

บริเวณโถงชั้น 1 อาคารอำนวยการ

ชั้น 1 อาคารอำนวยการ

PLANNERS :

นายจิรวุฒิ เหลืองอร่าม ตสอ.2090

นายสิทธิพงษ์ ขันพล ๘๕๕๐๑๒

นายชิบสินทร์ จินตะกัน ภพก.13271

นายศิรชัย ภาคสุวรรณ ภก17222



SERVEY TECHNICAL :

ห้องเก็บของ
ELEVATION 1, ELEVATION 2


NO.	DATE	DESCRIPTION	REMARK
-----	------	-------------	--------

นายปรีชา พิศาล

51	
----	--

  

W. W. W.

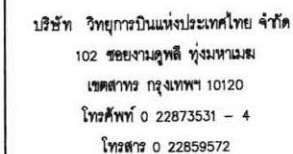

บริเวณโถงชั้น 1 อาคารอำนวยการ

ชั้น 1 อาคารอำนวยการ

นายจิรวุฒิ เหลืองอร่าม สสจ.2090

นายสิทธิพงษ์ อิมพาล ๕๕15012

นายธิปดินทร์ จินตะกัน ภพท.13271

นายศิรัชย์ ภาคสุวรรณ ภก17222

SERVEY TECHNICAL :

ห้องเก็บของ
ELEVATION 3 , ELEVATION 4

NO.	DATE	DESCRIPTION	REMARK
-----	------	-------------	--------

นายปรีชา พิราดูลย์

DRAWING TOTAL




SCALE

1:25



SCALE

1:25

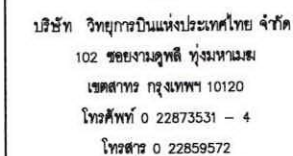

งานปรับปรุงพื้นที่

ชั้น 1 อาคารอำนวยการ

PLANNERS :

นายจิรวุฒิ เหลืองอร่าม สสจ.2090

นายอิทธิพงษ์ อิมพด/ สล5012

ELECTRICAL ENGINEERS : 

นายธิปไตย จันทะกัน ฎพท.13271

นายศิรชัย ภาคสุวรรณ ภก17222

SERVEY TECHNICAL :

MAIL BOX
FURNITURE FLOOR FINISHING PLAN

NO.	DATE	DESCRIPTION	REMARK
-----	------	-------------	--------

นาย นนทศานท์ จันทรวิฑูม

นายจิรวุฒิ เทติองอวาม

นายปรีชา พิชิตกุล

SCALE :



1 st FLOOR (MAIL ROOM)

SCALE

1:25

SPECIFICATION

OPERATION		
ITEMS	DESCRIPTION	QTY
	BUILT-IN	
BLN-1	ลิ้นชักใส่จดหมาย	
BLN-2	ลิ้นชักใส่จดหมาย	
		1
		1



1 st FLOOR (MAIL ROOM)

SCALE


1:25

FLOOR FINISHING

SYMBOL	DESCRIPTION
FLX	
FL-01	พื้นอาคารเดิมปรับระดับปูนทราย กระเบื้องปูพื้นแกรนิตใต้ถุนภายใน ขนาด60x60ซม.(ชนิดไม่ติดตะข)
FL-02	พื้นอาคารเดิมปรับระดับปูนทราย ปูกระเบื้อง 0.15x0.90 สลับแนว
FL-03	
FL-04	

	DRAWING TOTAL
--	---------------

54/80

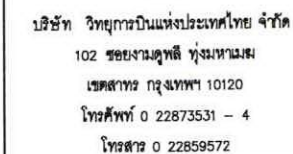

บริเวณโถงชั้น 1 อาคารอำนวยการ

REGISTER OF	AUTHORIZED
ARCHITECTS & ENGINEERS	SIGNATURE :

PLANNERS :	
------------	--

ARCHITECT :
นายจิรวัฒน์ เหลืองอ่วม สสท.2090

STRUCTURAL ENGINEERS :
นายอิทธิพงษ์ อินพด ๕๕15012

ELECTRICAL ENGINEERS : 

นายธินันท์ จินตะกั้น ภพก.13271

MECHANICAL ENGINEERS :
นายสุวิทย์ ภาณุวรรณ ภา17222

SANITARY ENGINEERS :	
----------------------	--

SERVEY TECHNICAL :

DRAWING :
MAIL BOX
CEILING ELECTRICAL PLAN

REVISION :


[illegible]

DRAWING BY : นาย นนทดนัท จันทรัมย์	DRAWING NO : ID-05-02
---------------------------------------	--------------------------


CHECKED BY :
นายจิรวัฒน์ เหลืองอราม

APPROVED BY :  5518

SCALE : _____

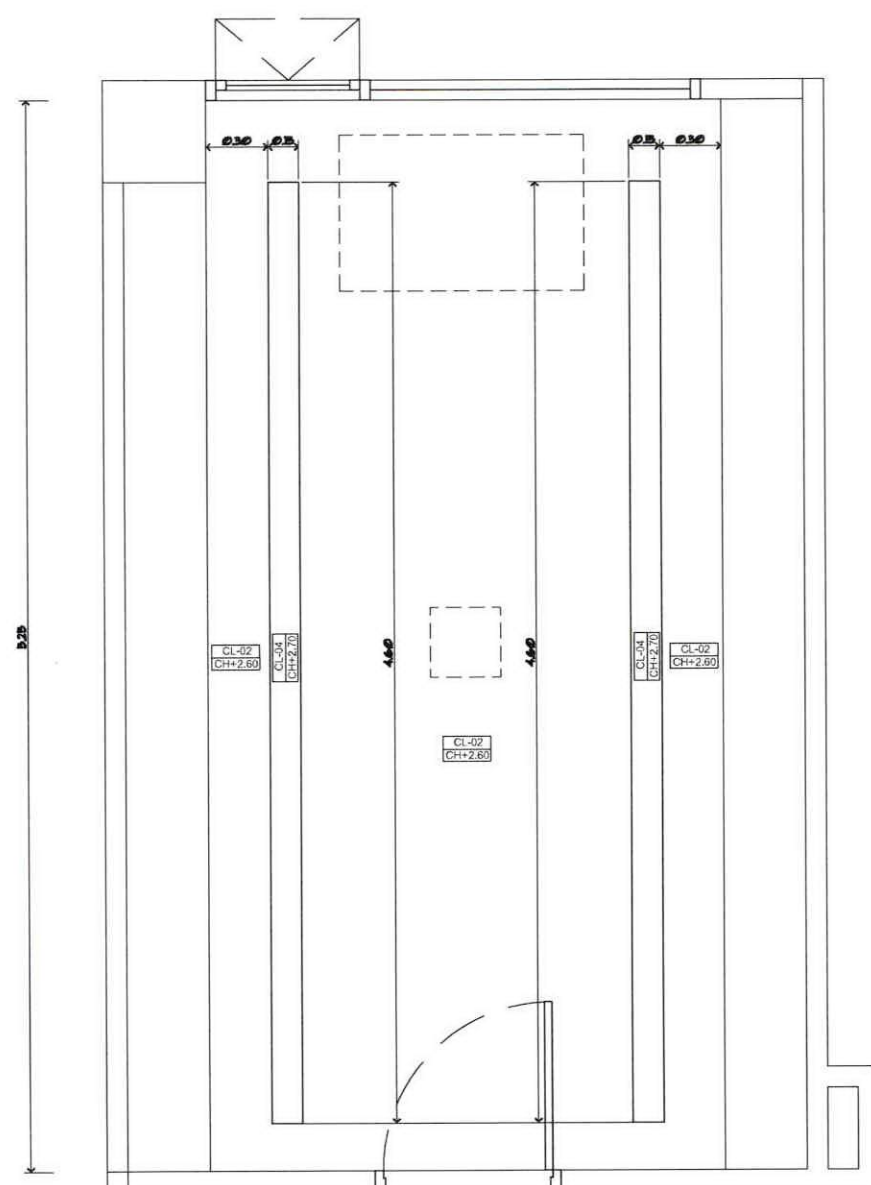

CEILING PLAN
1 st FLOOR (MAIL ROOM)
SCALE

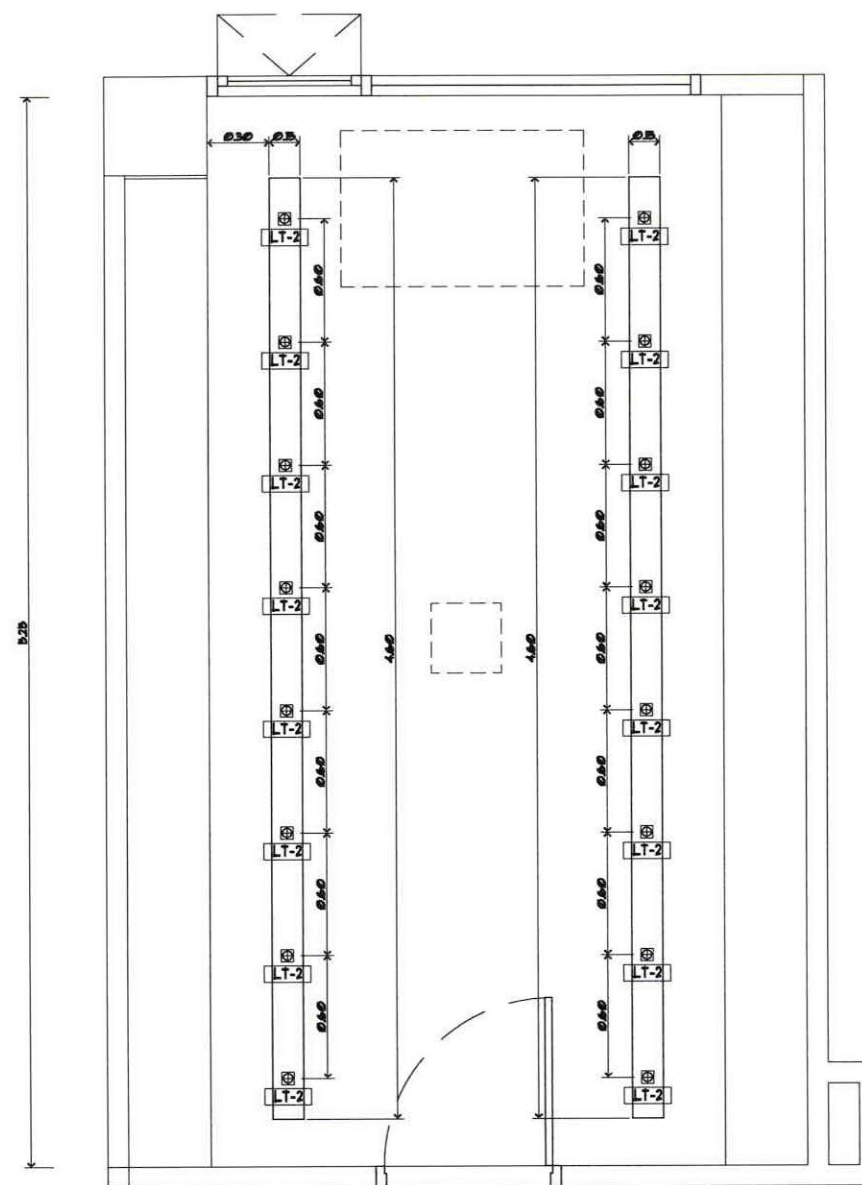

ELECTRICAL PLAN
1 st FLOOR (MAIL ROOM)
SCALE

CEILING FINISHING

SYMBOL	DESCRIPTION
CLX	ผ้าเตทานเดิม
CL-01	ผ้าเตทานไวรပ်เปลี่ยนทั้งชิ้น ทาสีพาสติก
CL-02	ผ้าเตทานโครง C - LINE ปิดแผ่นใยซีม 9 มิล รอยต่อฉาบเรียบทาสี
CL-03	ผ้าเตทานโครง C - LINE ปิดแผ่นใยซีมกับชิ้น รอยต่อฉาบเรียบทาสี ช่อง SERVICE ผ้าเตทานใช้ช่อง ควรวาง รุ่น ZERVE BOARD
CL-04	ผ้าเตทานกล่องโครงไม้ยึดขนาดหนา 10 มม. กว้าง 15 ซม. ลึก 10 ซม. ทาสีพื้น
CL-05	ผ้าเตทานโครง C - LINE ปิดแผ่นใยซีม 9 มิล รอยต่อฉาบเรียบทาสี กรุทับด้วยแผ่น อะคริลิคสีดำหนา 4 มม. ช่องทับด้วยแผ่นสแตนเลสจุด
CL-06	ผ้าเตทานโครง C - LINE ปิดแผ่นใยซีม 9 มิล รอยต่อฉาบเรียบทาสี กรุทับด้วยแผ่นไม้ยึดขนาดหนา 5 มม. ทาสี ใยกลอส

ELECTRICAL SYMBOLS

[illegible]



บริษัท วิทยุการบินแห่งประเทศไทย จำกัด
102 ซอยงามดูพลี กรุงเทพมหานคร
เขตสาทร ถนนเทพา 10120
โทรศัพท์ 0 22873531 - 4
โทรสาร 0 22859572

PROJECT :
งานปรับปรุงพื้นที่
บริเวณโถงขึ้นอาคารอำนวยการ
LOCATION :
ชั้น 1 อาคารอำนวยการ

REGISTER OF ARCHITECTS & ENGINEERS AUTHORIZED SIGNATURE :
PLANNERS :

ARCHITECT :
นายจิรวัฒน์ เหลืองอ่วม สสธ.2090

STRUCTURAL ENGINEERS :
นายอิทธิพล อินทร์ สสธ.5012

ELECTRICAL ENGINEERS :
นายธีรภัทร จินตกัน ภาท.13271


MECHANICAL ENGINEERS :
นายศิรชัย ภาคสุวรรณ ภาท.17222

SANITARY ENGINEERS :
SERVEY TECHNICAL :

DRAWING :
MAIL BOX
ELEVATION 1, 2, 3, 4


REVISION :			
NO.	DATE	DESCRIPTION	REMARK

DRAWING BY :
นาย นพรัตน์ จันทน์
CHECKED BY :
นายจิรวัฒน์ เหลืองอ่วม
APPROVED BY :
นายวิชา พิชาดล
SCALE :
DRAWING NO :
ID-05-03
DRAWING TOTAL
56/150

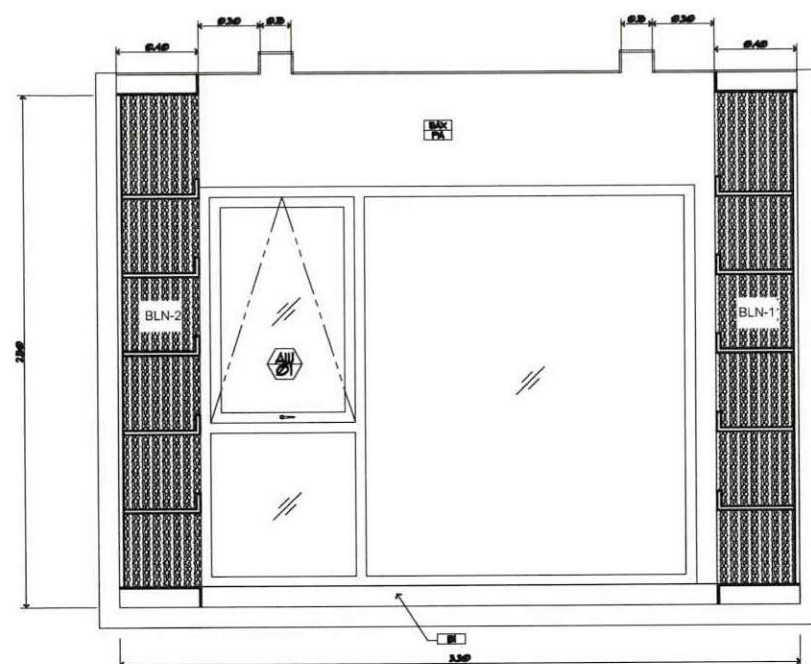


ELEVATION 1

SCALE 1:25

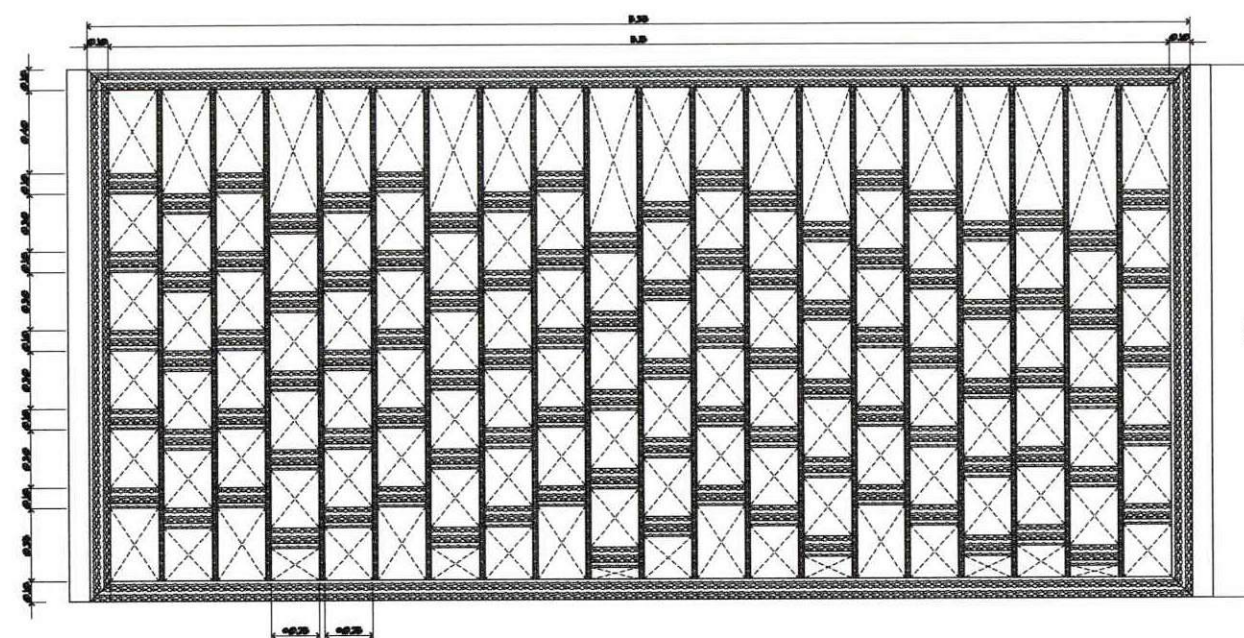


ELEVATION 2

SCALE 1:25

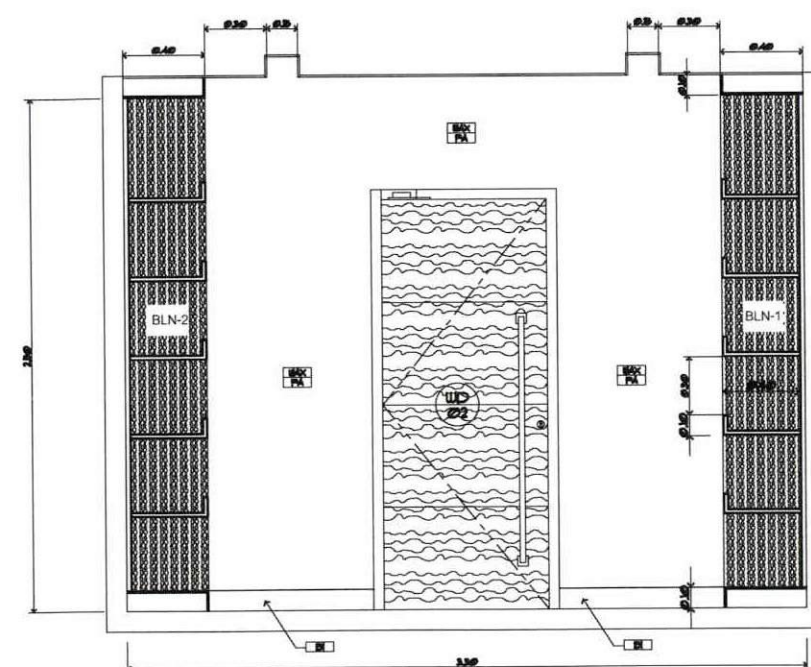

ELEVATION 3

SCALE 1:25

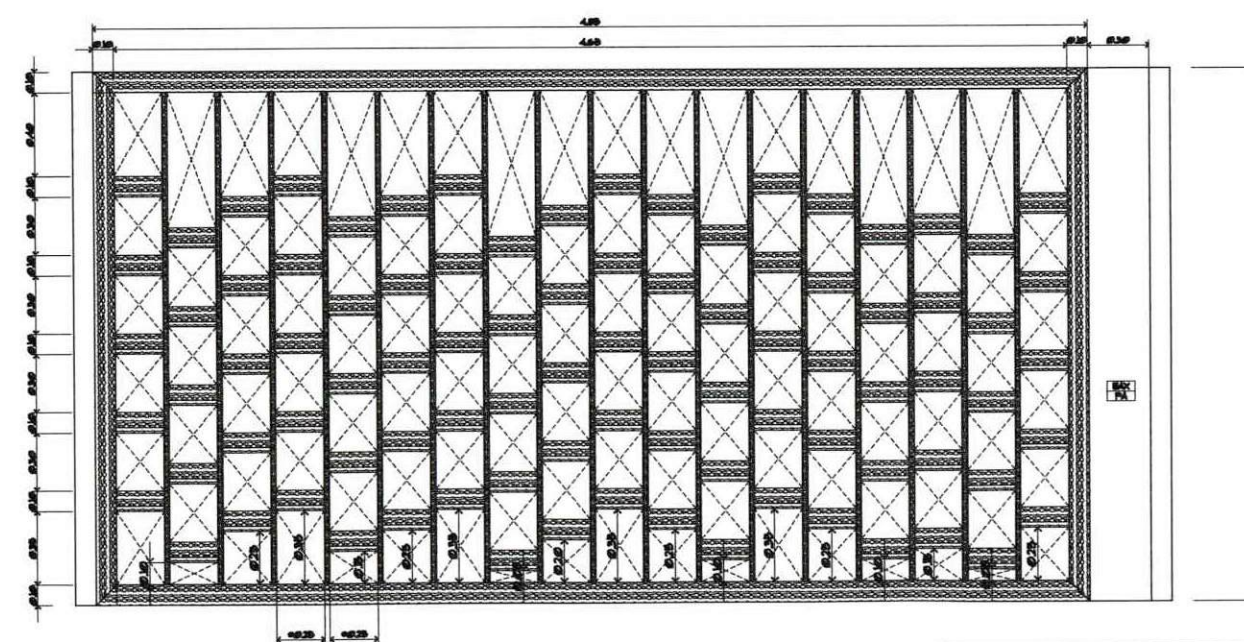

ELEVATION 4

SCALE 1:25

BUILT-IN	
BLN-1	BLN-2
ลิ้นชักใส่จดหมาย ไม้โครง ไม้สักจอบ กว้าง 5 มม. ผิวทาสีด้วย สามีเนต	



บริษัท วิทยุการบินแห่งประเทศไทย จำกัด
102 ซอยจามจุรี ทุ่งมหาเมฆ
เขตสาทร กรุงเทพฯ 10120
โทรศัพท์ 0 22873531 - 4
โทรสาร 0 22859572

PROJECT :

งานปรับปรุงพื้นที่
บริเวณโถงขึ้นอาคารอำนวยการ

LOCATION :

ชั้น 1 อาคารอำนวยการ

REGISTER OF ARCHITECTS & ENGINEERS AUTHORIZED SIGNATURE :

PLANNERS :

ARCHITECT :

นายจิรวัฒน์ เหลืองอร่าม สล.2090

STRUCTURAL ENGINEERS :

นายอิทธิพงษ์ อินท สล.5012

ELECTRICAL ENGINEERS :

นายณัฏฐ์ จันตะกัน ภท.13271

MECHANICAL ENGINEERS :

นายศิรชัย ภาคสุวรรณ ภท.17222

SANITARY ENGINEERS :

SURVEY TECHNICAL :

DRAWING : TOILET
1st, 2nd, 3rd
CEILING PLAN

REVISION :

NO.	DATE	DESCRIPTION	REMARK

DRAWING BY : นาย นนทวัฒน์ จันทวัฒน์

DRAWING NO : ID-06-02


CHECKED BY : นายจิรวัฒน์ เหลืองอร่าม

DRAWING TOTAL

APPROVED BY : นายวิชา พิชิตกุล

58/80

SCALE :

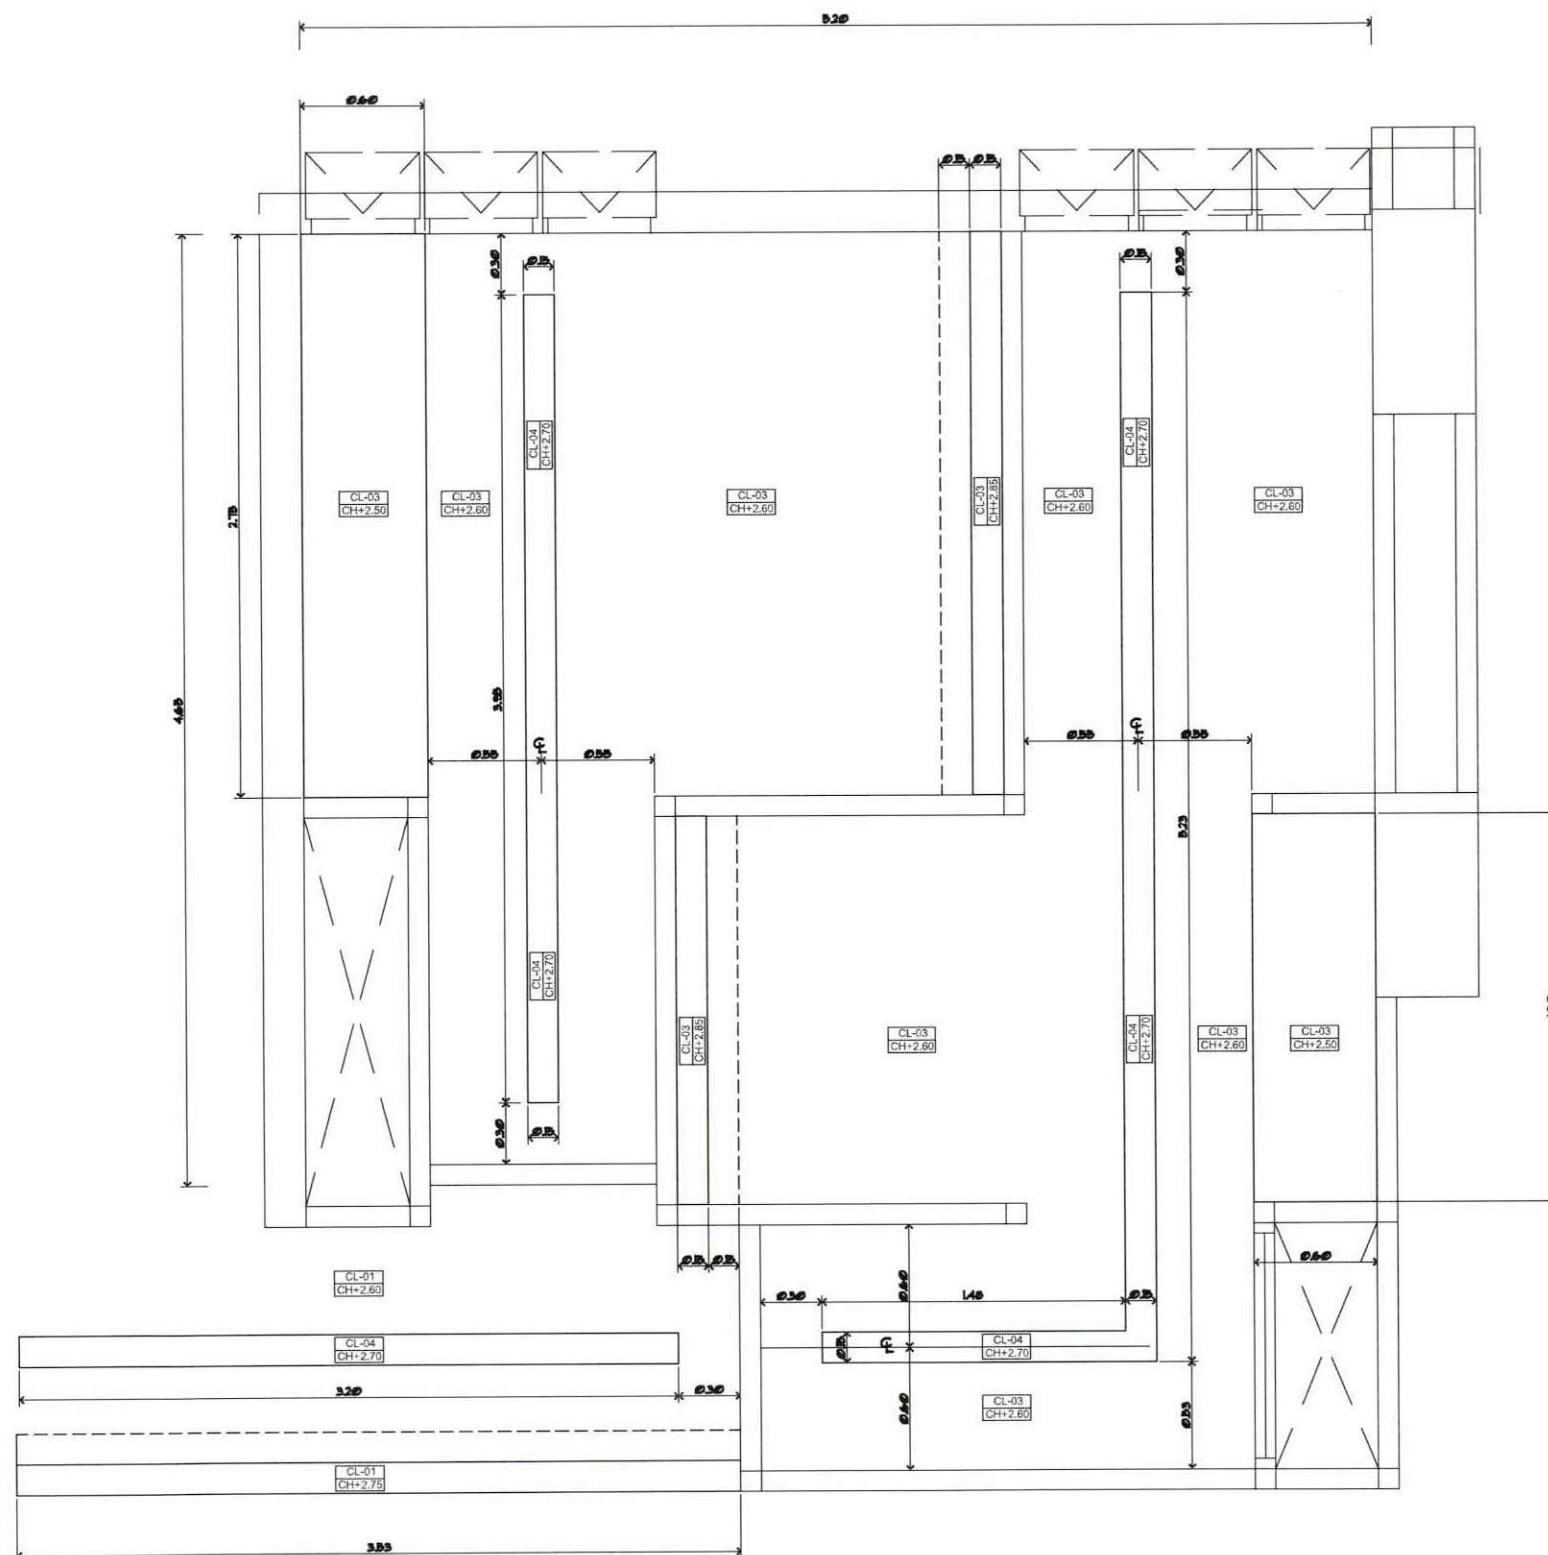

CEILING FINISHING


SYMBOL	DESCRIPTION
CLX	ฝ้าเพดานเดิม
CL-01	ฝ้าเพดานโชว์เปลือยท้องพื้น ทาสีพลาสติก
CL-02	ฝ้าเพดานโครง C - LINE ปิดแผ่นยิปซัม 9 มิล รอยต่อฉาบเรียบทาสี
CL-03	ฝ้าเพดานโครง C - LINE ปิดแผ่นยิปซัมกันชื้น รอยต่อฉาบเรียบทาสี ช่อง SERVICE ฝ้าเพดานใช้ช่อง ตราช้าง รุ่น ZERVE BOARD
CL-04	ฝ้าเพดานกล่องโครงไม้ยัดยางหนา 10 มม. กว้าง 15 ซม. ลึก 10 ซม. ทาสีพื้น
CL-05	ฝ้าเพดานโครง C - LINE ปิดแผ่นยิปซัม 9 มิล รอยต่อฉาบเรียบทาสี กรุทับด้วยแผ่น อะคริลิกสีดำหนา 4 มม. ซ้อนทับด้วยแผ่นสแตนเลสจุลลาย
CL-06	ฝ้าเพดานโครง C - LINE ปิดแผ่นยิปซัม 9 มิล รอยต่อฉาบเรียบทาสี กรุทับด้วยแผ่นไม้ยัดยางหนา 5 มม. ทาสี โกลด์

REFLECTED CEILING PLAN

1 st ,2 nd ,3rd Floor

SCALE

1:25

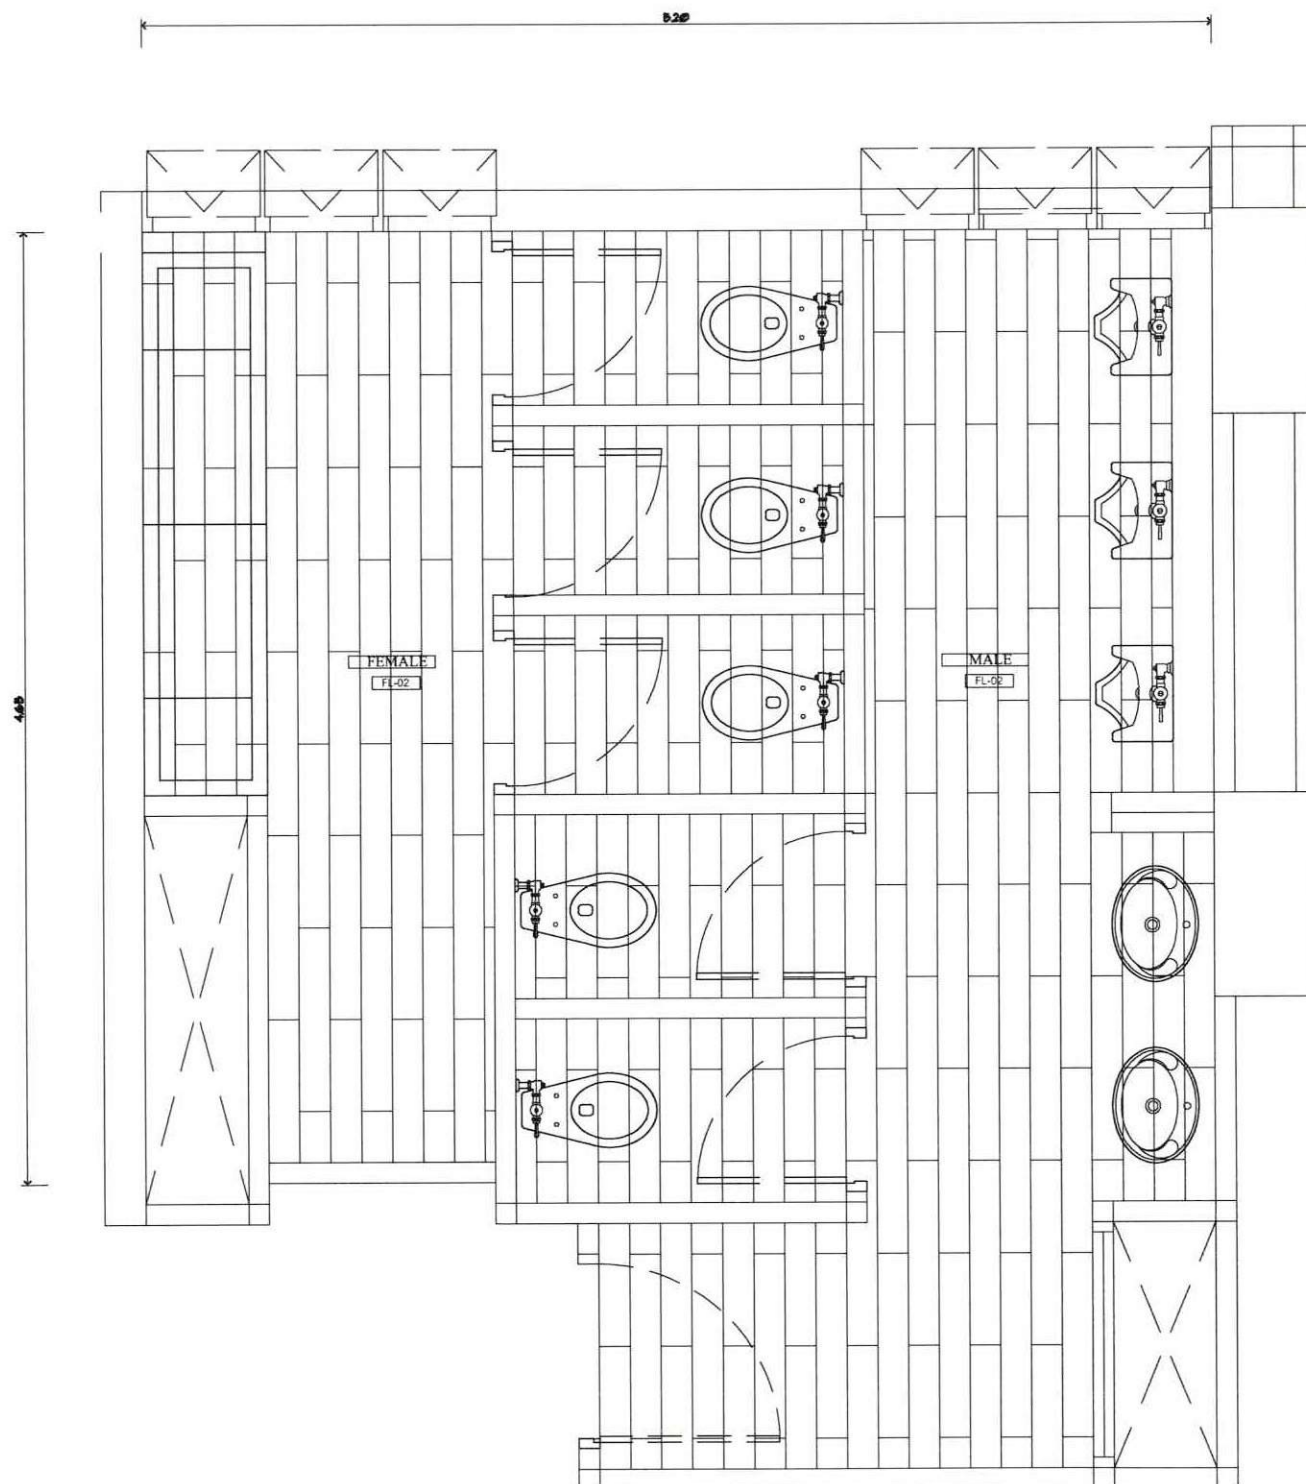

FLOOR FINISHING

SYMBOL	DESCRIPTION
FLX	
FL-01	
FL-02	พื้นอาคารเดิมปรับระดับหน้าทราย ปูกระเบื้อง 0.15x0.90 สลับแนว
FL-03	
FL-04	

FLOOR FINISHING PLAN

1 st ,2 nd ,3rd Floor

SCALE

1:25



บริษัท วิทยุการบินแห่งประเทศไทย จำกัด
102 ซอยงามดูพลี กรุงเทพมหานคร
เขตสาทร กรุงเทพฯ 10120
โทรศัพท์ 0 22873531 - 4
โทรสาร 0 22859572

PROJECT :

งานปรับปรุงพื้นที่
บริเวณโถงขึ้นอาคารอำนวยการ

LOCATION :

ชั้น 1 อาคารอำนวยการ

REGISTER OF ARCHITECTS & ENGINEERS AUTHORIZED SIGNATURE :

PLANNERS :

ARCHITECT :

นายจิรวัฒน์ เหลืองอร่าม สด.2090

STRUCTURAL ENGINEERS :

นายธีรพงษ์ ชื่นพล สด.5012

ELECTRICAL ENGINEERS :

นายชินดนัย จินตะกัน ภาท.13271

MECHANICAL ENGINEERS :

นายศิรัช ภาควรรณ ภาท.17222

SANITARY ENGINEERS :

SERVEY TECHNICAL :

DRAWING : TOILET
1st , 2nd , 3rd
FLOOR FINISHING PLAN

REVISION :

NO.	DATE	DESCRIPTION	REMARK

DRAWING BY : นาย นนทพันธ์ จันทวัฒน์
DRAWING NO : ID-06-03

CHECKED BY : นายจิรวัฒน์ เหลืองอร่าม
DRAWING TOTAL

APPROVED BY : นายวิชา พิชาดุลย์ 59/80

SCALE :



บริษัท วิทยุการบินแห่งประเทศไทย จำกัด
102 ซอยงามดูพลี กรุงเทพมหานคร
เขตสาทร กรุงเทพฯ 10120
โทรศัพท์ 0 22873531 - 4
โทรสาร 0 22859572

PROJECT :
งานปรับปรุงพื้นที่

บริเวณโถงขึ้นอาคารอำนวยการ

LOCATION :
ชั้น 1 อาคารอำนวยการ

REGISTER OF ARCHITECTS & ENGINEERS AUTHORIZED SIGNATURE :

PLANNERS :

ARCHITECT :
นายจิรวัฒน์ เหลืองอร่าม สด.2090

STRUCTURAL ENGINEERS :
นายธีรพงศ์ อินทอ สด.5012

ELECTRICAL ENGINEERS :
นายธีรพงศ์ อินทอ สด.5012

MECHANICAL ENGINEERS :
นายธีรพงศ์ อินทอ สด.5012

SANITARY ENGINEERS :

SERVEY TECHNICAL :

DRAWING :
TOILET
1st, 2nd, 3rd
ELEVATION 1, 2, 3, 4

REVISION :

NO.	DATE	DESCRIPTION	REMARK

DRAWING BY :
นาย นพรัตน์ จันทน์


CHECKED BY :
นายจิรวัฒน์ เหลืองอร่าม

APPROVED BY :
นายวิชา วิชาดุษฎี

SCALE :


DRAWING NO :
ID-06-05

DRAWING TOTAL
61/80

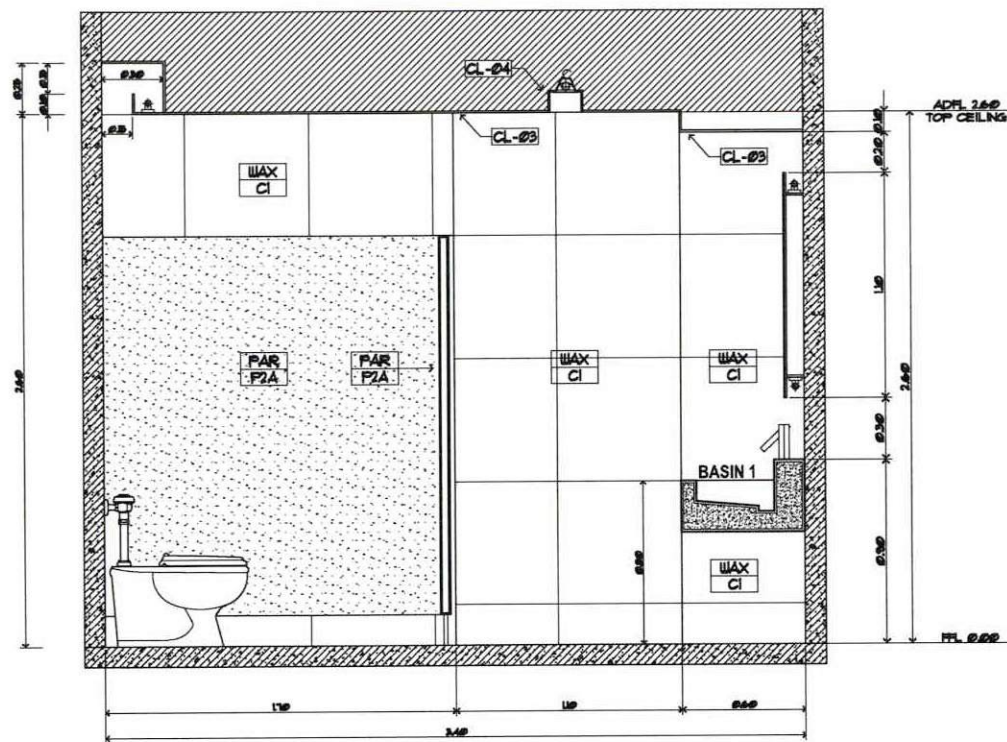


ELEVATION 1

SCALE 1:25

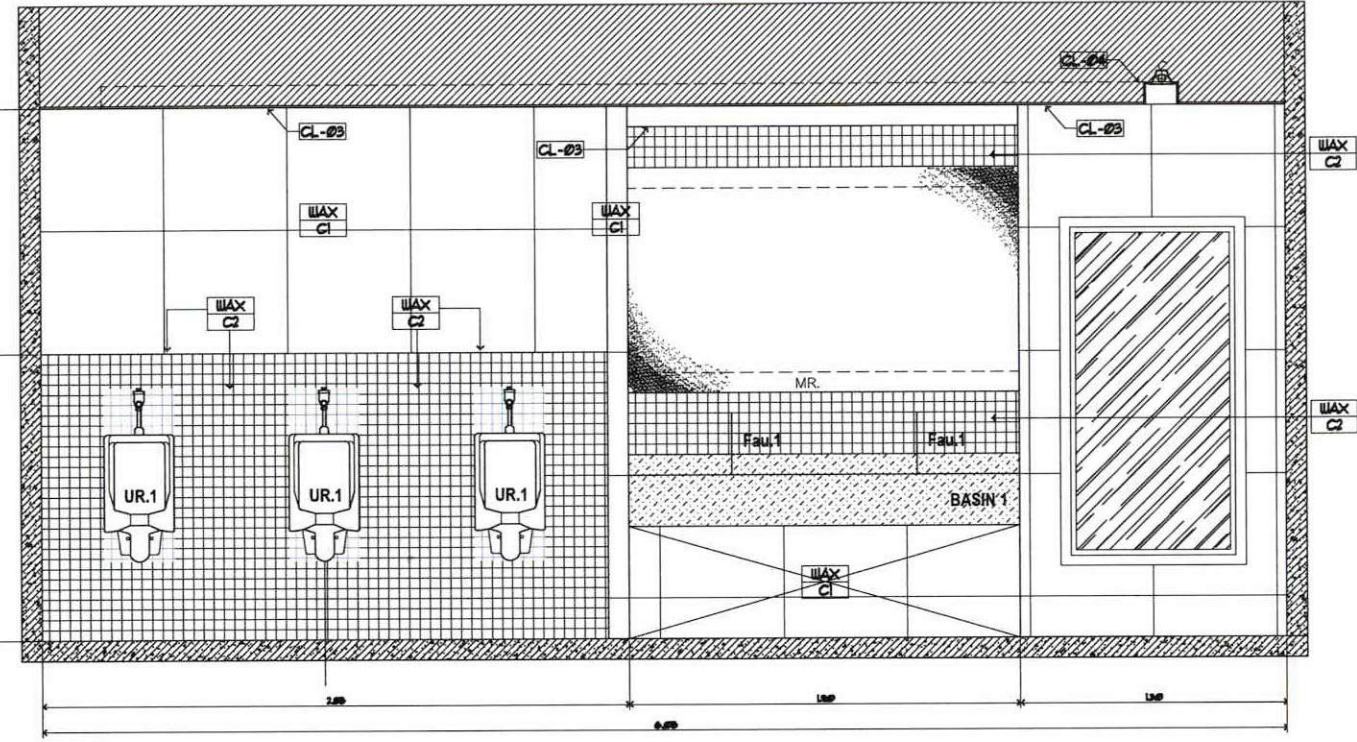


ELEVATION 2

SCALE 1:25

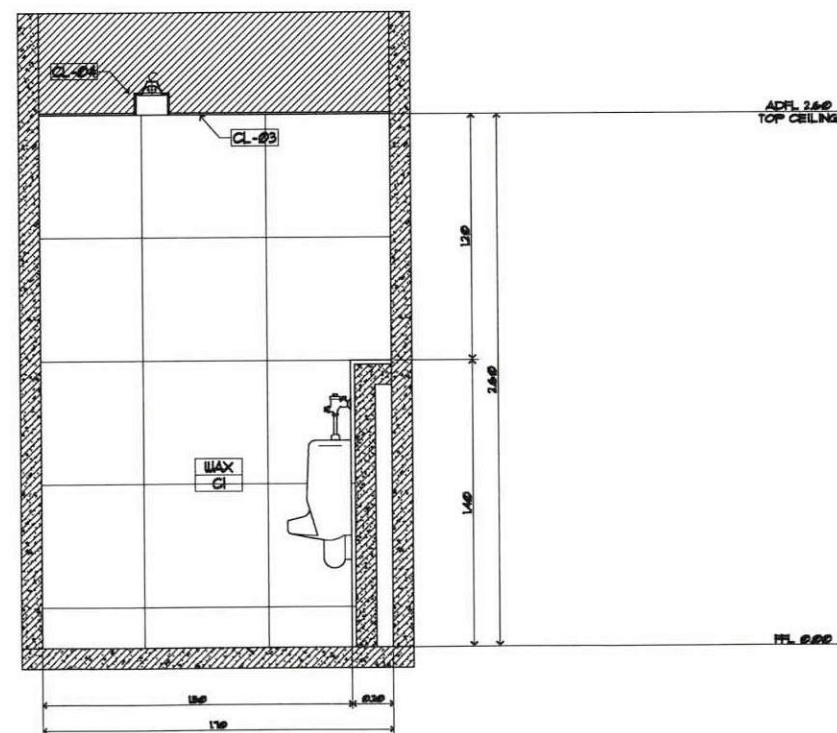

ELEVATION 3

SCALE 1:25

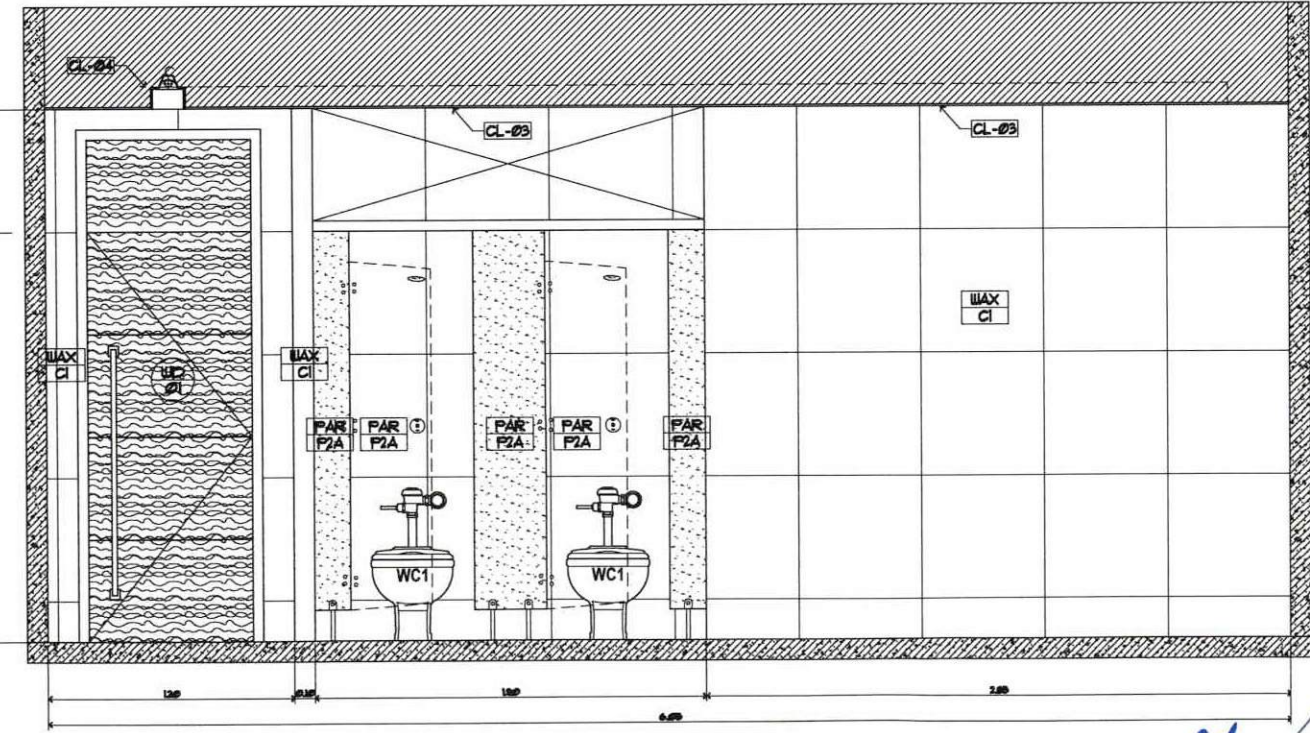

ELEVATION 4

SCALE 1:25



บริษัท วิทยุการบินแห่งประเทศไทย จำกัด
102 ซอยงามดูพลี กรุงเทพมหานคร
เขตสาทร กรุงเทพฯ 10120
โทรศัพท์ 0 22873531 - 4
โทรสาร 0 22859572

PROJECT :
งานปรับปรุงพื้นที่
บริเวณโถงขึ้นอาคารอำนวยการ

LOCATION :
ชั้น 1 อาคารอำนวยการ

REGISTER OF ARCHITECTS & ENGINEERS AUTHORIZED SIGNATURE :
PLANNERS :

ARCHITECT :
นายจิรวัฒน์ เติ้ลซ้อนวาม สด.2090

STRUCTURAL ENGINEERS :
นายสิทธิพงษ์ อินท สด.5012

ELECTRICAL ENGINEERS :
นายธินันท์ จินตะกัน ภท.13271

MECHANICAL ENGINEERS :
นายศิริชัย ภาคสุวรรณ ภท.17222


SANITARY ENGINEERS :

SERVEY TECHNICAL :


DRAWING :
TOILET
1st, 2nd, 3rd
ELEVATION 5, 6, 7, 8

REVISION :			
NO.	DATE	DESCRIPTION	REMARK


DRAWING BY :
นาย นนทพันธ์ จันทะนัน
CHECKED BY :
นายจิรวัฒน์ เติ้ลซ้อนวาม
APPROVED BY :
นายวิชา พิชาตุลย์
SCALE :
DRAWING NO :
ID-06-06
DRAWING TOTAL
62/150

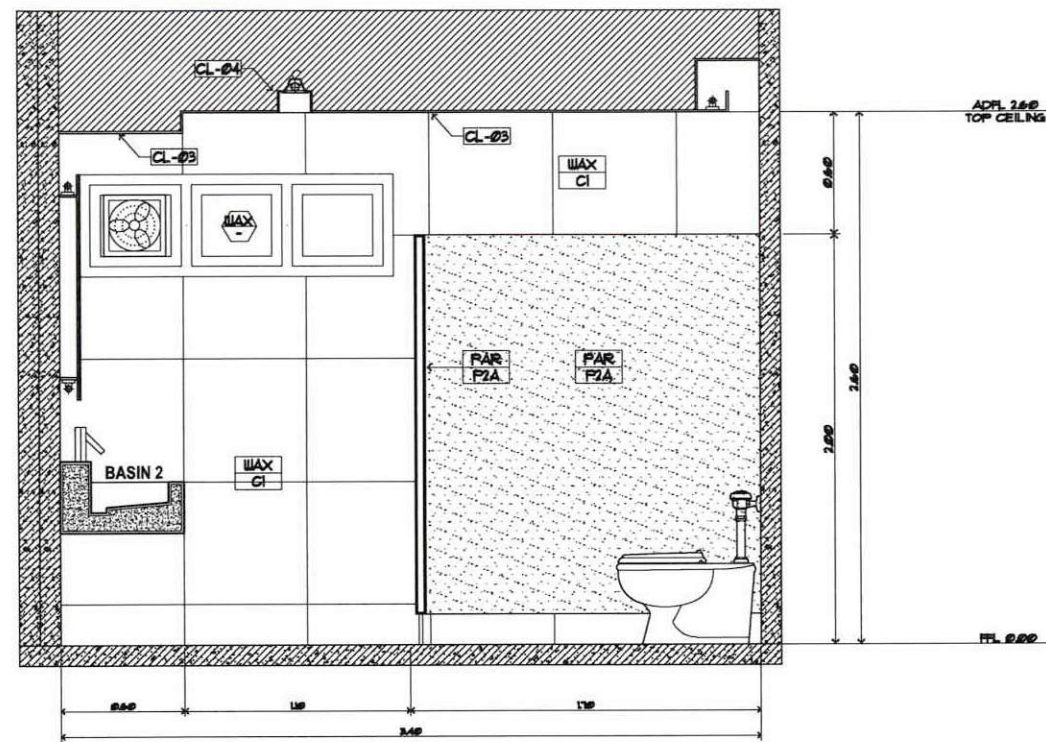


ELEVATION 5
SCALE 1:25

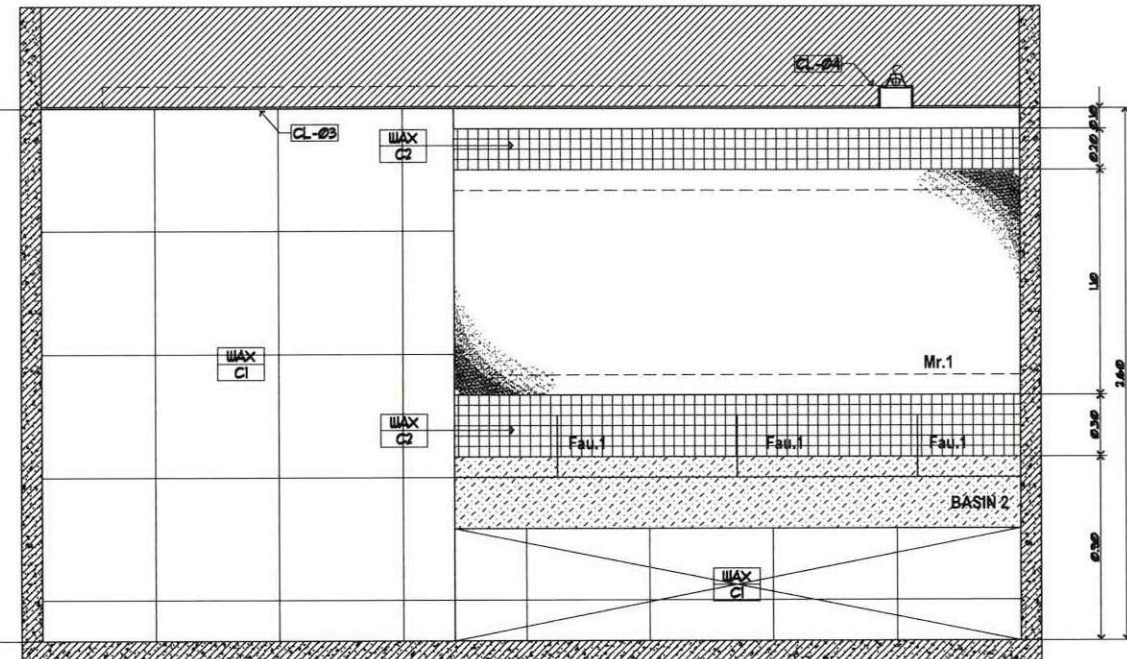


ELEVATION 6
SCALE 1:25

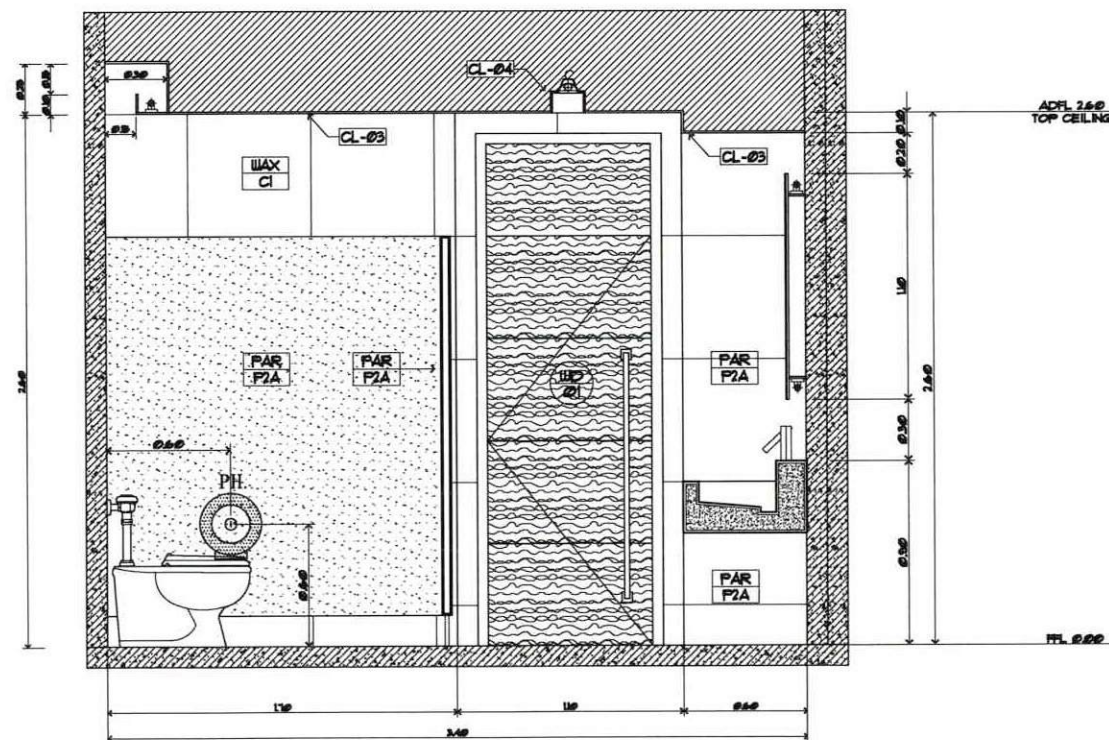

ELEVATION 7
SCALE 1:25

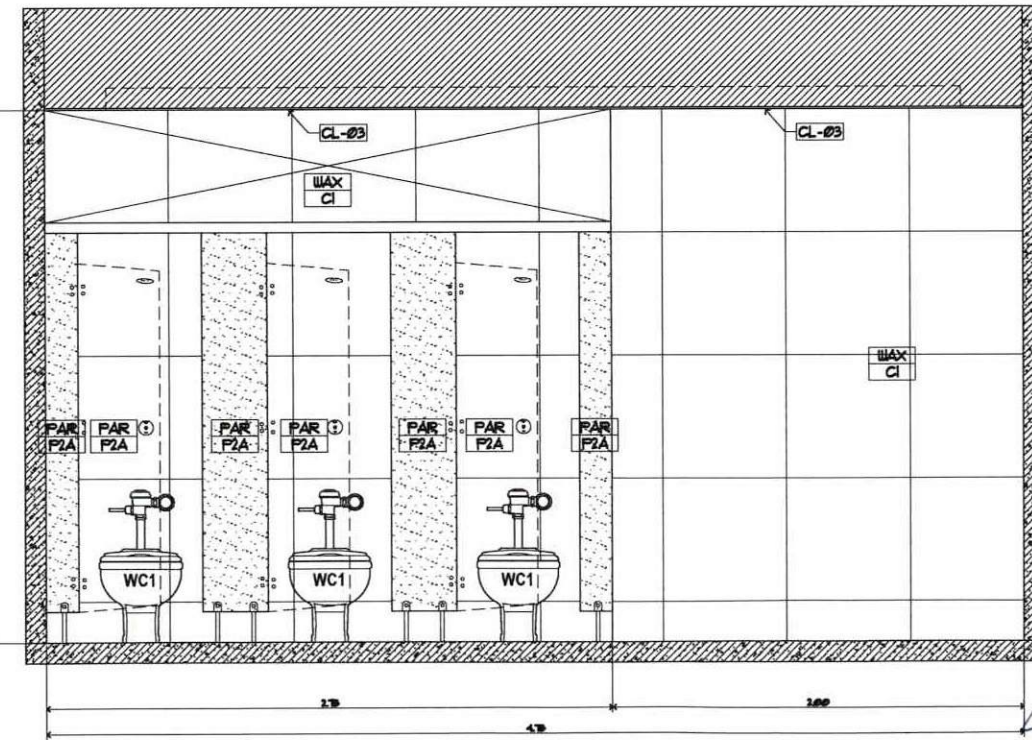

ELEVATION 8
SCALE 1:25

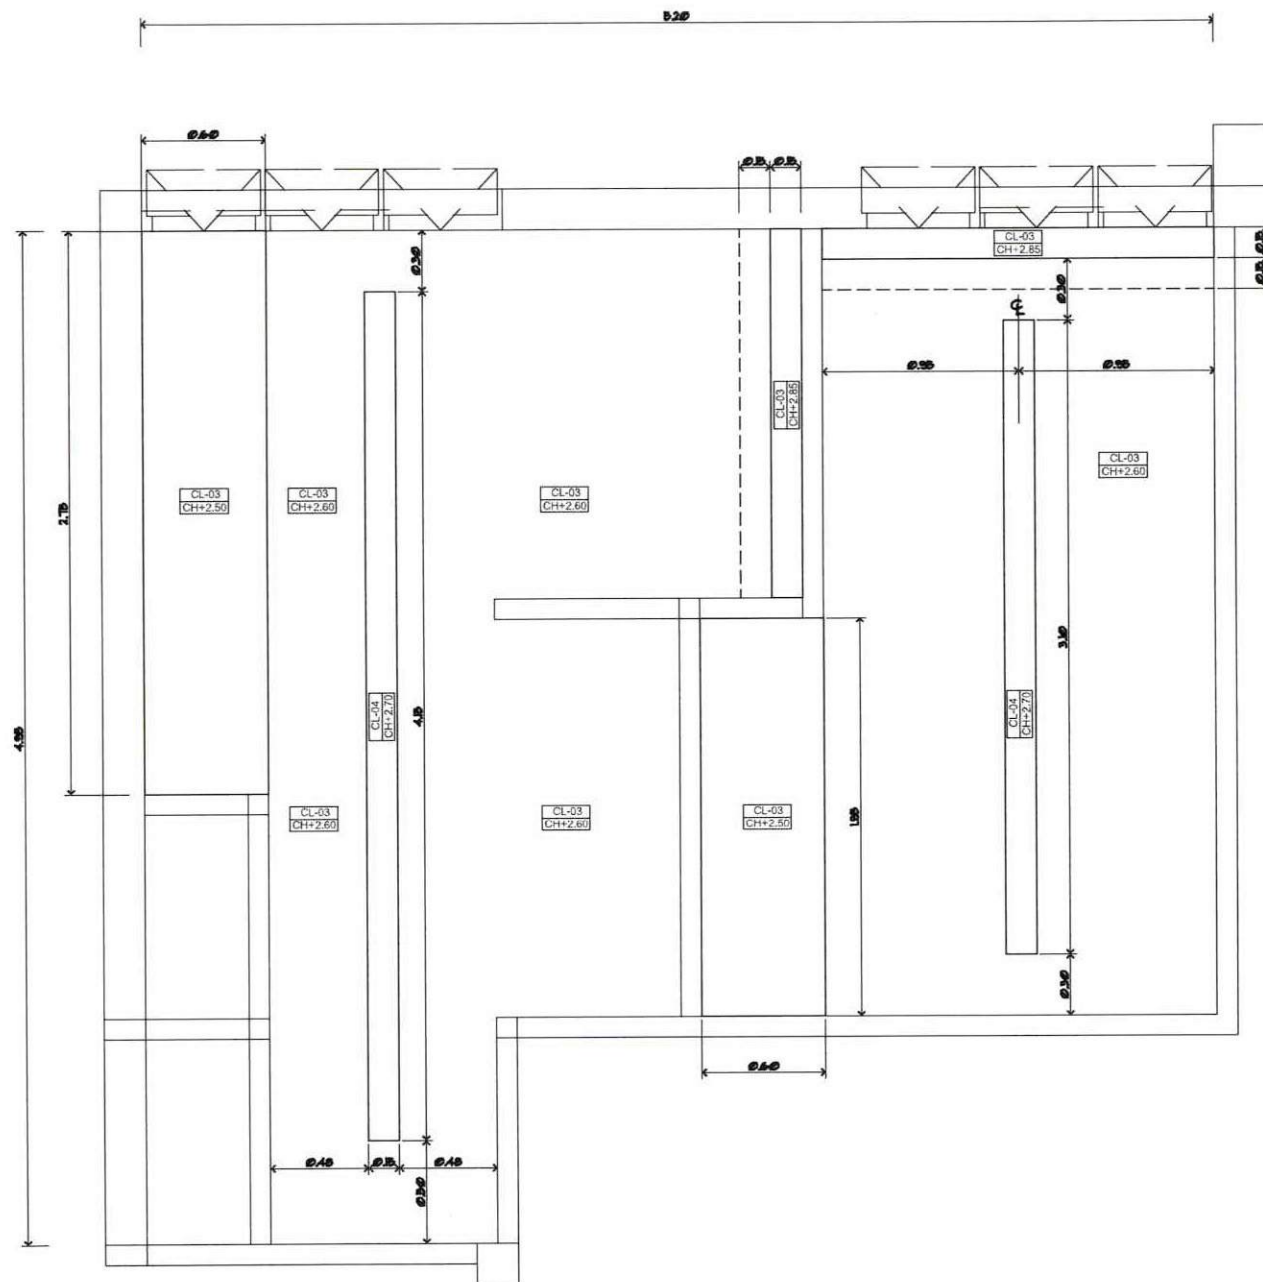

CEILING FINISHING

SYMBOL	DESCRIPTION
CLX	ฝ้าเพดานเดิม
CL-01	ฝ้าเพดานโชว์เปลือยท้องพื้น ทาสีพาสติก
CL-02	ฝ้าเพดานโครง C - LINE ปิดแผ่นยิปซัม 9 มิล รอยต่อฉาบเรียบทาสี
CL-03	ฝ้าเพดานโครง C - LINE ปิดแผ่นยิปซัมกันชื้น รอยต่อฉาบเรียบทาสี ช่อง SERVICE ฝ้าเพดานใช้ของ คราซ้าง รุ่น ZERVE BOARD
CL-04	ฝ้าเพดานกล่องโครงไม้ยัดยางหนา 10 มม. กว้าง 15 ซม. ลึก 10 ซม. ทาสีพ่น
CL-05	ฝ้าเพดานโครง C - LINE ปิดแผ่นยิปซัม 9 มิล รอยต่อฉาบเรียบทาสี กรุทับด้วยแผ่น อะคริลิคสีดำหนา 4 มม. ซ้อนทับด้วยแผ่นสแตนเลสอลูลาย
CL-06	ฝ้าเพดานโครง C - LINE ปิดแผ่นยิปซัม 9 มิล รอยต่อฉาบเรียบทาสี กรุทับด้วยแผ่นไม้ยัดยางหนา 5 มม. ทาสี โอกลอส

REFLECTED CEILING PLAN

8 th Floor

SCALE

1:25



บริษัท วิทยุการบินแห่งประเทศไทย จำกัด
102 ซอยงามดูพลี กรุงเทพมหานคร
เขตสาทร กรุงเทพฯ 10120
โทรศัพท์ 0 22873531 - 4
โทรสาร 0 22859572

PROJECT :
งานปรับปรุงพื้นที่

บริเวณโถงขึ้นอาคารอำนวยการ

LOCATION :
ชั้น 1 อาคารอำนวยการ

REGISTER OF ARCHITECTS & ENGINEERS AUTHORIZED SIGNATURE :

PLANNERS :

ARCHITECT :

นายศิริวัฒน์ เหลืองอ่วม สสธ.2090

STRUCTURAL ENGINEERS :

นายสิทธิพงษ์ สิมพล สสธ.5012

ELECTRICAL ENGINEERS :

นายชินดนัย จันทะกัน ภาท.13271

MECHANICAL ENGINEERS :

นายศิริชัย ภาคสุวรรณ ภาท.17222

SANITARY ENGINEERS :

SERVEY TECHNICAL :

DRAWING :
TOILET
8 th
CEILING PLAN

REVISION :

NO.	DATE	DESCRIPTION	REMARK

DRAWING BY :

นาย นนทพันธ์ จันทะกัน

CHECKED BY :

นายศิริวัฒน์ เหลืองอ่วม


APPROVED BY :

นายวิชา พิศาลย์

SCALE :

DRAWING NO :
ID-06-08

DRAWING TOTAL
64 / 80

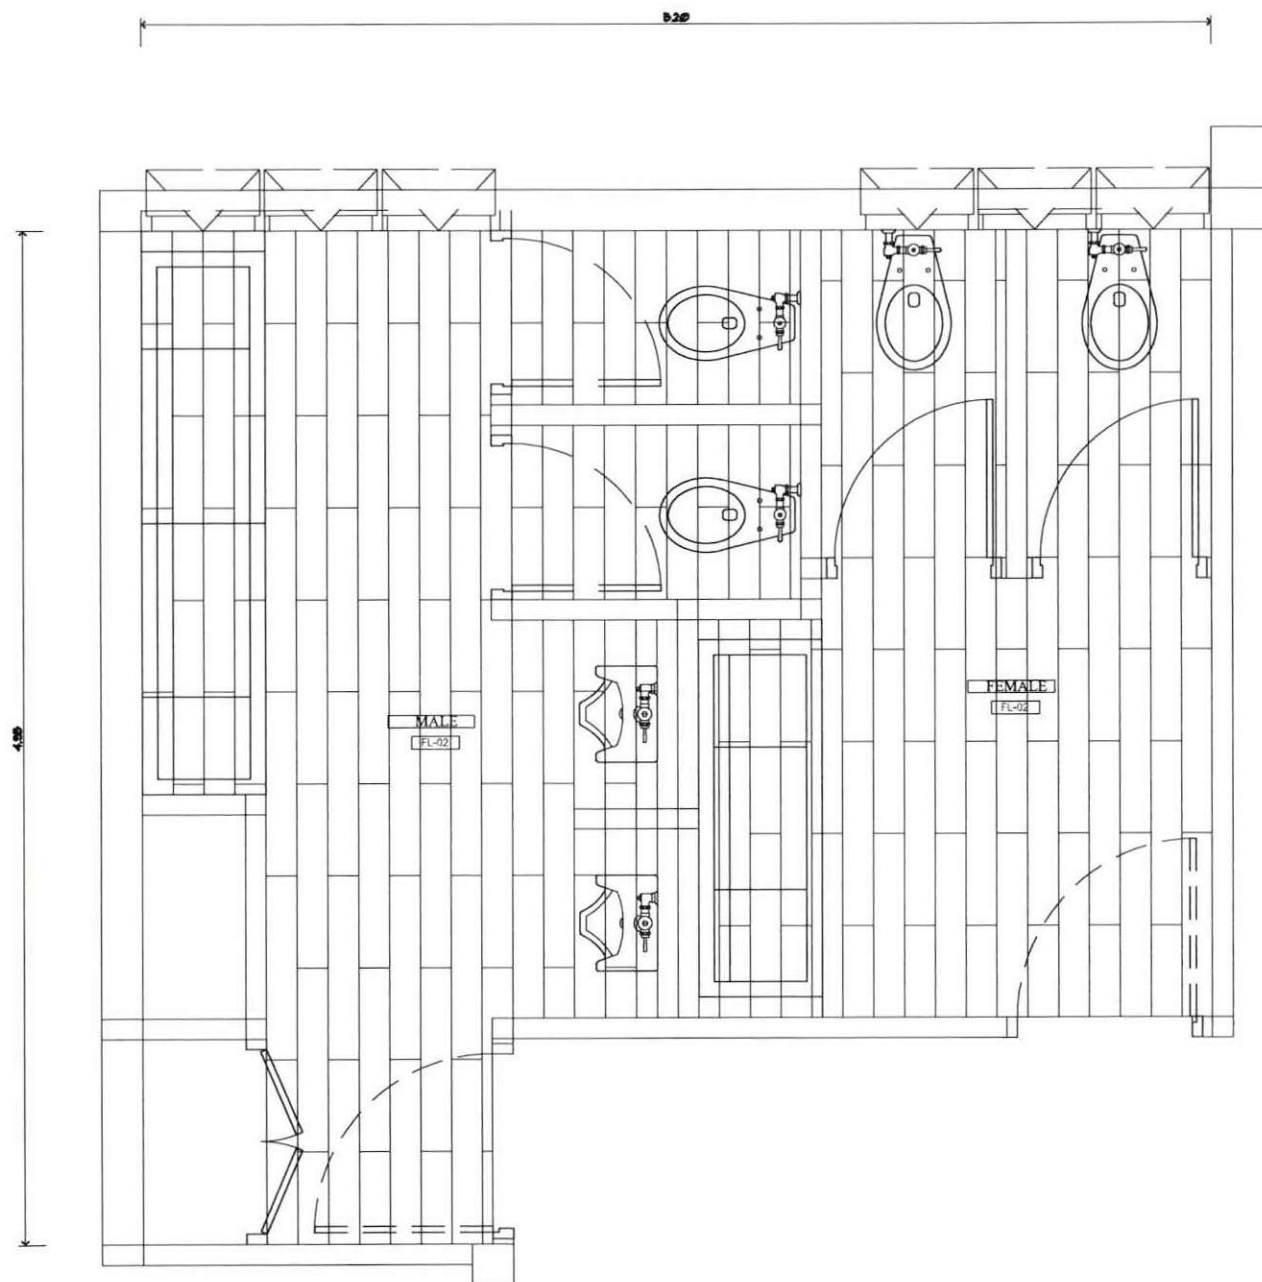

FLOOR FINISHING

SYMBOL	DESCRIPTION
FLX	
FL-01	
FL-02	พื้นอาคารเดิมปรับระดับปูทราย ปูกระเบื้อง 0.15x0.90 สลับแนว
FL-03	
FL-04	

FLOOR FINISHING PLAN

8 th Floor

SCALE

1:25



บริษัท วิทยุการบินแห่งประเทศไทย จำกัด
102 ซอยงามดูพลี กรุงเทพมหานคร
โทรศัพท์ 0 22873531 - 4
โทรสาร 0 22859572

PROJECT :

งานปรับปรุงพื้นที่
บริเวณโถงชั้น 8 อาคารอำนวยการ

LOCATION :

ชั้น 8 อาคารอำนวยการ

REGISTER OF ARCHITECTS & ENGINEERS AUTHORIZED SIGNATURE :

PLANNERS :

ARCHITECT :

นายจิรวัฒน์ เหลืองอ่วม สสธ.2090

STRUCTURAL ENGINEERS :

นายอิทธิพร อินทน สสธ.5012

ELECTRICAL ENGINEERS :

นายธีรพันธ์ จินตะกั้น ภท.13271

MECHANICAL ENGINEERS :

นายธีรชัย ภาคสุวรรณ ภท.17222

SANITARY ENGINEERS :

SERVEY TECHNICAL :

DRAWING : TOILET
8 th
FLOOR FINISHING PLAN

REVISION :

NO.	DATE	DESCRIPTION	REMARK

DRAWING BY : นาย นนทศานท์ จันทน์ดี


CHECKED BY : นายจิรวัฒน์ เหลืองอ่วม

APPROVED BY : นายธีรชัย ภาคสุวรรณ

SCALE :

DRAWING NO : ID-06-09

DRAWING TOTAL 65/80

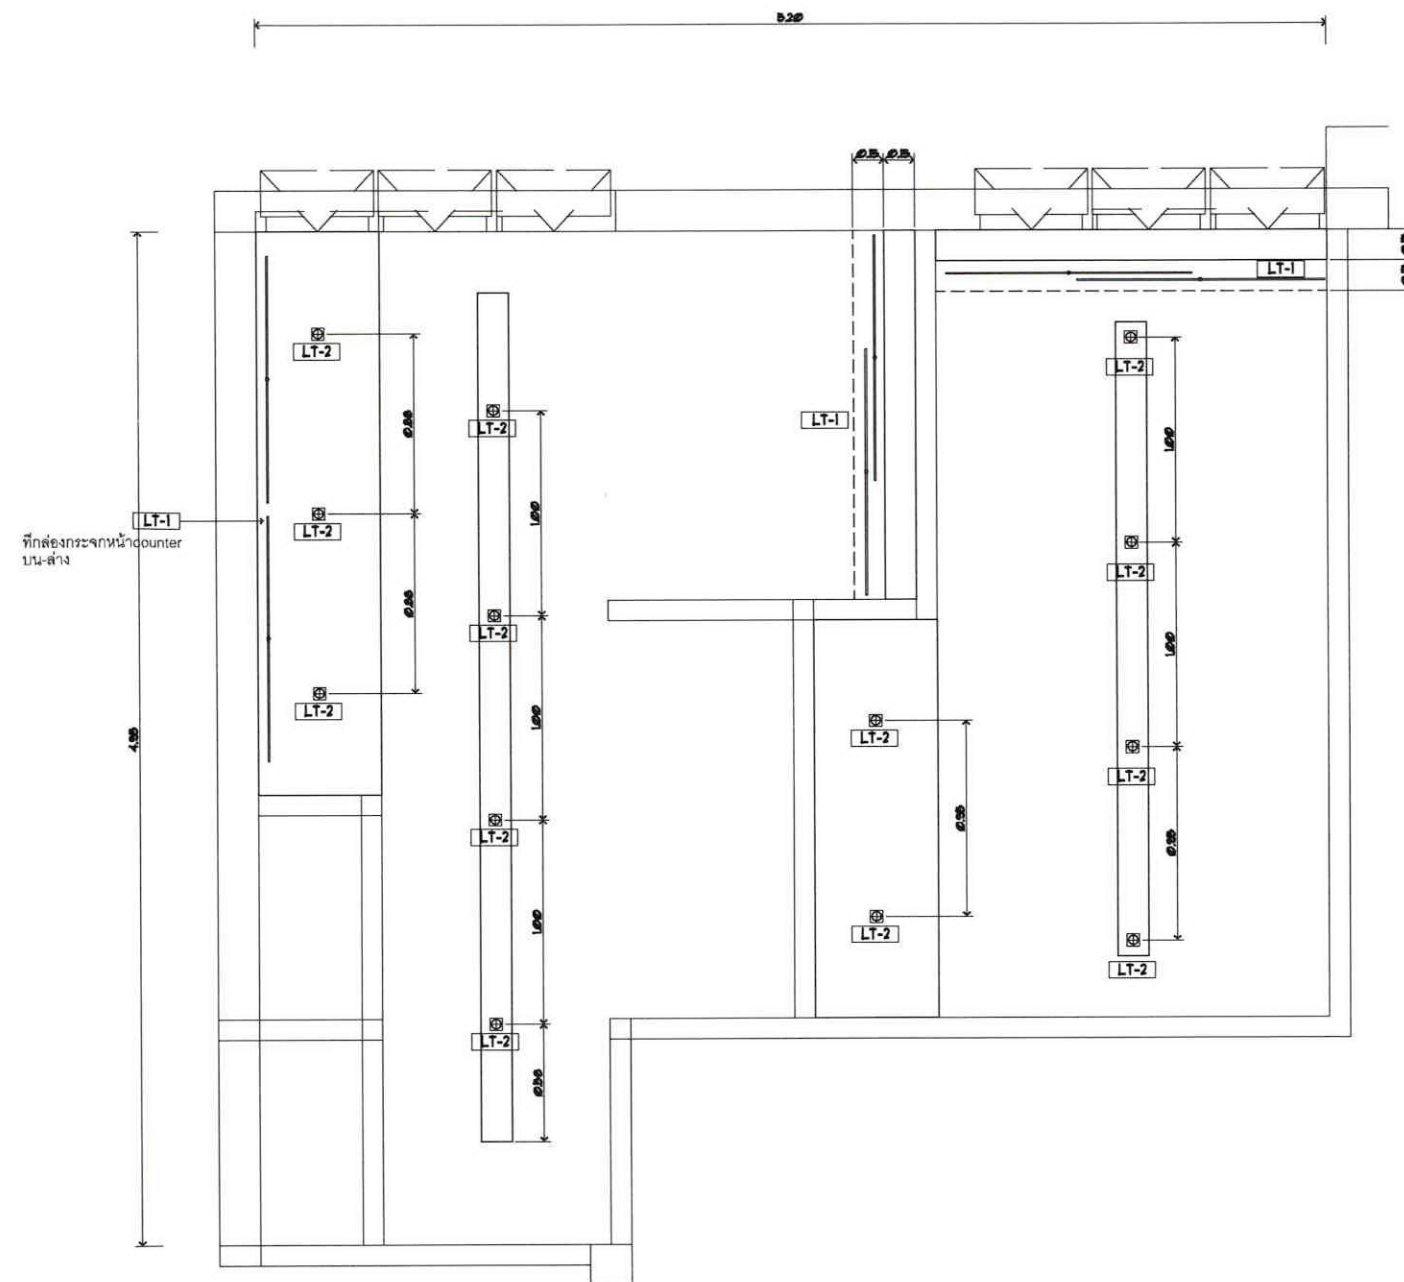

ELECTRICAL SYMBOLS

SYMBOL	DESCRIPTION
LT-1	L1 หลอดไฟฟลูออเรสเซนต์ 36 W สี WORM WHITE ติดตั้งข้างลิ้นชัก
LT-2	L2 โคมไฟดาวน์ไลท์ติดตั้งฝ้าเพดาน แบบปรับทิศทาง
LT-3	L3 โคมไฟฟลูออเรสเซนต์ FL 36W COOL WHITE ติดตั้งข้างลิ้นชัก
LT-4	L4 ไฟ LED (สี่ฟุต)
	ตำแหน่งเครื่องเป่ามือ (ตำแหน่งเดิม)
☑	SERVICE ACCESS PANEL

ELECTRICAL PLAN

8 th Floor

SCALE

1:25



บริษัท วิทยุการบินแห่งประเทศไทย จำกัด
102 ซอยจามจุรี ทุ่งมหาเมฆ
เขตสาทร กรุงเทพฯ 10120
โทรศัพท์ 0 22873531 - 4
โทรสาร 0 22859572

PROJECT :

งานปรับปรุงพื้นที่
บริเวณโถงขึ้น อาคารอำนวยการ

LOCATION :

ชั้น 1 อาคารอำนวยการ

REGISTER OF ARCHITECTS & ENGINEERS AUTHORIZED SIGNATURE :

PLANNERS :

ARCHITECT :

นายจิรวัฒน์ เหลืองอ่วม สสธ.2090

STRUCTURAL ENGINEERS :

นายอภิพงษ์ อินท สสธ.5012

ELECTRICAL ENGINEERS :

นายธินันท์ จินตะกัน ภาท.13271

MECHANICAL ENGINEERS :

นายธีรชัย ภาคสุวรรณ ภาท.17222

SANITARY ENGINEERS :

SERVEY TECHNICAL :

DRAWING :

TOILET
8 th
ELECTRICAL PLAN

REVISION :

NO.	DATE	DESCRIPTION	REMARK

DRAWING BY :

นาย นนทพันธ์ จินตวัฒน์

CHECKED BY :

นายจิรวัฒน์ เหลืองอ่วม

APPROVED BY :

นายวิชา วิชาดล

SCALE :

DRAWING NO :

1D-09-10

DRAWING TOTAL

66/80



บริษัท วิทยุการบินแห่งประเทศไทย จำกัด
102 ซอยงามดูพลี กรุงเทพมหานคร
เขตสาทร กรุงเทพฯ 10120
โทรศัพท์ 0 22873531 - 4
โทรสาร 0 22859572

PROJECT :
งานปรับปรุงพื้นที่

บริเวณโถงขึ้นอาคารอำนวยการ

LOCATION :
ชั้น 1 อาคารอำนวยการ

REGISTER OF ARCHITECTS & ENGINEERS AUTHORIZED SIGNATURE :

PLANNERS :

ARCHITECT :
นายจิรวัฒน์ เหลืองงาม ๒๕๓๒๐๓๐

STRUCTURAL ENGINEERS :
นายธีรพงษ์ อินทผล ๕๕๑๕๐๑๒

ELECTRICAL ENGINEERS :
นายธีรวัฒน์ จินตะกั้น ภาท.13271

MECHANICAL ENGINEERS :
นายศิริชัย ภาคสุวรรณ ภาท.17222

SANITARY ENGINEERS :

SERVEY TECHNICAL :

DRAWING :
TOILET
๒ ๓
ELEVATION 9 , 10 , 11 , 12

REVISION :

NO. DATE DESCRIPTION REMARK

DRAWING BY :
นาย นนทดนันท์ จันทน์เต็ม


CHECKED BY :
นายจิรวัฒน์ เหลืองงาม

APPROVED BY :
นายวิชา วิชาสุลย์

DRAWING NO :
ID-06-11


DRAWING TOTAL
67/80

SCALE :

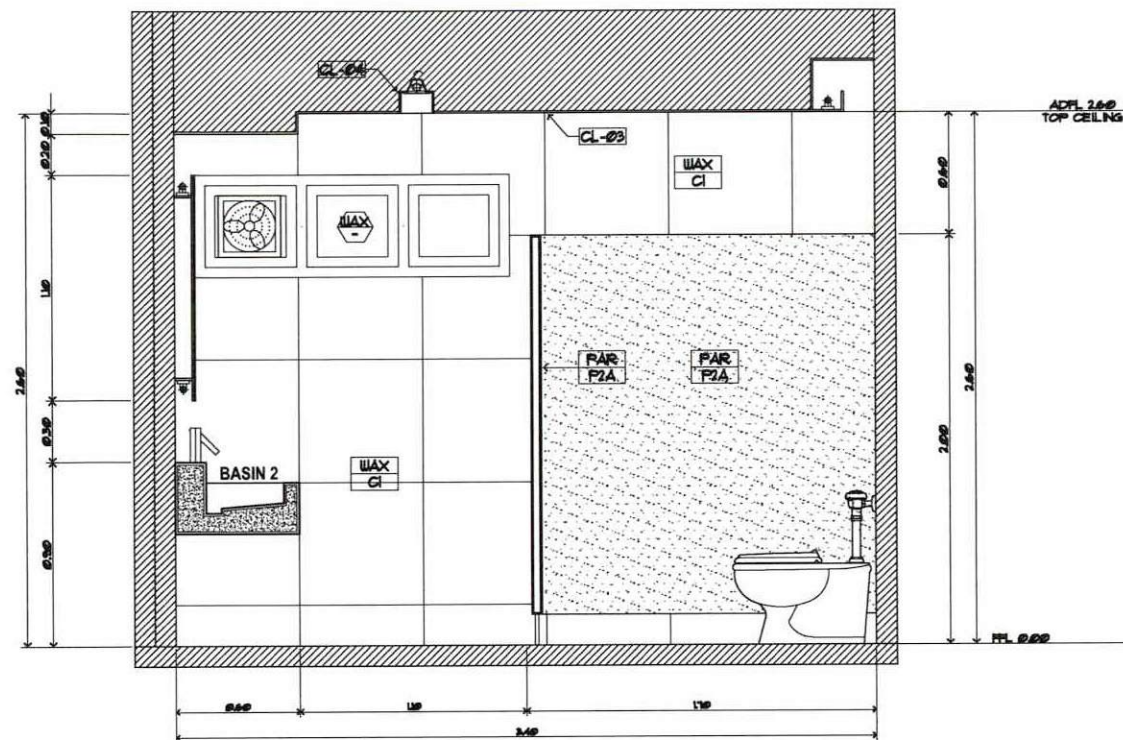


ELEVATION 9

SCALE 1:25

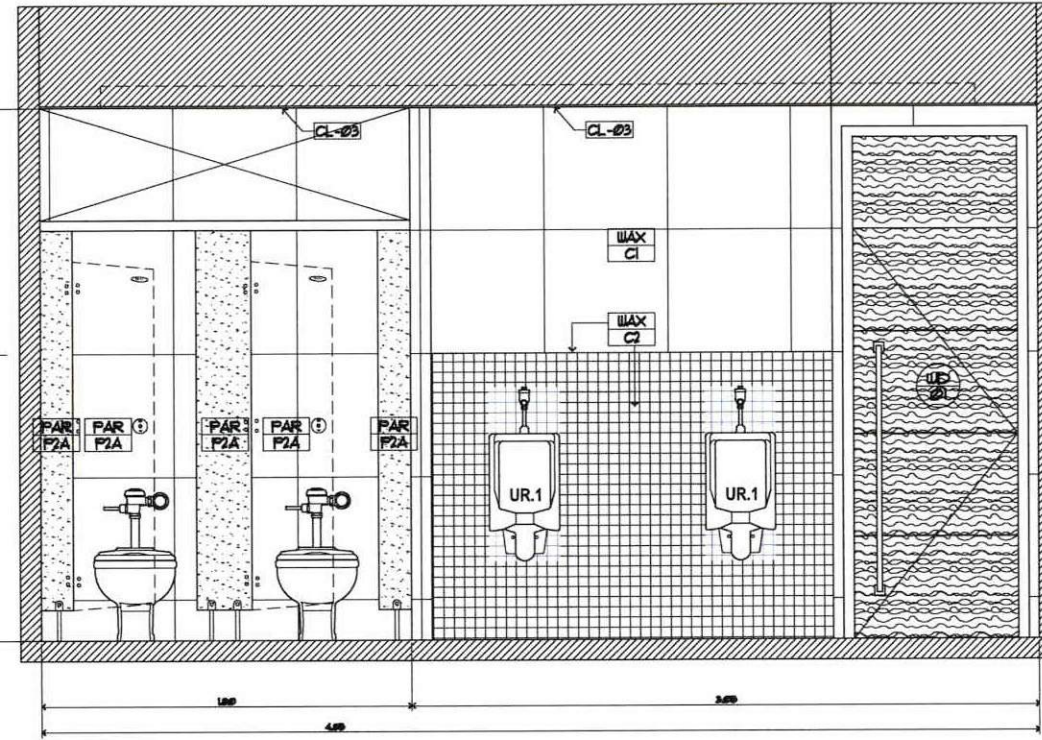


ELEVATION 10

SCALE 1:25

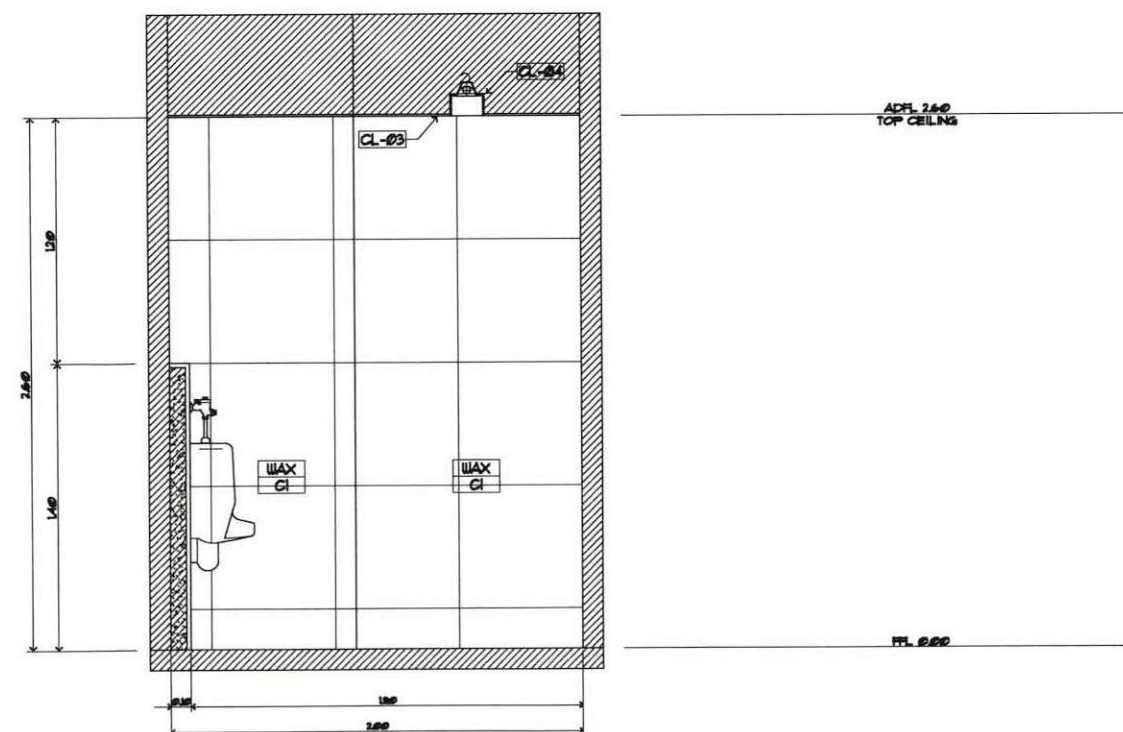

ELEVATION 11

SCALE 1:25

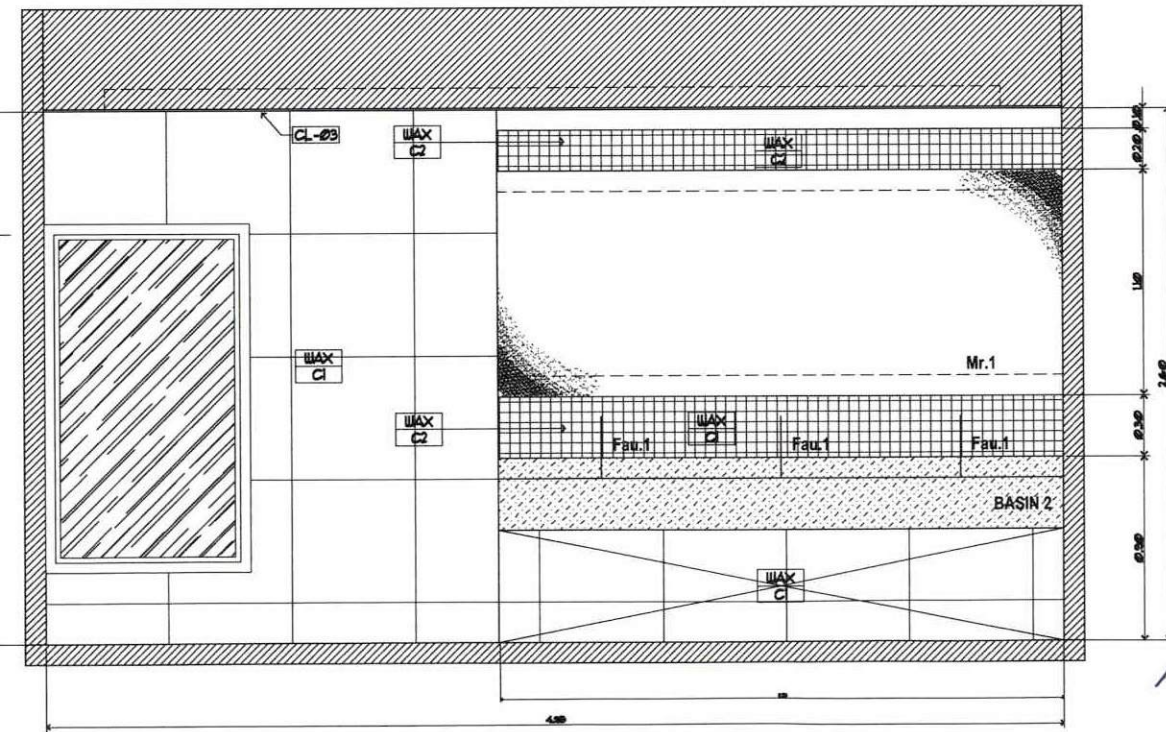

ELEVATION 12

SCALE 1:25



บริษัท วิทยุการบินแห่งประเทศไทย จำกัด
102 ซอยงามดูพลี กรุงเทพมหานคร 10120
โทรศัพท์ 0 22873531 - 4
โทรสาร 0 22859572

PROJECT :
งานปรับปรุงพื้นที่

บริเวณโถงขึ้นอาคารอำนวยการ

LOCATION :
ชั้น 1 อาคารอำนวยการ

REGISTER OF ARCHITECTS & ENGINEERS AUTHORIZED SIGNATURE :

PLANNERS :

ARCHITECT :
นายจิรวัฒน์ เหลืองอร่าม สสจ.2090

STRUCTURAL ENGINEERS :
นายธีรพงศ์ อินทผล สสจ.5012

ELECTRICAL ENGINEERS :
นายธีรพงศ์ อินทผล สสจ.13271

MECHANICAL ENGINEERS :
นายธีรพงศ์ อินทผล สสจ.17222

SANITARY ENGINEERS :

SURVEY TECHNICAL :

DRAWING :
TOILET
8 th
ELEVATION 13 , 14 , 15 , 16

REVISION :

NO.	DATE	DESCRIPTION	REMARK

DRAWING BY :
นาย นนพรัตน์ จันทน์

CHECKED BY :
นายจิรวัฒน์ เหลืองอร่าม


APPROVED BY :
นายธีรพงศ์ อินทผล

SCALE :


ID-06-12

DRAWING TOTAL


68/60

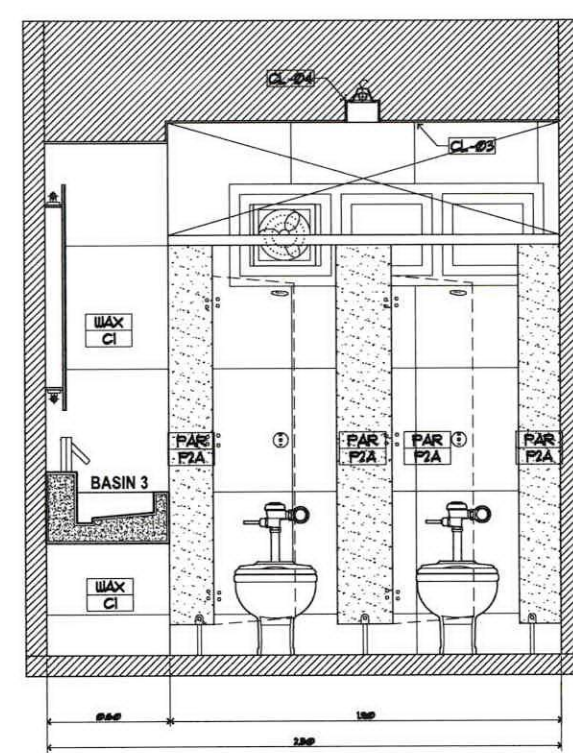


ELEVATION 13
SCALE 1:25

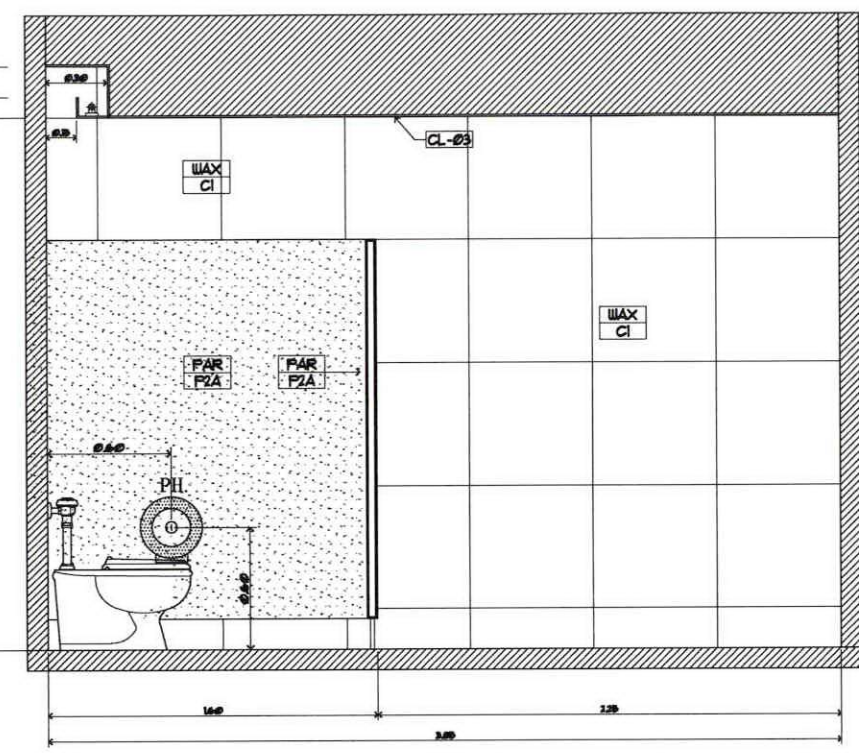

ELEVATION 14
SCALE 1:25


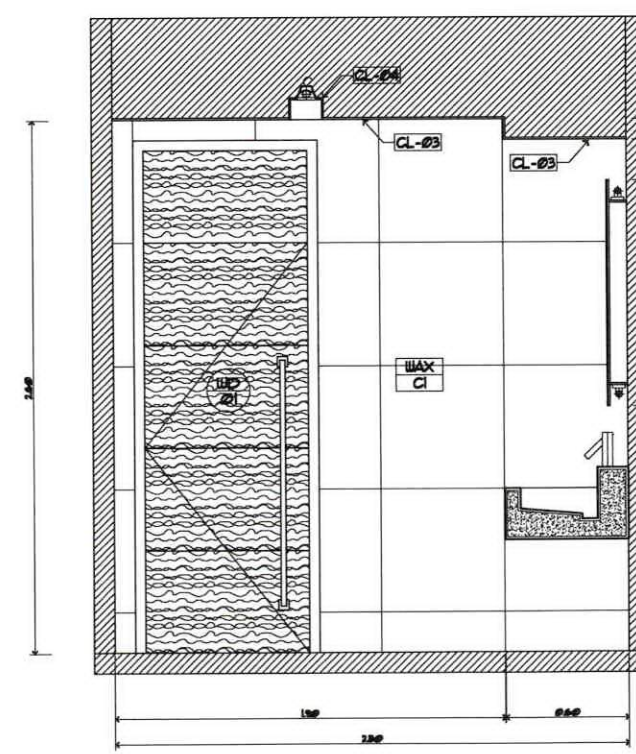


ELEVATION 15
SCALE 1:25

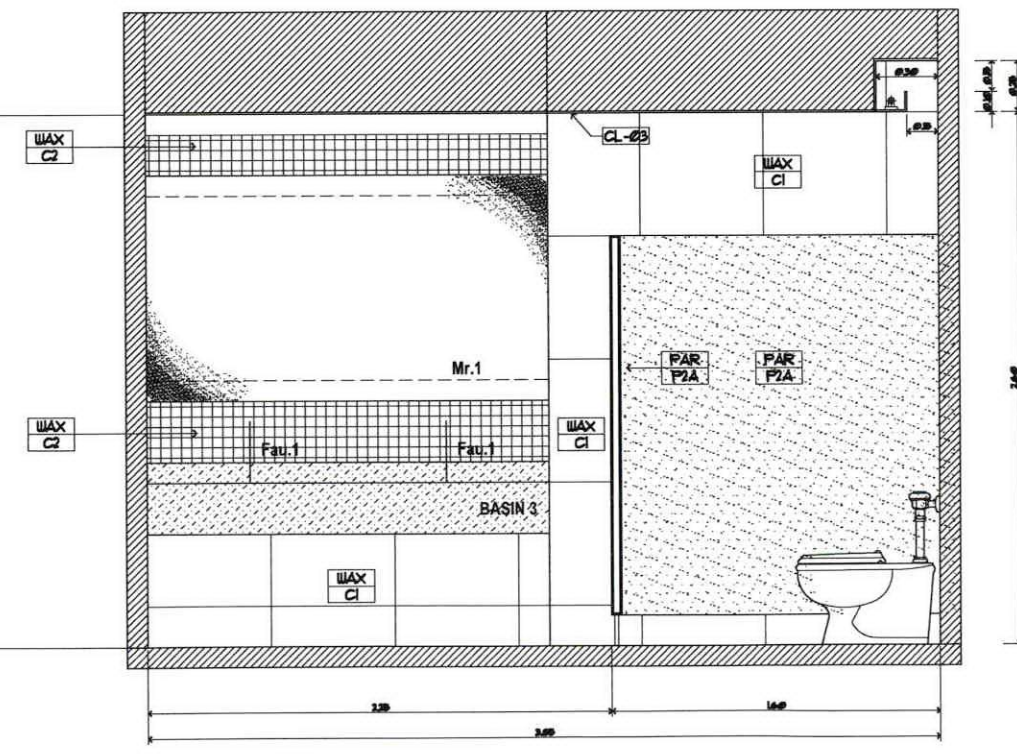

ELEVATION 16
SCALE 1:25

Handwritten notes and signatures in blue ink, including a large signature and the text 'J. 2. 2. 2.' and 'J. 2. 2. 2.'.

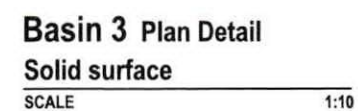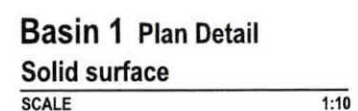

บริษัท วิทยุการบินแห่งประเทศไทย จำกัด
102 ซอยจามจุรีตูลี กรุงเทพมหานคร
เขตสาทร กรุงเทพฯ 10120
โทรศัพท์ 0 22873531 - 4
โทรสาร 0 22859572

PROJECT :
งานปรับปรุงพื้นที่
บริเวณโถงชั้น ๓ อาคารอำนวยการ

LOCATION : **ชั้น 1 อาคารอำนวยการ**

REGISTER OF	AUTHORIZED
ARCHITECTS & ENGINEERS	SIGNATURE :
PLANNERS :	

ARCHITECT :
นายจิรวุฒิ เหลืองอำม สสจ.2090

STRUCTURAL ENGINEERS :
นายอภินันท์ อินทรกุล สล.5012

ELECTRICAL ENGINEERS : นายชิบดินทร์ จินตะก้น ภพท.13271

MECHANICAL ENGINEERS :
นายอภิเดช ภาณุวรรณ ปก17222

SANITARY ENGINEERS :

SERVEY TECHNICAL :

DRAWING : **TOILET
BASIN DETAIL**

REVISION :

[illegible]

DRAWING BY :	DRAWING NO :
นาย นนทศานท์ จันทร์เต็ม	ID-06-13

CHECKED BY :
นายจิรวัฒน์ เหลืองอวาม


APPROVED BY :  69/80

นายปวิชา พิชาดลย์

SCALE :



SPECIFICATION	
	ประเภทของสินค้า : อุปกรณ์อิเล็กทรอนิกส์ : อุปกรณ์คอมพิวเตอร์ : อุปกรณ์เก็บข้อมูล : อุปกรณ์สำรองข้อมูล : อุปกรณ์เชื่อมต่อ มีชื่อ : STAINLESS Model 1522 มีตัวอักษรขนาด 1.20 มม. ขนาดสินค้าและบรรจุภัณฑ์ : 37x46 x 4 มม. อุปกรณ์ : กล้อง ผลิตภัณฑ์ : บัตรหน่วยความจำ
หมายเหตุ : รายการอื่นที่จำหน่ายอีก 2	

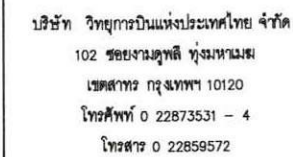

PROJECT :

งานปรับปรุงพื้นที่

บริเวณ โถงชั้น 1 อาคารอำนวยการ

LOCATION :

ชั้น 1 อาคารอำนวยการ

REGISTER OF	AUTHORIZED
ARCHITECTS & ENGINEERS	SIGNATURE :

PLANNERS :

ARCHITECT :

นายจิรวุฒิ เหลืองอร่าม ศสอ.2090

STRUCTURAL ENGINEERS :

นายอภิรักษ์ อิ่มจิต สล5012

ELECTRICAL ENGINEERS :

นายธิปดินทร์ จินตะกัน ภพก.13271

MECHANICAL ENGINEERS :

นายศิริชัย ภาคสุวรรณ ภก.17222

	SANITARY ENGINEERS :
--	----------------------

SERVEY TECHNICAL :

DRAWING :

GD-01, WD-01, WD-02 DETAIL

REVISION :

[illegible]

DRAWING BY :

นาย นนทศานท์ จันทรวิฑูม


CHECKED BY :

นายจิรวุฒิ เหลืองอร่าม

APPROVED BY _____


นายปรีชา พิราดูลย์

SCALE :

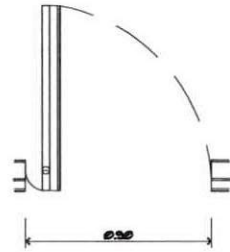


PLAN WD Ø3

SCALE 1:25

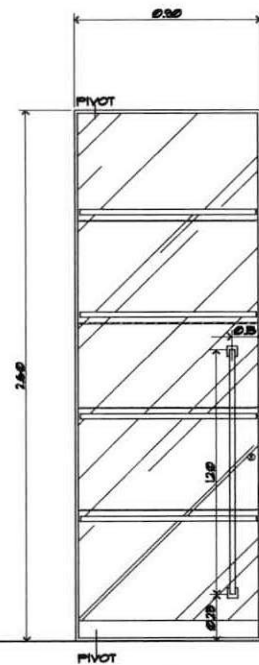

ประตูด้านนอก

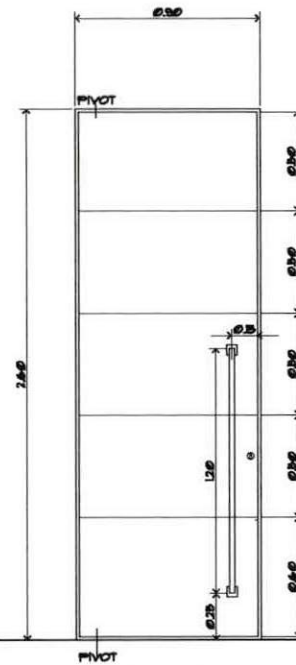

ประตูด้านใน

ELEVATION WD Ø3

SCALE 1:25

SPECIFICATION



ประตูบานเปิดครึ่ง บานไม้สีน้ำตาล (ภายนอกทำ PATTERN เลือกรับ WALL 3)
ภายในสีลาจิมเมต พื้นช่องว่างแบบ 4 มม.
มีจุดจับ STAINLESS กว้าง 1 1/2" บัดด้านบานยาว ยาว 1.20 ม.
รูปทรงมีลักษณะเป็น รูปวงกลม

หมายเหตุ : บานบานด้าน ทำ PATTERN เลือกรับผนัง WALL 3 ซ่อนไฟ
เพื่อรับแสงสว่างภายใน



บริษัท วิทยุการบินแห่งประเทศไทย จำกัด
102 ซอยงามดูพลี กรุงเทพมหานคร
โทรศัพท์ 0 22873531 - 4
โทรสาร 0 22859572

PROJECT :

งานปรับปรุงพื้นที่
บริเวณโถงขึ้นอาคารอำนวยการ

LOCATION :

ชั้น 1 อาคารอำนวยการ

REGISTER OF ARCHITECTS & ENGINEERS AUTHORIZED SIGNATURE :

PLANNERS :

ARCHITECT :

นายศิริวัฒน์ เหลืองอ่วม สด.2090

STRUCTURAL ENGINEERS :

นายสิทธิพงษ์ สืบพล สด.5012

ELECTRICAL ENGINEERS :

นายณัฐดนัย จินตะกั้น ภา.13271

MECHANICAL ENGINEERS :

นายศิริชัย ภาคสุวรรณ ภา.17222

SANITARY ENGINEERS :

SURVEY TECHNICAL :

DRAWING :

WD-03 DETAIL

REVISION :

NO.	DATE	DESCRIPTION	REMARK

DRAWING BY : นาย นพทนต์ จันทร์ดีม
DRAWING NO : ID-07-02

CHECKED BY : นายศิริวัฒน์ เหลืองอ่วม
DRAWING TOTAL

APPROVED BY : นายวิชา จิตตฤทัย
72/80

SCALE :



บริษัท วิทยุการบินแห่งประเทศไทย จำกัด
102 ซอยงามดูพลี กรุงเทพมหานคร 10120
โทรศัพท์ 0 22873531 - 4
โทรสาร 0 22859572

PROJECT :
งานปรับปรุงพื้นที่
บริเวณโถงขึ้นอาคารอำนวยการ

LOCATION :
ชั้น 1 อาคารอำนวยการ

REGISTER OF ARCHITECTS & ENGINEERS AUTHORIZED SIGNATURE :

PLANNERS :

ARCHITECT :
นายจิรวัฒน์ เหลืองอ่วม สด.2096

STRUCTURAL ENGINEERS :
นายวิชาญ พงษ์ อดิ สด.5012

ELECTRICAL ENGINEERS :
นายชินดนัย จินตะกั้น ภาท.13271

MECHANICAL ENGINEERS :
นายศิริชัย ภาคสุวรรณ ภาท.17222



SANITARY ENGINEERS :

SERVEY TECHNICAL :


DRAWING :
AD-01 , AM-01 , MA-02 DETAIL

REVISION :			
NO.	DATE	DESCRIPTION	REMARK

DRAWING BY :
นาย นพพจน์ จันทะนันท์
CHECKED BY :
นายจิรวัฒน์ เหลืองอ่วม
APPROVED BY :
นายวิชาญ พงษ์ อดิ
DRAWING NO :
ID-07-03
DRAWING TOTAL
73/80
SCALE :

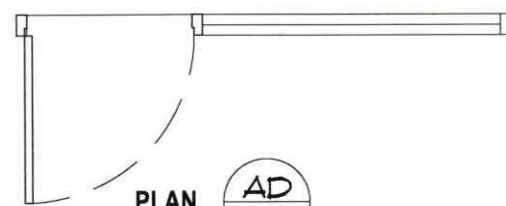
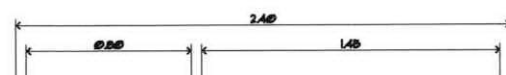


SCALE 1:25

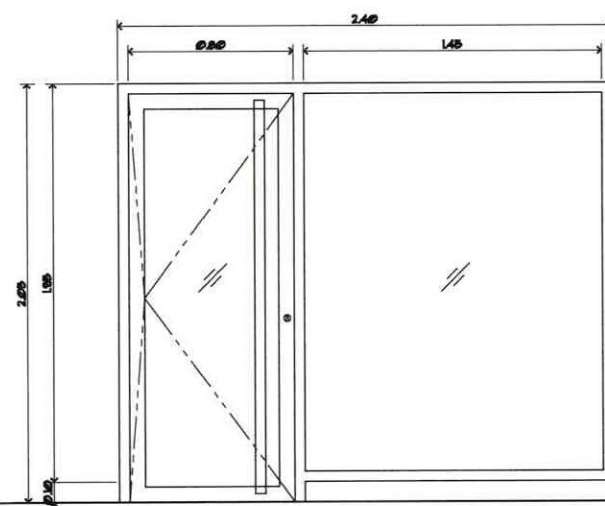


ELEVATION
SCALE 1:25

SPECIFICATION	
AD 01	ประตูบานเปิดครึ่ง ด้านข้างเป็นช่องแสงกระจกติดตาย วงกบ อลูมิเนียมสี ธรรมชาติ NA กรอบบาน อลูมิเนียมสี ธรรมชาติ NA ตัวบานกระจก สีชา ขนาด 5 มม. สูงบาน 1.80 ม. ลึกบาน 0.10 ม. มีระบบ STAINLESS 1x2" บิดด้านบนแนว ยาว 1.95 ม. หมายเหตุ : POST OFFICE


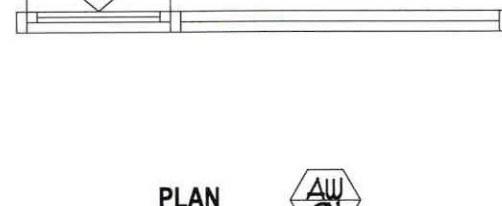
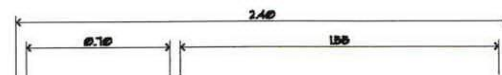


SCALE 1:25

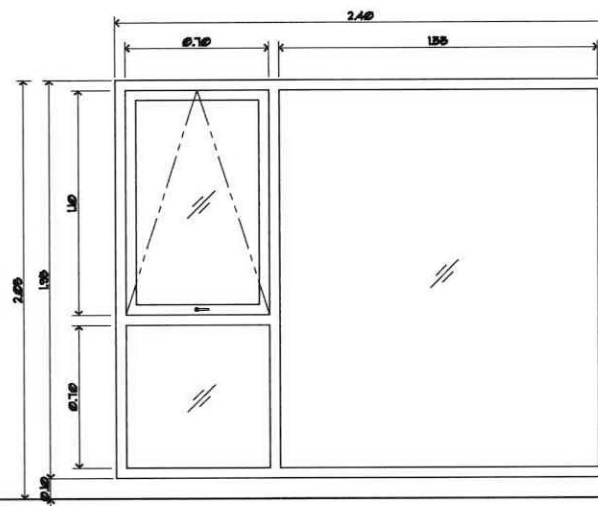

ELEVATION
SCALE 1:25

SPECIFICATION	
AM 01	หน้าค้ำ บานกระจก ด้านข้างเป็นช่องแสงกระจกติดตาย วงกบ อลูมิเนียมสี ธรรมชาติ NA กรอบบาน อลูมิเนียมสี ธรรมชาติ NA ตัวบานกระจก สีชา ขนาด 5 มม. มีระบบ STAINLESS 1x2" บิดด้านบนแนว ยาว 1.95 ม. หมายเหตุ : MAIL BOX

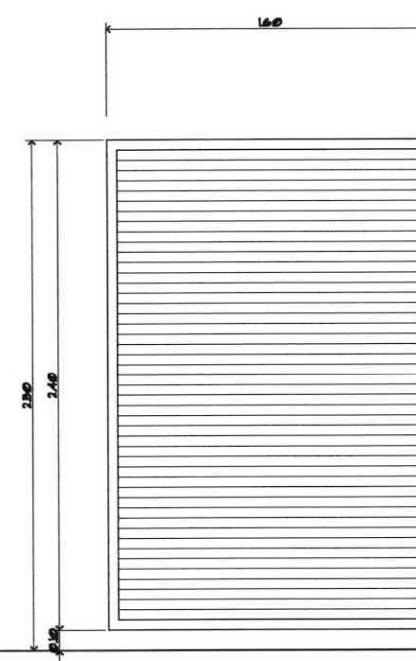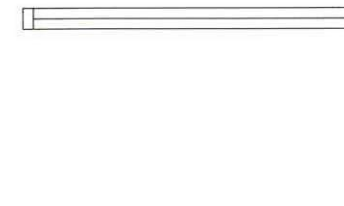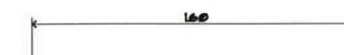

ELEVATION
SCALE 1:25

SPECIFICATION	
MA 02	หน้าค้ำ บานกระจก ด้านข้างเป็นช่องแสงกระจกติดตาย วงกบ อลูมิเนียมสี ธรรมชาติ NA กรอบบาน อลูมิเนียมสี ธรรมชาติ NA ตัวบานกระจก สีชา ขนาด 5 มม. มีระบบ STAINLESS 1x2" บิดด้านบนแนว ยาว 1.95 ม. หมายเหตุ : MAIL BOX



บริษัท วิทยุการบินแห่งประเทศไทย จำกัด
102 ซอยงามดูพลี กรุงเทพมหานคร
เขตสาทร กรุงเทพฯ 10120
โทรศัพท์ 0 22873531 - 4
โทรสาร 0 22859572

PROJECT :

งานปรับปรุงพื้นที่

บริเวณโถงขึ้นอาคารอำนวยการ

LOCATION :

ชั้น 1 อาคารอำนวยการ

REGISTER OF ARCHITECTS & ENGINEERS AUTHORIZED SIGNATURE :

PLANNERS :

ARCHITECT :

นายจิรวัฒน์ เหลืองอานันท์ สด.2690

STRUCTURAL ENGINEERS :

นายศิริพงษ์ ชินพล สด.5012

ELECTRICAL ENGINEERS :

นายธินันท์ จินตะกัน ภาท.13271

MECHANICAL ENGINEERS :

นายศิริชัย ภาคสุวรรณ ภาท.17222

SANITARY ENGINEERS :

SURVEY TECHNICAL :

DRAWING :

PLAN STAIR DETAIL

REVISION :

NO.	DATE	DESCRIPTION	REMARK

DRAWING BY : นาย นนทพันธ์ จันทวัฒน์

CHECKED BY : นายจิรวัฒน์ เหลืองอานันท์

APPROVED BY : นายปรีชา พิษณุ




SCALE :

DRAWING NO :

ID-08-01

DRAWING TOTAL

74/80

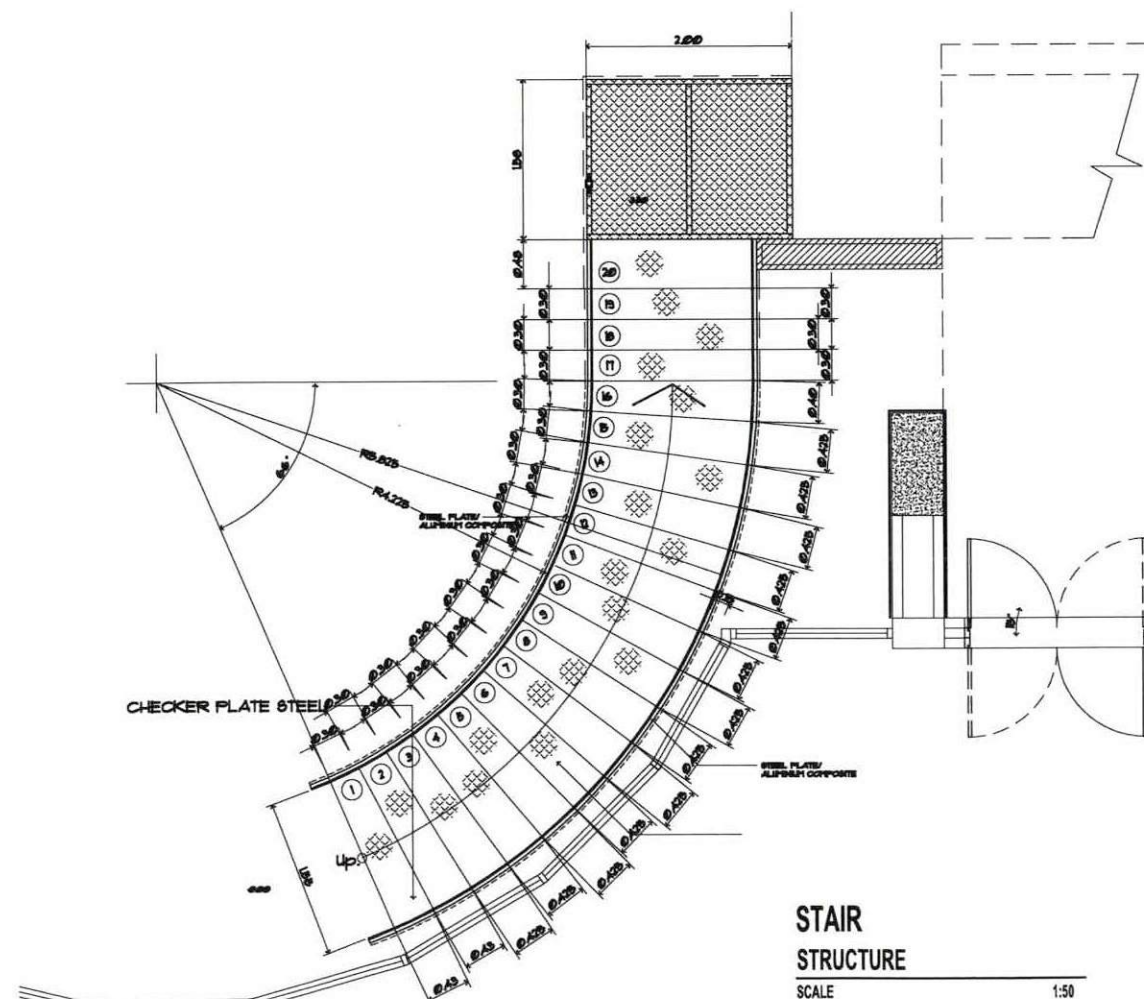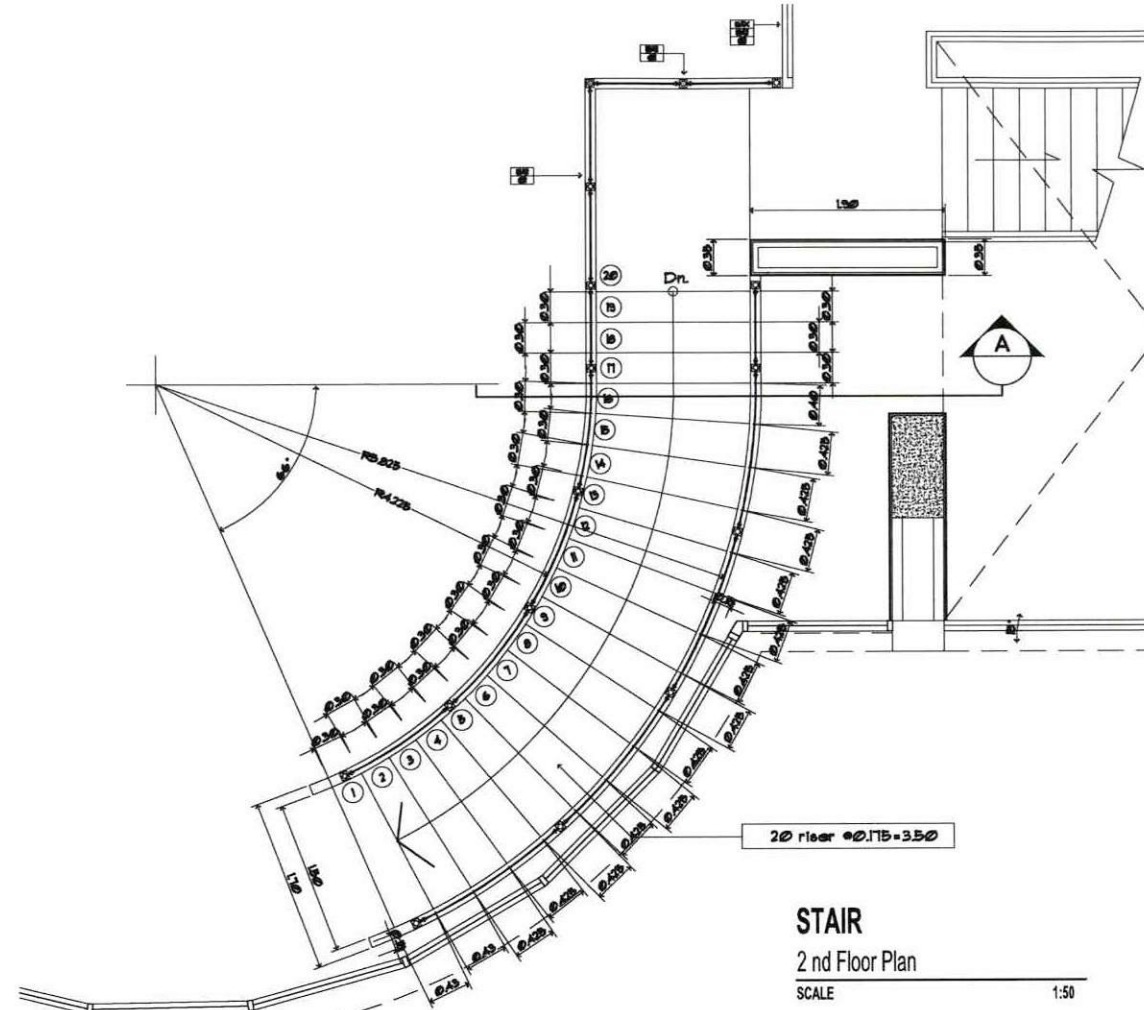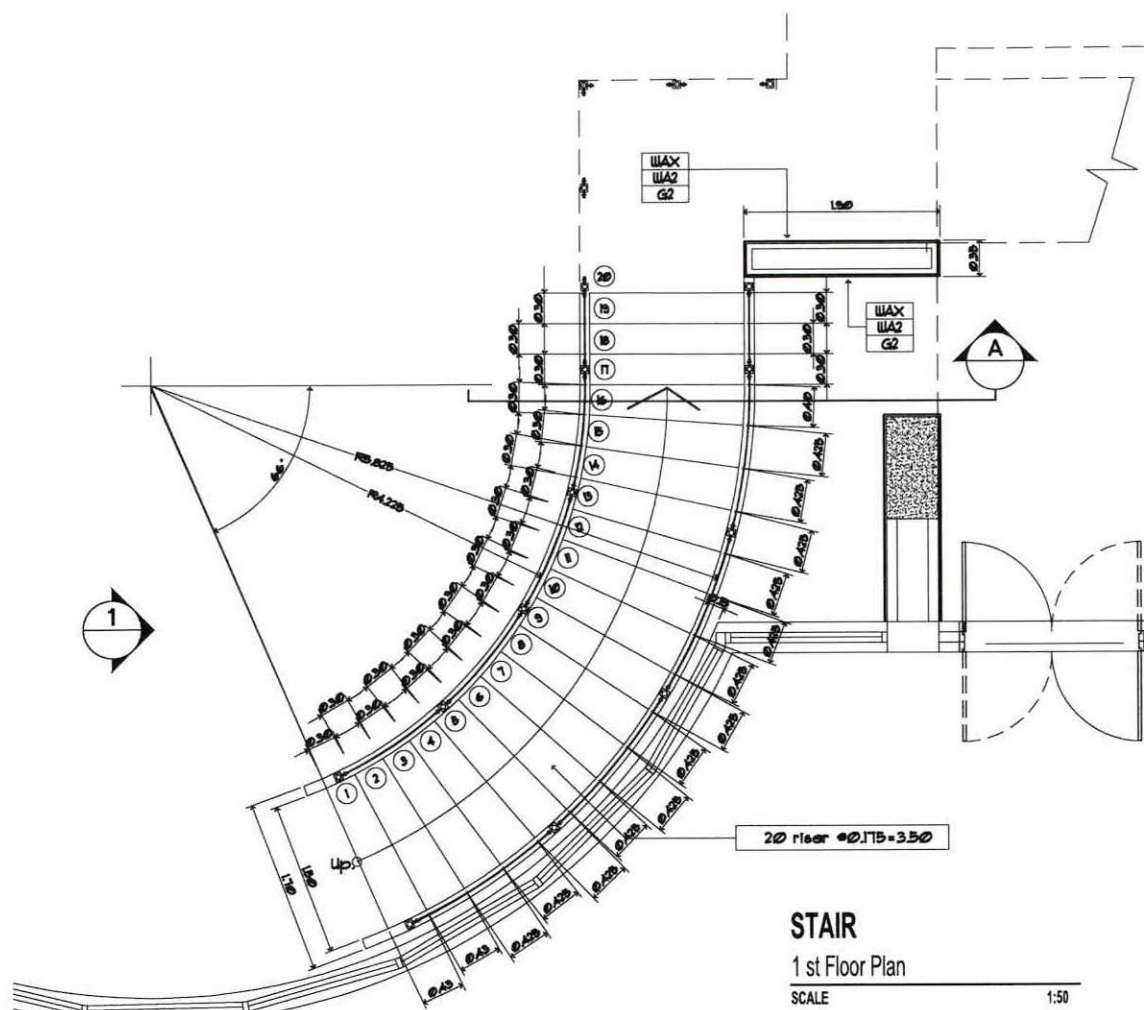



บริษัท วิทยุการบินแห่งประเทศไทย จำกัด
102 ซอยงามดูพลี กรุงเทพมหานคร 10120
โทรศัพท์ 0 22873531 - 4
โทรสาร 0 22859572

PROJECT :
งานปรับปรุงพื้นที่

บริเวณโถงขึ้นอาคารอำนวยการ

LOCATION :
ชั้น 1 อาคารอำนวยการ

REGISTER OF ARCHITECTS & ENGINEERS AUTHORIZED SIGNATURE :

PLANNERS :

ARCHITECT :
นายจิรวัฒน์ เหลืองอร่าม สด.2090

STRUCTURAL ENGINEERS :
นายอิทธิพงษ์ อินท ๕๕6012

ELECTRICAL ENGINEERS :
นายบัณฑิต จันทร์กัน ภาท.13271

MECHANICAL ENGINEERS :
นายศิริชัย ภาคสุวรรณ ภาท.17222

SANITARY ENGINEERS :

SERVEY TECHNICAL :

DRAWING :
ELEVATION STAIR DETAIL

REVISION :

NO.	DATE	DESCRIPTION	REMARK

DRAWING BY :
นาย นพพจน์ จันทร์เต็ม

CHECKED BY :
นายจิรวัฒน์ เหลืองอร่าม


APPROVED BY :
นายวิชา พิชาย

SCALE :



DRAWING NO :
10-08-02


DRAWING TOTAL

75/60

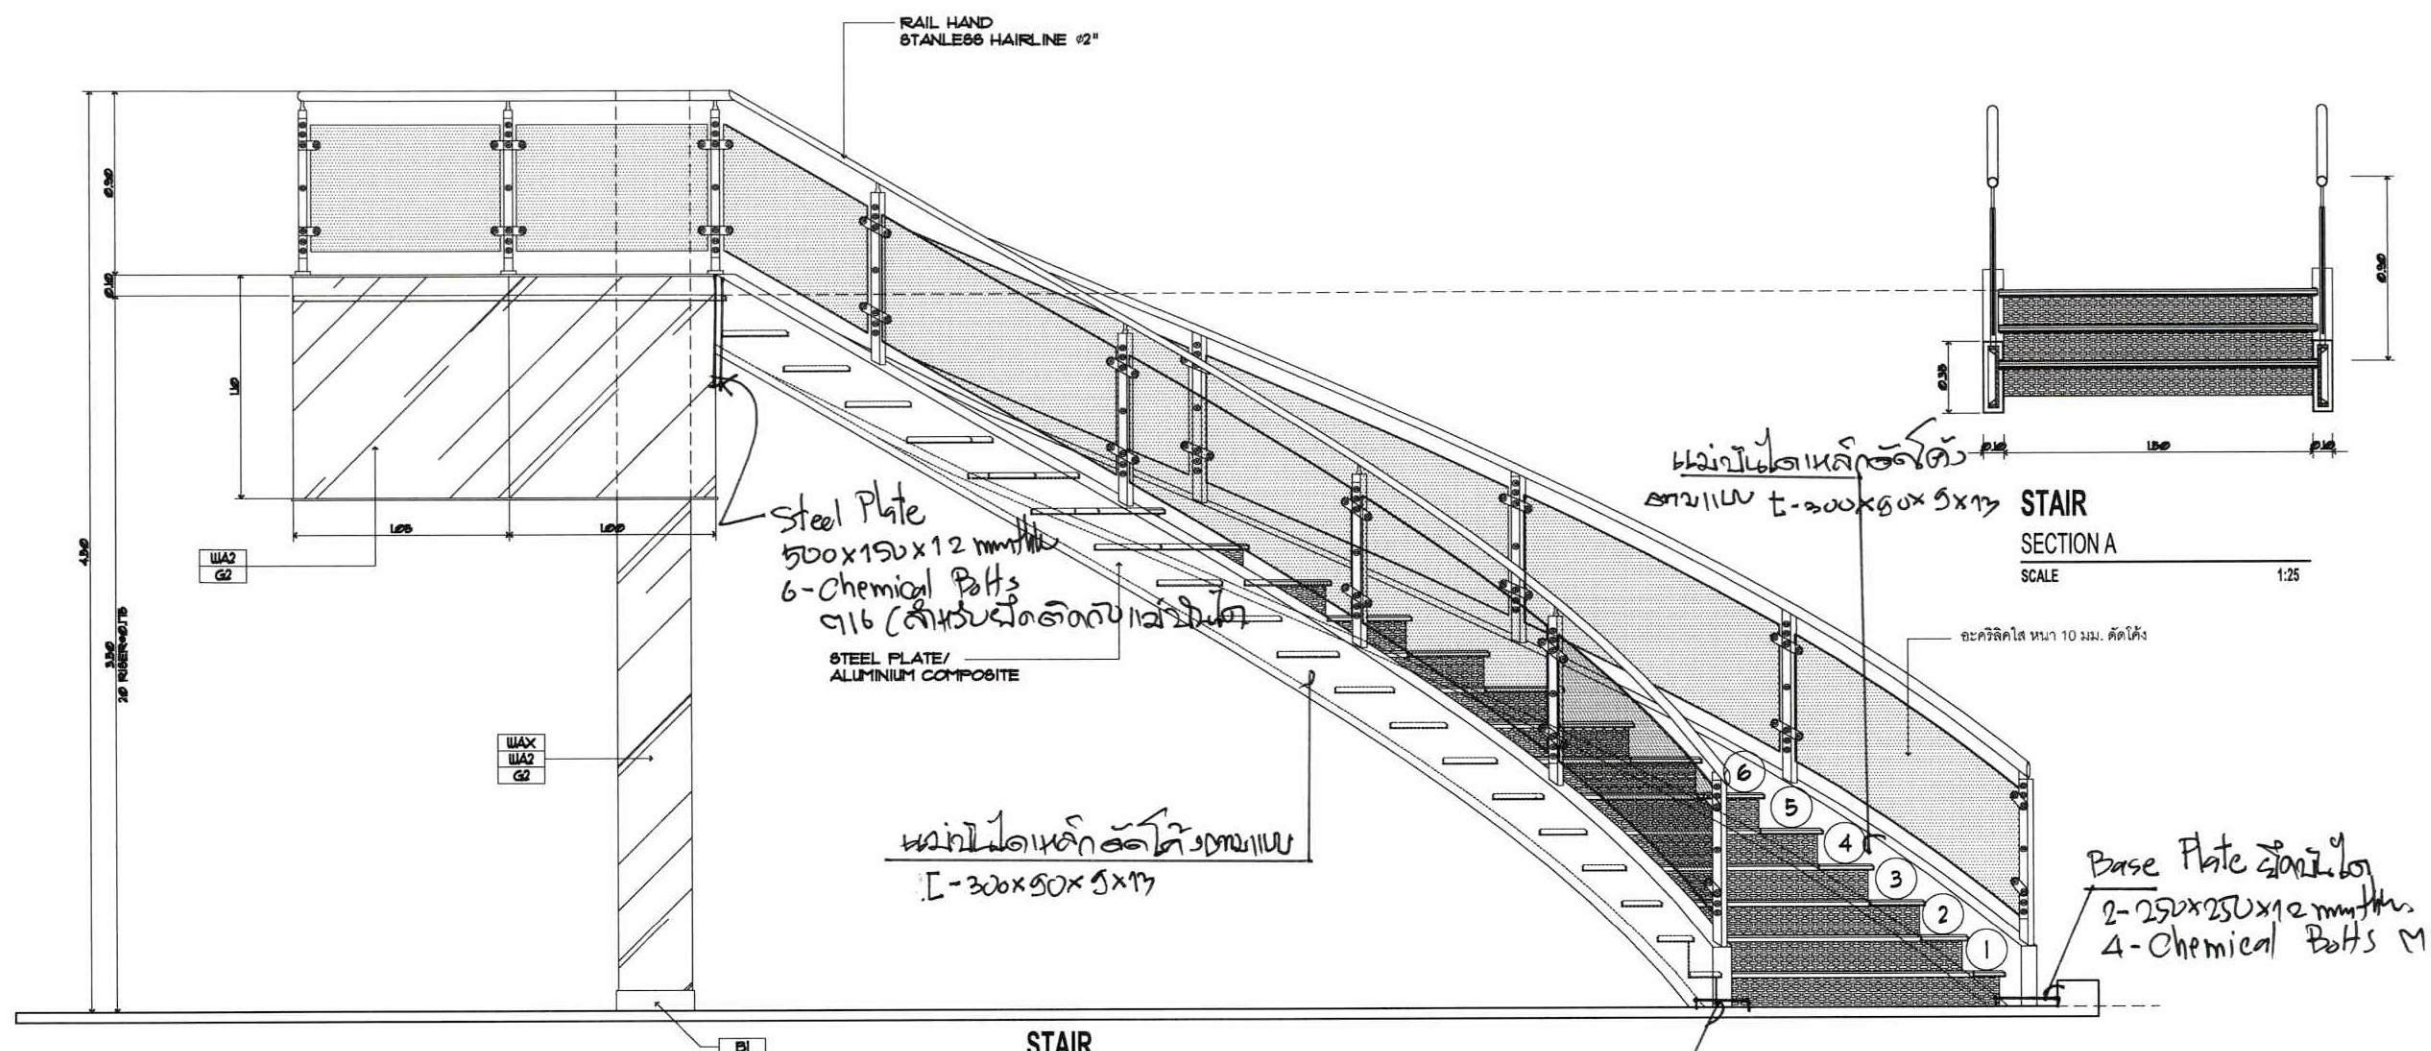

STAIR
ELEVATION 1
SCALE 1:25

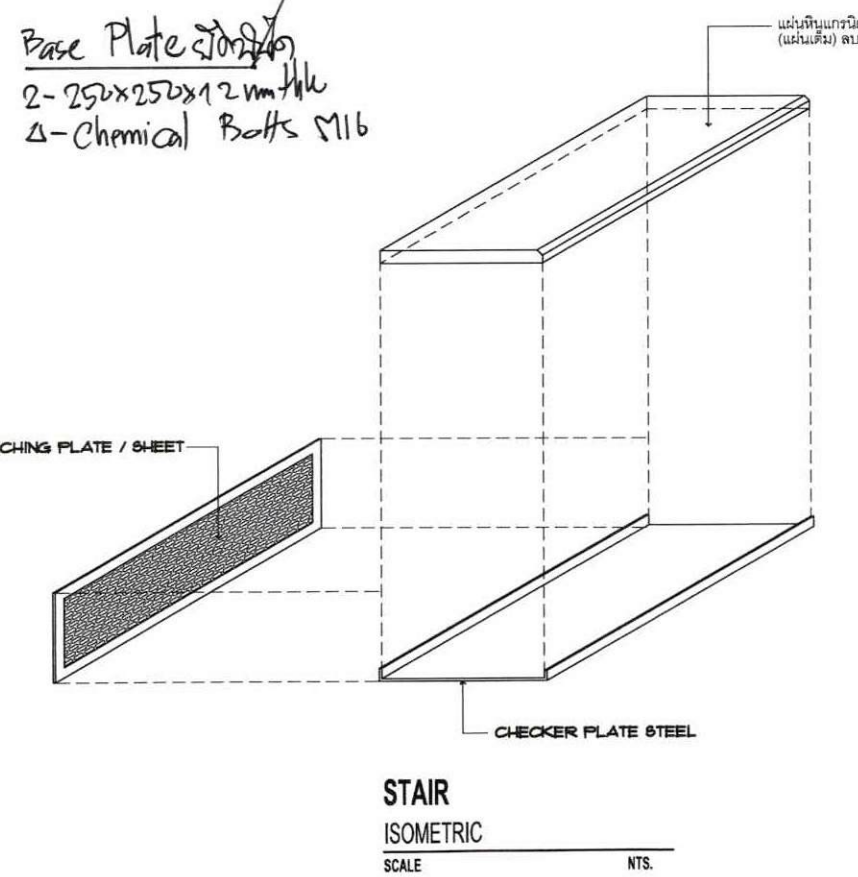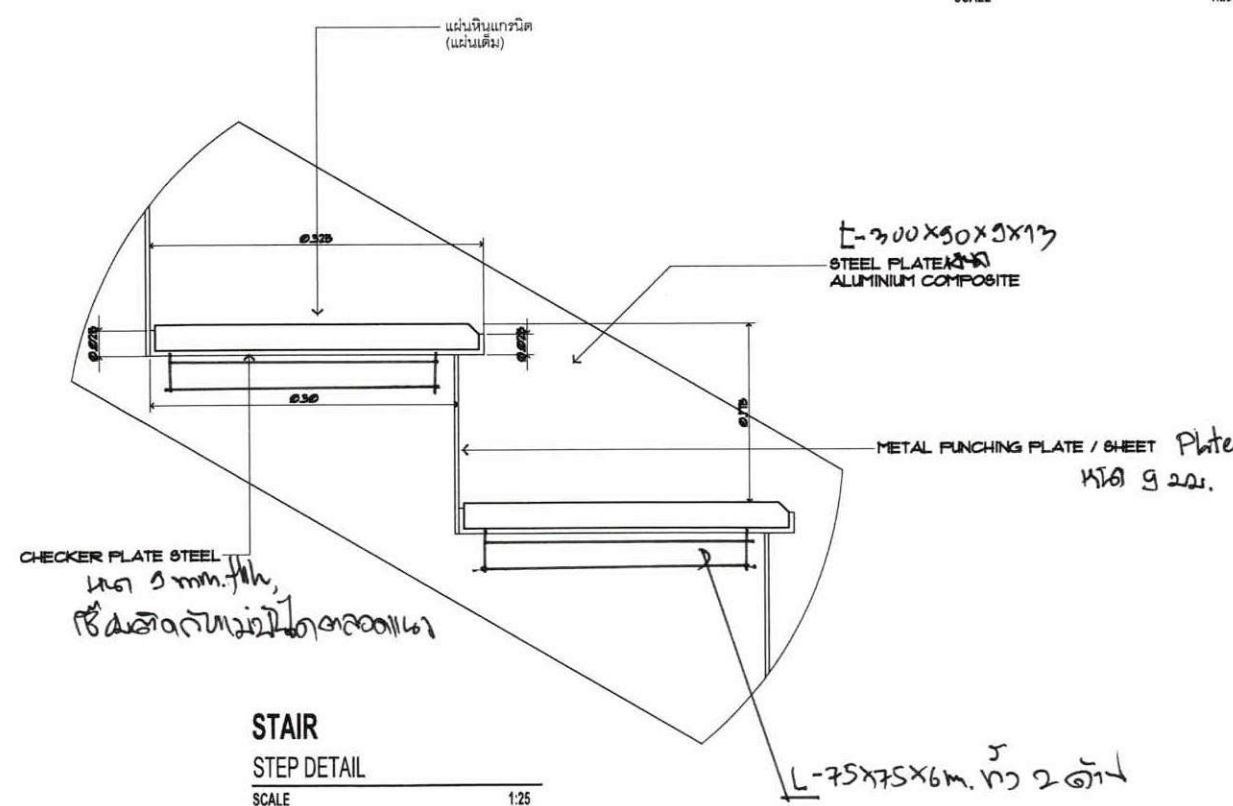

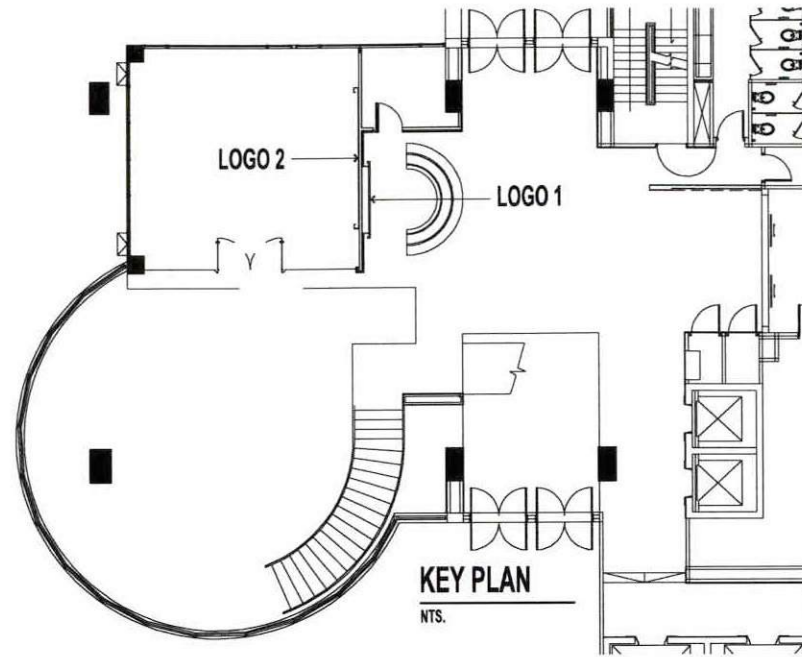


LOGO 1 DETAIL

ELEVATION

SCALE

1:10

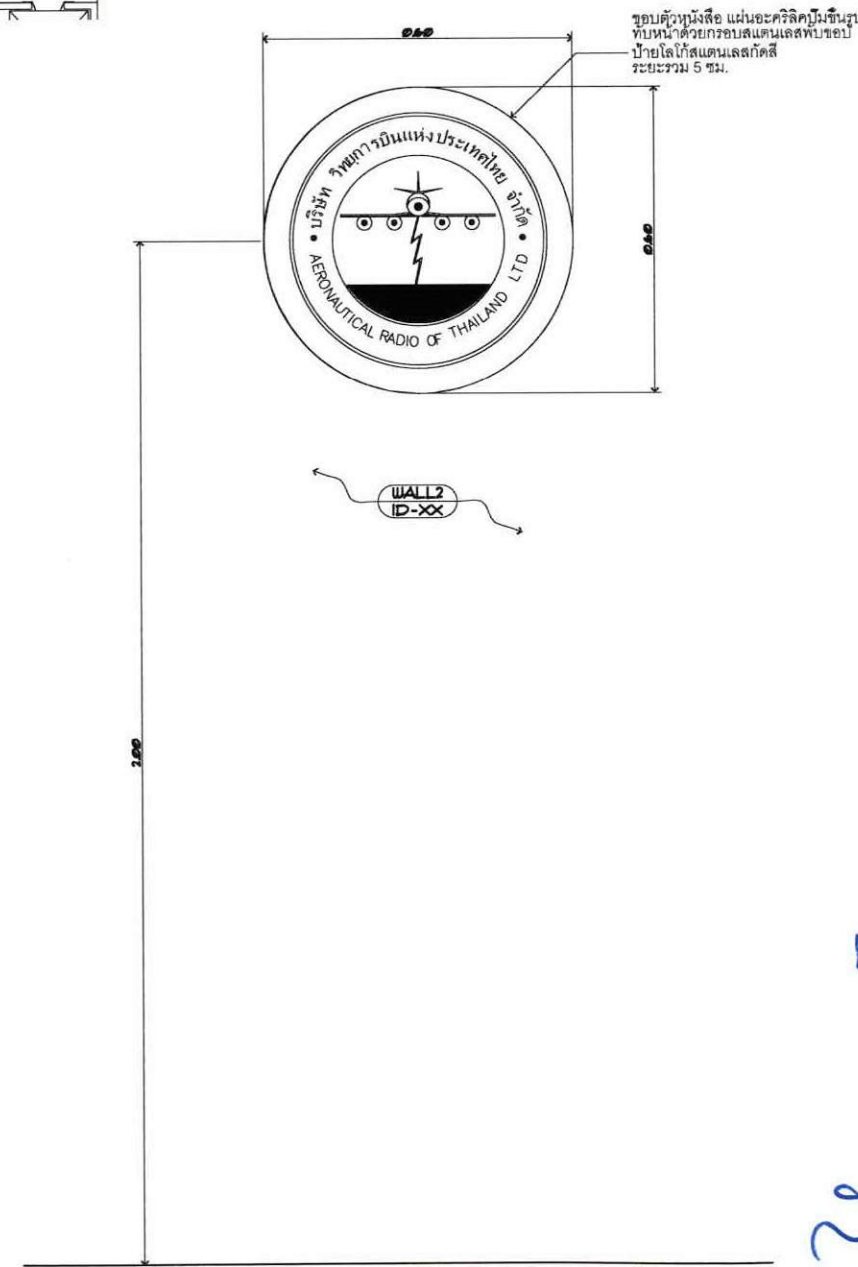

LOGO 2 DETAIL

ELEVATION

SCALE

1:10



บริษัท วิทย์การบินแห่งประเทศไทย จำกัด
102 ซอยงามดูพลี กรุงเทพมหานคร
เขตสาทร กรุงเทพฯ 10120
โทรศัพท์ 0 22873531 - 4
โทรสาร 0 22859572

PROJECT :

งานปรับปรุงพื้นที่

บริเวณโถงขึ้นอาคารอำนวยการ

LOCATION :

ชั้น 1 อาคารอำนวยการ

REGISTER OF ARCHITECTS & ENGINEERS AUTHORIZED SIGNATURE :

PLANNERS :

ARCHITECT :

นายจิรวัฒน์ เหลืองอร่าม สด.12090

STRUCTURAL ENGINEERS :

นายอิทธิพล ชื่นพิศ สด.5012

ELECTRICAL ENGINEERS :

นายธินันท์ จินตะกั้น ภท.13271

MECHANICAL ENGINEERS :

นายศิริชัย ภาคสุวรรณ ภท.17222

SANITARY ENGINEERS :

SERVEY TECHNICAL :

DRAWING :

LOGO 1, LOGO 2 DETAIL

REVISION :

NO.	DATE	DESCRIPTION	REMARK

DRAWING BY : นาย นพพนาท จันทวัฒน์ DRAWING NO : ID-09-01

CHECKED BY : นายจิรวัฒน์ เหลืองอร่าม DRAWING TOTAL

APPROVED BY : นายวิชา พิชาดล 76/80

SCALE :

ให้ผู้รับจ้างนำเสนอ ผู้ออกแบบ ก่อนดำเนินการ



บริษัท วิทยุการบินแห่งประเทศไทย จำกัด
102 ซอยงามดูพลี กรุงเทพมหานคร
เขตสาทร กรุงเทพฯ 10120
โทรศัพท์ 0 22873531 - 4
โทรสาร 0 22859572

PROJECT :
งานปรับปรุงพื้นที่
บริเวณโถงขึ้นอาคารอำนวยการ
LOCATION :
ชั้น 1 อาคารอำนวยการ

REGISTER OF ARCHITECTS & ENGINEERS
AUTHORIZED SIGNATURE :
PLANNERS :

ARCHITECT :
นายจิรวัฒน์ เหลืองธรรม สด.2090

STRUCTURAL ENGINEERS :
นายอิทธิพงษ์ อินท สย.5012

ELECTRICAL ENGINEERS :
นายสืบพันธุ์ จินตะกั้น ภาท.13271

MECHANICAL ENGINEERS :
นายศิรัชญ์ ภาคสุวรรณ ภาท.17222


SANITARY ENGINEERS :

SURVEY TECHNICAL :

DRAWING :
SIGNBOARD 1, 2, 3 DETAIL

REVISION :			
NO.	DATE	DESCRIPTION	REMARK

DRAWING BY :
นาย นพรัตน์ จันทวัฒน์ ID-09-02
CHECKED BY :
นายจิรวัฒน์ เหลืองธรรม
APPROVED BY :
นายวิชา พิชายกุล 77/60
SCALE :

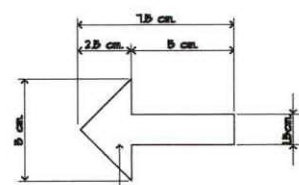

ARROW
ELEVATION
SCALE 1:2.5


ขอบตัวหนังสือ แผ่นอะคริลิกปั๊มขึ้นรูป
ซ้อนไฟลีดขาว



ลักษณะรูปแบบป้าย
ระยะรวมความหนา 2.5 ซม.


ทับด้วยขอบหน้าตัวอักษรบน สแตนเลสเงา

หัวลูกศรบน แผ่นอะคริลิกปั๊มขึ้นรูป
ทับด้วยสแตนเลสเงาขอบหน้าหัวลูกศรบน
ระยะรวมความหนา 2.5 ซม.
ซ้อนไฟลีดขาว

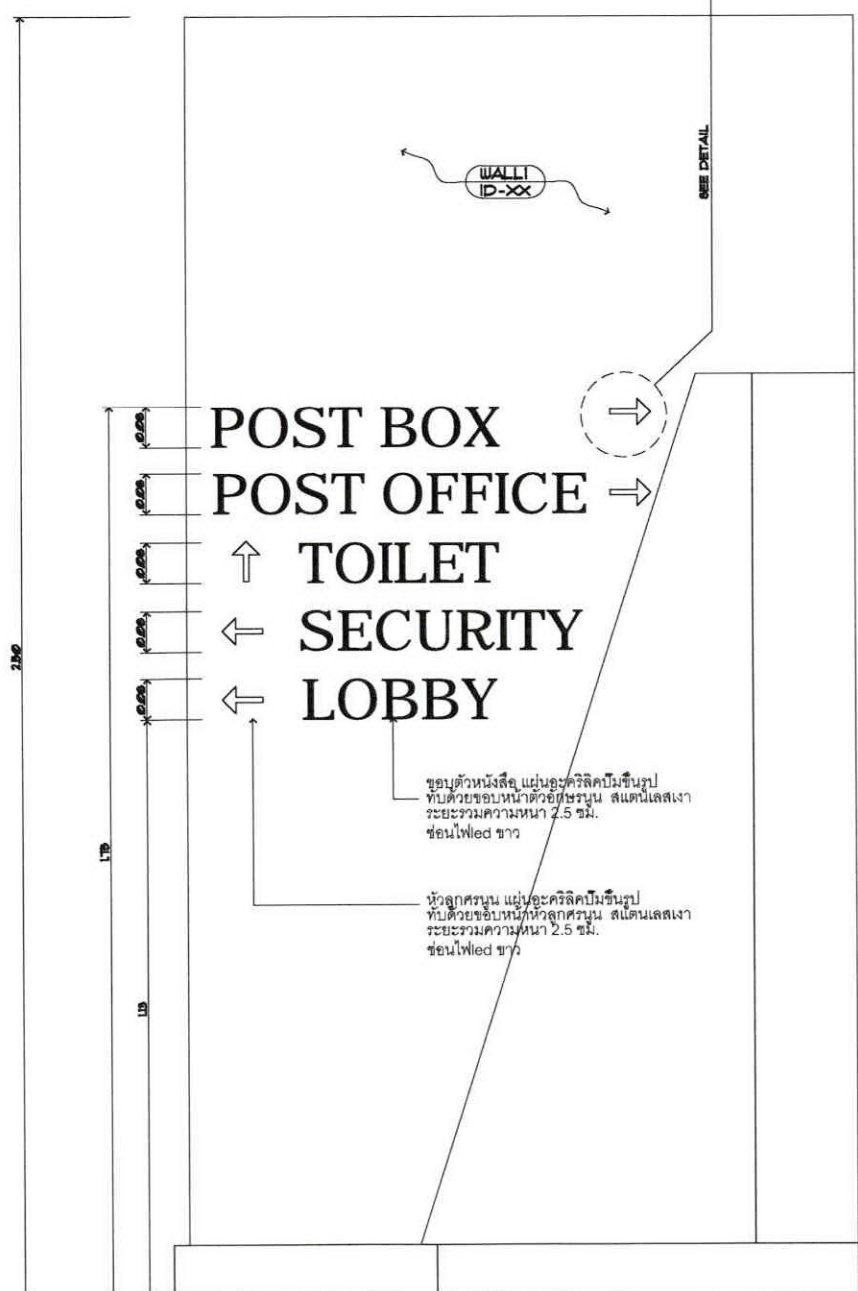


SIGNBOARD 1
ELEVATION
SCALE 1:10



วัสดุผิวทึบแผ่นลามิเนต
Pattern เดียวกับประตู

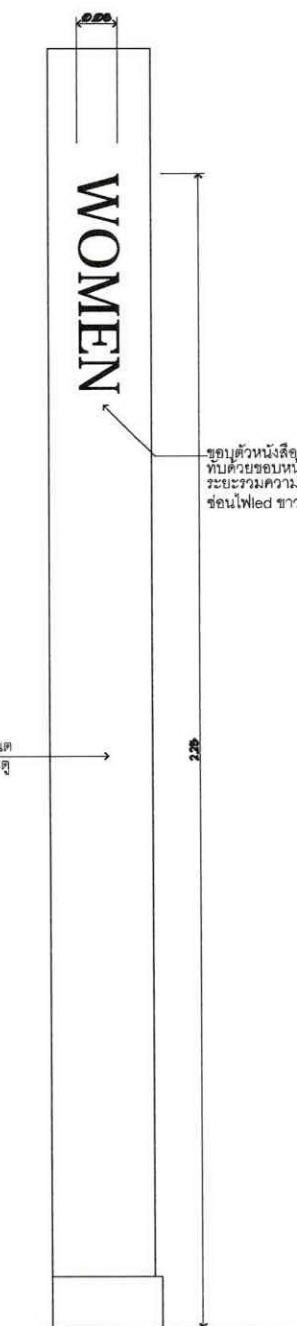


SIGNBOARD 2
ELEVATION
SCALE 1:10

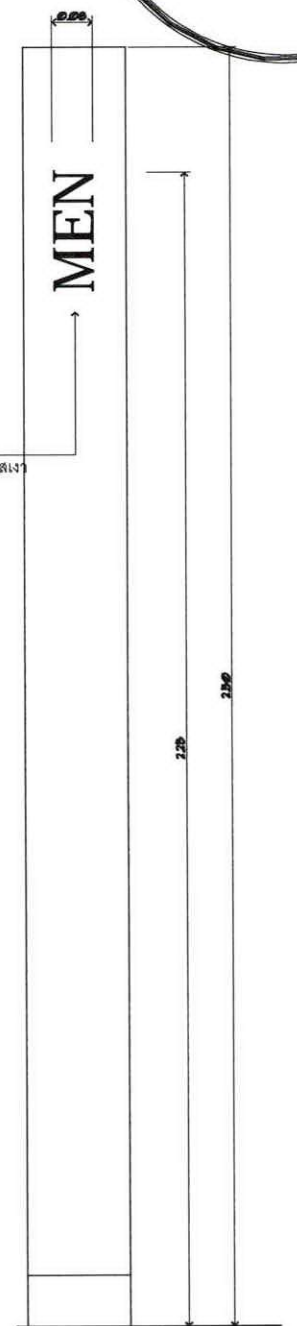


SIGNBOARD 3
ELEVATION
SCALE 1:10

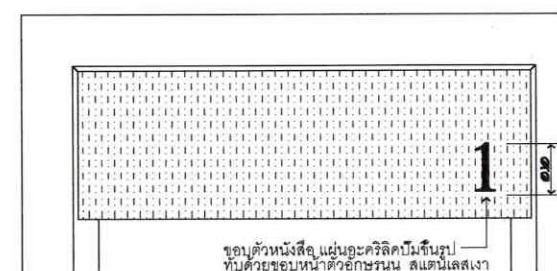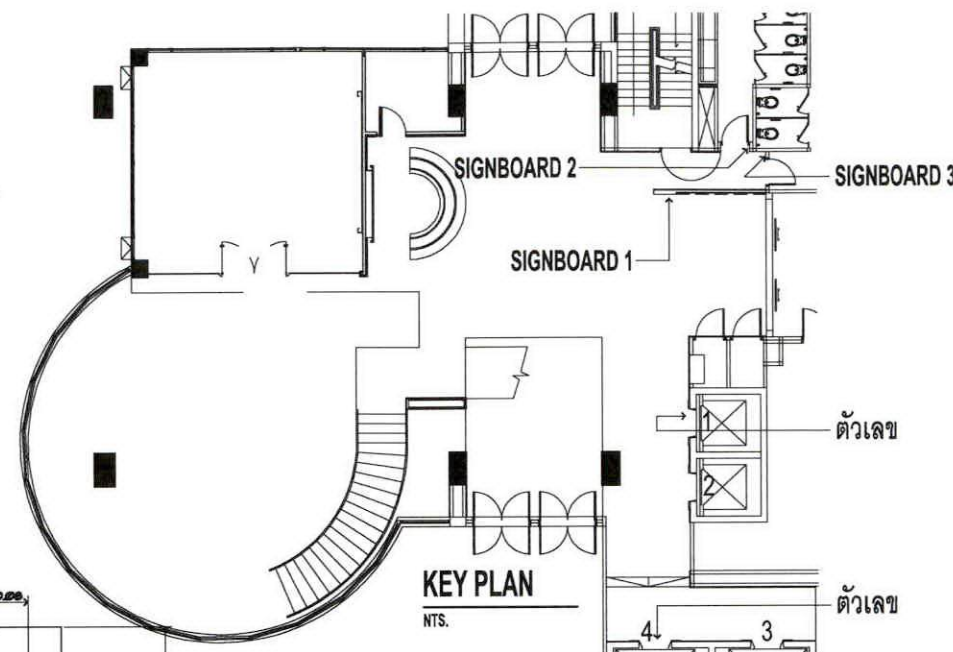

ขอบตัวหนังสือ แผ่นอะคริลิกปั๊มขึ้นรูป
ทับด้วยขอบหน้าตัวอักษรบน สแตนเลสเงา
ระยะรวมความหนา 2.5 ซม.
ซ้อนไฟลีดขาว

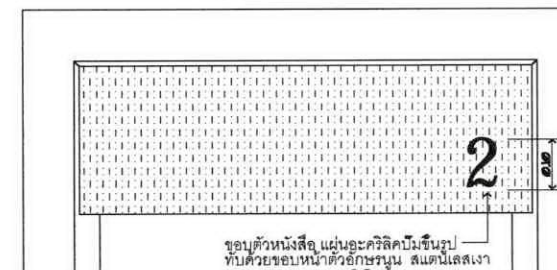

ขอบตัวหนังสือ แผ่นอะคริลิกปั๊มขึ้นรูป
ทับด้วยขอบหน้าตัวอักษรบน สแตนเลสเงา
ระยะรวมความหนา 2.5 ซม.
ซ้อนไฟลีดขาว





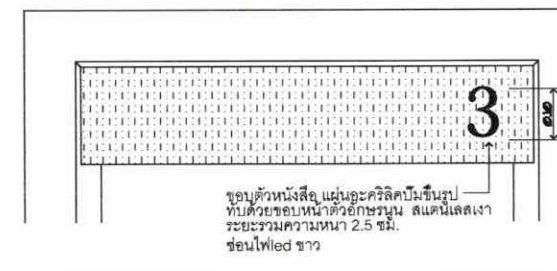


ขอบตัวหนังสือ แผ่นอะคริลิกปั๊มขึ้นรูป
ทับด้วยขอบหน้าตัวอักษรบน สแตนเลสเงา
ระยะรวมความหนา 2.5 ซม.
ซ้อนไฟลีดขาว



ขอบตัวหนังสือ แผ่นอะคริลิกปั๊มขึ้นรูป
ทับด้วยขอบหน้าตัวอักษรบน สแตนเลสเงา
ระยะรวมความหนา 2.5 ซม.
ซ้อนไฟลีดขาว

ตัวเลข (ลิฟต์)
ELEVATION
SCALE 1:10

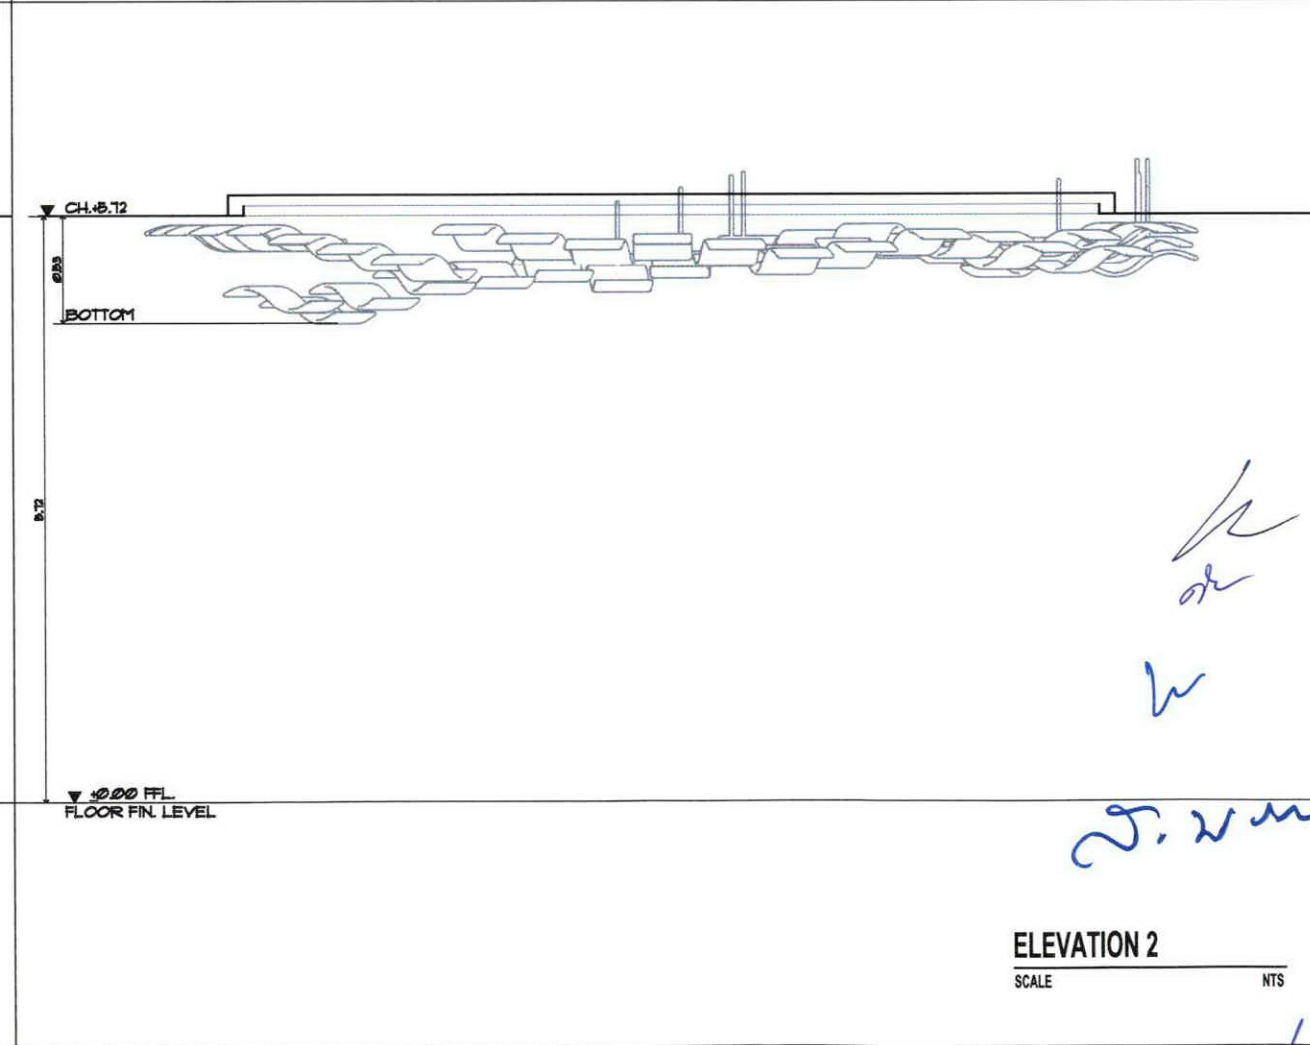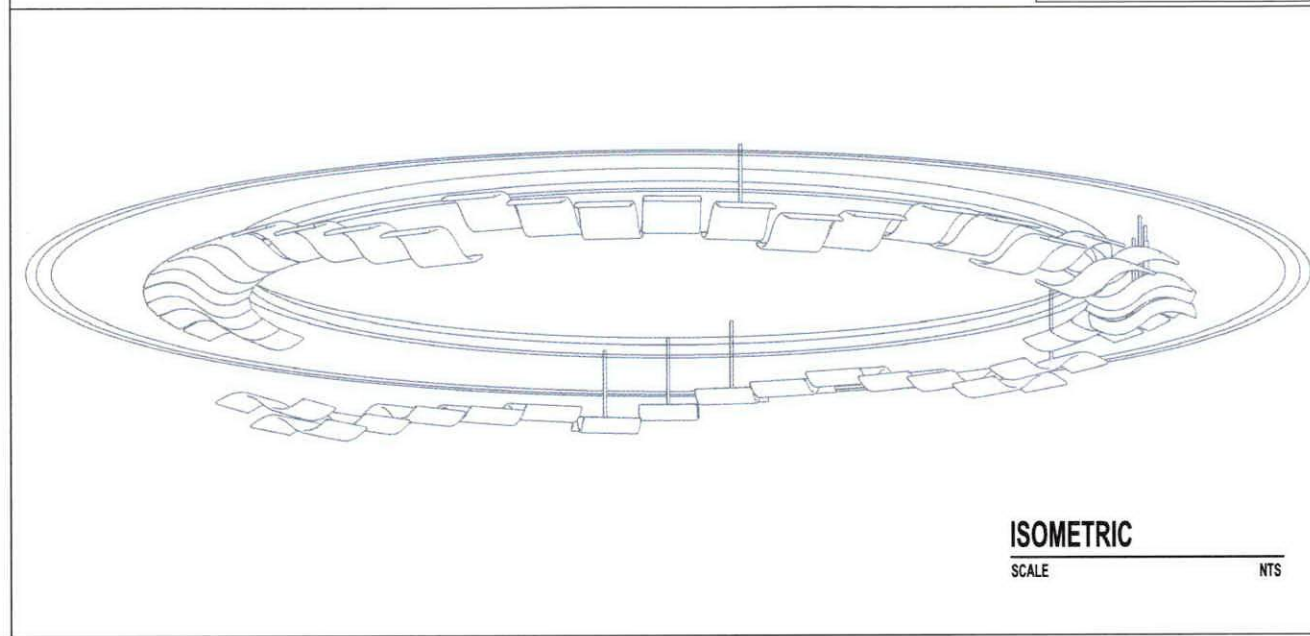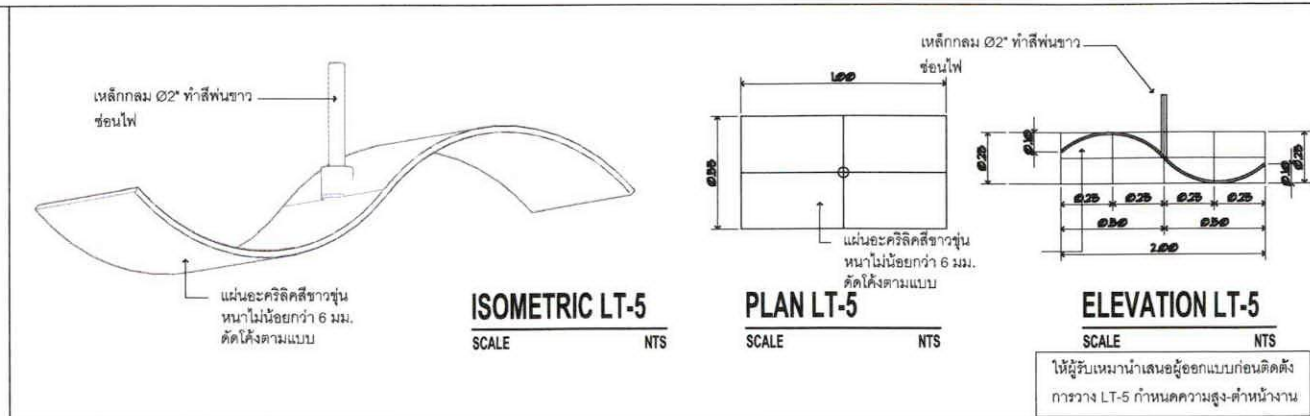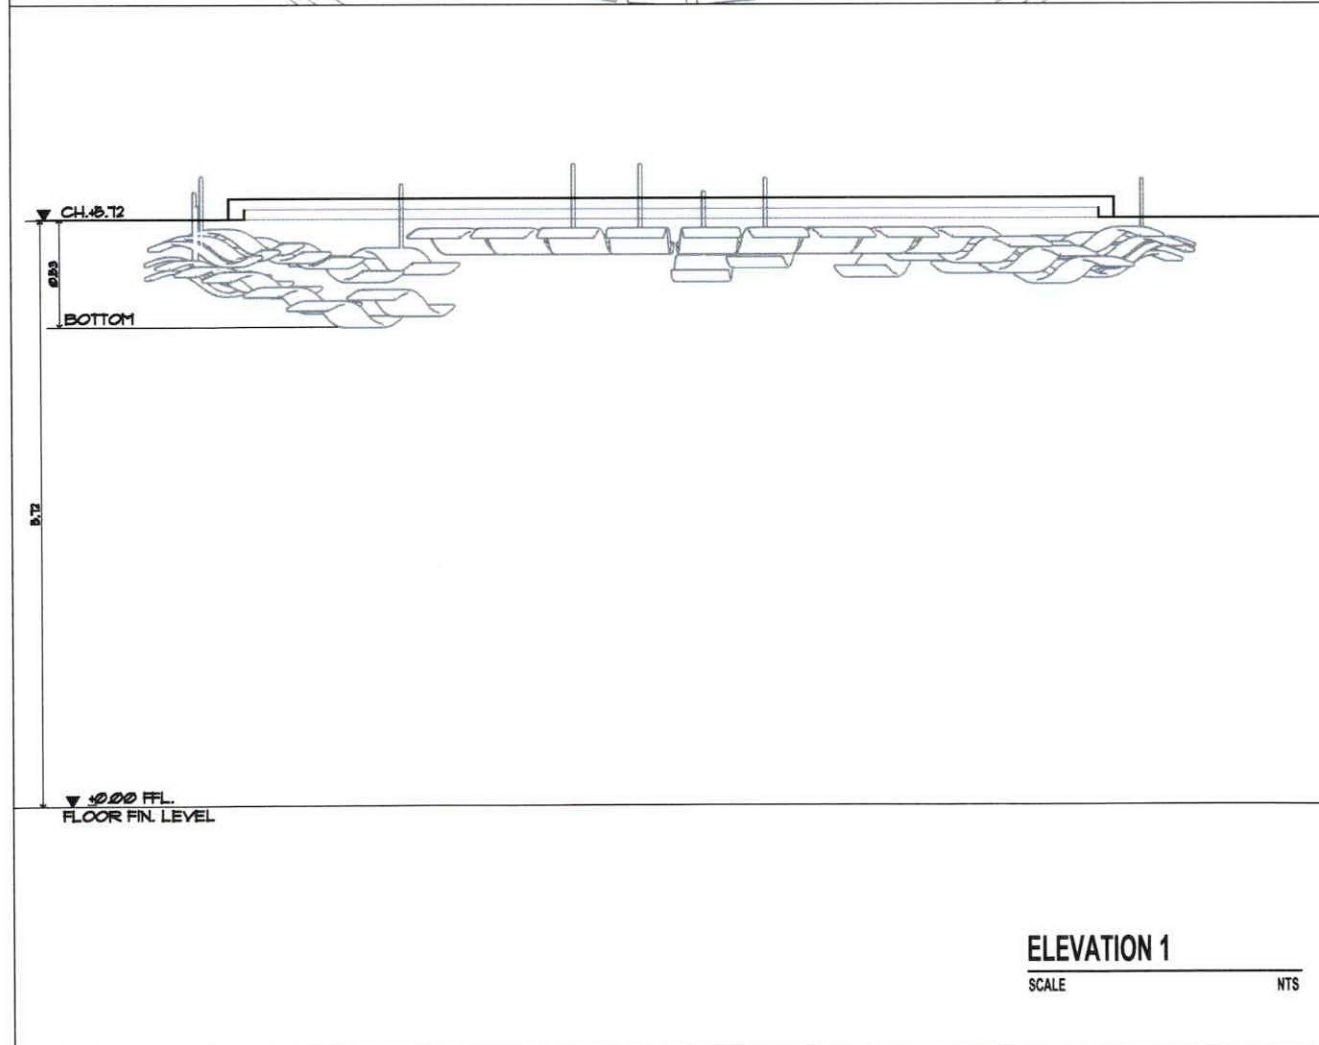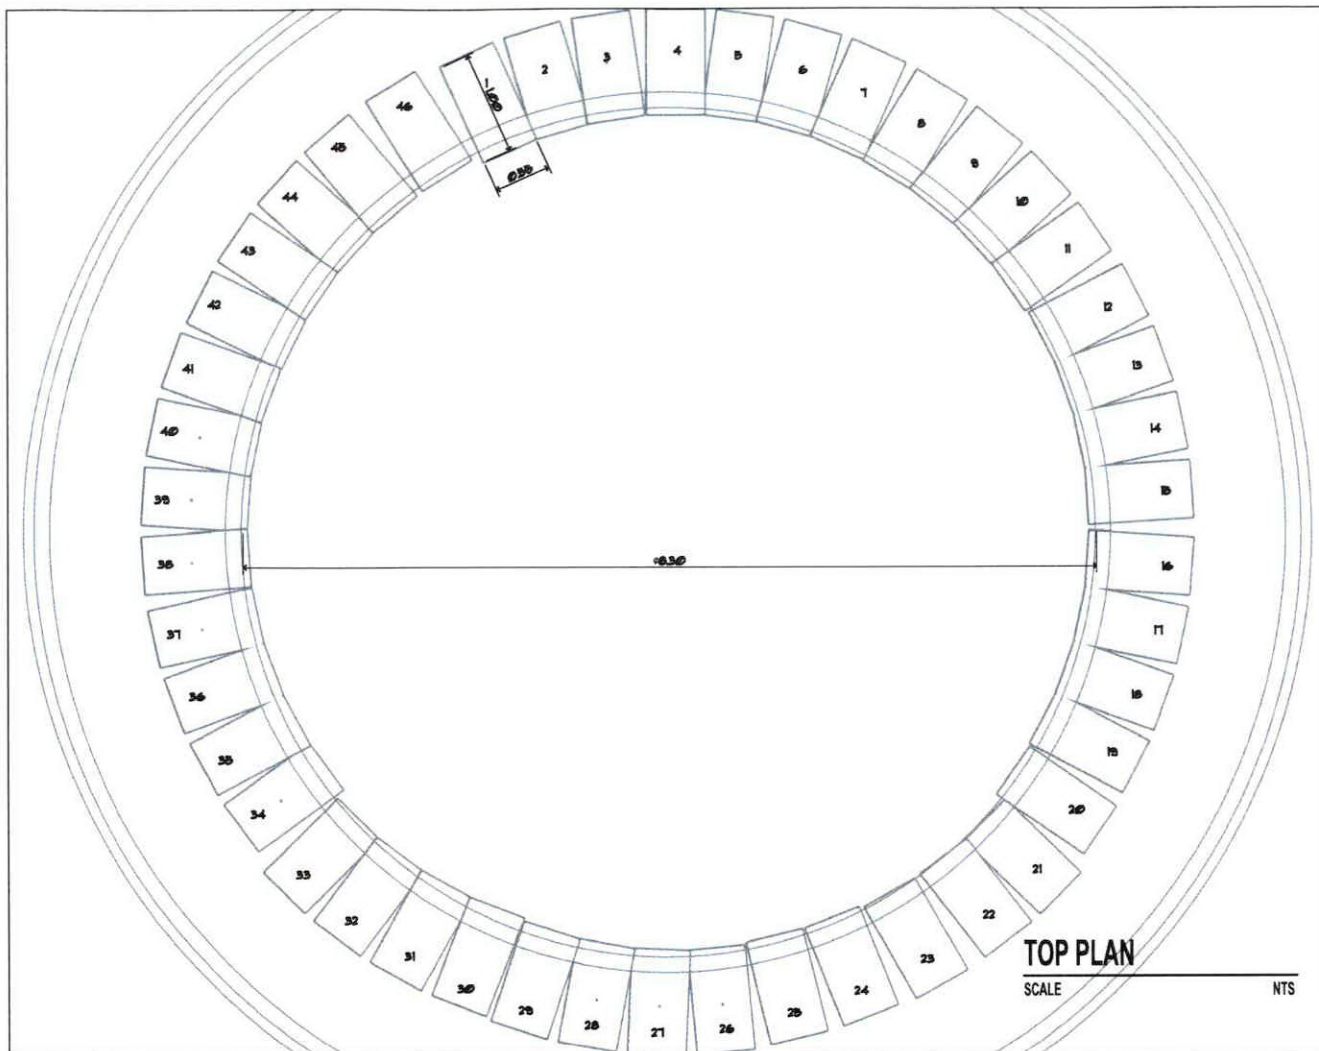

บริษัท วิทยุการบินแห่งประเทศไทย จำกัด
102 ซอยงามดูพลี กรุงเทพมหานคร
เขตสาทร กรุงเทพฯ 10120
โทรศัพท์ 0 22873531 - 4
โทรสาร 0 22859572

PROJECT :
**งานปรับปรุงพื้นที่
บริเวณโถงขึ้นอาคารอำนวยการ**

LOCATION :
ชั้น 1 อาคารอำนวยการ

REGISTER OF ARCHITECTS & ENGINEERS AUTHORIZED SIGNATURE :
PLANNERS :

ARCHITECT :
นายจิรวัฒน์ เหลืองอ่วม สด. 2090

STRUCTURAL ENGINEERS :
นายอิทธิพงษ์ อินทล 055012

ELECTRICAL ENGINEERS :
นายอัษฎินันท์ จันทะกัน ภาท. 13271

MECHANICAL ENGINEERS :
นายศิริชัย ภาคสุวรรณ ภาท. 17222


SANITARY ENGINEERS :

SERVEY TECHNICAL :

DRAWING :
LT-5 DETAIL

REVISION :			
NO.	DATE	DESCRIPTION	REMARK


DRAWING BY : นาย นนทดนันท์ จันทะกัน ID-10-01
CHECKED BY : นายจิรวัฒน์ เหลืองอ่วม
APPROVED BY : นายปรีชา พิษากุล 78/60
SCALE :

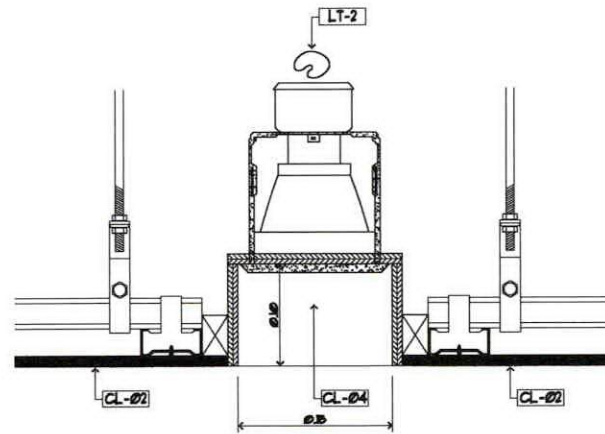

SECTION 1 DETAIL

SCALE 1:5


ตำแหน่ง DROP ฝ้าเพดาน CL-04

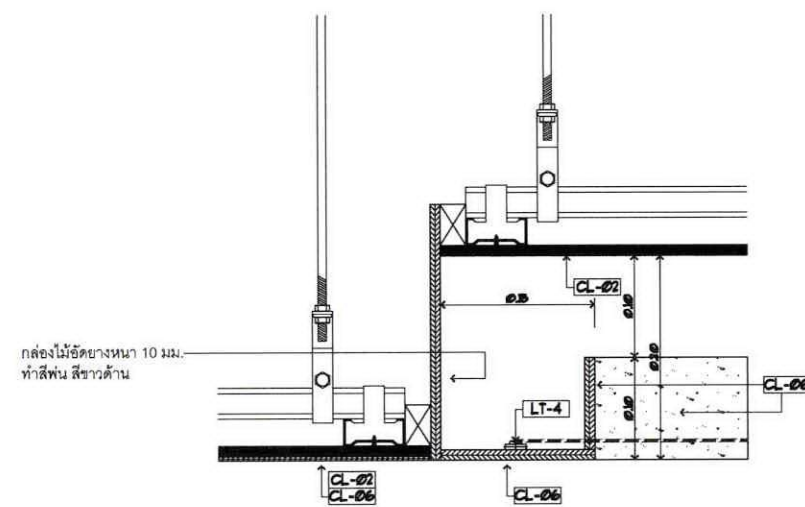

SECTION 3 DETAIL

SCALE 1:5


ตำแหน่ง DROP ฝ้าเพดาน SECURITY

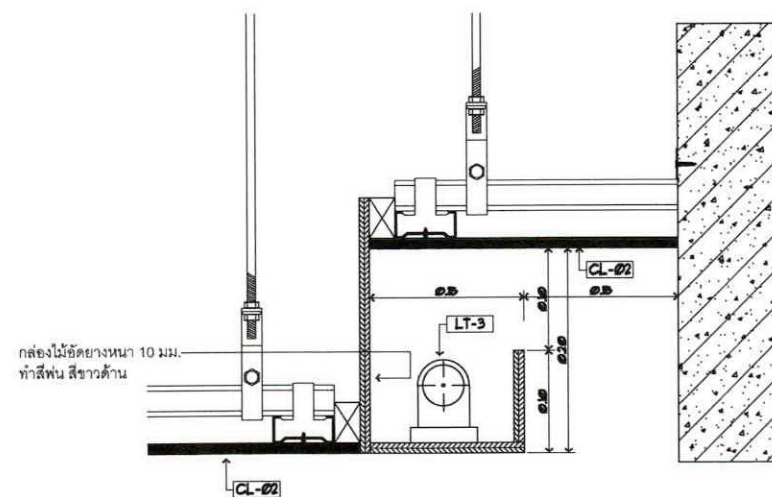

SECTION 4 DETAIL

SCALE 1:5


ตำแหน่ง DROP ฝ้าเพดาน หน้าลิฟต์ด้านนอก

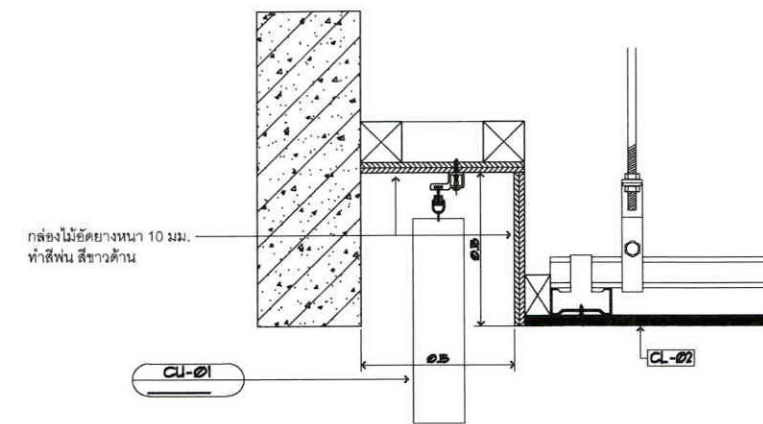

SECTION 2 DETAIL

SCALE 1:5


ตำแหน่ง DROP ฝ้าเพดาน ติดผิวผนังทั่วไป

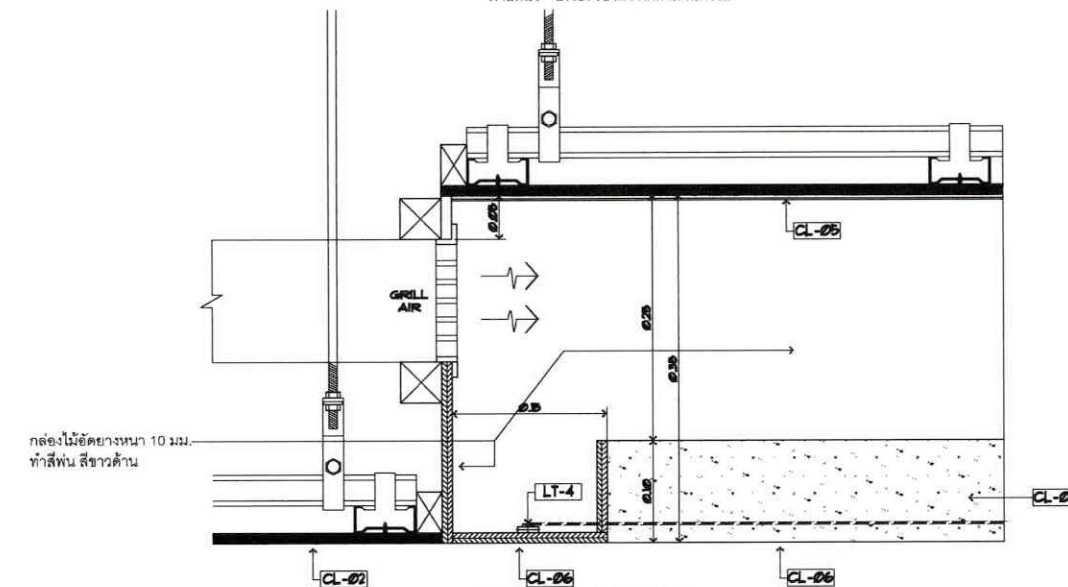

SECTION 5 DETAIL

SCALE 1:5

ตำแหน่ง DROP ฝ้าเพดาน ห้องรับรอง

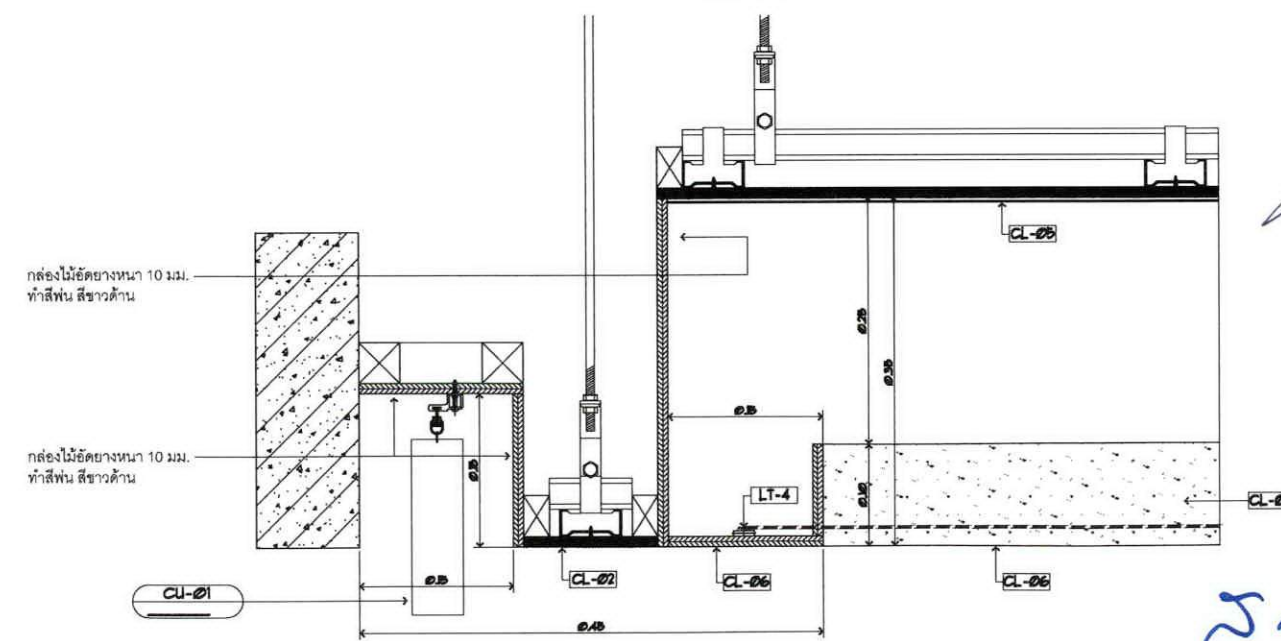

SECTION 6 DETAIL

SCALE 1:5

ตำแหน่ง DROP ฝ้าเพดาน ห้องรับรอง



บริษัท วิทยุการบินแห่งประเทศไทย จำกัด
102 ซอยงามดูพลี กรุงเทพมหานคร
เขตสาทร กรุงเทพฯ 10120
โทรศัพท์ 0 22873531 - 4
โทรสาร 0 22859572

PROJECT :
งานปรับปรุงพื้นที่

บริเวณโถงขึ้นอาคารอำนวยการ

LOCATION :
ชั้น 1 อาคารอำนวยการ

REGISTER OF ARCHITECTS & ENGINEERS AUTHORIZED SIGNATURE :

PLANNERS :

ARCHITECT :

นายจิรวัฒน์ เหลืองอร่าม สด.2090

STRUCTURAL ENGINEERS :

นายอิทธิพงษ์ อิ่มดี สด.5012

ELECTRICAL ENGINEERS :

นายธิเบศร์ จินตะกั้น ภาท.13271

MECHANICAL ENGINEERS :

นายศิริชัย ภาคสุวรรณ ภาท.17222

SANITARY ENGINEERS :

SURVEY TECHNICAL :

DRAWING :

CEILING SECTION 1,2,3,4,5,6 DETAIL

REVISION :

NO. DATE DESCRIPTION REMARK

DRAWING BY :

นาย นนทนต์ จันทวัฒน์

CHECKED BY :

นายจิรวัฒน์ เหลืองอร่าม

APPROVED BY :

นายปรีชา พิษณุตย์


SCALE :

DRAWING NO :

ID-11-01

DRAWING TOTAL


77/60

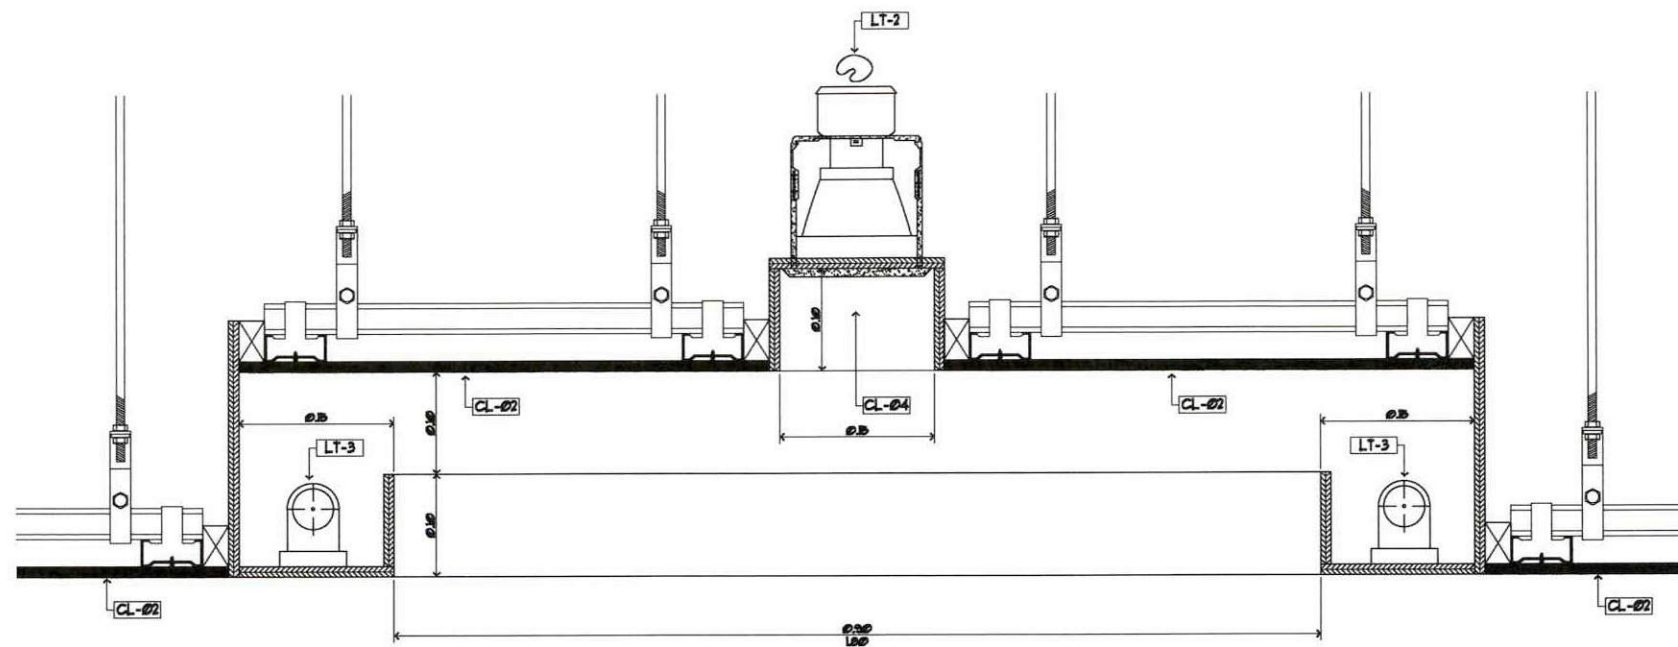

SECTION 7 DETAIL

SCALE 1:5

ตำแหน่ง DROP ฝ้าเพดาน หน้าลิฟต์ด้านใน และ หน้าทางเข้าห้องประชุมใหญ่

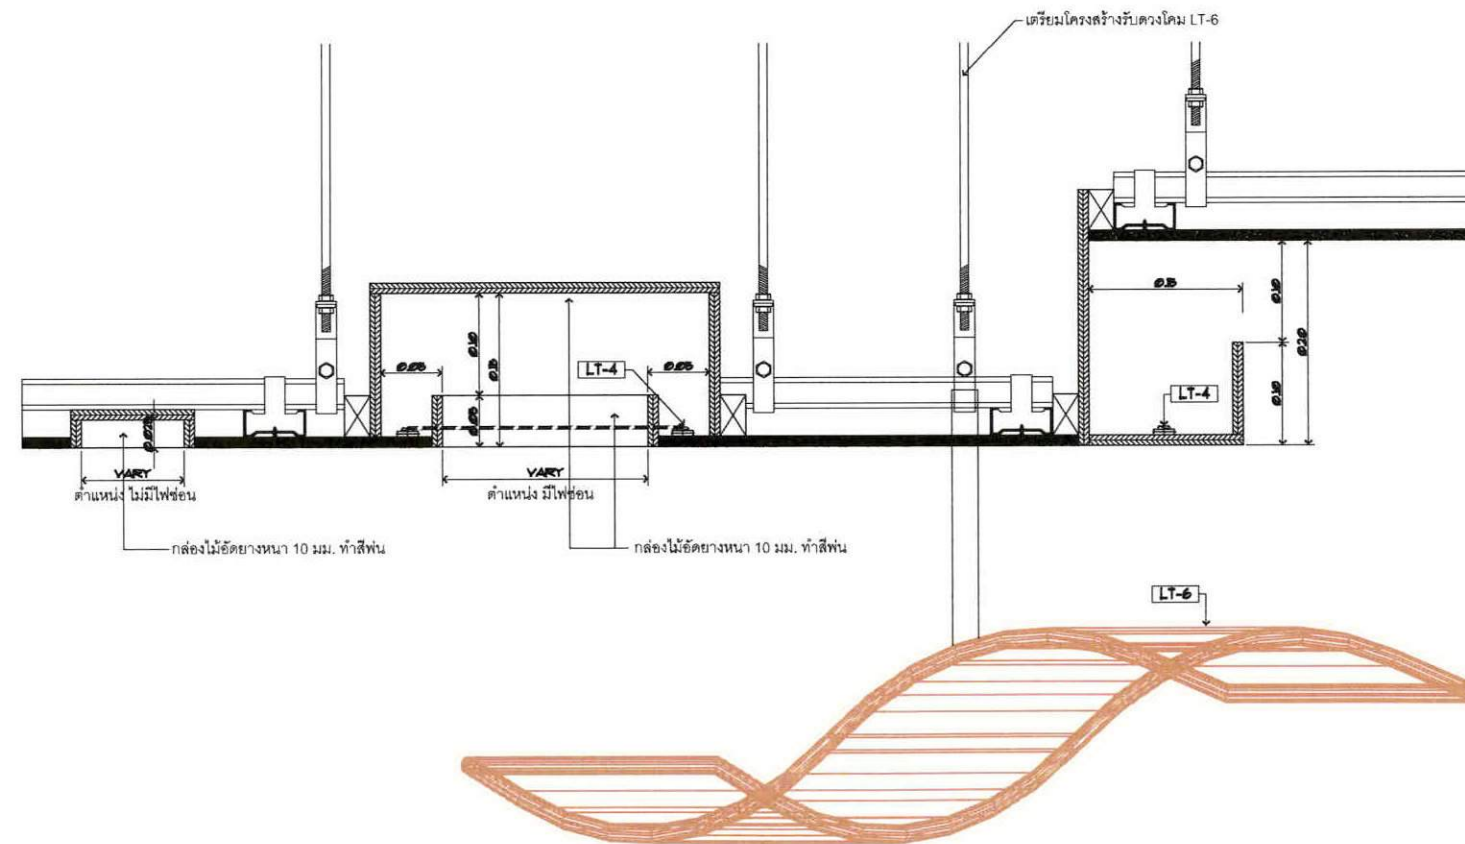

SECTION 8 DETAIL

SCALE 1:5

ตำแหน่ง DROP ฝ้าเพดาน HALL



บริษัท วิทยุการบินแห่งประเทศไทย จำกัด
102 ซอยจามจุรี ทุ่งมหาเมฆ
เขตสาทร กรุงเทพฯ 10120
โทรศัพท์ 0 22873531 - 4
โทรสาร 0 22859572

PROJECT :

งานปรับปรุงพื้นที่
บริเวณโถงขึ้นอาคารอำนวยการ

LOCATION :

ชั้น 1 อาคารอำนวยการ

REGISTER OF ARCHITECTS & ENGINEERS AUTHORIZED SIGNATURE :

PLANNERS :

ARCHITECT :

นายจิรวัฒน์ เหลืองอ่วม สด.2090

STRUCTURAL ENGINEERS :

นายอิทธิพงษ์ ชินพล สด.5012

ELECTRICAL ENGINEERS :

นายณัฐดนัย จินตะกั้น ภาท.13271

MECHANICAL ENGINEERS :

นายวิรัช ภาควรรณ ภาท.17222

SANITARY ENGINEERS :

SURVEY TECHNICAL :

DRAWING :

CEILING
SECTION 7B DETAIL

REVISION :

NO.	DATE	DESCRIPTION	REMARK

DRAWING BY :

นาย นนทดนัย จันทวัฒน์

CHECKED BY :

นายจิรวัฒน์ เหลืองอ่วม

APPROVED BY :

นายปรีชา พิชิตกุล

SCALE :

DRAWING NO :

ID-11-02

DRAWING TOTAL

50/60