



บริษัท วิทยุการบินแห่งประเทศไทย จำกัด
AERONAUTICAL RADIO OF THAILAND CO., LTD

งานจัดสร้างห้วงอากาศลุ่มพื้นที่อุดรฤ
ศูนย์โคจรวงเหล็ก พร้อมฐานราก
ณ ห้องปฏิบัติการบินสถลนคร และห้องปฏิบัติการบินนครพนม

บริษัท วิทยุการบินแห่งประเทศไทย จำกัด
102 ซอยงามดูพลี
แขวงทุ่งมหาเมฆ เขตสาทร

กทม. 10120

โทร.02-287-3531-41

15/5

24



บริษัท วิทยุการบินแห่งประเทศไทย จำกัด
AERONAUTICAL RADIO OF THAILAND CO., LTD

หมวดงาน : หลัการควบคุมพื้นที่จราจร
ชนิดเครื่องหลัก พร้อมฐานราก
ณ ห้องปฏิบัติการในสภานคร

บริษัท วิทยุการบินแห่งประเทศไทย จำกัด
102 ซอยงามดูพลี
แขวงทุ่งมหาเมฆ เขตสาทร

กทม. 10120

โทร.02-287-3531-41


๖๕๕



บริษัท วิทยการนิเทศและประเทไทย จำกัด
102 ซ.งามดูพลี แขวงทุ่งพนาธร
เขต สทศ กทม. 10210
โทร. 285-9108

REGISTER OF ARCHITECTS & ENGINEERS	AUTHORIZED SIGNATURE :
PLANNERS :	
ARCHITECTS :	
วิศวกร สถาปัตย์ A-๑๓ 21๕๕๕	
LANDSCAPE DESIGNERS :	
STRUCTURAL ENGINEERS :	
วิศวกร วิศวกรรมโยธา B-๑๕๐๐๔	
ELECTRICAL ENGINEERS :	
วิศวกร วิศวกรรมไฟฟ้า A-๑๓ 16116	
MECHANICAL ENGINEERS :	
SANITARY ENGINEERS :	
SURVEY TECHNICAL :	
PROJECT :	
งานจัดสร้างหลังคาคลุมพื้นที่จอดรถ ชนิดโครงสร้างเหล็ก พร้อมฐานราก ณ หอประชุมภาควิชาวิศวกรรม และหอปฏิบัติงานบริเวณถนน	
DRAWING :	
สำหรับแบบ	
NO. DATE BY DESCRIPTION	
DRAWING BY : วิศวกร	DRAWING NO. 1-1
CHECK BY : วิศวกร	
APPROVED BY : วิศวกร	10
FILENAME :	

ที่ตั้งโครงการ

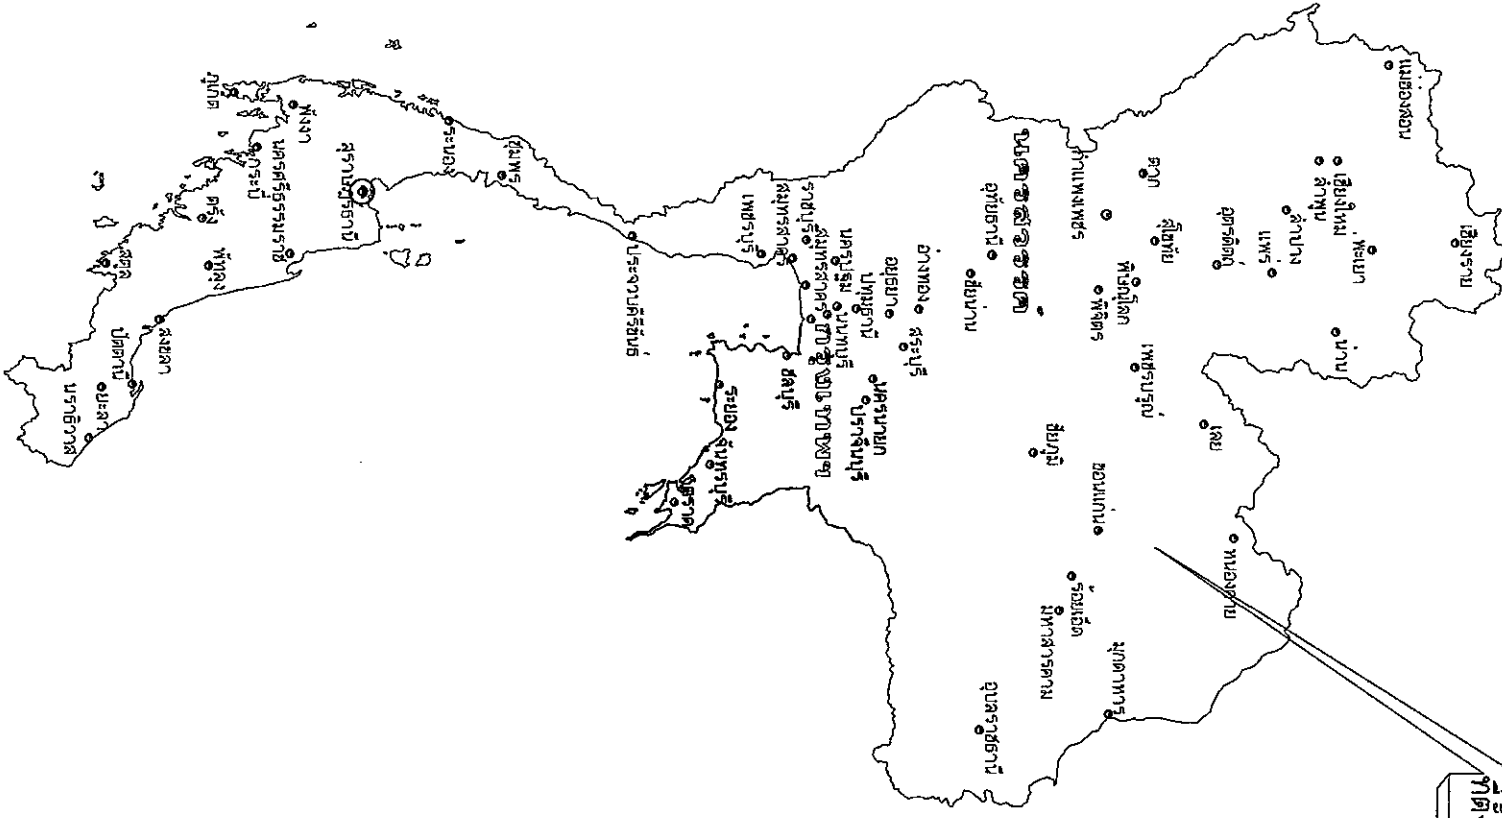


สารบัญแบบ		
ลำดับที่	รายละเอียดแบบ	แผ่นที่
0	ปกแบบ	-
1	สารบัญแบบ	1-1/10
2	รายการประกอบแบบ	1-2/10
3	ผังบริเวณหลังคาคลุมพื้นที่จอดรถ	1-3/10
4	แปลนพื้น (ก่อนปรับปรุง)	1-4/10
5	แปลนพื้น (ปรับปรุง)	1-5/10
6	แปลนหลังคา Type A (ปรับปรุง)	1-6/10
7	ผังโครงสร้างหลังคา, รูปตัดด้านยาว	1-7/10
8	แบบขยายแปลน 5.00 ม.	
8	รูปตัดด้านสั้น พื้นที่ยอดรถยนต์ 6 คัน	1-8/10
9	แบบขยายฐานรากหลังคาคลุมที่ยอดรถ	1-9/10
10	แปลนระบบไฟฟ้า	1-10/10




บริษัท วิศวกรรับเหมาก่อสร้างไทย จำกัด
102 ซ.บางสุทัศน์ แขวงทุ่งมหาเมฆ
เขต สหราช กทม. 10210
โทร. 285-9108

REGISTER OF ARCHITECTS & ENGINEERS		AUTHORIZED SIGNATURE:
PLANNERS:		
ARCHITECTS:		
วิศวกร สถาปัตย์	ร.ร.ร. 21555	
LANDSCAPE DESIGNERS:		
STRUCTURAL ENGINEERS:		
วิศวกร วิศวกรรมโยธา	ร.ร.ร. 55044	
ELECTRICAL ENGINEERS:		
วิศวกร วิศวกรรมไฟฟ้า	ร.ร.ร. 16146	
MECHANICAL ENGINEERS:		
SANITARY ENGINEERS:		
SURVEY TECHNICAL:		
PROJECT:		
งานจัดสร้างหลังคาคลุมพื้นที่จอดรถ		
ชนิดโครงสร้างเหล็ก พร้อมฐานราก		
ณ ห้องบังคับการปัสภณนคร		
และห้องบังคับการปัสภณนคร		
DRAWING:		
ผู้ควบคุมงาน		
ผู้ควบคุมพื้นที่จอดรถ		
NO.	DATE	BY
DRAWING BY:		DRAWING NO.
ผู้ควบคุมงาน		1-3
CHECK BY:		
ผู้ควบคุมงาน		
APPROVED BY:		
วิศวกร สถาปัตย์		10
FILENAME:		

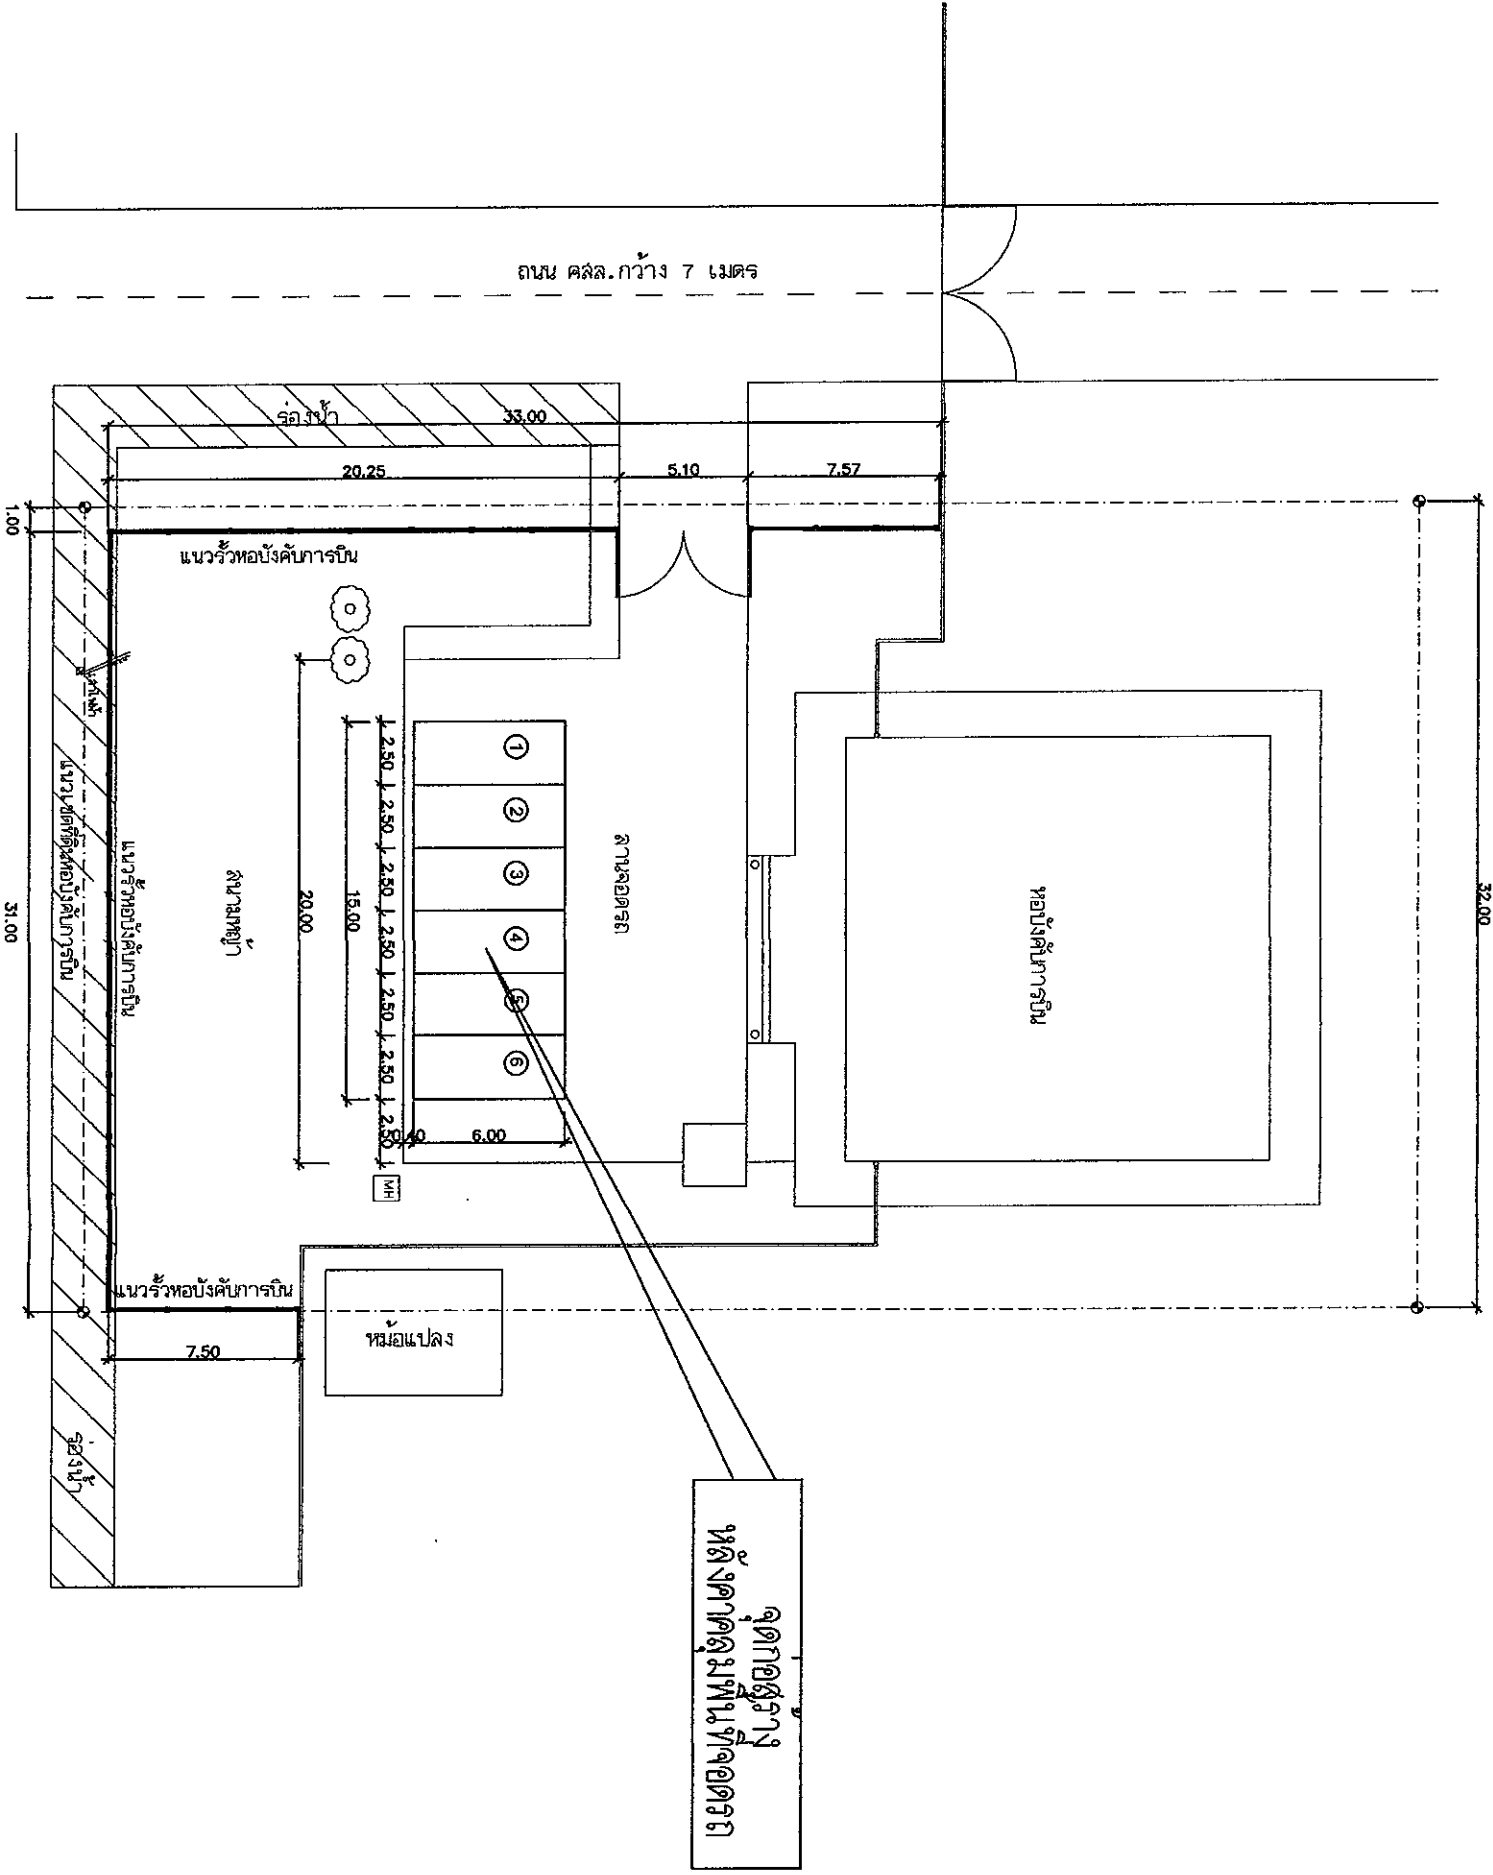

ผู้ควบคุมงาน
ผู้ควบคุมพื้นที่จอดรถ

1 : 300

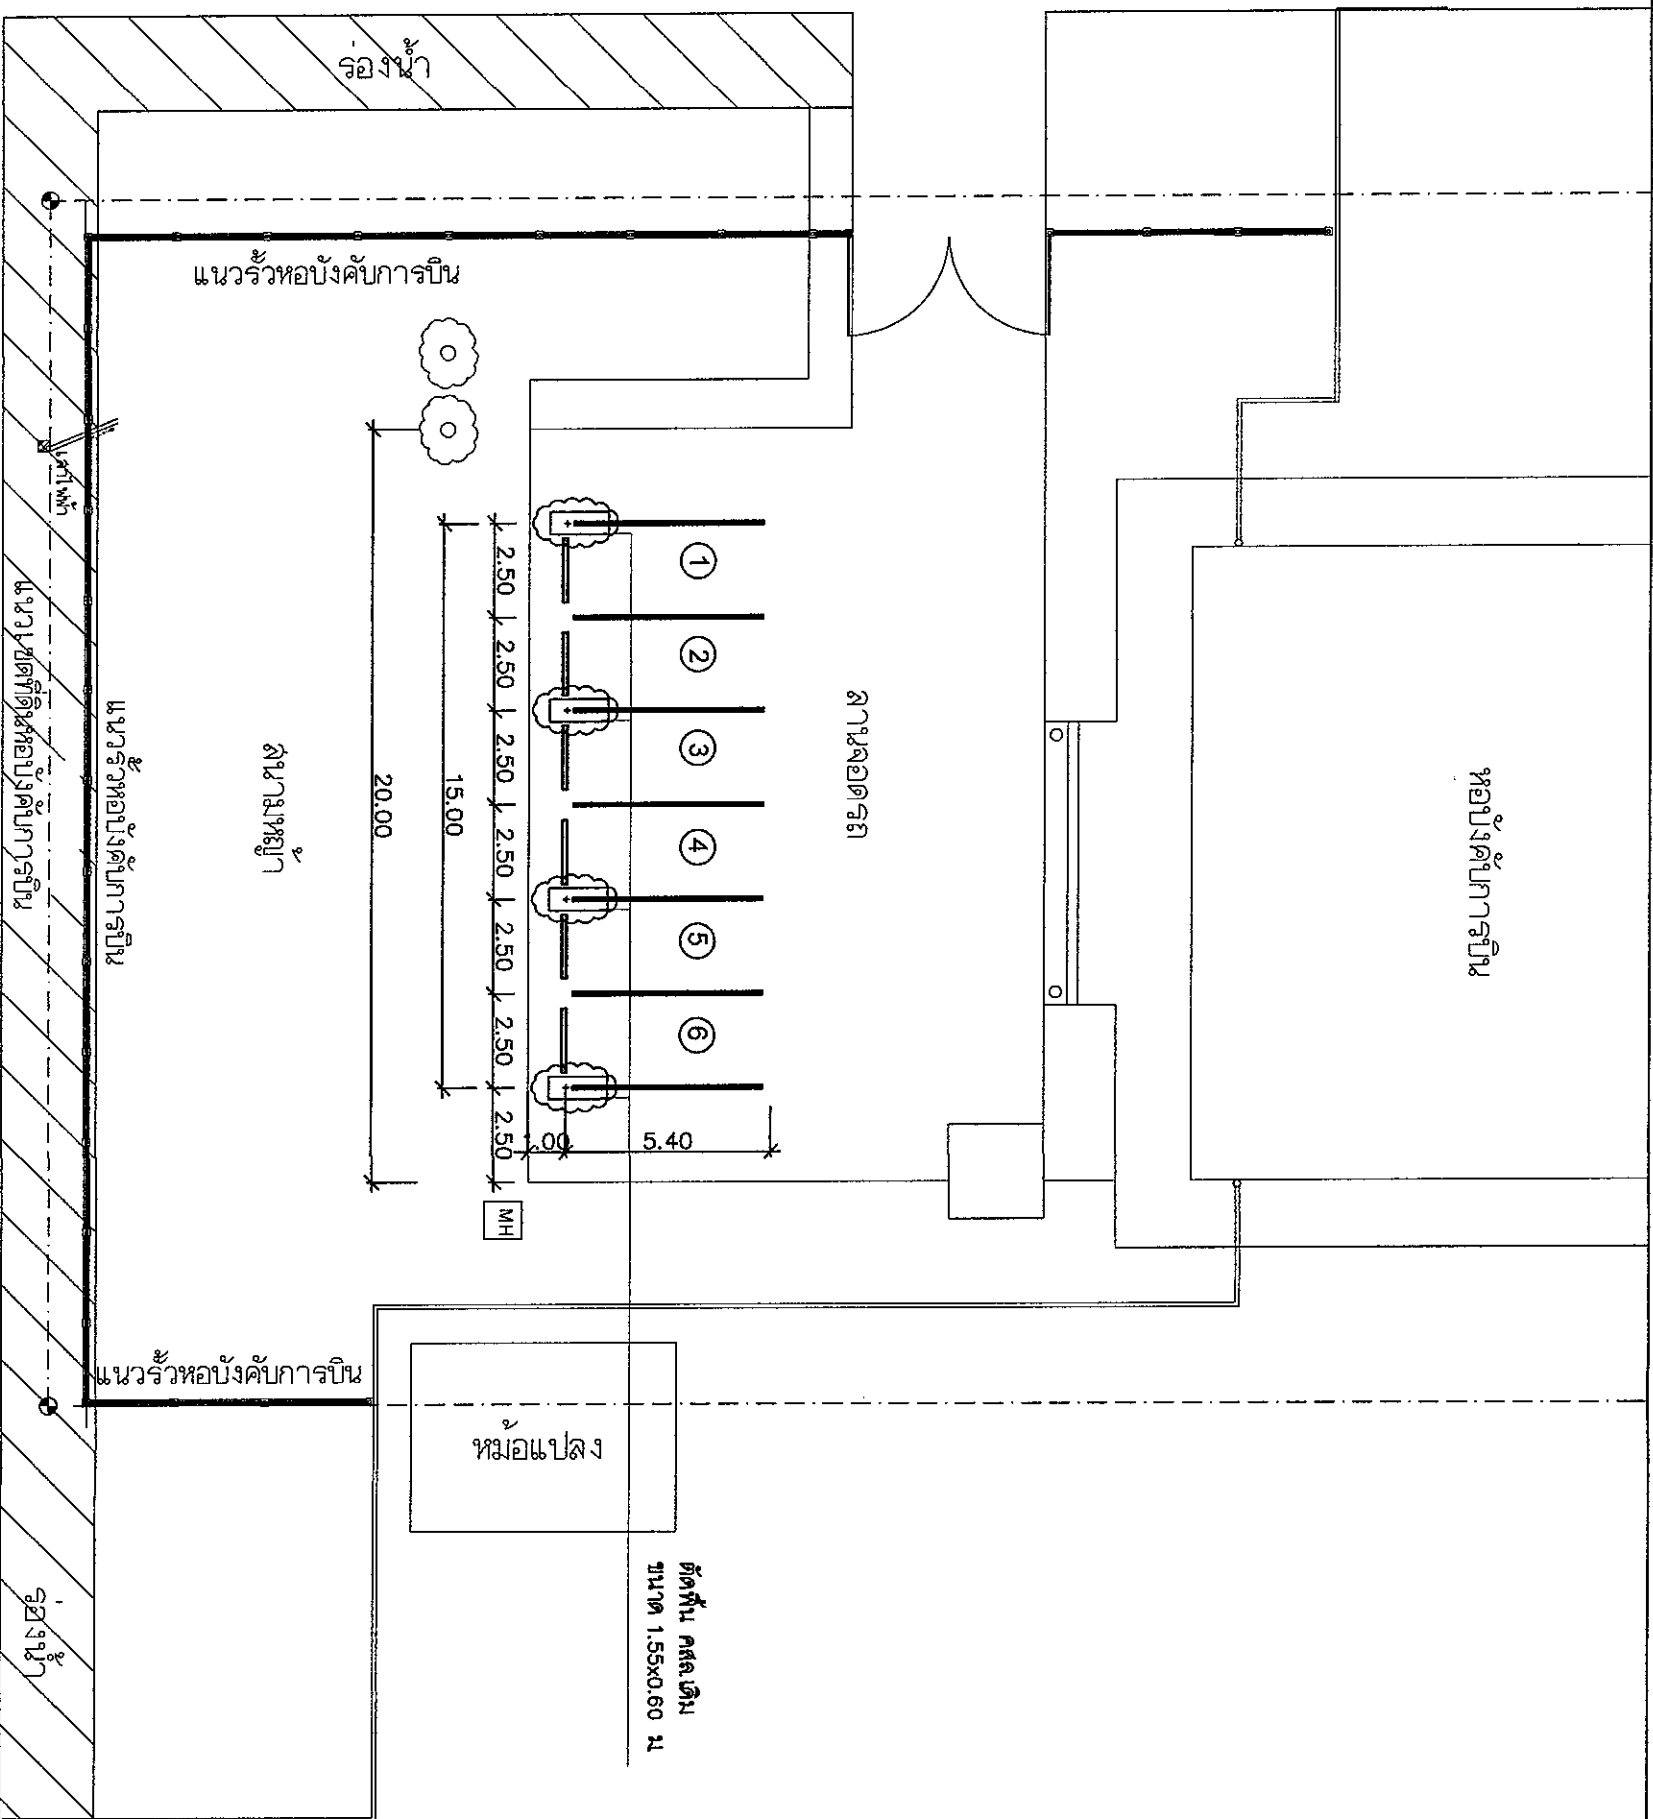

รายการที่ฐานต้องปฏิบัติ

- ก่อสร้างหลังคาคลุมพื้นที่จอดรถ Type A สำหรับจอดรถ 6 คัน
- ติดตั้งไฟฟ้าแสงสว่าง (ดูแบบขยายงานไฟฟ้า) โดยเชื่อมต่อสายใหม่กับวงจรแสงสว่างเดิมของ LP ในอาคาร

แปลนพื้นที่ (ก่อนปรับปรุง)

มาตราส่วน

1 : 200



บริษัท วิทยากรวิวัฒน์ประเทศไทย จำกัด
102 ซ.งามดูพลี แขวงทุ่งมหาเมฆ
เขต สททท ก.ร.ม. 10210
โทร. 285-9108

REGISTERED
ARCHITECTS & ENGINEERS
AUTHORIZED
SIGNATURE:

PLANNERS:

ARCHITECTS:

LANDSCAPE DESIGNERS:

STRUCTURAL ENGINEERS:

ELECTRICAL ENGINEERS:

MECHANICAL ENGINEERS:

SANITARY ENGINEERS:

SURVEY TECHNICAL:

PROJECT:

งานจัดสร้างหลังคาคลุมพื้นที่จอดรถ

ชนิดโครงสร้างเหล็ก พร้อมฐานราก

ณ หอประชุมภาควิชาวิศวกรรม

และหอประชุมภาควิชาวิศวกรรม

DRAWING:

แปลนพื้นที่ (ก่อนปรับปรุง)


NO.	DATE	BY	DESCRIPTION
-----	------	----	-------------

DRAWING NO. 1-4

CHECK BY: 1-4

APPROVED BY: 10

FILENAME:

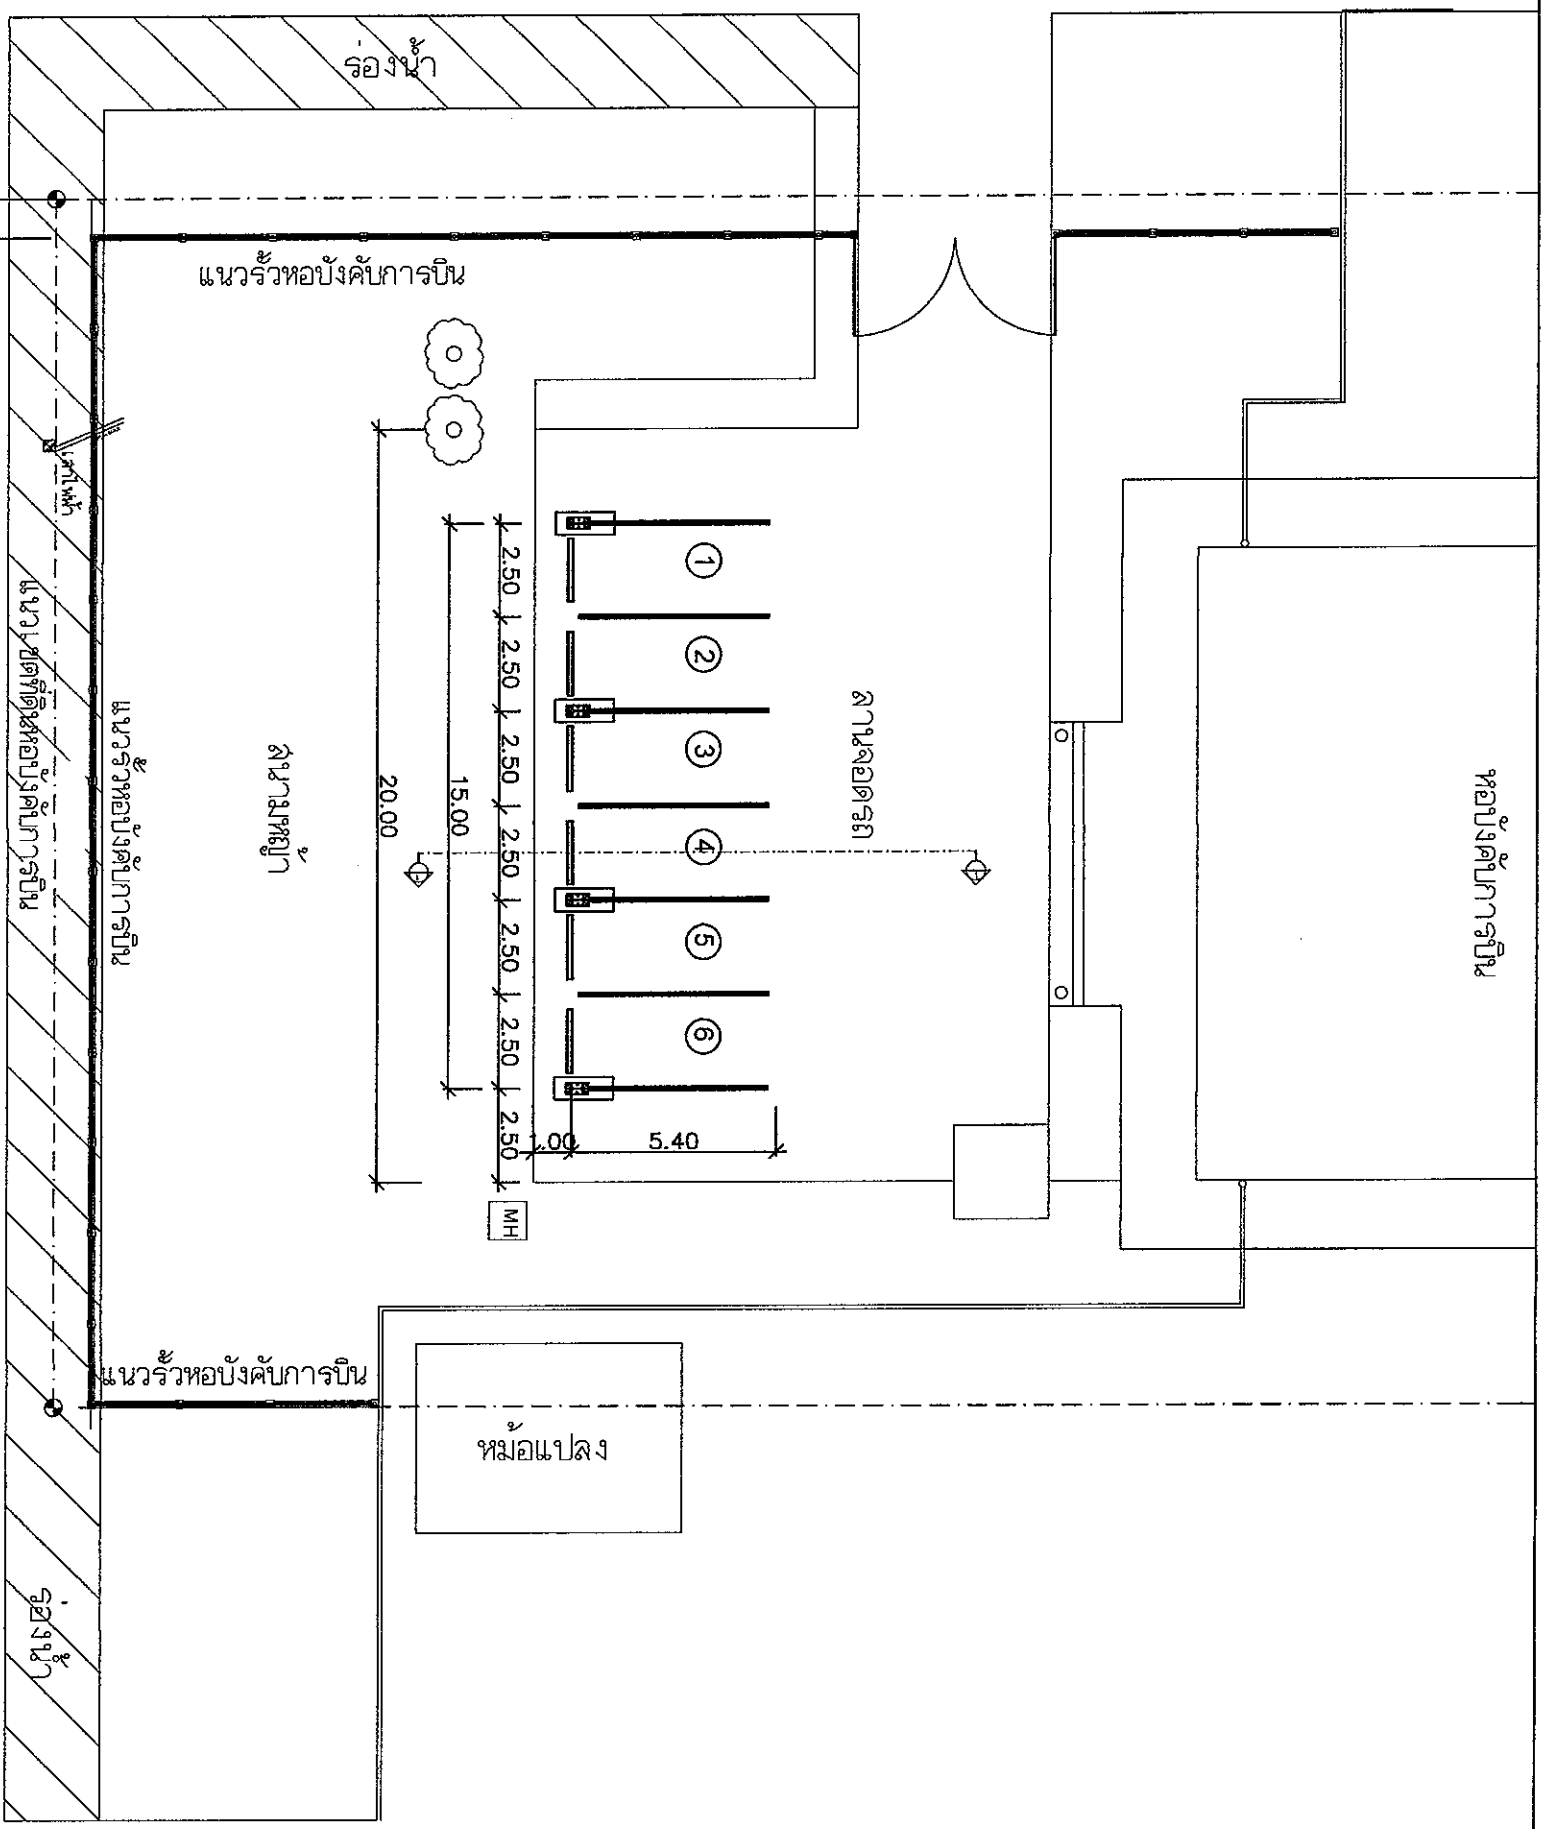

รายการที่ผู้รับจ้างต้องปฏิบัติ





- ก่อสร้างหลังคาคลุมพื้นที่จอดรถ Type A สำหรับจอดรถ 6 คัน
- ติดตั้งไฟฟ้าแสงสว่าง (ดูแบบขยายงานไฟฟ้า) โดยเชื่อมต่อสายใหม่กับวงจรแสงสว่างเดิมของ LP ในอาคาร

แปลน (ปรับปรุง)
มาตราส่วน 1 : 200



บริษัท วิสาหกิจพัฒนาแห่งประเทศไทย จำกัด
102 ซ.งามฤทัย แขวงทุ่งมหาเมฆ
เขต สาทร กทม. 10210
โทร. 285-9108

REGISTER OF ARCHITECTS & ENGINEERS		AUTHORIZED SIGNATURE:
PLANNERS :		
ARCHITECTS :		
LANDSCAPE DESIGNERS :		
STRUCTURAL ENGINEERS :		
ELECTRICAL ENGINEERS :		
MECHANICAL ENGINEERS :		
SANITARY ENGINEERS :		
SURVEY TECHNICAL :		
PROJECT :		
งานจัดสร้างหลังคาคลุมพื้นที่จอดรถชนิดโครงสร้างเหล็ก พร้อมฐานราก		
ณ ห้องปรับอากาศบิณห์นคร		
และห้องปรับอากาศบิณห์นคร		
DRAWING :		
แปลน (ปรับปรุง)		
NO.	DATE	BY
DRAWING BY :		DRAWING NO. :
เมธี ธรรมะเศรษฐ์		1-5
CHECK BY :		
วิชัย ศักดิ์อุดม		
APPROVED BY :		
วิชัย ศักดิ์อุดม		10
FILE NAME :		

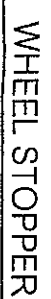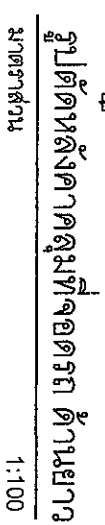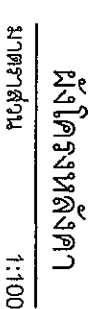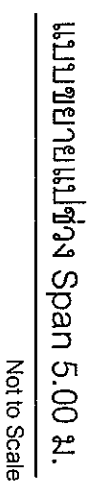



บริษัท กรุงเทพมหานครน้ำประปาและบำบัดน้ำเสีย จำกัด
 102 ซ.งามดูพลี แขวงวังใหม่
 เขต สทรวง ก.ม. 10210
 โทร 285-9108

REGISTER OF ARCHITECTS & ENGINEERS	AUTHORIZED SIGNATURE:
PLANNERS:	
ARCHITECTS:	
วิศวกร สถาปัตย์	1-81 21655
LANDSCAPE DESIGNERS:	
STRUCTURAL ENGINEERS:	
โยธา วิศวกรโยธา	1-81 21654
ELECTRICAL ENGINEERS:	
วิศวกร วิศวกรรมไฟฟ้า	1-81 16146
MECHANICAL ENGINEERS:	
SANITARY ENGINEERS:	
SURVEY TECHNICAL:	

PROJECT :

งานจัดสร้างหลังคาคลุมพื้นที่จอดรถ
 ชั้นใต้โครงสร้างหลัก พร้อมฐานราก
 ณ หอประชุมภาควิชาวิศวกรรม
 และห้องปฏิบัติการนิเทศฯ

DRAWING :

ส่งโครงการ, รูปตัดด้านยาว
 แบบขยายแบ่งช่วง 5.00 ม.


DRAWING BY :	DRAWING NO.:
แก้ไข ทรานสเฟอร์	1-7
CHECK BY :	
วิชัย วัฒนสุข	
APPROVED BY :	
วิชัย วัฒนสุข	10

FILENAME :




บริษัท วิศวการปิโตรเลียมแห่งประเทศไทย จำกัด
102 ซ.วงดุสิต แขวงทุ่งพระเมฆ
เขต สททท ก.ท.11 10210
โทร. 285-9108

REGISTER OF ARCHITECTS & ENGINEERS		AUTHORIZED SIGNATURE:
PLANNERS:		
ARCHITECTS:		
LANDSCAPE DESIGNERS:		
STRUCTURAL ENGINEERS:		
ELECTRICAL ENGINEERS:		
MECHANICAL ENGINEERS:		
SANITARY ENGINEERS:		
SURVEY TECHNICAL:		
PROJECT:		
งานจัดสร้างหลังคาคลุมพื้นที่จอดรถชนิดโครงสร้างเหล็ก พร้อมฐานราก		
ณ ห้องบังคับการปิโตรเลียม		
และห้องบังคับการปิโตรเลียม		
DRAWING:		
แบบขยฐานรากหลังคาคลุมที่จอดรถ		
NO.	DATE	BY
DRAWING NO. 1-9		
CHECK BY:		
APPROVED BY:		
FILENAME:		

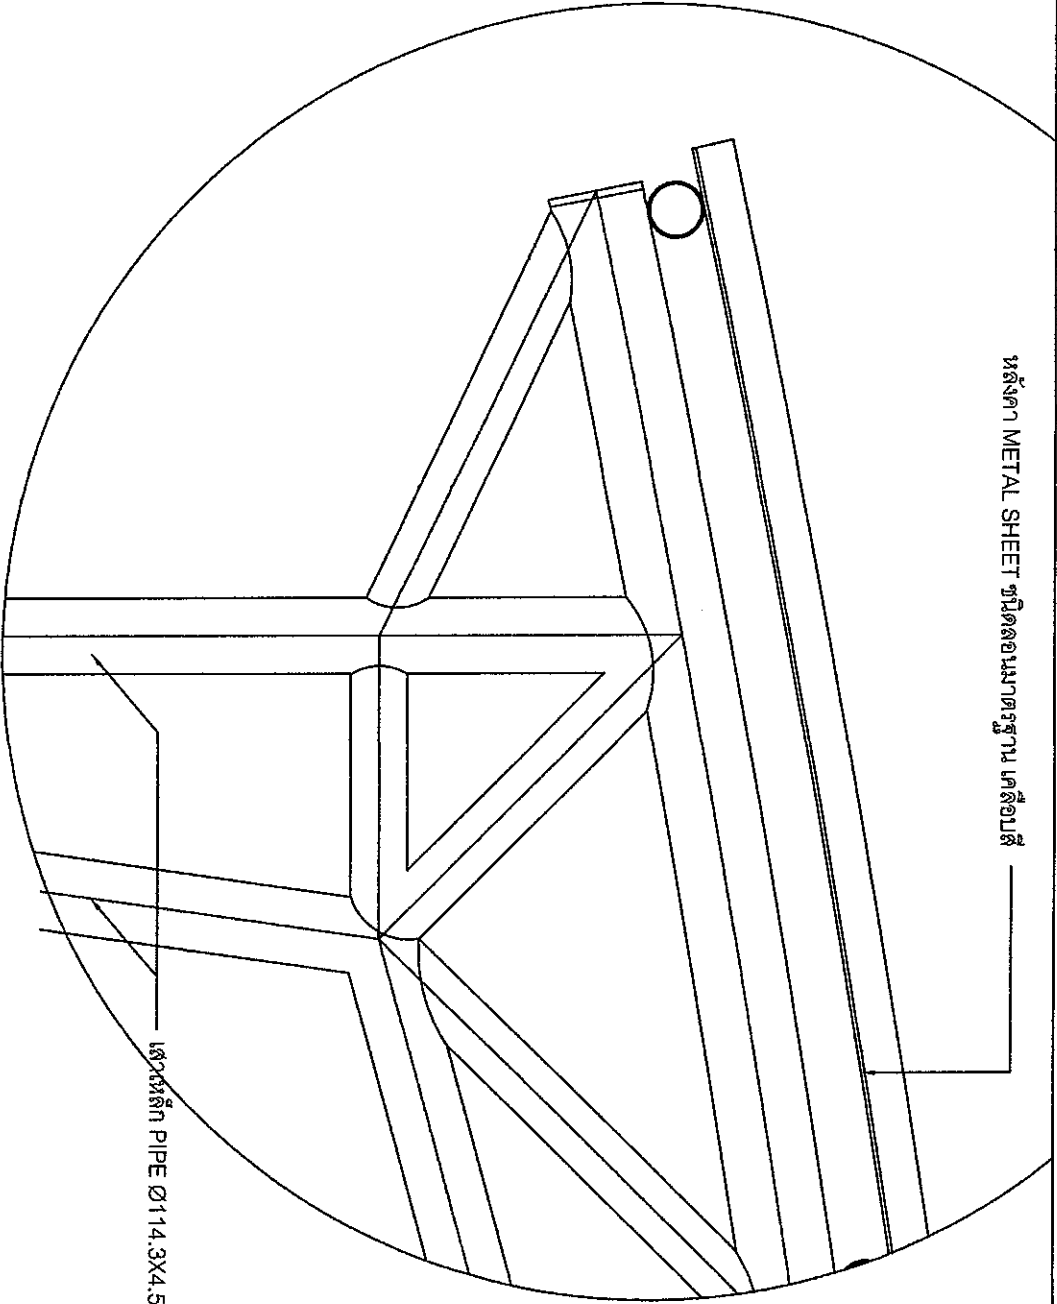


หลังคา METAL SHEET ชนิดลอนมาตรฐาน เคลือบสี

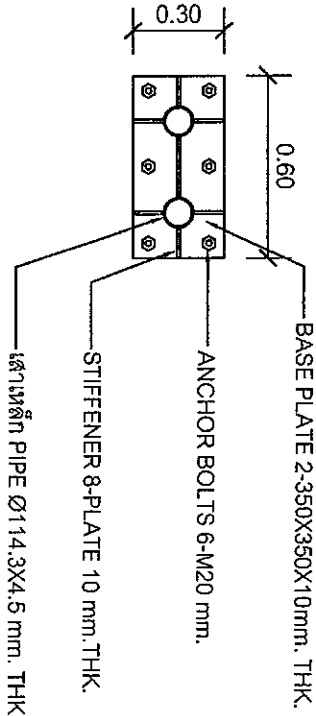


BASE PLATE

มาตราส่วน 1 : 25

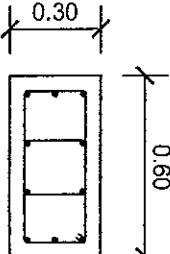

SECTION X


มาตราส่วน 1 : 25

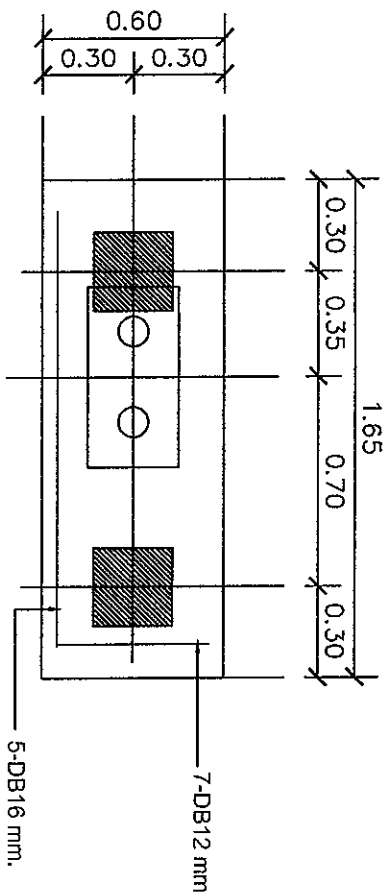

FOUNDATION PLAN

มาตราส่วน

1 : 25

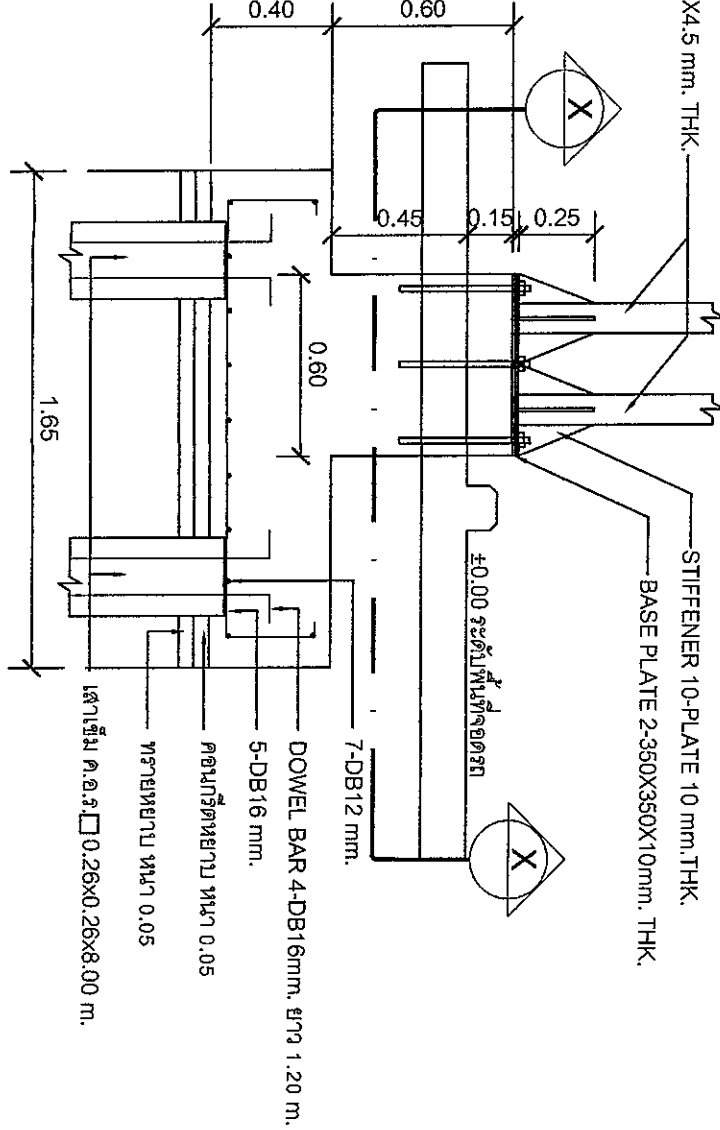

SECTION

มาตราส่วน 1 : 25



บริษัท วิทยการรับแบบแห่งประเทศไทย จำกัด
102 ซ.งามสุลาลี แขวงทุ่งมหาเมฆ
เขต ธนบุรี ก.ร.ข. 10210
โทร. 285-9108

REGISTER OF ARCHITECTS & ENGINEERS	AUTHORIZED SIGNATURE :		
PLANNERS :			
ARCHITECTS :			
วิศวกร สถาปัตย์ ร.ร.ร. 21655	Signature		
LANDSCAPE DESIGNERS :			
STRUCTURAL ENGINEERS :			
เมคค. ธรรมะระสิทธิ์ ร.ร. 58044	เมคค.		
ELECTRICAL ENGINEERS :			
วิศวกร วิศวกรรม ร.ร. 16146	วิศวกร		
MECHANICAL ENGINEERS :			
SANITARY ENGINEERS :			
SURVEY TECHNICAL :			
PROJECT :			
งานจัดสร้างหลังคาคลุมพื้นที่จอดรถ ชนิดโครงเหล็ก พร้อมฐานราก ณ หอประชุมการป็นกลางนคร และหอประชุมการป็นกลางพนา			
DRAWING :			
แปลระบบไฟฟ้า			
NO.	DATE	BY	DESCRIPTION
DRAWING BY :	เมคค.	DRAWING NO. 1-10	
CHECK BY :	เมคค.	1-10	
APPROVED BY :	เมคค.	10	
FILENAME :			

สัญลักษณ์

- LP : Load Panel (มีอยู่เดิม/ติดตั้งอยู่หรือห้อยระบบไฟฟ้าอาคาร ชั้น 1)
: โคมไฟลูออเรสเซนต์ (ติดตั้งใหม่) LED-TB 18W พร้อมฝาครอบกันน้ำ
ติดตั้งใต้หลังคาโรงจอดรถ


⑤ : SINGLE SWITCH 10A 240V. (ON-OFF) (ติดตั้งใหม่)

----- : NYV/THW 2x2.5sq.mm. in IMC ϕ 1"/EMT ϕ 1/2" เดินท่อเกาะผนัง เสา
หรือฝังใต้ดิน ตามพื้นที่การติดตั้ง (ยกเว้นการติดตั้งเหนือฝ้าในอาคาร
ให้ใช้ท่อ FLEX ϕ 1/2" ร่วมกับ EMT ϕ 1/2" ได้ตามความเหมาะสม)


หมายเหตุ : - ให้เดินสายสำหรับโคมไฟที่ติดตั้งใหม่เข้ากับวงจรแสงสว่างเดิมของ LP
โดยกำหนด CB ย่อย ของวงจรแสงสว่างเดิมที่จะเชื่อมต่อ ในหน้างานอีกครั้ง
- ให้เดินสายร้อยท่อฝังใต้ดินไม่น้อยกว่า 0.50 ม. หรือตามความเหมาะสม
ของสภาพพื้นที่

รายการเดินสาย NYV/THW

- ระยะเดินสายร้อยท่อระหว่างดวงโคม (A-B) ประมาณ 19.00 ม.
(THW 2x2.5 sq.mm. in EMT ϕ 1/2")
- ระยะเดินสายร้อยท่อฝังใต้ดิน (B-C) ประมาณ 22.00 ม.
(NYV 2x2.5 sq.mm. in IMC ϕ 1")
- ระยะเดินสายร้อยท่อฝังใต้ดินและสกรัดผิวทรายล่าง (C-D) ประมาณ 3.00 ม.
(NYV 2x2.5 sq.mm. in IMC ϕ 1")
- ระยะเดินสายร้อยท่อติดตั้งเหนือฝ้าและพื้นที่ภายในอาคาร (D-E) ประมาณ 25.00 ม.
(THW 2x2.5 sq.mm. in EMT/FLEX ϕ 1/2")

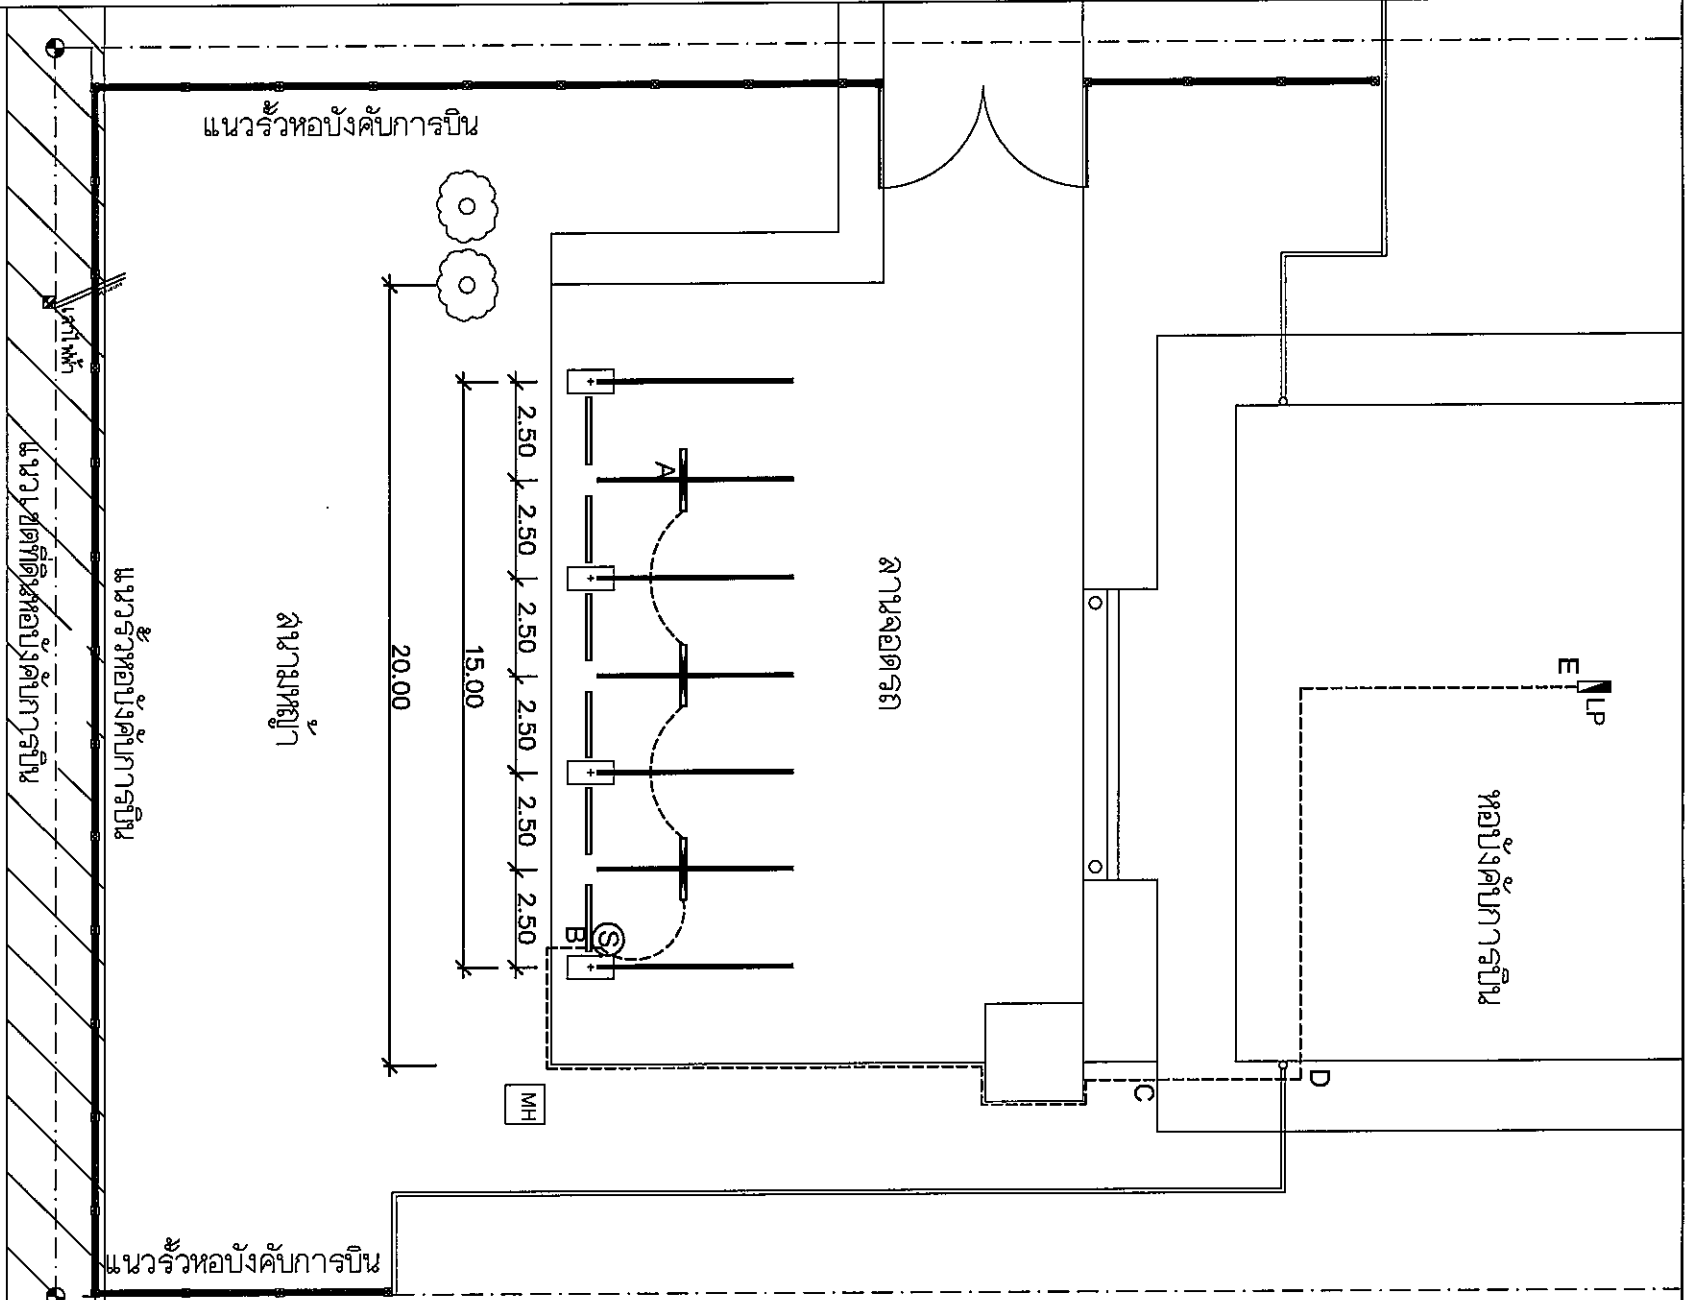

แบบรายละเอียดไฟฟ้า (ปรับปรุง)
มาตราส่วน 1 : 200

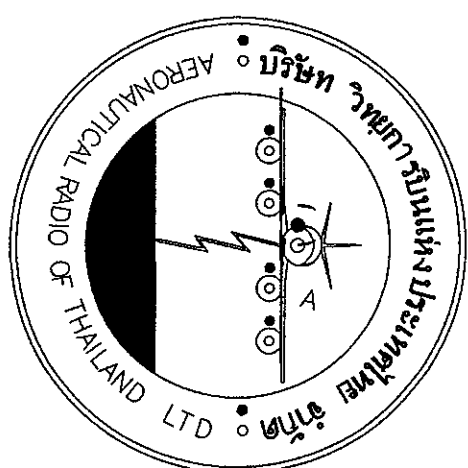

บริษัท วิทยุการบินแห่งประเทศไทย จำกัด
AERONAUTICAL RADIO OF THAILAND CO., LTD

หมวดงาน : หลังคาคลุมพื้นที่จอดรถ
ชนิดโครงสร้างเหล็ก พร้อมฐานราก
ณ ห้องบังคับการบินนครพนม

บริษัท วิทยุการบินแห่งประเทศไทย จำกัด
102 ซอยงามดูพลี
แขวงท่ามะนาเมษ เขตสาทร

ททล. 10120

โทร.02-287-3531-41

๒๕๕๕

๘๖



บริษัท วิศวกรรมแห่งประเทศไทย จำกัด
102 ซ.งามดูพลี แขวงทุ่งพญาไท
เขต สททว. ก.ก. 10210
โทร 285-9108

REGISTER OF ARCHITECTS & ENGINEERS

AUTHORIZED SIGNATURE:

PLANNERS:

ARCHITECTS:

วิศวกร สถาปัตย์ 21635

LANDSCAPE DESIGNERS:

STRUCTURAL ENGINEERS:

วิศวกร ระบายน้ำ 21635

ELECTRICAL ENGINEERS:

วิศวกร ภูมิสถาปัตย์ 16146

MECHANICAL ENGINEERS:

SANITARY ENGINEERS:

SURVEY TECHNICAL:

PROJECT:

งานจัดสร้างหลังคาคลุมพื้นที่จอดรถ
ชนิดโครงสร้างเหล็ก พร้อมฐานราก
ถ. หอสังเกตการณ์นิคมฯ
และหอสังเกตการณ์นิคมฯ

DRAWING:

รายละเอียดประกอบแบบ


NO. DATE BY DESCRIPTION

DRAWING NO. 2-1

CHECK BY: 2-1

APPROVED BY: 11

FILENAME:

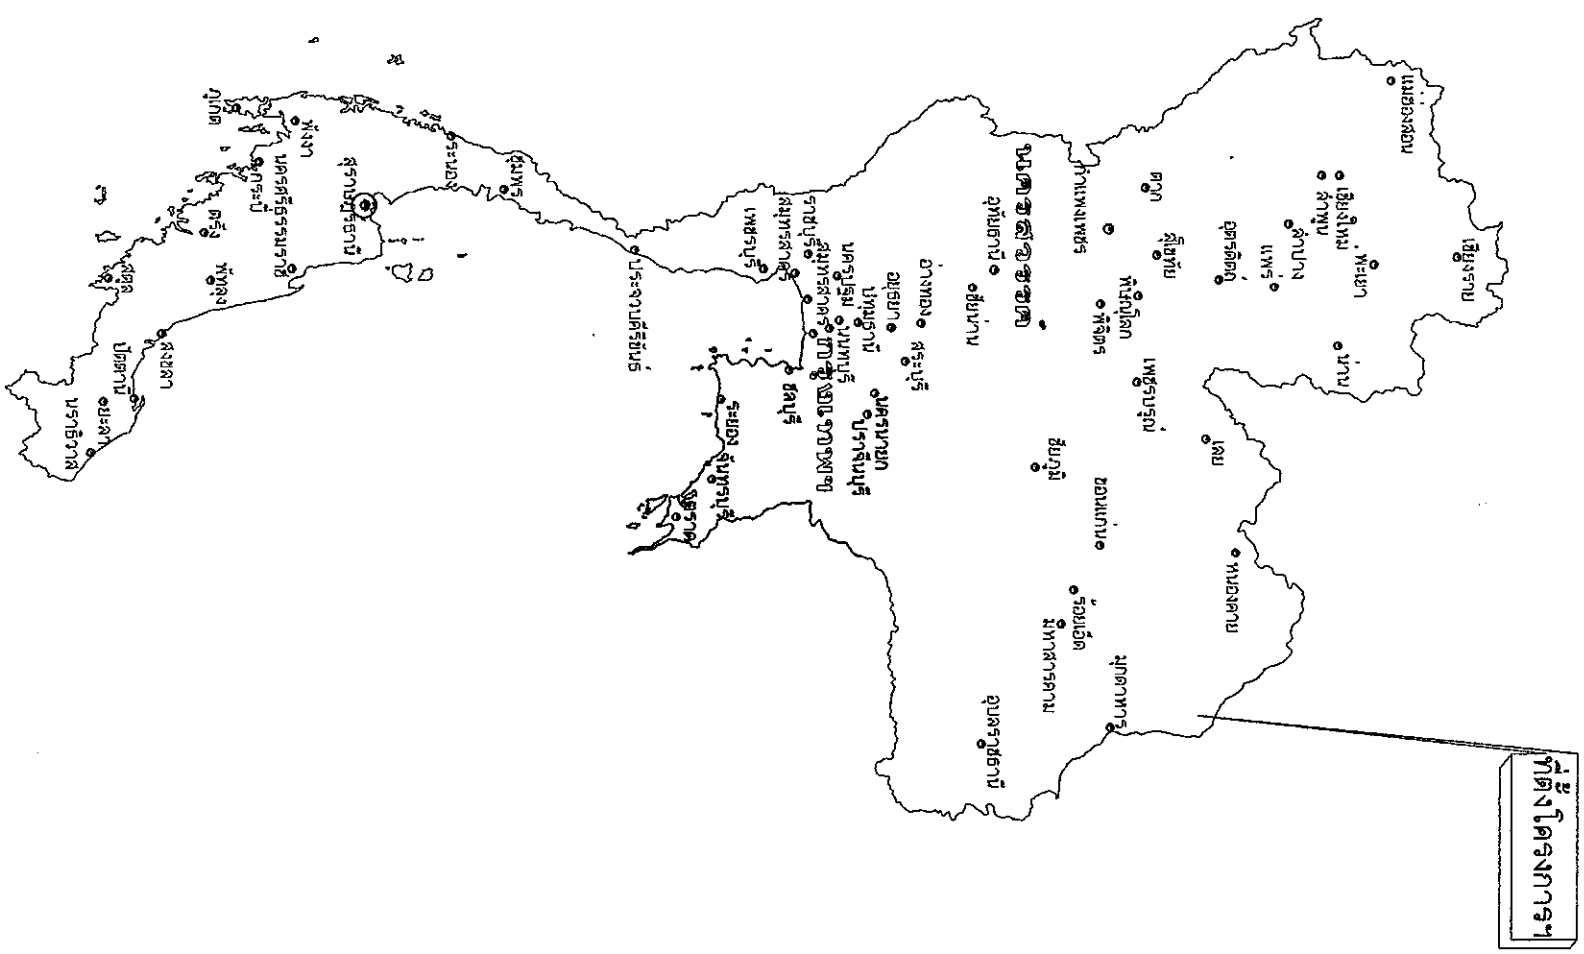

สารบัญแบบ		
ลำดับที่	รายละเอียดแบบ	แผ่นที่
0	ปกแบบ	-
1	สารบัญแบบ	2-1/11
2	รายการประกอบแบบ	2-2/11
3	ผังบริเวณหลังคาคลุมพื้นที่จอดรถ	2-3/11
4	แบบแปลนถนนหลังคาคลุมพื้นที่ที่จะขะ	2-4/11
5	แปลนพื้น (ก่อนปรับปรุง)	2-5/11
6	แปลนพื้น (ปรับปรุง)	2-6/11
7	แปลนหลังคา Type A (ปรับปรุง)	2-7/11
8	ผังโครงสร้างหลังคา, รูปตัดด้านยาว	2-8/11
9	แบบขยายแปลน 5.00 และ 7.50 ม.	
10	รูปตัดด้านสั้น พื้นที่ยอดรถยนต์ 7 คัน	2-9/11
11	แบบขยายฐานรากหลังคาคลุมพื้นที่จอดรถ	2-10/11
	แปลนระบบไฟฟ้า	2-11/11



บริษัท วิทยุการบินแห่งประเทศไทย จำกัด
102 ซ.งามดูพลี แขวงทุ่งพญาศรี
เขต ศาทร กทม. 10210
โทร. 2855-9108

REGISTER OF ARCHITECTS & ENGINEERS	AUTHORIZED SIGNATURE
PLANNERS:	
ARCHITECTS:	
ผู้ช่วย สถาปนิก A-SEA 21855	ผู้ช่วย สถาปนิก
LANDSCAPE DESIGNERS:	
STRUCTURAL ENGINEERS:	
วิศวกร ธรณีเทคนิค TML 350044	ผู้ช่วย วิศวกร
ELECTRICAL ENGINEERS:	
วิศวกร วิศวกรรมไฟฟ้า MHA 16146	ผู้ช่วย วิศวกร
MECHANICAL ENGINEERS:	
SANITARY ENGINEERS:	
SURVEY TECHNICAL:	

PROJECT:

งานจัดสร้างหิ้งศาลากลางพื้นที่อุดรธานี
ชนิดอาคาร 2 ชั้น พร้อมฐานราก
ถาวร พร้อมบันไดทางขึ้นอาคาร
และห้องเก็บวัสดุอุปกรณ์

DRAWING:


รายละเอียดประกอบแบบ

NO.	DATE	BY	DESCRIPTION
DRAWING BY:	ผู้ช่วย สถาปนิก		DRAWING NO. 2-2
CHECK BY:	ผู้ช่วย สถาปนิก		
APPROVED BY:	ผู้ช่วย สถาปนิก		
FILE NAME:			

ข้อกำหนดและขอบข่ายงาน โดยทั่วไป

1. โครงสร้าง
หลังคาคลุมพื้นที่จอดรถ
2. สถานที่ก่อสร้าง
ด้านข้างอาคารหอประชุมกรม

1. ให้ผู้รับจ้างดำเนินการก่อสร้างอาคารในสถานที่ที่กำหนดให้ดังกล่าว โดยผู้รับจ้างจะเป็นผู้ขอค่าใบขายพื้นที่ในการจัดหาวัสดุก่อสร้างอุปกรณ์เครื่องมือและงานการขนส่งให้เป็นในการดำเนินการก่อสร้างตามรูปแบบรายละเอียดแบบก่อสร้างจนกว่าจะเสร็จสมบูรณ์ ทำการทดลอง ทดสอบการใช้งาน ให้ผู้อยู่ในสภาพใบการได้เป็นอย่างดีเรียบร้อยถูกต้องตามหลักวิชาการ
2. รายละเอียดก่อสร้างและรายการประกอบแบบ ถือเป็นส่วนหนึ่งของเอกสารประกอบสัญญาจ้าง งานก่อสร้างใดๆ หรือวัสดุอุปกรณ์ใดๆ ที่แสดงไว้ในรายละเอียดก่อสร้าง ผู้รับจ้างจะต้องจัดทำโดยละเอียดและแนบมาแสดงไว้และต้องส่งมอบให้วิศวกรและช่างสำรวจได้ตรวจสอบและลงนามรับรองก่อนดำเนินการก่อสร้างในส่วนต่างๆของงานนี้ เพื่อให้เสร็จสมบูรณ์ตามหลักวิชาการและสามารถใช้งานได้โดยไม่ต้องจ้างผู้รับจ้างจะดำเนินการในส่วนต่างๆของงานนี้ โดยปราศจากขออนุมัติ
3. รายละเอียดและมาตรฐานใดๆ ในแบบก่อสร้าง จะต้องมีการตรวจสอบทุกระยะเพื่อไม่ให้มีความผิดพลาดขึ้น ระยะต่างๆที่ปรากฏในแบบก่อสร้างให้ถือตัวที่ระบุเป็นสำคัญการวัดจากแบบ โดยตรงอย่างถูกต้อง ไม่เกิดความผิดพลาดหากมีข้อขัดแย้งใดๆ ในแบบก่อสร้างและรายการจะของเจ้าของโครงการเพื่อรับคำวินิจฉัยจากอนที่และดำเนินการต่อไป
4. ห้ามนำแบบก่อสร้าง ผู้รับจ้างต้องให้ช่างที่มีชื่อในหนังสือพิมพ์สาธารณะของงานก่อสร้าง โดยตลอดด้วยความรับผิดชอบ มีคุณสมบัติแรง หากมีช่างผู้ใดทำงานไม่เรียบร้อยและไม่ถูกต้องตามหลักวิชาการช่างผู้จ้างมีสิทธิเปลี่ยนช่างช่างอื่นๆได้
5. วัสดุที่ใช้กำหนดสำหรับพื้น พื้นผนังและฝ้าเพดานแต่ ไม่กำหนดรายละเอียดชนิดของหินและวัสดุ ผู้รับจ้างจะต้องเป็นผู้คำนวณ เพื่อทราบรายละเอียดของวัสดุชนิดหินและวัสดุที่กล่าวโดยละเอียดก่อนว่าเป็นหน้าที่ของผู้รับจ้างที่จะต้องจัดหาวัสดุให้ถูกต้องในการใช้งานของวัสดุแต่ละประเภท

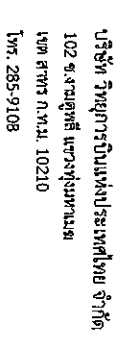

PROJECT :
งานจัดสร้างแหล่งศึกษาเรียนรู้
ชนิดพิเศษแห่งใหม่ หอสมุด
และห้องปฏิบัติการพิเศษพิเศษ

សង្ខេបនិយាយអង្គសង្ខេប
គន្ថសង្ខេបនិយាយអង្គសង្ខេប


1381 32991



บริษัท วิทยการปิ่นหม่องประเทศไทย จำกัด
102 ซ.เกษมสุทธี แขวงทุ่งมหาเมฆ
เขต สาทร กทม. 10210
โทร. 285-9108

REGISTER OF ARCHITECTS & ENGINEERS	AUTHORIZED SIGNATURE:		
PLANNERS:			
ARCHITECTS:			
LANDSCAPE DESIGNERS:			
STRUCTURAL ENGINEERS:			
ELECTRICAL ENGINEERS:			
MECHANICAL ENGINEERS:			
SANITARY ENGINEERS:			
SURVEY TECHNICAL:			
PROJECT:			
งานจัดสร้างหลังคาคลุมพื้นที่จอดรถ ชั้นใต้ดิน ๖ ชั้น พร้อมฐานราก ถ้ำ หอบังค้ำภากรนิมลกลนคร และหอบังค้ำภากรนิมลกรพม			
DRAWING:			
งานจัดสร้างหลังคาคลุมพื้นที่ข้าง			
NO.	DATE	BY	DESCRIPTION
DRAWING BY:	DATE	BY	DESCRIPTION
เมธี ธรรมะสิทธิ์	เมธี		
CHECK BY:	DATE	BY	DESCRIPTION
วิชัย ศักดิ์กุล	วิชัย		
APPROVED BY:	DATE	BY	DESCRIPTION
วิชัย ศักดิ์กุล	วิชัย		
FILENAME:			

รั้วถนนหลังคาคลุมพื้นที่ข้าง

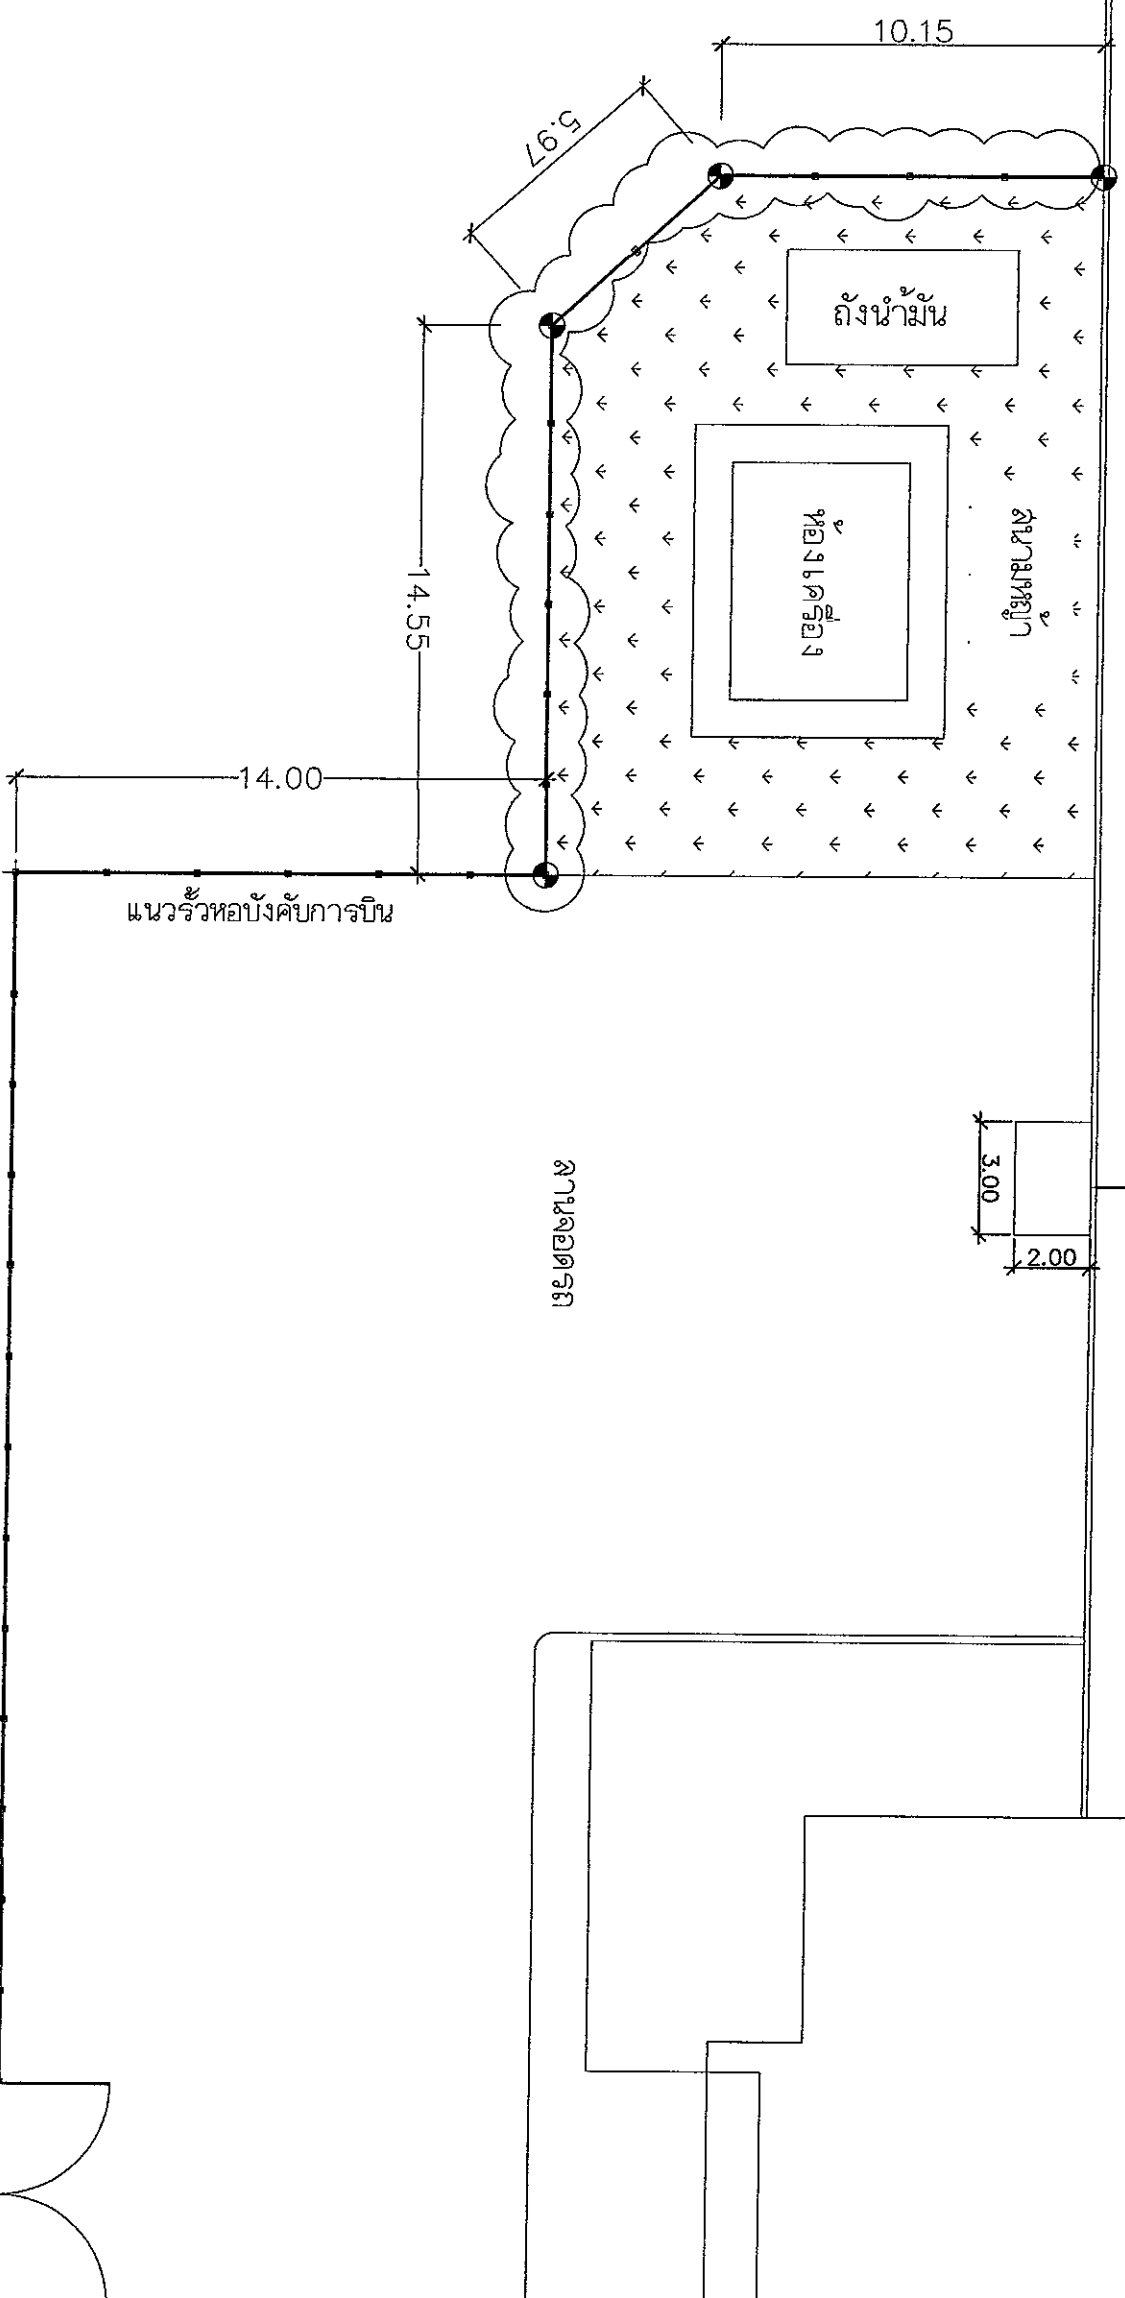

แบบรั้วถนนหลังคาคลุมพื้นที่ข้าง
มาตรฐาน

1 : 200

รายการที่ผู้รับจ้างต้องปฏิบัติ


- รั้วถนนหลังคาคลุมพื้นที่ข้างระยะ พร้อมขนย้ายไปจัดเก็บในพื้นที่ที่กำหนด
- พื้นที่จัดเก็บ ให้ผู้ควบคุมงานเป็นผู้กำหนด



บริษัท วิทยการนิเทศแห่งประเทศไทย จำกัด
102 ซ.นาutilus แขวงทุ่งพญาไชย
เขต ศาตรา ก.ข.11 10210
โทร. 285-9108

REGISTER OF ARCHITECTS & ENGINEERS		AUTHORIZED SIGNATURE:
PLANNERS:		
ARCHITECTS:		
วิศวกร สถาปัตย์ ก.ข. 21655		
LANDSCAPE DESIGNERS:		
STRUCTURAL ENGINEERS:		
นักต. ธรณบรรพต ก.ข. 26044		
ELECTRICAL ENGINEERS:		
วิศวกร วิศวกรรม ก.ข. 16148		
MECHANICAL ENGINEERS:		
SANITARY ENGINEERS:		
SURVEY TECHNICAL:		
PROJECT:		
งานจัดสร้างหลังคาคลุมพื้นที่จอดรถ ชนิดโคลงเหล็ก พร้อมฐานราก ณ หอป้องกันกาฬโรคพิษณุโลก และหอป้องกันกาฬโรคพิษณุโลก		
DRAWING:		
แปลนพื้นที่ (ก่อนปรับปรุง)		
NO.	DATE	BY
		DESCRIPTION
DRAWING NO. 2-5		
CHECK BY:		
APPROVED BY:		
วิศวกร ธรณบรรพต		
FILENAME:		

ที่ดิน ๑๕๕ ไร่
ขนาด 1.55x0.60 ไร่

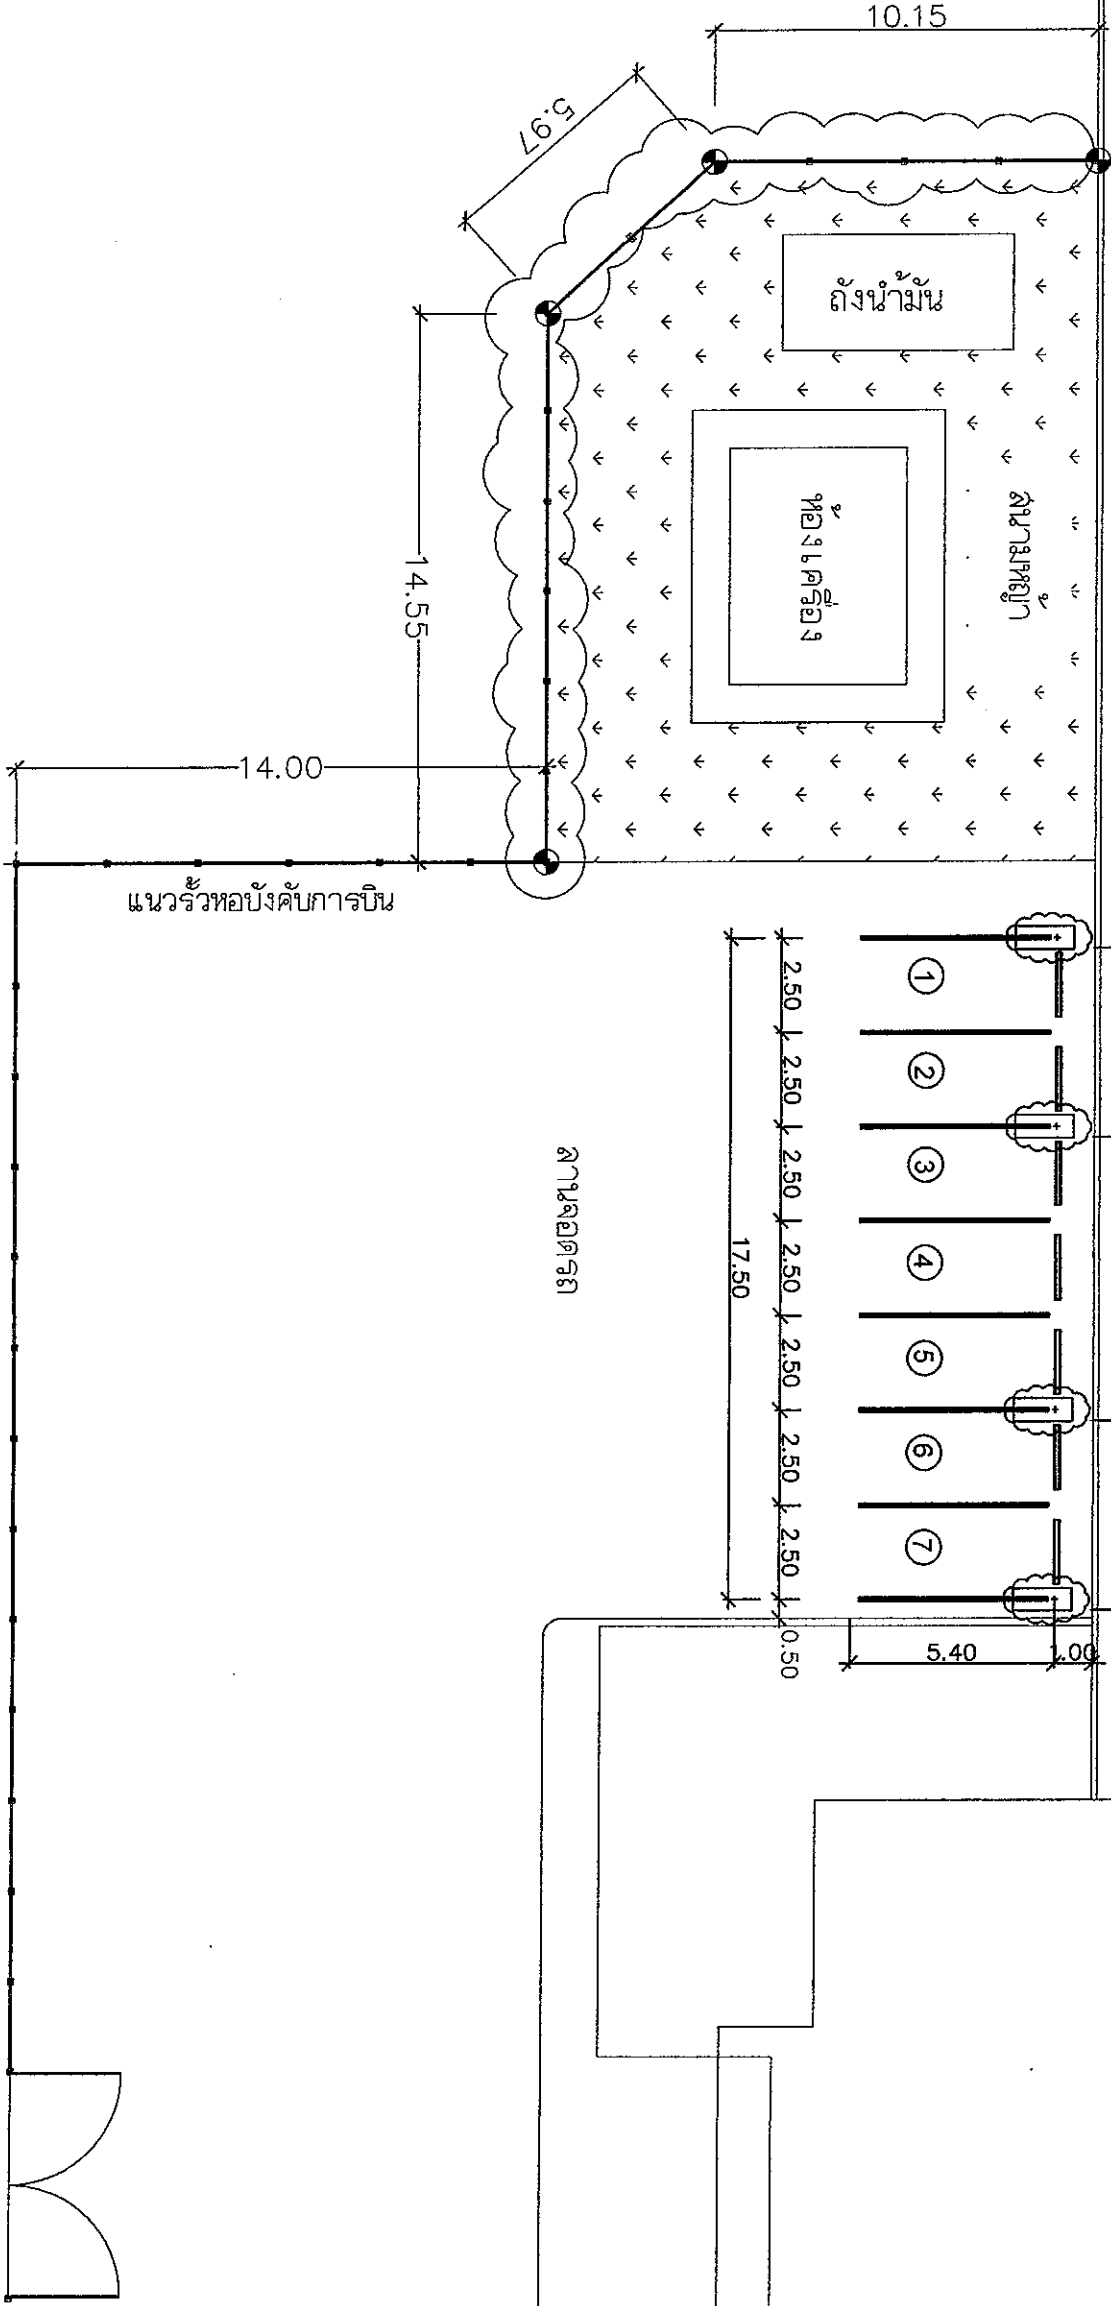

แปลนพื้นที่ (ก่อนปรับปรุง)
มาตราส่วน 1 : 200

รายการที่ผู้รับจ้างต้องปฏิบัติ

- ก่อสร้างหลังคาคลุมพื้นที่จอดรถ Type A สำหรับจอดรถ 7 คัน
- ติดตั้งไฟฟ้าแสงสว่าง (ดูแบบขยายงานไฟฟ้า) โดยเชื่อมต่อสายใหม่กับวงจรแสงสว่างเดิมของ LP ในอาคารเครื่องยนต์



บริษัท วิทยการบินแห่งประเทศไทย จำกัด
102 ซ.งามดูพลี แขวงทุ่งพญาไท
เขต สหราชฯ ก.ทม. 10210
โทร. 235-9108

REGISTER OF
ARCHITECTS & ENGINEERS

PLANNERS :

ARCHITECTS :

LANDSCAPE DESIGNERS :

STRUCTURAL ENGINEERS :

ELECTRICAL ENGINEERS :

MECHANICAL ENGINEERS :

SANITARY ENGINEERS :

SURVEY TECHNICAL :

PROJECT :

งานจัดสร้างหลังคาคลุมพื้นที่จอดรถ
ชนิดโครงสร้างเหล็ก พร้อมฐานราก
ถ. หอประชุมภาควิชาวิศวกรรม
และหอประชุมภาควิชาเคมี

DRAWING :

แปลนพื้นที่ (ปรับปรุง)


NO. DATE BY DESCRIPTION

DRAWING NO. 2-6

CHECK BY : 2-6

APPROVED BY : 1

FILENAME :

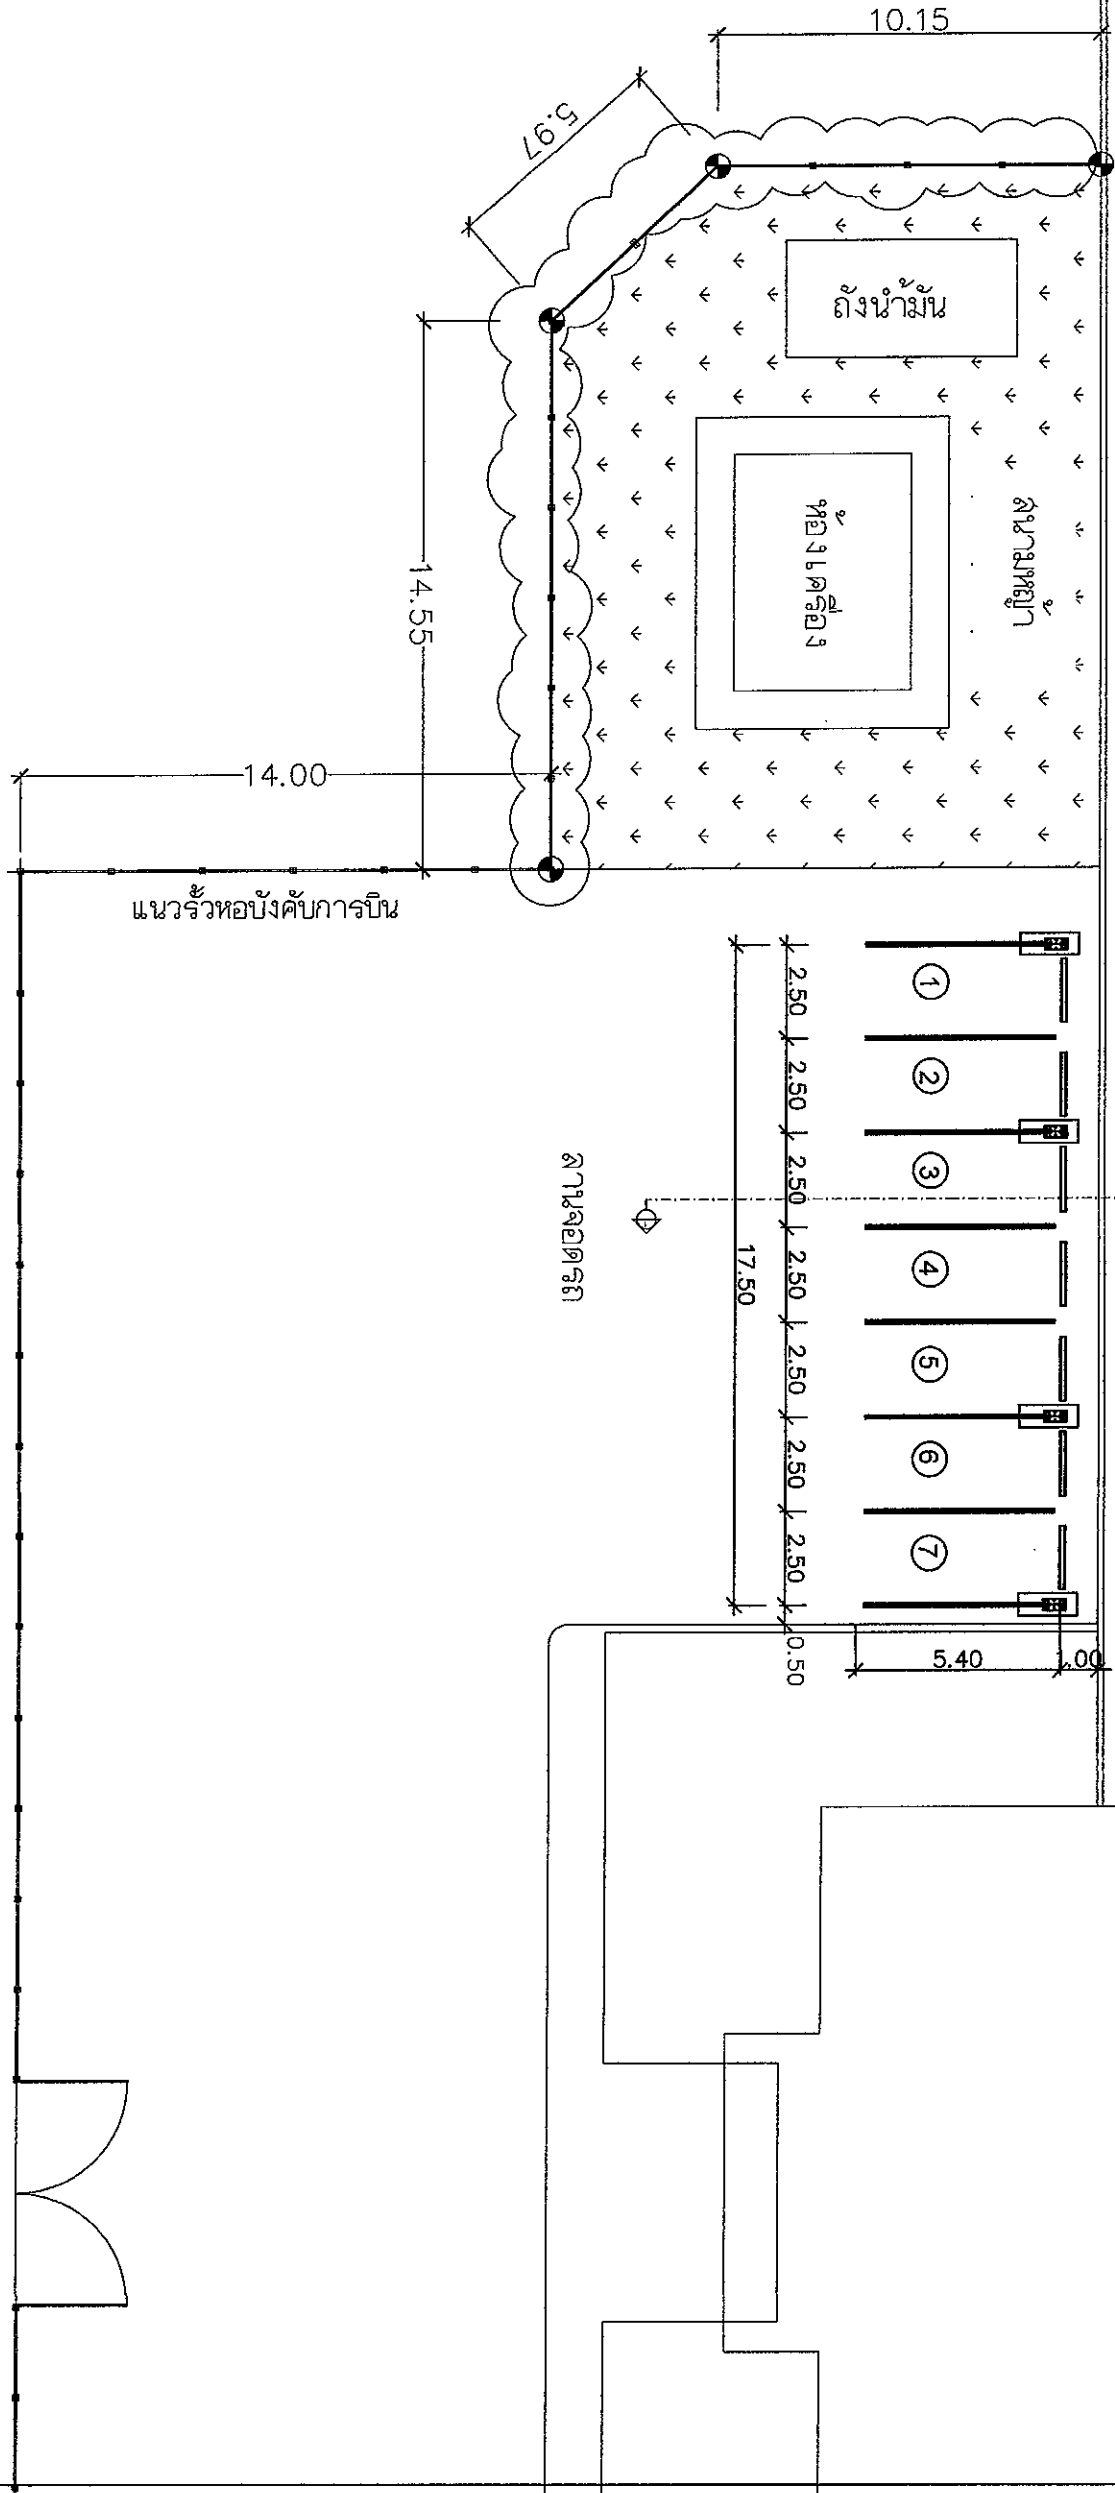

รายการที่รับจ้างประกอบ

- ก่อสร้างหลังคาคลุมพื้นที่จอดรถ Type A สำหรับจอดรถ 7 คัน
- ติดตั้งไฟฟ้าแสงสว่าง (ดูแบบขยายงานไฟฟ้า) โดยเชื่อมต่อสายใหม่กับวงจรแสงสว่างเดิมของ LP ในอาคารเครื่องบิน

แปลนพื้นที่ (ปรับปรุง)

มาตราส่วน 1 : 200



บริษัท วิทยการรับเหมารูปแบบไทย จำกัด
102 ซ.ง.น.อุทิศ แขวงทุ่งพนาภิรม
เขต ศาตรา ก.น.น. 10210
โทร. 285-9108

REGISTER OF
ARCHITECTS & ENGINEERS
PLANNERS:

ARCHITECTS :

วิศวกร สถาปัตย์ ๒-๓๐ 21655

STRUCTURAL ENGINEERS :

วิศวกร วิศวกรรมโยธา ๒๒,๕๖๐๐4

ELECTRICAL ENGINEERS :

วิศวกร วิศวกรรมไฟฟ้า ๒๒,๕๖๐๐๔

MECHANICAL ENGINEERS :

SAINTARY ENGINEERS :

SURVEY TECHNICAL :

PROJECT :

งานจัดสร้างหลังคาคลุมพื้นที่จอดรถ

ชนิดโครงสร้างเหล็ก พร้อมฐานราก

ณ หอประชุมศาลากลางจังหวัดนครราชสีมา

และหอประชุมศาลากลางจังหวัดนครราชสีมา

DRAWING :


แบบโครงสร้าง Type A (ปรับปรุง)

NO. DATE BY DESCRIPTION

DRAWING NO. 2-7

CHECK BY :

FILE NAME :

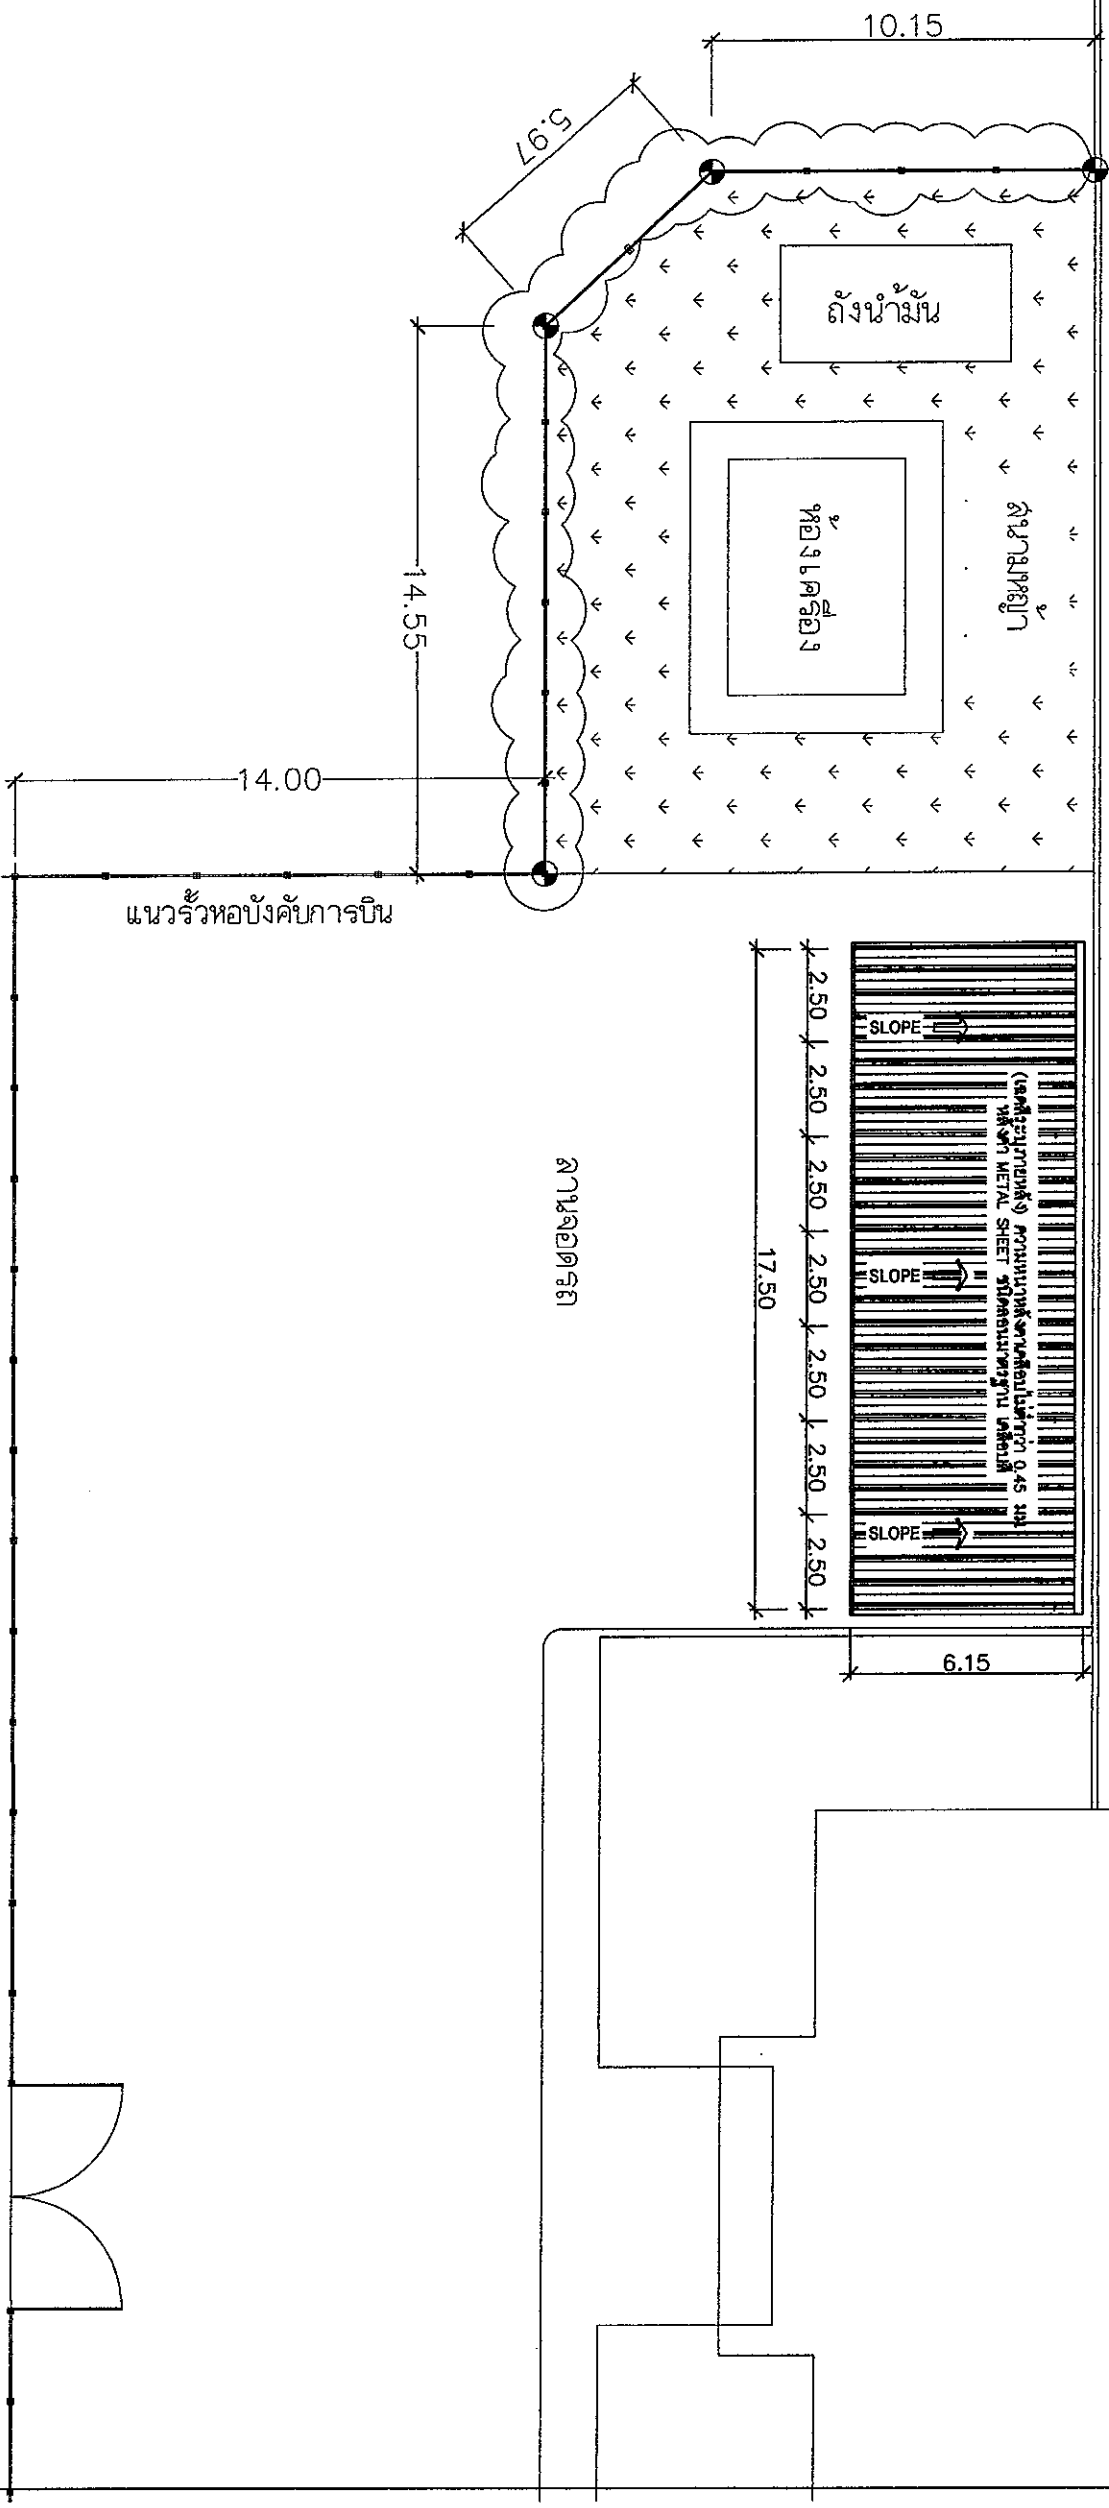

แบบโครงสร้างหลังคา Type A (ปรับปรุง)
มาตราส่วน 1 : 200






รายการที่ระบุในแบบก่อสร้าง


- ก่อสร้างหลังคาคลุมพื้นที่จอดรถ Type A สำหรับจอดรถ 7 คัน
- ติดตั้งไฟฟ้าแสงสว่าง (ดูแบบขยายงานไฟฟ้า) โดยเชื่อมต่อสายใหม่กับวงจรแสงสว่างเดิมของ LP ในอาคารเครื่องยนต์



บริษัท วิศวกรรมสิ่งแวดล้อม จำกัด
102 ซ.งามสุทธิ แขวงทุ่งมหาเมฆ
เขต สททท ก.ร.น. 10210
โทร. 285-9108


REGISTER OF ARCHITECTS & ENGINEERS			AUTHORIZED SIGNATURE:
PLANNERS:			
ARCHITECTS :			
LANDSCAPE DESIGNERS :			
STRUCTURAL ENGINEERS :			
ELECTRICAL ENGINEERS :			
MECHANICAL ENGINEERS :			
SANITARY ENGINEERS :			
SURVEY TECHNICAL :			
PROJECT :			
งานแปลร่างหลังคาคลุมพื้นที่จอดรถ ชนิดโครงสร้างเหล็ก พร้อมฐานราก ณ ห้องปฏิบัติการป็นสหกรณ์ และห้องปฏิบัติการป็นสหกรณ์			
DRAWING :			
NO.	DATE	BY	DESCRIPTION
DRAWING BY :		DRAWING NO.	
แปล ธรรมพร พลสิทธิ์		แปล 2-8	
CHECK BY :			
รับใช้ ศักดิ์สุข			
APPROVED BY :			
บริษัท สักขุย์			
FILENAME :			

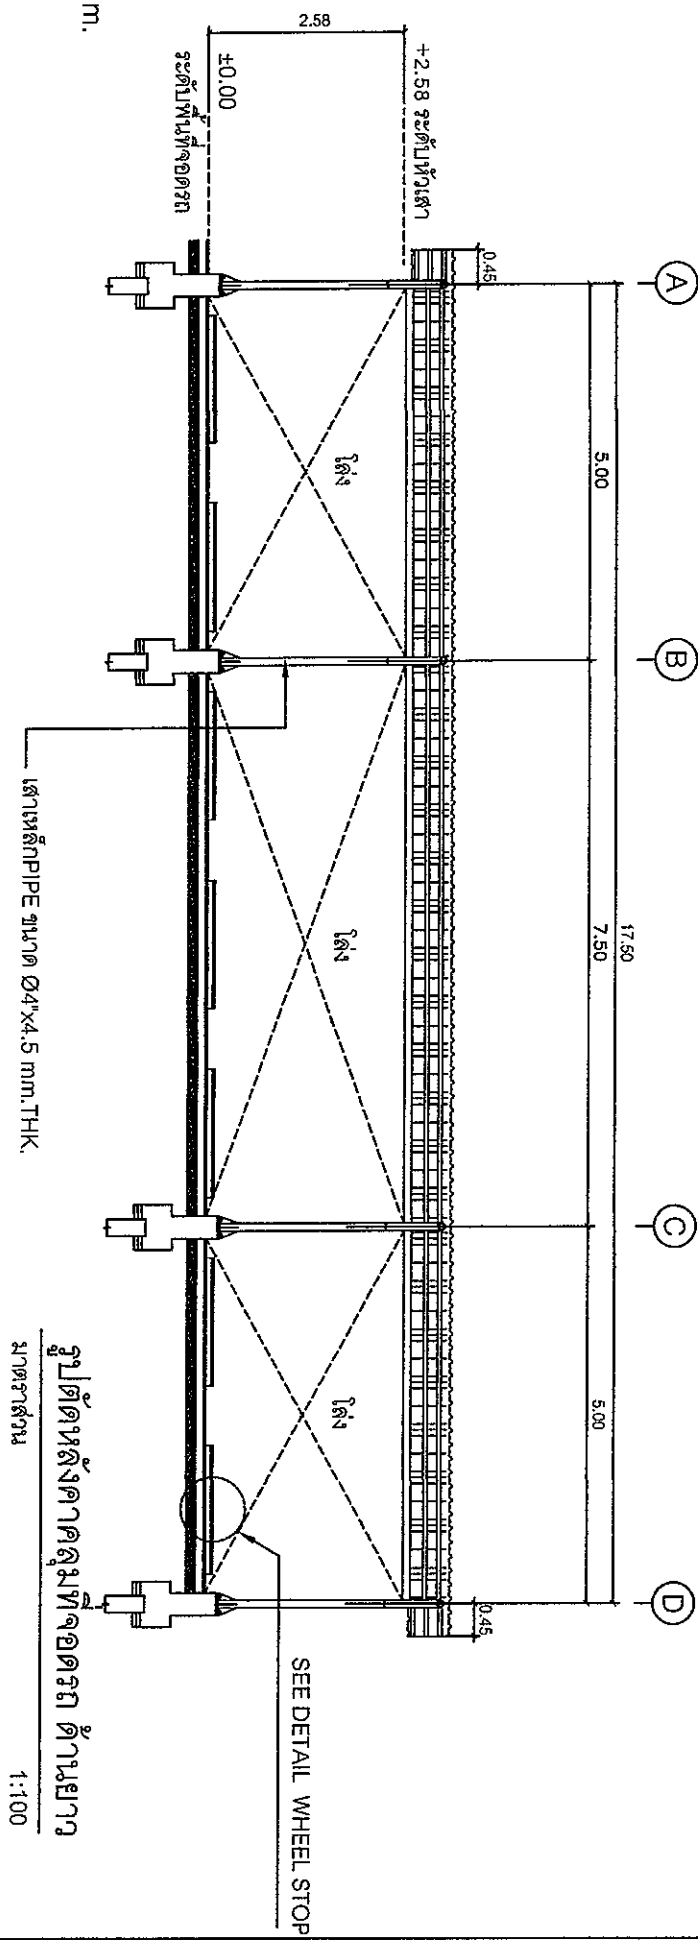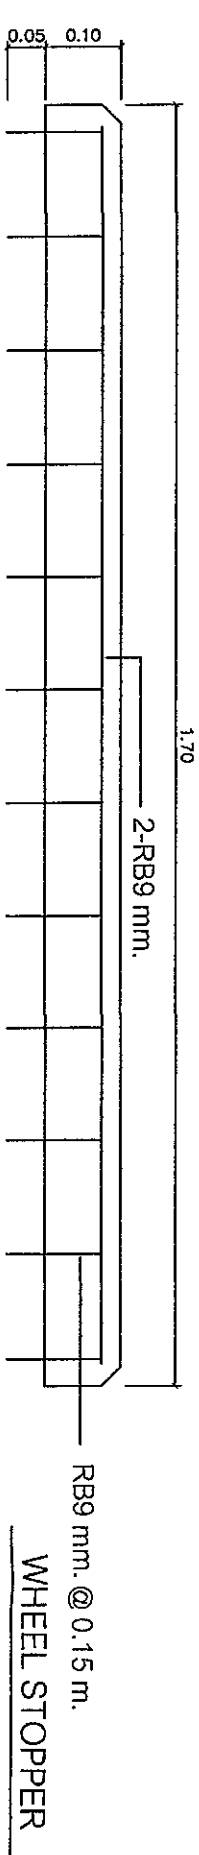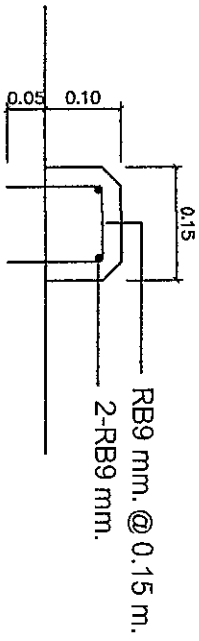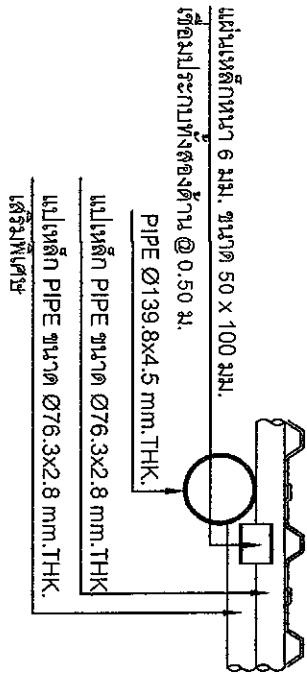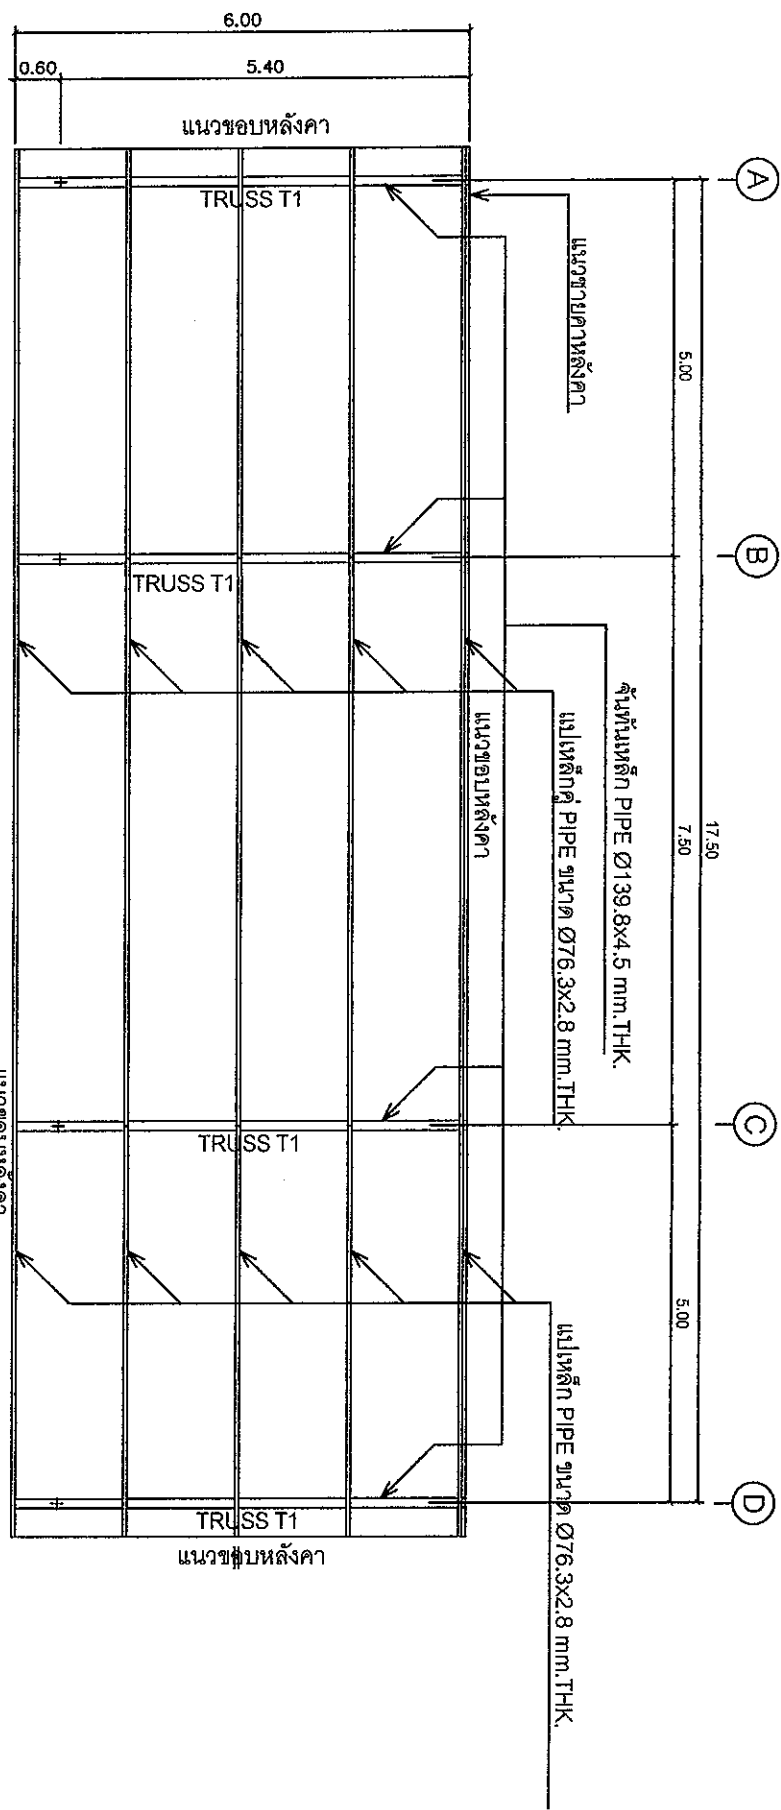

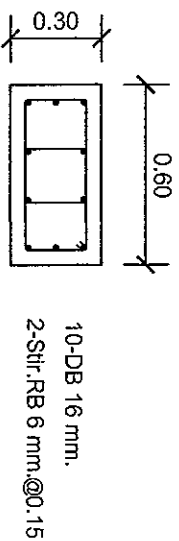


ມາຕຣາລ໌ 1:25

1 : 25

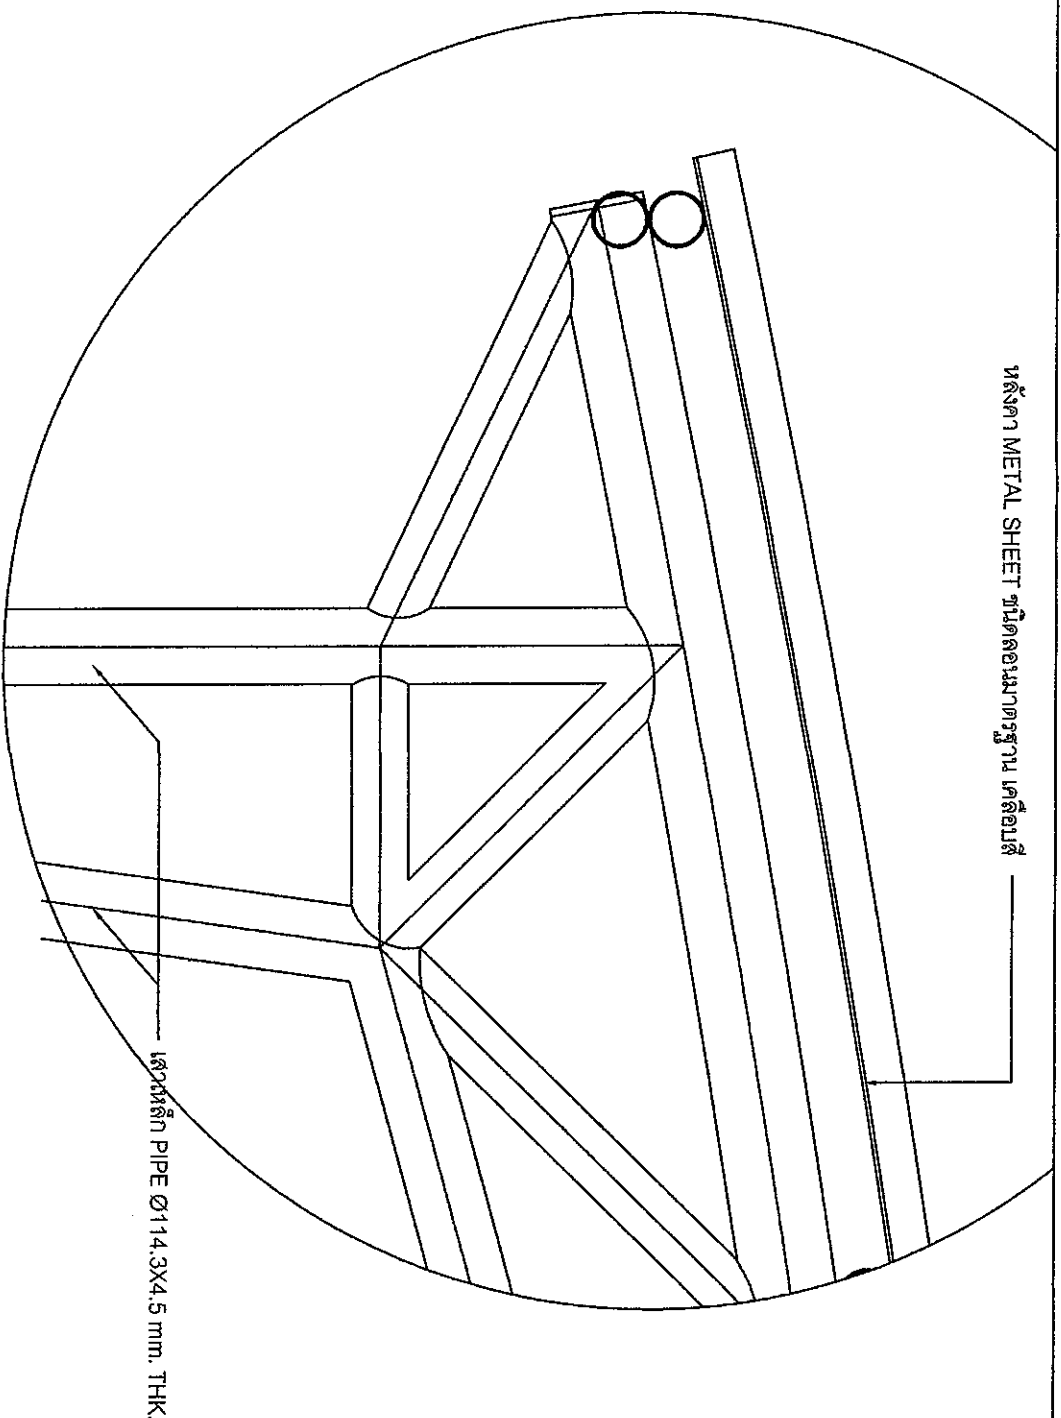

- ~~เส้นล็ก~~ PIPE Ø114.3X4.5 mm. THK

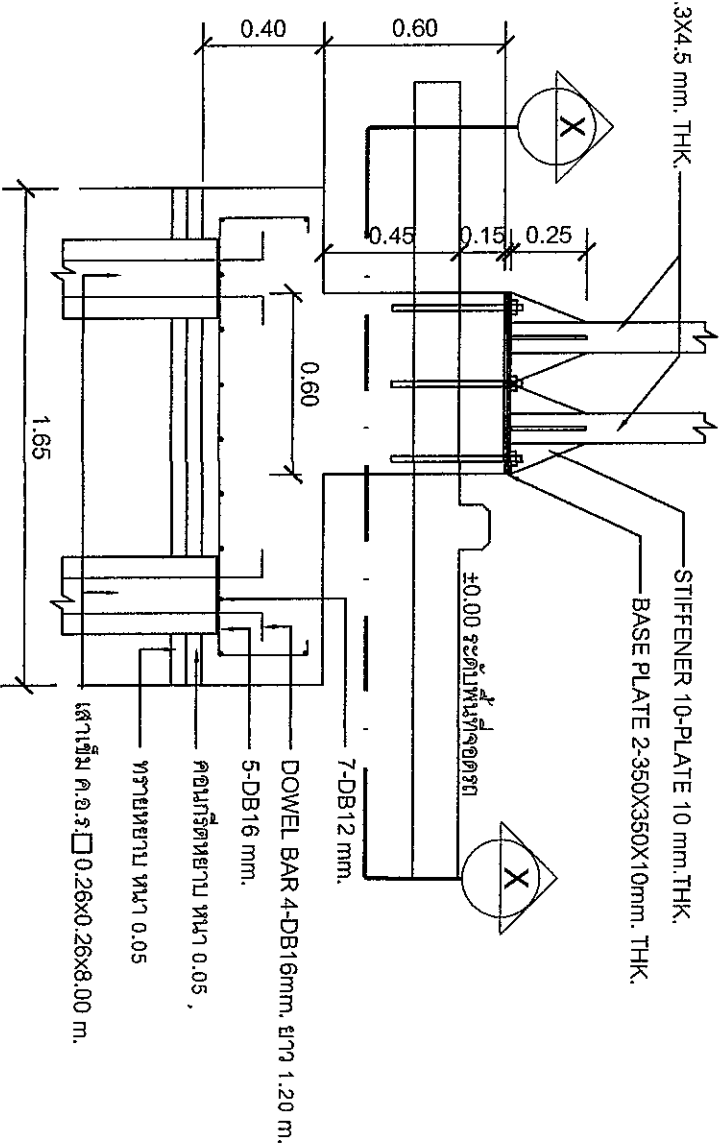

၂၆၆၆၆၆၆၆

માત્ર ૧ : ૨૫

		
บริษัท วิทยการนิรมนแห่งประเทศไทย จำกัด 102 ซ.รังสิตสี่ แขวงทุ่งตนาทมม เขต สทกร ก.ม.ม. 10210 โทร. 285-9108		
REGISTER OF ARCHITECTS & ENGINEERS PLANNERS:		AUTHORIZED SIGNATURE:
ARCHITECTS :		
ENGINEERS :		
LANDSCAPE DESIGNERS :		
STRUCTURAL ENGINEERS :		
ELECTRICAL ENGINEERS :		
Mechanical Engineers :		
SANITARY ENGINEERS :		
SURVEY TECHNICAL :		
PROJECT : งานจัดสร้างหลังคาคลุมพื้นที่จอดรถ ชุมติโคร่งเหล็ก พร้อมฐานราก ณ หอบังคับการบินลกลสมคร และหอบังคับการบินลกลสม		
DRAWING : แผนขยายนามจากหลังกกลุ่มรถ		
DRAWING NO. : 2-10		DRAWING NO.
CHECK BY :		
APPROVED BY :		
FILE NAME :		

