



บริษัท วิทยุการบินแห่งประเทศไทย จำกัด
 102 ซอยงามดูพลี แขวงทุ่งมหาเมฆ
 เขต สาทร กทม. 10120
 โทร. 0-2285-9344

ARCHITECTS :
 นายเลิศรัตน์ แรงคลวิทย์ ภ.ศด.10623

(Signature)

STRUCTURAL ENGINEERS :

ELECTRICAL ENGINEERS :

นายมงคลศักดิ์ รัฐนิกุล สพค. 5391 *2*

MECHANICAL ENGINEERS :

นายปรีณ ชัยสุวรรณ ภค. 16402 *Ja*

SANITARY ENGINEERS :

SERVEY TECHNICAL :

PROJECT NAME :

งานปรับปรุงห้องประชุม A, B และ C
 ชั้น 1 อาคารอำนวยการ

DRAWING TITLE :


EN_1 DETAIL

NOTE : -


REVISION : -

NO.	DATE	BY	DESCRIPTION

DRAWING BY : <i>(Signature)</i> นายเลิศรัตน์ แรงคลวิทย์	DRAWING NO. ID-07-01
CHECK BY : <i>(Signature)</i> นายวันชัย ชัยพันธ์เศรษฐ์	DRAWING TOTAL 65/90
APPROVED BY : <i>(Signature)</i> นายปรีชา พิษายุด	SCALE 1:10
FILENAME :	

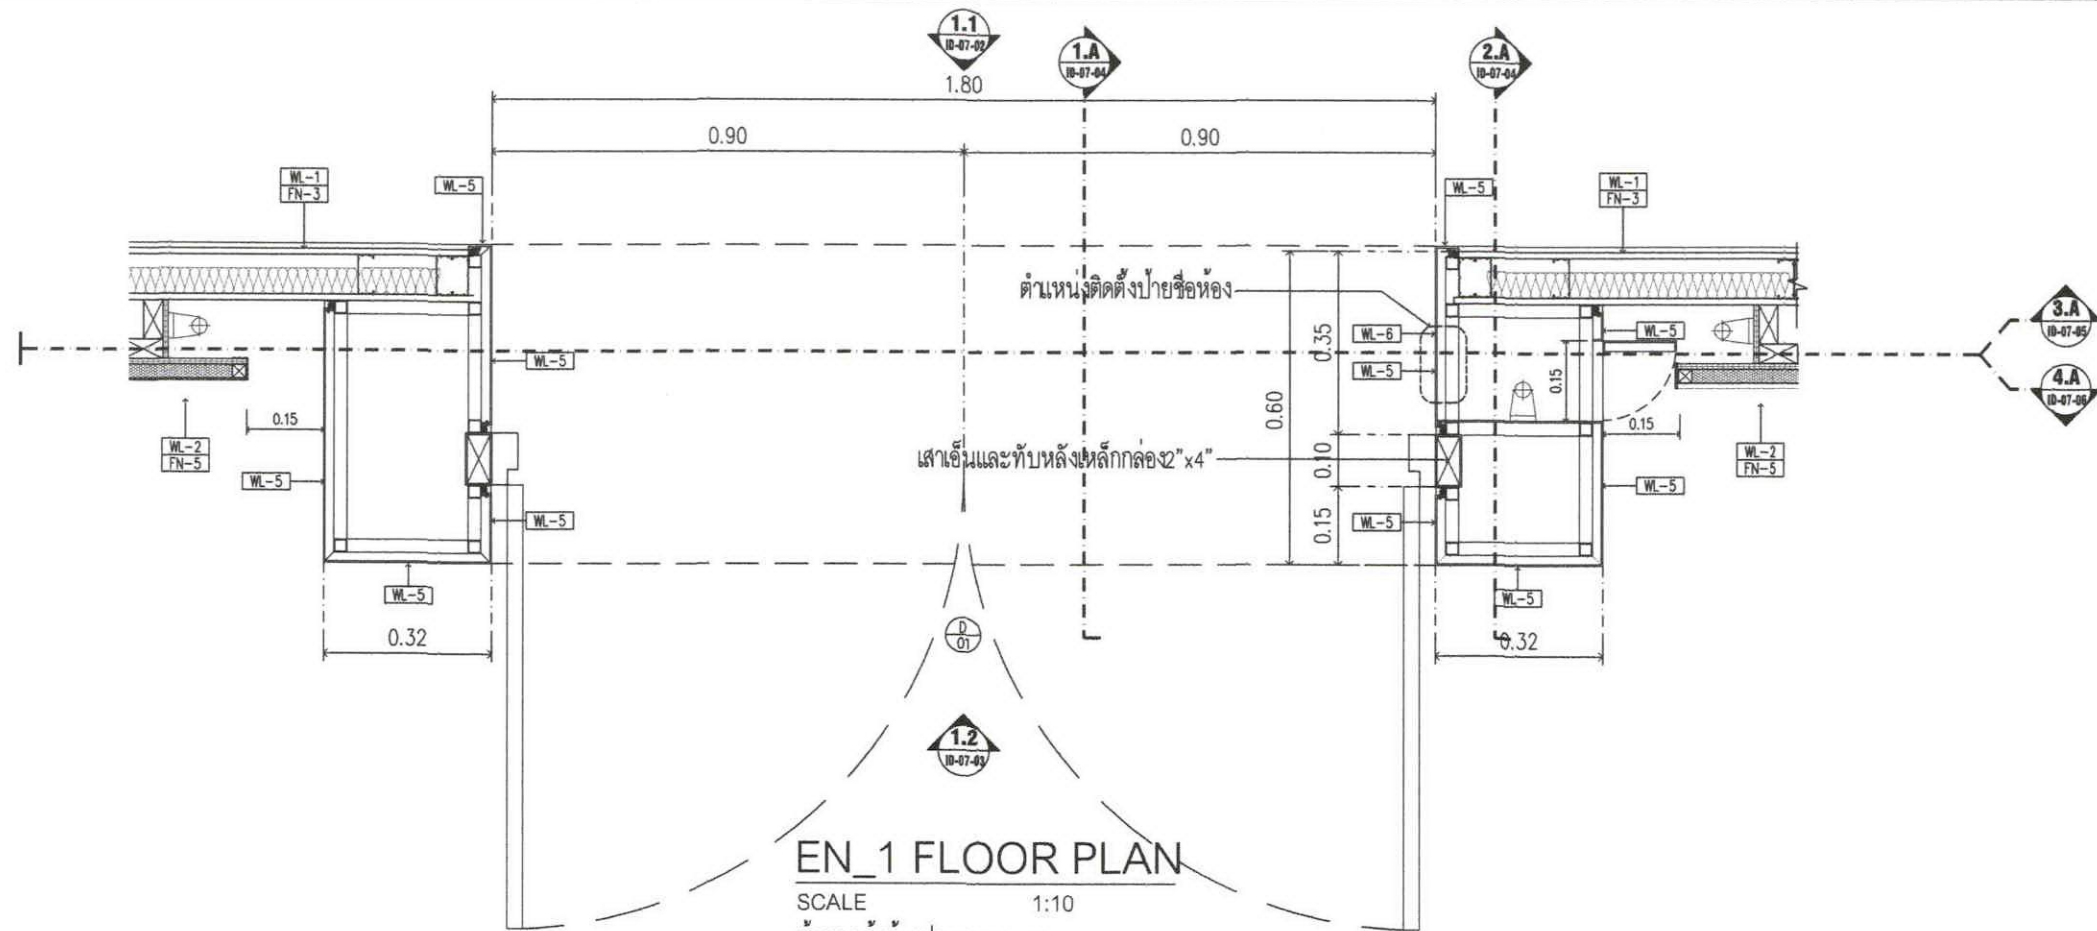

หมายเหตุ : ตำแหน่งป้ายชื่อห้องทุกประตู ให้ติดตั้งที่มองเห็นมาจากโถงทางเข้า

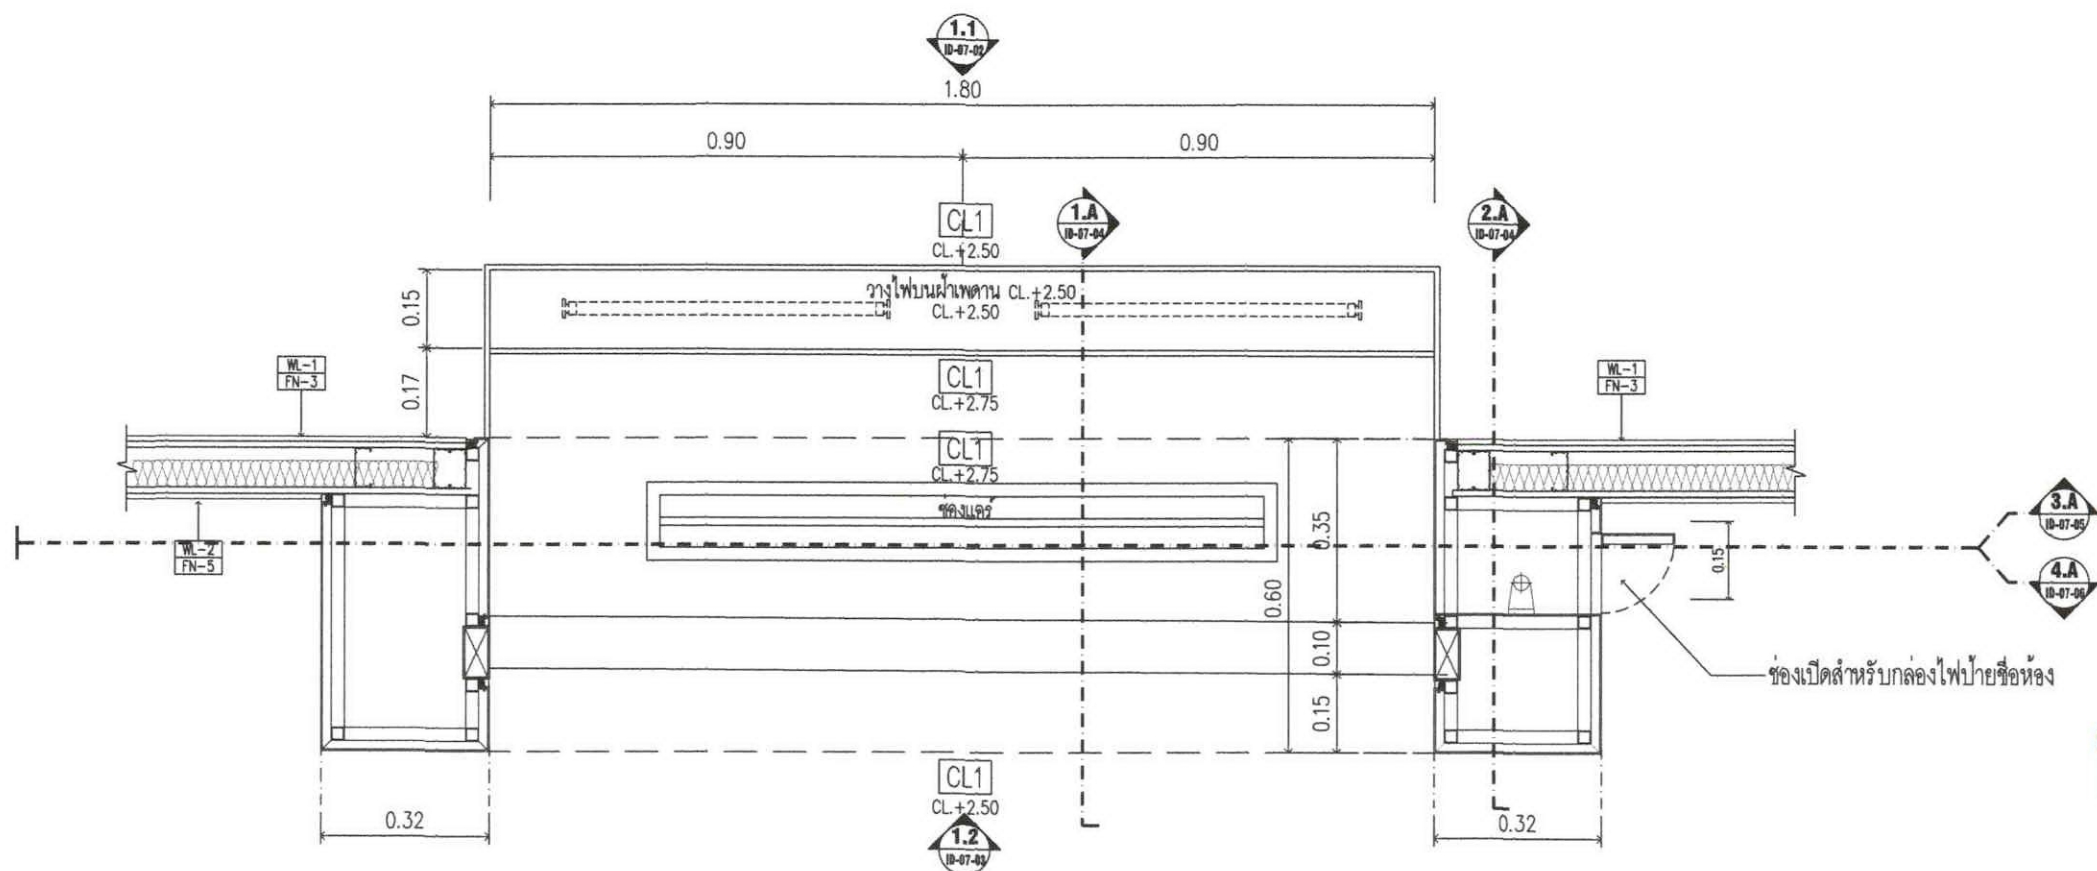

หมายเหตุ : ตำแหน่งป้ายชื่อห้องทุกประตู ให้ติดตั้งที่มองเห็นมาจากโถงทางเข้า

หมายเหตุ : ขนาดระบุในแบบ สามารถปรับแก้ไขได้ โดยยึดระยะ / ตามพื้นที่หน้างานจริงเป็นหลัก



บริษัท วิศวกรบินแห่งประเทศไทย จำกัด
 102 ซอยงามดูพลี แขวงทุ่งมหาเมฆ
 เขต สาทร กทม. 10120
 โทร. 0-2285-9344

ARCHITECTS :
 นายเลิศรัตน์ แรงกลวิทย์ ภ-สถ.10623

STRUCTURAL ENGINEERS :

ELECTRICAL ENGINEERS :
 นายหงศักดิ์ รัฐนิกุล สทก. 5391

MECHANICAL ENGINEERS :
 นายปวิณ ชัยวรณัน ภก. 16402

SANITARY ENGINEERS :

SERVEY TECHNICAL :

PROJECT NAME :

งานปรับปรุงห้องประชุม A, B และ C
 ชั้น 1 อาคารอำนวยการ

DRAWING TITLE :

EN_1 DETAIL

NOTE : -

REVISION : -

NO.	DATE	BY	DESCRIPTION

DRAWING BY : นายเลิศรัตน์ แรงกลวิทย์

DRAWING NO.

ID-07-02

CHECK BY : นายวันชัย ชัยพันธ์เศรษฐ์


DRAWING TOTAL

66/90

APPROVED BY : นายปรีชา พิชาคุสัย

FILENAME :

SCALE 1:10

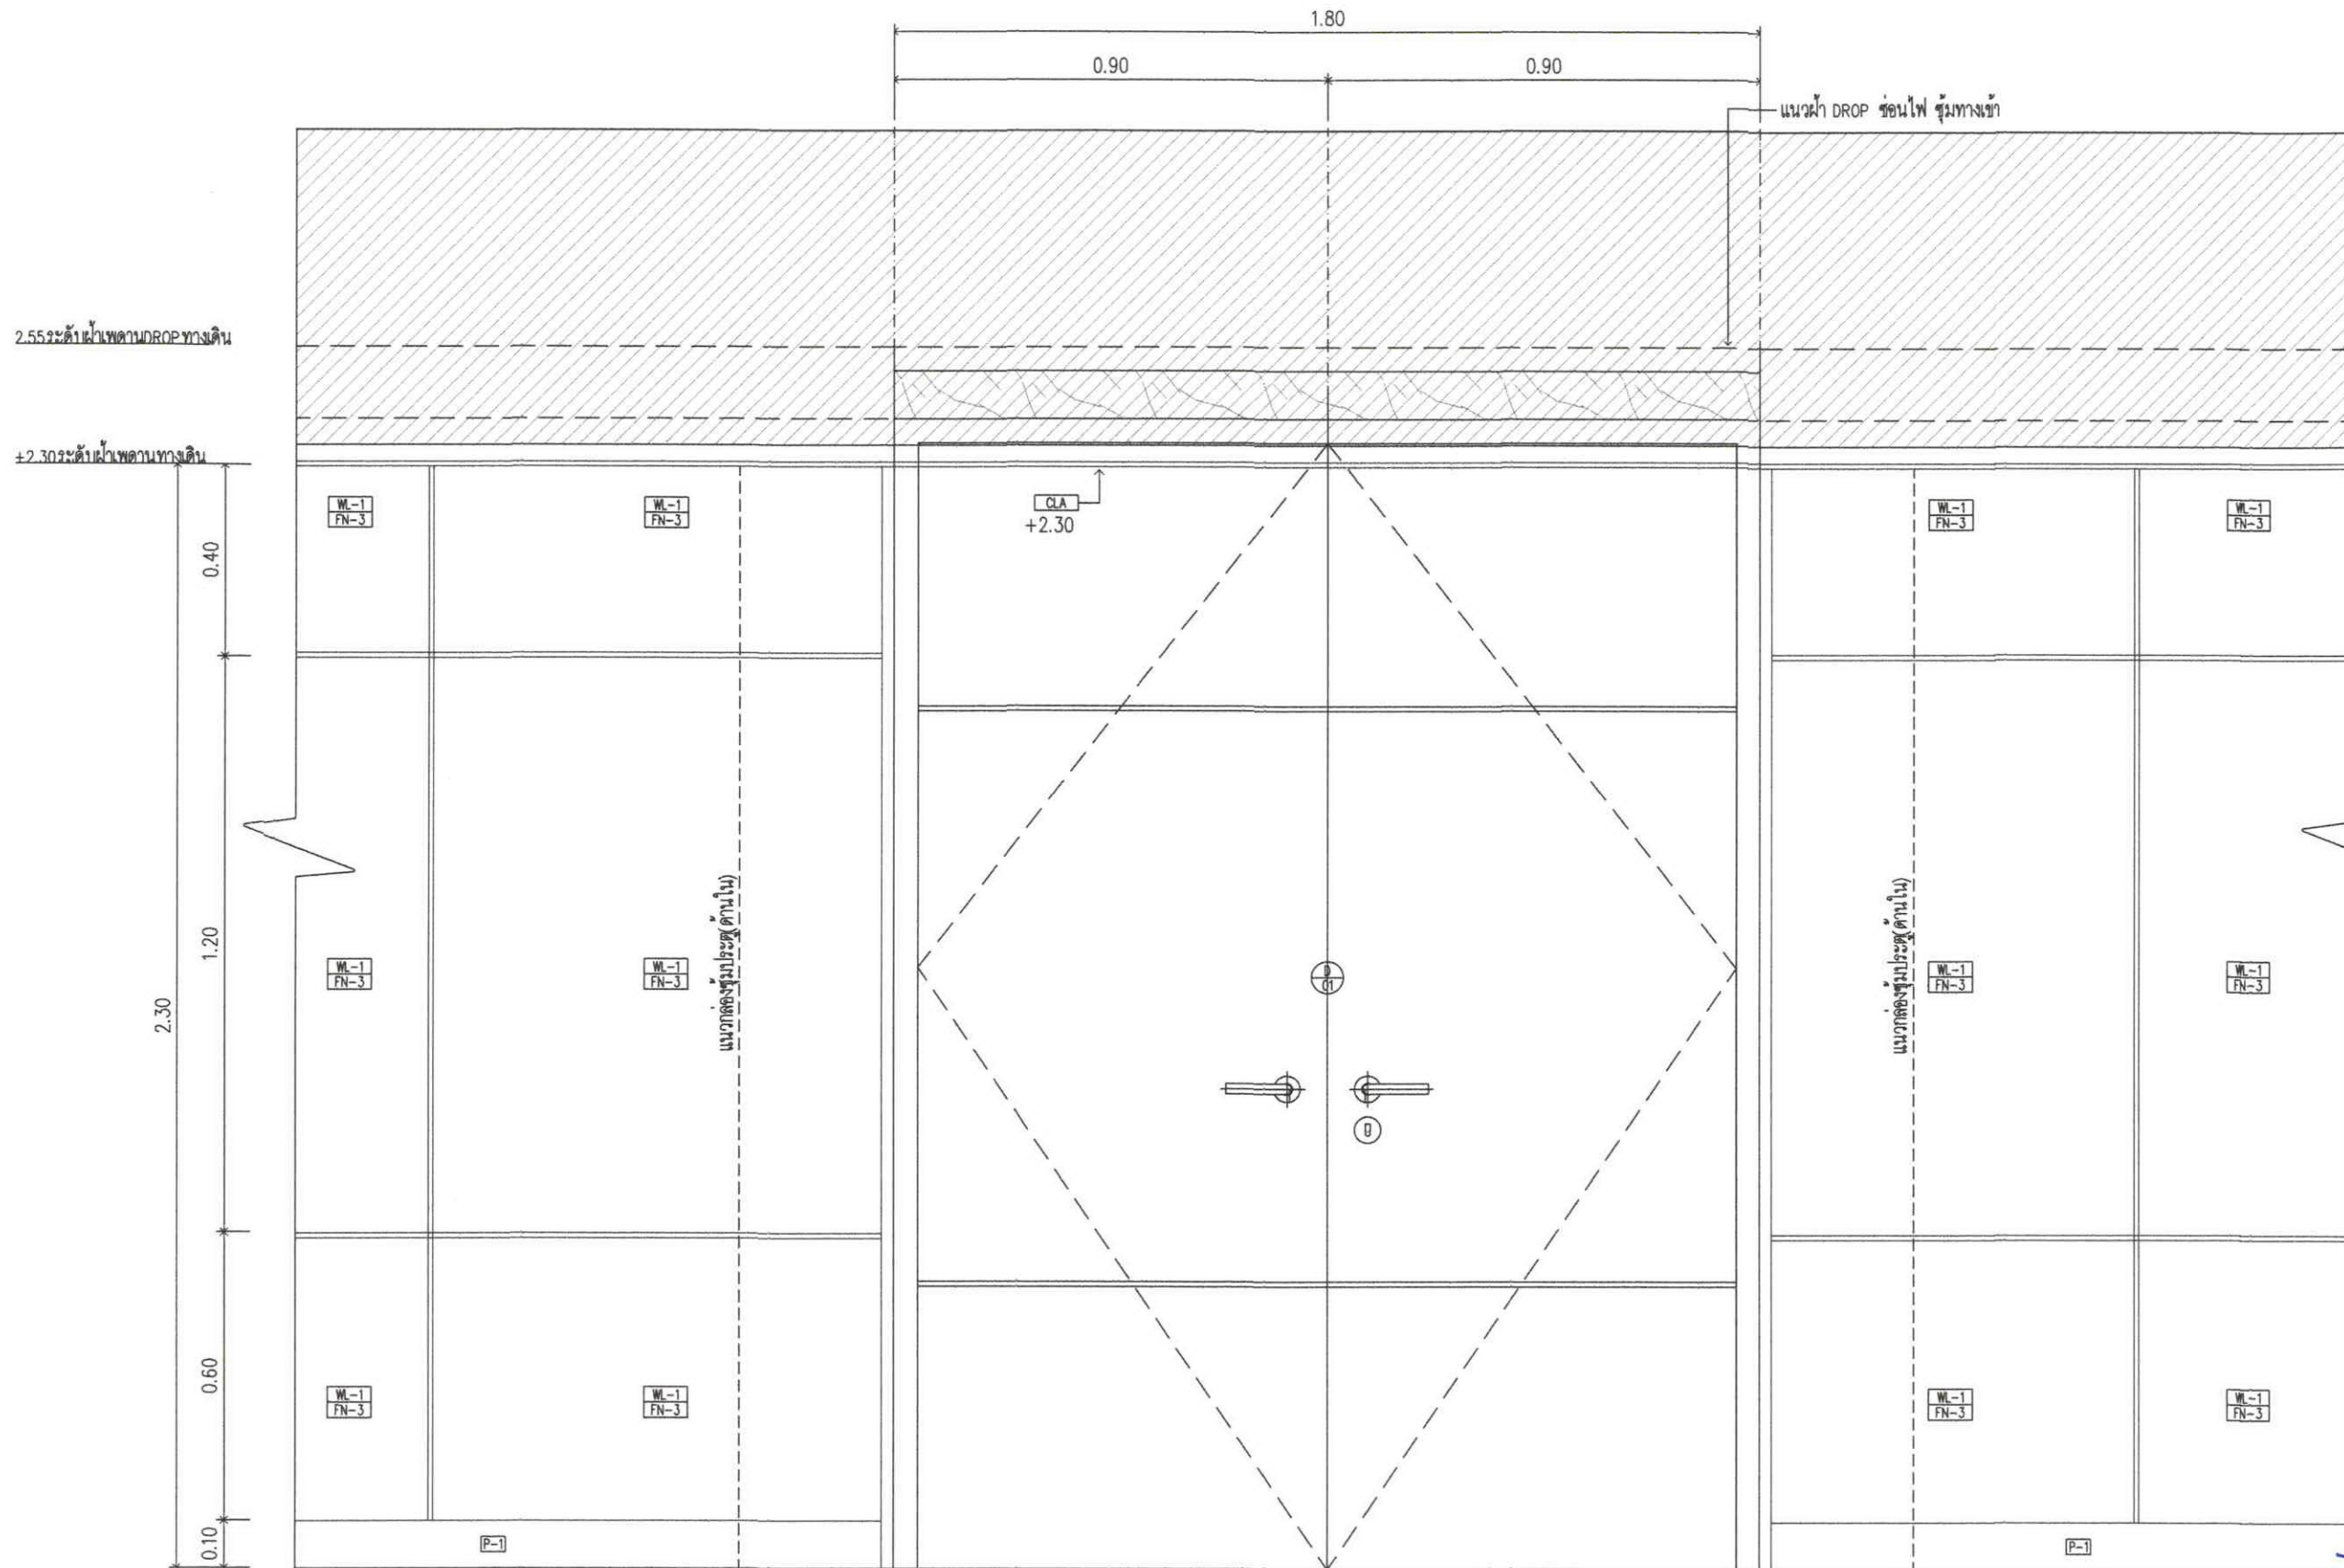

ELEVATION 1.1

SCALE 1:10

(ทางดินหน้าห้อง)

หมายเหตุ : ขนาดที่ระบุในแบบ สามารถปรับแก้ไขได้ โดยยึดระยะ / ตามพื้นที่หน้างานซึ่งเป็นหลัก



บริษัท อากาศวิทยุแห่งประเทศไทย จำกัด
 102 ซอยงามดูพลี แขวงทุ่งมหาเมฆ
 เขต สาทร กทม. 10120
 โทร. 0-2285-9344

ARCHITECTS :
 นายเลิศรัตน์ แรงกลวิทย์ ภ-ศก.10623

STRUCTURAL ENGINEERS :

ELECTRICAL ENGINEERS :
 นายมงคลศักดิ์ รัฐนิกุล สทศ. 5391

MECHANICAL ENGINEERS :
 นายปวิณ ชัยสุวรรณ กภ. 16402

SANITARY ENGINEERS :

SURVEY TECHNICAL :

PROJECT NAME :

งานปรับปรุงห้องประชุม A, B และ C
 ชั้น 1 อาคารอำนวยการ

DRAWING TITLE :

EN_1 DETAIL

NOTE : -

REVISION : -

NO.	DATE	BY	DESCRIPTION

DRAWING BY :
 นายเลิศรัตน์ แรงกลวิทย์

DRAWING NO.

ID-07-03

CHECK BY :
 นายวันชัย ชัยพันธ์เศรษฐ์


DRAWING TOTAL

APPROVED BY :
 นายปวิชา พิชาคุตย์

67/90

FILENAME :

SCALE 1:10

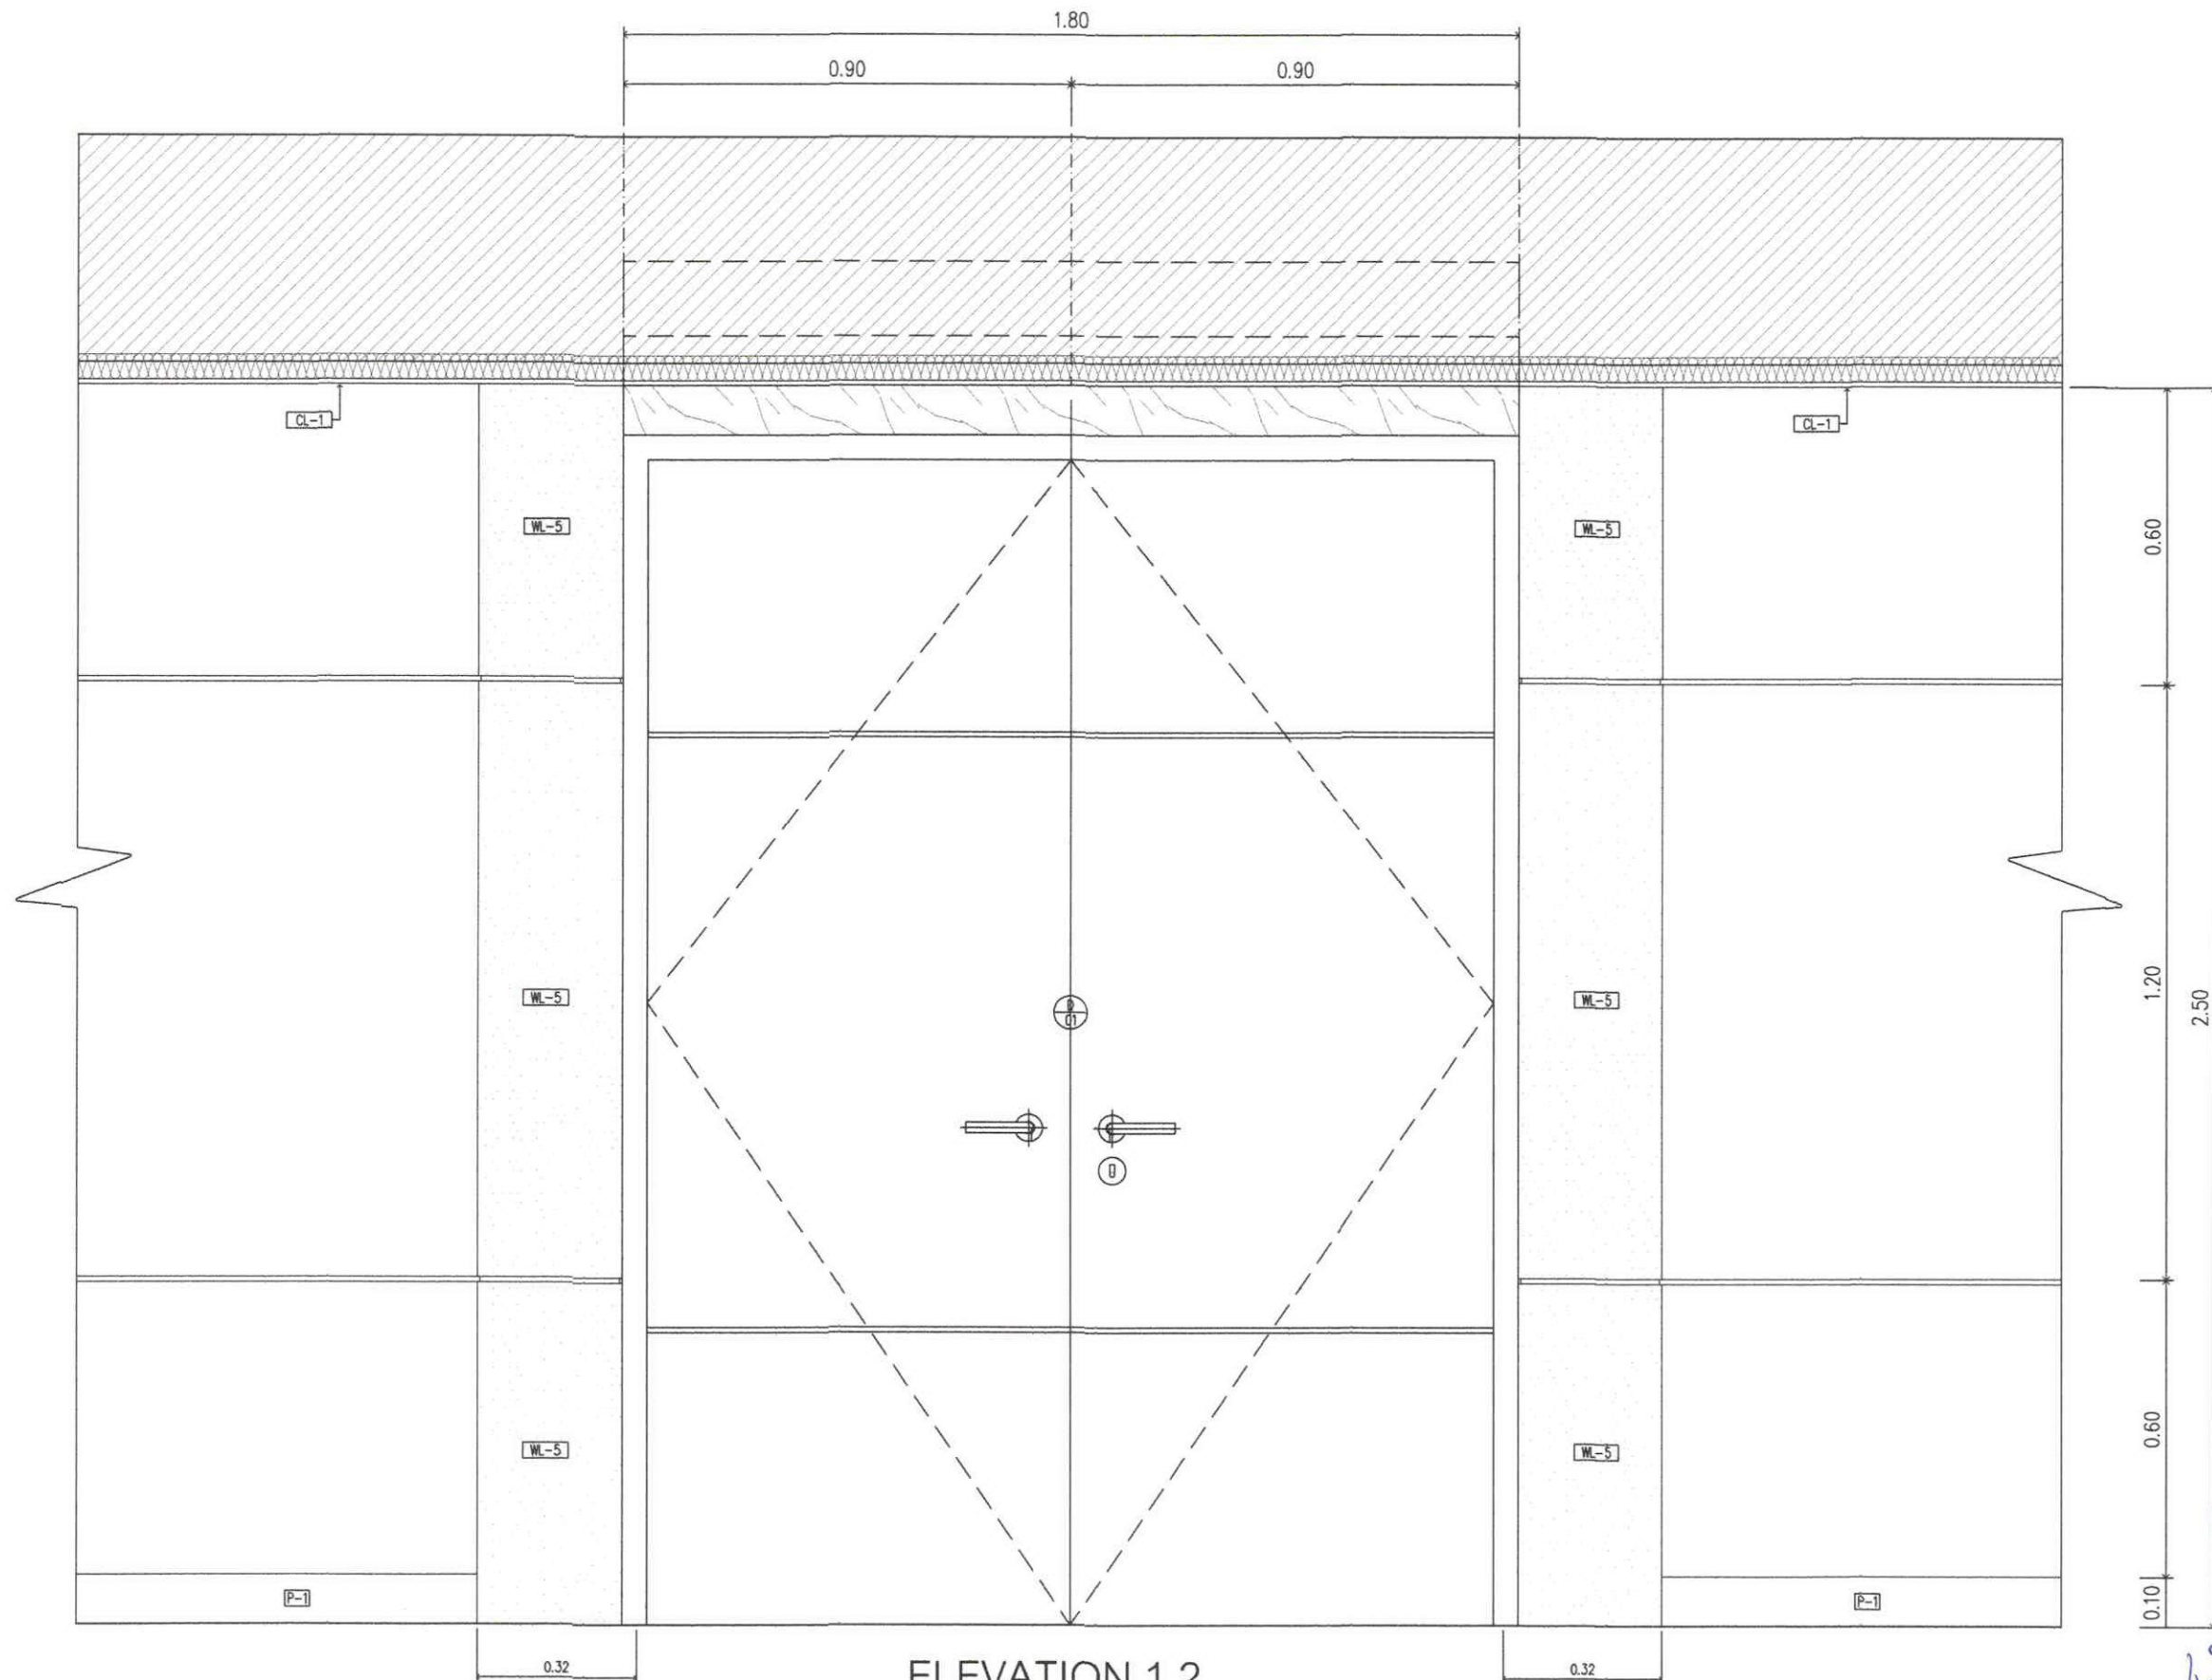

ELEVATION 1.2

SCALE 1:10

(ในห้อง)

หมายเหตุ :
 ขนาดที่ระบุในแบบ สามารถปรับแก้ไขได้ โดยยึดฉีกระยะ / ตามพื้นที่หน้างานจริงเป็นหลัก



บริษัท วิทยุการบินแห่งประเทศไทย จำกัด
102 ซอยงามดูพลี แขวงทุ่งมหาเมฆ
เขต สาทร กทม. 10120
โทร. 0-2285-9344

ARCHITECTS :
นายเลิศรัตน์ แร่งสิทธิ์ ภ-สถ.10623

(Signature)

STRUCTURAL ENGINEERS :

ELECTRICAL ENGINEERS :

นายมงคลดี รัฐนิกุล สทศ. 5391 *(Signature)*

MECHANICAL ENGINEERS :

นายปวิณ ธีธรรมัน ภก. 16402 *(Signature)*

SANITARY ENGINEERS :

SERVEY TECHNICAL :

PROJECT NAME :

งานปรับปรุงห้องประชุม A, B และ C
ชั้น 1 อาคารอำนวยการ

DRAWING TITLE :

EN_1 DETAIL

NOTE : -

REVISION : -

NO.	DATE	BY	DESCRIPTION

DRAWING BY :

นายเลิศรัตน์ แร่งสิทธิ์

CHECK BY :

นายวิชัย ชัยพันธ์เศรษฐ์ *(Signature)*

APPROVED BY :

นายปวิชา พิชาตุลย์ *(Signature)*

FILENAME :


DRAWING NO.

ID-07-04


DRAWING TOTAL

68/90 *(Signature)*


SCALE 1:10

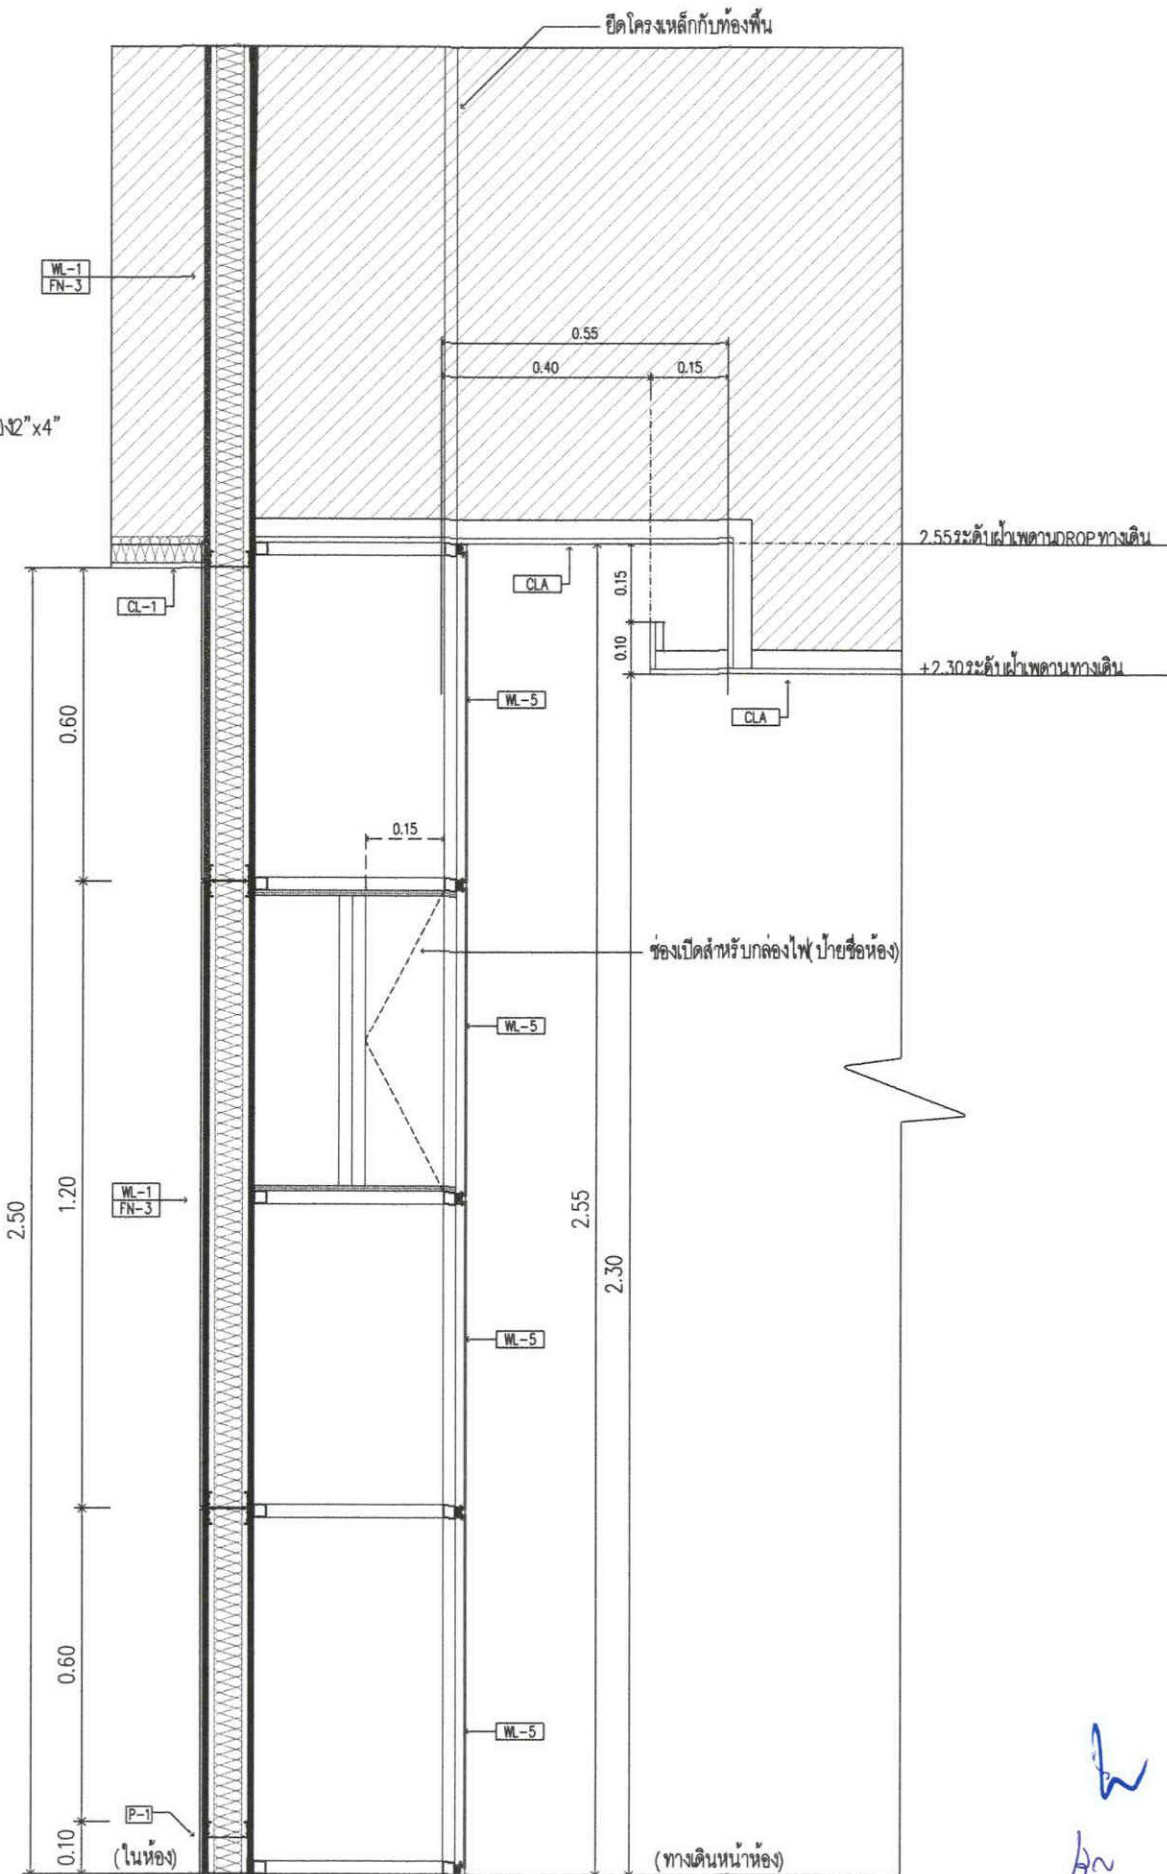

SECTION 2.A
SCALE 1:10

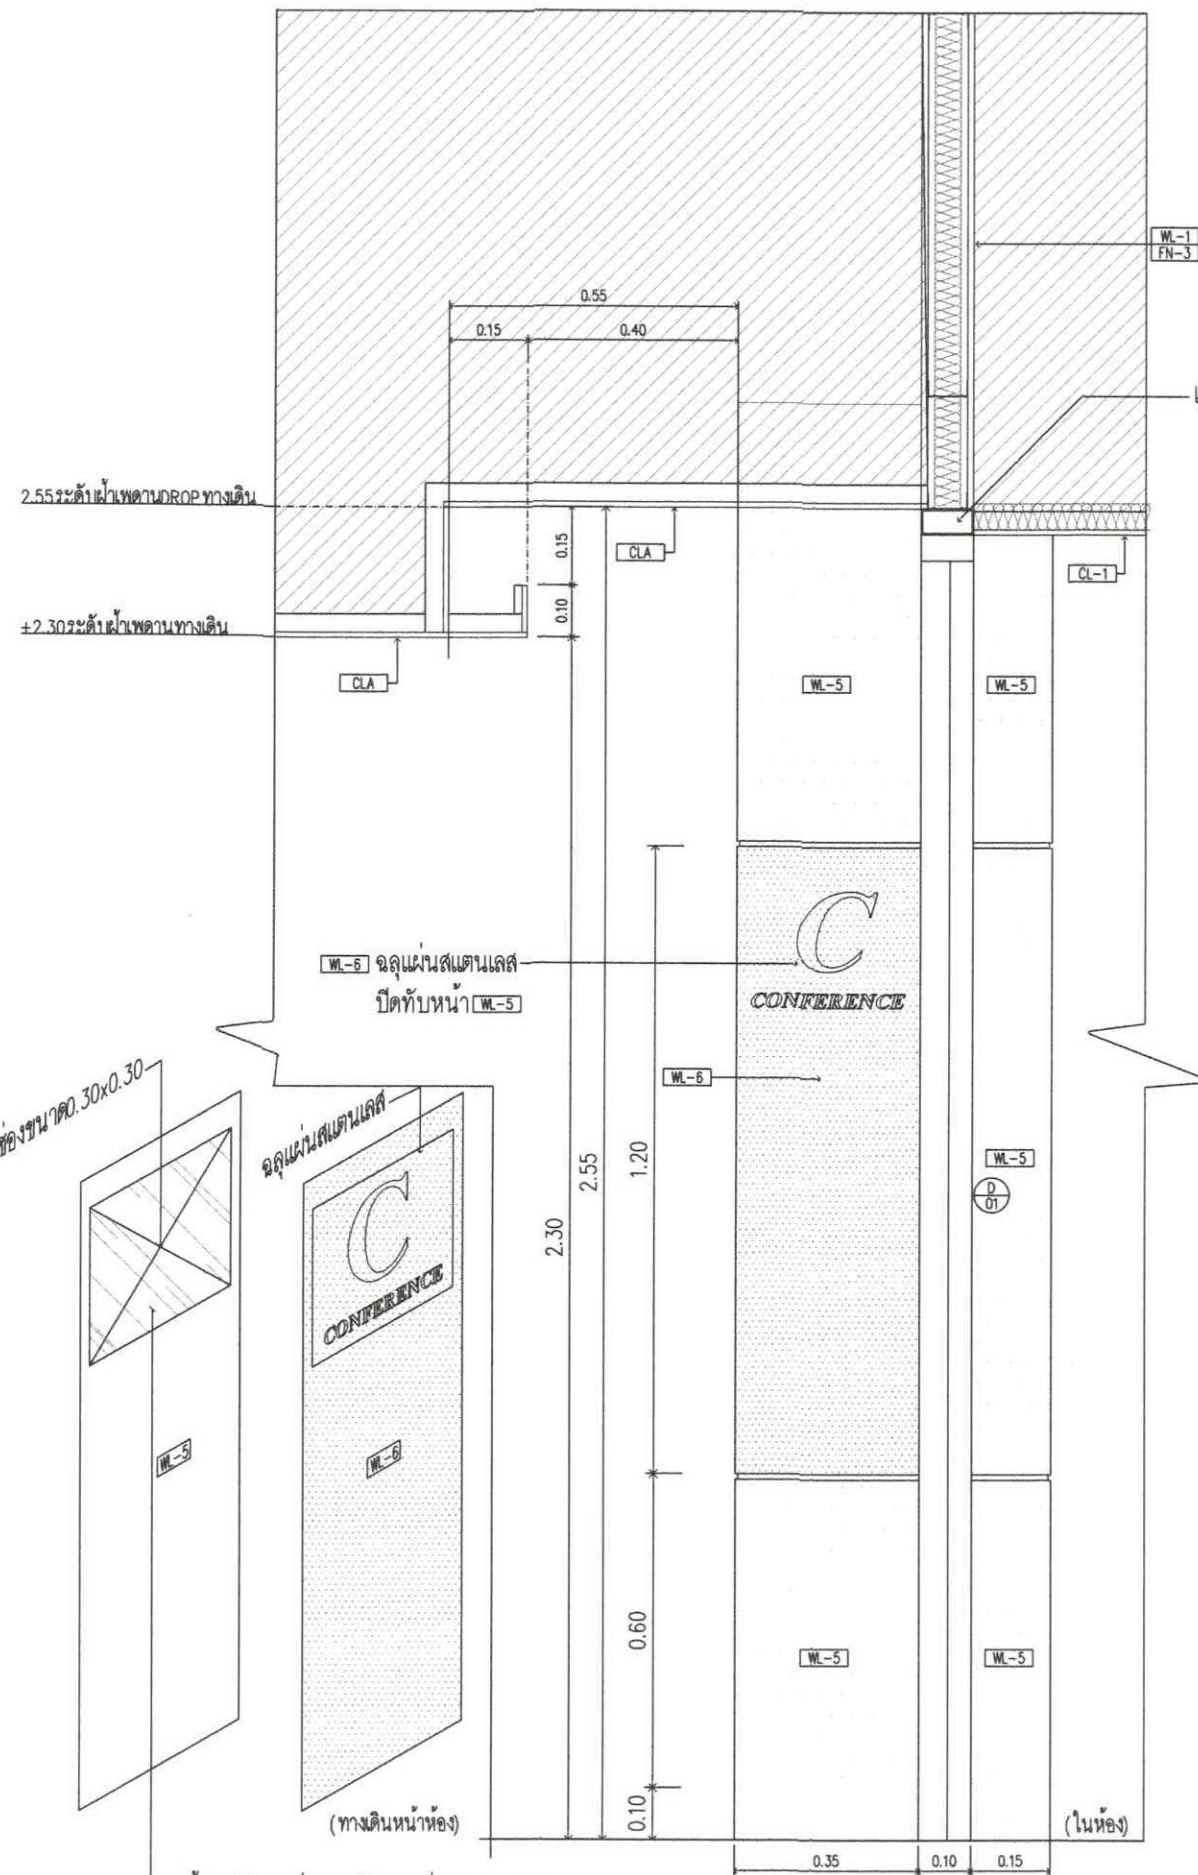

SECTION 1.A
SCALE 1:10

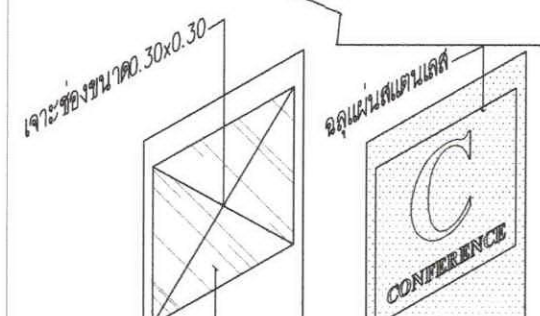

รูปแบบการทำป้ายชื่อห้อง

หมายเหตุ :
ขนาดที่ระบุในแบบ สามารถปรับแก้ไขได้ โดยยึดระยะ / ตามพื้นที่หน้างานจริงเป็นหลัก



บริษัท วิทยุการบินแห่งประเทศไทย จำกัด
102 ซอยงามดูพลี แขวงทุ่งมหาเมฆ
เขต สาทร กทม. 10120
โทร. 0-2285-9344

ARCHITECTS :
นายเลิศรัตน์ แรงกลวิทย์ ภ.ศด.10623
[Signature]

STRUCTURAL ENGINEERS :

ELECTRICAL ENGINEERS :
นายมงคลศักดิ์ รัฐนิกุล สพท. 5391 *[Signature]*

MECHANICAL ENGINEERS :
นายปวิณ ฉัญชรณัน ภก. 16402 *[Signature]*

SANITARY ENGINEERS :

SURVEY TECHNICAL :

PROJECT NAME :

งานปรับปรุงห้องประชุม A, B และ C
ชั้น 1 อาคารอำนวยการ

DRAWING TITLE :


EN_1 DETAIL

NOTE : -

REVISION : -

NO.	DATE	BY	DESCRIPTION

DRAWING BY : *[Signature]*
นายเลิศรัตน์ แรงกลวิทย์
DRAWING NO. **ID-07-05**
CHECK BY : *[Signature]*
นายวันชัย ชัยพันธ์เศรษฐ์
DRAWING TOTAL 69/90
APPROVED BY : *[Signature]*
นายปวิชา พิชาคุสัย
FILENAME : SCALE 1:10

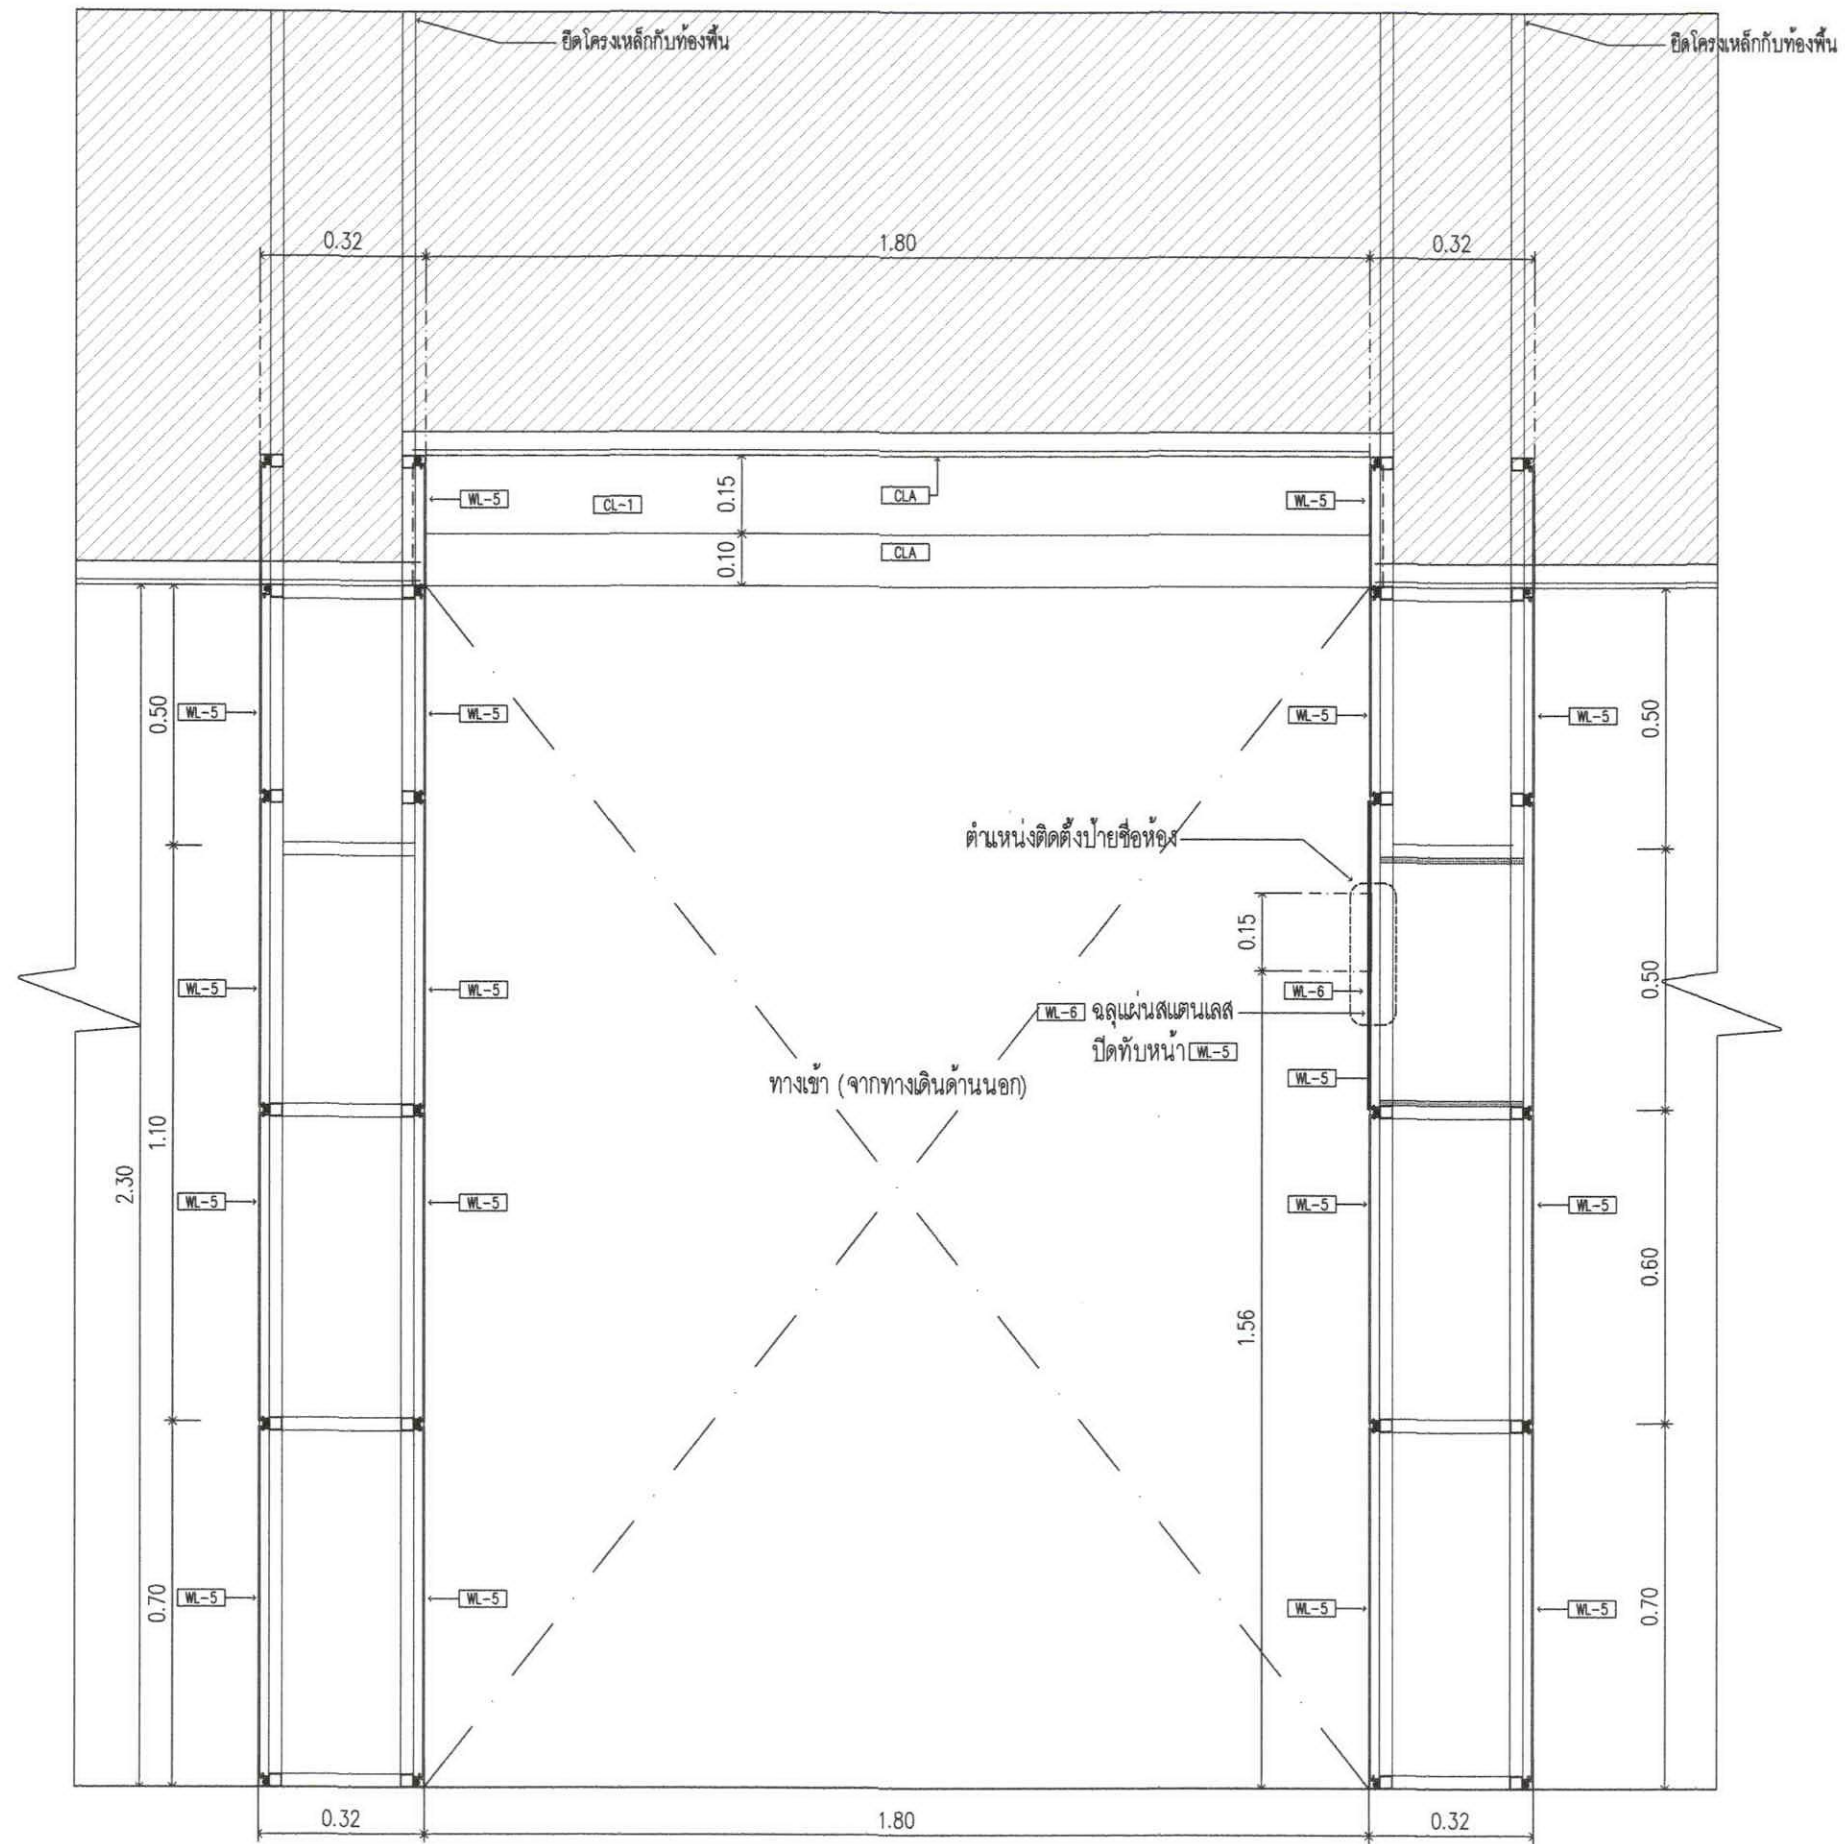


SECTION 3.A

SCALE 1:10
(ทางดินหน้าห้อง)

หมายเหตุ :
ขนาดระบุในแบบ สามารถปรับแก้ไขได้ โดยยึดระยะ / ตามพื้นที่หน้างานจริงเป็นหลัก

[Handwritten notes and signatures in blue ink]

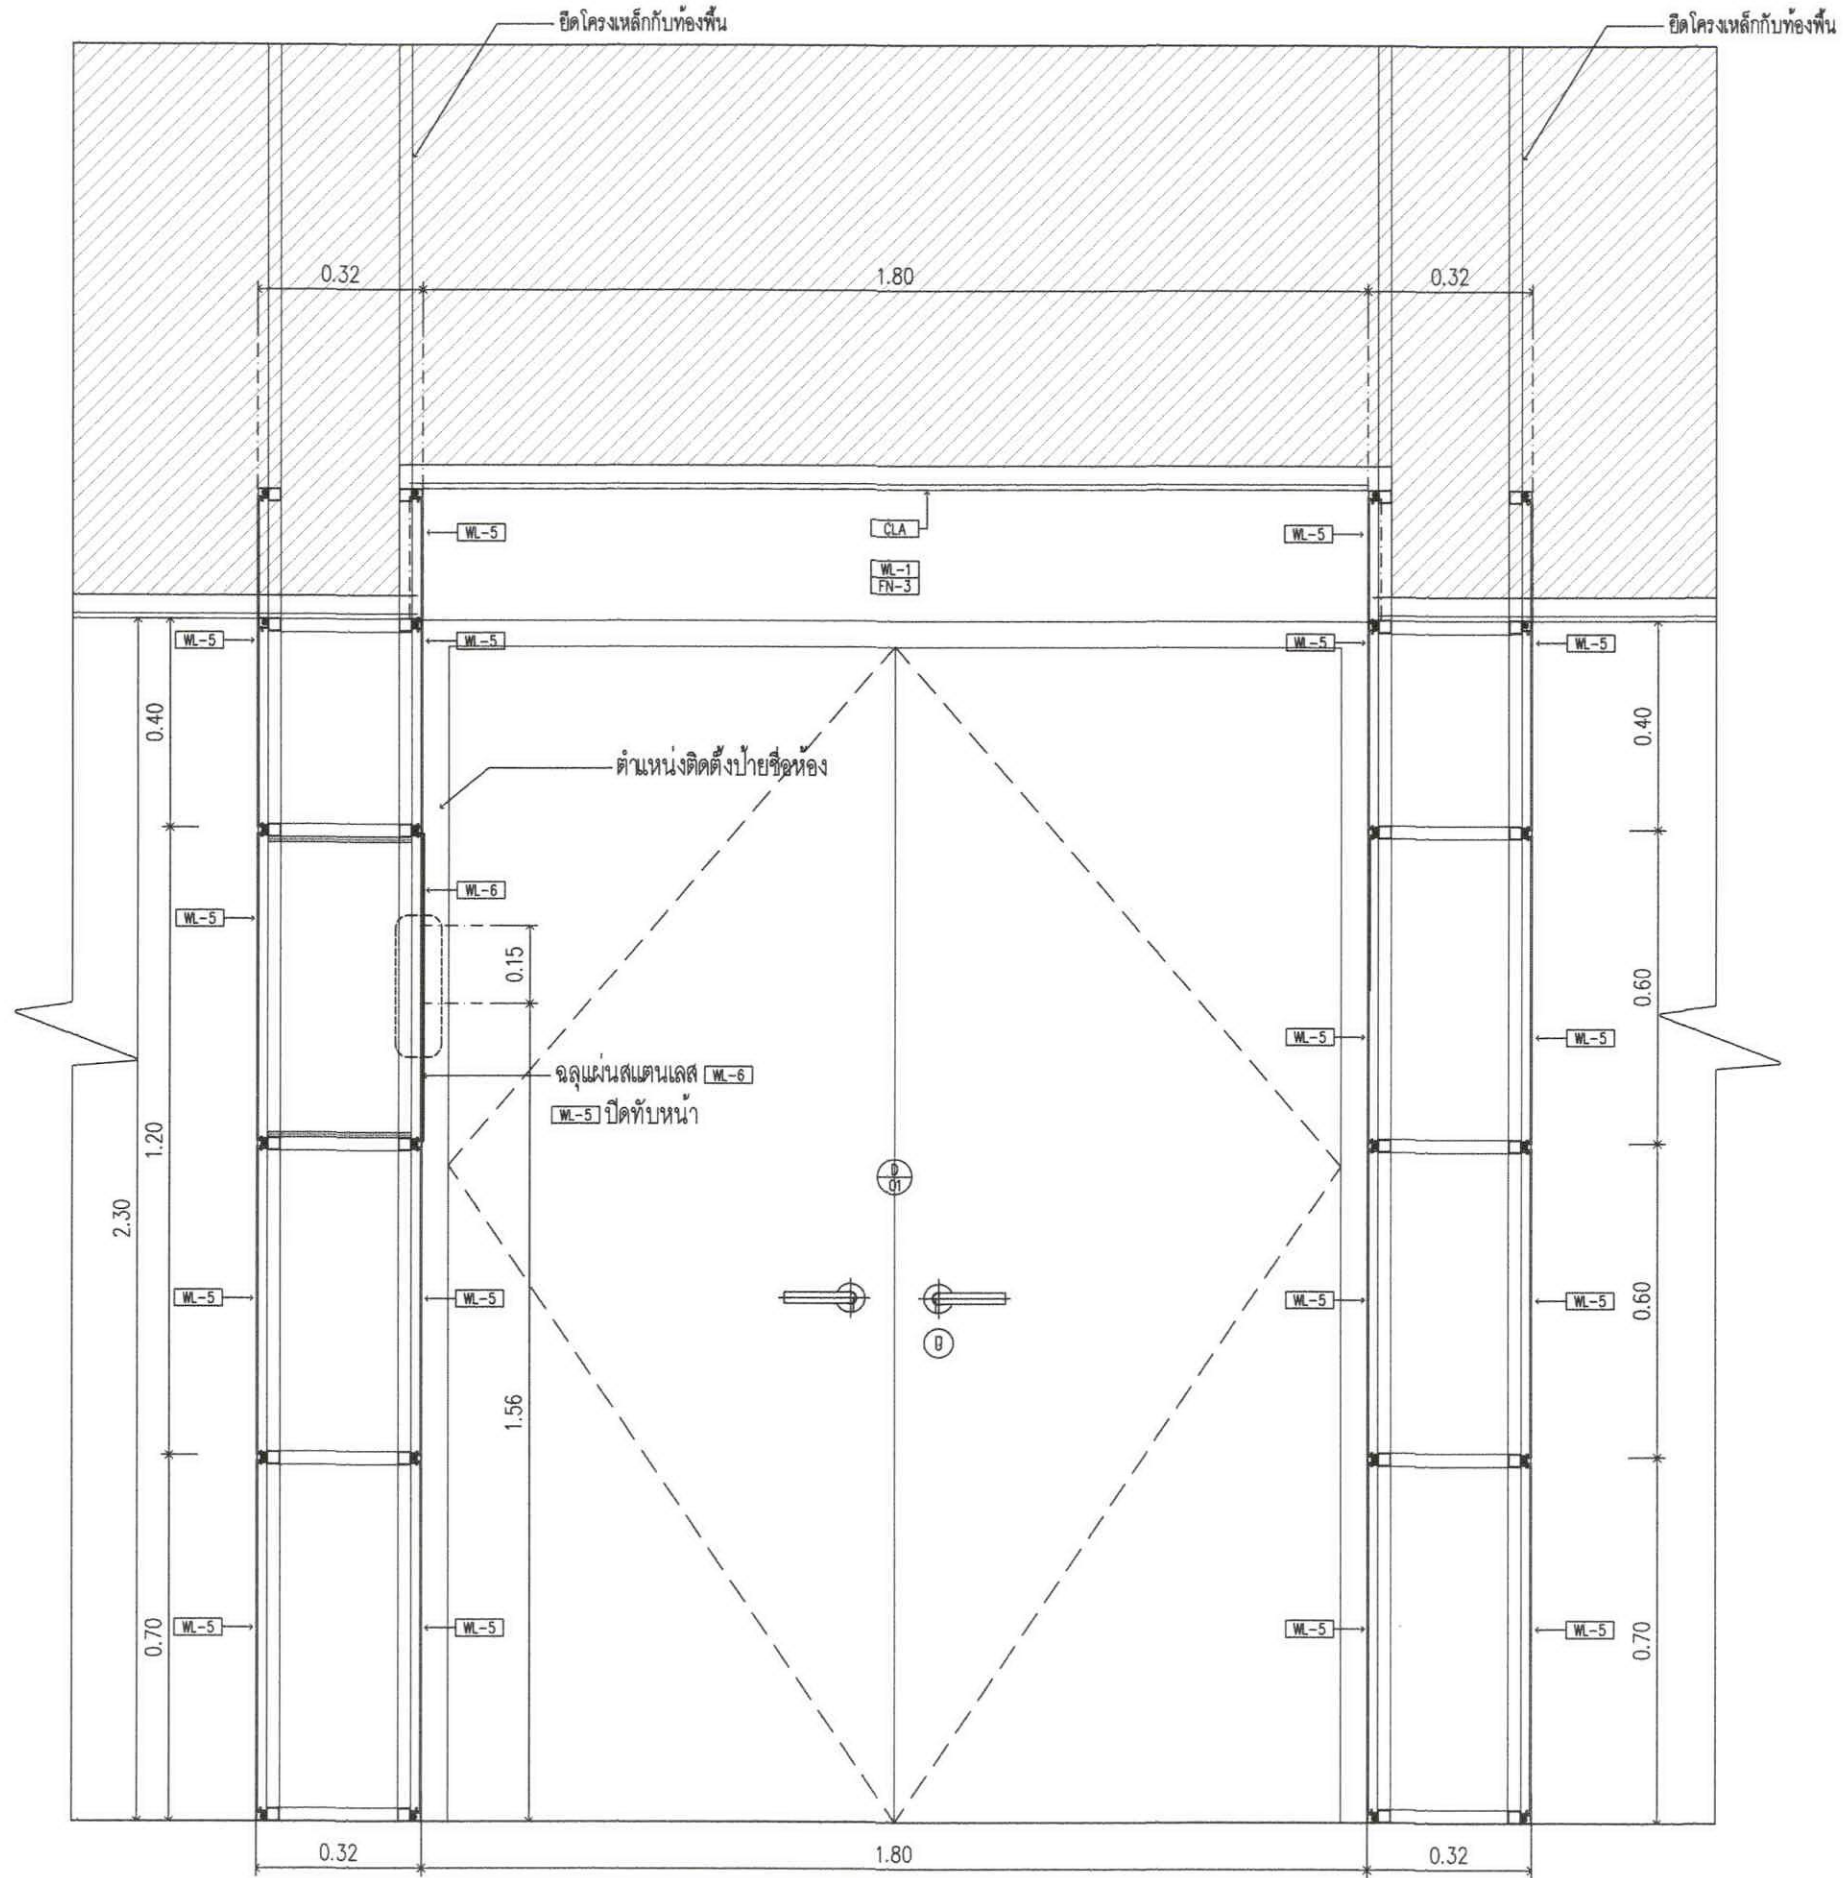

SECTION 4.A

SCALE 1:10
(ทางดินหน้าห้อง)



บริษัท วิทยุการบินแห่งประเทศไทย จำกัด
102 ซอยงามดูพลี แขวงทุ่งมหาเมฆ
เขต สาทร์ กทม. 10120
โทร. 0-2285-9344

ARCHITECTS :
นายเลิศรัตน์ แรงกลสิวิทย์ ภ-สถ.10623

STRUCTURAL ENGINEERS :

ELECTRICAL ENGINEERS :
นายมงคลศักดิ์ รัฐนิกุล สฟท. 5391

MECHANICAL ENGINEERS :
นายปรีณ ชัยสุวรรณ อก. 16402

SANITARY ENGINEERS :

SERVEY TECHNICAL :

PROJECT NAME :
งานปรับปรุงห้องประชุม A, B และ C
ชั้น 1 อาคารอำนวยการ

DRAWING TITLE :
EN_1 DETAIL

NOTE : -

REVISION : -

NO.	DATE	BY	DESCRIPTION

DRAWING BY : นายเลิศรัตน์ แรงกลสิวิทย์
DRAWING NO. ID-07-06

CHECK BY : นายวันชัย ชัยพันธ์เศรษฐ์
DRAWING TOTAL 70/90

APPROVED BY : นายปรีชา พิชาตุลย์
FILENAME : SCALE 1:10

หมายเหตุ : ขนาดที่จะปูในแบบ สามารถปรับแก้ไขได้ โดยยึดระยะ / ตามพื้นที่หน้างานจริงเป็นหลัก



บริษัท วิทยากรบินแห่งประเทศไทย จำกัด
 102 ซอยงามดูพลี แขวงทุ่งมหาเมฆ
 เขต สาทร์ กทม. 10120
 โทร. 0-2285-9344

ARCHITECTS :
 นายเลิศรัตน์ แร่งกลวิทย์ ก-สถ.10623

STRUCTURAL ENGINEERS :

ELECTRICAL ENGINEERS :
 นายพงษ์ศักดิ์ รัฐนิกุล สทศ. 5391

MECHANICAL ENGINEERS :
 นายปรีณ ชัยสุวรรณ กภ. 16402

SANITARY ENGINEERS :

SERVEY TECHNICAL :

PROJECT NAME :

งานปรับปรุงห้องประชุม A, B และ C
 ชั้น 1 อาคารอำนวยการ

DRAWING TITLE :


EN_2 DETAIL

NOTE : -

REVISION : -

NO.	DATE	BY	DESCRIPTION

DRAWING BY : นายเลิศรัตน์ แร่งกลวิทย์
 CHECK BY : นายวันชัย ชัยพันธ์เศรษฐ์
 APPROVED BY : นายปรีชา พิษาคุดลย์
 FILENAME :
 DRAWING NO. ID-07-07
 DRAWING TOTAL 71/90
 SCALE 1:10

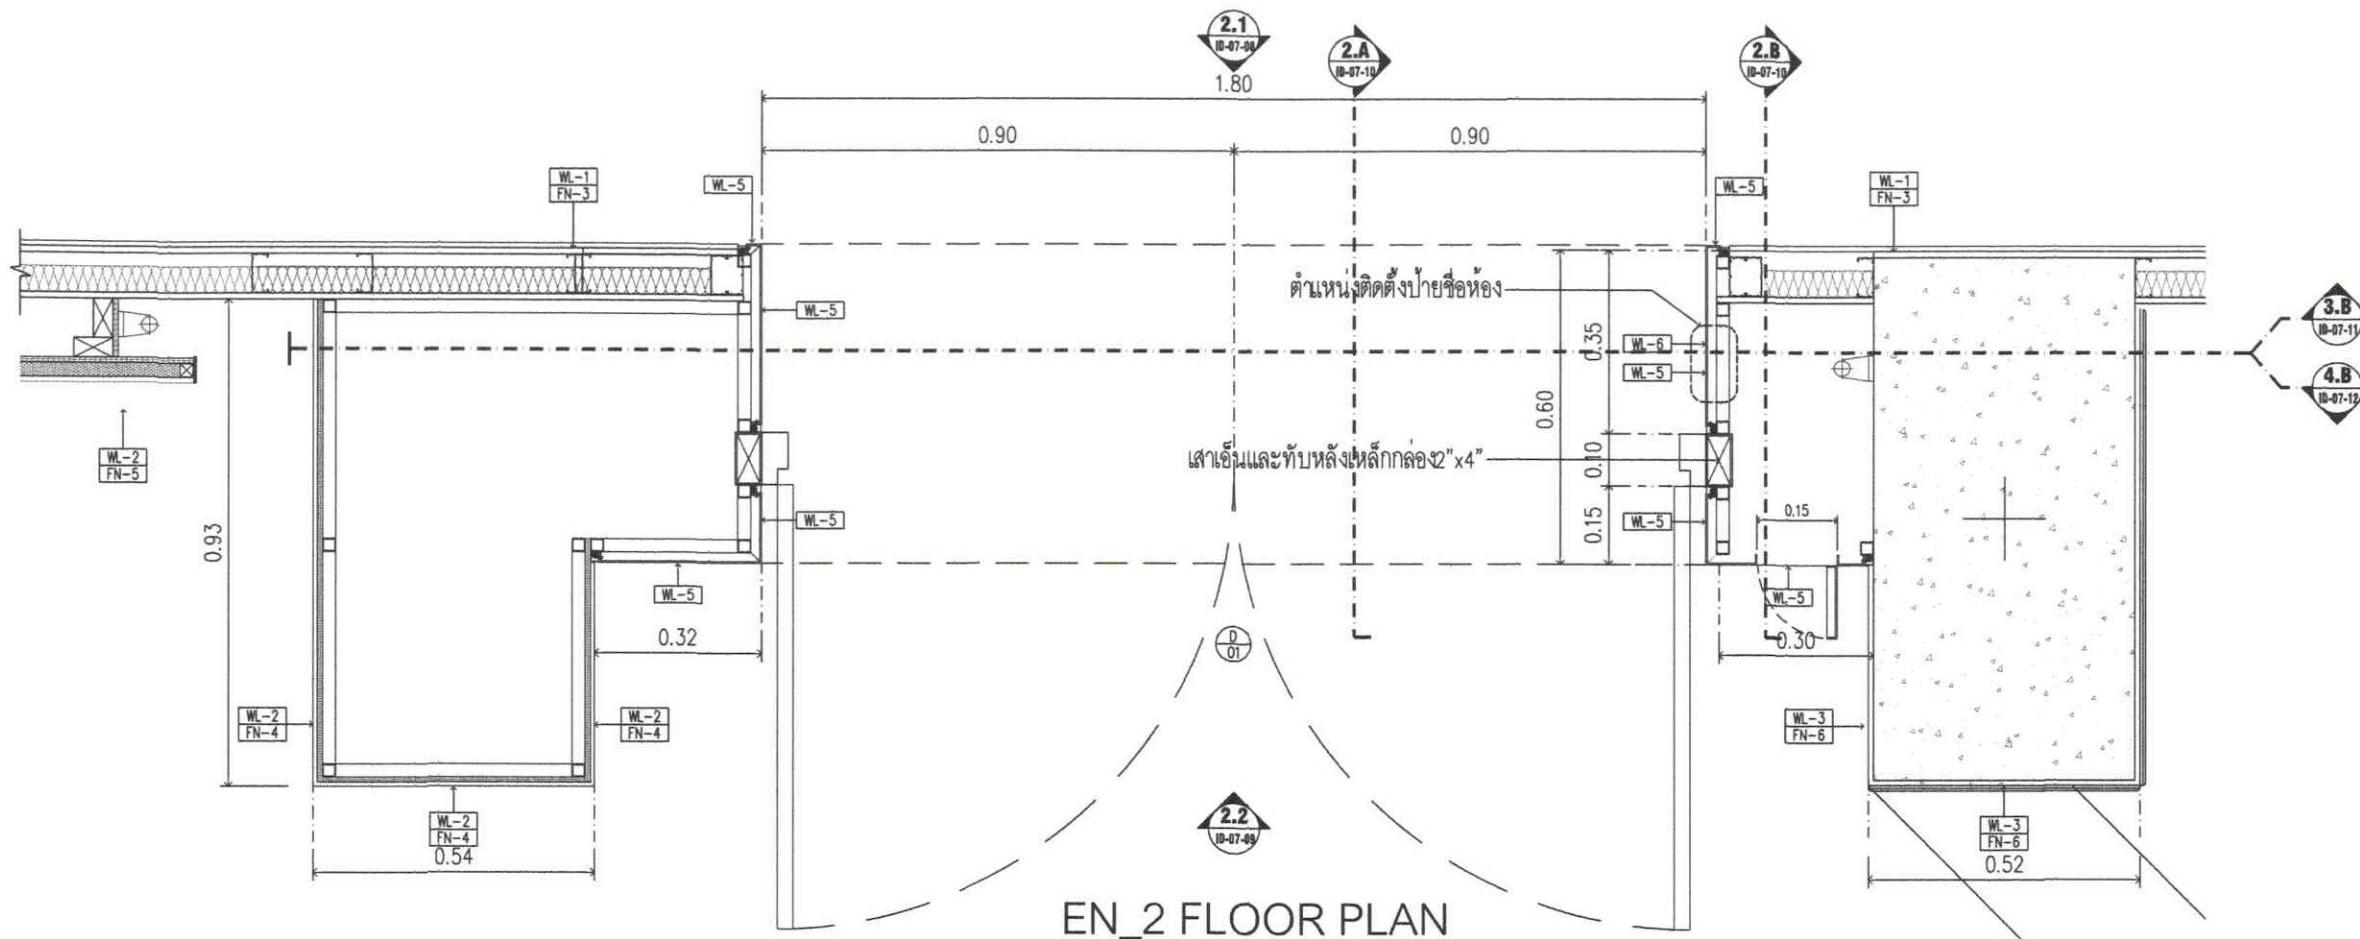


EN_2 FLOOR PLAN

SCALE 1:10

ชุมทางเข้าห้องประชุม A

หมายเหตุ : ตำแหน่งป้ายชื่อห้องทุกชุมประตู ให้ติดด้านที่มองเห็นมาจากโถงทางเข้า

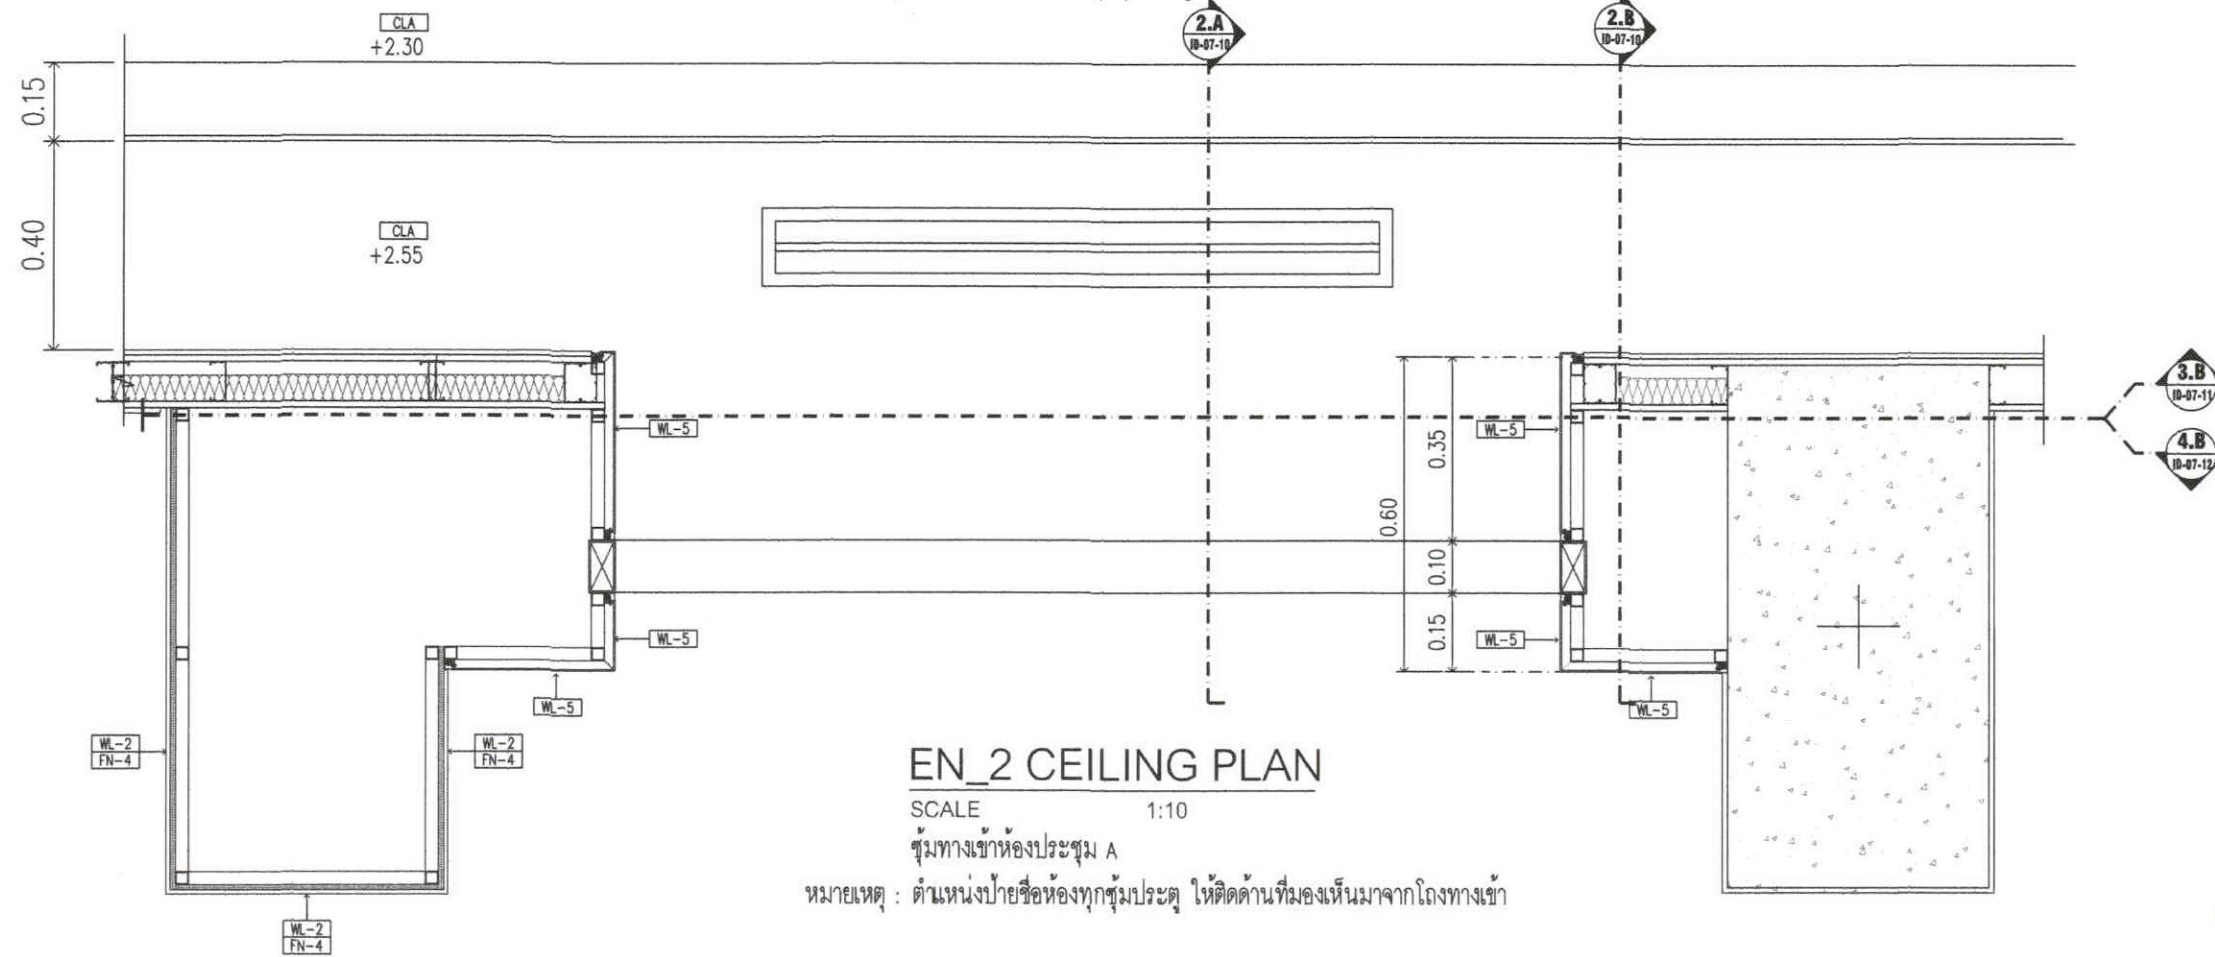

EN_2 CEILING PLAN

SCALE 1:10

ชุมทางเข้าห้องประชุม A

หมายเหตุ : ตำแหน่งป้ายชื่อห้องทุกชุมประตู ให้ติดด้านที่มองเห็นมาจากโถงทางเข้า

หมายเหตุ : ขนาดที่ระบุในแบบ สามารถปรับแก้ไขได้ โดยยึดระยะ / ตามพื้นที่งานจริงเป็นหลัก



บริษัท วิทยากรบินแห่งประเทศไทย จำกัด
 102 ซอยงามดูพลี แขวงทุ่งมหาเมฆ
 เขต สาทร์ กทม. 10120
 โทร. 0-2285-9344

ARCHITECTS :
 นายเลิศรัตน์ แรงกลวิทย์ ภ-สถ.10623

[Signature]

STRUCTURAL ENGINEERS :

ELECTRICAL ENGINEERS :

นายมงคลศักดิ์ รัฐนิกุล สฟท. 5391 *2*

MECHANICAL ENGINEERS :

นายปรีณ ชัยวรณัน ภท. 16402 *3*

SANITARY ENGINEERS :

SERVEY TECHNICAL :

PROJECT NAME :

งานปรับปรุงห้องประชุม A, B และ C
 ชั้น 1 อาคารอำนวยการ

DRAWING TITLE :

EN_2 DETAIL

NOTE : -

REVISION : -

NO.	DATE	BY	DESCRIPTION

DRAWING BY : *[Signature]*
 นายเลิศรัตน์ แรงกลวิทย์

DRAWING NO.

ID-07-08

CHECK BY : *[Signature]*
 นายวันชัย ชัยพันธ์เศรษฐ์


DRAWING TOTAL

72/90 *[Signature]*

APPROVED BY : *[Signature]*
 นายปวีณา พิชาคุตย์

FILENAME :

SCALE 1:10

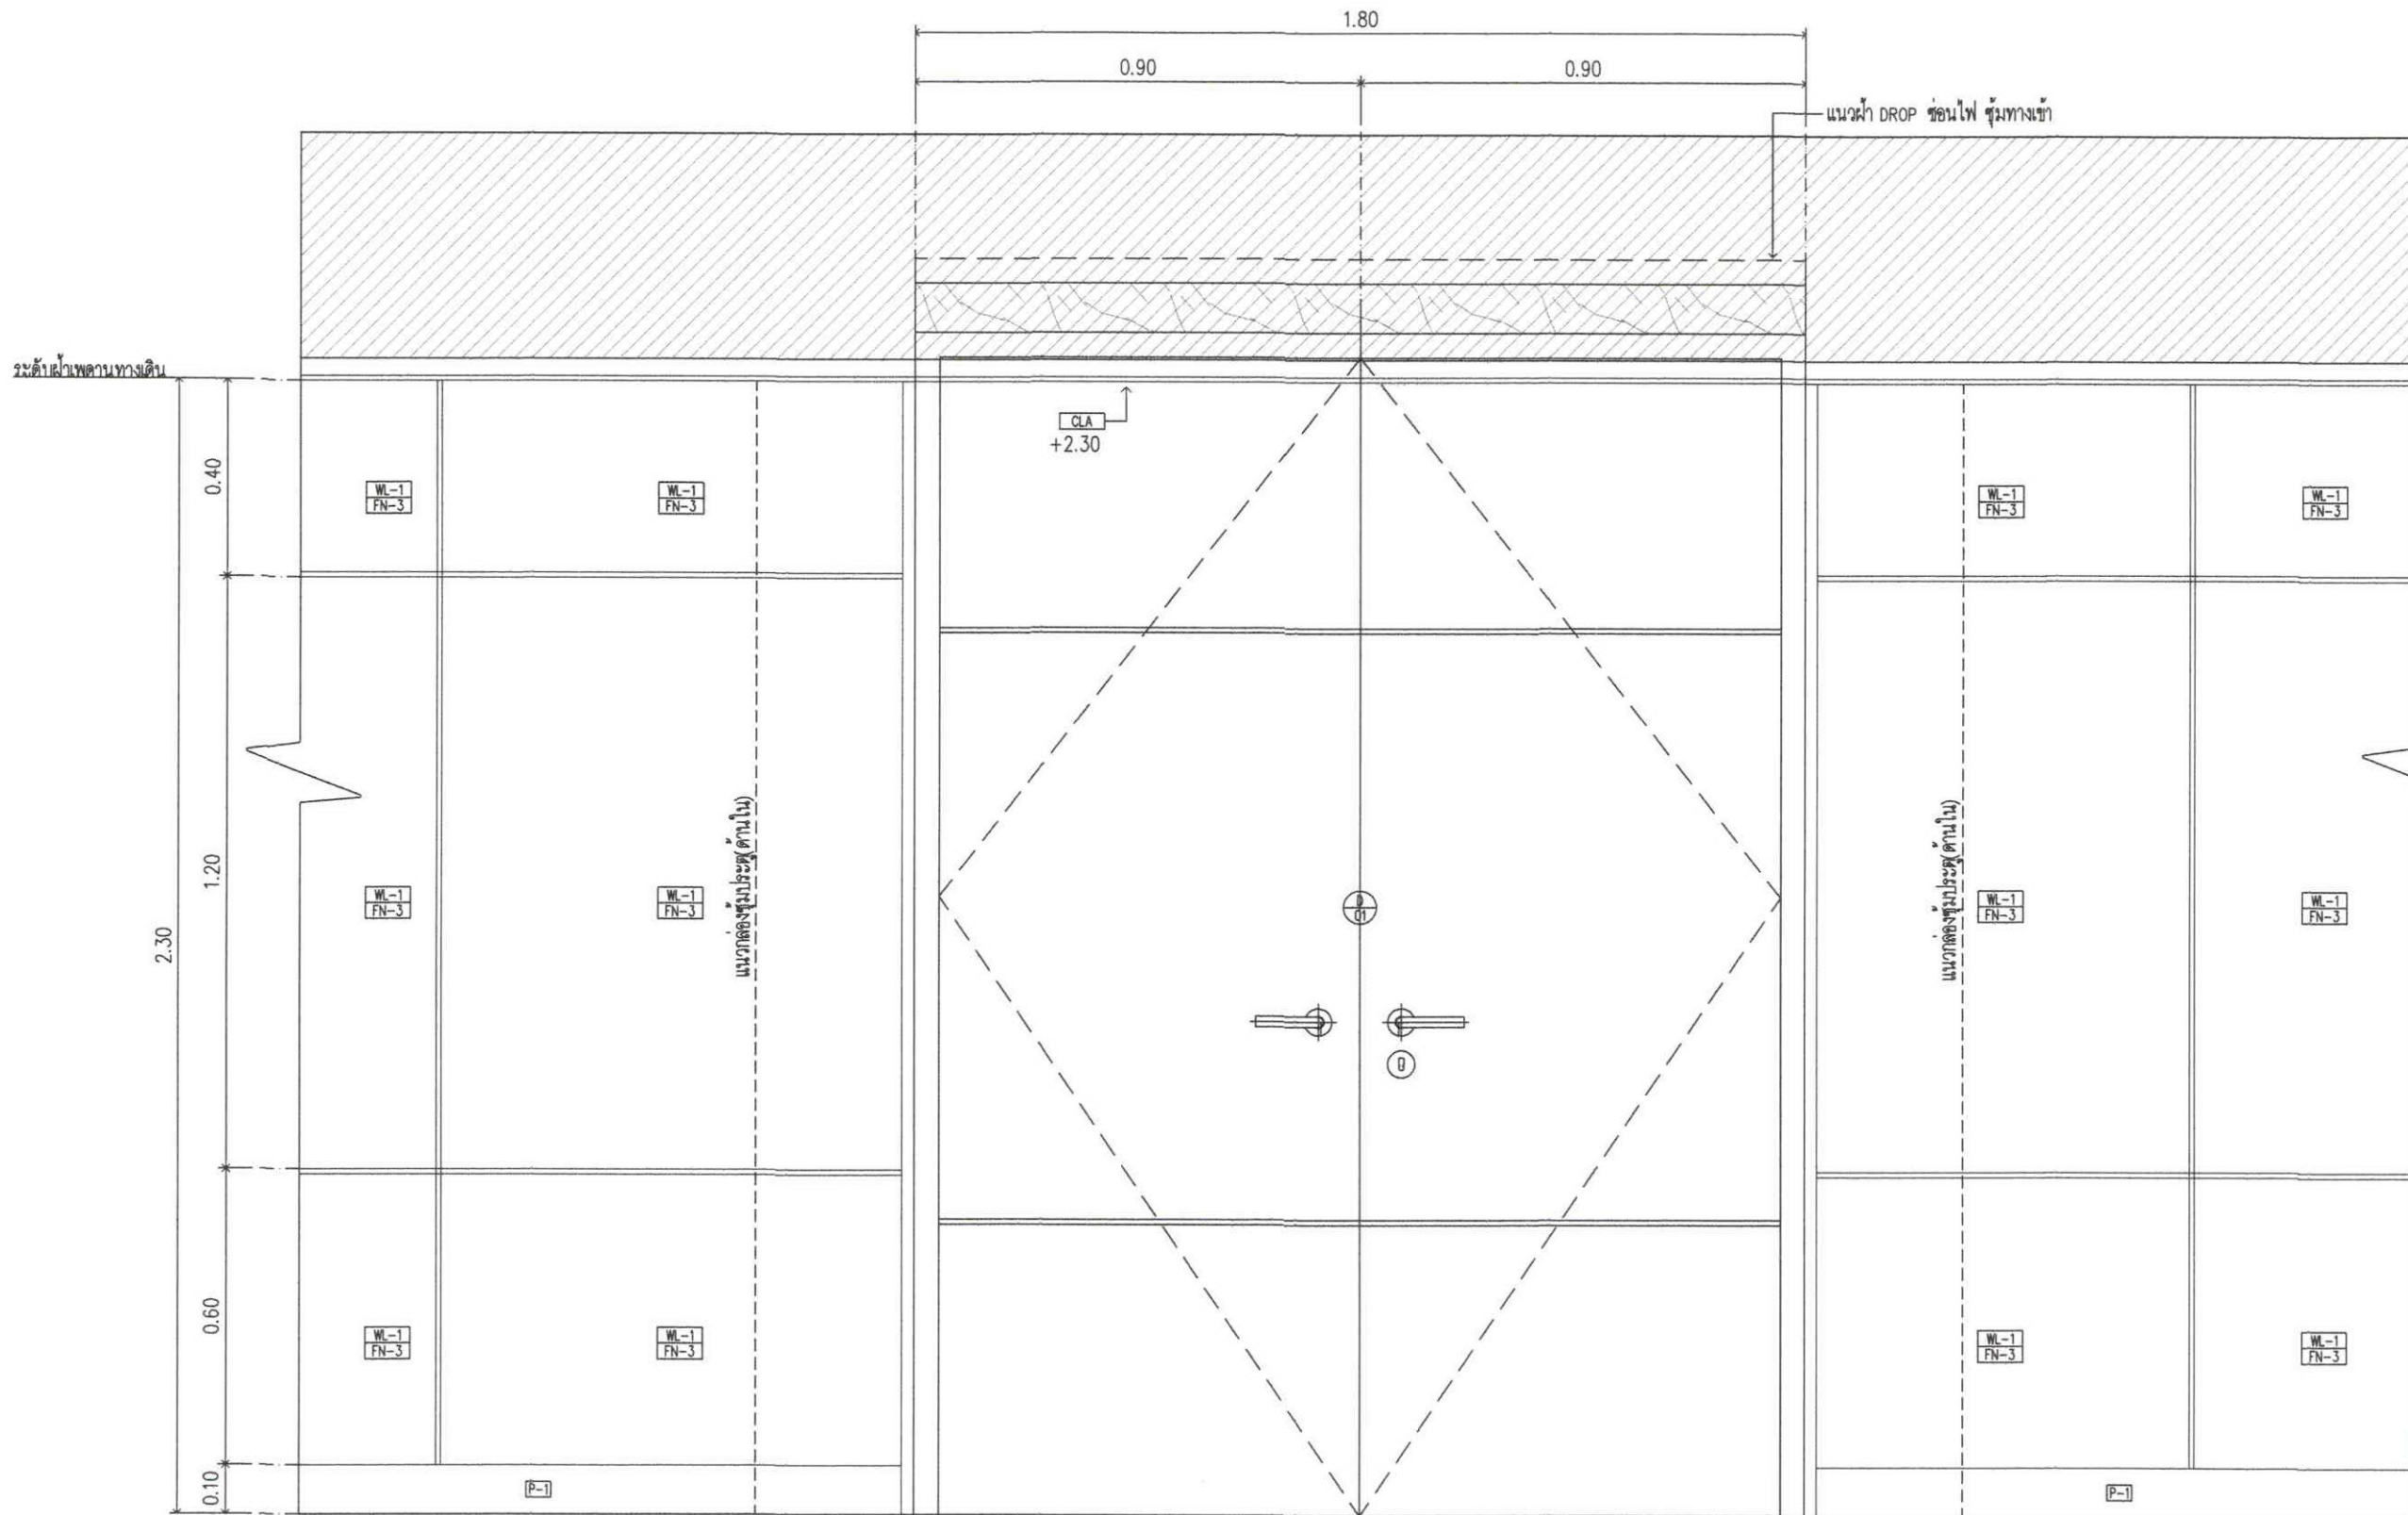

ELEVATION 2.1

SCALE 1:10

(ทางเดินหน้าห้อง)

หมายเหตุ :
 ขนาดที่จะปูในแบบ สามารถปรับแก้ไขได้ โดยยึดระยะ / ตามพื้นที่หน้างานจริงเป็นหลัก



บริษัท วิศวกรบินแห่งประเทศไทย จำกัด
 102 ซอยงามดูพลี แขวงทุ่งมหาเมฆ
 เขต สาทร์ กทม. 10120
 โทร. 0-2285-9344

ARCHITECTS :
 นายเลิศรัตน์ แรงกลวิทย์ ก-สถ.10623

STRUCTURAL ENGINEERS :

ELECTRICAL ENGINEERS :
 นายมงคลศักดิ์ รัฐนิกุล สทศ. 5391

MECHANICAL ENGINEERS :
 นายปรีณ ชัยวรณัน กท. 16402

SANITARY ENGINEERS :

SERVEY TECHNICAL :

PROJECT NAME :

งานปรับปรุงห้องประชุม A, B และ C
 ชั้น 1 อาคารอำนวยการ

DRAWING TITLE :

EN_2 DETAIL

NOTE : -

REVISION : -

NO.	DATE	BY	DESCRIPTION

DRAWING BY : นายเลิศรัตน์ แรงกลวิทย์

DRAWING NO.
ID-07-09

CHECK BY : นายวินัย ชัยพันธ์เศรษฐ์


DRAWING TOTAL
 73/90

APPROVED BY : นายปรีชา พิชาตุลย์

FILENAME :

SCALE 1:10

หมายเหตุ : ขนาดที่จะไปแบบ สามารถปรับมาได้ โดยยึดระยะ / ตามพื้นที่หน้างานจริงเป็นหลัก

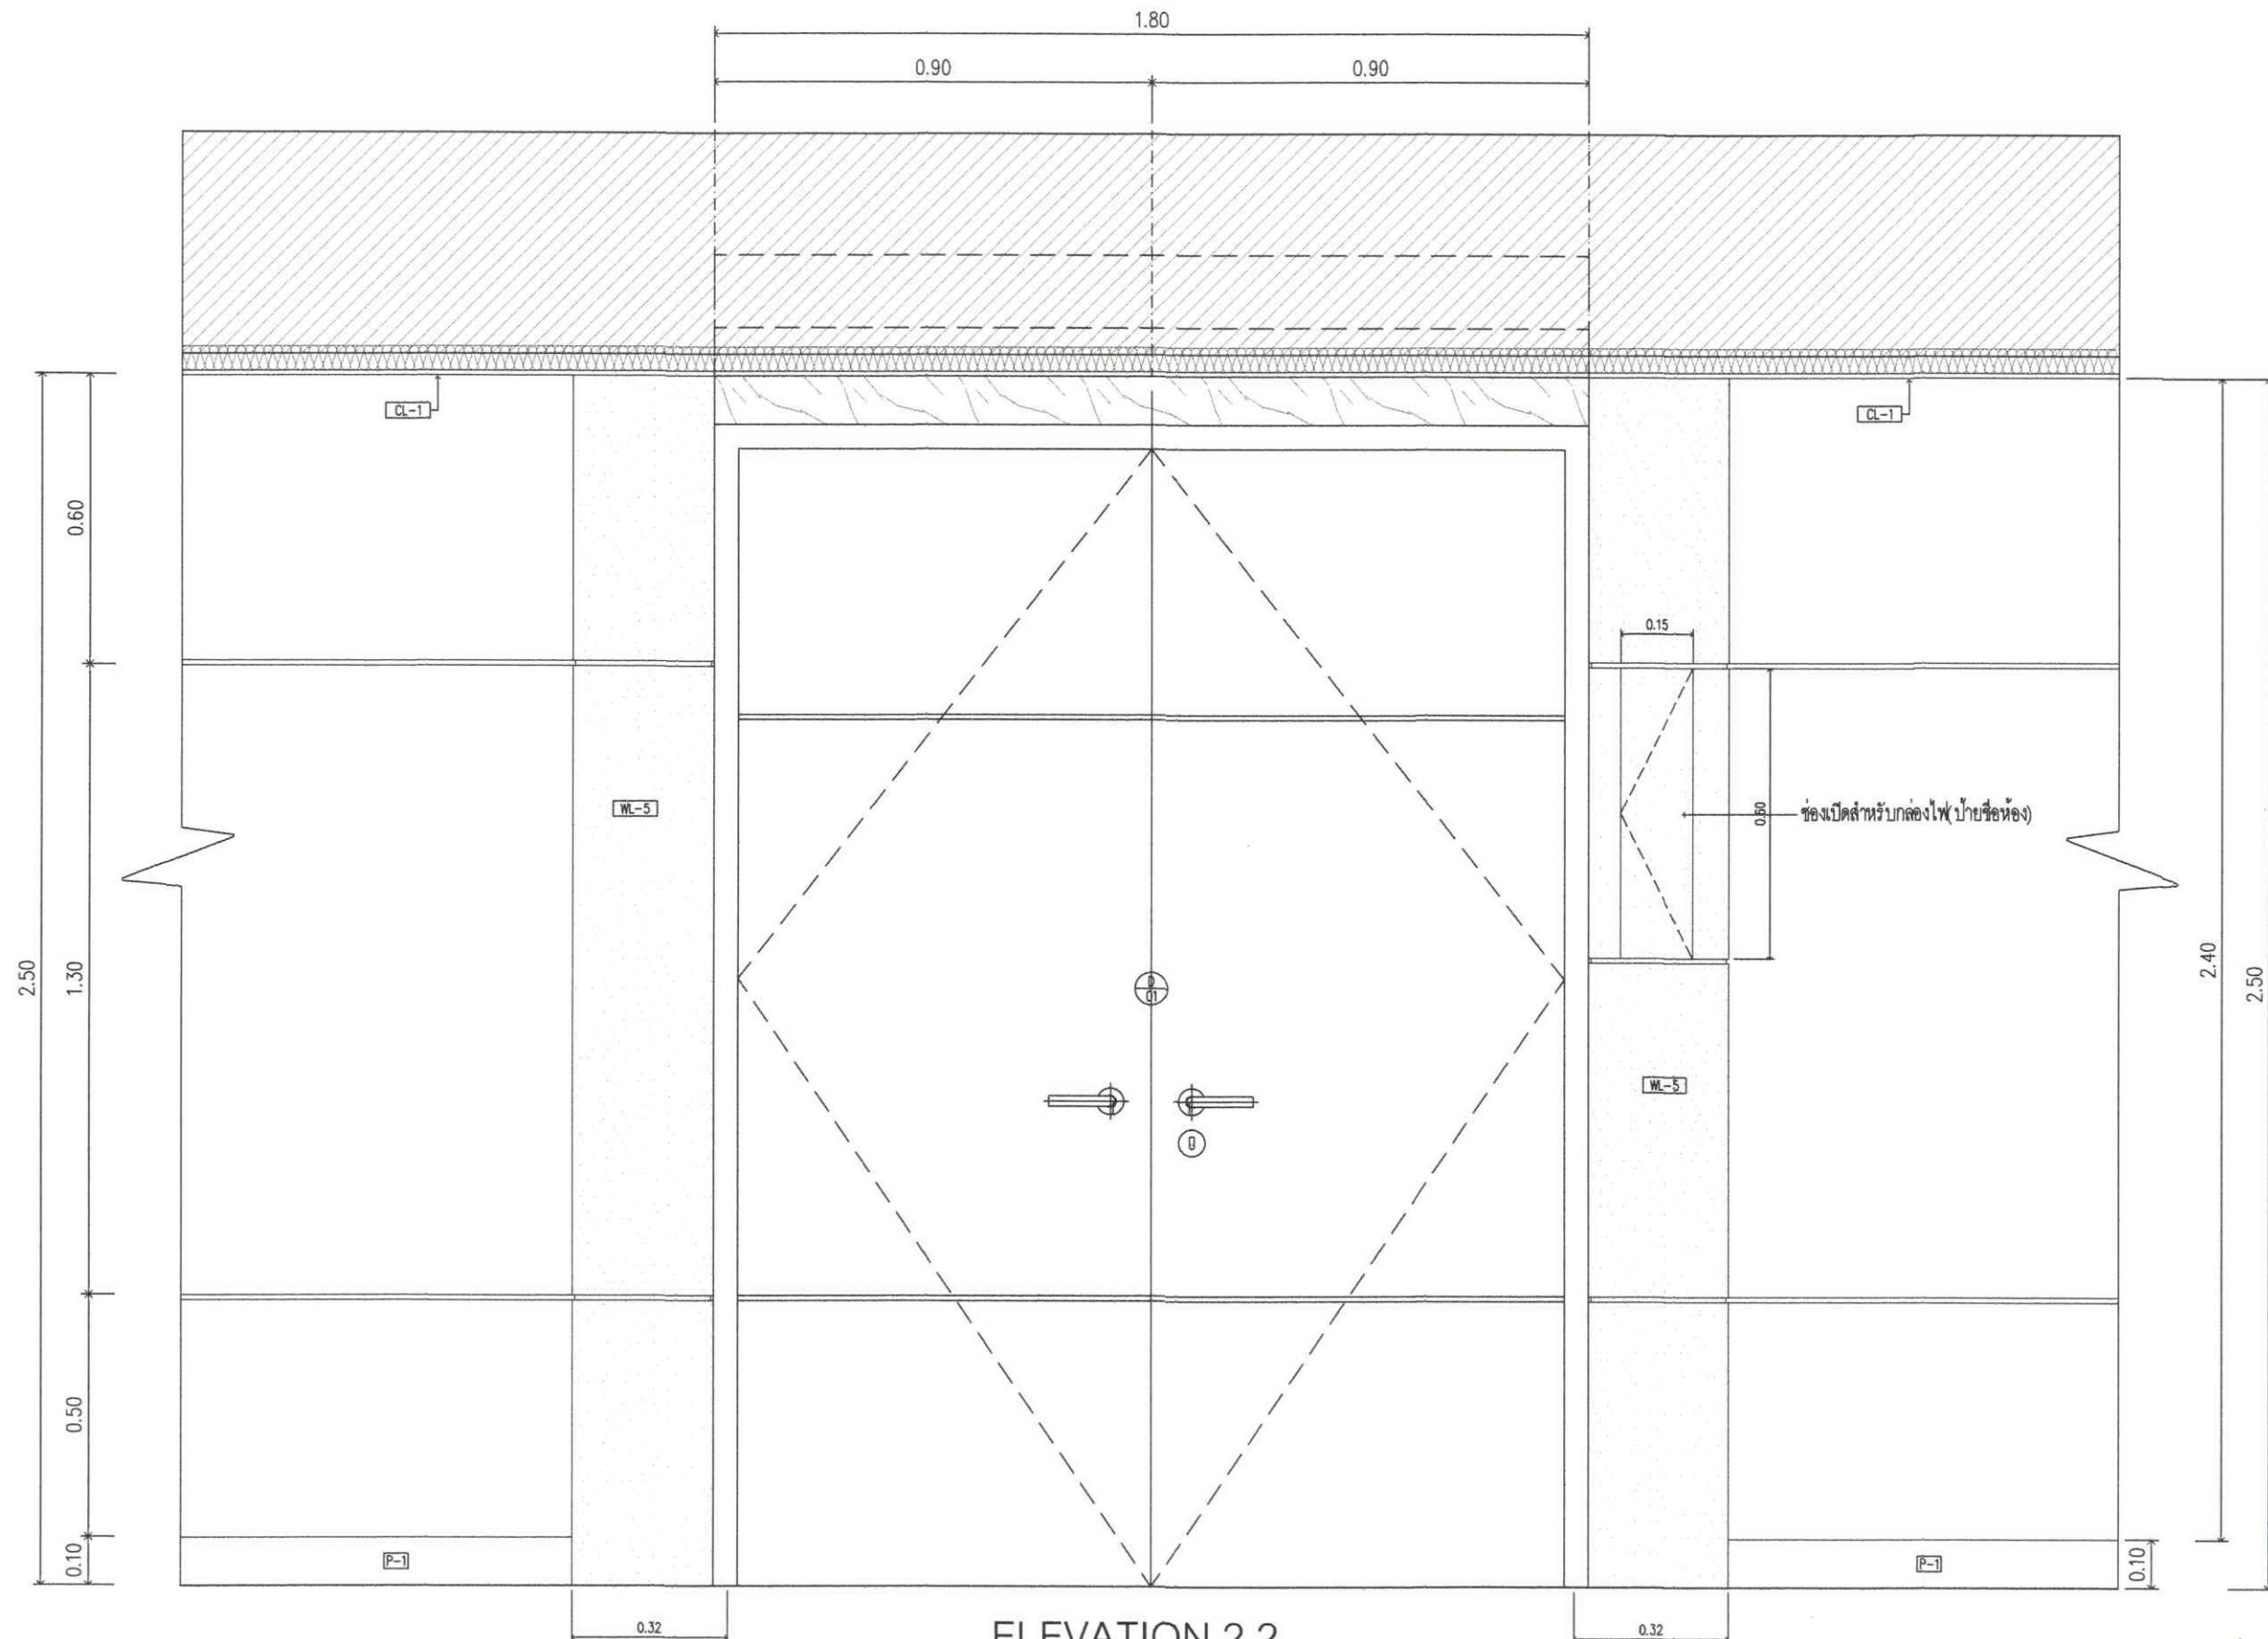

ELEVATION 2.2
 SCALE 1:10
 (ในห้อง)



บริษัท วิทยุการบินแห่งประเทศไทย จำกัด
 102 ซอยงามดูพลี แขวงทุ่งมหาเมฆ
 เขต สาทร์ กทม. 10120
 โทร. 0-2285-9344

ARCHITECTS :
 นายเลิศรัตน์ แร่งกลสิวิทย์ ภ-สถ.10623

(Signature)

STRUCTURAL ENGINEERS :

ELECTRICAL ENGINEERS :

นายมงคลศักดิ์ รัฐนิกุล สทศ. 5391 *(Signature)*

MECHANICAL ENGINEERS :

นายปวิณ ธัญวรรณ์ ภก. 16402 *(Signature)*

SANITARY ENGINEERS :

SERVEY TECHNICAL :

PROJECT NAME :

งานปรับปรุงห้องประชุม A, B และ C
 ชั้น 1 อาคารอำนวยการ

DRAWING TITLE :

EN_2 DETAIL


NOTE : -

REVISION : -

NO.	DATE	BY	DESCRIPTION


DRAWING BY : นายเลิศรัตน์ แร่งกลสิวิทย์	DRAWING NO. ID-07-10
CHECK BY : นายวันชัย ชัยพันธ์เศรษฐ์	DRAWING TOTAL 74/80
APPROVED BY : นายปวิชา พิชาคุตย์	SCALE 1:10
FILENAME :	

หมายเหตุ :
ขนาดที่จะปูในแบบ สามารถปรับแก้ไขได้ โดยยึดระยะ / คมพื้นที่หน้างานจริงเป็นหลัก

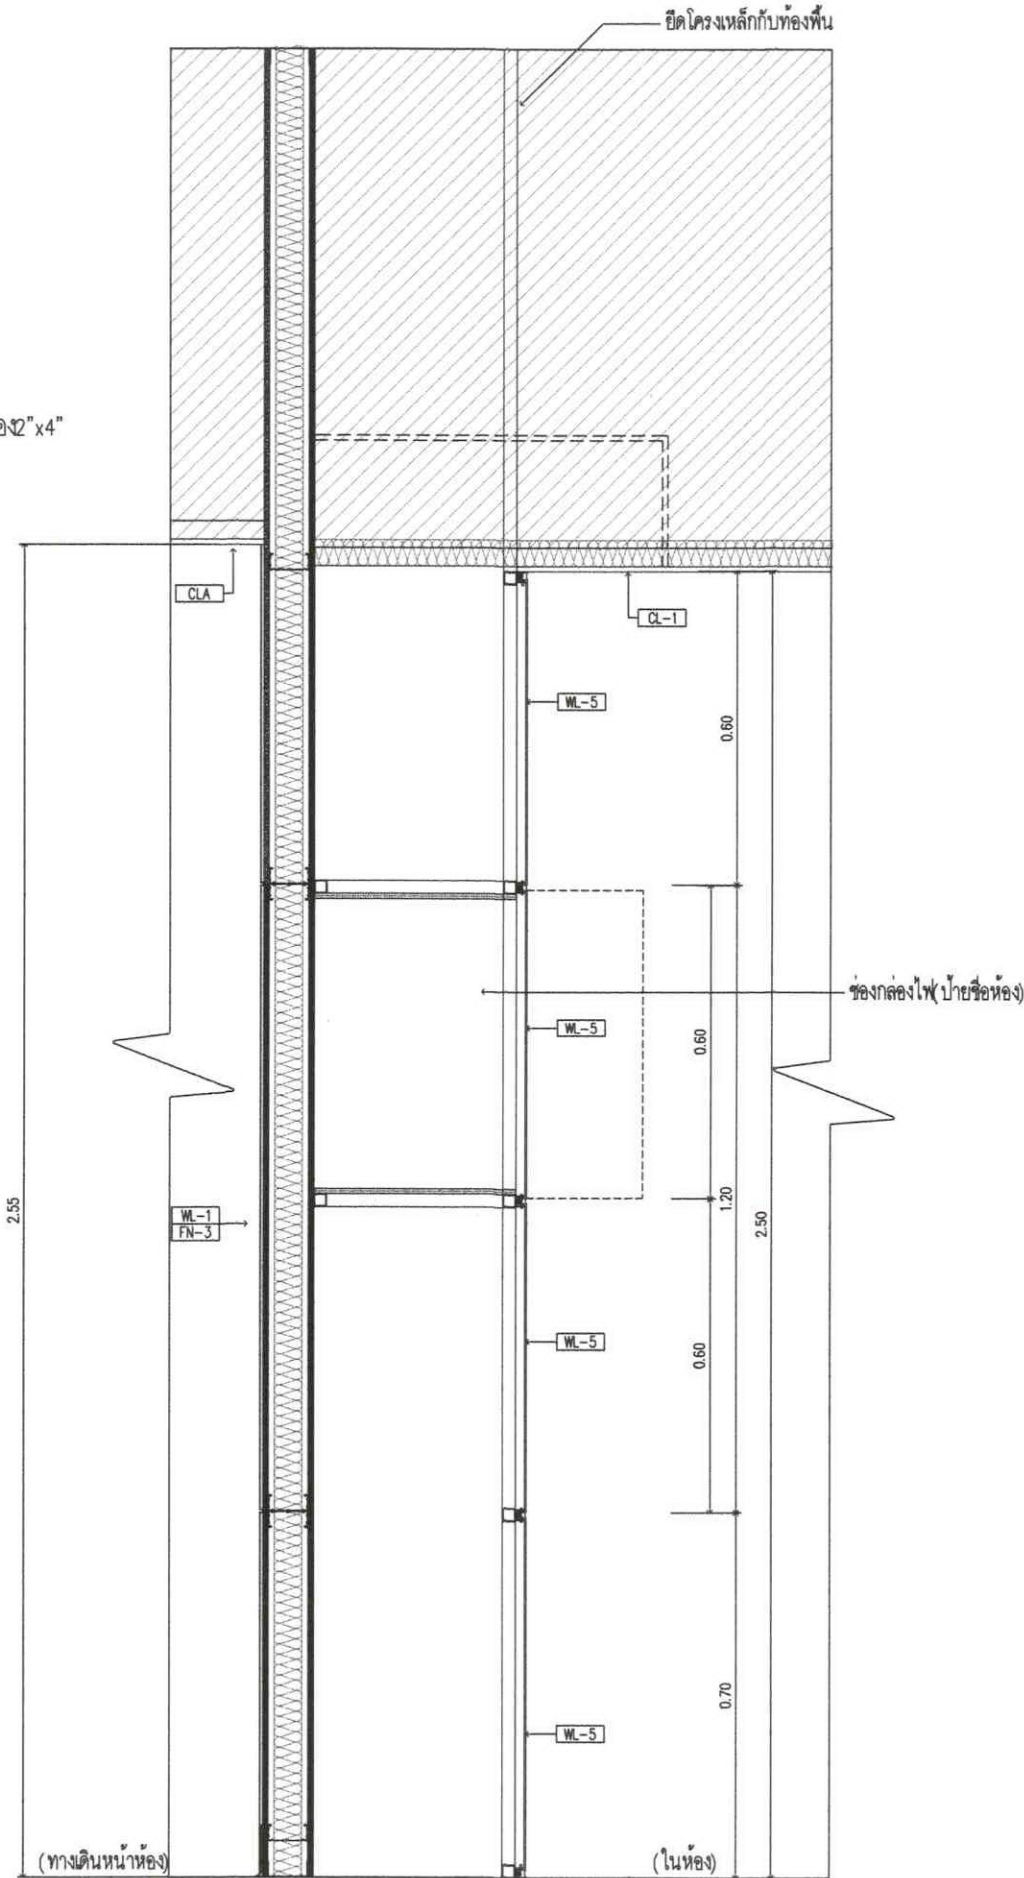



SECTION 2.B

SCALE 1:10

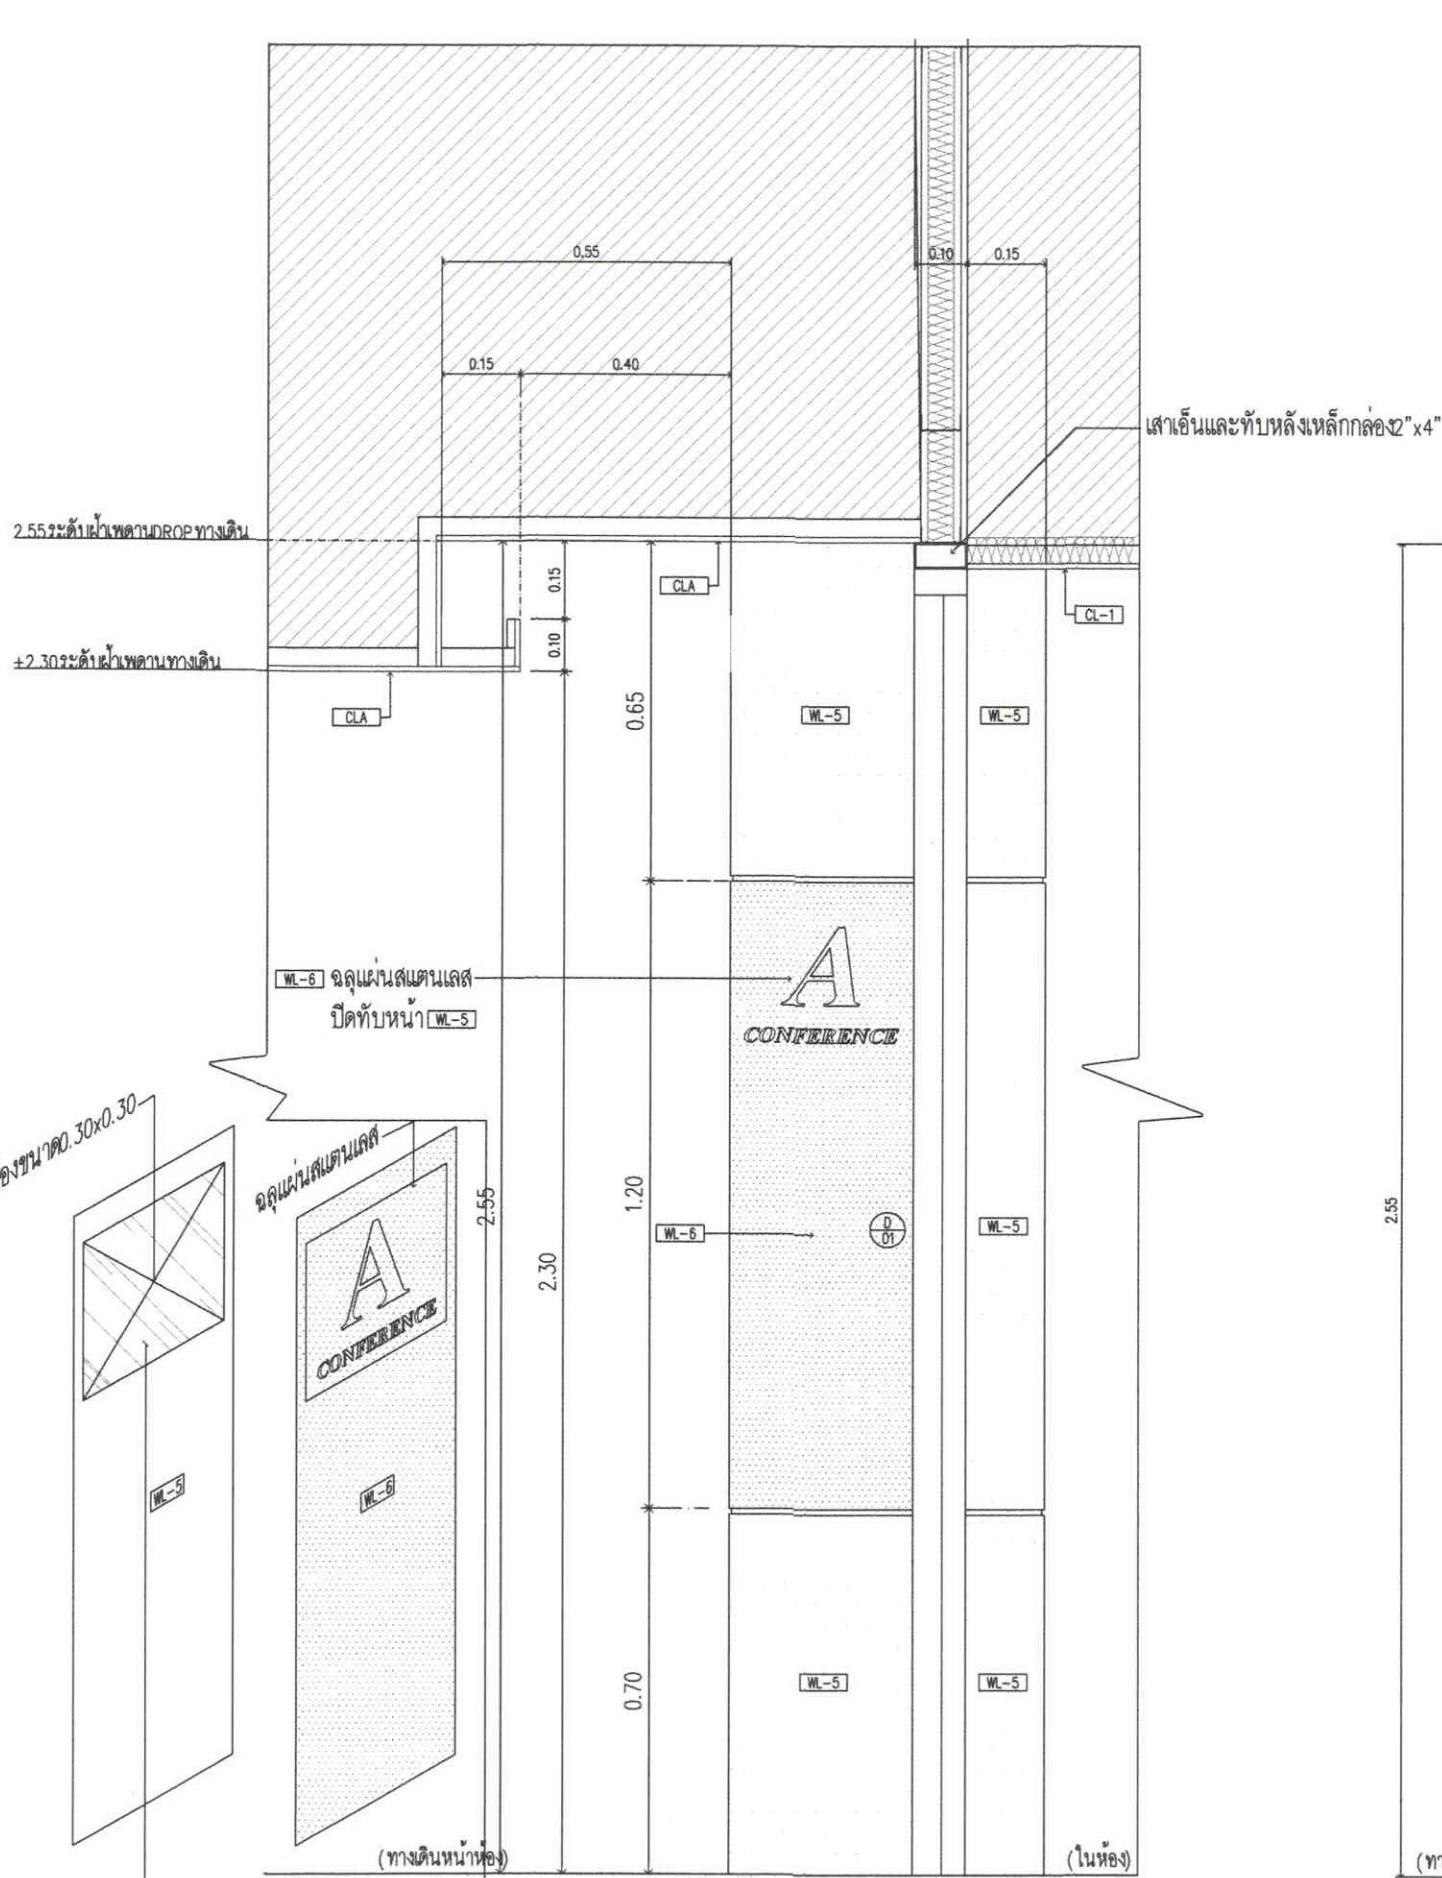

SECTION 2.A

SCALE 1:10

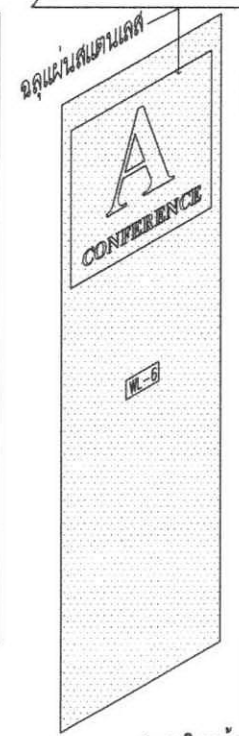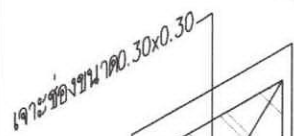

ด้านหลังกรุแผ่นอะคริลิกขาวรุ่นหนา 1.5 มม


รูปแบบการทำป้ายชื่อห้อง


(Handwritten signatures and initials)

SCALE 1:10		DRAWING TOTAL 75/90	
DRAWING NO. ID-07-11		CHECK BY: [Signature]	
DRAWING BY: [Signature]		APPROVED BY: [Signature]	
REVISION: -		PROJECT NAME: [Text]	
NOTE: -		DRAWING TITLE: EN-2 DETAIL	
SERVEY TECHNICAL:		SANITARY ENGINEERS:	
ELECTRICAL ENGINEERS:		MECHANICAL ENGINEERS:	
STRUCTURAL ENGINEERS:		ARCHITECTS:	
[Signature]		[Signature]	
[Text]		[Text]	
[Text]		[Text]	

หมายเหตุ: ผนังภายในห้อง / ผนังห้องน้ำ / ผนังคาน้ำร้อน
 ผนังคาน้ำร้อน
 ผนังคาน้ำร้อน

SECTION 3.B
 SCALE 1:10
 (ขนาดจริง)

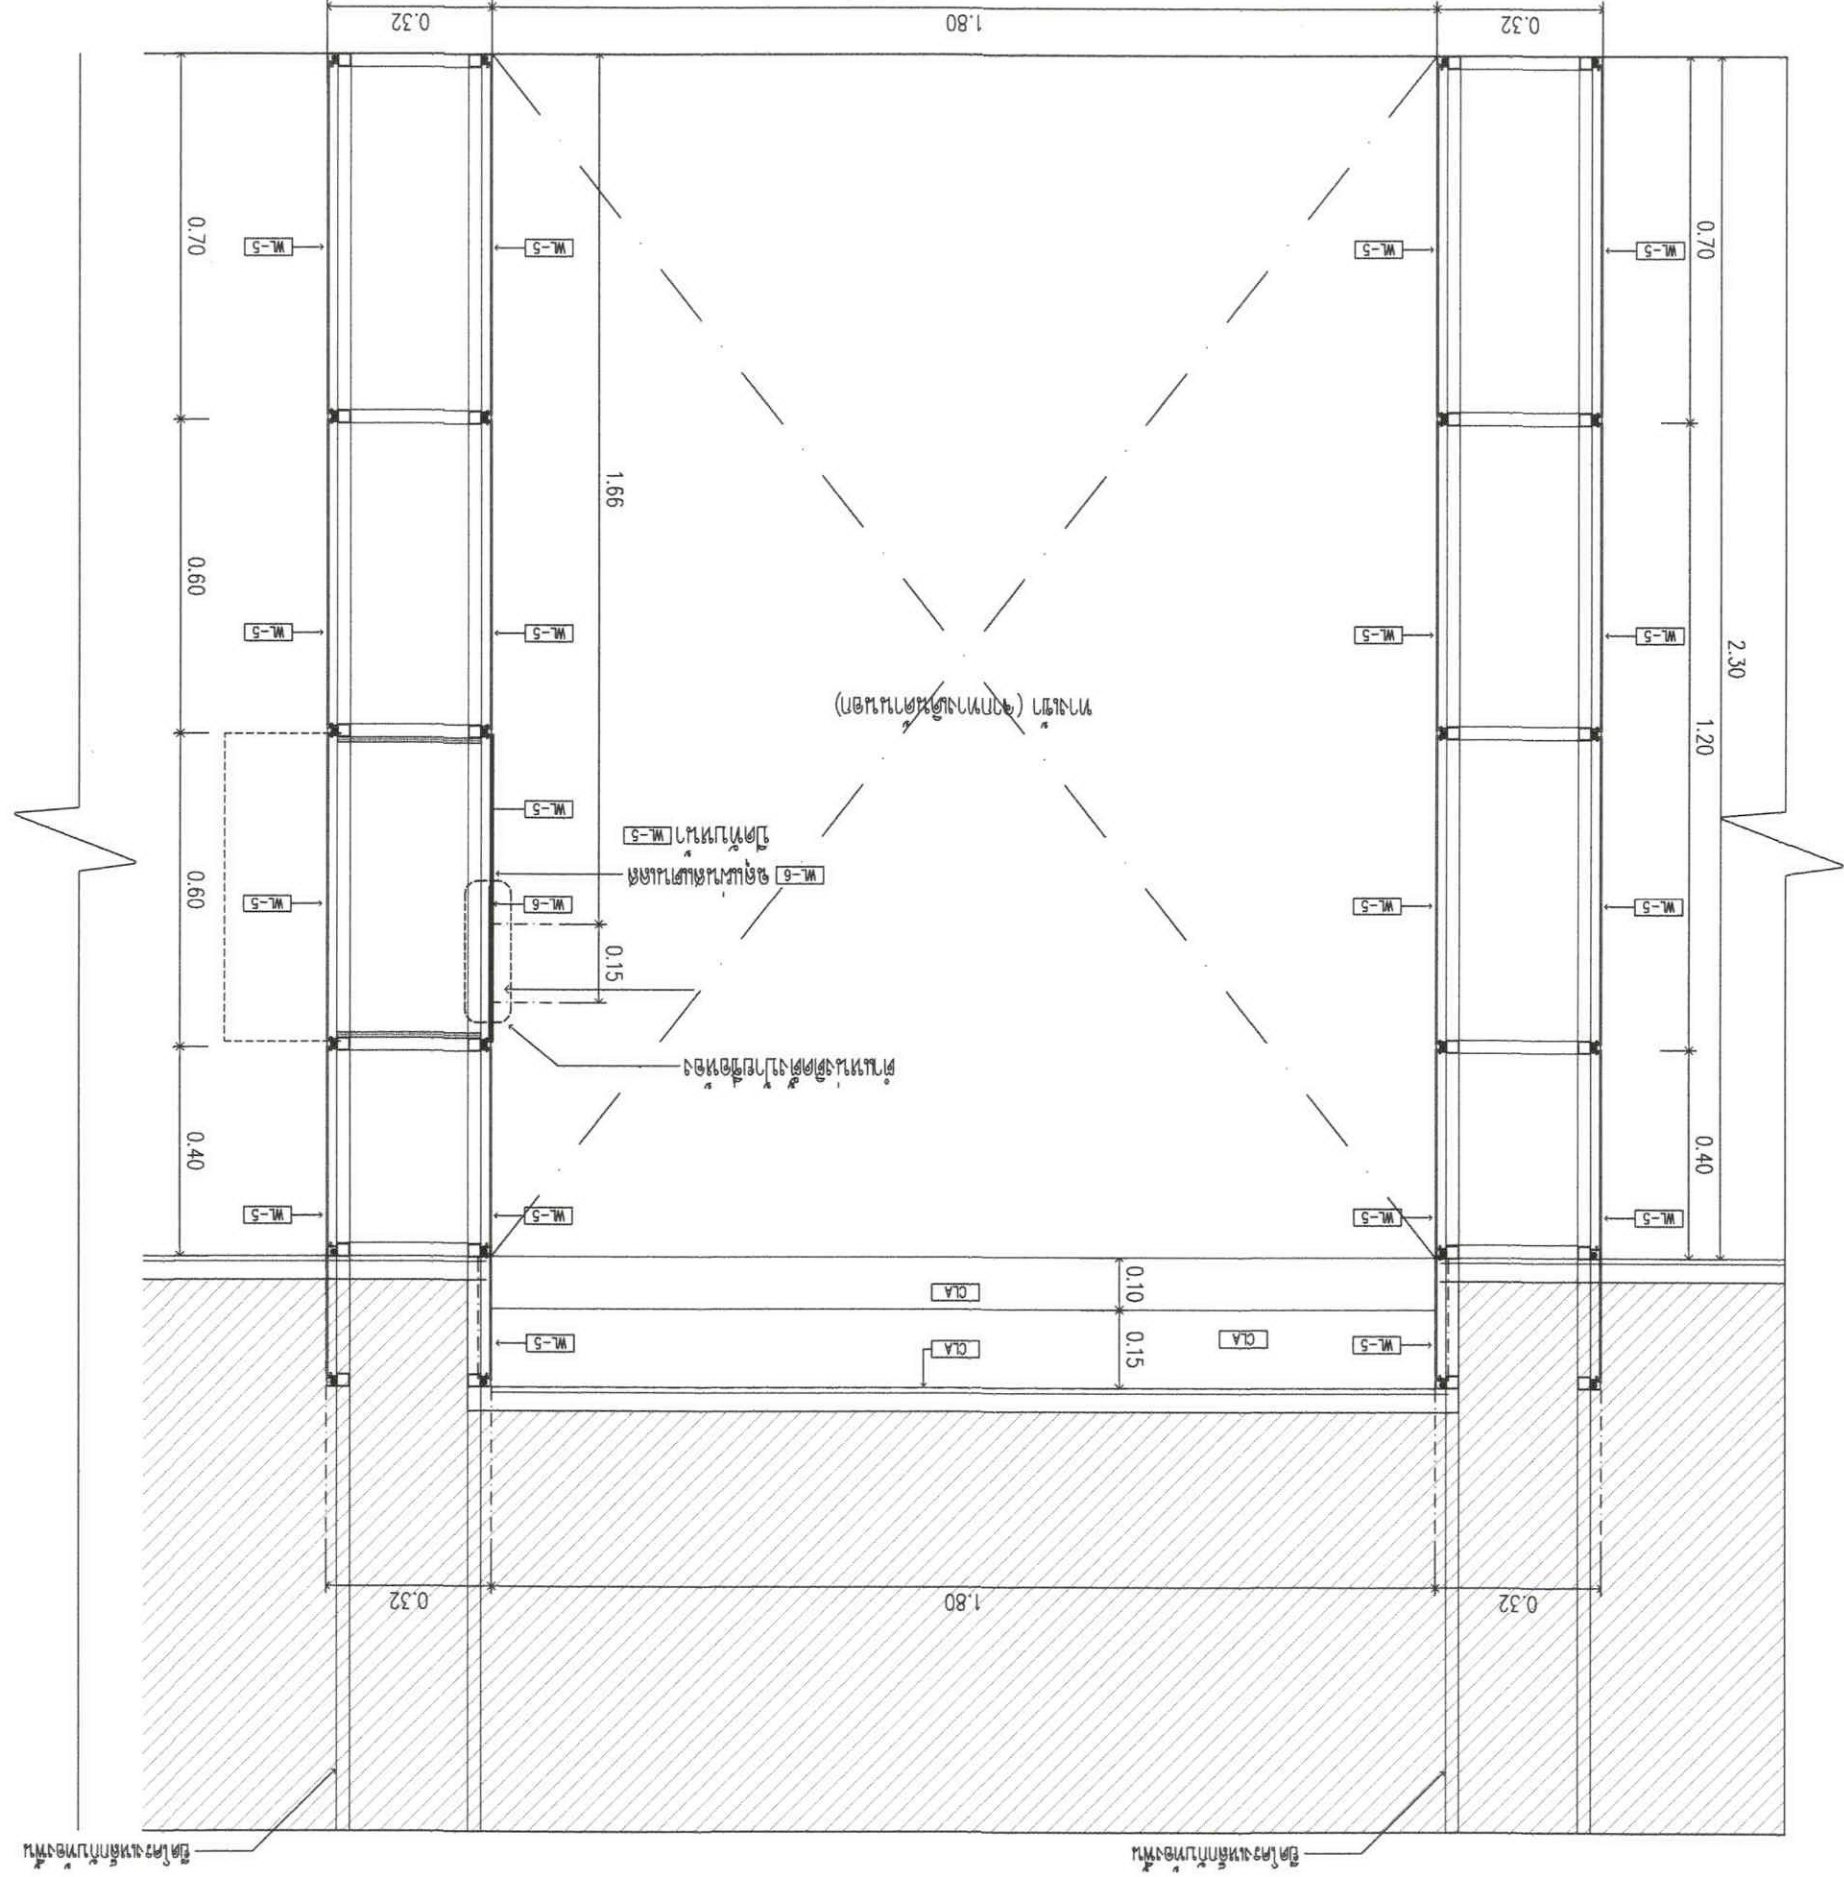

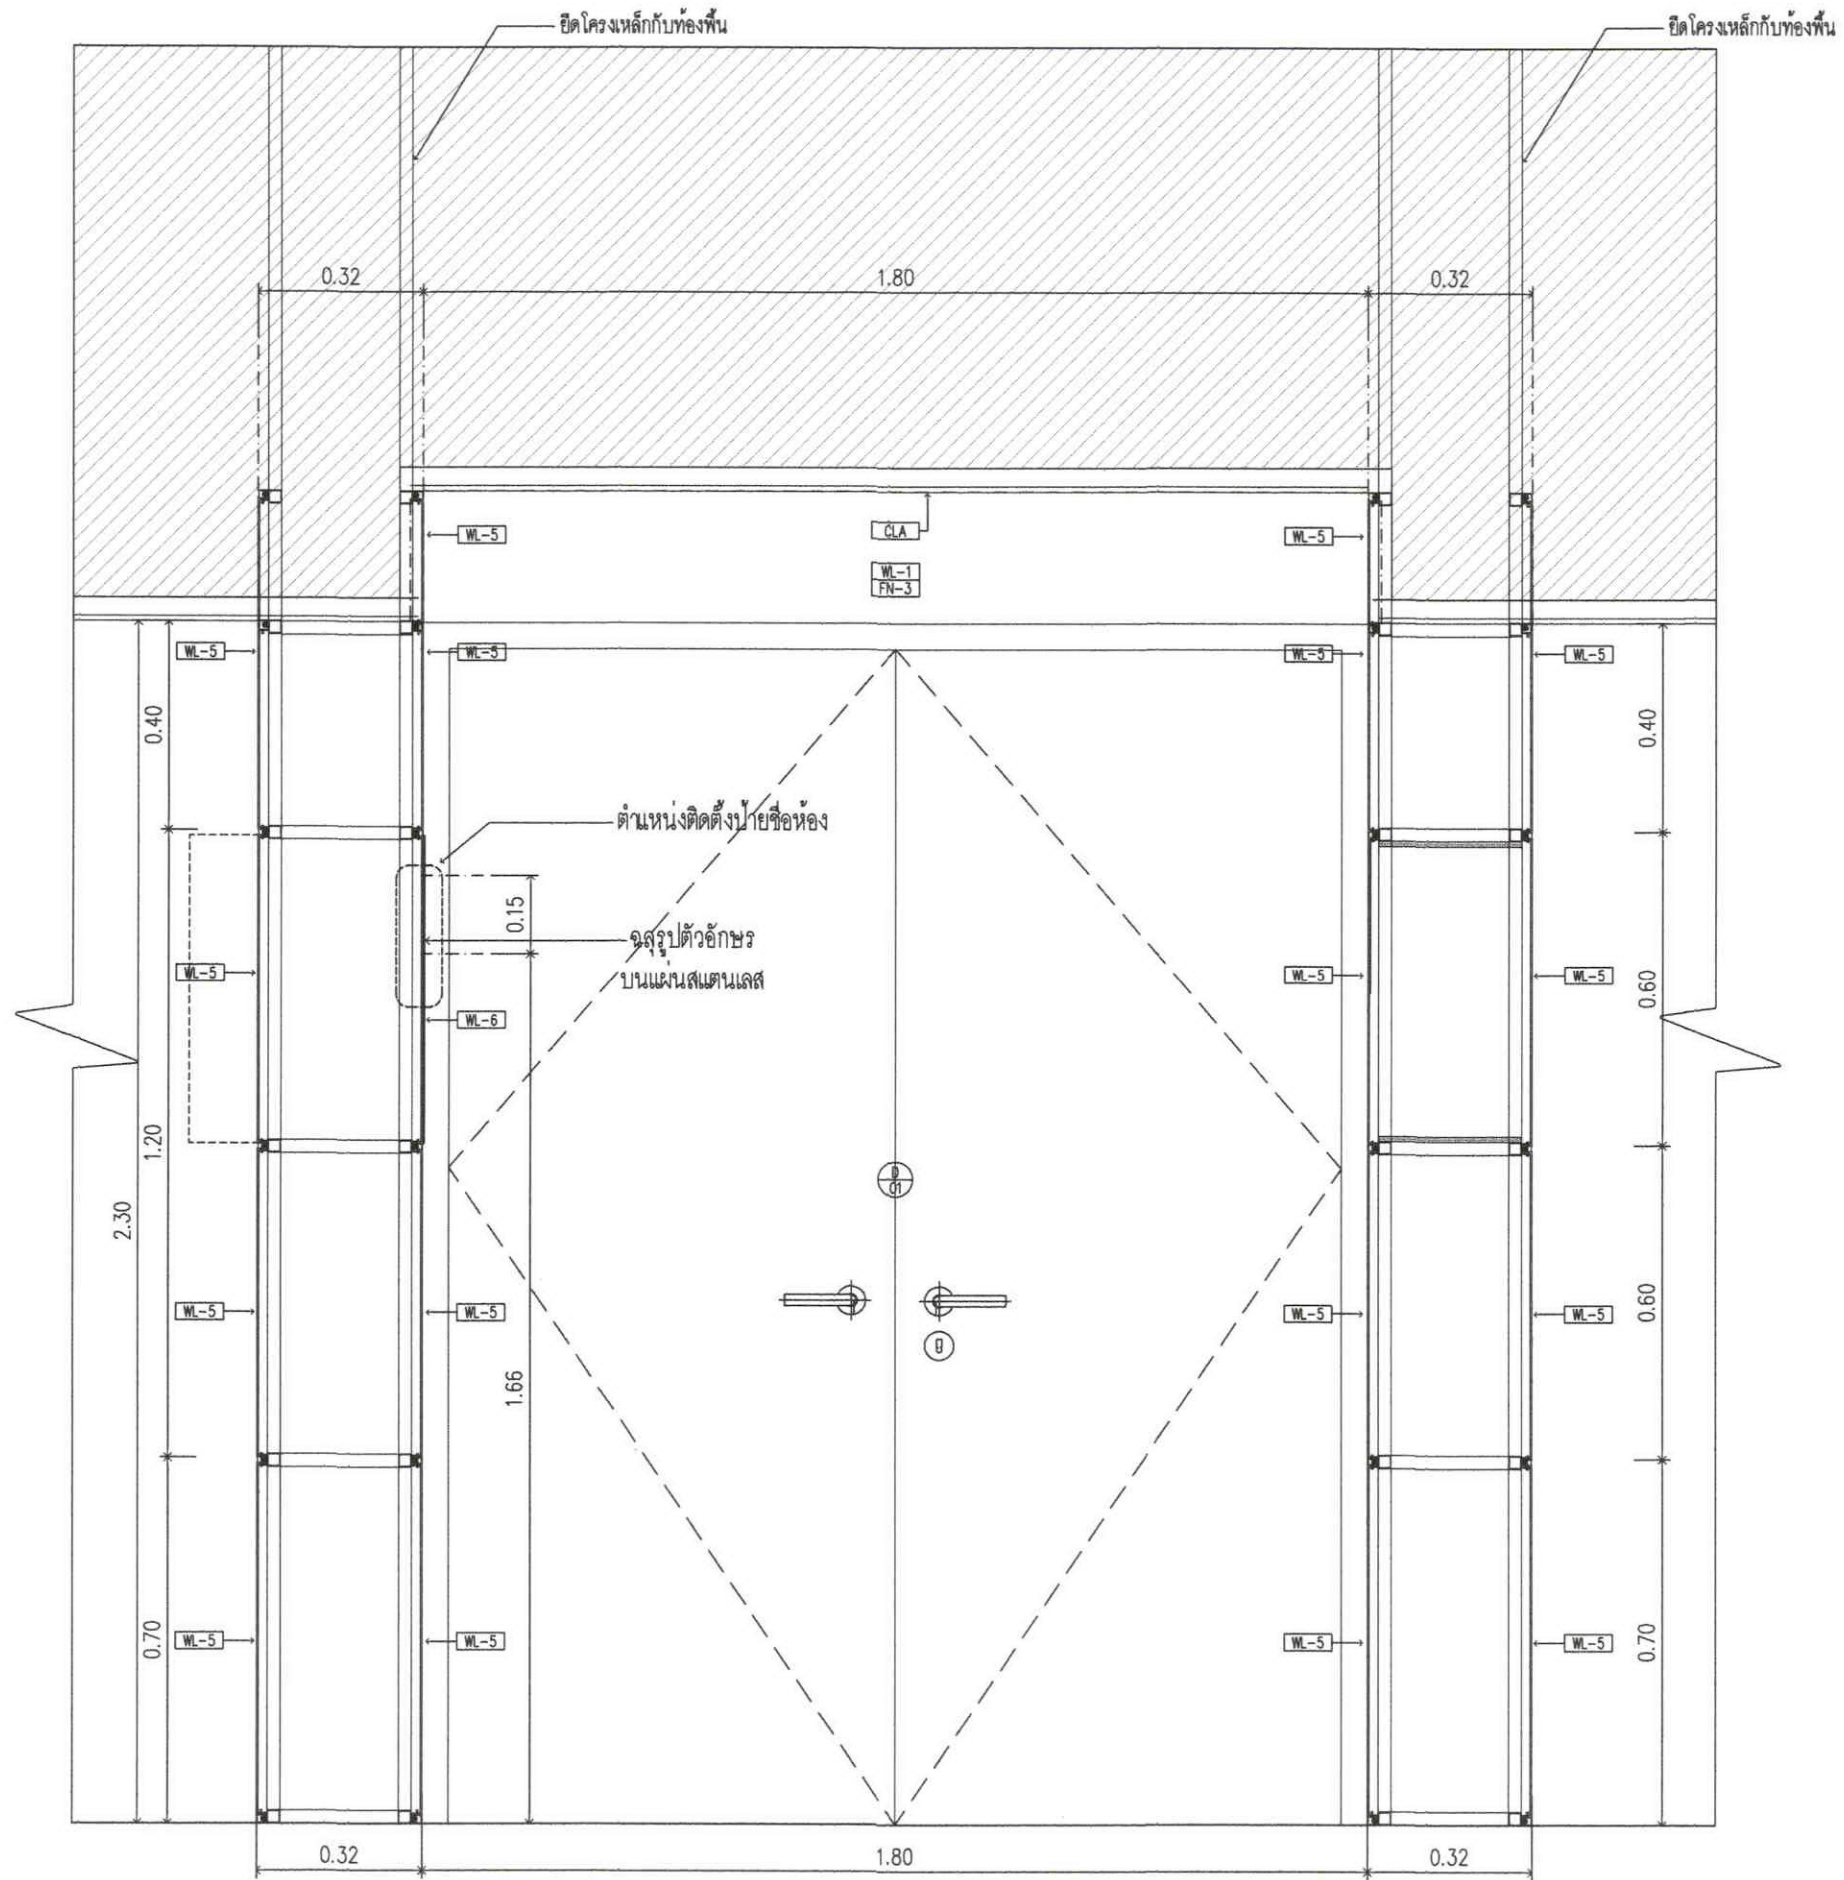

SECTION 4.B

SCALE 1:10
(ทางดินหน้าห้อง)

หมายเหตุ :
ขนาดจะปูใบแบบ สามารถปรับแก้ไขได้ โดยยึดระยะ / ตามพื้นที่หน้างานจริงเป็นหลัก



บริษัท วิทยุการบินแห่งประเทศไทย จำกัด
102 ซอยงามดูพลี แขวงทุ่งมหาเมฆ
เขต สหราชฯ กทม. 10120
โทร. 0-2285-9344

ARCHITECTS :
นายเลิศรัตน์ แรงกลสิวิทย์ ภ-สถ.10623

(Signature)

STRUCTURAL ENGINEERS :

ELECTRICAL ENGINEERS :

นายณรงค์ศักดิ์ รัฐนิกุล สพัก. 5391 *2*

MECHANICAL ENGINEERS :

นายปรีณ ชัยวรวัฒน์ ภก. 16402 *3*

SANITARY ENGINEERS :

SERVEY TECHNICAL :

PROJECT NAME :

งานปรับปรุงห้องประชุม A, B และ C
ชั้น 1 อาคารอำนวยการ

DRAWING TITLE :

EN_2 DETAIL

NOTE : -

REVISION : -

NO.	DATE	BY	DESCRIPTION

DRAWING BY : นายเลิศรัตน์ แรงกลสิวิทย์	DRAWING NO. ID-07-12
CHECK BY : นายวันชัย ชัยพันธ์เศรษฐ์	DRAWING TOTAL 76/90
APPROVED BY : นายปรีชา พิชาตุลย์	SCALE 1:10
FILENAME :	

(Handwritten signatures and initials)



บริษัท วิศวกรรมการไฟฟ้าและโยธา จำกัด
 102 ถนนสุขุมวิท แขวงคลองเตย
 เขตวัฒนา กรุงเทพฯ 10120
 โทร 0-2285-9344

ARCHITECTS :
 วิศวกรสถาปัตย์ฯ น.ร.น.10623

STRUCTURAL ENGINEERS :
 วิศวกรโครงสร้าง น.ร.น.10623

ELECTRICAL ENGINEERS :
 วิศวกรไฟฟ้า ร.ร.น. 5391

MECHANICAL ENGINEERS :
 วิศวกรเครื่องกล ร.ร.น. 16402

SANITARY ENGINEERS :
 วิศวกรสุขาภิบาล ร.ร.น. 16402

PROJECT NAME :
 งานปรับปรุงห้องประชุม A, B และ C
 ชั้น 1 อาคารสำนักงาน

DRAWING TITLE :
 ผนัง

NOTE : -
 REVISION : -

NO. DATE BY DESCRIPTION




DRAWING NO. : ID-07-13

CHECK BY :
 วิศวกรควบคุมงาน



APPROVED BY :
 วิศวกรควบคุมงาน

SCALE 1:2

ชื่อโครงการ : งานปรับปรุงห้องประชุม A, B และ C ชั้น 1 อาคารสำนักงาน
 วิศวกรควบคุมงาน : [Signature]

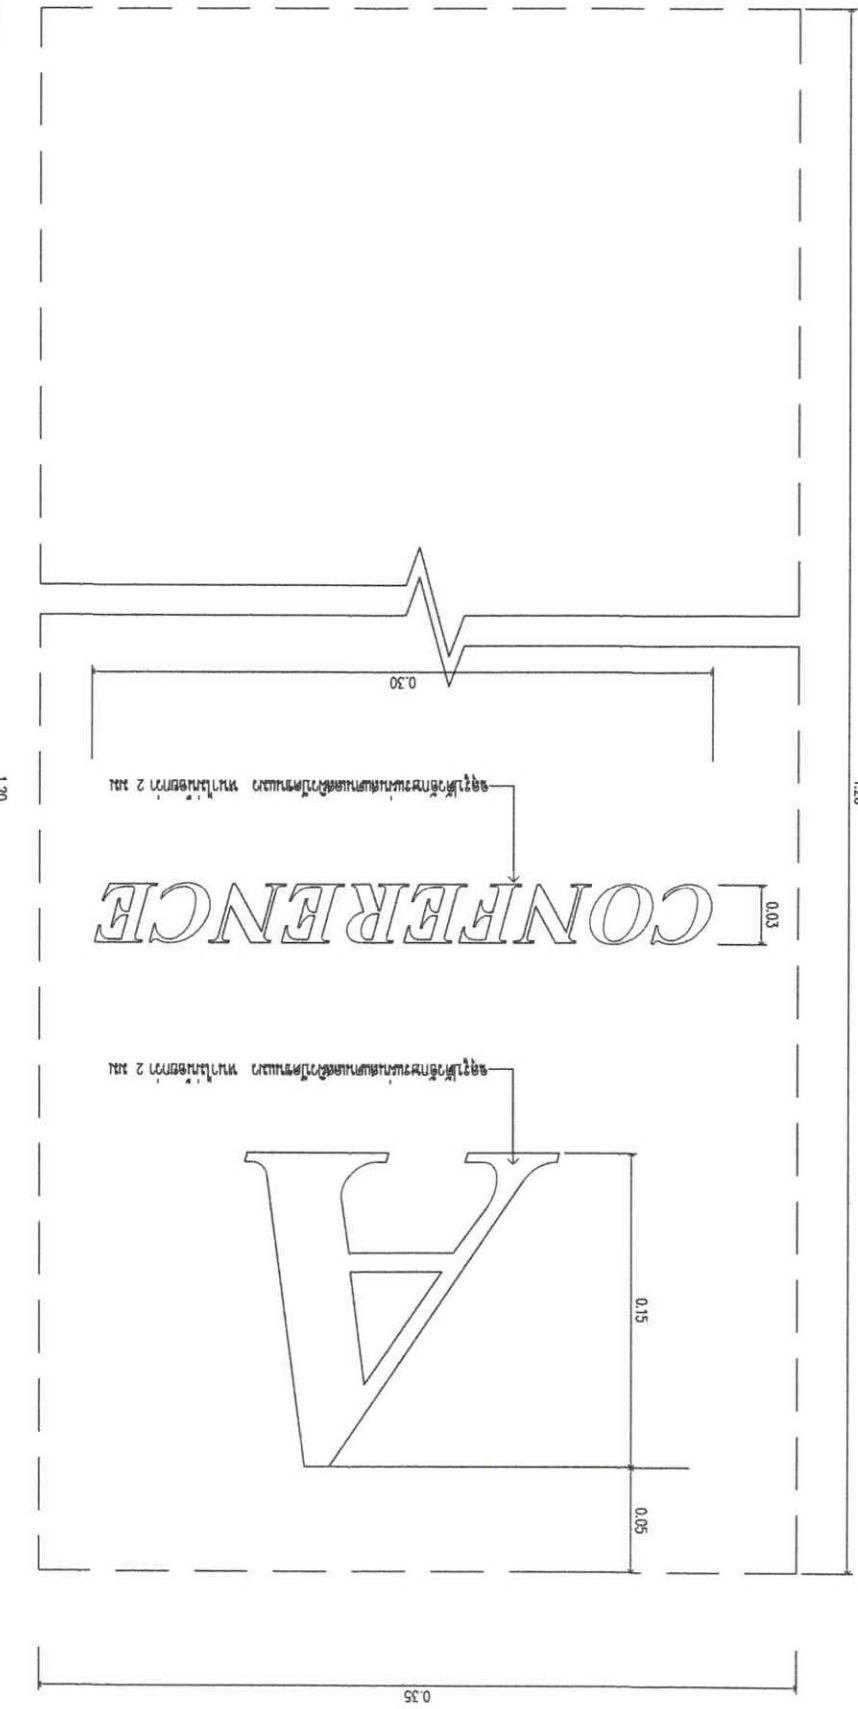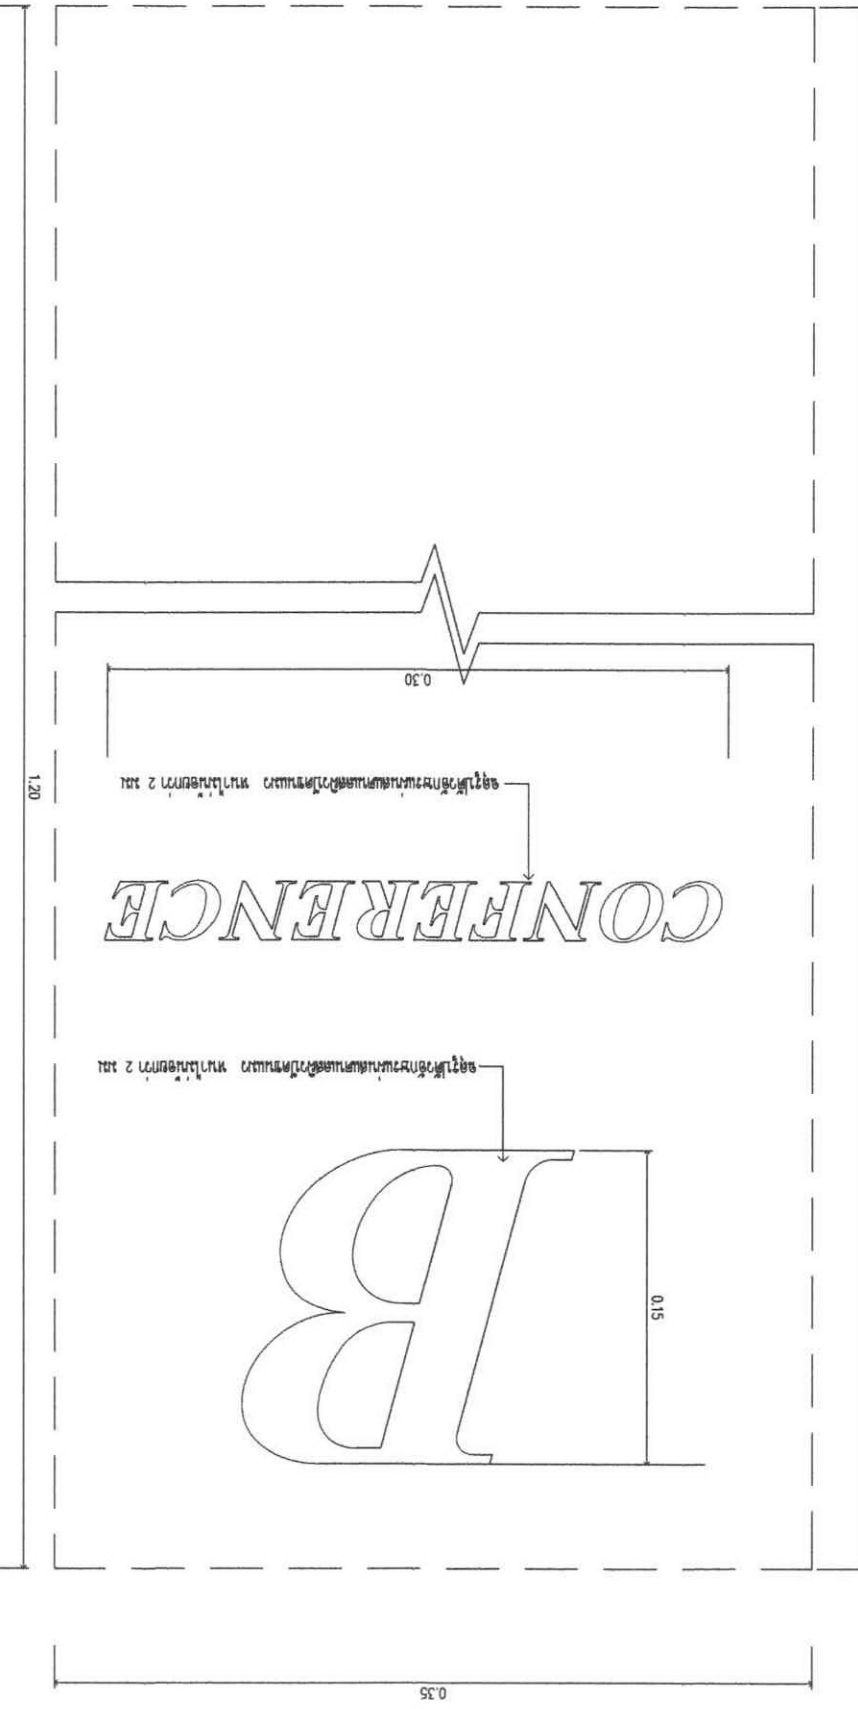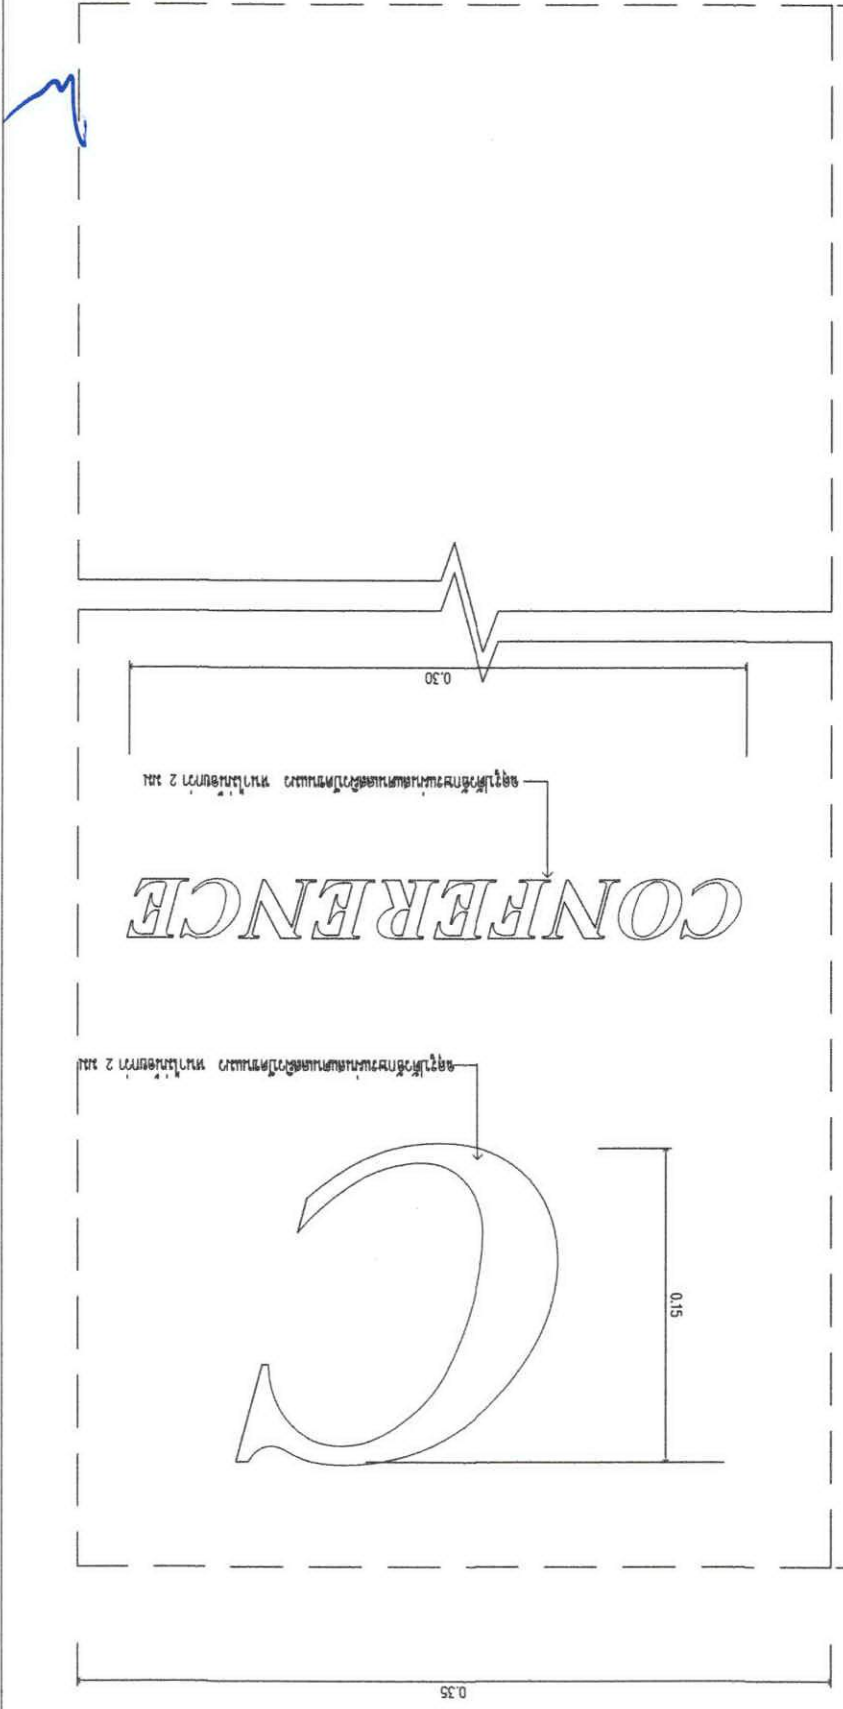

ชื่อโครงการ : งานปรับปรุงห้องประชุม A, B และ C ชั้น 1 อาคารสำนักงาน
 วิศวกรควบคุมงาน : [Signature]

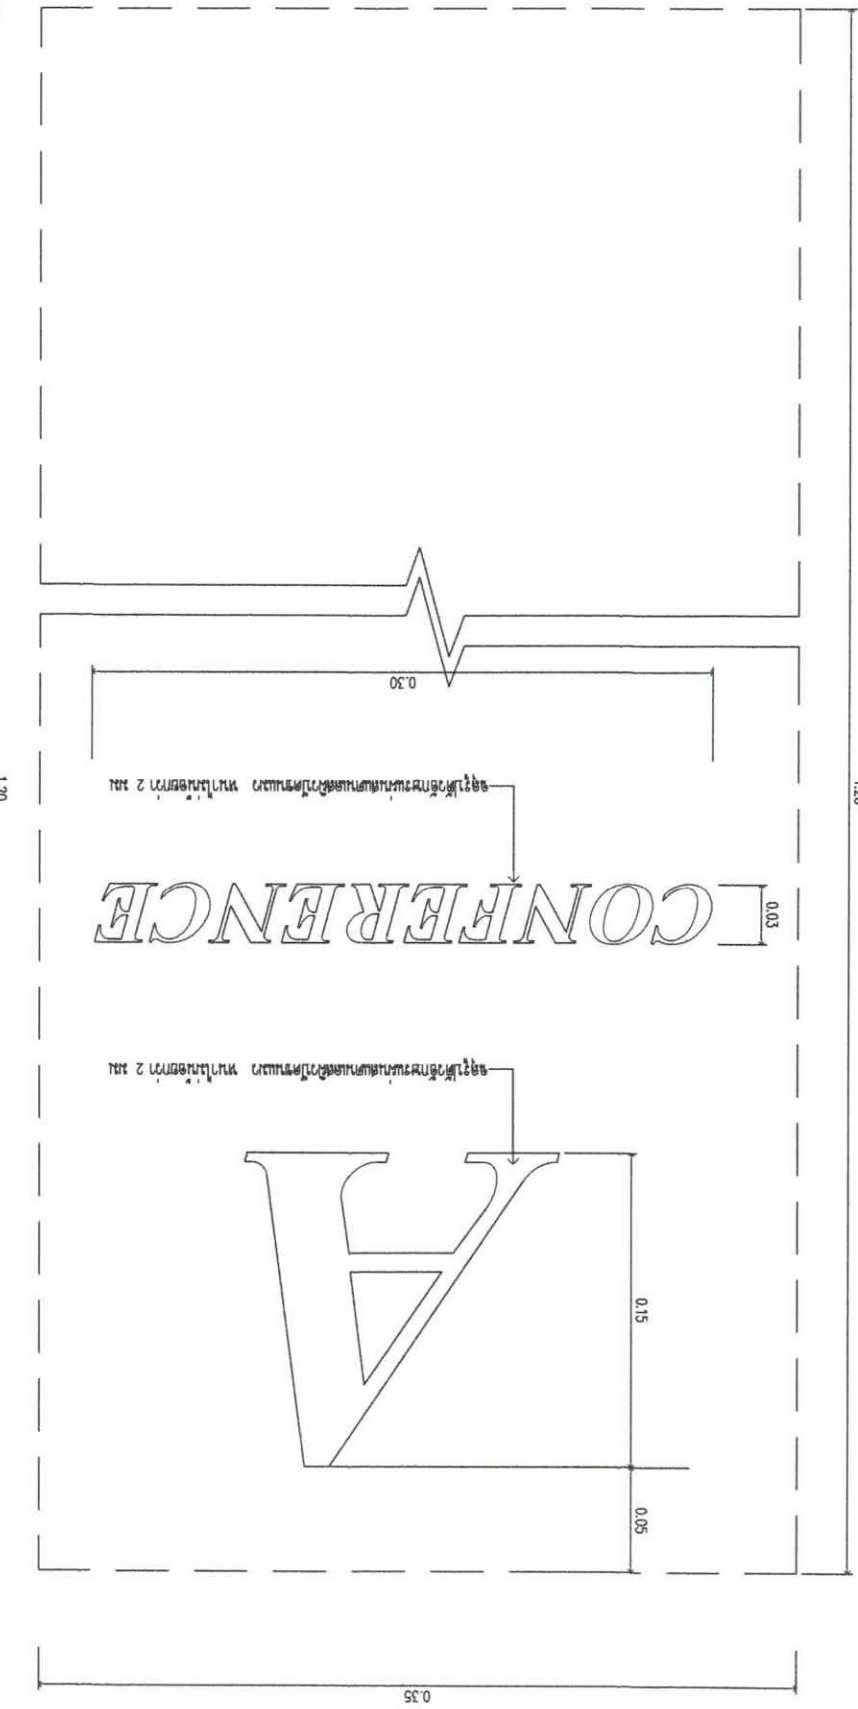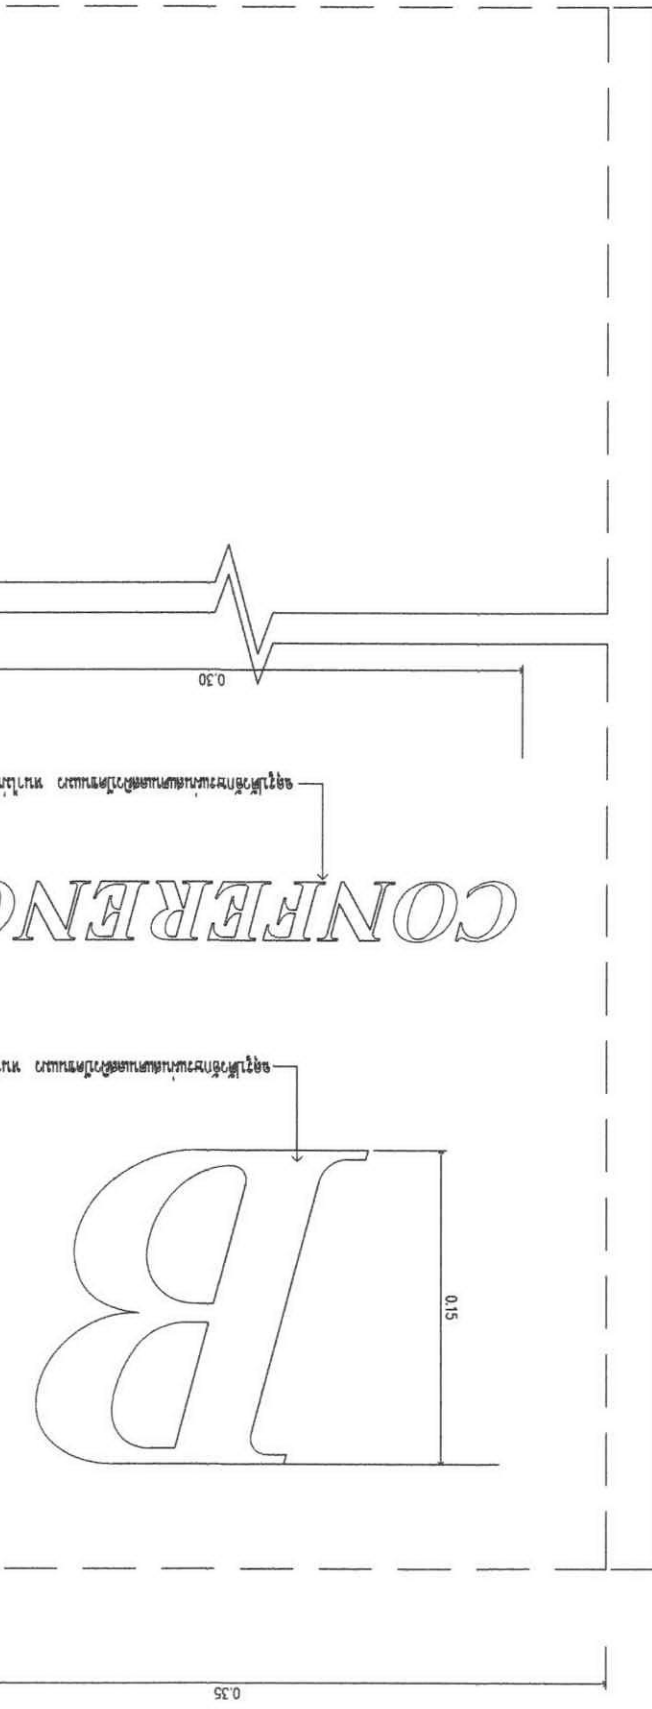



บริษัท วิทยุการบินแห่งประเทศไทย จำกัด
 102 ซอยงามดูพลี แขวงทุ่งมหาเมฆ
 เขต สาทร์ กทม. 10120
 โทร. 0-2285-9344

ARCHITECTS :
 นายเลิศรัตน์ แรงกลวิทย์ ภ-สถ.10623

[Signature]

STRUCTURAL ENGINEERS :

ELECTRICAL ENGINEERS :

นายพงศ์ศักดิ์ รัฐนิกุล สทศ. 5391 *2*

MECHANICAL ENGINEERS :

นายปรีณัฐ ชัยวรณัน ภก. 16402 *3*

SANITARY ENGINEERS :

SERVEY TECHNICAL :

PROJECT NAME :

งานปรับปรุงห้องประชุม A, B และ C
 ชั้น 1 อาคารอำนวยการ

DRAWING TITLE :


STORE_1 DETAIL

NOTE : -

REVISION : -

NO.	DATE	BY	DESCRIPTION

DRAWING BY : <i>[Signature]</i> นายเลิศรัตน์ แรงกลวิทย์	DRAWING NO. ID-08-01
CHECK BY : <i>[Signature]</i> นายวันชัย ชัยพันธ์เศรษฐ์	DRAWING TOTAL 78/90 <i>[Signature]</i>
APPROVED BY : <i>[Signature]</i> นายปรีชา พิชาดล	SCALE 1:20
FILENAME :	

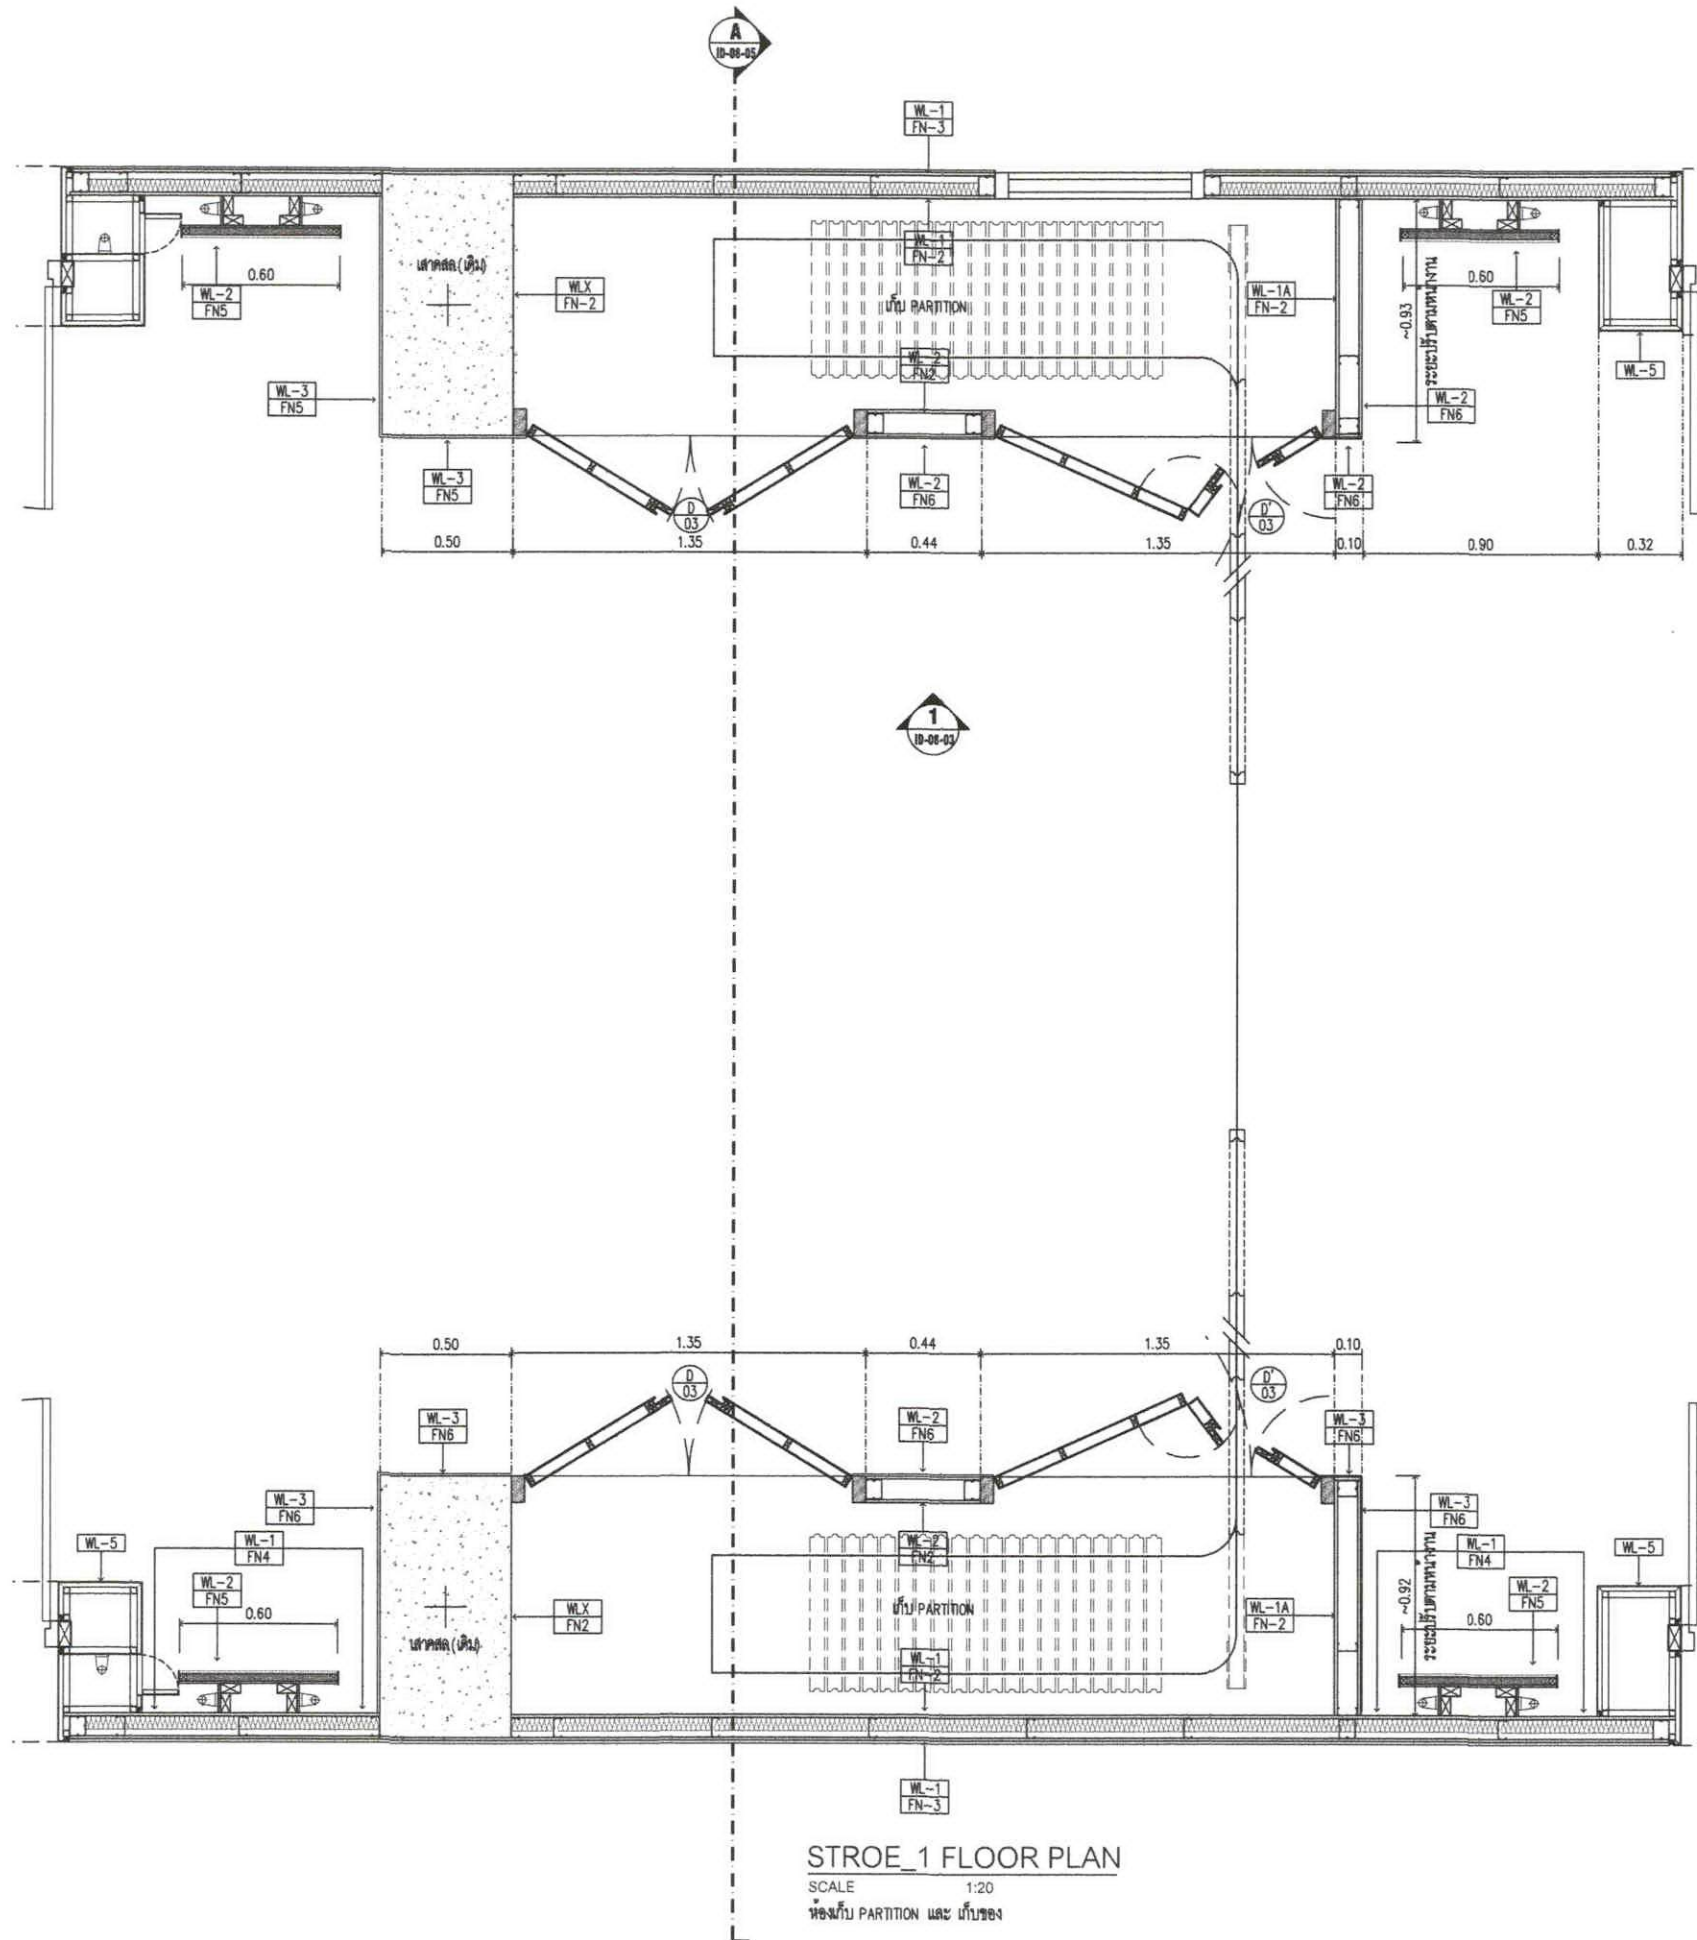

หมายเหตุ :
 ขนาดที่จะปูในแบบ สามารถปรับแก้ไขได้ โดยยึดระยะ / ตามพื้นที่ทำงานซึ่งเป็นหลัก

[Handwritten notes and signatures in blue ink]



บริษัท วิทยากรบินแห่งประเทศไทย จำกัด
 102 ซอยงามดูพลี แขวงทุ่งมหาเมฆ
 เขต สาทร กทม. 10120
 โทร. 0-2285-9344

ARCHITECTS :
 นายเลิศรัตน์ แรงกลวิทย์ ภ.ศด.10623

[Signature]

STRUCTURAL ENGINEERS :

ELECTRICAL ENGINEERS :

นายมงคลศักดิ์ รัฐนิกุล สทศ. 5391 *[Signature]*

MECHANICAL ENGINEERS :

นายปรีณัฐ อัญวรณัน ภ.ศ. 16402 *[Signature]*

SANITARY ENGINEERS :

SERVEY TECHNICAL :

PROJECT NAME :

งานปรับปรุงห้องประชุม A, B และ C
 ชั้น 1 อาคารอำนวยการ

DRAWING TITLE :

STORE_1 DETAIL

NOTE : -

REVISION : -

NO.	DATE	BY	DESCRIPTION

DRAWING BY : *[Signature]*
 นายเลิศรัตน์ แรงกลวิทย์


DRAWING NO.
ID-08-02

CHECK BY : *[Signature]*
 นายวันชัย ชัยพันธ์เศรษฐ์

DRAWING TOTAL
 79/90 *[Signature]*

APPROVED BY : *[Signature]*
 นายปรีชา พิชาตุลย์

FILENAME : SCALE 1:20

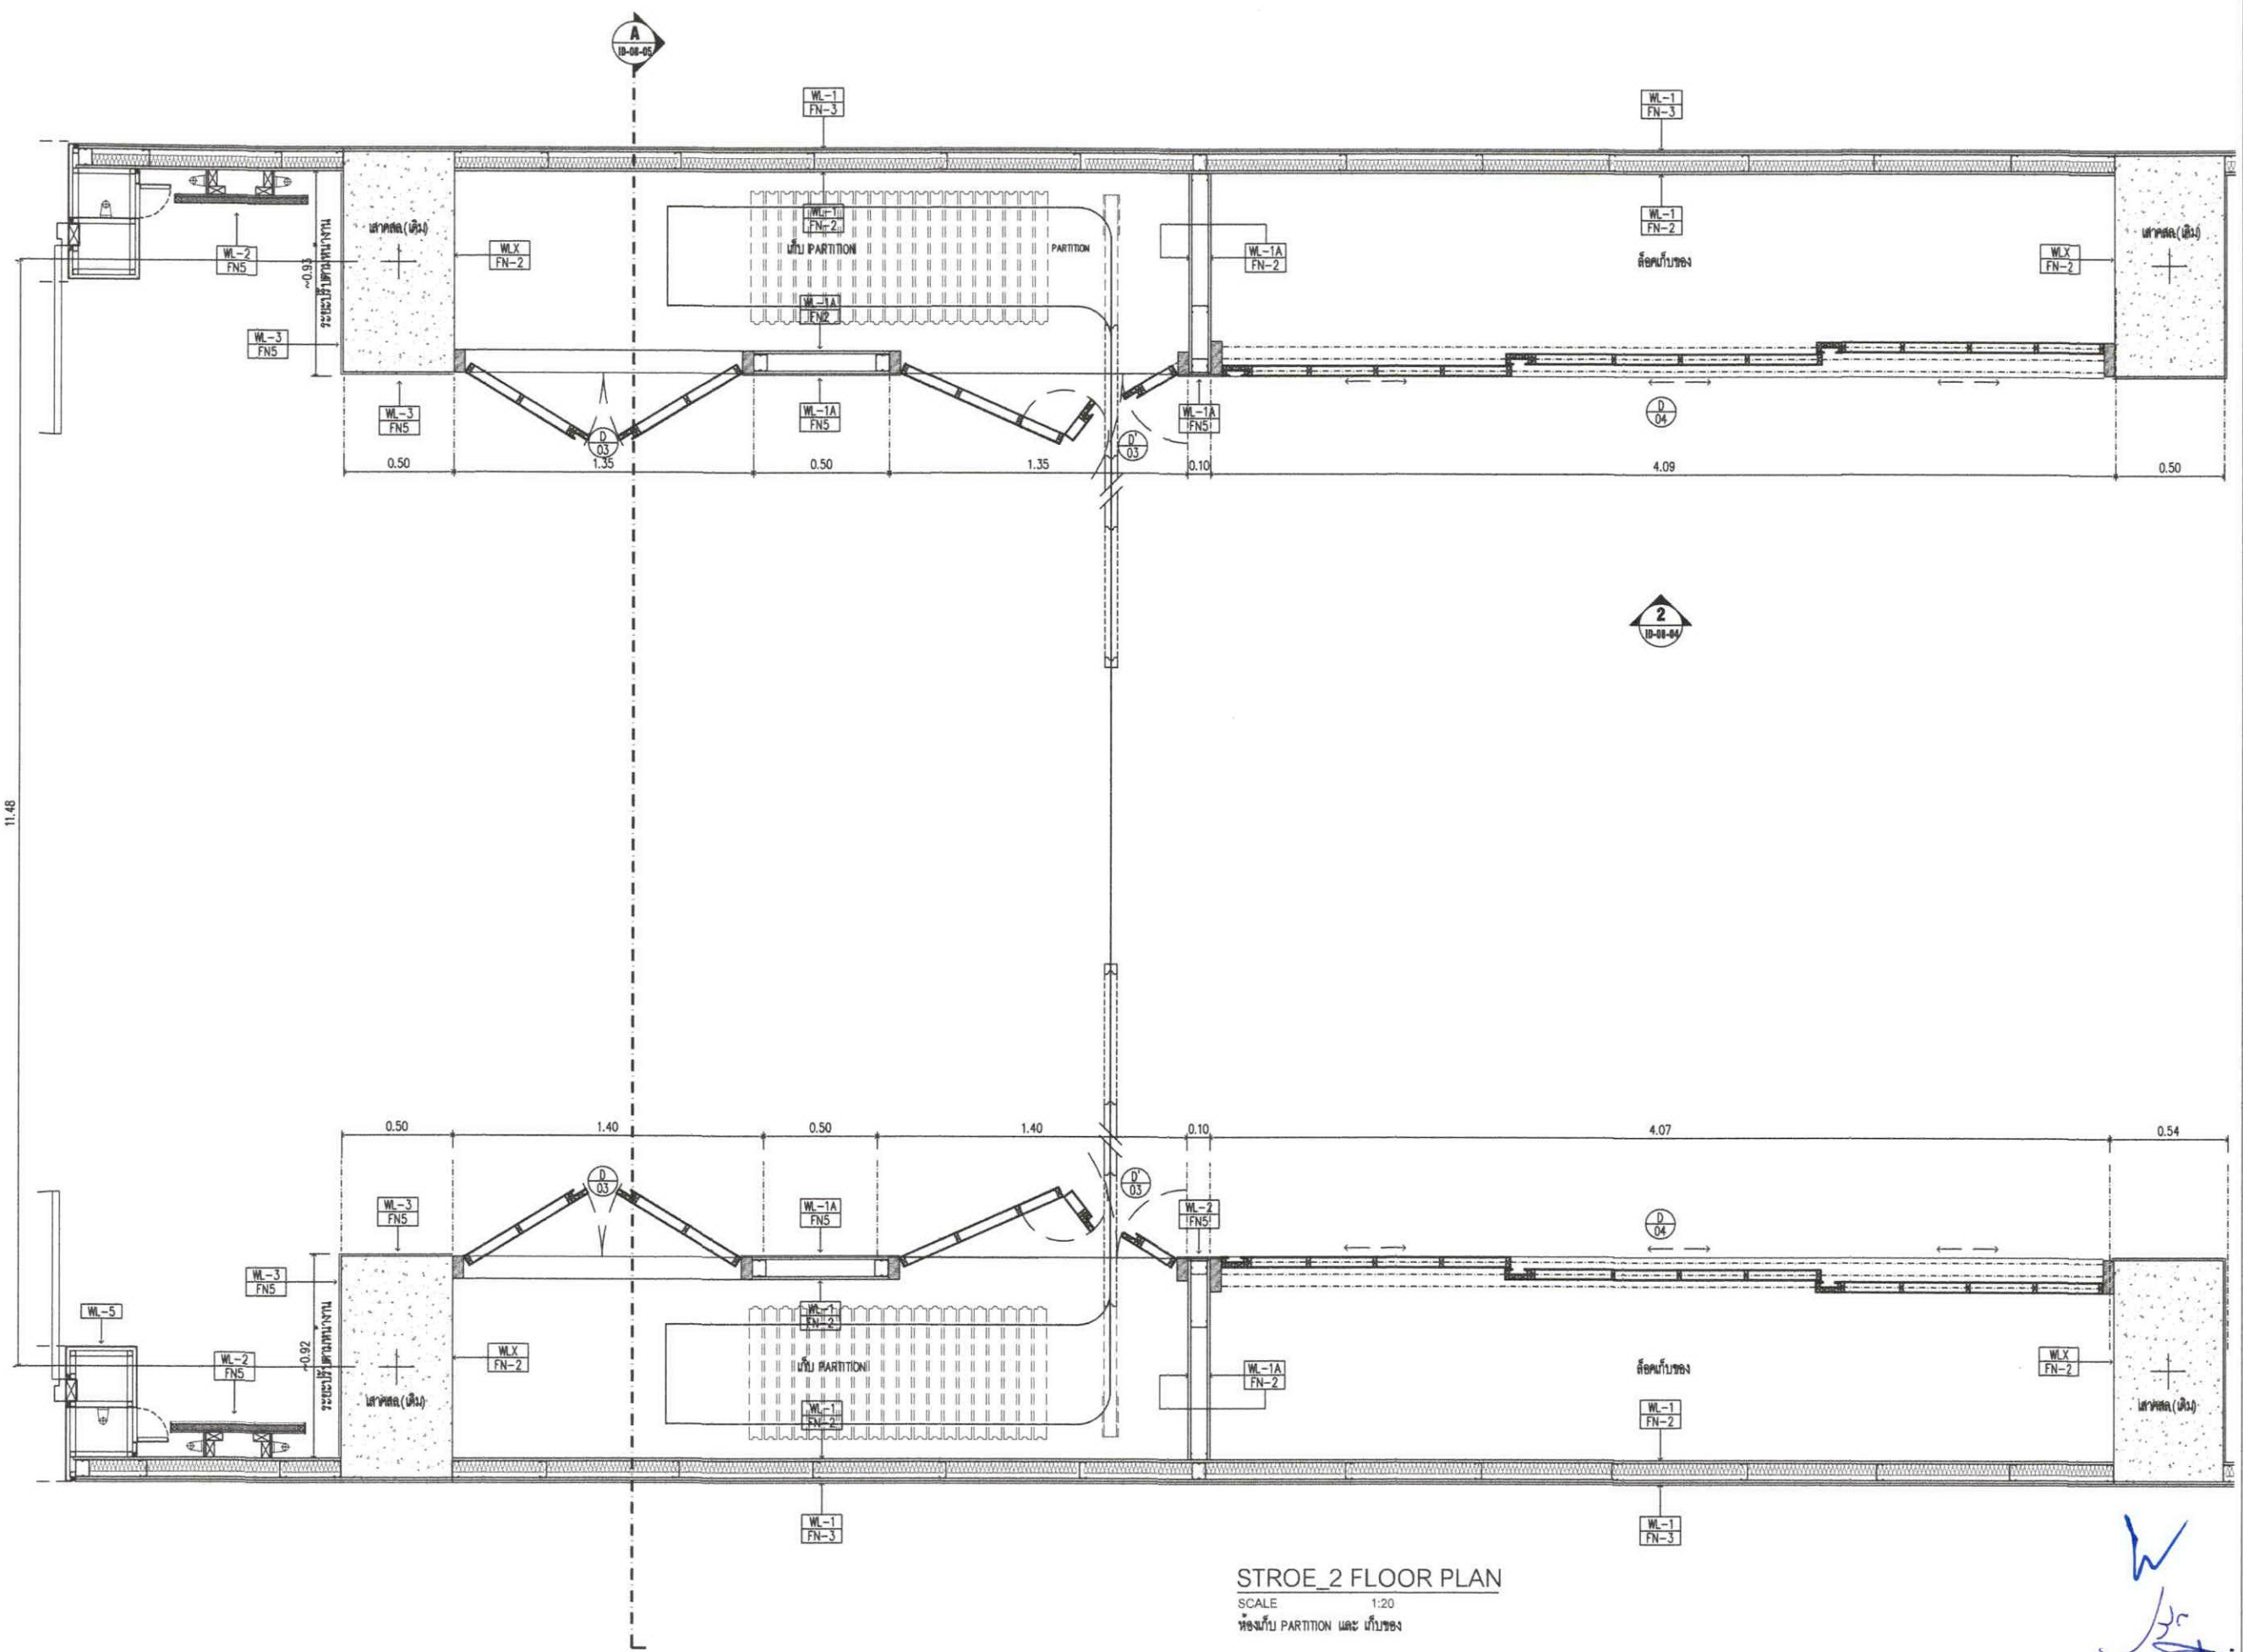

STROE_2 FLOOR PLAN
 SCALE 1:20
 ห้องเก็บ PARTITION และ เคาน์เตอร์

หมายเหตุ :
 ขนาดที่ระบุในแบบ สามารถปรับแก้ไขได้ โดยยึดระยะ / ตามพื้นที่หน้างานจริงเป็นหลัก

[Handwritten signatures and initials]