


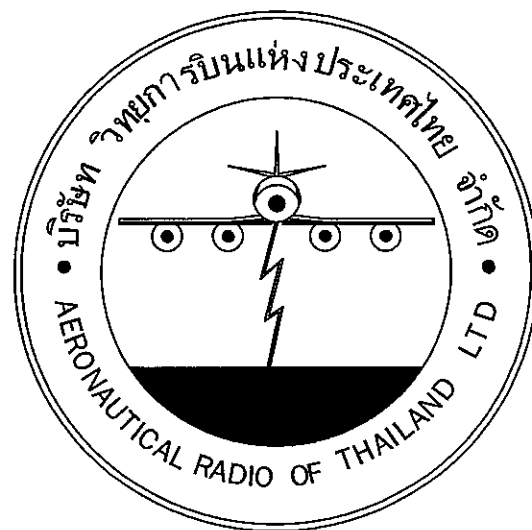

บริษัท วิทยุการบินแห่งประเทศไทย

ศูนย์ควบคุมการบินเชียงใหม่

60 ถนน สนามบิน ต.สุเทพ อ.เมือง จ.เชียงใหม่

โทรศัพท์ 053 270625 ต่อ 4871

ระบบแจ้งเตือนเพลิงไหม้ (Fire Alarm System)

อาคารที่ทำการศูนย์ควบคุมการบินเชียงใหม่

บริษัท วิทยุการบินแห่งประเทศไทย
ศูนย์ควบคุมการบินเชียงใหม่
๐๐ ถนนสนามบิน ต.สุเทพ อ.เมือง เชียงใหม่
โทรศัพท์ ๐๕๓ ๒๗๐๕๒๕ ต่อ ๔๕๗๑

QUEST 2

LOCATION : อาคารท่าอากาศยานสุวรรณภูมิ
ชั้น 1

POSITION OF
APPLICANT & COMPANY

FLANNERY E

Abstract

STRUCTURAL DEFENSES

ELECTRONIC ENGINEERING :

MECHANICAL ENGINEERS :

EXHIBIT NUMBER :

REVIEW WORKSHEET

1. What is the purpose of the study?

DISCUSSION :

PREVIEW 3

NO.	DATE	DESCRIPTION	REMARK
-----	------	-------------	--------

DESIGNED BY <i>AM</i>	DRAWING NO. 1
-----------------------	---------------

CHECKED BY : _____

ANSWER KEY 47

NOTE:

สัญลักษณ์	รายการ
Ⓢ	SMOKE DETECTOR
ⓗ	HEAT DETECTOR
Ⓜ	MANUAL ALARM STATION
Ⓑ	ALARM BELL
FCP	FIRE ALARM CONTROL PANEL
ANN	GRAPHIC ANNUNCIATOR
CM	CONTROL MODULE
————	2x2.5 SQ.mm. FIRE RESISTANT CABLE (CWZ) FOR POWER
-----	14 AWG TWIST PAIR SHIELD CABLE.,(TYP.)



บริษัท วิศวกรรมโยธาและสถาปัตย์
ศูนย์ควบคุมการป้องกันภัย
80 ถนน สนามบิน กรุงเทพฯ 10150
โทรศัพท์ 053 270825 โทร 4871

PROJECT :

LOCATION :
อาคารท่าอากาศยานสุวรรณภูมิ
ชั้น 1

NUMBER OF

ARCHITECTS & ENGINEERS

PLANNERS :

ARCHITECT :

STRUCTURAL ENGINEER :

ELECTRICAL ENGINEER :

MECHANICAL ENGINEER :

SAFETY ENGINEER :


SAFETY TECHNICAL :

บริษัท วิศวกรรมโยธาและสถาปัตย์

DRAWING :

REVISION :

NO. DATE DESCRIPTION REMARK

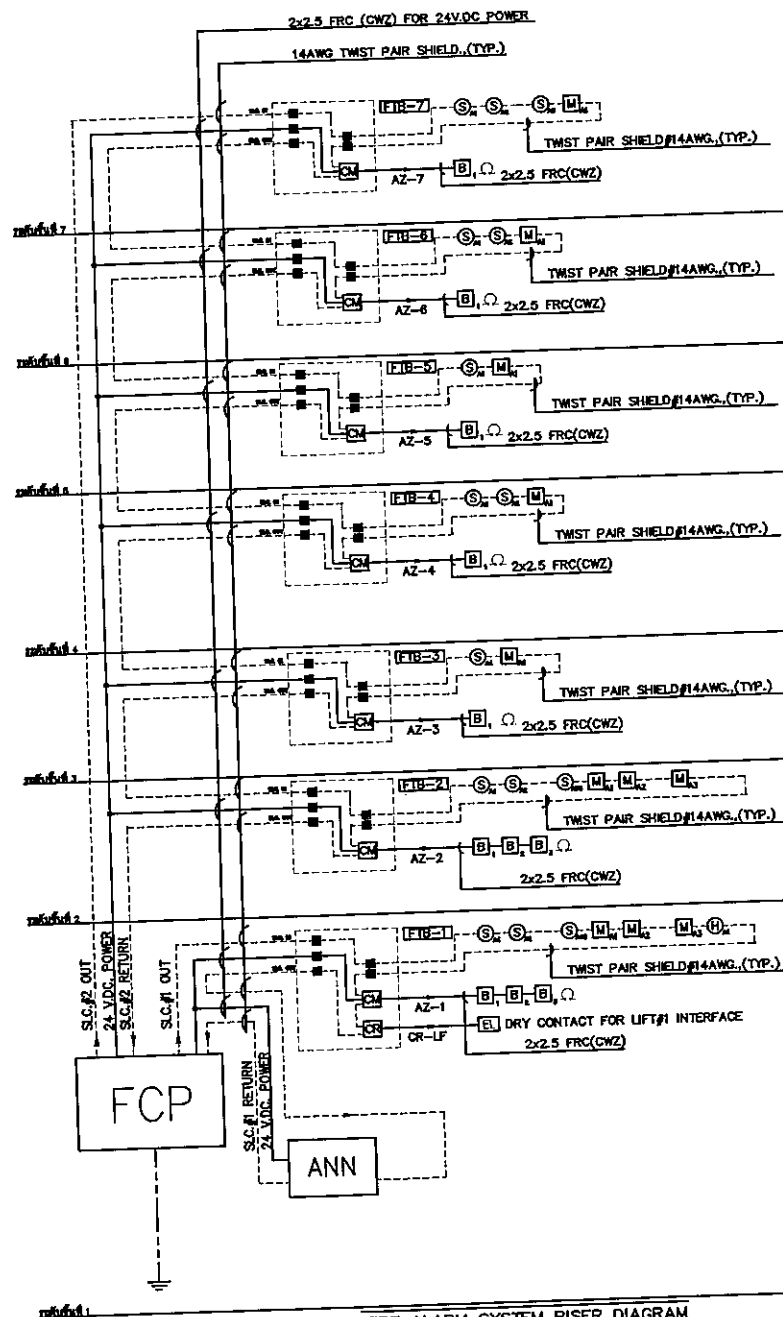

FIRE ALARM SYSTEM RISER DIAGRAM

อุปกรณ์ที่มีสัญลักษณ์

- ☉ SMOKE DETECTOR
- ☼ HEAT DETECTOR
- ☒ MANUAL ALARM STATION

อุปกรณ์แจ้งเหตุควบคุม

- ☒ ALARM BELL
- ☒ FIRE ALARM CONTROL PANEL
- ☒ GRAPHIC ANNUNCIATOR
- ☒ CONTROL MODULE

สายสัญญาณ

- 2x2.5 FRC (CWZ) FOR 24V.DC POWER
- - - 14AWG TWIST PAIR SHIELD (TYP.)



บริษัท วิศวกรรมป้องกันภัยไทย
ศูนย์ควบคุมการแจ้งเตือน
80 ถนน สุขุมวิท แขวงคลองเตย เขตคลองเตย กรุงเทพมหานคร 10110
โทรศัพท์ 083 270825 โทร 4871

PROJECT :

LOCATION :
อาคารที่ทำการ ศูนย์ควบคุมการแจ้งเตือน ชั้น 1

POWER OF ARCHITECTS & ENGINEERS PLANNERS :

ARCHITECT :

STRUCTURAL ENGINEERS :

ELECTRICAL ENGINEERS :

MECHANICAL ENGINEERS :

SANITARY ENGINEERS :

ENGINEER TECHNICAL :
บริษัท วิศวกรรมป้องกันภัยไทย

DRAWING :

แปลนระบบ FIRE ALARM ชั้น 1

REVISION :

NO.	DATE	DESCRIPTION	REMARK

DRAWING BY :


CHECKED BY :

APPROVED BY :

SCALE : 1 : 100

DRAWING NO :
1/7

DRAWING TOTAL
7

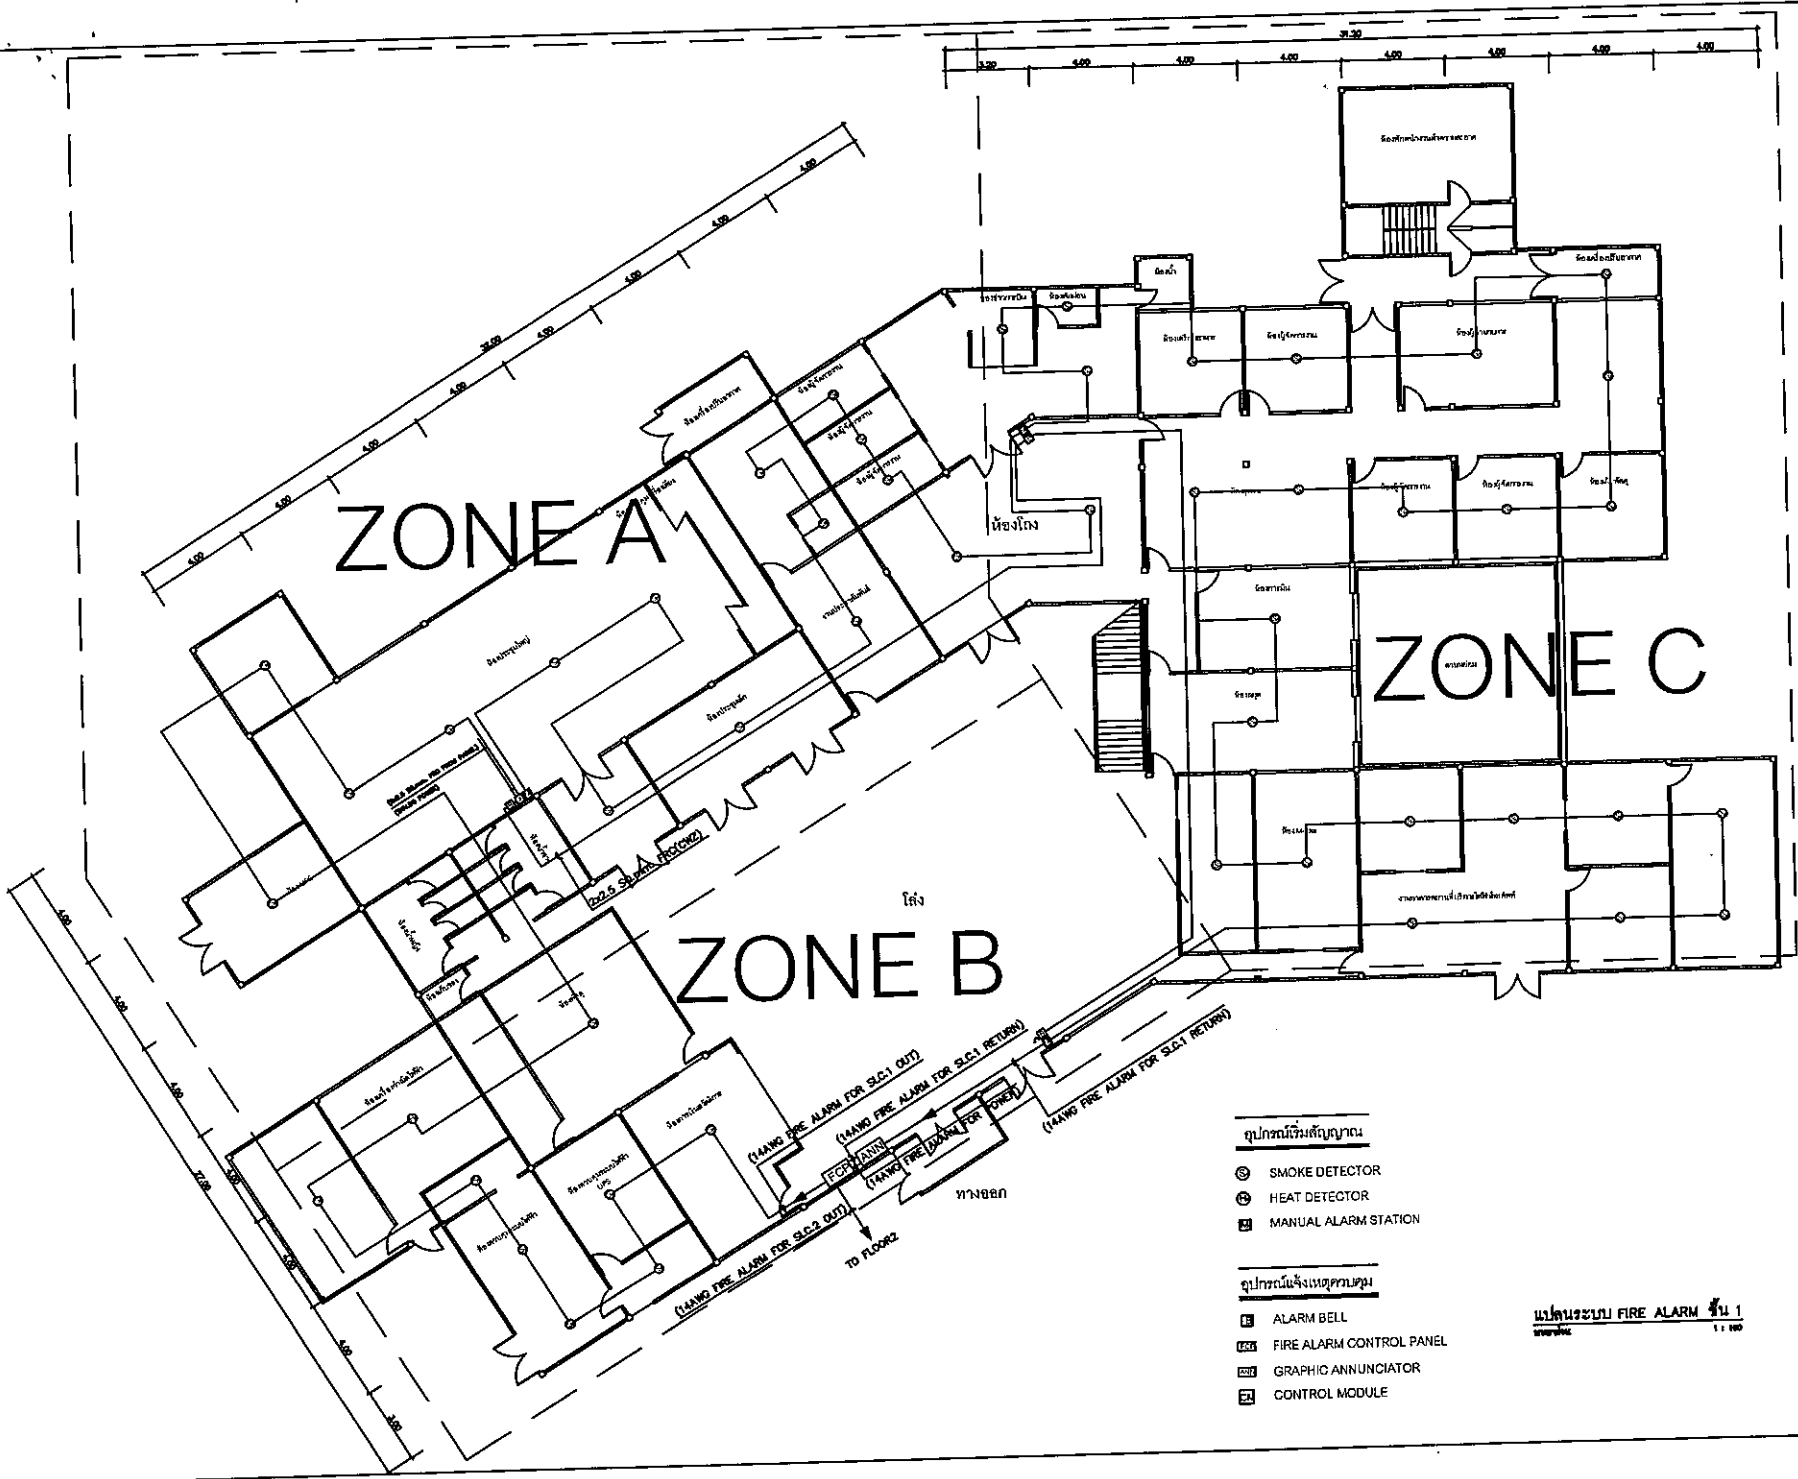


อุปกรณ์รับสัญญาณ

- ☉ SMOKE DETECTOR
- ☼ HEAT DETECTOR
- ☒ MANUAL ALARM STATION

อุปกรณ์แจ้งเหตุควบคุม

- ☐ ALARM BELL
- ☒ FIRE ALARM CONTROL PANEL
- ☒ GRAPHIC ANNUNCIATOR
- ☒ CONTROL MODULE

แปลนระบบ FIRE ALARM ชั้น 1
1 : 100

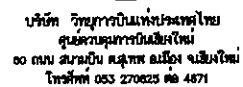

PROJECT :

LOCATION : อาคารที่ทำการ ศูนย์ควบคุมการบินเชียงใหม่
ชั้น 2

NUMBER OF
ARCHITECTS & ENGINEERS

**AUTHORIZED
SIGNATURE :**

ARCHITECT :

STRUCTURAL ENGINEERS :

ELECTRICAL BANNERS :

MECHANICAL ENGINEERS

SANITARY ENGINEERS :

SURVEY TECHNIQUE, I

บริษัท อีอีซี จำกัด (มหาชน)

GRADING :

ឃុំព្រះបាទ FIRE ALARM ៥៣ 2

PREVISIONI 3

[illegible]

CHANGED BY :

EXAMINER NO :


CHECKED BY :

2/7

ATTACHED BY _____

7

SCALE : 1 : 100

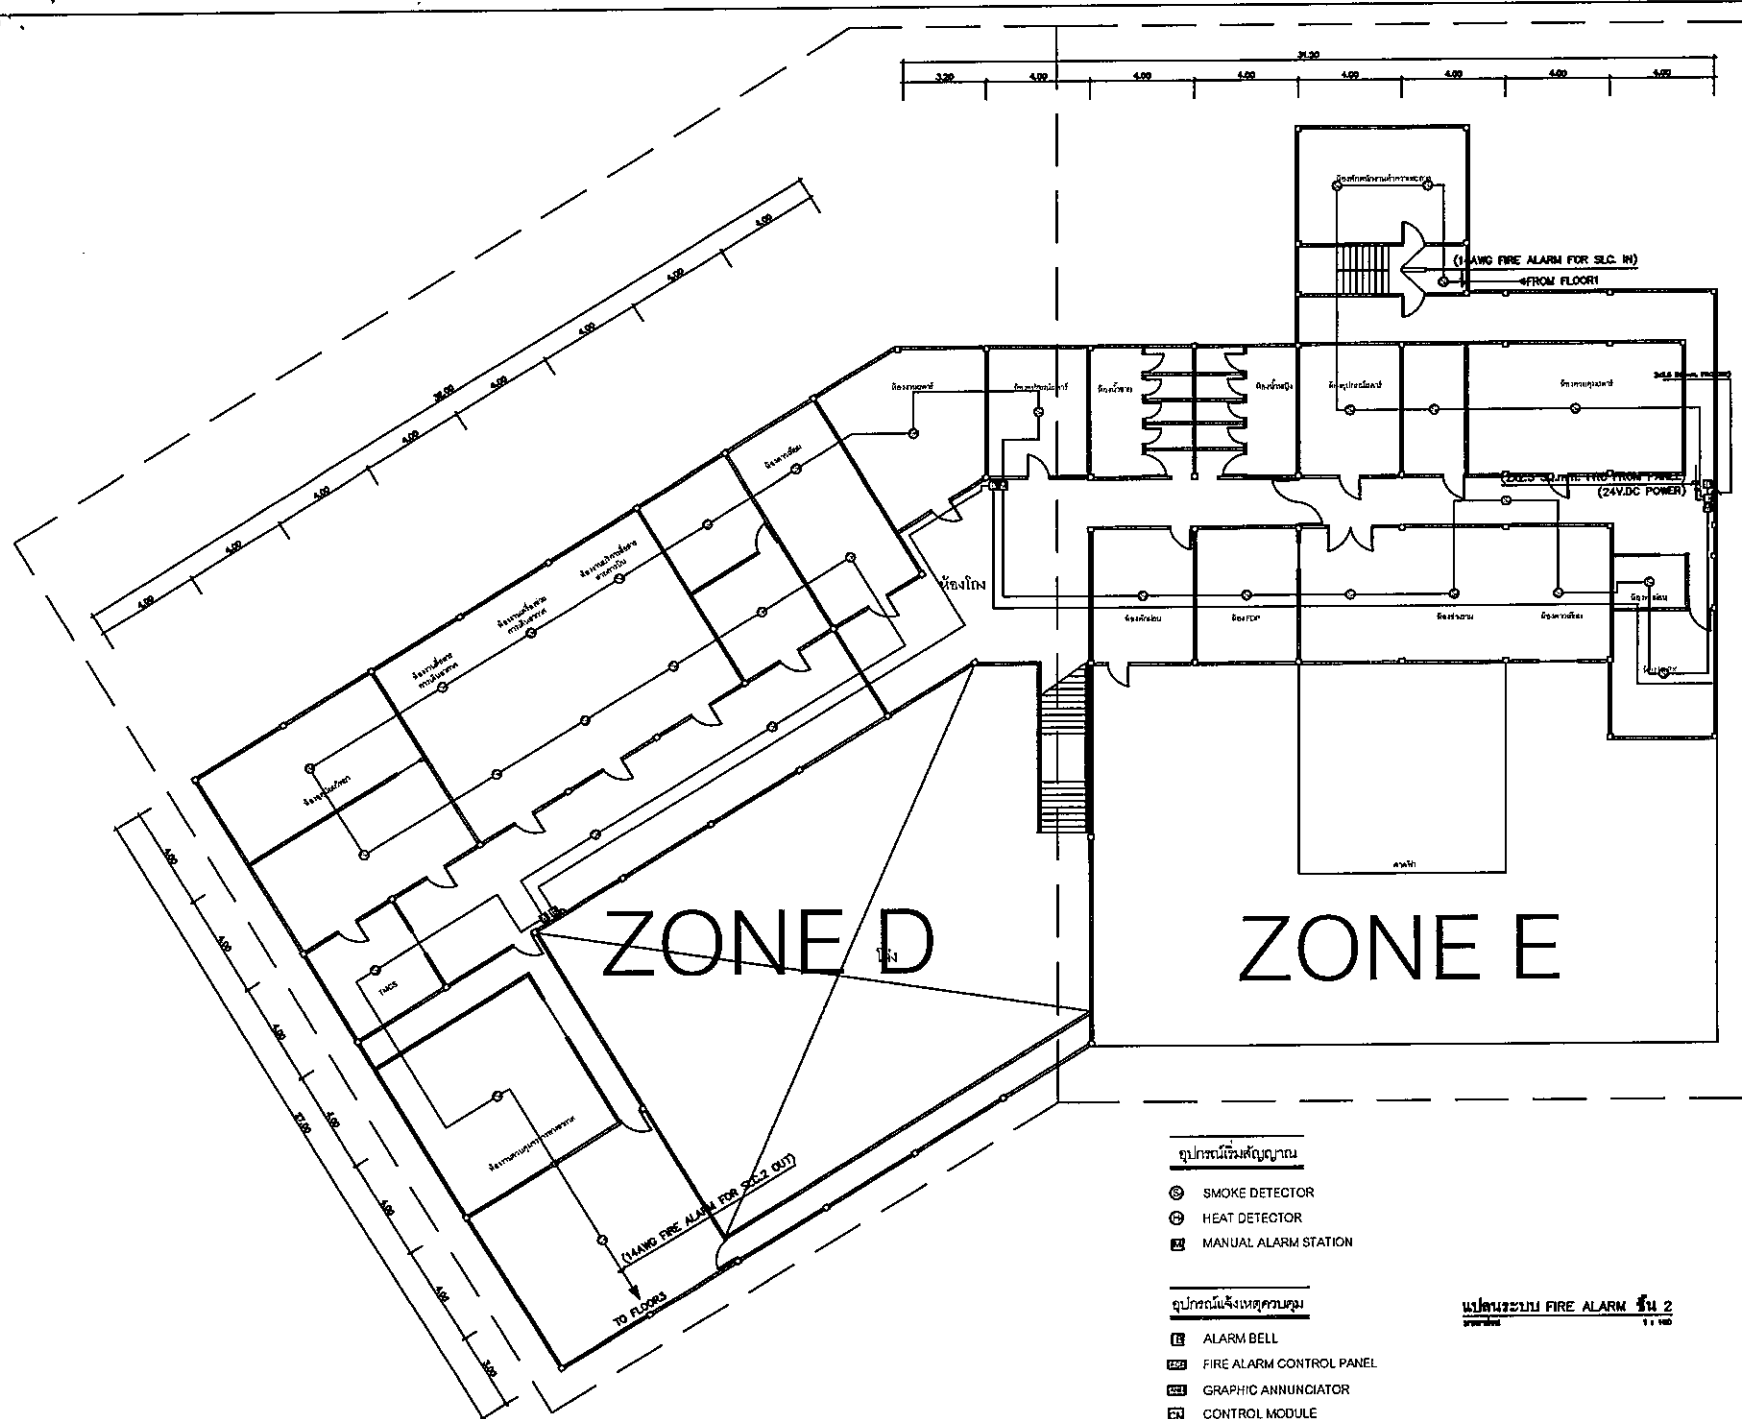

อุปกรณ์เสริมสัญญาณ

-  SMOKE DETECTOR
- HEAT DETECTOR
-  MANUAL ALARM STATION

อุปกรณ์แจ้งเหตุควบคุม

-  ALARM BELL
-  FIRE ALARM CONTROL PANEL
-  GRAPHIC ANNUNCIATOR
-  CONTROL MODULE

ឃុំព្រៃបាវ FIRE ALARM ផ្នែក 2

บริษัท วิทยุการบินแห่งประเทศไทย
ศูนย์ควบคุมการบินเชียงใหม่
๐๐ ถนน สยามปิ่น คงคาพหลโยธิน เชียงใหม่
โทรศัพท์ ๐๕๓ ๒๗๐๕๒๕ ต่อ ๔๘๗๑

PROJECT #

LOCATION 1
อาคารที่ทำการ ศูนย์ควบคุมการบินใหม่
ชั้น 3

REVIEW OF ARCHITECTS & ENGINEERS	APPROVED SIGNATURE :
PLANNERS :	
ARCHITECT :	
STRUCTURAL ENGINEERS :	
ELECTRICAL ENGINEERS :	
MECHANICAL ENGINEERS :	
SANITARY ENGINEERS :	
SEWERY TECHNICAL :	
LABORATORY CHIEF/INCHARGE	

EXPANDING 1

อุปกรณ์ FIRE ALARM 3

REVISION 3


[illegible]

CHARGE BY :	<i>[Signature]</i>	CHARGE NO :
-------------	--------------------	-------------

CHECKED BY:	3/7
-------------	-----

APPROVED BY: 	DRAWING TOTAL
--	---------------

SCALE: 1 : 50

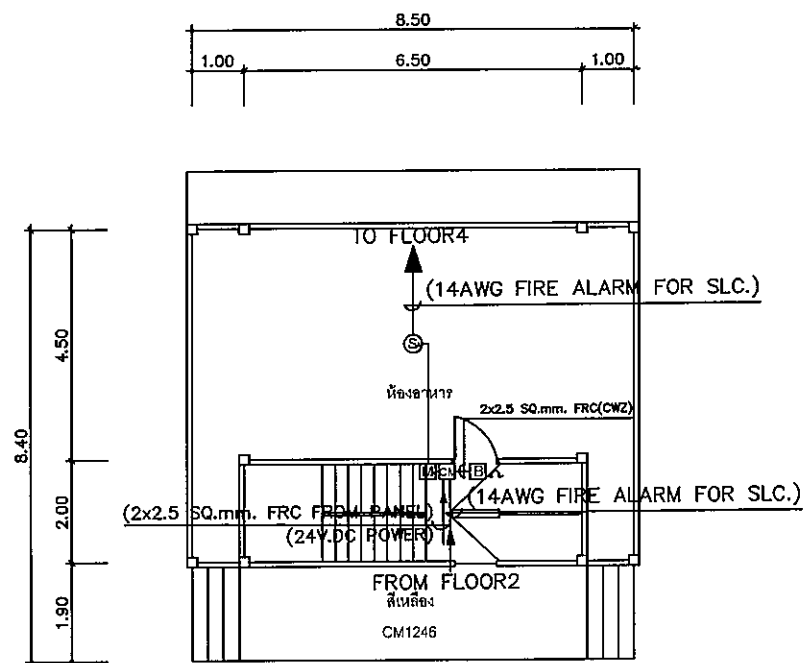

ชั้น 3

 SMOKE DETECTOR
 HEAT DETECTOR
 MANUAL ALARM STATION

อุปกรณ์แจ้งเหตุควบคุม

- | | |
|------------|--------------------------|
| B | ALARM BELL |
| FCP | FIRE ALARM CONTROL PANEL |
| ANN | GRAPHIC ANNUNCIATOR |
| CM | CONTROL MODULE |

แบบฟอร์ม FIRE ALARM ฟอร์ม 3

PROJECT :

LOCATION 1
อาคารท่าอากาศยาน ศูนย์ควบคุมการบินเชียงใหม่
ชั้น 5

NUMBER OF
ACADEMICS & PROFESSIONALS

PLANNED:

ARCHITECT:

STRUCTURAL ENGINEERS:

PLACEMENT COMMENTS :

MECHANICAL ENGINEERS :

SECRETARY (1980-1982) E

SURVEY TECHNICAL 3

บริษัท วิทยุการบินแห่งประเทศไทย

CONCLUSIONS

แบบฉบับ FIRE ALARM ชั้น 5

FROM 2


[illegible]

CRANED BY: <u>2</u>	CRANING NO.
---------------------	-------------

CHARGE BY: 5/7

APPROVED BY: *[Signature]*

SCALE : 1 : 50

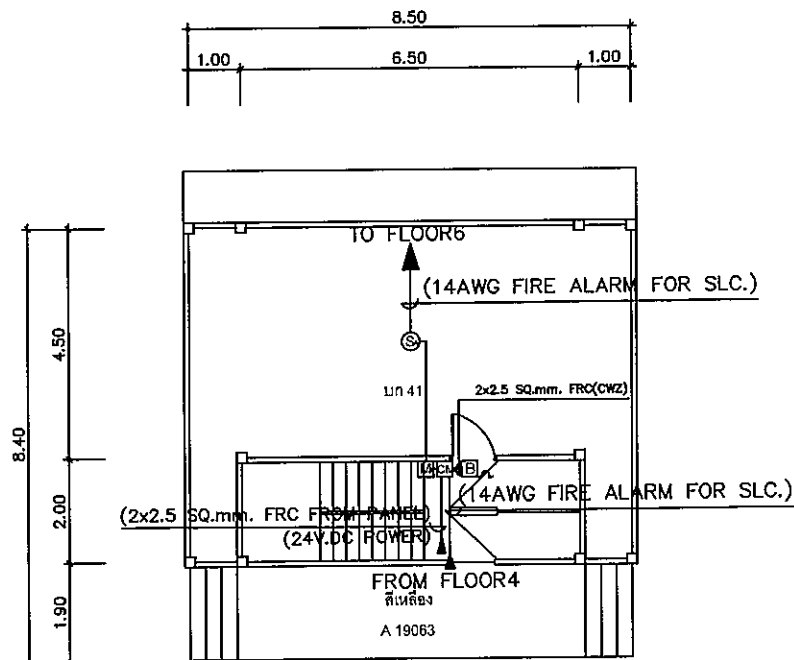

ชั้น 5

อุปกรณ์เริ่มสัญญาณ

-  SMOKE DETECTOR
 HEAT DETECTOR
 MANUAL ALARM STATION

อุปกรณ์แจ้งเหตุควบคุม

- [B]** ALARM BELL
- [FCP]** FIRE ALARM CONTROL PANEL
- [ANN]** GRAPHIC ANNUNCIATOR
- [CM]** CONTROL MODULE

ULIN73111 FIRE ALARM 41 5
1000000 11 00



บริษัท วิศวการบินแห่งประเทศไทย
ศูนย์ควบคุมการบินเชียงใหม่
๐๐ ถนน สหกรณ์ปิ่น ดุสิตพลาซ่า เชียงใหม่
โทรศัพท์ ๐๕๓ ๒๗๐๘๒๕ ต่อ ๔๘๗๑

PROJECT :

LOCATION: อาคารที่ทำการ ศูนย์ควบคุมการบินเชิงใหม่
ชั้น 6

MINISTER OF
ARCHITECTURE & CONSTRUCTION

AUTHORIZED
SIGNATURE:

PLANNING 2

ARCHITECT 1

STRUCTURAL ENGINEERS 1

ELECTRICAL ENGINEERING 2

MECHANICAL ENGINEERS :**SANITARY ENGINEER :**

SURVEY TECHNICAL 1

[illegible]

EXAMPLE 1

อุปกรณ์ FIRE ALARM 3

REMARK 3[illegible]

EXAMPLE 11-1

CHECKED BY _____

APPROVED BY


SCALE : 1 : 50

DRAWING NO 1

6/7

EXPANDED TOTAL

7

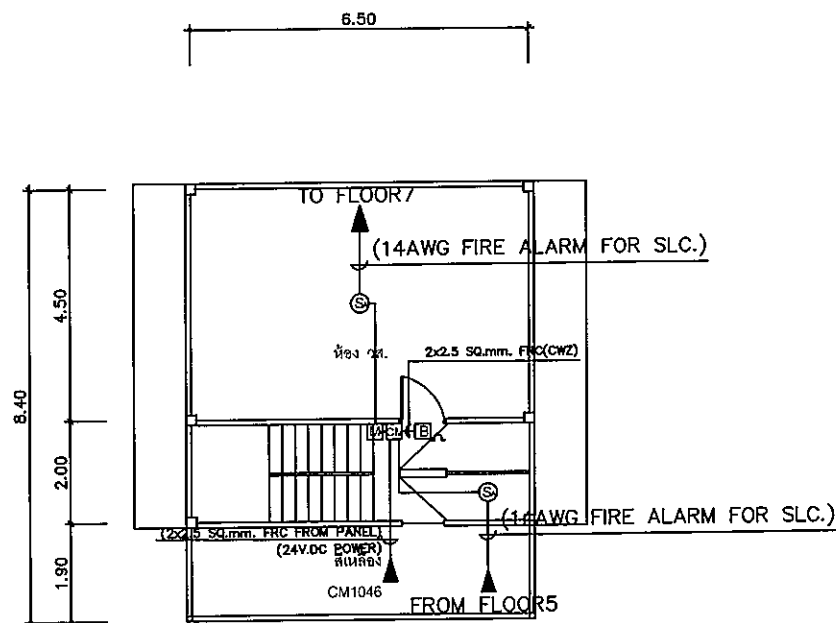

ชั้น 6

ចូលក្រណាត់ប្រើប្រាស់

-  SMOKE DETECTOR
 HEAT DETECTOR
 MANUAL ALARM STATION

อุปกรณ์แจ้งเหตุควบคุม

- | | |
|--------------|--------------------------|
| [B] | ALARM BELL |
| [FCP] | FIRE ALARM CONTROL PANEL |
| [ANN] | GRAPHIC ANNUNCIATOR |
| [CM] | CONTROL MODULE |

ULINUTSUN FIRE ALARM 14 6
Number 115



PROJECT :

LOCATION 1:
อาคารที่ทำการ ศูนย์ควบคุมการบินเชียงใหม่
ชั้น 7

FORMATION OF ARCHITECTS & ENGINEERS

**AUTHORIZED
SIGNATURE:**

PLANNERS :

अनुसूची ३

STRUCTURE, DRIVERS

ELECTRICAL ENGINEERING :

MECHANICAL ENGINEERS:

STANDARD INFORMATION

SERVEY TECHNICAL:

1. 1997-1998 1999-2000 2001-2002 2541-2542

CLAIMS:

ULFANZUN FIRE ALARM 7

OVERVIEW 1

[illegible]

DRAWING BY :	DRAWING NO :
--	--------------

DRAWING NO :


☐ Checked by:	11/1
--	----------------------

7/7

DRAWING TOOL

7

SCALE 1 1 : 50

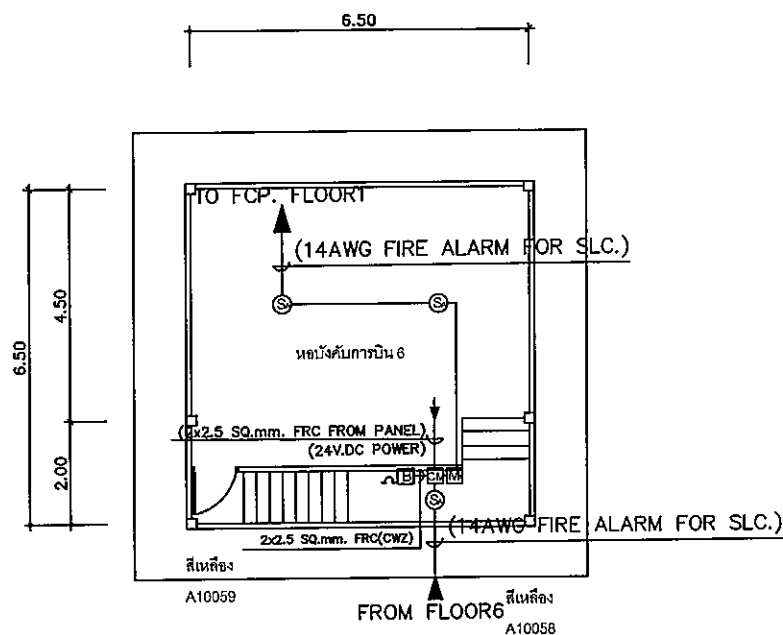

อุปกรณ์เริ่มสัญญาณ

-  SMOKE DETECTOR
 HEAT DETECTOR
 MANUAL ALARM STATION

อุปกรณ์แจ้งเหตุควบคุม

- [B]** ALARM BELL
- [FCP]** FIRE ALARM CONTROL PANEL
- [ANN]** GRAPHIC ANNUNCIATOR
- [CM]** CONTROL MODULE

မဟာမုဒိယ FIRE ALARM ၇/၆/၇၃

บริษัท วิทยาการบินแห่งประเทศไทย
ศูนย์ควบคุมการบินเชียงใหม่
๑๐ ถนน สนามบิน ดุสิตท อ.เมือง เชียงใหม่
โทรศัพท์ ๐๕๓ ๒๗๐๘๒๕ โทร ๔๘๗๑

PROJECT :

LOCATION :
อาคารท่าอากาศยาน ศูนย์ควบคุมการบินใหม่
ชั้น 1

DESIGNER OF ARCHITECTS & ENGINEERS	AUTHORIZED SIGNATURE:
---------------------------------------	--------------------------

PLANNERS:	
-----------	--

ARCHITECT :	
-------------	--

STRUCTURAL ENGINEERING :	
--------------------------	--

MECHANICAL ENGINEER :	DATE :
------------------------------	---------------

1 2 
--

SANITARY ENGINEER :	
---------------------	--

SIDNEY HENSON :	
-------------------------------	--

DATE OF BIRTH	
1/27/2000	

CLAIMING 1

แปลนระบบ FIRE ALARM ชั้น 1

ANALYSIS


[illegible]

FRAMING BY:	N. A.	FRAMING NO.:
-------------	-------	--------------

CHECKED BY :

100-200000-201-127

SCALE: 1 : 100

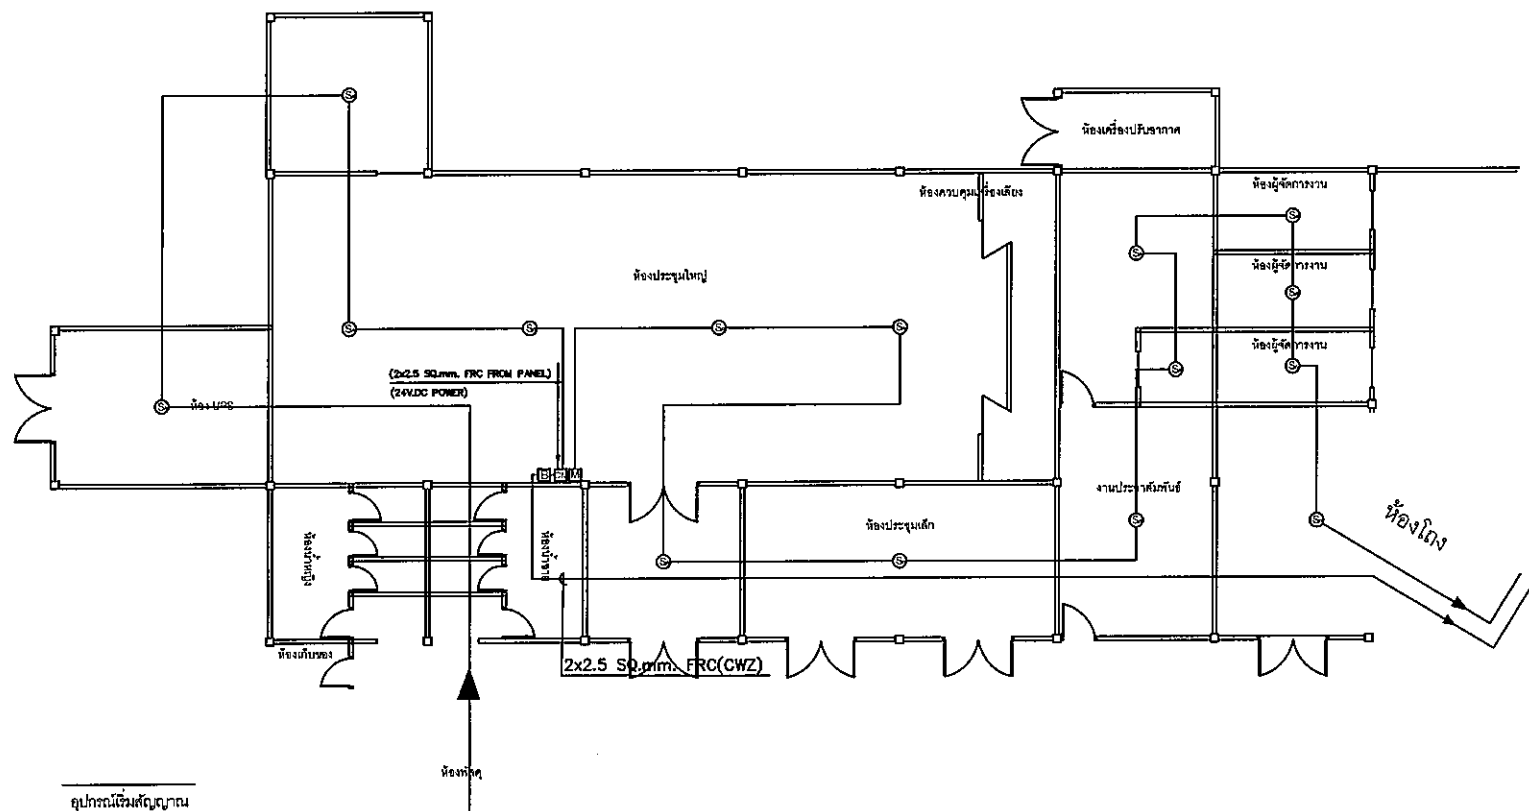

อุปกรณ์เสริมสัญญาณ


-  SMOKE DETECTOR
-  HEAT DETECTOR
-  MANUAL ALARM STATION

อุปการณ์แห่งเหตุควบคุม

-  ALARM BELL
-  FIRE ALARM CONTROL PANEL
-  GRAPHIC ANNUNCIATOR
-  CONTROL MODULE

แบบขยาย ZONE A

BLINDING FIRE ALARM 4U 1

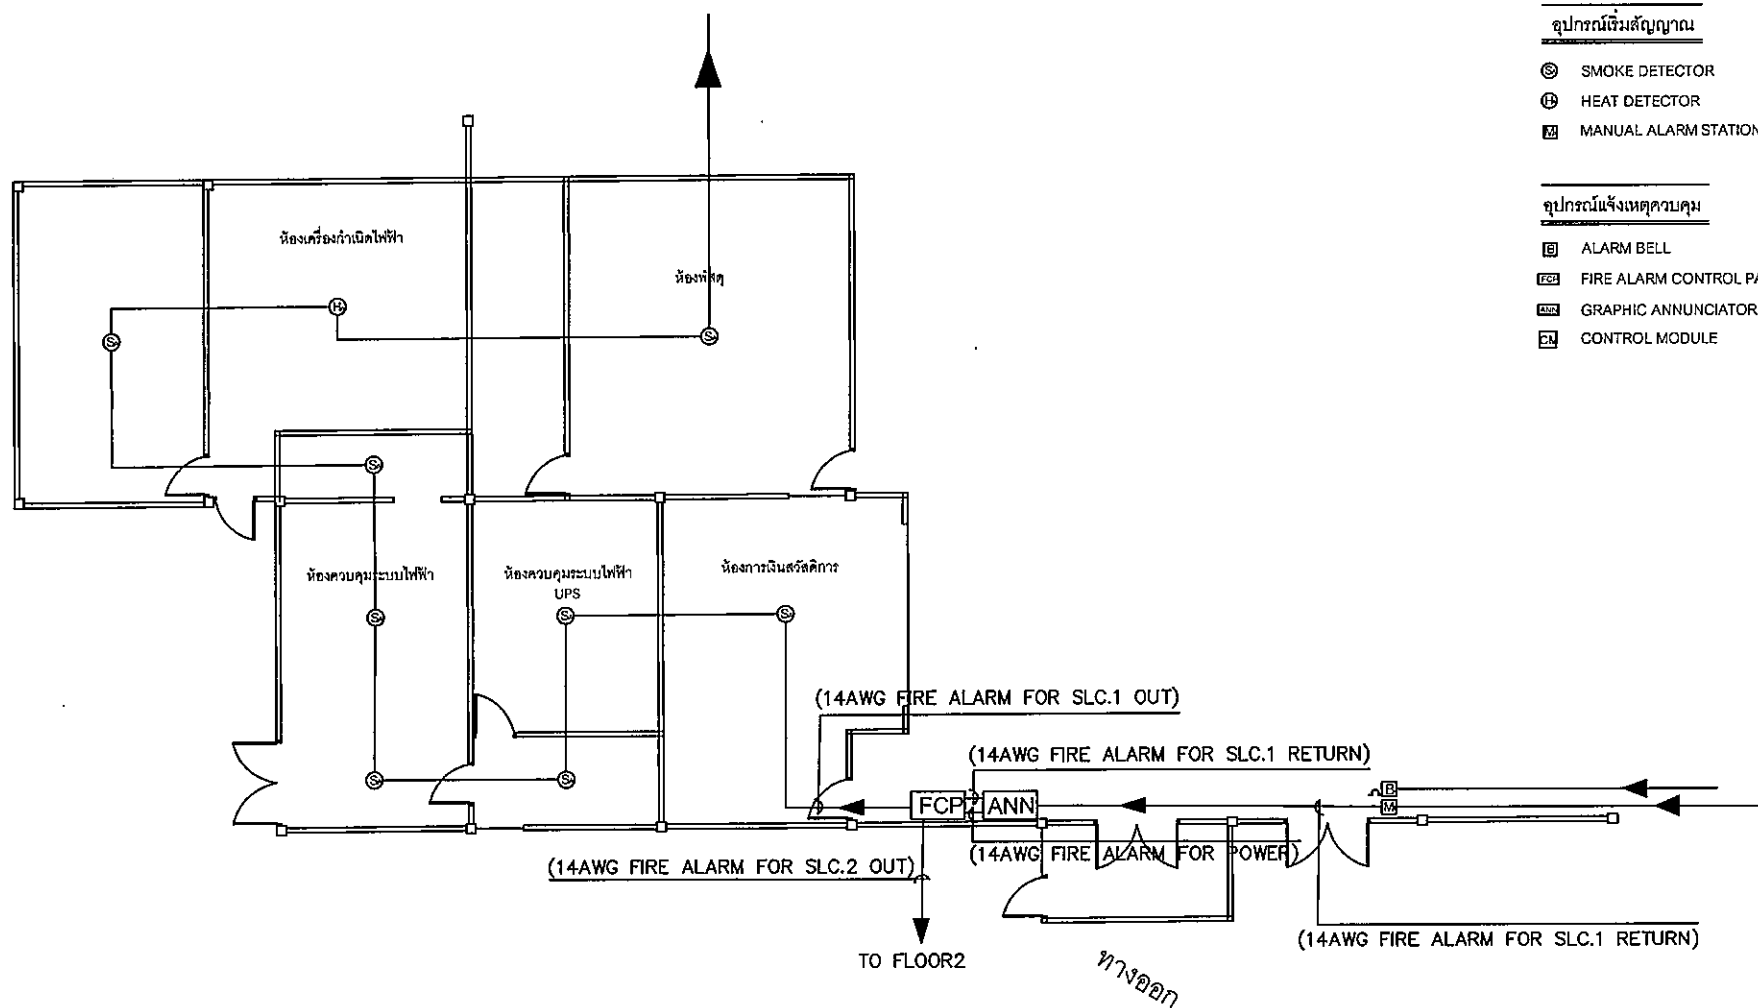

อุปกรณ์เสริมสัญญาณ

- Ⓢ SMOKE DETECTOR
- Ⓜ HEAT DETECTOR
- Ⓜ MANUAL ALARM STATION

อุปกรณ์แจ้งเหตุควบคุม

-  ALARM BELL
-  FIRE ALARM CONTROL PANEL
-  GRAPHIC ANNUNCIATOR
-  CONTROL MODULE



บริษัท วิทยุการบินแห่งประเทศไทย
ศูนย์ควบคุมการบินเชียงใหม่
๐๐ ถนน สนามบิน ดุสิต เชียงใหม่ เชียงใหม่
โทรศัพท์ ๐๕3 27๐๘25 ต่อ 4871

PROJECT:

LOCATION : อาคารที่ทำการ ศูนย์ควบคุมการบินเชียงใหม่
ชั้น 1

POSITION OF ARCHITECT & ENGINEER	AUTHORIZED SIGNATURE:
-------------------------------------	--------------------------

FLIGHT :	
----------	--

ARCHITECT :	
-------------	--

STRUCTURAL ENGINEERS:	
-----------------------	--

ELECTRICAL ENGINEERS :		
------------------------	--	--

MECHANICAL ENGINEERS :

EXHIBIT 1 EXHIBIT 2 
---	---

STACY WILSON	
--------------	--

[illegible]

REMARKS:

ULINUTSUN FIRE ALARM #41

TABLE 1

[illegible]

TRAINING BY 1	1	TRAINING NO. 1
---------------	---	----------------

CHECKED BY: _____



SCALE: 1 : 100

แบบขยาย ZONE B

ហេតុការណ៍ FIRE ALARM ទី ១

บริษัท วิทยุการบินแห่งประเทศไทย
ศูนย์ควบคุมการบินเชียงใหม่
๐๐ ถนน สหกรณ์บิน คลองตัน อ.เมือง เชียงใหม่
โทรศัพท์ ๐๕๓ ๒๗๐๕๒ ต่อ ๔๕๗

PROJECT :

LOCATION : อาคารที่ทำการ ศูนย์ควบคุมการบินเชียงใหม่
ชั้น 1

REVIEWED BY ARCHITECTS & ENGINEERS	AUTHORIZED SIGNATURE:
---------------------------------------	--------------------------

PLANNED :	
-----------	--

ARCHITECT :	
-------------	--

STRUCTURAL ENGINEER :	
-----------------------	--

ELECTRICAL ENGINEERS :		
------------------------	--	--

MECHANICAL ENGINEERS :	
------------------------	--

SANTARY ENGINEERS :	
---------------------	--

SURVEY TECHNICAL:	
-------------------	--

[illegible]

UNSUBS IN FIRE ALARM 44 1

REVIEW 1

NO.	DATE	DESCRIPTION	REMARK
-----	------	-------------	--------

[illegible]

--	--	--	--

--	--	--	--

CHARGE BY :	CHARGE NO :
-------------	-------------


1

CHECKED BY :	
--------------	--

DRAWING TOTAL
257

APPROVED: 12

SCALE: 1 : 100

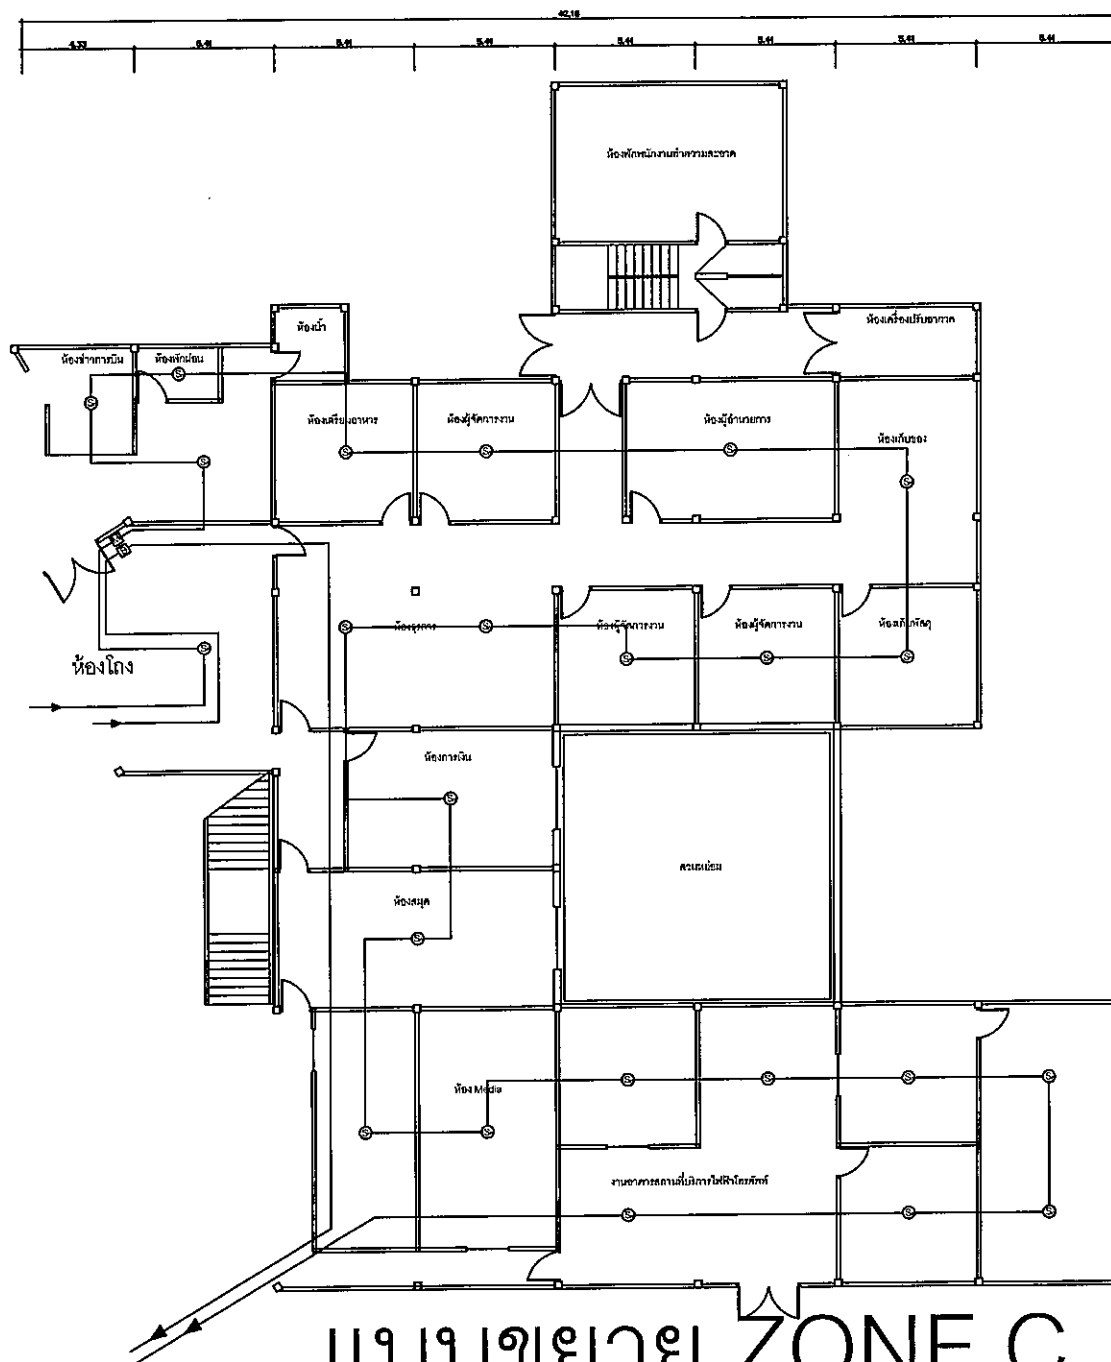

สรุปกรณีเริ่มสัญญาตาม

⑤ SMOKE DETECTOR

 HEAT DETECTOR

MANUAL ALARM STATION

อุปกรณ์แจ้งเหตุควบคุม

ALARM BELL

FBI FIRE ALARM CONTROL PANEL

GRAPHIC ANNUNCIATOR

CM CONTROL MODULE

แปลนระบบ FIRE ALARM ชั้น 1
รวมพื้นที่ 2 x 600

9.86

FIGURE 1

LOCATION: ๒
อาคารที่ทำการ ศูนย์ควบคุมการบินเชียงใหม่
ชั้น 2

NOTES ON ARCHITECTS & ENGINEERS

AUTHORIZED
SIGNATURE:

PROJECT 1

STRUCTURAL ENGINEERING 1

ELECTRICAL ENGINEERING 1

MECHANICAL ENGINEERS:

SANITARY EMERGENCIES:

1. SURVEY MEDICAL :

CLAIMED:

CONCLUSION


[illegible]

DRAWING BY :		DRAWING NO :
--------------	---	--------------

checked by :

APPROVED BY: [Signature] DATE: 01/10

SCALE :

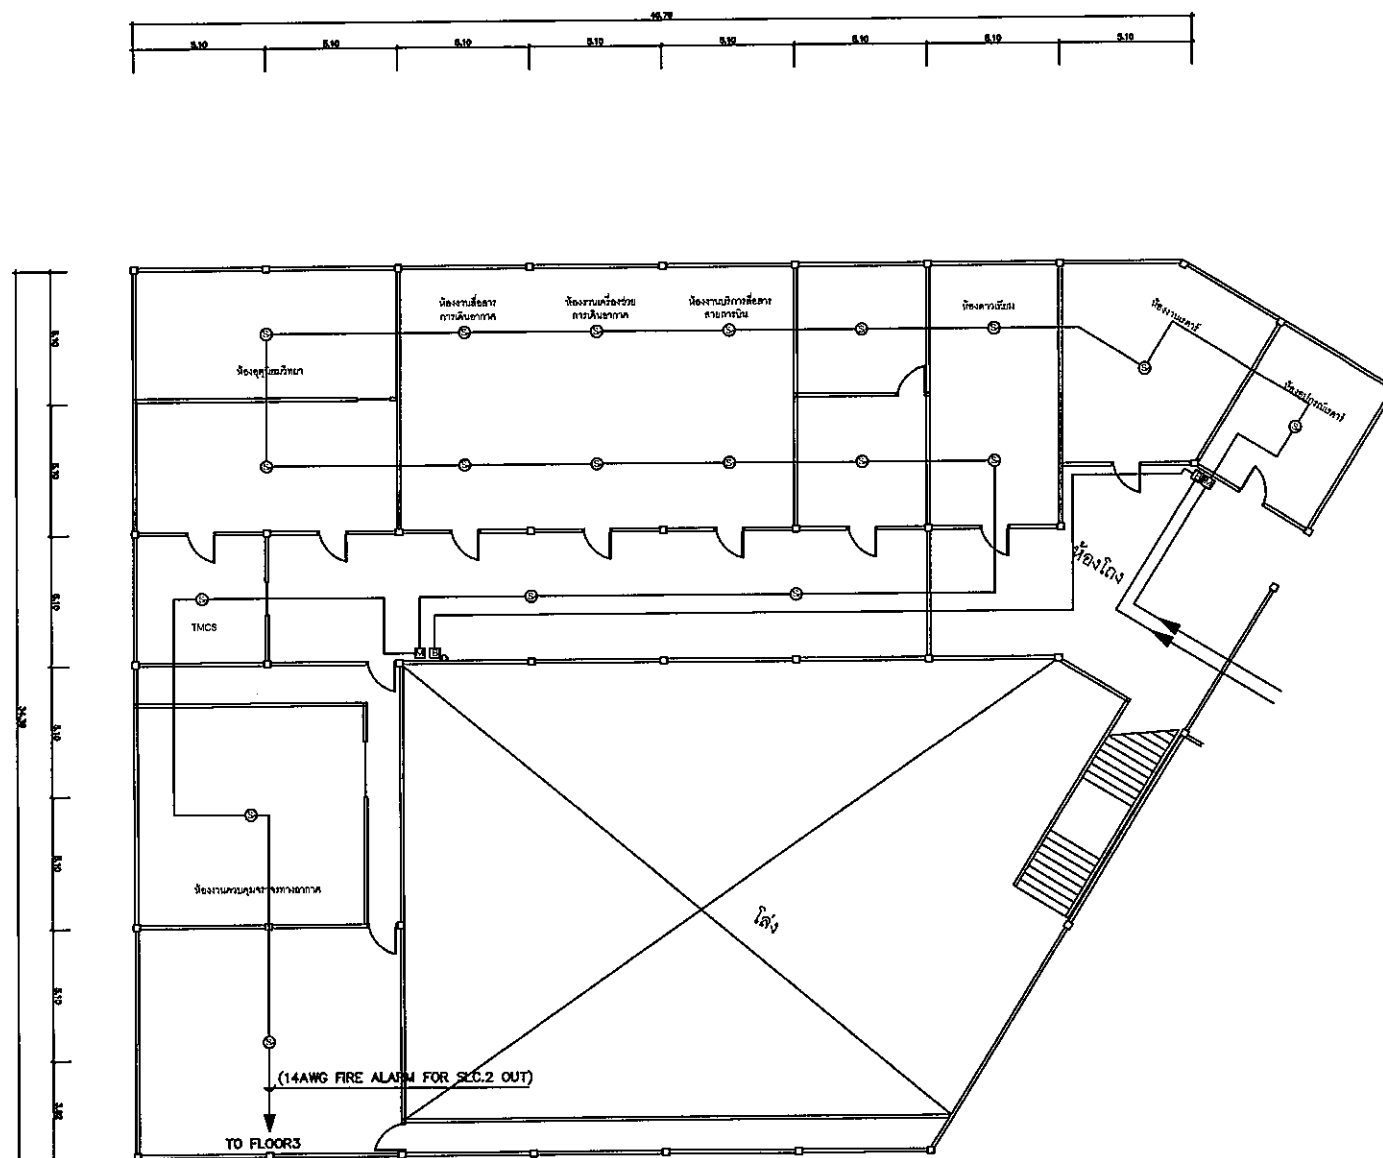

แบบขยาย ZONE D

จุดประสงค์เริ่มสัญญา

- Ⓢ SMOKE DETECTOR
- Ⓡ HEAT DETECTOR
- Ⓜ MANUAL ALARM STATION

อุปกรณ์แจ้งเหตุควบคุม

- B** ALARM BELL
- FCU** FIRE ALARM CONTROL PANEL
- ANN** GRAPHIC ANNUNCIATOR
- CN** CONTROL MODULE

บริษัท วิทยุการบินแห่งประเทศไทย
ศูนย์ควบคุมการบินเชียงใหม่
๐๐ ถนน สหกรณ์ ถนนพหลโยธิน เชียงใหม่
โทรศัพท์ ๐๕๓ ๒๗๐๕๒๕ ต่อ ๔๘๗๑

PROJECT #

LOCATION :
อาคารท่าอากาศยานดอนเมืองใหม่
ชั้น 2

MEMBER OF
ARCHITECTS & ENGINEERS

AUTHORIZED
SIGNATURE

CLASSIFIED

ARCHITECT :

STANDARD FORM NO. 64-10000-1

U.S. AIR FORCE - INDIANAPOLIS

NEW! 24 BUSINESS 1

STANDARD INFORMATION :

NOV 27 1964

[illegible][illegible][illegible]

EXHIBIT BY:

SUBJECT:

ADDRESS _____


SCALE:

ORGANISM: MCT 2

GRAND TOTAL

9. 2

SCALE:

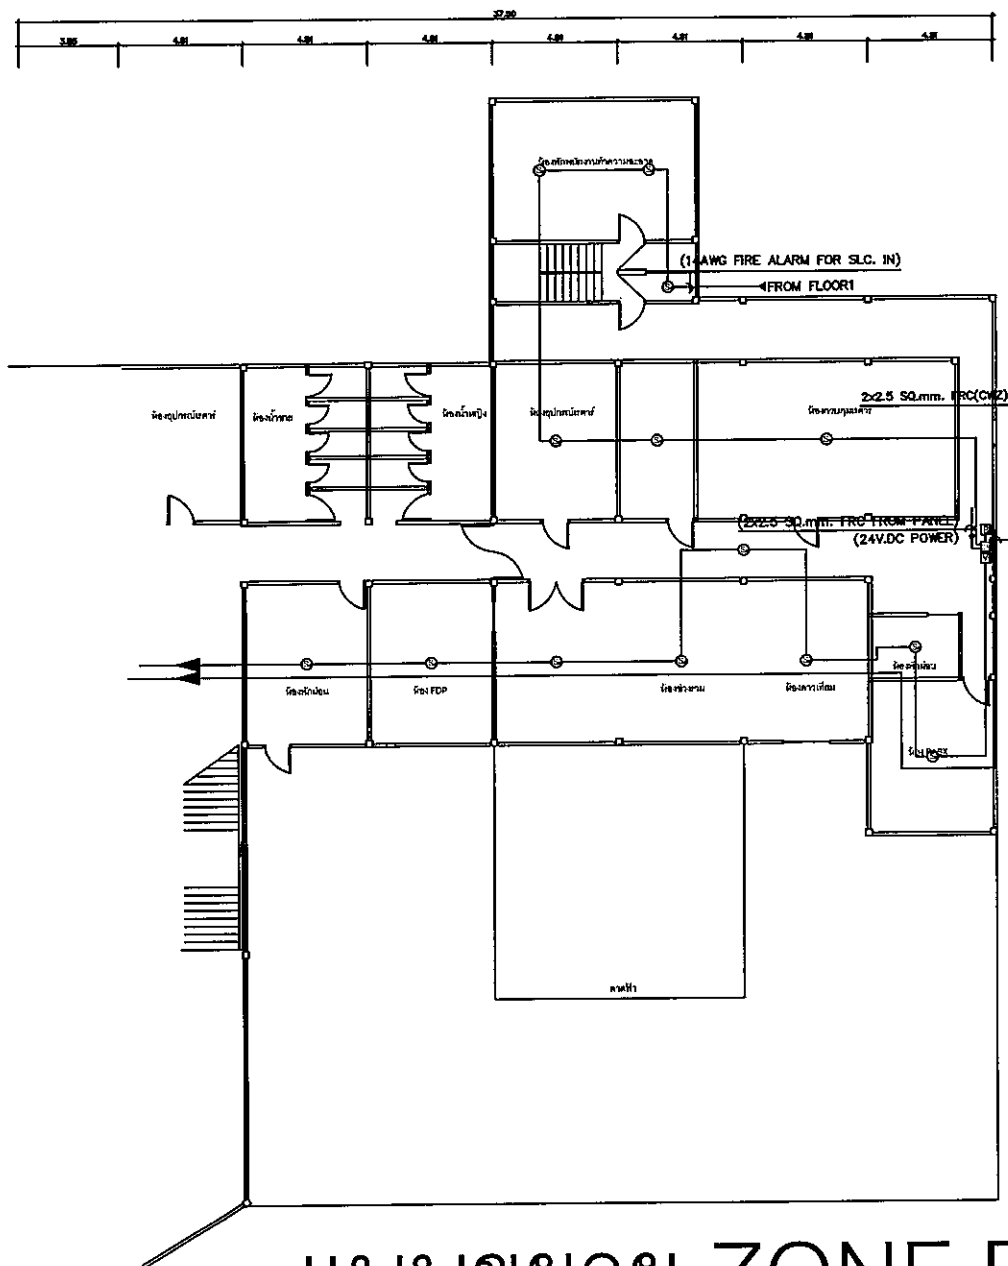

แบบขยาย ZONE E

อุปกรณ์เริ่มสัญญาณ


- Ⓢ SMOKE DETECTOR
- Ⓡ HEAT DETECTOR
- Ⓜ MANUAL ALARM STATION

อุปกรณ์แจ้งเหตุควบคุม

-  ALARM BELL
-  FIRE ALARM CONTROL PANEL
-  GRAPHIC ANNUNCIATOR
-  CONTROL MODULE



อาคารหอบังคับการบิน
ท่าอากาศยาน จ.แม่ฮ่องสอน

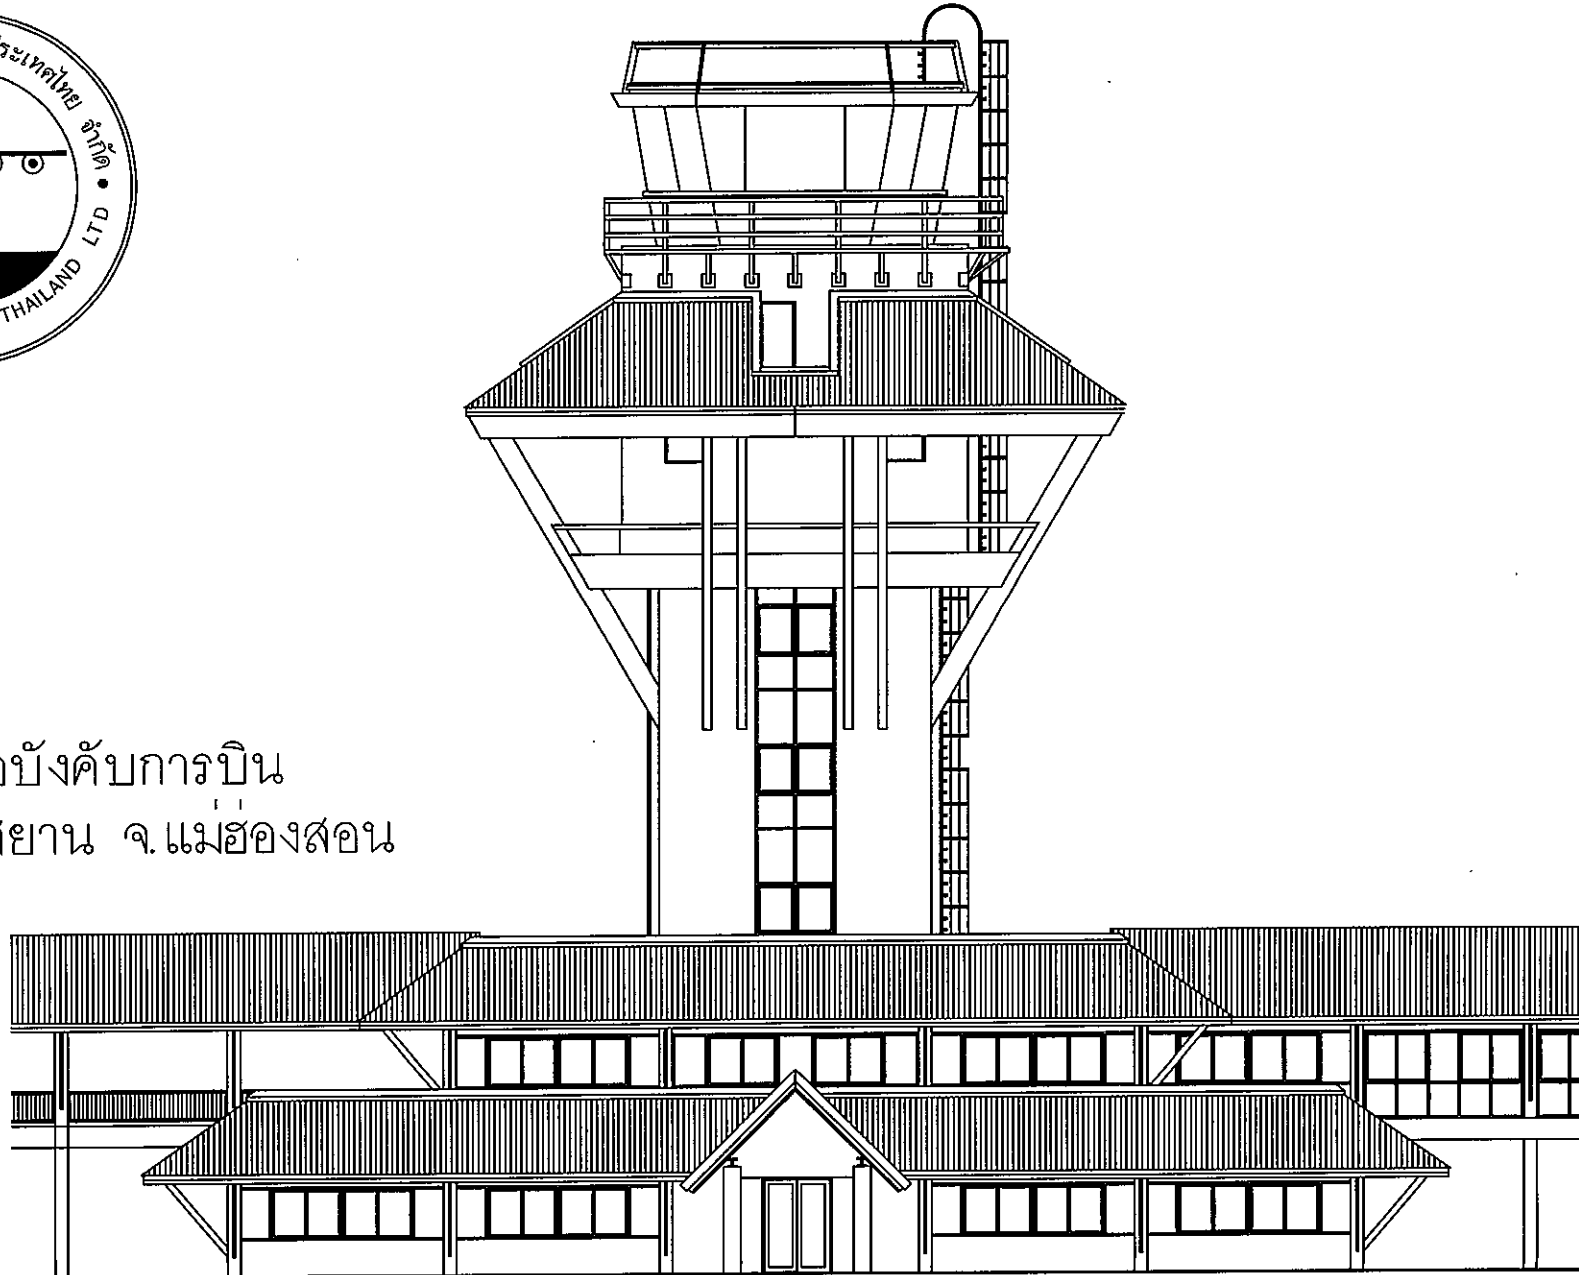

บริษัท วิทยุการบินแห่งประเทศไทย
ศูนย์ควบคุมการบินเชียงใหม่
๑๐ ถนนสนามบิน ต.สุเทพ อ.เมือง เชียงใหม่
โทรศัพท์ ๐๕๓ ๒๗๐๘๒๕ ต่อ ๔๕๗๑

โครงการปรับปรุง
อาคารทอผ้าฝ้ายบ้านแม่ฮ่องสอน

LOCATION :
ท่าอากาศยานนานาชาติเชียงใหม่
จังหวัดเชียงใหม่

REGISTER OF ARCHITECTS & ENGINEERS	AUTHORIZED SIGNATURE :
PLANNERS :	

ARCHITECT 1	
-------------	--

STRUCTURAL ENGINEERS :	
------------------------	--

ELECTRICAL ENGINEERS :	
-------------------------------	--

MECHANICAL ENGINEERS :	
------------------------	--

SANITARY ENGINEERING 1	
------------------------	--

SURVEY TECHNICAL : บริษัท อีซีที จำกัด	
---	--

DRAWING 1

REVISION :


[illegible]

CLAIMED BY :	CLAIMED NO :
--------------	--------------

CHECKED BY :

APPROVED BY: AK

SCALE :

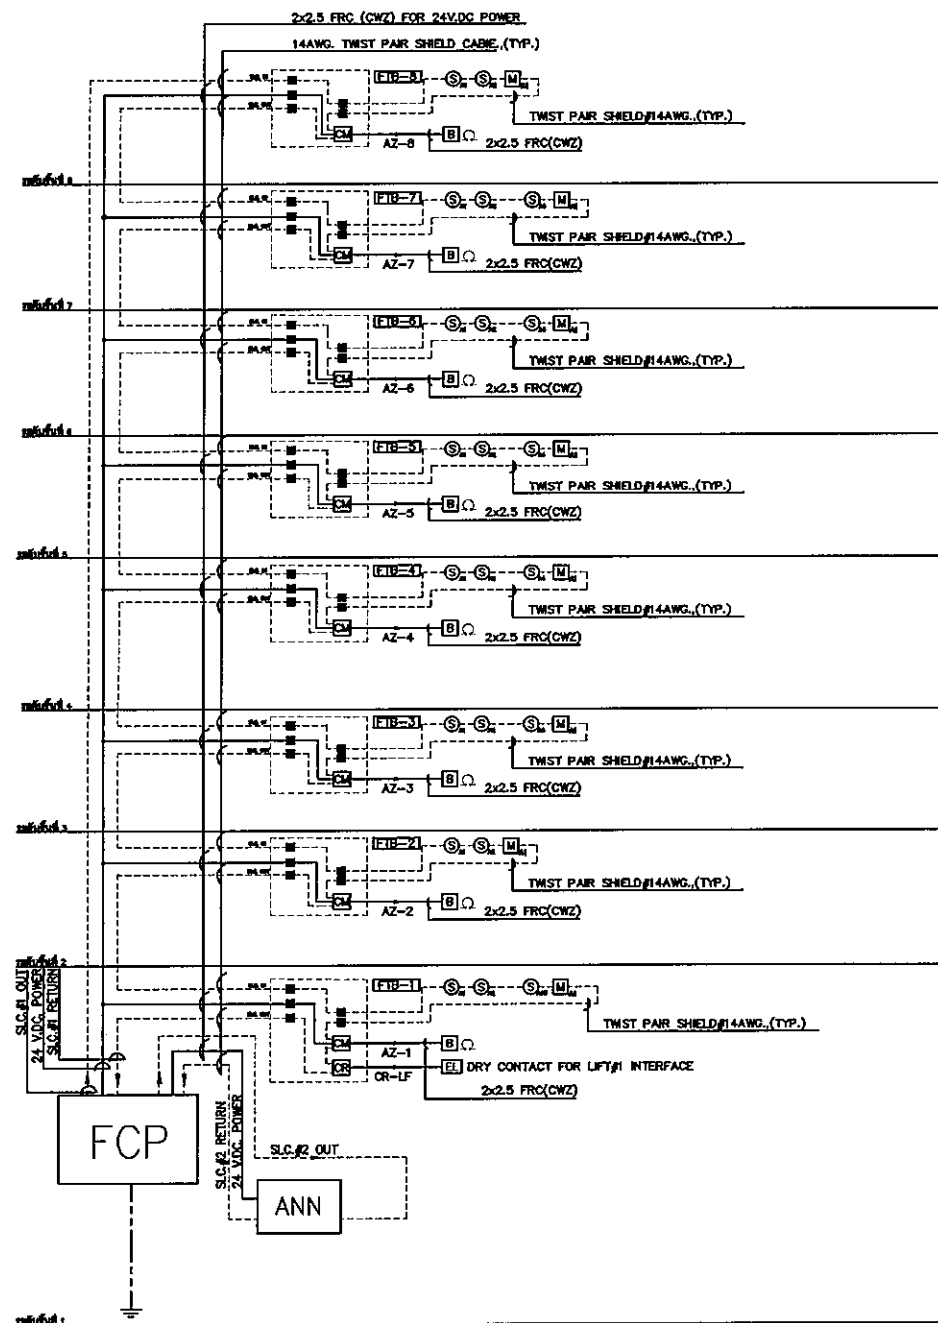

FIRE ALARM SYSTEM RISER DIAGRAM

สรุปกรณีเริ่มสัญญา

- ☼ SMOKE DETECTOR
- ☼ HEAT DETECTOR
- ☼ MANUAL ALARM STATION


สรุปกรณีแจ้งเหตุควบคุม

-  ALARM BELL
-  FIRE ALARM CONTROL PANEL
-  GRAPHIC ANNUNCIATOR
-  CONTROL MODULE

សាមគ្គីភូមិភាព

2x2.5 FRG (CWZ) FOR 24V.DC POWER

14AWG. TWIST PAIR SHIELD CABLE (TYP.)

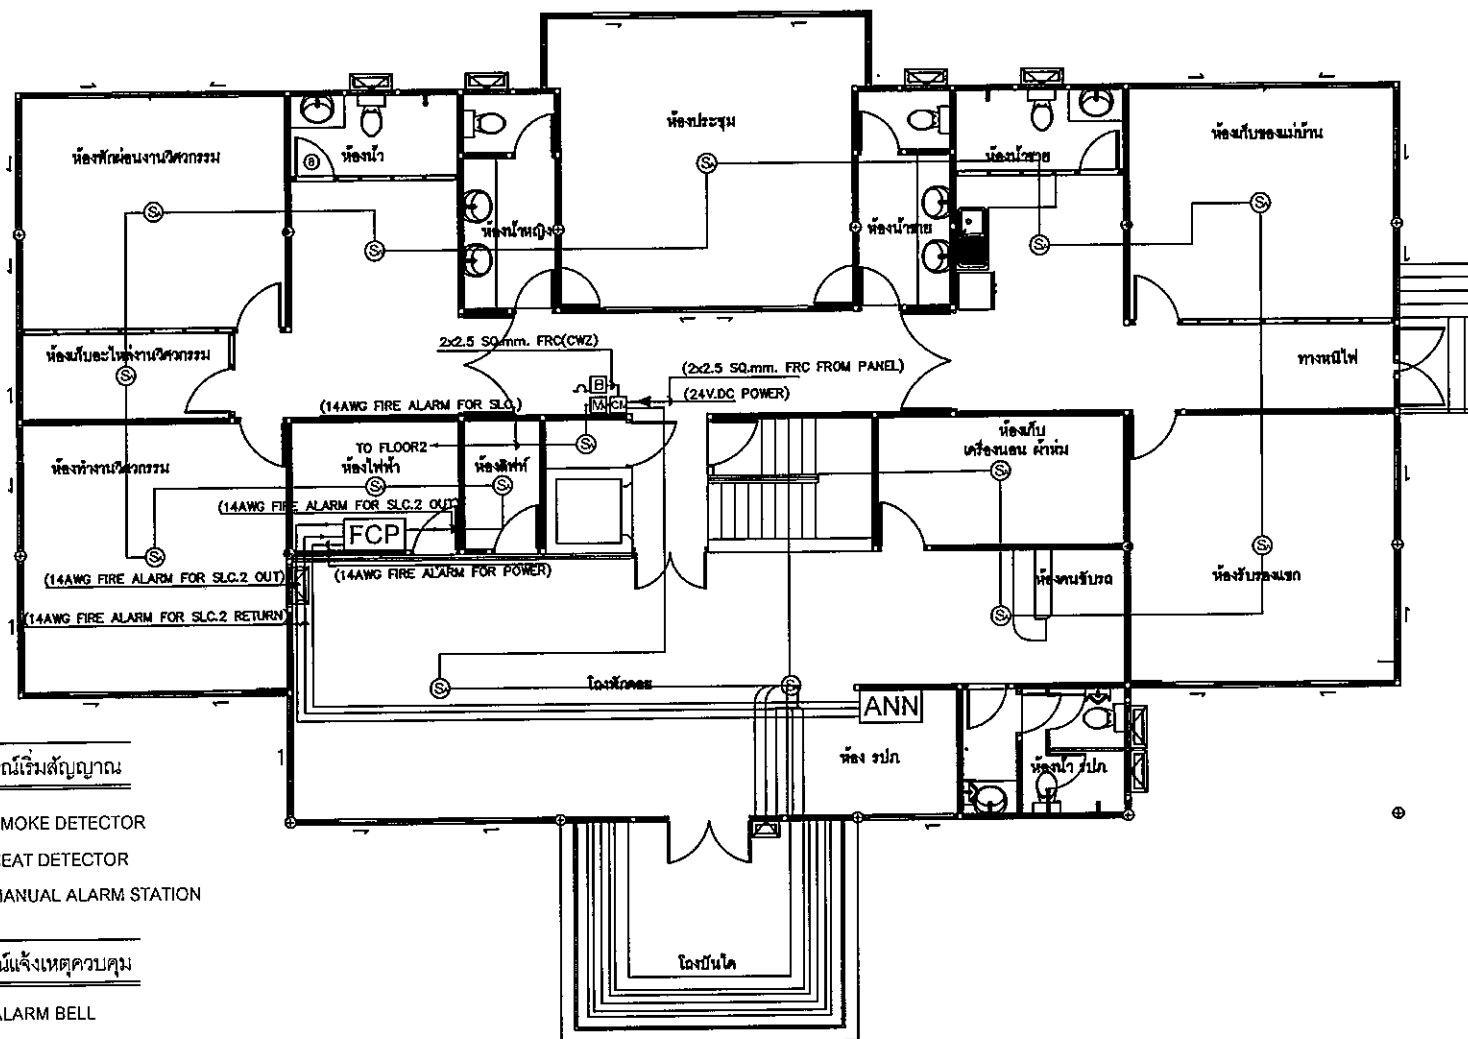

อุปกรณ์เริ่มสัญญา

-  SMOKE DETECTOR
 HEAT DETECTOR
 MANUAL ALARM STATION

อุปกรณ์แจ้งเหตุควบคุม

-  ALARM BELL
-  FIRE ALARM CONTROL PANEL
-  GRAPHIC ANNUNCIATOR
-  CONTROL MODULE

เปลี่ยนระบบ FIRE ALARM ขึ้น 1

மாண்புமிகு

1 : 100



บริษัท วิทยุการบินแห่งประเทศไทย
ศูนย์ควบคุมการบินเชียงใหม่
๑๐ ถนน สานานันต์ ต.สุเทพ อ.เมือง เชียงใหม่
โทรศัพท์ ๐๕๓ ๒๗๐๕๒๕ ต่อ ๔๕๗๑

PROJECT : โครงการปรับปรุง ..
อาคารหอประชุมโรงเรียน แสงอรุณ

LOCATION : ท่าอากาศยานนานาชาติเชียงใหม่
จังหวัดเชียงใหม่

REGISTER OF ARCHITECTS & ENGINEERS	AUTHORIZED SIGNATURE
PLANNERS :	

ARCHITECT :

STRUCTURAL ENGINEER :	
-----------------------	--

ELECTRICAL ENGINEERS :		
------------------------	--	--

MECHANICAL ENGINEERS:	
-----------------------	--

2. SANITARY ENGINEERING :	
---------------------------	--

SERVEY TECHNICAL :	
--------------------	--

FOR AMENDMENT:

แผนการระบบ FIRE ALARM ฝั่ง 1

REVISION :

[illegible]

DRAWING BY :		DRAWING NO :	
--------------	--	--------------	--

CHECKED BY :	1/8
--------------	-----

GRAND TOTAL

SCALE: 1 : 100

บริษัท วิศวกรรมนิคมแห่งประเทศไทย
ศูนย์ควบคุมการบินเชียงใหม่
60 ถนน สยามก๊อปปี้ คลุ่ฟฟ้า อเมื่อง เชียงใหม่
โทรศัพท์ 053 270825 ต่อ 4871

PROJECT : โครงการปรับปรุง,
อาคารหอประชุมอาคาร ๖๖๖

LOCATION :
ท่าอากาศยานนานาชาติแม่ฮ่องสอน
จังหวัดแม่ฮ่องสอน

REGISTER OF ARCHITECTS & ENGINEERS	AUTHORIZED SIGNATURE :
---------------------------------------	---------------------------

PLANNERS :	

[illegible]

ARCHITECT :		
-------------	--	--

[illegible][illegible]

ELECTRICAL ENGINEERS:

MECHANICAL ENGINEERS :	
------------------------	--

SANTARY ENGINEERS :		

SERVEY TECHNICAL :	
1. CONFIDENTIAL	

STATION	STATION	STATION
STATION	STATION	STATION

DECLASSIFIED:

แบบแปลน FIRE ALARM ใ้ 2

11/11/2014 11:11 AM

SECTION 7

NO.	DATE	DESCRIPTION	REMARK
-----	------	-------------	--------

1	2	
---	---	---	---	---	---	---	---	---	----	----	-----	-----	

Page 1	1	1	1
Page 2	2	2	2
Page 3	3	3	3

1	2	3	4
5	6	7	8
9	10	11	12

DRAWING BY :  DRAWING NO : 2/2

CHECKED BY :	2/8
--------------	-----


APPROVED BY: <i>[Signature]</i>	GRAND TOTAL
	2

24	8
----	---

SCALE: 1" = 100'

อุปกรณ์แจ้งเตือน

- ALARM BELL
- FIRE ALARM CONTROL PANEL
- GRAPHIC ANNUNCIATOR
- CONTROL MODULE

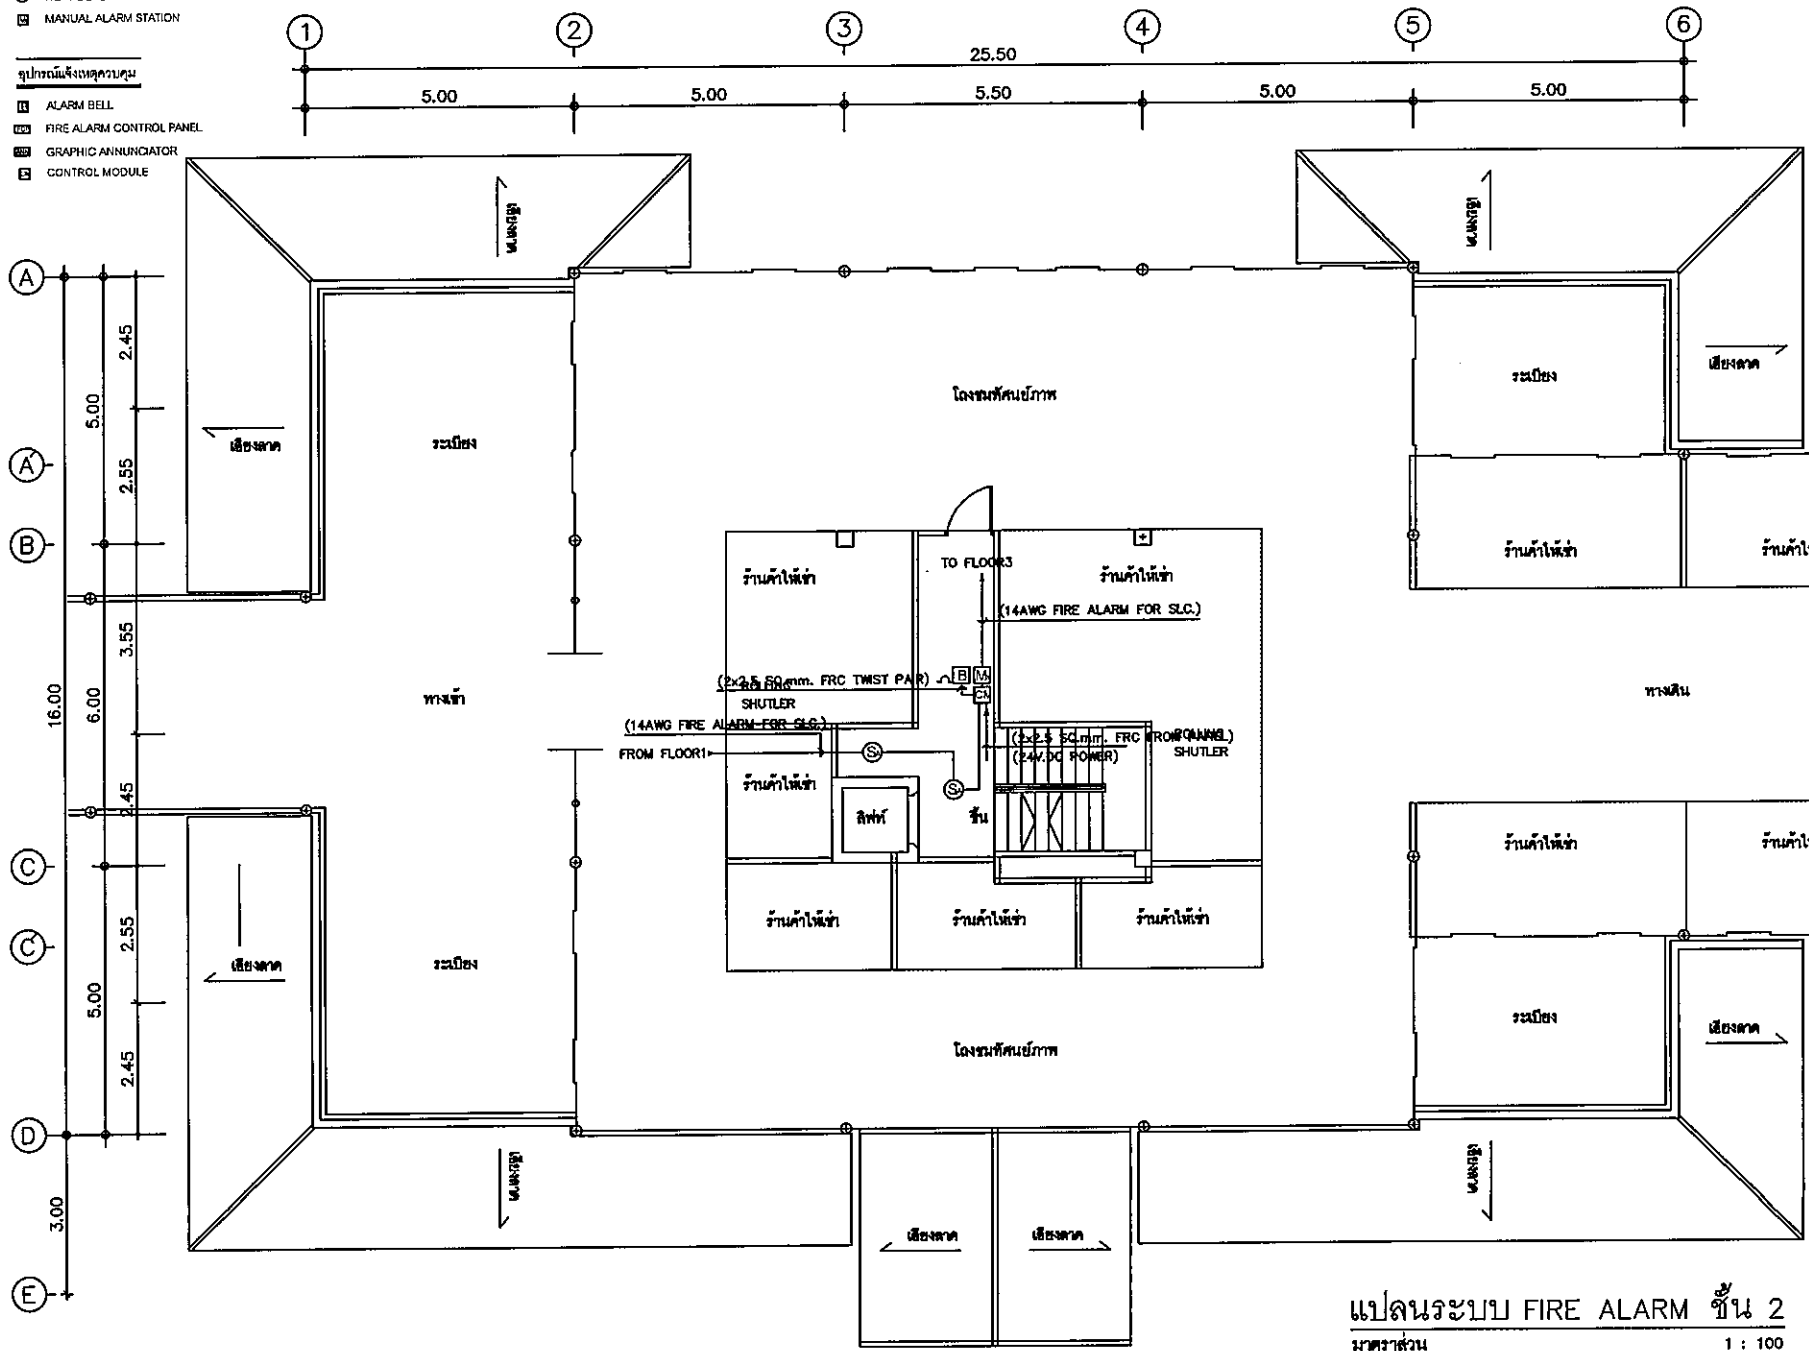

แปลนระบบ FIRE ALARM ชั้น 2
มาตราส่วน 1 : 100

PROJECT : โครงการปรับปรุง
อาคารหอประชุมและกิจการนิคม แะฮองซอน

LOCATION : 31
 วิทยาลัยการอาชีพบ้านนาโพธิ์
 จังหวัดขอนแก่น

REGISTER OF
ARCHITECTS & ENGINEERS

AUTHORIZED
SIGNATURE:

PLANNERS'

ARCHITECT :

STRUCTURAL ENGINEER:

ELECTRICAL ENGINEERS:

MECHANICAL ENGINEERING

SANITARY ENGINEERS:

SURVEY TECHNICAL:

บริษัท อีอีซี จำกัด (มหาชน)

FRAMING 1

ឃុំរតនបុរី FIRE ALARM ទី ៧

REVISION 1

[illegible]

PLANNED BY:	DATE:
-------------	-------

CHECKED BY: _____

APPROVED BY _____

SCALE: 1 : 100

DRAWING NO. 5

7/8


GRAND TOTAL

8

SCALE: 1 : 100

 SMOKE DETECTOR
 HEAT DETECTOR
 MANUAL ALARM STATION

-  ALARM BELL
-  FIRE ALARM CONTROL PANEL
-  GRAPHIC ANNUNCIATOR
-  CONTROL MODULE

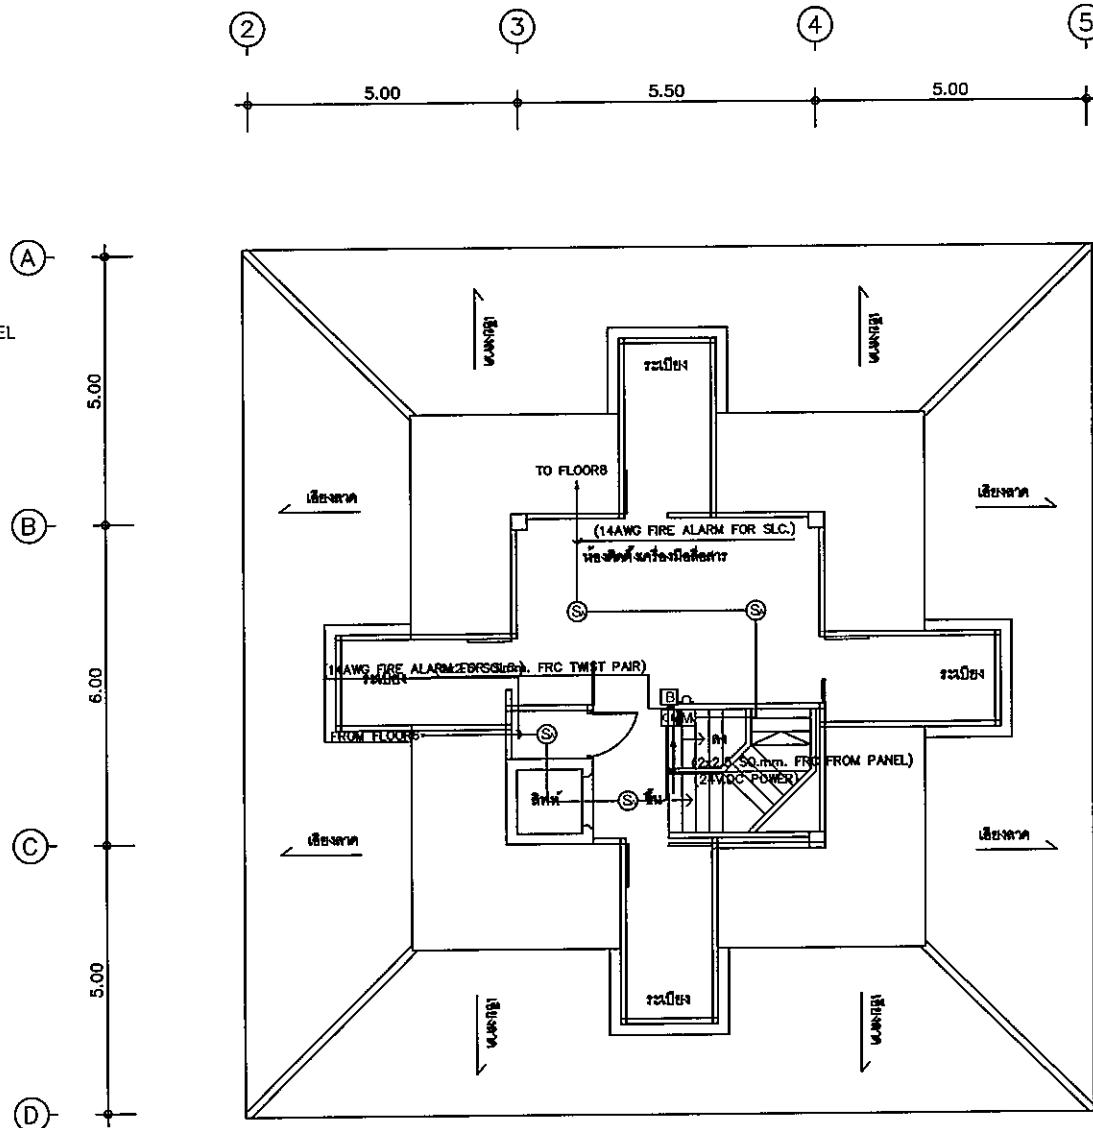

แปลนระบบ FIRE ALARM ชั้น 7
มาตราส่วน 1 : 100

1 : 100

บริษัท วิทยุการบินแห่งประเทศไทย
ศูนย์ควบคุมการบินเชียงใหม่
60 ถนนสนามบิน ตำบลหมื่น อ.เมือง จ.เชียงใหม่
โทรศัพท์ 053 270825 ต่อ 4371

PROJECT : โครงการปรับปรุง
อาคารทอผ้าขึ้นการบับ แะห้องนอน

LOCATION : ท่าอากาศยานนานาชาติเชียงใหม่
จังหวัดเชียงใหม่

REGISTER OF
ARCHITECTS & ENGINEERS
PLANNERS :

AUTHORIZED
SIGNATURE:

ARCHITECT :

STRUCTURAL ENGINEER:

ELECTRICAL ENGINEERS:

MECHANICAL ENGINEERS 1

SANITARY ENGINEERS :

SONEX TECHNICAL :

DRAINAGE

แปลนระบบ FIRE ALARM ชั้น 8

PREVIOUS:

[illegible]

CLAIMED BY

SPRINGS NO. 1

checked by	
------------	--

8/8

APPROVED BY _____

SPENDING TOTAL

SCALE: 1 : 100


8

อุปกรณ์เริ่มสัญญา

-  SMOKE DETECTOR
 HEAT DETECTOR
 MANUAL ALARM STATION

อุปกรณ์แจ้งเหตุควบคุม

-  ALARM BELL
-  FIRE ALARM CONTROL PANEL
-  GRAPHIC ANNUNCIATOR
-  CONTROL MODULE

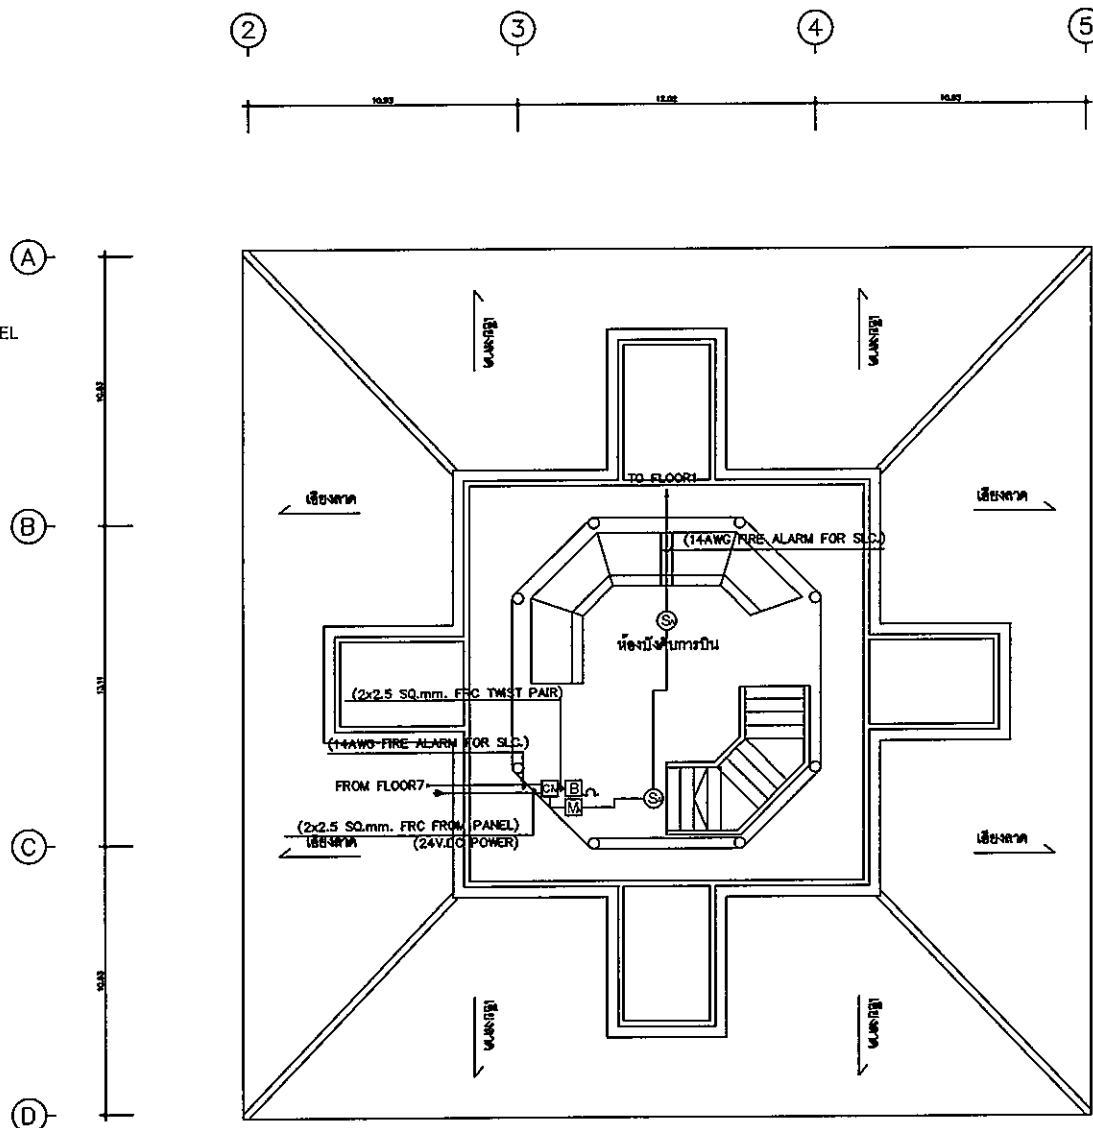

แปลนระบบ FIRE ALARM ชั้น 8
มาตราส่วน 1 : 100