



โครงการปรับปรุงประสิทธิภาพระบบเครื่องช่วยการเดินอากาศ DVOR/DME

จำนวน ๕ สถานี

(ท่าอากาศยานร้อยเอ็ด นครศรีธรรมราช นราธิวาส ลำปาง และเพชรบูรณ์)

เจ้าของโครงการ

บริษัทวิทยุการบินแห่งประเทศไทย จำกัด

102 ซอยงามดูพลี ท่วมหามาเมฆ

สาทร กรุงเทพฯ 10120

ผู้ออกแบบ

กองแบบแผนและควบคุมการก่อสร้าง

102 ซอยงามดูพลี ท่วมหามาเมฆ

สาทร กรุงเทพฯ 10120

Handwritten signatures and initials in blue ink, including the word 'รวม' (Sum) and the number '5'.

สารบัญแบบ

หมวด	รายการ
A	ทำอากาศยานรอยเอ็ด
B	ทำอากาศยานนครศรีธรรมราช
C	ทำอากาศยานนราธิวาส
D	ทำอากาศยานลำปาง
E	ทำอากาศยานเพชรบูรณ์





 วน
 6
 5





โครงการปรับปรุงประสิทธิภาพระบบเครื่องช่วยการเดินอากาศ DVOR/DME ณ ท่าอากาศยานร้อยเอ็ด

เจ้าของโครงการ
บริษัทวิทยุการบินแห่งประเทศไทย จำกัด
102 ซอยงามดูพลี ทุ่งมหาเมฆ
สาทร กรุงเทพฯ 10120

ผู้ออกแบบ
กองแบบแผนและควบคุมการก่อสร้าง
102 ซอยงามดูพลี ทุ่งมหาเมฆ
สาทร กรุงเทพฯ 10120

ร.ท. AH 8 1/6
ว.ร. 5 1/6

สารบัญแบบ		
แผ่นที่	รายการ	
1	ปกแบบ	1/6
2	แบบผังบริเวณสนามบินแสดงอาคาร DVOR/DME และสารบัญแบบ	2/6
3	ผังบริเวณสถานีเครื่องช่วยการเดินอากาศ DVOR/DME	3/6
4	รายละเอียดการปรับปรุง	4/6
5	แปลนหลังคา งานทำระบบกันซึมหลังคา และงานทาสีหลังคา	5/6
6	รูปด้าน 1 , 2 , 3 , 4 และงานทาสี	6/6

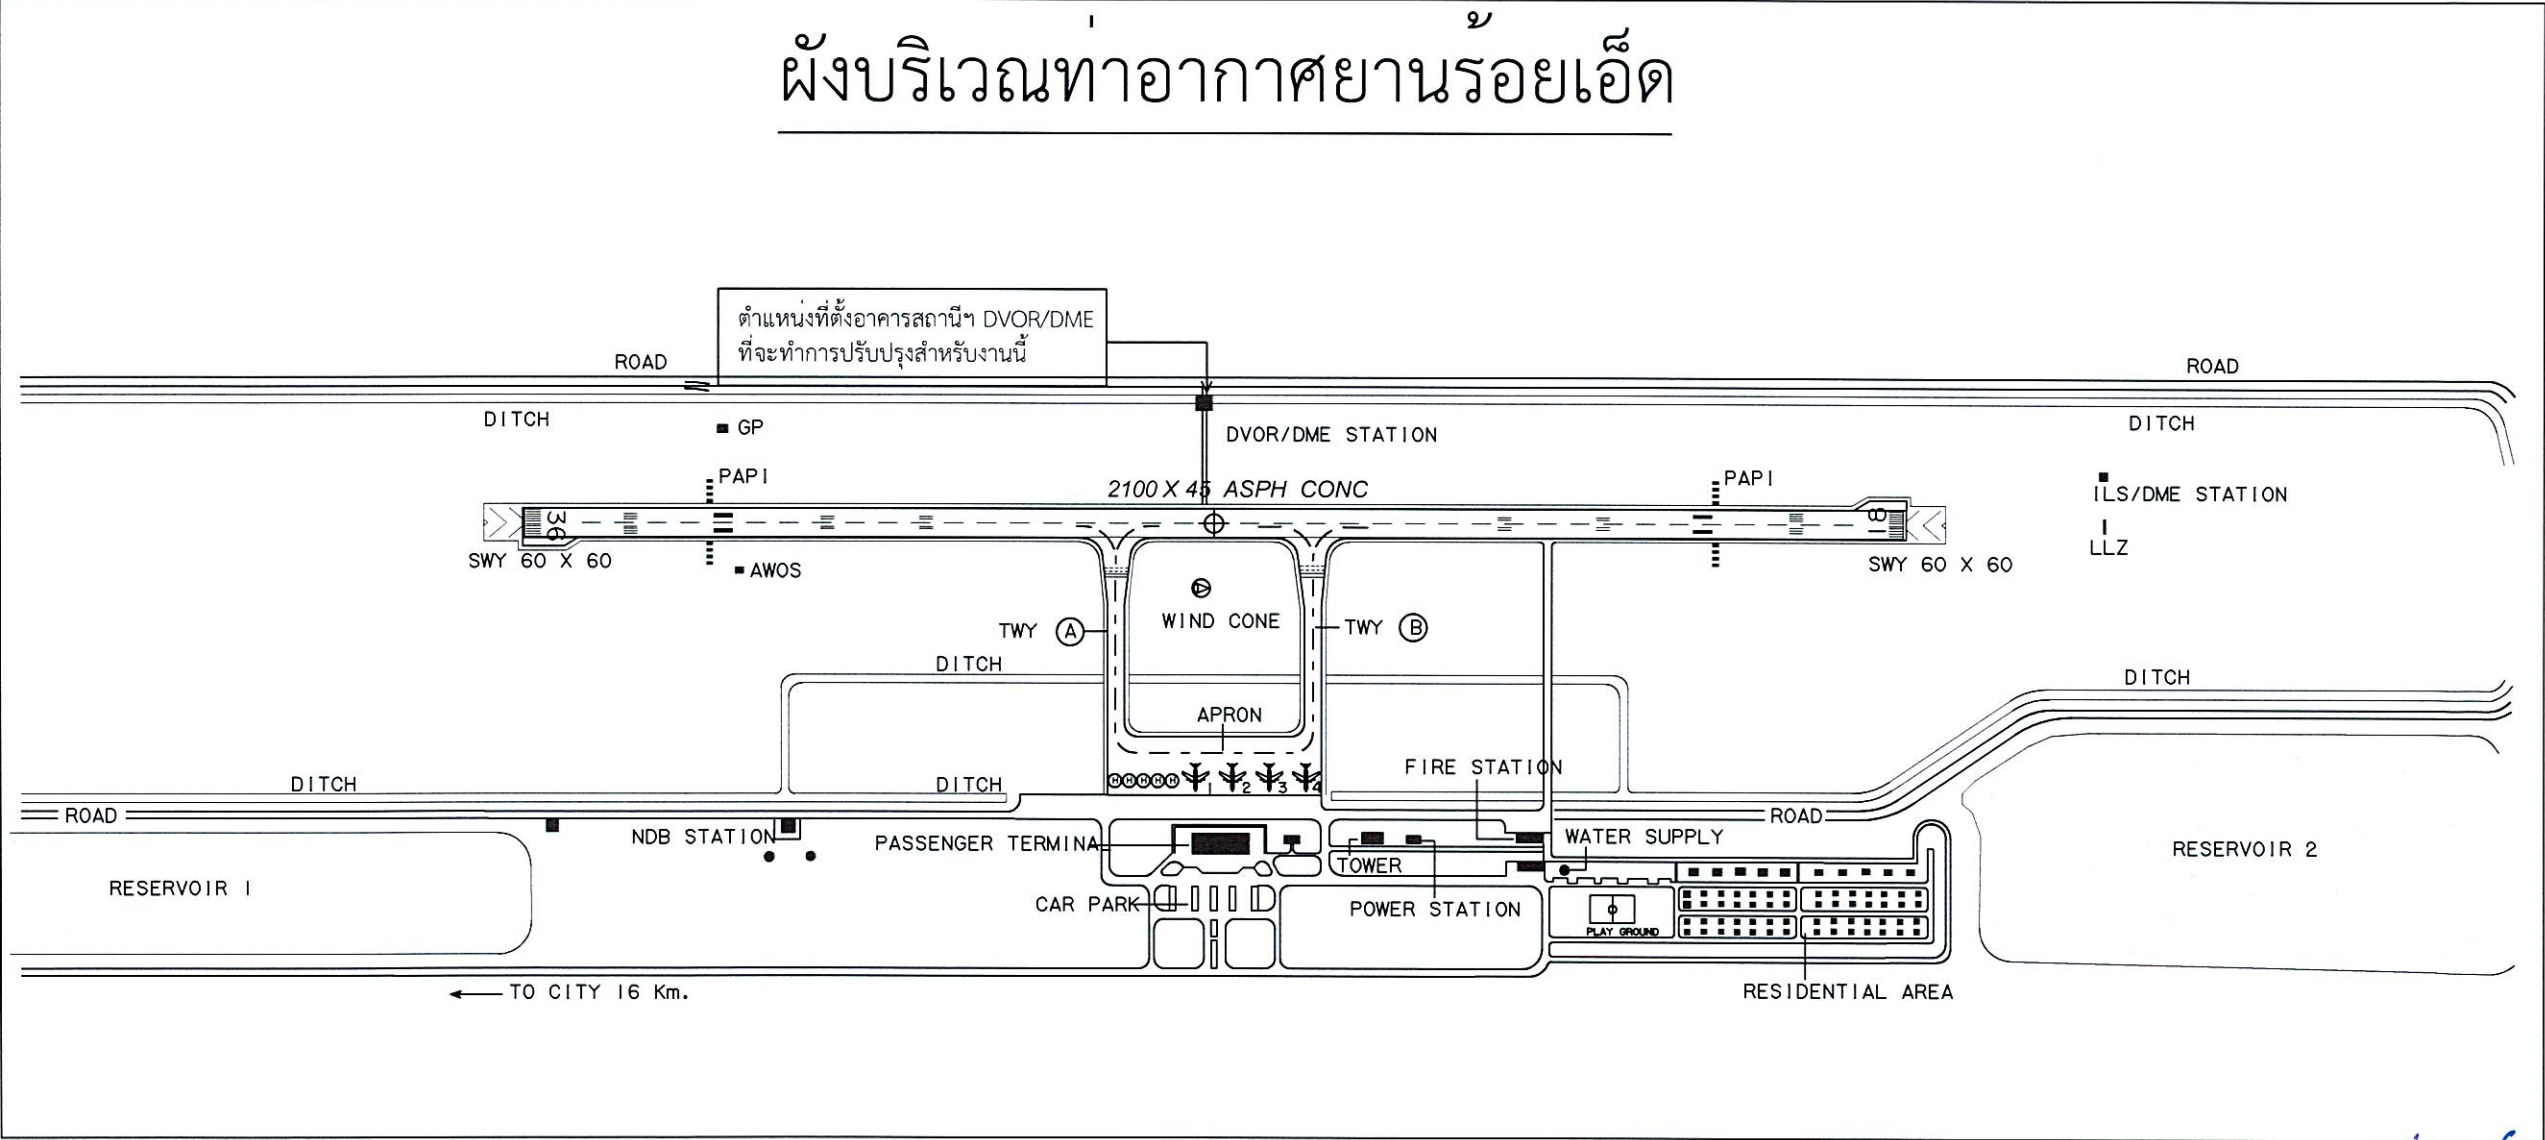

บริษัท วิศุการบินแห่งประเทศไทย จำกัด
102 ซ. งามดูพลี แขวงทุ่งมหาเมฆ
เขต สาทร ก.ทม. 10120
โทร. 285-9571

REGISTER OF ARCHITECTS & ENGINEERS	AUTHORIZED SIGNATURE :
PLANNERS :	
ARCHITECTS :	
INTERIOR DESIGNERS :	
STRUCTURAL ENGINEERS :	
ELECTRICAL ENGINEERS :	
MECHANICAL ENGINEERS :	
SANITARY ENGINEERS :	
SURVEY TECHNICAL : สาธิต ทัพะคหบดี	



PROJECT NAME :
โครงการปรับปรุงประสิทธิภาพ
ระบบเครื่องช่วยการเดินอากาศ DVOR/DME
ณ ท่าอากาศยานร้อยเอ็ด

DRAWING TITLE :
แบบผังบริเวณสนามบินแสดงอาคาร
DVOR/DME และสารบัญแบบ

NOTE :
REVISION :

NO .	DATE	BY	DESCRIPTION
DRAWING BY : สาธิต ทัพะคหบดี			
CHECK BY :			
APPROVED BY :			
FILENAME :			

DRAWING NO .
2
2/6

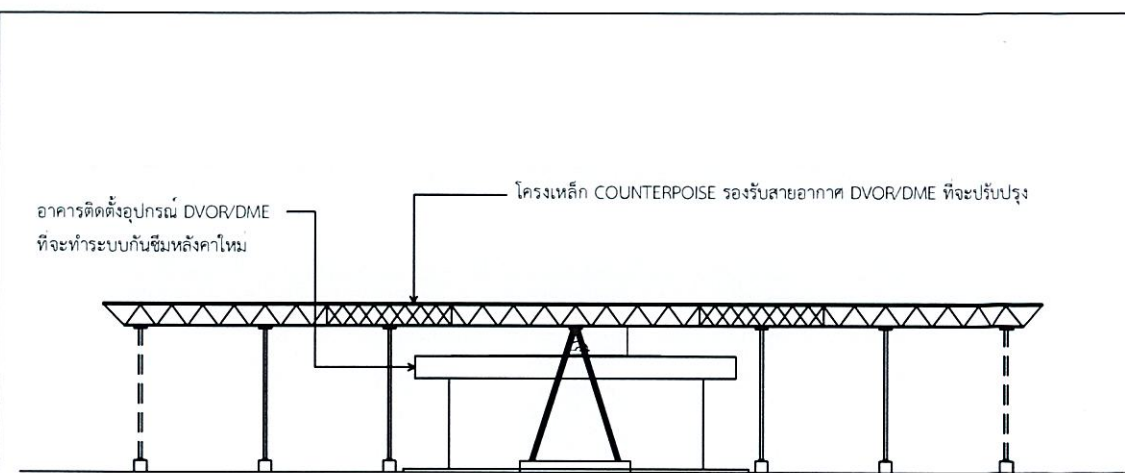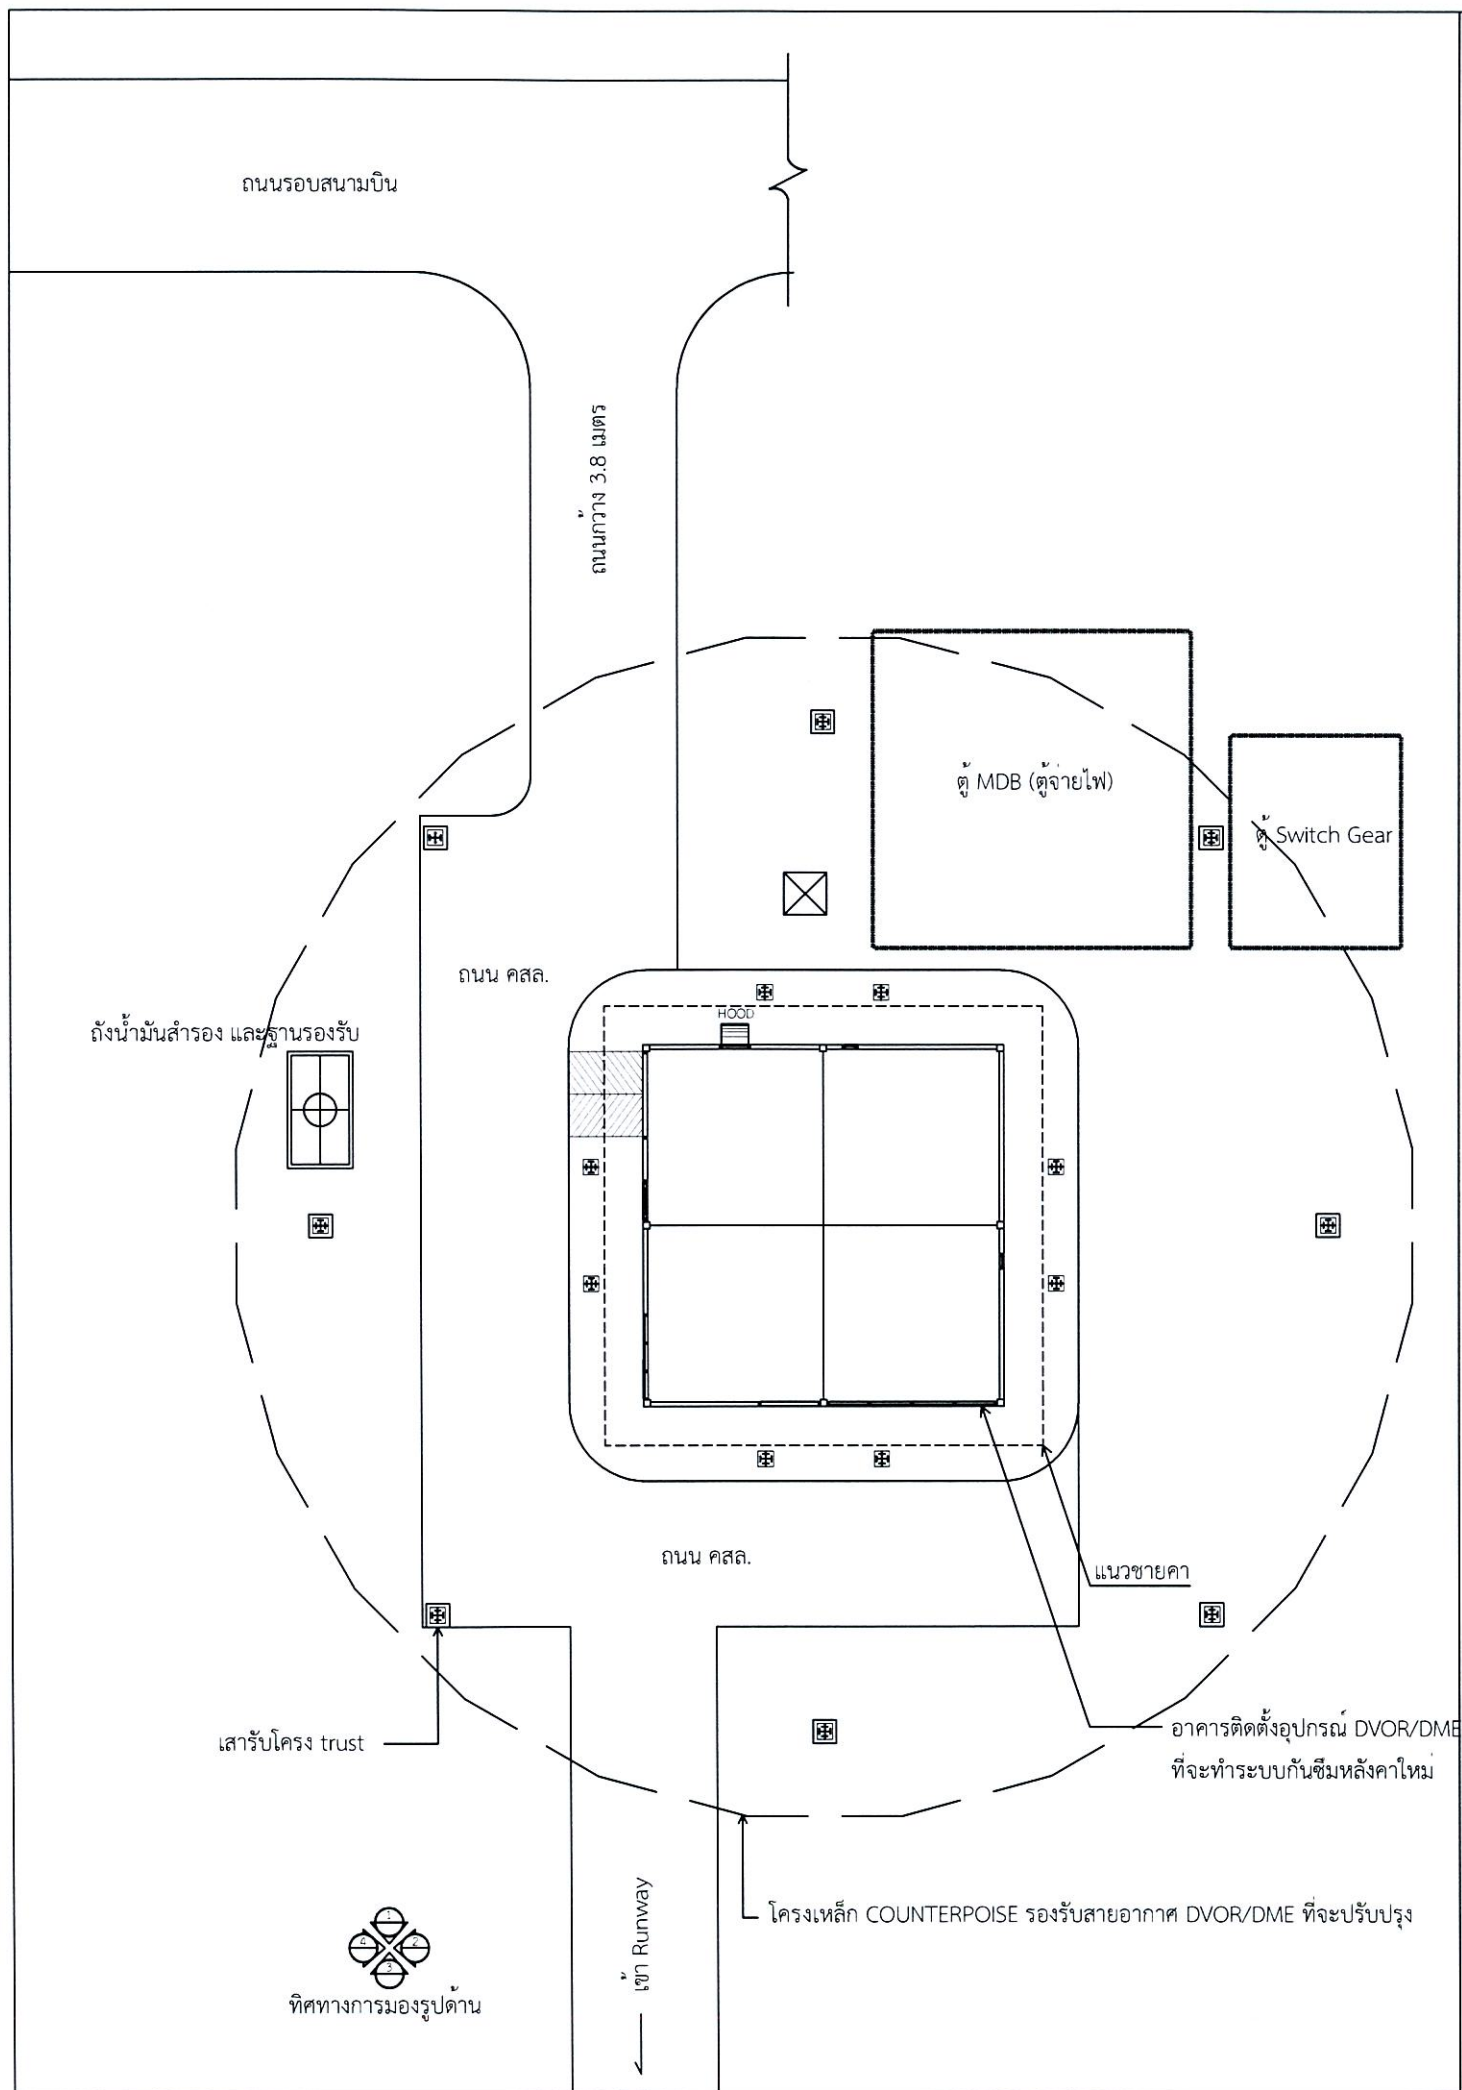

รูปด้านสถานีเครื่องช่วยการเดินอากาศ DVOR/DME ท่าอากาศยานร้อยเอ็ด

ขอบเขตการดำเนินงานโดยสังเขป

ขอบเขตการดำเนินงานของโครงการปรับปรุงประสิทธิภาพระบบเครื่องช่วยการเดินอากาศ DVOR/DME ท่าอากาศยานร้อยเอ็ด ประกอบด้วย

1. งานปรับปรุงในส่วนอาคาร DVOR/DME
 - 1.1 งานล้าง ขูดลอกสีเดิม รองพื้นกันเชื้อรา (ผนัง ฝ้าเพดาน ครัวหลังคาอาคาร) ซ่อมแซมรอยรั่วรอบอาคาร และทำความสะอาด
 - 1.2 งานทาสีน้ำอะคริลิกภายนอก(ผนัง ฝ้าเพดาน ครัวหลังคาอาคาร หลังคาอาคารและส่วนอื่นๆ) ให้ใช้เฉดสีตามรูปแบบที่กำหนด
 - 1.3 งานทำระบบกันซึมหลังคาใหม่ แบบอะคริลิก โดยรื้อของเดิมออกทั้งหมด
2. งานปรับปรุงในส่วนโครงเหล็ก COUNTERPOISE รองรับสายอากาศ
 - 2.1 งานเปลี่ยน BOLT ยึดโครงเหล็ก COUNTERPOISE ใหม่ทั้งหมด ประกอบด้วย BOLT M10 M12 M20 และขนาดอื่น ๆ ชนิด HOT DIP GALVANIZE (A325) ที่ใช้ยึดโครงเหล็ก และ Bolt & Nut Dia. 3/16" x 50 mm. (Stainless) ที่ใช้ยึดโครงเหล็ก
 - 2.2 งานรื้อตะแกรงบนโครงเหล็ก Counterpoise ของเดิม และติดตั้งตะแกรง Wire Mesh Dia. ไม่น้อยกว่า 5 มม. ขนาดช่องว่างไม่เกิน 4" x 4" ชนิด HOT DIP GALVANIZE ใหม่ทดแทน ทำสีใหม่ทั้งหมด และขนย้ายวัสดุที่รื้อไปเก็บที่ที่กำหนด
 - 2.3 งานเปลี่ยนพร้อมติดตั้งแผ่นเหล็ก (CLIP LOCK) ขอบ HOT DIP GALVANIZE พร้อม BOLT Ø 3/16" ยึดตะแกรงตามข้อ 2.2
 - 2.4 งานขัดและทำสีโครงเหล็ก เสาเหล็ก ทั้งหมด (รองพื้น 1 เทียว สีจริง 2 เทียว)
 - 2.5 งานติดตั้งบันไดพับผ้าขึ้นโครงเหล็ก Counterpoise พร้อมฐาน คสล. ใหม่ และงานติดตั้งบันไดลิงพร้อมช่องบานเปิดขึ้นโครงเหล็ก Counterpoise *** ตำแหน่งบันไดพับผ้า บันไดลิง ช่องบานเปิด ระบุความเหมาะสมหน้างาน
3. งานปรับปรุงติดตั้งระบบการต่อลงดิน
 - 3.1 งานสักรัดถนน/ขุดดิน เพื่อเดินสายระบบการต่อลงดิน พร้อมซ่อม/กลบคืนสภาพเดิมภายหลังเดินสายแล้วเสร็จ
 - 3.2 งานติดตั้งอุปกรณ์ระบบการต่อลงดิน (GROUNDING SYSTEM) ระบบใหม่ ตามรายการ BOQ และอุปกรณ์ประกอบ และทำการทดสอบระบบ Grounding ให้ได้ค่าทดสอบตามที่กำหนด
4. งานปรับปรุงส่วนอื่นๆ และงานเบ็ดเตล็ด
 - 4.1 งานรื้อถอนเสารับสัญญาณ NEAR FIELD พร้อมอุปกรณ์ประกอบของเดิม ให้อยู่ในสภาพดี (หากอุปกรณ์ใดไม่ได้นำมาใช้งานใหม่ ให้จัดเก็บตามที่กำหนด) และสักรัดฐานรองรับเสาเดิม และขนย้ายเศษวัสดุออกนอกพื้นที่
 - 4.2 งานทำฐาน คสล. เพื่อรองรับเสาสัญญาณ NEAR FIELD (ตำแหน่งฐานตามผู้ว่าจ้างกำหนด หรือตามความเหมาะสมหน้างาน)
 - 4.3 งานจัดทำป้ายชื่ออาคาร ติดตั้ง ณ ผนังอาคาร ชนิด Stainless (กว้าง 0.6 ม. ยาว 1 ม. หนาไม่น้อยกว่า 0.8 มม.) กัดกรดตัวอักษรสีน้ำเงิน
 - 4.4 งานเบ็ดเตล็ด (ซ่อมแซม/ตกแต่งรายละเอียดต่างๆ (เก็บสี) พร้อมทำความสะอาดบริเวณปรับปรุง) *** อุปกรณ์ที่ใช้ต้องได้รับรองคุณภาพมาตรฐานอุตสาหกรรม

ผังบริเวณสถานีเครื่องช่วยการเดินอากาศ DVOR/DME ท่าอากาศยานร้อยเอ็ด



บริษัท วิทยุการบินแห่งประเทศไทย จำกัด
102 ซ. งามดูพลี แขวงทุ่งมหาเมฆ
เขต สาทร กทม. 10120
โทร. 285-9571

REGISTER OF ARCHITECTS & ENGINEERS				AUTHORIZED SIGNATURE :	
PLANNERS :					
ARCHITECTS :					
INTERIOR DESIGNERS :					
STRUCTURAL ENGINEERS :					
ELECTRICAL ENGINEERS :					
MECHANICAL ENGINEERS :					
SANITARY ENGINEERS :					
SURVEY TECHNICAL : สาธิต ทิพะดลบดี					
PROJECT NAME : โครงการปรับปรุงประสิทธิภาพระบบเครื่องช่วยการเดินอากาศ DVOR/DME ณ ท่าอากาศยานร้อยเอ็ด					
DRAWING TITLE : ผังบริเวณสถานีเครื่องช่วยการเดินอากาศ DVOR/DME ท่าอากาศยานร้อยเอ็ด					
NOTE :					
REVISION :					
NO .	DATE	BY	DESCRIPTION		
DRAWING BY : สาธิต ทิพะดลบดี					
CHECK BY :				DRAWING NO . 3	
APPROVED BY :					
				3/6	
FILENAME :					



บริษัท วิทยุการบินแห่งประเทศไทย จำกัด
102 ซ.งามดูพลี แขวงทุ่งมหาเมฆ
เขต สาทร ก.ท.ม. 10120
โทร. 285-9571

REGISTER OF ARCHITECTS & ENGINEERS	AUTHORIZED SIGNATURE :
PLANNERS :	
ARCHITECTS :	
INTERIOR DESIGNERS :	
STRUCTURAL ENGINEERS :	
ELECTRICAL ENGINEERS :	
MECHANICAL ENGINEERS :	
SANITARY ENGINEERS :	
SURVEY TECHNICAL : สาธิต ทิพย์คณบดี	

PROJECT NAME :
โครงการปรับปรุงประสิทธิภาพ
ระบบเครื่องช่วยการเดินอากาศ DVOR/DME
ณ ท่าอากาศยานร้อยเอ็ด


DRAWING TITLE :
แปลนหลังคา
งานทำระบบกันซึมหลังคา และงานทาสีหลังคา

NOTE :

REVISION :

NO .	DATE	BY	DESCRIPTION

DRAWING BY : สาธิต ทิพย์คณบดี	DRAWING NO . 5
CHECK BY :	5/6
APPROVED BY :	
FILENAME :	

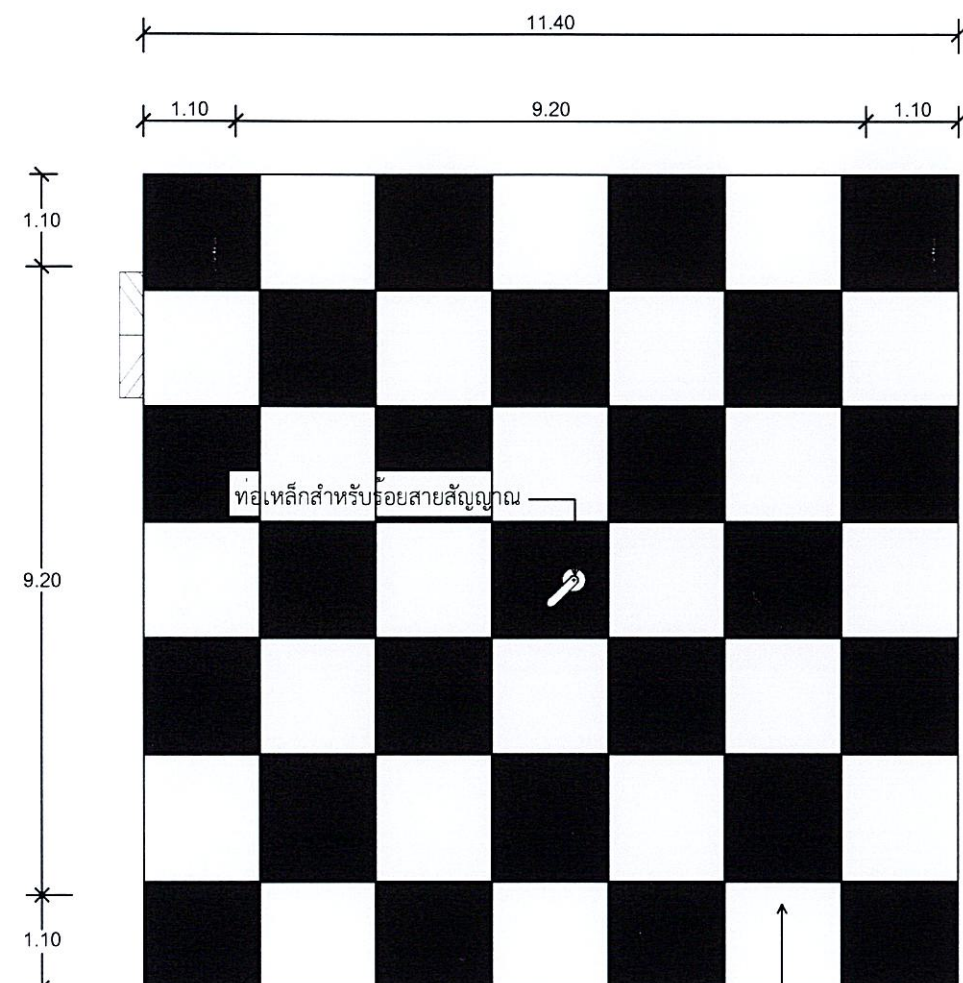

แปลนหลังคา

งานทำระบบกันซึมหลังคา และทาสีทับใหม่

งานทำระบบกันซึมหลังคาใหม่ให้ดำเนินการดังนี้ :

1. ให้ทำการรื้อระบบกันซึมของเดิมออกให้หมด
นำไปทิ้งบริเวณด้านนอกอาคารสถานี โดยจุดที่ทิ้งจะไม่ส่งผลกระทบต่อบุคคล และสถานที่
 2. ให้จัดทำความสะอาดสิ่งสกปรก คราบตะไคร่น้ำมัน ผิวน้ำคอนกรีตหลังคาให้เรียบร้อย
 3. ทำการตรวจสอบผิวหลังคาที่เกิดการแตกร้าว หรือเกิดการรั่วซึมของน้ำ
โดยผู้รับจ้าง จะต้องแจ้งผู้ควบคุมงานร่วมกันตรวจสอบรอยแตกร้าวดังกล่าวด้วย
 4. ซ่อมรอยแตกร้าวก่อนทากันซึม โดยใช้วัสดุที่มีการยึดเกาะที่ดี และมีความยืดหยุ่นสูง สำหรับอุดร่อง รอยต่อคอนกรีต
วิธีการใช้งานตามกรรมวิธีผู้ผลิต
 5. ก่อนทำการทาระบบกันซึมให้ทำการล้างทำความสะอาดหลังคาอีกครั้ง แล้วจึงทาสีผิวหลังคาด้วยน้ำยากันซึม
 6. วัสดุกันซึมใช้ประเภทอะคริลิกชนิดยืดหยุ่นคุณภาพสูง ใช้ทาเคลือบพื้นผิวคอนกรีตหรือพื้นผิวอื่นๆ สำหรับป้องกันการซึมและตกแต่งพื้นผิว
เหมาะสมกับสภาพฟ้าแก่ที่ต้องการยืดอายุการใช้งาน และปกปิดรอยแตกร้าวได้ดี
 7. เมื่อทากันซึมแล้ว จึงทาสีหลังคา(ชนิดเดียวกับสีผนังอาคาร) โดยทาสีขาวสลับสีแดงเป็นตราหมากรุก จำนวน 7 x 7 ช่อง
โดยแบ่งขนาดความกว้างของช่องให้เท่าๆกัน และให้สีแดงอยู่ขอบนอก
- ***งานระบบกันซึมหลังคาให้ดำเนินการภายหลังจากงานเปลี่ยน BOLT ตะแกรง
และทาสีโครงเหล็ก COUNTERPOISE รองรับเสาอากาศ หรืองานอื่น ๆ ที่เกี่ยวกับการปรับปรุงโครงเหล็ก

แปลนหลังคา งานทำระบบกันซึมหลังคา และงานทาสีหลังคา
มาตรฐาน nts



บริษัท วิทยุการบินแห่งประเทศไทย จำกัด
102 ซ. งามดูพลี แขวงทุ่งมหาเมฆ
เขต สาทร ก.ทม. 10120
โทร. 285-9571

REGISTER OF ARCHITECTS & ENGINEERS	AUTHORIZED SIGNATURE :
PLANNERS :	
ARCHITECTS :	
INTERIOR DESIGNERS :	
STRUCTURAL ENGINEERS :	
ELECTRICAL ENGINEERS :	
MECHANICAL ENGINEERS :	
SANITARY ENGINEERS :	
SURVEY TECHNICAL : สาริต ทิพนะคนดี	<i>SK</i>

PROJECT NAME :
โครงการปรับปรุงประสิทธิภาพ
ระบบเครื่องช่วยการเดินอากาศ DVOR/DME
ณ ท่าอากาศยานร้อยเอ็ด





DRAWING TITLE :
รูปด้าน 1, 2, 3, 4

NOTE :

REVISION :



NO .	DATE	BY	DESCRIPTION

DRAWING BY : สาริต ทิพนะคนดี	DRAWING NO : 6
CHECK BY :	
APPROVED BY :	6/6
FILENAME :	

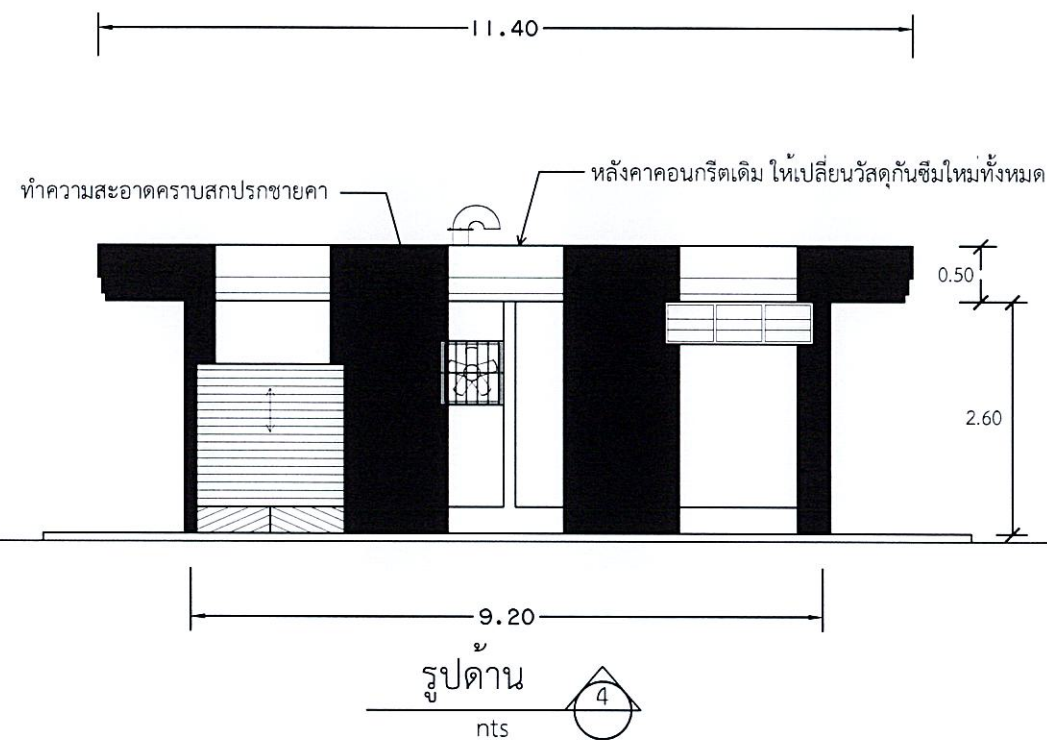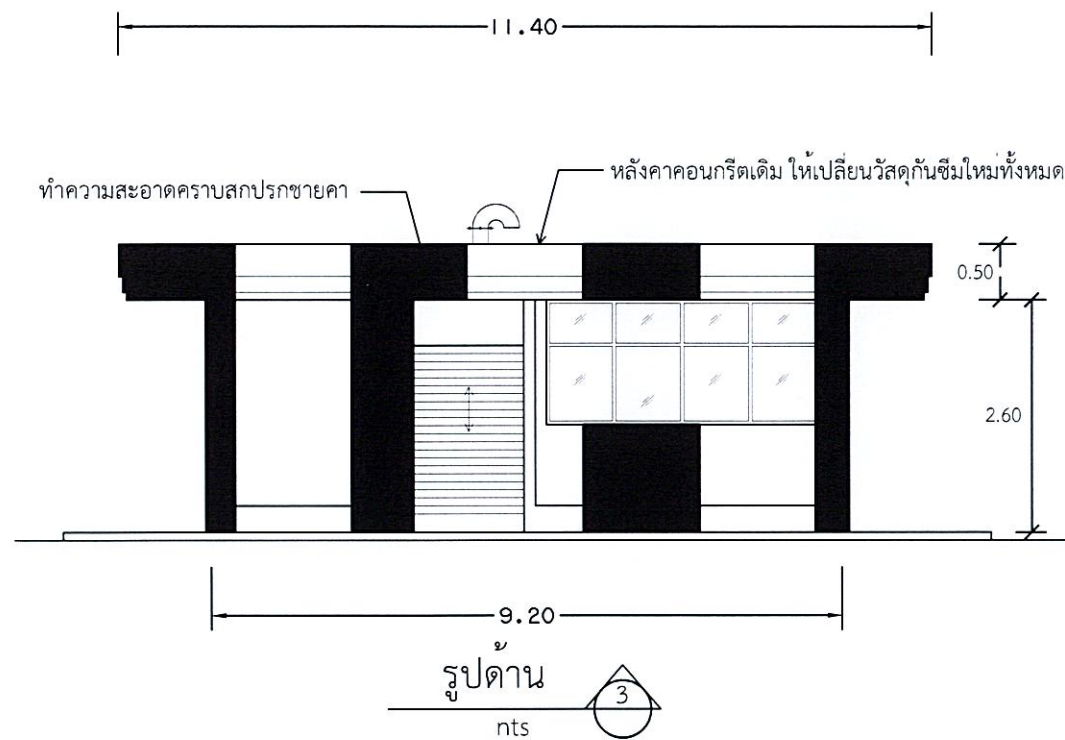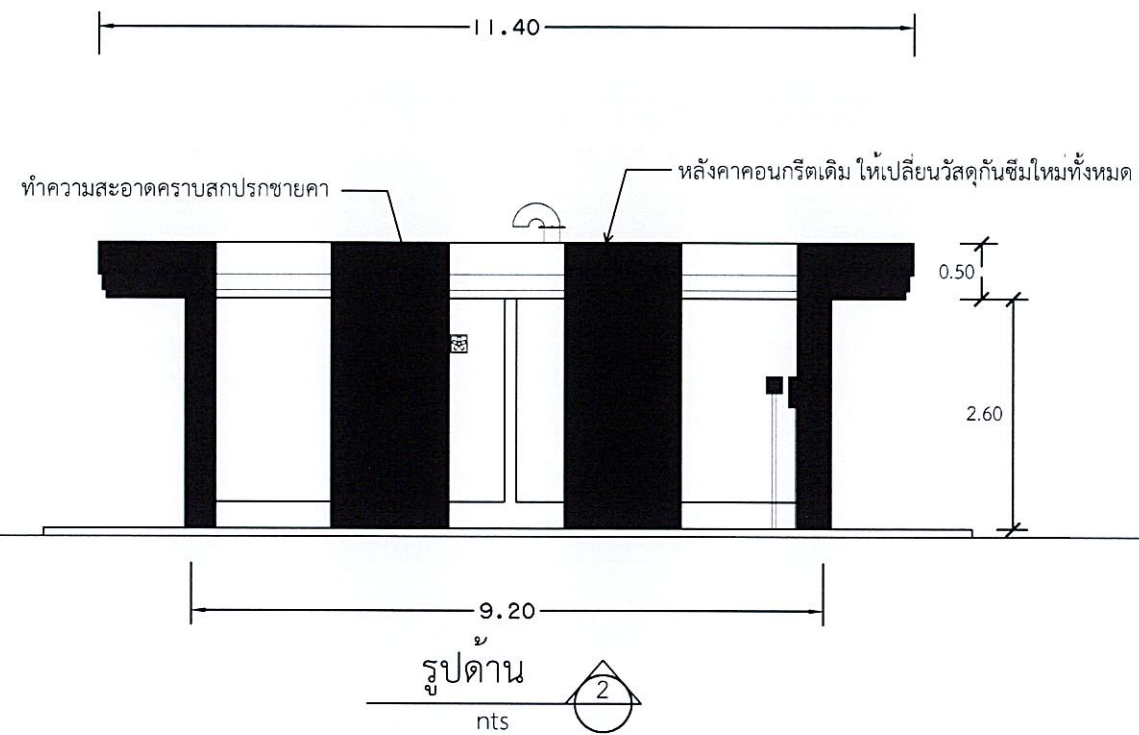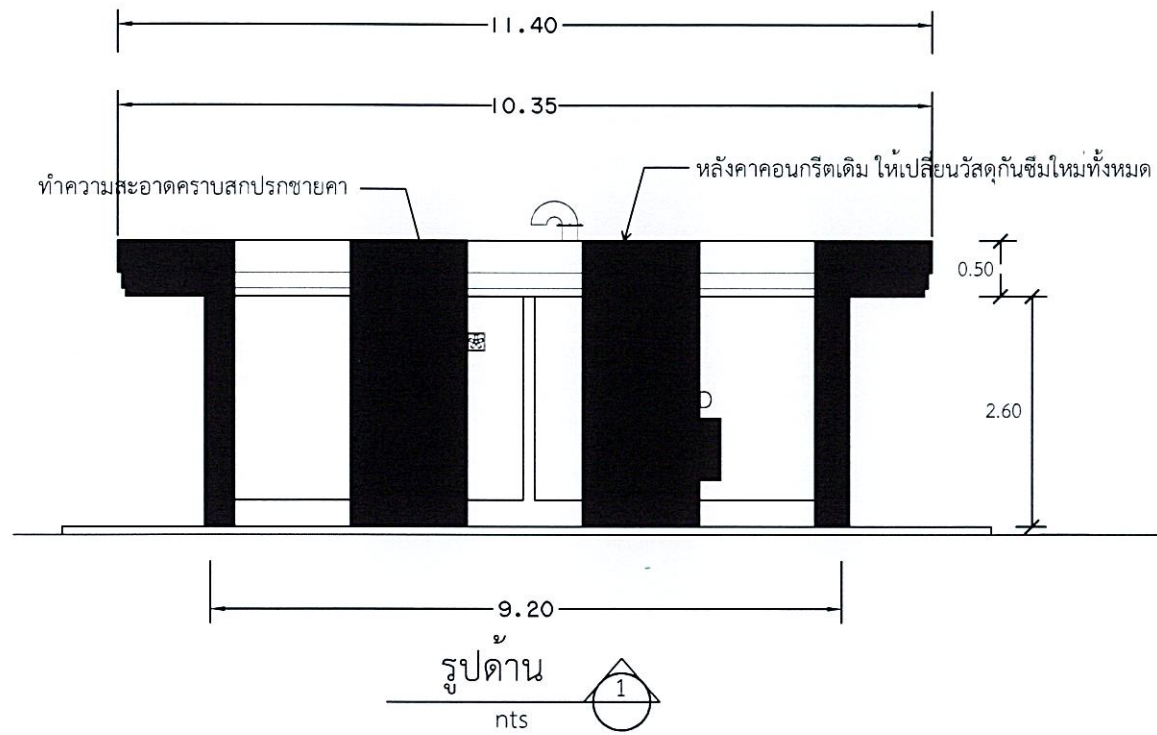

หมายเหตุ - งานทาสีผนังอาคาร ให้แบ่งเป็น 7 ส่วนเท่าๆ กัน ทาตามแนวตั้ง ให้สีแดงอยู่ด้านขอบ
การทาสีตามแบบเป็นแนวทางในการทาเท่านั้น ให้วัดระยะหน้างานหรือตามความเหมาะสม

รูปด้าน 1, 2, 3, 4
มาตราส่วน
nts

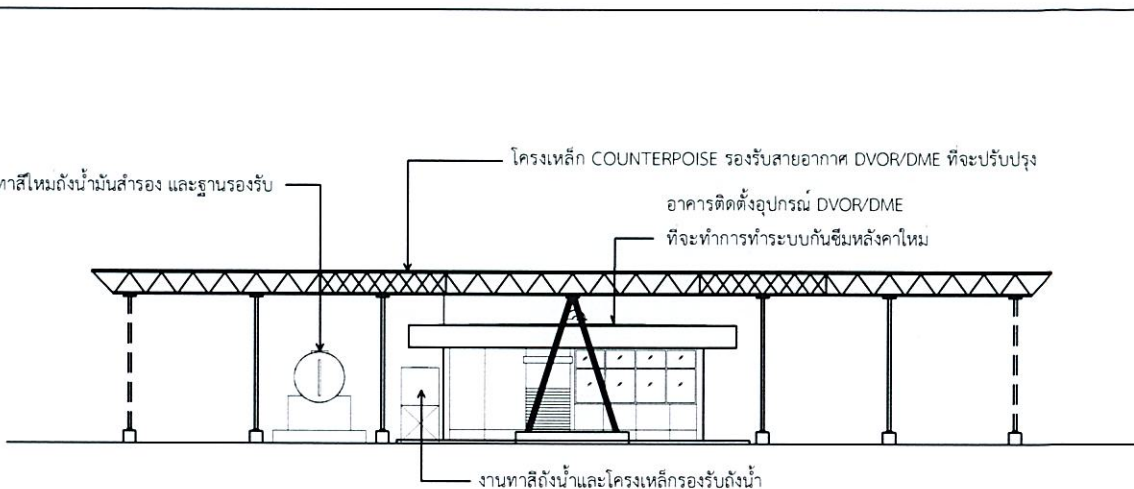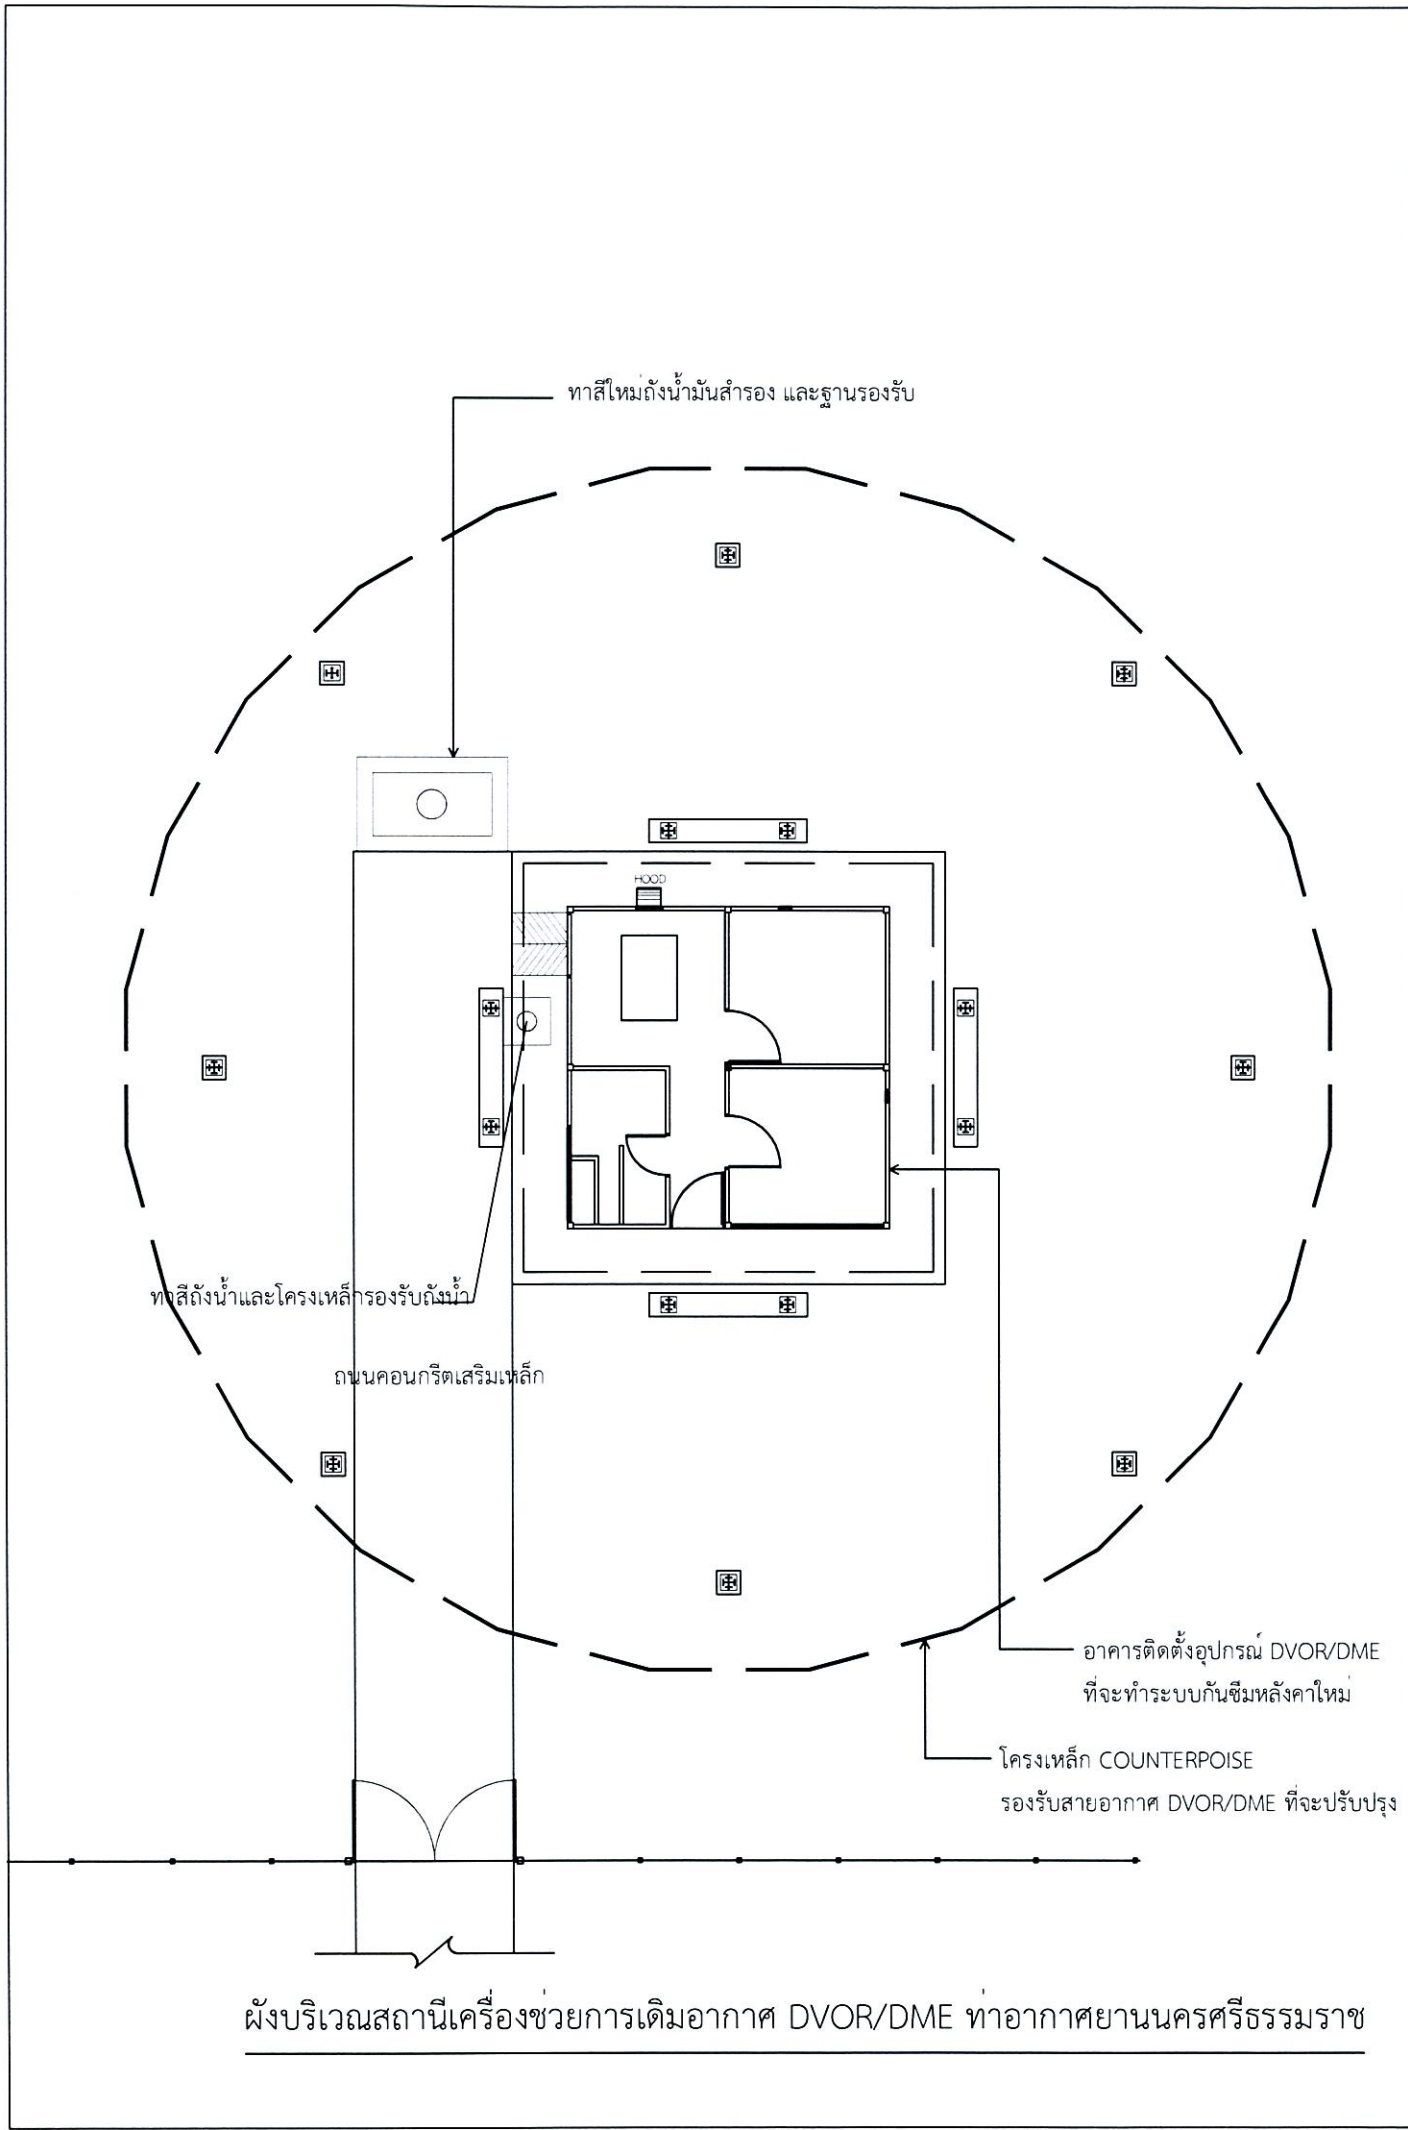

รูปด้านสถานีเครื่องช่วยการเดินอากาศ DVOR/DME ท่าอากาศยานนครศรีธรรมราช

ขอบเขตการดำเนินงานโดยสังเขป

ขอบเขตการดำเนินงานของโครงการปรับปรุงประสิทธิภาพระบบเครื่องช่วยการเดินอากาศ DVOR/DME ท่าอากาศยานนครศรีธรรมราช ประกอบด้วย

1. งานปรับปรุงในส่วนอาคาร DVOR/DME
 - 1.1 งานล้าง ขูดลอกสีเดิม รองพื้นกันเชื้อรา (ผนัง ฝ้าเพดาน ครัวหลังคาอาคาร) ซ่อมแซมรอยรั่วรอบอาคาร และทำความสะอาด
 - 1.2 งานทาสีน้ำอะคริลิกภายนอก(ผนัง ฝ้าเพดาน ครัวหลังคาอาคาร หลังคาอาคารและส่วนอื่นๆ) ให้ใช้เฉดสีตามรูปแบบที่กำหนด
 - 1.3 งานทาสี เหล็กคัตหน้าต่าง ช่องแสง พัดลมดูดอากาศ ประกอบอาคาร พร้อมประตูเหล็กม้วนใหม่ทั้งหมด (ขัดสีเดิม พร้อมรองพื้นด้วยสีกันสนิม และทาด้วยสีน้ำมัน)
 - 1.4 งานทำระบบกันซึมหลังคาใหม่ แบบอะคริลิก โดยรื้อของเดิมออกทั้งหมด
2. งานปรับปรุงในส่วนโครงเหล็ก COUNTERPOISE รองรับสายอากาศ
 - 2.1 งานเปลี่ยน BOLT ยึดโครงเหล็ก COUNTERPOISE ใหม่ทั้งหมด ประกอบด้วย BOLT M10 M12 M20 และขนาดอื่น ๆ ชนิด HOT DIP GALVANIZE (A325) ที่ใช้ยึดโครงเหล็ก และ Bolt & Nut Dia. 3/16" x 50 mm. (Stainless) ที่ใช้ยึดโครงเหล็ก
 - 2.2 งานรื้อตะแกรงบนโครงเหล็ก Counterpoise ของเดิม และติดตั้งตะแกรง Wire Mesh Dia. ไม่น้อยกว่า 5 มม. ขนาดช่องห่างไม่เกิน 4" x 4" ชนิด HOT DIP GALVANIZE ใหม่ทดแทน ทาสีใหม่ทั้งหมด และขนย้ายวัสดุที่รื้อไปเก็บที่กำหนด
 - 2.3 งานเปลี่ยนพร้อมติดตั้งแผ่นเหล็ก (CLIP LOCK) ชุบ HOT DIP GALVANIZE พร้อม BOLT Ø 3/16" ยึดตะแกรงตามข้อ 2.2
 - 2.4 งานขัดและทาสีโครงเหล็ก เสาเหล็ก ทั้งหมด (รองพื้น 1 เทียว สีจริง 2 เทียว)
 - 2.5 งานติดตั้งบันไดพับผ้าขึ้นโครงเหล็ก Counterpoise พร้อมฐาน คสล. ใหม่ และงานติดตั้งบันไดลงพร้อมช่องบานเปิดขึ้นโครงเหล็ก Counterpoise *** (ตำแหน่งบันไดพับผ้า บันไดลง ช่องบานเปิด ระบุความเหมาะสมหน้างาน)
3. งานปรับปรุงติดตั้งระบบการต่อลงดิน
 - 3.1 งานสกัดถนน/ขุดดิน เพื่อเดินสายระบบการต่อลงดิน พร้อมซ่อม/กลบคืนสภาพเดิมภายหลังเดินสายแล้วเสร็จ
 - 3.2 งานติดตั้งอุปกรณ์ระบบการต่อลงดิน (GROUNDING SYSTEM) ระบบใหม่ ตามรายการ BOQ และอุปกรณ์ประกอบ และทำการทดสอบระบบ Grounding ให้ได้ค่าทดสอบตามที่กำหนด
4. งานปรับปรุงส่วนอื่นๆ และงานเบ็ดเตล็ด
 - 4.1 งานรื้อถอนเสารับสัญญาณ NEAR FIELD พร้อมอุปกรณ์ประกอบของเดิม ให้อยู่ในสภาพดี (หากอุปกรณ์ใดไม่ได้นำมาใช้งานใหม่ ให้จัดเก็บตามที่กำหนด) และสกัดฐานรองรับเสาเดิม และขนย้ายเศษวัสดุออกนอกพื้นที่
 - 4.2 งานทำฐาน คสล. เพื่อรองรับเสาสัญญาณ NEAR FIELD (ตำแหน่งฐานตามผู้ว่าจ้างกำหนด หรือตามความเหมาะสมหน้างาน)
 - 4.3 งานขูดลอกสีเดิม ทาสีถังน้ำมัน ฐานถังน้ำมัน คอกหม้อแปลง (รองพื้น 1 เทียว สีจริง 2 เทียว เฉดสีตามที่กำหนด)
 - 4.4 งานจัดทำป้ายชื่ออาคาร ติดตั้ง ณ ผนังอาคาร ชนิด Stainless (กว้าง 0.6 ม. ยาว 1 ม.หนาไม่น้อยกว่า 0.8 มม.) กัดกรดตัวอักษรสีน้ำเงิน
 - 4.5 งานเบ็ดเตล็ด (ซ่อมแซม/ตกแต่งรายละเอียดต่างๆ (เก็บสี) พร้อมทำความสะอาดบริเวณปรับปรุง) *** อุปกรณ์ที่ใช้ต้องได้รับรองคุณภาพมาตรฐานอุตสาหกรรม



บริษัท วิทยการบินแห่งประเทศไทย จำกัด
102 ซ.งามดูพลี แขวงทุ่งมหาเมฆ
เขต สาทร ก.ทม. 10120
โทร. 285-9571

REGISTER OF ARCHITECTS & ENGINEERS				AUTHORIZED SIGNATURE :
PLANNERS :				
ARCHITECTS :				
INTERIOR DESIGNERS :				
STRUCTURAL ENGINEERS :				
ELECTRICAL ENGINEERS :				
MECHANICAL ENGINEERS :				
SANITARY ENGINEERS :				
SURVEY TECHNICAL : เมธี ธรรมประสิทธิ์				เมธี ธรรมประสิทธิ์
PROJECT NAME : โครงการปรับปรุงประสิทธิภาพ ระบบเครื่องช่วยการเดินอากาศ DVOR/DME ณ ท่าอากาศยานนครศรีธรรมราช				
DRAWING TITLE : ผังบริเวณสถานีเครื่องช่วยการเดินอากาศ DVOR/DME และขอบเขตงานโดยสังเขป				
NOTE :				
REVISION :				
NO .	DATE	BY	DESCRIPTION	
DRAWING BY : เมธี ธรรมประสิทธิ์			DRAWING NO . 3	
CHECK BY :				
APPROVED BY :			3/6	
FILENAME :				

รายละเอียดการปรับปรุง/ทาสีเครื่องช่วยการเดินอากาศ DVOR/DME โดยทั่วไป

ลำดับที่	ขอบเขตงาน	รายละเอียดการปรับปรุงอาคาร	ลำดับที่	ขอบเขตงาน	หมายเหตุ	
	งานทาหรือพ่นสีน้ำมัน ผิวเหล็กประกอบอาคาร คุณสมบัติของสี	- ใช้สีเคลือบเงาโลหะเหล็ก (ยกเว้นโครงเหล็ก COUNTERPOISE) เฉดสีที่ทาตามผิวเดิม *** สีที่ใช้ต้องได้รับรองคุณภาพมาตรฐานอุตสาหกรรม ขั้นตอนการทาสี - ขัดลอกสีเดิมและที่หลุดล่อน และทำความสะอาด - เมื่อขัดทำความสะอาดจนแห้งสนิทแล้ว ขัดผิวให้เรียบ แล้วทาสีกันสนิมที่มี มอก.รับรอง - ทาสีจริงตามกำหนดไม่น้อยกว่า 2 เที่ยว - การทาสีต้องเป็นไปตามขั้นตอนและวิธีการ ตลอดจนคำแนะนำจากผู้ผลิต ไม่อนุญาตให้ทำการทาสีในวันที่ฝนตก หรือมีความชื้นสูงในระหว่างการทำสี - ในการดำเนินงานทาสีอาคารดังกล่าวของผู้รับจ้างหากเกิดความเสียหาย ต่อส่วนอื่นส่วนใดของอุปกรณ์/เครื่องมือ ผู้รับจ้างจะต้องรับผิดชอบความเสียหายที่เกิดขึ้น ข้อกำหนดสำคัญ - การขึ้นดำเนินการบนส่วนหลังคาอาคาร / ตะแกรง Counterpoise ต้องได้รับอนุญาตจากผู้ว่าจ้างก่อนทุกครั้ง และพิจารณาางการทำงานบนอาคารในวันที่มีฝนตกฟ้าคะนอง - ผู้รับจ้างจะต้องทำการตรวจสอบค่าระดับพื้นที่ส่วนที่จะทำการติดตั้งบันไดแบบพับผ้า ให้ทำ Shop Drawing เสนอผู้ว่าจ้าง / ผู้ออกแบบ กรณีมีระยะเปลี่ยนแปลงจากรูปแบบ - ผู้รับจ้างจะต้องสอบถามตำแหน่งติดตั้งบันไดลิง และบานเปิดจากผู้ใช้งานของผู้ว่าจ้าง เนื่องจาก ระยะ ตำแหน่งต่างๆ ในพื้นที่ รวมถึงค่าระดับของพื้นที่ ในแต่ละแห่งจะไม่เท่ากัน - งานขุดดินเพื่อทำการวางสายหรือติดตั้งฐาน คสล. ในพื้นที่ ให้ทำงานด้วยความระมัดระวัง เนื่องจากบางพื้นที่อาจมีแนวสายต่างๆ เดิม ของสนามบินไว้ และอยู่นอกเหนือจากแบบงาน *** อุปกรณ์ที่ใช้ต้องได้รับรองคุณภาพมาตรฐานอุตสาหกรรม		งานปรับปรุงโครงเหล็ก COUNTERPOISE งานเปลี่ยน BOLT งานเปลี่ยนตะแกรงเหล็ก งานทาสีโครงเหล็ก COUNTERPOISE งานปรับปรุงบันไดขึ้น โครงเหล็ก COUNTERPOISE งานปรับปรุงระบบ GROUNDING งานปรับปรุงระบบกันซึม งานปรับปรุงระบบอื่นๆ	- งานรื้อถอนแผ่นเหล็กและ BOLT ของเดิมออก ทั้งหมดพร้อมนำไปเก็บตามที่กำหนด - งานเปลี่ยน BOLT ยึดโครงเหล็ก COUNTERPOISE ใหม่ทั้งหมด ประกอบด้วย BOLT M10 M12 M20 ขนาดอื่น ๆ ชนิด HOT DIP GALVANIZE (A325) ที่ใช้ยึดโครงเหล็ก - งานรื้อถอนแผ่นลวดตะแกรงพร้อมแผ่นเหล็กและ BOLT ของเดิมออก ทั้งหมดพร้อมนำไปเก็บตามที่กำหนด - งานติดตั้งแผ่นลวดตะแกรงชุบ GALVANIZE ขนาดเส้นลวดไม่น้อยกว่า Ø 5 มม. ระยะห่างระหว่างเส้นลวด ไม่เกิน 4" x 4" ขนาดรวมต่อแผ่น 2.10 x 2.10 ม. - งานเปลี่ยนแปลงแผ่นเหล็ก (PLATE) ขนาด 3.2"x1.5"x0.38"x4mm. HOT DIP GALVANIZE และ STAINLESS SCREW and NUT SIZE (GRADE 304) Ø 3/16" x 50mm. สำหรับใช้ยึดลวดตะแกรงกับโครงเหล็ก - ทาสีรองพื้นอย่างน้อย 1 เที่ยวแล้วจึงทาสีจริงทับหน้า 2 เที่ยว - สีจริงทับหน้า (เป็นสีที่ได้การรับรองมาตรฐานอุตสาหกรรมมีคุณสมบัติชนิดเงา เหมาะกับงานภายนอก ทนต่อสภาวะทั่วไป เช่น ไอน้ำเค็ม และทนต่อการขีดขีดที่ไม่รุนแรง) - ทาสีบนผิวของโครงเหล็ก (TRUSS) เสาเหล็ก แผ่นเหล็ก BOLT ตะแกรงเหล็ก ที่ทำการเปลี่ยนใหม่ ทึ่มองเห็นด้วยสายตาทั้งหมด - การทาสีต้องเป็นไปตามขั้นตอนและวิธีการ ตลอดจนคำแนะนำจากผู้ผลิต ไม่อนุญาตให้ทำการทาสีในวันที่ฝนตก หรือมีความชื้นสูงในระหว่างการทำสี - ในการดำเนินงานทาสีอาคารดังกล่าวของผู้รับจ้างหากเกิดความเสียหาย ต่อส่วนอื่นส่วนใดของอุปกรณ์/เครื่องมือ ผู้รับจ้างจะต้องรับผิดชอบความเสียหายที่เกิดขึ้น - ผู้รับจ้างจะต้องทาสีโครงเหล็ก COUNTERPOISE ส่วนที่เป็นโครงเหล็ก เสา BOLT PLATE และ ตะแกรงเหล็กที่ทำการเปลี่ยนใหม่ทั้งหมด - ผู้รับจ้างจะต้องทำการตรวจสอบค่าระดับพื้นที่ส่วนที่จะทำการติดตั้งบันไดแบบพับผ้า ให้ทำ Shop Drawing เสนอผู้ว่าจ้าง / ผู้ออกแบบ กรณีมีระยะเปลี่ยนแปลงจากรูปแบบ - ผู้รับจ้างจะต้องสอบถามตำแหน่งติดตั้งบันไดลิง และบานเปิดจากผู้ใช้งานของผู้ว่าจ้าง เนื่องจาก ระยะ ตำแหน่งต่างๆ ในพื้นที่ รวมถึงค่าระดับของพื้นที่ ในแต่ละแห่งจะไม่เท่ากัน - ดูกานระบบ GROUNDING - ดูกานระบบกันซึม - งานรื้อถอนเสารับสัญญาณ NEAR FIELD พร้อมอุปกรณ์ประกอบของเดิม ให้อยู่ในสภาพดี (หากอุปกรณ์ใดไม่ได้นำมาใช้งานใหม่ ให้จัดเก็บตามที่กำหนด) และสกัดฐานรองรับเสาเดิม และขนย้ายเศษวัสดุออกนอกพื้นที่ - งานทำฐาน คสล. เพื่อรองรับเสาสัญญาณ NEAR FIELD (ตำแหน่งฐานตามผู้ว่าจ้างกำหนด หรือตามความเหมาะสมหน้างาน) - งานจัดทำป้ายชื่ออาคาร ติดตั้ง ณ ผนังอาคาร ชนิด Stainless (กว้าง 0.6 ม. ยาว 1 ม. หนาไม่น้อยกว่า 0.8 มม.) กัดกรดตัวอักษรสีน้ำเงิน - งานเบ็ดเตล็ด (ซ่อมแซม/ตกแต่งรายละเอียดต่างๆ (เก็บสี) พร้อมทำความสะอาดบริเวณปรับปรุง	
	หมายเหตุ - งานเปลี่ยน BOLT ยึดโครงเหล็ก COUNTERPOISE ใหม่ทั้งหมด ประกอบด้วย BOLT M10 M12 M20 ขนาดอื่น ๆ ชนิด HOT DIP GALVANIZE ที่ใช้ยึดโครงเหล็ก โดยผู้รับจ้างใช้วิธีการถอด BOLT เดิมออก ให้ใส่ BOLT ใหม่เข้าไปแทนที่ จึงจะเปลี่ยน BOLT จุดต่อไปได้ โดยให้คำนึงถึงความแข็งแรง			รายละเอียดการปรับปรุง		



บริษัท วิทยุการบินแห่งประเทศไทย จำกัด
102 ซ. งามดูพลี แขวงทุ่งมหาเมฆ
เขต สาทร ก.ท.ม. 10120
โทร. 285-9571

REGISTER OF ARCHITECTS & ENGINEERS	AUTHORIZED SIGNATURE :
PLANNERS :	
ARCHITECTS :	
INTERIOR DESIGNERS :	
STRUCTURAL ENGINEERS :	
ELECTRICAL ENGINEERS :	
MECHANICAL ENGINEERS :	
SANITARY ENGINEERS :	
SURVEY TECHNICAL : เมธัส ธรรมประสิทธิ์	

PROJECT NAME : โครงการปรับปรุงประสิทธิภาพ ระบบเครื่องช่วยการเดินอากาศ DVOR/DME ณ ท่าอากาศยานนครราชสีมา

DRAWING TITLE : รายละเอียดการปรับปรุง
--


NOTE :

REVISION :


NO .	DATE	BY	DESCRIPTION

DRAWING BY : เมธัส ธรรมประสิทธิ์		DRAWING NO. : 4
CHECK BY :		
APPROVED BY :		4/6

FILENAME :

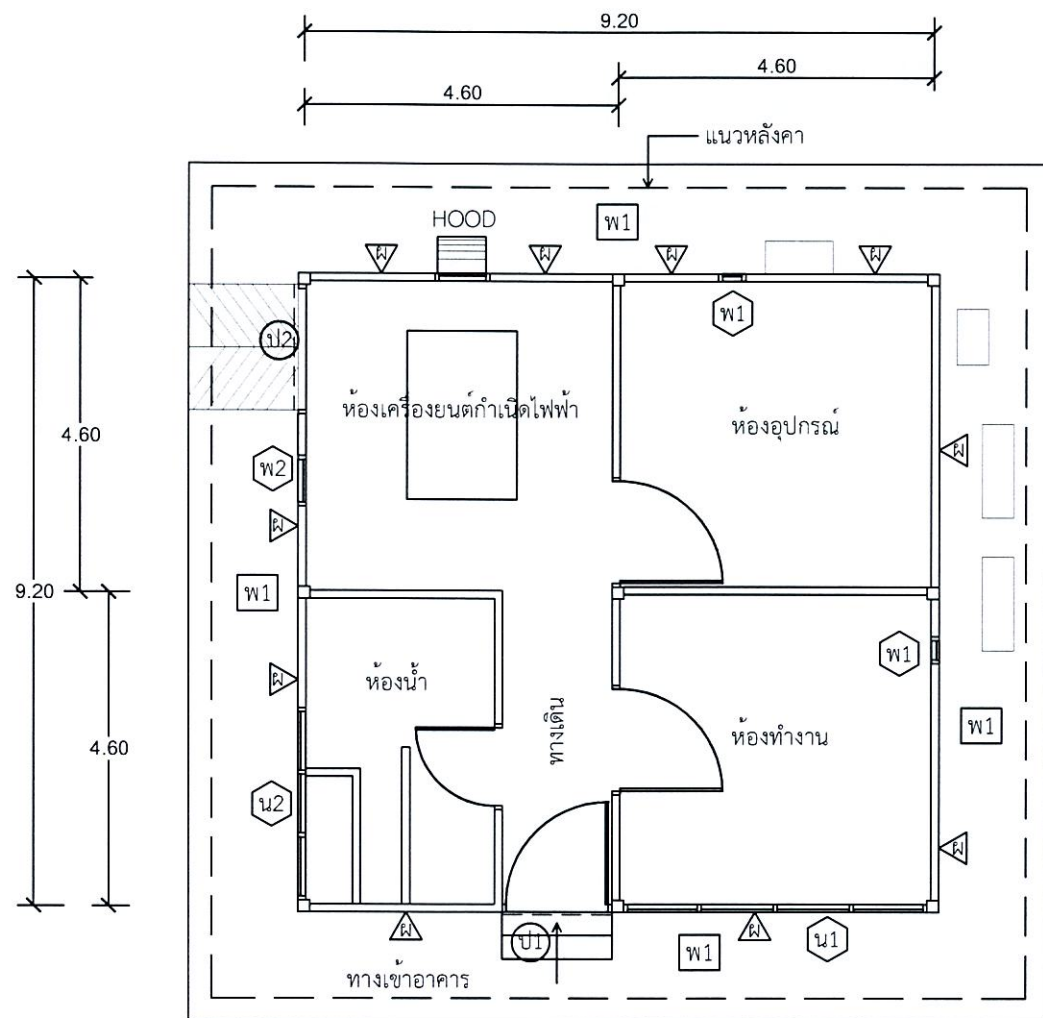


แปลนพื้น
มาตราส่วน 1:100

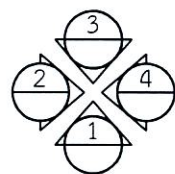

ข้อมูลเบื้องต้นอาคาร DVOR/DME เดิม

- ⊙ เสาคาน ค.ส.ล.
- ⚡ ผนังอาคารทั่วไปก่ออิฐฉาบปูนเรียบทาสี
- ⊠ ประตูเหล็กหม้วนขนาด 1.80 x 2.20 ม.
- ⊠ ประตูเหล็กหม้วนขนาด 2.00 x 2.20 ม.
- ⊠ หน้าต่างกรอบอลูมิเนียมลูกฟักกระจก พร้อมเหล็กดัด
- ⊠ ช่องแสงลูกฟักกระจก พร้อมเหล็กดัด
- ⊠ ช่องพัดลมระบายอากาศ
- ⊠ ช่องพัดลมดูดอากาศ
- ⊠ พื้นทางเดินคอนกรีต
- ⊠ ถังเก็บน้ำ

โครงสร้าง - เป็นโครงสร้างคอนกรีตเสริมเหล็กประกอบด้วย ฐานราก , คานคอดิน
พื้น , เสาคาน และหลังคา

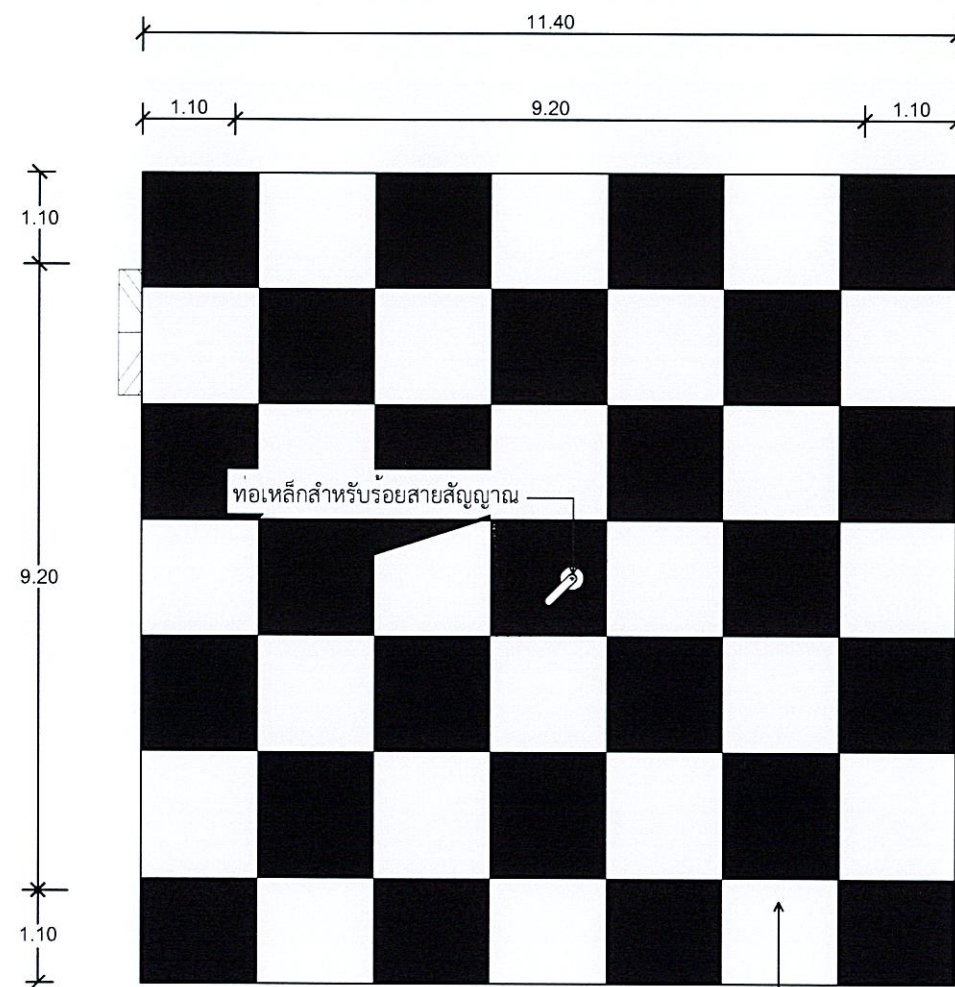

แปลนหลังคา
มาตราส่วน 1:100

แปลนหลังคา

งานทำระบบกันซึมหลังคาใหม่

งานทำระบบกันซึมหลังคาใหม่ให้ดำเนินการดังนี้ :

1. ให้ทำการรื้อระบบกันซึมของเดิมออกให้หมด
นำไปทิ้งบริเวณด้านนอกอาคารสถานี โดยจุดทิ้งจะไม่ส่งผลกระทบต่อบุคคล และสถานที่
 2. ให้จัดทำความสะอาดหลังคา คราบตะไคร่น้ำมัน ผิวน้ำคอนกรีตหลังคาให้เรียบร้อย
 3. ทำการตรวจสอบผิวหลังคาที่เกิดการแตกร้าว หรือเกิดการรั่วซึมของน้ำ
โดยผู้รับจ้าง จะต้องแจ้งผู้ควบคุมงานร่วมกันตรวจสอบรอยแตกร้างดังกล่าวด้วย
 4. ซ่อมรอยแตกร้างก่อนทากันซึม โดยใช้วัสดุที่มีการยึดเกาะที่ดี และมีความยืดหยุ่นสูง สำหรับอุดร่อง รอยต่อคอนกรีต
วิธีการใช้งานตามกรรมวิธีผู้ผลิต
 5. ก่อนทำการทาระบบกันซึมให้ทำการล้างทำความสะอาดหลังคาอีกครั้ง แล้วจึงทาสีผิวหลังคาน้ำยากันซึม
 6. วัสดุกันซึมใช้ประเภทอะคริลิกชนิดยืดหยุ่นคุณภาพสูง ใช้ทาเคลือบพื้นผิวคอนกรีตหรือพื้นผิวอื่นๆ สำหรับป้องกันการซึมและตกแต่งพื้นผิว
ให้เหมาะสมกับสภาพพื้นที่ที่ต้องการยึดอายุการใช้งาน และปกปิดรอยแตกร้างได้ดี
 7. เมื่อทากันซึมแล้ว จึงทาสีหลังคา(ชนิดเดียวกับสีผนังอาคาร) โดยทาสีขาวสลับสีแดงเป็นตราหมากรุก จำนวน 7 x 7 ช่อง
โดยแบ่งขนาดความกว้างของช่องให้เท่าๆกัน และให้สีแดงอยู่ขอบนอก
- ***งานระบบกันซึมหลังคาให้ดำเนินการภายหลังจากงานเปลี่ยน BOLT ตะแกรง
และทาสีโครงเหล็ก COUNTERPOISE รองรับเสาคาน หรืองานอื่น ๆ ที่เกี่ยวกับการปรับปรุงโครงเหล็ก



บริษัท วิทยุการบินแห่งประเทศไทย จำกัด
102 ซ. งามดูพลี แขวงทุ่งมหาเมฆ
เขต สาทร กทม. 10120
โทร. 285-9571

REGISTER OF ARCHITECTS & ENGINEERS	AUTHORIZED SIGNATURE :
PLANNERS :	
ARCHITECTS :	
INTERIOR DESIGNERS :	
STRUCTURAL ENGINEERS :	
ELECTRICAL ENGINEERS :	
MECHANICAL ENGINEERS :	
SANITARY ENGINEERS :	
SURVEY TECHNICAL : เมธี ธรรมประสิทธิ์	เมธี

PROJECT NAME :
โครงการปรับปรุงประสิทธิภาพ
ระบบเครื่องช่วยการเดินอากาศ DVOR/DME
ณ ท่าอากาศยานนครราชสีมา

DRAWING TITLE :
แปลนพื้น แปลนหลังคา
และงานทำระบบกันซึมหลังคา

NOTE :

REVISION :

NO .	DATE	BY	DESCRIPTION

DRAWING BY : เมธี ธรรมประสิทธิ์	DRAWING NO . 5
CHECK BY :	
APPROVED BY :	5/6
FILENAME :	



บริษัท วิทยุการบินแห่งประเทศไทย จำกัด
102 ซ. งามดูพลี แขวงทุ่งมหาเมฆ
เขต สาทร กทม. 10120
โทร. 285-9571

REGISTER OF ARCHITECTS & ENGINEERS	AUTHORIZED SIGNATURE :
PLANNERS :	
ARCHITECTS :	
INTERIOR DESIGNERS :	
STRUCTURAL ENGINEERS :	
ELECTRICAL ENGINEERS :	
MECHANICAL ENGINEERS :	
SANITARY ENGINEERS :	
SURVEY TECHNICAL : เมธี ธรรมประสิทธิ์	เมธี





PROJECT NAME :
โครงการปรับปรุงประสิทธิภาพ
ระบบเครื่องช่วยการเดินอากาศ DVOR/DME
ณ ท่าอากาศยานนครราชสีมา

DRAWING TITLE :
รูปด้าน 1, 2, 3, 4 งานทาสี
และงานปรับปรุงส่วนอื่นๆ

NOTE :
REVISION :

NO.	DATE	BY	DESCRIPTION

DRAWING BY : เมธี ธรรมประสิทธิ์	DRAWING NO. : 6
CHECK BY :	
APPROVED BY :	6/6
FILENAME :	

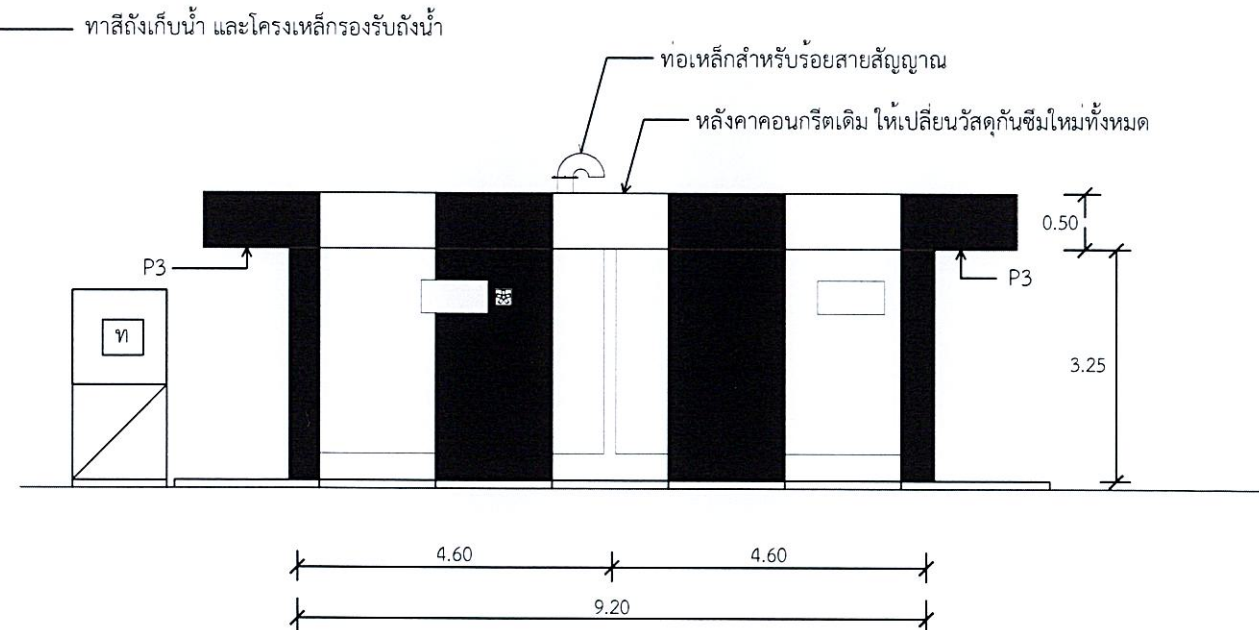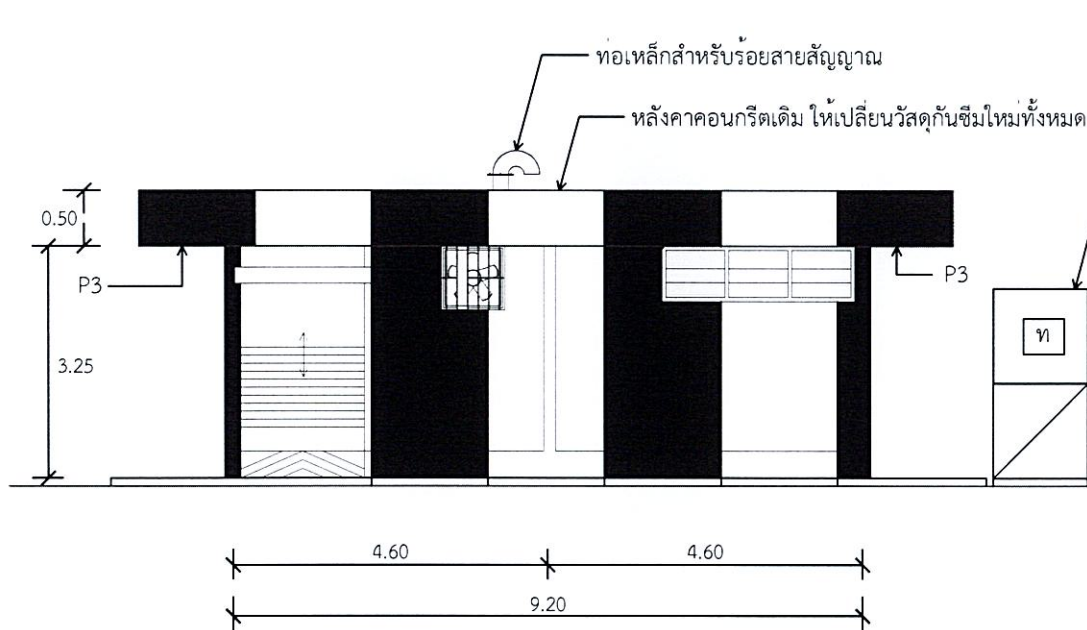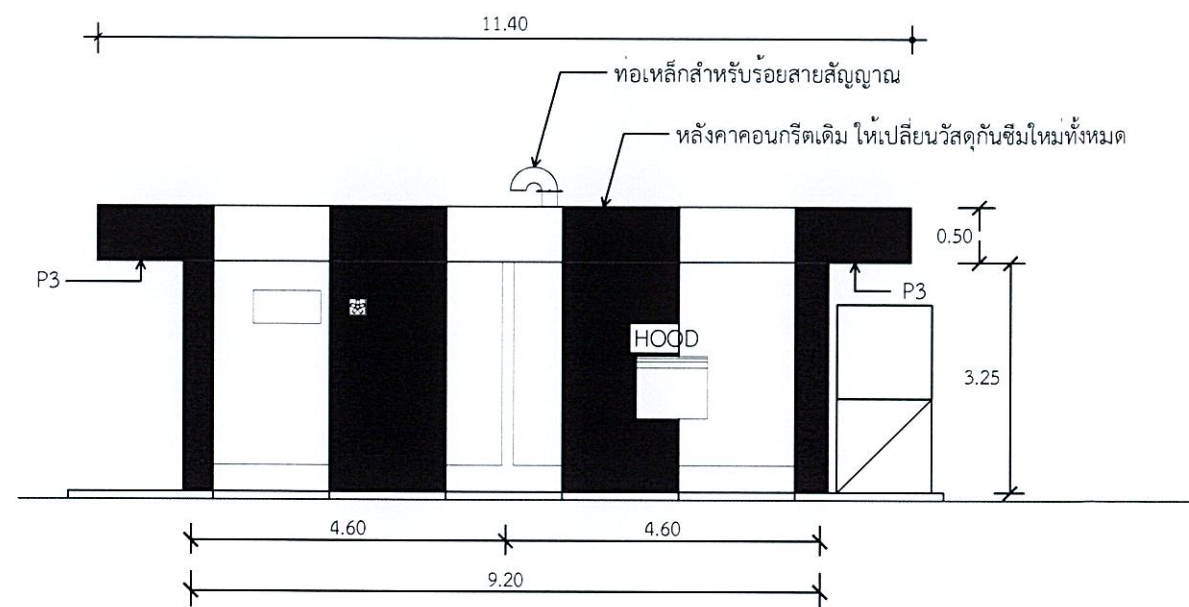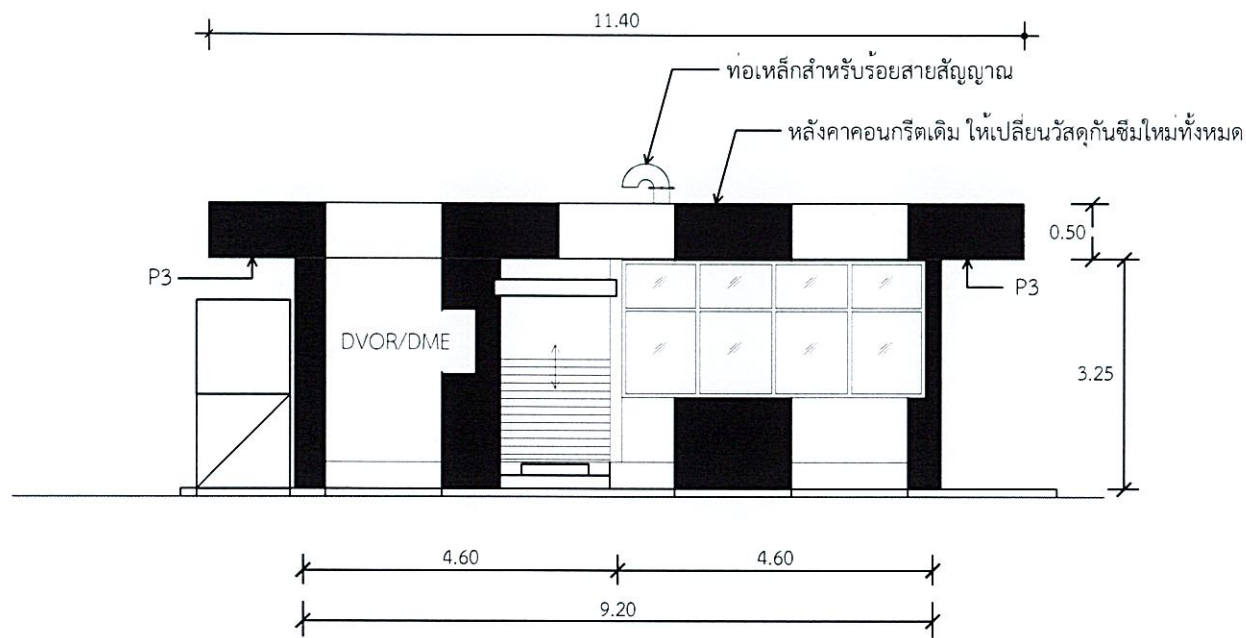

รูปด้าน 1, 2, 3, 4 งานทาสี และงานปรับปรุงส่วนอื่นๆ
มาตราส่วน NTS

หมายเหตุ : - รูปแบบ/ขนาด/ตำแหน่งของอุปกรณ์อาคาร DVOR/DME เช่น ประตู หน้าต่าง HOOD พัดลมดูดอากาศ ที่แสดงไว้ในแบบชุดนี้ เป็นรูปแบบและขนาดโดยประมาณ เพื่อใช้ในการคำนวณสำหรับงานทาสีอาคาร
เป็นรูปแบบและขนาดโดยประมาณ เพื่อใช้ในการคำนวณสำหรับงานทาสีอาคาร และงานปรับปรุงในส่วนที่เกี่ยวข้อง




โครงการปรับปรุงประสิทธิภาพระบบเครื่องช่วยการเดินอากาศ DVOR/DME ณ ท่าอากาศยานนราธิวาส

เจ้าของโครงการ
บริษัทวิทยุการบินแห่งประเทศไทย จำกัด
102 ซอยงามดูพลี ทุ่งมหาเมฆ
สาทร กรุงเทพฯ 10120

ผู้ออกแบบ
กองแบบแผนและควบคุมการก่อสร้าง
102 ซอยงามดูพลี ทุ่งมหาเมฆ
สาทร กรุงเทพฯ 10120

Handwritten signatures and initials in blue ink, including "AH", "วท.", and "ส 6".

สารบัญแบบ		
แผ่นที่	รายการ	
1	ปกแบบ	1/6
2	ผังบริเวณท่าอากาศยานราธิวาส ตำแหน่งอาคาร DVOR/DME และสารบัญแบบ	2/6
3	ผังบริเวณสถานีเครื่องช่วยการเดินอากาศ DVOR/DME และขอบเขตงานโดยสังเขป	3/6
4	รายละเอียดการปรับปรุง	4/6
5	แปลนหลังคา งานทำระบบกันซึมหลังคา และงานทาสีหลังคา	5/6
6	รูปด้าน 1 , 2 , 3 , 4 งานทาสี และงานปรับปรุงสวนอื่นๆ	6/6

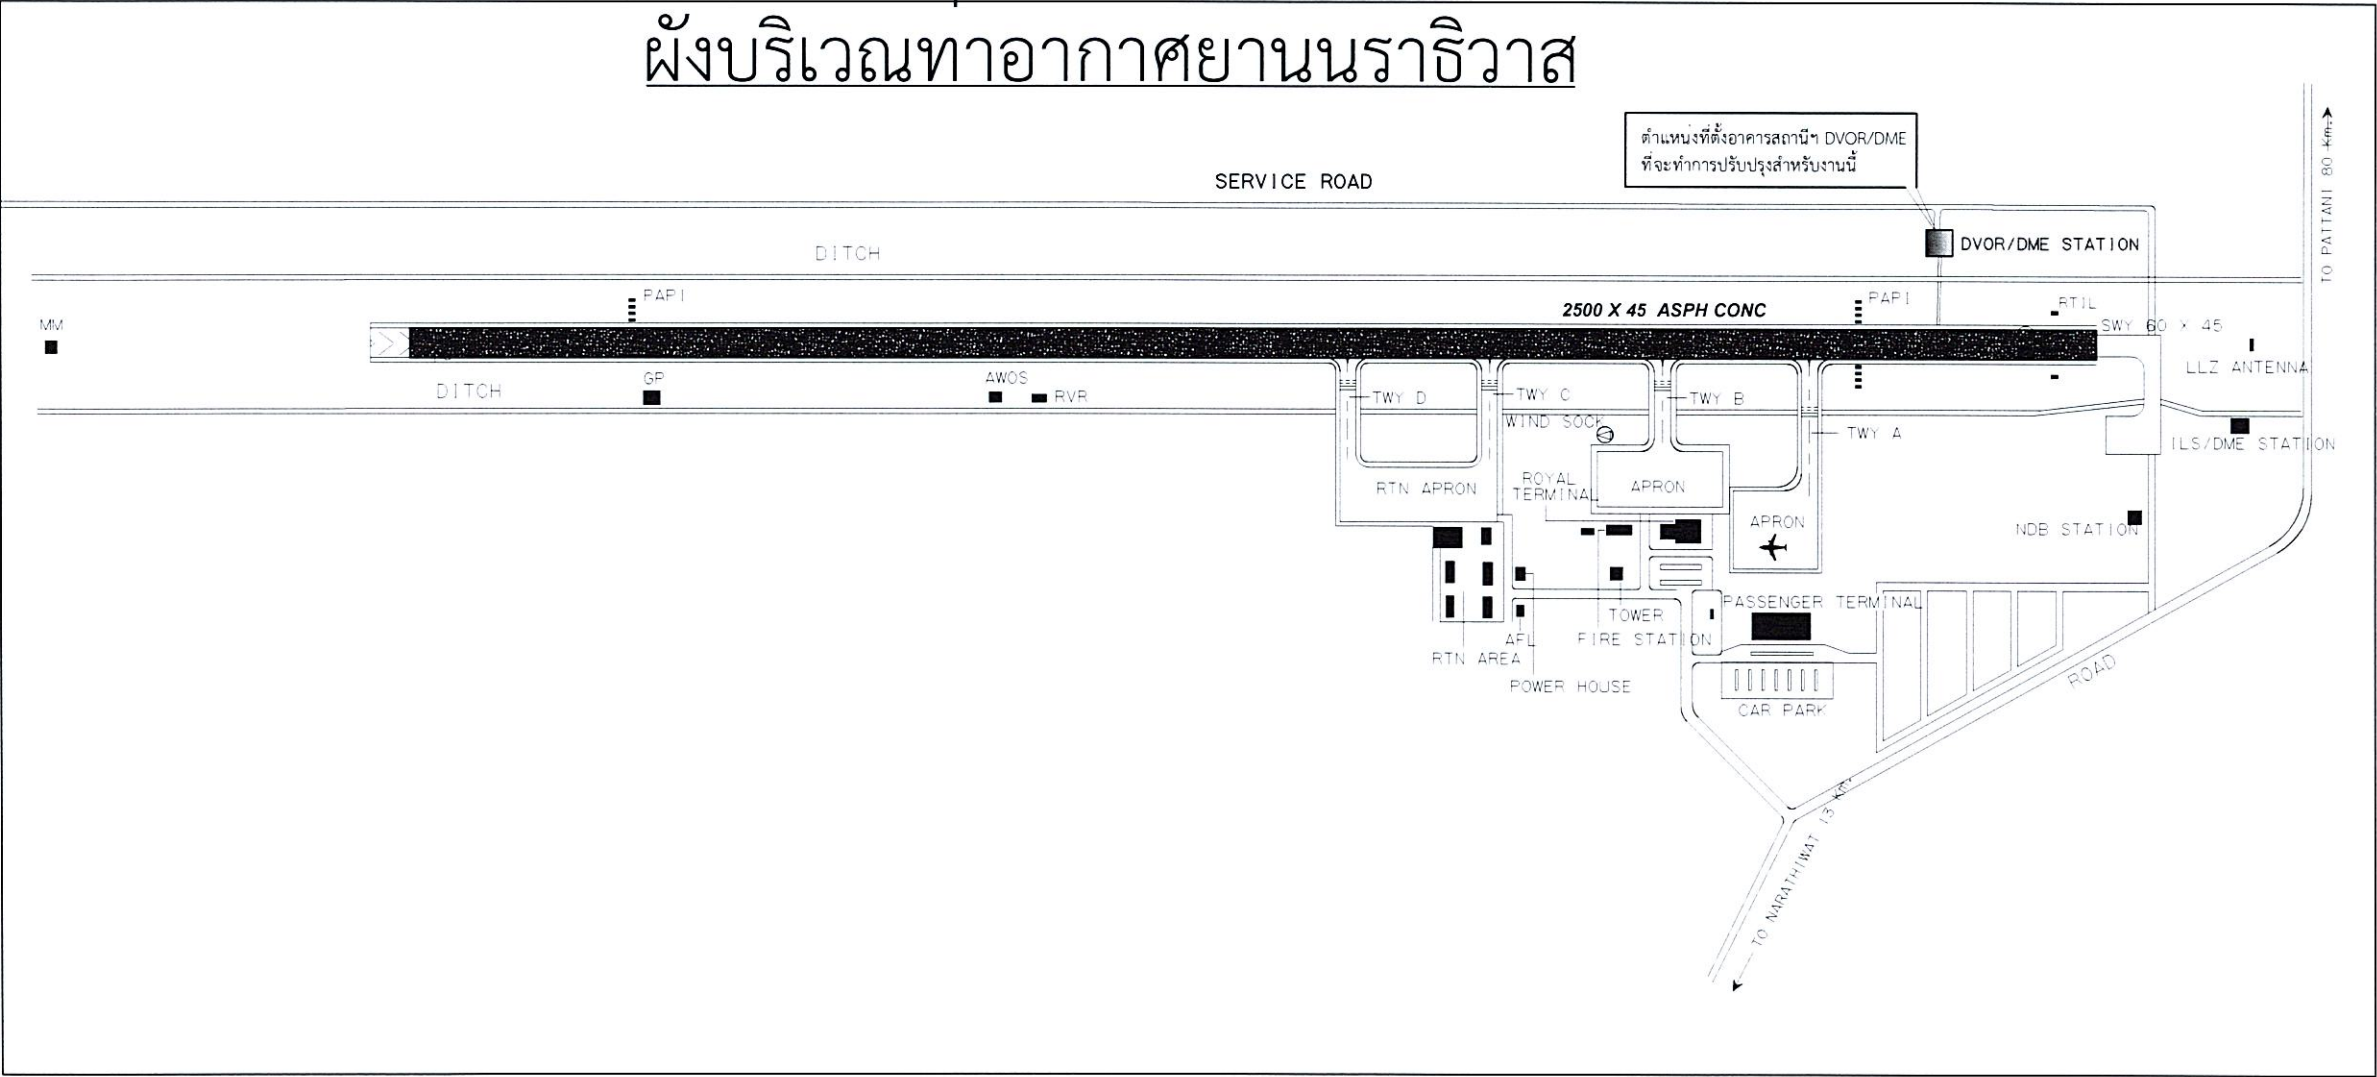

บริษัท วิทยุการบินแห่งประเทศไทย จำกัด
102 ซ.งามดูพลี แขวงทุ่งมหาเมฆ
เขต สาทร ก.ท.ม. 10120
โทร. 285-9571

REGISTER OF ARCHITECTS & ENGINEERS	AUTHORIZED SIGNATURE :
PLANNERS :	
ARCHITECTS :	
INTERIOR DESIGNERS :	
STRUCTURAL ENGINEERS :	
ELECTRICAL ENGINEERS :	
MECHANICAL ENGINEERS :	
SANITARY ENGINEERS :	
SURVEY TECHNICAL : สาธิต ทิพย์คณบดี	<i>[Signature]</i>

PROJECT NAME :
โครงการปรับปรุงประสิทธิภาพ
ระบบเครื่องช่วยการเดินอากาศ DVOR/DME
ณ ท่าอากาศยานราธิวาส

DRAWING TITLE :
แบบผังบริเวณสนามบินแสดงอาคาร
DVOR/DME และสารบัญแบบ

NOTE :

REVISION :

NO .	DATE	BY	DESCRIPTION

DRAWING BY : สาธิต ทิพย์คณบดี	DRAWING NO . 2
CHECK BY :	
APPROVED BY :	2/6
FILENAME :	

[Handwritten notes:]

รายละเอียดการปรับปรุง/ทาสีเครื่องช่วยการเดินอากาศ DVOR/DME โดยทั่วไป

ลำดับที่	ขอบเขตงาน	รายละเอียดการปรับปรุงอาคาร	ลำดับที่	ขอบเขตงาน	หมายเหตุ
	งานทาหรือพ่นสีน้ำมัน ผิวเหล็กประกอบอาคาร คุณสมบัติของสี	- ใช้สีเคลือบเงาโลหะเหล็ก (ยกเว้นโครงเหล็ก COUNTERPOISE) เฉดสีที่ทาตามผิวเดิม *** สีที่ใช้ต้องได้รับรองคุณภาพมาตรฐานอุตสาหกรรม ขั้นตอนการทาสี - ขัดลอกสีเดิมและที่หลุดล่อน และทำความสะอาด - เมื่อขัดทำความสะอาดจนแห้งสนิทแล้ว ขัดผิวให้เรียบ แล้วทาสีกันสนิมที่มี มอก.รับรอง - ทาสีจริงตามกำหนดไม่น้อยกว่า 2 เที่ยว - การทาสีต้องเป็นไปตามขั้นตอนและวิธีการ ตลอดคำแนะนำจากผู้ผลิต ไม่อนุญาตให้ทำการทาสีในวันที่ฝนตก หรือมีความชื้นสูงในระหว่างการทาสี - ในการดำเนินงานทาสีอาคารดังกล่าวของผู้รับจ้างหากเกิดความเสียหาย ต่อส่วนอื่นส่วนใดของอุปกรณ์/เครื่องมือ ผู้รับจ้างจะต้องรับผิดชอบความเสียหายที่เกิดขึ้น ข้อกำหนดสำคัญ - การขึ้นดำเนินการบนส่วนหลังคาอาคาร / ตะแกรง Counterpoise ต้องได้รับอนุญาต จากผู้ว่าจ้างก่อนทุกครั้ง และพิจารณาางค่างานบนอาคารในวันที่มีฝนตกฟ้าคะนอง - ผู้รับจ้างจะต้องทำการตรวจสอบค่าระดับพื้นที่ส่วนที่จะทำการติดตั้งบันไดแบบพับผ้า ให้ทำ Shop Drawing เสนอผู้ว่าจ้าง / ผู้ออกแบบ กรณีมีระยะเปลี่ยนแปลงจากรูปแบบ - ผู้รับจ้างจะต้องสอบถามตำแหน่งติดตั้งบันไดลิง และบานเปิดจากผู้ใช้งานของผู้ว่าจ้าง เนื่องจาก ระยะ ตำแหน่งต่างๆ ในพื้นที่ รวมถึงค่าระดับของพื้นที่ ในแต่ละแห่งจะไม่เท่ากัน - งานขุดดินเพื่อทำการวางสายหรือติดตั้งฐาน คสล. ในพื้นที่ ให้ทำงานด้วยความระมัดระวัง เนื่องจากบางพื้นที่อาจมีแนวสายต่างๆ เดิม ของสนามบินไว้ และอยู่นอกเหนือจากแบบงาน *** อุปกรณ์ที่ใช้ต้องได้รับรองคุณภาพมาตรฐานอุตสาหกรรม		งานปรับปรุงโครงเหล็ก COUNTERPOISE งานเปลี่ยน BOLT งานเปลี่ยนตะแกรงเหล็ก งานทาสีโครงเหล็ก COUNTERPOISE งานปรับปรุงบันไดขึ้น โครงเหล็ก COUNTERPOISE งานปรับปรุงระบบ GROUNDING งานปรับปรุงระบบกันซึม งานปรับปรุงระบบอื่นๆ - งานรื้อถอนแผ่นเหล็กและ BOLT ของเดิมออก ทั้งหมดพร้อมนำไปเก็บตามที่กำหนด - งานเปลี่ยน BOLT ยึดโครงเหล็ก COUNTERPOISE ใหม่ทั้งหมด ประกอบด้วย BOLT M10 M12 M20 ขนาดอื่น ๆ ชนิด HOT DIP GALVANIZE (A325) ที่ใช้ยึดโครงเหล็ก - งานรื้อถอนแผ่นลวดตะแกรงพร้อมแผ่นเหล็กและ BOLT ของเดิมออก ทั้งหมดพร้อมนำไปเก็บตามที่กำหนด - งานติดตั้งแผ่นลวดตะแกรงชุบ GALVANIZE ขนาดเส้นลวดไม่น้อยกว่า Ø 5 มม. ระยะห่างระหว่างเส้นลวด ไม่เกิน 4" x 4" ขนาดรวมต่อแผ่น 2.10 x 2.10 ม. - งานเปลี่ยนแปลงแผ่นเหล็ก (PLATE) ขนาด 3.2"x1.5"x0.38"x4mm. HOT DIP GALVANIZE และ STAINLESS SCREW and NUT SIZE (GRADE 304) Ø 3/16"x 50mm. สำหรับใช้ยึดลวดตะแกรงกับโครงเหล็ก - ทาสีรองพื้นอย่างน้อย 1 เที่ยวแล้วจึงทาสีจริงทับหน้า 2 เที่ยว - สีจริงทับหน้า (เป็นสีที่ได้การรับรองมาตรฐานอุตสาหกรรมมีคุณสมบัติชนิดเงา เหมาะกับงานภายนอก ทนต่อสภาวะทั่วไป เช่น ไขมันเค็ม และทนต่อการขีดข่วนที่รุนแรง) - ทาสีบนผิวของโครงเหล็ก (TRUSS) เสาเหล็ก แผ่นเหล็ก BOLT ตะแกรงเหล็ก ที่ทำการเปลี่ยนใหม่ ที่มองเห็นด้วยสายตาทั้งหมด - การทาสีต้องเป็นไปตามขั้นตอนและวิธีการ ตลอดคำแนะนำจากผู้ผลิต ไม่อนุญาตให้ทำการทาสีในวันที่ฝนตก หรือมีความชื้นสูงในระหว่างการทาสี - ในการดำเนินงานทาสีอาคารดังกล่าวของผู้รับจ้างหากเกิดความเสียหาย ต่อส่วนอื่นส่วนใดของอุปกรณ์/เครื่องมือ ผู้รับจ้างจะต้องรับผิดชอบความเสียหายที่เกิดขึ้น - ผู้รับจ้างจะต้องทาสีโครงเหล็ก COUNTERPOISE ส่วนที่เป็นโครงเหล็ก เสา BOLT PLATE และ ตะแกรงเหล็กที่ทำการเปลี่ยนใหม่ทั้งหมด - ผู้รับจ้างจะต้องทำการตรวจสอบค่าระดับพื้นที่ส่วนที่จะทำการติดตั้งบันไดแบบพับผ้า ให้ทำ Shop Drawing เสนอผู้ว่าจ้าง / ผู้ออกแบบ กรณีมีระยะเปลี่ยนแปลงจากรูปแบบ - ผู้รับจ้างจะต้องสอบถามตำแหน่งติดตั้งบันไดลิง และบานเปิดจากผู้ใช้งานของผู้ว่าจ้าง เนื่องจาก ระยะ ตำแหน่งต่างๆ ในพื้นที่ รวมถึงค่าระดับของพื้นที่ ในแต่ละแห่งจะไม่เท่ากัน - คูงานระบบ GROUNDING - คูงานระบบกันซึม - งานรื้อถอนเสารับสัญญาณ NEAR FIELD พร้อมอุปกรณ์ประกอบของเดิม ให้อยู่ในสภาพดี (หากอุปกรณ์ใดไม่ได้นำมาใช้งานใหม่ ให้จัดเก็บตามที่กำหนด) และสกัดฐานรองรับเสาเดิม และขนย้ายเศษวัสดุออกนอกพื้นที่ - งานทำฐาน คสล. เพื่อรองรับเสาสัญญาณ NEAR FIELD (ตำแหน่งฐานตามผู้ว่าจ้างกำหนด หรือตามความเหมาะสมหน้างาน) - งานจัดทำป้ายชื่ออาคาร ติดตั้ง ณ ผังอาคาร ชนิด Stainless (กว้าง 0.6 ม. ยาว 1 ม. หนาไม่น้อยกว่า 0.8 มม.) กัดกรดตัวอักษรสีน้ำเงิน - งานเบ็ดเตล็ด (ซ่อมแซม/ตกแต่งรายละเอียดต่างๆ (เก็บสี) พร้อมทำความสะอาดบริเวณปรับปรุง)	รายละเอียดการปรับปรุง
	หมายเหตุ - งานเปลี่ยน BOLT ยึดโครงเหล็ก COUNTERPOISE ใหม่ทั้งหมด ประกอบด้วย BOLT M10 M12 M20 ขนาดอื่น ๆ ชนิด HOT DIP GALVANIZE ที่ใช้ยึดโครงเหล็ก โดยผู้รับจ้างใช้วิธี การถอด BOLT เดิมออก ให้ใส่ BOLT ใหม่เข้าไปแทนที่ จึงจะเปลี่ยน BOLT จุดต่อไปได้ โดยให้คำนึงถึงความแข็งแรง				



บริษัท วิทยุการบินแห่งประเทศไทย จำกัด
102 ซ.งามดูพลี แขวงทุ่งมหาเมฆ
เขต สาทร ก.ท.ม. 10120
โทร. 285-9571

REGISTER OF ARCHITECTS & ENGINEERS	AUTHORIZED SIGNATURE :		
PLANNERS :			
ARCHITECTS :			
INTERIOR DESIGNERS :			
STRUCTURAL ENGINEERS :			
ELECTRICAL ENGINEERS :			
MECHANICAL ENGINEERS :			
SANITARY ENGINEERS :			
SURVEY TECHNICAL : สาธิต จิระคณบดี			
PROJECT NAME : โครงการปรับปรุงประสิทธิภาพ ระบบเครื่องช่วยการเดินอากาศ DVOR/DME ณ ท่าอากาศยานราวีราช			
DRAWING TITLE : รายละเอียดการปรับปรุง			
NOTE :			
REVISION :			
NO .	DATE	BY	DESCRIPTION
DRAWING BY : สาธิต จิระคณบดี 			DRAWING NO . 4
CHECK BY :			4/6
APPROVED BY :			
FILENAME :			



บริษัท วิทยุการบินแห่งประเทศไทย จำกัด
102 ซ. งามดูพลี แขวงทุ่งมหาเมฆ
เขต สาทร กทม. 10120
โทร. 285-9571

REGISTER OF ARCHITECTS & ENGINEERS	AUTHORIZED SIGNATURE :
PLANNERS :	
ARCHITECTS :	
INTERIOR DESIGNERS :	
STRUCTURAL ENGINEERS :	
ELECTRICAL ENGINEERS :	
MECHANICAL ENGINEERS :	
SANITARY ENGINEERS :	
SURVEY TECHNICAL : สาธิต ทิพย์คณบดี	

PROJECT NAME :

โครงการปรับปรุงประสิทธิภาพ
ระบบเครื่องช่วยการเดินอากาศ DVOR/DME
ณ ท่าอากาศยานนานาชาติ


DRAWING TITLE :
แปลนหลังคา
และงานทำระบบกันซึมหลังคา และงานทาสีหลังคา

NOTE :

REVISION :

NO .	DATE	BY	DESCRIPTION

DRAWING BY : สาธิต ทิพย์คณบดี	DRAWING NO . 5
CHECK BY :	
APPROVED BY :	5/6
FILENAME :	

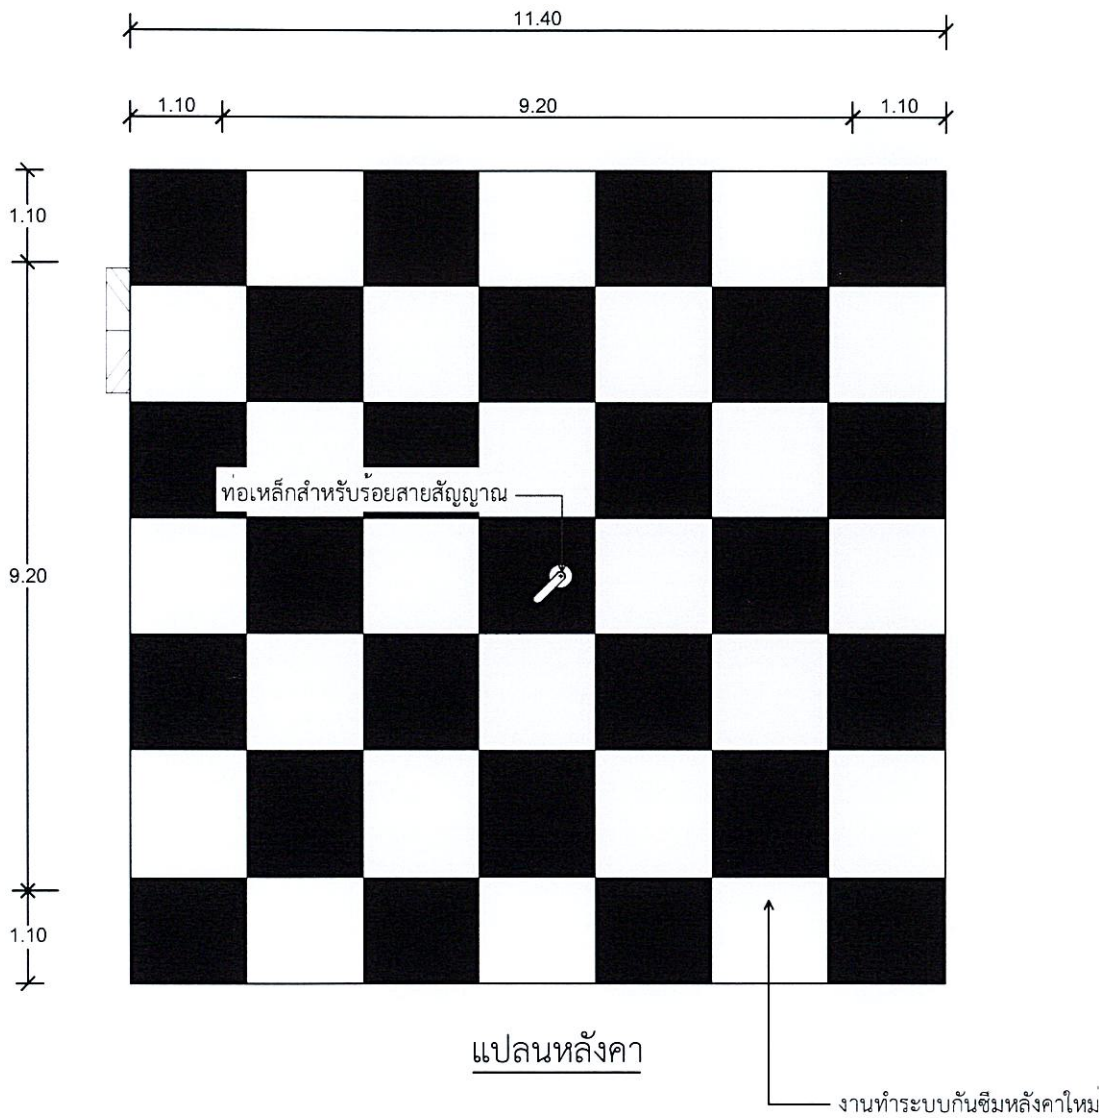

งานทำระบบกันซึมหลังคาใหม่ให้ดำเนินการดังนี้ :

1. ให้ทำการรื้อระบบกันซึมของเดิมออกให้หมด
นำไปทิ้งบริเวณด้านนอกอาคารสถานี โดยจุดทิ้งจะไม่ส่งผลกระทบต่อบุคคล และสถานที่
 2. ให้จัดทำความสะอาดสิ่งสกปรก คราบตะไคร่น้ำมัน ผิวน้ำคอนกรีตหลังคาให้เรียบร้อย
 3. ทำการตรวจสอบผิวหลังคาที่เกิดการแตกร้าว หรือเกิดการรั่วซึมของน้ำ
โดยผู้รับจ้าง จะต้องแจ้งผู้ควบคุมงานร่วมกันตรวจสอบรอยแตกร้าวดังกล่าวด้วย
 4. ซ่อมรอยแตกร้าวก่อนทากันซึม โดยใช้วัสดุที่มีการยึดเกาะที่ดี และมีความยืดหยุ่นสูง สำหรับอุดร่อง รอยต่อคอนกรีต
วิธีการใช้งานตามกรรมวิธีผู้ผลิต
 5. ก่อนทำการทาระบบกันซึมให้ทำการล้างทำความสะอาดหลังคาอีกครั้ง แล้วจึงทาสีผิวหลังคาด้วยน้ำยากันซึม
 6. วัสดุกันซึมใช้ประเภทอะคริลิกชนิดยืดหยุ่นคุณภาพสูง ใช้ทาเคลือบพื้นผิวคอนกรีตหรือพื้นผิวอื่นๆ สำหรับป้องกันการซึมและตกแต่งพื้นผิว
เหมาะกับสภาพฟ้าแก่ที่ต้องการยืดอายุการใช้งาน และปกปิดรอยแตกร้าวได้ดี
 7. เมื่อทากันซึมแล้ว จึงทาสีหลังคา(ชนิดเดียวกับสีผนังอาคาร) โดยทาสีขาวสลับสีแดงเป็นตราหมากรุก จำนวน 7 x 7 ช่อง
โดยแบ่งขนาดความกว้างของช่องให้เท่าๆกัน และให้สีแดงอยู่ขอบนอก
- ***งานระบบกันซึมหลังคาให้ดำเนินการภายหลังจากงานเปลี่ยน BOLT ตะแกรง
และทาสีโครงเหล็ก COUNTERPOISE รองรับเสาอากาศ หรืองานอื่น ๆ ที่เกี่ยวกับการปรับปรุงโครงเหล็ก

แปลนหลังคา งานทำระบบกันซึมหลังคา และงานทาสีหลังคา
มาตราส่วน nts



บริษัท วิทยุการบินแห่งประเทศไทย จำกัด
102 ซ. งามดูพลี แขวงทุ่งมหาเมฆ
เขต สาทร กทม. 10120
โทร. 285-9571

REGISTER OF ARCHITECTS & ENGINEERS	AUTHORIZED SIGNATURE :
PLANNERS :	
ARCHITECTS :	
INTERIOR DESIGNERS :	
STRUCTURAL ENGINEERS :	
ELECTRICAL ENGINEERS :	
MECHANICAL ENGINEERS :	
SANITARY ENGINEERS :	
SURVEY TECHNICAL : ลาอิต ทิพนะคบดี	<i>rlk</i>

PROJECT NAME :
โครงการปรับปรุงประสิทธิภาพ
ระบบเครื่องช่วยการเดินอากาศ DVOR/DME
ณ ท่าอากาศยานนานาชาติ


DRAWING TITLE :
รูปด้าน 1, 2, 3, 4
งานทาสี และงานปรับปรุงส่วนอื่นๆ

NOTE :

REVISION :

NO.	DATE	BY	DESCRIPTION

DRAWING BY : ลาอิต ทิพนะคบดี	DRAWING NO. : 6
CHECK BY :	
APPROVED BY :	6/6
FILENAME :	

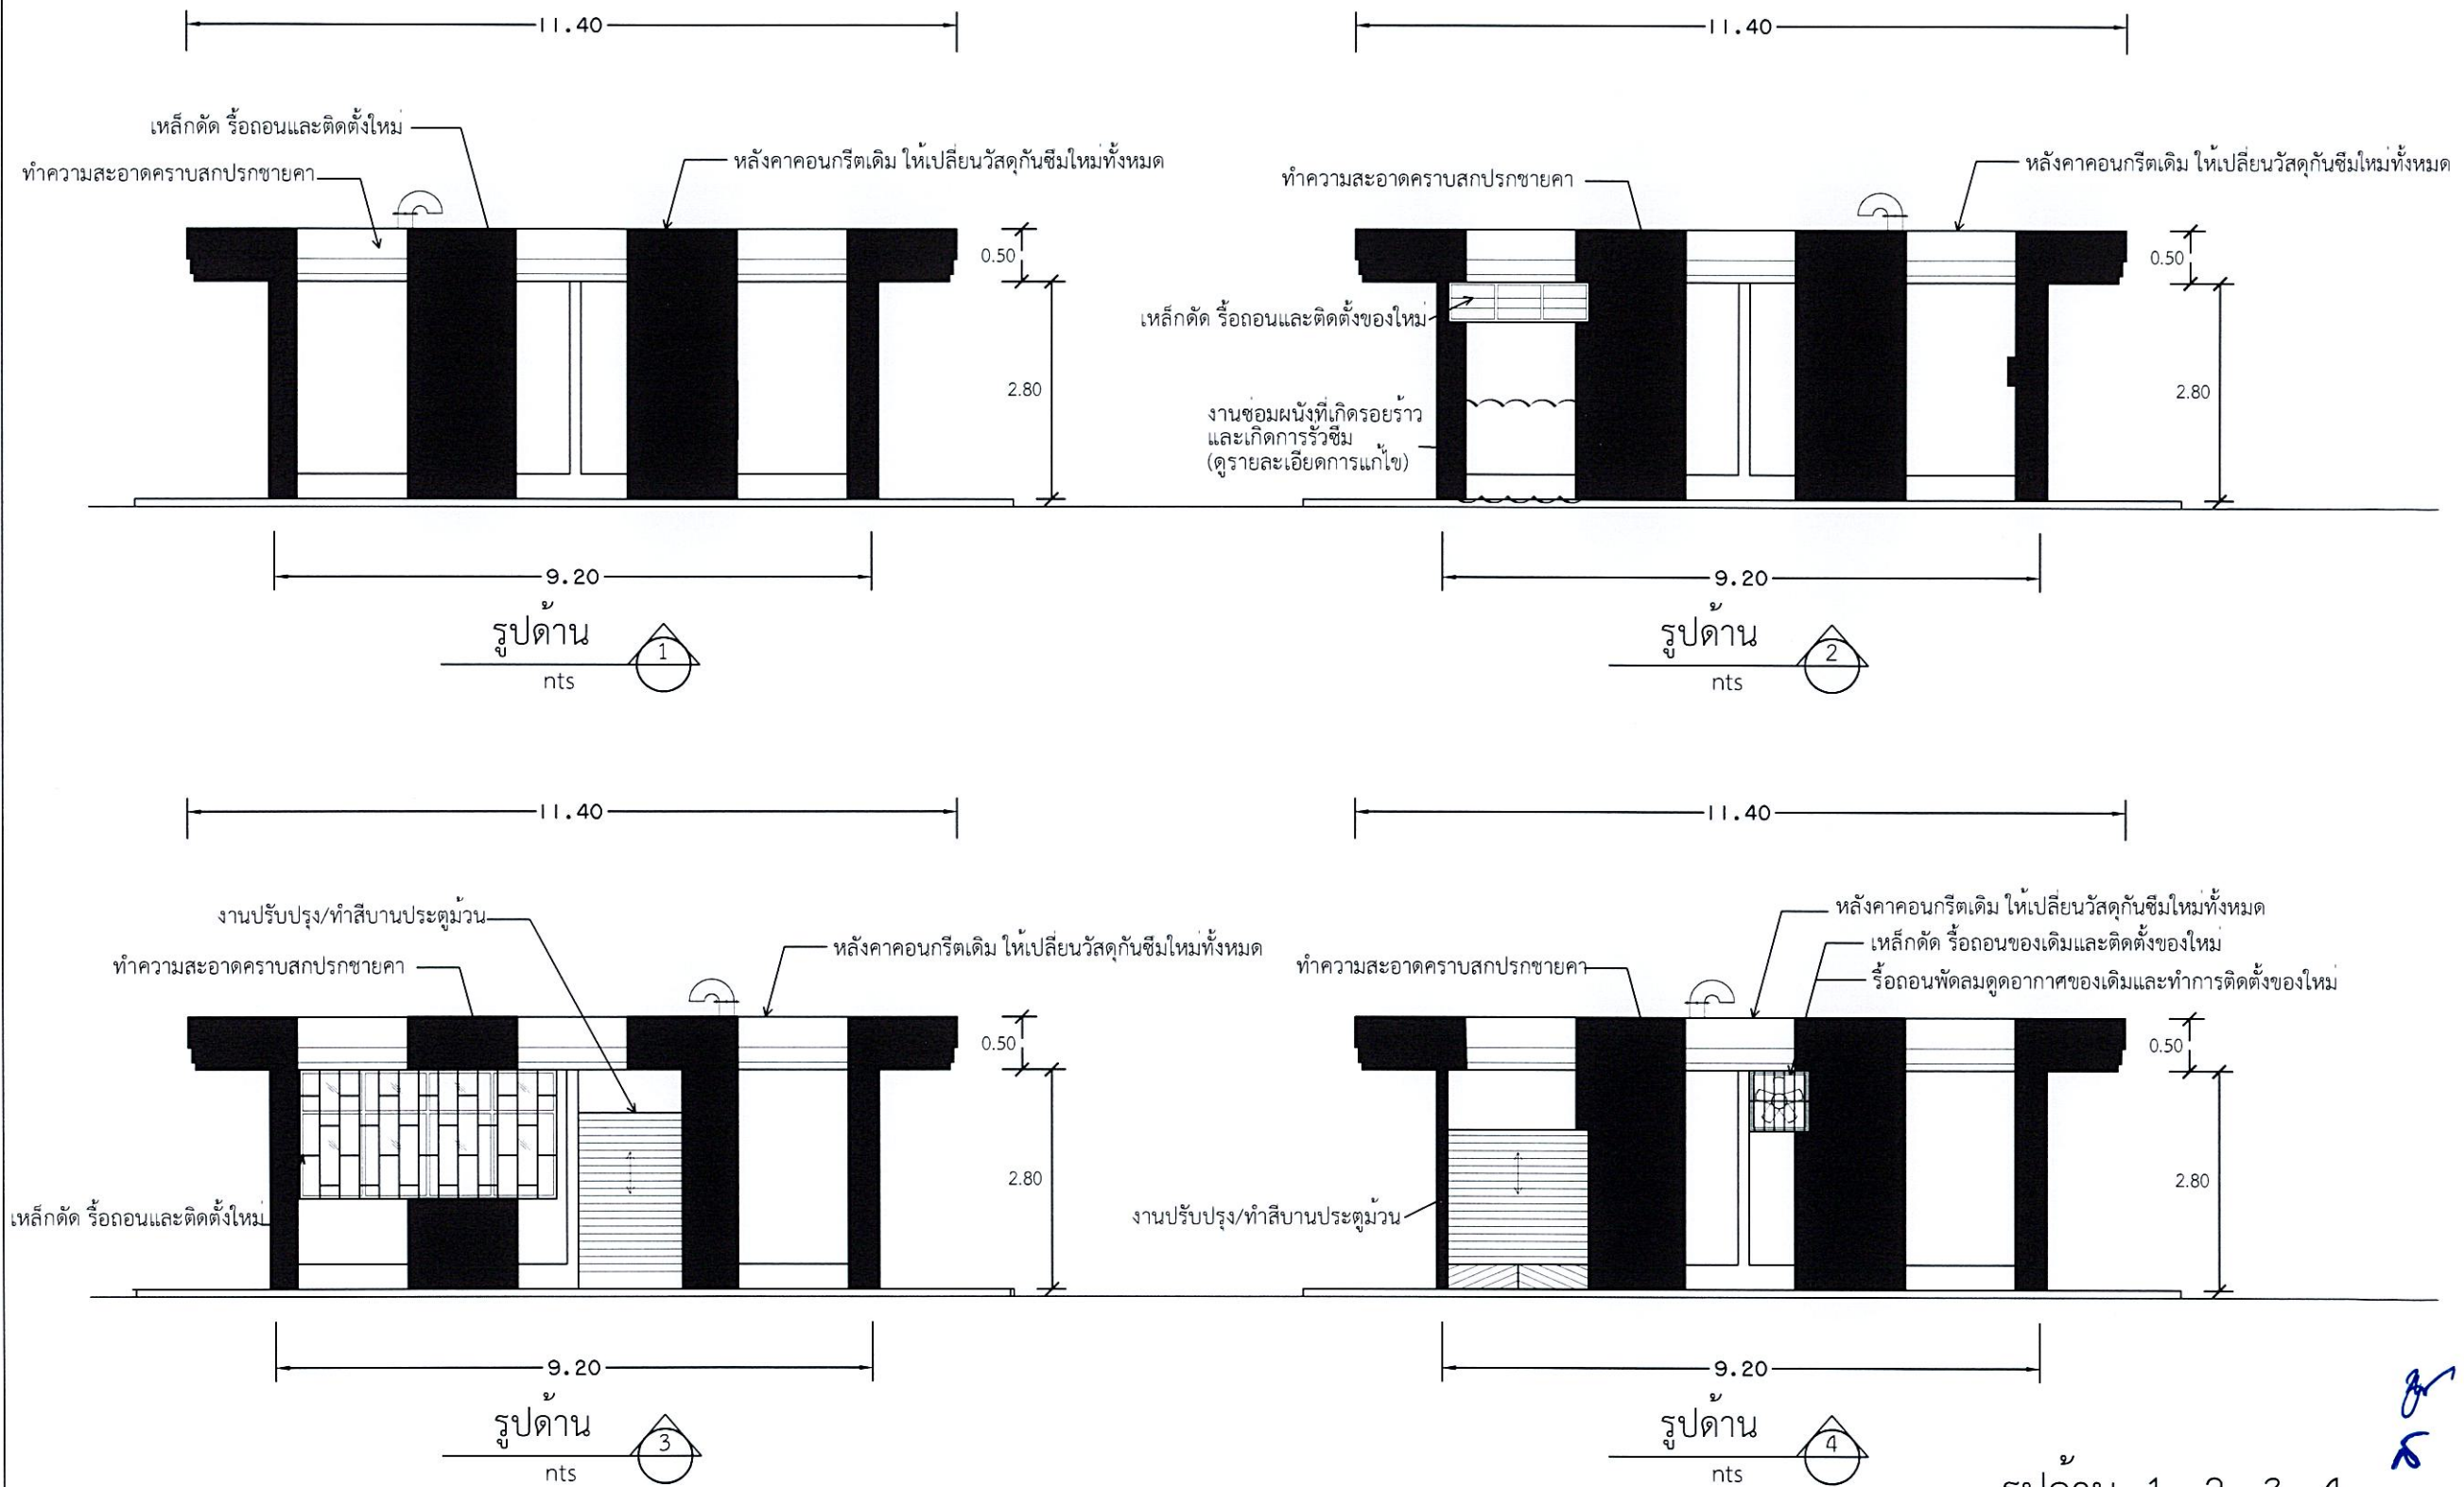

รูปด้าน 1, 2, 3, 4
งานทาสี และงานปรับปรุงส่วนอื่นๆ
มาตราส่วน

หมายเหตุ : - รูปแบบมาตรฐานของการทาสีอาคาร DVOR/DME แสดงไว้ในแบบชุดนี้ เพื่อให้ทราบถึงขนาดของอาคาร ทั้งนี้ลักษณะ/รายละเอียดของอาคาร (เช่น ขนาด/ตำแหน่งประตู หน้าต่าง HOOD พัดลมดูดอากาศ พื้นทาสีภายนอก ความสูงอาคาร) อาจแตกต่างจากรูปแบบนี้ ส่วนงานทาสีผนังอาคาร ให้แบ่งเป็น 7 ส่วนเท่าๆ กัน ทาตามแนวตั้ง ให้สีแดงอยู่ด้านขอบ



โครงการปรับปรุงประสิทธิภาพระบบเครื่องช่วยการเดินอากาศ DVOR/DME ณ ท่าอากาศยานลำปาง

เจ้าของโครงการ


บริษัทวิทยุการบินแห่งประเทศไทย จำกัด
102 ซอยงามดูพลี ทุ่งมหาเมฆ
สาทร กรุงเทพฯ 10120

ผู้ออกแบบ

กองแบบแผนและควบคุมการก่อสร้าง
102 ซอยงามดูพลี ทุ่งมหาเมฆ
สาทร กรุงเทพฯ 10120

1/6

สารบัญแบบ		
แผ่นที่	รายการ	
1	ปกแบบ	1/23
2	แบบผังบริเวณสนามบินแสดงอาคาร DVOR/DME และสารบัญแบบ	2/23
3	ผังบริเวณสถานีเครื่องช่วยการเดินอากาศ DVOR/DME และขอบเขตงานโดยสังเขป	3/23
4	รายละเอียดการปรับปรุง	4/23
5	แปลนพื้น แปลนหลังคาและงานทำระบบกันซึมหลังคา	5/23
6	รูปด้าน 1 , 2 , 3 , 4 งานทาสี และงานปรับปรุงส่วนอื่นๆ	6/23

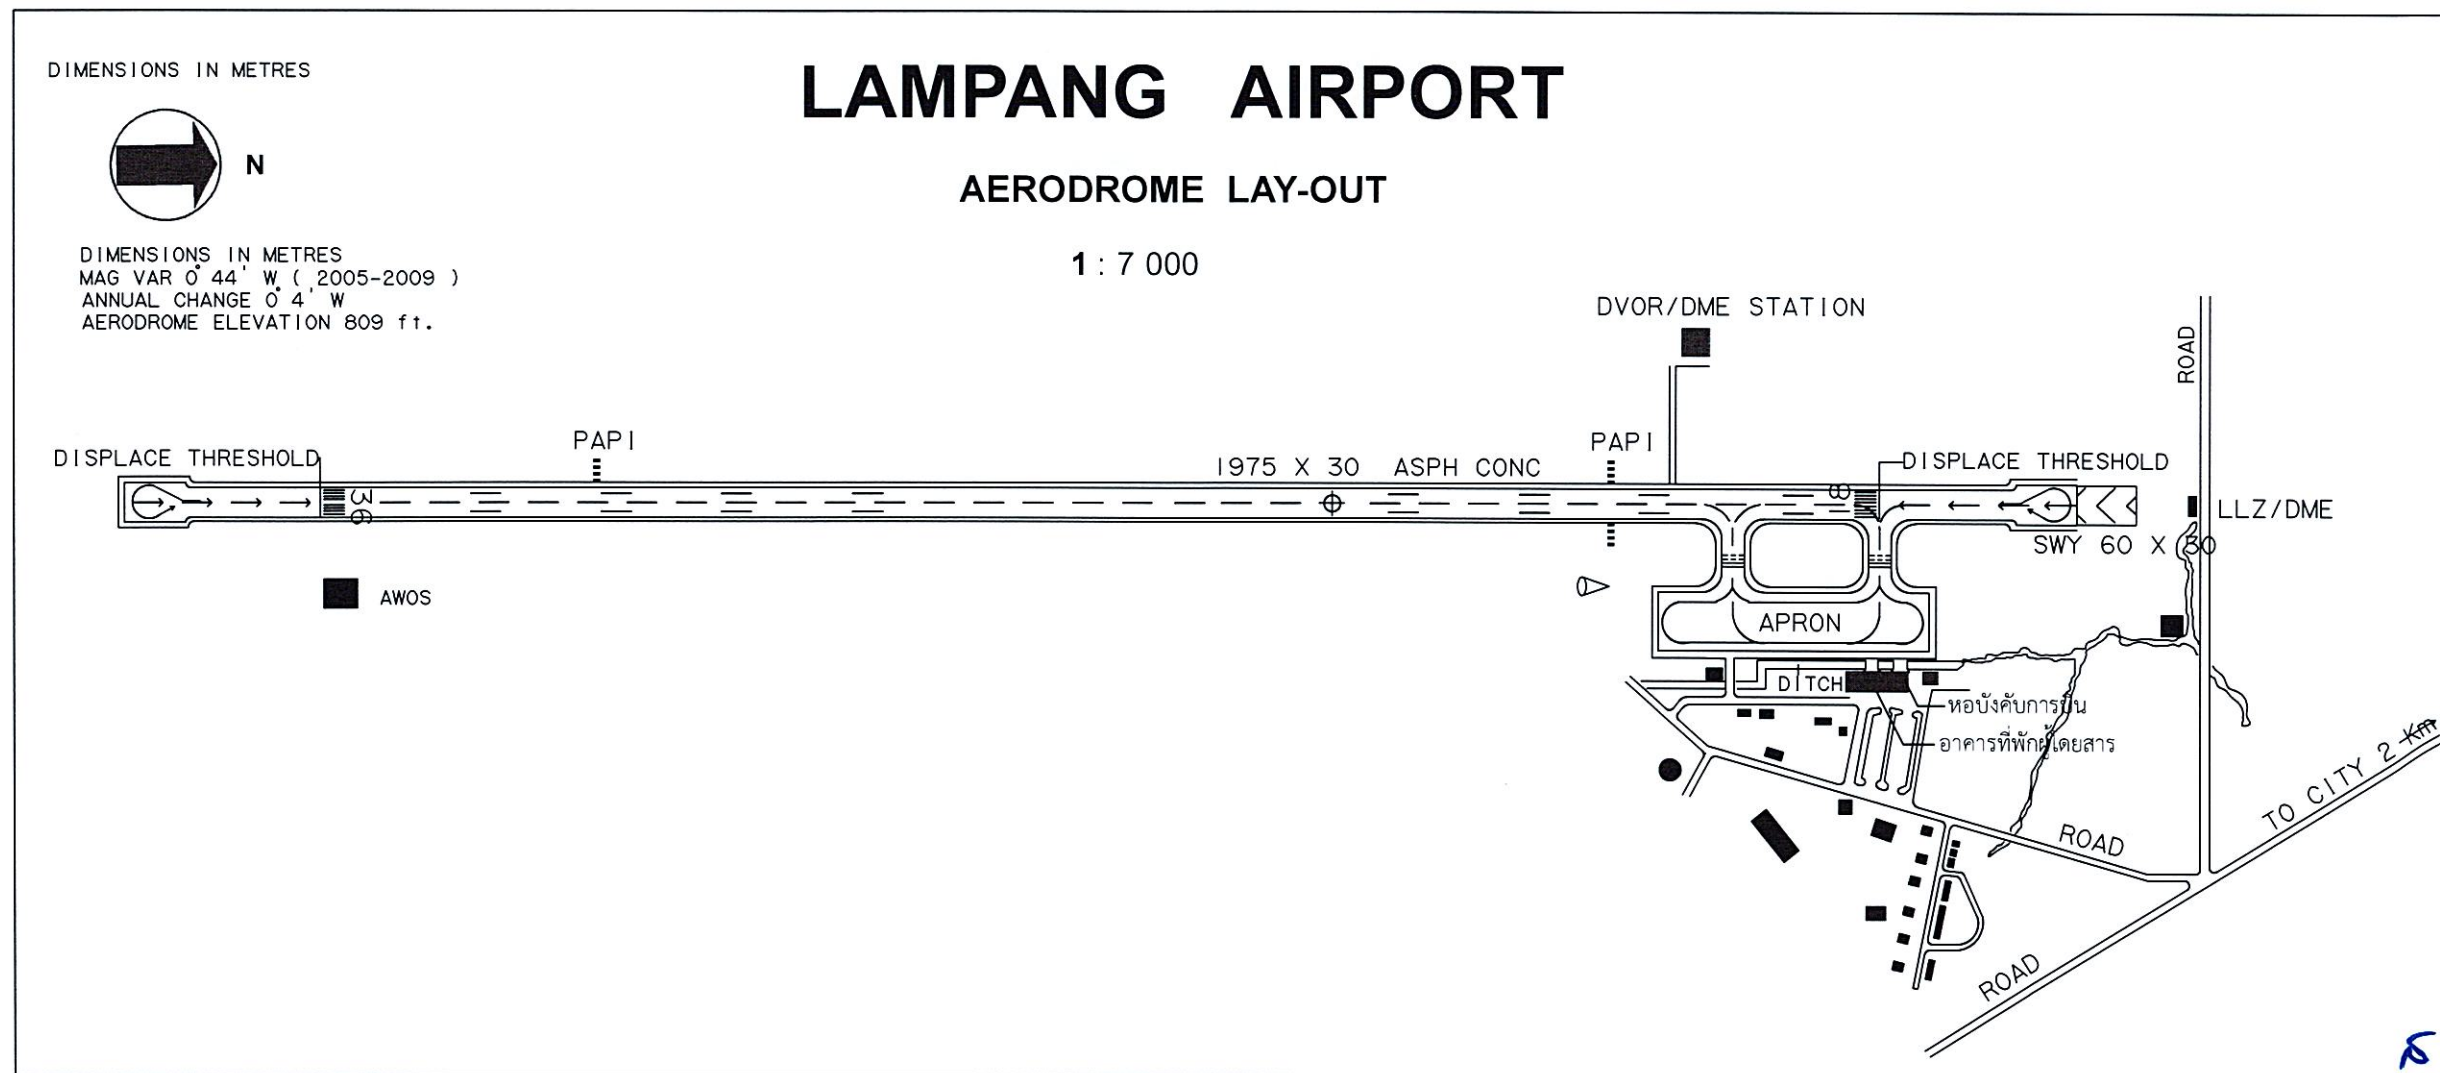

บริษัท วิทยุการบินแห่งประเทศไทย จำกัด
102 ซ.งามดูพลี แขวงทุ่งมหาเมฆ
เขต สาทร กทม. 10120
โทร. 285-9571

REGISTER OF ARCHITECTS & ENGINEERS	AUTHORIZED SIGNATURE
PLANNERS :	
ARCHITECTS :	
INTERIOR DESIGNERS :	
STRUCTURAL ENGINEERS :	
ELECTRICAL ENGINEERS :	
MECHANICAL ENGINEERS :	
SANITARY ENGINEERS :	
SURVEY TECHNICAL : เมธีส อรรถมประสิทธิ์	๒๕๒

PROJECT NAME :

โครงการปรับปรุงประสิทธิภาพ
ระบบเครื่องช่วยการเดินอากาศ DVOR/DME
ณ ท่าอากาศยานลำปาง

DRAWING TITLE :

แบบผังบริเวณสนามบินแสดงอาคาร
DVOR/DME และสารบัญแบบ

NOTE :

REVISION :

NO .	DATE	BY	DESCRIPTION

DRAWING BY :

เมธัส ธรรมประสิทธิ์

CHECK BY :


APPROVED BY :

FILENAME :


DRAWING NO.	
-------------	--

2/6

FILENAME :

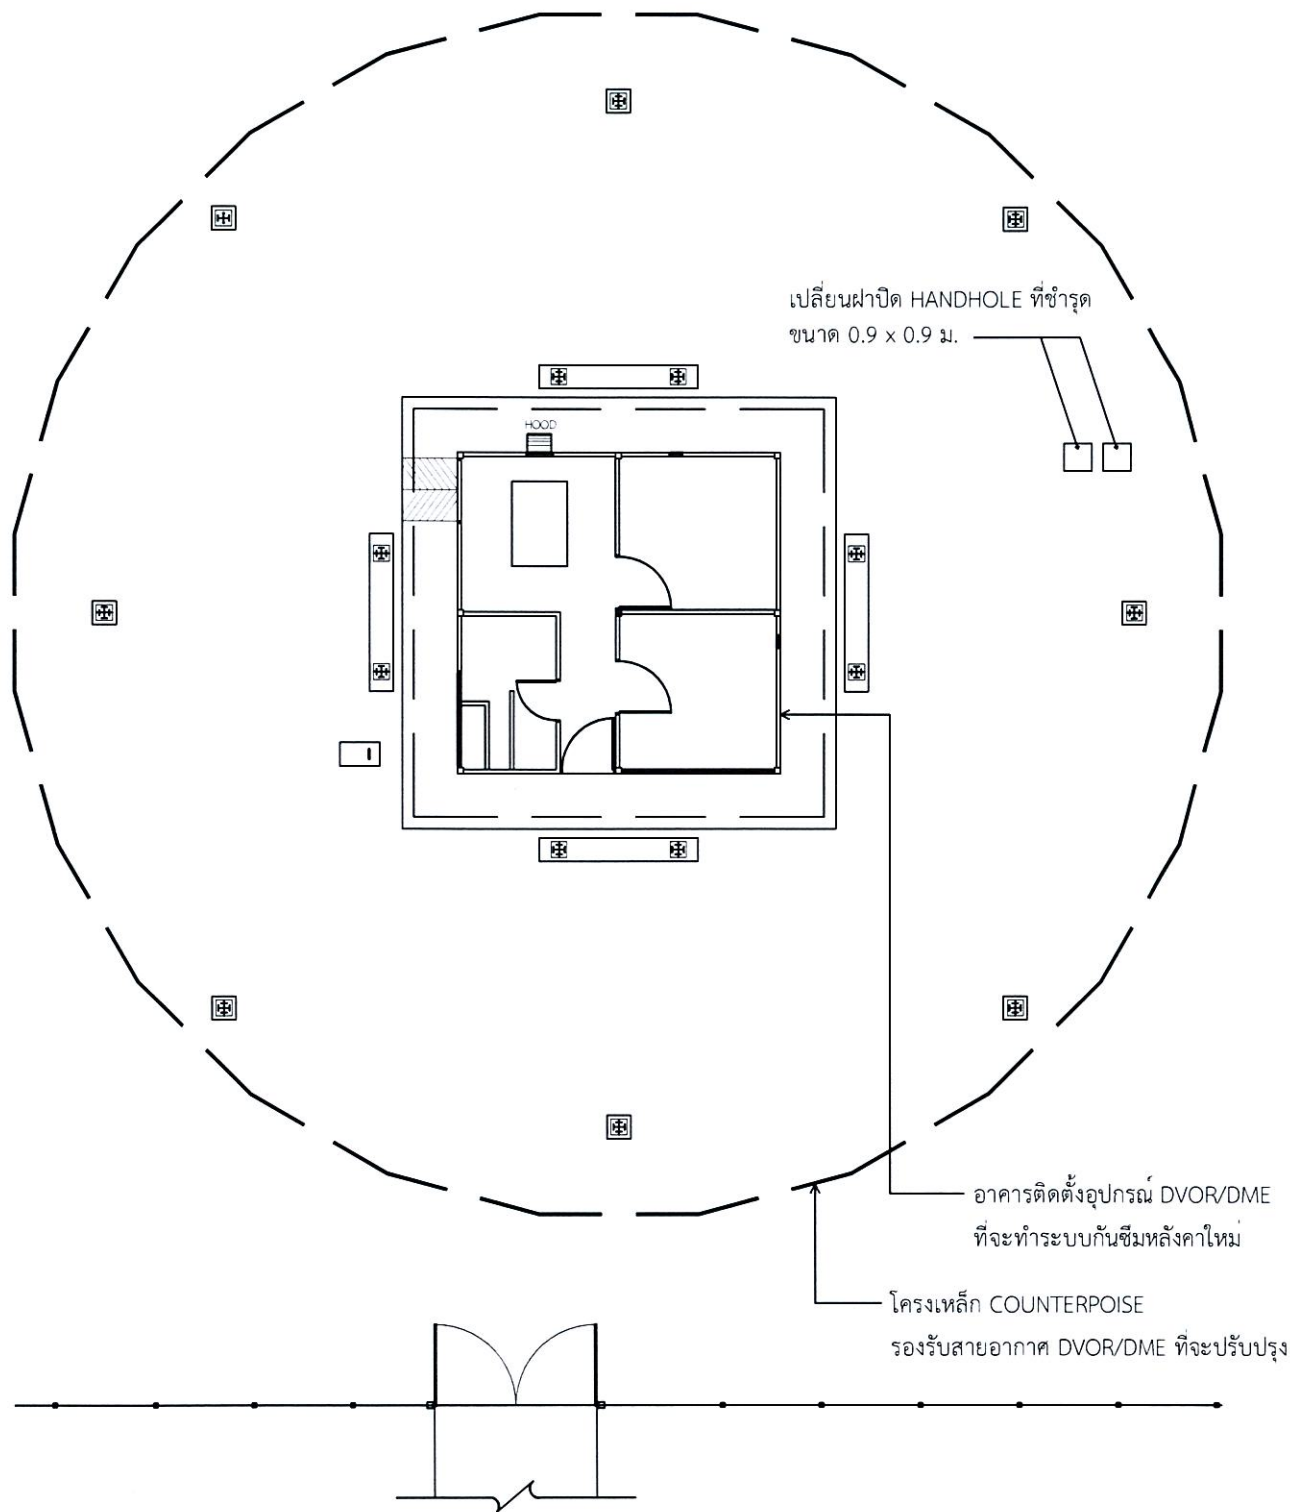

ผังบริเวณสถานีเครื่องช่วยการเดินอากาศ DVOR/DME ทำอากาศยานลำปาง และขอบเขตงานโดยสังเขป

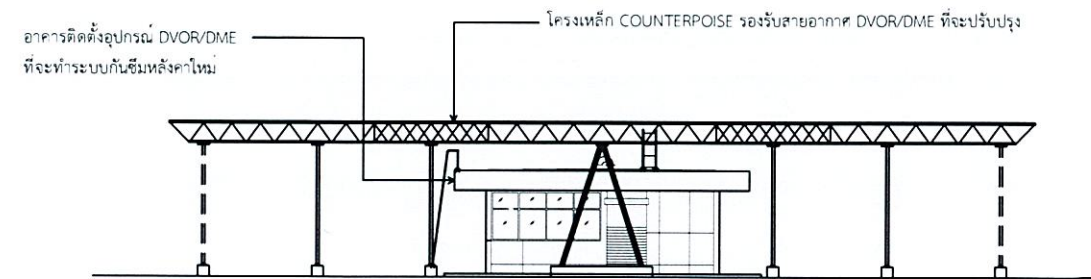

รูปด้านสถานีเครื่องช่วยการเดินอากาศ DVOR/DME ทำอากาศยานลำปาง

ขอบเขตการดำเนินงานโดยสังเขป

ขอบเขตการดำเนินงานของโครงการปรับปรุงประสิทธิภาพระบบเครื่องช่วยการเดินอากาศ DVOR/DME ทำอากาศยานลำปาง ประกอบด้วย

- งานปรับปรุงในส่วนอาคาร DVOR/DME
 - งานล้าง ขูดลอกสีเดิม รองพื้นกันเชื้อรา (ผนัง ฝ้าเพดาน ครีบล้างอาคาร) ซ่อมแซมรอยร้าวรอบอาคาร และทำความสะอาด
 - งานทาสีน้ำอะคริลิกภายนอก(ผนัง ฝ้าเพดาน ครีบล้างอาคาร หลังคาอาคารและส่วนอื่นๆ) ให้ใช้เฉดสีตามรูปแบบที่กำหนด
 - งานทำสี เหล็กคัตหน้าต่าง ช่องแสง พัดลมดูดอากาศ Hood ประตู และหน้าต่าง
 - งานทำระบบกันซึมหลังคาใหม่ แบบอะคริลิก โดยรื้อของเดิมออกทั้งหมด
- งานปรับปรุงในส่วนโครงเหล็ก COUNTERPOISE รองรับสายอากาศ
 - งานเปลี่ยน BOLT ยึดโครงเหล็ก COUNTERPOISE ใหม่ทั้งหมด ประกอบด้วย BOLT M10 M12 M20 และขนาดอื่น ๆ ชนิด HOT DIP GALVANIZE (A325) ที่ใช้ยึดโครงเหล็ก และ Bolt & Nut Dia. 3/16" x 50 mm. (Stainless) ที่ใช้ยึดโครงเหล็ก
 - งานรื้อตะแกรงบนโครงเหล็ก Counterpoise ของเดิม และติดตั้งตะแกรง Wire Mesh Dia. ไม่น้อยกว่า 5 มม. ขนาดช่องว่างไม่เกิน 4" x 4" ชนิด HOT DIP GALVANIZE ใหม่ทดแทน ทำสีใหม่ทั้งหมด และขนย้ายวัสดุที่รื้อไปเก็บที่กำหนด
 - งานเปลี่ยนพร้อมติดตั้งแผ่นเหล็ก (CLIP LOCK) ชูบ HOT DIP GALVANIZE พร้อม BOLT Ø 3/16" ยึดตะแกรงตามข้อ 2.2
 - งานขัดและทำสีโครงเหล็ก เสาเหล็ก ทั้งหมด (รองพื้น 1 เทียว สีจริง 2 เทียว)
 - งานติดตั้งบันไดพับผ้าขึ้นโครงเหล็ก Counterpoise พร้อมฐาน คสล. ใหม่ และงานติดตั้งบันไดลิ้งพร้อมช่องบานเปิดขึ้นโครงเหล็ก Counterpoise *** (ตำแหน่งบันไดพับผ้า บันไดลิ้ง ช่องบานเปิด ระบุความเหมาะสมหน้างาน)
- งานปรับปรุงติดตั้งระบบการต่อลงดิน
 - งานสกัดถนน/ขุดดิน เพื่อเดินสายระบบการต่อลงดิน พร้อมซ่อม/กลบคืนสภาพเดิมภายหลังเดินสายแล้วเสร็จ
 - งานติดตั้งอุปกรณ์ระบบการต่อลงดิน (GROUNDING SYSTEM) ระบบใหม่ ตามรายการ BOQ และอุปกรณ์ประกอบ และทำการทดสอบระบบ Grounding ให้ได้ค่าทดสอบตามที่กำหนด
- งานปรับปรุงส่วนอื่นๆ และงานเบ็ดเตล็ด
 - งานรื้อถอนเสารับสัญญาณ NEAR FIELD พร้อมอุปกรณ์ประกอบของเดิม ให้อยู่ในสภาพดี (หากอุปกรณ์ใดไม่ได้นำมาใช้งานใหม่ ให้จัดเก็บตามที่กำหนด) และสกัดฐานรองรับเสาเดิม และขนย้ายเศษวัสดุออกนอกพื้นที่
 - งานทำฐาน คสล. เพื่อรองรับเสาสัญญาณ NEAR FIELD (ตำแหน่งฐานตามผู้ว่าจ้างกำหนด หรือตามความเหมาะสมหน้างาน)
 - งานเปลี่ยนฝา HANDHOLE ของเดิมจำนวน 2 ชิ้น ขนาด 0.90 x 0.90 ม.(ทาสีกันสนิมและสีน้ำมัน)
 - งานจัดทำป้ายชื่ออาคาร ติดตั้ง ณ ผนังอาคาร ชนิด Stainless (กว้าง 0.6 ม. ยาว 1 ม. หนาไม่น้อยกว่า 0.8 มม.) กัดกรดตัวอักษรสีน้ำเงิน
 - งานเบ็ดเตล็ด (ซ่อมแซม/ตกแต่งรายละเอียดต่างๆ (เก็บสี) พร้อมทำความสะอาดบริเวณปรับปรุง) *** อุปกรณ์ที่ใช้ต้องได้รับรองคุณภาพมาตรฐานอุตสาหกรรม



บริษัท วิทยุการบินแห่งประเทศไทย จำกัด
102 ซ.งามดูพลี แขวงทุ่งมหาเมฆ
เขต สาทร ก.ทม. 10120
โทร. 285-9571

REGISTER OF ARCHITECTS & ENGINEERS	AUTHORIZED SIGNATURE :
PLANNERS :	
ARCHITECTS :	
INTERIOR DESIGNERS :	
STRUCTURAL ENGINEERS :	
ELECTRICAL ENGINEERS :	
MECHANICAL ENGINEERS :	
SANITARY ENGINEERS :	
SURVEY TECHNICAL : เมธี ธรรมประสิทธิ์	1055

PROJECT NAME :
โครงการปรับปรุงประสิทธิภาพ ระบบเครื่องช่วยการเดินอากาศ DVOR/DME ณ ท่าอากาศยานลำปาง

DRAWING TITLE :
ผังบริเวณสถานีเครื่องช่วยการเดินอากาศ DVOR/DME ท่าอากาศยานลำปาง และขอบเขตงานโดยสังเขป

NOTE :

REVISION :

NO .	DATE	BY	DESCRIPTION

DRAWING BY : เมธี ธรรมประสิทธิ์ 1055	DRAWING NO . 3
CHECK BY :	
APPROVED BY :	3/6

FILENAME :

รายละเอียดการปรับปรุง/ทาสีเครื่องช่วยการเดินอากาศ DVOR/DME โดยทั่วไป

ลำดับที่	ขอบเขตงาน	รายละเอียดการปรับปรุงอาคาร	ลำดับที่	ขอบเขตงาน	หมายเหตุ	
	งานทาหรือพ่นสีน้ำมัน ผิวเหล็กประกอบอาคาร คุณสมบัติของสี	- ใช้สีเคลือบเงาโลหะเหล็ก (ยกเว้นโครงเหล็ก COUNTERPOISE) เฉดสีที่ทาตามผิวเดิม *** สีที่ใช้ต้องได้รับรองคุณภาพมาตรฐานอุตสาหกรรม ขั้นตอนการทาสี - ขัดลอกสีเดิมและที่หลุดล่อน และทำความสะอาด - เมื่อขัดทำความสะอาดจนแห้งสนิทแล้ว ขัดผิวให้เรียบ แล้วทาสีกันสนิมที่มี มอก.รับรอง - ทาสีจริงตามกำหนดไม่น้อยกว่า 2 เที่ยว - การทาสีต้องเป็นไปตามขั้นตอนและวิธีการ ตลอดจนคำแนะนำจากผู้ผลิต ไม่อนุญาตให้ทำการทาสีในวันที่ฝนตก หรือมีความชื้นสูงในระหว่างการทาสี - ในการดำเนินงานทาสีอาคารดังกล่าวของผู้รับจ้างหากเกิดความเสียหาย ต่อส่วนอื่นส่วนใดของอุปกรณ์/เครื่องมือ ผู้รับจ้างจะต้องรับผิดชอบความเสียหายที่เกิดขึ้น ข้อกำหนดสำคัญ - การขึ้นดำเนินการบนส่วนหลังคาอาคาร / ตะแกรง Counterpoise ต้องได้รับอนุญาต จากผู้ว่าจ้างก่อนทุกครั้ง และพิจารณาการทำงานบนอาคารในวันที่มีฝนตกฟ้าคะนอง - ผู้รับจ้างจะต้องทำการตรวจสอบค่าระดับพื้นที่ส่วนที่จะทำการติดตั้งบันไดแบบพับผ้า ให้ทำ Shop Drawing เสนอผู้ว่าจ้าง / ผู้ออกแบบ กรณีมีระยะเปลี่ยนแปลงจากรูปแบบ - ผู้รับจ้างจะต้องสอบถามตำแหน่งติดตั้งบันไดลิง และบานเปิดจากผู้ใช้งานของผู้ว่าจ้าง เนื่องจาก ระยะ ตำแหน่งต่างๆ ในพื้นที่ รวมถึงค่าระดับของพื้นที่ ในแต่ละแห่งจะไม่เท่ากัน - งานขุดดินเพื่อทำการวางสายหรือติดตั้งฐาน คสล. ในพื้นที่ ให้ทำงานด้วยความระมัดระวัง เนื่องจากบางพื้นที่อาจมีแนวสายต่างๆ เดิม ของสนามบินไว้ และอยู่นอกเหนือจากแบบงาน *** อุปกรณ์ที่ใช้ต้องได้รับรองคุณภาพมาตรฐานอุตสาหกรรม		งานปรับปรุงโครงเหล็ก COUNTERPOISE งานเปลี่ยน BOLT งานเปลี่ยนตะแกรงเหล็ก งานทาสีโครงเหล็ก COUNTERPOISE งานปรับปรุงบันไดขึ้น โครงเหล็ก COUNTERPOISE งานปรับปรุงระบบ GROUNDING งานปรับปรุงระบบกันซึม งานปรับปรุงระบบอื่นๆ	- งานรื้อถอนแผ่นเหล็กและ BOLT ของเดิมออก ทั้งหมดพร้อมนำไปเก็บตามที่กำหนด - งานเปลี่ยน BOLT ยึดโครงเหล็ก COUNTERPOISE ใหม่ทั้งหมด ประกอบด้วย BOLT M10 M12 M20 ขนาดอื่น ๆ ชนิด HOT DIP GALVANIZE (A325) ที่ใช้ยึดโครงเหล็ก - งานรื้อถอนแผ่นลวดตะแกรงพร้อมแผ่นเหล็กและ BOLT ของเดิมออก ทั้งหมดพร้อมนำไปเก็บตามที่กำหนด - งานติดตั้งแผ่นลวดตะแกรงชุบ GALVANIZE ขนาดเส้นลวดไม่น้อยกว่า Ø 5 มม. ระยะห่างระหว่างเส้นลวด ไม่เกิน 4" x 4" ขนาดรวมต่อแผ่น 2.10 x 2.10 ม. - งานเปลี่ยนแปลงแผ่นเหล็ก (PLATE) ขนาด 3.2"x1.5"x0.38"x4mm. HOT DIP GALVANIZE และ STAINLESS SCREW and NUT SIZE (GRADE 304) Ø 3/16" x 50mm. สำหรับใช้ยึดลวดตะแกรงกับโครงเหล็ก - ทาสีรองพื้นอย่างน้อย 1 เที่ยวแล้วจึงทาสีจริงทับหน้า 2 เที่ยว - สีจริงทับหน้า (เป็นสีที่ได้การรับรองมาตรฐานอุตสาหกรรมมีคุณสมบัติชนิดเงา เหมาะกับงานภายนอก ทนต่อสภาวะทั่วไป เช่น ใสน้ำเค็ม และทนต่อการขีดขูดที่ไม่รุนแรง) - ทาสีบนผิวของโครงเหล็ก (TRUSS) เสาเหล็ก แผ่นเหล็ก BOLT ตะแกรงเหล็ก ที่ทำการเปลี่ยนใหม่ ที่มองเห็นด้วยสายตาทั้งหมด - การทาสีต้องเป็นไปตามขั้นตอนและวิธีการ ตลอดจนคำแนะนำจากผู้ผลิต ไม่อนุญาตให้ทำการทาสีในวันที่ฝนตก หรือมีความชื้นสูงในระหว่างการทาสี - ในการดำเนินงานทาสีอาคารดังกล่าวของผู้รับจ้างหากเกิดความเสียหาย ต่อส่วนอื่นส่วนใดของอุปกรณ์/เครื่องมือ ผู้รับจ้างจะต้องรับผิดชอบความเสียหายที่เกิดขึ้น - ผู้รับจ้างจะต้องทาสีโครงเหล็ก COUNTERPOISE ส่วนที่เป็นโครงเหล็ก เสา BOLT PLATE และ ตะแกรงเหล็กที่ทำการเปลี่ยนใหม่ทั้งหมด - ผู้รับจ้างจะต้องทำการตรวจสอบค่าระดับพื้นที่ส่วนที่จะทำการติดตั้งบันไดแบบพับผ้า ให้ทำ Shop Drawing เสนอผู้ว่าจ้าง / ผู้ออกแบบ กรณีมีระยะเปลี่ยนแปลงจากรูปแบบ - ผู้รับจ้างจะต้องสอบถามตำแหน่งติดตั้งบันไดลิง และบานเปิดจากผู้ใช้งานของผู้ว่าจ้าง เนื่องจาก ระยะ ตำแหน่งต่างๆ ในพื้นที่ รวมถึงค่าระดับของพื้นที่ ในแต่ละแห่งจะไม่เท่ากัน - ดูงานระบบ GROUNDING - ดูงานระบบกันซึม - งานรื้อถอนเสารับสัญญาณ NEAR FIELD พร้อมอุปกรณ์ประกอบของเดิม ให้อยู่ในสภาพดี (หากอุปกรณ์ใดไม่ได้นำมาใช้งานใหม่ ให้จัดเก็บตามที่กำหนด) และสกัดฐานรองรับเสาเดิม และขนย้ายเศษวัสดุออกนอกพื้นที่ - งานทำฐาน คสล. เพื่อรองรับเสาสัญญาณ NEAR FIELD (ตำแหน่งฐานตามผู้ว่าจ้างกำหนด หรือตามความเหมาะสมหน้างาน) - งานจัดทำป้ายชื่ออาคาร ติดตั้ง ณ มนังอาคาร ชนิด Stainless (กว้าง 0.6 ม. ยาว 1 ม. หนาไม่น้อยกว่า 0.8 มม.) กัดกรดตัวอักษรสีน้ำเงิน - งานเบ็ดเตล็ด (ซ่อมแซม/ตกแต่งรายละเอียดต่างๆ (เก็บสี) พร้อมทำความสะอาดบริเวณปรับปรุง)	
	หมายเหตุ - งานเปลี่ยน BOLT ยึดโครงเหล็ก COUNTERPOISE ใหม่ทั้งหมด ประกอบด้วย BOLT M10 M12 M20 ขนาดอื่น ๆ ชนิด HOT DIP GALVANIZE ที่ใช้ยึดโครงเหล็ก โดยผู้รับจ้างใช้วิธีการถอด BOLT เดิมออก ให้ใส่ BOLT ใหม่เข้าไปแทนที่ ซึ่งจะเปลี่ยน BOLT จุดต่อไปได้ โดยให้คำนึงถึงความแข็งแรง			รายละเอียดการปรับปรุง		



บริษัท วิทยุการบินแห่งประเทศไทย จำกัด
102 ซ.งามดูพลี แขวงทุ่งมหาเมฆ
เขต สัตหีบ ก.ท.ม. 10120
โทร. 285-9571

REGISTER OF ARCHITECTS & ENGINEERS PLANNERS :	AUTHORIZED SIGNATURE :
ARCHITECTS :	
INTERIOR DESIGNERS :	
STRUCTURAL ENGINEERS :	
ELECTRICAL ENGINEERS :	
MECHANICAL ENGINEERS :	
SANITARY ENGINEERS :	
SURVEY TECHNICAL : เมธีส ธรรมประสิทธิ์	

PROJECT NAME :
โครงการปรับปรุงประสิทธิภาพ
ระบบเครื่องช่วยการเดินอากาศ DVOR/DME
ณ ท่าอากาศยานลำปาง

DRAWING TITLE :
รายละเอียดการปรับปรุง


NOTE :
REVISION :

NO.	DATE	BY	DESCRIPTION

DRAWING BY : เมธีส ธรรมประสิทธิ์	DRAWING NO. : 4
CHECK BY :	
APPROVED BY :	4/6
FILENAME :	

รายละเอียดการปรับปรุง

Handwritten signatures and initials: *พ.ว.*, *ณ.ณ.*, *อ.ก.*, *ว.ร.*

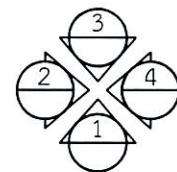

แปลนพื้น
มาตราส่วน 1:100

- โครงสร้าง - เป็นโครงสร้างคอนกรีตเสริมเหล็กประกอบด้วย ฐานราก , คานคอดิน
พื้น , เสา , และหลังคา



1. ให้ทำการรื้อระบบกันซึมของเดิมออกให้หมด
นำไปทิ้งบริเวณด้านนอกอาคารสถาน โดยจุดที่ทิ้งจะไม่ส่งผลกระทบต่อบุคคล และสถานที่
2. ให้จัดทำความสะอาดสิ่งสกปรก คราบตะไคร่น้ำมัน ผิวหน้าคอนกรีตหลังคาให้เรียบร้อย
3. ทำการตรวจสอบผิวหลังคาที่เกิดการแตกร้าว หรือเกิดการรั่วซึมของน้ำ
โดยผู้รับจ้าง จะต้องแจ้งผู้ควบคุมงานร่วมกันตรวจสอบรอยแตกร้าวดังกล่าวด้วย
4. ซ่อมรอยแตกร้าวก่อนทากันซึม โดยใช้วัสดุที่มีการยึดเกาะที่ดี และมีความยืดหยุ่นสูง สำหรับอุดร่อง รอยต่อคอนกรีต
วิธีการใช้งานตามกรรมวิธีผู้ผลิต
5. ก่อนทำการทาระบบกันซึมให้ทำการล้างทำความสะอาดหลังคาอีกครั้ง แล้วจึงทาสีผิวหลังคากับน้ำยากันซึม
6. วัสดุกันซึมใช้ประเภทของครีกลิขิตยืดหยุ่นคุณภาพสูง ไซ้ทาเคลือบพื้นผิวคอนกรีตหรือพื้นผิวอื่นๆ สำหรับป้องกันการซึมและตกแต่งพื้นผิว
เหมาะกับแดดฟ้าฟ้าที่ต้องการยืดอายุการใช้งาน และปกปิดรอยแตกร้าวได้ดี
7. เมื่อทากันซึมแล้ว จึงทาสีหลังคา(ชนิดเดียวกับสีผนังอาคาร) โดยทาสีขาวสลับสีแดงเป็นตราหมากรุก จำนวน 7×7 ช่อง
โดยแบ่งขนาดความกว้างของช่องให้เท่าๆกัน และให้สีแดงอยู่ขอบนอก

***งานระบบกันซึมหลังคาให้ดำเนินการภายหลังจากงานเปลี่ยน BOLT ตะแกรง
และทาสีโครงเหล็ก COUNTERPOISE รองรับเสาดอากาศ หรืองานอื่น ๆ ที่เกี่ยวกับการปรับปรุงโครงเหล็ก



ม.และตกแต่งพันผิว




บริษัท วิทยุการบินแห่งประเทศไทย จำกัด
102 ซ. งามดูพลี แขวงทุ่งมหาเมฆ
เขต สาทร ก.ท.ม. 10120
โทร. 285-9571

REGISTER OF ARCHITECTS & ENGINEERS	AUTHORIZED SIGNATURE :
PLANNERS :	
ARCHITECTS :	
INTERIOR DESIGNERS :	
STRUCTURAL ENGINEERS :	
ELECTRICAL ENGINEERS :	
MECHANICAL ENGINEERS :	
SANITARY ENGINEERS :	
SURVEY TECHNICAL : เมธี อรรถประสิทธิ์	เมธี


PROJECT NAME :
โครงการปรับปรุงประสิทธิภาพ
ระบบเครื่องช่วยการเดินอากาศ DVOR/DME
ณ ท่าอากาศยานลำปาง

DRAWING TITLE :
รูปด้าน 1, 2, 3, 4 งานทาสี
และงานปรับปรุงส่วนอื่นๆ


NOTE :			
REVISION :			
NO .	DATE	BY	DESCRIPTION
DRAWING BY : เมธี อรรถประสิทธิ์			DRAWING NO 6
CHECK BY :			6/6
APPROVED BY :			
FILENAME :			

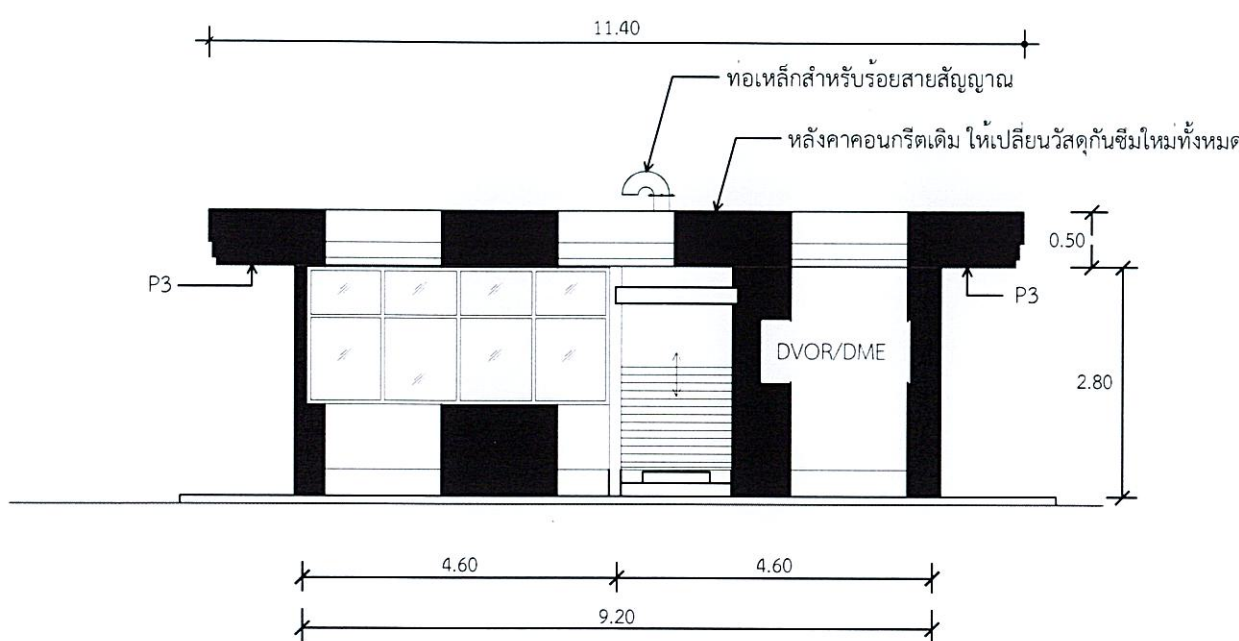


รูปด้าน 1

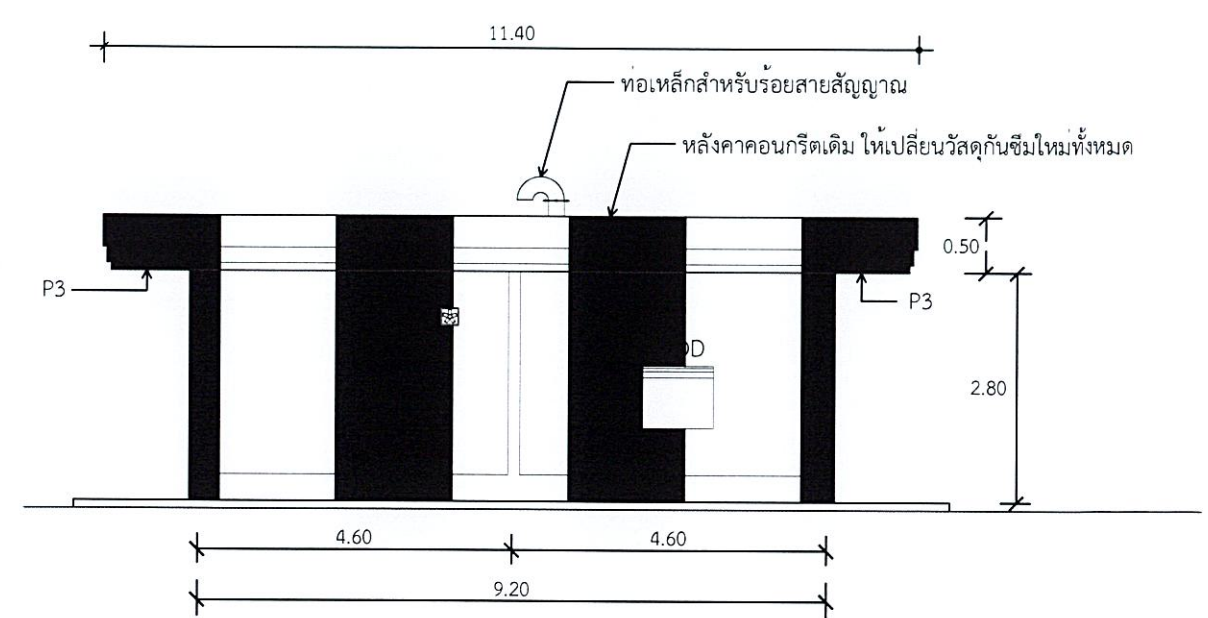

รูปด้าน 3

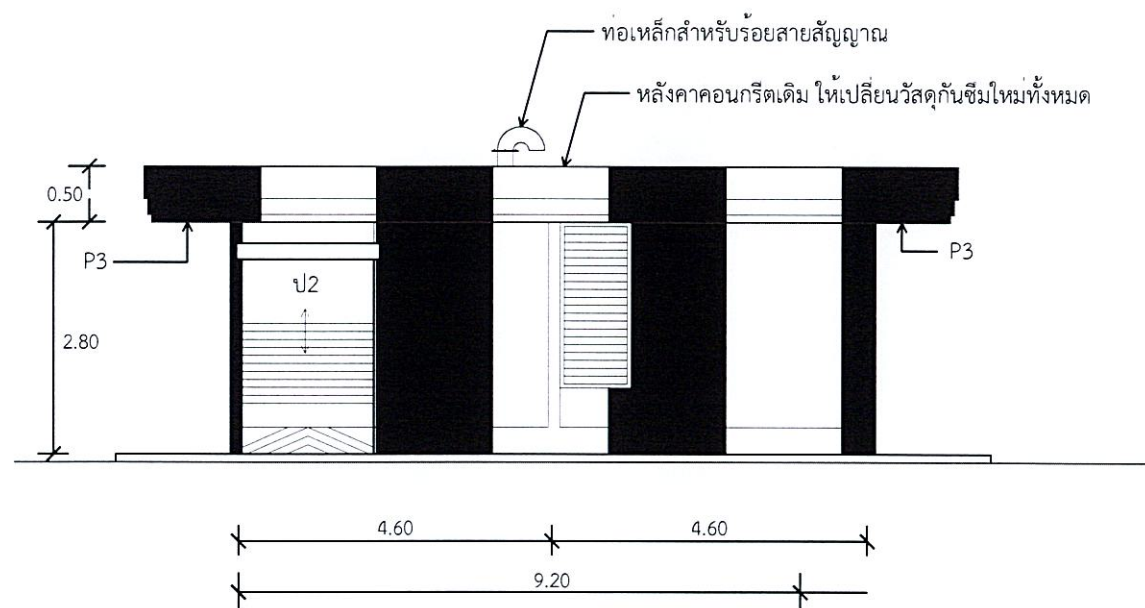

รูปด้าน 2

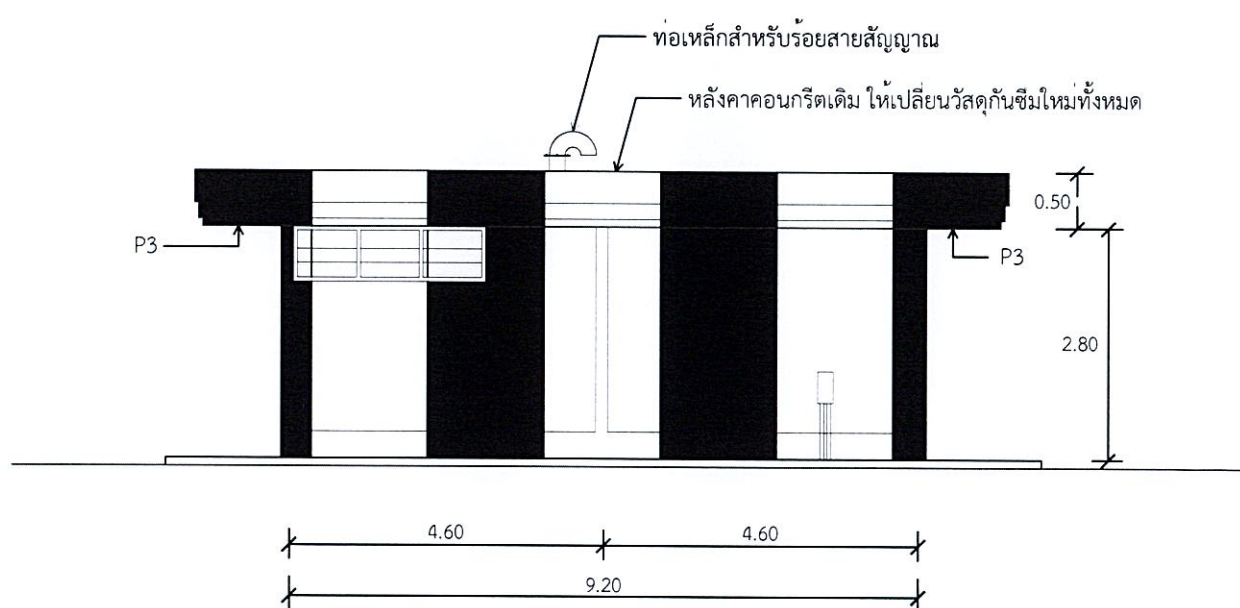

รูปด้าน 4

รูปด้าน 1, 2, 3, 4 งานทาสี และงานปรับปรุงส่วนอื่นๆ
มาตราส่วน NTS

หมายเหตุ : - รูปแบบ/ขนาด/ตำแหน่งของอุปกรณ์อาคาร DVOR/DME เช่น ประตู หน้าต่าง HOOD พัดลมดูดอากาศ ที่แสดงไว้ในแบบชุดนี้ เป็นรูปแบบและขนาดโดยประมาณ เพื่อใช้ในการคำนวณสำหรับงานทาสีอาคาร
เป็นรูปแบบและขนาดโดยประมาณ เพื่อใช้ในการคำนวณสำหรับงานทาสีอาคาร และงานปรับปรุงในส่วนที่เกี่ยวข้อง



โครงการปรับปรุงประสิทธิภาพระบบเครื่องช่วยการเดินอากาศ DVOR/DME ณ ท่าอากาศยานเพชรบูรณ์

เจ้าของโครงการ

บริษัทวิทยุการบินแห่งประเทศไทย จำกัด
102 ถนนนางลิ้นจี่ ท่วมหามาเข
สาทร กรุงเทพฯ 10120

ผู้ออกแบบ

กองแบบแผนและควบคุมการก่อสร้าง
102 ถนนนางลิ้นจี่ ท่วมหามาเข
สาทร กรุงเทพฯ 10120

Handwritten signatures and initials in blue ink, including "AH", "วณ.", and others, along with a large blue checkmark.

รายละเอียดการปรับปรุง/ทาสีเครื่องช่วยการเดินอากาศ DVOR/DME โดยทั่วไป

ลำดับที่	ขอบเขตงาน	รายละเอียดการปรับปรุงอาคาร	ลำดับที่	ขอบเขตงาน	หมายเหตุ	
	งานทาหรือพ่นสีน้ำมัน ผิวเหล็กประกอบอาคาร คุณสมบัติของสี	- ใช้สีเคลือบเงาโลหะเหล็ก (ยกเว้นโครงเหล็ก COUNTERPOISE) เฉดสีที่ทาตามผิวเดิม *** สีที่ใช้ต้องได้รับรองคุณภาพมาตรฐานอุตสาหกรรม ขั้นตอนการทาสี - ขัดลอกสีเดิมและที่หลุดล่อน และทำความสะอาด - เมื่อขัดทำความสะอาดจนแห้งสนิทแล้ว ขัดผิวให้เรียบ แล้วทาสีกันสนิมที่มี มอก.รับรอง - ทาสีจริงตามกำหนดไม่น้อยกว่า 2 เที่ยว - การทาสีต้องเป็นไปตามขั้นตอนและวิธีการ ตลอดคำแนะนำจากผู้ผลิต ไม่อนุญาตให้ทำการทาสีในวันที่ฝนตก หรือมีความชื้นสูงในระหว่างการทำสี - ในการดำเนินงานทาสีอาคารดังกล่าวของผู้รับจ้างหากเกิดความเสียหาย ต่อส่วนอื่นส่วนใดของอุปกรณ์/เครื่องมือ ผู้รับจ้างจะต้องรับผิดชอบความเสียหายที่เกิดขึ้น ข้อกำหนดสำคัญ - การขึ้นดำเนินการบนส่วนหลังคาอาคาร / ตะแกรง Counterpoise ต้องได้รับอนุญาตจากผู้ว่าจ้างก่อนทุกครั้ง และพิจารณาการทำงานบนอาคารในวันที่มีฝนตกฟ้าคะนอง - ผู้รับจ้างจะต้องทำการตรวจสอบค่าระดับพื้นที่ส่วนที่จะทำการติดตั้งบันไดแบบพับผ้า ให้ทำ Shop Drawing เสนอผู้ว่าจ้าง / ผู้ออกแบบ กรณีมีระยะเปลี่ยนแปลงจากรูปแบบ - ผู้รับจ้างจะต้องสอบถามตำแหน่งติดตั้งบันไดลิง และบานเปิดจากผู้ใช้งานของผู้ว่าจ้าง เนื่องจาก ระยะ ตำแหน่งต่างๆ ในพื้นที่ รวมถึงค่าระดับของพื้นที่ ในแต่ละแห่งจะไม่เท่ากัน - งานขุดดินเพื่อทำการวางสายหรือติดตั้งฐาน คสล. ในพื้นที่ ให้ทำงานด้วยความระมัดระวัง เนื่องจากบางพื้นที่อาจมีแนวสายต่างๆ เดิม ของสนามบินไว้ และอยู่นอกเหนือจากแบบงาน *** อุปกรณ์ที่ใช้ต้องได้รับรองคุณภาพมาตรฐานอุตสาหกรรม		งานปรับปรุงโครงเหล็ก COUNTERPOISE งานเปลี่ยน BOLT งานเปลี่ยนตะแกรงเหล็ก งานทาสีโครงเหล็ก COUNTERPOISE งานปรับปรุงบันไดขึ้น โครงเหล็ก COUNTERPOISE งานปรับปรุงระบบ GROUNDING งานปรับปรุงระบบกันซึม งานปรับปรุงระบบอื่นๆ	- งานรื้อถอนแผ่นเหล็กและ BOLT ของเดิมออก ทั้งหมดพร้อมนำไปเก็บตามที่กำหนด - งานเปลี่ยน BOLT ยึดโครงเหล็ก COUNTERPOISE ใหม่ทั้งหมด ประกอบด้วย BOLT M10 M12 M20 ขนาดอื่น ๆ ชนิด HOT DIP GALVANIZE (A325) ที่ใช้ยึดโครงเหล็ก - งานรื้อถอนแผ่นลวดตะแกรงพร้อมแผ่นเหล็กและ BOLT ของเดิมออก ทั้งหมดพร้อมนำไปเก็บตามที่กำหนด - งานติดตั้งแผ่นลวดตะแกรงชุบ GALVANIZE ขนาดเส้นลวดไม่น้อยกว่า Ø 5 มม. ระยะห่างระหว่างเส้นลวด ไม่เกิน 4" x 4" ขนาดรวมต่อแผ่น 2.10 x 2.10 ม. - งานเปลี่ยนแปลงแผ่นเหล็ก (PLATE) ขนาด 3.2"x1.5"x0.38"x4mm. HOT DIP GALVANIZE และ STAINLESS SCREW and NUT SIZE (GRADE 304) Ø 3/16" x 50mm. สำหรับใช้ยึดลวดตะแกรงกับโครงเหล็ก - ทาสีรองพื้นอย่างน้อย 1 เที่ยวแล้วจึงทาสีจริงทับหน้า 2 เที่ยว - สีจริงทับหน้า (เป็นสีที่ได้การรับรองมาตรฐานอุตสาหกรรมมีคุณสมบัติชนิดเงา เหมาะกับงานภายนอก ทนต่อสภาวะทั่วไป เช่น ใอน้ำเค็ม และทนต่อการขีดขีดที่ไม่รุนแรง) - ทาสีบนผิวของโครงเหล็ก (TRUSS) เสาเหล็ก แผ่นเหล็ก BOLT ตะแกรงเหล็ก ที่ทำการเปลี่ยนใหม่ ที่มองเห็นด้วยสายตาทั้งหมด - การทาสีต้องเป็นไปตามขั้นตอนและวิธีการ ตลอดคำแนะนำจากผู้ผลิต ไม่อนุญาตให้ทำการทาสีในวันที่ฝนตก หรือมีความชื้นสูงในระหว่างการทำสี - ในการดำเนินงานทาสีอาคารดังกล่าวของผู้รับจ้างหากเกิดความเสียหาย ต่อส่วนอื่นส่วนใดของอุปกรณ์/เครื่องมือ ผู้รับจ้างจะต้องรับผิดชอบความเสียหายที่เกิดขึ้น - ผู้รับจ้างจะต้องทาสีโครงเหล็ก COUNTERPOISE ส่วนที่เป็นโครงเหล็ก เสา BOLT PLATE และ ตะแกรงเหล็กที่ทำการเปลี่ยนใหม่ทั้งหมด - ผู้รับจ้างจะต้องทำการตรวจสอบค่าระดับพื้นที่ส่วนที่จะทำการติดตั้งบันไดแบบพับผ้า ให้ทำ Shop Drawing เสนอผู้ว่าจ้าง / ผู้ออกแบบ กรณีมีระยะเปลี่ยนแปลงจากรูปแบบ - ผู้รับจ้างจะต้องสอบถามตำแหน่งติดตั้งบันไดลิง และบานเปิดจากผู้ใช้งานของผู้ว่าจ้าง เนื่องจาก ระยะ ตำแหน่งต่างๆ ในพื้นที่ รวมถึงค่าระดับของพื้นที่ ในแต่ละแห่งจะไม่เท่ากัน - ดูงานระบบ GROUNDING - ดูงานระบบกันซึม - งานรื้อถอนเสารับสัญญาณ NEAR FIELD พร้อมอุปกรณ์ประกอบของเดิม ให้อยู่ในสภาพดี (หากอุปกรณ์ใดไม่ได้นำมาใช้งานใหม่ ให้จัดเก็บตามที่กำหนด) และสักรัดฐานรองรับเสาเดิม และขนย้ายเศษวัสดุออกนอกพื้นที่ - งานทำฐาน คสล. เพื่อรองรับเสาสัญญาณ NEAR FIELD (ตำแหน่งฐานตามผู้ว่าจ้างกำหนด หรือตามความเหมาะสมหน้างาน) - งานจัดทำป้ายชื่ออาคาร ติดตั้ง ณ ผนังอาคาร ชนิด Stainless (กว้าง 0.6 ม. ยาว 1 ม. หนาไม่น้อยกว่า 0.8 มม.) กัดกรดตัวอักษรสีน้ำเงิน - งานเบ็ดเตล็ด (ซ่อมแซม/ตกแต่งรายละเอียดต่างๆ (เก็บสี) พร้อมทำความสะอาดบริเวณปรับปรุง)	
	หมายเหตุ - งานเปลี่ยน BOLT ยึดโครงเหล็ก COUNTERPOISE ใหม่ทั้งหมด ประกอบด้วย BOLT M10 M12 M20 ขนาดอื่น ๆ ชนิด HOT DIP GALVANIZE ที่ใช้ยึดโครงเหล็ก โดยผู้รับจ้างใช้วิธี การถอด BOLT เดิมออก ให้ใส่ BOLT ใหม่เข้าไปแทนที่ จึงจะเปลี่ยน BOLT จุดต่อไปได้ โดยให้คำนึงถึงความแข็งแรง			รายละเอียดการปรับปรุง		



บริษัท วิทยุการบินแห่งประเทศไทย จำกัด
102 ซ. งามดูพลี แขวงทุ่งมหาเมฆ
เขต สหราชฯ ก.ท.ม. 10120
โทร. 285-9571

REGISTER OF ARCHITECTS & ENGINEERS	AUTHORIZED SIGNATURE :
PLANNERS :	
ARCHITECTS :	
INTERIOR DESIGNERS :	
STRUCTURAL ENGINEERS :	
ELECTRICAL ENGINEERS :	
MECHANICAL ENGINEERS :	
SANITARY ENGINEERS :	
SURVEY TECHNICAL : เมธี ธรรมประสิทธิ์	เมธี ธรรมประสิทธิ์

PROJECT NAME :

โครงการปรับปรุงประสิทธิภาพ
ระบบเครื่องช่วยการเดินอากาศ DVOR/DME
ณ ท่าอากาศยานลำปาง

DRAWING TITLE :

รายละเอียดการปรับปรุง

NOTE :

REVISION :

NO .	DATE	BY	DESCRIPTION

DRAWING BY :
เมธี ธรรมประสิทธิ์

CHECK BY :

APPROVED BY :


DRAWING NO .
4

4/6

FILENAME :

รายละเอียดการปรับปรุง

สารบัญแบบ		
แผ่นที่	รายการ	
1	ปกแบบ	1/6
2	แบบผังบริเวณสนามบินแสดงอาคาร DVOR/DME และสารบัญแบบ	2/6
3	ผังบริเวณสถานีเครื่องช่วยการเดินอากาศ DVOR/DME	3/6
4	รายละเอียดการปรับปรุง/ทาสี เครื่องช่วยการเดินอากาศ DVOR/DME	4/6
5	แปลนพื้น , แปลนหลังคา และงานทำระบบกันซึมหลังคา	5/6
6	รูปด้าน 1,2,3,4 งานทาสีและปรับปรุงอื่นๆ	6/6

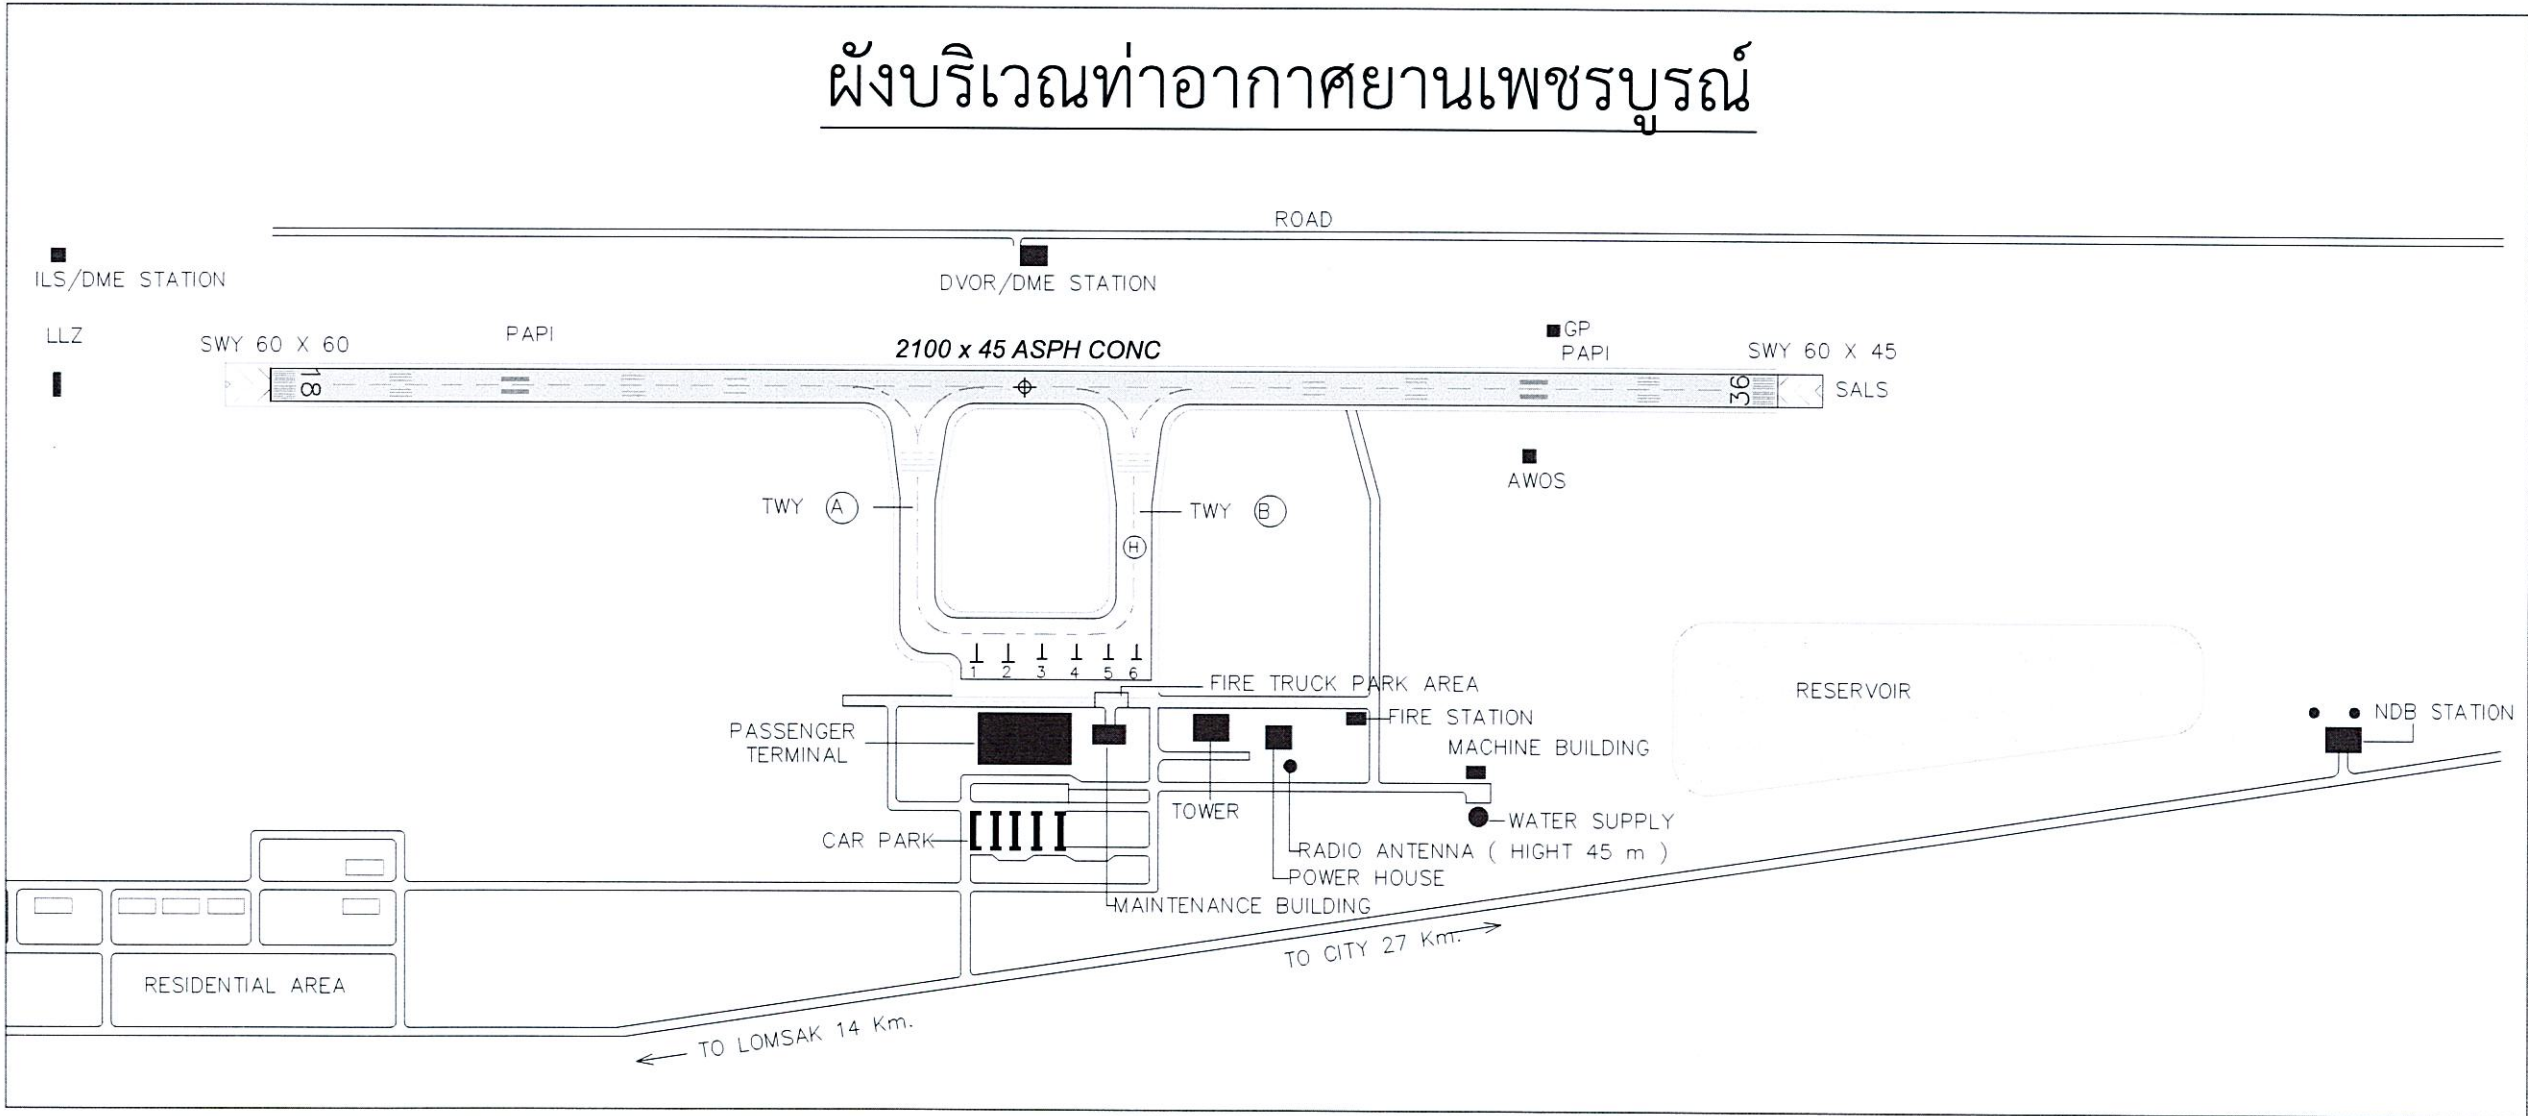

Handwritten signatures and initials in blue ink.



บริษัท วิทยุการบินแห่งประเทศไทย จำกัด
102 ซ. งามดูพลี แขวงทุ่งมหาเมฆ
เขต สาทร ก.ท.ม. 10120
โทร. 285-9571

REGISTER OF ARCHITECTS & ENGINEERS	AUTHORIZED SIGNATURE
PLANNERS :	
ARCHITECTS :	
INTERIOR DESIGNERS :	
STRUCTURAL ENGINEERS :	
ELECTRICAL ENGINEERS :	
MECHANICAL ENGINEERS :	
SANITARY ENGINEERS :	
SURVEY TECHNICAL : สมเกียรติ สิริโชควรกิตติ์	

PROJECT NAME :

โครงการปรับปรุงประสิทธิภาพ
ระบบเครื่องช่วยการเดินอากาศ DVOR/DME
ณ ท่าอากาศยานเพชรบูรณ์



DRAWING TITLE :

แบบผังบริเวณสนามบินแสดงอาคาร
DVOR/DME และสารบัญแบบ

NOTE :

REVISION :

NO .	DATE	BY	DESCRIPTION
DRAWING BY : สมเกียรติ สิริโชควรกิตติ์			DRAWING NO . 2
CHECK BY :			
APPROVED BY :			2/6
FILENAME :			

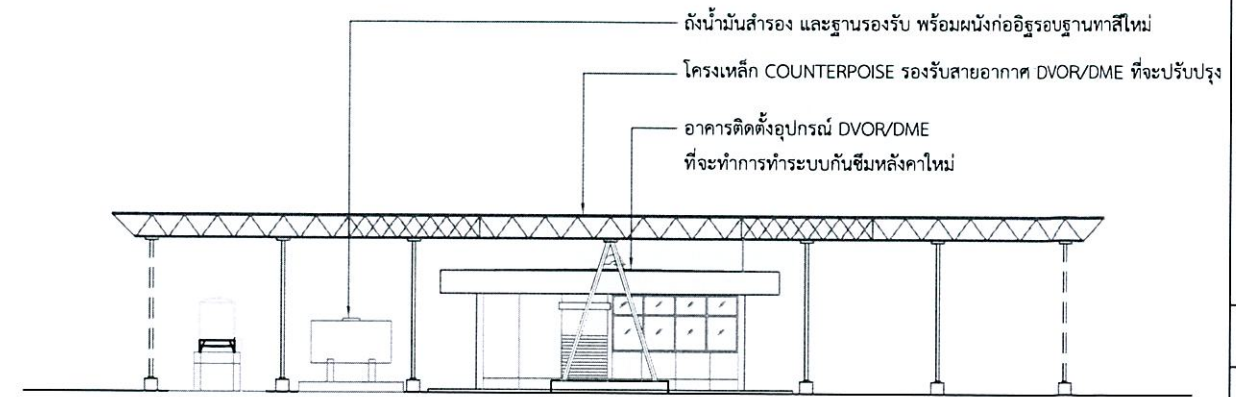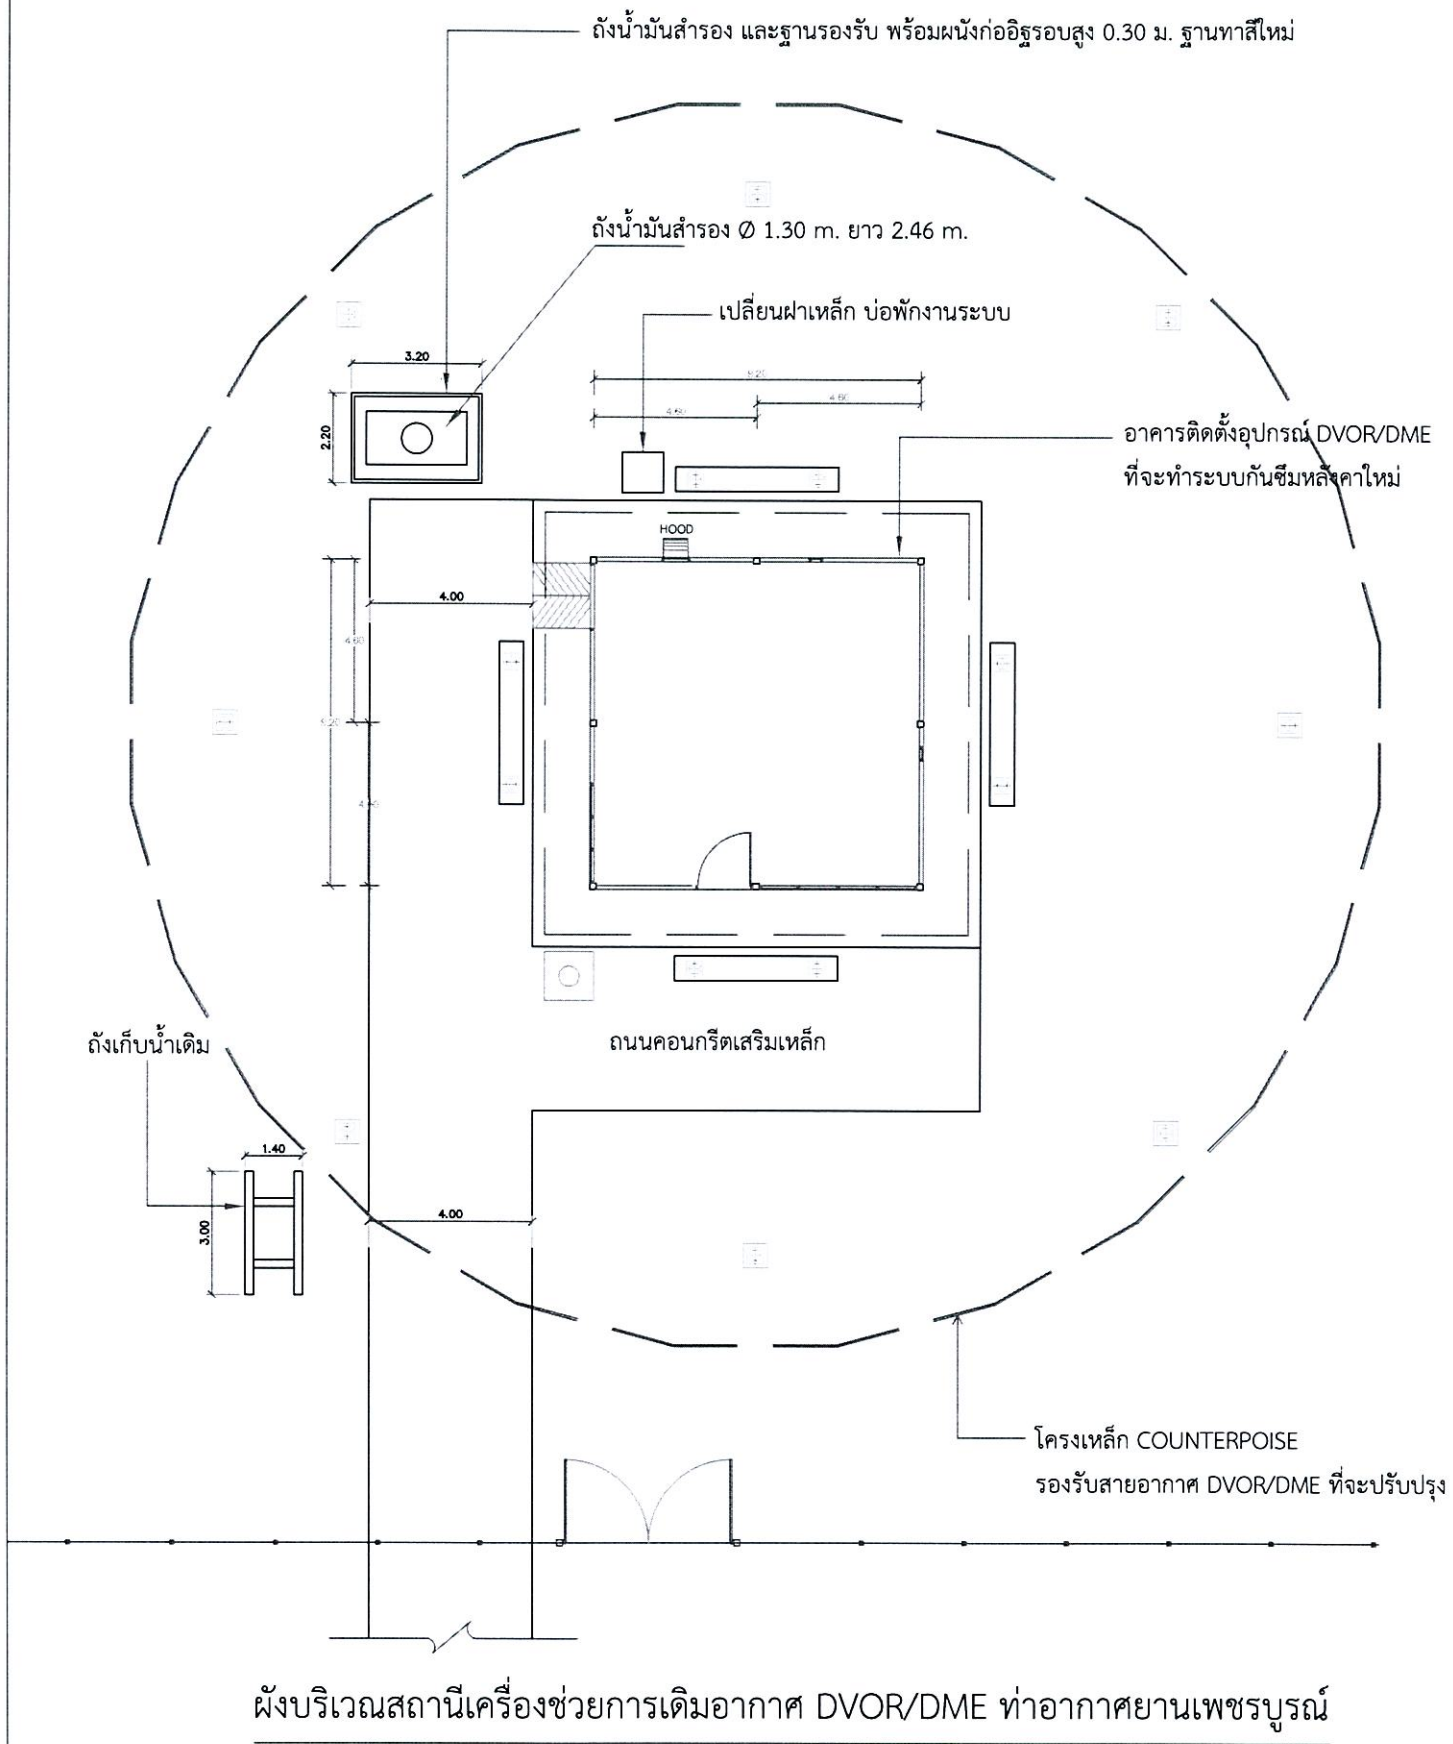

รูปด้านสถานีเครื่องช่วยการเดินอากาศ DVOR/DME ท่าอากาศยานเพชรบูรณ์

ขอบเขตการดำเนินงานโดยสังเขป

ขอบเขตการดำเนินงานของโครงการปรับปรุงประสิทธิภาพระบบเครื่องช่วยการเดินอากาศ DVOR/DME ท่าอากาศยานเพชรบูรณ์ ประกอบด้วย

1. งานปรับปรุงในส่วนอาคาร DVOR/DME

- 1.1 งานล้าง ขูดลอกสีเดิม รองพื้นกันเชื้อรา (ผนัง ฝ้าเพดาน ครัวหลังคาอาคาร) ซ่อมแซมรอยร้าวรอบอาคาร และทำความสะอาด
- 1.2 งานทาสีน้ำอะคริลิกภายนอก(ผนัง ฝ้าเพดาน ครัวหลังคาอาคาร หลังคาอาคารและส่วนอื่นๆ) ให้ใช้เฉดสีตามรูปแบบที่กำหนด
- 1.3 งานทาสี เหล็กคัตหน้าต่าง ช่องแสง พัดลมดูดอากาศ ประกอบอาคาร พร้อมประตูเหล็กม้วนใหม่ทั้งหมด (ขัดสีเดิม พร้อมรองพื้นด้วยสีกันสนิม และทาด้วยสีน้ำมัน)
- 1.4 งานทำระบบกันซึมหลังคาใหม่ แบบอะคริลิก โดยรื้อของเดิมออกทั้งหมด

2. งานปรับปรุงในส่วนโครงเหล็ก COUNTERPOISE รองรับสายอากาศ

- 2.1 งานเปลี่ยน BOLT ยึดโครงเหล็ก COUNTERPOISE ใหม่ทั้งหมด ประกอบด้วย BOLT M10 M12 M20 และขนาดอื่น ๆ ชนิด HOT DIP GALVANIZE (A325) ที่ใช้ยึดโครงเหล็ก และ Bolt & Nut Dia. 3/16" x 50 mm. (Stainless) ที่ใช้ยึดโครงเหล็ก
- 2.2 งานรื้อตะแกรงบนโครงเหล็ก Counterpoise ของเดิม และติดตั้งตะแกรง Wire Mesh Dia. ไม่น้อยกว่า 5 มม. ขนาดช่องว่างไม่เกิน 4" x 4" ชนิด HOT DIP GALVANIZE ใหม่ทดแทน ทำสีใหม่ทั้งหมด และขนย้ายวัสดุที่รื้อไปเก็บที่กำหนด
- 2.3 งานเปลี่ยนพร้อมติดตั้งแผ่นเหล็ก (CLIP LOCK) ชุบ HOT DIP GALVANIZE พร้อม BOLT Ø 3/16" ยึดตะแกรงตามข้อ 2.2
- 2.4 งานขัดและทาสีโครงเหล็ก เสาเหล็ก ทั้งหมด (รองพื้น 1 เทียว สีจริง 2 เทียว)
- 2.5 งานติดตั้งบันไดพับผ้าขึ้นโครงเหล็ก Counterpoise พร้อมฐาน คสล. ใหม่ และงานติดตั้งบันไดลิงพร้อมช่องบานเปิดขึ้นโครงเหล็ก Counterpoise *** (ตำแหน่งบันไดพับผ้า บันไดลิง ช่องบานเปิด ระบุความเหมาะสมหน้างาน)

3. งานปรับปรุงติดตั้งระบบการต่อลงดิน

- 3.1 งานสกัดถนน/ขุดดิน เพื่อเดินสายระบบการต่อลงดิน พร้อมซ่อม/กลบคืนสภาพเดิมภายหลังเดินสายแล้วเสร็จ
- 3.2 งานติดตั้งอุปกรณ์ระบบการต่อลงดิน (GROUNDING SYSTEM) ระบบใหม่ ตามรายการ BOQ และอุปกรณ์ประกอบ และทำการทดสอบระบบ Grounding ให้ได้ค่าทดสอบตามที่กำหนด

4. งานปรับปรุงส่วนอื่นๆ และงานเบ็ดเตล็ด

- 4.1 งานรื้อถอนเสารับสัญญาณ NEAR FIELD พร้อมอุปกรณ์ประกอบของเดิม ให้อยู่ในสภาพดี (หากอุปกรณ์ใดไม่นำมาใช้งานใหม่ ให้จัดเก็บตามที่กำหนด) และสกัดฐานรองรับเสาเดิม และขนย้ายเศษวัสดุออกนอกพื้นที่
- 4.2 งานทำฐาน คสล. เพื่อรองรับเสาสัญญาณ NEAR FIELD (ตำแหน่งฐานตามผู้ว่าจ้างกำหนด หรือตามความเหมาะสมหน้างาน)
- 4.3 งานขูดลอกสีเดิม ทำสีถังน้ำมัน ฐานถังน้ำมัน คอกหม้อแปลง (รองพื้น 1 เทียว สีจริง 2 เทียว เฉดสีตามที่กำหนด)
- 4.4 งานเปลี่ยนฝา HANDHOLE ของเดิมจำนวน 2 ชิ้น ขนาด 0.90 x 0.90 ม.(ทาสีกันสนิมและสีน้ำมัน)
- 4.5 งานจัดทำป้ายชื่ออาคาร ติดตั้ง ณ ผนังอาคาร ชนิด Stainless (กว้าง 0.6 ม. ยาว 1 ม. หนาไม่น้อยกว่า 0.8 มม.) กัดกรดตัวอักษรสีเงิน
- 4.6 งานเบ็ดเตล็ด (ซ่อมแซม/ตกแต่งรายละเอียดต่างๆ (เก็บสี) พร้อมทำความสะอาดบริเวณปรับปรุง) *** อุปกรณ์ที่ใช้ต้องได้รับรองคุณภาพมาตรฐานอุตสาหกรรม



บริษัท วิทยุการบินแห่งประเทศไทย จำกัด
102 ซ. งามดูพลี แขวงทุ่งมหาเมฆ
เขต สาทร ก.ทม. 10120
โทร. 285-9571

REGISTER OF ARCHITECTS & ENGINEERS	AUTHORIZED SIGNATURE :		
PLANNERS :			
ARCHITECTS :			
INTERIOR DESIGNERS :			
STRUCTURAL ENGINEERS :			
ELECTRICAL ENGINEERS :			
MECHANICAL ENGINEERS :			
SANITARY ENGINEERS :			
SURVEY TECHNICAL : สมเกียรติ สิริโชควรศักดิ์			
PROJECT NAME : โครงการปรับปรุงประสิทธิภาพ ระบบเครื่องช่วยการเดินอากาศ DVOR/DME ณ ท่าอากาศยานเพชรบูรณ์			
DRAWING TITLE : ผังบริเวณสถานีเครื่องช่วยการเดินอากาศ DVOR/DME ท่าอากาศยานเพชรบูรณ์			
NOTE :			
REVISION :			
NO .	DATE	BY	DESCRIPTION
DRAWING BY : สมเกียรติ สิริโชควรศักดิ์			DRAWING NO 3
CHECK BY :			
APPROVED BY :			3/6
FILENAME :			

รายละเอียดการปรับปรุง/ทาสีเครื่องช่วยการเดินอากาศ DVOR/DME โดยทั่วไป

ลำดับที่	ขอบเขตงาน	รายละเอียดการปรับปรุงอาคาร	ลำดับที่	ขอบเขตงาน	หมายเหตุ	
	งานทาหรือพ่นสีน้ำมัน ผิวเหล็กประกอบอาคาร คุณสมบัติของสี	- ใช้สีเคลือบเงาโลหะเหล็ก (ยกเว้นโครงเหล็ก COUNTERPOISE) เฉดสีที่ทาตามผิวเดิม *** สีที่ใช้ต้องได้รับรองคุณภาพมาตรฐานอุตสาหกรรม ขั้นตอนการทาสี - ขัดลอกสีเดิมและที่หลุดล่อน และทำความสะอาด - เมื่อขัดทำความสะอาดจนแห้งสนิทแล้ว ขัดผิวให้เรียบ แล้วทาสีกันสนิมที่มี มอก.รับรอง - ทาสีจริงตามกำหนดไม่น้อยกว่า 2 เที่ยว - การทาสีต้องเป็นไปตามขั้นตอนและวิธีการ ตลอดจนคำแนะนำจากผู้ผลิต ไม่อนุญาตให้ทำการทาสีในวันที่ฝนตก หรือมีความชื้นสูงในระหว่างการทาสี - ในการดำเนินงานทาสีอาคารดังกล่าวของผู้รับจ้างหากเกิดความเสียหาย ต่อส่วนอื่นส่วนใดของอุปกรณ์/เครื่องมือ ผู้รับจ้างจะต้องรับผิดชอบความเสียหายที่เกิดขึ้น ข้อกำหนดสำคัญ - การขึ้นดำเนินการบนส่วนหลังคาอาคาร / ตะแกรง Counterpoise ต้องได้รับอนุญาต จากผู้ว่าจ้างก่อนทุกครั้ง และพิจารณาางการทำงานบนอาคารในวันที่มีฝนตกฟ้าคะนอง - ผู้รับจ้างจะต้องทำการตรวจสอบค่าระดับพื้นที่ส่วนที่จะทำการติดตั้งบันไดแบบพับผ้า ให้ทำ Shop Drawing เสนอผู้ว่าจ้าง / ผู้ออกแบบ กรณีมีระยะเปลี่ยนแปลงจากรูปแบบ - ผู้รับจ้างจะต้องสอบถามตำแหน่งติดตั้งบันไดลิง และบานเปิดจากผู้ใช้งานของผู้ว่าจ้าง เนื่องจาก ระยะ ตำแหน่งต่างๆ ในพื้นที่ รวมถึงค่าระดับของพื้นที่ ในแต่ละแห่งจะไม่เท่ากัน - งานขุดดินเพื่อทำการวางสายหรือติดตั้งฐาน คสล. ในพื้นที่ ให้ทำงานด้วยความระมัดระวัง เนื่องจากบางพื้นที่อาจมีแนวสายต่างๆ เดิม ของสนามบินไว้ และอยู่นอกเหนือจากแบบงาน *** อุปกรณ์ที่ใช้ต้องได้รับรองคุณภาพมาตรฐานอุตสาหกรรม		งานปรับปรุงโครงเหล็ก COUNTERPOISE งานเปลี่ยน BOLT งานเปลี่ยนตะแกรงเหล็ก งานทาสีโครงเหล็ก COUNTERPOISE งานปรับปรุงบันไดขึ้น โครงเหล็ก COUNTERPOISE งานปรับปรุงระบบ GROUNDING งานปรับปรุงระบบกันซึม งานปรับปรุงระบบอื่นๆ	- งานรื้อถอนแผ่นเหล็กและ BOLT ของเดิมออก ทั้งหมดพร้อมนำไปเก็บตามที่กำหนด - งานเปลี่ยน BOLT ยึดโครงเหล็ก COUNTERPOISE ใหม่ทั้งหมด ประกอบด้วย BOLT M10 M12 M20 ขนาดอื่น ๆ ชนิด HOT DIP GALVANIZE (A325) ที่ใช้ยึดโครงเหล็ก - งานรื้อถอนแผ่นลวดตะแกรงพร้อมแผ่นเหล็กและ BOLT ของเดิมออก ทั้งหมดพร้อมนำไปเก็บตามที่กำหนด - งานติดตั้งแผ่นลวดตะแกรงชุบ GALVANIZE ขนาดเส้นลวดไม่น้อยกว่า Ø 5 มม. ระยะห่างระหว่างเส้นลวด ไม่เกิน 4" x 4" ขนาดรวมต่อแผ่น 2.10 x 2.10 ม. - งานเปลี่ยนแปลงแผ่นเหล็ก (PLATE) ขนาด 3.2"x1.5"x0.38"x4mm. HOT DIP GALVANIZE และ STAINLESS SCREW and NUT SIZE (GRADE 304) Ø 3/16" x 50mm. สำหรับใช้ยึดลวดตะแกรงกับโครงเหล็ก - ทาสีรองพื้นอย่างน้อย 1 เที่ยวแล้วจึงทาสีจริงทับหน้า 2 เที่ยว - สีจริงทับหน้า (เป็นสีที่ได้การรับรองมาตรฐานอุตสาหกรรมมีคุณสมบัติชนิดเงา เหมาะกับงานภายนอก ทนต่อสภาวะทั่วไป เช่น ไอน้ำเค็ม และทนต่อการขีดขีดที่ไม่รุนแรง) - ทาสีบนผิวของโครงเหล็ก (TRUSS) เสาเหล็ก แผ่นเหล็ก BOLT ตะแกรงเหล็ก ที่ทำการเปลี่ยนใหม่ ที่มองเห็นด้วยสายตาทั้งหมด - การทาสีต้องเป็นไปตามขั้นตอนและวิธีการ ตลอดจนคำแนะนำจากผู้ผลิต ไม่อนุญาตให้ทำการทาสีในวันที่ฝนตก หรือมีความชื้นสูงในระหว่างการทาสี - ในการดำเนินงานทาสีอาคารดังกล่าวของผู้รับจ้างหากเกิดความเสียหาย ต่อส่วนอื่นส่วนใดของอุปกรณ์/เครื่องมือ ผู้รับจ้างจะต้องรับผิดชอบความเสียหายที่เกิดขึ้น - ผู้รับจ้างจะต้องทาสีโครงเหล็ก COUNTERPOISE ส่วนที่เป็นโครงเหล็ก เสา BOLT PLATE และ ตะแกรงเหล็กที่ทำการเปลี่ยนใหม่ทั้งหมด - ผู้รับจ้างจะต้องทำการตรวจสอบค่าระดับพื้นที่ส่วนที่จะทำการติดตั้งบันไดแบบพับผ้า ให้ทำ Shop Drawing เสนอผู้ว่าจ้าง / ผู้ออกแบบ กรณีมีระยะเปลี่ยนแปลงจากรูปแบบ - ผู้รับจ้างจะต้องสอบถามตำแหน่งติดตั้งบันไดลิง และบานเปิดจากผู้ใช้งานของผู้ว่าจ้าง เนื่องจาก ระยะ ตำแหน่งต่างๆ ในพื้นที่ รวมถึงค่าระดับของพื้นที่ ในแต่ละแห่งจะไม่เท่ากัน - ดูงานระบบ GROUNDING - ดูงานระบบกันซึม - งานรื้อถอนเสารับสัญญาณ NEAR FIELD พร้อมอุปกรณ์ประกอบของเดิม ให้อยู่ในสภาพดี (หากอุปกรณ์ใดไม่ได้นำมาใช้งานใหม่ ให้จัดเก็บตามที่กำหนด) และสกัดฐานรองรับเสาเดิม และขนย้ายเศษวัสดุออกนอกพื้นที่ - งานทำฐาน คสล. เพื่อรองรับเสาสัญญาณ NEAR FIELD (ตำแหน่งฐานตามผู้ว่าจ้างกำหนด หรือตามความเหมาะสมหน้างาน) - งานจัดทำป้ายชื่ออาคาร ติดตั้ง ณ ผนังอาคาร ชนิด Stainless (กว้าง 0.6 ม. ยาว 1 ม. หนาไม่น้อยกว่า 0.8 มม.) กัดกรดตัวอักษรสีน้ำเงิน - งานเบ็ดเตล็ด (ซ่อมแซม/ตกแต่งรายละเอียดต่างๆ (เก็บสี) พร้อมทำความสะอาดบริเวณปรับปรุง)	หมายเหตุ - งานเปลี่ยน BOLT ยึดโครงเหล็ก COUNTERPOISE ใหม่ทั้งหมด ประกอบด้วย BOLT M10 M12 M20 ขนาดอื่น ๆ ชนิด HOT DIP GALVANIZE ที่ใช้ยึดโครงเหล็ก โดยผู้รับจ้างใช้วิธี การถอด BOLT เดิมออก ให้ใส่ BOLT ใหม่เข้าไปแทนที่ จึงจะเปลี่ยน BOLT จุดต่อไปได้ โดยให้คำนึงถึงความแข็งแรง



บริษัท วิทยุการบินแห่งประเทศไทย จำกัด
102 ซ. งามดูพลี แขวงทุ่งมหาเมฆ
เขต สาทร ก.ท.ม. 10120
โทร. 285-9571

REGISTER OF ARCHITECTS & ENGINEERS	AUTHORIZED SIGNATURE :
PLANNERS :	
ARCHITECTS :	
INTERIOR DESIGNERS :	
STRUCTURAL ENGINEERS :	
ELECTRICAL ENGINEERS :	
MECHANICAL ENGINEERS :	
SANITARY ENGINEERS :	
SURVEY TECHNICAL : สมเกียรติ สิริโชควรศักดิ์	

PROJECT NAME :

โครงการปรับปรุงประสิทธิภาพ
ระบบเครื่องช่วยการเดินอากาศ DVOR/DME
ณ ท่าอากาศยานเพชรบูรณ์


DRAWING TITLE :

รายละเอียดการปรับปรุง

NOTE :

REVISION :

NO .	DATE	BY	DESCRIPTION
DRAWING BY : สมเกียรติ สิริโชควรศักดิ์			DRAWING NO . 4
CHECK BY :			4/6
APPROVED BY :			
FILENAME :			

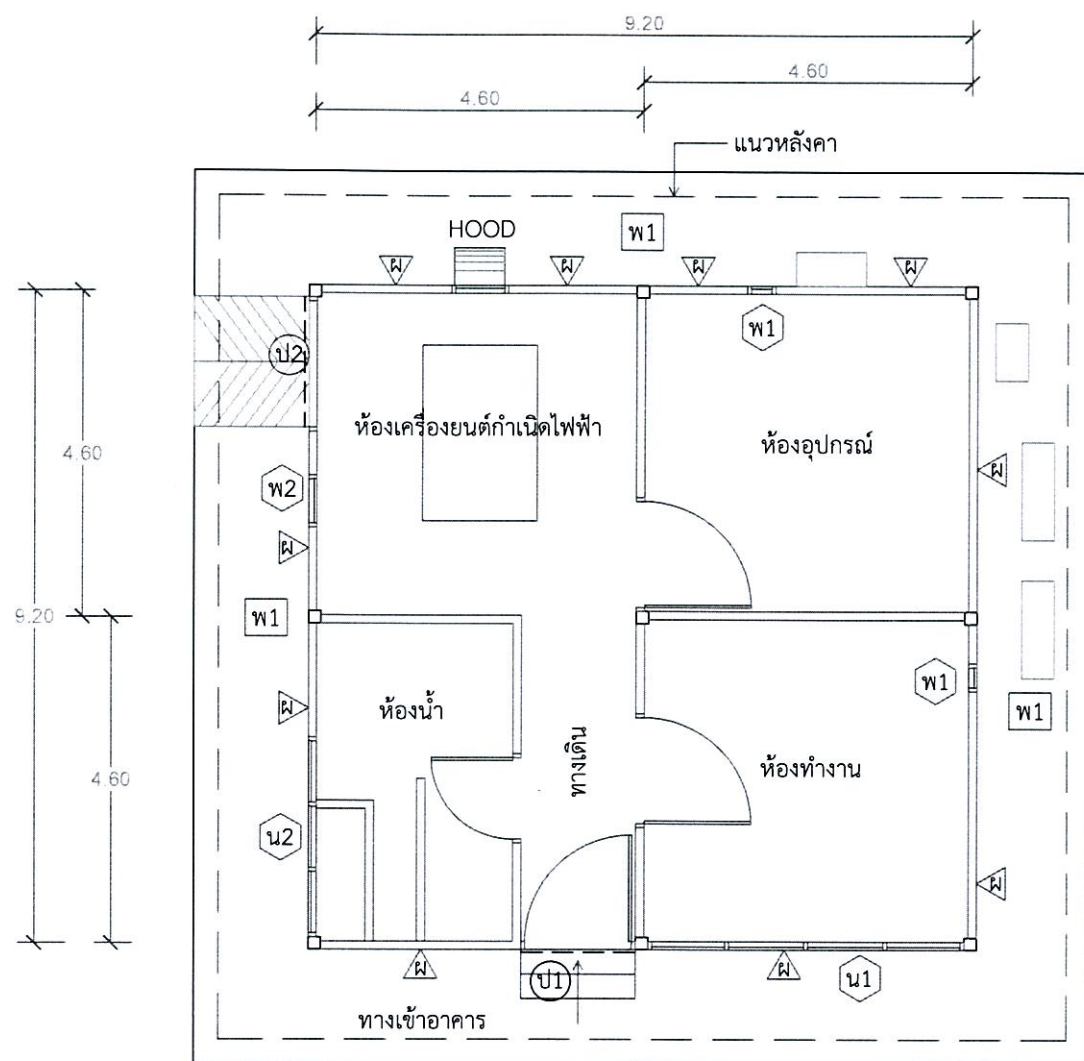



งานเปลี่ยนถังเก็บน้ำ พร้อมเดินท่อน้ำเข้าอาคาร และทาสีโครงเหล็กรองรับถังน้ำ

ข้อมูลเบื้องต้นอาคาร DVOR/DME เดิม

- (ส) เสอาอาคาร ค.ส.ล.
- (A) ผนังอาคารทั่วไปก่ออิฐฉาบปูนเรียบทาสี
- (U1) ประตูเหล็กม้วนขนาด 1.80 x 2.20 ม.
- (U2) ประตูเหล็กม้วนขนาด 2.00 x 2.05 ม.
- (N1) หน้าต่างกรอบอลูมิเนียมลูกฟักกระจก พร้อมเหล็กดัด
- (N2) ช่องแสงลูกฟักกระจก พร้อมเหล็กดัด
- (W1) ช่องพัดลมระบายอากาศ
- (W2) ช่องพัดลมดูดอากาศ
- (P1) พื้นทางเดินคอนกรีต
- (T) ถังเก็บน้ำ

โครงสร้าง - เป็นโครงสร้างคอนกรีตเสริมเหล็กประกอบด้วย ฐานราก , คานคอดิน
พื้น , เสา ,และหลังคาหลังคา

แปลนพื้น
มาตราส่วน 1:100

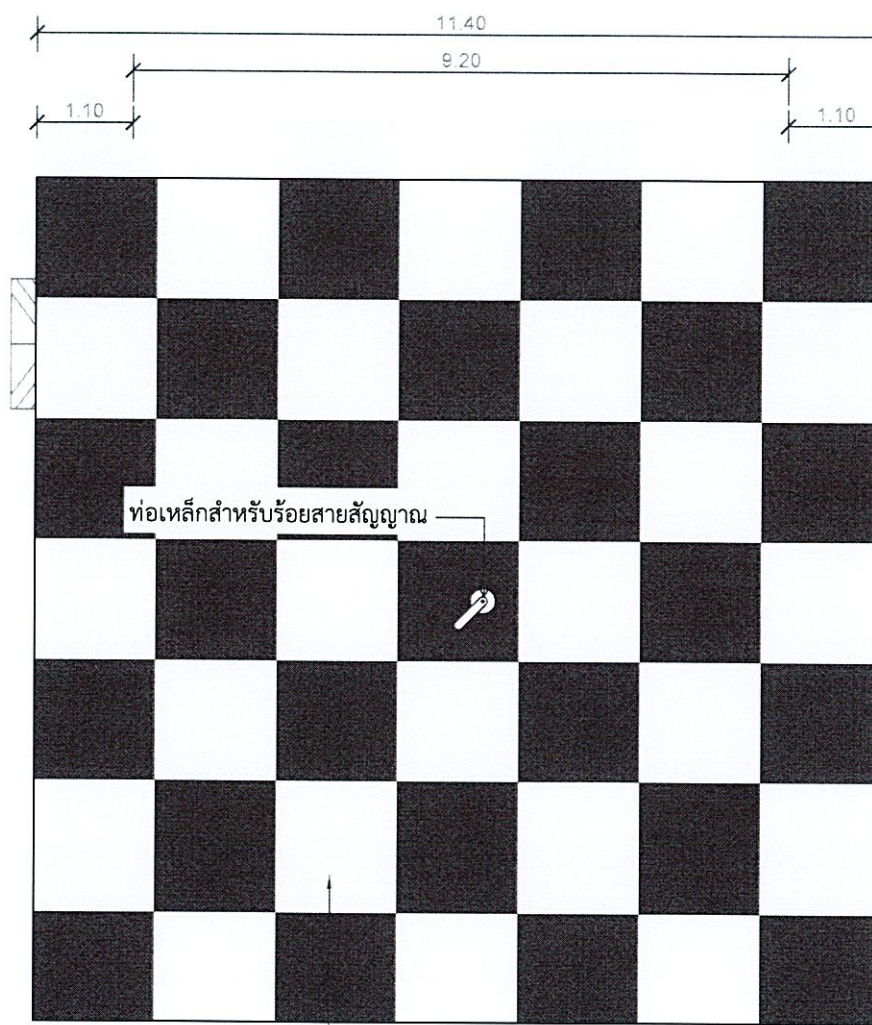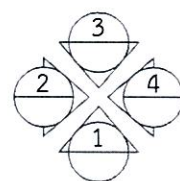

แปลนหลังคา
มาตราส่วน 1:100

งานทำระบบกันซึมหลังคาใหม่
ทาสีตารางขาว-แดงทับหน้า

งานทำระบบกันซึมหลังคาใหม่ให้ดำเนินการดังนี้ :

1. ให้ทำการรื้อระบบกันซึมของเดิมออกให้หมด (เป็นแบบแผ่น MEMBRANE) นำไปทิ้งบริเวณด้านนอกอาคารสถานี โดยจุดที่ทิ้งจะไม่ส่งผลกระทบต่อบุคคล และสถานที่
2. ให้ขีดทำความสะอาดสิ่งสกปรก คราบตะไคร่น้ำบน ผิวหน้าคอนกรีตหลังคาให้เรียบร้อย
3. ทำการตรวจสอบผิวหลังคาที่เกิดการแตกร้าว หรือเกิดการรั่วซึมของน้ำ โดยผู้รับจ้าง จะต้องแจ้งผู้ควบคุมงานร่วมกันตรวจสอบรอยแตกร้าวดังกล่าวด้วย
4. เมื่อพบรอยแตกร้าวให้ทำการสกัดตามแนวรอยแตกร้าว ให้เป็นร่องรูปตัววี ความลึกขึ้นอยู่กับรอยแตกร้าว แต่ต้องไม่น้อยกว่า 1.5 ซม. แล้วให้ทำความสะอาดตามแนวรอยสะกัด
5. ก่อนทำการทำระบบกันซึมให้ทำการล้างทำความสะอาดหลังคาอีกครั้ง แล้วจึงทาสีผิวหลังคาน้ำยากันซึม วิธีการใช้งานตามกรรมวิธีผู้ผลิต
6. วัสดุกันซึมใช้ประเภทอะคริลิกชนิดยืดหยุ่นคุณภาพสูง ใช้ทาเคลือบพื้นผิวคอนกรีตหรือพื้นผิวอื่นๆ สำหรับป้องกัน การซึมและตกแต่งพื้นผิว เหมาะกับแดดฟ้าแก่ที่ต้องการยืดอายุการใช้งาน และปกปิดรอยแตกร้าวได้ดี

*** งานระบบกันซึมหลังคาให้ดำเนินการภายหลังจากงานเปลี่ยน BOLT ตะแกรง และทาสีโครงเหล็ก COUNTERPOISE รองรับเสาอากาศ หรืองานอื่น ๆ ที่เกี่ยวกับการปรับปรุงโครงเหล็ก



บริษัท วิทยุการบินแห่งประเทศไทย จำกัด
102 ซ. งามดูพลี แขวงทุ่งมหาเมฆ
เขต สาทร ก.ท.ม. 10120
โทร. 285-9571

REGISTER OF ARCHITECTS & ENGINEERS	AUTHORIZED SIGNATURE
PLANNERS :	
ARCHITECTS :	
INTERIOR DESIGNERS :	
STRUCTURAL ENGINEERS :	
ELECTRICAL ENGINEERS :	
MECHANICAL ENGINEERS :	
SANITARY ENGINEERS :	
SURVEY TECHNICAL : สมเกียรติ สิริโชควรภักดิ์	

PROJECT NAME :

โครงการปรับปรุงประสิทธิภาพ
ระบบเครื่องช่วยการเดินอากาศ DVOR/DME
ณ ท่าอากาศยานเพชรบูรณ์

DRAWING TITLE :
แปลนพื้น
แปลนหลังคา

NOTE :

REVISION :

NO .	DATE	BY	DESCRIPTION
DRAWING BY : สมเกียรติ สิริโชควรภักดิ์			DRAWING NO . 5
CHECK BY :			
APPROVED BY :			5/6
FILENAME :			



บริษัท วิทยุการบินแห่งประเทศไทย จำกัด
102 ซ. งามดูพลี แขวงทุ่งมหาเมฆ
เขต สาทร ก.ท.ม. 10120
โทร. 285-9571

REGISTER OF ARCHITECTS & ENGINEERS	AUTHORIZED SIGNATURE :
PLANNERS :	
ARCHITECTS :	
INTERIOR DESIGNERS :	
STRUCTURAL ENGINEERS :	
ELECTRICAL ENGINEERS :	
MECHANICAL ENGINEERS :	
SANITARY ENGINEERS :	
SURVEY TECHNICAL : สมเกียรติ สิริโชควรภักดิ์	

PROJECT NAME :

โครงการปรับปรุงประสิทธิภาพ
ระบบเครื่องช่วยการเดินอากาศ DVOR/DME
ณ ท่าอากาศยานเพชรบูรณ์


DRAWING TITLE :

แบบแสดงเปลี่ยนระบบกันซึมหลังคา
อาคาร DVOR/DME


NOTE :

REVISION :


NO.	DATE	BY	DESCRIPTION
DRAWING BY :	สมเกียรติ สิริโชควรภักดิ์		
CHECK BY :			
APPROVED BY :			
FILENAME :			
DRAWING NO.	6		
	6/6		

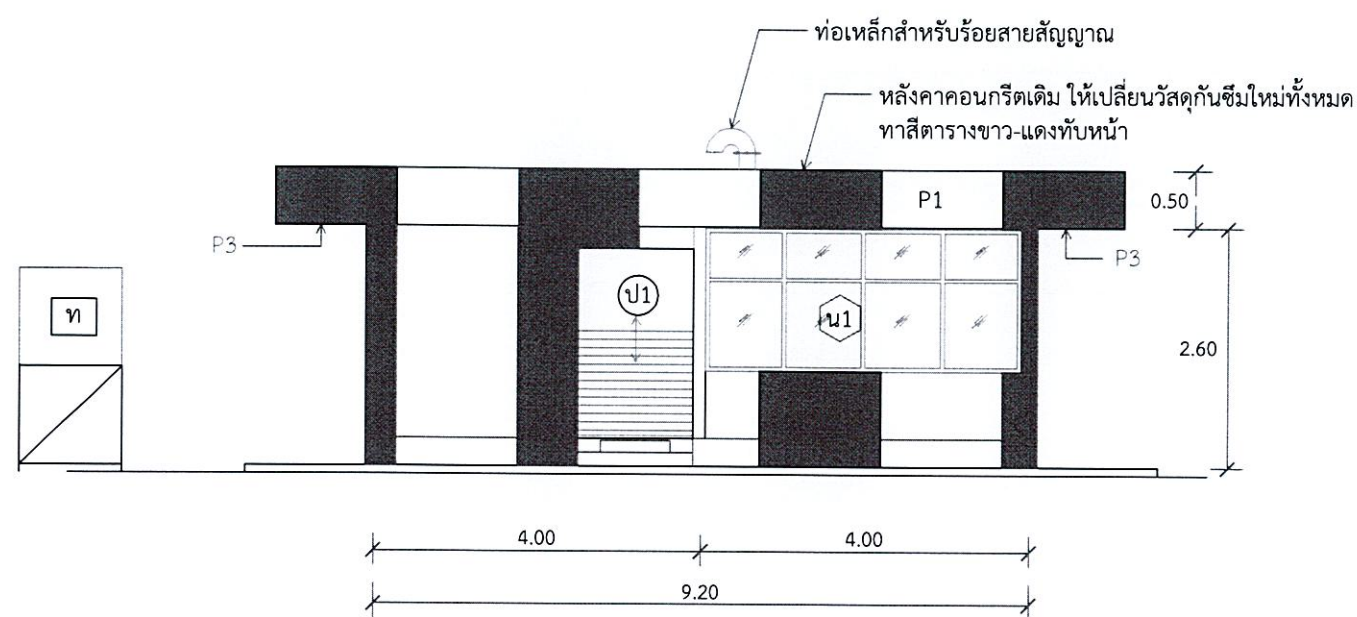


รูปด้านหน้า
1 : 100

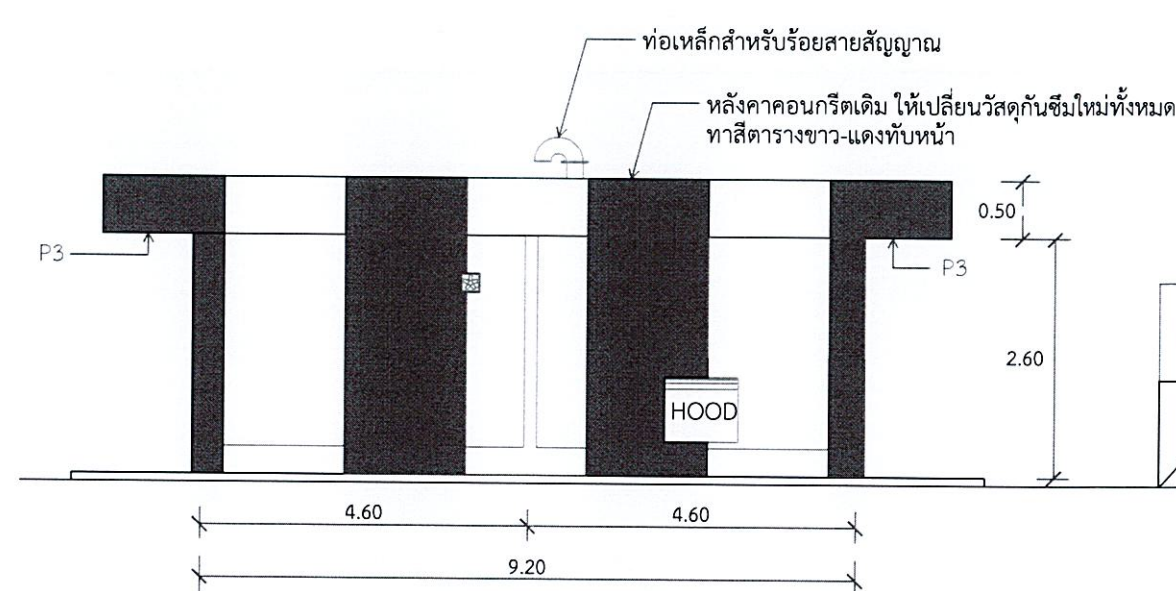

รูปด้านหน้า
1 : 100

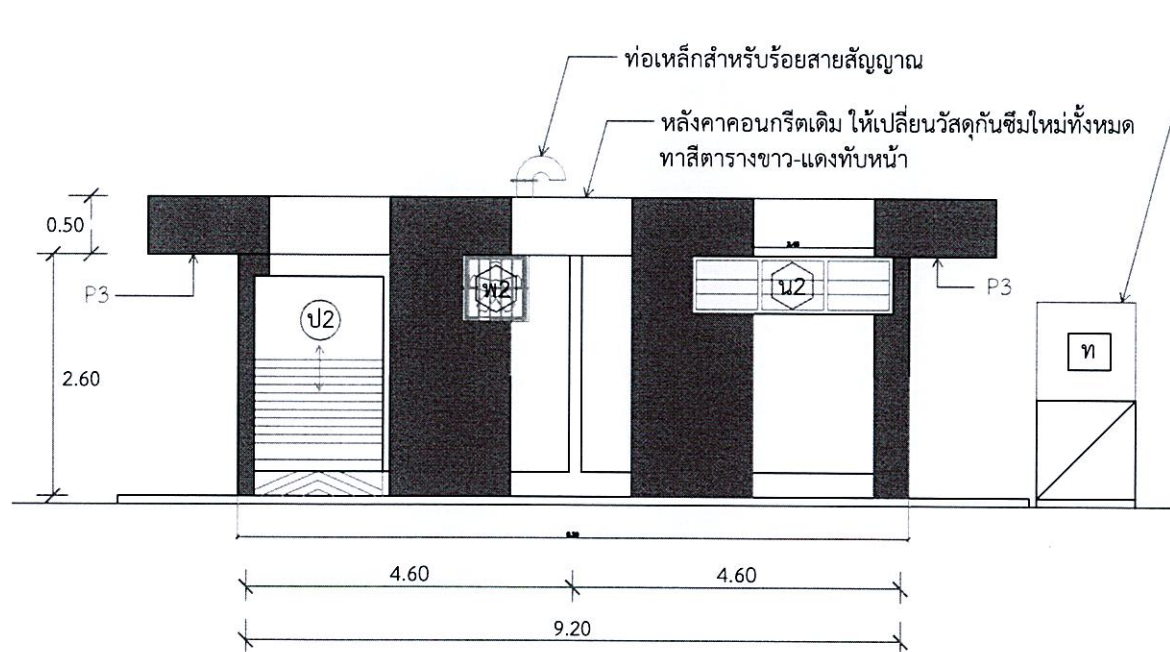

รูปด้านหน้า
1 : 100

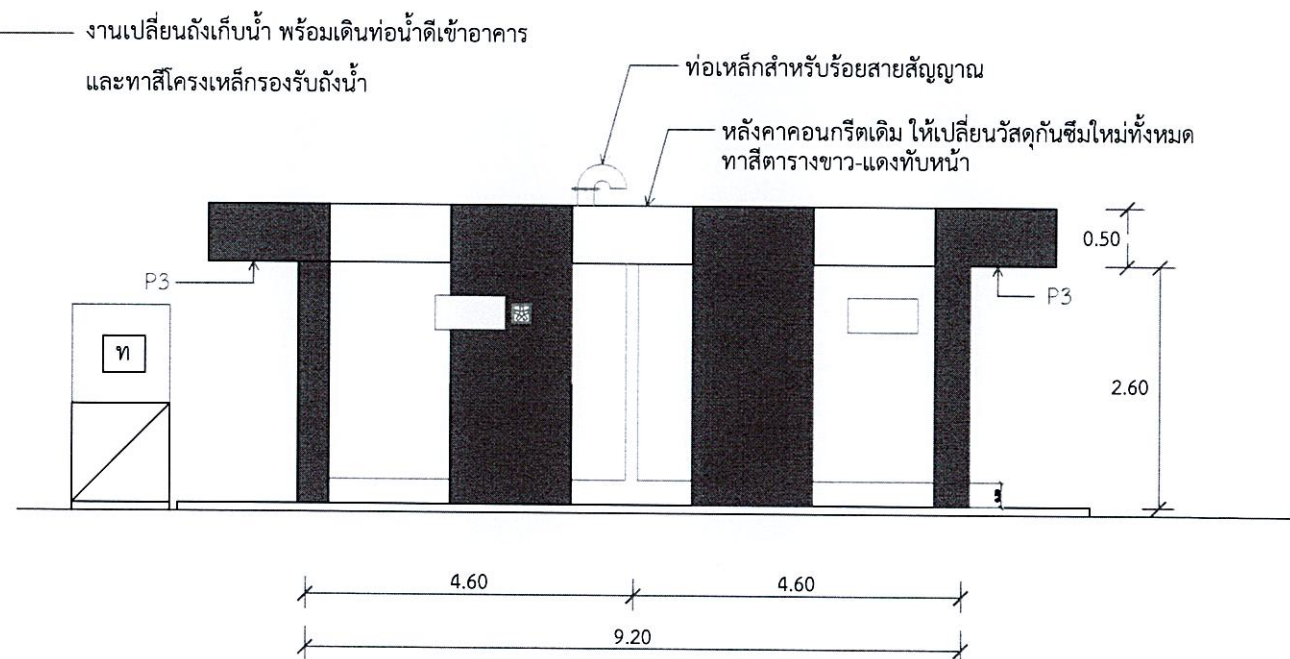

รูปด้านหน้า
1 : 100

รูปด้าน 1,2,3,4 งานทาสี และงานปรับปรุงส่วนอื่นๆ
มาตราส่วน 1:100

หมายเหตุ - งานทาสีผนังอาคาร ให้แบ่งเป็น 7 ส่วนเท่าๆ กัน ทาตามแนวตั้ง ให้สีแดงอยู่ด้านขอบ
การทาสีตามแบบเป็นแนวทางในการทาเท่านั้น ให้วัดระยะหน้างานหรือตามความเหมาะสม




โครงการปรับปรุงประสิทธิภาพระบบเครื่องช่วยการเดินอากาศ DVOR/DME แบบ Typical Counterpoise

เจ้าของโครงการ
บริษัทวิทยุการบินแห่งประเทศไทย จำกัด
102 ซอยงามดูพลี ทุ่งมหาเมฆ
สาทร กรุงเทพฯ 10120

ผู้ออกแบบ
กองแบบแผนและควบคุมการก่อสร้าง
102 ซอยงามดูพลี ทุ่งมหาเมฆ
สาทร กรุงเทพฯ 10120

Handwritten signatures and initials in blue ink, including "AH", "วณ.", and others.

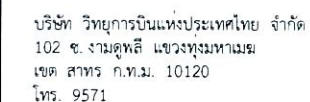


REGISTER OF ARCHITECTS & ENGINEERS	AUTHORIZED SIGNATURE
PLANNERS :	
ARCHITECTS :	
INTERIOR DESIGNERS :	
STRUCTURAL ENGINEERS :	
ELECTRICAL ENGINEERS :	
MECHANICAL ENGINEERS :	
SANITARY ENGINEERS :	
SURVEY TECHNICAL :	

โครงการปรับปรุงประสิทธิภาพ
ระบบเครื่องช่วยการเดินอากาศ DVOR/DME

UP LEVEL COUNTER POISE PLAN
(MAIN TRUSS 1)(A-R)

REVISION :

NO .	DATE	BY	DESCRIPTION
DRAWING BY : สาธิต ทัพพะคนดี			DRAWING NO 1
CHECK BY :			1/14
APPROVED BY :			
FILENAME :			

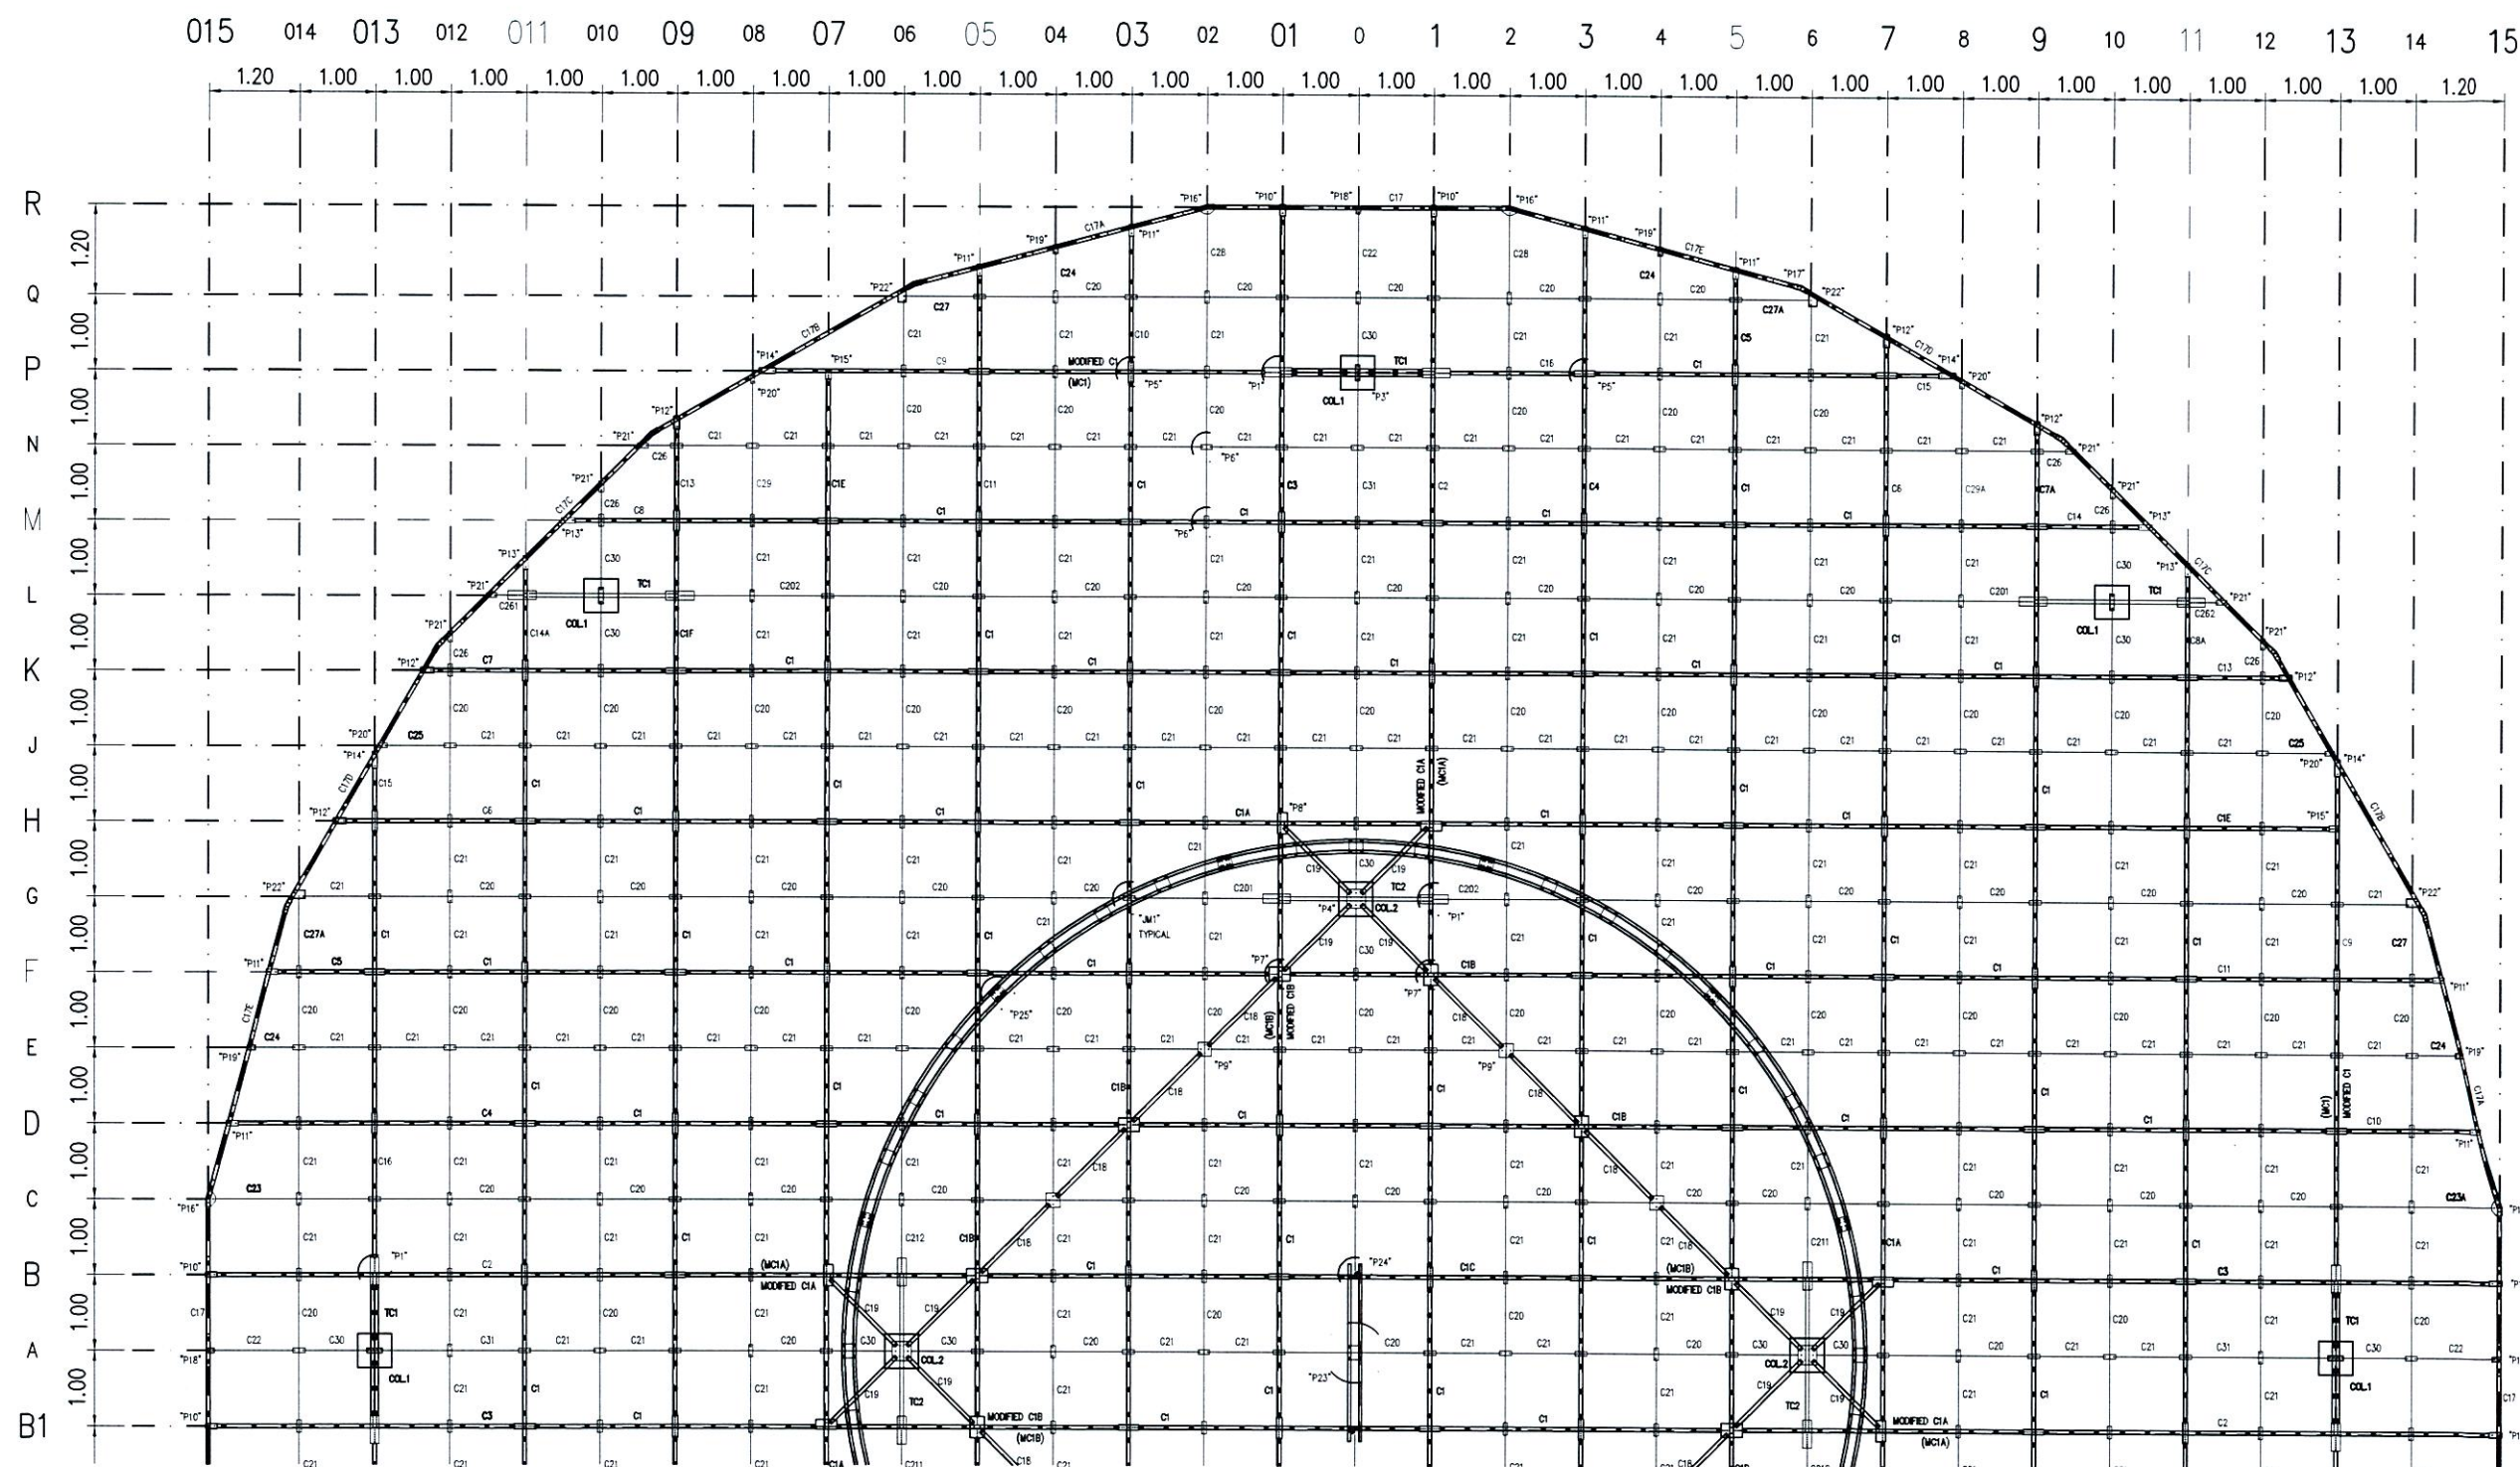

หมายเหตุ : แบบนี้เพื่อแสดงโครงเหล็กของ COUNTERPOISE อาคาร DVOR/DME ที่มีอยู่เดิม (ระยะโดยประมาณ) เพื่อประกอบการคำนวณปริมาณงานทาสี และทำการเปลี่ยน BOLT ยึดโครงเหล็ก COUNTERPOISE ใหม่ทั้งหมด ประกอบด้วย BOLT M10 M12 M20 ขนาดอื่น ๆ ชนิด HOT DIP GALVANIZE ที่ใช้ยึดโครงเหล็กเท่านั้น

UP LEVEL COUNTER POISE PLAN (MAIN TRUSS 1)(A-R)

SCALE

1 : 100



บริษัท วิทยุการบินแห่งประเทศไทย จำกัด
102 ซ.งามดูพลี แขวงทุ่งมหาเมฆ
เขต สาทร ก.ทม. 10120
โทร. 285-9571

REGISTER OF ARCHITECTS & ENGINEERS	AUTHORIZED SIGNATURE :
PLANNERS :	
ARCHITECTS :	
INTERIOR DESIGNERS :	
STRUCTURAL ENGINEERS :	
ELECTRICAL ENGINEERS :	
MECHANICAL ENGINEERS :	
SANITARY ENGINEERS :	
SURVEY TECHNICAL :	

PROJECT NAME :

โครงการปรับปรุงประสิทธิภาพ
ระบบเครื่องช่วยการเดินอากาศ DVOR/DME

DRAWING TITLE :


UP LEVEL COUNTER POISE PLAN
(MAIN TRUSS 2)(A-R2)

NOTE :

REVISION :

NO.	DATE	BY	DESCRIPTION

DRAWING BY : สาธิต ทิพย์คอบดี	DRAWING NO. : 2
CHECK BY :	
APPROVED BY :	2/14
FILENAME :	

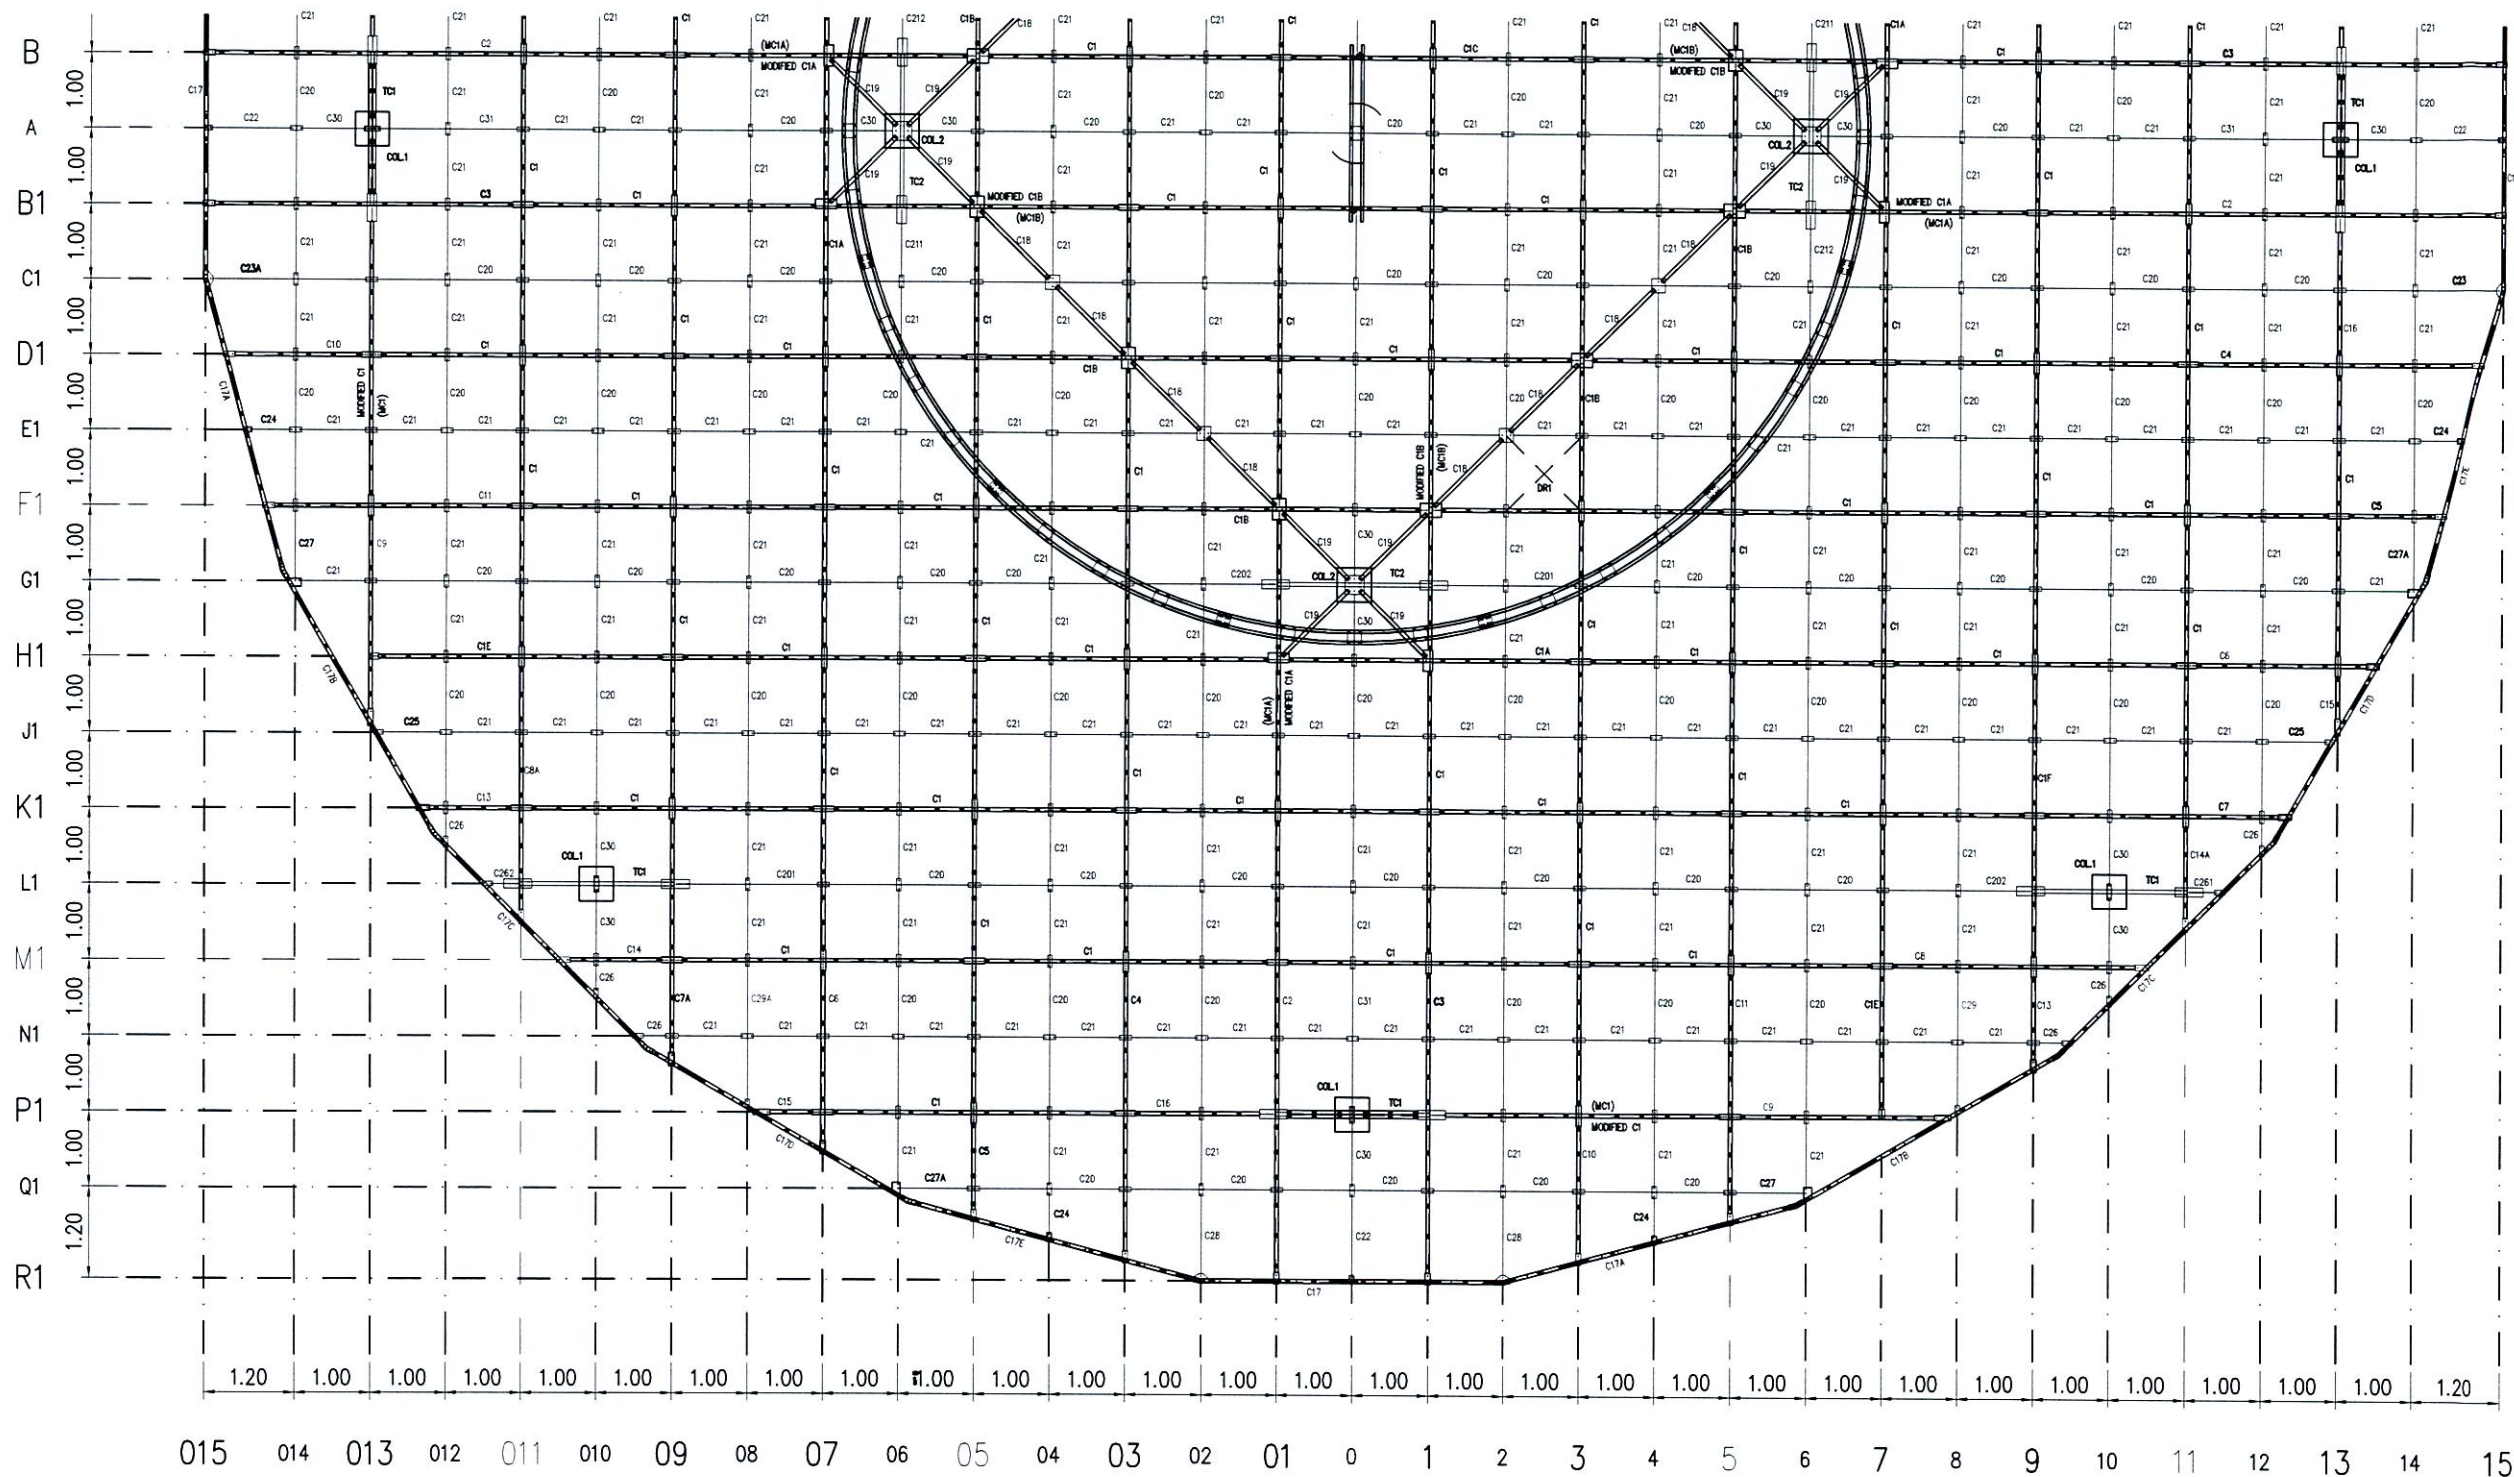


หมายเหตุ : แบบนี้เพื่อแสดงโครงเหล็กของ COUNTERPOISE อาคาร DVOR/DME ที่มีอยู่เดิม (ระยะโดยประมาณ) เพื่อประกอบการคำนวณปริมาณงานทาสี
และทำการเปลี่ยน BOLT ยึดโครงเหล็ก COUNTERPOISE ใหม่ทั้งหมด ประกอบด้วย BOLT M10 M12 M20 ขนาดอื่น ๆ
ชนิด HOT DIP GALVANIZE ที่ใช้ยึดโครงเหล็กเท่านั้น


UP LEVEL COUNTER POISE PLAN (MAIN TRUSS 2)(A-R2)

SCALE

1 : 100

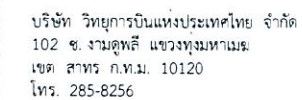

REGISTER OF ARCHITECTS & ENGINEERS	AUTHORIZED SIGNATURE		
PLANNERS :			
ARCHITECTS :			
INTERIOR DESIGNERS :			
STRUCTURAL ENGINEERS :			
ELECTRICAL ENGINEERS :			
MECHANICAL ENGINEERS :			
SANITARY ENGINEERS :			
SURVEY TECHNICAL :			
PROJECT NAME : โครงการปรับปรุงประสิทธิภาพ ระบบเครื่องช่วยการเดินอากาศ DVOR/DME			
DRAWING TITLE : COUNTERPOISE PLAN SECONDARY 1			
NOTE :			
REVISION :			
NO .	DATE	BY	DESCRIPTION
DRAWING BY : สาธิต ทิพย์คอบดี			DRAWING NO. 3 3/14
CHECK BY :			
APPROVED BY :			
FILENAME :			

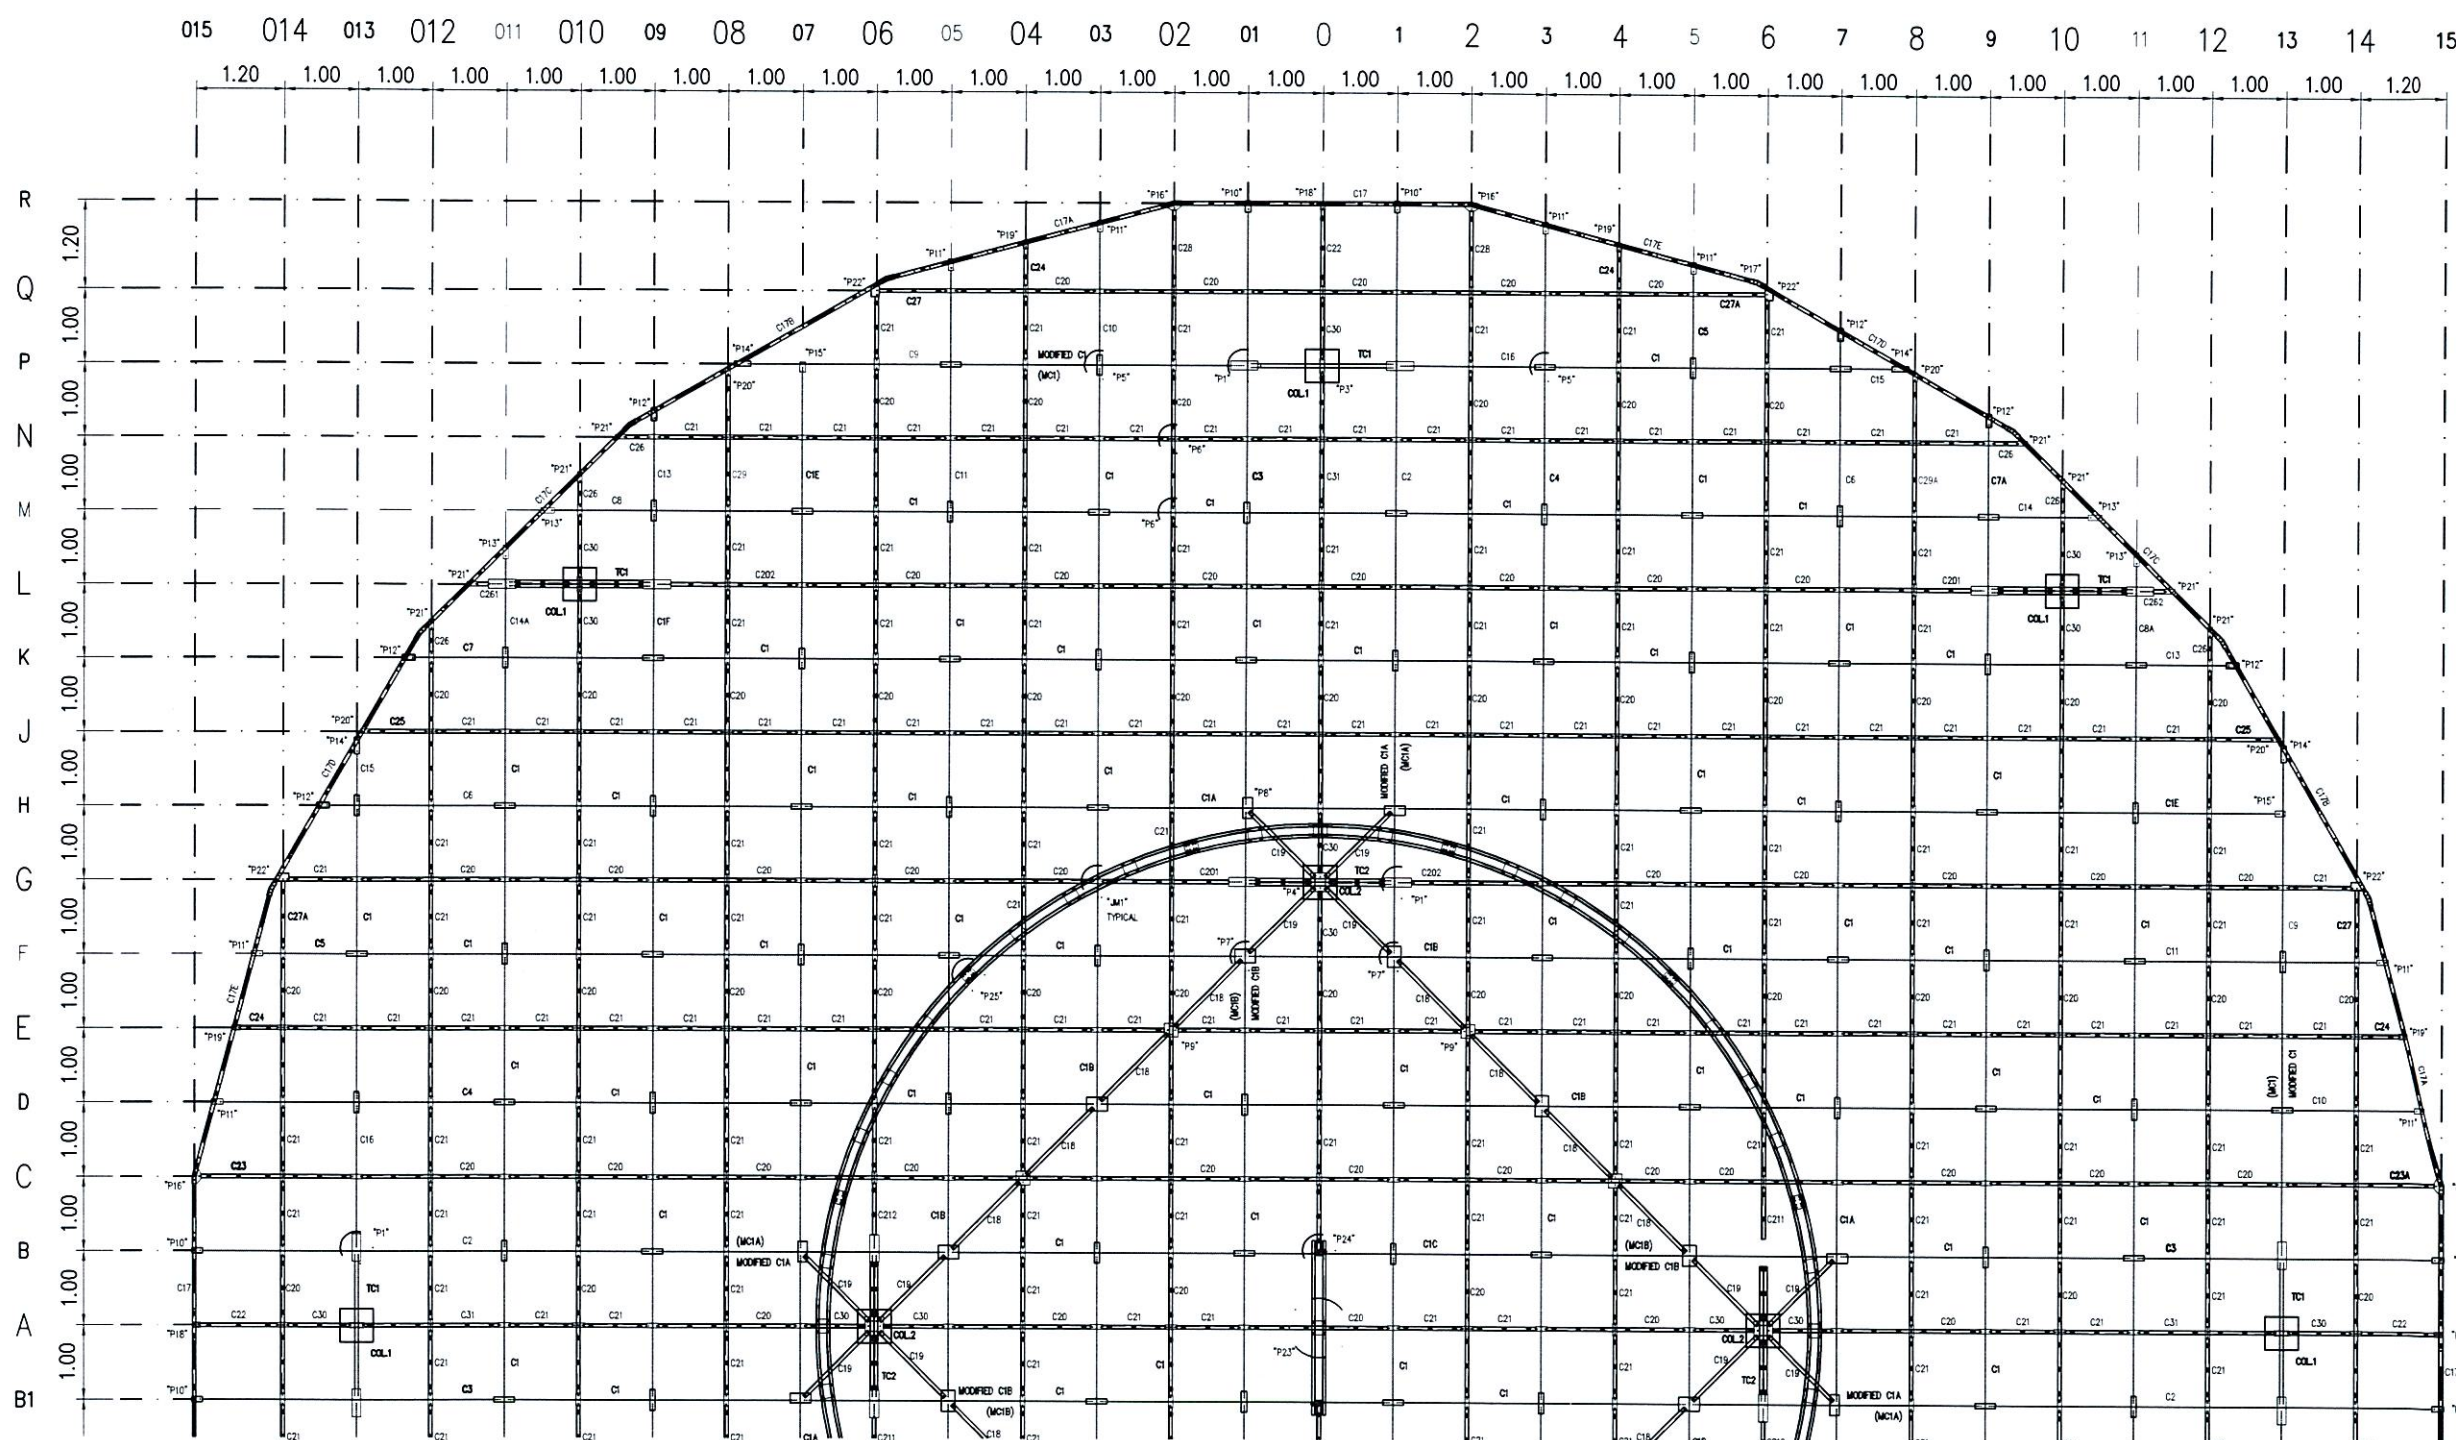


หมายเหตุ : แบบนี้เพื่อแสดงโครงเหล็กของ COUNTERPOISE อาคาร DVOR/DME ที่มีอยู่เดิม (ระยะโดยประมาณ) เพื่อประกอบการคำนวณปริมาณงานทาสี และทำการเปลี่ยน BOLT ยึดโครงเหล็ก COUNTERPOISE ใหม่ทั้งหมด ประกอบด้วย BOLT M10 M12 M20 ขนาดอื่น ๆ ชนิด HOT DIP GALVANIZE ที่ใช้ยึดโครงเหล็กเท่านั้น

COUNTERPOISE PLAN (SECONDARY 1)

SCALE

1 : 100

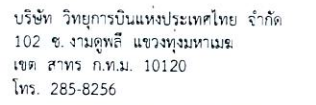

PROJECT NAME :

DRAWING TITLE :

NOTE :


REVISION :

DRAWING BY :
สาธิต ทิพย์คหบดี

CHECK BY :


APPROVED BY :

FILENAME :

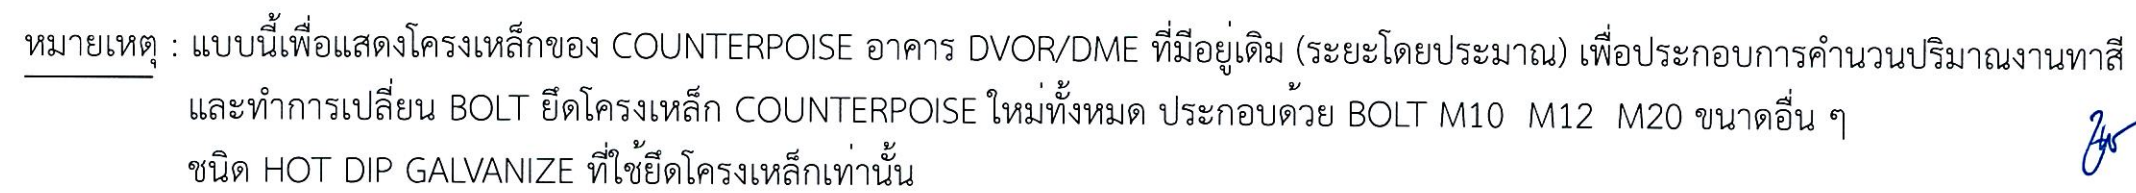

SCALE

1 : 100

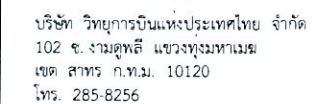

PROJECT NAME :
โครงการปรับปรุงประสิทธิภาพ
ระบบเครื่องช่วยการเดินอากาศ DVOR/DME

NOTE :

REVISION :

DRAWING BY :	DRAWING N
สาริต ทิพนะคหบดี	

CHECK BY :

APPROVED BY :

FILENAME :



COUNTERPOISE SECTION AND ISOMETRIC

NTC

DRAWING	5
---------	---

5/14



บริษัท วิทยุการบินแห่งประเทศไทย จำกัด
102 ซ. งามดูพลี แขวงทุ่งมหาเมฆ
เขต สาทร กทม. 10120
โทร. 285-9571

REGISTER OF
ARCHITECTS & ENGINEERS

AUTHORIZED
SIGNATURE :

PLANNERS :

ARCHITECTS :

INTERIOR DESIGNERS :

STRUCTURAL ENGINEERS :

ELECTRICAL ENGINEERS :

MECHANICAL ENGINEERS :

SANITARY ENGINEERS :

SURVEY TECHNICAL :

PROJECT NAME :

โครงการปรับปรุงประสิทธิภาพ
ระบบเครื่องช่วยการเดินอากาศ DVOR/DME

DRAWING TITLE :

MAIN TRUSS
AND SECONDARY DETAILS

NOTE :

REVISION :

NO.	DATE	BY	DESCRIPTION

DRAWING BY :

สาธิต ทิพย์คอบดี

CHECK BY :
































APPROVED BY :

FILENAME :

DRAWING NO. :

6

6/14

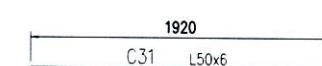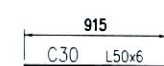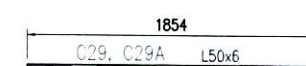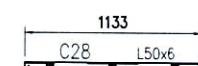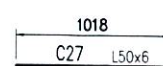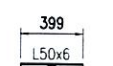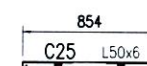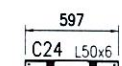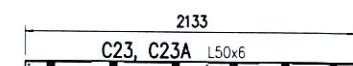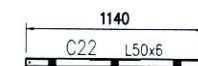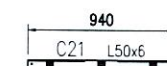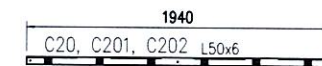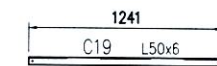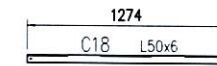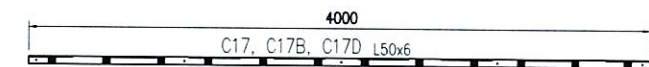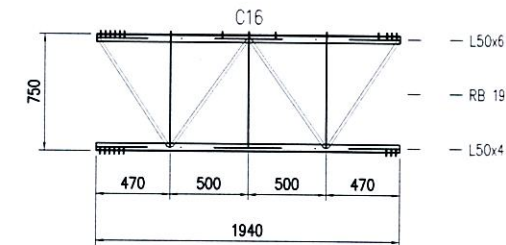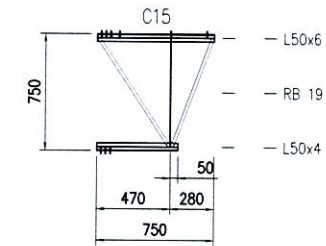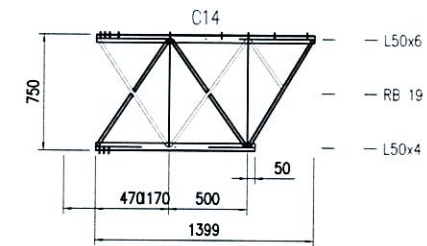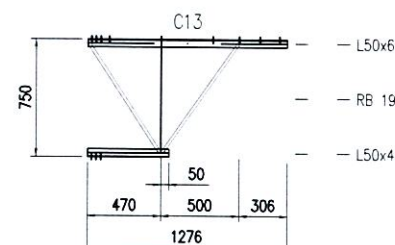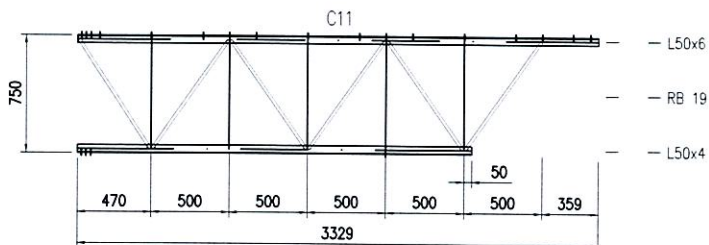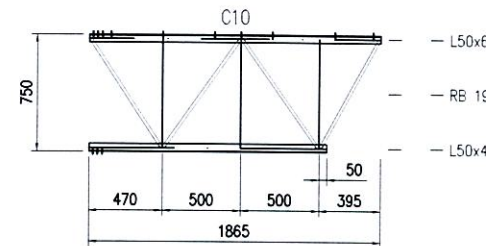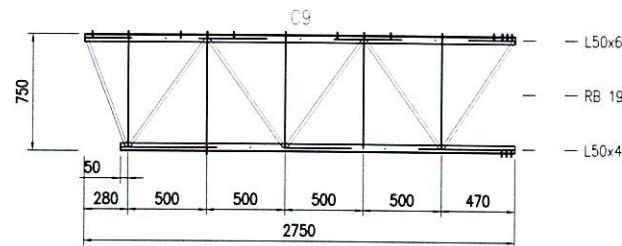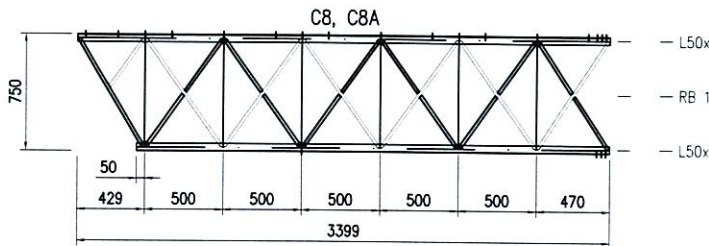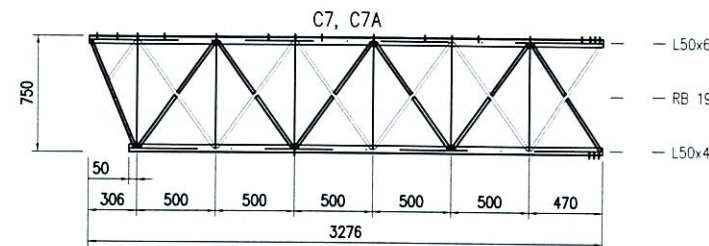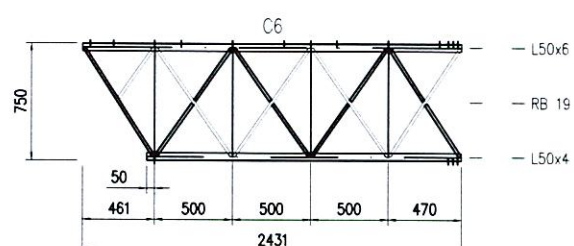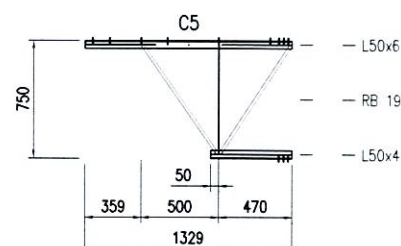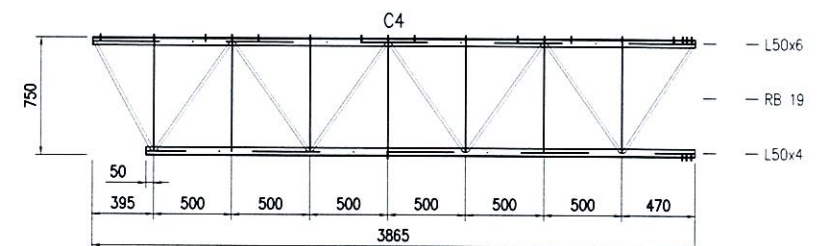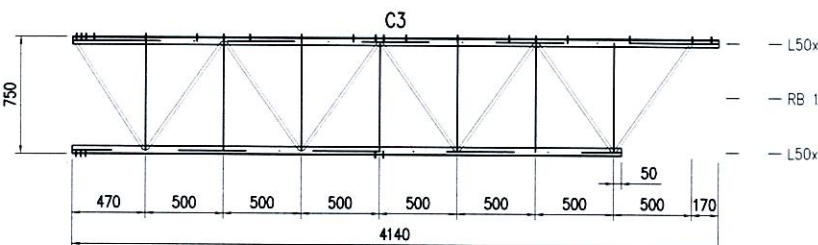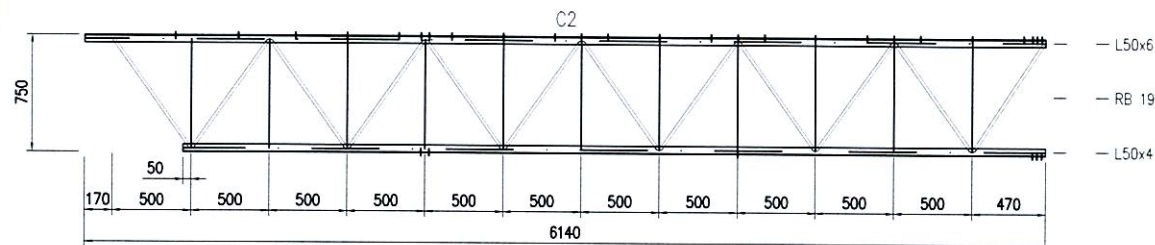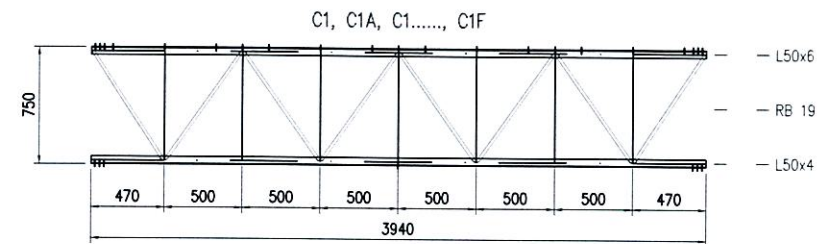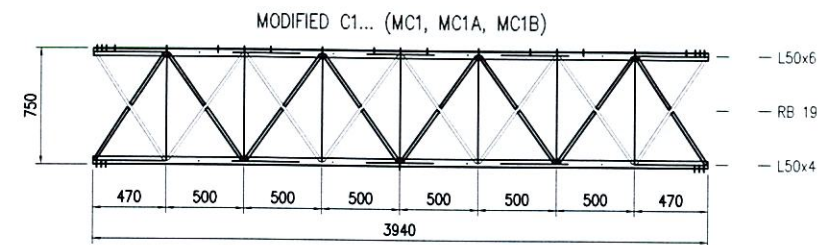

หมายเหตุ : แบบนี้เพื่อแสดงโครงเหล็กของ COUNTERPOISE อาคาร DVOR/DME ที่มีอยู่เดิม (ระยะโดยประมาณ) เพื่อประกอบการคำนวณปริมาณงานทาสี
และทำการเปลี่ยน BOLT ยึดโครงเหล็ก COUNTERPOISE ใหม่ทั้งหมด ประกอบด้วย BOLT M10 M12 M20 ขนาดอื่น ๆ
ชนิด HOT DIP GALVANIZE ที่ยึดโครงเหล็กเท่านั้น

MAIN TRUSS AND SECONDARY DETAILS

SCALE

1 : 50



บริษัท วิทยการบินแห่งประเทศไทย จำกัด
102 ซ. งามดูพลี แขวงทุ่งมหาเมฆ
เขต สาทร กทม. 10120
โทร. 285-9571

REGISTER OF ARCHITECTS & ENGINEERS	AUTHORIZED SIGNATURE :
PLANNERS :	
ARCHITECTS :	
INTERIOR DESIGNERS :	
STRUCTURAL ENGINEERS :	
ELECTRICAL ENGINEERS :	
MECHANICAL ENGINEERS :	
SANITARY ENGINEERS :	
SURVEY TECHNICAL :	

PROJECT NAME :
โครงการปรับปรุงประสิทธิภาพ
ระบบเครื่องช่วยการเดินอากาศ DVOR/DME


DRAWING TITLE :
FOUNDATION OF COLUMN PLAN

NOTE :


REVISION :

NO.	DATE	BY	DESCRIPTION


DRAWING BY : สาริต ทัพะคหบดี	DRAWING NO. : 7
CHECK BY :	
APPROVED BY :	7/14
FILENAME :	

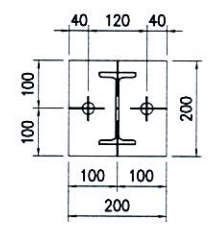


PL15x200x200
BASE PLATE FOR COLUMN 1

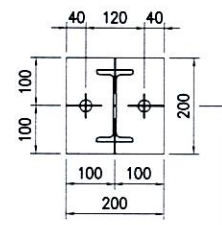

2PL15x200x200
BASE PLATE FOR COLUMN 2


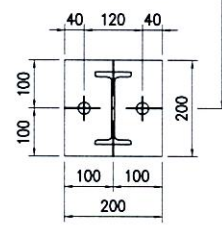


2PL15x200x200
BASE PLATE FOR COLUMN 2

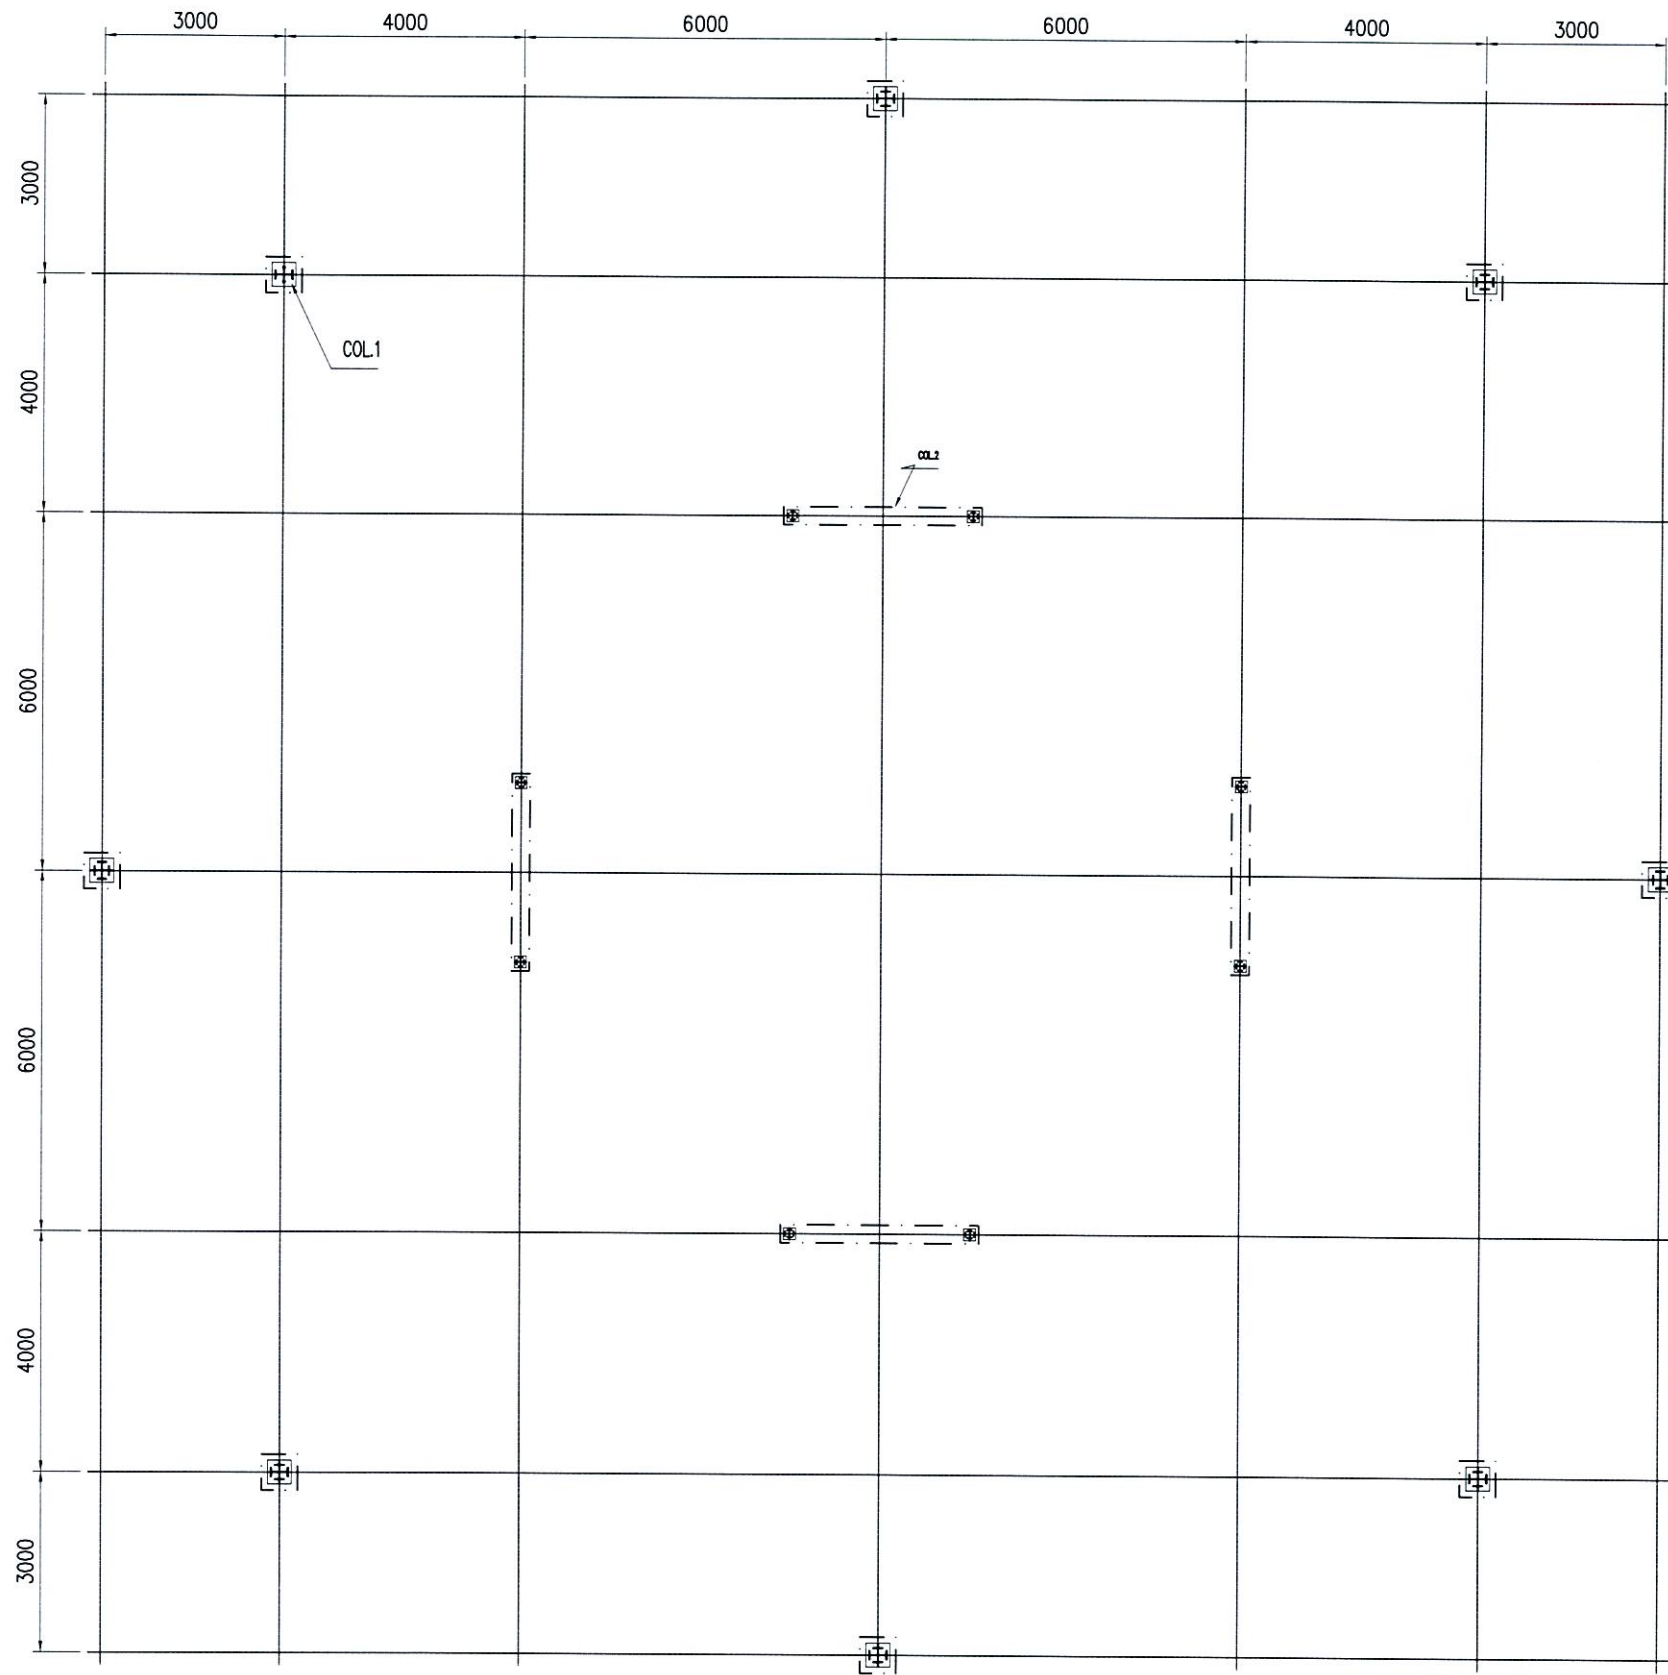

FOUNDATION PLAN

หมายเหตุ : แบบนี้เพื่อแสดงโครงเหล็กของ COUNTERPOISE อาคาร DVOR/DME ที่มีอยู่เดิม (ระยะโดยประมาณ) เพื่อประกอบการคำนวณปริมาณงานทาสี
และทำการเปลี่ยน BOLT ยึดโครงเหล็ก COUNTERPOISE ใหม่ทั้งหมด ประกอบด้วย BOLT M10 M12 M20 ขนาดอื่น ๆ
ชนิด HOT DIP GALVANIZE ที่ยึดโครงเหล็กเท่านั้น

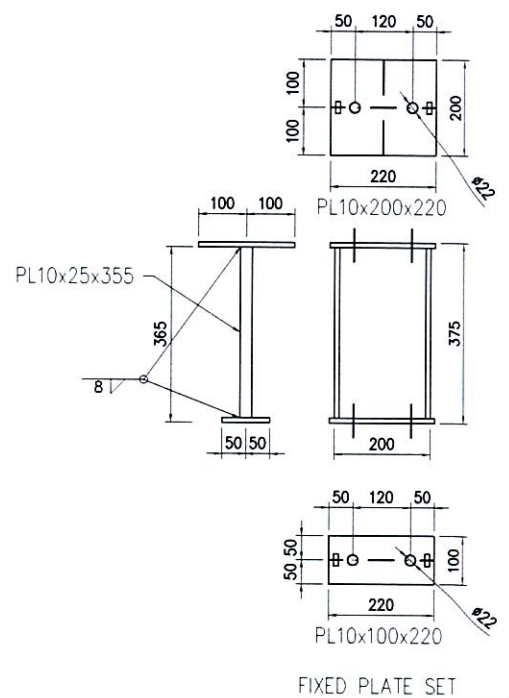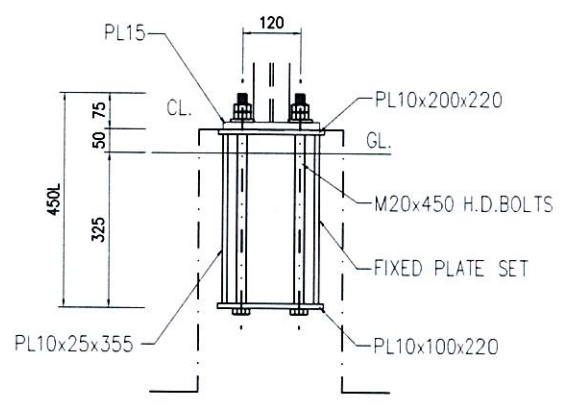

FOUNDATION OF COLUMN PLAN
SCALE NTS







บริษัท วิทยุการบินแห่งประเทศไทย จำกัด
102 ซ. งามดูพลี แขวงทุ่งมหาเมฆ
เขต สาทร กทม. 10120
โทร. 285-9571

REGISTER OF ARCHITECTS & ENGINEERS	AUTHORIZED SIGNATURE :
PLANNERS :	
ARCHITECTS :	
INTERIOR DESIGNERS :	
STRUCTURAL ENGINEERS :	
ELECTRICAL ENGINEERS :	
MECHANICAL ENGINEERS :	
SANITARY ENGINEERS :	
SURVEY TECHNICAL :	

PROJECT NAME :
โครงการปรับปรุงประสิทธิภาพ
ระบบเครื่องช่วยการเดินอากาศ DVOR/DME

DRAWING TITLE :
COLUMN AND FRAME PLATE

NOTE :			
REVISION :			
NO .	DATE	BY	DESCRIPTION
DRAWING BY : สาริต ทัพะคนบดี			DRAWING NO . 8
CHECK BY :			
APPROVED BY :			8/14
FILENAME :			

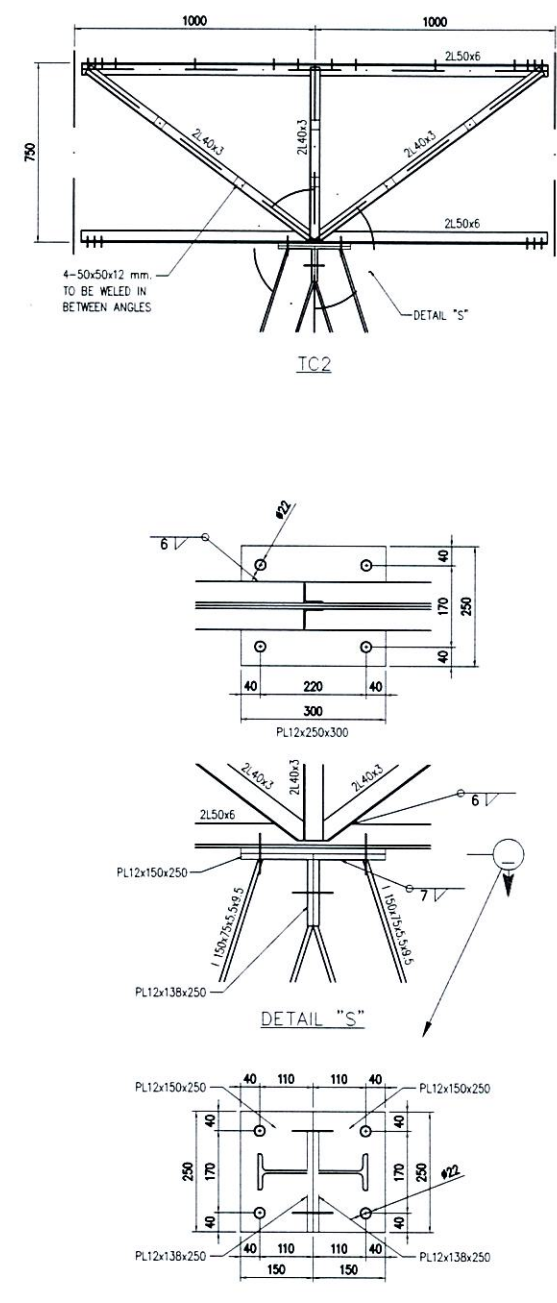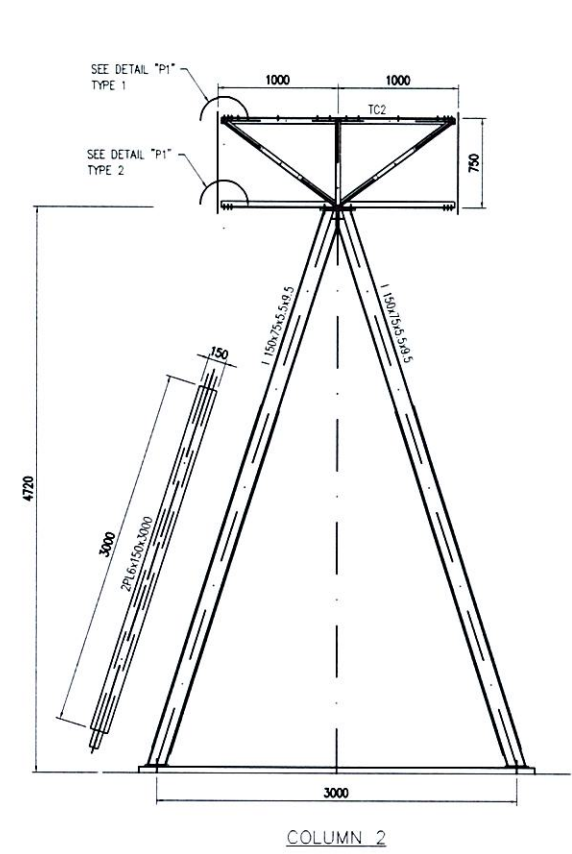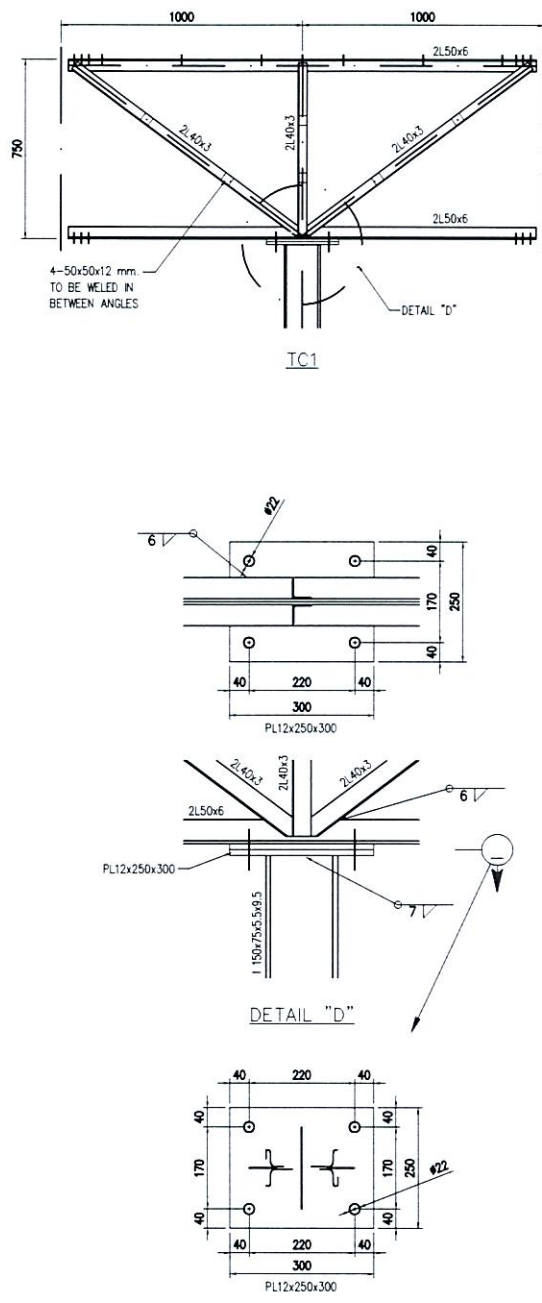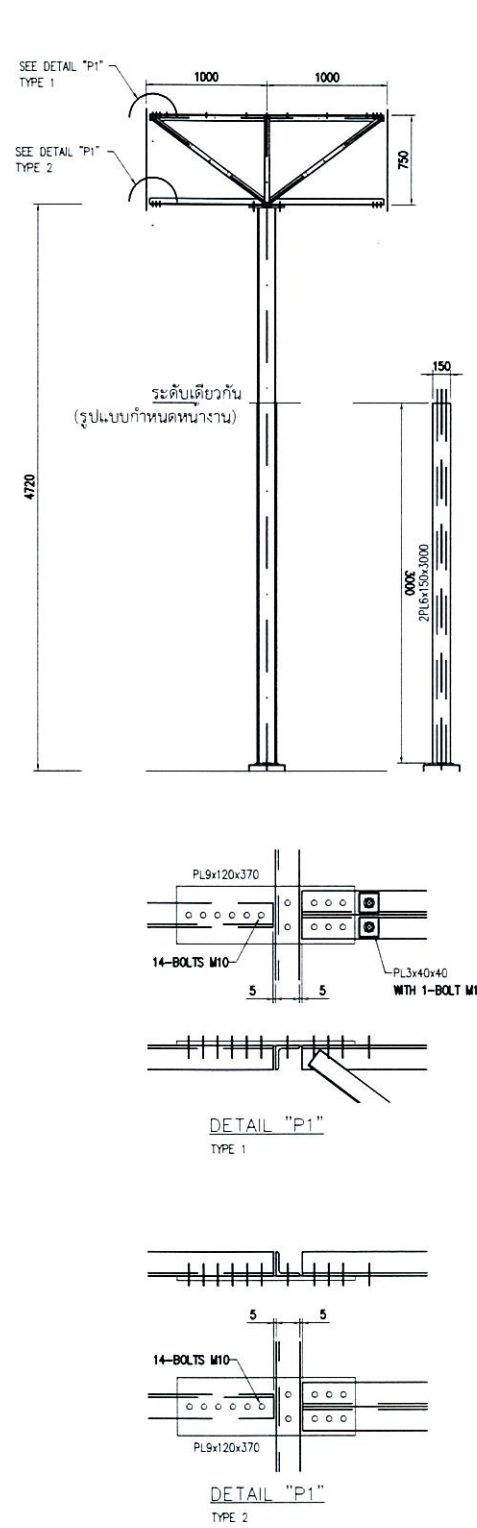

หมายเหตุ : แบบนี้เพื่อแสดงโครงเหล็กของ COUNTERPOISE อาคาร DVOR/DME ที่มีอยู่เดิม (ระยะโดยประมาณ) เพื่อประกอบการคำนวณปริมาณงานทาสี
และทำการเปลี่ยน BOLT ยึดโครงเหล็ก COUNTERPOISE ใหม่ทั้งหมด ประกอบด้วย BOLT M10 M12 M20 ขนาดอื่น ๆ
ชนิด HOT DIP GALVANIZE ที่ใช้ยึดโครงเหล็กเท่านั้น

COLUMN AND FRAME PLATE
SCALE NTS

Handwritten signatures and initials in blue ink, including 'AH', '25.11', and '25.11'.



บริษัท วิทยุการบินแห่งประเทศไทย จำกัด
102 ซ.งามดูพลี แขวงทุ่งมหาเมฆ
เขต สาทร กทม. 10120
โทร. 285-8256

REGISTER OF ARCHITECTS & ENGINEERS	AUTHORIZED SIGNATURE :
PLANNERS :	
ARCHITECTS :	
INTERIOR DESIGNERS :	
STRUCTURAL ENGINEERS :	
ELECTRICAL ENGINEERS :	
MECHANICAL ENGINEERS :	
SANITARY ENGINEERS :	
SURVEY TECHNICAL :	

PROJECT NAME :
โครงการปรับปรุงประสิทธิภาพ
ระบบเครื่องช่วยการเดินอากาศ DVOR/DME

DRAWING TITLE :
DETAIL OF TRUSS 1

NOTE :

REVISION :

NO.	DATE	BY	DESCRIPTION

DRAWING BY : สาธิต ทิพย์คหบดี	DRAWING NO. : 9
CHECK BY :	
APPROVED BY :	9/14
FILENAME :	

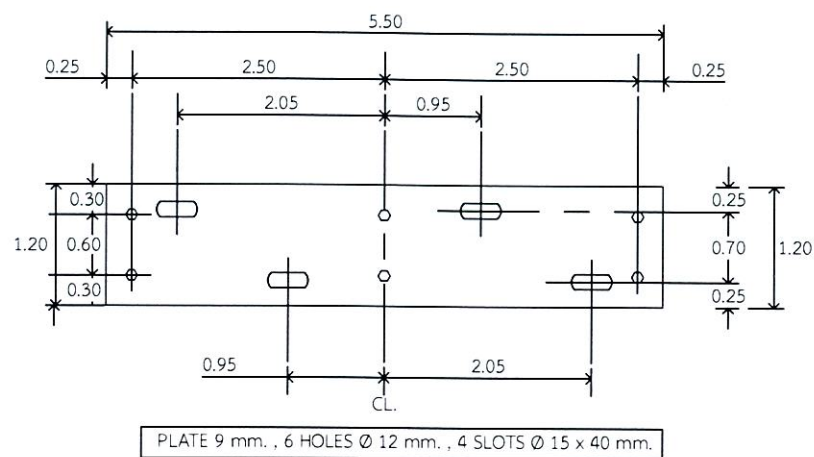


PLATE SIZE 1
SCALE 1 : 75

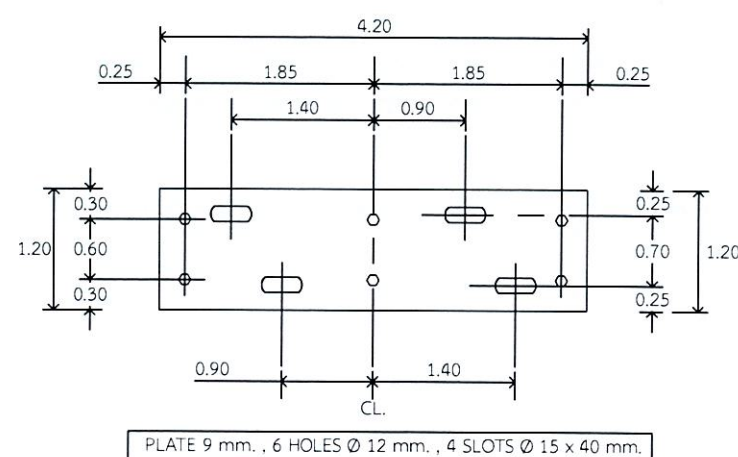


PLATE SIZE 2
SCALE 1 : 75








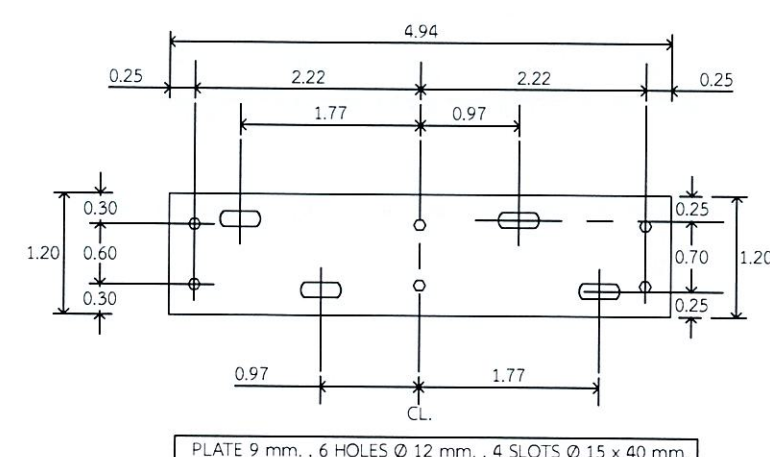


PLATE SIZE 3
SCALE 1 : 75

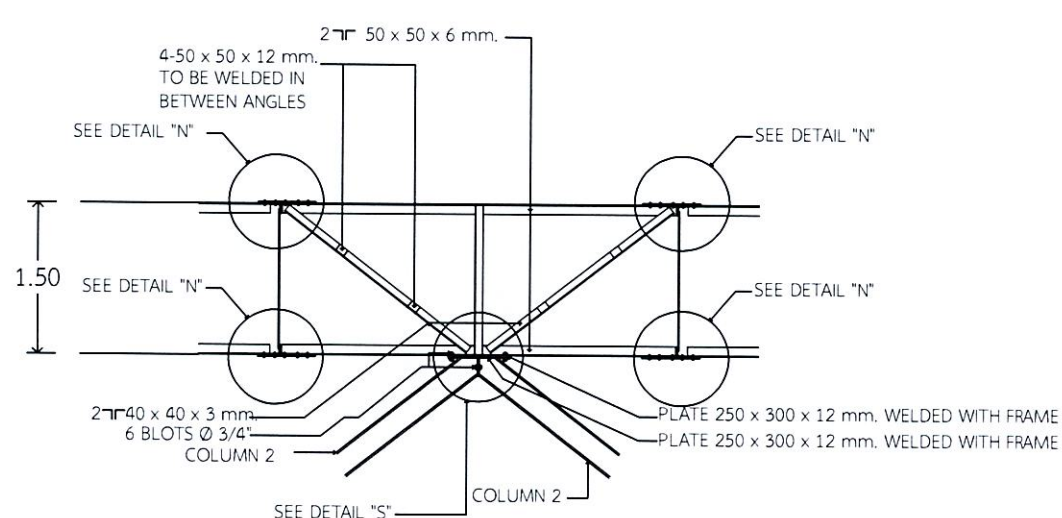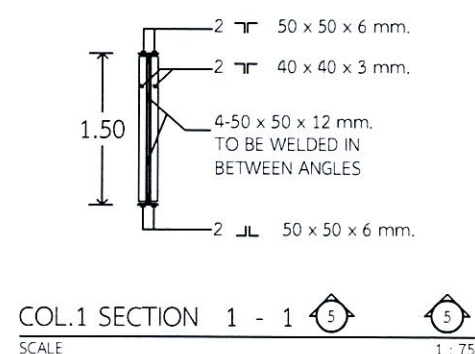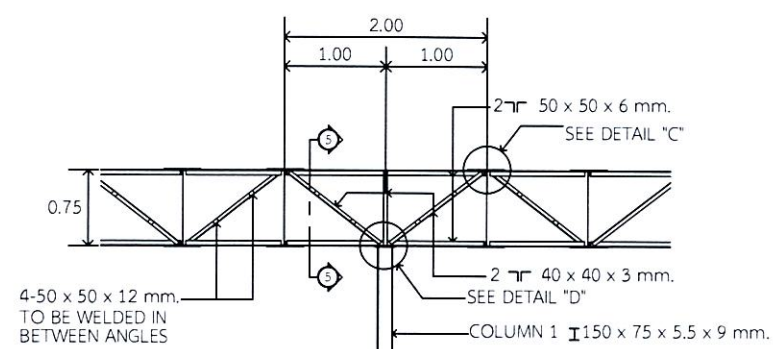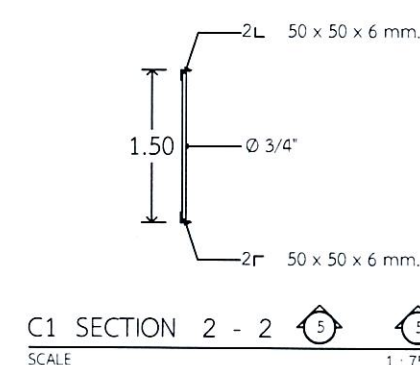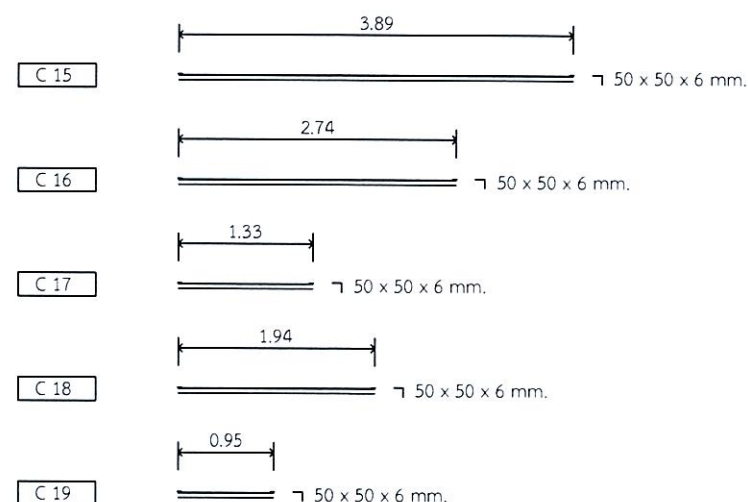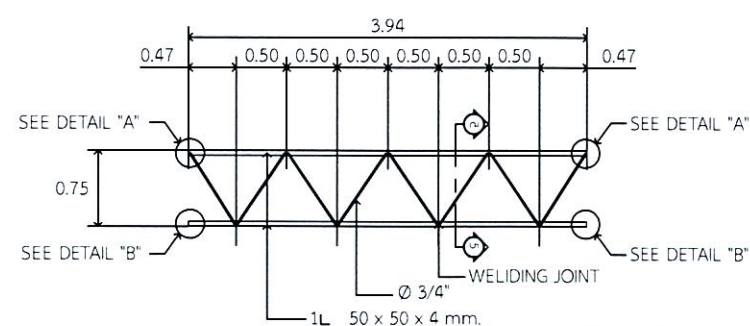

COLUMN 2 ELEVATION
SCALE 1 : 75

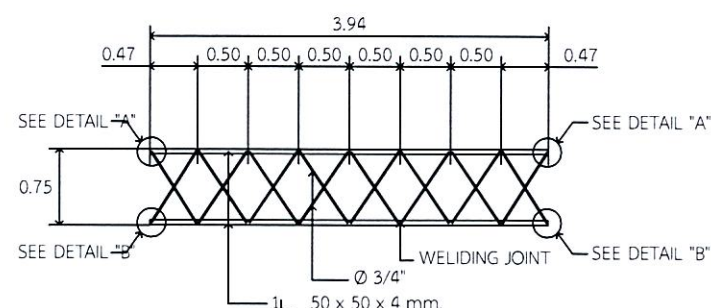

หมายเหตุ : แบบนี้เพื่อแสดงโครงเหล็กของ COUNTERPOISE อาคาร DVOR/DME ที่มีอยู่เดิม (ระยะโดยประมาณ) เพื่อประกอบการคำนวณปริมาณงานทาสี
และทำการเปลี่ยน BOLT ยึดโครงเหล็ก COUNTERPOISE ใหม่ทั้งหมด ประกอบด้วย BOLT M10 M12 M20 ขนาดอื่น ๆ
ชนิด HOT DIP GALVANIZE ที่ใช้ยึดโครงเหล็กเท่านั้น

DETAIL OF TRUSS 1
SCALE 1 : 75



บริษัท วิทยุการบินแห่งประเทศไทย จำกัด
102 ซ. งามดูพลี แขวงทุ่งมหาเมฆ
เขต สาทร กทม. 10120
โทร. 285-8256

REGISTER OF ARCHITECTS & ENGINEERS	AUTHORIZED SIGNATURE :
PLANNERS :	
ARCHITECTS :	
INTERIOR DESIGNERS :	
STRUCTURAL ENGINEERS :	
ELECTRICAL ENGINEERS :	
MECHANICAL ENGINEERS :	
SANITARY ENGINEERS :	
SURVEY TECHNICAL :	

PROJECT NAME :


โครงการปรับปรุงประสิทธิภาพ
ระบบเครื่องช่วยการเดินอากาศ DVOR/DME

DRAWING TITLE :
DETAIL OF TRUSS 2


NOTE :

REVISION :


NO.	DATE	BY	DESCRIPTION
DRAWING BY :	DRAWING NO. 10		
SAธิต ทัพะคหบดี			
CHECK BY :			
APPROVED BY :	10/14		
FILENAME :			

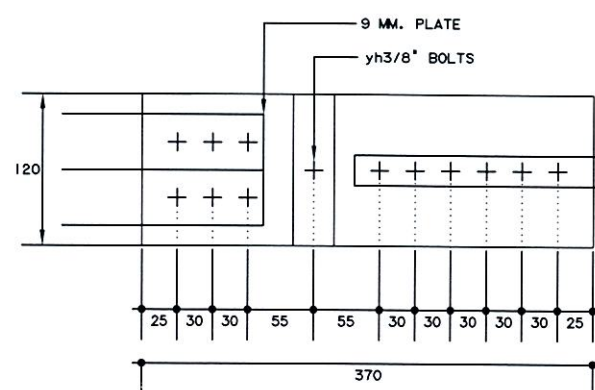


COLUMN TO FRAME PLATE

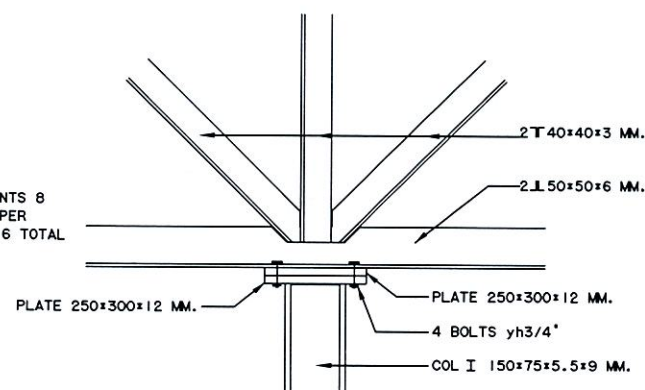


DETAIL "D"

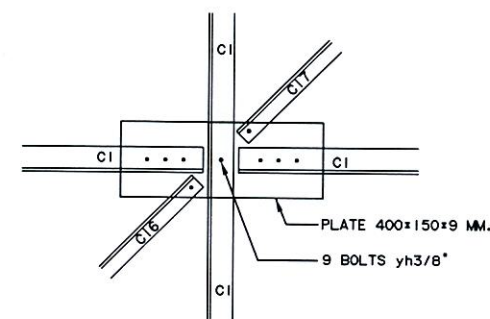


DETAIL "E"

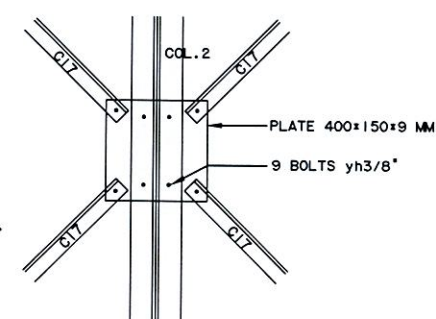


DETAIL "F"

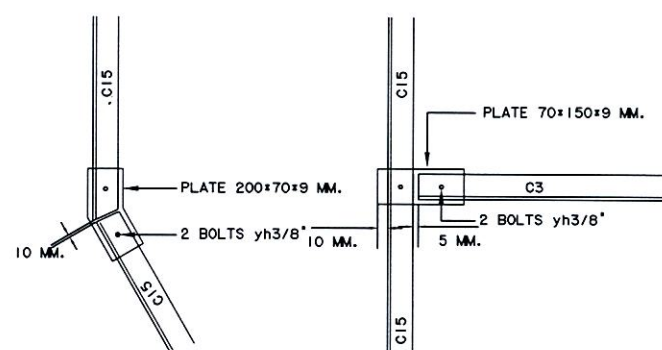


DETAIL "G"

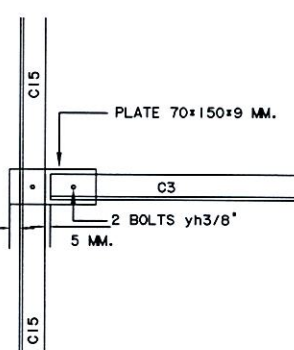


DETAIL "H"

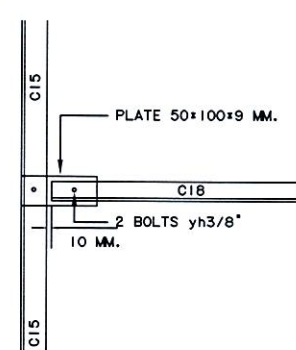


DETAIL "I"

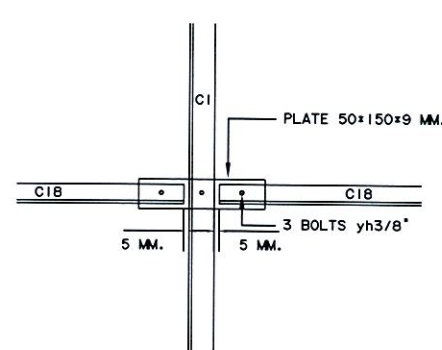


DETAIL "J"

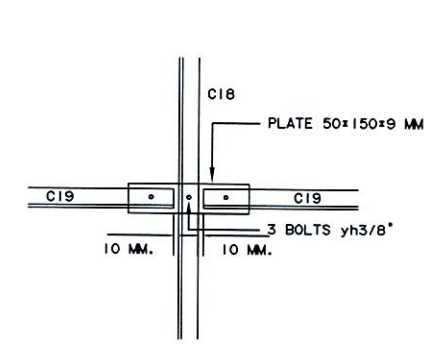


DETAIL "K"

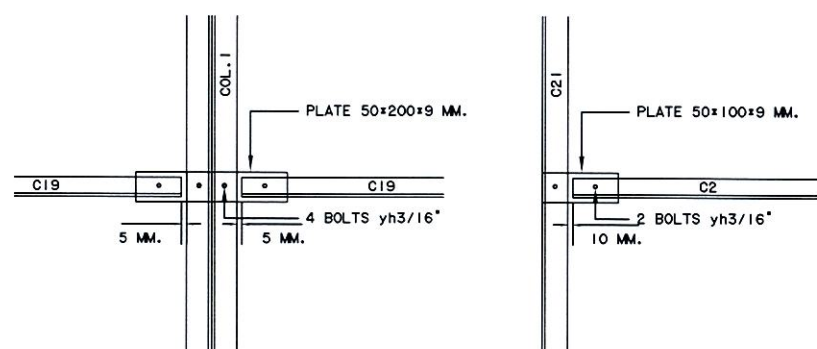


DETAIL "L"

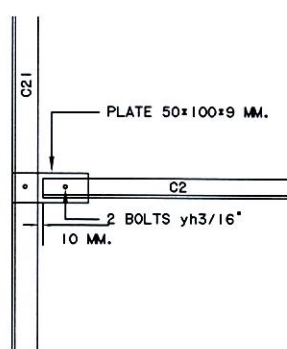

DETAIL "M"

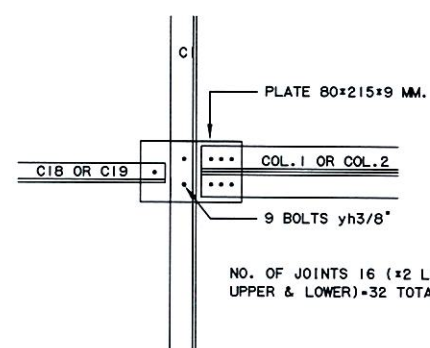

DETAIL "N"

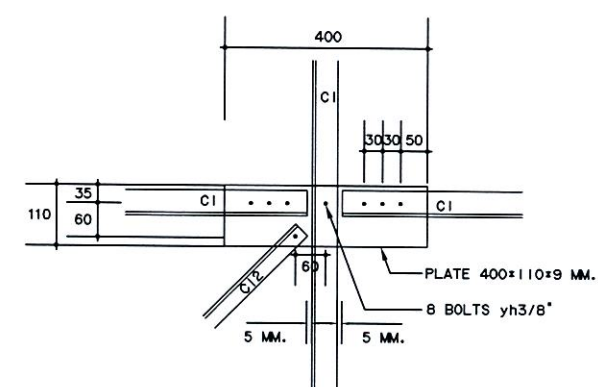

DETAIL "P"

หมายเหตุ : แบบนี้เพื่อแสดงโครงเหล็กของ COUNTERPOISE อาคาร DVOR/DME ที่มีอยู่เดิม (ระยะโดยประมาณ) เพื่อประกอบการคำนวณปริมาณงานหาสี
และทำการเปลี่ยน BOLT ยึดโครงเหล็ก COUNTERPOISE ใหม่ทั้งหมด ประกอบด้วย BOLT M10 M12 M20 ขนาดอื่น ๆ
ชนิด HOT DIP GALVANIZE ที่ใช้ยึดโครงเหล็กเท่านั้น

DETAIL OF TRUSS 2
SCALE NTS



บริษัท วิทยุการบินแห่งประเทศไทย จำกัด
102 ซ. งามดูพลี แขวงทุ่งมหาเมฆ
เขต สาทร กทม. 10120
โทร. 285-8256

REGISTER OF ARCHITECTS & ENGINEERS	AUTHORIZED SIGNATURE :
PLANNERS :	
ARCHITECTS :	
INTERIOR DESIGNERS :	
STRUCTURAL ENGINEERS :	
ELECTRICAL ENGINEERS :	
MECHANICAL ENGINEERS :	
SANITARY ENGINEERS :	
SURVEY TECHNICAL :	

PROJECT NAME :
โครงการปรับปรุงประสิทธิภาพ
ระบบเครื่องช่วยการเดินอากาศ DVOR/DME

DRAWING TITLE :
CUTTING LENGTH
ELEVATION DETAIL

NOTE :

REVISION :

NO.	DATE	BY	DESCRIPTION

DRAWING BY :
สาริต ทัพะคณบดี


CHECK BY :

APPROVED BY :


FILENAME :

11






11/14

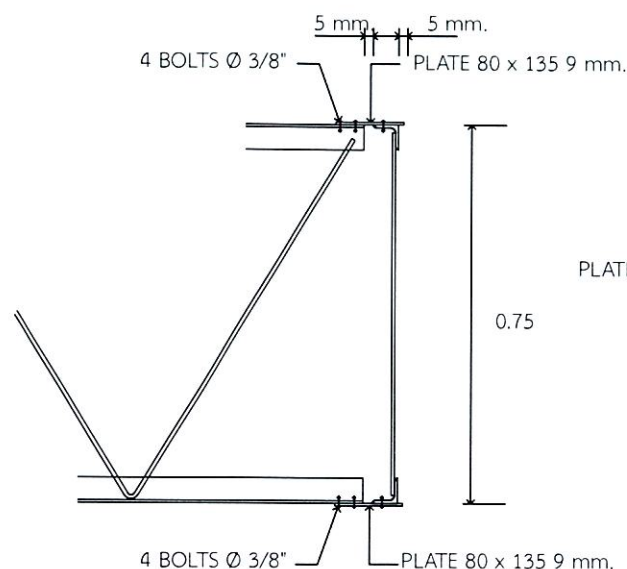

ELEVATION DETAIL "O"
NOT TO SCALE

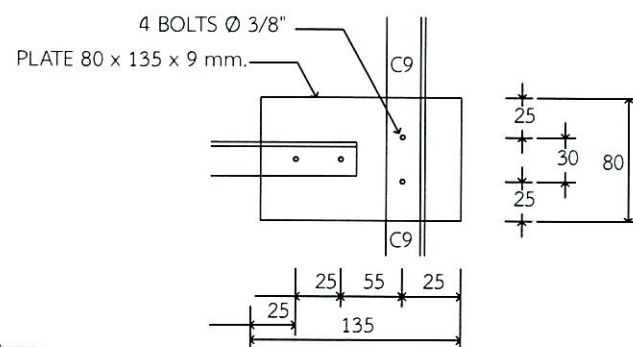


DETAIL "O"
NOT TO SCALE

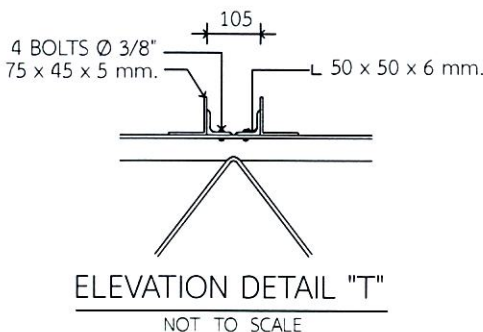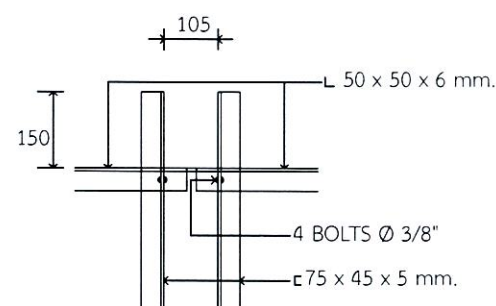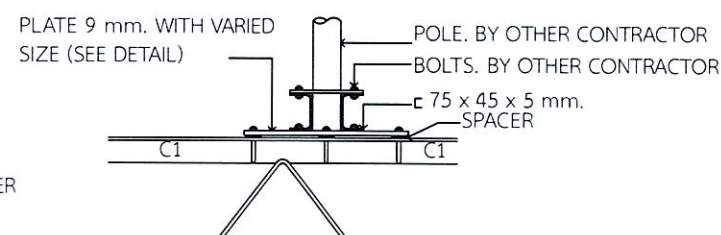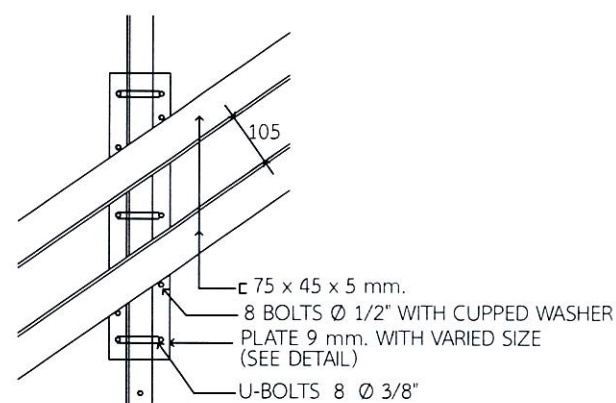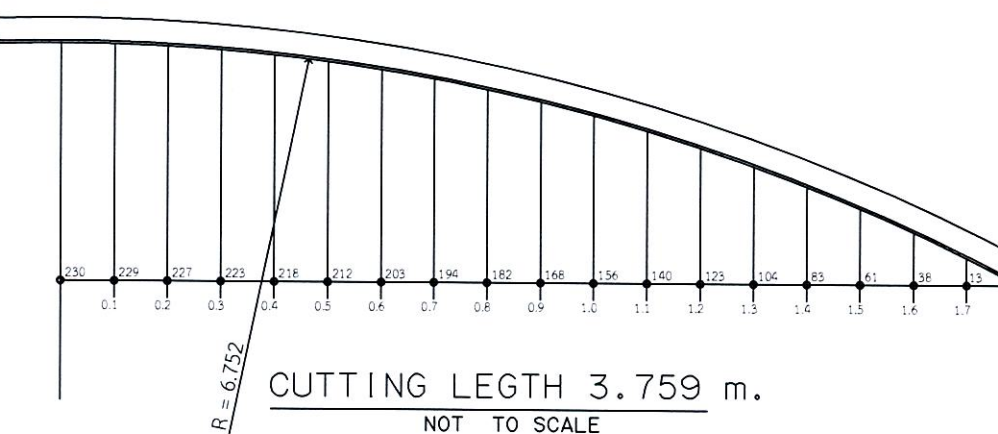

หมายเหตุ :

แบบี้เพื่อแสดงโครงเหล็กของ COUNTERPOISE อาคาร DVOR/DME ที่มีอยู่เดิม (ระยะโดยประมาณ) เพื่อประกอบการคำนวณปริมาณงานทาสี
และทำการเปลี่ยน BOLT ยึดโครงเหล็ก COUNTERPOISE ใหม่ทั้งหมด ประกอบด้วย BOLT M10 M12 M20 ขนาดอื่น ๆ
ชนิด HOT DIP GALVANIZE ที่ยึดโครงเหล็กเท่านั้น

CUTTING LENGTH ELEVATION DETAIL
SCALE NTS

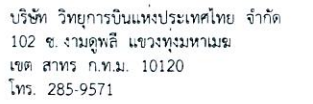


REGISTER OF ARCHITECTS & ENGINEERS	AUTHORIZED SIGNATURE :
PLANNERS :	
ARCHITECTS :	
INTERIOR DESIGNERS :	
STRUCTURAL ENGINEERS :	
ELECTRICAL ENGINEERS :	
MECHANICAL ENGINEERS :	
SANITARY ENGINEERS :	
SURVEY TECHNICAL :	

โครงการปรับปรุงประสิทธิภาพ
ระบบเครื่องช่วยการเดินอากาศ DVOR/DME

NOTE :

NO .	DATE	BY	DESCRIPTION

DRAWING BY : สาริต ทิพย์คนพบ	DRAWING NO. 12
CHECK BY :	
APPROVED BY :	12/14
FILENAME :	

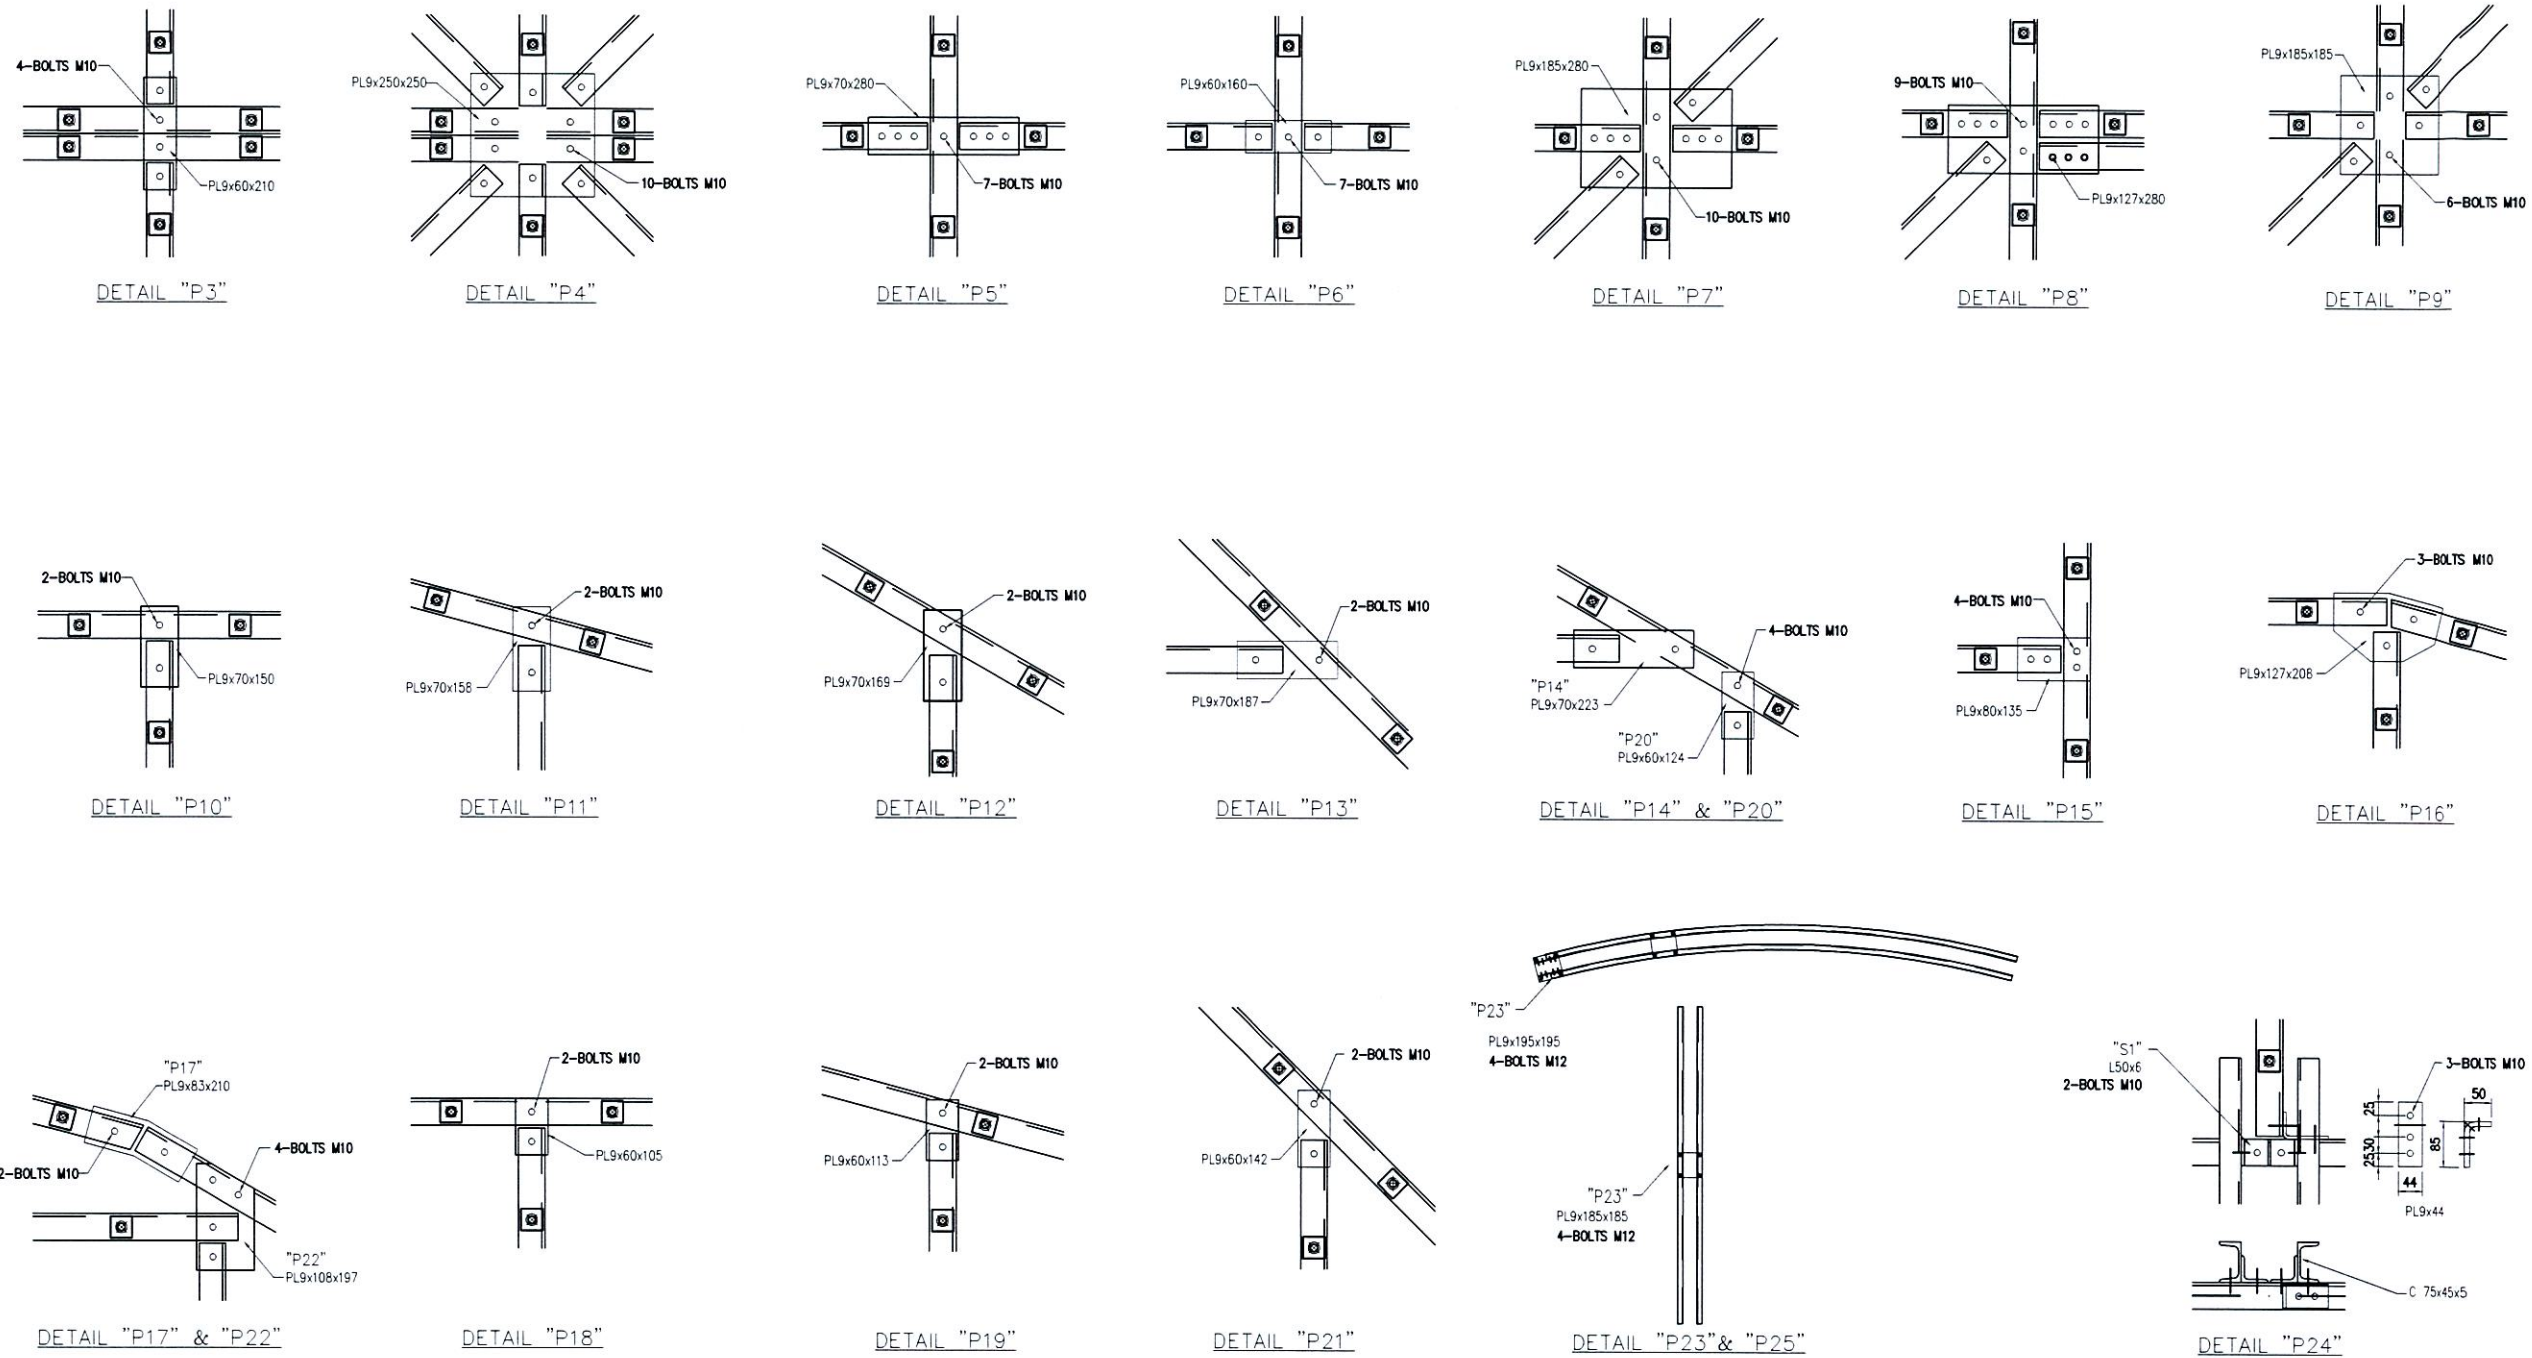

DR JOINT PLATE

SCALE NTS



บริษัท วิทยุการบินแห่งประเทศไทย จำกัด
102 ซ.งามดูพลี แขวงทุ่งมหาเมฆ
เขต สาทร กทม. 10120
โทร. 285-9571

REGISTER OF ARCHITECTS & ENGINEERS	AUTHORIZED SIGNATURE
PLANNERS :	
ARCHITECTS :	
INTERIOR DESIGNERS :	
STRUCTURAL ENGINEERS :	
ELECTRICAL ENGINEERS :	
MECHANICAL ENGINEERS :	
SANITARY ENGINEERS :	
SURVEY TECHNICAL :	

PROJECT NAME :

โครงการปรับปรุงประสิทธิภาพ
ระบบเครื่องช่วยการเดินอากาศ DVOR/DME

DRAWING TITLE :

DETAIL MOUNTING

NOTE :

REVISION :

NO .	DATE	BY	DESCRIPTION

DRAWING BY :
สาธิต ทิพย์คอบดี

CHECK BY :

APPROVED BY :

FILENAME :

DRAWING NO	13
------------	----

13/14



บริษัท วิทยุการบินแห่งประเทศไทย จำกัด
102 ซ. งามดูพลี แขวงทุ่งมหาเมฆ
เขต สาทร กทม. 10120
โทร. 285-9571


REGISTER OF ARCHITECTS & ENGINEERS	AUTHORIZED SIGNATURE :
PLANNERS :	
ARCHITECTS :	
INTERIOR DESIGNERS :	
STRUCTURAL ENGINEERS :	
ELECTRICAL ENGINEERS :	
MECHANICAL ENGINEERS :	
SANITARY ENGINEERS :	
SURVEY TECHNICAL :	

PROJECT NAME :

โครงการปรับปรุงประสิทธิภาพ
ระบบเครื่องช่วยการเดินอากาศ DVOR/DME

DRAWING TITLE :
COUNTERPOISE WIRE MESH DETAIL

NOTE :			
REVISION :			
NO .	DATE	BY	DESCRIPTION
DRAWING BY : สาธิต ทิพย์คอบดี			DRAWING NO . 14
CHECK BY :			14/14
APPROVED BY :			
FILENAME :			

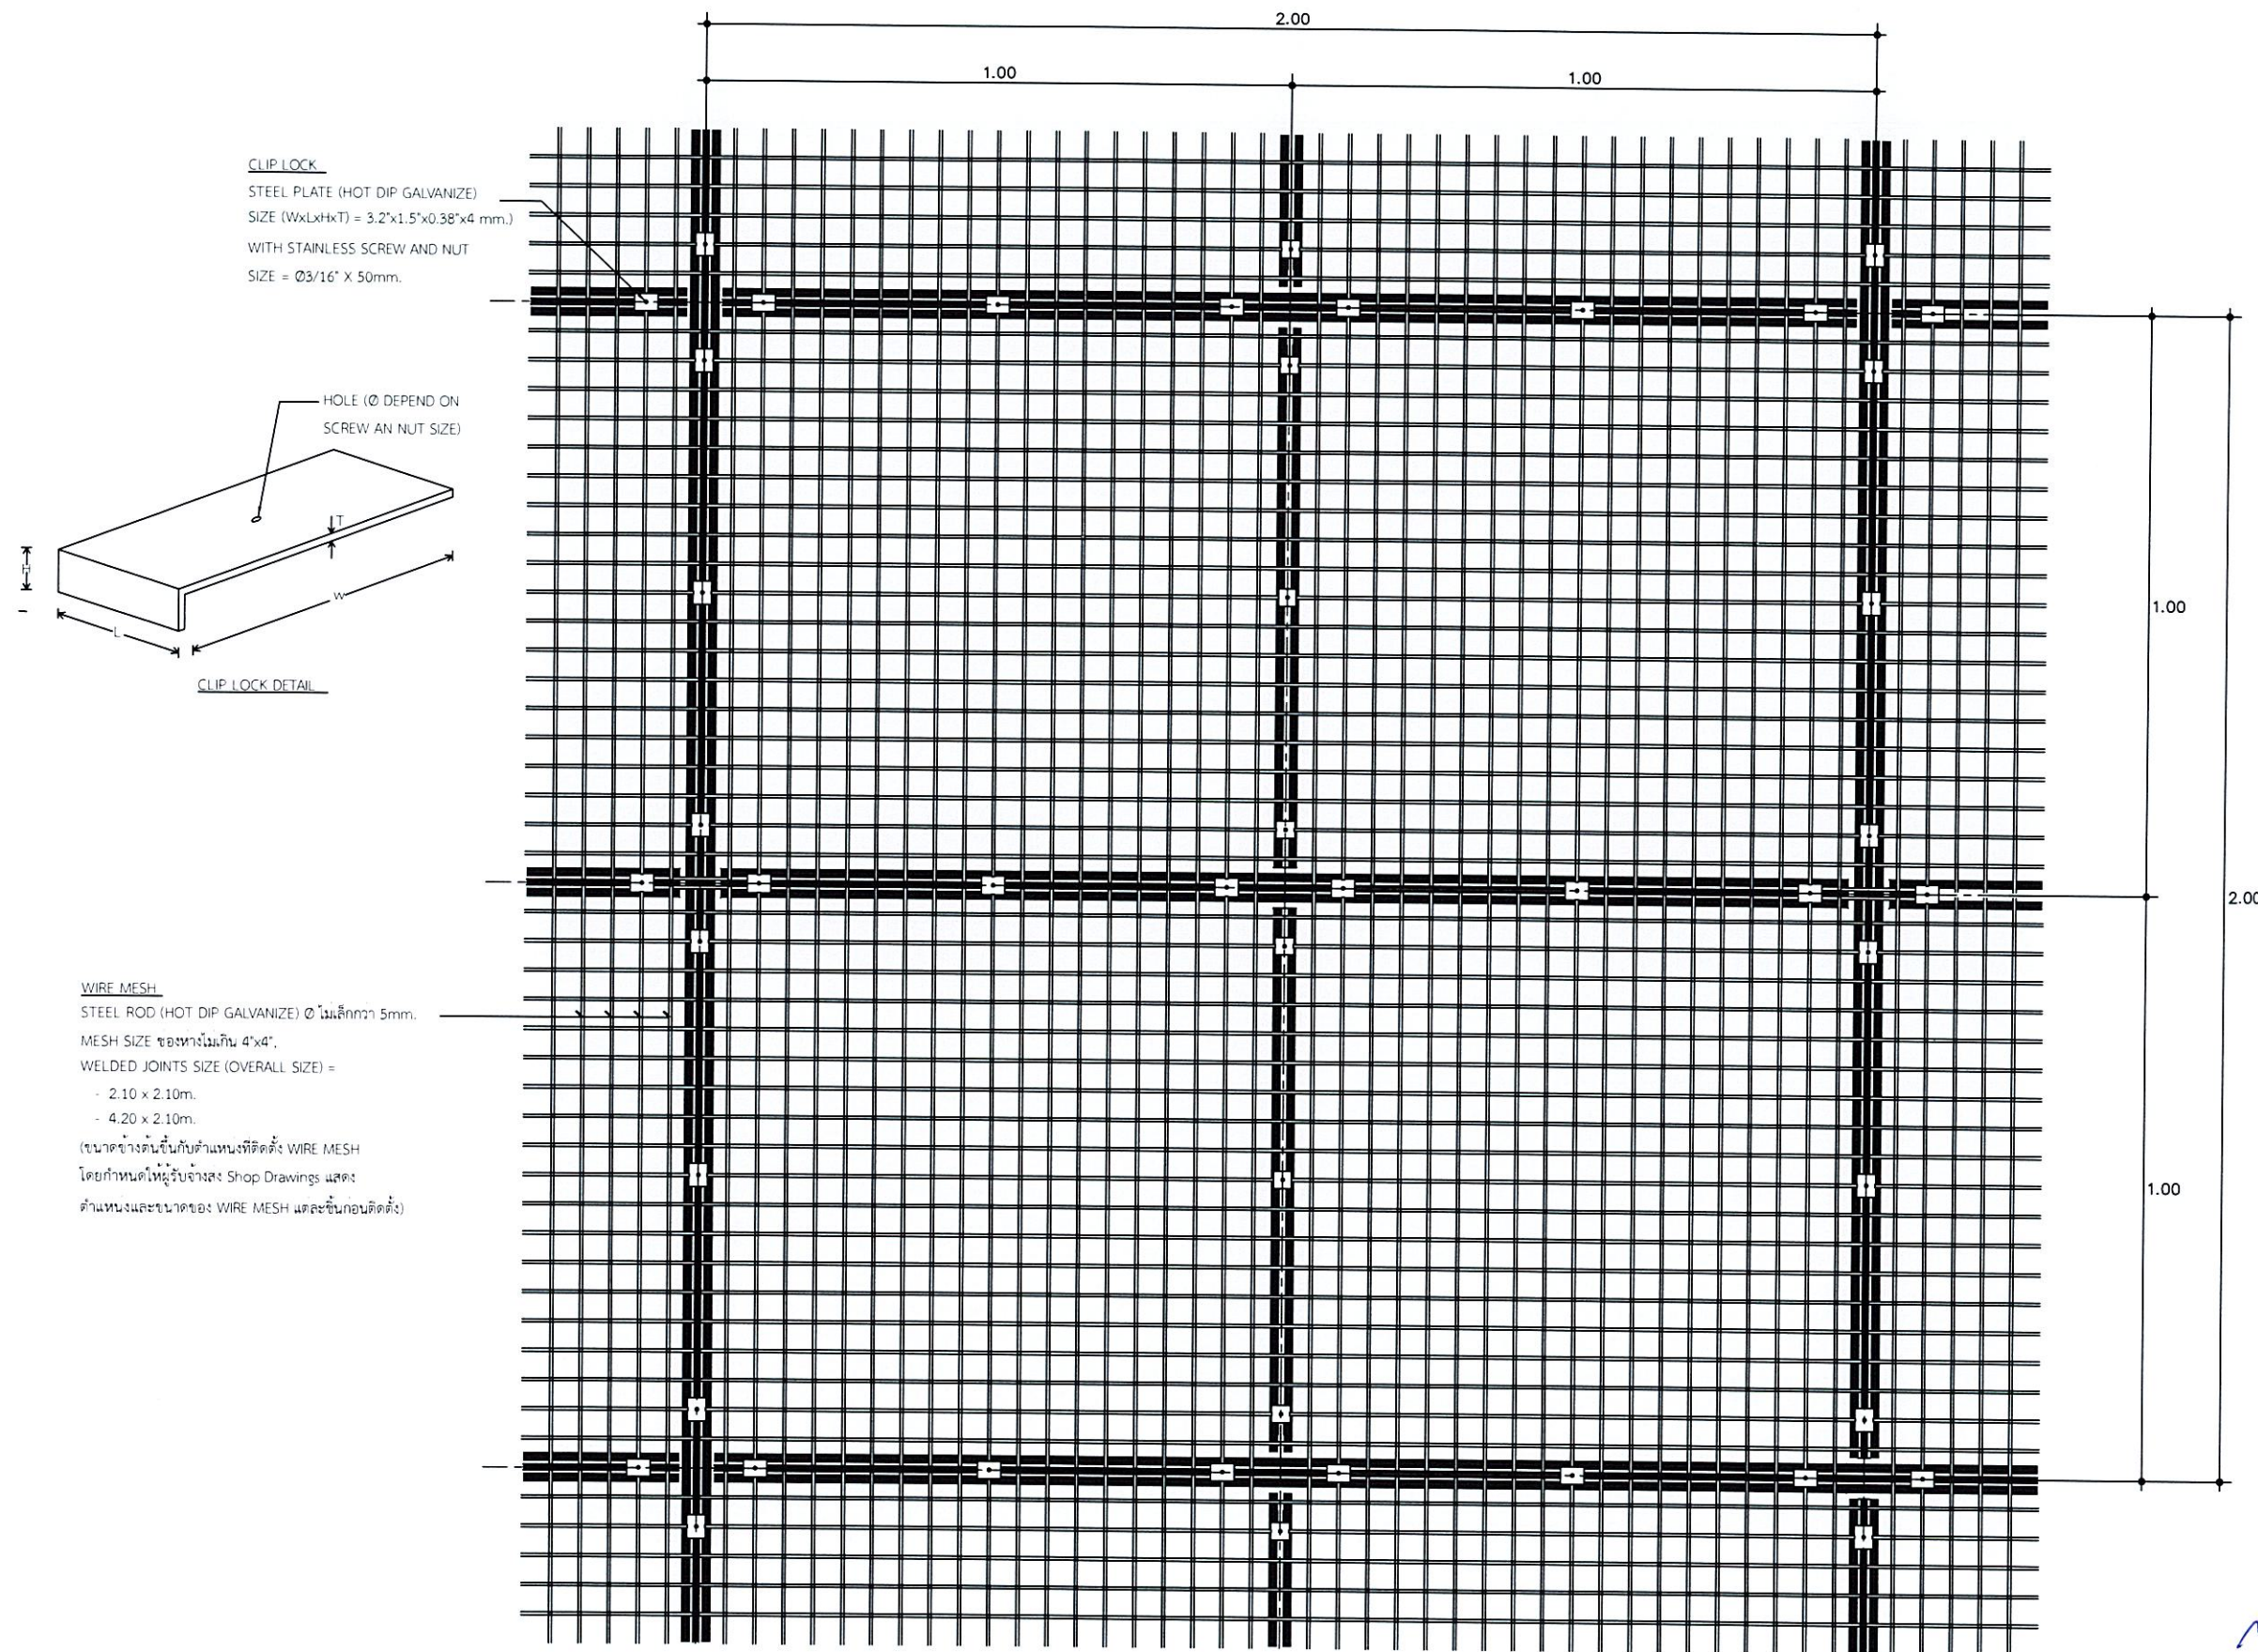

หมายเหตุ : - แบบนี้เพื่อแสดงตะแกรงเหล็ก COUNTERPOISE ที่ต้องจัดหาและติดตั้งใหม่ตามรูปแบบ พร้อมหาสีตามรายละเอียดการทาสีโครงเหล็ก COUNTERPOISE
- แบบนี้เพื่อแสดงโครงเหล็กของ COUNTERPOISE อาคาร DVOR/DME ที่มีอยู่เดิม (ระยะโดยประมาณ) เพื่อประกอบการคำนวณปริมาณงานทาสี
และทำการเปลี่ยน BOLT ยึดโครงเหล็ก COUNTERPOISE ใหม่ทั้งหมด ประกอบด้วย BOLT M10 M12 M20 ขนาดอื่น ๆ
ชนิด HOT DIP GALVANIZE ที่ใช้ยึดโครงเหล็กเท่านั้น

COUNTERPOISE WIRE MESH DETAIL

SCALE

1 : 125




โครงการปรับปรุงประสิทธิภาพระบบเครื่องช่วยการเดินอากาศ DVOR/DME

แบบ Typical Grounding

เจ้าของโครงการ
บริษัทวิทยุการบินแห่งประเทศไทย จำกัด
102 ซอยงามดูพลี ทุ่งมหาเมฆ
สาทร กรุงเทพฯ 10120

ผู้ออกแบบ
กองแบบแผนและควบคุมการก่อสร้าง
102 ซอยงามดูพลี ทุ่งมหาเมฆ
สาทร กรุงเทพฯ 10120

Handwritten signatures and initials in blue ink, including "AH" and "วณ.".

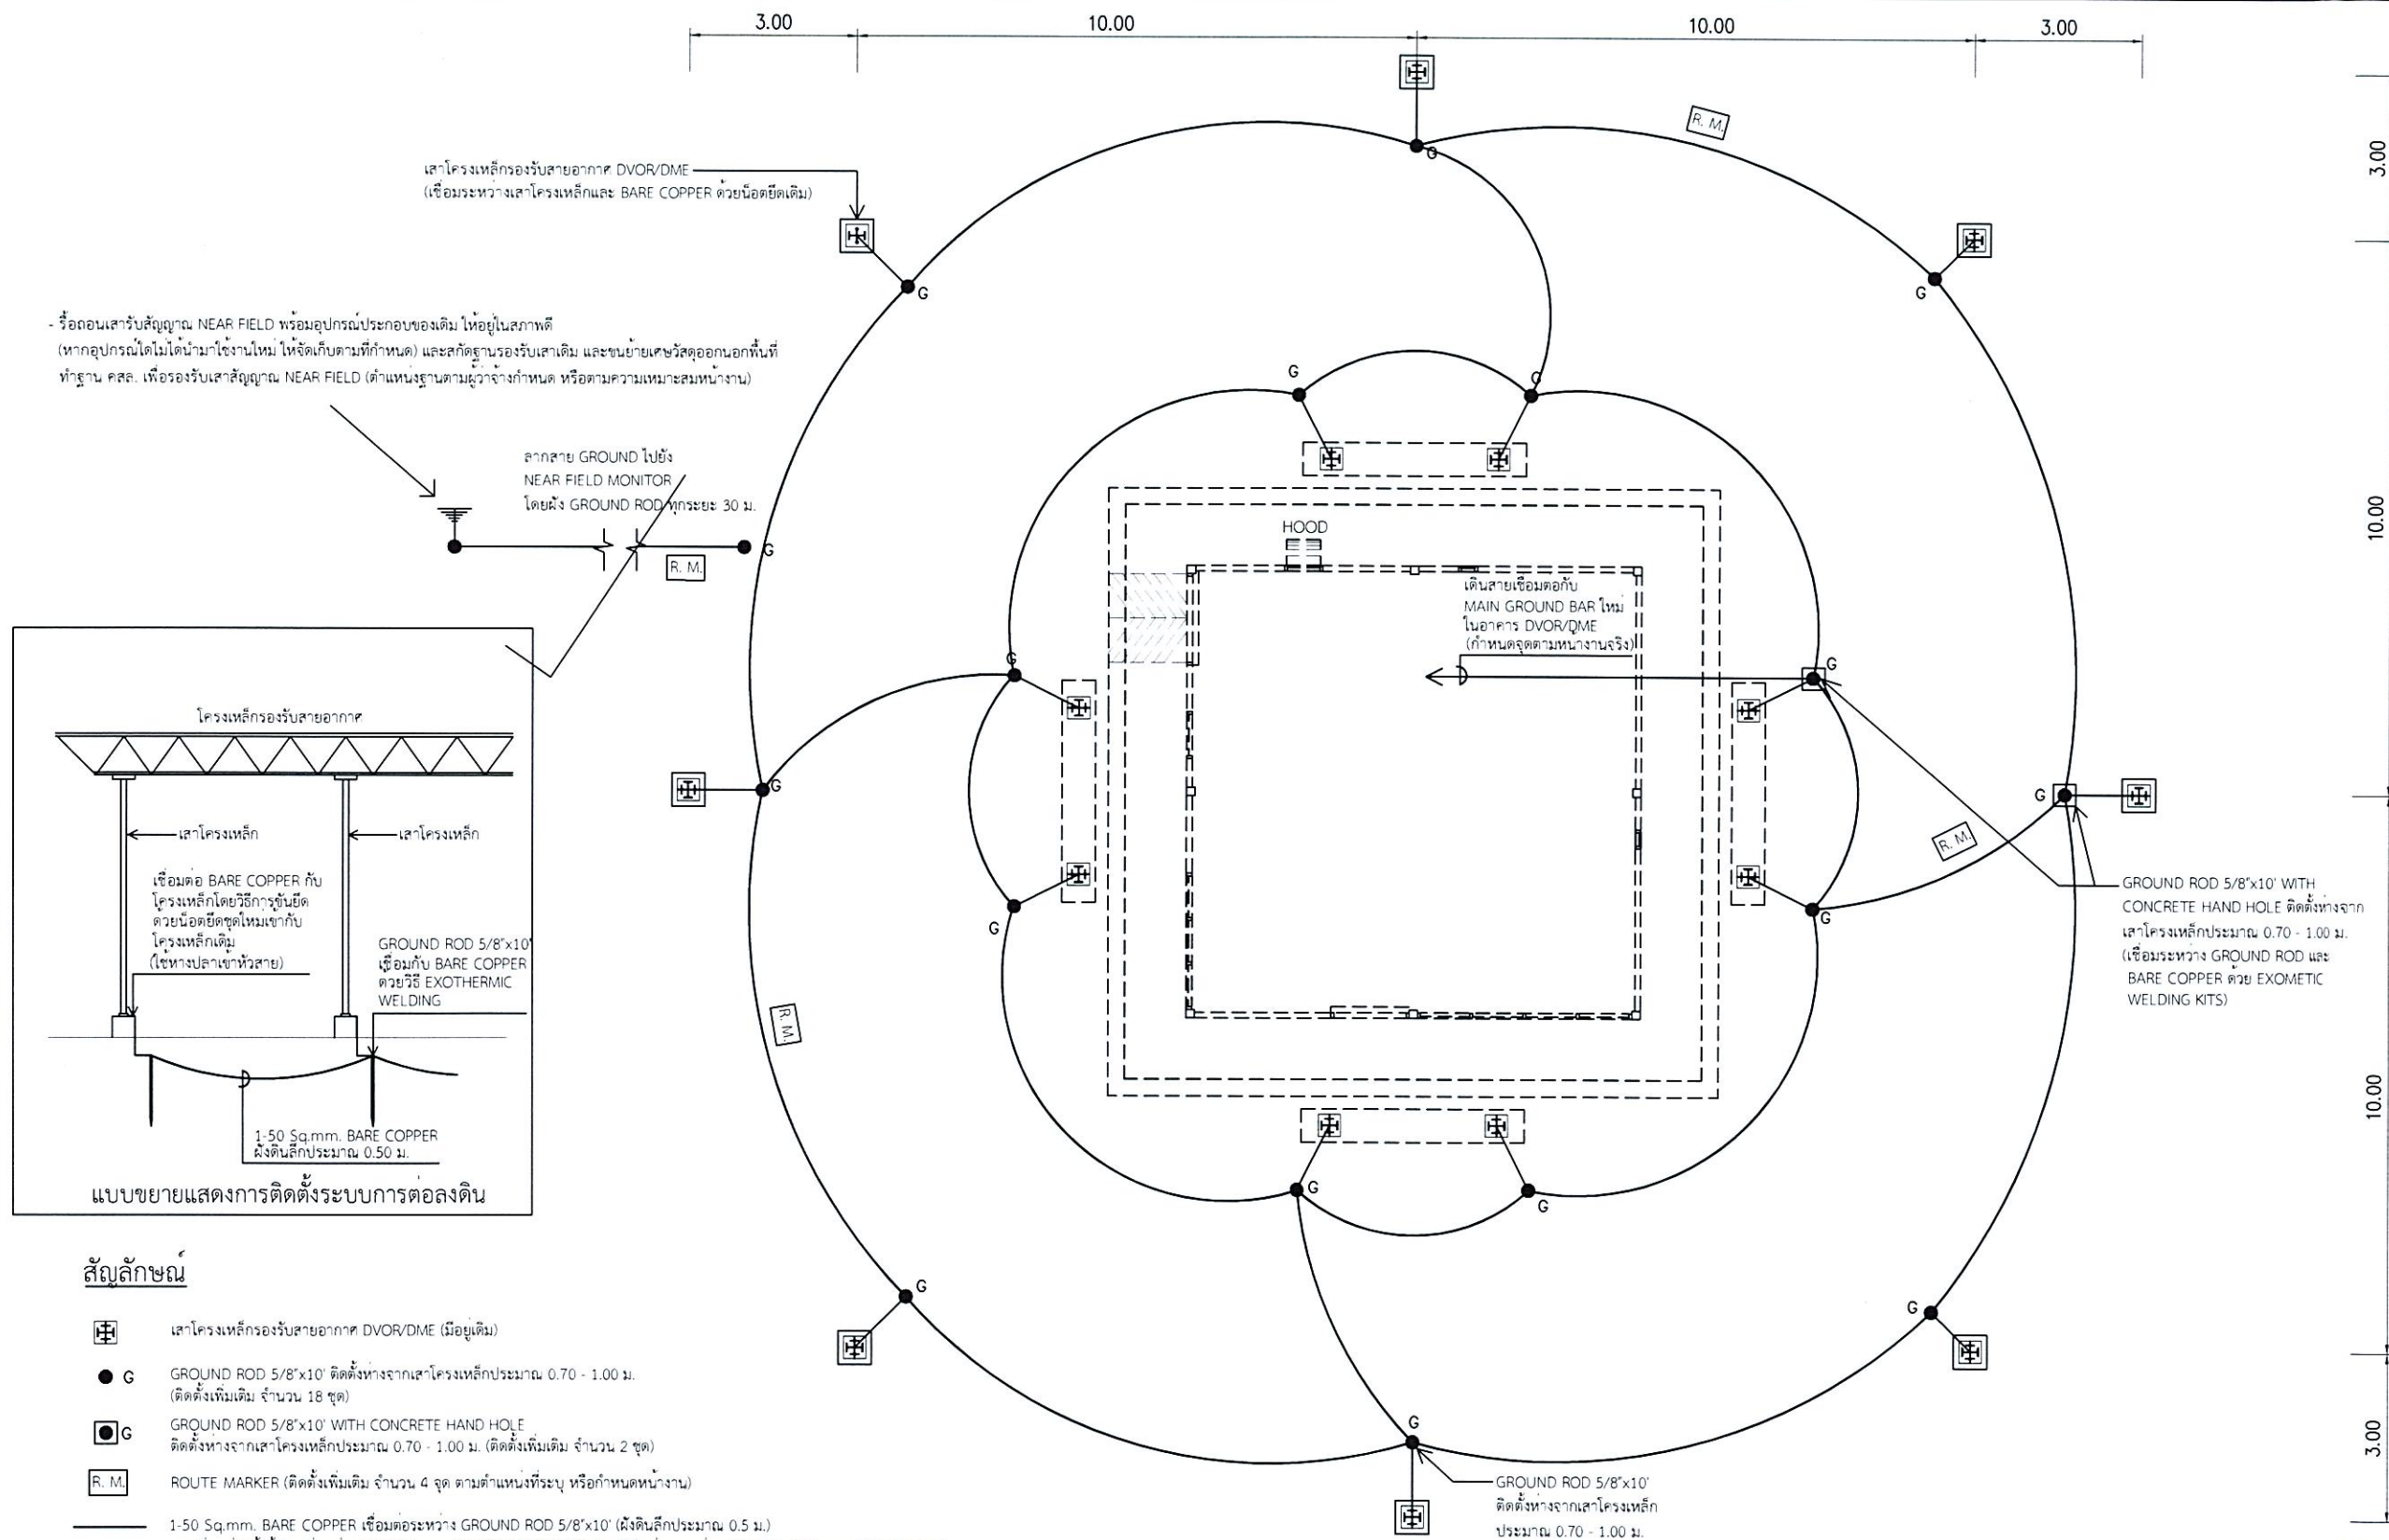

สัญลักษณ์

- เสาโครงเหล็กทรงรับสายอากาศ DVOR/DME (มีอยู่เดิม)
- G GROUND ROD 5/8"x10" ติดตั้งห่างจากเสาโครงเหล็กประมาณ 0.70 - 1.00 ม.
(ติดตั้งเพิ่มเติม จำนวน 18 ชุด)
- G GROUND ROD 5/8"x10" WITH CONCRETE HAND HOLE
ติดตั้งห่างจากเสาโครงเหล็กประมาณ 0.70 - 1.00 ม. (ติดตั้งเพิ่มเติม จำนวน 2 ชุด)
- R.M. ROUTE MARKER (ติดตั้งเพิ่มเติม จำนวน 4 จุด ตามตำแหน่งที่ระบุ หรือกำหนดหน้างาน)
- 1-50 Sq.mm. BARE COPPER เชื่อมต่อระหว่าง GROUND ROD 5/8"x10" (ฝังดินลึกประมาณ 0.5 ม.)
การเชื่อมต่อให้ใช้วัสดุเชื่อมต่อ GROUND แบบ EXOMETIC WELDING สำหรับในส่วนระหว่าง GROUND ROD และ BARE COPPER
และใช้วิธีการขันยึดด้วยน็อตยึดชุดใหม่เข้ากับโครงเหล็กเดิมสำหรับในส่วนระหว่างเสาโครงเหล็กและ BARE COPPER (ติดตั้งเพิ่มเติม)
(ทั้งนี้กรณีติดตั้งด้วยน็อตยึดชุดใหม่ไม่ได้เนื่องจากข้อจำกัดของโครงเหล็กเดิม ให้เสนอผู้ออกแบบเพื่อขอใช้วิธีเชื่อมต่อแทนเป็นกรณีไป)

*** กรณีที่จำเป็นต้องมีการติดตั้ง BARE COPPER หรือ GROUND ROD ไถ่ถนน/พื้น
ให้ทำการสกัดถนน/พื้น เพื่อติดตั้ง เมื่อดำเนินการติดตั้งแล้วเสร็จ ให้ซ่อมถนน/พื้น คืนให้อยู่ในสภาพที่สามารถใช้งานได้ตามเดิม

หมายเหตุ : แบบนี้เพื่อแสดงเนื่องงานการปรับปรุงระบบการต่อลงดิน (GROUNDING SYSTEM)
ของโครงเหล็ก COUNTERPOISE และรูปแบบการเดินอาจปรับเปลี่ยนตามความเหมาะสมหน้างาน
ระยะที่แสดงในแบบเป็นระยะโดยประมาณ

แบบแสดงการปรับปรุงระบบการต่อลงดินของโครงเหล็ก COUNTERPOISE
SCALE NTS



บริษัท วิทยุการบินแห่งประเทศไทย จำกัด
102 ซ. งามสุทธิ แขวงทุ่งมหาเมฆ
เขต สาทร กทม. 10120
โทร. 285-9571

REGISTER OF ARCHITECTS & ENGINEERS	AUTHORIZED SIGNATURE :
PLANNERS :	
ARCHITECTS :	
INTERIOR DESIGNERS :	
STRUCTURAL ENGINEERS :	
ELECTRICAL ENGINEERS :	
MECHANICAL ENGINEERS :	
SANITARY ENGINEERS :	
SURVEY TECHNICAL :	

PROJECT NAME :

โครงการปรับปรุงประสิทธิภาพ
ระบบเครื่องช่วยการเดินอากาศ DVOR/DME

DRAWING TITLE :

แบบแสดงการปรับปรุงระบบการต่อลงดิน
ของโครงเหล็ก Counterpoise

NOTE :

REVISION :

NO.	DATE	BY	DESCRIPTION
DRAWING BY :	SAWIT THIPKHOOTI		
CHECK BY :			
APPROVED BY :			
FILENAME :			

DRAWING NO.
1
1/1



โครงการปรับปรุงประสิทธิภาพระบบเครื่องช่วยการเดินอากาศ DVOR/DME แบบ Typical Ladder & Footing

เจ้าของโครงการ

บริษัทวิทยุการบินแห่งประเทศไทย จำกัด
102 ซอยงามดูพลี ทูมมหาเมฆ
สาทร กรุงเทพฯ 10120

ผู้ออกแบบ

กองแบบแผนและควบคุมการก่อสร้าง
102 ซอยงามดูพลี ทูมมหาเมฆ
สาทร กรุงเทพฯ 10120

Handwritten signatures and initials in blue ink, including "AH", "จ. วน.", and others.



บริษัท วิทยุการบินแห่งประเทศไทย จำกัด
102 ซ. งามดูพลี แขวงทุ่งมหาเมฆ
เขต สหราช กทม. 10120
โทร. 285-9571

REGISTER OF ARCHITECTS & ENGINEERS	AUTHORIZED SIGNATURE :
PLANNERS :	
ARCHITECTS :	
INTERIOR DESIGNERS :	
STRUCTURAL ENGINEERS : นายอิทธิพงษ์ อินพล สย. 5012	
ELECTRICAL ENGINEERS :	
MECHANICAL ENGINEERS :	
SANITARY ENGINEERS :	
SURVEY TECHNICAL :	

PROJECT NAME :
โครงการปรับปรุงประสิทธิภาพ
ระบบเครื่องช่วยการเดินอากาศ DVOR/DME


DRAWING TITLE :
แปลนบันไดเหล็ก
ขึ้นหลังคาอาคาร DVOR

NOTE :

REVISION :


NO.	DATE	BY	DESCRIPTION

DRAWING BY : นายอิทธิพงษ์ อินพล	DRAWING NO. : 1
CHECK BY :	
APPROVED BY :	1/8
FILENAME :	

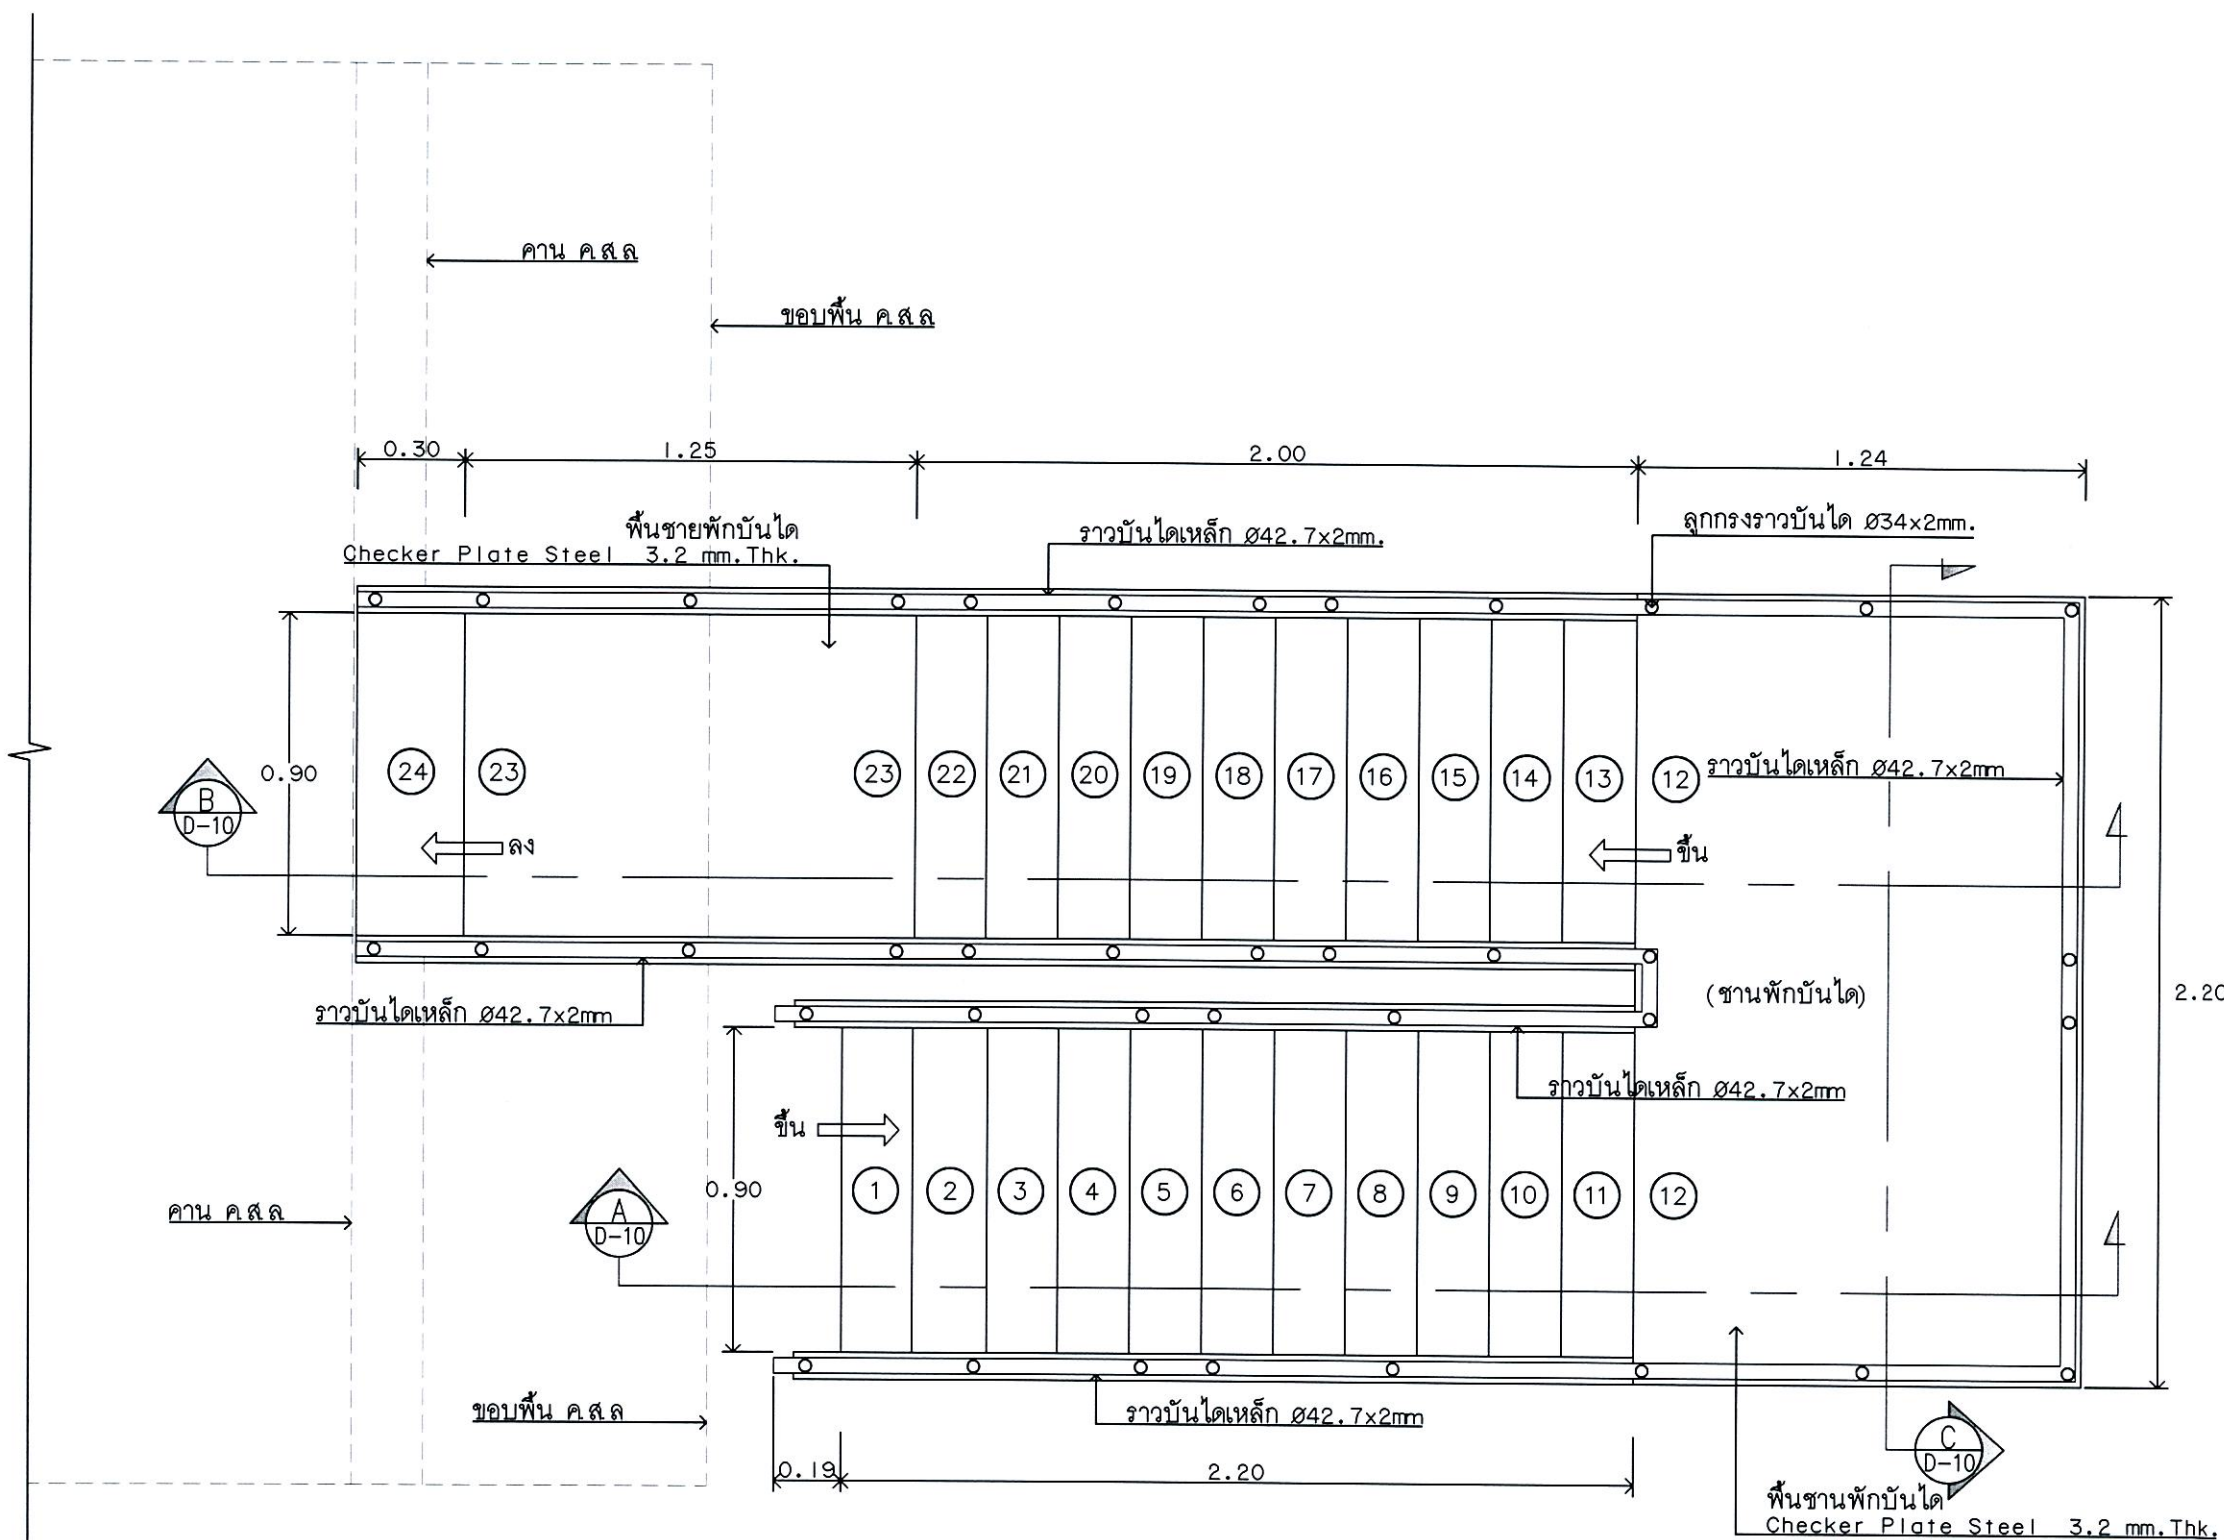

หมายเหตุ : งานพื้นและโครงสร้างเหล็กทั้งหมด
ทาสีกันสนิมเหล็ก (รองพื้นกันสนิม 3 เที่ยว)

แปลน บันไดเหล็กขึ้นหลังคาอาคาร DVOR
SCALE NTS

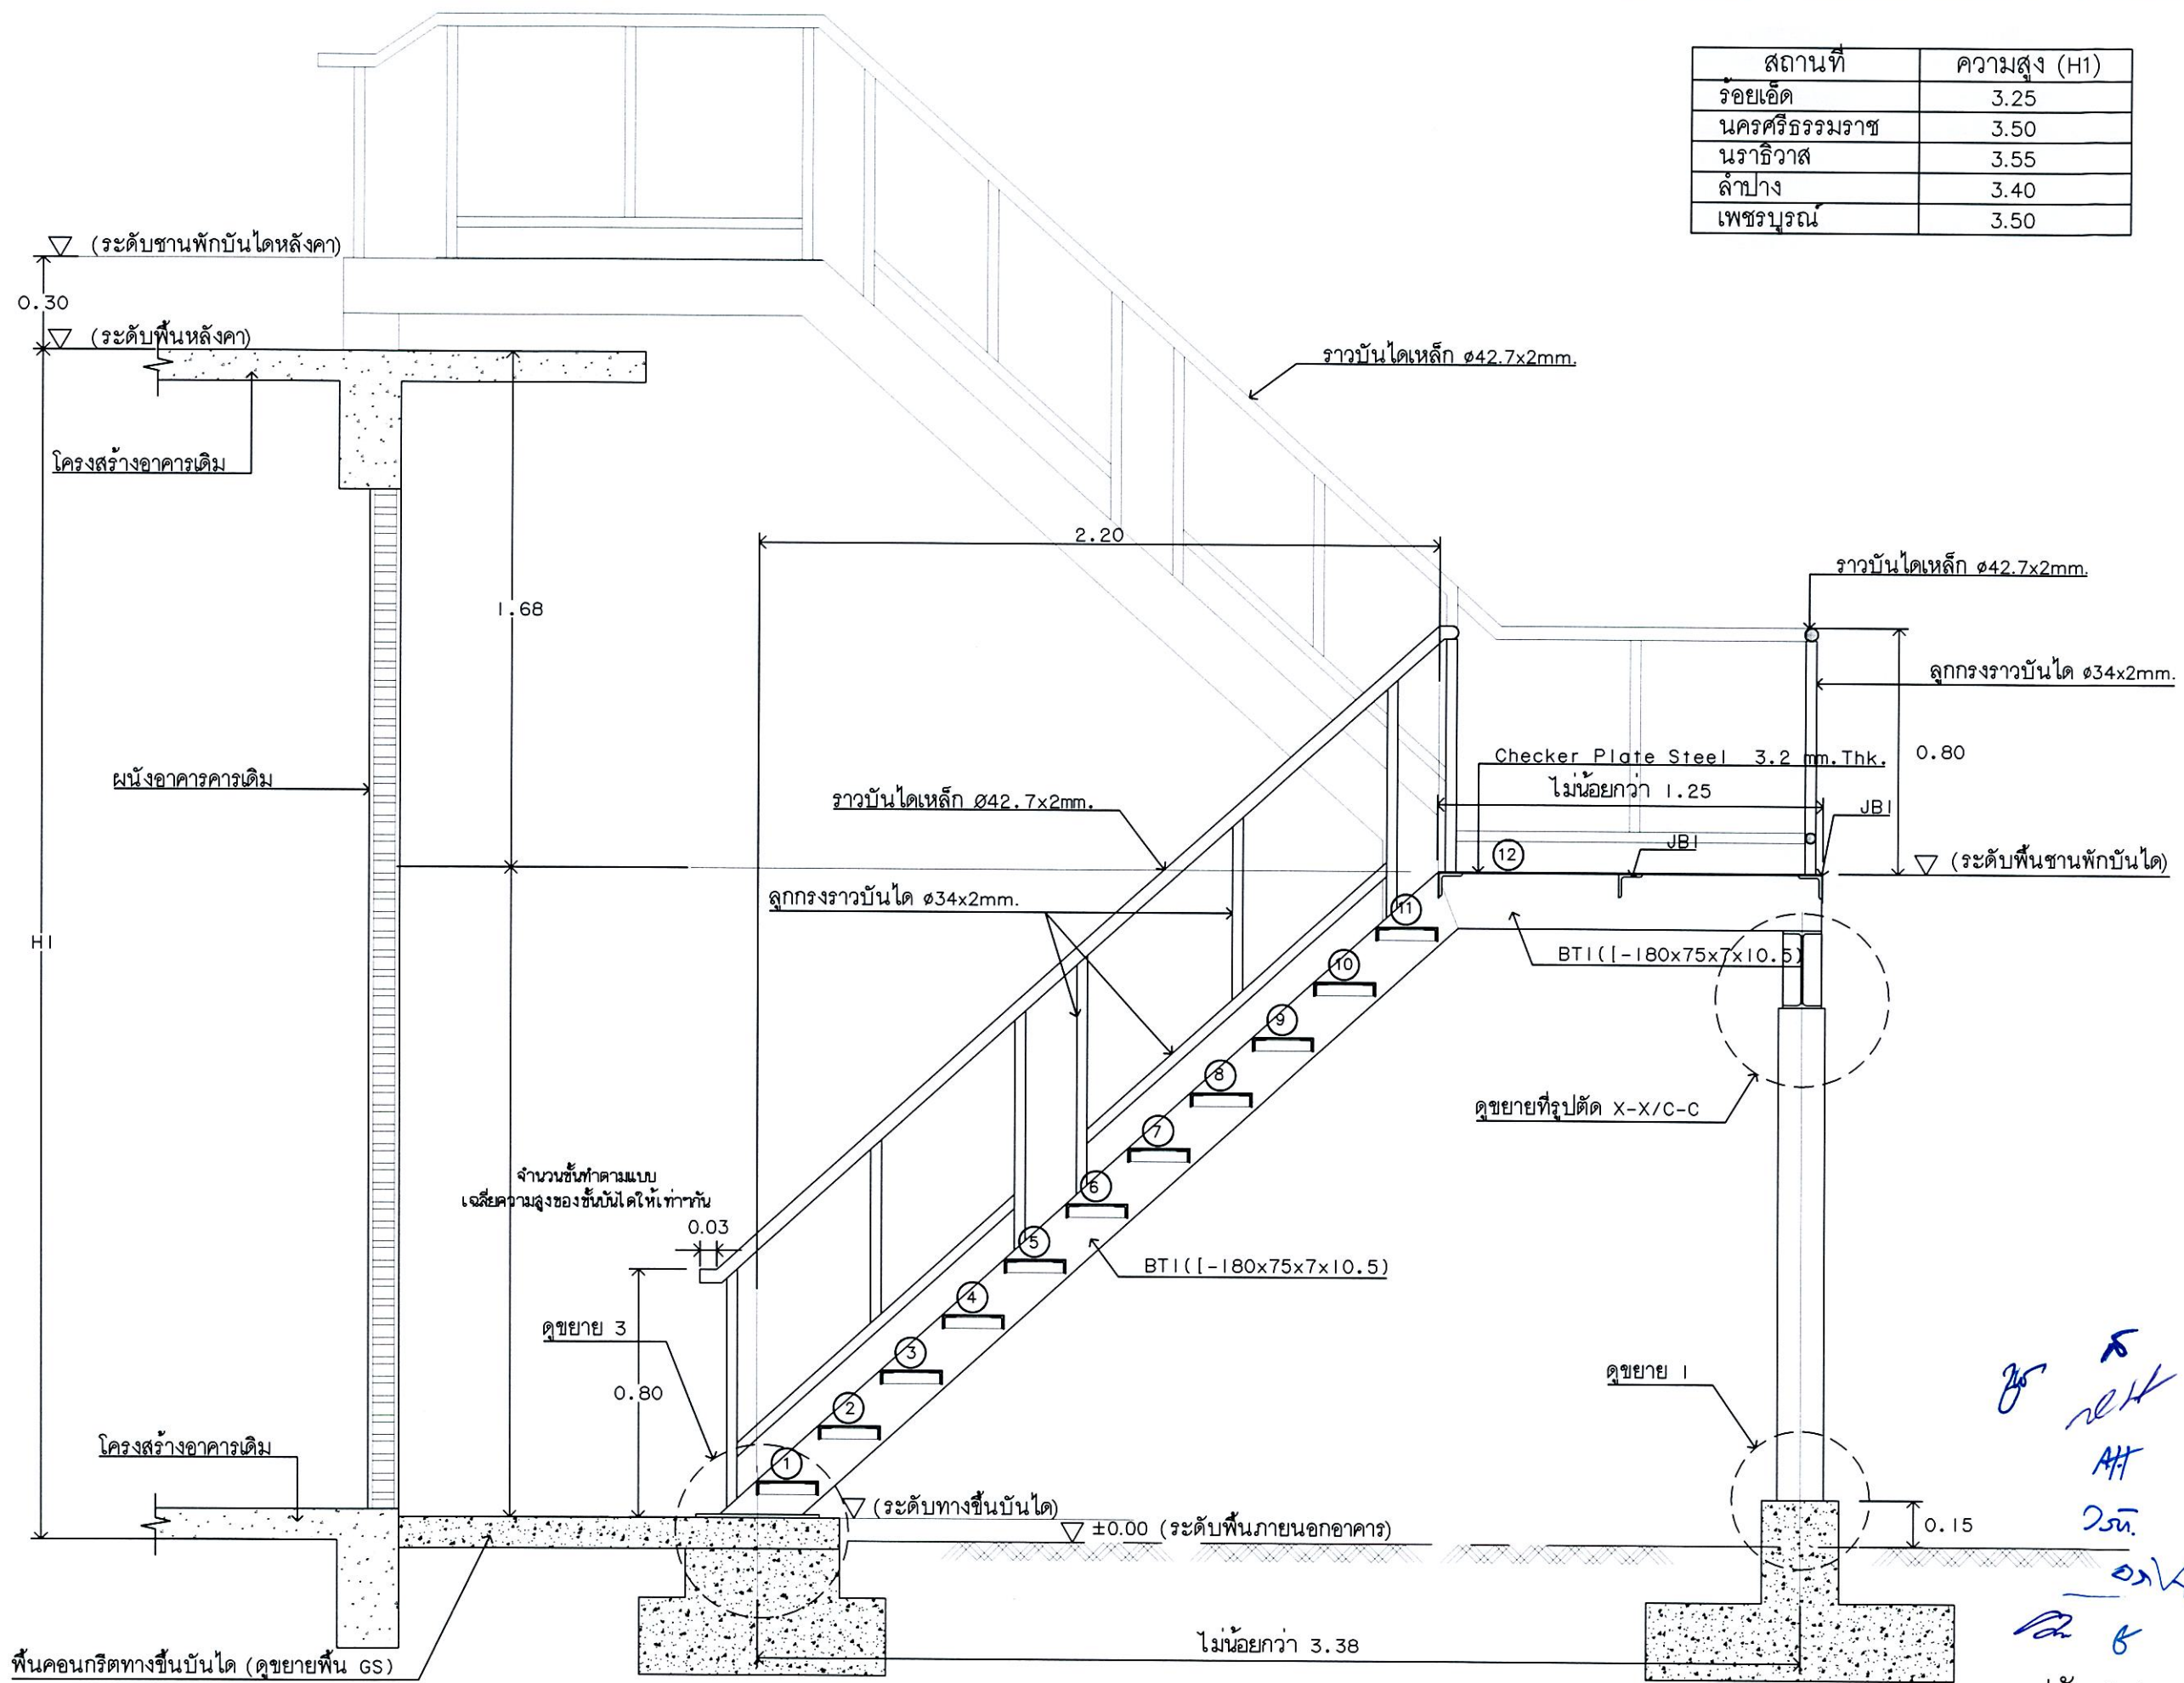

สถานที่	ความสูง (H1)
รอยขีด	3.25
นครศรีธรรมราช	3.50
นราธิวาส	3.55
ลำปาง	3.40
เพชรบูรณ์	3.50



บริษัท วิทยุการบินแห่งประเทศไทย จำกัด
102 ซ. งามดูพลี แขวงทุ่งมหาเมฆ
เขต สาทร กทม. 10120
โทร. 285-9571

REGISTER OF ARCHITECTS & ENGINEERS	AUTHORIZED SIGNATURE :
PLANNERS :	
ARCHITECTS :	
INTERIOR DESIGNERS :	
STRUCTURAL ENGINEERS : นายอิทธิพงษ์ อินทผล 5012	
ELECTRICAL ENGINEERS :	
MECHANICAL ENGINEERS :	
SANITARY ENGINEERS :	
SURVEY TECHNICAL :	

PROJECT NAME :
โครงการปรับปรุงประสิทธิภาพ
ระบบเครื่องช่วยการเดินอากาศ DVOR/DME

DRAWING TITLE :
รูปตัด A-A


NOTE :

REVISION :

NO.	DATE	BY	DESCRIPTION

DRAWING BY : นายอิทธิพงษ์ อินทผล	DRAWING NO. : 2
CHECK BY :	
APPROVED BY :	2/8
FILENAME :	

Handwritten notes and signatures in blue ink, including 'รูปตัด A-A' and 'SCALE NTS'.

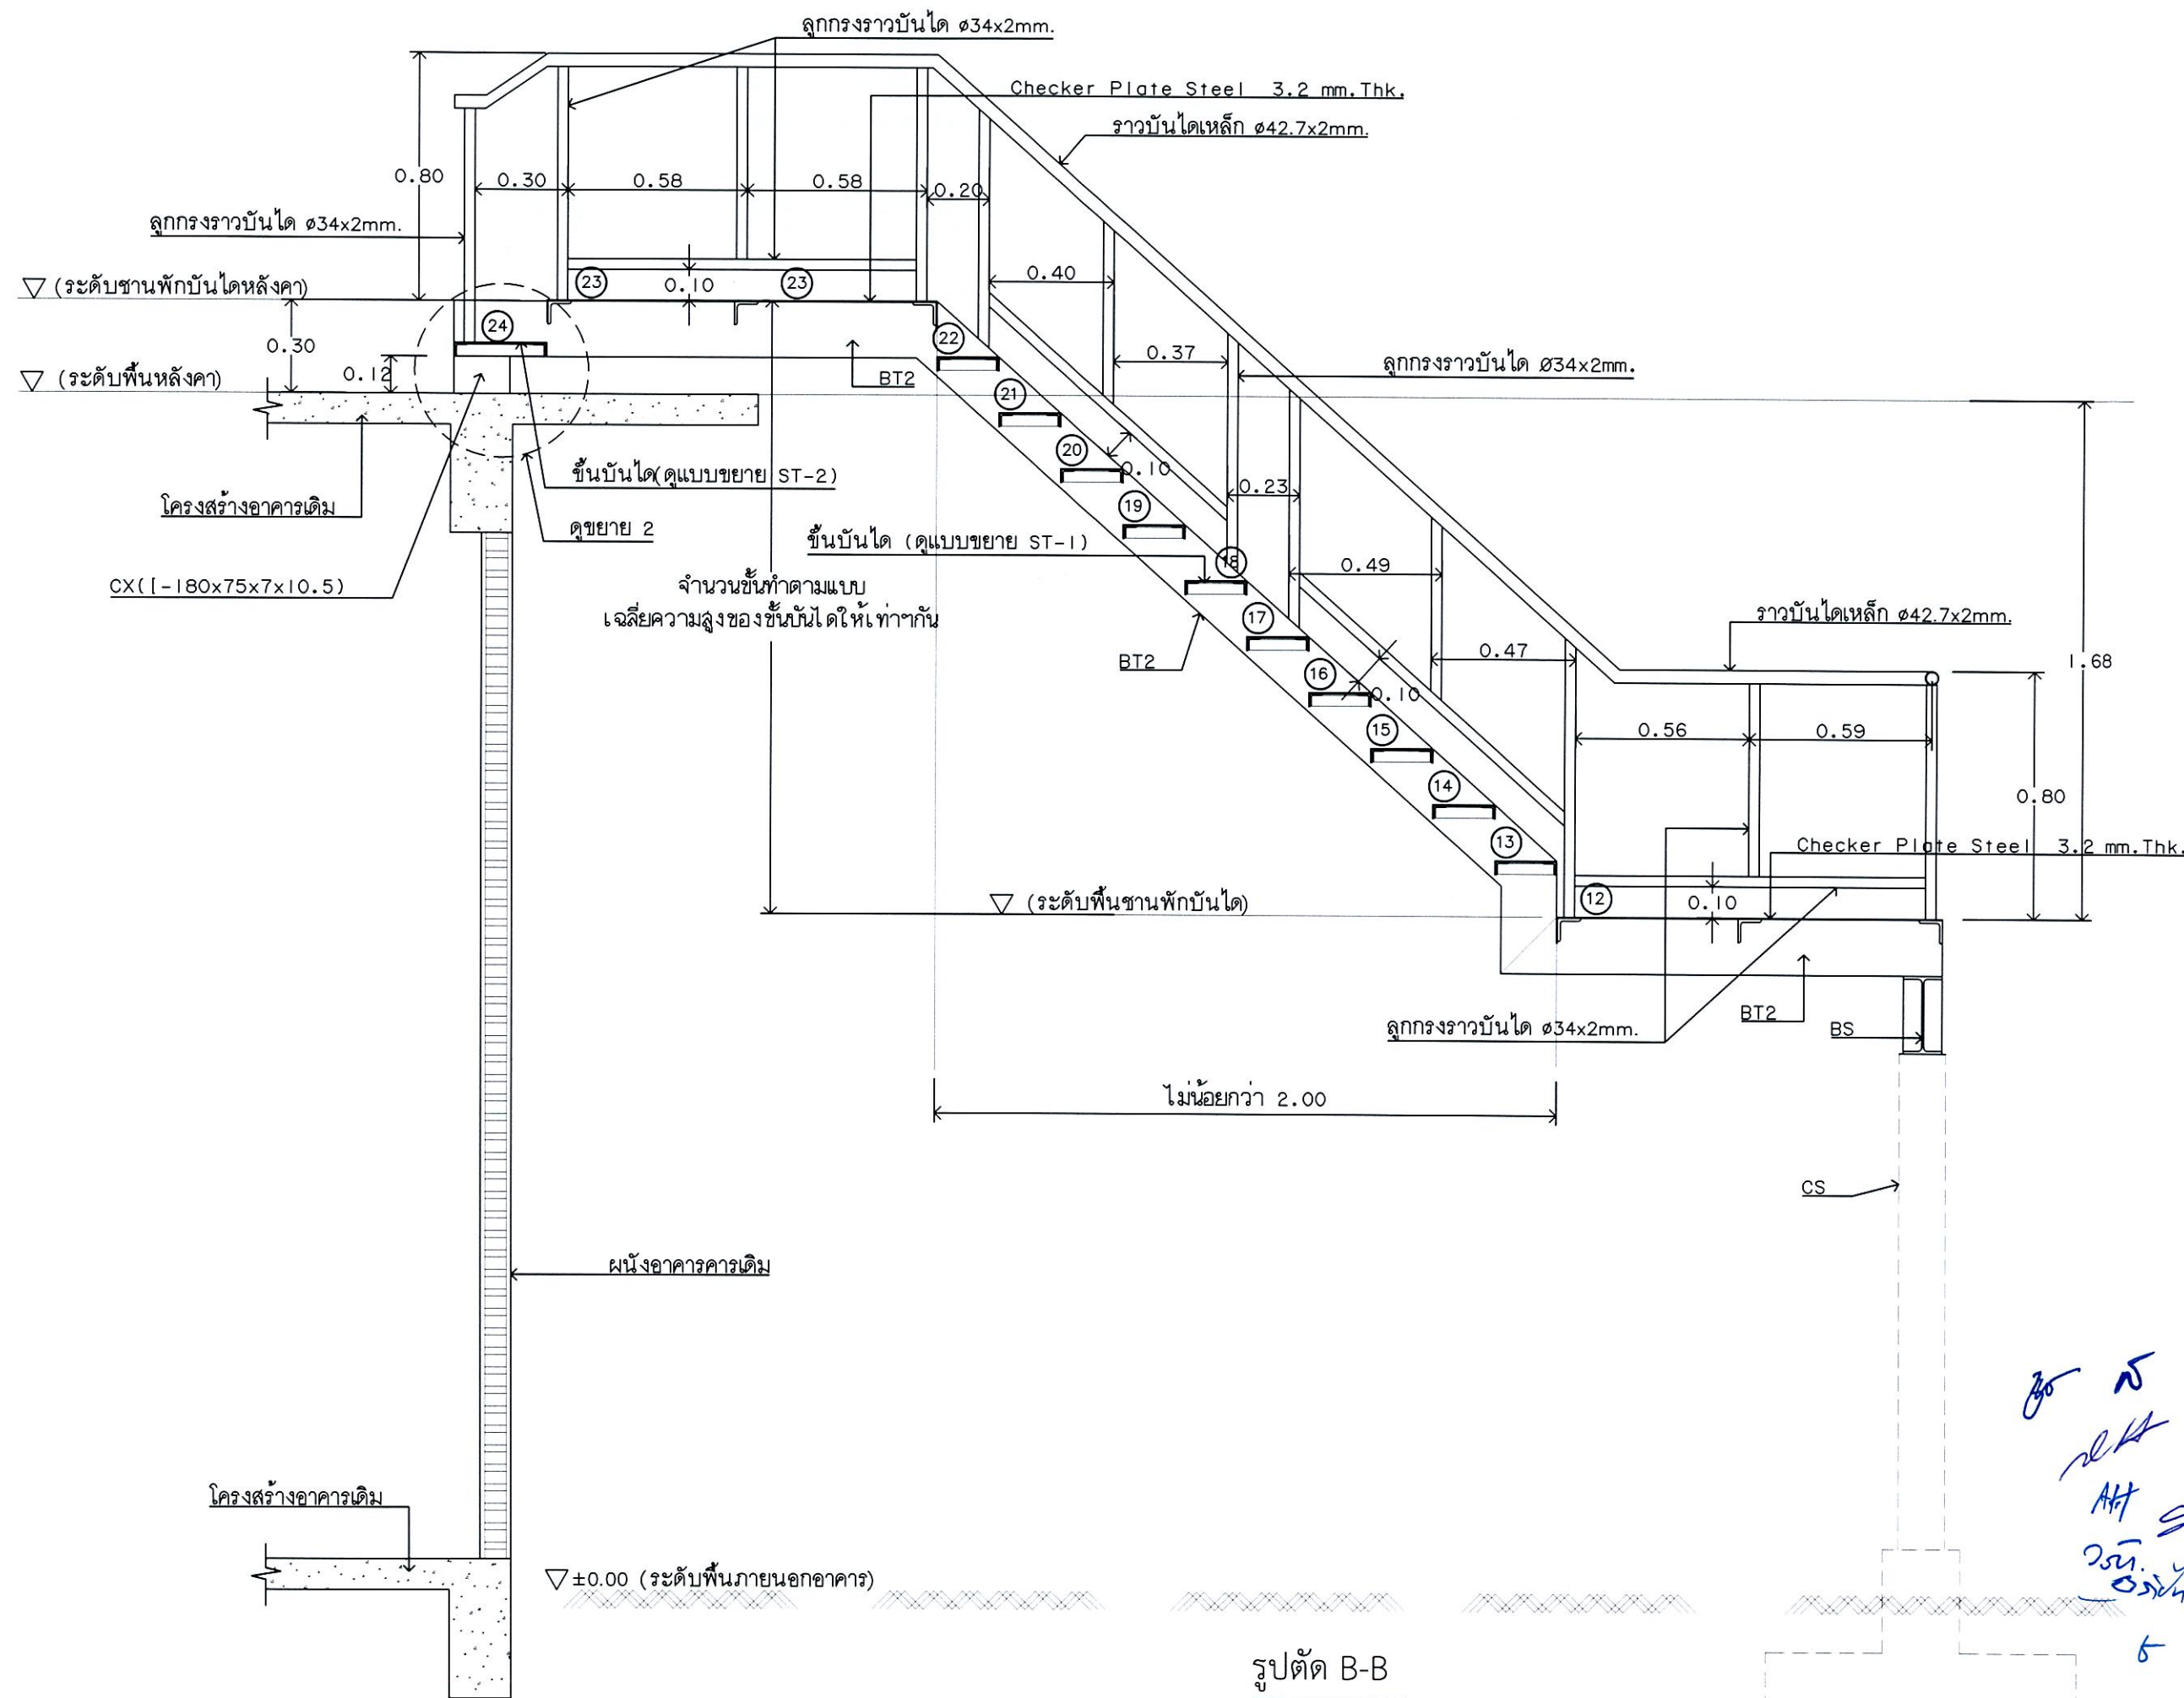

บริษัท วิทยากรรับเหมาประเทศไทย จำกัด
102 ซ. งามดูพลี แขวงทุ่งมหาเมฆ
เขต สาทร กทม. 10120
โทร. 285-9571

REGISTER OF ARCHITECTS & ENGINEERS	AUTHORIZED SIGNATURE :
PLANNERS :	
ARCHITECTS :	
INTERIOR DESIGNERS :	
STRUCTURAL ENGINEERS : นายอิทธิพงษ์ อินทผด 5012	
ELECTRICAL ENGINEERS :	
MECHANICAL ENGINEERS :	
SANITARY ENGINEERS :	
SURVEY TECHNICAL :	

PROJECT NAME :
โครงการปรับปรุงประสิทธิภาพ
ระบบเครื่องช่วยการเดินอากาศ DVOR/DME

DRAWING TITLE :
รูปตัด B-B

NOTE :
REVISION :

NO.	DATE	BY	DESCRIPTION

DRAWING BY :
นายอิทธิพงษ์ อินทผด 

CHECK BY :

APPROVED BY :

FILENAME :

DRAWING NO. :
3

3/8



บริษัท วิทยุการบินแห่งประเทศไทย จำกัด
102 ซ. งามดูพลี แขวงทุ่งมหาเมฆ
เขต สหราช กทม. 10120
โทร. 285-9571

REGISTER OF ARCHITECTS & ENGINEERS	AUTHORIZED SIGNATURE :
PLANNERS :	
ARCHITECTS :	
INTERIOR DESIGNERS :	
STRUCTURAL ENGINEERS : นายอิทธิพงษ์ อินพล สย. 5012	
ELECTRICAL ENGINEERS :	
MECHANICAL ENGINEERS :	
SANITARY ENGINEERS :	
SURVEY TECHNICAL :	

PROJECT NAME :

โครงการปรับปรุงประสิทธิภาพ
ระบบเครื่องช่วยการเดินอากาศ DVOR/DME

DRAWING TITLE :


แปลน เสา-ฐานราก รับบันได
แปลน พื้นและคานรับแม่บันได

NOTE :


REVISION :

NO.	DATE	BY	DESCRIPTION

DRAWING BY : นายอิทธิพงษ์ อินพล	DRAWING NO. : 4
CHECK BY :	4/8
APPROVED BY :	
FILENAME :	

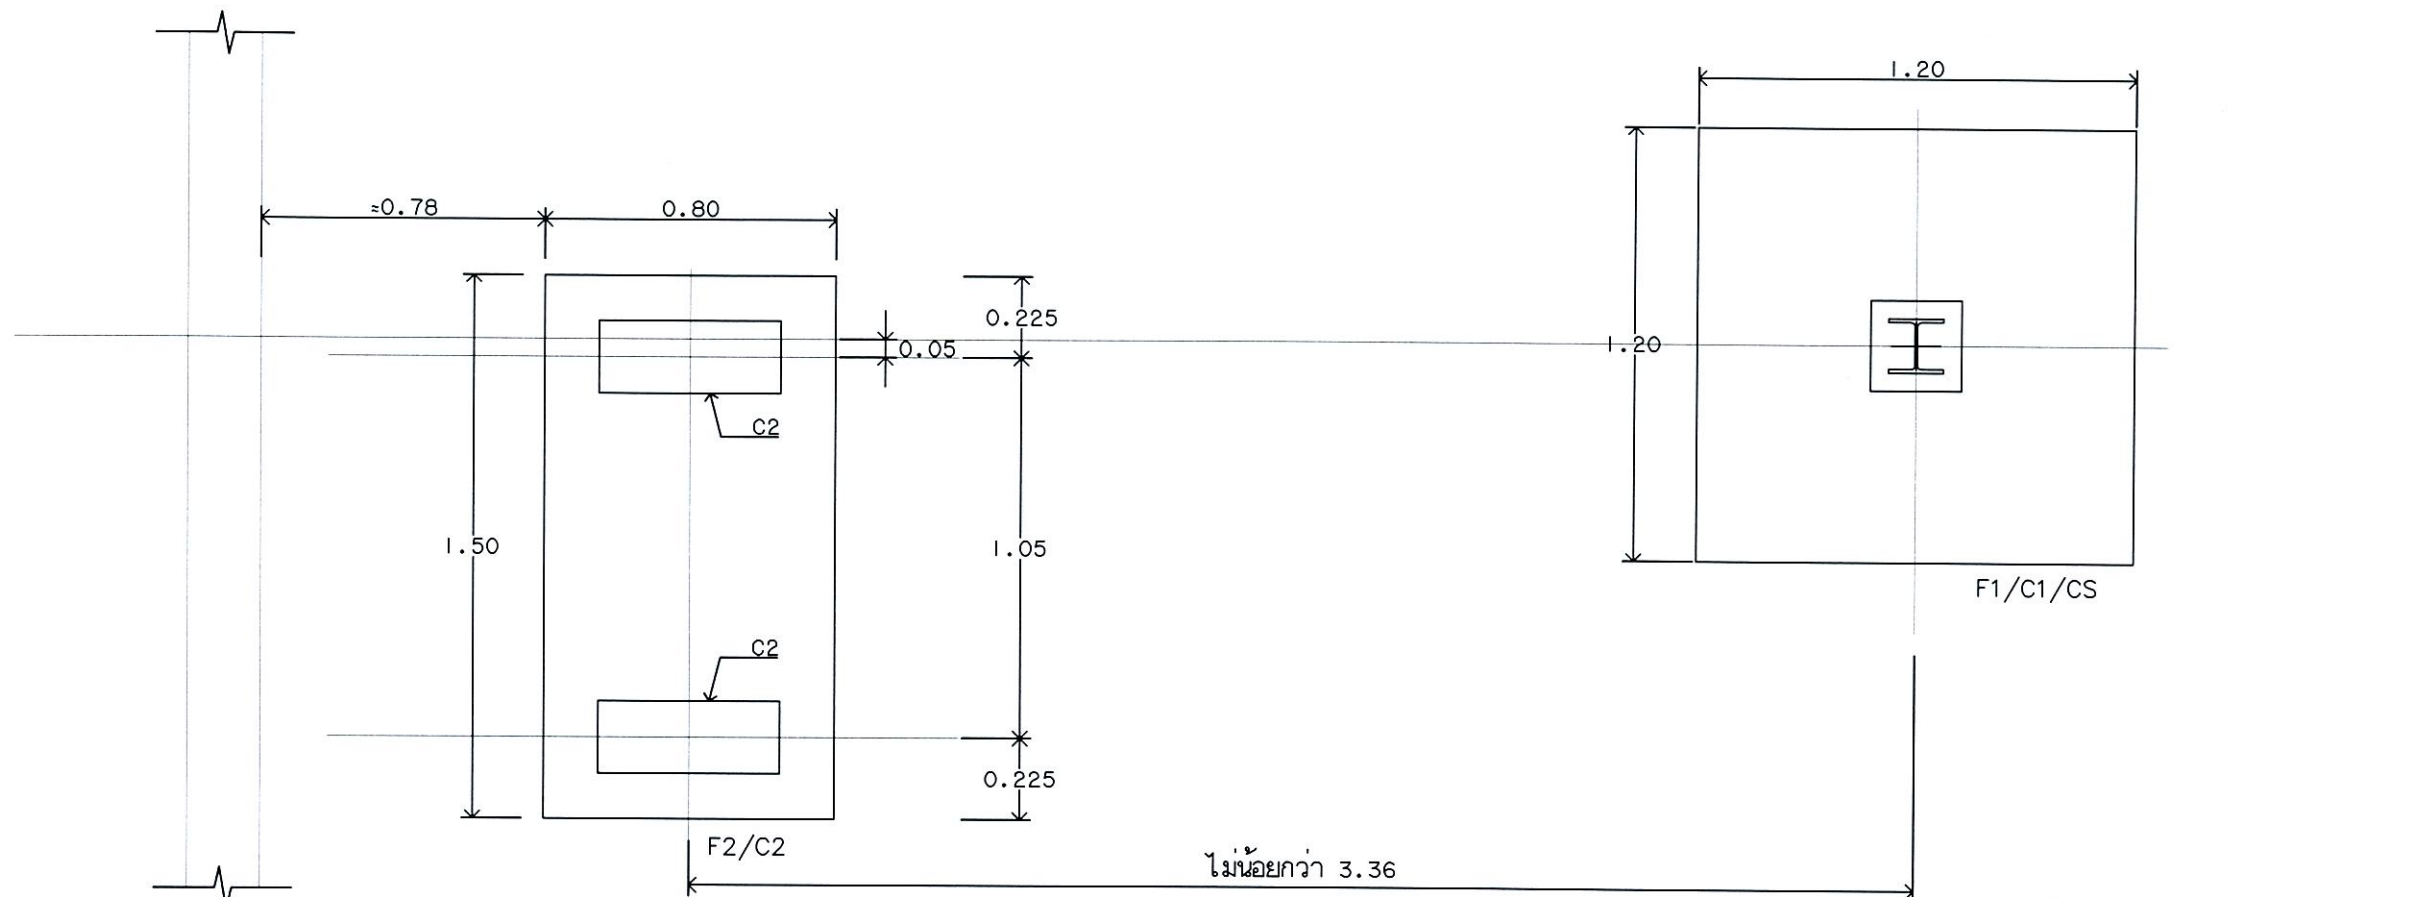

แปลน เสา-ฐานราก รับบันได
SCALE 1:20

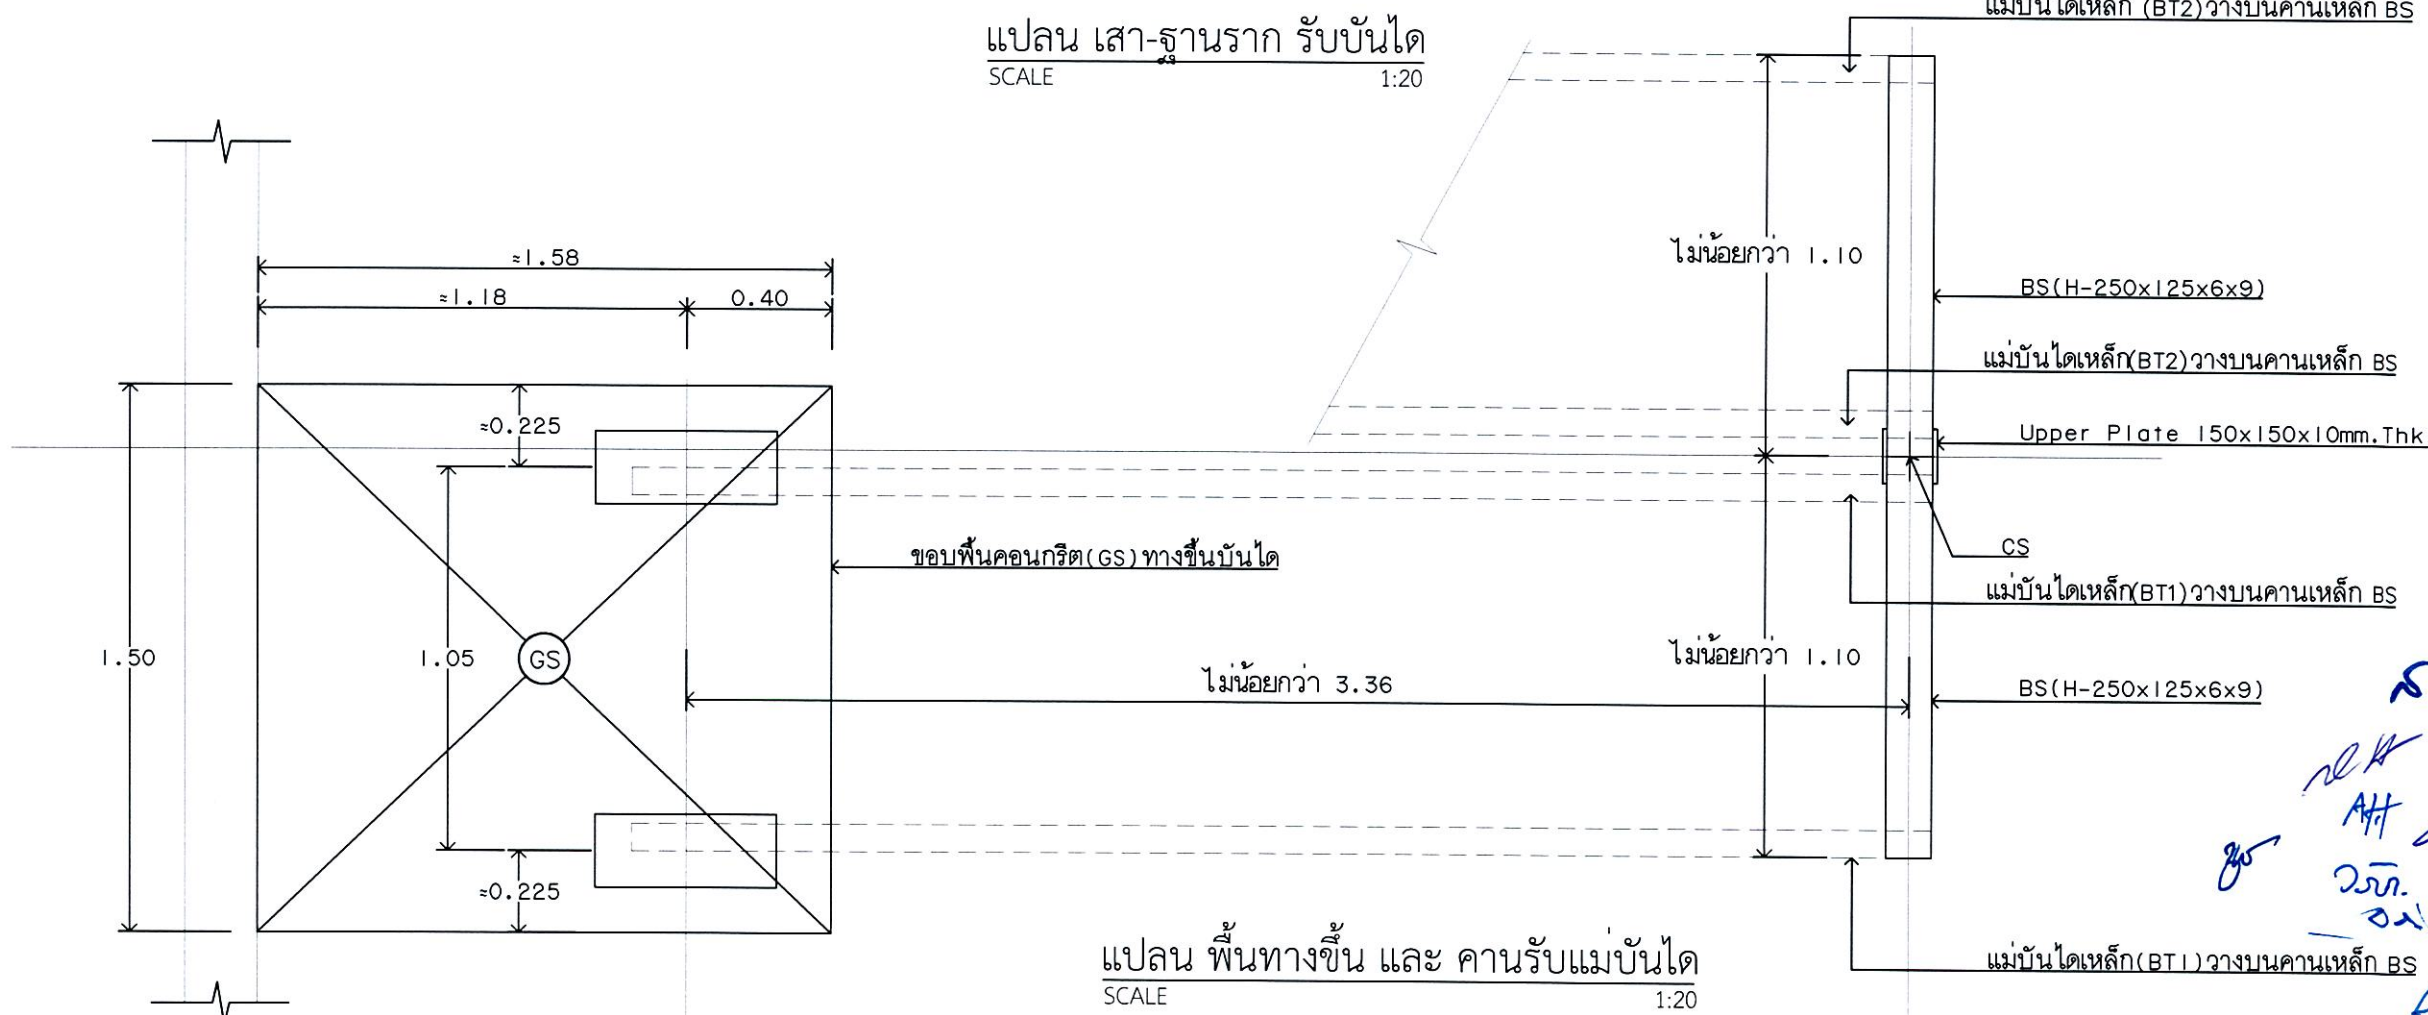

แปลน พื้นทางขึ้น และ คานรับแม่บันได
SCALE 1:20

Handwritten notes and signatures in blue ink, including 'รศ. AH' and 'ว.จ. อดิ'.



บริษัท วิทยุการบินแห่งประเทศไทย จำกัด
102 ซ.งามดูพลี แขวงทุ่งมหาเมฆ
เขต สาทร ก.ท.ม. 10120
โทร. 285-9571

REGISTER OF
ARCHITECTS & ENGINEERS

AUTHORIZED
SIGNATURE :

PLANNERS :

ARCHITECTS :

INTERIOR DESIGNERS :

STRUCTURAL ENGINEERS :
นายอิทธิพงษ์ อินพล สย. 5012

ELECTRICAL ENGINEERS :

MECHANICAL ENGINEERS :

SANITARY ENGINEERS :

SURVEY TECHNICAL :

PROJECT NAME :

โครงการปรับปรุงประสิทธิภาพ
ระบบเครื่องช่วยการเดินอากาศ DVOR/DME

DRAWING TITLE :

แปลนโครงสร้างบันได
ขึ้นหลังคาอาคาร DVOR

NOTE :

REVISION :

NO.	DATE	BY	DESCRIPTION

DRAWING BY :
นายอิทธิพงษ์ อินพล


DRAWING NO. :
5

CHECK BY :

APPROVED BY :


5/8

FILENAME :

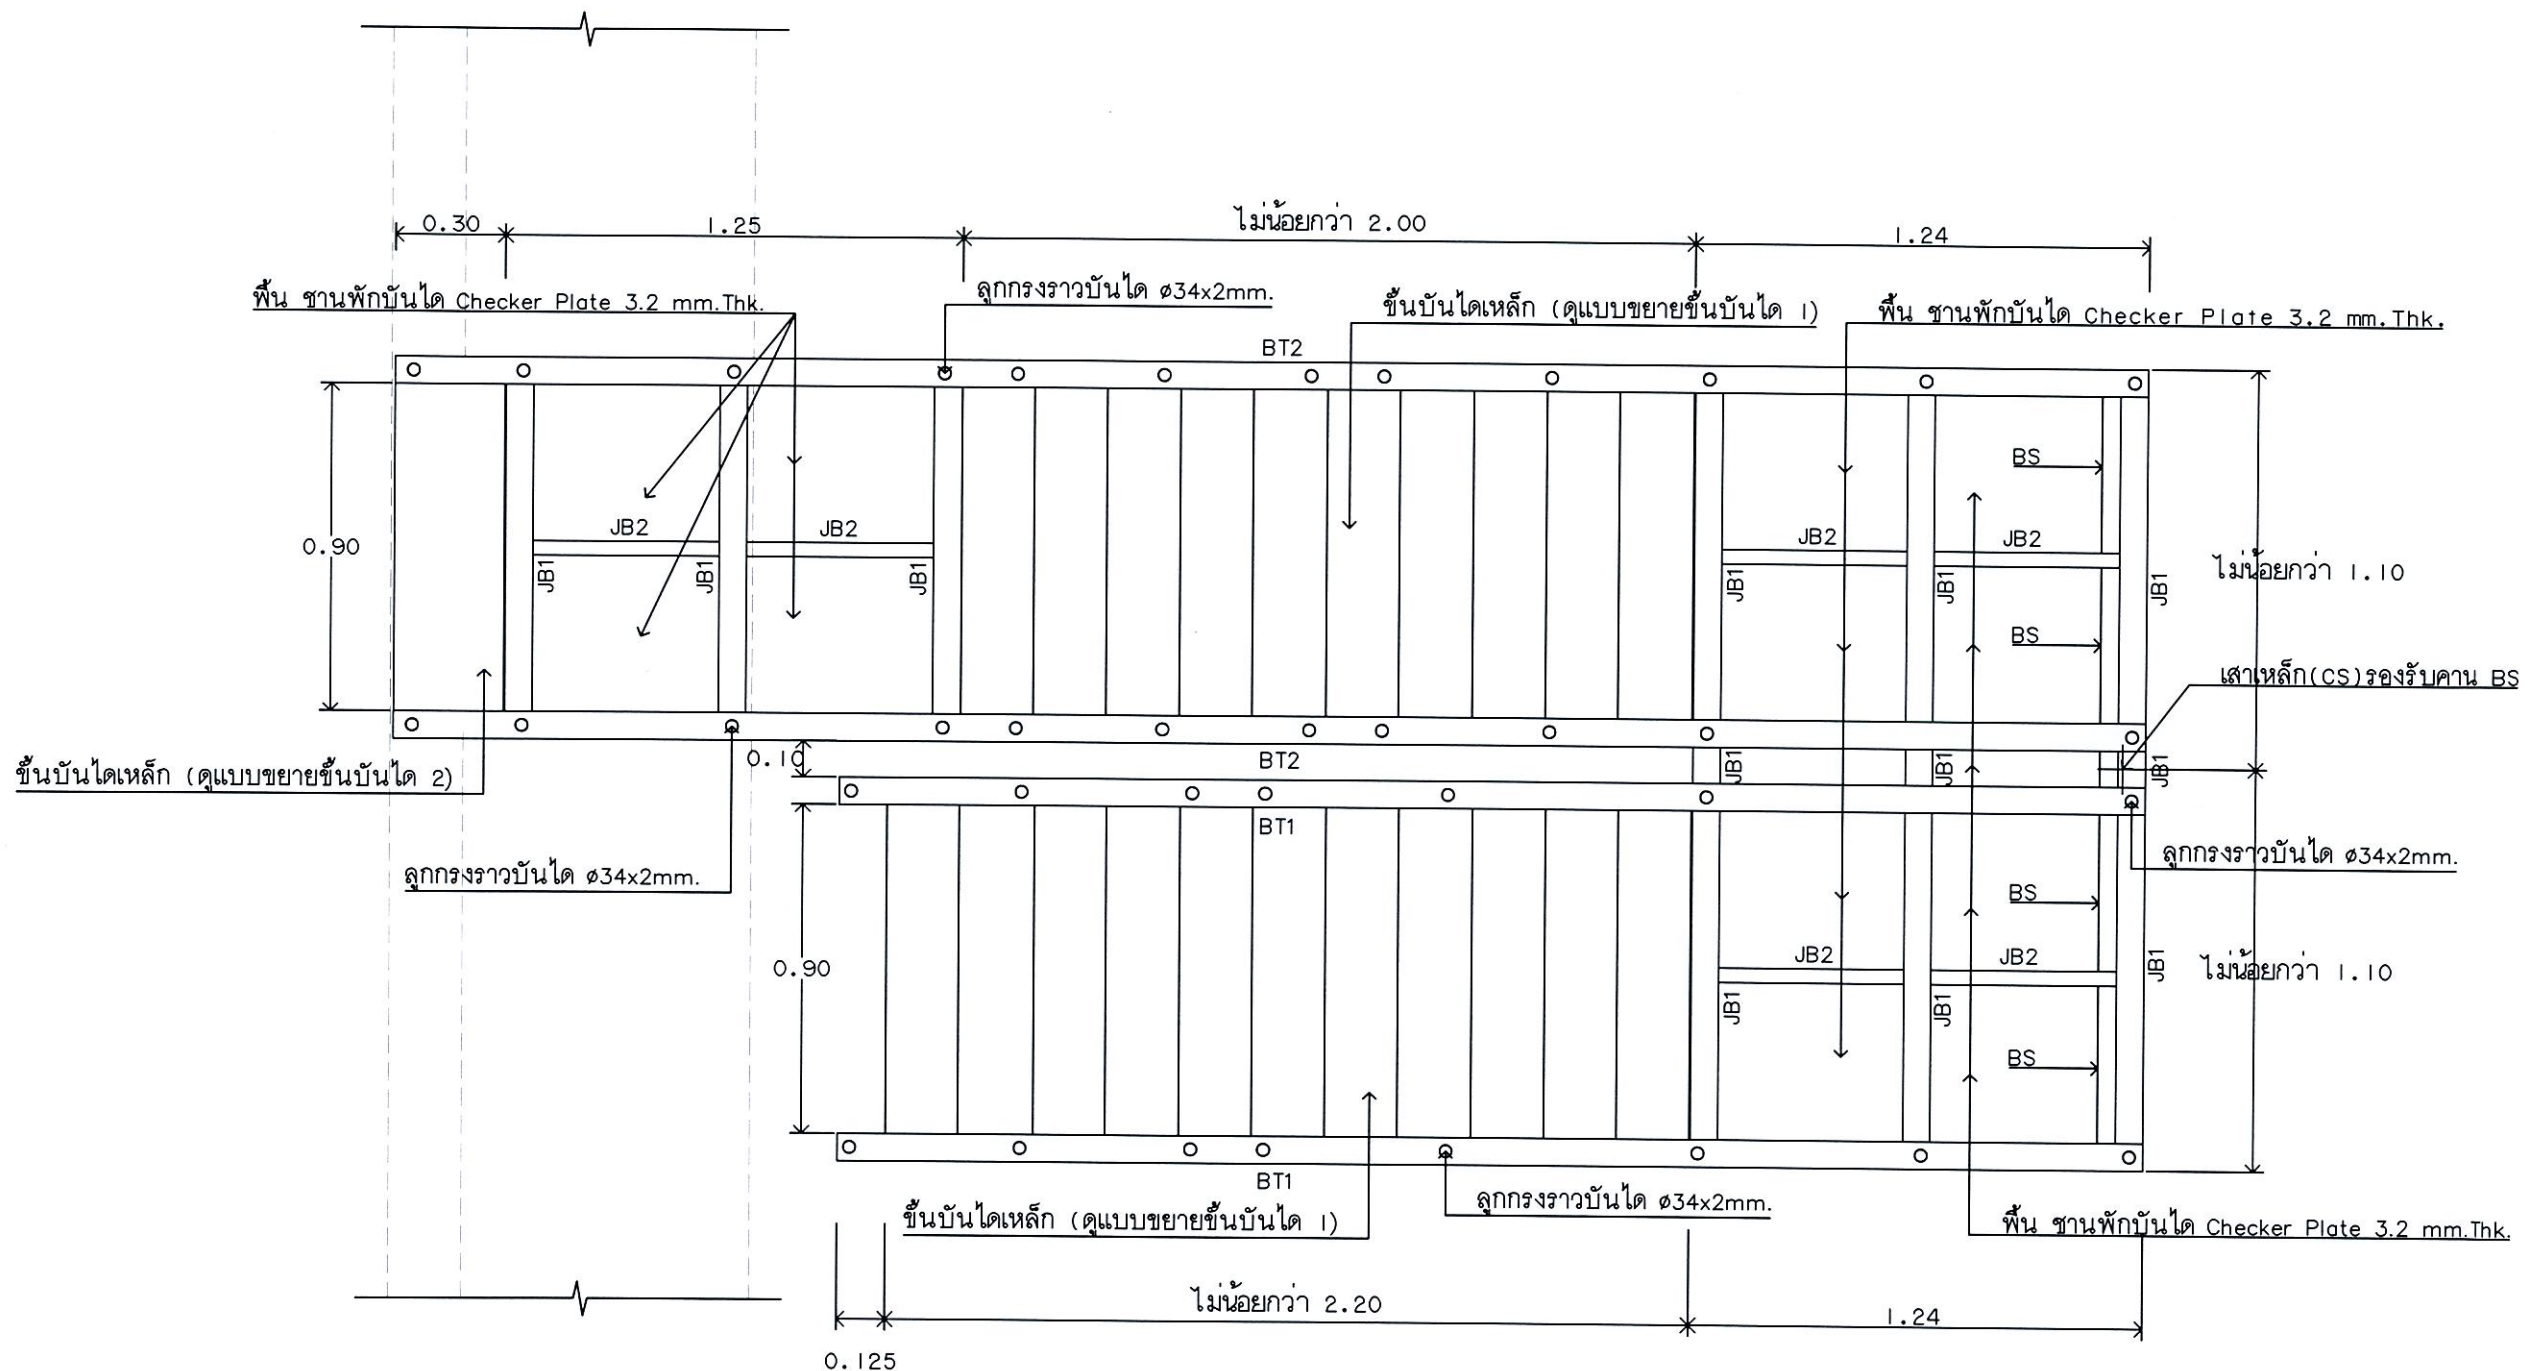

Member	Type of Section
CS	H-150x150x7x10
BS	H-250x125x6x9
BT1	[-180x75x7x10.5
BT2	[-180x75x7x10.5
JB1	L-75x75x6
JB2	L-40x40x5
CX	[-180x75x7x10.5

แปลน โครงสร้างบันไดเหล็ก จากพื้นขึ้นหลังคา
SCALE 1:20

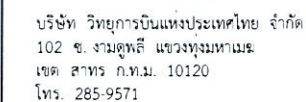

REGISTER OF ARCHITECTS & ENGINEERS	AUTHORIZED SIGNATURE
PLANNERS :	
ARCHITECTS :	
INTERIOR DESIGNERS :	
STRUCTURAL ENGINEERS : นายอิทธิพงษ์ อินพล สย. 5012	
ELECTRICAL ENGINEERS :	
MECHANICAL ENGINEERS :	
SANITARY ENGINEERS :	
SURVEY TECHNICAL :	

โครงการปรับปรุงประสิทธิภาพ
ระบบเครื่องช่วยการเดินอากาศ DVOR/DME

รูปตัด C-C
แบบขยาย 1


REVISION :

NO .	DATE	BY	DESCRIPTION

FILENAME :

6

6/8

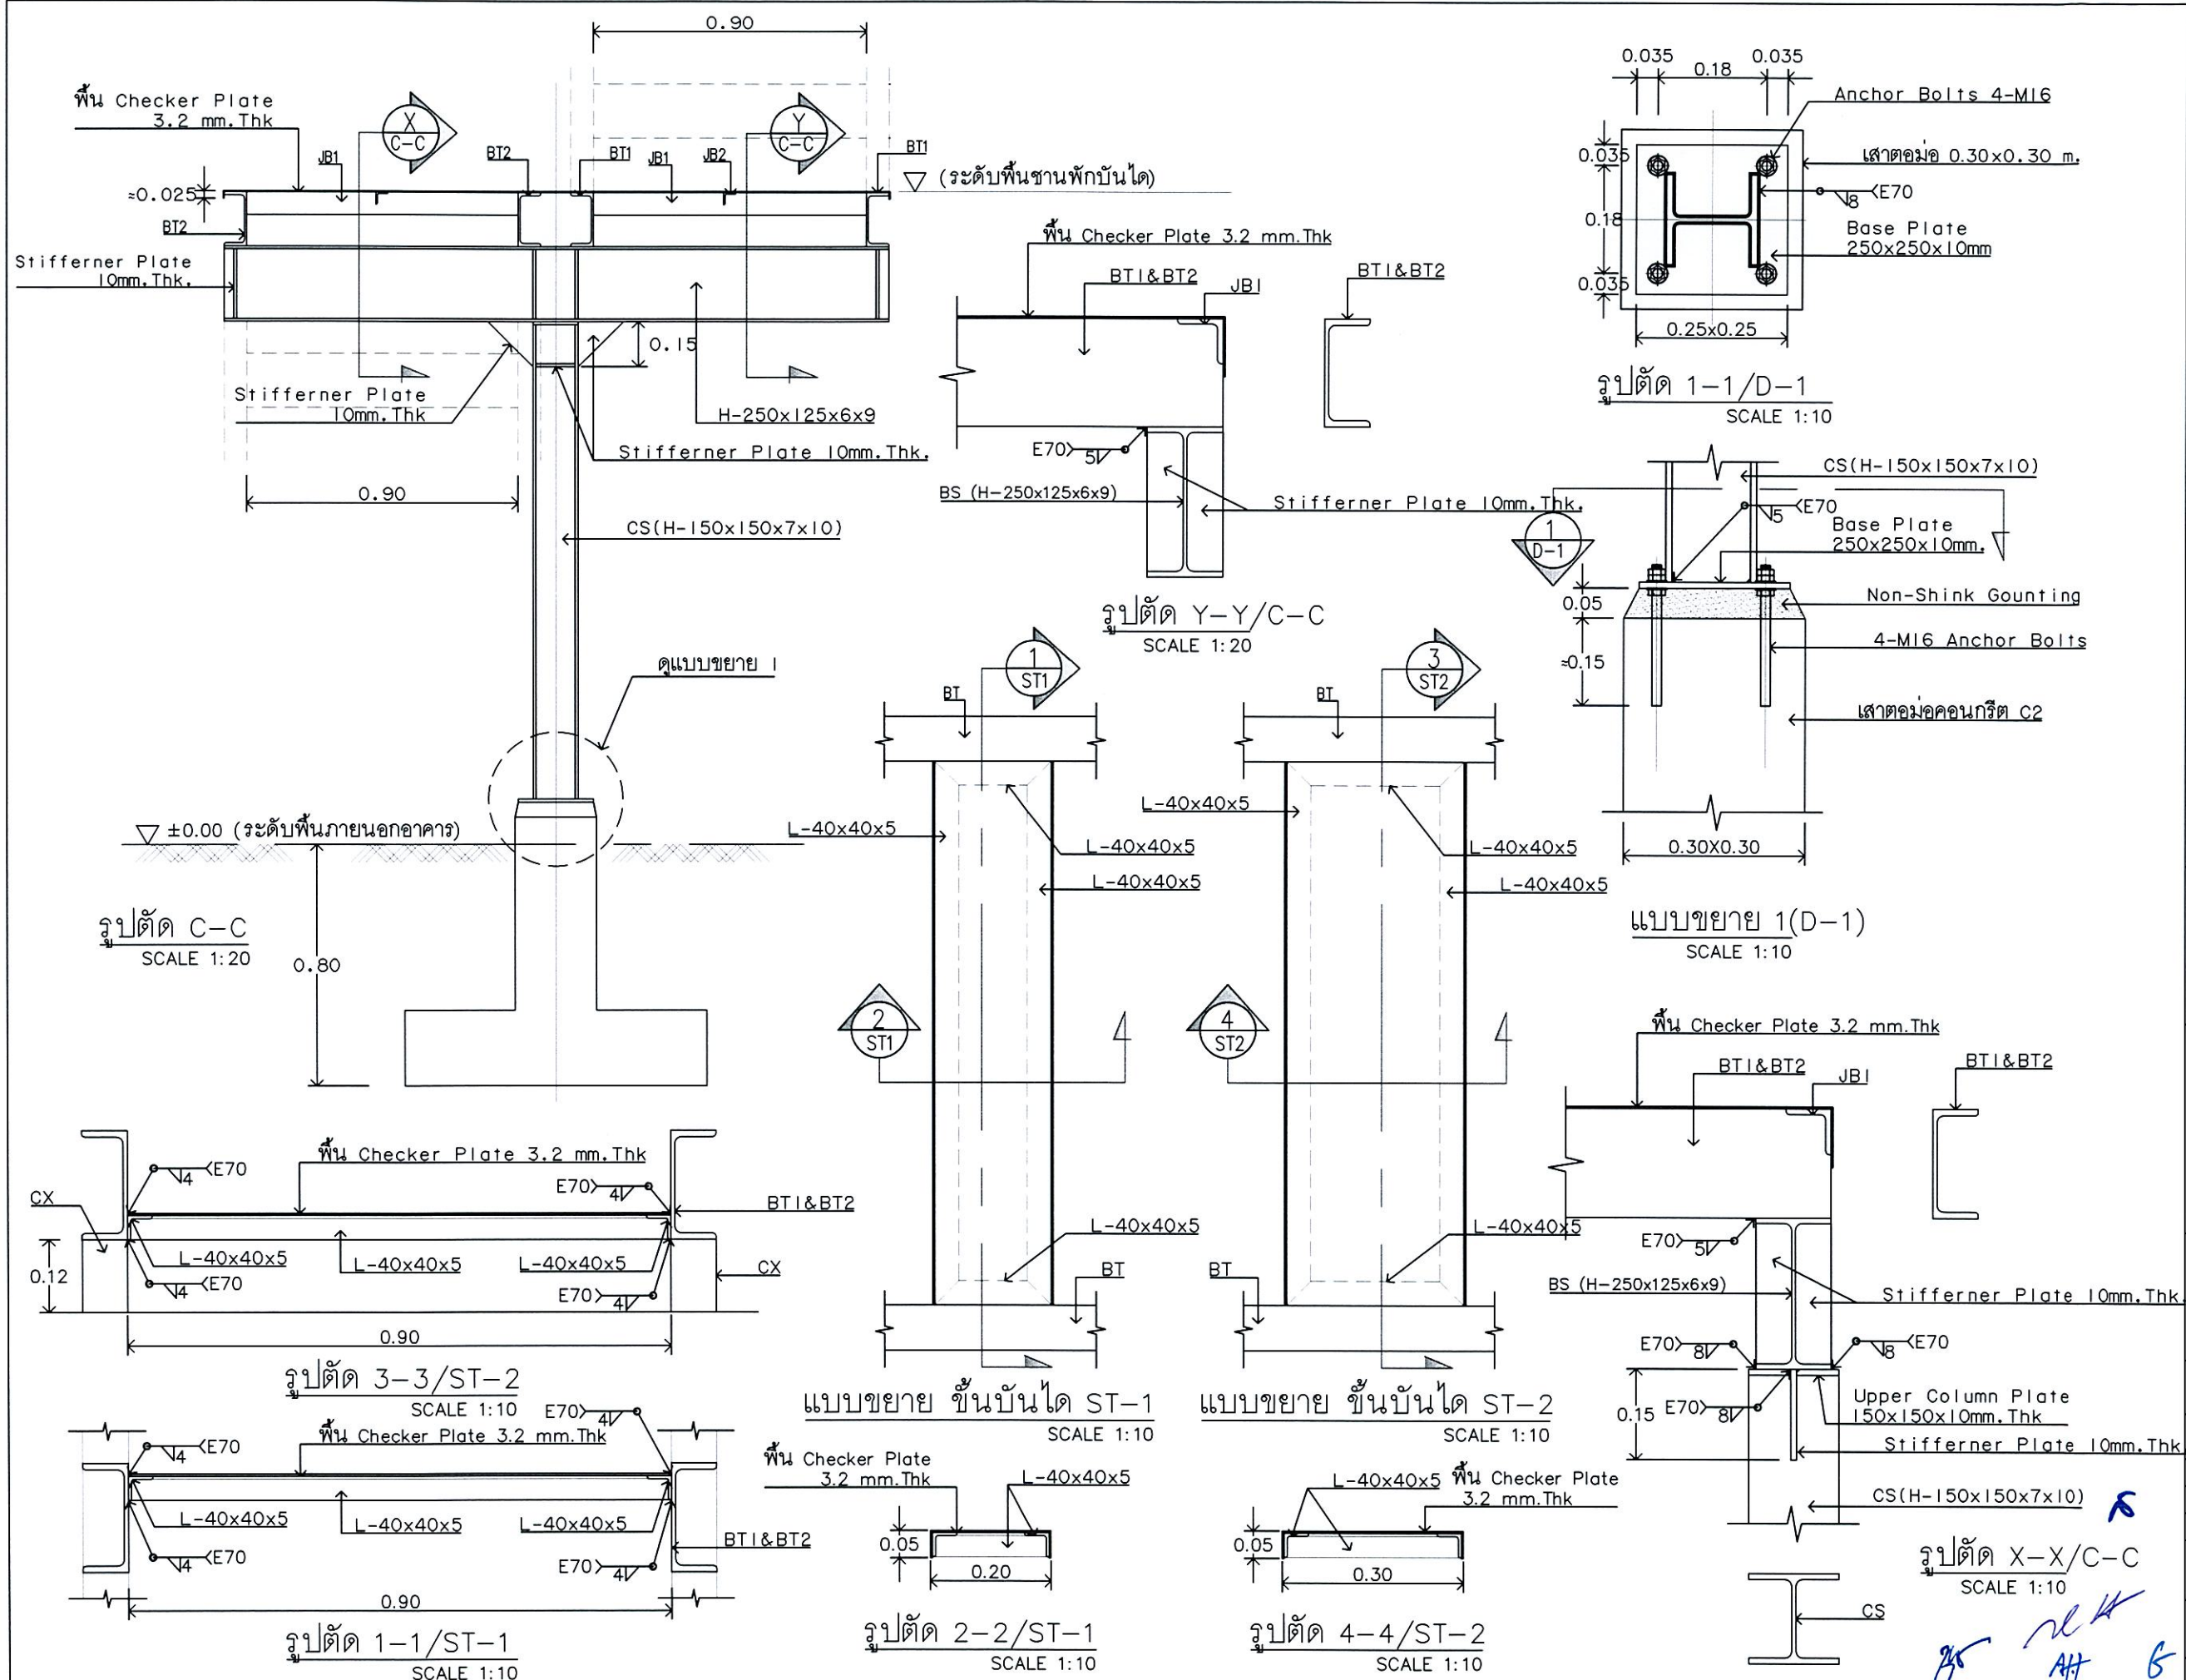



บริษัท วิทยากรบินแห่งประเทศไทย จำกัด
102 ซ. งามดูพลี แขวงทุ่งมหาเมฆ
เขต สาทร กทม. 10120
โทร. 285-9571

REGISTER OF ARCHITECTS & ENGINEERS AUTHORIZED SIGNATURE :

PLANNERS :

ARCHITECTS :

INTERIOR DESIGNERS :

STRUCTURAL ENGINEERS :
นายอิทธิพงษ์ อินทผย 5012

ELECTRICAL ENGINEERS :

MECHANICAL ENGINEERS :

SANITARY ENGINEERS :

SURVEY TECHNICAL :

PROJECT NAME :

โครงการปรับปรุงประสิทธิภาพ
ระบบเครื่องช่วยการเดินอากาศ DVOR/DME

DRAWING TITLE :

แบบขยายเสาฐานราก
แบบขยาย 3

NOTE :

REVISION :

NO.	DATE	BY	DESCRIPTION

DRAWING BY : นายอิทธิพงษ์ อินทผย


CHECK BY :

APPROVED BY :


FILENAME :

DRAWING NO. : 8


8/8

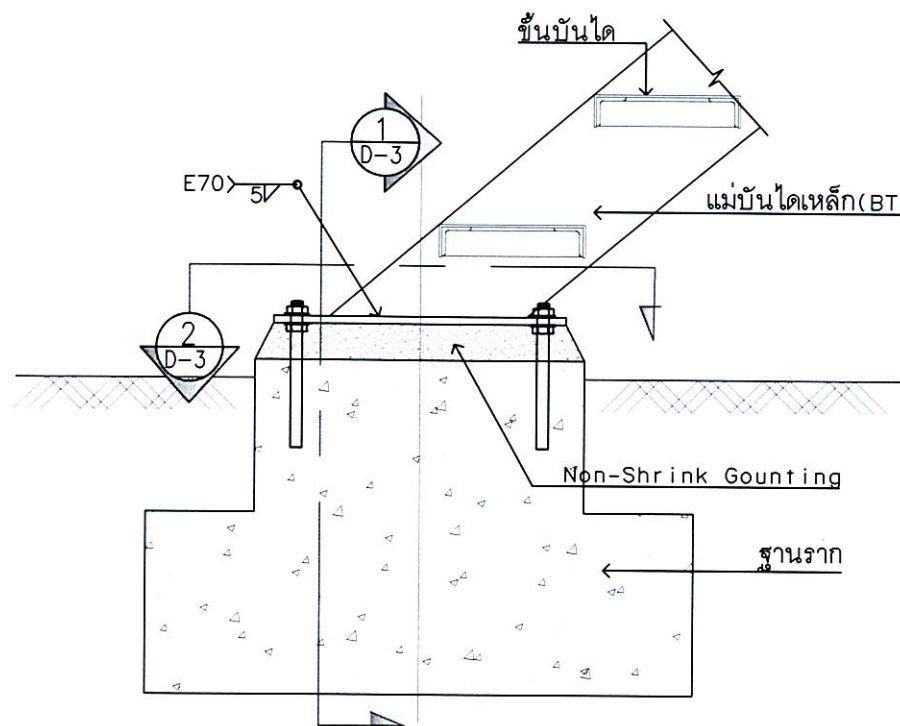


แบบขยาย 3(D-3)
SCALE 1:10

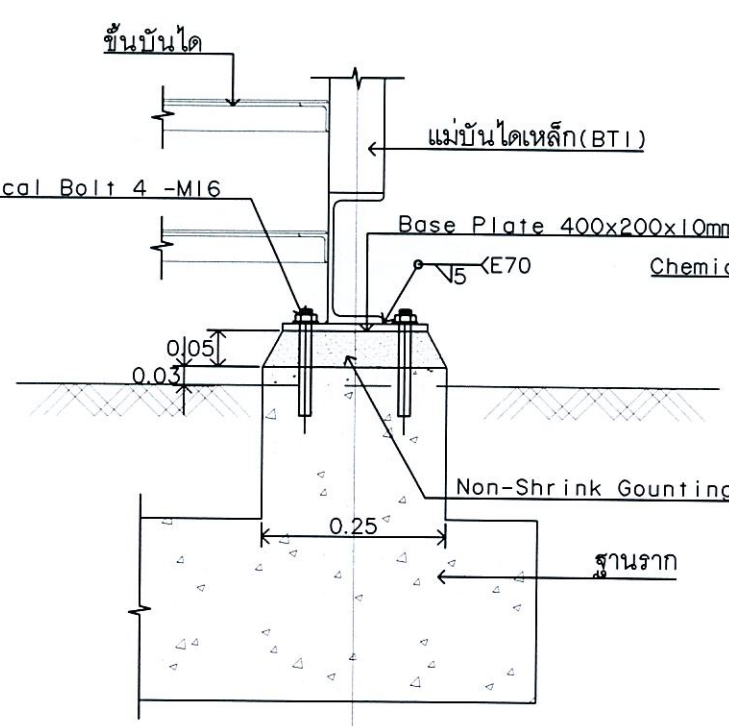


รูปตัด 1-1/D-3
SCALE 1:10

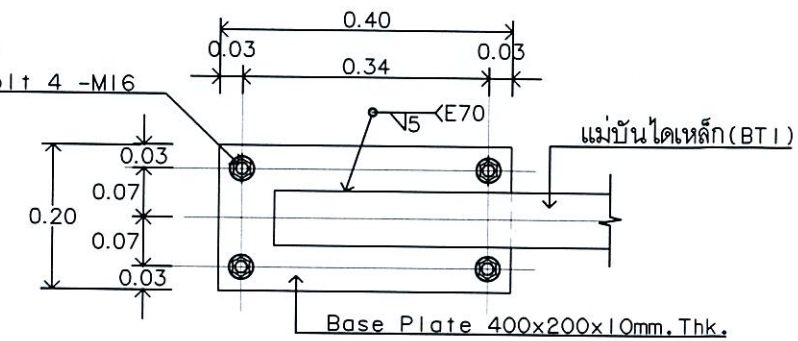


รูปตัด 2-2/D-3
SCALE 1:10

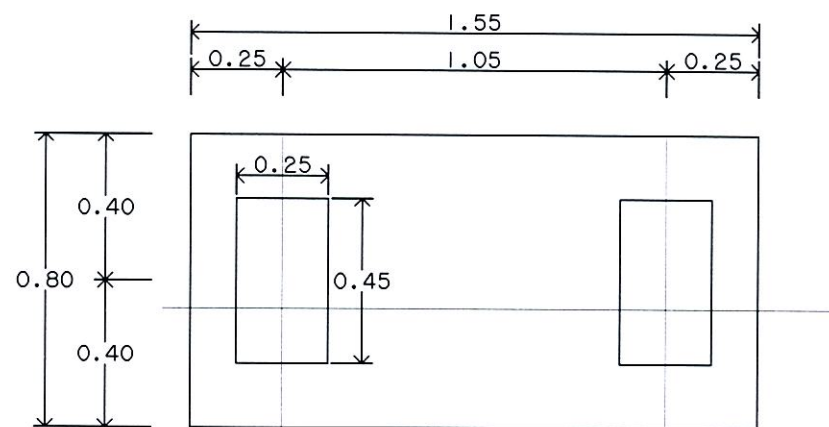


แปลนฐานราก F2
SCALE 1:20

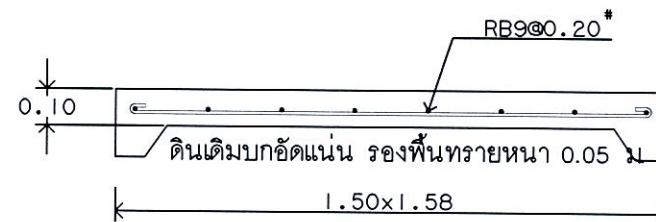


แบบขยาย GS
SCALE 1:20

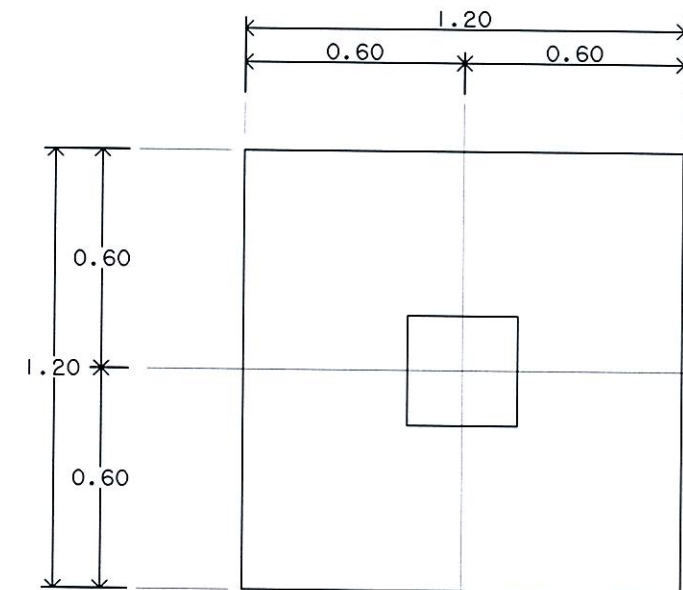


แปลนฐานราก F1
SCALE 1:20

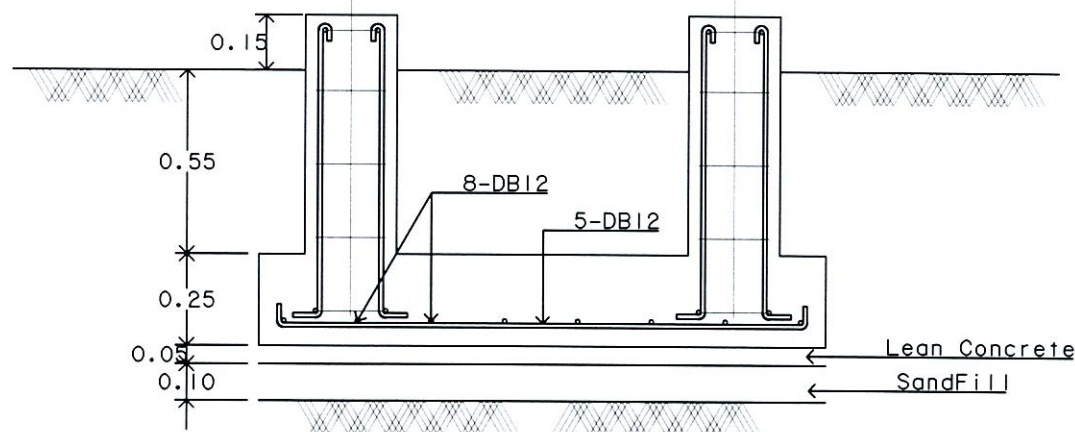


แบบขยาย F2
SCALE 1:10

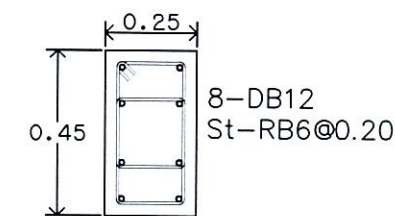

แบบขยาย C2
SCALE 1:20

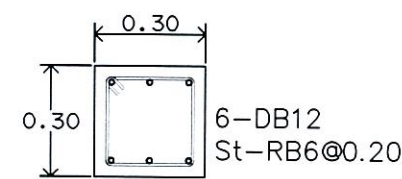


แบบขยาย C1
SCALE 1:20

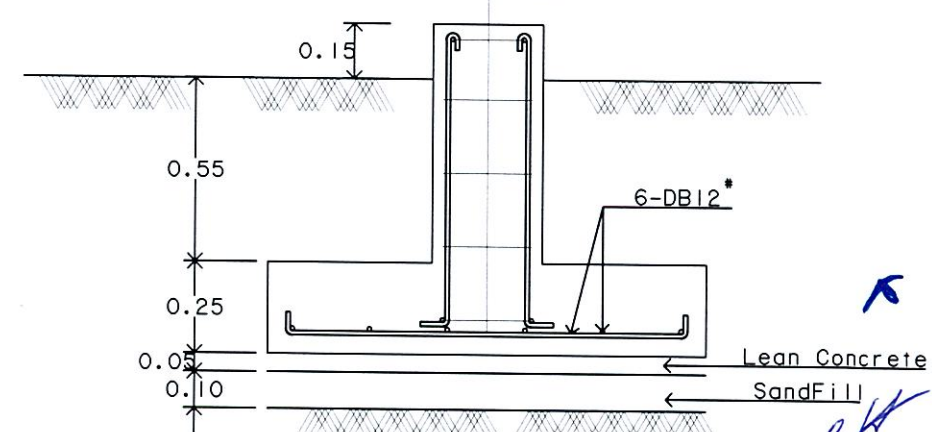

แบบขยาย F1
SCALE 1:20

หมายเหตุ : Concrete f_c' 210 ksc , cylinder

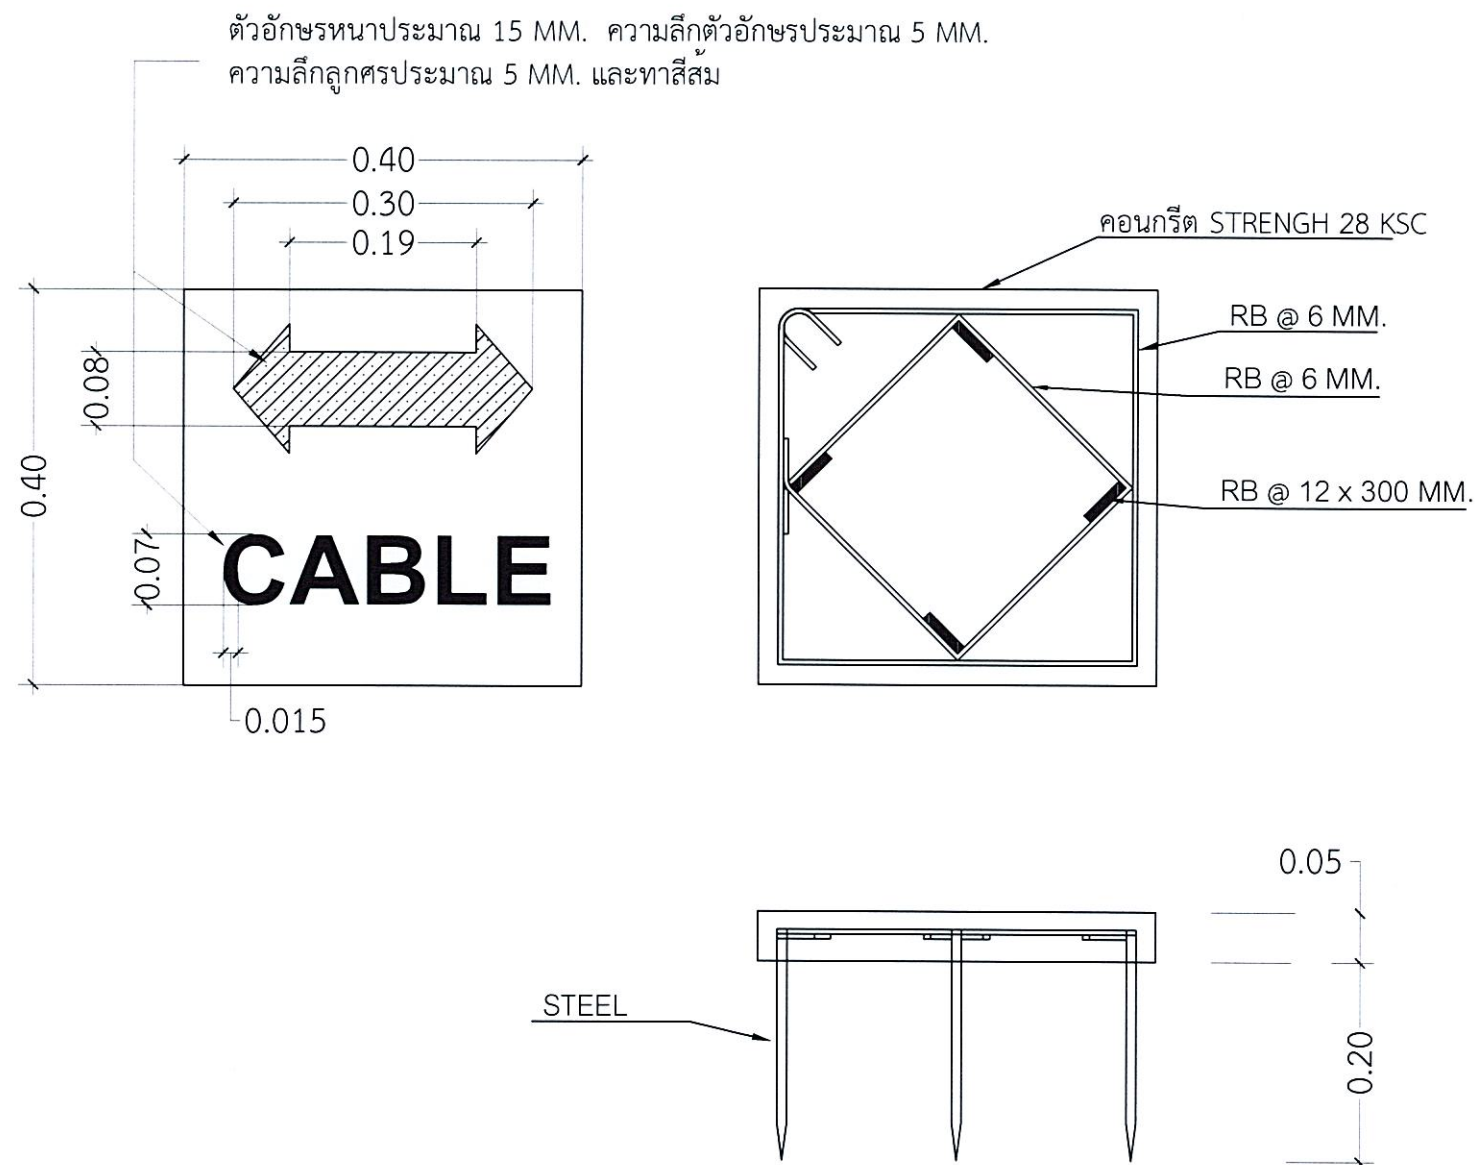

หมายเหตุ

- หน่วยของ DIMENSION เป็น เมตร
- ติดตั้ง ROUTE MARKER สำหรับบอกแนวเดินสาย BARE COPPER ของระบบการต่อลงดิน

แบบแสดงการติดตั้ง ROUTE MARKER
SCALE



บริษัท วิทยุการบินแห่งประเทศไทย จำกัด
102 ซ. งามดูพลี แขวงทุ่งมหาเมฆ
เขต สาทร กทม. 10120
โทร. 285-8256

REGISTER OF ARCHITECTS & ENGINEERS	AUTHORIZED SIGNATURE :
PLANNERS :	
ARCHITECTS :	
INTERIOR DESIGNERS :	
STRUCTURAL ENGINEERS :	
ELECTRICAL ENGINEERS :	
MECHANICAL ENGINEERS :	
SANITARY ENGINEERS :	
SURVEY TECHNICAL :	

PROJECT NAME :
โครงการปรับปรุงประสิทธิภาพ
ระบบเครื่องช่วยการเดินอากาศ DVOR/DME

DRAWING TITLE :
แบบแสดงการติดตั้ง ROUTE MARKER

NOTE :

REVISION :

NO .	DATE	BY	DESCRIPTION

DRAWING BY :
สาริต ทัพะคหบดี




DRAWING NO .
1

CHECK BY :

APPROVED BY :

1/2

FILENAME :

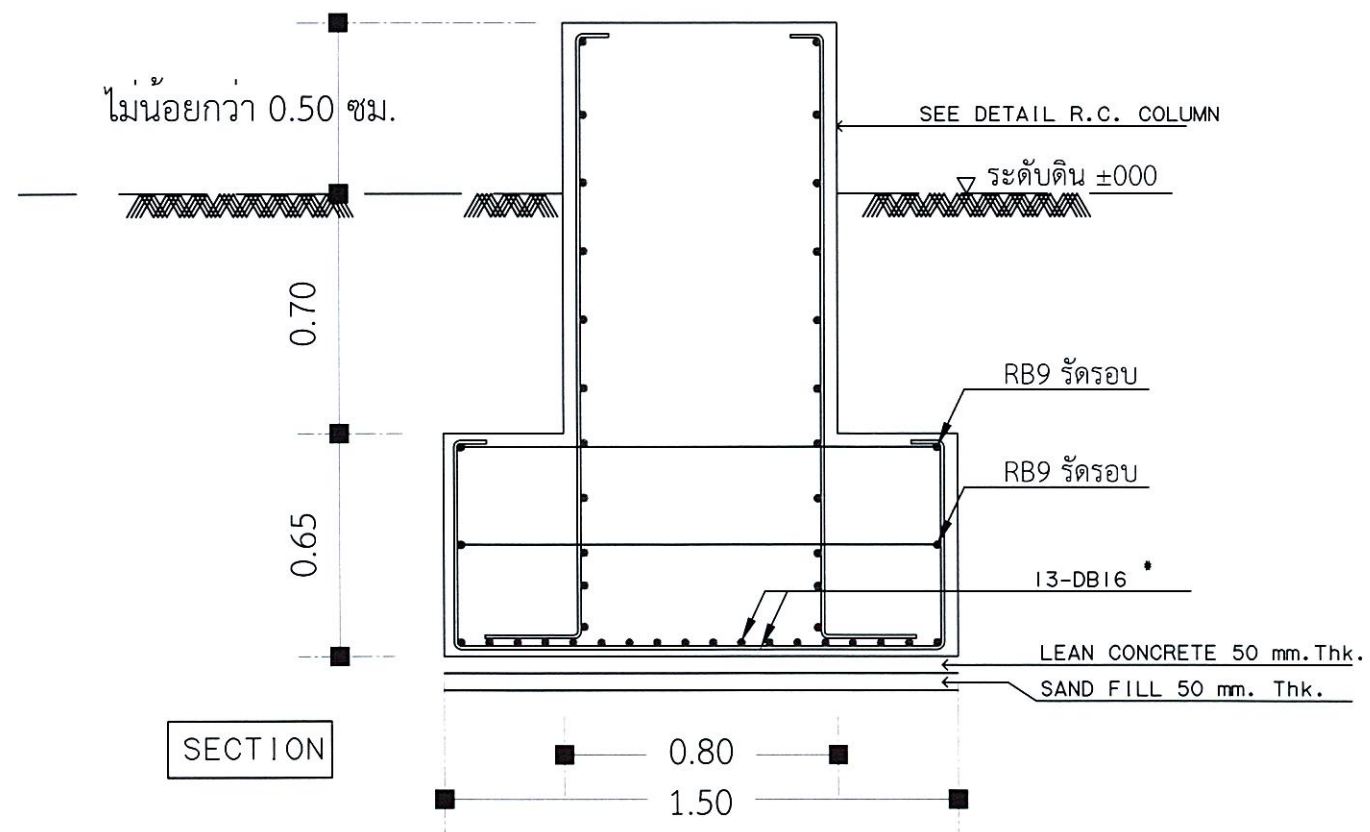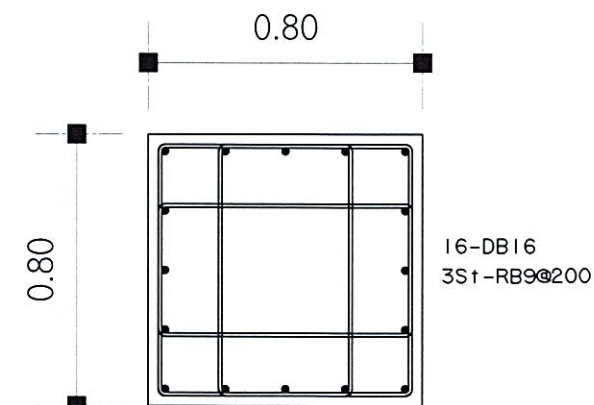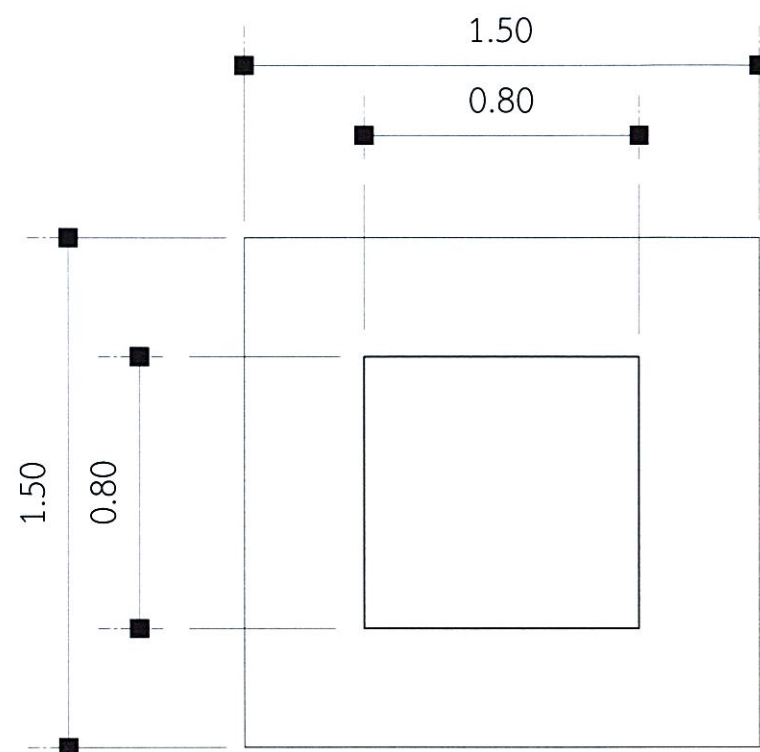

หมายเหตุ - ใช้สำหรับเสาชขนาดมาตรฐานเท่านั้น หากมีการใช้เสาชขนาดใหญ่ให้ผู้รับจ้างทำ Shop Drawing นำเสนอก่อนการติดตั้ง

แบบขยายฐานเสาอากาศ

SCALE	NTS
1	1
2	2
3	3
100	100

SCALE NTS



บริษัท วิทยุการบินแห่งประเทศไทย จำกัด
102 ซ.งามดูพลี แขวงทุ่งมหาเมฆ
เขต สาทร ก.ท.ม. 10120
โทร. 285-8256

REGISTER OF ARCHITECTS & ENGINEERS	AUTHORIZED SIGNATURE :
PLANNERS :	
ARCHITECTS :	
INTERIOR DESIGNERS :	
STRUCTURAL ENGINEERS :	
ELECTRICAL ENGINEERS :	
MECHANICAL ENGINEERS :	
SANITARY ENGINEERS :	
SURVEY TECHNICAL :	

PROJECT NAME :

โครงการปรับปรุงประสิทธิภาพ
ระบบเครื่องช่วยการเดินอากาศ DVOR/DME

DRAWING TITLE :

แบบขยายฐานเสาอากาศ

NOTE :

REVISION :

NO .	DATE	BY	DESCRIPTION
DRAWING BY : 			DRAWING NO . 2
CHECK BY :			
APPROVED BY :			2/2
FILENAME :			