

งานปรับปรุง

ห้องฝึกอบรมการควบคุมจราจรทางอากาศจำลอง

แบบสามมิติ (3D Simulator)

ณ ศูนย์ควบคุมการบินเชียงใหม่ (คช.บภ2.)

สถานที่ :

ณ อาคารสำนักงาน และหอควบคุมการจราจรทางอากาศหลังเดิม คช.บภ2.

เจ้าของโครงการ

บริษัทวิทยุการบินแห่งประเทศไทย จำกัด
102 ซอยงามดูพลี ถนนพระราม 4
ทุ่งมหาเมฆ สหกร กรุงเทพฯ 10120

ผู้ออกแบบ

กองแบบแผนและควบคุมการก่อสร้าง
102 ซอยงามดูพลี ถนนพระราม 4
ทุ่งมหาเมฆ สหกร กรุงเทพฯ 10120

รับ 1M19

งานปรับปรุงห้องฝึกอบรมการควบคุมจราจรทางอากาศจำลองแบบสามมิติ (3D Simulator) ณ คช.บม2.

LIST OF DRAWING			
DWG. No.	DESCRIPTION	DWG. No.	DESCRIPTION
งานสถาปัตยกรรม		วิศวกรรมไฟฟ้า	
AR-01	แปลนพื้นที่ 2 (แสดงพื้นที่ทำการปรับปรุง)	EE-01	ขอบเขตงานระบบสื่อสาร
AR-02	แปลนแสดงการรื้อถอน	EE-02	LIST OF SYMBOL
AR-03	แปลนพื้นที่การปรับปรุง	EE-03	แบบแสดงสายเคเบิล MDB ไป DB1 ชั้นที่ 1
AR-04	แปลนหน้าอาคาร	EE-04	แบบแสดงสายเคเบิล MDB ไป LP1 ชั้นที่ 2
AR-05	รูปตัด และแบบขยาย	EE-05	แบบแสดงจุดเชื่อมต่อ LP1 SINGLE LINE DIAGRAM
AR-06	แบบขยายประตู	EE-06	แบบแสดง SINGLE LINE DIAGRAM 2
		EE-07	แบบแสดง SINGLE LINE ดู PP21 ของเดิม
		EE-08	แบบแสดง SINGLE LINE ดู AC21 ของเดิม
		EE-09	แบบแสดงภาพประกอบงาน รื้อถอนและย้ายตำแหน่งติดตั้ง
		EE-10	แบบแสดงภาพประกอบบริเวณ แนวเดินท่อสายเคเบิล LP1
		EE-11	แบบแสดงงานระบบตู้รับ
		EE-12	แบบแสดงงานระบบไฟฟ้าและแสงสว่าง
		EE-13	แบบแสดงงานระบบราง WIREWAY
		EE-14	แบบแสดงงานระบบ FIRE ALARM
		EE-15	แบบแสดงงานระบบเสียง
		EE-16	แบบแสดงงานระบบไฟฟ้าฉุกเฉิน
		EE-17	แบบแสดงงานระบบระบายอากาศและระบบปรับอากาศ
		EE-18	แบบแสดงตารางโหลดดู LP1
		EE-19	แบบแสดงตารางโหลดดู UP
		EE-20	แบบแสดงตารางโหลดดู AP
		วิศวกรรมเครื่องกล	
		ME-01	แบบแสดงระบบปรับอากาศ ระบบอากาศ และดับเพลิง
		ME-02	รูปตัด 1 และ 2

LIST OF DRAWING
NOT TO SCALE



บริษัท วิศวกรรมและระบบอัตโนมัติ
102 ซอยบรมสุข 10120
เขตสายไหม กรุงเทพมหานคร 10120
โทรศัพท์ 0 22873331 - 4
โทรสาร 0 22859572

PROJECT : งานปรับปรุง
ห้องฝึกอบรมการควบคุมจราจรทางอากาศจำลอง
แบบสามมิติ (3D Simulator)

LOCATION : อาคารสำนักงาน
และควบคุมการจราจรทางอากาศชั้น 2 คช.บม2.

REGISTER OF ARCHITECTS & ENGINEERS	AUTHORIZED SIGNATURE :
PLANNERS :	
ARCHITECT :	
INTERIOR DESIGNER :	
STRUCTURAL ENGINEERS :	
ELECTRICAL ENGINEERS :	
Mechanical ENGINEERS :	
SANITARY ENGINEERS :	
SURVEY TECHNICAL :	


DRAWING :

REVISION :	NO.	DATE	DESCRIPTION	REMARK

DRAWING BY :	DRAWING NO :
CHECKED BY :	LOD
APPROVED BY :	DRAWING TOTAL
SCALE :	29

Handwritten signature and date: 14/5

ปรับปรุงพื้นที่เพื่อเป็นห้อง 3D Simulator คช.บม2.

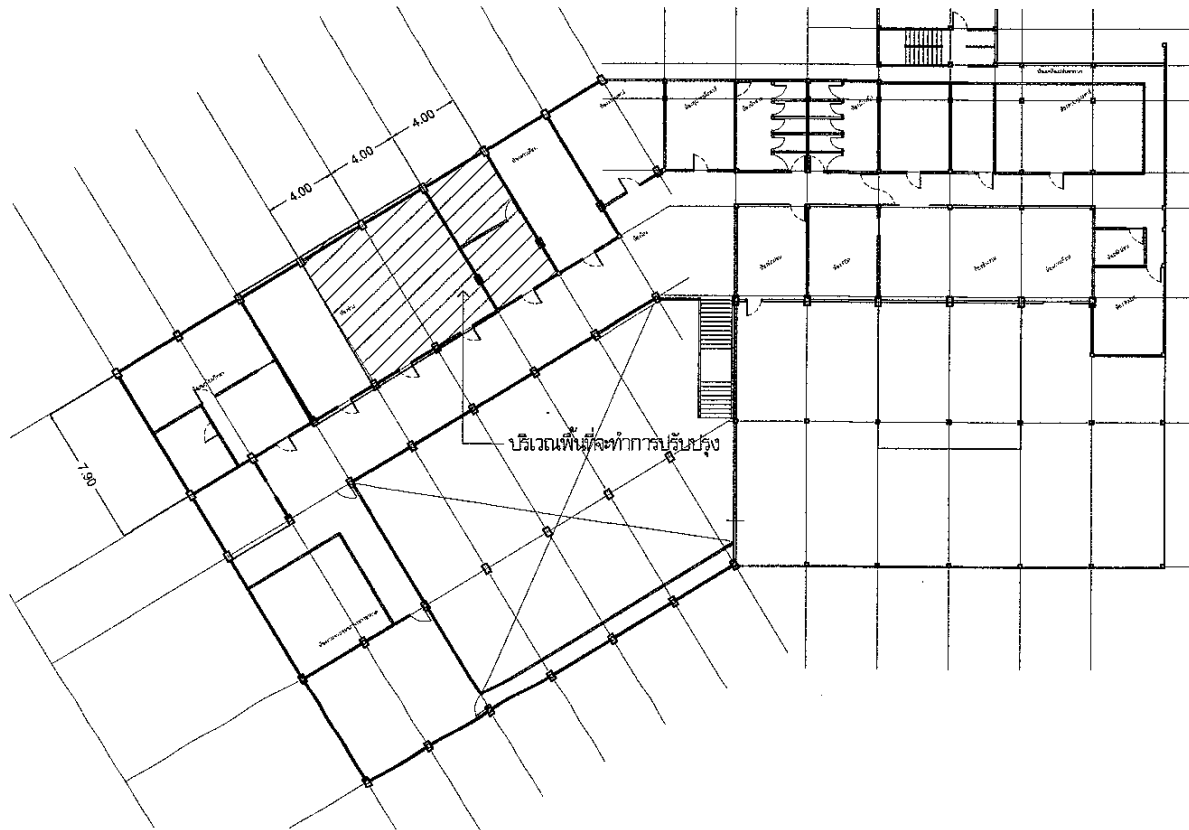

แปลนพื้นที่ 2 (แสดงพื้นที่ที่จะทำการปรับปรุง)
มาตราส่วน 1:200



บริษัท วิศวกรและช่างเทคนิค
102 ซอยนาครี กรุงเทพมหานคร
เลขทะเบียน กทม. 10120
โทรศัพท์ 0 22673531 - 4
โทรสาร 0 22855572

PROJECT :
อาคารปรับปรุง
ห้องเรียนภาคเรียนสองภาคการศึกษา
แบบจำลอง 3D (3D Simulator)

LOCATION :
มหาวิทยาลัยเทคโนโลยีพระจอมเกล้าธนบุรี คช.บม2.
แหล่งพัฒนาระบบคอมพิวเตอร์และระบบอัตโนมัติ

REGISTER OF ARCHITECTS & ENGINEERS AUTHORIZED SIGNATURE :

PLANNERS :
—

ARCHITECT :
พจนนีย์ ชัยอนันต์

INTERIOR DESIGNER :
—

STRUCTURAL ENGINEERS :
—

ELECTRICAL ENGINEERS :
พงษ์ศักดิ์ ชัยกุล

MECHANICAL ENGINEERS :
ปิ่น ธีรวัฒน์

SANITARY ENGINEERS :
—

SURVEY TECHNICAL :
DET. REF.

DRAWING :
แบบแปลนที่ 2 (แสดงพื้นที่ที่จะทำการปรับปรุง)

REVISION :

NO.	DATE	DESCRIPTION	REMARK

DRAWING BY :
พจนนีย์ ชัยอนันต์

CHECKED BY :
พงษ์ศักดิ์ ชัยกุล


APPROVED BY :
สุวิทย์ ธีรวัฒน์

SCALE :
1:200

DRAWING NO :
AR-01

DRAWING TOTAL
29

Handwritten signature and date: 14/5/57

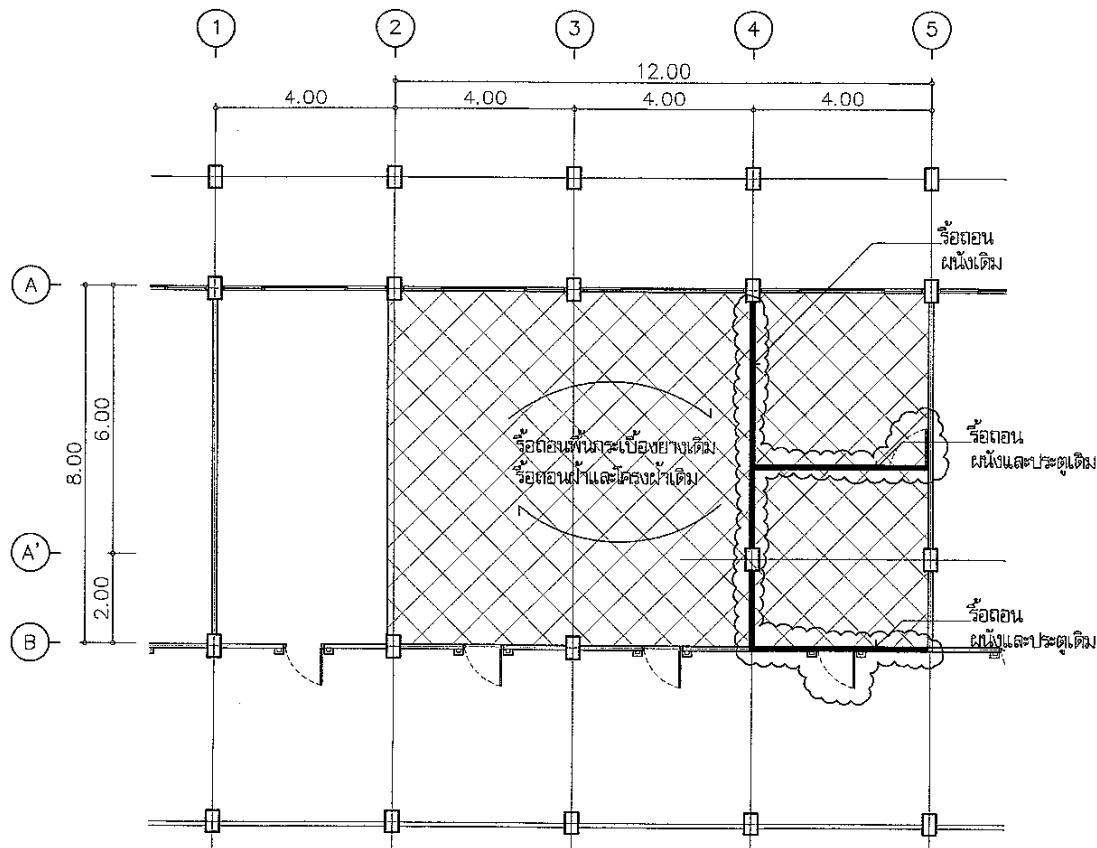

แปลนแสดงการรื้อถอน
มาตราส่วน 1:100



บริษัท "ไทยสถาปัตย์" จำกัด
102 ถนนสุขุมวิท แขวงคลองเตย
เขตวัฒนา กรุงเทพมหานคร 10120
โทรศัพท์ 0 22873531 - 4
โทรสาร 0 22859572

PROJECT :
งานปรับปรุง
ห้องเรียนคอมพิวเตอร์ทางภาษาฟลอรอง
แบบสามมิติ (3D Simulator)

LOCATION :
อาคารสำนักงาน
มหาวิทยาลัยเทคโนโลยีพระจอมเกล้าธนบุรี เขตธนบุรี

REGISTER OF
ARCHITECTS & ENGINEERS

PLANNERS :
-

ARCHITECT :
พณสิทธิ์ ชัยชนะย์

INTERIOR DESIGNER :
-

STRUCTURAL ENGINEERS :
-

ELECTRICAL ENGINEERS :
พงษ์ศักดิ์ ชัยชนะย์

MECHANICAL ENGINEERS :
ปิ่น ชัยชนะย์

SANITARY ENGINEERS :
-

SURVEY TECHNICAL :
ส.ก.พ.

DRAWING :
แบบแปลนการรื้อถอน

REVISION :
NO. DATE DESCRIPTION REMARK

DRAWING BY :
พณสิทธิ์ ชัยชนะย์

CHECKED BY :
พงษ์ศักดิ์ ชัยชนะย์

APPROVED BY :
สุวิทย์ ชัยชนะย์

SCALE :
1:100

DRAWING NO :
AR-02

DRAWING TOTAL
29

SCALE :
1:100

DRAWING NO :
AR-02


DRAWING TOTAL
29

SCALE :
1:100

DRAWING NO :
AR-02

DRAWING TOTAL
29

SCALE :
1:100

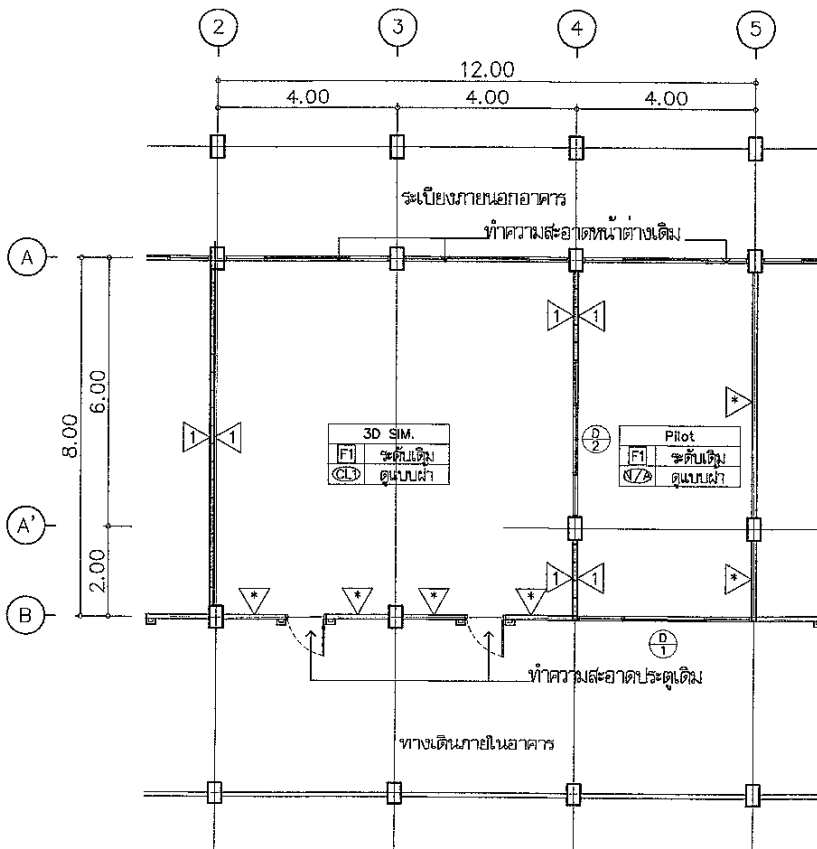

แปลนพื้นการปรับปรุง
มาตราส่วน 1:100

[F1] พื้นกระเบื้องยางชนิดกันไฟฟ้าสถิต (Anti Static)
ขนาดไม่เล็กกว่า 60x60 ซม. ทนไฟไม่น้อยกว่า 3 มม.

⚠️ แผ่นฉนวนยิปซัมบอร์ดหนาไม่น้อยกว่า 9 มม. ฉาบเรียบ
ทาสีน้ำอะคริลิก 100% (ระบุชนิดสีภายหลัง)
โครงคร่าวเหล็กชุบสังกะสีสำเร็จรูป ติดตั้งตามกรรมวิธีผู้ผลิต

⚠️ ฉนวนเดิม ซ่อมรอยแตกร้าว ทำความสะอาด
ก่อนดำเนินการทาสีน้ำอะคริลิก 100% (ระบุชนิดสีภายหลัง)

เสาอาคารเดิม ซ่อมรอยแตกร้าว ทำความสะอาด
ก่อนดำเนินการทาสีน้ำอะคริลิก 100% (ระบุชนิดสีภายหลัง)

ข้อกำหนดวัสดุ

- สีประเภทอะคริลิก 100% ผลิตกันแดดต้องได้มาตรฐานอุตสาหกรรม
สีอิมัลชันผสมสีทาอาคาร มอก. 2321 ไม่มีส่วนผสมของตะกั่วหรือสารปรอท
และได้การรับรองสแลกเขียวของสถาบันสิ่งแวดล้อม
- สีรองพื้นสำหรับงานปูน ผลิตกันแดดต้องได้มาตรฐานอุตสาหกรรม
สีรองพื้นสำหรับงานปูน มอก. 1123
- ยิปซัมบอร์ด ผลิตกันแดดต้องได้มาตรฐานอุตสาหกรรมแผ่นยิปซัม มอก. 219
- โครงร่างเหล็กชุบสังกะสีสำเร็จรูป (C-Line) ต้องได้รับ
มาตรฐานอุตสาหกรรมมีเครื่องหมายการค้าสำหรับยึดแผ่นฝ้าและแผ่นผนัง มอก.863

ข้อกำหนด

- ผู้รับจ้างต้องประสานงานกับผู้จ้างหรือตัวแทนผู้จ้าง
เพื่อนำเสนอและขอความเห็นชอบ ก่อนดำเนินการดังนี้
1. แนวทางการรื้อถอนขนย้ายวัสดุอุปกรณ์
2. ขอบเขตเงินขอบวัสดุ อุปกรณ์ รวมถึงกรรมวิธีการติดตั้ง
วัสดุ/อุปกรณ์ ก่อนดำเนินการปรับปรุง



บริษัท วิศวกรในแบบประเทศไทย
102 ซอยรามคำแหง 102
เขตคลองเตย กรุงเทพฯ 10120
โทรศัพท์ 0 22873331 - 4
โทรสาร 0 22859572

PROJECT : งานปรับปรุง
ห้องฝึกอบรมกรมการขนส่งทางอากาศของ
แบบจำลอง (3D Simulator)

LOCATION : อาคารสำนักงาน
กองควบคุมการจราจรทางอากาศกองบิน 2

REGISTER OF ARCHITECTS & ENGINEERS AUTHORIZED SIGNATURE :

PLANNERS :
ARCHITECT : วิศวกรในแบบ

INTERIOR DESIGNER :
STRUCTURAL ENGINEERS :

ELECTRICAL ENGINEERS :
MECHANICAL ENGINEERS :
SANITARY ENGINEERS :

SURVEY TECHNICAL :
DRAWING :

REVISION :

NO. DATE DESCRIPTION REMARK

DRAWING BY : วิศวกรในแบบ

CHECKED BY : วิศวกรในแบบ

APPROVED BY : วิศวกรในแบบ

SCALE : 1:100

DRAWING NO : AR-03

DRAWING TOTAL 29



บริษัท วิศวกรรมและสถาปัตย์
102 ถนนสุขุมวิท กรุงเทพมหานคร 10120
โทรศัพท์ 0 22873331 - 4
โทรสาร 0 22859572

PROJECT : งานปรับปรุง
ห้องเรียนคอมพิวเตอร์ 30 ห้องเรียน
แบบจำลอง (3D Simulator)

LOCATION : อาคารสำนักงาน
มหาวิทยาลัยเทคโนโลยีพระจอมเกล้าธนบุรี เขตปทุมธานี

REGISTER OF ARCHITECTS & ENGINEERS AUTHORIZED SIGNATURE :

PLANNERS :
ARCHITECT : พณณิศา ชัยชนะกุล

INTERIOR DESIGNER :
STRUCTURAL ENGINEERS :

ELECTRICAL ENGINEERS :
MECHANICAL ENGINEERS :

SANITARY ENGINEERS :
SURVEY TECHNICAL :

REVISION :
NO. DATE DESCRIPTION REMARK

DRAWING NO :
AR-04

DRAWING TOTAL :
29


SCALE :
1:100

DRAWN BY : พณณิศา ชัยชนะกุล

CHECKED BY : พณณิศา ชัยชนะกุล

APPROVED BY : พณณิศา ชัยชนะกุล


SCALE :
1:100

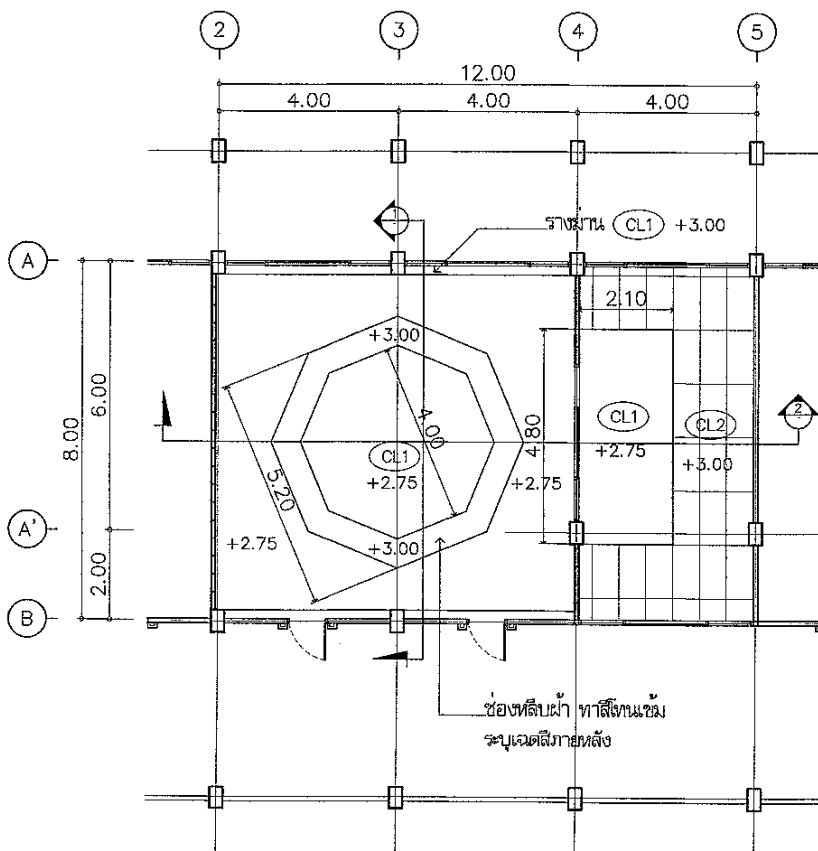


แปลนฝ้าเพดาน
มาตราส่วน 1:100

- CL1 ฝ้าเพดานแผ่นยิปซัมบอร์ดหนาไม่น้อยกว่า 9 มม. ฉาบเรียบ ทาสีน้ำอะคริลิค 100% (ระบุชนิดสีภายหลัง)
โครงฝ้าเหล็กชุบสังกะสีสำเร็จรูป (C-Line) ติดตั้งตามกรรมวิธีผู้ผลิต
- CL2 ฝ้าเพดานแผ่นยิปซัมบอร์ดหนาไม่น้อยกว่า 9 มม. ฉาบเรียบ ทาสีน้ำอะคริลิค 100% (ระบุชนิดสีภายหลัง)
โครงฝ้าเหล็กชุบสังกะสีสำเร็จรูป (C-Line) ติดตั้งตามกรรมวิธีผู้ผลิต


Handwritten signature and date: 14/12

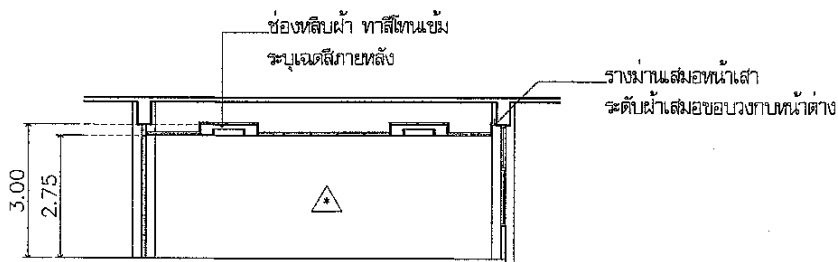

รูปตัด 1
มาตราส่วน 1:100

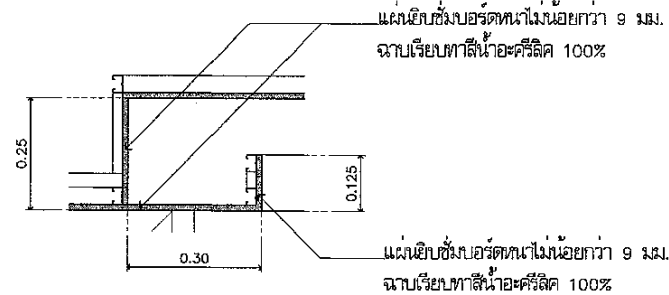

แบบขยาย 1
มาตราส่วน 1:10

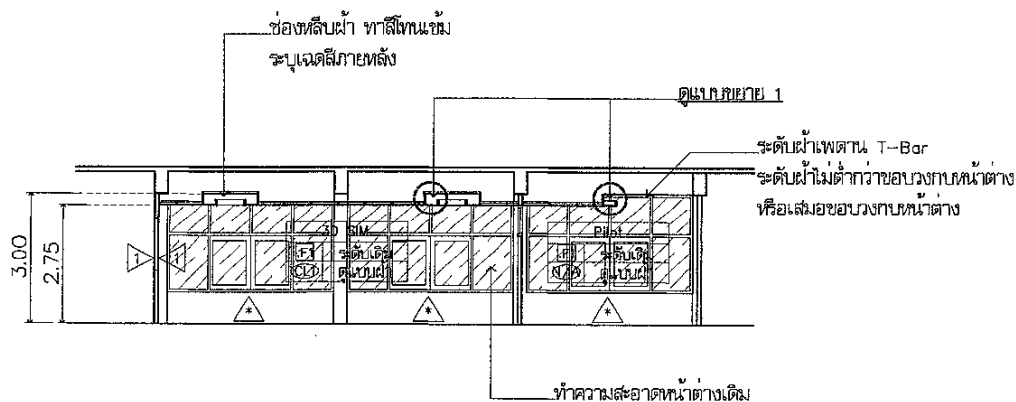

รูปตัด 2
มาตราส่วน 1:100



บริษัท "วิภากรกิจ" จำกัด
102 ถนนวิภากรกิจ กรุงเทพมหานคร 10120
โทรศัพท์ 0 22873531 - 4
โทรสาร 0 22859572

PROJECT :
งานปรับปรุง
ห้องฝึกอบรมคอมพิวเตอร์และภาษา
แบบสามมิติ (3D Simulator)

LOCATION :
อาคารสำนักงาน
มหาวิทยาลัยเทคโนโลยีพระจอมเกล้าธนบุรี กรุงเทพมหานคร

REGISTER OF
ARCHITECTS & ENGINEERS
PLANNERS :

AUTHORIZED
SIGNATURE :

ARCHITECT :
ทศพรชัย ชัยวัฒน์

INTERIOR DESIGNER :

STRUCTURAL ENGINEERS :

ELECTRICAL ENGINEERS :
ณรงค์ชัย ชัยวัฒน์

MECHANICAL ENGINEERS :
เบญจ ชัยวัฒน์

SANITARY ENGINEERS :

SURVEY TECHNICAL :
สถาปนิก

DRAWING :
รูปตัด และแบบขยาย

REVISION :

NO.	DATE	DESCRIPTION	REMARK

DRAWING BY :
ทศพรชัย ชัยวัฒน์

CHECKED BY :
เบญจ ชัยวัฒน์

APPROVED BY :
สุวิทย์ ชัยวัฒน์

DRAWING NO :
AR-05

DRAWING TOTAL
29

SCALE :
Varies

Handwritten signature and date: 14/5

- 1.ให้ผู้รับจ้างหรือถอนอุปกรณ์ไฟฟ้า/สื่อสารของเดิมและนำไปติดตั้งตามที่ได้ควบคุมงานมาแจ้ง
- 2.ให้ผู้รับจ้างติดตั้ง MCCB โหมดที่ดู MD3 ตามแบบที่กำหนดและเดินสายไปยังที่ดู DB1
- 3.ให้ผู้รับจ้างติดตั้งตู้ DB1 LOAD CENTER LP1, UP, AP ใหม่ตามแบบที่กำหนด
- 4.ให้ผู้รับจ้างดำเนินการเชื่อมต่อสายร้อยของตู้ให้สอดคล้องตามแบบที่กำหนด
- 5.ให้ผู้รับจ้างติดตั้งคอล์ยไฟ, สวิตซ์, เต้ารับเดินสายร้อยท่อตามแบบที่กำหนด
- 6.ให้ผู้รับจ้างติดตั้งเต้ารับไฟโทรศัพท์และอุปกรณ์อื่นๆของโทรศัพท์ตามแบบที่กำหนด
- 7.ให้ผู้รับจ้างร้อยและย้ายอุปกรณ์ระบบไฟโดยรวม, เลี่ยงตามสายอุปกรณ์ใช้ของเดิม(สาย/ท่อติดตั้งใหม่ตามที่กำหนด)
- 8.มาตรฐานการติดตั้งอุปกรณ์ไฟฟ้า/สื่อสาร, FIREALARM, PA, ท่อ/รางเดินสาย, สายไฟทุกชนิดต้องเป็นไปตามมาตรฐานการติดตั้งไฟฟ้าของวิศวกรรมสถานแห่งประเทศไทยฉบับล่าสุด

ผลิตภัณฑ์ วัสดุ และอุปกรณ์ต้องเป็นของใหม่และได้รับรองจากมาตรฐานอุตสาหกรรม (มอก.) หากไม่มี มอก.สามารถใช้ผลิตภัณฑ์ดังกล่าวหรือเทียบเท่าดังต่อไปนี้

1.ตู้ PANEAL BOARD/DB	SCHNEIDER,ABB,BITICHINO,SIEMENS/UMG
2.อุปกรณ์ป้องกัน BREAKER	SCHNEIDER,ABB,BITICHINO,SIEMENS
3.โคมไฟ	BEWON,LAMPTAN,SUPERSAVE,LUNAR,EVE,BEC,,PHILIPS,DELLIGHT,L&E,LAMPTITUDE,PANASONIC,OSRAM
4.สวิตช์/สวิตช์ปรับหรี่แสง	SCHNEIDER,HACO,FUIYAMA,BEWON,LEAFSTYLE,PANASONIC,CLIPSAL,BTICINO,SIEMENS
5.เต้ารับไฟฟ้า	PANASONIC,CLIPSAL,BTICINO,HACO,SIEMENS,SCHNEIDER
6.สายไฟ	THAI YAZAKI,PHELPS DODGE,BANGKOK CABLE,MCI
6.สายยกไฟ/สายสัญญาณไฟฟ้าพร้อม	DRAKA,BELLDEN,STUDER,PRYSMAIN,PHELPS DODEG,HOSIWEILL,LINK,BCC,THAIYAZAKI,MAX-FOH
7.ท่อ/(ราง)WIRE WAYขนาด 1.6 mm พร้อมฝาปิด พ่นสี Epoxy Wire Way)	UNION,PAT,PANASONIC,SPK,NIPPON,DIAWA,ARROW,KOTA,TIC,BSM,KJL,UI
8.โคมไฟฉุกเฉิน	SUNNY,DAYLIGHT,MAX BRIGHT
9.ป้ายทางออกฉุกเฉิน	SUNNY,MAX BRIGHT,DYNO



บริษัท วิทยาศาสตร์และเทคโนโลยี
102 ซอยสามยุคสี่ กรุงเทพฯ
เขตสาทร กรุงเทพฯ 10120
โทรศัพท์ 0 22873531 - 4
โทรสาร 0 22859572

PROJECT : งานปรับปรุง
ห้องปฏิบัติการการควบคุมและตรวจสอบทางอากาศจำลอง
แบบสามมิติ (3D Simulator)

LOCATION : อาคารสำนักงาน
แอมพอล บม. การสำรวจทางอากาศสิ่งแวดล้อม คัด. 1/ก2.

REGISTER OF ARCHITECTS & ENGINEERS	AUTHORIZED SIGNATURE :
PLANNERS :	

ARCHITECT :
WILLIAM S. HARRIS, JR. 3306

INTERIOR DESIGNER :	
---------------------	--

STRUCTURAL ENGINEERS :

ELECTRICAL ENGINEERS :	
အောင်နိုင် ခိုင်ကျော် ၈၈၇၂.၅၃၉၁	

MECHANICAL ENGINEERS :	
บดินทร์ วัฒนวิทย์ อก.16402	<i>[Signature]</i>

SANITARY ENGINEERS :

SURVEY TECHNICAL : INITIAL	
-------------------------------	--

DRAWING :

ขอบเขตงานระบบไฟฟ้าสื่อสาร

REVISION :			
NO.	DATE	DESCRIPTION	REMARK

[illegible][illegible]

[illegible]

DRAWING BY : นางศุภกวี วัฒนกุล	DRAWING NO : EE-01
CHECKED BY :	

APPROVED BY : 
 สุชาติ สวัสดิ์วิชารัตน์

SCALE : 1:100

h

SCALE : 1:100


52 LMS

งานปรับปรุงห้องการฝึกอบรมการควบคุมจราจรทางอากาศจำลองแบบสามมิติ (3D Simulator)


LIST OF SYMBOL	
SYMBOL	DESCRIPTION
	เคเบิลดู 16A 250V แบบมีกราวด์ ติดตั้งฝังผนัง ติดตั้งเพดาน Wireway
	เคเบิลใช้รพทพ ติดตั้งฝังผนัง
	DOWNLIGHT LEDชนิดฝังน้ำ แบบธรรมดาหรือแบบ SLIM >= 9W แบบปรับหรี่แสง
	เคเบิลท่อหรือแบบดัด ชนิด LED(T8) >= 18W,20W ขนาด 1.20m
	เคเบิลท่อหรือแบบดัด ชนิด LED(T8) >= 10W ขนาด 0.60m
Sb	SINGLE SWITCH 18A 250V ติดตั้งฝังผนัง
SDSD,SDM,SDA,SDP	DIMMER SWITCH >=200W LED แบบปรับหรี่แสง หรือ แบบพรอมส์รีเลย์ชนิด-เปิด
	PHOTOELECTRIC SMOKE DETECTOR ของเดิมยังติดตั้งใหม่
	MODULE เดิม
	1P Twisted Pair FRC 14 AMG. in EMT 1/2"
	ของเดิมยังติดตั้งใหม่
	ของเดิมยังติดตั้งใหม่
	สาย VCT 3/C 2.5mm. in EMT 1/2"
	สาย VTF 2 x 1.5mm. in EMT 1/2"
	ไฟฉุกเฉิน2X>=9W(LED) BACK UP TIME>= 2ชม
	ป้ายทางออก1X10W (LED) 2ชม back up Time >=2ชม
	เคเบิลเดี่ยว 16A 250V แบบมีกราวด์ ติดตั้งฝังผนัง
	พัดลมระบายอากาศ
	เครื่องปรับอากาศแบบฝังน้ำ

LIST OF SYMBOL
NOT TO SCALE


			
บริษัท กรุงเทพมหานคร 102 ถนนสุขุมวิท แขวงคลองเตย เขตวัฒนา กรุงเทพฯ 10120 โทรศัพท์ 0 22673531 - 4 โทรสาร 0 22659572			
PROJECT :			
งานบริการลูกค้า			
โครงการฝึกอบรมบุคลากรทางการค้าสำหรับ แบบจำลองสินค้า (3D Simulator)			
LOCATION :			
อาคารสำนักงาน			
เลขที่ถนนสุขุมวิทซอย ๓ อาคาร ๒ ชั้น ๑๕-๐๖			
REGISTER OF ARCHITECTS & ENGINEERS	AUTHORIZED SIGNATURE :		
PLANNERS :			
—			
ARCHITECT :			
นายสมิทธิ์ สอนานนท์ สกส.3725			
INTERIOR DESIGNER :			
—			
STRUCTURAL ENGINEER :			
—			
ELECTRICAL ENGINEERS :			
นายสุวิทย์ สุขพิมาย สกส.5321			
—			
MEDICAL ENGINEERS :			
นางสาว อรุณพร นพ.16402			
SANITARY ENGINEERS :			
SERVICE TECHNICAL :			
N/A/B/E			
DRAWING :			
LIST OF DRAWING			
REVISION :			
NO.	DATE	DESCRIPTION	REMARK
DRAWN BY :		DRAWING NO.:	
นางสาวอริศรา สุทธิรักษ์		EE-02	
CHECKED BY :		DRAWING TOTAL	
นางสาวนันทิยา มณีรัตน์		29	
APPROVED BY :			
คุณไพรัช บุตรนิกรนนท์			
SCALE :			
1 : 100			

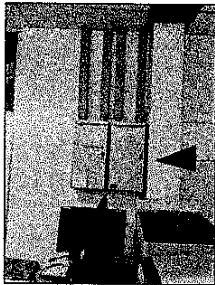

ตู้ PP21, AC2 หรือถอยย้ายเชื่อมต่อวงจรย่อย,

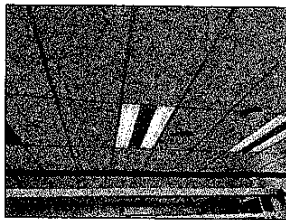

โคมไฟหรือถอยย้าย, SMOKE, ลำโพงหรือย้ายไฟหรือถอยย้ายและอุปกรณ์ระบบไฟฟ้าอื่น ๆ ให้ประสานงานกับวิศวกรงานก่อนหรือถอย

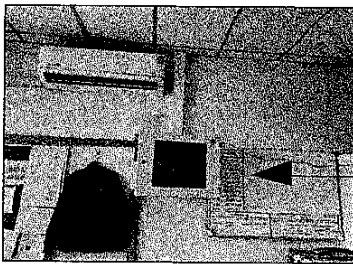

SWITCH HUB หรือถอยย้ายให้ประสานงานกับวิศวกรงานก่อนหรือถอย

แบบแสดงภาพประกอบงานหรือถอยย้ายตำแหน่งติดตั้ง

มาตราส่วน 1:100



บริษัท วิศวกรรมแห่งประเทศไทย
102 ถนนสุขุมวิท กรุงเทพมหานคร 10120
โทรศัพท์ 0 22673631 - 4
โทรสาร 0 22656572

PROJECT : งานติดตั้ง
เพื่อการใช้งานอาคารศูนย์รวมราชการจังหวัด
แบบอัตโนมัติ (SD Stimulator)

LOCATION : อาคารสำนักงาน
แบบรวมศูนย์รวมราชการจังหวัดจังหวัดเชียงใหม่ ชั้น 2

REGISTER OF ARCHITECTS & ENGINEERS	AUTHORIZED SIGNATURE
PLANNERS :	
ARCHITECT :	
INTERIOR DESIGNER :	
STRUCTURAL ENGINEERS :	
ELECTRICAL ENGINEERS :	
MECHANICAL ENGINEERS :	
SANITARY ENGINEERS :	
SURVEY TECHNICAL :	
ENGINEER	

DRAWING :
แบบแสดงภาพประกอบงาน
หรือถอยย้ายตำแหน่งติดตั้ง

NO.	DATE	DESCRIPTION	REMARK

DRAWING BY :	DRAWING NO :
CHECKED BY :	EE-09
APPROVED BY :	DRAWING TOTAL
SCALE :	29
	1:100

SCALE: 1:100



บริษัท วิศวกรรมและสถาปัตย์
102 ถนนสุขุมวิท กรุงเทพมหานคร 10110
โทรศัพท์ 0 22873531 - 4
โทรสาร 0 22858572

PROJECT :
งานติดตั้งระบบ
หรือการปรับปรุงระบบความปลอดภัยทางไฟฟ้าของ
แบบจำลอง (3D Simulator)

LOCATION :
อาคารสำนักงาน
และห้องปฏิบัติการทางวิทยาศาสตร์และเทคโนโลยี ชั้น.102.

REGISTER OF
ARCHITECTS & ENGINEERS

PLANNERS :
ARCHITECT :
พ.ร.บ. วิศวกร 2535

INTERIOR DESIGNER :
STRUCTURAL ENGINEERS :

ELECTRICAL ENGINEERS :
พ.ร.บ. วิศวกร 2535

MECHANICAL ENGINEERS :
พ.ร.บ. วิศวกร 2535

SANITARY ENGINEERS :
SURVEY TECHNICAL :
EQUIPMENT

DRAWING :
แบบแสดงงานระบบ FIRE ALARM

REVISION :
NO. DATE DESCRIPTION REMARKS

DRAWING BY :
พ.ร.บ. วิศวกร 2535


CHECKED BY :
พ.ร.บ. วิศวกร 2535

APPROVED BY :
พ.ร.บ. วิศวกร 2535

SCALE :
1:100

DRAWING NO :
EE-14


DRAWING TOTAL :
29

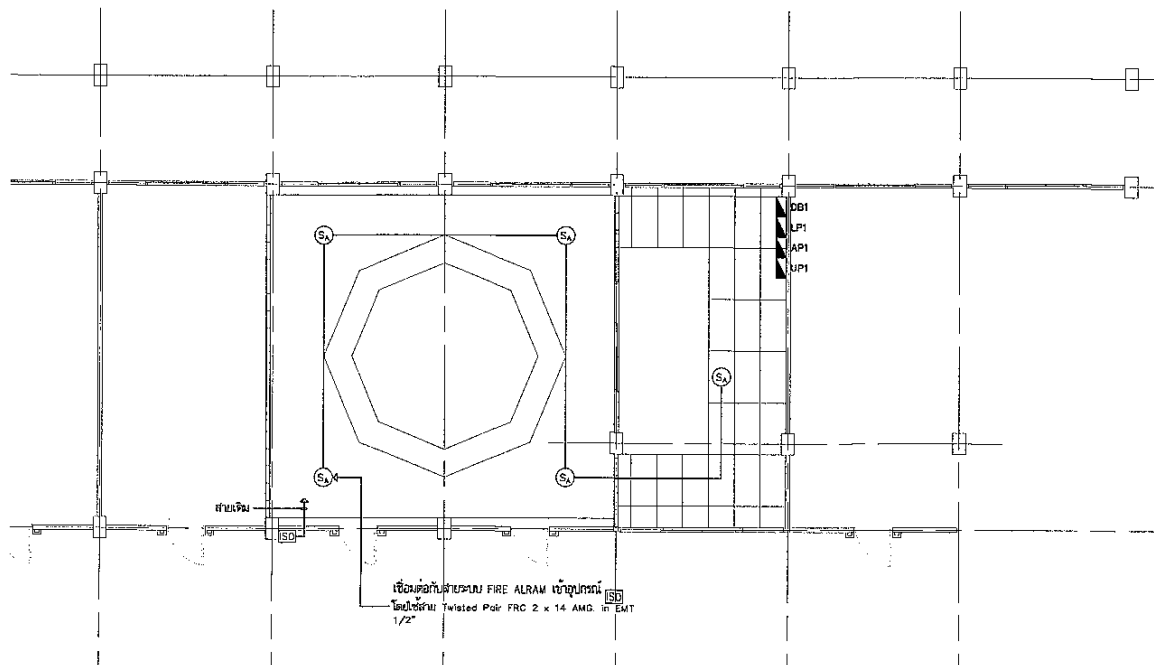

แบบแสดงงานระบบ FIRE ALARM
NOT TO SCALE

สัญลักษณ์
PHOTOELECTRIC SMOKE DETECTOR ของเดิมย้ายติดตั้งใหม่
MODULE เดิม
1P Twisted Pair 14 AMG. in EMT1/2"

งาน 14/12

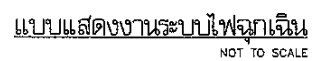

NOT TO SCALE

เต้ารับเดี่ยว 16A 250V แบบมีกราวด์ ติดตั้งผนัง

SCALE: 1:100

Name : UP

Capacity 10ckt Bar 100A, 220VAC Mounting ติดผนัง ชั้น 2 From(UPSจัดหาลายหลัง)

วงจร	รายละเอียด	Load (va)	CB วงจรย่อย				สายตัวนำ		ท่อร้อยสาย	
			P	AT (A)	AF	Ic (kA)	ชนิด	จำนวน - ขนาดตัวนำ (sq.mm.)	ชนิด	ขนาด
1	Rack sim	500	1	20	50	6				
2	Rack sim	500	1	20	50	6				
3	Rack sim	500	1	20	50	6				
4	Rack sim	500	1	20	50	6				
5	Rack sim	500	1	20	50	6				
6	Rack sim	500	1	20	50	6				
7	Rack sim	500	1	20	50	6				
8	Rack sim	500	1	20	50	6				
9	Rack sim	500	1	20	50	6				
10	Rack sim	500	1	20	50	6				
ผลรวมโหลด (VA)		5,000	Main Circuit Breaker : MCCB,2P,32AT,240VAC, IC>=10KA							
			สายตัวนำและท่อร้อยสาย : FROM UPS ติดตั้งภายหลังโดยผู้ว่าจ้าง							

หมายเหตุ สายและท่อแต่ละวงจรนำกำลังติดตั้งภายหลัง
MCCB MAINS และ CB วงจรย่อยผู้รับจ้างดำเนินการติดตั้ง

แบบแสดงตารางโหลดตู้UP
มาตราส่วน 1:100



บริษัท วิทยายุทธและประติมากรรม
102 ซอยงามดูพลี ซอยงามดูพลี
เขตสาทร กรุงเทพฯ 10120
โทรศัพท์ 0 22873531 - 4
โทรสาร 0 22899572

PROJECT : งานปรับปรุง
ห้องปฏิบัติการวิทยาศาสตร์ทางอากาศยานของ
แบบจำลอง (XD Simulator)

LOCATION : อาคารสำนักงาน
และห้องปฏิบัติการทางอากาศยานของ ศส.มว.2

REGISTER OF ARCHITECTS & ENGINEERS AUTHORIZED SIGNATURE :

PLANNERS : -

ARCHITECT : ทัศนศิลป์ ชัยวัฒน์ 081-5725

INTERIOR DESIGNER : -

STRUCTURAL ENGINEERS : -

ELECTRICAL ENGINEERS : ทัศนศิลป์ ชัยวัฒน์ 081-5725

MECHANICAL ENGINEERS : ทัศนศิลป์ ชัยวัฒน์ 081-5725

SAFETY ENGINEERS : -

SERVICE TECHNICAL : -

REVISION :

NO. DATE DESCRIPTION REMARK

แบบแสดงตารางโหลดตู้UP

REVISION :

NO. DATE DESCRIPTION REMARK

NO. DATE DESCRIPTION REMARK

Name : AP

คุณสมบัติ : LOADPANEL 24CKT 250A 415/230-240 VAC

ชั้นที่ 2 ห้อง SIM 3D WALL MOUNTED

วงจร	รายละเอียด	โหลด (VA)			MCCB วงจรย่อย				สายตัวนำ		ท่อร้อยสาย	
		เฟส A	เฟส B	เฟส C	P	AT (A)	AF (A)	Ic (KA)	ชนิด	จำนวน - ขนาดตัวนำ (sq.mm.)	ชนิด	ขนาด
1		3,250										
3	A/C201ห้อง203		3,250		3	20	50	6	IEC01	4-6Sqmm/G-4Sqmm	EMT	3/4"
5				3,250								
7		3,250										
9	A/C202ห้อง204		3,250		3	20	50	6	IEC01	4-6Sqmm/G-4Sqmm	EMT	3/4"
11				3,250								
13		3,250										
15	A/C203ห้อง205		3,250		3	20	50	6	IEC01	4-6Sqmm/G-4Sqmm	EMT	3/4"
17				3,250								
19	Spare	500			1	20	50	6				
21	Spare		500		1	20	50	6				
23	Spare			500	1	20	50	6				
2		3,250										
4	A/C204ห้อง208		3,250		3	20	50	6	IEC01	4-6Sqmm/G-4Sqmm	EMT	3/4"
6				3,250								
8		3,250										
10	A/C205ห้อง209		3,250		3	20	50	6	IEC01	4-6Sqmm/G-4Sqmm	EMT	3/4"
12				3,250								
14		3,250										
16	A/C206ห้อง209		3,250		3	20	50	6	IEC01	4-6Sqmm/G-4Sqmm	EMT	3/4"
18				3,250								
20												
22												
24												
ผลรวมโหลด (VA)		20,000	20,000	20,000	Main Circuit Breaker (MCCB) : 100AT/100AF, IC18KA, AT400VAC, 50HZ							
		60,000			สายตัวนำและท่อร้อยสาย 4-70Sqmm IEC01 /G-10Sqmm IEC01 IN IMC 2 1/2" DB1							

หมายเหตุ ตู้AP1ติดตั้งใหม่ส่วนวงจรย่อยที่เป็นวงจรเดิมAC21ให้ผู้รับจ้างเชื่อมต่อสายจากวงจรเดิมโดยใช้ชนิดและขนาดตามที่ระบุในตารางโหลด
หากวงจรย่อยเดิมของอาคารที่จำเป็นต่อจ่ายระบบไฟฟ้าให้แต่ไม่ปรากฏในตารางโหลดให้ผู้รับจ้างเชื่อมต่อสายโดยใช้สายขนาด
2.5 sqmm IN EMT1/2" โดยใช้ในวงจร SPARE การเชื่อมต่อสายให้ต่อในกล่องต่อสายเท่านั้น

แบบแสดงตารางโหลดตู้AP
มาตราส่วน 1:100



บริษัท วิศวกรที่ปรึกษาและ
102 ถนนสุขุมวิท แขวงสาม
ราษฎร์พัฒนา กรุงเทพฯ 10120
โทรศัพท์ 0 22873531 - 4
โทรสาร 0 22855672

PROJECT : งานติดตั้ง
ห้องควบคุมอาคารควบคุมระบบปรับอากาศ
แบบจำลอง (3D Simulator)

LOCATION : อาคารสำนักงาน
เลขที่ 102 ถนนสุขุมวิท แขวงสามราษฎร์พัฒนา เขตปทุมธานี กรุงเทพมหานคร 10120

REGISTER OF ARCHITECTS & ENGINEERS	AUTHORIZED SIGNATURE
PLANNERS :	
ARCHITECT :	
วิศวกรที่ปรึกษา 08113728	<i>[Signature]</i>
INTERIOR DESIGNER :	
STRUCTURAL ENGINEERS :	
ELECTRICAL ENGINEERS :	
วิศวกรไฟฟ้า 08115361	<i>[Signature]</i>
MECHANICAL ENGINEERS :	
วิศวกรเครื่องกล 08116402	<i>[Signature]</i>
SANITARY ENGINEERS :	
SURVEY TECHNICAL :	
สำรวจ	

DRAWING :
แบบแสดงตารางโหลดตู้AP

REVISION :			
NO.	DATE	DESCRIPTION	REMARK

DRAWING BY :	<i>[Signature]</i>	DRAWING NO :	EE-19
CHECKED BY :	<i>[Signature]</i>	DRAWING TOTAL	29
APPROVED BY :	<i>[Signature]</i>	SCALE :	1:100

[Handwritten signature]

Name : LPI

คุณสมบัติ : LOADPANEL 30CKT 250A 415/230-240 VAC

ชนิดตู้ : ตู้ SIM 3D WALL MOUNTED

ร.ร.	รายละเอียด	โหลด (VA)			CB วงจรย่อย				สายตัวนำ		ท่อร้อยสาย	
		เฟส A	เฟส B	เฟส C	P	AT (A)	AF (A)	Ic (KA)	ชนิด	จำนวน - ขนาดตัวนำ (sq.mm.)	ชนิด	ขนาด
1	แสงสว่างห้องSim3d	160			1	16	50	6	IEC01	3-2.5Sqmm	EMT	1/2"
3	แสงสว่างห้องSim3d		960		1	16	50	6	IEC01	3-2.5Sqmm	EMT	1/2"
5	แสงสว่างห้องSim3d			280	1	16	50	6	IEC01	3-2.5Sqmm	EMT	1/2"
7	แสงสว่างห้องPilot	160			1	16	50	6	IEC01	3-2.5Sqmm	EMT	1/2"
9	แสงสว่างห้องPilot		160		1	16	50	6	IEC01	3-2.5Sqmm	EMT	1/2"
11	แสงสว่างห้องPilot			160	1	16	50	6	IEC01	3-2.5Sqmm	EMT	1/2"
13		7,040										
15	ระบบไฟฟ้าห้องฉุกเฉิน(AIR)		7,040		3	32	50	8	IEC01	4-6Sqmm,G-4Sqmm	EMT	3/4"
17				7,040								
19	Down lighting ทางเดิน(ของเดิม)	3,500			1	16	50	6	IEC01	3-2.5Sqmm	EMT	1/2"
21	Lighting218(ของเดิม)		3,500		1	16	50	6	IEC01	3-2.5Sqmm	EMT	1/2"
23	Lighting(ของเดิม)			3,500	1	16	50	6	IEC01	3-2.5Sqmm	EMT	1/2"
25	Lighting208(ของเดิม)	3,500			1	16	50	6	IEC01	3-2.5Sqmm	EMT	1/2"
27	Lighting205(205)(ของเดิม)		3,500		1	16	50	6	IEC01	3-2.5Sqmm	EMT	1/2"
29	Down lighting(ของเดิม)			3,500	1	16	50	6	IEC01	3-2.5Sqmm	EMT	1/2"
2	ตู้รับไฟฟ้าห้องSim3d,ห้องPilot	720			1	16	50	6	IEC01	3-2.5Sqmm	EMT	1/2"
4	Emergency light,Fire Exit light (Sim)		360		1	16	50	6	IEC01	3-2.5Sqmm	EMT	1/2"
6	Emergency light,Fire Exit light(Pilot)			360	1	16	50	6	IEC01	3-2.5Sqmm	EMT	1/2"
8	พัดลมระบายอากาศห้อง Sim	1,500			1	16	50	6	IEC01	3-2.5Sqmm	EMT	1/2"
10	พัดลมระบายอากาศห้อง Pilot		1,500		1	16	50	6	IEC01	3-2.5Sqmm	EMT	1/2"
12	ตู้รับไฟฟ้าห้อง218(ของเดิม)			3,500	1	16	50	6	IEC01	3-2.5Sqmm	EMT	1/2"
14	ตู้รับ-207-209(ของเดิม)	3,500			1	16	50	6	IEC01	3-2.5Sqmm	EMT	1/2"
16	เครื่องฟอกอากาศ(ของเดิม)		1,500		1	16	50	6	IEC01	3-2.5Sqmm	EMT	1/2"
18	เครื่องปรับอากาศ32000BTU			4,200	1	25	50	6	IEC01	2-6Sqmm/G2.5Sqmm	EMT	1/2"
20	เครื่องปรับอากาศ32000BTU	4,200			1	25	50	6	IEC01	2-6Sqmm/G2.5Sqmm	EMT	1/2"
22	เครื่องปรับอากาศ32000BTU		4,200		1	25	50	6	IEC01	2-6Sqmm/G2.5Sqmm	EMT	1/2"
24	เครื่องปรับอากาศ32000BTU			4,200	1	25	50	6	IEC01	2-6Sqmm/G2.5Sqmm	EMT	1/2"
26	Lightingโถงทางเดิน(ของเดิม)	3,500			1	16	50	6	IEC01	3-2.5Sqmm	EMT	1/2"
28	Spare		1,000		1	16	50	6				
30	Spare			1,000	1	16	50	6				
28	Spare				-	-	-	-				
30	Spare				-	-	-	-				
รวมรวมโหลด (VA)		27,780	23,720	27,740	Main Circuit Breaker : MCCB 3P 160AT/250AF,IC2 18KA at 400v 50Hz							
		70,240			สายตัวนำและท่อร้อยสาย : 4-95Sqmm,IEC01 G-185Sqmm,IEC01 IN IMC 2 1/2" FROM ตู้ DB1							

หมายเหตุ ตู้LP1ติดตั้งใหม่ส่วนวงจรย่อยที่เป็นวงจรเดิมPP2ให้ผู้รับจ้างเชื่อมต่อสายจากวงจรเดิมโดยใช้ชนิดและขนาดตามที่ระบุในตารางโหลด
หากวงจรย่อยเดิมของอาคารที่จำเป็นต้องจ่ายระบบไฟฟ้าให้แต่ไม่ปรากฏในการจัดโหลดให้ผู้รับจ้างเชื่อมต่อสายโดยใช้สายขนาด
2.5 sqmm IN EMT1/2" โดยเข้าในวงจร SPARE การเชื่อมต่อสายให้ต่อเนื่องตลอดสายเท่านั้น
สายนำอินพุตและเชื่อมต่อเข้ากับตู้DB1

แบบแสดงตารางโหลด LP1
มาตราส่วน 1:100



บริษัท วิศวกรที่ปรึกษา
102 ถนนสุขุมวิท กรุงเทพมหานคร
โทรศัพท์ 0 22873531 - 4
โทรสาร 0 22854572

PROJECT : งานปรับปรุง
ห้องฝึกอบรมภาคทฤษฎีอาคารอากาศยาน
แบบจำลอง (3D Simulator)

LOCATION : อาคารสำนักงาน
เขตควบคุมการจราจรทางอากาศชั้นบน ชั้นบน2

REGISTER OF
ARCHITECTS & ENGINEERS
PLANNERS :

ARCHITECT :
พรชัย วัฒนชัย สด.3728

INTERIOR DESIGNER :

STRUCTURAL ENGINEER :

ELECTRICAL ENGINEER :
ผศ.ดร. สุวิทย์ สด.5321

MECHANICAL ENGINEER :
ป.น. สุพรรณิษา สด.1402

SENIOR ENGINEER :

SENIOR TECHNICAL :
นาย

DRAWING :
แบบแสดงตารางโหลด LP1

REVISION :

NO. DATE DESCRIPTION REMARK

NO. DATE DESCRIPTION REMARK

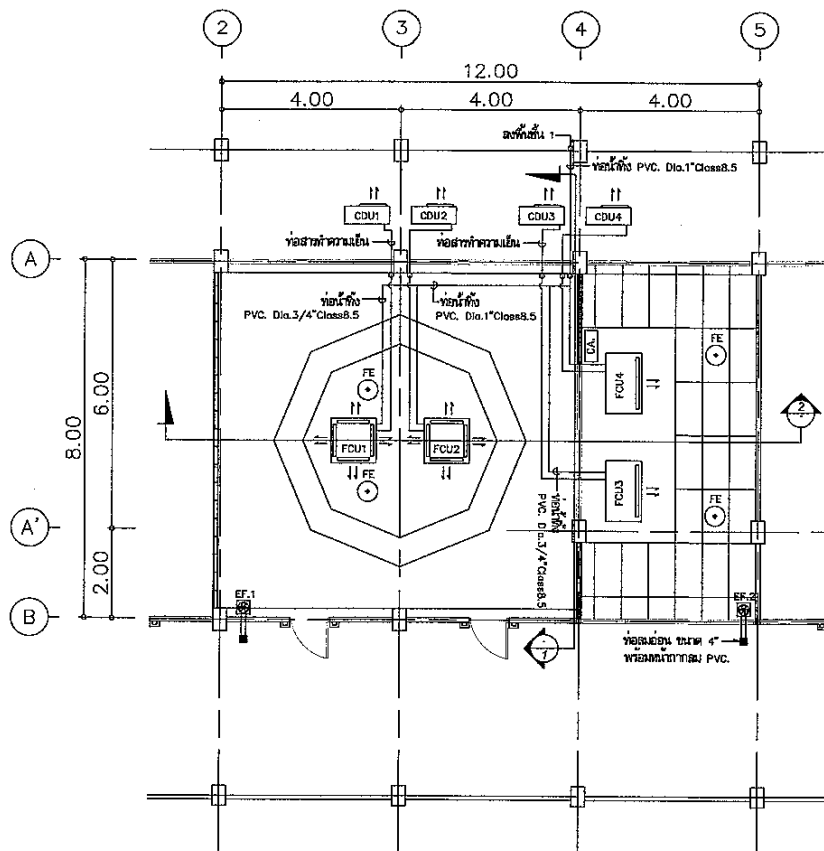

เครื่องปรับอากาศ (FCU/CDU.)

- เป็นผลิตภัณฑ์และรุ่นที่ได้รับมาตรฐาน มอก.
- หากไม่มีให้พิจารณาผลิตภัณฑ์ตามตัวอย่างผลิตภัณฑ์ เช่น Carrier Trane Daikin Mitsubishi หรือเทียบเท่า
- เครื่องปรับอากาศ ได้รับฉลากประหยัดไฟเบอร์ 5
- ท่อสารทำความเย็นเป็นท่อทองแดงแบบม้วน เบอร์ 22 ทุ้มจนวนยาวด้านหน้า 3'
- ท่อน้ำทิ้งเป็นท่อ PVC. Class 8.5 ขนาด 3" ทุ้มจนวนยาวด้านหน้า 3'
- ท่อสารทำความเย็น และสายไฟฟ้า ที่ปรากฏแก่สายเคเบิลในวงรอบท่อ PVC.
- ก่อนทำการติดตั้งต้องทำ shop drawing และคุณสมบัติผลิตภัณฑ์เสนอให้ผู้ควบคุมงานเห็นชอบก่อนดำเนินการ
- ทดสอบการทำงานเครื่องปรับอากาศทั้งระบบไม่น้อยกว่า 24 ชม. ก่อนส่งมอบงานงวดสุดท้าย
- วัสดุเป็นชนิดดีจิตอลแบบมีสาย

ชุดควบคุมเครื่องปรับอากาศ (CA.)

- สลับการทำงานเครื่องปรับอากาศทุกตัวแบบอัตโนมัติ (run1 stanby1)
- และหากเครื่องปรับอากาศที่ทำงานอยู่ไม่สามารถควบคุมอุณหภูมิได้ตามที่กำหนด ระบบควบคุมต้องสั่งให้เครื่องปรับอากาศที่เหลือทำงานเสริมขึ้นโดยอัตโนมัติ
- สามารถตั้งเวลาการทำงาน และอุณหภูมิ ได้ตามต้องการ
- แสดงผลแบบดิจิตอล

ถังดับเพลิงอัตโนมัติ (FE)

- เป็นชนิดสารเหลวระเหย ขนาด 10 โล. พร้อมมาตรวัดแรงดัน สามารถดับเพลิงชนิด ABC

พัดลมระบายอากาศ (EF.)

- เป็นผลิตภัณฑ์และรุ่นที่ได้รับมาตรฐาน มอก. หากไม่มีให้พิจารณาผลิตภัณฑ์ตามตัวอย่างผลิตภัณฑ์ เช่น Panasonic Mitsubishi หรือเทียบเท่า

แบบแสดงการติดตั้งระบบปรับอากาศ ระบายอากาศ และดับเพลิง

มาตราส่วน 1:100

สัญลักษณ์	ขนาด (ไม่น้อยกว่า)	ชนิด	V/Ph./Hz.	หมายเหตุ
FCU1,2	30,000 BTU./HR.	Cassette 4 ทิศทาง	220/1/50	
FCU3,4	30,000 BTU./HR.	Cassette 1 ทิศทาง	220/1/50	Run 1 Stanby 1
EF 1,2	45 CFM.	ฝั่งเข้า	220/1/50	



บริษัท วิศวกรรมเครื่องกลไทย
102 ซอยลาดพร้าว 10120
เขตจตุจักร กรุงเทพฯ 10120
โทรศัพท์ 0 22573531 - 4
โทรสาร 0 22596572

PROJECT :
งานปรับปรุง
ห้องปฏิบัติการควบคุมระบบปรับอากาศในห้อง
แบบจำลอง (3D Simulator)

LOCATION :
อาคารสำนักงาน
และห้องปฏิบัติการควบคุมระบบปรับอากาศในห้อง
แบบจำลอง (3D Simulator)

REGISTER OF
ARCHITECTS & ENGINEERS
PLANNERS :
AUTHORIZED
SIGNATURE :

ARCHITECT :
พรเมธี ธรรมรักษ์ 0813726
INTEIOR DESIGNER :

STRUCTURAL ENGINEERS :

ELECTRICAL ENGINEERS :
พงษ์ศักดิ์ ธรรมรักษ์ 0813726

MECHANICAL ENGINEERS :
พรเมธี ธรรมรักษ์ 0813726

SANITARY ENGINEERS :

SEWER TECHNICAL :
MEP

DRAWING :

แบบแสดงระบบปรับอากาศ
ระบายอากาศ และดับเพลิง

REVISION :

NO. DATE DESCRIPTION REMARK

DRAWING BY :
พรเมธี ธรรมรักษ์

CHECKED BY :
พรเมธี ธรรมรักษ์


APPROVED BY :
พรเมธี ธรรมรักษ์

SCALE :
1:100


DRAWING NO :
ME-01

DRAWING TOTAL
29

SCALE :
1:100

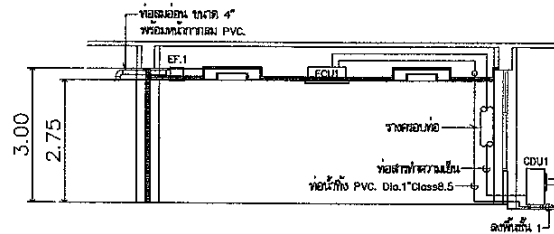

รูปตัด 1
มาตราส่วน 1:100

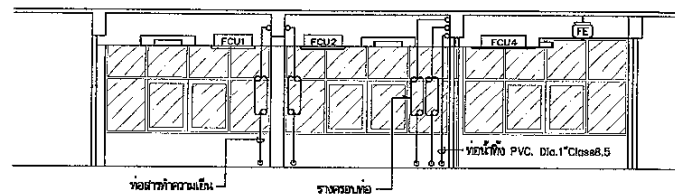

รูปตัด 2
มาตราส่วน 1:100

สัญลักษณ์
- FCU/CDU : เครื่องปรับอากาศ
- FE : แผงระบายความร้อน
- CA : ชุดควบคุมเครื่องปรับอากาศ



บริษัท วิศวกรรมแห่งประเทศไทย
102 ถนนวิภาวดี พุฒดินแดน
เขตสาย พุฒดินแดน 10120
โทรศัพท์ 0 22872531 - 4
โทรสาร 0 22855572

PROJECT :
งานปรับปรุง
ห้องปฏิบัติการคอมพิวเตอร์จากภาพจำลอง
แบบ 3D (3D Simulator)

LOCATION :
อาคารสำนักงาน
และศูนย์คอมพิวเตอร์จากภาพจำลอง 3D (3D Simulator)

REGISTER OF
ARCHITECTS & ENGINEERS
PLANNERS :

ARCHITECT :
พ.ร.บ. 2562/2562 ส.ร.บ. 3726

INTERIOR DESIGNER :

STRUCTURAL ENGINEERS :

ELECTRICAL ENGINEERS :

MECHANICAL ENGINEERS :

SANITARY ENGINEERS :

SERVICE TECHNICAL :

REVISION :

DRAWING :

REVISION :

DRAWING BY :

CHECKED BY :

APPROVED BY :


SCALE :

DRAWING NO. : ME-02

DRAWING TOTAL : 29

SCALE : 1:100

Handwritten signatures and initials at the bottom right of the page.

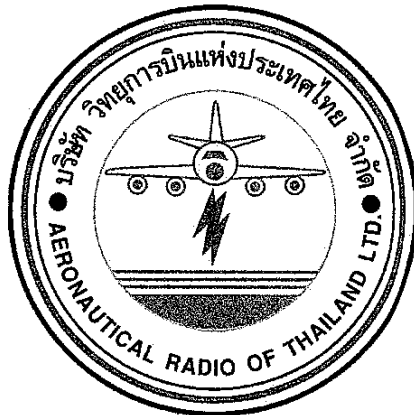

บริษัท วิทยุการบินแห่งประเทศไทย จำกัด
AERONAUTICAL RADIO OF THAILAND LTD.

ขอบเขตของงาน

งานจ้างปรับปรุงห้องฝึกอบรมการควบคุมจราจรทางอากาศจำลอง
แบบสามมิติ (3D Simulator) ณ ศูนย์ควบคุมการบินเชียงใหม่ (ศข.บก ๒.)

.....
ออกแบบโดย

กองแบบแผนและควบคุมการก่อสร้าง (ผก.คส.)

บริษัท วิทยุการบินแห่งประเทศไทย จำกัด


๑๐๒ ซอยงามดูพลี ถนนพระราม ๔ แขวงทุ่งมหาเมฆ

เขตสาทร กรุงเทพฯ ๑๐๑๒๐

สารบัญ

ลำดับ	รายการ	หน้า
๑	ชื่องาน/โครงการ	๓
๒	ความเป็นมา	๓
๓	วัตถุประสงค์	๓
๔	คุณสมบัติของผู้ยื่นข้อเสนอ	๓
๕	รายละเอียดคุณลักษณะเฉพาะสำหรับจัดจ้าง	๔
๖	กำหนดเวลาส่งมอบพัสดุ	๔
๗	หลักเกณฑ์ในการพิจารณาคัดเลือกข้อเสนอ	๔
๘	วงเงินงบประมาณ /วงเงินที่ได้รับจัดสรร	๔
๙	งวดงานและการจ่ายเงิน	๔-๕
๑๐	อัตราค่าปรับ	๕
๑๑	การกำหนดระยะเวลารับประกันความชำรุดบกพร่อง	๕
๑๒	มาตรฐานฝีมือช่าง	๖
๑๓	ข้อกำหนดและเงื่อนไขอื่น ๆ	๖-๘



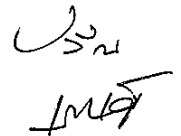


ร่างขอบเขตของงานจ้างก่อสร้าง

ชื่อโครงการ งานจ้างปรับปรุงห้องฝึกอบรมการควบคุมจราจรทางอากาศจำลอง

แบบสามมิติ (3D Simulator) ณ ศูนย์ควบคุมการบินเชียงใหม่ (ศข.บก ๒.)

ความเป็นมา

เนื่องจากโครงการจัดสร้างอาคารหอควบคุมการจราจรทางอากาศและอาคารสำนักงานแห่งใหม่ มีความล่าช้า ทำให้มีความจำเป็นต้องใช้งานอาคารสำนักงานหลังเดิมใช้เป็นสำนักงานต่อไป ประกอบกับ อาคารหลังเดิมมีความชำรุดทรุดโทรมจากการใช้งานมาอย่างยาวนาน อีกทั้ง บริษัท ให้ดำเนินการจัดเตรียม พื้นที่สำหรับติดตั้งอุปกรณ์ฝึกอบรมการควบคุมจราจรทางอากาศจำลองแบบสามมิติ (3D Simulator) จึงต้องจ้างปรับปรุงห้องฝึกอบรมการควบคุมจราจรทางอากาศจำลองแบบสามมิติ (3D Simulator) ณ ศูนย์ควบคุมการบินเชียงใหม่ (ศข.บก ๒.)

วัตถุประสงค์

บวท. มีความประสงค์จะดำเนินการจ้างปรับปรุงห้องฝึกอบรมการควบคุมจราจรทางอากาศจำลอง แบบสามมิติ (3D Simulator) ณ ศูนย์ควบคุมการบินเชียงใหม่ (ศข.บก ๒.) เพื่อใช้งานเป็นพื้นที่สำหรับติดตั้ง อุปกรณ์ฝึกอบรมการควบคุมจราจรทางอากาศจำลองแบบสามมิติ (3D Simulator)


คุณสมบัติของผู้ยื่นข้อเสนอ

๑. ผู้ยื่นข้อเสนอจะต้องมีคุณสมบัติตามที่ระบุในแบบเอกสารประกวดราคาอิเล็กทรอนิกส์ ของคณะกรรมการนโยบายการจัดซื้อจัดจ้างและการบริหารพัสดุภาครัฐ หรือคณะกรรมการวินิจฉัยปัญหา การจัดซื้อจัดจ้างและการบริหารพัสดุภาครัฐกำหนด

๒. ผู้ยื่นข้อเสนอจะต้องเป็นนิติบุคคลผู้มีอาชีพรับจ้างงานก่อสร้างหรือปรับปรุงที่ประกวดราคา อิเล็กทรอนิกส์ดังกล่าว

๓. ผู้ยื่นข้อเสนอต้องไม่มีกรรมการหรือพนักงาน บวท. เป็นผู้จัดการ หุ่นส่วนผู้จัดการ กรรมการ ผู้จัดการ ผู้บริหาร ผู้มีอำนาจในการดำเนินงานในกิจการของบุคคลธรรมดาหรือของนิติบุคคล เป็นหุ้นส่วน ในห้างหุ้นส่วนสามัญหรือห้างหุ้นส่วนจำกัด เป็นผู้ถือหุ้นรายใหญ่ในบริษัทจำกัด หรือบริษัทจำกัดมหาชน หรือเป็นที่ปรึกษาของกิจการนั้น

๔. ผู้ยื่นข้อเสนอต้องมีผลงานก่อสร้างหรือปรับปรุงประเภทเดียวกันกับงานที่ประกวดราคา จ้างก่อสร้างหรือปรับปรุงในวงเงินไม่น้อยกว่า ๖๐๐,๐๐๐-บาท (หกแสนบาทถ้วน) และเป็นผลงานที่เป็น คู่สัญญาโดยตรงกับหน่วยงานของรัฐ หรือหน่วยงานเอกชนที่ บวท. เชื้อถือ

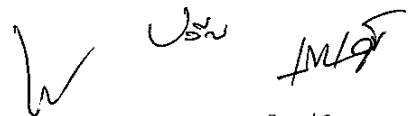

รายละเอียดคุณลักษณะเฉพาะสำหรับจัดจ้าง

รายละเอียดตามแบบรูป งานจ้างปรับปรุงห้องฝึกอบรมการควบคุมจราจรทางอากาศจำลองแบบสามมิติ (3D Simulator) ณ ศูนย์ควบคุมการบินเชียงใหม่ (ศข.บก ๒.)

กำหนดเวลาส่งมอบพัสดุ

กำหนดระยะเวลาดำเนินการภายใน ๙๐ วัน นับแต่วันที่ บริษัท วิทยุการบินแห่งประเทศไทย จำกัด (บวท.) ส่งมอบพื้นที่ให้ผู้รับจ้างเข้าดำเนินการ

หลักเกณฑ์ในการพิจารณาคัดเลือกข้อเสนอ

เกณฑ์ราคา

วงเงินงบประมาณ /วงเงินที่ได้รับจัดสรร

งบประมาณประจำปี ๒๕๖๔ เป็นเงินจำนวน ๑,๓๓๒,๙๗๐.๗๓ บาท (หนึ่งล้านสามแสนสามหมื่นสองพันเก้าร้อยเจ็ดสิบบาทเจ็ดสิบสามสตางค์) ประกอบด้วย

- งบประมาณดำเนินการ เป็นเงิน ๑,๐๙๖,๗๔๑.๓๖ บาท
- งบประมาณลงทุน เป็นเงิน ๒๓๖,๒๒๙.๓๗ บาท


งวดงานและการจ่ายเงิน

ผู้ว่าจ้างตกลงจ่ายค่าจ้างให้ผู้รับจ้างร้อยละ ๑๐๐ ของวงเงินตามสัญญาจ้าง ซึ่งได้รวมภาษีมูลค่าเพิ่มและค่าใช้จ่ายทั้งปวงด้วยแล้ว โดยถือราคาเหมารวมเป็นเกณฑ์ โดยจะจ่ายค่าจ้างเป็นงวด ๆ จำนวน ๒ งวด เมื่อผู้รับจ้างได้ดำเนินการดังต่อไปนี้

งวดที่ ๑ จ่ายให้ผู้รับจ้างเป็นจำนวนเงินร้อยละ ๓๐ ของวงเงินทั้งหมดตามสัญญา เมื่อผู้รับจ้างได้ดำเนินการดังต่อไปนี้

- งานย้ายเฟอร์นิเจอร์ลอยตัวเดิมที่อยู่ภายในห้อง พร้อมจัดเก็บในสถานที่ที่กำหนด แล้วเสร็จทั้งหมด
- งานจัดทำป้ายโครงการ(ชั่วคราว) ระบบป้องกันฝุ่น เสียง กันเขตพื้นที่ก่อสร้าง และพัดลมดูดอากาศระบายฝุ่น กลิ่น พร้อมท่อระบายอากาศออกสู่ภายนอกอาคาร แล้วเสร็จทั้งหมด
- งานรื้อถอน พื้น ผนัง ฝ้า งานระบบส่วนที่มีการปรับปรุง แล้วเสร็จทั้งหมด
- งานฝ้า และผนังยิปซัมบอร์ด พร้อมติดตั้งโครงคร่าว แล้วเสร็จไม่น้อยกว่าร้อยละ ๗๐
- งานระบบไฟฟ้าสื่อสาร ในส่วนของงานท่อและสายไฟ แล้วเสร็จไม่น้อยกว่าร้อยละ ๗๐
- งานระบบปรับอากาศ ในส่วนของงานเดินท่อและอุปกรณ์ ประกอบ แล้วเสร็จไม่น้อยกว่าร้อยละ ๗๐

และคณะกรรมการตรวจรับพัสดุได้ทำการตรวจรับมอบงานเป็นที่เรียบร้อยแล้ว ซึ่งกำหนดแล้วเสร็จภายใน ๔๕ วัน นับแต่วันที่ผู้ว่าจ้างส่งมอบพื้นที่

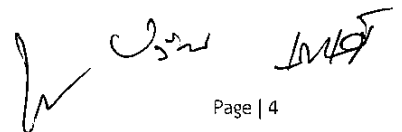

งวดที่ ๒ จ่ายให้ผู้รับจ้างเป็นจำนวนเงินร้อยละ ๗๐ ของวงเงินทั้งหมดตามสัญญา เมื่อผู้รับจ้างได้ดำเนินการ ดังต่อไปนี้

- งานปรับปรุง พื้น ผนัง ฝ้า แล้วเสร็จทั้งหมด
- งานประตู วงกบและอุปกรณ์ประกอบ แล้วเสร็จทั้งหมด
- งานทาสี แล้วเสร็จทั้งหมด
- งานระบบไฟฟ้าสื่อสาร และแจ้งเหตุเพลิงไหม้ แล้วเสร็จทั้งหมด
- งานระบบปรับอากาศ ระบายอากาศ และถังดับเพลิงอัตโนมัติ แล้วเสร็จทั้งหมด
- งานอื่น ๆ ตามรูปแบบและข้อกำหนดในสัญญาแล้วเสร็จทั้งหมด งานเก็บรายละเอียดของงานงานรื้อถอนวัสดุป้องกันและวัสดุชั่วคราวออกจากพื้นที่ พร้อมเก็บทำความสะอาดบริเวณพื้นที่ที่เกี่ยวข้องแล้วเสร็จทั้งหมด

- จัดส่ง As-built Drawing ขนาดกระดาษ A3 จำนวน ๓ ชุด และไฟล์ As-built Drawing จากโปรแกรม Auto CAD บันทึกไฟล์เวอร์ชัน 2000 ลงใน Flash Drive จำนวน ๓ ชิ้น


และคณะกรรมการตรวจรับพัสดุได้ทำการตรวจรับมอบงานเป็นที่เรียบร้อยแล้ว ซึ่งกำหนดแล้วเสร็จภายใน ๙๐ วัน นับแต่วันที่ผู้ว่าจ้างส่งมอบพื้นที่

อัตราค่าปรับ

- (๑) กรณีที่ผู้รับจ้างนำงานที่รับจ้างไปจ้างช่วงให้ผู้อื่นทำอีกทอดหนึ่งโดยไม่ได้รับอนุญาตจากผู้ว่าจ้าง จะกำหนดค่าปรับสำหรับการฝ่าฝืนดังกล่าวเป็นจำนวนร้อยละ ๑๐ ของวงเงินของงานจ้างช่วงนั้น
- (๒) กรณีที่ผู้รับจ้างปฏิบัติผิดสัญญาจ้างก่อสร้าง นอกเหนือจากกรณี (๑) จะกำหนดค่าปรับเป็นรายวันเป็นจำนวนเงินตายตัวในอัตราร้อยละ ๐.๑๐ ของราคางานจ้างตามสัญญา

การกำหนดระยะเวลารับประกันความชำรุดบกพร่อง

กำหนดเวลารับประกันความชำรุดบกพร่องของงานจ้างที่เกิดขึ้นภายในระยะเวลา ๒ ปี นับถัดจากวันที่ผู้ว่าจ้างได้รับมอบงาน โดยต้องรีบจัดการซ่อมแซมแก้ไขให้ใช้การได้ดีดังเดิมภายใน ๑๕ วัน นับถัดจากวันที่ได้รับแจ้งความชำรุดบกพร่อง

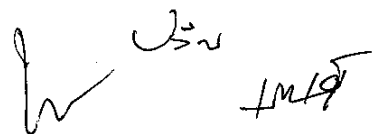

มาตรฐานฝีมือช่าง

ผู้รับจ้างจะต้องมีและใช้ผู้ผ่านการทดสอบมาตรฐานฝีมือช่างจากสถาบันการศึกษาที่สำนักงานคณะกรรมการข้าราชการพลเรือน (ก.พ.) รับรองหรือผู้มีวุฒิปัตระดับ ปวช. ปวส. หรือ ปวท. หรือเทียบเท่าจากสถาบันการศึกษาที่ ก.พ. รับรองให้เข้ารับราชการได้ ในอัตราไม่ต่ำกว่าร้อยละ ๑๐ ของแต่ละสาขาช่าง แต่จะต้องมีจำนวนช่างอย่างน้อย ๑ คน ในแต่ละสาขาช่าง ดังต่อไปนี้

- ช่างไฟฟ้าภายในอาคาร ภายนอกอาคาร

ผู้รับจ้างจะต้องจัดทำบัญชีแสดงจำนวนช่างทั้งหมดโดยจำแนกแต่ละสาขาช่างและระดับช่าง พร้อมกับระบุรายชื่อช่างผู้ผ่านการทดสอบมาตรฐานฝีมือช่างหรือผู้มีวุฒิปัตดังกล่าวในวรรคหนึ่ง นำมาแสดงพร้อมหลักฐานต่าง ๆ ต่อคณะกรรมการตรวจรับพัสดุ หรือผู้ควบคุมงานก่อนเริ่มลงมือทำงาน และพร้อมที่จะให้ผู้ว่าจ้างหรือเจ้าหน้าที่ของผู้ว่าจ้างตรวจสอบดูได้ตลอดเวลาทำงานตามสัญญาของผู้รับจ้าง

ข้อกำหนดและเงื่อนไขอื่น ๆ

๑. ผู้รับจ้างจะต้องดำเนินการปรับปรุงห้องฝึกอบรมการควบคุมจราจรทางอากาศจำลองแบบสามมิติ (3D Simulator) ณ ศูนย์ควบคุมการบินเชียงใหม่ (ศข.บก ๒.) ตามแบบรูปรายการงานก่อสร้างฯ ที่กำหนด


๒. ผู้รับจ้างจะต้องใช้พัสดุประเภทวัสดุและครุภัณฑ์ที่ใช้ในงานก่อสร้างเป็นพัสดุที่ผลิตในประเทศ โดยต้องใช้ไม่น้อยกว่าร้อยละ ๖๐ ของมูลค่าพัสดุที่จะใช้ในงานก่อสร้างทั้งหมดตามสัญญา และจัดทำแผนการใช้พัสดุที่ผลิตภายในประเทศภายใน ๖๐ วัน นับถัดจากวันที่ได้ลงนามสัญญา

๓. ผู้รับจ้างจะต้องใช้เหล็กหรือเหล็กกล้าที่เป็นพัสดุส่งเสริมการผลิตภายในประเทศก่อน ไม่น้อยกว่าร้อยละ ๙๐ ของมูลค่าหรือปริมาณเหล็กหรือเหล็กกล้าที่ใช้ในงานก่อสร้างทั้งหมด และจัดทำแผนการใช้เหล็กตามแบบที่หน่วยงานกำหนด ที่ผลิตภายในประเทศภายใน ๖๐ วัน นับถัดจากวันที่ได้ลงนามสัญญา

๔. ผู้รับจ้างจะต้องจัดทำแผนงานการทำงานตามแบบที่หน่วยงานกำหนด โดยจัดส่งมาให้หน่วยงานภายใน ๒๐ วัน นับถัดจากวันลงนามสัญญา

๕. ก่อนเข้าดำเนินการก่อสร้าง ผู้รับจ้างต้องจัดส่งเอกสารนำเรียนประธานคณะกรรมการตรวจรับพัสดุผ่านผู้ควบคุมงานของผู้ว่าจ้าง เพื่อใช้ประสานงานกับบุคคล และ/หรือหน่วยงานที่เกี่ยวข้อง ดังต่อไปนี้

๕.๑ หนังสือแจ้งรายชื่อลูกจ้างของผู้รับจ้าง พร้อมแนบสำเนาบัตรประชาชน จำนวน ๒ ชุด ทั้งนี้ หากมีการเพิ่มเติม/แก้ไข/เปลี่ยนแปลง รายชื่อลูกจ้างของผู้รับจ้าง ผู้รับจ้างต้องทำหนังสือแจ้งผู้ว่าจ้างด้วยทุกครั้ง และในกรณีที่ลูกจ้างของผู้รับจ้างมิใช่คนไทยต้องถูกต้องตามกฎหมายต้องมี “บัตรประจำตัวคนซึ่งไม่มีสัญชาติไทย” หรือ หนังสือเดินทาง หรือเอกสารแทนหนังสือเดินทาง พร้อมใบอนุญาตทำงาน ทั้งนี้หลักฐานประจำตัวพนักงานของผู้รับจ้างต้องไม่หมดอายุตลอดระยะเวลาทำงานให้ผู้ว่าจ้าง

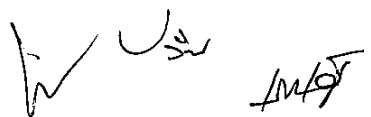

๕.๒ หนังสือแต่งตั้งผู้ควบคุมงานอย่างน้อย ๑ คน จำนวน ๒ ชุด ผู้ควบคุมงานของผู้รับจ้างต้องมีวุฒิการศึกษาไม่ต่ำกว่าระดับประกาศนียบัตรวิชาชีพ (ปวช.) ทั้งนี้ การเปลี่ยนตัวหรือแต่งตั้งผู้แทนใหม่จะทำได้หากไม่ได้รับความเห็นชอบเป็นหนังสือจากผู้ว่าจ้างก่อน

๖. ผู้รับจ้างสามารถเข้าทำงานได้ในเวลาปกติตั้งแต่ ๐๘.๐๐ น. ถึงเวลา ๑๗.๐๐ น. ของทุกวัน (รวมวันเสาร์-อาทิตย์ และวันหยุดนักขัตฤกษ์) หากผู้รับจ้างมีเหตุจะต้องเข้าทำงานไม่ตรงกับเวลาที่ผู้ว่าจ้างกำหนดหรือมีงานที่จะต้องดำเนินการล่วงเวลาเกินกว่า ๑๗.๐๐ น. ให้ขออนุมัติทำงานล่วงเวลา(ตามแบบฟอร์มที่ผู้ว่าจ้างกำหนด) นำส่งผู้ควบคุมงานผู้ว่าจ้าง ล่วงหน้าอย่างน้อย ๑ วัน โดยต้องได้รับอนุมัติเห็นชอบจากผู้ว่าจ้างก่อนจึงจะสามารถเข้าทำงานในเวลาดังกล่าวได้

๗. กรณีที่ผู้รับจ้างดำเนินงานที่เกิดเสียงดัง ซึ่งอาจเป็นการรบกวนการปฏิบัติงานของส่วนงานอื่น ผู้รับจ้างจะต้องแจ้งให้ผู้ควบคุมงานของผู้ว่าจ้างทราบก่อนการดำเนินงาน ล่วงหน้าอย่างน้อย ๑ วัน

๘. ผู้ว่าจ้างหรือผู้ควบคุมงานของผู้ว่าจ้างสามารถสั่งให้หยุดงานได้ทันที ในกรณีการดำเนินงาน มีกลิ่นเสียง และฝุ่น ที่ส่งผลกระทบต่อพื้นที่ตามความเหมาะสม


๙. ไม่อนุญาตให้บุคลากรของผู้รับจ้างอาศัยภายในสถานที่ก่อสร้างได้ ยกเว้นบุคลากรที่ทำหน้าที่ดูแลรักษาวัสดุและอุปกรณ์สำหรับการก่อสร้างเท่านั้น โดยผู้รับจ้างต้องจัดทำหนังสือแจ้งรายชื่อเพื่อขออนุมัติเห็นชอบจากผู้ว่าจ้างหรือท่าอากาศยานให้พิจารณาอนุญาตก่อนดำเนินการ

๑๐. ผู้รับจ้างต้องตรวจสอบและทำความเข้าใจแบบรูปและรายละเอียดโดยถี่ถ้วนแล้ว หากปรากฏว่าแบบรูปและรายการละเอียดนั้นผิดพลาดหรือคลาดเคลื่อนไปจากหลักการทางวิศวกรรมหรือทางเทคนิค ผู้รับจ้างตกลงที่จะปฏิบัติตามคำวินิจฉัยของผู้ว่าจ้าง คณะกรรมการตรวจรับพัสดุผู้ควบคุมงาน (ผู้ว่าจ้าง) หรือบริษัทที่ปรึกษาที่ผู้ว่าจ้างแต่งตั้ง เพื่อให้งานแล้วเสร็จสมบูรณ์ คำวินิจฉัยดังกล่าวให้ถือเป็นที่สุด โดยผู้รับจ้างจะคิดค่าจ้าง ค่าเสียหาย หรือค่าใช้จ่ายใด ๆ เพิ่มขึ้นจากผู้ว่าจ้าง หรือขอขยายอายุสัญญาไม่ได้

๑๑. ในกรณีที่ผู้รับจ้างจะนำรถเครนหรือเครื่องจักรกลใดๆ เข้ามาบริเวณอาคาร หรือพื้นที่ก่อสร้าง ต้องมีหนังสือแจ้งผู้ควบคุมงานของผู้ว่าจ้างล่วงหน้าอย่างน้อย ๓ วันทำการ ทั้งนี้ต้องได้รับอนุมัติเห็นชอบจากผู้ว่าจ้างก่อนจึงจะสามารถนำเข้าทำงานในเวลาดังกล่าวได้

๑๒. ผู้รับจ้างจะต้องระมัดระวังไม่ให้งานเกิดความชำรุดหรือเสียหายต่ออาคารเดิม (ถ้ามี) รวมทั้งโครงสร้างและส่วนประกอบอาคารเดิมที่มีอยู่แล้ว กรณีพื้นผิวและอุปกรณ์ต่าง ๆ หากเกิดความเสียหายใด ๆ ผู้รับจ้างจะต้องรับผิดชอบในการซ่อมแซมแก้ไขจนแล้วเสร็จ หรือ เปลี่ยนวัสดุให้ใหม่จนสามารถใช้งานได้เหมือนเดิม โดยค่าใช้จ่ายเป็นความรับผิดชอบของผู้รับจ้างเองทั้งสิ้น และระยะเวลาดำเนินการซ่อมแซมแก้ไขดังกล่าวนี้ไม่สามารถนำมาเป็นเหตุเพื่อขยายระยะเวลาก่อสร้างตามสัญญาได้

๑๓. ผู้รับจ้างจะต้องปฏิบัติตามระเบียบ ข้อบังคับรวมถึงปฏิบัติตามกฎหมายด้านความปลอดภัย อาชีวอนามัย และสภาพแวดล้อมในการทำงานที่มีบังคับใช้ในขณะนั้นในหน่วยงานหรือพื้นที่ของผู้ว่าจ้างอย่างเคร่งครัด เหตุแห่งการระงับงานอันเนื่องมาจากการไม่ปฏิบัติตามกฎ ระเบียบ ข้อบังคับหรือกฎเกี่ยวข้องต่างๆ ดังกล่าว ผู้รับจ้างไม่สามารถนำมาอ้างเป็นเหตุในการขยายระยะเวลางานก่อสร้าง

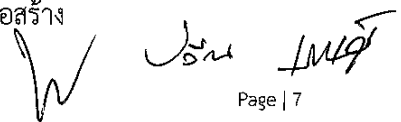

๑๔. กรณีมีกฎหมาย ระเบียบ หรือข้อกำหนดของพื้นที่กำหนดไว้ ผู้รับจ้างต้องจัดให้มีเจ้าหน้าที่ด้านความปลอดภัย อาชีวอนามัยในงานก่อสร้าง ให้เป็นไปตามกฎหมาย หรือตามข้อกำหนดนั้น

๑๕. ผู้รับจ้างต้องจัดทำป้ายโครงการ ตามรูปแบบที่กำหนด วัสดุป้ายไว้นิล พื้นสีน้ำเงินเส้นขอบสีขาว ติดตั้งบนรั้วชั่วคราว (กั้นเขตก่อสร้าง) หรือบนผนังของอาคารในส่วนที่มองเห็น หรือตำแหน่งตามที่ผู้ว่าจ้างกำหนด ซึ่งมีความมั่นคงแข็งแรง หากมิได้กำหนดเป็นอย่างอื่นขนาดป้ายต้องไม่น้อยกว่า ๑.๒๐ x ๒.๔๐ ม. โดยมีรายละเอียดบนป้ายโครงการดังนี้

- ตราสัญลักษณ์ของ บริษัท วิทย์การบินแห่งประเทศไทย จำกัด ขนาด ศก. ๒๕ ซม.
- ชื่อหน่วยงาน “บริษัท วิทย์การบินแห่งประเทศไทย จำกัด” สูง ๑๐ ซม. สีขาว
- สถานที่ติดต่อและโทรศัพท์ สูง ๕ ซม. สีขาว
- ชื่อโครงการ ประเภทและชนิดของสิ่งก่อสร้าง
- ปริมาณงานก่อสร้าง
- ชื่อ ที่อยู่ผู้รับจ้าง พร้อมหมายเลขโทรศัพท์
- ระยะเวลาเริ่มต้น และระยะเวลาสิ้นสุด
- วงเงินค่าก่อสร้าง
- ชื่อเจ้าหน้าที่ของส่วนราชการผู้ควบคุมงาน หรือเจ้าหน้าที่ของบริษัทวิศวกรที่ปรึกษาควบคุมงาน พร้อมหมายเลขโทรศัพท์
- ชื่อผู้ควบคุมงานของผู้รับจ้าง พร้อมเลขทะเบียนใบประกอบวิชาชีพฯ และหมายเลขโทรศัพท์
- QR Code จากระบบ e-GP ขนาด ๐.๑๕ x ๐.๑๕ ม.
- ระบุคำว่า “กำลังก่อสร้างด้วยเงินรายได้ของหน่วยงาน”

ดวงตรา หน่วยงาน	บริษัท วิทย์การบินแห่งประเทศไทย จำกัด ๑๐๒ ซอยงามดูพลี ถนนพระราม ๔ แขวงทุ่งมหาเมฆ เขตสาทร กรุงเทพฯ ๑๐๑๒๐ โทร ๐-๒๒๘๗-๓๕๓๑
ชื่อโครงการ : ประเภทและชนิดของสิ่งก่อสร้าง ปริมาณงานก่อสร้าง ชื่อที่อยู่ หมายเลขโทรศัพท์ ผู้รับจ้าง ระยะเวลา เริ่มต้น - สิ้นสุด ค่าก่อสร้าง ชื่อเจ้าหน้าที่ รองผู้ว่าจ้าง และผู้ควบคุมงาน หรือ เจ้าหน้าที่ของบริษัทวิศวกรที่ปรึกษาผู้ควบคุมงาน พร้อมหมายเลขโทรศัพท์ ชื่อผู้ควบคุมงาน ของผู้รับจ้าง พร้อมเลขทะเบียนใบประกอบวิชาชีพฯ และหมายเลขโทรศัพท์	
กำลังก่อสร้างด้วยเงินรายได้ของหน่วยงาน	
QR Code ตาม e-GP	

ทั้งนี้ ผู้รับจ้างจะต้องเสนอรูปแบบป้ายงานก่อสร้างให้คณะกรรมการตรวจรับพัสดุหรือผู้ควบคุมงานของผู้ว่าจ้างให้ความเห็นชอบก่อนดำเนินการติดตั้งป้าย

W ธีระ ใหญ่