

PROJECT :

งานปรับปรุงระบบกันซึม ดาดฟ้า

LOCATION :

อาคารงามดูพลี
ทุ่งมหาเมฆ กรุงเทพฯ

REGISTER OF
ARCHITECTS & ENGINEERS

AUTHORIZED SIGNATURE :	
---------------------------	--

PLANNERS :	
------------	--

ARCHITECT :
 ตรีชัย ทรัพย์สมบูรณ์ ภย 34337

INTERIOR DESIGNER :

STRUCTURAL ENGINEERS :

ELECTRICAL ENGINEERS :

MECHANICAL ENGINEERS :

SANITARY ENGINEERS :

SERVEY TECHNICAL :

DRAWING :

အုပ်စုချုပ်စာတမ်း

• แปลนพื้นที่

REVISIÓN :

[illegible]


DRAWING BY :

CHECKED BY: *g. w. m.*

APPROVED BY: 

SCALE :

NTS

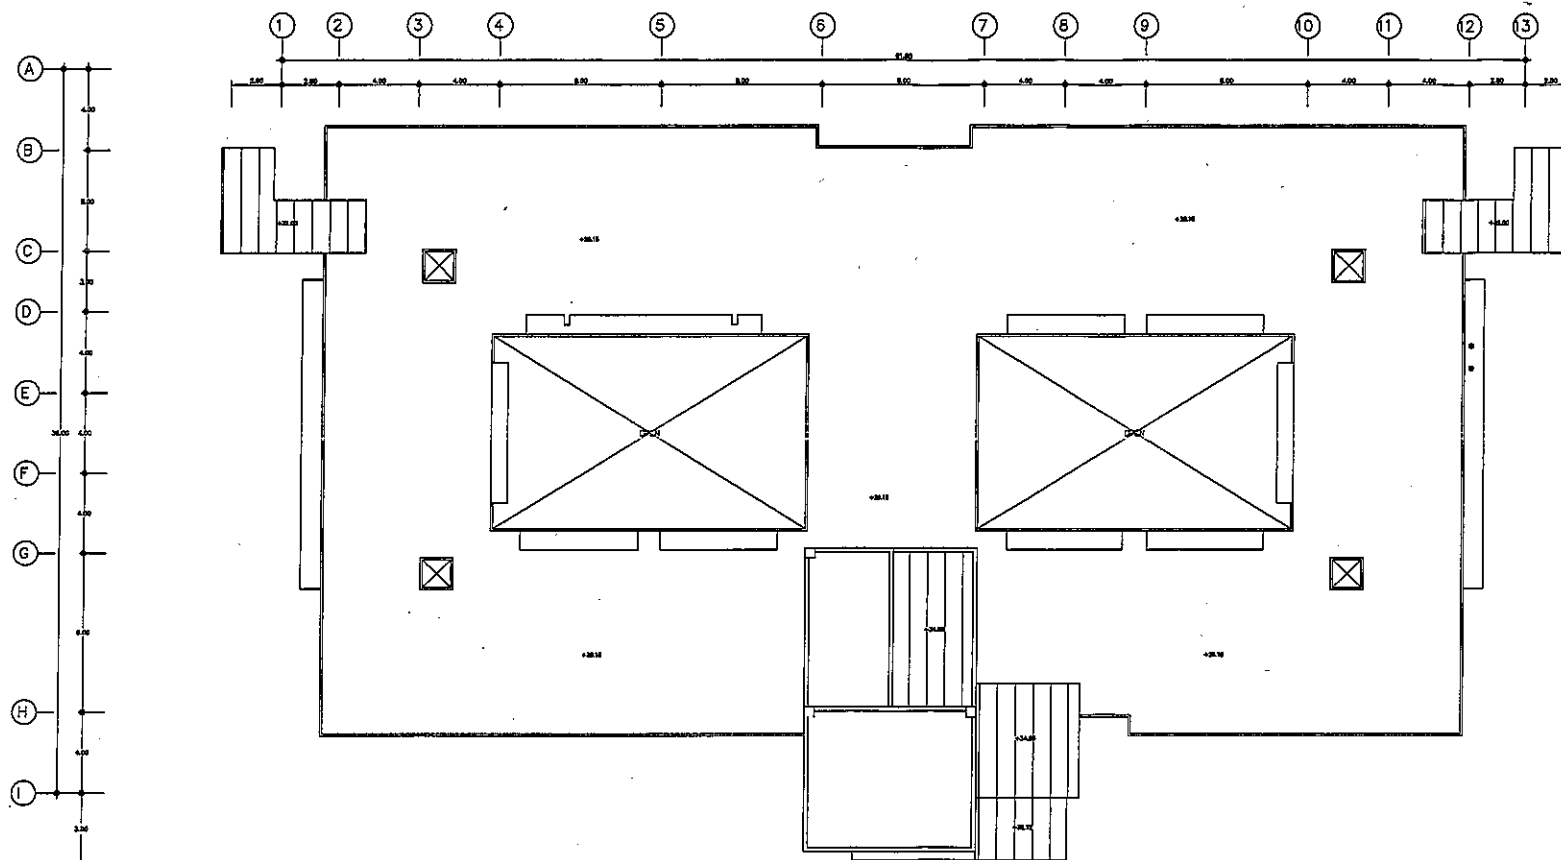

แป้นพิมพ์

มาตราส่วน

N/A



บริษัท วิทยากรบินแห่งประเทศไทย
102 ซอยงามดูพลี กรุงเทพมหานคร
เขตสาทร กรุงเทพฯ 10120
โทรศัพท์ 0 22873531 - 4
โทรสาร 0 22859572

PROJECT :
งานปรับปรุงระบบกันซึม คัดท่า

LOCATION :
อาคารงามดูพลี
ทุ่งมหาเมฆ กรุงเทพฯ

REGISTER OF
ARCHITECTS & ENGINEERS

AUTHORIZED
SIGNATURE :

PLANNERS :

ARCHITECT :

INTERIOR DESIGNER :

STRUCTURAL ENGINEERS :

ELECTRICAL ENGINEERS :

MECHANICAL ENGINEERS :

SANITARY ENGINEERS :

SURVEY TECHNICAL :

DRAWING :

งานสถาปัตย์

แปลนพื้น

REVISION :

NO. DATE DESCRIPTION REMARK

DRAWING BY :

DRAWING NO :

CHECKED BY :



A-02

APPROVED BY :

DRAWING TOTAL


SCALE :

NTS

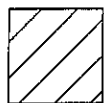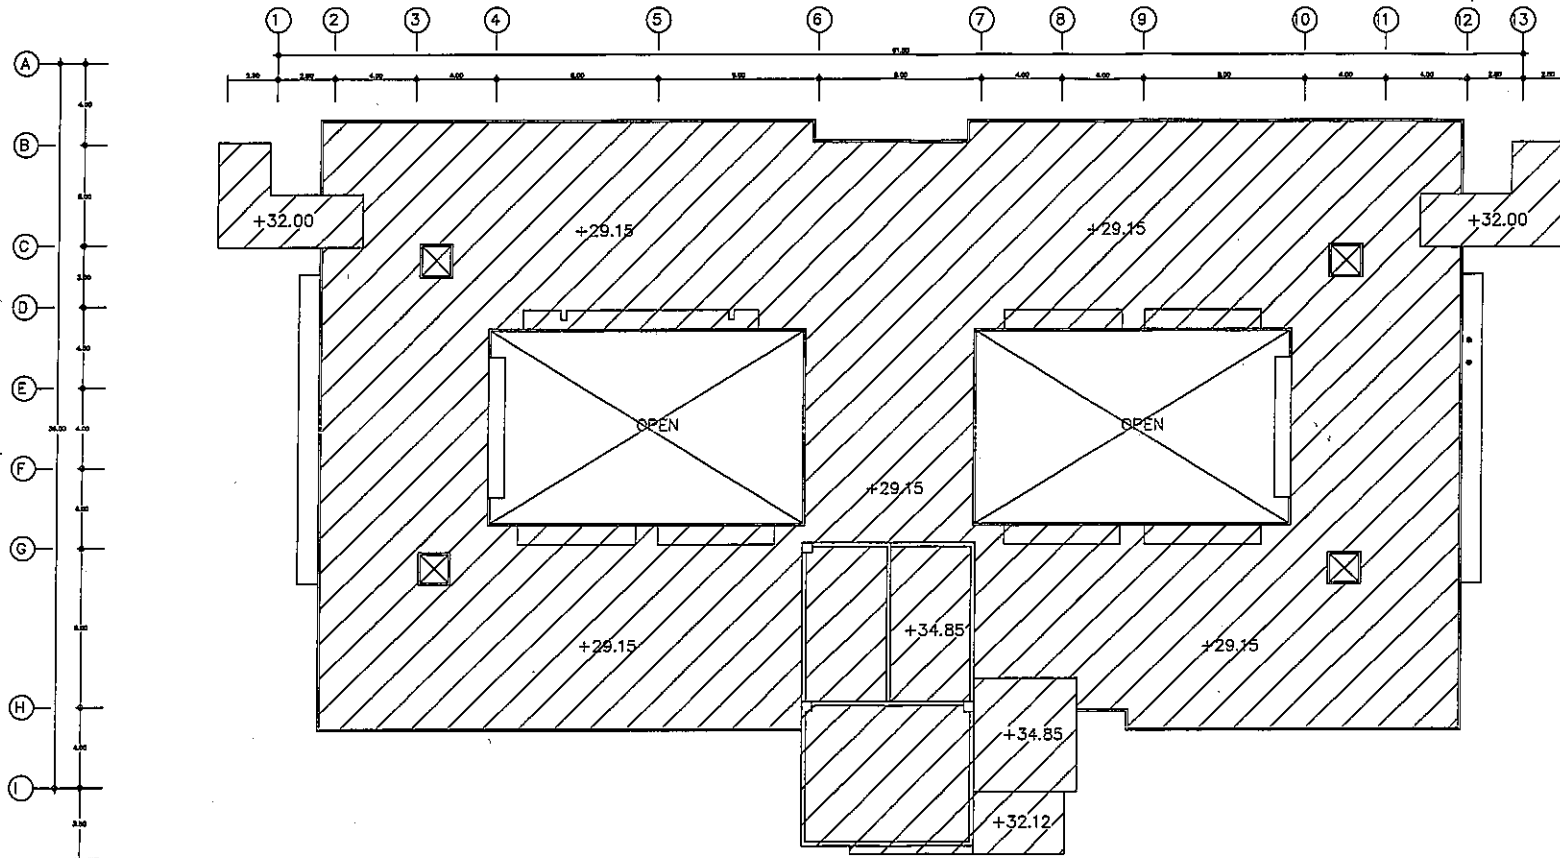

พื้นที่ปรับปรุง

แปลนพื้นที่ปรับปรุง
มาตรฐาน N/A

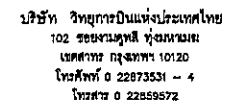

PROJECT :	
-----------	--

งานปรับปรุงระบบกันซึม ดาดฟ้า

LOCATION :

อาคารงามดูพลี
ทุ่งมหาเมฆ กรุงเทพฯ

REGISTER OF
ARCHITECTS & ENGINEERS

**AUTHORIZED
SIGNATURE :**

PLANNERS :

ARCHITECT :
รณชาติ ทรัพย์สมวงศ์ กย 34337

INTERIOR DESIGNER :

STRUCTURAL ENGINEERS :

ELECTRICAL ENGINEERS :

MECHANICAL ENGINEERS :

SANITARY ENGINEERS :

SURVEY TECHNICAL :

DRAWING :

จากผลการดำเนินงาน

แบบรูปด้าน 1

REVISION :

[illegible]

DRAWING BY :

CHECKED BY :

APPROVED BY


SCALE :

DRAWING NO :

A-03

DRAWING TOTAL


NTS

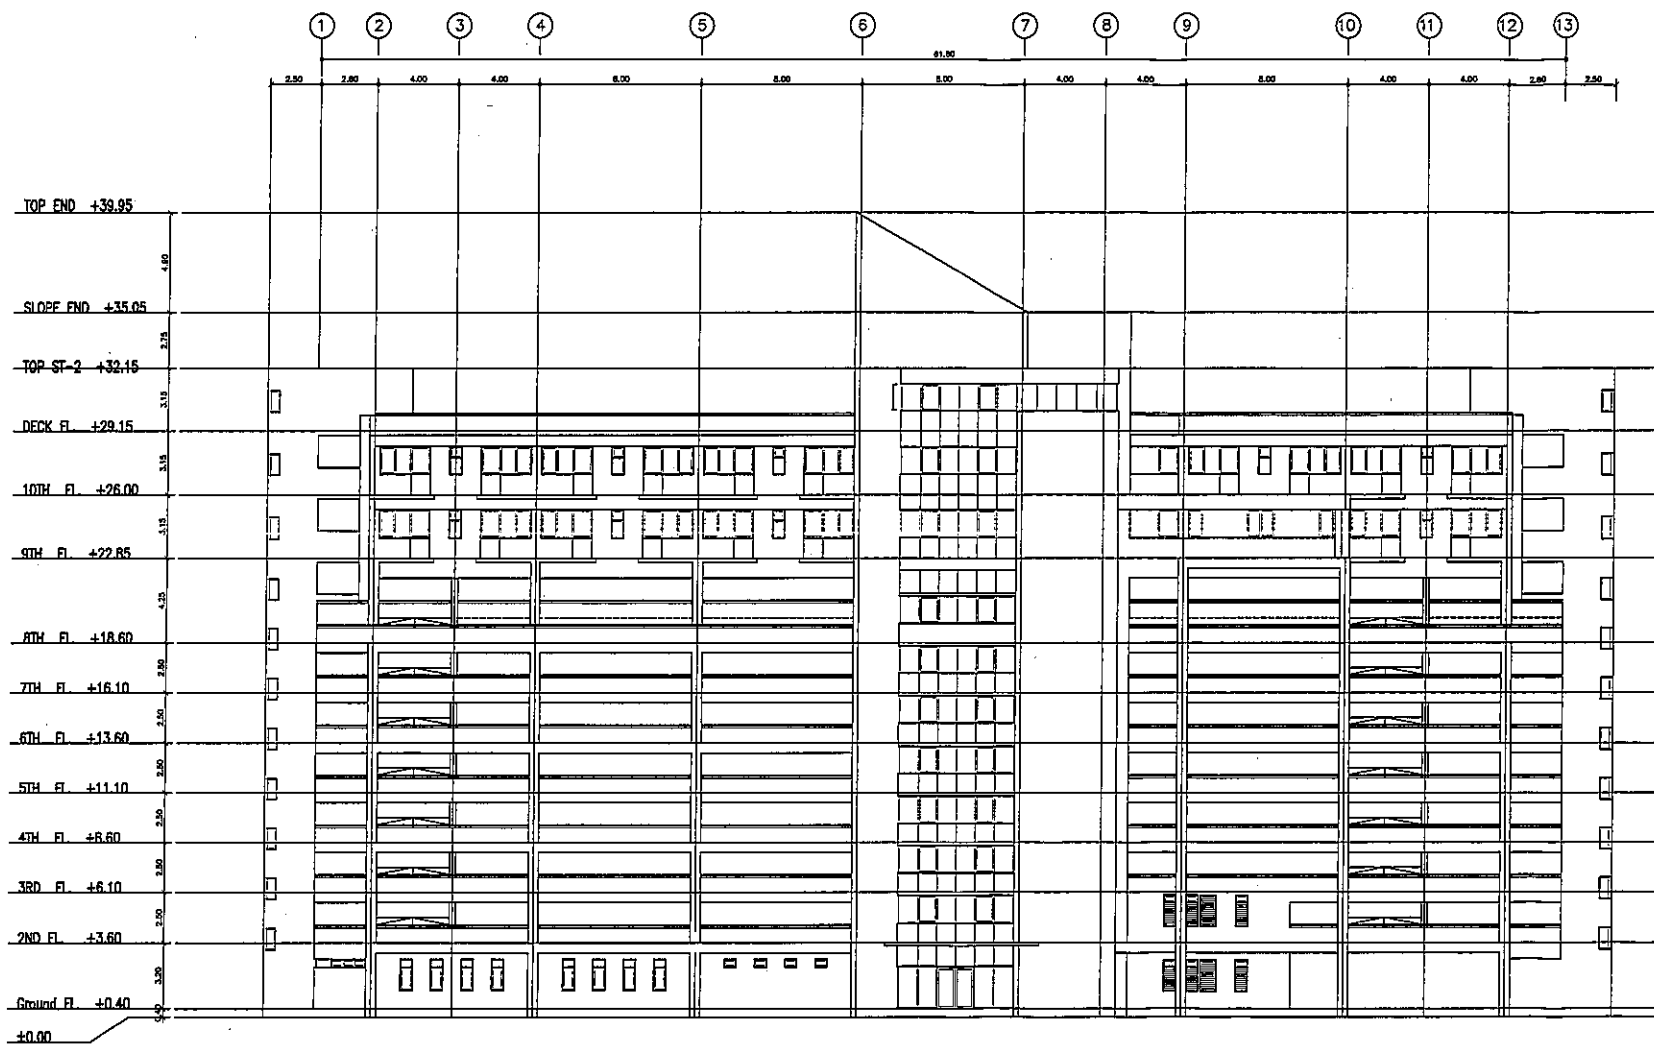

1

ELEVATION

SCALE 1:250

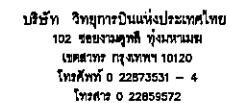

PROJECT 1

งานปรับปรุงระบบกันซึม คาน้ำ

LOCATION :

อาคารงามดูพลี
ทุ่งมหาเมฆ กรุงเทพฯ

REGISTER OF
ARCHITECTS & ENGINEERS

AUTHORIZED
SIGNATURE

PLANNERS :

ARCHITECT :
 วนะชัย ทรัพย์สมบูรณ์ ภย 34337

INTERIOR DESIGNER :

STRUCTURAL ENGINEERS :

—

ELECTRICAL ENGINEERS :

MECHANICAL ENGINEERS :

SANITARY ENGINEERS :

SURVEY TECHNICAL :

DRAWING :

จากผลการวิเคราะห์

แบบรูปด้าน 2

REVISION :

[illegible]

DRAWING BY :

DRAWING NO :

CHECKED BY :


A-04

APPROVED BY :

DRAWING TOTAL

SCALE 1

NTS

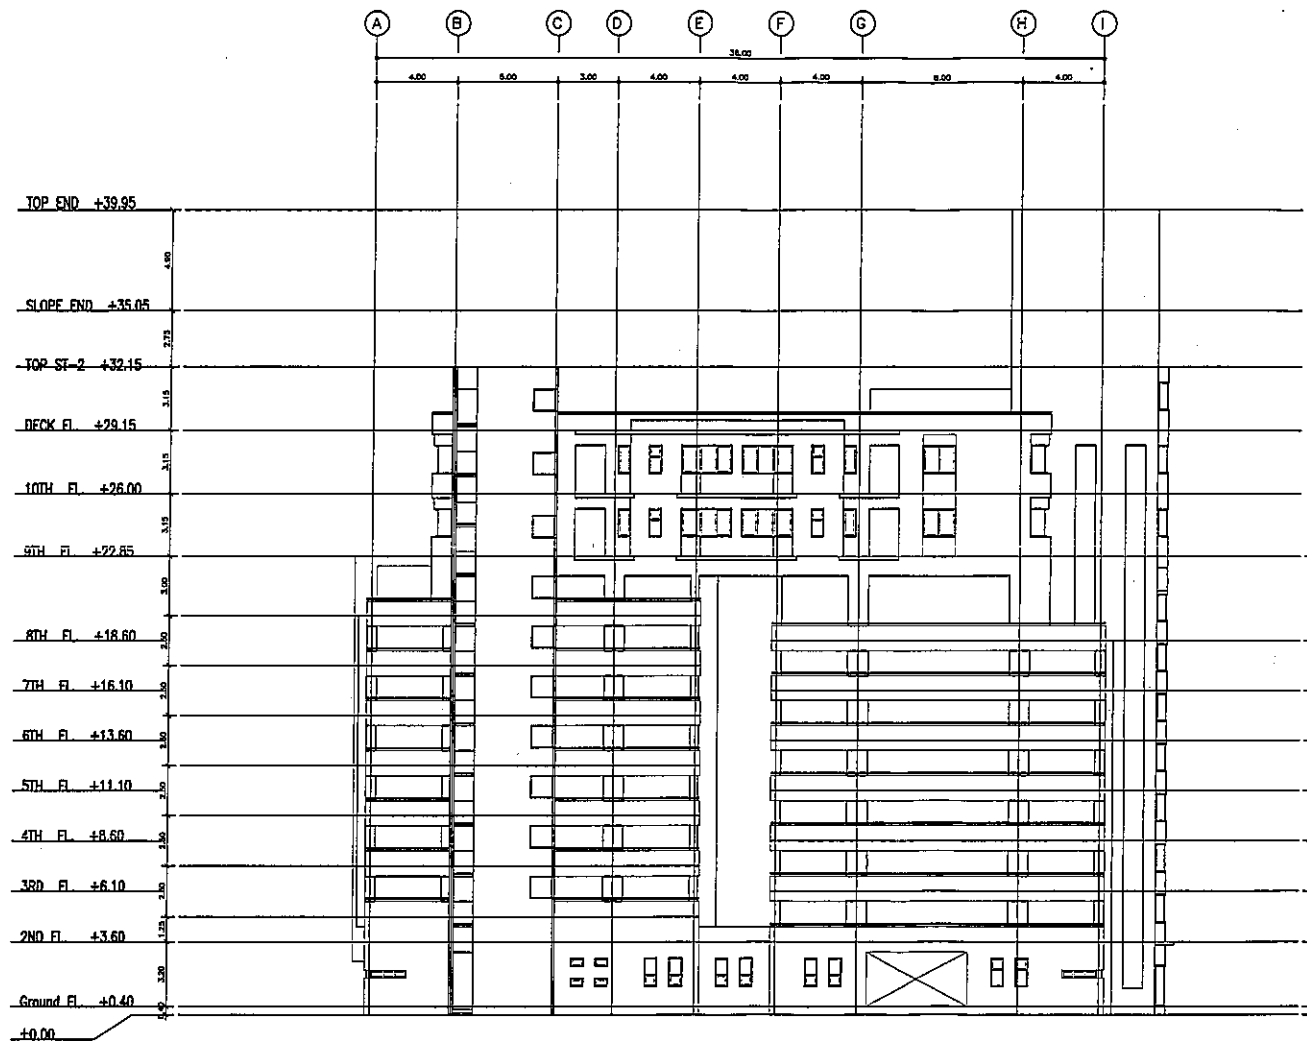


2

ELEVATION

SCALE

1: 250

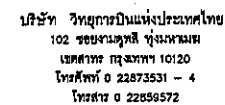

PROJECT :

งานปรับปรุงระบบกันซึม ดาดฟ้า

LOCATION :

อาคารงามดูพลี
ทุ่งมหาเมฆ กรุงเทพฯ

REGISTER OF
ARCHITECTS & ENGINEERS

AUTHORIZED
SIGNATURE :

PLANNERS :

ARCHITECT :
ชนะชัย ทรัพย์สมบูรณ์ กย 34337

INTERIOR DESIGNER :

STRUCTURAL ENGINEERS :

ELECTRICAL ENGINEERS :

MECHANICAL ENGINEERS :

SANITARY ENGINEERS :

SURVEY TECHNICAL :

DRAWING :

အသံအသွယ်

แบบรูปด้าน 3

REVISION :

[illegible]

DRAWING BY 1

CHECKED BY :

APPROVED BY :


SCALE :

DRAWING NO :

A-05

DRAWING TOTAL

NTS

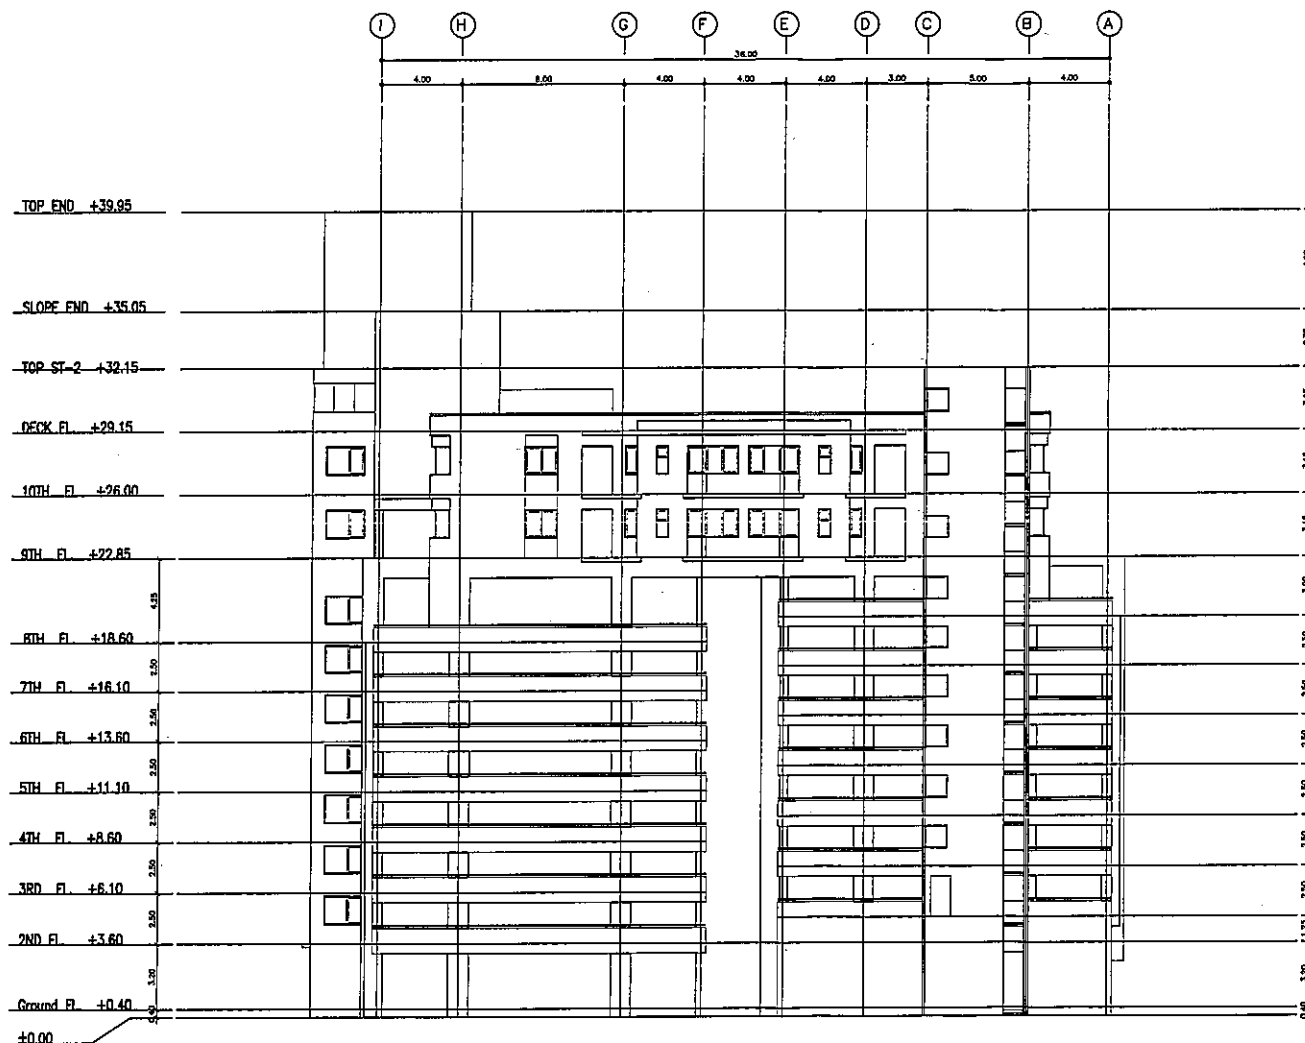

3

ELEVATION

SCALE

1:250