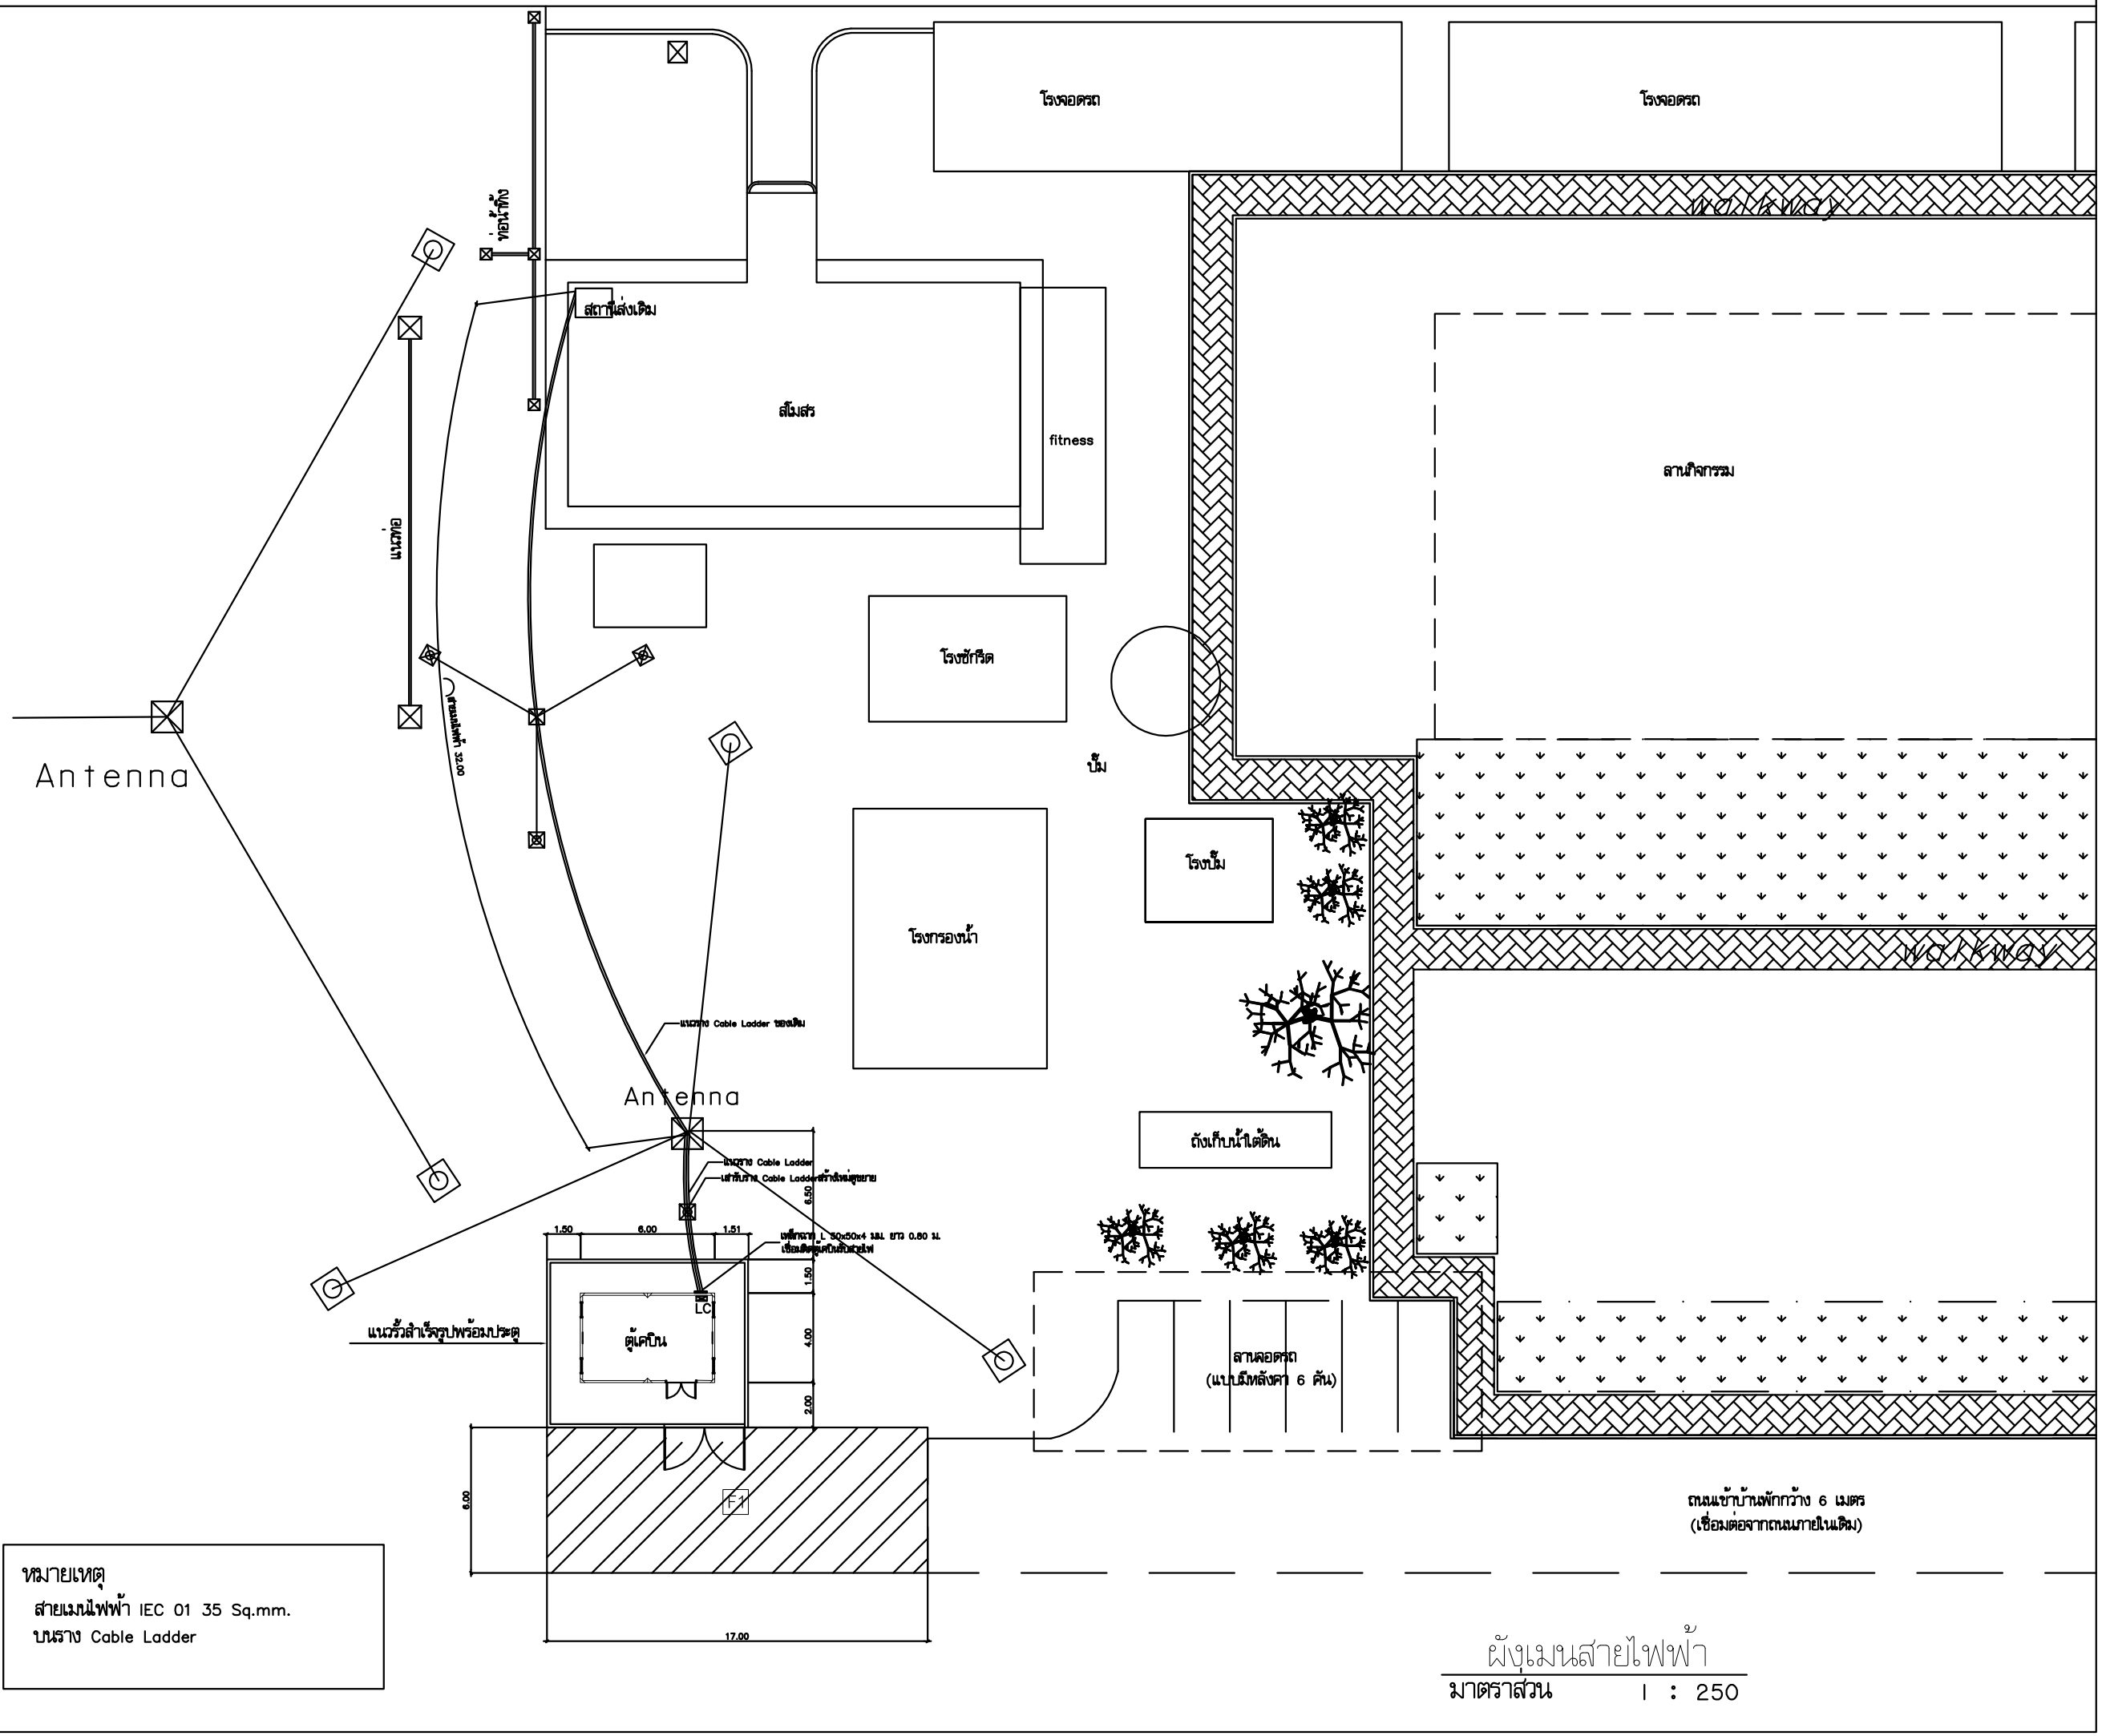

หมายเหตุ

สายเมนไฟฟ้า IEC 01 35 Sq.mm.

บนราง Cable Ladder

ผังเมนสายไฟฟ้า

มาตราส่วน 1 : 250

บริษัท วิทยุการบินแห่งประเทศไทย จำกัด
AERONAUTICAL RADIO OF THAILAND LTD

บริษัท วิทยุการบินแห่งประเทศไทย
102 ซอยรามคำแหง ทุ่งมหาเมฆ
เขตสาทร กรุงเทพฯ 10120
โทรศัพท์ 0 22873531 – 4
โทรสาร 0 22859572

PROJECT :

โครงการติดตั้งตู้เคบินพร้อมประตู
และรั้วสำเร็จรูปบริเวณเสาอากาศ

LOCATION :

อาคารหอบังคับการบิน
ศูนย์ควบคุมการบินสุราษฎร์ธานี

REGISTER OF	AUTHORIZED
PLANNERS :	
ARCHITECT :	
INTERIOR DESIGNER :	
STRUCTURAL ENGINEERS :	
ELECTRICAL ENGINEERS :	
MECHANICAL ENGINEERS :	
SANITARY ENGINEERS :	
SERVEY TECHNICAL :	

DRAWING :

ผังเมนสายไฟฟ้า

REVISION :

NO.	DATE	DESCRIPTION	REMARK

DRAWING BY :	DRAWING NO : 10
CHECKED BY :	DRAWING TOTAL 11
APPROVED BY :	

SCALE :