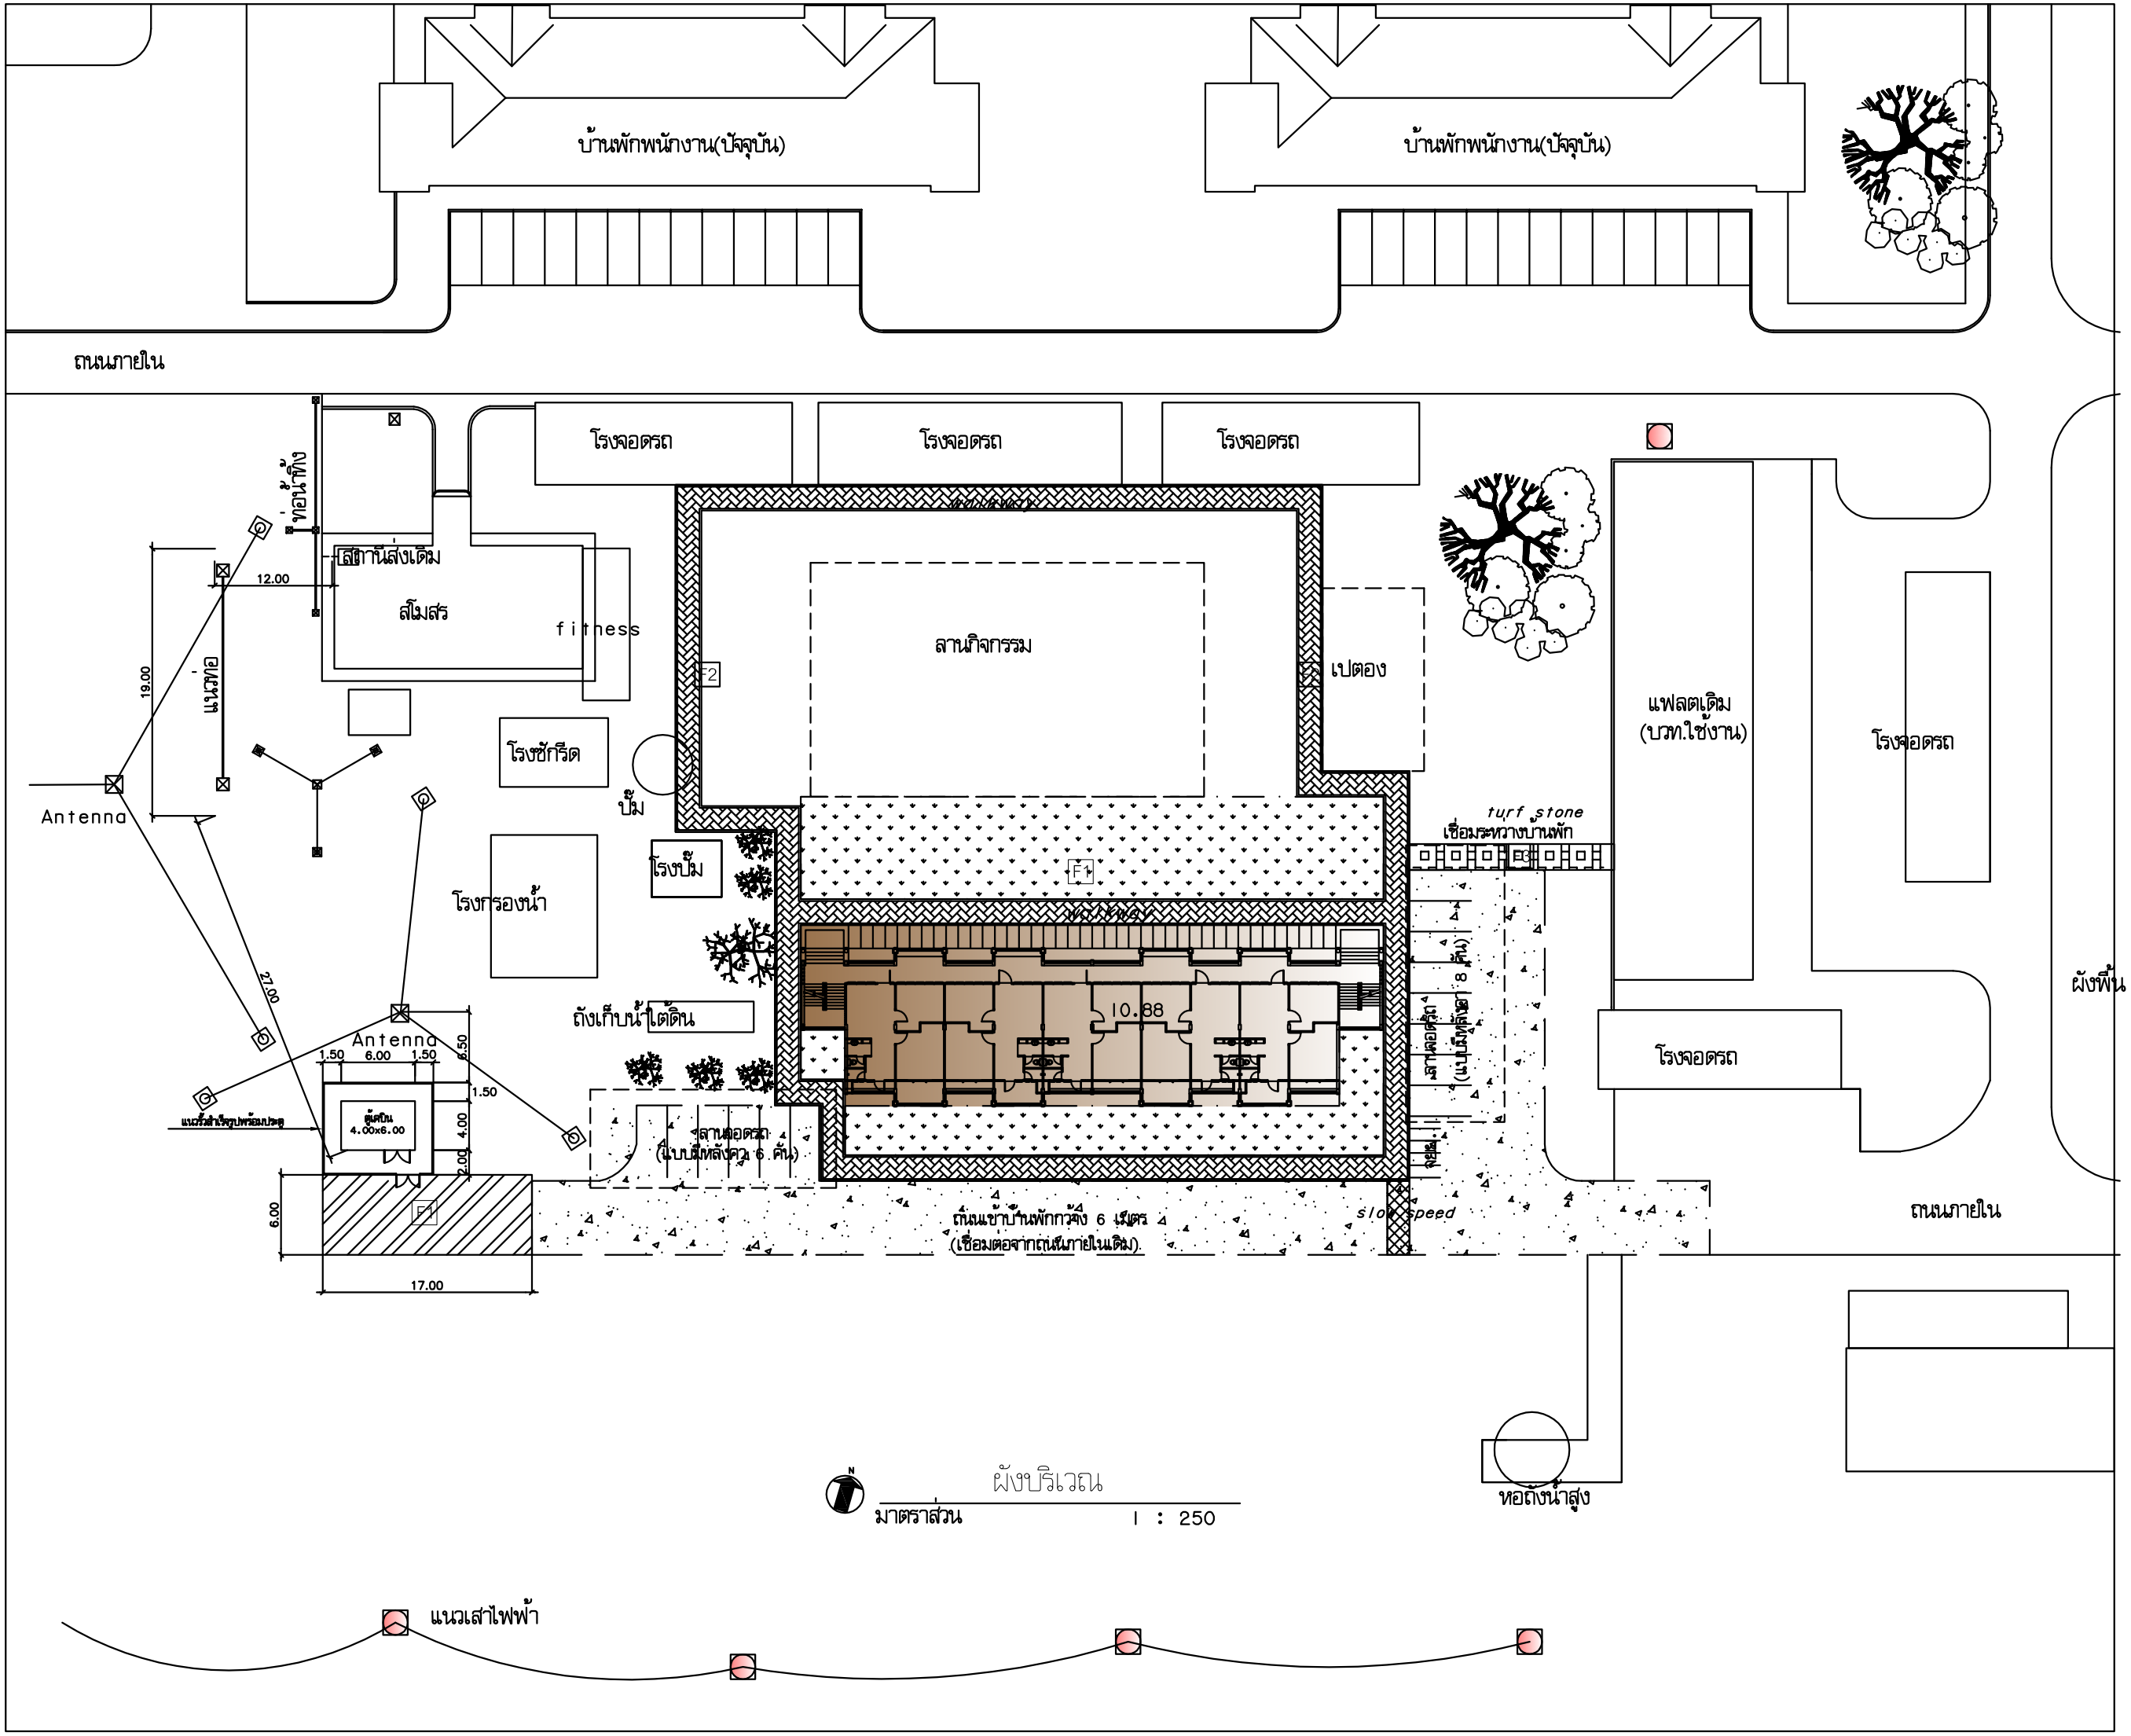

บริษัท วิทยุการบินแห่งประเทศไทย
102 ซอยงามดูพลี ทุ่งมหาเมฆ
เขตสาทร กรุงเทพฯ 10120
โทรศัพท์ 0 22873531 – 4
โทรสาร 0 22859572

PROJECT :
โครงการติดตั้งตู้เคบินพร้อมประตู
และรั้วสำเร็จรูปบริเวณเสาอากาศ

LOCATION :
อาคารหอบังคับการบิน
ศูนย์ควบคุมการบินสุราษฎร์ธานี

REGISTER OF	AUTHORIZED
PLANNERS :	
ARCHITECT :	
INTERIOR DESIGNER :	
STRUCTURAL ENGINEERS :	
ELECTRICAL ENGINEERS :	
MECHANICAL ENGINEERS :	
SANITARY ENGINEERS :	
SERVEY TECHNICAL :	

DRAWING :
ผังบริเวณ

REVISION :

NO.	DATE	DESCRIPTION	REMARK

DRAWING BY :	DRAWING NO : 3
CHECKED BY :	DRAWING TOTAL 11
APPROVED BY :	
SCALE :	