หมายเหตุ

ตู้เคบินไม่รวมอยู่ในสัญญานี้ ผู้รับจ้าง (บวท.) เป็นผู้จัดหา

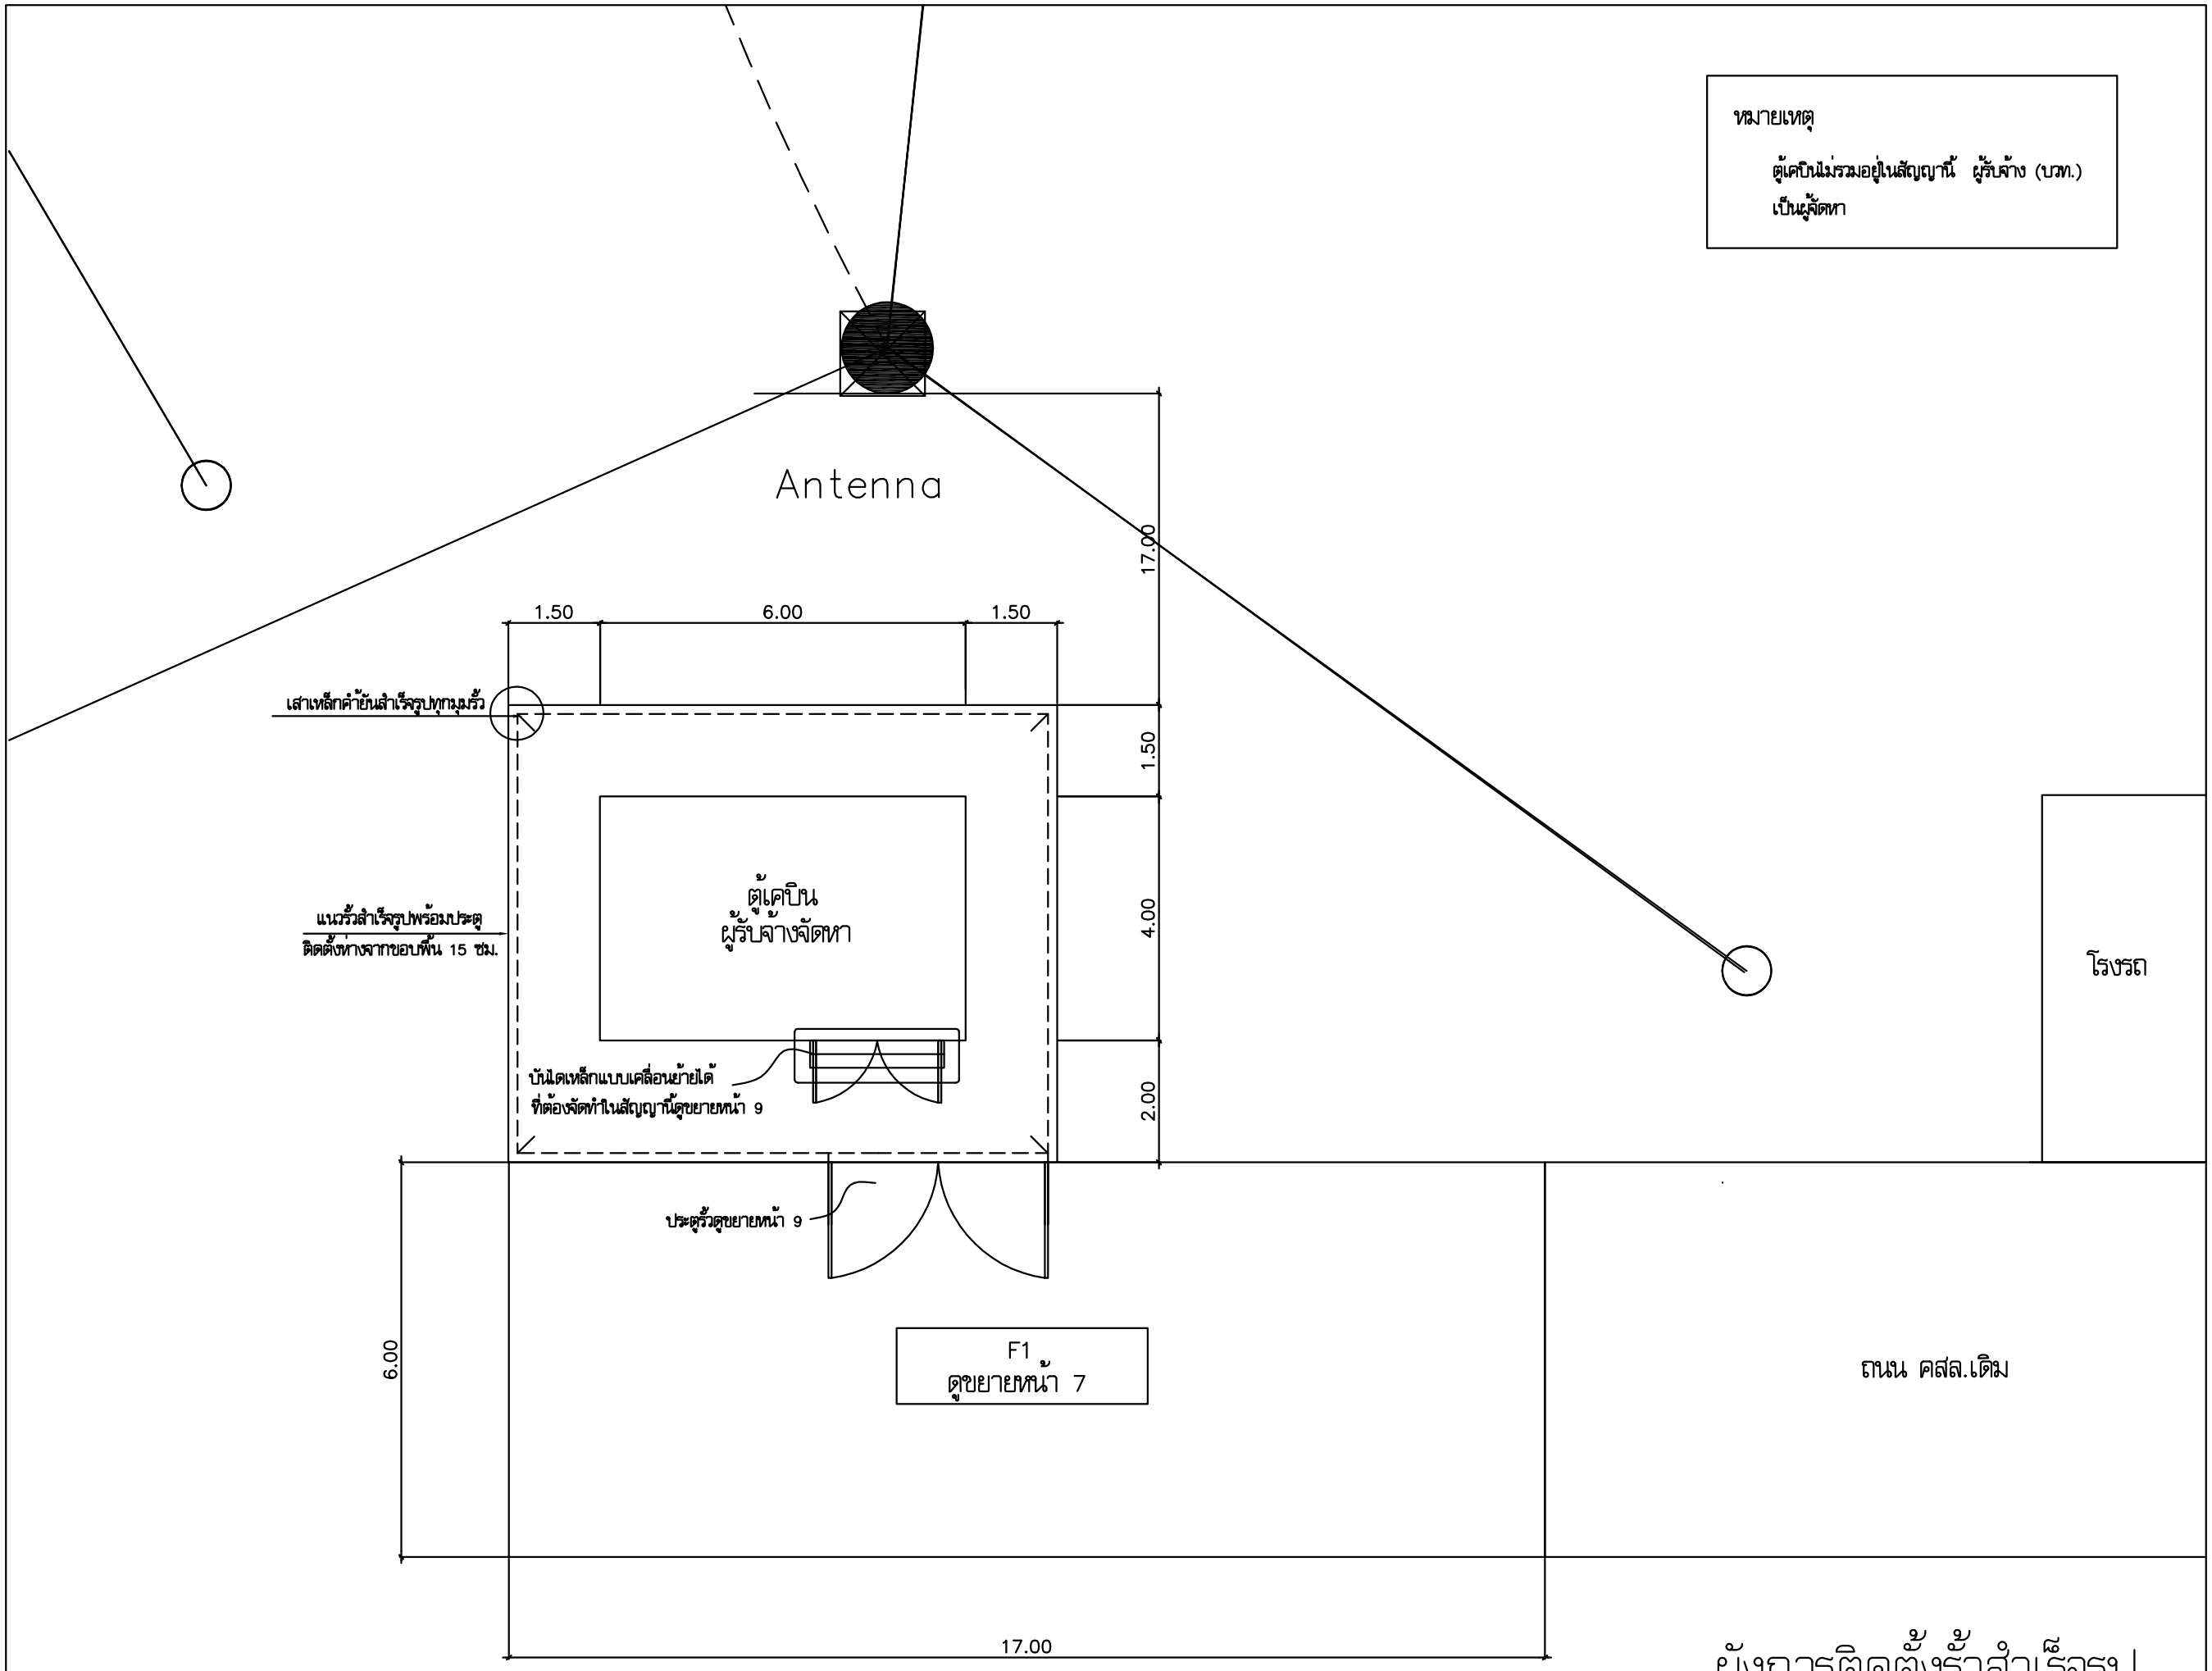

ผังการติดตั้งรั้วสำเร็จรูป

มาตราส่วน 1:100

บริษัท วิทยุการบินแห่งประเทศไทย จำกัด
AERONAUTICAL RADIO OF THAILAND LTD

บริษัท วิทยุการบินแห่งประเทศไทย
102 ซอยรามคำแหง ถนนพหลโยธิน
เขตสายไหม กรุงเทพฯ 10120
โทรศัพท์ 0 22873531 – 4
โทรสาร 0 22859572

PROJECT :
โครงการติดตั้งตู้เคบินพร้อมประตู และรั้วสำเร็จรูปบริเวณเสาอากาศ

LOCATION :
อาคารหอบังคับการบิน
ศูนย์ควบคุมการบินสุราษฎร์ธานี

REGISTER OF	AUTHORIZED
PLANNERS :	
ARCHITECT :	
INTERIOR DESIGNER :	
STRUCTURAL ENGINEERS :	
ELECTRICAL ENGINEERS :	
MECHANICAL ENGINEERS :	
SANITARY ENGINEERS :	
SERVEY TECHNICAL :	

DRAWING :
ผังการติดตั้งรั้วสำเร็จรูป

REVISION :

NO.	DATE	DESCRIPTION	REMARK

DRAWING BY :	DRAWING NO :
	5
CHECKED BY :	DRAWING TOTAL
APPROVED BY :	11

SCALE :

A0-03