

บริษัท วิทยุการบินแห่งประเทศไทย
 102 ซอยบางเขนพิเศษ ซอยบางนา
 เขตสาทร กรุงเทพฯ 10120
 โทรศัพท์ 0 22873531 - 4
 โทรสาร 0 22898572

PROJECT :
 โครงการติดตั้งตู้เคเบิลพร้อมประตู
 และตู้ลำโพงรับสัญญาณสถานี

LOCATION :
 อาคารควบคุมการบิน

ศูนย์ควบคุมการบินสุราษฎร์ธานี

REGISTER OF AUTHORIZED

PLANNERS :

ARCHITECT :

INTERIOR DESIGNER :

STRUCTURAL ENGINEERS :

ELECTRICAL ENGINEERS :

MECHANICAL ENGINEERS :

SAINTARY ENGINEERS :

SERVEY TECHNICAL :


DRAWING :

ขยายประตูตู้

REVISION :	NO.	DATE	DESCRIPTION	REMARK

DRAWING BY :	DRAWING NO :
	9
CHECKED BY :	DRAWING TOTAL
	11

SCALE : 1:25

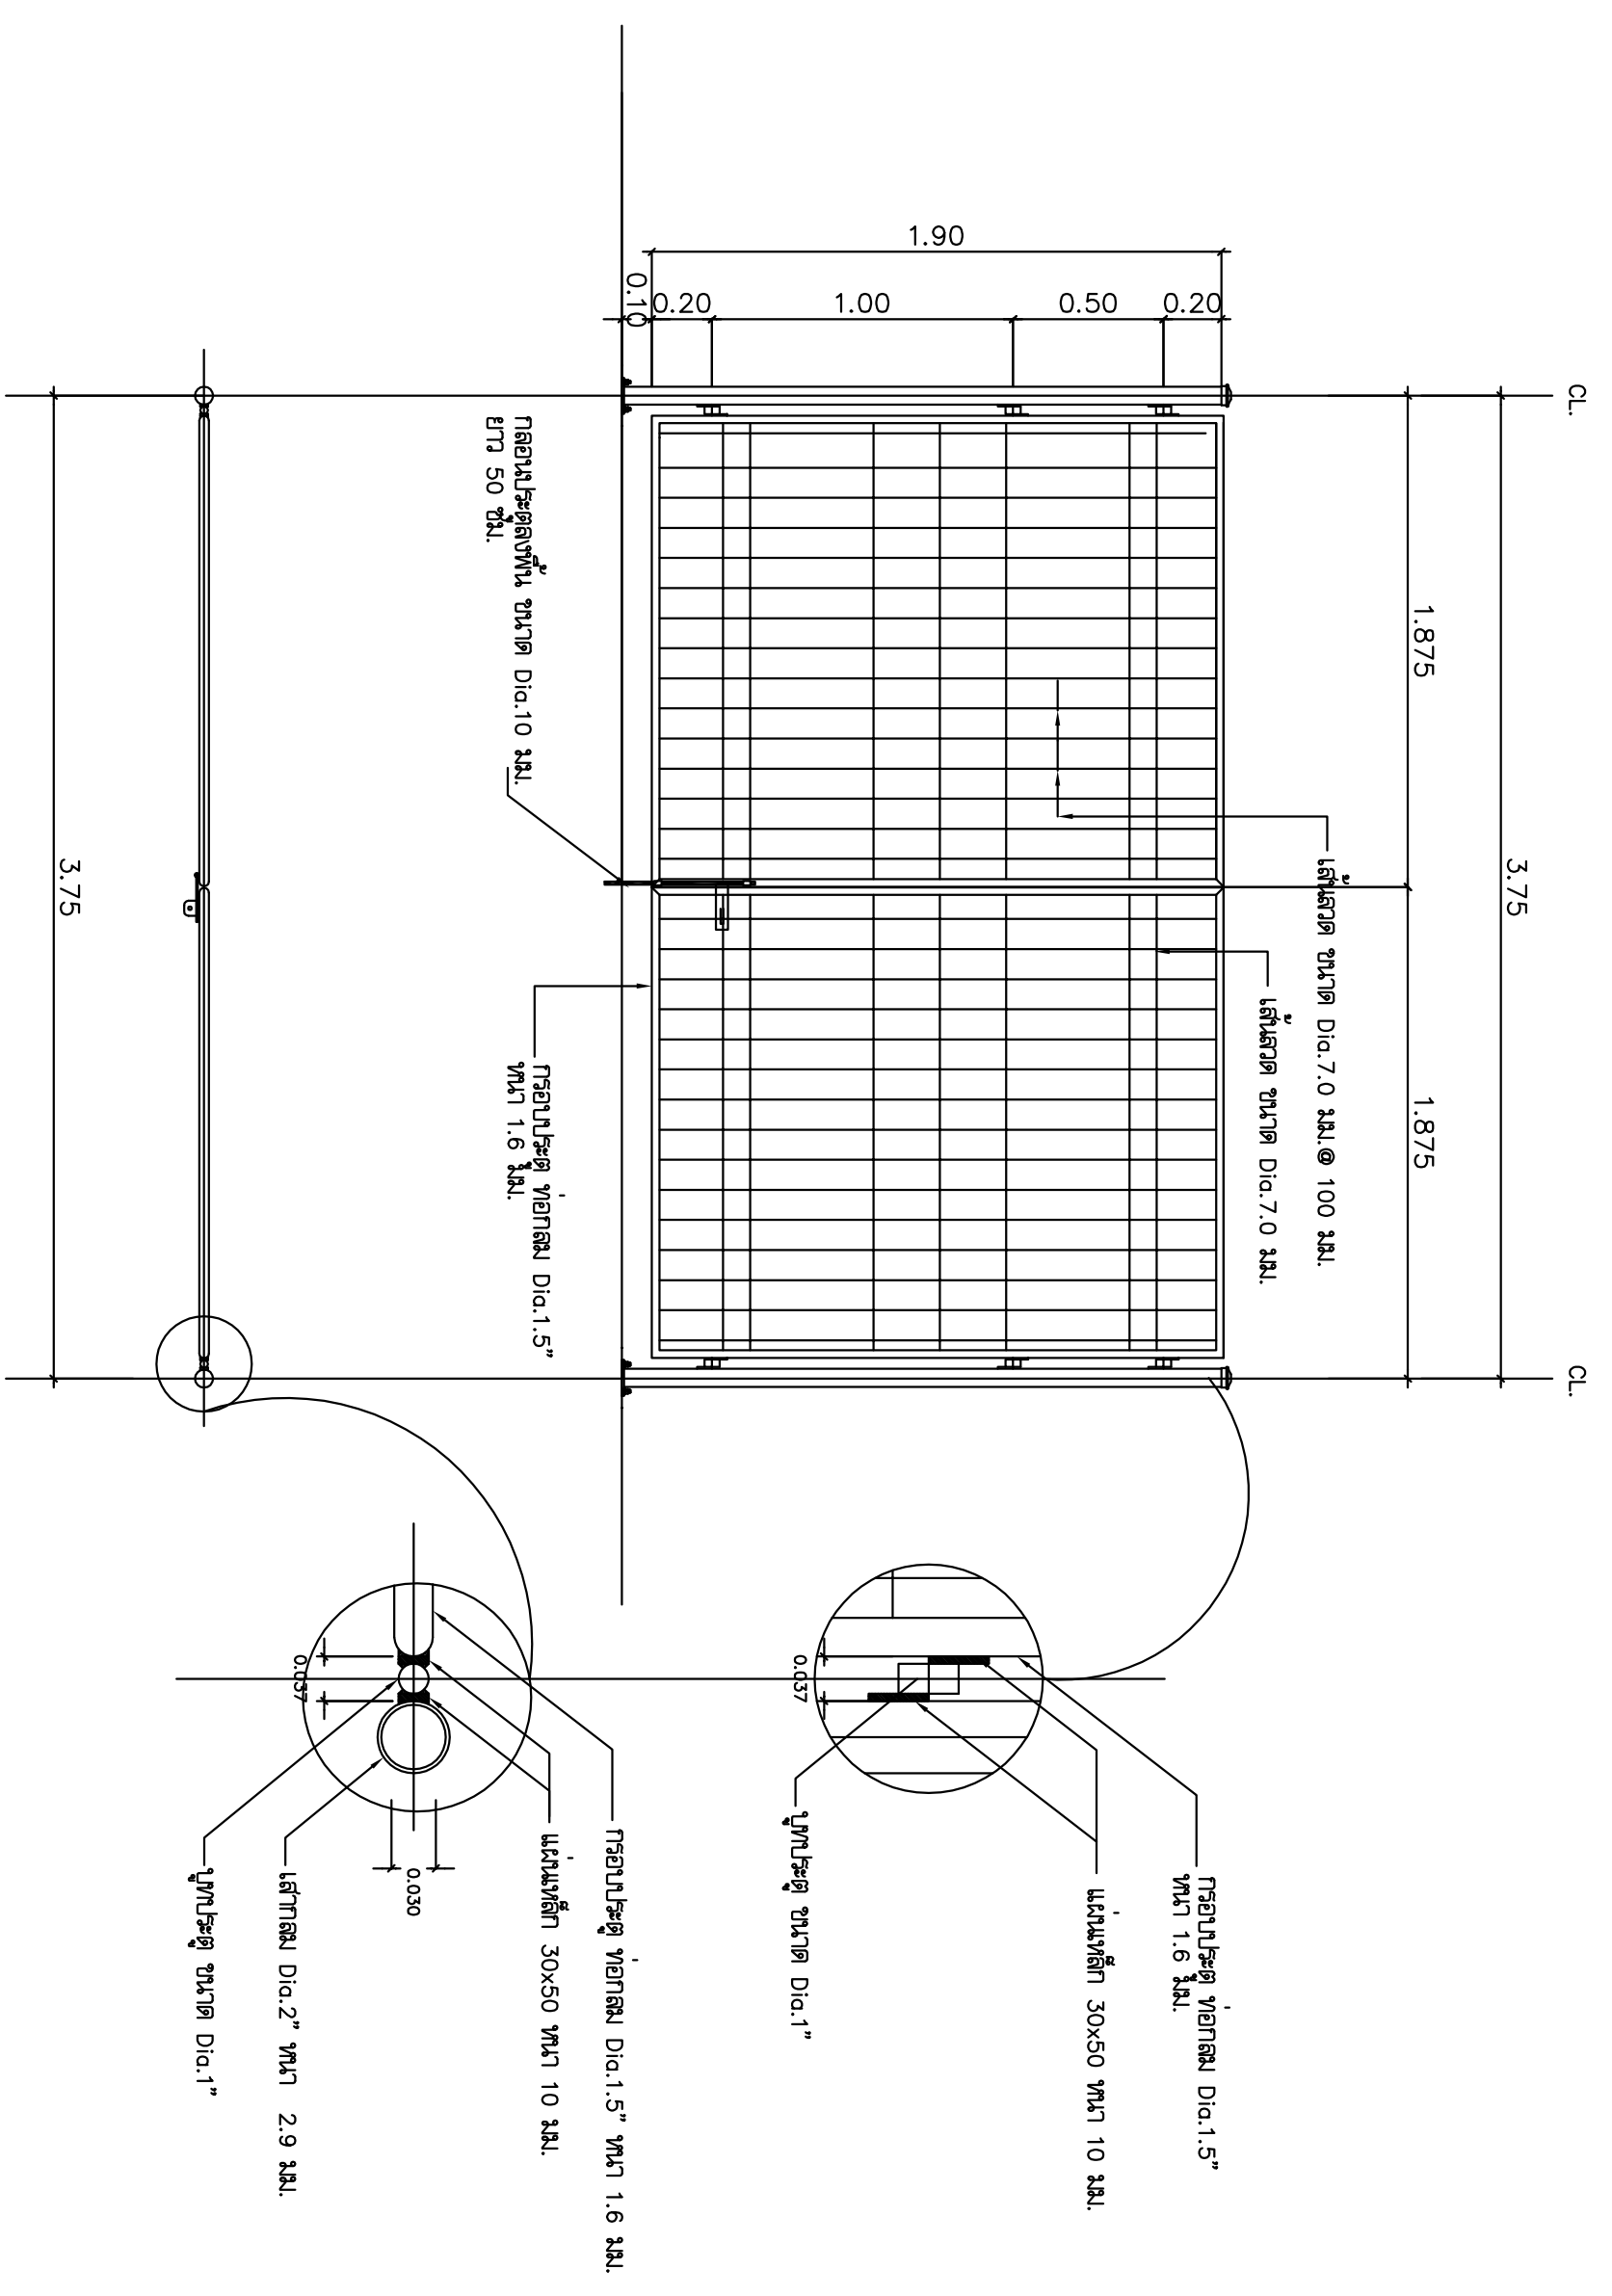

แบบขยายประตูตู้
 Not to scale