




งานติดตั้งระบบสื่อสารไฟฟ้า ห้องปฏิบัติการควบคุมจราจร ชั้น 4.

อาคารหอบังคับการบินสมัย ลุงหวัดสุราษฎร์ธานี

เจ้าของโครงการ

บริษัทวิทยุการบินแห่งประเทศไทย จำกัด
102 ซอยงามดูพลี ซ่งมทามเมธ
สาทร กรุงเทพฯ 10120

Handwritten signature and initials.

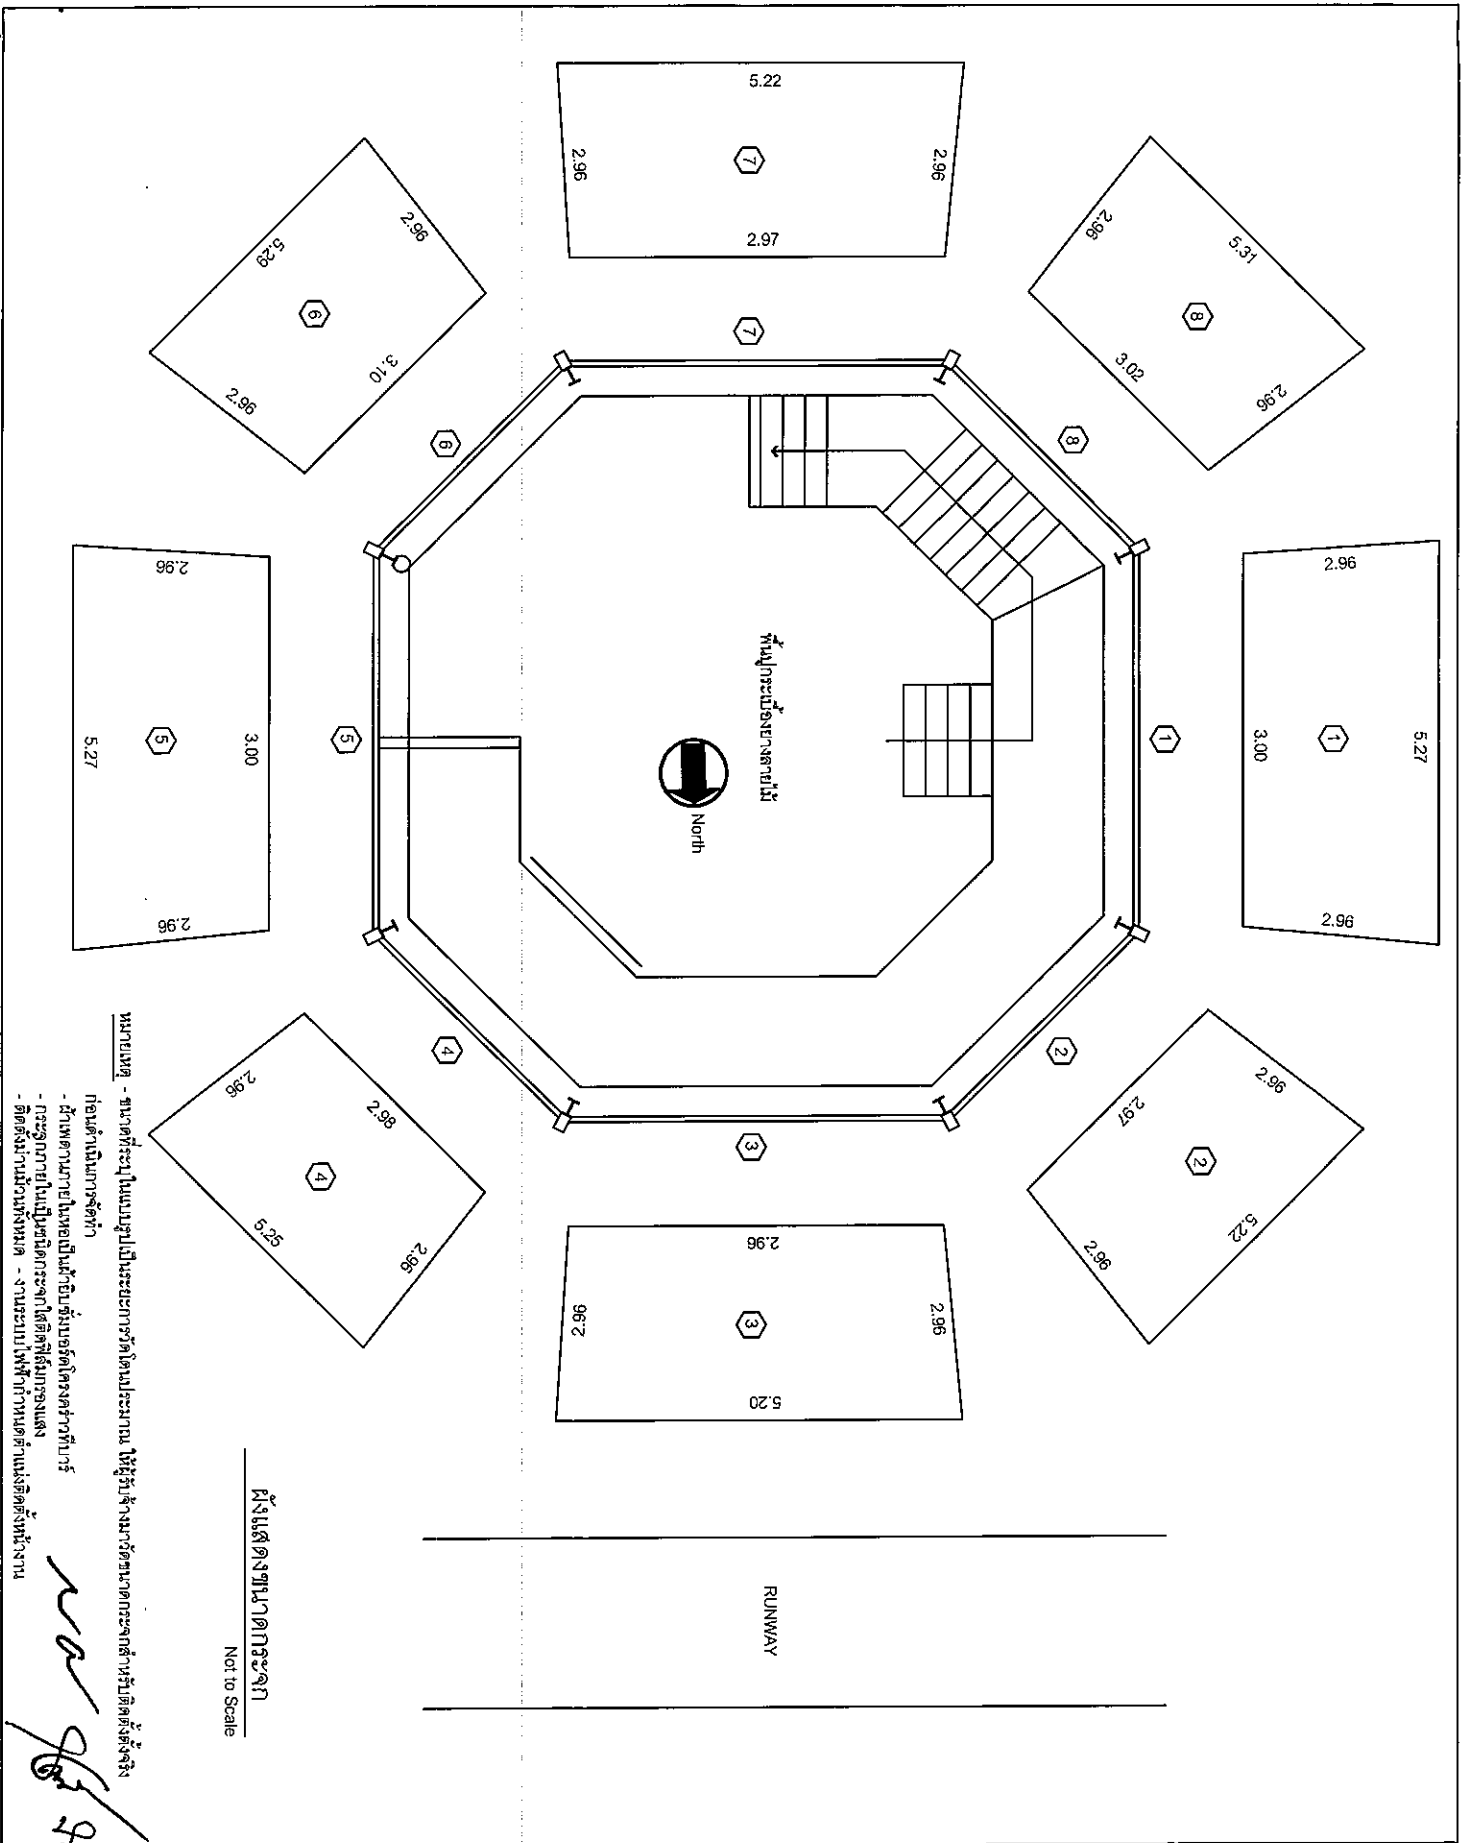

ภาควิชา วิศวกรรมโยธา คณะวิศวกรรมศาสตร์ จุฬาลงกรณ์มหาวิทยาลัย ภาควิชา วิศวกรรมโยธา โทร. 2554108 โทร. 2554109	
REGISTERED ARCHITECTS & ENGINEERS	APPROVED SIGNATURE
PLANNERS :	
ARCHITECTS :	
LANDSCAPE DESIGNERS :	
STRUCTURAL ENGINEERS :	
ELECTRICAL ENGINEERS :	
MECHANICAL ENGINEERS :	
SANITARY ENGINEERS :	
SERIES TECHNICAL :	
PROJECT : งานติดตั้งภาชนะระบียงกลางอาคาร ห้องปฏิบัติการควบคุมจราจร ชั้น 4 อาคารหอสังเกตการณ์ จังหวัดสุราษฎร์ธานี	
DRAWING : ผู้แสดงขนาดกระจก	
NO.	DATE
1	
FILENAME :	