




บริษัท วิทยุการบินแห่งประเทศไทย จำกัด
AERONAUTICAL RADIO OF THAILAND LTD.

โครงการปรับปรุงประสิทธิภาพระบบเครื่องช่วยการเดินอากาศ ILS/DME
ณ ท่าอากาศยานแม่ฟ้าหลวง จังหวัดเชียงราย

เจ้าของโครงการ
บริษัท วิทยุการบินแห่งประเทศไทย จำกัด
102 ซอยงามดูพลี ทุ่งมหาเมฆ
สาทร กรุงเทพฯ 10120

ออกแบบโดย
กองแบบแผนและควบคุมการก่อสร้าง
โทรศัพท์ 02-285 - 9753
โทรสาร 02-285-9572

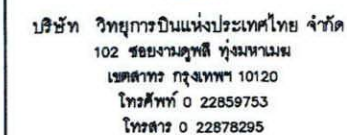

PROJECT :

LOCATION :
ท่าอากาศยานแม่ฟ้าหลวง จังหวัดเชียงราย


REGISTER OF ARCHITECTS & ENGINEERS	AUTHORIZED SIGNATURE
PLANNERS : —	
ARCHITECT : — —	
INTERIOR DESIGNER : —	
STRUCTURAL ENGINEERS : - นายสุกฤทธาภรณ์ ปิณฑศิริ -	
ELECTRICAL ENGINEERS : - —	
MECHANICAL ENGINEERS : - —	
SANITARY ENGINEERS : —	
SERVEY TECHNICAL : นายสุรสิทธิ์ ทิพย์ทะนุหมณี นายสุกฤทธาภรณ์ ปิณฑศิริ นายเนนรากร สมปอง	

DRAWING :

ฝั่งสนามบินแม่ฟ้าหลวง

[illegible]

DRAWING BY : นายชุตติกรธรรมะ ปันยศิริ	DRAWING NO :
CHECKED BY : นายอัครพรพงษ์ อ้นทนต์	
APPROVED BY : นายวิชา พิศายุกต์	DRAWING TOTAL 1
SCALE : NTS	

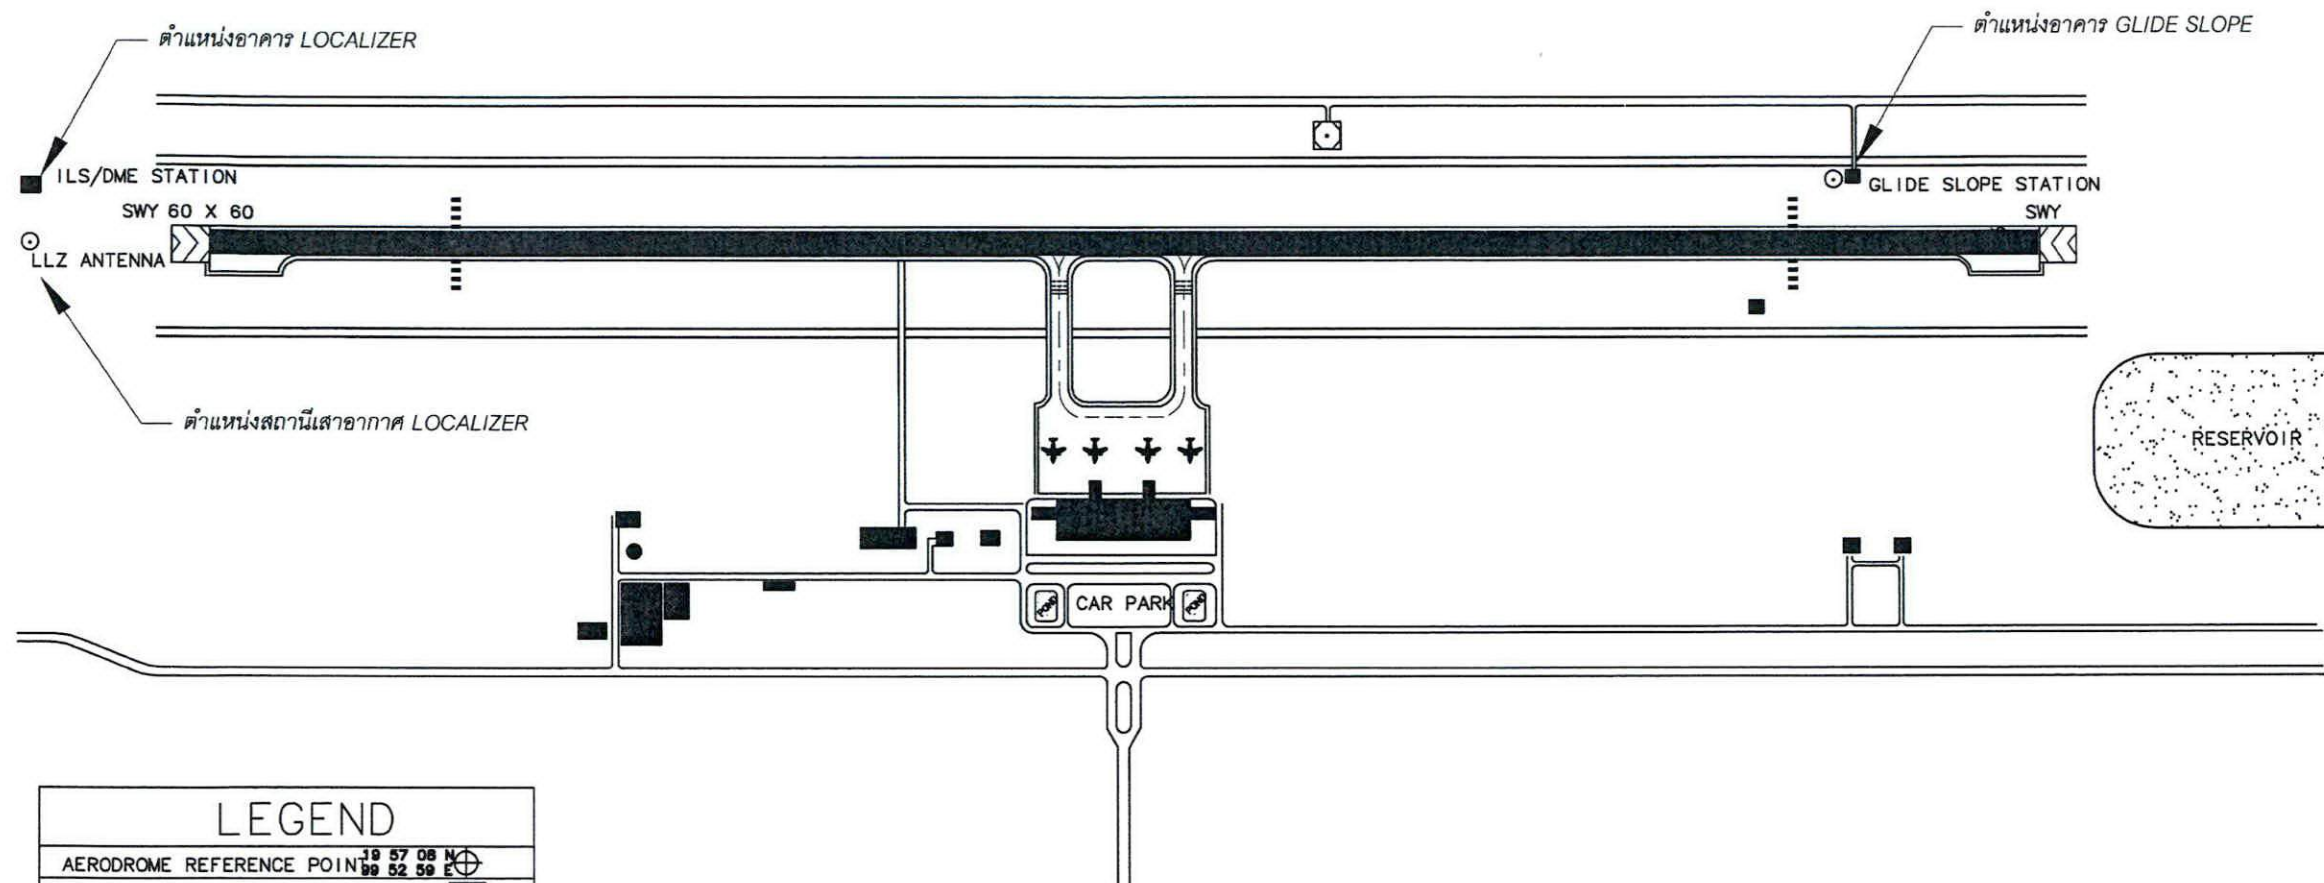


LEGEND	
AERODROME REFERENCE POINT	19 57 08 N 99 52 59 E 
BUILDING OR LARGE STRUCTURE	
TAXI ROUTES	----
HELIPORT AND IDENTIFICATION	(H) 
AIRCRAFT STAND AND IDENTIFICATION	
HOLDING POSITION	≡

แบบแสดงตำแหน่งอาคารสถานที่ GLIDE SLOPE และ LOCALIZER

มาตราส่วน 1 : 10000

1 : 10000

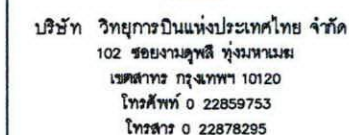

PROJECT :

LOCATION :
ท่าอากาศยานแม่ฟ้าหลวง จังหวัดเชียงราย

REGISTER OF ARCHITECTS & ENGINEERS	AUTHORIZED SIGNATURE
PLANNERS : —	
ARCHITECT : — —	
INTERIOR DESIGNER : —	
STRUCTURAL ENGINEERS : - นายสุกฤตชนม์ บัญศิริ -	
ELECTRICAL ENGINEERS : - —	
MECHANICAL ENGINEERS : - —	
SANITARY ENGINEERS : —	
SERVICE TECHNICAL : นายอาทิตย์ ทิพนครนที นายสุกฤตชนม์ บัญศิริ นายสมภาร สมบุญ	

DRAWING :

แบบป้ายอาคาร GLIDE SLOPE


[illegible]

DRAWING BY : นายสุกฤษณ์ บัญศรี	DRAWING NO :
CHECKED BY : นายอิทธิพล อันทล	
APPROVED BY : นายปรีชา พงษ์ทอง	DRAWING TOTAL 2
SCALE : 1:10	



หมายเหตุ - การติดตั้งป้ายยึดติดกับผนังอาคาร ด้วยอุปกรณ์ที่เหมาะสม
- ตำแหน่งติดตั้งกำหนดที่หน้างาน

แบบงานป้ายอาคารสถานีเครื่องช่วยการเดินอากาศ GLIDE SLOPE
SCALE 1:5

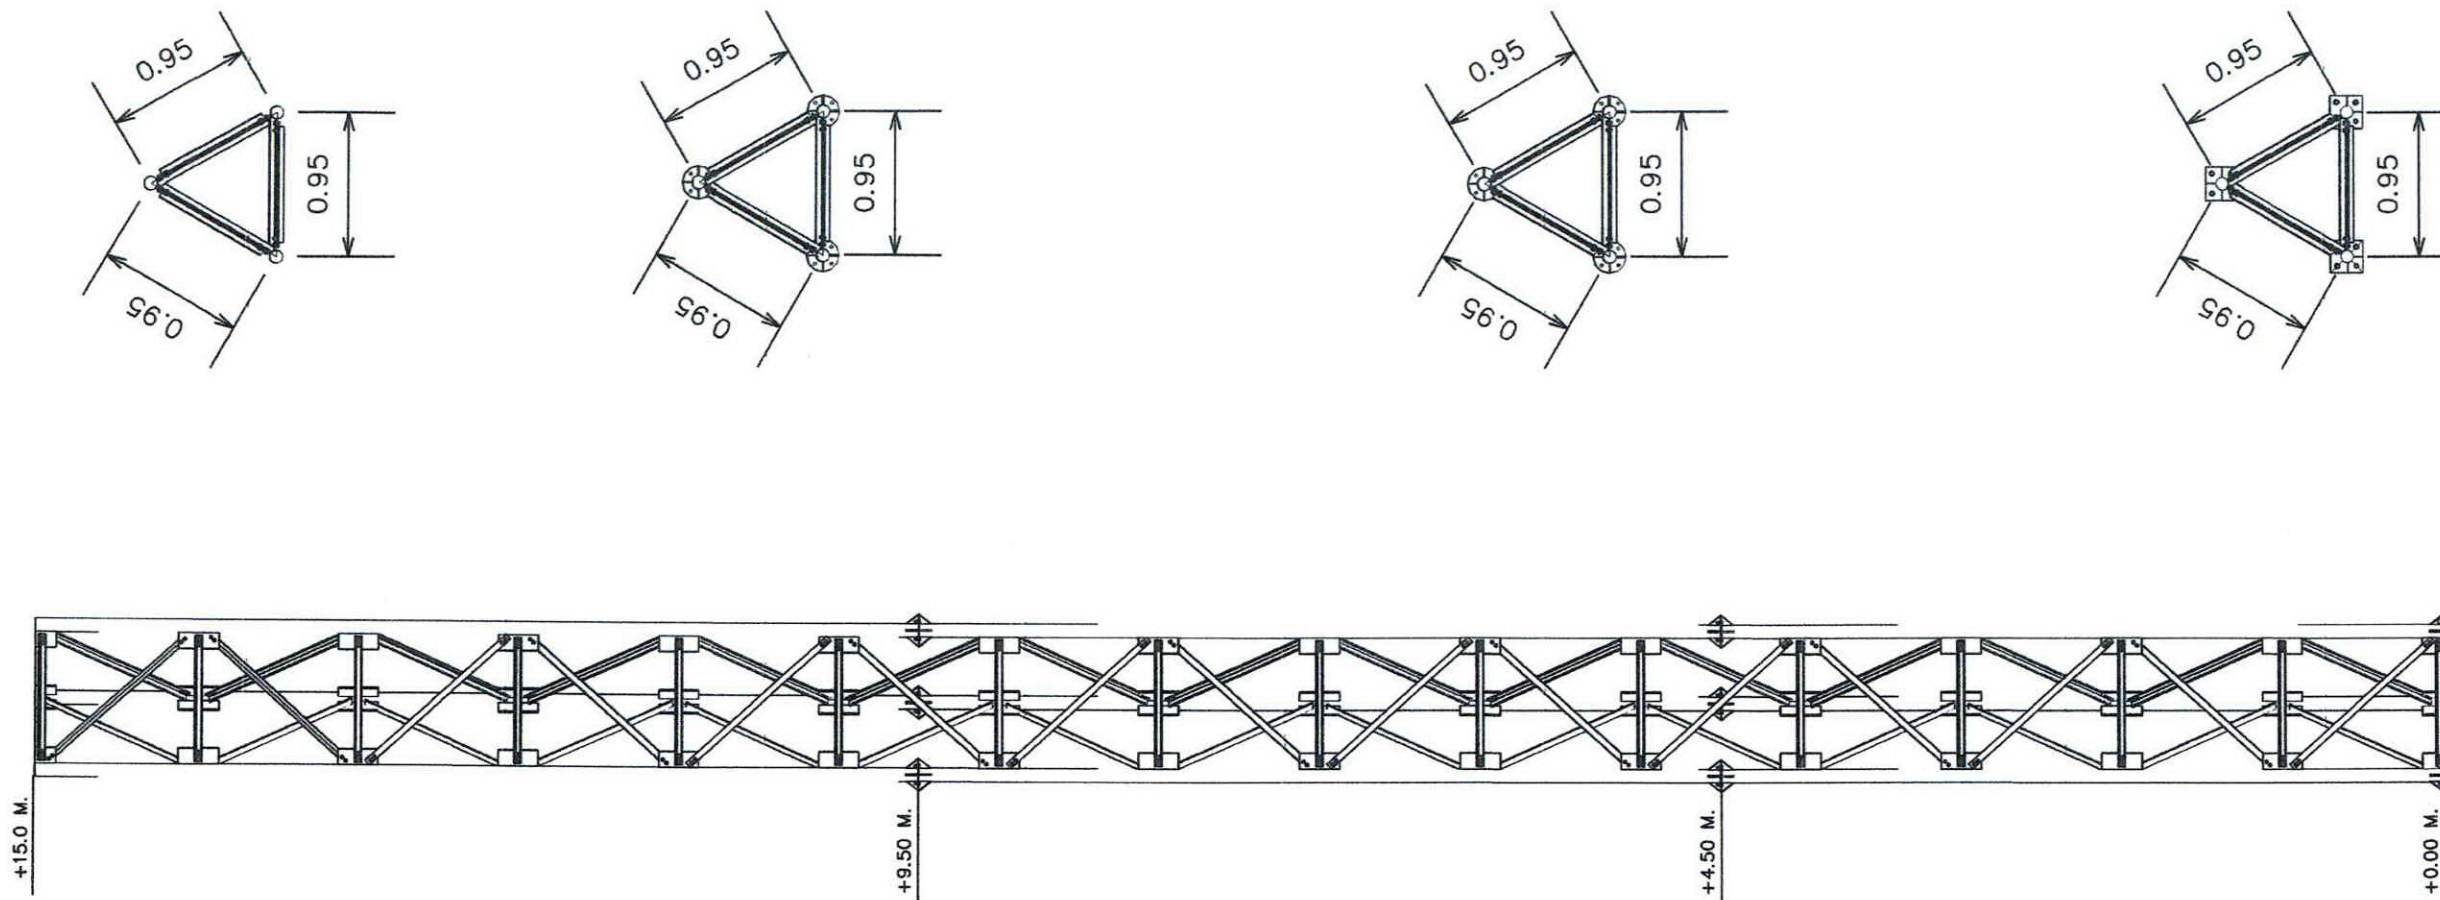

หมายเหตุ : รื้อถอนเสารองรับสายอากาศ GLIDE SLOPE และให้นำไปเก็บในพื้นที่ที่กำหนดภายในสนามบิน



บริษัท วิทยุการบินแห่งประเทศไทย จำกัด
102 ถนนสุขุมวิท กรุงเทพมหานคร
สาขา กทม. 10120
โทรศัพท์ 0-2285-9451 โทรสาร 0-2285-9572

REGISTER OF ARCHITECTS & ENGINEERS	AUTHORIZED SIGNATURE :
PLANNERS :	
ARCHITECTS :	
LANDSCAPE DESIGNERS :	
STRUCTURAL ENGINEERS : นายอิทธิพงษ์ อินทล สบ.5012	
ELECTRICAL ENGINEERS :	
MECHANICAL ENGINEERS :	
SANITARY ENGINEERS :	
SURVEY TECHNICAL : นายสาธิต พิเศษคหบดี นายธฤตฤกษ์ ปิณฑิ นายเมธากร สมบุญ	

PROJECT :

โครงการปรับปรุงประสิทธิภาพ
ระบบเครื่องช่วยการเดินอากาศ
ILS/DME ณ ท่าอากาศยาน
แม่ฟ้าหลวง

DRAWING :
แบบแสดงเสารองรับสายอากาศ
GLIDE SLOPE

NO.	DATE	BY	DESCRIPTION
DRAWING BY : นายสาธิต พิเศษคหบดี			DRAWING NO.
CHECK BY : นายอิทธิพงษ์ อินทล			
APPROVED BY : นายปริชา พิชาคุตย์			3
FILENAME :			