



โครงการปรับปรุงประสิทธิภาพระบบเครื่องช่วยการเดินอากาศ ILS/DME ณ ท่าอากาศยานกระบี่

เจ้าของโครงการ
บริษัทวิทยุการบินแห่งประเทศไทย จำกัด
102 ซอยงามดูพลี ทุ่งมหาเมฆ
สาทร กรุงเทพฯ 10120

ผู้ออกแบบ
กองแบบแผนและควบคุมการก่อสร้าง
102 ซอยงามดูพลี ทุ่งมหาเมฆ
สาทร กรุงเทพฯ 10120

สารบัญแบบ

แผ่นที่	รายการ
1	สารบัญแบบและขอบเขตงาน
2	แบบแสดงตำแหน่งอาคารสถานี GLIDE SLOPE และ LOCALIZER
	ส่วนที่ 1 : อาคารสถานี GLIDE SLOPE
3	แบบแสดงผังบริเวณพื้นที่อาคารสถานี GLIDE SLOPE ณ ปัจจุบัน
4	แปลนอาคาร GLIDE SLOPE และแปลนอาคารเครื่องยนต์
5	แบบแสดงงานทาสีอาคาร GLIDE SLOPE ภายนอกใหม่
6	แบบแสดงงานทาสีอาคารเครื่องยนต์กำแพงไฟฟ้าสำรอง ภายนอกใหม่
7	แบบแสดงงานทาสีถังน้ำมันใหม่ (GLIDE SLOPE)
8	แบบแสดงงานทาสีรั้วหม้อแปลง (GLIDE SLOPE)
9	แบบแสดงเสาธงรับสายอากาศ GLIDE SLOPE
10	แบบงานป้ายอาคารสถานี GLIDE SLOPE และ ป้ายอาคารเครื่องยนต์กำแพงไฟฟ้าสำรอง
11	แบบแสดงฐานเสา Monitor
12	แบบแสดงฐานแท่นที่โอดิโอไลท์
13	แบบแสดงระบบการต่อลงดินของสถานี GLIDE SLOPE (ก่อนปรับปรุง)
14	แบบแสดงระบบการต่อลงดินของสถานี GLIDE SLOPE (หลังปรับปรุง)
	แบบแสดงรายละเอียดการติดตั้งระบบการต่อลงดินของสถานี GLIDE SLOPE (หลังปรับปรุง)
15	ส่วนที่ 2 : อาคารสถานี LOCALIZER
16	แบบแสดงผังบริเวณพื้นที่อาคารสถานี LOCALIZER ณ ปัจจุบัน
17	แปลนอาคาร LOCALIZER
18	แบบแสดงงานทาสีอาคาร LOCALIZER ภายนอกใหม่ (รูปด้าน 1, 2)
19	แบบแสดงงานทาสีอาคาร LOCALIZER ภายนอกใหม่ (รูปด้าน 3,4)
20	แบบแสดงงานทาสีอาคาร LOCALIZER ภายนอกใหม่ (หลังคา)
21	แบบแสดงงานทาสีถังน้ำมันใหม่ (LOCALIZER)
22	แบบแสดงงานทาสีรั้วหม้อแปลงใหม่ (LOCALIZER)
23	แบบงานป้ายอาคารสถานีเครื่องช่วยการเดินอากาศ LOCALIZER
24	แบบแสดงระบบการต่อลงดินของสถานี LOCALIZER (ก่อนปรับปรุง)
25	แบบแสดงระบบการต่อลงดินของสถานี LOCALIZER (หลังปรับปรุง)
26	แบบแสดงรายละเอียดการติดตั้งระบบการต่อลงดินของสถานี LOCALIZER (หลังปรับปรุง)

ขอบเขตงาน

ขอบเขตของโครงการปรับปรุงประสิทธิภาพระบบเครื่องช่วยการเดินอากาศ INSTRUMENT LANDING SYSTEM/ DISTANCE MEASURING EQUIPMENT (ILS/DME) ณ ท่าอากาศยานกระบี่ ประกอบด้วยเนื้องานดังต่อไปนี้

ส่วนที่ 1 : อาคารสถานี GLIDE SLOPE

1. งานปรับปรุงระบบการต่อลงดินของสถานี GLIDE SLOPE และเชื่อมต่อกับระบบการต่อลงดินของอาคารเครื่องยนต์กำแพงไฟฟ้าที่มีอยู่เดิม
2. งานรื้อถอนป้ายอาคารสถานีเครื่องช่วยฯ GLIDE SLOPE
3. จัดหาพร้อมติดตั้งป้ายชื่ออาคารเครื่องยนต์กำแพงไฟฟ้า และ ป้ายชื่ออาคารสถานีเครื่องช่วยฯ GLIDE SLOPE
4. งานพ่นสีอาคารและหลังคาอาคารเครื่องช่วยฯ GLIDE SLOPE ภายนอกใหม่ พร้อมอุดรอยรั่วซึม (ถ้ามี)
5. งานพ่นสีอาคารเครื่องยนต์ฯ ภายนอกใหม่ พร้อมทาสีถังน้ำมัน และฐานรองรับถังน้ำมัน และทาสีรั้วหม้อแปลงใหม่ พร้อมอุดรอยรั่วซึม (ถ้ามี)
6. งานรื้อถอนเสาธงรับสายอากาศ GLIDE SLOPE
7. งานติดตั้งเสาธงรับสายอากาศ GLIDE SLOPE และติดตั้งสายอากาศ GLIDE SLOPE ใหม่ (งานของผู้ขายอุปกรณ์)
8. งานก่อสร้างฐานคอนกรีตเสริมเหล็ก NEAR FIELD MONITOR
9. งานรื้อถอน และจัดทำเสา THEODOLITE พร้อมติดตั้ง
10. งานอื่น ๆ ตามที่รูปแบบระบุ

ส่วนที่ 2 : อาคารสถานี LOCALIZER

1. งานปรับปรุงระบบการต่อลงดินของสถานี LOCALIZER
2. งานรื้อถอนป้ายอาคารสถานีเครื่องช่วยฯ LOCALIZER
3. จัดหาพร้อมติดตั้งป้ายชื่ออาคารสถานีเครื่องช่วยฯ LOCALIZER
4. งานทาสีอาคาร และหลังคา LOCALIZER ภายนอกใหม่
5. งานทาสีถังน้ำมันและฐานรองรับถังน้ำมันและรั้วหม้อแปลงใหม่
6. งานรื้อถอนและติดตั้งระบบสายอากาศ LOCALIZER (งานของผู้ขายอุปกรณ์)
7. งานอื่น ๆ ตามที่รูปแบบระบุ



บริษัท วิทยุการบินแห่งประเทศไทย จำกัด
102 ซ.งามดูพลี แขวงทุ่งมหาเมฆ
เขต สาทร ก.ท.ม. 10210
โทร. 285-9108

REGISTER OF ARCHITECTS & ENGINEERS	AUTHORIZED SIGNATURE :
PLANNERS :	
ARCHITECTS :	
LANDSCAPE DESIGNERS :	
STRUCTURAL ENGINEERS : นายอิทธิพงษ์ อินพล สย.5012	
ELECTRICAL ENGINEERS : นายสุรพัฒน์ สุกัมภิรานนท์ ภพ.16146	
MECHANICAL ENGINEERS : นายศิริชัย ภาคสุวรรณ ภก.17222	
นางสาวปิยนันท์ เลาทุบุตร ภก.20068	
SANITARY ENGINEERS :	
SURVEY TECHNICAL :	


PROJECT :

โครงการปรับปรุงประสิทธิภาพ
ระบบเครื่องช่วยการเดินอากาศ
ILS/DME ณ ท่าอากาศยานกระบี่

DRAWING :

สารบัญแบบและขอบเขตงาน

NO.	DATE	BY	DESCRIPTION
DRAWING BY : นายสุรพัฒน์ สุกัมภิรานนท์	DRAWING NO. : 1		
CHECK BY : นายอิทธิพงษ์ อินพล			
APPROVED BY : นายปรีชา พิชาดุลย์			

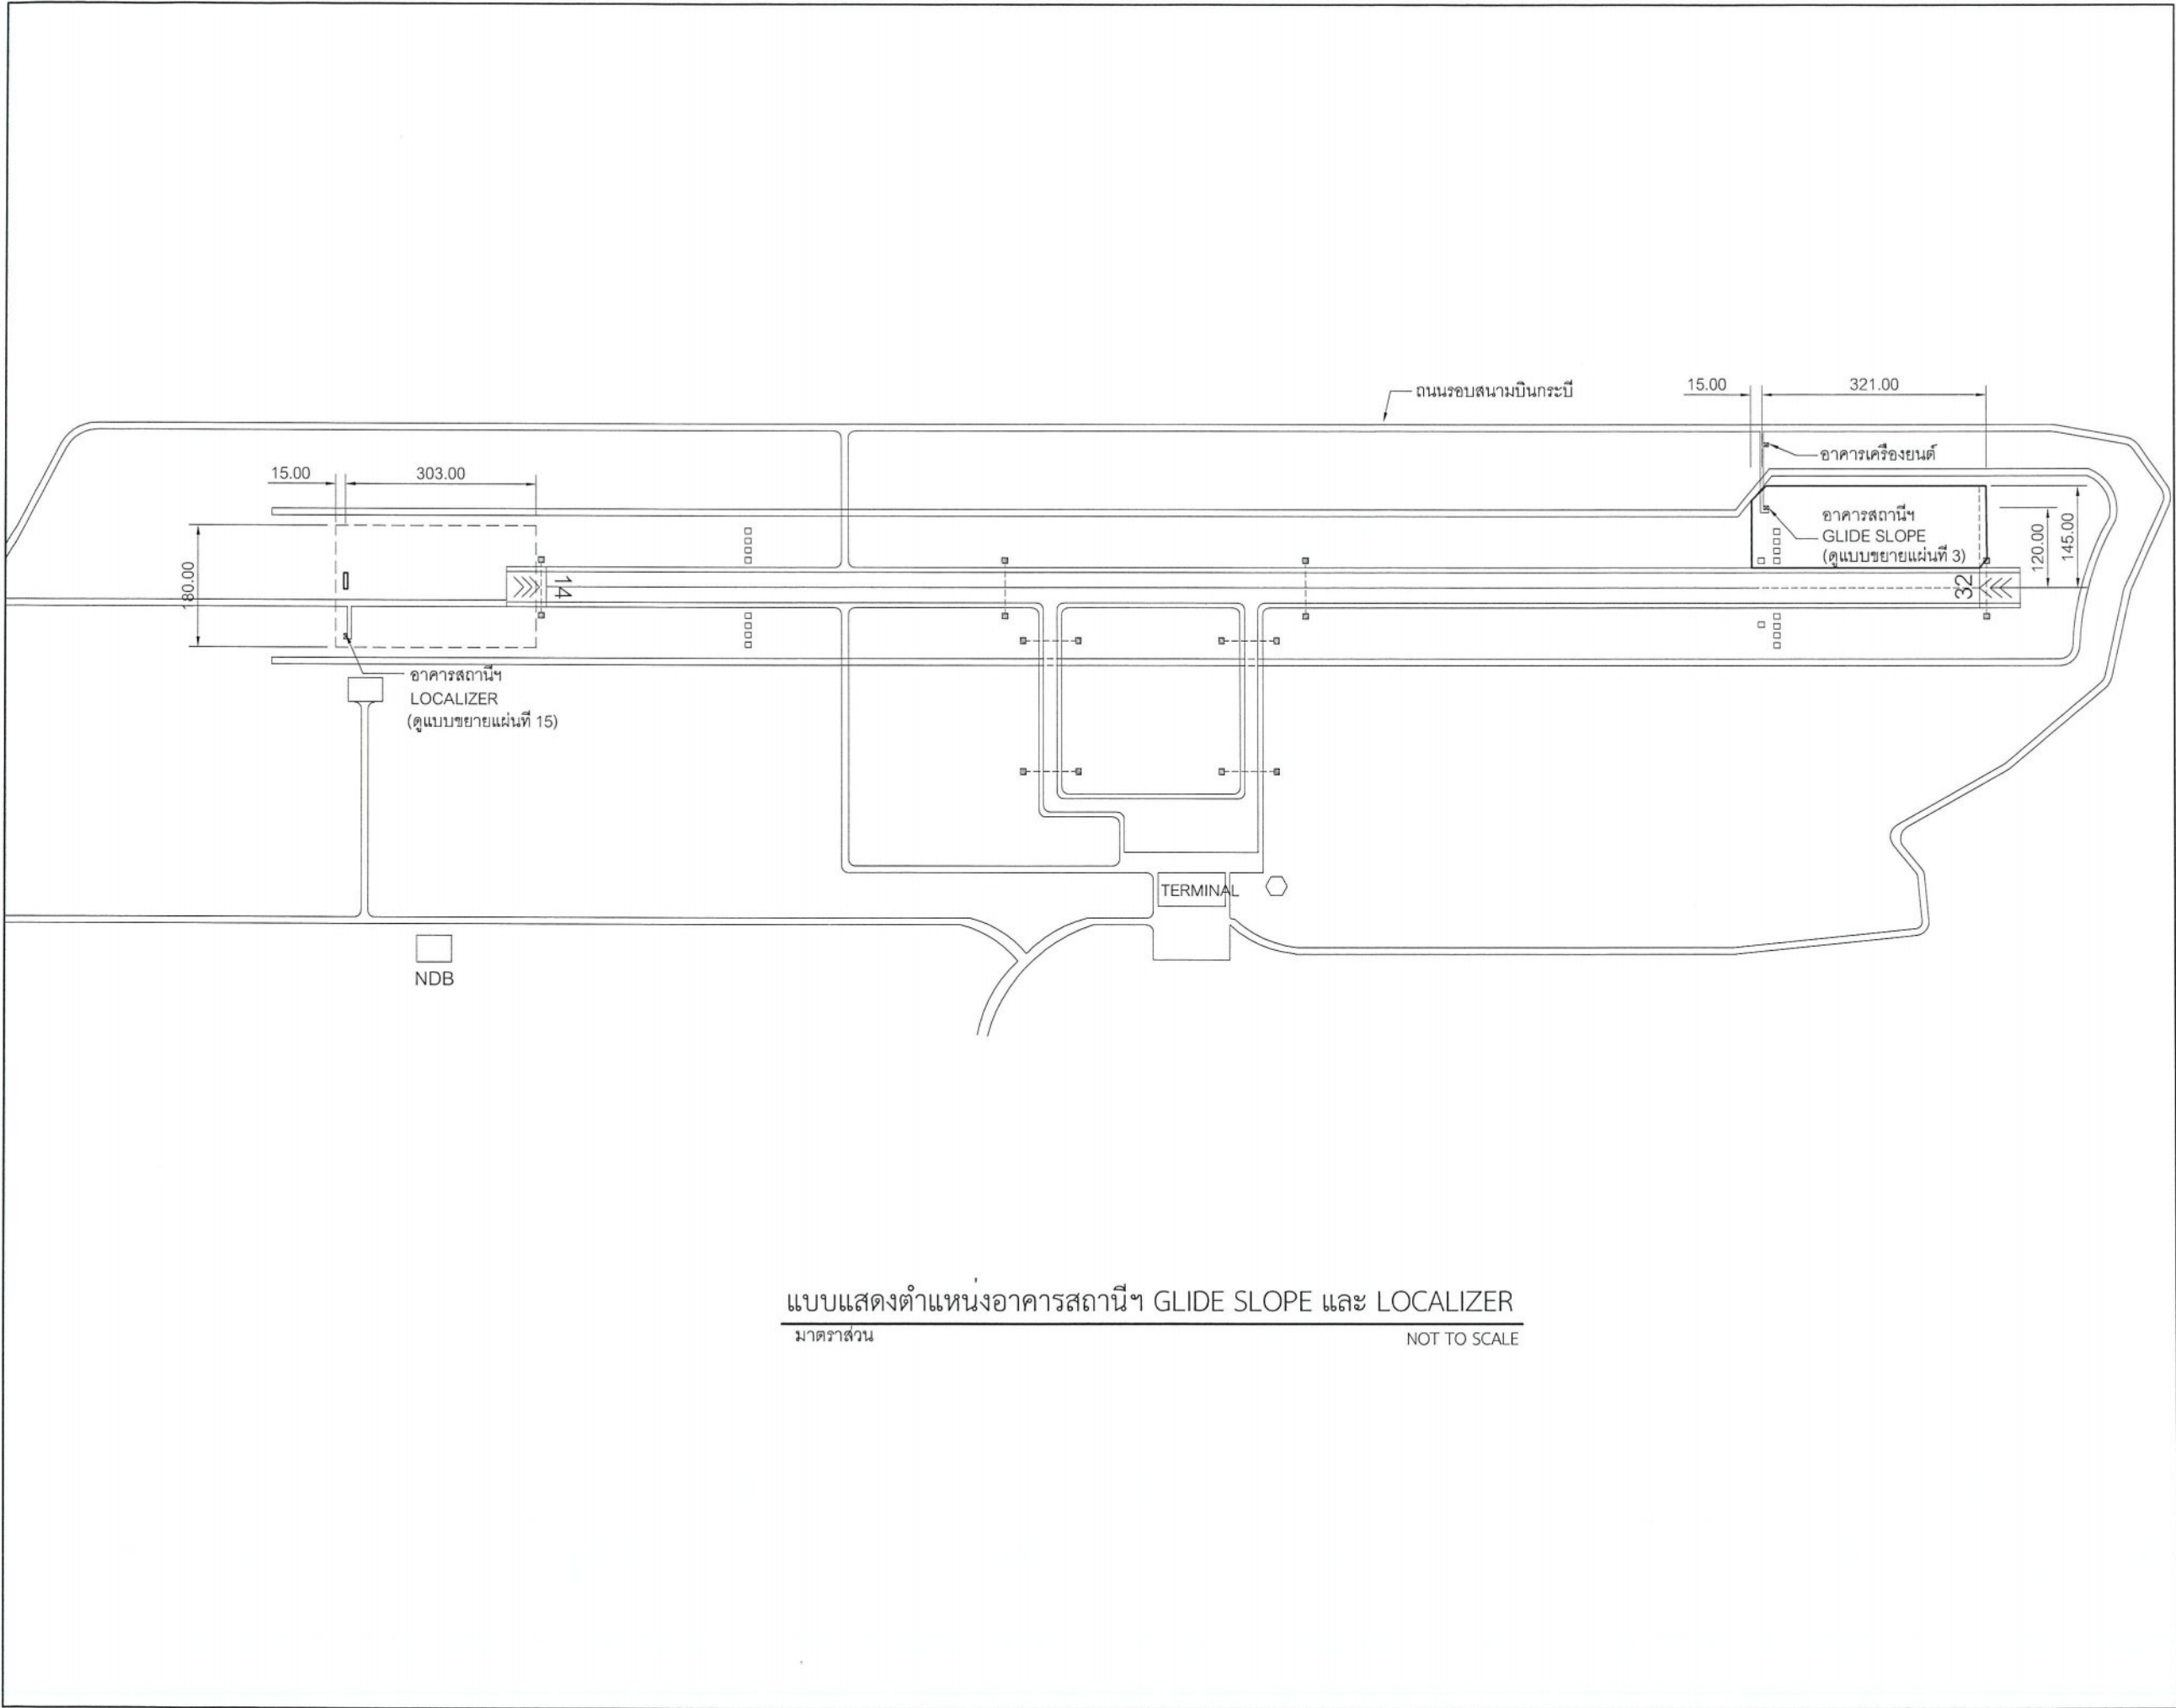

บริษัท วิทยุการบินแห่งประเทศไทย จำกัด
102 ซ.งามดูพลี แขวงทุ่งมหาเมฆ
เขต สาทร กทม. 10210
โทร. 285-9108

REGISTER OF ARCHITECTS & ENGINEERS	AUTHORIZED SIGNATURE :
PLANNERS :	
ARCHITECTS :	
LANDSCAPE DESIGNERS :	
STRUCTURAL ENGINEERS : นายอิทธิพงษ์ อินพล สย.5012	
ELECTRICAL ENGINEERS : นายสุรพัฒน์ สุนันท์ภิรมย์ ภพ.16146	
MECHANICAL ENGINEERS : นายศิริชัย ภาคสุวรรณ ภก.17222 นางสาวปิยนันท์ เล้าบุตร ภก.20068	
SANITARY ENGINEERS :	
SURVEY TECHNICAL :	


PROJECT :

โครงการปรับปรุงประสิทธิภาพ
ระบบเครื่องช่วยการเดินอากาศ
(ILS/DME) ณ ท่าอากาศยานกระบี่


DRAWING :

แบบแสดงตำแหน่งอาคารสถานี
GLIDE SLOPE และ LOCALIZER

NO.	DATE	BY	DESCRIPTION
DRAWING BY : นายสุรพัฒน์ สุนันท์ภิรมย์			DRAWING NO. : 2
CHECK BY : นายอิทธิพงษ์ อินพล			
APPROVED BY : นายวิชาญ วิชาญชัย			
FILENAME :			

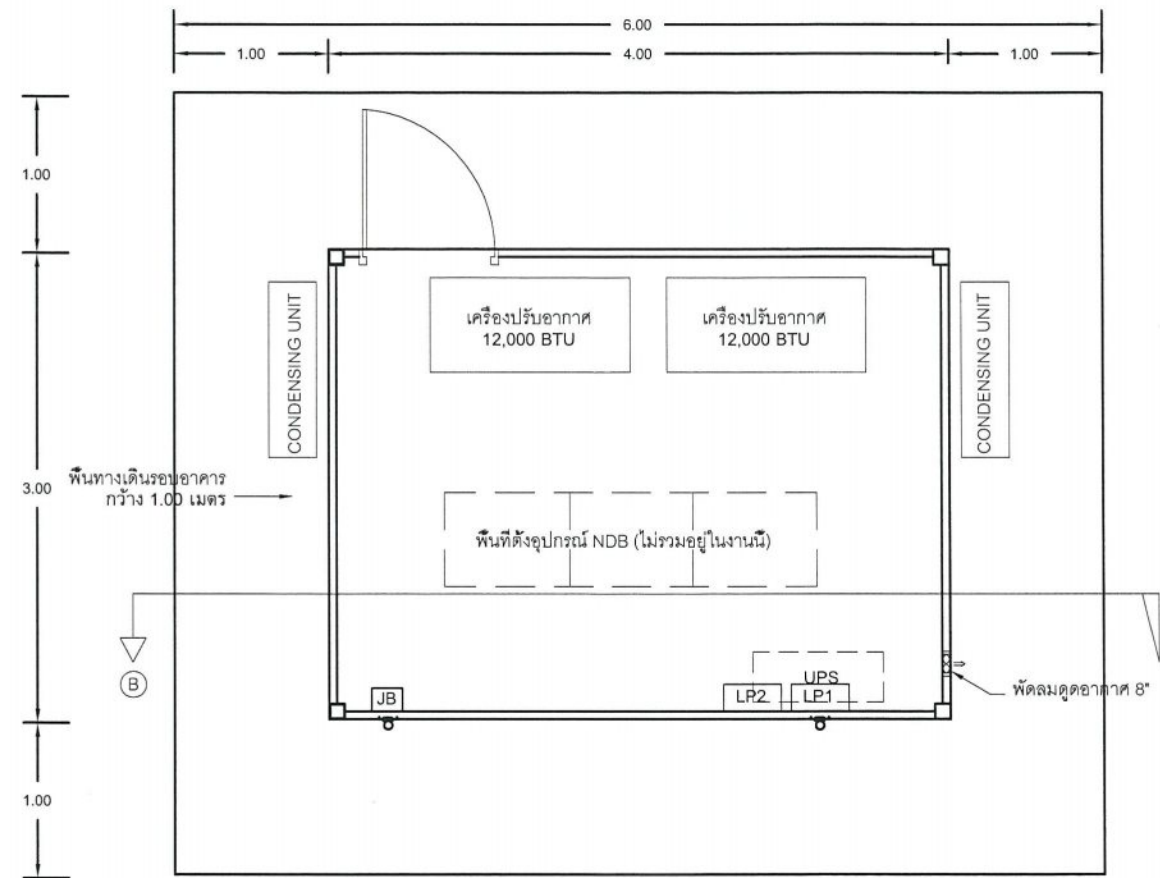

แบบแสดงแปลนอาคาร GLIDE SLOPE
มาตราส่วน 1 : 50

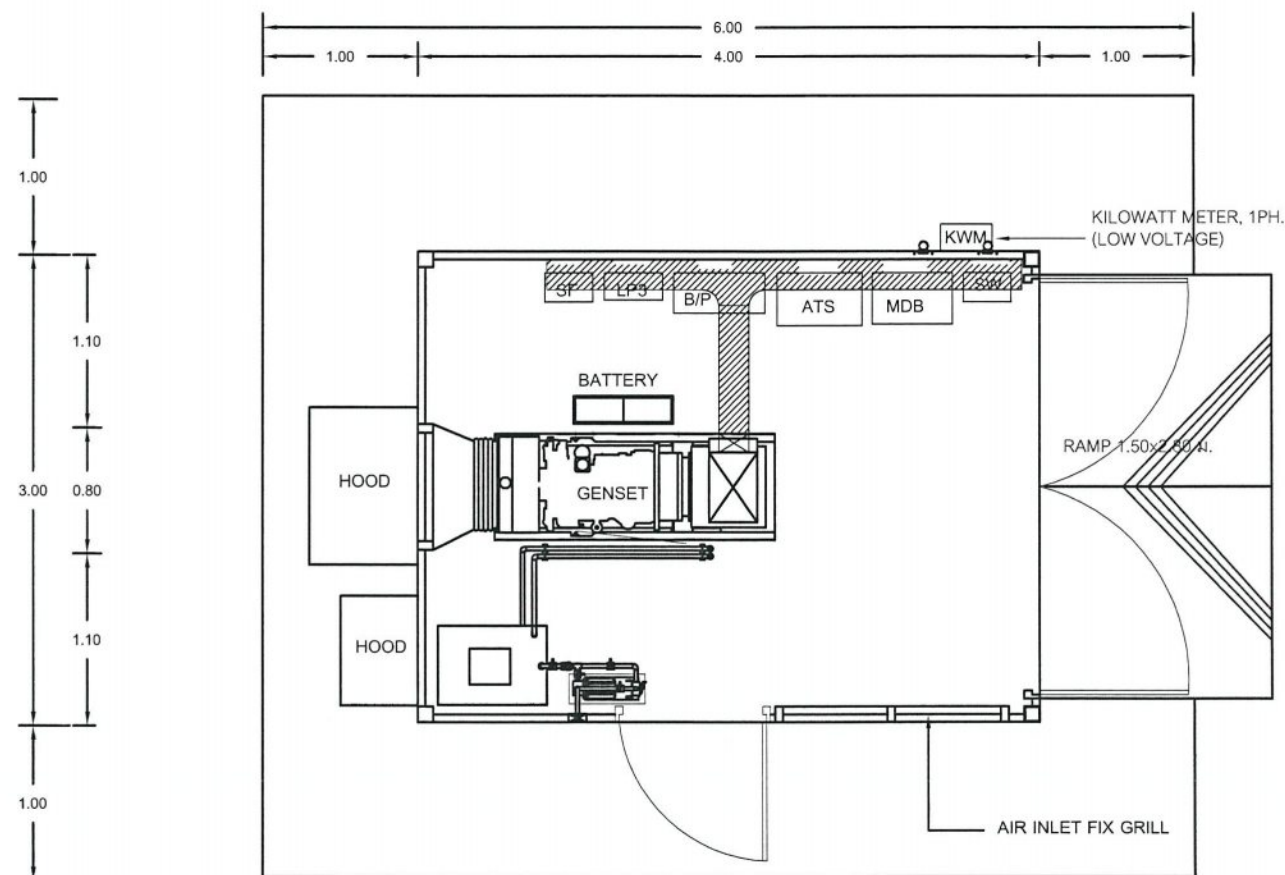

แบบแสดงแปลนอาคารเครื่องยนต์
มาตราส่วน 1 : 50



บริษัท วิทยุการบินแห่งประเทศไทย จำกัด
102 งามดูพลี กรุงเทพมหานคร
สาขา กทม. 10120
โทรศัพท์ 0-2285-9451 โทรสาร 0-2285-9572

REGISTER OF ARCHITECTS & ENGINEERS	AUTHORIZED SIGNATURE :
PLANNERS :	
ARCHITECTS :	
LANDSCAPE DESIGNERS :	
STRUCTURAL ENGINEERS : นายอิทธิพงษ์ อินพล สย.5012	
ELECTRICAL ENGINEERS : นายสุรพัฒน์ สุกัมภิรานนท์ ภพก.16146	
MECHANICAL ENGINEERS : นายศิริชัย ภาคสุวรรณ ภก.17222	
นางสาวปิยนันท์ เล้าบุตร ภก.20068	
SANITARY ENGINEERS :	
SERVEY TECHNICAL :	

PROJECT :


โครงการปรับปรุงประสิทธิภาพ
ระบบเครื่องช่วยการเดินอากาศ
ILS/DME ณ ท่าอากาศยานกระบี่

DRAWING :


แปลนอาคาร GLIDE SLOPE
และแปลนอาคารเครื่องยนต์

NO .	DATE	BY	DESCRIPTION
DRAWING BY : นายสุรพัฒน์ สุกัมภิรานนท์			DRAWING NO . 4
CHECK BY : นายอิทธิพงษ์ อินพล			
APPROVED BY : นายปรีชา พิชาดุลย์			
FILENAME :			


พื้นสีน้ำมันพร้อมพื้นสีรองพื้นขาวสลับแดง
รอบอาคารและหลังคา
(ตามกรรมวิธีผู้ผลิต)

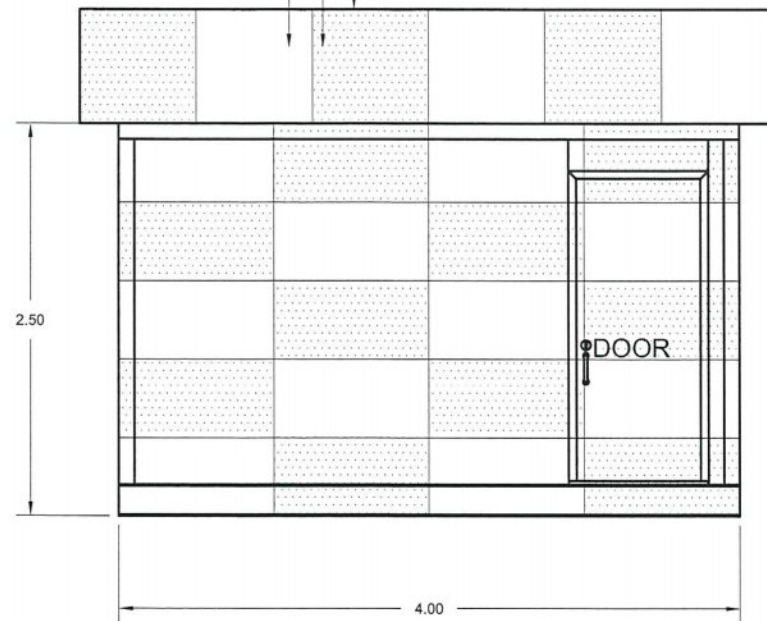


รูปด้าน ①
มาตราส่วน 1 : 50

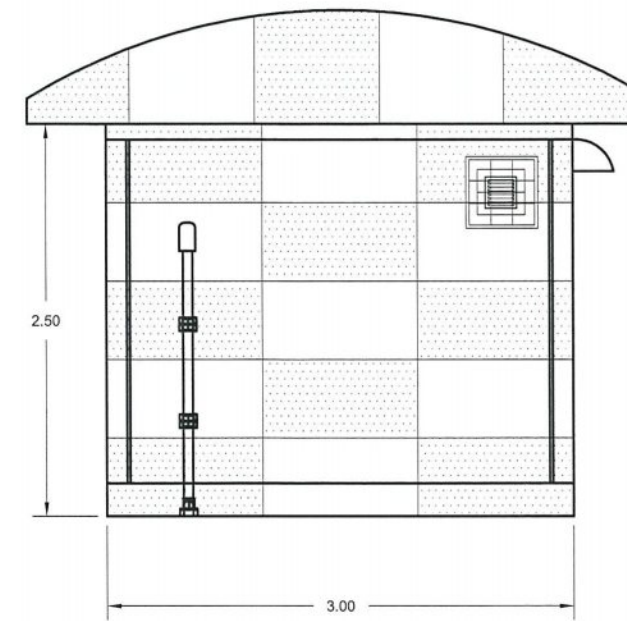

รูปด้าน ②
มาตราส่วน 1 : 50

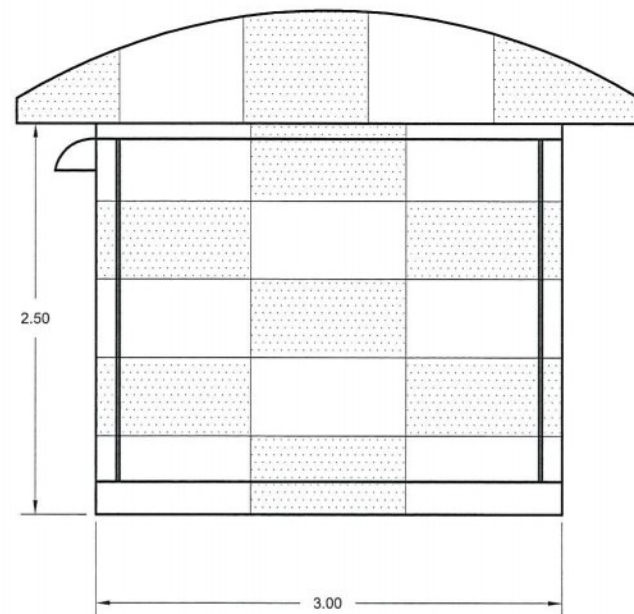

รูปด้าน ③
มาตราส่วน 1 : 50

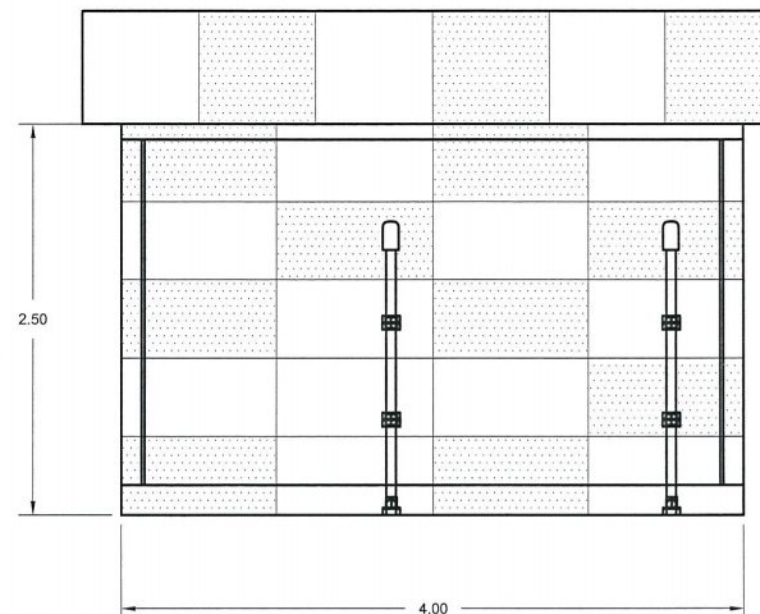

รูปด้าน ④
มาตราส่วน 1 : 50

แบบแสดงงานทาสีอาคาร GLIDE SLOPE ภายนอกใหม่
มาตราส่วน 1 : 50

หมายเหตุ : ให้ผู้รับจ้างขัดลอกสีเดิมและสนิมออก ก่อนทาสีและทาสีทั้งหมดของภายนอกอาคารและ/หรือปรับแก้ตามสภาพหน้างานจริง โดยผู้รับจ้างต้องนำเสนอวิธีการให้ผู้ออกแบบพิจารณา ก่อนดำเนินการ



บริษัท วิทยุการบินแห่งประเทศไทย จำกัด
102 งามดูพลี กรุงเทพมหานคร
สาทร กทม. 10120
โทรศัพท์ 0-2285-9451 โทรสาร 0-2285-9572

REGISTER OF ARCHITECTS & ENGINEERS	AUTHORIZED SIGNATURE :
PLANNERS :	
ARCHITECTS :	
LANDSCAPE DESIGNERS :	
STRUCTURAL ENGINEERS : นายอิทธิพงษ์ อินพล สย.5012	
ELECTRICAL ENGINEERS : นายสุรพัฒน์ สุกัมภีรานนท์ ภท.16146	
MECHANICAL ENGINEERS : นายศิริชัย ภาคสุวรรณ ภท.17222 นางสาวปิยนันท์ เล่าบุตร ภท.20068	
SANITARY ENGINEERS :	
SERVEY TECHNICAL :	


PROJECT :

โครงการปรับปรุงประสิทธิภาพ
ระบบเครื่องช่วยการเดินอากาศ
ILS/DME ณ ท่าอากาศยานกระบี่


DRAWING :

แบบแสดงงานทาสีอาคาร
GLIDE SLOPE ภายนอกใหม่


NO .	DATE	BY	DESCRIPTION
DRAWING BY : นายสุรพัฒน์ สุกัมภีรานนท์			DRAWING NO . 5
CHECK BY : นายอิทธิพงษ์ อินพล			
APPROVED BY : นายปรีชา พิชาตุลย์			
FILENAME :			

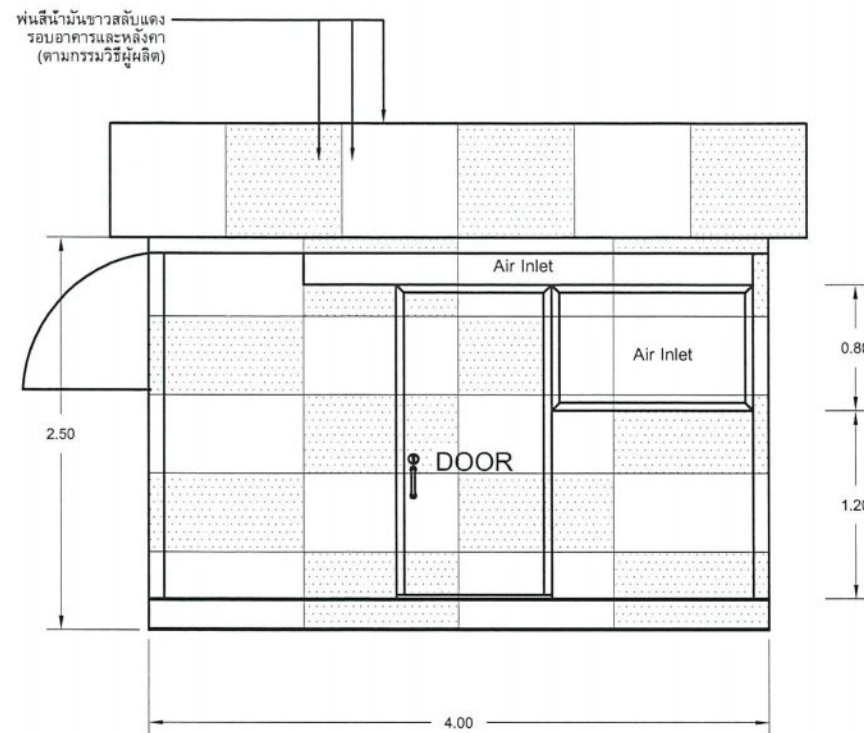


รูปด้าน ①
มาตราส่วน 1 : 50

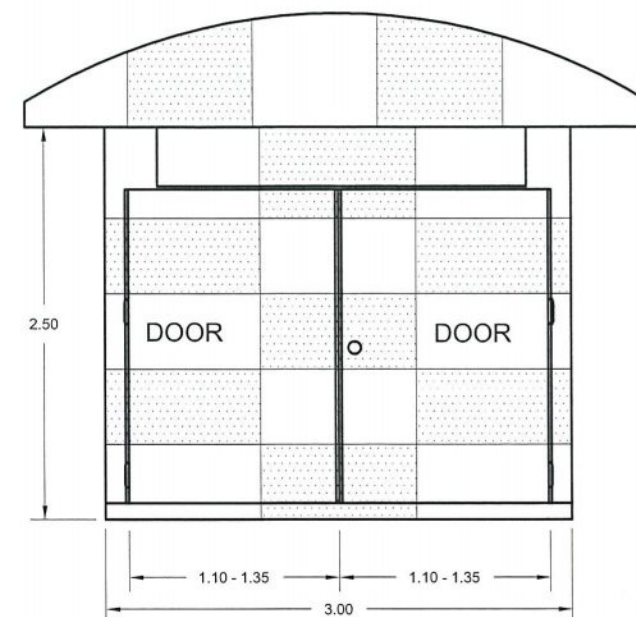

รูปด้าน ②
มาตราส่วน 1 : 50

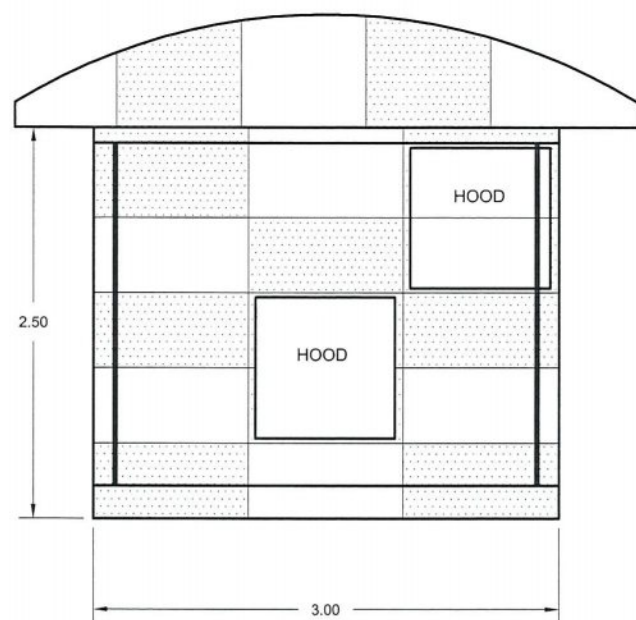

รูปด้าน ③
มาตราส่วน 1 : 50

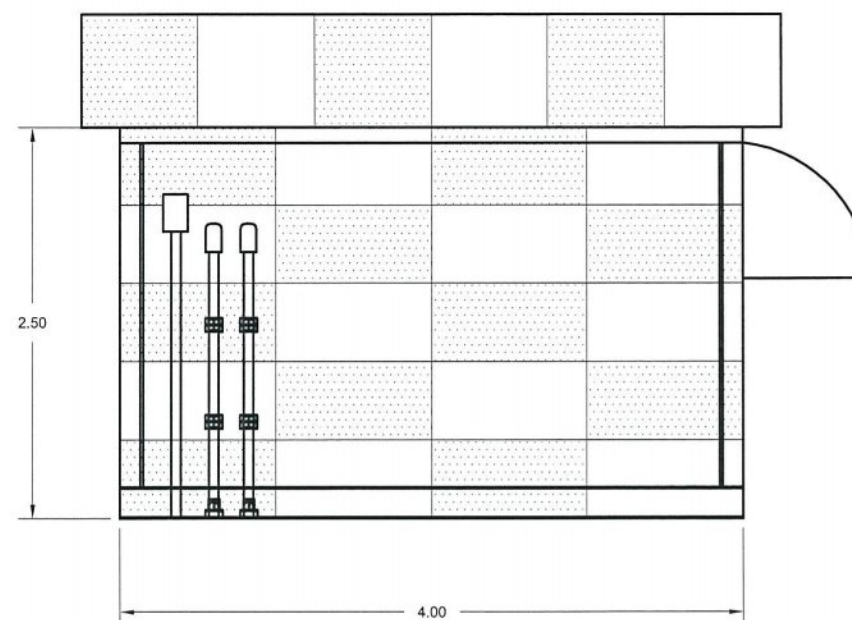

รูปด้าน ④
มาตราส่วน 1 : 50

แบบแสดงงานทาสีอาคารเครื่องยนต์กำเนิดไฟฟ้าสำรอง ภายนอกใหม่
มาตราส่วน 1 : 50

หมายเหตุ : ให้ผู้รับจ้างขัดลอกสีเดิมและสนิมออก ก่อนพ่นสีและทาสีทั้งหมดของภายนอกอาคารและ/หรือปรับแก้ตามสภาพหน้างานจริง โดยผู้รับจ้างต้องนำเสนอวิธีการให้ผู้ออกแบบพิจารณา ก่อนดำเนินการ



บริษัท วิทยุการบินแห่งประเทศไทย จำกัด
102 ถนนสุขุมวิท แขวงคลองเตย
สาทร กทม. 10120
โทรศัพท์ 0-2285-9451 โทรสาร 0-2285-9572

REGISTER OF ARCHITECTS & ENGINEERS	AUTHORIZED SIGNATURE :
PLANNERS :	
ARCHITECTS :	
LANDSCAPE DESIGNERS :	
STRUCTURAL ENGINEERS : นายอิทธิพงษ์ อินพล สย.5012	
ELECTRICAL ENGINEERS : นายสุรพัฒน์ สุตมภิรานนท์ ภพก.16146	
MECHANICAL ENGINEERS : นายศิริชัย ภาคสุวรรณ์ ภก.17222	
นางสาวปิยนันท์ เลาหบุตร ภก.20068	
SANITARY ENGINEERS :	
SERVEY TECHNICAL :	



PROJECT :

โครงการปรับปรุงประสิทธิภาพ
ระบบเครื่องช่วยการเดินอากาศ
ILS/DME ณ ท่าอากาศยานกระบี่

DRAWING :

แบบแสดงงานทาสีอาคารเครื่องยนต์
กำเนิดไฟฟ้าสำรอง ภายนอกใหม่

NO .	DATE	BY	DESCRIPTION
DRAWING BY : นายสุรพัฒน์ สุตมภิรานนท์			DRAWING NO . 6
CHECK BY : นายอิทธิพงษ์ อินพล			
APPROVED BY : นายวิชา พิชิตกุล			
FILENAME :			

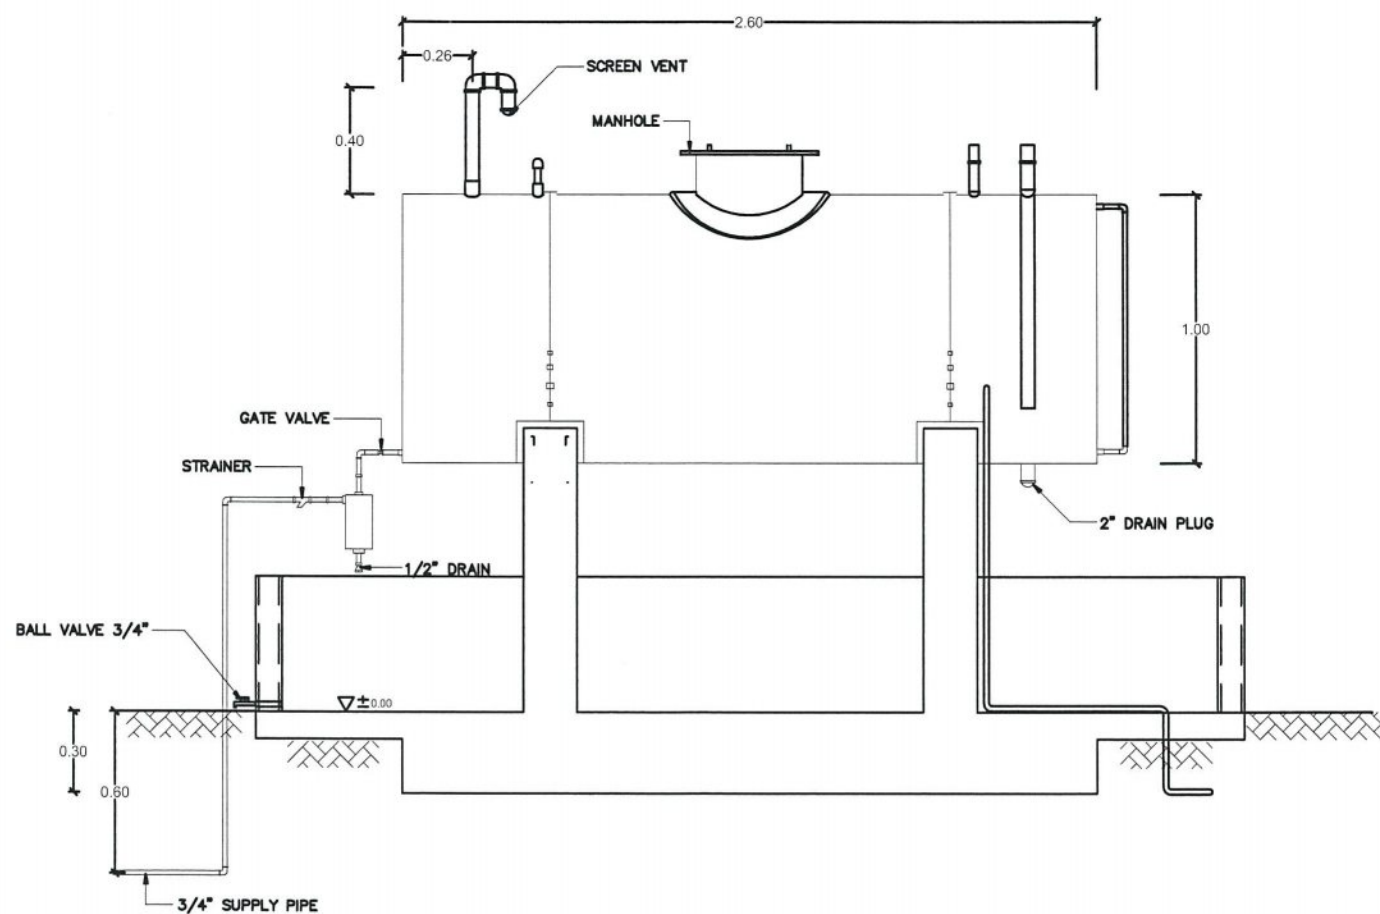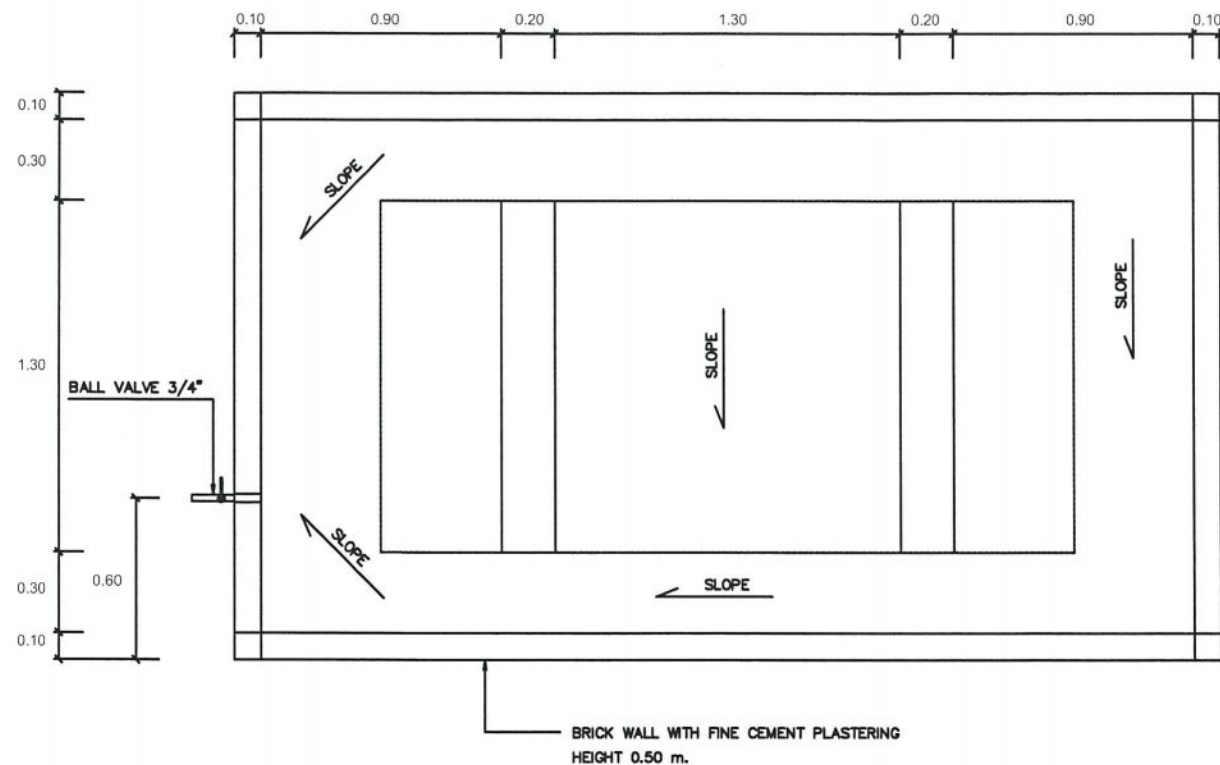


แบบแสดงงานทาสีถังน้ำมันใหม่ (GLIDE SLOPE)

SCALE

NOT TO SCALE

- หมายเหตุ
1. ให้ผู้รับจ้างขัดลอกสีเดิมและสนิมออก ก่อนทาสีน้ำมันที่ถังน้ำมัน ตามกรรมวิธีผู้ผลิต
 2. ให้ผู้รับจ้างทาสีน้ำมันอะคริลิกที่ฐานรองรับถังน้ำมัน ตามกรรมวิธีผู้ผลิต

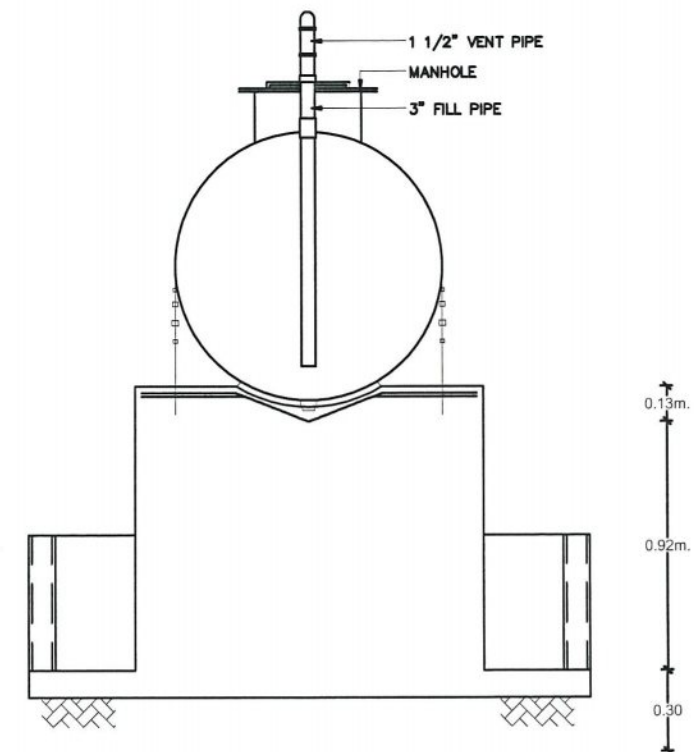

บริษัท วิทยุการบินแห่งประเทศไทย จำกัด
102 ถนนสุขุมวิท ซอย 11
อาคาร 10120
โทรศัพท์ 0-2285-9451 โทรสาร 0-2285-9572

REGISTER OF ARCHITECTS & ENGINEERS	AUTHORIZED SIGNATURE :
PLANNERS :	
ARCHITECTS :	
LANDSCAPE DESIGNERS :	
STRUCTURAL ENGINEERS : นายอิทธิพงษ์ อินท สย.5022	
ELECTRICAL ENGINEERS : นายสุรพัฒน์ สุ่มภิรมานนท์ ภพ.16146	
MECHANICAL ENGINEERS : นายศิริชัย ภาณุสุวรรณ์ ภก.17222 นางสาวปิยนันท์ เล้าบุตร ภก.20068	
SANITARY ENGINEERS :	
SERVEY TECHNICAL :	



PROJECT :

โครงการปรับปรุงประสิทธิภาพ
ระบบเครื่องช่วยการเดินอากาศ
(ILS/DME) ณ ท่าอากาศยานกระบี่


DRAWING :

แบบแสดงงานทาสีถังน้ำมันใหม่
(GLIDE SLOPE)

NO .	DATE	BY	DESCRIPTION
DRAWING BY : นายสุรพัฒน์ สุ่มภิรมานนท์			DRAWING NO . 7
CHECK BY : นายอิทธิพงษ์ อินท			
APPROVED BY : นายปรีชา วิชาด้อย			
FILENAME :			

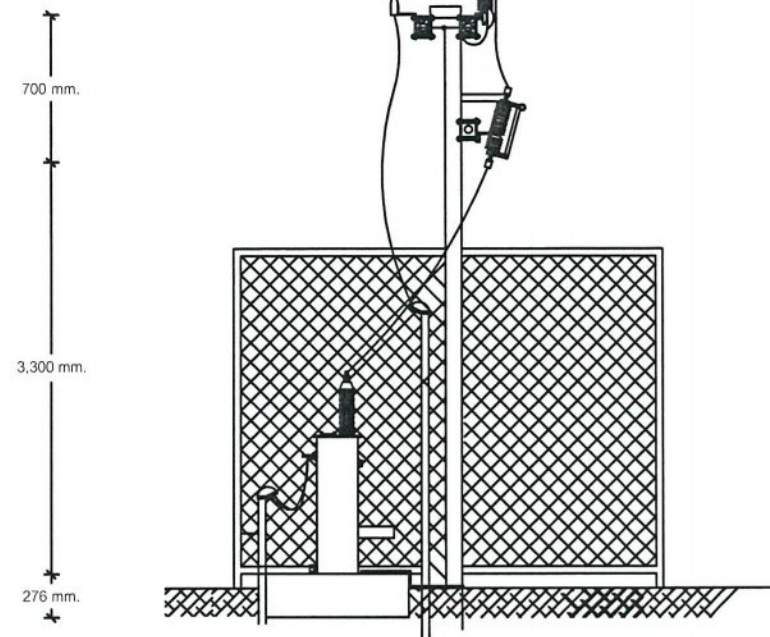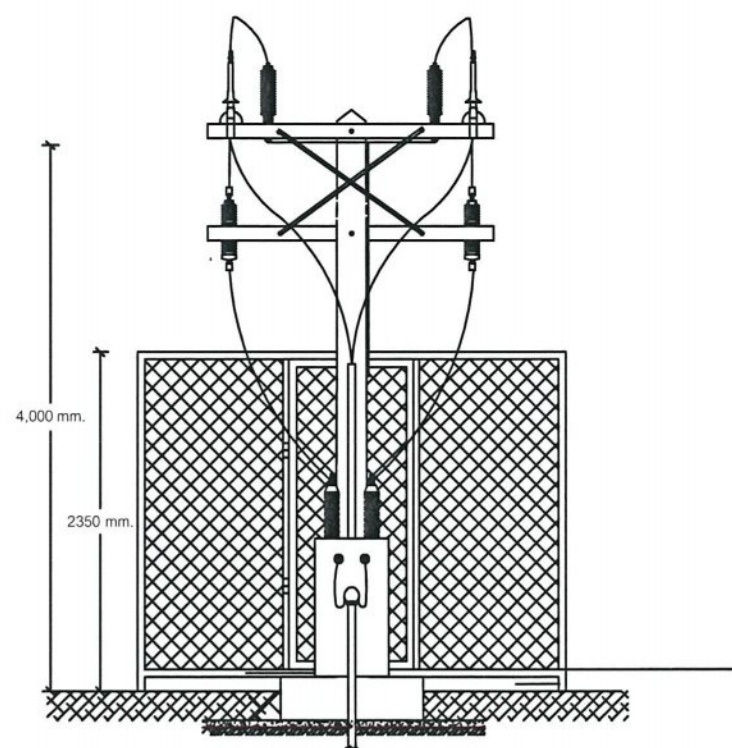


หมายเหตุ 1. ให้ผู้รับจ้างขัดลอกสีเดิมและสนิมออก ก่อนทาสีน้ำมันที่รั้วหม้อแปลง ตามกรรมวิธีผู้ผลิต

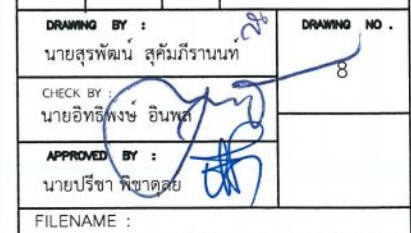



แบบงานป้ายอาคารสถานีเครื่องช่วยการเดินอากาศ GLIDE SLOPE
SCALE 1:5

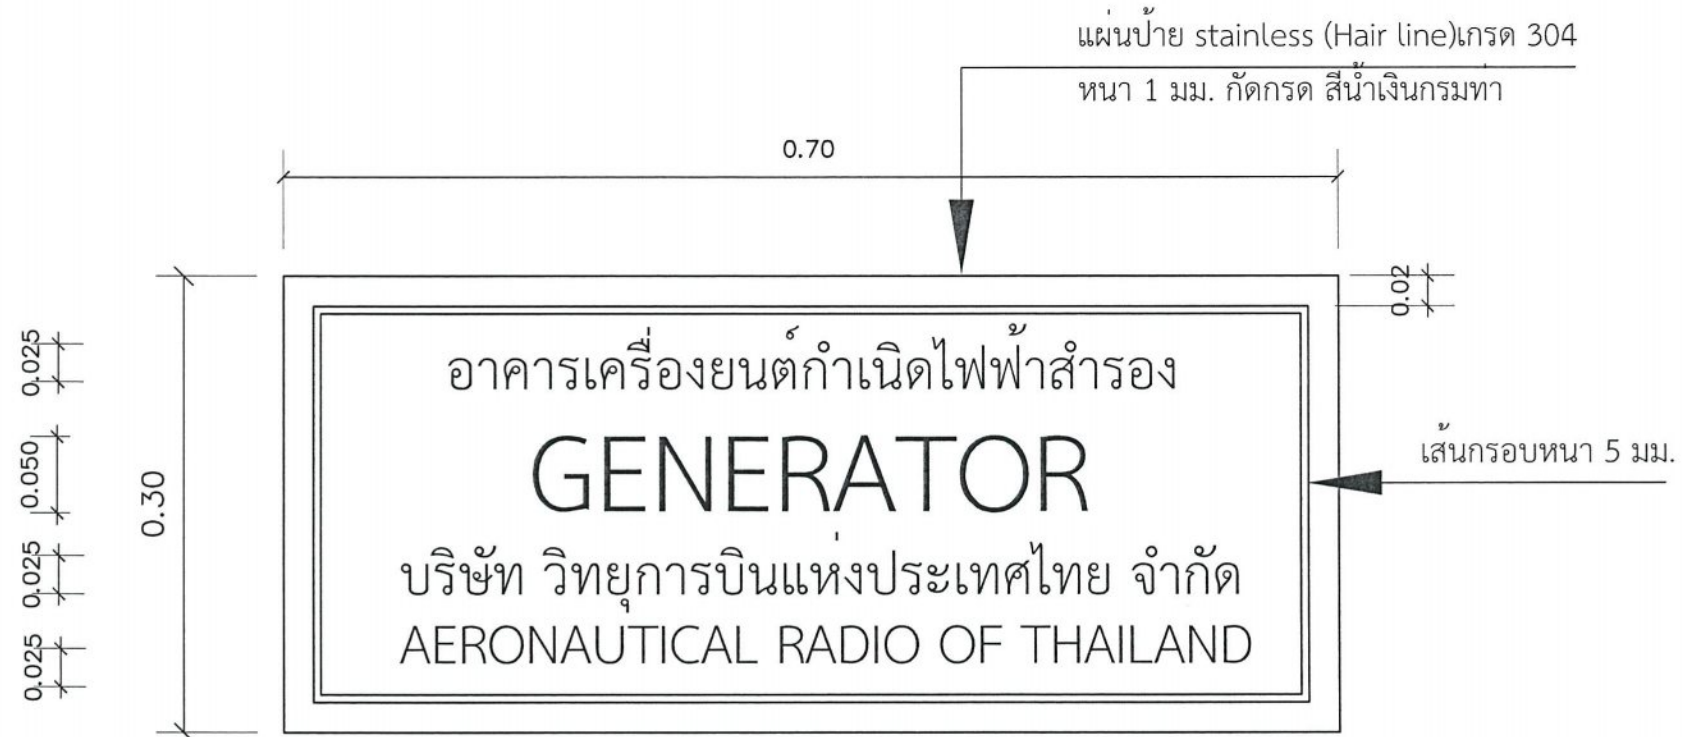

แบบงานป้ายอาคารเครื่องยนต์กำเนิดไฟฟ้าสำรอง
SCALE 1:5

หมายเหตุ - การติดตั้งป้ายยึดติดกับผนังอาคาร ด้วยอุปกรณ์ที่เหมาะสม
- ตำแหน่งติดตั้งกำหนดที่หน้างาน



บริษัท วิทยูการบินแห่งประเทศไทย จำกัด
102 ถนนสุขุมวิท แขวงคลองเตย
สาทร กทม. 10120
โทรศัพท์ 0-2285-9451 โทรสาร 0-2285-9572



REGISTER OF ARCHITECTS & ENGINEERS	AUTHORIZED SIGNATURE :
PLANNERS :	
ARCHITECTS :	
LANDSCAPE DESIGNERS :	
STRUCTURAL ENGINEERS : นายอิทธิพงษ์ อินพล สย.5012	
ELECTRICAL ENGINEERS : นายสุรพัฒน์ สุตมภิรานนท์ ภาทก.16446	
MECHANICAL ENGINEERS : นายศิริชัย ภาคสุวรรณ ภาท.17222	
นางสาวปิยนันทน์ เล้าหบุตร ภาท.20068	
SANITARY ENGINEERS :	
SERVEY TECHNICAL :	

PROJECT :

โครงการปรับปรุงประสิทธิภาพ
ระบบเครื่องช่วยการเดินอากาศ
(ILS/DME) ณ ท่าอากาศยานกระบี่

DRAWING :
แบบงานป้ายอาคารสถานี
GLIDE SLOPE และ
ป้ายอาคารเครื่องยนต์กำเนิดไฟฟ้าสำรอง

NO .	DATE	BY	DESCRIPTION
DRAWING BY : นายสุรพัฒน์ สุตมภิรานนท์			DRAWING NO 10
CHECK BY : นายอิทธิพงษ์ อินพล			
APPROVED BY : นายปรีชา พิชายกุล			
FILENAME :			

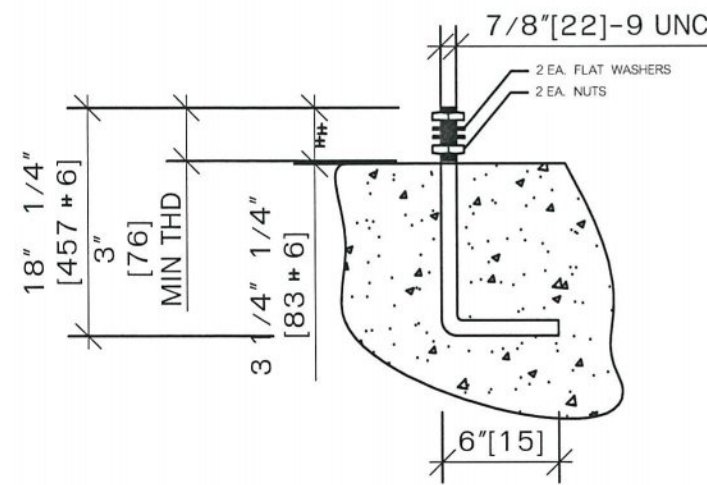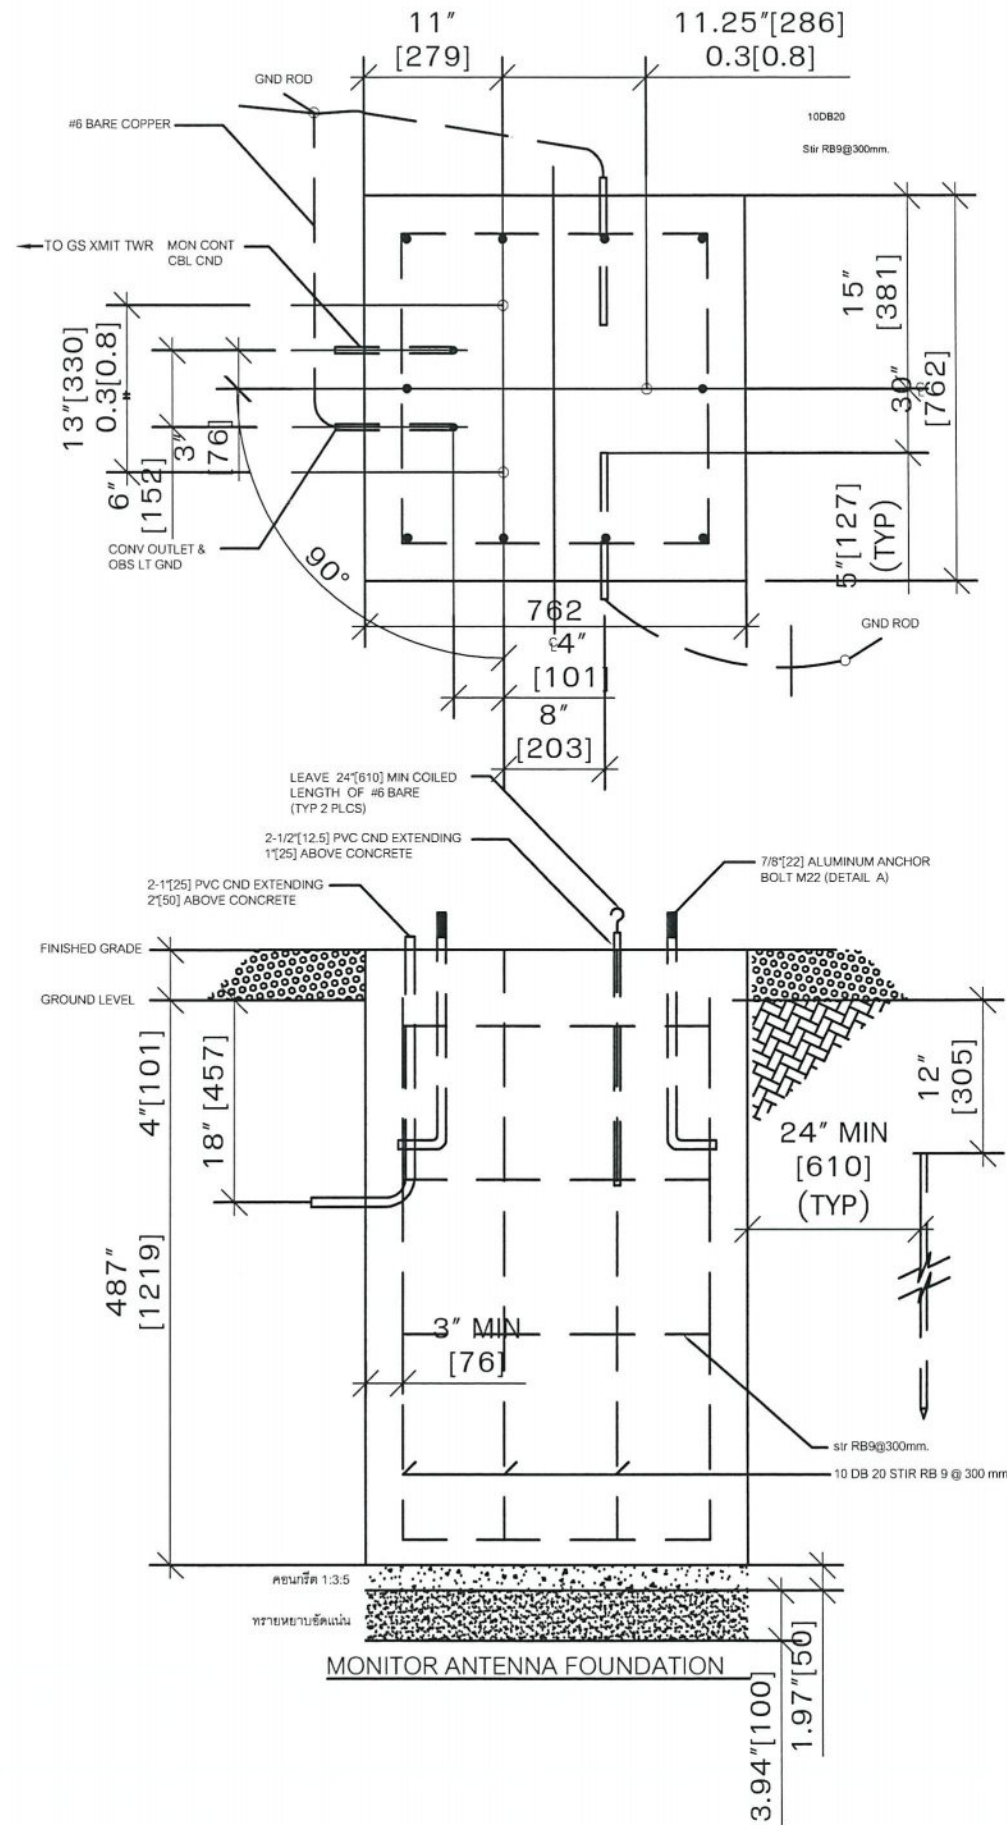

DETAIL ALUMINUM ANCHOR BOLT M22 สำหรับ ยึดเสา Monitor
TYPICAL ANCHOR BOLT
NOT TO SCALE

NOTES :

1. CONCRETE SHALL DEVELOP 3000 PSI (210Kps/Sq.cm.) IN 28 DAYS WITH A MAXIMUM SLUMP OF 3" [76]. MAXIMUM AGGREGATE SIZE SHALL BE 3/4" [19].
2. CONCRETE FOUNDATION BASED ON 1360 PSF VERTICAL SOIL BEARING PRESSURE AND 10PSF LATERAL SOIL BEARING PRESSURE
3. FOUNDATION DEPTH SHOWN IS MINIMUM AND MAY VARY DUE TO LOCAL SOIL AND FROST CONDITIONS. MINIMUM FOUNDATION DEPTH SHALL BE 12" [305] BELOW FROST.
4. IF FILL OR GRADING IS REQUIRED IT SHALL BE BUILT UP IN LAYERS NOT EXCEEDING 6" [152]. EACH LAYER SHALL BE THOROUGHLY TAMPED AND COMPACTED TO 90% OF MAXIMUM DENSITY AT OPTIMUM WATER CONTENT. GRADING OF SOIL AND ROCK SHOULD HAVE DRAINAGE AWAY FROM FOUNDATIONS.
5. ALUMINUM ANCHOR BOLT.
6. SURFACE OF FOUNDATION SHALL BE LEVEL 1/8" [32].
7. ITEMS THAT ARE NOTED WITH AN ASTERISK (*) ARE FURNISHED BY AIRSYS ATM.
8. FOUNDATION MAY BE FORMED AS SHOWN OR WITH 36" [914] ROUND SONOTUBE.
9. EXACT MONITOR TOWER LOCATION TO BE DETERMINED AFTER PRELIMINARY FLIGHT CHECK.
10. ALL DIMENSIONS ARE IN INCHES [MILLIMETERS] UNLESS OTHERWISE SPECIFIED.

หมายเหตุ : รูปแบบนี้เป็นเพียงรูปแบบเบื้องต้น ซึ่งผู้ขายต้องนำเสนอ Shop Drawings ต่อผู้ควบคุมงานก่อนเริ่มดำเนินการ

แบบแสดงฐานเสา MONITOR



บริษัท วิทยุการบินแห่งประเทศไทย จำกัด
102 งามดูพลี กรุงเทพมหานคร
สาทร ถนน 10120
โทรศัพท์ 0-2285-9451 โทรสาร 0-2285-9572

REGISTER OF ARCHITECTS & ENGINEERS	AUTHORIZED SIGNATURE :
PLANNERS :	
ARCHITECTS :	
LANDSCAPE DESIGNERS :	
STRUCTURAL ENGINEERS : นายอิทธิพงษ์ อินพล สย.5012	
ELECTRICAL ENGINEERS : นายสุรพัฒน์ สุตมภิรานนท์ ภพ.16146	
MECHANICAL ENGINEERS : นายศิริชัย ภาคสุวรรณ ภก.17222	
นางสาวปิยนันท์ เล้าบุตร ภก.20068	
SANITARY ENGINEERS :	
SERVEY TECHNICAL :	

PROJECT :
โครงการปรับปรุงประสิทธิภาพ
ระบบเครื่องช่วยการเดินอากาศ
(ILS/DME) ณ ท่าอากาศยานกระบี่

DRAWING :
แบบแสดงฐานเสา Monitor

NO .	DATE	BY	DESCRIPTION
DRAWING BY : นายสุรพัฒน์ สุตมภิรานนท์			DRAWING NO . 11
CHECK BY : นายอิทธิพงษ์ อินพล			
APPROVED BY : นายวิชา พิชายกุล			
FILENAME :			

สัญลักษณ์

- MGB1 MAIN GROUND BAR สำหรับเชื่อมต่อสาย GROUND ของสถานี
- 5/8"-10" COPPER ROD พร้อม HAND HOLE
- BARE COPPER 1-50 SQ.MM., 0.50 M. DEPTH

หมายเหตุ : อุปกรณ์ข้างต้นมีติดตั้งอยู่เดิม ใช้สำหรับประกอบการปรับปรุงระบบการต่อลงดิน

ถนนบริการรอบสนามบินกระบี่

ถนน


ระบบ GROUNDING ของอาคารเครื่องยนต์ (ดูแบบขยาย 1)

อาคารเครื่องยนต์

ถนนเข้าอาคาร กว้าง 4.0 ม.

หมายเหตุ : สถานี GLIDE SLOPE ประกอบด้วยอาคารเครื่องยนต์ และอาคาร GLIDE SLOPE โดยระบบการต่อลงดิน (GROUNDING) ปัจจุบันมีการติดตั้งที่อาคารเครื่องยนต์

แบบแสดงระบบการต่อลงดินของสถานี GLIDE SLOPE (ก่อนปรับปรุง)

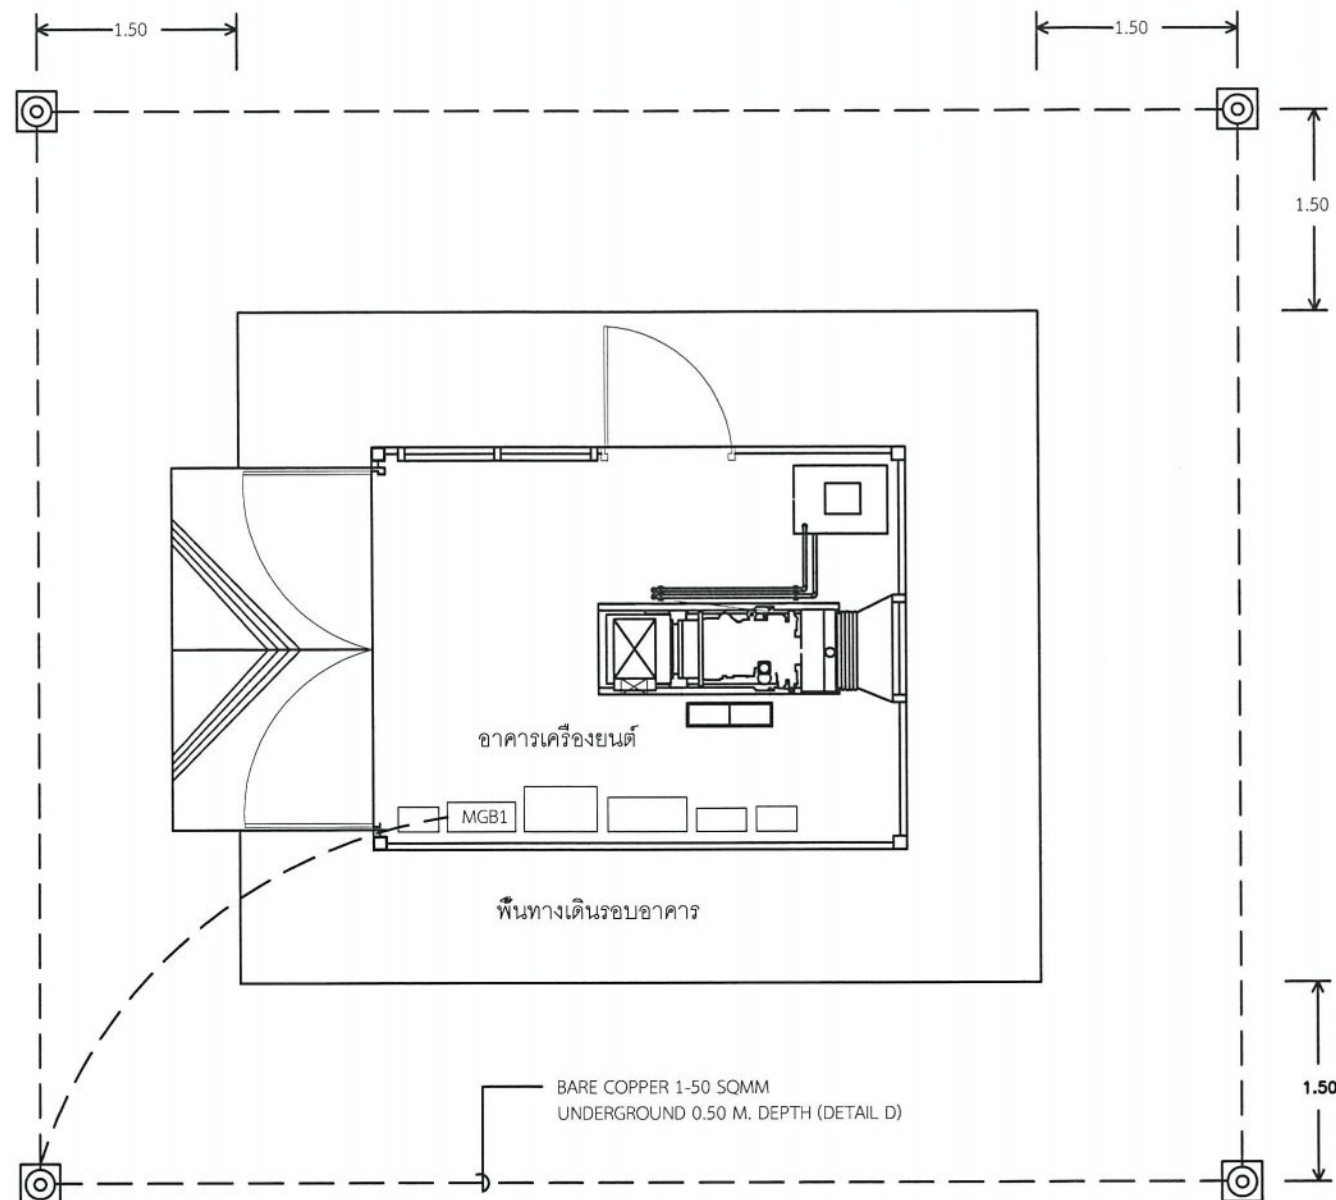

แบบขยาย 1 : ระบบการต่อลงดินของสถานี GLIDE SLOPE ในส่วนของอาคารเครื่องยนต์ (ก่อนปรับปรุง)



บริษัท วิทยุการบินแห่งประเทศไทย จำกัด
102 ซ.งามดูพลี แขวงทุ่งมหาเมฆ
เขต สาทร ก.ท.ม. 10210
โทร. 285-9108

REGISTER OF ARCHITECTS & ENGINEERS	AUTHORIZED SIGNATURE :
PLANNERS :	
ARCHITECTS :	
LANDSCAPE DESIGNERS :	
STRUCTURAL ENGINEERS : นายอิทธิพงษ์ อินพล สย.5012	
ELECTRICAL ENGINEERS : นายสุรพัฒน์ สุทธิภักดิ์ ภพ.16146	
MECHANICAL ENGINEERS : นายศิริชัย ภาคสุวรรณ ภก.17222 นางสาวปิยนันท์ เล้าบุตร ภก.20068	
SANITARY ENGINEERS :	
SURVEY TECHNICAL :	



PROJECT :

โครงการปรับปรุงประสิทธิภาพ
ระบบเครื่องช่วยการเดินอากาศ
ILS/DME ณ ท่าอากาศยานกระบี่

DRAWING :

แบบแสดงระบบการต่อลงดินของ
สถานี GLIDE SLOPE (ก่อนปรับปรุง)

NO.	DATE	BY	DESCRIPTION
DRAWING BY : นายสุรพัฒน์ สุทธิภักดิ์			DRAWING NO. 13
CHECK BY : นายอิทธิพงษ์ อินพล			
APPROVED BY : นายประจักษ์ พิชายเสย			

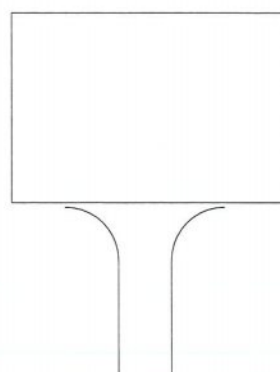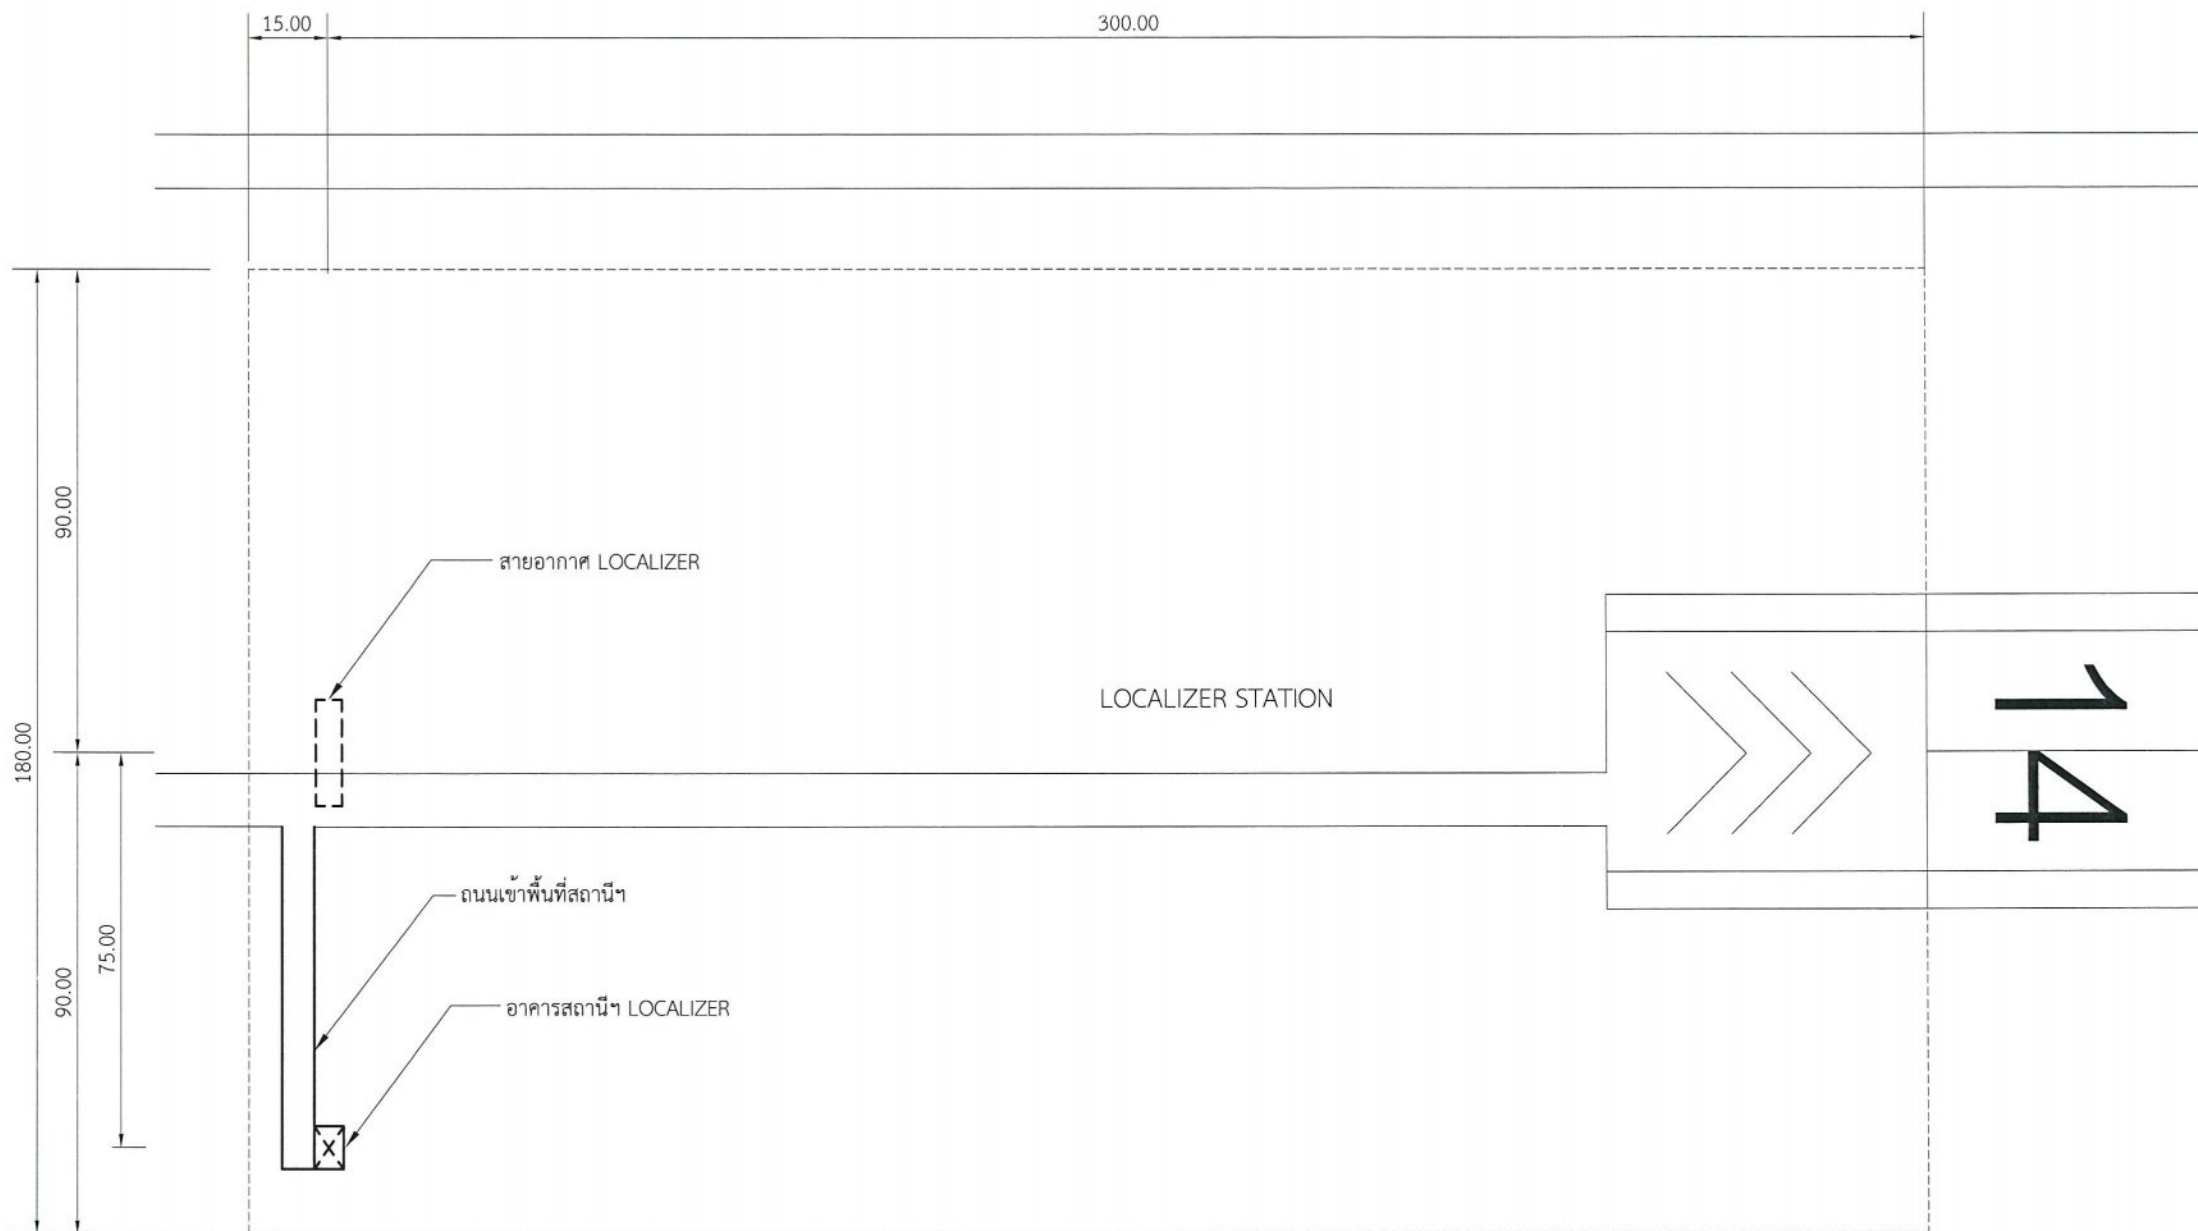

แบบแสดงผังบริเวณพื้นที่อาคารสถานี LOCALIZER ณ ปัจจุบัน
 มาตรฐาน NOT TO SCALE





บริษัท วิทยุการบินแห่งประเทศไทย จำกัด
 102 ซ.งามดูพลี แขวงทุ่งมหาเมฆ
 เขต สาทร กทม. 10210
 โทร. 285-9108

REGISTER OF ARCHITECTS & ENGINEERS	AUTHORIZED SIGNATURE :
PLANNERS :	
ARCHITECTS :	
LANDSCAPE DESIGNERS :	
STRUCTURAL ENGINEERS นายอิทธิพงษ์ อินพล สย.5012	
ELECTRICAL ENGINEERS นายสุรพัฒน์ สุกมภิรานนท์ ภก.16146	
MECHANICAL ENGINEERS นายศิริชัย ภาคสุวรรณ ภก.17222 นางสาวปิยนันท์ เล้าบุตร ภก.20068	
SANITARY ENGINEERS :	
SURVEY TECHNICAL :	

PROJECT :
 โครงการปรับปรุงประสิทธิภาพ
 ระบบเครื่องช่วยการเดินอากาศ
 (ILS/DME) ณ ท่าอากาศยานกระบี่

DRAWING :
 แบบแสดงผังบริเวณพื้นที่อาคารสถานี
 LOCALIZER ณ ปัจจุบัน

NO.	DATE	BY	DESCRIPTION
DRAWING BY :	นายสุรพัฒน์ สุกมภิรานนท์		
CHECK BY :	นายอิทธิพงษ์ อินพล		
APPROVED BY :	นายวิชา พิชิตกุล		
DRAWING NO.	16		

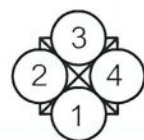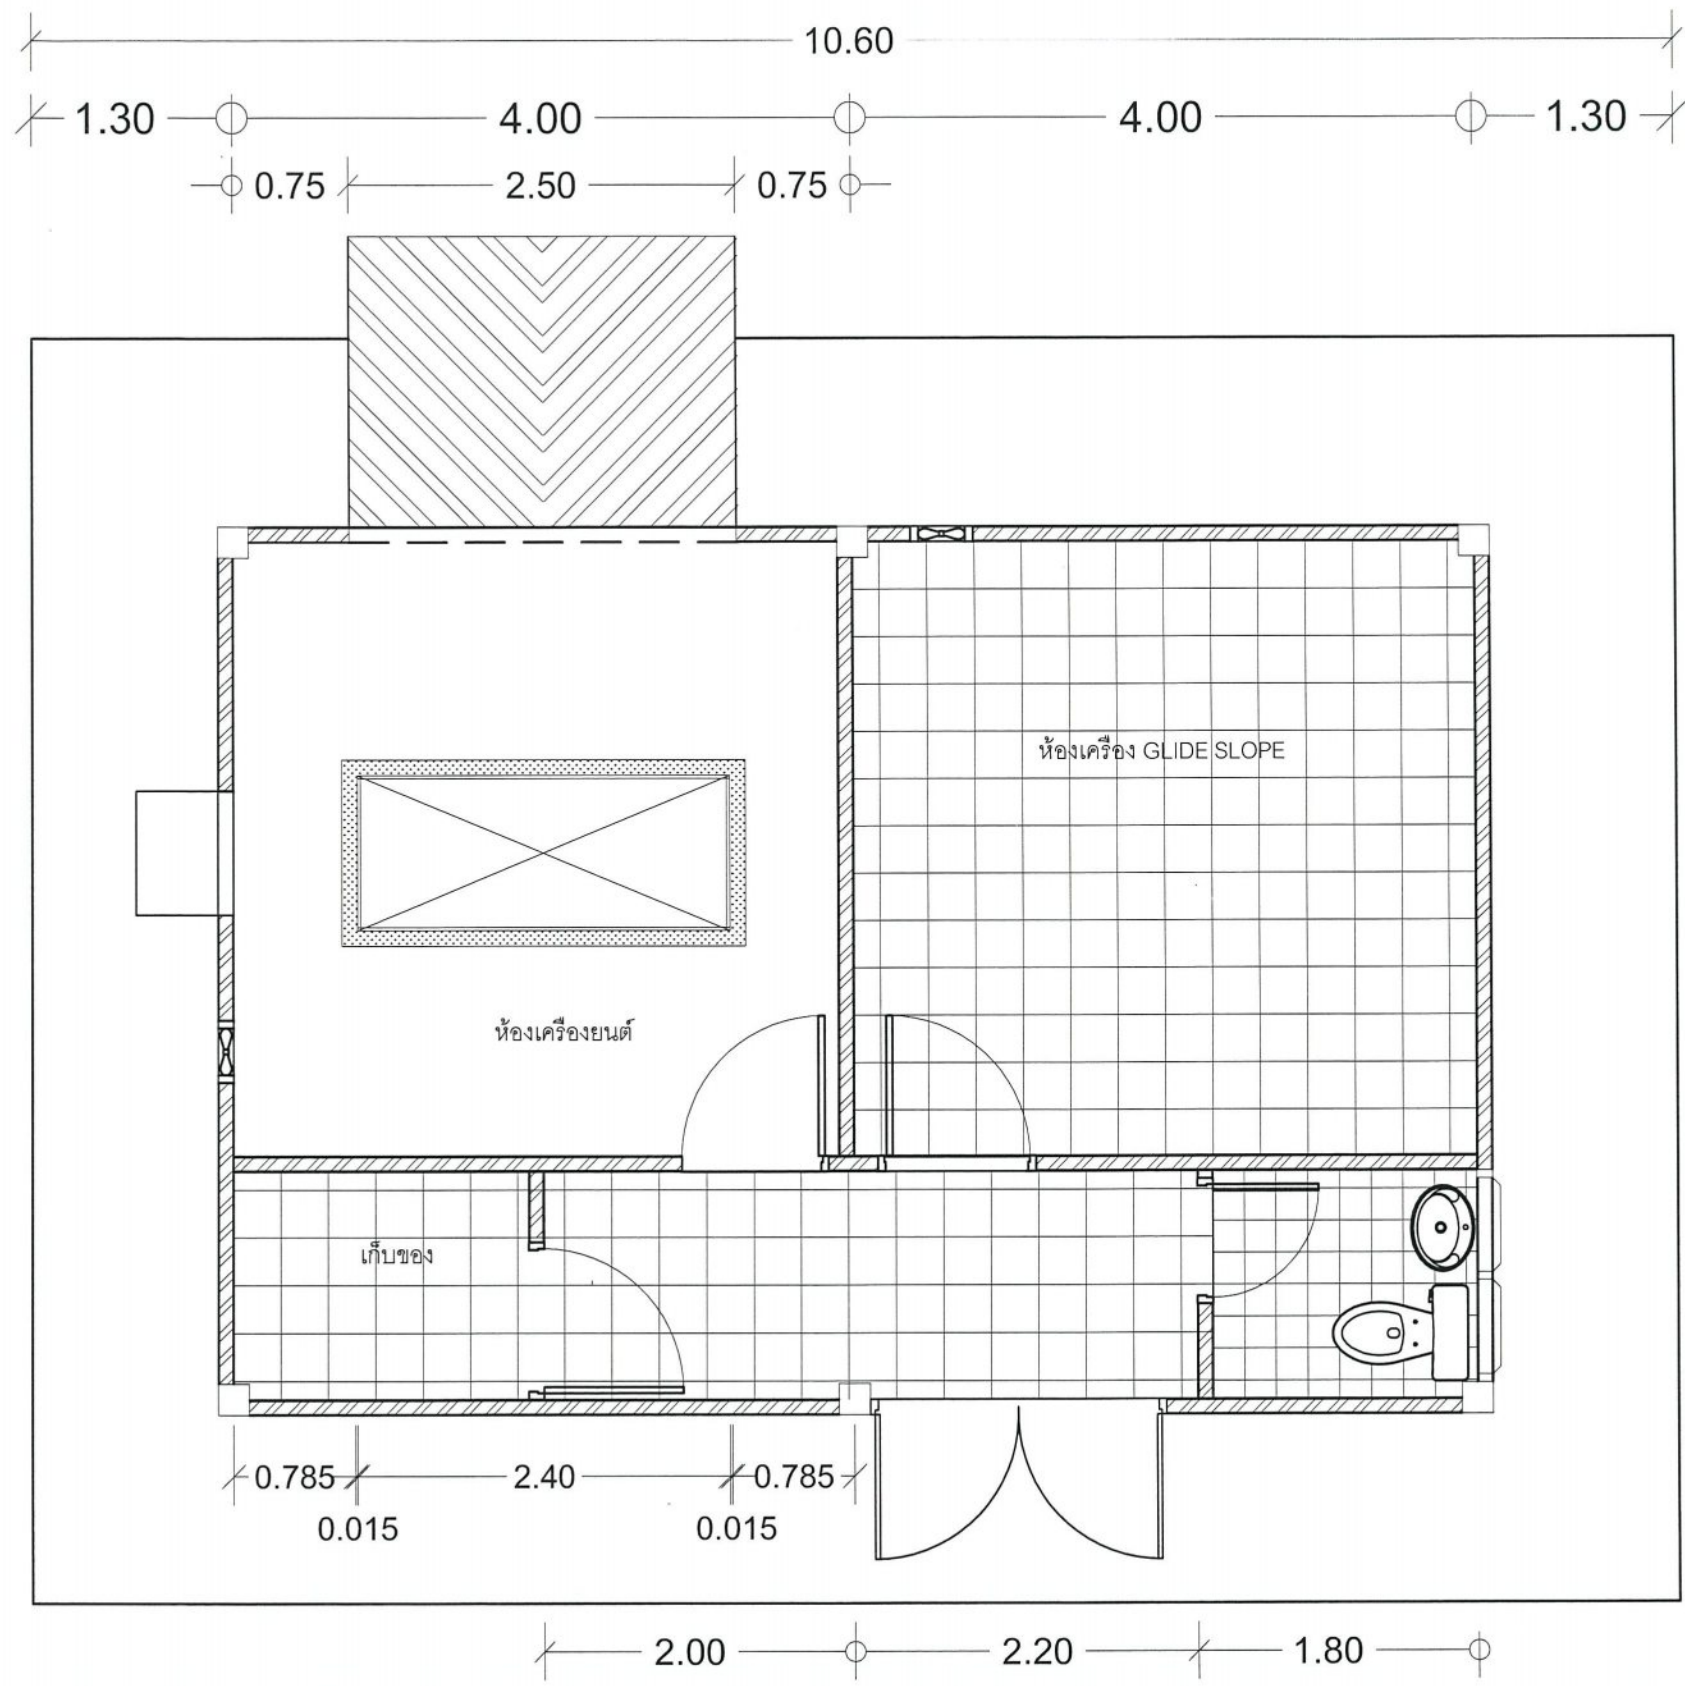

แปลนอาคาร LOCALIZER

มาตราส่วน

1 : 50



บริษัท วิทยุการบินแห่งประเทศไทย จำกัด
102 ถนนสุขุมวิท แขวงคลองเตย
เขตวัฒนา กรุงเทพมหานคร 10120
โทรศัพท์ 0-2285-9451 โทรสาร 0-2285-9572

REGISTER OF ARCHITECTS & ENGINEERS	AUTHORIZED SIGNATURE :
PLANNERS :	
ARCHITECTS :	
LANDSCAPE DESIGNERS :	
STRUCTURAL ENGINEERS : นายอิทธิพงษ์ อินทผล อย.5012	
ELECTRICAL ENGINEERS : นายสุรพัฒน์ สุตมภิรานนท์ อย.16146	
MECHANICAL ENGINEERS : นายศิริชัย ภาคสุวรรณ อย.17222 นางสาวปิยนันทน์ เลหาบุตร อย.20068	
SANITARY ENGINEERS :	
SURVEY TECHNICAL :	


PROJECT :

โครงการปรับปรุงประสิทธิภาพ
ระบบเครื่องช่วยการเดินอากาศ
ILS/DME ณ ท่าอากาศยานกระบี่


DRAWING :

แปลนอาคาร LOCALIZER

NO .	DATE	BY	DESCRIPTION
DRAWING BY : นายศิริชัย ภาคสุวรรณ อย.17222			DRAWING NO . 17
CHECK BY : นายอิทธิพงษ์ อินทผล อย.5012			
APPROVED BY : นายปรีชา พินิจกุล อย.16146			
FILENAME :			

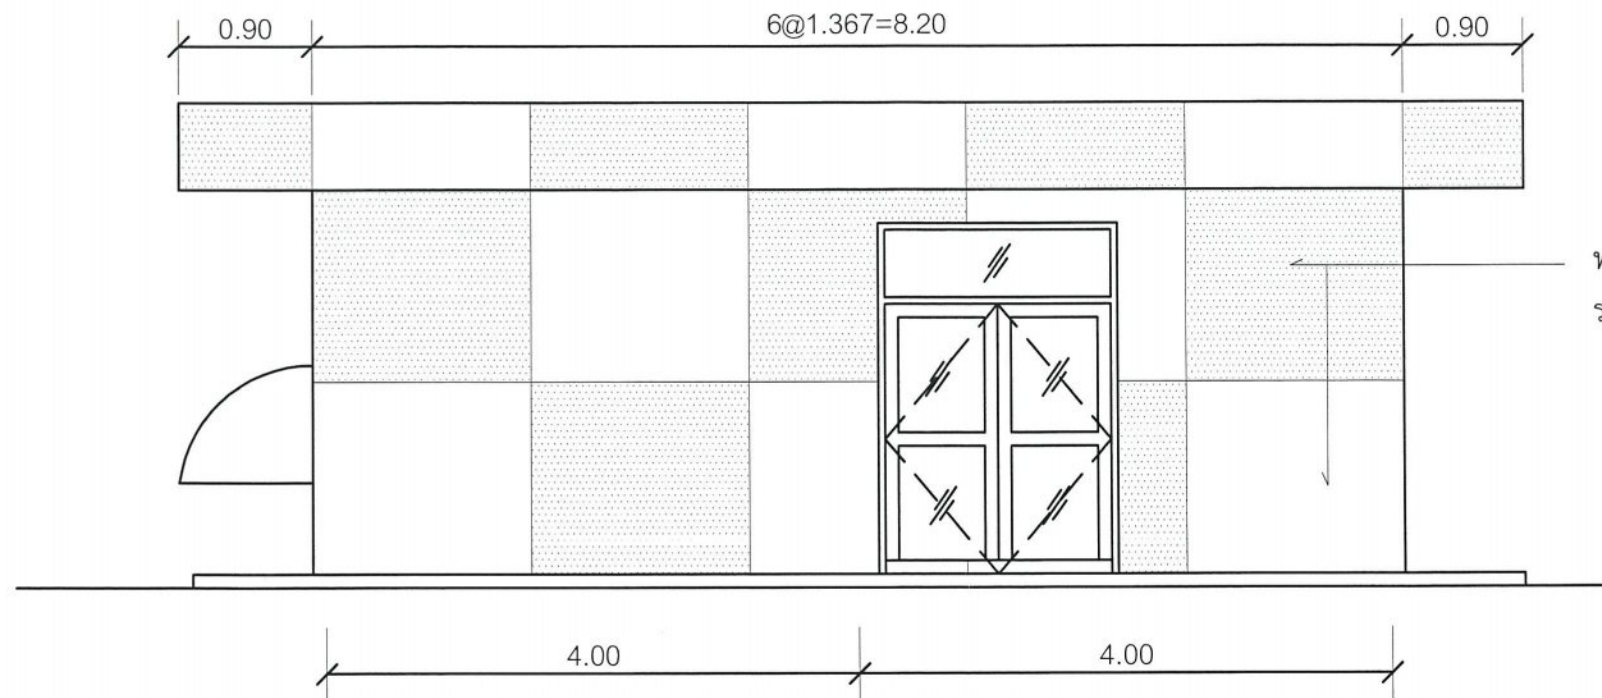

รูปด้าน 1
มาตราส่วน 1 : 100

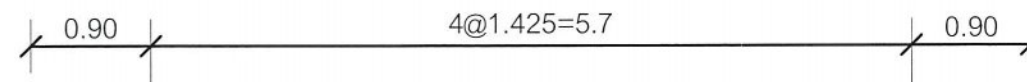

5.50

รูปด้าน 2
มาตราส่วน 1 : 100

หมายเหตุ : ให้ผู้รับจ้างจัดลอกสีเดิมและสนิมออก ก่อนทาสีทั้งหมดของภายนอกอาคาร และ/หรือปรับแก้ตามสภาพหน้างานจริง โดยผู้รับจ้างต้องนำเสนอวิธีการให้ผู้ออกแบบพิจารณา ก่อนดำเนินการ

แบบแสดงงานทาสีอาคาร LOCALIZER ภายนอกใหม่ (รูปด้าน 1, 2)
มาตราส่วน 1 : 100

ทาสีน้ำอะคริลิกพร้อมสีรองพื้นขาวสลับแดง
รอบอาคารทั้งหมด ตามกรรมวิธีผู้ผลิต



บริษัท วิทยุการบินแห่งประเทศไทย จำกัด
102 ซ.งามดูพลี แขวงทุ่งมหาเมฆ
เขต สาทร ก.ท.ม. 10210
โทร. 285-9108

REGISTER OF ARCHITECTS & ENGINEERS	AUTHORIZED SIGNATURE :
PLANNERS :	
ARCHITECTS :	
LANDSCAPE DESIGNERS :	
STRUCTURAL ENGINEERS : นายอิทธิพงษ์ อินพล สย.5012	
ELECTRICAL ENGINEERS : นายสุรพัฒน์ สุกัมภิรานนท์ ภาทก.16448	
MECHANICAL ENGINEERS : นายศิริชัย ภาคสุวรรณ ภาท.17222 นางสาวปิยนันท์ เลาหบุตร ภาท.20068	
SANITARY ENGINEERS :	
SURVEY TECHNICAL :	

PROJECT :

โครงการปรับปรุงประสิทธิภาพ
ระบบเครื่องช่วยการเดินอากาศ
(ILS/DME) ณ ท่าอากาศยานกระบี่


DRAWING :

แบบแสดงงานทาสีอาคาร LOCALIZER
ภายนอกใหม่ (รูปด้าน 1,2)


NO.	DATE	BY	DESCRIPTION
DRAWING BY : นายศิริชัย ภาคสุวรรณ			
CHECK BY : นายอิทธิพงษ์ อินพล			
APPROVED BY : นายวิชา พิชญกุล			

18

ทาสีน้ำอะคริลิคพร้อมสีรองพื้นขาวสลับแดง
รอบอาคารทั้งหมด ตามกรรมวิธีผู้ผลิต

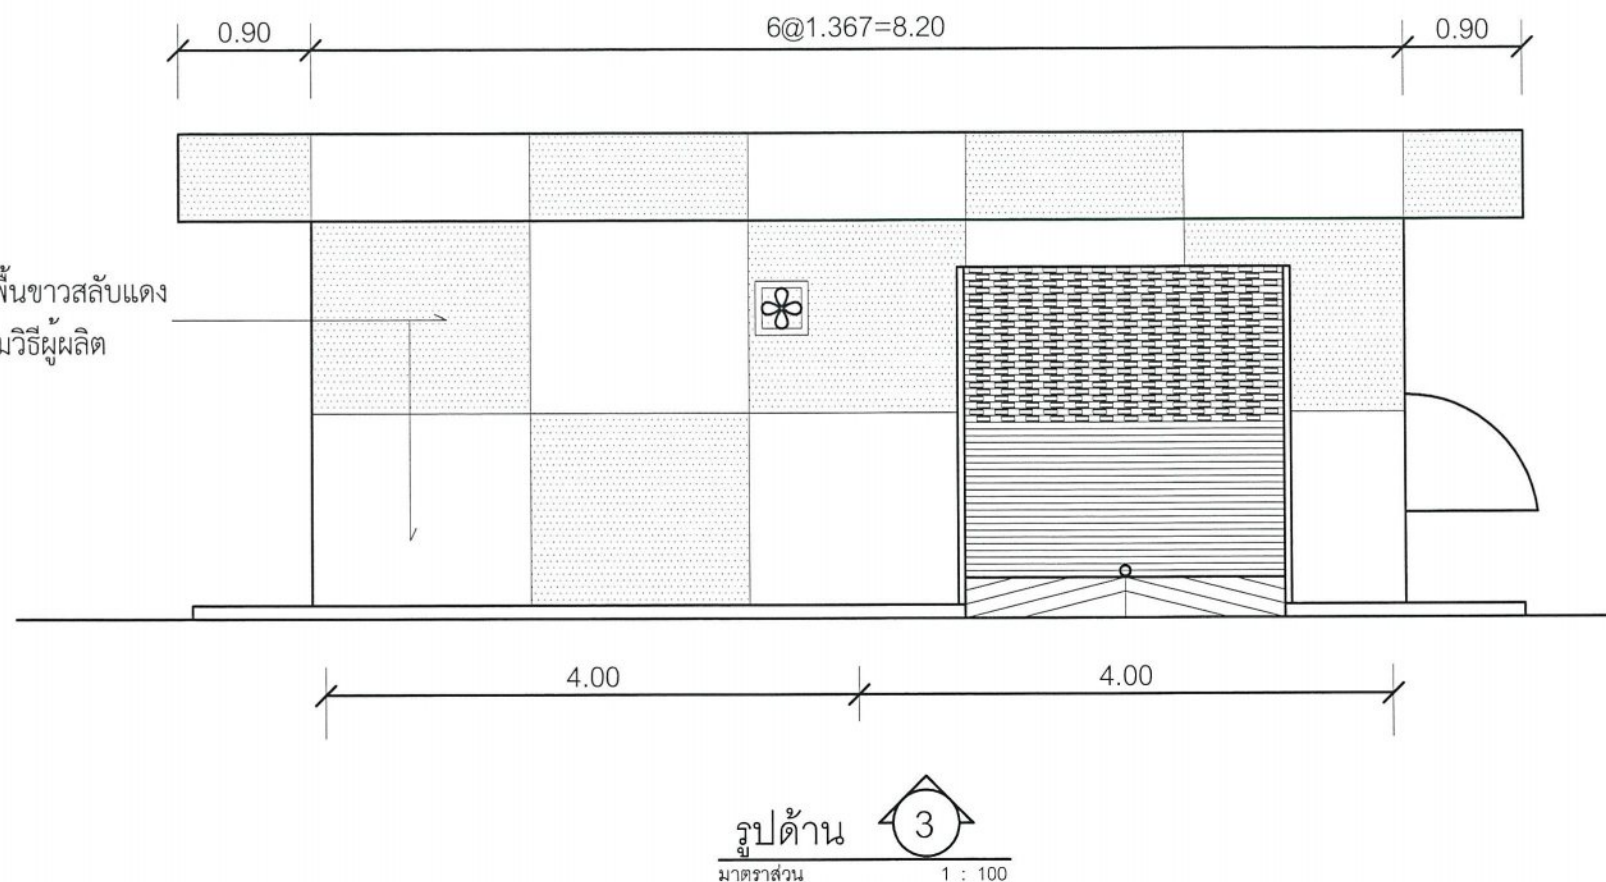

ทาสีน้ำมันที่ฝ้าระแนงไม้รอบอาคารทั้งหมด

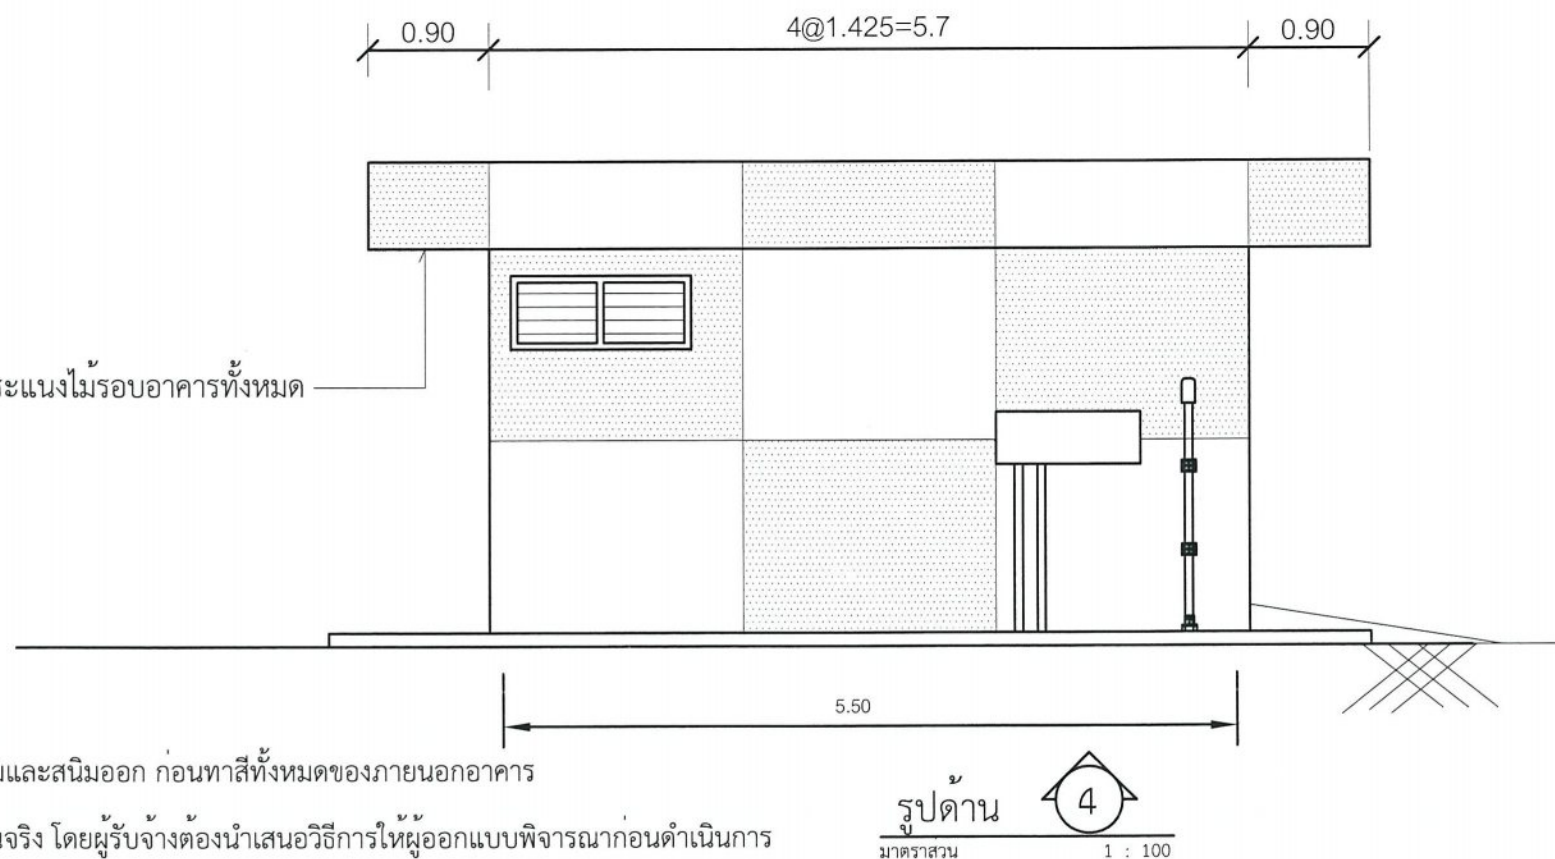

หมายเหตุ : ให้ผู้รับจ้างขัดลอกสีเดิมและสนิมออก ก่อนทาสีทั้งหมดของภายนอกอาคาร
และ/หรือปรับแก้ตามสภาพหน้างานจริง โดยผู้รับจ้างต้องนำเสนอวิธีการให้ผู้ออกแบบพิจารณา ก่อนดำเนินการ

แบบแสดงงานทาสีอาคาร LOCALIZER ภายนอกใหม่ (รูปด้าน 3,4)
มาตราส่วน 1 : 100




บริษัท วิทยุการบินแห่งประเทศไทย จำกัด
102 ซ.งามดูพลี แขวงทุ่งมหาเมฆ
เขต สาทร ก.ทม. 10210
โทร. 285-9108

REGISTER OF ARCHITECTS & ENGINEERS	AUTHORIZED SIGNATURE :
PLANNERS :	
ARCHITECTS :	
LANDSCAPE DESIGNERS :	
STRUCTURAL ENGINEERS : นายอิทธิพงษ์ อินพล สย.5012	
ELECTRICAL ENGINEERS นายสุรพัฒน์ ลุคัมภิรานนท์ ภท.16146	
MECHANICAL ENGINEERS : นายศิริชัย ภาคสุวรรณ ภก.17222 นางสาวปิยนันท์ เลาหบุตร ภก.20068	
SANITARY ENGINEERS :	
SURVEY TECHNICAL :	

PROJECT :
โครงการปรับปรุงประสิทธิภาพ
ระบบเครื่องช่วยการเดินอากาศ
ILS/DME ณ ท่าอากาศยานกระบี่

DRAWING :
แบบแสดงงานทาสีอาคาร LOCALIZER
ภายนอกใหม่ (รูปด้าน 3,4)

NO.	DATE	BY	DESCRIPTION
DRAWING BY : นายศิริชัย ภาคสุวรรณ			DRAWING NO. : 19
CHECK BY : นายอิทธิพงษ์ อินพล			
APPROVED BY : นายวิชา พิชาดุลย์			

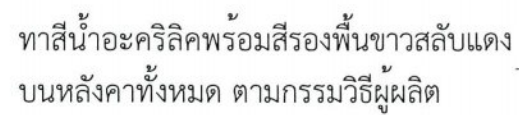

บริษัท วิทยุการบินแห่งประเทศไทย จำกัด
102 ซ.งามดูพลี แขวงทุ่งมหาเมฆ
เขต สาทร กทม. 10210
โทร. 285-9108

REGISTER OF ARCHITECTS & ENGINEERS	AUTHORIZED SIGNATURE :
PLANNERS :	
ARCHITECTS :	
LANDSCAPE DESIGNERS :	
STRUCTURAL ENGINEERS : นายอิทธิพงษ์ อินพล สย.5012	
ELECTRICAL ENGINEERS : นายสุรพัฒน์ สุกัมภิรานนท์ ภาท.16146	ส. 
MECHANICAL ENGINEERS : นายศิริชัย ภาคสุวรรณ ภก.17222	สจ. 
นางสาวปิ่นนันทน์ เลหาบุตร ภก.20068	
SANITARY ENGINEERS :	
SURVEY TECHNICAL :	


PROJECT :

โครงการปรับปรุงประสิทธิภาพ
ระบบเครื่องช่วยการเดินอากาศ
(ILS/DME) ณ ท่าอากาศยานกระบี่

DRAWING :

แบบแสดงงานทาสีอาคาร LOCALIZER
ภายนอกใหม่ (หลังคา)

NO.	DATE	BY	DESCRIPTION
DRAWING BY : นายศิริชัย ภาคสุวรรณ 			DRAWING NO. 20
CHECK BY : นายอิทธิพงษ์ อินทร 			
APPROVED BY : นายปวิศ ภาณุพล 			

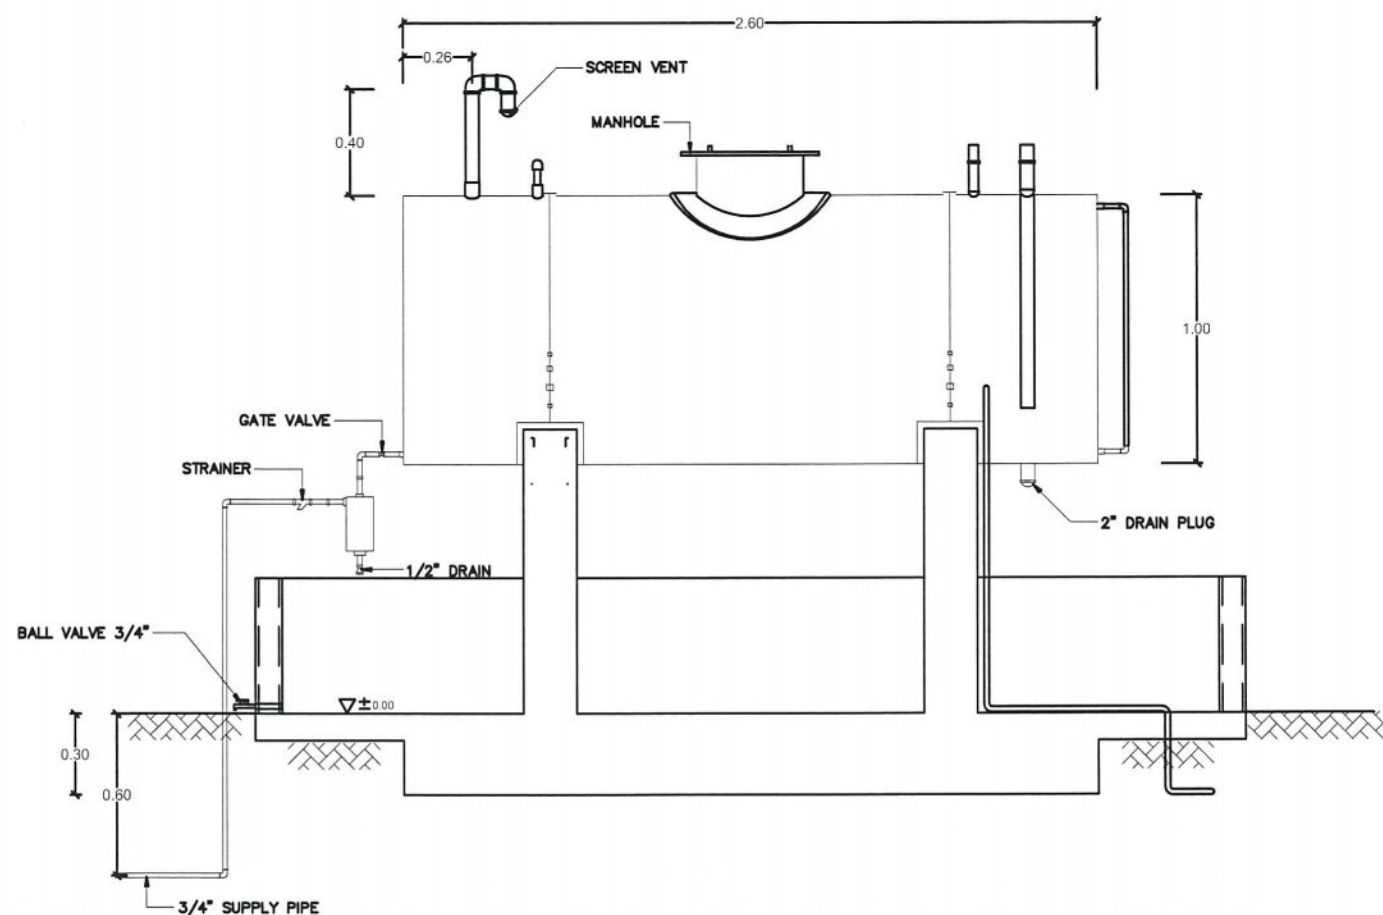

แบบแสดงงานทาสีถังน้ำมันใหม่ (LOCALIZER)

SCALE	NOT TO SCALE
-------	--------------






REGISTER OF ARCHITECTS & ENGINEERS	AUTHORIZED SIGNATURE :
PLANNERS :	
ARCHITECTS :	
LANDSCAPE DESIGNERS :	
STRUCTURAL ENGINEERS : นายอิทธิพงษ์ อินพล สย.5012	
ELECTRICAL ENGINEERS : นายสุรพัฒน์ สุกุมภิรานนท์ ทพณ.16146	2
MECHANICAL ENGINEERS : นายศิริชัย ภาคสุวรรณ ภก.17222	
นางสาววีนันท์นันทน์ เลหาบุตร ภก.20068	
SANITARY ENGINEERS :	
SERVEY TECHNICAL :	

โครงการปรับปรุงประสิทธิภาพ
ระบบเครื่องช่วยการเดินอากาศ
ILS/DME ณ ท่าอากาศยานกระบี่

แบบแสดงงานทาสีถึงน้ำมันใหม่
(LOCALIZER)

NO.	DATE	BY	DESCRIPTION
DRAWING BY :			DRAWING
นายสุรพัฒน์ สุกัฒภิรานนท์			21
CHECK BY :			
นายอิทธิพงษ์ อินทผล			
APPROVED BY :			
นายปรีชา พิษขุดดุย			
FILENAME :			

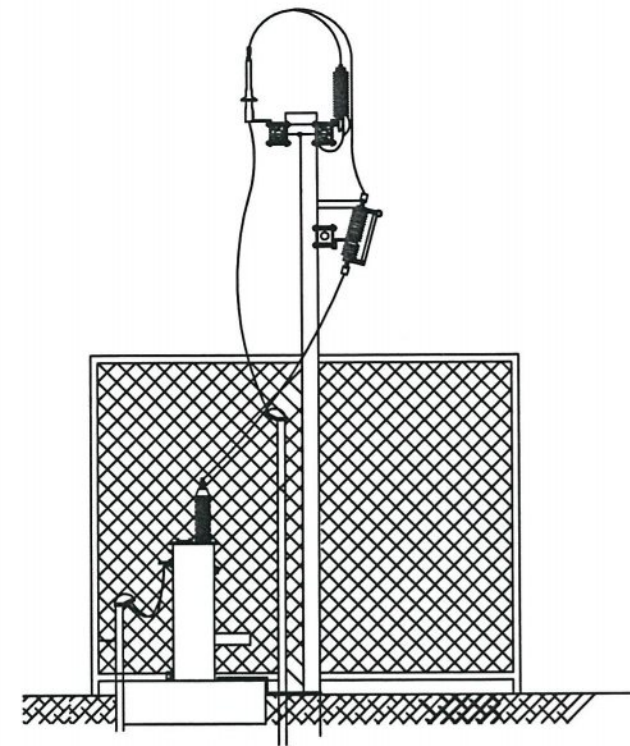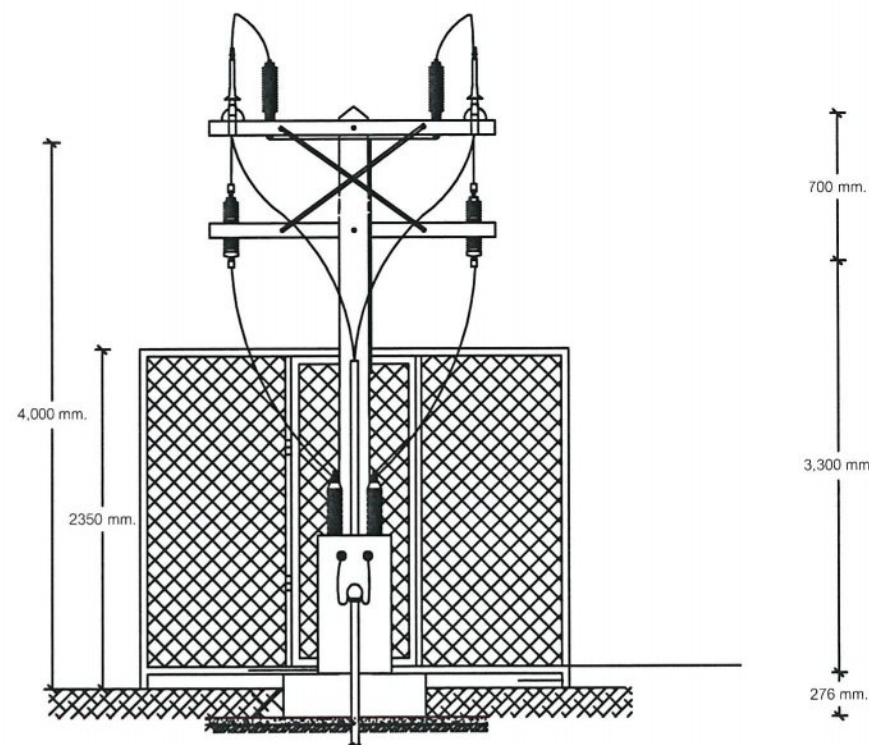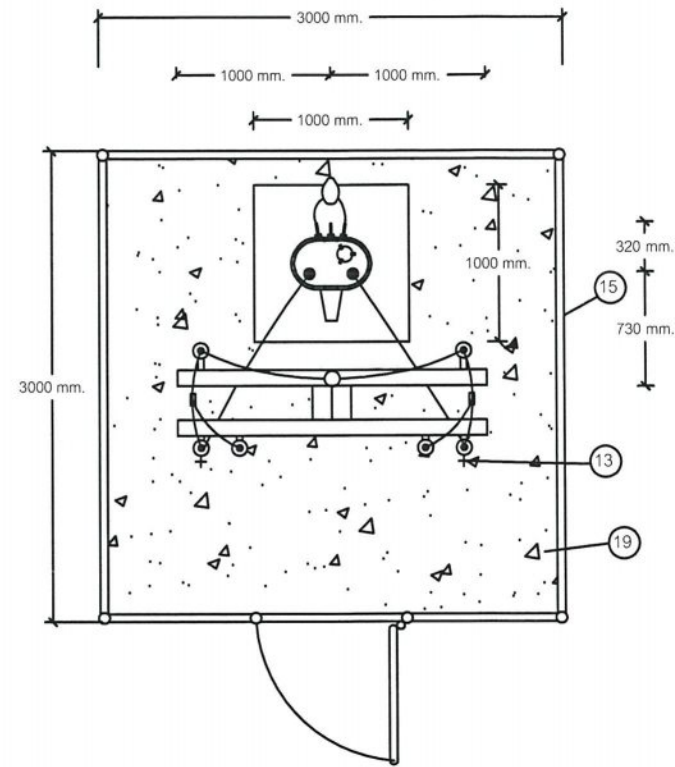

แบบแสดงงานทาสีรั้วหม้อแปลงใหม่ (LOCALIZER)
SCALE NOT TO SCALE

หมายเหตุ 1. ให้ผู้รับจ้างขัดลอกสีเดิมและสนิมออก ก่อนทาสีน้ำมันที่รั้วหม้อแปลง ตามกรรมวิธีผู้ผลิต



บริษัท วิทยุการบินแห่งประเทศไทย จำกัด
102 ถนนสุขุมวิท ซอย 11
สาทร กทม. 10120
โทรศัพท์ 0-2285-9451 โทรสาร 0-2285-9572

REGISTER OF ARCHITECTS & ENGINEERS	AUTHORIZED SIGNATURE :
PLANNERS :	
ARCHITECTS :	
LANDSCAPE DESIGNERS :	
STRUCTURAL ENGINEERS : นายอิทธิพงษ์ อินพล สย.5012	
ELECTRICAL ENGINEERS : นายสุรพัฒน์ สุตมภิรานนท์ ภาท.16146	
MECHANICAL ENGINEERS : นายศิริชัย ภาคสุวรรณ์ ภาท.17222 นางสาวปิยนันท์ เล้าบุตร ภาท.20068	
SANITARY ENGINEERS :	
SERVEY TECHNICAL :	

PROJECT :

โครงการปรับปรุงประสิทธิภาพ
ระบบเครื่องช่วยการเดินอากาศ
ILS/DME ณ ท่าอากาศยานกระบี่

DRAWING :

แบบแสดงงานทาสีรั้วหม้อแปลงใหม่
(LOCALIZER)

NO .	DATE	BY	DESCRIPTION
DRAWING BY : นายสุรพัฒน์ สุตมภิรานนท์			DRAWING NO . 22
CHECK BY : นายอิทธิพงษ์ อินพล			
APPROVED BY : นายปรีชา พิชาดุลย์			
FILENAME :			



แบบงานป้ายอาคารสถานีเครื่องช่วยการเดินอากาศ LOCALIZER
SCALE 1:5

หมายเหตุ - การติดตั้งป้ายยึดติดกับผนังอาคาร ด้วยอุปกรณ์ที่เหมาะสม
- ตำแหน่งติดตั้งกำหนดที่หน้างาน



บริษัท วิทยุการบินแห่งประเทศไทย จำกัด
102 งามสุพลี ซ่งมณเฑษ
สาทร กทม. 10120
โทรศัพท์ 0-2285-9451 โทรสาร 0-2285-9572

REGISTER OF ARCHITECTS & ENGINEERS	AUTHORIZED SIGNATURE :
PLANNERS :	
ARCHITECTS :	
LANDSCAPE DESIGNERS :	
STRUCTURAL ENGINEERS : นายอิทธิพงษ์ อินพล สย.5012	
ELECTRICAL ENGINEERS : นายสุรพัฒน์ สุตมภิรานนท์ ภพก.16146	
MECHANICAL ENGINEERS : นายศิริชัย ภาคสุวรรณ ภก.17222	
นางสาวปิยนันท์ เลาหบุตร ภก.20068	
SANITARY ENGINEERS :	
SERVEY TECHNICAL :	

PROJECT :

โครงการปรับปรุงประสิทธิภาพ
ระบบเครื่องช่วยการเดินอากาศ
ILS/DME ณ ท่าอากาศยานกระบี่

DRAWING :


แบบงานป้ายอาคารสถานี
เครื่องช่วยการเดินอากาศ
LOCALIZER

NO .	DATE	BY	DESCRIPTION
DRAWING BY : นายสุรพัฒน์ สุตมภิรานนท์			DRAWING NO . 23
CHECK BY : นายอิทธิพงษ์ อินพล			
APPROVED BY : นายปรีชา พิชาตุลย			
FILENAME :			


สัญลักษณ์

- MGB MAIN GROUND BAR สำหรับเชื่อมต่อสาย GROUND ของสถานี
- G ELECTROLYTIC GROUNDING ROD พร้อม HAND HOLE
- BARE COPPER 1-95 SQ.MM., 0.50 M. DEPTH

หมายเหตุ : อุปกรณ์ข้างต้นมีติดตั้งอยู่เดิม ใช้สำหรับประกอบการปรับปรุงระบบการต่อลงดิน

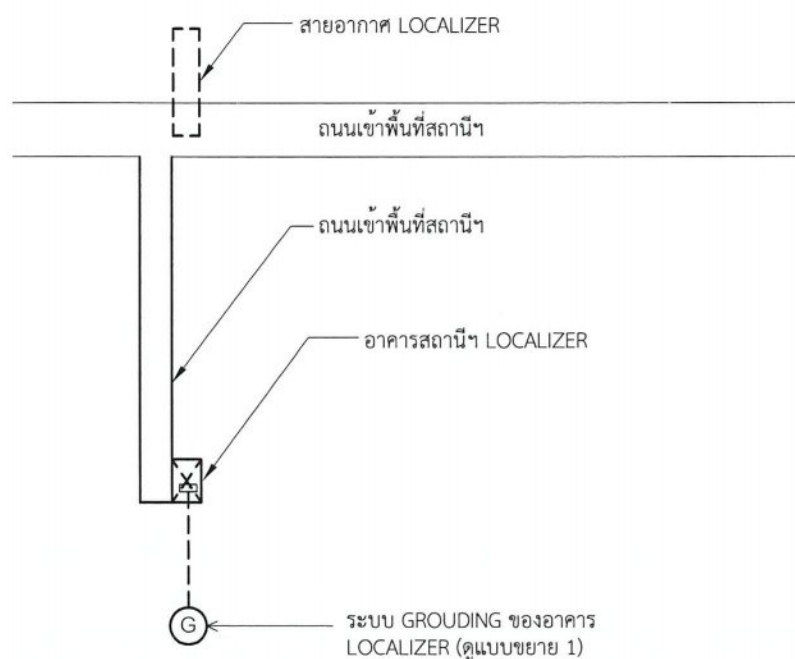

แบบแสดงระบบการต่อลงดินของสถานี LOCALIZER (ก่อนปรับปรุง)

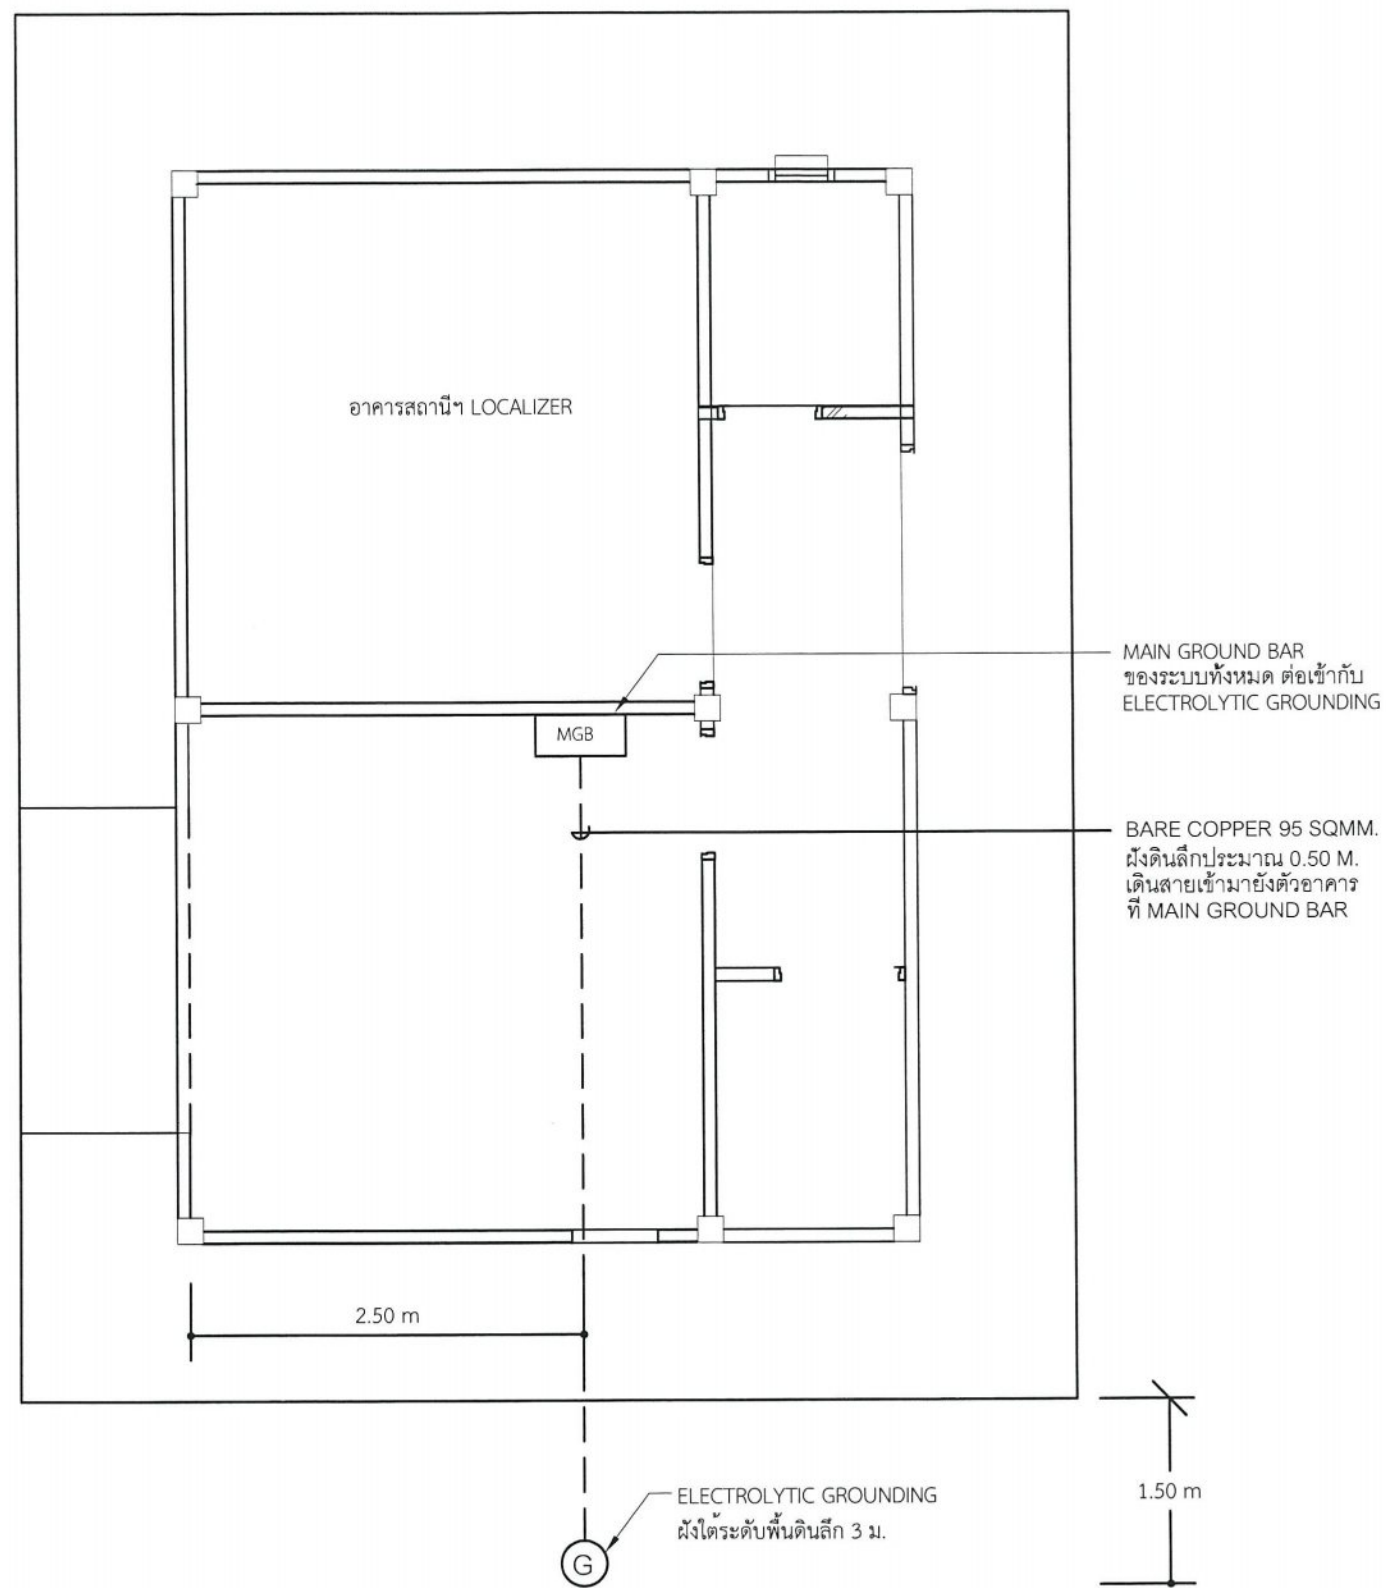

แบบขยาย 1 : ระบบการต่อลงดินของสถานี LOCALIZER (ก่อนปรับปรุง)



บริษัท วิทยุการบินแห่งประเทศไทย จำกัด
102 ซ.งามดูพลี แขวงทุ่งมหาเมฆ
เขต สาทร ก.ท.ม. 10210
โทร. 285-9108

REGISTER OF ARCHITECTS & ENGINEERS	AUTHORIZED SIGNATURE :
PLANNERS :	
ARCHITECTS :	
LANDSCAPE DESIGNERS :	
STRUCTURAL ENGINEERS : นายอิทธิพงษ์ อินพล สย.5012	
ELECTRICAL ENGINEERS : นายสุรพัฒน์ สุกมภิรานนท์ ภพ.16146	
MECHANICAL ENGINEERS : นายศิริชัย ภาคสุวรรณ ภก.17222 นางสาวปิยนันท์ เลาหบุตร ภก.20068	
SANITARY ENGINEERS :	
SURVEY TECHNICAL :	


PROJECT :

โครงการปรับปรุงประสิทธิภาพ
ระบบเครื่องช่วยการเดินอากาศ
ILS/DME ณ ท่าอากาศยานกระบี่

DRAWING :

แบบแสดงระบบการต่อลงดินของ
สถานี LOCALIZER (ก่อนปรับปรุง)

NO.	DATE	BY	DESCRIPTION
DRAWING BY : นายสุรพัฒน์ สุกมภิรานนท์	DRAWING NO. : 24		
CHECK BY : นายอิทธิพงษ์ อินพล			
APPROVED BY : นายวิชา พิชาดุลย์			

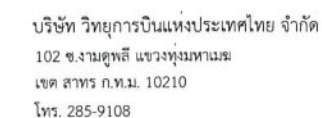

PROJECT :

โครงการปรับปรุงประสิทธิภาพ
ระบบเครื่องช่วยการเดินอากาศ
ILS/DME ณ ท่าอากาศยานกระบี่

DRAWING :

แบบแสดงระบบการต่อลงดินของ
สถานีฯ LOCALIZER (หลังปรับปรุง)

NO.	DATE	BY	DESCRIPTION
DRAWING BY :			DRAWING NO.
นายสุรพัฒน์ สุ่มมภิรานนท์			25
CHECK BY :			
นายอิทธิพงษ์ อินทล			
APPROVED BY :			
นายปรีชา พืชาดุลย์			




สัญลักษณ์


- | | |
|---|--|
|  | MAIN GROUND BAR สำหรับเชื่อมต่อสาย GROUND ของสถานีฯ (มีอยู่เดิม) |
|  | ELECTROLYTIC GROUNDING ROD พร้อม HAND HOLE (มีอยู่เดิม) |
|  | 5/8"-10" COPPER ROD พร้อม HAND HOLE |
|  | BARE COPPER 1-50 SQ.MM., 0.50 M. DEPTH |
|  | LB BOX พร้อมท่อ IMC ขนาด 1" สำหรับร้อยสาย BARE COPPER เข้าอาคาร
(ปลายท่อความยาวประมาณ 1-3 ม.) |

หมายเหตุ : อุปกรณ์ข้างต้นให้จัดหา/ติดตั้งเพิ่มเติม (ยกเว้นส่วนที่ระบุว่ามีอยู่เดิม) และเชื่อมต่อกับระบบเดิมตามที่ระบุ

แบบแสดงระบบการต่อลงดินของสถานีฯ LOCALIZER (หลังปรับปรุง)

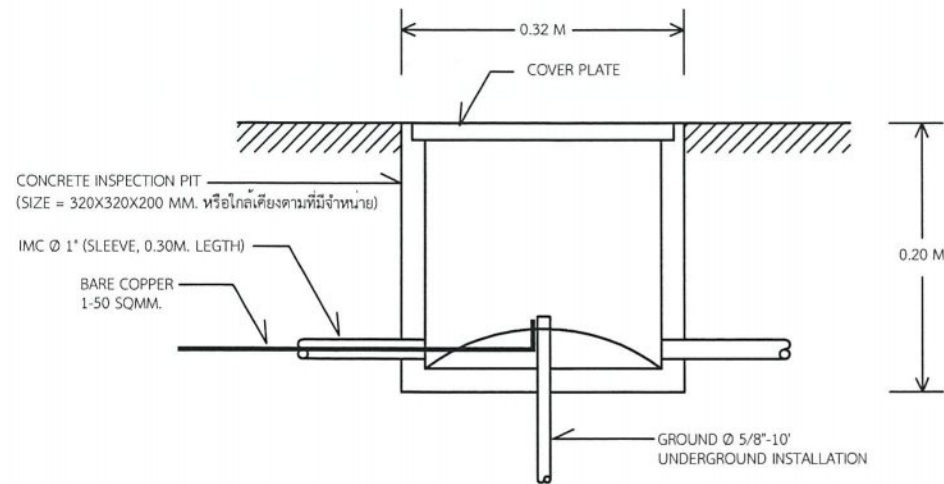

รูปแบบ CONCRETE INSPECTION PIT (สำหรับเป็น GROUND TEST BOX)

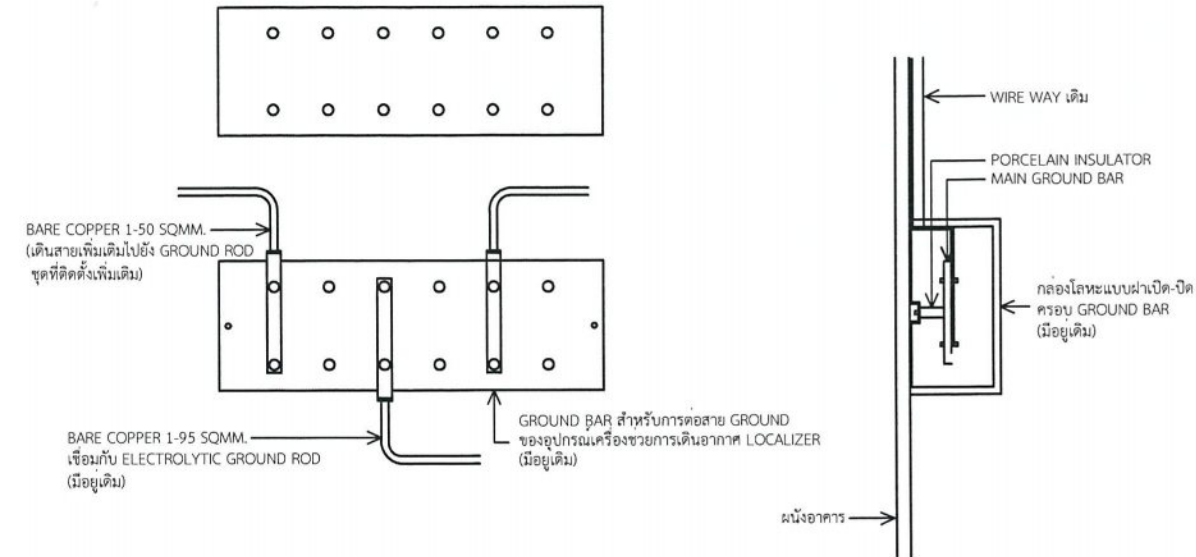

แบบแสดงการติดตั้ง MAIN GROUND BAR

หมายเหตุ : อุปกรณ์ส่วนนี้มีอยู่เดิม ไม่ต้องติดตั้งเพิ่มเติม และให้ใช้เพื่อเชื่อมต่อกับอุปกรณ์ส่วนที่ติดตั้งเพิ่มเติม


สัญลักษณ์

- MGB** MAIN GROUND BAR สำหรับเชื่อมต่อสาย GROUND ของสถานีฯ (มีอยู่เดิม)
- ELECTROLYTIC GROUNDING ROD พร้อม HAND HOLE (มีอยู่เดิม)
- 5/8"-10" COPPER ROD พร้อม HAND HOLE
- BARE COPPER 1-50 SQ.MM., 0.50 M. DEPTH
- LB BOX พร้อมท่อ IMC ขนาด 1" สำหรับร้อยสาย BARE COPPER เข้าอาคาร (ปลายท่อความยาวประมาณ 1-3 ม.)

หมายเหตุ : อุปกรณ์ข้างต้นให้จัดหา/ติดตั้งเพิ่มเติม (ยกเว้นส่วนที่มีอยู่เดิม) และเชื่อมต่อกับระบบเดิมตามทีระบุ



GROUNDING INSTALLATION DIAGRAM

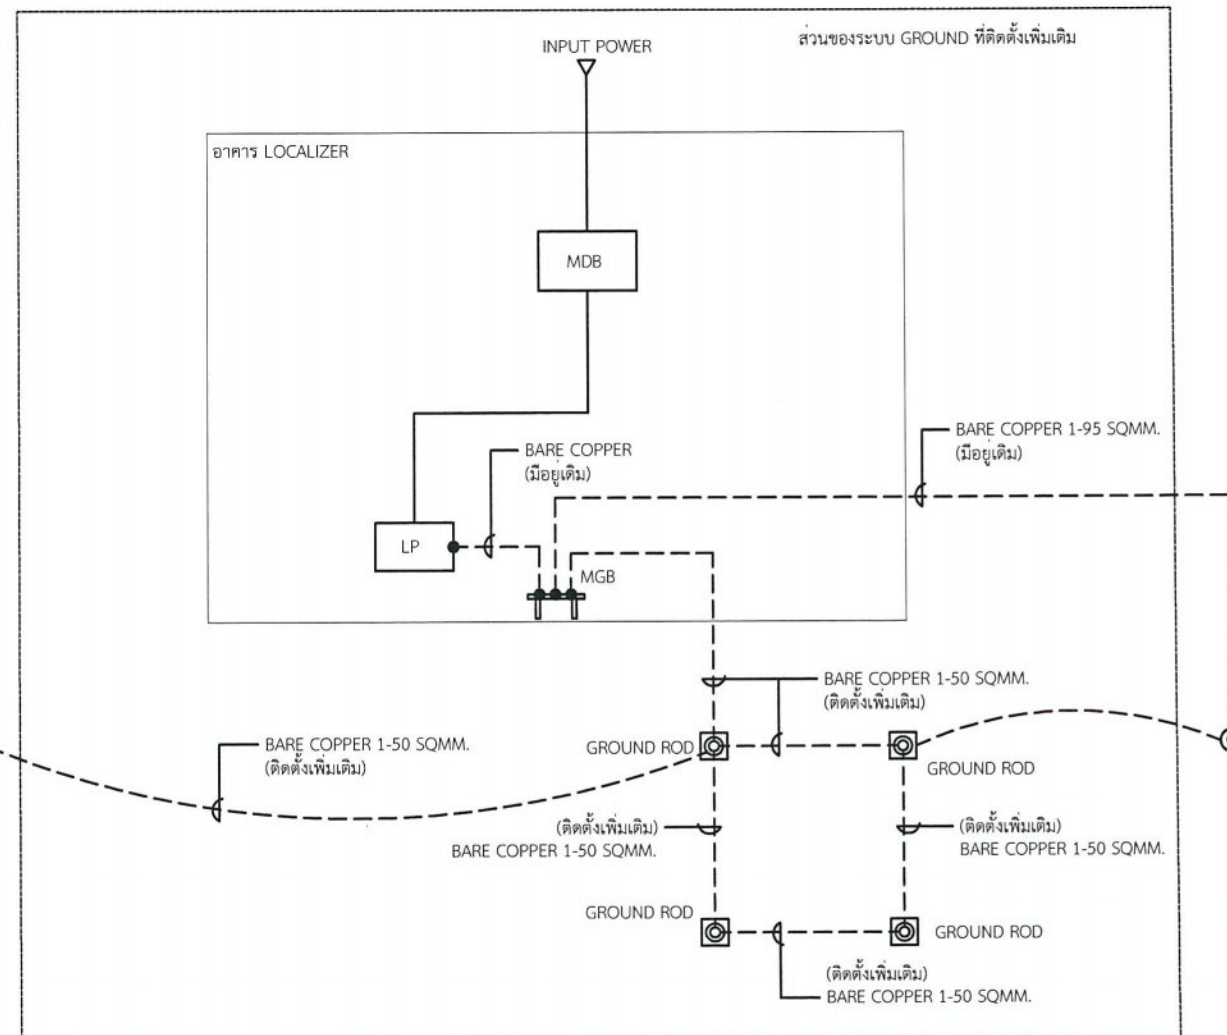

บริษัท วิทยุการบินแห่งประเทศไทย จำกัด
102 ซ.งามดูพลี แขวงทุ่งมหาเมฆ
เขต สาทร ก.ท.ม. 10210
โทร. 285-9108

REGISTER OF ARCHITECTS & ENGINEERS	AUTHORIZED SIGNATURE :
PLANNERS :	
ARCHITECTS :	
LANDSCAPE DESIGNERS :	
STRUCTURAL ENGINEERS : นายอิทธิพงษ์ อินพล สย.5012	
ELECTRICAL ENGINEERS : นายสุรพัฒน์ สุกัมภิรานนท์ ภาท.6148	
MECHANICAL ENGINEERS : นายศิริชัย ภาคสุวรรณ ภาท.17222	
นางสาวปิยนันท์ เลาหุบุตร ภาท.20068	
SANITARY ENGINEERS :	
SURVEY TECHNICAL :	

PROJECT :

โครงการปรับปรุงประสิทธิภาพ
ระบบเครื่องช่วยการเดินอากาศ
(ILS/DME) ณ ท่าอากาศยานกระบี่

DRAWING :

แบบแสดงรายละเอียดการติดตั้ง
ระบบการต่อลงดินของ
สถานีฯ LOCALIZER (หลังปรับปรุง)

NO.	DATE	BY	DESCRIPTION
DRAWING BY : นายสุรพัฒน์ สุกัมภิรานนท์	DRAWING NO. : 26		
CHECK BY : นายอิทธิพงษ์ อินพล			
APPROVED BY : นายวิชา พิชาคุลย์			