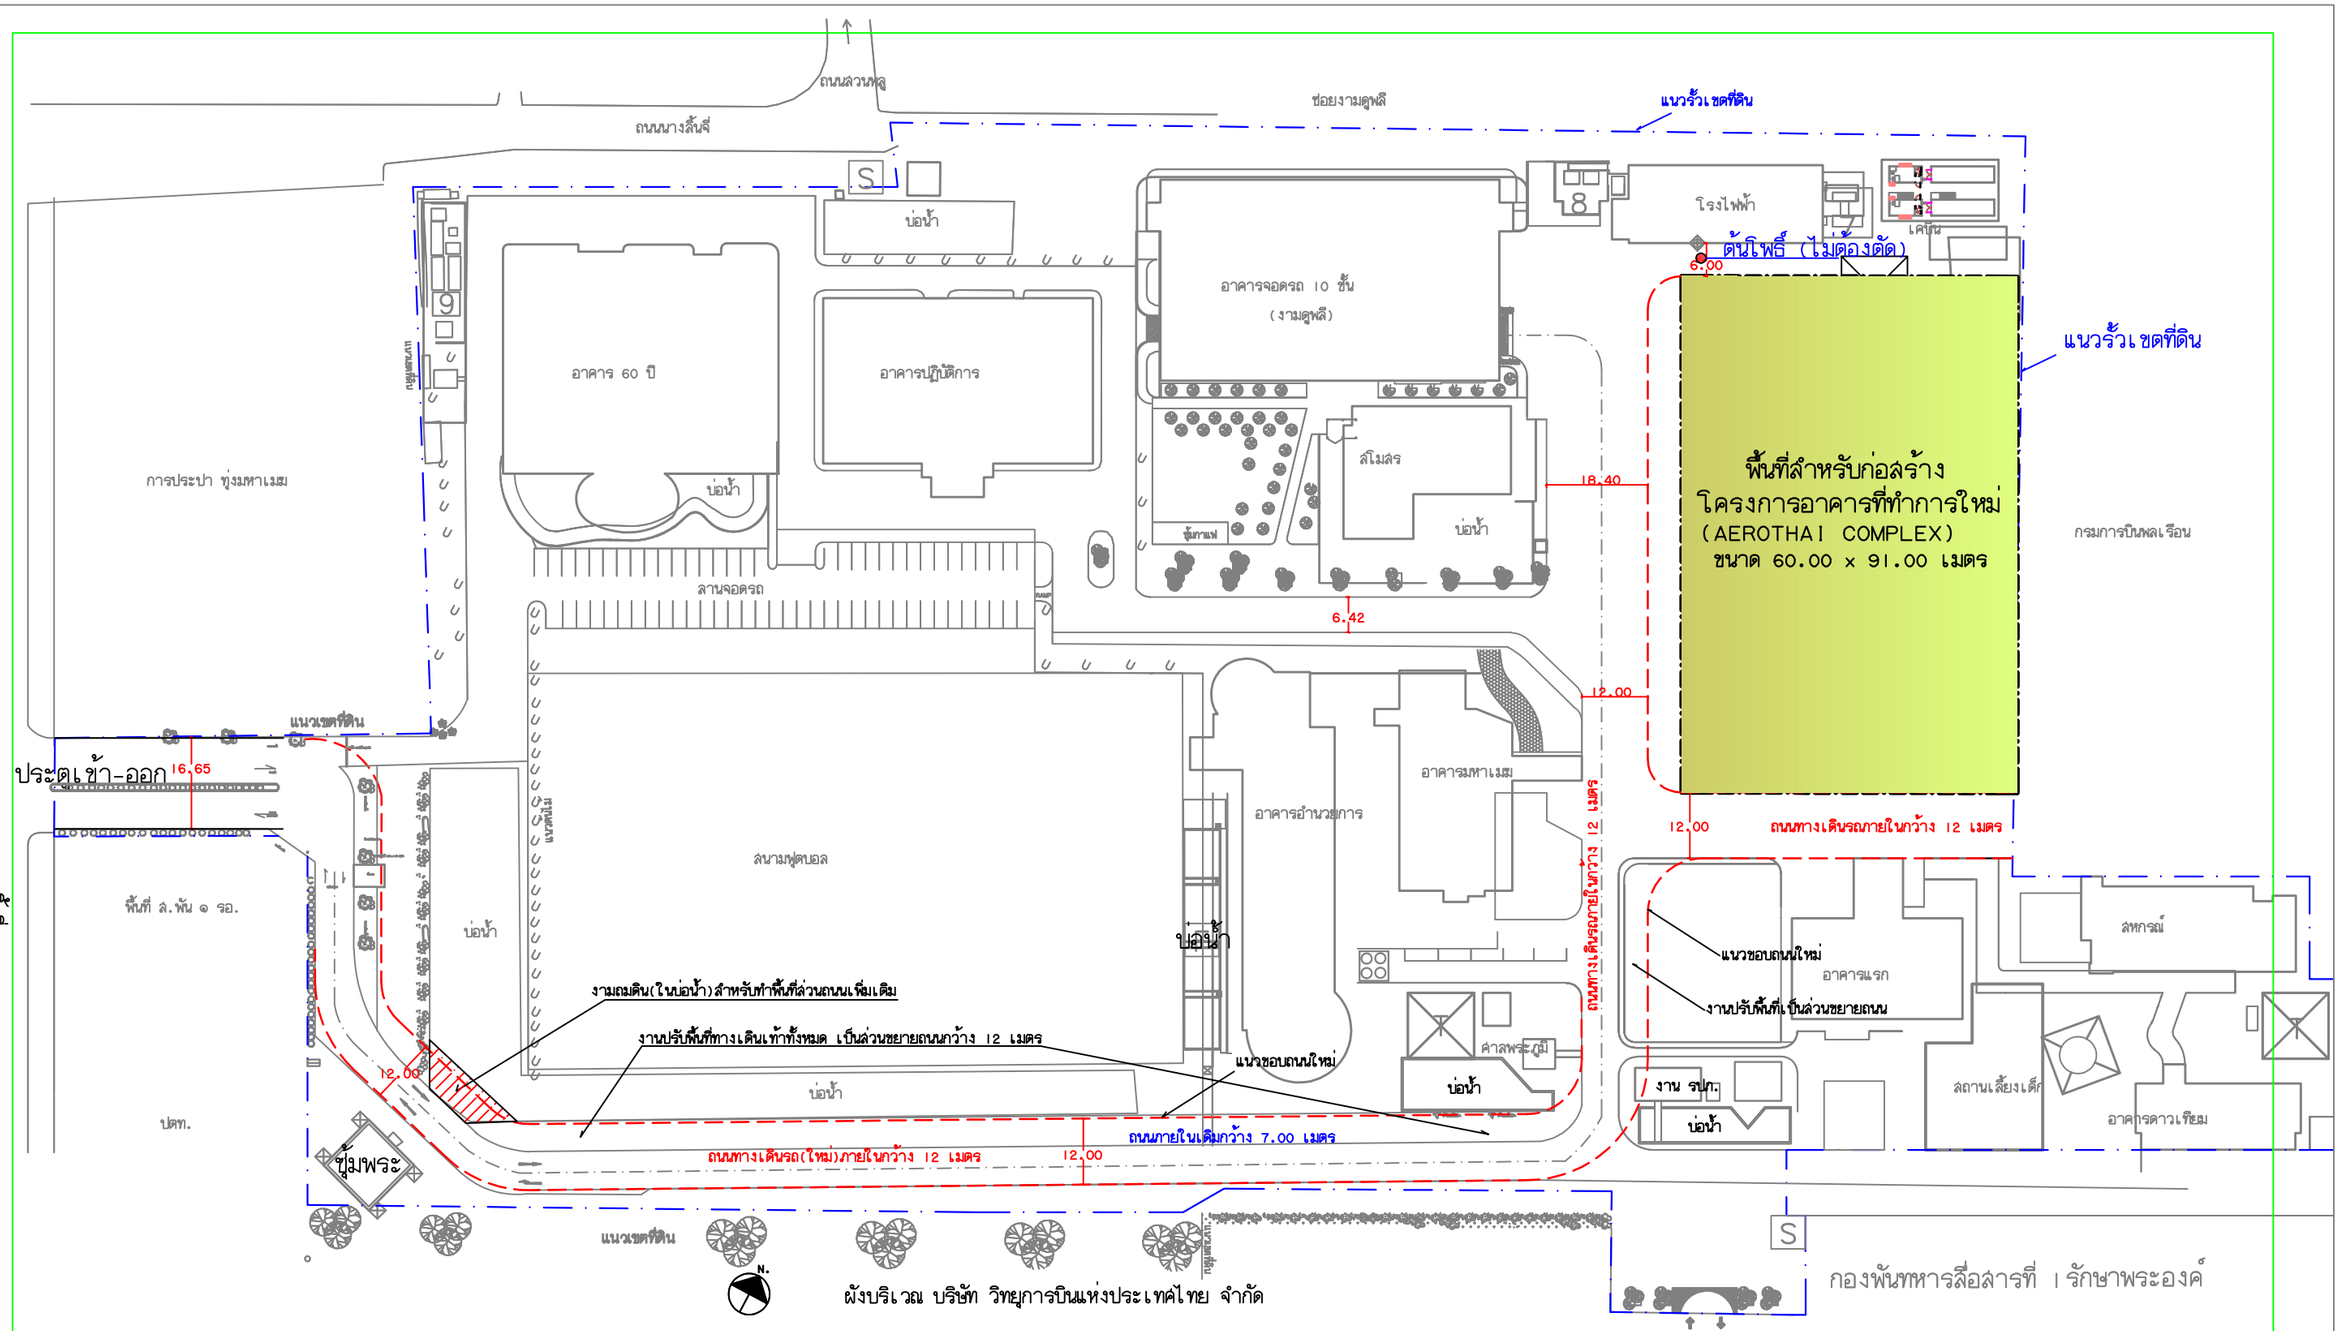

โครงการอาคารที่ทำการใหม่ (AEROTHAI COMPLEX)

1:1.000

1.1 อาคารอำนวยการ
1.2 อาคารสโมสร
1.3 อาคารดาวเทียม
1.4 อาคาร 60 ปี
1.5 อาคารปฏิบัติการ
1.6 อาคารงามดูพลี
1.7 อาคารมหาเมฆ
1.8 อาคารแรก
1.9 อาคารสันทนาการ
1.10 อาคารกีฬา
1.11 อาคารโรงไฟฟ้า
1.12 อาคารสถานรับเลี้ยงเด็ก
1.13 อาคารสหกรณ์
1.14 อาคารช่างสายอากาศและลูกจ้าง
1.15 ห้องเก็บอุปกรณ์ดับเพลิง
1.16 อาคารงานระบบศูนย์ประกอบการ
1.17 งานระบบความปลอดภัย
1.18 ห้องปั๊มน้ำ
2 เคปินซักรีด
3 จานดาวเทียม
4 ลานรวมใจ
5 สนามเทนนิส
6 สนาม KNOCK BOARD
7 หม้อแปลงไฟฟ้า
8 ถังเก็บน้ำมันสำรอง
9 ระบบบำบัดน้ำเสีย
10 ลานจอดรถหลัก
11 สนามฟุตบอล
12 ซุ้มพระ
13 ศาลพระภูมิ

S ป้อมยาม
T เสาอากาศ
F บ่อน้ำสำรองป้องกันอัคคีภัย
G1 ทางเข้า-ออก หลัก(ถนนนางลิ้นจี่)
G2 ทางเข้า-ออก ซอยงามดูพลี
G3 ทางเดินเข้า-ออก ซอยสวนพลู
G4 ทางออกกองพันทหารสื่อสารฯ

พื้นที่สีเขียว G
บ่อน้ำ P

update 12/9/2554