



บริษัท วิทยุการบินแห่งประเทศไทย จำกัด  
 102 ซอยงามเดโชพลี แขวงสามเษม  
 เขตสาทร กรุงเทพฯ 10120  
 โทรศัพท์ 02-2873531 - 4  
 โทรสาร 02-2859572

PROJECT :  
 โครงการจัดสร้างอาคารสำนักงาน  
 และหอบังคับการบินเชียงใหม่  
 ณ ศูนย์ควบคุมการบินเชียงใหม่

LOCATION :  
 ท่าอากาศยานเชียงใหม่

REGISTER OF ARCHITECTS & ENGINEERS AUTHORIZED SIGNATURE :

PLANNERS :  
 ARCHITECT :  
 นายวิวัฒน์ เหลืองธรรม สล.2090

STRUCTURAL ENGINEERS :  
 นายอิทธิพงษ์ อินทผล สย.5012  
 นายภูทกธรรมัน ภูมิ สย.60006

ELECTRICAL ENGINEERS :  
 นายธินันท์ ชินแดน สทท.5309  
 นายณรงค์ศักดิ์ ชูนิกุล สทท.5391

MECHANICAL ENGINEERS :  
 นายศศิชัย ภาคสุวรรณ ภา.17222

SANITARY ENGINEERS :  
 SURVEY TECHNICAL :

DRAWING :  
 แปลนสะพาน


REVISION :

| NO. | DATE | DESCRIPTION | REMARK |
|-----|------|-------------|--------|
|     |      |             |        |
|     |      |             |        |
|     |      |             |        |
|     |      |             |        |


DRAWING BY :  
 CHECKED BY : นายวิวัฒน์ เหลืองธรรม  
 APPROVED BY : นายศศิชัย ภาคสุวรรณ

DRAWING NO :  
 BA-01  
 DRAWING TOTAL

SCALE :

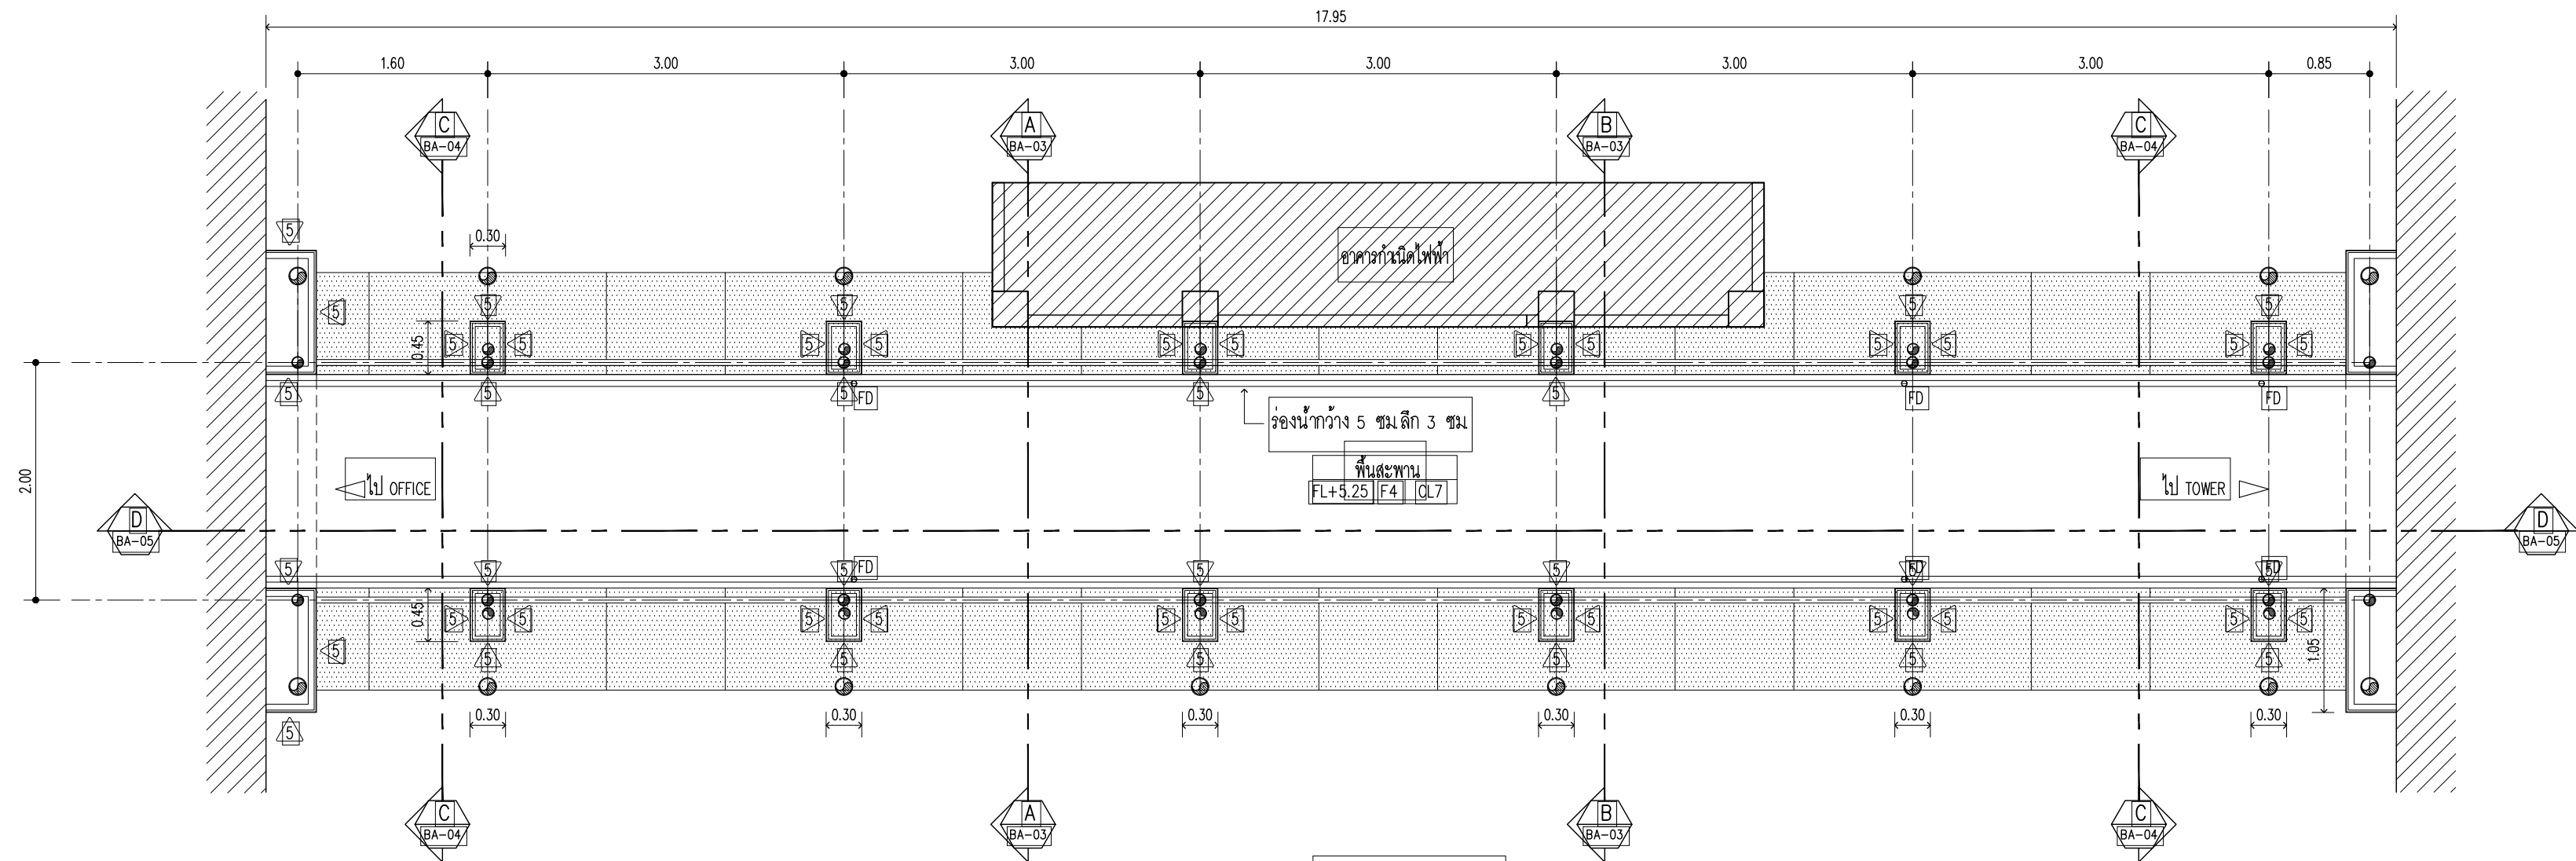

แปลนสะพาน  
 SCALE 1:50

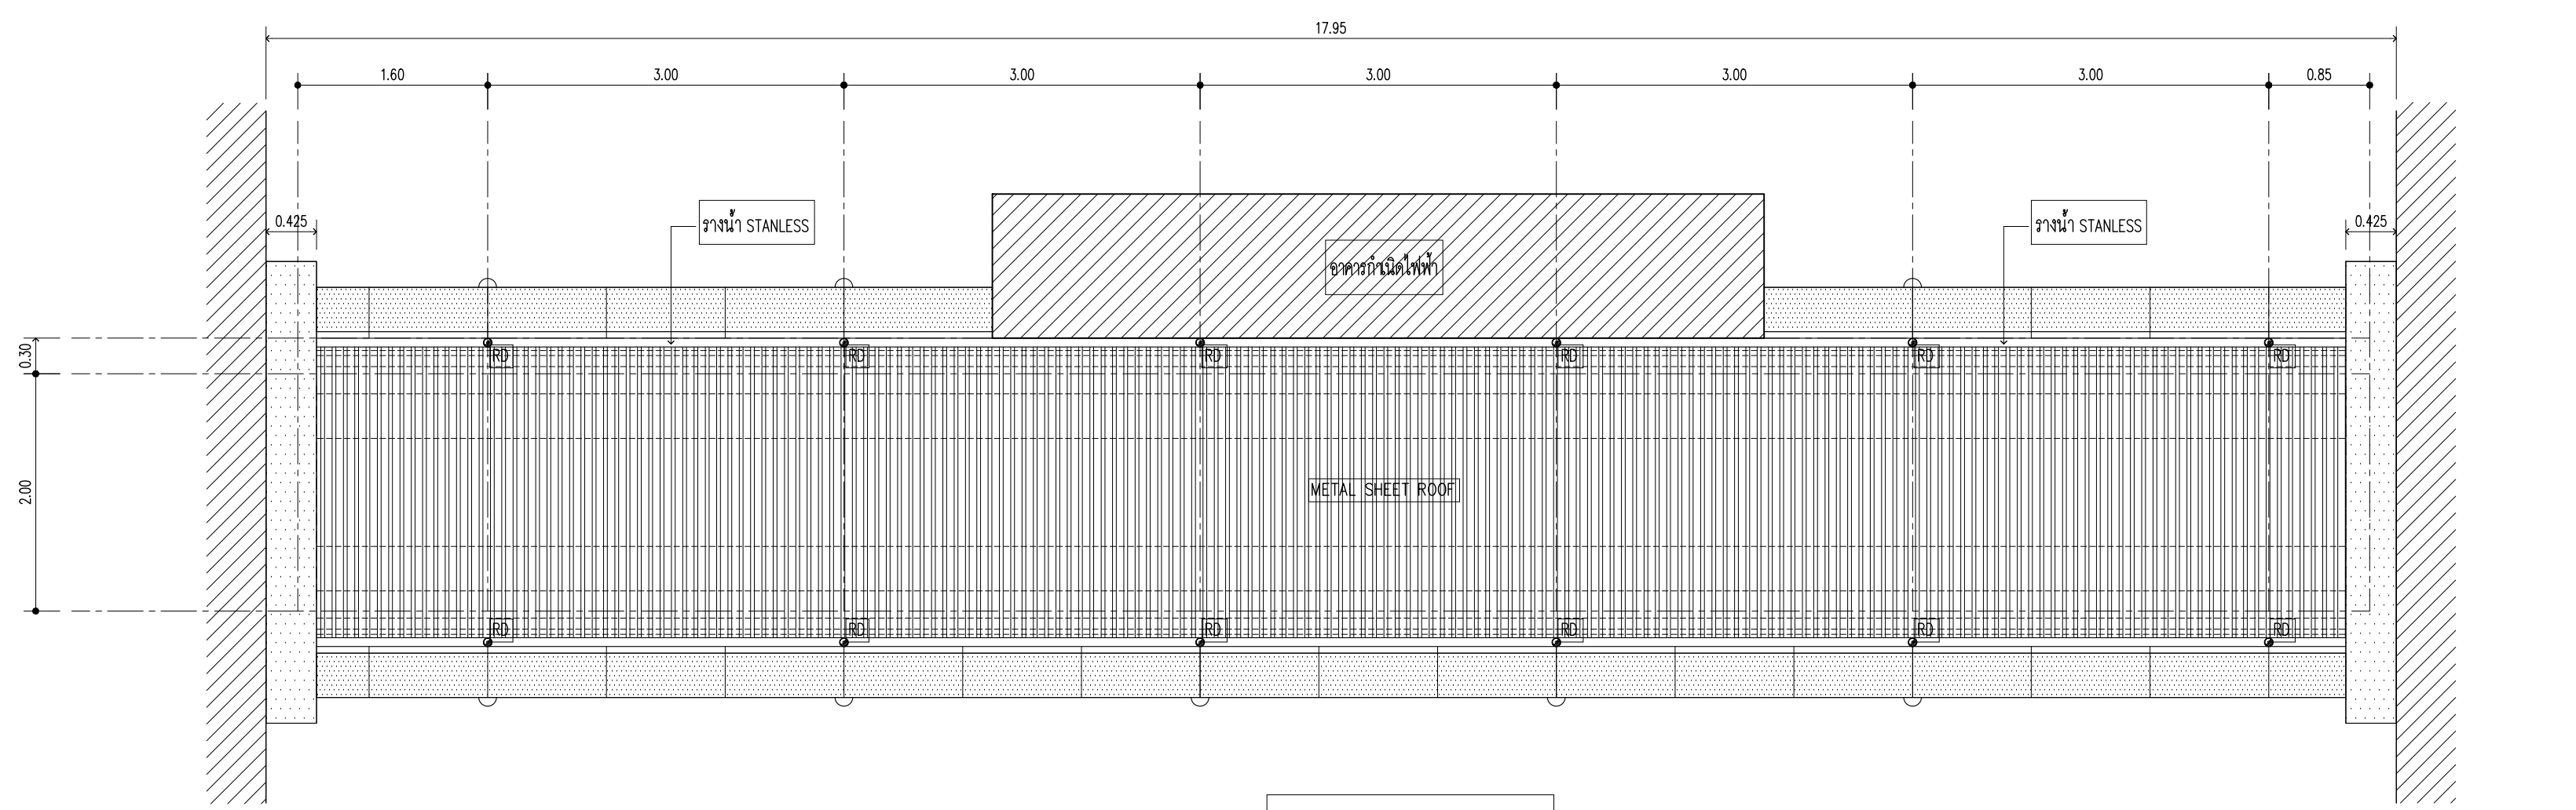

แปลนหลังคาสะพาน  
 SCALE 1:50



บริษัท วิทยุการบินแห่งประเทศไทย จำกัด  
 102 ซอยงามดูพลี ขุนนางใหม่  
 เขตสาทร กรุงเทพฯ 10120  
 โทรศัพท์ 02-2873531 - 4  
 โทรสาร 02-2859572

PROJECT :  
 โครงการจัดสร้างอาคารสำนักงาน  
 และหอพักการบินเชียงใหม่  
 ณ ศูนย์ควบคุมการบินเชียงใหม่

LOCATION :  
 ท่าอากาศยานเชียงใหม่

REGISTER OF ARCHITECTS & ENGINEERS AUTHORIZED SIGNATURE :

PLANNERS :  
 ARCHITECT :  
 นายวีวัฒน์ เกลืออวรมณ์ ส.ส. 2090

STRUCTURAL ENGINEERS :  
 นายอิทธิพงษ์ อินทผล สย. 5012  
 นายภูมฤตธรรม บัญศิริ ภย. 60006

ELECTRICAL ENGINEERS :  
 นายธินันท์ จินตพันธ์ ส.พ. 5309  
 นายณรงค์ศักดิ์ ชูนิกุล ส.พ. 5391

MECHANICAL ENGINEERS :  
 นายศศิชัย ภาคสุพรรณ ภา. 17222

SANITARY ENGINEERS :  
 SURVEY TECHNICAL :

DRAWING :  
 รูปด้าน 1


REVISION :

| NO. | DATE | DESCRIPTION | REMARK |
|-----|------|-------------|--------|
|     |      |             |        |
|     |      |             |        |
DRAWING BY :  
 CHECKED BY : นายวีวัฒน์ เกลืออวรมณ์  
 DRAWING NO : BA-02

APPROVED BY : นายวิชา พิศาลชัย

SCALE :

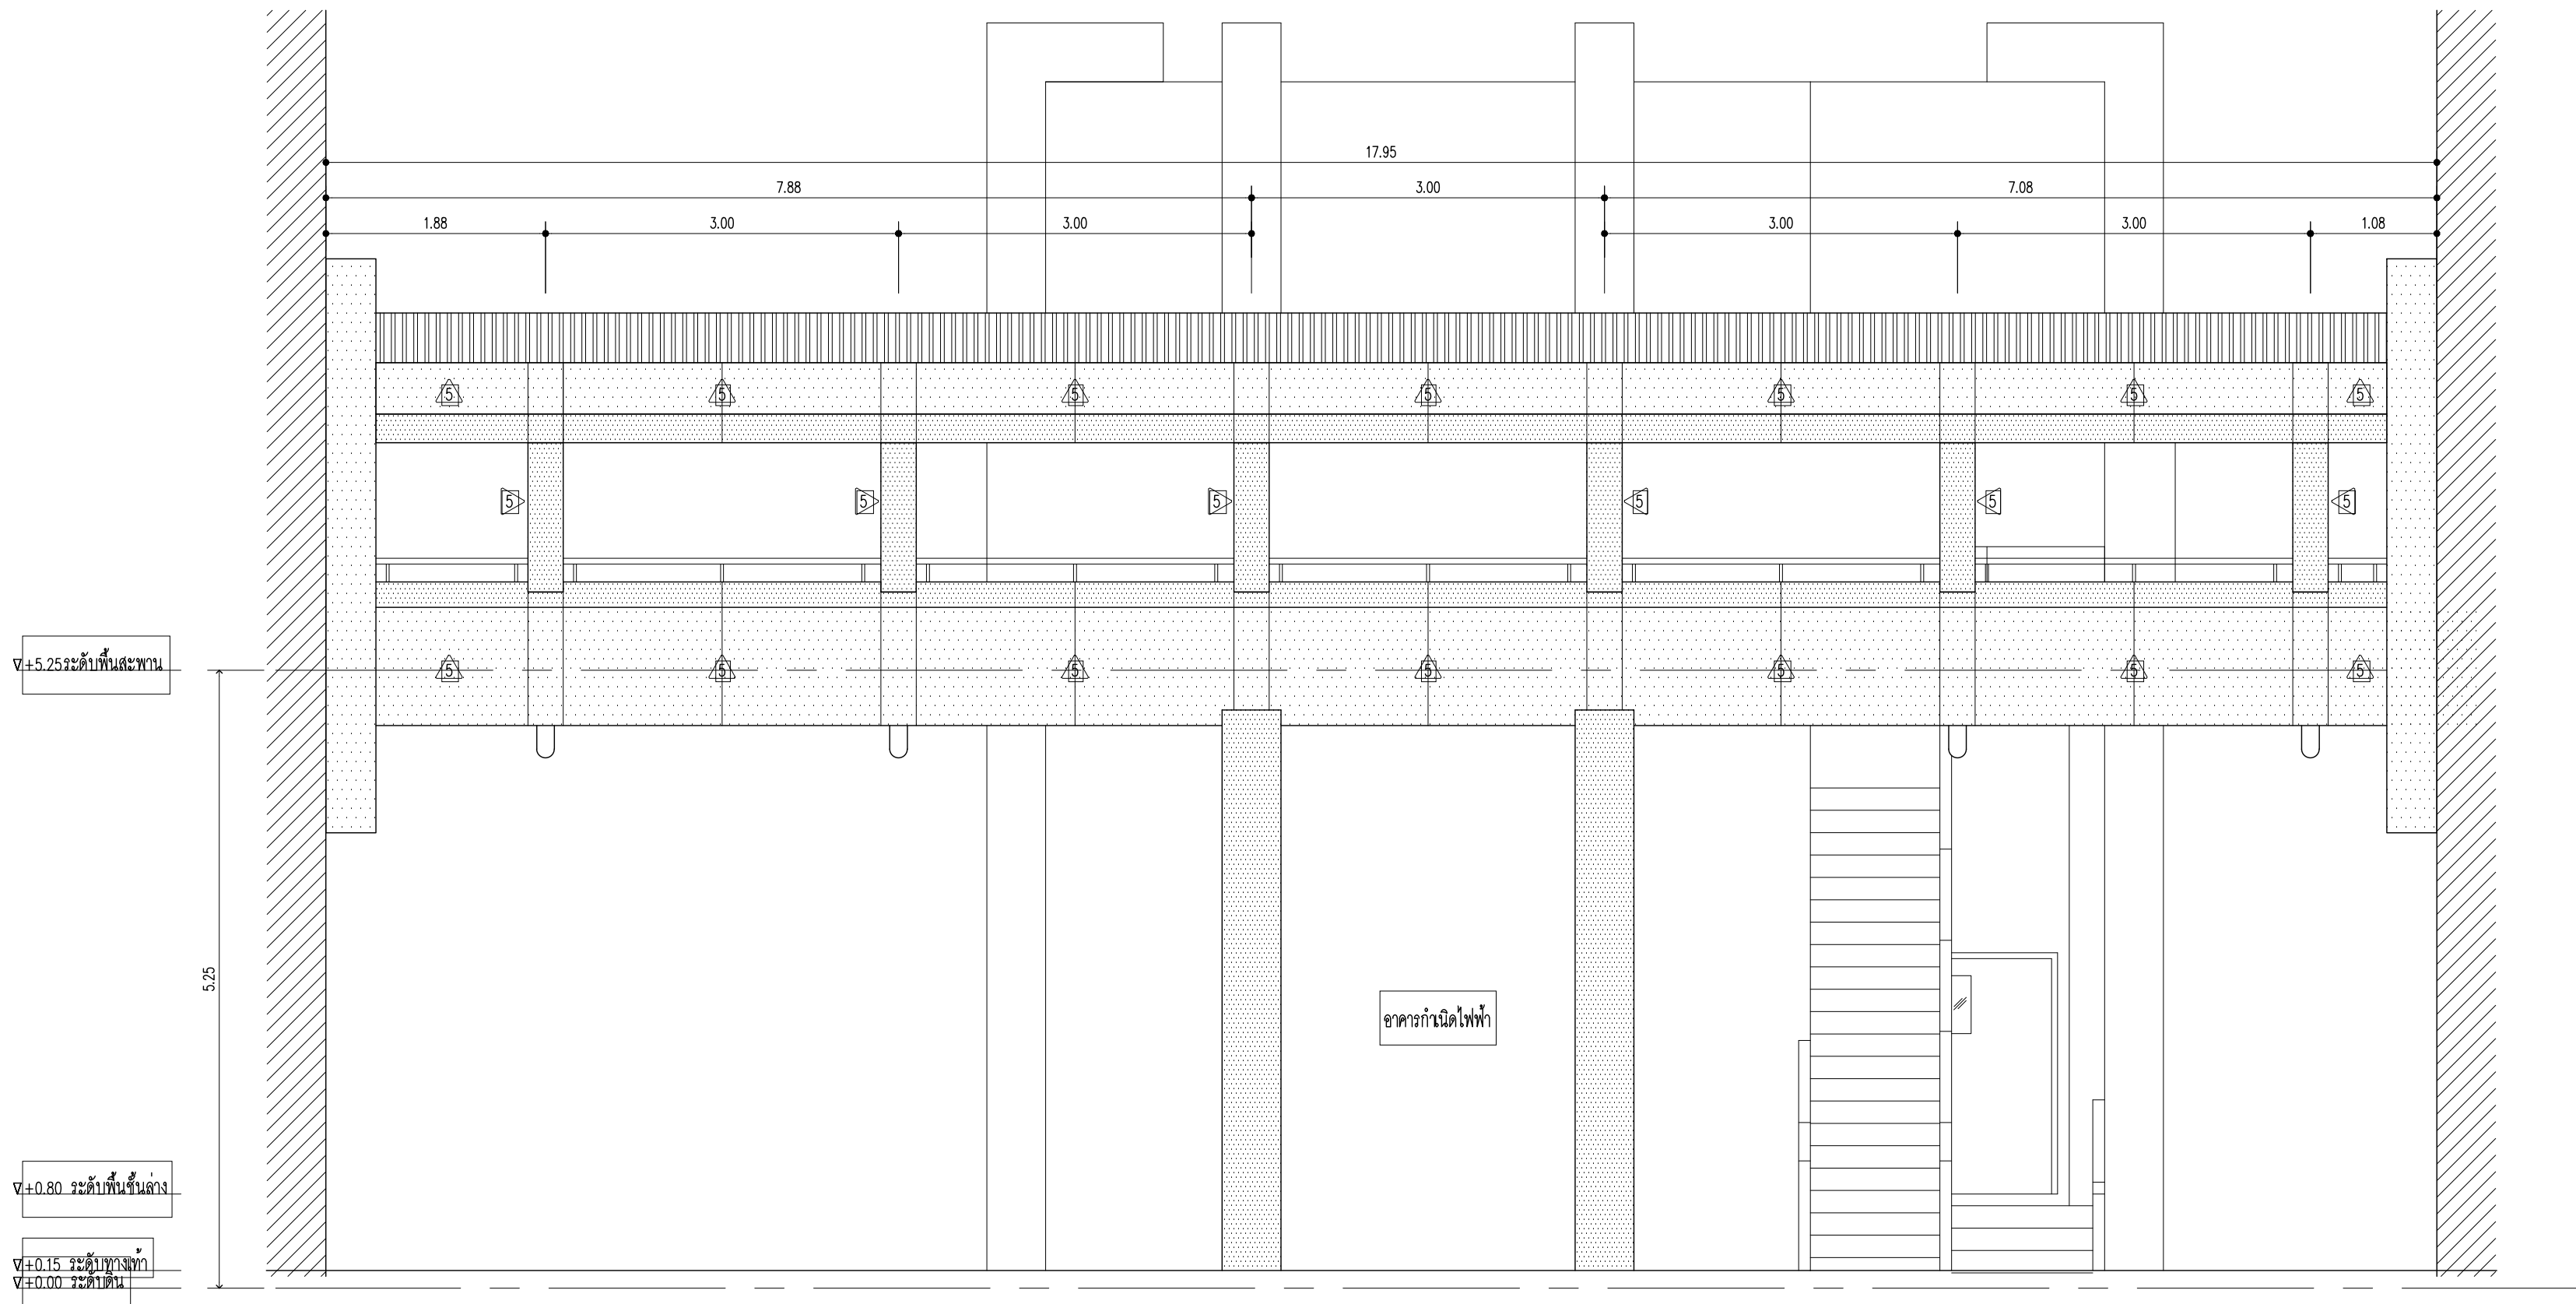

รูปด้าน 1  
 SCALE 1:50



บริษัท วิทยุการบินแห่งประเทศไทย จำกัด  
 102 ซอยงามดูพลี ขุนนางใหม่  
 เขตสาทร กรุงเทพฯ 10120  
 โทรศัพท์ 02-2873531 - 4  
 โทรสาร 02-2859572

PROJECT :  
 โครงการสร้างอาคารสำนักงาน  
 และห้องปฏิบัติการบินเชียงใหม่  
 ณ ศูนย์ควบคุมการบินเชียงใหม่

LOCATION :  
 ท่าอากาศยานเชียงใหม่

REGISTER OF ARCHITECTS & ENGINEERS AUTHORIZED SIGNATURE :

PLANNERS :  
 ARCHITECT :  
 นายวิวัฒน์ เกลืออวรมณ์ ส.ศ.2090

STRUCTURAL ENGINEERS :  
 นายอิทธิพงษ์ อินทผล ส.ย.5012  
 นายภูวดลธรรม์ บัญศิริ ภ.ย.60006

ELECTRICAL ENGINEERS :  
 นายณิชากร จิตตพันธ์ ส.ท.5309  
 นายมงคลศักดิ์ ชูนิภูณ ส.ท.5391

MECHANICAL ENGINEERS :  
 นายศศิชัย ภาคสุพรรณ ภ.ท.17222

SANITARY ENGINEERS :  
 SURVEY TECHNICAL :


DRAWING :  
 รูปตัด A - A  
 รูปตัด B - B

REVISION :


| NO. | DATE | DESCRIPTION | REMARK |
|-----|------|-------------|--------|
|     |      |             |        |
|     |      |             |        |
DRAWING BY :  
 CHECKED BY :  
 APPROVED BY :  
 SCALE :


DRAWING NO :  
**BA-03**  
 DRAWING TOTAL

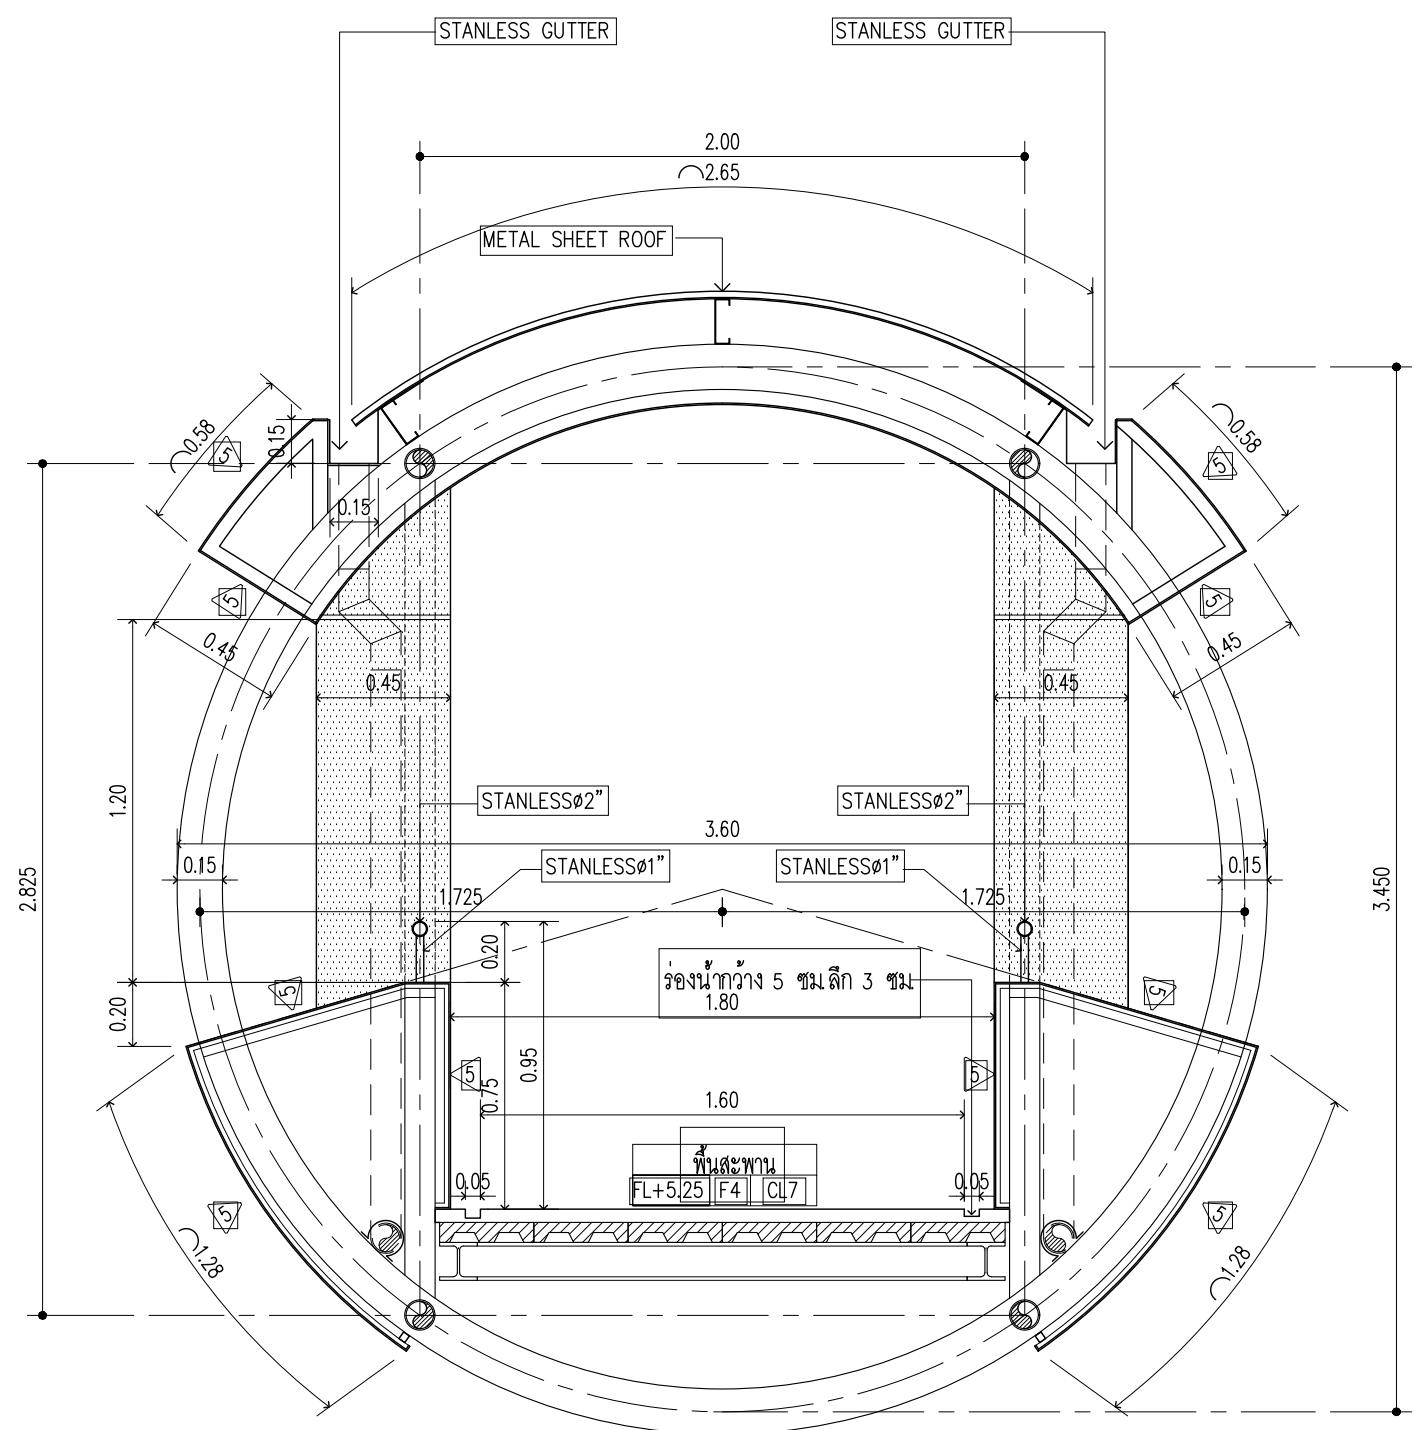

รูปตัด A - A  
 SCALE 1:25

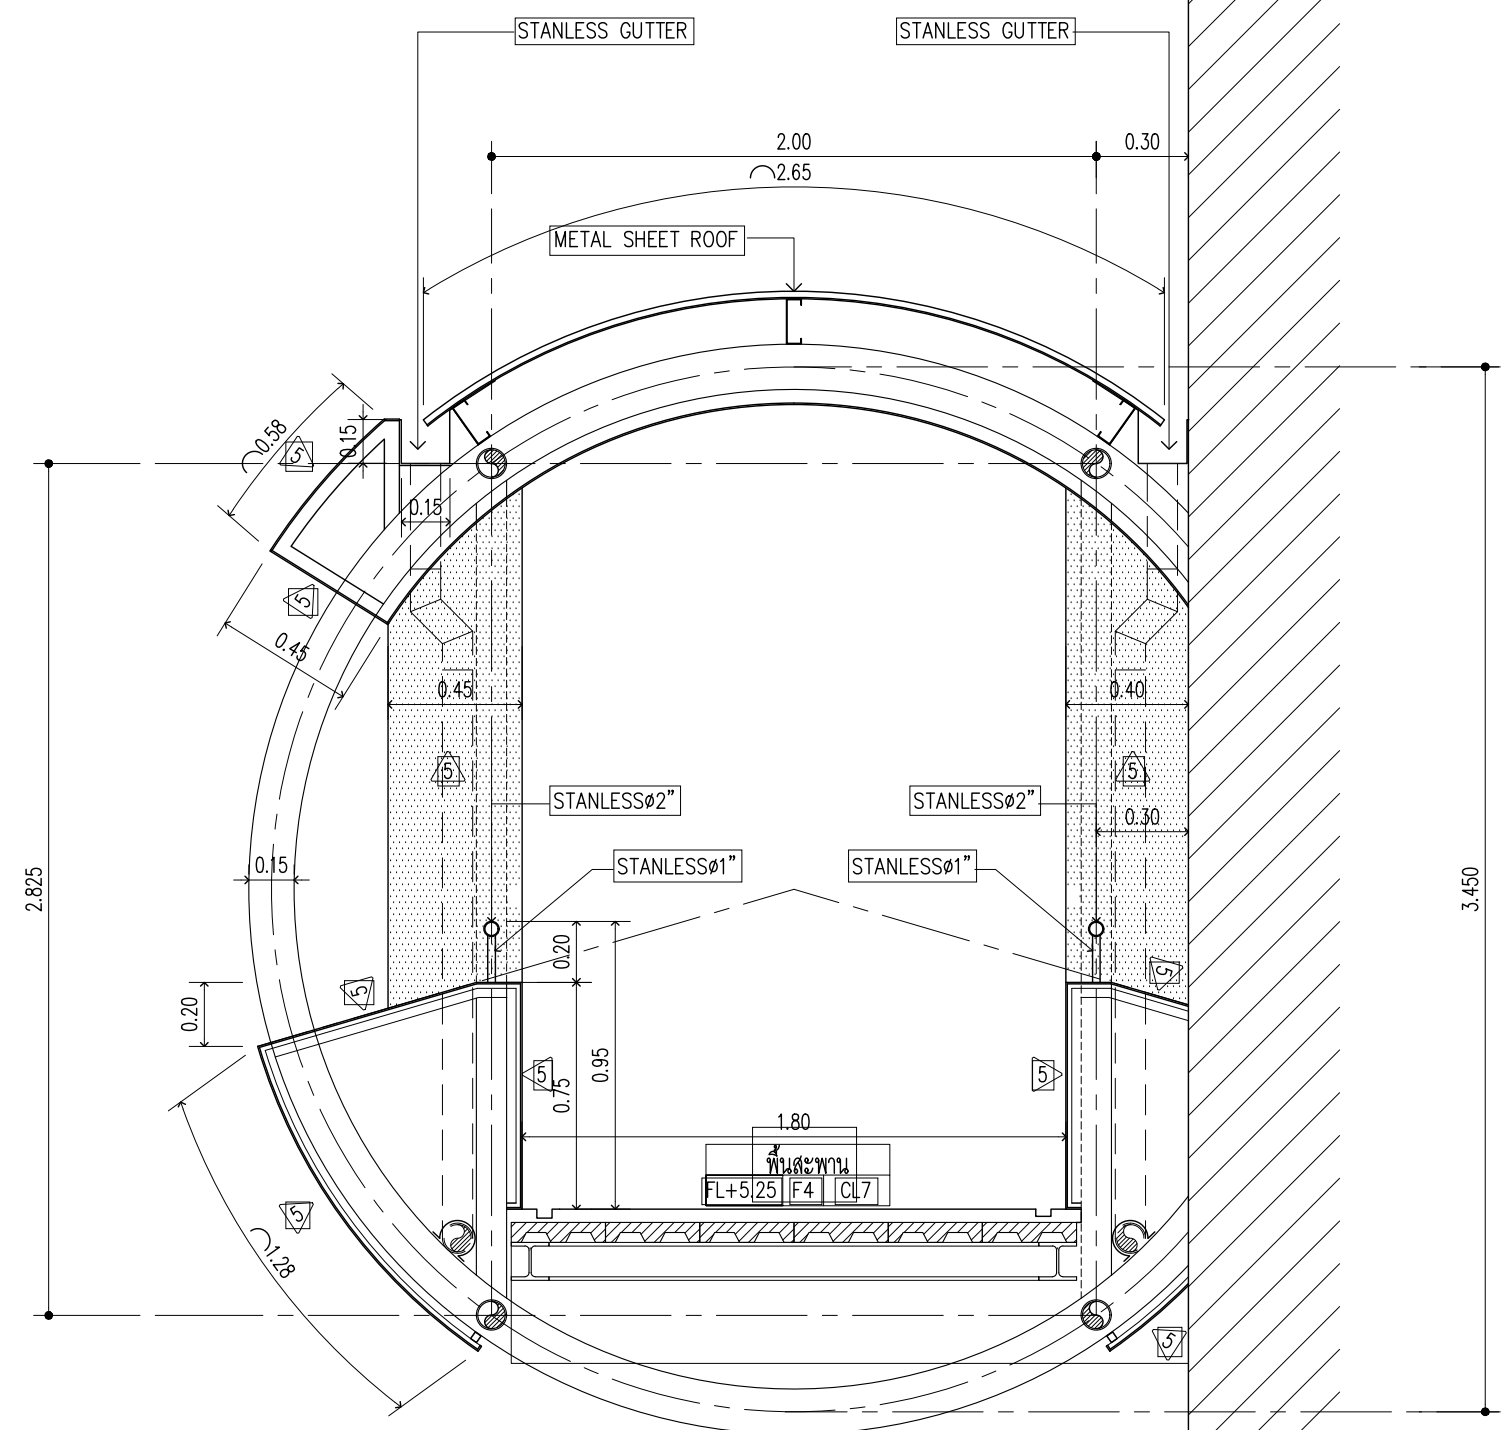

รูปตัด B - B  
 SCALE 1:25

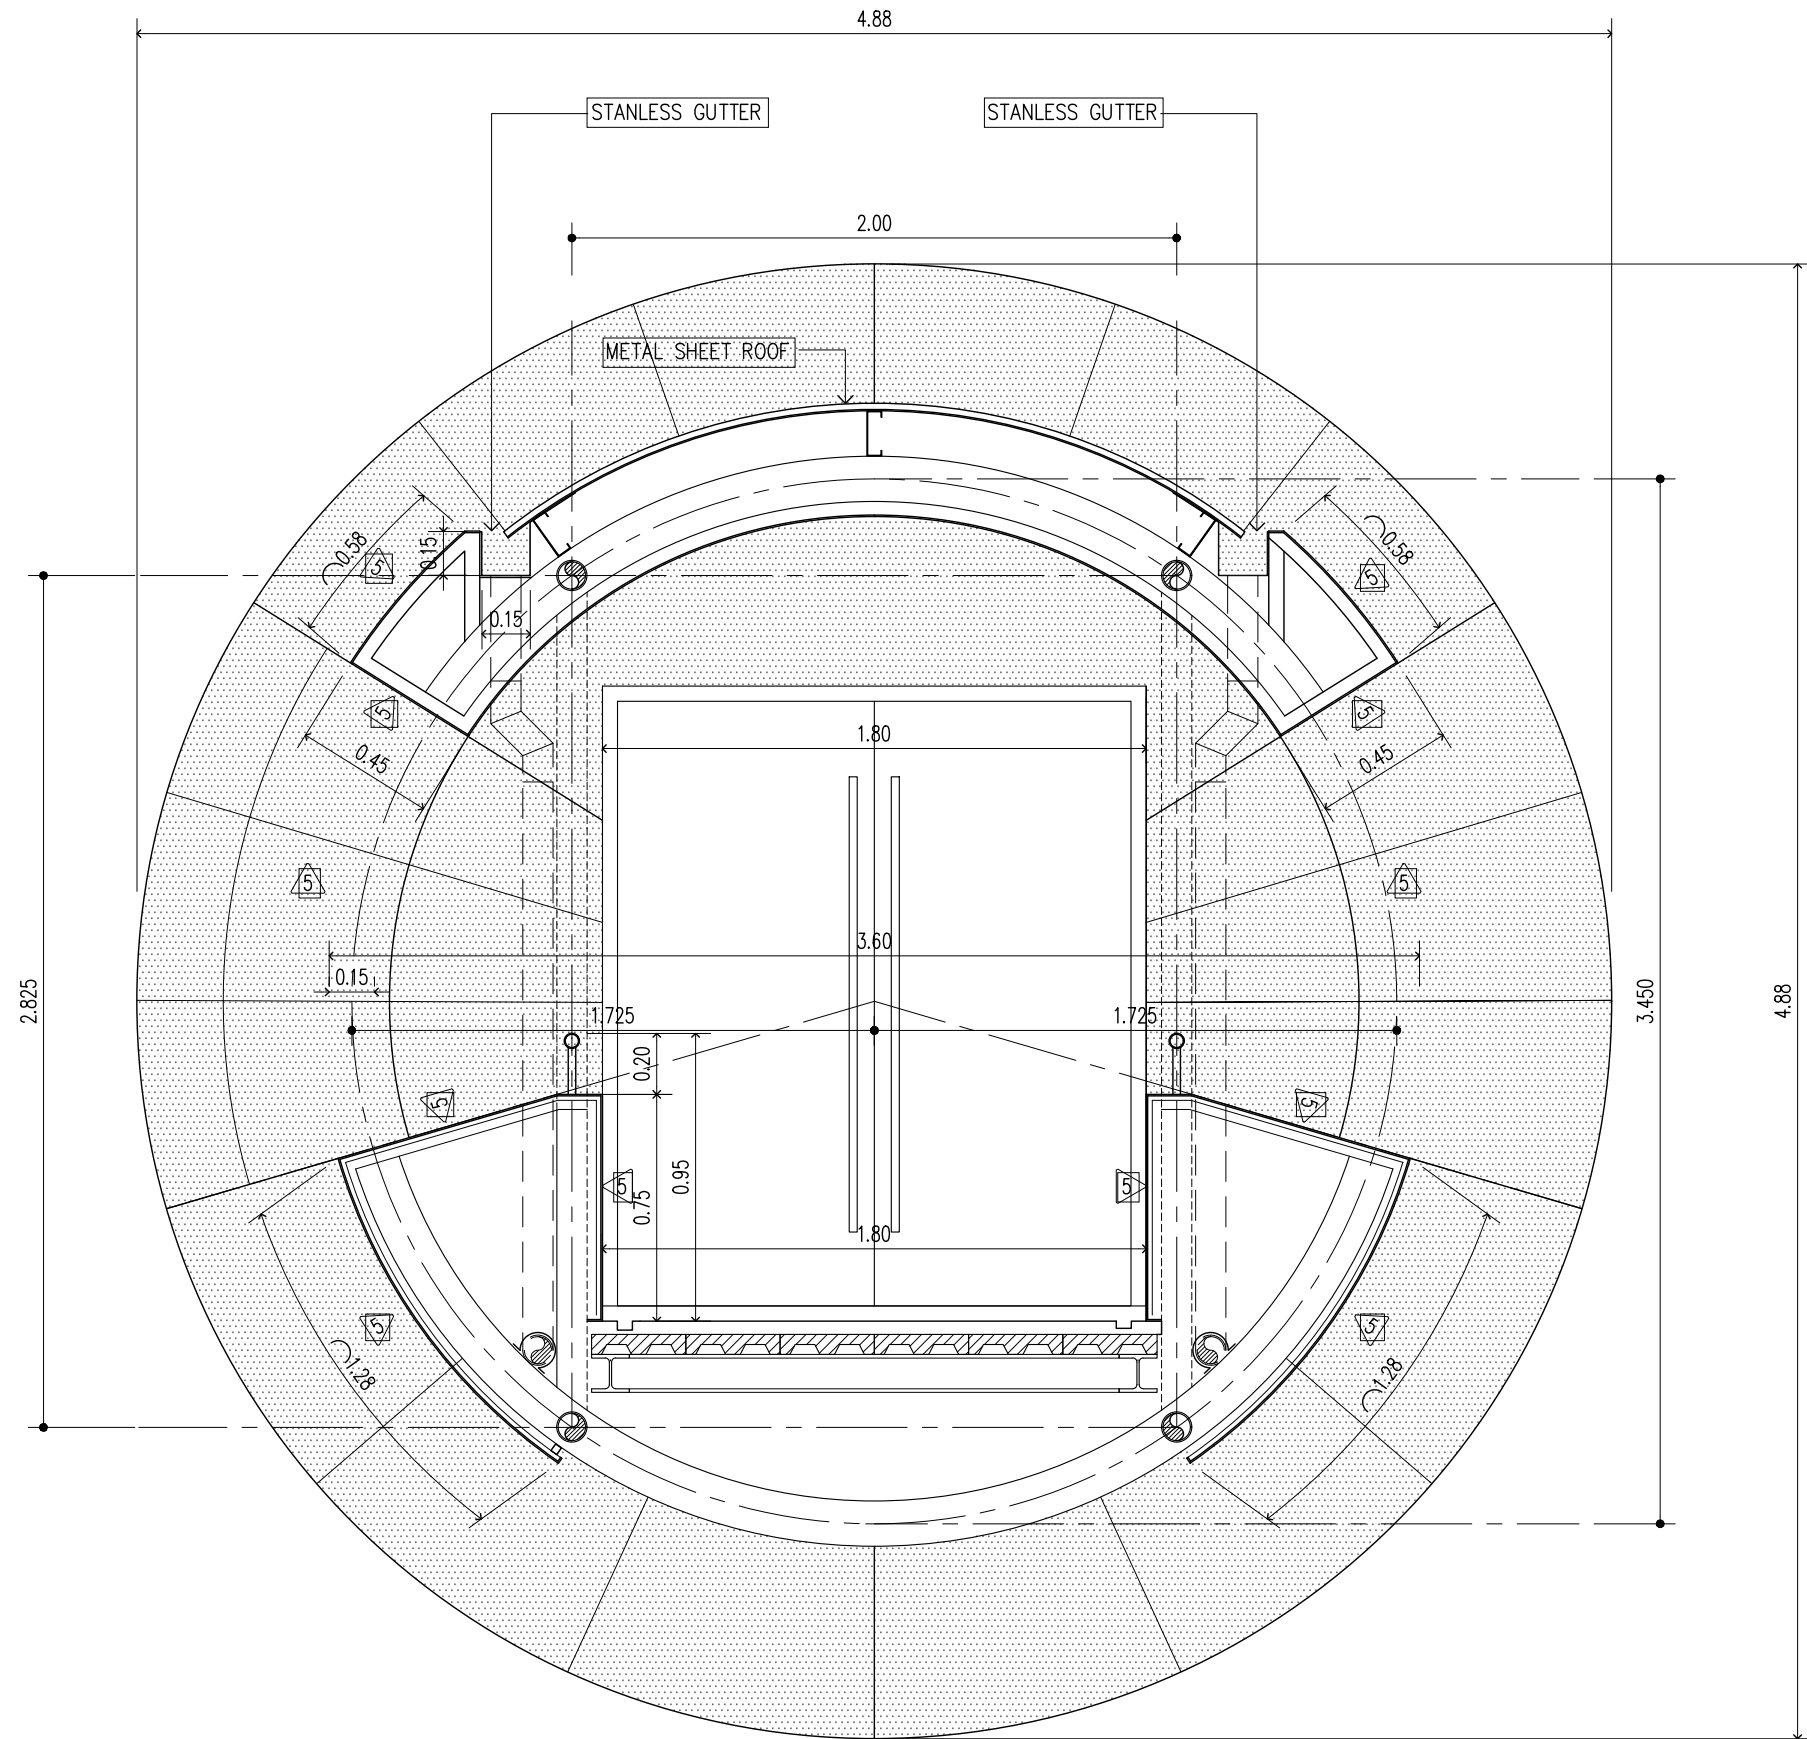

รูปตัด C - C  
SCALE 1:25



บริษัท วิศวกรรมการบินแห่งประเทศไทย จำกัด  
102 ซอยงามดูพลี ขุนนางใหม่  
เขตสาทร กรุงเทพฯ 10120  
โทรศัพท์ 02-2873531 - 4  
โทรสาร 02-2859572

PROJECT :  
โครงการจัดสร้างอาคารสำนักงาน  
และห้องปฏิบัติการบินเชียงใหม่  
ณ ศูนย์ควบคุมการบินเชียงใหม่

LOCATION :  
ท่าอากาศยานเชียงใหม่

REGISTER OF ARCHITECTS & ENGINEERS AUTHORIZED SIGNATURE :

PLANNERS :  
ARCHITECT :  
นายวิวัฒน์ เกลืออวรมณ์ ส.ศ.2090

STRUCTURAL ENGINEERS :  
นายอิทธิพงษ์ อินทผล ส.ย.5012  
นายสุภาวุฒิชัย บัญศิริ กย.60006

ELECTRICAL ENGINEERS :  
นายณิชากร จิตตพันธ์ ส.ท.5309  
นายณรงค์ศักดิ์ ชูนิภูมิล ส.ท.5391

MECHANICAL ENGINEERS :  
นายศศิชัย ภาคสุวรรณ กท.17222

SANITARY ENGINEERS :  
SERVEY TECHNICAL :

DRAWING :  
รูปตัด C - C

REVISION :

| NO. | DATE | DESCRIPTION | REMARK |
|-----|------|-------------|--------|
|     |      |             |        |
|     |      |             |        |
DRAWING BY :  
CHECKED BY : นายวิวัฒน์ เกลืออวรมณ์  
APPROVED BY : นายศศิชัย ภาคสุวรรณ

DRAWING NO : BA-04  
DRAWING TOTAL

SCALE :



บริษัท วิทยุการบินแห่งประเทศไทย จำกัด  
 102 ซอยงามดูพลี ถนนงามวงศ์วาน  
 เขตสาทร กรุงเทพฯ 10120  
 โทรศัพท์ 02-2873531 - 4  
 โทรสาร 02-2859572

PROJECT :  
 โครงการจัดสร้างอาคารสำนักงาน  
 และห้องปฏิบัติการบินเชียงใหม่  
 ณ ศูนย์ควบคุมการบินเชียงใหม่

LOCATION :  
 ท่าอากาศยานเชียงใหม่

REGISTER OF ARCHITECTS & ENGINEERS AUTHORIZED SIGNATURE :

PLANNERS :  
 ARCHITECT :  
 นายวิวัฒน์ เหลืองธรรม สสจ.2090

STRUCTURAL ENGINEERS :  
 นายอภิสิทธิ์ อิ่มผล สย.5012  
 นายภูวดลชนันต์ บัญศิริ กย.60006

ELECTRICAL ENGINEERS :  
 นายปณิคมร์ วัฒนกัน สท.5309  
 นายทองศักดิ์ ชูจินดา สท.5391

MECHANICAL ENGINEERS :  
 นายศศิชัย ภาคสุวรรณ ภท.17222


SANITARY ENGINEERS :  
 SURVEY TECHNICAL :

DRAWING :  
 รูปตัด D - D

| REVISION : |      |             |        |
|------------|------|-------------|--------|
| NO.        | DATE | DESCRIPTION | REMARK |
|            |      |             |        |
|            |      |             |        |
DRAWING BY :  
 CHECKED BY : นายวิวัฒน์ เหลืองธรรม  
 APPROVED BY : นายสุวิภา วิชาคุณ  
 DRAWING NO :  
 BA-05  
 DRAWING TOTAL

SCALE :

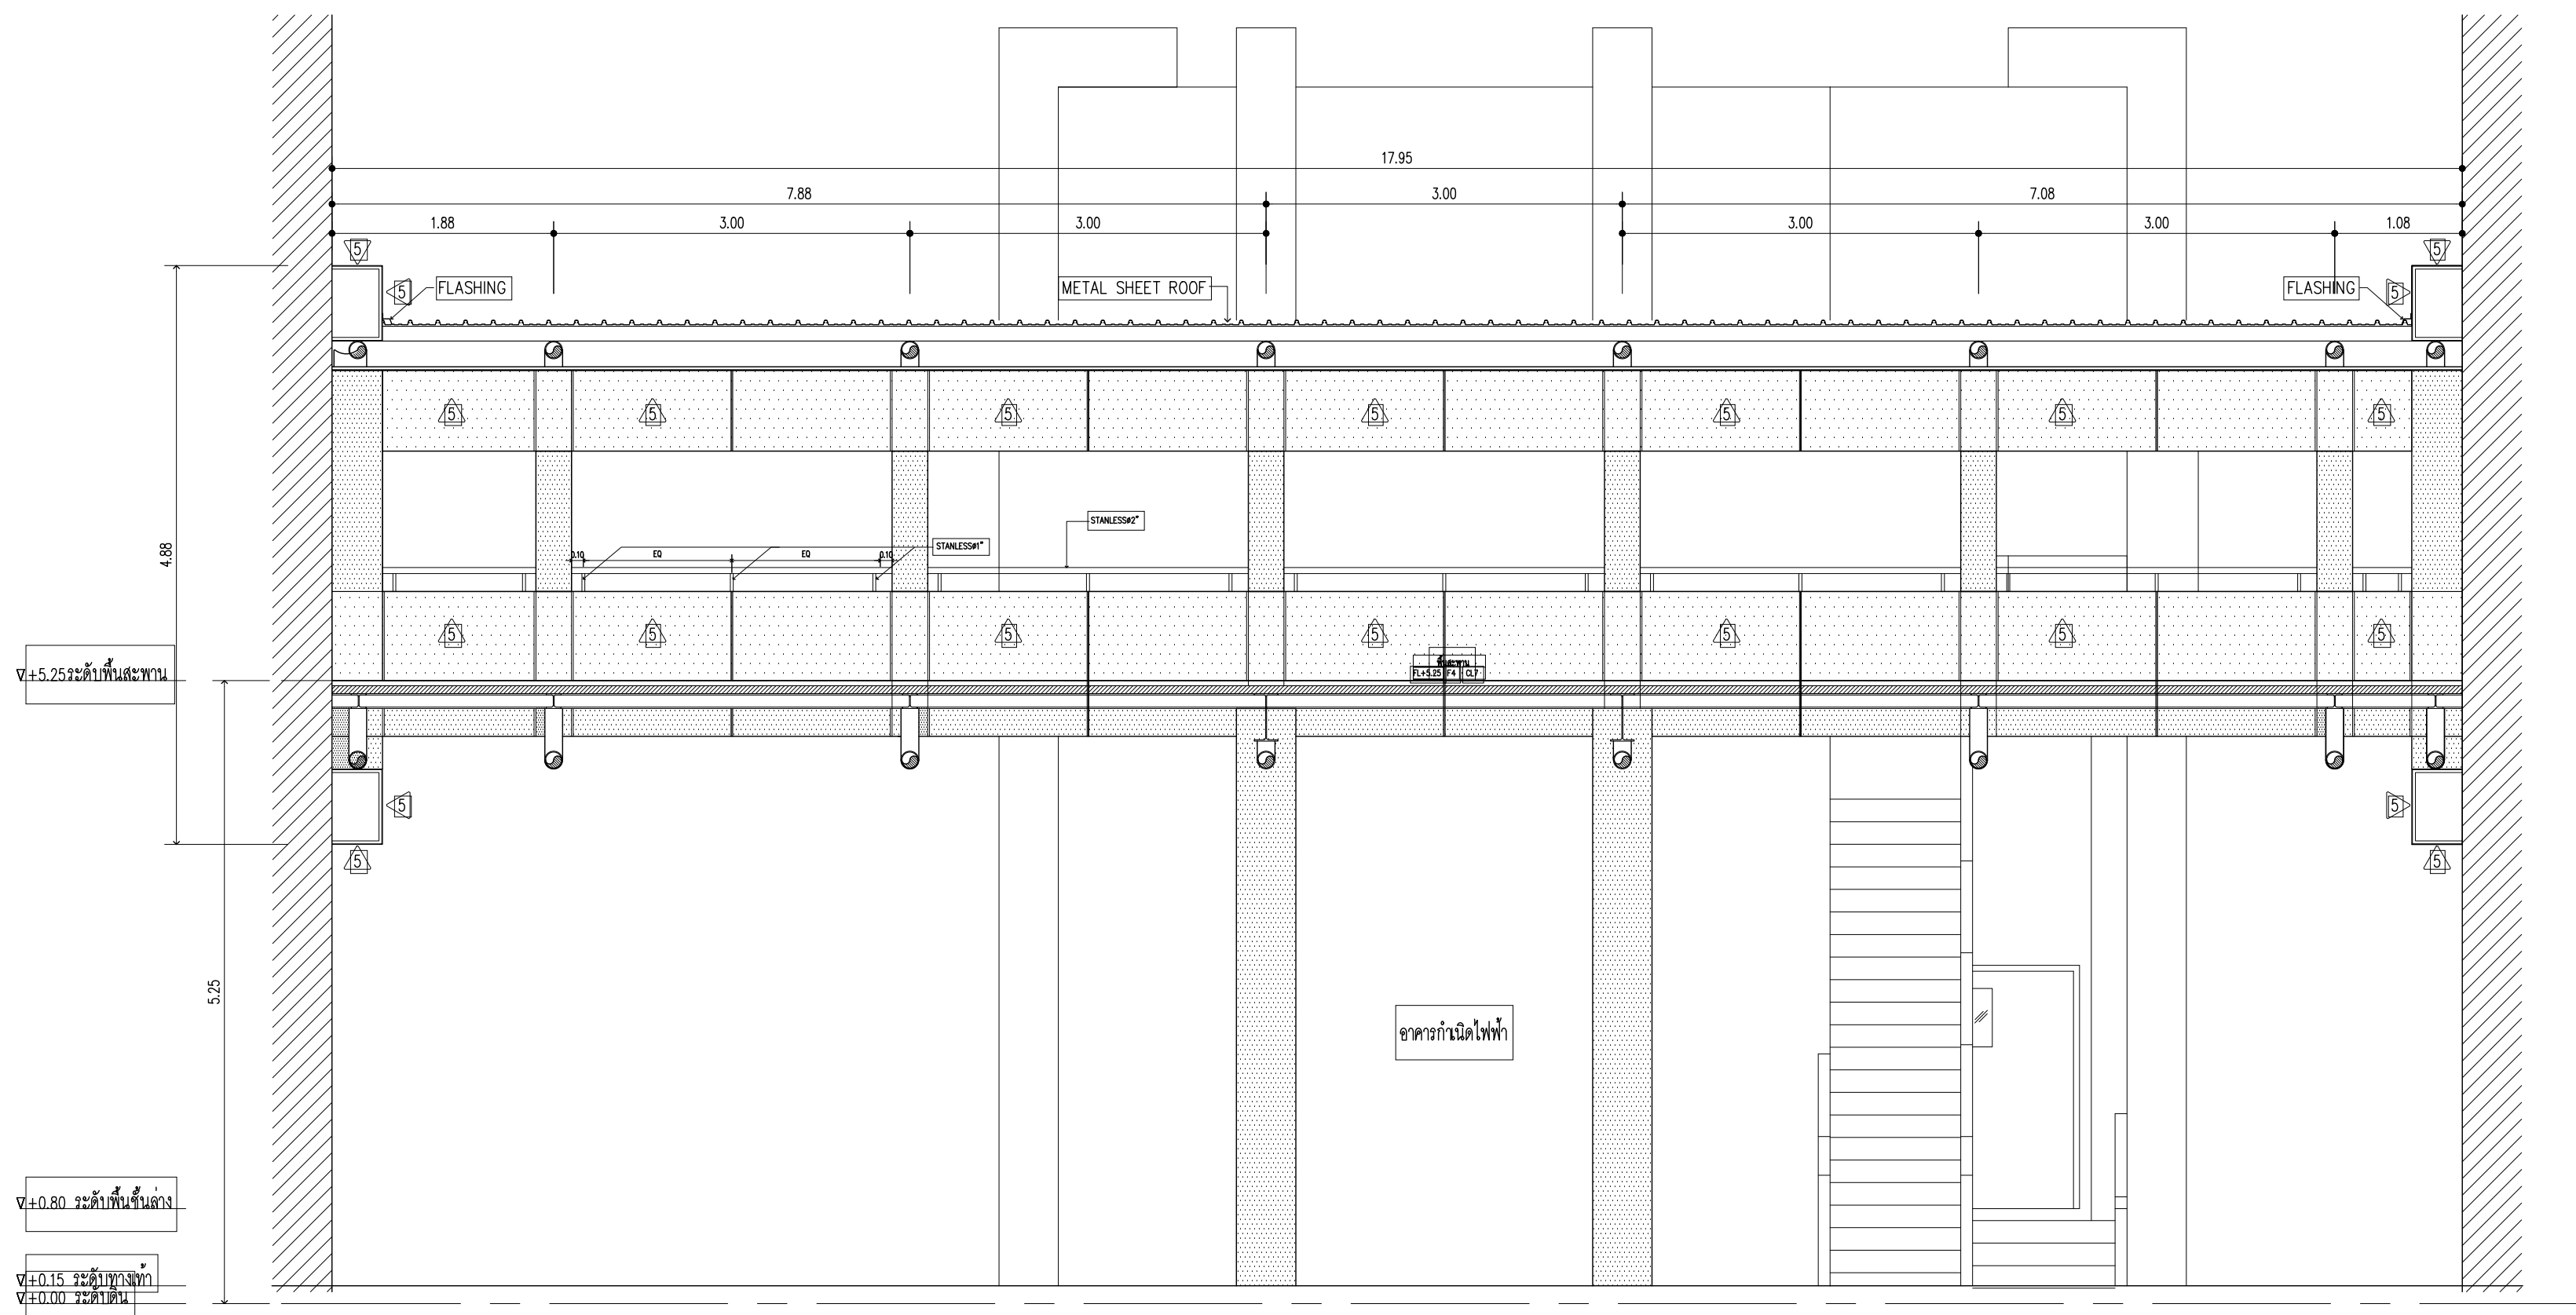

รูปตัด D - D  
 SCALE 1:50