
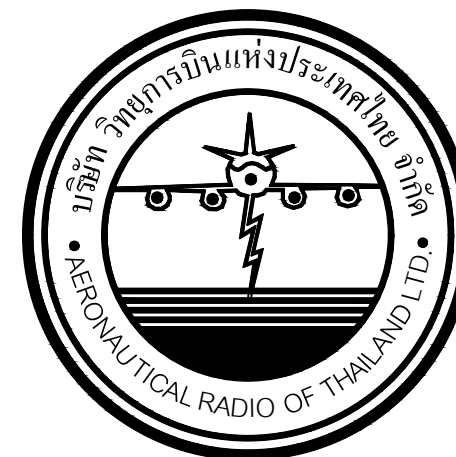


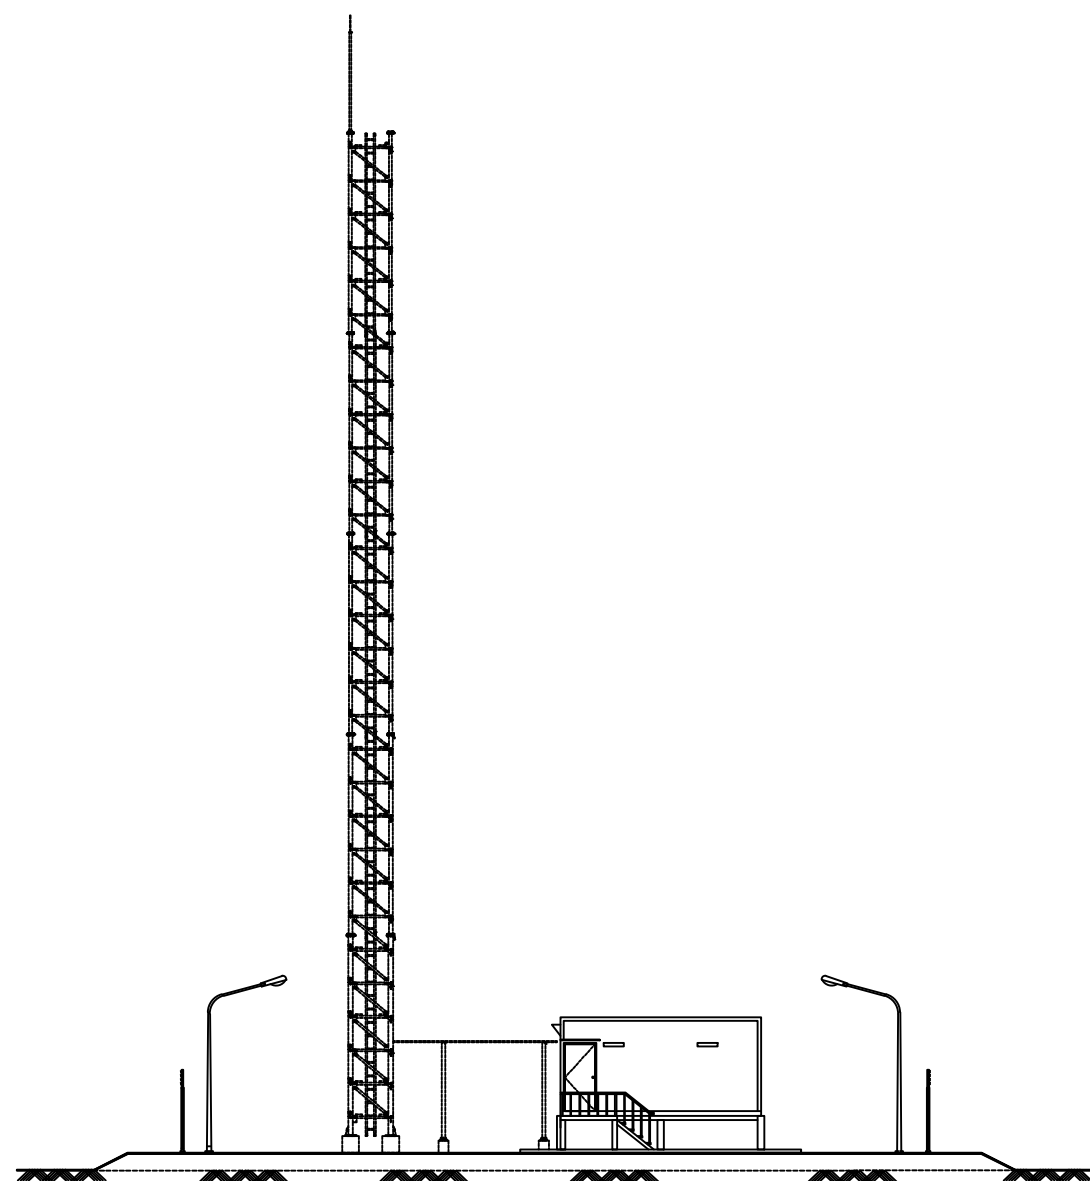

แบบก่อสร้างสถานีติดตั้งเครื่องส่งวิทยุ

Main/Standby

ณ ท่าอากาศยานนครศรีธรรมราช


เจ้าของโครงการ

บริษัท วิทยุการบินแห่งประเทศไทย จำกัด
102 ซอยงามดูพลี ทุ่งมหาเมฆ
สาทร กรุงเทพฯ 10120

ผู้ออกแบบ

กองแบบแผนและควบคุมการก่อสร้าง
102 ซอยงามดูพลี ทุ่งมหาเมฆ
สาทร กรุงเทพฯ 10120

3L2C
กิตติ
Bow

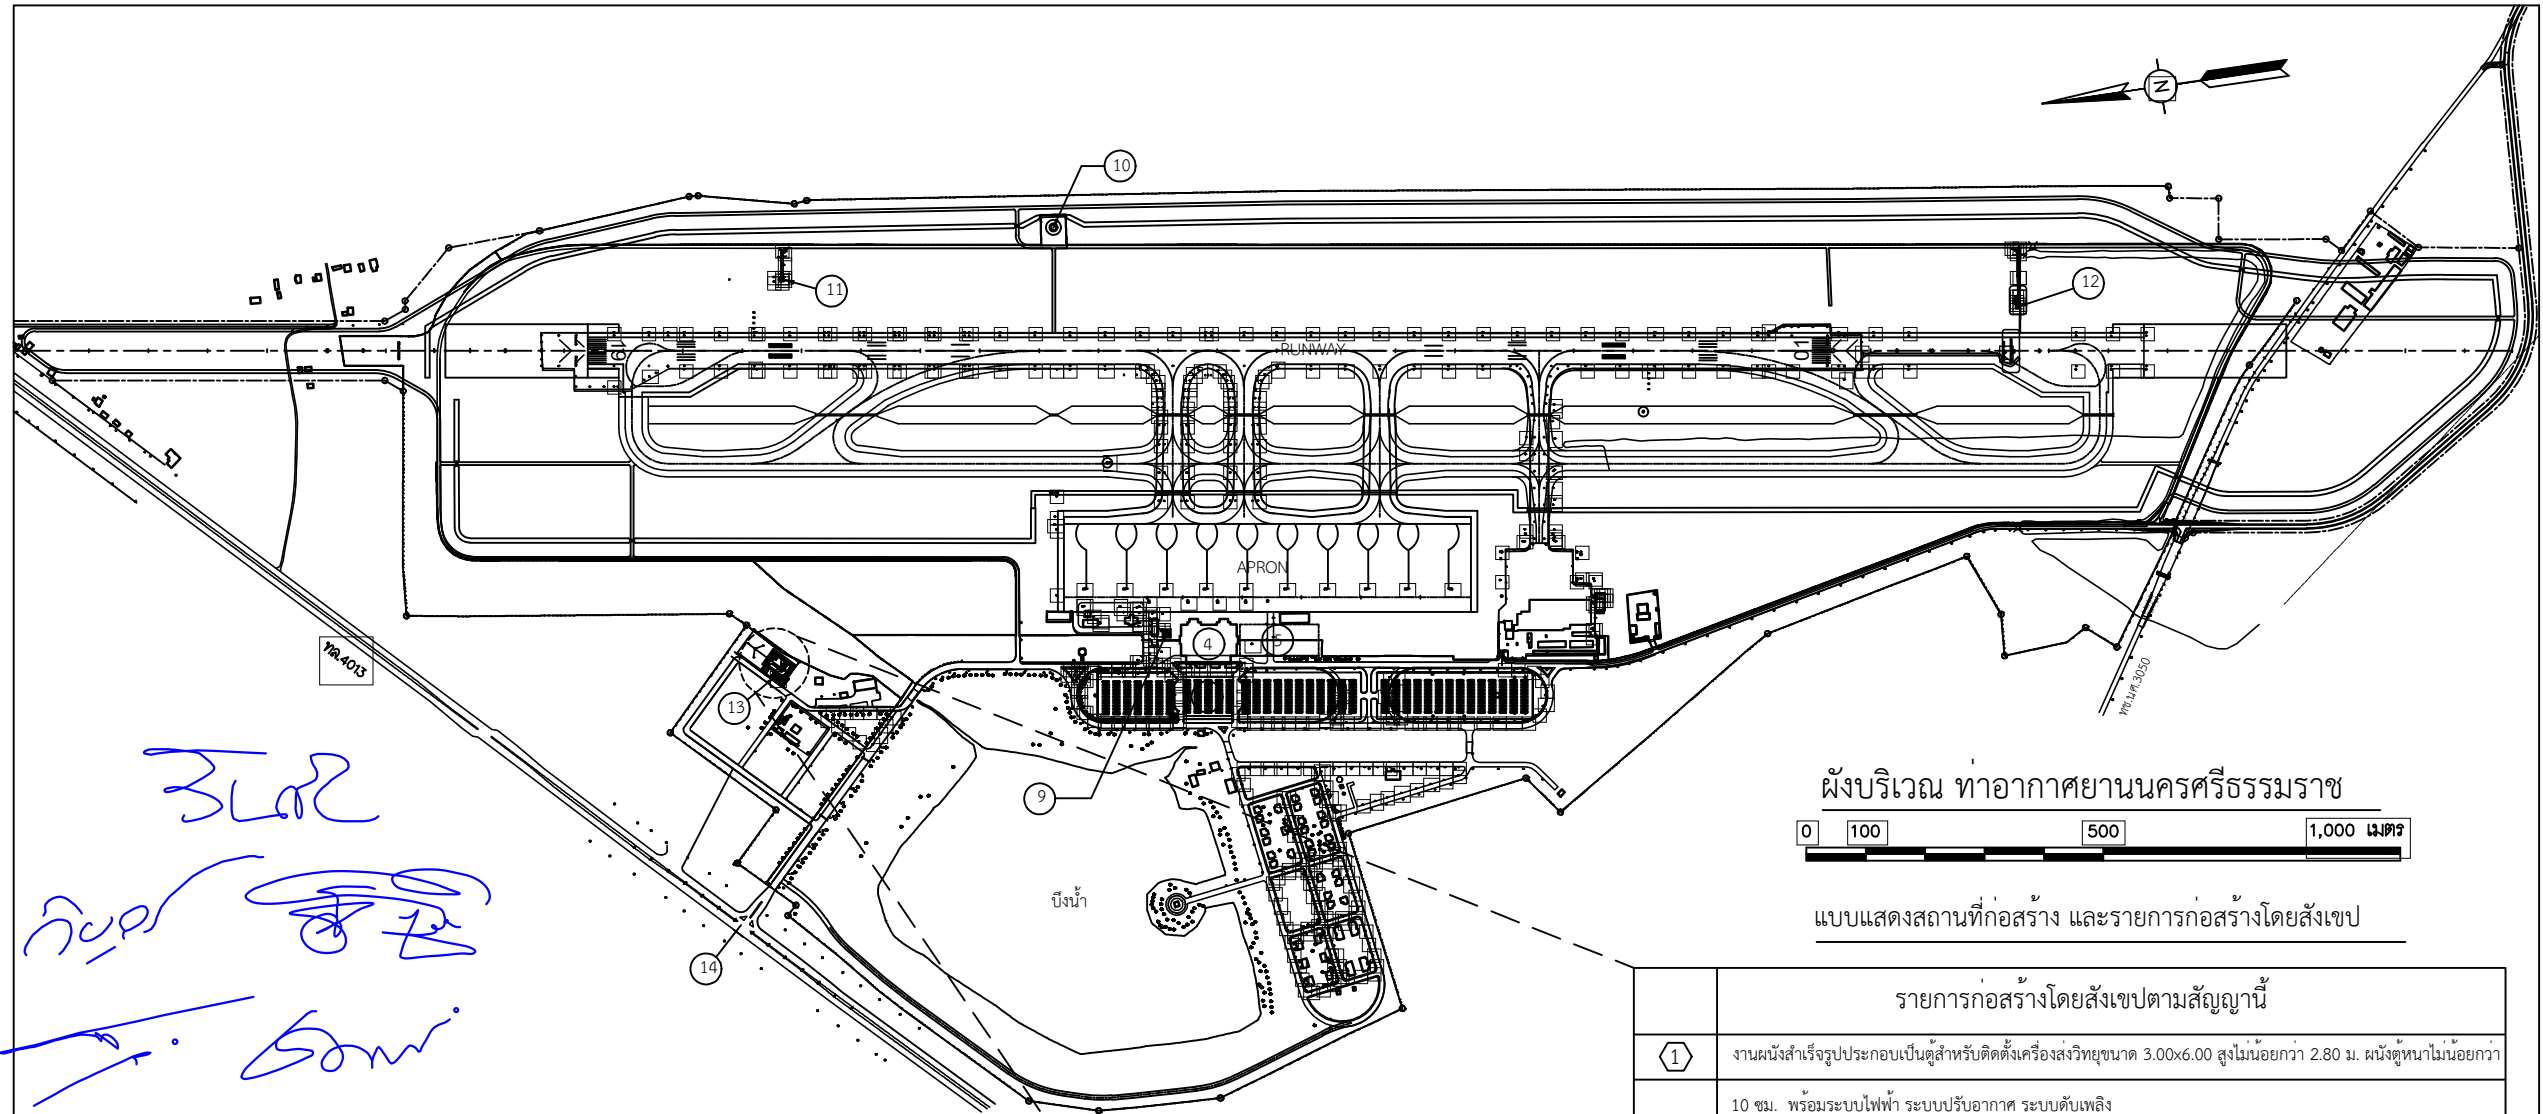

3.02
กศ. ชัย
Bow


ข้อมูลโดยสังเขปท่าอากาศยานนครศรีธรรมราช	
①	ทางวิ่งเดิมขนาด 45x2,100 เมตร
②	ทางขับเดิม
③	ลานจอดเครื่องบิน
④	อาคารผู้โดยสารเก่า
⑤	อาคารผู้โดยสารใหม่
⑥	ลานจอดรถยนต์
⑦	บริเวณบ้านพักเจ้าหน้าที่
⑧	ถนนทางเข้าท่าอากาศยาน
⑨	หอบังคับการบิน
⑩	อาคาร DVOR/DME
⑪	อาคาร GLIDE SLOPE
⑫	อาคาร LOCALIZER
⑬	อาคาร NDB
⑭	ทางเข้าท่าอากาศยาน

รายการก่อสร้างโดยสังเขปตามสัญญา	
①	งานผนังสำเร็จรูปประกอบเป็นตู้สำหรับติดตั้งเครื่องส่งวิทยุขนาด 3.00x6.00 สูงไม่น้อยกว่า 2.80 ม. ผนังหนาไม่น้อยกว่า 10 ซม. พร้อมระบบไฟฟ้า ระบบปรับอากาศ ระบบดับเพลิง และอื่นๆ
②	งานฐานรองรับตู้สำเร็จรูปตามข้อ ①
③	งานบันไดขึ้น-ลง พร้อมชานพัก
④	งานถนนทางเข้า ค.ส.ล.กว้าง 3.00 ม.
⑤	งานพื้นทางเดิน ค.ส.ล.
⑥	งานรั้วค้ำยันถักพร้อมทวดหนาม 4 แถว และประตูเข้า-ออกแบบบานเปิดคู่
⑦	งานไฟฟ้าแสงสว่างภายนอก
⑧	งานบ่อพักสายไฟฟ้า/สื่อสาร
⑨	งานท่อร้อยสายไฟฟ้า/สื่อสาร RSC 2-3" พร้อมหัวงูเห่า สำหรับส่งจ่ายเข้าตู้สำเร็จรูป
⑩	บริเวณพื้นที่สถานีที่เป็นดินถมบดอัดแน่น ใหล่ง TOP SOIL พร้อมปลูกหญ้า
⑪	เสาอากาศแบบ Self Supporting Tower ความสูง 30 ม. (ไม่รวมในงานก่อสร้างตามสัญญานี้)
⑫	รางรับสายสัญญาณภายนอก (ไม่รวมในงานก่อสร้างตามสัญญานี้)
⑬	งานฝังท่อร้อยสายไฟฟ้า/สื่อสาร HDPE 2 - 3"
⑭	งานบ่อพักสายและท่อร้อยสายไฟฟ้า/สื่อสารเดินท่อยึดติดตั้งกับเสาไฟฟ้าเดิม
⑮	งานรื้อถอนฐาน ค.ส.ล. รองรับเสาอากาศโครงเหล็ก NDB และฐาน ค.ส.ล. สำหรับติดตั้งสายเคเบิลยึดรั้งเสาโครงเหล็ก จำนวน 8 ฐาน โดยนำไปทิ้งในที่ที่กำหนดให้ และงานรื้อถอนโครงเหล็กเสาอากาศ NDB พร้อมโครงเหล็กเสาอากาศโครงเหล็กสายเคเบิลยึดรั้งเสาโครงเหล็ก นำไปเก็บกองในที่ผู้ว่าจ้างกำหนดให้ หำนน้ำออกพื้นที่ท่าอากาศยานโดยเด็ดขาด
⑯	- งานก่อสร้างอื่นๆ ตามที่ปรากฏในแบบรายละเอียด และรายการ
⑰	- ท่อระบายน้ำ ค.ส.ล. Ø 50 มม. ยาว = 12.00 ม.



บริษัท วิทยุการบินแห่งประเทศไทย
102 ซอยงามดูพลี ทุ่งมหาเมฆ
เขตสาทร กรุงเทพฯ 10120
โทรศัพท์ 02-287-8630
โทรสาร 02-287-8295

PROJECT :			
งานสถานีส่งวิทยุ (Main/Standby)			
LOCATION :			
ท่าอากาศยานนครศรีธรรมราช			
REGISTER OF ARCHITECTS & ENGINEERS		AUTHORIZED SIGNATURE :	
ARCHITECTS :			
น.ส. ชญานันท์ อวโรทัย ก.ศด. 16236		Bow	
STRUCTURAL ENGINEERS :			
นายสุกฤตธรรม ปัญศิริ ภย. 60006		S	
ELECTRICAL ENGINEERS :			
นายธิปไตย จันทวรรณโชติ สทท. 5309		S	
MECHANICAL ENGINEERS :			
นายวิวัฒน์ ชัยวรรณ ภก. 16402		S	
SANITARY ENGINEERS :			
-			
SERVEY TECHNICAL :			
นายวิบูลย์ มะโนดี			
นายสุกฤตธรรม ปัญศิริ			
นายสาธิต ทิพย์คณบดี			
DRAWING :			
แบบแสดงสถานที่ก่อสร้าง และรายการก่อสร้างโดยสังเขป			
REVISION :			
NO.	DATE	DESCRIPTION	REMARK
DRAWING BY : นายวิบูลย์ มะโนดี , น.ส. ชญานันท์ อวโรทัย		DRAWING NO : MS-02	
CHECKED BY : 3.02 ชัย		DRAWING TOTAL : 2/29	
APPROVED BY : นายสุราษฎร์ ชะโล			
SCALE : 1:12,500			

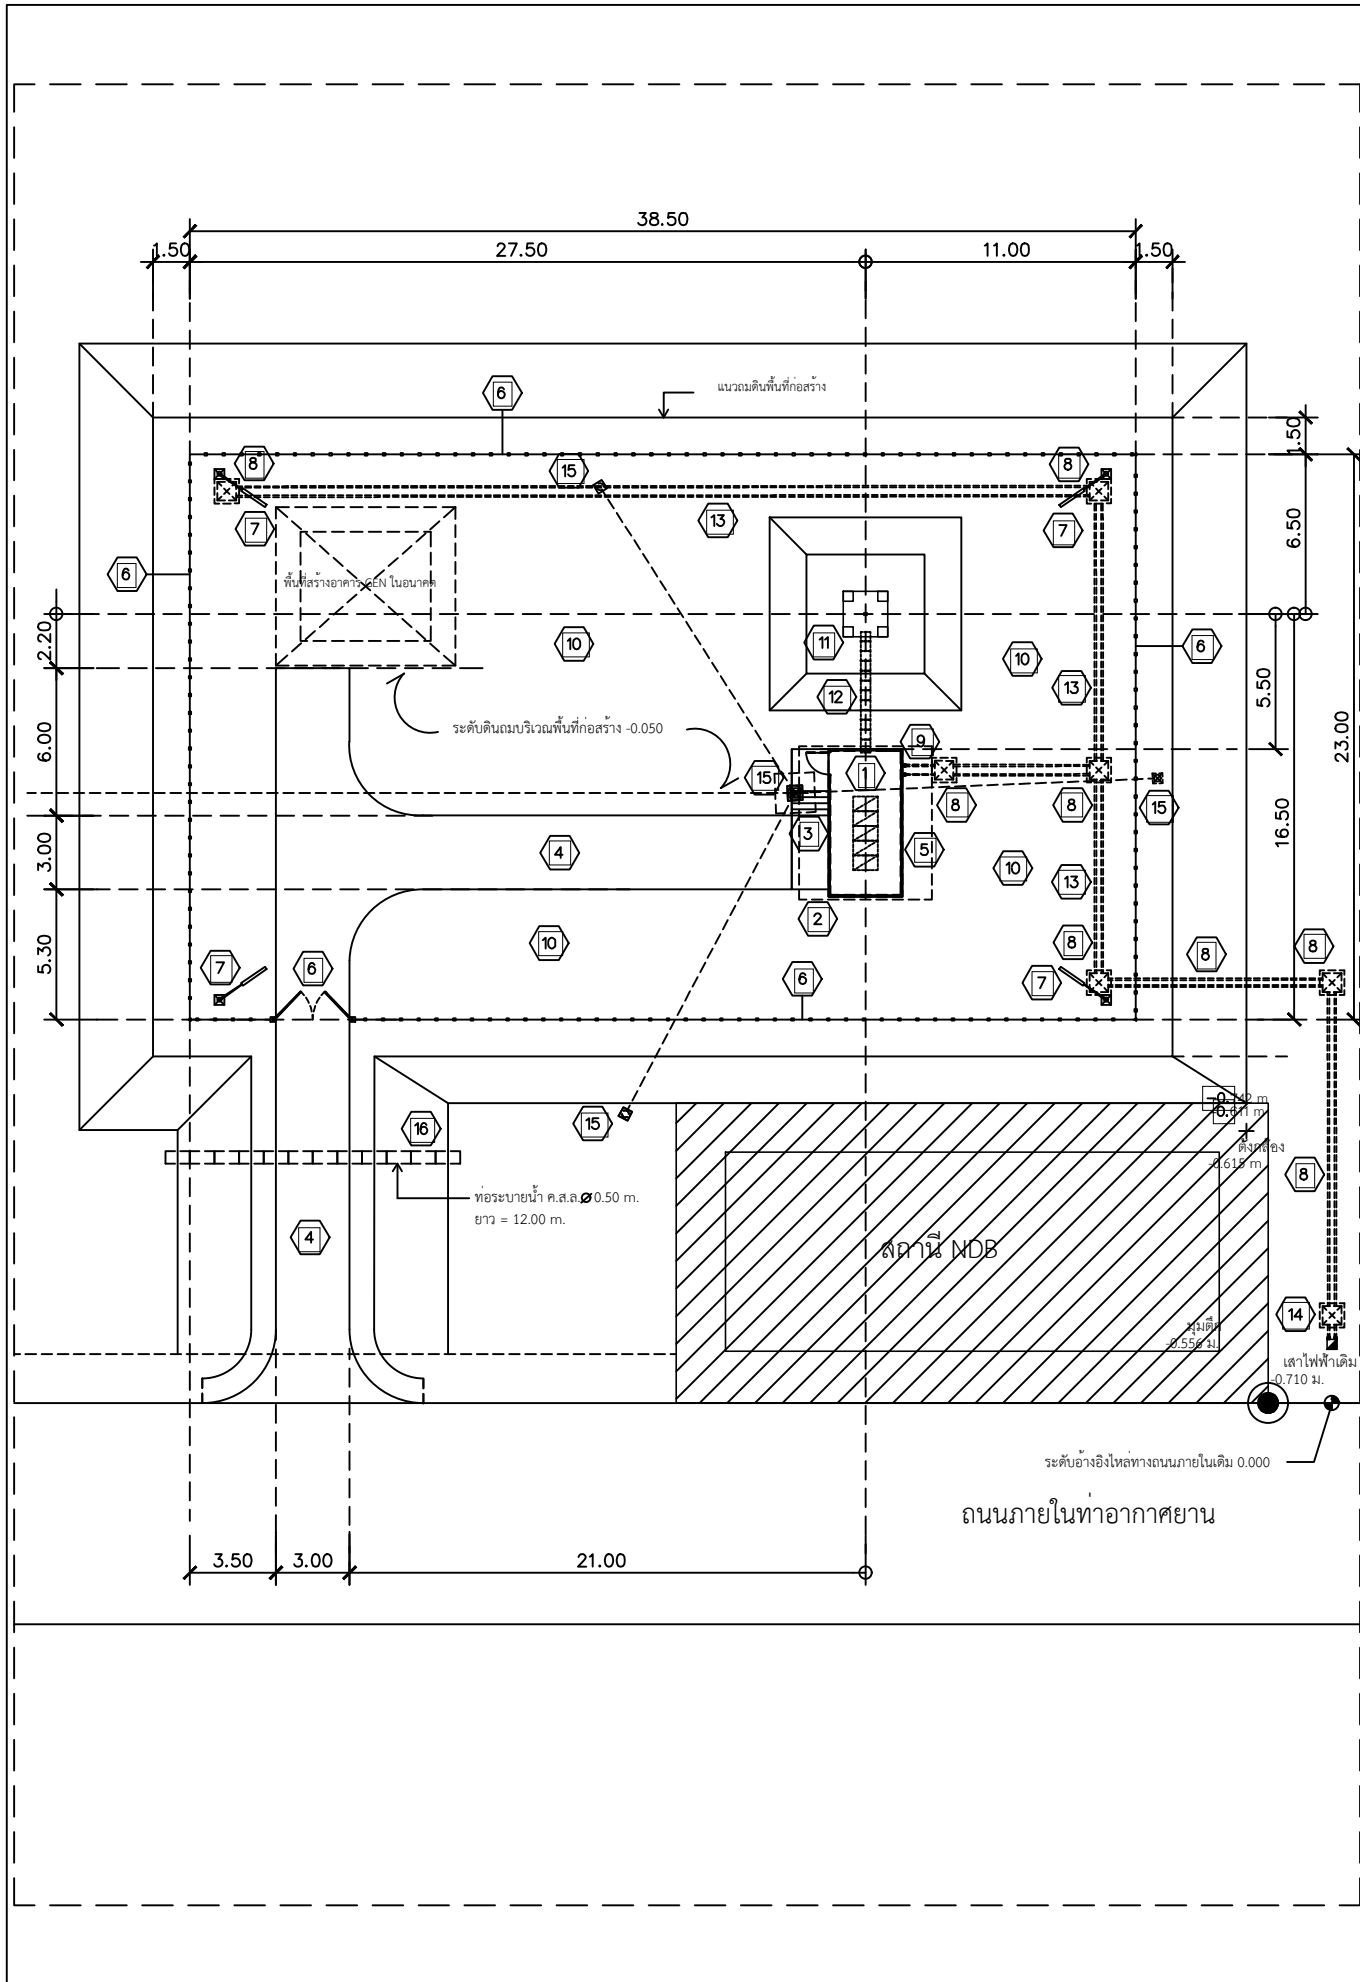

รายการก่อสร้างโดยสังเขปตามสัญญา	
1	งานผนังสำเร็จรูปประกอบเป็นตู้สำหรับติดตั้งเครื่องส่งวิทยุขนาด 3.00x6.00 สูงไม่น้อยกว่า 2.80 ม. ผนังตู้หนาไม่น้อยกว่า 10 ซม. พร้อมระบบไฟฟ้า ระบบปรับอากาศ ระบบดับเพลิง และอื่น ๆ (MS-28 - MS-27)
2	งานฐานรองรับตู้สำเร็จรูปตามข้อ 1 (MS-28 - MS-29)
3	งานบันไดขึ้น-ลง พร้อมชานพัก (MS-29)
4	งานถนนทางเข้า ค.ส.ล.กว้าง 3.00 ม. (MS-13)
5	งานพื้นทางเดิน ค.ส.ล. (MS-28 - MS-29)
6	งานรั้วทึบชายธงพร้อมหลอดสนาม 4 แถว และประตูเข้า-ออกแบบบานเปิดคู่ (MS-14 - MS-16)
7	งานไฟฟ้าแสงสว่างภายใน/นอก (MS-17)
8	งานบ่อน้ำสายไฟฟ้า/สื่อสาร (MS-19 - MS 21)
9	งานท่อร้อยสายไฟฟ้า/สื่อสาร RSC 2-3" พร้อมหัวงูเห่า สำหรับส่งจ่ายเข้าตู้สำเร็จรูป (MS-06 - MS 07)
10	บริเวณพื้นที่สถานีที่เป็นดินถมบดอัดแน่น ให้ลง TOP SOIL พร้อมปลูกหญ้าสนามหญ้าชนิดแผ่นปูซิด (MS-10 - MS 12)
11	เสาอากาศแบบ Self Supporting Tower ความสูง 30 ม. (ไม่รวมในงานก่อสร้างตามสัญญานี้)
12	รางรับสายสัญญาณภายนอก (ไม่รวมในงานก่อสร้างตามสัญญานี้)
13	งานฝังท่อร้อยสายไฟฟ้า/สื่อสาร HDPE 2 - 3" (MS-19)
14	งานบ่อน้ำสายและท่อร้อยสายไฟฟ้า/สื่อสารเดินท่อยึดติดกับเสาไฟฟ้าเดิม (MS-19 - MS-21)
15	งานรื้อถอนฐาน ค.ส.ล. รองรับเสาอากาศโครงเหล็ก NDB และฐาน ค.ส.ล. สำหรับติดตั้งสายเคเบิลยัดตั้งเสาโครงเหล็ก
จำนวน 8 ฐาน โดยนำไปตั้งในที่ที่กำหนดให้ และงานรื้อถอนโครงเหล็กเสาอากาศ NDB พร้อมโครงเหล็กเสาอากาศโครงเหล็ก	
สายเคเบิลยัดตั้งเสาโครงเหล็ก นำไปเก็บกองในที่ผู้ว่าจ้างกำหนดให้ ห้ามนำออกพื้นที่ท่าอากาศยานโดยเด็ดขาด (MS-03)	
- งานก่อสร้างอื่นๆ ตามที่ปรากฏในแบบรายละเอียด และรายการ	
16	- ท่อระบายน้ำ ค.ส.ล.Ø0.50 m. ยาว = 12.00 m. (MS-21)

ผังบริเวณติดตั้งเครื่องส่งวิทยุ (Main/Standby)

มาตราส่วน 1:300



บริษัท วิทยุการบินแห่งประเทศไทย
102 ซอยงามดูพลี ทุ่งมหาเมฆ
เขตสาทร กรุงเทพฯ 10120
โทรศัพท์ 02-287-8630
โทรสาร 02-287-8295

PROJECT:

งานสถานีส่งวิทยุ (Main/Standby)

LOCATION :

ท่าอากาศยานนครราชสีมา

REGISTER OF

ARCHITECTS & ENGINEERS

ARCHITECTS :

น.ส. ชญาคุณ ธารวิสุทธิ ภ.สถ. 16236

AUTHORIZED

SIGNATURE :

Signature

STRUCTURAL ENGINEERS :

นายสุกฤตธรรม บัญศิริ ภ.ย. 60006

Signature

ELECTRICAL ENGINEERS :

นายธิติพันธ์ จันทกรวรรณโชติ สทท.5309

Signature

MECHANICAL ENGINEERS :

นายสุวิทย์ ชัยวัฒน์ ภ.ก.16402

Signature

SANITARY ENGINEERS :

-

SERVEY TECHNICAL :

นายวิบูลย์ มะโนดี

นายสุกฤตธรรม บัญศิริ

นายสาธิต ทิพย์ทนต์

DRAWING :

ผังบริเวณติดตั้งเครื่องส่งวิทยุ

(Main/Standby)

REVISION :

NO.	DATE	DESCRIPTION	REMARK

DRAWING BY : นายวิบูลย์ มะโนดี ,

น.ส. ชญาคุณ ธารวิสุทธิ

DRAWING NO :

MS-04

CHECKED BY : สุภากร ชัยพันธ์

นายวันชัย ชัยพันธ์

DRAWING TOTAL :

4/29


APPROVED BY :

นายสุภากร ชะโน



SCALE :

1:300


3Lo2
วิศว
Bom

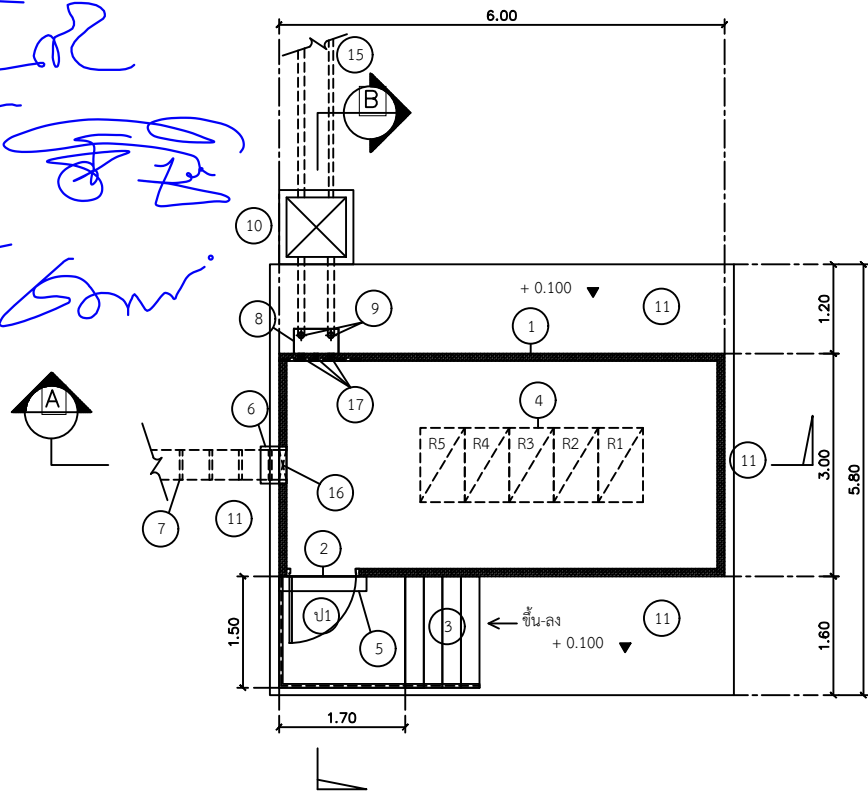


แปลนสถานที่ติดตั้งเครื่องส่งวิทยุ (Main/Standby)
มาตราส่วน 1:100

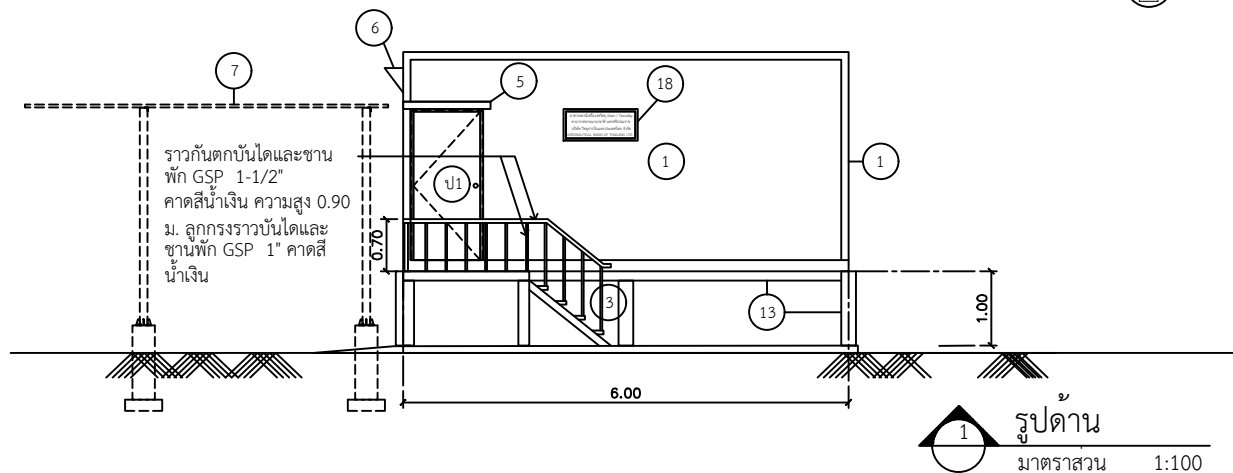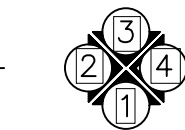

รูปด้าน 1
มาตราส่วน 1:100

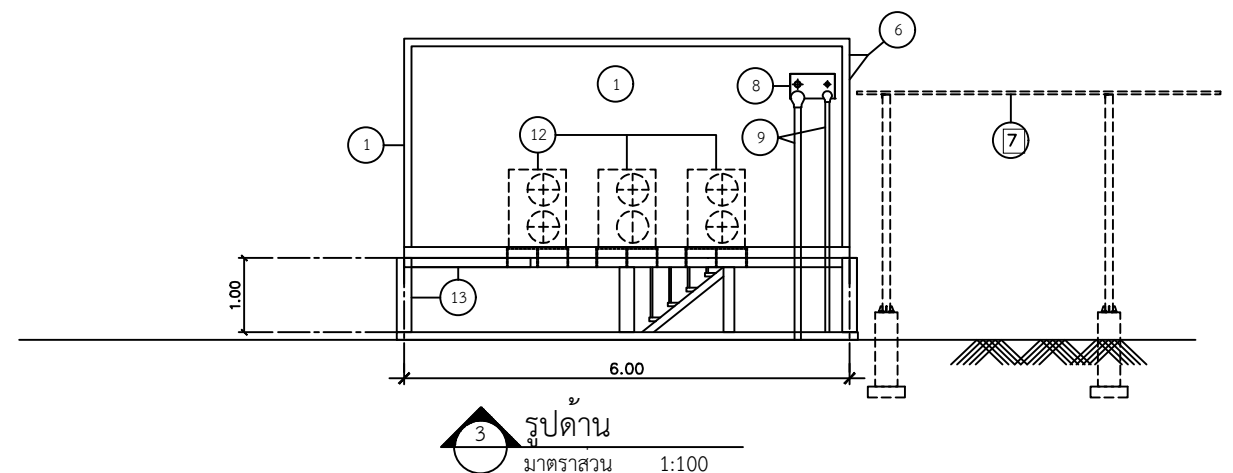

รูปด้าน 3
มาตราส่วน 1:100

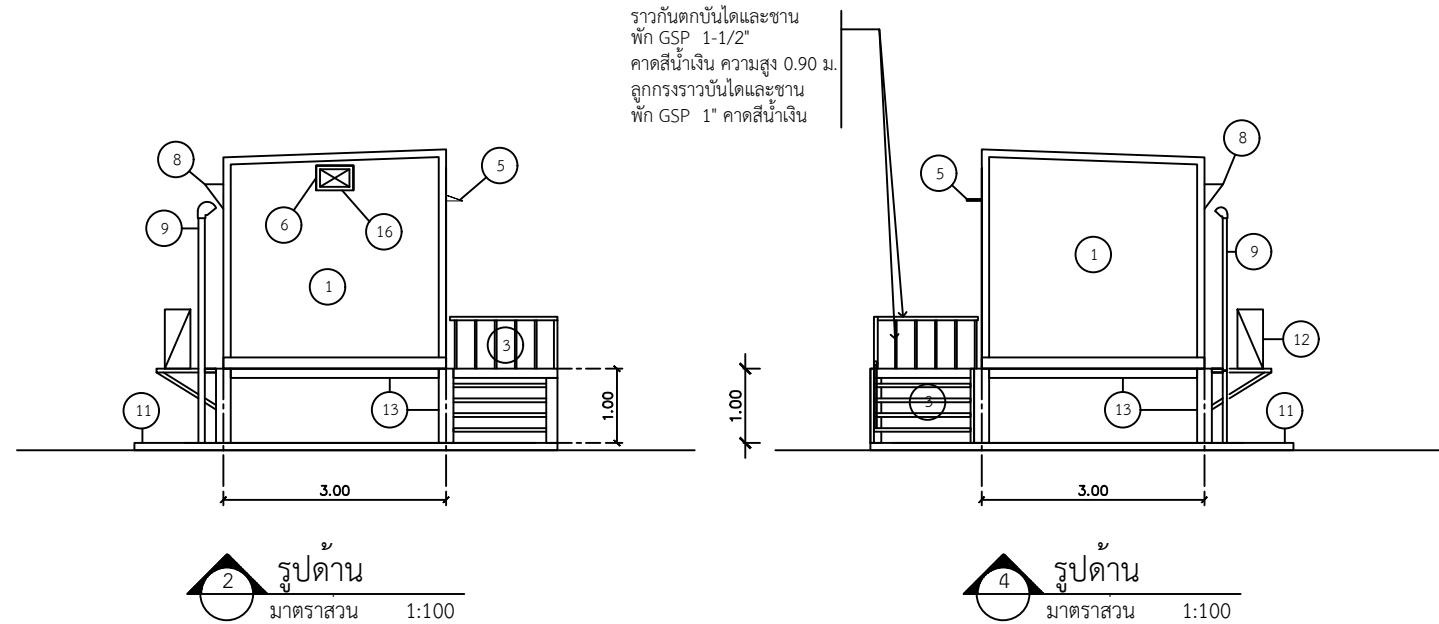

รูปด้าน 2
มาตราส่วน 1:100

รูปด้าน 4
มาตราส่วน 1:100

สัญลักษณ์

- งานผนังสำเร็จรูปประกอบเป็นตู้สำหรับติดตั้งเครื่องส่งวิทยุขนาด 3.00x6.00 สูงไม่น้อยกว่า 2.80 ม. ผนังตู้หนาไม่น้อยกว่า พร้อมระบบไฟฟ้า ระบบปรับอากาศ ระบบดับเพลิง และอื่นๆ
- ประตูขนาด 0.90 x 2.00 ม. ตามมาตรฐานผู้ผลิตตู้สำเร็จรูป
- งานบันไดขึ้น-ลง พร้อมชานพัก
- ตู้แร็ค 42 U จำนวน 5 ตู้ R1-R5 (ไม่รวมในงานนี้)
- กันสาดแสตนเลส 304 หนาไม่น้อยกว่า 0.9 มม. (ติดตั้งตามกรรมวิธีผู้ผลิตตู้สำเร็จรูป)
- ครอบกันน้ำจุดเข้าสายสัญญาณแสตนเลส 304 หนาไม่น้อยกว่า 0.9 มม. (ติดตั้งตามกรรมวิธีผู้ผลิตผนังสำเร็จรูป)
- รางรับสายสัญญาณภายนอก (ไม่รวมในงานนี้)
- ครอบกันน้ำจุดเข้าสายไฟฟ้า/สื่อสารแสตนเลส 304 หนาไม่น้อยกว่า 0.9 มม. (ติดตั้งตามกรรมวิธีผู้ผลิตผนังสำเร็จรูป)
- งานท่อร้อยสายไฟฟ้า/สื่อสาร RSC 2-3" พร้อมหัวงูเห่า สำหรับส่งจ่ายเข้าตู้สำเร็จรูป
- งานบ่อพักสายไฟฟ้า/สื่อสาร
- งานพื้นทางเดิน ค.ส.ล.
- งานระบบปรับอากาศ
- โครงสร้างรองรับตู้สำเร็จรูป
- แผ่นไม้อัดหนาไม่น้อยกว่า 20 มม. กรุภายในผนังขนาดไม่น้อยกว่า 0.85 x 2.60 ม. และ 1.10 x 3.80 ม. และติดตั้งในผนังที่หลังคา ดูแบบ MS-23 สำหรับยึดติดตั้งอุปกรณ์ไฟฟ้า และอื่นๆ ในภายหลัง
- งานฝังท่อร้อยสายไฟฟ้า/สื่อสาร HDPE 2-3"
- เว้นช่องขนาด 0.30 x 0.40 ม. พร้อมวงกบเหล็กขนาด 2"x4" พร้อมติดตั้งแผ่นอลูมิเนียมขนาด 0.40x0.50 ม. หนาไม่น้อยกว่า 4.5 มม.
- งานฝังท่อ SLEEVE ร้อยสายไฟฟ้า/สื่อสาร PVC 2-3" และ PVC 1-2" สำหรับรองรับระบบปรับอากาศ
- รางรับสายสัญญาณ ดูแบบขยาย
- งานฝังท่อ SLEEVE งานระบบปรับอากาศ PVC 3 - 4"



บริษัท วิทยุการบินแห่งประเทศไทย
102 ซอยงามดูพลี ทุ่งมหาเมฆ
เขตสาทร กรุงเทพฯ 10120
โทรศัพท์ 02-287-8630
โทรสาร 02-287-8295

PROJECT :			
งานสถานีส่งวิทยุ (Main/Standby)			
LOCATION :			
ท่าอากาศยานนครราชสีมา			
REGISTER OF ARCHITECTS & ENGINEERS	AUTHORIZED SIGNATURE :		
ARCHITECTS :			
น.ส. ชญานันท์ อ่าวโรจน์ อก.ส. 16236	Bom		
STRUCTURAL ENGINEERS :			
นายสุกฤตธรรม บัญศิริ อก.บ. 60006	S		
ELECTRICAL ENGINEERS :			
นายอัษฎินทร์ จันทวรรณโชติ สทท.5309	S		
MECHANICAL ENGINEERS :			
นายปรีณ ชัยวรนนท์ อก.16402	S		
SANITARY ENGINEERS :			
-			
SERVEY TECHNICAL :			
นายวิบูลย์ มะโนตี			
นายสุกฤตธรรม บัญศิริ			
นายสาธิต ทิพย์คอบดี			
DRAWING :			
แปลนสถานที่ติดตั้งเครื่องส่งวิทยุ และรูปด้าน			
REVISION :			
NO.	DATE	DESCRIPTION	REMARK
DRAWING BY : นายวิบูลย์ มะโนตี , น.ส. ชญานันท์ อ่าวโรจน์		DRAWING NO : MS-06	
CHECKED BY : 3Lo2 ชัยพันธุ์		DRAWING TOTAL : 6/29	
APPROVED BY : นายสุภากร ชนะโลก			
SCALE : 1:100			



บริษัท วิทยการบินแห่งประเทศไทย
102 ซอยงามดูพลี ทุ่งมหาเมฆ
เขตสาทร กรุงเทพฯ 10120
โทรศัพท์ 02-287-8630
โทรสาร 02-287-8295

PROJECT:

งานสถานีส่งวิทยุ (Main/Standby)

LOCATION :

ท่าอากาศยานนครราชสีมา

REGISTER OF
ARCHITECTS & ENGINEERS

AUTHORIZED
SIGNATURE :

ARCHITECTS :
น.ส. ชญานันท์ ดาวโรจน์ ก.สถ. 16236

Signature

STRUCTURAL ENGINEERS :
นายสุกฤตธรรม บัญศิริ กษ. 60006

Signature

ELECTRICAL ENGINEERS :
นายธินันท์ จินตกรรมาณเฑียร สทก.5309

Signature

MECHANICAL ENGINEERS :
นายปริญ ธีธรรมานันท์ กษ.16402

Signature

SANITARY ENGINEERS :

SURVEY TECHNICAL :

นายวิบูลย์ มะโนตี
นายสุกฤตธรรม บัญศิริ
นายสาธิต ธีระศุภผล

DRAWING :

รูปตัด A และ รูปตัด B

REVISION :

NO.	DATE	DESCRIPTION	REMARK

DRAWING BY : นายวิบูลย์ มะโนตี ,
น.ส. ชญานันท์ ดาวโรจน์

DRAWING NO :
MS-07

CHECKED BY : *Signature*
นายวันชัย ชัยพันธ์


DRAWING TOTAL :

APPROVED BY : *Signature*
นายสุภาวดี ชะโล

7/29

SCALE :

1:50

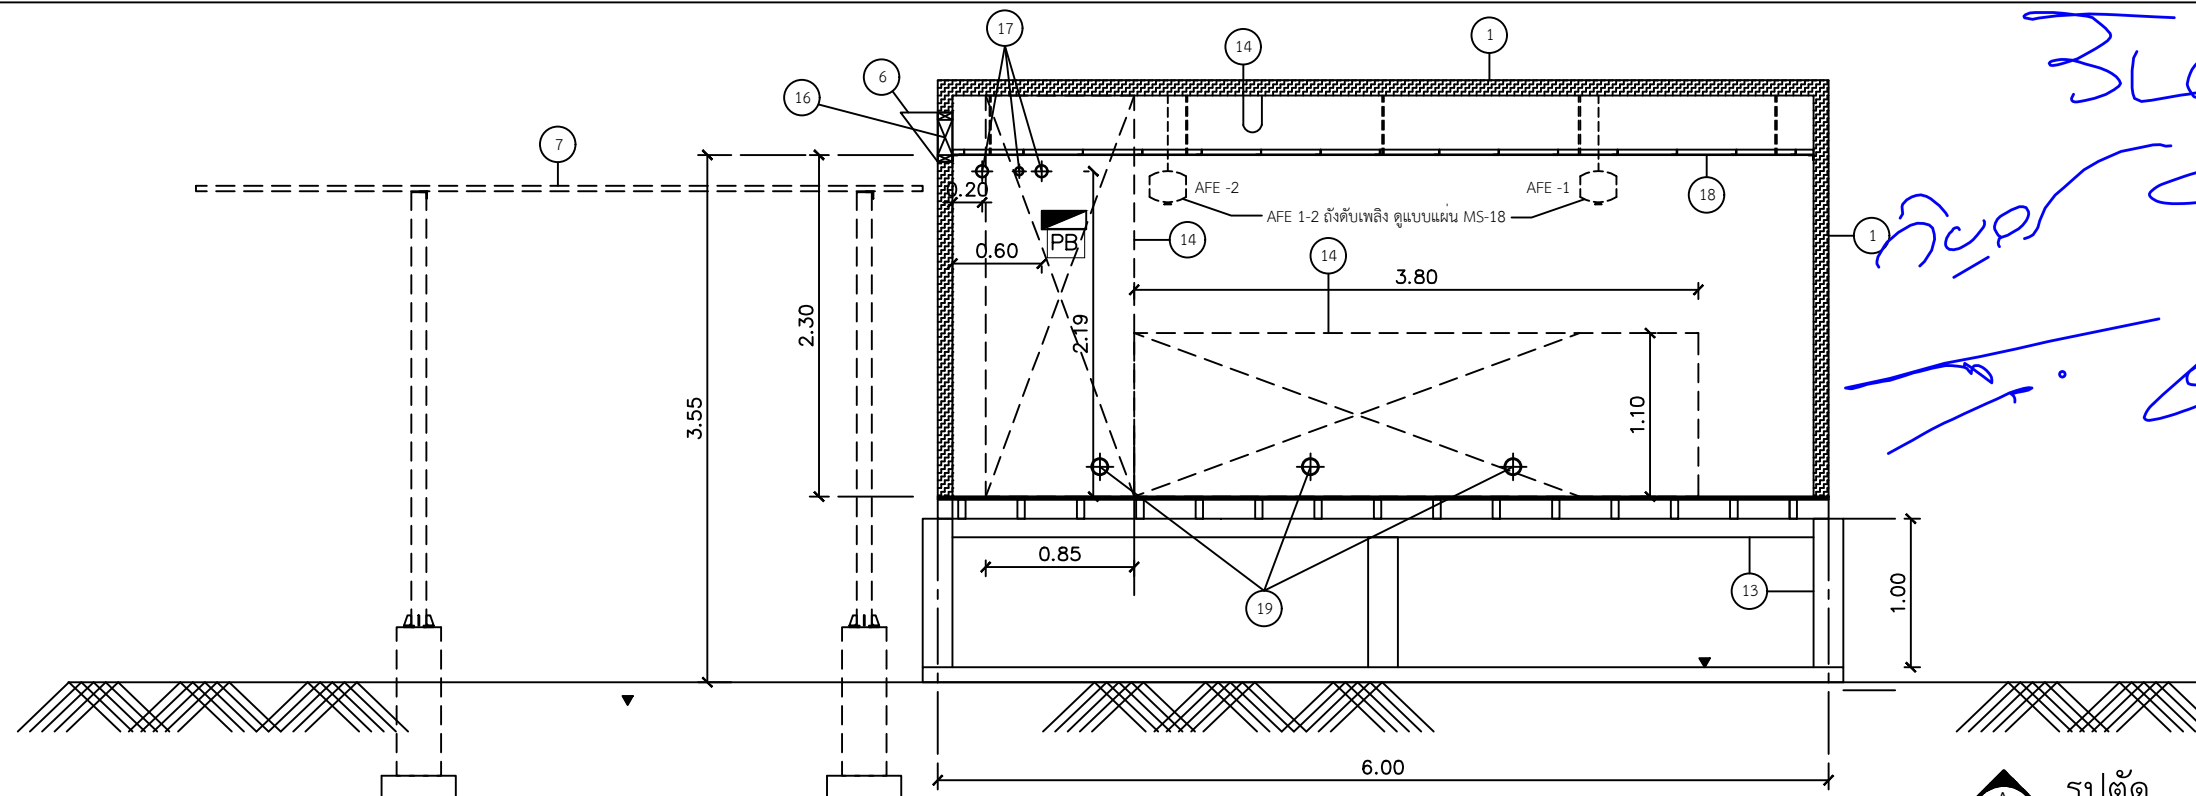


รูปตัด
มาตราส่วน 1:50


สัญลักษณ์

1. งานผนังสำเร็จรูปประกอบเป็นตู้สำหรับติดตั้งเครื่องส่งวิทยุขนาด 3.00x6.00 สูงไม่น้อยกว่า 2.80 ม. ผนังตู้หนาไม่น้อยกว่า พร้อมระบบไฟฟ้า ระบบปรับอากาศ ระบบดับเพลิง และอื่นๆ
2. ประตูขนาด 0.90 x 2.00 ม. ตามมาตรฐานผู้ผลิตตู้สำเร็จรูป ป1
3. งานบันไดขึ้น-ลง พร้อมชานพัก
4. ตู้แร็ค 42 U จำนวน 5 ตู้ R1-R5 (ไม่รวมในงานนี้)
5. กันสาดแสตนเลส 304 หนาไม่น้อยกว่า 0.9 มม. (ติดตั้งตามกรรมวิธีผู้ผลิตตู้สำเร็จรูป)
6. ครอบกันน้ำจุดเข้าสายสัญญาณแสตนเลส 304 หนาไม่น้อยกว่า 0.9 มม. (ติดตั้งตามกรรมวิธีผู้ผลิตผนังสำเร็จรูป)
7. รางรับสายสัญญาณภายนอก (ไม่รวมในงานนี้)
8. ครอบกันน้ำจุดเข้าสายไฟฟ้า/สื่อสารแสตนเลส 304 หนาไม่น้อยกว่า 0.9 มม. (ติดตั้งตามกรรมวิธีผู้ผลิตผนังสำเร็จรูป)
9. งานท่อร้อยสายไฟฟ้า/สื่อสาร RSC 2-3" พร้อมหัวงูเห่า สำหรับส่งจ่ายเข้าตู้สำเร็จรูป
10. งานบ่อพักสายไฟฟ้า/สื่อสาร
11. งานพื้นทางเดิน ค.ส.ล.
12. งานระบบปรับอากาศ
13. โครงสร้างรองรับตู้สำเร็จรูป
14. แผ่นไม้อัดหนาไม่น้อยกว่า 20 มม. กรุภายในผนังขนาดไม่น้อยกว่า 0.85 x 2.60 ม. และ 1.10 x 3.80 ม. และติดตั้งในผนังที่หลังคา ดูแบบ MS-23 สำหรับยึดติดตั้งอุปกรณ์ไฟฟ้า และอื่นๆ ในภายหลัง
15. งานฝังท่อร้อยสายไฟฟ้า/สื่อสาร HDPE 2-3"
16. เวนช่องขนาด 0.30 x 0.40 ม. พร้อมวงกบเหล็กขนาด 2"x4" พร้อมติดตั้งแผ่นอลูมิเนียมขนาด 0.40x0.50 ม. หนาไม่น้อยกว่า 4.5 มม.
17. งานฝังท่อ SLEEVE ร้อยสายไฟฟ้า/สื่อสาร PVC 2-3" และ PVC 1-2" สำหรับรองรับระบบปรับอากาศ
18. รางรับสายสัญญาณ ดูแบบขยาย
19. งานฝังท่อ SLEEVE งานระบบปรับอากาศ PVC 3 - 4"

ราวกันตกบันไดและชาน
พัก GSP 1-1/2"
คาน้ำเงิน ความสูง 0.90 ม.
ลูกกรงราวบันไดและชาน
พัก GSP 1" คาน้ำเงิน

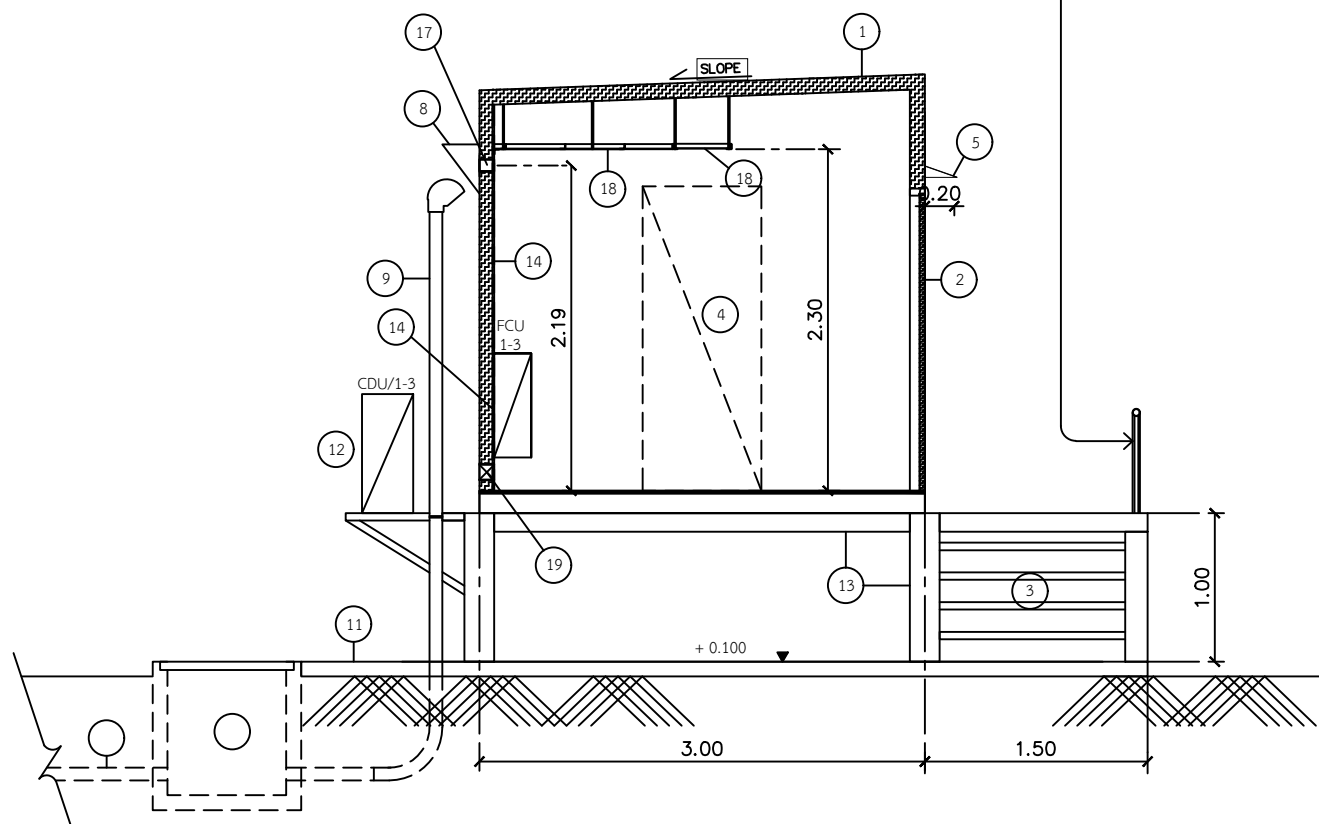

รูปตัด
มาตราส่วน 1:50

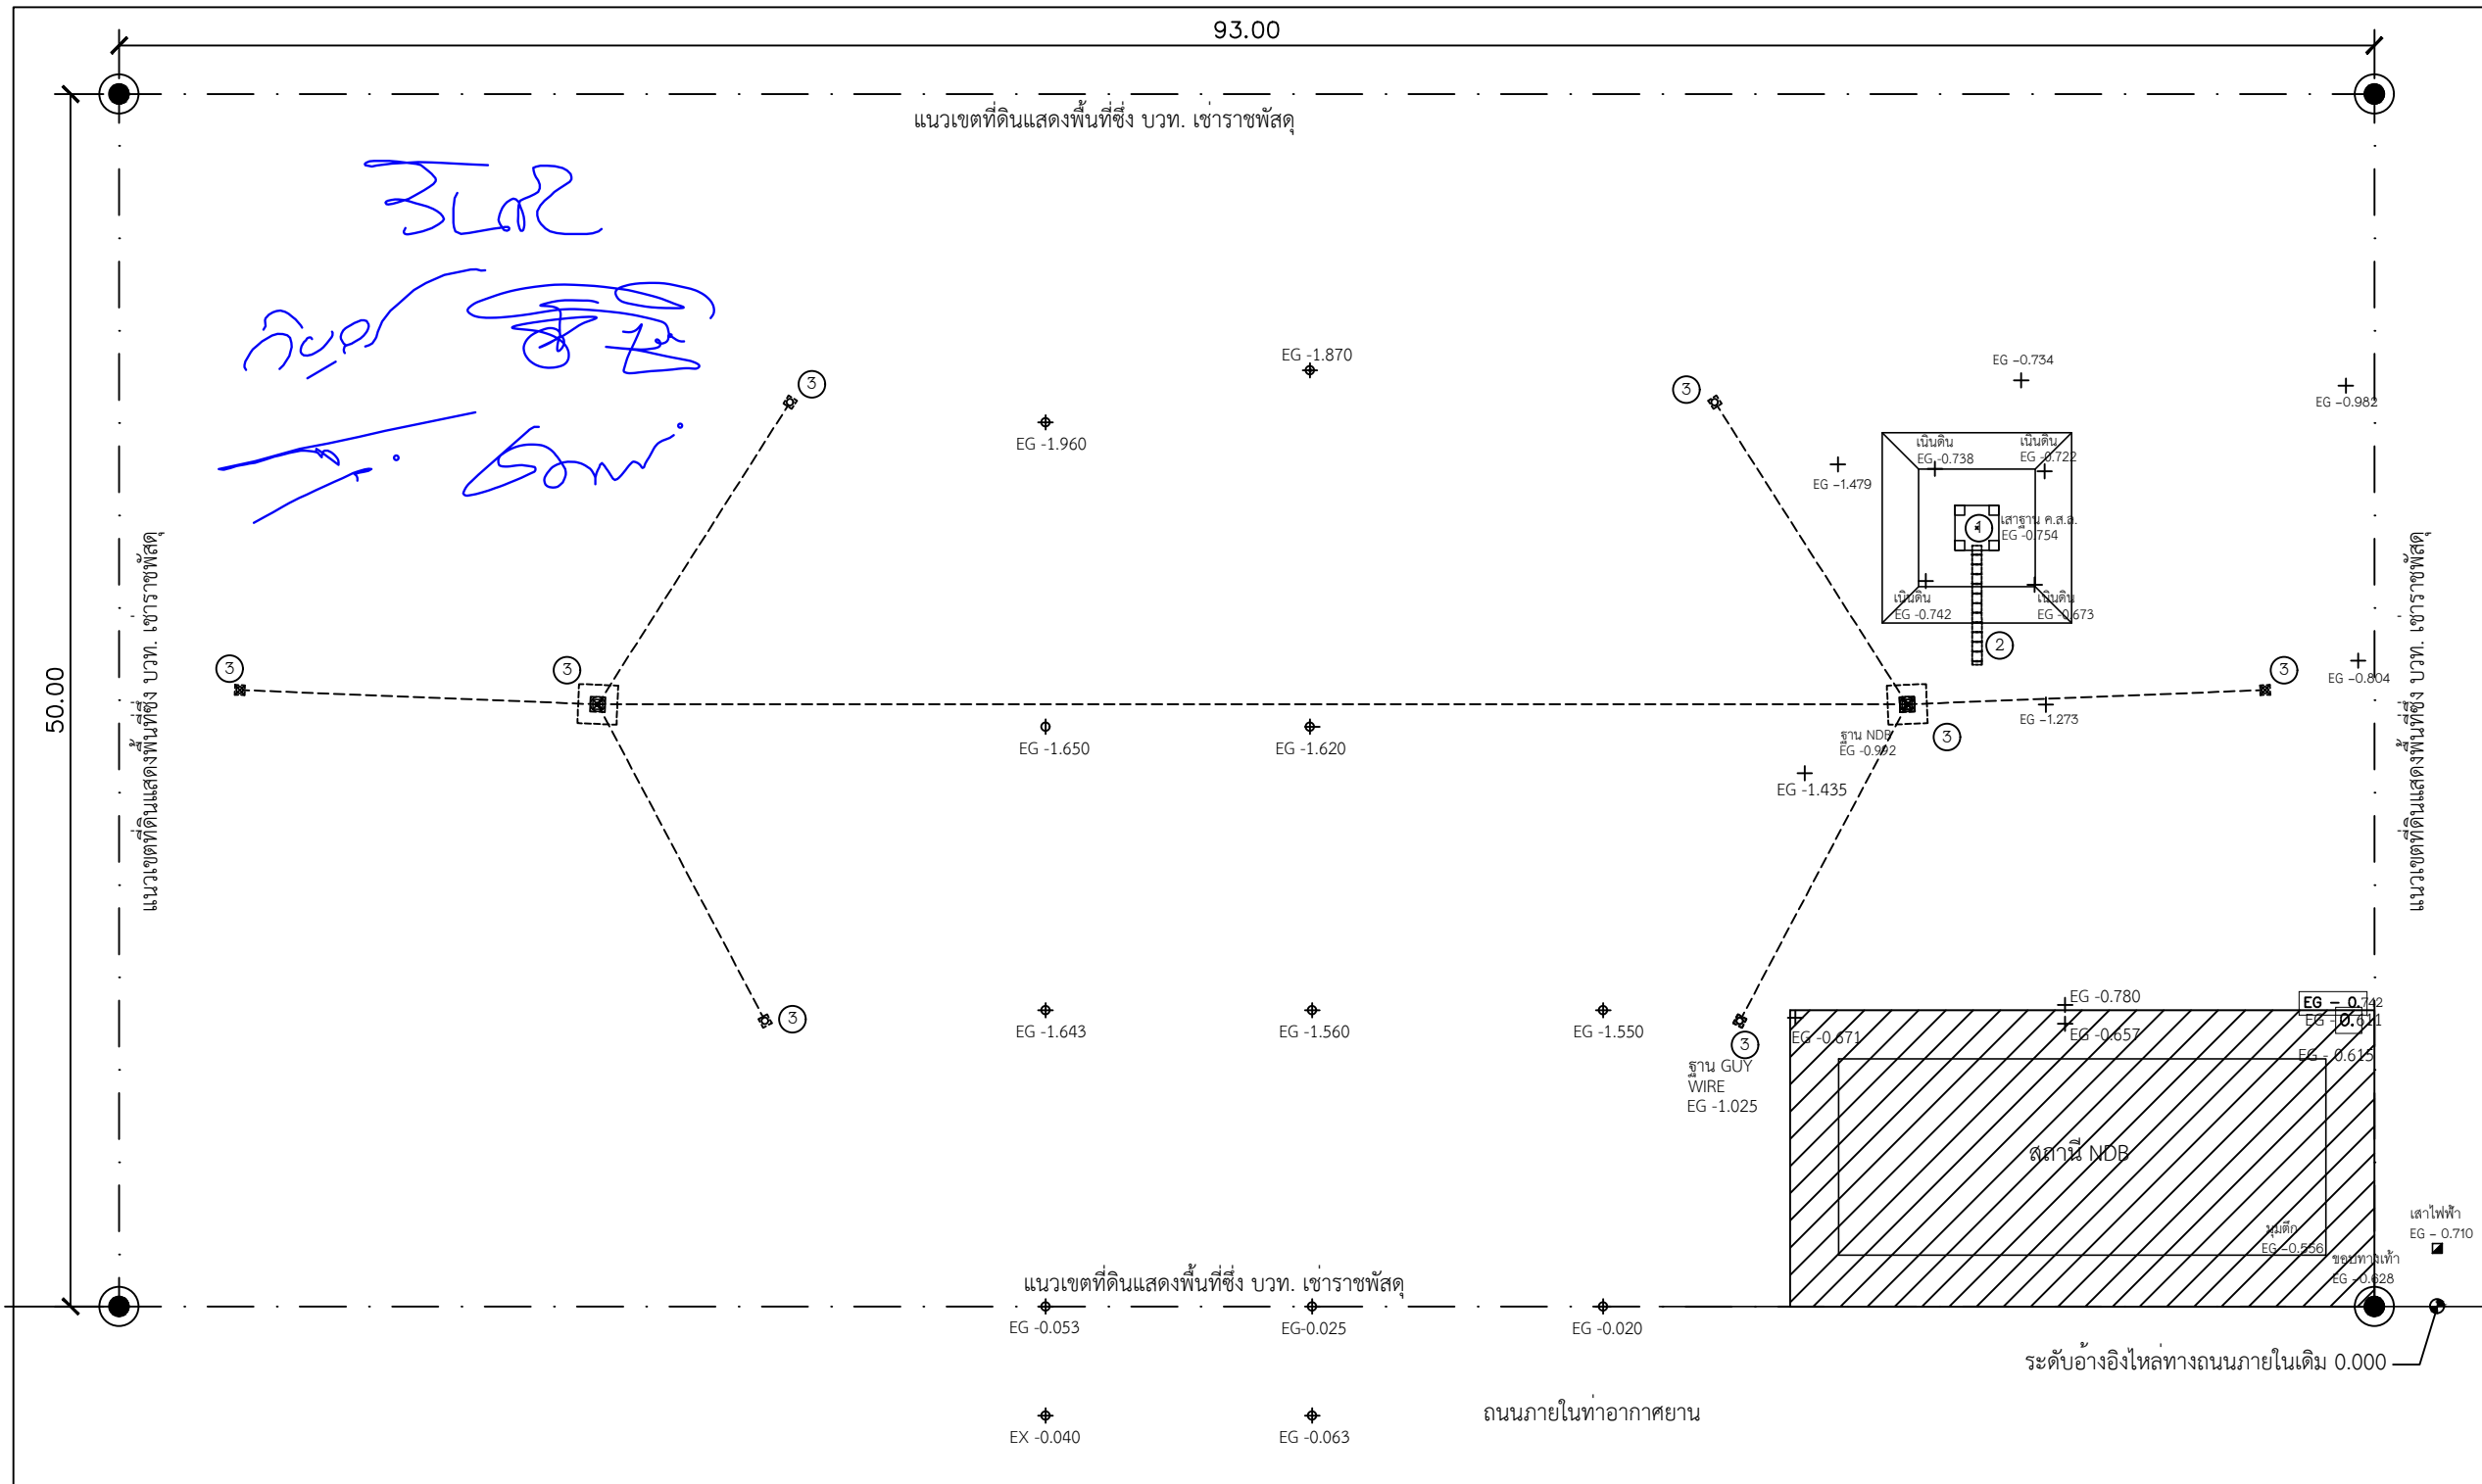

- ① เสาอากาศแบบ Self Supportting Tower ความสูง 30 ม. (ไม่รวมในงานก่อสร้างตามสัญญานี้)
- ② รางรับสายสัญญาณภายนอก (ไม่รวมในงานก่อสร้างตามสัญญานี้)
การรื้อถอนสิ่งปลูกสร้างเดิม
- ③ งานรื้อถอนฐาน ค.ส.ล. รองรับเสาอากาศโครงเหล็ก NDB และฐาน ค.ส.ล. สำหรับติดตั้งสายเคเบิลยึดตั้งเสาโครงเหล็ก จำนวน 8 ฐาน โดยนำไปทิ้งในที่กำหนดให้หรือนำออกนอกพื้นที่ท่าอากาศยาน และงานรื้อถอนโครงเหล็กเสาอากาศ NDB จำนวน 2 ต้น ผู้รับจ้างจะเป็นผู้รื้อถอนพร้อมนำไปเก็บกองในสถานที่ผู้ว่าจ้างกำหนดให้ เนื่องจากโครงเหล็กเสาอากาศ NDB เป็นทรัพย์สินของทางราชการ ผู้รับจ้างจะต้องรื้อถอนอย่างระมัดระวัง ไม่ให้เกิดความเสียหายต่อโครงเหล็ก และห้ามนำโครงเหล็กออกจากพื้นที่ท่าอากาศยาน โดยเด็ดขาด และจะต้องทำบันทึกรายการวัสดุที่ได้จากการรื้อถอน รวมทั้งผู้ควบคุมงาน นำส่งผู้ว่าจ้าง ทั้งนี้ ก่อทำการรื้อถอนผู้รับจ้างจะต้องเสนอวิธีการรื้อถอน เสนอให้ผู้ควบคุมงานเห็นชอบก่อนดำเนินการ

ผังบริเวณแสดงสิ่งปลูกสร้างเดิมในเขตพื้นที่


มาตราส่วน 1:300

(แสดงสิ่งปลูกสร้างเดิมที่จะต้องทำการรื้อถอน)



บริษัท วิทยุการบินแห่งประเทศไทย
102 ซอยงามดูพลี ทุ่งมหาเมฆ
เขตสาทร กรุงเทพฯ 10120
โทรศัพท์ 02-287-8630
โทรสาร 02-287-8295

PROJECT :			
งานสถานีส่งวิทยุ (Main/Standby)			
LOCATION :			
ท่าอากาศยานนครราชสีมา			
REGISTER OF ARCHITECTS & ENGINEERS	AUTHORIZED SIGNATURE :		
ARCHITECTS :			
น.ส. ชญานันท์ อ่าวโรฤทธิ์ ภ.สถ. 16236	[Signature]		
STRUCTURAL ENGINEERS :			
นายสุกฤตธรม บัญศิริ ภย. 60006	[Signature]		
ELECTRICAL ENGINEERS :			
นายธินันท์ จินตวรรณโชติ สพัก.5309	[Signature]		
MECHANICAL ENGINEERS :			
นายปรีณ ธีธรรมัน ภก.16402	[Signature]		
SANITARY ENGINEERS :			
SERVEY TECHNICAL :			
นายวิบูลย์ มะโนตี			
นายสุกฤตธรม บัญศิริ			
นายสาธิต ทัพะศพบดี			
DRAWING :			
ผังบริเวณแสดงสิ่งปลูกสร้างเดิมในเขตพื้นที่ (แสดงสิ่งปลูกสร้างเดิมที่จะต้องทำการรื้อถอน)			
REVISION :			
NO.	DATE	DESCRIPTION	REMARK
DRAWING BY : นายวิบูลย์ มะโนตี , น.ส. ชญานันท์ อ่าวโรฤทธิ์		DRAWING NO : MS-08	
CHECKED BY : [Signature]		DRAWING TOTAL : 8/29	
APPROVED BY : [Signature]			
นายสุราษฎร์ ชนะโลก			
SCALE :		1:300	

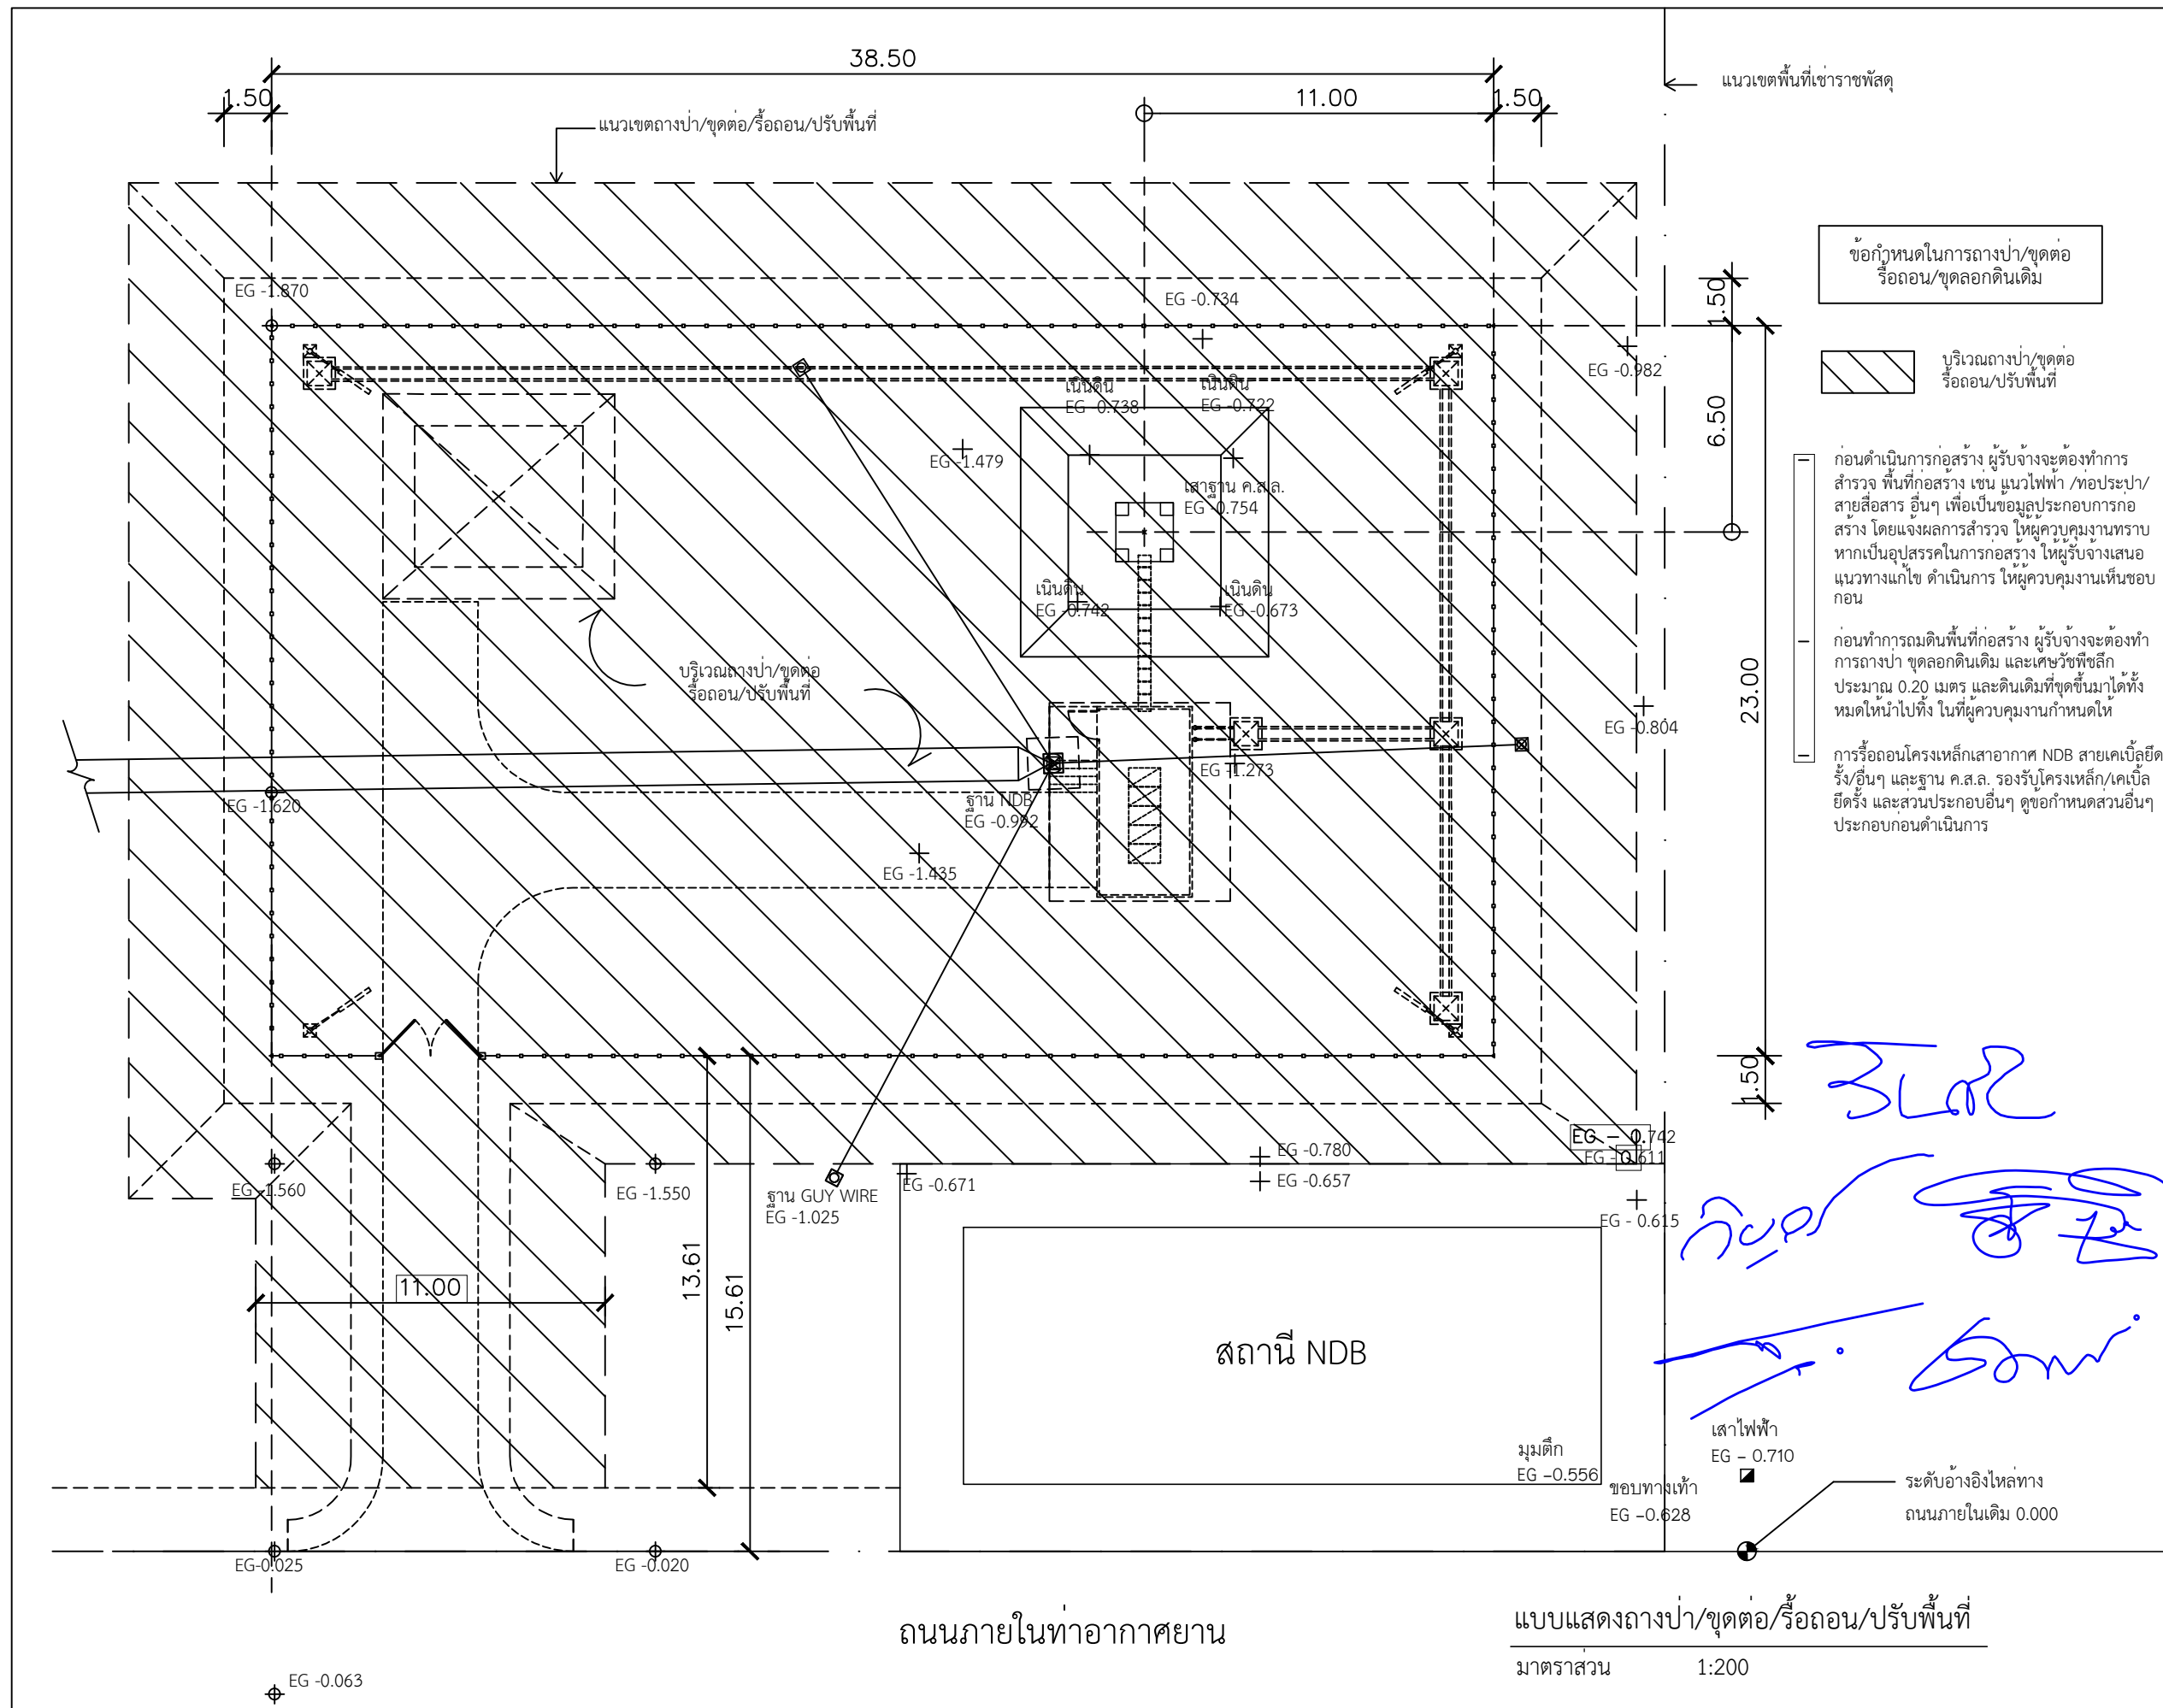



บริษัท วิทยุการบินแห่งประเทศไทย
102 ซอยงามดูพลี ทุ่งมหาเมฆ
เขตสาทร กรุงเทพฯ 10120
โทรศัพท์ 02-287-8630
โทรสาร 02-287-8295

PROJECT:

งานสถานีส่งวิทยุ (Main/Standby)

LOCATION:



ท่าอากาศยานนครราชสีมา

REGISTER OF ARCHITECTS & ENGINEERS	AUTHORIZED SIGNATURE :
ARCHITECTS : น.ส. ชญาณณ์ ถาวโรทัย ก.ส. 16236	
STRUCTURAL ENGINEERS : นายสุกฤตธรรม ปัญศิริ ภ.บ. 60006	
ELECTRICAL ENGINEERS : นายอัมรินทร์ จันทวรรณโชติ สท. 5309	
MECHANICAL ENGINEERS : นายปรีณ ชัยวรรณัน ภ.บ. 16402	
SANITARY ENGINEERS : -	
SURVEY TECHNICAL : นายวิบูลย์ มะโนดี นายสุกฤตธรรม ปัญศิริ นายสาธิต ทิยะศพนที	


DRAWING :

แบบแสดงถางป่า/ชุดต่อ/รื้อถอน
ชุดลอกดินเดิม


REVISION :			
NO.	DATE	DESCRIPTION	REMARK

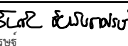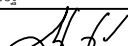DRAWING BY : นายวิบูลย์ มะโนดี , น.ส. ชญาณณ์ ถาวโรทัย	DRAWING NO : MS-09
CHECKED BY :  นายวันชัย ชัยพันธ์เศรษฐ์	DRAWING TOTAL : 9/29
APPROVED BY :  นายสุราษฎร์ ชนะโลก	
SCALE : 1:200	

3.62
กวด
Bom

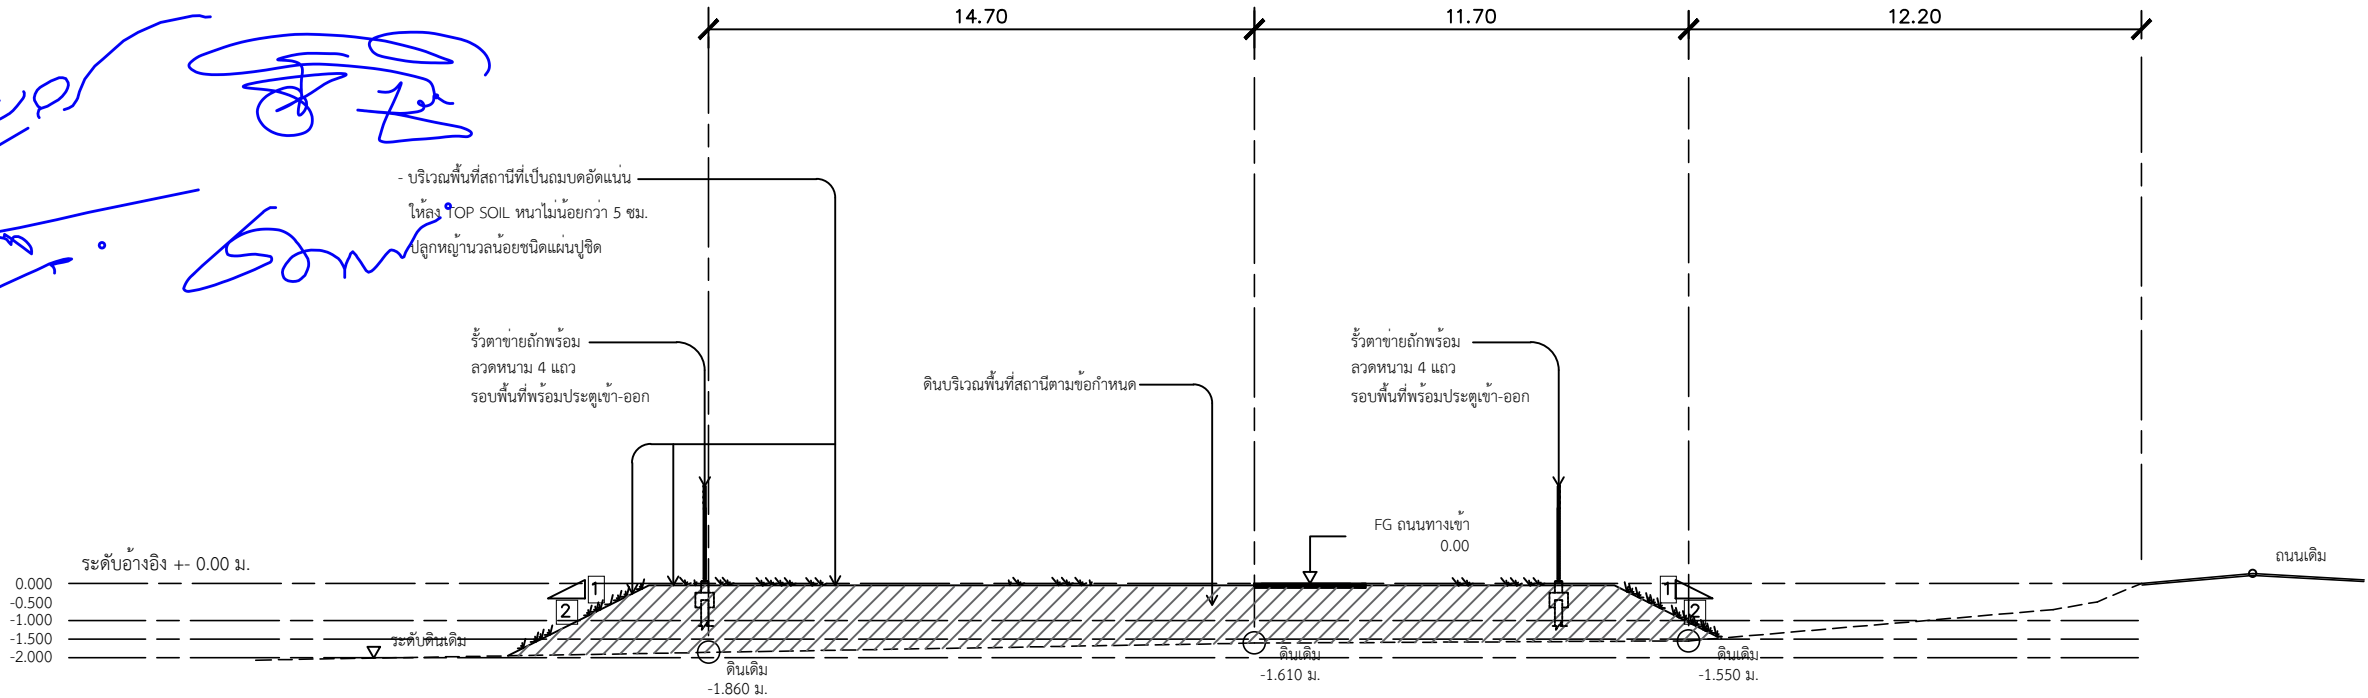

SECTION B - B
มาตราส่วน 1:200

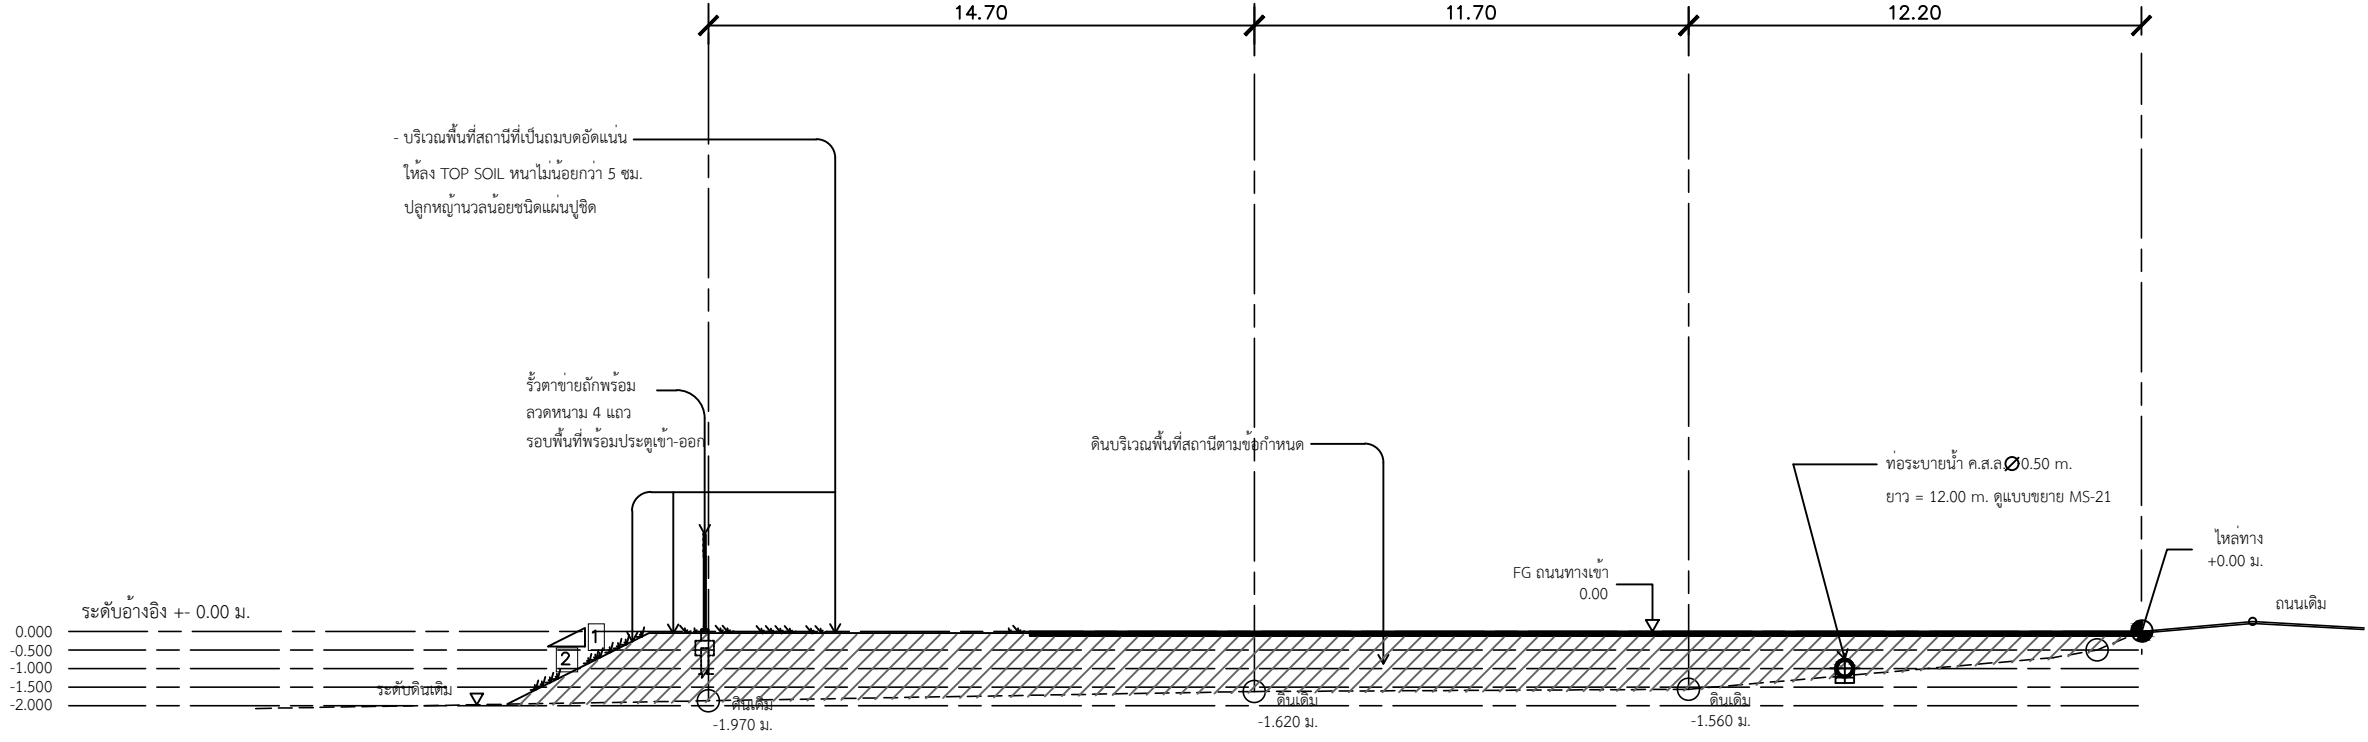

SECTION A - A
มาตราส่วน 1:200

รูปตัดทั่วไปถมดินพื้นที่สถานี (แผ่นที่ 1)
มาตราส่วน 1:200



บริษัท วิทยุการบินแห่งประเทศไทย
102 ซอยงามดูพลี ทุ่งมหาเมฆ
เขตสาทร กรุงเทพฯ 10120
โทรศัพท์ 02-287-8630
โทรสาร 02-287-8295

PROJECT :

งานสถานีส่งวิทยุ (Main/Standby)

LOCATION :

ท่าอากาศยานนครราชสีมา

REGISTER OF ARCHITECTS & ENGINEERS	AUTHORIZED SIGNATURE :
ARCHITECTS : น.ส. ชญาณัฏฐ์ ถาวโรฤทธิ์ ก.ส.ด. 16236	

STRUCTURAL ENGINEERS : นายสุกฤตธรรม์ ปัญศิริ ภ.ย. 60006	
--	--

ELECTRICAL ENGINEERS : นายธีรภัทร์ จันทวรรณโชติ สทก.5309	
---	--

MECHANICAL ENGINEERS : นายปรีณ ธีวรรณัน ภก.16402	
---	--

SANITARY ENGINEERS : -	
---------------------------	--


SURVEY TECHNICAL : นายวิบูลย์ มะโนดี นายสุกฤตธรรม์ ปัญศิริ นายสาธิต ทิยะศพบดี	
--	--

DRAWING :
รูปตัดทั่วไปถมดินพื้นที่สถานี (แผ่นที่ 1)
SECTION A - A
SECTION B - B


REVISION :			
NO.	DATE	DESCRIPTION	REMARK

DRAWING BY : นายวิบูลย์ มะโนดี , น.ส. ชญาณัฏฐ์ ถาวโรฤทธิ์		DRAWING NO : MS-11	
CHECKED BY :		DRAWING TOTAL : 11/29	
APPROVED BY :		SCALE : 1:200	

3L02
Kor
Bow

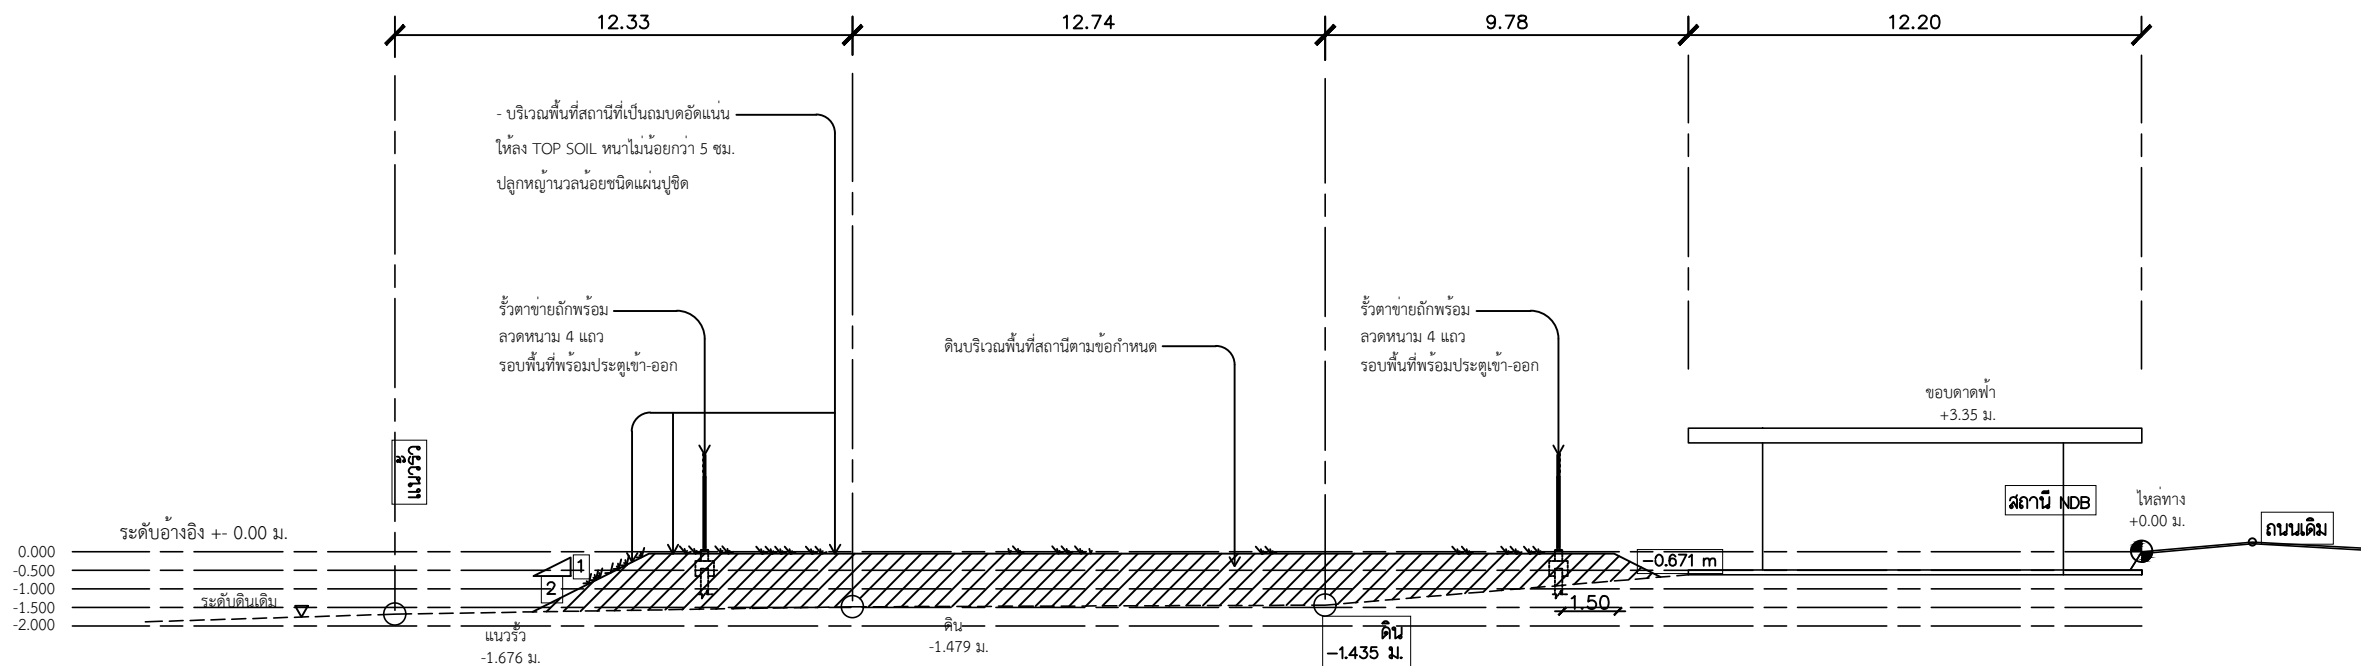

SECTION C - C
มาตราส่วน 1:200

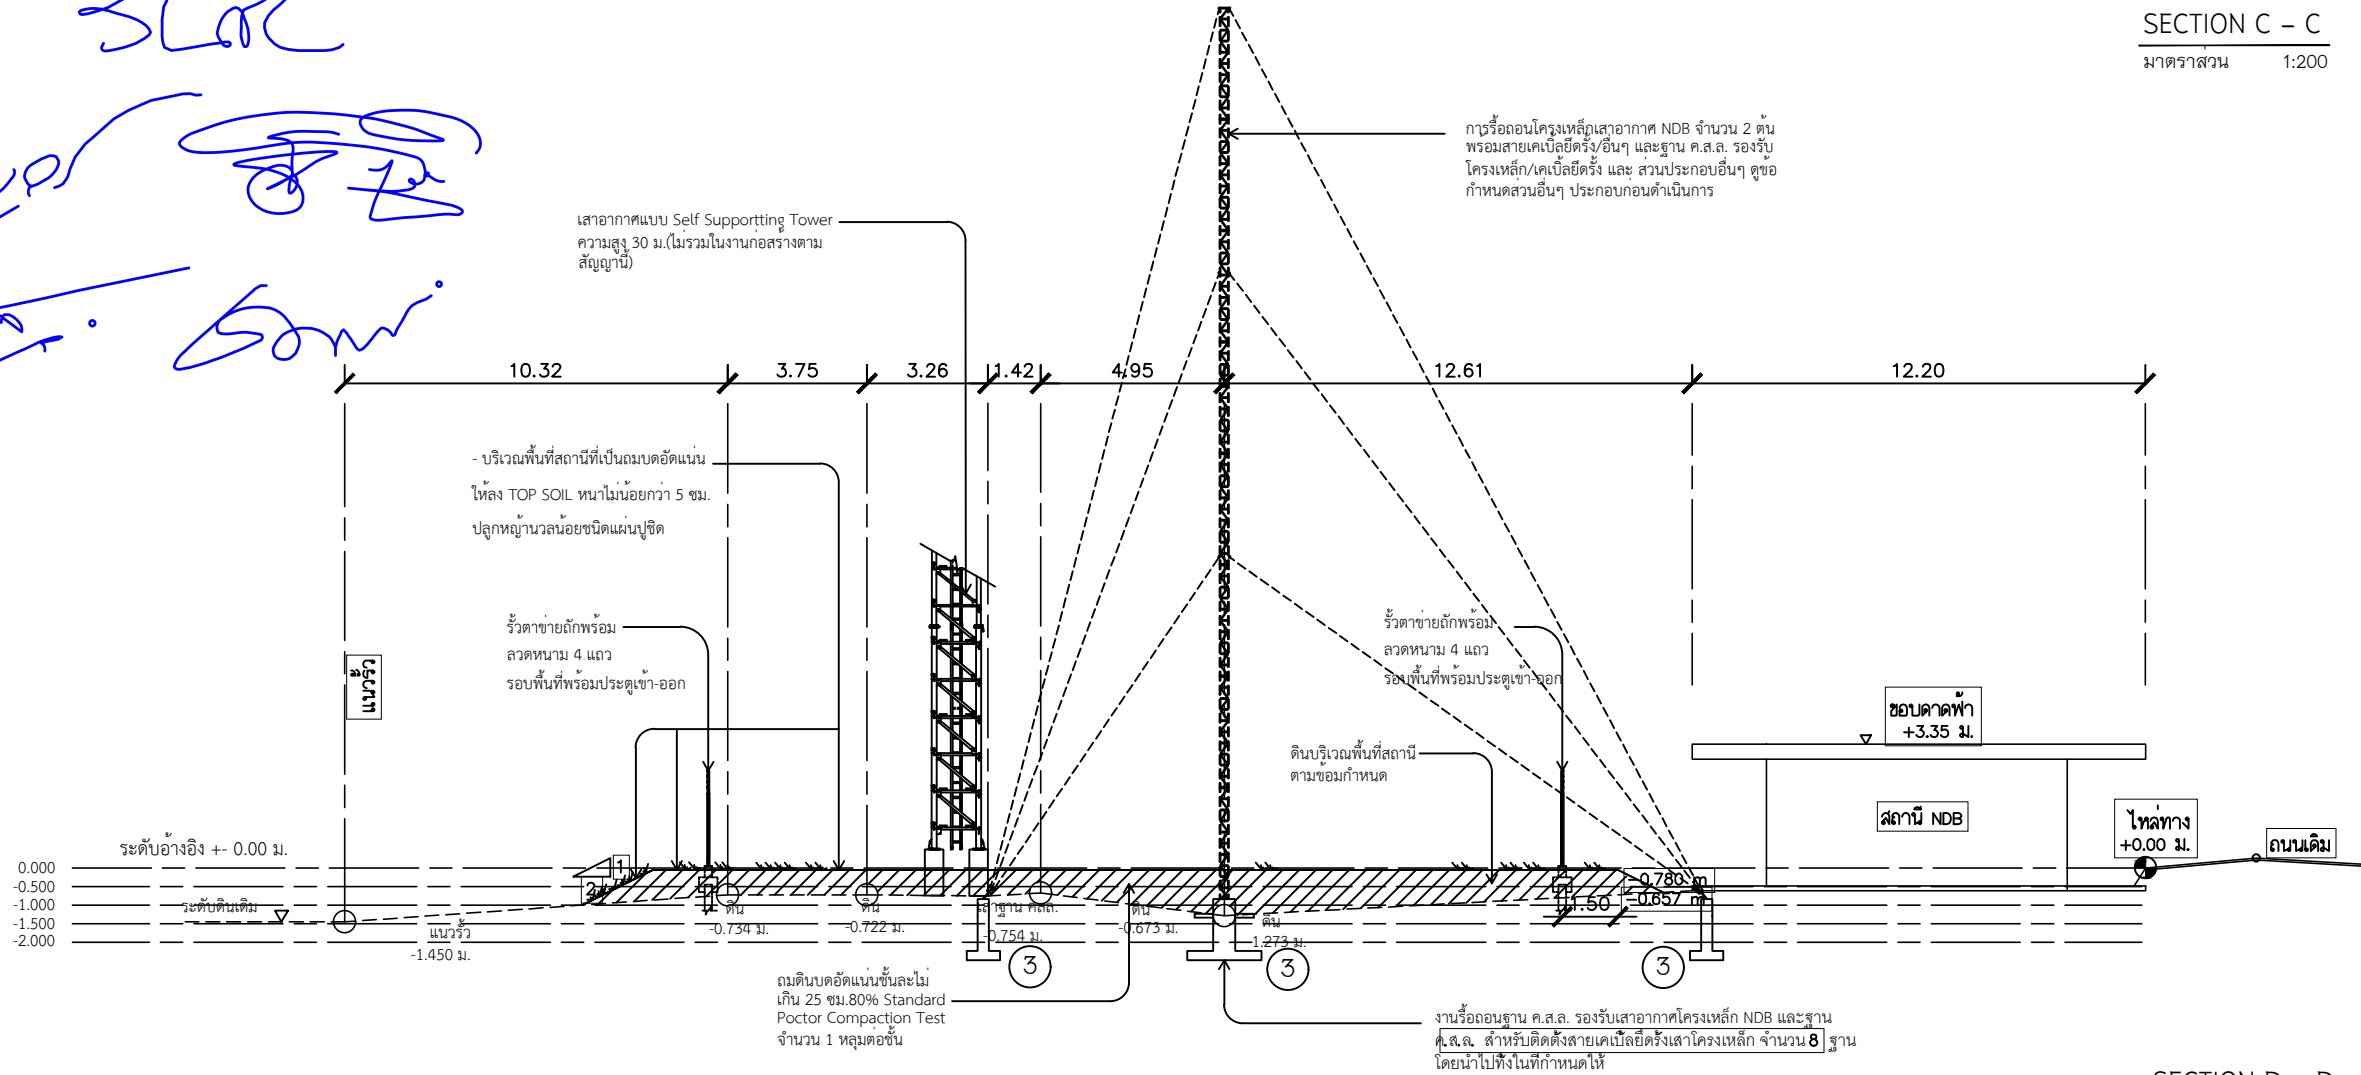


SECTION D - D
มาตราส่วน 1:200

รูปตัดทั่วไปถมดินพื้นที่สถานี (แผ่นที่ 2)



บริษัท วิทยุการบินแห่งประเทศไทย
102 ซอยงามดูพลี ทุ่งมหาเมฆ
เขตสาทร กรุงเทพฯ 10120
โทรศัพท์ 02-287-8630
โทรสาร 02-287-8295

PROJECT :			
งานสถานีส่งวิทยุ (Main/Standby)			
LOCATION :			
ท่าอากาศยานนครราชสีมา			
REGISTER OF ARCHITECTS & ENGINEERS		AUTHORIZED SIGNATURE :	
ARCHITECTS :			
น.ส. ชญาชนม์ ถาวโรฤทธิ์ ก-สค. 16236			
STRUCTURAL ENGINEERS :			
นายสุกฤตธรรม ปัญศิริ ภย. 60006			
ELECTRICAL ENGINEERS :			
นายอิทธิพร จินตกรวรรตโช สทท.5309			
MECHANICAL ENGINEERS :			
นายปรีณ ชัยวรนนท์ ภก.16402			
SANITARY ENGINEERS :			
-			
SERVEY TECHNICAL :			
นายวิบูลย์ มะโนดี			
นายสุกฤตธรรม ปัญศิริ			
นายสาธิต ทิยะศพบดี			
DRAWING :			
รูปตัดทั่วไปถมดินพื้นที่สถานี (แผ่นที่ 2)			
SECTION C - C			
SECTION D - D			
REVISION :			
NO.	DATE	DESCRIPTION	REMARK
DRAWING BY : นายวิบูลย์ มะโนดี , น.ส. ชญาชนม์ ถาวโรฤทธิ์		DRAWING NO : MS-12	
CHECKED BY :		DRAWING TOTAL : 12/29	
APPROVED BY :			
SCALE : 1:200			

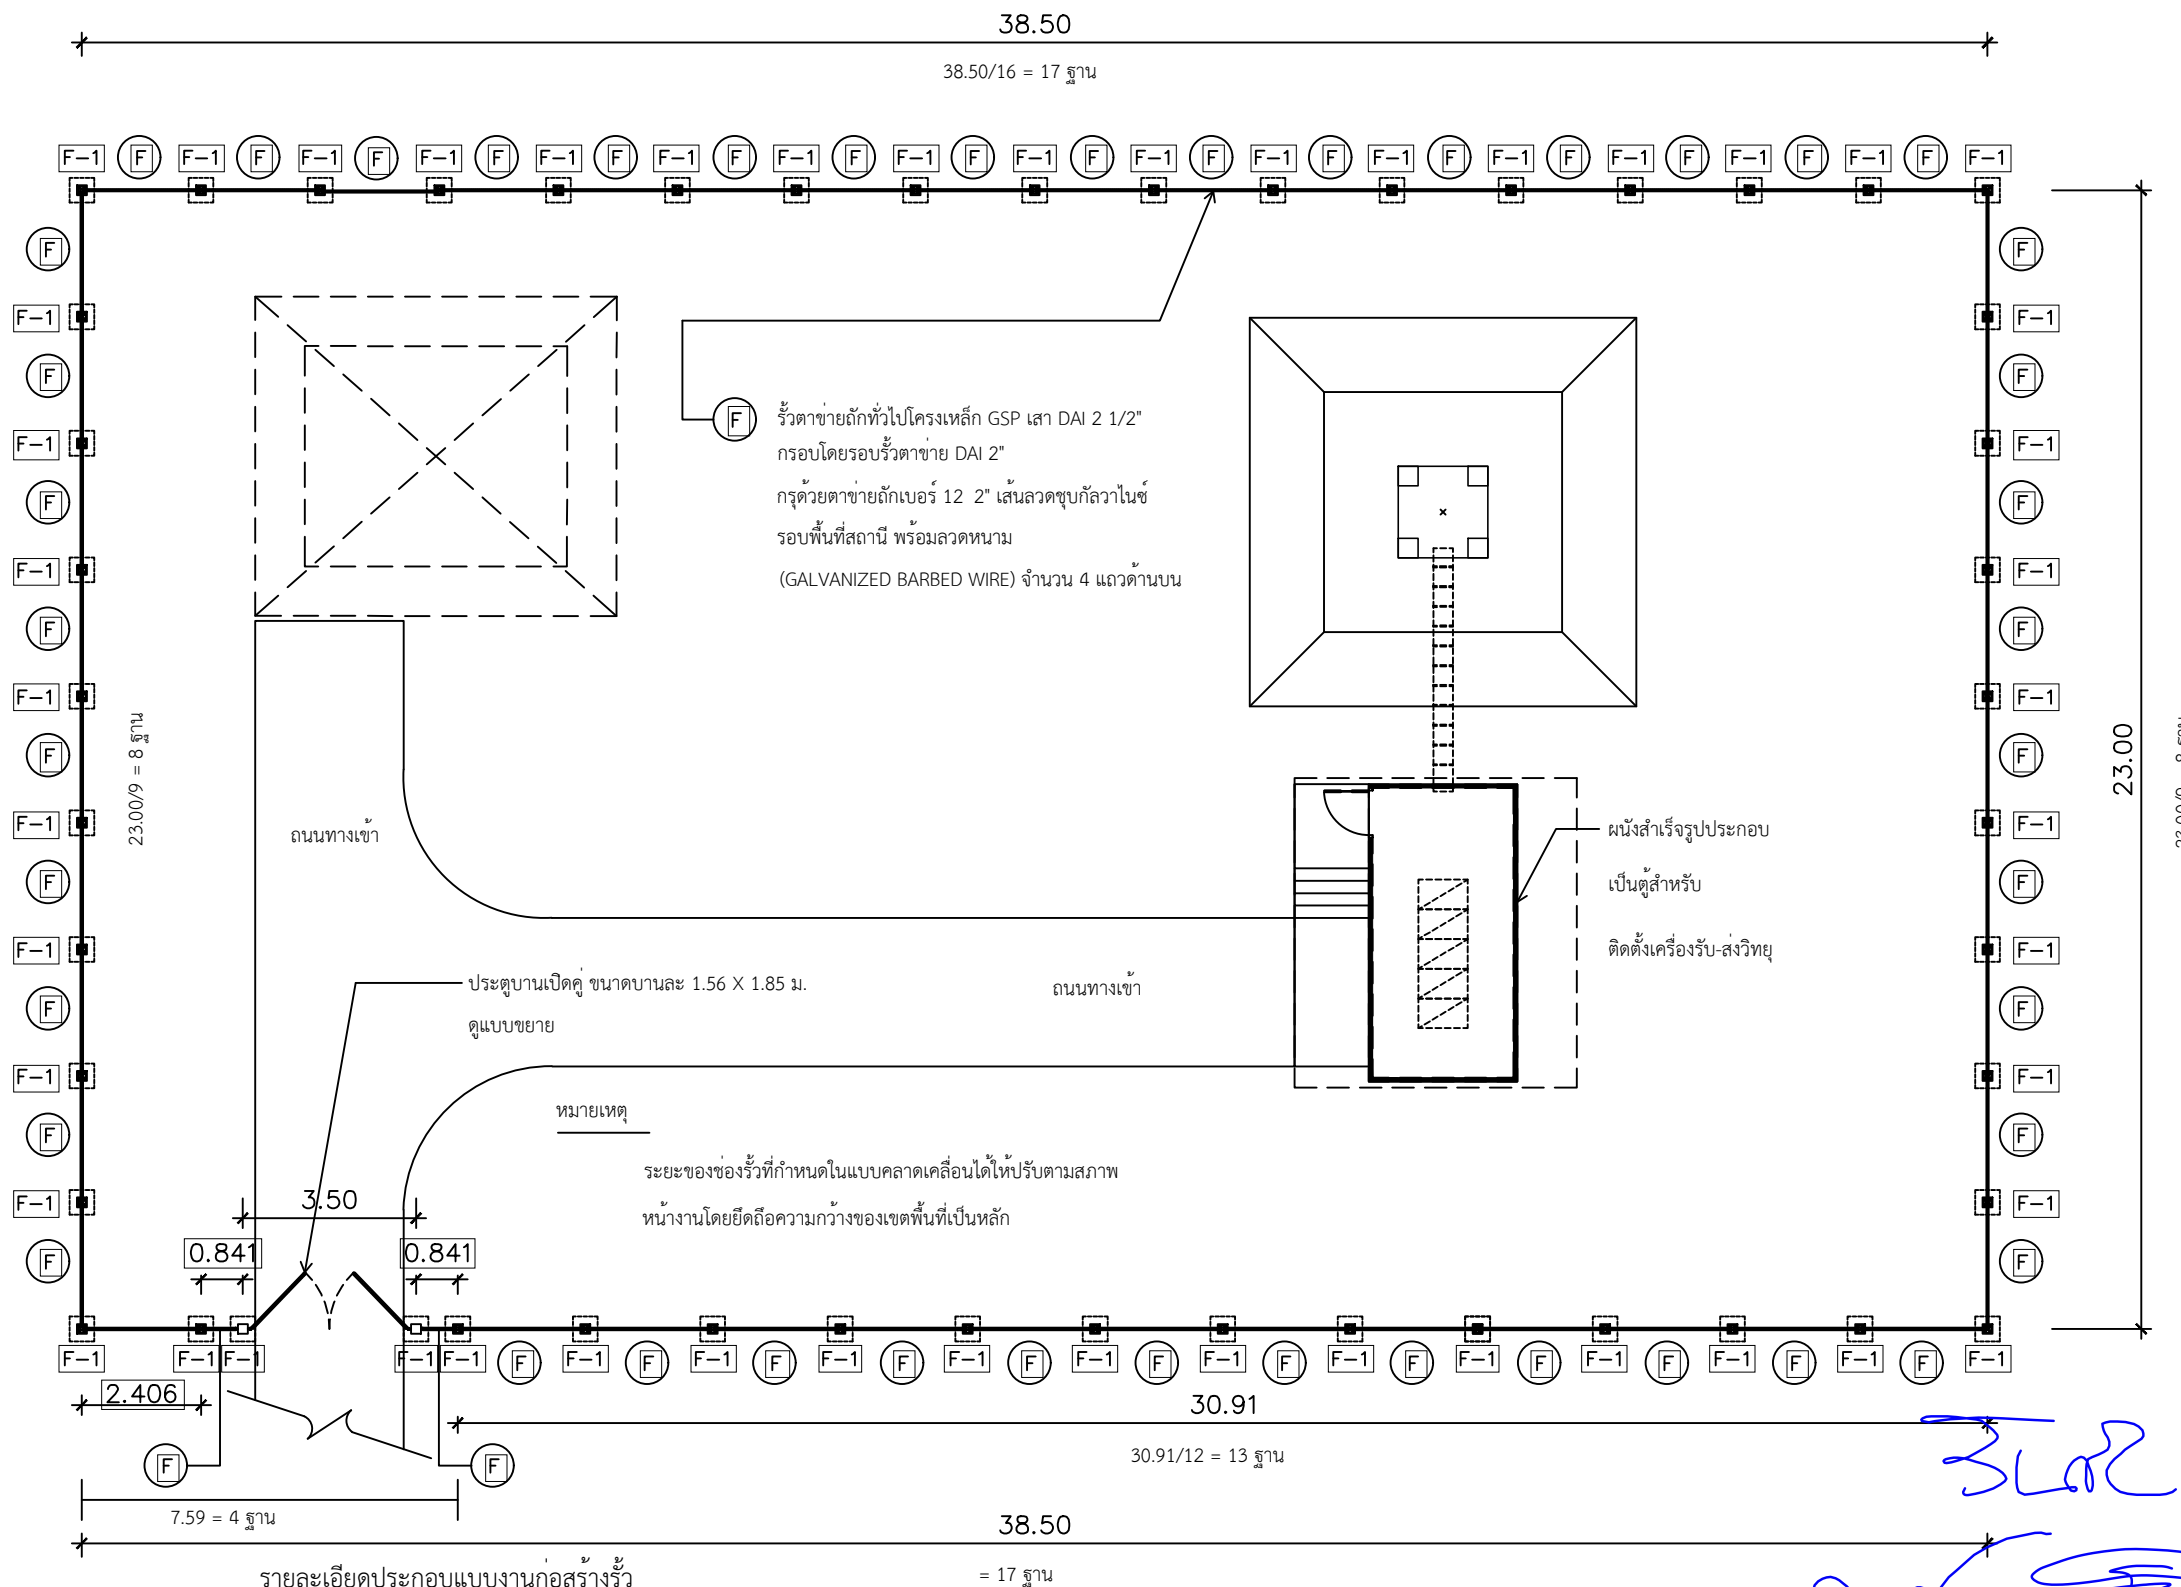

รายละเอียดประกอบแบบงานก่อสร้างรั้ว
และประตูบานเปิดคู่

F-1 ฐานรากเสาประตู และเสารั้ว ขนาด
ดูแบบขยาย
ประตูบานเปิดคู่ ขนาดบานละ
1.56 X 1.85 ม. ดูแบบขยาย
พร้อมลวดหนาม เบอร์ 14/2 มม.
จำนวน 4 แถวด้านบน

C-1 เสายึดประตู ค.ส.ล. 0.20 x 0.20 ม.
ฉาบปูนเรียบ พร้อมทาสี
- เสารั้วเหล็ก สำหรับยึดรั้วตาข่ายถัก
โครงเหล็ก GSP DAI 2 1/2"
- รั้วตาข่ายถักทั่วไปโครงเหล็ก

GSP DAI 2" กรัดด้วยตาข่ายถักเบอร์ 12
2" เส้นลวดชุบกัลวาไนซ์ รอบพื้นที่สถานี
และติดตั้งลวดหนามเบอร์ 14/2 มม.
(GALVANIZED BARBED WIRE)
จำนวน 4 แถว บนรั้ว

แปลนรั้วรอบสถานี และประตู
มาตราส่วน 1 : 150



บริษัท วิทยุการบินแห่งประเทศไทย
102 ซอยงามดูพลี ทุ่งมหาเมฆ
เขตสาทร กรุงเทพฯ 10120
โทรศัพท์ 02-287-8630
โทรสาร 02-287-8295

PROJECT :
งานสถานีส่งวิทยุ (Main/Standby)

LOCATION :
ท่าอากาศยานนครราชสีมา

REGISTER OF
ARCHITECTS & ENGINEERS
ARCHITECTS :
น.ส. ชญานุณี ถาวโรทัย ก.สถ. 16236

AUTHORIZED
SIGNATURE :
[Signature]

STRUCTURAL ENGINEERS :
นายสุกฤตธรณ์ ปัญศิริ ภ.ช. 60006

[Signature]

ELECTRICAL ENGINEERS :
นายอิทธิพร จินตกรรมาตย์ สท. 5309

[Signature]

MECHANICAL ENGINEERS :
นายปรีณ ชัยวรรณ ภ.ก. 16402

[Signature]

SANITARY ENGINEERS :
-


SURVEY TECHNICAL :
นายวิบูลย์ มะโนตี
นายสุกฤตธรณ์ ปัญศิริ
นายสาธิต ทิยะคหบดี

DRAWING :
แปลนรั้วรอบสถานี และประตูบานเปิดคู่

REVISION :			
NO.	DATE	DESCRIPTION	REMARK

DRAWING BY : นายวิบูลย์ มะโนตี ,
น.ส. ชญานุณี ถาวโรทัย
CHECKED BY : [Signature]
APPROVED BY : [Signature]
SCALE : 1:200

DRAWING NO :
MS-14
DRAWING TOTAL :
14/29

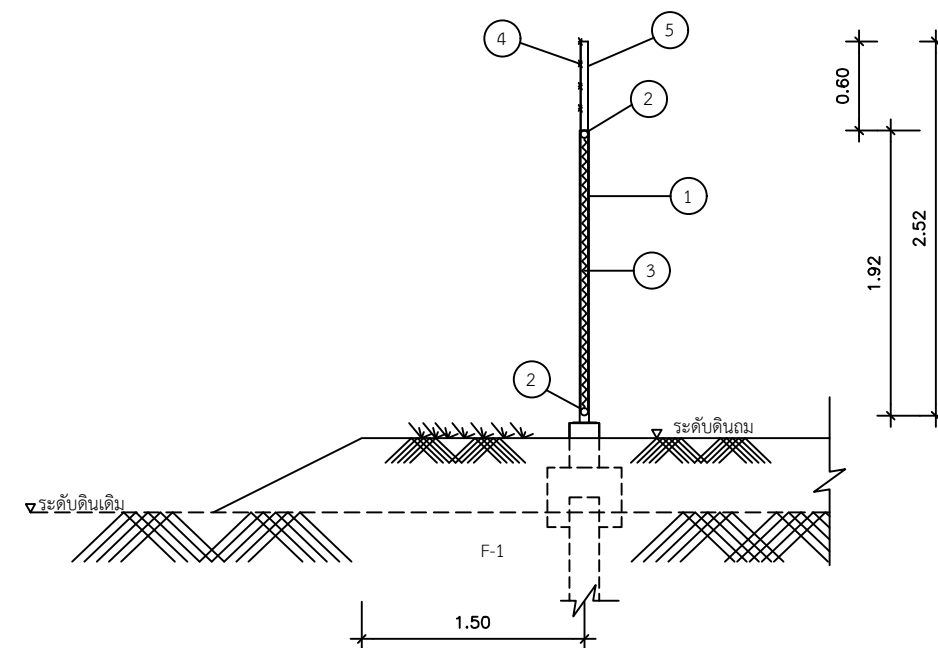

มาตราสวน	1:50
----------	------

F-1 ฐานรากเสาประตู และเสาหัว คูแบบขยาย

(P1) ประตูด่านเปิดคู ขนาดบานละ 1.56×1.85 ม. คูแบบขยาย
พร้อมลวดหนาม เบอร์ 14/2 มม. จำนวน 4 แถวด้านบน

C-1 เสายึดประตู ค.ส.ล. 0.20×0.20 ม. ฉาบปูนเรียบ/ทาสี
- เสาหัวเหล็ก สำหรับยึดรั้วตาข่ายถักโครมเหล็ก GSP DAI 2-1/2"

(F) รัดตาข่ายถักหัวไปโครมเหล็ก GSP DAI 2" กรุด้วยตาข่ายถักเบอร์ 12
2" เส้นลวดชุบกัลวาไนซ์ รอบพื้นที่สถานี พร้อมลวดหนาม
(GALVANIZED BARBED WIRE) จำนวน 4 แถวด้านบน

(1) เสาหัวเหล็ก GSP DAI 2-1/2"

(2) โครมรัดตาข่าย GSP DAI 2" กรุด้วยตาข่ายถักเบอร์ 12

(3) ตาข่ายถักเบอร์ 12 $\times$ 2" เส้นลวดชุบกัลวาไนซ์

(4) ลวดหนามเบอร์ 14/2 มม. จำนวน 4 แถว

(5) เสาเหล็กสำหรับยึดติดตั้งลวดหนาม GSP DAI 2" ส่วนบนรั้ว

(6) บุขเหล็ก 3- 1-1/2" เชื่อมติดกับแผ่นเหล็กหางปลา
9X50 มม. ผึงในเสาประตูไม่น้อยกว่า 0.12 ม.

(7) หูช้างเหล็กสำหรับคล้องกุญแจ

(8) กลอนเหล็กผึงพื้นยาว 12" โดยผึงบล็อก PVC รับที่ถนน

(9) ล้อเหล็กแบบหมุนรับน้ำหนักไม่น้อยกว่า 100 กก.

- โครงกระดูกเหล็ก GPS DAI 2" กรุด้วยตาข่ายล็กเบอร์ 12
- การเชื่อมโครงไว้ ให้เชื่อมตลอดแนวทาบ

และแต่งผิวรอยเชื่อมให้เรียบ แล้วจึงทาสีกันสนิม

ก่อนทาสีจึง เชดสีบรอนด์เงินไม่น้อยกว่า 2 เทียวย

- ผู้รับจ้างจะต้องจัดหาทุยกุลำสำหรับปลั่งปะทุแบบทุยว้าง

ทองเหลืองหรือสแตนเลส และส่งมอบให้ผู้ว้าง



มาตราส่วน 1:50



บริษัท วิทยาการบินแห่งประเทศไทย
102 ซอยงามดูพลี ทุ่งมหาเมฆ
เขตสาทร กรุงเทพฯ 10120
โทรศัพท์ 02-287-8630
โทรสาร 02-287-8295

PROJECT:

งานสถานีส่งวิทยุ (Main/Standby)

LOCATION :

ทำอากาศยานนครศรีธรรมราช

REGISTER OF	AUTHORIZED
ARCHITECTS & ENGINEERS	SIGNATURE
ARCHITECTS :	
น.ส. ชญานุพนธ์ อาริราทุทธิ์ ภ.สถ. 16236	
STRUCTURAL ENGINEERS :	
นายสุภาฤทธธรม ปัญศิริ ภย. 60006	
ELECTRICAL ENGINEERS :	
นายธิษิตินันท์ จินตกรรมรานโช สทท.5309	
MECHANICAL ENGINEERS :	
นายปวีณ ธัญญนันทน์ ภก.16402	
SANITARY ENGINEERS :	
-	
SERVEY TECHNICAL :	
นายวิบูลย์ มะโนตี	
นายสุภาฤทธธรม ปัญศิริ	
นายสาธิต พิเศษคนที	

DRAWING :


แปลนประตูบานเปิดคู่

รูปตัดตามขวางรื้อตาข่ายถักทั่วไป

รูปด้านรีวตาข่ายถักทั่วไป และประตูบานเปิดคู่


REVISION :			
NO.	DATE	DESCRIPTION	REMARK

DRAWING BY : นายวิรัช มะโนดี, น.ส. ชุมนาน ฉาวโรฤทธิ์	DRAWING NO : MS-15
CHECKED BY :  นายวิรัช ชัยพันธ์เศรษฐ์	DRAWING TOTAL 15/29
APPROVED BY :  นายสราวุธ ชนะโกล	
SCALE : 1:50	

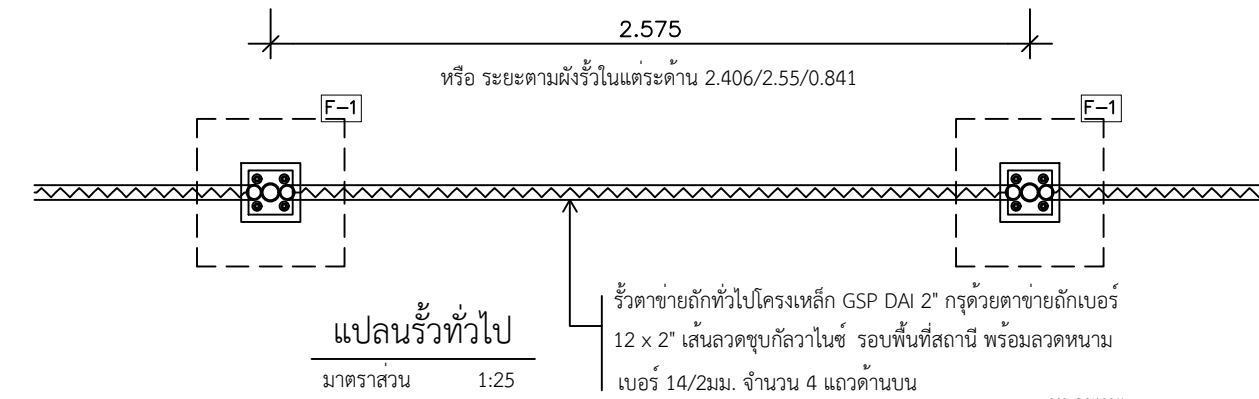


หมายเหตุ


- การเชื่อมโครงรั้ว ให้เชื่อมตลอดแนวทาบ และแต่งผิวรอยเชื่อมให้เรียบ แล้วจึงทาสีกันสนิม ก่อนทาสีจริง เฉดสีบรอนด์เงินไม่น้อยกว่า 2 เทีย

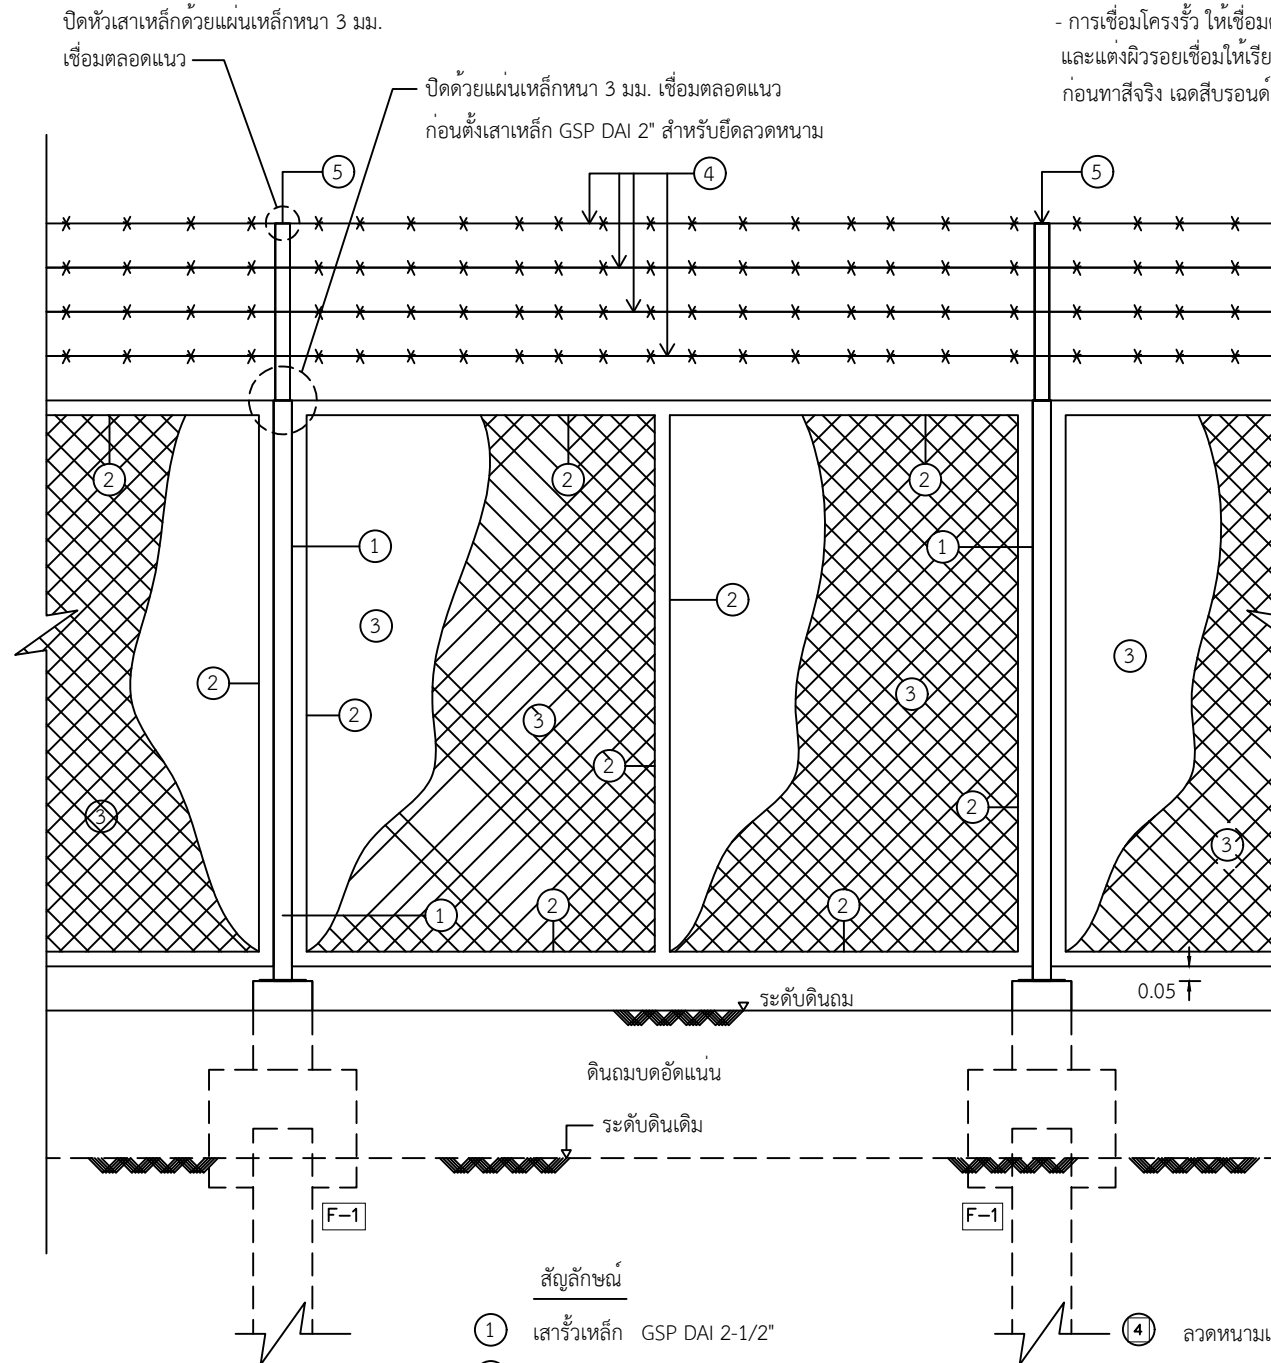

รูปด้านรั้วทั่วไป
มาตราส่วน 1:25

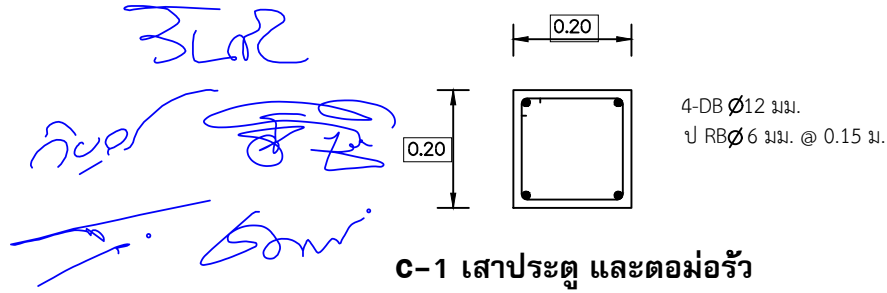

เสารั้วเหล็ก สำหรับยึดรั้วตาข่ายล็ก
โครงเหล็ก GSP DAI 2-1/2"

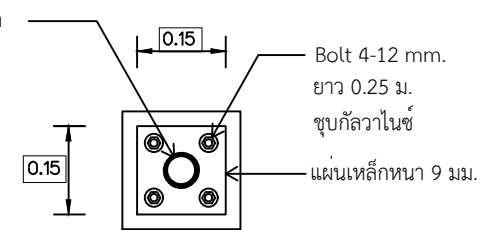

แบบขยายแผ่นเหล็ก
Not to Scale


เสารั้วเหล็ก สำหรับยึดรั้วตาข่ายล็กโครงเหล็ก
GSP DAI 2-1/2"

ซีเมนต์เกร้าท์หนา 2.5 ซม.

เชื่อมโดยรอบหนา 3 มม.

Bolt 4-12 mm.
ยาว 0.25 ม.
ชุบกัลวาไนซ์

Bolt 4-12 mm.
ยาว 0.25 ม.
ชุบกัลวาไนซ์

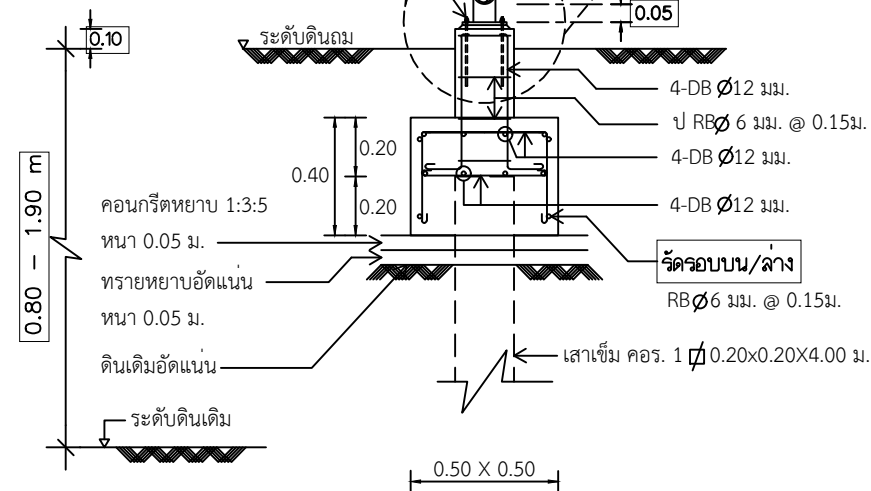

F-1 (ฐานราก/เสารั้ว และฐานรากเสาประตู่)

Not to Scale



บริษัท วิทยุการบินแห่งประเทศไทย
102 ซอยงามดูพลี พุฒนาเกษ
เขตสาทร กรุงเทพฯ 10120
โทรศัพท์ 02-287-8630
โทรสาร 02-287-8295

PROJECT :

งานสถานีส่งวิทยุ (Main/Standby)

LOCATION :

ท่าอากาศยานนครราชสีมา

REGISTER OF

ARCHITECTS & ENGINEERS

ARCHITECTS :

น.ส. ชญาคุณ อาริโยทัย ภ.สถ. 16236

AUTHORIZED

SIGNATURE :

STRUCTURAL ENGINEERS :

นายสุกฤตธรรม ปัญศิริ ภ.ช. 60006

ELECTRICAL ENGINEERS :

นายชินดนัย จันทกรวาลโช สพัก.5309

MECHANICAL ENGINEERS :

นายวีรณัฐ ธีรวัฒน์ ภ.ช.16402

SANITARY ENGINEERS :

SERVEY TECHNICAL :

นายวิบูลย์ มะโนดี

นายสุกฤตธรรม ปัญศิริ

นายสาธิต ทัพะพนดี

DRAWING :

แปลนรั้วทั่วไป

รูปด้านรั้วทั่วไป

ฐานราก เสารั้ว และฐานรากเสาประตู่

REVISION :

NO. DATE DESCRIPTION REMARK

DRAWING BY : นายวิบูลย์ มะโนดี,
น.ส. ชญาคุณ อาริโยทัย

CHECKED BY : 3.00 ธีรวัฒน์

APPROVED BY : นายสุกฤตธรรม ปัญศิริ

SCALE : 1:25

DRAWING NO. :

MS-16

DRAWING TOTAL :

16/29

CB 2P 100A 6KA และเต้ารับไฟฟ้า Duplex (G)
1 set ทั้งหมดอยู่ในกล่อง PVC มีกุญแจล็อคติด
ผนังด้านนอก ต่อด้านบนด้วยกาว และขนาดเท่า
กันกับ PB

รางเหล็กรับสายสัญญาณไม่รวม
ในสัญญาณงานก่อสร้างนี้

Bare copper 50 Sq.mm. เพื่อปลายสายไว้ในบ่อพักไม่น้อยกว่า 5.00 ม.
สำหรับเชื่อมต่อเข้ากับระบบสายต่อลงดินเสาอากาศ

รางเหล็กรับสายสัญญาณไม่รวม
ในสัญญาณงานก่อสร้างนี้

HDPE 2-3" NYY 2C-35 SQ.MM.

LED Street - Light 50W. = 4 Set

Safety SPB

บันไดขึ้น-ลง

แปลนระบบไฟฟ้าภายใน

มาตราส่วน 1:75

สัญลักษณ์ระบบไฟฟ้าภายใน

- ① เต้ารับไฟฟ้า Duplex (G) 16A230V.=3 Set 60227 IEC-01 3x4 sq.mm. in EMT 1/2"
- LED Street - Light 50W. = 4 Set โคมลอยมี Reflex 60227 IEC-01 3x2.5 sq.mm. in EMT 1/2"
- แสงสว่างภายนอก LED - T8 1x18W IP 65 = 3 Set โคมกันน้ำ พร้อม Photo -Sw. 10A. 230V.
- Remote Lamp LED 2X3 W 12V DC = 1 Set
- ⑨ ท่อร้อยสายไฟฟ้า/สื่อสาร RSC 2-3" พร้อมหัวงูเห่า สำหรับส่งจ่ายเข้าผนังสำเร็จรูปประกอบเป็นตู้
- ⑮ ท่อร้อยสายไฟฟ้า/สื่อสาร HDPE 2-3" ผึงลิกไม่น้อยกว่า 0.60 ม.
- Photo -Sw. 16A. 240V. เปิด -ปิด โคมไฟแสงสว่างแบบเสารับภายนอก LED Street - Light 50W. = 4 Set
- Photo -Sw. 10A 230V. เปิด-ปิด โคมไฟแสงสว่างกันน้ำภายนอกตู้สำเร็จรูป
- PB = Load Center 1P2W-(G), 18.Branch 24QVAC Main (MCCB) 2P 100A 10KA ลูกย่อยประกอบด้วย
 - 1P 32A 6KA จำนวน 4 Set (A/C = 3 , Spare = 1)
 - RCBO 1 P 16A 30MA = 2 Set
 - CB 1P 16A = 10 Set
 - CB 1P 25A = 3 Set
- Safety Switch รวมฟิวส์ 2P 100A ชนิดภายนอก ติดภายในหรือภายนอก ต่อด้านบนด้วยกุญแจล็อคป้องกันบุคคลภายนอกเข้าถึง

หมายเหตุ คุณสมบัติวัสดุ/อุปกรณ์เป็นไปตามมาตรฐานผู้ผลิต โดยผู้รับจ้างจะต้องส่งรายละเอียดของวัสดุ/อุปกรณ์ นำเสนอให้ผู้ว่าจ้างเห็นชอบก่อนดำเนินการ

*** UPS ไม่รวมในสัญญาณงานก่อสร้างนี้

สัญลักษณ์ระบบสายต่อลงดิน

Ground Rod 5/8" x 2400 mm. ทุกจุดเชื่อมต่อด้วย Exothermic Welding

Bare copper 50 Sq.mm. ผึงลิกไม่น้อยกว่า 0.60 ม.


MGB

Master Ground Bar พร้อมกล่องพลาสติก ภายในติดตั้ง Ground Bar Kit 2" X 10" Bare copper 50 Sq.mm. เดินในท่อ PVC 1-1" ทั้งภายใน และภายนอก

Ground Rod 5/8" x 2400 mm. ทุกจุดเชื่อมต่อด้วย Exothermic Welding

แปลนระบบสายต่อลงดิน

มาตราส่วน 1:75

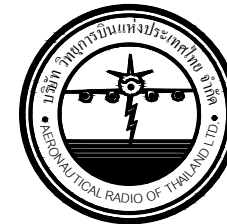

บริษัท วิทยุการบินแห่งประเทศไทย
102 ซอยงามดูพลี ทุ่งมหาเมฆ
เขตสาทร กรุงเทพฯ 10120
โทรศัพท์ 02-287-8630
โทรสาร 02-287-8295

PROJECT :

งานสถานีส่งวิทยุ (Main/Standby)

LOCATION :

ท่าอากาศยานนครราชสีมา

REGISTER OF

ARCHITECTS & ENGINEERS

ARCHITECTS :

น.ส. ชญาณณ์ อาริโยทัย ก.ศด. 16236

STRUCTURAL ENGINEERS :

นายสุกฤตธรรม ปัญศิริ ภ.ย. 60006

ELECTRICAL ENGINEERS :

นายธีรภัทร จันทวรรณโชติ สทก.5309

MECHANICAL ENGINEERS :

นายปรีณ ชัยวรรณ ภก.16402

SANITARY ENGINEERS :

เซอร์เวย์ เทคนิก :

นายวิบูลย์ มะโนตี

นายสุกฤตธรรม ปัญศิริ

นายสาธิต ธีระศุภผล

DRAWING :

แปลนระบบไฟฟ้าภายใน

แปลนระบบสายต่อลงดิน

REVISION :

NO. DATE DESCRIPTION REMARK

DRAWING BY : นายวิบูลย์ มะโนตี ,

น.ส. ชญาณณ์ อาริโยทัย

CHECKED BY : ธีระศุภผล

นายวิบูลย์ ชัยพันธ์เศรษฐ์

APPROVED BY :

นายสุราษฎร์ ชนะโลก

SCALE :


1:75

DRAWING NO :

MS-17


DRAWING TOTAL :

17/29

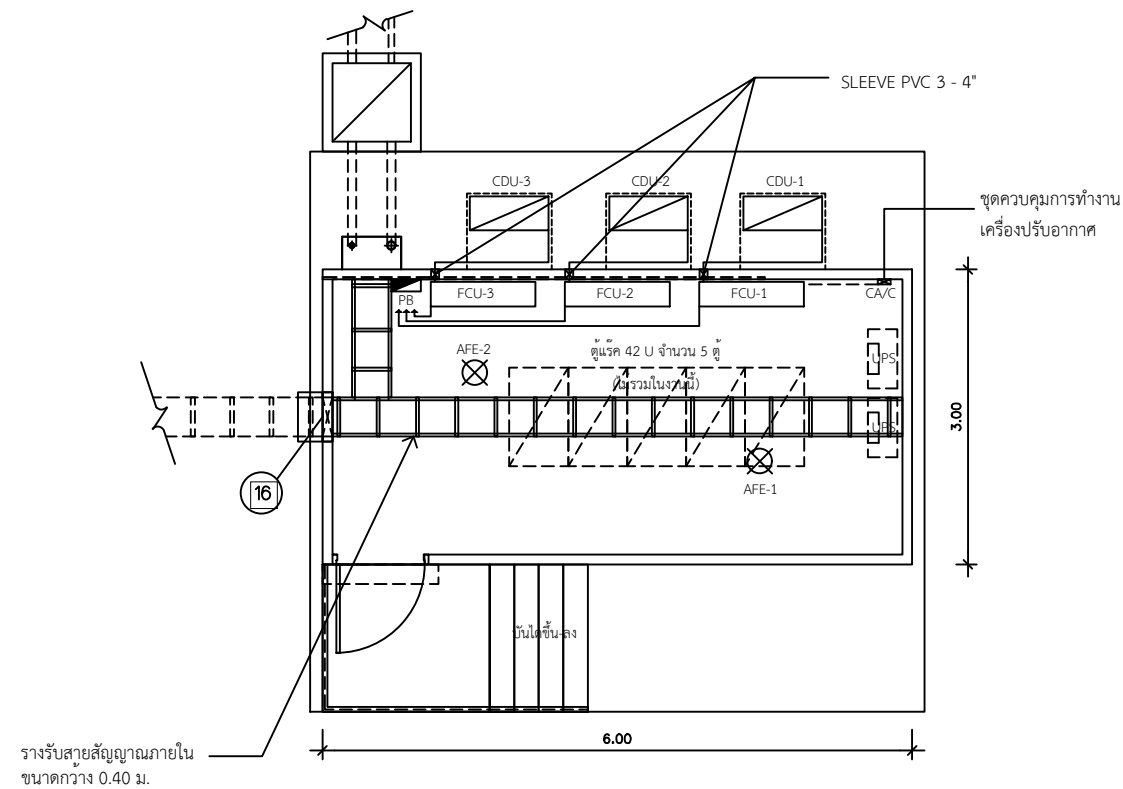


แปลนระบบปรับอากาศและดับเพลิง

มาตราส่วน 1:75

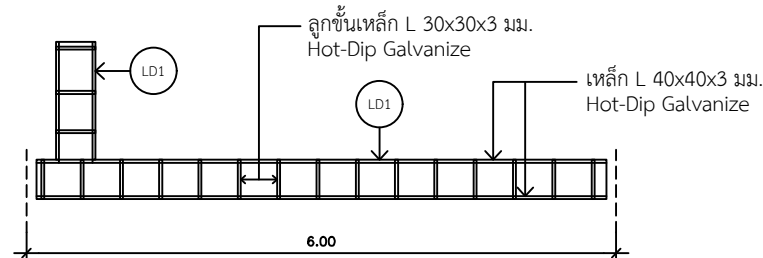

แปลนรางรับสายสัญญาณ

มาตราส่วน 1:75

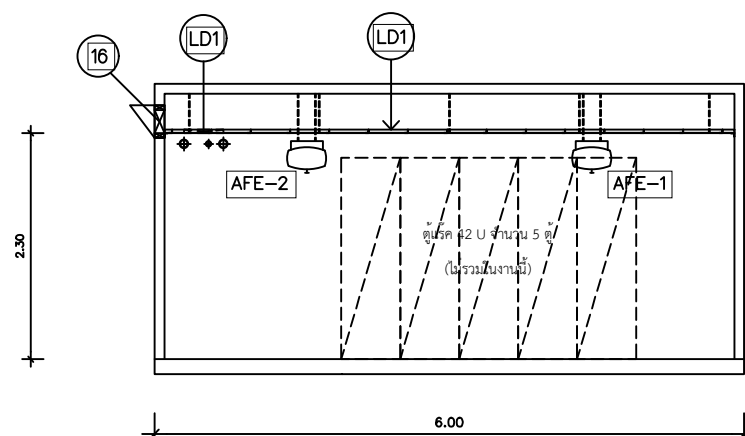

รูปตัดติดตั้งรางรับสายสัญญาณ

มาตราส่วน 1:75

ระบบปรับอากาศ

NO.	ขนาด	ชนิด	V/Hz/P
FCU1,2,3	30,000	ตั้ง/แขวน	220/50/1

ข้อกำหนดและรายละเอียด

- เครื่องปรับอากาศเป็นผลิตภัณฑ์ที่ได้รับ มอก. เบอร์ 5 หากไม่มี ให้เป็นผลิตภัณฑ์ของ Carrier Trane York Mitsubishi Daikin หรือเทียบเท่า
- เครื่องปรับอากาศสามารถตั้งเวลาสลับการทำงานได้ โดยอัตโนมัติ RUN 2 STB. 1 หากเครื่องปรับอากาศชุดใดชุดหนึ่งหยุดการทำงาน หรืออุณหภูมิสูงเกินค่าที่ตั้งไว้ เครื่องปรับอากาศชุดที่เหลือต้องทำงานทดแทนโดยอัตโนมัติ
- ให้ติดตั้งแผ่นไม้อัดหนาไม่น้อยกว่า 20 มม. กรุภายในผนังขนาดไม่น้อยกว่า 1.10 x 3.80 ม. สำหรับยึดติดตั้งอุปกรณ์ไฟฟ้า และอื่นๆ ในภายหลัง (ติดตั้งพร้อมงานผู้สำเร็จรูปตามกรรมวิธีผู้ผลิต)
- จุดควบคุมการทำงานของเครื่องปรับอากาศ
- งานฝังท่อ SLEEVE งานระบบปรับอากาศ PVC 3 - 4" (ติดตั้งพร้อมงานผู้สำเร็จรูปตามกรรมวิธีผู้ผลิต) โดยให้ผู้รับจ้างตรวจสอบระยะการฝังให้เป็นไปตามเครื่องปรับอากาศที่ใช้งาน
- ท่อสารทำความเย็นระบบปรับอากาศที่ปรากฏแก่สายตาให้เห็นภายในรางพลาสติก ตามมาตรฐานผู้ผลิต


สัญลักษณ์และรายละเอียด

- (16) เว้นช่องขนาด 0.30 x 0.40 ม. วงกบเหล็กขนาด 2" x 4" พร้อมติดตั้งแผ่นอลูมิเนียมขนาด 0.40x0.50 ม. หนาไม่น้อยกว่า 4.5 มม. ยึดติดกับวงกบเหล็กด้านนอก สำหรับติดตั้งสายสัญญาณ
- AFE-1-2 ถังดับเพลิงอัตโนมัติ (AUTOMATIC FIRE EXTINGUISHERS) ชนิดสารเหลวระเหย (NON CFC) ดับไฟได้ CLASS ABC ขนาด 15 lb แขนงบนฝาเพดาน โดยผู้รับจ้างจะต้องทำจุดยึดติดตั้งให้มั่นคงแข็งแรง
- LD1 รางรับสายสัญญาณภายในขนาดกว้าง 0.40 ม. เหล็ก L 40x40x3 มม. ลูกชิ้นเหล็ก 30x30x3 มม. @ 300 มม. Hot-Dip Galvanized ประกอบแบบยึดด้วย Nut ส่วนการติดตั้งราง ให้ยึดแขวนกับฝ้าเพดาน ส่วนปลายยึดติดกับ ผนังผู้สำเร็จรูป ติดตั้งตามกรรมวิธีผู้ผลิตผู้สำเร็จรูป ให้มีความมั่นคงแข็งแรง สามารถรองรับสายสัญญาณ/สายไฟฟ้าได้โดยผู้รับจ้างจะต้องทำแบบ SHOP DRAWING นำเสนอผู้ออกแบบเห็นชอบก่อนดำเนินการ



บริษัท วิทยุการบินแห่งประเทศไทย
102 ซอยงามดูพลี กรุงเทพมหานคร
โทรศัพท์ 02-287-8630
โทรสาร 02-287-8295

PROJECT :			
งานสถานีส่งวิทยุ (Main/Standby)			
LOCATION :			
ท่าอากาศยานนครราชสีมา			
REGISTER OF ARCHITECTS & ENGINEERS :	AUTHORIZED SIGNATURE :		
ARCHITECTS :			
น.ส. ชญาคุณ อาริโยธรณ์ ภ.สถ. 16236			
STRUCTURAL ENGINEERS :			
นายธฤตธรรม ปัญศิริ ภ.สถ. 60006			
ELECTRICAL ENGINEERS :			
นายธินันท์ จินตวรนาทโช สพัก.5309			
MECHANICAL ENGINEERS :			
นายธีรณ ธีรวัฒน์ ภ.ก.16402			
SANITARY ENGINEERS :			
SERVEY TECHNICAL :			
นายวิบูลย์ มะโนดี			
นายธฤตธรรม ปัญศิริ			
นายสาธิต ทัพะพนดี			
DRAWING :			
แปลนระบบปรับอากาศ และดับเพลิง			
แบบรางรับสายสัญญาณ			
REVISION :			
NO.	DATE	DESCRIPTION	REMARK
DRAWING BY : นายวิบูลย์ มะโนดี, น.ส. ชญาคุณ อาริโยธรณ์		DRAWING NO : MS-18	
CHECKED BY : ชัยพันธ์ เกษมศรี		DRAWING TOTAL : 18/29	
APPROVED BY : นายสรวิศ ชะโกล			
SCALE : 1:75			

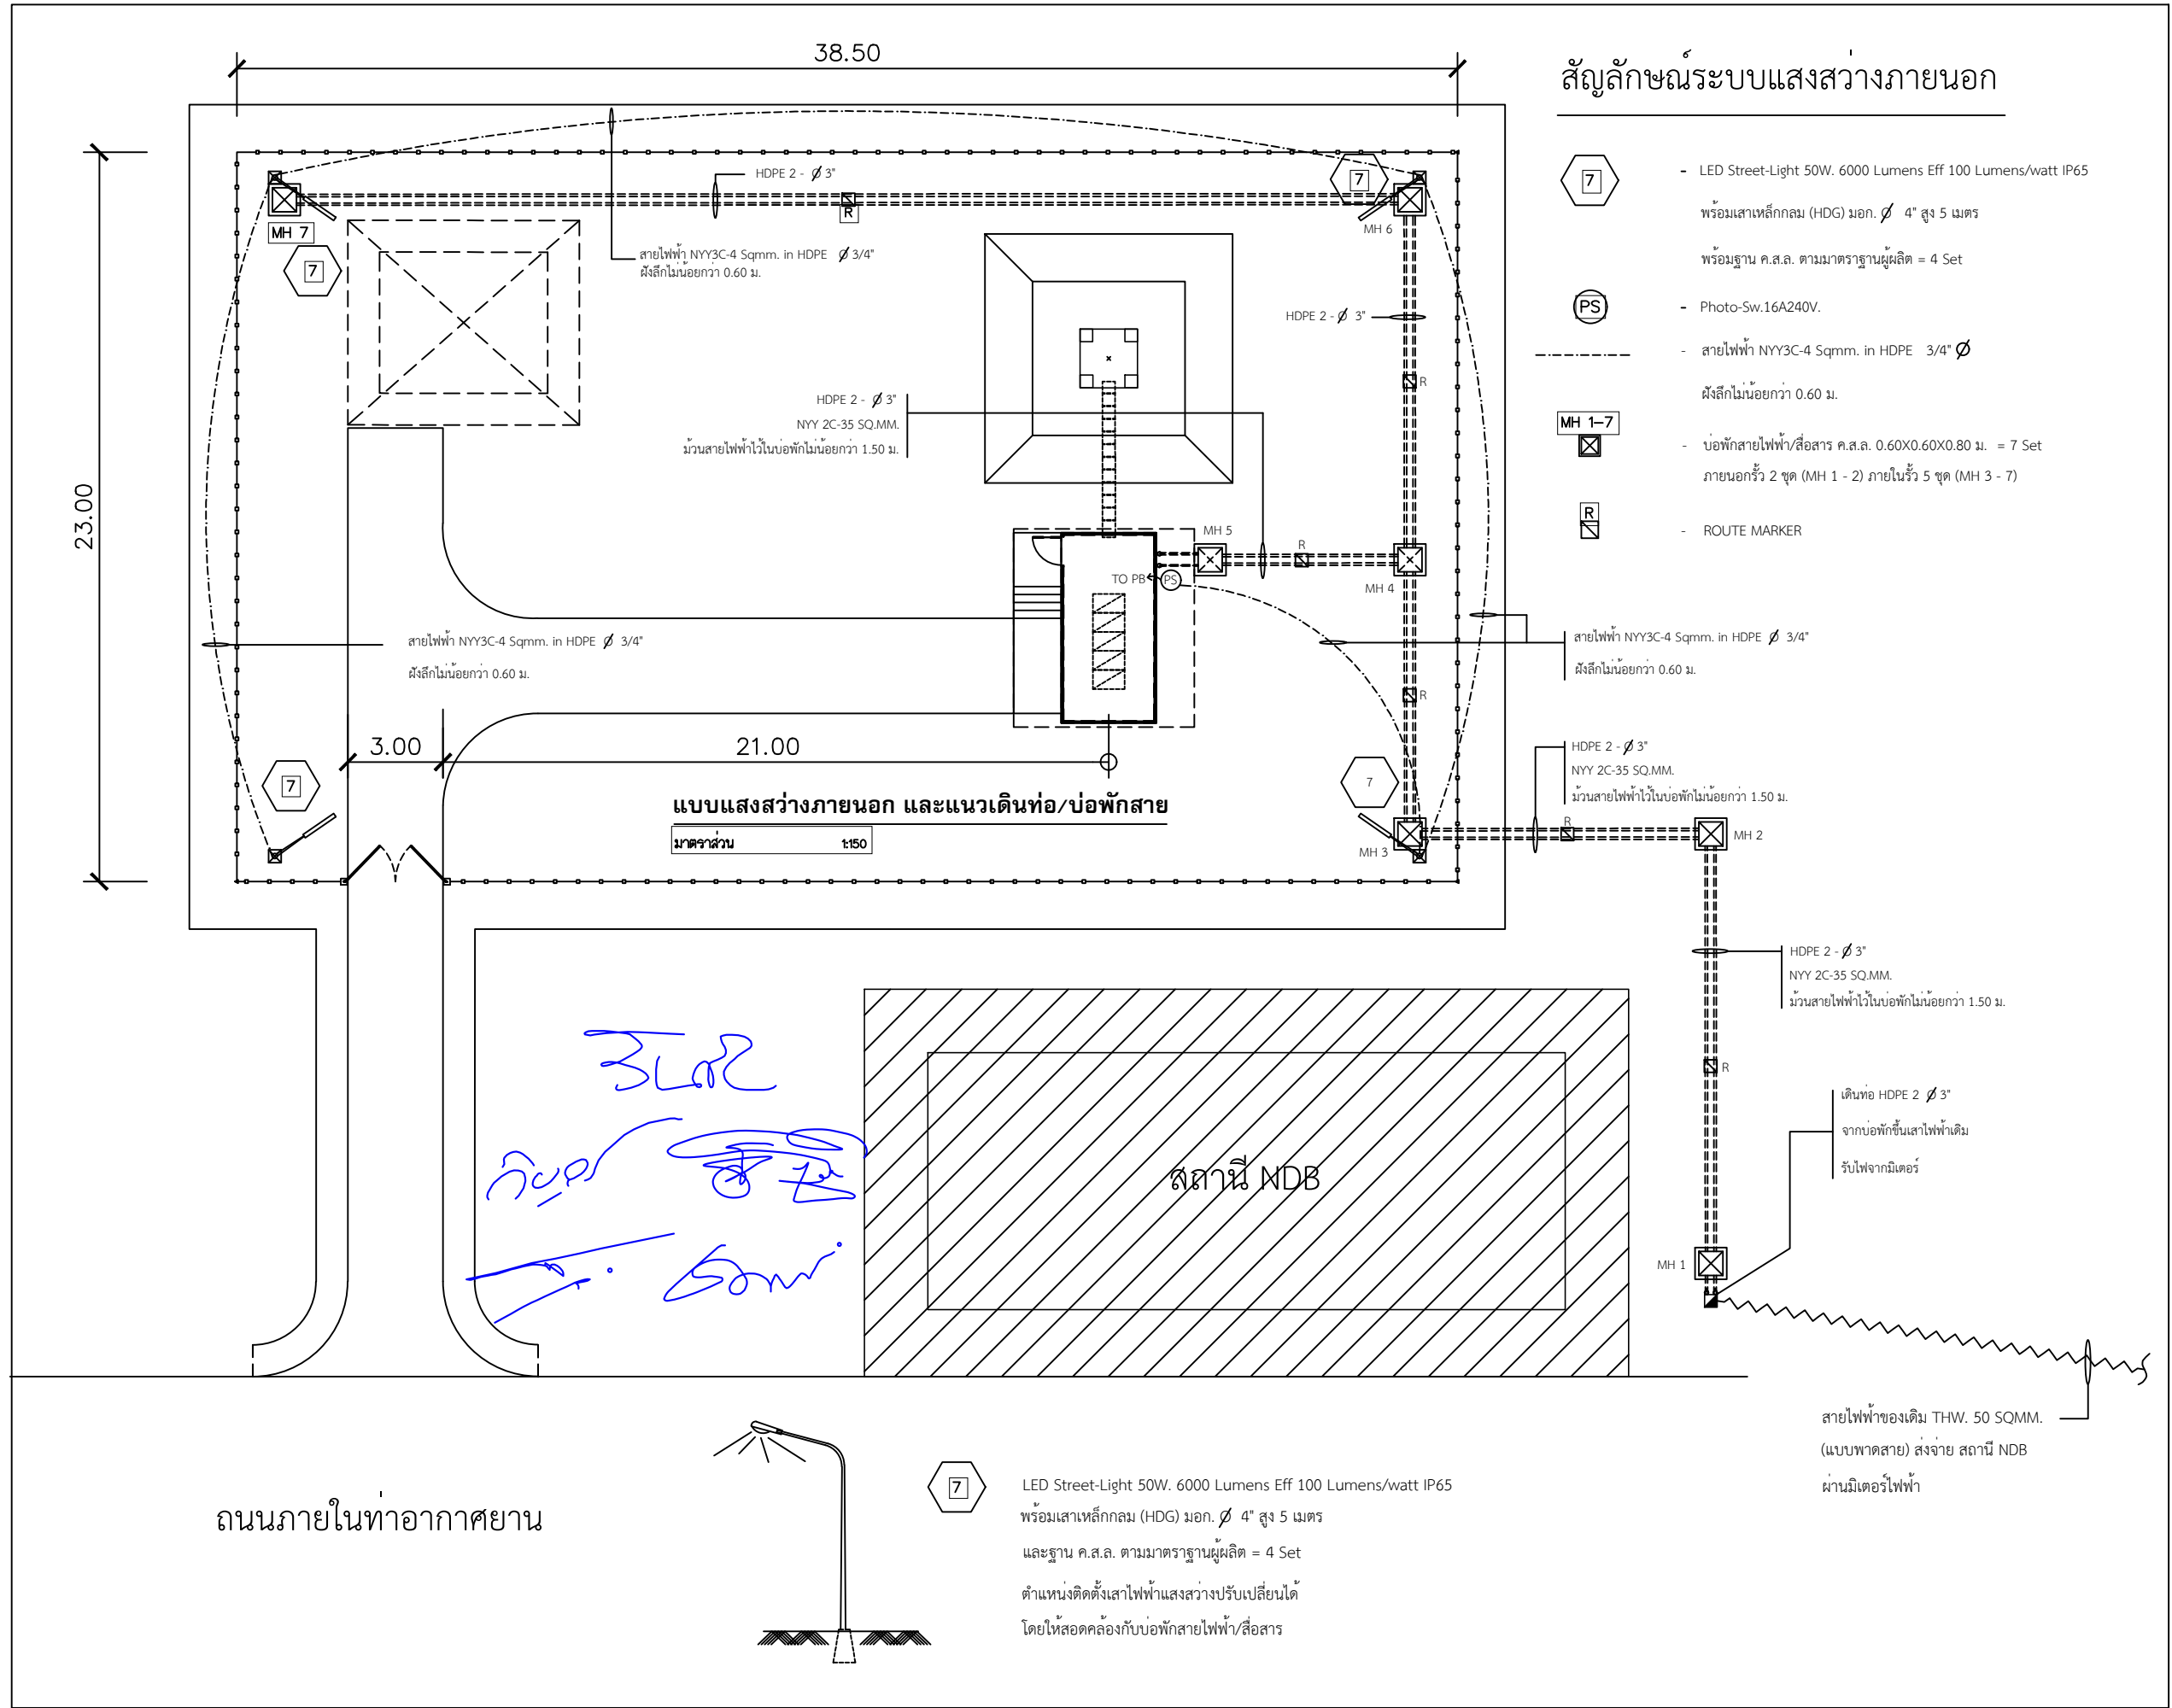

บริษัท วิทยุการบินแห่งประเทศไทย
102 ซอยงามดูพลี ทุ่งมหาเมฆ
เขตสาทร กรุงเทพฯ 10120
โทรศัพท์ 02-287-8630
โทรสาร 02-287-8295

PROJECT :


งานสถานีส่งวิทยุ (Main/Standby)

LOCATION :

ท่าอากาศยานนครราชสีมา


REGISTER OF ARCHITECTS & ENGINEERS	AUTHORIZED SIGNATURE :		
ARCHITECTS :			
น.ส. ชญานันท์ ดาวโรจน์ อ.สถ. 16236			
STRUCTURAL ENGINEERS :			
นายสุกฤตธรรม ปัญศิริ ภ.สถ. 60006			
ELECTRICAL ENGINEERS :			
นายอัมรินทร์ จันทวรรณโชติ สพัก.5309			
MECHANICAL ENGINEERS :			
นายปริญ ธัญรัตน์ ภก.16402			
SANITARY ENGINEERS :			
-			
SERVEY TECHNICAL :			
นายวิบูลย์ มะโนดี			
นายสุกฤตธรรม ปัญศิริ			
นายสาธิต ธีระศุภผล			
DRAWING :			
แบบแสงสว่างภายนอก			
และแนวเดินท่อ/บ่อพักสาย			
REVISION :			
NO.	DATE	DESCRIPTION	REMARK
DRAWING BY :	นายวิบูลย์ มะโนดี , น.ส. ชญานันท์ ดาวโรจน์	DRAWING NO :	MS-19
CHECKED BY :	นายนันทชัย ชัยพันธ์	DRAWING TOTAL :	19/29
APPROVED BY :	นายสุรวิทย์ ชนโกล		
SCALE :	1:200		

3.4.2
 กิณ
 Boni

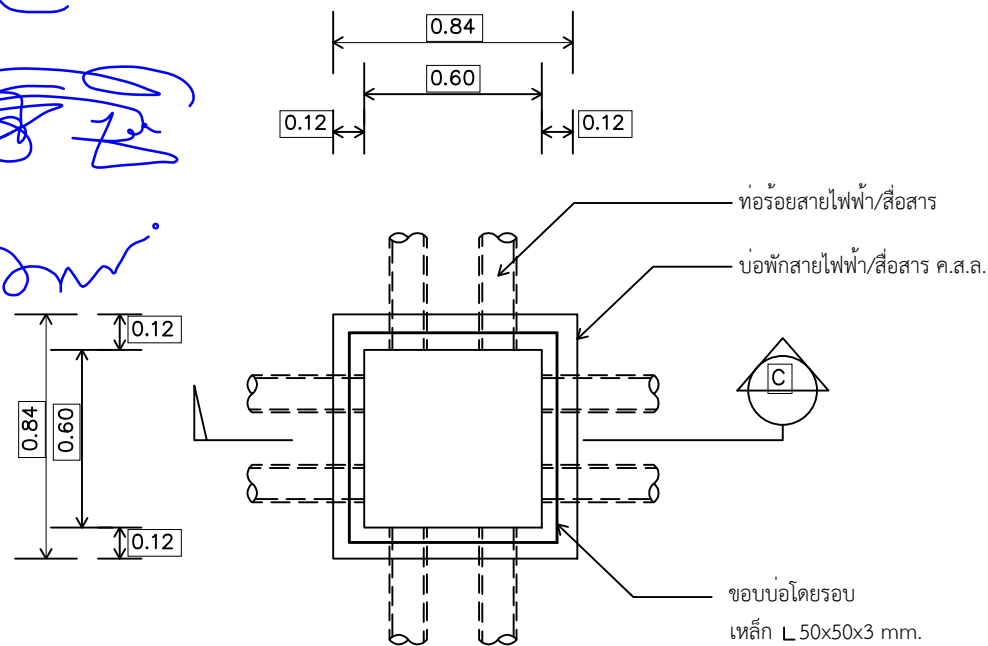


แปลนบ่อพักสายไฟฟ้า / สื่อสาร

มาตราส่วน 1:25

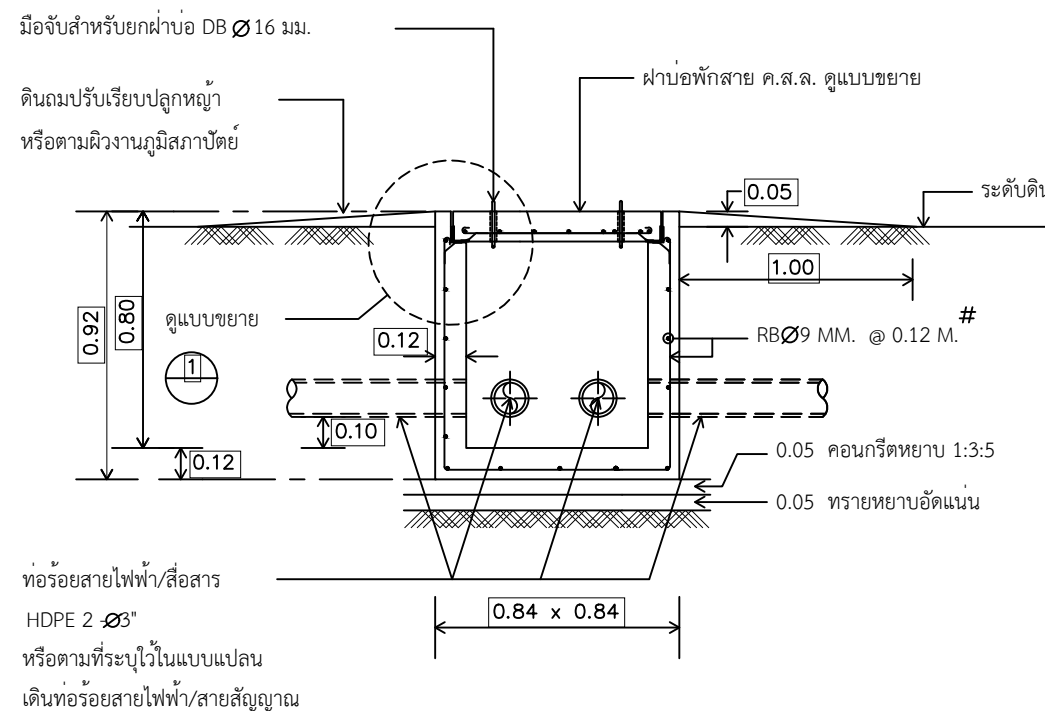


รูปตัดบ่อพักสายไฟฟ้า/สื่อสาร

มาตราส่วน 1:25

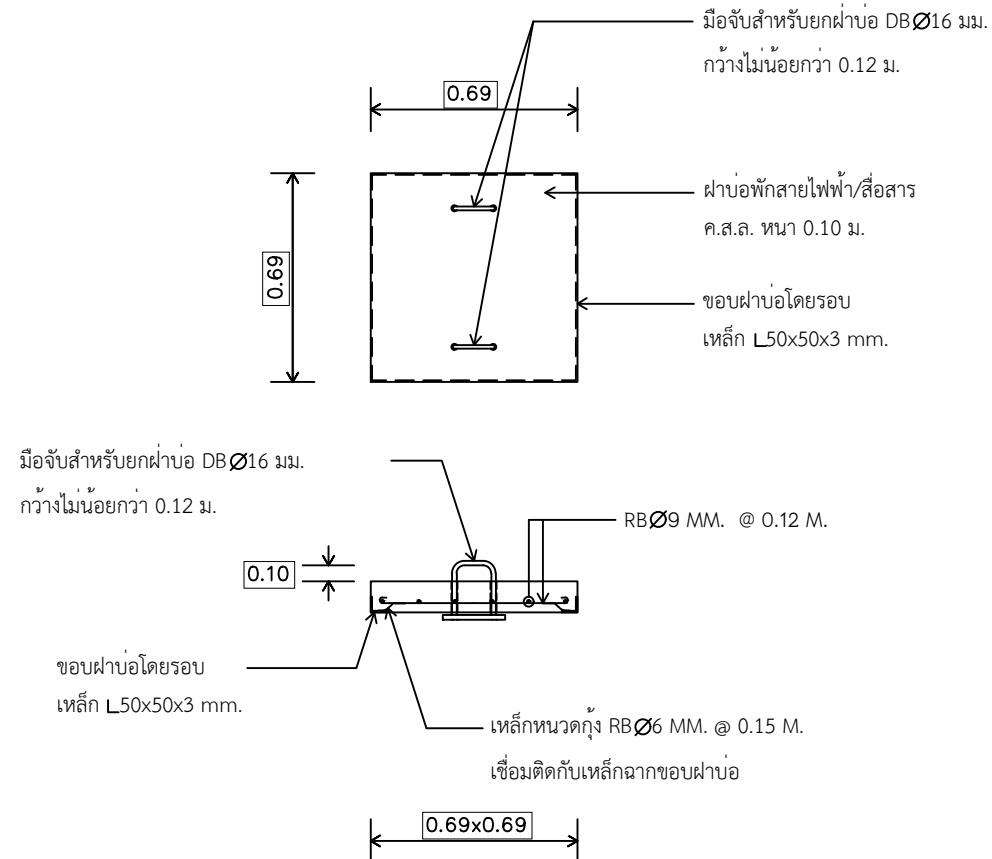

แบบขยายฝาบ่อพักสายไฟฟ้า/สื่อสาร

มาตราส่วน 1:25

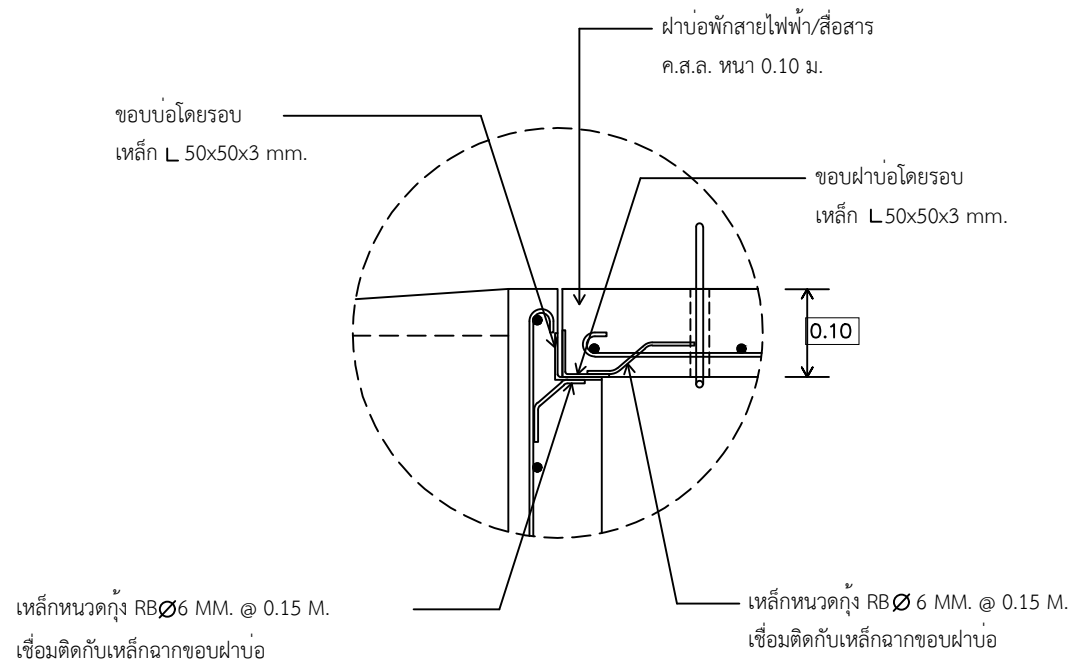




แบบขยาย

มาตราส่วน 1:12.5



บริษัท วิทยุการบินแห่งประเทศไทย
 102 ซอยงามดูพลี ทุ่งมหาเมฆ
 เขตสาทร กรุงเทพฯ 10120
 โทรศัพท์ 02-287-8630
 โทรสาร 02-287-8295


PROJECT :			
งานสถานีส่งวิทยุ (Main/Standby)			
LOCATION :			
ท่าอากาศยานนครราชสีมา			
REGISTER OF ARCHITECTS & ENGINEERS	AUTHORIZED SIGNATURE :		
ARCHITECTS :			
น.ส. ชญานุณ อารโรจน์ ภ.สถ. 16236			
STRUCTURAL ENGINEERS :			
นายสุกฤตธรรม บัญศิริ ภ.ย. 60006			
ELECTRICAL ENGINEERS :			
นายอินดิทร์ จินตกรวราใจ สทก.5309			
MECHANICAL ENGINEERS :			
นายปรีณ ธิญรัตน์ ภก.16402			
SANITARY ENGINEERS :			
-			
SERVEY TECHNICAL :			
นายวิบูลย์ มะโนดี			
นายสุกฤตธรรม บัญศิริ			
นายลาอิต ทัฬหะหนดี			
DRAWING :			
แบบบ่อพักสายไฟฟ้า/สื่อสาร			
REVISION :			
NO.	DATE	DESCRIPTION	REMARK
DRAWING BY : นายวิบูลย์ มะโนดี, น.ส. ชญานุณ อารโรจน์	DRAWING NO : MS-20		
CHECKED BY : 3.4.2 ชญานุณ	DRAWING TOTAL : 20/26		
APPROVED BY : นายสุวฤทธิ์ ชะเนติก			
SCALE : 1:25			

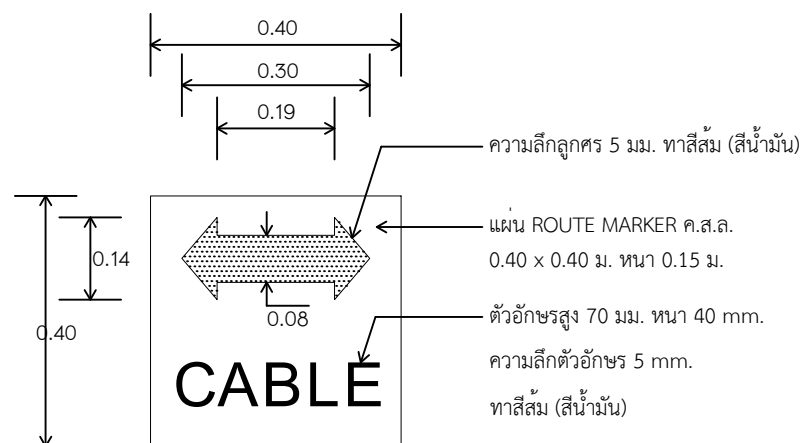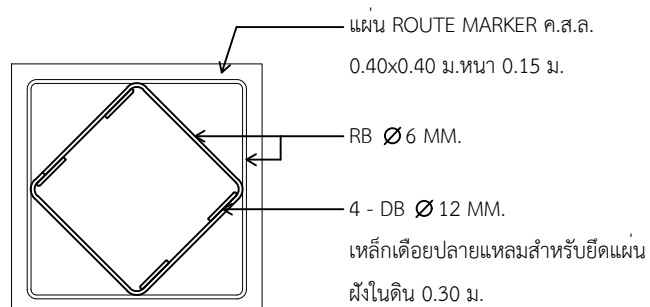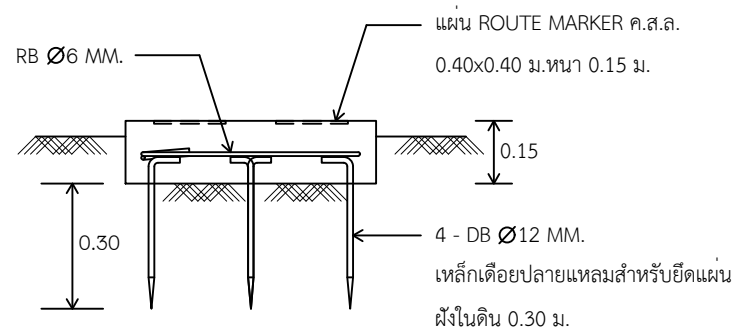

แบบแสดง ROUTE MARKER
SCALE NTS





แบบงานป้ายอาคาร
SCALE NTS
ข้อกำหนด - ให้ผู้รับจ้าง เสนอแบบรายละเอียดป้าย เช่น แผ่นตัวอย่าง Stainless (Hair Line)
รูปแบบและขนาดตัวอักษร และสีตัวอักษร นำเสนอผู้ควบคุมงาน
เห็นชอบก่อนดำเนินการ

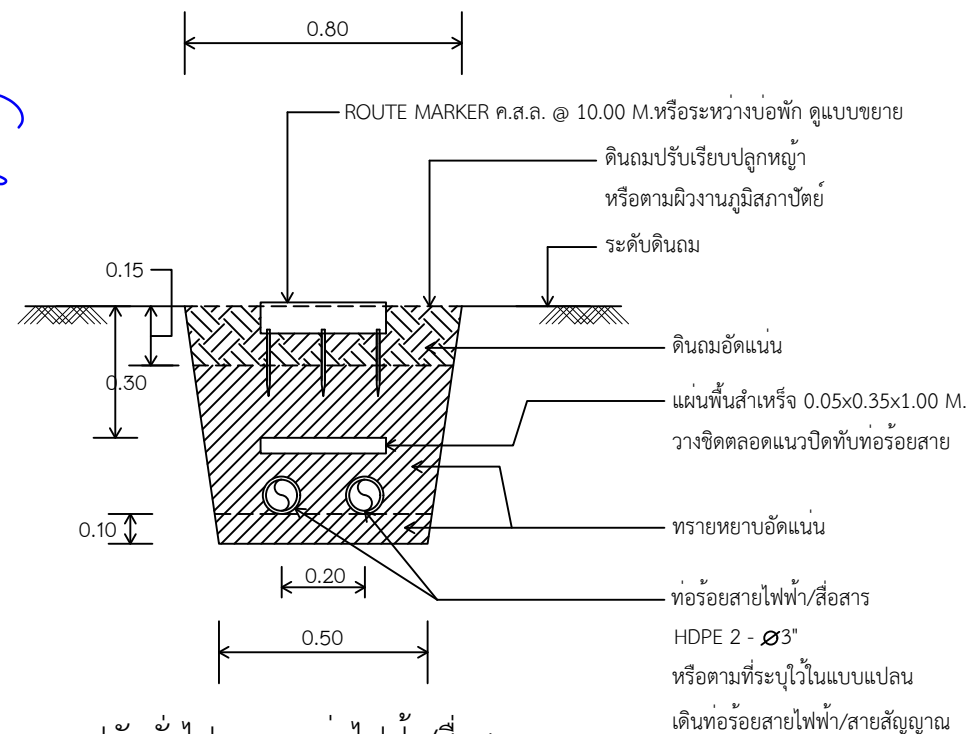

รูปตัดทั่วไปการวางท่อไฟฟ้า/สื่อสาร

มาตราส่วน 1:25

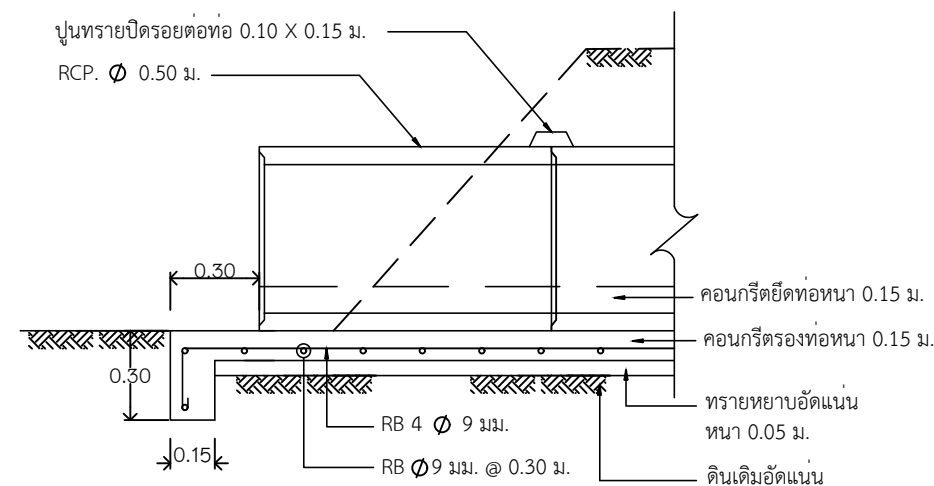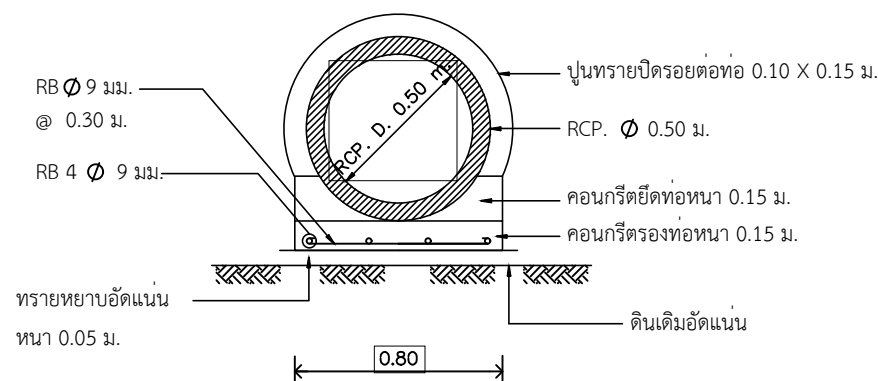

แบบขยายท่อระบายน้ำลอดใต้ถนนทางเข้า

มาตราส่วน 1:25



บริษัท วิทยุการบินแห่งประเทศไทย
102 ซอยงามดูพลี ทุ่งมหาเมฆ
เขตสาทร กรุงเทพฯ 10120
โทรศัพท์ 02-287-8630
โทรสาร 02-287-8295

PROJECT :
งานสถานีส่งวิทยุ (Main/Standby)

LOCATION :
ท่าอากาศยานนครศรีธรรมราช

REGISTER OF
ARCHITECTS & ENGINEERS
ARCHITECTS :
น.ส. ชญาคุณ ธารวโรทัย ก.ส.ด. 16236

AUTHORIZED
SIGNATURE :
Sow

STRUCTURAL ENGINEERS :
นายสุกฤตธรรม ปัญศิริ ภ.ศ.ด. 60006

ELECTRICAL ENGINEERS :
นายอัมรินทร์ จันทวรรณโชติ ส.ท.ด. 5309

MECHANICAL ENGINEERS :
นายปริญ ธีรธรรมาน ภ.ท.ด. 16402



SANITARY ENGINEERS :
-

SURVEY TECHNICAL :
นายวิบูลย์ มะโนดี
นายสุกฤตธรรม ปัญศิริ
นายสาธิต ธีระศุภพดี

DRAWING :
รูปตัดทั่วไปการวางท่อไฟฟ้า/สื่อสาร
แบบแสดง ROUTE MARKER
แบบขยายท่อระบายน้ำลอดใต้ถนนทางเข้า

REVISION :
NO. DATE DESCRIPTION REMARK

DRAWING BY : นายวิบูลย์ มะโนดี ,
น.ส. ชญาคุณ ธารวโรทัย
CHECKED BY : Zae ชัยมงคล
APPROVED BY :
นายสุราษฎร์ ชะโล
SCALE :
DRAFTING NO :
MS-21
DRAWING TOTAL :
21/29

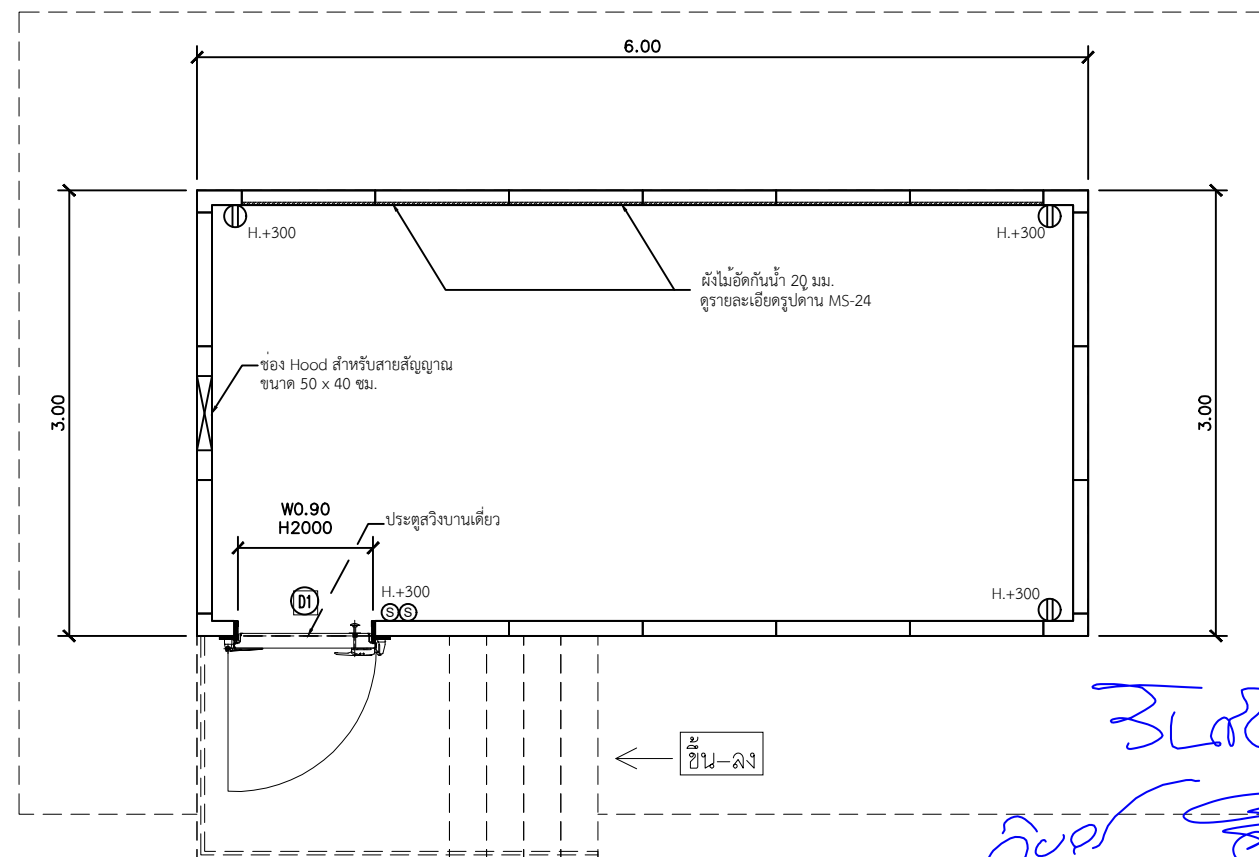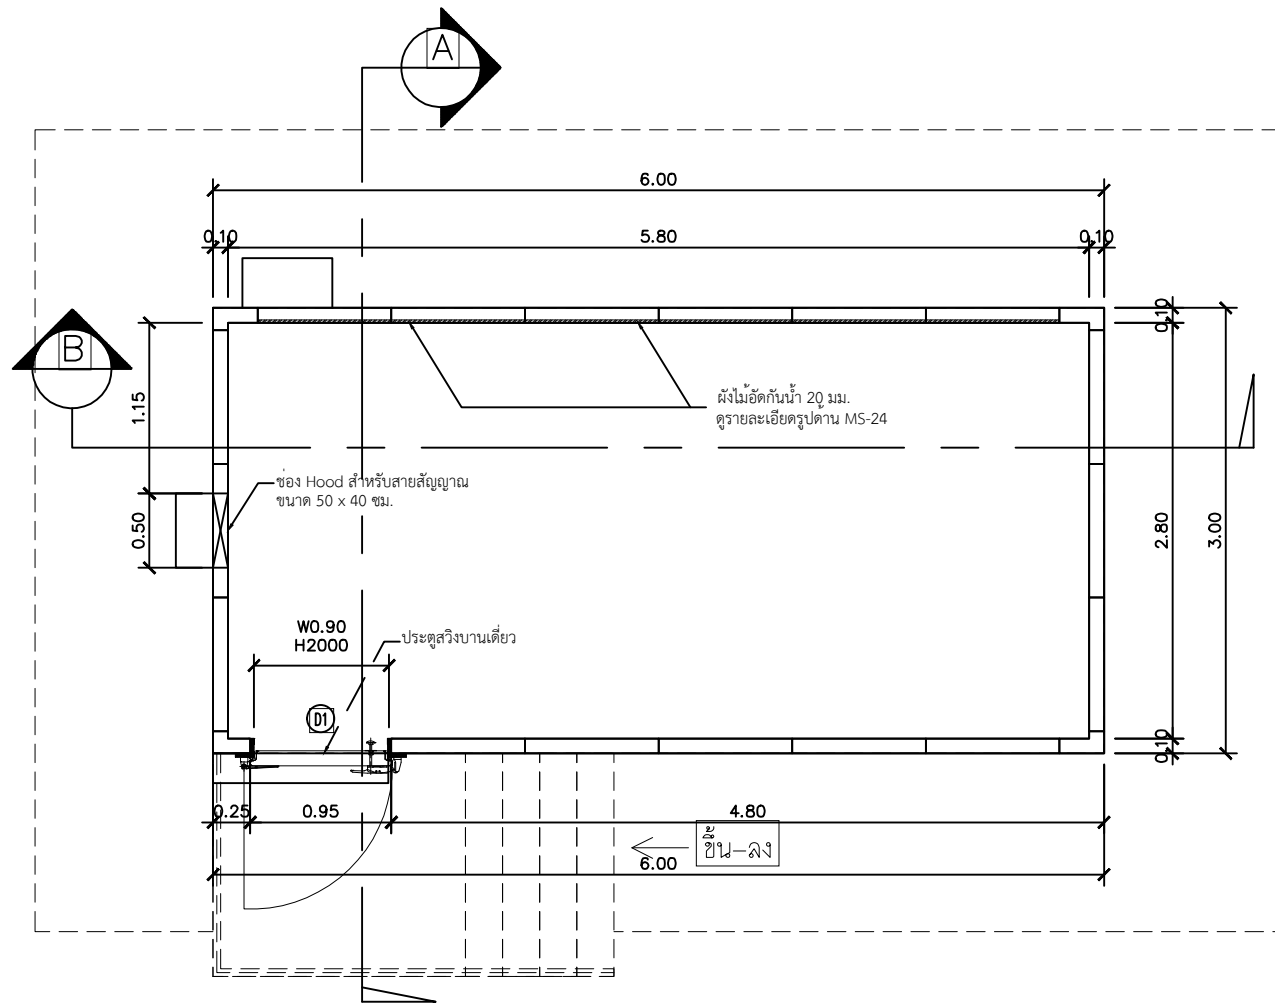

รายละเอียดผนังสำเร็จรูปประกอบเป็นตู้สำหรับติดตั้งเครื่องส่งวิทยุ

1. แผ่นฉนวนสำเร็จรูปซึ่งเป็นส่วนประกอบของตู้ ต้องผลิตสำเร็จจากโรงงาน (PREFABRICATED INSULATION PANEL) มาตรฐานการผลิตที่ได้รับมาตรฐาน ISO 9001 ติดตั้งด้วยระบบสำเร็จรูป สามารถใช้งานกลางแจ้งได้เป็นอย่างดี และมีการกรุแผ่นไม้อัดภายในผนังอาคารระหว่างแผ่นฉนวน และแผ่นปิดผิวเหล็ก สำหรับยึดอุปกรณ์ ตามตำแหน่งที่ระบุในแบบรูปรายการ
2. โครงสร้างของแผ่นฉนวนสำเร็จรูปต้องประกอบด้วยเหล็กแผ่นความหนาไม่น้อยกว่า 0.45 มม. ขึ้นรูป 2 ด้าน เคลือบสังกะสีและสีตามรูปแบบที่กำหนด โดยใช้เครื่องจักรฉีดสารโพลียูรีเทน (POLYURETHANE) เข้าระหว่างกลางแผ่นผิวโลหะภายใต้แรงกดดันสูง มีความหนาไม่น้อยกว่า 4 นิ้ว
3. ฉนวนโพลียูรีเทนต้องเป็นชนิด NON-CFC ความหนาแน่นเฉลี่ยไม่น้อยกว่า 40 กก./ลบม. (2.5 ปอนด์/ลบ.ฟุต) มีค่าสัมประสิทธิ์การนำความร้อน (K Factor) ไม่มากกว่า 0.02 Kcal./m.h°C
4. ในระหว่างการติดตั้ง ผิวของแผ่นฉนวนให้ปิดทับด้วยเทปปกป้องผิว (PLASTIC PROTECTIVE FILM) และลอกออกเมื่องานติดตั้งแล้วเสร็จ วัสดุยาแนวรอยต่อแผ่นฉนวนให้ใช้ SILICONE SEALANT
5. แผ่นฉนวนสำเร็จรูปให้ประกอบเข้าด้วยกันด้วยวิธีการเข้าลิ้นในระบบ RIBBED JOINT หรือเทียบเท่าวัสดุที่ใช้ทำลิ้นเป็นชนิด THERMOPLASTIC ลิ้นของแผ่นฉนวนสำเร็จรูปต้องมีความแข็งแรงทนทาน สะดวกในกรณีถอดเคลื่อนย้าย หรือเปลี่ยนแปลงความต้องการ และปราศจากการรั่วซึมเมื่อใช้งานกลางแจ้ง
6. พื้นห้องซึ่งเป็นแผ่นฉนวนสำเร็จรูปต้องประกอบเข้าด้วยกันในระบบ SPEED LOCK หรือเทียบเท่ารับน้ำหนัก UNIFORM LOAD ไม่น้อยกว่า 500 กก./ตรม. แผ่นฉนวนสำเร็จรูปสามารถเสริมความแข็งแรงได้ตามมาตรฐานผู้ผลิต พื้นห้องปูทับด้วยพื้นกระเบื้องยาง ขนาด 30x30 ซม. หนาไม่น้อยกว่า 2 มม.
7. บานประตูกำหนดให้เป็นแบบบานพับ วัสดุที่ใช้ทำบานประตูมีรูปแบบเดียวกันกับวัสดุที่ใช้ทำผนังห้อง และมีอุปกรณ์ประกอบดังนี้
 - มือจับประตูแบบนิรภัย สามารถเปิดประตูดึงได้จากภายในแม้จะมีการล็อกกุญแจจากภายนอก
 - บานพับแบบยกลอย เพื่อไม่ให้ยางขอบประตูด้านล่างเสียดสีกับพื้นภายนอกห้อง และติดตั้งยางกันรั่วเป็นชนิด PVC โดยรอบบานประตู

หมายเหตุ


ผู้รับจ้างจะต้องส่งแบบรายละเอียดก่อสร้าง Shop Drawing ของผนังสำเร็จรูป เพื่อประกอบเป็นตู้ พร้อมทั้งตัวอย่างเหล็กแผ่นเคลือบสังกะสีและสี ขึ้นรูป และฉนวนสำเร็จรูป นำเสนอให้ผู้ควบคุมงานพิจารณาเห็นชอบก่อนดำเนินการ

แปลนผนังสำเร็จรูป

ประกอบเป็นตู้สำหรับติดตั้งเครื่องส่งวิทยุ

มาตราส่วน

1:50

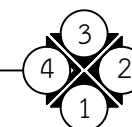

บริษัท วิทยุการบินแห่งประเทศไทย
102 ซอยงามดูพลี ทุ่งมหาเมฆ
เขตสาทร กรุงเทพฯ 10120
โทรศัพท์ 02-287-8630
โทรสาร 02-287-8295

PROJECT:

งานสถานีส่งวิทยุ (Main/Standby)

LOCATION :

ท่าอากาศยานนครราชสีมา

REGISTER OF

ARCHITECTS & ENGINEERS

ARCHITECTS :

น.ส. ชญานันท์ อ่าวโรจน์ ก.ส. 16236

AUTHORIZED

SIGNATURE :

Signature

STRUCTURAL ENGINEERS :

นายสุกฤตธรรม ปัญศิริ ก.บ. 60006

ELECTRICAL ENGINEERS :

นายอัมรินทร์ จันทวรรณโชติ ส.ท. 5309

MECHANICAL ENGINEERS :

นายปริญ ธีวรรณันท์ ก.บ. 16402

SANITARY ENGINEERS :

-

SURVEY TECHNICAL :

นายวิบูลย์ มะโนตี

นายสุกฤตธรรม ปัญศิริ

นายสาธิต ทิพย์ทนต์

DRAWING :

แบบผนังสำเร็จรูปประกอบเป็นตู้


สำหรับติดตั้งเครื่องส่งวิทยุ

แผ่นที่ 1


REVISION :

NO.	DATE	DESCRIPTION	REMARK



DRAWING BY : นายวิบูลย์ มะโนตี , น.ส. ชญานันท์ อ่าวโรจน์	DRAWING NO : MS-22
CHECKED BY : <i>Signature</i> นายวันชัย ชัยพันธ์วงศ์	DRAWING TOTAL : 22/29
APPROVED BY : <i>Signature</i> นายสุราษฎร์ ชนโกล	
SCALE : 1:50	

 

1:50

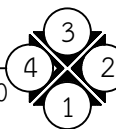

1:50

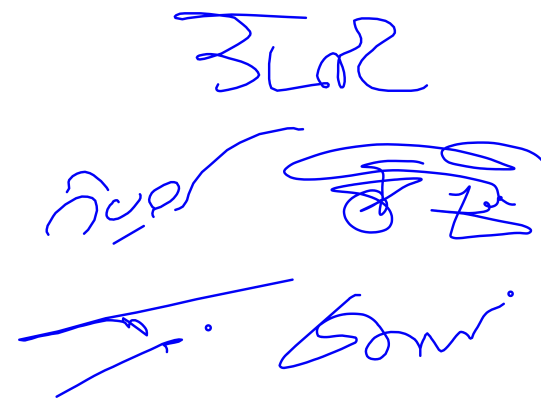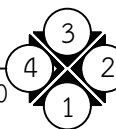

PROJECT:

LOCATION :

REGISTER OF

ARCHITECTS & ENGINEERS

ARCHITECTS :

น.ส. ชญานุตม์ ถาวโรฤทธิ์ ภ-สธ. 16236

[illegible]

STRUCTURAL ENGINEERS :

นายจุฑาฤทธ ภัยศิริ ภย. 60006

ELECTRICAL ENGINEERS :

นายอิบดินทร์ จินตกรวราเดโช สฟก.5309

MECHANICAL ENGINEERS :

นายปวิณ ชำญวนัน	ภก.16402
-----------------	----------

SANITARY ENGINEERS :

1	2	
---	---	---	---	---	---	---	---	---	----	----	-----	-----	

SERVEY TECHNICAL :

นายวิบูลย์ มะโนดี

นายชูกฤตธรรม์ ปัญศิริ

นายสาธิต ทิพะคหบดี

DRAWING :

แบบผนังสำเร็จรูปประกอบเป็นตู้
สำหรับติดตั้งเครื่องส่งวิทยุ
แผ่นที่ 2

REVISION :

NO.	DATE	DESCRIPTION	REMARK
-----	------	-------------	--------

--	--	--	--

--	--	--	--

--	--	--	--

--	--	--	--

DRAWING BY : นายวิบูลย์ มะโนตี,	DRAWING NO :
---------------------------------	--------------

น.ส. ชญานุตม ถาวโรฤทธิ	MS-23
------------------------	-------

CHECKED BY: Blair Edwards


นายวันชัย ชัยพันธุ์เศรษฐ์	DRAWING TOTAL :
---------------------------	-----------------

APPROVED BY :  23/29


นายสรวิศ ขนโกล	

SCALE : 1:50


1:50

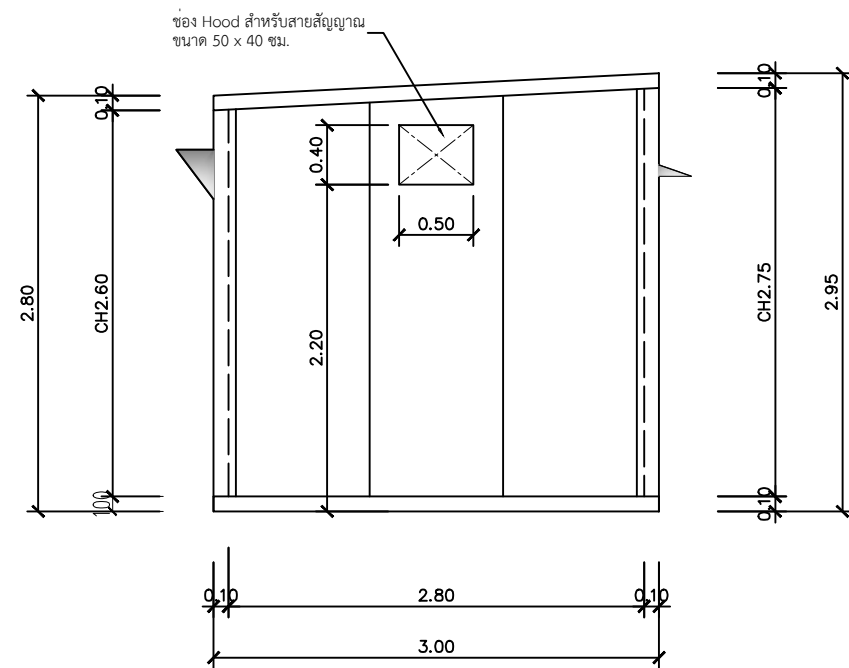


รูปด้าน
4
มาตราส่วน 1:50

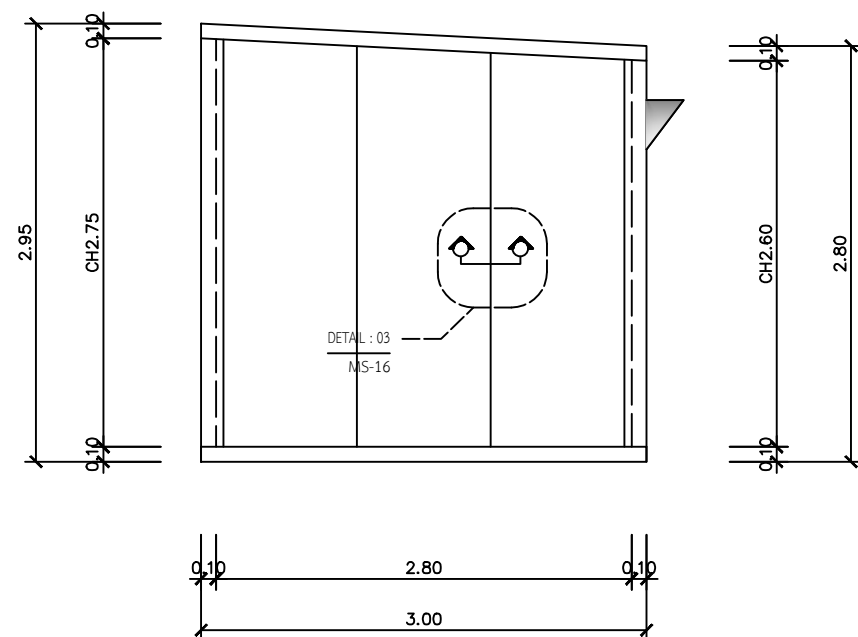

รูปด้าน
2
มาตราส่วน 1:50

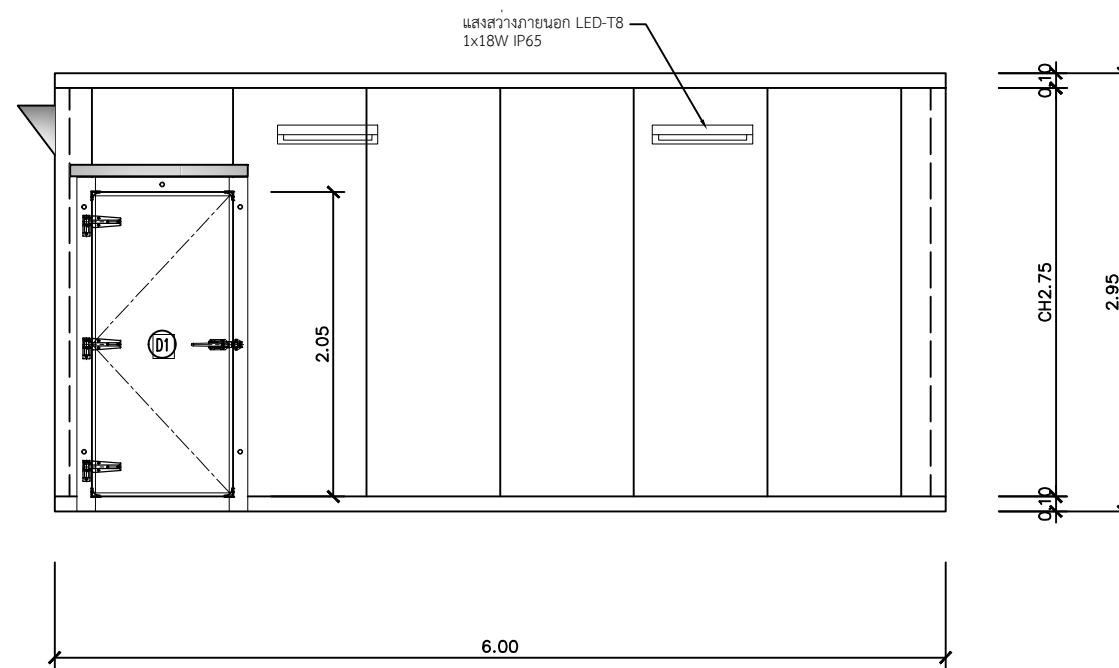

รูปด้าน
1
มาตราส่วน 1:50

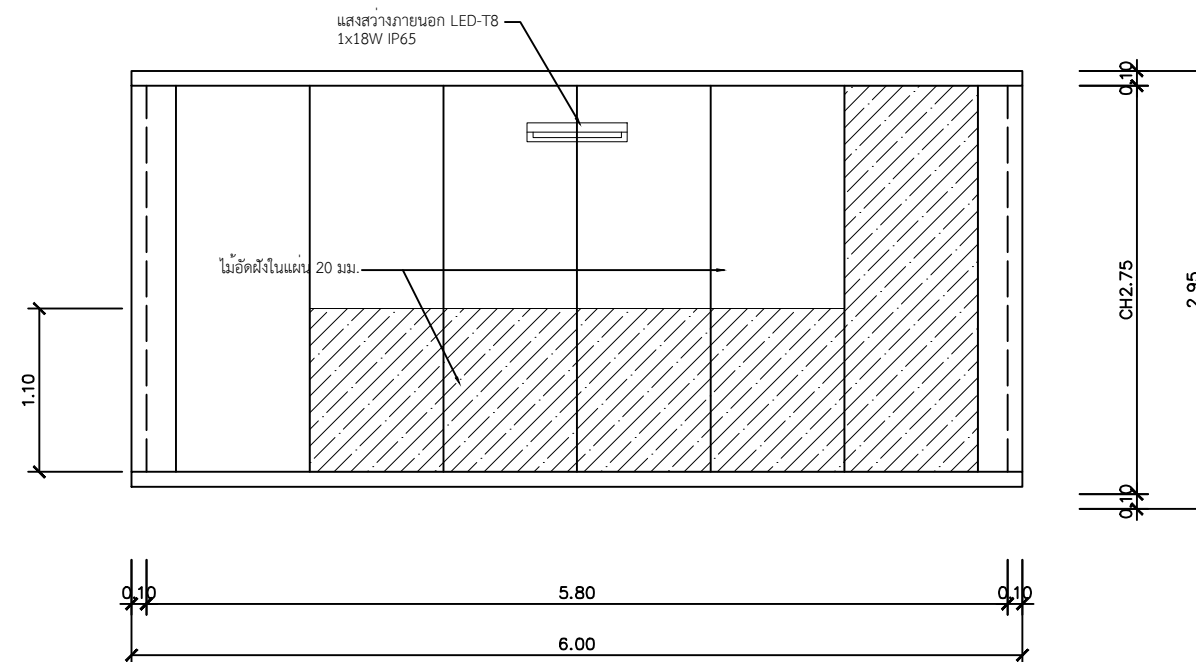

รูปด้าน
3
มาตราส่วน 1:50



บริษัท วิทยุการบินแห่งประเทศไทย
102 ซอยงามดูพลี ทุ่งมหาเมฆ
เขตสาทร กรุงเทพฯ 10120
โทรศัพท์ 02-287-8630
โทรสาร 02-287-8295

PROJECT :

งานสถานีส่งวิทยุ (Main/Standby)

LOCATION :

ท่าอากาศยานนครราชสีมา

REGISTER OF ARCHITECTS & ENGINEERS	AUTHORIZED SIGNATURE :
ARCHITECTS : น.ส. ชญานันท์ ดาวโรจน์ ก.สถ. 16236	<i>[Signature]</i>

STRUCTURAL ENGINEERS : นายสุกฤตธรณ์ บัญศิริ กย. 60006	<i>[Signature]</i>
--	--------------------

ELECTRICAL ENGINEERS : นายธีรภัทร์ จันทวรรณโชติ สทก.5309	<i>[Signature]</i>
---	--------------------

MECHANICAL ENGINEERS : นายปรีณ ชัยวรณัน ภก.16402	<i>[Signature]</i>
---	--------------------


SANITARY ENGINEERS : -	
---------------------------	--

SURVEY TECHNICAL : นายวิบูลย์ มะโนดี นายสุกฤตธรณ์ บัญศิริ นายสาธิต ทิพย์คอบดี	
--	--


DRAWING :
แบบผนังสำเร็จรูปประกอบเป็นตู้
สำหรับติดตั้งเครื่องส่งวิทยุ
แผ่นที่ 3

REVISION :			
NO.	DATE	DESCRIPTION	REMARK


DRAWING BY : นายวิบูลย์ มะโนดี , น.ส. ชญานันท์ ดาวโรจน์	DRAWING NO : MS-24
CHECKED BY : <i>[Signature]</i> ชัยพันธ์	DRAWING TOTAL : 24/29
APPROVED BY : <i>[Signature]</i> ชัยพันธ์	
SCALE : 1:50	

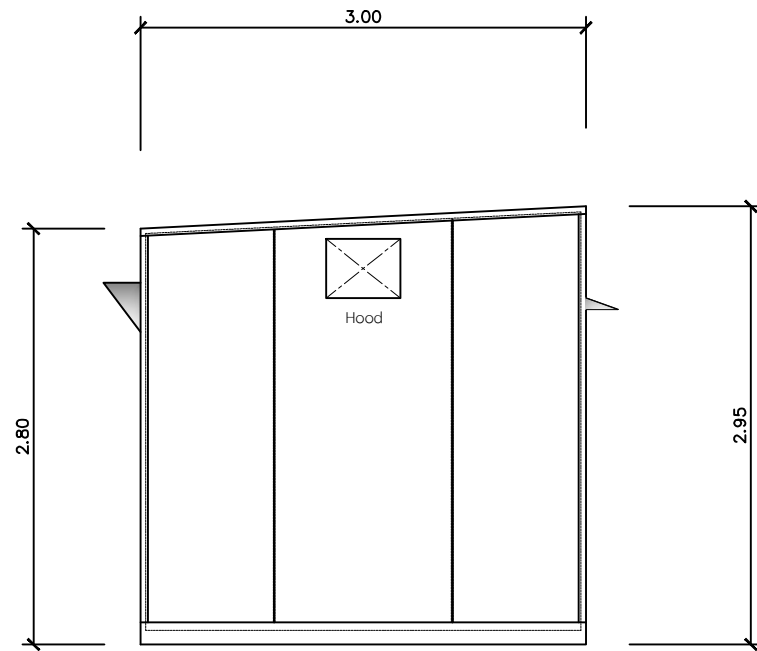


รูปด้าน
4
มาตราส่วน 1:50

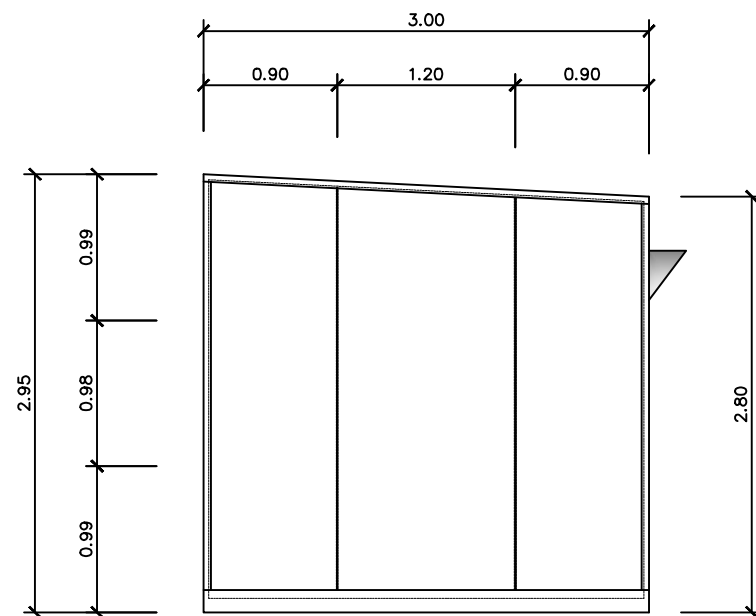

รูปด้าน
2
มาตราส่วน 1:50

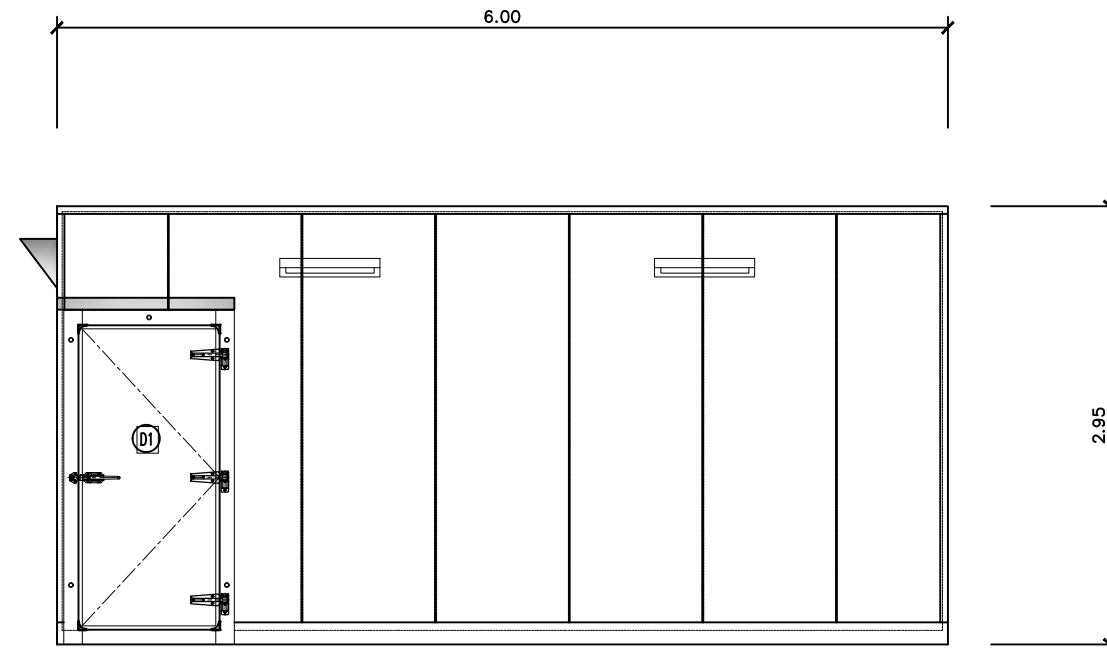

รูปด้าน
1
มาตราส่วน 1:50

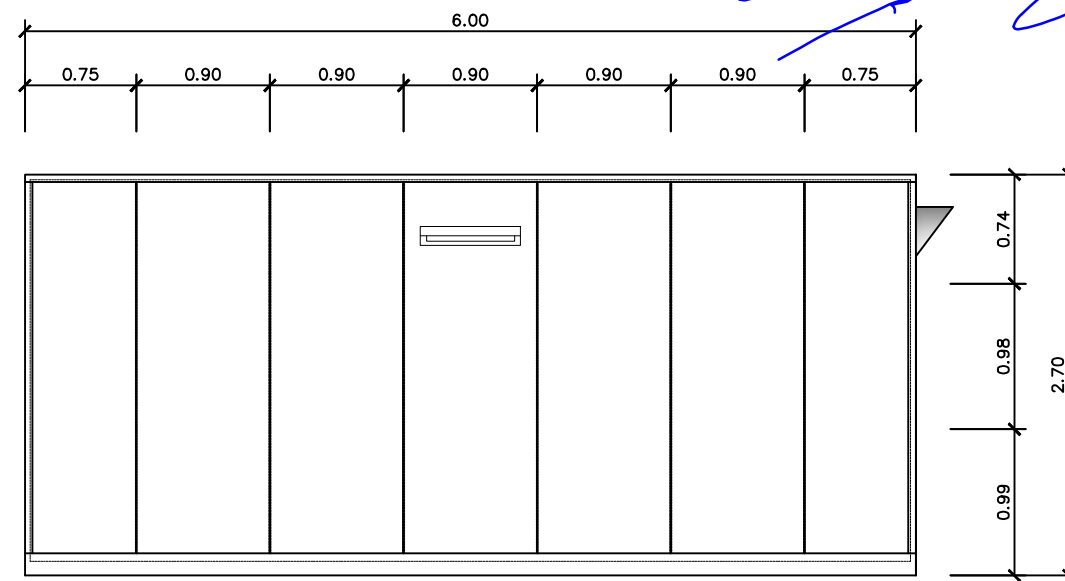

รูปด้าน
3
มาตราส่วน 1:50



บริษัท วิทยการบินแห่งประเทศไทย
102 ซอยงามดูพลี พุฒนาเกษ
เขตสาทร กรุงเทพฯ 10120
โทรศัพท์ 02-287-8630
โทรสาร 02-287-8295

PROJECT:

งานสถานีส่งวิทยุ (Main/Standby)

LOCATION :

ท่าอากาศยานนครราชสีมา

REGISTER OF
ARCHITECTS & ENGINEERS
AUTHORIZED
SIGNATURE :
ARCHITECTS :
น.ส. ชญาณณ์ อ่าวโรฤทธิ์ ก.สถ. 16236

STRUCTURAL ENGINEERS :
นายสุกฤตธรรม บัญศิริ กย. 60006

ELECTRICAL ENGINEERS :
นายธิปไตย จันทวรรณโชติ สทก.5309

MECHANICAL ENGINEERS :
นายปรีณ ชัยวรณัน ภก.16402

SANITARY ENGINEERS :
-

SERVEY TECHNICAL :
นายวิบูลย์ มะโนตี
นายสุกฤตธรรม บัญศิริ
นายสาธิต ทิยะศพบดี


DRAWING :

แบบผนังสำเร็จรูปประกอบเป็นตู้
สำหรับติดตั้งเครื่องส่งวิทยุ
แผ่นที่ 4


REVISION :			
NO.	DATE	DESCRIPTION	REMARK

DRAWING BY : นายวิบูลย์ มะโนตี ,
น.ส. ชญาณณ์ อ่าวโรฤทธิ์
CHECKED BY : *3.42 ชญาณณ์*
นายวันชัย ชัยพันธ์วงษ์
APPROVED BY : *3.42*
นายสรวิศ ชนะโลก
SCALE :
DRAWING NO :
MS-25
DRAWING TOTAL :
25/29


1:50

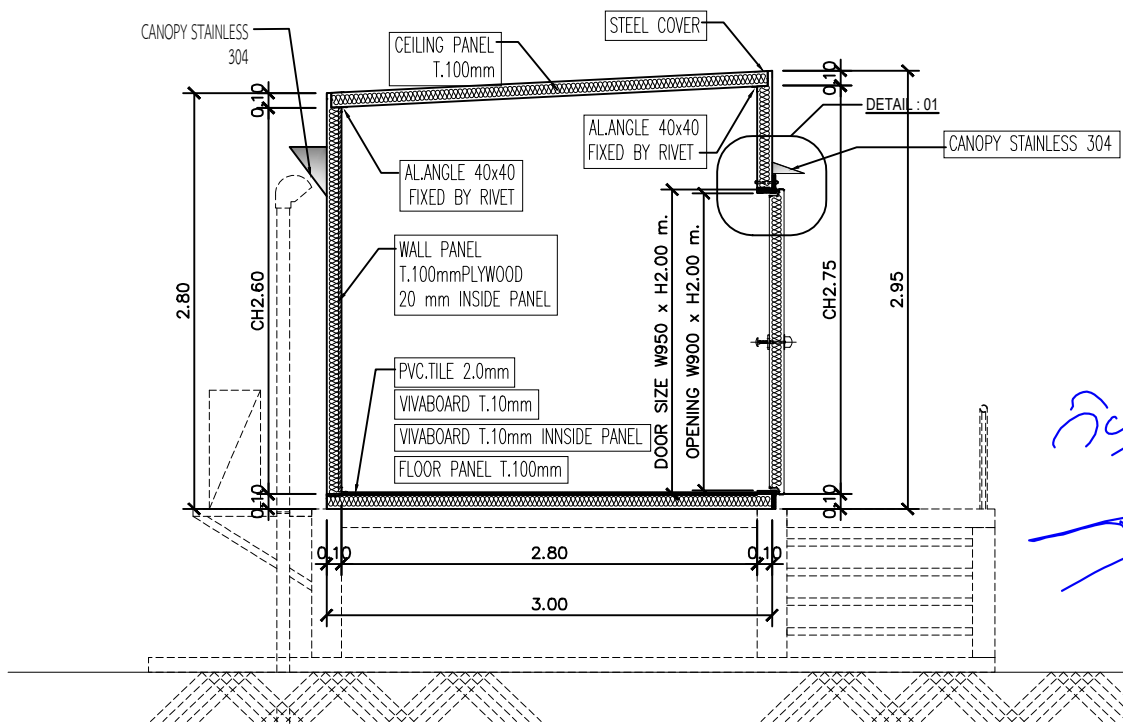



3.00
 กว้าง 3.00
 สูง 2.95

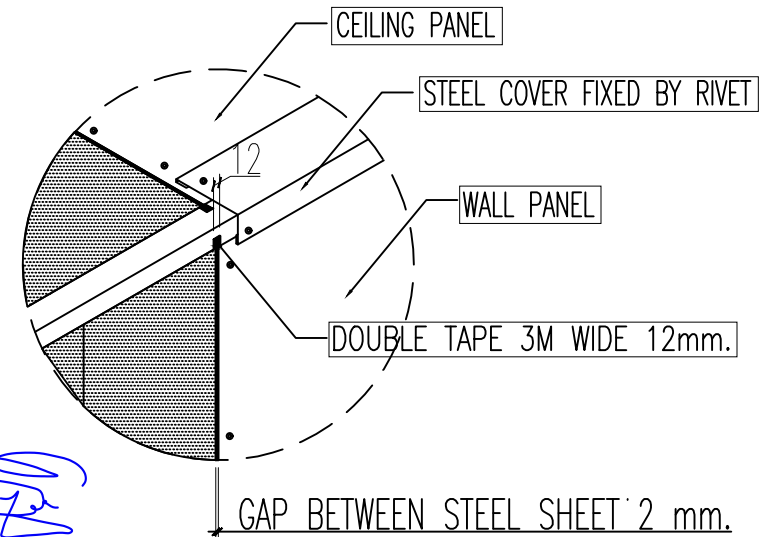


CANOPY STAINLESS 304

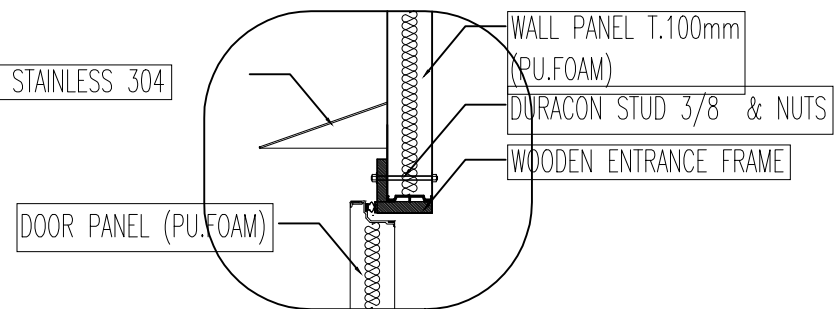

DETAIL : 01

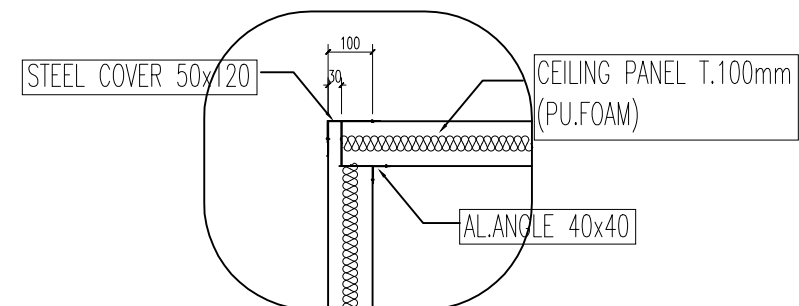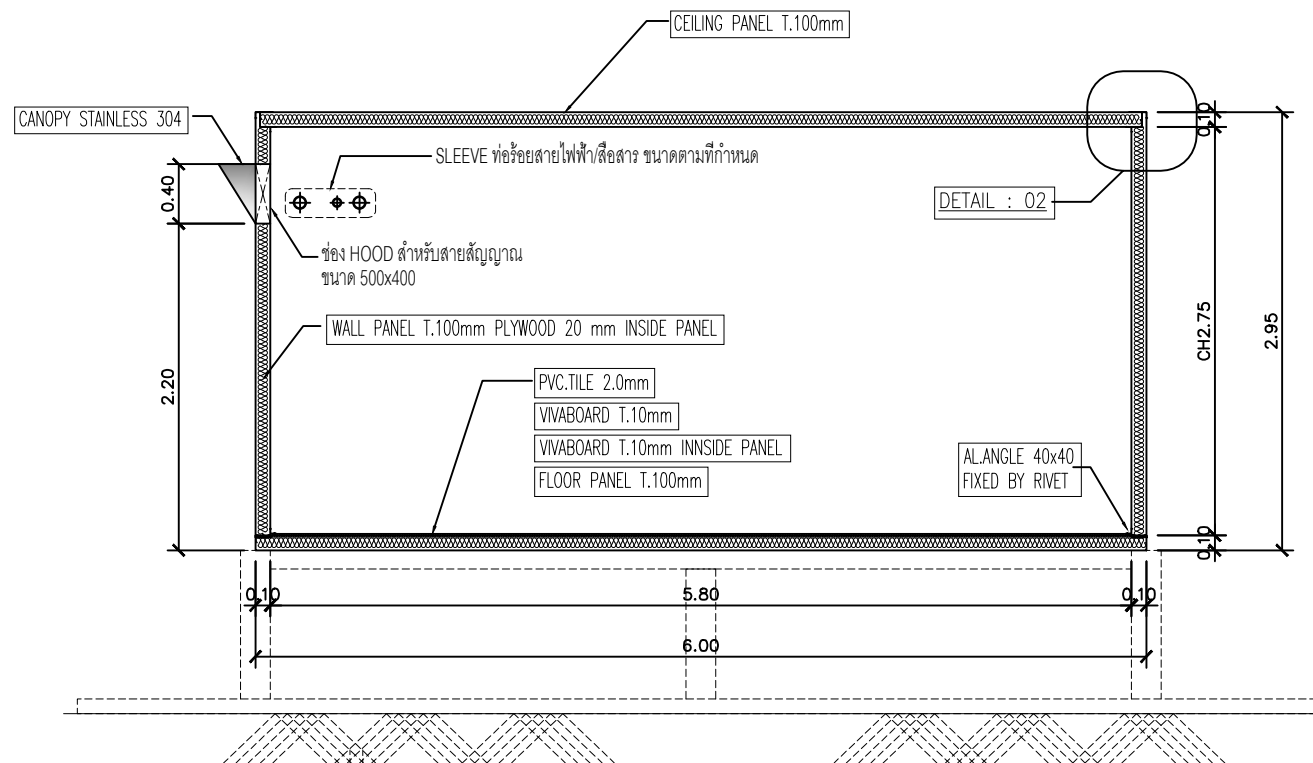

DETAIL : 02

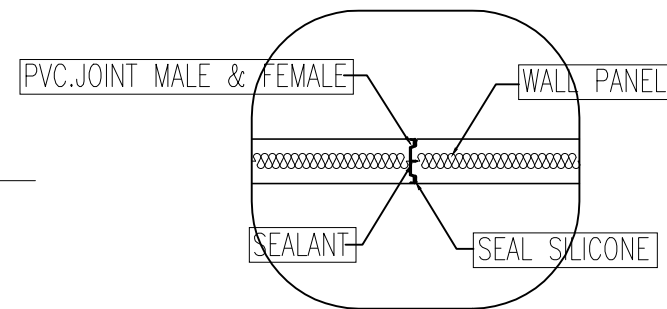

DETAIL : 03

รูปตัด

มาตราส่วน 1:50

รูปตัด

มาตราส่วน 1:50



บริษัท วิทยุการบินแห่งประเทศไทย
 102 ซอยงามดูพลี ทุ่งมหาเมฆ
 เขตสาทร กรุงเทพฯ 10120
 โทรศัพท์ 02-287-8630
 โทรสาร 02-287-8295

PROJECT :

งานสถานีส่งวิทยุ (Main/Standby)

LOCATION :

ท่าอากาศยานนครราชสีมา

REGISTER OF

ARCHITECTS & ENGINEERS

ARCHITECTS :

น.ส. ชญานุศน์ ถาวรโรจน์ ก.สถ. 16236

AUTHORIZED

SIGNATURE :

Signature

STRUCTURAL ENGINEERS :

นายชอุทิศธรรม์ ปัญศิริ กษ. 60006

ELECTRICAL ENGINEERS :

นายธิปไตย จันทวรรณโชติ สทก.5309

MECHANICAL ENGINEERS :

นายปริญ ธีธรรมานันท์ กษ.16402

SANITARY ENGINEERS :

-

SERVEY TECHNICAL :

นายวิบูลย์ มะโนตี

นายชอุทิศธรรม์ ปัญศิริ

นายสาธิต ธีระศุภผล

DRAWING :

แบบผนังสำเร็จรูปประกอบเป็นตู้

สำหรับติดตั้งเครื่องส่งวิทยุ

แผ่นที่ 5

REVISION :

NO.	DATE	DESCRIPTION	REMARK

DRAWING BY : นายวิบูลย์ มะโนตี ,
 น.ส. ชญานุศน์ ถาวรโรจน์

DRAWING NO :

MS-26

CHECKED BY : 3.02 ชัยวัฒน์

DRAWING TOTAL :


APPROVED BY :

26/29


นายสรวิศ ชะโกล

SCALE :


1:50

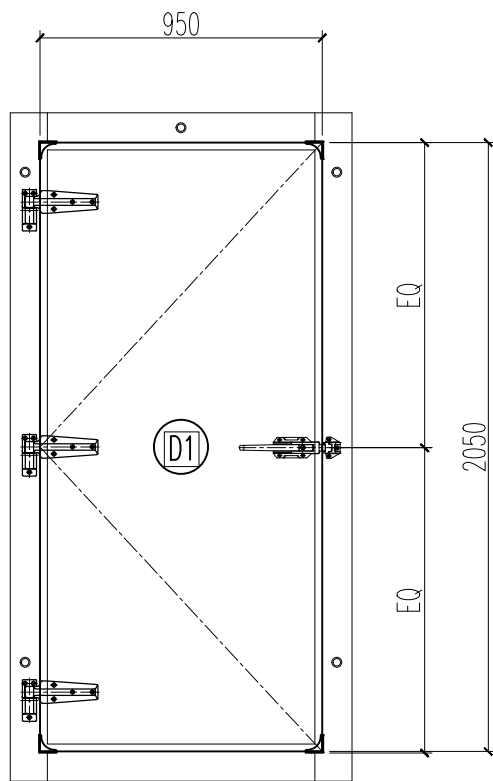

รูปด้านหน้าประตู (D1)

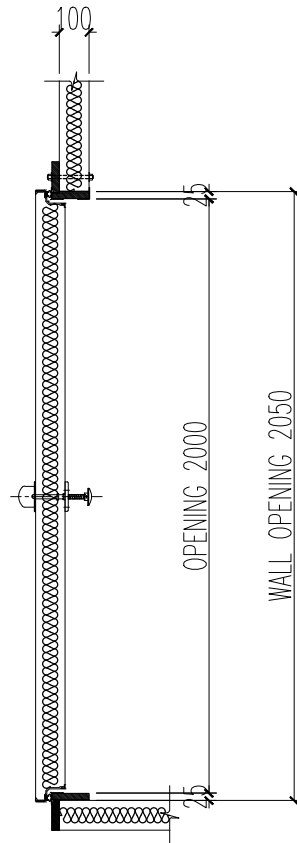


รูปตัดประตู (D1)

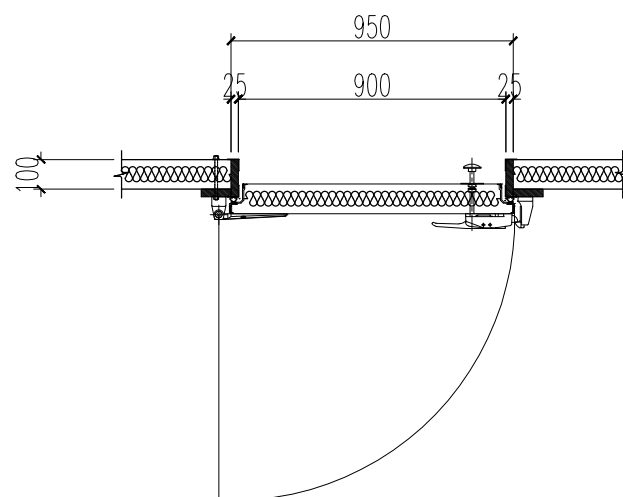

แปลนประตู (D1)


COLD ROOM DOOR SPECIFICATION	
TYPE	SINGLE SWING DOOR 4 FRAMES
DOOR SIZE	950(W) x 2050(H) x 100(T)
OPENNING SIZE	900(W) x 2000(H)
WINDOW	□
WINDOW SIZE	□
SURFACE MATERIAL	
OUTSIDE	STEEL WHITE
INSIDE	STEEL WHITE
MODEL	D-1
DOOR HANDLE	KASON # 0058 ขาวสูง
LOCKING DEVICE	SUS. U-LOCK
DOOR HINGE	KASON # 1245
DOOR STOPPER	RUBBER WALL TYPE

3.22
กษณ
Soni

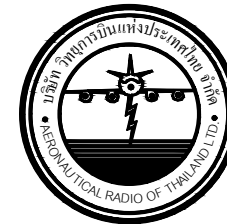

บริษัท วิทยุการบินแห่งประเทศไทย
102 ซอยงามดูพลี ทุ่งมหาเมฆ
เขตสาทร กรุงเทพฯ 10120
โทรศัพท์ 02-287-8630
โทรสาร 02-287-8295

PROJECT :			
งานสถานีส่งวิทยุ (Main/Standby)			
LOCATION :			
ท่าอากาศยานนครราชสีมา			
REGISTER OF ARCHITECTS & ENGINEERS	AUTHORIZED SIGNATURE :		
ARCHITECTS :			
น.ส. ชญานุชฌ์ ถาวโรฤทธิ์ ก.สถ. 16236			Soni
STRUCTURAL ENGINEERS :			
นายสุกฤตธรรม บัญศิริ กย. 60006			
ELECTRICAL ENGINEERS :			
นายธิปไตย จันทวรรณโชติ สทก.5309			
MECHANICAL ENGINEERS :			
นายปริญ ชัยวรานันท์ กท.16402			
SANITARY ENGINEERS :			
-			
SERVEY TECHNICAL :			
นายวิบูลย์ มะโนดี			
นายสุกฤตธรรม บัญศิริ			
นายสาธิต ทิยะศพบดี			
DRAWING :			
แบบผนังสำเร็จรูปประกอบเป็นตู้			
สำหรับติดตั้งเครื่องส่งวิทยุ			
แผ่นที่ 6			
REVISION :			
NO.	DATE	DESCRIPTION	REMARK
DRAWING BY : นายวิบูลย์ มะโนดี , น.ส. ชญานุชฌ์ ถาวโรฤทธิ์		DRAWING NO : MS-27	
CHECKED BY : 3.22 ชญานุชฌ์		DRAWING TOTAL : 27/29	
APPROVED BY : นายสุกฤตธรรม บัญศิริ			
SCALE : 1:50			

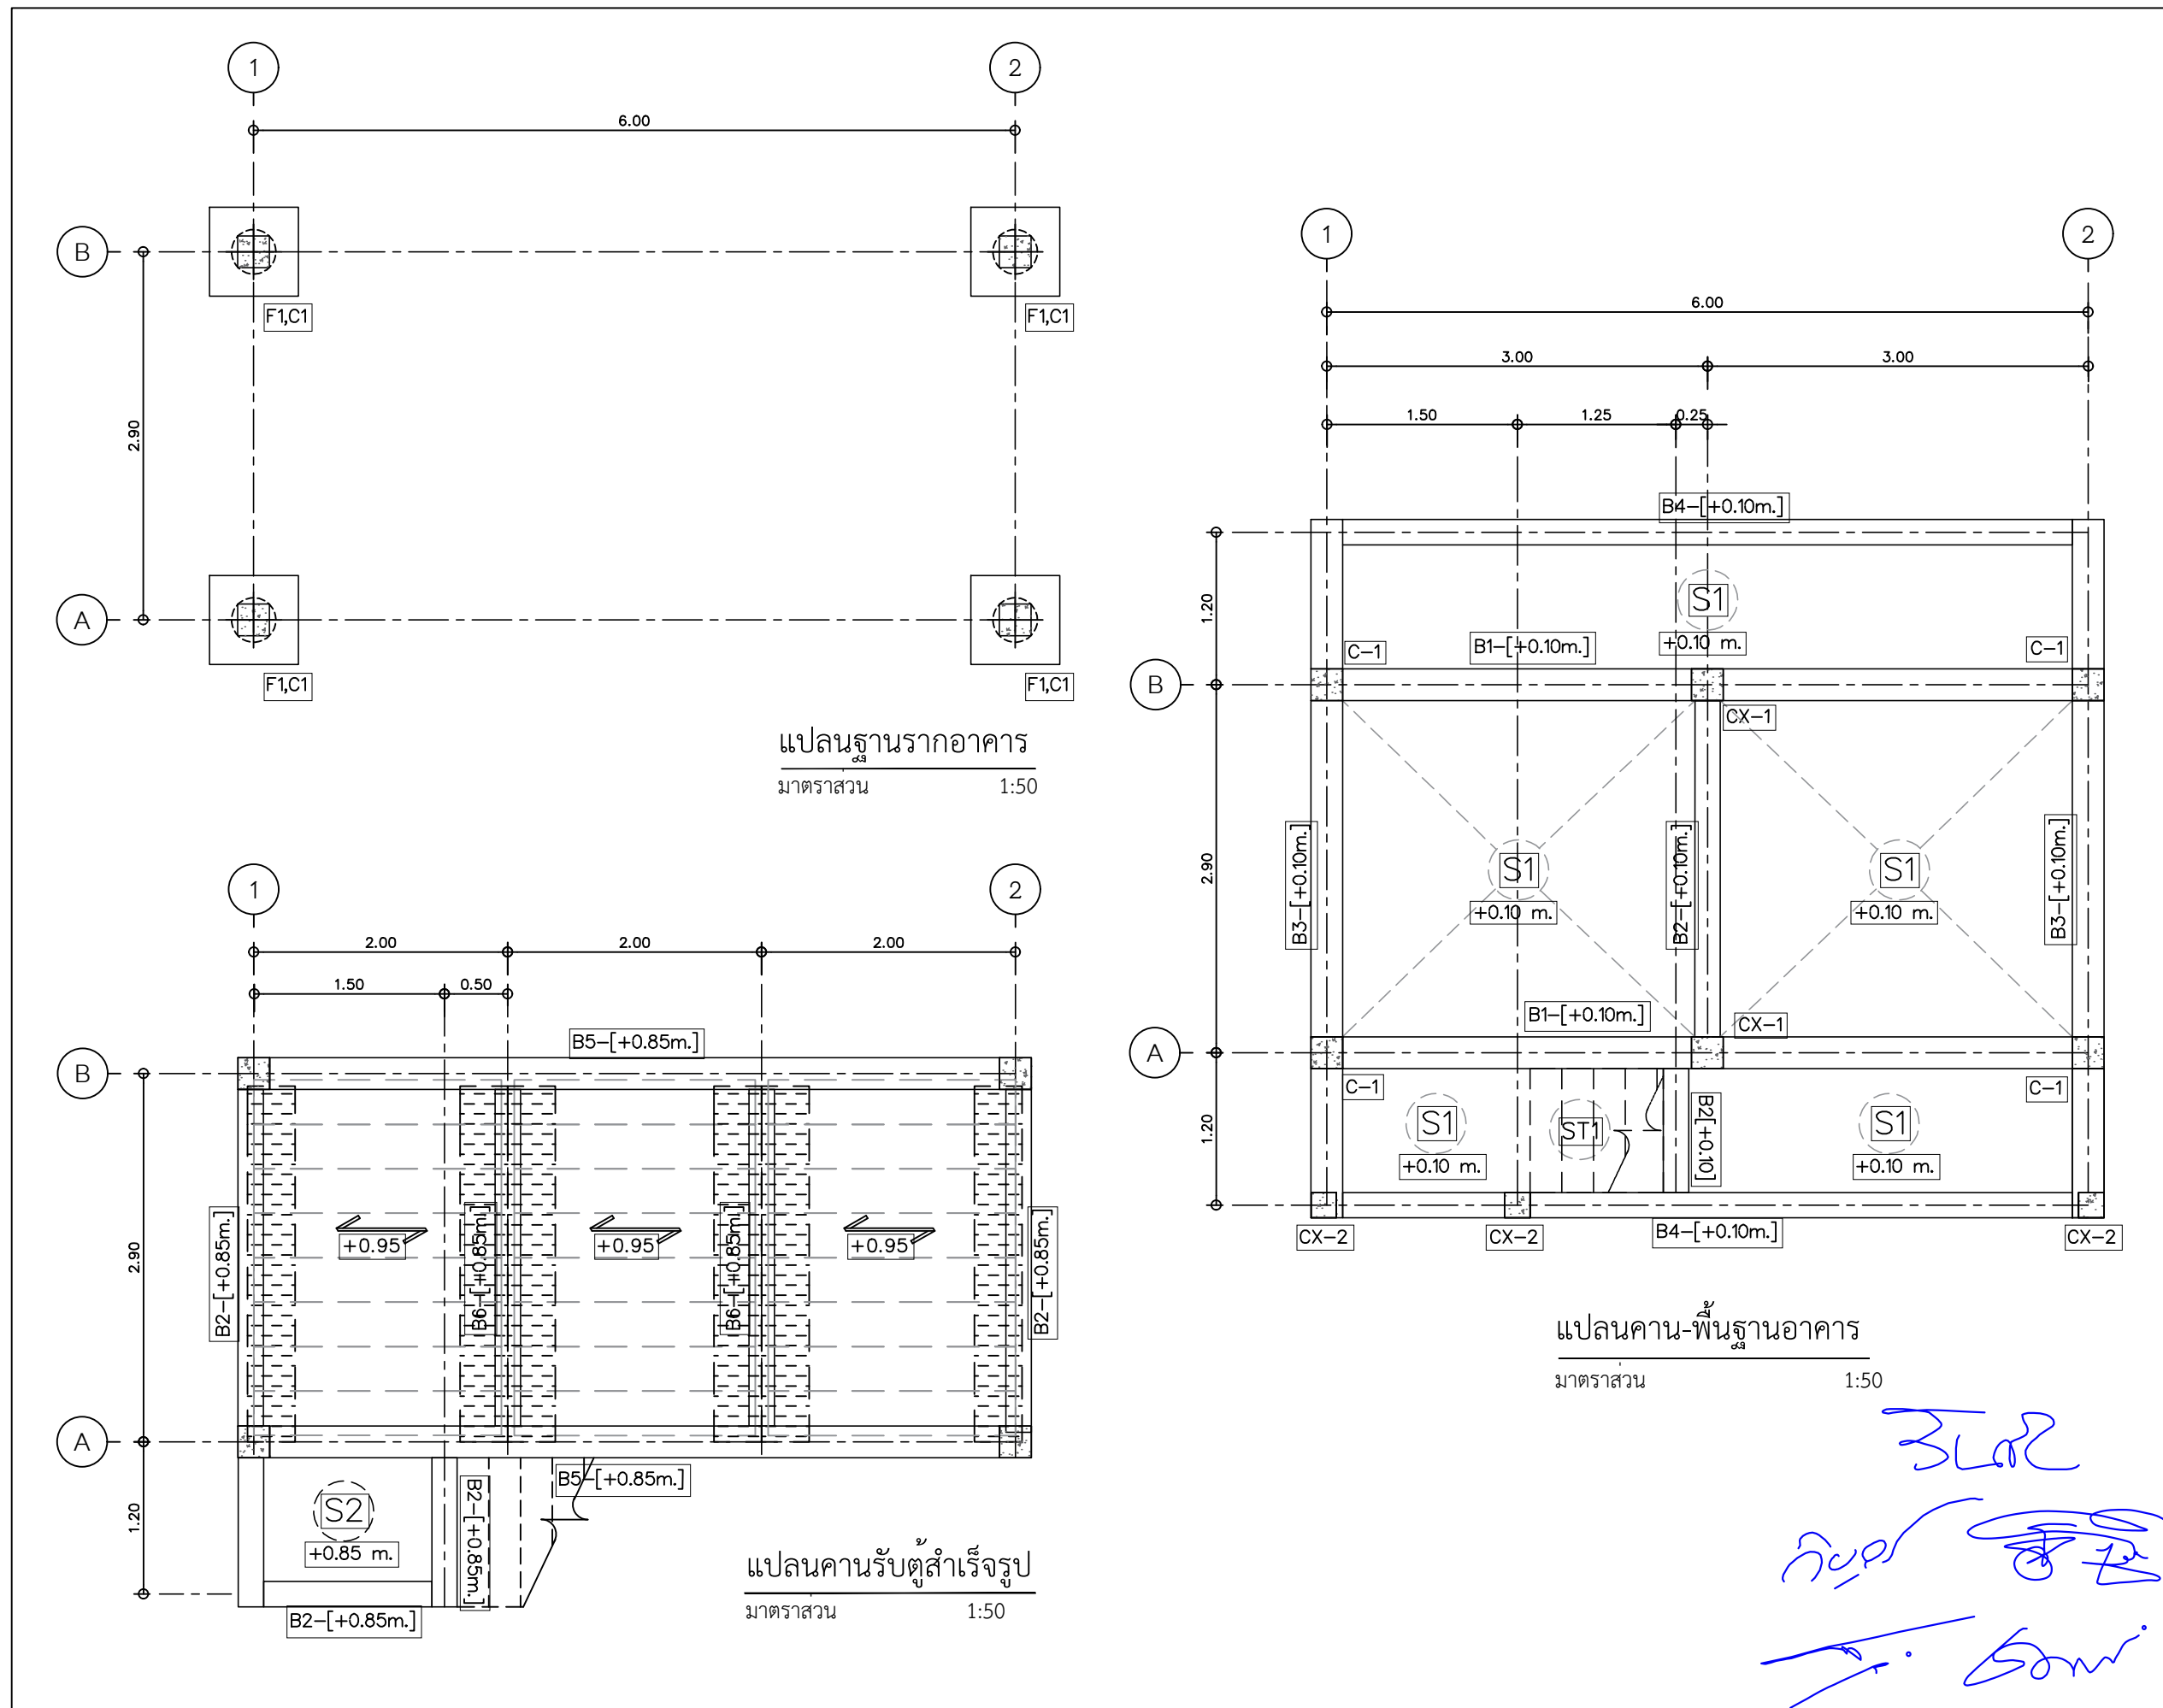

บริษัท วิทยุการบินแห่งประเทศไทย
102 ซอยงามดูพลี ทุ่งมหาเมฆ
เขตสาทร กรุงเทพฯ 10120
โทรศัพท์ 02-287-8630
โทรสาร 02-287-8295

PROJECT :

งานสถานีส่งวิทยุ (Main/Standby)

LOCATION :

ท่าอากาศยานนครราชสีมา

REGISTER OF
ARCHITECTS & ENGINEERS
ARCHITECTS :

น.ส. ชญานุชณ์ ดาวโรจน์ ก.สถ. 16236

AUTHORIZED
SIGNATURE :

[Signature]

STRUCTURAL ENGINEERS :

นายสุกฤตธรรม บัญศิริ ก.บ. 60006

[Signature]

ELECTRICAL ENGINEERS :

นายธีรภัทร์ จันทวรรณโชติ ส.ท. 5309

[Signature]

MECHANICAL ENGINEERS :

นายปรีณ ชัยวรณัน ก.ท. 16402

[Signature]

SANITARY ENGINEERS :

-

SURVEY TECHNICAL :

นายวิบูลย์ มะโนตี

นายสุกฤตธรรม บัญศิริ

นายสาธิต ทัพะคณห์

DRAWING :

แปลนโครงสร้างฐานราก-คานรองรับตู้

REVISION :

NO.	DATE	DESCRIPTION	REMARK

DRAWING BY : นายวิบูลย์ มะโนตี ,
น.ส. ชญานุชณ์ ดาวโรจน์

DRAWING NO :
MS-28


CHECKED BY : *[Signature]* ชัยพันธ์

DRAWING TOTAL :
28/29


APPROVED BY : *[Signature]*

นายสุราษฎร์ ชนะโลก


SCALE :
1:50

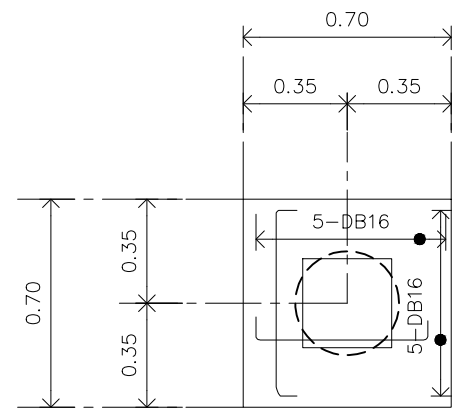


แปลนฐานราก F1
มาตราส่วน 1:25

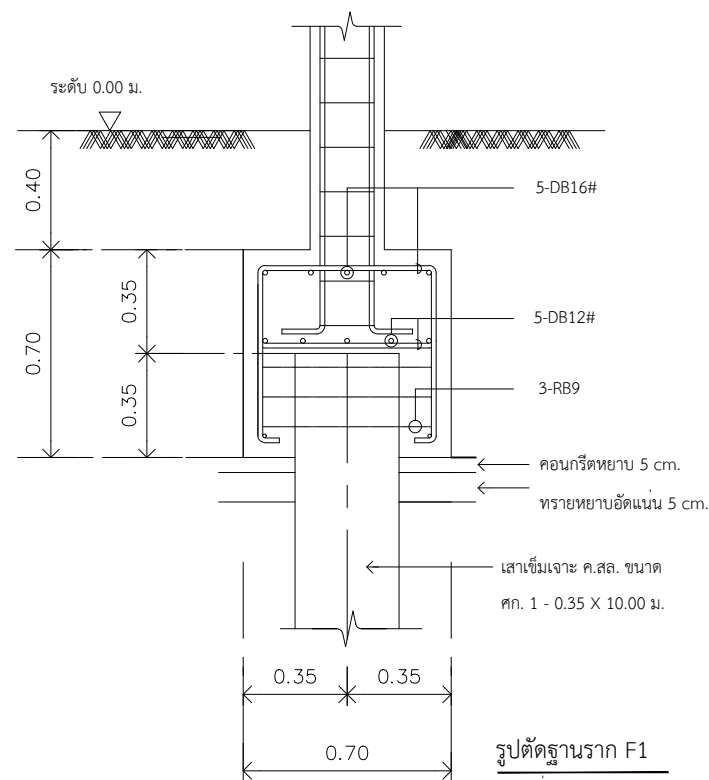


รูปตัดฐานราก F1
มาตราส่วน 1:25

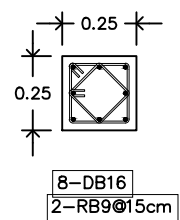


รูปตัดเสา C-1
มาตราส่วน 1:25

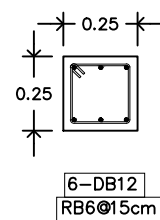


รูปตัดเสา CX-1
มาตราส่วน 1:25

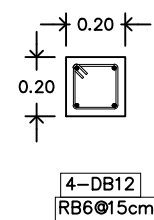


รูปตัดเสา CX-2
มาตราส่วน 1:25

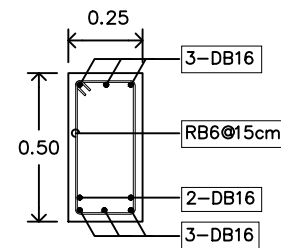


DETAIL : B-1
มาตราส่วน 1:25

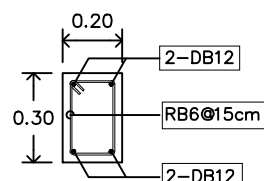


DETAIL : B-2
มาตราส่วน 1:25

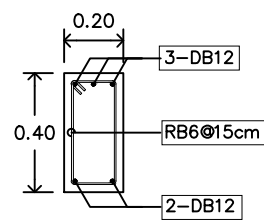


DETAIL : B-3
มาตราส่วน 1:25

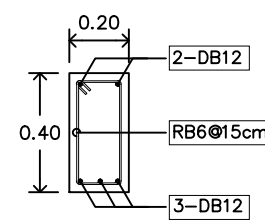


DETAIL : B-4
มาตราส่วน 1:25

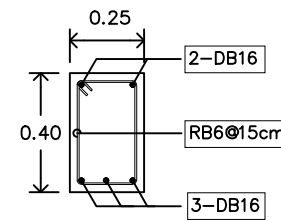


DETAIL : B-5
มาตราส่วน 1:25

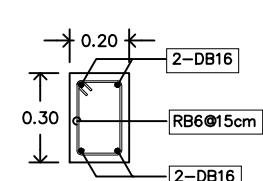


DETAIL : B-6
มาตราส่วน 1:25

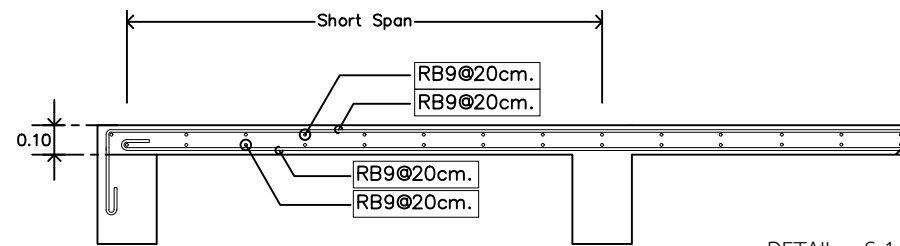


DETAIL : S-1
มาตราส่วน 1:25

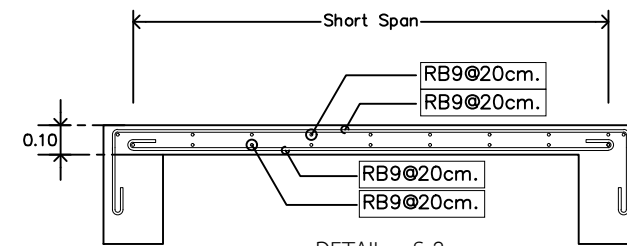


DETAIL : S-2
มาตราส่วน 1:25

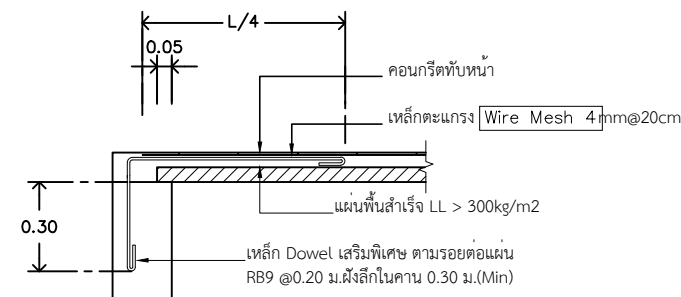

แบบขยายการวางเหล็กหัวพื้นและการวางแผ่นพื้นสำเร็จรูปช่วงริม
มาตราส่วน 1:25

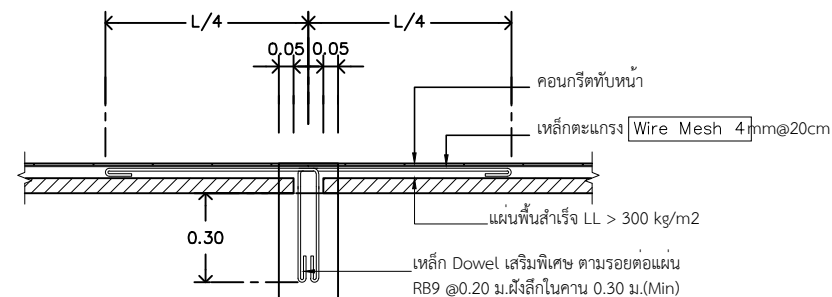

แบบขยายการวางเหล็กหัวพื้นและการวางแผ่นพื้นสำเร็จรูปช่วงกลางคาน
มาตราส่วน 1:25

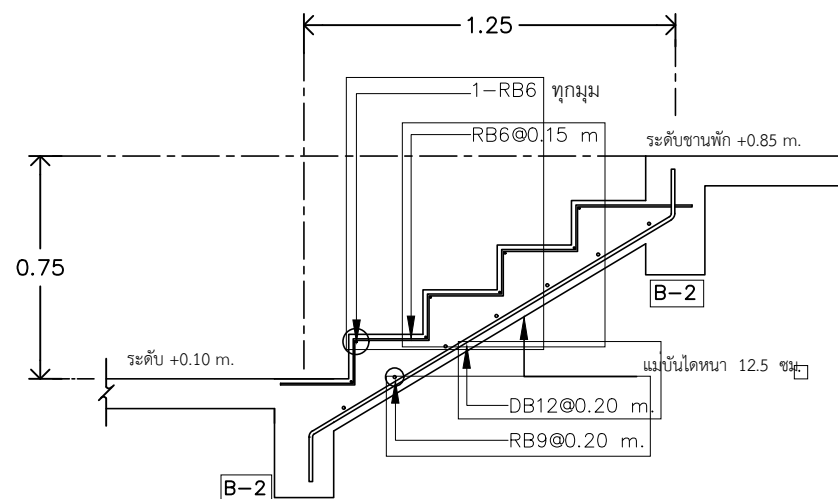

แบบขยายแม่บันไดส่วนล่าง ST-1
มาตราส่วน 1:25



บริษัท วิทยุการบินแห่งประเทศไทย
102 ซอยงามดูพลี ทุ่งนาเกลือ
เขตสาทร กรุงเทพฯ 10120
โทรศัพท์ 02-287-8630
โทรสาร 02-287-8295

PROJECT :

งานสถานีส่งวิทยุ (Main/Standby)

LOCATION :

ท่าอากาศยานนครราชสีมา

REGISTER OF

ARCHITECTS & ENGINEERS

ARCHITECTS :

น.ส. ชญานุชณ์ ดาวโรจน์ ก.ศ. 16236

STRUCTURAL ENGINEERS :

นายสุกฤตธณ์ ปัญศิริ ก.บ. 60006

ELECTRICAL ENGINEERS :

นายอัษฎินทร์ จันทวรรณโชติ ส.ท. 5309

MECHANICAL ENGINEERS :

นายปริญ ธีธรรมานันท์ ก.บ. 16402

SANITARY ENGINEERS :

-

SURVEY TECHNICAL :

นายวิบูลย์ มะโนดี

นายสุกฤตธณ์ ปัญศิริ

นายสาธิต ธีระศุภนที

DRAWING :

แบบขยายโครงสร้างคาน-บันได

ฐานราก-เสา คสล.

REVISION :

NO. DATE DESCRIPTION REMARK