
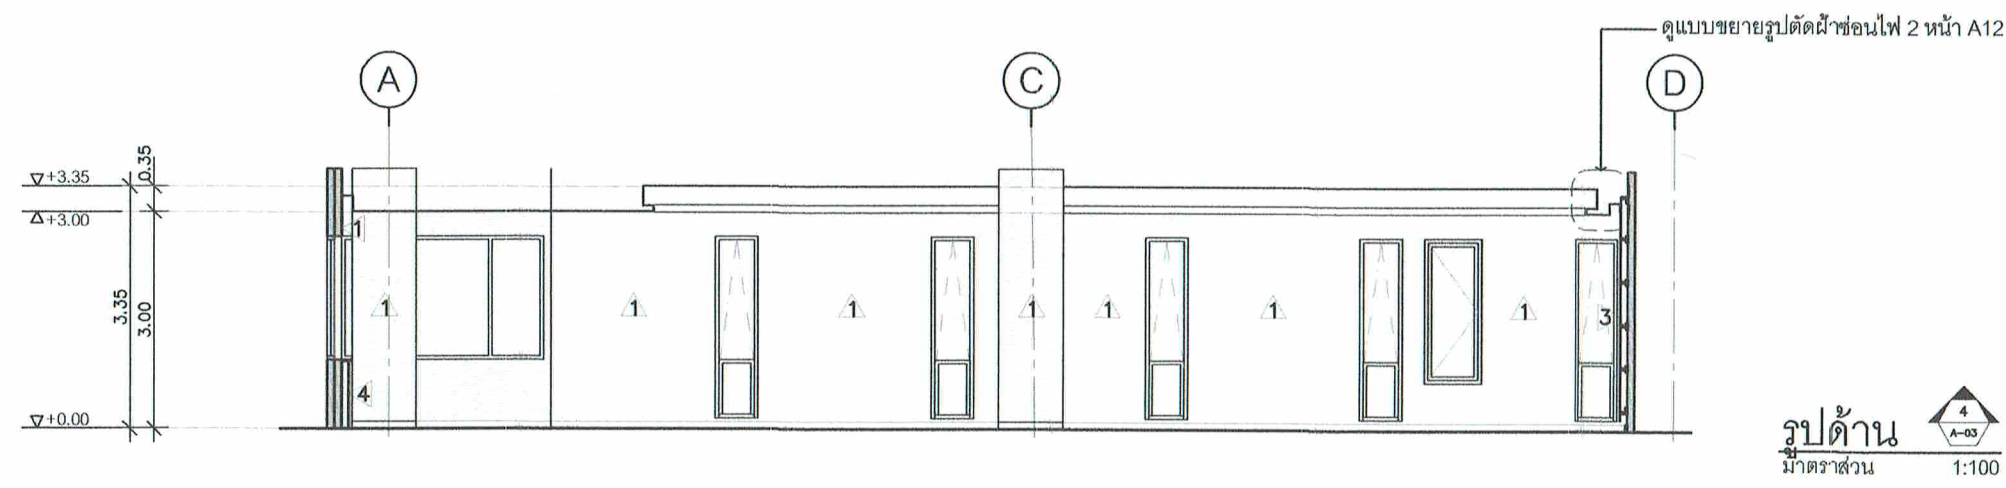
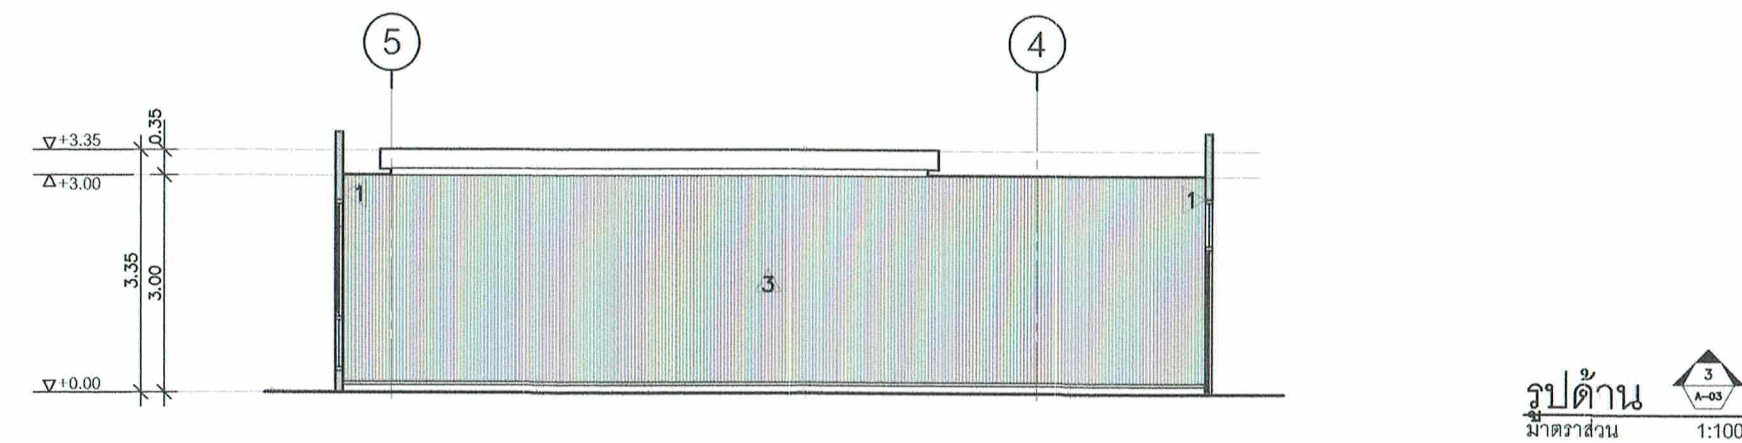
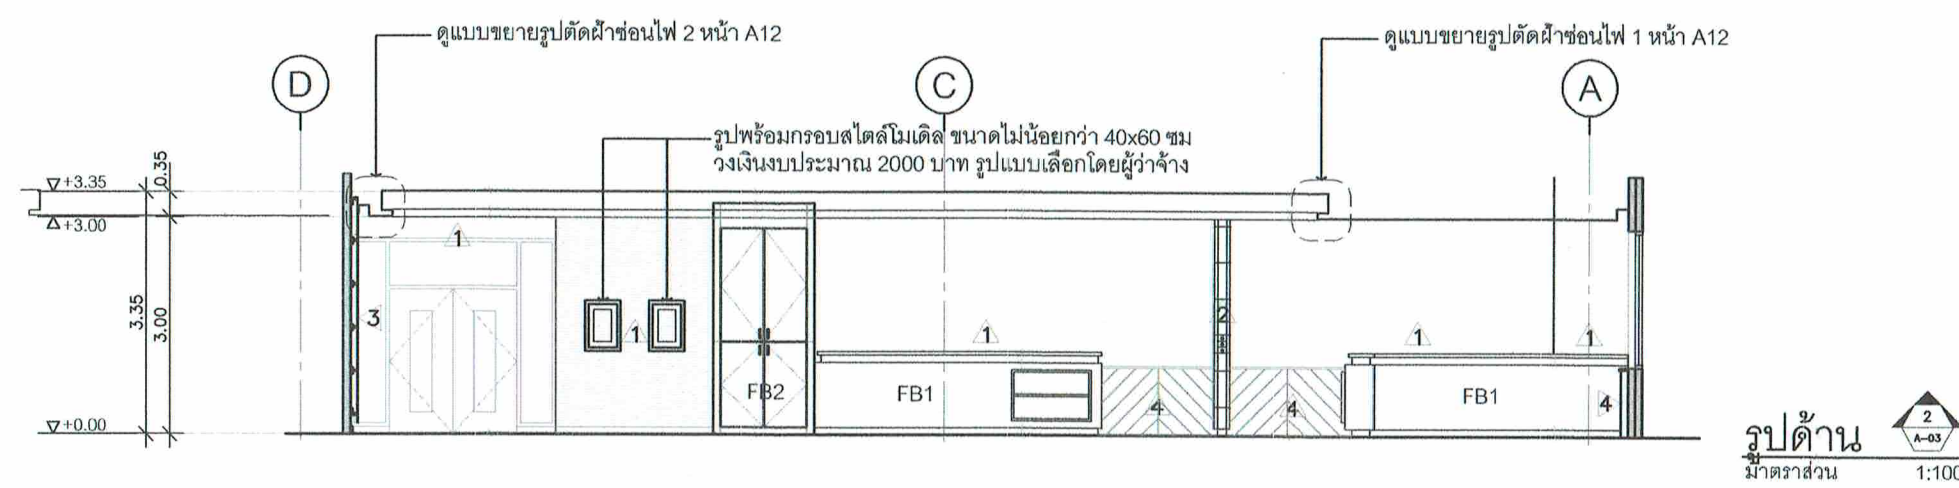


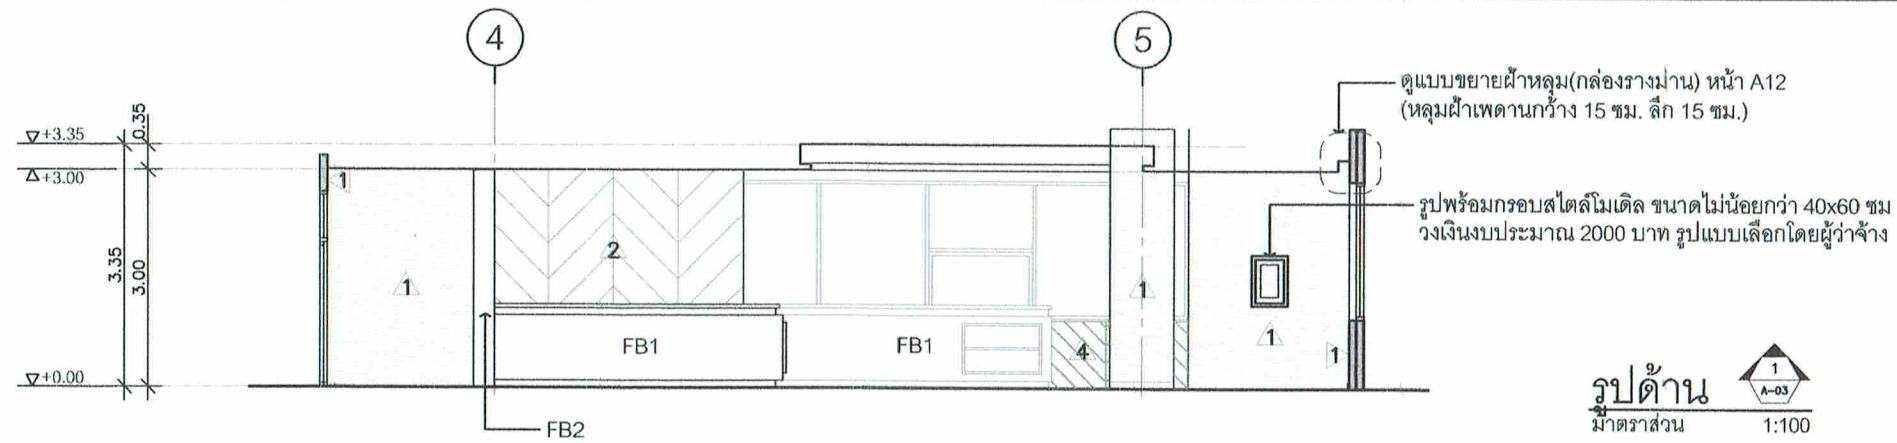

บริษัท วิศวกรรับเหมาประเทศไทย จำกัด
เลข ๒๒ ซ.งามวงศ์วาน แขวงทุ่งพญาไท
เขต หลักสี่ กทม. 10210
โทร 0-2287-3531-41

REGISTER OF ARCHITECTS & ENGINEERS	AUTHORIZED SIGNATURE
PLANNERS :	
ARCHITECTS :	
Interior Designers :	
STRUCTURAL ENGINEERS :	
ELECTRICAL ENGINEERS :	
MECHANICAL ENGINEERS :	
LANDSCAPE :	
SURVEY TECHNICAL :	

PROJECT NAME :
งานจัดทำห้องพักผ่อน(ตู้นอน)
และปรับปรุงห้องพักผ่อน
ของ ATCOs (ศจ./ศบ.)
บริเวณชั้น 4 อาคาร 60 ปี
สำนักงานใหญ่ ท่าอากาศยาน


DRAWING TITLE :
แบบรูปด้านปรับปรุง

NOTE :


NO.	DATE	BY	DESCRIPTION
			FIRST ISSUE

DRAWING BY :	DRAWING NO. :
ตรวจสอบโดย วิศวกรรับเหมา	A-06
ตรวจสอบโดย วิศวกรรับเหมา	6/12
ตรวจสอบโดย วิศวกรรับเหมา	


FILENAME : 1:100

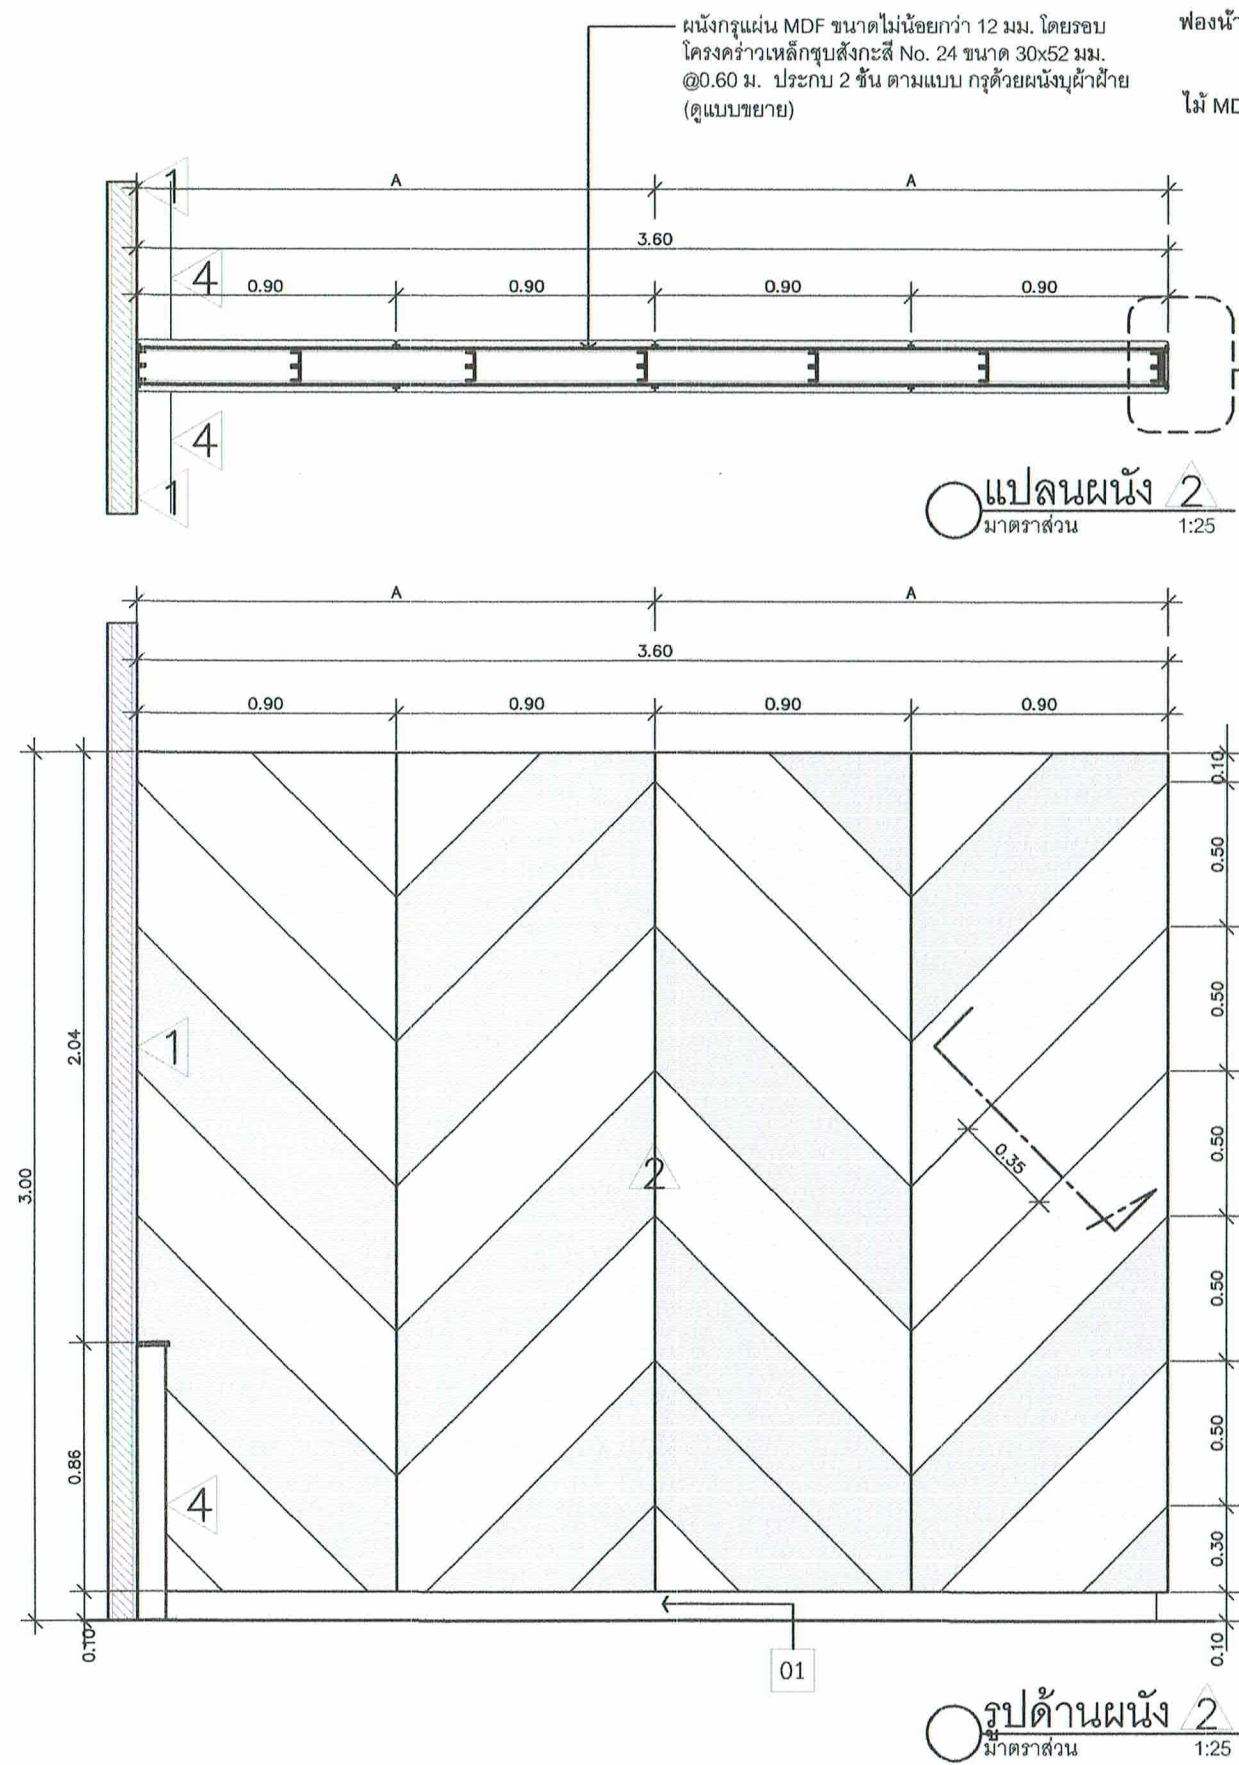

ฟองน้ำหนา 2.5 ซม.
ผ้า Cotton 80%, Polyester 20%
ไม้ MDF หนา 6 มม.
ค้ำไม้ขนาด 1x1 ซม.
ยึดกรอบโดยรอบ

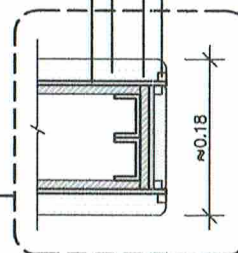

แบบขยาย
ปิดขอบ

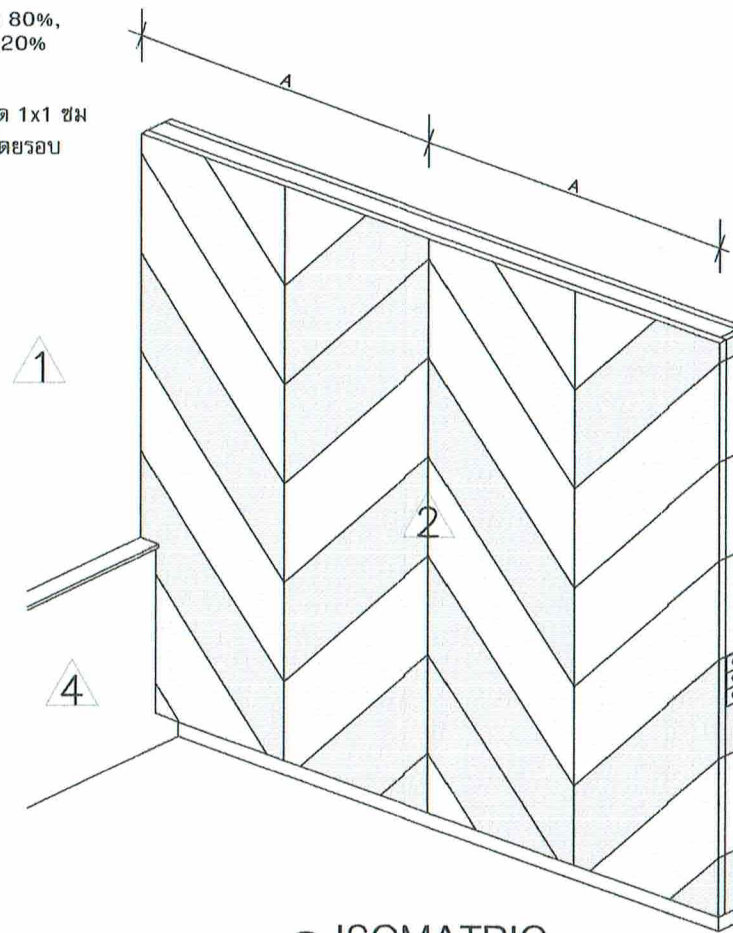


ISOMATRIC



2

ผนังทึบผ้าเส้นช่องสำหรับ
สวิตช์ไฟดาวไลท์ ขนาดช่อง
ดูจากขนาดหน้าฉากสวิตช์
(ดูงานระบบไฟฟ้า)

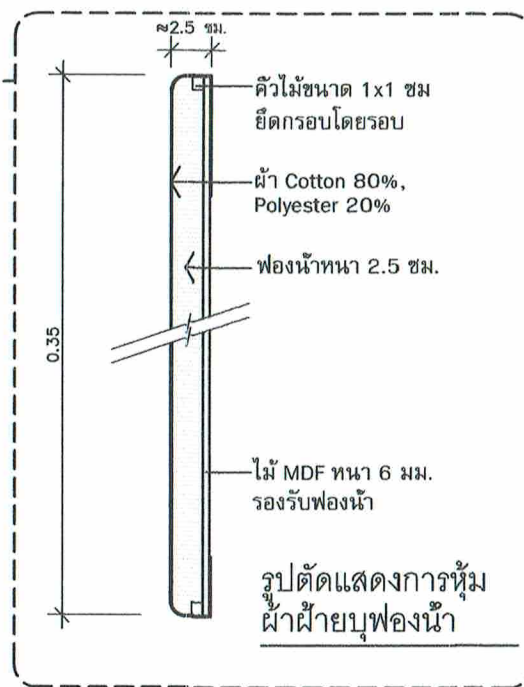

1 แบบขยายผนัง 2 ผ้าฝ้ายบุฟองน้ำ
A-03/มาตราส่วน 1:25



บริษัท วิทยุการบินแห่งประเทศไทย จำกัด
102 ซ.สามยุคใต้ แขวงจตุจักร เขต จตุจักร กทม. 10210
โทร 0-2287-3531-41

REGISTER OF ARCHITECTS & ENGINEERS	AUTHORIZED SIGNATURE
PLANNERS :	
ARCHITECTS :	
ลิ้นจี่ภาพ วิศวกรรม ภา. 17608	
INTERIOR DESIGNERS :	
STRUCTURAL ENGINEERS :	
ELECTRICAL ENGINEERS :	
ผจก. ธีรณัฐ ภา. 5391	
MECHANICAL ENGINEERS :	
ปวิณ ธีรณัฐ ภา. 16402	
LANDSCAPE :	
SURVEY TECHNICAL :	

PROJECT NAME :
งานจัดทำห้องพักนอน(ตู้นอน)
และปรับปรุงห้องพักผ่อน
ของ ATCOs (ศจ./ศบ.)
บริเวณชั้น 4 อาคาร 60 ปี
สำนักงานใหญ่ ท่าอากาศยาน

DRAWING TITLE :
แบบขยายผนัง 2
ผ้าฝ้ายบุฟองน้ำ

NOTE :

NO	DATE	BY	DESCRIPTION
			FIRST ISSUE

DRAWN BY : ลิ้นจี่ภาพ วิศวกรรม	DRAWING NO : A-07
CHECK BY : ผจก. ธีรณัฐ	
APPROVED BY : สราวุธ ชื่นโลก	7/12
FILENAME : 1:25	

หมายเหตุ
ตำแหน่ง, ระยะและขนาดของงานก่อสร้างที่กำหนดในรูปแบบ เป็นเพียงแนวทางการก่อสร้างเบื้องต้น
ในกรณีที่งานไม่สามารถติดตั้งตามแบบได้ ให้ผู้รับจ้างจัดทำแบบ Shop Drawings การก่อสร้างทั้งหมด
และนำเสนอรายละเอียดดังกล่าวผ่านผู้ควบคุมงานเพื่อให้ผู้ออกแบบพิจารณาอนุมัติก่อนดำเนินการ
และถ้าวัสดุมีข้อผิดพลาด ให้ออกแบบพิจารณาอนุมัติผ่านผู้ควบคุมงานก่อนดำเนินการ



บริษัท วิศวกรรับเหมาประเทศไทย จำกัด
102 ซ.งามหล้า แขวงทุ่งพญาไท
เขต ดุสิต กรุงเทพมหานคร 10210
โทร 0-2257-3531-41

REGISTER OF ARCHITECTS & ENGINEERS PLANNERS :	AUTHORIZED SIGNATURE :
ARCHITECTS :	
ลิ้นดิลก วิศวกรรับเหมา ก-ก 17608	
INTERIOR DESIGNERS :	
STRUCTURAL ENGINEERS :	
ELECTRICAL ENGINEERS :	
นางฉวี วิศวกรรับเหมา ก-ก 5391	
MECHANICAL ENGINEERS :	
บริษัท วิศวกรรับเหมา ก-ก 16402	
LANDSCAPE :	
SURVEY TECHNICAL :	

PROJECT NAME :
งานจัดทำห้องพักผ่อน(ตู้นอน)
และปรับปรุงห้องพักผ่อน
ของ ATCOs (ศจ./ศบ.)
บริเวณชั้น 4 อาคาร 60 ปี
สำนักงานใหญ่ กรุงเทพมหานคร


DRAWING TITLE :
แบบขยายผนัง 3 แต่งไม้เทียม

NOTE :

REVISION :

NO.	DATE	BY	DESCRIPTION
			FIRST ISSUE


DRAWING BY : ลิ้นดิลก วิศวกรรับเหมา	DATE : 8/12
CHECK BY : นางฉวี วิศวกรรับเหมา	
APPROVED BY : ลจว. ส.ส.ส.	
FILENAME : 1:50	

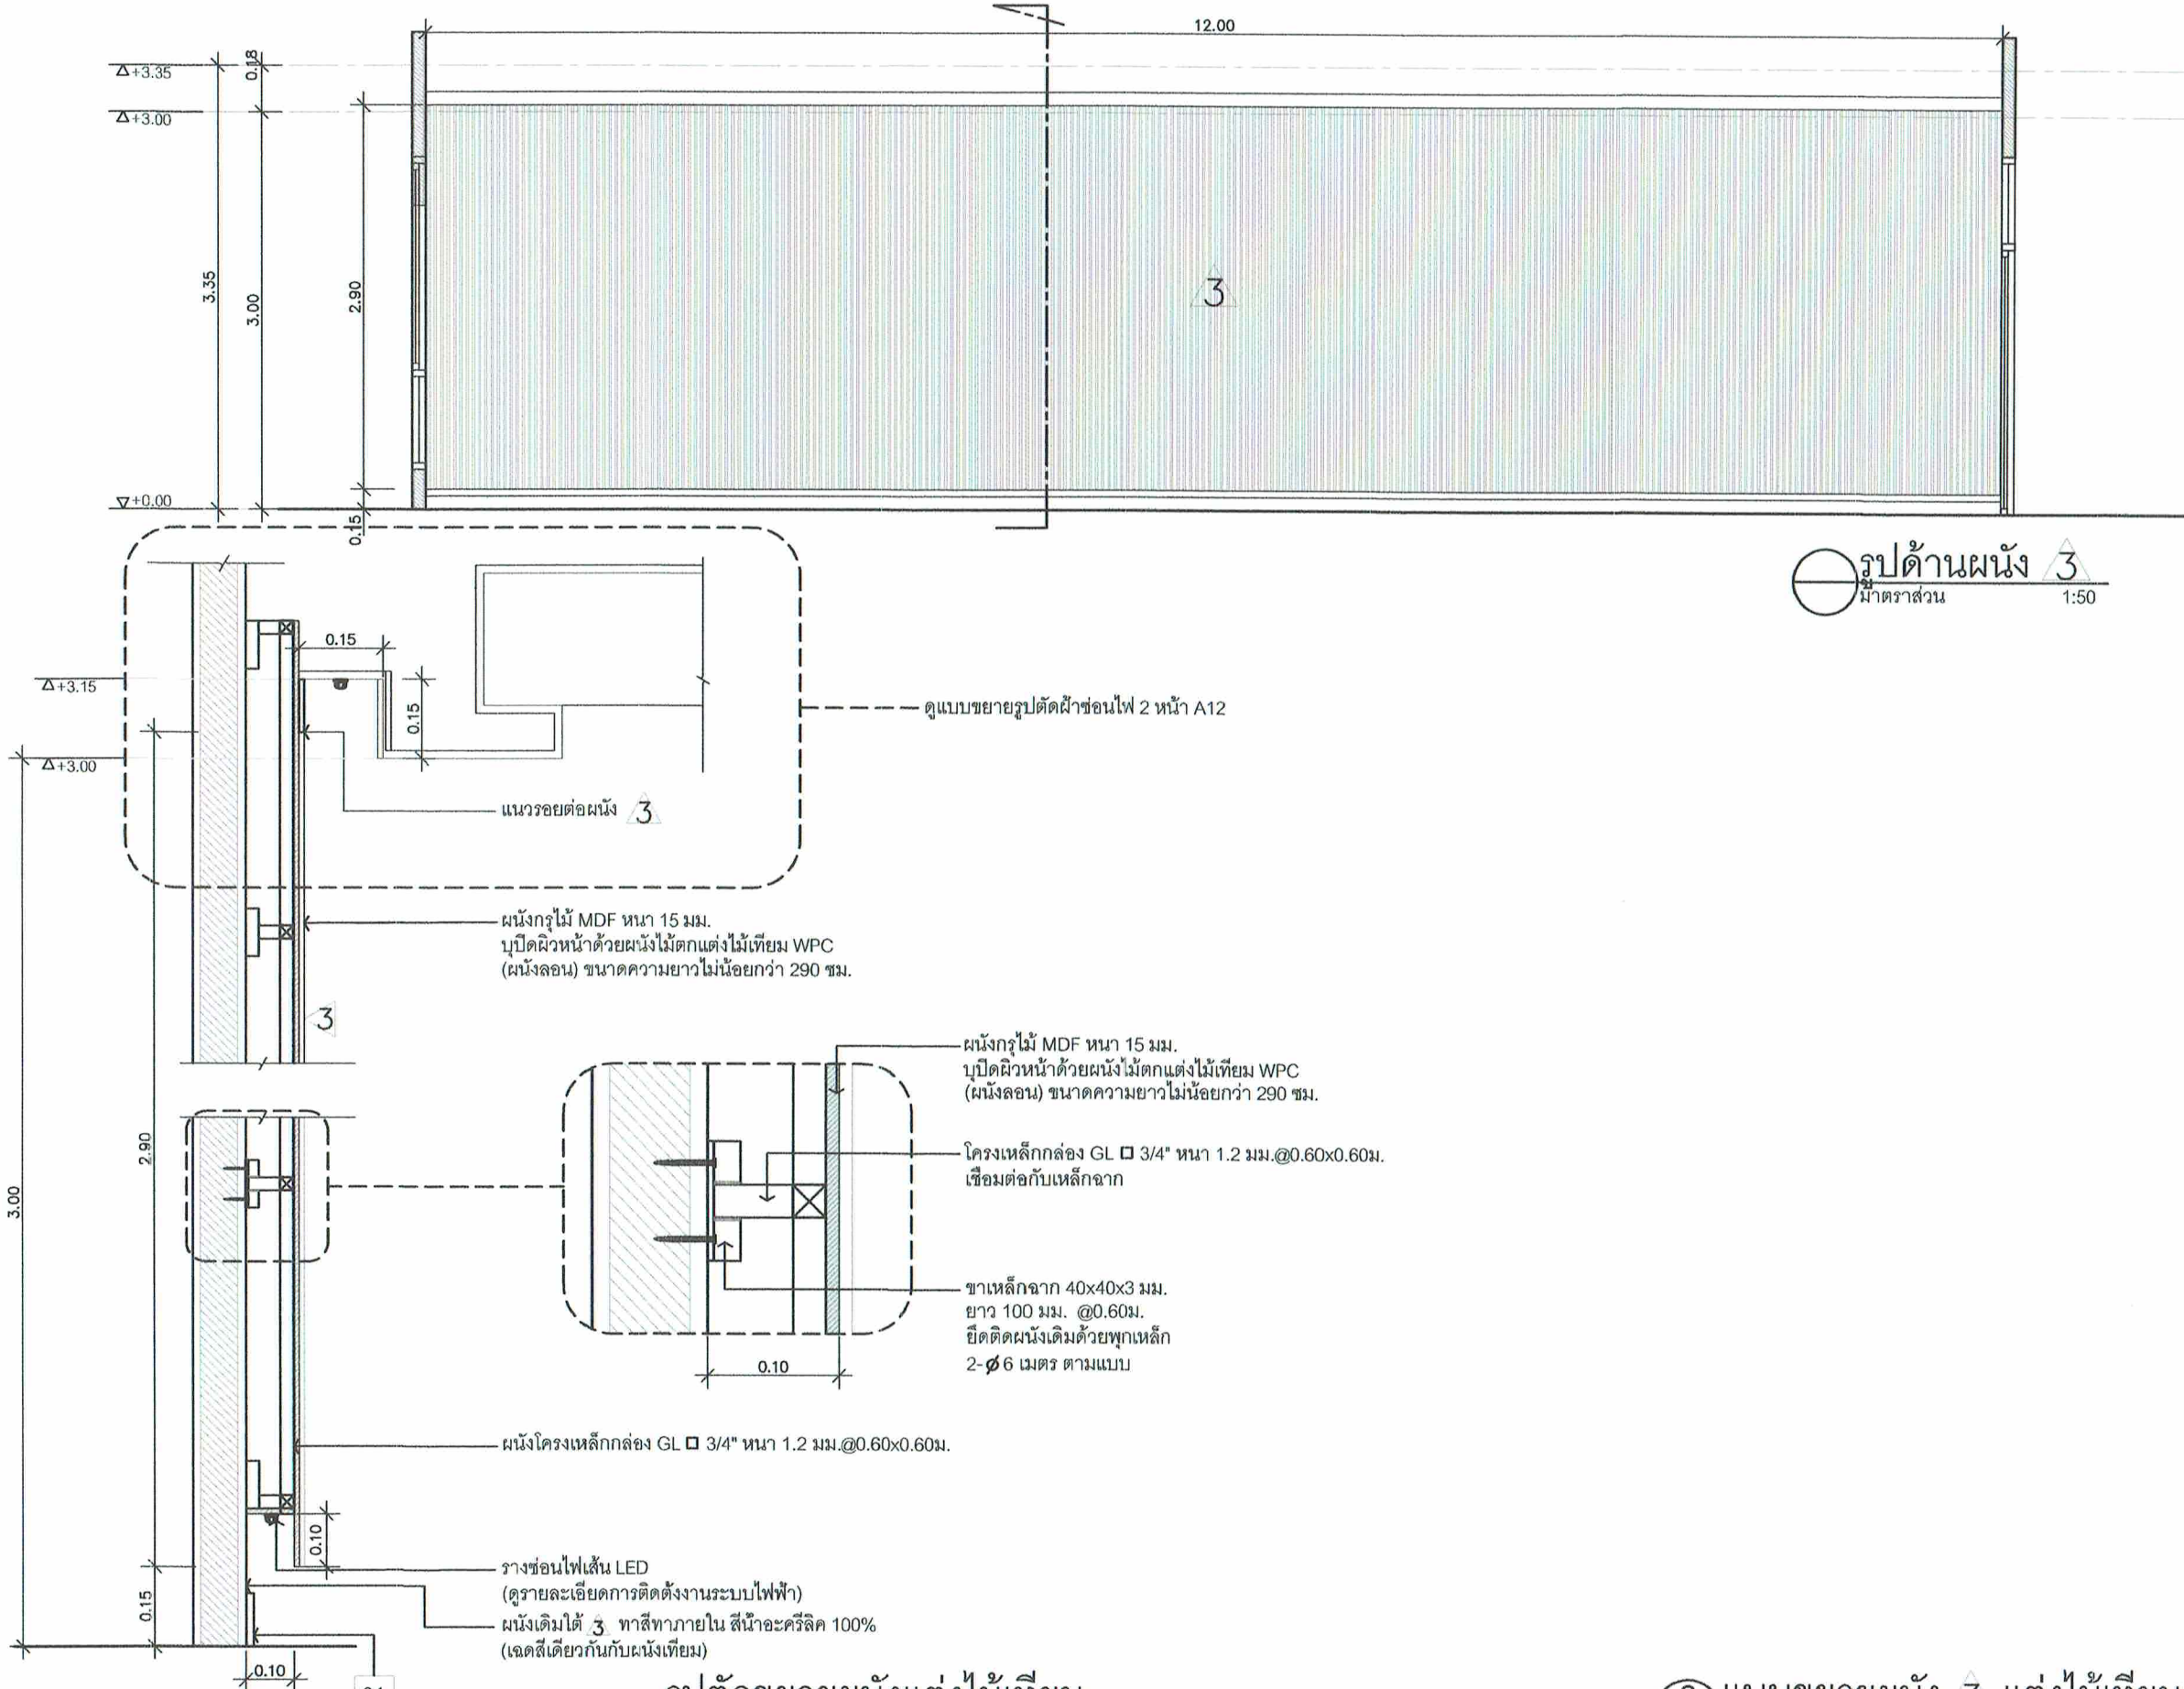

หมายเหตุ :
-ตำแหน่ง, ระยะและขนาดของงานก่อสร้างที่กำหนดในรูปแบบ เป็นเพียงแนวทางก่อสร้างเบื้องต้น
ในกรณีที่หน้างานไม่สามารถติดตั้งตามแบบได้ ให้ผู้รับจ้างจัดทำรูปแบบ Shop Drawings การก่อสร้างทั้งหมด
และนำเสนอรายละเอียดดังกล่าวผ่านผู้ควบคุมงานเพื่อให้ผู้ออกแบบพิจารณาอนุมัติก่อนเริ่มดำเนินการ
และถ้าวัสดุมีราคาแพงเกินไป ให้ผู้รับจ้างทำการขออนุมัติจากผู้ควบคุมงานก่อนดำเนินการ

รูปตัดขยายผนังแต่งไม้เทียม
มาตราส่วน 1:12.5


2) แบบขยายผนัง 3 แต่งไม้เทียม
A-03 มาตราส่วน 1:50

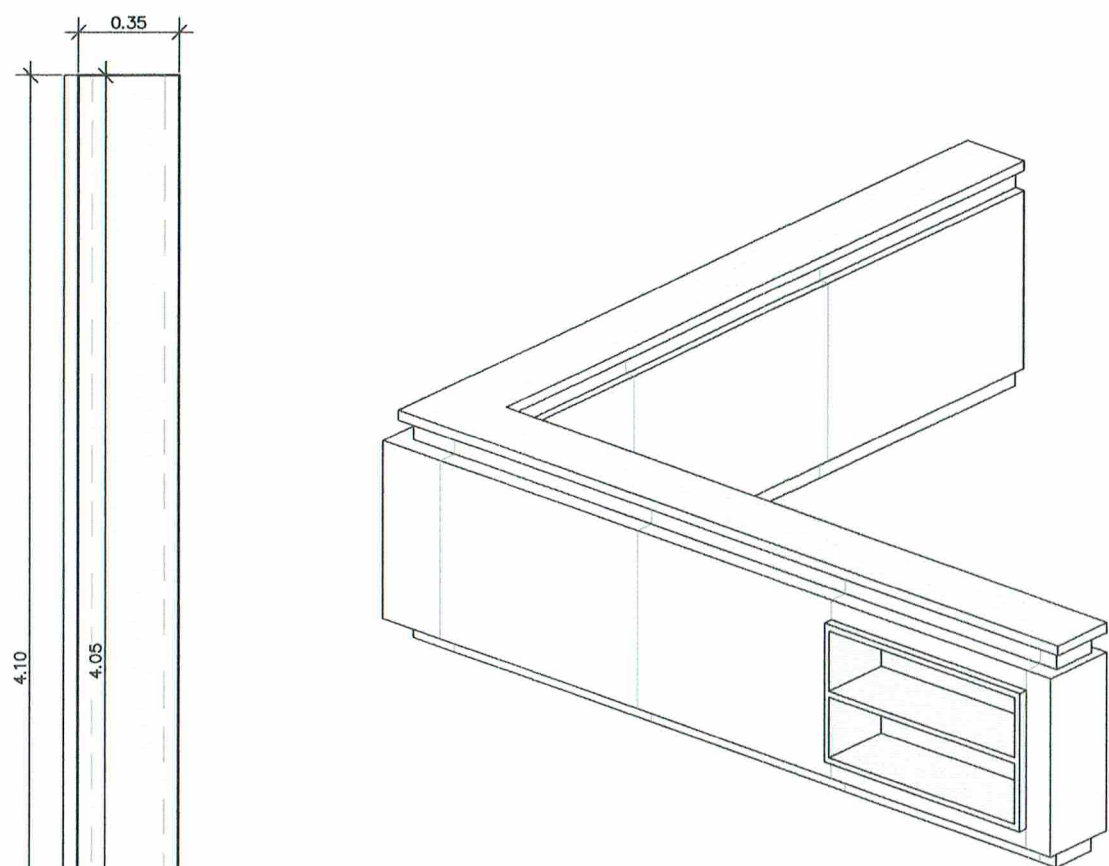

ตู้เคาเตอร์ FB1


ตู้โครงโดยทั่วไปถ้าไม่ระบุเป็นอย่างอื่นใช้โครงคร่าวไม้สักจ้อย 1"x2"
กรุภายนอกด้วยไม้ MDF หนา 6 มม. ส่วนที่มองเห็นปิดผิวด้วยลามิเนต
หนาไม่น้อยกว่า 0.8 มม. (ระบุลายและเฉดสีภายหลัง)
TOP เคาเตอร์กรุทับด้วยหินสังเคราะห์ อะคริลิค 100% หนาไม่ต่ำกว่า 12 มม.

ISOMATRIC

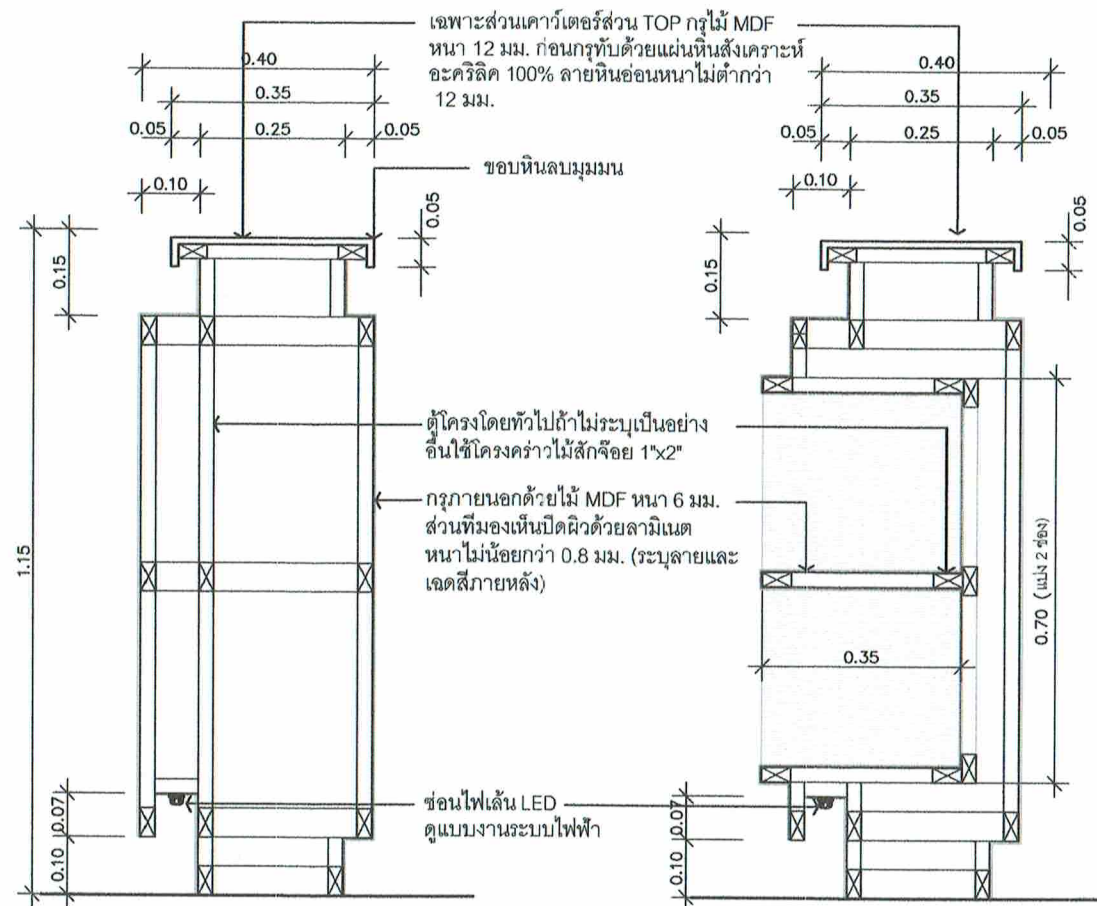


รูปตัด B
มาตราส่วน 1:12.5


รูปตัด A
มาตราส่วน 1:12.5

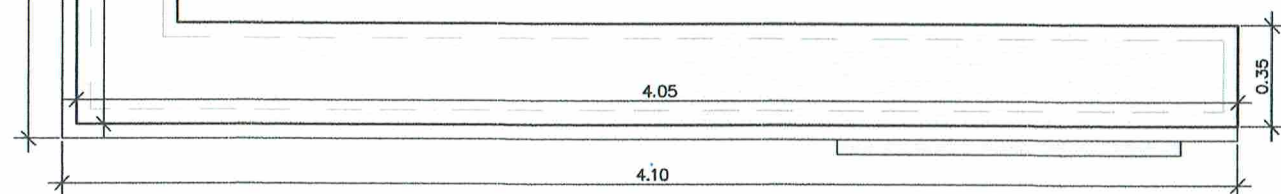

แปลน
มาตราส่วน 1:25

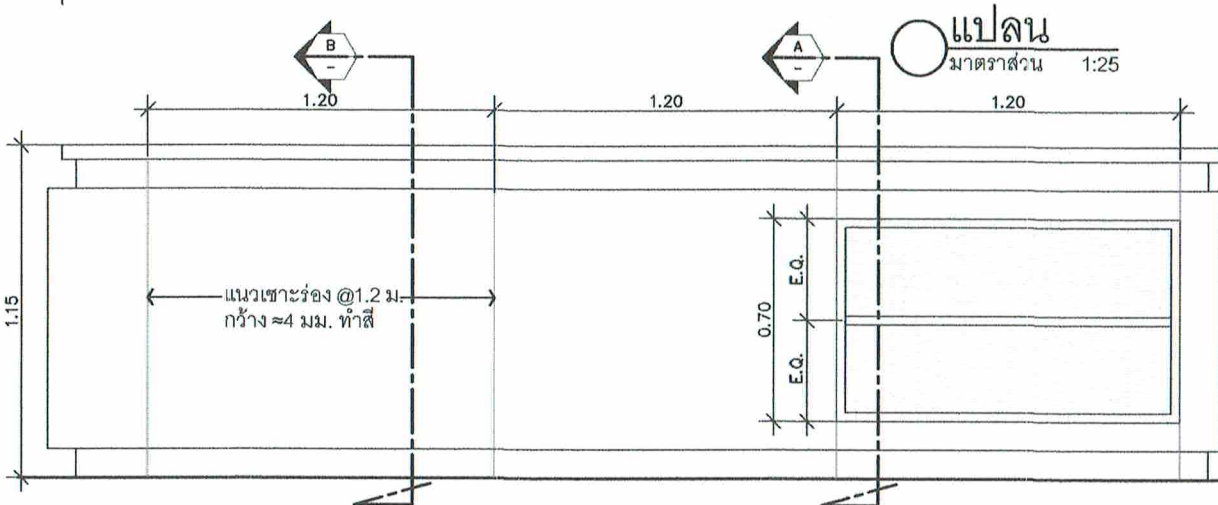

รูปด้าน 1
มาตราส่วน 1:25

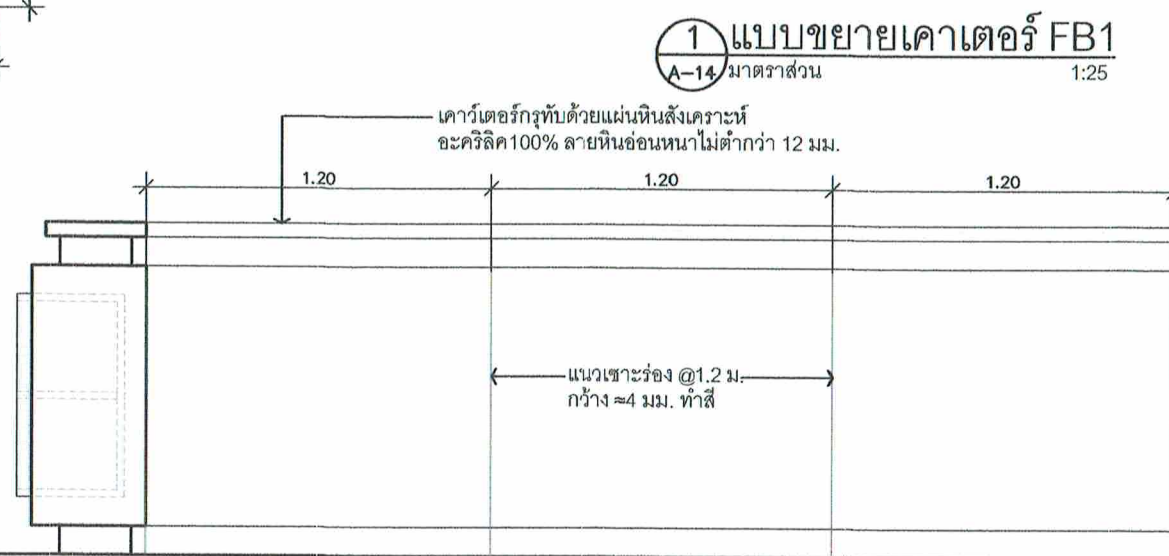

รูปด้าน 2
มาตราส่วน 1:25

หมายเหตุ
- ตำแหน่ง, ระยะและขนาดของงานก่อสร้างที่กำหนดในรูปแบบ เป็นเพียงแนวทางการก่อสร้างเบื้องต้น
ในกรณีที่หน้างานไม่สามารรถติดตั้งตามแบบได้ ให้ผู้รับจ้างจัดทำรูปแบบ Shop Drawings การก่อสร้างทั้งหมด
และนำเสนอรายละเอียดดังกล่าวผ่านผู้ควบคุมงานเพื่อให้ผู้ออกแบบพิจารณาอนุมัติก่อนเริ่มดำเนินการ
และถ้าวัสดุมีเฉดสีและลวดลาย ให้ผู้รับจ้างทำการขออนุมัติจากผู้คุมงานก่อนดำเนินการ



บริษัท วิศวการเป็นแห่งประเทศไทย จำกัด
102 ซ.งามสุทธิ แขวงปทุมวัน
เขต ปทุมวัน กทม. 10260
โทร 0-2287-3531-41

REGISTER OF ARCHITECTS & ENGINEERS	AUTHORIZED SIGNATURE :
PLANNERS :	
ARCHITECTS :	
ลิ้นดึกภาพ วิศวกรรม ภา-สท 17608	
INTERIOR DESIGNERS :	
STRUCTURAL ENGINEERS :	
ELECTRICAL ENGINEERS :	
ผจก.ได้ วิศวกร ฝท. 5391	
MECHANICAL ENGINEERS :	
บวิธ อี้ว.ว.ณ. ภา. 16402	
LANDSCAPE :	
SURVEY TECHNICAL :	


PROJECT NAME :
งานจัดทำห้องพักผ่อน(ตู้นอน)
และปรับปรุงห้องพักผ่อน
ของ ATCOs (ศจ./ศบ.)
บริเวณชั้น 4 อาคาร 60 ปี
สำนักงานใหญ่ ท่าอากาศยาน

DRAWING TITLE :
แบบขยายเคาเตอร์ FB1

NOTE :

REVISION :

NO	DATE	BY	DESCRIPTION
			FIRST ISSUE
DRAWING BY :			DRAWING NO.
ลิ้นดึกภาพ วิศวกรรม			A-09
CHECK BY :			
ผจก.ได้ วิศวกร			
APPROVED BY :			9/12
ลจาวุธ ชะโย			
FILENAME : 1:25			

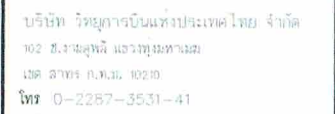


PROJECT NAME :
งานจัดทำห้องพักผ่อน(ต้นนอน)
และปรับปรุงห้องพักผ่อน
ของ ATCOs (ตจ./ตบ.)
บริเวณชั้น 4 อาคาร 60 ปี
สำนักงานใหญ่ ทูมท่าเหม

DRAWING TITLE :
แบบขยายตู้ Built-In FB2

NOTE :

REVISION :

DRAWING BY : 	DRAWING NO
สันติวิภา วิศวกรรมศิลป์	A-11
CHECK BY : 	11/12
ผจงศักดิ์ วัชรวิบูลย์	
APPROVED BY : 	
นราวุธ ชื่นใจ	
FILENAME : 1:20	

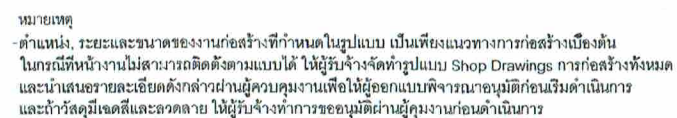


○รูปด้าน
มาตราส่วน 1:20

รูปตัด
มาตราส่วน 1:20


*ขนาดหน้าไม้ใช้ขนาดที่ขายตามท้องตลาดทั่วไปตามเกณฑ์

5 แบบขยายตัว Built-In FB2
A-03 มาตราส่วน 1:20


1047

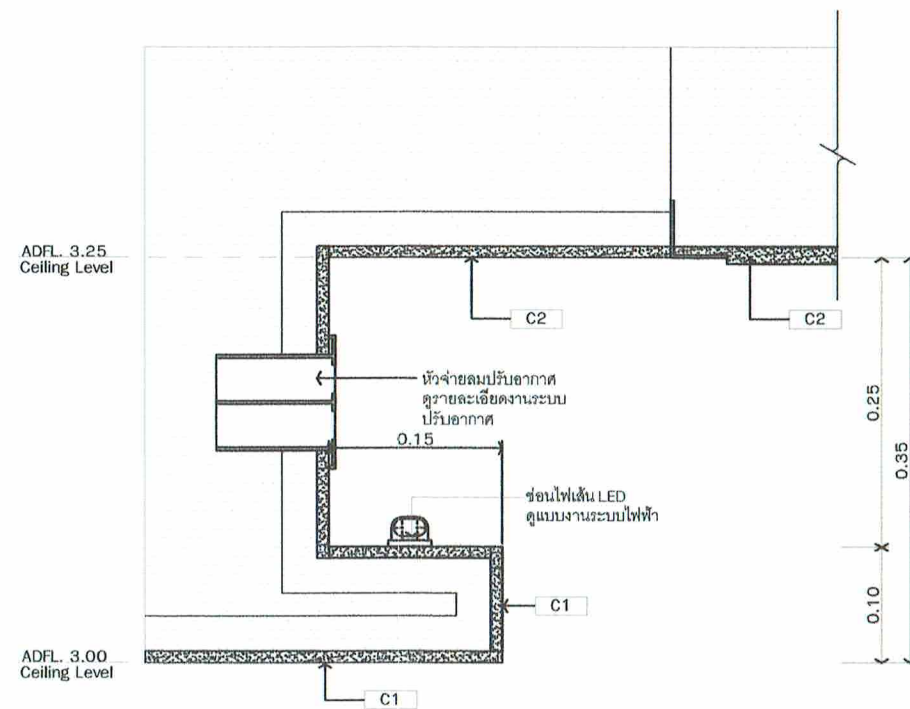

— แบบขยายผ้าซ่อนไฟ 1
A-06

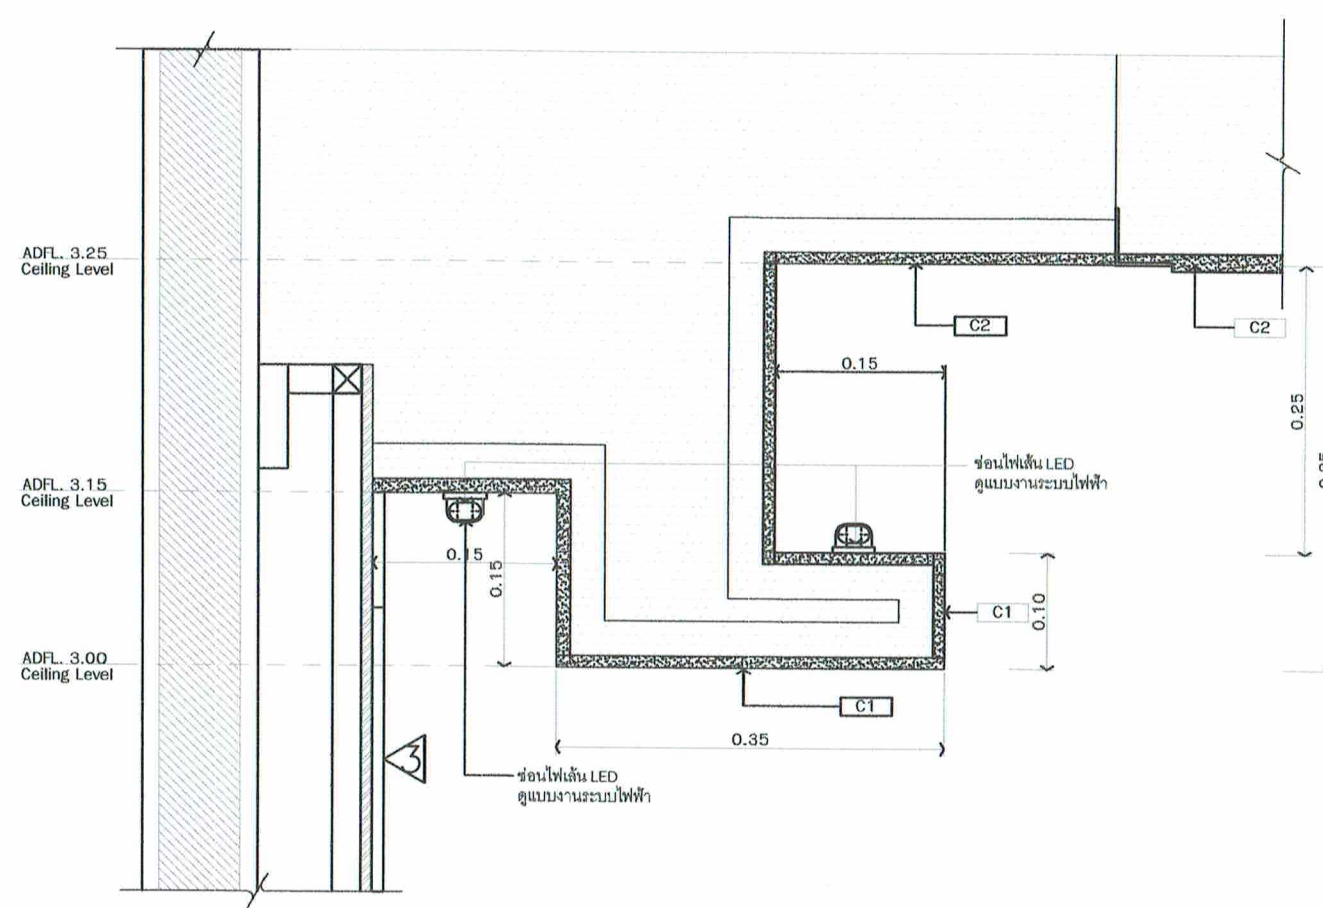

— แบบขยายผ้าซ่อนไฟ 2
A-06

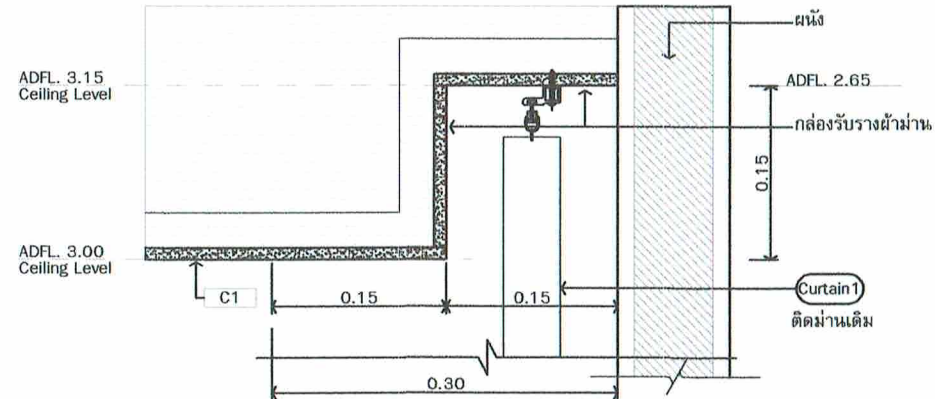

— แบบขยายผ้าหลุม(กล่องรางมา) A-06



บริษัท วิศวกรรมโยธาแห่งประเทศไทย จำกัด
102 ซ.วานิชย์ และชุมชน
เขต บางนา กทม. 10260
โทร 0-2287-3531-41

REGISTER OF ARCHITECTS & ENGINEERS	AUTHORIZED SIGNATURE
PLANNERS :	
ARCHITECTS :	
วันดีภาพ วิศวกรรม ก-ค 17608	
INTERIOR DESIGNERS :	
STRUCTURAL ENGINEERS :	
ELECTRICAL ENGINEERS :	
ผจก. วิศว. 5391	
MECHANICAL ENGINEERS :	
ปวีณ อำนวยคุณ กค. 16402	
LANDSCAPE :	
SURVEY TECHNICAL :	

PROJECT NAME :
งานจัดทำห้องพักนอน(ตู้นอน)
และปรับปรุงห้องพักผ่อน
ของ ATCOs (ศจ./ศบ.)
บริเวณชั้น 4 อาคาร 60 ปี
สำนักงานใหญ่ ท่าอากาศยาน

DRAWING TITLE :
แบบขยายผ้า

NOTE :

REVISION :

NO.	DATE	BY	DESCRIPTION
			FIRST ISSUE

DRAWING BY : วันดีภาพ วิศวกรรม	DRAWING IN : ผจก. วิศว. 5391	A-12
CHECK BY : ผจก. วิศว. 5391		
APPROVED BY : สราวุธ ชื่นโชค		
12/12		

FILENAME : 1:25