


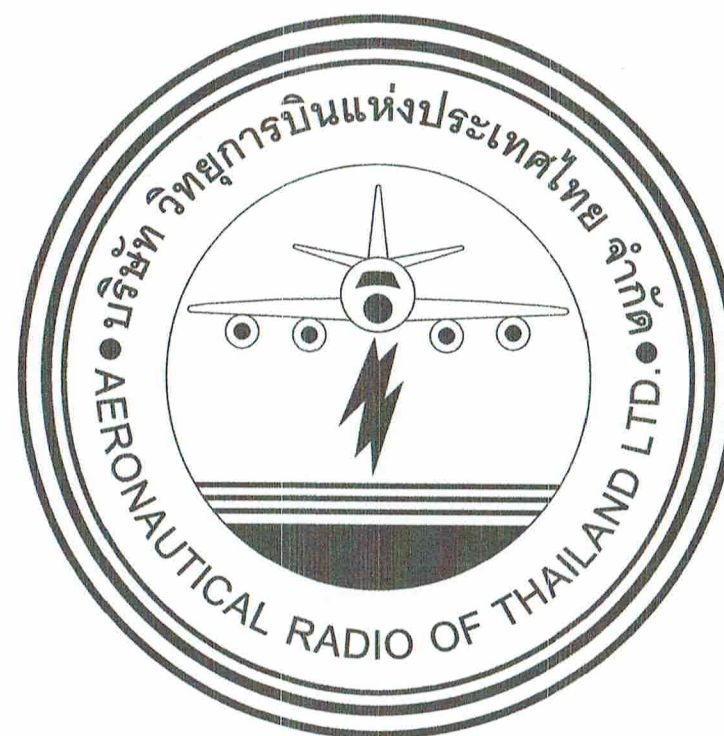

บริษัท วิทยุการบินแห่งประเทศไทย จำกัด
AERONAUTICAL RADIO OF THAILAND LTD.


งานจัดทำห้องพักผ่อน (ตุนอน) และปรับปรุงพื้นที่พักผ่อนของ ATCOs (ศจ./ศบ.)
บริเวณชั้น 4 อาคาร 60 ปี สำนักงานใหญ่ ท่าอากาศยาน
หมอชิต สถานีวิทยุการบินและวิศวกรรม

เจ้าของโครงการ :

บริษัท วิทยุการบินแห่งประเทศไทย จำกัด
102 ซอยงามดูพลี ถนนพระราม 4 แขวงท่าอากาศยาน เขตสาทร กรุงเทพฯ 10210
โทรศัพท์ : 02-2267-3531-41
โทรสาร : 02-2267-3131

ออกแบบโดย :

กองแบบแผนและควบคุมการก่อสร้าง
บริษัท วิทยุการบินแห่งประเทศไทย จำกัด
โทรศัพท์ : 02-2287-8630
โทรสาร : 02-2287-8295

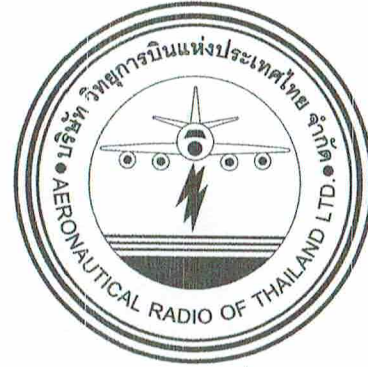

บริษัท วิทยุการบินแห่งประเทศไทย จำกัด
AERONAUTICAL RADIO OF THAILAND LTD.

โครงการจัดสร้างห้องพักผ่อน (ตุนอน)
บริเวณชั้น 4 อาคาร 60 ปี สำนักงานใหญ่ ท่าอากาศยาน
สุวรรณภูมิ


W
1/1/25

เจ้าของโครงการ :

บริษัท วิทยุการบินแห่งประเทศไทย จำกัด
102 ซอยงามดูพลี ถนนพระราม 4 แขวงท่าอากาศยาน เขตสาทร กรุงเทพฯ 10210
โทรศัพท์ : 02-2267-3531-41
โทรสาร : 02-2267-3131

ออกแบบโดย :

กองแบบแผนและควบคุมการก่อสร้าง
บริษัท วิทยุการบินแห่งประเทศไทย จำกัด
โทรศัพท์ : 02-2287-8630
โทรสาร : 02-2287-8295

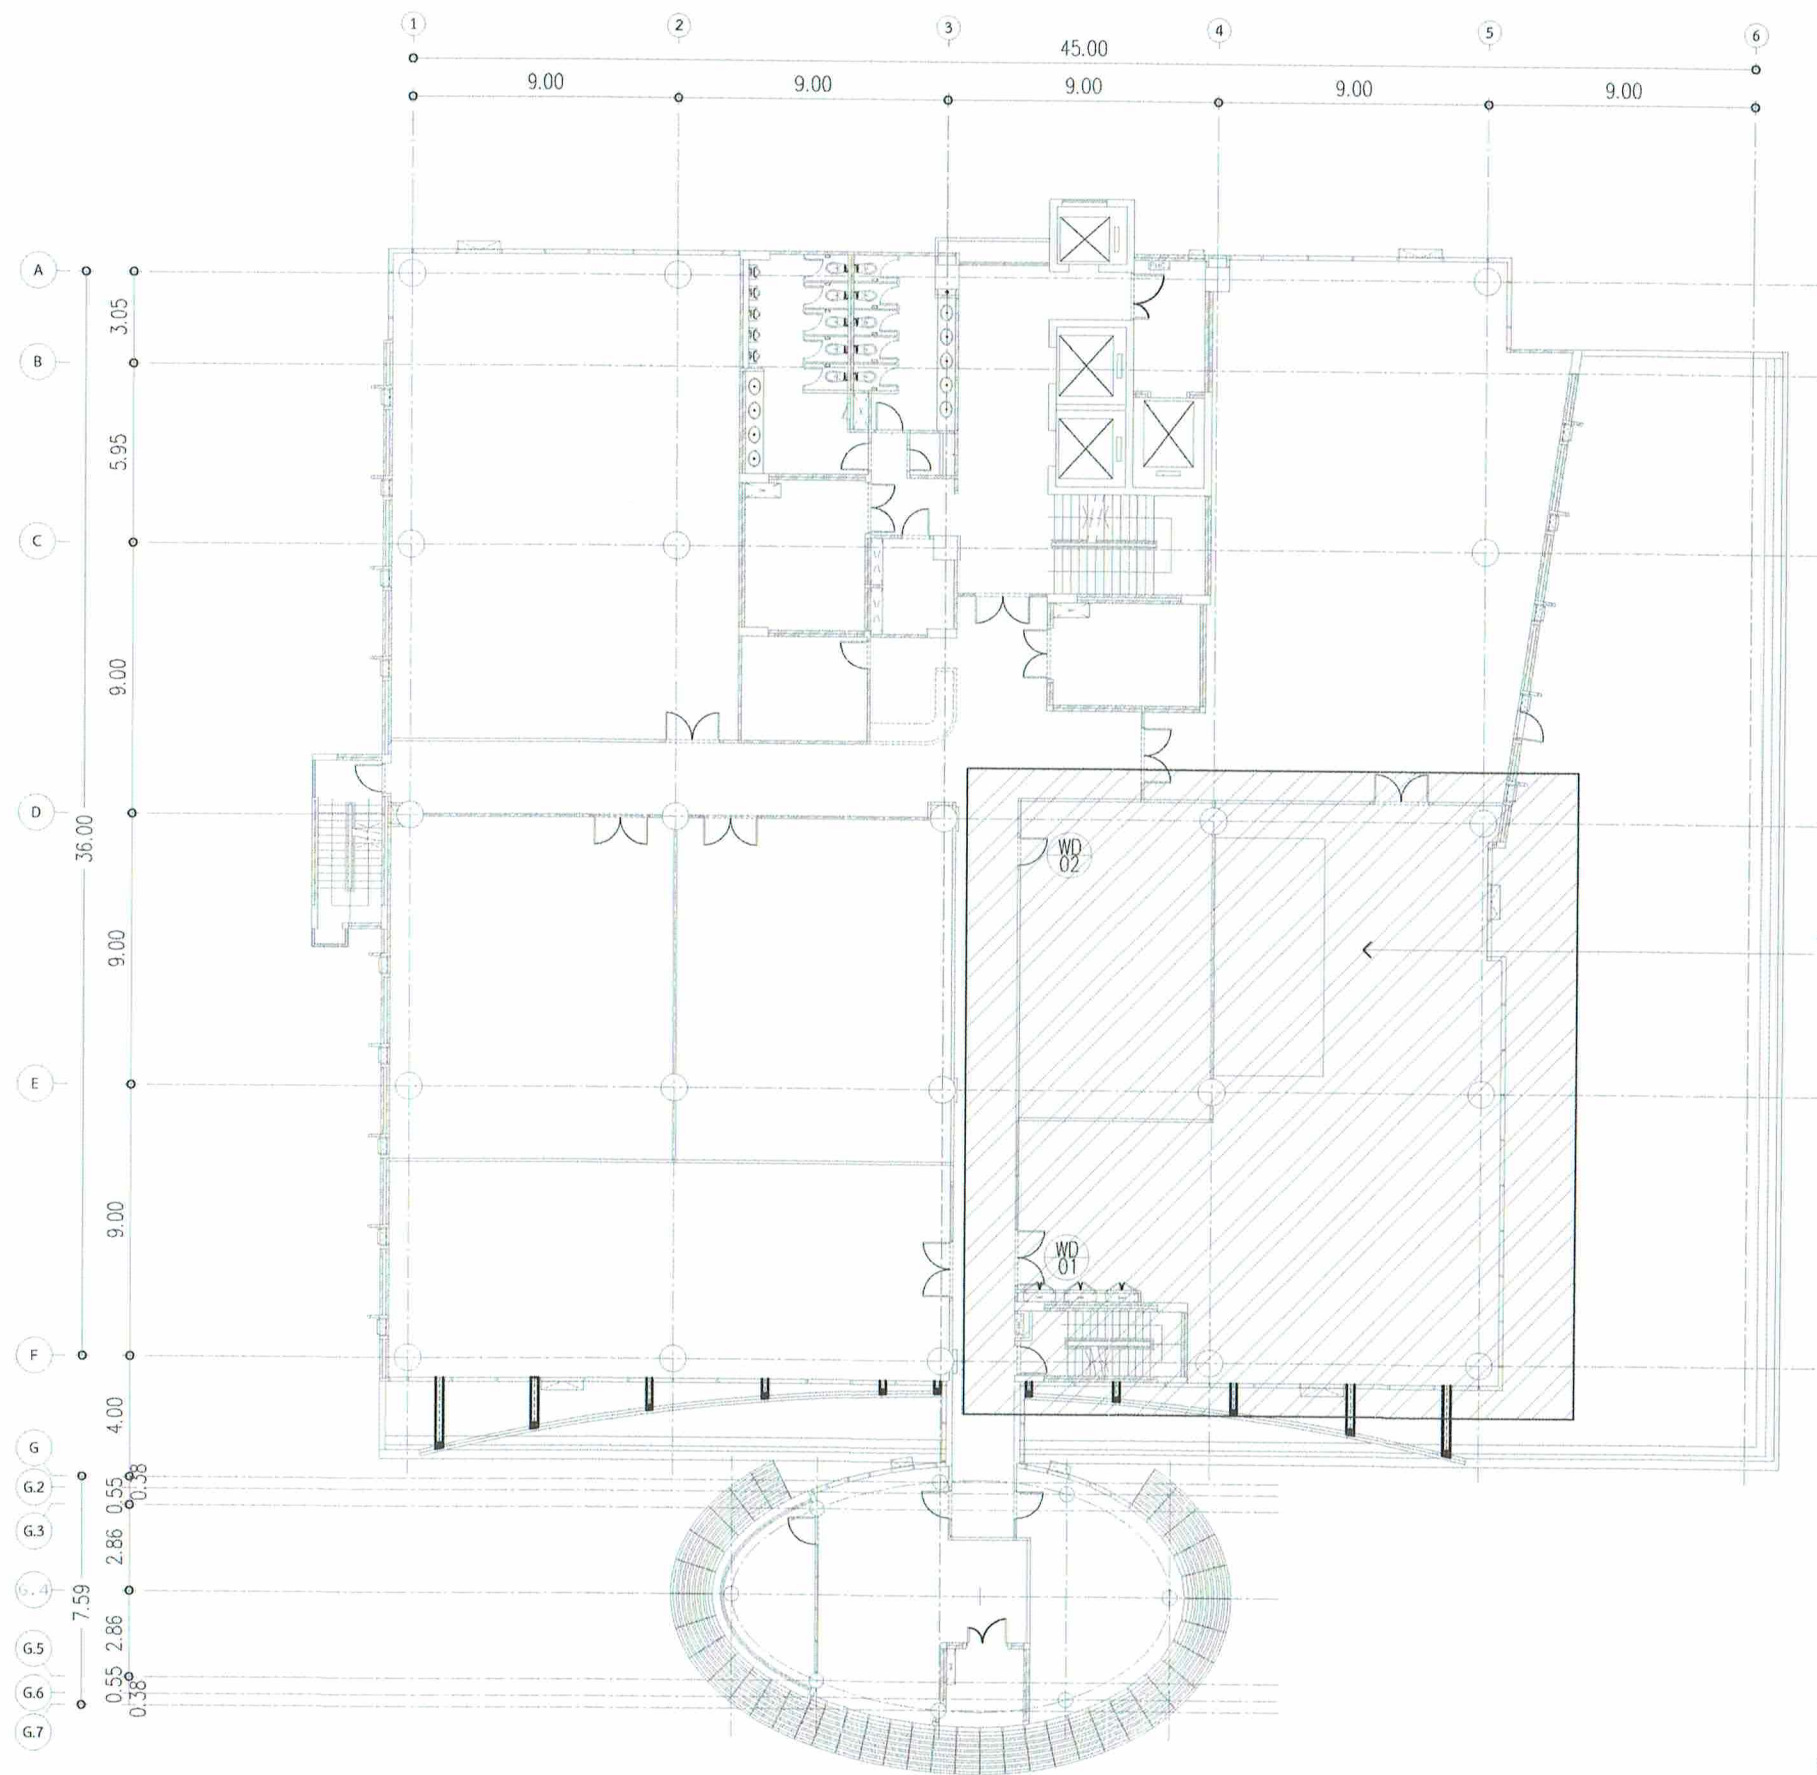

พื้นที่ส่วนปรับปรุง

แปลนพื้นที่ชั้น 4 (เดิม)

SCALE

1: 250



บริษัท วิทยุการบินแห่งประเทศไทย จำกัด
102 ซ.แจ้งวัฒนะ แขวงทุ่งพญาศรี
เขต หลักสี่ กทม. 10210
โทร. 0-2287-3531-41

REGISTER OF ARCHITECTS & ENGINEERS

AUTHORIZED SIGNATURE :

PLANNERS :

ARCHITECTS :

เดวิดสัน แรจกสิวิทย์ ฅ-สธ10623

INTERIOR DESIGNERS :

STRUCTURAL ENGINEERS :

ELECTRICAL ENGINEERS :

ผจกคตจิ จิรณกุล สทศ 5391

MECHANICAL ENGINEERS :

บวิณ อธิสุวรรณ ฅท 16402

LANDSCAPE :

SURVEY TECHNICAL :

PROJECT NAME :

งานจัดทำห้องพักผ่อน (ดูนอน)

และปรับปรุงพื้นที่พักผ่อน

ของ ATCOs (ศจ./สบ.)

บริเวณชั้น 4 อาคาร 60 ปี

สำนักงานใหญ่ ท่าอากาศยาน

DRAWING TITLE :

แปลนพื้นที่ชั้น 4 (เดิม)

NOTE :

REVISION :

NO	DATE	BY	DESCRIPTION
1	4-4-67		FIRST ISSUE

DRAWING BY :

เดวิดสัน แรจกสิวิทย์

CHECK BY :

ผจกคตจิ จิรณกุล


APPROVED BY :

ลราวุธ ชื่นะโสม

FILENAME :

ID-02

02/34

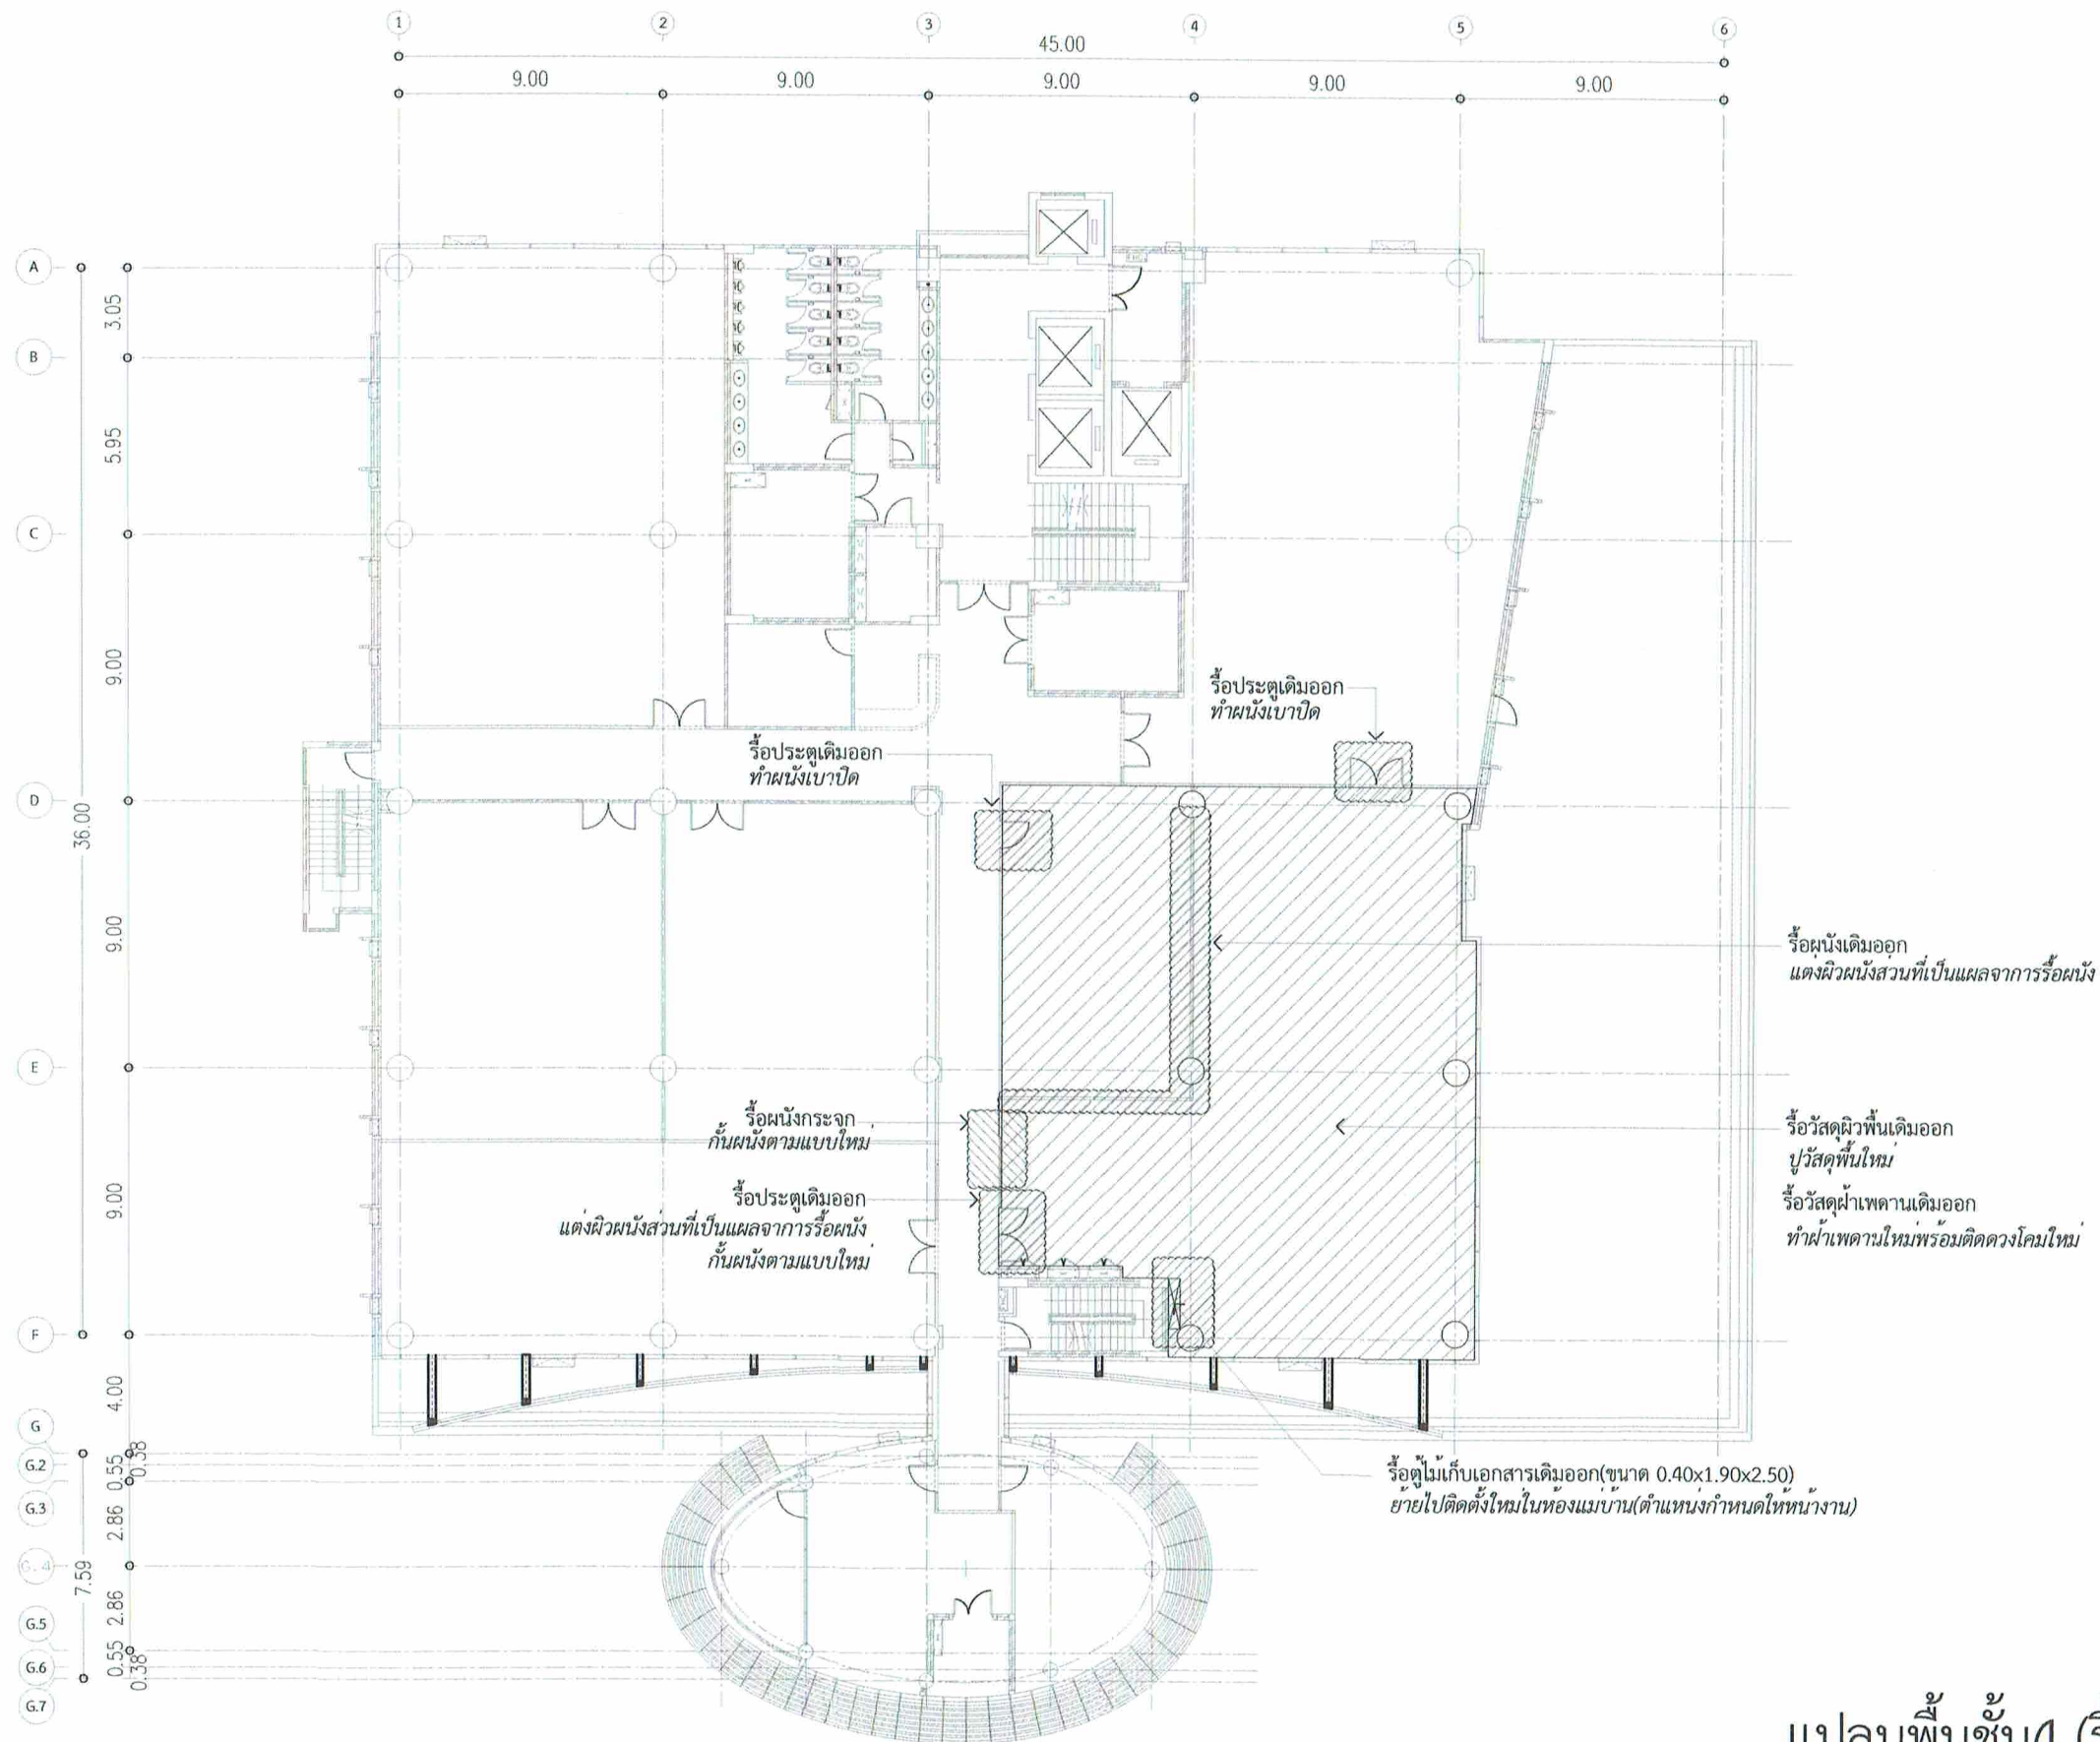

แปลนพื้นที่ชั้น 4 (รื้อถอน)

SCALE 1: 250



บริษัท วิศวกรรับเหมาประเทศไทย จำกัด
102 ซ.ลาดพร้าว แขวงจตุจักร
เขต สหราช กรุงเทพฯ 10230
โทร 0-2287-3531-41


REGISTER OF ARCHITECTS & ENGINEERS PLANNERS :	AUTHORIZED SIGNATURE :
ARCHITECTS :	
วิศวกรรับเหมา วิศวกรรับเหมา 1-10623	
INTERIOR DESIGNERS :	
STRUCTURAL ENGINEERS :	
ELECTRICAL ENGINEERS :	
ผจก. วิศวกร วิศวกร 5301	
MECHANICAL ENGINEERS :	
บริษัท วิศวกรรับเหมา 16402	
LANDSCAPE :	
SURVEY TECHNICAL :	

PROJECT NAME :
งานจัดทำห้องพักร้อน (ตุนอน)
และปรับปรุงพื้นที่พักร้อน
ของ ATCOs (ศจ./ศบ.)
บริเวณชั้น 4 อาคาร 60 ปี
สำนักงานใหญ่ ท่าอากาศยาน

DRAWING TITLE :
แปลนพื้นที่ชั้น 4 (รื้อถอน)

NOTE :
REVISION :
NO. DATE BY DESCRIPTION
4-4-67 FIRST ISSUE

DRAWING BY :	DRAWING NO.
วิศวกรรับเหมา วิศวกรรับเหมา	ID-03
CHECK BY :	
ผจก. วิศวกร วิศวกร	
APPROVED BY :	03/34
ผจก. วิศวกร วิศวกร	
FILENAME :	

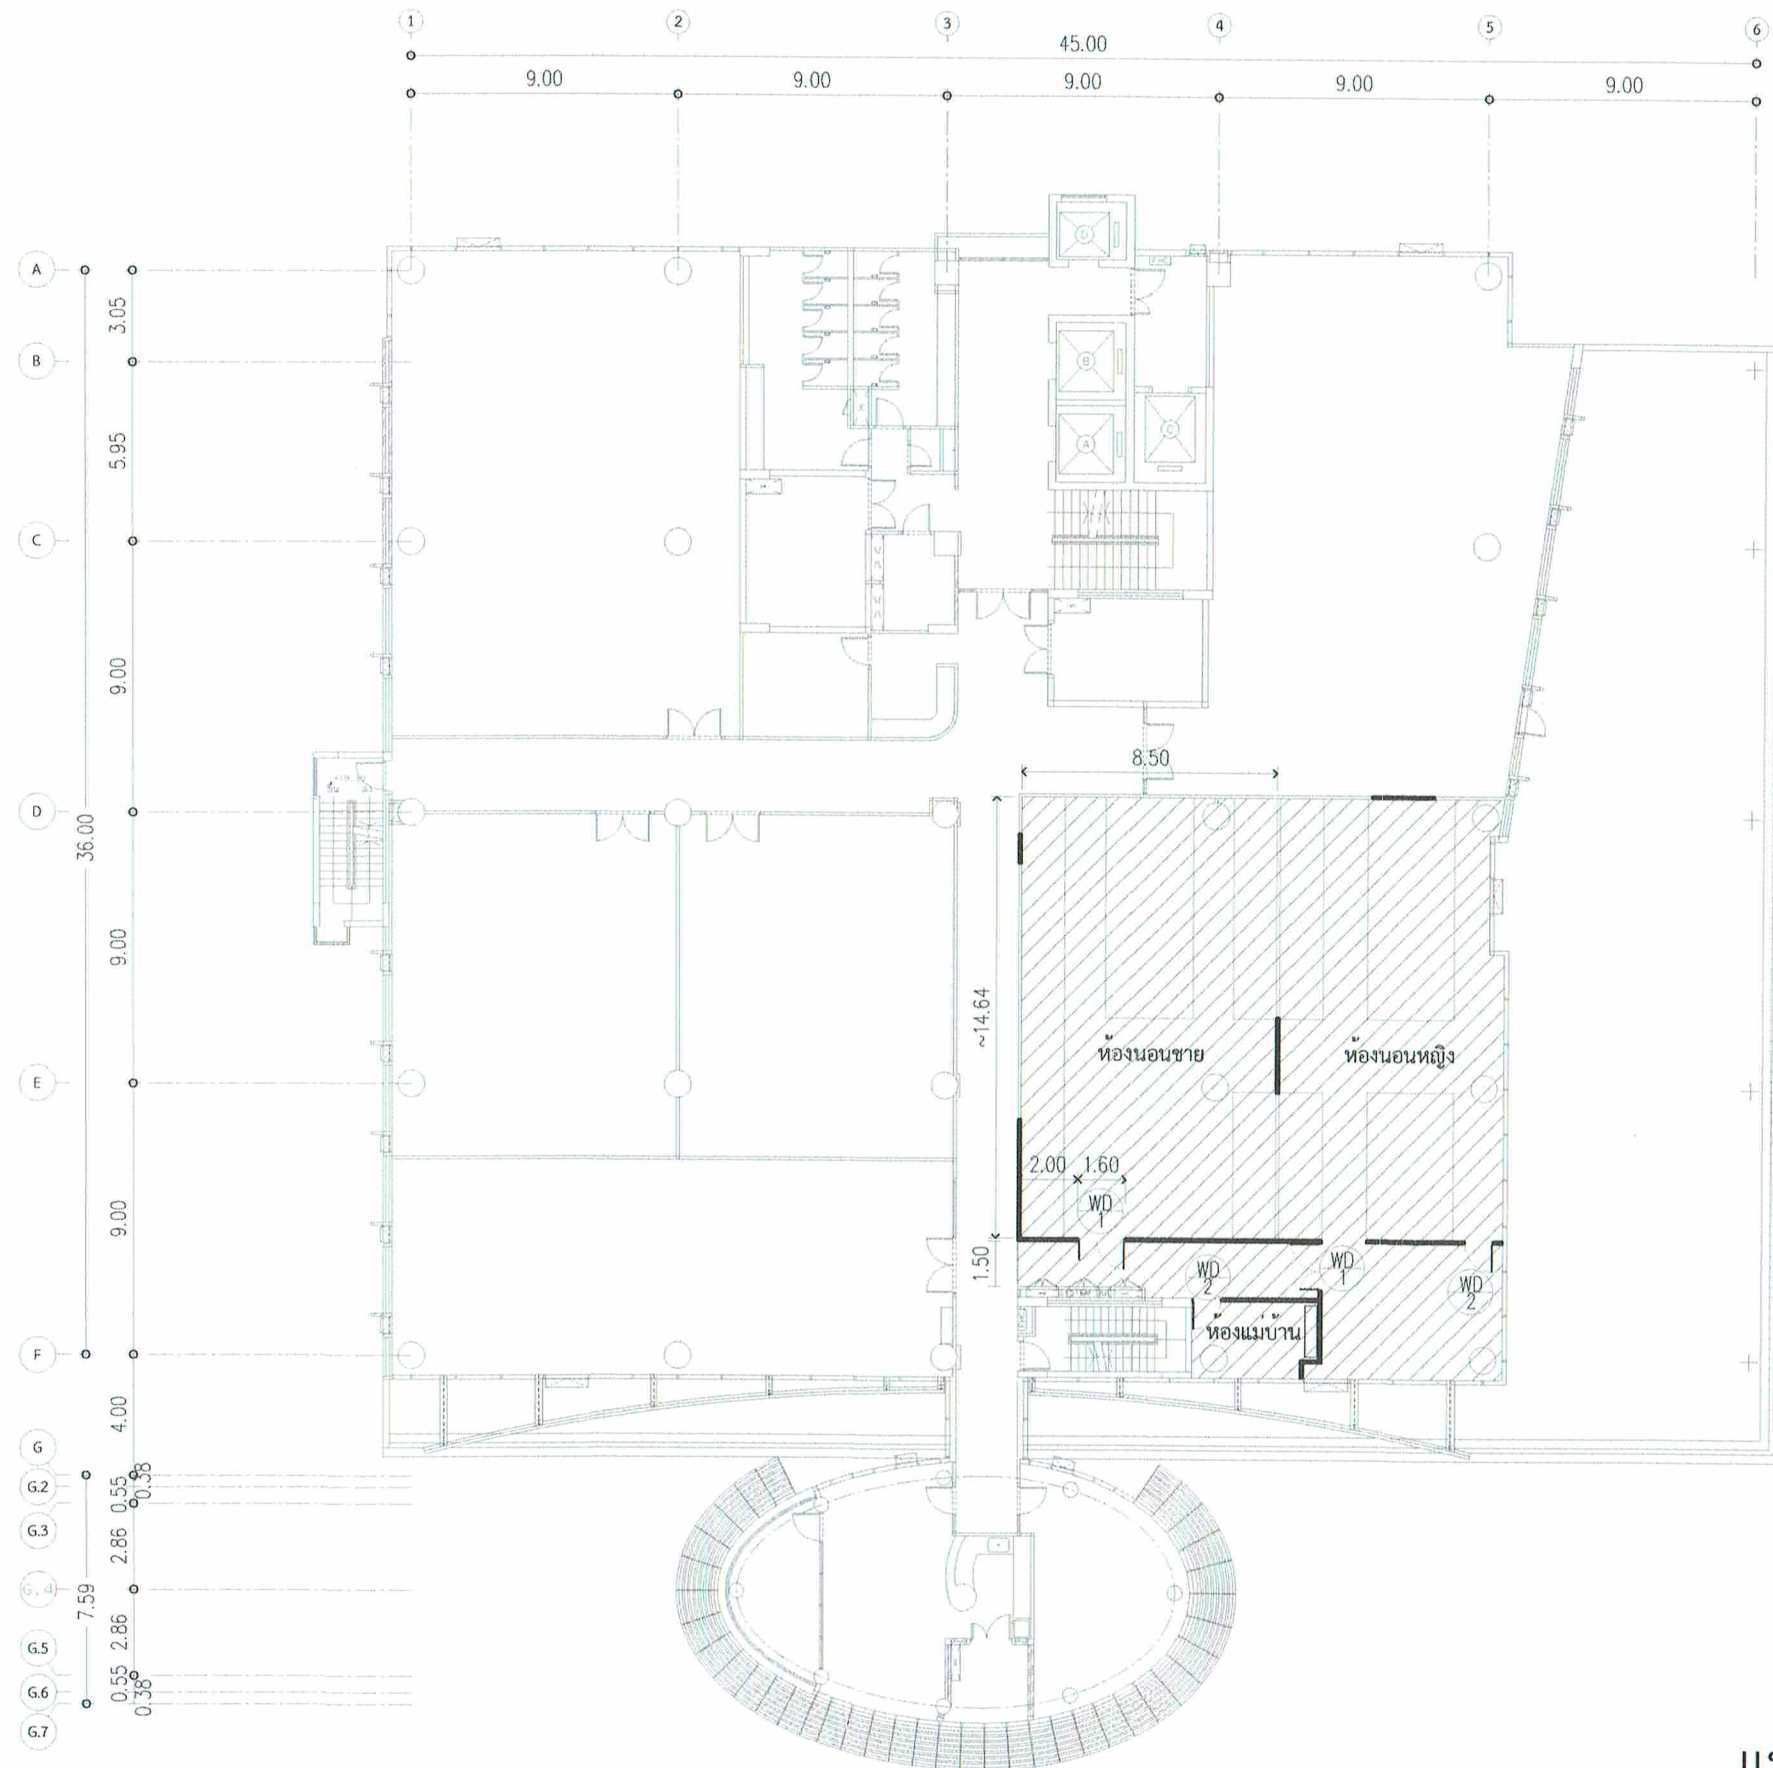

แปลนพื้นที่ชั้น 4 (ปรับปรุง)

SCALE

1: 250



บริษัท วิทยุการบินแห่งประเทศไทย จำกัด
102 ซ.จามจุรี แขวงปทุมวัน
เขต สหราชฯ กทม. 10210
โทร. 0-2287-3531-41

REGISTER OF
ARCHITECTS & ENGINEERS

AUTHORIZED
SIGNATURE

PLANNERS :

ARCHITECTS :

เลขาฯ แผนกวิศวกรรม 1-10823

INTERIOR DESIGNERS :

STRUCTURAL ENGINEERS :

ELECTRICAL ENGINEERS :

ผจก. วิศวกร 1-15391

MECHANICAL ENGINEERS :

ปวิน อธิวรณัน 1-16402

LANDSCAPE :

SURVEY TECHNICAL :

PROJECT NAME :

งานจัดทำห้องพักร้อน (ตื้นนอน)

และปรับปรุงพื้นที่พักร้อน

ของ ATCOs (ศจ./ศบ.)

บริเวณชั้น 4 อาคาร 60 ปี

สำนักงานใหญ่ ท่าอากาศยาน

DRAWING TITLE :

แปลนพื้นที่ชั้น 4 (ปรับปรุง)

NOTE :

REVISION :

NO. DATE BY DESCRIPTION

4-4-67 FIRST ISSUE

DRAWING BY :

เลขาฯ แผนกวิศวกรรม


CHECK BY :

ผจก. วิศวกร

APPROVED BY :

สราวุธ ชื่นโสด

FILENAME :

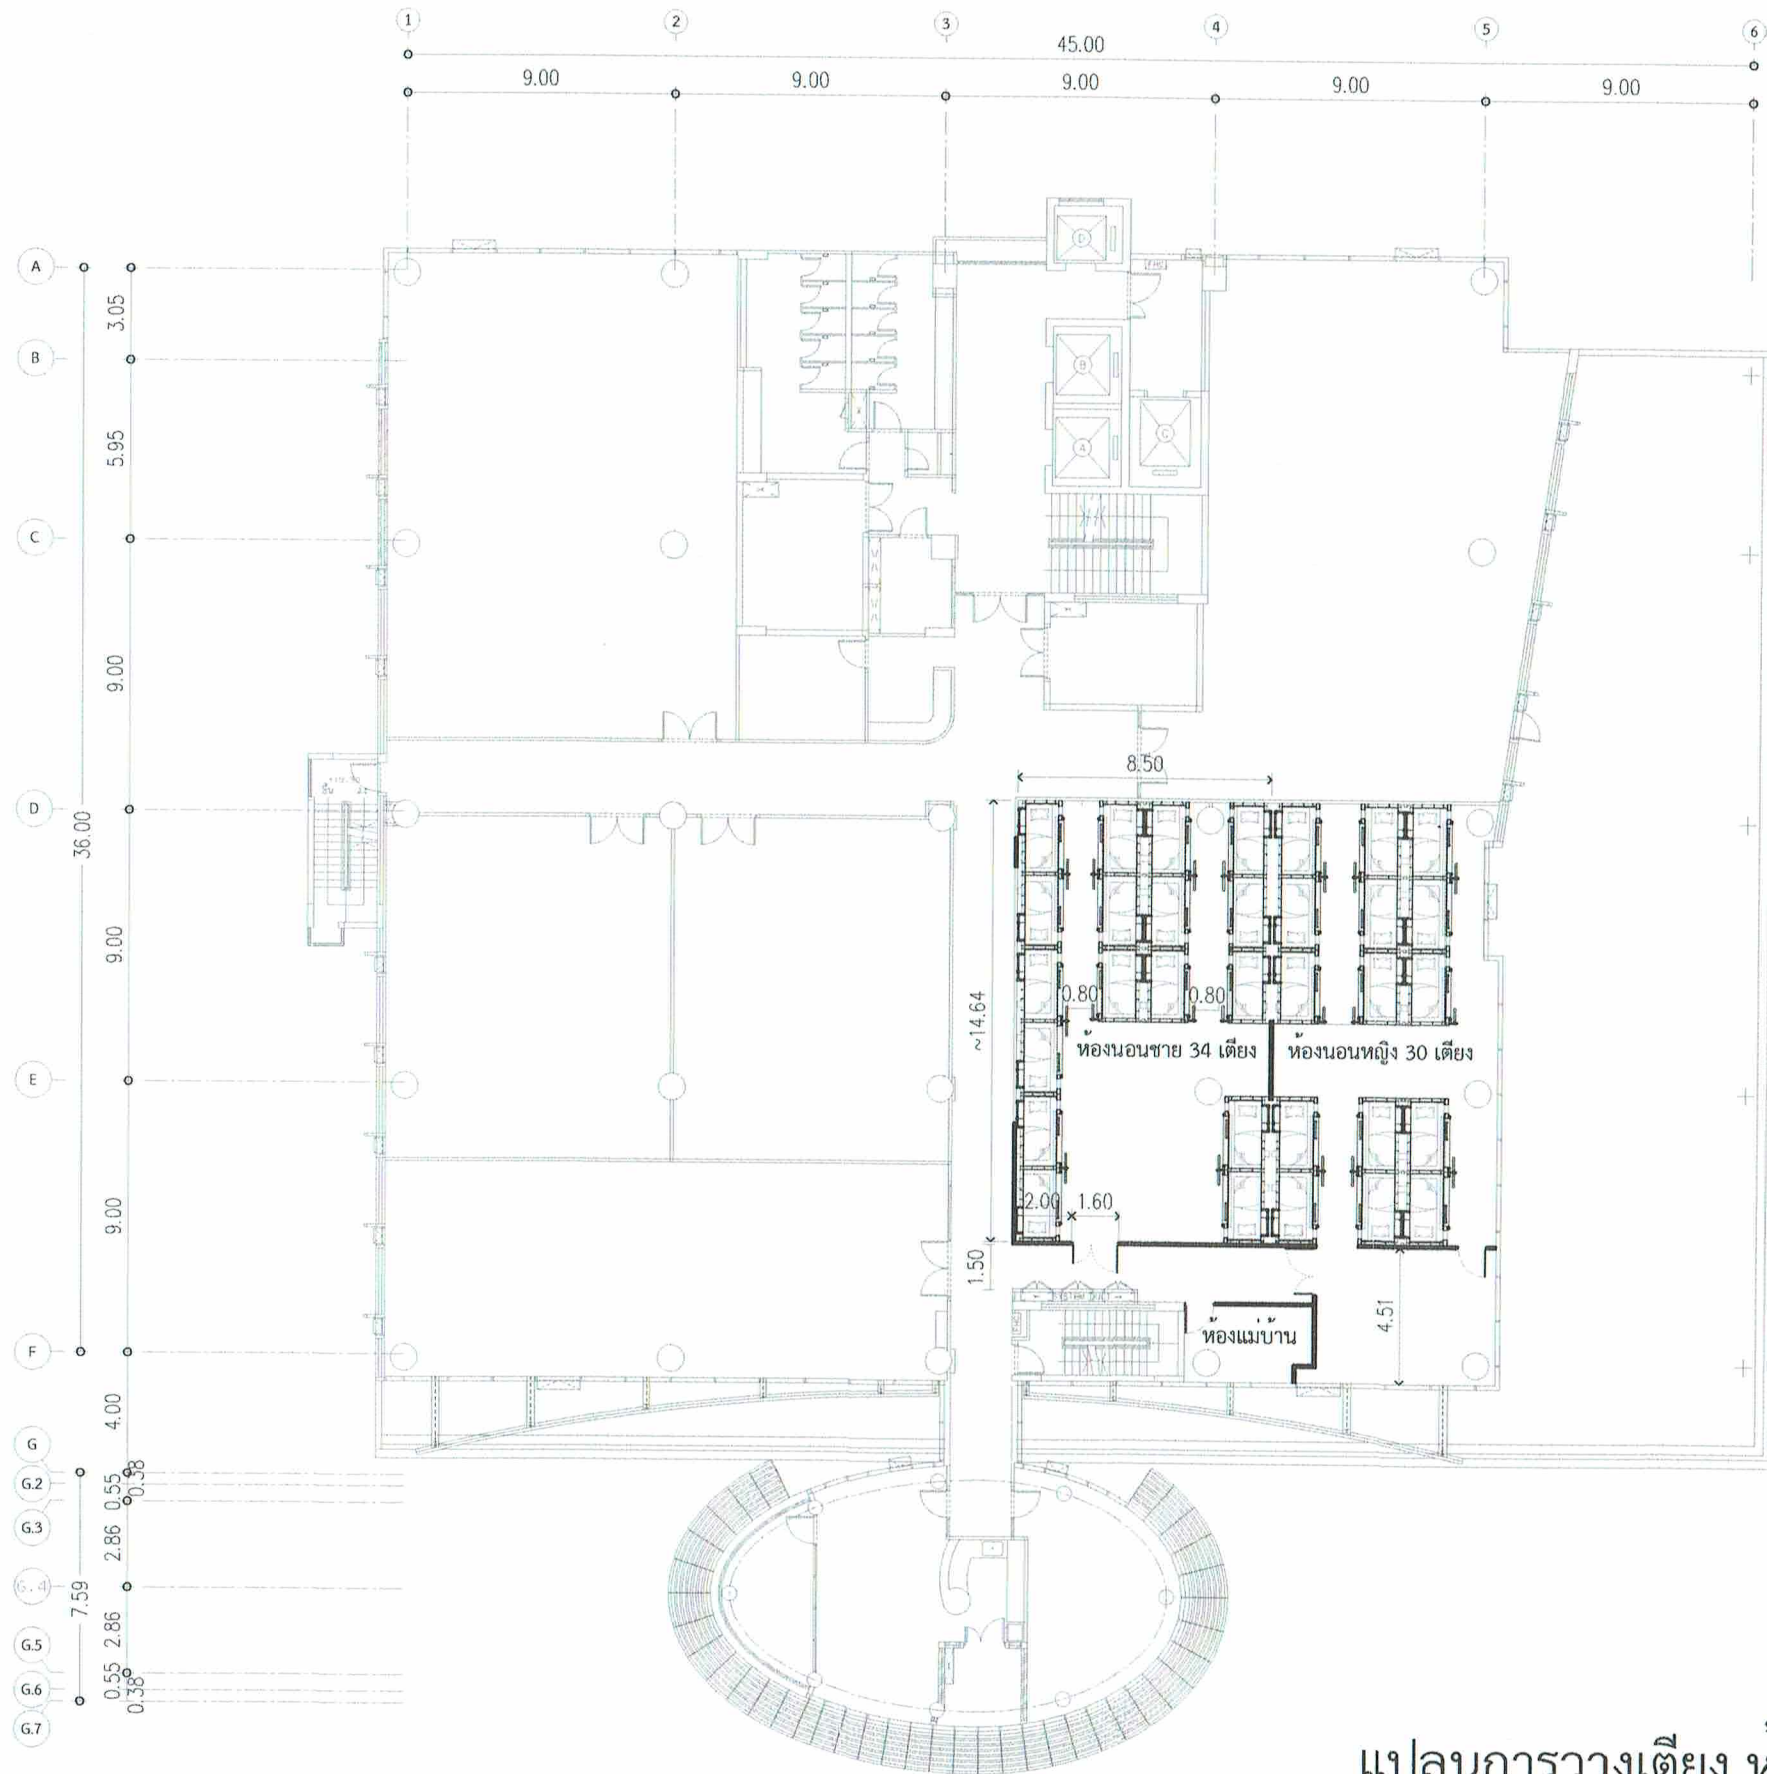

แปลนการวางเตียง ห้องนอนชาย,หญิง ชั้น4

SCALE 1: 250

ห้องนอนชาย 17 เตียง , ห้องนอนหญิง 15 เตียง = 32 X 2ชั้น = 64 เตียง



บริษัท วิศวกรการช่างประเทศไทย จำกัด
102 ซ.สามัคคี แขวงจันทน์
เขต สท. 10210
โทร. 0-2287-3531-41

REGISTER OF ARCHITECTS & ENGINEERS	AUTHORIZED SIGNATURE :
PLANNERS :	
ARCHITECTS :	
ผู้จัดทำแบบร่างสถาปัตย์ ฎ-๑๑๑๑๑๑	
INTERIOR DESIGNERS :	
STRUCTURAL ENGINEERS :	
ELECTRICAL ENGINEERS :	
ผู้จัดทำแบบร่างไฟฟ้า ฎ๑๑๑๑๑๑	
MECHANICAL ENGINEERS :	
ผู้จัดทำแบบร่างเครื่องกล ฎ๑๑๑๑๑๑	
LANDSCAPE :	
SURVEY TECHNICAL :	

PROJECT NAME :
งานจัดทำห้องพักร้อน (ตุนอน)
และปรับปรุงพื้นที่พักร้อน
ของ ATCOs (ศจ./ศบ.)
บริเวณชั้น 4 อาคาร 60 ปี
สำนักงานใหญ่ กรุงเทพมหานคร

DRAWING TITLE :


แปลนการวางเตียง ห้องนอนชาย,หญิงชั้น4

NOTE :

REVISION :

NO.	DATE	BY	DESCRIPTION
4-4-67			FIRST ISSUE

DRAWING BY :	DRAWING NO.
ผู้จัดทำแบบร่างสถาปัตย์ ฎ-๑๑๑๑๑๑	ID-05
CHECK BY :	
ผู้จัดทำแบบร่างไฟฟ้า ฎ๑๑๑๑๑๑	
APPROVED BY :	
สถาปนิก ชนะโลก	05/34
FILE NAME :	

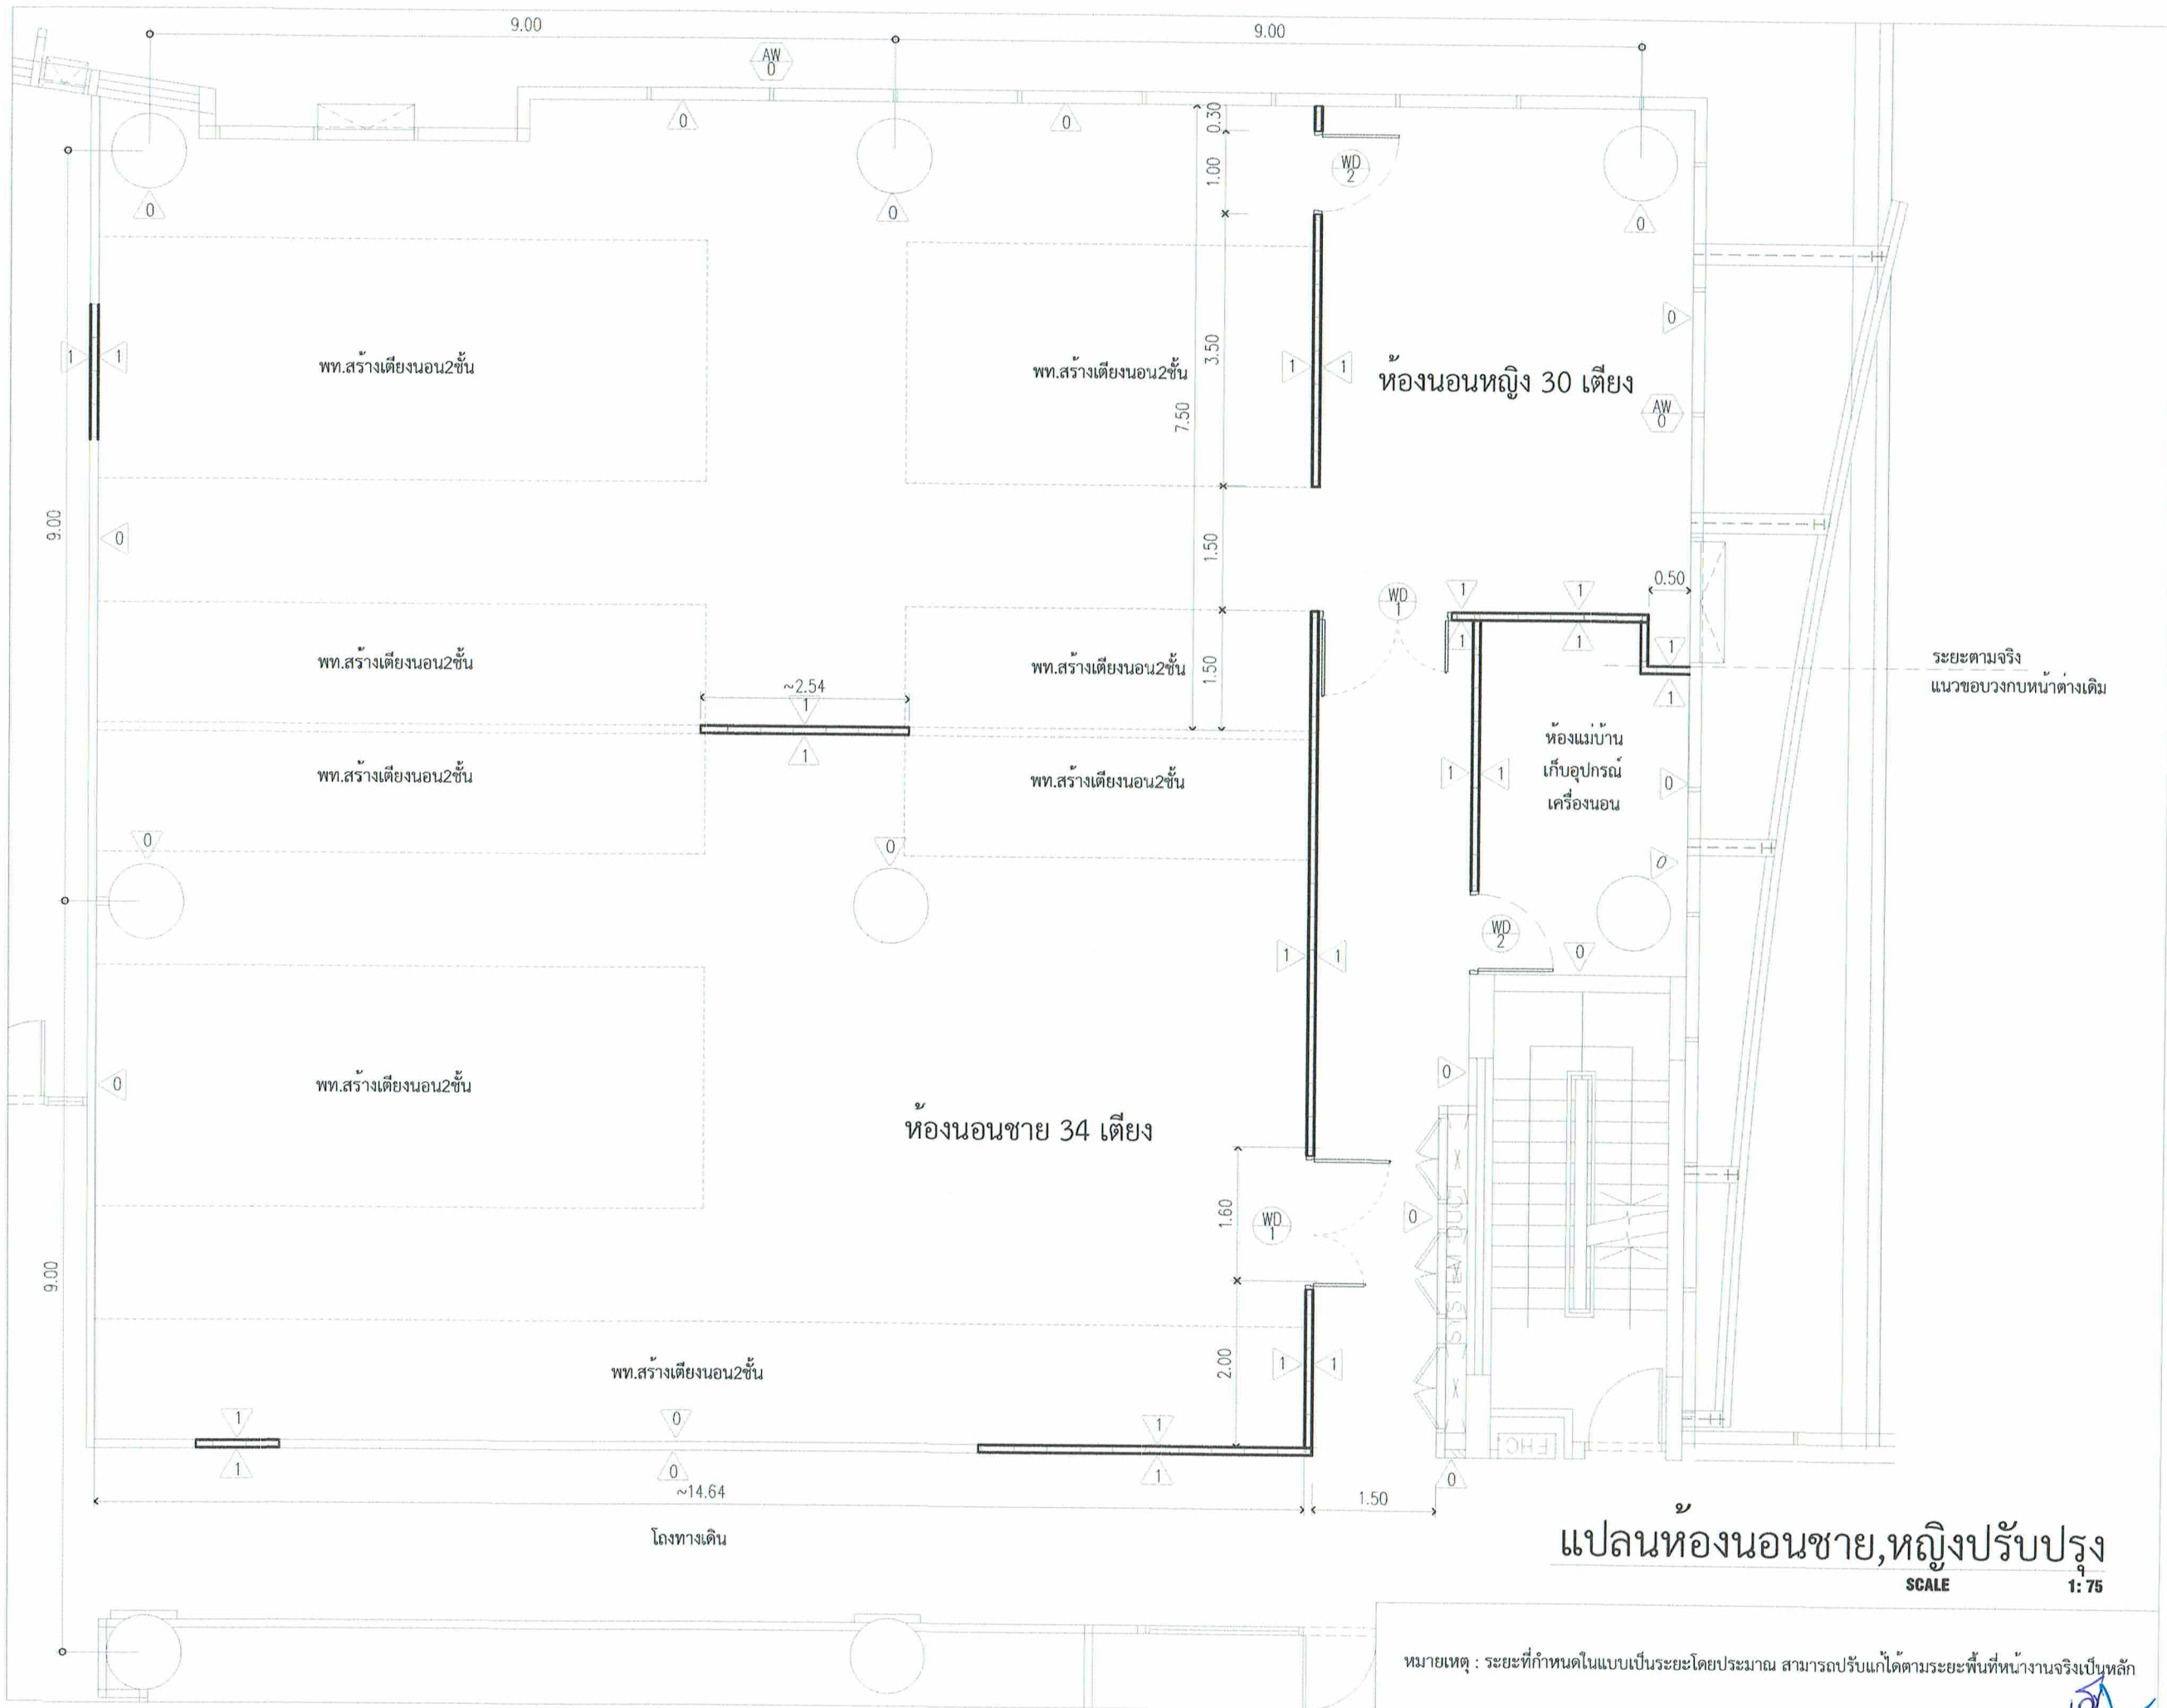

บริษัท วิศวกรรับเหมาประเทศไทย จำกัด
 102 ซ.วานสุทนต์ แขวงจตุจักร เขต สหราชฯ กทม. 10210
 โทร. 0-2287-3531-41

REGISTER OF ARCHITECTS & ENGINEERS	AUTHORIZED SIGNATURE :
PLANNERS :	
ARCHITECTS :	
ผู้ควบคุม วิศวกรรับเหมา 1-101023	
INTERIOR DESIGNERS :	
STRUCTURAL ENGINEERS :	
ELECTRICAL ENGINEERS :	
ผู้ควบคุม วิศวกรรับเหมา 1-101023	
MECHANICAL ENGINEERS :	
ผู้ควบคุม วิศวกรรับเหมา 1-101023	
LANDSCAPE :	
SURVEY TECHNICAL :	

PROJECT NAME :
 งานจัดทำห้องพักร้อน (ตู้นอน)
 และปรับปรุงพื้นที่พักร้อน
 ของ ATCOs (ศจ./คป.)
 บริเวณชั้น 4 อาคาร 60 ปี
 สำนักงานใหญ่ ท่าอากาศยาน


DRAWING TITLE :
 แปลนห้องนอนชาย,หญิงปรับปรุง

NOTE :
 REVISION :

NO.	DATE	BY	DESCRIPTION
1	4-4-67		FIRST ISSUE

DRAWING BY :	DRAWING NO. : ID1-01
CHECK BY :	
APPROVED BY :	6/34
FILENAME :	

หมายเหตุ : ระยะที่กำหนดในแบบเป็นระยะโดยประมาณ สามารถปรับแก้ได้ตามระยะพื้นที่หน้างานจริงเป็นหลัก

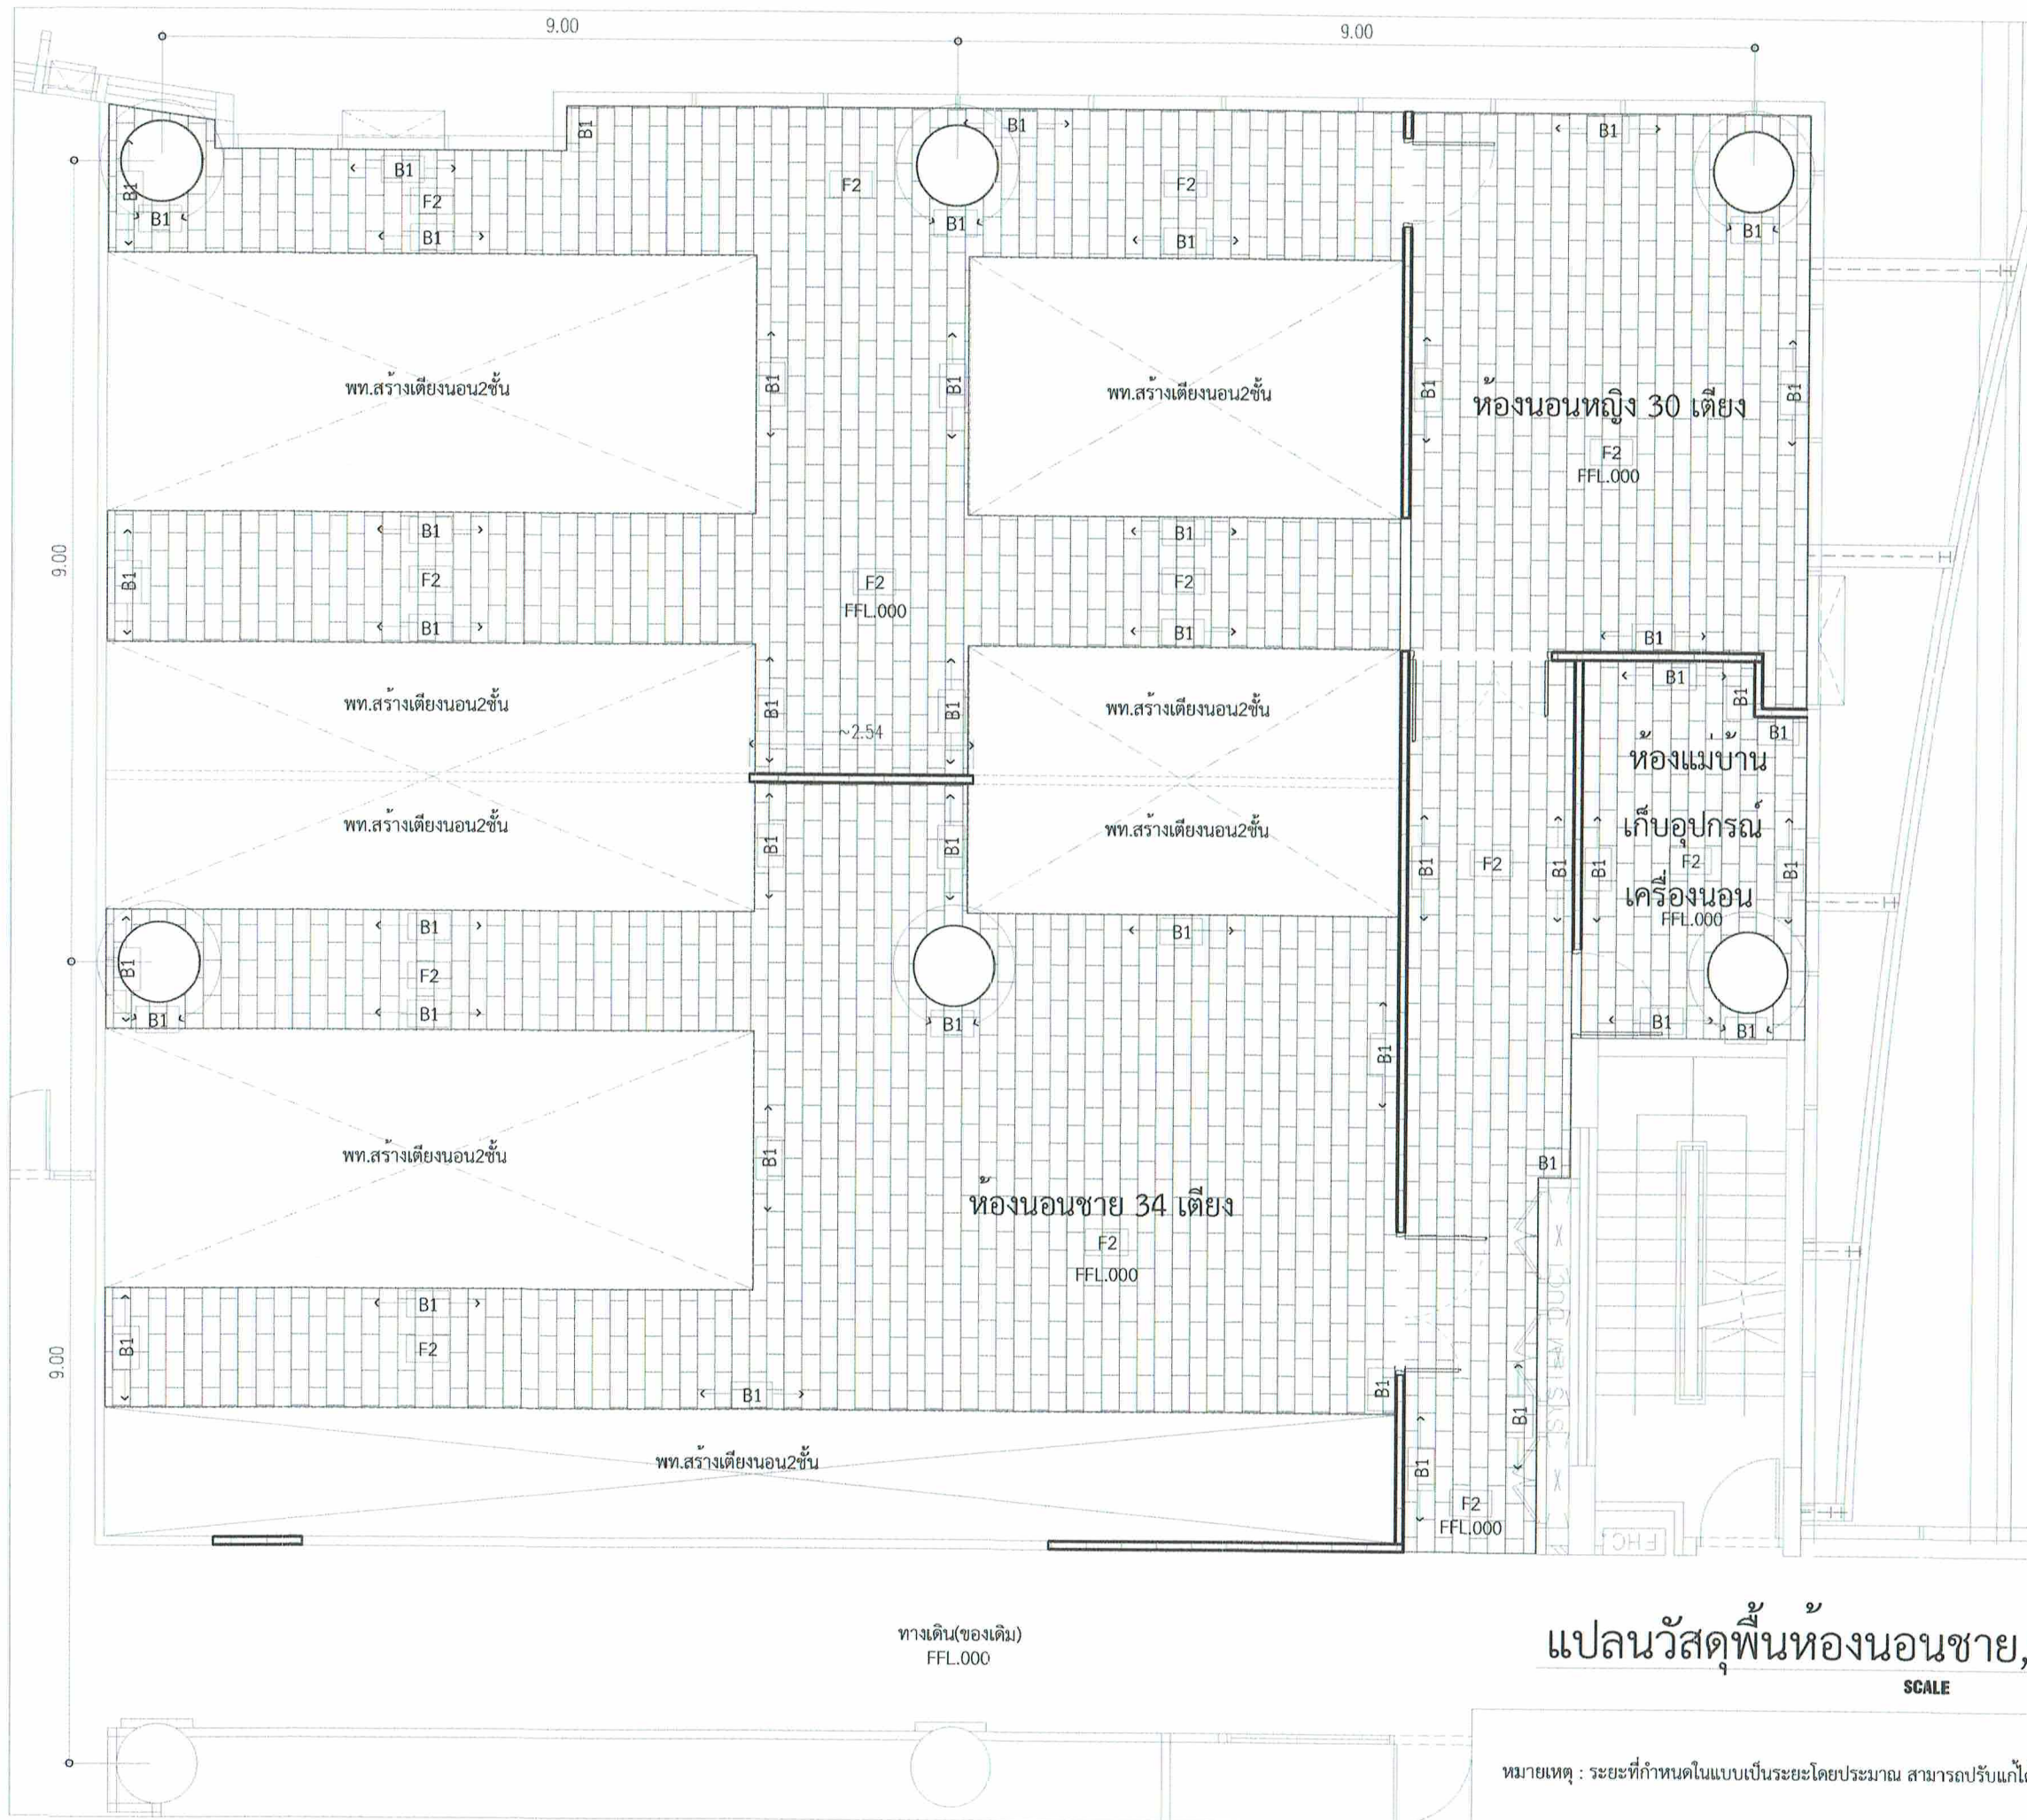

บริษัท วิศวกรการรับเหมาประเทศไทย จำกัด
102 ซ.ลาดพร้าว แขวงจตุจักร เขตจตุจักร กรุงเทพฯ 10210
โทร. 0-2287-3531-41

REGISTER OF
ARCHITECTS & ENGINEERS
PLANNERS :

AUTHORIZED
SIGNATURE :

ARCHITECTS :

เลขาธิการ นางสาววิทย์ ภาณุ 10623

INTERIOR DESIGNERS :

STRUCTURAL ENGINEERS :

ELECTRICAL ENGINEERS :

พจนศักดิ์ จรุงกุล สทท.5391

MECHANICAL ENGINEERS :

ปวิณ อิมวรณ์ ภาณุ 16402

LANDSCAPE :

SURVEY TECHNICAL :

PROJECT NAME :

งานจัดทำห้องพักร้อน (ตู้นอน)
และปรับปรุงพื้นที่พักร้อน
ของ ATCOs (ศจ./ศบ.)
บริเวณชั้น 4 อาคาร 60 ปี
สำนักงานใหญ่ ท่าอากาศยาน

DRAWING TITLE :

แปลนวัสดุพื้นห้องนอนชาย,หญิง

NOTE :

REVISION :

NO.	DATE	BY	DESCRIPTION
4-4-67			FIRST ISSUE

DRAWING BY :

เลขาธิการ นางสาววิทย์ ภาณุ

CHECK BY :

พจนศักดิ์ จรุงกุล

APPROVED BY :

ลราวุธ ชื่นใจ

FILENAME :


ID1-02

7/34

แปลนวัสดุพื้นห้องนอนชาย,หญิง

SCALE 1:75

หมายเหตุ : ระยะที่กำหนดในแบบเป็นระยะโดยประมาณ สามารถปรับแก้ได้ตามระยะพื้นที่ที่งานจริงเป็นหลัก

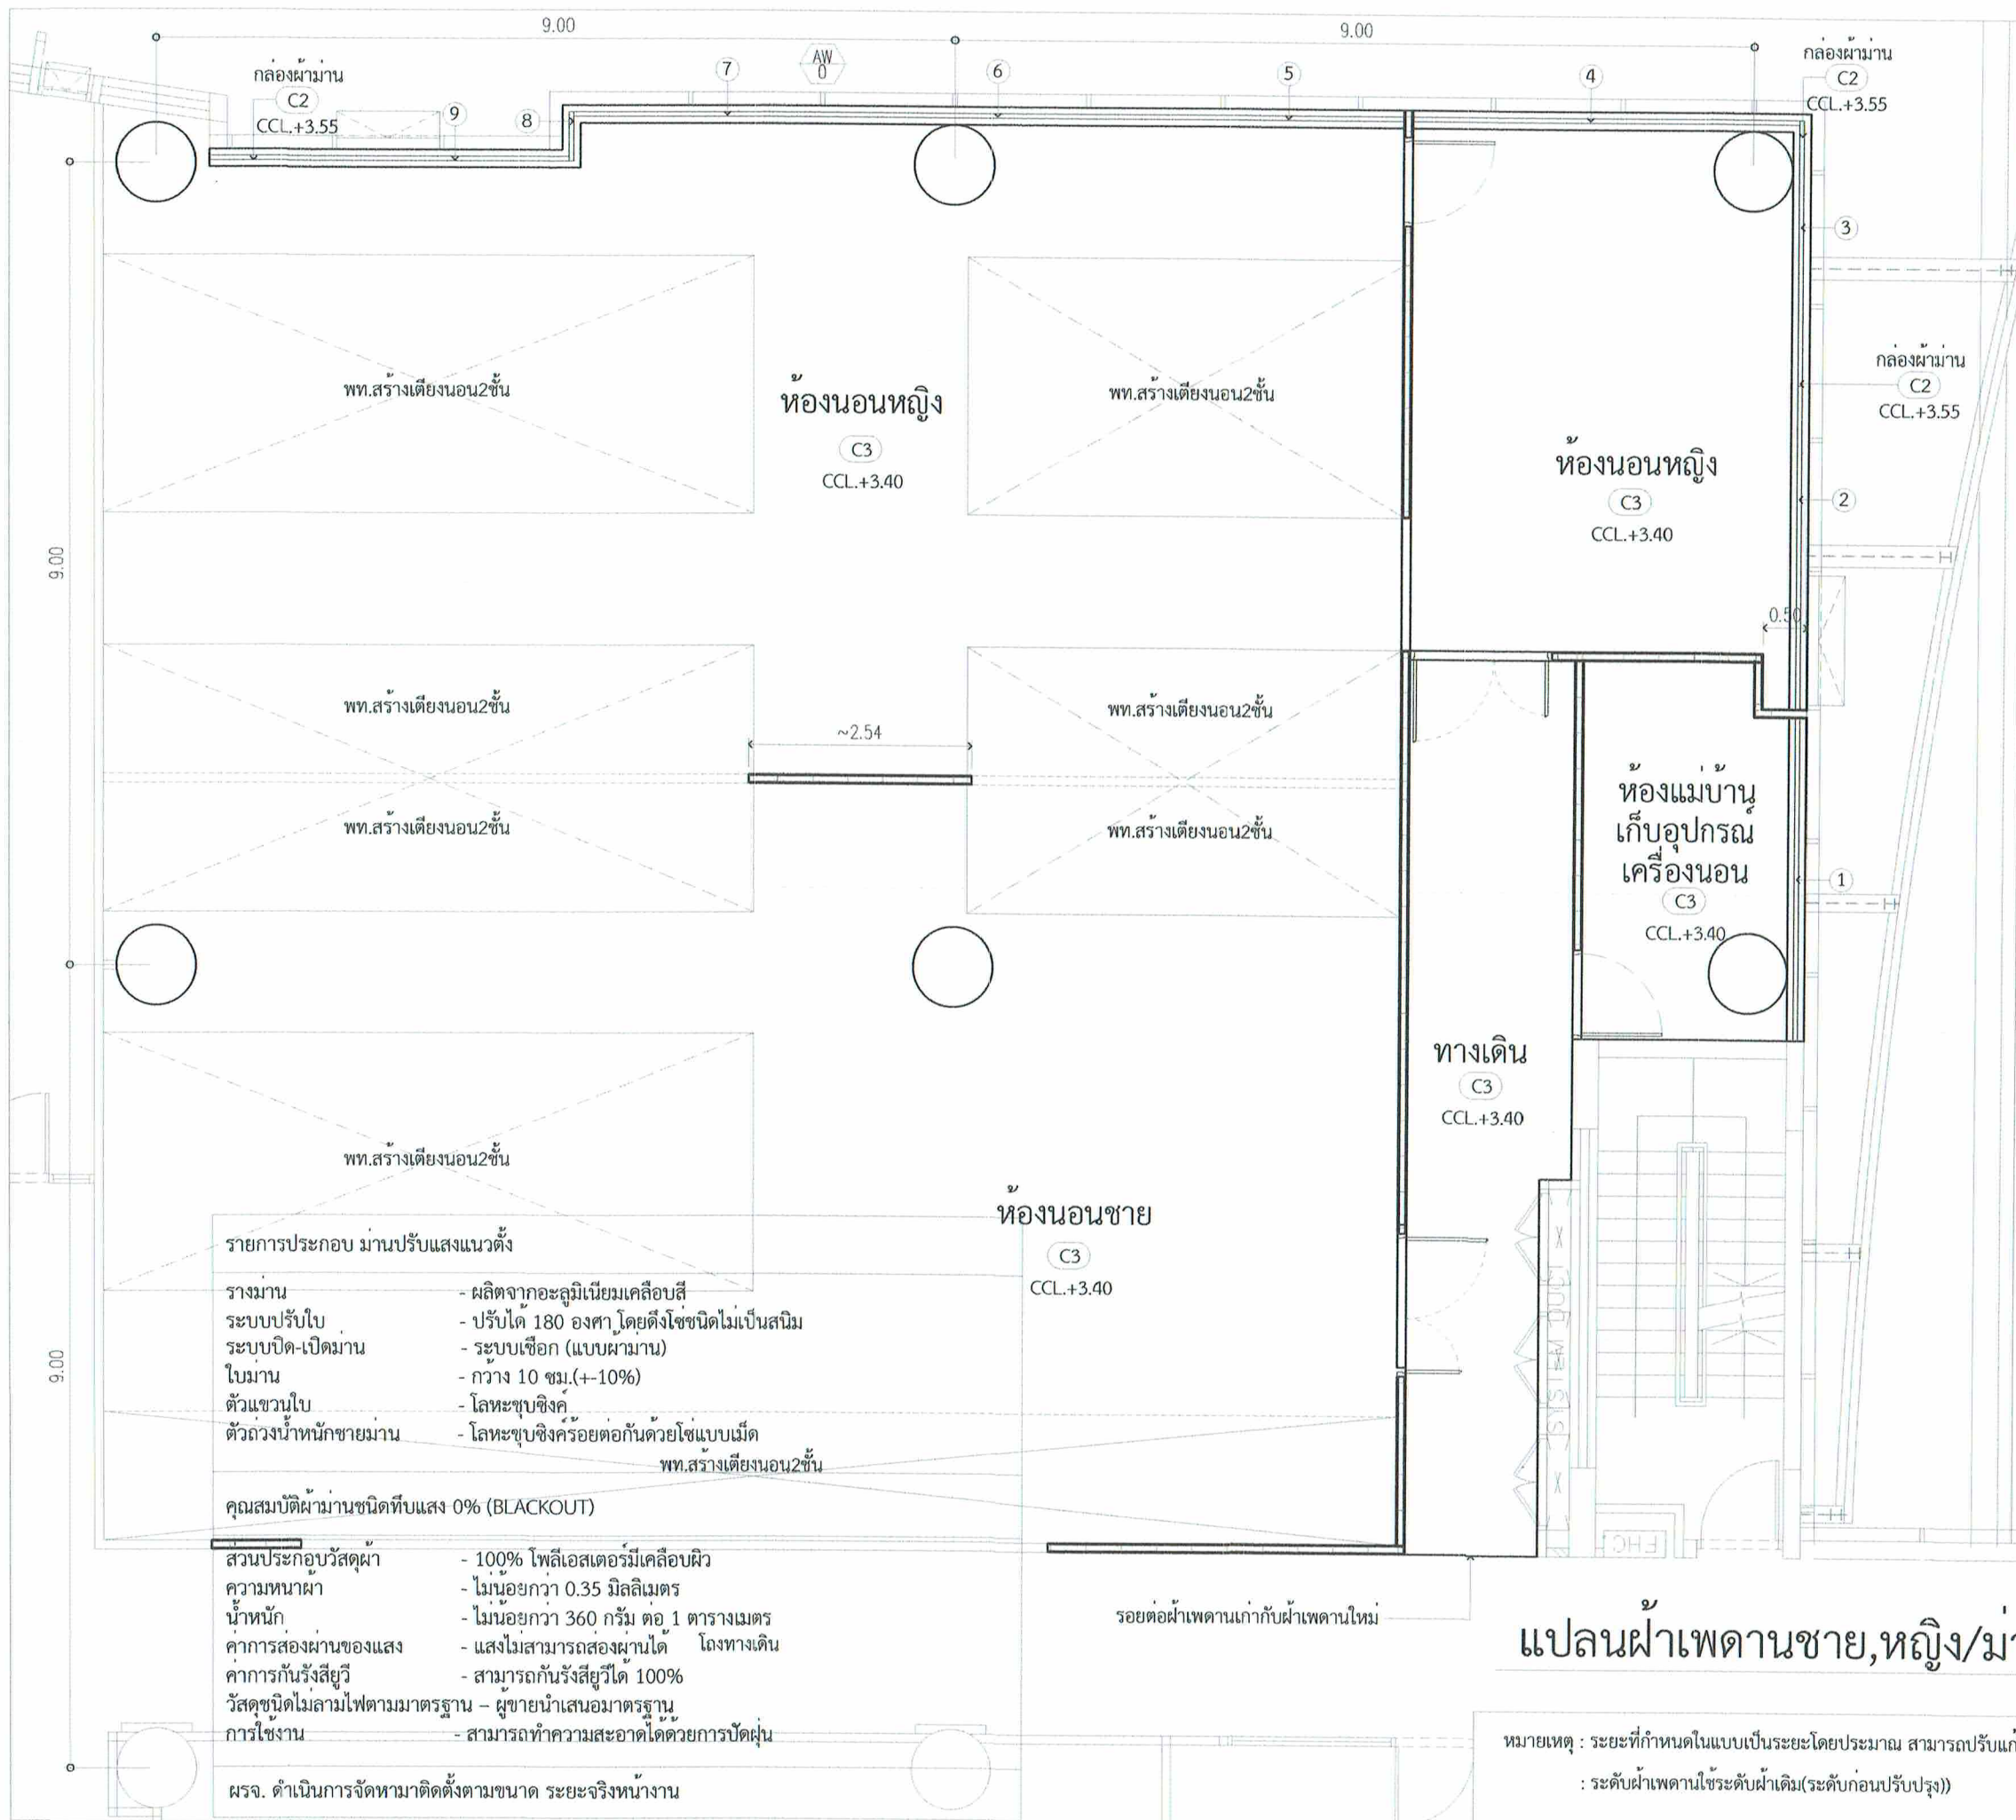

แปลนผ้าเพดานชาย,หญิง/ม่านผนังห้อง

SCALE 1: 75

หมายเหตุ : ระยะที่กำหนดในแบบเป็นระยะโดยประมาณ สามารถปรับแก้ได้ตามระยะพื้นที่หน้างานจริงเป็นหลัก
: ระดับผ้าเพดานใช้ระดับฝ้าเดิม(ระดับก่อนปรับปรุง)



บริษัท วิศวกรรับเหมาประเทศไทย จำกัด
102 ซ.จตุรทิศ แขวงจตุรทิศ
เขต สหราช กทม. 10210
โทร. 0-2287-3531-41

REGISTER OF ARCHITECTS & ENGINEERS
PLANNERS :

ARCHITECTS :

วิศวกรรับเหมา ก-ตค10623
INTERIOR DESIGNERS :

STRUCTURAL ENGINEERS :

ELECTRICAL ENGINEERS :

ผจก. วิศวกร ก-ตค10623
MECHANICAL ENGINEERS :

ปริญ วิศวกร กท16402
LANDSCAPE :

SURVEY TECHNICAL :

PROJECT NAME :

งานจัดทำห้องพักร้อน (ดูนอน)

และปรับปรุงพื้นที่พักผ่อน

ของ ATCOs (ศจ./ศบ.)

บริเวณชั้น 4 อาคาร 60 ปี

สำนักงานใหญ่ กรุงเทพมหานคร

DRAWING TITLE :

แปลนผ้าเพดานห้องนอนชาย,หญิงปรับปรุง
ม่านผนังห้อง

NOTE :

REVISION :

DRAWING BY :
วิศวกรรับเหมา ก-ตค10623


CHECK BY :
ผจก. วิศวกร ก-ตค10623

APPROVED BY :
ผจก. วิศวกร ก-ตค10623

ID1-03

8/34

FILENAME :

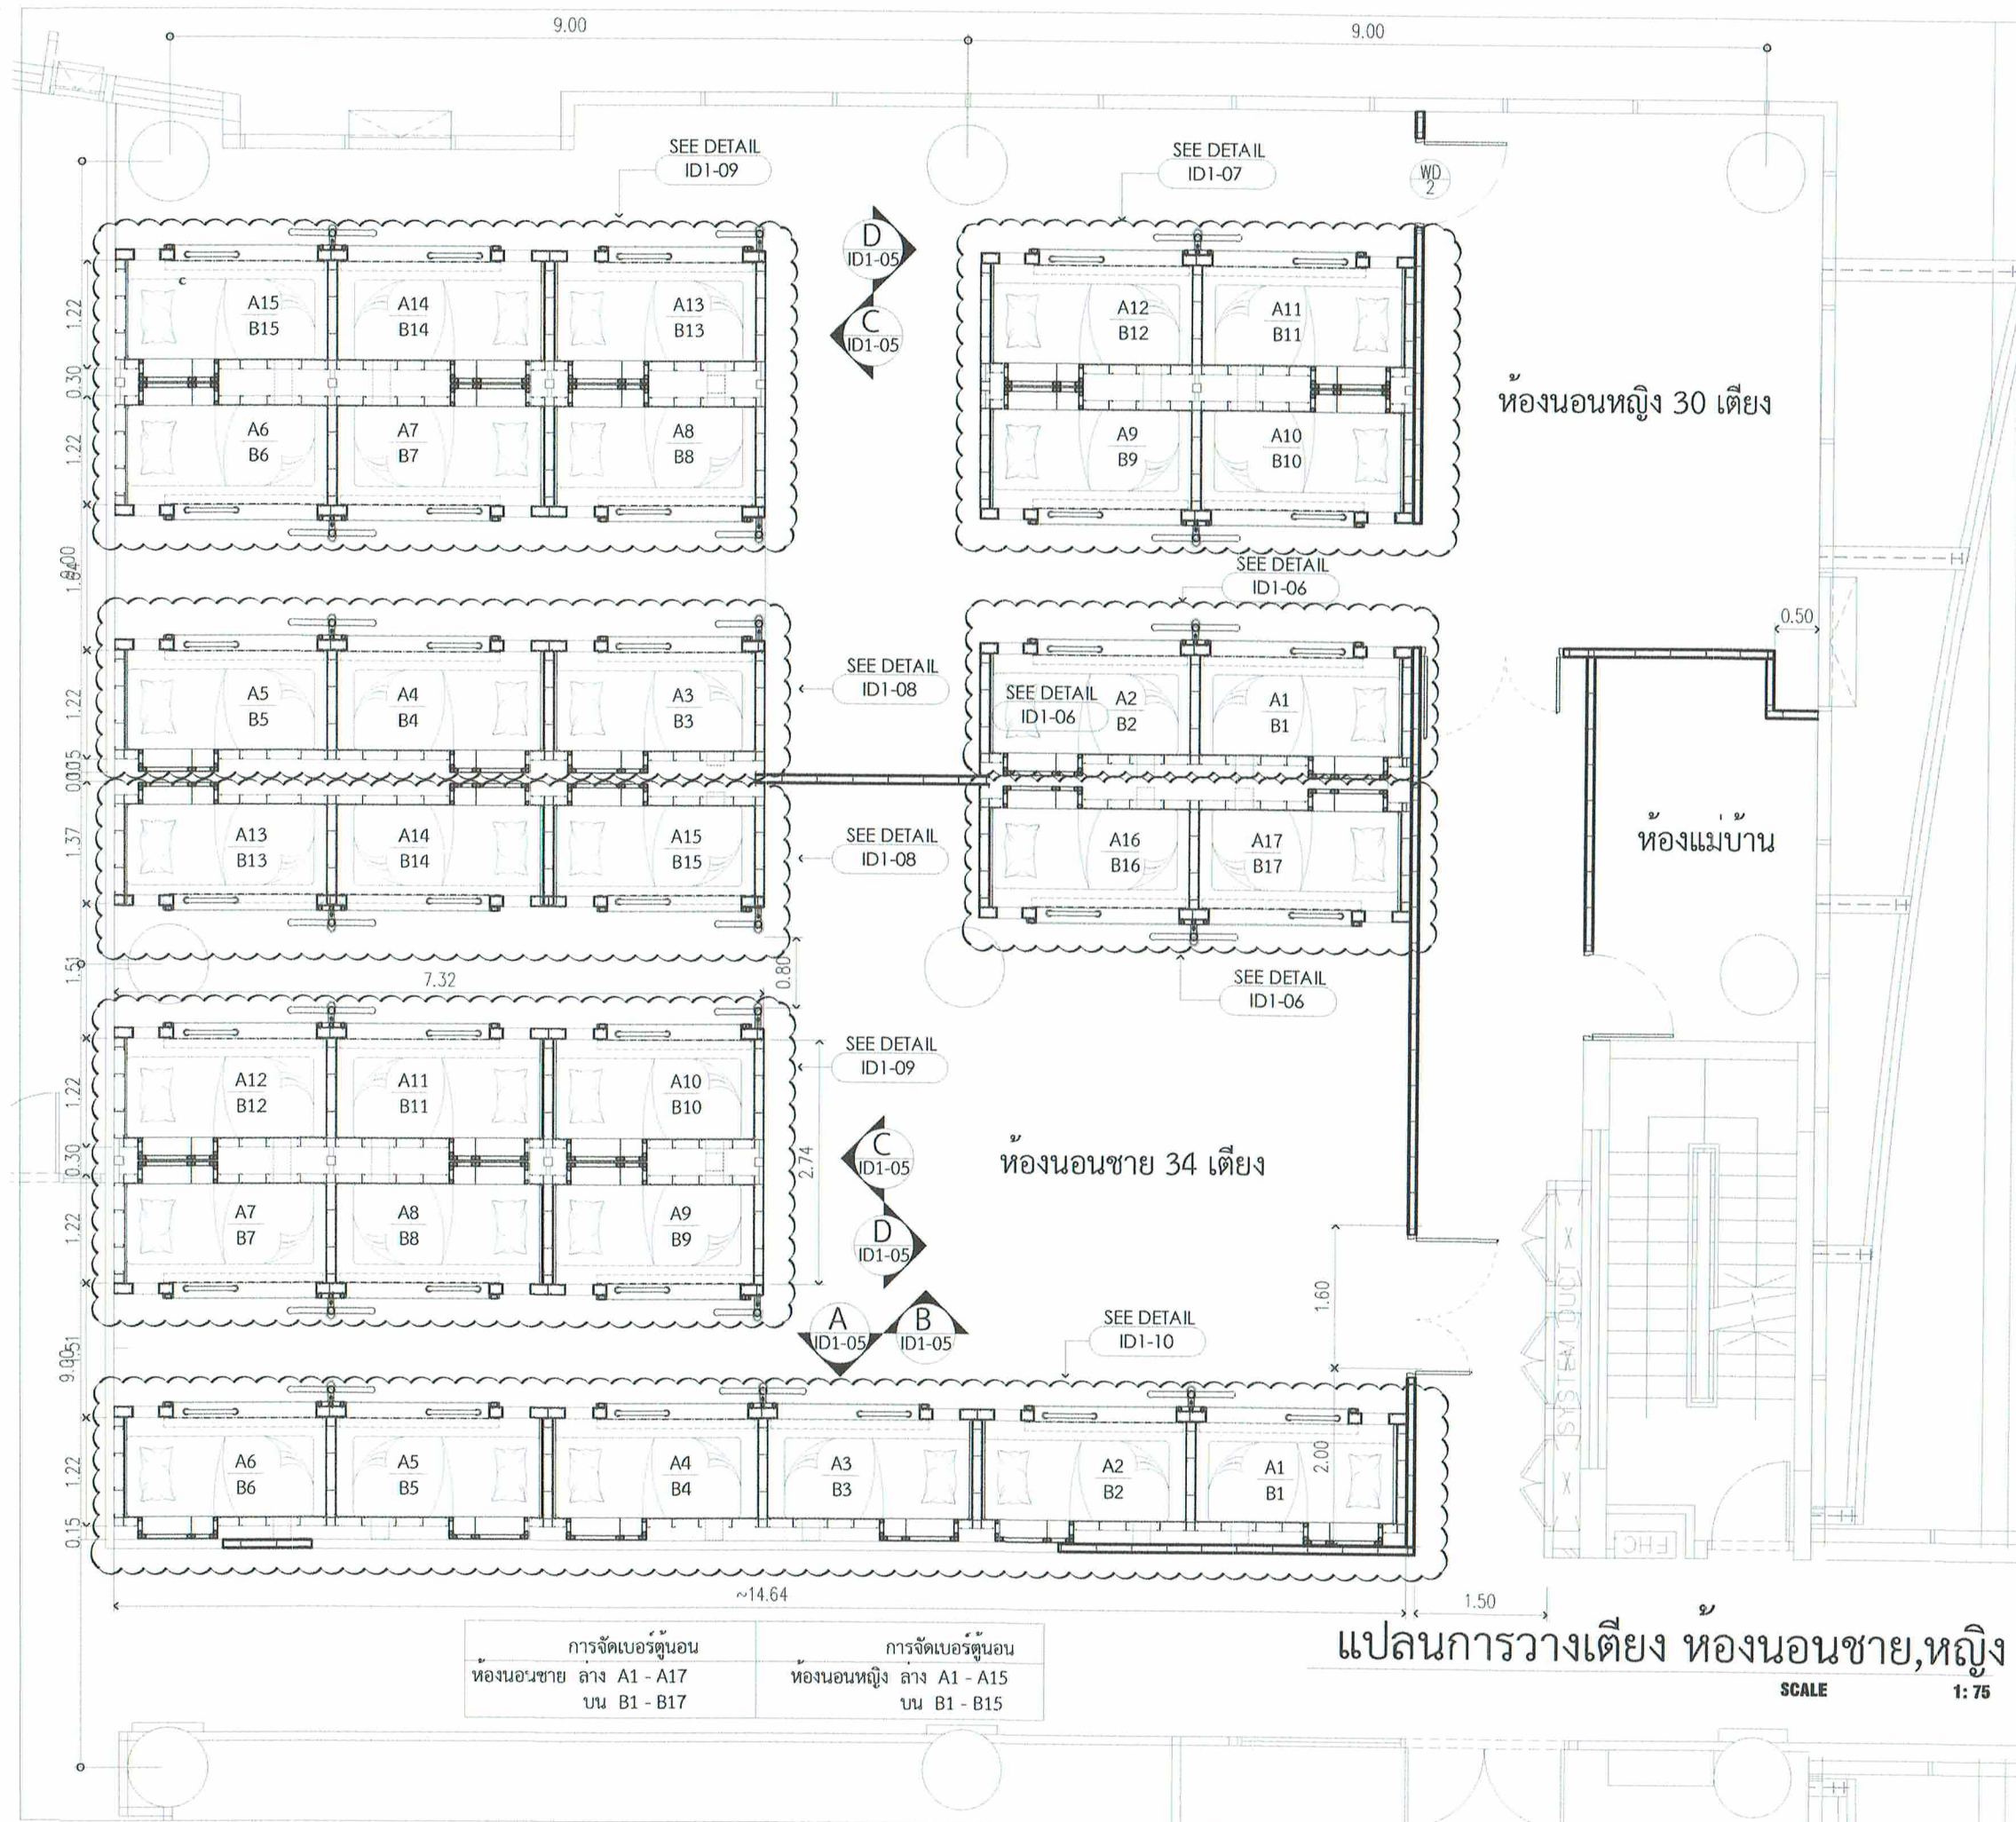

การจัดเบอร์ต้นนอน
ห้องนอนชาย ล่าง A1 - A17
บน B1 - B17

การจัดเบอร์ต้นนอน
ห้องนอนหญิง ล่าง A1 - A15
บน B1 - B15

แปลนการวางเตียง ห้องนอนชาย,หญิง
SCALE 1:75



บริษัท วิศวกรรับเหมาประเทศไทย จำกัด
102 ซ.ราชวิถี แขวงทุ่งพญาไท
เขต ดุสิต กทม. 10200
โทร: 0-2287-3531-41

REGISTER OF ARCHITECTS & ENGINEERS	AUTHORIZED SIGNATURE :
PLANNERS :	
ARCHITECTS :	
ผู้จัดทำแบบร่างสถาปัตย์ ภา-สถา10623	
INTERIOR DESIGNERS :	
STRUCTURAL ENGINEERS :	
ELECTRICAL ENGINEERS :	
ผู้จัดทำแบบร่างไฟฟ้า ภา-สถา15391	
MECHANICAL ENGINEERS :	
ผู้จัดทำแบบร่างเครื่องกล ภา-สถา16402	
LANDSCAPE :	
SURVEY TECHNICAL :	


PROJECT NAME :
งานจัดทำห้องพักร้อน (ต้นนอน)
และปรับปรุงพื้นที่พักร้อน
ของ ATCOs (ศจ./ศบ.)
บริเวณชั้น 4 อาคาร 60 ปี
สำนักงานใหญ่ ท่าอากาศยาน

DRAWING TITLE :
แปลนการวางเตียง ห้องนอนชาย,หญิง


NOTE :
REVISION :
NO. DATE BY DESCRIPTION
4-4-67 FIRST ISSUE

DRAWING BY :	DRAWING NO. ID1-04
ผู้จัดทำแบบร่างสถาปัตย์ ภา-สถา10623	
CHECK BY :	
ผู้ตรวจสอบแบบร่าง ภา-สถา15391	
APPROVED BY :	9/34
ผู้ตรวจสอบแบบร่าง ภา-สถา16402	
FILENAME :	


Handwritten notes and signatures in blue ink.

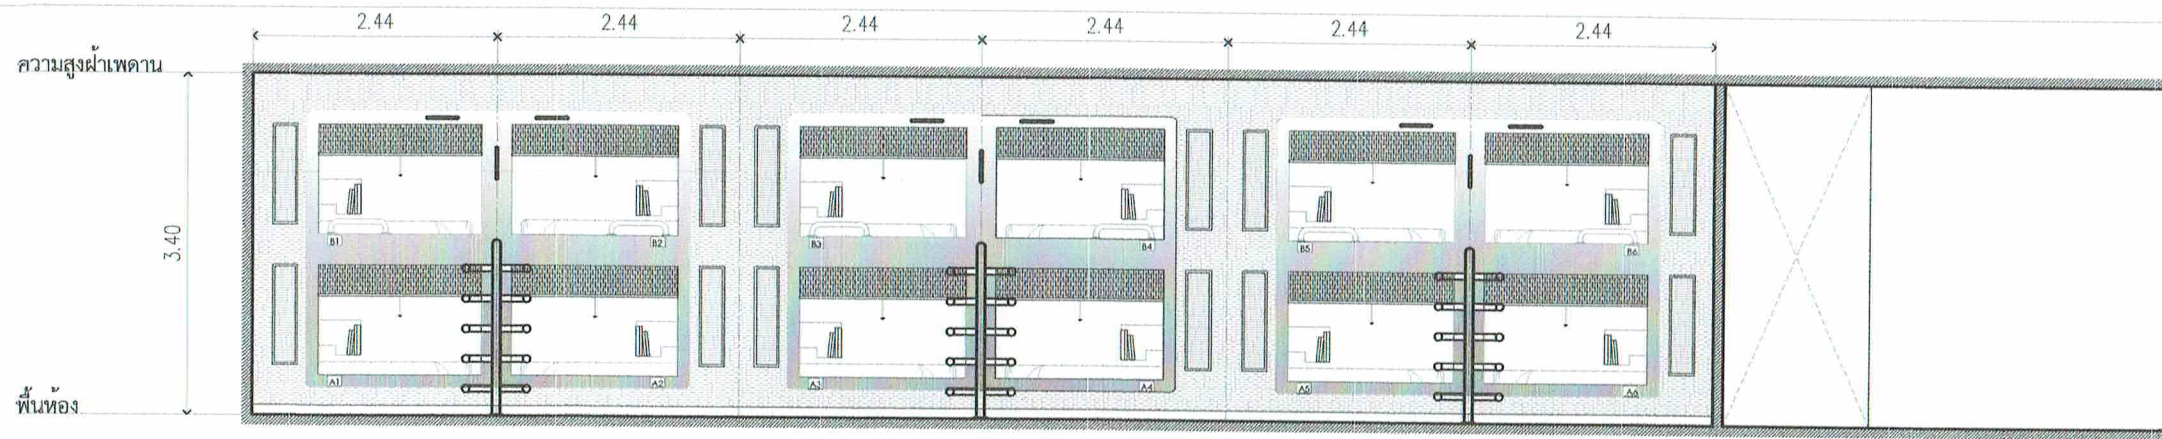


A รูปด้าน
SCALE 1: 75

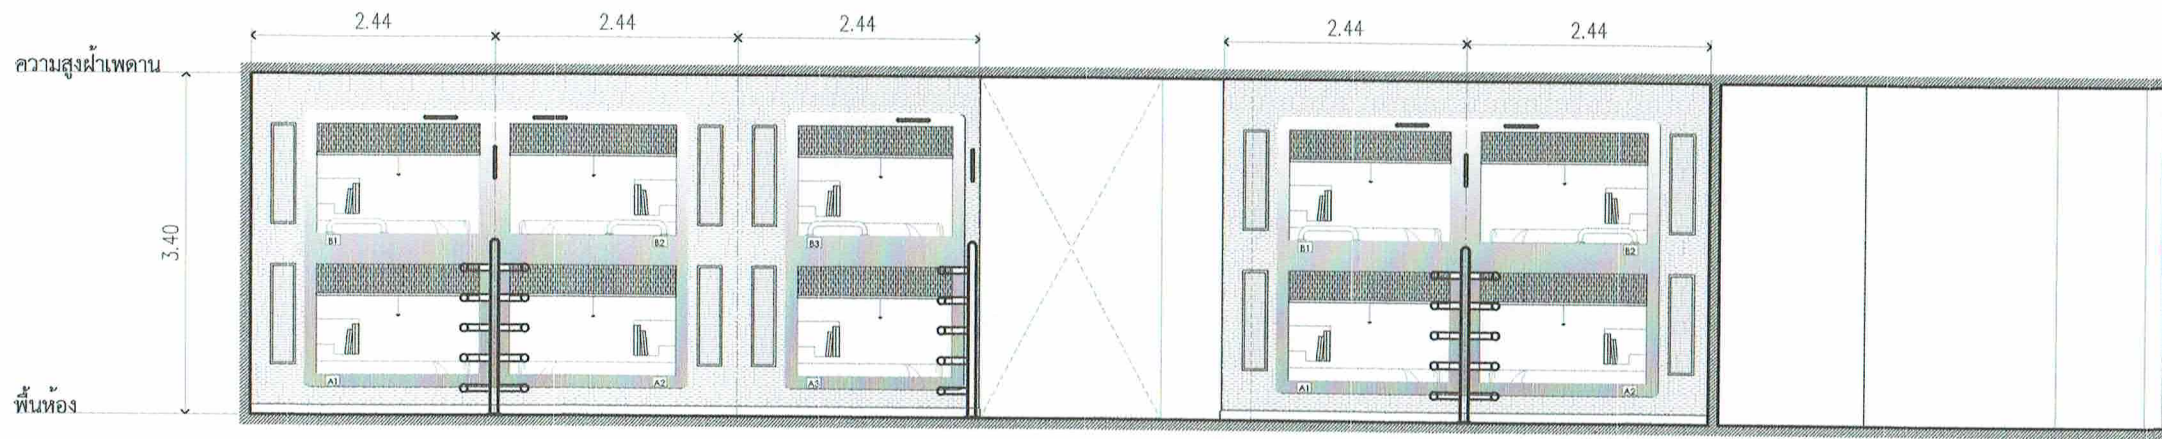


B รูปด้าน
SCALE 1: 75

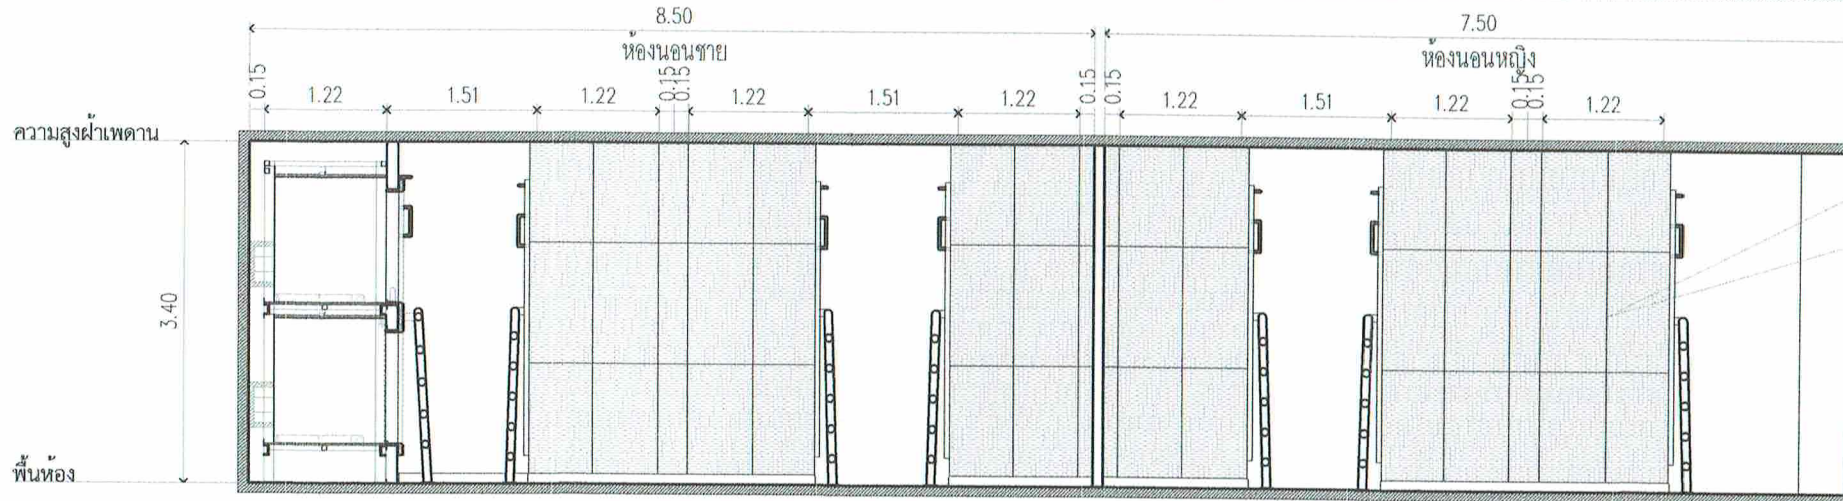

C รูปด้าน
SCALE 1: 75

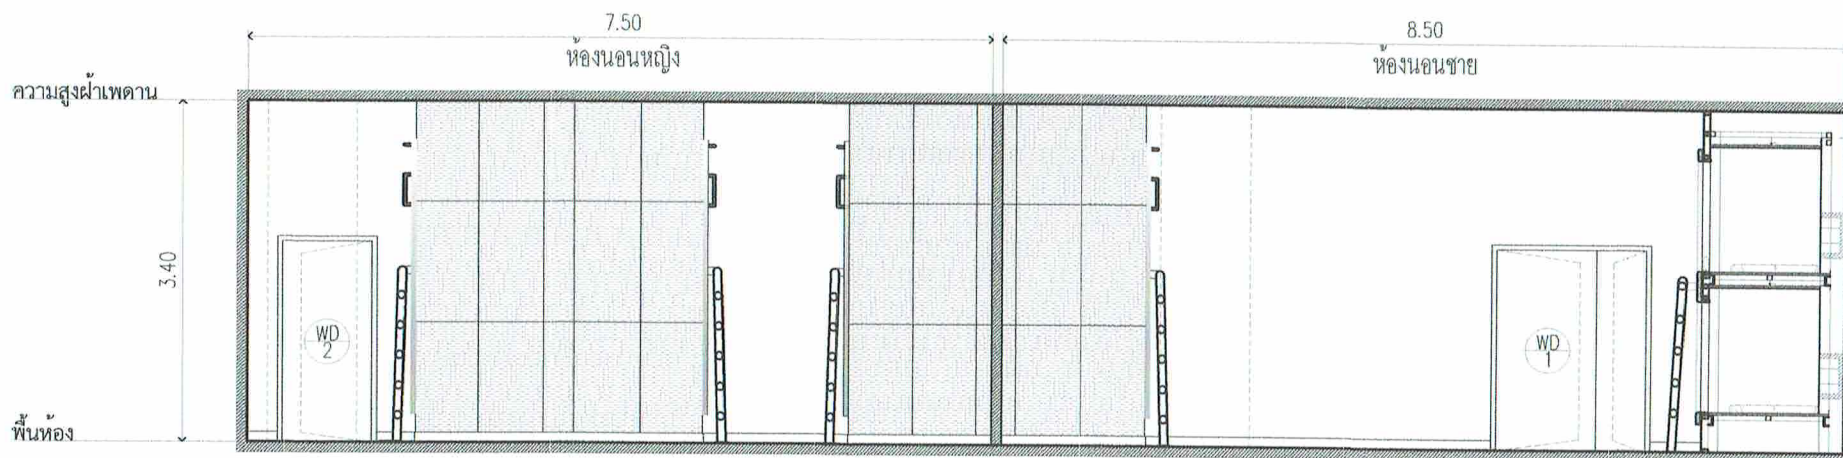

D รูปด้าน
SCALE 1: 75

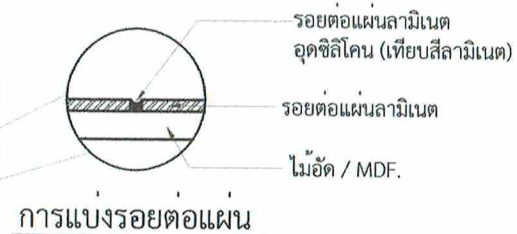

การแบ่งรอยต่อแผ่น



บริษัท วิศวกรรับเหมาประเทศไทย จำกัด
102 ซ.งามวงศ์วาน 11 แขวงจตุจักร กรุงเทพฯ 10230
โทร 0-2287-3531-41

REGISTER OF ARCHITECTS & ENGINEERS	AUTHORIZED SIGNATURE :
PLANNERS :	
ARCHITECTS :	
วิศวกรรับเหมา ก-ค110623	
INTERIOR DESIGNERS :	
STRUCTURAL ENGINEERS :	
ELECTRICAL ENGINEERS :	
ผจก. วิศวกร ก-ค110623	
MECHANICAL ENGINEERS :	
ปรีณ อธิวัฒน์ กท16402	
LANDSCAPE :	
SURVEY TECHNICAL :	

PROJECT NAME :
งานจัดทำห้องพักร้อน (ตู้นอน)
และปรับปรุงพื้นที่พักร้อน
ของ ATCOs (ศจ./ศบ.)
บริเวณชั้น 4 อาคาร 60 ปี
สำนักงานใหญ่ ท่าอากาศยาน

DRAWING TITLE :

รูปด้าน A, B, C, D

NOTE :

REVISION :

NO	DATE	BY	DESCRIPTION
	4-4-67		FIRST ISSUE
DRAWING BY :	วิศวกรรับเหมา	DRAWING NO. :	ID1-05
CHECK BY :	ผจก. วิศวกร		
APPROVED BY :	สจ. วิศวกร		10/34
FILENAME :			