



บริษัท วิศวกรการช่างประเทศไทย จำกัด
102 ซ.สามัคคี แขวงจตุจักร
เขต จตุจักร กทม. 10210
โทร. 0-2287-3531-41

REGISTER OF ARCHITECTS & ENGINEERS	AUTHORIZED SIGNATURE :
PLANNERS :	
ARCHITECTS :	
วิศวกร ช่างกลวิทย์ 2-1010623	
INTERIOR DESIGNERS :	
STRUCTURAL ENGINEERS :	
ELECTRICAL ENGINEERS :	
ช่างเทคนิค วิศวกร 2-1015391	
MECHANICAL ENGINEERS :	
ปริญญ์ สันติวงษ์ 2-1016402	
LANDSCAPE :	
SURVEY TECHNICAL :	

PROJECT NAME :
งานจัดทำห้องพักผ่อน (ตุนอน)
และปรับปรุงพื้นที่พักผ่อน
ของ ATCOs (ศจ./ศบ.)
บริเวณชั้น 4 อาคาร 60 ปี
สำนักงานใหญ่ ท่าอากาศยาน


DRAWING TITLE :
ป้ายไฟโลหะ อักษรอะคริลิก

NOTE :

REVISION :


NO.	DATE	BY	DESCRIPTION
4-4-67			FIRST ISSUE

DRAWING BY :	DRAWING NO.
วิศวกร ช่างกลวิทย์	ID1-16
CHECK BY :	
ช่างเทคนิค วิศวกร	
APPROVED BY :	21/34
สราวุธ สันติวงษ์	
FILENAME :	

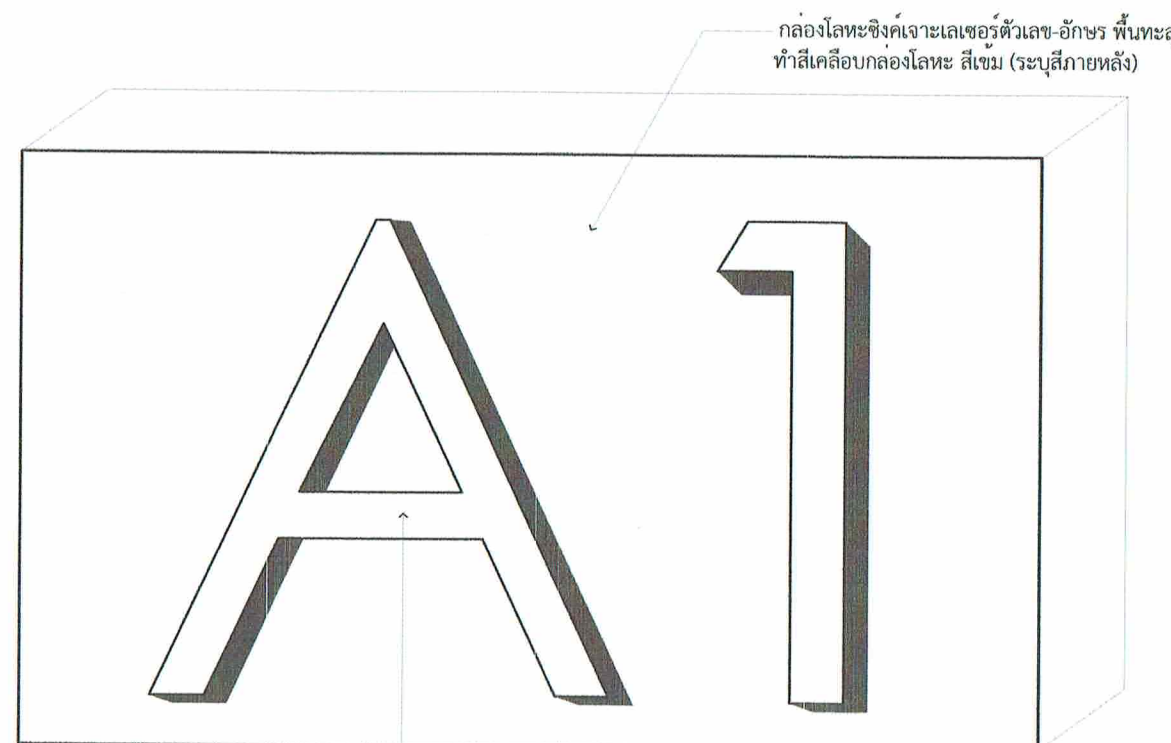

กล่องโลหะซึ่งเจาะเลขตัวอักษร พื้นทะลุ
ทำสีเคลือบกล่องโลหะ สีเข้ม (ระบุสีภายหลัง)


อักษรอะคริลิกสีขาวโปร่งแสง
โค้ดอะคริลิกใสความหนา 1 ซม.

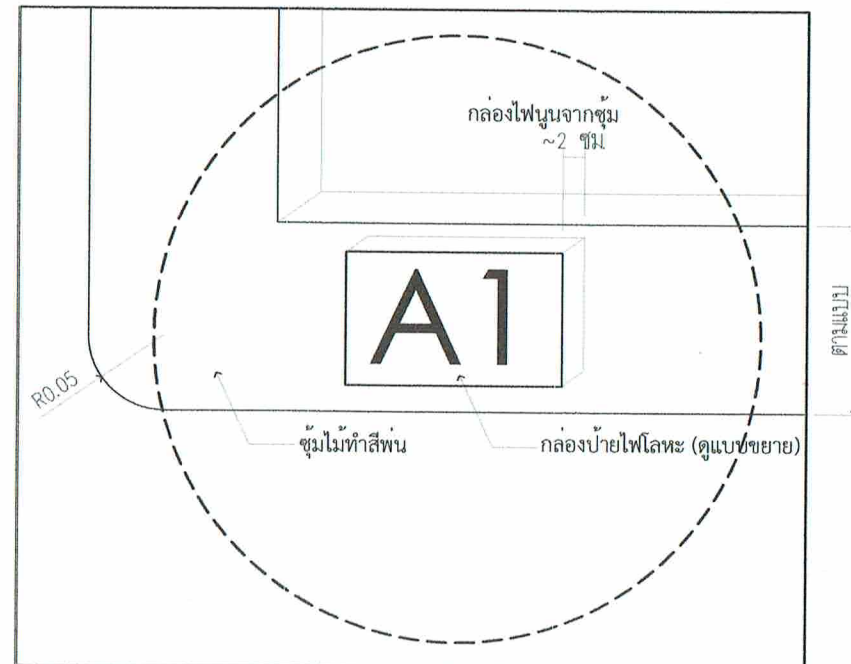


*ติดตั้งป้ายไฟบอกช่องนอน ทุกตุนอน
ภายในกล่องป้าย ติดตั้งไฟ LED. เลือกสีภายหลัง
พร้อมชุดอุปกรณ์ และหม้อแปลงไฟ
(ผู้รับจ้างนำเสนอตัวอย่างและรูปแบบวัสดุก่อนดำเนินการ)

ป้ายไฟโลหะอักษรอะคริลิก
SCALE 1:5

*การเรียงตัวอักษรเรียง นำเสนอขออนุมัติภายหลัง (จำนวนรวม 64 ชุด)
ห้องนอนชาย ชั้นบน เลข B1 - B17 ชั้นล่าง เลข A1 - A17
ห้องนอนหญิง ชั้นบน เลข B1 - B15 ชั้นล่าง เลข A1 - A15

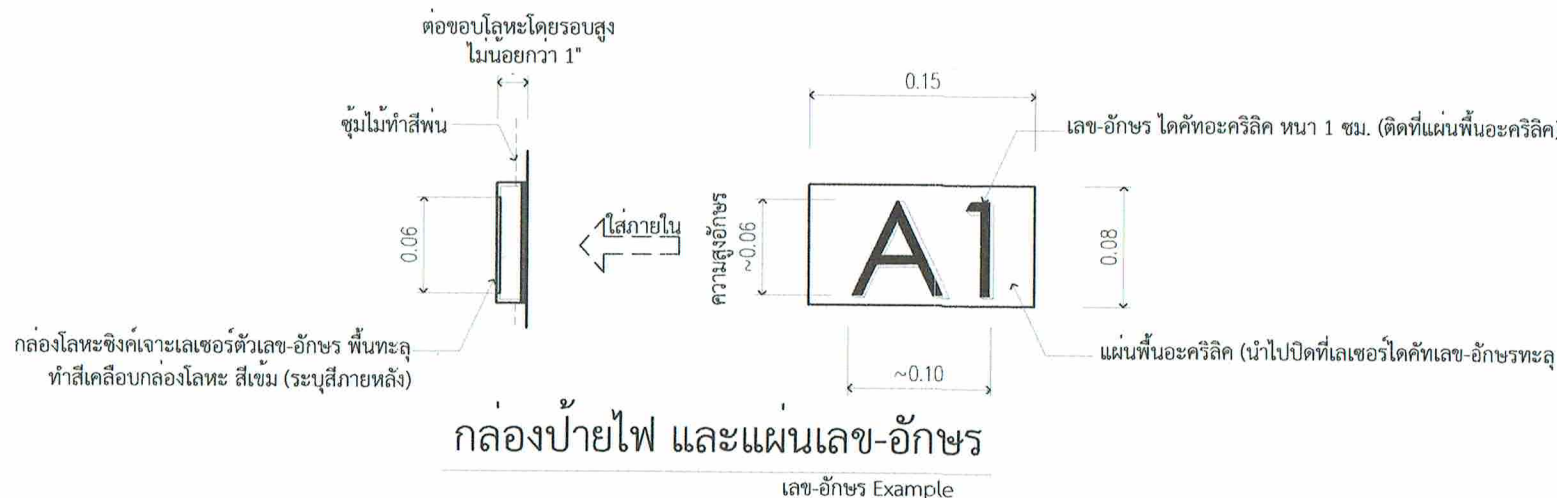


กล่องป้ายไฟ และแผ่นเลข-อักษร
เลข-อักษร Example

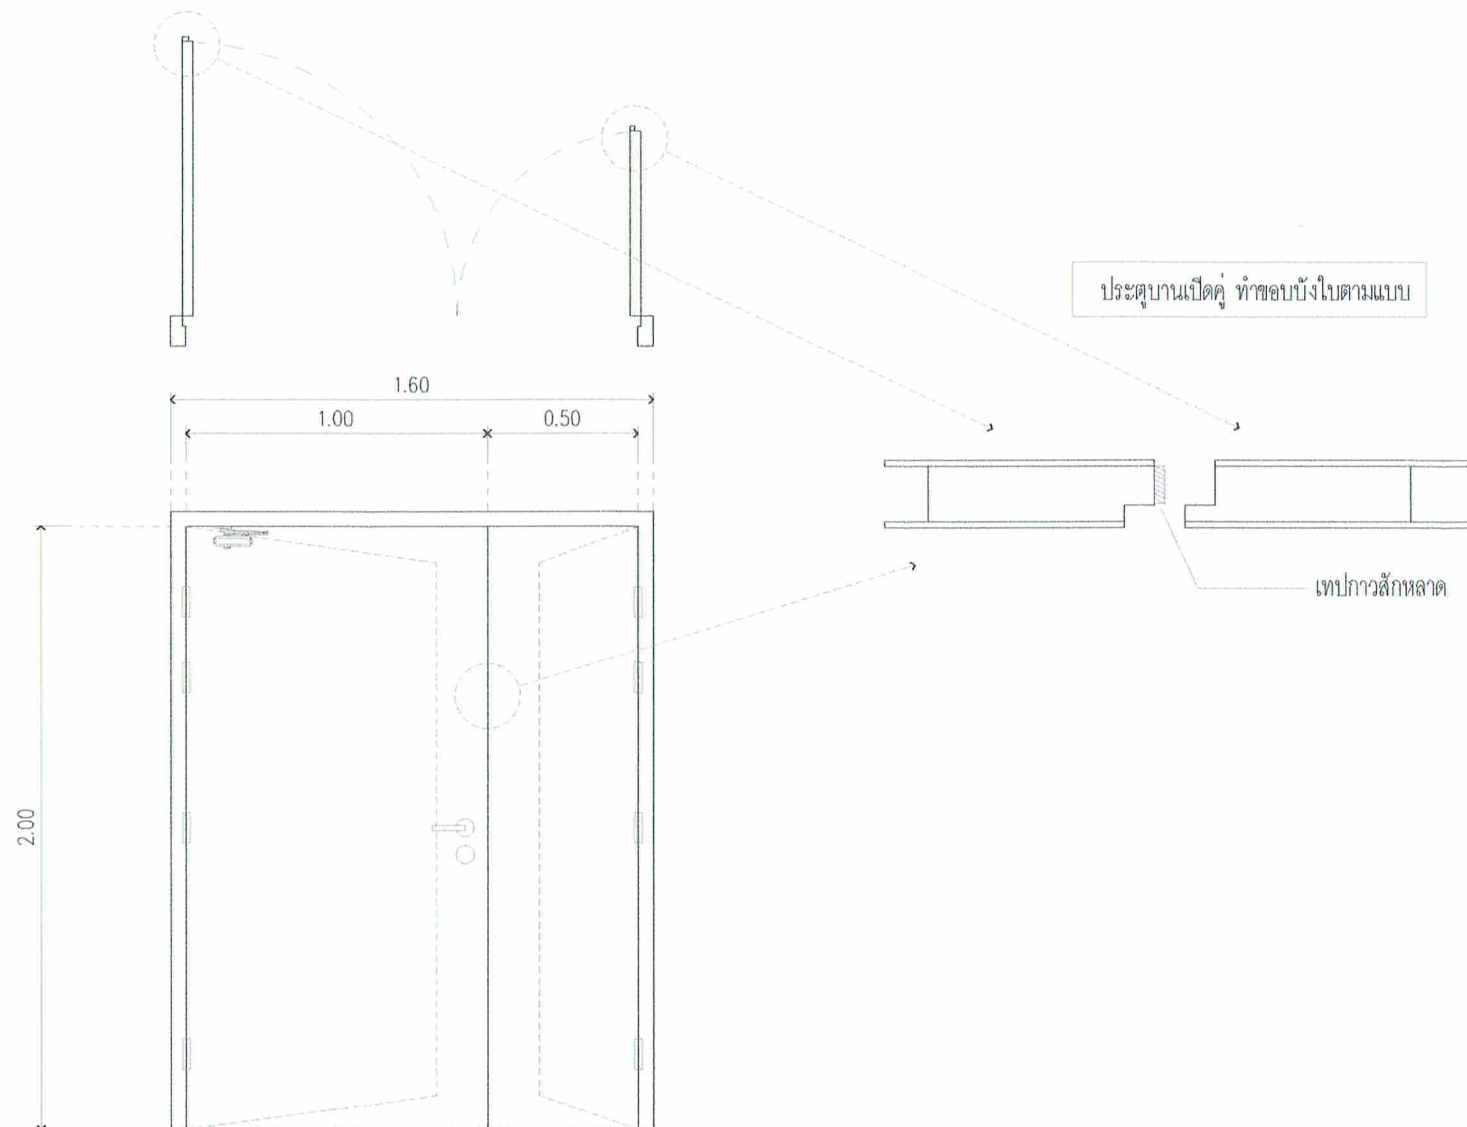

WD
1

SPECIFICATION

ชนิด	ประตูบานเปิดคู่
วงกบ	ไม้เนื้อแข็ง 2"x4" ทำสีน้ำมัน
ตัวบาน	บานไม้เนื้อแข็ง 2"x4" ทำสีน้ำมัน
อุปกรณ์	มือจับแบบชาวเวาย อุปกรณ์บานพับสแตนเลส 3"x4" (4 ตัว/บาน) และชุดล็อกกลอน ฝึ้งในกรอบบาน ติดใช้กับบานประตู (ไม้ตั้งค้ำ)
ตำแหน่ง	ทางเข้าห้องนอน ชายและหญิง จำนวน 2 ชุด

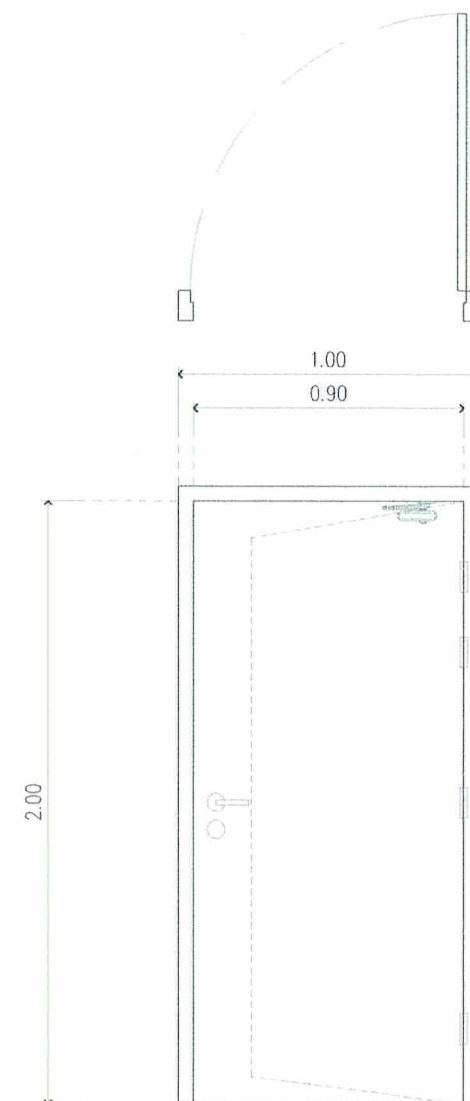

WD
2

SPECIFICATION

ชนิด	ประตูบานเปิด
วงกบ	ไม้เนื้อแข็ง 2"x4" ทำสีน้ำมัน
ตัวบาน	บานไม้เนื้อแข็ง 2"x4" ทำสีน้ำมัน
อุปกรณ์	มือจับแบบชาวเวาย อุปกรณ์บานพับสแตนเลส 3"x4" (4 ตัว/บาน) และชุดล็อกกลอน ฝึ้งในกรอบบาน ติดใช้กับบานประตู (ไม้ตั้งค้ำ)
ตำแหน่ง	ห้องนอนหญิง และ ห้องแม่บ้าน จำนวน 2 ชุด



บริษัท วิทยุการบินแห่งประเทศไทย จำกัด
102 ซ.สามัคคี แขวงทุ่งพญา
เขต วัฒนา กรุงเทพฯ 10210
โทร 0-2287-3531-41

REGISTER OF ARCHITECTS & ENGINEERS PLANNERS :	AUTHORIZED SIGNATURE :
ARCHITECTS :	
วิศวกร สถาปัตย์ ภา-8110623	
INTERIOR DESIGNERS :	
STRUCTURAL ENGINEERS :	
ELECTRICAL ENGINEERS :	
ผจก. วิศวกร สถาปัตย์ 5391	
MECHANICAL ENGINEERS :	
บว. วิศวกร ภา16402	
LANDSCAPE :	
SURVEY TECHNICAL :	

PROJECT NAME :
งานจัดทำห้องพักร้อน (ตู้นอน)
และปรับปรุงพื้นที่พักร้อน
ของ ATCOs (ศจ./ศบ.)
บริเวณชั้น 4 อาคาร 60 ปี
สำนักงานใหญ่ ท่าอากาศยาน


DRAWING TITLE :
แบบขยายประตู

NOTE :

REVISION :

NO.	DATE	BY	DESCRIPTION
4-4-67			FIRST ISSUE

DRAWING BY :	DRAWING NO.
วิศวกร สถาปัตย์ ภา-8110623	ID2-01
CHECK BY :	
ผจก. วิศวกร สถาปัตย์ 5391	
APPROVED BY :	22/34
สราวุธ . สันะโลก	
FILENAME :	

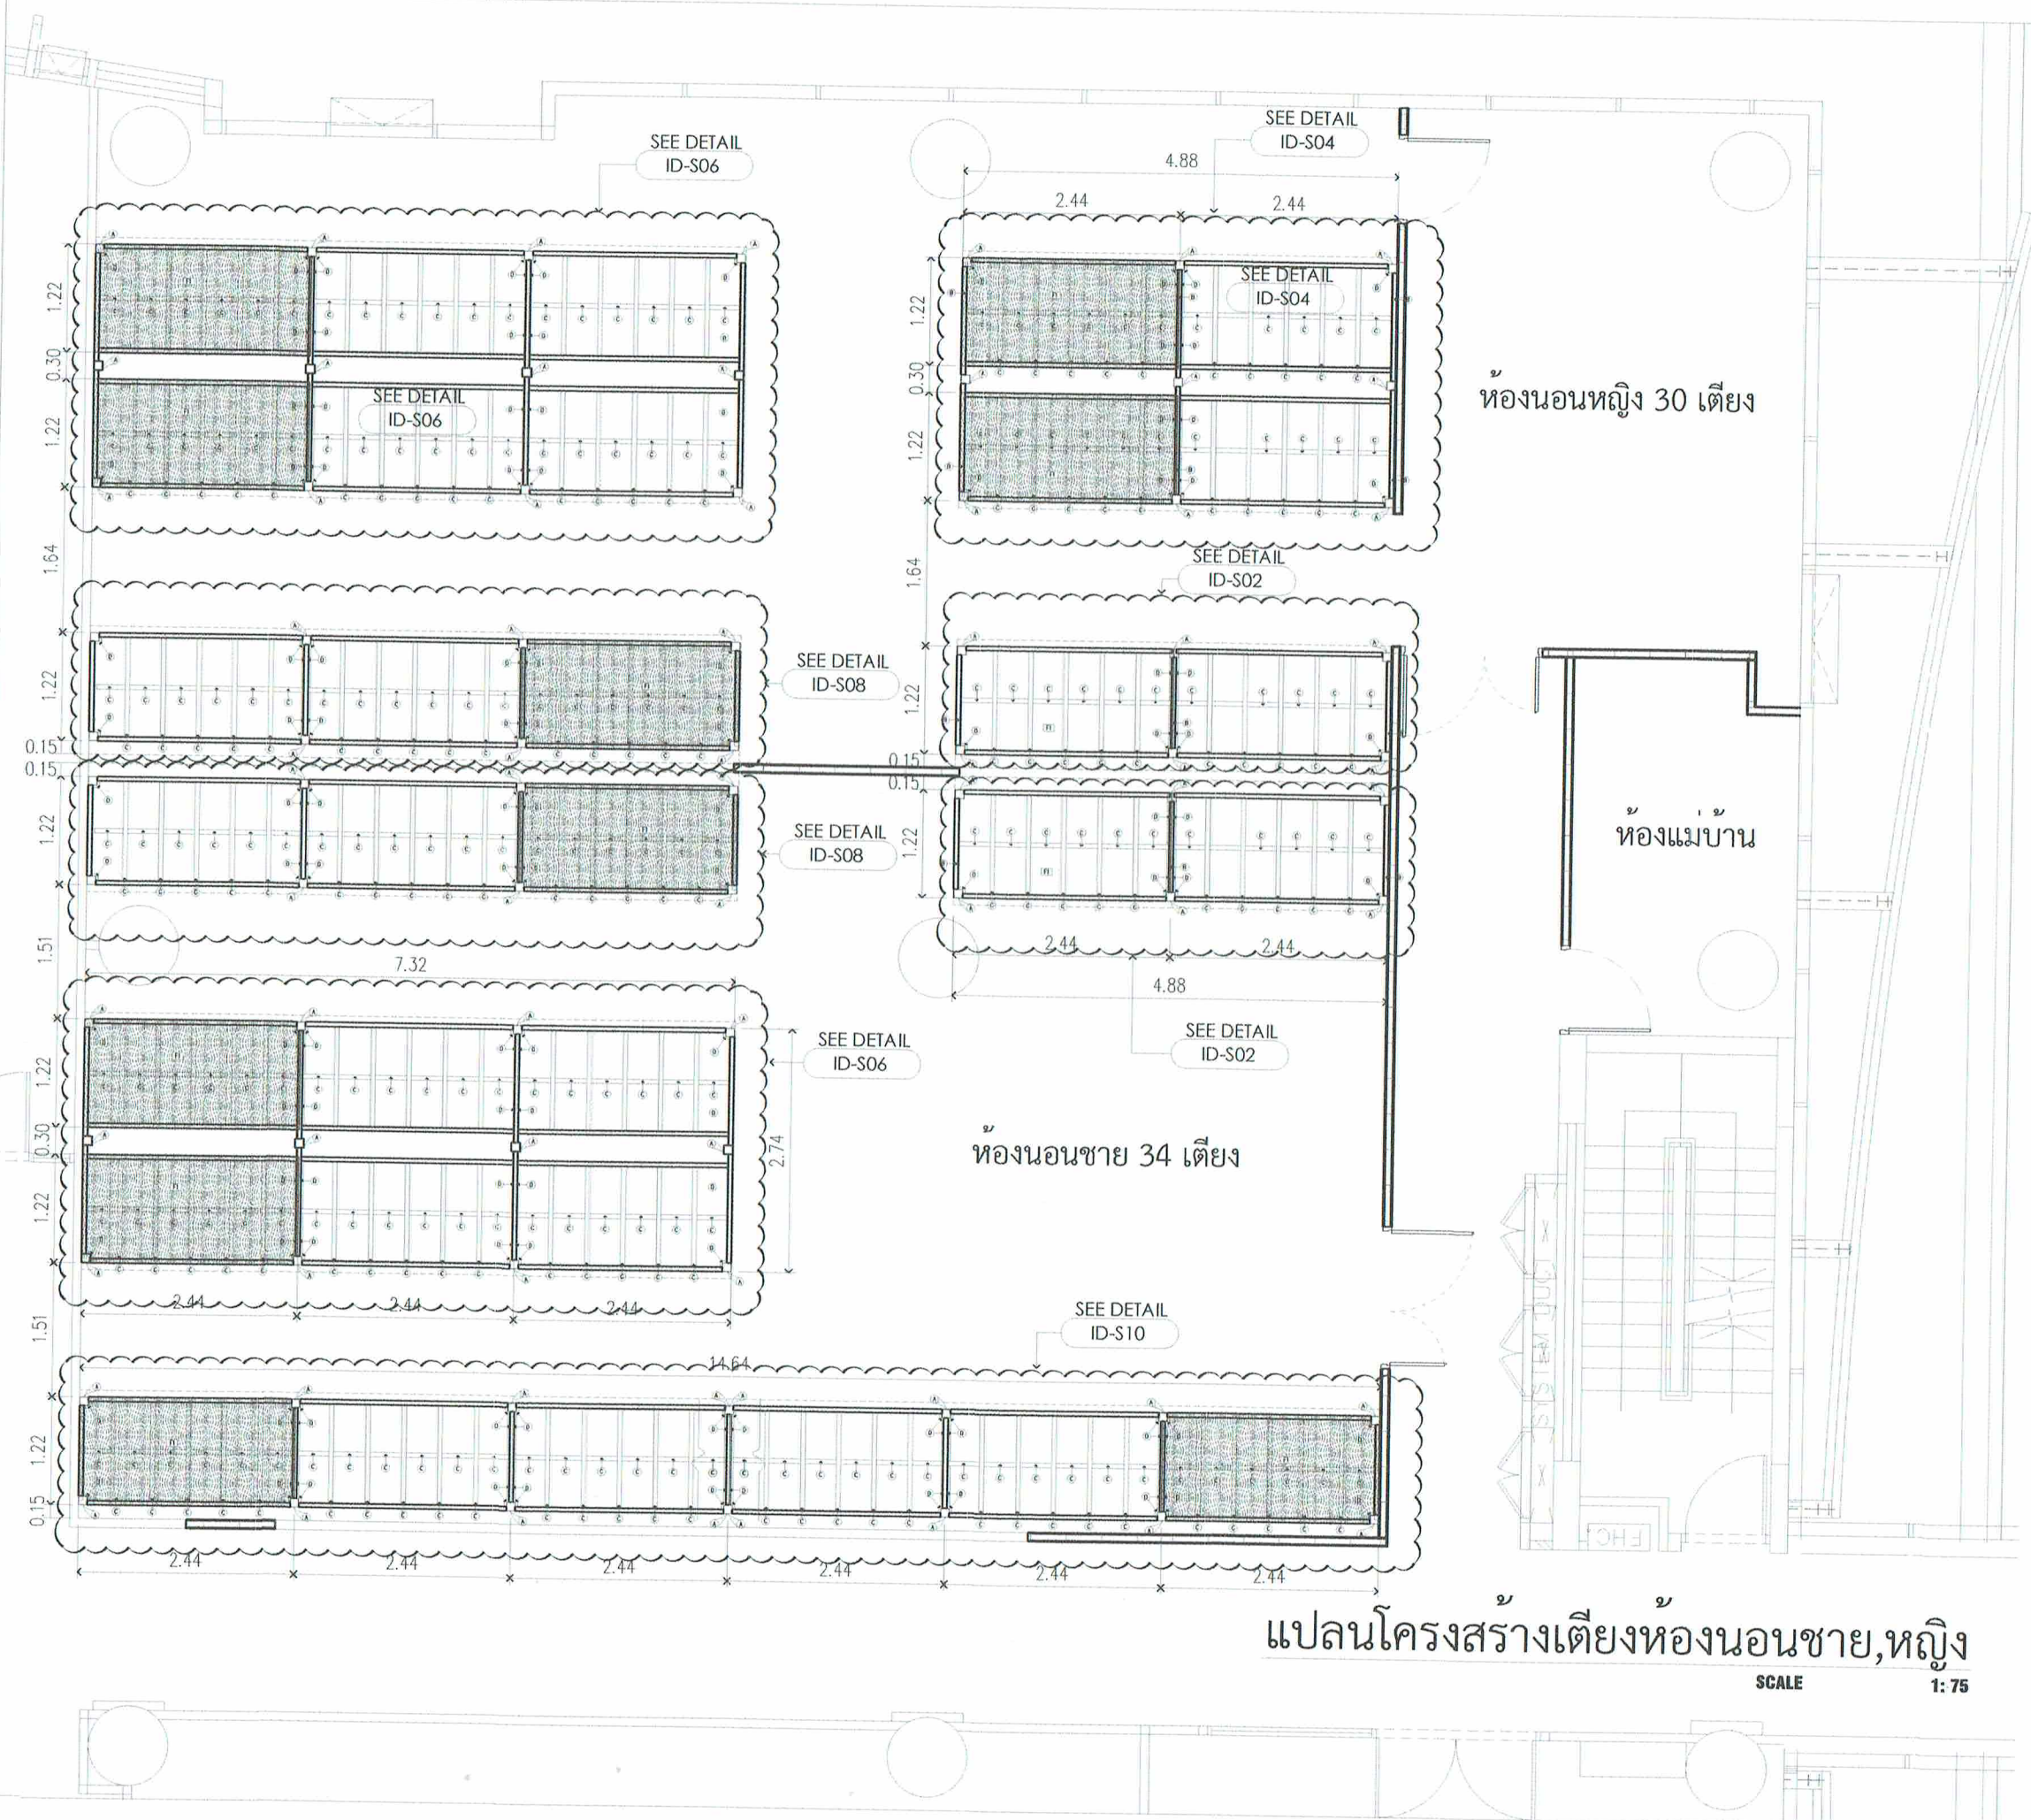

ห้องนอนหญิง 30 เตียง

ห้องแมบาน

ห้องนอนชาย 34 เตียง

แปลนโครงสร้างเตียงห้องนอนชาย,หญิง

SCALE 1: 75



บริษัท วิทยุการบินแห่งประเทศไทย จำกัด
 102 ซ.ว. งามวงศ์วาน แขวงสามยุค
 เขต หลัก 10210
 โทร. 0-2257-3531-41

REGISTER OF ARCHITECTS & ENGINEERS	AUTHORIZED SIGNATURE
PLANNERS	
ARCHITECTS	
เจ้าชัย งามวงศ์วาน 1-10623	
INTERIOR DESIGNERS	
STRUCTURAL ENGINEERS	
ELECTRICAL ENGINEERS	
ช่างศิลป์ จักรพันธ์ 1-10623	
MECHANICAL ENGINEERS	
ประวิทย์ งามวงศ์วาน 1-106402	
LANDSCAPE	
SURVEY TECHNICAL	

PROJECT NAME :
 งานจัดทำห้องพักร้อน (ต้นอ่อน)
 และปรับปรุงพื้นที่พักร้อน
 ของ ATCOs (ศจ./ศบ.)
 บริเวณชั้น 4 อาคาร 60 ปี
 สำนักงานใหญ่ ท่าอากาศยาน

DRAWING TITLE :


แปลนโครงสร้างเตียงห้องนอนชาย,หญิง

NOTE :

REVISION :


NO	DATE	BY	DESCRIPTION
1	4-4-67		FIRST ISSUE

DRAWING BY : เจ้าชัย งามวงศ์วาน	DRAWING NO : ID-S01
CHECK BY : ช่างศิลป์ จักรพันธ์	
APPROVED BY : สราวุธ ชนะโลก	23/34
FILENAME :	

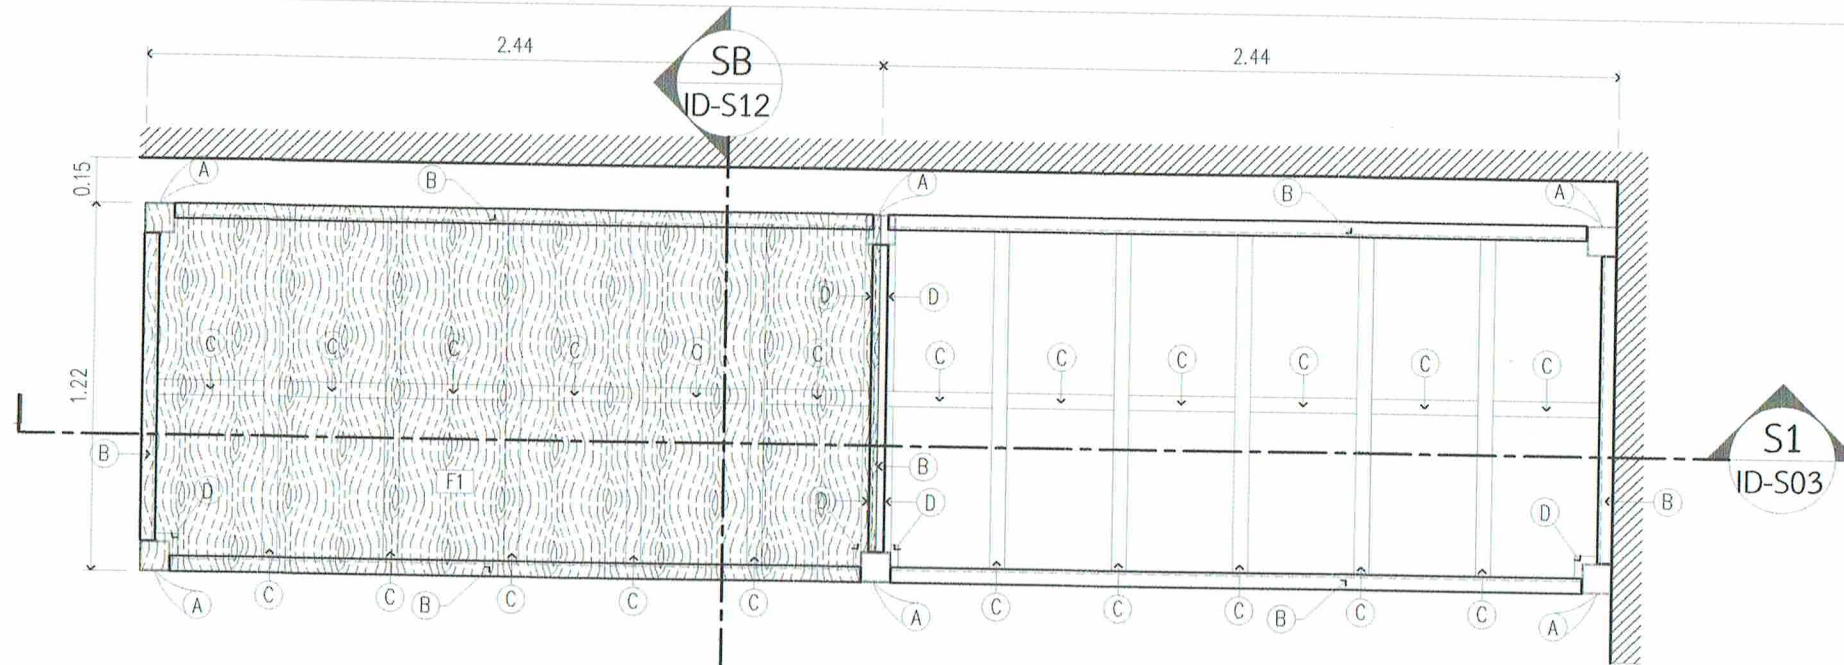

แปลนโครงเตี๋ยงนอน 2 ล็อค 1 ผัง (ชั้นล่างและชั้นบน)

SCALE 1: 25

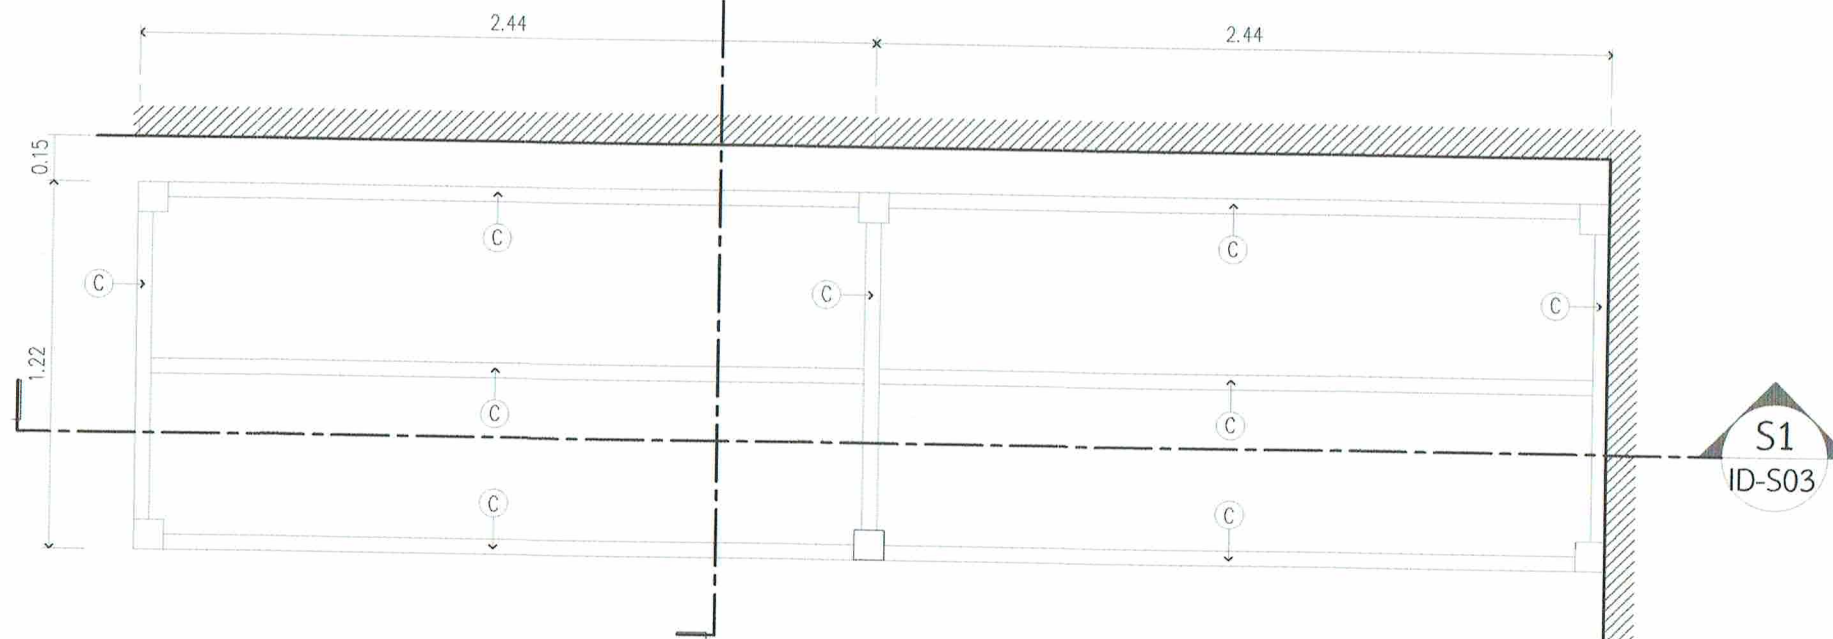

แปลนเพดานโครงเตี๋ยงนอน 2 ล็อค 1 ผัง

SCALE 1: 25

รายการเหล็กโครงเตี๋ยง 2 ชั้น	
A	เสาเหล็ก □ 100x100x2.3 มม
B	คานเหล็ก C CHANNEL 100x50x9.36 กก/ม
C	โครงคร่าวเหล็ก □ 50x50x2.3 มม @ ระยะตามแบบ
D	เหล็ก L 25x25x3 มม (รับแผ่นไม้อัดพื้นเตี๋ยง) เชื่อมติดเสาเหล็กและคานกรณเตี๋ยงติด/ต่อกัน
F1	แผ่นไม้อัดดำ หนา 20 มม ผิวกรุหน้าด้วยกระเบื้องยาง ลายไม้ (กำหนดภายหลัง)



บริษัท วิศวกรรับเหมาประเทศไทย จำกัด
102 ซ.งามดูพลี แขวงทุ่งพลาญ
เขต สาทร กทม. 10210
โทร 0-2287-3531-41

REGISTER OF ARCHITECTS & ENGINEERS PLANNERS	AUTHORIZED SIGNATURE :
ARCHITECTS :	
วิศวกรรับเหมา ภา-ตอ10623	
INTERIOR DESIGNERS :	
STRUCTURAL ENGINEERS :	
ELECTRICAL ENGINEERS :	
ช่างเครื่อง วิศวกร ภาท5391	
MECHANICAL ENGINEERS :	
บวช วิศวกรรับเหมา ภาท16402	
LANDSCAPE :	
SURVEY TECHNICAL :	

PROJECT NAME :
งานจัดทำห้องพักผ่อน (ตื้นนอน)
และปรับปรุงพื้นที่พักผ่อน
ของ ATCOs (ศจ./ศบ.)
บริเวณชั้น 4 อาคาร 60 ปี
สำนักงานใหญ่ ท่าอากาศยาน

DRAWING TITLE :
แปลนโครงเตี๋ยงนอน 2 ล็อค 1 ผัง
(ชั้นล่างและชั้นบน)
แปลนเพดานโครงเตี๋ยงนอน 2 ล็อค 1 ผัง

NOTE :

REVISION :

NO	DATE	BY	DESCRIPTION
1	4-4-67		FIRST ISSUE
DRAWING BY :	วิศวกรรับเหมา	DRAWING NO :	ID-S02
CHECK BY :	วิศวกรรับเหมา		
APPROVED BY :	จรรยา วิชา		24/34
FILENAME :			



บริษัท วิศวกรที่ปรึกษาประเทศไทย จำกัด
102 ซ.ว.มุลณี แขวงทุ่งมหาเมฆ
เขต สหราชฯ กทม. 10270
โทร. 0-2287-3531-41


REGISTER OF ARCHITECTS & ENGINEERS	AUTHORIZED SIGNATURE :
PLANNERS :	
ARCHITECTS :	
วิศวกรที่ปรึกษา ภา-๑๑๑๐๒๓	
INTERIOR DESIGNERS :	
STRUCTURAL ENGINEERS :	
ELECTRICAL ENGINEERS :	
ผจก. วิศวกร ๑๑๑๑๑๑๑	
MECHANICAL ENGINEERS :	
ปว. วิศวกร ๑๑๑๑๑๑๑	
LANDSCAPE :	
SERVICES TECHNICAL :	

PROJECT NAME :
งานจัดทำห้องพักผ่อน (ต้นฉบับ)
และปรับปรุงพื้นที่พักผ่อน
ของ ATCOs (ศจ./ศบ.)
บริเวณชั้น 4 อาคาร 60 ปี
สำนักงานใหญ่ ท่าอากาศยาน

DRAWING TITLE :
รูปตัดโครงสร้างคอนกรีต 2 ล็อค 1 ฟัง


NOTE :
REVISION :

NO.	DATE	BY	DESCRIPTION
1	4-4-67		FIRST ISSUE
DRAWING BY :	วิศวกรที่ปรึกษา	DRAWING NO.	ID-S03
CHECK BY :	ผจก. วิศวกร		
APPROVED BY :	สราวุธ ชนะโชค		25/34
FILENAME :			

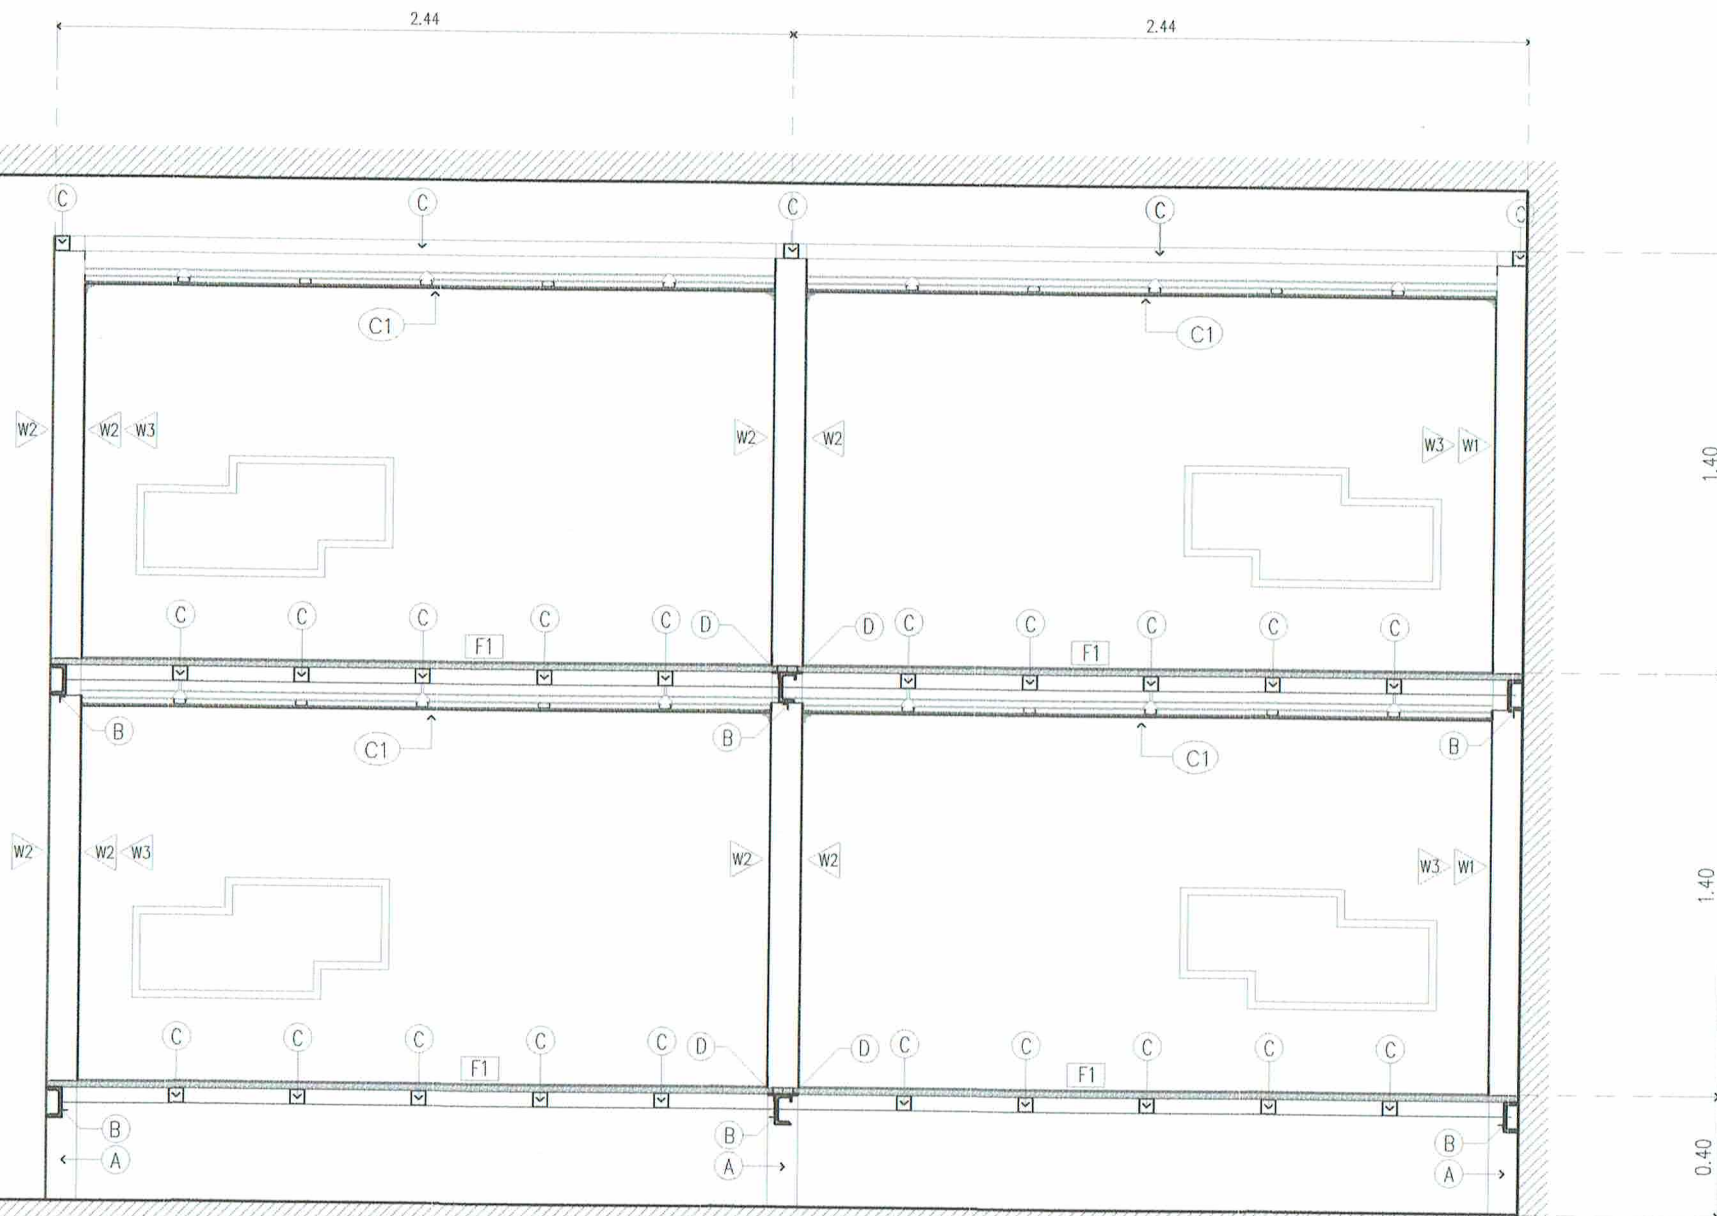

S1 รูปตัดโครงสร้างคอนกรีต 2 ล็อค 1 ฟัง
SCALE 1:25

รายการเหล็กโครงสร้าง 2 ชั้น	
A	เสาเหล็ก □ 100x100x2.3 มม.
B	คานเหล็ก C CHANNEL 100x50x9.36 กก./ม.
C	โครงค้ำเหล็ก □ 50x50x2.3 มม. @ ระยะตามแบบ
D	เหล็ก L 25x25x3 มม. (รับแผ่นไม้อัดพื้นเดียว) เชื่อมติดเสาเหล็กและคานกรณินเดียวติด/ต่อกัน
F1	แผ่นไม้อัดพื้น หนา 20 มม. ผิวทาสีด้วยกระเบื้องยาง ลายไม้ (กำหนดภายหลัง)

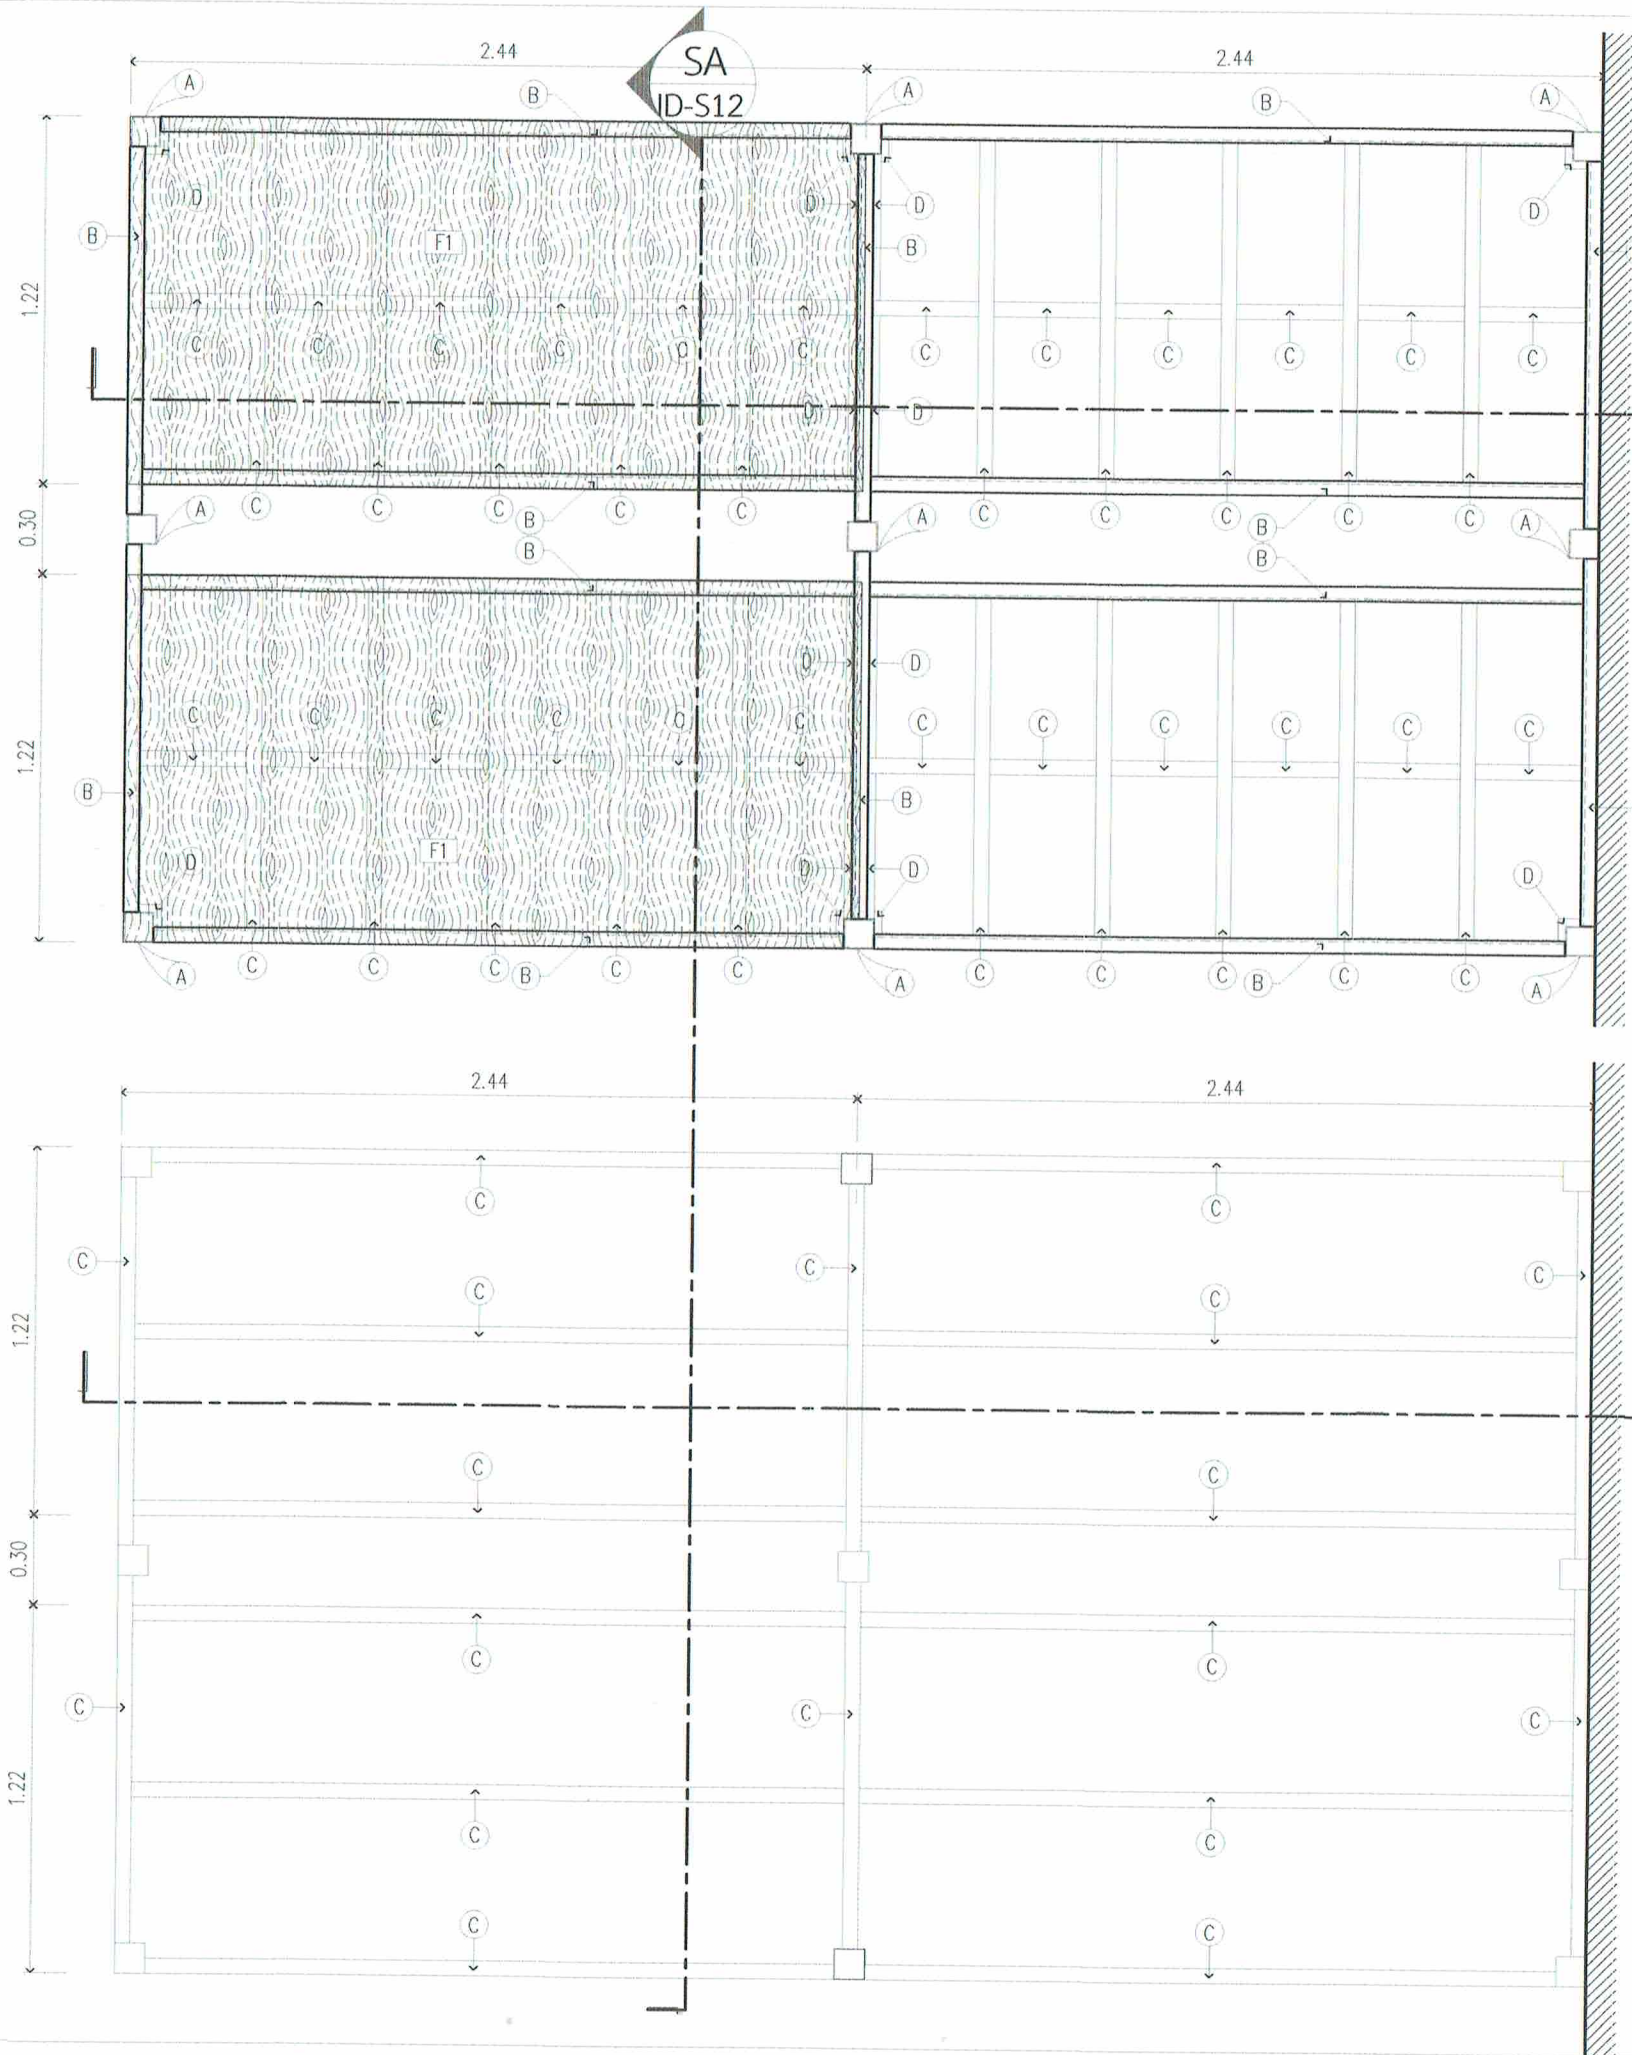

แปลนโครงเตียงนอน 2 ล็อค 2 ฟัง (ชั้นล่างและชั้นบน)
SCALE 1: 25

แปลนเพดานโครงเตียงนอน 2 ล็อค 2 ฟัง
SCALE 1: 25

รายการเหล็กโครงเตียง 2 ชั้น			
(A)	เสาเหล็ก	100x100x2.3 มม	
(B)	คานเหล็ก	CHANNEL 100x50x9.36 กก/ม	
(C)	โครงคร่าวเหล็ก	50x50x2.3 มม @ ระยะตามแบบ	
(D)	เหล็ก L	25x25x3 มม (รับแผ่นไม้อัดพื้นเตียง)เชื่อมติดเสาเหล็กและคานกรณิเตียงติด/ต่อกัน	
(F1)	แผ่นไม้อัดดำ	หนา 20 มม ผิวทากันน้ำด้วยกระเบื้องยาง ลายไม้ กำหนดภายหลัง	



บริษัท วิศวกรรับแปลนประเทศไทย จำกัด
102 ซ.จางสุทธานนท์ แขวงจตุจักร
เขตจตุจักร กทม. 10210
โทร. 0-2287-3531-41

REGISTER OF ARCHITECTS & ENGINEERS	AUTHORIZED SIGNATURE :
PLANNERS :	
ARCHITECTS :	
วิศวกรรับแปลน ภา-ตจ10623	
INTERIOR DESIGNERS :	
STRUCTURAL ENGINEERS :	
ELECTRICAL ENGINEERS :	
ผจ.ค.ค. ธีรวิทย์ ภา-ตจ5391	
MECHANICAL ENGINEERS	
ป.ว. ธีรวิทย์ ภา-ตจ16402	
LANDSCAPE :	
SURVEY TECHNICAL :	

PROJECT NAME :
งานจัดทำห้องพักผ่อน (ตื้นนอน)
และปรับปรุงพื้นที่พักผ่อน
ของ ATCOs (ศจ./ศบ.)
บริเวณชั้น 4 อาคาร 60 ปี
สำนักงานใหญ่ หอสมุดแห่งชาติ

DRAWING TITLE :
แปลนโครงเตียงนอน 2 ล็อค 2 ฟัง
(ชั้นล่างและชั้นบน)


แปลนเพดานโครงเตียงนอน 2 ล็อค 2 ฟัง

NOTE :

REVISION :

NO	DATE	BY	DESCRIPTION
1	4-4-67		FIRST ISSUE

DRAWING BY :	วิศวกรรับแปลน	DRAWING NO :	ID-S04
CHECK BY :	ผจ.ค.ค. ธีรวิทย์		
APPROVED BY :	สราวุธ ชื่นใจ		26/34
FILENAME :			

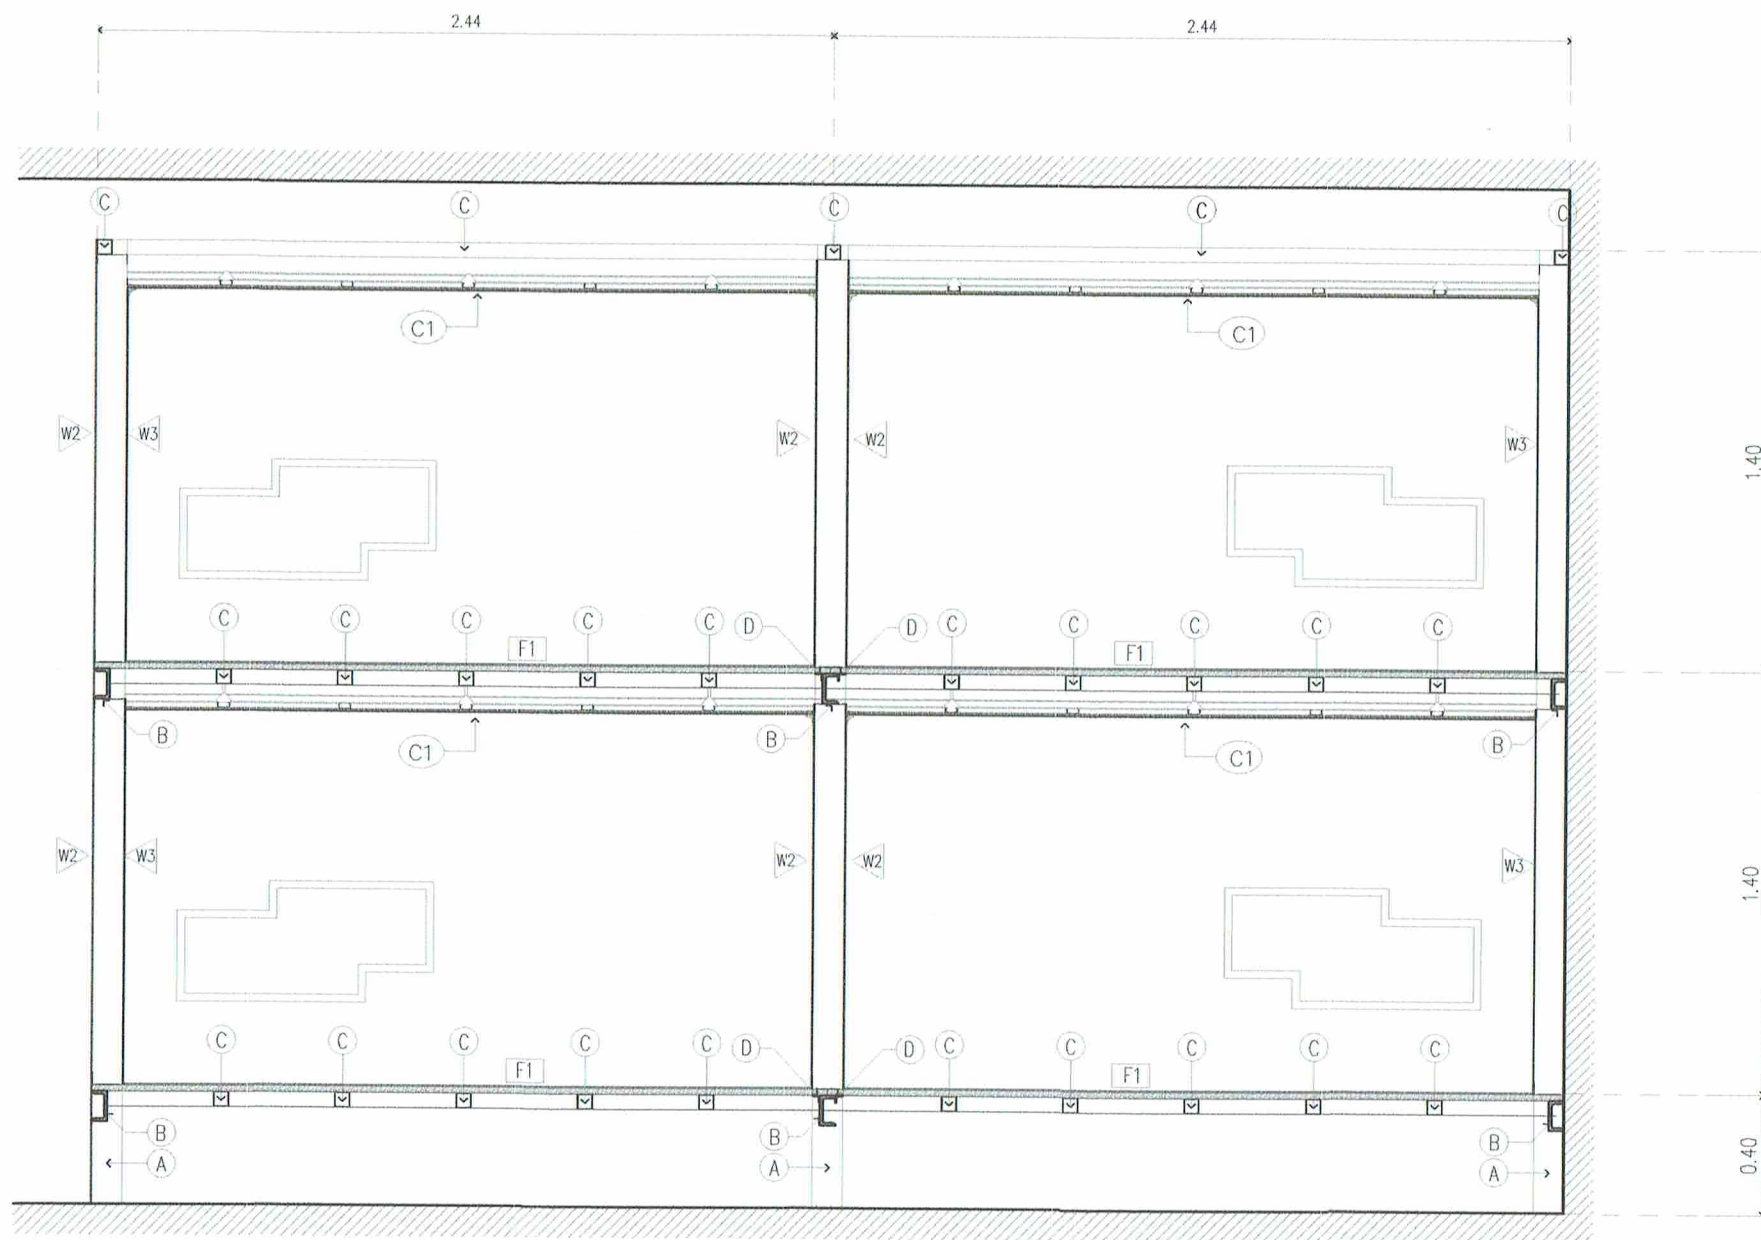

S2 รูปตัดโครงเตียนนอน 2 ล็อค 2 ฝั่ง
SCALE 1: 25

รายการหลักโครงเตียน 2 ชั้น			
(A)	เสาเหล็ก	100x100x2.3 มม	
(B)	คานเหล็ก	CHANNEL 100x50x9.36 กก/ม	
(C)	โครงคร่าวเหล็ก	50x50x2.3 มม @ ระยะตามแบบ	
(D)	เหล็ก	25x25x3 มม (รับแผ่นไม้อัดพื้นเตียน)เชื่อมติดเสาเหล็กและคานกรณเตียนติด/ต่อกัน	
F1	แผ่นไม้อัด	หนา 20 มม ผิวทูลหน้าด้วยกระเบื้องยาง ลายไม้(กำหนดภายหลัง)	



บริษัท วิทยุการบินแห่งประเทศไทย จำกัด
102 ซ.งามดูพลี แขวงทุ่งมหาเมฆ
เขต สาทร กทม. 10210
โทร 0-2287-3531-41


REGISTER OF ARCHITECTS & ENGINEERS	AUTHORIZED SIGNATURE :
PLANNERS :	
ARCHITECTS :	
วิศวกร วิทยุการบิน 1-10623	
INTERIOR DESIGNERS :	
STRUCTURAL ENGINEERS :	
ELECTRICAL ENGINEERS :	
ผจก วิศวกร วิทยุการบิน 5391	
MECHANICAL ENGINEERS :	
บริหาร วิทยุการบิน 16402	
LANDSCAPE :	
SURVEY TECHNICAL :	

PROJECT NAME :
งานจัดทำห้องพักร่อน (ตื้นนอน)
และปรับปรุงพื้นที่พักร่อน
ของ ATCOs (ศจ./ศบ.)
บริเวณชั้น 4 อาคาร 60 ปี
สำนักงานใหญ่ ท่าอากาศยาน

DRAWING TITLE :
รูปตัดโครงเตียนนอน 2 ล็อค 2 ฝั่ง


NOTE :			
REVISION :			
NO.	DATE	BY	DESCRIPTION
4-4-67			FIRST ISSUE

DRAWING BY :	วิศวกร วิทยุการบิน	DRAWING NO.:	ID-S05
CHECK BY :	ผจก วิศวกร วิทยุการบิน		
APPROVED BY :	สราวุธ อ้นะโลก		27/34
FILENAME :			

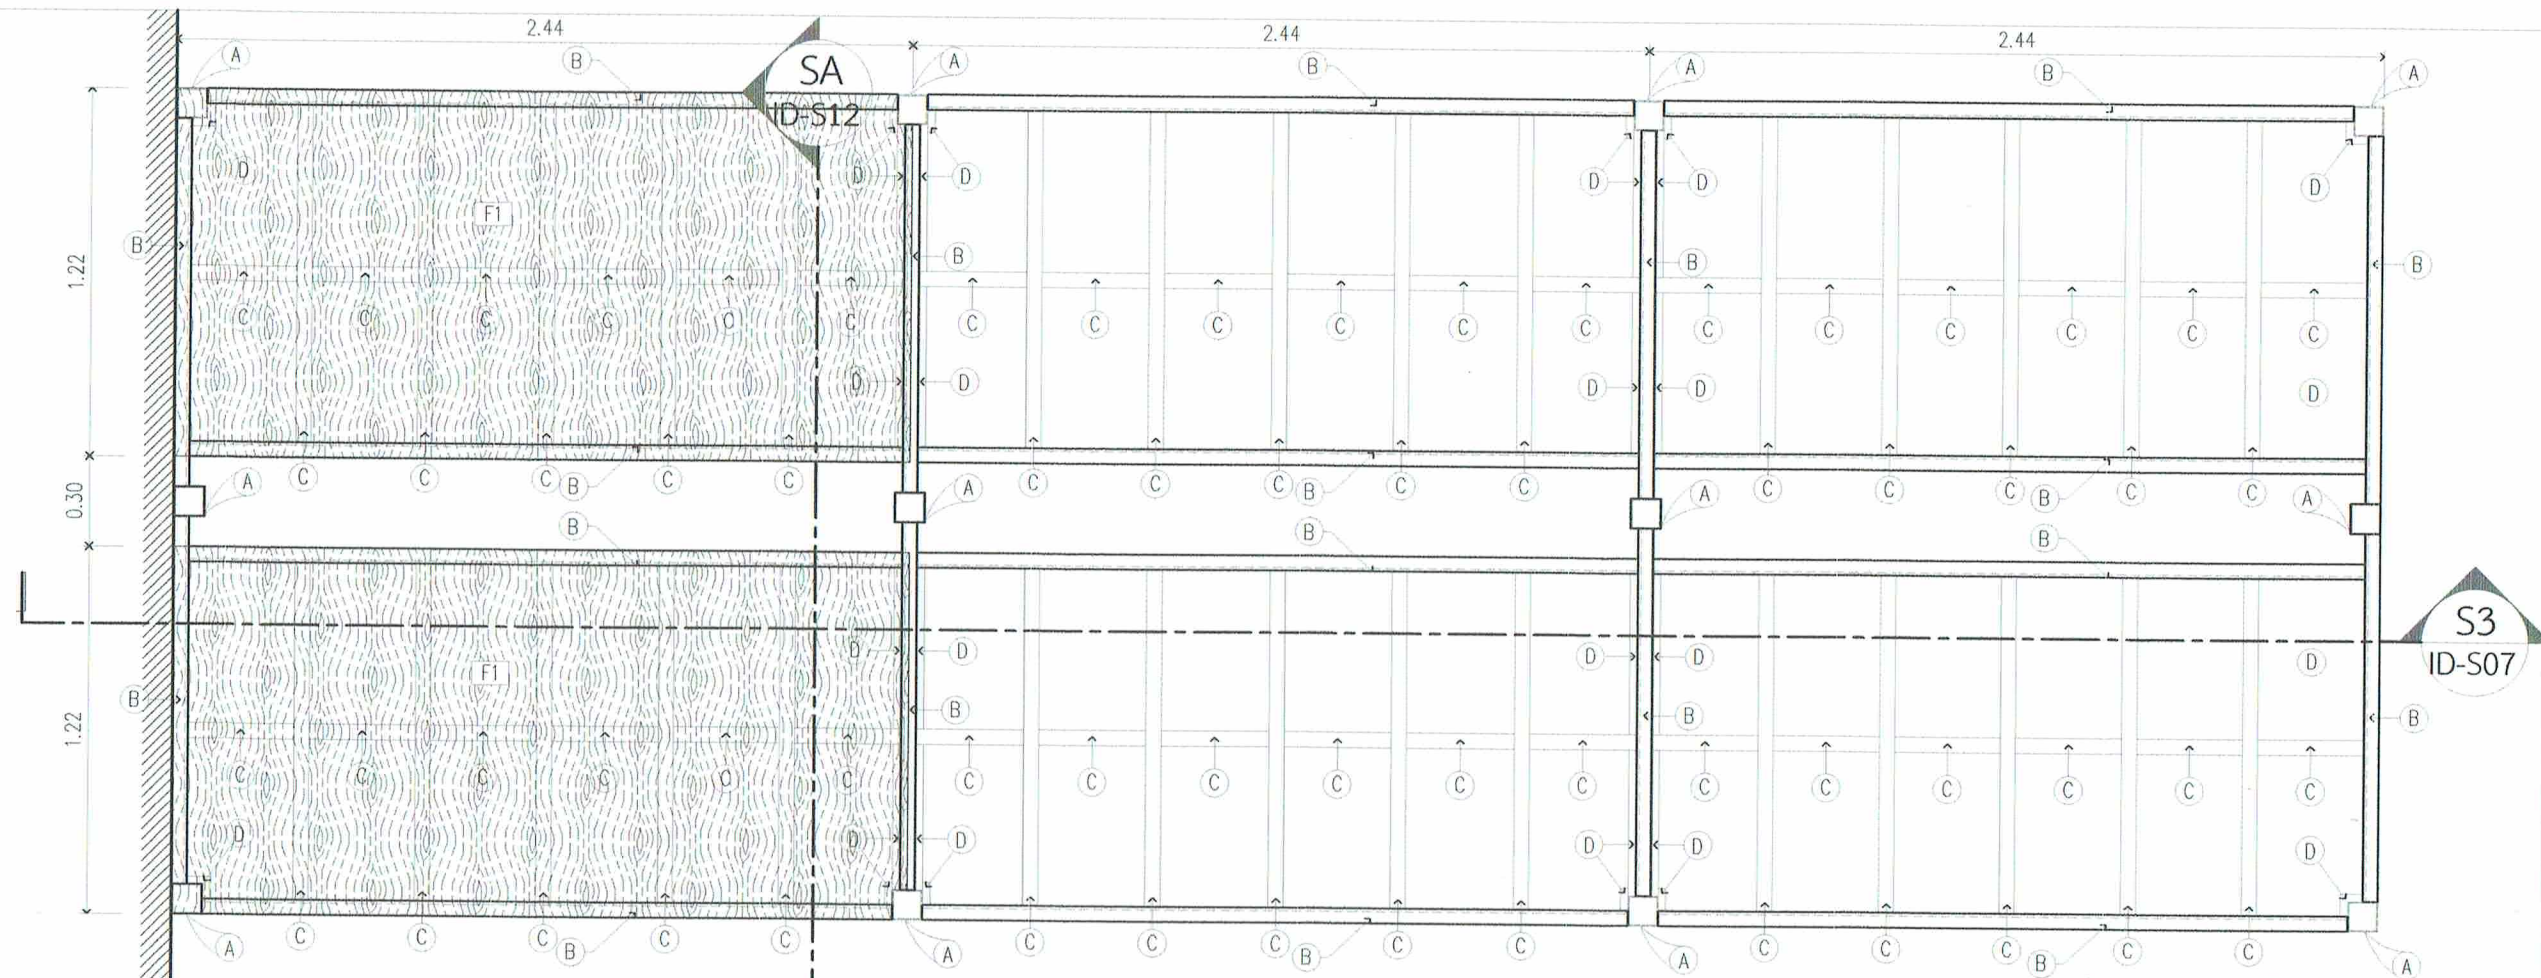

แปลนโครงเตียงนอน 3 ล็อค 2 ฝั่ง (ชั้นล่างและชั้นบน)

SCALE 1: 25

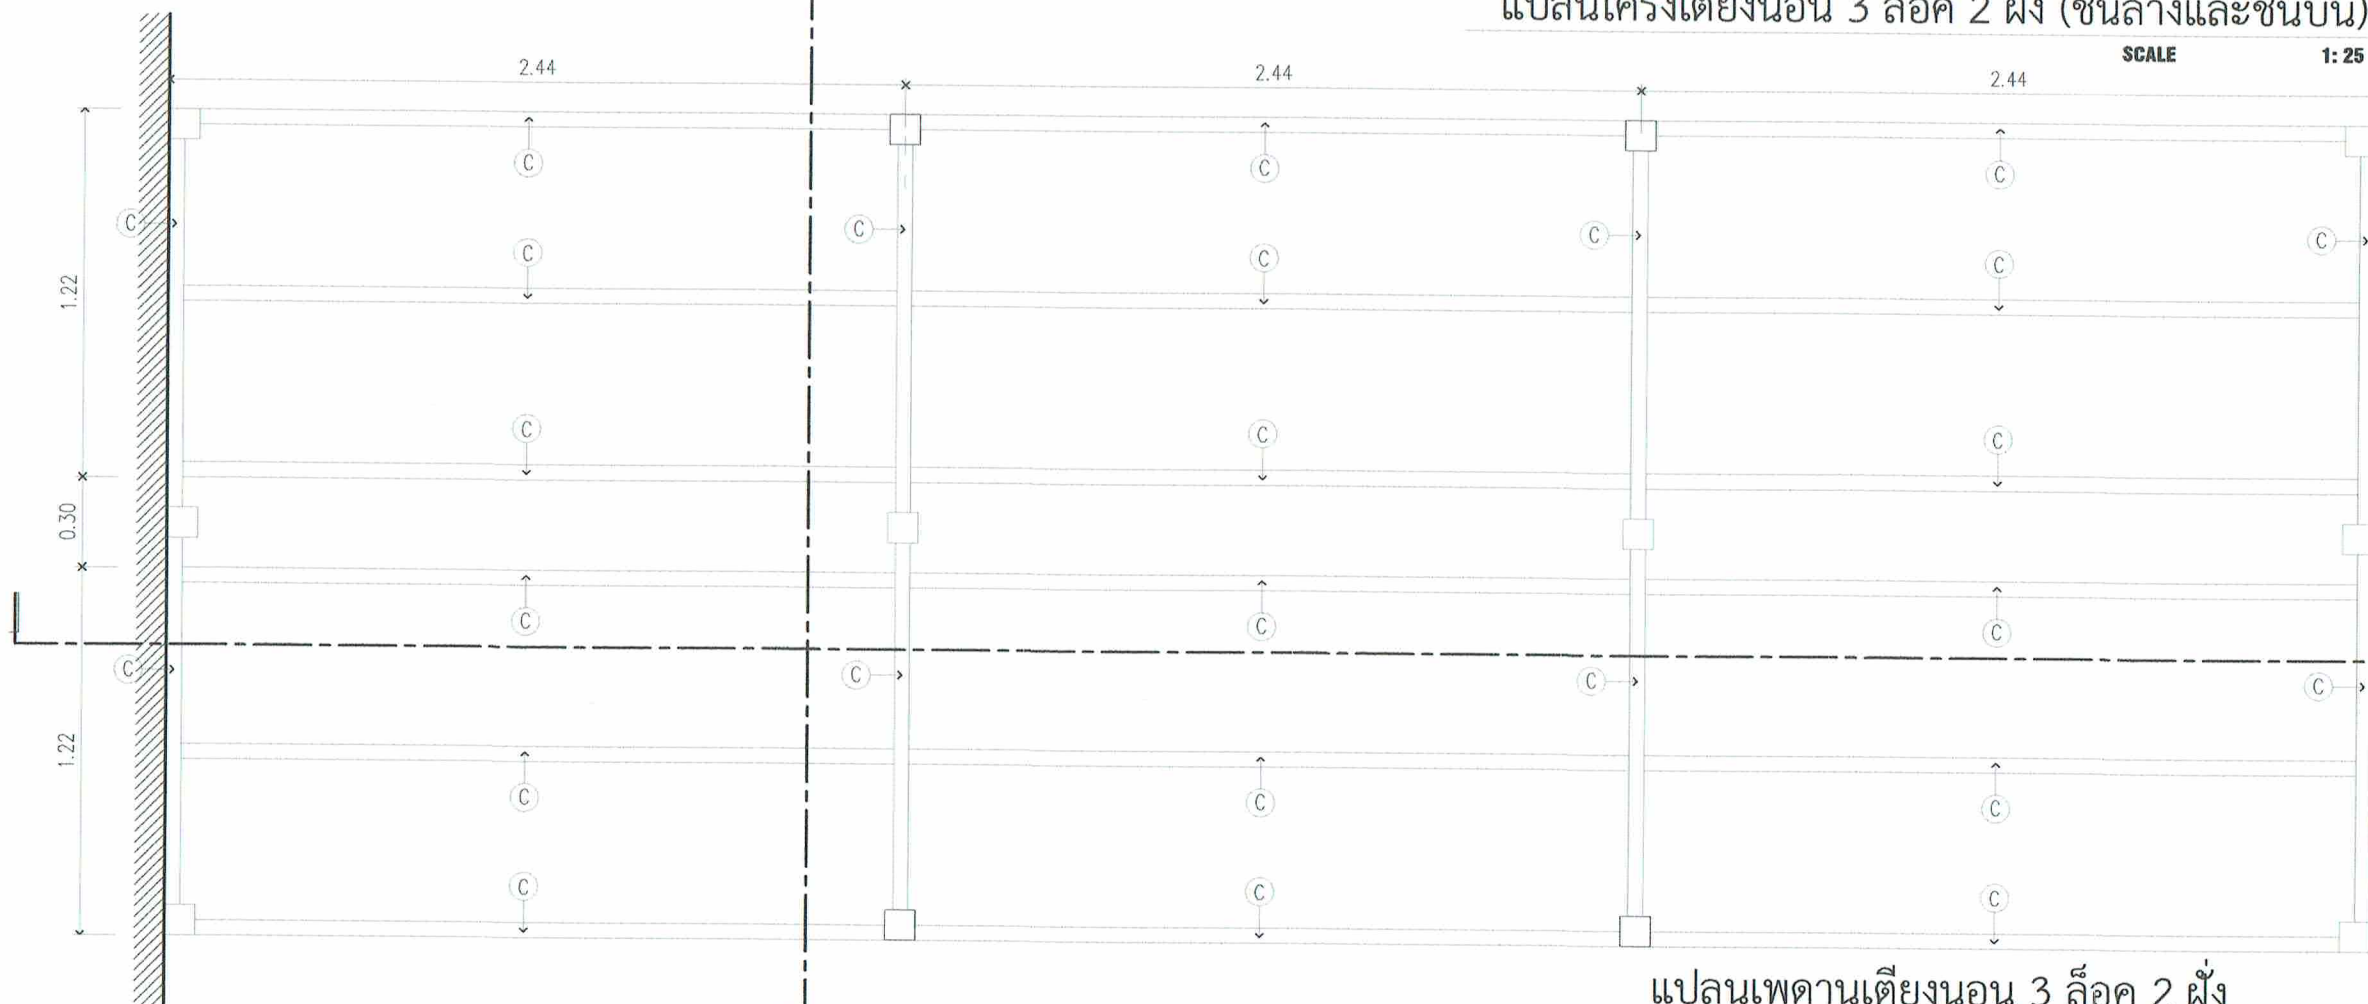

แปลนเพดานเตียงนอน 3 ล็อค 2 ฝั่ง

SCALE 1: 25



บริษัท วิทยากรรับเหมาก่อสร้างไทย จำกัด
102 ซ.ราชพฤกษ์ แขวงจตุจักร
เขต จตุจักร กทม. 10200
โทร: 0-2267-3531-41

REGISTER OF ARCHITECTS & ENGINEERS PLANNERS :	AUTHORIZED SIGNATURE :
ARCHITECTS :	
นักวิชา วิชาสถาปัตย์ ภา-1010623	
INTERIOR DESIGNERS :	
STRUCTURAL ENGINEERS :	
ELECTRICAL ENGINEERS :	
ผจก. วิชาสถาปัตย์ ภา-1010623	
MECHANICAL ENGINEERS :	
บริหาร วิชาสถาปัตย์ ภา-1010623	
LANDSCAPE :	
SURVEY TECHNICAL :	

PROJECT NAME :
งานจัดทำห้องพักนอน (ตึ้นนอน)
และปรับปรุงพื้นที่ที่พักนอน
ของ ATCOs (ตจ./ตบ.)
บริเวณชั้น 4 อาคาร 60 ปี
สำนักงานใหญ่ ท่าอากาศยาน

DRAWING TITLE :
แปลนโครงเตียงนอน 3 ล็อค 2 ฝั่ง
(ชั้นล่างและชั้นบน)
แปลนเพดานเตียงนอน 3 ล็อค 2 ฝั่ง

NOTE :
REVISION :
NO. DATE BY DESCRIPTION
4-4-67 FIRST ISSUE

DRAWING BY : นักวิชา วิชาสถาปัตย์	DRAWING NO. : ID-S06
CHECK BY : ผจก. วิชาสถาปัตย์	
APPROVED BY : สถาปัตย์ วิชาสถาปัตย์	28/34
FILENAME :	



บริษัท วิทยุการบินแห่งประเทศไทย จำกัด
102 ซ.จามจุรี แขวงจตุจักร
เขต จตุจักร กทม. 10210
โทร 0-2287-3531-41

REGISTER OF ARCHITECTS & ENGINEERS PLANNERS :	AUTHORIZED SIGNATURE :
ARCHITECTS :	
เจษฎ์นัน แร้งกลวิทย์ ฎ-๑๑10623	
INTERIOR DESIGNERS :	
STRUCTURAL ENGINEERS :	
ELECTRICAL ENGINEERS :	
พจศักดิ์ ธีรวิมล ฎ๓๓5391	
MECHANICAL ENGINEERS :	
ปวิณ ภัทรวัฒน์ ฎ๓16402	
LANDSCAPE :	
SURVEY TECHNICAL :	

PROJECT NAME :
งานจัดทำห้องพักผ่อน (ต้นอน)
และปรับปรุงพื้นที่พักผ่อน
ของ ATCOs (ศจ./ศบ.)
บริเวณชั้น 4 อาคาร 60 ปี
สำนักงานใหญ่ ท่าอากาศยาน

DRAWING TITLE :


รูปตัดโครงสร้างคอนกรีต 3 ล็อค 2 ฟัง

NOTE :

REVISION :

NO.	DATE	BY	DESCRIPTION
1	4-4-67		FIRST ISSUE


DRAWING BY : เจษฎ์นัน แร้งกลวิทย์	DRAWING NO: ID-S07
CHECK BY : พจศักดิ์ ธีรวิมล	
APPROVED BY : จรรยา ภัทรวัฒน์	29/34
FILENAME :	

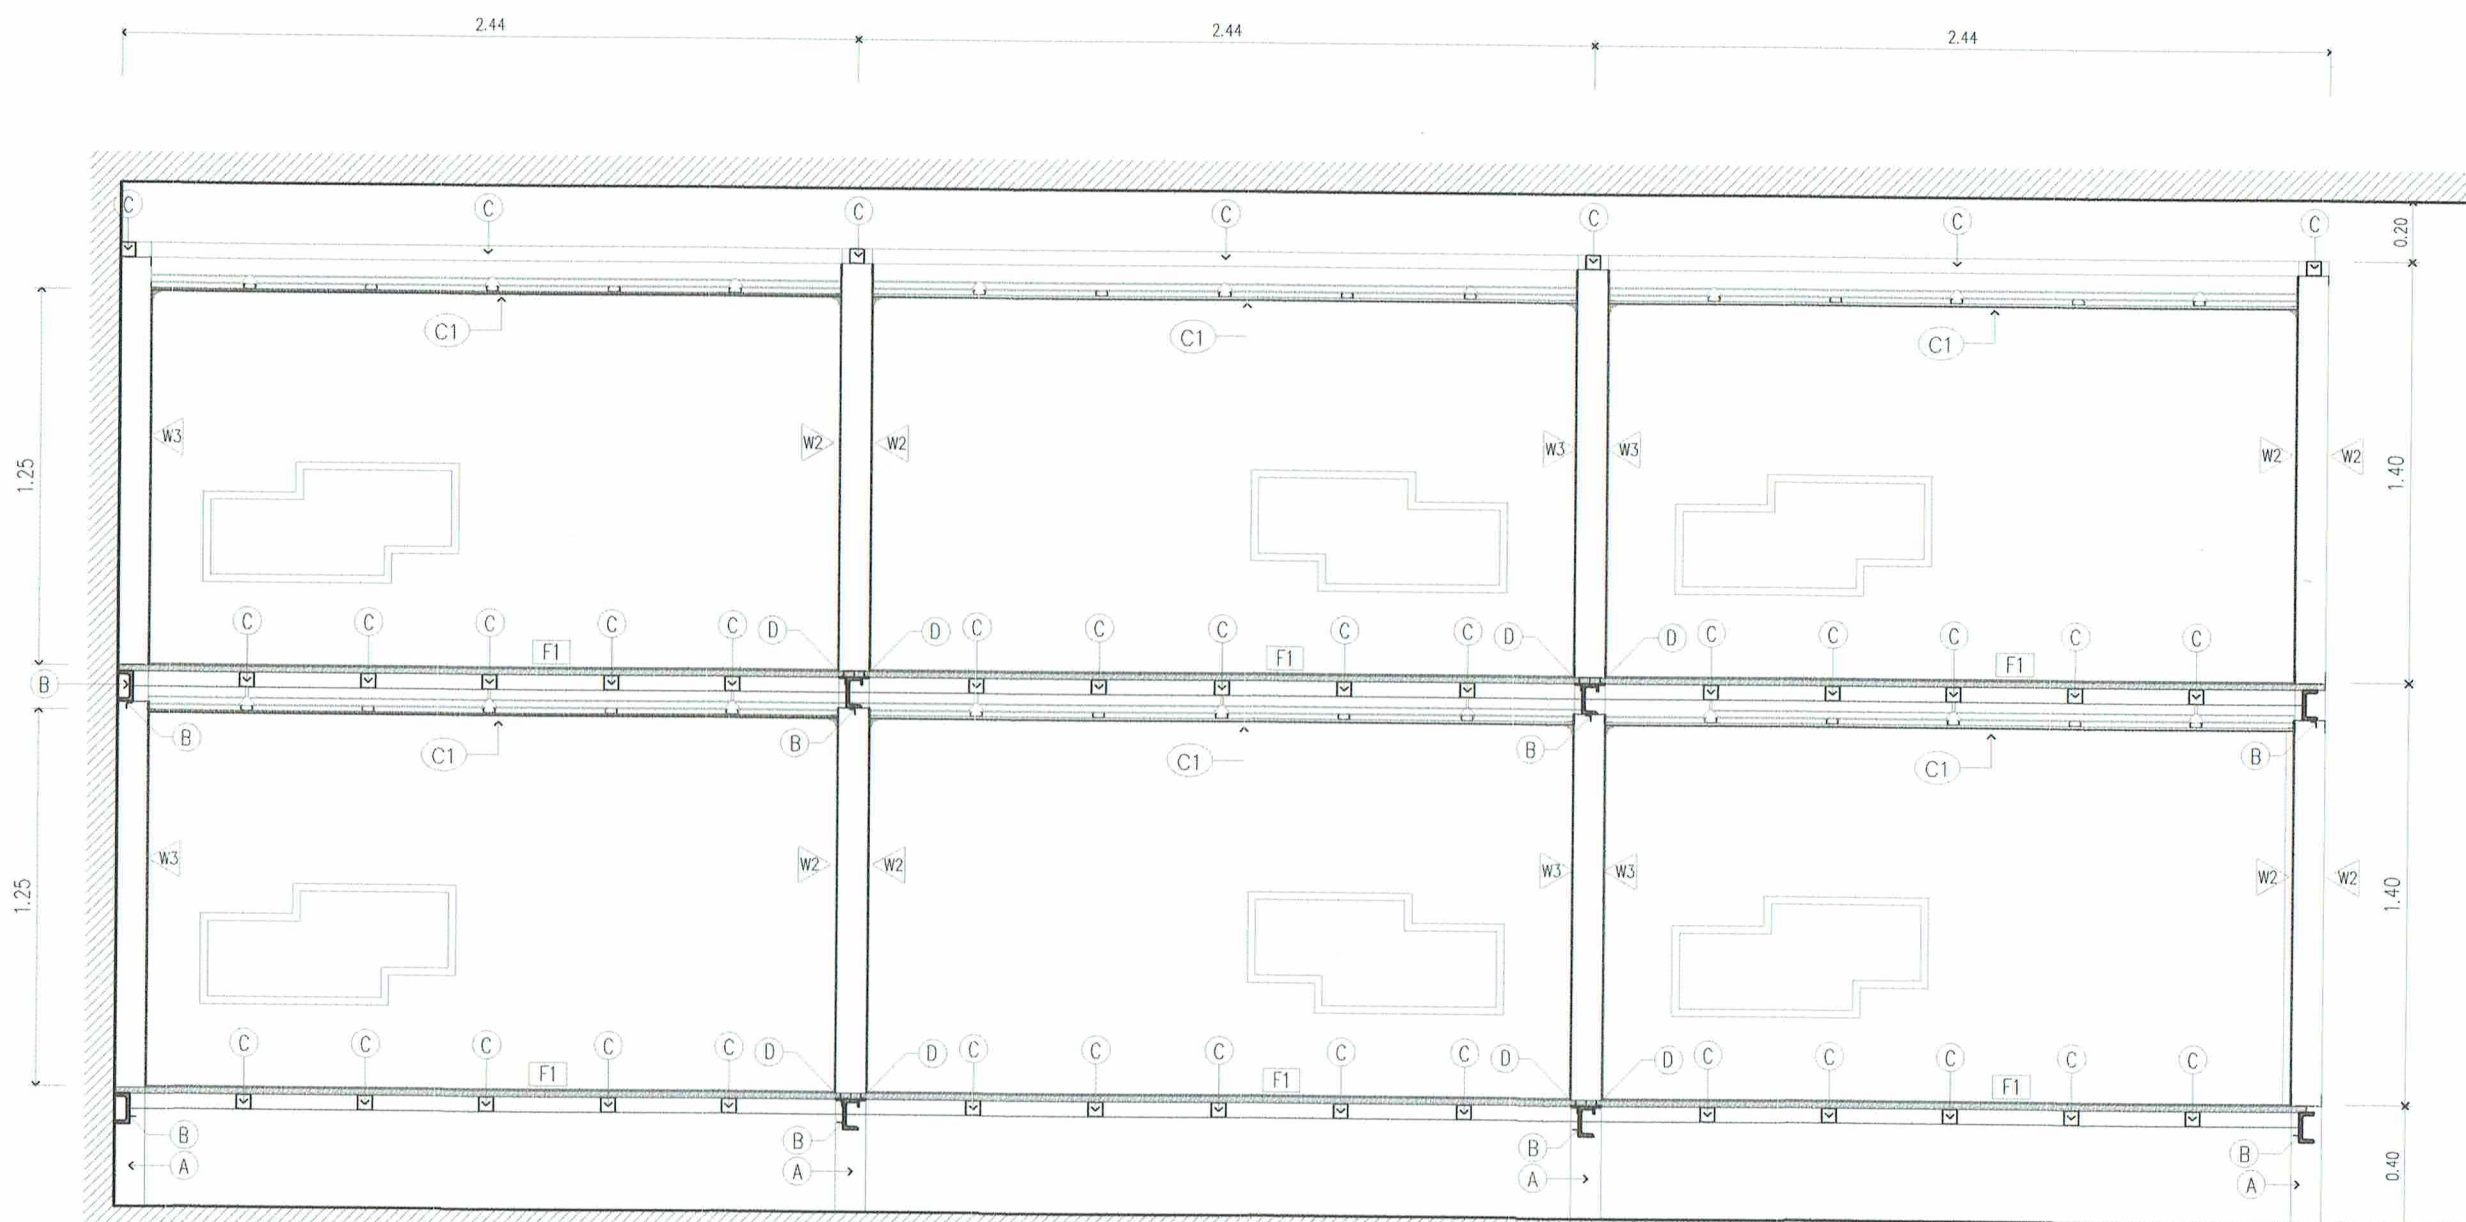

S3 รูปตัดโครงสร้างคอนกรีต 3 ล็อค 2 ฟัง
SCALE 1: 25


รายการเหล็กโครงสร้าง 2 ชั้น

(A)	เสาเหล็ก 100x100x2.3 มม
(B)	คานเหล็ก CHANNEL 100x50x9.36 กก/ม
(C)	โครงค้ำเหล็ก 50x50x2.3 มม @ ระยะตามแบบ
(D)	เหล็ก L 25x25x3 มม (รับแผ่นไม้ค้ำพื้นเดียว)เชื่อมติดเสาเหล็กและคานกรณเดียวติด/ต่อกัน
(F1)	แผ่นไม้ค้ำหน้าหนา 20 มม ผิวทาสีด้วยกาวเบี่ยงยาง สลายไม่(กำหนดภายหลัง)

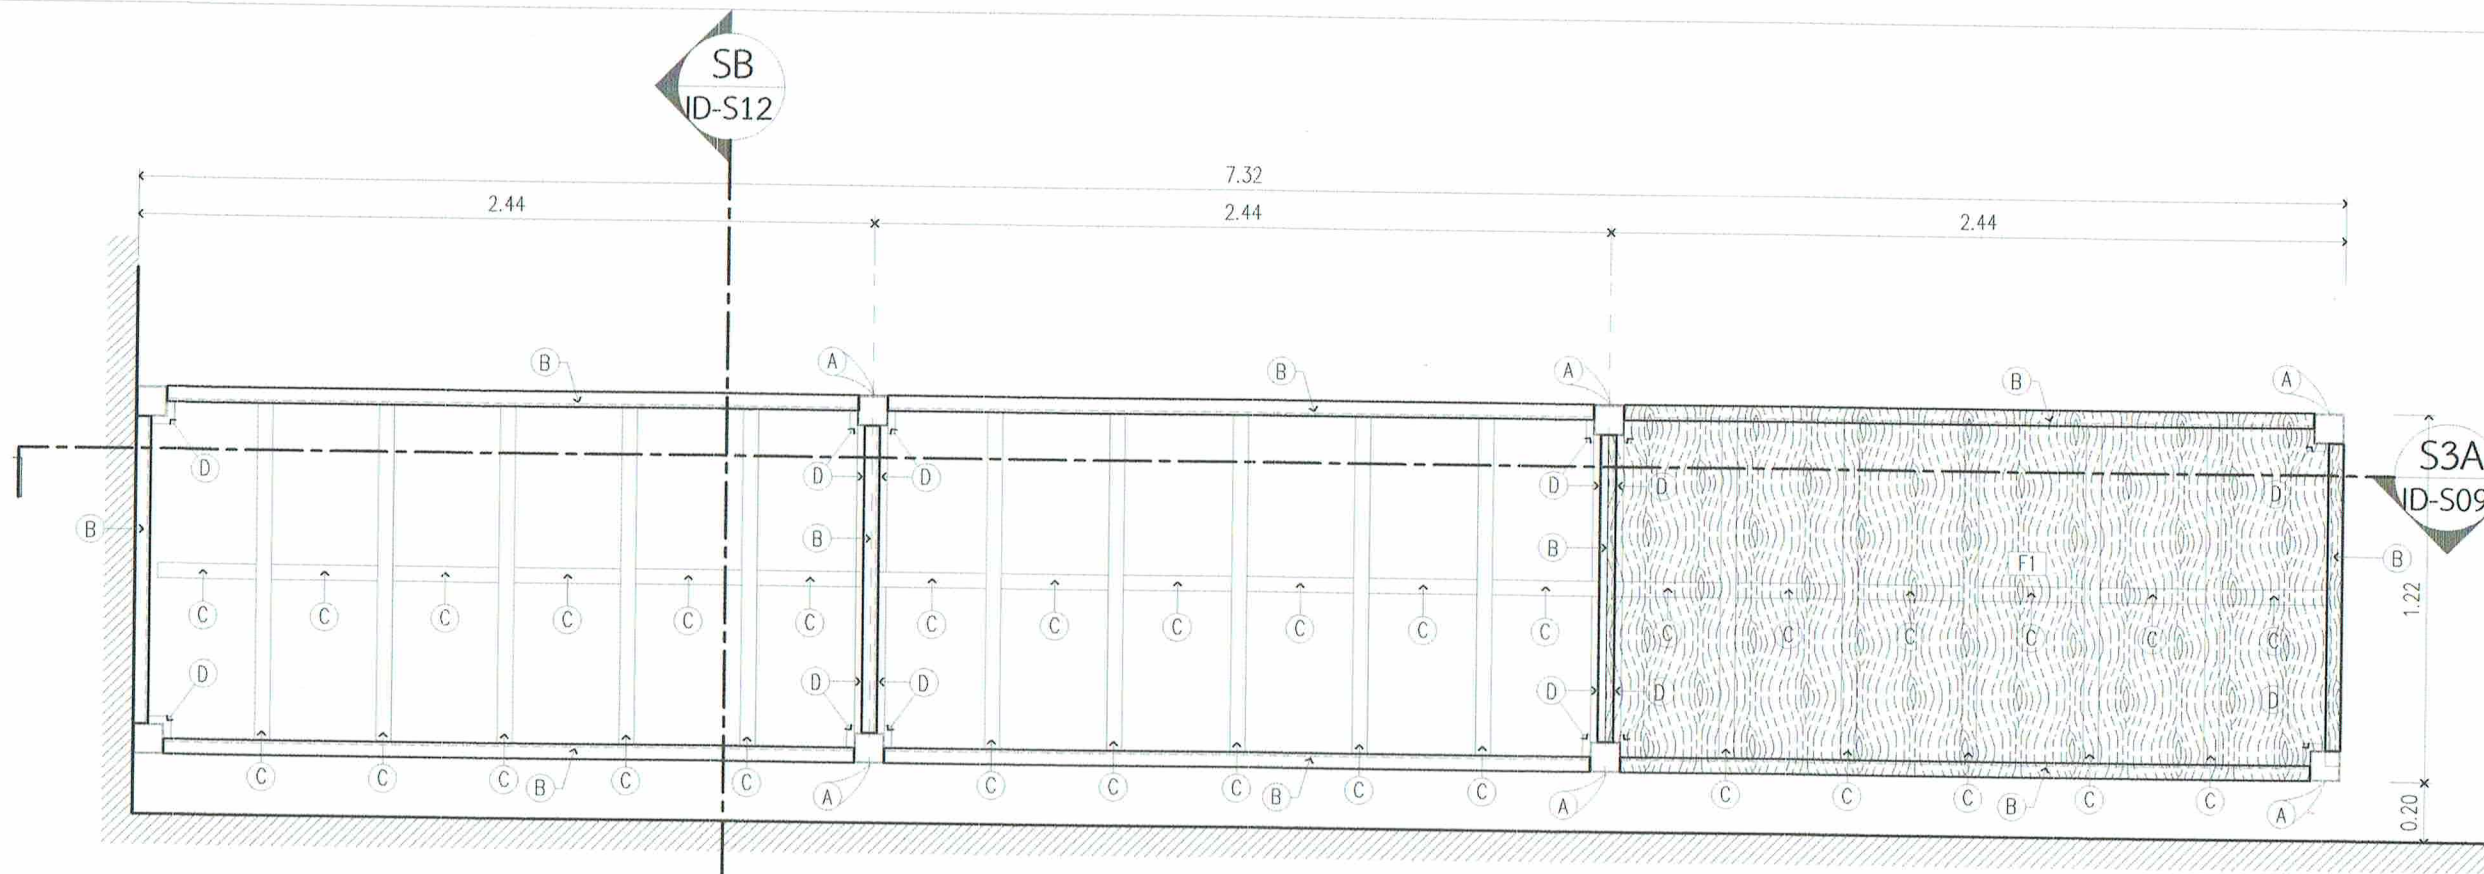

แปลนโครงเตียงนอน 3 ล็อค 1 ฝั่ง (ชั้นล่างและชั้นบน)

SCALE 1: 25

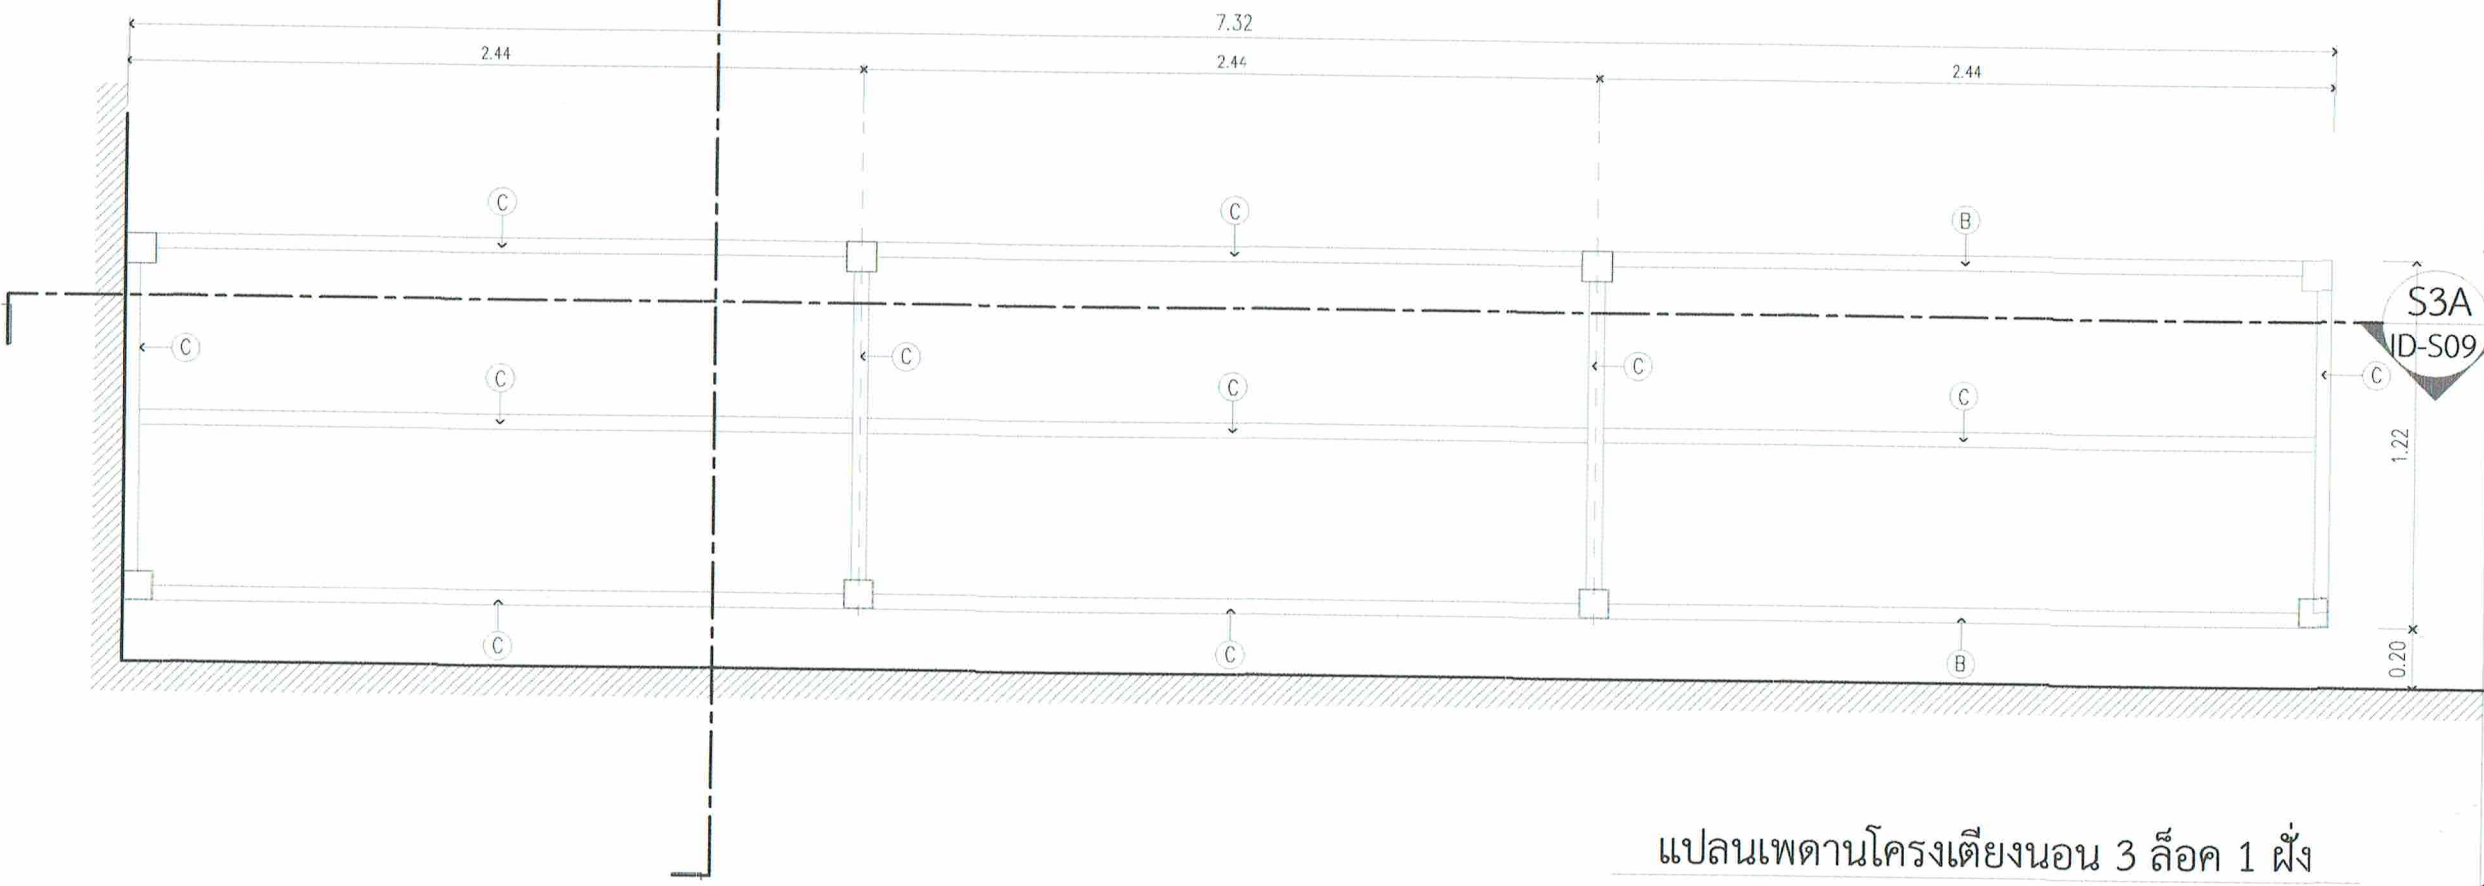

แปลนเพดานโครงเตียงนอน 3 ล็อค 1 ฝั่ง

SCALE 1: 25



บริษัท วิศวกรรับเหมาประเทศไทย จำกัด
102 ซ.วิภาวดี แสงอรุณฯ
เขต บางเขน กรุงเทพฯ 10210
โทร 0-2287-3531-41

REGISTER OF ARCHITECTS & ENGINEERS	AUTHORIZED SIGNATURE
PLANNERS :	
ARCHITECTS :	
วิศวกรรับเหมาประเทศไทย ภา-ตจ10623	
INTERIOR DESIGNERS :	
STRUCTURAL ENGINEERS :	
ELECTRICAL ENGINEERS :	
MECHANICAL ENGINEERS :	
วิศวกรรับเหมาประเทศไทย ภา-ตจ10623	
LANDSCAPE :	
SURVEY TECHNICAL :	

PROJECT NAME :
งานจัดทำห้องพักผอน (ตุนอน)
และปรับปรุงพื้นที่พักผอน
ของ ATCOs (ตจ./ตบ.)
บริเวณชั้น 4 อาคาร 60 ปี
สำนักงานใหญ่ ท่าอากาศยาน

DRAWING TITLE :
แปลนโครงเตียงนอน 3 ล็อค 1 ฝั่ง
(ชั้นล่างและชั้นบน)
แปลนเพดานโครงเตียงนอน 3 ล็อค 1 ฝั่ง

NOTE :			
REVISION :			
NO.	DATE	BY	DESCRIPTION
1	4-4-67		FIRST ISSUE

DRAWING BY :	วิศวกรรับเหมาประเทศไทย	DRAWING NO :	IDS-08
CHECK BY :	วิศวกรรับเหมาประเทศไทย		
APPROVED BY :	วิศวกรรับเหมาประเทศไทย		
FILENAME :			