



บริษัท วิศวกรที่ปรึกษาประเทศไทย จำกัด
๗/2 ซ.ราชพฤกษ์ แขวงจตุจักร เขต จตุจักร กทม. 10200
โทร 0-2257-3531-41

REGISTER OF
ARCHITECTS & ENGINEERS
PLANNERS :

AUTHORIZED
SIGNATURE :

ARCHITECTS :

เลิศรัตน์ แสงสุริยา ฅ-สอ10623

INTERIOR DESIGNERS :

STRUCTURAL ENGINEERS :

ELECTRICAL ENGINEERS :

พจนาศักดิ์ จรุงกิจกุล สทศ5391

MECHANICAL ENGINEERS :

บริษัท อิมูวอเนชั่น ฅน16402

LANDSCAPE :

SURVEY TECHNICAL

PROJECT NAME :
งานจัดทำห้องพักนอน (ตู้นอน)
และปรับปรุงพื้นที่พักผ่อน
ของ ATCOs (ศจ./ศบ.)
บริเวณชั้น 4 อาคาร 60 ปี
สำนักงานใหญ่ ท่าอากาศยาน

DRAWING TITLE :

รูปตัดโครงสร้างนอน 3 ล็อค 1 ผัง

NOTE :

REVISION :

NO	DATE	BY	DESCRIPTION
4-4-67			FIRST ISSUE

DRAWING BY : ฅ

เลิศรัตน์ แสงสุริยา

CHECK BY : ฅ

พจนาศักดิ์ จรุงกิจกุล

APPROVED BY : ฅ

สราวุธ ชื่นใจ

FILENAME :


ID-S09

31/34

S3A รูปตัดโครงสร้างนอน 3 ล็อค 1 ผัง
SCALE 1:25


รายการเหล็กโครงสร้าง 2 ชั้น

- | | |
|----|---|
| A | เสาเหล็ก 100x100x2.3 มม |
| B | คานเหล็ก CHANNEL 100x50x9.36 กก/ม |
| C | โครงค้ำเหล็ก 50x50x2.3 มม @ ระยะตามแบบ |
| D | เหล็ก L 25x25x3 มม (รับแผ่นไม้ตัดพื้นเตียง) เชื่อมติดเสาเหล็กและคานกรณเตียงติด/ต่อกัน |
| F1 | แผ่นไม้ตัดดำ หนา 20 มม ผิวทาสีด้วยกระเบื้องยางลายไม้ (กำหนดภายหลัง) |

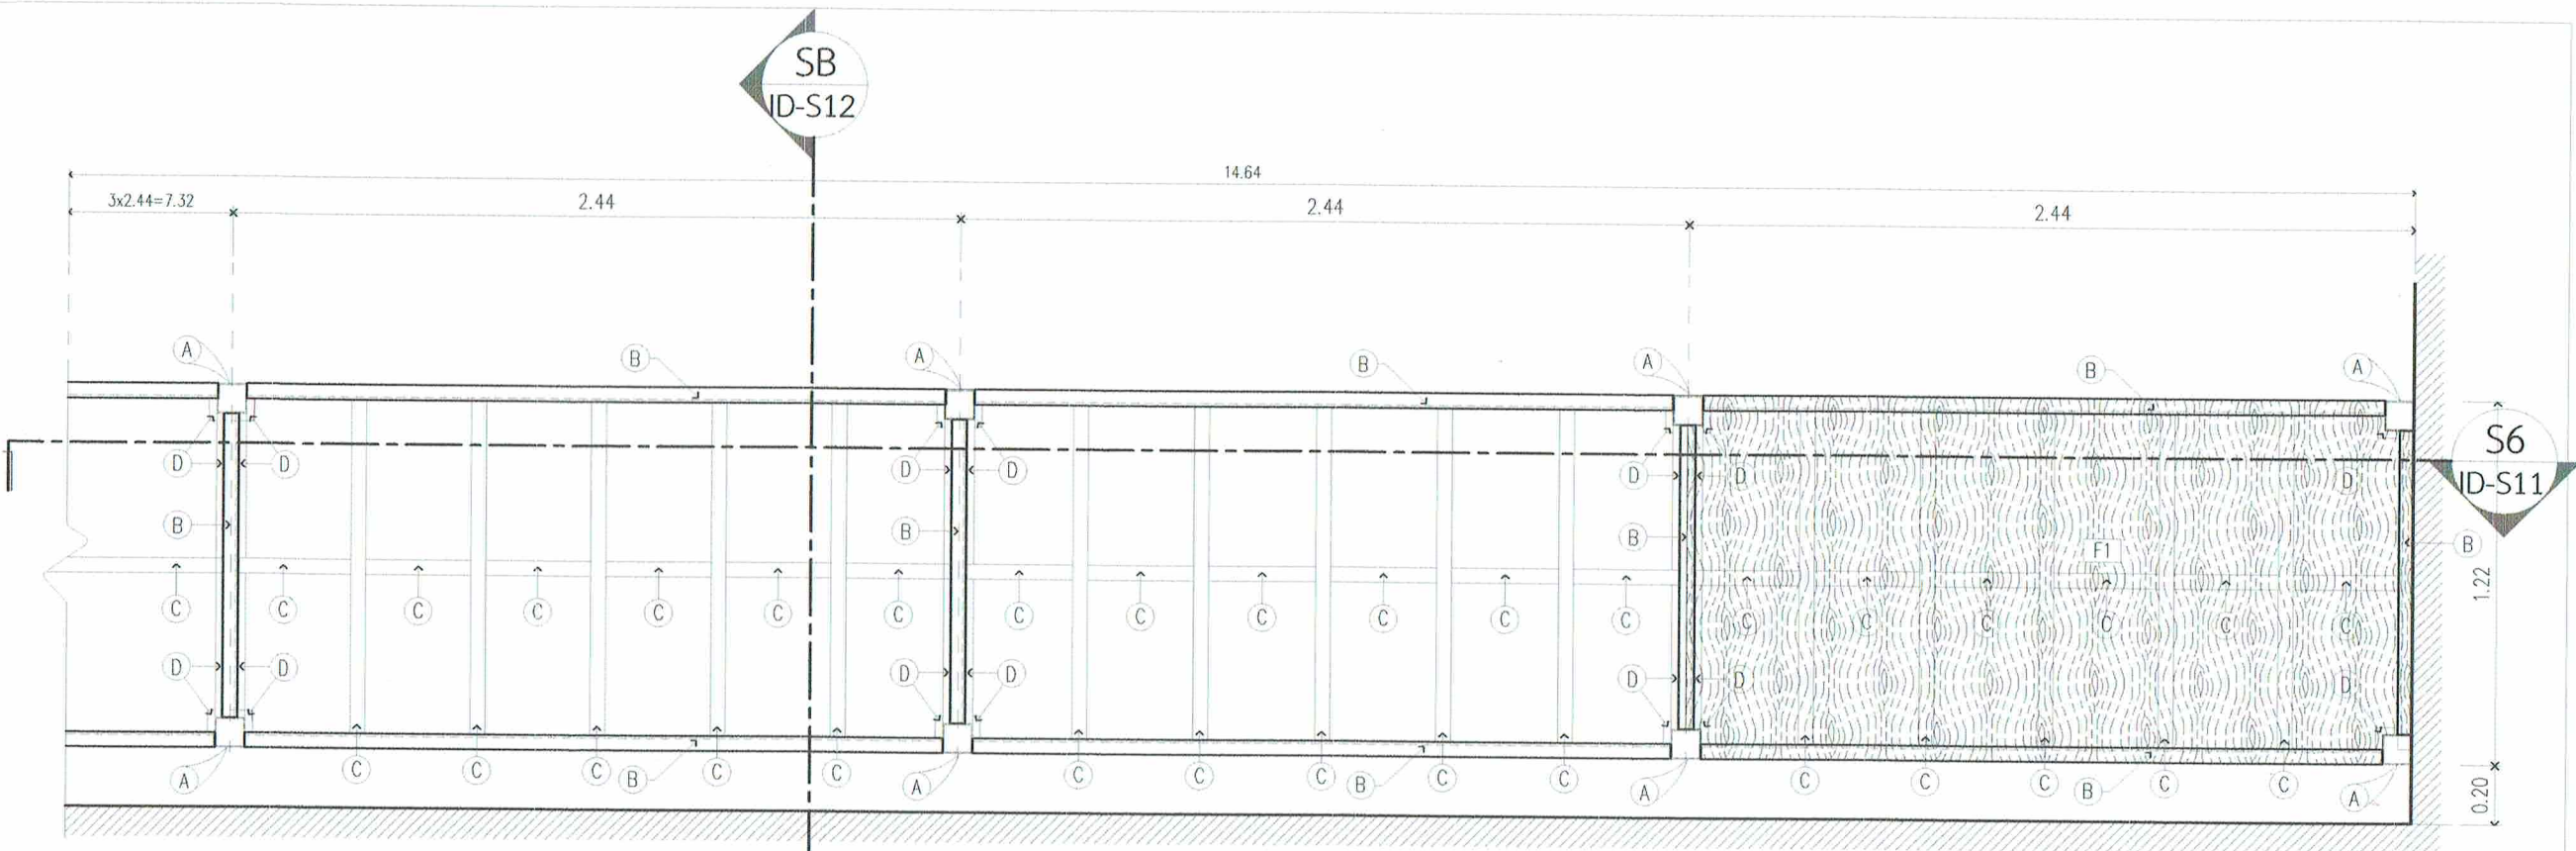

แปลนโครงเตียงนอน 6 ล็อค 1 ผัง (ชั้นล่างและชั้นบน)

SCALE 1: 25

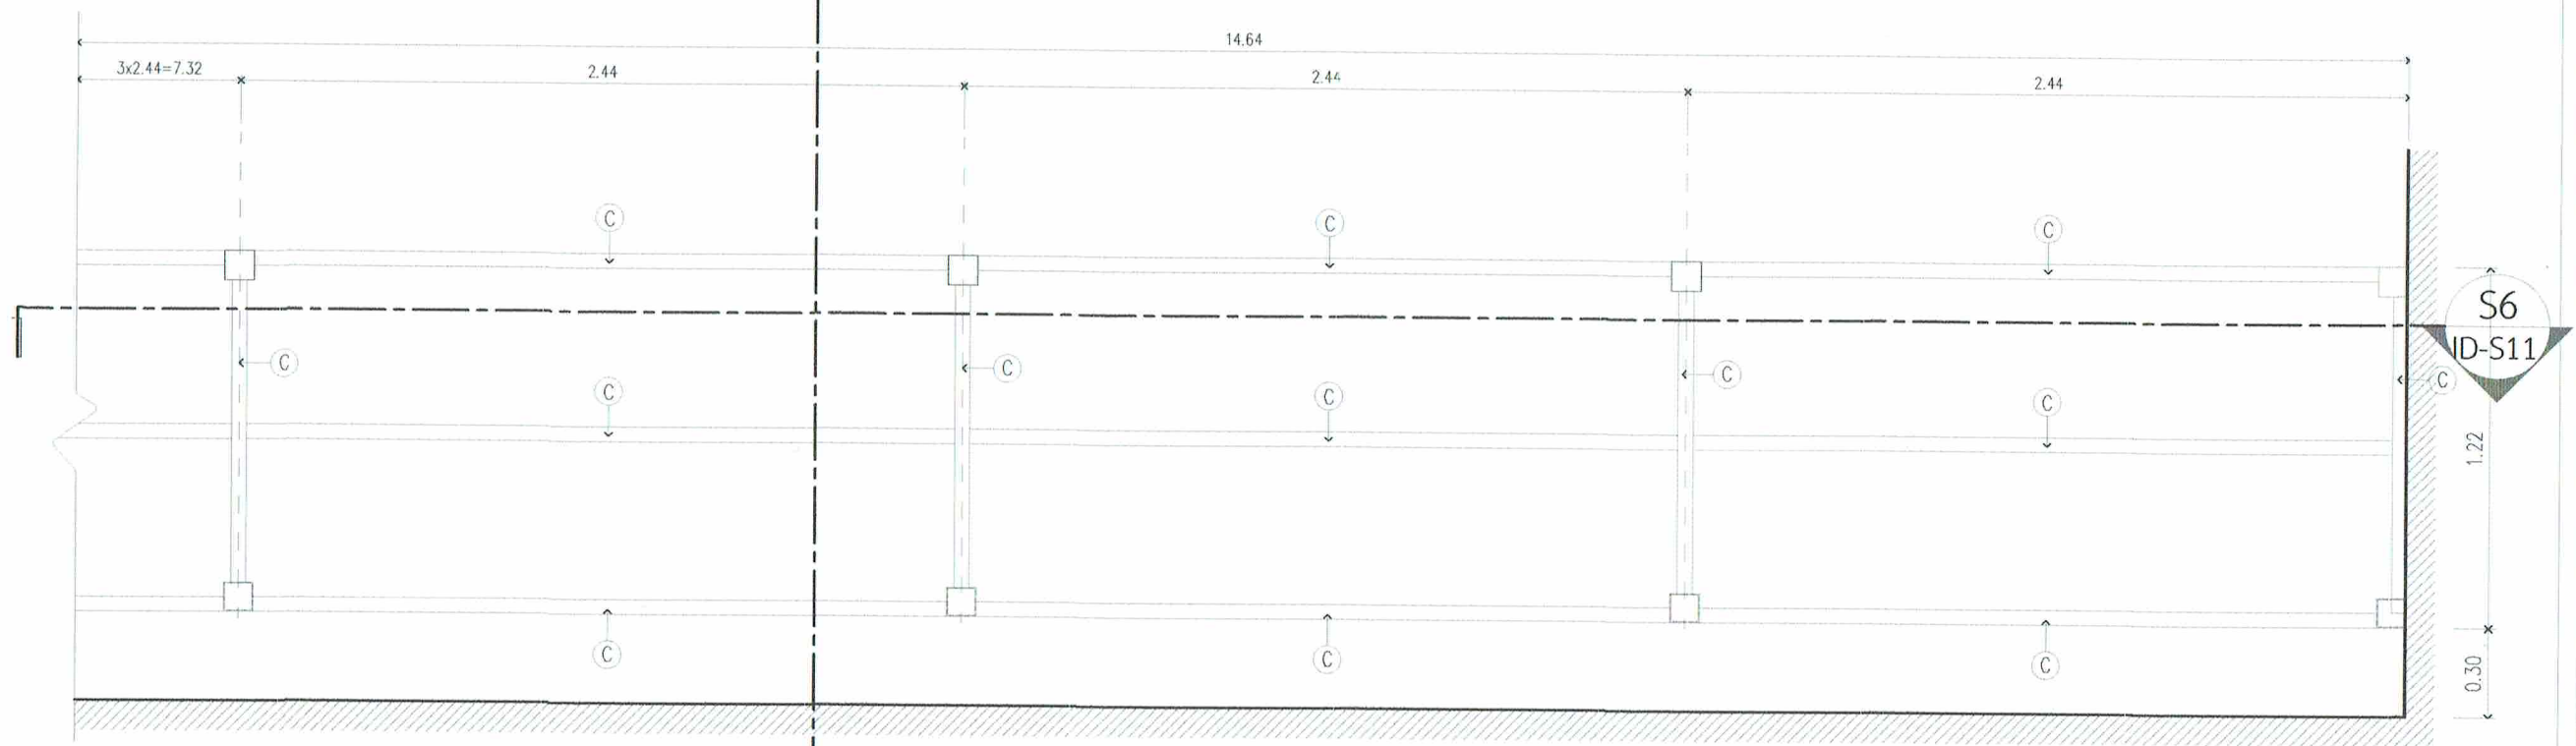

แปลนเพดานโครงเตียงนอน 6 ล็อค 1 ผัง

SCALE 1: 25



บริษัท วิศวกรรมไทย จำกัด
102 ซ.สุขุมวิท แขวงทุ่งมหาเมฆ
เขต สาทร กทม. 10260
โทร 0-2287-3531-41

REGISTER OF ARCHITECTS & ENGINEERS PLANNERS	AUTHORIZED SIGNATURE
ARCHITECTS	
วิศวกร สถาปนิก 7-8010623	
INTERIOR DESIGNERS	
STRUCTURAL ENGINEERS	
ELECTRICAL ENGINEERS	
พจศักดิ์ ธีรวิทย์ สท.5391	
MECHANICAL ENGINEERS	
ปวิณ อึ้งวรรณ กท.16402	
LANDSCAPE	
SURVEY TECHNICAL	

PROJECT NAME :
งานจัดทำห้องพักนอน (ตึ้นนอน)
และปรับปรุงพื้นที่ที่พักนอน
ของ ATCOs (ตจ./ตบ.)
บริเวณชั้น 4 อาคาร 60 ปี
สำนักงานใหญ่ ทุ่งมหาเมฆ


DRAWING TITLE :
แปลนโครงเตียงนอน 6 ล็อค 1 ผัง
(ชั้นล่างและชั้นบน)
แปลนเพดานโครงเตียงนอน 6 ล็อค 1 ผัง

NOTE :

REVISION :

NO	DATE	BY	DESCRIPTION
1	4-4-67		FIRST ISSUE

DRAWING BY : วิศวกร สถาปนิก 7-8010623	DRAWING NO : ID-S10
CHECK BY : พจศักดิ์ ธีรวิทย์ สท.5391	
APPROVED BY : จรรยา ธีรวิทย์ สท.5391	32/34
FILENAME :	

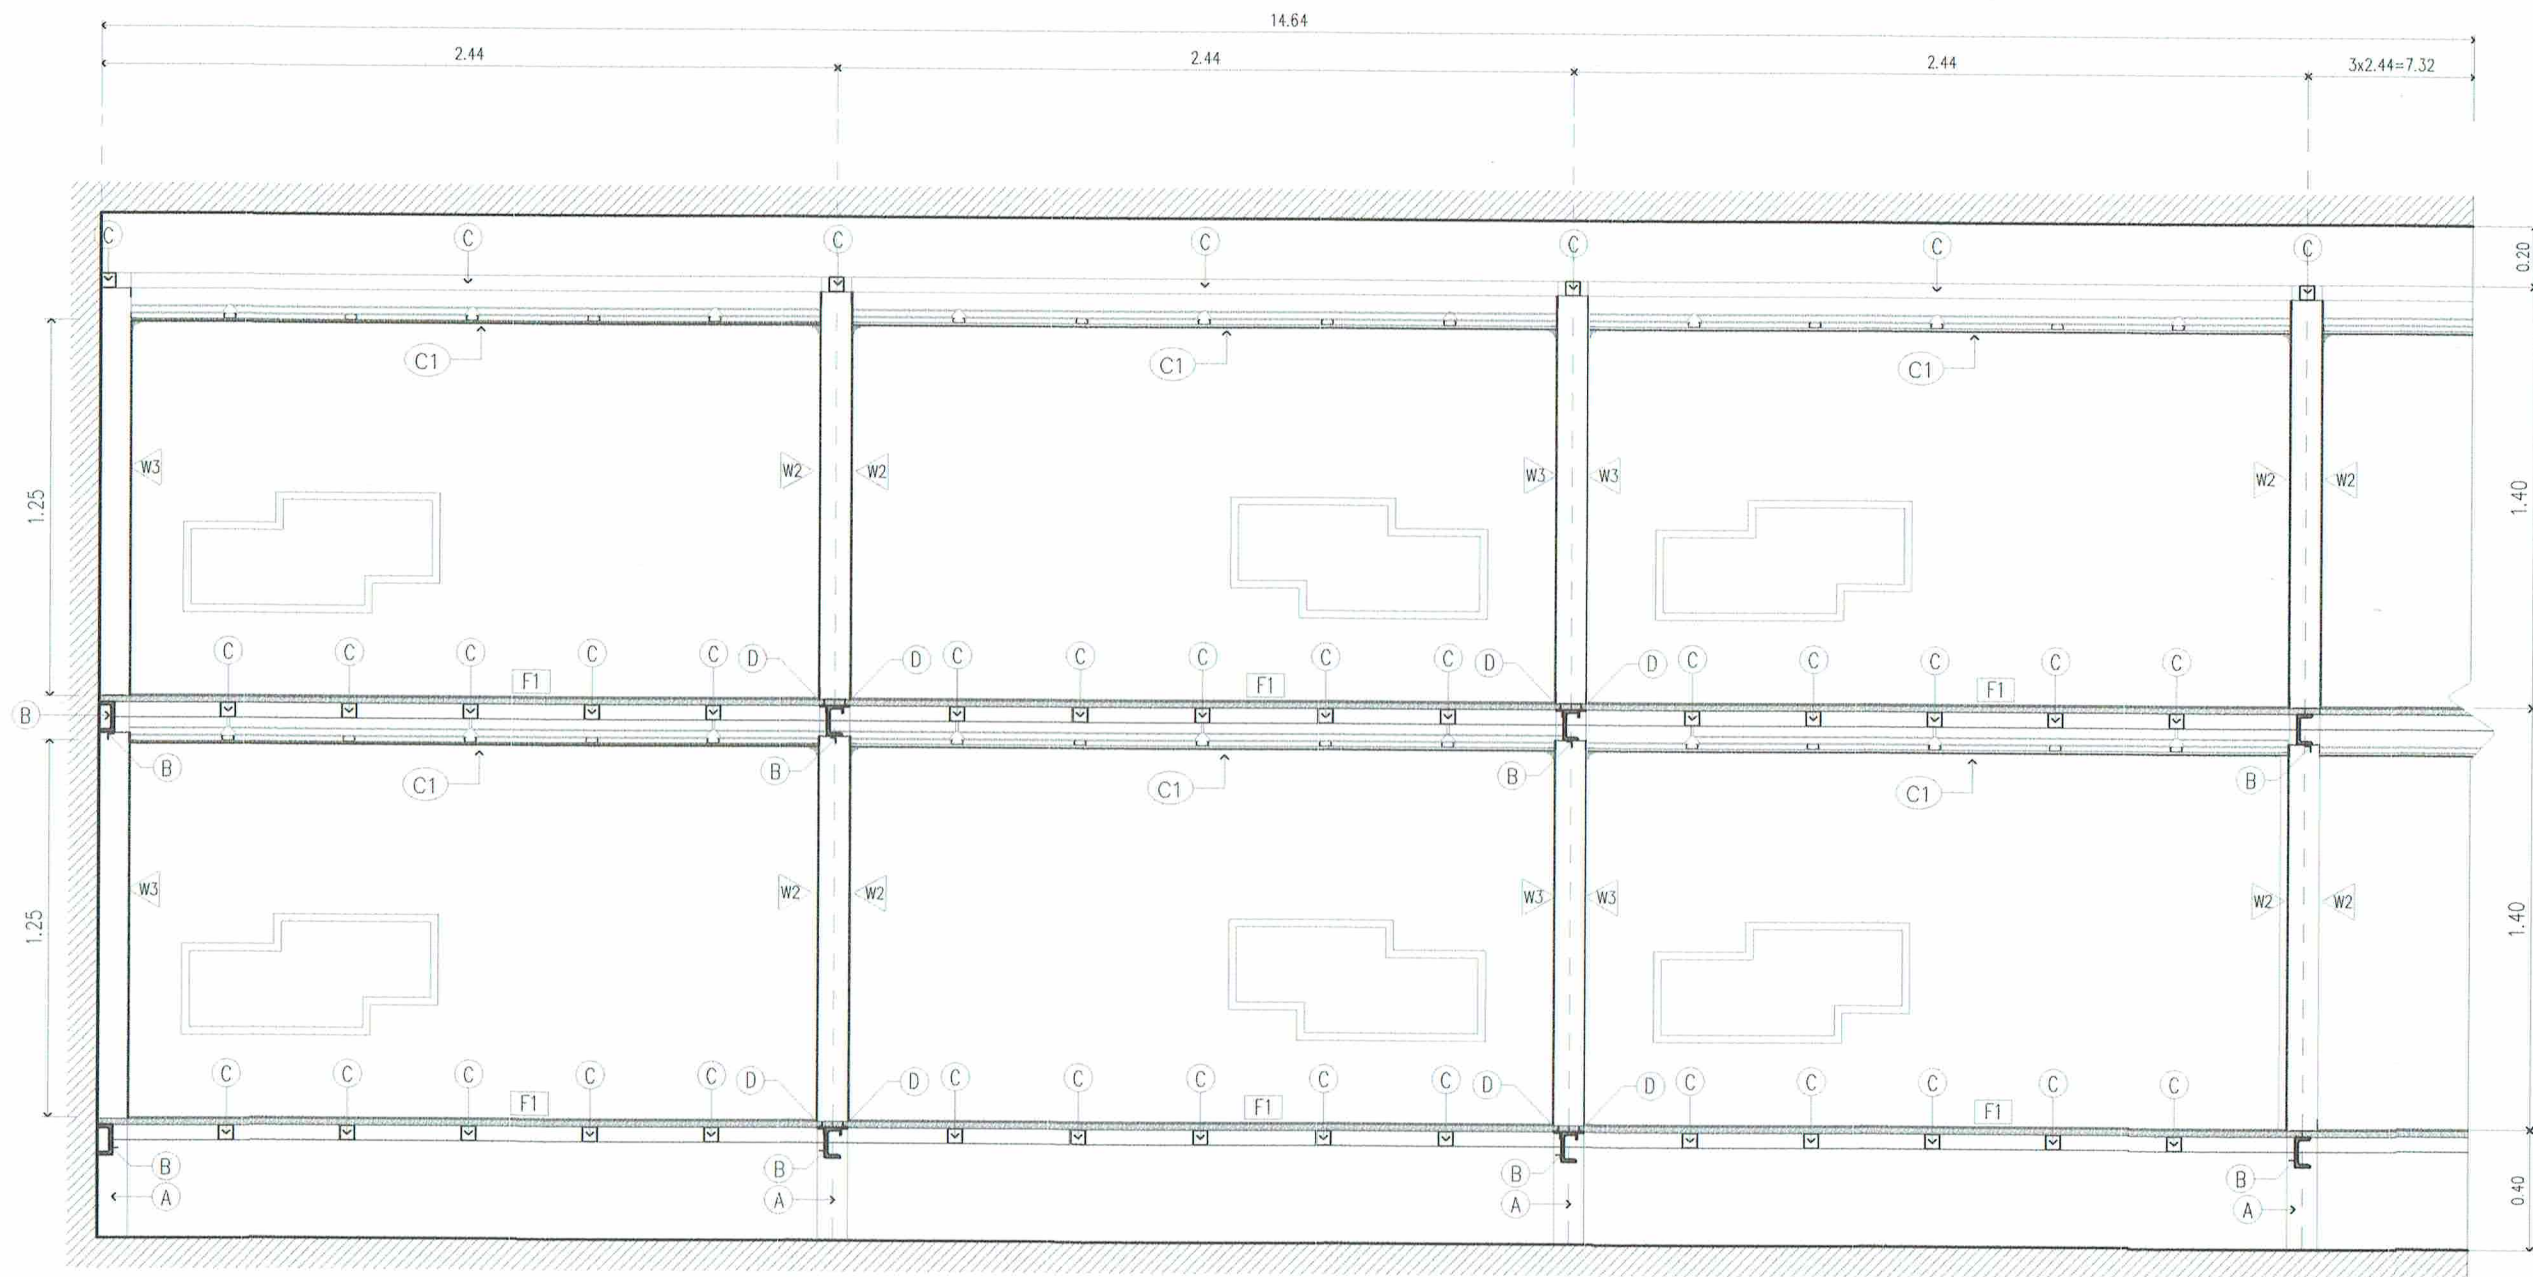

S6 รูปตัดโครงเตี้ยนอน 6 ล็อค 1 ฟัง
SCALE 1: 25

รายการเหล็กโครงเตี้ย 2 ชั้น

(A)	เสาเหล็ก 100x100x2.3 มม
(B)	คานเหล็ก CHANNEL 100x50x9.36 กก/ม
(C)	โครงคานเหล็ก 50x50x2.3 มม @ ระยะตามแบบ
(D)	เหล็ก L 25x25x3 มม (รับแผ่นไม้อัดพื้นเตี้ย)เชื่อมติดเสาเหล็กและคานกรณเตี้ยติด/ต่อกัน
F1	แผ่นไม้อัดดำหนา 20 มมผิวทูลหน้าด้วยกระเบื้องยางลายไม้(กำหนดภายหลัง)



บริษัท วิทยุการบินแห่งประเทศไทย จำกัด
102 ซ.วิภาวดี แสงสุรินทร์
เขต คลองจั่น กรุงเทพฯ 10210
โทร 0-2287-3531-41


REGISTER OF ARCHITECTS & ENGINEERS	AUTHORIZED SIGNATURE :
PLANNERS :	
ARCHITECTS :	
ผู้ควบคุม วิศวกรโยธา 1-10623	
INTERIOR DESIGNERS :	
STRUCTURAL ENGINEERS :	
ELECTRICAL ENGINEERS :	
ผู้ควบคุม วิศวกรโยธา 5391	
MECHANICAL ENGINEERS :	
ผู้ควบคุม วิศวกรโยธา 16402	
LANDSCAPE :	
SURVEY TECHNICAL :	

PROJECT NAME :
งานจัดทำท้องฟ้าผืน (ตื้นนอน)
และปรับปรุงพื้นที่พักผ่อน
ของ ATCOs (ศก./ศบ.)
บริเวณชั้น 4 อาคาร 60 ปี
สำนักงานใหญ่ ท่าอากาศยาน


DRAWING TITLE :
รูปตัดโครงเตี้ยนอน 6 ล็อค 1 ฟัง

NOTE :			
REVISION :			
NO	DATE	BY	DESCRIPTION
	4-4-67		FIRST ISSUE

DRAWING BY :	DRAWING NO :
ผู้ควบคุม วิศวกรโยธา 1-10623	ID-S11
CHECK BY :	
ผู้ควบคุม วิศวกรโยธา 5391	
APPROVED BY :	
วิศวกร ชื่นโชค	33/34
FILENAME :	

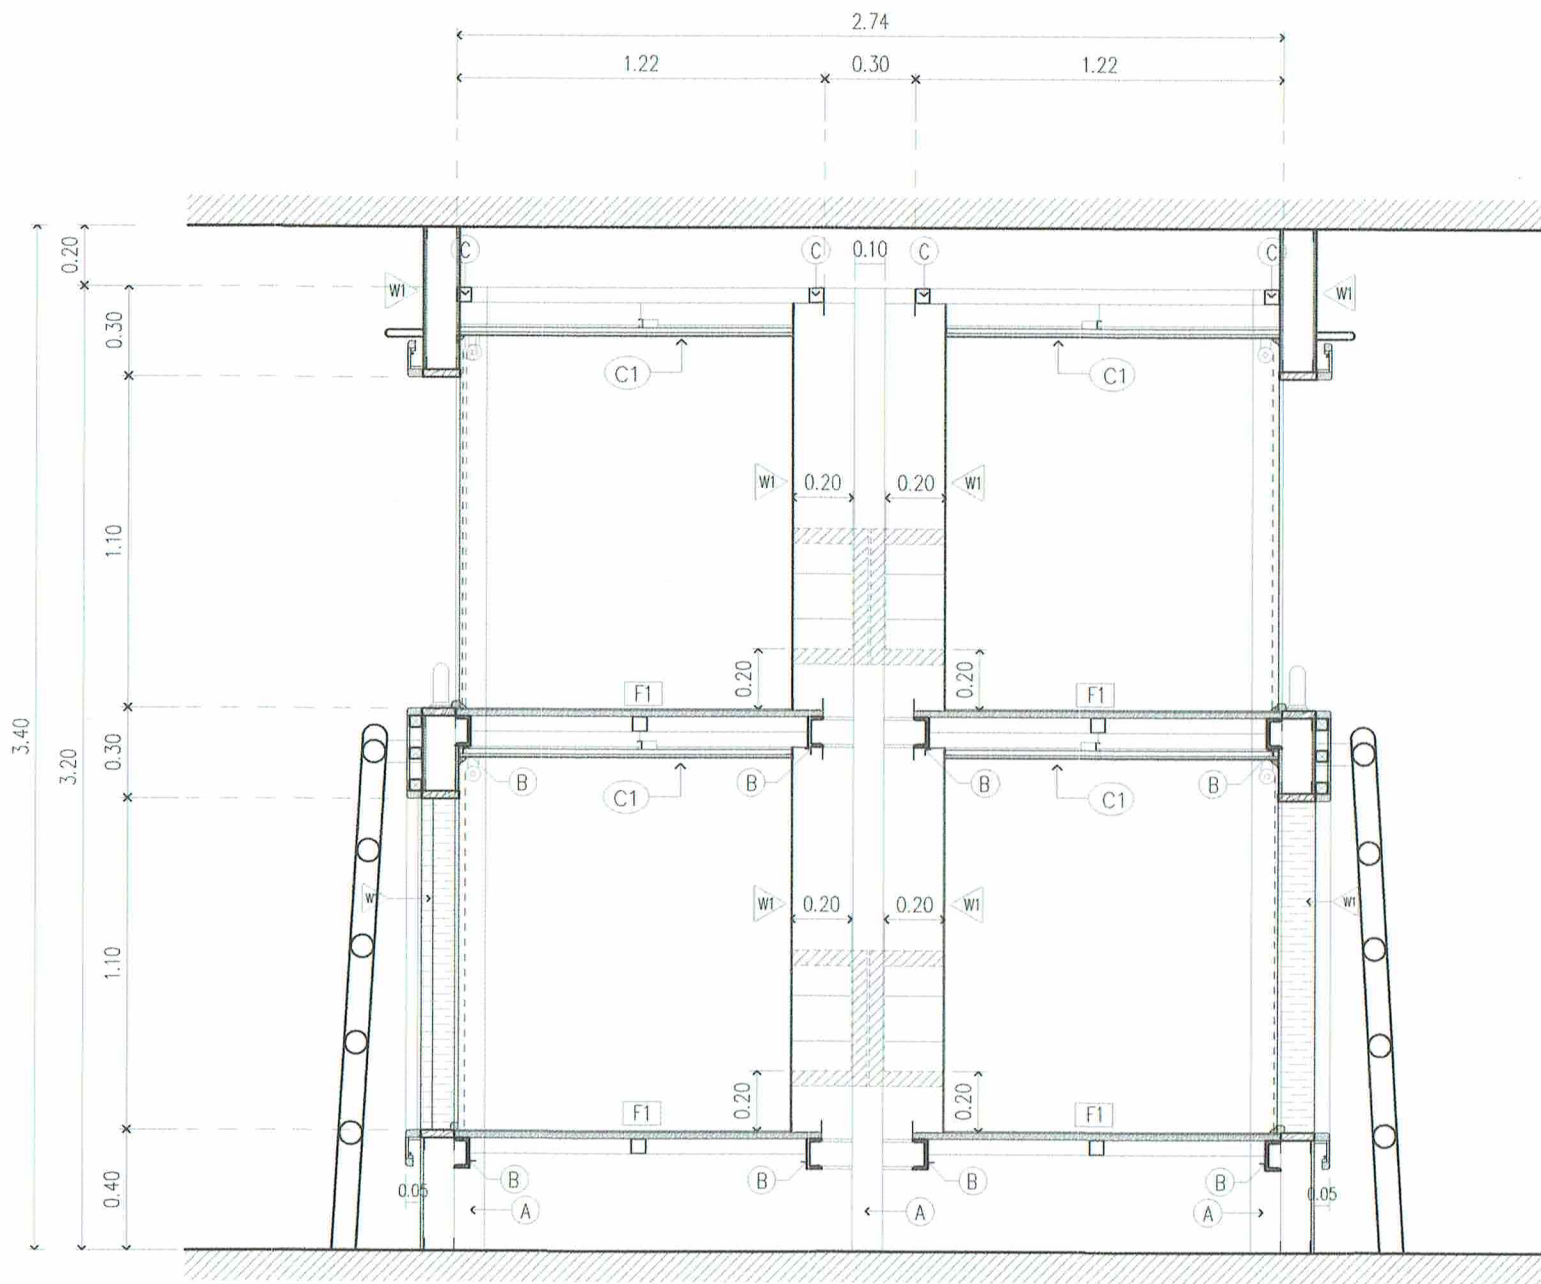

SA รูปตัดโครงสร้างเตียนนอน 2 ฟัง
SCALE 1: 25

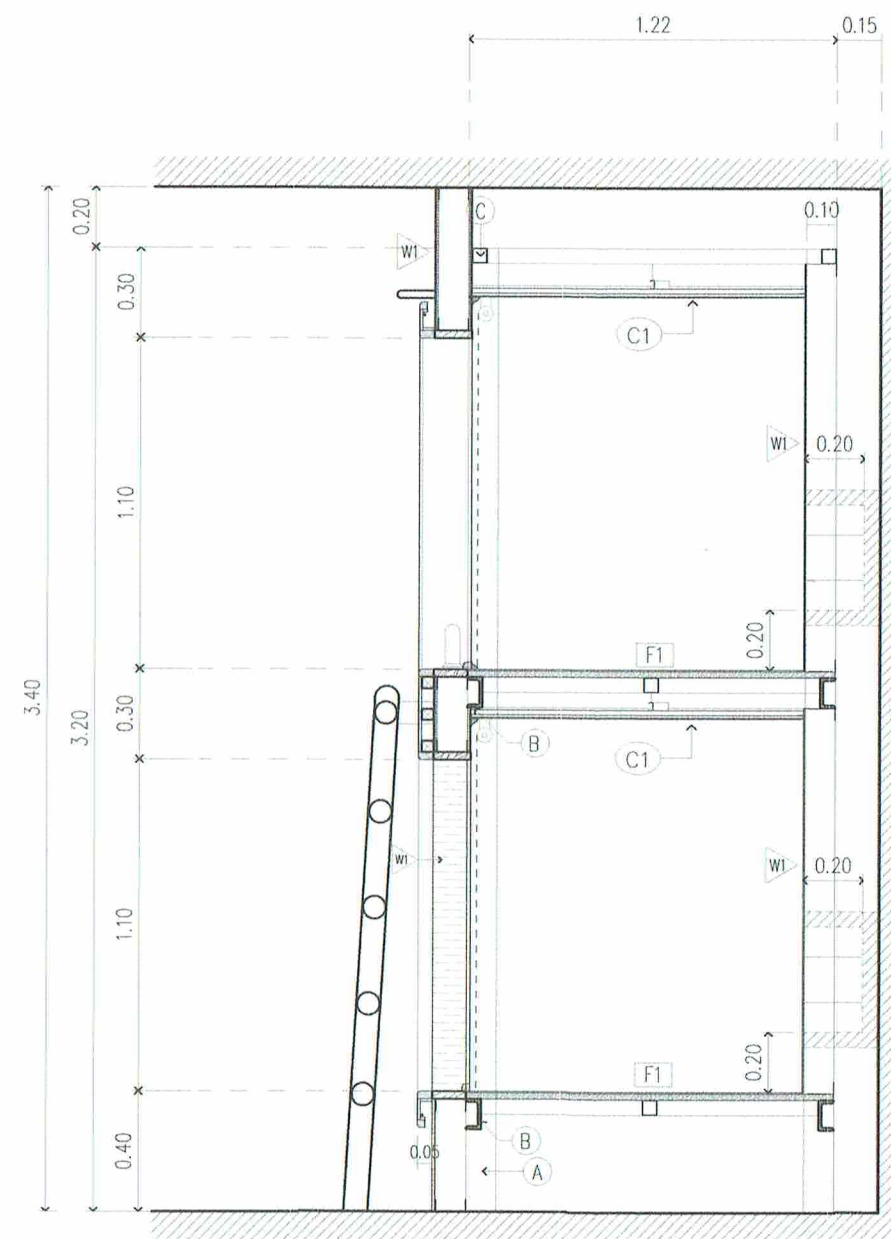

SB รูปตัดโครงสร้างเตียนนอน 1 ฟัง
SCALE 1: 25

รายการเหล็กโครงสร้าง 2 ชั้น	
(A)	เสาเหล็ก □ 100x100x2.3 มม
(B)	คานเหล็ก [CHANNEL 100x50x9.36 กก/ม
(C)	โครงคร่าวเหล็ก □ 50x50x2.3 มม @ ระยะตามแบบ
(D)	เหล็ก L 25x25x3 มม (รับแผ่นไม้ตัดพื้นเตียน)เชื่อมติดเสาเหล็กและคานกรณีเตียนติด/ต่อกัน
(F1)	แผ่นไม้ตัดดำ หนา 20 มม ผิวกรุหน้าด้วยกระเบื้องยาง ลายไม้ (กำหนดภายหลัง)



บริษัท วิศวกรไทยแลนด์ จำกัด
102 ซ.งามวงศ์วาน แขวงจตุจักร
เขต หลักสี่ กรุงเทพฯ 10230
โทร. 0-2287-3531-41

REGISTER OF ARCHITECTS & ENGINEERS	AUTHORIZED SIGNATURE :
PLANNERS	
ARCHITECTS	
วิศวกรไทยแลนด์ 1-10623	
INTERIOR DESIGNERS	
STRUCTURAL ENGINEERS :	
ELECTRICAL ENGINEERS :	
นางสาว รัชฎา สกท.5391	
MECHANICAL ENGINEERS	
ปริญ อัญญาวัน 1616402	
LANDSCAPE	
SURVEY TECHNICAL :	


PROJECT NAME :
งานจัดทำห้องพักผ่อน (ตุนอน)
และปรับปรุงพื้นที่พักผ่อน
ของ ATCOs (ตจ./ศบ.)
บริเวณชั้น 4 อาคาร 60 ปี
สำนักงานใหญ่ ท่าอากาศยาน

DRAWING TITLE :
รูปตัดโครงสร้างเตียนนอน

NOTE :

REVISION :

NO	DATE	BY	DESCRIPTION
1	4-4-67		FIRST ISSUE
DRAWING NO. ID-S12			
34/34			

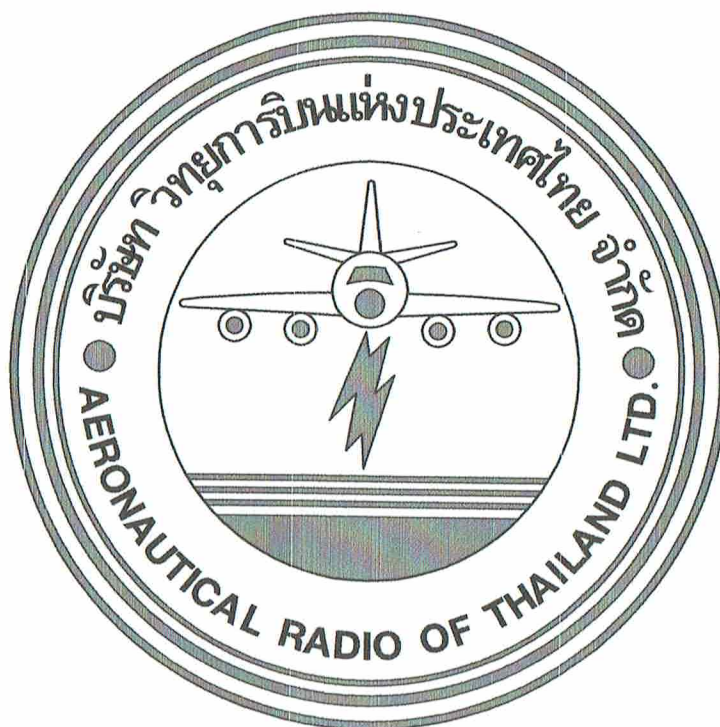

บริษัท วิทยุการบินแห่งประเทศไทย จำกัด
AERONAUTICAL RADIO OF THAILAND LTD.

โครงการปรับปรุงพื้นที่พักผ่อนของ ATCOs (ศจ./ศบ.)
บริเวณชั้น ๔ อาคาร ๖๐ ปี
หมวดงานสถาปัตยกรรมและวิศวกรรม


เจ้าของโครงการ :

บริษัท วิทยุการบินแห่งประเทศไทย จำกัด
102 ซ.งามดูพลี แขวงทุ่งมหาเมฆ
เขต สาทรร ก.ท.ม. 10210
โทร. 285-9108

ออกแบบโดย :

กองแบบแผนและควบคุมการก่อสร้าง
บริษัทวิทยุการบินแห่งประเทศไทย
โทรศัพท์ : 02-2287-8630
โทรสาร : 02-2287-8295

[Handwritten signature]

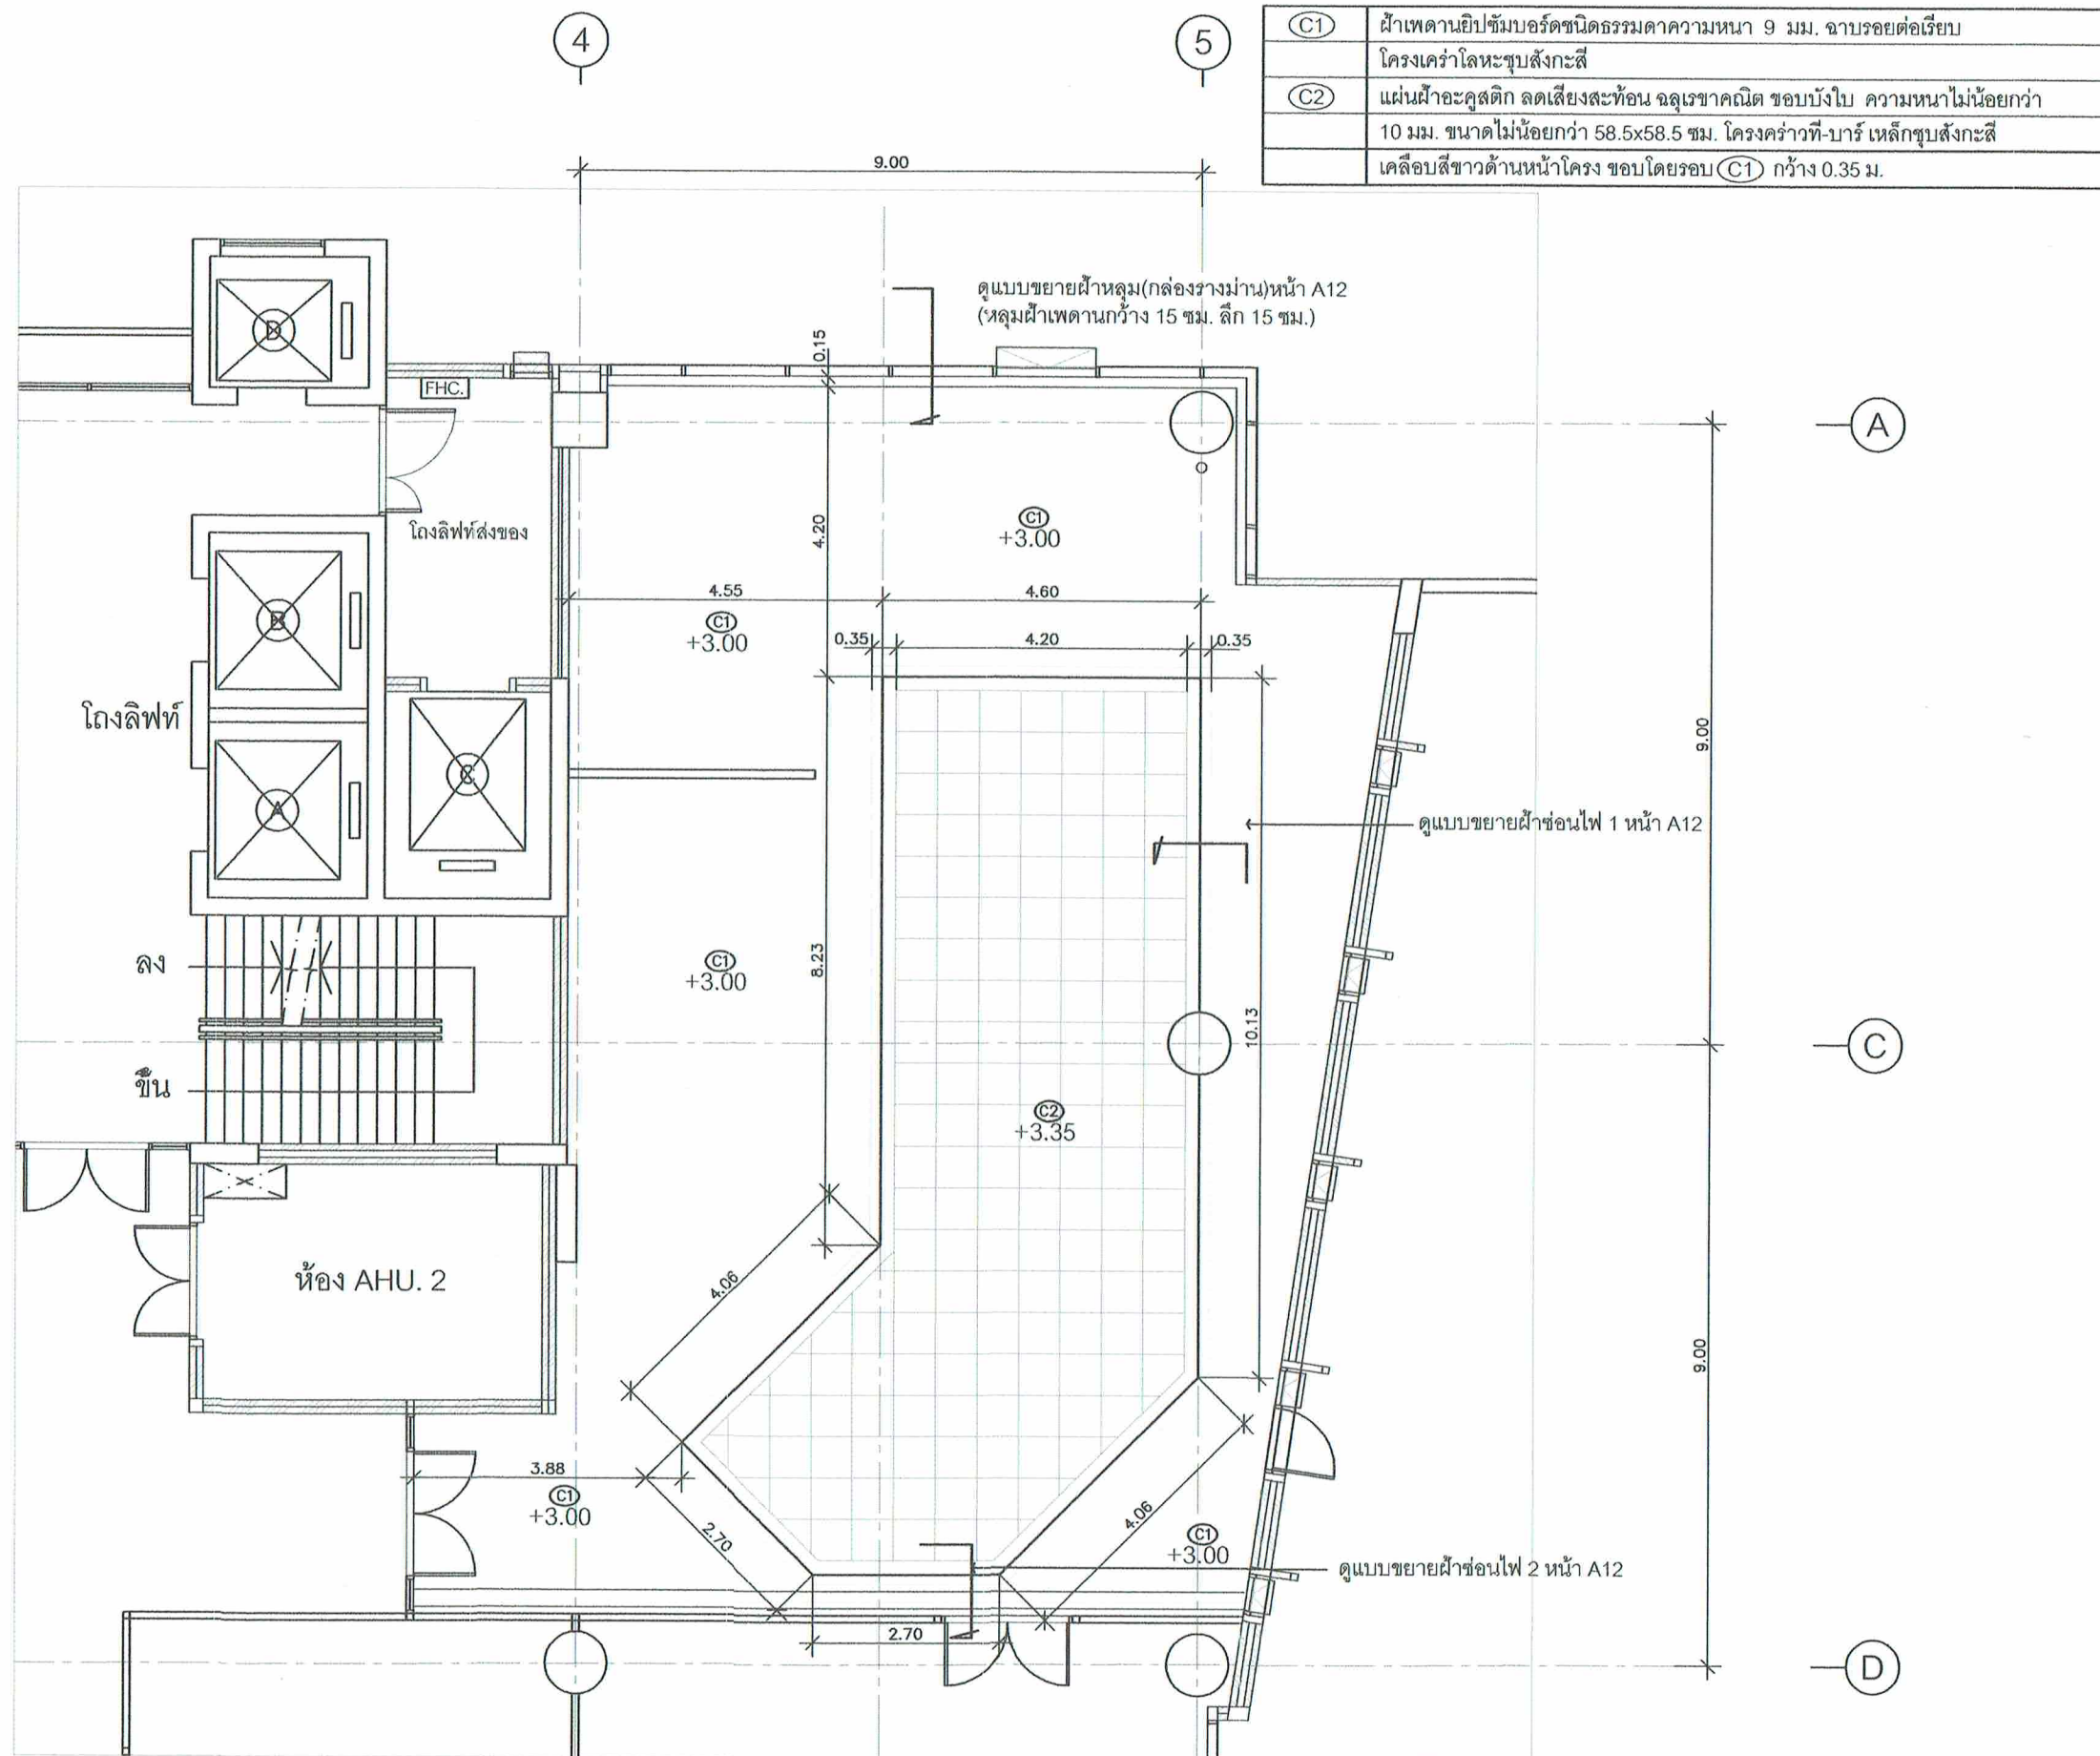

แบบผังฝ้าปรับปรุง
มาตราส่วน 1:100



บริษัท วิศวกรรับเหมาประเทศไทย จำกัด
102 ซ.ลาดพร้าว แขวงคลองจั่น
เขต ลาดพร้าว กทม. 10210
โทร 0-2287-3551-41

REGISTER OF ARCHITECTS & ENGINEERS PLANNERS :	AUTHORIZED SIGNATURE :
ARCHITECTS :	
Interior Designers :	
STRUCTURAL ENGINEERS :	
ELECTRICAL ENGINEERS :	
Mechanical Engineers :	
LANDSCAPE :	
SURVEY TECHNICAL :	


PROJECT NAME :
งานจัดทำห้องพักผ่อน(ดูนอน)
และปรับปรุงห้องพักผ่อน
ของ ATCOs (ตจ./ศบ.)
บริเวณชั้น 4 อาคาร 60 ปี
สำนักงานใหญ่ ท่าอากาศยาน

DRAWING TITLE :
แบบผังฝ้าปรับปรุง

NOTE :
REVISION :
NO. DATE BY DESCRIPTION
FIRST ISSUE

DRAWN BY :	DRAWING NO. : A-04
CHECK BY :	
APPROVED BY :	4/12
FILENAME : 1:100	

10/10/2564

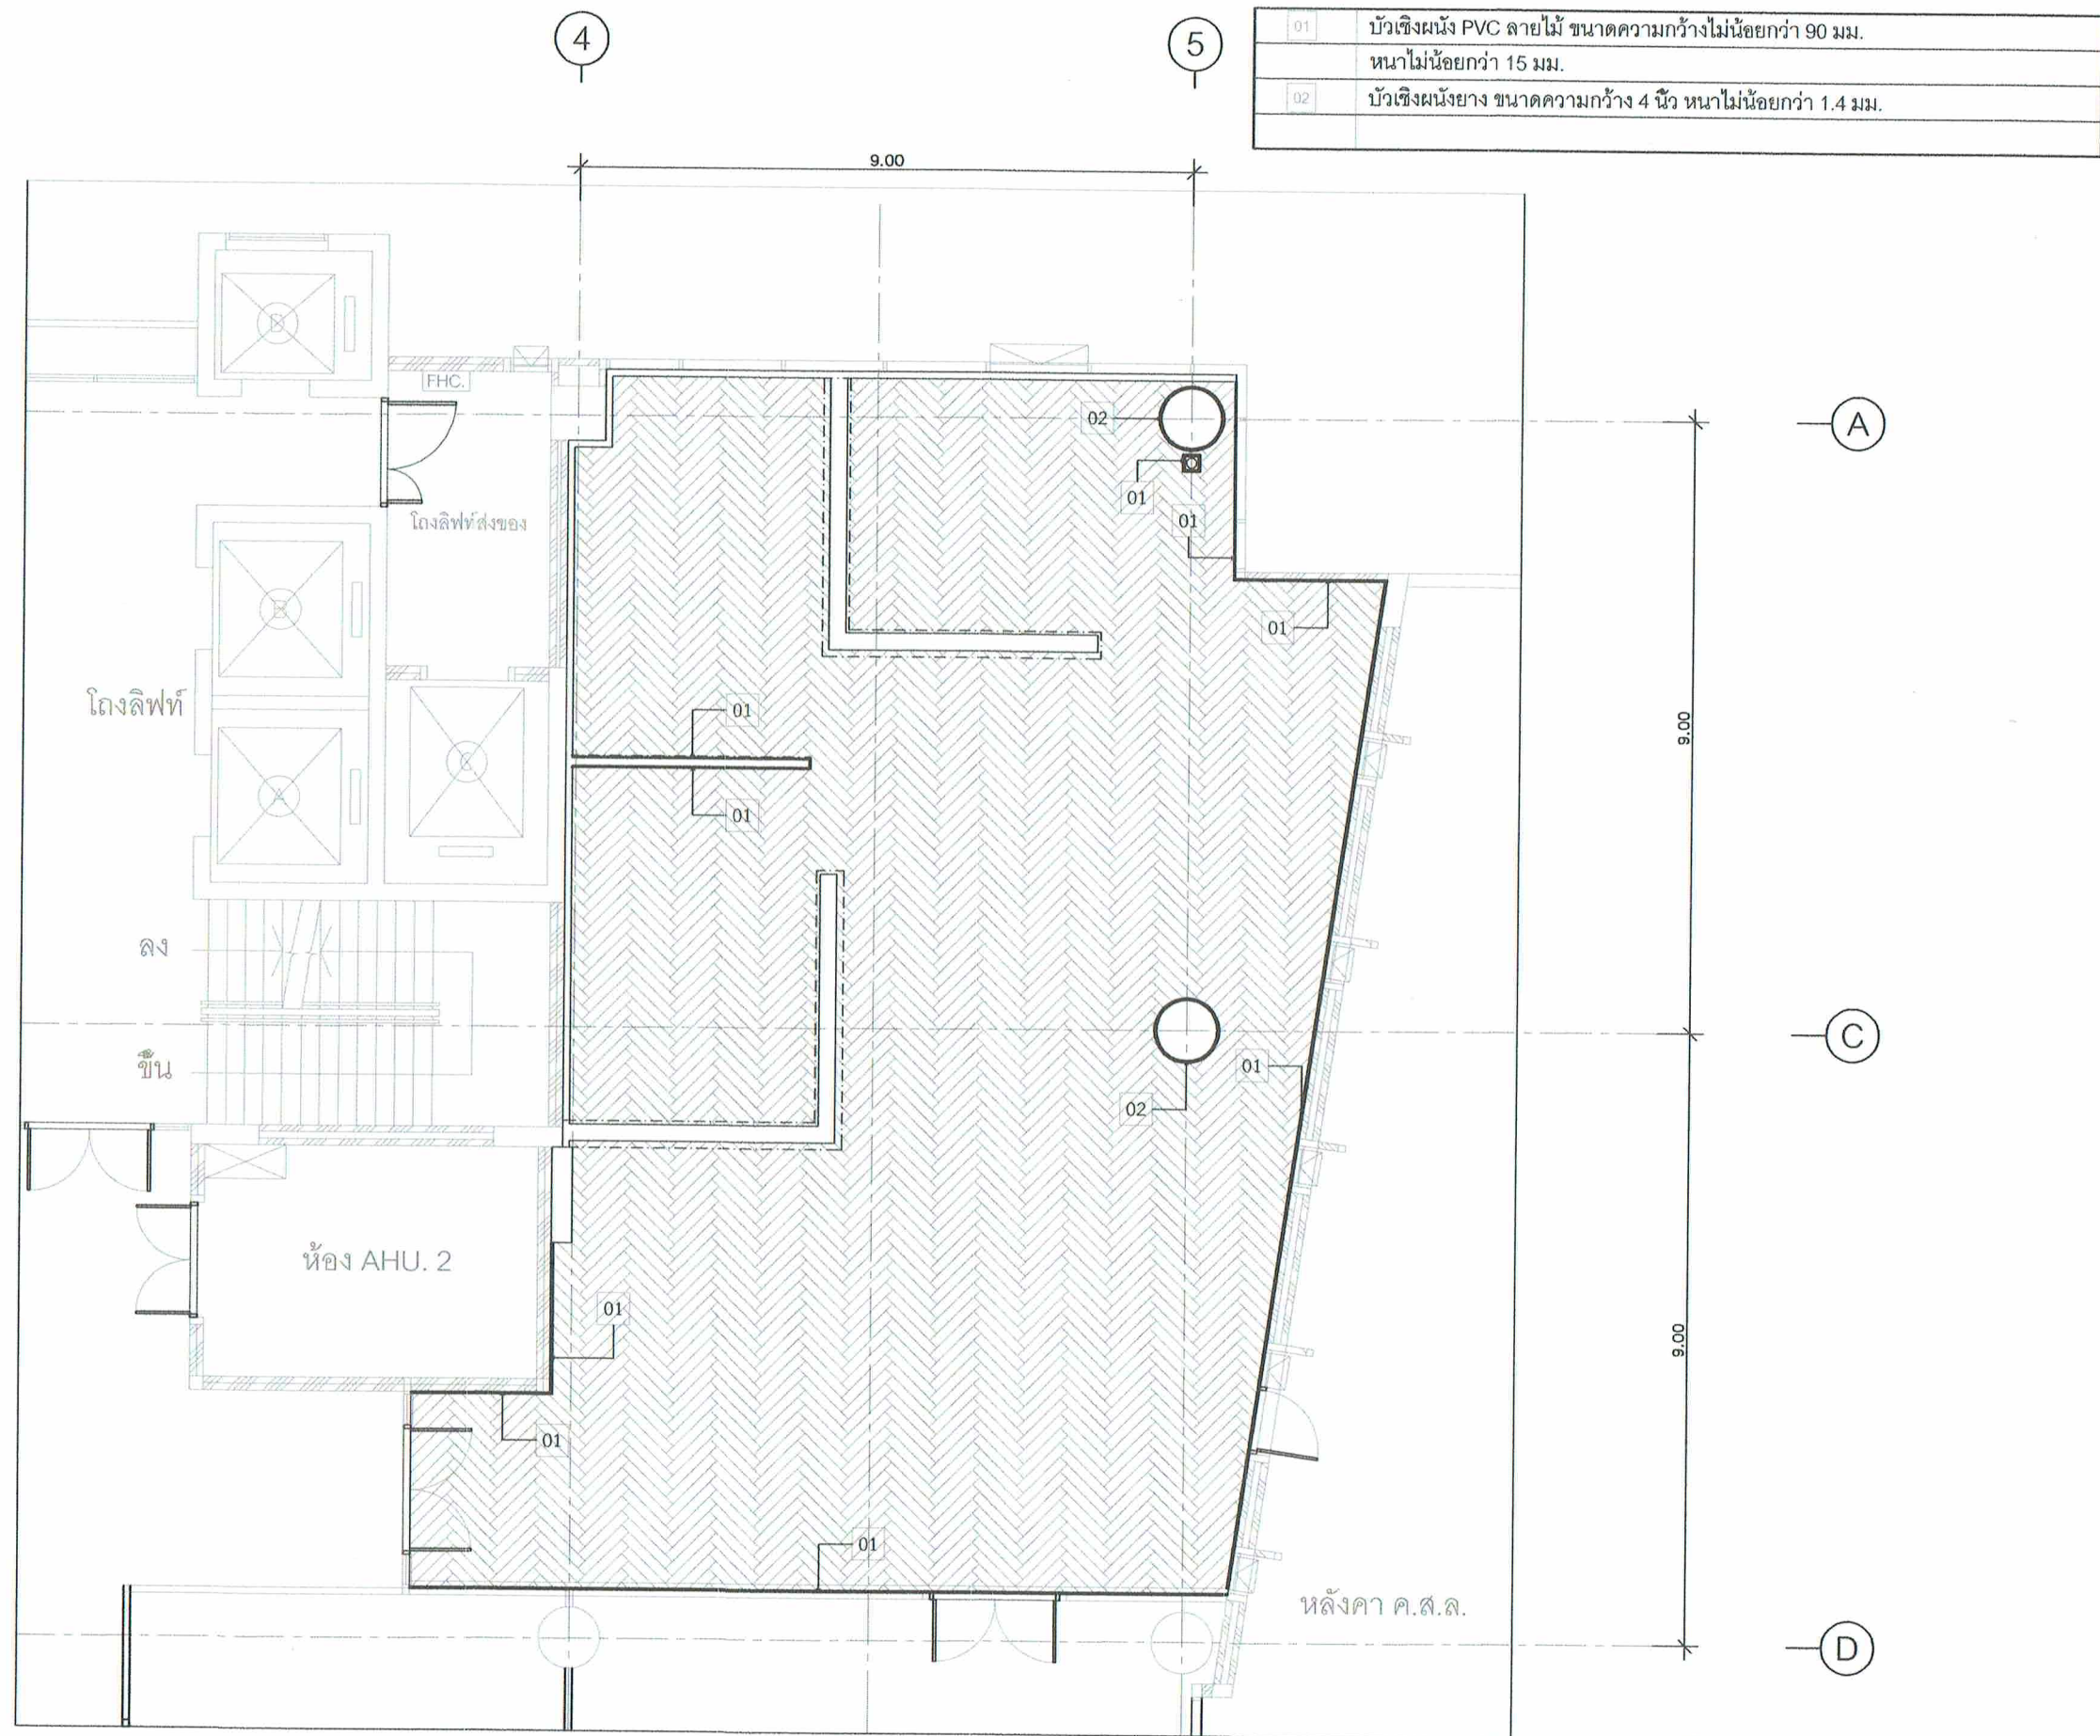

01	บัวเชิงผนัง PVC ลายไม้ ขนาดความกว้างไม่น้อยกว่า 90 มม. หนาไม่น้อยกว่า 15 มม.
02	บัวเชิงผนังยาง ขนาดความกว้าง 4 นิ้ว หนาไม่น้อยกว่า 1.4 มม.

แบบลายพื้นและบัวเชิงผนังปรับปรุง
มาตราส่วน 1:100



บริษัท วิศวกรรมการรับเหมาประเทศไทย จำกัด
๓๒ ซ.พหลโยธิน แขวงพญาไท
เขต สหราชฯ กทม. 10210
โทร 0-2287-3531-41

REGISTER OF ARCHITECTS & ENGINEERS PLANNERS :	AUTHORIZED SIGNATURE
ARCHITECTS :	
สันติภาพ ศววรรณสุต ภ.ศก 17608	
INTERIOR DESIGNERS :	
STRUCTURAL ENGINEERS :	
ELECTRICAL ENGINEERS :	
ผจกศักดิ์ รัฐนิกุล สทศ 5391	
MECHANICAL ENGINEERS :	
ปวิณ อัญญาเนน ภก. 16402	
LANDSCAPE :	
SERVER TECHNICAL :	

PROJECT NAME :
งานจัดทำห้องพักผอน(ตื้นอน)
และปรับปรุงห้องพักผอน
ของ ATCOs (ตจ./ศบ.)
บริเวณชั้น 4 อาคาร 60 ปี
สำนักงานใหญ่ ท่าอากาศยาน

DRAWING TITLE :
แบบลายพื้นและ
บัวเชิงผนังปรับปรุง

NOTE :

REVISION :

NO	DATE	BY	DESCRIPTION
			FIRST ISSUE
DRAWING BY :			DRAWING NO. :
สันติภาพ ศววรรณสุต			A-05
CHECK BY :			
ผจกศักดิ์ รัฐนิกุล			5/12
APPROVED BY :			
ศราวุธ สอนะโสภา			
FILENAME : 1:100			