


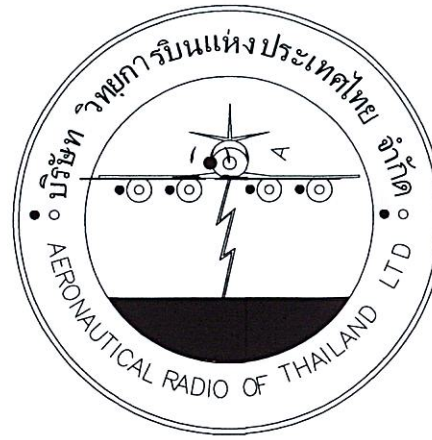


บริษัท วิทยุการบินแห่งประเทศไทย จำกัด
AERONAUTICAL RADIO OF THAILAND CO., LTD

โครงการปรับปรุงบ้านพักพนักงาน แพลต A,B และ D
ศูนย์ควบคุมการบินสุราษฎร์ธานี


บริษัท วิทยุการบินแห่งประเทศไทย จำกัด
102 ซอยงามดูพลี
แขวงทุ่งมหาเมฆ เขตสาทร
กทม. 10120
โทร. 02-287-3531-41

[Handwritten signature]

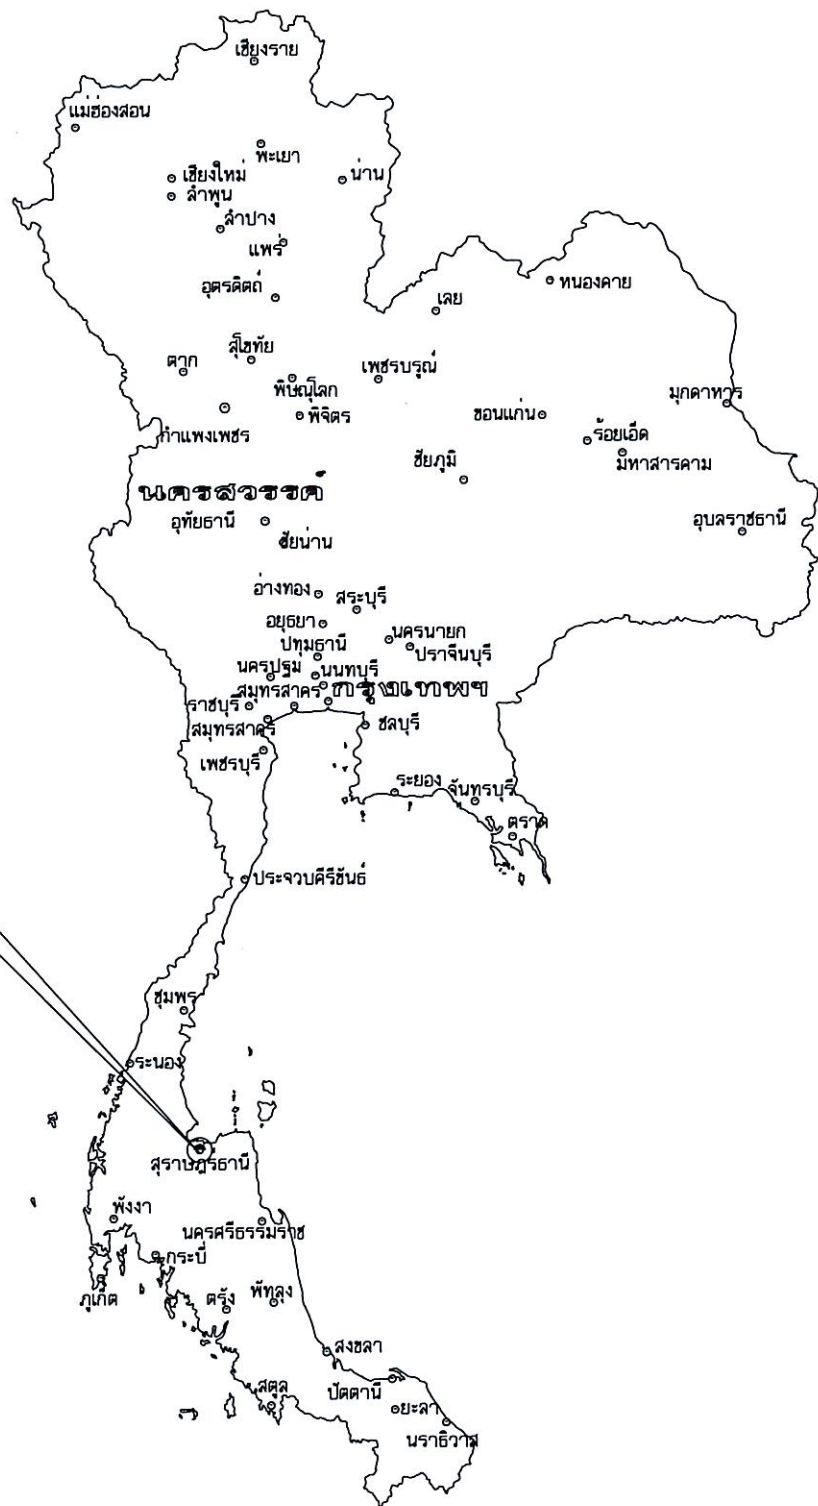

John
2020

ลำดับที่	รายละเอียดแบบ	แผ่นที่
A0-01	สารบัญแบบ	1
A0-02	ข้อกำหนดทั่วไป ,รายการประกอบแบบ	2
A0-03	ผังบริเวณ	3
	แปลต A	
A1-01	ภาพประกอบและรายละเอียดงานปรับปรุงบ้านพักพนักงานแปลต A	4
A1-02	แปลนพื้นที่ 1,2 แปลต A	5
A1-03	แปลนพื้นที่ 3 แปลต A	6
A1-04	รูปตัด 1,2 แปลต A	7
A1-05	รูปตัด 3,4 แปลต A	8
	แปลต B	
A2-01	ภาพประกอบและรายละเอียดงานปรับปรุงบ้านพักพนักงานแปลต B	9
A2-02	แปลนพื้นที่ 1,2 แปลต B	10
A2-03	แปลนพื้นที่ 3 แปลต B	11
A2-04	รูปตัด 1,2 แปลต B	12
A2-05	รูปตัด 3,4 แปลต B	13
	แปลต D	
A3-01	ภาพประกอบและรายละเอียดงานปรับปรุงบ้านพักพนักงานแปลต D	14
A3-02	แปลนพื้นที่ 1,2 แปลต D	15
A3-03	แปลนพื้นที่ 3 แปลต D	16
A3-04	รูปตัด 1,2 แปลต D	17
A3-05	รูปตัด 3,4 แปลต D	18
A3-06	รูปตัด 3,4 แปลต D	19

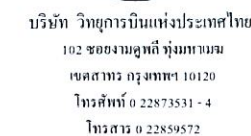

PROJECT :

โครงการปรับปรุงบ้านพักพนักงาน
(แฟลต A,B และ D)

LOCATION:

ศูนย์ควบคุมการbinsุราษฎร์ธานี

REGISTER OF

AUTHORIZED

PLANNERS :

ARCHITECT:

INTERIOR DESIGNER :

STRUCTURAL ENGINEERS :

ELECTRICAL ENGINEERS :

MECHANICAL ENGINEERS:

SANITARY ENGINEERS :

SURVEY TECHNICAL :

DRAWING :

สารบัญแบบ

REVISION :

[illegible]

DRAWING BY:

DRAWING NO :

CHECKED BY:


A0-01

APPROVED BY :

DRAWING TOTAL

19

SCALE :

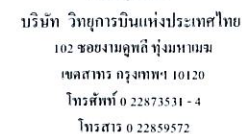

PROJECT:

โครงการปรับปรุงบ้านพักพนักงาน
(แฟลต A,B และ D)

LOCATION:

ศูนย์ควบคุมการbinsุราษฎร์ธานี

REGISTER OF

	AUTHORIZED
--	------------

PLANNERS:

ARCHITECT:

INTERIOR DESIGNER :

STRUCTURAL ENGINEERS :

ELECTRICAL ENGINEERS :

MECHANICAL ENGINEERS:

SANITARY ENGINEERS :

SERVEY TECHNICAL :

DRAWING :

ฝั่งบริเวณ

REVISION :

NO	DATE	DESCRIPTION	REMARKS
----	------	-------------	---------

NO.	DATE	DESCRIPTION	AMOUNT

--	--	--	--

--	--	--	--

--	--	--	--

--	--	--	--

--	--	--	--

--	--	--	--

--	--	--	--

--	--	--	--

--	--	--	--

DRAWING BY :	DRAWING NO :
--------------	--------------

[illegible]


	A0-03
--	-------







CHECKED BY:	
-------------	--

	DRAWING TOTAL
--	---------------

APPROVED BY:  10

19

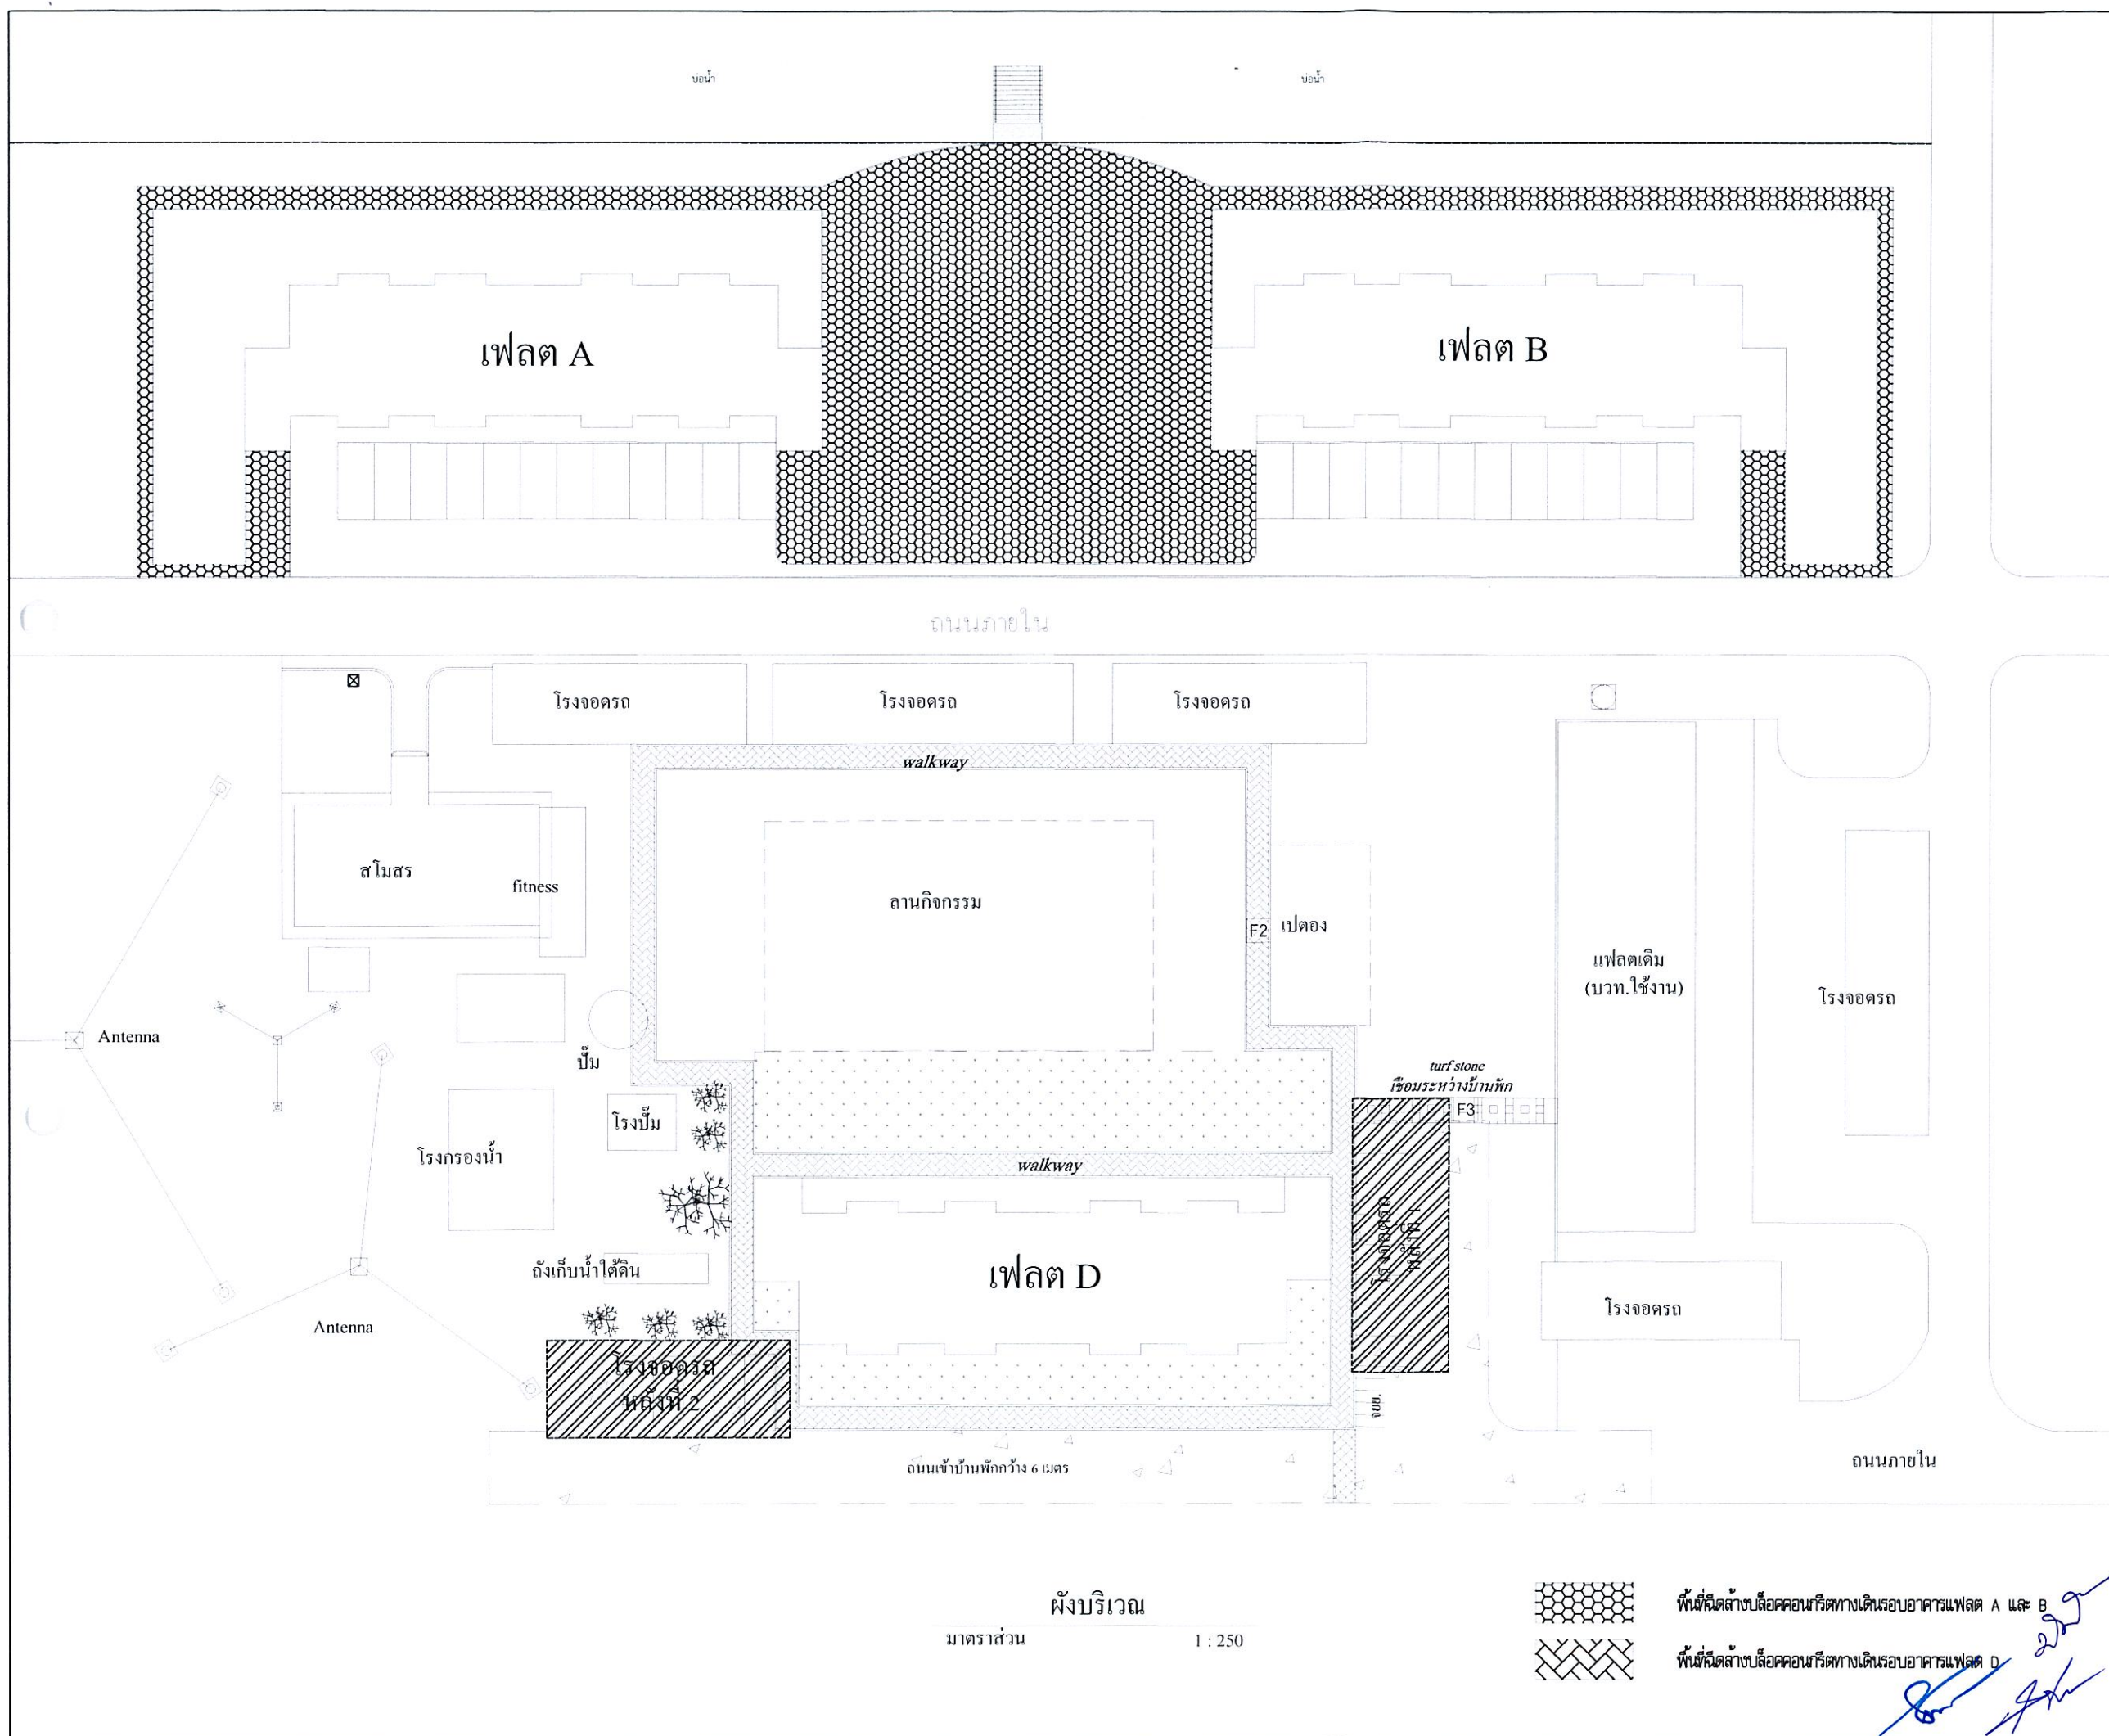[illegible]SCALE: 

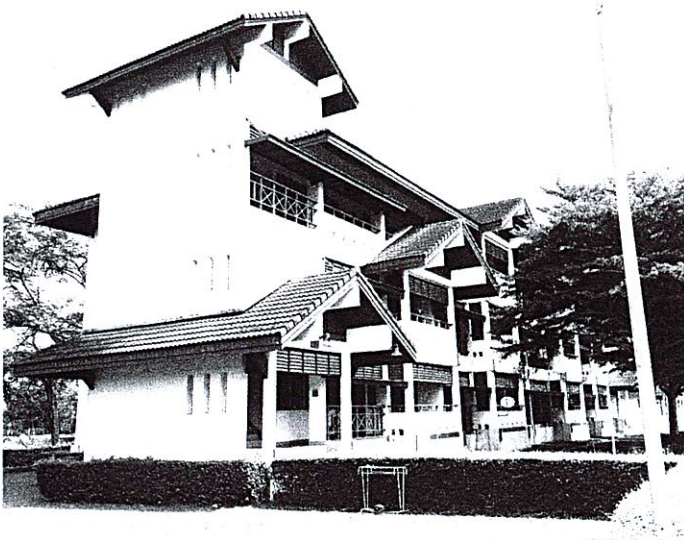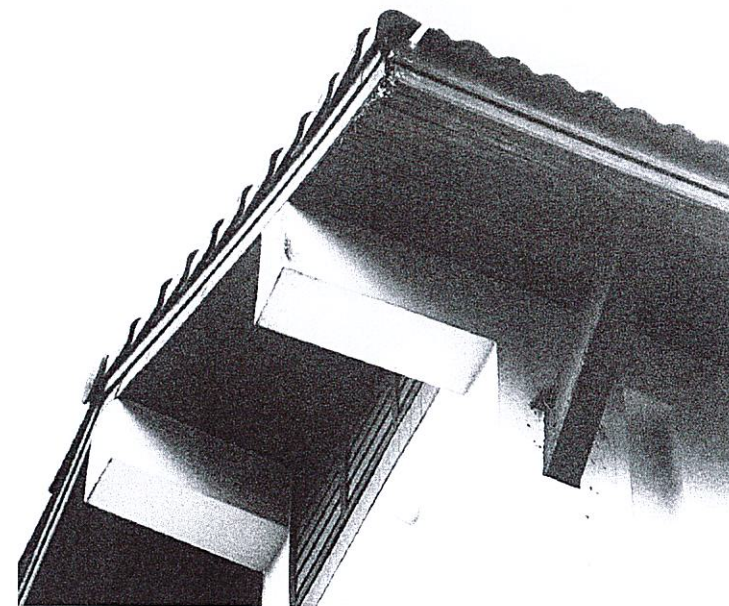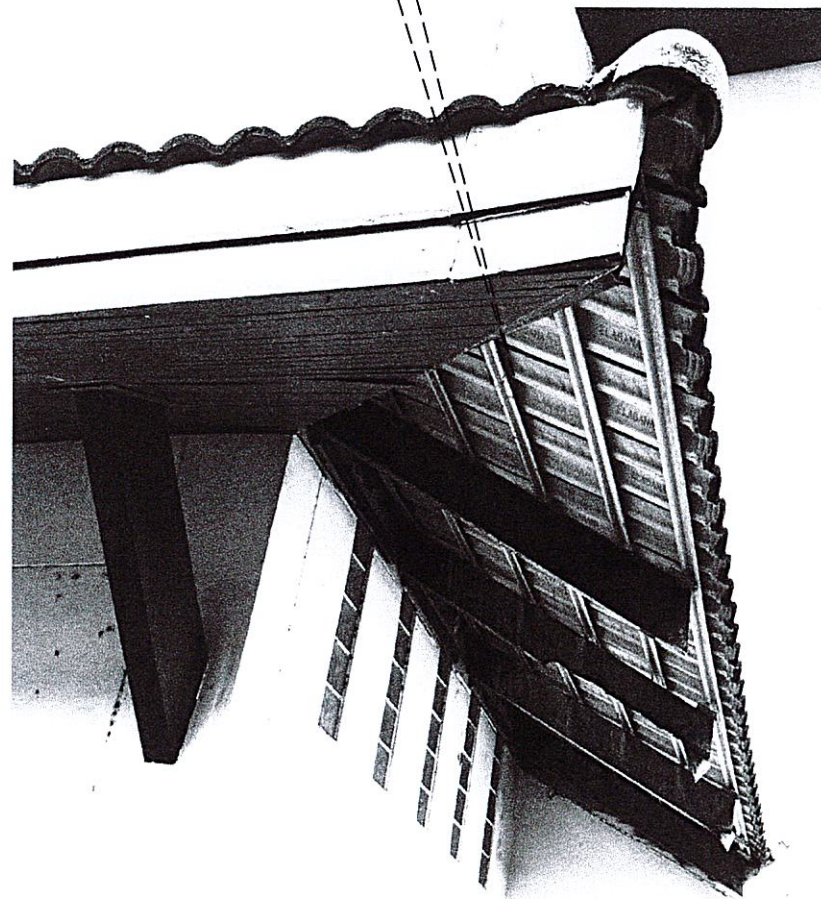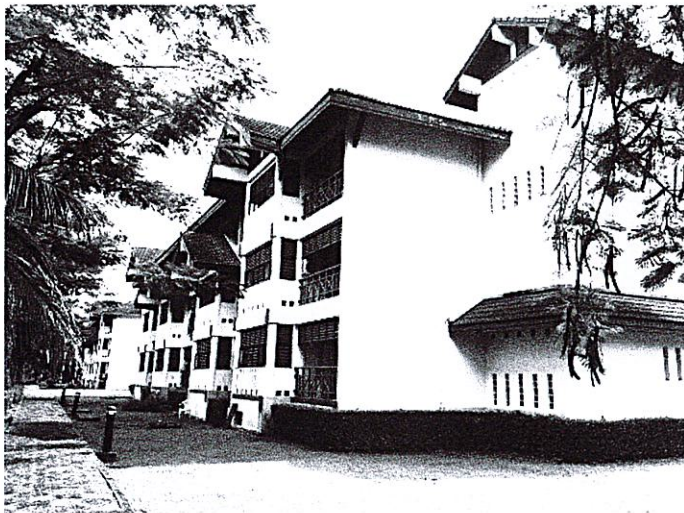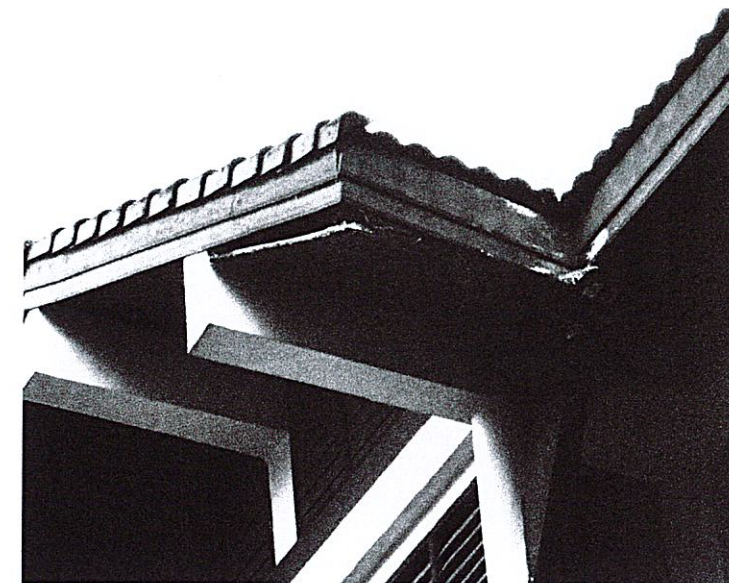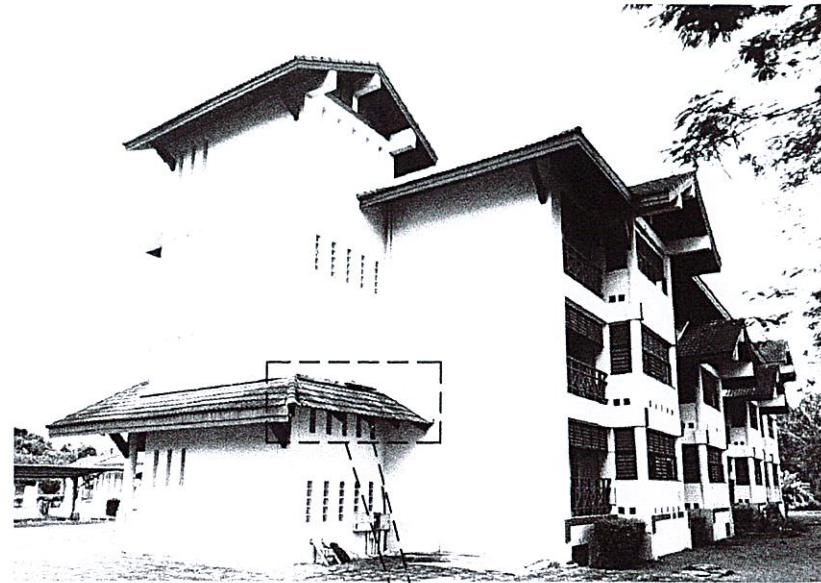

แพลตฟอร์ม A

รายละเอียดงานปรับปรุงบ้านพักพนักงานพลต. A	
ภายในอาคาร (ชั้น 3 ห้อง 301-305)	
1	ผนังอาคารภายในทำความสะอาด ซ่อมแซมรอยแตกร้าว ทาสีรองพื้นปูนเก่ากันชื้นรา ทับหน้าด้วยสีน้ำอะครีลิค 100%
2	ทำความสะอาดบานประตู, หน้าต่าง, วงกบ พร้อมทาสีน้ำมัน
3	ฝ้าเพดานภายในทำความสะอาด ทาสีน้ำอะครีลิค 100%
ภายนอกอาคาร	
4	ผนังอาคารภายนอกทำความสะอาด ซ่อมแซมรอยแตกร้าว ทาสีรองพื้นปูนเก่ากันชื้นรา ทับหน้าด้วยสีน้ำอะครีลิค 100%
5	ทำความสะอาดบานประตู, หน้าต่าง, วงกบ, เกล็ดระบายนํ้า ทาสีน้ำมัน
6	รื้อวอล์กเกอร์ความสะอาดทาสีน้ำมัน
7	ฝ้าเพดานภายนอกทำความสะอาด ทาสีน้ำอะครีลิค 100%
8	ฉีดล้างบ่อสูดคอนกรีตทางเดินรอบอาคาร
9	งานซ่อมแซมเชิงชายใช้วัสดุเดิมติดตั้งใหม่ทาสี



บริษัท วิทยุการบินแห่งประเทศไทย
102 ซอยงามดูพลี ห้วยมาบฉวน
เขตสาทร กรุงเทพฯ 10120
โทรศัพท์ 0 22873531 - 4
โทรสาร 0 22859572

PROJECT :

โครงการปรับปรุงบ้านพักพนักงาน
(แฟลต A,B และ D)

LOCATION : ศูนย์ควบคุมการบินสุราษฎร์ธานี

REGISTER OF	AUTHORIZED
-------------	------------

PLANNERS :	
------------	--

ARCHITECT:	
------------	--

INTERIOR DESIGNER :	
---------------------	--

STRUCTURAL ENGINEERS :	
------------------------	--

ELECTRICAL ENGINEERS :	
------------------------	--

MECHANICAL ENGINEERS :	
------------------------	--

SANITARY ENGINEERS :	
----------------------	--

SERVEY TECHNICAL :	
--------------------	--

DRAWING :

ภาพประกอบและรายละเอียดงาน
งานปรับปรุงบ้านพักพนักงานแฟลต A

งานปรับปรุงบ้านพักพนักงานพลต A

REVISION:

[illegible]

DRAWING BY :	DRAWING NO :
--------------	--------------

DRAWING NO :

CHECKED BY:	AT 01
-------------	-------


A1-01

APPROVED BY: 10

DRAWING TOTAL	
---------------	--


19

SCALE :

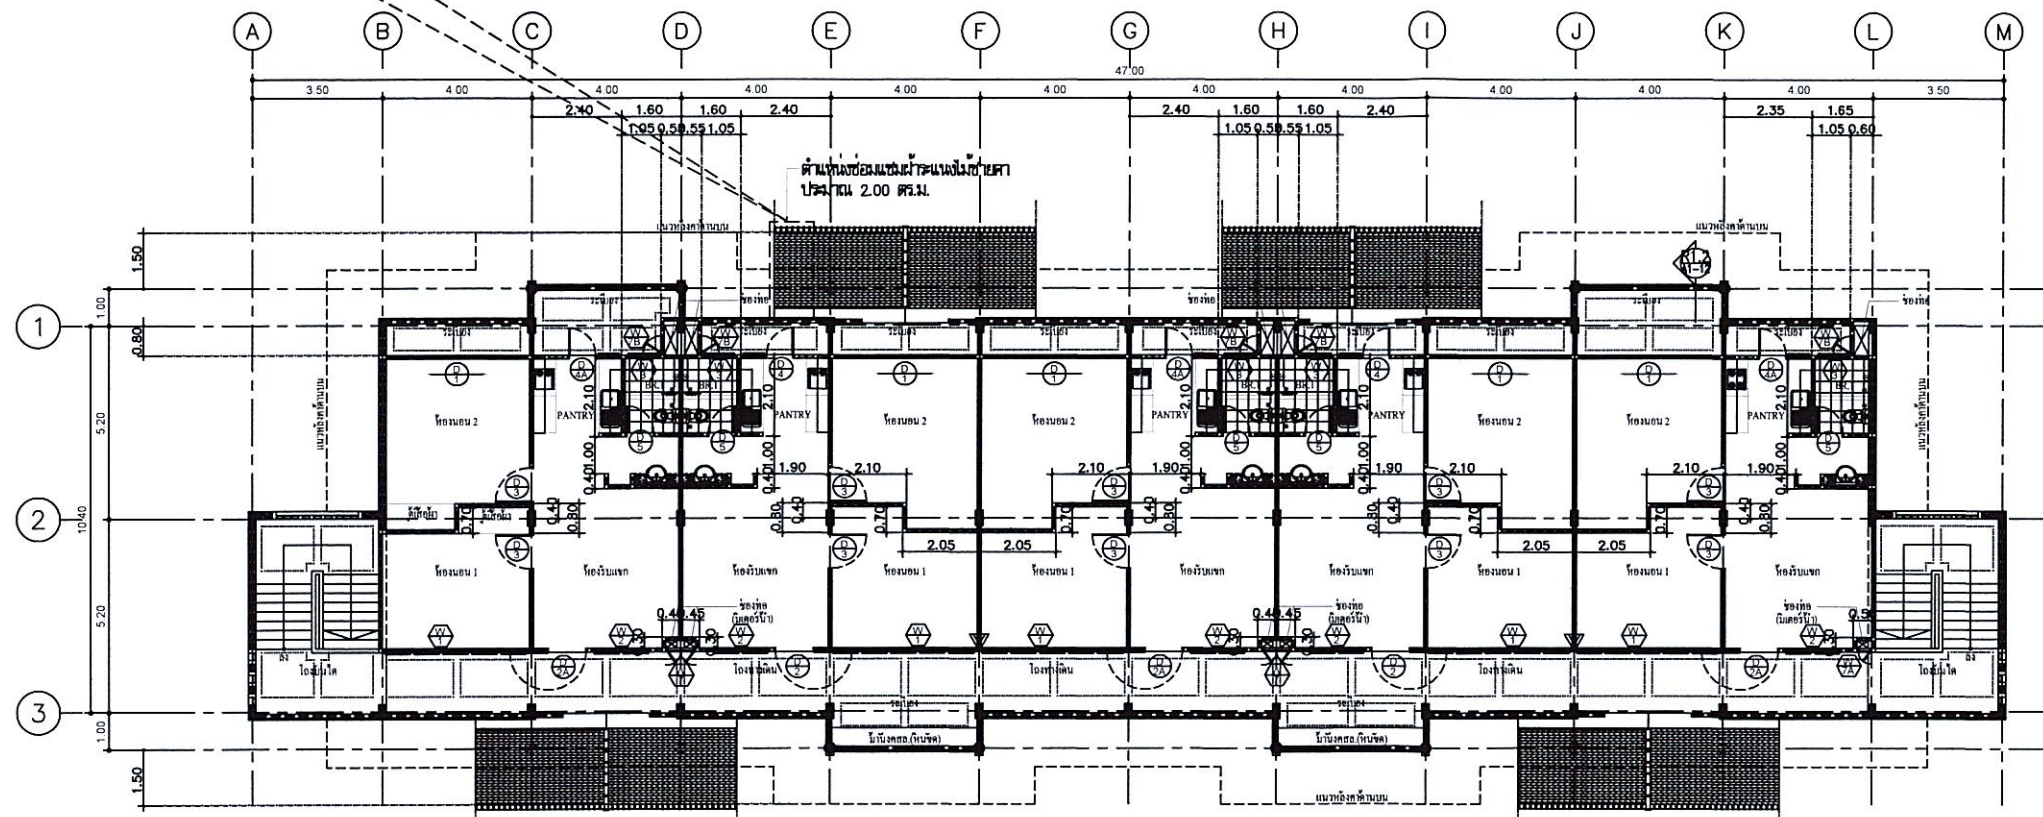

3
A1-06
2
A1-05
4
A1-06
1
A1-05
 วิทยาลัยการอาชีวศึกษา
 กรมส่งเสริมการค้าระหว่างประเทศ
 กระทรวงพาณิชย์
 กรมส่งเสริมการค้าระหว่างประเทศ
 กระทรวงพาณิชย์



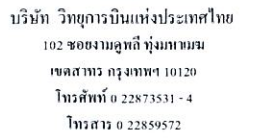

โครงการปรับปรุงบ้านพักพนักงาน
(แฟลต A,B และ D)

ศูนย์ควบคุมการbinsุรายภูธรธานี

AUTHORIZED

--	--

--	--

--	--

--	--

--	--

--	--

Page 10 of 10

--	--

รูปด้าน 1,2
แพลตฟอร์ม

[illegible]



DRAWING NO: _____

A1-04

DRAWING TOTAL

SCALE:



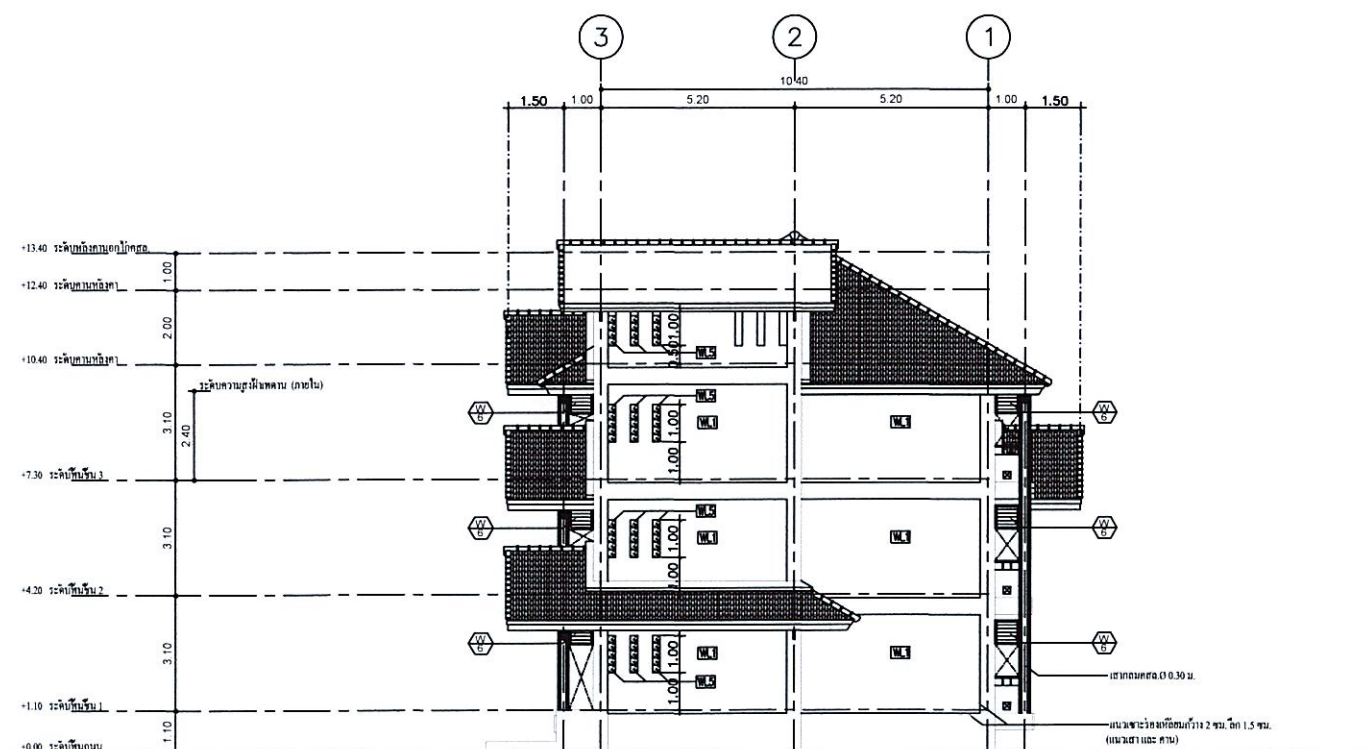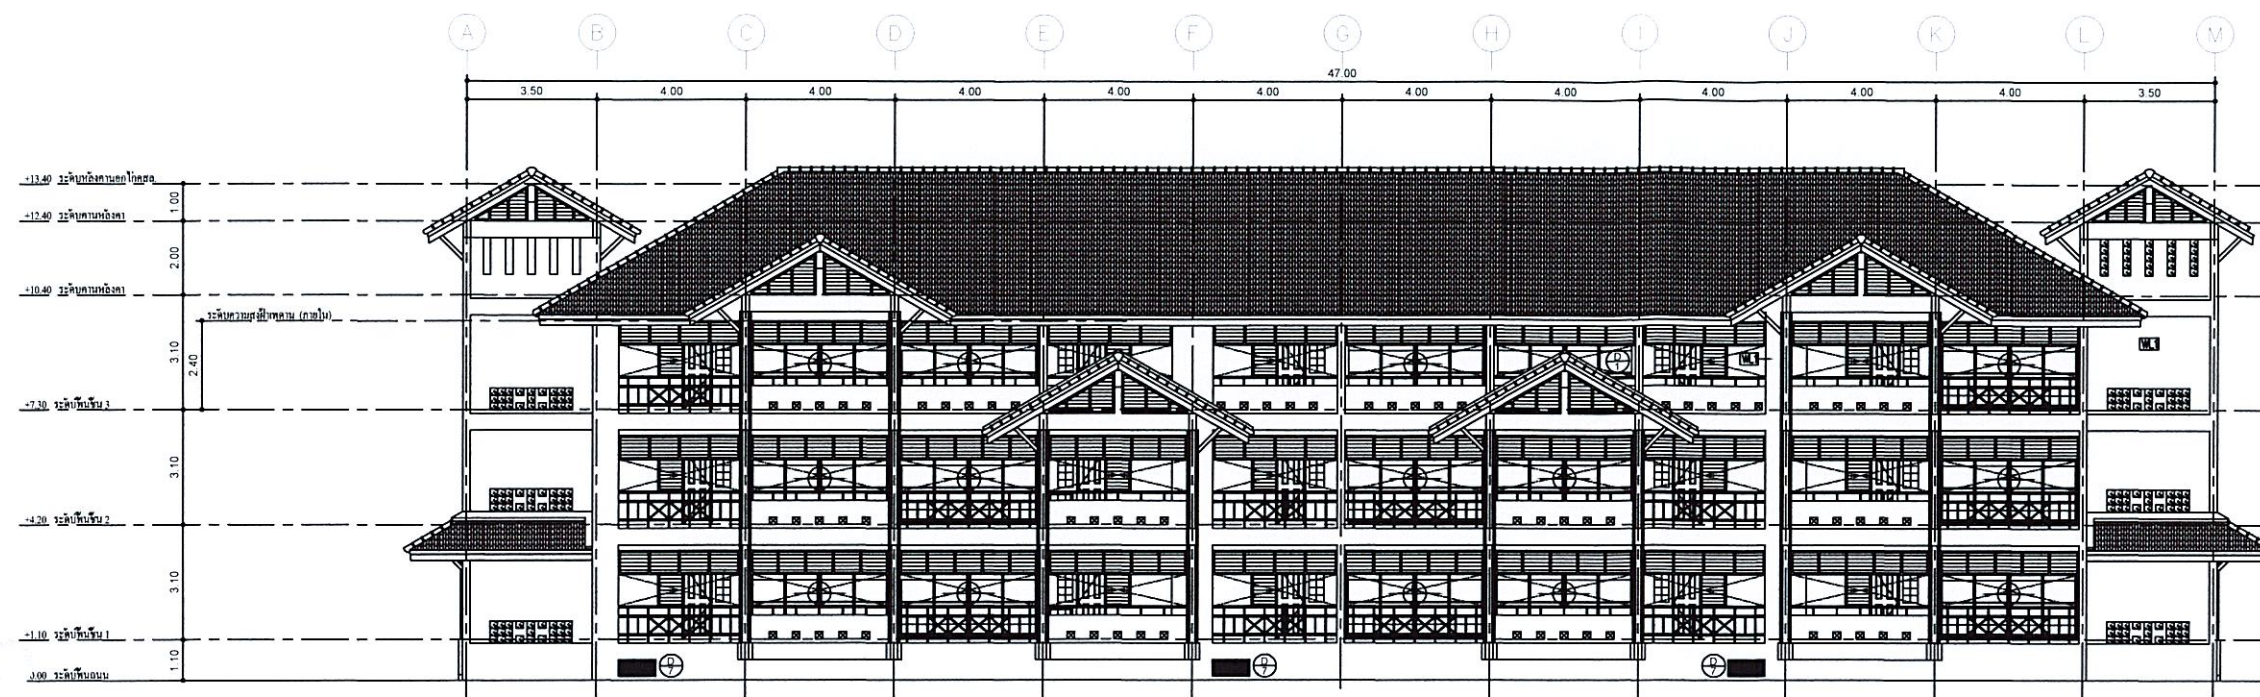

บริษัท วิชาการบินแห่งประเทศไทย
102 ซอยงามดูพลี กรุงเทพมหานคร
เขตสาทร กรุงเทพฯ 10120
โทรศัพท์ 0 22873531 - 4
โทรสาร 0 22859572

PROJECT :

โครงการปรับปรุงบ้านพักพนักงาน
(แฟลต A,B และ D)

LOCATION :

ศูนย์ควบคุมการbinsุราษฎร์ธานี

REGISTER OF

AUTHORIZED

PLANNERS :

ARCHITECT :

INTERIOR DESIGNER :

STRUCTURAL ENGINEERS :

ELECTRICAL ENGINEERS :

MECHANICAL ENGINEERS :

SANITARY ENGINEERS :

SERVEY TECHNICAL:

DRAWING :

รูปด้าน 3,4
แผ่น A

REVISION :

[illegible]

DRAWING BY :

DRAWING NO :

CHECKED BY :






A1-05

APPROVED BY :

DRAWING TOTAL	
---------------	--

19

SCALE:

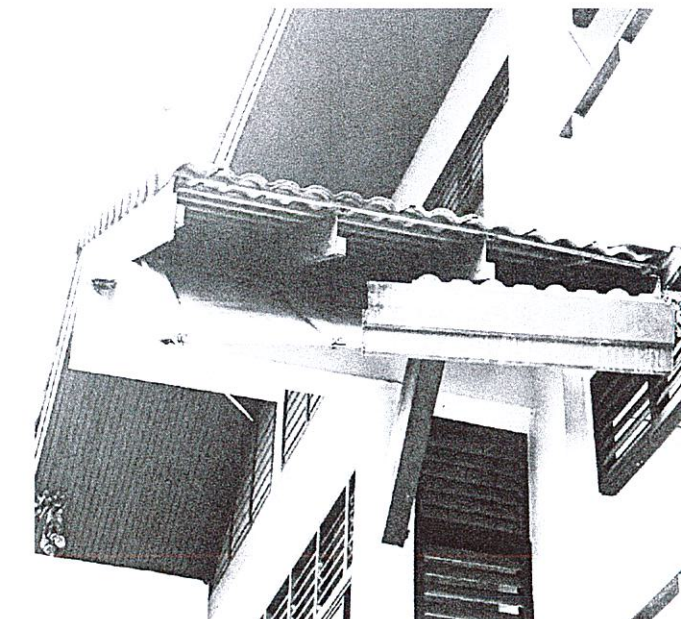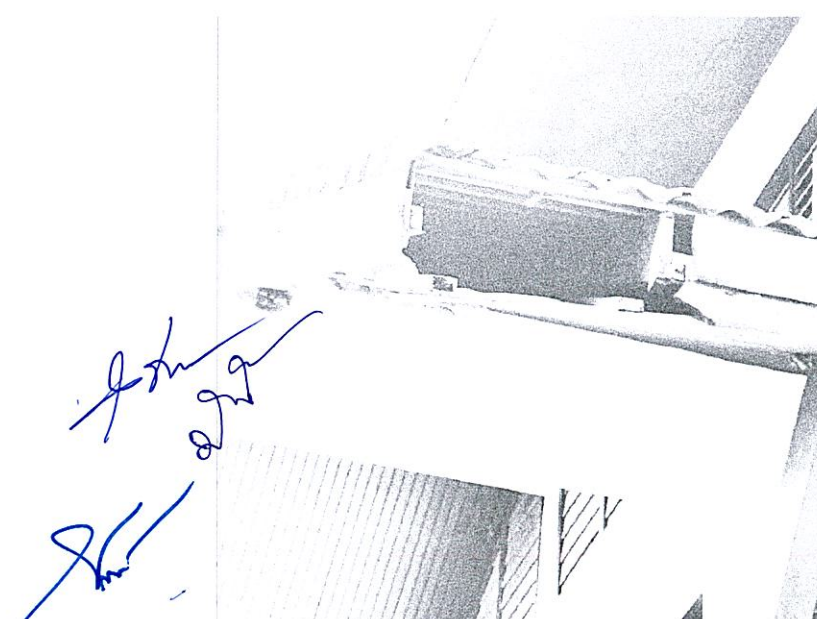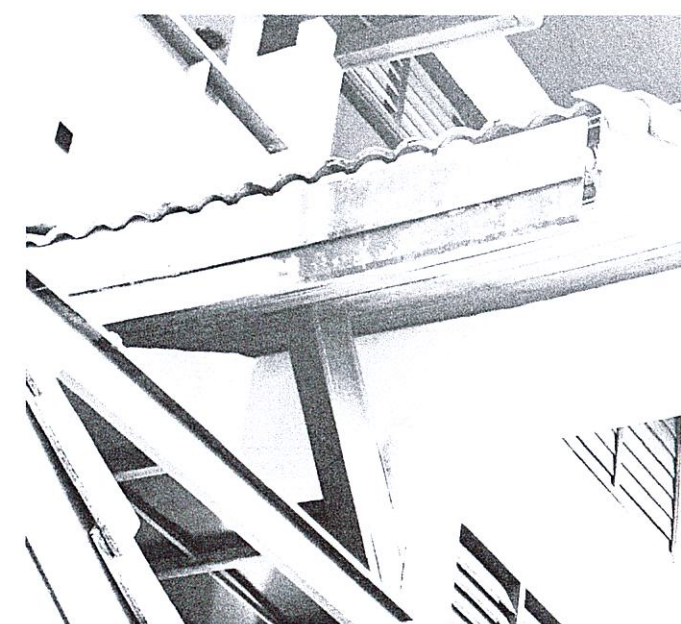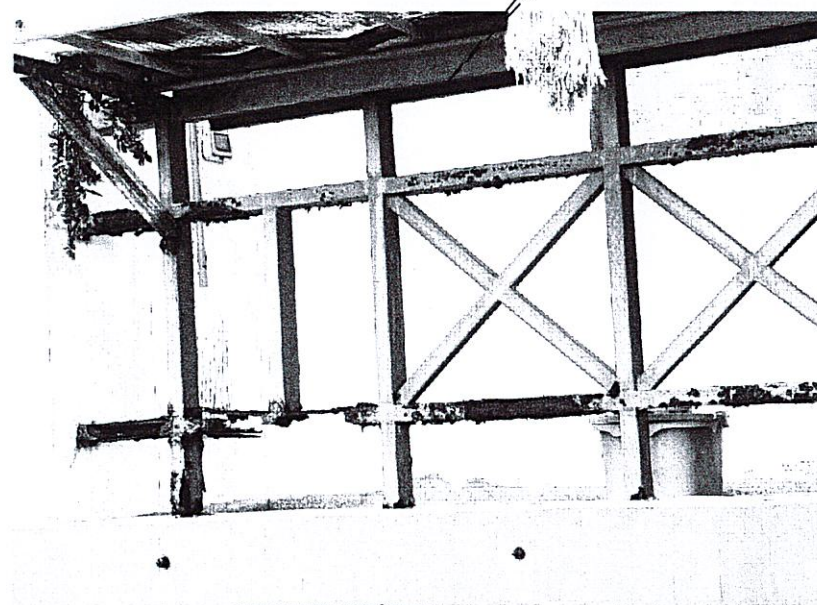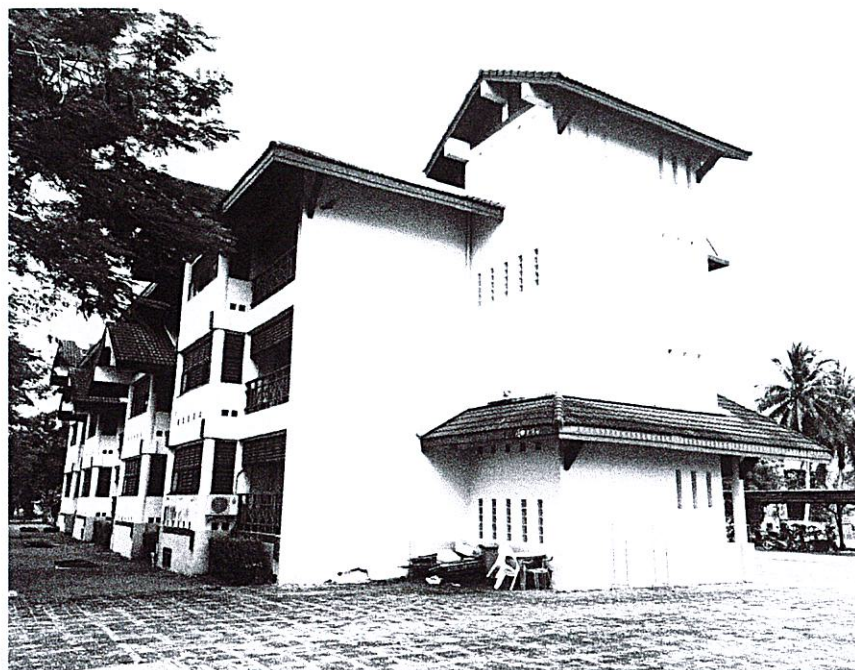

รายละเอียดงานปรับปรุงงานพิมพ์งานแปล B	
ภายนอกอาคาร	
1	ผนังอาคารภายนอกทำความสะอาด ซ่อมแซมรอยแตกกร้าว
2	ทาสีรอบพื้นปูนเก่าทึบสีขาว พื้นหน้าด้วยสีน้ำอะครีลิค 100%
3	ทำความสะอาดบานประตู , หน้าต่าง , วงกบ ,
4	เกล็ดทรายอากาศ พร้อมทาสีน้ำมัน
5	รกรากันตึกทำความสะอาดทาสีน้ำมัน
6	ผ้าปูเต้านภายนอกทำความสะอาด ทาสีน้ำอะครีลิค 100%
7	ฉีดล้างบดล้อคอนกรีตทางเดินรอบอาคาร
8	งานซ่อมแซมเชิงชายใช้วัสดุเดิมติดตั้งใหม่ทาสี
9	งานซ่อมแซมเชิงชายใช้ข้อเอนเดิมติดตั้งใหม่ทาสี
10	งานรื้อถอนรกรากันตึกเดิมพร้อมติดตั้งใหม่



บริษัท วิทยุการบินแห่งประเทศไทย
102 ซอยงามดูพลี กรุงเทพมหานคร
เขตสาทร กรุงเทพฯ 10120
โทรศัพท์ 0 22873531 - 4
โทรสาร 0 22859572

PROJECT:

โครงการปรับปรุงบ้านพักพนักงาน
(แฟลต A,B และ D)

LOCATION:

ศูนย์ควบคุมการbinsุราษฎร์ธานี

REGISTER OF	AUTHORIZ
PLANNERS :	
ARCHITECT :	
INTERIOR DESIGNER :	
STRUCTURAL ENGINEERS :	
ELECTRICAL ENGINEERS :	
MECHANICAL ENGINEERS :	
SANITARY ENGINEERS :	
SURVEY TECHNICAL :	

DRAWING:

ภาพประกอบและรายละเอียดงาน
งานปรับปรุงบ้านพักพนักงานแฟลต B

REVISION:

[illegible]

DRAWING BY:

CHECKED BY :

APPROVED BY _____

SCALE



DRAWING NO -

A2-01

DRAWING TOTAL

19

แฟลต B

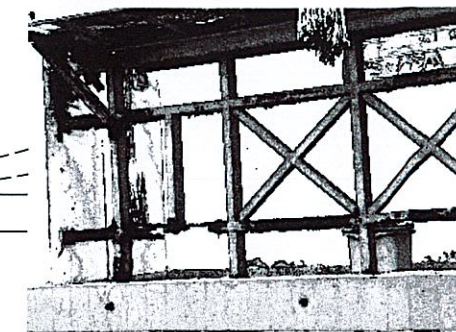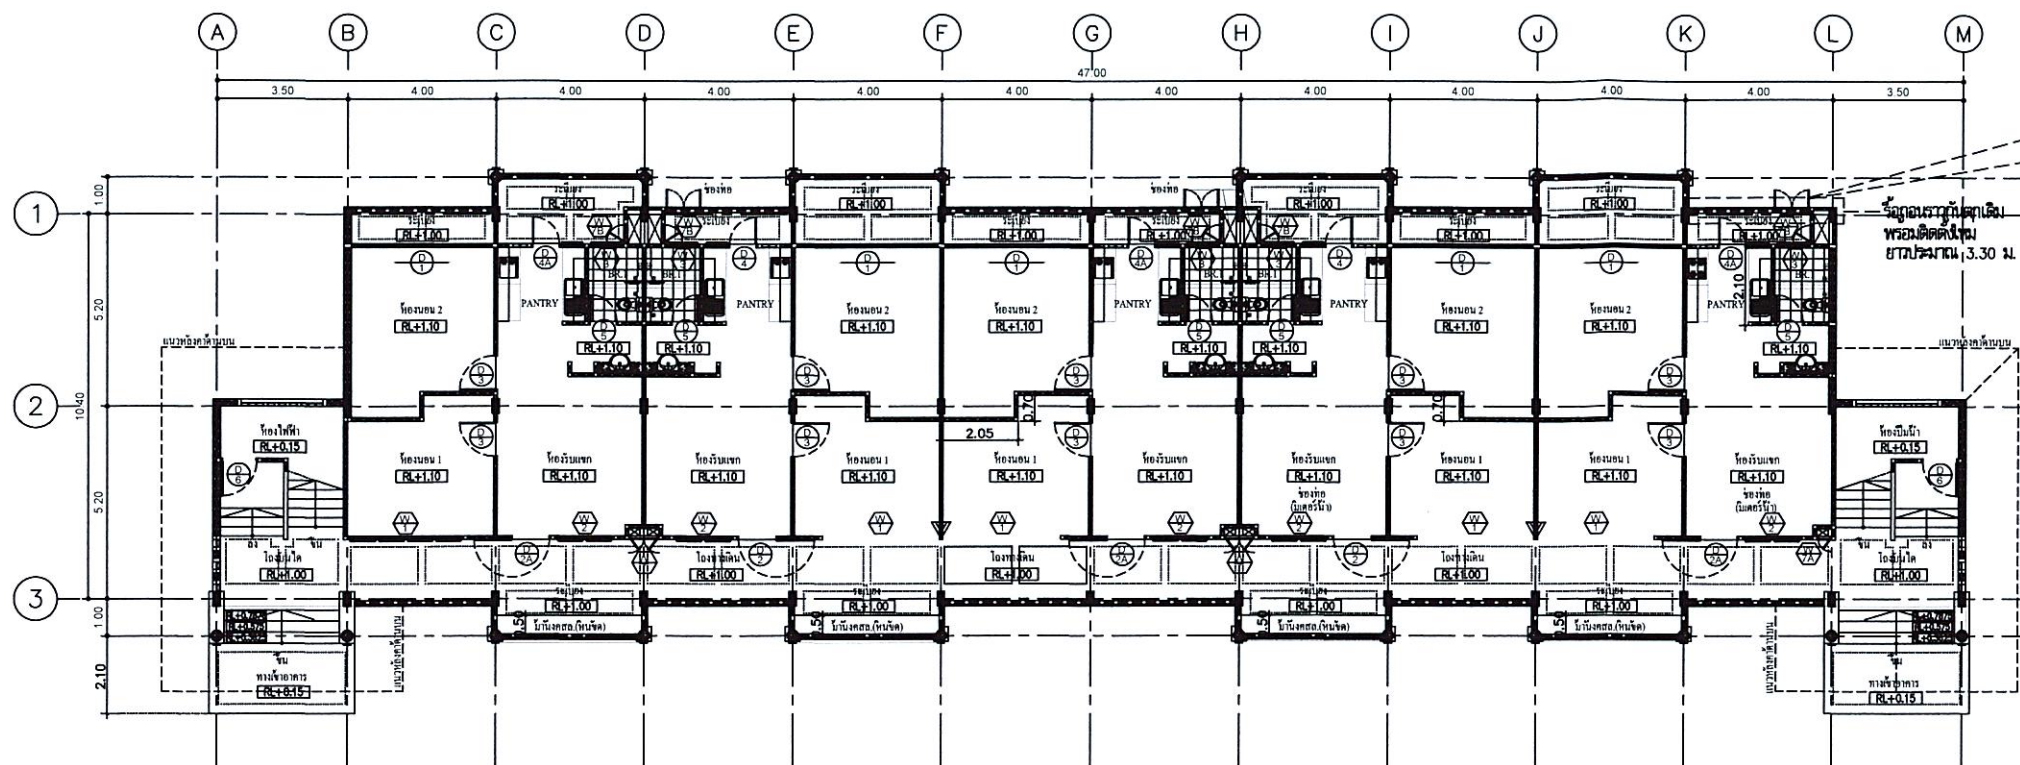

บริษัท วิทยุการบินแห่งประเทศไทย
102 ซอยงามดูพลี ทุ่งมหาเมฆ
เขตสาทร กรุงเทพฯ 10120
โทรศัพท์ 0 22873531 - 4
โทรสาร 0 22859572

LOCATION : ศูนย์ควบคุมการbinsุรายธุรรธานี

PLANNERS :	
------------	--


INTERIOR DESIGNER :	
---------------------	--

ELECTRICAL ENGINEERS :	
------------------------	--

SANITARY ENGINEERS :	
----------------------	--

DRAWING :


แปลนพื้นชั้น 1.2
แฟลต B

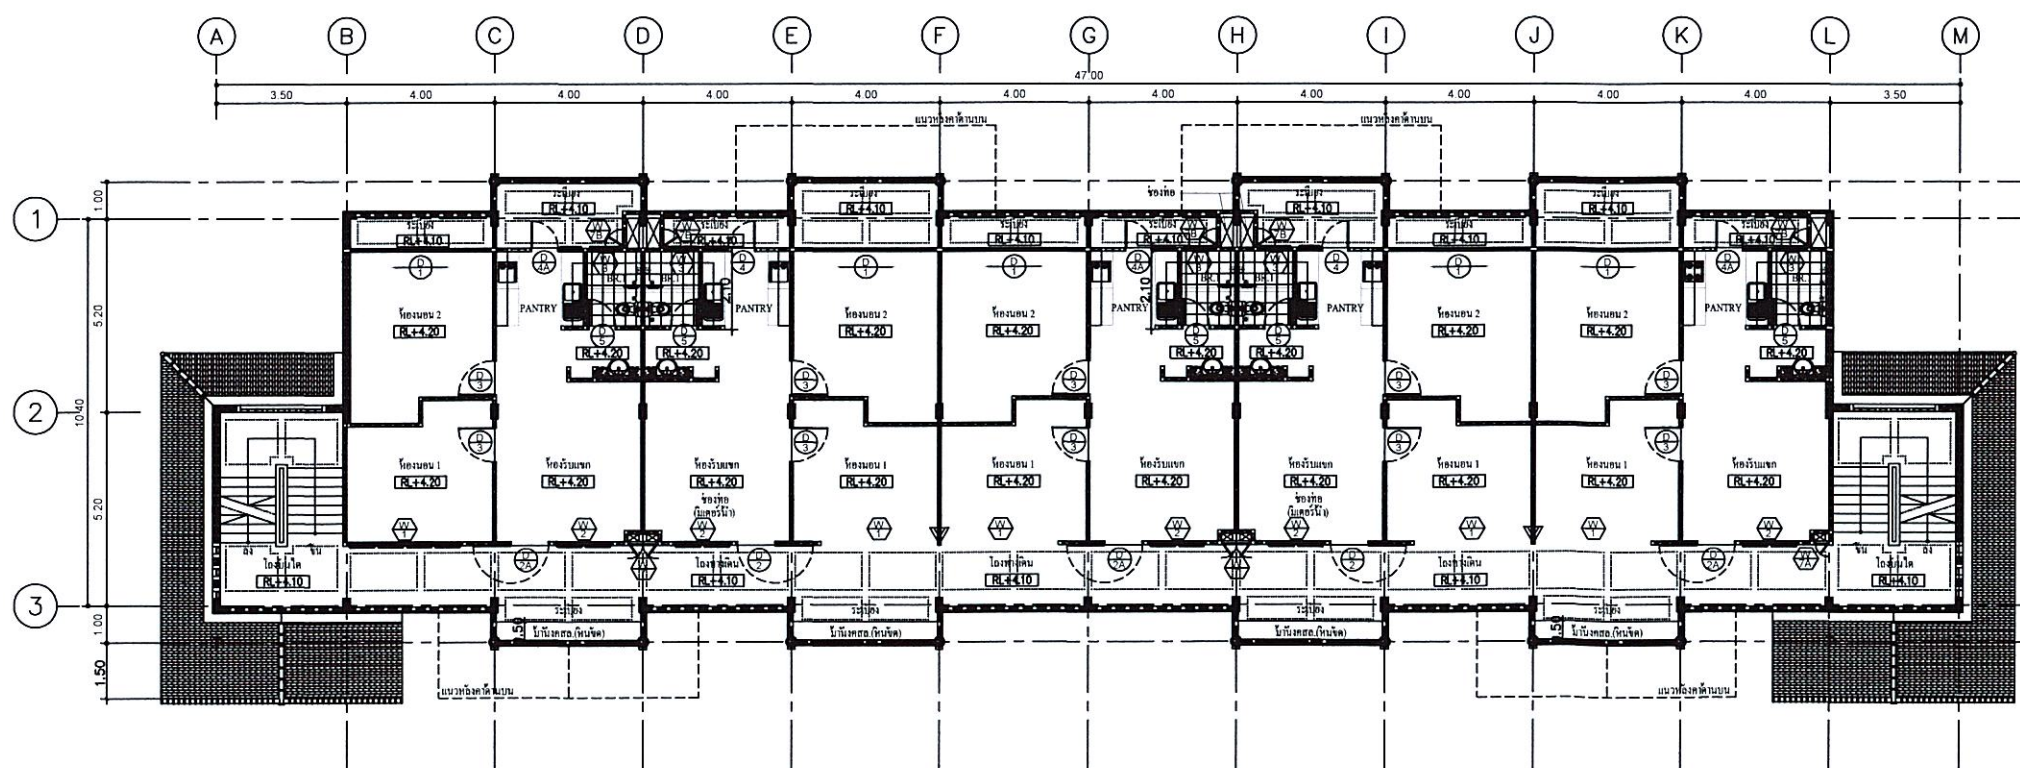[illegible]

DRAWING NO :

DRAWING TOTAL

SCALE :

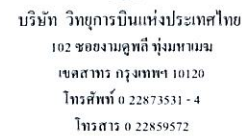

PROJECT :

โครงการปรับปรุงบ้านพักพนักงาน
(แฟลต A,B และ D)

LOCATION:

ศูนย์ควบคุมการbinsุราษฎร์ธานี

REGISTER OF

AUTHORIZED

PLANNERS :

ARCHITECT :

INTERIOR DESIGNER :

STRUCTURAL ENGINEERS :

ELECTRICAL ENGINEERS :

MECHANICAL ENGINEERS :

SANITARY ENGINEERS :

SERVEY TECHNICAL :

DRAWING :

แปลนพื้นชั้น 1,2
แฟลต B

REVISION:

[illegible]

DRAWING BY :

DRAWING NO :

CHECKED BY :


A2-03

APPROVED BY _____

DRAWING TOTAL


19

SCALE:

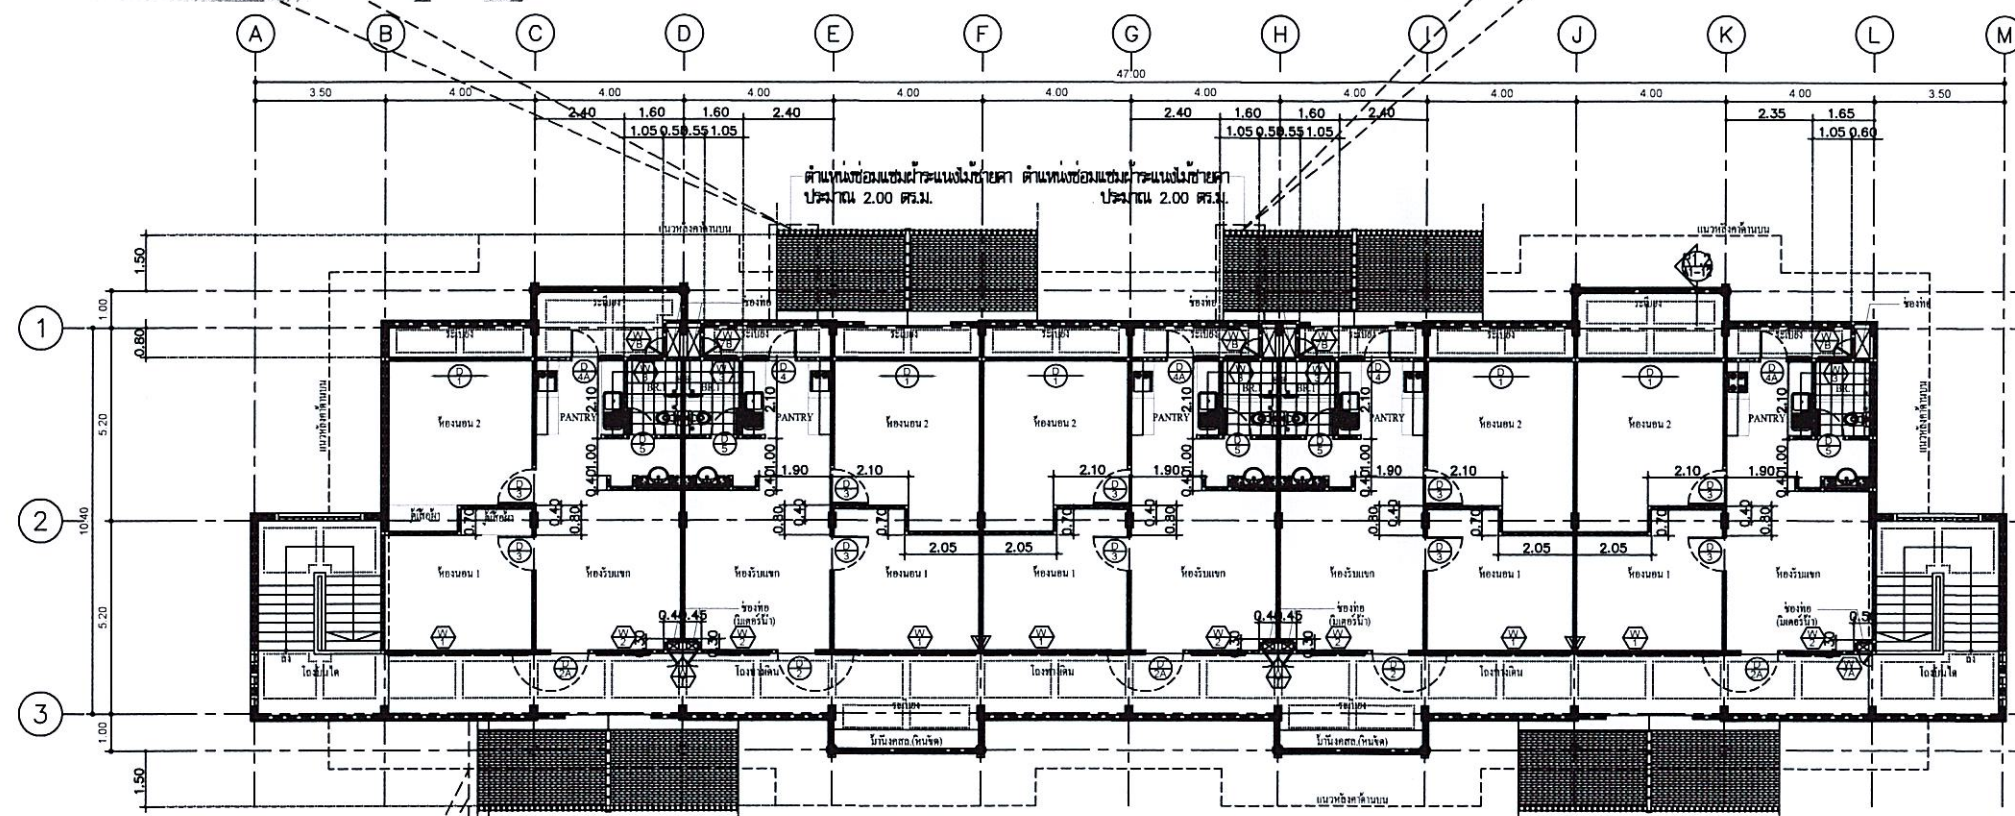


๕-ข้อมแซมเชิงชายใช้สตุเดิมติดตั้งใหม่ทาสี
ยากรปรมาณ 2 ม.

แปลนพื้นชั้น 3
มาตราส่วน 1 : 100

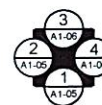

วิทยาลัยการเกษตรและเทคโนโลยีสุราษฎร์ธานี

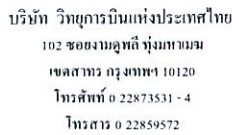

PROJECT :

โครงการปรับปรุงบ้านพักพนักงาน
(แฟลต A,B และ D)

LOCATION :

ศูนย์ควบคุมการbinsุราษฎร์ธานี

REGISTER OF

AUTHORIZED

PLANNERS :

ARCHITECT :

INTERIOR DESIGNER :

STRUCTURAL ENGINEERS :

ELECTRICAL ENGINEERS :

MECHANICAL ENGINEERS :

SANITARY ENGINEERS :

SERVEY TECHNICAL :

DRAWING :

รูปด้าน 1,2
แฟลต B

REVISION :

[illegible]

DRAWING BY:

DRAWING NO :

CHECKED BY:

A2-04


APPROVED BY :

DRAWING TOTAL	
---------------	--

SCALE 

19



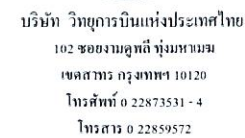

PROJECT :

โครงการปรับปรุงบ้านพักพนักงาน
(แฟลต A,B และ D)

LOCATION :

ศูนย์ควบคุมการbinsุราษฎร์ธานี

REGISTER OF

AUTHORIZED

PLANNERS :

ARCHITECT:

INTERIOR DESIGNER :

STRUCTURAL ENGINEERS :

ELECTRICAL ENGINEERS :

MECHANICAL ENGINEERS :

SANITARY ENGINEERS :

SERVEY TECHNICAL;

DRAWING :

รูปด้าน 3.4
แพลตฟอร์ม B

REVISION :

[illegible]

DRAWING BY :

DRAFTING NO :

CHECKED BY :


A2-05

APPROVED BY _____


	DRAWING TOTAL.
--	----------------

SCALE :

19

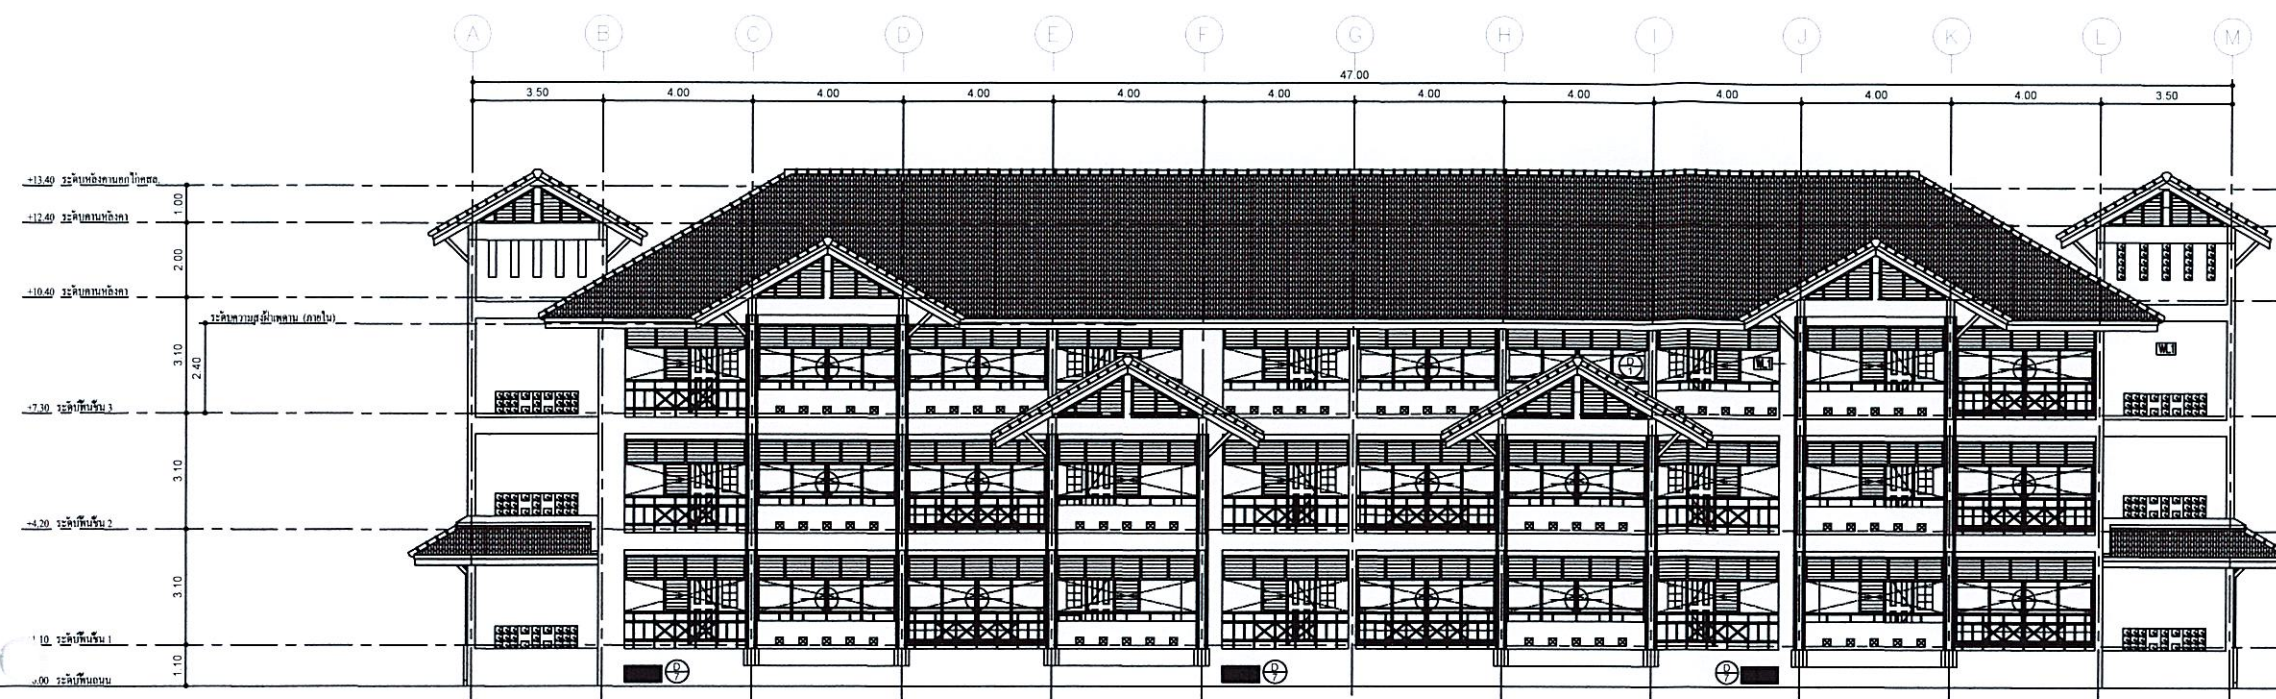





รูปด้าน 3

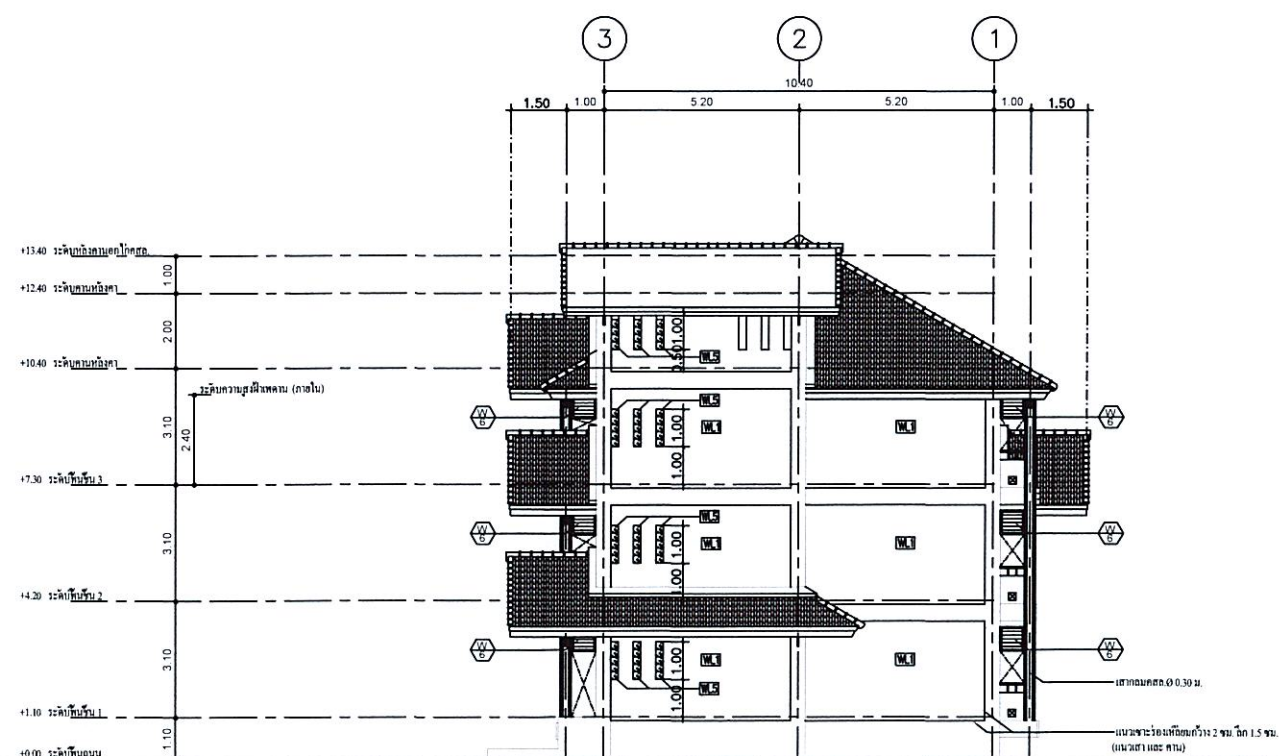

รูปदान 4

มาตราส่วน 1 : 100



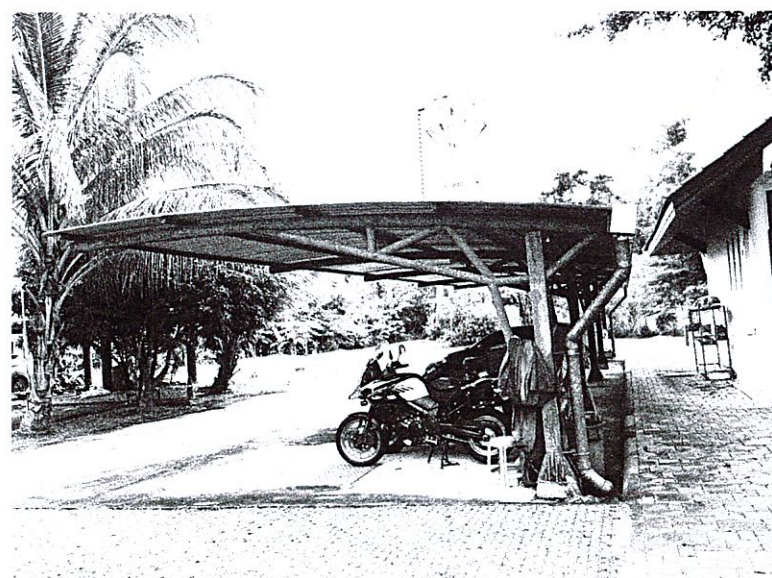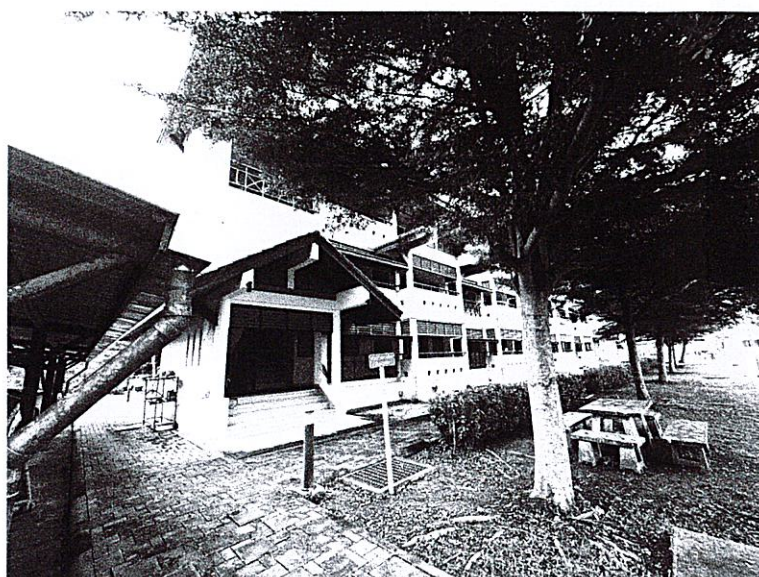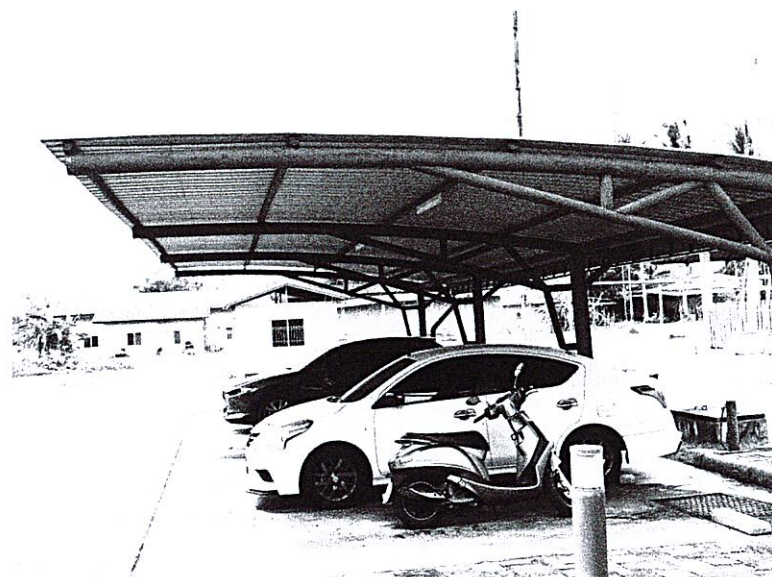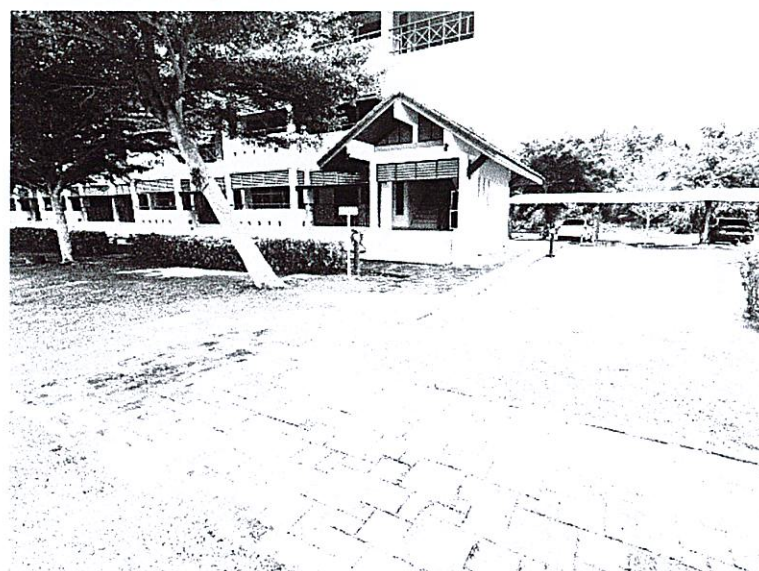

แฟลต D

รายละเอียดงานปรับปรุงบ้านพักพนักงานพลต D

ภายนอกอาคาร

1	แผนอาคารภายนอกทำความสะดวก พร้อมแผนรอยแตกร้าว ทาสีรองพื้นปูนเก่าทั้งเขี้ยว ทับหน้าด้วยสีอะครีลิก 100%
2	แผ่นทรายล้างทำความสะอาดด้วยกรดเกลือหรือโซดาไฟ พร้อมทาสีน้ำกันตะครัน
3	ทำความสะอาดบานประตู, หน้าต่าง, วงกบ, เกล็ดระบายนาคาคี พร้อมทาสีน้ำมัน
4	รวบกันตกทำความสะอาดทาสีน้ำมัน
5	กันสาดทำความสะอาดใบ โคร่งเหล็กขัดสีมันเหล็กทาสีน้ำมัน
6	ฉีดล้างบล็อกคอนกรีตทางเดินรอบอาคาร
7	โรยพดอร์ทำความสะอาด โคร่งเหล็กขัดสีมันเหล็กทาสีน้ำมัน จำนวน 2 หลัง
8	ทาสีน้ำมัน WHEEL STOP
9	ทาสีเส้นจราจรสีขาวสะท้อนแสง (ใช้สีสำหรับทางเดิน)



บริษัท วิทยุการบินแห่งประเทศไทย
102 ซอยงามดูพลี ร่มเกล้า
เขตสาทร กรุงเทพฯ 10120
โทรศัพท์ 0 22873531 - 4
โทรสาร 0 22859572

PROJECT :

โครงการปรับปรุงบ้านพักพนักงาน
(แฟลต A,B และ D)

LOCATION:

ศูนย์ควบคุมการbinsุราษฎร์ธานี

REGISTER OF	AUTHORIZED
PLANNERS :	
ARCHITECT :	
INTERIOR DESIGNER :	
STRUCTURAL ENGINEERS :	
ELECTRICAL ENGINEERS :	
MECHANICAL ENGINEERS :	
SANITARY ENGINEERS :	
SURVEY TECHNICAL :	

DRAWING :

ภาพประกอบและรายละเอียดงาน
งานปรับปรุงบ้านพักพนักงานแฟลต D

REVISION :

[illegible]

DRAWING BY :

DRAWING NO :

A3-01

CHECKED BY :

DRAWING TOTAL

19

APPROVED BY _____

SCALE:







PROJECT:

โครงการปรับปรุงบ้านพักพนักงาน
(แฟลต A,B และ D)

LOCATION:

ศูนย์ควบคุมการbinsุราษฎร์ธานี

REGISTER OF

AUTHORIZED

PLANNERS :

ARCHITECT :

INTERIOR DESIGNER :

STRUCTURAL ENGINEERS :

ELECTRICAL ENGINEERS :

MECHANICAL ENGINEERS :

SANITARY ENGINEERS :

SERVEY TECHNICAL :

DRAWING :

รูปด้าน 1,2
แฟลต D

REVISION:

[illegible]

DRAWING BY :

	DRAWING NO :
--	--------------

CHECKED BY :


A3-04

APPROVED BY _____


DRAWING TOTAL

SCALE :

19

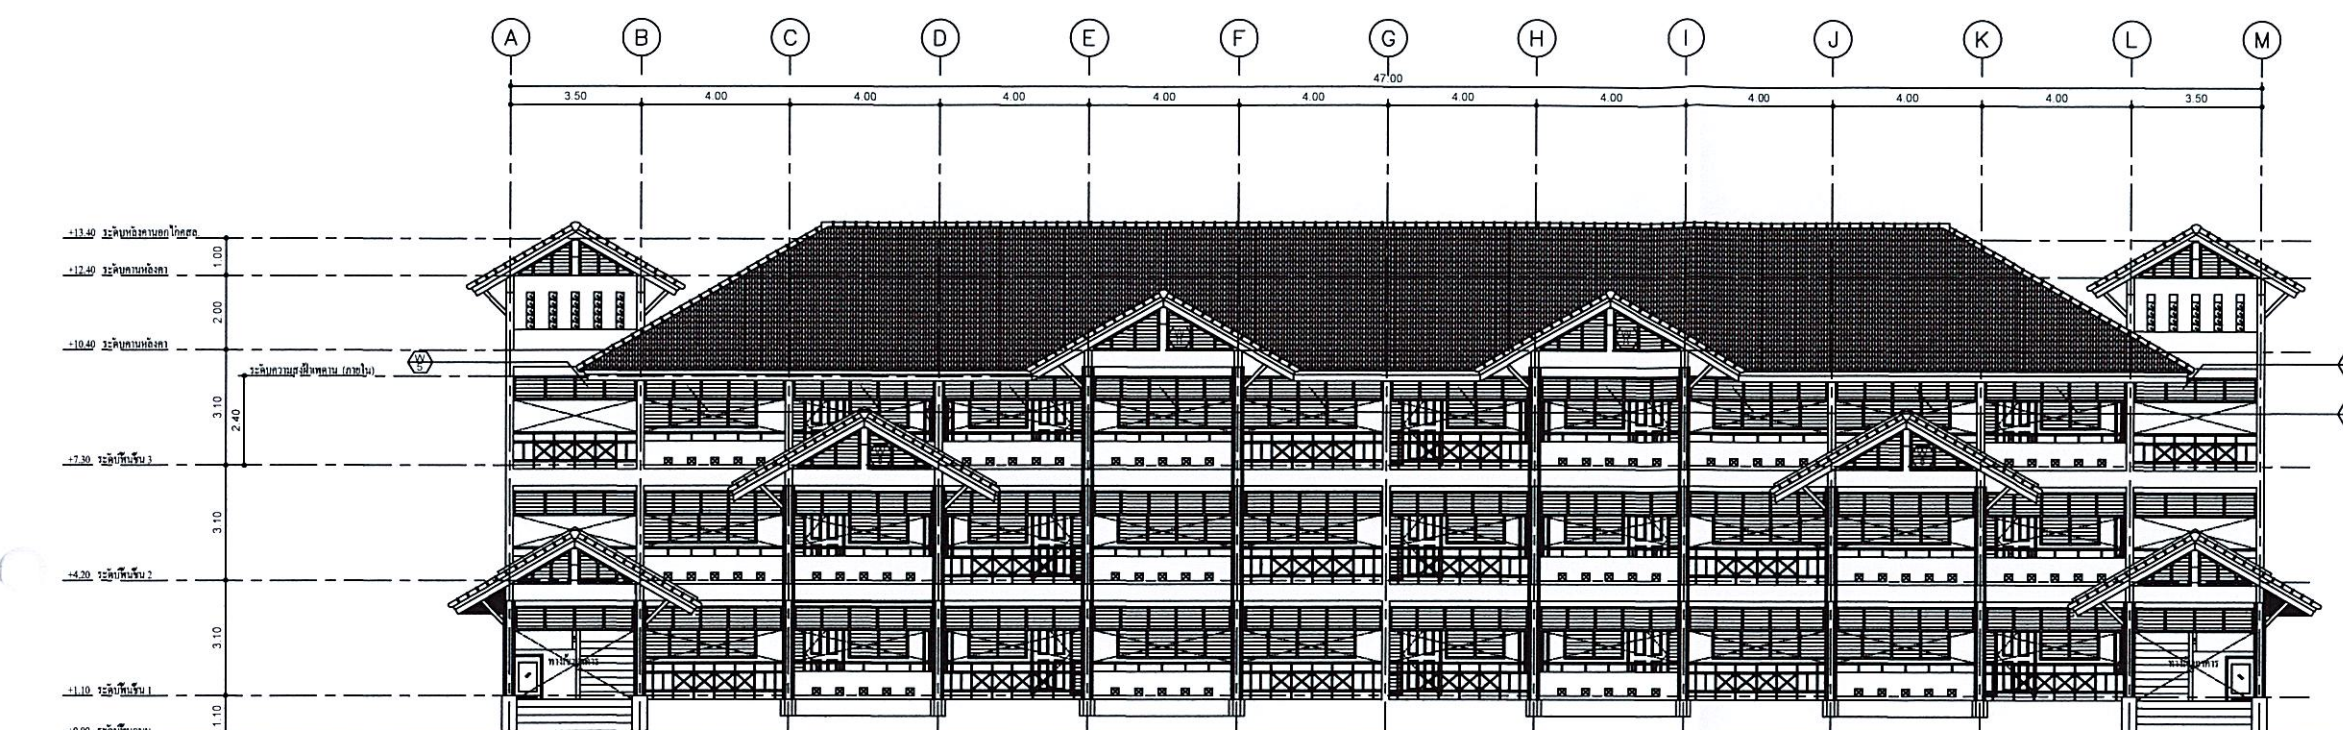


รูปด้าน 1

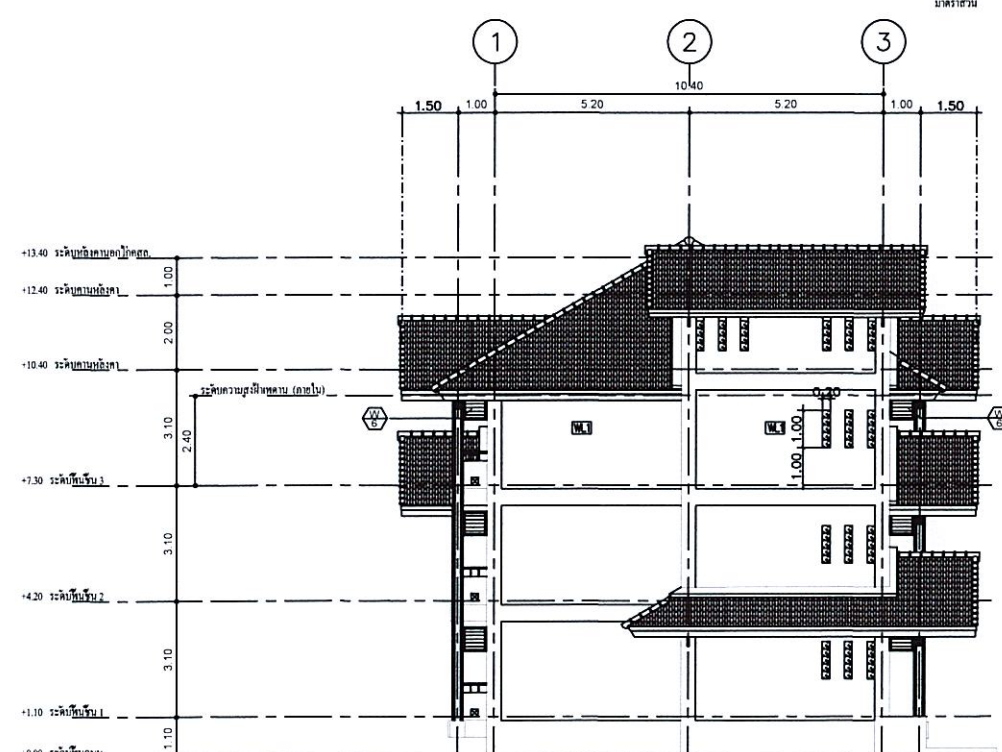

รูปด้าน 2



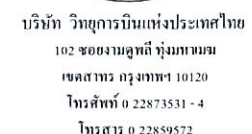

PROJECT :

โครงการปรับปรุงบ้านพักพนักงาน
(แฟลต A,B และ D)

LOCATION:

ศูนย์ควบคุมการbinsุราษฎร์ธานี

REGISTER OF

	AUTHORIZED
--	------------

PLANNERS:

ARCHITECT:

INTERIOR DESIGNER :

STRUCTURAL ENGINEERS :

ELECTRICAL ENGINEERS :

MECHANICAL ENGINEERS :

SANITARY ENGINEERS :

SERVEY TECHNICAL :

DRAWING :

รูปด้าน 3,4
แฟลต D

REVISION:

[illegible]

DRAWING BY :

DRAWING NO :

CHECKED BY :

A3-05

APPROVED BY _____

DRAWING TOTAL.

SCALE:

19



8 June 2019

