



บริษัท วิทยุการบินแห่งประเทศไทย จำกัด


โครงการ : งานจัดทำหลังคาคลุมพื้นที่จอดรถ บริเวณลานจอดรถ - อาคารฝึกอบรม
ณ ศูนย์ควบคุมการบินหาดใหญ่ จังหวัดสงขลา

แผนการบินหาดใหญ่

ผู้รับผิดชอบ ศญ.บก 1. (คส.)

สถานที่ บริการไฟฟ้าและโทรศัพท์ ศูนย์ควบคุมการบินหาดใหญ่
13 ถ.สนามบิน ต.คลองหลา อ.คลองหอยโข่ง จ.สงขลา 90115

โทรศัพท์ 0-7425-1051-60 ต่อ 6872-4

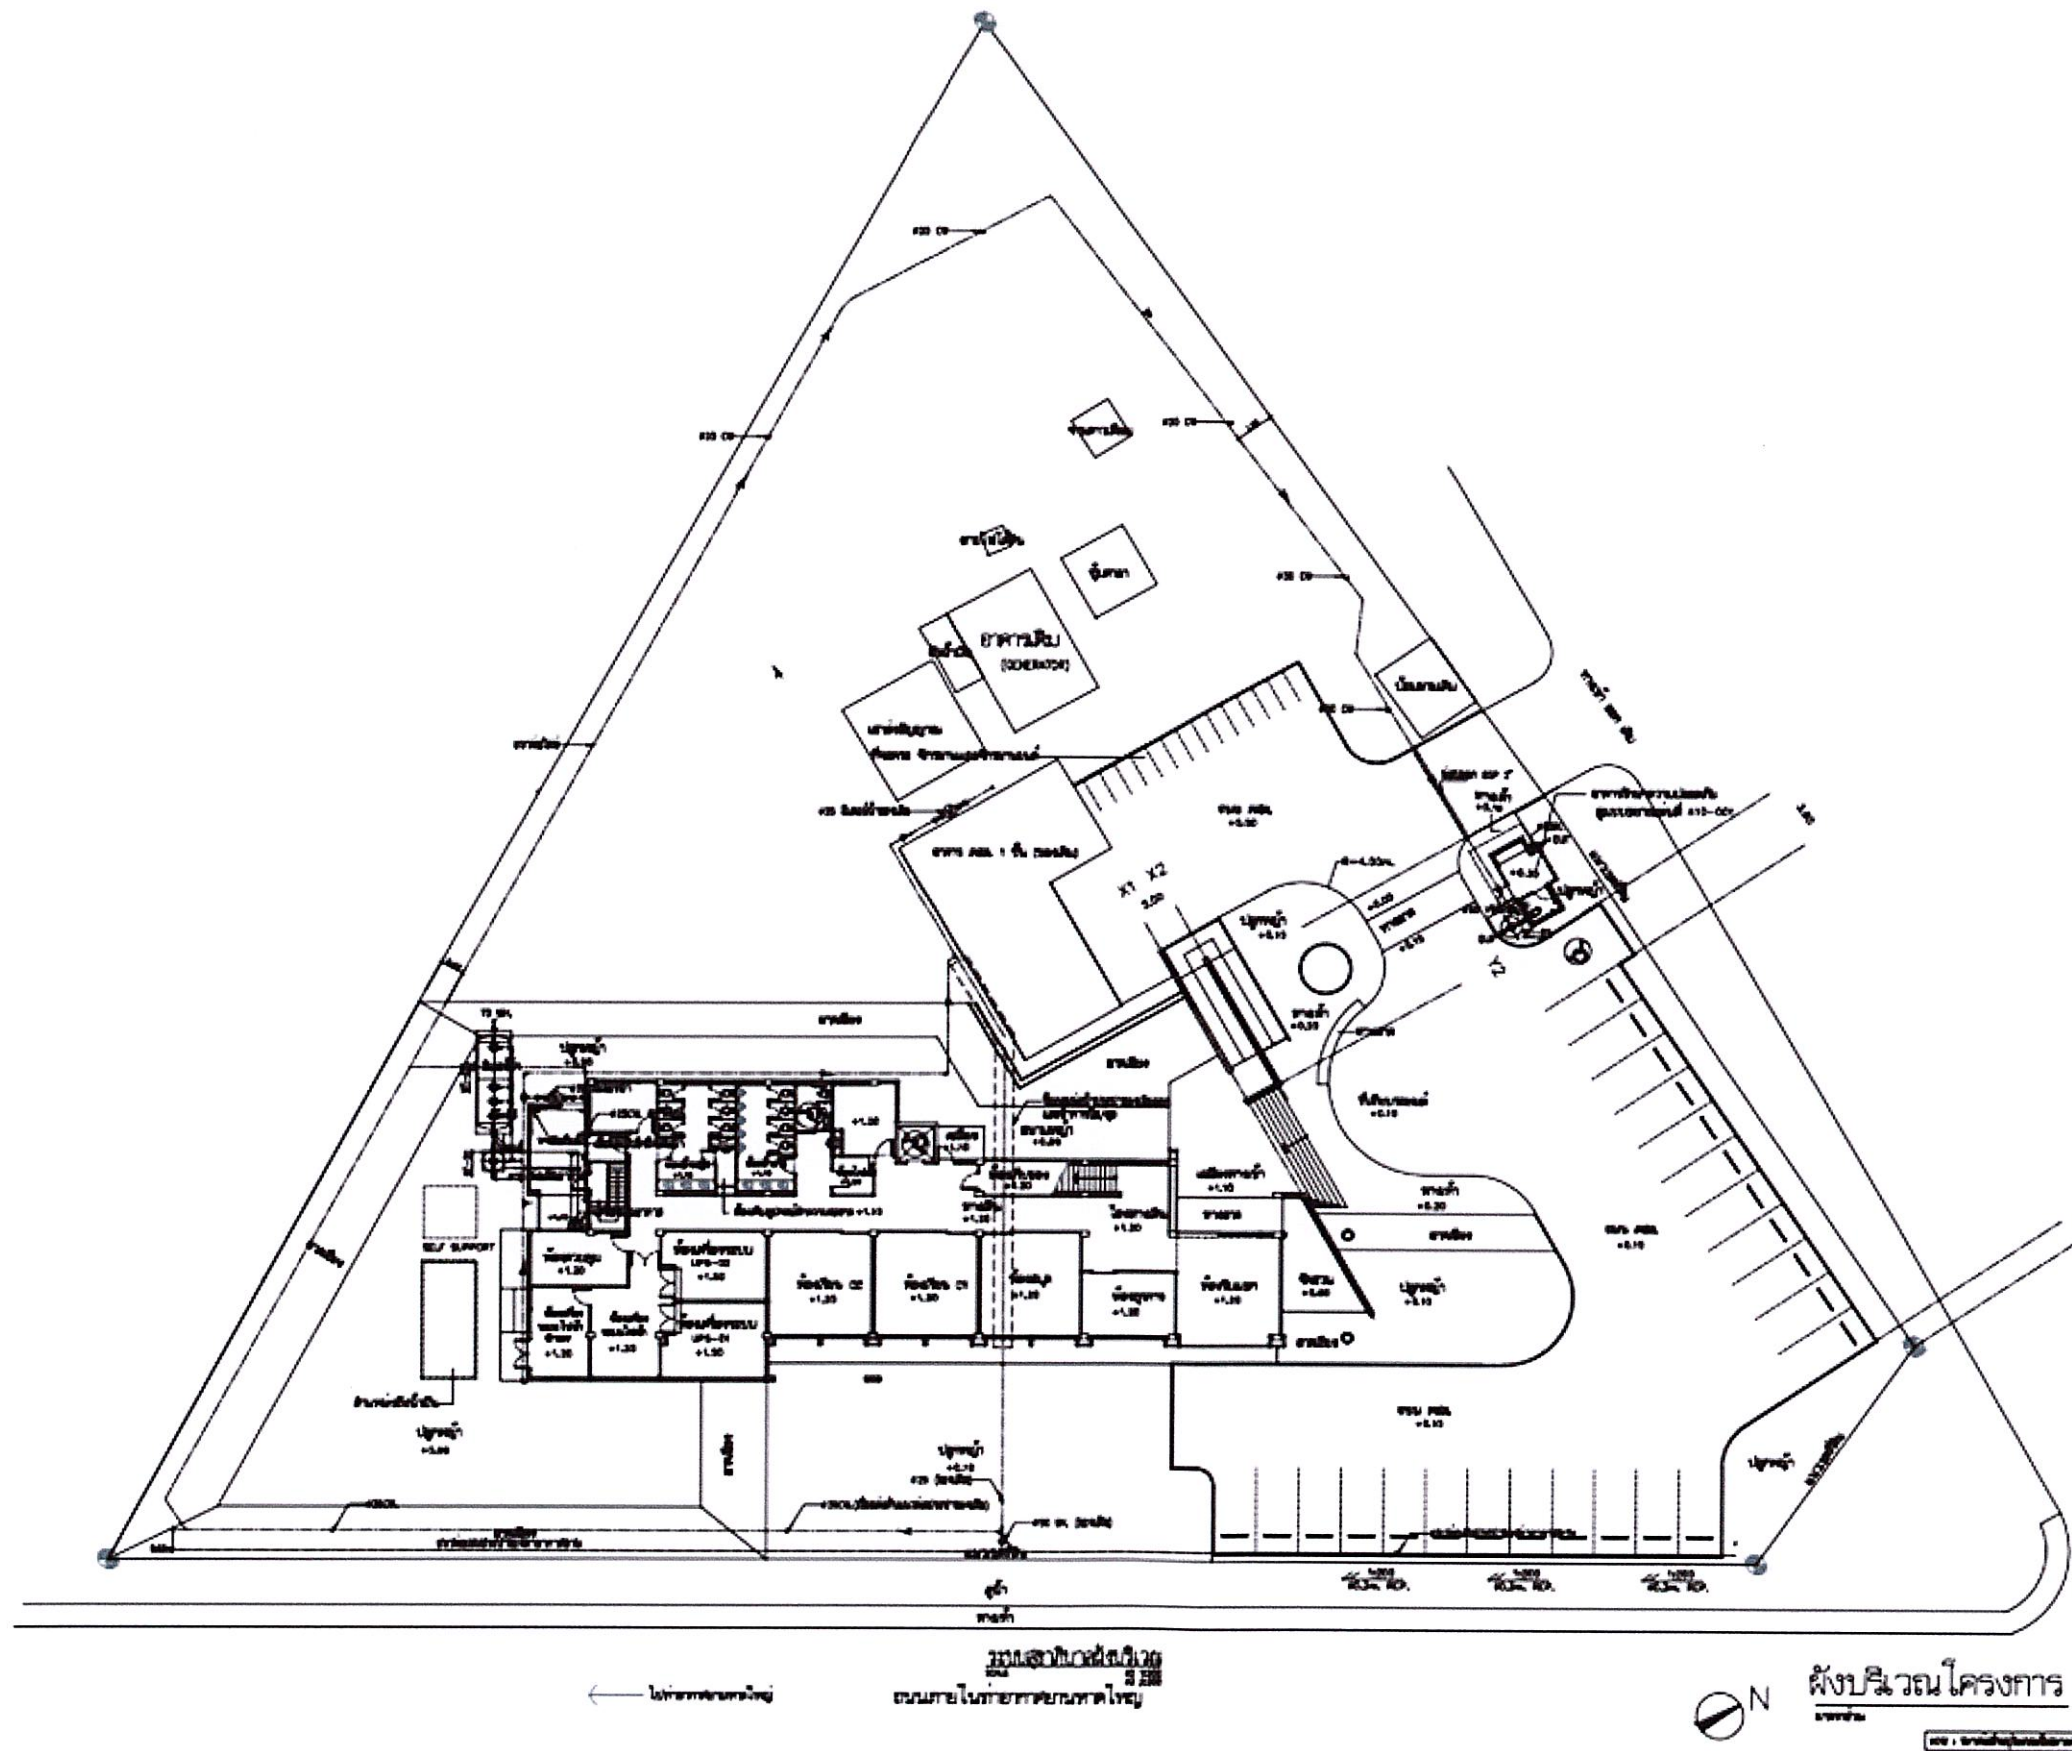


บริษัท วิทยุการบินแห่งประเทศไทย จำกัด
ศูนย์ควบคุมการบินขนาดใหญ่

PROJECT NAME : งานจัดทำหลังคาคลุมพื้นที่จอดรถ
บริเวณลานจอดรถ อาคารฝึกอบรม
ศตย.บ.ก. ๑.

Drawing By	นายวิช อิมล่องดำ
Check By	นายวิรัช วิจารณ์ ภพ.21851
Electrical Engineer	นายสมเชษฐ์ บมโล่ สฟก.4067
Civil Engineer	

Drawing Title :
ผังบริเวณ อาคารฝึกอบรม
ศูนย์ควบคุมการบินขนาดใหญ่ จ.สงขลา

Approve By	นายโสภณ ชูวันพัค
DRAWING No.	1/12

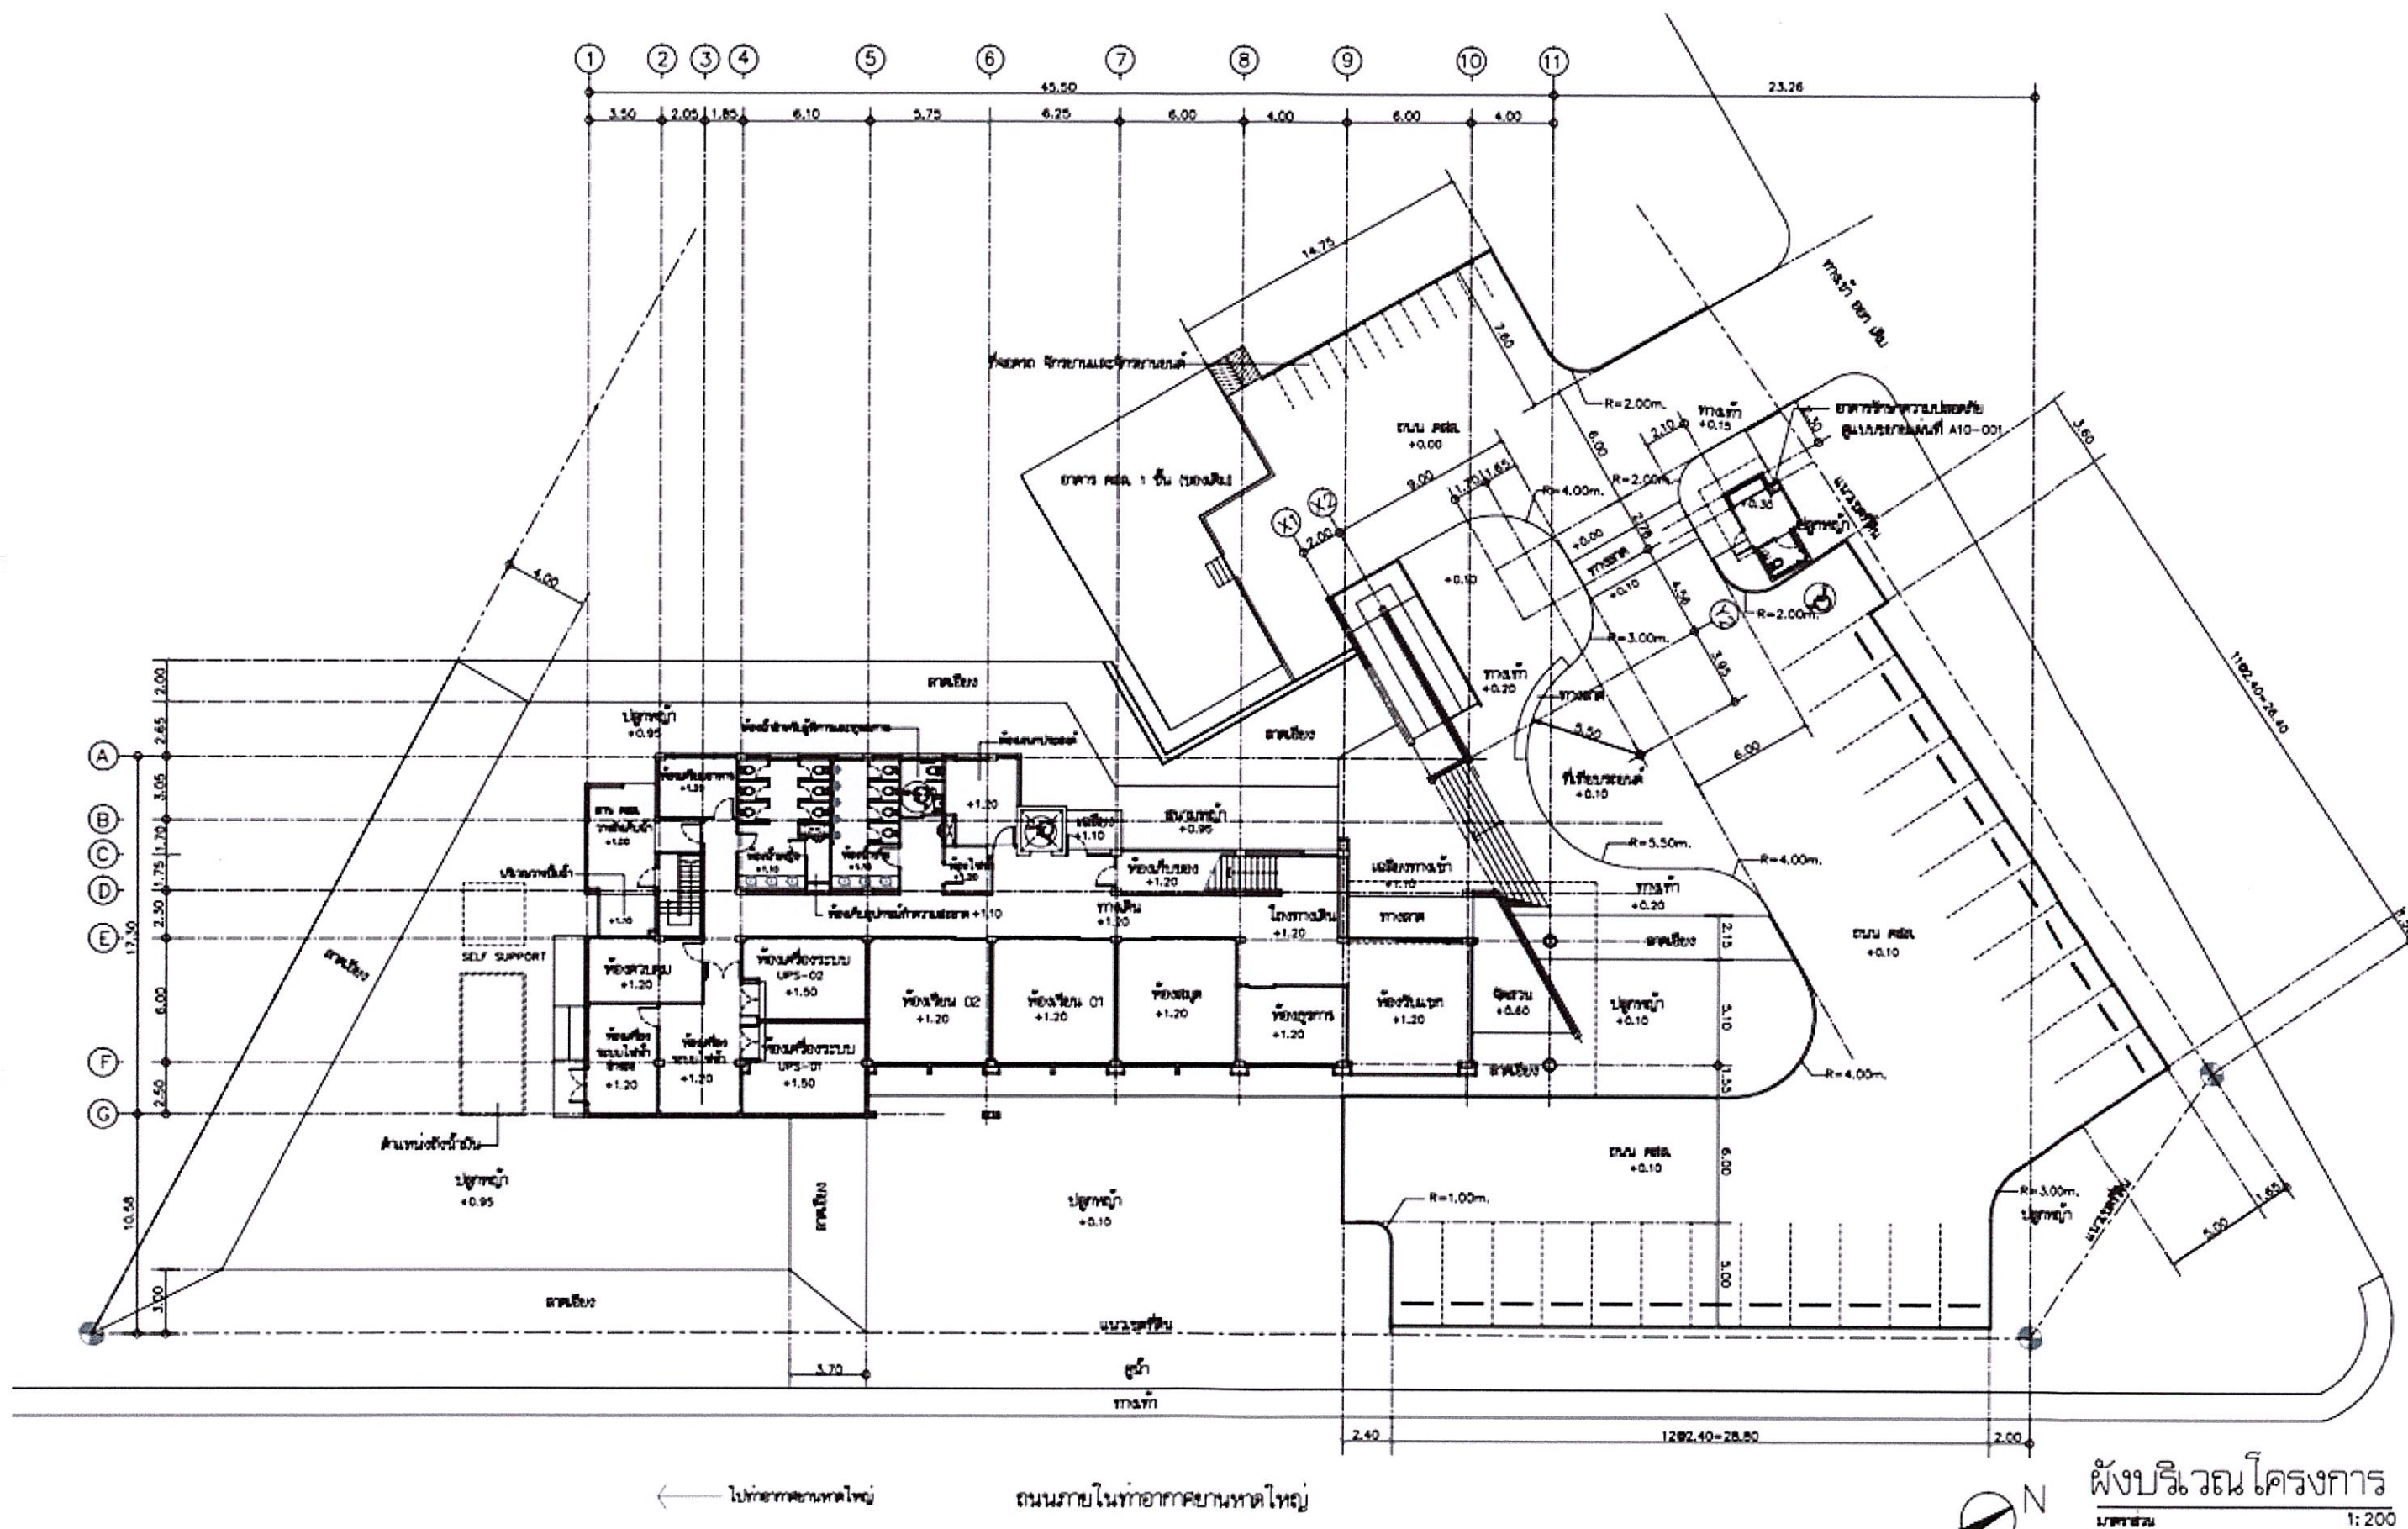


บริษัท วิทยุการบินแห่งประเทศไทย จำกัด
ศูนย์ควบคุมการบินขนาดใหญ่

PROJECT NAME : งานจัดทำหลังคาคลุมพื้นที่จอดรถ
บริเวณลานจอดรถ อาคารฝึกอบรม
ศน.บ. ๑.

Drawing By	นายรัช นิมล่องคำ
Check By	นายวิรัช ธีการณ ภพ.21851
Electrical Engineer	นายสมเชษฐ์ บมโล่ สฟก.4067
Civil Engineer	

Drawing Title :
ผังบริเวณลานจอดรถ อาคารฝึกอบรม
ศูนย์ควบคุมการบินขนาดใหญ่ จ.สงขลา

Approve By : นายโสภณ ชูวันพัฑ
DRAWING No. 2/12

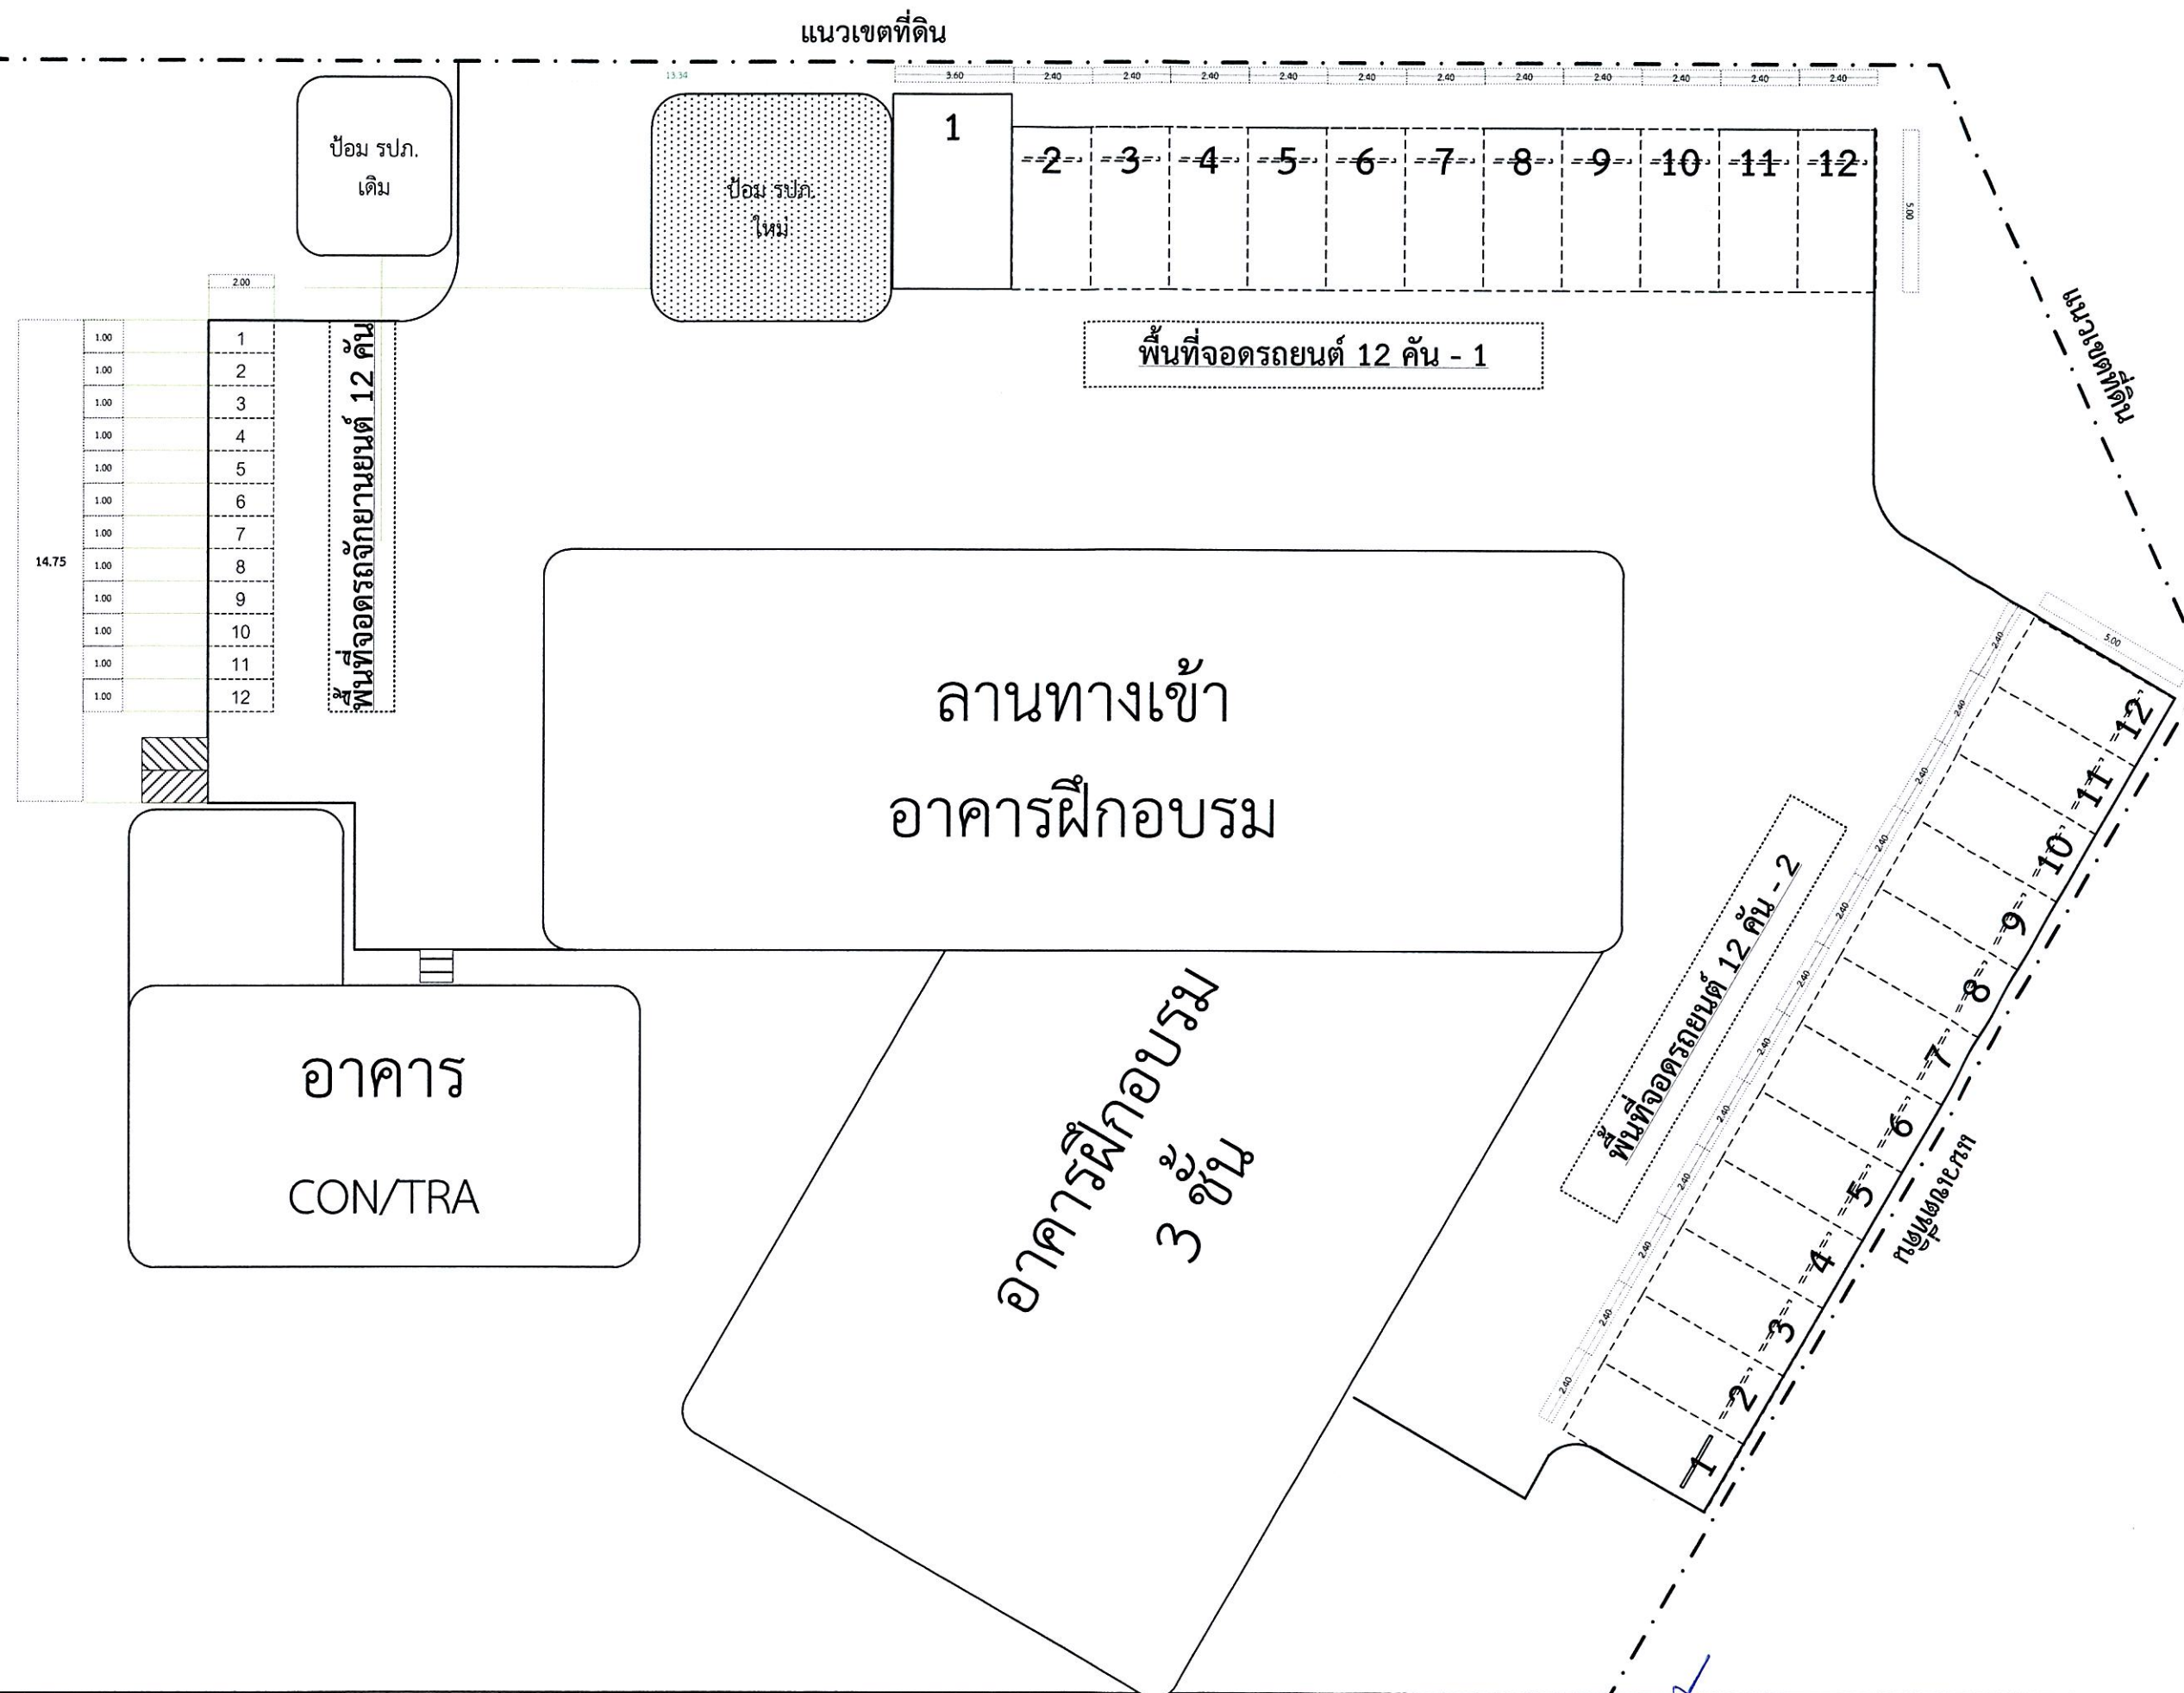


บริษัท วิทยการบินแห่งประเทศไทย จำกัด
ศูนย์ควบคุมการบินขนาดใหญ่

PROJECT NAME : งานจัดทำหลังคาคลุมพื้นที่จอดรถ
บริเวณลานจอดรถ อาคารฝึกอบรม
ศก.บ.ก. ๑.

Drawing By	นายรัช ฉิมล่องคำ
Check By	นายวิรัช ธีการณ ภพ.21851
Electrical Engineer	นายสมเชษฐ์ บมโล่ สฟ.4067
Civil Engineer	

Drawing Title :
ผังพื้นที่ปรับปรุง หลังคาลานจอดรถ
อาคารฝึกอบรม
ศูนย์ควบคุมการบินขนาดใหญ่ จ.สงขลา

Approve By	นายโสภณ ชูวันพัค
DRAWING No.	3/12

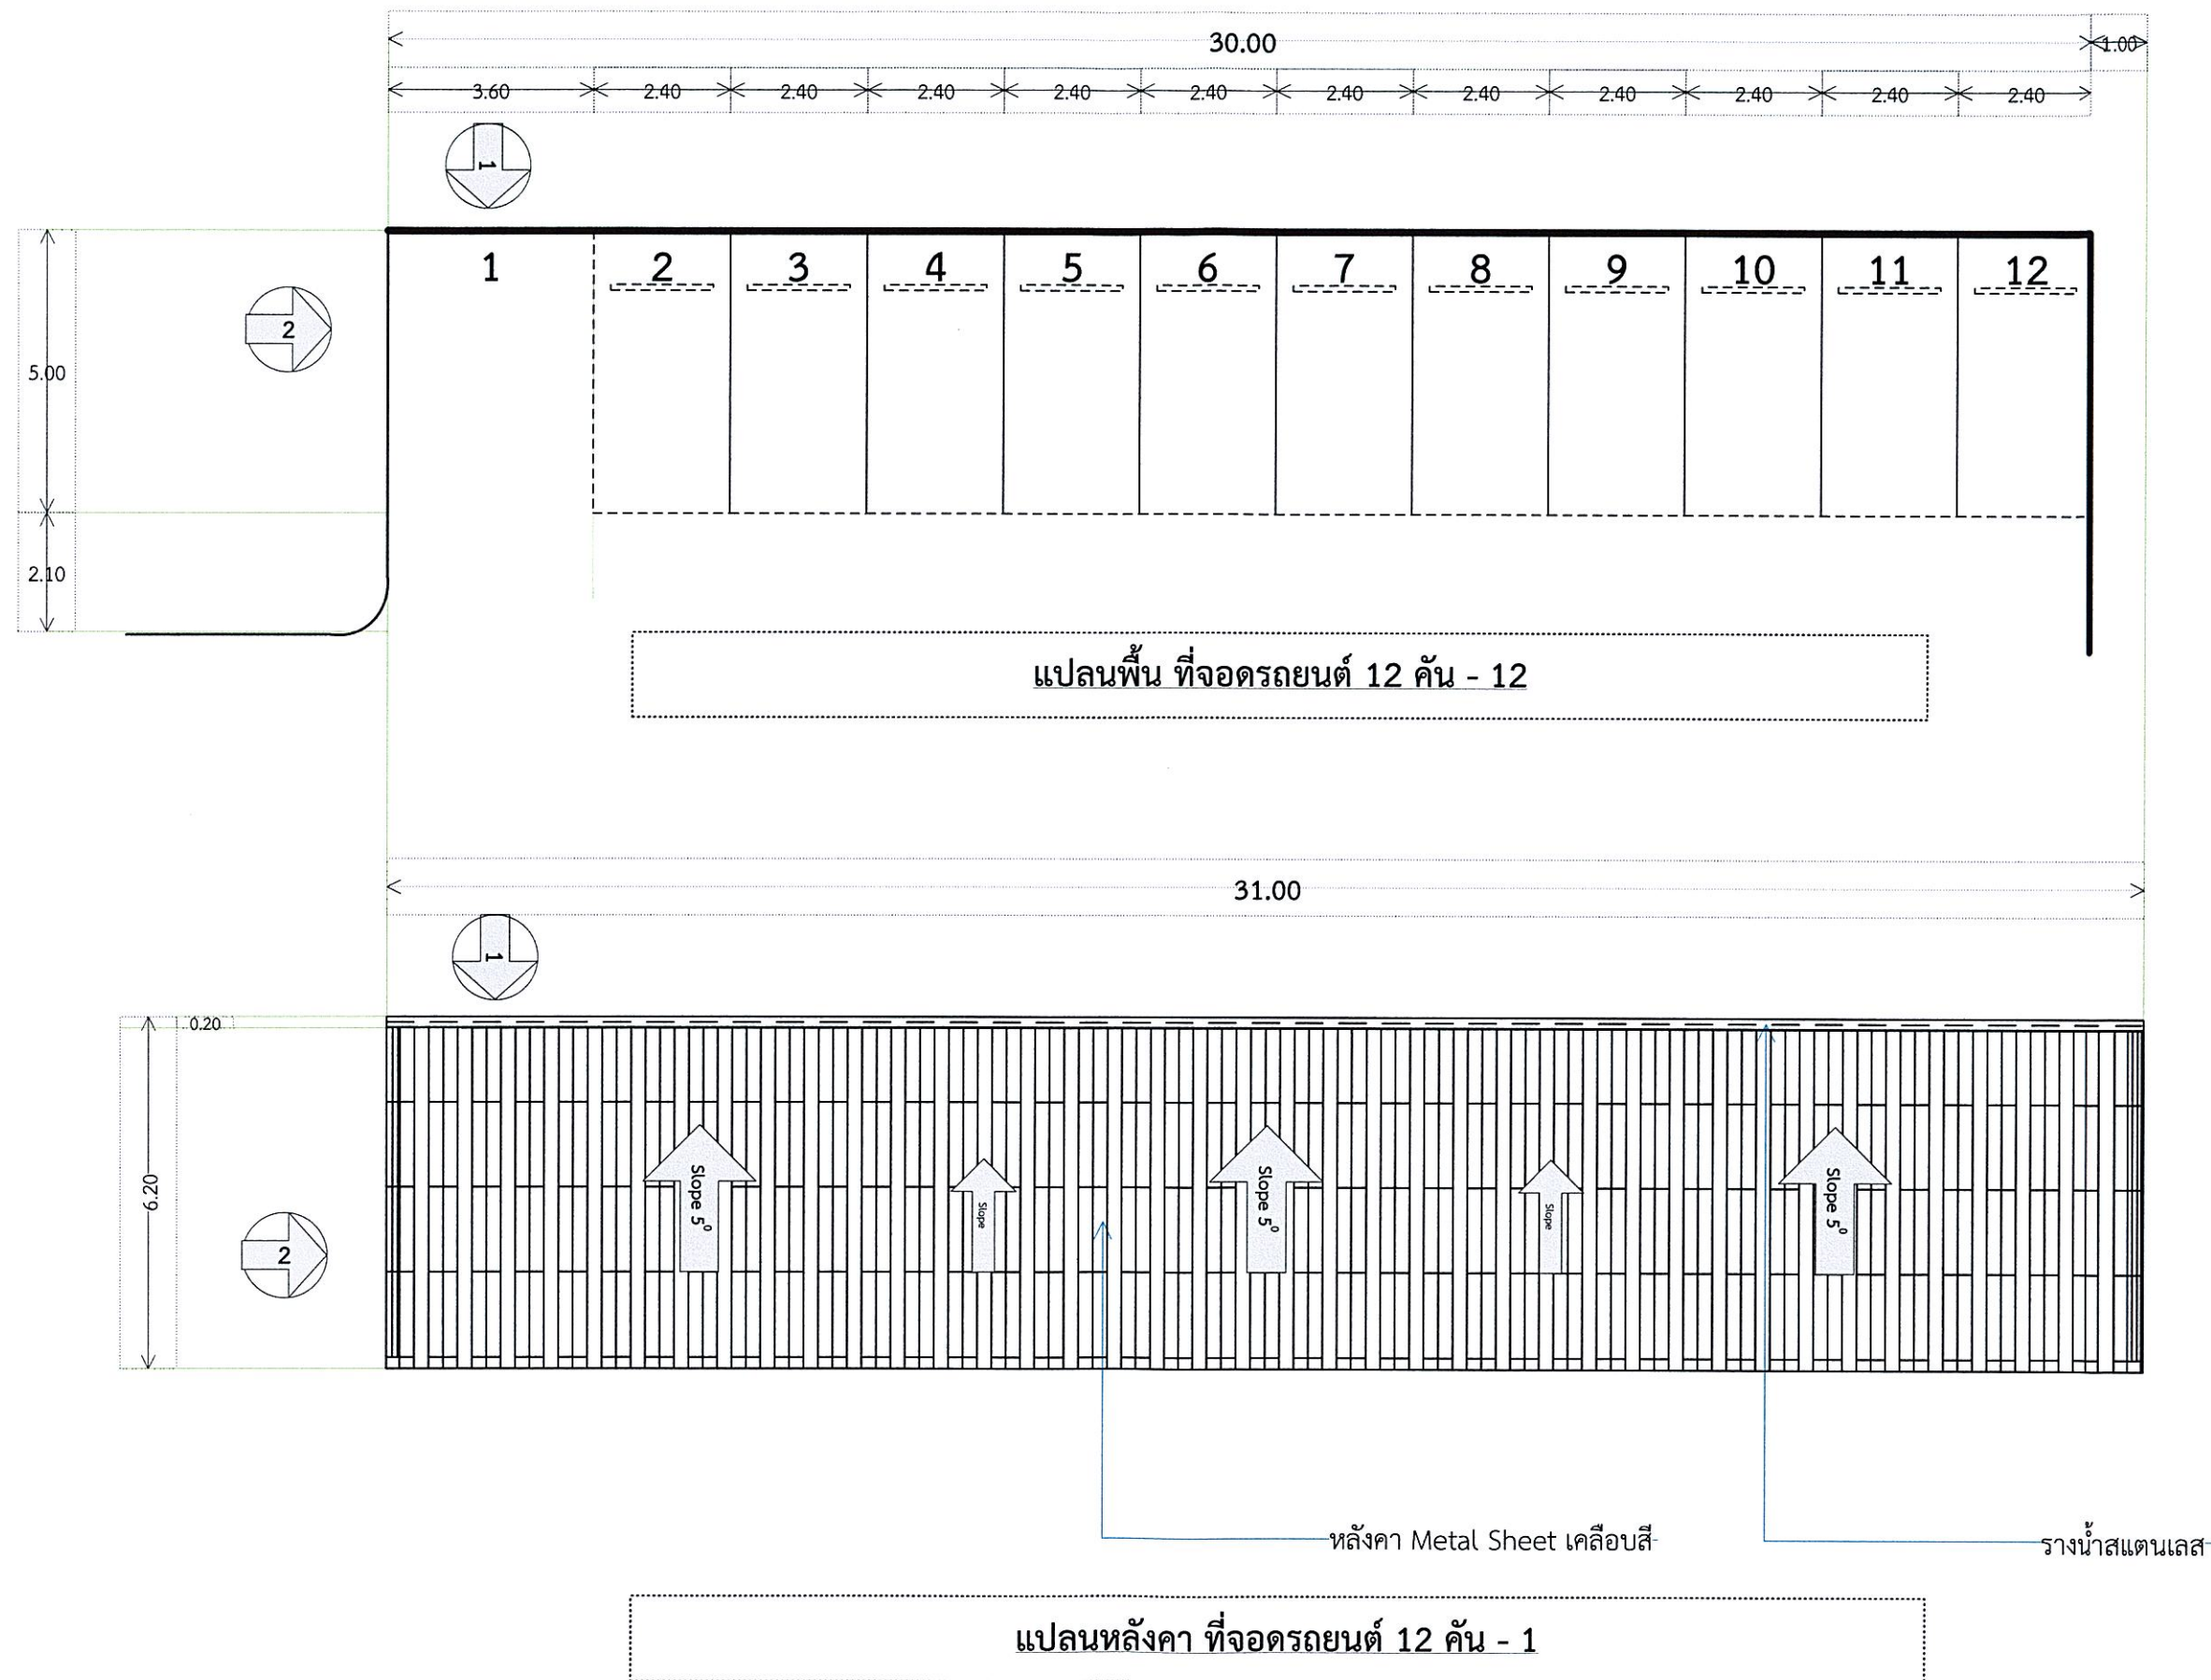


บริษัท วิทยุการบินแห่งประเทศไทย จำกัด
ศูนย์ควบคุมการบินขนาดใหญ่

PROJECT NAME : งานจัดทำหลังคาคลุมพื้นที่จอดรถ
บริเวณลานจอดรถ อาคารฝึกอบรม
ศย.บก ๑.


Drawing By นายรัช ฉิมล่องดำ
Check By นายวิรัช ธีรการณ ภพ.21851
Electrical Engineer นายสมเชษฐ์ บมไธ สฟก.4067
Civil Engineer

Drawing Title :
แปลนพื้นที่ - หลังคา
ที่จอดรถยนต์ 12 คัน - 1 อาคารฝึกอบรม
ศูนย์ควบคุมการบินขนาดใหญ่ จ.สงขลา

Approve By นายโสภณ ชูวันพัฑ
DRAWING No. 4/12

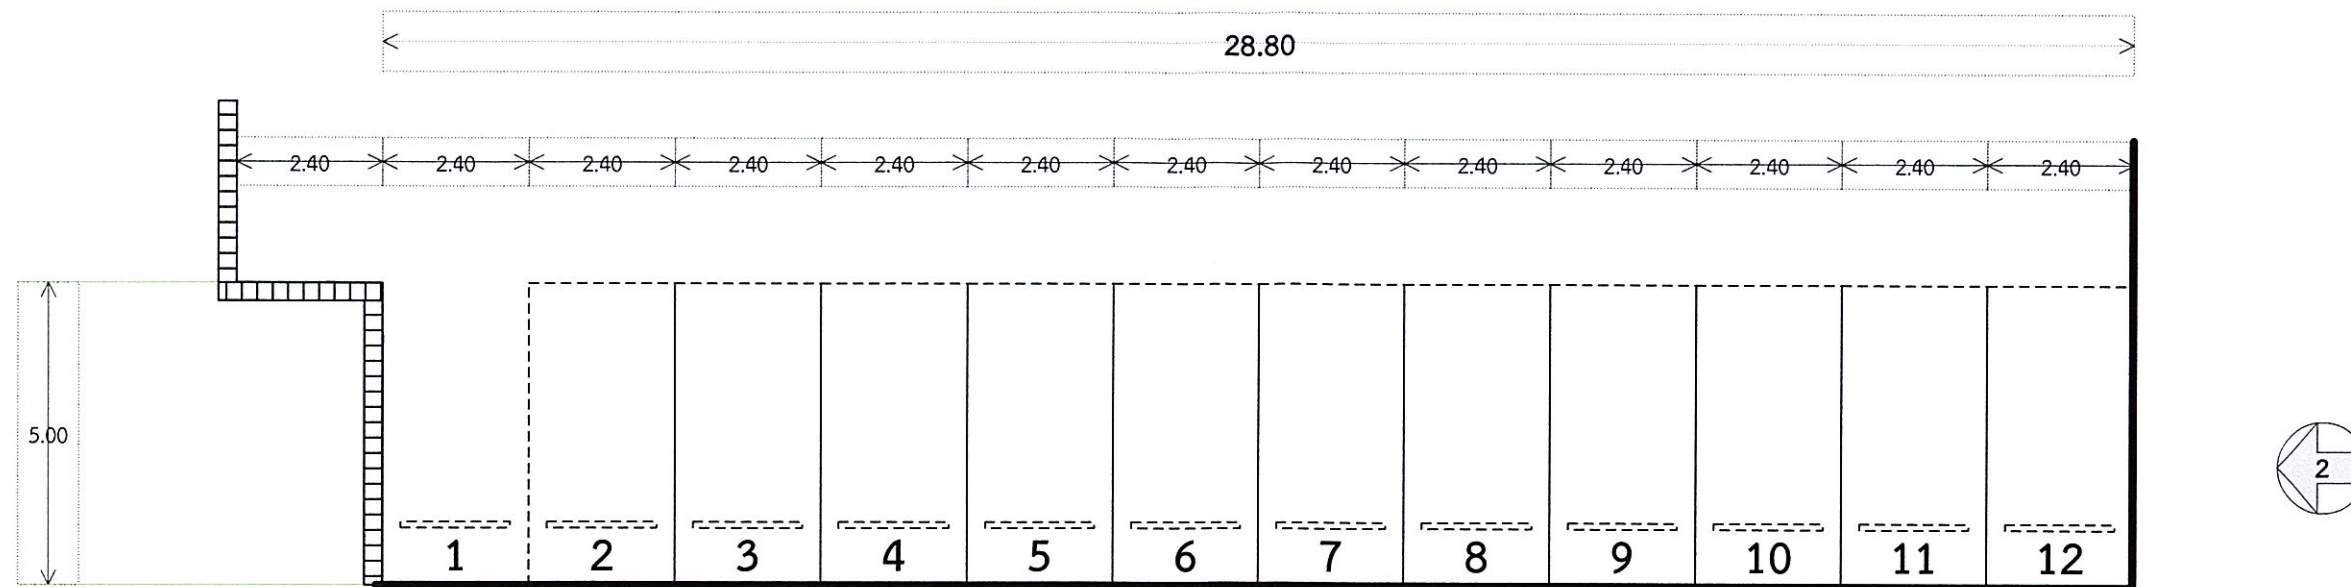

แปลนพื้นที่จอตระยนต์ 12 คัน - 2

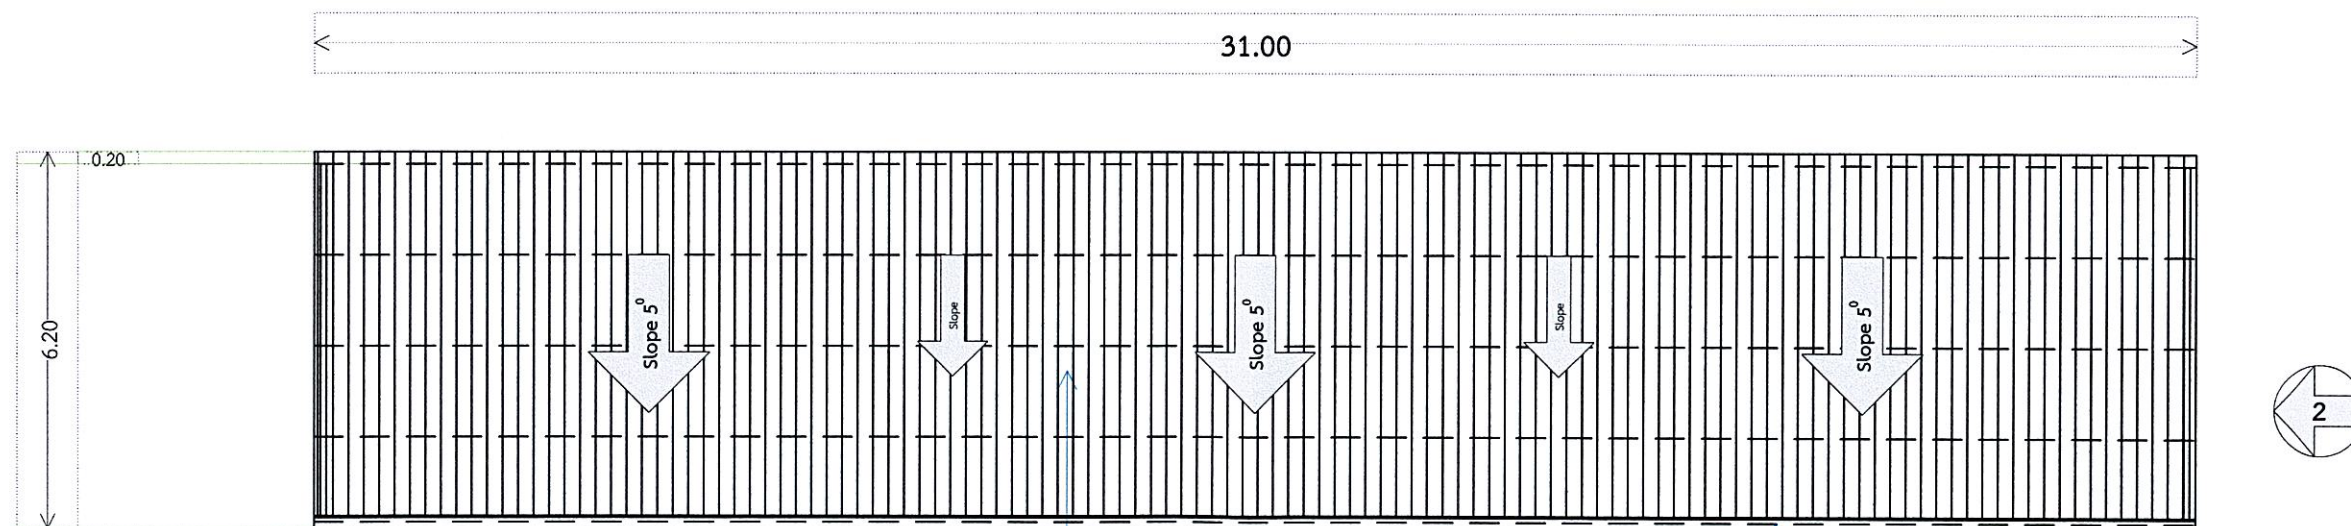

หลังคา Metal Sheet เคลือบสี



รางน้ำสแตนเลส

แปลนหลังคา ที่จอตระยนต์ 12 คัน - 2

มาตราส่วน 1 : 150




บริษัท วิทยุการบินแห่งประเทศไทย จำกัด
ศูนย์ควบคุมการบินขนาดใหญ่

PROJECT NAME : งานจัดทำหลังคาคลุมพื้นที่จอตระยนต์
บริเวณลานจอตระยนต์ อาคารฝึกอบรม
ศย.บก ๑.

Drawing By	นายรัช ธิมล่องดำ
Check By	นายวิรัช ธีรการณ ภพ.21851
Electrical Engineer	นายสมเชษฐ์ บมไธ สฟก.4067
Civil Engineer	


Drawing Title :
แปลนพื้นที่จอตระยนต์ 12 คัน - 2 อาคารฝึกอบรม
ศูนย์ควบคุมการบินขนาดใหญ่ จ.สงขลา

Approve By
นายโสภณ ชูวันพัท
DRAWING No. 6/12

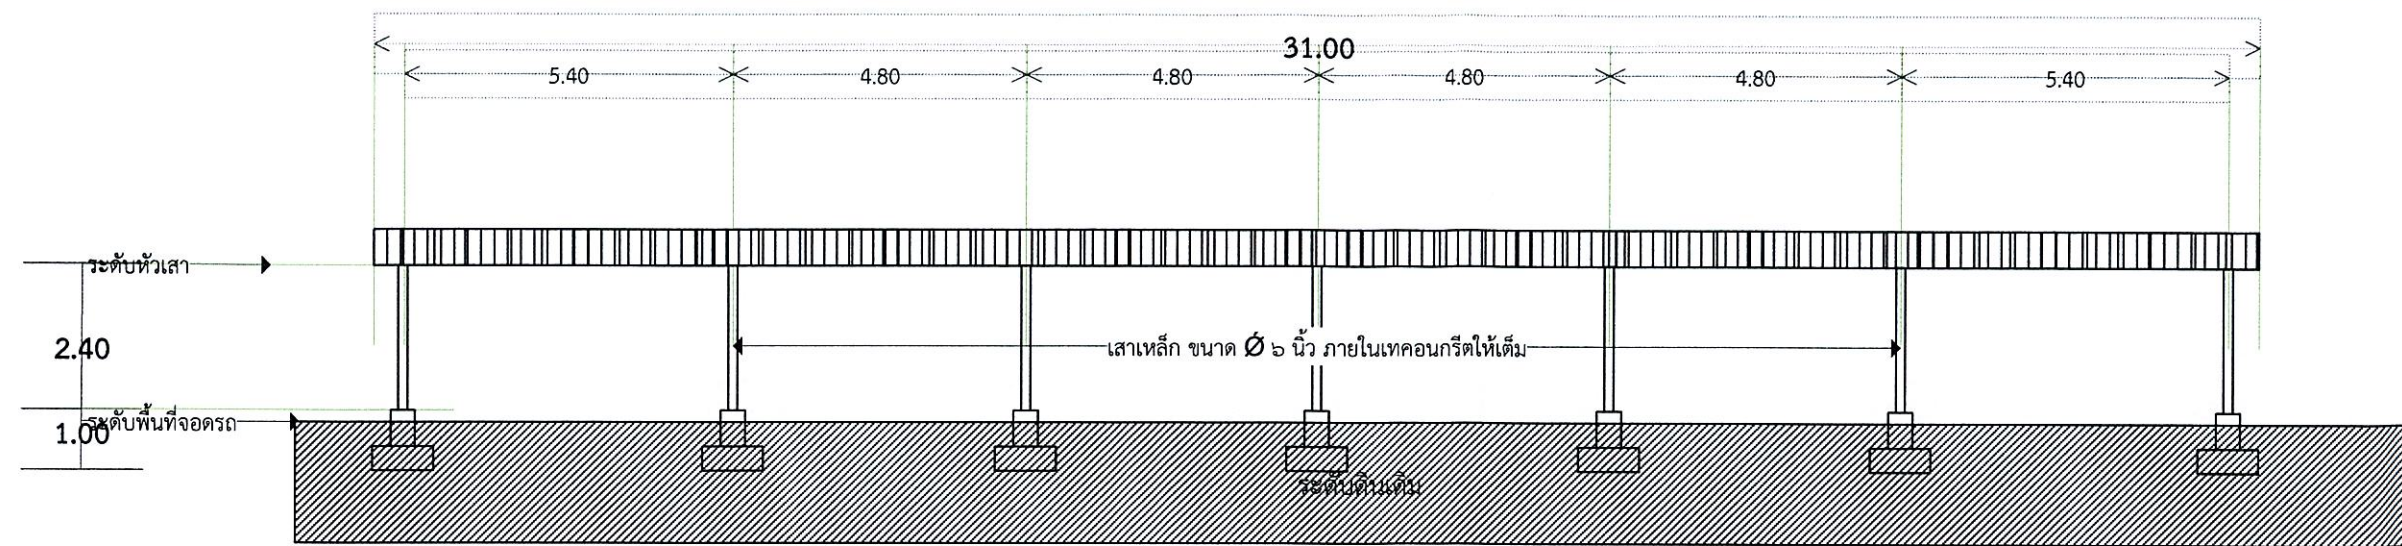

รูปด้าน 1 ที่จอดรถยนต์ 12 คัน - 2

มาตราส่วน 1 : 200

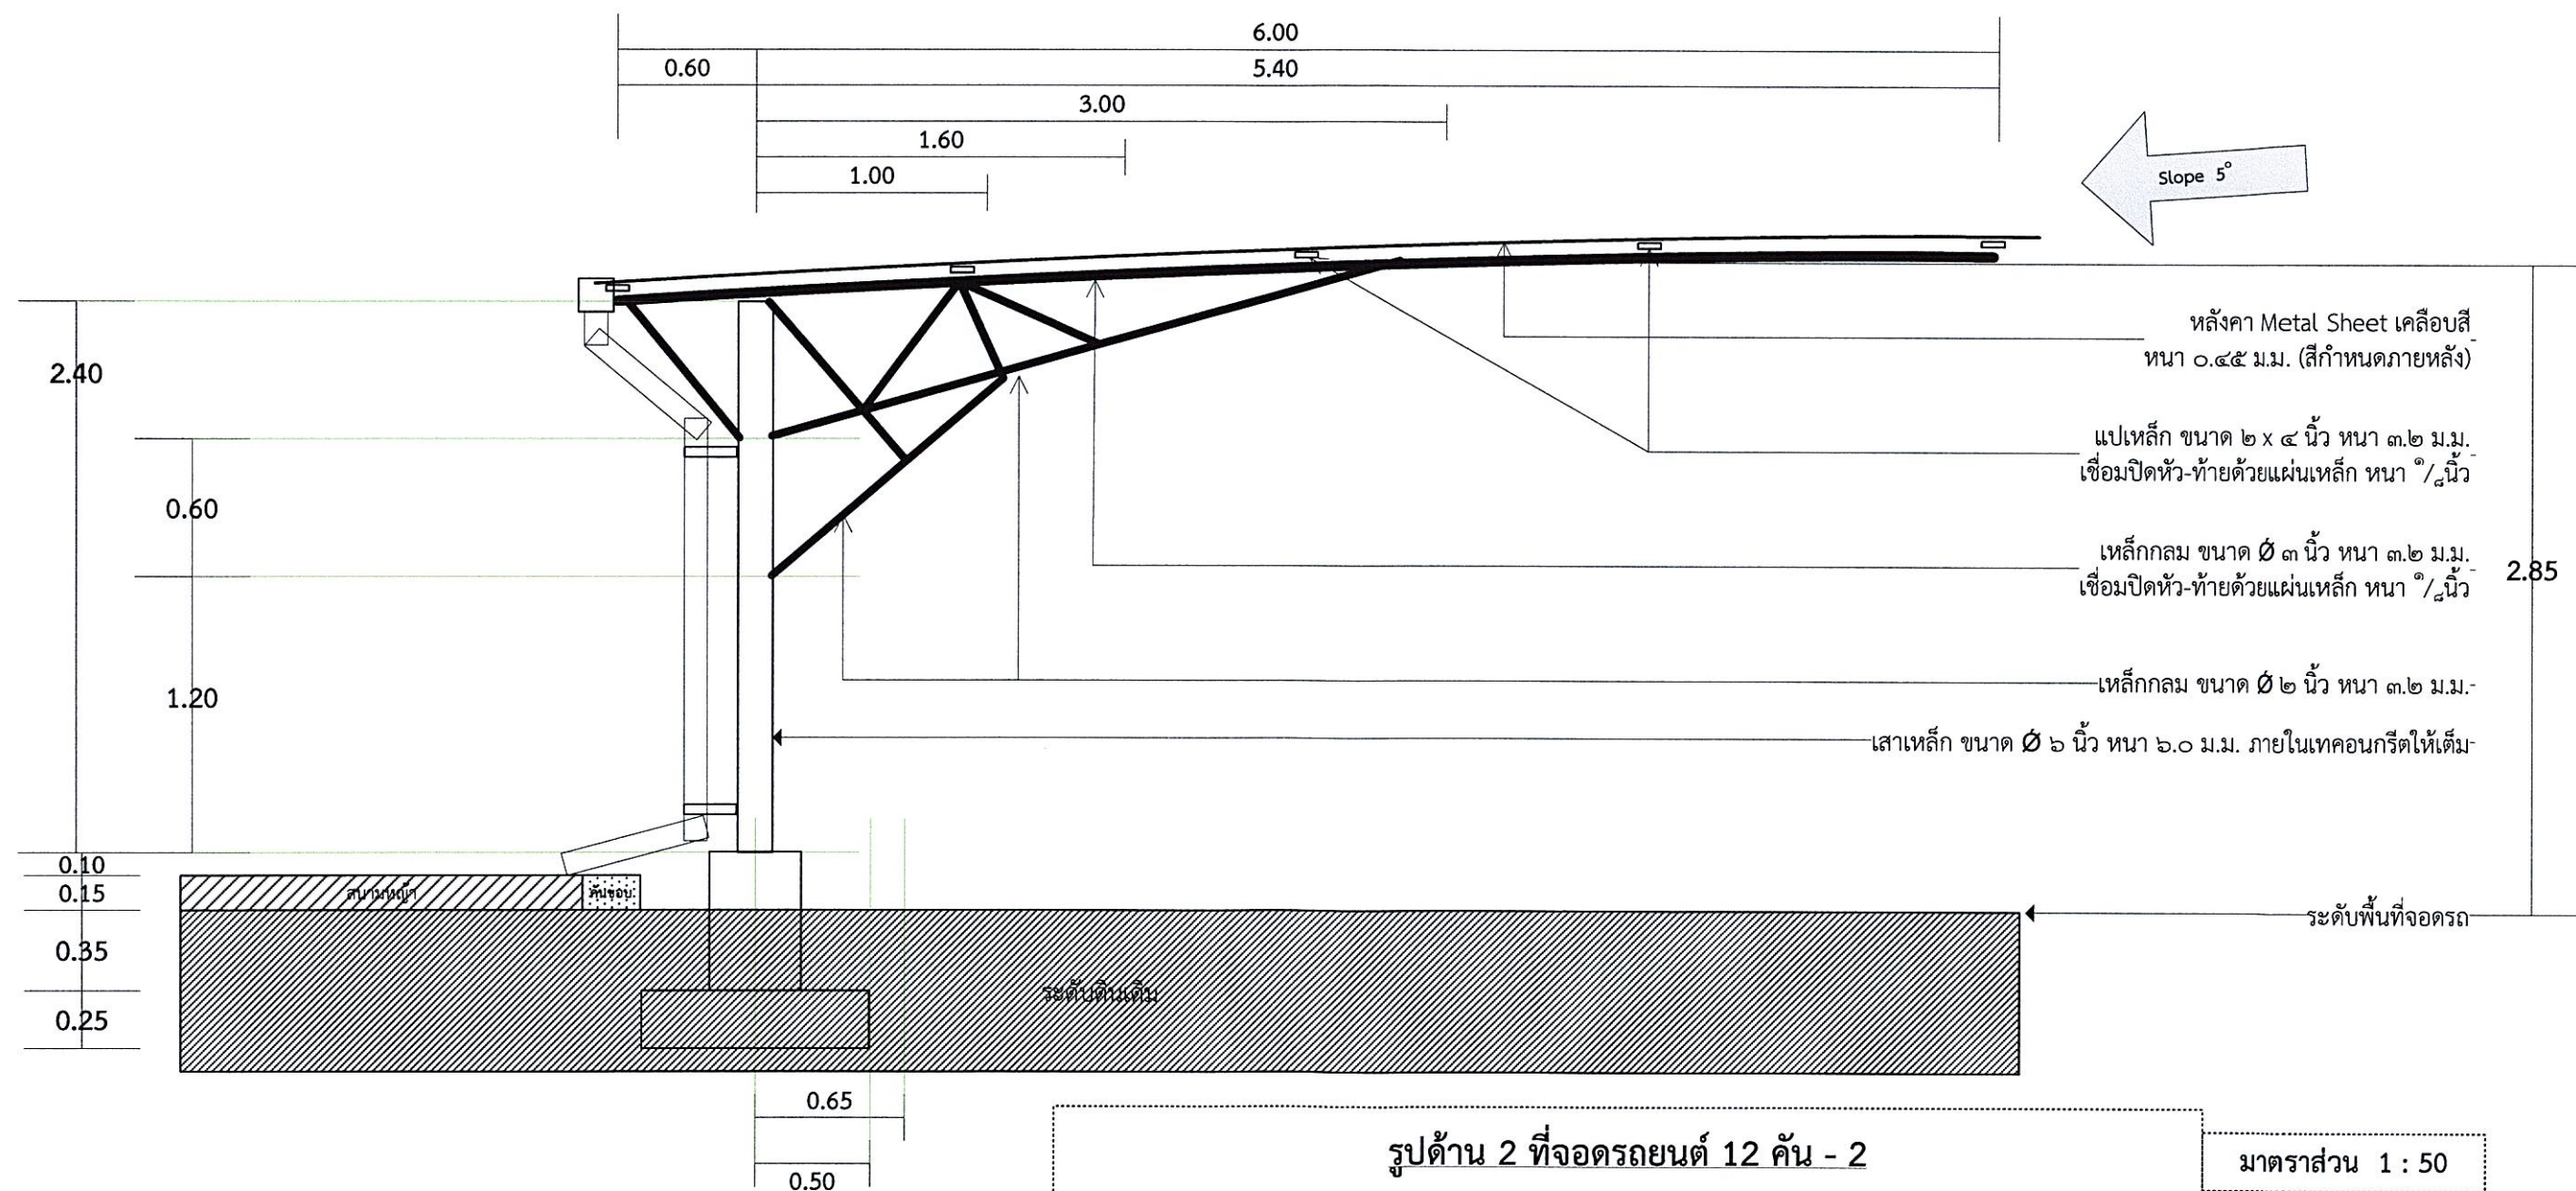

รูปด้าน 2 ที่จอดรถยนต์ 12 คัน - 2

มาตราส่วน 1 : 50





บริษัท วิทย์การบินแห่งประเทศไทย จำกัด
ศูนย์ควบคุมการบินขนาดใหญ่

PROJECT NAME : งานจัดทำหลังคาคลุมพื้นที่จอดรถ
บริเวณลานจอดรถ อาคารฝึกอบรม
ศยุ.บก ๑.

Drawing By	นายรัช ฌิมล่องคำ
Check By	นายวิรัช ธีรการณ ภพก.21851
Electrical Engineer	นายสมเชตร บมไธ สฟก.4067
Civil Engineer	

Drawing Title :
รูปด้าน 1 - 2
ที่จอดรถยนต์ 12 คัน - 2 อาคารฝึกอบรม
ศูนย์ควบคุมการบินขนาดใหญ่ จ.สงขลา

Approve By : นายโสภณ ชูวันพัฑ
DRAWING No. 7/12

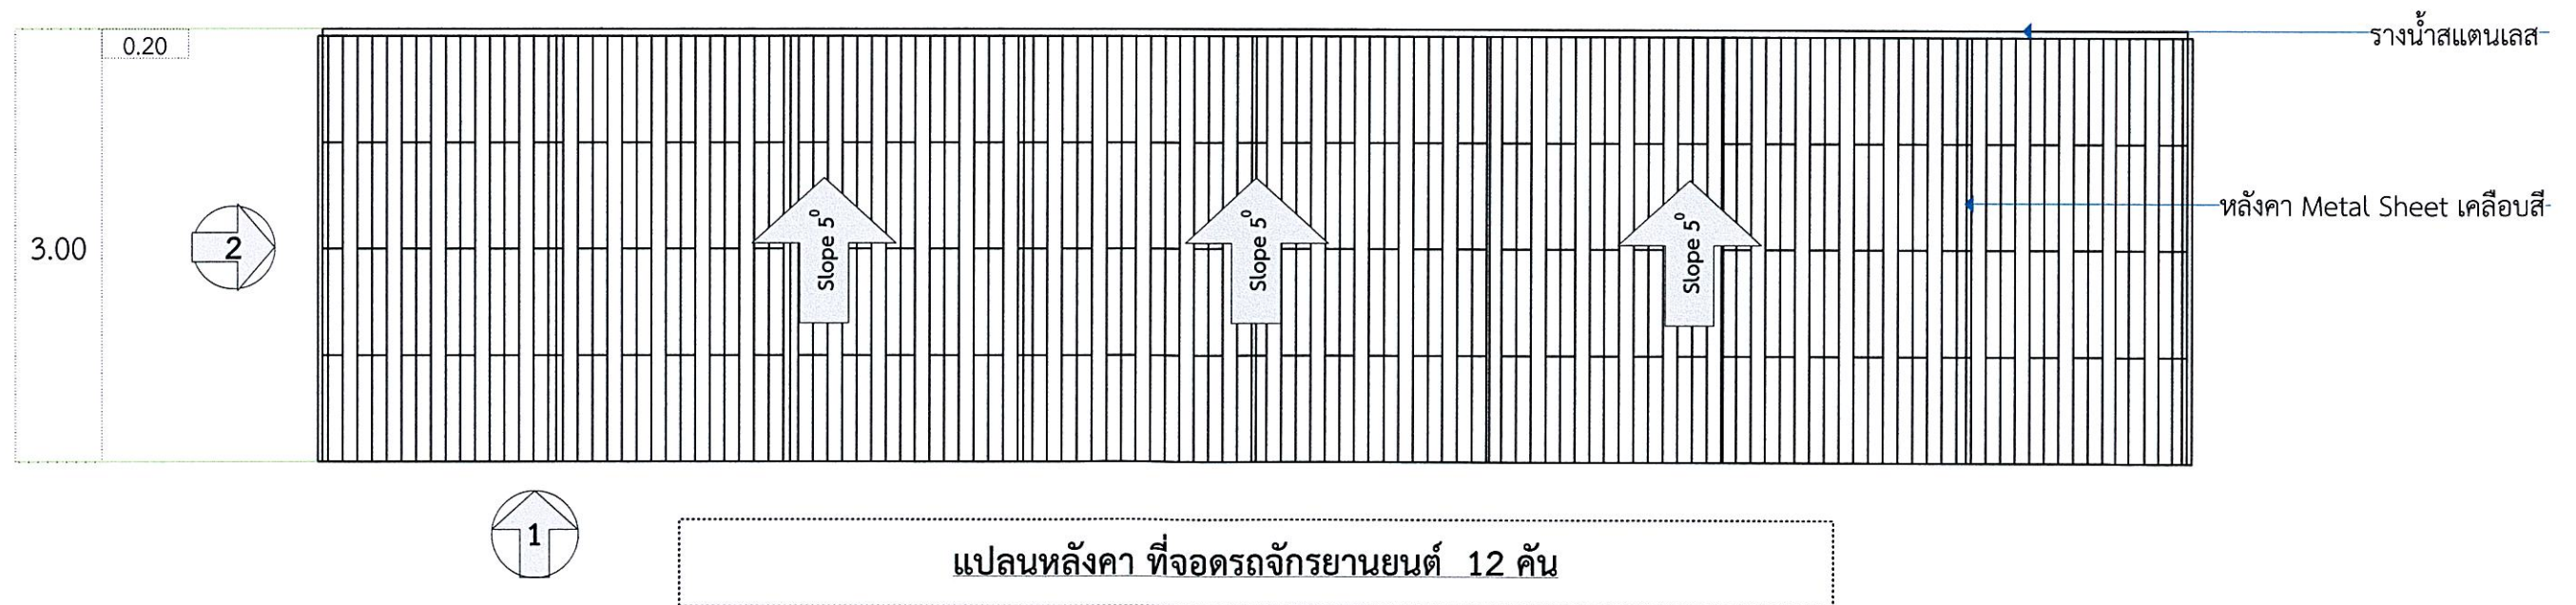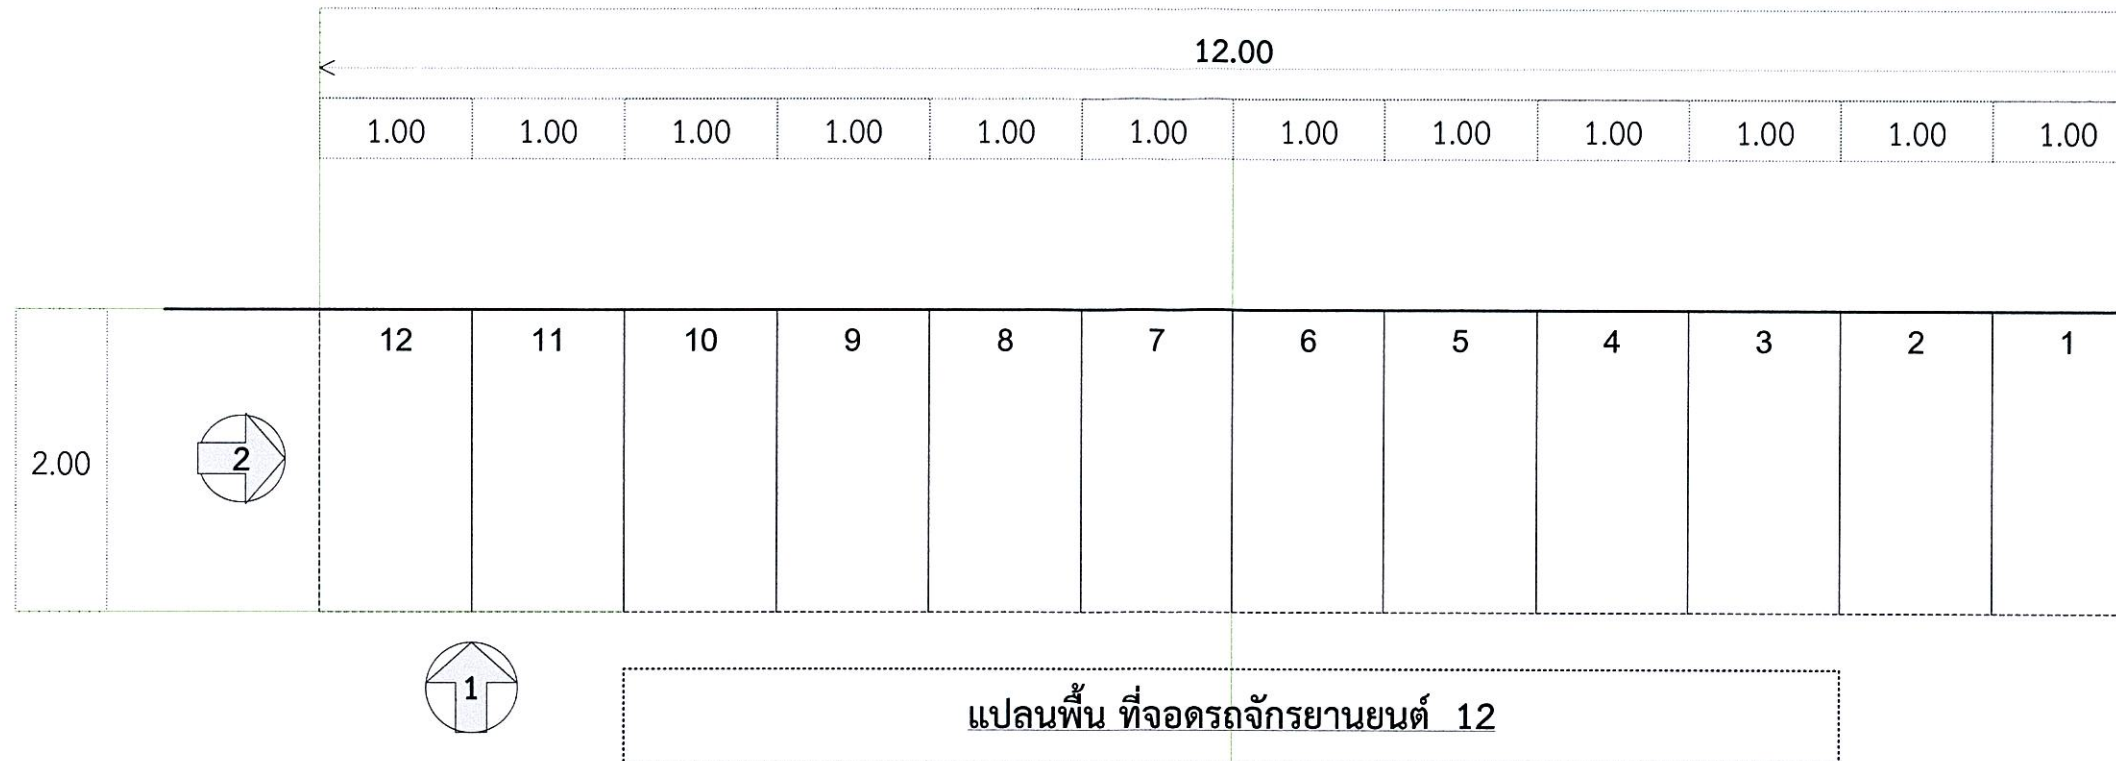

มาตราส่วน 1 : 50






บริษัท วิทยุการบินแห่งประเทศไทย จำกัด
ศูนย์ควบคุมการบินขนาดใหญ่

PROJECT NAME : งานจัดทำหลังคาคลุมพื้นที่จอตระ
บริเวณลานจอตระ อาคารฝึกอบรม
ศณ.บก ๑.

Drawing By	นายรัช ฉิมล่องคำ
Check By	นายวิรัช ธีรการณ ภพก.21851
Electrical Engineer	นายสมเชตร บมโล่ สฟก.4067
Civil Engineer	

Drawing Title :
แปลนพื้นที่ - หลังคา
ที่จอตระจกรยานยนต์ 12 คัน อาคารฝึกอบรม
ศูนย์ควบคุมการบินขนาดใหญ่ จ.สงขลา

Approve By	นายโสภณ ชูวันพัค
DRAWING No.	8/12

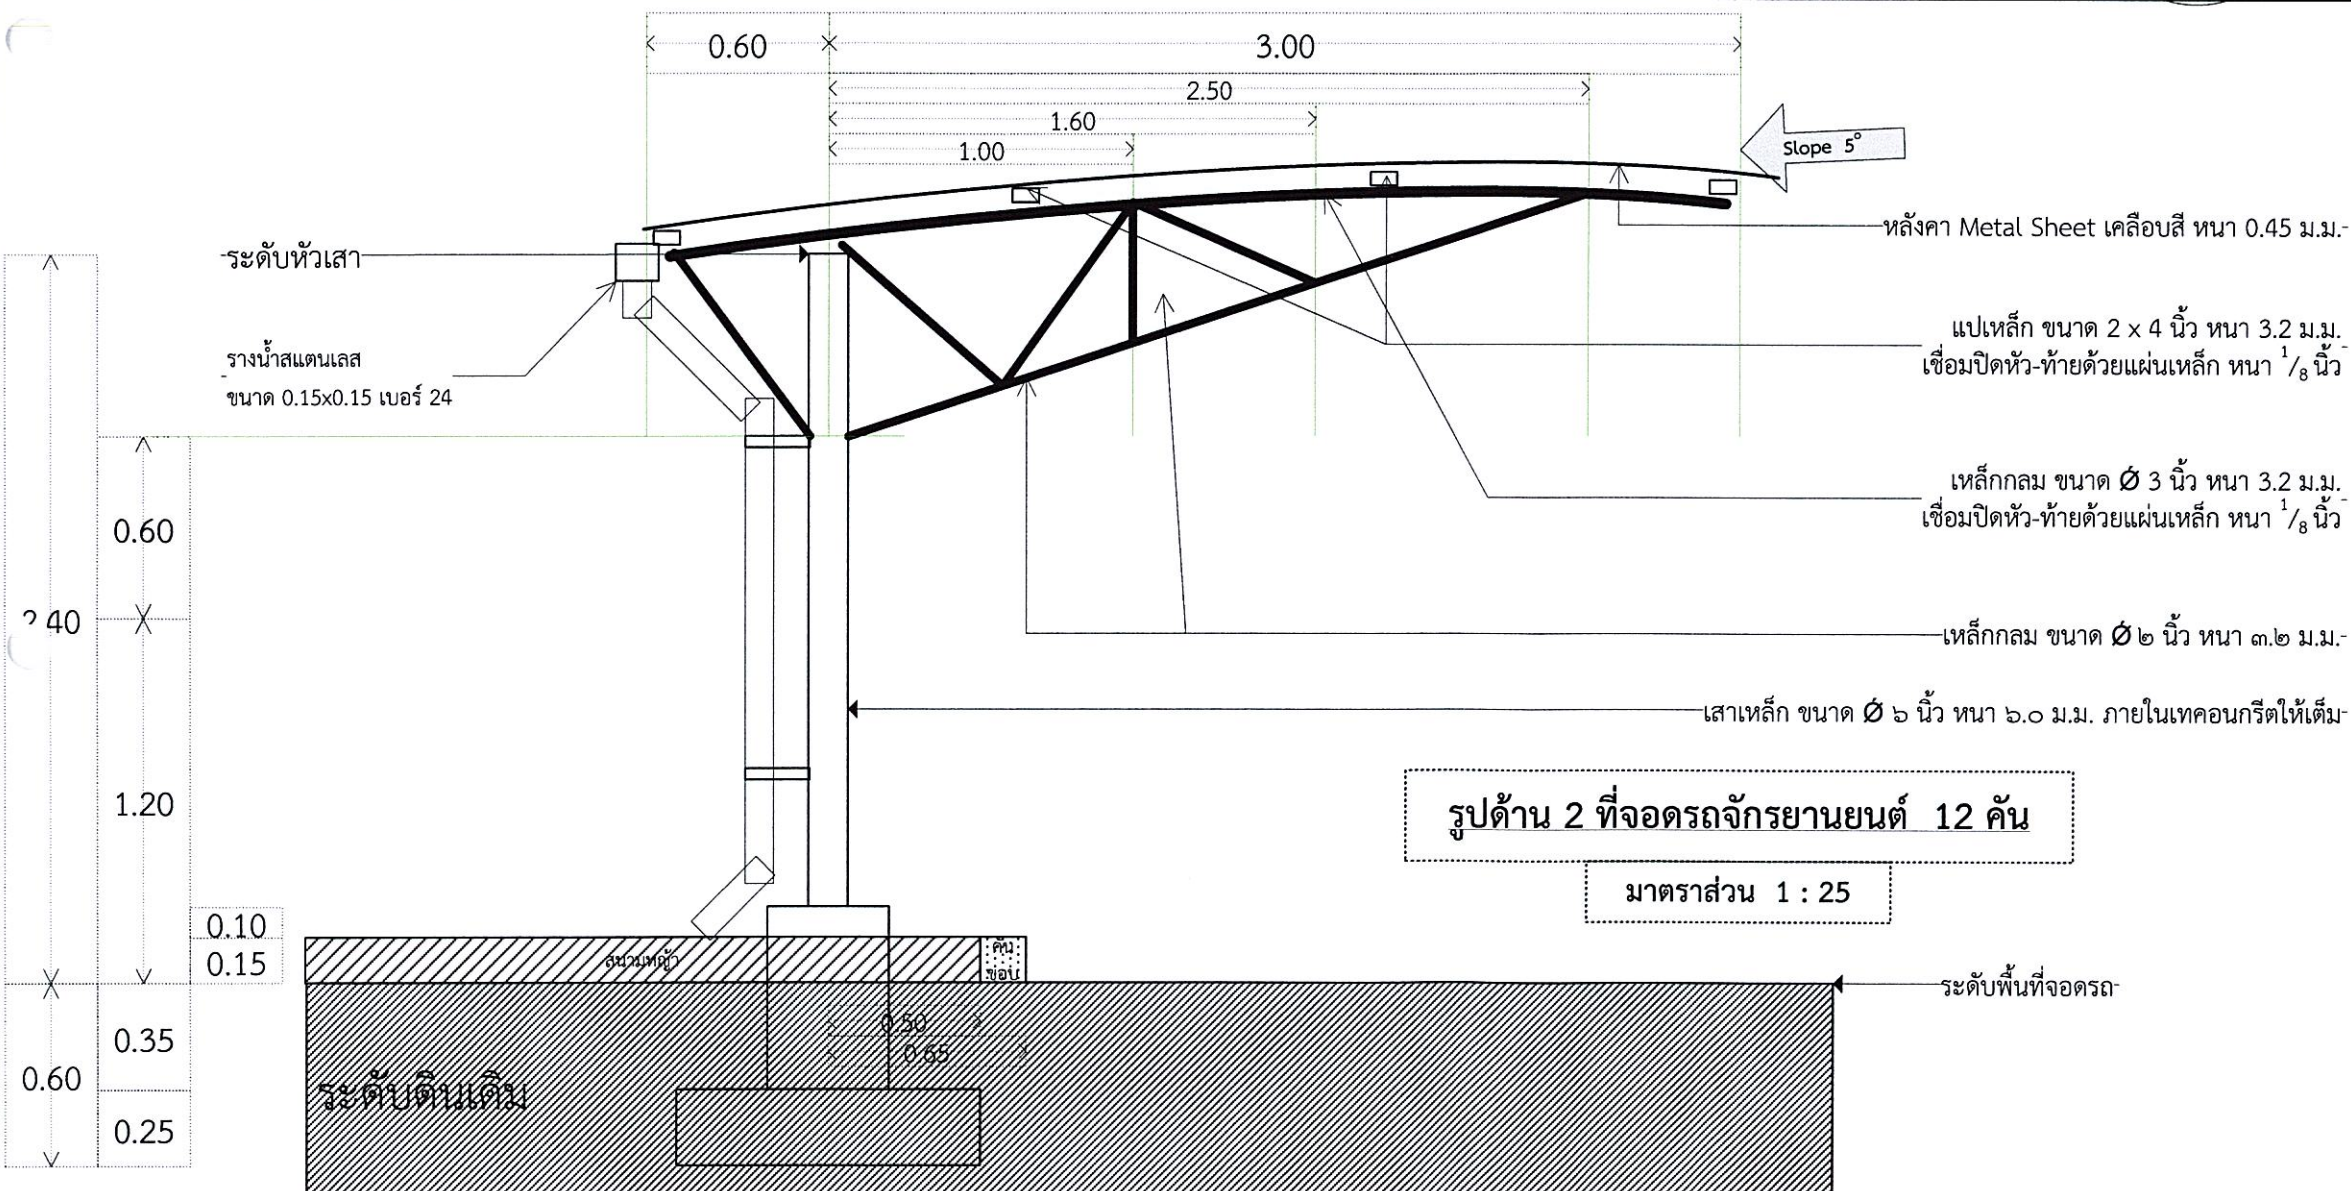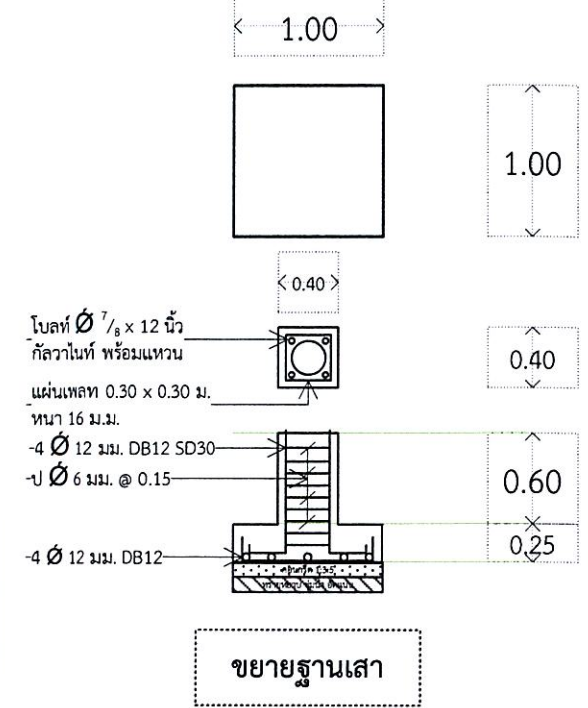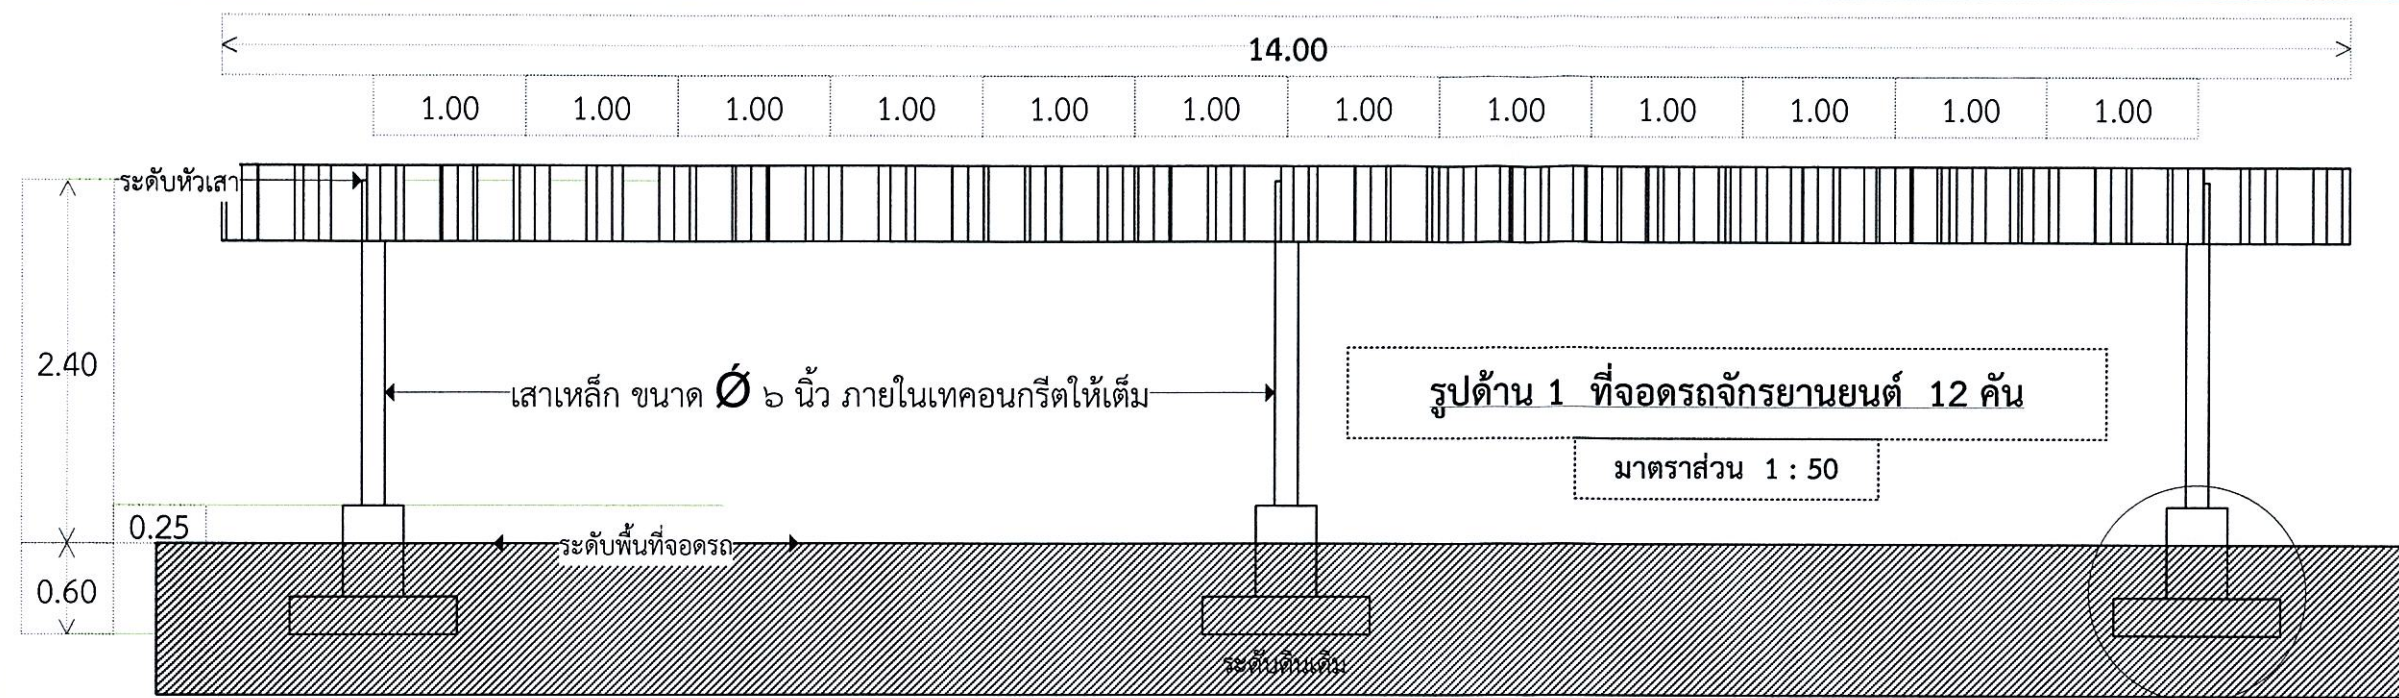

บริษัท วิทยุการบินแห่งประเทศไทย จำกัด
ศูนย์ควบคุมการบินขนาดใหญ่

PROJECT NAME : งานจัดทำหลังคาคลุมพื้นที่จอตระ
บริเวณลานจอตระ อาคารฝึกอบรม
ศณ.บภ ๑.


Drawing By นายรัช ธิมธองคำ
Check By นายวิยุทธ ธีรการณ ภพ.21851
Electrical Engineer นายสมเชตร บมไต้ สฟก.4067
Civil Engineer

Drawing Title :
รูปด้าน 1 - 2
ที่จอตระจกัรยานยนต์ 12 คัน อาคารฝึกอบรม
ศูนย์ควบคุมการบินขนาดใหญ่ จ.สงขลา


Approve By นายโสภณ ชูวันพัค
DRAWING No. 9/12

[illegible]

แปลนระบบไฟฟ้าแสงสว่าง ผังบริเวณ
ภาคใต้ A2 1:200

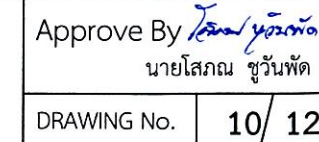

Single Line ไฟฟ้าลานจอดรถ

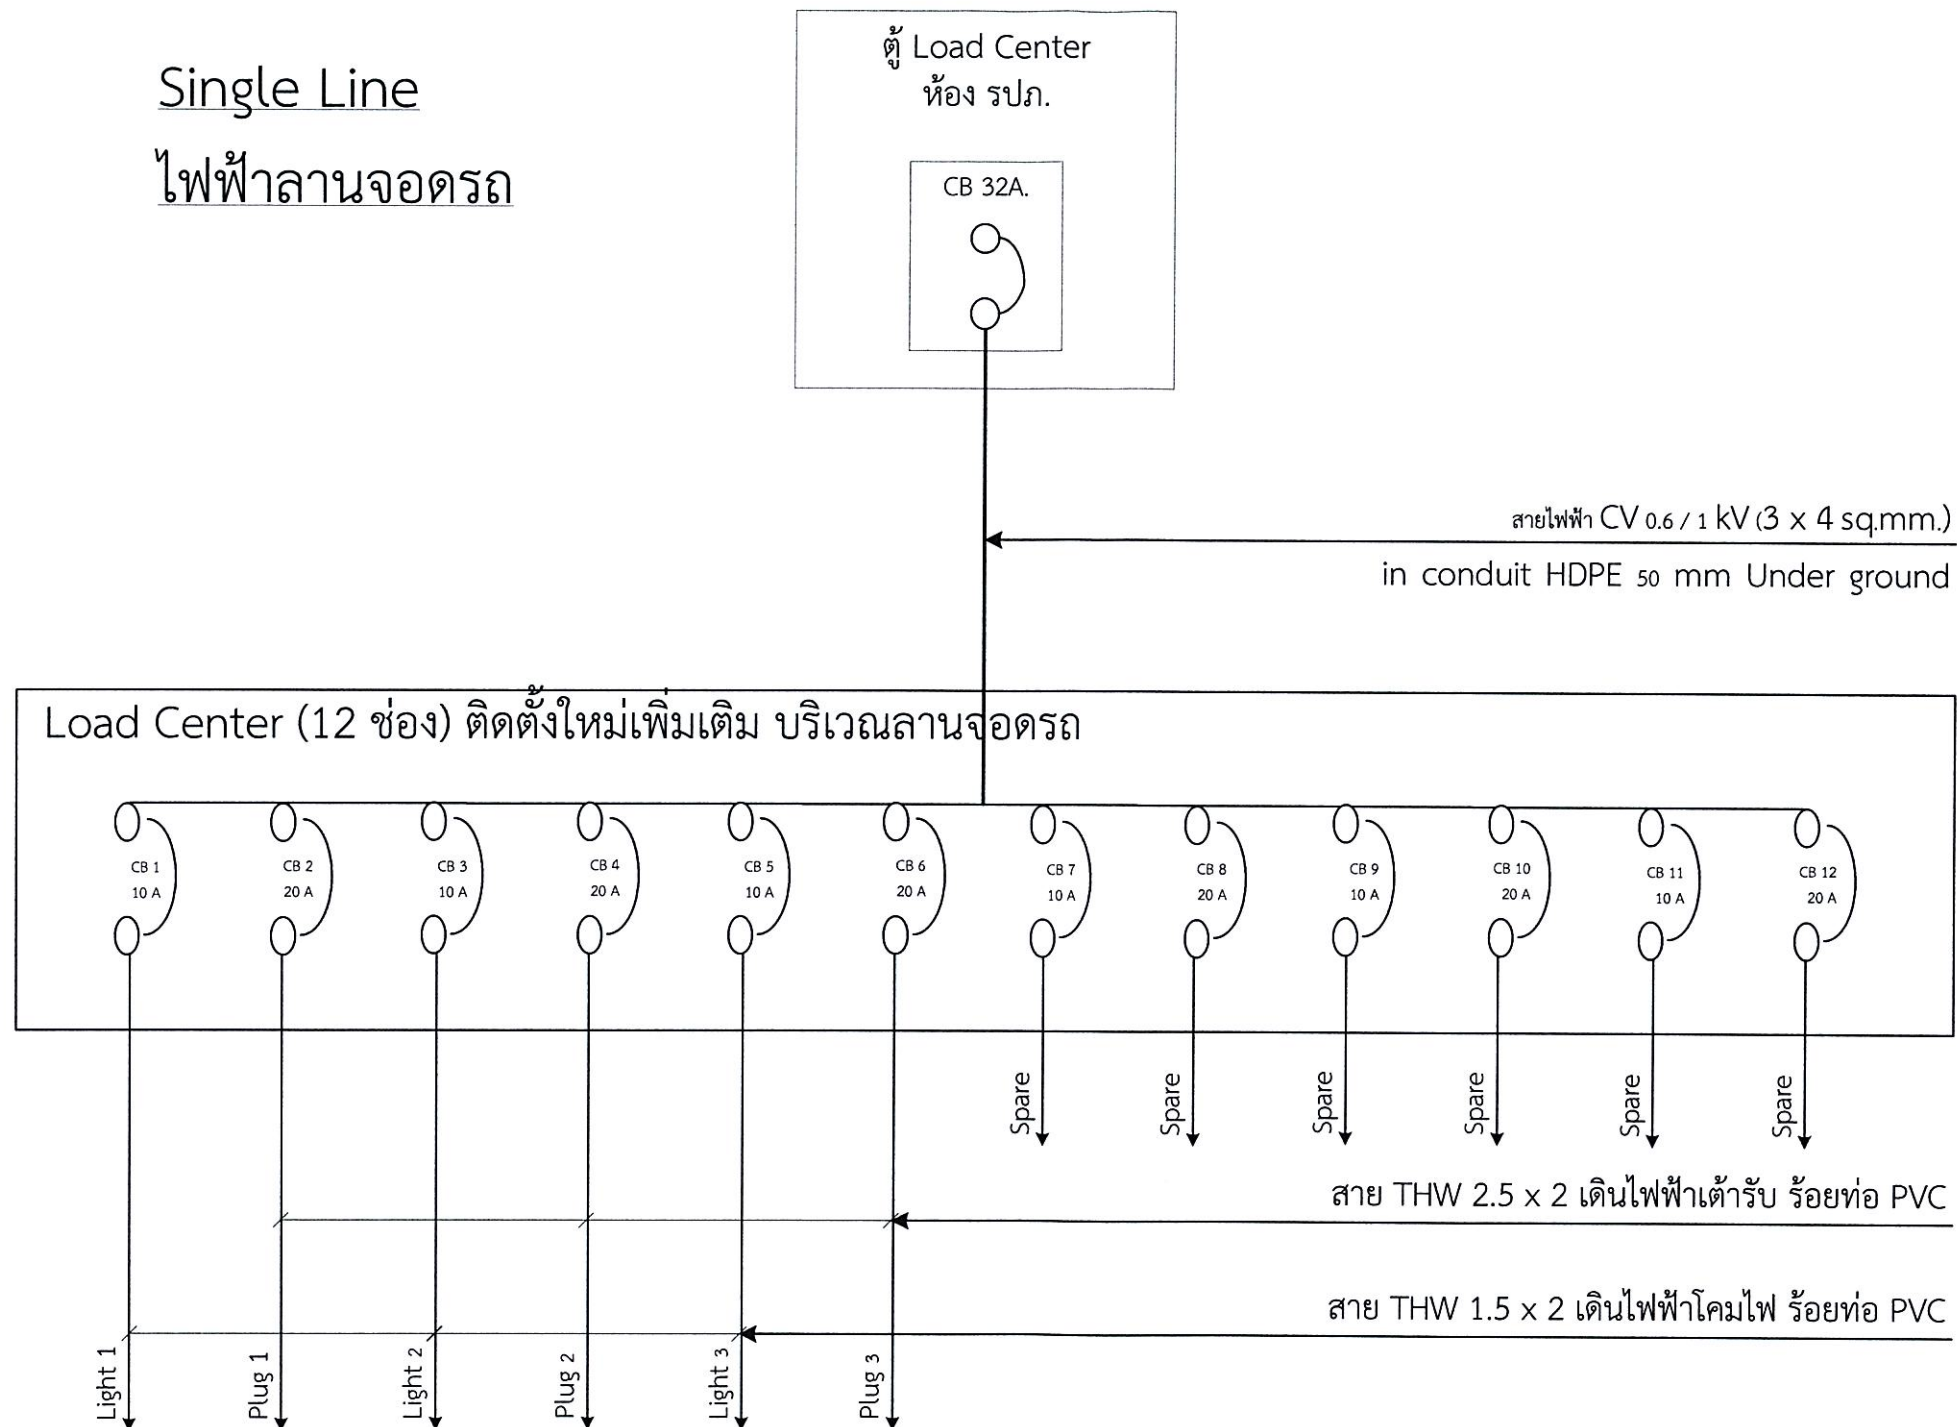

- เดินสาย CV 0.6/1 kV ขนาด 3x6 mm.³ ร้อยท่อ HDPE ขนาด 2 นิ้ว เพื่อเข้าตู้โหลดเซนเตอร์
- เดินสาย CV 0.6/1 kV ขนาด 3x4 mm.³ ร้อยท่อ HDPE ขนาด 2 นิ้ว เพื่อเข้า Pull Box ทุกอาคารหลังคาโรงจอดรถ
- ติดตั้ง Pull Box ทุกอาคารหลังคาโรงจอดรถตู้โหลดเซนเตอร์




บริษัท วิทยุการบินแห่งประเทศไทย จำกัด
ศูนย์ควบคุมการบินขนาดใหญ่


PROJECT NAME : งานจัดทำหลังคาคลุมพื้นที่จอดรถ
บริเวณลานจอดรถ อาคารฝึกอบรม
ศส.บก ๑.

Drawing By	นายรัช ธีมลงดำ
Check By	นายวิรัช ธีการณ ภพก.21851
Electrical Engineer	นายสมเชษฐ์ บมโล่ สฟก.4067
Civil Engineer	


Drawing Title :
แผนผังเส้นเดียว ระบบไฟฟ้า
บริเวณลานจอดรถ อาคารฝึกอบรม
ศูนย์ควบคุมการบินขนาดใหญ่ จ.สงขลา

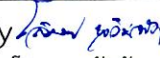Approve By 
นายโสภณ ชูวันพัต



DRAWING No. 11 / 12

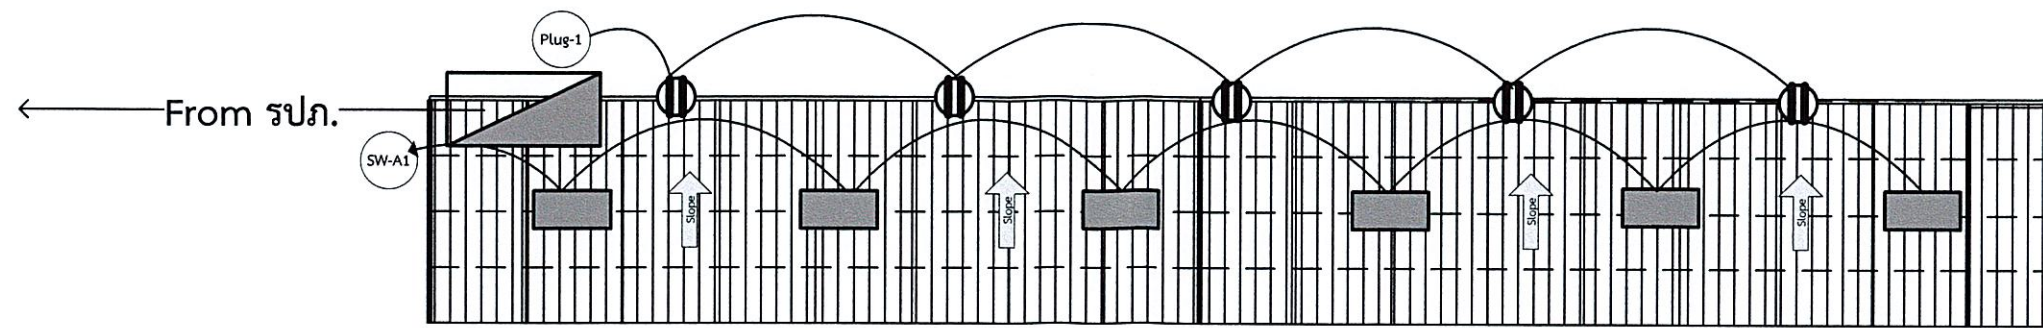

แปลนหลังคา ที่จอดรถยนต์ 12 คั่น -1

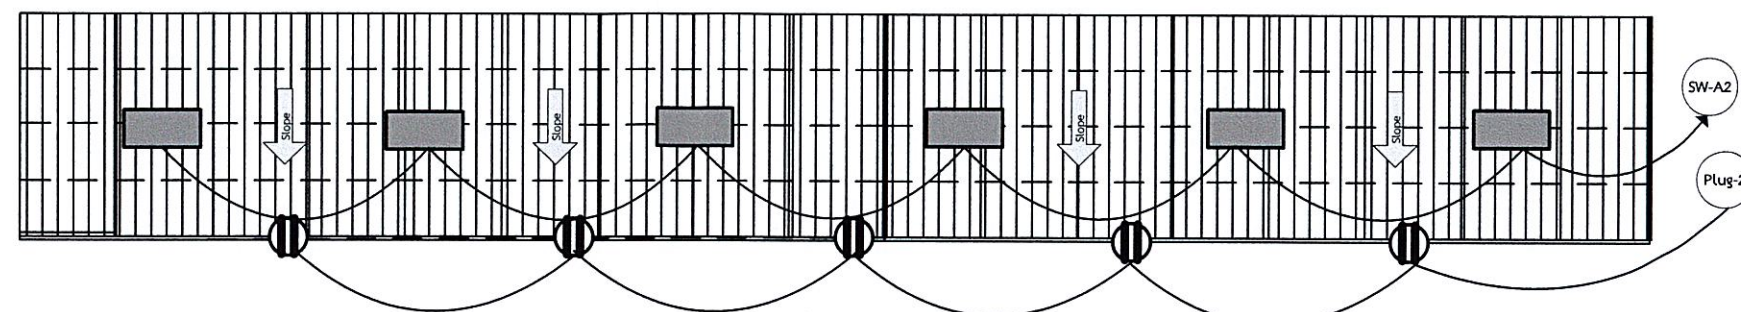

แปลนหลังคา ที่จอดรถยนต์ 12 คั่น -2

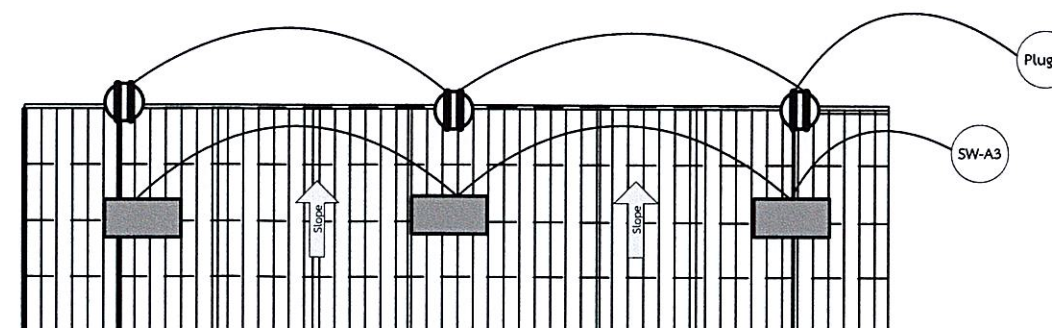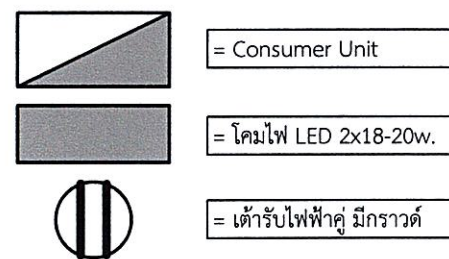

แปลนหลังคา ที่จอดรถจักรยานยนต์ 12 คั่น



บริษัท วิทยการบินแห่งประเทศไทย จำกัด
ศูนย์ควบคุมการบินขนาดใหญ่

PROJECT NAME : งานจัดทำหลังคาคลุมพื้นที่จอดรถ
บริเวณลานจอดรถ อาคารฝึกอบรม
ศญ.บก ๑.

Drawing By	นายรัช นิมล่องดำ
Check By	นายวิรัช ธีรการณ ภพก.21851
Electrical Engineer	นายสมเชตร บมโล่ สฟก.4067
Civil Engineer	

Drawing Title :
แผนผังระบบไฟฟ้าแสงสว่าง และเต้ารับ
บริเวณลานจอดรถ อาคารฝึกอบรม
ศูนย์ควบคุมการบินขนาดใหญ่ จ.สงขลา

Approve By	นายโสภณ ชูวันพัฑ
DRAWING No.	12 / 12