



โครงการก่อสร้างถนนส่วนต่อขยาย
บริเวณหน้าโครงการก่อสร้างอาคารหอบังคับการบิน
ณ ท่าอากาศยานแม่สอด จ.ตาก


กชช
ชชช
/

เจ้าของโครงการ

บริษัทวิทยุการบินแห่งประเทศไทย จำกัด
102 ซอยงามดูพลี ห้วยมาเหม
สาทร กรุงเทพฯ 10120

ผู้ออกแบบ

กองแบบแผนและควบคุมการก่อสร้าง
102 ซอยงามดูพลี ห้วยมาเหม
สาทร กรุงเทพฯ 10120

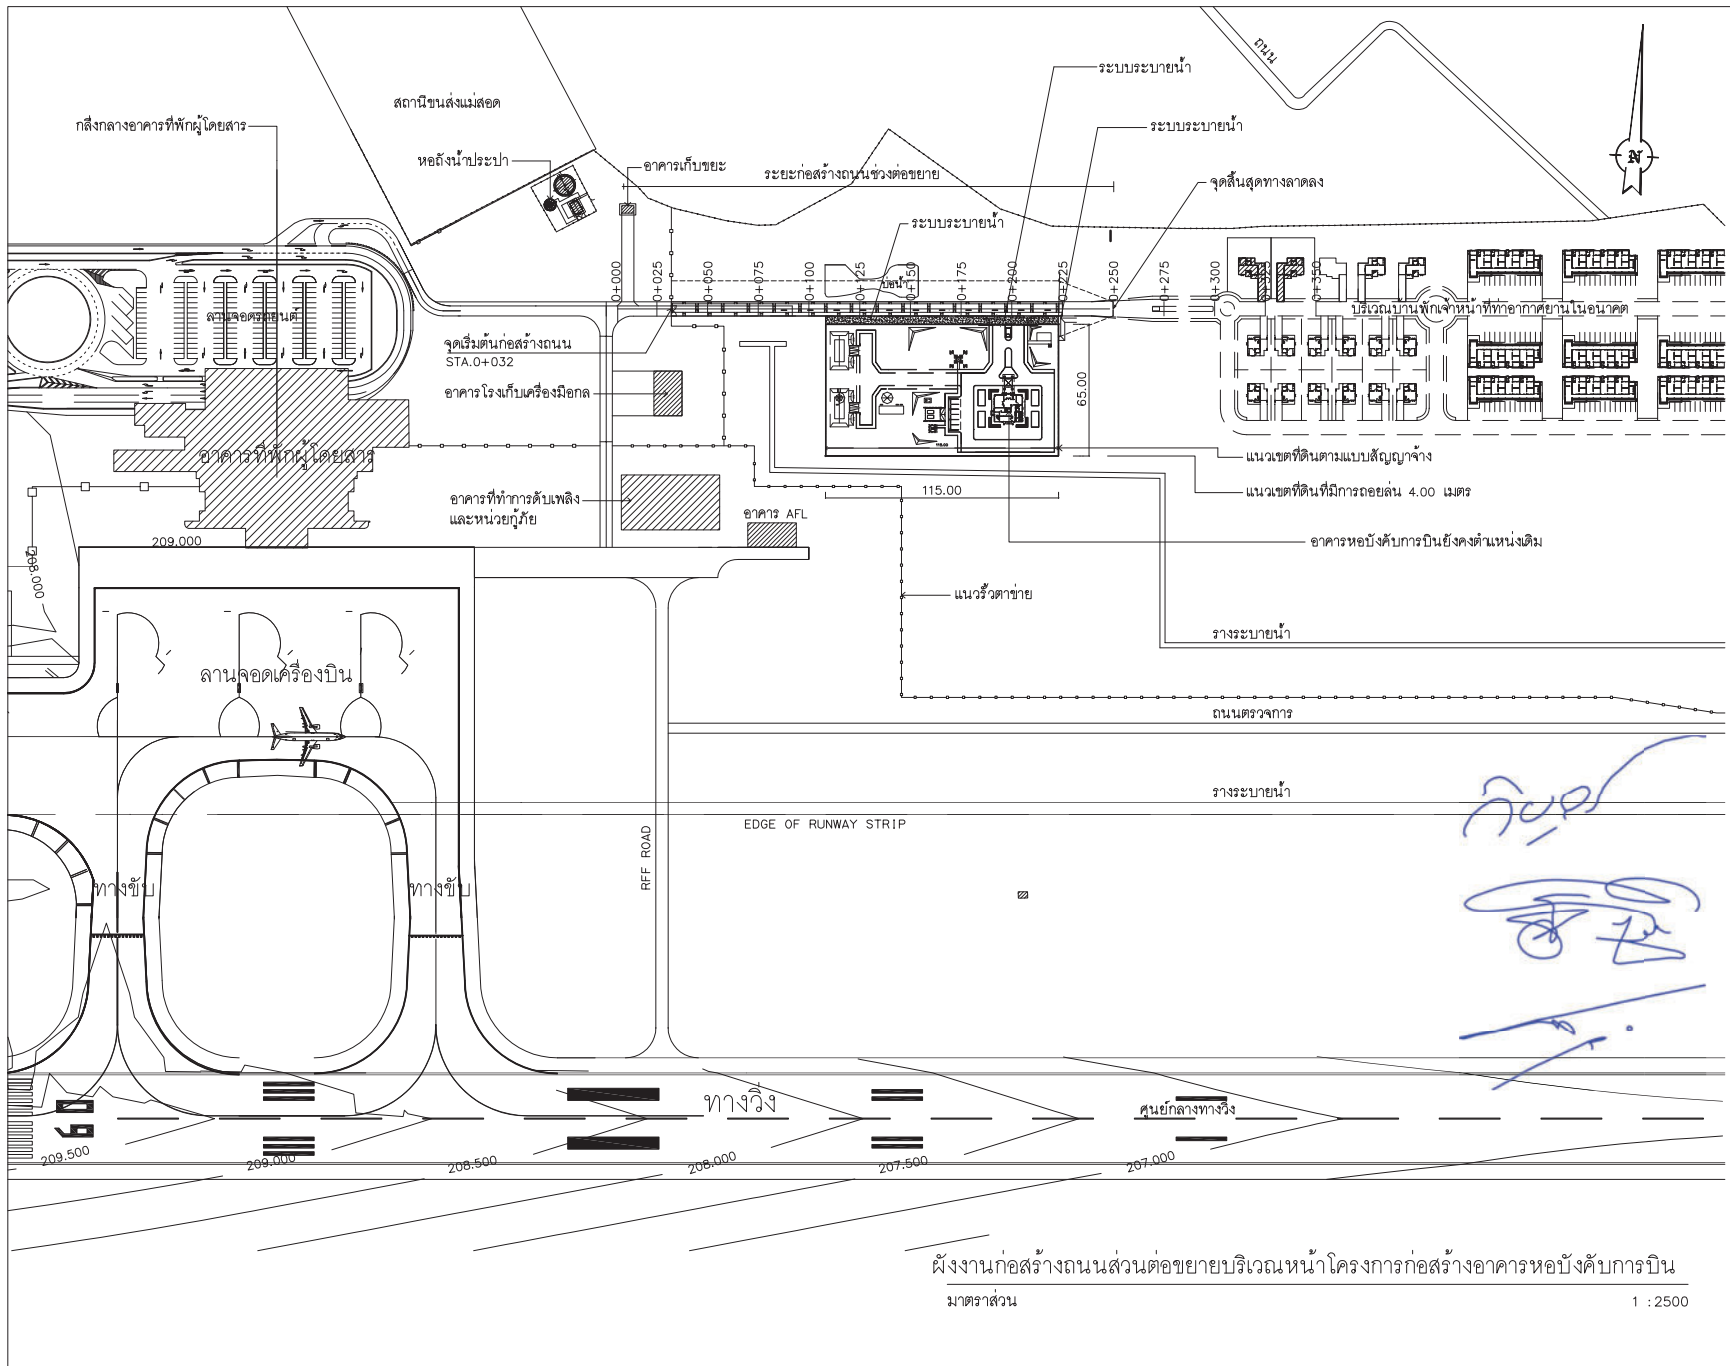

บริษัท วิทยุการบินแห่งประเทศไทย
102 ซอยงามดูพลี กรุงเทพมหานคร 10120
โทรศัพท์ 02-287-8630
โทรสาร 02-287-8295

PROJECT:

โครงการก่อสร้างถนนส่วนต่อขยายบริเวณหน้าโครงการก่อสร้างอาคารหอบังคับการบิน
บริเวณหน้าโครงการก่อสร้างอาคารหอบังคับการบิน
ณ ท่าอากาศยานแม่สอด จ.ตาก

LOCATION :

ณ ท่าอากาศยานแม่สอด จ.ตาก

REGISTER OF ARCHITECTS & ENGINEERS
ARCHITECTS :

STRUCTURAL ENGINEERS :
นาย อธิพงษ์ อินท สย.5012
นายสุทธธรณ์ บัญชี ฎล. 60006

ELECTRICAL ENGINEERS :
นายอิทธิพร จันทวรรณไข สทท.5309

MECHANICAL ENGINEERS :

SANITARY ENGINEERS :

SURVEY TECHNICAL :
นายสุทธธรณ์ บัญชี ฎล. 60006

DRAWING :

ผังงานก่อสร้างถนน

REVISION :	NO.	DATE	DESCRIPTION	REMARK

DRAWING BY : นายสุทธธรณ์ บัญชี
CHECKED BY : นายวิบูลย์ มะโน
APPROVED BY : นายสุทธธรณ์ บัญชี
SCALE : 1:2500

DRAWING NO : C-02
DRAWING TOTAL : 32



บริษัท วิทยุการบินแห่งประเทศไทย
102 ซอยงามดูพลี กรุงเทพมหานคร 10120
โทรศัพท์ 02-287-8630
โทรสาร 02-287-8295

PROJECT :
โครงการก่อสร้างถนนส่วนต่อขยาย
บริเวณหน้าโครงการก่อสร้างอาคารหอบินการบิน
ณ ท่าอากาศยานแม่สอด จ.ตาก

LOCATION :
ณ ท่าอากาศยานแม่สอด จ.ตาก

REGISTER OF
ARCHITECTS & ENGINEERS
ARCHITECTS :
AUTHORIZED
SIGNATURE :

STRUCTURAL ENGINEERS :
นาย อธิพันธ์ อินทผล สย.5012
นายสุทธธรณ์ บัญศิริ ภย. 60006

ELECTRICAL ENGINEERS :
นายธีรพันธ์ จันทกรวณโช สฟท.5309

MECHANICAL ENGINEERS :
-


SANITARY ENGINEERS :
-

SURVEY TECHNICAL :
นายสุทธธรณ์ บัญศิริ ภย. 60006

DRAWING :
แปลนค่าระดับงานก่อสร้าง

REVISION :			
NO.	DATE	DESCRIPTION	REMARK

DRAWING BY :
นายสุทธธรณ์ บัญศิริ
CHECKED BY :
นายวิบูลย์ มะโน
APPROVED BY :
นายสุรพัฒน์ อุดมวิรัตน์
DRAFTING NO :
C-03
DRAWING TOTAL :
32
SCALE :
1 : 850

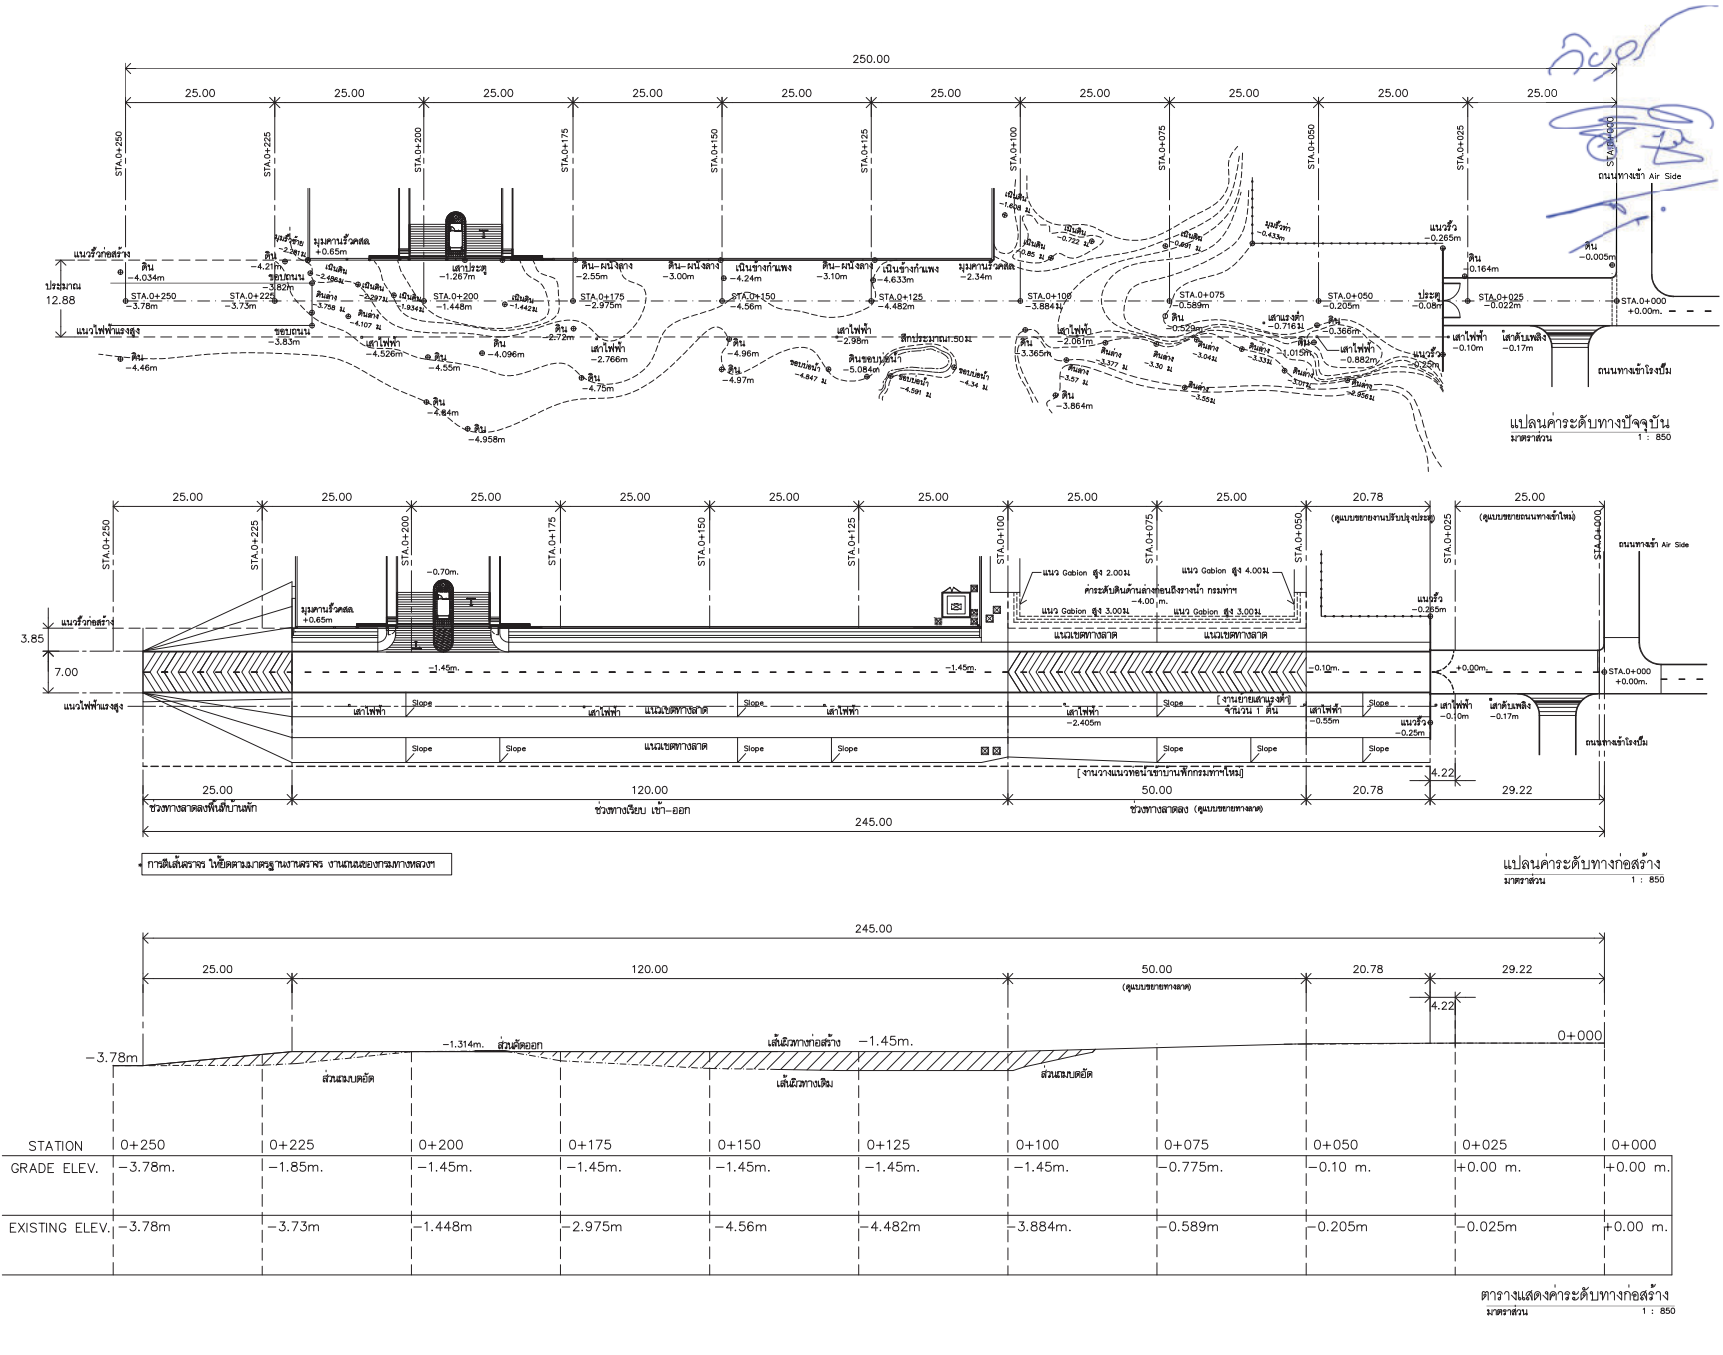



บริษัท วิทยุการบินแห่งประเทศไทย
102 ซอยงามดูพลี กรุงเทพมหานคร 10120
โทรศัพท์ 02-287-8630
โทรสาร 02-287-8295

PROJECT :

โครงการก่อสร้างถนนส่วนต่อขยาย
บริเวณหน้าโครงการก่อสร้างอาคารหอบินการบิน
ณ ท่าอากาศยานแม่สอด จ.ตาก

LOCATION :

ณ ท่าอากาศยานแม่สอด จ.ตาก

REGISTER OF
ARCHITECTS & ENGINEERS
ARCHITECTS :
--

STRUCTURAL ENGINEERS :
นาย อธิพงษ์ อินทผล สย.5012
นายสุกฤตชนัน บัญศิริ ฎล 60006

ELECTRICAL ENGINEERS :
นายอิทธิพร จินตกรรมาตย์ สฟท.5309

MECHANICAL ENGINEERS :
--

SANITARY ENGINEERS :
--


SURVEY TECHNICAL :
นายสุกฤตชนัน บัญศิริ ฎล 60006

DRAWING :

แปลนงานปรับปรุง/รื้อถอน

REVISION :			
NO.	DATE	DESCRIPTION	REMARK

DRAWING BY : นายสุกฤตชนัน บัญศิริ
CHECKED BY : นายวิบูลย์ มะโนดี
APPROVED BY : นายสุรศักดิ์ อุดมวิรัตน์
DRAWING NO : C-04
DRAWING TOTAL : 32
SCALE : 1 : 850

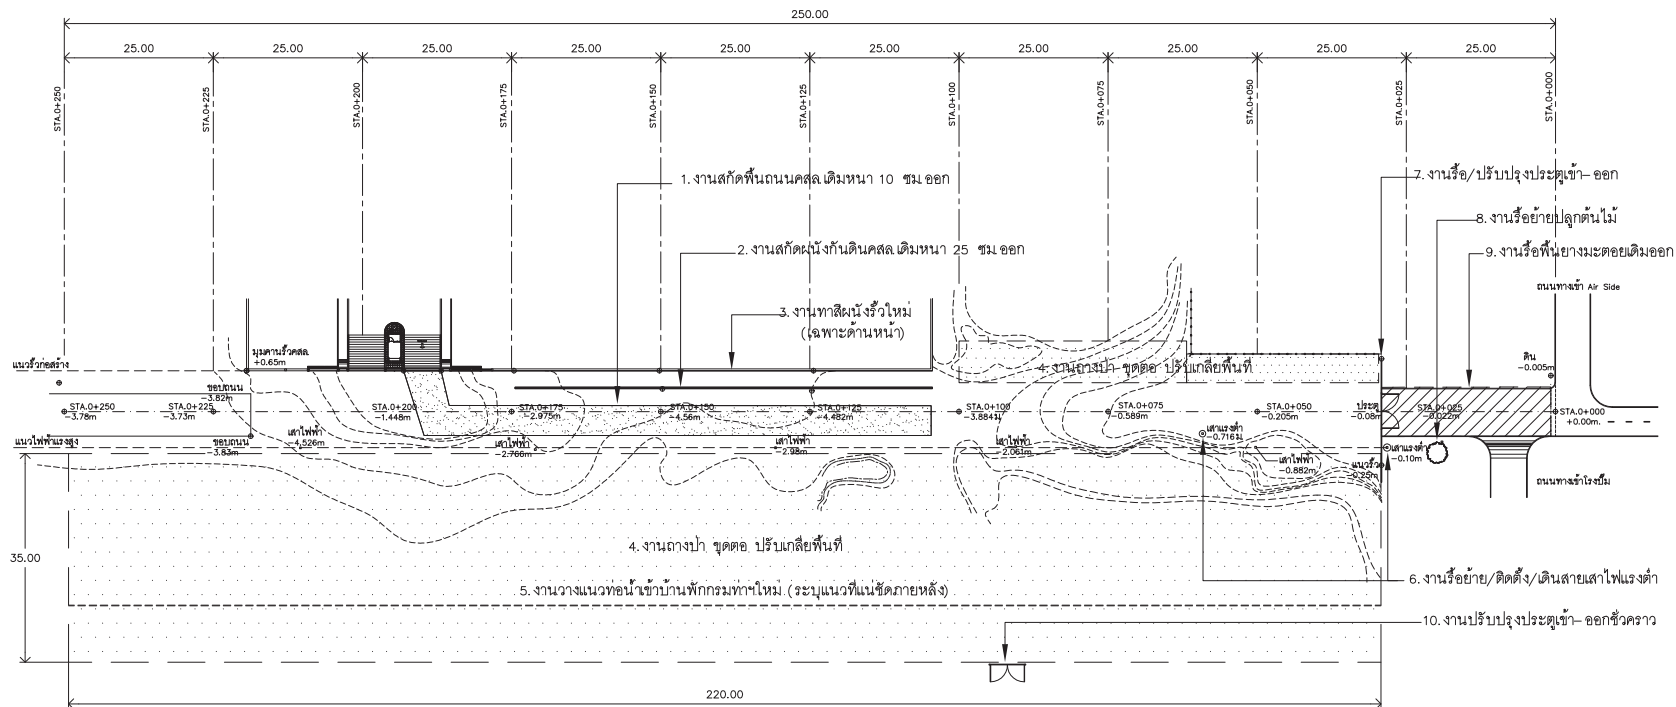

แปลนงานปรับปรุง/รื้อถอน
มาตราส่วน 1 : 850

กิตติ
ศิริ
วิบูลย์



บริษัท วิทยุการบินแห่งประเทศไทย
102 ซอยงามดูพลี กรุงเทพมหานคร
เขตสาทร กรุงเทพฯ 10120
โทรศัพท์ 02-287-8630
โทรสาร 02-287-8295

PROJECT :

โครงการก่อสร้างถนนส่วนต่อขยาย
บริเวณหน้าโครงการก่อสร้างอาคารหอบิน
ณ ท่าอากาศยานแม่สอด จ.ตาก

LOCATION :

ณ ท่าอากาศยานแม่สอด จ.ตาก

REGISTER OF
ARCHITECTS & ENGINEERS
ARCHITECTS :
--

STRUCTURAL ENGINEERS :
นาย อธิพงษ์ อินทผล สย.5012
นายสุทธธรณ์ บัณฑิต อย. 60006

ELECTRICAL ENGINEERS :
นายอิศรินทร์ จันทวรรณโชติ สทศ.5309

MECHANICAL ENGINEERS :
--

SANITARY ENGINEERS :
--

SURVEY TECHNICAL :
นายสุทธธรณ์ บัณฑิต อย. 60006


DRAWING :

แบบขยายงานถนนช่วง STA.0+000 ถึง 0+100 m.


REVISION :			
NO.	DATE	DESCRIPTION	REMARK

DRAWING BY :
นายสุทธธรณ์ บัณฑิต
CHECKED BY :
นายวิบูลย์ มะลิ
APPROVED BY :
นายสุรพัฒน์ อัครวิวัฒน์
SCALE :
1 : 450

DRAWING NO :
C-06
DRAWING TOTAL :
32

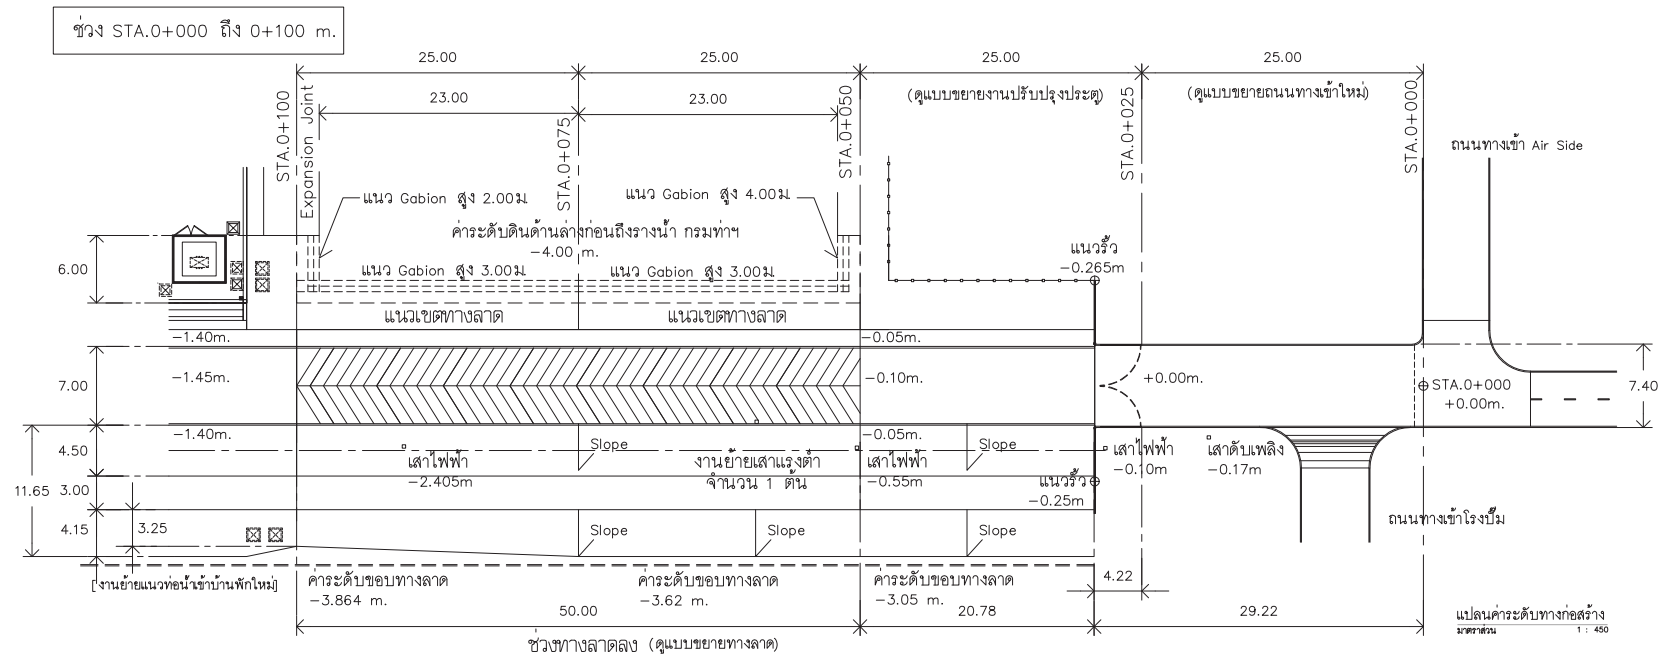

การเดินสาย ท่อระบายน้ำตามฐานทางหลวง งานแยกย่อยตามผังทางหลวง

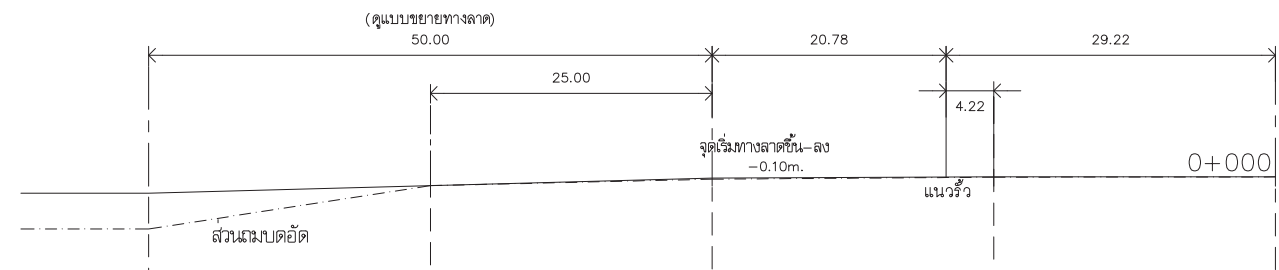

STATION	0+100	0+075	0+050	0+025	0+000
GRADE ELEV.	-1.45m.	-0.775m.	-0.10 m.	+0.00 m.	+0.00 m.
EXISTING ELEV.	-3.884m.	-0.589m	-0.205m	-0.025m	+0.00 m.

ตารางแสดงระดับทางก่อสร้าง
ขนาดส่วน 1 : 450

Handwritten signature and stamp of the project engineer.



บริษัท วิทยุการบินแห่งประเทศไทย
102 ซอยงามดูพลี ทุ่งมหาเมฆ
เขตสาทร กรุงเทพฯ 10120
โทรศัพท์ 02-287-8630
โทรสาร 02-287-8295

PROJECT:

โครงการก่อสร้างถนนส่วนต่อขยาย
บริเวณหน้าโครงการก่อสร้างอาคารหอบิน
น ทำอากาศยานแม่สอด จ.ตาก

LOCATION :

น ทำอากาศยานแม่สอด จ.ตาก

REGISTER OF
ARCHITECTS & ENGINEERS
ARCHITECTS :

STRUCTURAL ENGINEERS :
นาย อธิพันธ์ อินทผล สย.5012
นายสุทธธรณ์ บัญศิริ ภ.ล. 60006

ELECTRICAL ENGINEERS :
นายอิทธิพร จันทกรวาลโช สฟท.5309

MECHANICAL ENGINEERS :

SANITARY ENGINEERS :


SURVEY TECHNICAL :
นายสุทธธรณ์ บัญศิริ ภ.ล. 60006

DRAWING :

แปลนก่อนปรับปรุงถนนทางเข้า-ออกพื้นที่พื้นที่
ที่หอและบ้านพักกรมท่า


REVISION :			
NO.	DATE	DESCRIPTION	REMARK

DRAWING BY :
นายสุทธธรณ์ บัญศิริ
CHECKED BY :
นายวิบูลย์ มะโน
APPROVED BY :
นายสุรศักดิ์ อุดมวิรัตน์
SCALE :
DRAWING NO :
C-07
DRAWING TOTAL :
32
1:250

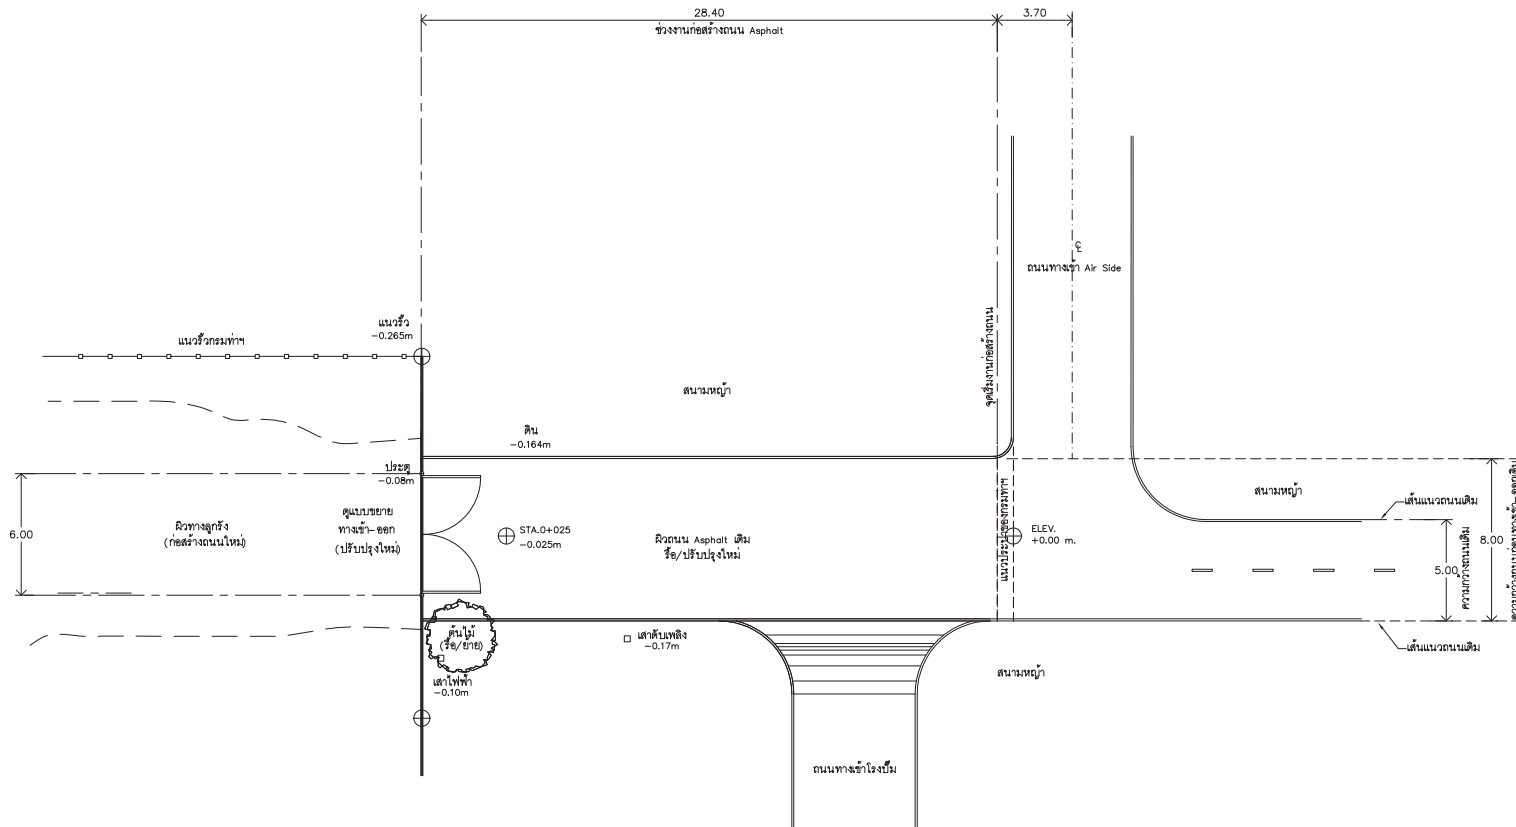

แปลนก่อนปรับปรุงถนนทางเข้า-ออกพื้นที่พื้นที่หอฯ และบ้านพักกรมท่า
มาตราส่วน 1:250

Handwritten signatures and initials in blue ink.

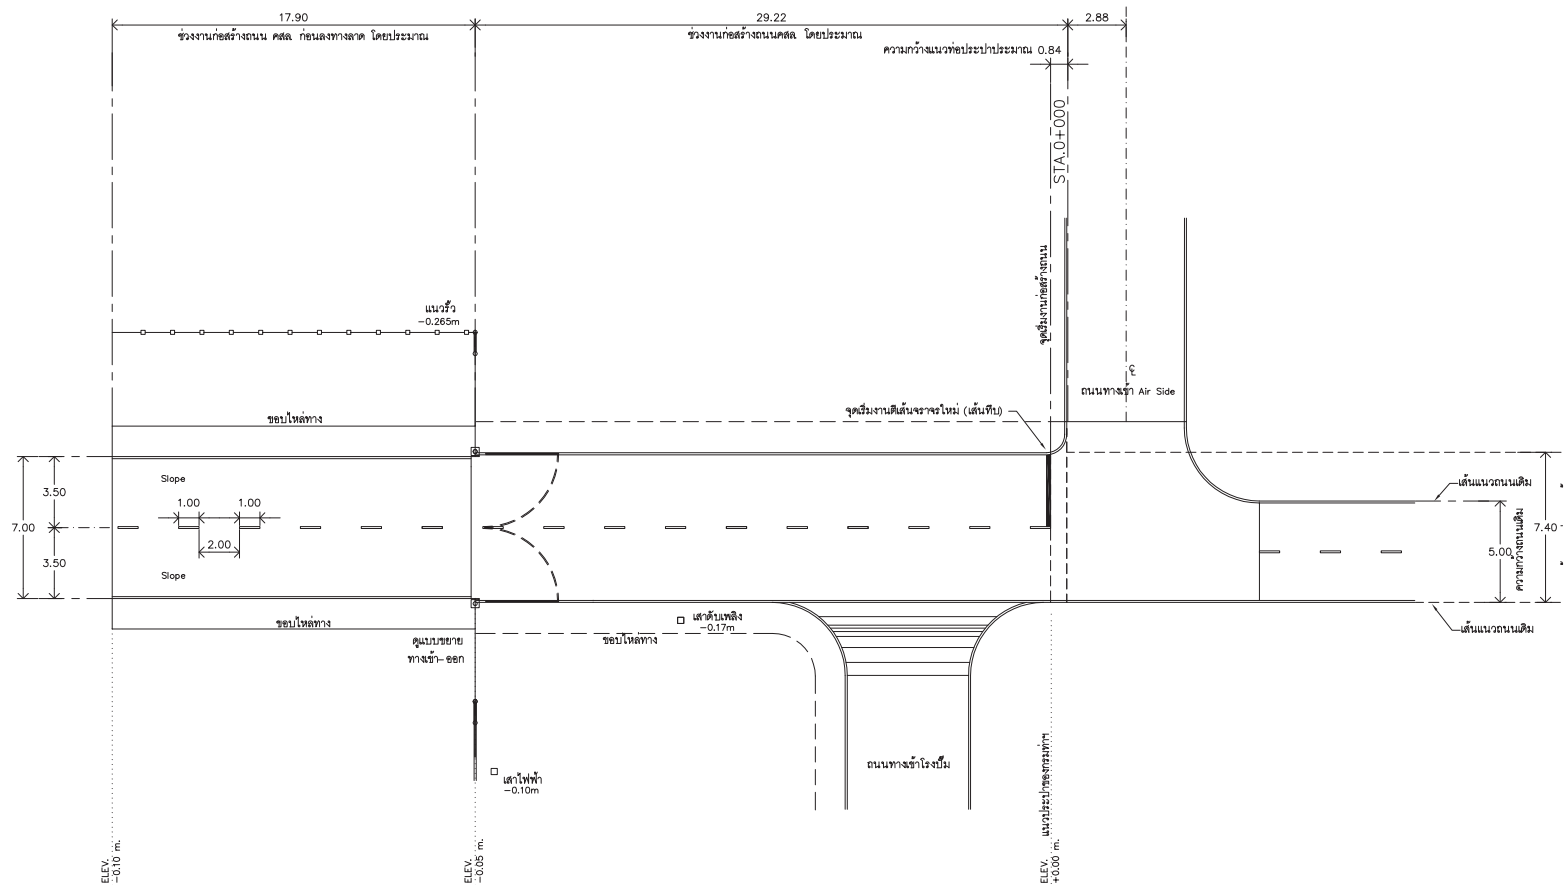

แปลนปรับปรุงถนนทางเข้า-ออกพื้นที่พื้นที่หอฯ และบ้านพักกรรมกรท่าฯ
มาตราส่วน 1: 250



บริษัท วิทยุการบินแห่งประเทศไทย
102 ซอยงามดูพลี กรุงเทพมหานคร 10120
โทรศัพท์ 02-287-8630
โทรสาร 02-287-8295

PROJECT:

โครงการก่อสร้างถนนส่วนต่อขยาย
บริเวณหน้าโครงการก่อสร้างอาคารหอบิน
ณ ท่าอากาศยานแม่สอด จ.ตาก

LOCATION :

ณ ท่าอากาศยานแม่สอด จ.ตาก

REGISTER OF
ARCHITECTS & ENGINEERS
ARCHITECTS :
--

STRUCTURAL ENGINEERS :
นาย อธิษฐ์ อินทผล สย.5012
นายสุกฤตธณ์ บัญศิริ ภ.ล 60006

ELECTRICAL ENGINEERS :
นายธิษณีย์ จันทกรวาลไชย สฟท.5309

MECHANICAL ENGINEERS :
--

SANITARY ENGINEERS :
--

SURVEYOR
นายสุกฤตธณ์ บัญศิริ ภ.ล 60006


DRAWING :

แปลนปรับปรุงถนนทางเข้า-ออกพื้นที่พื้นที่หอฯ


NO.	DATE	DESCRIPTION	REMARK

DRAWING BY :
นายสุกฤตธณ์ บัญศิริ
CHECKED BY :
นายวิบูลย์ มะโนดี
APPROVED BY :
นายสุรศักดิ์ อุดมวิวัฒน์
SCALE :
1: 250

DRAWING NO :
C-08
DRAWING TOTAL :
32

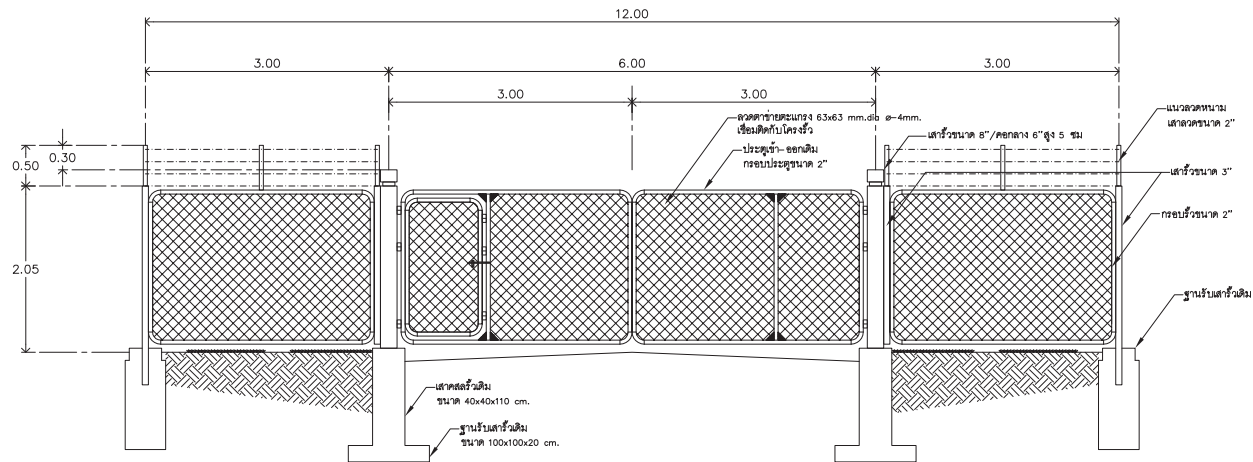

แบบรูปด้านรื้อทางเข้า-ออกพื้นที่หอฯ กับเขตกรรมทำา เดิม
มาตราส่วน 1:50

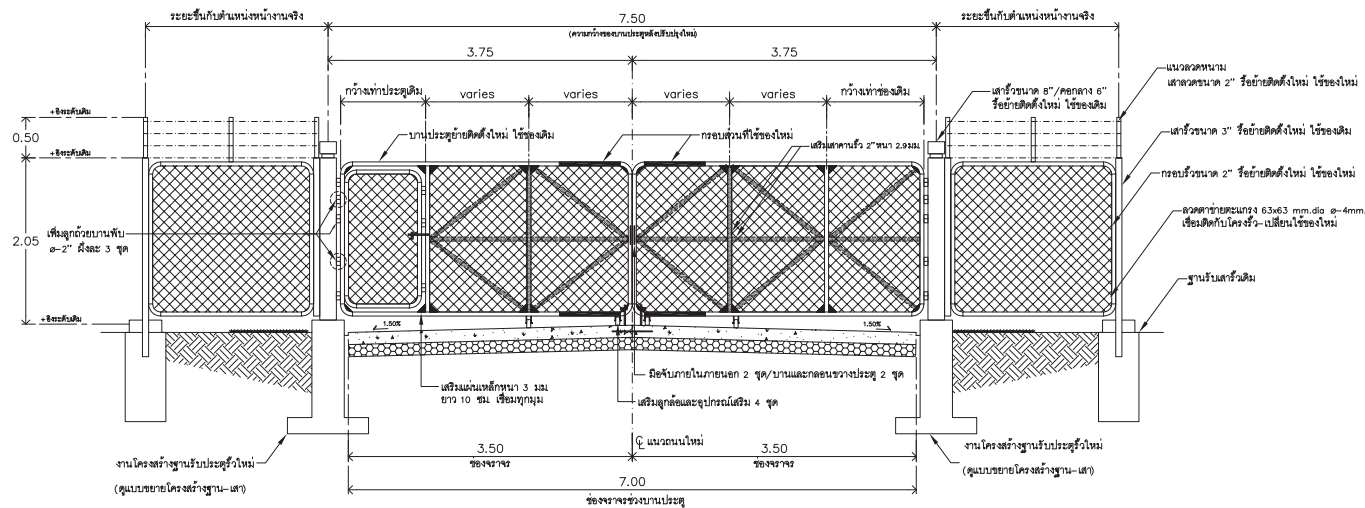

แบบรูปด้านรื้อทางเข้า-ออกพื้นที่หอฯ กับเขตกรรมทำา ปรับปรุงใหม่
มาตราส่วน 1:50



บริษัท วิทยุการบินแห่งประเทศไทย
102 ซอยงามดูพลี กรุงเทพมหานคร 10120
โทรศัพท์ 02-287-8630
โทรสาร 02-287-8295

PROJECT:

โครงการก่อสร้างถนนส่วนต่อขยาย
บริเวณหน้าโครงการก่อสร้างอาคารหอบินกับการบิน
ณ ท่าอากาศยานแม่สอด จ.ตาก

LOCATION :

ณ ท่าอากาศยานแม่สอด จ.ตาก

REGISTER OF ARCHITECTS & ENGINEERS AUTHORIZED SIGNATURE :

ARCHITECTS :

STRUCTURAL ENGINEERS :
นาย อธิพันธ์ อินทผล สย.5012
นายสุทธธรณ์ บัญศิริ ภย. 60006

ELECTRICAL ENGINEERS :
นายอิทธิพนธ์ จันทกรวาลโช สทภ.5309

MECHANICAL ENGINEERS :

SANITARY ENGINEERS :

SURVEY TECHNICAL :
นายสุทธธรณ์ บัญศิริ ภย. 60006

DRAWING :

แบบรูปด้านรื้อทางเข้า-ออกพื้นที่หอฯ
พื้นที่หอฯ กับเขตกรรมทำา

REVISION :

NO.	DATE	DESCRIPTION	REMARK

DRAWING BY : นายสุทธธรณ์ บัญศิริ
CHECKED BY : นายวิบูลย์ มะโน
APPROVED BY : นายสุรพัฒน์ อุดมวิรัตน์
SCALE : 1:50

DRAWING NO : C-09
DRAWING TOTAL : 32



บริษัท วิทยุการบินแห่งประเทศไทย
102 ซอยงามดูพลี กรุงเทพมหานคร 10120
โทรศัพท์ 02-287-8630
โทรสาร 02-287-8295

PROJECT:

โครงการก่อสร้างถนนส่วนต่อขยาย
บริเวณหน้าโครงการก่อสร้างอาคารหอบินกับการบิน
ณ ท่าอากาศยานแม่สอด จ.ตาก

LOCATION :

ณ ท่าอากาศยานแม่สอด จ.ตาก

REGISTER OF
ARCHITECTS & ENGINEERS
ARCHITECTS :

STRUCTURAL ENGINEERS :
นาย อธิพงษ์ อินทผล สย.5012
นายสุทธธรณ์ บัญศิริ ภ.ล. 60006

ELECTRICAL ENGINEERS :
นายอิทธิพร จันทกรวาลโช สทก.5309

MECHANICAL ENGINEERS :

SANITARY ENGINEERS :



SURVEY TECHNICAL :
นายสุทธธรณ์ บัญศิริ ภ.ล. 60006

DRAWING :

แบบรูปตัดงานก่อสร้างถนน STATION 0+050 m.

REVISION :			
NO.	DATE	DESCRIPTION	REMARK

DRAWING BY :
นายสุทธธรณ์ บัญศิริ
CHECKED BY :
นายวิบูลย์ มะโน
APPROVED BY :
นายสุรพลณ์ อุดมวิรัตน์
SCALE :
DRAWING NO :
C-11
DRAWING TOTAL :
32
1:75

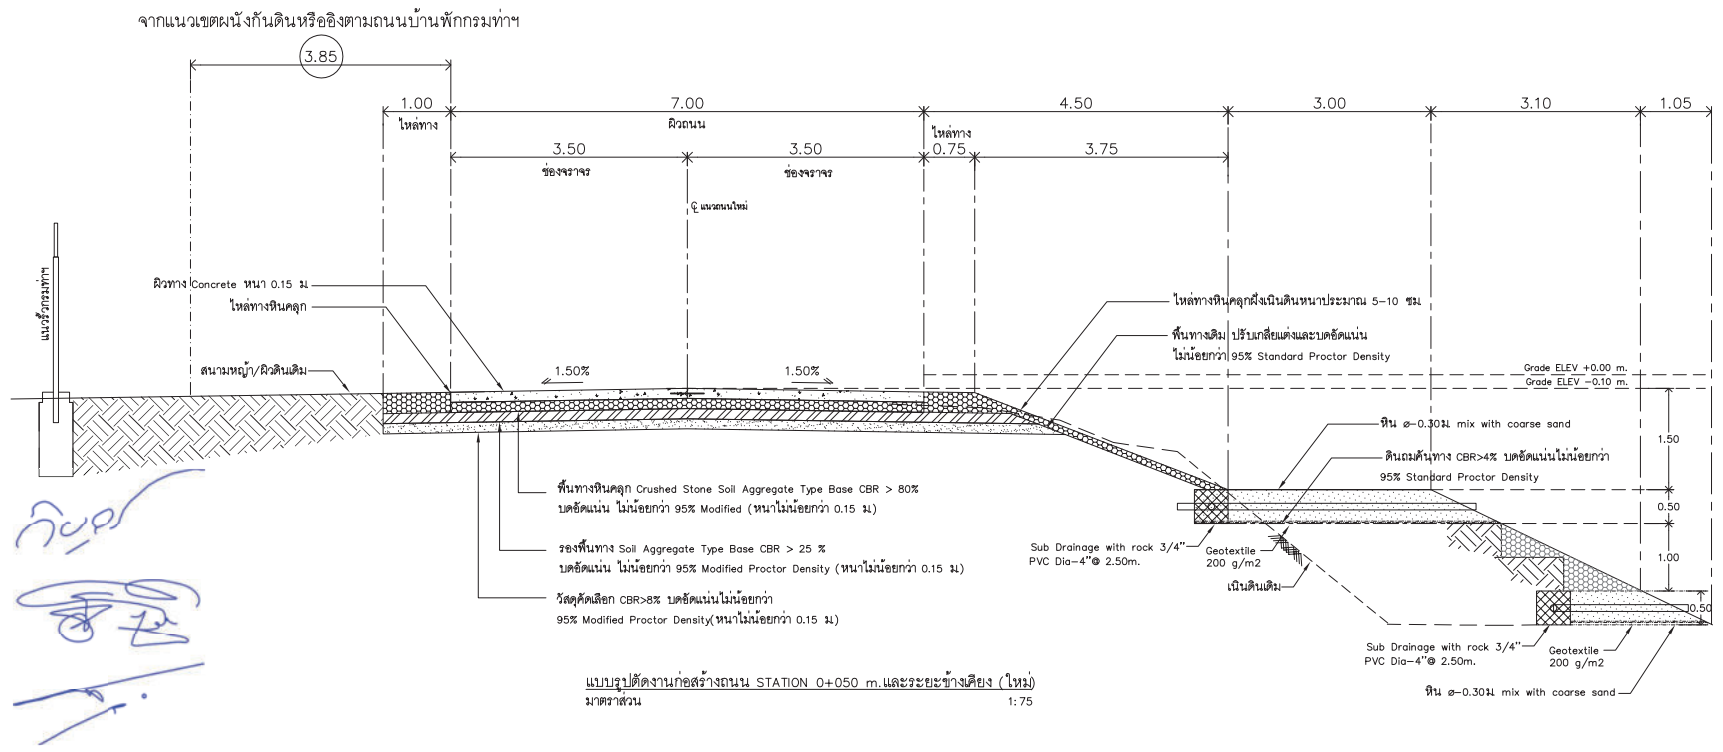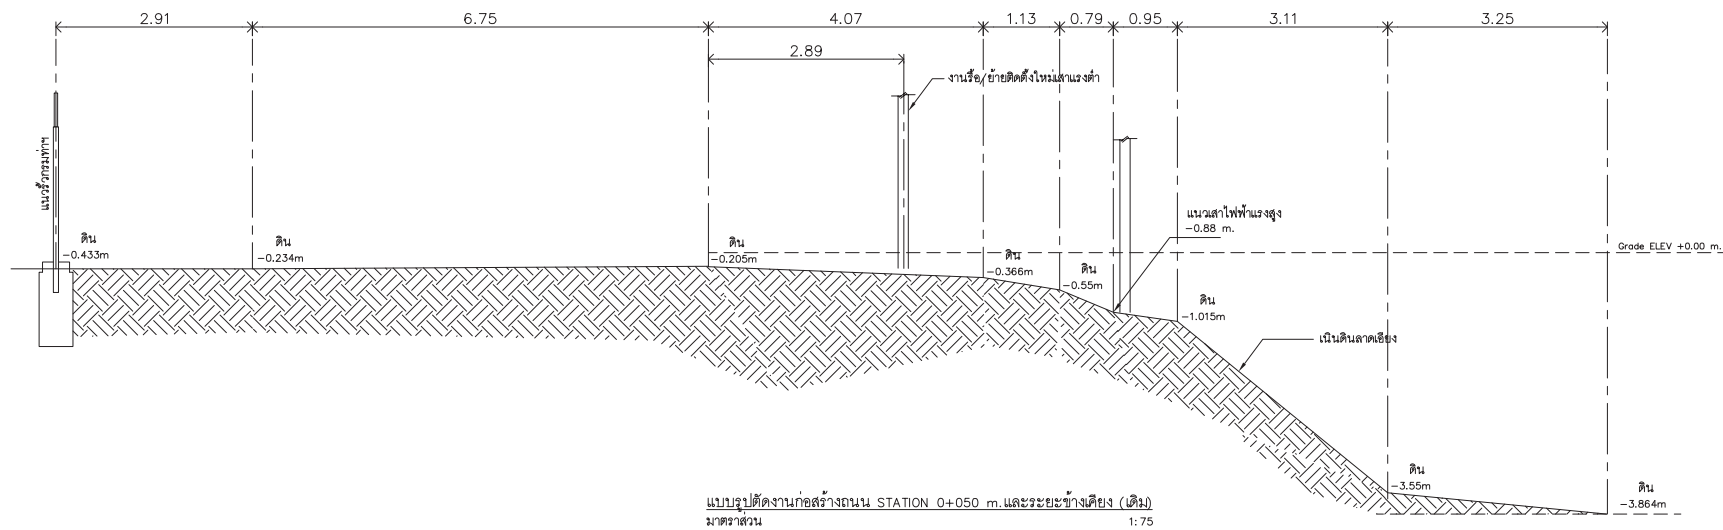



บริษัท วิทยุการบินแห่งประเทศไทย
102 ซอยงามดูพลี ห้วยขวาง
เขตสวาท กรุงเทพฯ 10120
โทรศัพท์ 02-287-8630
โทรสาร 02-287-8295

PROJECT:

โครงการก่อสร้างถนนส่วนต่อขยาย
บริเวณหน้าโครงการก่อสร้างอาคารหอบินการบิน
ณ ท่าอากาศยานแม่สอด จ.ตาก

LOCATION :

ณ ท่าอากาศยานแม่สอด จ.ตาก

REGISTER OF
ARCHITECTS & ENGINEERS
ARCHITECTS :
--

STRUCTURAL ENGINEERS :
นาย อธิพันธ์ อินทผล สย.5012
นายสุทธธรณ์ บัญศิริ ภ.ล. 60006

ELECTRICAL ENGINEERS :
นายอิทธิพร จันทรวราโช สฟท.5309

MECHANICAL ENGINEERS :
--

SANITARY ENGINEERS :
--


SURVEY TECHNICAL :
นายสุทธธรณ์ บัญศิริ ภ.ล. 60006

DRAWING :


รูปตัดถนนส่วนทางลาดลงช่วง STA+050 ถึง STA+100

REVISION :			
NO.	DATE	DESCRIPTION	REMARK

DRAWING BY :
นายสุทธธรณ์ บัญศิริ
CHECKED BY :
นายวิบูลย์ มะโน
APPROVED BY :
นายสุรพลณ์ อุดมวิรัตน์
SCALE :
DRAWING NO :
C-14
DRAWING TOTAL :
32
1:175

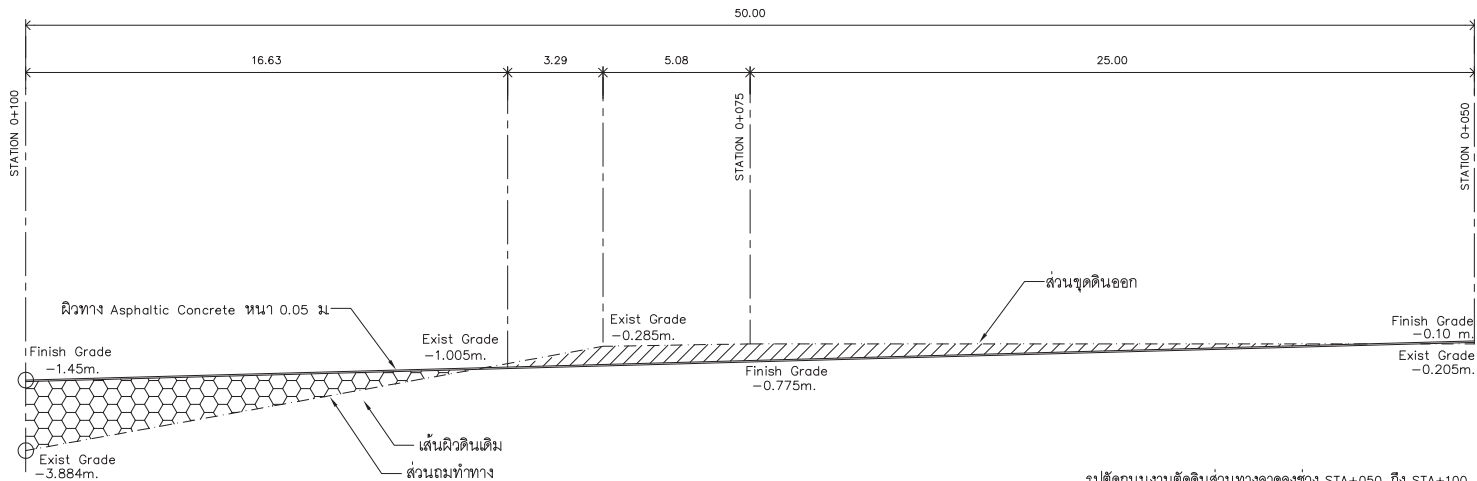



รูปตัดถนนงานตัดดินส่วนทางลาดลงช่วง STA+050 ถึง STA+100
มาตราส่วน 1:175

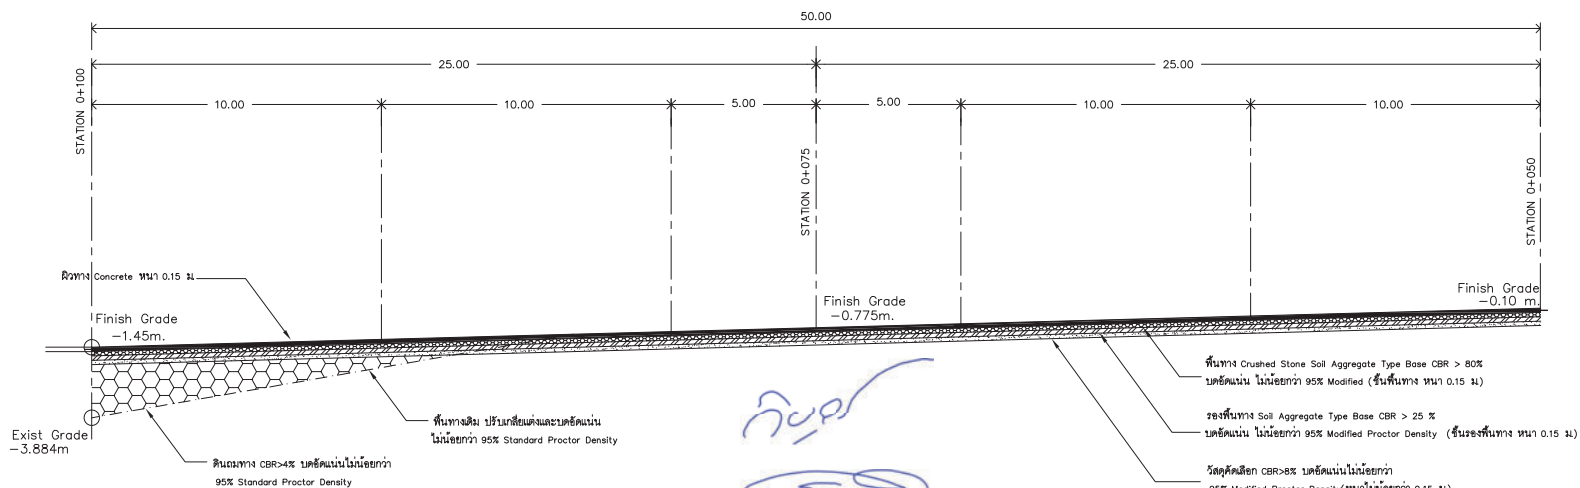

พื้นทาง Crushed Stone Soil Aggregate Type Base CBR > 80%
บดอัดแน่น ไม่น้อยกว่า 95% Modified (ชั้นพื้นทางหนา 0.15 ม.)
รองพื้นทาง Soil Aggregate Type Base CBR > 25 %
บดอัดแน่น ไม่น้อยกว่า 95% Modified Proctor Density (ชั้นรองพื้นทางหนา 0.15 ม.)
วัสดุชั้นผิว CBR>8% บดอัดแน่นไม่น้อยกว่า
95% Modified Proctor Density(หนาไม่น้อยกว่า 0.15 ม.)

รูปตัดถนนส่วนทางลาดลงช่วง STA+050 ถึง STA+100
มาตราส่วน 1:175

Handwritten signature and date: 22/12/2020

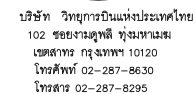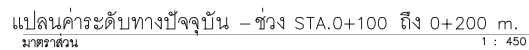

โครงการก่อสร้างถนนส่วนต่อขยาย
บริเวณหน้าโครงการก่อสร้างอาคารหอบังคับการบิน
ณ ท่าอากาศยานแม่สอด จ.ตาก

ณ ท่าอากาศยานแม่สอด จ.ตาก

STRUCTURAL ENGINEERS :	
นาย อธิพงษ์ อินพล สย.5012	
นายจกตกรรณ์ บัณศิริ ทย. 60006	

MECHANICAL ENGINEERS :	
------------------------	--

SANITARY ENGINEERS :	
----------------------	--



DRAWING :	
-----------	--

แปลนค่าระดับทางปัจจุบัน - ช่วง STA.0+100 ถึง 0+200 m.

REVISION :	
------------	--

DRAWING BY : นายสุกฤทธธกร บัณฑิต	DRAWING NO : C-15
CHECKED BY : นายวิบูลย์ มะโนดี	DRAWING TOTAL : 32
APPROVED BY : นายสุรพล น. สดุดะภิรักษ์	
SCALE :	

ช่วง STA.0+100 ถึง 0+200 m.

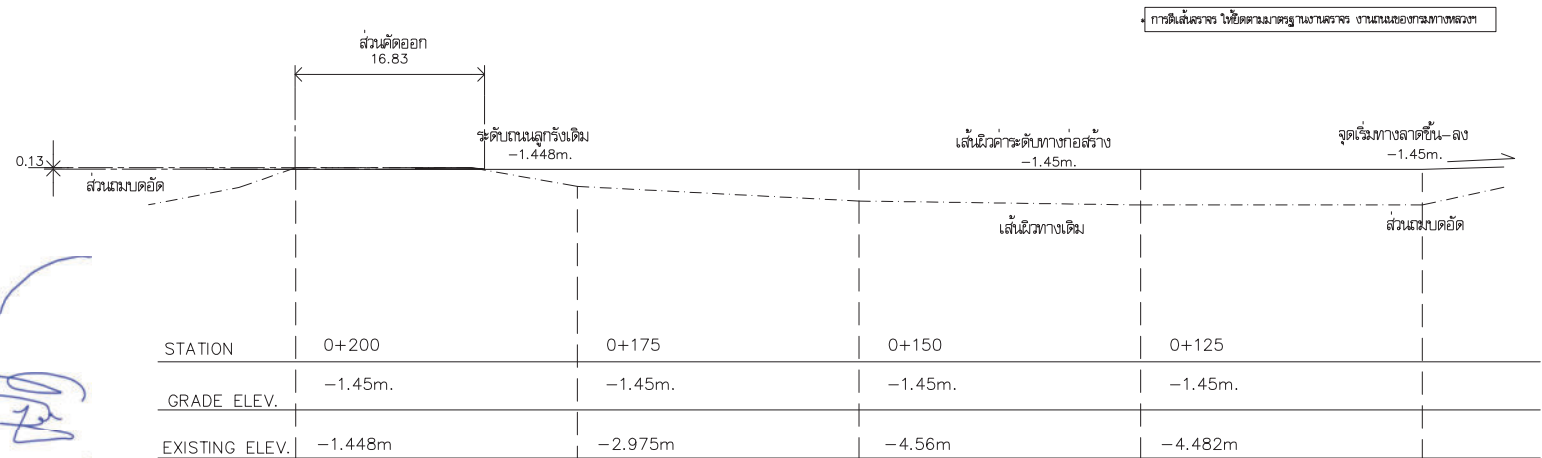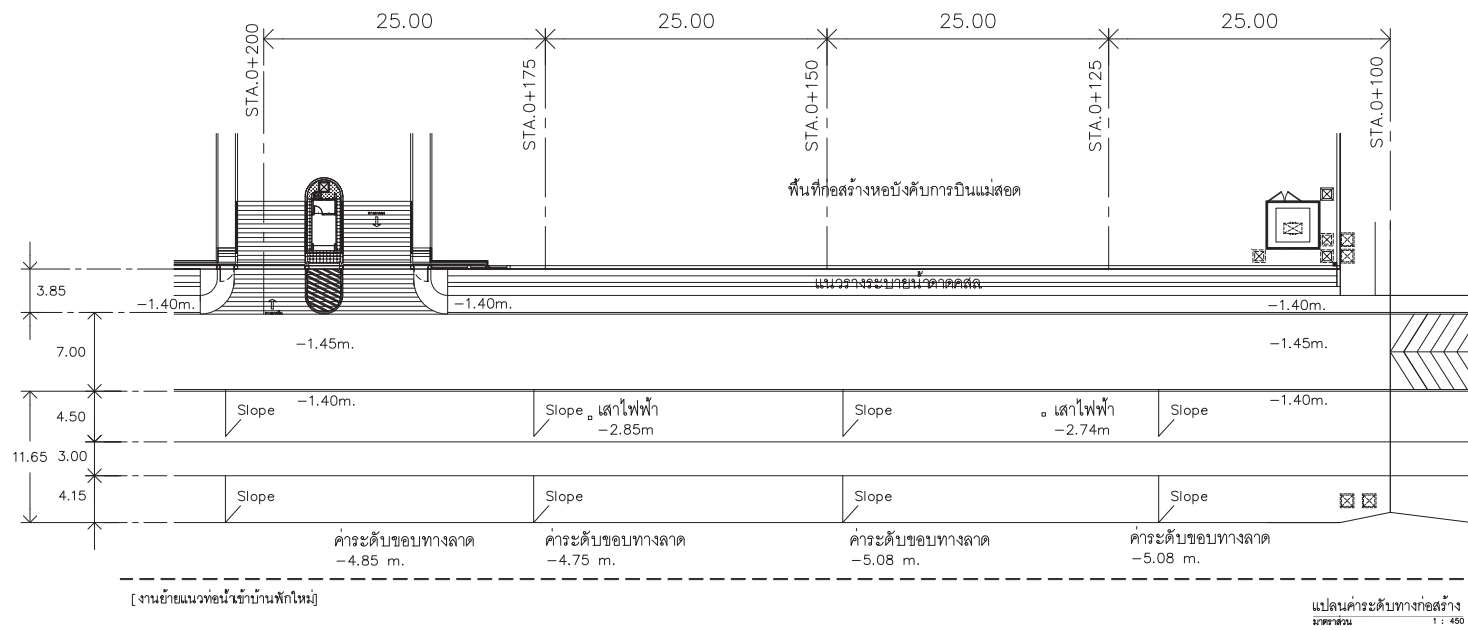

บริษัท วิทยุการบินแห่งประเทศไทย
102 ซอยงามดูพลี กรุงเทพมหานคร 10120
โทรศัพท์ 02-287-8630
โทรสาร 02-287-8295

PROJECT :

โครงการก่อสร้างถนนส่วนต่อขยาย
บริเวณหน้าโครงการก่อสร้างอาคารหอบังคับการบิน
ณ ท่าอากาศยานแม่สอด จ.ตาก

LOCATION :

ณ ท่าอากาศยานแม่สอด จ.ตาก

REGISTER OF ARCHITECTS & ENGINEERS
ARCHITECTS :
--

STRUCTURAL ENGINEERS :
นาย อธิษฐ์ชัย อินทผล สย.5012
นายสุทธธรณ์ บัญศิริ ภย. 60006

ELECTRICAL ENGINEERS :
นายอิศรินทร์ จันทรวรรตโช สพัก.5309

MECHANICAL ENGINEERS :
--

SANITARY ENGINEERS :
--

SURVEY TECHNICAL :
นายสุทธธรณ์ บัญศิริ ภย. 60006


DRAWING :

แบบขยายงานถนนช่วง STA.0+100 ถึง 0+200 m.

REVISION :			
NO.	DATE	DESCRIPTION	REMARK

DRAWING BY :
นายสุทธธรณ์ บัญศิริ
CHECKED BY :
นายวิบูลย์ มะโน
APPROVED BY :
นายสุรพลณ์ อุดมวิรัตน์
SCALE :

DRAWING NO :
C-16
DRAWING TOTAL :
32

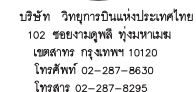

โครงการก่อสร้างถนนส่วนต่อขยาย
บริเวณหน้าโครงการก่อสร้างอาคารหอพักบริการบิ
ณ ทำอากาศยานแม่สอด จ.ตาก

๘. ทำอภิกษยานมัสสอด ๑. ตา

STRUCTURAL ENGINEERS :	
นาย อธิพงษ์ อินพล สย.5012	
นายจกตธรณ์ บัณศิริ ภย. 60006	


MECHANICAL ENGINEERS :	
—	

SURVEY TECHNICAL :	
นายสุกฤษณ์ บัญศิริ ภา 60008	

แบบรูปัดงานก่อสร้างถนน STATION 0+150 m.

NO.	DATE	DESCRIPTION	REMARKS

SCALE : 1:75

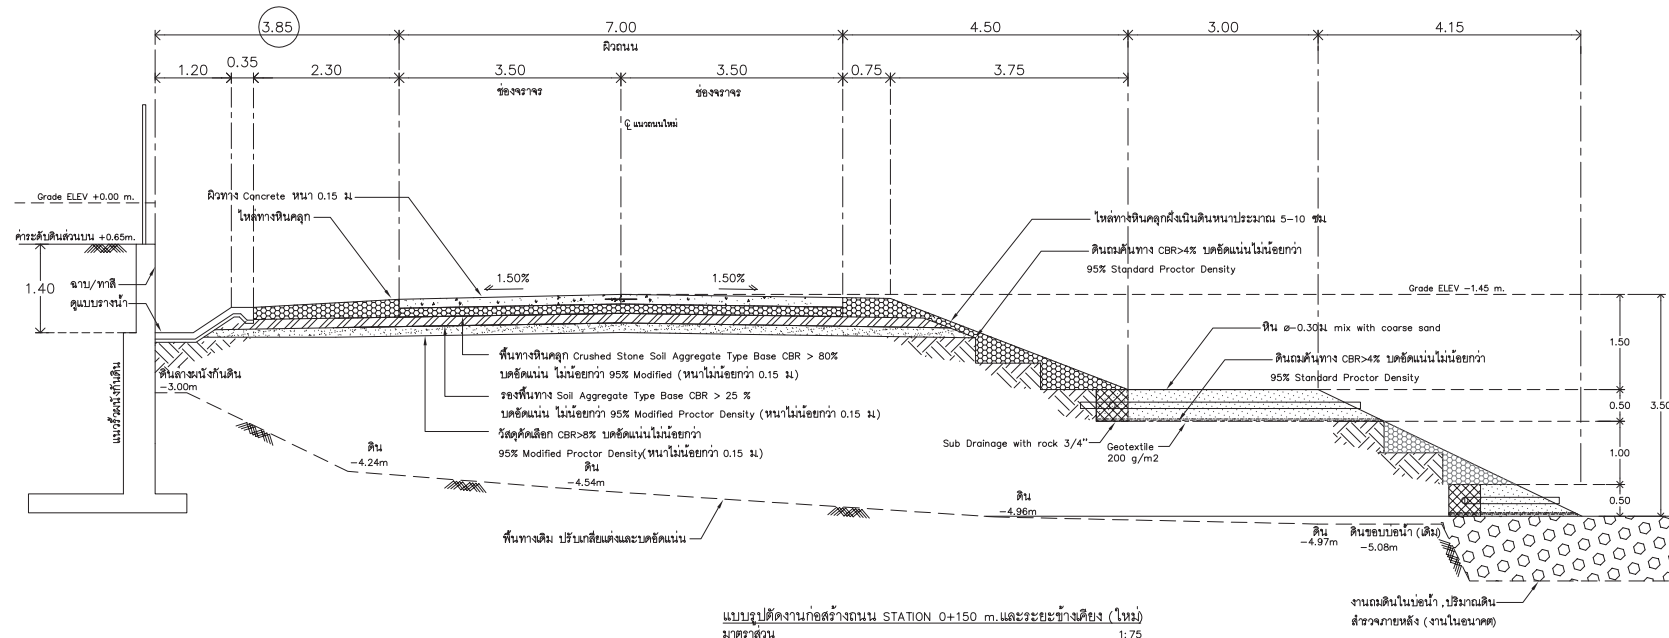



บริษัท วิทยุการบินแห่งประเทศไทย
102 ซอยงามดูพลี กรุงเทพมหานคร
เขตสาทร กรุงเทพฯ 10120
โทรศัพท์ 02-287-8630
โทรสาร 02-287-8295

PROJECT:

โครงการก่อสร้างถนนส่วนต่อขยาย
บริเวณหน้าโครงการก่อสร้างอาคารหอบินวิทยุการบิน
ณ ท่าอากาศยานแม่สอด จ.ตาก

LOCATION :

ณ ท่าอากาศยานแม่สอด จ.ตาก

REGISTER OF
ARCHITECTS & ENGINEERS
ARCHITECTS :
--

STRUCTURAL ENGINEERS :
นาย อธิพงษ์ อินทผล สย.5012
นายสุทธธรณ์ บัญชี รย. 60006

ELECTRICAL ENGINEERS :
นายอิศรินทร์ จันทกรวาลย์ สย.5309

MECHANICAL ENGINEERS :
--

SANITARY ENGINEERS :
--

SURVEY TECHNICAL :
นายสุทธธรณ์ บัญชี รย. 60006



DRAWING :

แบบรูปตัดงานก่อสร้างถนน STATION 0+175 m.


REVISION :			
NO.	DATE	DESCRIPTION	REMARK

DRAWING BY :
นายสุทธธรณ์ บัญชี
CHECKED BY :
นายวิบูลย์ มะโน
APPROVED BY :
นายสุรพลณ์ อุดมวิรัตน์
SCALE :
1:75

DRAWING NO :
C-19
DRAWING TOTAL :
32

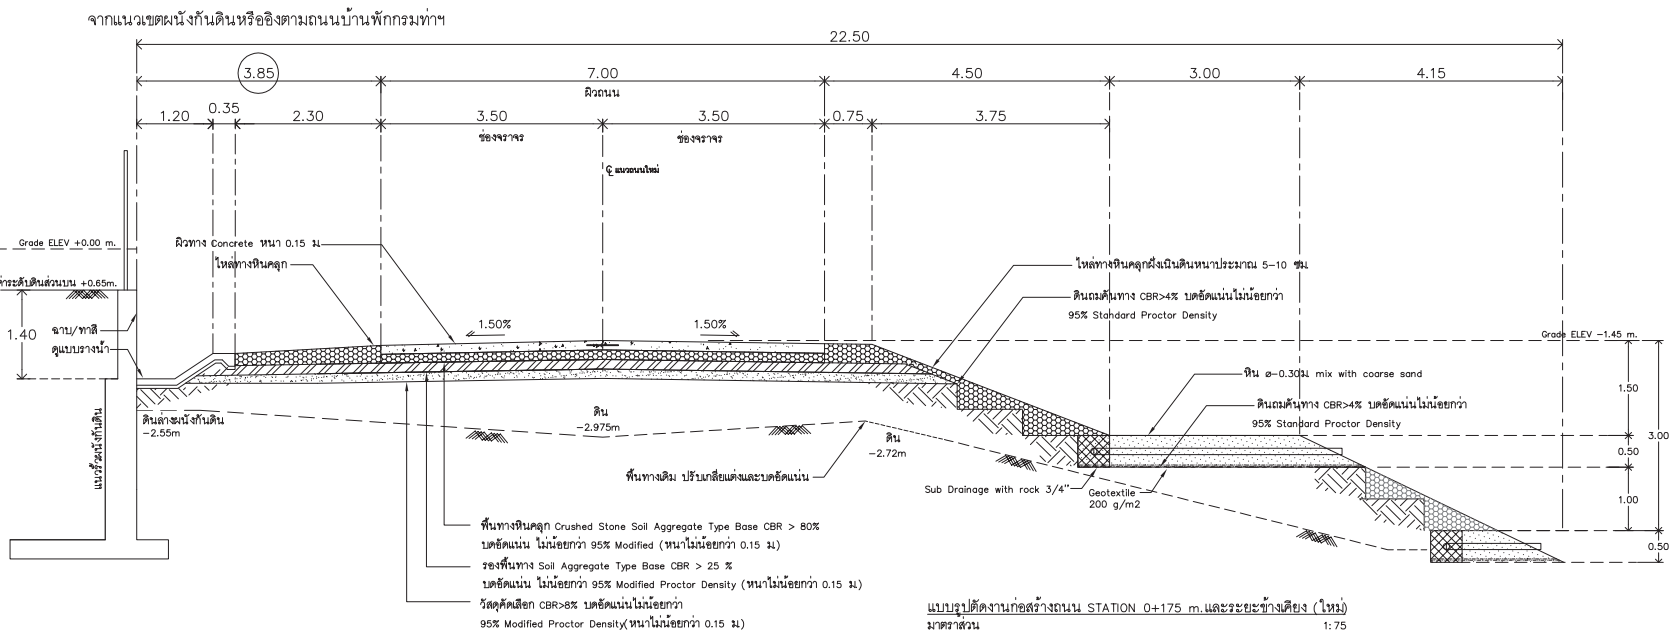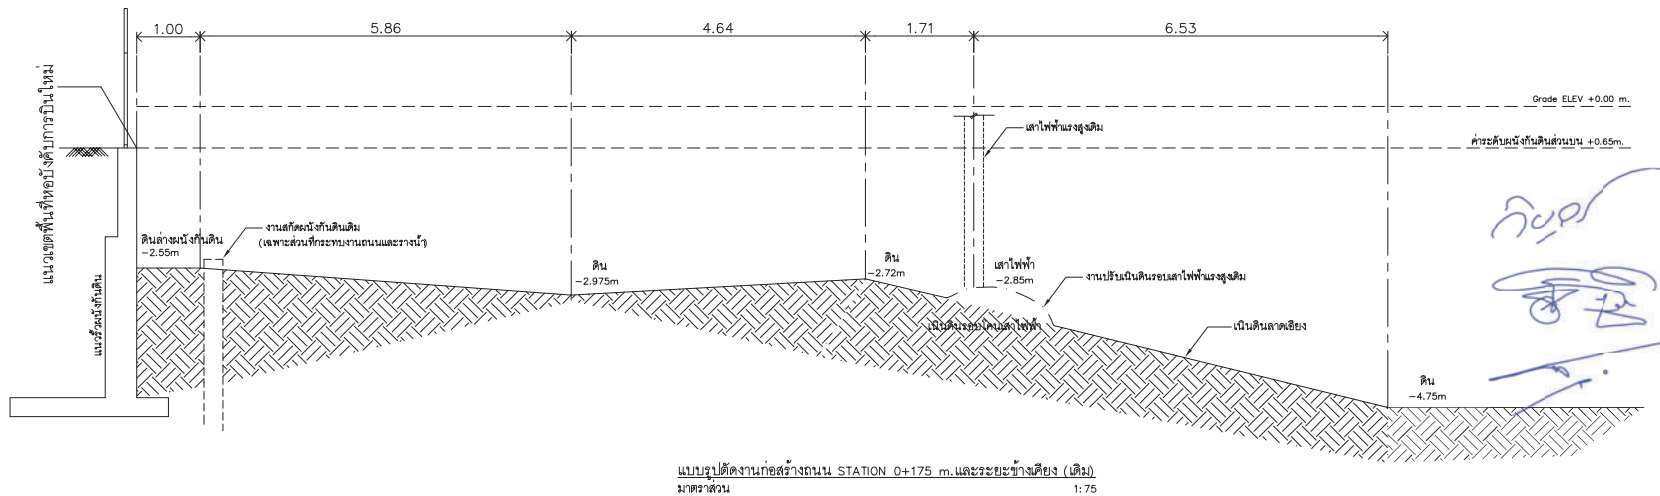

ช่วง STA.0+150 ถึง 0+250 m.

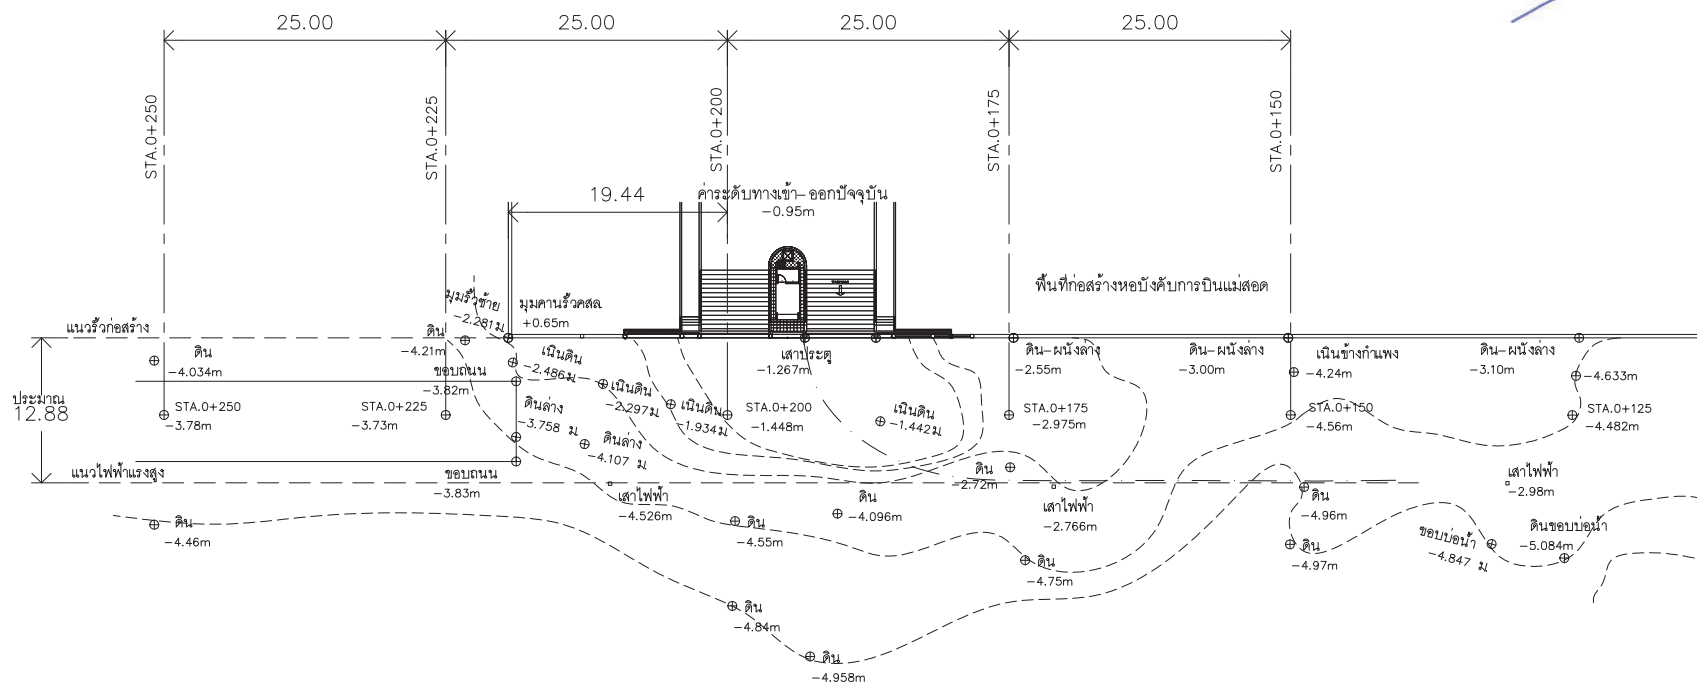

แปลนค่าระดับทางปัจจุบัน - ช่วง STA.0+100 ถึง 0+200 m.
มาตราส่วน 1 : 450



บริษัท วิทยากรบินแห่งประเทศไทย
102 ซอยงามดูพลี ซอยงามดูพลี
เขตสาทร กรุงเทพฯ 10120
โทรศัพท์ 02-287-8630
โทรสาร 02-287-8295

PROJECT :

โครงการก่อสร้างถนนส่วนต่อขยาย
บริเวณหน้าโครงการก่อสร้างอาคารหอบินและการบิน
ณ ท่าอากาศยานแม่สอด จ.ตาก

LOCATION :

ณ ท่าอากาศยานแม่สอด จ.ตาก

REGISTER OF
ARCHITECTS & ENGINEERS
ARCHITECTS :
-

STRUCTURAL ENGINEERS :
นาย ชัยสิทธิ์ อินทผล สย.5012
นายสุทธธรณ์ บัณฑิต ภา. 60006

ELECTRICAL ENGINEERS :
นายธีรพันธ์ จันทกรวาลโช สฟท.5309

MECHANICAL ENGINEERS :
-

SANITARY ENGINEERS :
-

SURVEY TECHNICAL :
นายสุทธธรณ์ บัณฑิต ภา. 60006


DRAWING :

แปลนค่าระดับทางปัจจุบัน - ช่วง STA.0+150 ถึง 0+250 m.

NO.	DATE	DESCRIPTION	REMARK

DRAWING BY :
นายสุทธธรณ์ บัณฑิต
CHECKED BY :
นายวิบูลย์ มะโน
APPROVED BY :
นายสุรพัฒน์ อุดมวิวัฒน์
SCALE :

DRAWING NO :
C-20
DRAWING TOTAL :
32

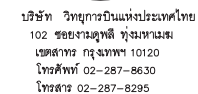

โครงการก่อสร้างถนนส่วนต่อขยาย
บริเวณหน้าโครงการก่อสร้างอาคารหอบังคับการบิน
ณ ท่าอากาศยานแม่สอด จ.ตาก


ณ ท่าอากาศยานแม่สอด จ.ตาก

STRUCTURAL ENGINEERS :	
นาย อธิพงษ์ อินพล สย.5012	
นายจกตกรรณ์ บัญศิริ ทย. 60006	


SURVEY TECHNICAL :	
นายสุกฤษฎิ์ บัวศรี ภ.บ. 60006	

แบบรูปตัดงานก่อสร้างถนน STATION 0+225 m.

DRAWING BY : นายสุกฤทธธรม บัณฑิต	DRAWING NO : C-25
CHECKED BY : นายวิบูลย์ มะโนตี	DRAWING TOTAL : 32
APPROVED BY : นายสุวิทย์ คุ้มศิริ	

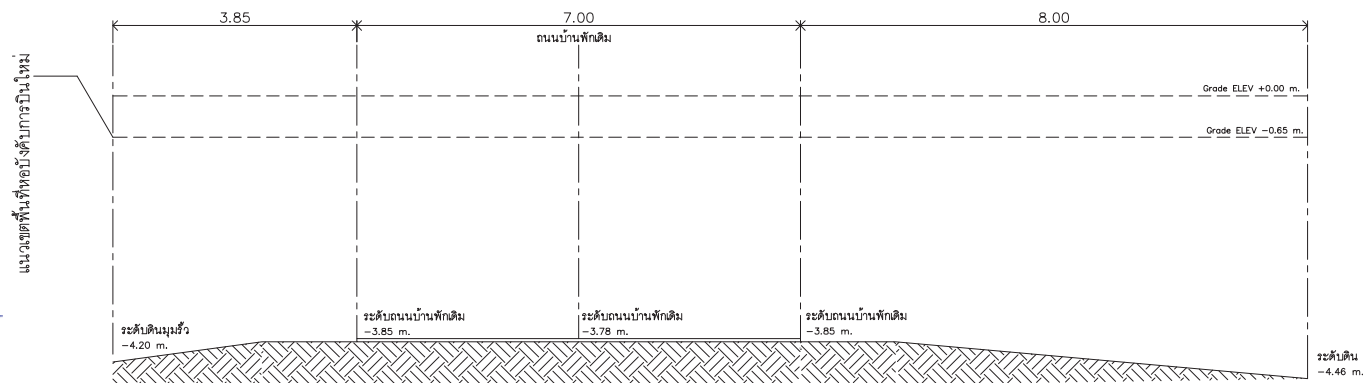

แบบรูปตัดงานก่อสร้างถนน STATION 0+225 m. และระยะข้างเคียง (เดิม)
มาตราส่วน 1:25

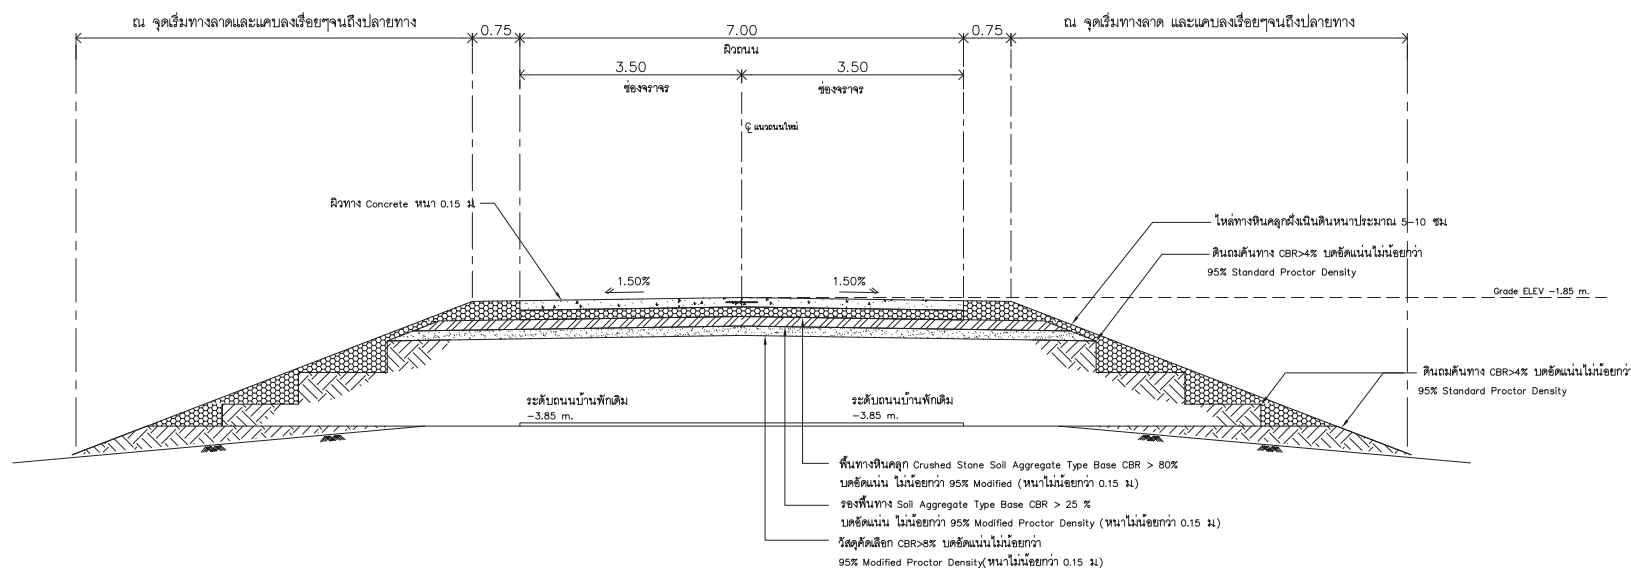

แบบรูปตัดงานก่อสร้างถนน STATION 0+225 m. และระยะข้างเคียง (ใหม่)
มาตราส่วน 1:25



บริษัท วิทยุการบินแห่งประเทศไทย
102 ซอยงามดูพลี ห้วยขวาง
เขตจตุจักร กรุงเทพฯ 10120
โทรศัพท์ 02-287-8630
โทรสาร 02-287-8295

PROJECT:

โครงการก่อสร้างถนนส่วนต่อขยาย
บริเวณหน้าโครงการก่อสร้างอาคารหอบินการบิน
ณ ท่าอากาศยานแม่สอด จ.ตาก

LOCATION :

ณ ท่าอากาศยานแม่สอด จ.ตาก

REGISTER OF
ARCHITECTS & ENGINEERS
ARCHITECTS :
--

AUTHORIZED
SIGNATURE :

STRUCTURAL ENGINEERS :
นาย อธิพงษ์ อินท สย.5012
นายสุทธธรณ์ บัณฑิต ภา. 60006

ELECTRICAL ENGINEERS :
นายอิทธิพร จันทรวราโช สพัก.5309

MECHANICAL ENGINEERS :
--

SANITARY ENGINEERS :
--

SURVEY TECHNICAL :
นายสุทธธรณ์ บัณฑิต ภา. 60006


DRAWING :

รูปตัดถนนส่วนทางลาดลงช่วงทางเข้าบ้านพักกรมท่าฯ


REVISION :		
NO.	DATE	DESCRIPTION

DRAWING BY :
นายสุทธธรณ์ บัณฑิต
CHECKED BY :
นายวิบูลย์ วัฒนา
APPROVED BY :
นายสุรพัฒน์ อุดมวิรัตน์


DRAWING NO :
C-26
DRAWING TOTAL :
32
SCALE :
1:100

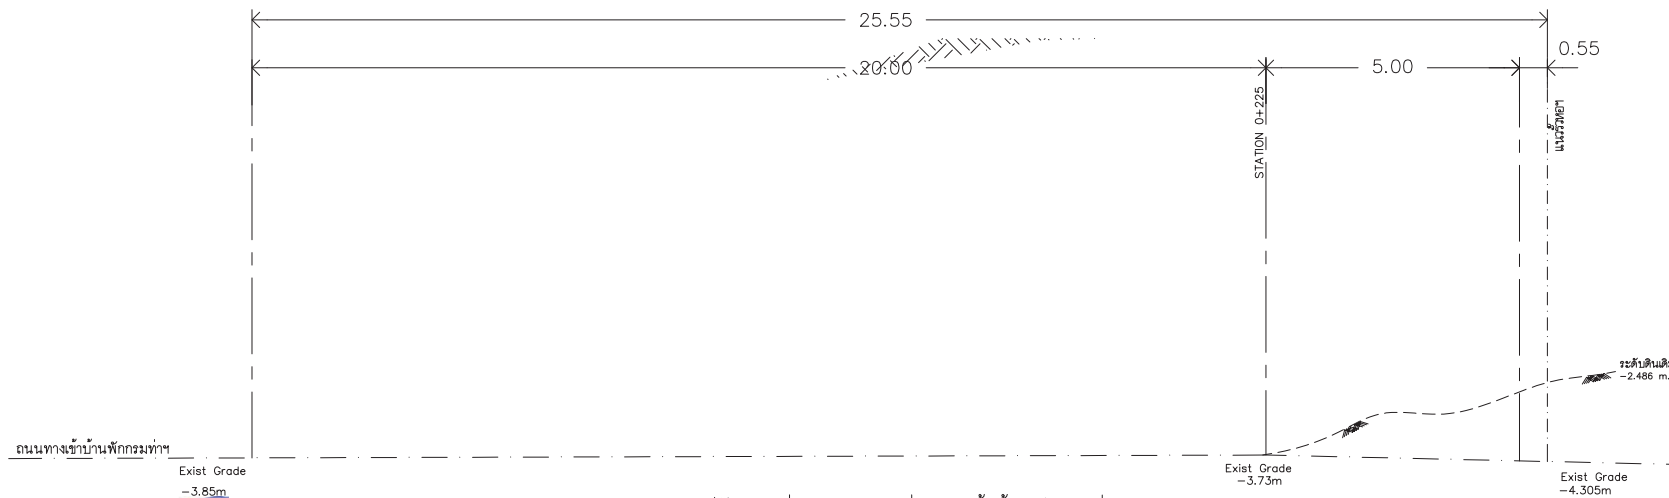


รูปตัดถนนส่วนทางลาดลงช่วงทางเข้าบ้านพักกรมท่าฯ
มาตราส่วน 1:100

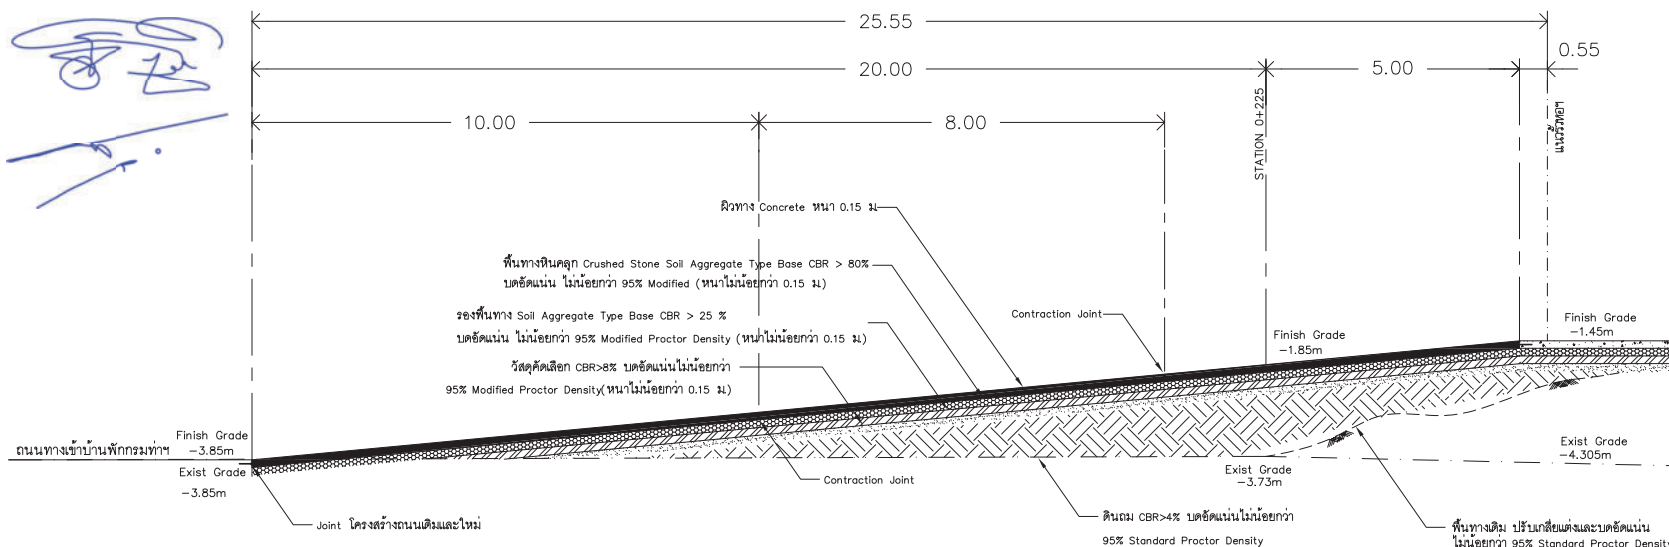


รูปตัดถนนส่วนทางลาดลงช่วงทางเข้าบ้านพักกรมท่าฯ
มาตราส่วน 1:100

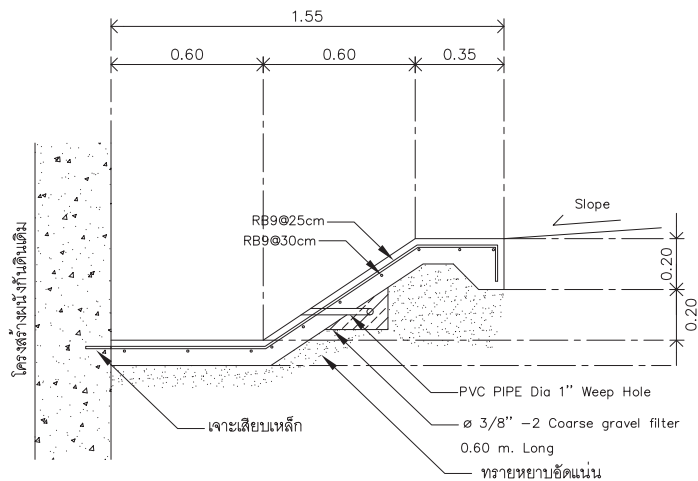


รูปตัดขวางน้ำ-ฝังกั้นพังกันดินด้านหน้า
มาตราส่วน 1:20

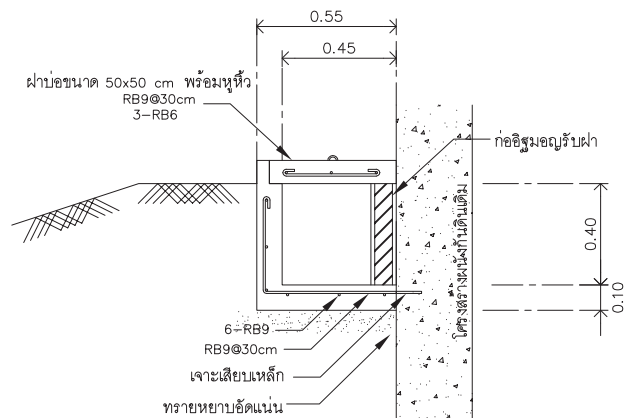

รูปตัดขวางน้ำ-ฝังกั้นพังกันดินด้านหน้า
มาตราส่วน 1:20

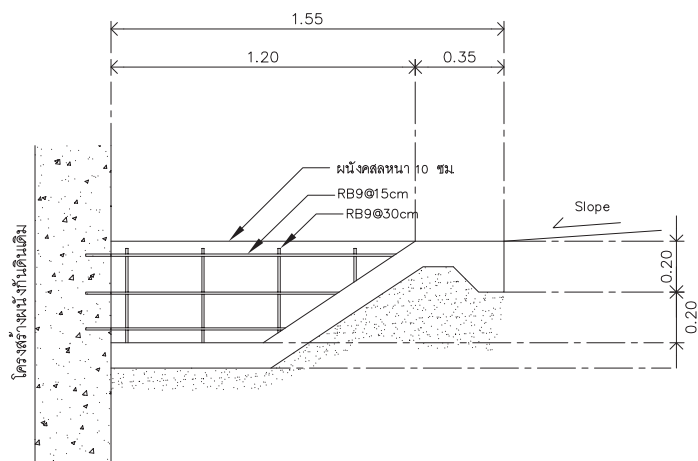

รูปตัดขวางน้ำ-ฝังกั้นพังกันดินด้านหน้า (ส่วนปิดราง)
มาตราส่วน 1:20

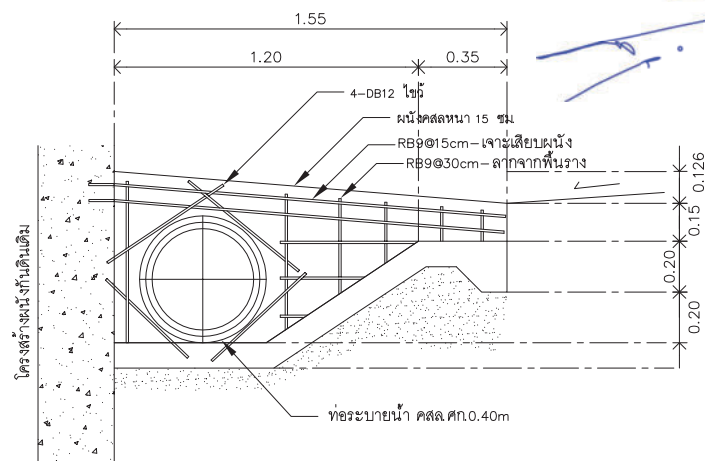

รูปตัดขวางน้ำ-ฝังกั้นพังกันดินด้านหน้า (ส่วนท่อคสล)
มาตราส่วน 1:20

สำหรับงานวาง คสล ใช้ คอนกรีตผสมเสร็จรูปลูกบาศก์ 240 กก./ตร.ซม และรูปทรงกระบอก 210 กก./ตร.ซม



บริษัท วิทยุการบินแห่งประเทศไทย
102 ซอยงามดูพลี กรุงเทพมหานคร 10120
โทรศัพท์ 02-287-8630
โทรสาร 02-287-8295

PROJECT :

โครงการก่อสร้างส่วนต่อขยาย
บริเวณหน้าโครงการก่อสร้างอาคารหอบังคับการบิน
ณ ท่าอากาศยานแม่สอด จ.ตาก

LOCATION :

ณ ท่าอากาศยานแม่สอด จ.ตาก

REGISTER OF ARCHITECTS & ENGINEERS
ARCHITECTS :
AUTHORIZED SIGNATURE :

STRUCTURAL ENGINEERS :
นาย อธิพงษ์ อินทผล สย.5012
นายสุทธธรณ์ บัญศิริ ภ.ล. 60006

ELECTRICAL ENGINEERS :
นายอิทธิพร จินตกรรมาตย์ สฟท.5309

MECHANICAL ENGINEERS :
-

SANITARY ENGINEERS :
-

SURVEY TECHNICAL :
นายสุทธธรณ์ บัญศิริ ภ.ล. 60006


DRAWING :

แบบขยายโครงสร้างระบายน้ำ คสล

REVISION :			
NO.	DATE	DESCRIPTION	REMARK

DRAWING BY :
นายสุทธธรณ์ บัญศิริ
CHECKED BY :
นายวิบูลย์ มะโน
APPROVED BY :
นายสุรพลณ์ อุดมวิรัตน์
DRAFTING NO :
C-27
DRAFTING TOTAL :
32

SCALE :
1:20

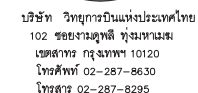

โครงการก่อสร้างถนนส่วนต่อขยาย
บริเวณหน้าโครงการก่อสร้างอาคารหอบังคับการบิน
ณ ท่าอากาศยานแม่สอด จ.ตาก

ณ ทำอากาศยานแม่สอด จ.ตาก


STRUCTURAL ENGINEERS :	
นาย อธิพงษ์ อินพล สย.5012	
นายชกตธรณ์ บัณฑิต ภา. 60006	

MECHANICAL ENGINEERS :	
—	

SURVEY TECHNICAL :	
นายสุกฤษฎิ์ บัวศิริ ภ.บ. 60006	

แปลนงานรอยต่อถนนและตีเส้นจราจร

DRAWING BY : นายสุกฤตกร บัณฑิต	DRAWING NO : C-028
CHECKED BY : นายวิบูลย์ มะโนทิ	DRAWING TOTAL : 32
APPROVED BY : นายสุวิทย์ สดุดีภิรมย์	
SCALE : 1:850	

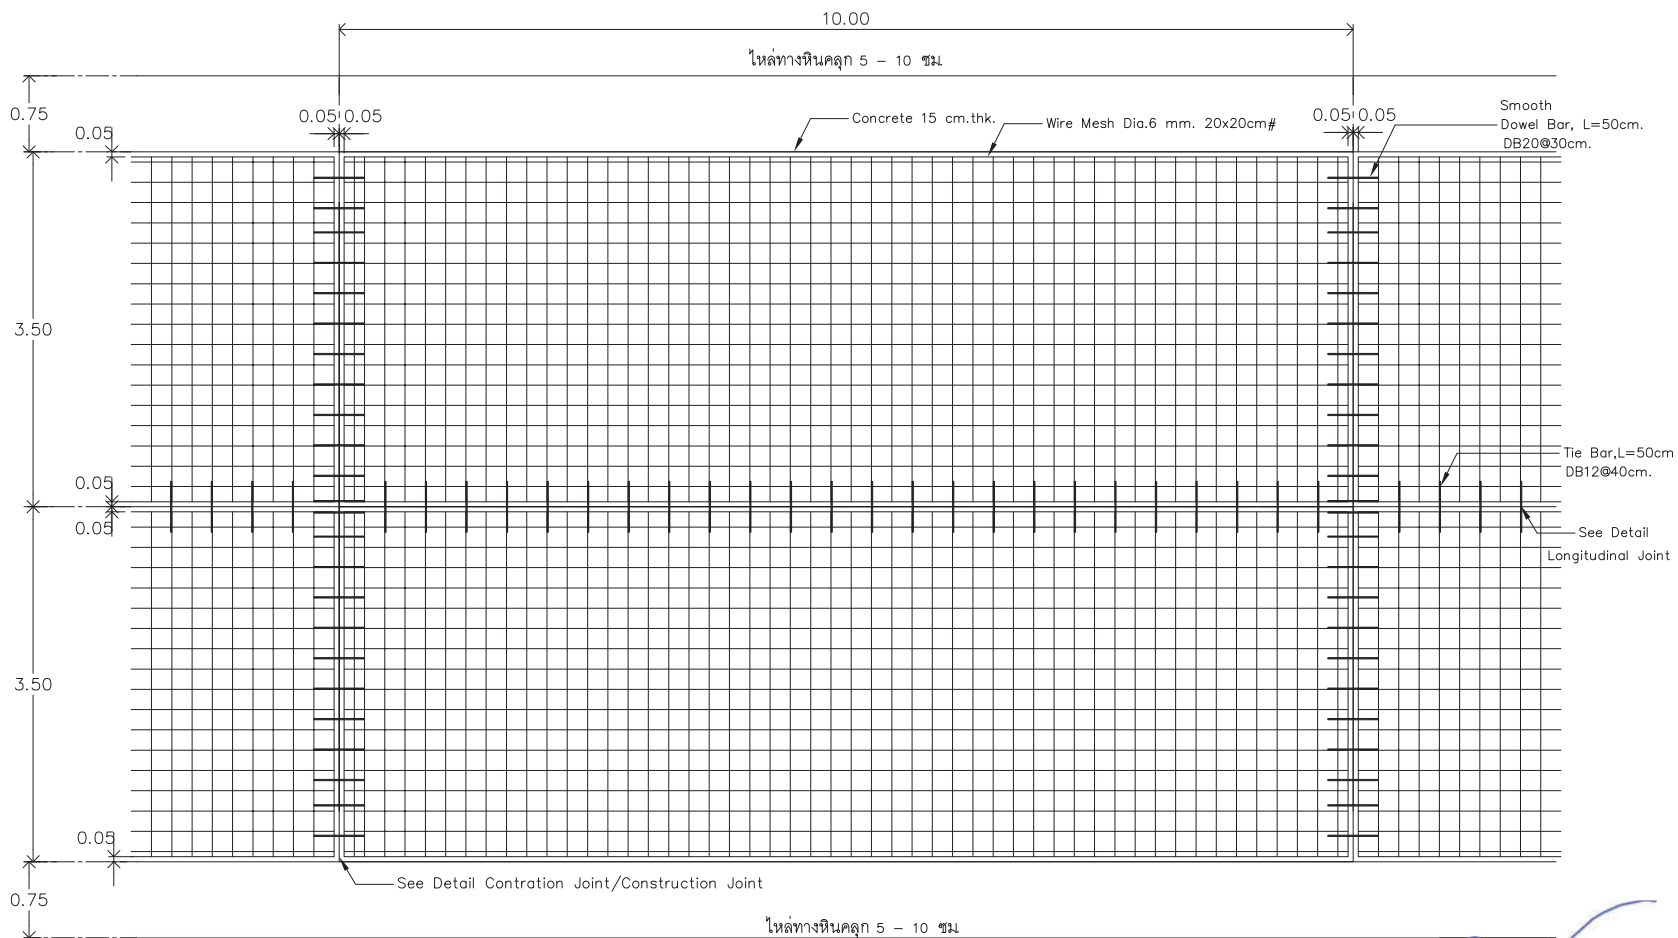

แบบขยายงานโครงสร้างถนน คสล. และตำแหน่งรอยต่อ
มาตราส่วน 1:50



บริษัท วิทยุการบินแห่งประเทศไทย
102 ซอยงามดูพลี กรุงเทพมหานคร 10120
โทรศัพท์ 02-287-8630
โทรสาร 02-287-8295

PROJECT:

โครงการก่อสร้างถนนส่วนต่อขยาย
บริเวณหน้าโครงการก่อสร้างอาคารหอบิน
น ทำอากาศยานแม่สอด จ.ตาก

LOCATION :

น ทำอากาศยานแม่สอด จ.ตาก

REGISTER OF
ARCHITECTS & ENGINEERS
ARCHITECTS :

STRUCTURAL ENGINEERS :
นาย อธิพงษ์ อินท สย.5012
นายสุทธธรณ์ บัณฑิต ภา. 60006

ELECTRICAL ENGINEERS :
นายธีรพันธ์ จันทกรวดไซ สฟท.5309

MECHANICAL ENGINEERS :

SANITARY ENGINEERS :


SURVEY TECHNICAL :
นายสุทธธรณ์ บัณฑิต ภา. 60006

DRAWING :


แบบขยายโครงสร้างถนน คสล

REVISION :			
NO.	DATE	DESCRIPTION	REMARK


DRAWING BY : นายสุทธธรณ์ บัณฑิต
CHECKED BY : นายวิบูลย์ มะโน
APPROVED BY : นายสุรพัฒน์ อุดมวิรัตน์
SCALE : 1:50
DRAWING NO : C-29
DRAWING TOTAL : 32

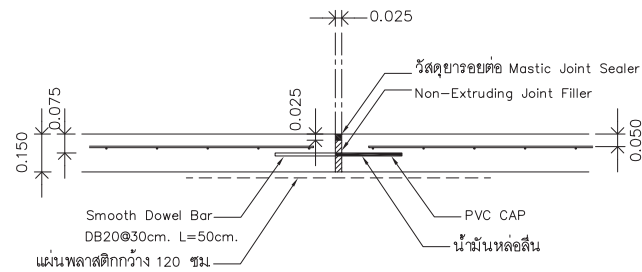


แบบขยายรอยต่อ Expansion Joint
มาตราส่วน 1:20

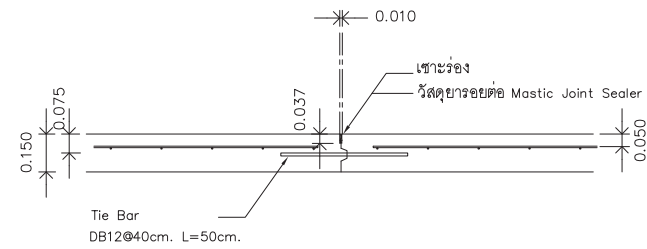


แบบขยายรอยต่อ Longitudinal Joint
มาตราส่วน 1:20

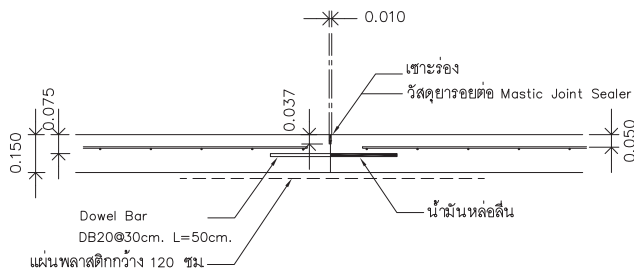

แบบขยายรอยต่อ Construction Joint
มาตราส่วน 1:20

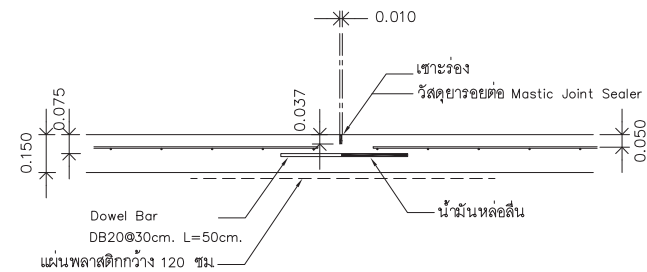

แบบขยายรอยต่อ Contraction Joint
มาตราส่วน 1:20

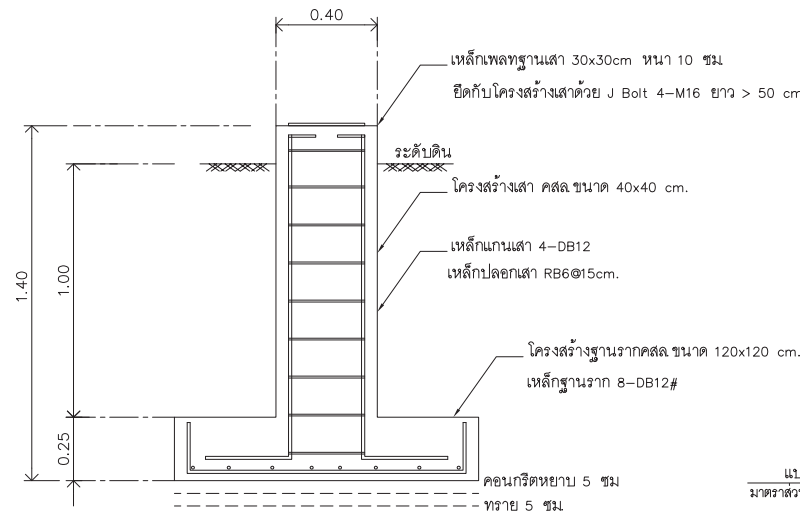

แบบขยายฐานรากรับรั้วใหม่
มาตราส่วน 1:20



บริษัท วิทยุการบินแห่งประเทศไทย
102 ซอยงามดูพลี กรุงเทพมหานคร 10120
โทรศัพท์ 02-287-8630
โทรสาร 02-287-8295

PROJECT:

โครงการก่อสร้างถนนส่วนต่อขยาย
บริเวณหน้าโครงการก่อสร้างอาคารหอประชุมการบิน
ณ ท่าอากาศยานแม่สอด จ.ตาก

LOCATION :

ณ ท่าอากาศยานแม่สอด จ.ตาก

REGISTER OF ARCHITECTS & ENGINEERS
ARCHITECTS :
--

STRUCTURAL ENGINEERS :
นาย อธิพงษ์ อินท สย.5012
นายสุกฤตธณ์ บัญศิริ ภย. 60006

ELECTRICAL ENGINEERS :
นายอิศรินทร์ จันทกรวาลไชย สฟท.5309

MECHANICAL ENGINEERS :
--

SANITARY ENGINEERS :
--

SURVEY TECHNICAL :
นายสุกฤตธณ์ บัญศิริ ภย. 60006






DRAWING :

แบบขยายโครงสร้างยึดถนนและฐานรากเสา


REVISION :			
NO.	DATE	DESCRIPTION	REMARK

DRAWING BY : นายสุกฤตธณ์ บัญศิริ
CHECKED BY : นายวิบูลย์ มะโน
APPROVED BY : นายสุรพัฒน์ อุดมวิรัตน์
SCALE : 1:20

DRAWING NO : C-27
DRAWING TOTAL : 32

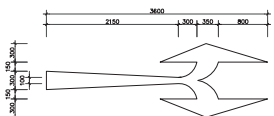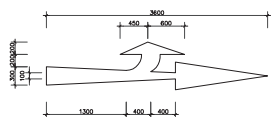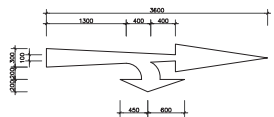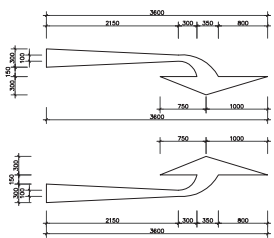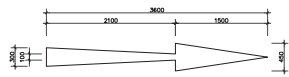


LANE INDICATION ARROWS

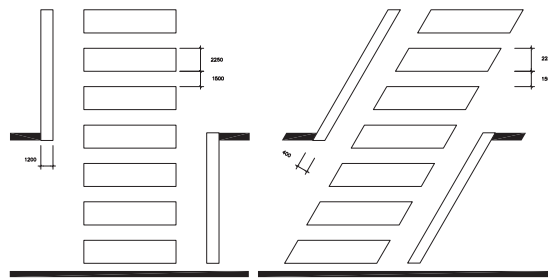


NOT LESS THAN



CROSS WALK MARKING DETAILS
NOT TO SCALE

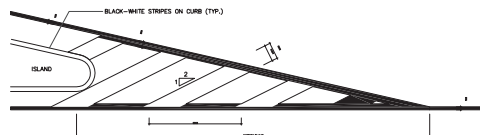


ISLAND APPROACH MARKING
NOT TO SCALE

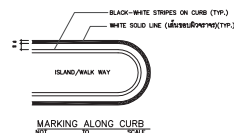

MARKING ALONG CURB
NOT TO SCALE

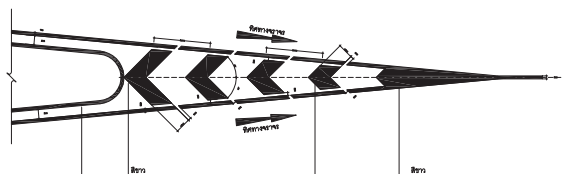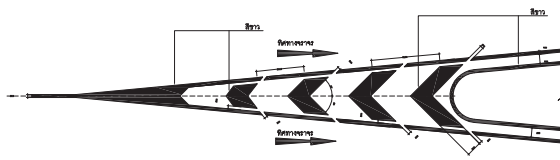

แบบรายละเอียดการเดินเบี่ยงตัวเกาะ
NOT TO SCALE

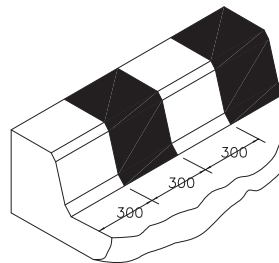

CURB MARKING
NOT TO SCALE

BUS PARK CURB MARKING	ALTERNATE YELLOW AND WHITE STRIPES
CURB WITH NO PARK MARKING	ALTERNATE RED AND WHITE STRIPES
CURB WITH PARK MARKING	ALTERNATE BLACK AND WHITE STRIPES

COLOUR FOR CURB MARKING




เส้นหยุด



เส้นที่ 1



เส้นประจำ

 

เส้นประจำที่

รายละเอียดเส้นแบ่งช่องจราจร

NOT TO SCALE

หมายเหตุ

- มิติต่างๆ มีหน่วยเป็นมิลลิเมตร นอกจากระบุเป็นอย่างอื่น
- เส้นแบ่งที่ทางจราจรใช้เส้นสีเหลือง
- เส้นอื่นๆ โดยทั่วไป ใช้เส้นสีขาว นอกจากระบุเป็นอย่างอื่น

แบบมาตรฐานงานแบ่งเส้นจราจรทั่วไป
NOT TO SCALE



บริษัท วิทยุการบินแห่งประเทศไทย
102 ซอยงามดูพลี กรุงเทพมหานคร
เขตสาทร กรุงเทพฯ 10120
โทรศัพท์ 02-287-8630
โทรสาร 02-287-8295

PROJECT:

โครงการก่อสร้างถนนส่วนต่อขยาย
บริเวณหน้าโครงการก่อสร้างอาคารหอประชุมการบิน
ณ ท่าอากาศยานแม่สอด จ.ตาก

LOCATION :

ณ ท่าอากาศยานแม่สอด จ.ตาก

REGISTER OF ARCHITECTS & ENGINEERS

AUTHORIZED SIGNATURE :

ARCHITECTS :

STRUCTURAL ENGINEERS :

นาย อธิพงษ์ อินทผล สย.5012
นายสุกฤตธณ์ บัญศิริ ฎล. 60006

ELECTRICAL ENGINEERS :

นายธิษณีย์ จันทกรวาล สย.5309

MECHANICAL ENGINEERS :

SANITARY ENGINEERS :

SURVEY TECHNICAL :

นายสุกฤตธณ์ บัญศิริ ฎล. 60006

DRAWING :

แบบมาตรฐานงานแบ่งเส้นจราจรทั่วไป

REVISION :

NO.	DATE	DESCRIPTION	REMARK

DRAWING BY :

นายสุกฤตธณ์ บัญศิริ

CHECKED BY :

นายวิบูลย์ มะโน

APPROVED BY :

นายสุกฤตธณ์ บัญศิริ

SCALE :

DRAWING NO :

C-27

DRAWING TOTAL :

32

งานติดตั้งกล่อง Gabion ช่วง STA.0+050 ถึง STA.0+100



บริษัท วิทยุการบินแห่งประเทศไทย
102 ซอยงามดูพลี กรุงเทพมหานคร 10120
โทรศัพท์ 02-287-8630
โทรสาร 02-287-8295

PROJECT:

โครงการก่อสร้างถนนส่วนต่อขยาย
บริเวณหน้าโครงการก่อสร้างอาคารหอบินังการการบิน
ณ ท่าอากาศยานแม่สอด จ.ตาก

LOCATION :

ณ ท่าอากาศยานแม่สอด จ.ตาก

REGISTER OF
ARCHITECTS & ENGINEERS
AUTHORIZED
SIGNATURE :

STRUCTURAL ENGINEERS :
นาย อธิพงษ์ อินทผล สย.5012
นายสุกฤตธณ์ บัญศิริ ภย. 60006

ELECTRICAL ENGINEERS :
นายธีรพันธ์ จันทกรวาลโช สพัก.5309

MECHANICAL ENGINEERS :
-

SANITARY ENGINEERS :
-

SURVEY TECHNICAL :
นายสุกฤตธณ์ บัญศิริ ภย. 60006


DRAWING :

แบบขยายโครงสร้างกล่อง Gabion


REVISION :			
NO.	DATE	DESCRIPTION	REMARK

DRAWING BY : นายสุกฤตธณ์ บัญศิริ
CHECKED BY : นายวิบูลย์ มะโนดี
APPROVED BY : นายสุรพัฒน์ อุดมวิรัตน์
SCALE : 1:50


DRAWING NO : C-32
DRAWING TOTAL : 32

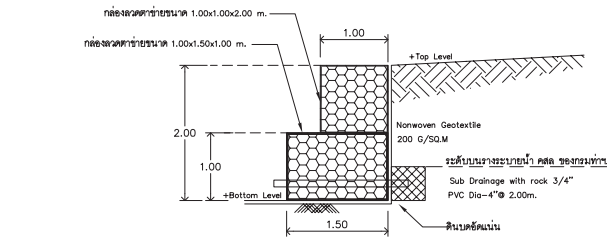


รูปตัดงานหิน Gabion ที่ความสูง 2 m.
มาตราส่วน 1:20

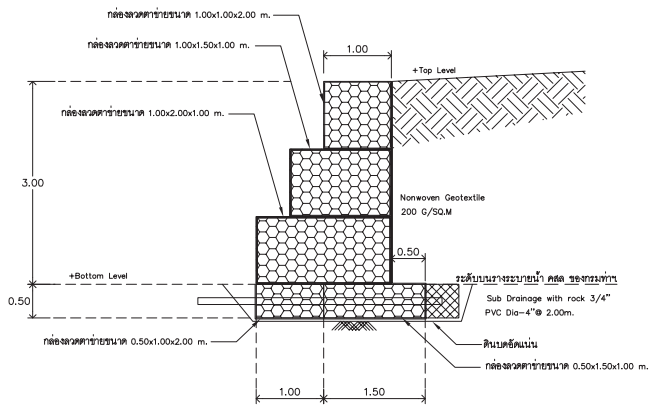


รูปตัดงานหิน Gabion ที่ความสูง 3 m.
มาตราส่วน 1:20

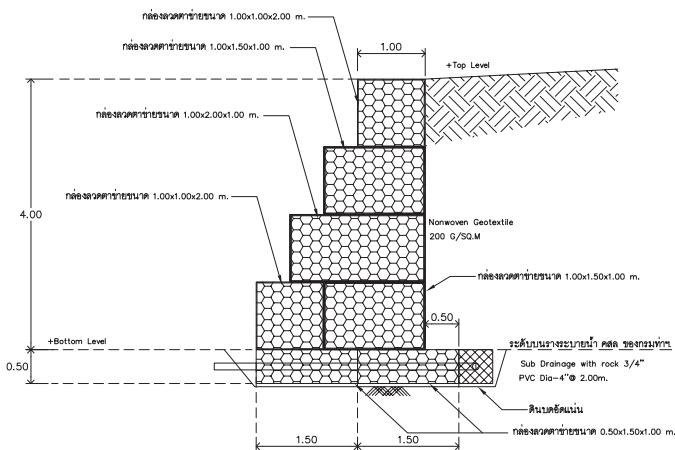


รูปตัดงานหิน Gabion ที่ความสูง 4 m.
มาตราส่วน 1:20

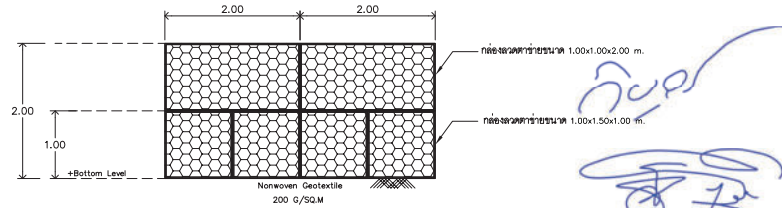

รูปด้านงานหิน Gabion ที่ความสูง 2 m.
มาตราส่วน 1:20

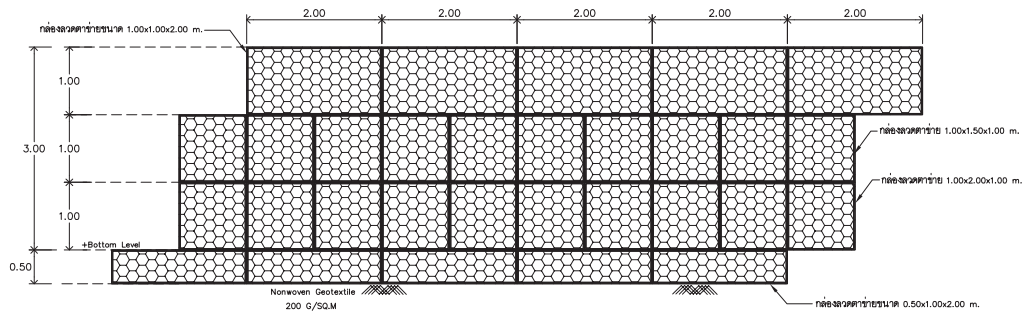

รูปด้านงานหิน Gabion ที่ความสูง 3 m.
มาตราส่วน 1:20

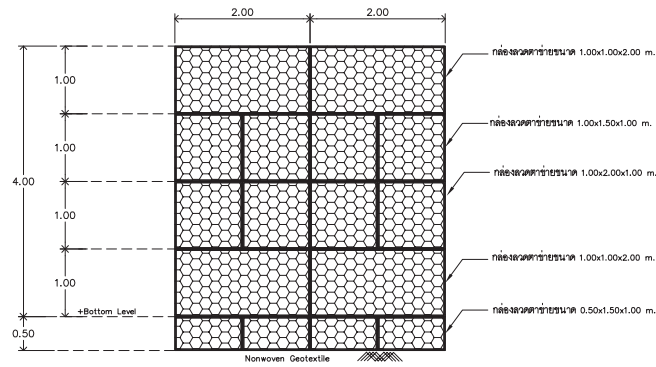

รูปด้านงานหิน Gabion ที่ความสูง 4 m.
มาตราส่วน 1:20