


แปลนหลังคาอาคารปฏิบัติการ

มาตราส่วน 1 : 200

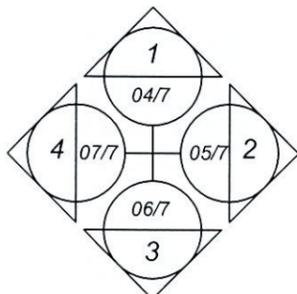

บริษัท วิทยากรรับแปลนประเทศไทย จำกัด
 102 ซอยงามดูพลี แขวงทุ่งมหาเมฆ
 เขต สาทร กทม. 10120
 โทร. 0-2285-9344

REGISTER OF ARCHITECTS & ENGINEERS	AUTHORIZED SIGNATURE :
PLANNERS :	
ARCHITECTS :	
INTERIOR DESIGNERS :	
STRUCTURAL ENGINEERS :	
ELECTRICAL ENGINEERS :	
MECHANICAL ENGINEERS :	
SANITARY ENGINEERS :	
SERVEY TECHNICAL :	

PROJECT NAME :
**งานทาสีผนังภายนอก
 อาคารศูนย์ปฏิบัติการ**

DRAWING TITLE :
 แปลนหลังคาอาคารศูนย์ปฏิบัติการ

NOTE :

REVISION :


NO .	DATE	BY	DESCRIPTION

DRAWING BY :

CHECK BY :


APPROVED BY :

FILENAME :

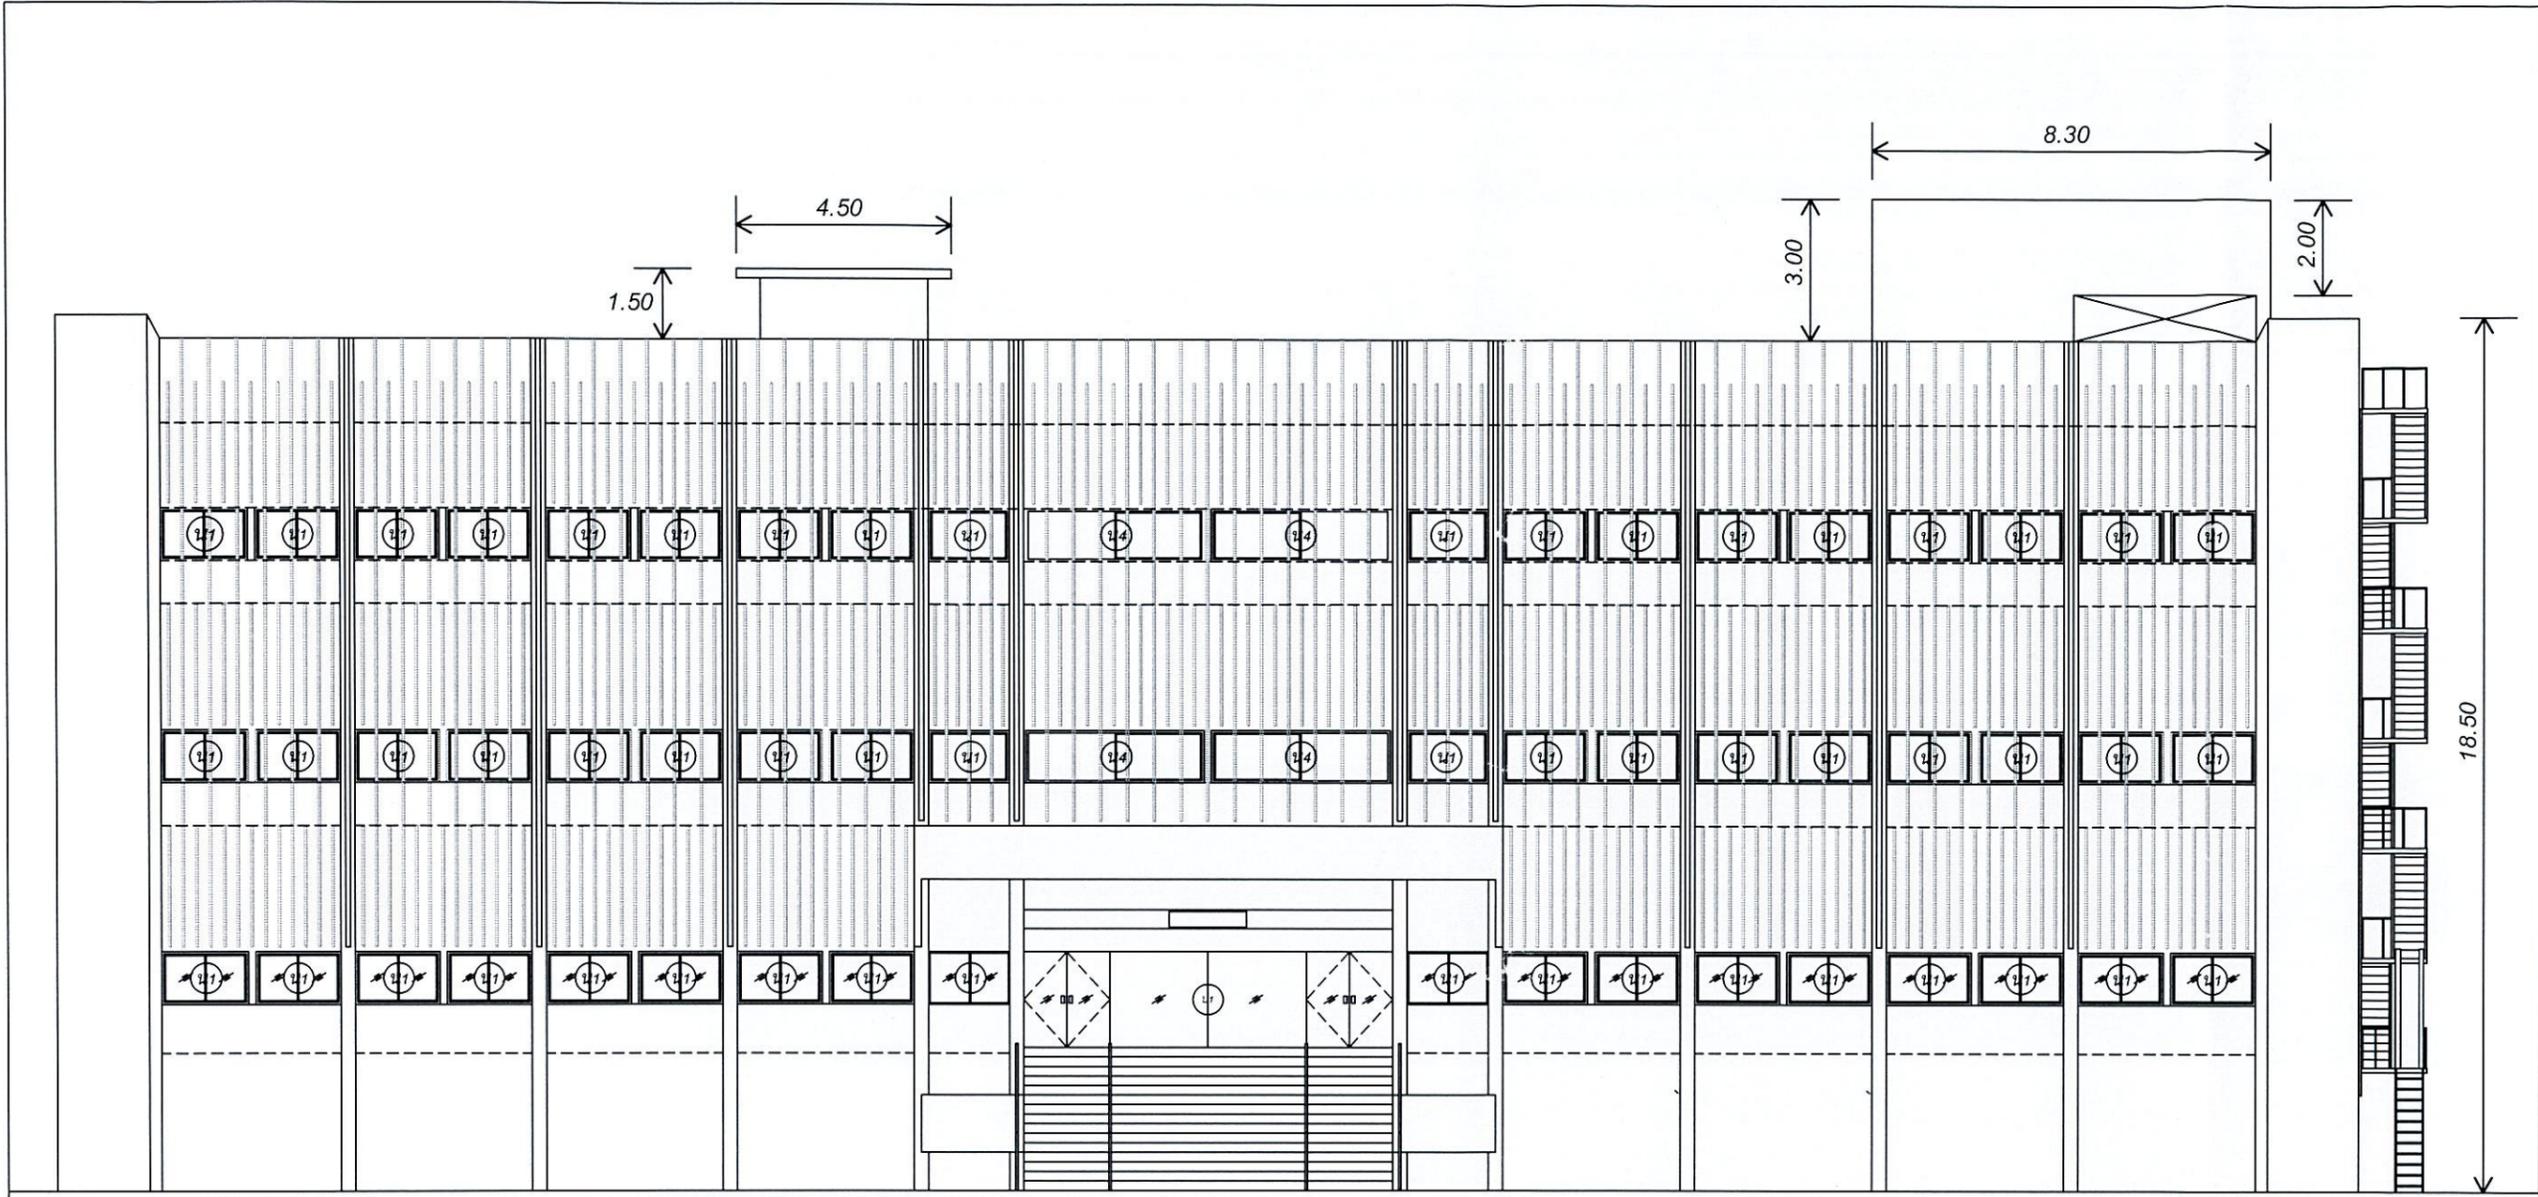

← 48.00 →

รูปด้านหน้า

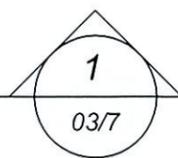

มาตราส่วน 1 : 150



บริษัท วิทยุการบินแห่งประเทศไทย จำกัด
 102 ซอยงามดูพลี แขวงทุ่งมหาเมฆ
 เขต สาทร กทม. 10120
 โทร. 0-2285-9344

REGISTER OF ARCHITECTS & ENGINEERS	AUTHORIZED SIGNATURE :
PLANNERS :	
ARCHITECTS :	
INTERIOR DESIGNERS :	
STRUCTURAL ENGINEERS :	
ELECTRICAL ENGINEERS :	
MECHANICAL ENGINEERS :	
SANITARY ENGINEERS :	
SERVEY TECHNICAL : วิบูลย์ มะโนดี กิติภัทร์ บุรีรัตน์	


PROJECT NAME :
**งานทาสีผนังภายนอก
 อาคารศูนย์ปฏิบัติการ**

DRAWING TITLE :
 รูปด้าน -

NOTE :

REVISION :			
NO .	DATE	BY	DESCRIPTION

DRAWING BY : _____ DRAWING NO . _____
 CHECK BY : _____
 APPROVED BY :
 FILENAME :

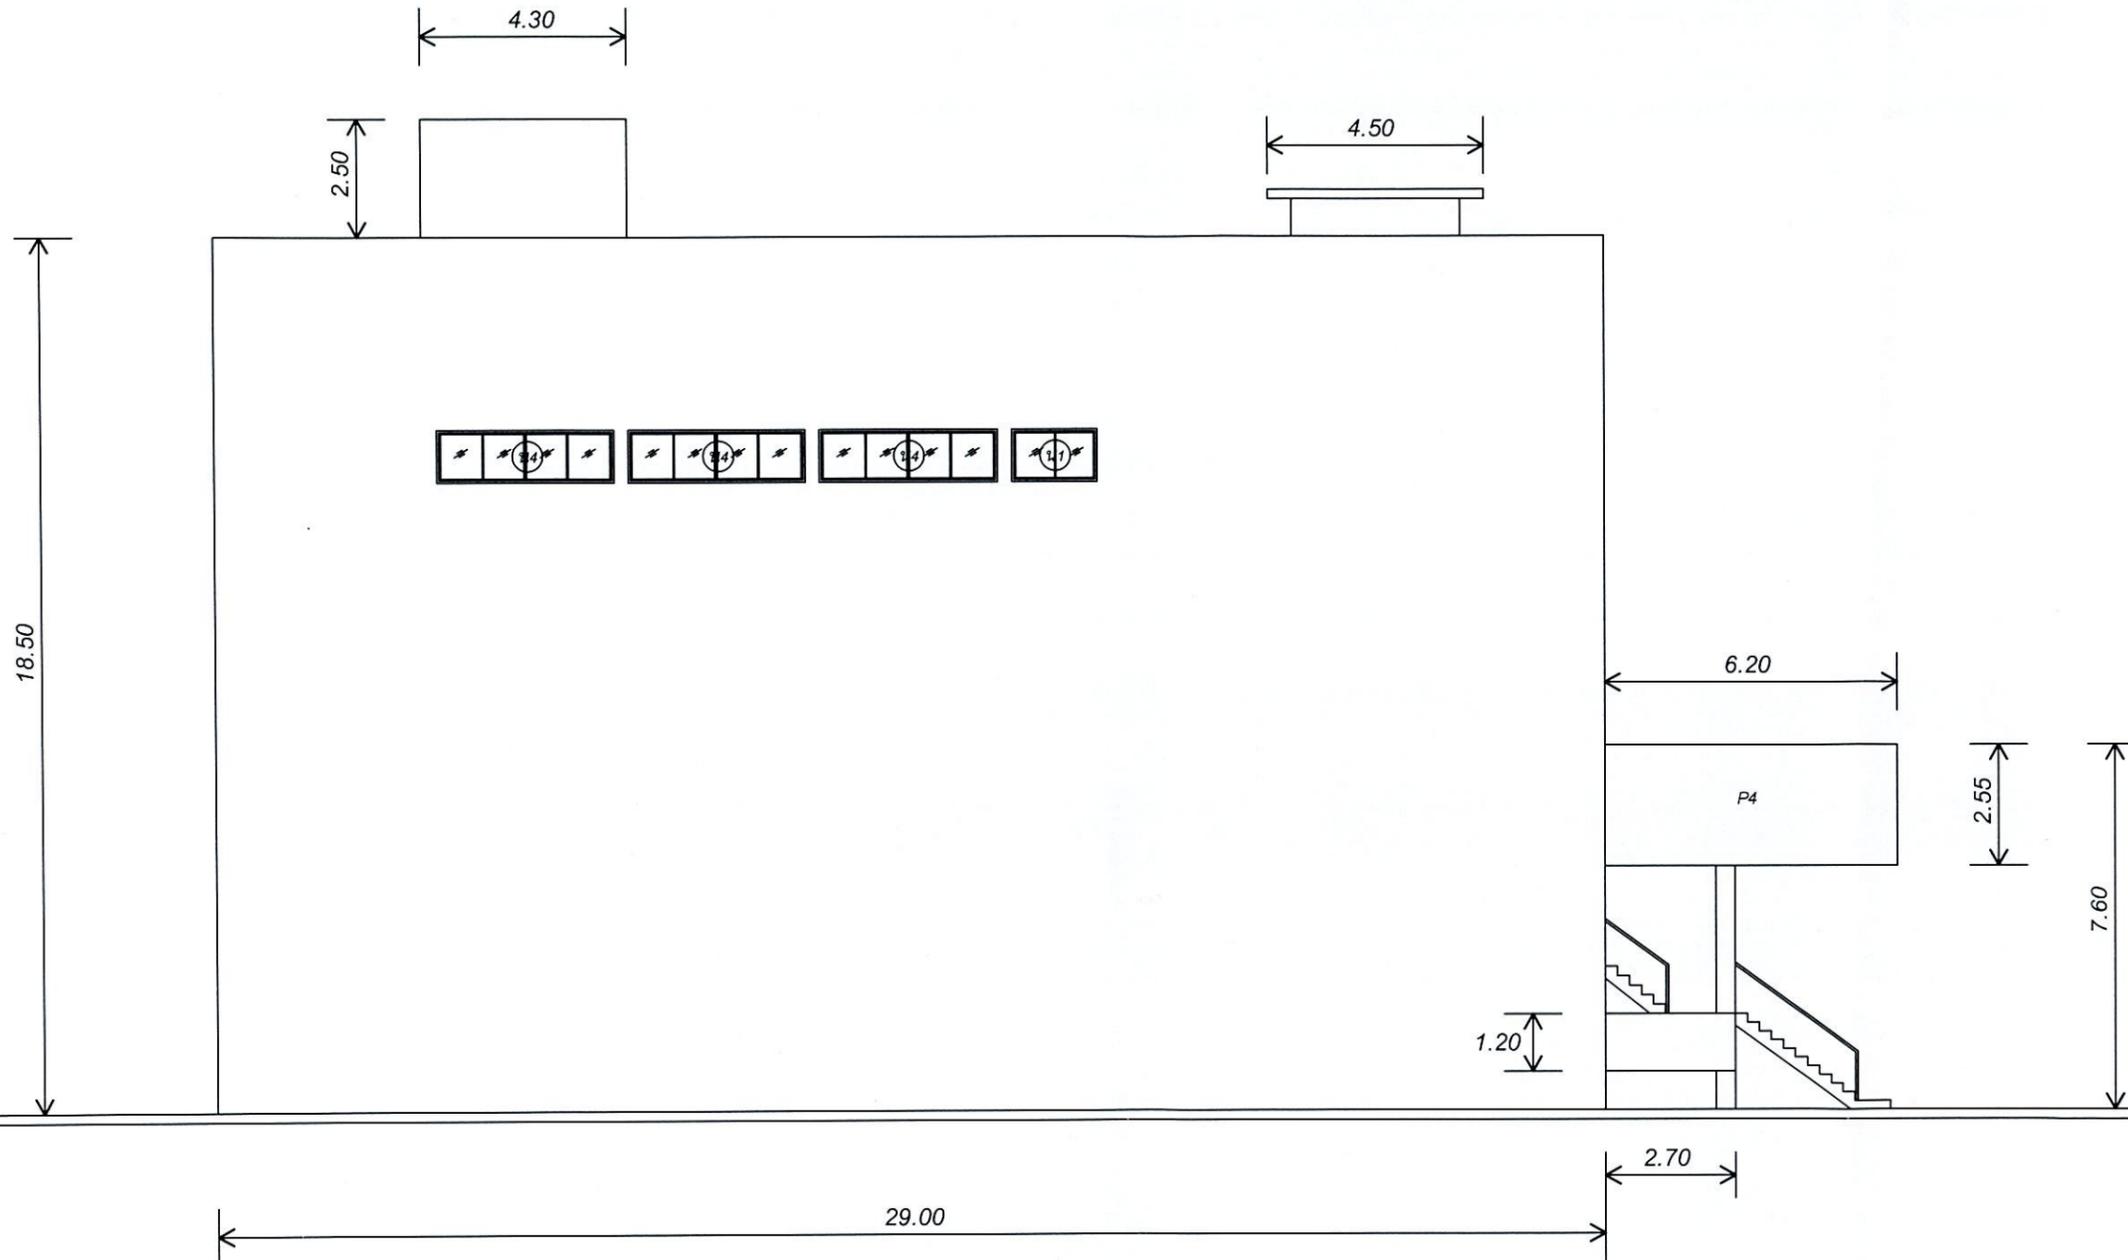

รูปด้านซ้าย
 2
 03/7
 มาตรฐาน 1:150



บริษัท วิทยุการบินแห่งประเทศไทย จำกัด
 102 ซอยงามดูพลี แขวงทุ่งมหาเมฆ
 เขต สาทร กทม. 10120
 โทร. 0-2285-9344

REGISTER OF ARCHITECTS & ENGINEERS	AUTHORIZED SIGNATURE :
PLANNERS :	
ARCHITECTS :	
INTERIOR DESIGNERS :	
STRUCTURAL ENGINEERS :	
ELECTRICAL ENGINEERS :	
MECHANICAL ENGINEERS :	
SANITARY ENGINEERS :	
SERVEY TECHNICAL :	

PROJECT NAME :
 งานทาสีผนังภายนอก
 อาคารศูนย์ปฏิบัติการ

DRAWING TITLE :
 รูปด้าน

NOTE :
 REVISION :

NO.	DATE	BY	DESCRIPTION

DRAWING BY :
 วิทยุ มະไนดี


CHECK BY :

APPROVED BY :
 น.ต. สรวุฒิ มณฑลโสภณ

DRAWING NO. :

FILENAME :

งานรื้อถอนโครงสร้างเหล็กของเดิม

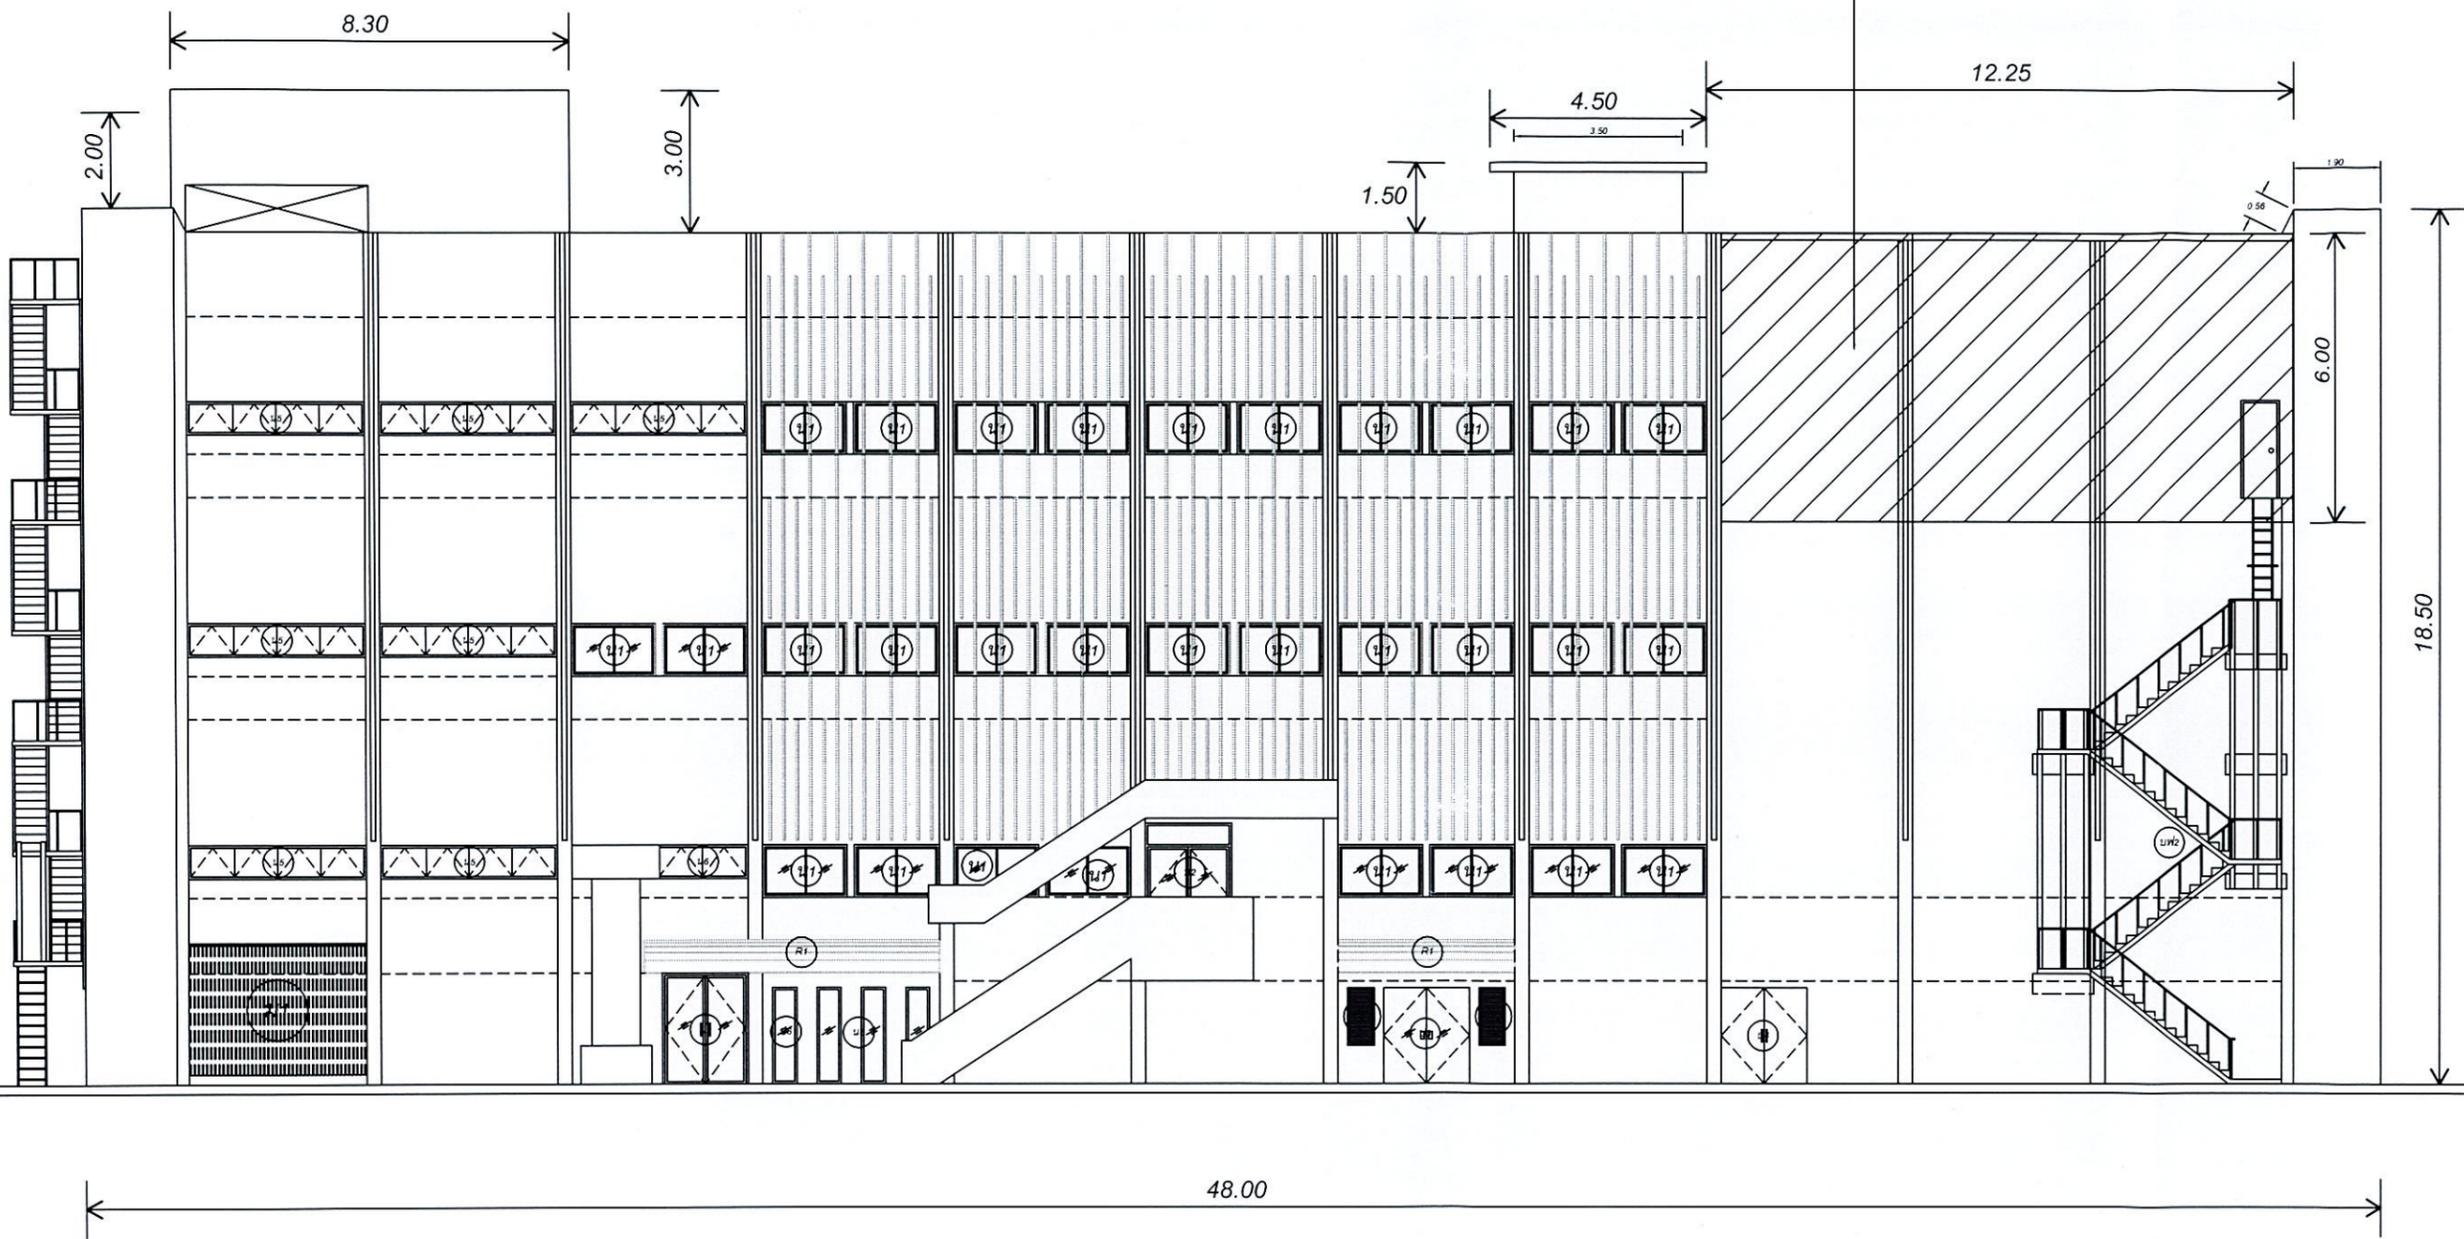

บริษัท วิศวกรรับเหมารับใช้ จำกัด
 102 ซอยงามดูพลี แขวงทุ่งมหาเมฆ
 เขต สาทร กทม. 10120
 โทร. 0-2285-9344

REGISTER OF ARCHITECTS & ENGINEERS	AUTHORIZED SIGNATURE :
PLANNERS :	
ARCHITECTS :	
INTERIOR DESIGNERS :	
STRUCTURAL ENGINEERS :	
ELECTRICAL ENGINEERS :	
MECHANICAL ENGINEERS :	
SANITARY ENGINEERS :	
SERVEY TECHNICAL :	

PROJECT NAME :
**งานทาสีผนังภายนอก
 อาคารศูนย์ปฏิบัติการ**

DRAWING TITLE :
รูปด้าน
 No. 2
 03/7

NOTE :
 REVISION :

DATE	BY	DESCRIPTION

DRAWING BY :
 CHECK BY :
 APPROVED BY :

รูปด้านหลัง
 3
 03/7
 มาตรฐาน 1 : 150

รูปด้านหลังอาคารปฏิบัติการ(ชอยสวนพลู)
 มาตรฐาน



บริษัท วิทยุการบินแห่งประเทศไทย จำกัด
 102 ซอยงามดูพลี แขวงทุ่งมหาเมฆ
 เขต สาทร กทม. 10120
 โทร. 0-2285-9344

REGISTER OF ARCHITECTS & ENGINEERS PLANNERS :	AUTHORIZED SIGNATURE :
ARCHITECTS :	
INTERIOR DESIGNERS :	
STRUCTURAL ENGINEERS :	
ELECTRICAL ENGINEERS :	
MECHANICAL ENGINEERS :	
SANITARY ENGINEERS :	
SERVEY TECHNICAL :	

PROJECT NAME :
**งานทาสีผนังภายนอก
 อาคารศูนย์ปฏิบัติการ**


DRAWING TITLE :
รูปด้าน

NOTE :

REVISION :

NO.	DATE	BY	DESCRIPTION

DRAWING BY :	DRAWING NO. :
CHECK BY :	
APPROVED BY :	
FILENAME :	

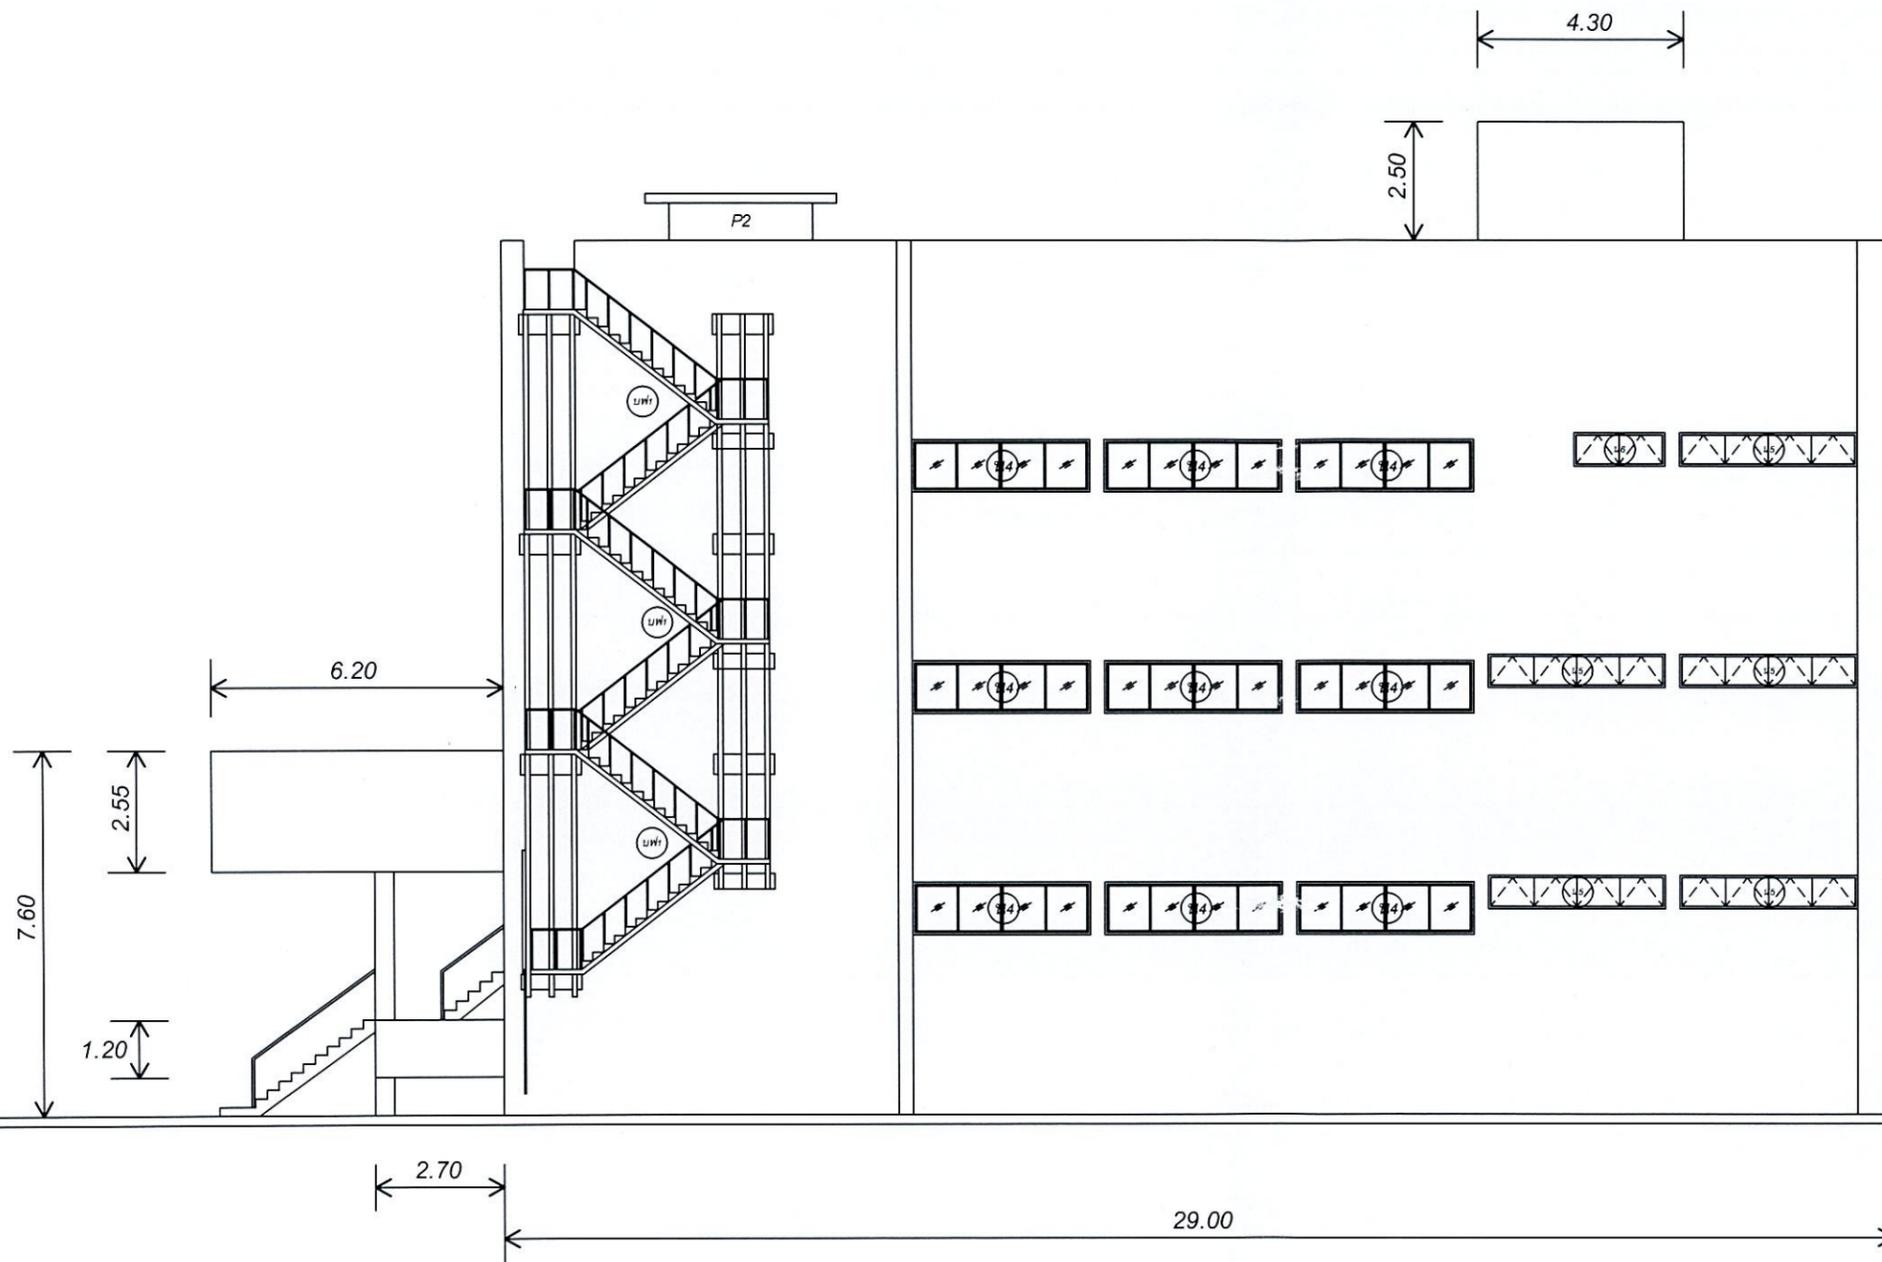

รูปด้านขวา

มาตราส่วน 1 : 150

