



บริษัท วิทยุการบินแห่งประเทศไทย
102 ซอยงามสุทธิ ซอยงาม
เขตสาทร กรุงเทพฯ 10120
โทรศัพท์ 0 22873531 - 4
โทรสาร 0 22859572

PROJECT:
โครงการจัดสร้างอาคาร Support Building
ณ ท่าอากาศยานหัวหิน

LOCATION:
ศูนย์ควบคุมการบินหัวหิน
จังหวัดประจวบคีรีขันธ์

REGISTER OF ARCHITECTS & ENGINEERS PLANNERS:
AUTHORIZED SIGNATURE:

ARCHITECTS:

นายจิรวัฒน์ เจริญชาน ส.ศ.บ.2090

นายสันติภาพ ศวรรณสุธา ภ.ศ.บ.17608

INTERIOR DESIGNER:

STRUCTURAL ENGINEERS:

นาย ชัยพิชญ์ ชินพร ส.ศ.บ.5012

นายสุกฤตธรณ์ วัลย์ศิริ ภ.ศ.บ.60006

ELECTRICAL ENGINEERS:

นายสุนทร นพาสวัสดิ์ ภ.ศ.บ.12643

นายเมษาร สนมภู ภ.ศ.บ.63008

MECHANICAL ENGINEERS:

นายศิริชัย ภาคสุวรรณ ภ.ศ.บ.17222

SURVEY TECHNICAL:

DRAWING: DRAWING SYSTEM

แปลนฝ้าชั้น 2

REVISION:

NO.	DATE	DESCRIPTION	REMARK

DRAWING BY: นายสันติภาพ ศวรรณสุธา


CHECKED BY: นายจิรวัฒน์ เจริญชาน

APPROVED BY: นายสุกฤตธรณ์ วัลย์ศิริ


DRAWING NO: A1-01

DRAWING TOTAL: 14/54

SCALE: 1:100

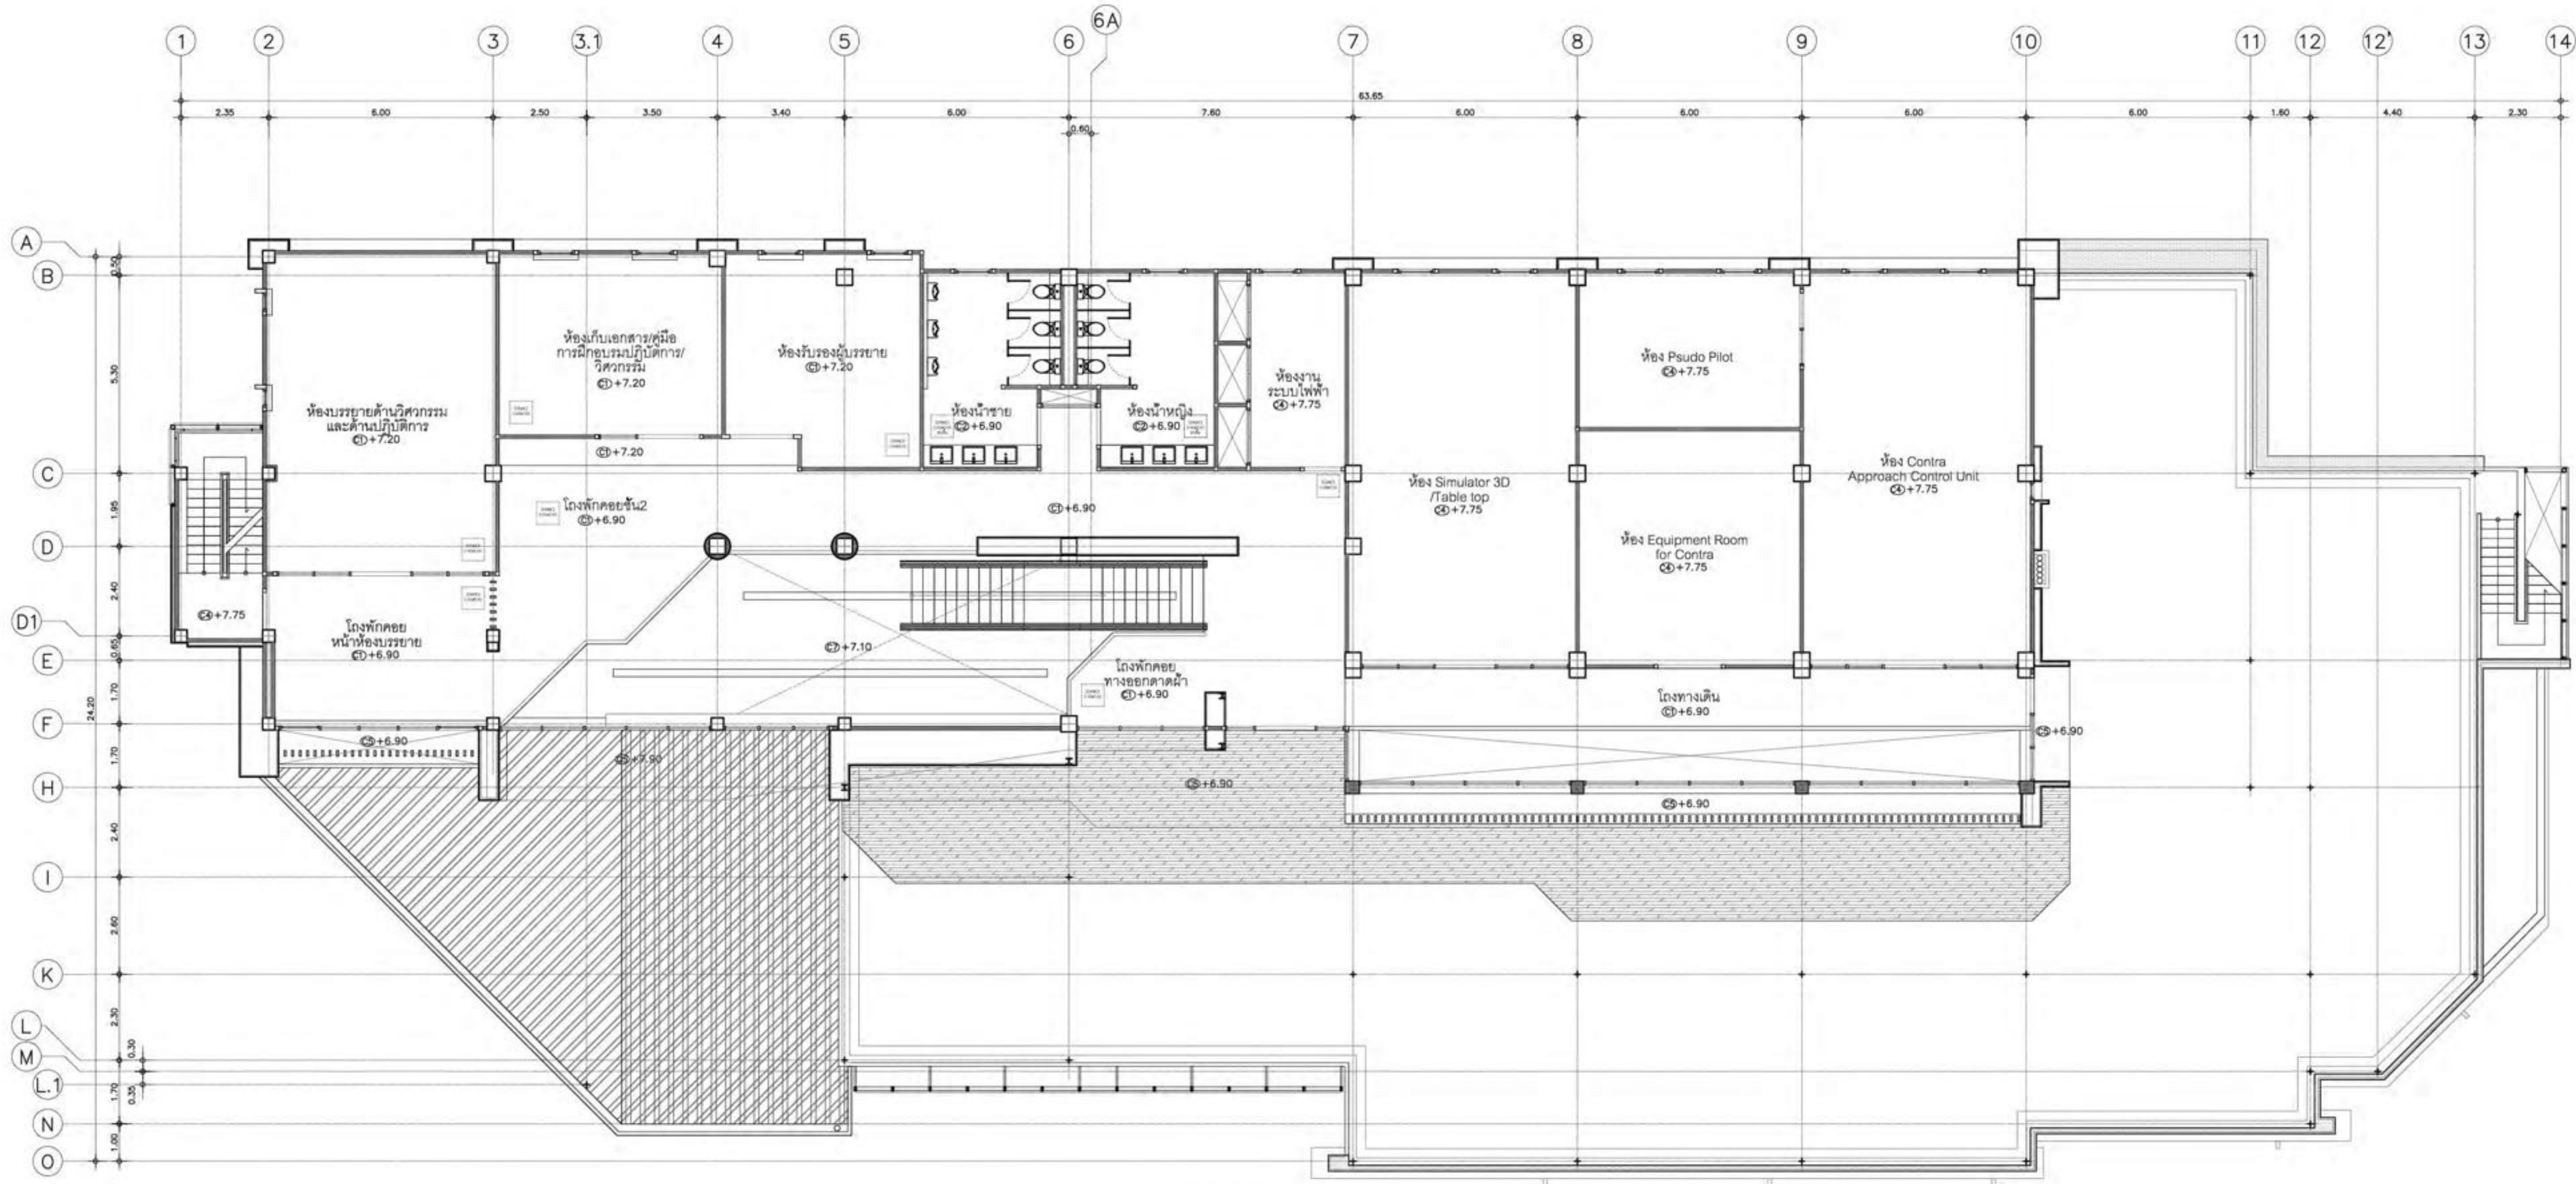

หมายเหตุ
-ตำแหน่ง ระยะและขนาดของงานก่อสร้างที่กำหนดในรูปแปลน เป็นเพียงแนวทางก่อสร้างเบื้องต้น
ในการนี้ที่ทำงานไม่สามารถติดค้ำตามแปลนได้ ให้ผู้รับจ้างจัดทำแบบ Shop Drawings การก่อสร้าง
ทั้งหมด และนำเสนอรายละเอียดดังกล่าวมาสู่ควบคุมงานเพื่อให้ผู้ออกแบบพิจารณาอนุมัติก่อนเริ่ม
ดำเนินการ และถ้าผู้คุมมีเหตุสงสัยและสงสัย ให้ผู้รับจ้างทำการขออนุมัติจากผู้คุมงานก่อนดำเนินการ

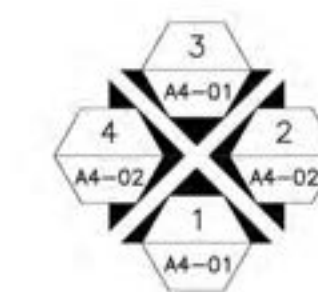

แปลนฝ้าชั้น 2
มาตราส่วน 1:100

Handwritten signature and date: 21/11/2565



บริษัท วิศวกรที่ปรึกษาประเทศไทย
 102 ซอยงามสุทธิ ซุมสยาม
 เขตราชเทวี กรุงเทพฯ 10120
 โทรศัพท์ 0 22873531 - 4
 โทรสาร 0 22859572

PROJECT:
 โครงการจัดสร้างอาคาร Support Building
 ณ ท่าอากาศยานหัวหิน

LOCATION:
 ศูนย์ควบคุมการบินหัวหิน
 จังหวัดประจวบคีรีขันธ์

REGISTER OF ARCHITECTS & ENGINEERS
 PLANNERS:

AUTHORIZED SIGNATURE:
 ARCHITECTS:
 นายจิรวัฒน์ ธีระพงษ์ ๑-๑๓. 2090
 นายสันติภาพ วรรณสุข ๑-๑๓.17608

INTERIOR DESIGNER:

STRUCTURAL ENGINEERS:
 นาย อธิพงษ์ อินท ๑-๑๓. 20912
 นายสุกฤษณ์ บุญศิริ ๑-๑๓. 60006

ELECTRICAL ENGINEERS:
 นายสุเมธ นาคศิริ ๑-๑๓. 12643
 นายเมฆาร สมนูญ ๑-๑๓. 63008

MECHANICAL ENGINEERS:
 นายพิชัย ภาคสุวรรณ ๑-๑๓. 17222

SURVEY TECHNICAL:

DRAWING:
 DRAWING SYSTEM


แปลนบัวเชิงผนังชั้น 1

REVISION:

NO.	DATE	DESCRIPTION	REMARK

DRAWING BY:
 นายสันติภาพ วรรณสุข
 CHECKED BY:
 นายจิรวัฒน์ ธีระพงษ์
 APPROVED BY:
 นายสุรพลิน์ สุทธิภรณ์
 SCALE:
 1:100

DRAWING NO:
 A6-01
 DRAWING TOTAL:
 15/54

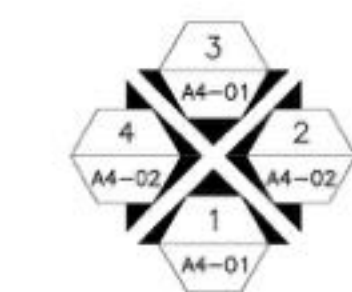

แปลนบัวเชิงผนังชั้น 1
 มาตราส่วน 1:100

หมายเหตุ
 -ตำแหน่ง ระยะและขนาดของงานก่อสร้างที่กำหนดในรูปแปลน เป็นเพียงแนวทางก่อสร้างเบื้องต้น
 ในกรณีที่มีงานที่ไม่สามารถติดตั้งตามแปลนได้ ให้ผู้รับจ้างจัดทำรูปแบบ Shop Drawings การก่อสร้าง
 ที่ชัดเจน และนำเสนอรายละเอียดดังกล่าวแก่ผู้ควบคุมงานเพื่อให้ออกแบบพิจารณาอนุมัติก่อนเริ่ม
 ดำเนินการ และถ้าผู้ควบคุมงานเห็นความจำเป็น ให้ผู้รับจ้างทำการขออนุมัติจากผู้ควบคุมงานก่อนดำเนินการ

Handwritten signature and date: ๑๖/๑๑/๕๖



บริษัท วิศวกรที่ปรึกษาประเทศไทย
 102 ซอยงามสุภาพฯ ซอยงาม
 เขตสายไหม กรุงเทพฯ 10120
 โทรศัพท์ 0 22873531 - 4
 โทรสาร 0 22859572

PROJECT:
 โครงการจัดสร้างอาคาร Support Building
 ณ ท่าอากาศยานหัวหิน

LOCATION:
 ศูนย์ควบคุมการบินหัวหิน
 จังหวัดประจวบคีรีขันธ์

REGISTER OF ARCHITECTS & ENGINEERS PLANNERS:
 AUTHORIZED SIGNATURE:

ARCHITECTS:
 นายจิรวัฒน์ ธีระธรรม ส.ศ.บ. 2090
 นายสันติภาพ ศววรรณ ส.ศ.บ. 17608

INTERIOR DESIGNER:

STRUCTURAL ENGINEERS:
 นายธีรพงษ์ ชินพล ส.ศ.บ. 5012
 นายสุทธอุตธณ์ บัญญัติ ส.ศ.บ. 60006

ELECTRICAL ENGINEERS:
 นายสุนทร นนทสวัสดิ์ ส.ศ.บ. 12643
 นายเมฆินทร์ สมนัญญู ส.ศ.บ. 63008

MECHANICAL ENGINEERS:
 นายพิเชษฐ์ ภาคสุวรรณ ส.ศ.บ. 17222


SURVEY TECHNICAL:

DRAWING:
 DRAWING SYSTEM


แปลนบัวเชิงผนังชั้น 2

NO.	DATE	DESCRIPTION	REMARK

DRAWING BY: นายสันติภาพ ศววรรณ
 CHECKED BY: นายจิรวัฒน์ ธีระธรรม
 APPROVED BY: นายสุทธอุตธณ์ บัญญัติ
 SCALE: 1:100
 DRAWING NO: A6-02
 DRAWING TOTAL: 16/54

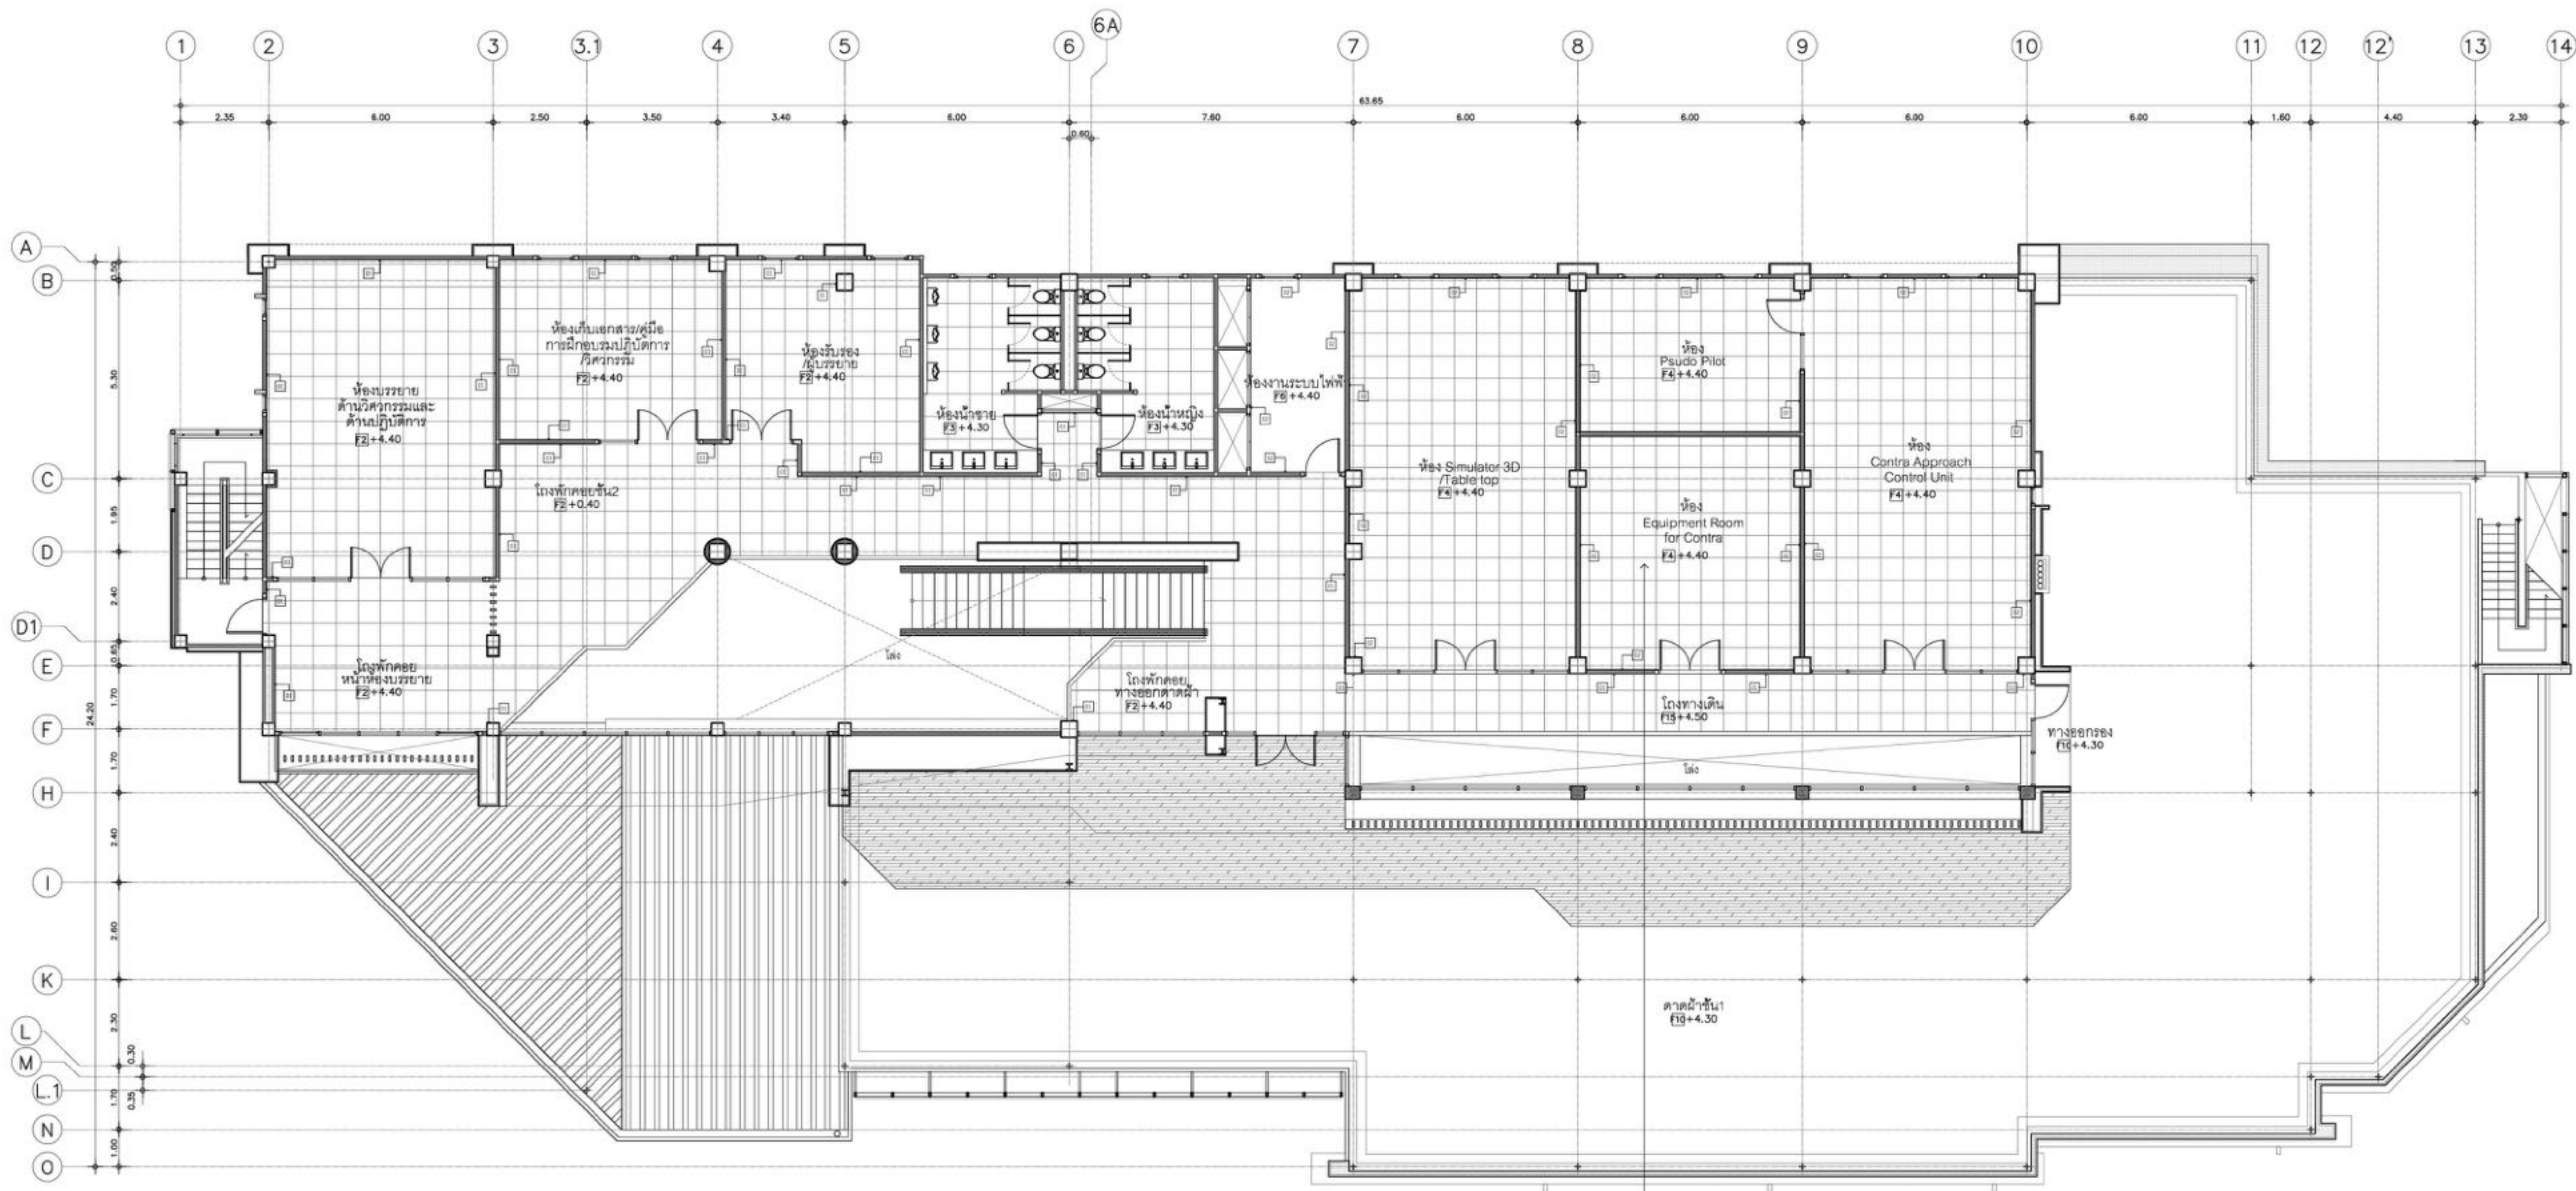

พื้นคอนกรีตเสริมเหล็กทำผิวขึ้นระดับขึ้น บูที่ด้วยระบบพื้นยกสำเร็จรูป (ACCESS FLOOR)
 -แผ่น Perforate with Volume Damper 10 แผ่น

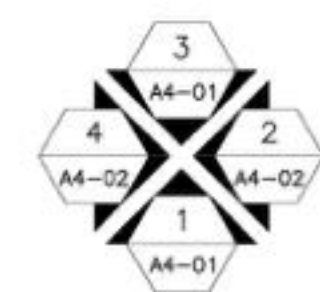


แปลนบัวเชิงผนังชั้น 2
 มาตรฐาน 1:100


หมายเหตุ
 -ตำแหน่ง ระบุและขนาดของงานก่อสร้างที่กำหนดในรูปแปลน เป็นเพียงแนวทางก่อสร้างเบื้องต้น
 ในกรณีที่มีงานไม่สามารถติดตั้งตามแปลนได้ ให้ผู้รับจ้างจัดทำรูปแบบ Shop Drawings การก่อสร้าง
 ที่ชัดเจน และนำเสนอรายละเอียดดังกล่าวผ่านผู้ควบคุมงานเพื่อให้ออกแบบพิจารณาอนุมัติก่อนเริ่ม
 ดำเนินการ และถ้าวัสดุมีเกรดและขนาดไม่ตรงกับที่ระบุไว้ในการขออนุมัติผ่านผู้ควบคุมงานก่อนดำเนินการ

Handwritten signatures and initials at the bottom of the drawing.


หมายเหตุ
 คำสั่งงาน ระยะเวลาและขนาดของงานก่อสร้างที่กำหนดในรูปแบบ เป็นเพียงแนวทางก่อสร้างเบื้องต้น
 ในกรณีที่ยังไม่สามารถติดตั้งแบบได้ ให้ผู้รับจ้างจัดทำรูปแบบ Shop Drawings การก่อสร้าง
 ที่ชัดเจน และนำเสนอรายละเอียดดังกล่าวผ่านผู้ควบคุมงานเพื่อให้ผู้ออกแบบพิจารณาอนุมัติก่อนเริ่ม
 ดำเนินการ และถ้าวัสดุมีเกรดและขนาดอื่น ให้ผู้รับจ้างทำการขออนุมัติผ่านผู้ควบคุมงานก่อนดำเนินการ

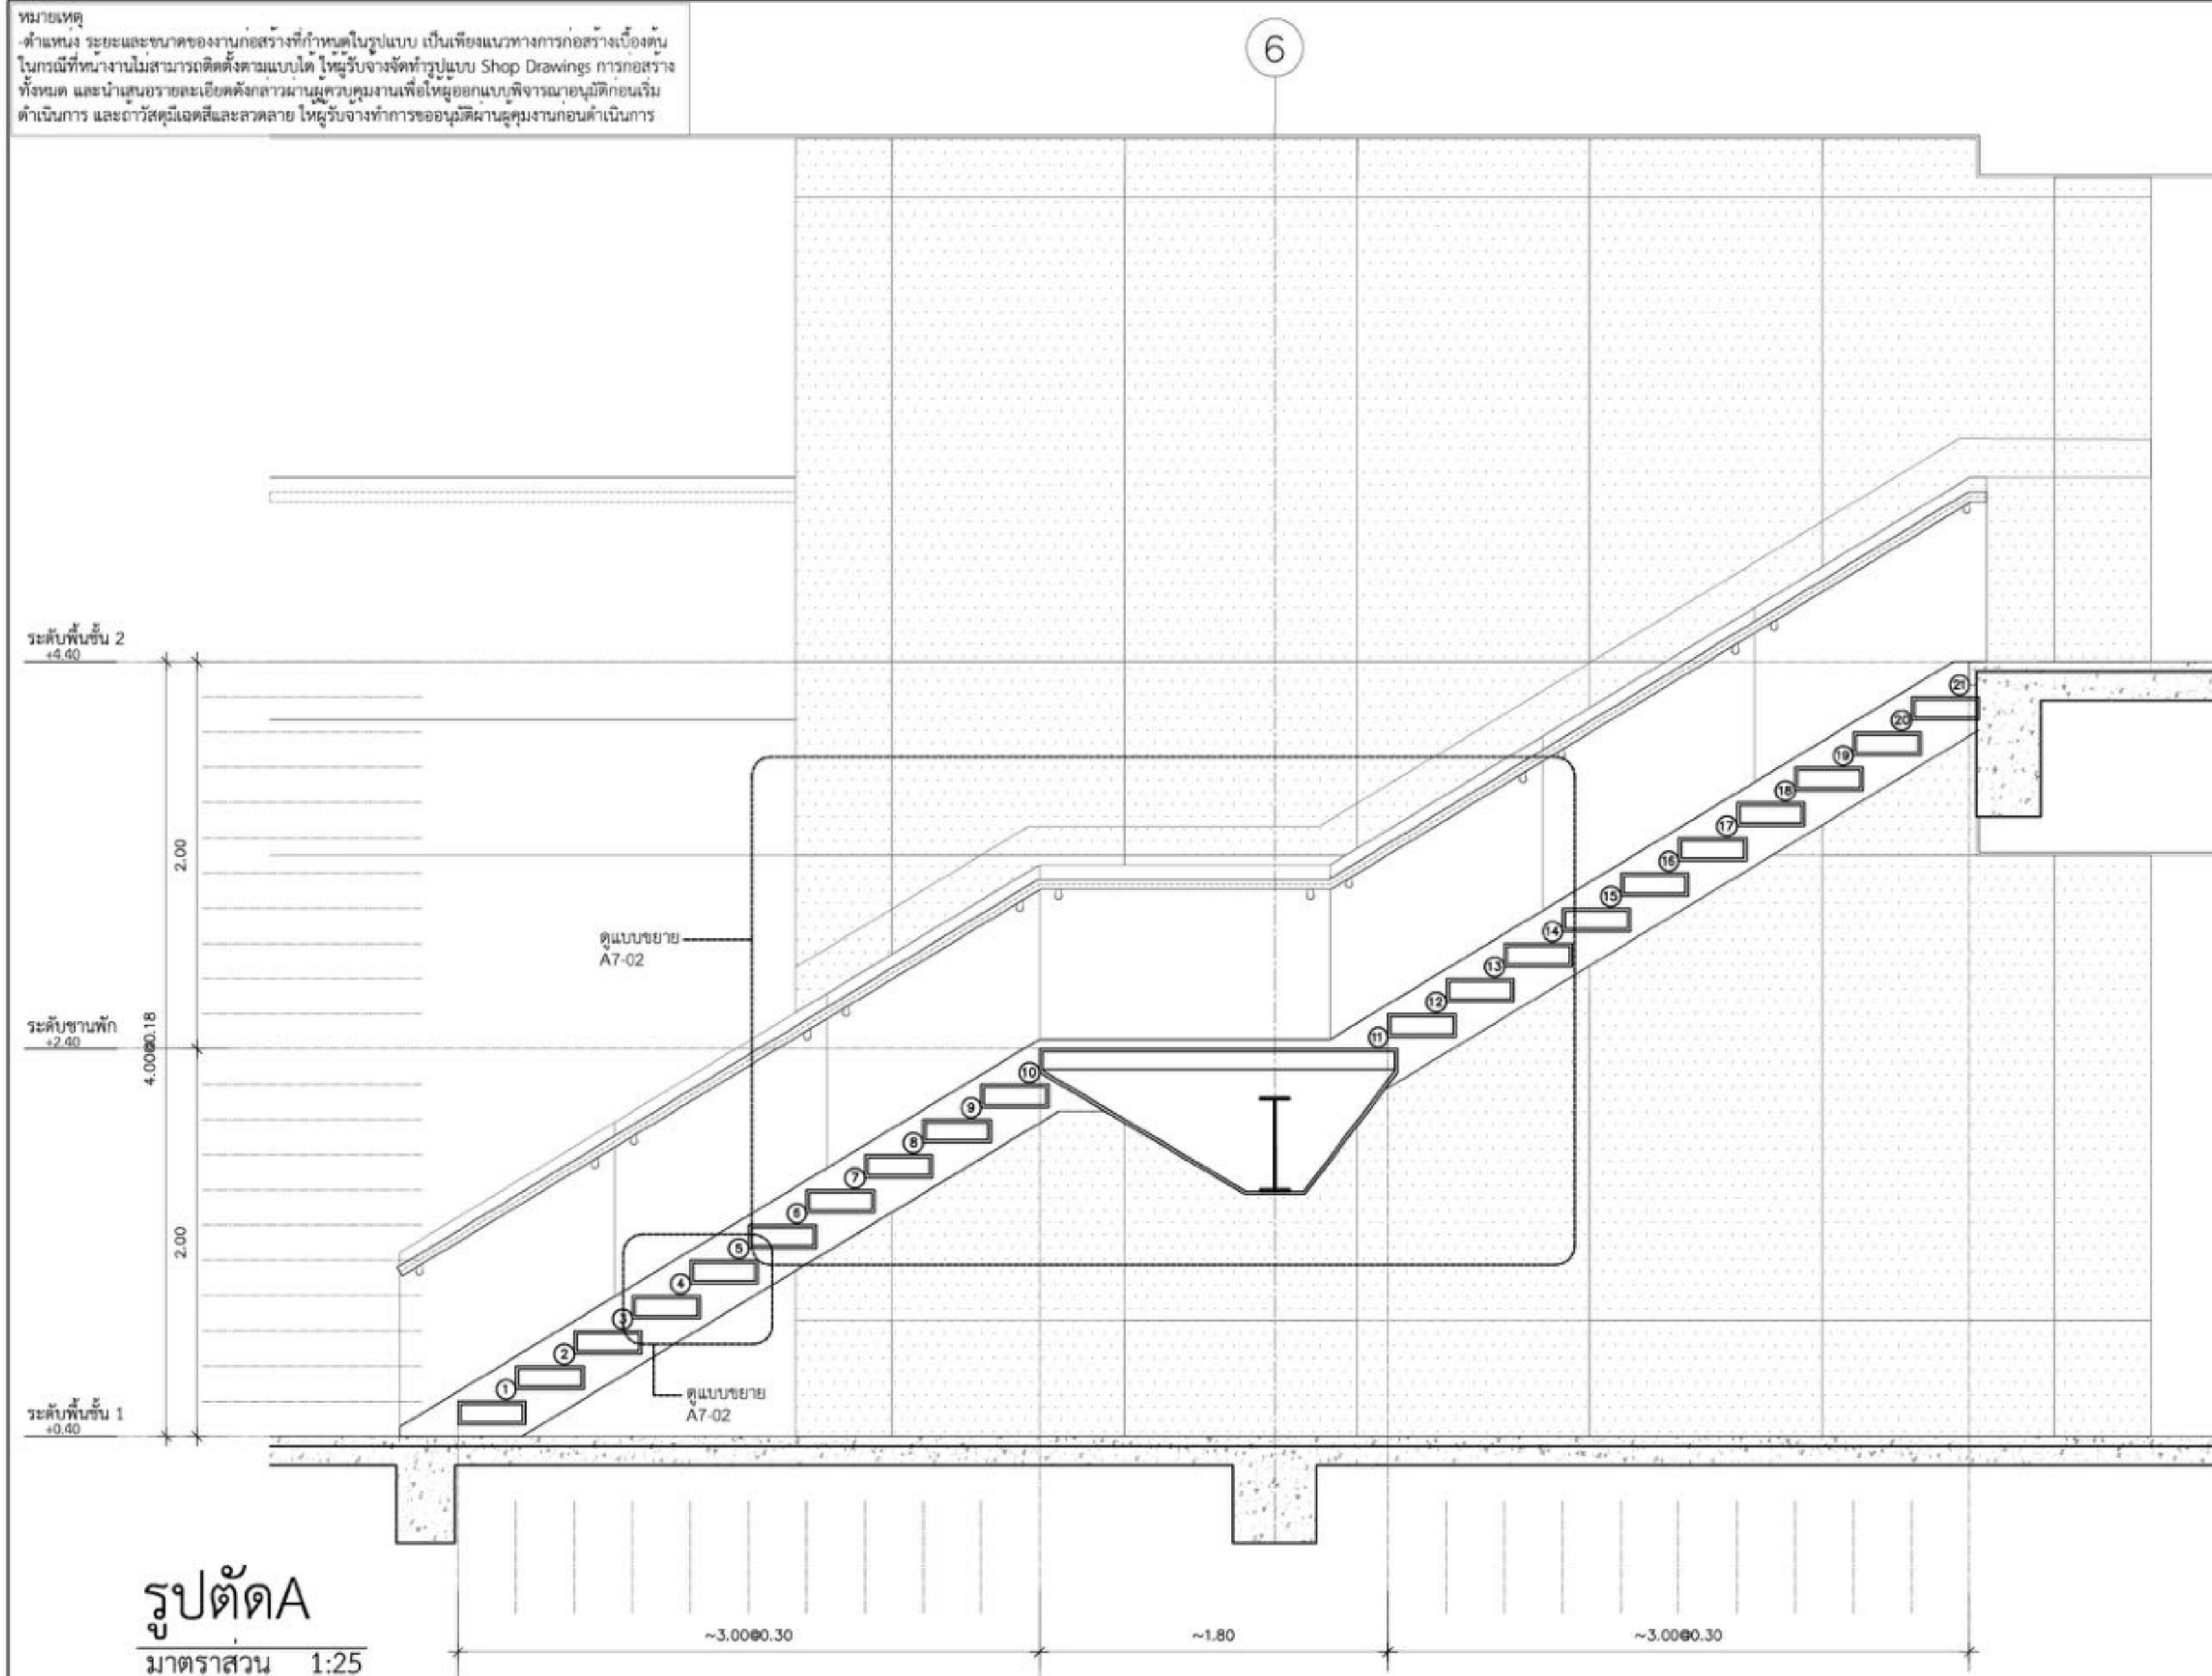


รูปตัด A
 มาตรฐาน 1:25

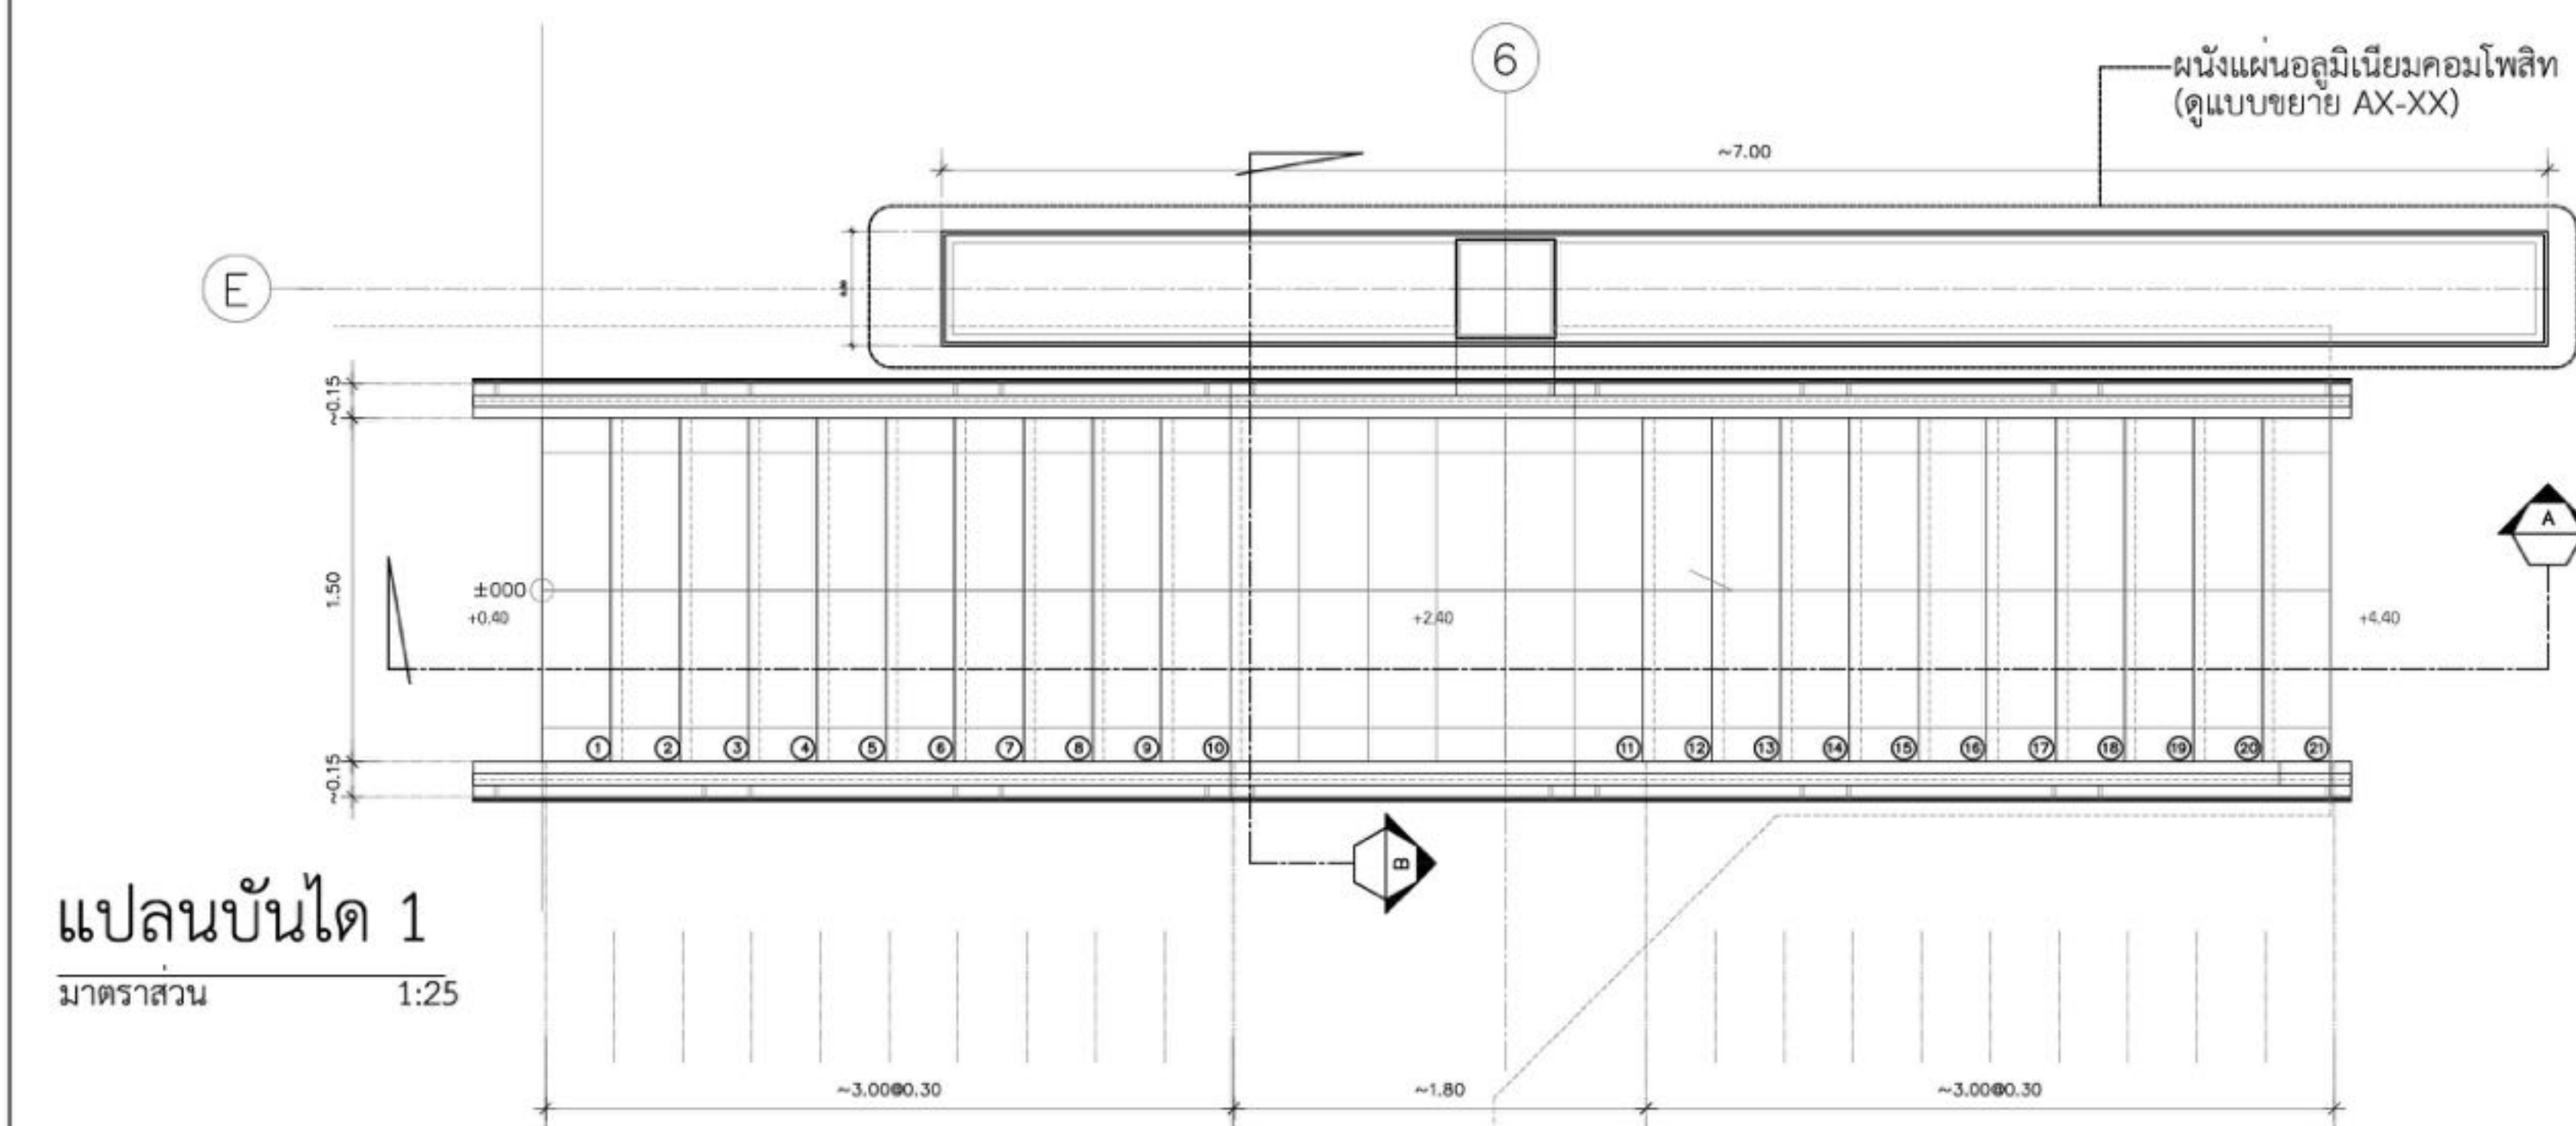

แปลนบันได 1
 มาตรฐาน 1:25

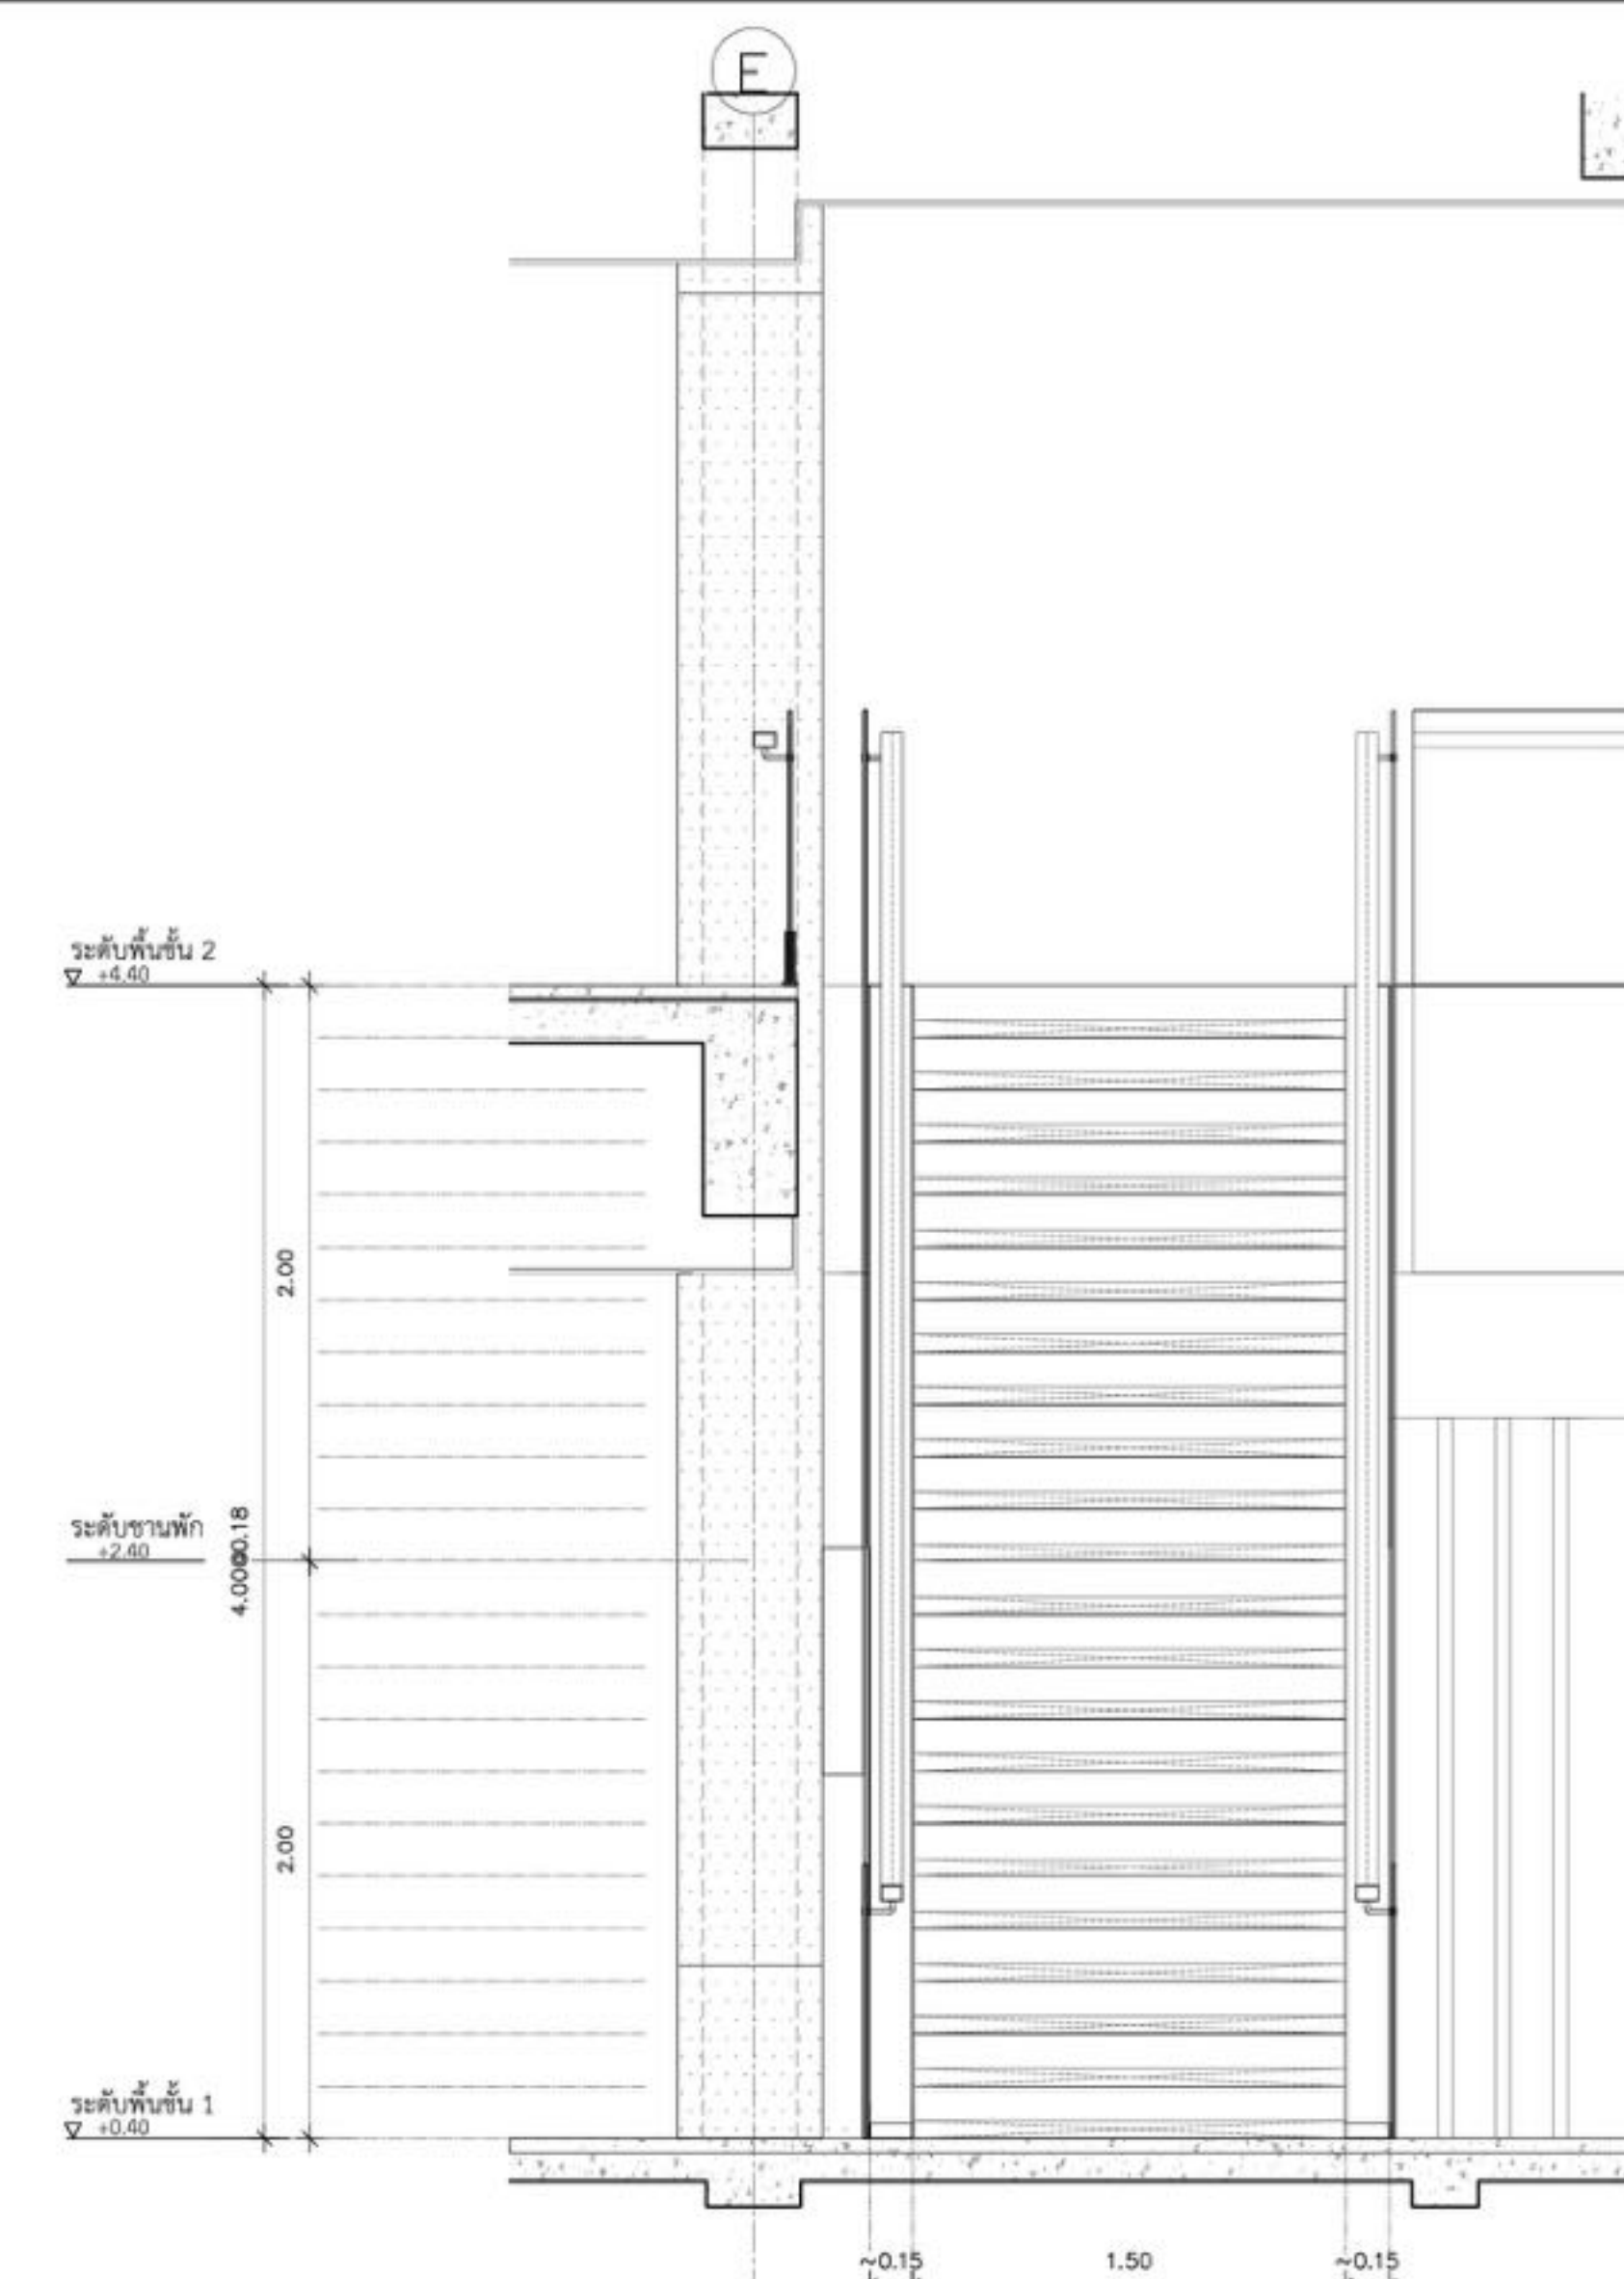

รูปด้านบันได 1
 มาตรฐาน 1:25

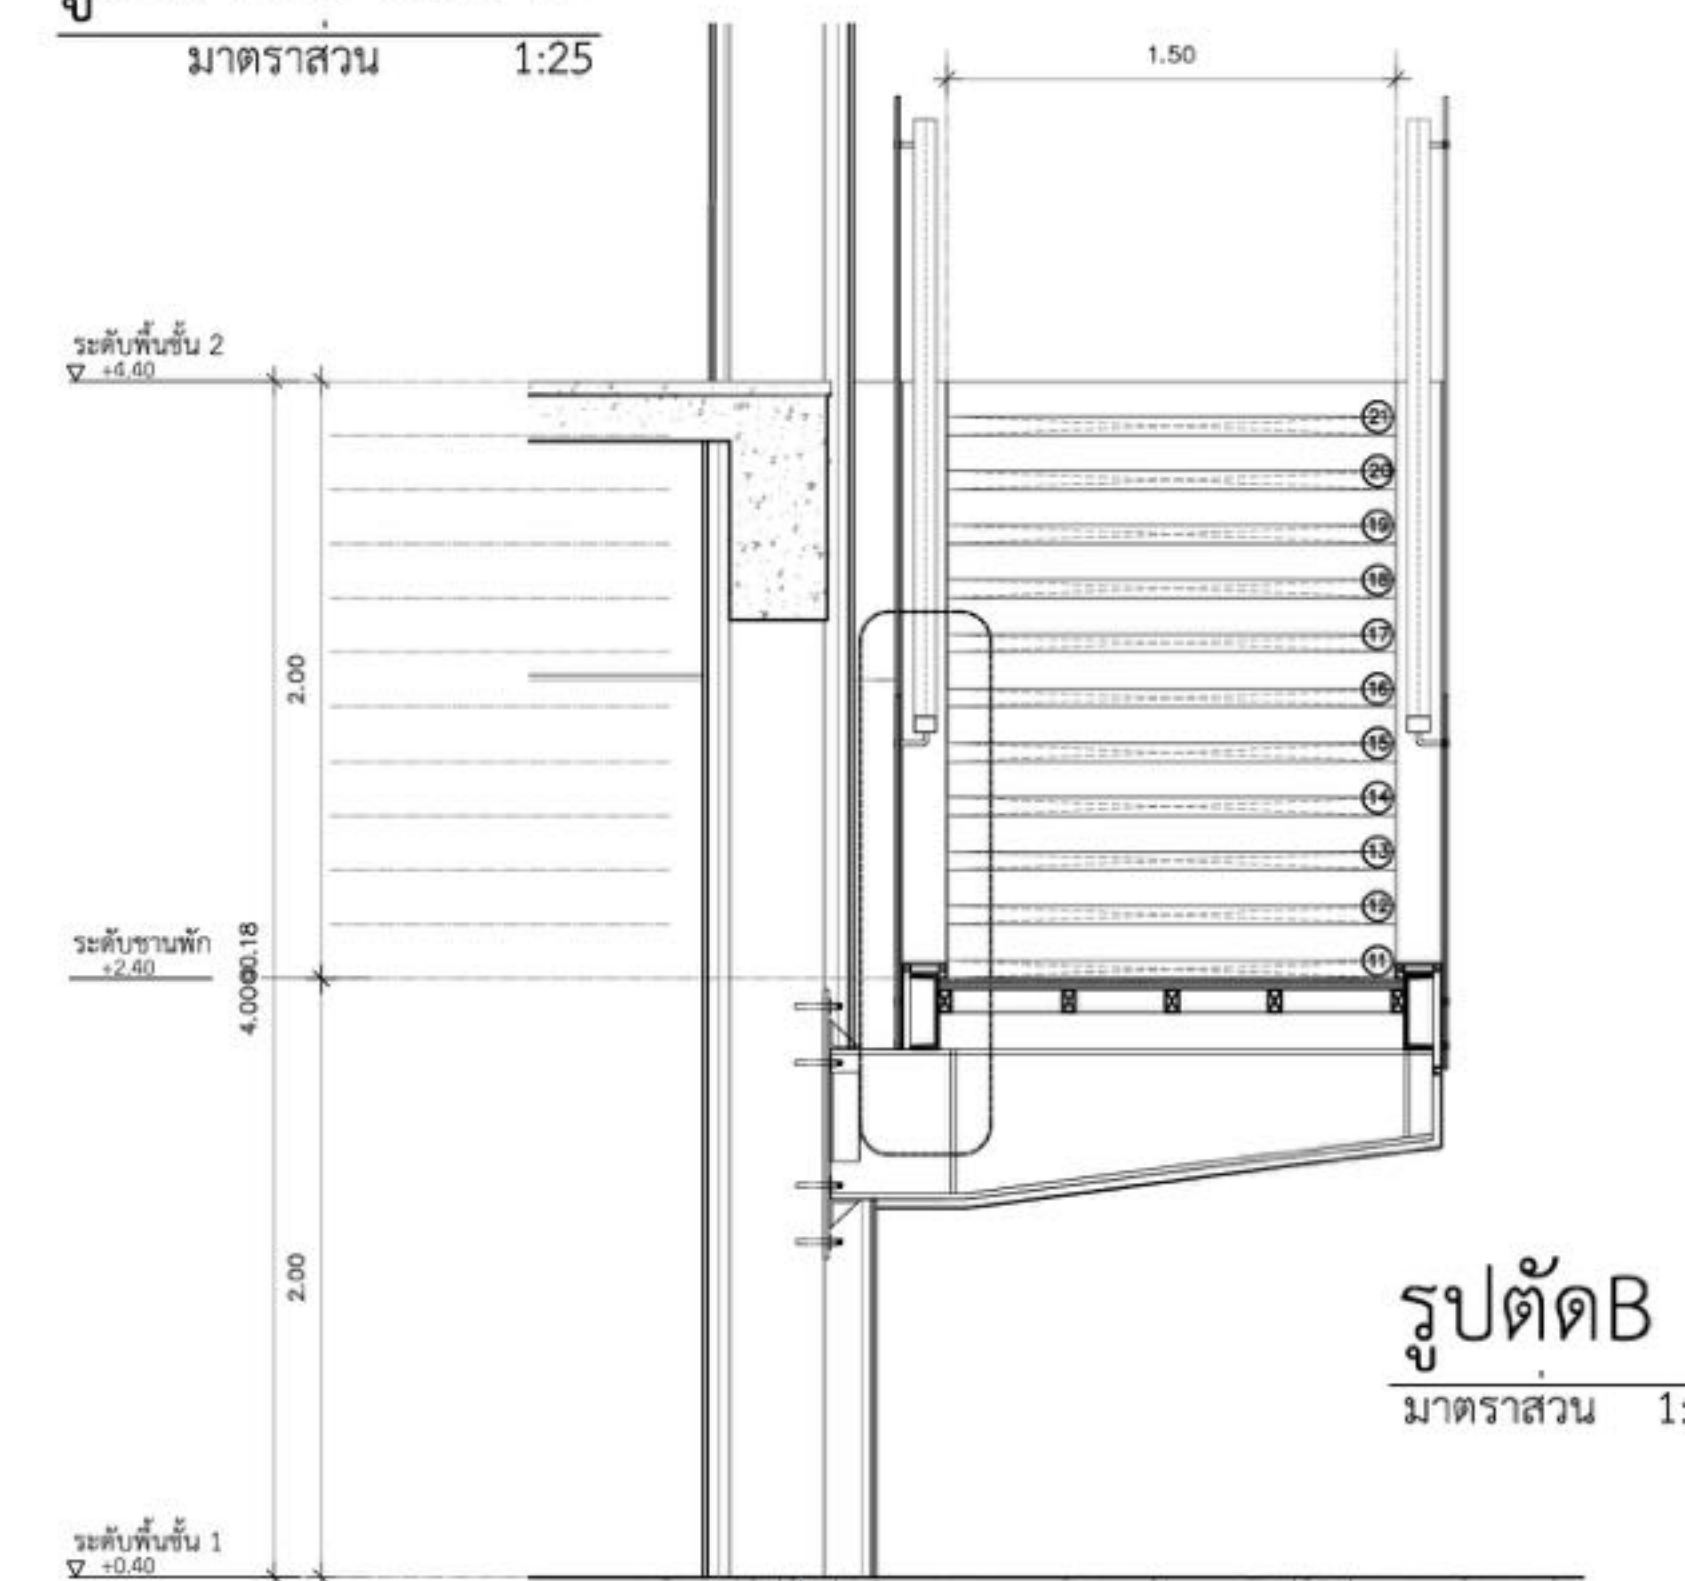

รูปตัด B
 มาตรฐาน 1:25



บริษัท วิศวกรที่ปรึกษาประเทศไทย
 102 ซอยงามสุทธิ ซ่งงาม
 เขตสาทร กรุงเทพฯ 10120
 โทรศัพท์ 0 22873531 - 4
 โทรสาร 0 22859572

PROJECT:
 โครงการจัดสร้างอาคาร Support Building
 ณ ท่าอากาศยานหัวหิน

LOCATION:
 ศูนย์ควบคุมการบินหัวหิน
 จังหวัดประจวบคีรีขันธ์

REGISTER OF ARCHITECTS & ENGINEERS PLANNERS:
 AUTHORIZED SIGNATURE:

ARCHITECTS:
 นายจิรวัฒน์ เด็ชองรัมย์ ส.ศ.บ. 2090
 นายสันติภาพ ศวรรณสุธา ส.ศ.บ. 17608

INTERIOR DESIGNER:

STRUCTURAL ENGINEERS:
 นาย อธิพงษ์ ชินพร ส.ศ.บ. 5012
 นายสุทธอดรณ์ บัญญัติ ก.บ. 60006

ELECTRICAL ENGINEERS:
 นายสุนทร นาคสวัสดิ์ ก.บ. 12643
 นายเมฆาร สมนัญญ ก.บ. 63008

MECHANICAL ENGINEERS:
 นายพิชัย ภาคสุวรรณ ก.บ. 17222

SURVEY TECHNICAL:

DRAWING:
 DRAWING SYSTEM

แบบขยายบันได 1

REVISION:			
NO.	DATE	DESCRIPTION	REMARK

DRAWING BY: นายสันติภาพ ศวรรณสุธา
 CHECKED BY: นายจิรวัฒน์ เด็ชองรัมย์
 APPROVED BY: นายสุทธอดรณ์ บัญญัติ
 SCALE: 1:25
 DRAWING NO: A7-01
 DRAWING TOTAL: 17/54



บริษัท วิทยุการบินแห่งประเทศไทย
102 ซอยงามสุทธิ ซ่งงาม
เขตสายไหม กรุงเทพฯ 10120
โทรศัพท์ 0 22875331 - 4
โทรสาร 0 22859572

PROJECT:
โครงการจัดสร้างอาคาร Support Building
ณ ท่าอากาศยานหัวหิน

LOCATION:
ศูนย์ควบคุมการบินหัวหิน
จังหวัดประจวบคีรีขันธ์

REGISTER OF ARCHITECTS & ENGINEERS PLANNERS:

AUTHORIZED SIGNATURE:

ARCHITECTS:
นายจิรวัฒน์ เด็องรัมย์ ส.ศ.บ. 2090
นายสันติภาพ ศววรรณ ส.ศ.บ. 17608

INTERIOR DESIGNER:

STRUCTURAL ENGINEERS:
นาย อธิพงษ์ ชินพล ส.ศ.บ. 5012
นายสุทธุดรณ์ บัญญัติ ก.ย. 60006

ELECTRICAL ENGINEERS:
นายสุนทร นาคสวัสดิ์ ก.พ. 12643
นายเมฆาร สมนูญ ก.พ. 63008

MECHANICAL ENGINEERS:
นายพิชัย ภาคสุวรรณ ก.ก. 17222

SURVEY TECHNICAL:

DRAWING:
DRAWING SYSTEM


แบบขยายบันได 1

REVISION:

NO.	DATE	DESCRIPTION	REMARK


DRAWING BY: นายสันติภาพ ศววรรณ
CHECKED BY: นายจิรวัฒน์ เด็องรัมย์
APPROVED BY: นายสุรพลิน อุดมวิธานนท์
SCALE: 1:25

DRAWING NO: A7-01
DRAWING TOTAL: 18/54

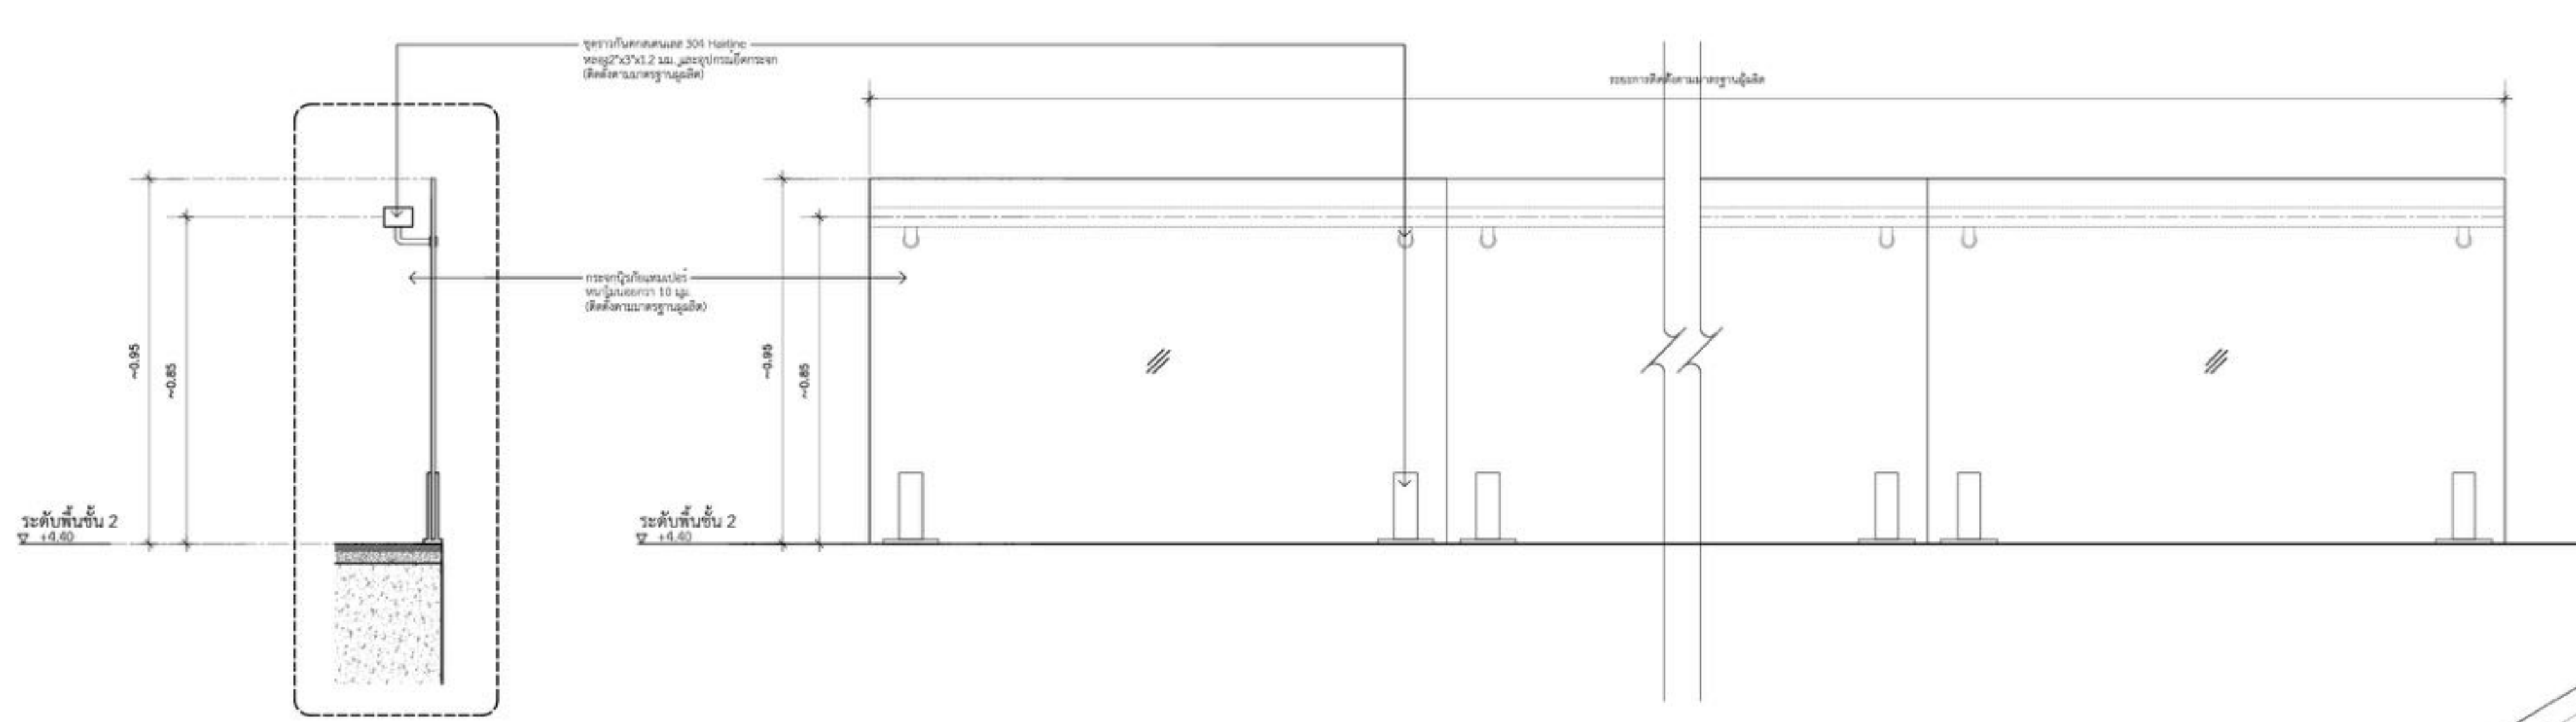


รูปด้านราวกันตก
มาตรฐาน 1:12.5

แบบขยายราวกันตกภายในอาคารชั้น 2
มาตรฐาน 1:12.5

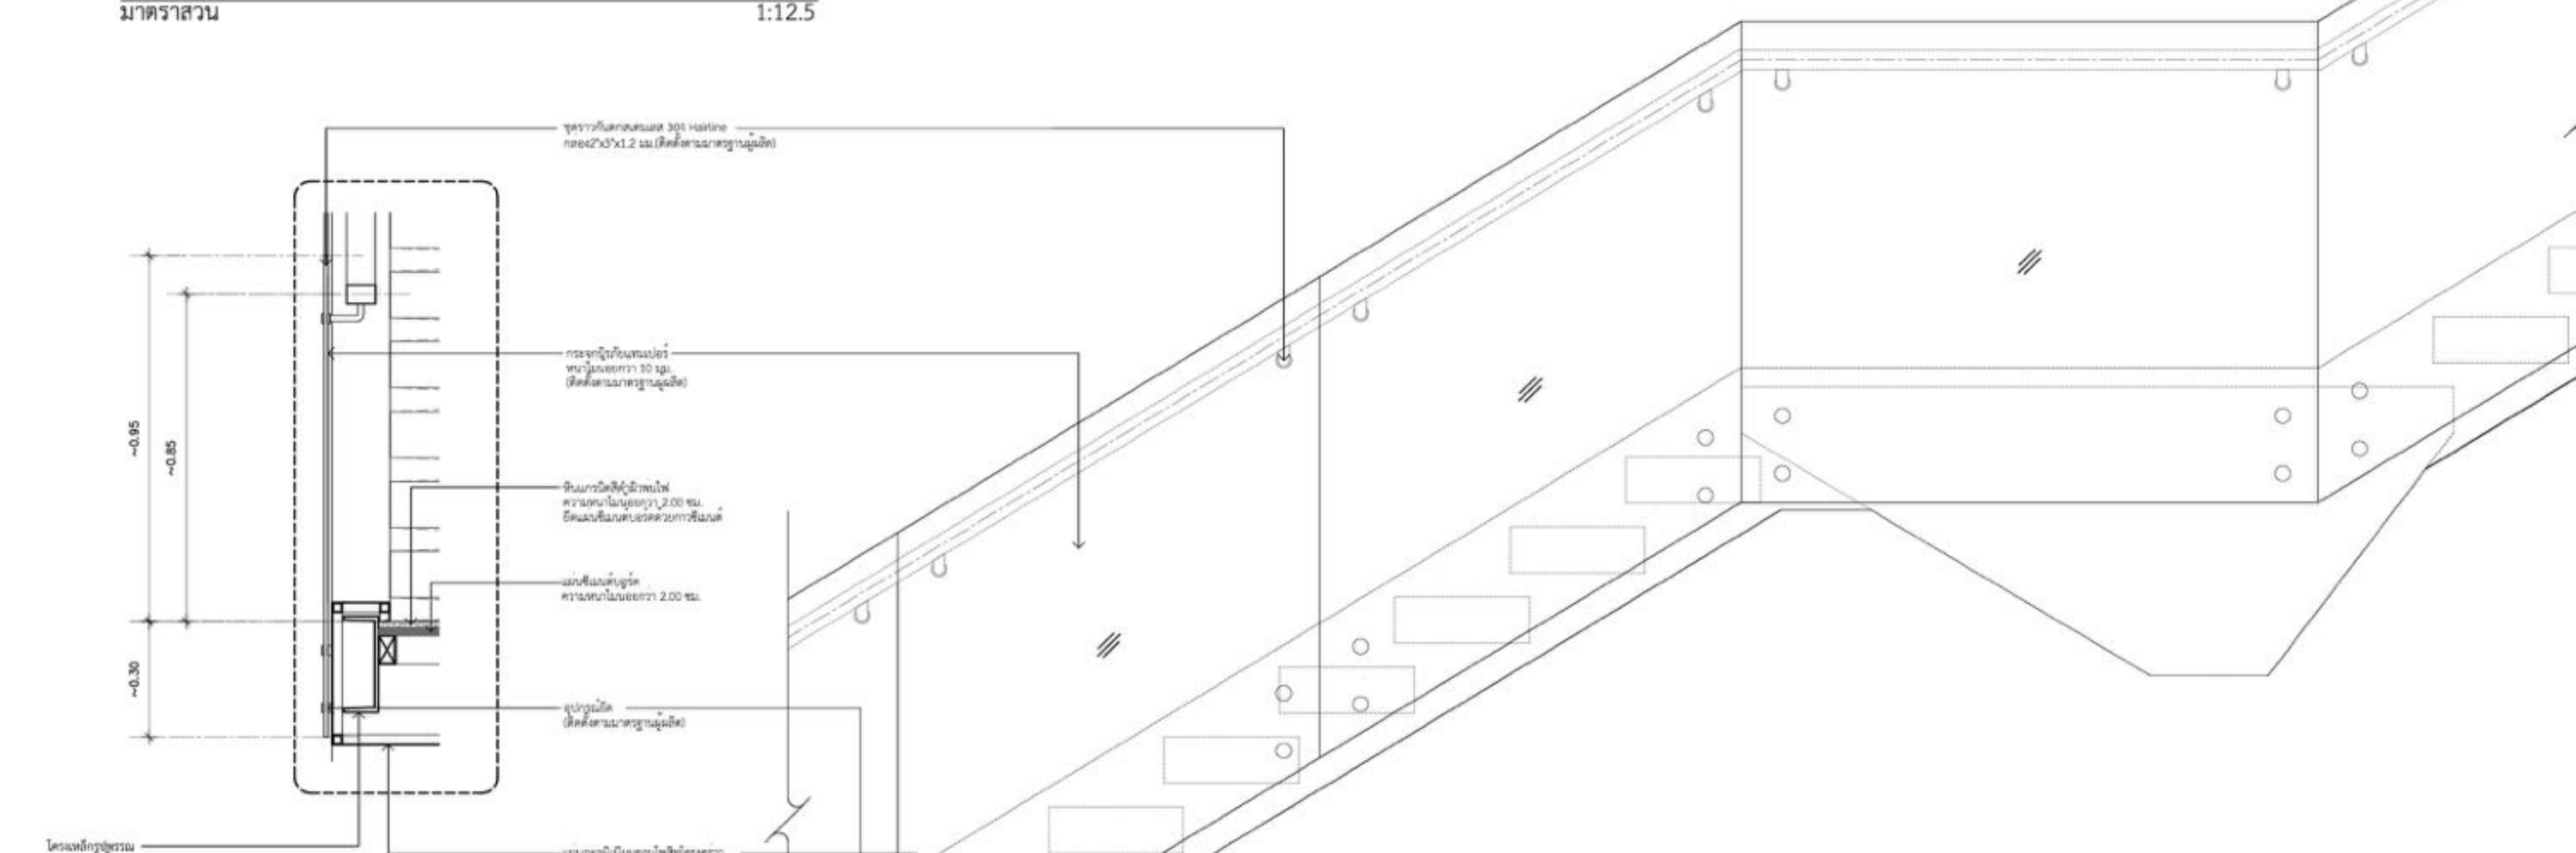


รูปด้านราวบันได 1
มาตรฐาน 1:12.5

แบบขยายราวบันได 1
มาตรฐาน 1:12.5

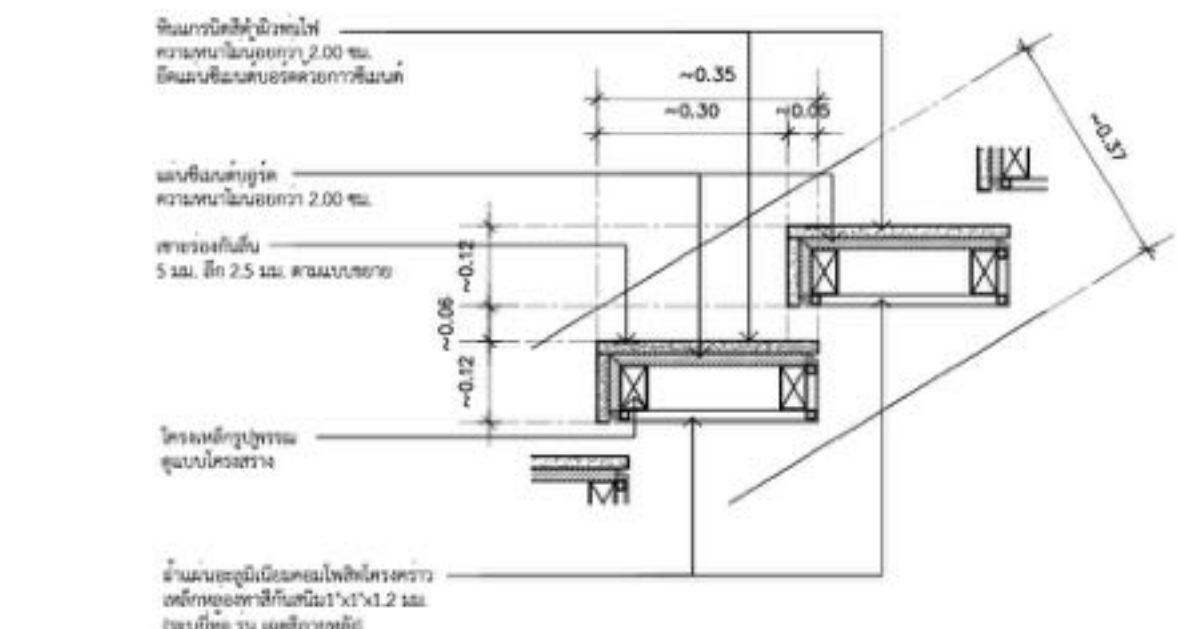

แบบขยายลูกนอนบันได 1

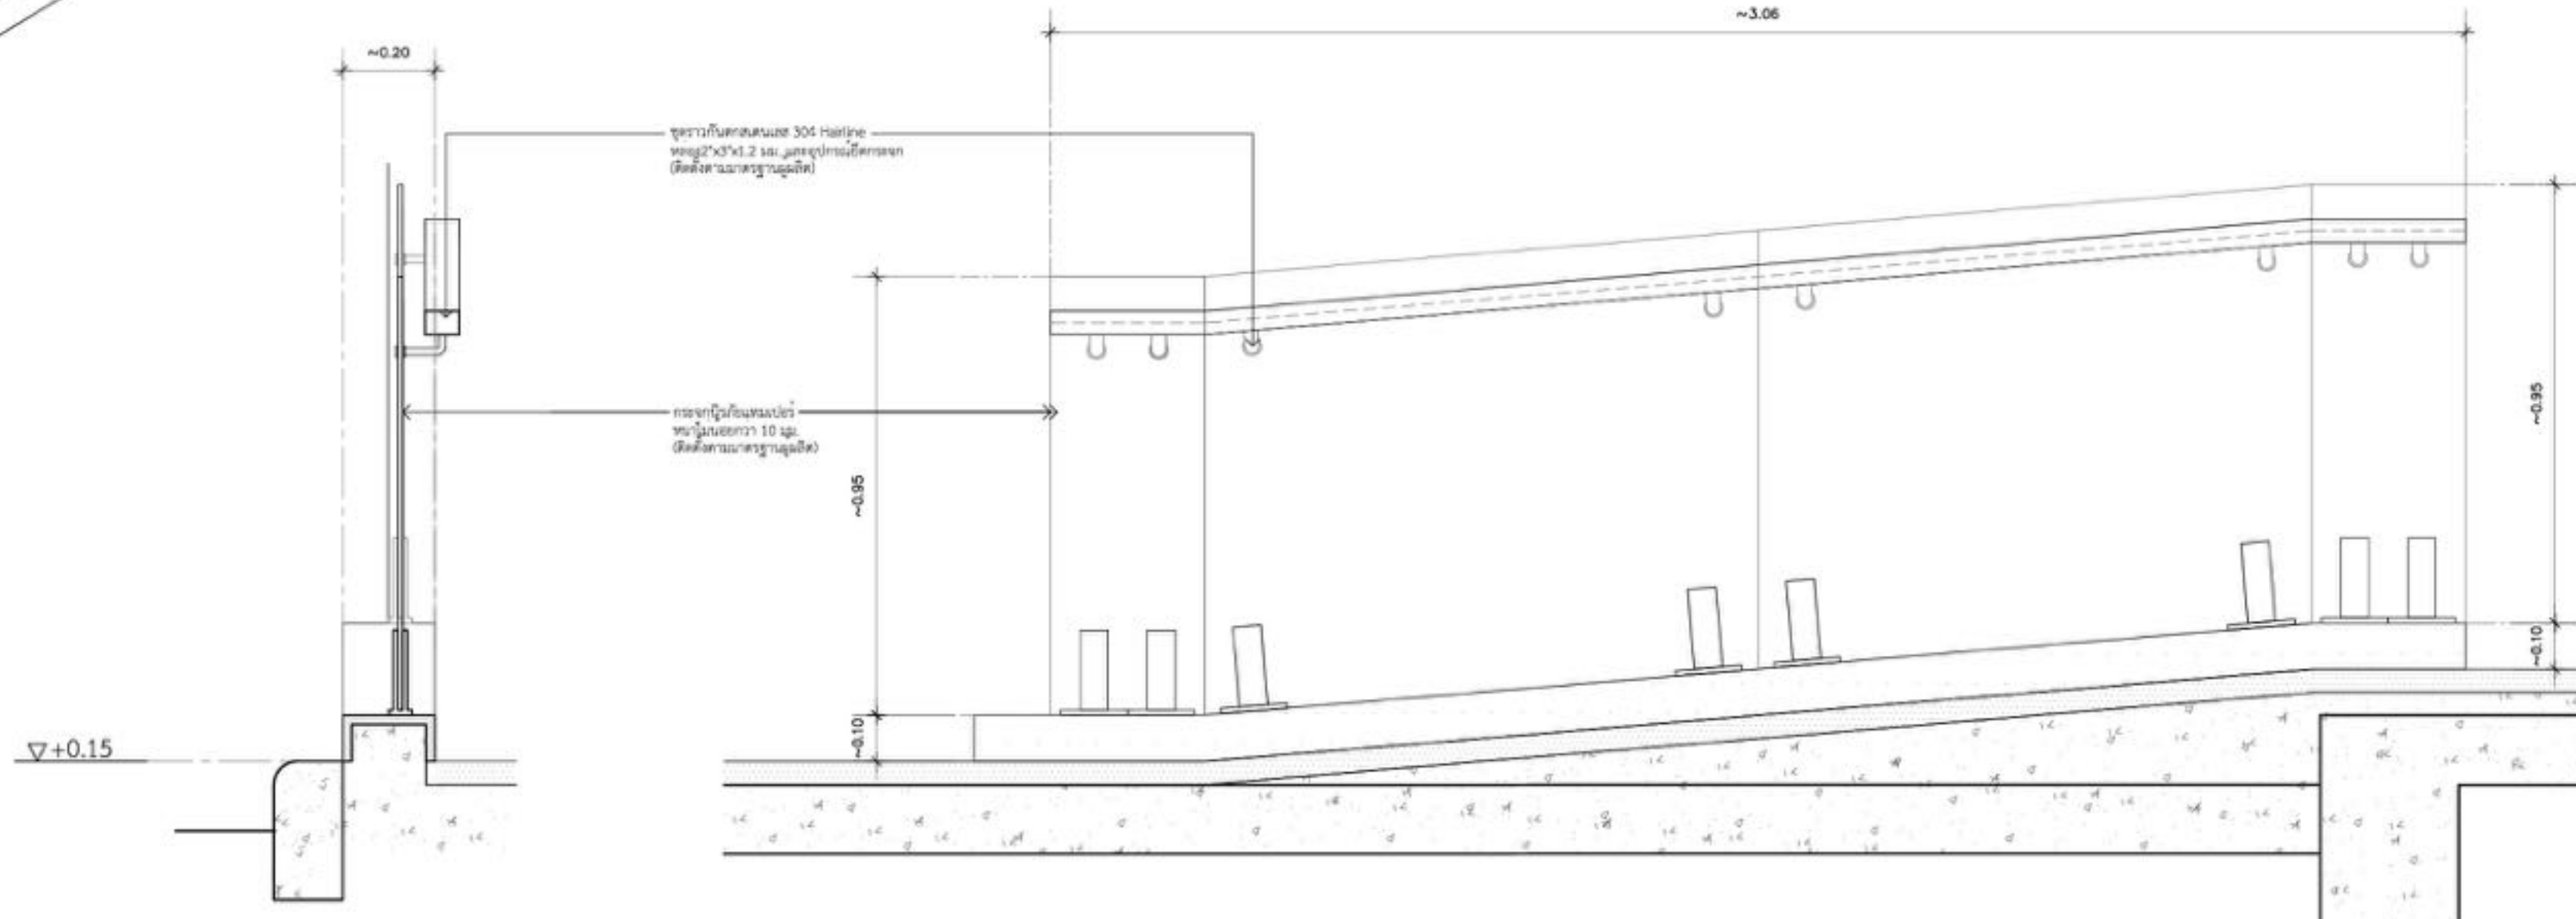


รูปด้านราวกันตกทางลาด
มาตรฐาน 1:12.5

แบบขยายราวกันตกทางลาด
มาตรฐาน 1:12.5


หมายเหตุ
- ตำแหน่ง ระยะและขนาดของงานก่อสร้างที่กำหนดในรูปเล่ม เป็นเพียงแนวทางก่อสร้างเบื้องต้น
ในการนี้ทีมงานไม่สามารถคิดค่าแบบได้ ให้ผู้รับจ้างจัดทำแบบ Shop Drawings การก่อสร้าง
ทั้งหมด และนำเสนอรายละเอียดดังกล่าวผ่านตัวแบบงานเพื่อให้ออกแบบพิจารณาอนุมัติก่อน
ดำเนินการ และถ้ามีข้อสงสัยและคล้าย ให้ผู้รับจ้างทำการขออนุมัติผ่านผู้ควบคุมงานก่อนดำเนินการ

Handwritten signatures and initials at the bottom right of the page.


หมายเหตุ
 - ตำแหน่ง ระยะและขนาดของงานก่อสร้างที่กำหนดในรูปแบบ เป็นเพียงแนวทางก่อสร้างเบื้องต้น
 ในกรณีที่มีงานไม่สามารถติดตั้งตามแบบได้ ให้ผู้รับจ้างจัดทำรูปแบบ Shop Drawings การก่อสร้าง
 ทั้งหมด และนำเสนอรายละเอียดดังกล่าวผ่านผู้ควบคุมงานเพื่อให้ผู้ออกแบบพิจารณาอนุมัติก่อนเริ่ม
 ดำเนินการ และถ้าวัสดุมีเกรดและขนาดต่าง ให้ผู้รับจ้างทำการขออนุมัติผ่านผู้ควบคุมงานก่อนดำเนินการ

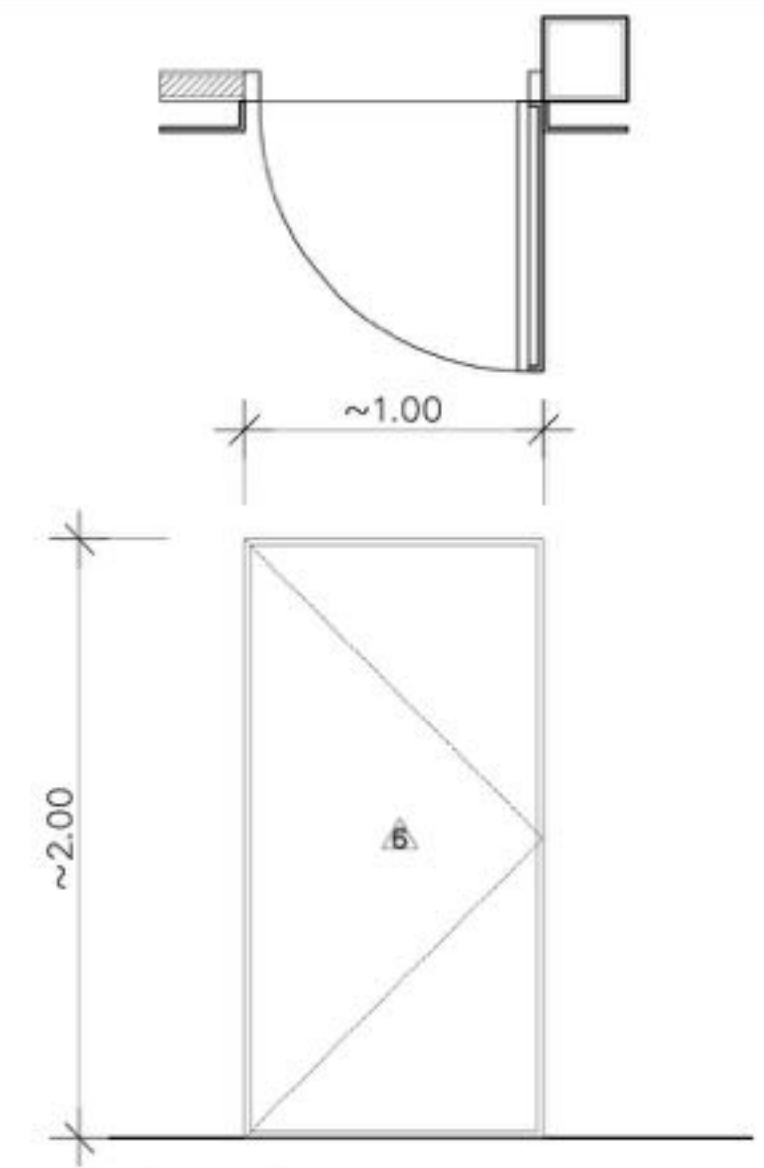


ประตูโครงเหล็กกรุแผ่นอลูมิเนียมคอมโพสิตบานเปิดทางเดียว
 บานพับ + มือจับ (ตามมาตรฐานผู้ผลิตครบชุด)

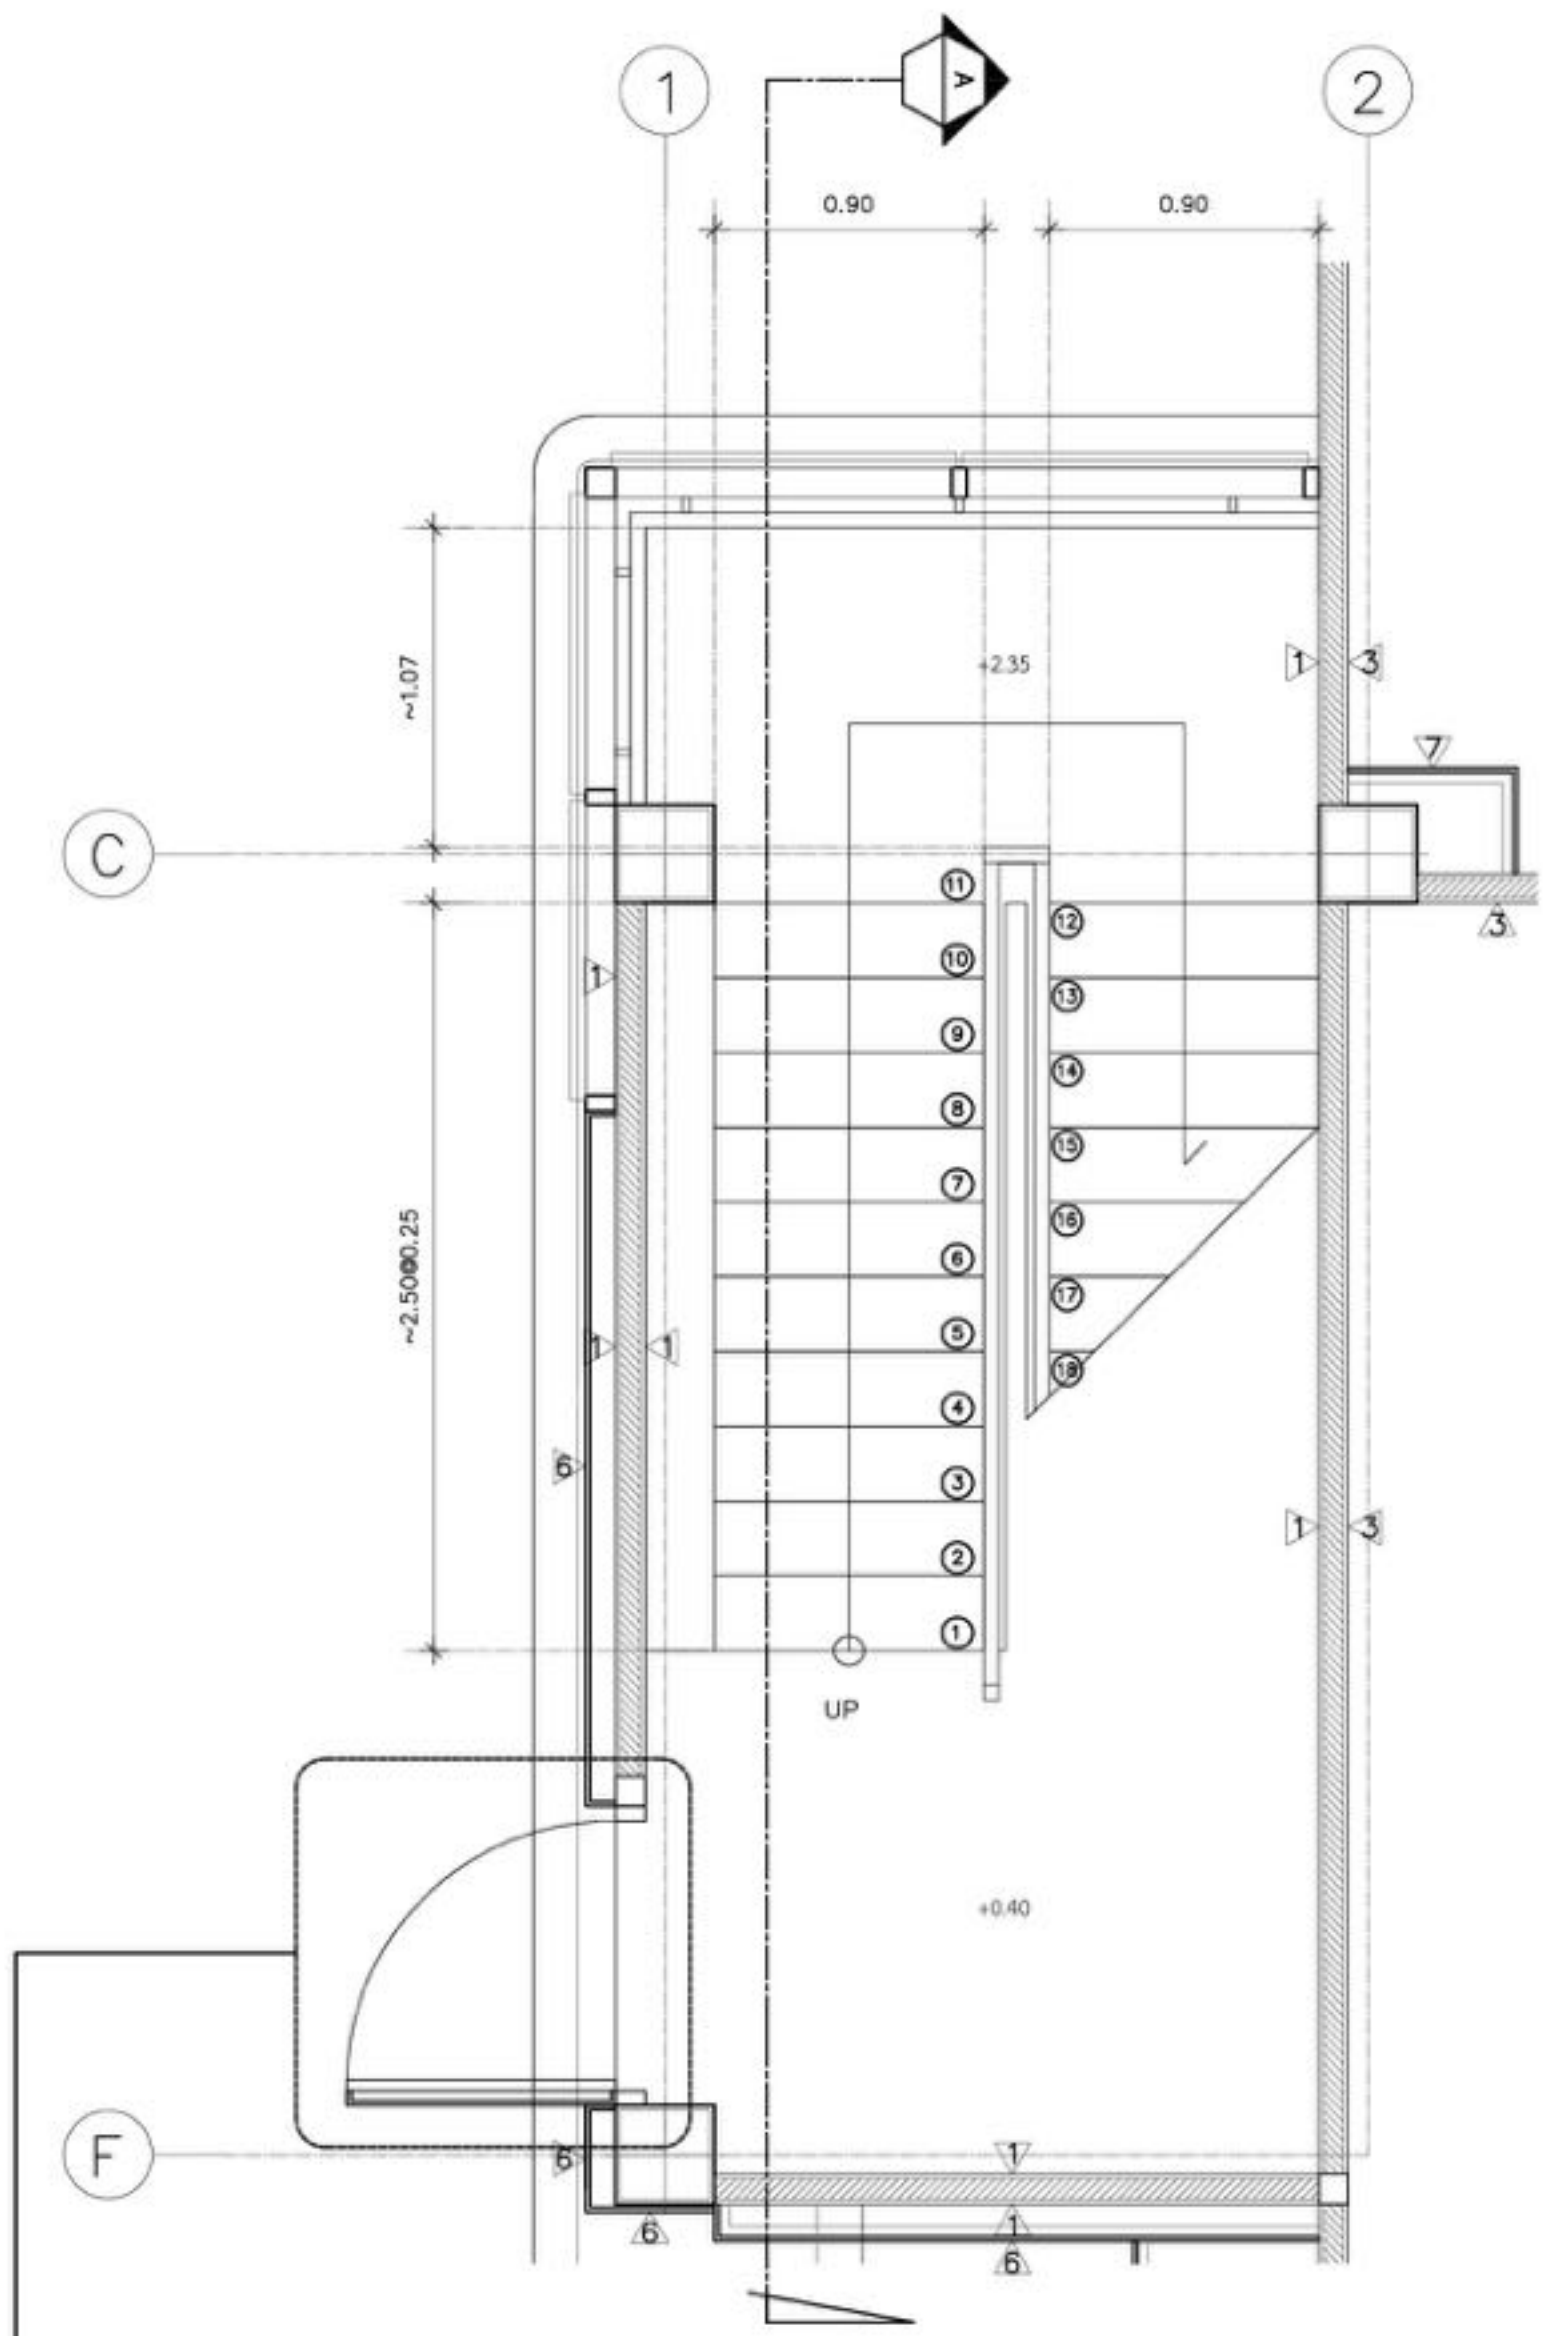

ประตูทางออกทางหนีไฟเพื่อความปลอดภัย
 อุปกรณ์มือจับเปิดออกทางเดียว
แปลนบันได 2 ชั้น 1
 มาตรฐาน 1:25

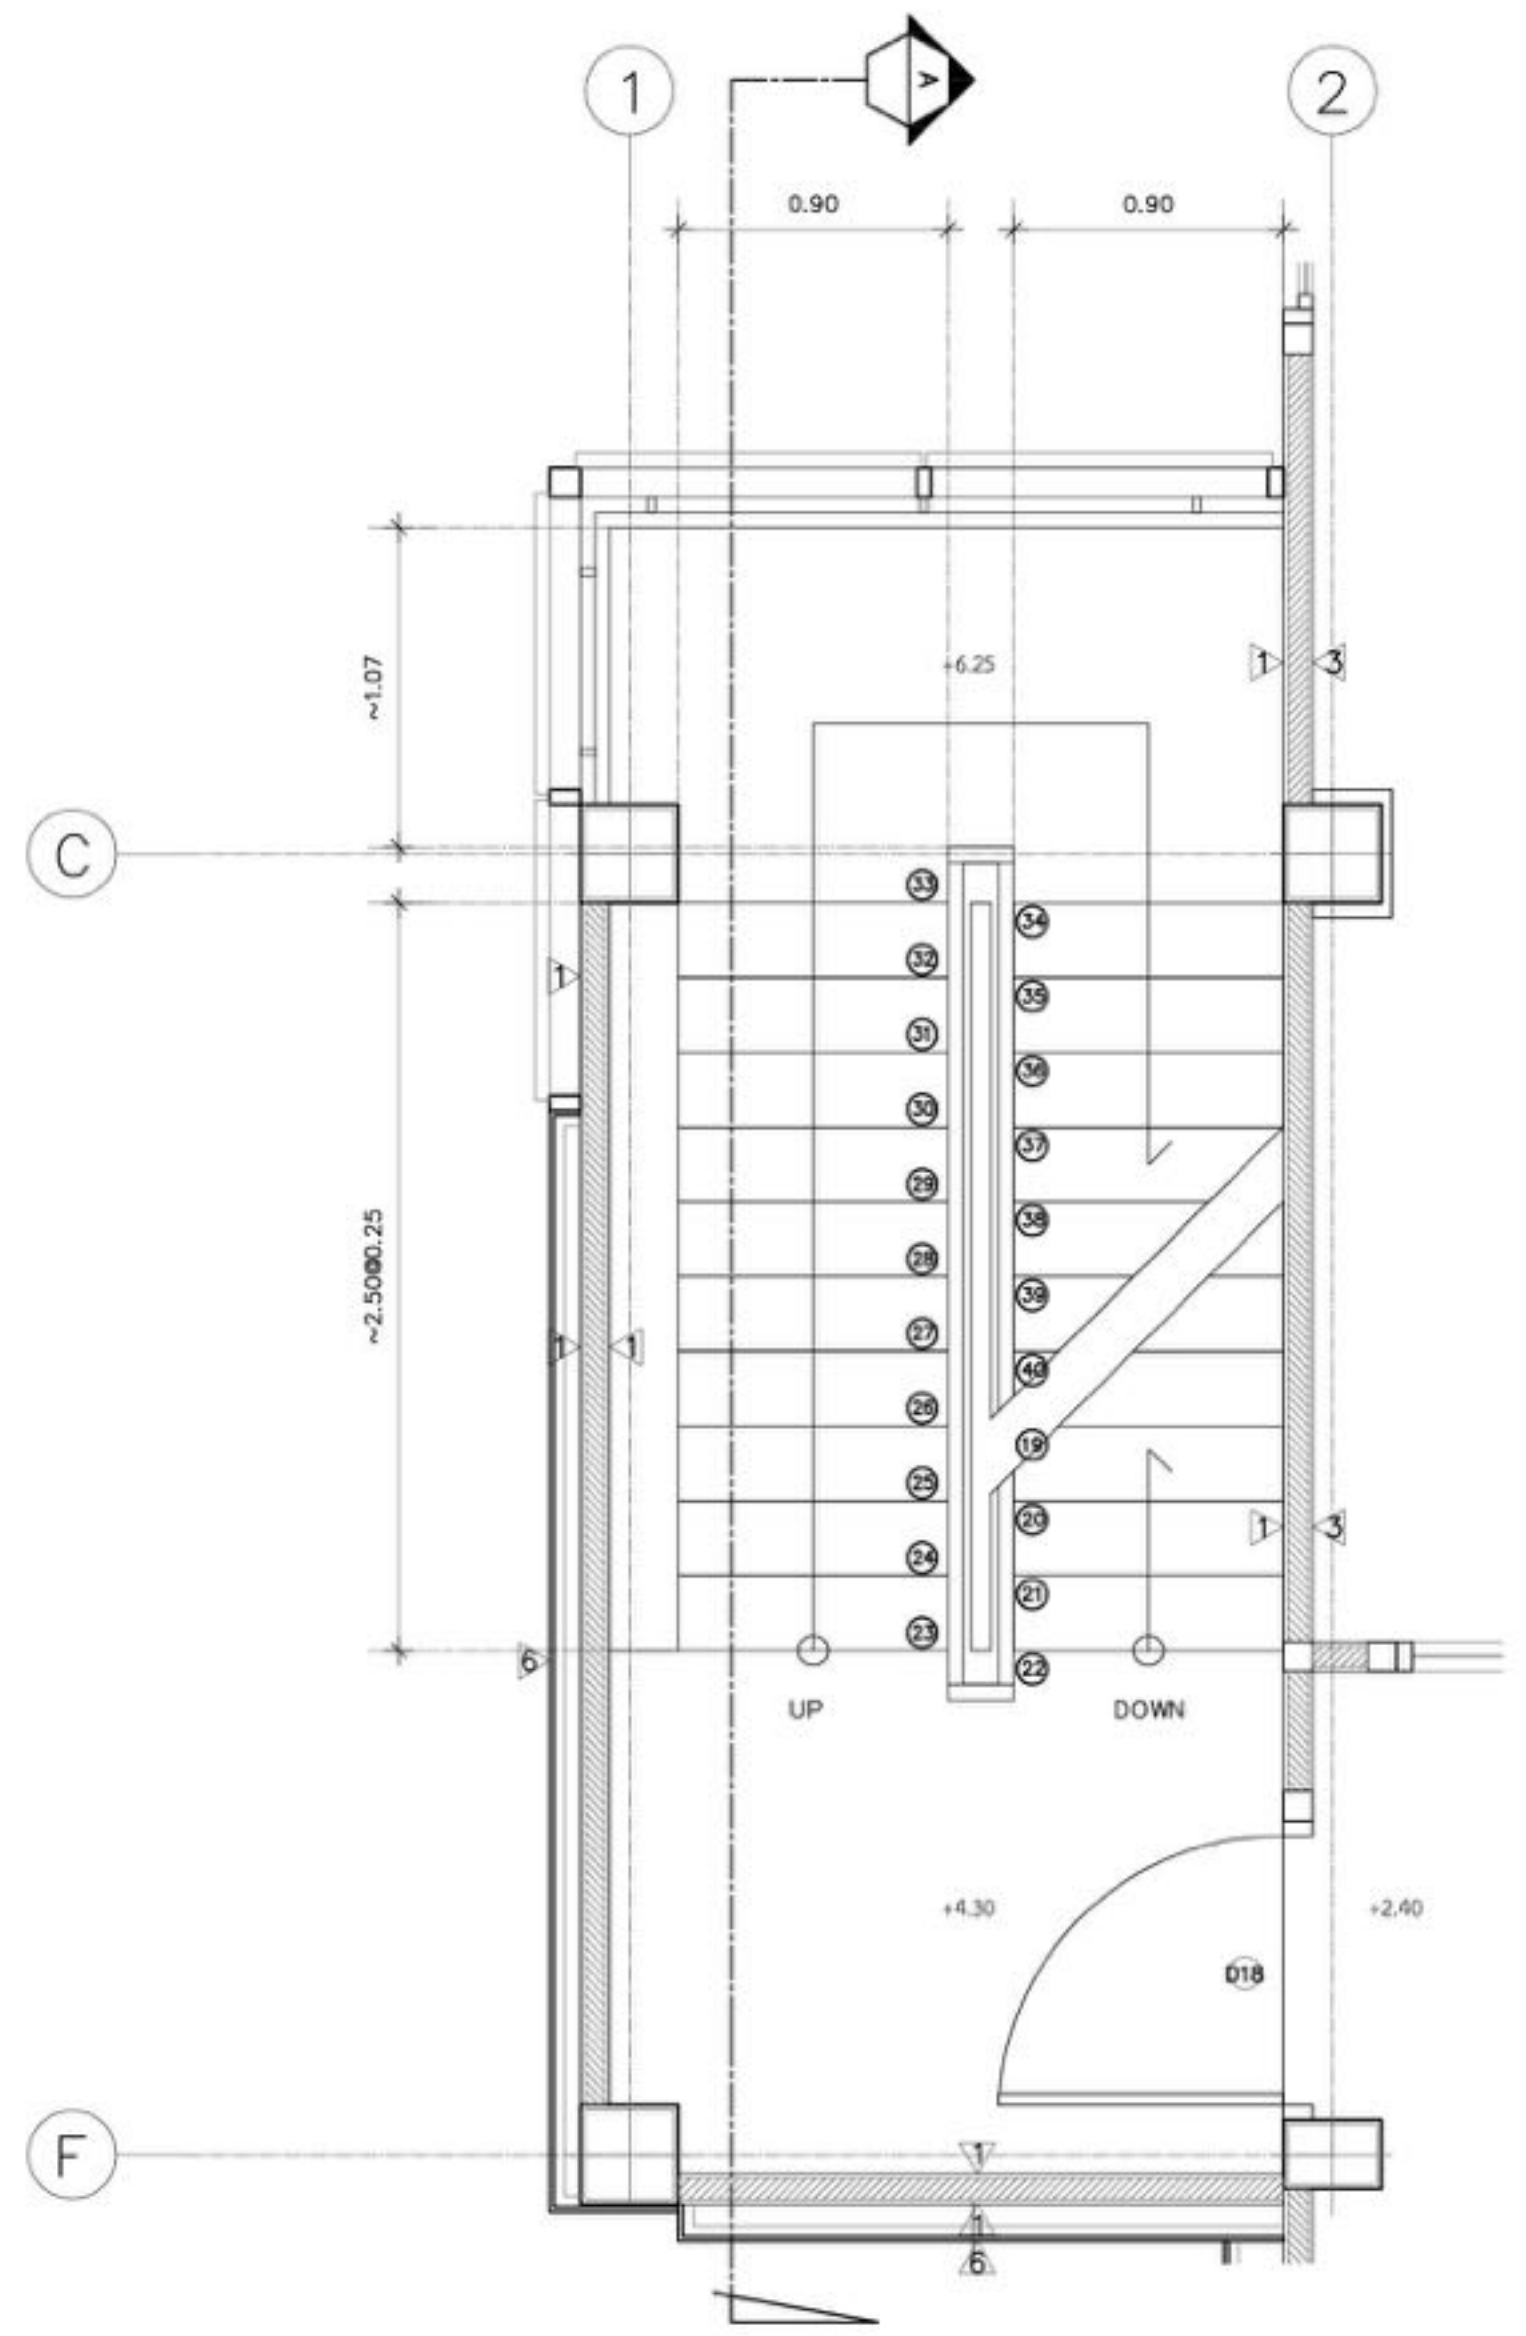

แปลนบันได 2 ชั้น 2
 มาตรฐาน 1:25

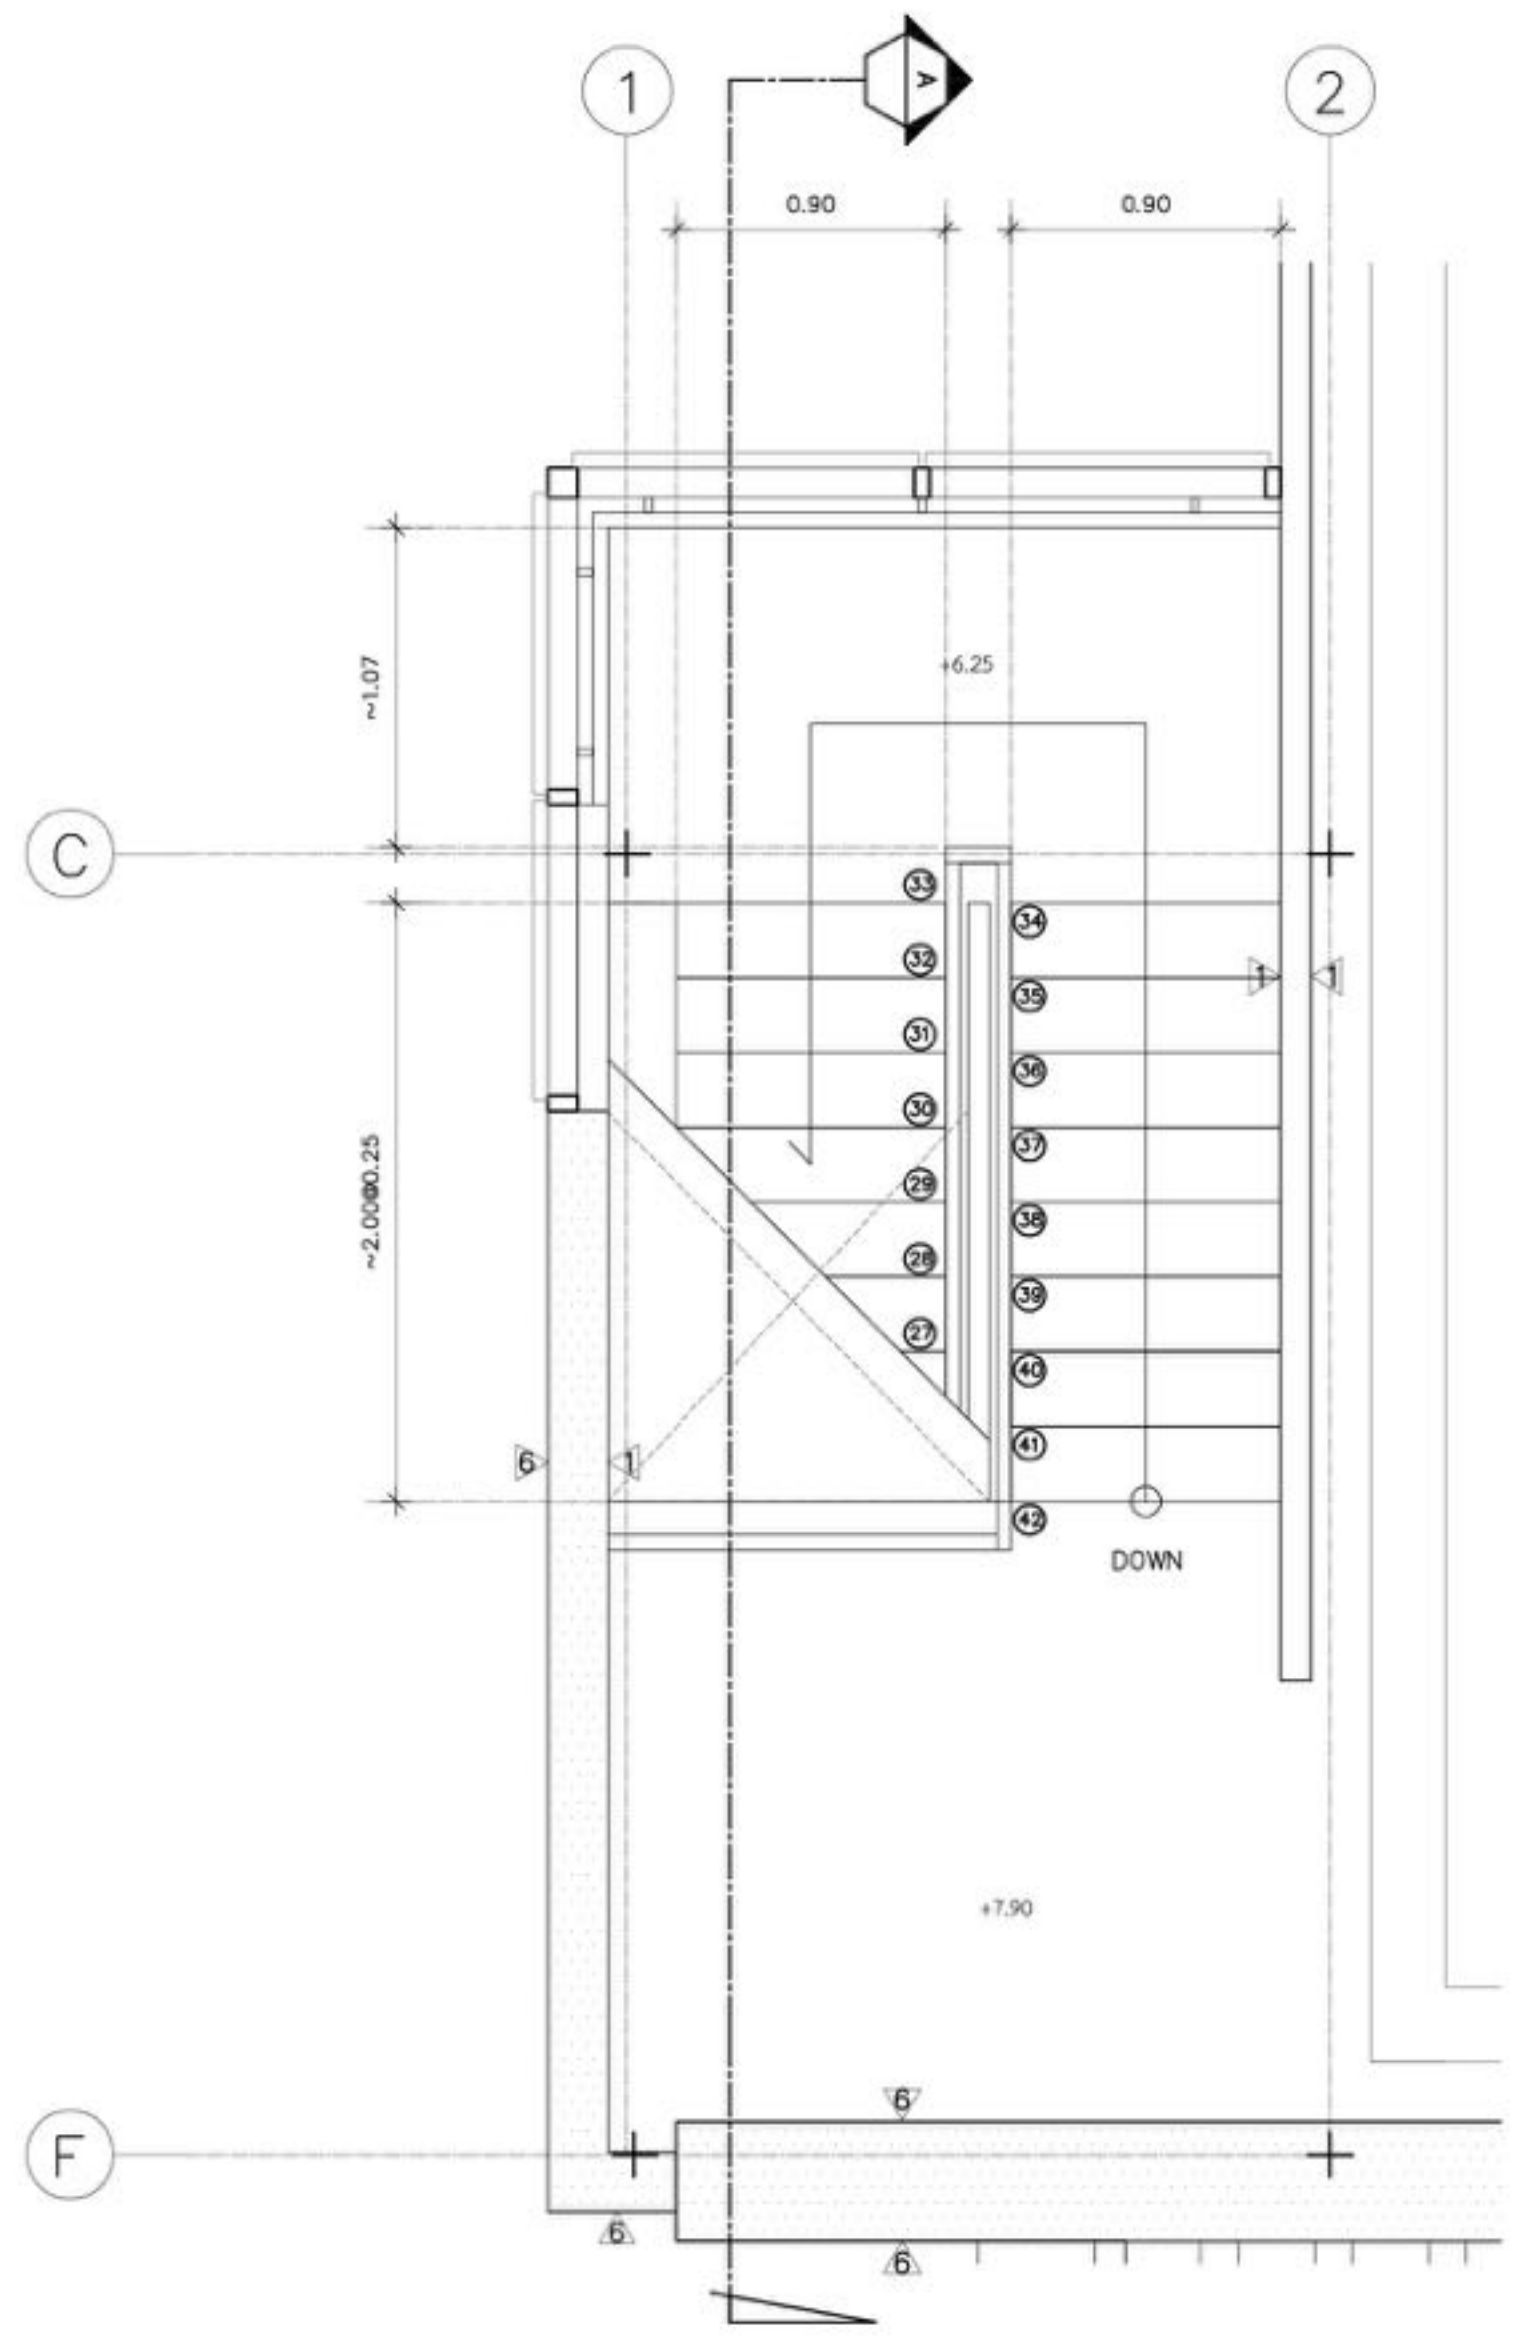

แปลนบันได 2 ชั้นดาดฟ้า
 มาตรฐาน 1:25



บริษัท วิทยุการบินแห่งประเทศไทย
 102 ซอยงามสุทธิ ซ่งงาม
 เขตสาทร กรุงเทพฯ 10120
 โทรศัพท์ 0 22873531 - 4
 โทรสาร 0 22859572

PROJECT:
 โครงการจัดสร้างอาคาร Support Building
 ณ ท่าอากาศยานหัวหิน

LOCATION:
 ศูนย์ควบคุมการบินหัวหิน
 จังหวัดประจวบคีรีขันธ์

REGISTER OF ARCHITECTS & ENGINEERS
 PLANNERS:

AUTHORIZED SIGNATURE:

ARCHITECTS:
 นายจิรวัฒน์ อดิองรัมย์ ส.ศ.บ. 2090
 นายสันติภาพ ศววรรณ สุ.ศ.บ. 17608

INTERIOR DESIGNER:

STRUCTURAL ENGINEERS:
 นาย อธิพงษ์ อินทผย ส.ศ.บ. 5012
 นายสุทธุดรณ์ บัญญัติ กย.60006

ELECTRICAL ENGINEERS:
 นายสุนทร นาคสวัสดิ์ กพ.ก. 12643
 นายเมฆากร สมนัญญ กพ.ก. 63008

MECHANICAL ENGINEERS:
 นายพิชัย ภาคสุวรรณ กภ. 17222

SURVEY TECHNICAL:


DRAWING:
 DRAWING SYSTEM

แบบขยายบันได 2


REVISION:			
NO.	DATE	DESCRIPTION	REMARK

DRAWING BY: นายสันติภาพ ศววรรณ
 CHECKED BY: นายจิรวัฒน์ อดิองรัมย์
 APPROVED BY: นายสุทธิพันธ์ อุดมวิธานนท์
 SCALE: 1:50
 DRAWING NO: A7-03
 DRAWING TOTAL: 19/54

หมายเหตุ
 - ตำแหน่ง ระยะและขนาดของงานก่อสร้างที่กำหนดในรูปแบบ เป็นเพียงแนวทางก่อสร้างเบื้องต้น
 ในกรณีที่ยังไม่สามารถติดตั้งแบบได้ ให้ผู้รับจ้างจัดทำแบบ Shop Drawings การก่อสร้าง
 ที่ชัดเจน และนำเสนอรายละเอียดดังกล่าวผ่านผู้ควบคุมงานเพื่อให้ผู้ออกแบบพิจารณาอนุมัติก่อนเริ่ม
 ดำเนินการ และถ้าวัสดุมีผลต่อระยะและขนาด ให้ผู้รับจ้างทำการขออนุมัติจากผู้ควบคุมงานก่อนดำเนินการ

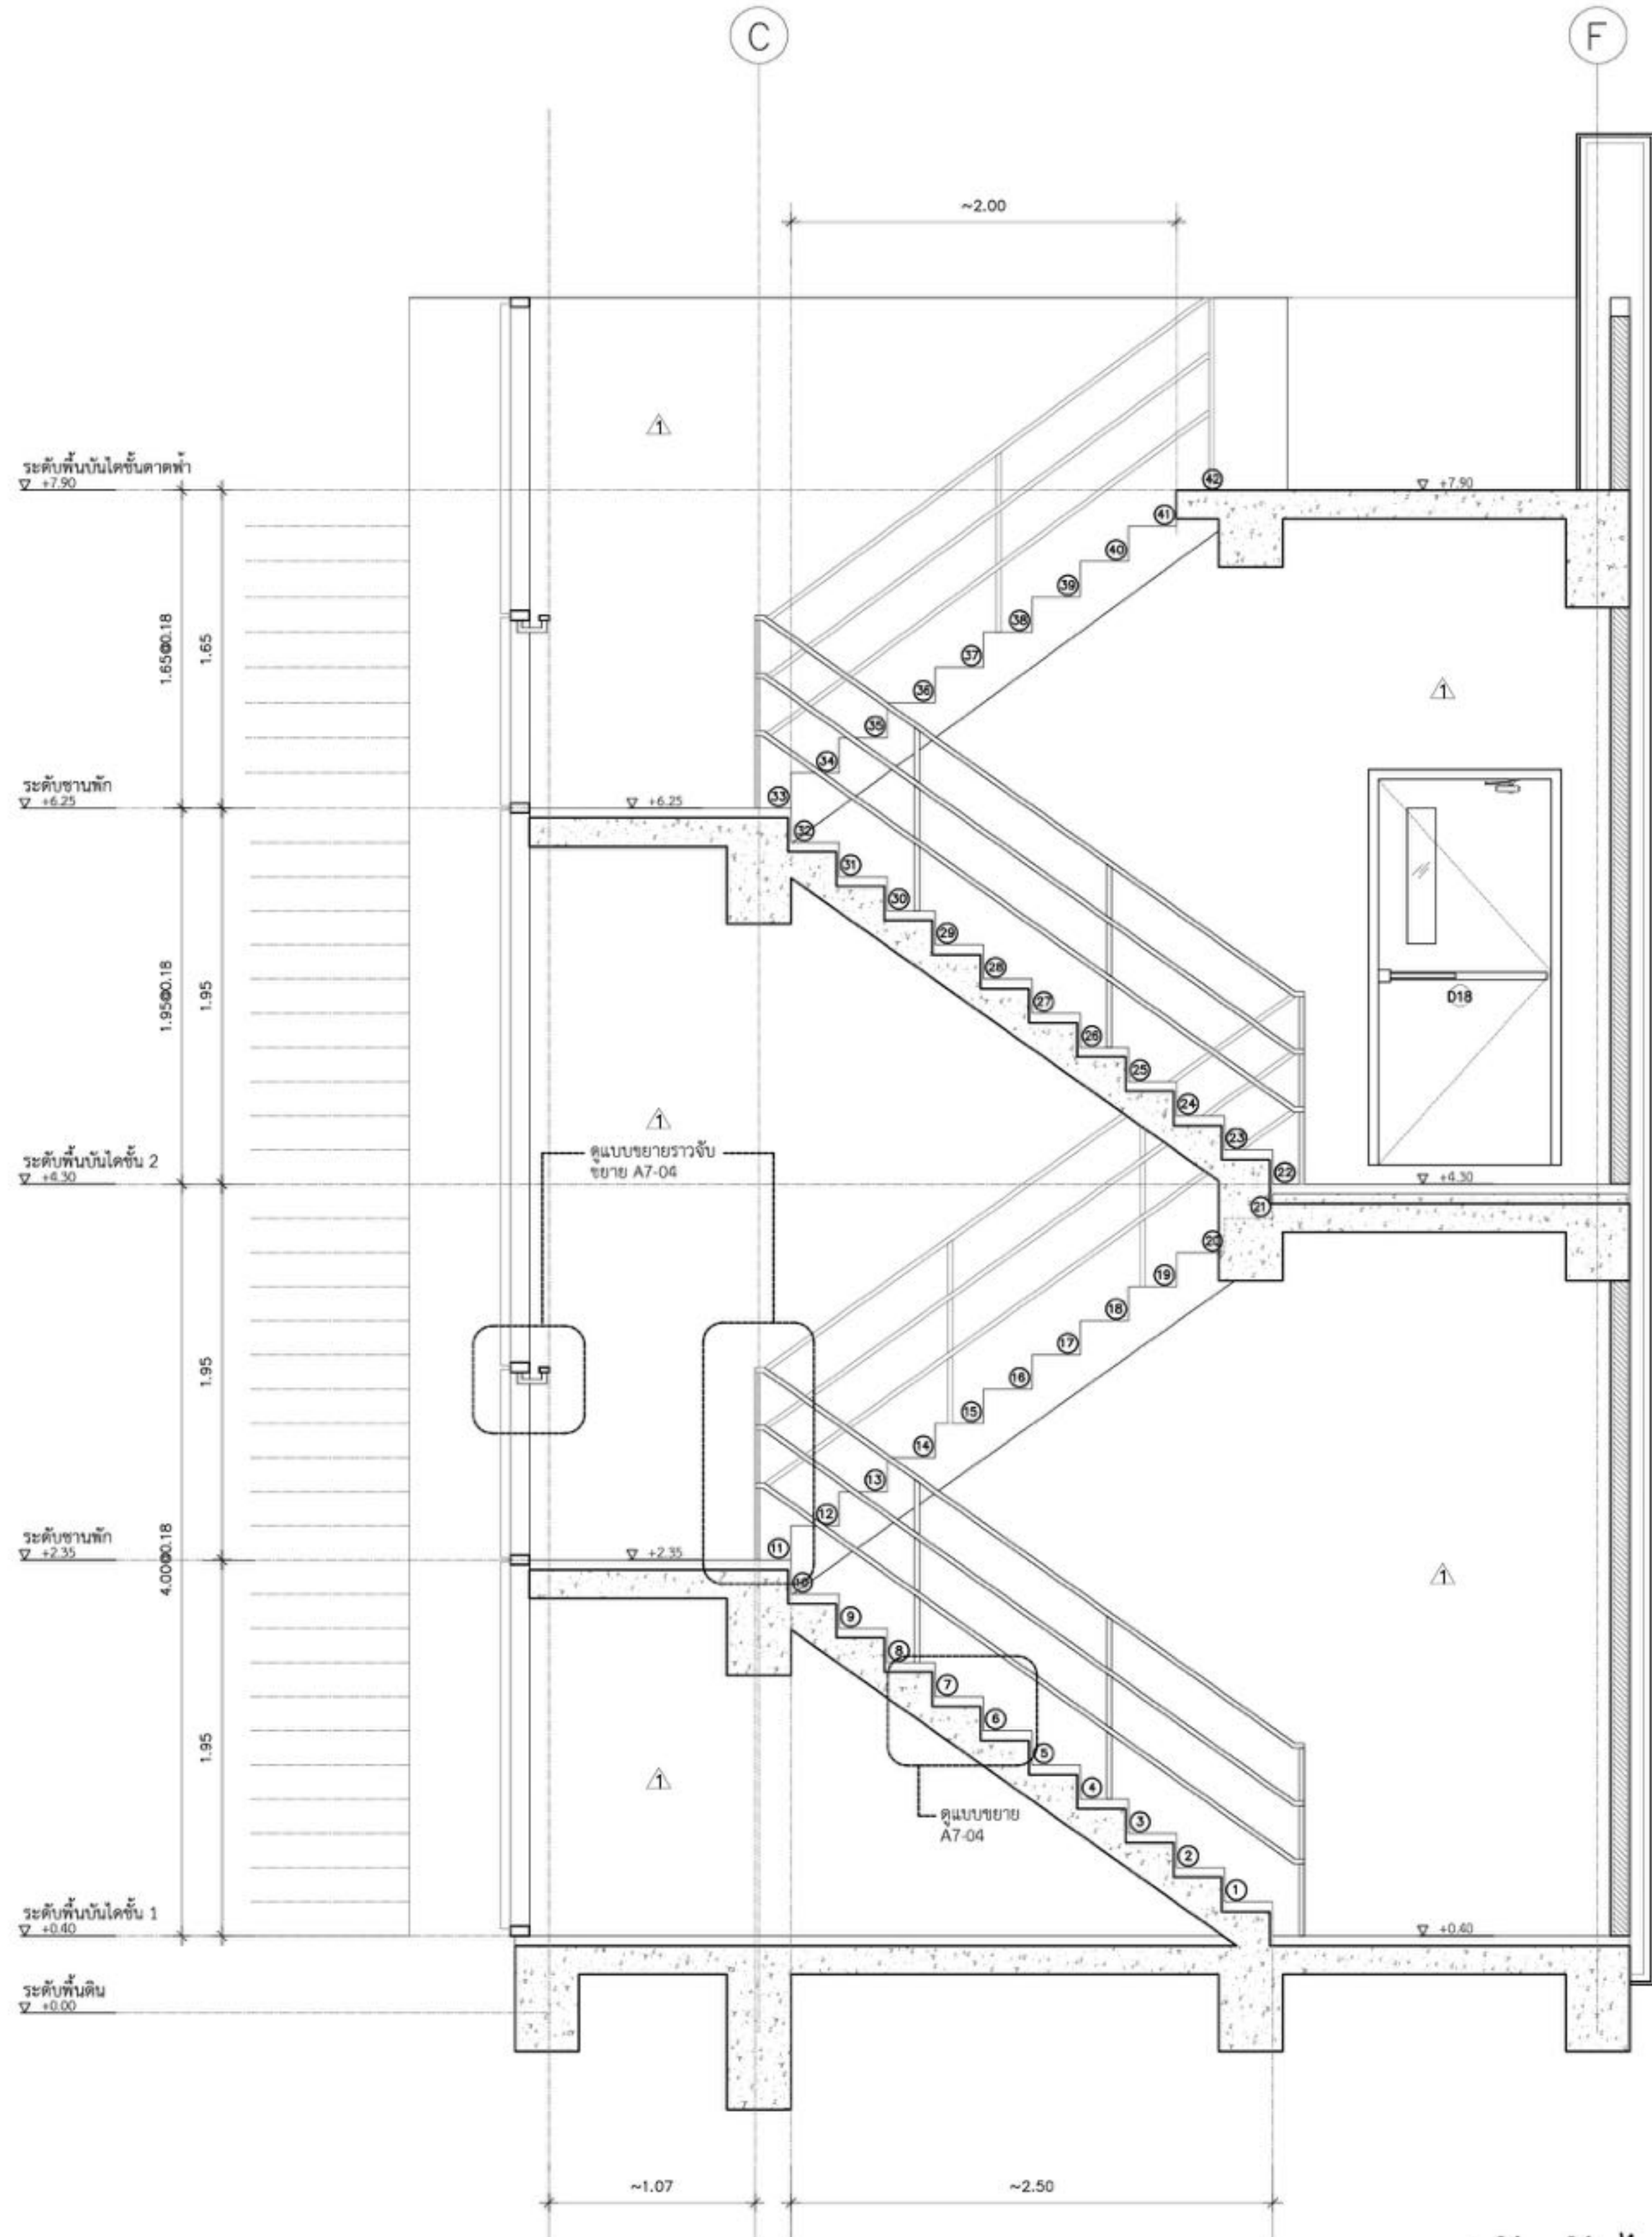

รูปตัดบันได 2
 มาตรฐาน 1:25

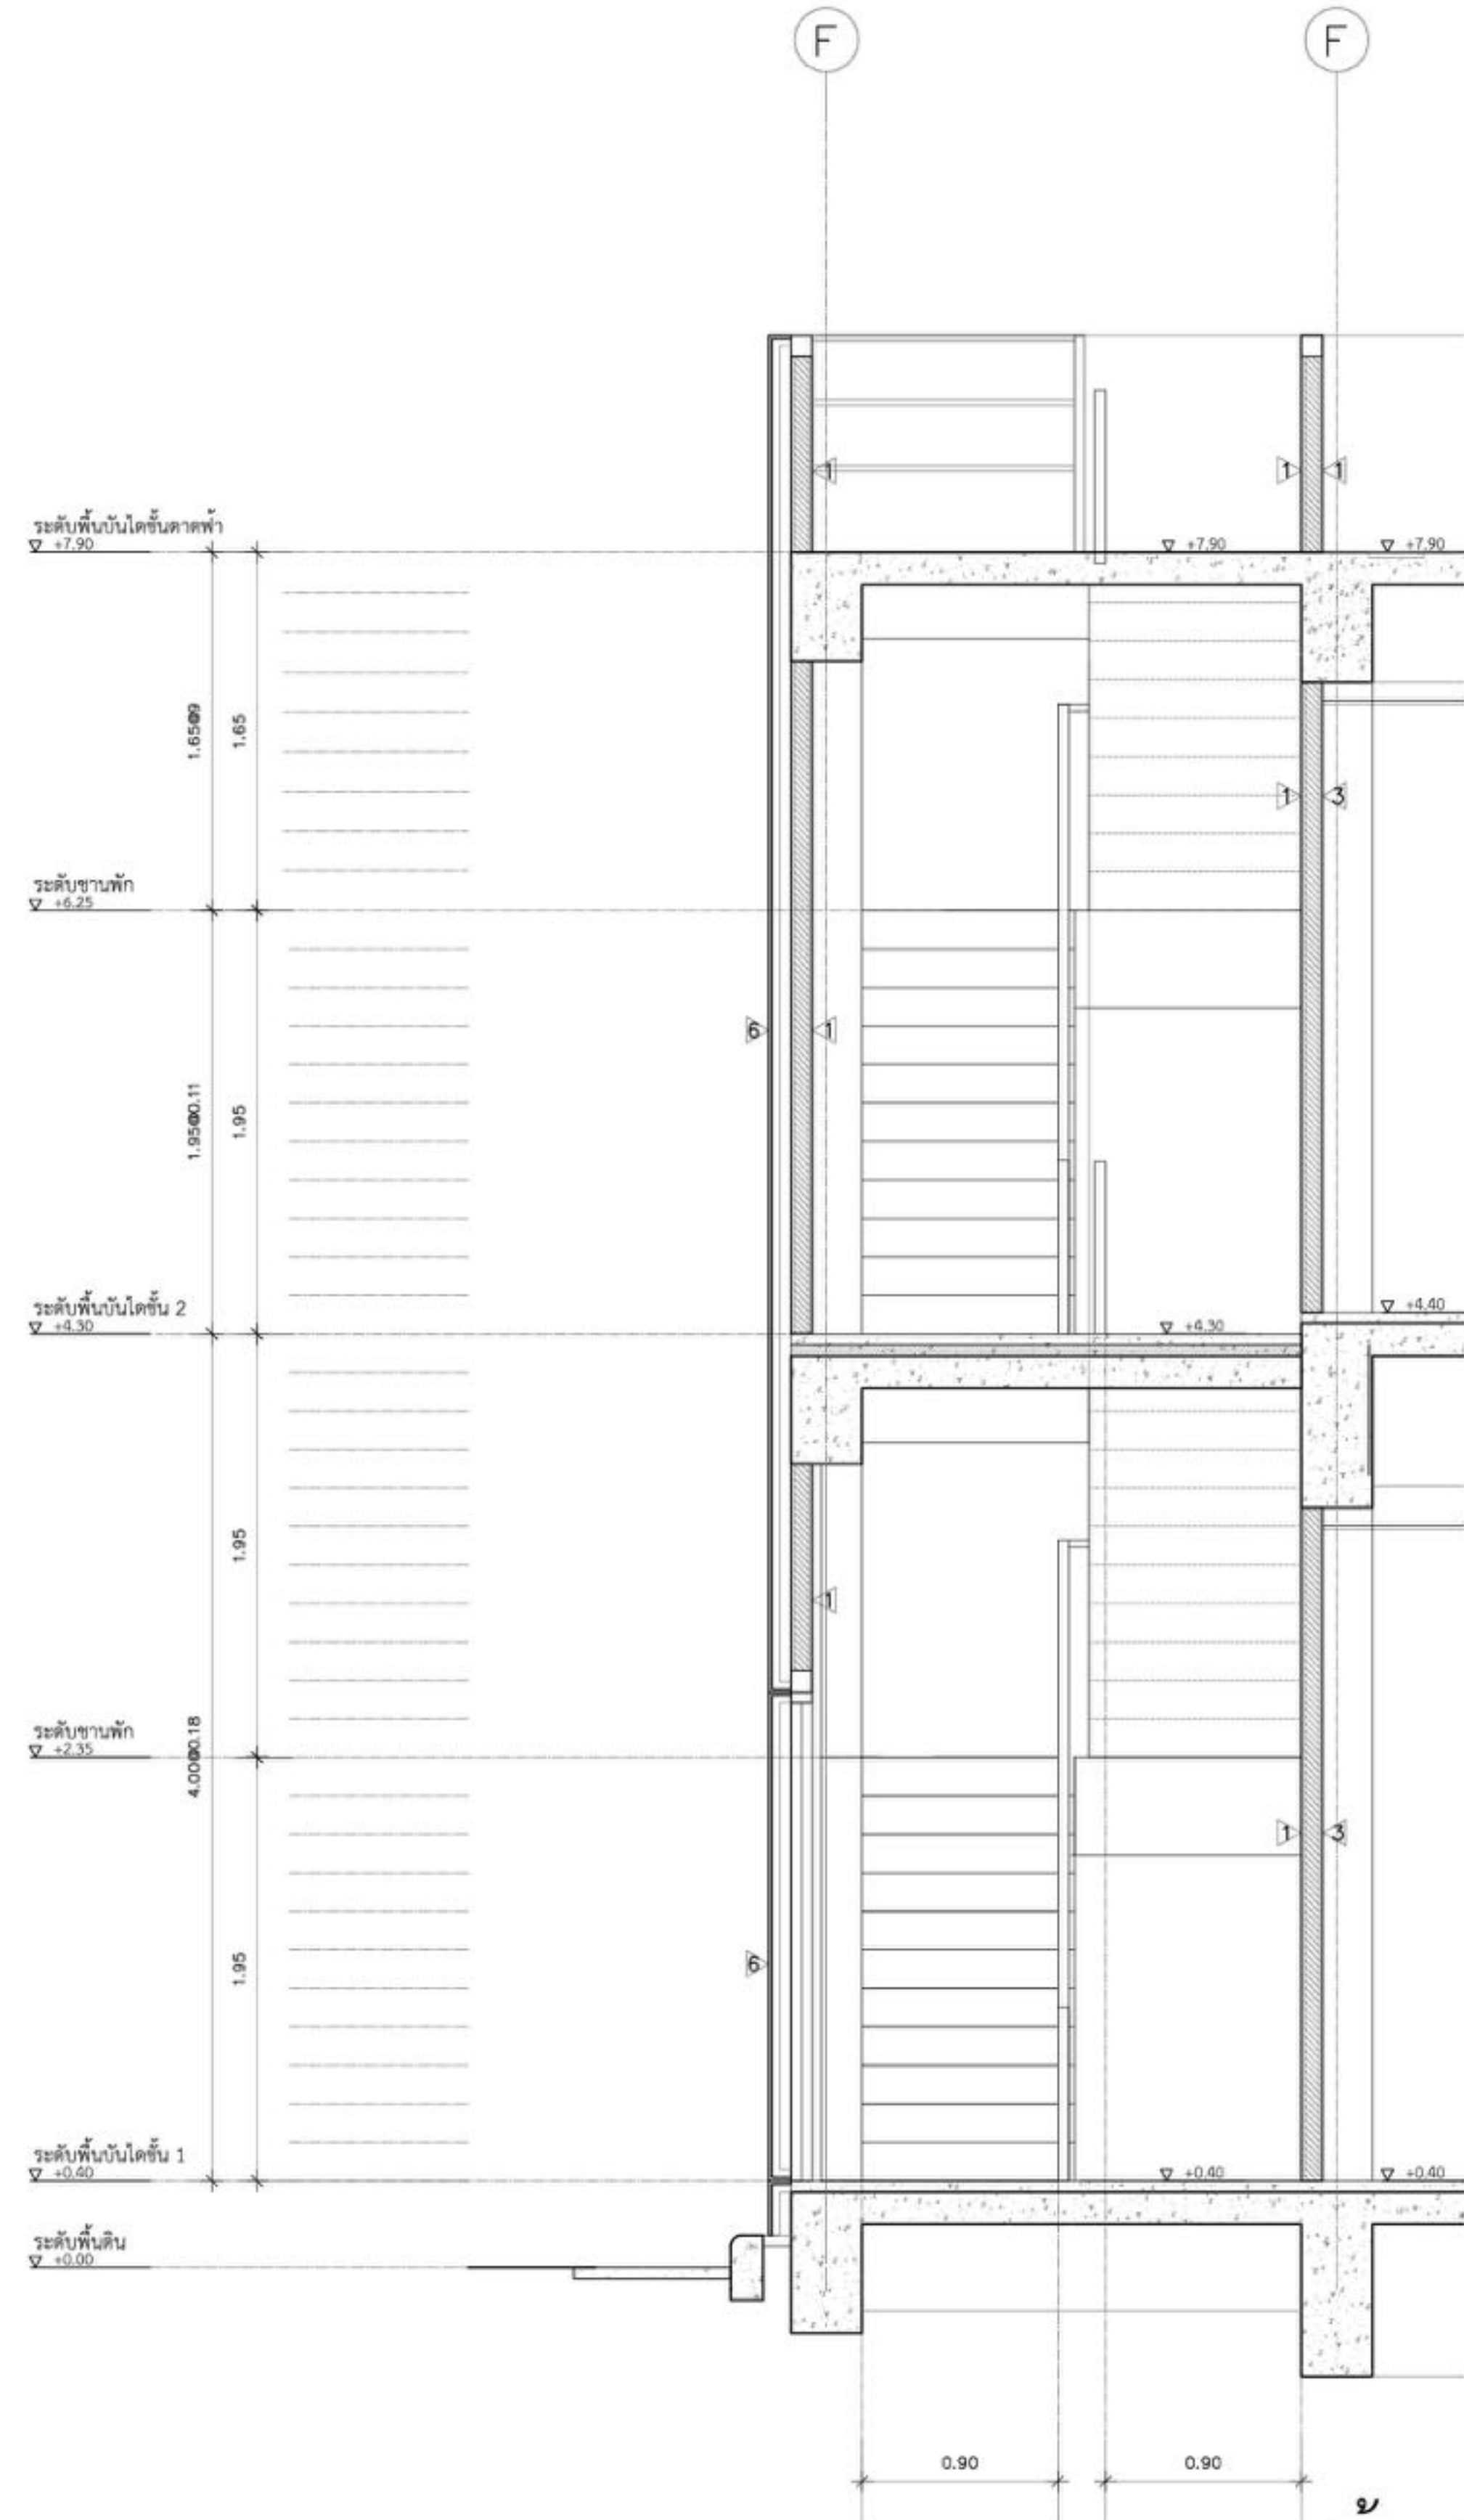

รูปด้านบันได 2
 มาตรฐาน 1:25



บริษัท วิศวกรที่ปรึกษาประเทศไทย
 102 ซอยงามสุทธิ ซ่งงาม
 เขตสาทร กรุงเทพฯ 10120
 โทรศัพท์ 0 22873531 - 4
 โทรสาร 0 22859572

PROJECT:
 โครงการจัดสร้างอาคาร Support Building
 ณ ท่าอากาศยานหัวหิน

LOCATION:
 ศูนย์ควบคุมการบินหัวหิน
 จังหวัดประจวบคีรีขันธ์

REGISTER OF ARCHITECTS & ENGINEERS PLANNERS:
 AUTHORIZED SIGNATURE:

ARCHITECTS:
 นายจิรวัฒน์ ธีระพงษ์ ฐ.ศ.บ. 2090
 นายสันติภาพ ศววรรณ ฐ.ศ.บ. 17608

INTERIOR DESIGNER:

STRUCTURAL ENGINEERS:
 นาย อธิพงษ์ ชินผล ฐ.ศ.บ. 5012
 นายสุกฤษณ์ บัญญัติ ฐ.ศ.บ. 60006

ELECTRICAL ENGINEERS:
 นายสุนทร นาคสวัสดิ์ ฐ.ศ.บ. 12643
 นายเมฆาร สมนูญ ฐ.ศ.บ. 63008

MECHANICAL ENGINEERS:
 นายพิชัย ภาคสุวรรณ ฐ.ศ.บ. 17222

SURVEY TECHNICAL:

DRAWING:
 DRAWING SYSTEM

แบบขยายบันได 2


REVISION:			
NO.	DATE	DESCRIPTION	REMARK

DRAWING BY: นายสันติภาพ ศววรรณ
 CHECKED BY: นายจิรวัฒน์ ธีระพงษ์
 APPROVED BY: นายสุรพลัน อุดมวิธานนท์
 SCALE: 1:25
 DRAWING NO: A7-04
 DRAWING TOTAL: 20/54


Handwritten signatures and initials at the bottom of the drawing.

หมายเหตุ
 ตำแหน่ง ระยะและขนาดของงานก่อสร้างที่กำหนดในรูปแบบ เป็นเพียงแนวทางก่อสร้างเบื้องต้น
 ในกรณีที่ยังไม่สามารถติดตั้งแบบได้ ให้ผู้รับจ้างจัดทำแบบ Shop Drawings การก่อสร้าง
 ที่ชัดเจน และนำเสนอรายละเอียดดังกล่าวผ่านผู้ควบคุมงานเพื่อให้ผู้ออกแบบพิจารณาอนุมัติก่อนเริ่ม
 ดำเนินการ และถ้าวัสดุมีชนิดและขนาดต่าง ให้ผู้รับจ้างทำการขออนุมัติผ่านผู้ควบคุมงานก่อนดำเนินการ


ประตูทางออกทางหนีไฟเพื่อความปลอดภัย
 อุปกรณ์มือจับเปิดออกทางเดียว(ดูแบบขยาย)

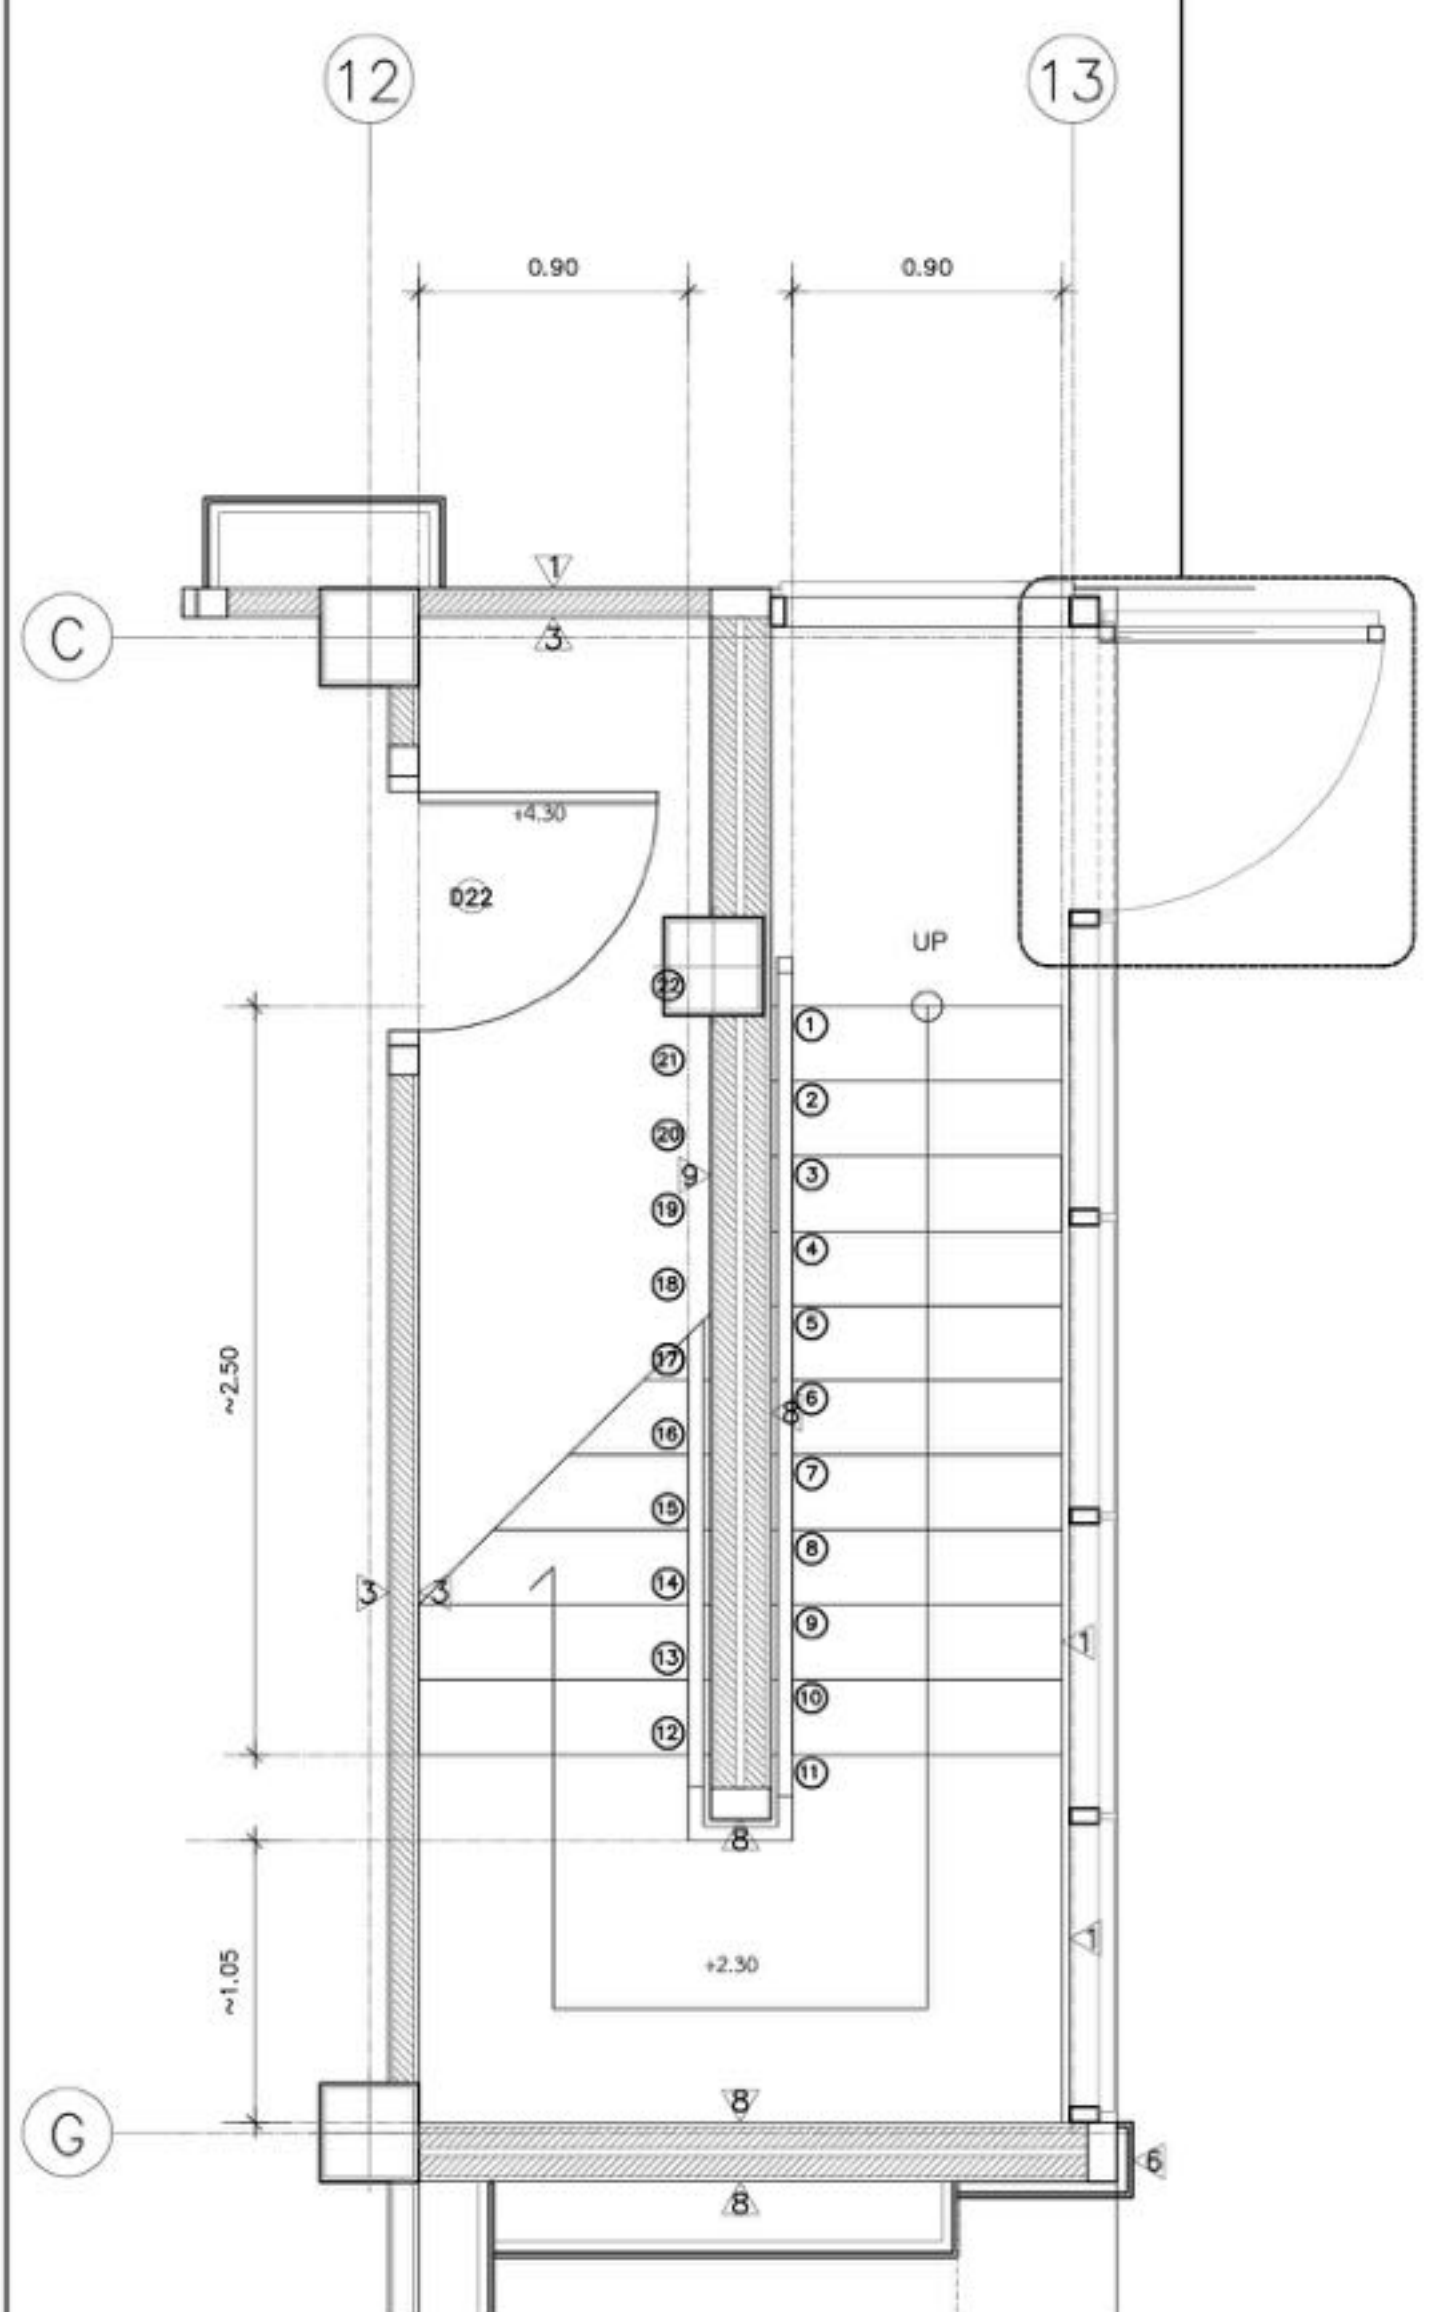


แปลนบันได 3 ชั้น 1
 มาตรฐาน 1:25

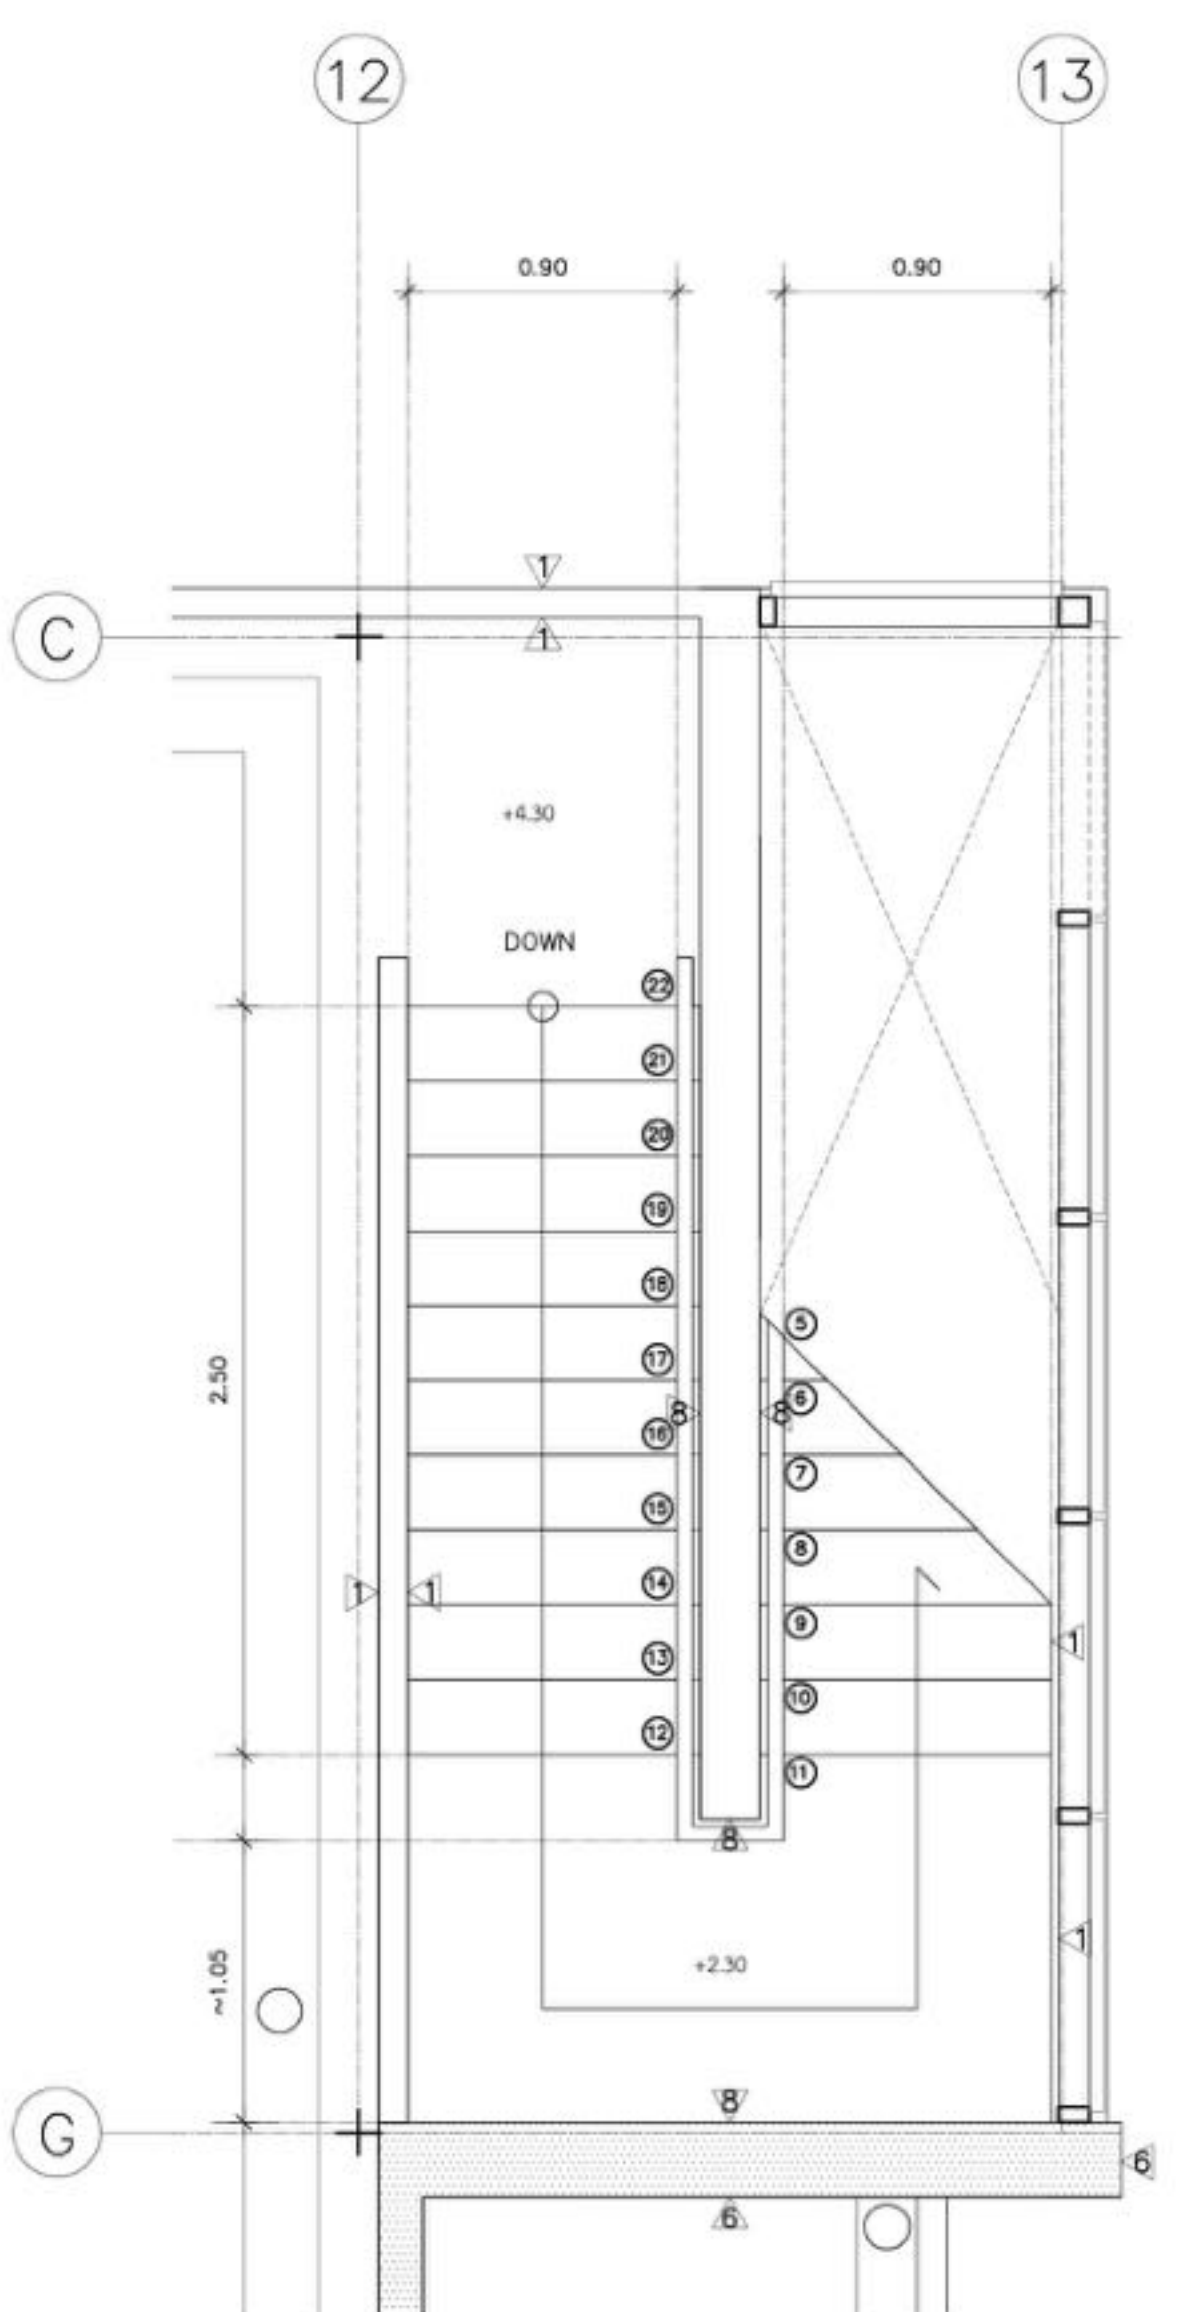


แปลนบันได 3 ชั้นดาดฟ้า
 มาตรฐาน 1:25

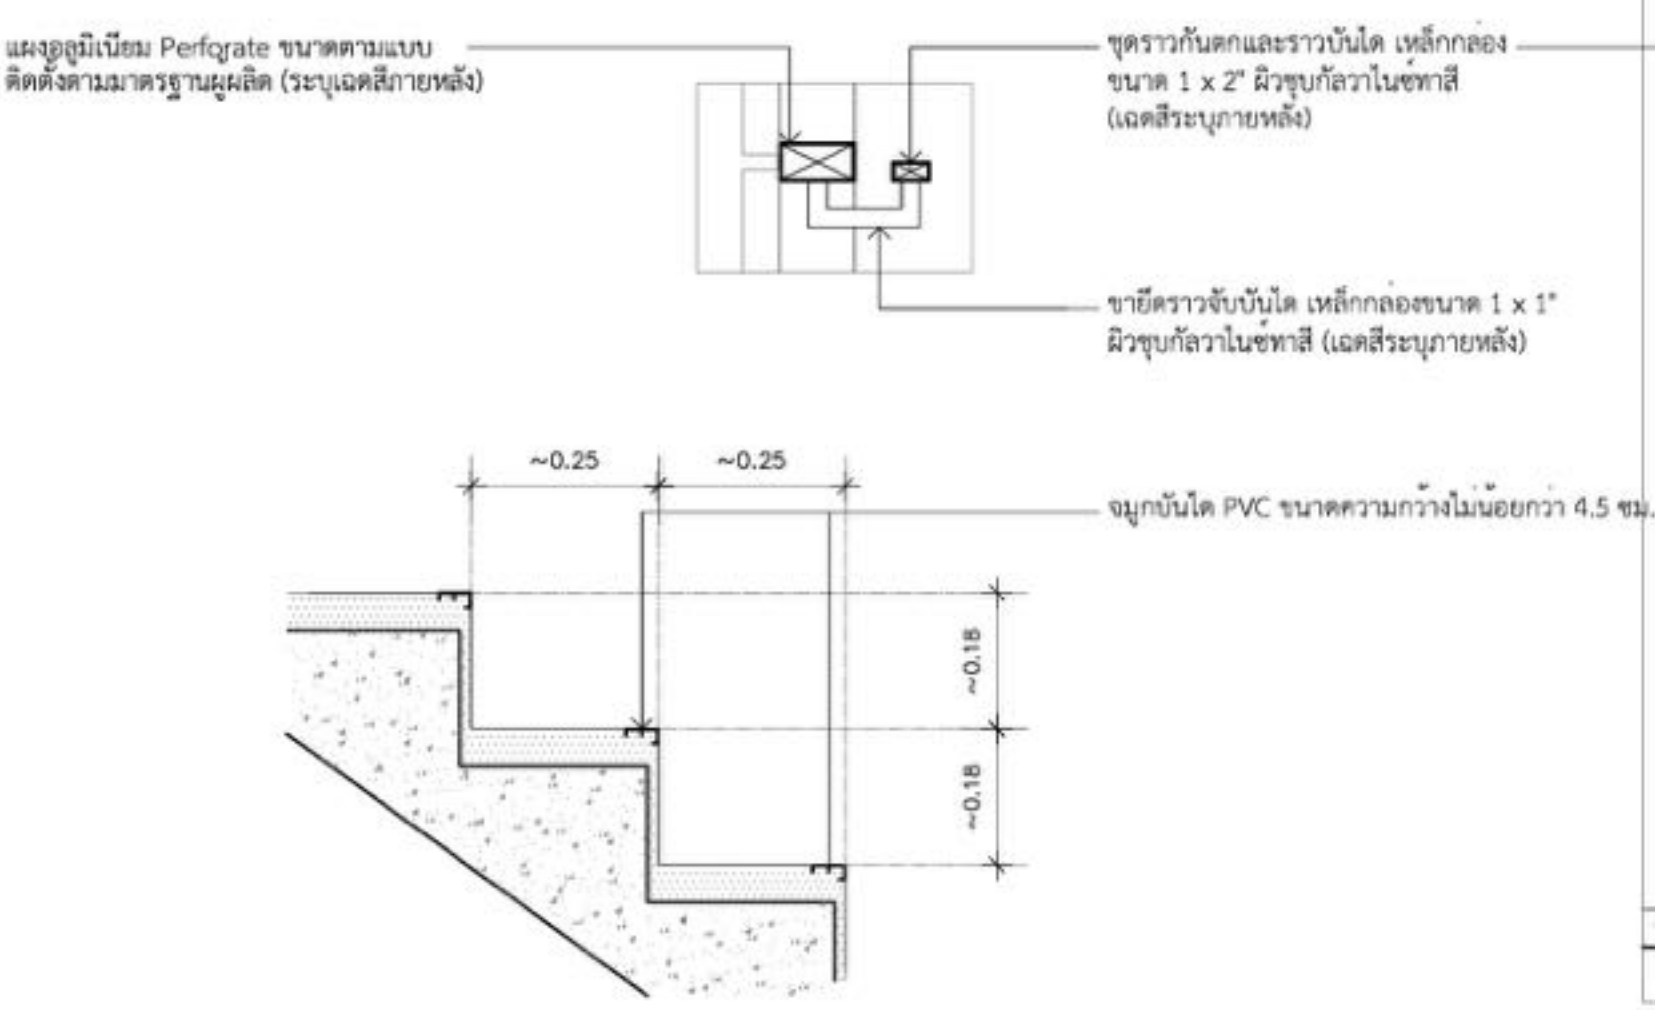


แบบขยายลูกนอนบันได 2-3

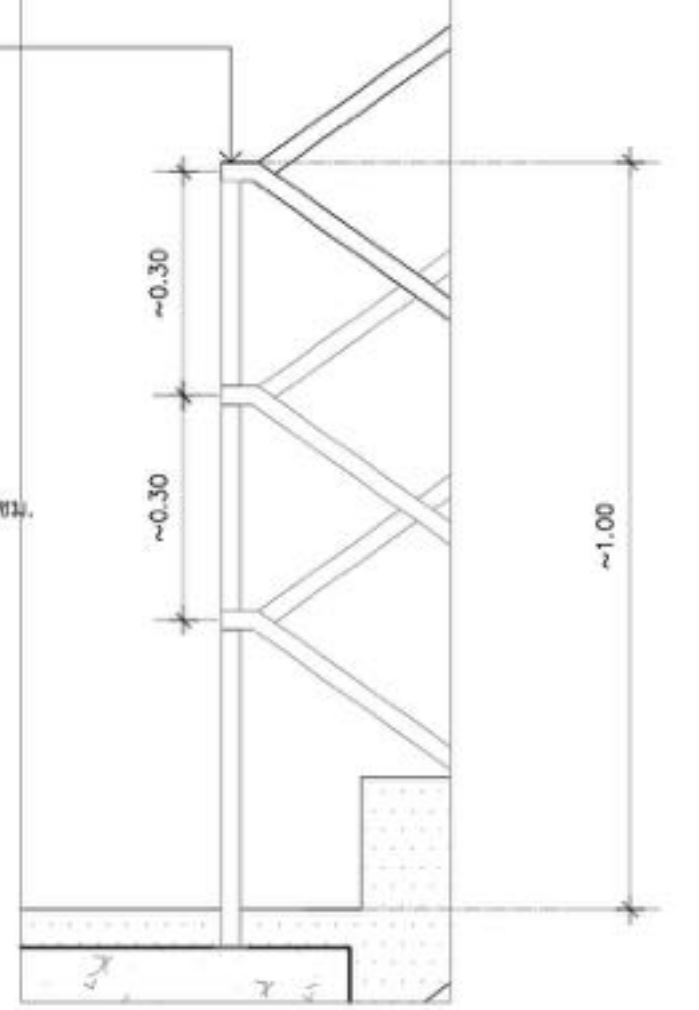

แบบขยายราวจับ

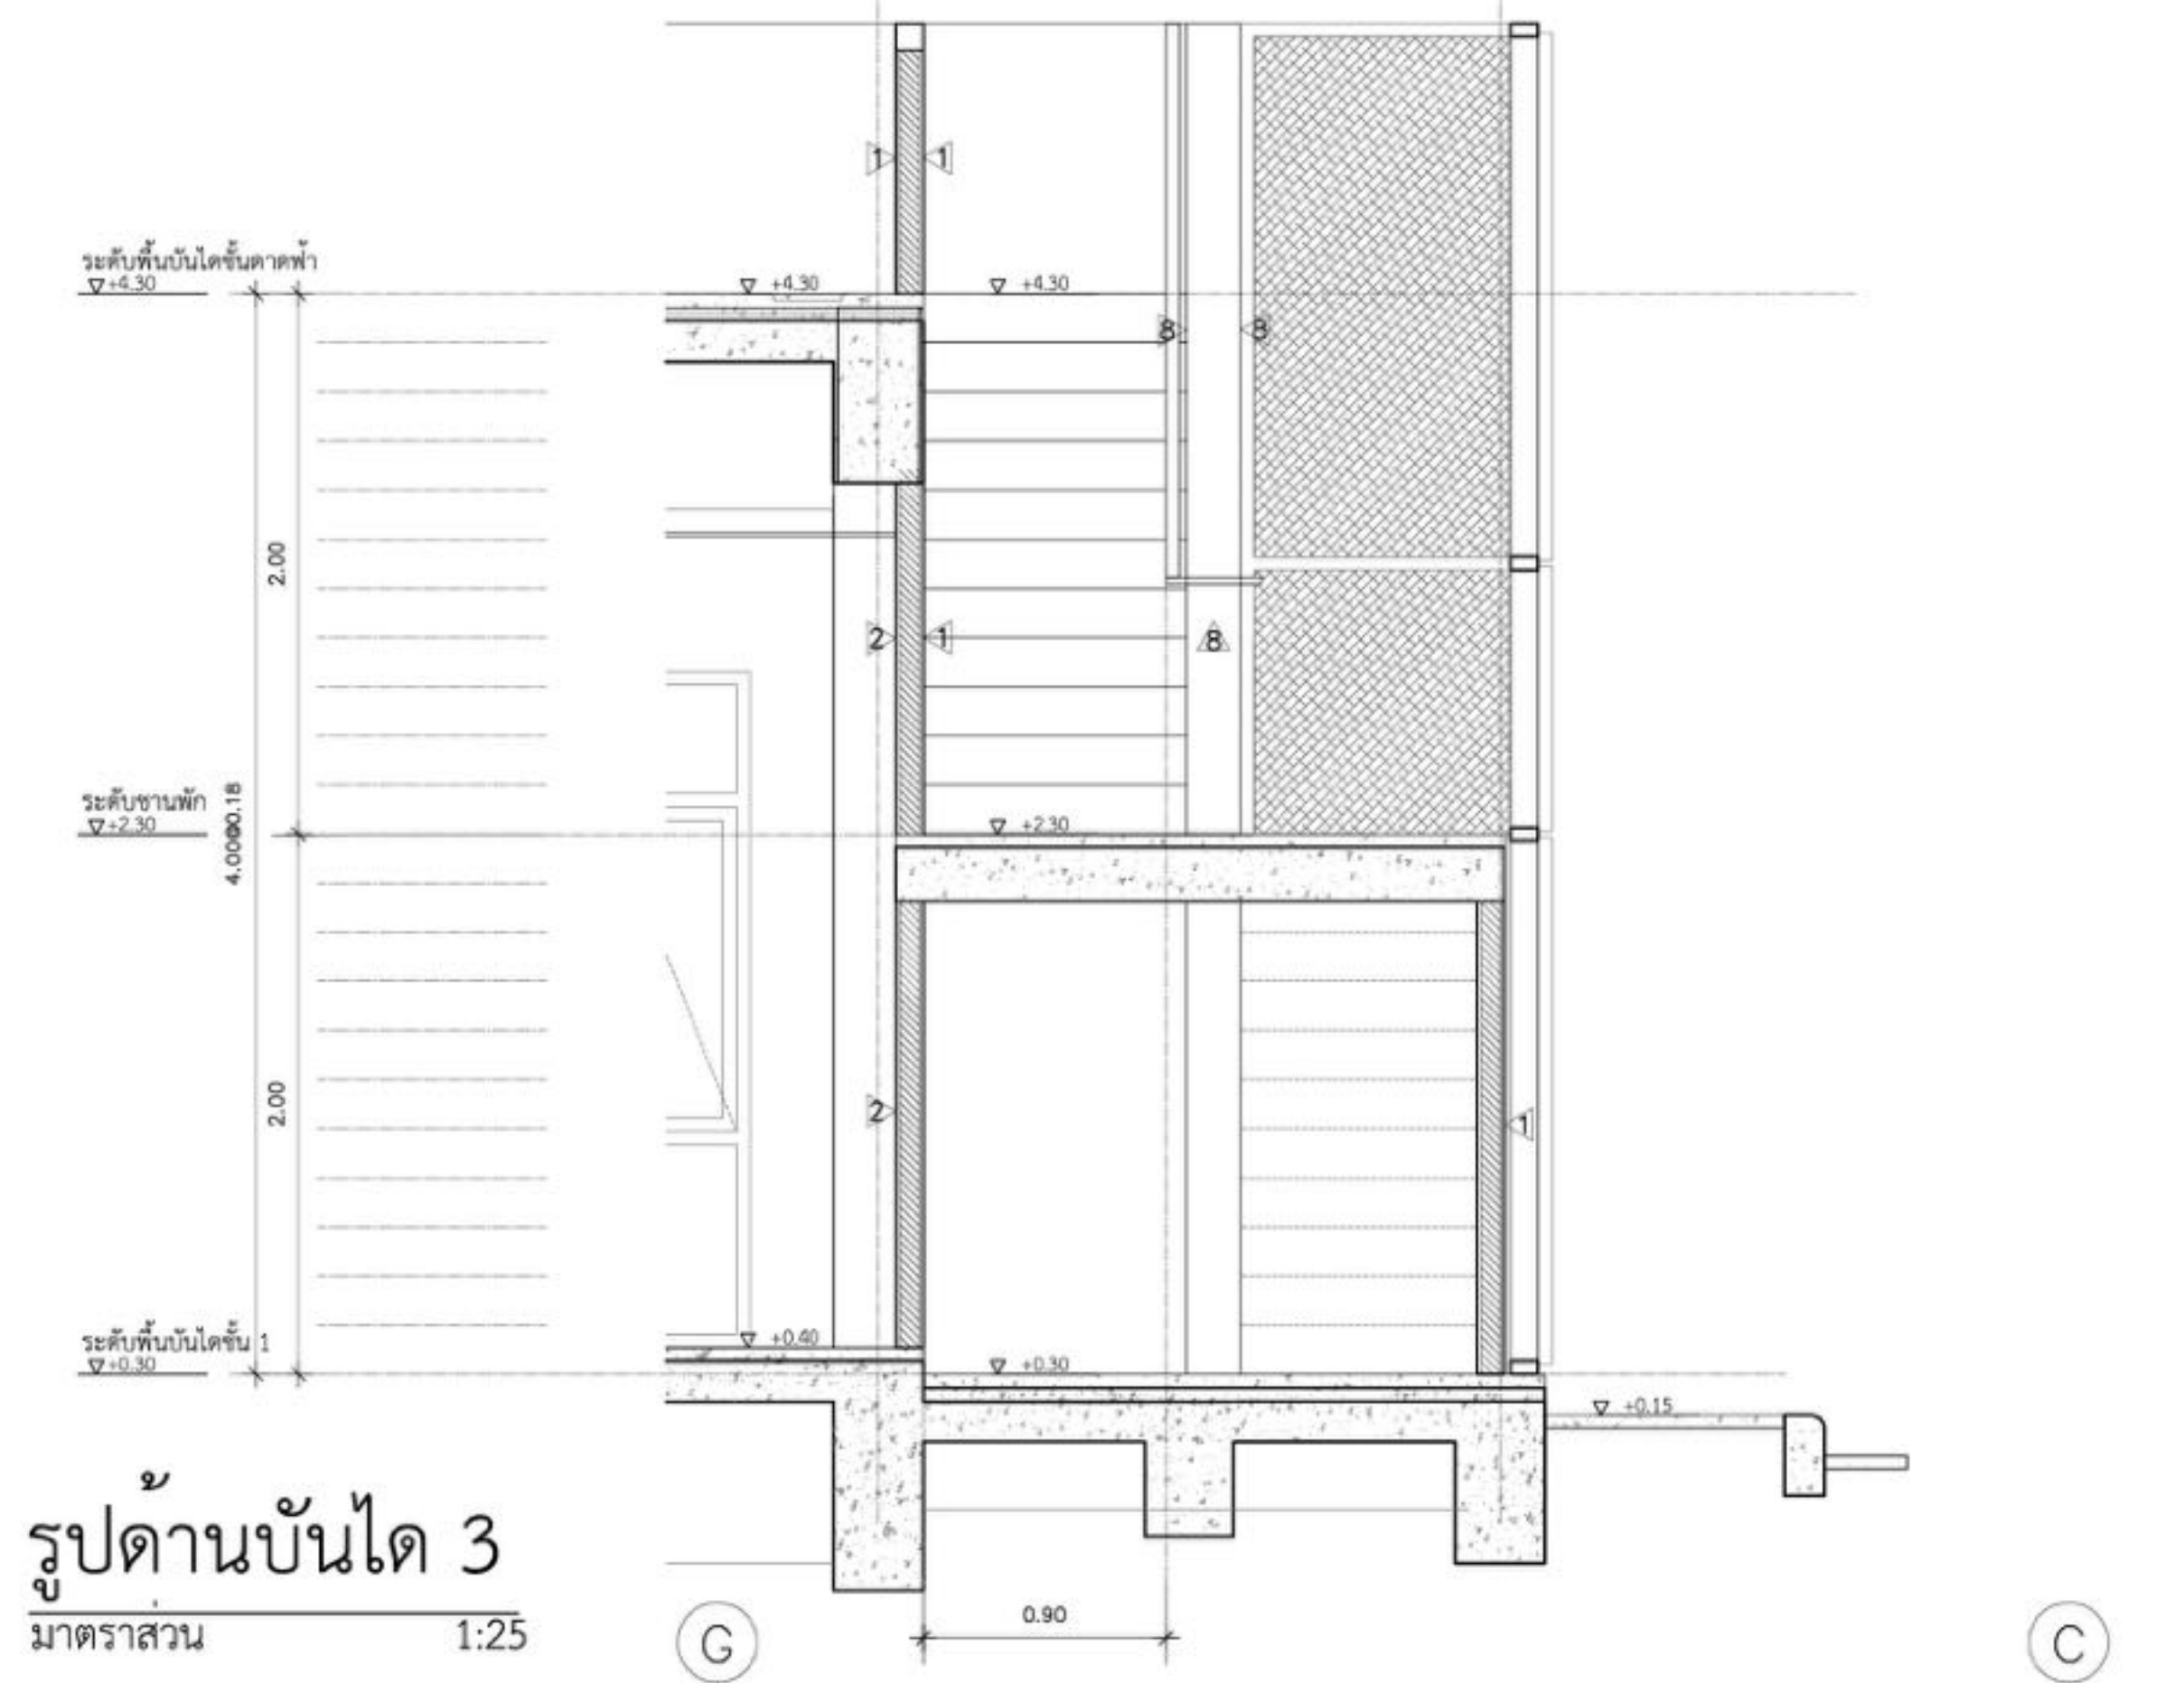

รูปด้านบันได 3
 มาตรฐาน 1:25

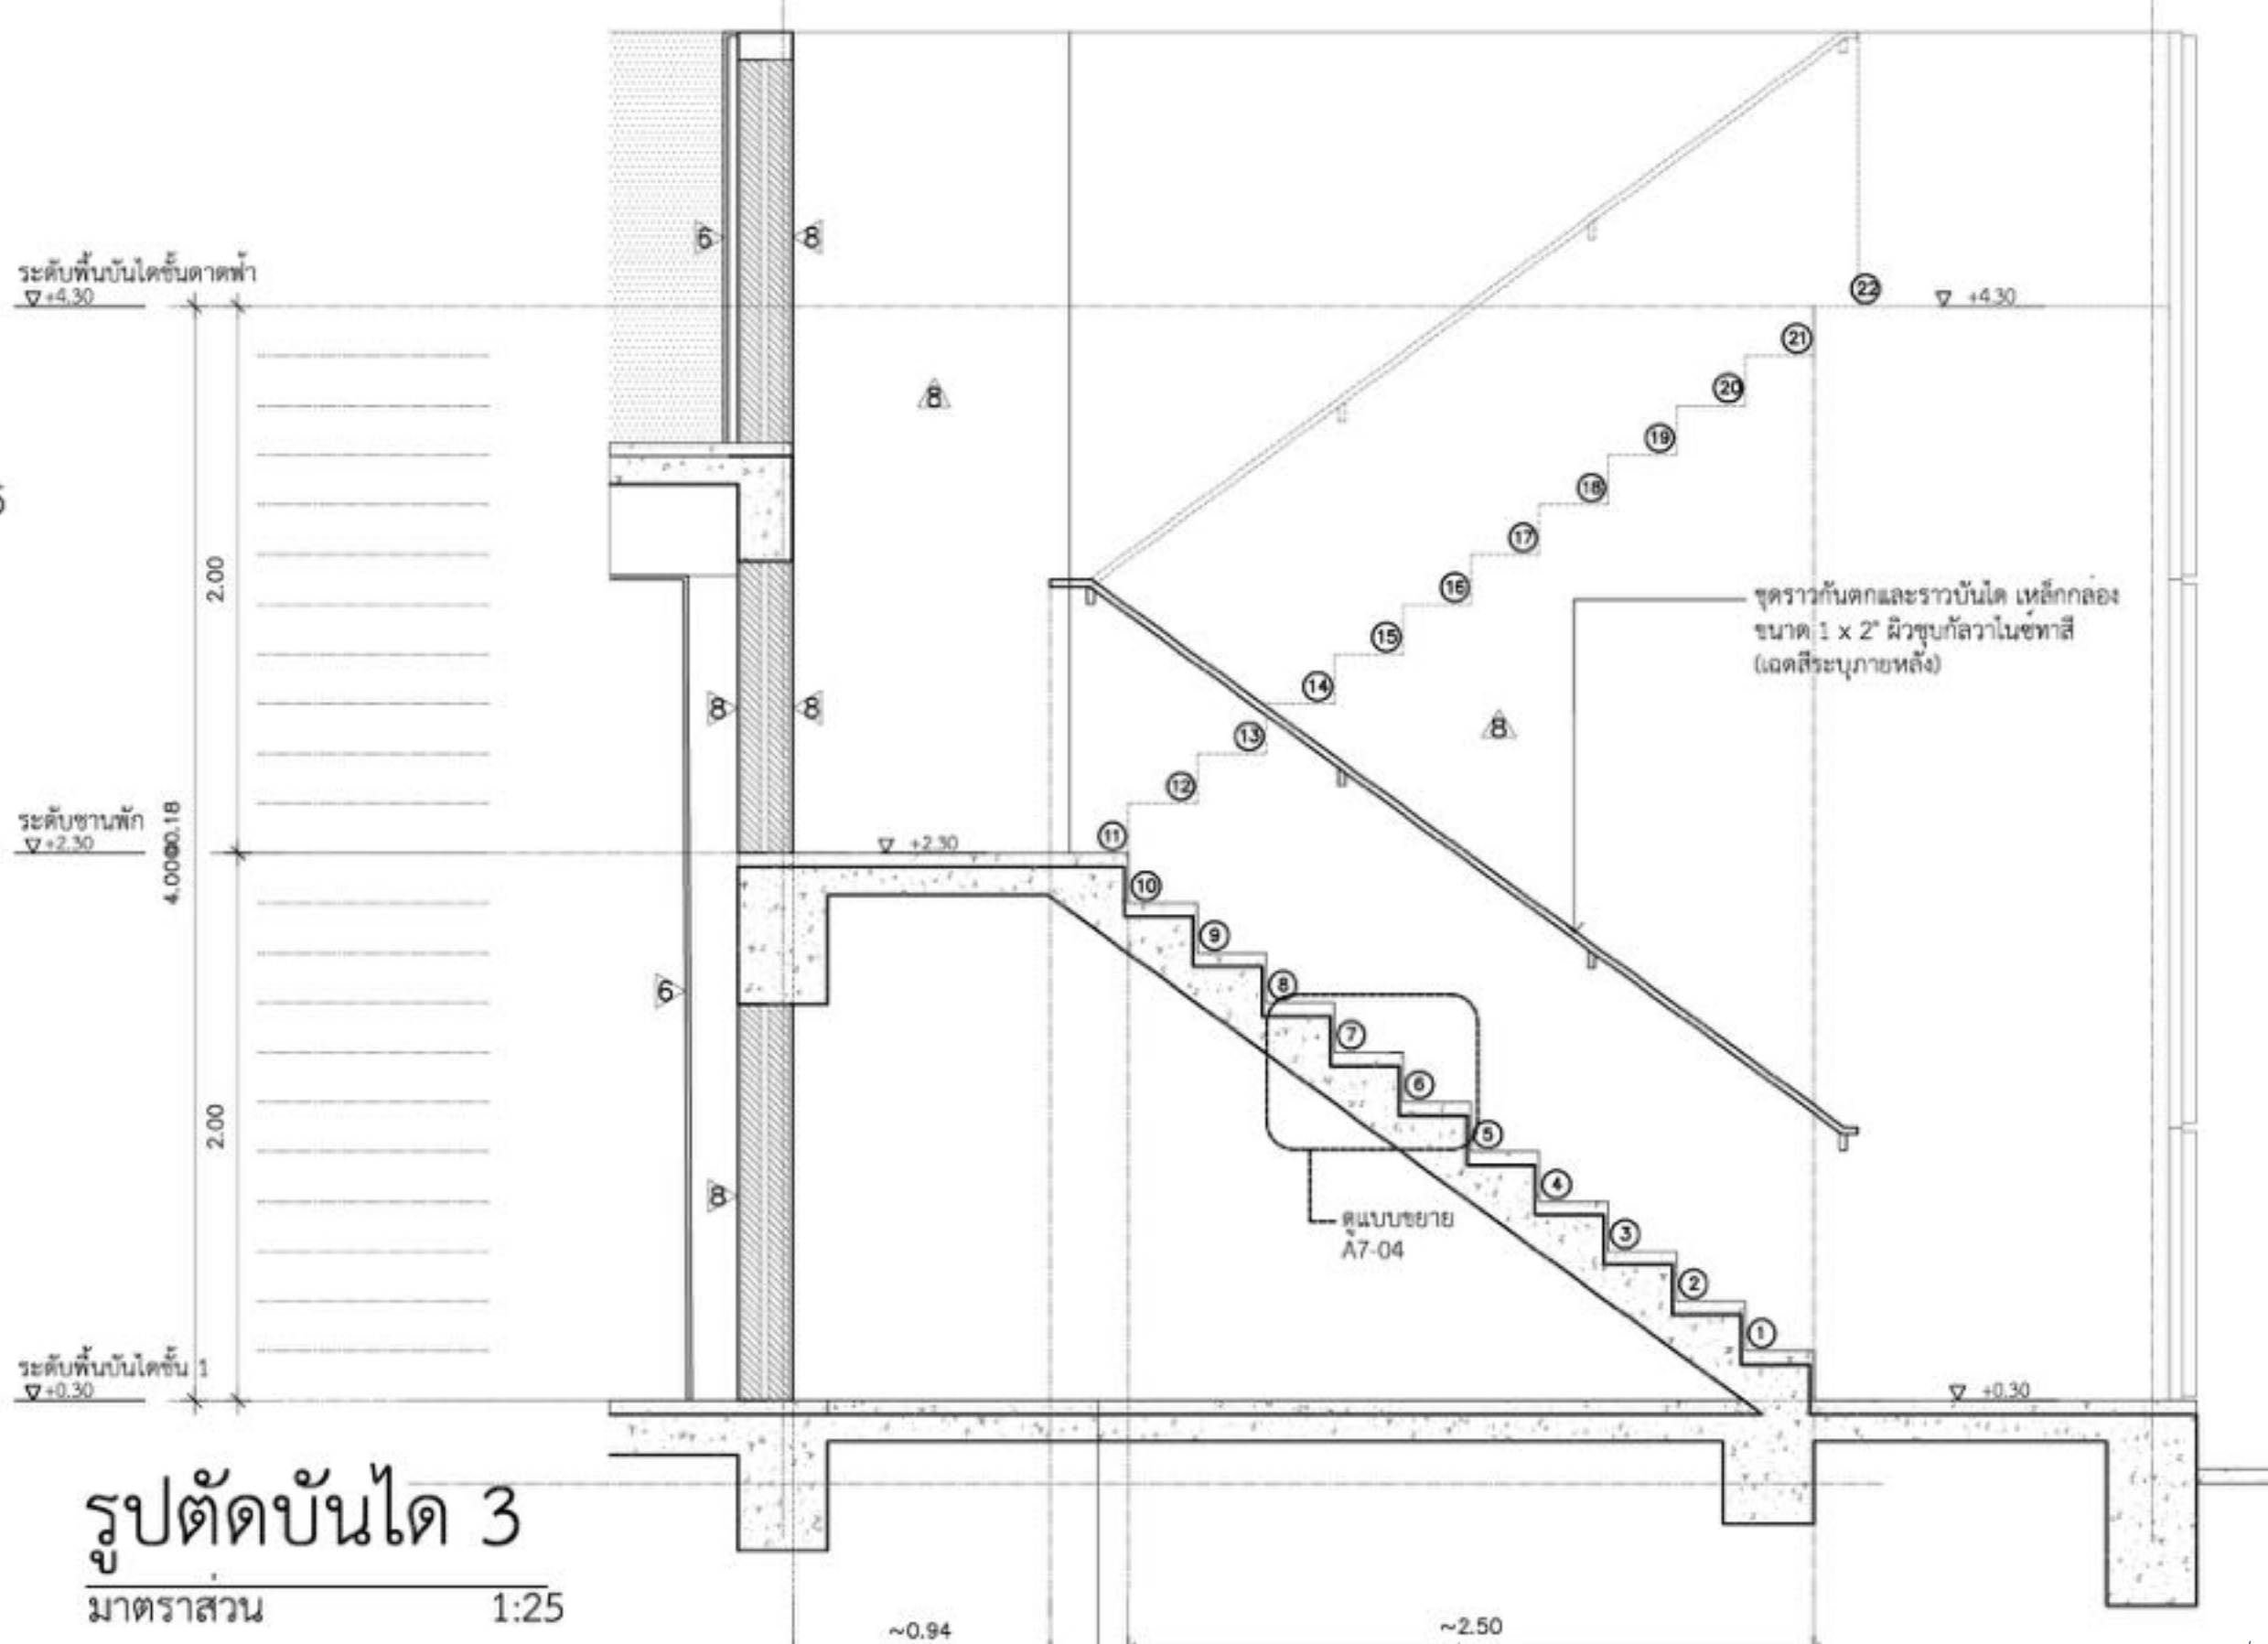

รูปตัดบันได 3
 มาตรฐาน 1:25



บริษัท วิทยุการบินแห่งประเทศไทย
 102 ซอยงามสุทธิ ซ่งงามเกษ
 เขตสาทร กรุงเทพฯ 10120
 โทรศัพท์ 0 22873531 - 4
 โทรสาร 0 22859572

PROJECT:
 โครงการจัดสร้างอาคาร Support Building
 ณ ท่าอากาศยานหัวหิน

LOCATION:
 ศูนย์ควบคุมการบินหัวหิน
 จังหวัดประจวบคีรีขันธ์

REGISTER OF ARCHITECTS & ENGINEERS PLANNERS:
 AUTHORIZED SIGNATURE:

ARCHITECTS:
 นายจิรวัฒน์ เสงี่ยมงาม ส.ศก. 2090
 นายสันติภาพ ศวรสกุล ส.ศก. 17608

INTERIOR DESIGNER:

STRUCTURAL ENGINEERS:
 นาย อธิพงษ์ ชินพล ส.ย. 5012
 นายสุชาติธรรม บัญญัติ กย. 60006

ELECTRICAL ENGINEERS:
 นายสุนทร นาคสวัสดิ์ กฟท. 12643
 นายเมฆินทร์ สมนัญญ กฟท. 63008

MECHANICAL ENGINEERS:
 นายพิชัย ภาคสุวรรณ กท. 17222

DRAWING:
 DRAWING SYSTEM



แบบขยายบันได 3

REVISION:			
NO.	DATE	DESCRIPTION	REMARK

DRAWING BY: นายสันติภาพ ศวรสกุล
 CHECKED BY: นายจิรวัฒน์ เสงี่ยมงาม
 APPROVED BY: นายสุวัฒน์ อุดมวิธานนท์
 SCALE: 1:25

DRAWING NO: A7-05
 DRAWING TOTAL: 21/54




หมายเหตุ
 คำสั่งงาน ระยะเวลาของงานก่อสร้างที่กำหนดในรูปแบบ เป็นเพียงแนวทางก่อสร้างเบื้องต้น
 ในกรณีที่ยังไม่สามารถติดตั้งแบบได้ ให้ผู้รับจ้างจัดรูปแบบ Shop Drawings การก่อสร้าง
 ที่ชัดเจน และนำเสนอรายละเอียดดังกล่าวผ่านผู้ควบคุมงานเพื่อให้ผู้ควบคุมงานพิจารณาอนุมัติก่อนเริ่ม
 ดำเนินการ และถ้าผู้ควบคุมงานและสถาปนิก ใหญ่รับจ้างทำการอนุมัติผ่านผู้ควบคุมงานก่อนดำเนินการ

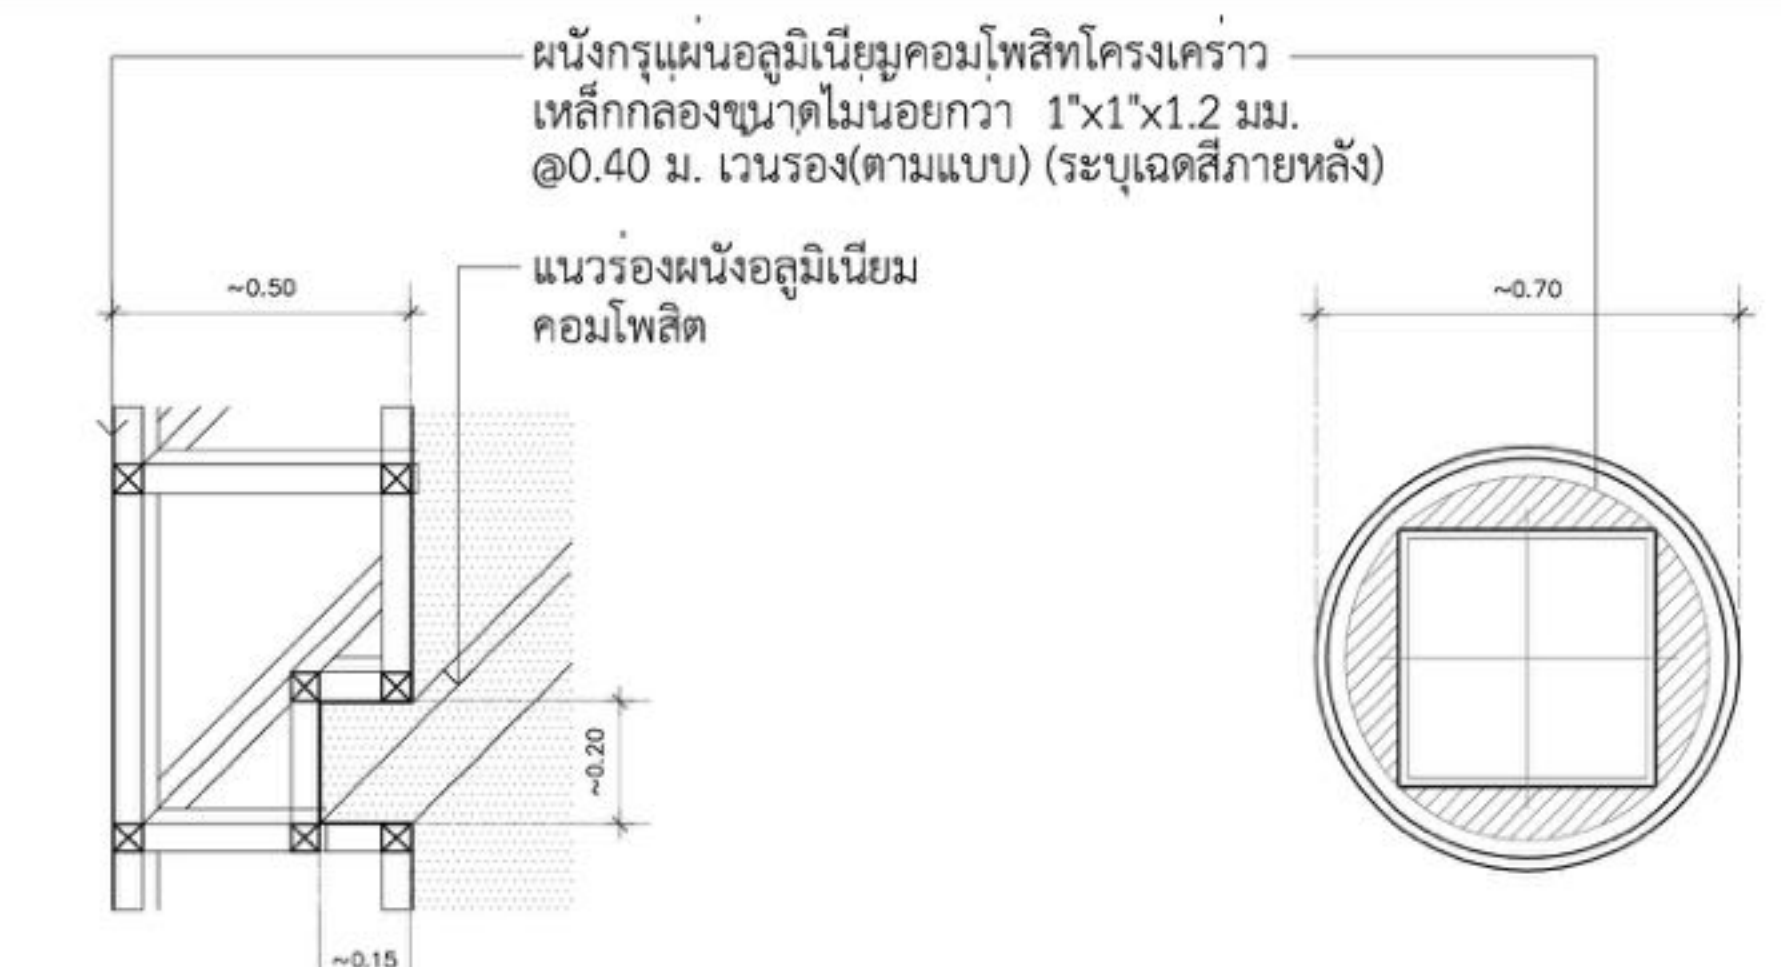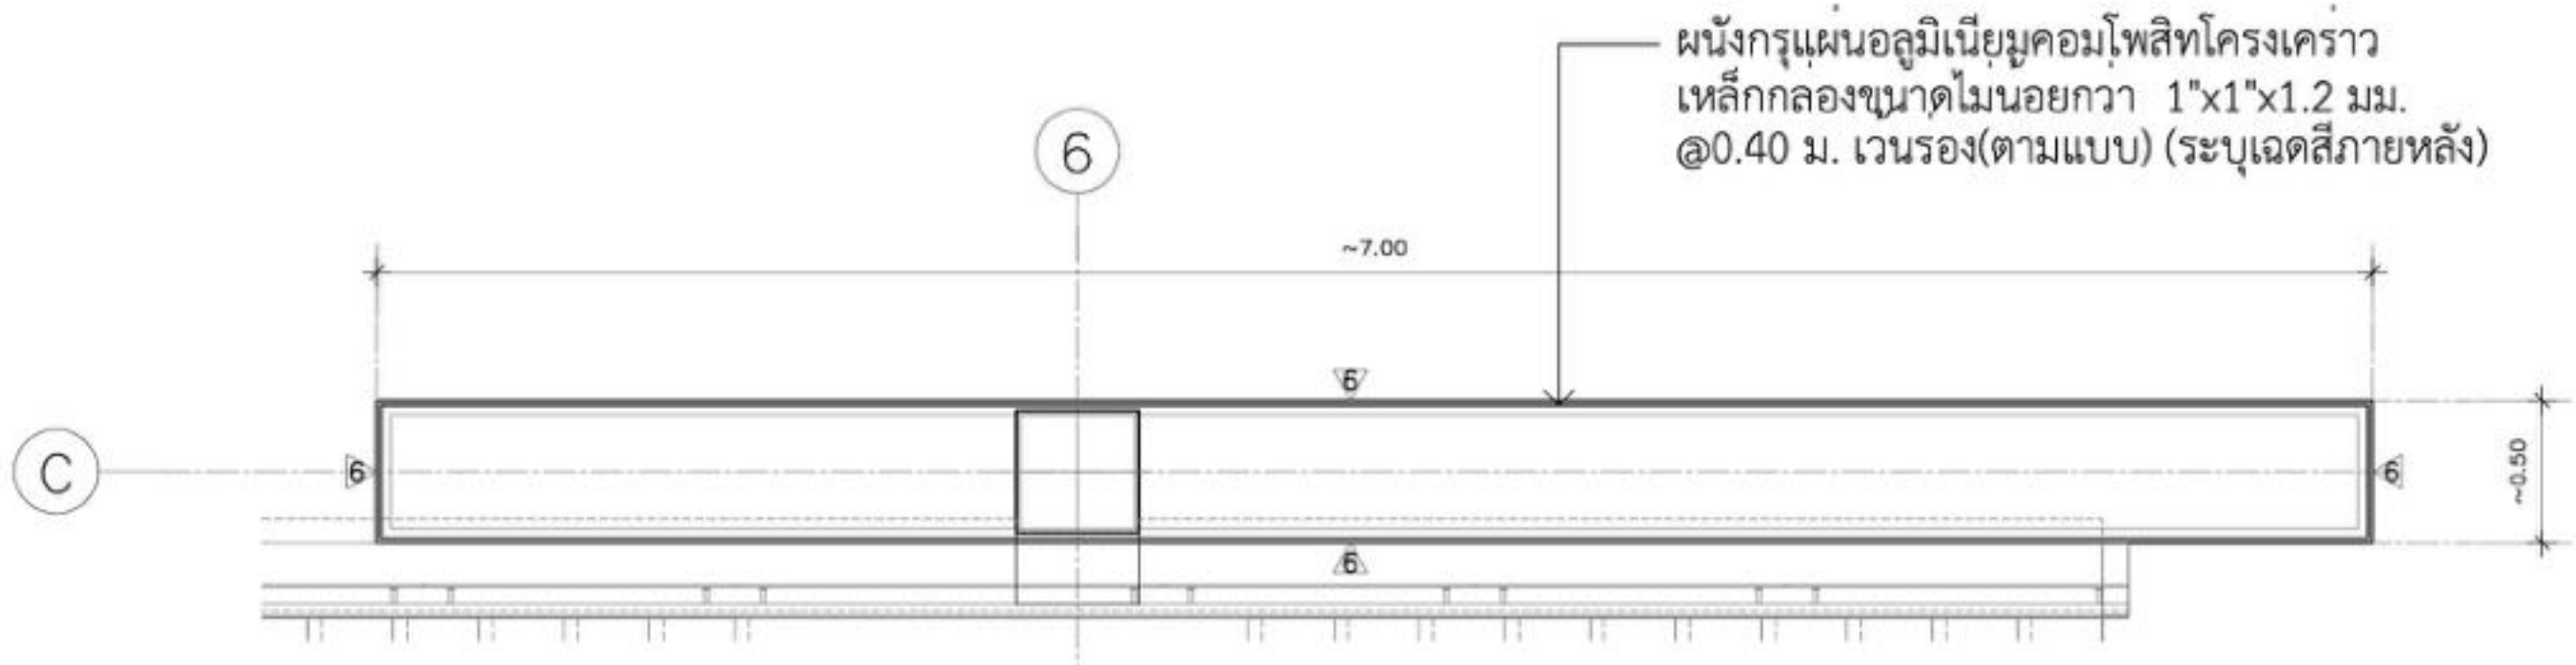

แปลน
 2
 1
 -
 1:50

แบบขยาย

แปลนเสากลม

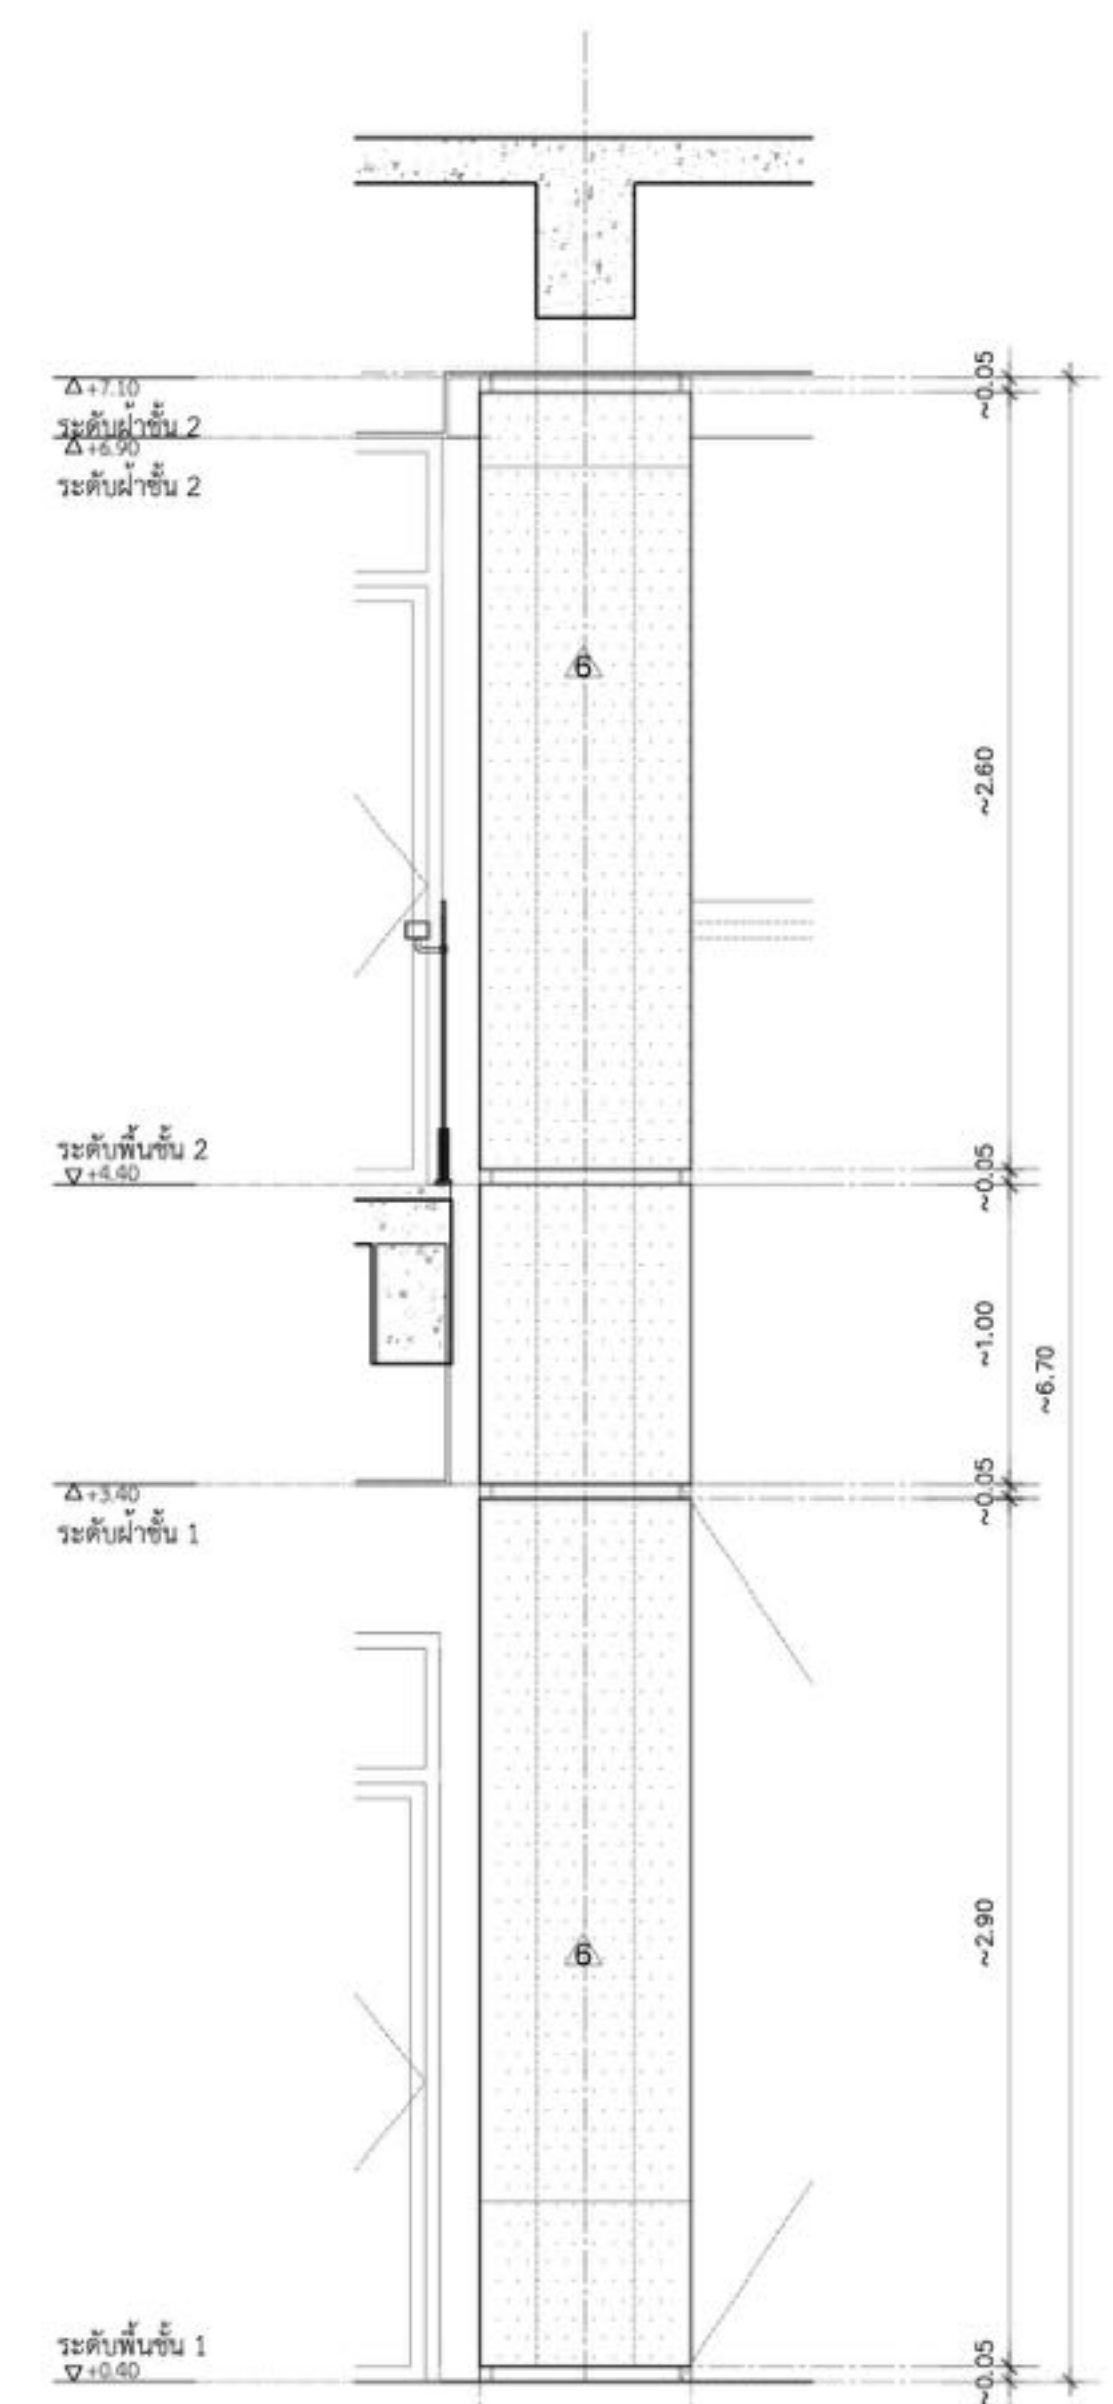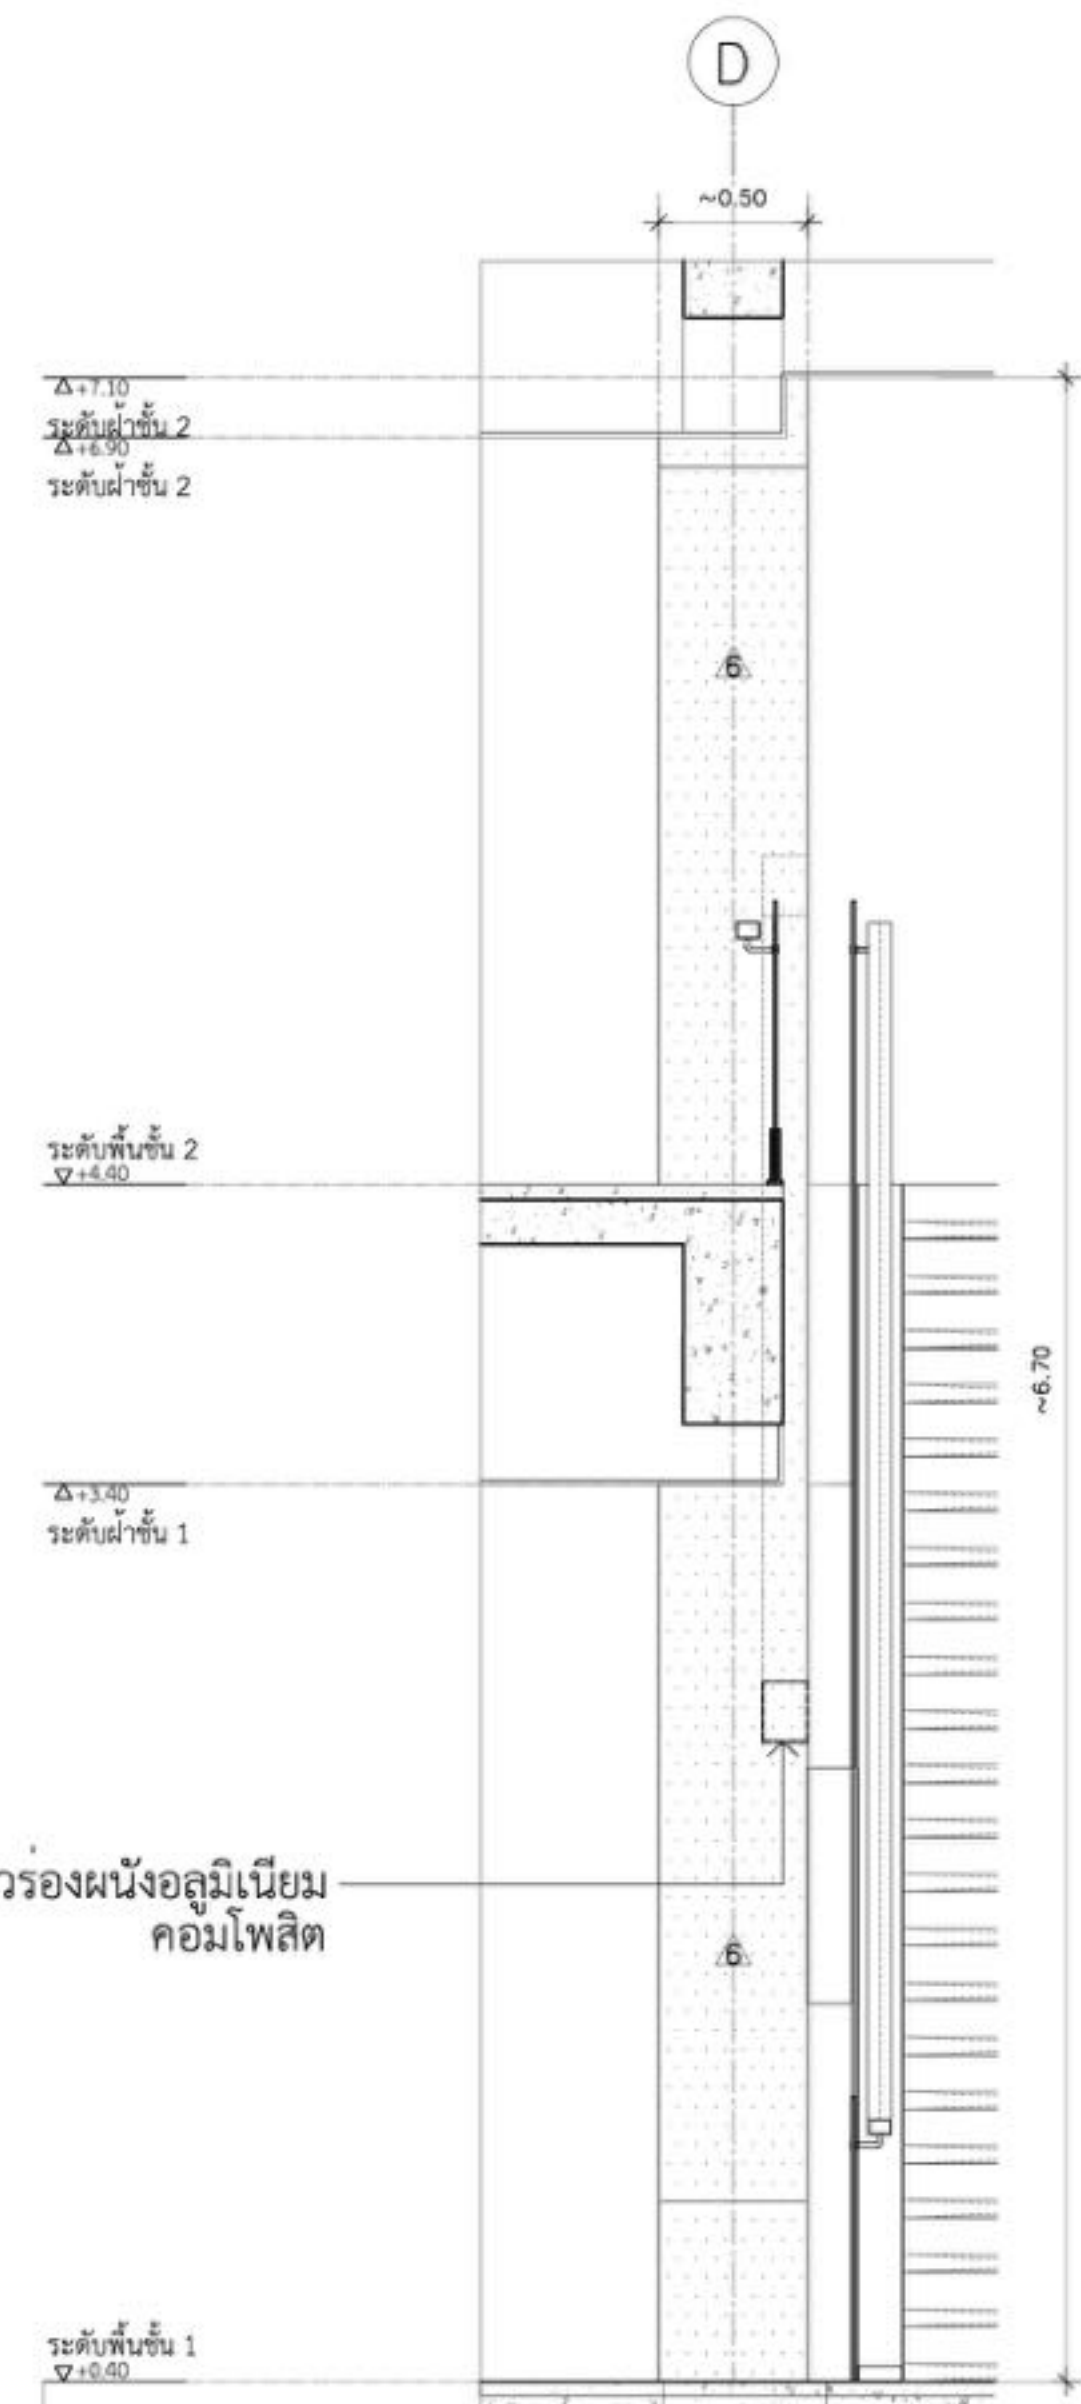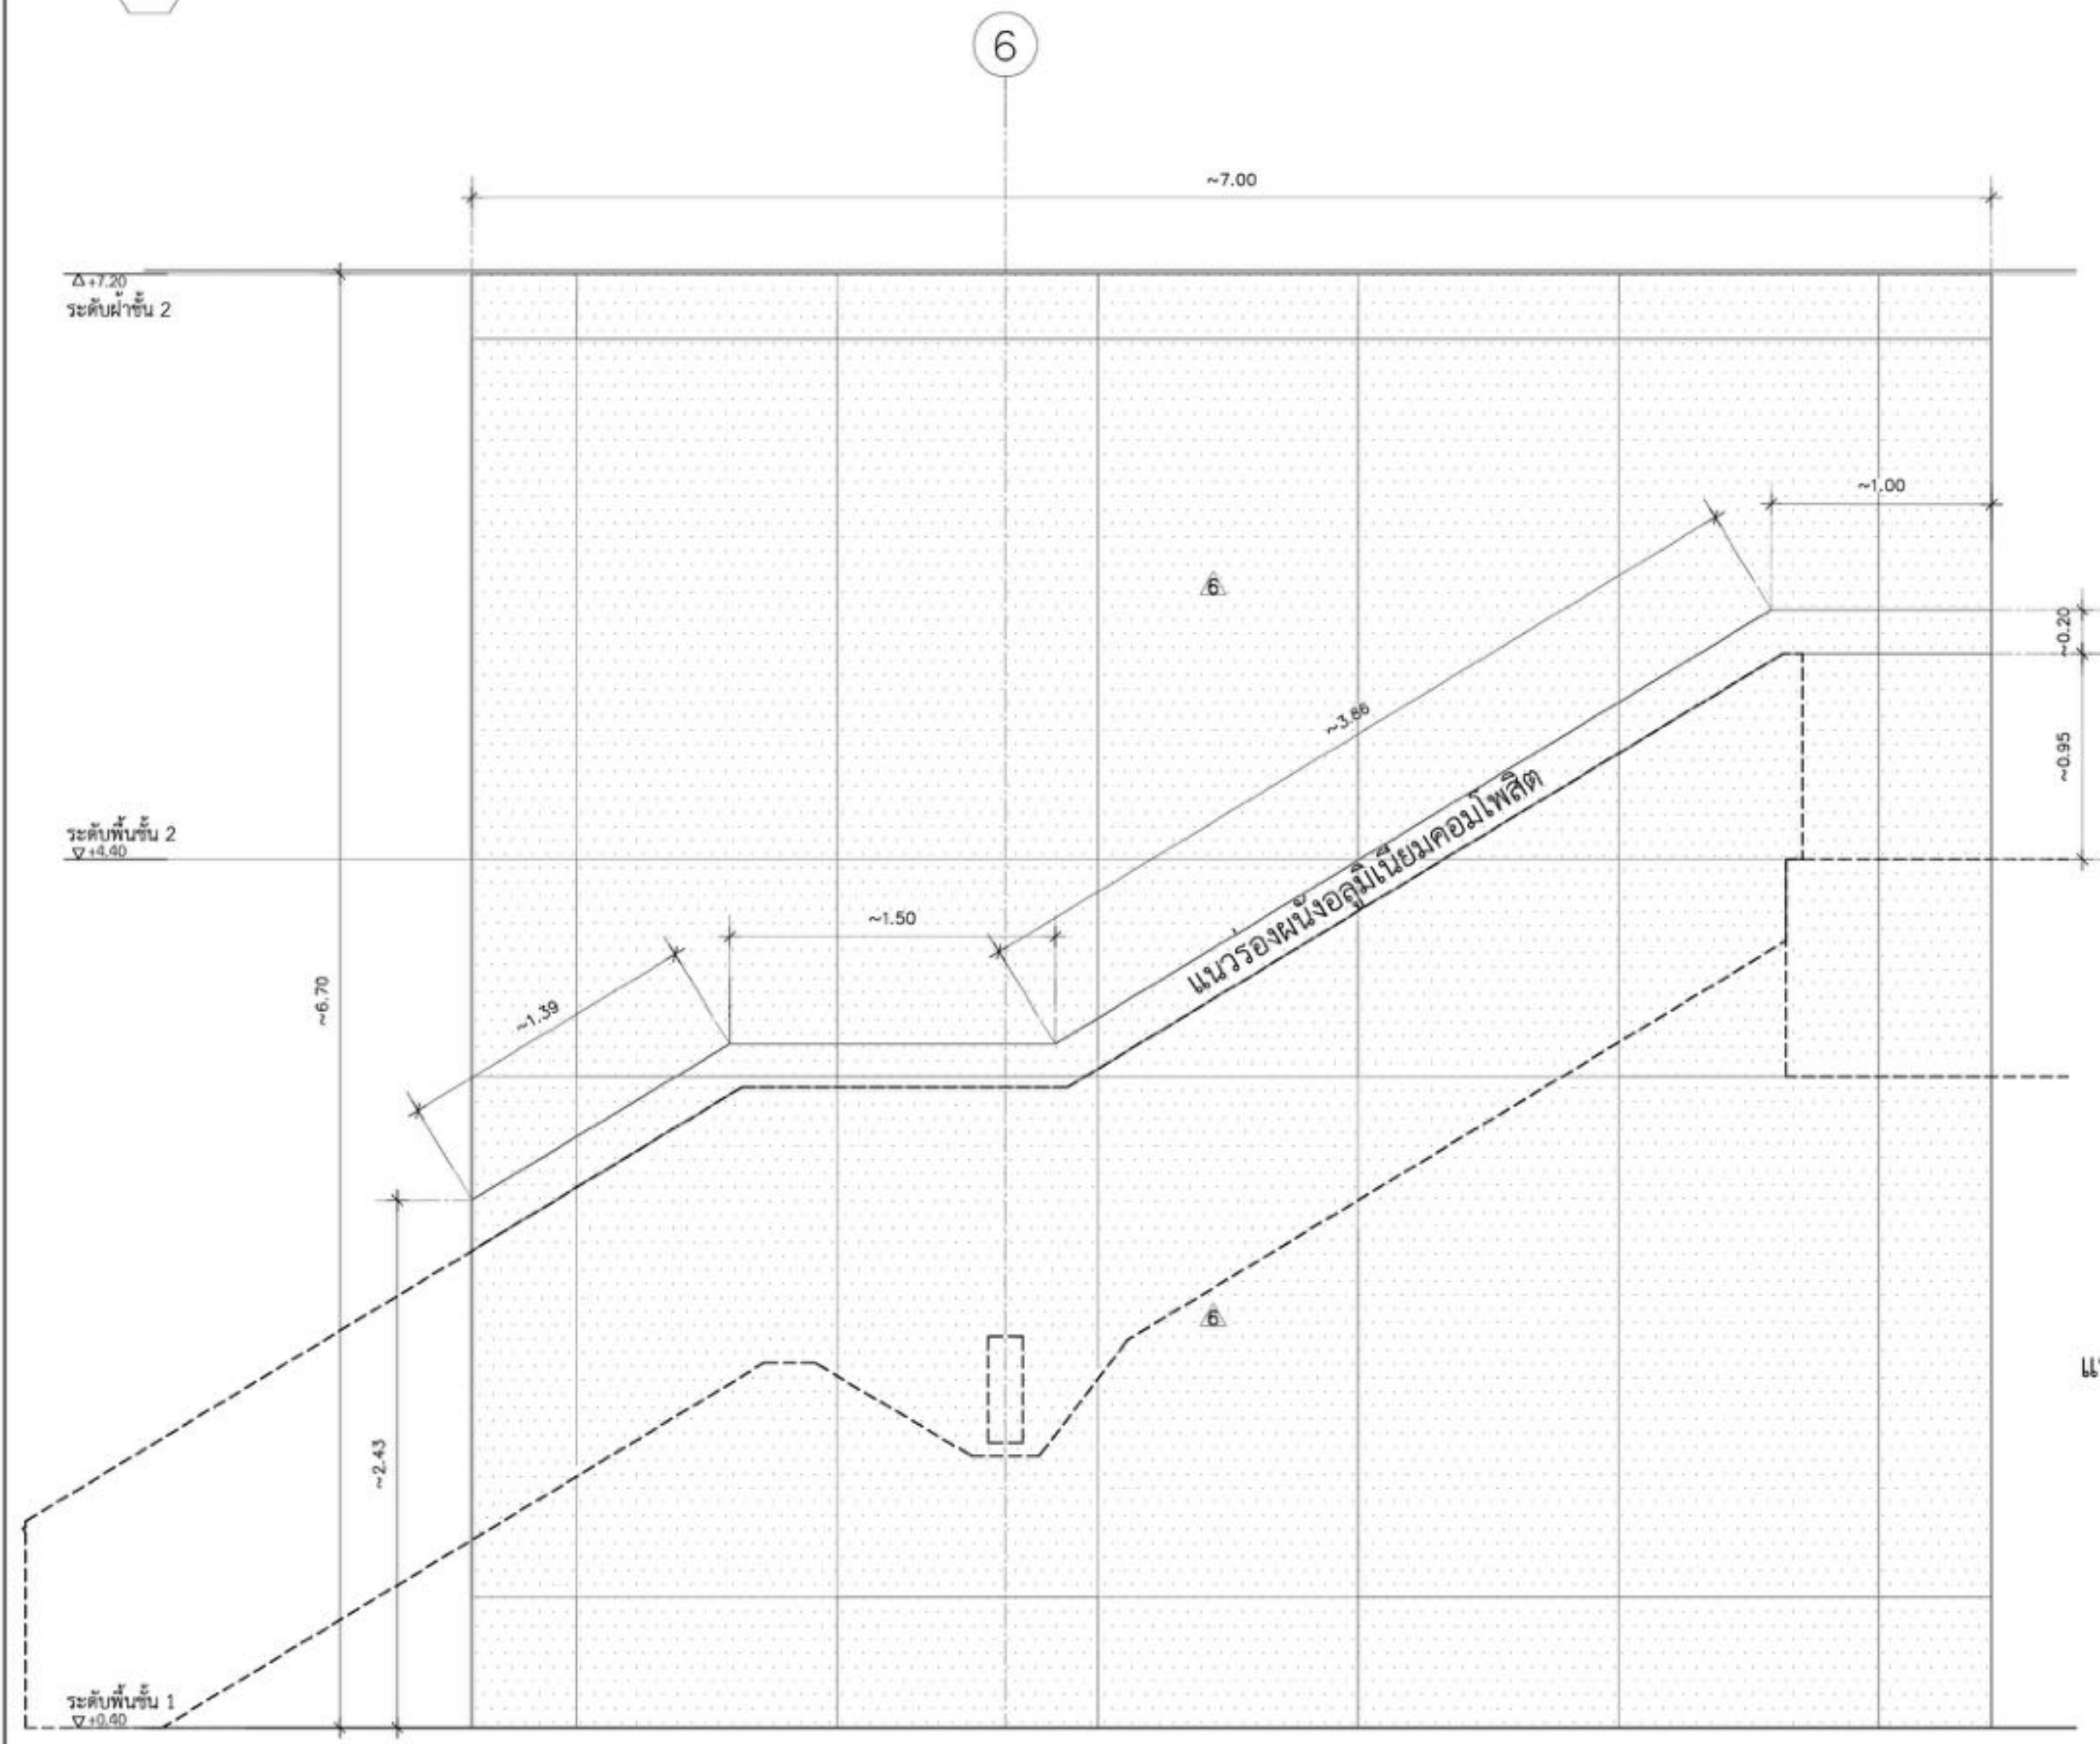

รูปदान1
 1
 -
 1:25

รูปदान2
 2
 -
 1:25

รูปदानแปลนเสากลม
 1:25



บริษัท วิทยุการบินแห่งประเทศไทย
 102 ซอยงามสุทธิ ซ่งงามเกษม
 เขตสาทร กรุงเทพฯ 10120
 โทรศัพท์ 0 22873531 - 4
 โทรสาร 0 22859572


PROJECT:
 โครงการจัดสร้างอาคาร Support Building ณ ท่าอากาศยานหัวหิน

LOCATION:
 ศูนย์ควบคุมการบินหัวหิน จังหวัดประจวบคีรีขันธ์


REGISTER OF ARCHITECTS & ENGINEERS PLANNERS:	AUTHORIZED SIGNATURE:		
ARCHITECTS: นายจิรวัฒน์ ธีธองธรรม ส.ศ.บ. 2090 นายสันติภาพ ศววรรณ ส.ศ.บ. 17808			
INTERIOR DESIGNER:			
STRUCTURAL ENGINEERS: นาย อธิพงษ์ อินท ส.ย. 5012 นายสุภกตธรณ์ บัญญัติ กย. 60006			
ELECTRICAL ENGINEERS: นายสุนทร นาคสวัสดิ์ กพ. 12643 นายเมฆินทร์ สมบุญ กพ. 63008			
MECHANICAL ENGINEERS: นายพิชัย ภาคสุวรรณ กภ. 17222			
SURVEY TECHNICAL:			
DRAWING: DRAWING SYSTEM แบบขยายผนังกรุแผ่นอลูมิเนียมคอมโพสิต			
REVISION:			
NO.	DATE	DESCRIPTION	REMARK
DRAWING BY: นายสันติภาพ ศววรรณ	DRAWING NO: AB-01		
CHECKED BY: นายจิรวัฒน์ ธีธองธรรม	DRAWING TOTAL: 22/54		
APPROVED BY: นายสุภกตธรณ์ บัญญัติ	SCALE:		

Handwritten signatures and notes at the bottom of the drawing.



หมายเหตุ
 คำสั่งงาน ระยะเวลาของงานก่อสร้างที่กำหนดในรูปแบบ เป็นเพียงแนวทางก่อสร้างเบื้องต้น
 ในกรณีที่ยังไม่สามารถติดตั้งแบบได้ ให้ผู้รับจ้างจัดทำแบบ Shop Drawings การก่อสร้าง
 ที่ชัดเจน และนำเสนอรายละเอียดดังกล่าวผ่านผู้ควบคุมงานเพื่อให้ผู้ออกแบบพิจารณาอนุมัติก่อนเริ่ม
 ดำเนินการ และถ้าวัสดุมีเปลี่ยนแปลง ให้ผู้รับจ้างทำการขออนุมัติจากผู้ควบคุมงานก่อนดำเนินการ

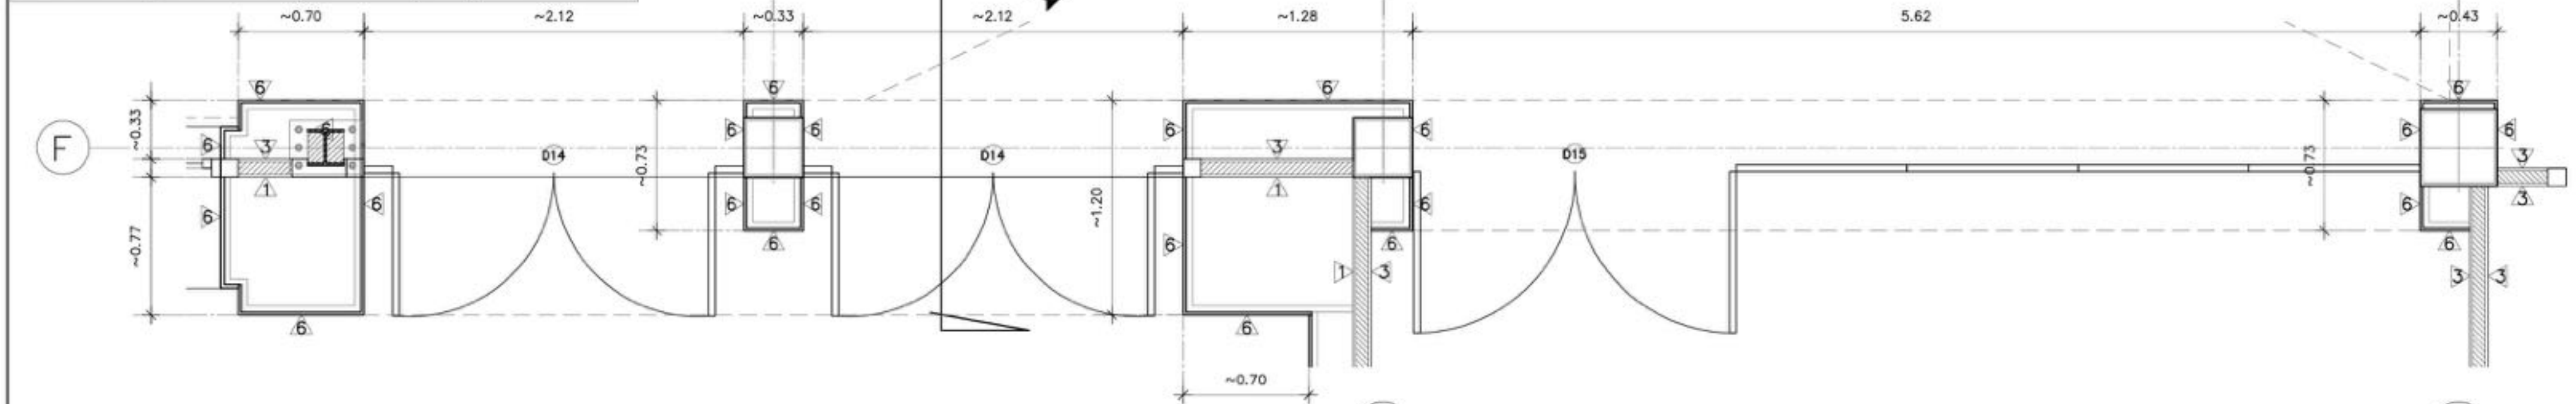

แปลน
 1
 2
 1:50

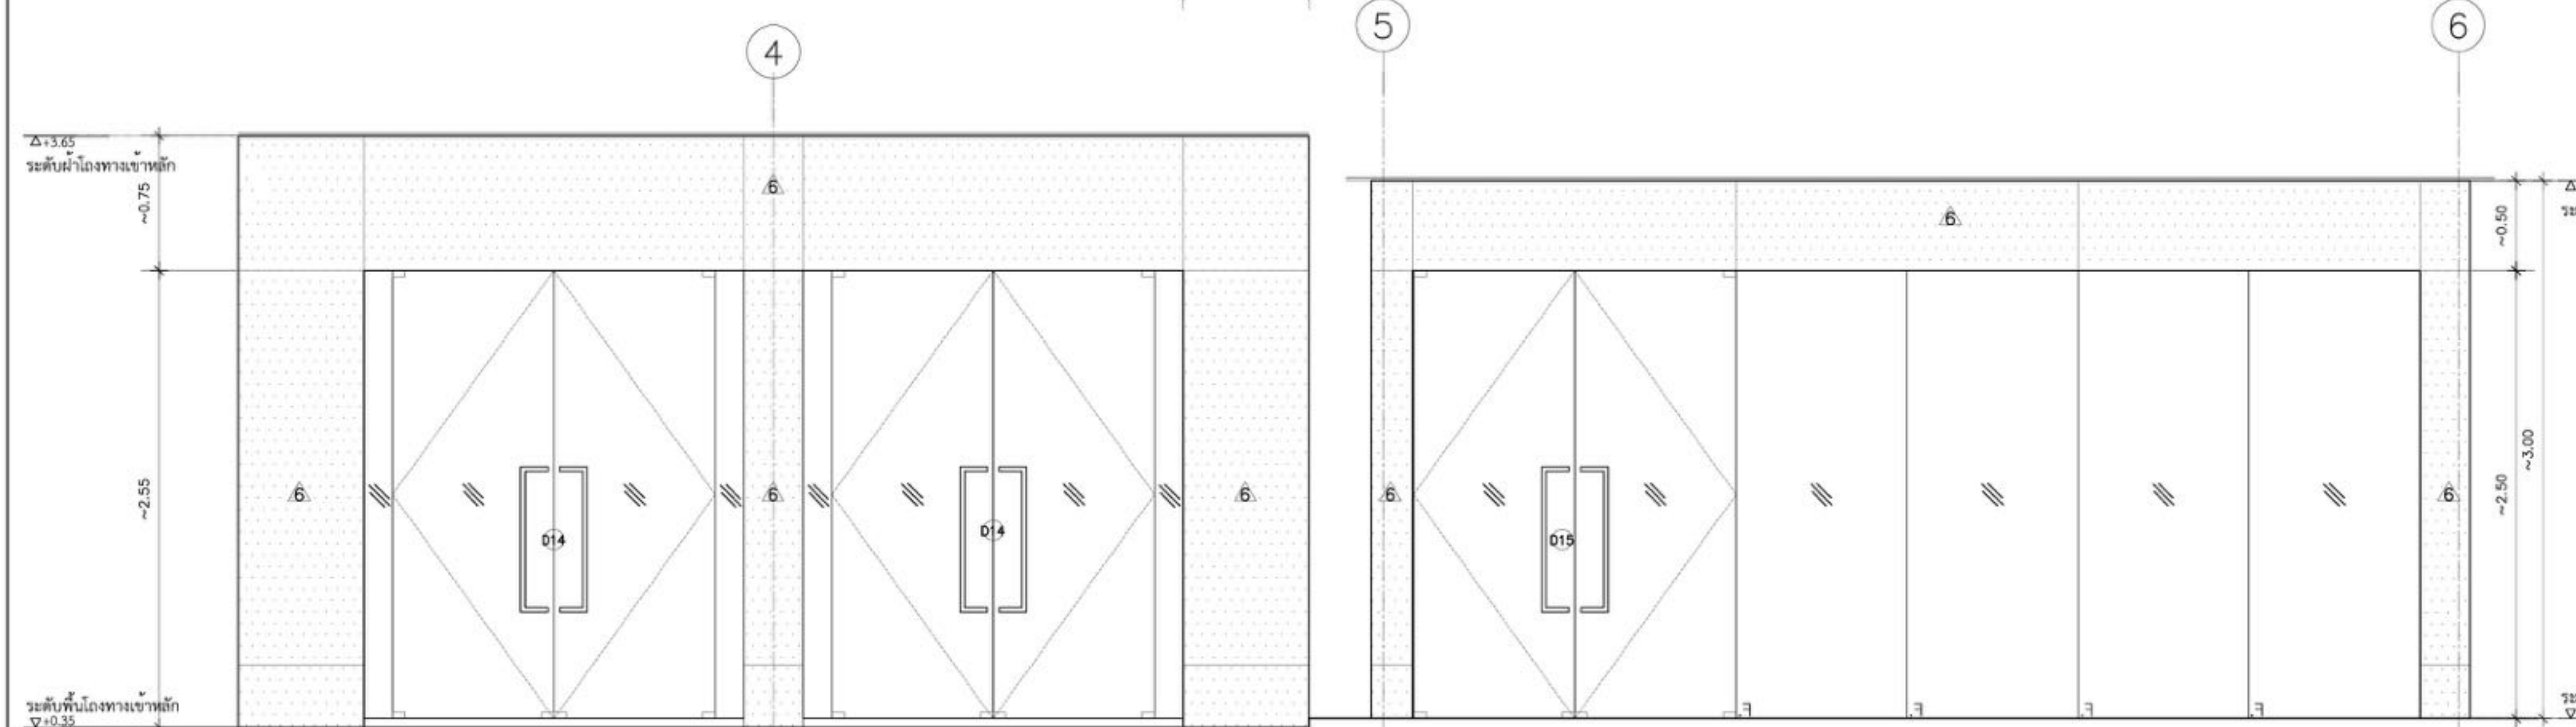

รูปด้าน 1
 1
 1:25

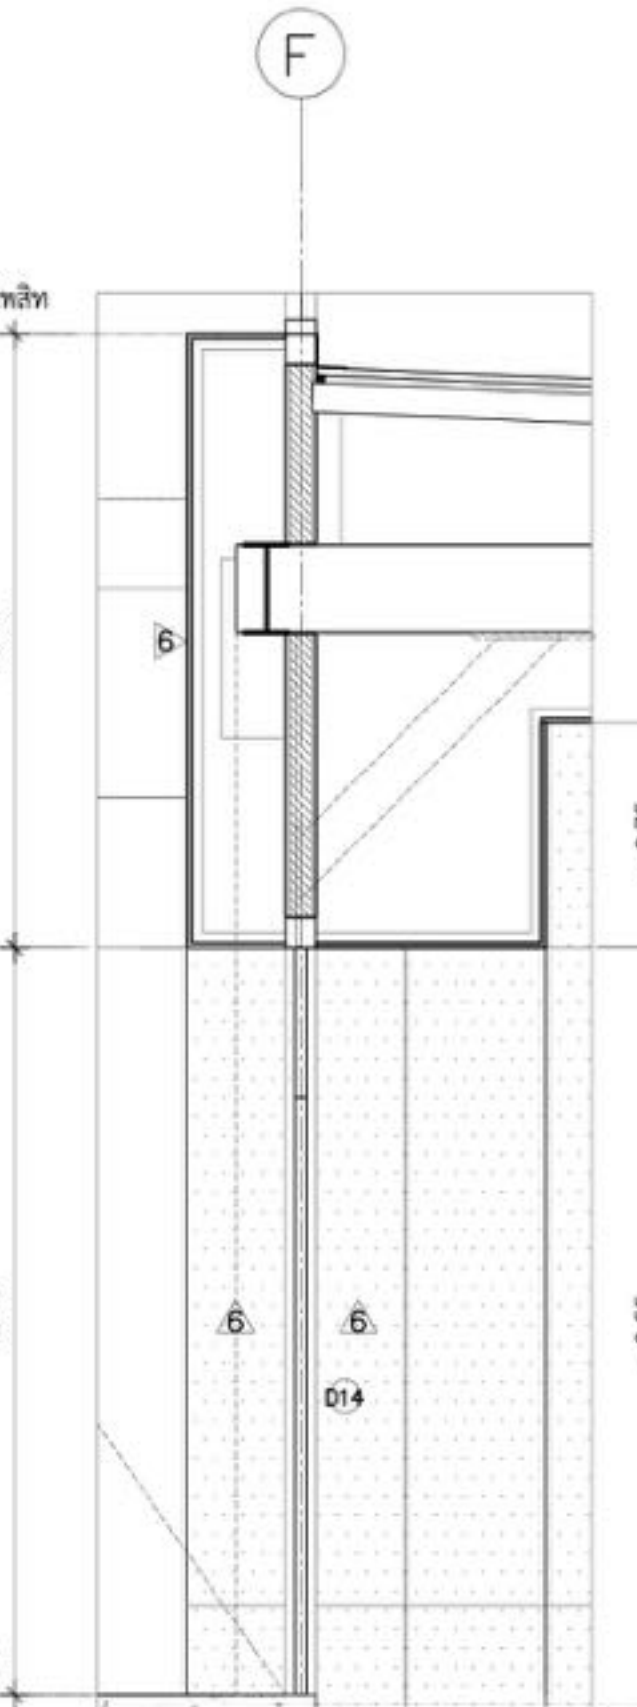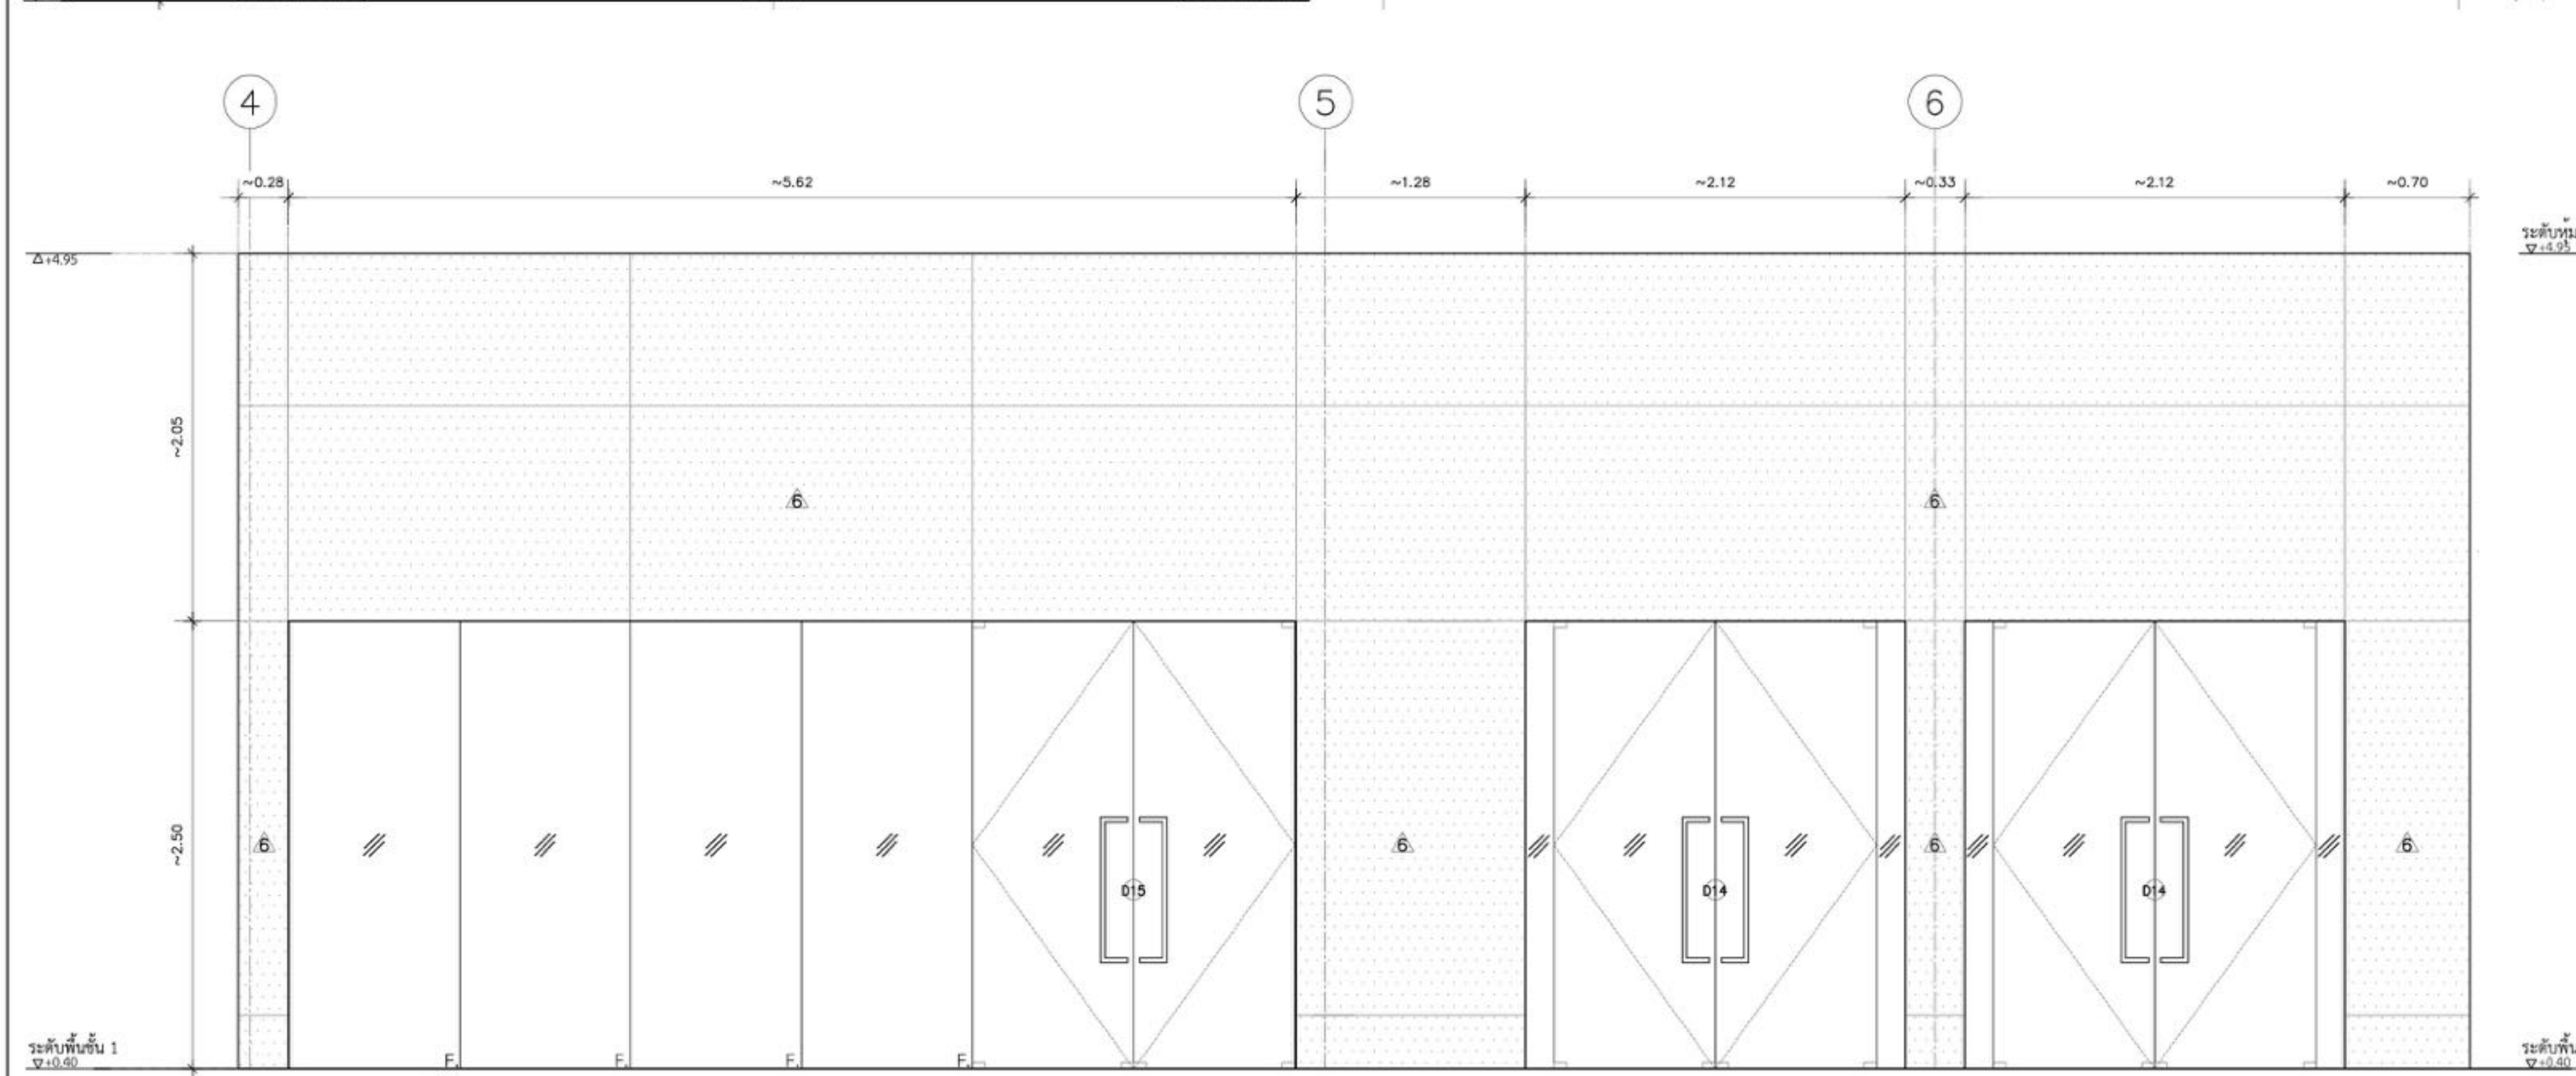

รูปตัด A
 1:25

รูปด้าน 2
 2
 1:25



บริษัท วิทยุการบินแห่งประเทศไทย
 102 ซอยงามสุทธิ ซ่งงามเกษม
 เขตสาทร กรุงเทพฯ 10120
 โทรศัพท์ 0 22875331 - 4
 โทรสาร 0 22859572

PROJECT:
 โครงการจัดสร้างอาคาร Support Building
 ณ ท่าอากาศยานหัวหิน

LOCATION:
 ศูนย์ควบคุมการบินหัวหิน
 จังหวัดประจวบคีรีขันธ์

REGISTER OF ARCHITECTS & ENGINEERS
 PLANNERS:

ARCHITECTS:
 นายจิรวัฒน์ เสงี่ยมงาม ส.ศ.บ. 2090
 นายสันติภาพ ศววรรณ ส.ศ.บ. 17608

INTERIOR DESIGNER:

STRUCTURAL ENGINEERS:
 นาย อธิพงษ์ ชินพล ส.ศ.บ. 5012
 นายสุทธกฤษณ์ บัญญัติ ก.บ. 60006

ELECTRICAL ENGINEERS:
 นายสุเมธ นาคสวัสดิ์ ก.บ. 12643
 นายเมฆากร สมนูญ ก.บ. 63008

MECHANICAL ENGINEERS:
 นายพิเชษฐ์ ภาคสุวรรณ ก.บ. 17222

SURVEY TECHNICAL:

DRAWING:
 DRAWING SYSTEM

แบบขยายผนังกรุผนังอูมิเนียมคอมโพสิต

REVISION:

NO.	DATE	DESCRIPTION	REMARK

DRAWING BY: นายสันติภาพ ศววรรณ
 CHECKED BY: นายจิรวัฒน์ เสงี่ยมงาม
 APPROVED BY: นายสุทธกฤษณ์ บัญญัติ
 SCALE: 1:25

DRAWING NO: AB-02
 DRAWING TOTAL: 23/54

หมายเหตุ
 คำสั่งงาน รายละเอียดของงานก่อสร้างที่กำหนดในรูปแบบ เป็นเพียงแนวทางก่อสร้างเบื้องต้น
 ในกรณีที่มีงานที่ไม่สามารถติดตั้งตามแบบได้ ให้ผู้รับจ้างจัดทำแบบ Shop Drawings การก่อสร้าง
 ทั้งหมด และนำเสนอรายละเอียดดังกล่าวผ่านผู้ควบคุมงานเพื่อให้ผู้อยู่อาศัยพิจารณาอนุมัติก่อนเริ่ม
 ดำเนินการ และถ้าวัสดุมีเกรดและขนาด ให้ผู้รับจ้างทำการขออนุมัติจากผู้ควบคุมงานก่อนดำเนินการ

~17.85



บริษัท วิทยุการบินแห่งประเทศไทย
 102 ซอยงามสุทธิ ซ่งงามเกษม
 เขตสาทร กรุงเทพฯ 10120
 โทรศัพท์ 0 22873531 - 4
 โทรสาร 0 22859572

PROJECT:
 โครงการจัดสร้างอาคาร Support Building
 ณ ท่าอากาศยานหัวหิน

LOCATION:
 ศูนย์ควบคุมการบินหัวหิน
 จังหวัดประจวบคีรีขันธ์

REGISTER OF ARCHITECTS & ENGINEERS PLANNERS:
 AUTHORIZED SIGNATURE:

ARCHITECTS:
 นายจิรวัฒน์ ธีรสิงห์ยาม ส.ศ.บ. 2090
 นายสันติภาพ ศวรสกุล ส.ศ.บ. 17608

INTERIOR DESIGNER:

STRUCTURAL ENGINEERS:
 นายธีรพงษ์ ชินพล ส.ศ.บ. 5012
 นายสุกฤษณ์ วัณวิสิ ภ.ศ.บ. 60006

ELECTRICAL ENGINEERS:
 นายสุนทร นาคสวัสดิ์ ภ.ศ.บ. 12643
 นายเมฆากร สมนูญ ภ.ศ.บ. 63008

MECHANICAL ENGINEERS:
 นายพิชัย ภาคสุวรรณ ภ.ศ.บ. 17222

SURVEY TECHNICAL:

DRAWING:
 DRAWING SYSTEM

แบบขยายแผงอะลูมิเนียมกลอง


REVISION:

NO.	DATE	DESCRIPTION	REMARK

DRAWING BY: นายสันติภาพ ศวรสกุล
 CHECKED BY: นายจิรวัฒน์ ธีรสิงห์ยาม
 APPROVED BY: นายสุรพลิน อุดมวิธานนท์
 DRAWING NO: AB-03
 DRAWING TOTAL: 24/54
 SCALE: 1:100

แปลน

มาตราส่วน 1:30

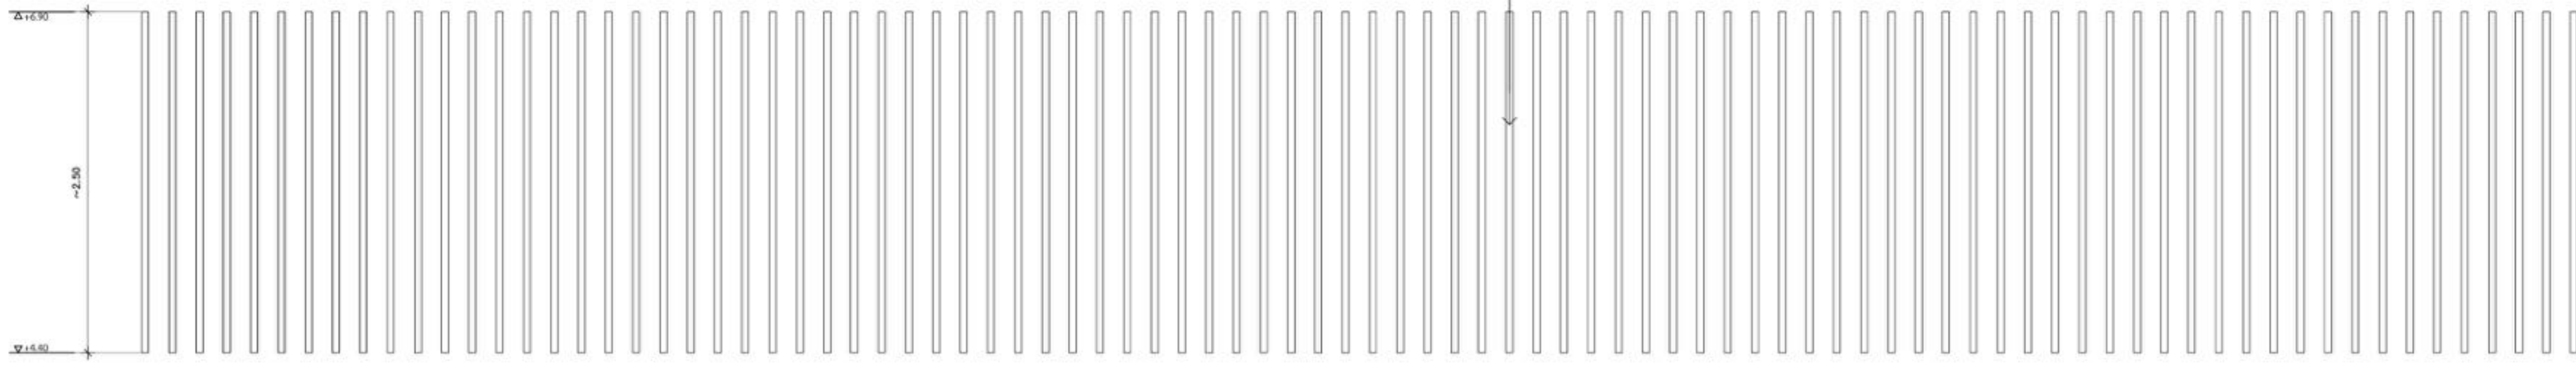

รูปด้าน


มาตราส่วน 1:30

แผงอะลูมิเนียมกลองขนาดไม่น้อยกว่า 2"x 6" หนาไม่น้อยกว่า 2 มม. @0.20 ม. (สื่อบ ระบุเดดสีกายหลัง)

แผงอะลูมิเนียมกลองบริเวณภายนอกอาคารชั้น 2

แปลน

มาตราส่วน 1:30

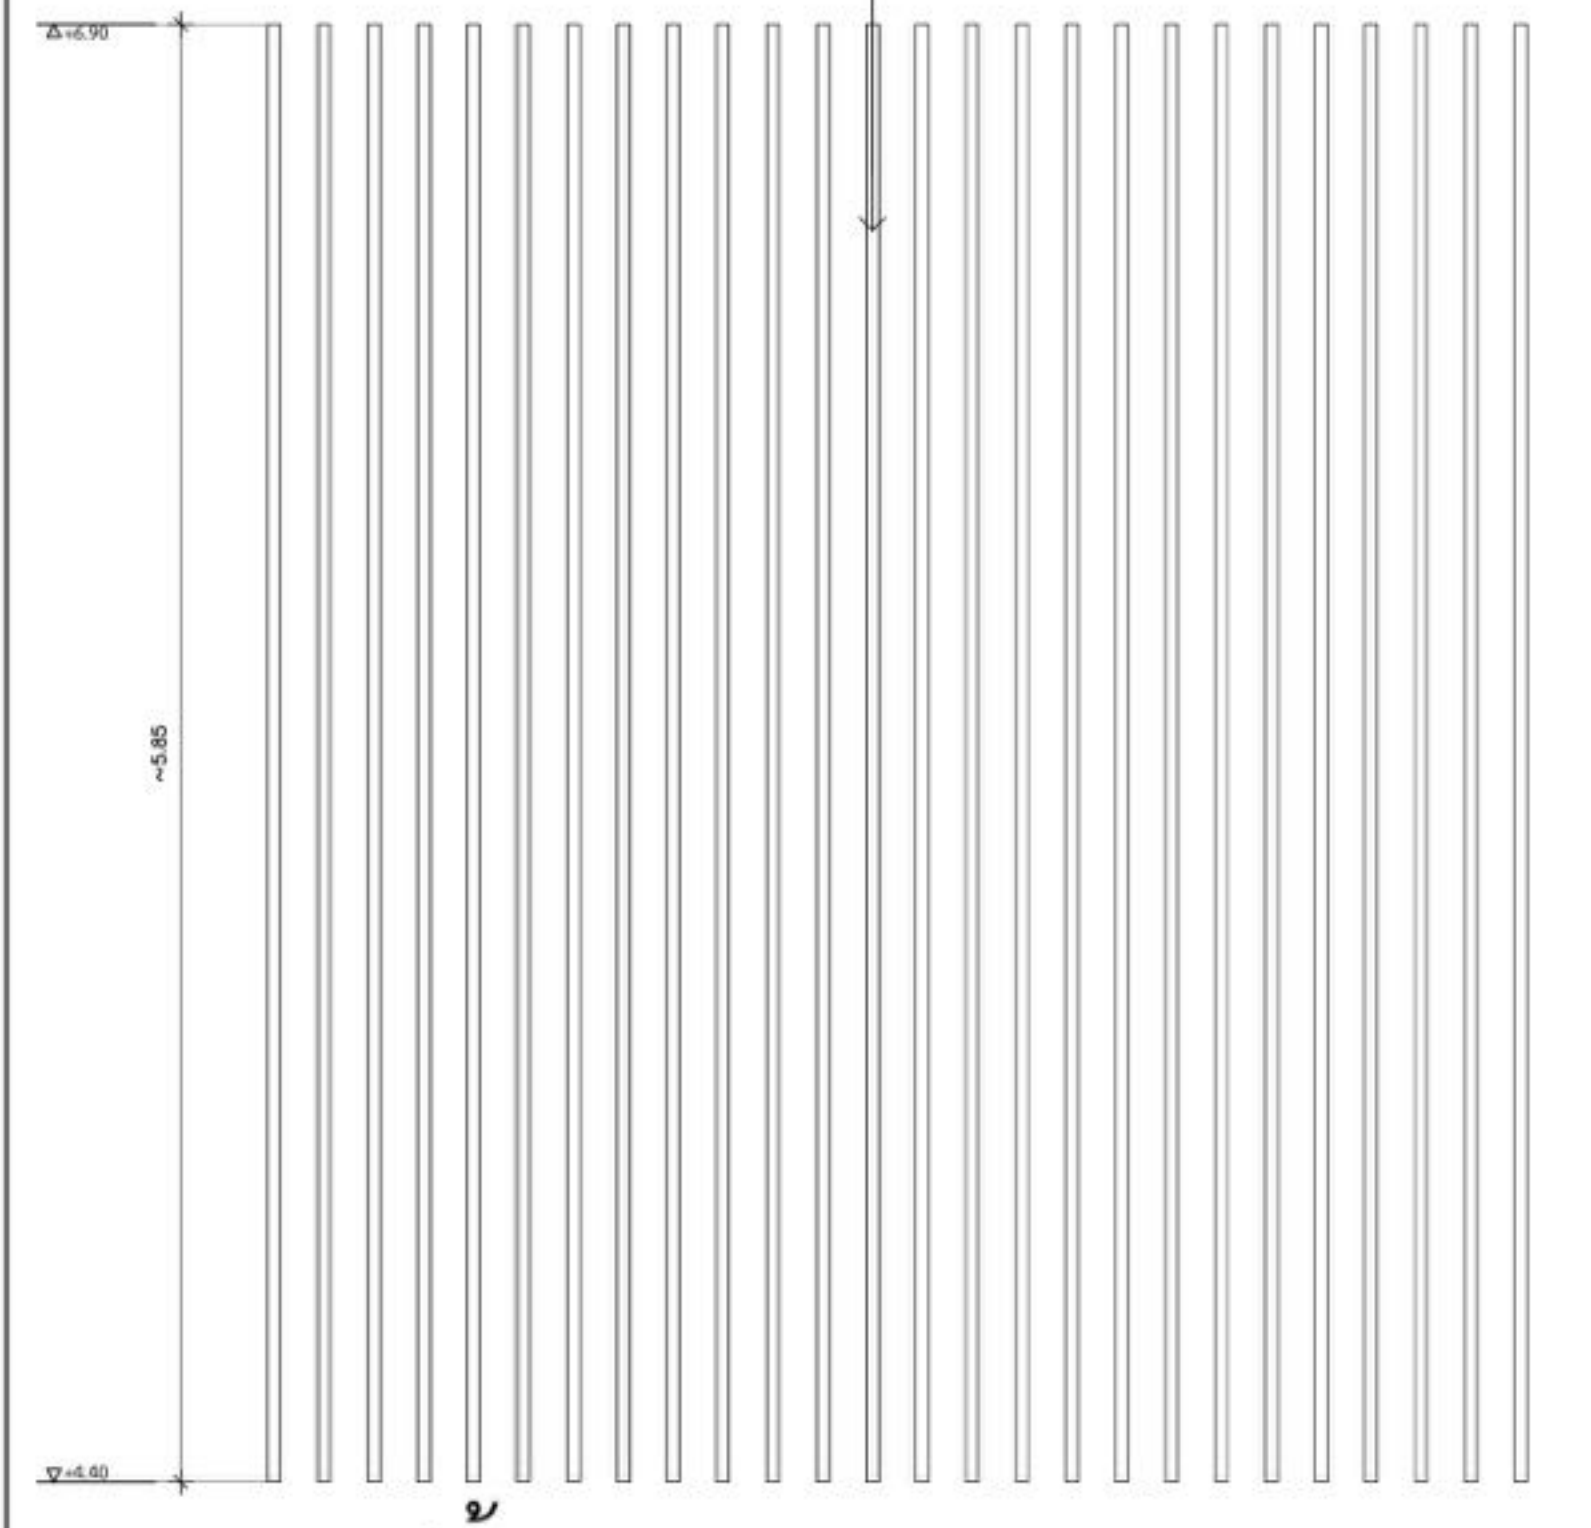


รูปด้าน

มาตราส่วน 1:30

แผงอะลูมิเนียมกลองขนาดไม่น้อยกว่า 2"x 6" หนาไม่น้อยกว่า 2 มม. @0.20 ม. (สื่อบ ระบุเดดสีกายหลัง)

แปลน

มาตราส่วน 1:30

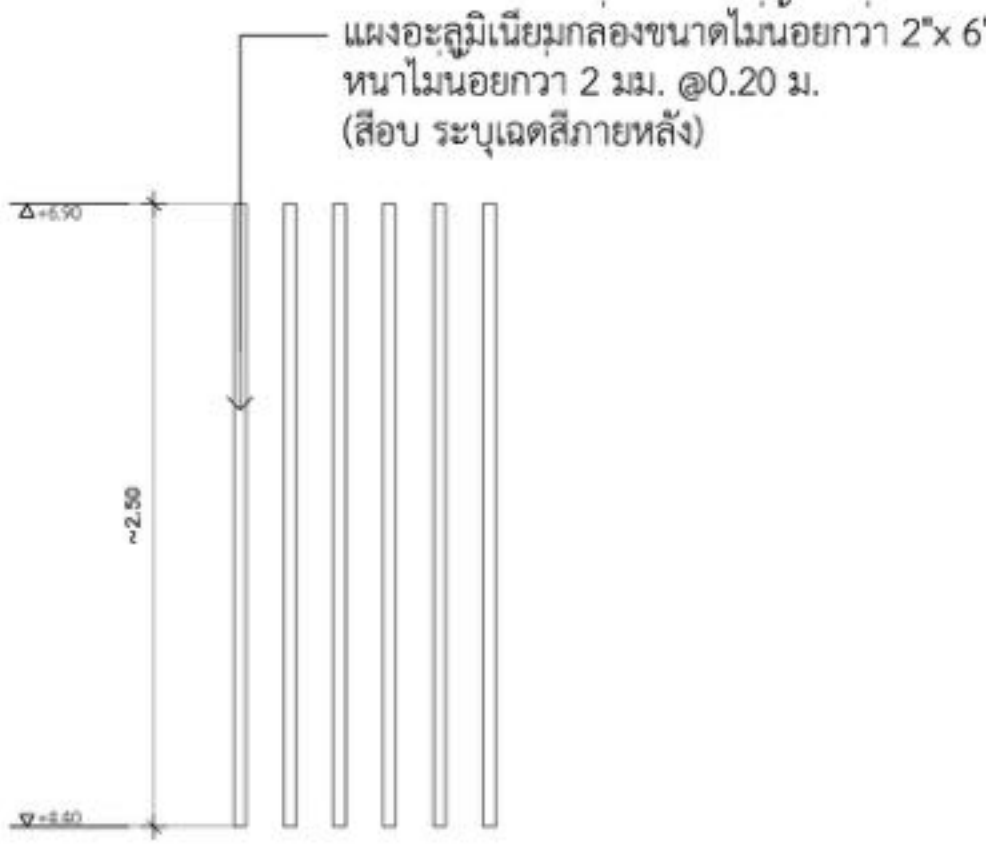


รูปด้าน

มาตราส่วน 1:30

แผงอะลูมิเนียมกลองขนาดไม่น้อยกว่า 2"x 6" หนาไม่น้อยกว่า 2 มม. @0.20 ม. (สื่อบ ระบุเดดสีกายหลัง)

แปลน

มาตราส่วน 1:30

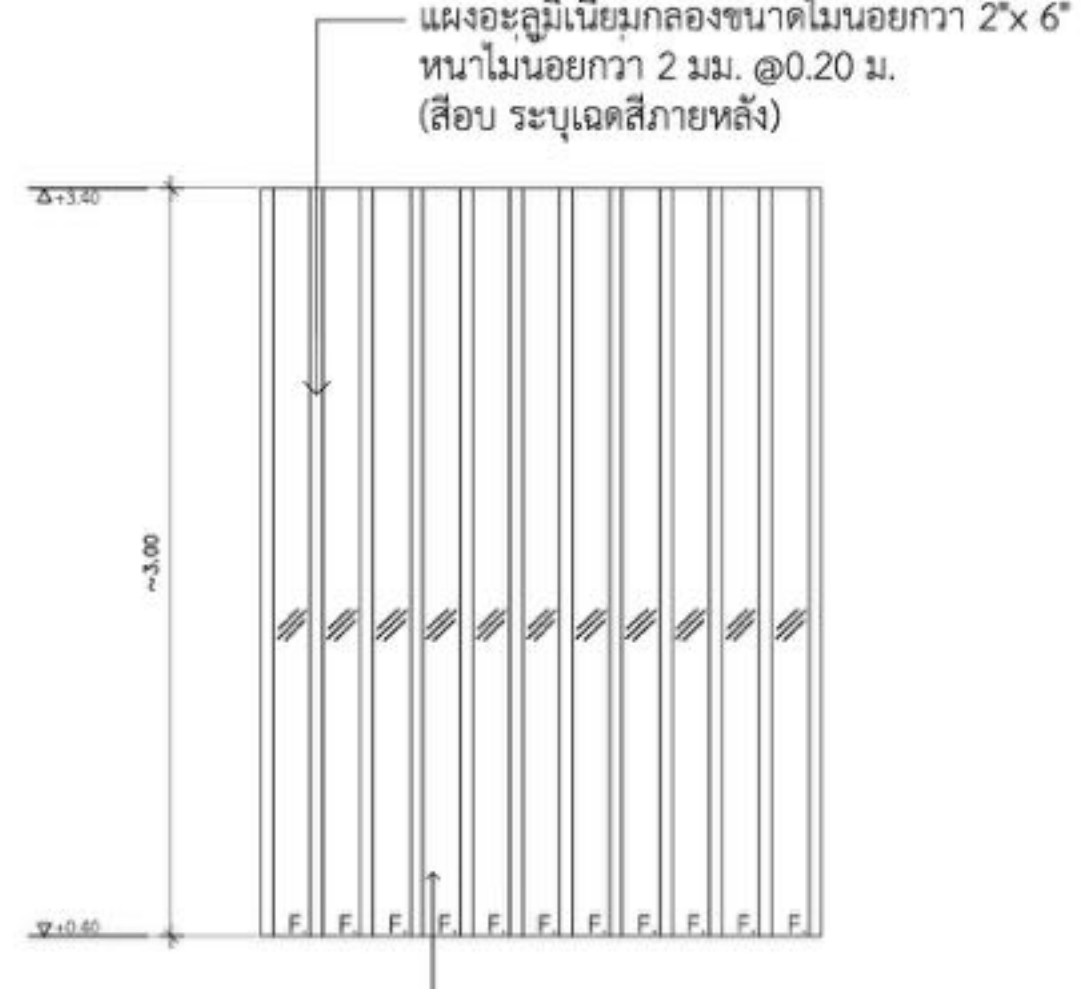

รูปด้าน

มาตราส่วน 1:30

แผงอะลูมิเนียมกลองขนาดไม่น้อยกว่า 2"x 6" หนาไม่น้อยกว่า 2 มม. @0.20 ม. (สื่อบ ระบุเดดสีกายหลัง)

สลัษ้ข้อมแสงกระจกใสความ หนาไม่น้อยกว่า 6 มม.


แผงอะลูมิเนียมกลองภายนอกอาคารบริเวณชั้น 1

แผงอะลูมิเนียมกลองบริเวณภายในอาคารชั้น 2


W18 ของแสงอะลูมิเนียมสลัษ้กระจกติดตาย

แบบขยาย


หมายเหตุ
 ตำแหน่ง ระยะและขนาดของงานก่อสร้างที่กำหนดในรูปแบบ เป็นเพียงแนวทางก่อสร้างเบื้องต้น
 ในกรณีที่ยังไม่สามารถติดตั้งแบบได้ ให้ผู้รับจ้างจัดทำรูปแบบ Shop Drawings การก่อสร้าง
 ที่ชัดเจน และนำเสนอรายละเอียดดังกล่าวผ่านผู้ควบคุมงานเพื่อให้ผู้ควบคุมงานพิจารณาอนุมัติก่อนเริ่ม
 ดำเนินการ และถ้าวัสดุมีผลต่อและสละหลาย ให้ผู้รับจ้างทำการขออนุมัติผ่านผู้ควบคุมงานก่อนดำเนินการ

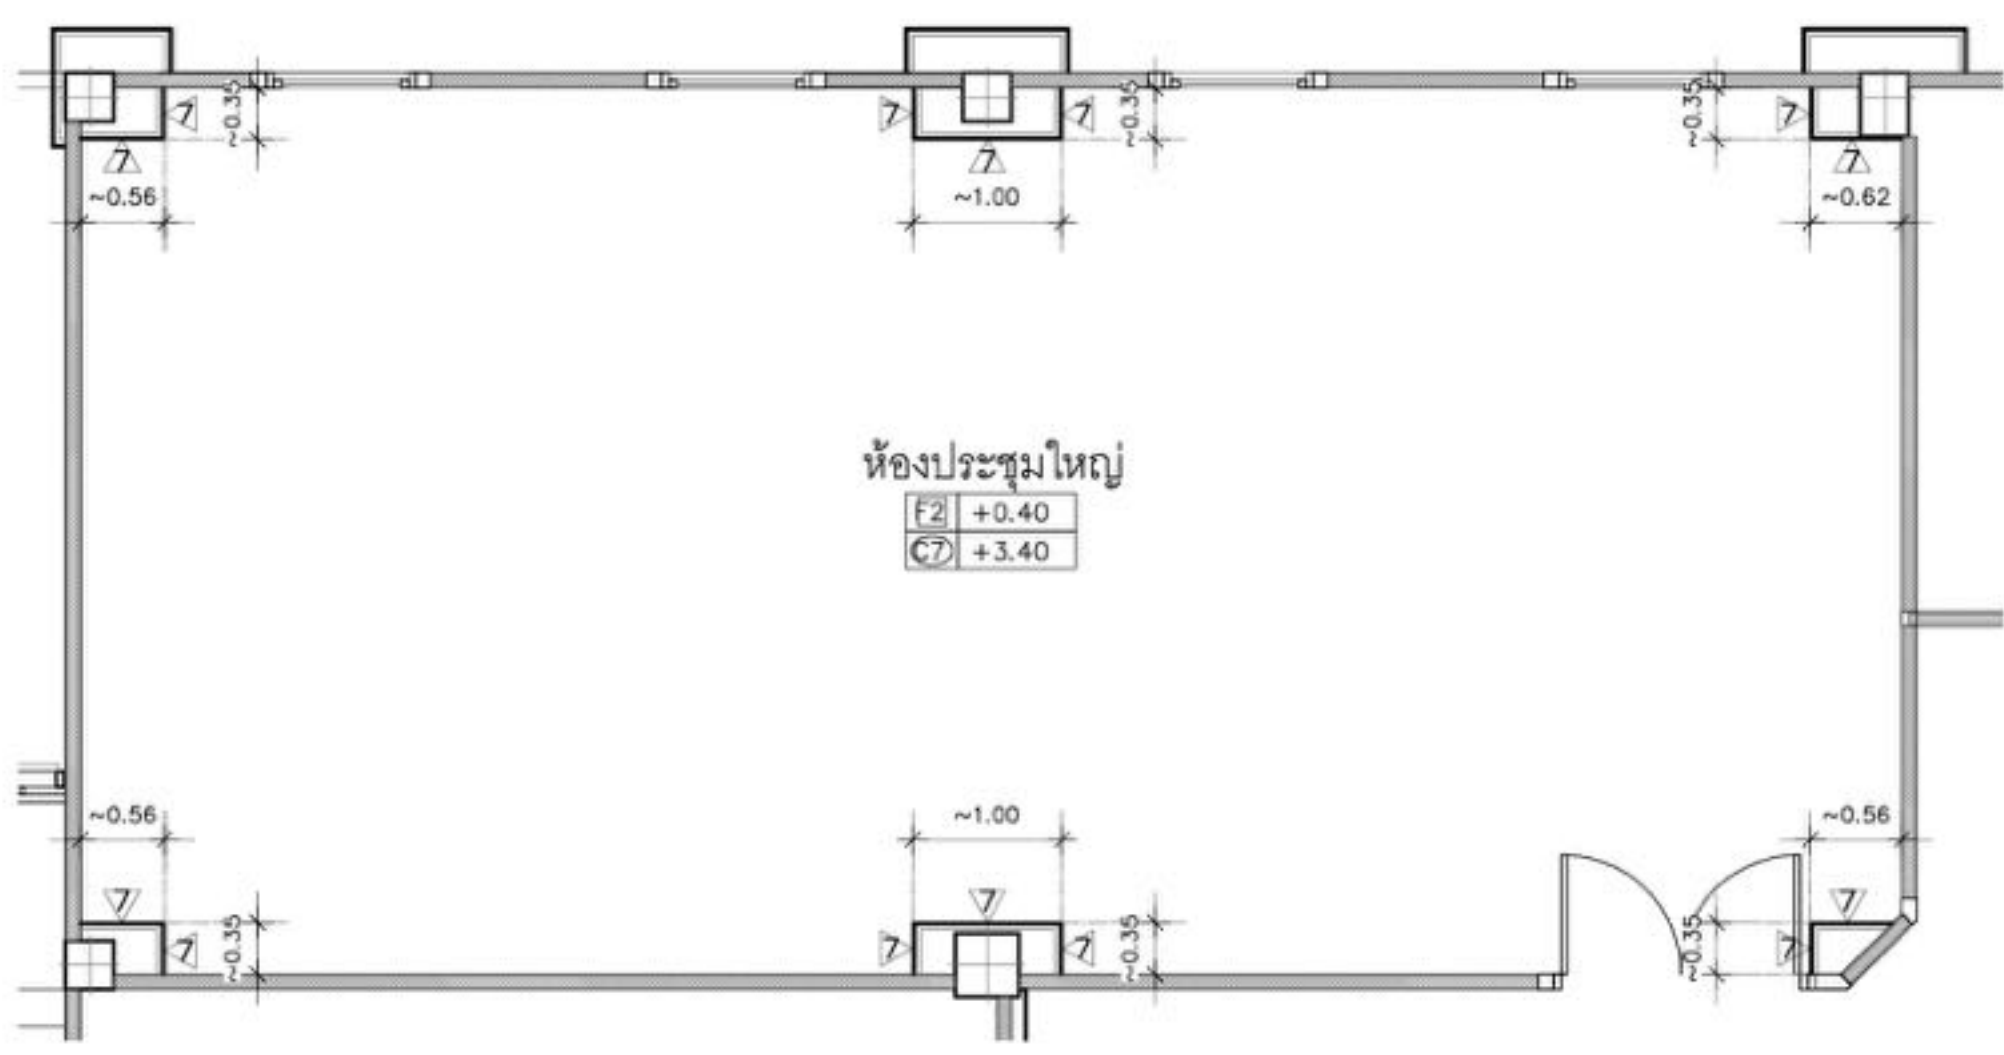

แปลน
 มาตรฐาน 1:50

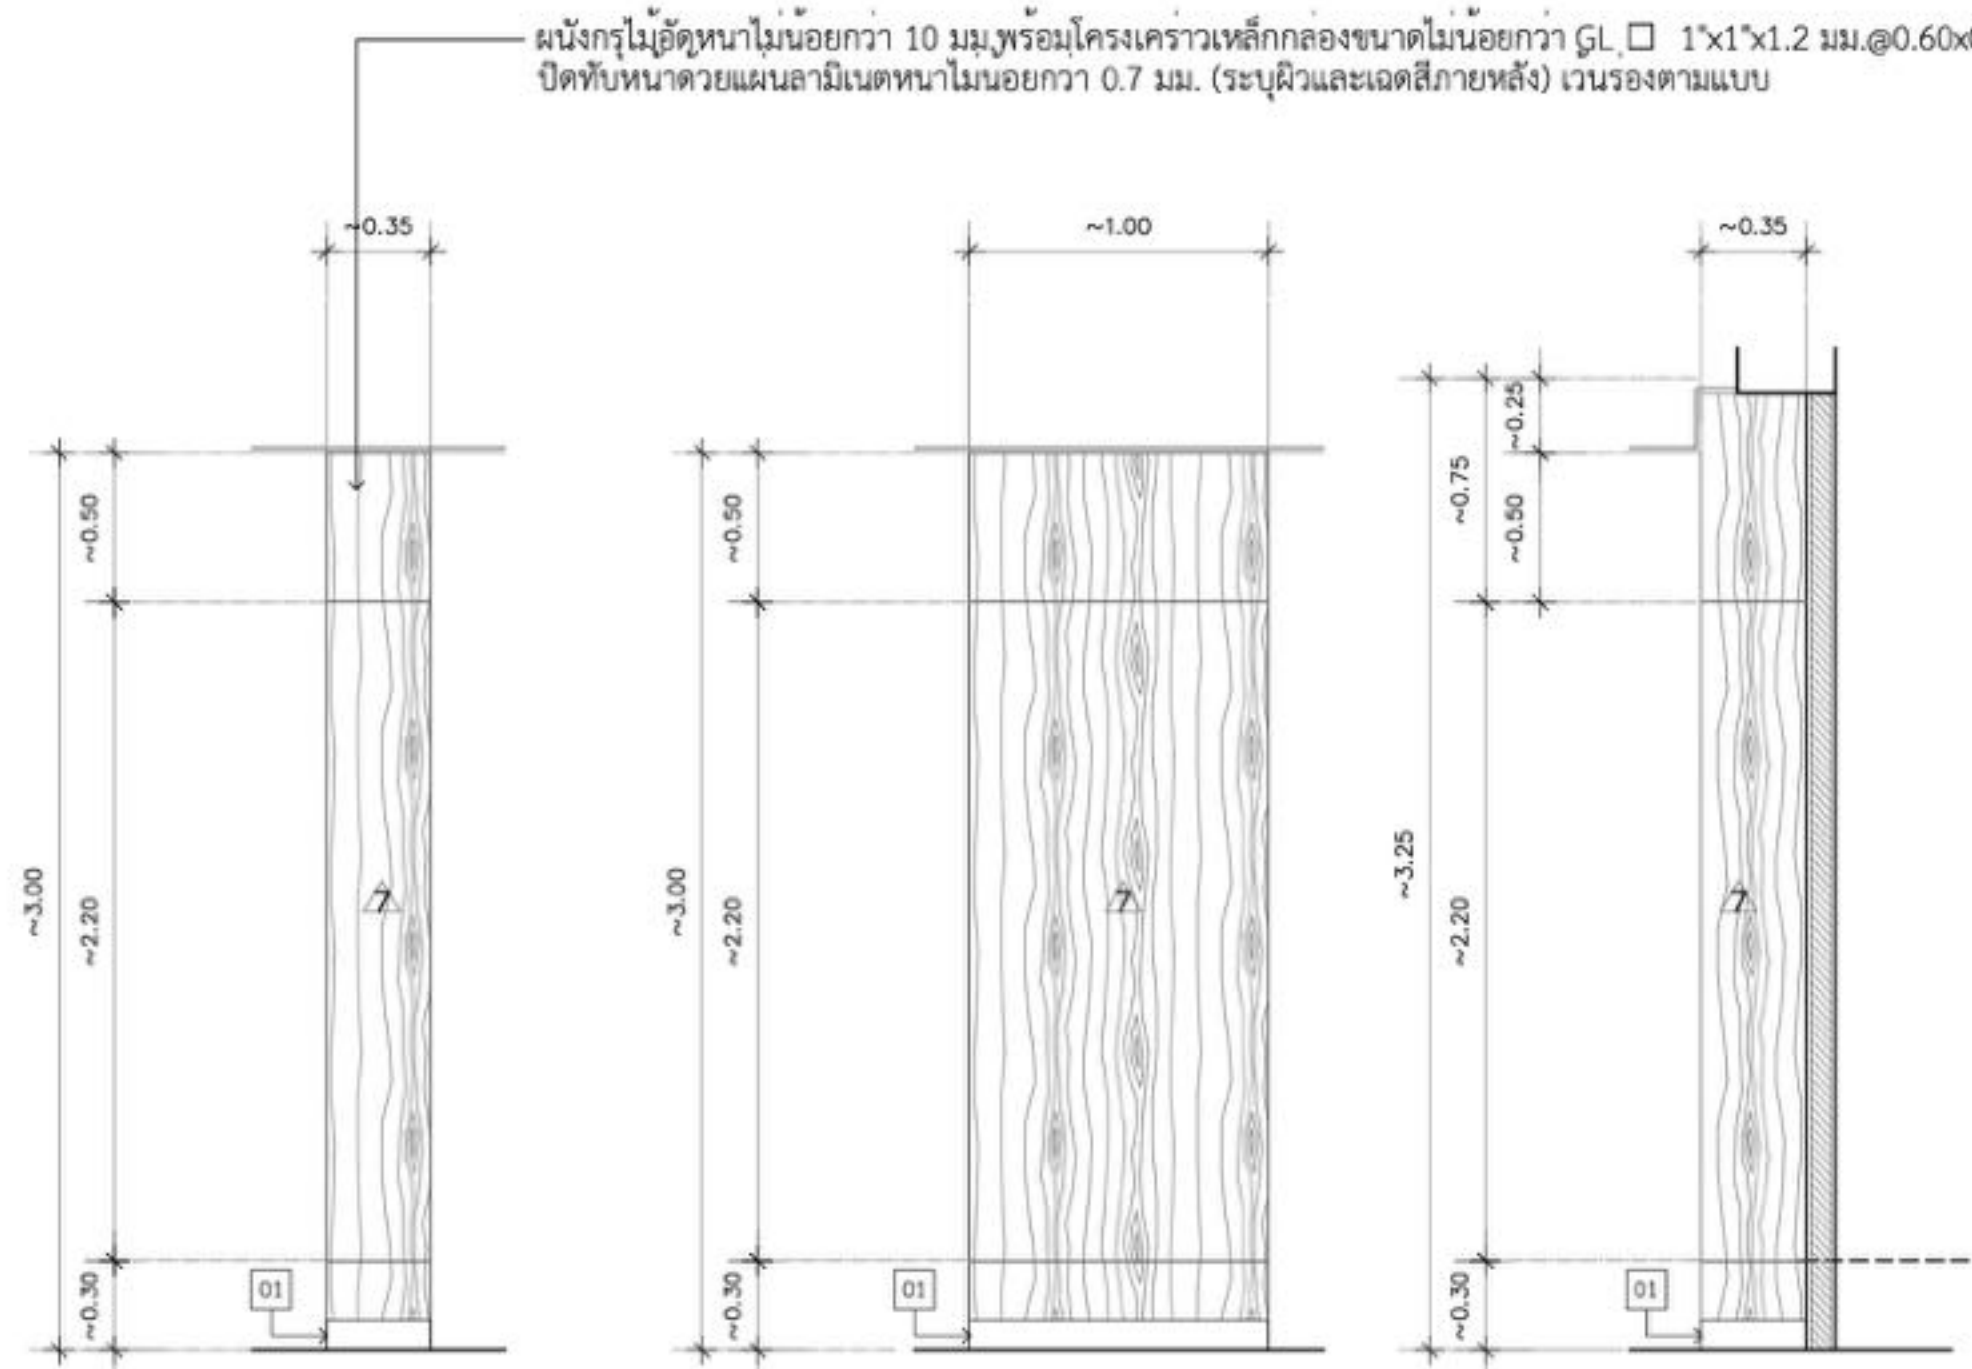


รูปด้าน มาตรฐาน 1:25
รูปด้าน มาตรฐาน 1:25
รูปด้าน มาตรฐาน 1:25

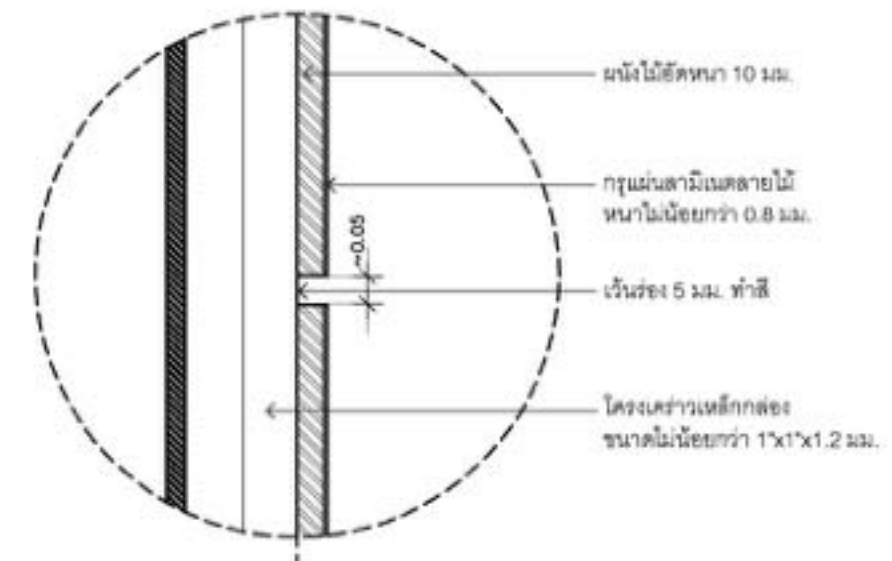

แบบขยายผนัง ห้องประชุม

แปลน
 มาตรฐาน 1:25

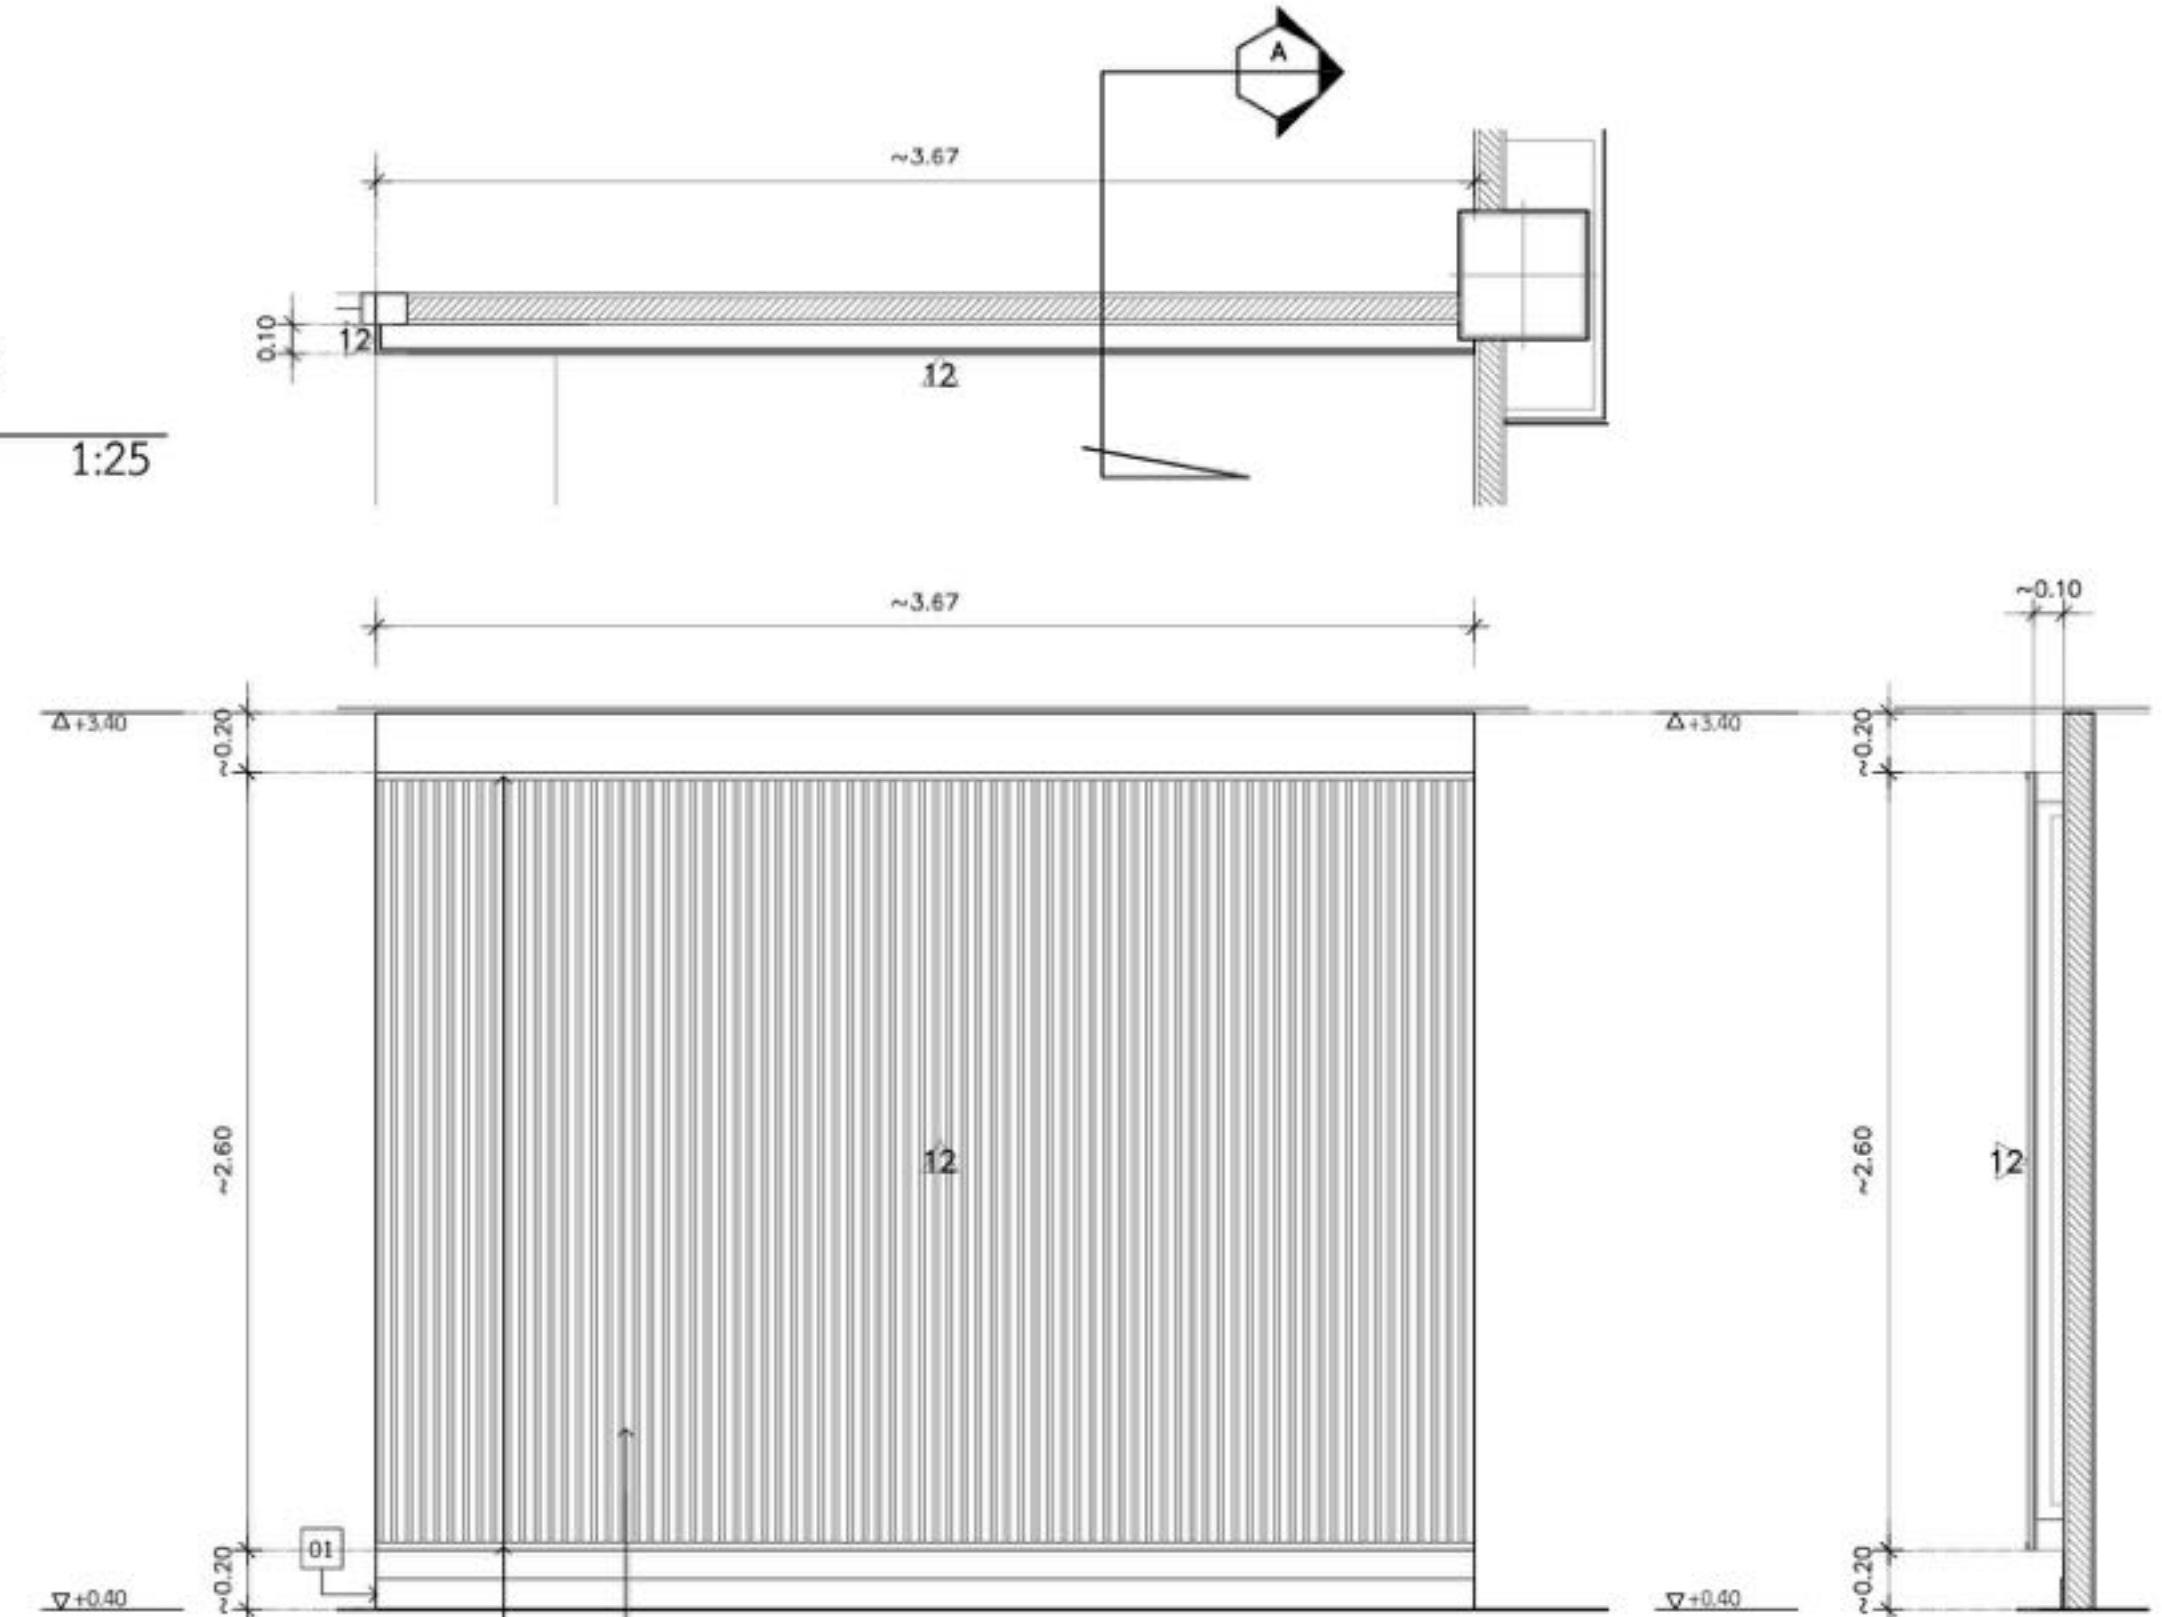


รูปด้าน
 มาตรฐาน 1:25


ผนังกรุด้วยผนังไม่ตกแต่งไม่เทียม WPC (ผนังลอน) พร้อมโครงเครวเหล็กกล่อง
 ขนาดไม่น้อยกว่า GL 1x1x1.2 มม. @ 0.60x0.60m. ปิดทับหน้าด้วย
 ไม่อิฐหนาไม่น้อยกว่า 10 มม.
 บังใบปิดขอบ บนและล่าง

รูปตัด A
 มาตรฐาน 1:25

รูปด้าน
 มาตรฐาน 1:50

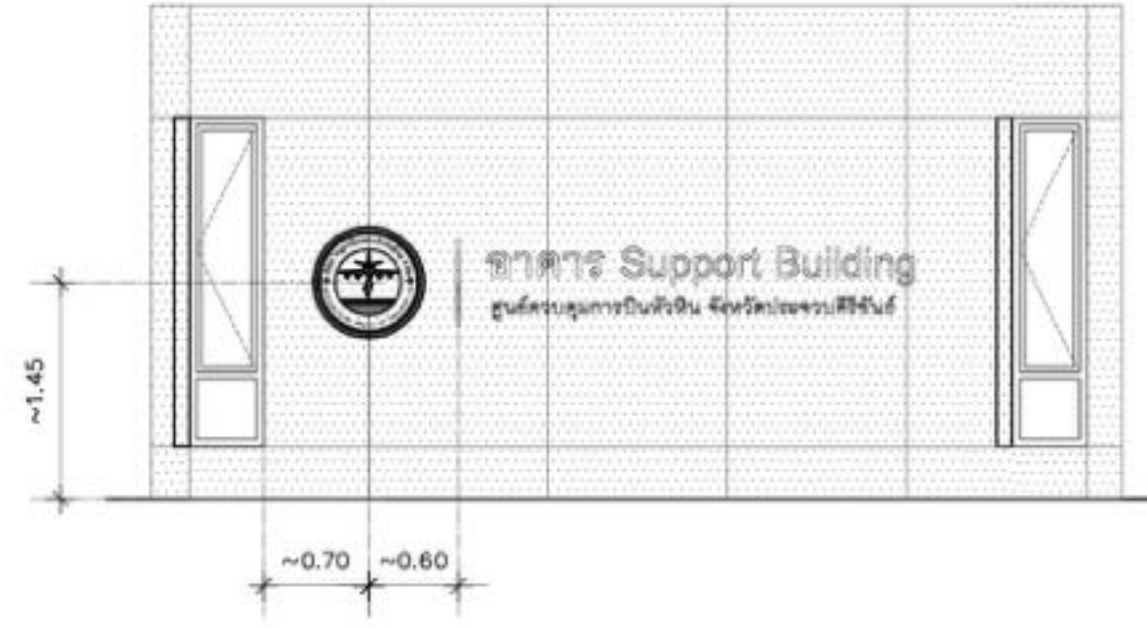

แบบขยาย
 มาตรฐาน 1:25

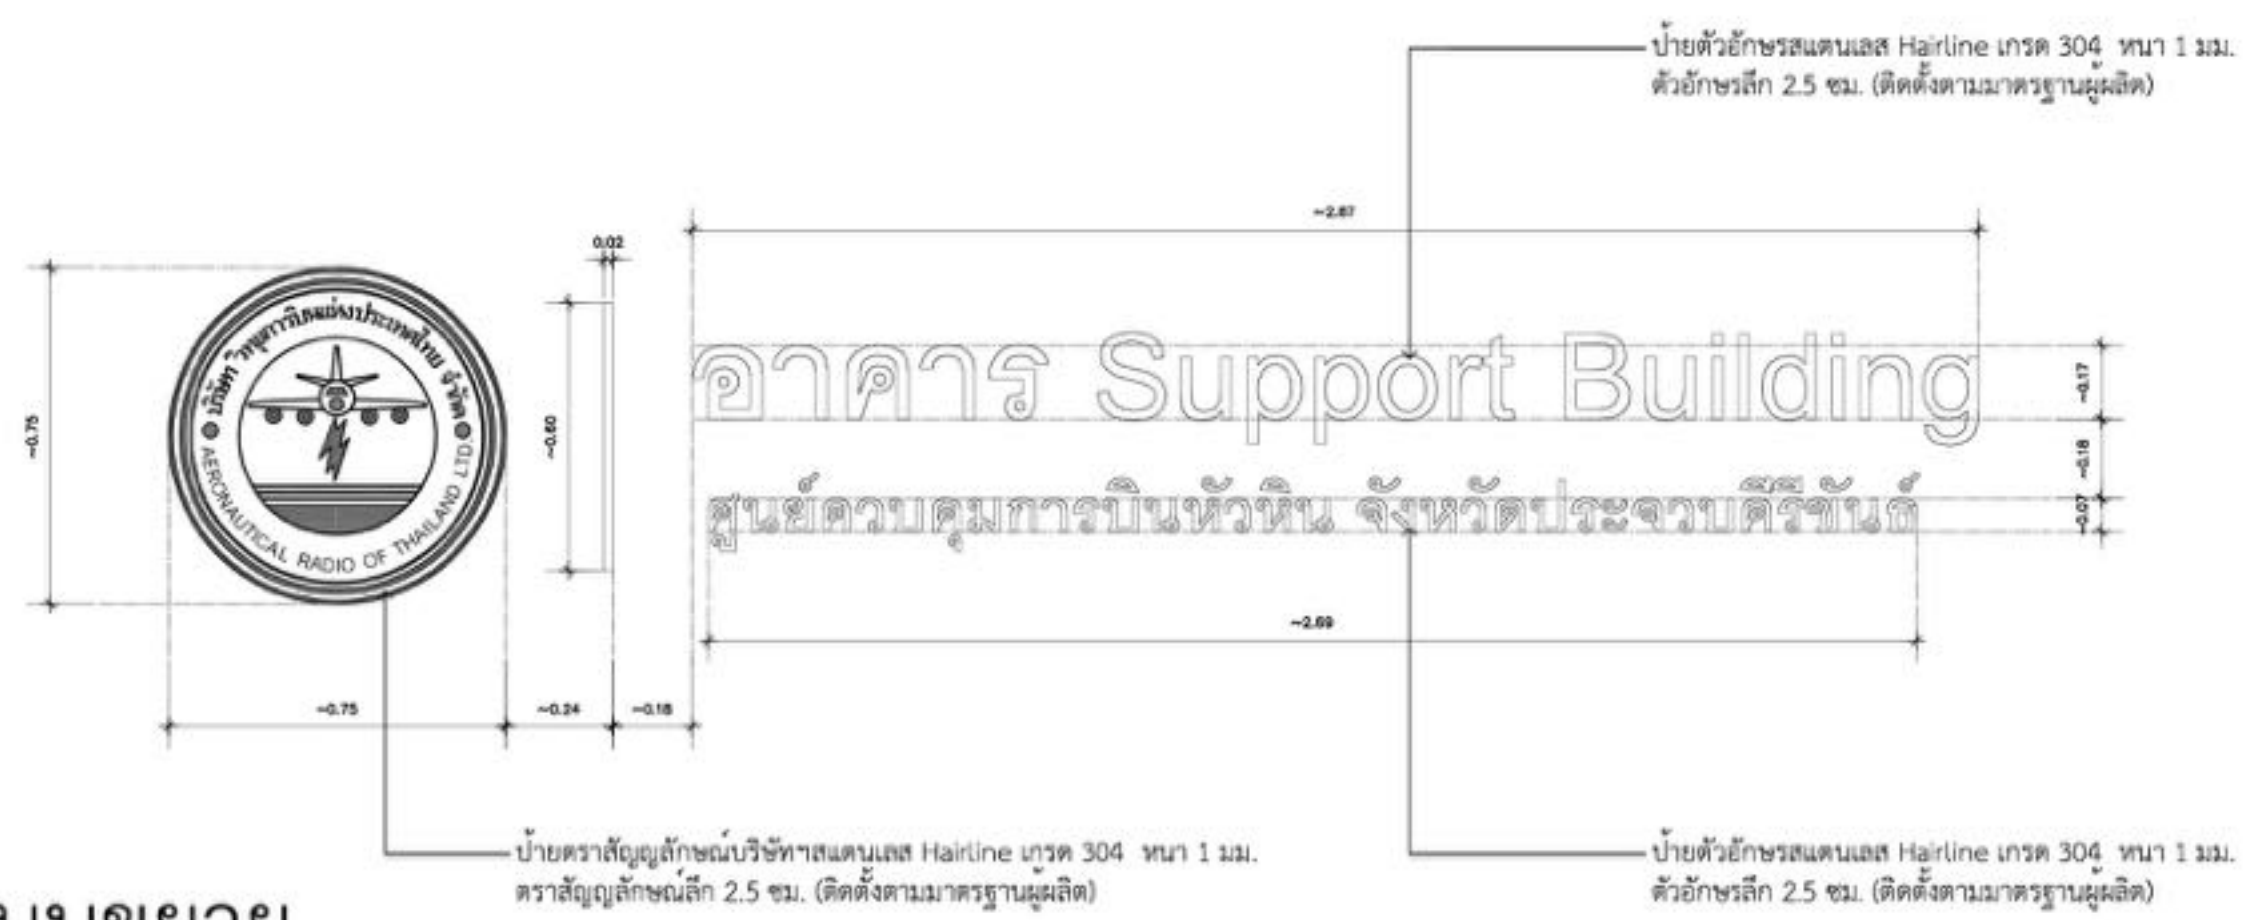

แบบขยายผนัง Counter ชั้น 1

แบบขยายป้ายแบนเลสตราสัญลักษณ์บริษัทฯ และชื่ออาคาร



บริษัท วิศวกรที่ปรึกษาประเทศไทย
 102 ซอยงามสุทธิ ซ่งงาม
 เขตสาทร กรุงเทพฯ 10120
 โทรศัพท์ 0 22875331 - 4
 โทรสาร 0 22859572

PROJECT:
 โครงการจัดสร้างอาคาร Support Building ณ ท่าอากาศยานหัวหิน

LOCATION:
 ศูนย์ควบคุมการบินหัวหิน จังหวัดประจวบคีรีขันธ์

REGISTER OF ARCHITECTS & ENGINEERS PLANNERS:

AUTHORIZED SIGNATURE:

ARCHITECTS:
 นายจิรวัฒน์ เสงี่ยมงาม ส.ศ.บ. 2090
 นายสันติภาพ ศววรรณ ส.ศ.บ. 17608

INTERIOR DESIGNER:

STRUCTURAL ENGINEERS:
 นาย อธิพงษ์ ชินพล ส.ศ.บ. 5012
 นายสุกฤษณ์ บัญญัติ ก.บ. 60006

ELECTRICAL ENGINEERS:
 นายสุนทร นาคสวัสดิ์ ก.บ. 12643
 นายเมฆาร สมนัญญ ก.บ. 63008

MECHANICAL ENGINEERS:
 นายพิชัย ภาคสุวรรณ ก.บ. 17222

SURVEY TECHNICAL:

DRAWING SYSTEM




แบบขยายผนัง, แบบขยายป้ายแบนเลส ตราสัญลักษณ์ของบริษัทฯ

REVISION:

NO.	DATE	DESCRIPTION	REMARK

DRAWING BY: นายสันติภาพ ศววรรณ
 CHECKED BY: นายจิรวัฒน์ เสงี่ยมงาม
 APPROVED BY: นายสุวิวัฒน์ อุดมวิธานนท์
 SCALE: 1:50



DRAWING NO: AB-04
 DRAWING TOTAL: 25/54

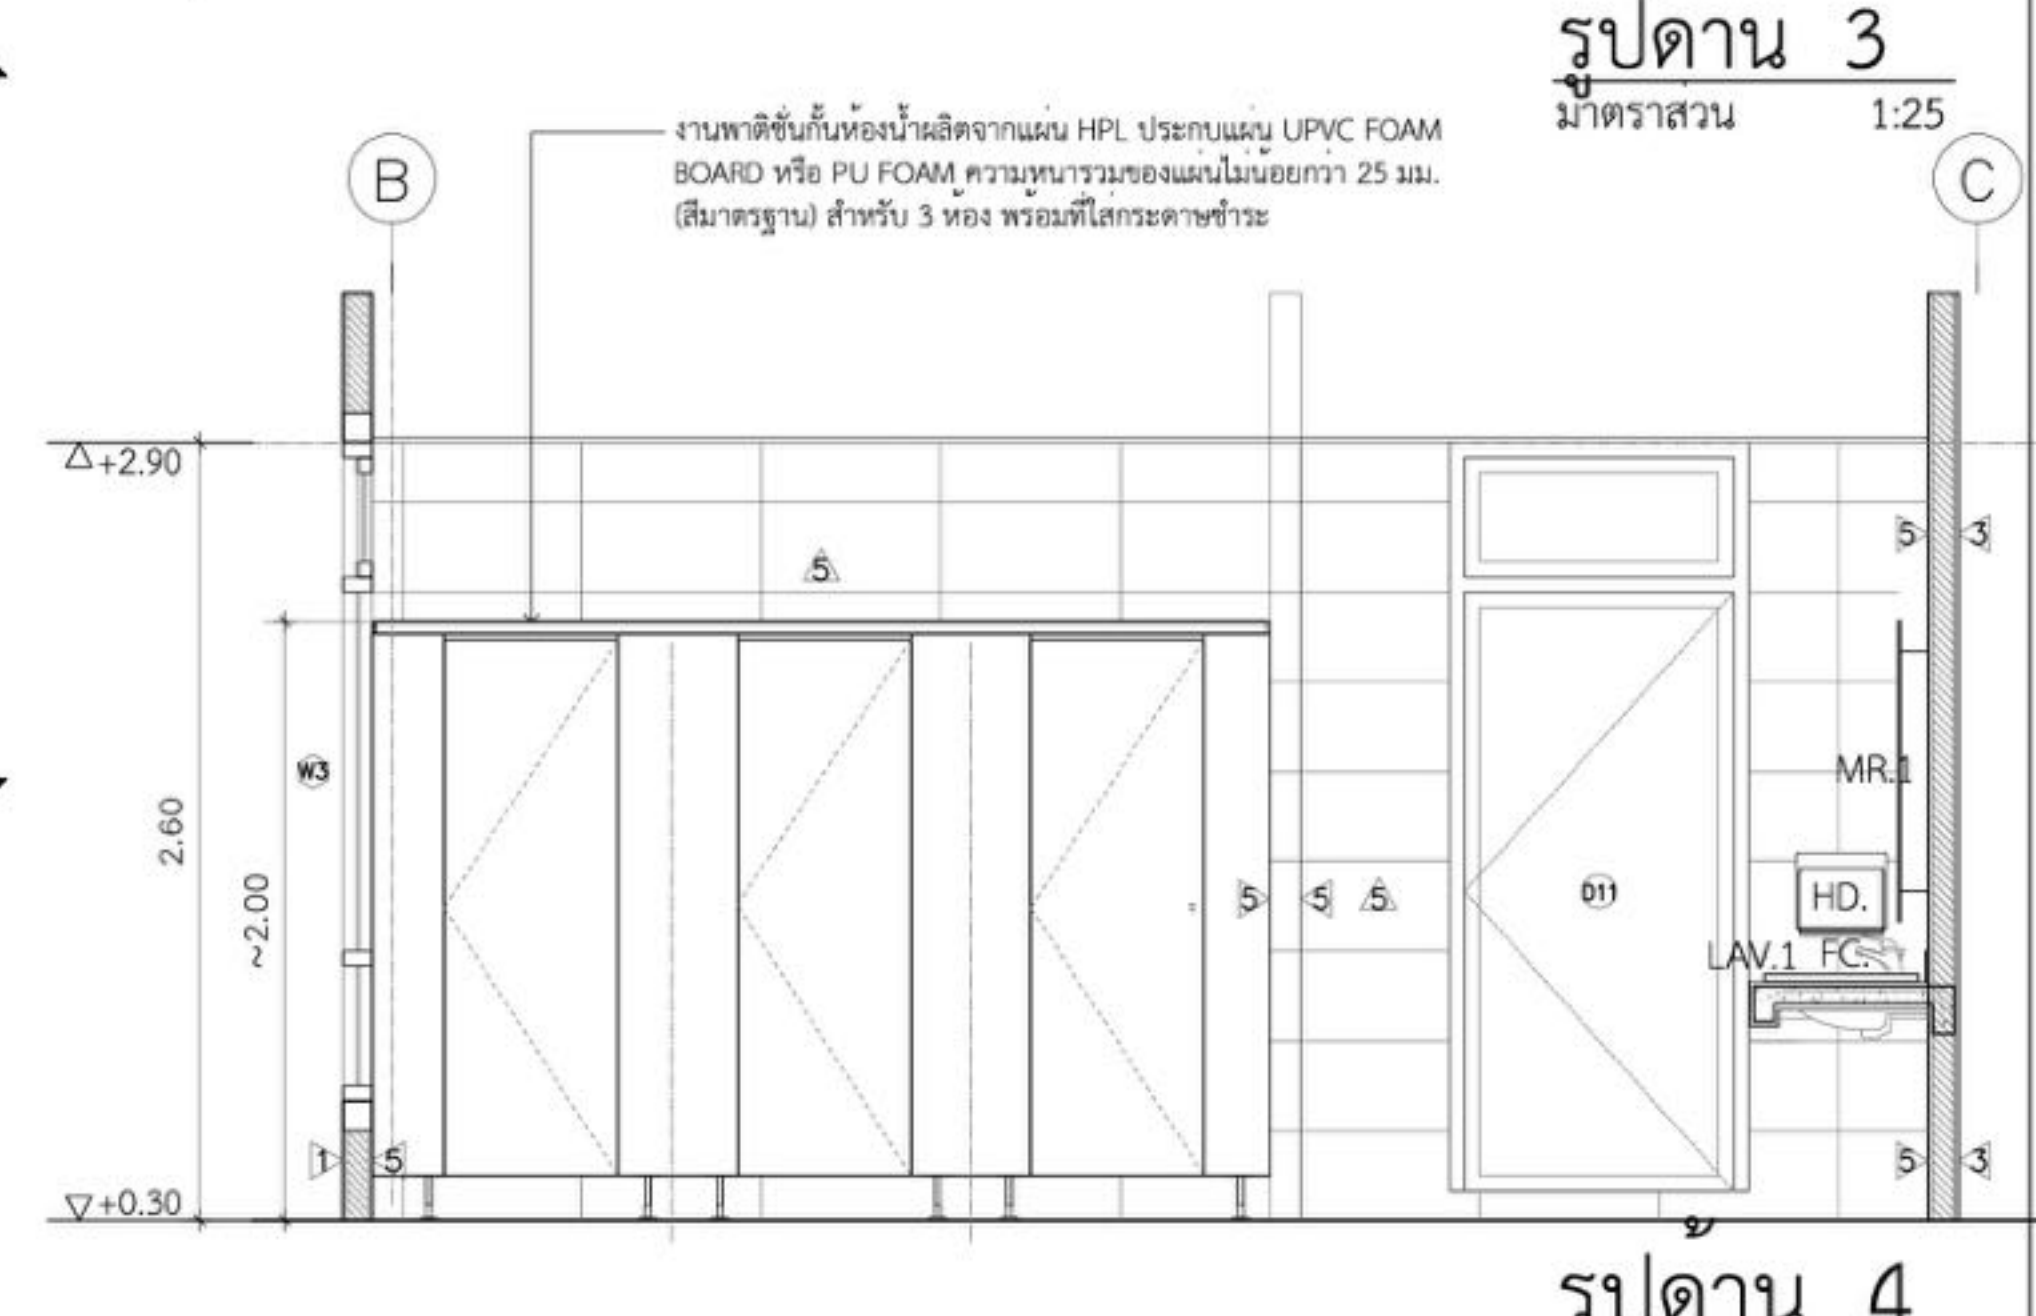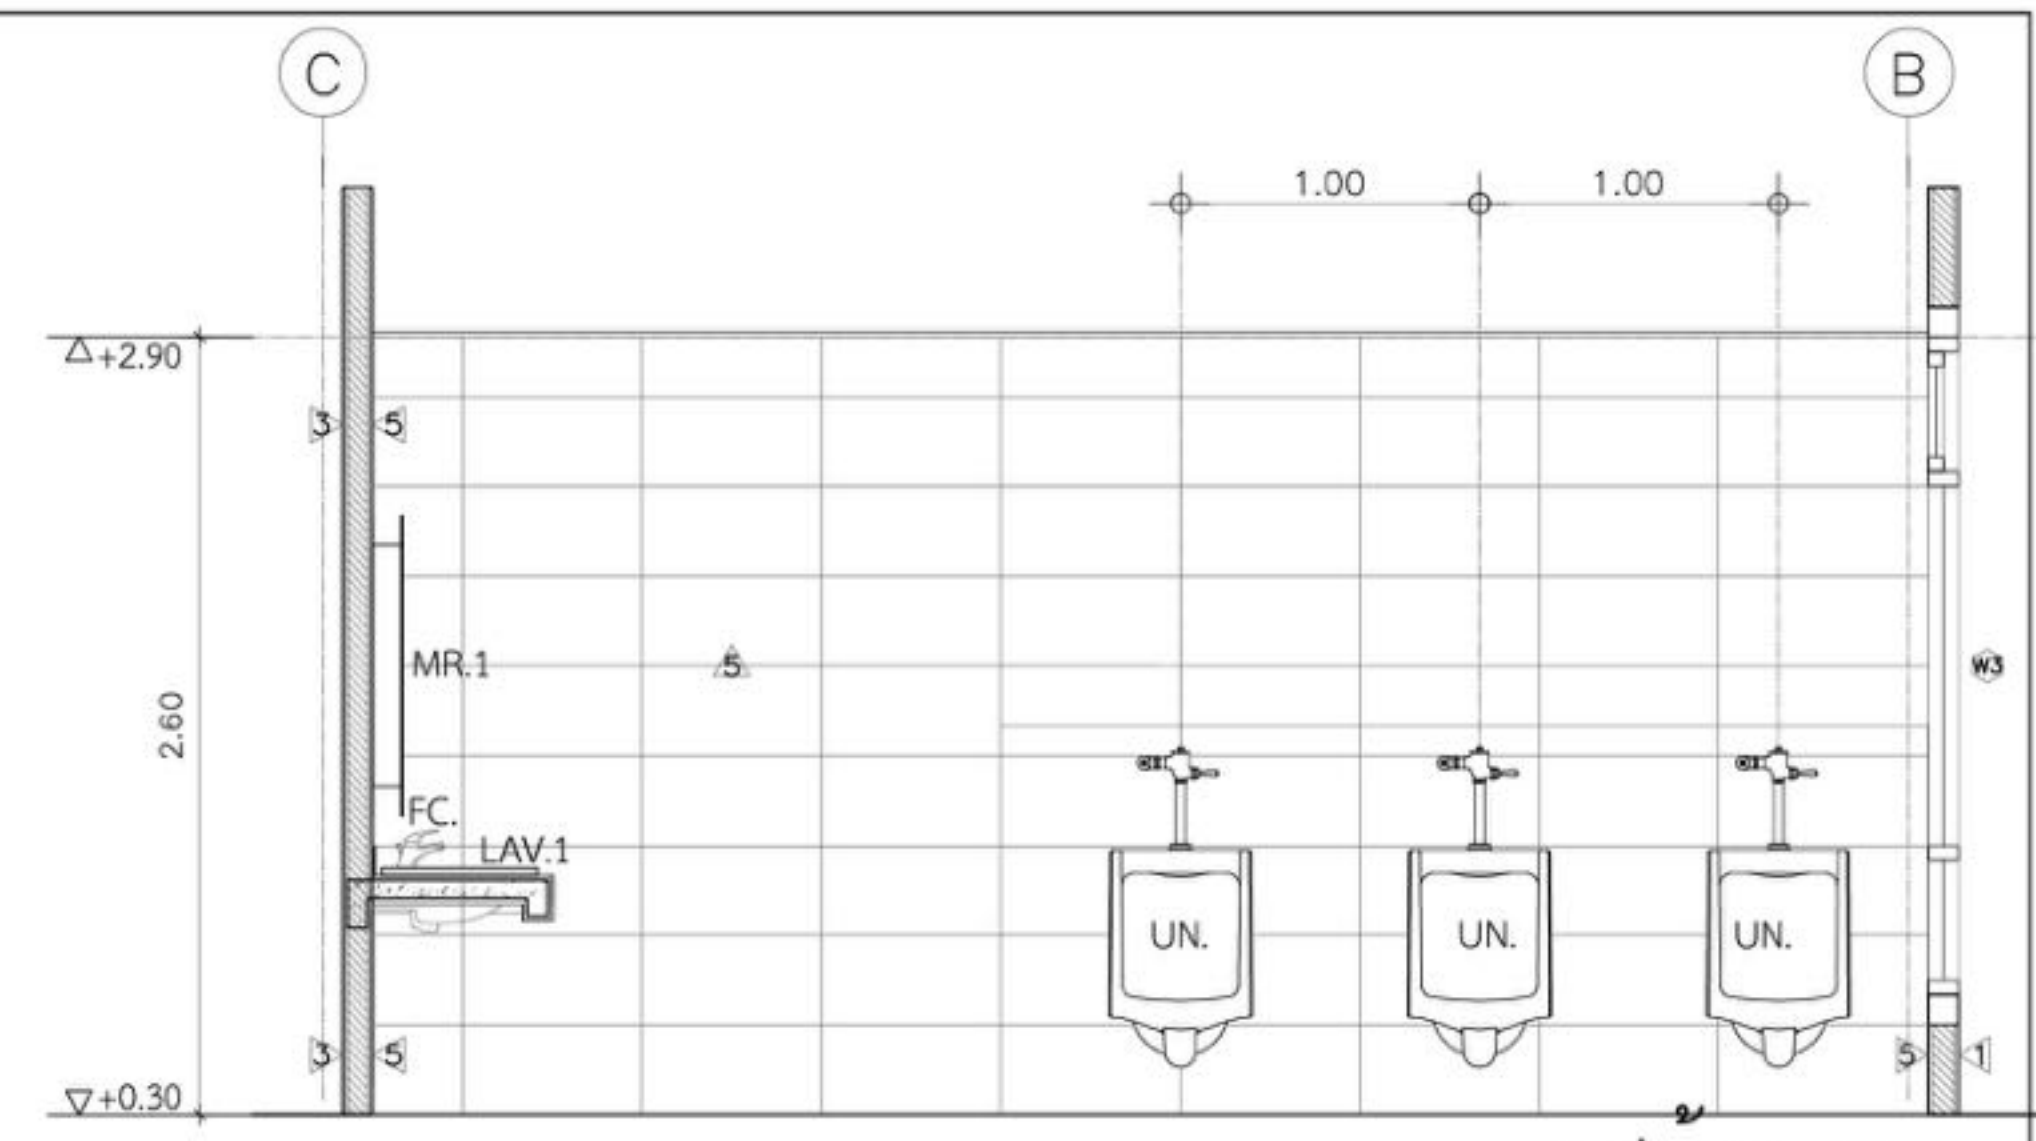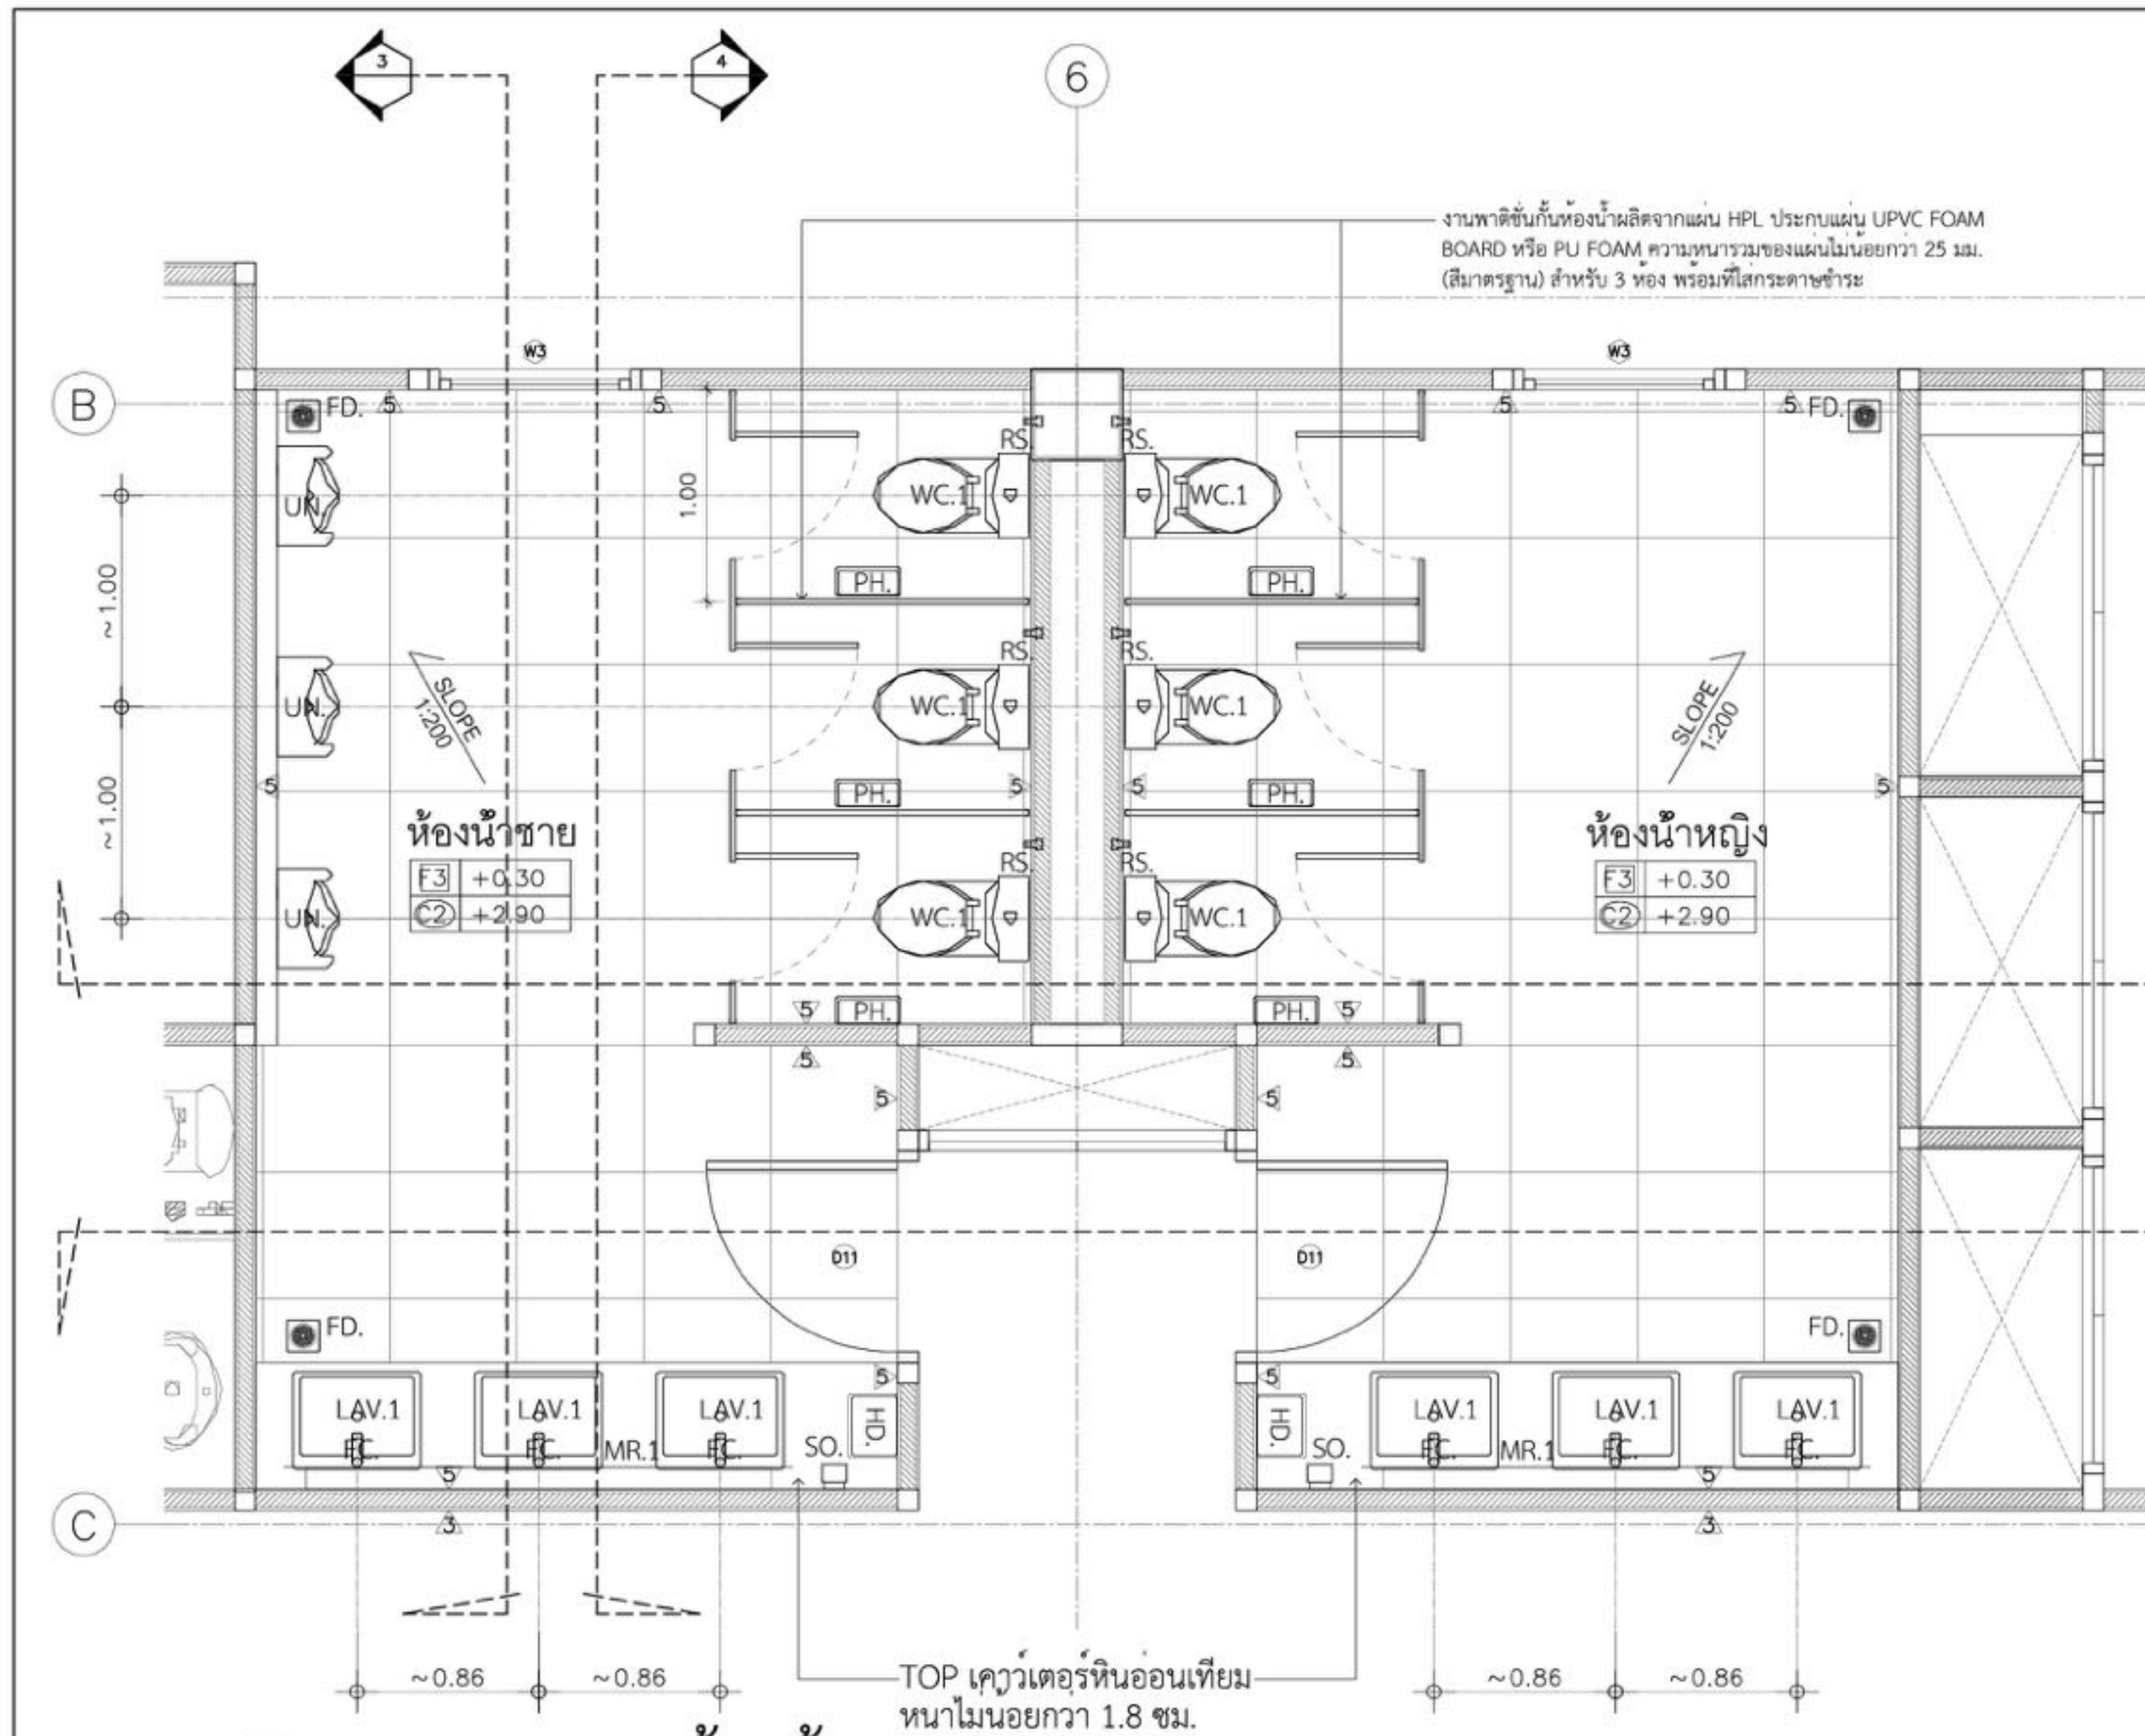

แบบขยายห้องน้ำ 1
มาตราส่วน 1:25

ตารางสัญลักษณ์			
รายการ	รายละเอียด	รายการ	รายละเอียด
LAV.1	อ่างล้างหน้า พร้อม P-trap ไดรเมียม	MR.1	ชุดกระจกเงา
FC	ก๊อกอ่างล้างหน้า	UN	โถปัสสาวะชาย
WC.1	โถส้วมชนิดรีราบ	HD	เครื่องเป่ามืออัตโนมัติ
RS	สายฉีดชำระ	SO	ที่กดสบู่ 1 ช่อง
PH	ที่ใส่กระดาษชำระ	FD	ที่ระบายน้ำที่พร้อมตะแกรงกักสิ่ง

หมายเหตุ
- ตำแหน่ง ระยะและขนาดของงานก่อสร้างที่กำหนดในรูปแบบ เป็นเพียงแนวทางก่อสร้างเบื้องต้น
ในกรณีที่งานไม่สามารถติดตั้งตามแบบได้ ให้ผู้รับจ้างจัดทำรูปแบบ Shop Drawings การก่อสร้าง
ทั้งหมด และนำเสนอรายละเอียดดังกล่าวมาเสนอผู้ว่าราชการจังหวัดเพื่อให้ออกแบบที่พิจารณาอนุมัติก่อนเริ่ม
ดำเนินการ และถ้าวัสดุมีผลและราคาแพง ให้ผู้รับจ้างทำการขออนุมัติผ่านผู้ควบคุมงานก่อนดำเนินการ

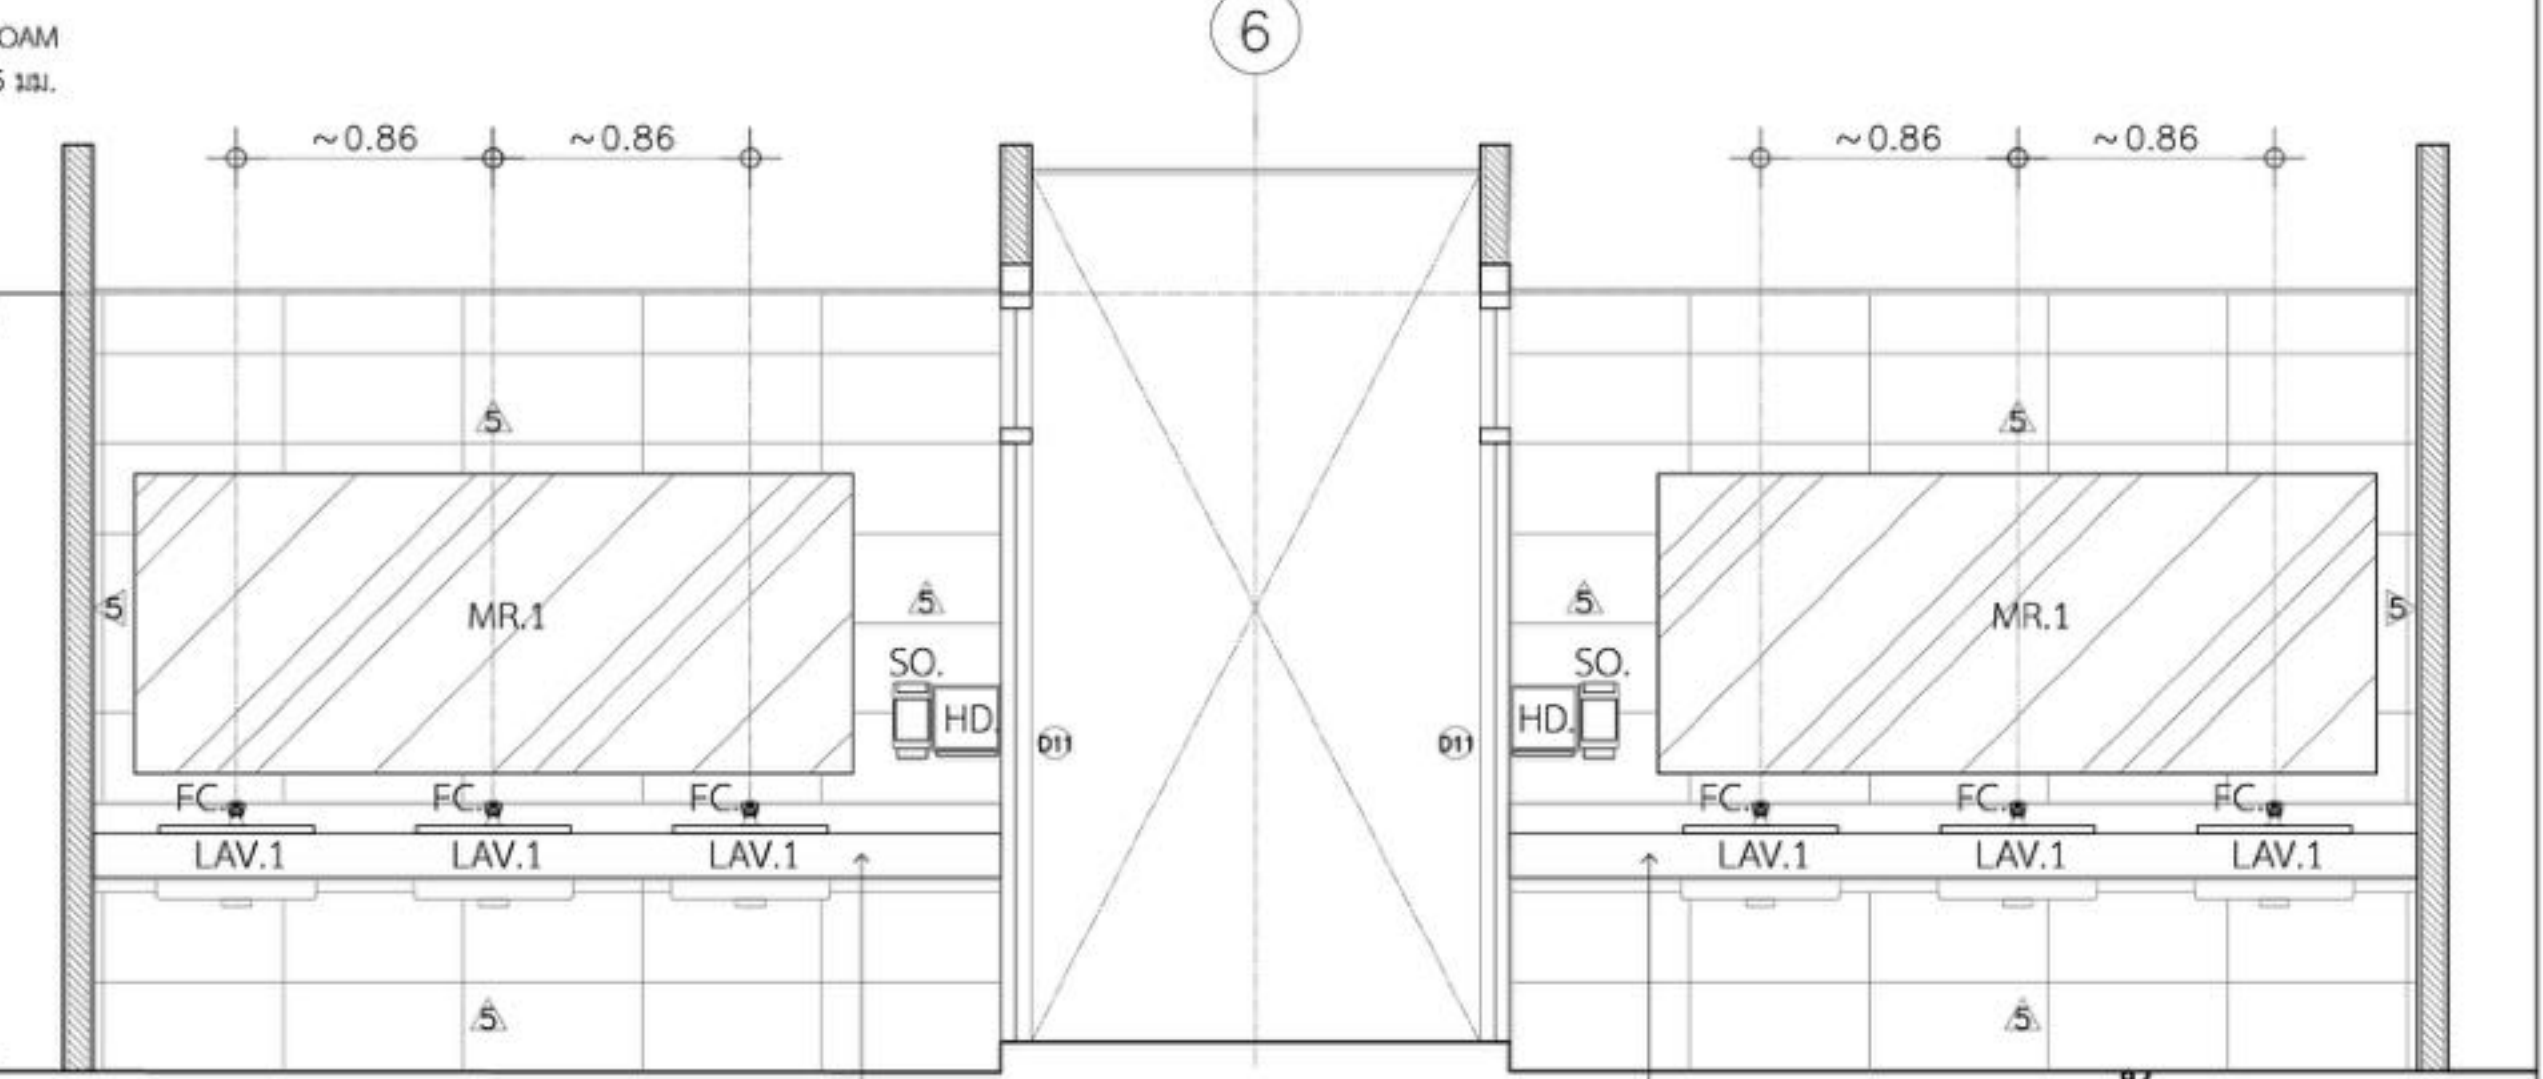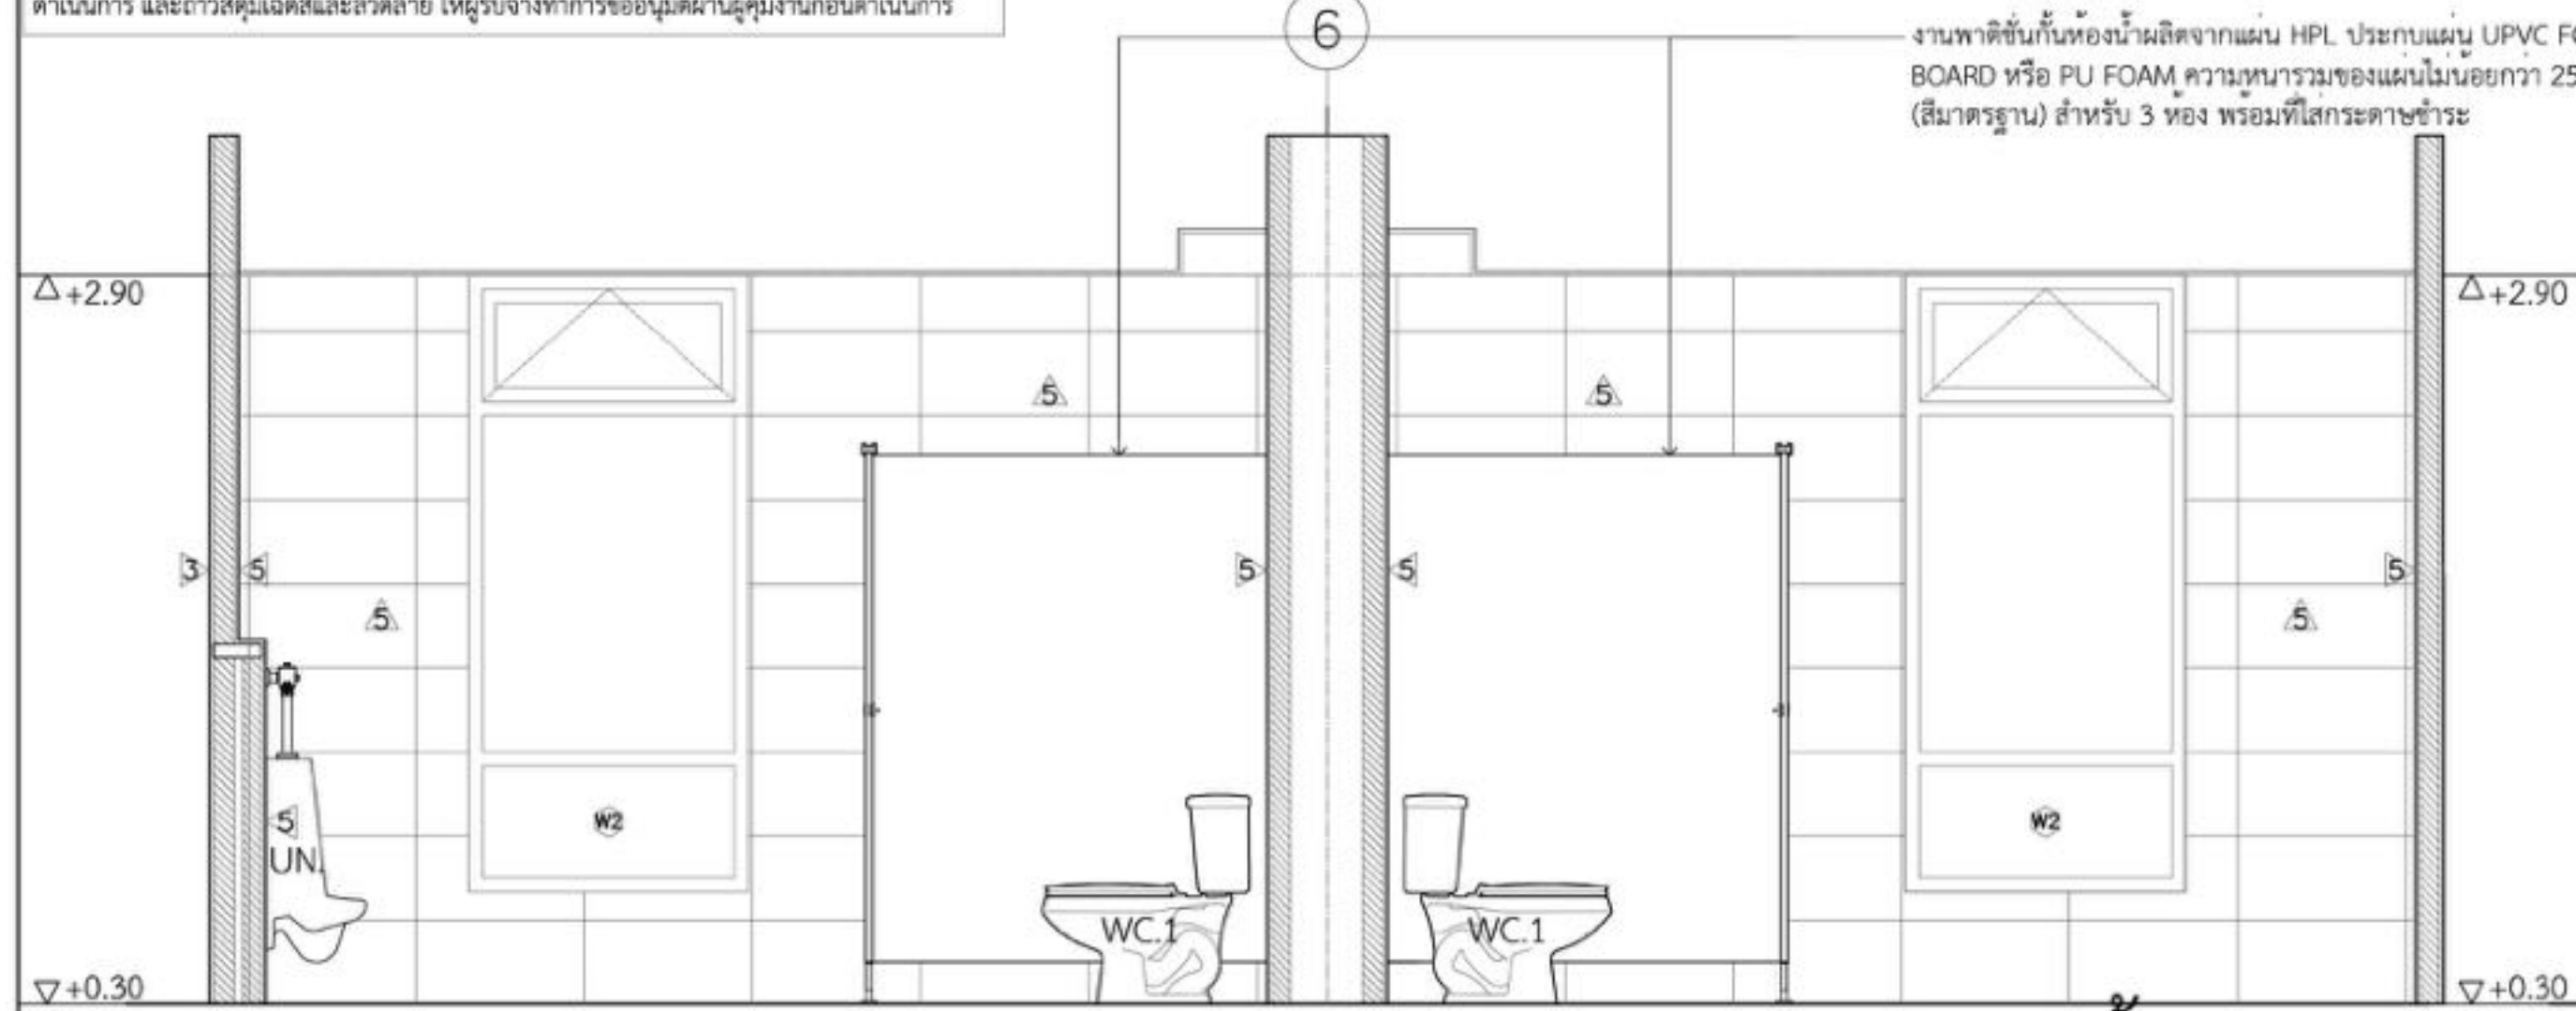

TOP เควว้เตอร์หินอ่อนเทียม
หนาไม่น้อยกว่า 1.8 ซม.



บริษัท วิศวกรที่ปรึกษาประเทศไทย
102 ซอยงามสุทธิ ซ่งงาม
เขตราชเทวี กรุงเทพฯ 10120
โทรศัพท์ 0 22873531 - 4
โทรสาร 0 22859572

PROJECT:
โครงการจัดสร้างอาคาร Support Building
ณ ท่าอากาศยานหัวหิน

LOCATION:
ศูนย์ควบคุมการบินหัวหิน
จังหวัดประจวบคีรีขันธ์

REGISTER OF ARCHITECTS & ENGINEERS
PLANNERS:

ARCHITECTS:
นายจิรวัฒน์ ธีระธรรม ๑๑๑.๒๐๑๐
นายสันติภาพ ศววรรณ ๑๑๑.17๖๐๘

INTERIOR DESIGNER:

STRUCTURAL ENGINEERS:
นาย อธิพงษ์ ชินพร ๑๑๑.๕๐12
นายสุทธคุณธ์ บัญญัติ ๑๑๑.๕๐๐๐๖

ELECTRICAL ENGINEERS:
นายสุนทร นาคสวัสดิ์ ๑๑๑.12643
นายเมฆาร สมนุกุล ๑๑๑.๕3๐๐๘

MECHANICAL ENGINEERS:
นายพิชัย ภาคสุวรรณ ๑๑๑.17222

SURVEY TECHNICAL:

DRAWING:
DRAWING SYSTEM

แบบขยายห้องน้ำ 1

REVISION:			
NO.	DATE	DESCRIPTION	REMARK

DRAWING BY:
นายสันติภาพ ศววรรณ


CHECKED BY:
นายจิรวัฒน์ ธีระธรรม

APPROVED BY:
นายสุทธคุณธ์ บัญญัติ

DRAWING NO:
A9-01

DRAWING TOTAL:
26/54


SCALE:
1:25

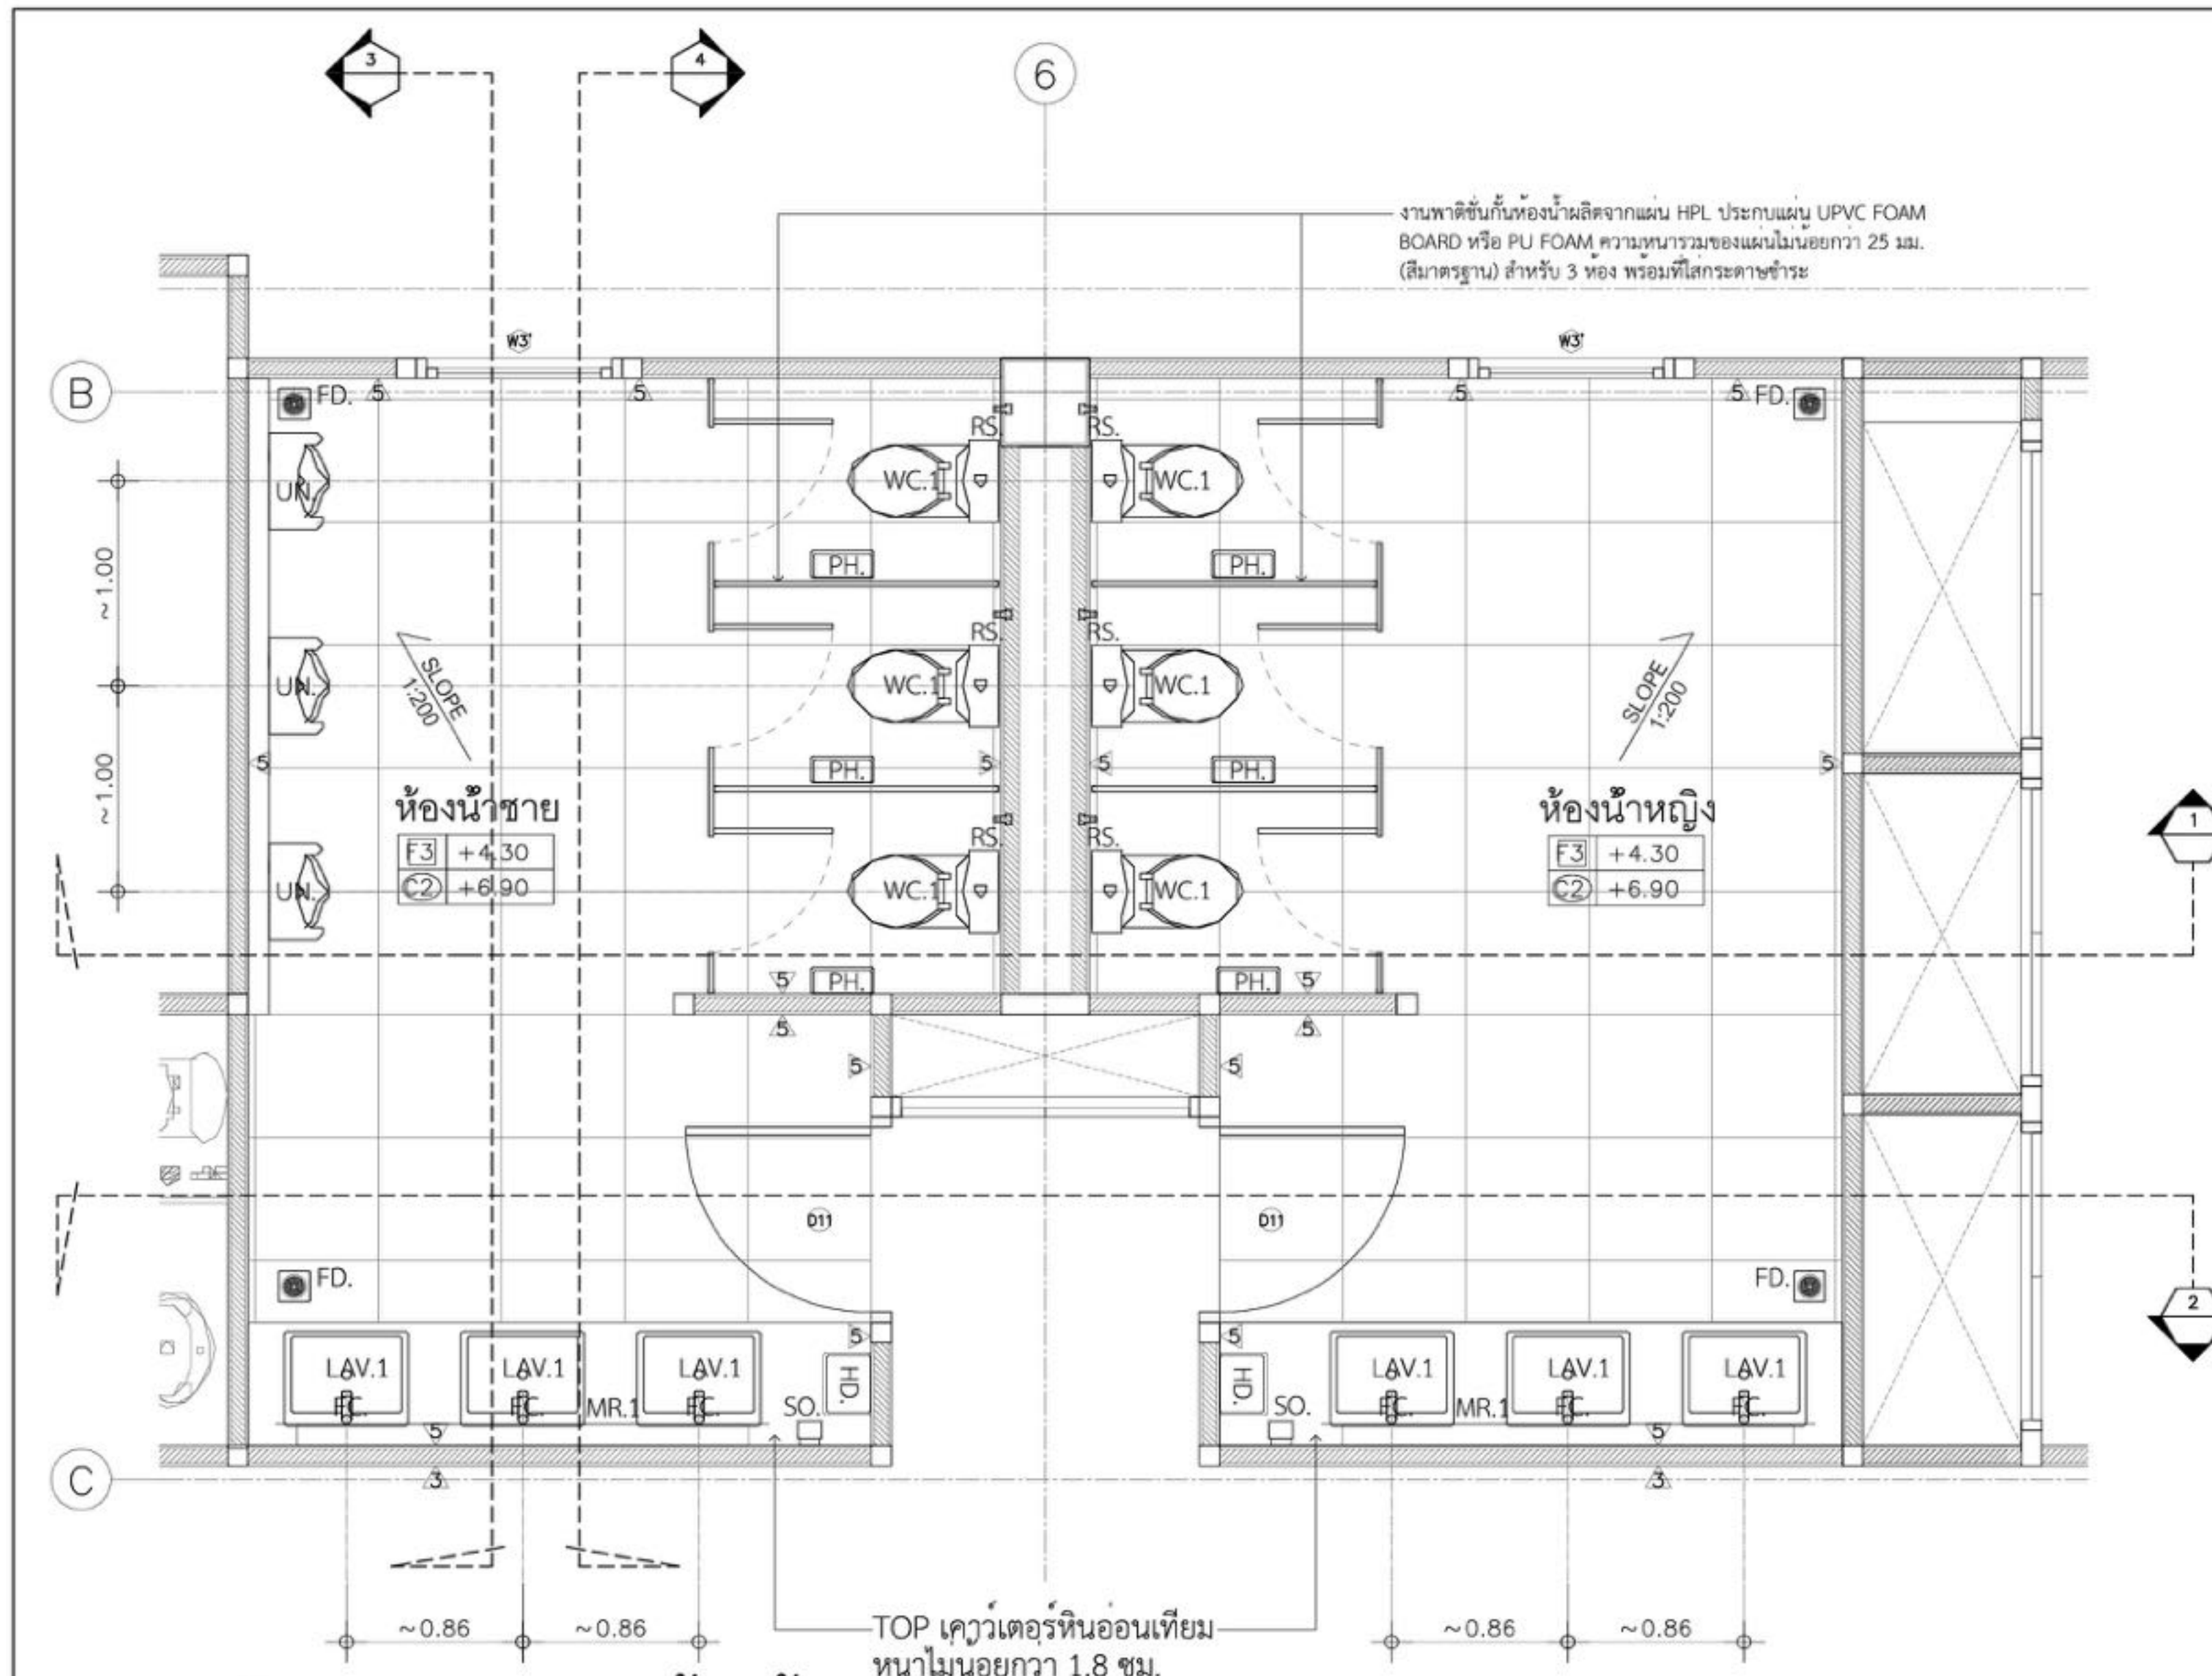


แบบขยายห้องน้ำ 2
 มาตรฐาน 1:25

ตารางสัญลักษณ์			
รายการ	รายละเอียด	รายการ	รายละเอียด
LAV.1	อ่างล้างหน้า พร้อม P-tap โครเมียม	MR.1	ชุดกระจกเงา
FC	ก๊อบอย่างแบบกานชก	UN	โถปัสสาวะชาย
WC.1	โถส้วมชนิดรีราบ	HD	เครื่องเป่ามือร้อน
RS	สายฉีดชำระ	SO	ที่กดสบู่ 1 ช่อง
PH	ที่ใส่กระดาษชำระ	FD	ที่ระบายน้ำที่พร้อมตะแกรงกั้นกลิ่น
	อ่างล้างหน้าและกระจกเงา		ชุดกระจกเงา
	โถส้วมชนิดรีราบ		โถปัสสาวะชาย
	สายฉีดชำระ		เครื่องเป่ามือร้อน
	ที่ใส่กระดาษชำระ		ที่กดสบู่ 1 ช่อง
	ที่ระบายน้ำที่พร้อมตะแกรงกั้นกลิ่น		ชุดกระจกเงา


หมายเหตุ
 - ตำแหน่ง ระยะและขนาดของงานก่อสร้างที่กำหนดในรูปแบบ เป็นเพียงแนวทางก่อสร้างเบื้องต้น
 ในกรณีที่งานไม่สามารถติดตั้งตามแบบได้ ให้ผู้รับจ้างจัดทำรูปแบบ Shop Drawings การก่อสร้าง
 ที่ชัดเจน และนำเสนอรายละเอียดดังกล่าวมาสู่ผู้ควบคุมงานเพื่อให้ออกแบบพิจารณาอนุมัติก่อนเริ่ม
 ดำเนินการ และถ้าวัสดุมีสีและขนาด ให้ผู้รับจ้างทำการอนุมัติจากผู้ควบคุมงานก่อนดำเนินการ

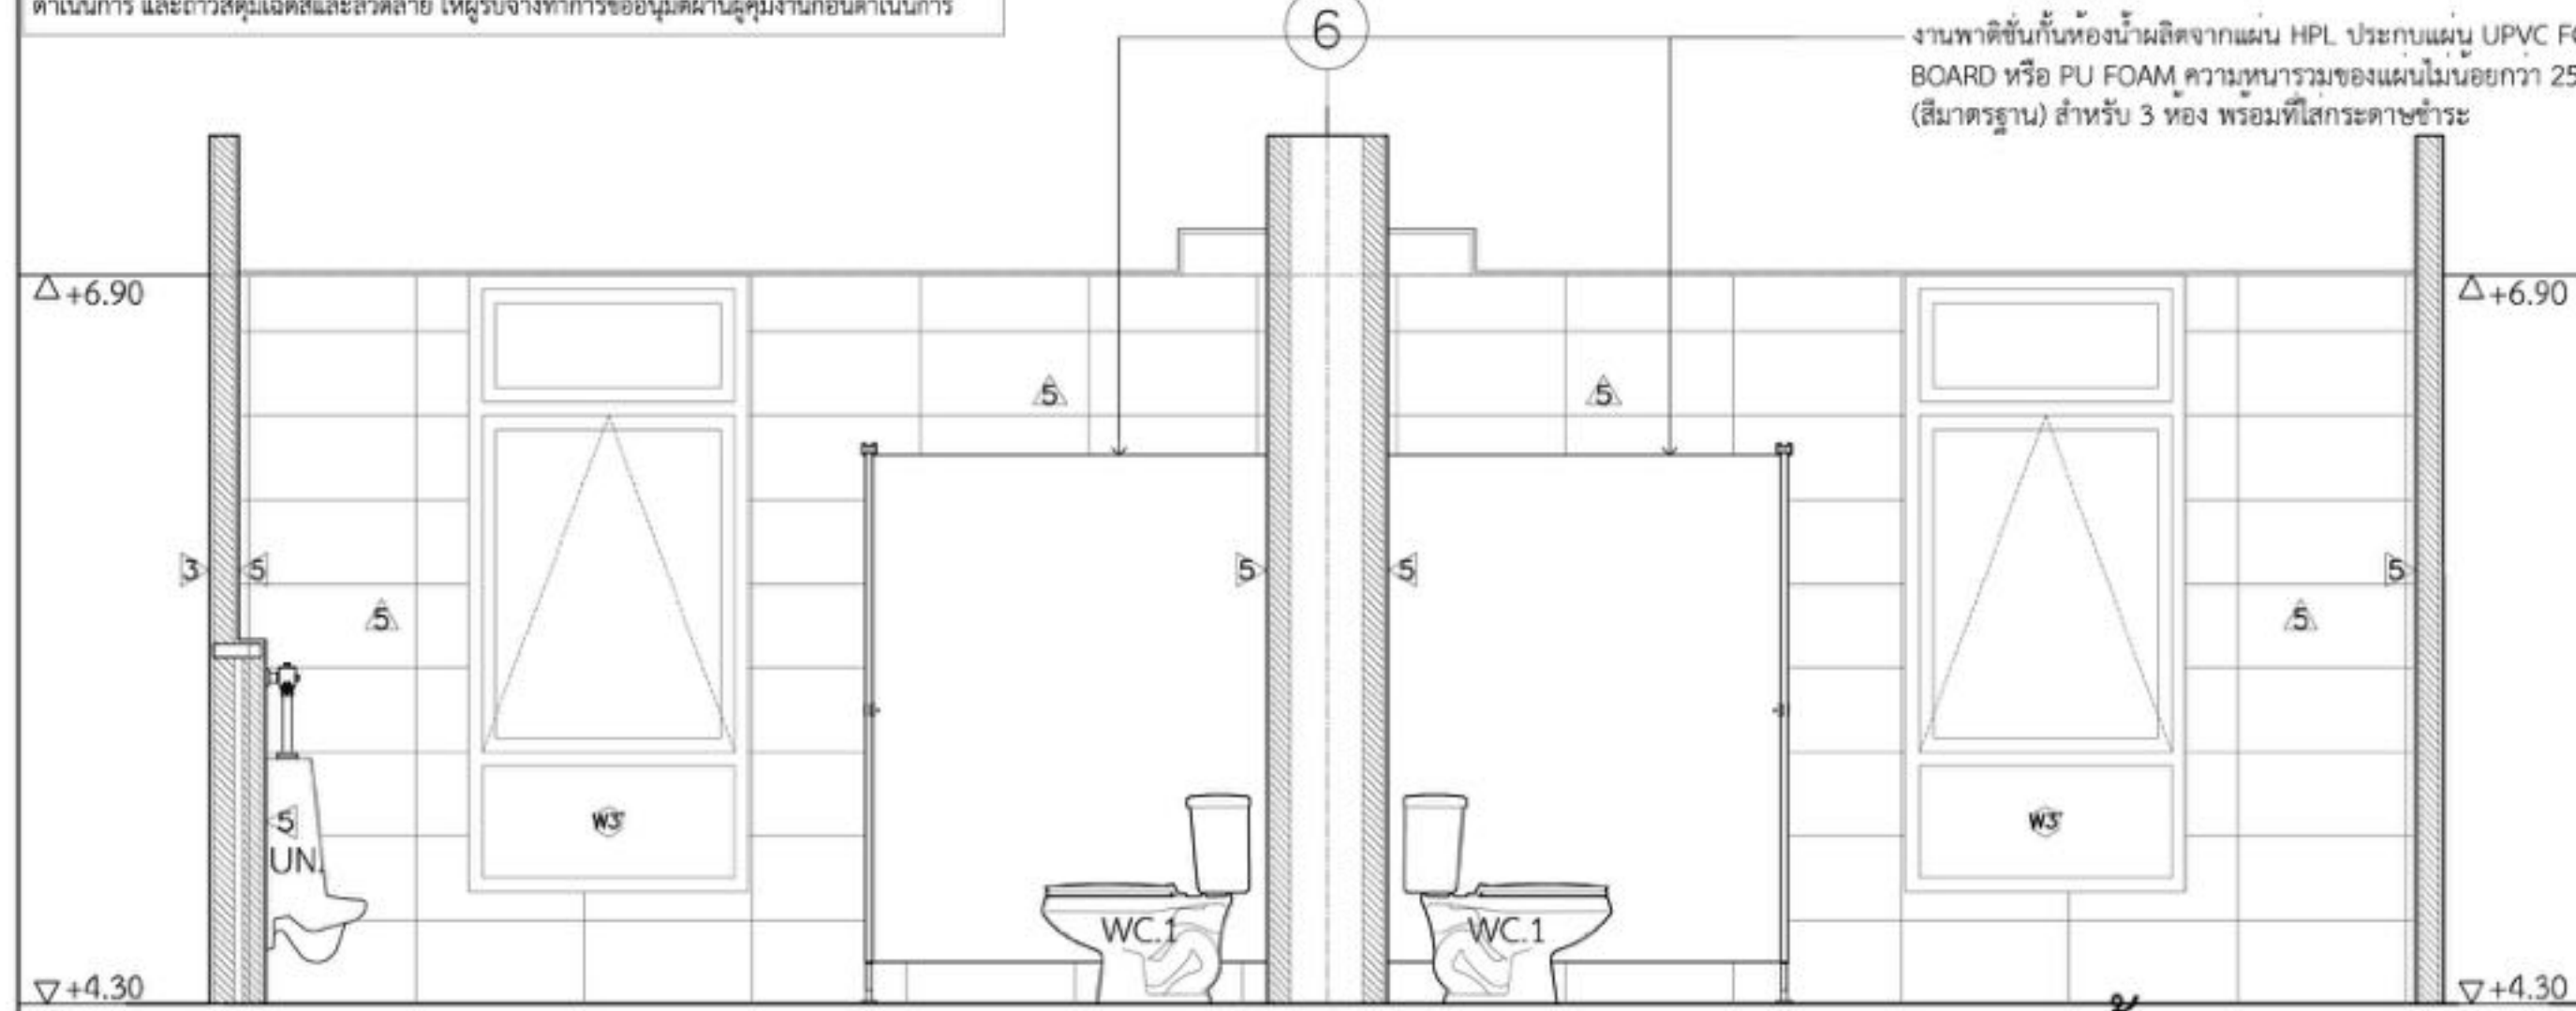


แบบขยายห้องน้ำ 1
 มาตรฐาน 1:25

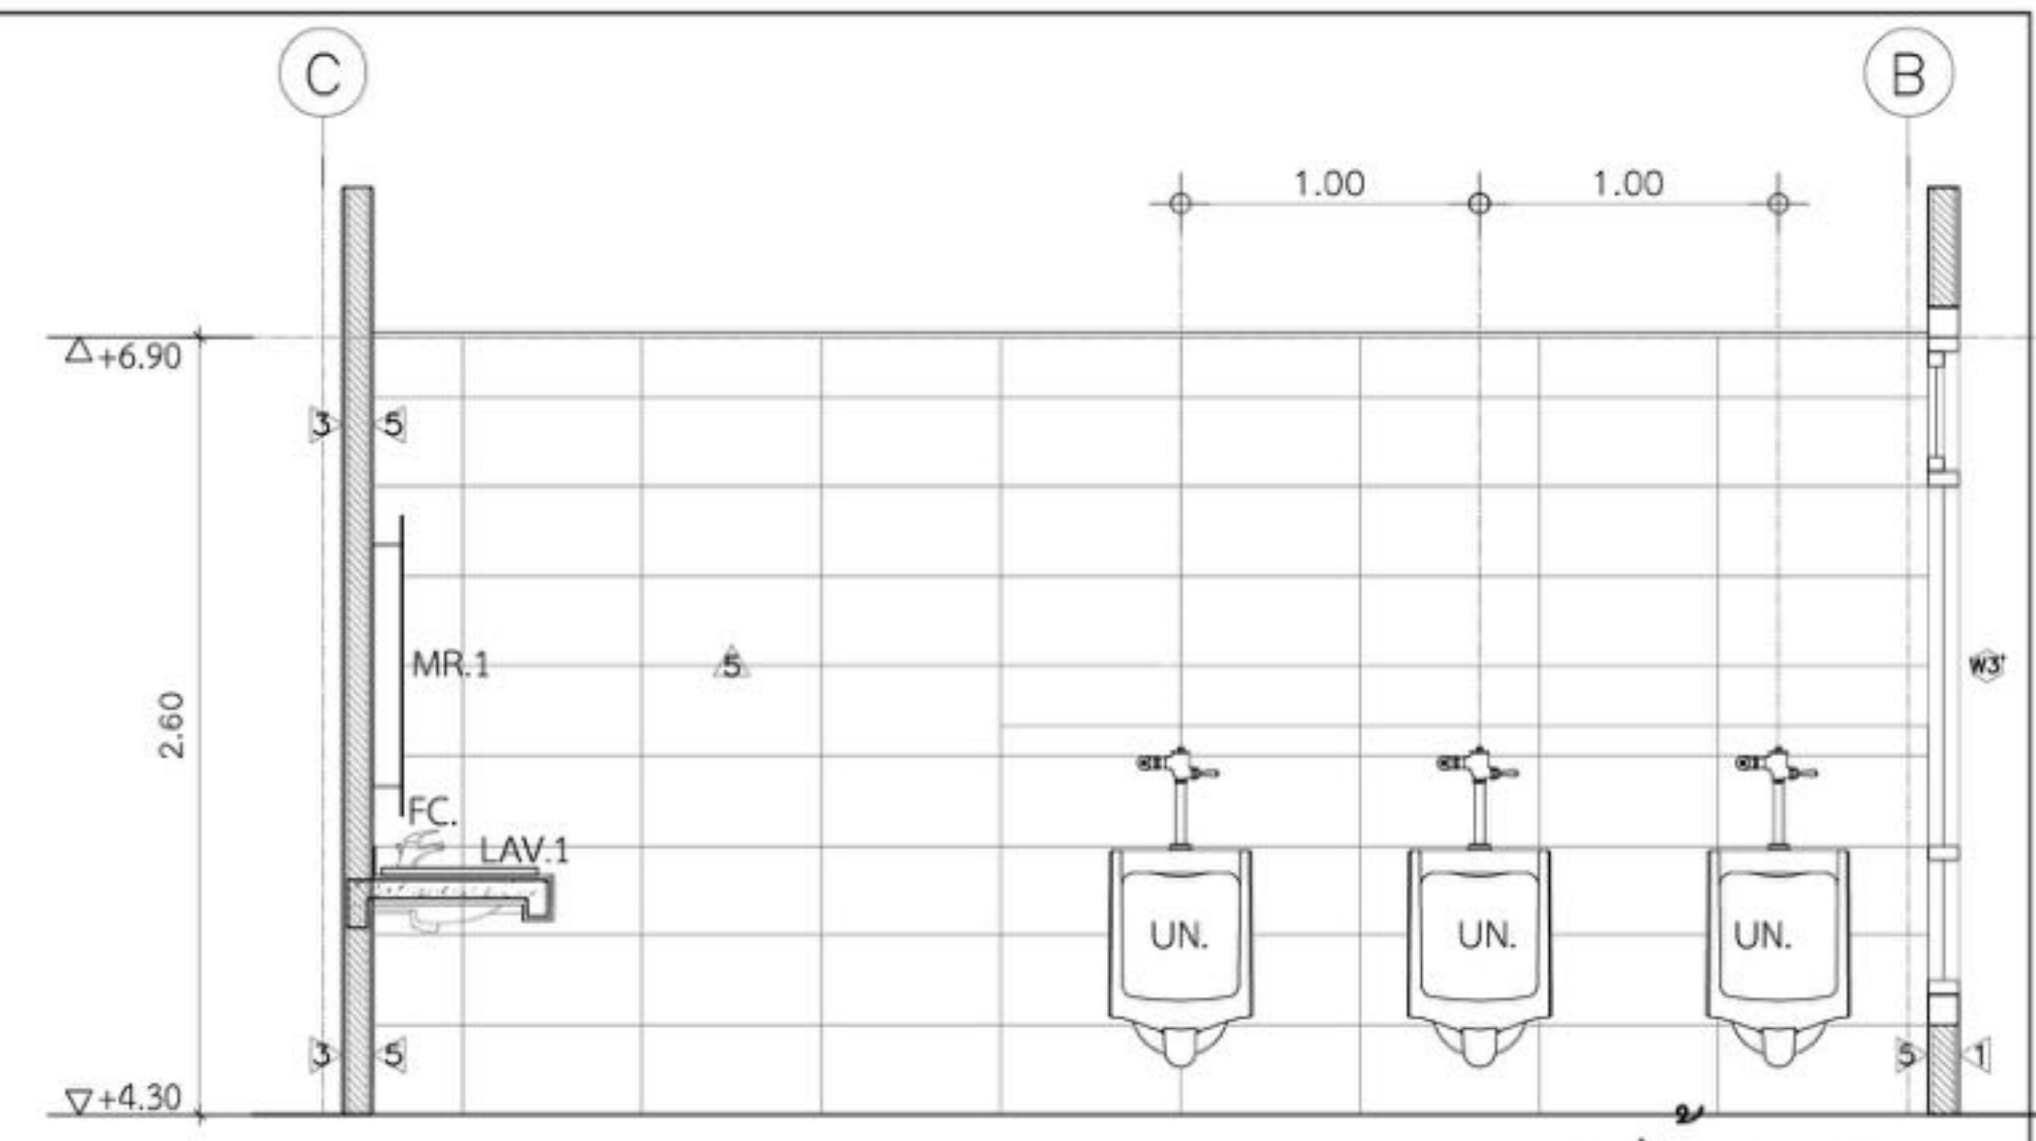

รูปदान 3
 มาตรฐาน 1:25

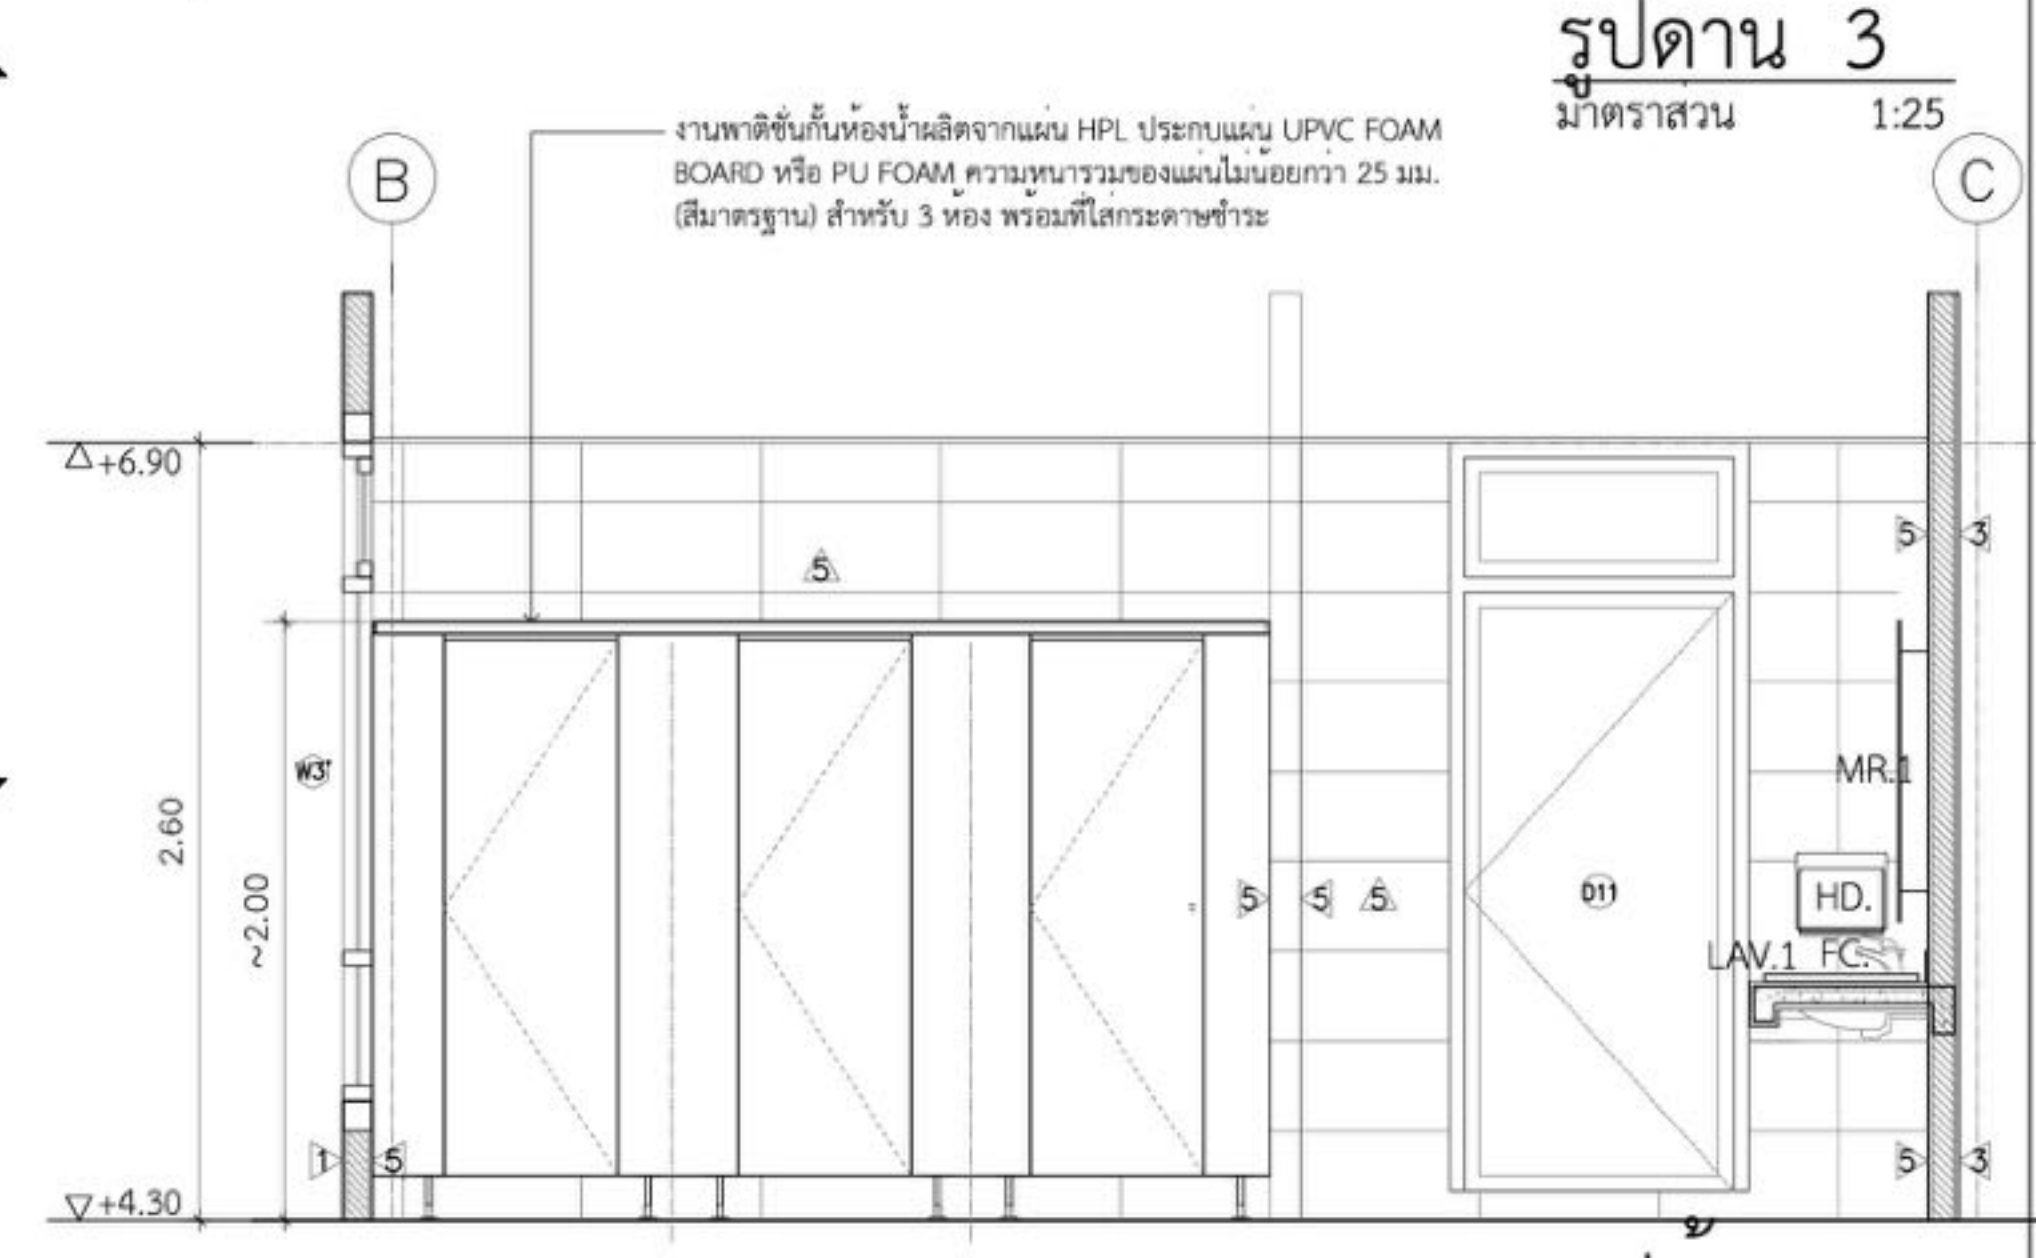

รูปदान 4
 มาตรฐาน 1:25

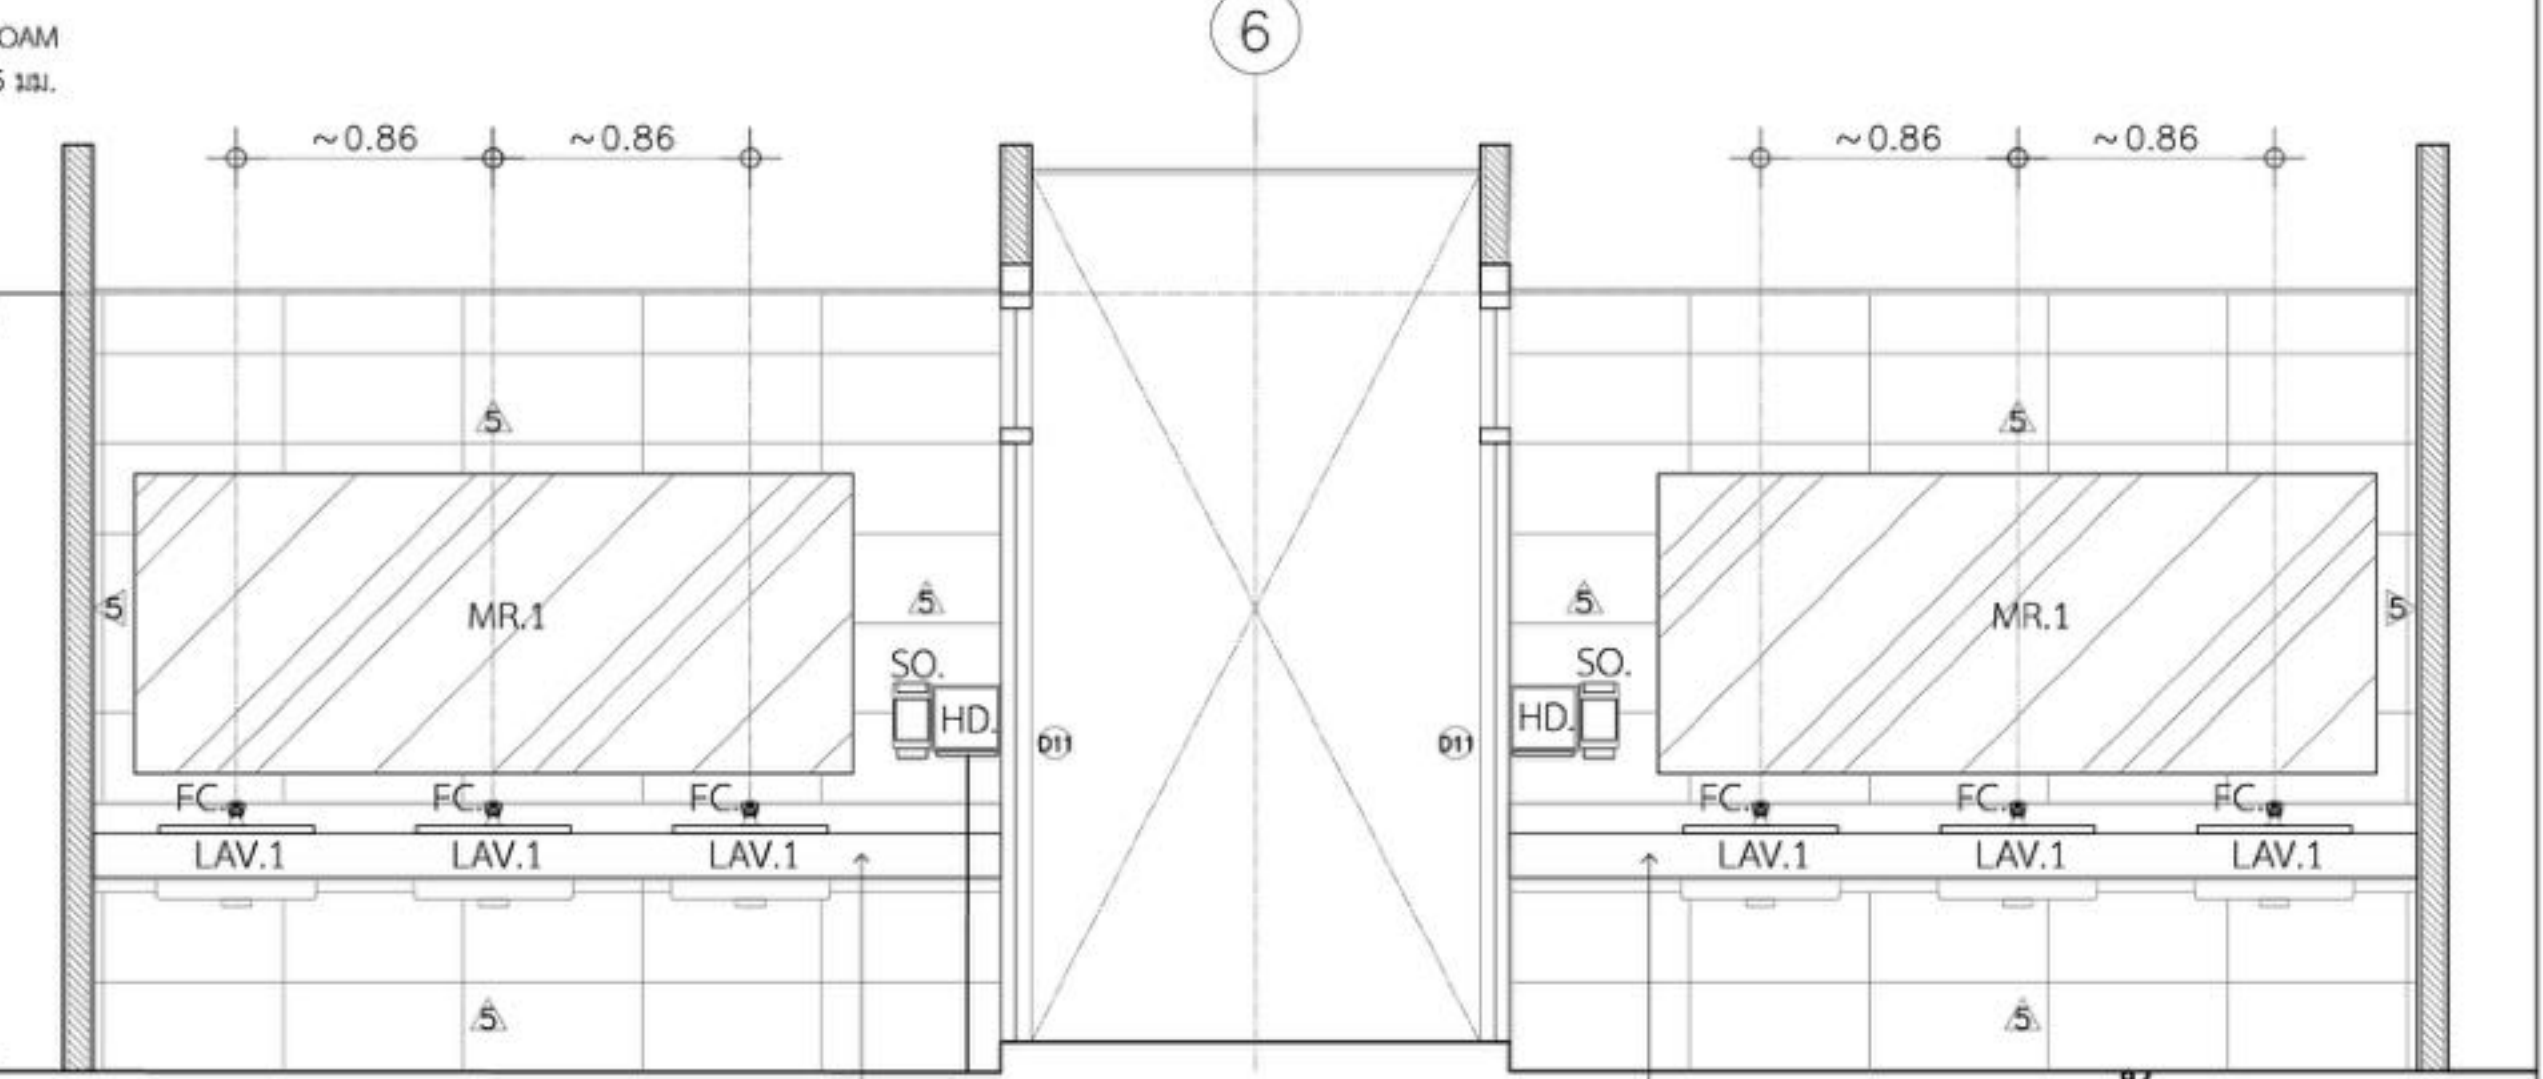

แบบขยายห้องน้ำ 2
 มาตรฐาน 1:25



บริษัท วิศวกรที่ปรึกษาประเทศไทย
 102 ซอยงามสุทธิ ซ่งงาม
 เขตสาทร กรุงเทพฯ 10120
 โทรศัพท์ 0 22875311 - 4
 โทรสาร 0 22859572

PROJECT:
 โครงการจัดสร้างอาคาร Support Building
 ณ ท่าอากาศยานหัวหิน

LOCATION:
 ศูนย์ควบคุมการบินหัวหิน
 จังหวัดประจวบคีรีขันธ์

REGISTER OF ARCHITECTS & ENGINEERS
 PLANNERS:

ARCHITECTS:
 นายจิรวัฒน์ อดิองรัมย์ ส.ต. 2090
 นายสันติภาพ ศวรรษสุข ส.ต. 17608

INTERIOR DESIGNER:

STRUCTURAL ENGINEERS:
 นาย อธิพงษ์ ชินพร ส.ต. 5012
 นายสุชาติธรรม บัญญัติ กย. 60006


ELECTRICAL ENGINEERS:
 นายสุนทร นาคสวัสดิ์ กท. 12643
 นายเมฆาร สมนุกุล กท. 63008

MECHANICAL ENGINEERS:
 นายพิชัย ภาคสุวรรณ กท. 17222

DRAWING:
 DRAWING SYSTEM
 แบบขยายห้องน้ำ 2

REVISION:			
NO.	DATE	DESCRIPTION	REMARK

DRAWING BY: นายสันติภาพ ศวรรษสุข
 CHECKED BY: นายจิรวัฒน์ อดิองรัมย์
 APPROVED BY: นายสุวัฒน์ อุดมวิธานนท์
 SCALE: 1:25
 DRAWING NO: A9-02
 DRAWING TOTAL: 27/54

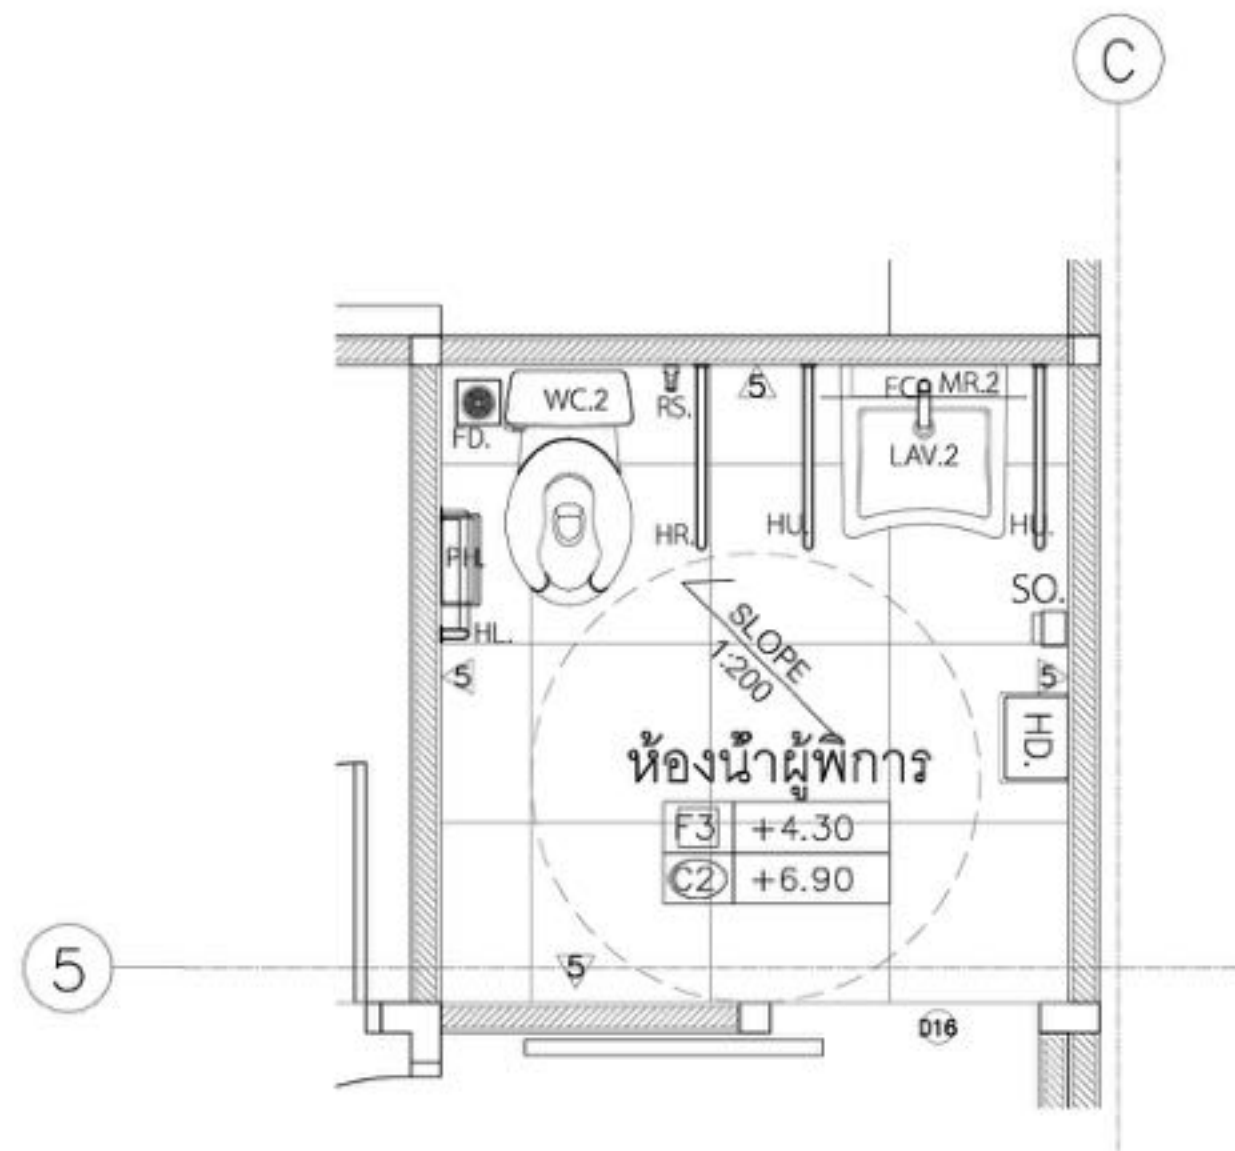

ตารางสัญลักษณ์			
รายการ	รายละเอียด	รายการ	รายละเอียด
LAV.2	อ่างล้างหน้าทรงเหลี่ยมพร้อม P-lap ไครมีล	HD	เครื่องเป่ามืออัตโนมัติ
FC	ฝักบัวอาบน้ำพร้อมสายฉีดชำระ	SO	ฝักบัว
WC.2	โถส้วมชนิดนั่งราบ	FD	ถังรับน้ำทิ้งพร้อมระบบกรองกลิ่น
RS	สายฉีดชำระ	HU	ราวทรงตัวสำหรับอ่างอาบน้ำ
PH	ที่ใส่กระดาษชำระ	HR	ราวทรงตัวโถส้วม
MR.2	ชุดกระจกบานเงาเงา	HL	ราวทรงตัวรูปตัว L



แบบขยายห้องน้ำผู้พิการ
มาตราส่วน 1:25

หมายเหตุ
คำแนะนาระยะและขนาดของงานก่อสร้างที่กำหนดในรูปแบบ เป็นเพียงแนวทางก่อสร้างเบื้องต้น
ในการนี้ที่งานงานไม่สามารถติดตั้งแบบได้ โปรดรับจ้างจัดทำแบบ Shop Drawings การก่อสร้าง
ทั้งหมด และนำเสนอรายละเอียดดังกล่าวมาดูแลควบคุมงานเพื่อให้ออกแบบพิจารณาอนุมัติก่อนเริ่ม
ดำเนินการ และถ้าวัสดุมีเดสและสวดลาย โปรดรับจ้างทำการอนุมัติจากผู้คุมงานก่อนดำเนินการ



บริษัท วิทยุการบินแห่งประเทศไทย
102 ซอยงามสุทธิ ซ่งงามเกษม
เขตสาทร กรุงเทพฯ 10120
โทรศัพท์ 0 22873531 - 4
โทรสาร 0 22859572

PROJECT:
โครงการจัดสร้างอาคาร Support Building
ณ ท่าอากาศยานหัวหิน

LOCATION:
ศูนย์ควบคุมการบินหัวหิน
จังหวัดประจวบคีรีขันธ์

REGISTER OF ARCHITECTS & ENGINEERS
PLANNERS:

AUTHORIZED SIGNATURE:

ARCHITECTS:
นายจิรวัฒน์ เสงี่ยมงาม ส.ศ.ท. 2090
นายสันติภาพ ศววรรณ ส.ศ.ท. 17608

INTERIOR DESIGNER:

STRUCTURAL ENGINEERS:
นาย อธิพงษ์ ชินพล ส.ศ.ท. 5012
นายสุทธุดอร์ณี บุญศิริ ก.ย. 60006

ELECTRICAL ENGINEERS:
นายสุนทร นาคสวัสดิ์ ก.พ.ท. 12643
นายเมฆากร สมนูญ ก.พ.ท. 63008

MECHANICAL ENGINEERS:
นายพิชัย ภาคสุวรรณ ก.ท. 17222


SURVEY TECHNICAL:

DRAWING:
DRAWING SYSTEM


แบบขยายห้องน้ำผู้พิการ

REVISION:			
NO.	DATE	DESCRIPTION	REMARK


DRAWING BY: นายสันติภาพ ศววรรณ
CHECKED BY: นายจิรวัฒน์ เสงี่ยมงาม
APPROVED BY: นายสุทธิพันธ์ อุดมวิธานนท์
DRAWING NO: A9-03
DRAWING TOTAL: 28/54
SCALE: 1:25

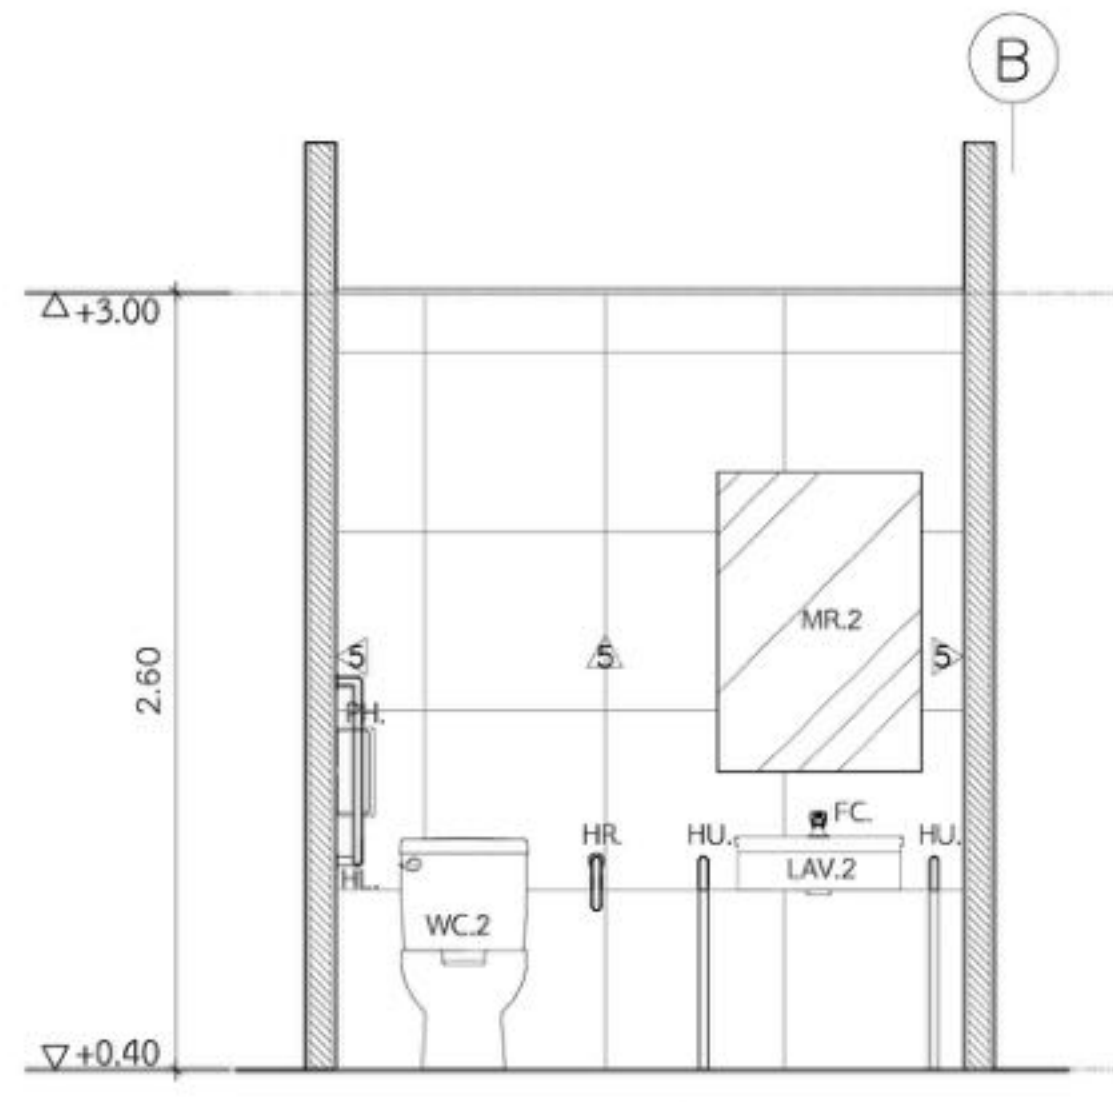


รูปด้าน 1
มาตราส่วน 1:25

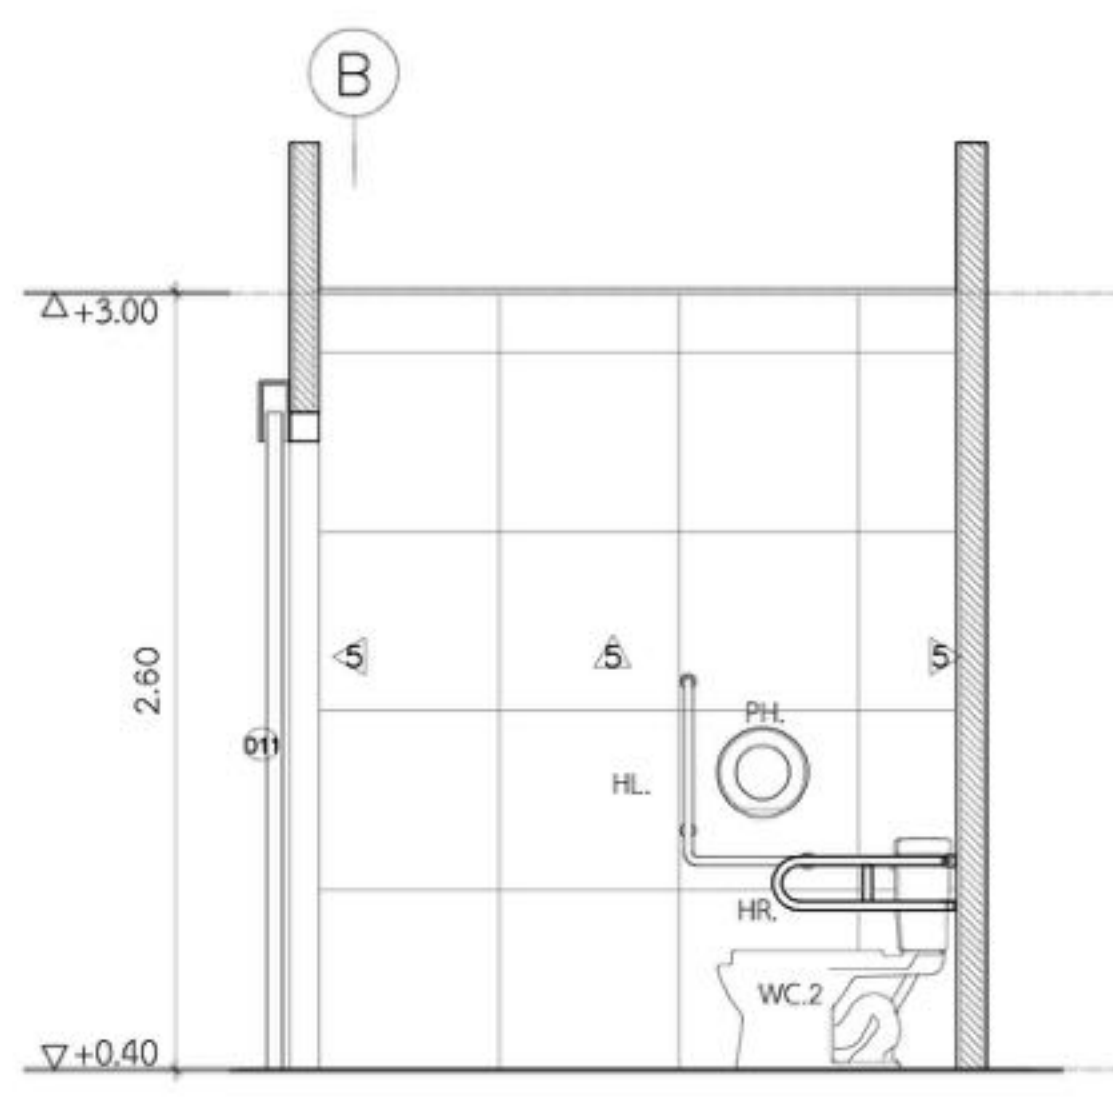

รูปด้าน 2
มาตราส่วน 1:25

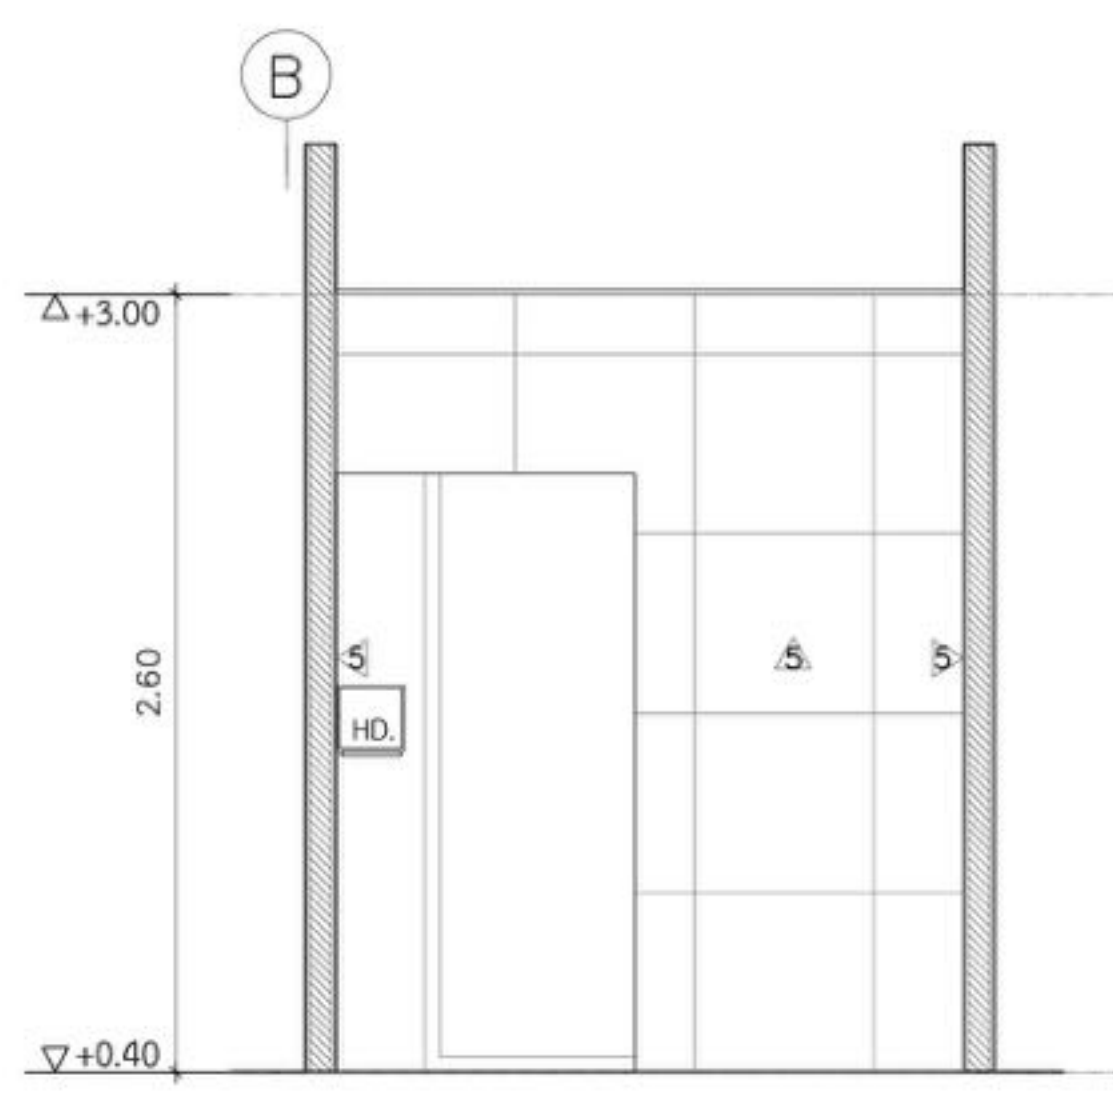

รูปด้าน 3
มาตราส่วน 1:25

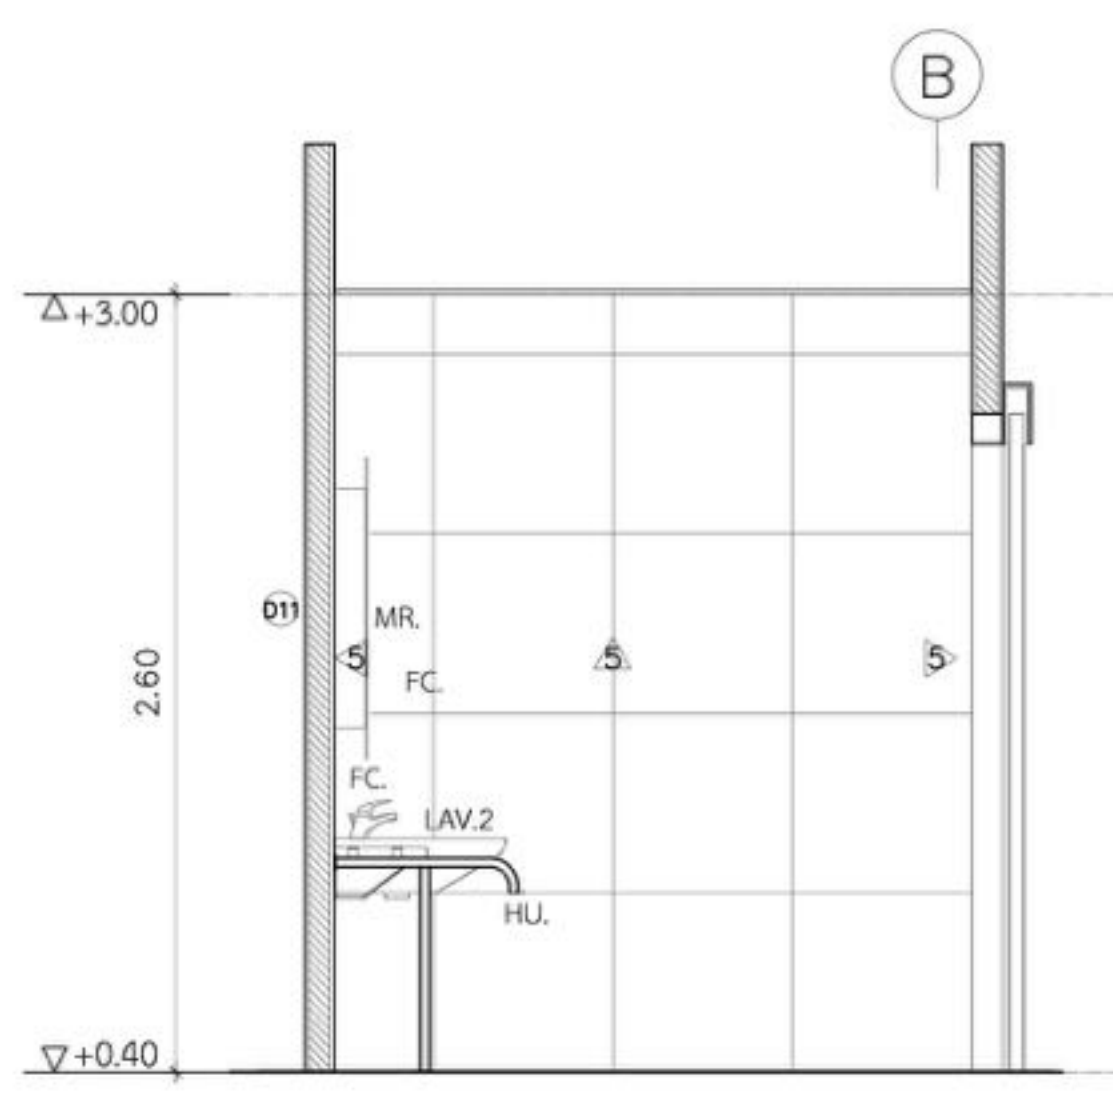

รูปด้าน 4
มาตราส่วน 1:25

Handwritten signature and notes at the bottom right of the drawing.