


6/8/71

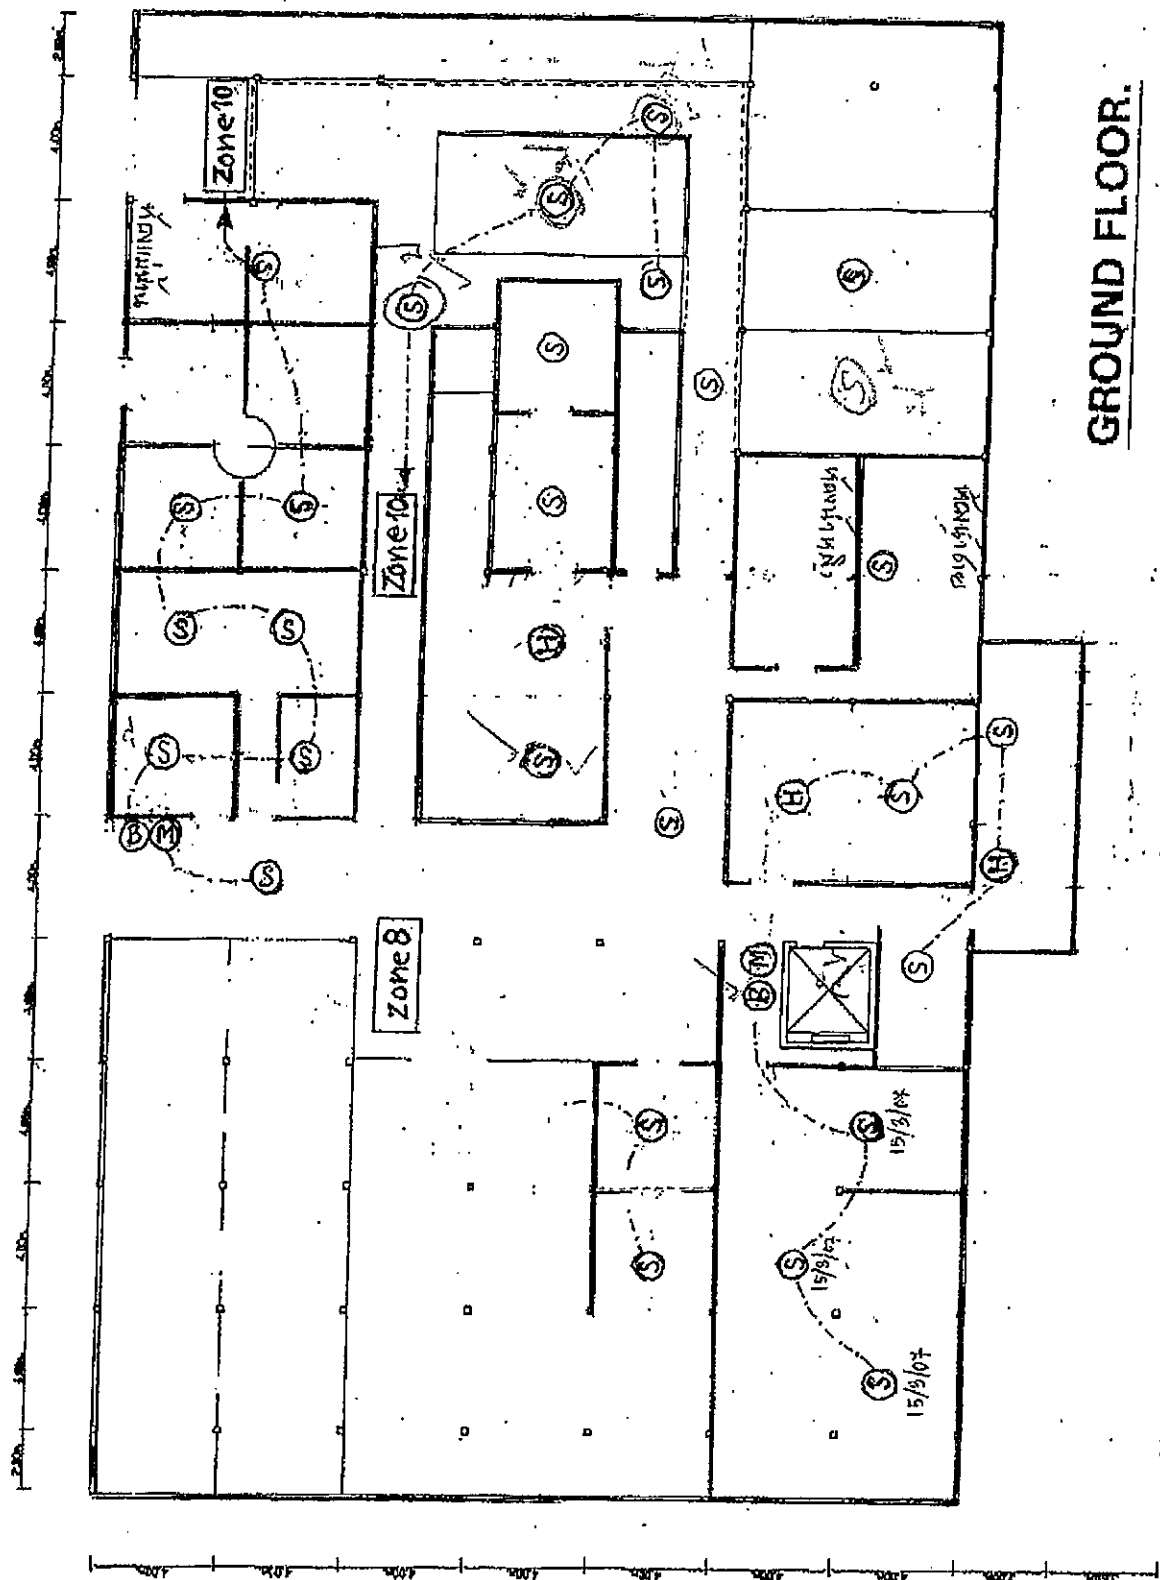


เอกสารแนบที่ ๒

11. 20. 1947

Fire Alarm ๑. ปฏิบัติการ หน้า 1

16/9/08

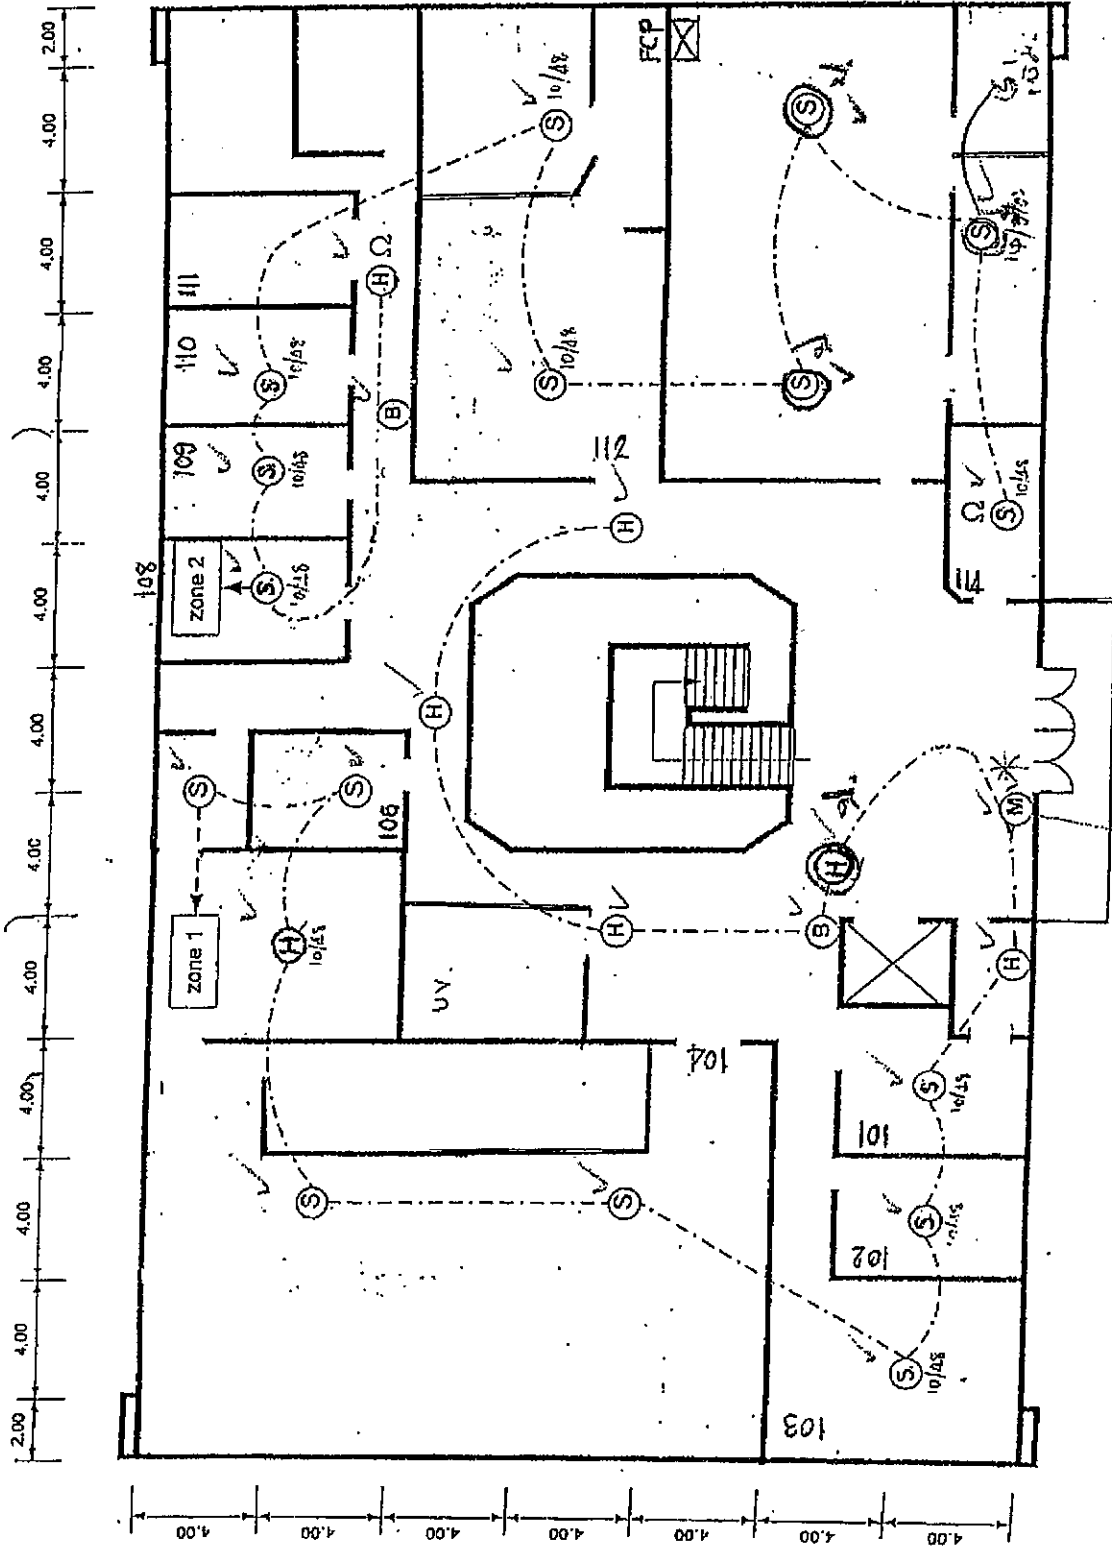

แปลนชั้นที่ 1

แปลนระบบสัญญาณเตือนเพลิงไหม้
บริษัท วิทยุการบิน จำกัด
อาคารปฏิบัติการ
วันที่ 10/06/42 NO. 99028


- | | |
|-----|---------------------|
| (S) | SMOKE DETECTOR (16) |
| (H) | HEAT DETECTOR (7) |
| (B) | ALARM BELL (2) |
| (M) | MANUAL (1) |

เอกสารแบบที่ ๒

ชั้นที่ 1

Fire Alarm ๒. ๒๖/๐๖/๐๖

๒๖/๐๖/๐๖

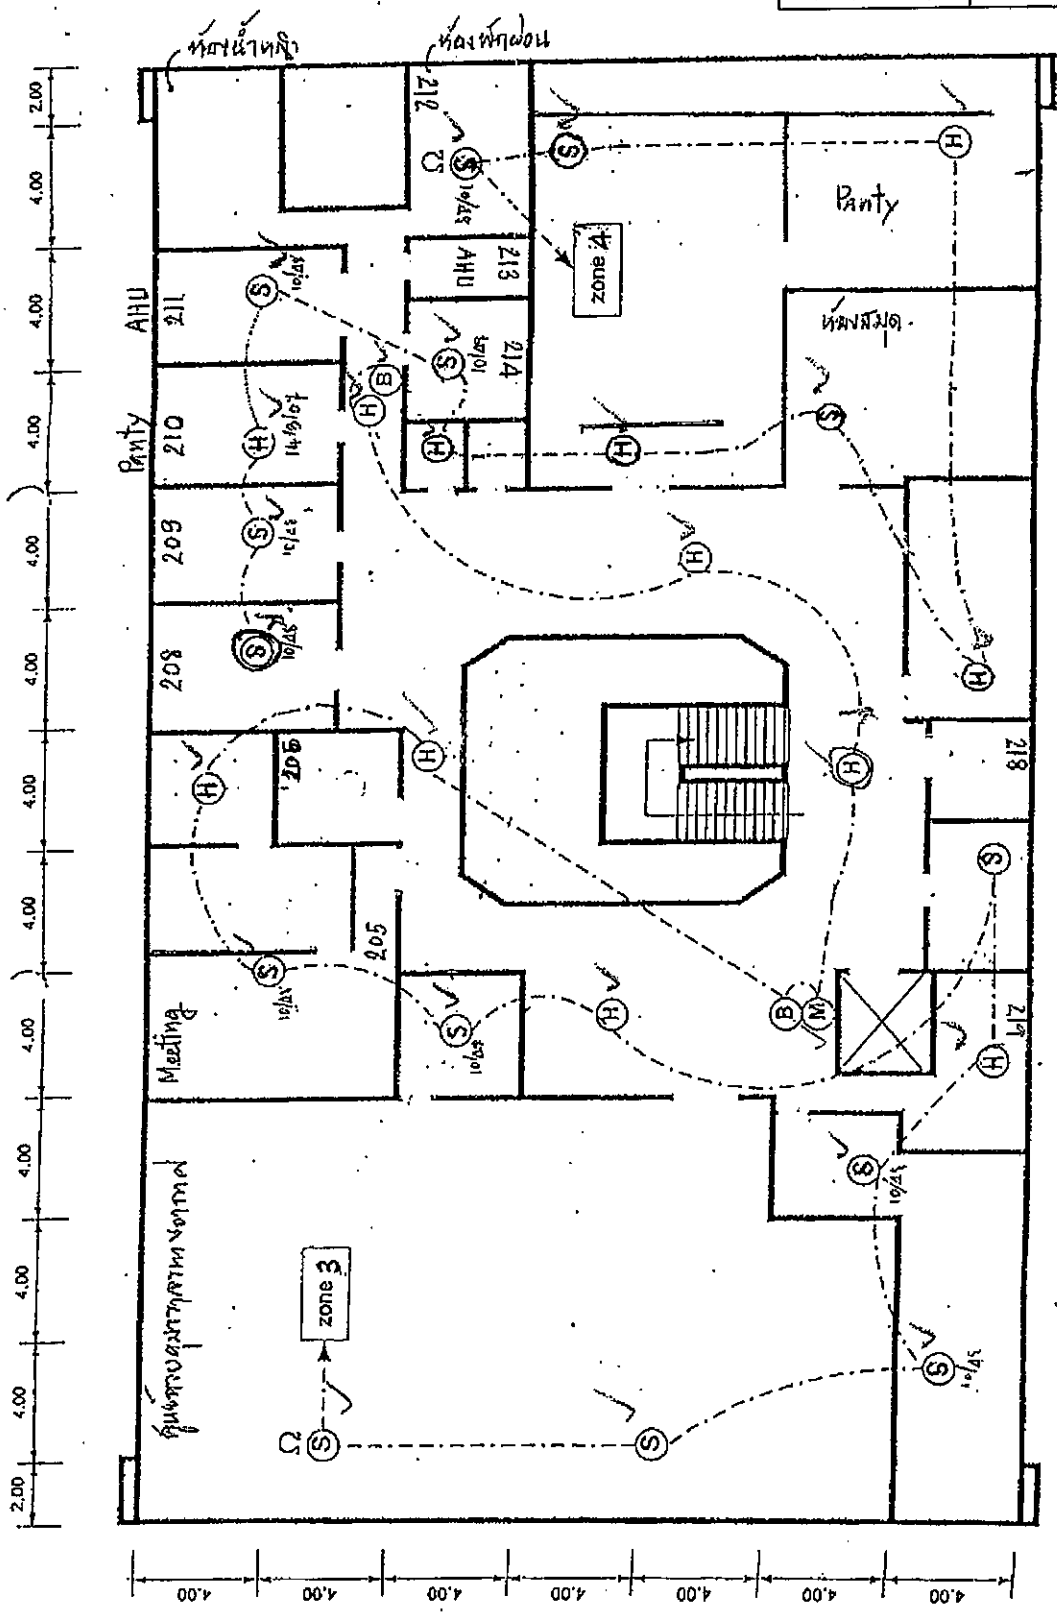

แปลนชั้นที่ ๒

แปลนระบบสัญญาณเตือนเพลิงไหม้
บริษัท วิศวกรรม จำกัด
อาคารปฏิบัติการ
วันที่ 10/06/๕2 NO. 99028


- (S) SMOKE DETECTOR (14)
- (H) HEAT DETECTOR (12)
- (B) ALARM BELL (2)
- (M) MANUAL (1)

เอกสารแนบที่ ๒


Fire Alarm 3. สัญญาณ 3

11/3/07

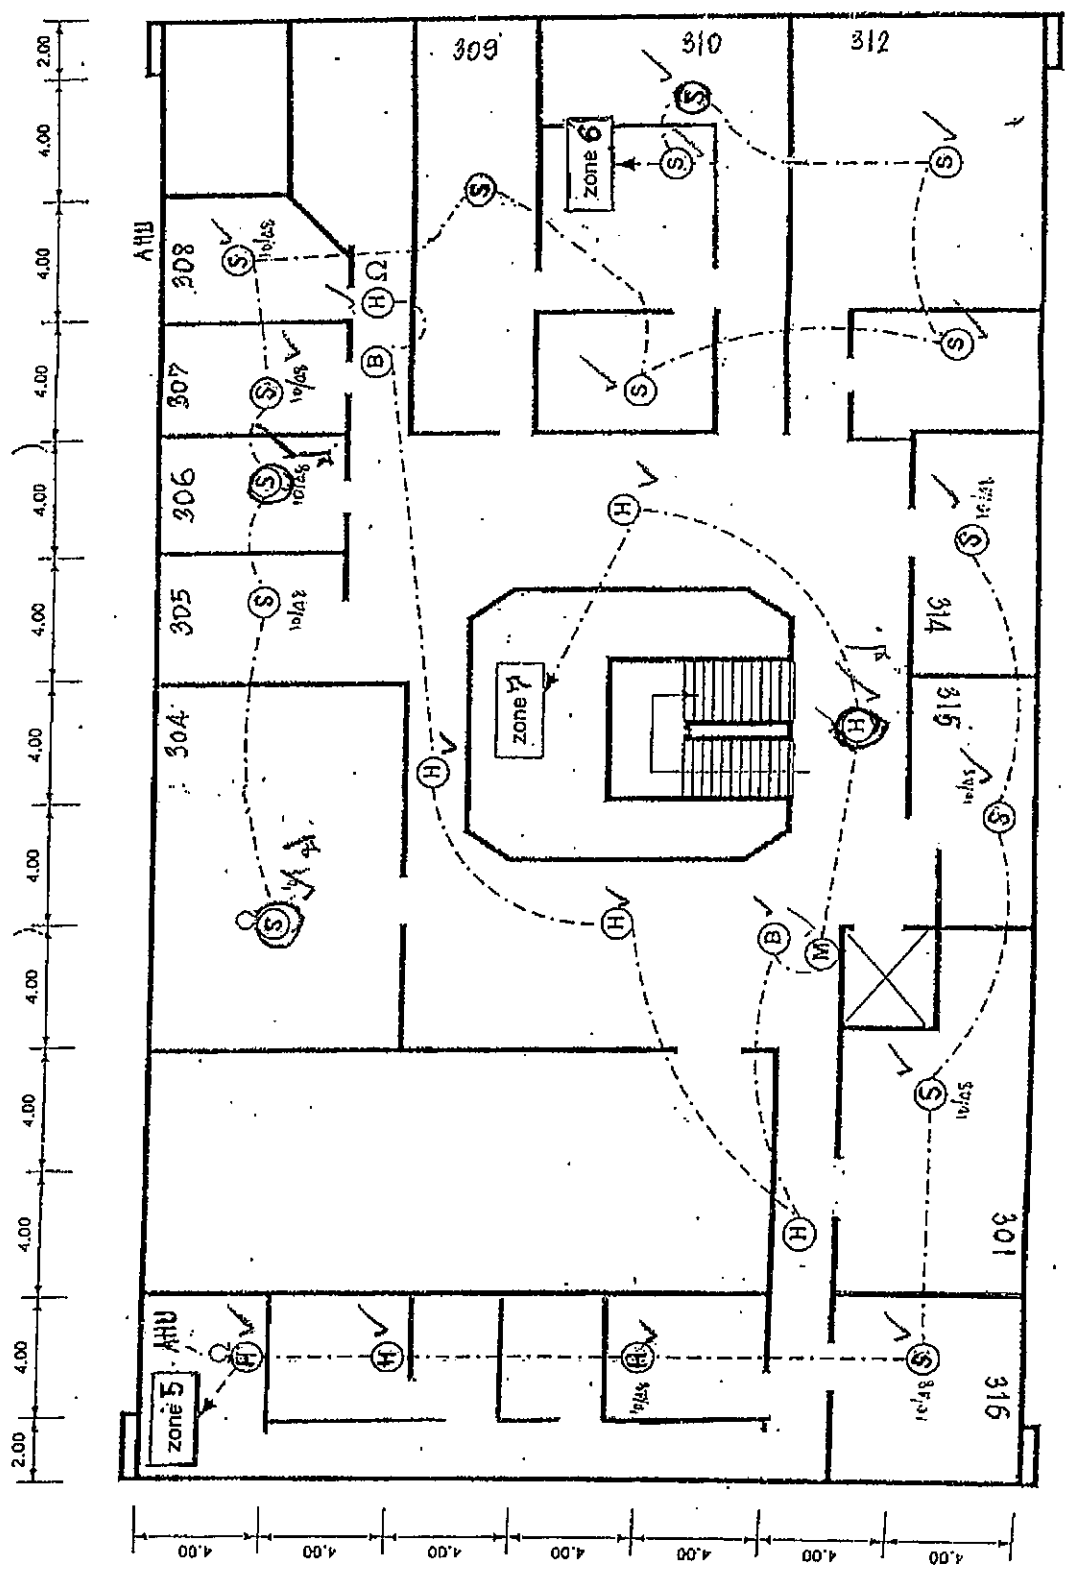

แปลนชั้นที่ 3

แปลนระบบสัญญาณเตือนเพลิงไหม้	
บริษัท วิศวกรรมรับ จำกัด	
อาคารปฏิบัติการ	
วันที่ 10/06/42 NO. 99028	
(S)	SMOKE DETECTOR (15)
(H)	HEAT DETECTOR (4)
(B)	ALARM BELL (2)
(M)	MANUAL (1)

เอกสารแนบที่ 2


วันที่ 11/3/07

น.ส. น.น.

หน้า ๑ จาก ๑ หน้า

จุดติดตั้งระบบแจ้งเหตุเพลิงไหม้

2 ๑๓๖๖/๑๔๓๗ ๑๓/๑๒/๕๒/๕๒

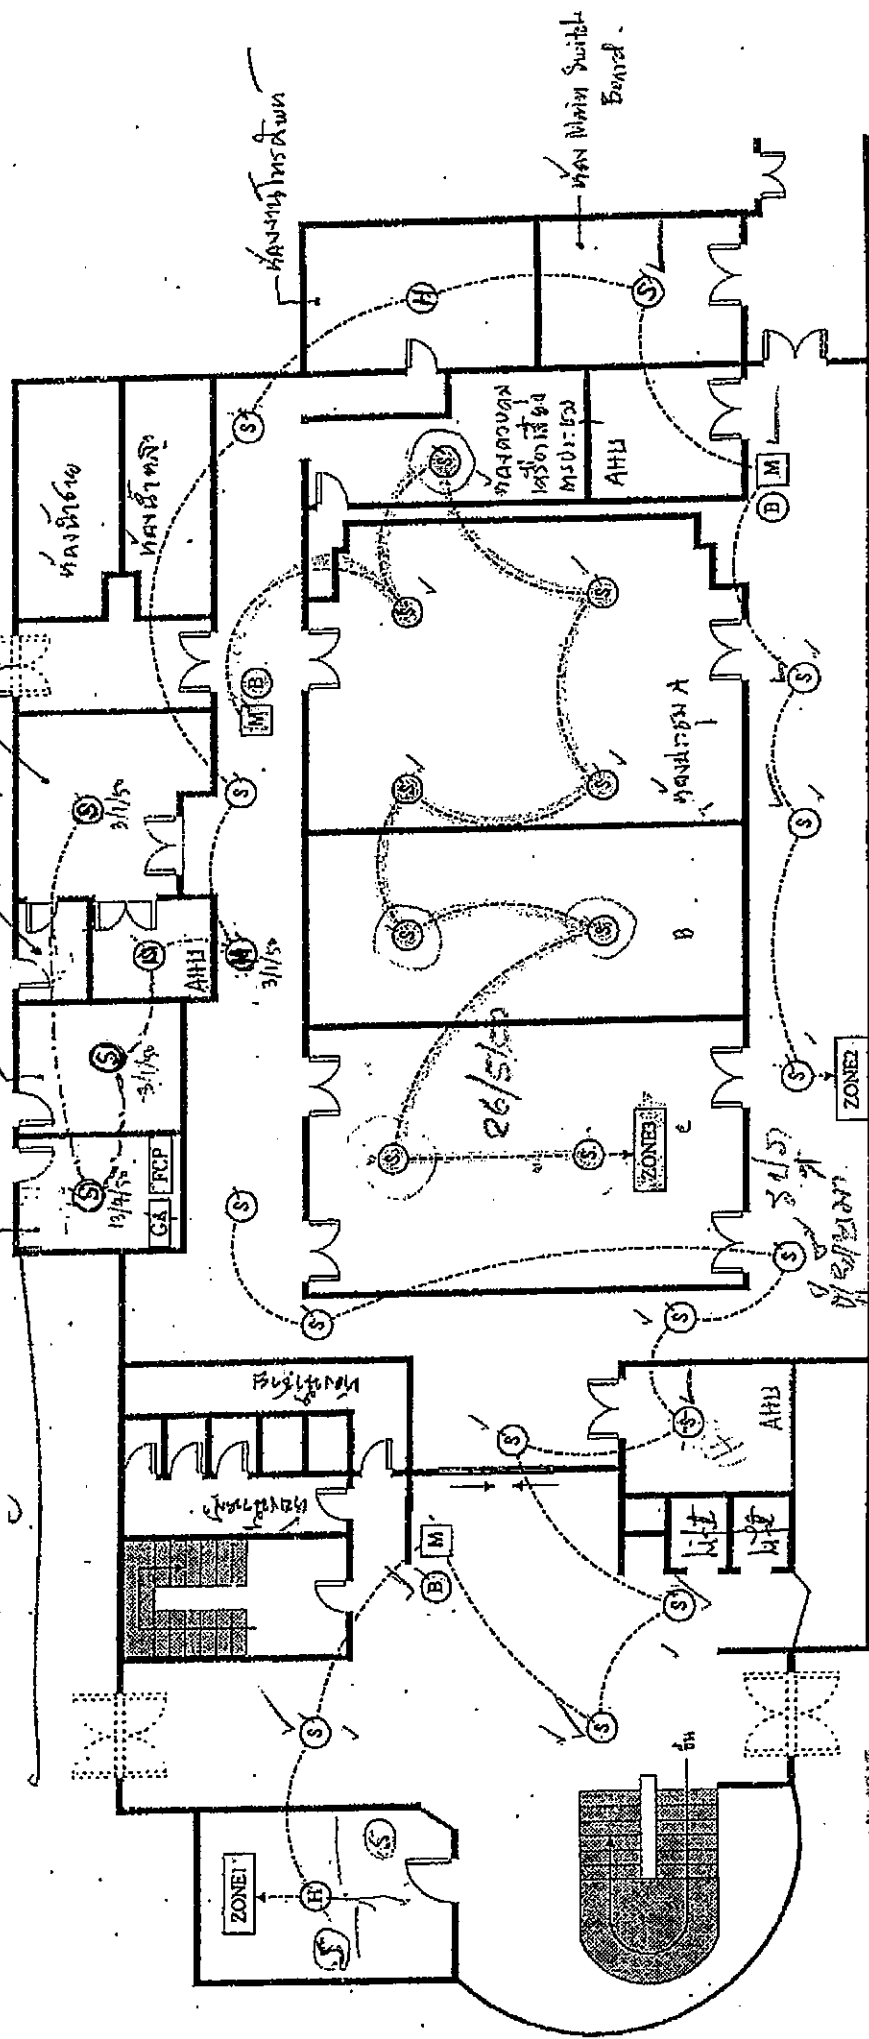

1 =	FCP	FIRE CONTROL PANEL	3	S	SMOKE DETECTOR = 29
1 =	GA	GRAPHIC ANNUNCIATOR	1	H	HEAT DETECTOR = 2
3 =	M	MANUAL PULL STATION	3	B	BELL = 3 5/24 1/4





แบบแปลนระบบแจ้งเหตุเพลิงไหม้
วันที่ 25/5/42 NO. 99022

เอกสารแนบที่ ๒

วันที่ ๑๓/๑๒/๕๒

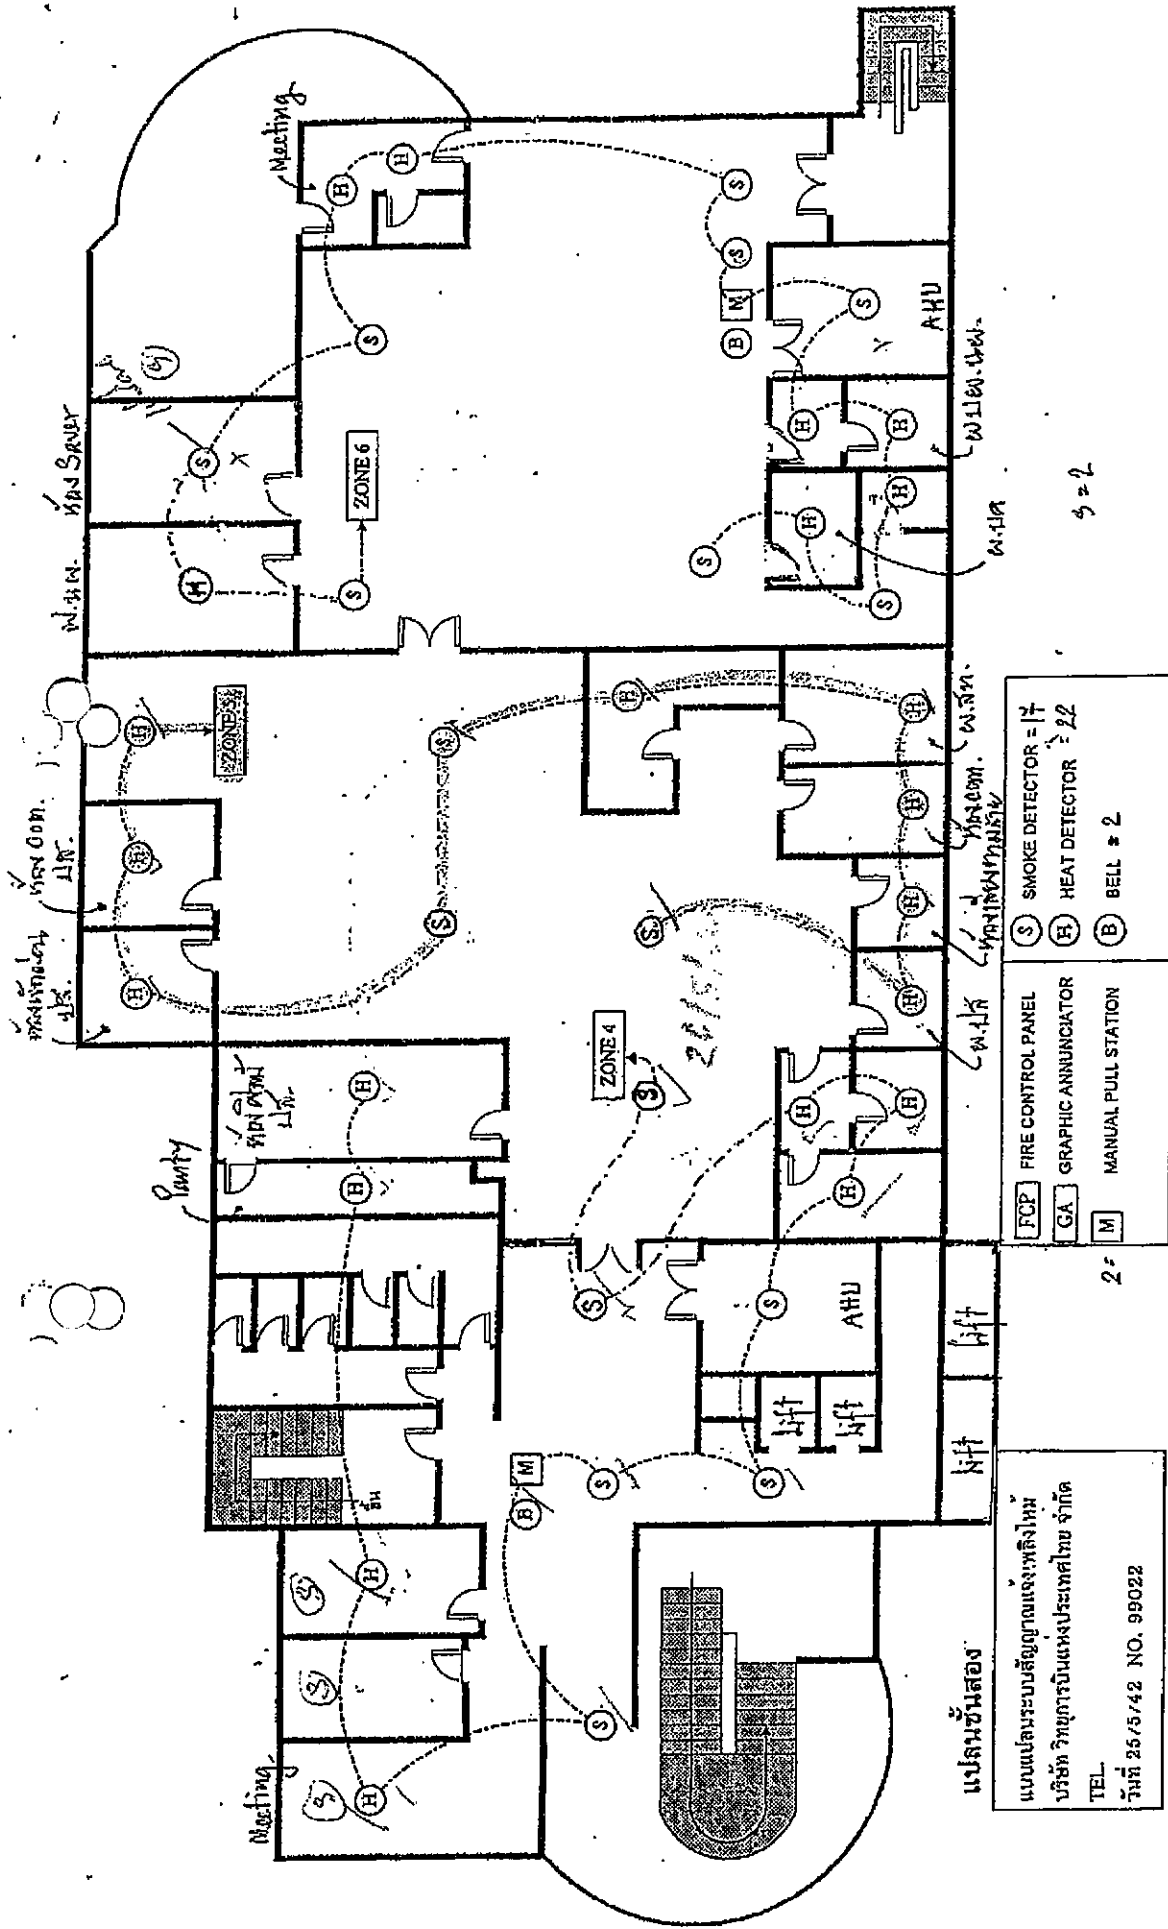



เอกสารแนบที่ ๒



1. แผนผังระบบแจ้งเหตุเพลิงไหม้

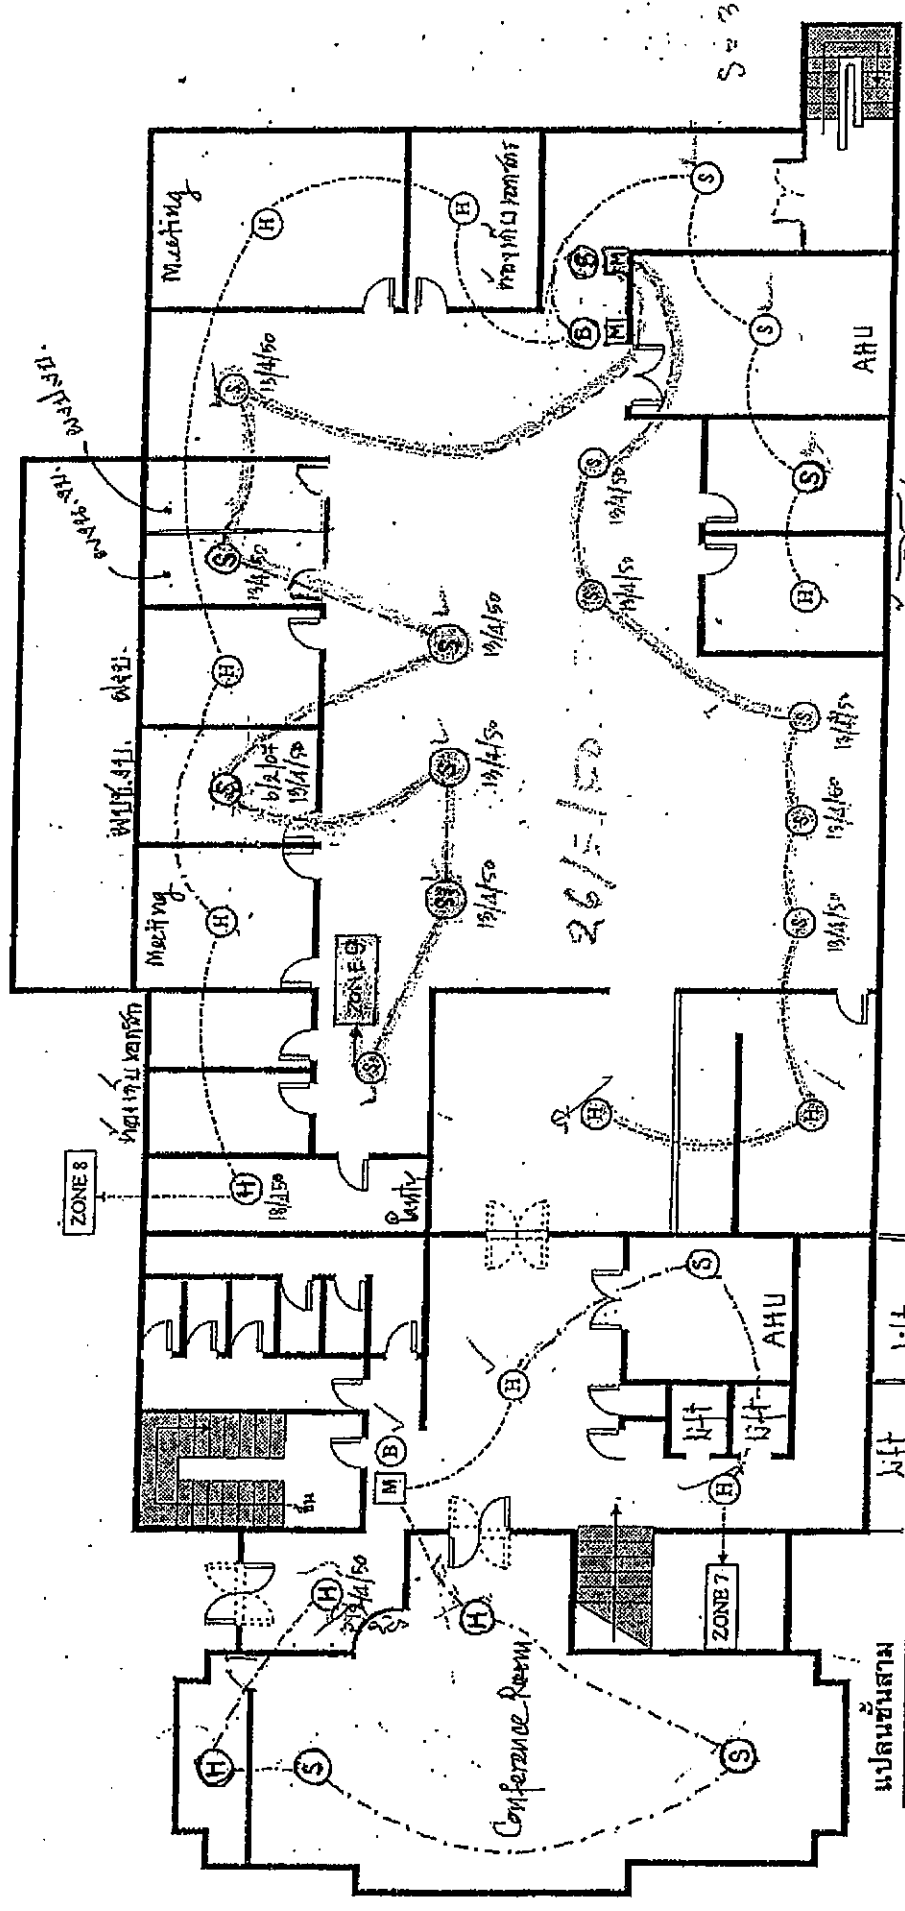

FCP	FIRE CONTROL PANEL	S	SMOKE DETECTOR = 18/18
CA	GRAPHIC ANNUNCIATOR	H	HEAT DETECTOR = 18/18
M	MANUAL PULL STATION	B	BELL = 3

แผนผังระบบแจ้งเหตุเพลิงไหม้
 26/1/50


แผนแปลระบบสัญญาณแจ้งเหตุเพลิงไหม้
 บริษัท วิทยุการบินแห่งประเทศไทย จำกัด
 TEL.
 วันที่ 25/5/42 NO. 99022

26/1/50




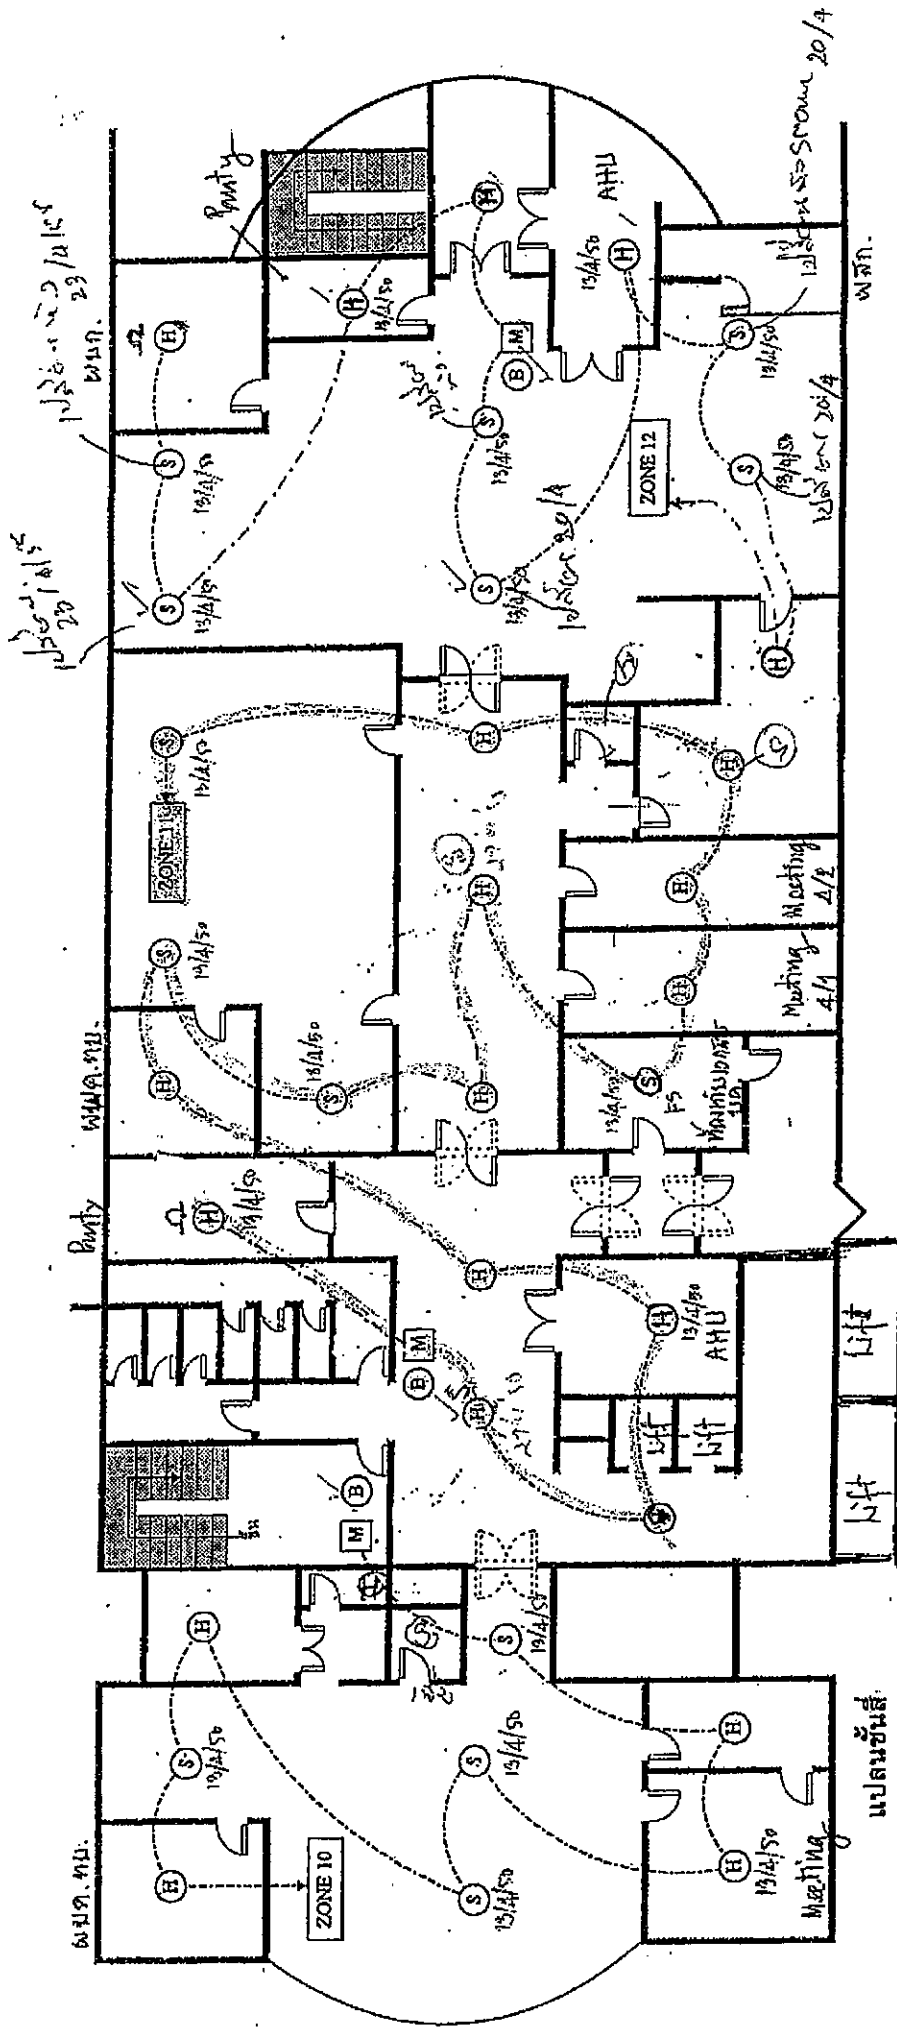

แบบแผนระบบสัญญาณแจ้งเหตุเพลิงไหม้
บริษัท วิทยุการบินแห่งประเทศไทย จำกัด
TSL
วันที่ 25/5/42 NO. 99022

FCP	FIRE CONTROL PANEL	S	SMOKE DETECTOR = 18
SA	GRAPHIC ANNUNCIATOR	H	HEAT DETECTOR = 17
M	MANUAL PULL STATION	B	BELL = 3

↓







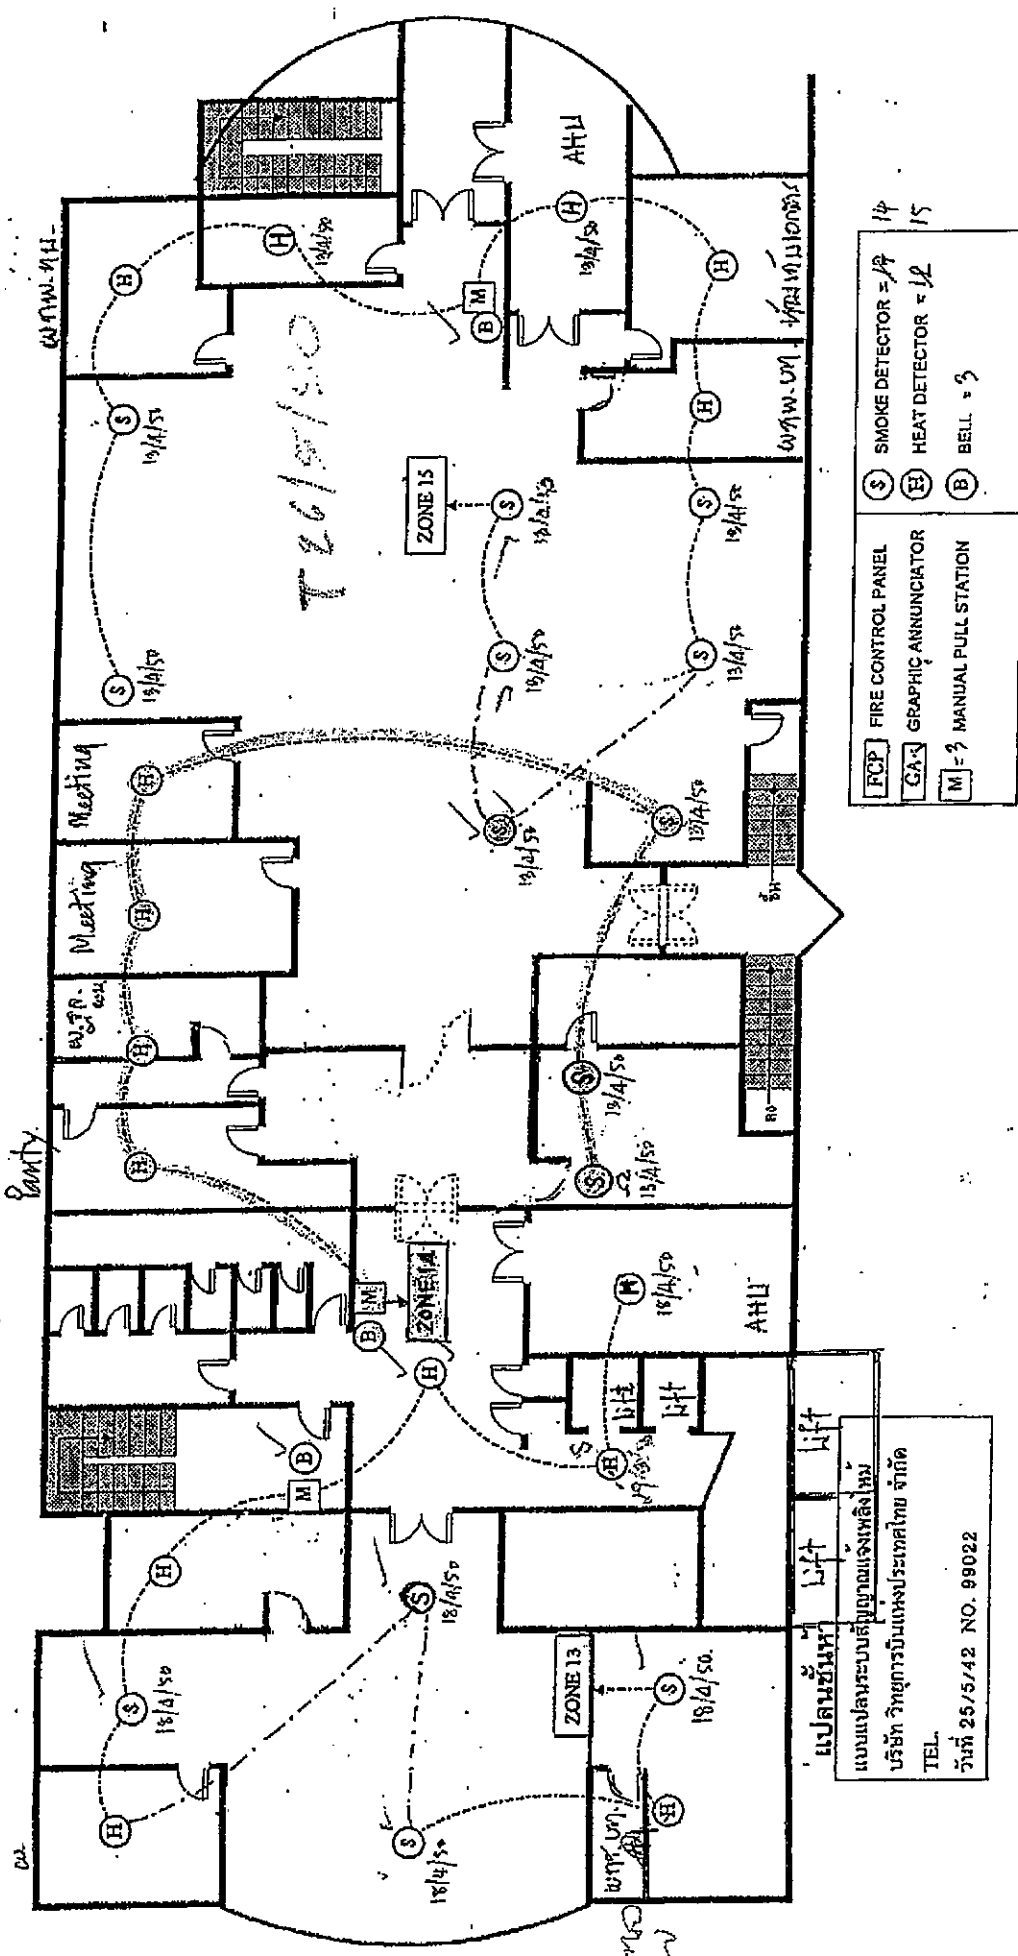








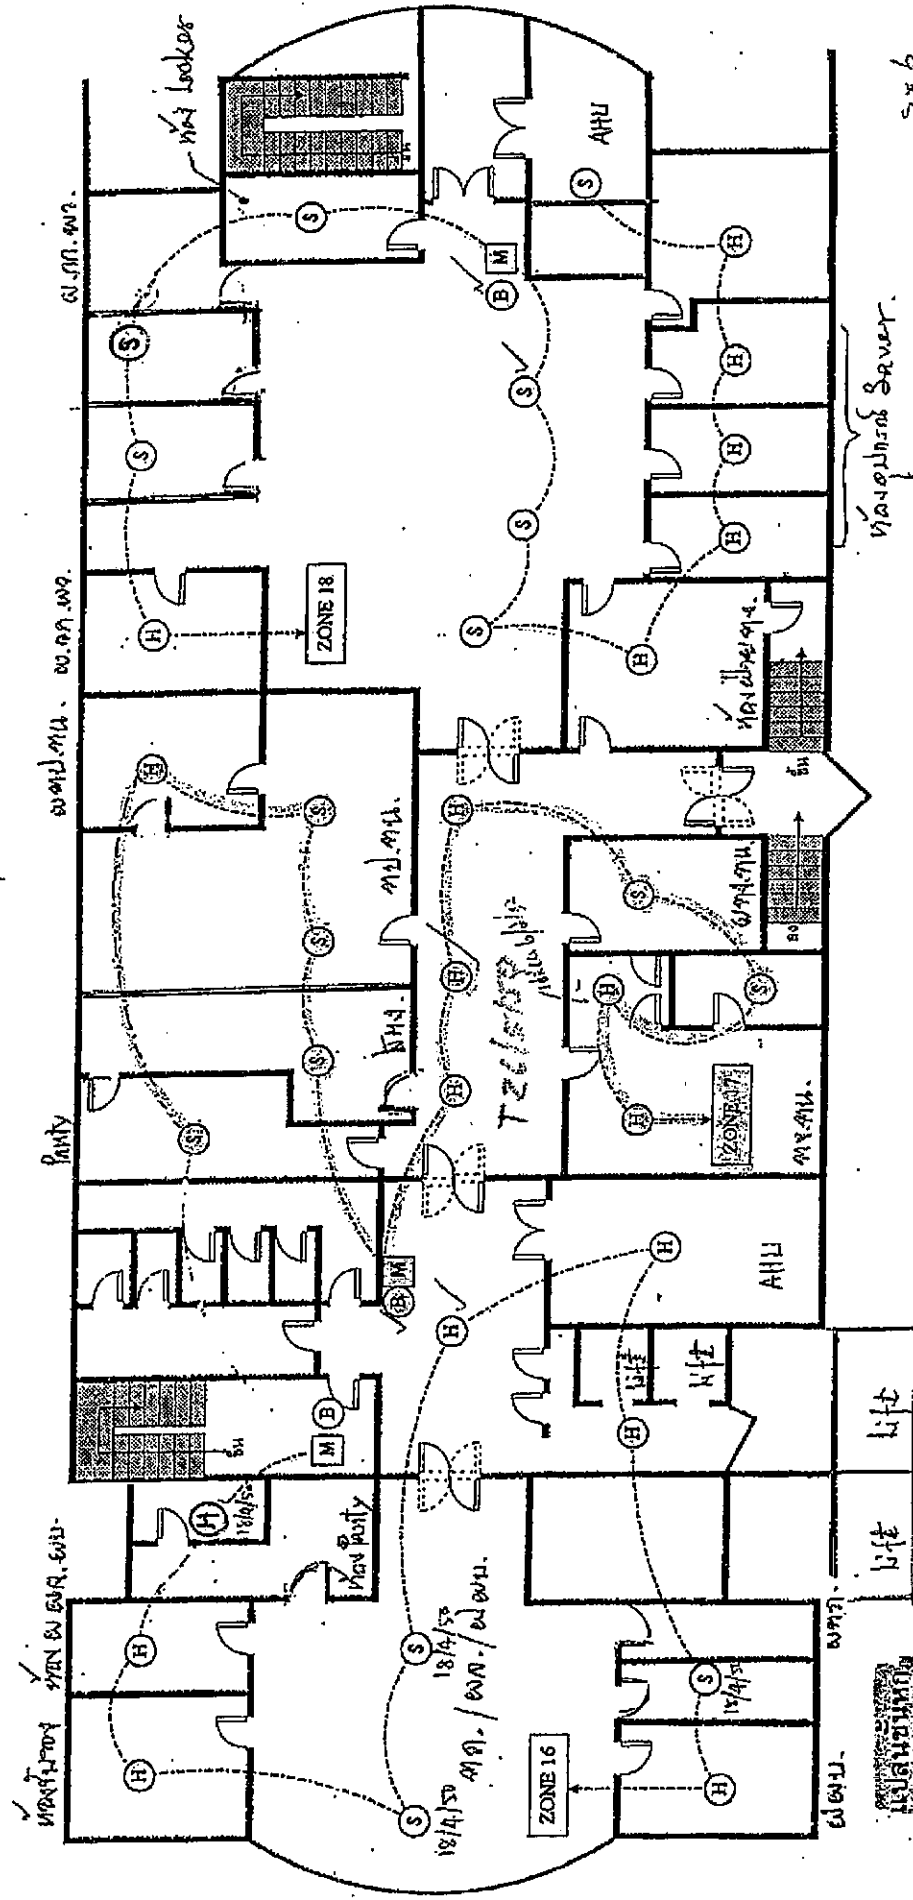

FCP	FIRE CONTROL PANEL	S	SMOKE DETECTOR = 17	16
GA	GRAPHIC ANNUNCIATOR	H	HEAT DETECTOR = 18	19
M=3	MANUAL PULL STATION	B	BELL = 3	




สัญญาณไฟไหม้


แผนแปลระบบสัญญาณแจ้งเหตุไหม้
 วันที่ 25/5/42

18/4/53
 18/4/53
 18/4/53

19/4/53
 19/4/53

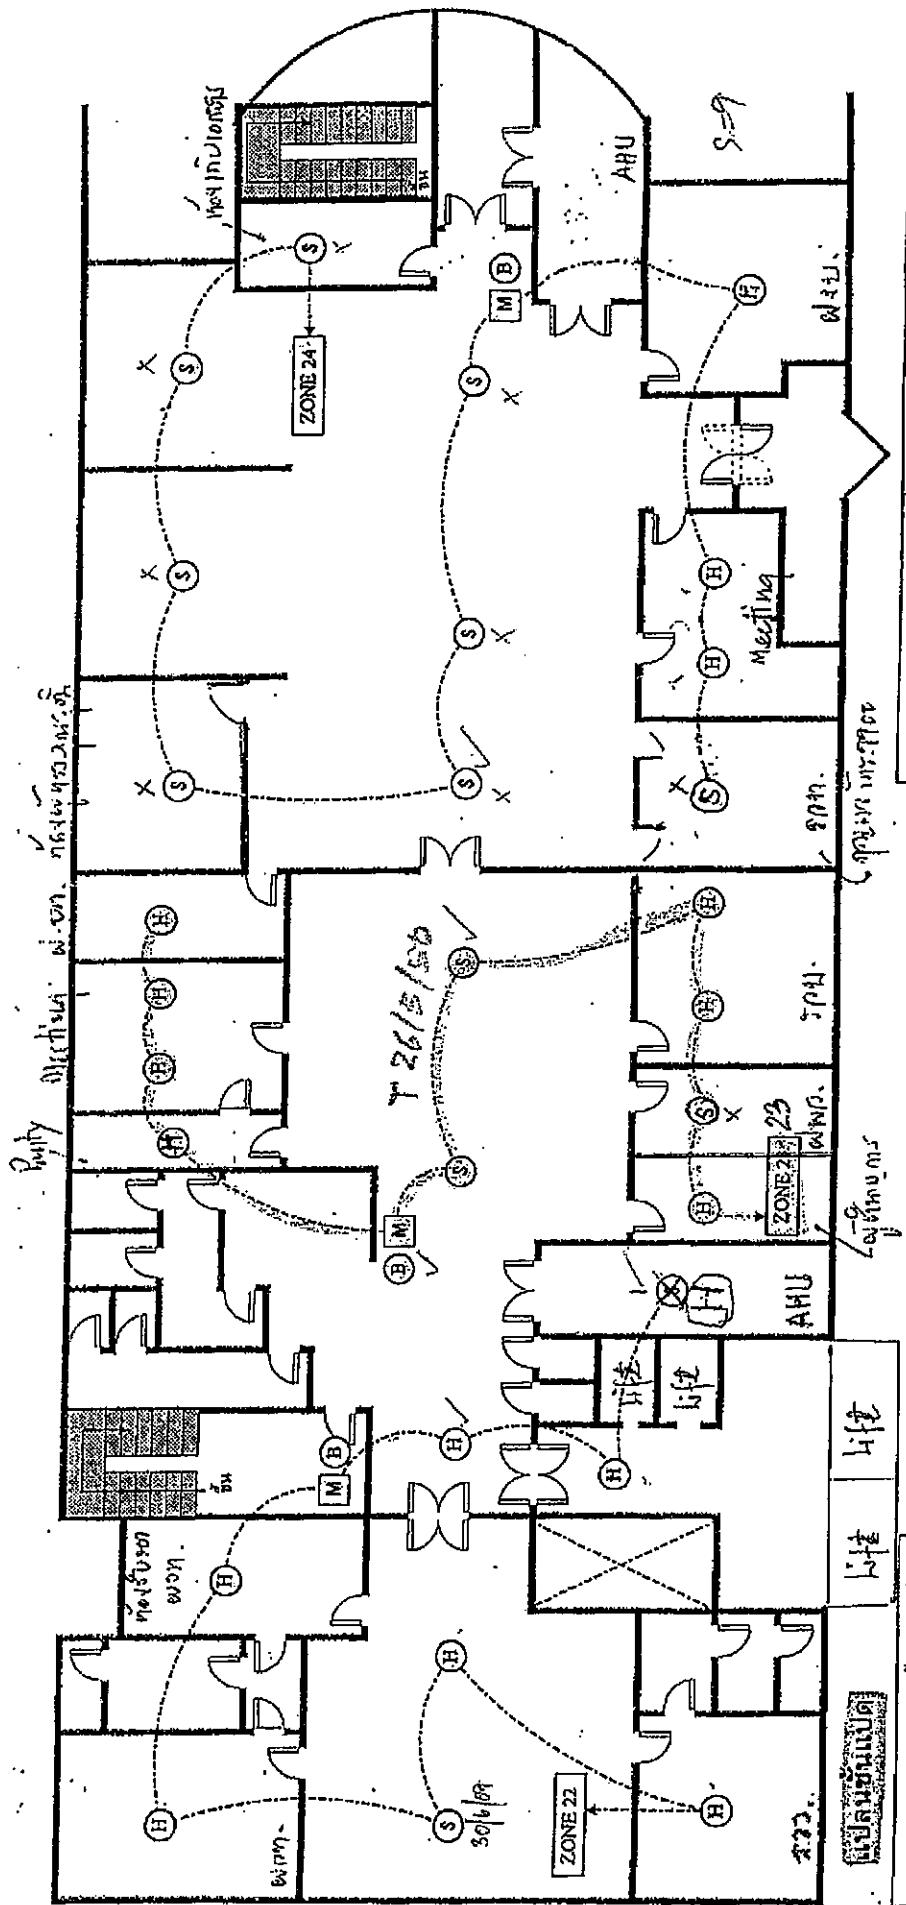

FIRE CONTROL PANEL TCP	SMOKE DETECTOR = 13 S	HEAT DETECTOR = 16 H	BELL = 3 B
GRAPHIC ANNUNCIATOR GA			
MANUAL STATION M			

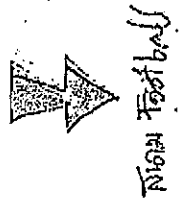

249 59.4
2/5/56


แบบแปลนระบบสัญญาณแจ้งเพลิงไหม้
บริษัท วิทยุการบินแห่งประเทศไทย จำกัด
TEL.
วันที่ 25/5/42 NO.99022

Office/Am
เอกสารแนบที่ ๒
5/8/67

ลิ้นจี่ Football



สงวนลิขสิทธิ์
สงวนลิขสิทธิ์
สงวนลิขสิทธิ์

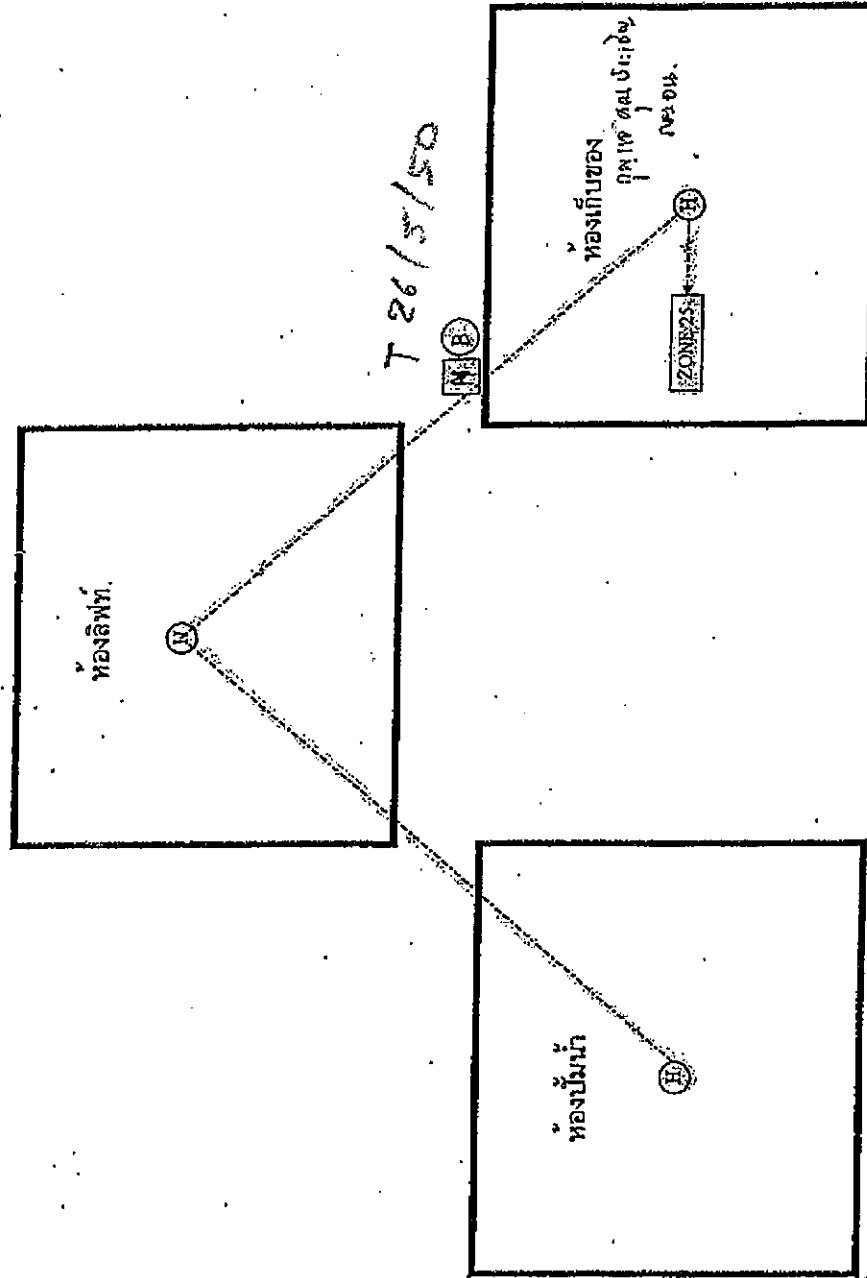


แบบแปลนระบบสัญญาณแจ้งเพลิงไหม้
บริษัท วิทยุการบินแห่งประเทศไทย จำกัด
TEL.
วันที่ 25/5/42 NO.98022

FACP FIRE CONTROL PANEL
CA GRAPHIC ANNUNCIATOR
MPS MANUAL PULL STATION
S SMOKE DETECTOR
H HEAT DETECTOR
B BELL

สงวนลิขสิทธิ์
2/4/07

เอกสารแบบที่ ๒