


Fire Alarm Panel B


Office plan
16/3/07

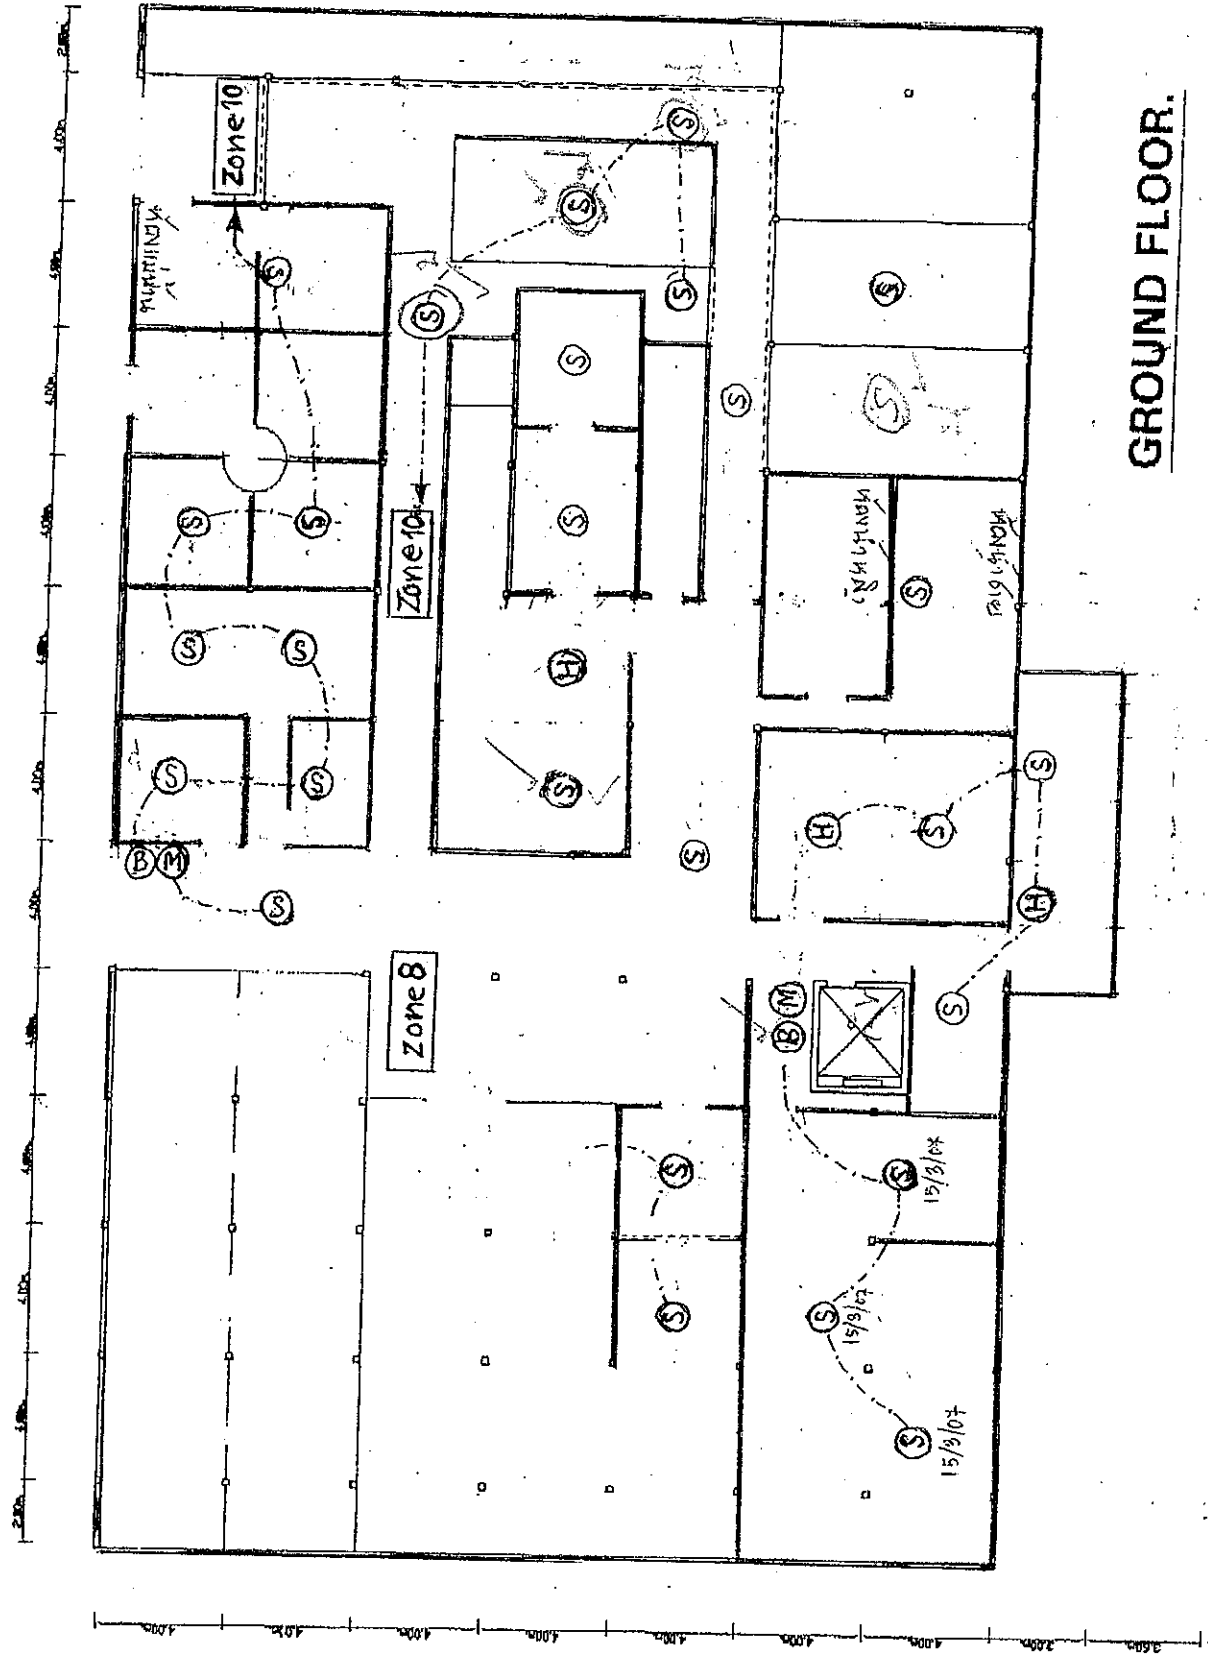


Fire Alarm ๑. ปฏิบัติภาค ชั้น 1

16/10/07

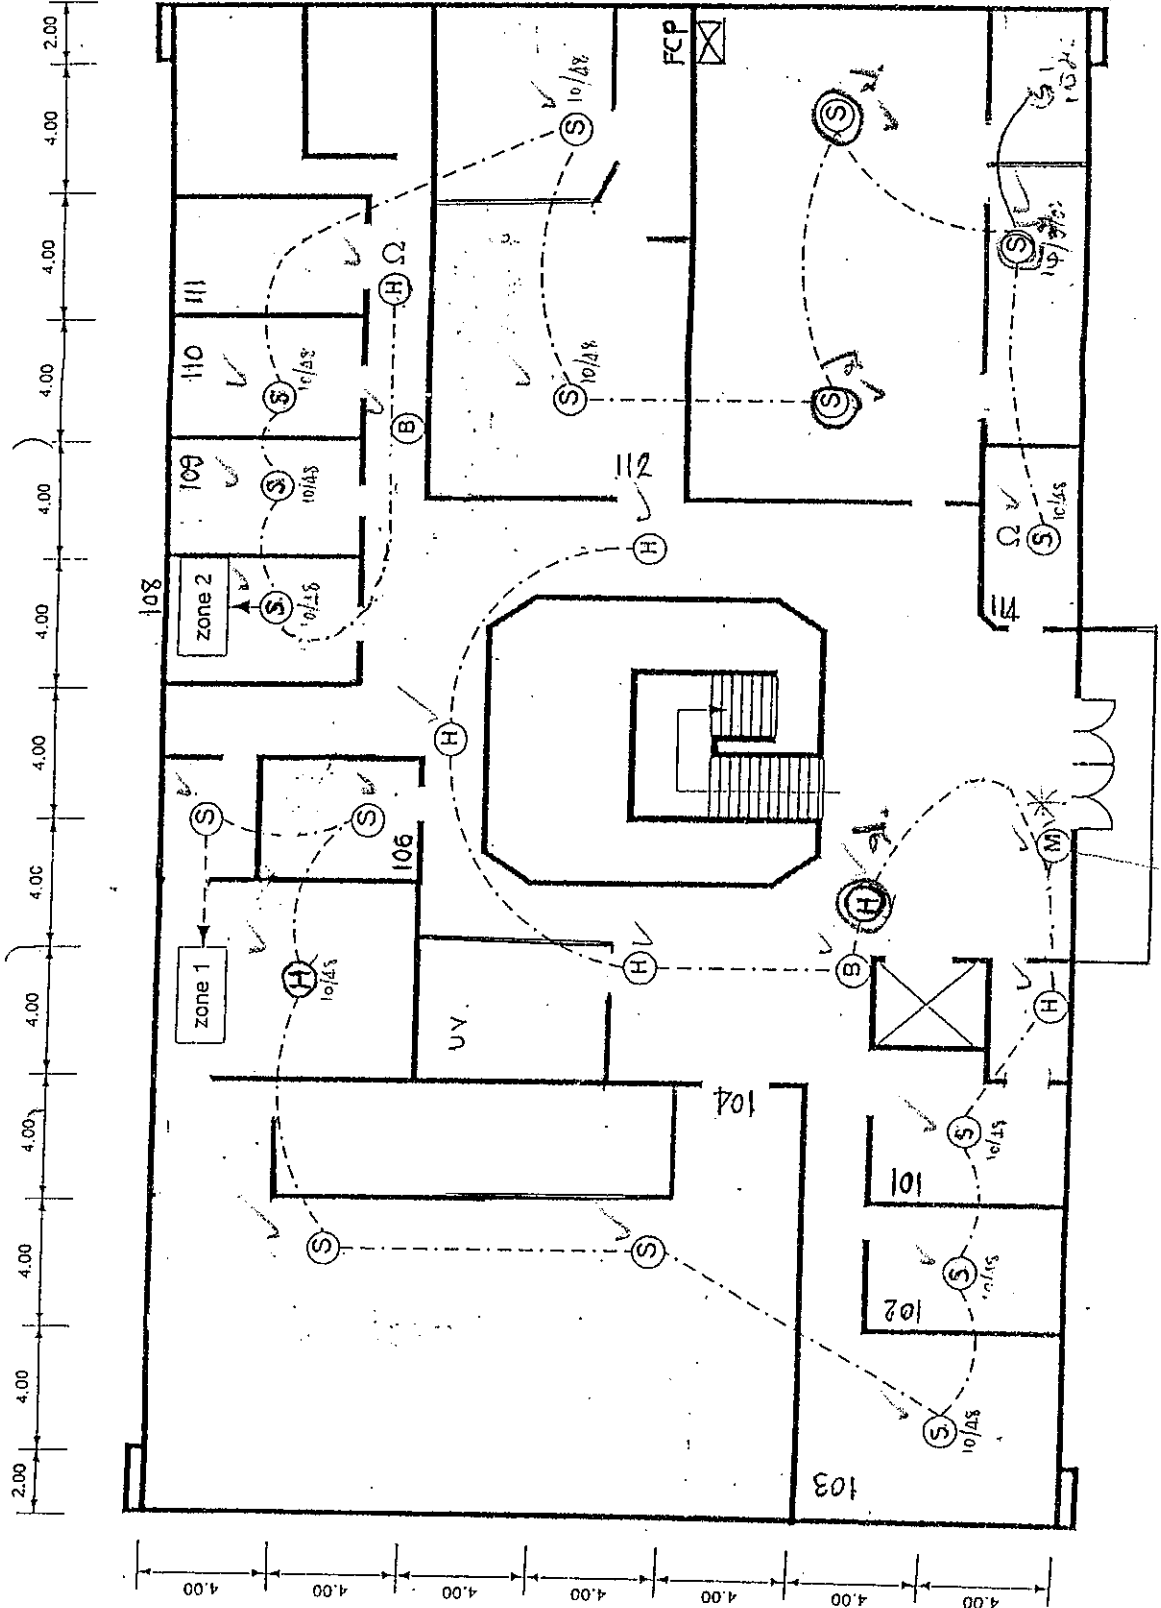

แปลนชั้นที่ 1


แปลนระบบสัญญาณเตือนเพลิงไหม้
บริษัท วิทยุการบิน จำกัด
อาคารปฏิบัติการ
วันที่ 10/06/42 NO. 99028

- | | |
|-----|---------------------|
| (S) | SMOKE DETECTOR (16) |
| (H) | HEAT DETECTOR (๗) |
| (B) | ALARM BELL (2) |
| (M) | MANUAL (๑) |

ขนาดพื้นที่รวม 1100

ชั้น 1

Fire Alarm ๒. ชั้นที่ ๒
 ๑๖/๑๐/๐๔

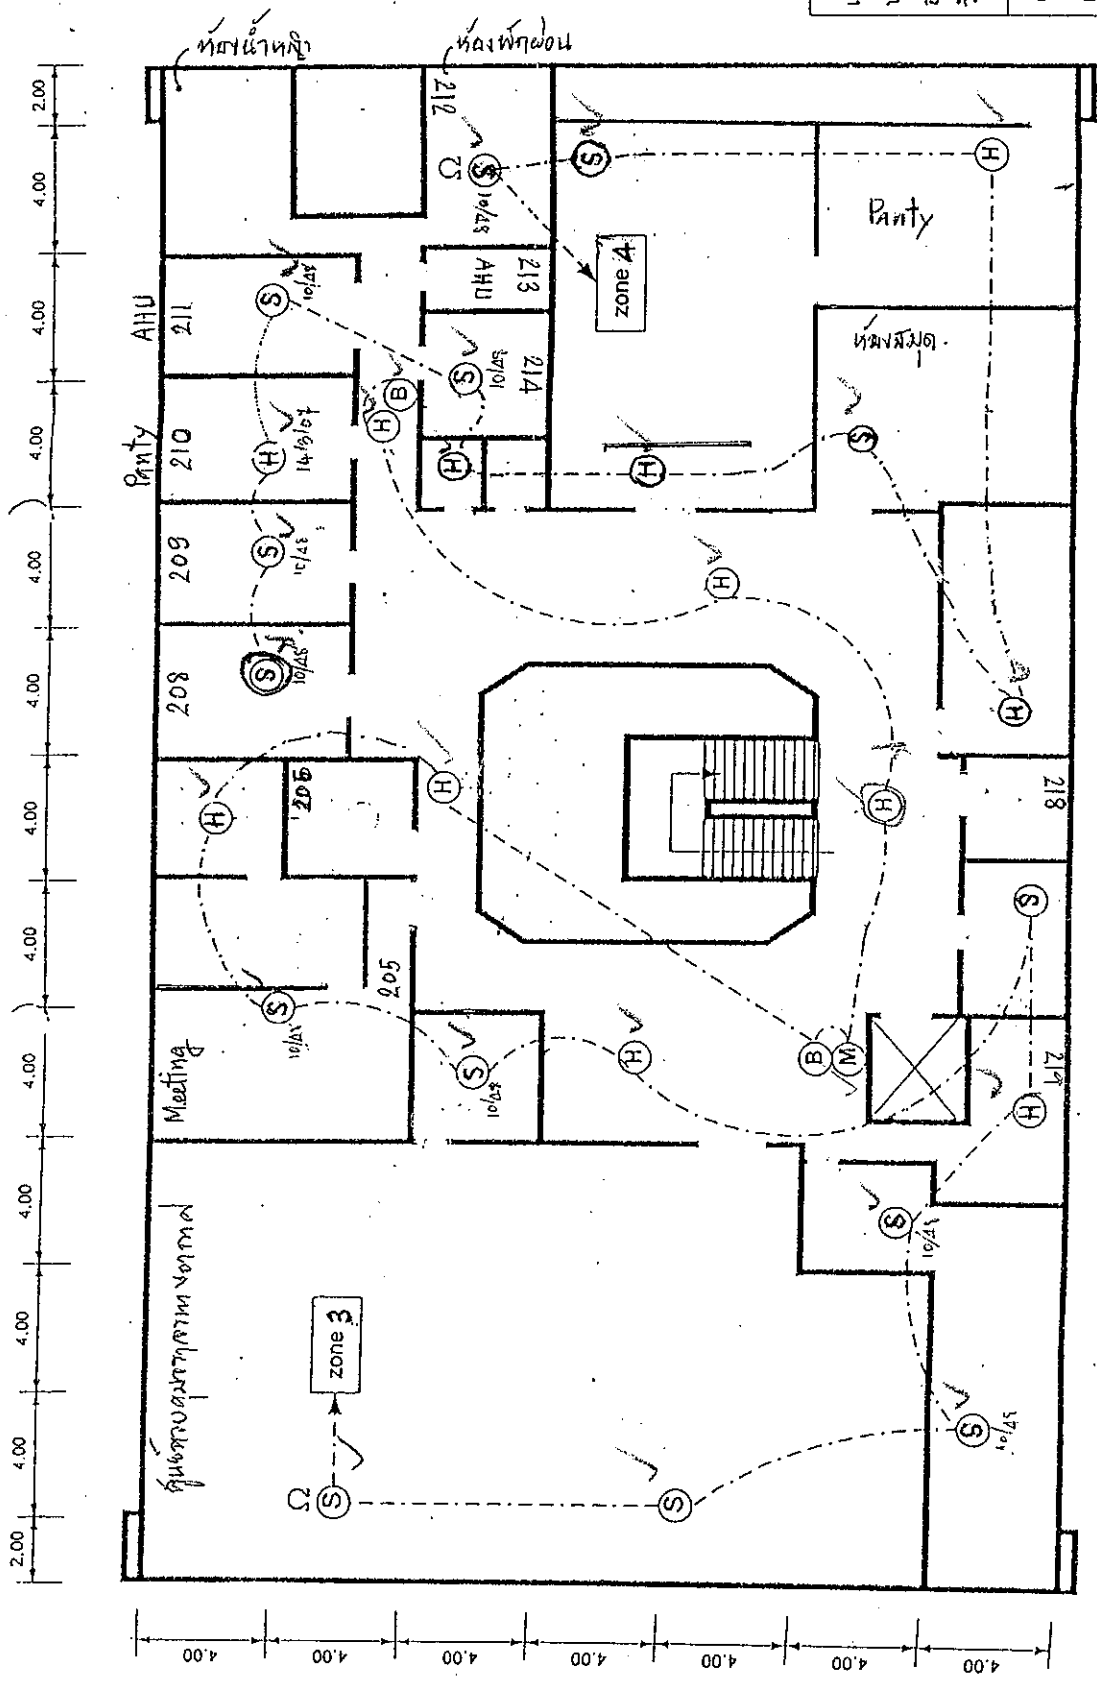


แปลนชั้นที่ 2

แปลนระบบสัญญาณเตือนเพลิงไหม้
 บริษัท วิทยุการบิน จำกัด
 อาคารปฏิบัติการ
 วันที่ 10/06/42 NO. 99028

(S)	SMOKE DETECTOR (14)
(H)	HEAT DETECTOR (12)
(B)	ALARM BELL (2)
(M)	MANUAL (1)

ตาม Football

Fire Alarm 3
 11/3/07

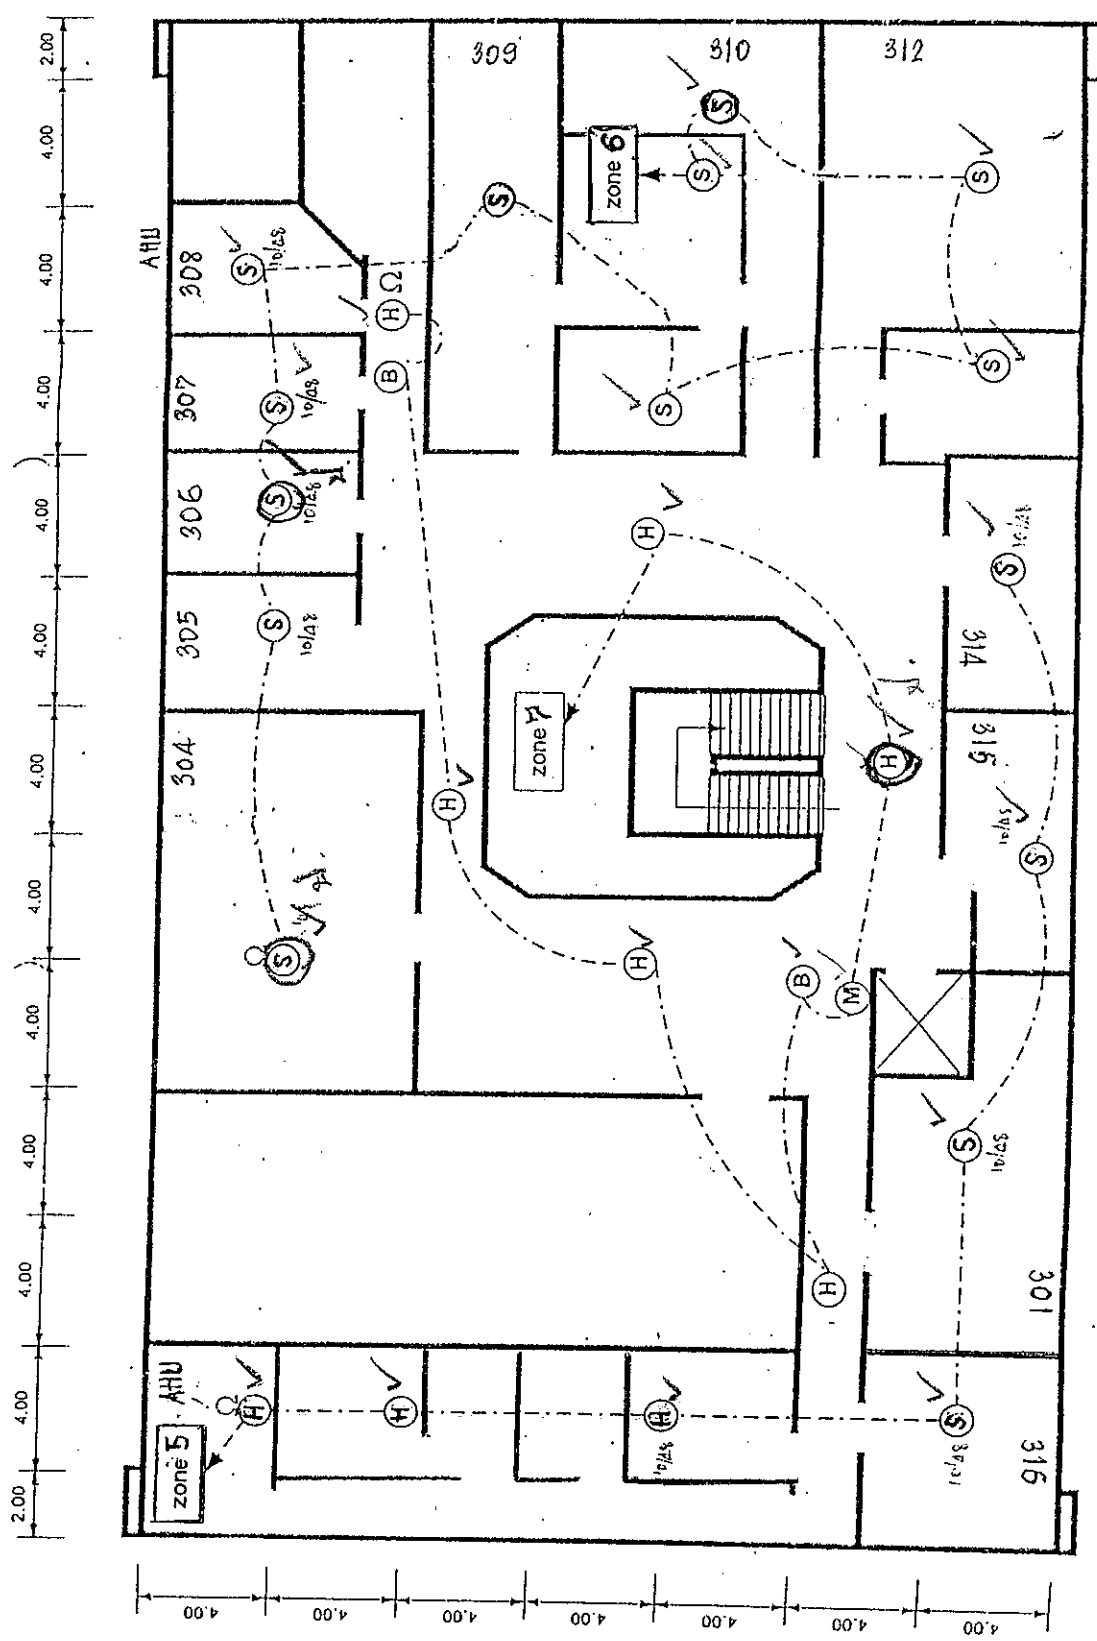

แปลนชั้นที่ 3

แปลนระบบสัญญาณเตือนเพลิงไหม้
 บริษัท วิทยุการบิน จำกัด
 อาคารปฏิบัติการ
 วันที่ 10/06/42 NO. 99028


(S)	SMOKE DETECTOR (15)
(H)	HEAT DETECTOR (๑)
(B)	ALARM BELL (2)
(M)	MANUAL (1)

↑
 วิทยุการบิน
 กศ.ป.๓.



ชั้นที่ 25/5/42

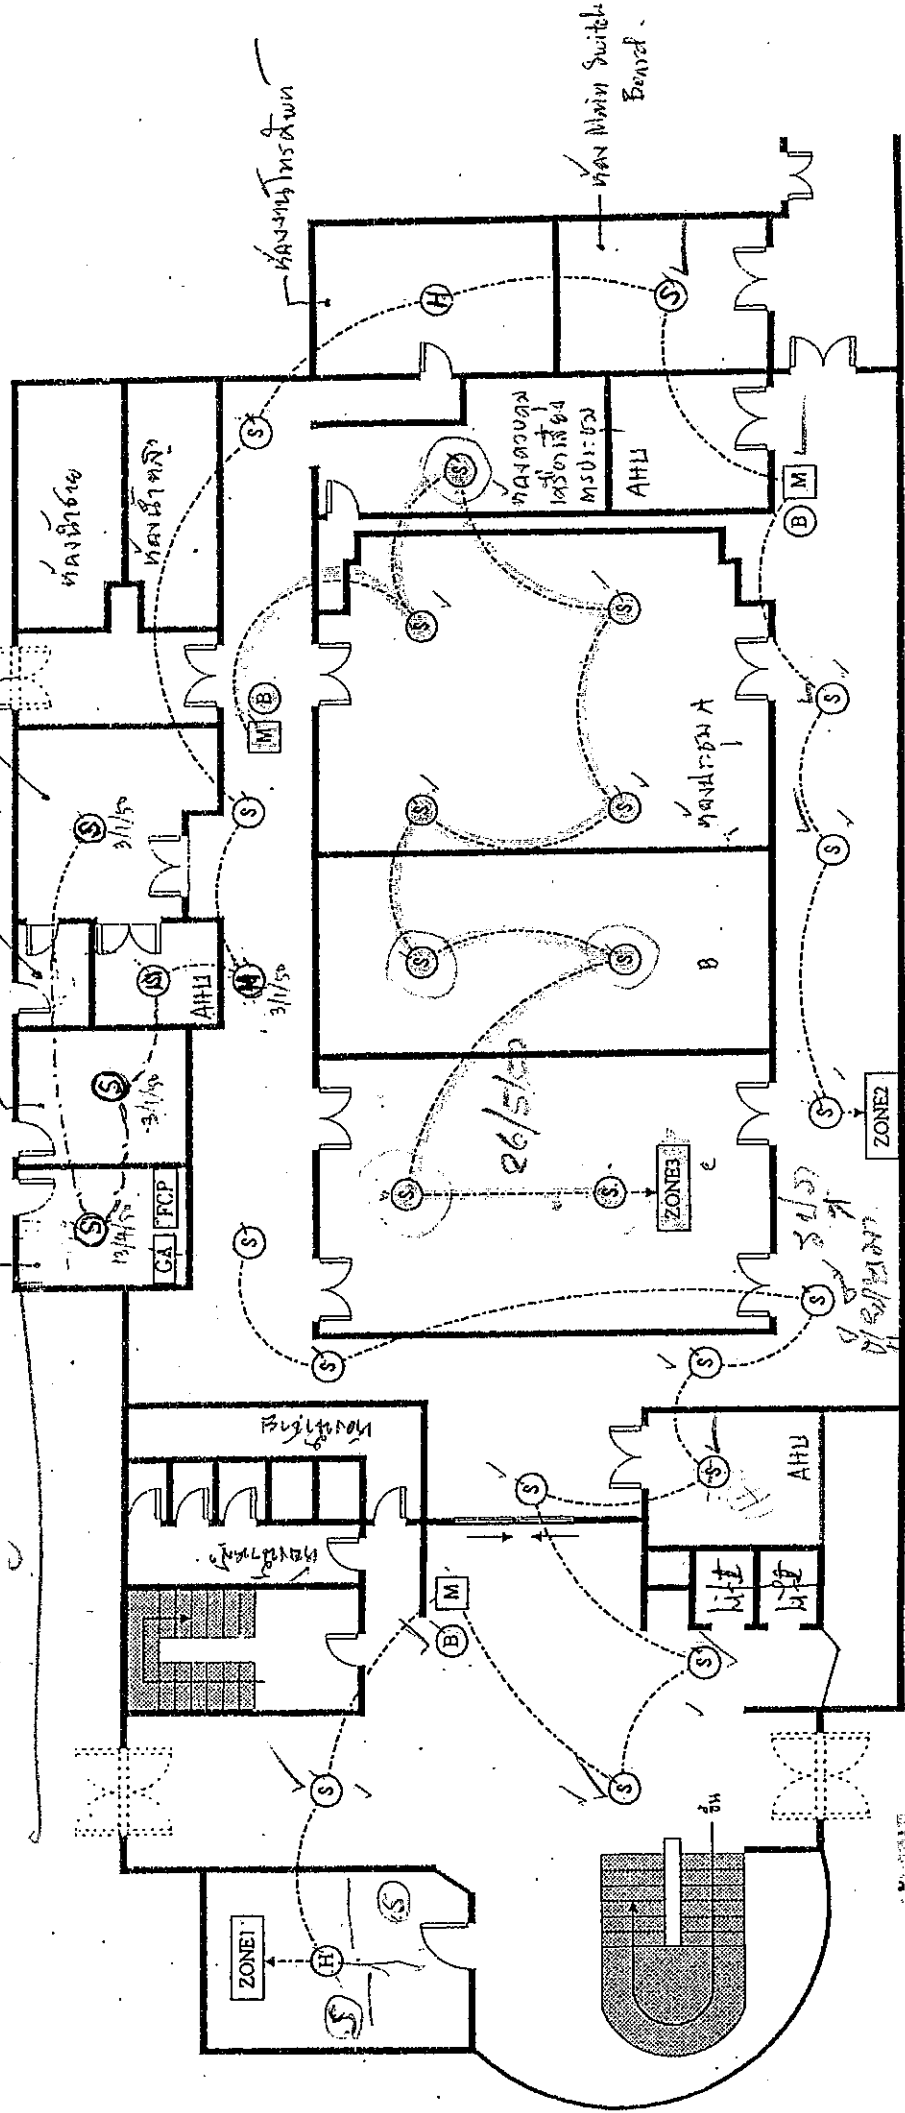

1 =	[FCP] FIRE CONTROL PANEL	(S) SMOKE DETECTOR = 29
1 =	[CA] GRAPHIC ANNUNCIATOR	(H) HEAT DETECTOR = 2
3 =	[M] MANUAL PULL STATION	(B) BELL = 3 ฝั่ง 2/4




สนาม Football

แปลนชั้นที่ 25
แบบแปลนระบบสัญญาณแจ้งเพลิงไหม้
วันที่ 25/5/42 NO. 99022

ชื่อผู้พิมพ์
7/2/07

Handwritten signature or initials at the bottom right.

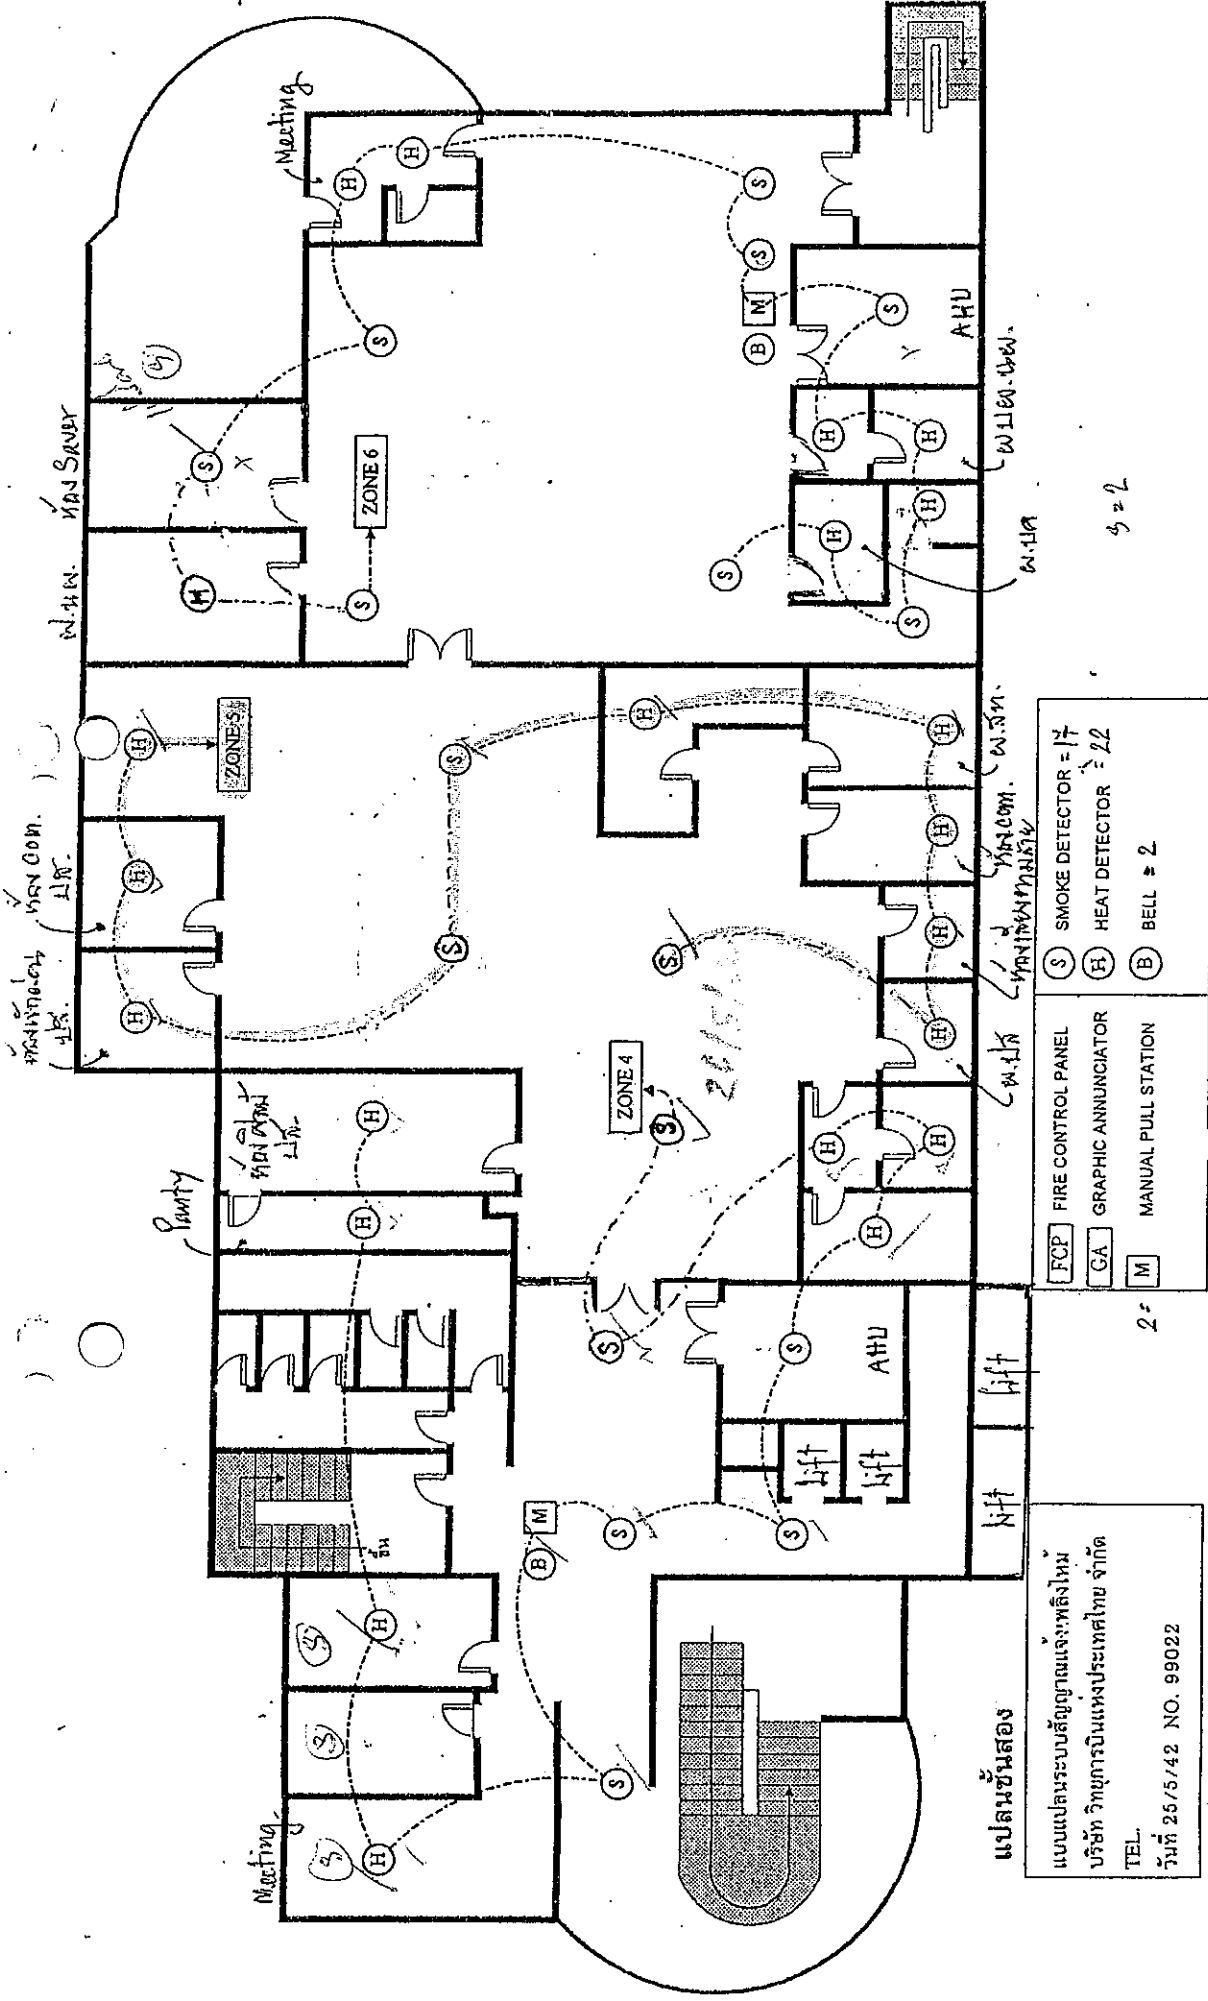

FCP	FIRE CONTROL PANEL	S	SMOKE DETECTOR = 17
GA	GRAPHIC ANNUNCIATOR	H	HEAT DETECTOR = 22
M	MANUAL PULL STATION	B	BELL = 2

แปลนชั้นสอง
 แผนแปลนระบบสัญญาณแจ้งเหตุเพลิงไหม้
 บริษัท วิทยุการบินแห่งประเทศไทย จำกัด
 TEL.
 วันที่ 25/5/42 NO. 99022





ทิศทาง Footbal

Office Room.
7/02/07

322

Tom


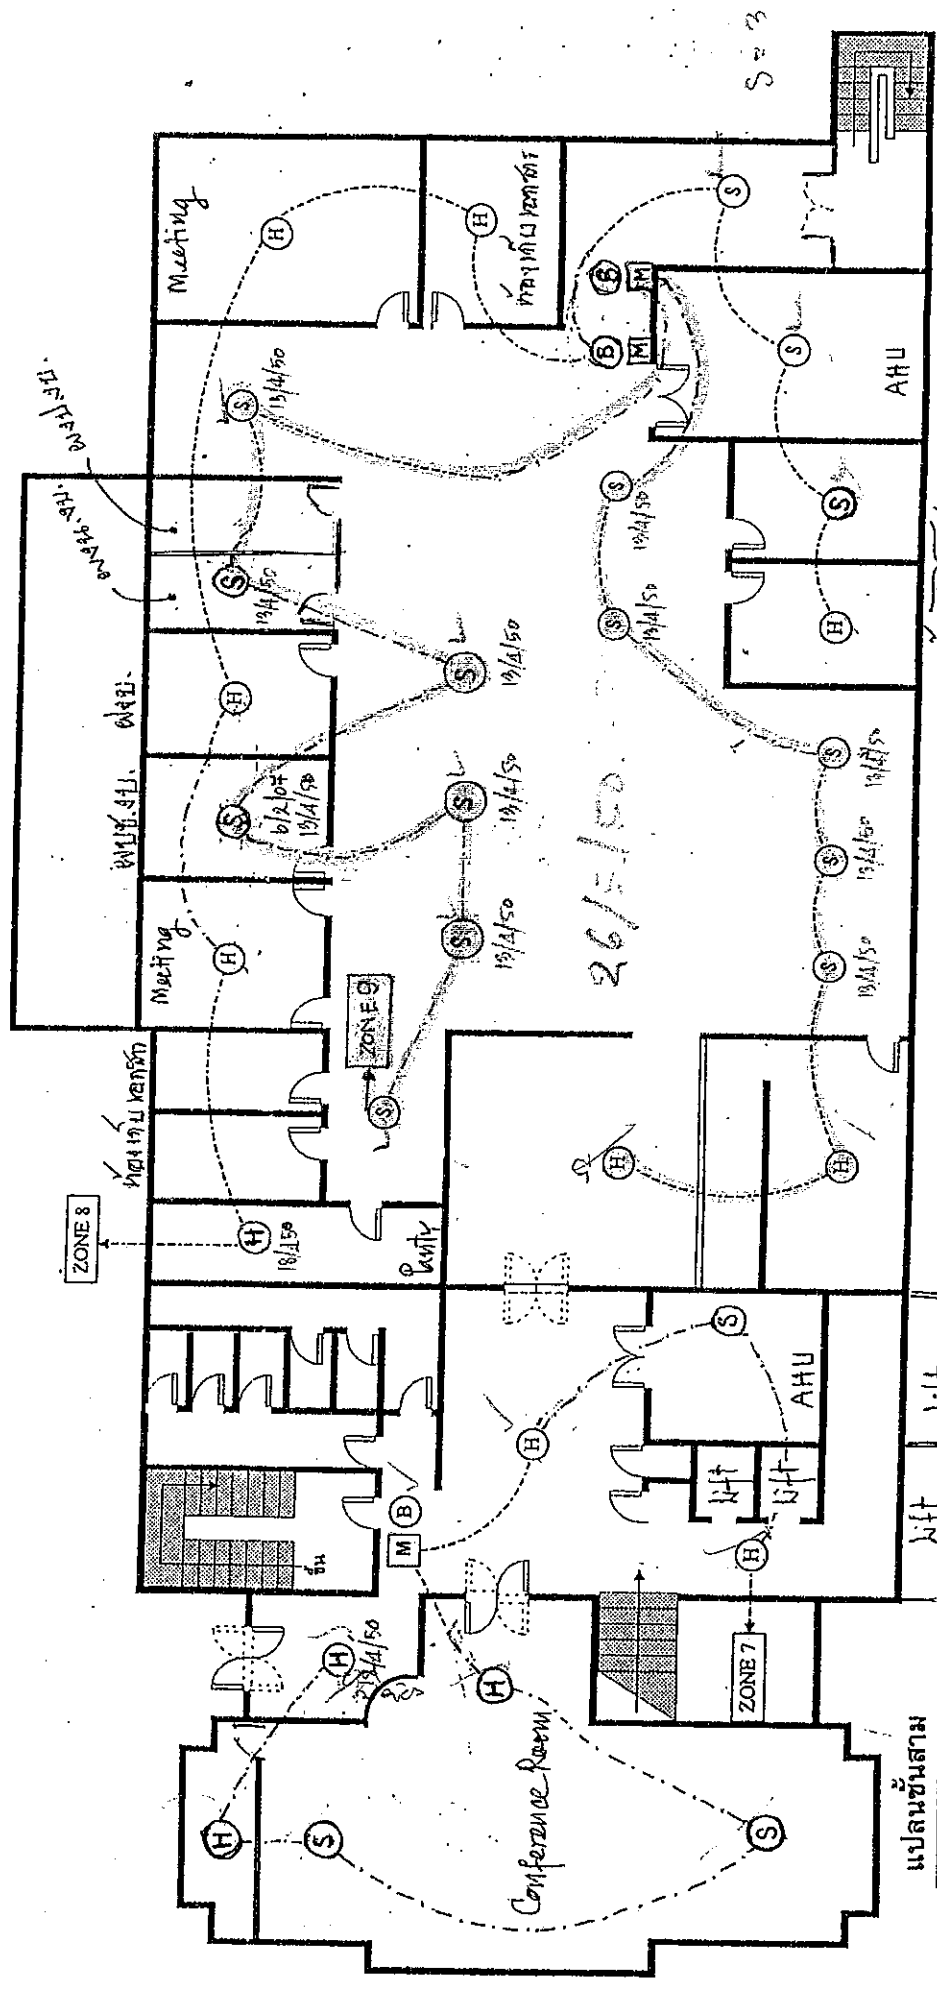

FCP	FIRE CONTROL PANEL	S	SMOKE DETECTOR = 11/18
CA	GRAPHIC ANNUNCIATOR	H	HEAT DETECTOR = 11/19
M=3	MANUAL PULL STATION	B	BELL : 3

สนามฟุตบอล
 (Arrow pointing right)

แผนผังระบบสัญญาณแจ้งเหตุไหม้
 บริษัท วิทยุการบินแห่งประเทศไทย จำกัด
 TEL.
 วันที่ 25/5/42 NO. 99022


ส.พ.จ.จ.จ.
 11/11-107

(Handwritten signature)




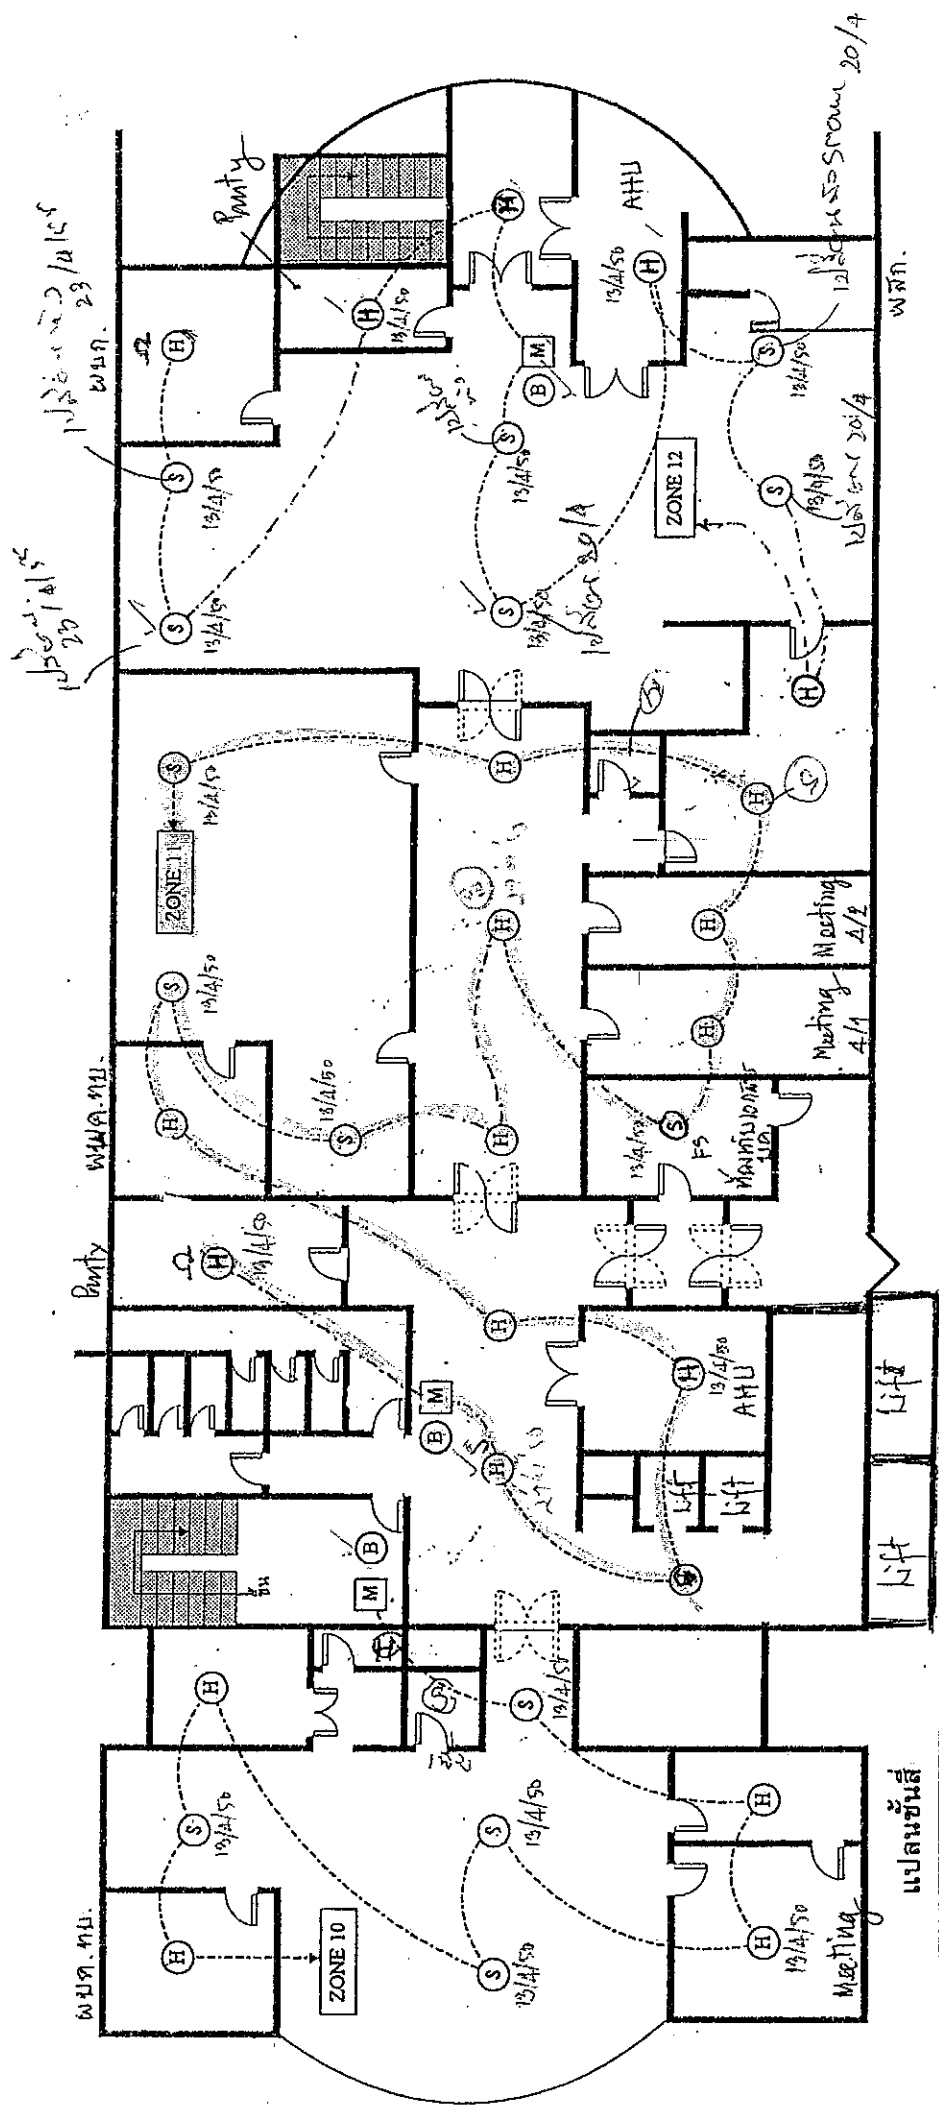

แบบแปลนระบบสัญญาณแจ้งเพลิงไหม้
TEL.
วันที่ 25/5/42 NO. 99022

FCP	FIRE CONTROL PANEL	S	SMOKE DETECTOR = 18
CA	GRAPHIC ANNUNCIATOR	H	HEAT DETECTOR = 17
M	MANUAL PULL STATION	B	BELL = 9


↓
ดูตาม Foot ball

19/4/07
S. J. J.




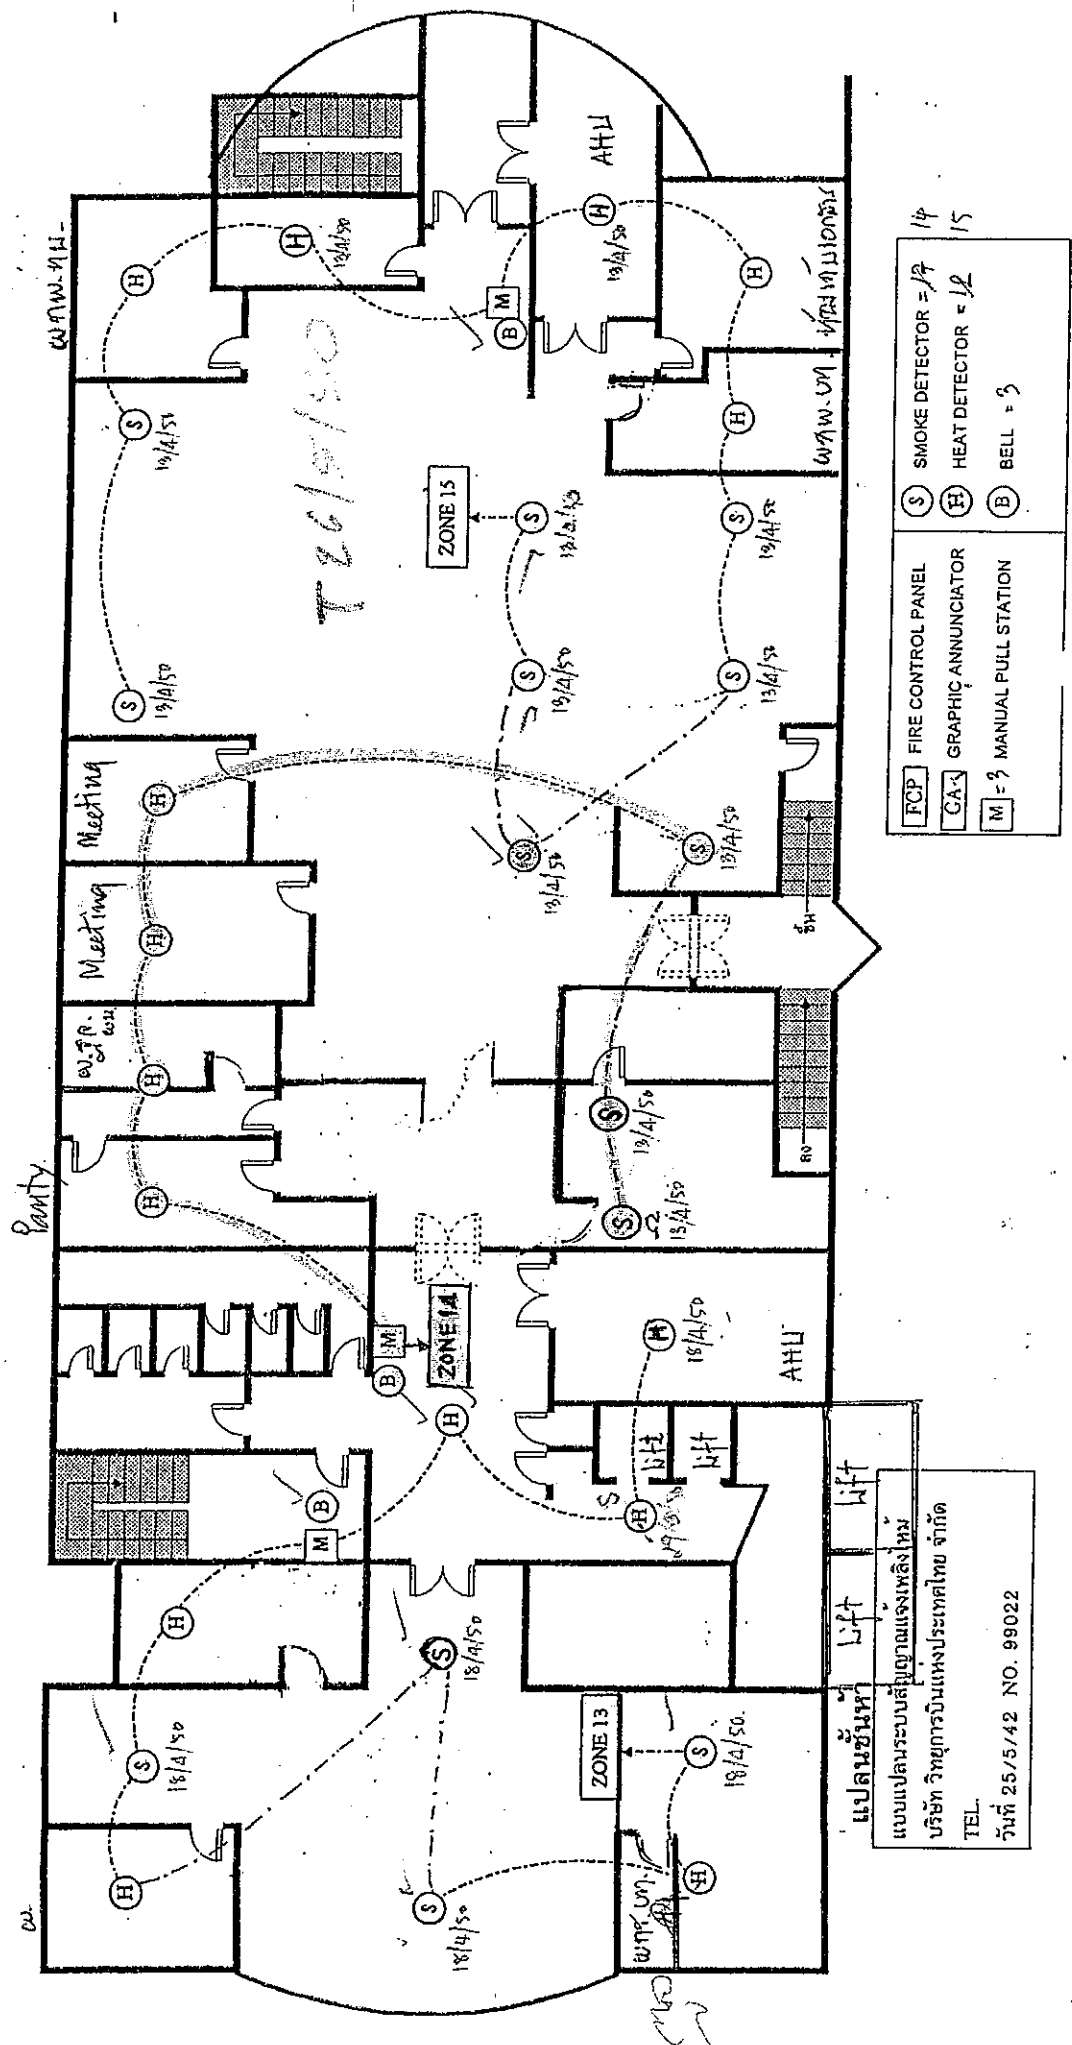

FCP	FIRE CONTROL PANEL	S	SMOKE DETECTOR = 17
CA-3	GRAPHIC ANNUNCIATOR	H	HEAT DETECTOR = 12
M-3	MANUAL PULL STATION	B	BELL = 3

แปลนชั้นที่ Lift Lift Lift
 แผนแปลนระบบสัญญาณแจ้งเพลิงไหม้
 TEL.
 วันที่ 25/5/42 NO. 99022



สนามฟุตบอล





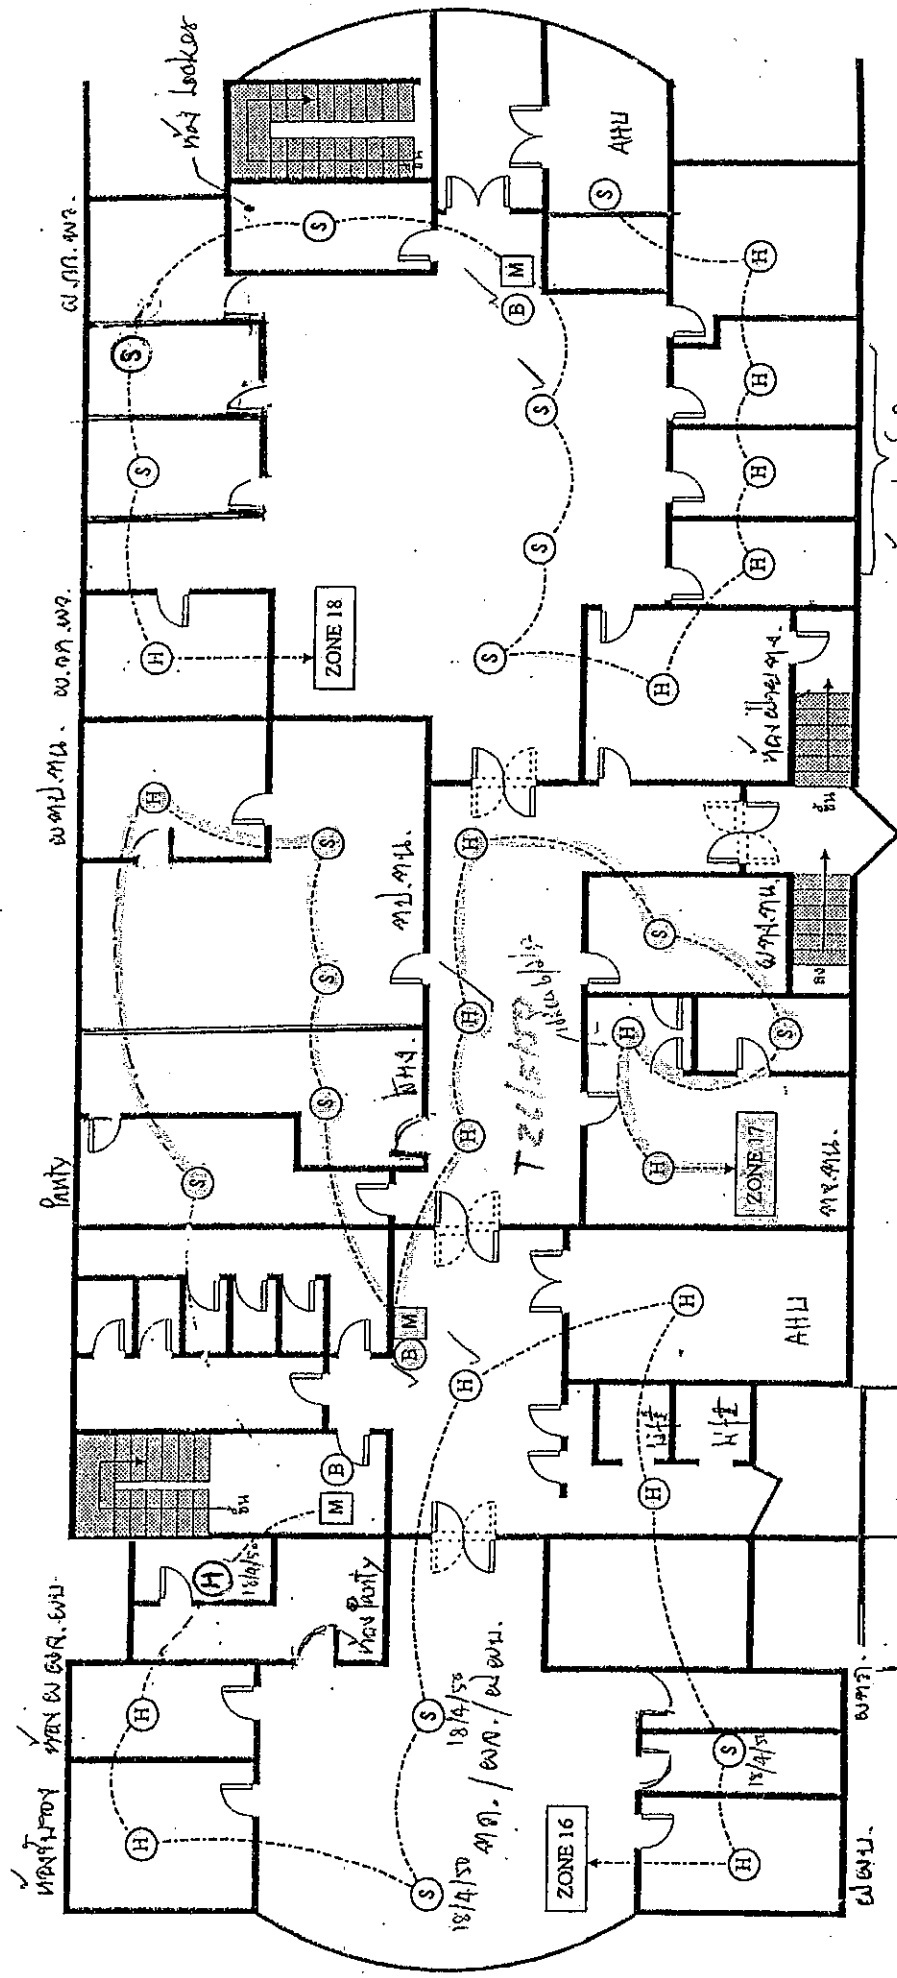

FCP	FIRE CONTROL PANEL	S	SMOKE DETECTOR = 17	16
CA	GRAPHIC ANNUNCIATOR	H	HEAT DETECTOR = 18	19
M=3	MANUAL PULL STATION	B	BELL = 3	




RIEHA Football

แผนแปลระบบสัญญาณแจ้งเพลิงไหม้
 TEL.
 วันที่ 25/5/42 NO.99022


5-6

19/4/09
 19/4/09

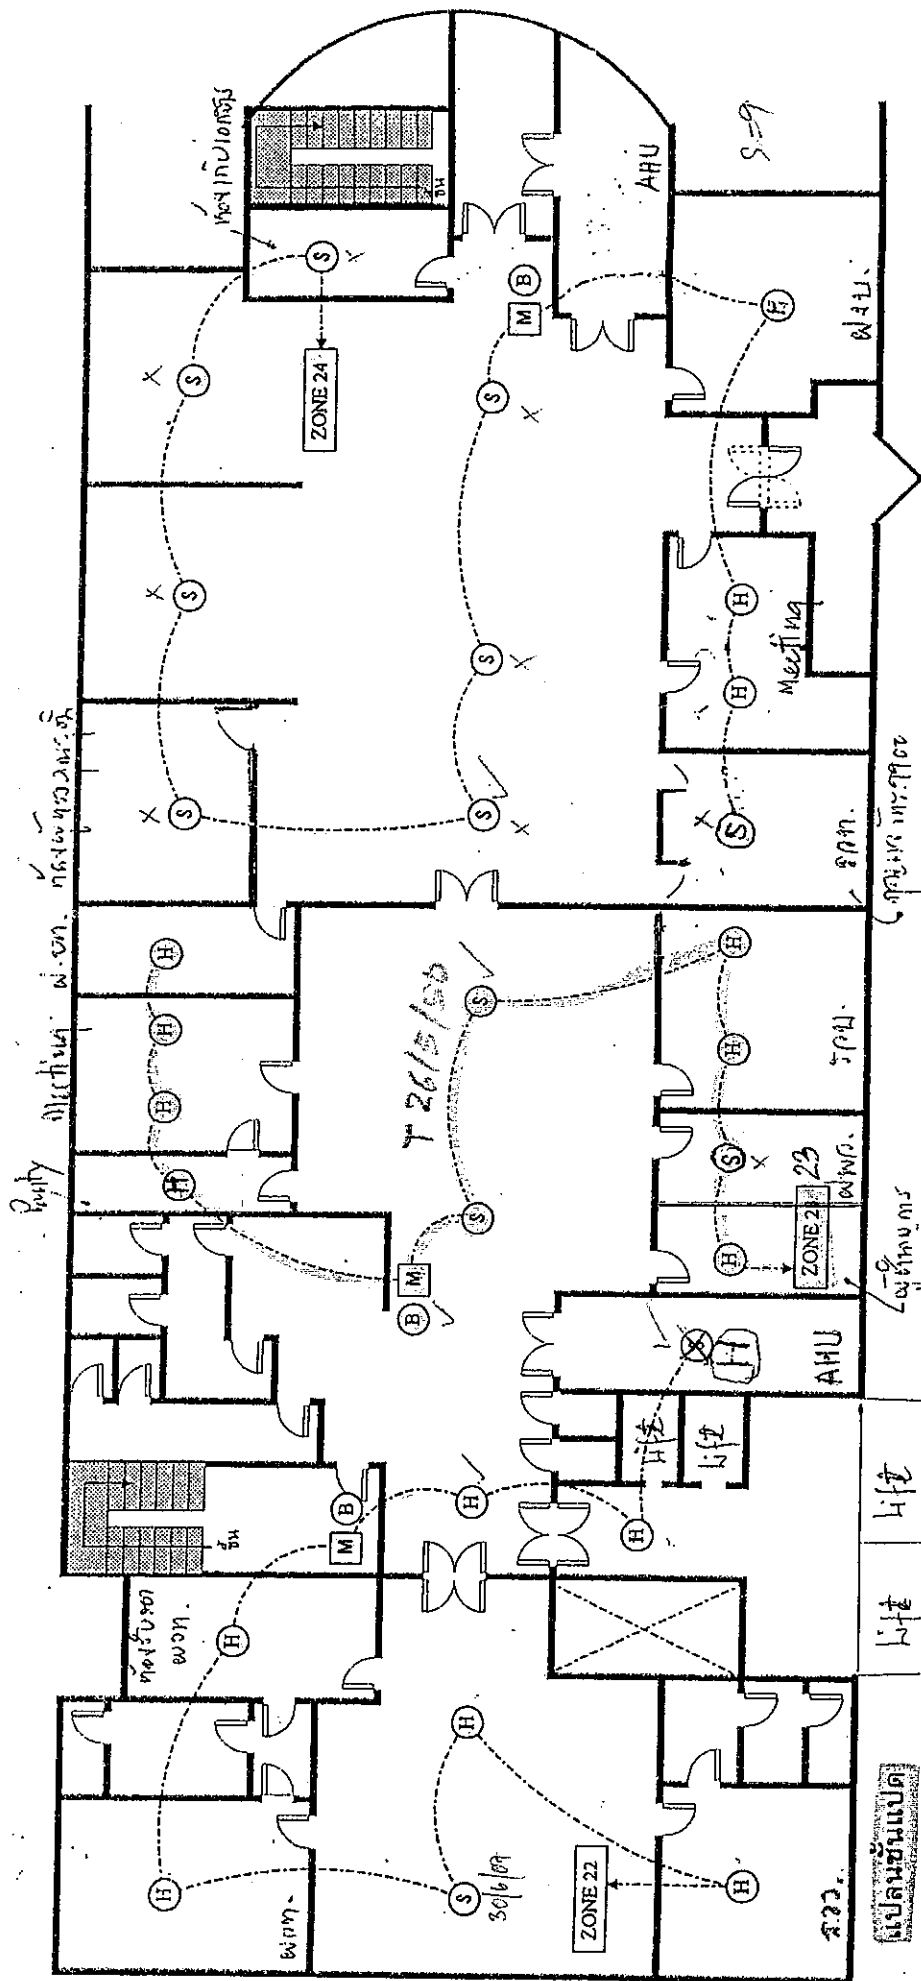

Office Form
5/8/07


FCP	FIRE CONTROL PANEL	S	SMOKE DETECTOR = 13
CA	GRAPHIC ANNUNCIATOR	H	HEAT DETECTOR = 16
M	MANUAL CALL STATION	B	BELL = 3



ทิศเหนือ


แบบแปลนระบบสัญญาณแจ้งเพลิงไหม้
บริษัท วิทยุการบินแห่งประเทศไทย จำกัด
TEL. 255/42 NO.99022
วันที่ 25/5/42

Handwritten signature

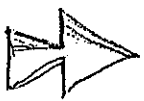

สถานี Fire Hall

59244011116 (H) 810 070 017

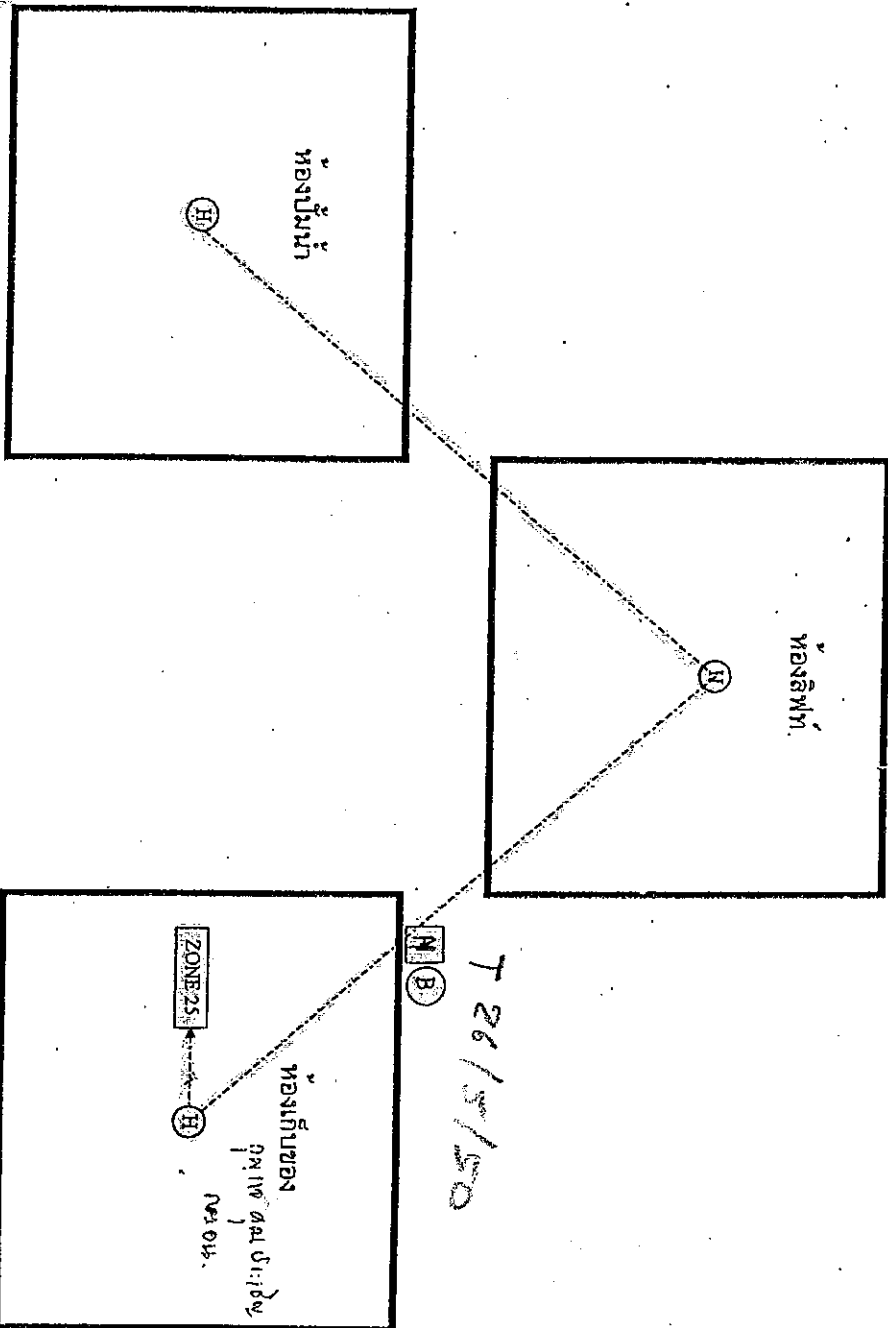

T 26/5/50

แปลนชนิดอาคาร

แบบแปลนระบบสัญญาณเพลิงไหม้
บริษัท วิทยุการบินแห่งประเทศไทย จำกัด
TEL.
วันที่ 25/5/42 NO.99022

<input type="checkbox"/> RCP	FIRE CONTROL PANEL	<input type="checkbox"/> S	SMOKE DETECTOR
<input type="checkbox"/> GA	GRAPHIC ANNUNCIATOR	<input type="checkbox"/> H	HEAT DETECTOR = 3
<input type="checkbox"/> M	MANUAL PULL ACTION	<input type="checkbox"/> B	BELL = 1

3/12/02
SPL/aw