

AERONAUTICAL RADIO OF THAILAND LTD.








102 ซอยงามดูพลี กรุงเทพมหานคร
เขตสาทร กรุงเทพฯ 10120
โทรศัพท์ 0 22873531 - 4
โทรสาร 0 22859572

PROJECT :
งานจัดฟุ้งออกกำลังกาย
รอบสนามฟุตบอล กรุงเทพมหานคร

LOCATION :
สนามฟุตบอล
สำนักงานใหญ่ กรุงเทพมหานคร

REGISTER OF ARCHITECTS & ENGINEERS

AUTHORIZED SIGNATURE :

PLANNERS :

ARCHITECT :

INTERIOR DESIGNER :

STRUCTURAL ENGINEERS :
นายประสิทธิ์ ทรัพย์สงวน
ที่ 34237

ELECTRICAL ENGINEERS :

MECHANICAL ENGINEERS :

SANITARY ENGINEERS :

SURVEY TECHNICAL :

DRAWING :
นายอภิสิทธิ์

แปลนทางวิ่ง Type - A

REVISION :

NO.	DATE	DESCRIPTION	REMARK

DRAWING BY :


CHECKED BY : S.W.M

APPROVED BY :

DRAWING TOTAL 10


SCALE : NTS

0.90 ระยะวิ่ง ระยะกะบะต้นไม้
ระยะวิ่ง ระยะวิ่ง

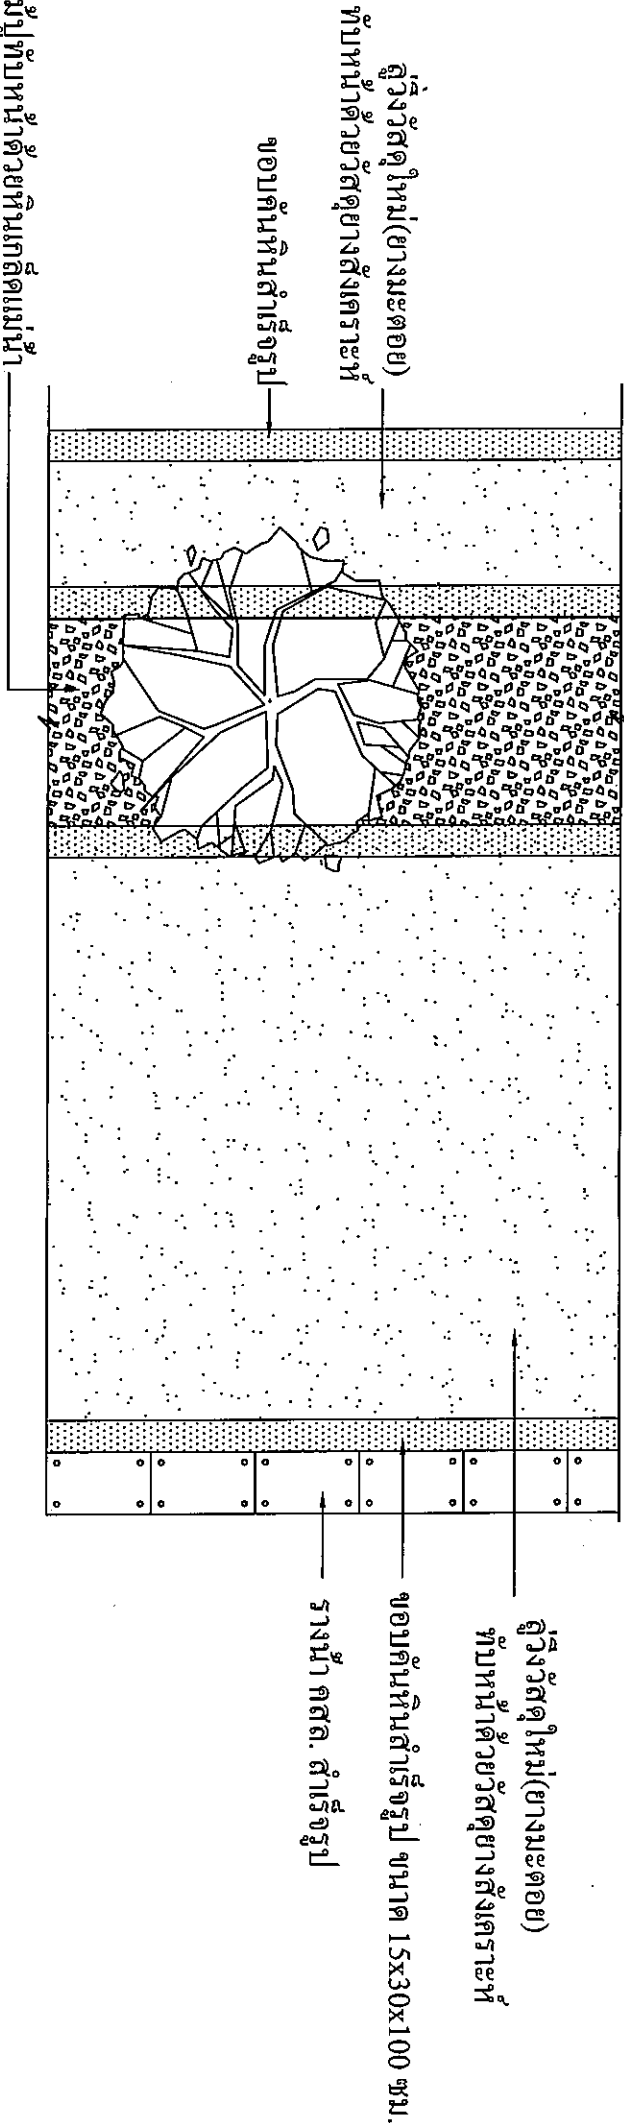

0.60 ระยะกะบะต้นไม้
ระยะวิ่งวัสดุยางสังเคราะห์ ระยะวิ่งวัสดุยางสังเคราะห์

แปลนทางวิ่ง TYPE - A
มาตราส่วน NTS 01 A-03

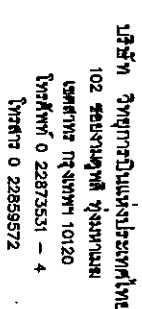


LOCATION : **สนามฟุตบอล
สำนักงานใหญ่ กรุงเทพมหานคร**

REGISTER OF
ARCHITECTS & ENGINEERS

AUTHORIZED
SIGNATURE :

PLANNERS :	

ARCHITECT :	
-------------	--

INTERIOR DESIGNER :

STRUCTURAL ENGINEERS :
 วิศวกรโครงสร้าง

79134337

MECHANICAL ENGINEERS :	
------------------------	--

SANITARY ENGINEERS :	
----------------------	--

SERVEY TECHNICAL :

DRAWING :


[illegible]


DRAWING BY : **DRAWING NO :**

A-04

2. DRAWING TOTAL

SCALE :

NTS

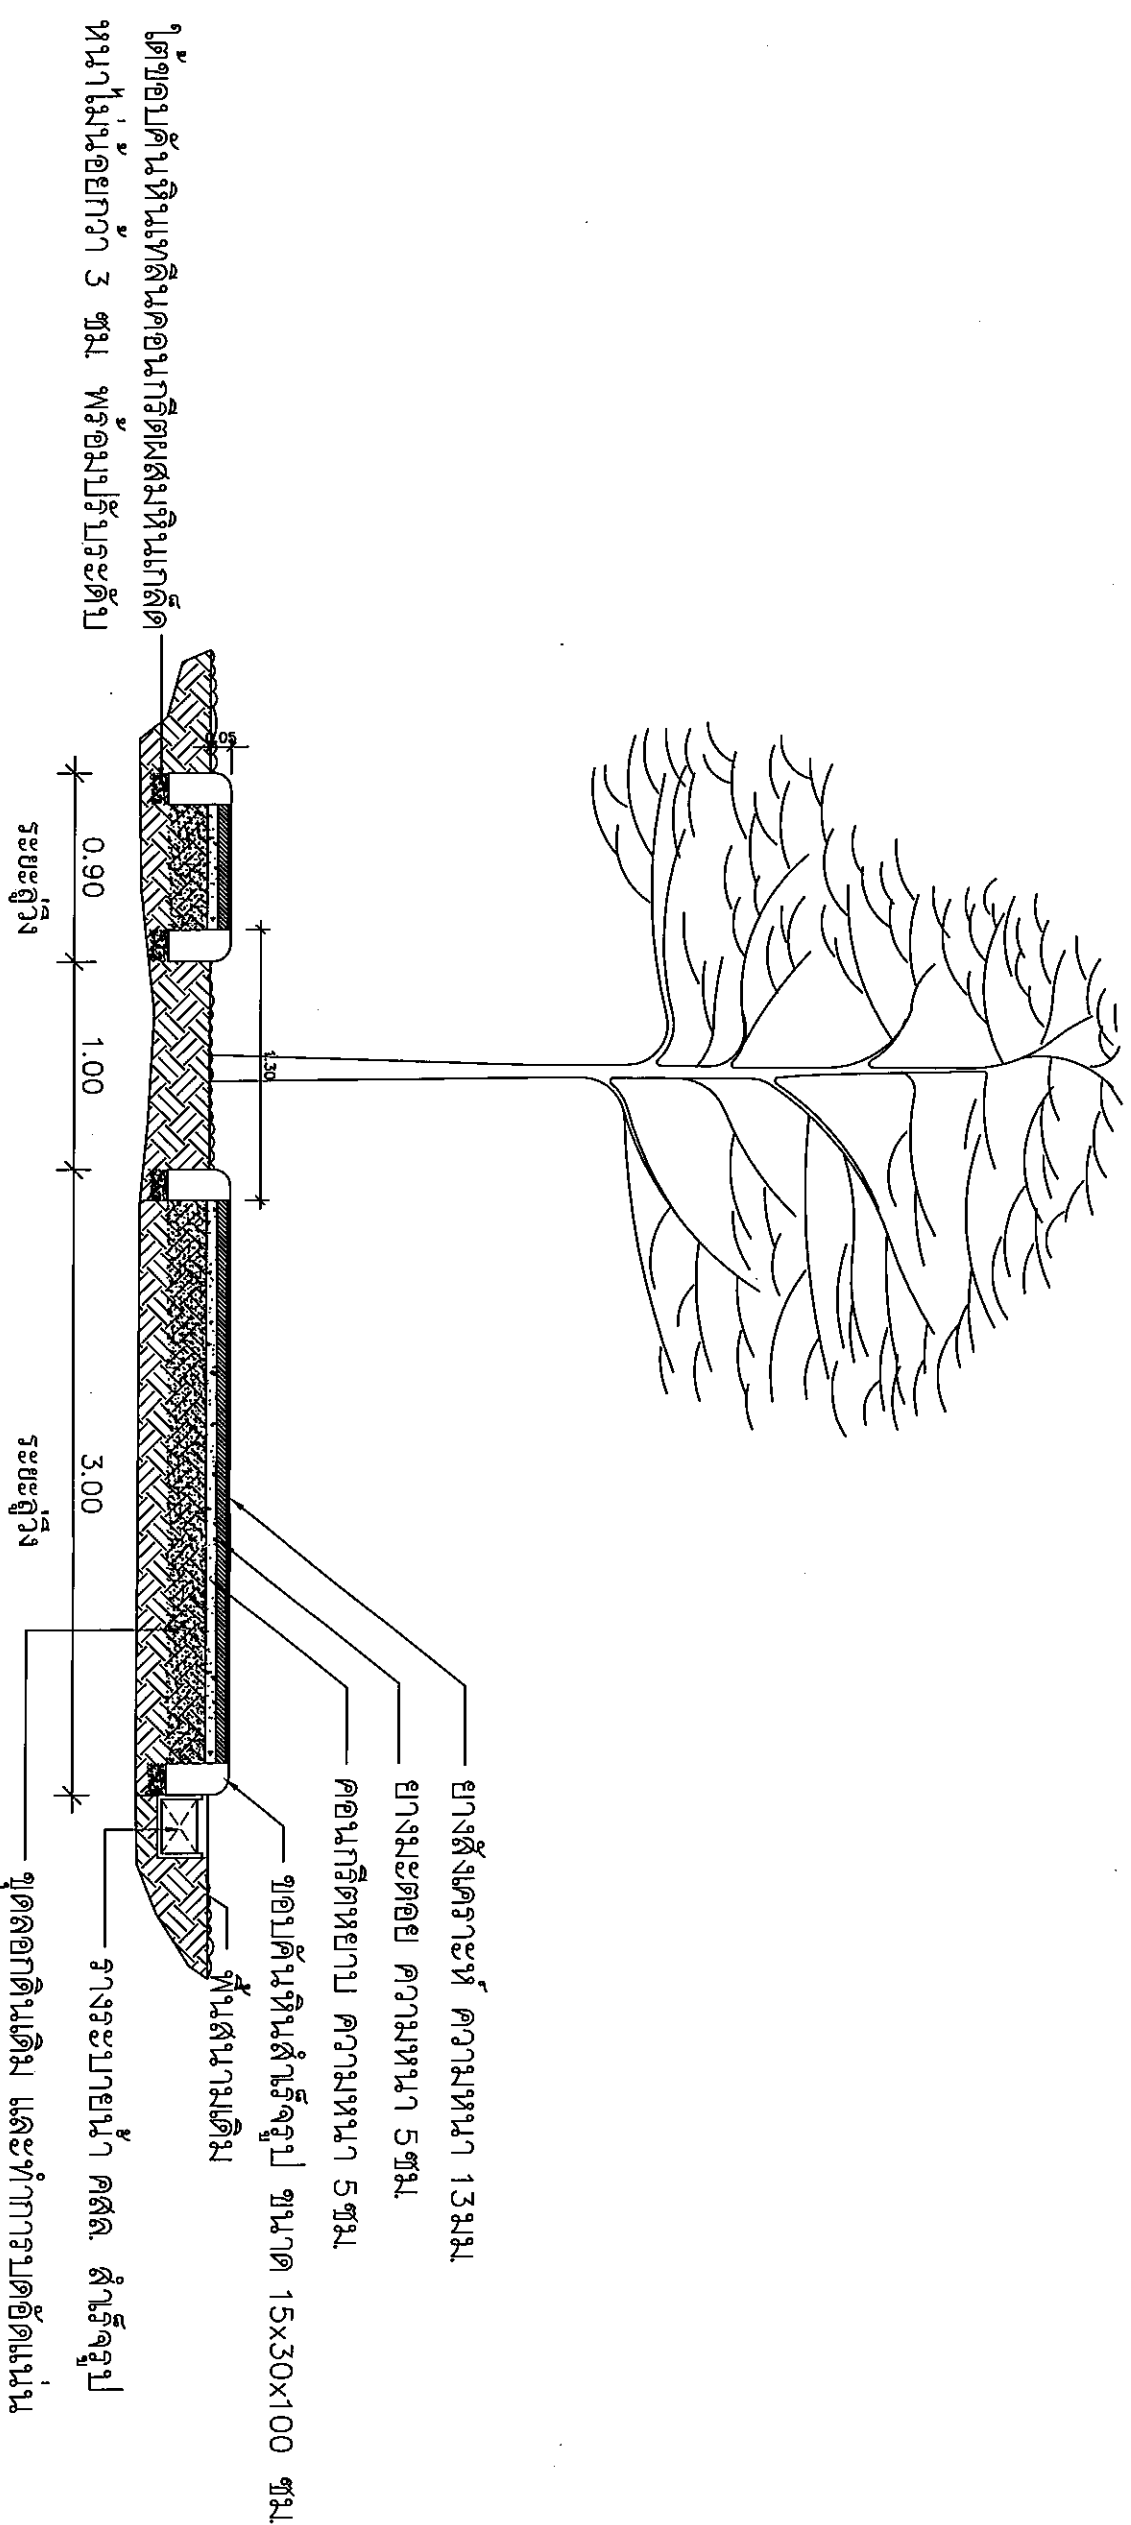

หมายเหตุ :

- ได้ขอเริ่มต้นหิน ต้องรองพื้นด้วยชั้นคอนกรีตผสมหินเกล็ด หนาไม่น้อยกว่า 3 ซม.



102 ซอยงามดูพลี กรุงเทพมหานคร
โทรศัพท์ 0 22873531 - 4
โทรสาร 0 22859572

PROJECT :

LOCATION :
สำนักงานใหญ่ กรุงเทพมหานคร

REGISTER OF
ARCHITECTS & ENGINEERS

PLANNERS :

ARCHITECT :

INTERIOR DESIGNER :

STRUCTURAL ENGINEERS :
นายวิชาญ ทรัพย์สมบูรณ์

ELECTRICAL ENGINEERS :

MECHANICAL ENGINEERS :

SANITARY ENGINEERS :

SURVEY TECHNICAL :

DRAWING :
งานเทคนิค

แปลนทางวิ่ง Type - B

REVISION :

NO. DATE DESCRIPTION REMARK

DRAWING BY :

CHECKED BY :
S. W. W.


APPROVED BY :


SCALE :
NTS

DRAWING NO :
A-05

DRAWING TOTAL
10

สระน้ำ

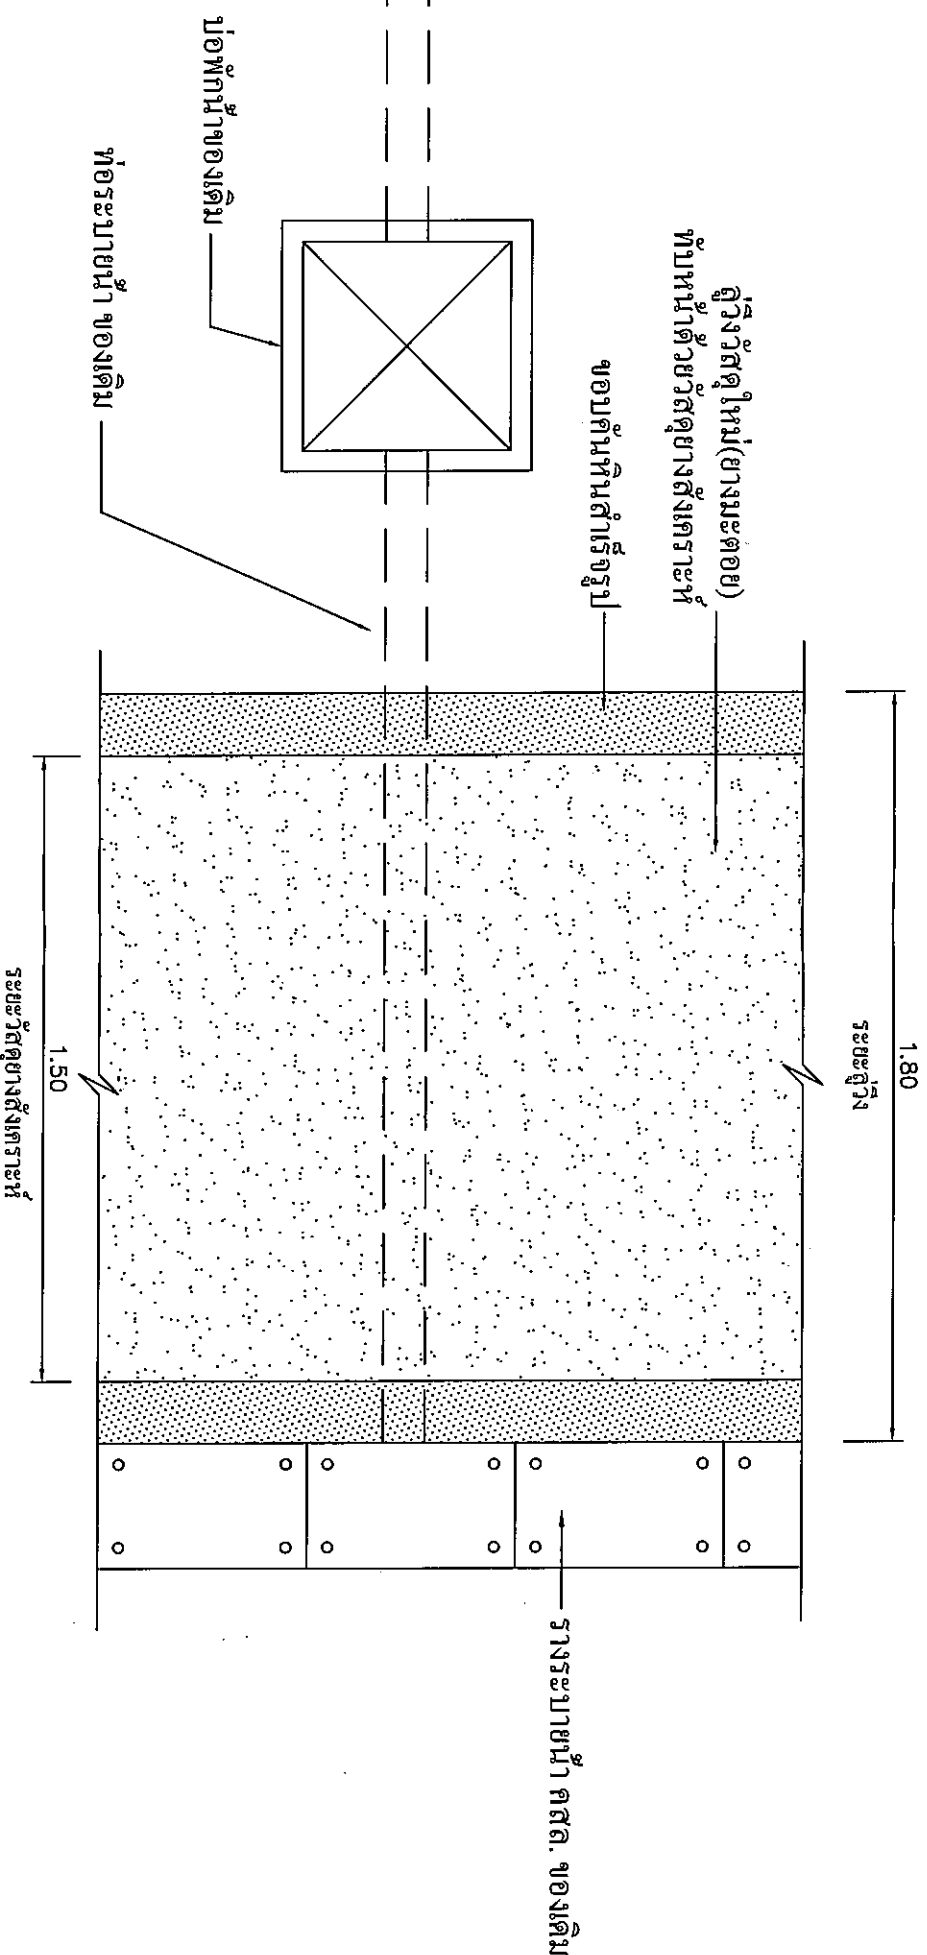

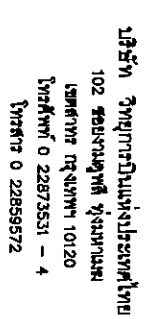


LOCATION :


ARCHITECTS & ENGINEERS SIGNATURE

PLANNERS :	
------------	--

ARCHITECT :

INTERIOR DESIGNER :

--	---

ELECTRICAL ENGINEERS :

MECHANICAL ENGINEERS :

SANITARY ENGINEERS :	
----------------------	--

SERVEY TECHNICAL :

DRAWING :

รูปตัด ทางวงฟัน Type -B

[illegible]

DRAWING BY : **DRAWING NO :**

CHECKED BY: *[Signature]*


2.255 DRAWING TOTAL

APPROVED BY : 

10

SCALE :

NTS

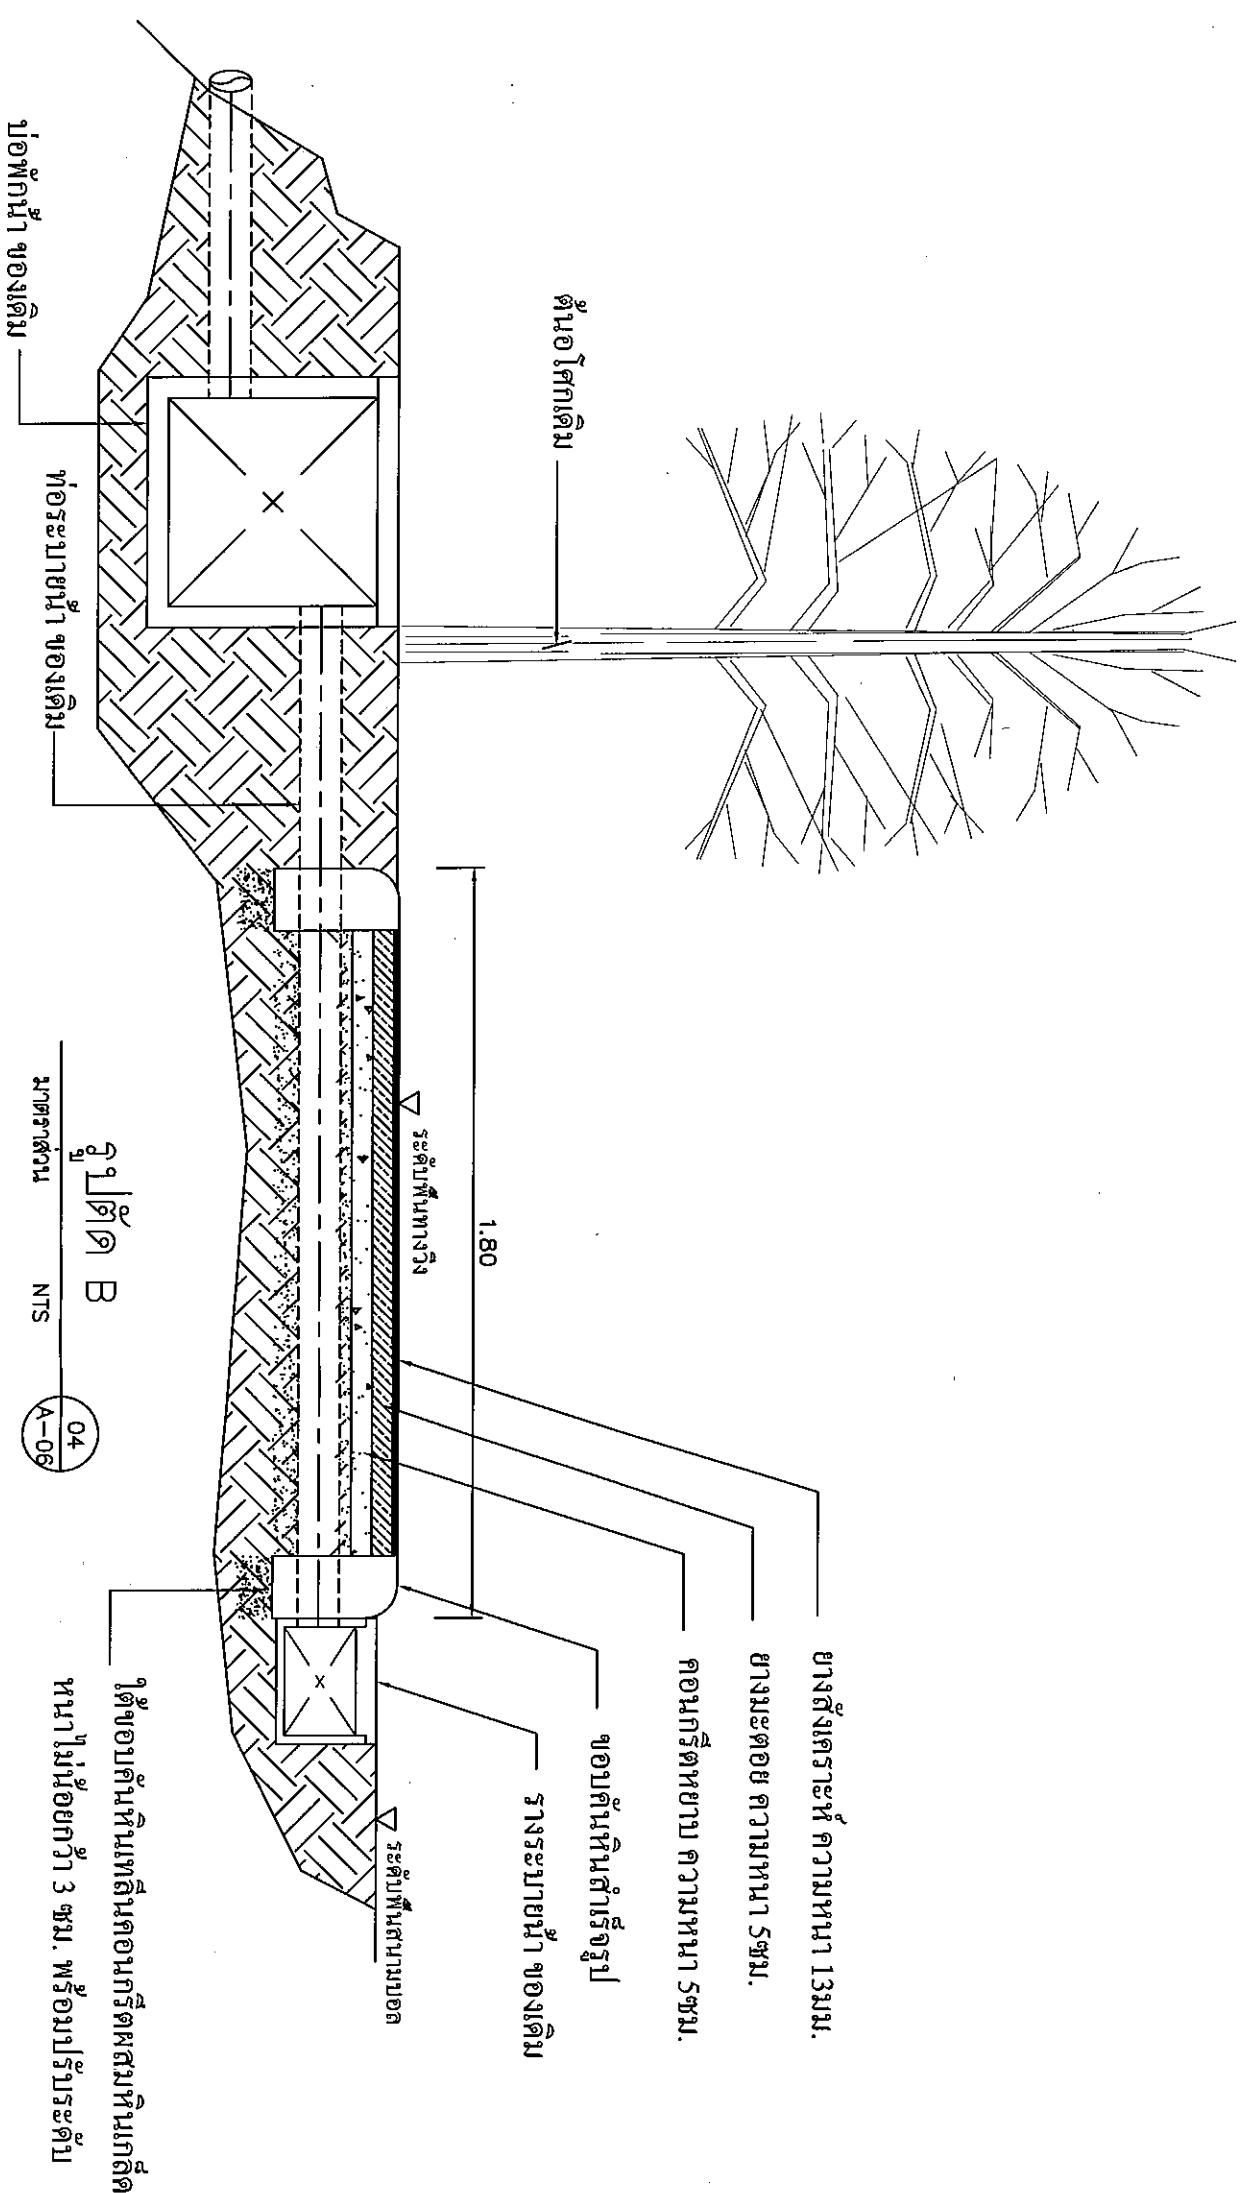





บริษัท วิทยุการบินแห่งประเทศไทย
โทรศัพท์ 0 22873531 - 4
โทรสาร 0 22859572

PROJECT :

งานจัดทำผังออกกำลังกาย



REGISTER OF

AUTHORIZED

ARCHITECTS & ENGINEERS

SIGNATURE :

PLANNERS :

ARCHITECT :

INTERIOR DESIGNER :

STRUCTURAL ENGINEERS :

ELECTRICAL ENGINEERS :

MECHANICAL ENGINEERS :

SANITARY ENGINEERS :

SURVEY TECHNICAL :

DRAWING :

งานสถาปัตย์

แปลนทางวิ่งพื้น Type -C

REVISION :

NO. DATE DESCRIPTION REMARK

DRAWING BY :

CHECKED BY :

APPROVED BY :

SCALE :

NTS

พื้นที่ในกะบะต้นไม้ที่ขุดหน้าด้วยหินกลบหน้า

คู่วัดสี่เหลี่ยม(ยางมะตอย)
ทับหน้าด้วยวัสดุข้างสังเคราะห์


ขอบคั่นหินสำหรับรูป ขนาด 15x30x100 ซม.

รางระบายน้ำ คสล. สำหรับรูป

ท่อระบายน้ำ ขนาด 6"

ระยะวัดสี่ข้างสังเคราะห์

ระยะวัดสี่ข้างสังเคราะห์

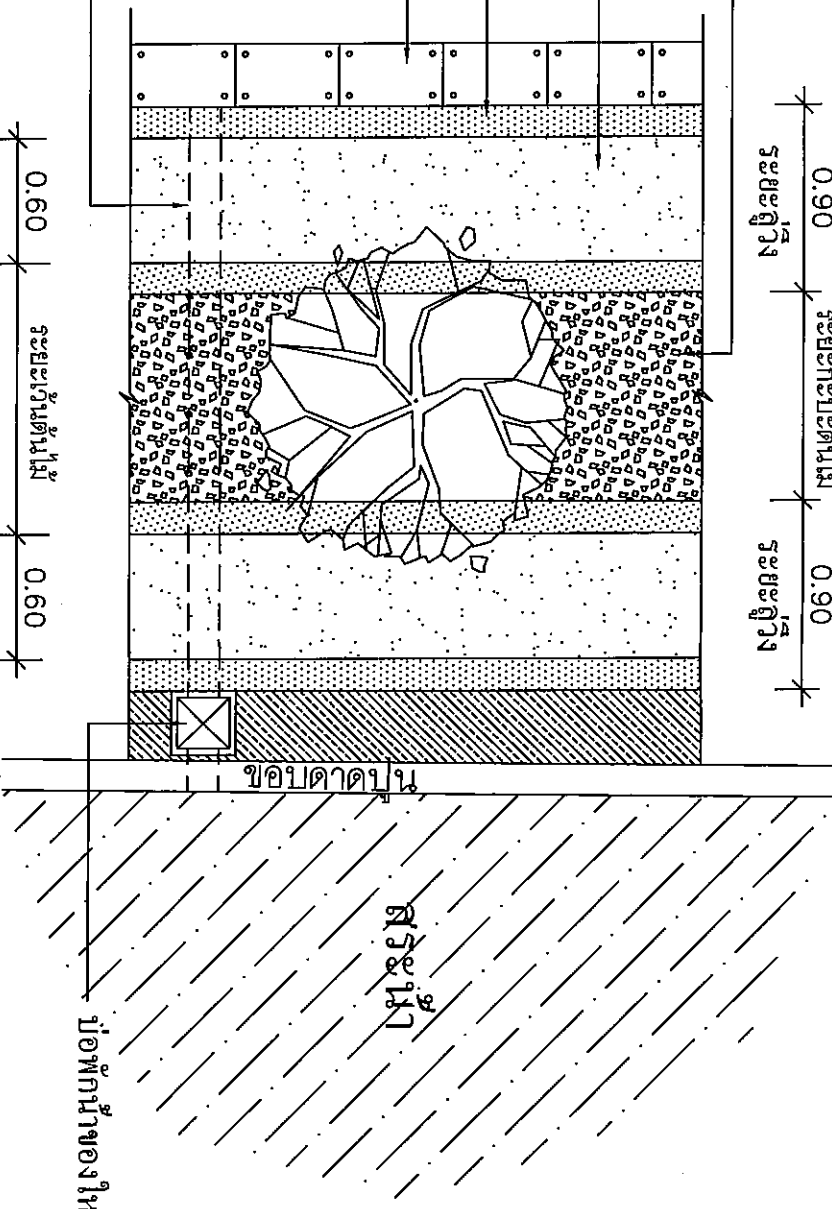

แปลนทางวิ่ง พื้น Type -C
มาตราส่วน

NTS

05

A-07



โทรศัพท์ 0 22873531 - 4
โทรสาร 0 22859572

PROJECT :

งานจัดทำฐานออกกำลังกาย
รอบสนามฟุตบอล ทุ่งทานตะวัน

LOCATION :

สนามฟุตบอล
สำนักงานใหญ่ ทุ่งทานตะวัน

REGISTER OF
ARCHITECTS & ENGINEERS

AUTHORIZED
SIGNATURE :

PLANNERS :

ARCHITECT :

INTERIOR DESIGNER :

STRUCTURAL ENGINEERS :

นายชัชวาลย์ ทรัพย์สมบูรณ์
08344337

ELECTRICAL ENGINEERS :

MECHANICAL ENGINEERS :

SANITARY ENGINEERS :

SERVICES TECHNICAL :

DRAWING :

จัดทำโดยบริษัท

รูปตัด ทางวิ่งพื้น Type -C

REVISION :

NO. DATE DESCRIPTION REMARK

DRAWING BY :

DRAWING NO. :

CHECKED BY : 25.08.08


A-08

APPROVED BY : 25.08.08

DRAWING TOTAL

10

SCALE : NTS

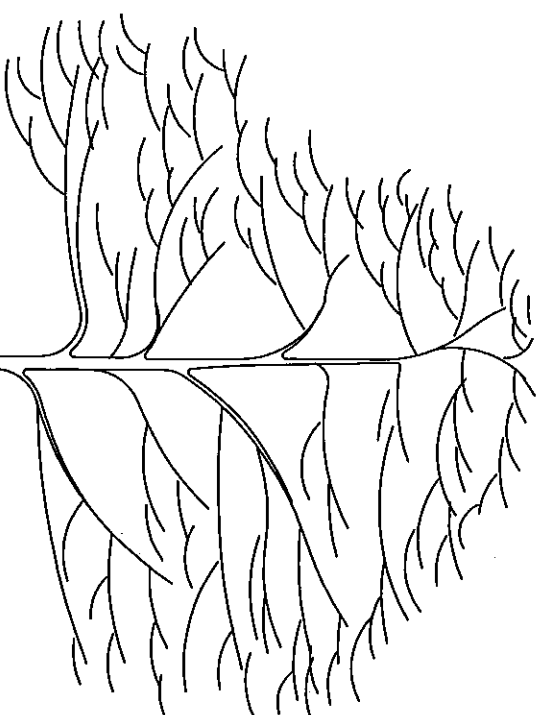

ยางสังเคราะห์ ความหนา 13 มม.

ยางมะตอย ความหนา 5 ซม.

คอนกรีตหยาบ ความหนา 5 ซม.

ขอบคั่นหินสี่เหลี่ยม ขนาด 15x30x100 ซม.

พื้นสนามเดิม

รางระบายน้ำ คสล. สี่เหลี่ยม

ท่อระบายน้ำ ขนาด 6"

รูปตัด C


06

มาตราส่วน

NTS


A-08

- หมายเหตุ :
- ผู้รับจ้างต้องนำเสนอตัวอย่างวัสดุ ต่อผู้ควบคุมงาน หรือผู้ออกแบบก่อนทำการสั่งซื้อสินค้าเพื่อทำการก่อสร้าง
 - ก่อแนวท่อรองพื้นคอนกรีตหยาบรับระดับ ให้ทำการขุดลอกดินเดิม และทำการปรับอัดพื้นดินให้แน่น
 - ใต้ขอบคั่นหิน ต้องรองพื้นรับระดับด้วยดินคอนกรีตผสมหินเกล็ด หนาไม่น้อยกว่า 3 ซม.

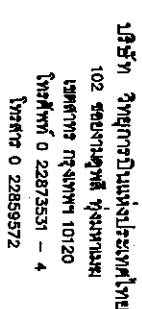


ทางเท้าเดิม

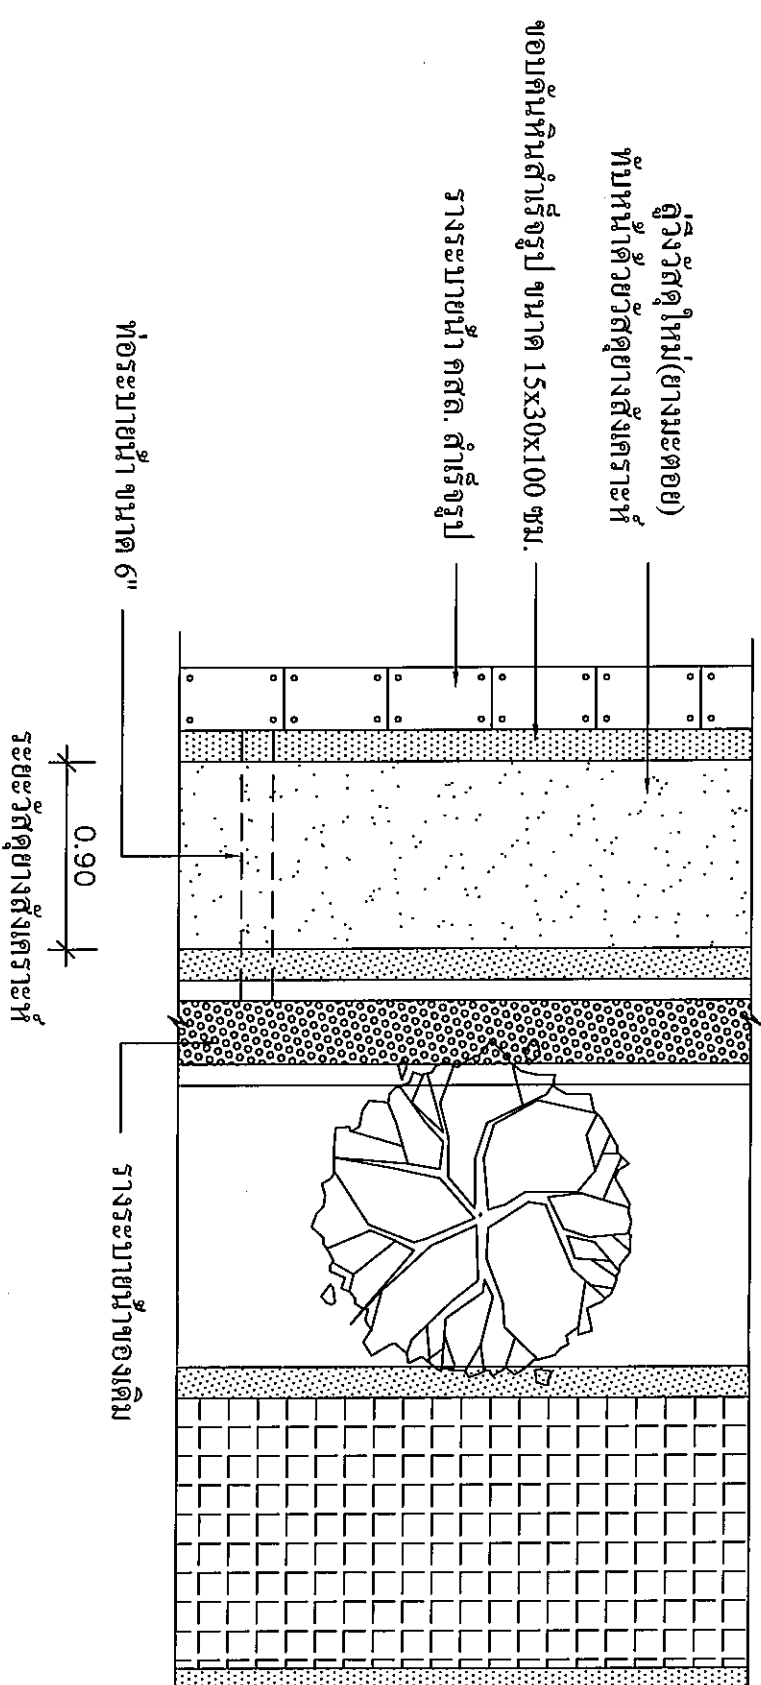


แบบแผนทางจิต TPYE - D

มาตราฐาน
NTS

(07)
A-09

[illegible]

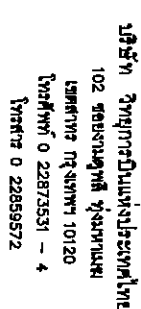



REGISTER OF ARCHITECTS & ENGINEERS	AUTHORIZED SIGNATURE :
PLANNERS :	

INTERIOR DESIGNER

STRUCTURAL ENGINEERS :
นายวิชาญชัย ทรัพย์อำนวย

ELECTRICAL ENGINEERS :

MECHANICAL ENGINEERS :

SANITARY ENGINEERS

SERVEY TECHNICAL


รูปตัด ทางวงพ่น Type -D

REVISION :			
NO.	DATE	DESCRIPTION	REMARK

[illegible]


DRAWING BY :	DRAWING NO :
	A-10





CHECKED BY:	25-22	DRAWING TOTAL
-------------	-------	---------------

10	18/75
SCALE :	

NTS

หมายเหตุ : - ผู้รับจ้างต้องนำเสนอตัวอย่างวัสดุ ต่อผู้ควบคุมงาน หรือผู้ออกแบบก่อนทำการสั่งซื้อสินค้าเพื่อทำการก่อสร้าง
- ก่อนเทของพื้นคอนกรีตหยาบวิธีระดับ ให้ทำการขุดลอกดินเดิม และทำการบดอัดพื้นดินใหม่แน่น
- ตรวจสอบดินพื้น ต้องรองรับรับระดับด้วยดินคอนกรีตผสมหินเกล็ด ขนาดไม่เกินขนาด 3 ซม.

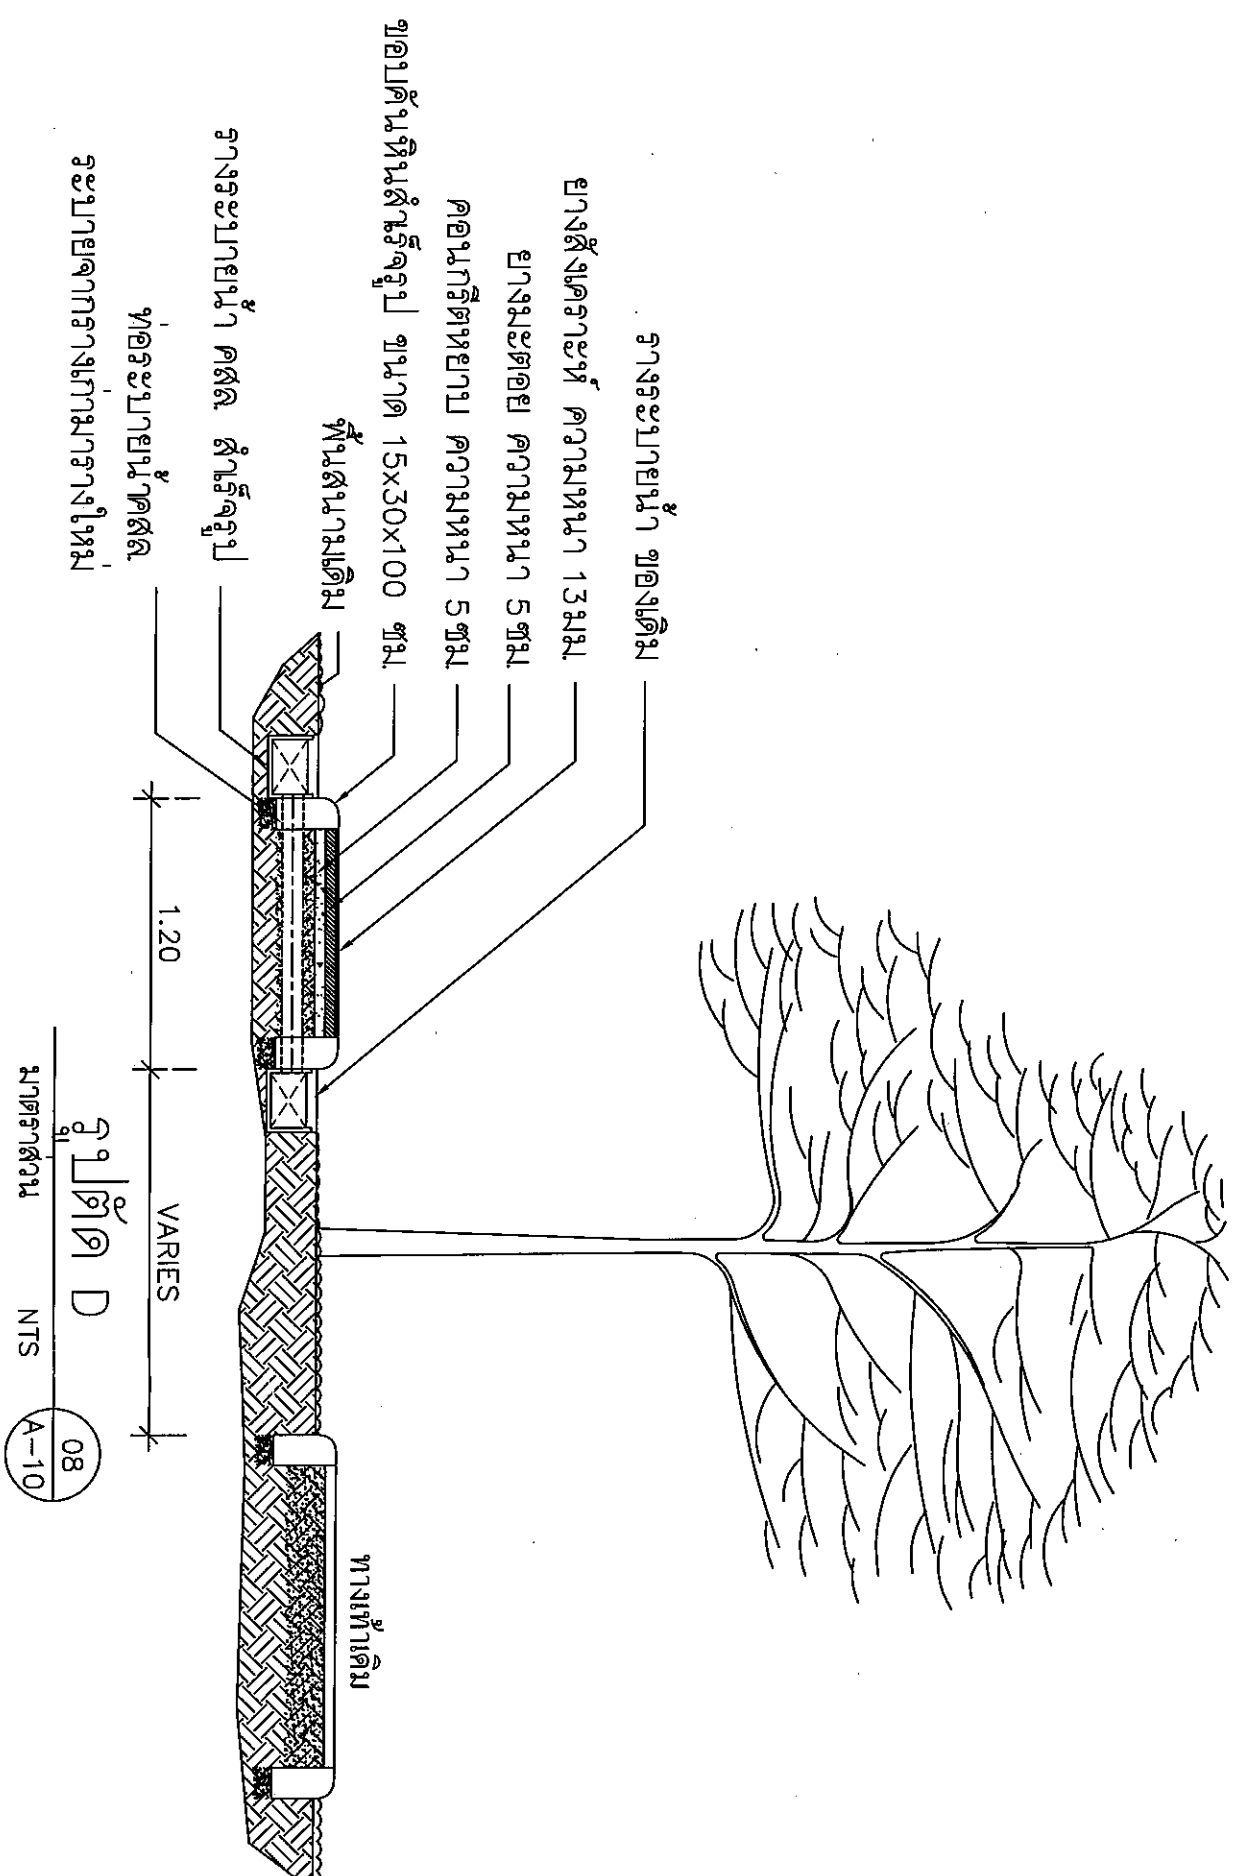

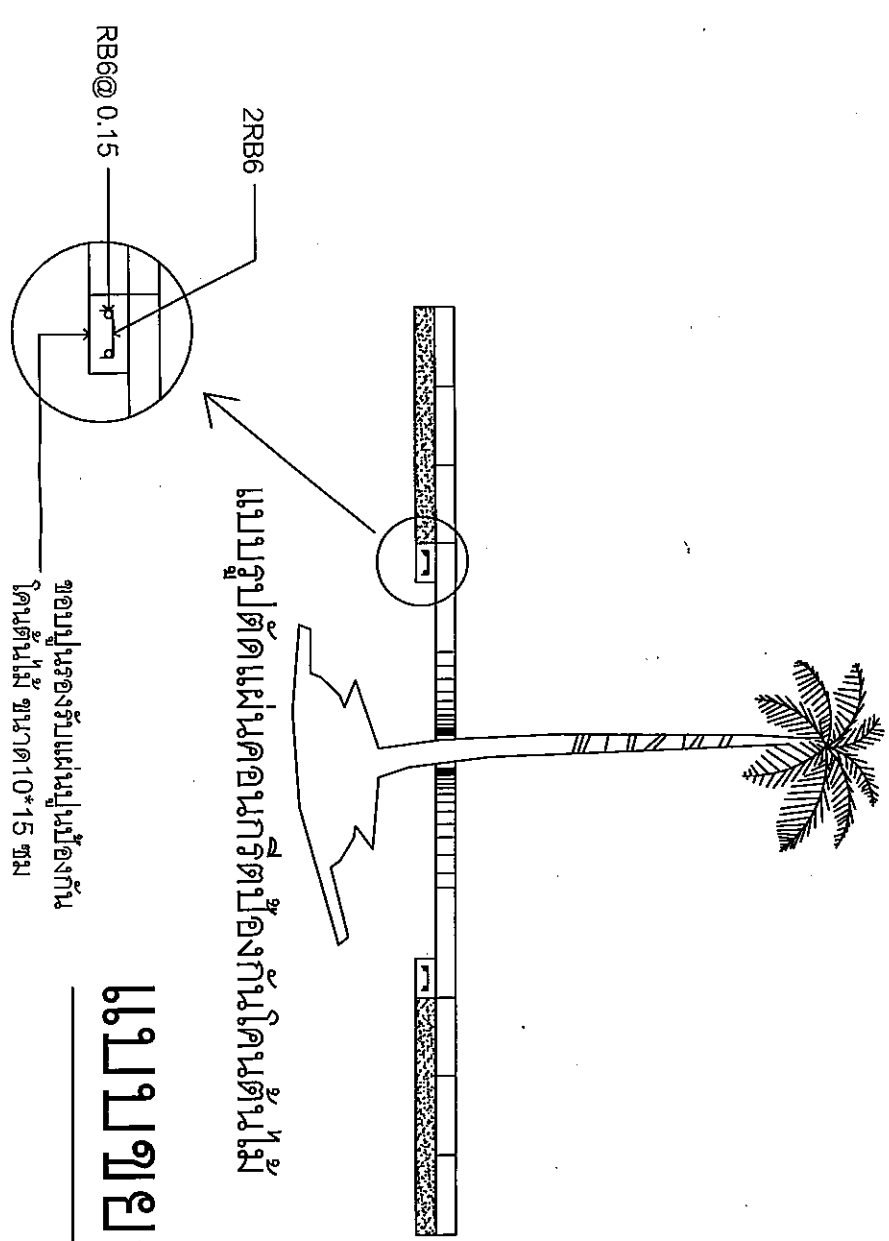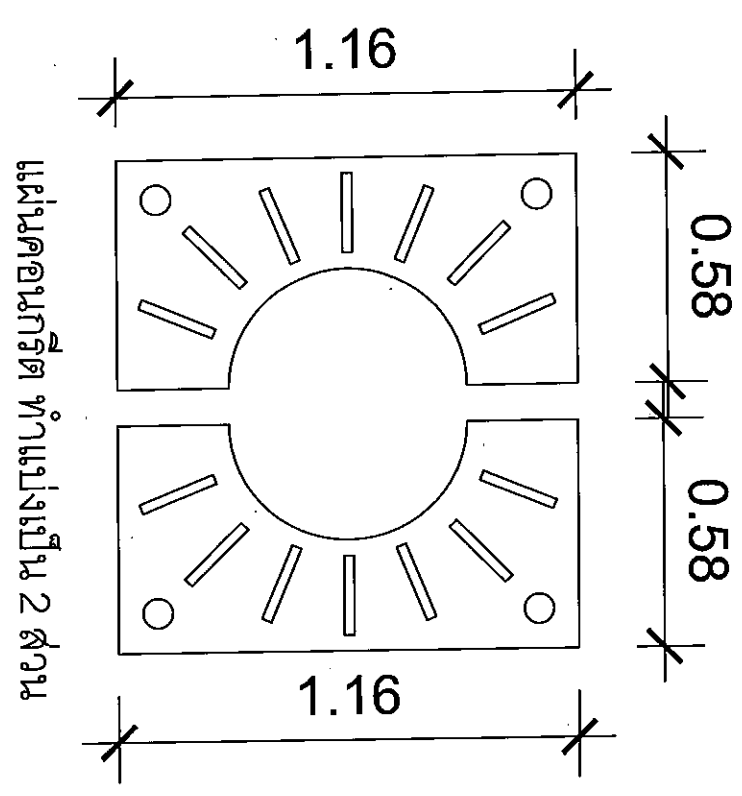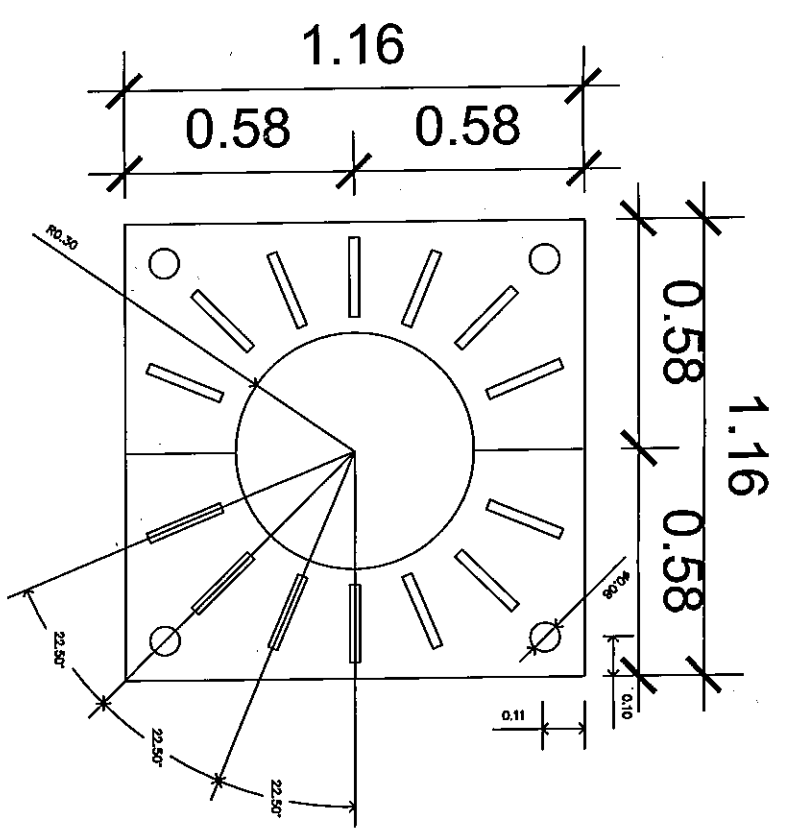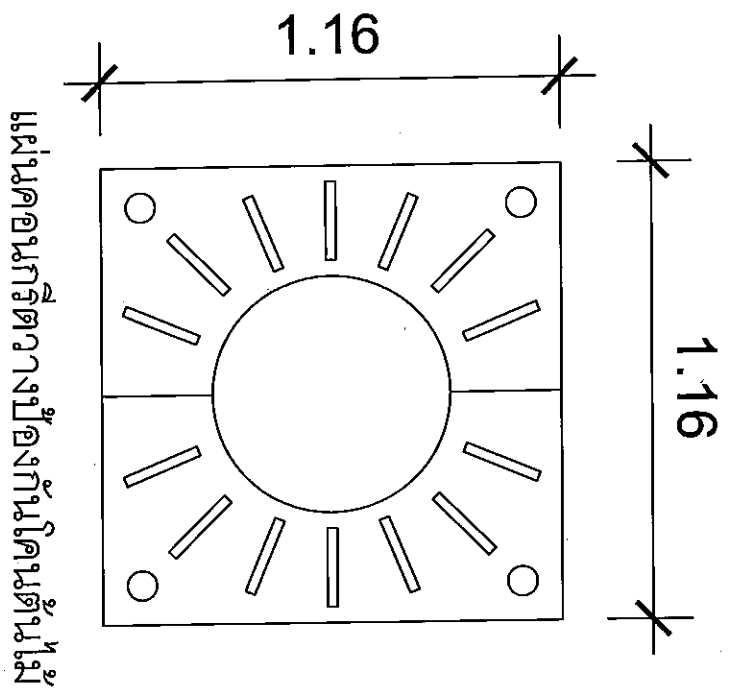

แบบขยาย 4



โทรศัพท์ 0 22873531 - 4
โทรสาร 0 22859572

PROJECT :
งานจัดทำขั้วออกกำลังกาย
วางเสนาบทุบอด ซ่งมทาม

LOCATION :
สวนพุดบอด
สำนักงานใหญ่ ซ่งมทาม

REGISTER OF
ARCHITECTS & ENGINEERS
PLANNERS :
ARCHITECT :
INTERIOR DESIGNER :
STRUCTURAL ENGINEERS :
ELECTRICAL ENGINEERS :
MECHANICAL ENGINEERS :
SANITARY ENGINEERS :
SERVEY TECHNICAL :

งานสถาปัตย์
งานวิศวกรรมโยธา
งานวิศวกรรมเครื่องกล
งานวิศวกรรมไฟฟ้า


