

บริษัท วิทยุการบินแห่งประเทศไทย จำกัด
AERONAUTICAL RADIO OF THAILAND LTD.

โครงการก่อสร้าง
อาคารสำนักงานวิทยุการบินแห่งประเทศไทย จำกัด
บริเวณอาคารหอปฏิบัติการบินอุดรธานี

เจ้าของโครงการ

บริษัท วิทยุการบินแห่งประเทศไทย จำกัด
102 ซอยงามดูพลี ซอยงาม
สถานี กรุงเทพมหานคร 10120

ผู้ออกแบบ

กองแบบแผนและควบคุมการก่อสร้าง
บริษัท วิทยุการบินแห่งประเทศไทย จำกัด
โทรศัพท์ 02-2878630
โทรสาร 02-2859572

รายการแบบ

รายการประกอบแบบ

แบบสถาปัตยกรรม


BUBBLE LEGEND

MATERIAL KEY

แบบที่	แบบแสดง
A-01	สถาปัตยกรรม, รายการประกอบแบบ
A-02	ผังบริเวณรอบๆตัวอาคารและอาคาร, และ ตำแหน่งก่อสร้างอาคารต่อจากพื้นที่
A-03	ผังบริเวณอาคารหรือสิ่งก่อสร้างไฟฟ้า
A-04	แปลนพื้นที่ก่อสร้าง, แปลนหลังคา
A-05	จุดตัด A
A-06	จุดตัด B
A-07	จุดตัด 1, จุดตัด 2
A-08	จุดตัด 3, จุดตัด 4
A-09	แบบขยายทั่วไป

แบบที่	แบบแสดง
S-01	แปลนฐานราก, แปลนคานาหน้าเสา
S-02	แปลนโครงสร้างชั้นต่าง, แปลนโครงสร้างหลังคา
S-03	แบบขยายฐานรากเสา
S-04	แบบขยายคานา
S-05	แบบขยายพื้น
S-06	แบบขยายผนัง

แบบที่	แบบแสดง
E-01	ELECTRICAL SYMBOL
E-02	แบบแสดงระบบไฟฟ้าแสงสว่าง, ไฟฟ้าแสงสว่างฉุกเฉิน และตัวรับไฟฟ้า
E-04	แบบขยายฐาน

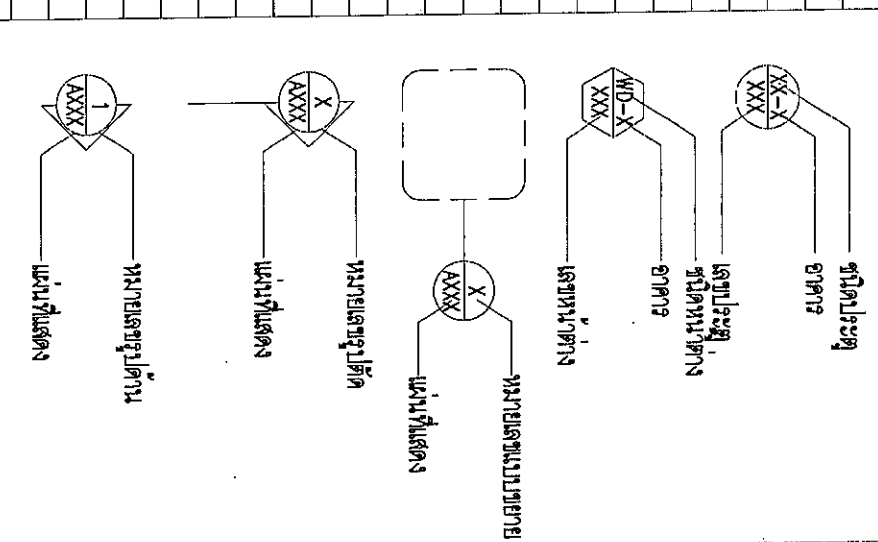

สัญลักษณ์	รายการวัสดุพื้น
[E1]	พื้นผิวขัดมัน
[E2]	พื้นทรายอัดแน่น โดยที่ทรายอัดแน่นที่ความหนา 10 ซม.
[E3]	พื้นดินผสมกับทรายอัดแน่น ผิวขัดมัน

RI XXX	- ระดับอ้างอิง
FL XXX	- ระดับพื้น
AFD XXX	- ระดับที่วางไป
WL XXX	- ระดับน้ำ
LL XXX	- ระดับงานติดตั้ง

WALL LEGEND	REFER TO DRAWING FOR WALL THICKNESS
[C1]	ผนังสูงตามรูปแบบในเขียนขนาด 10 ซม.
[C2]	ผนังขอบประตูรั้ว
[C3]	ผนังขอบประตู

REGISTER OF ARCHITECTS & ENGINEERS

PLANNERS :

ARCHITECTS :

INTERIOR DESIGNERS :

STRUCTURAL ENGINEERS :

ELECTRICAL ENGINEERS :

MECHANICAL ENGINEERS :

LANDSCAPE :

SERVEY TECHNICAL :

PROJECT NAME :
โครงการก่อสร้าง

DRAWING TITLE :
สถาปัตยกรรม, รายการประกอบแบบ

NOTE :


REVISION :

NO. DATE BY DESCRIPTION

DRAWING NO. A-01

APPROVED BY :
[Signature]

FILENAME :

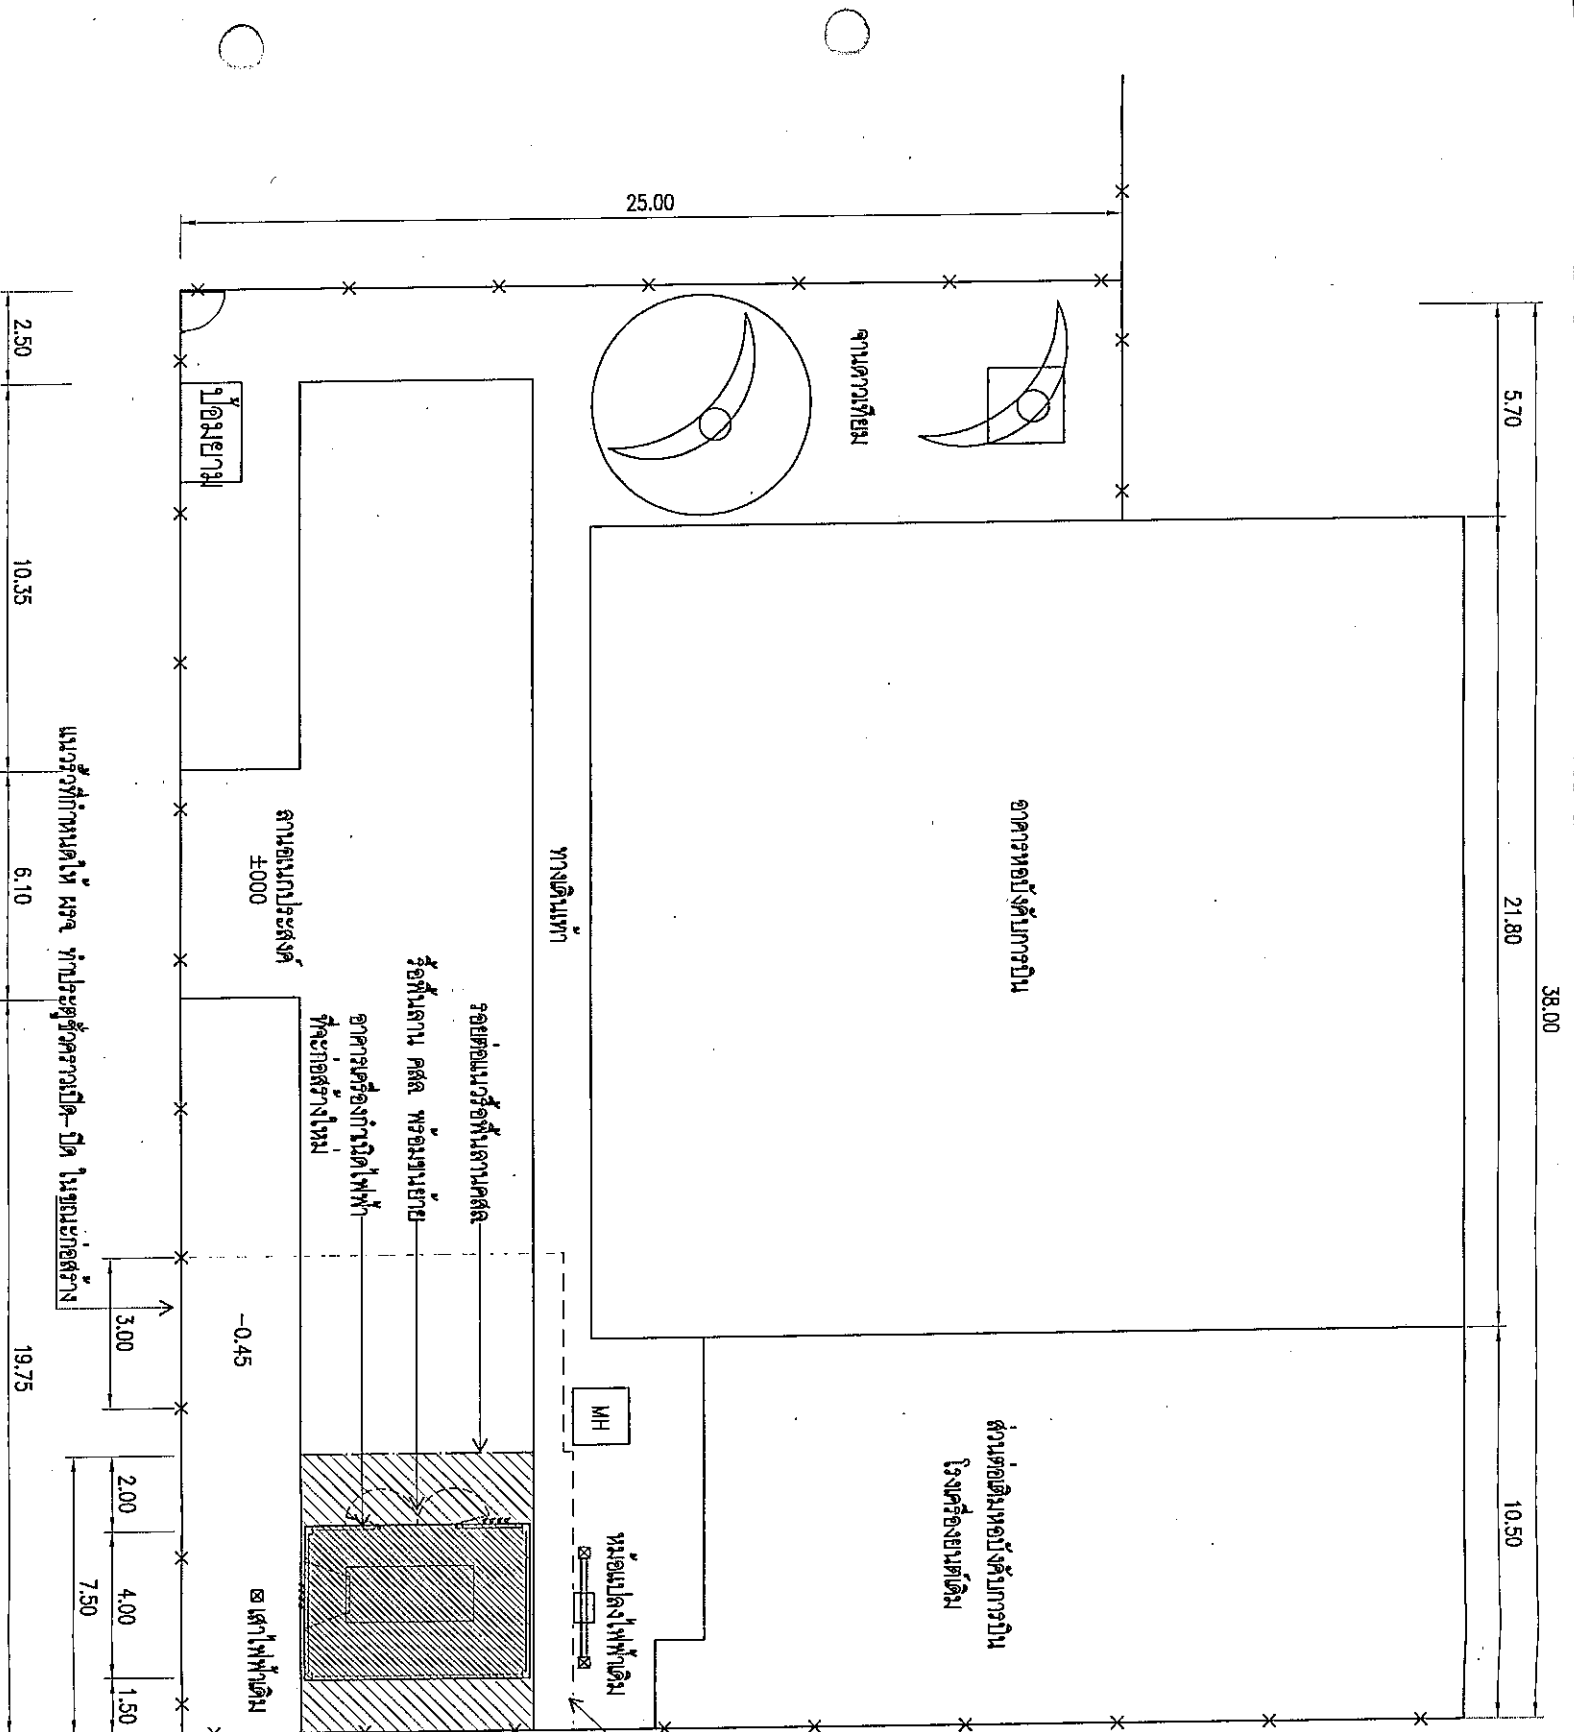





SCALE 1:200

- 1) รื้อสถาน ผลิต และขนเศษวัสดุต่างๆ ที่ยกภายนอกพื้นที่ ยกเว้นเศษเหล็กปนเปื้อน
- 2) ให้ ผจจ. จัดทำรั้วชั่วคราว Metal Sheet สูง 2.00 ม. รอบพื้นที่ก่อสร้าง
- 3) ให้ ผจจ. รื้อรั้วและขุดลอกคูน้ำ - ออกร ในขณะก่อสร้าง และหลังจากก่อสร้างแล้วเสร็จใหม่ปรับปรุงรั้วคืนสภาพเดิม
- 4) ให้ ผจจ. ยกระตึบสายไฟฟ้า และสายสื่อสารให้สูงขึ้น เพื่อให้พ้นระยะการก่อสร้าง
- 5) ให้ ผจจ. ดำเนินการก่อสร้าง ตามรูปแบบและรายการประกอบแบบ
- 6) ก่อนส่งงานงวดสุดท้ายให้ ผจจ. ปรับปรุงรั้วหรือออกคืนสภาพเดิม พร้อมจัดทำความสะอาดบริเวณก่อสร้าง และเก็บเศษวัสดุต่างๆ จากอาคารก่อสร้างที่ได้สร้างเรียบร้อยแล้วนำส่งให้หมด

รายการที่รับจ้างติดตั้งในภาพ

■ = ฝัฒญกัถษภนภการรื้อพื้นที่สถาน ผลิต หรือขนเศษวัสดุ

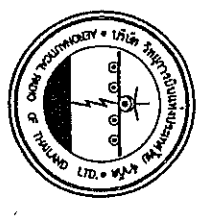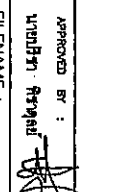	
REGISTER OF ARCHITECTS & ENGINEERS	AUTHORIZED SIGNATURE :
PLANNERS :	
ARCHITECTS :	
STRUCTURAL ENGINEERS :	
ELECTRICAL ENGINEERS :	
MECHANICAL ENGINEERS :	
LANDSCAPE :	
SERVER TECHNICAL :	
PROJECT NAME : โครงการก่อสร้าง	
NOTE :	
REVISION :	
NO.	DATE BY DESCRIPTION
DRAWING BY : วิศวกร วิชาญ ชัยวัฒน์	
CHECK BY : วิศวกร วิชาญ ชัยวัฒน์	
DRAWING NO. : A-02	
APPROVED BY : 	
FILE NAME :	

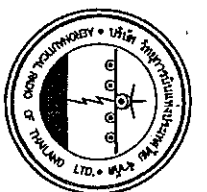

 โทร: 285-9344

REGISTER OF ARCHITECTS & ENGINEERS

PLANNERS :

ARCHITECTS :






PROJECT NAME :
โครงการก่อสร้าง


NOTE :

REVISION :

NO. DATE BY DESCRIPTION


DRAWING BY :
วิมลสิน ธีระกุล

DRAWING NO. :
A-03

CHECK BY :

APPROVED BY :

FILE NAME :

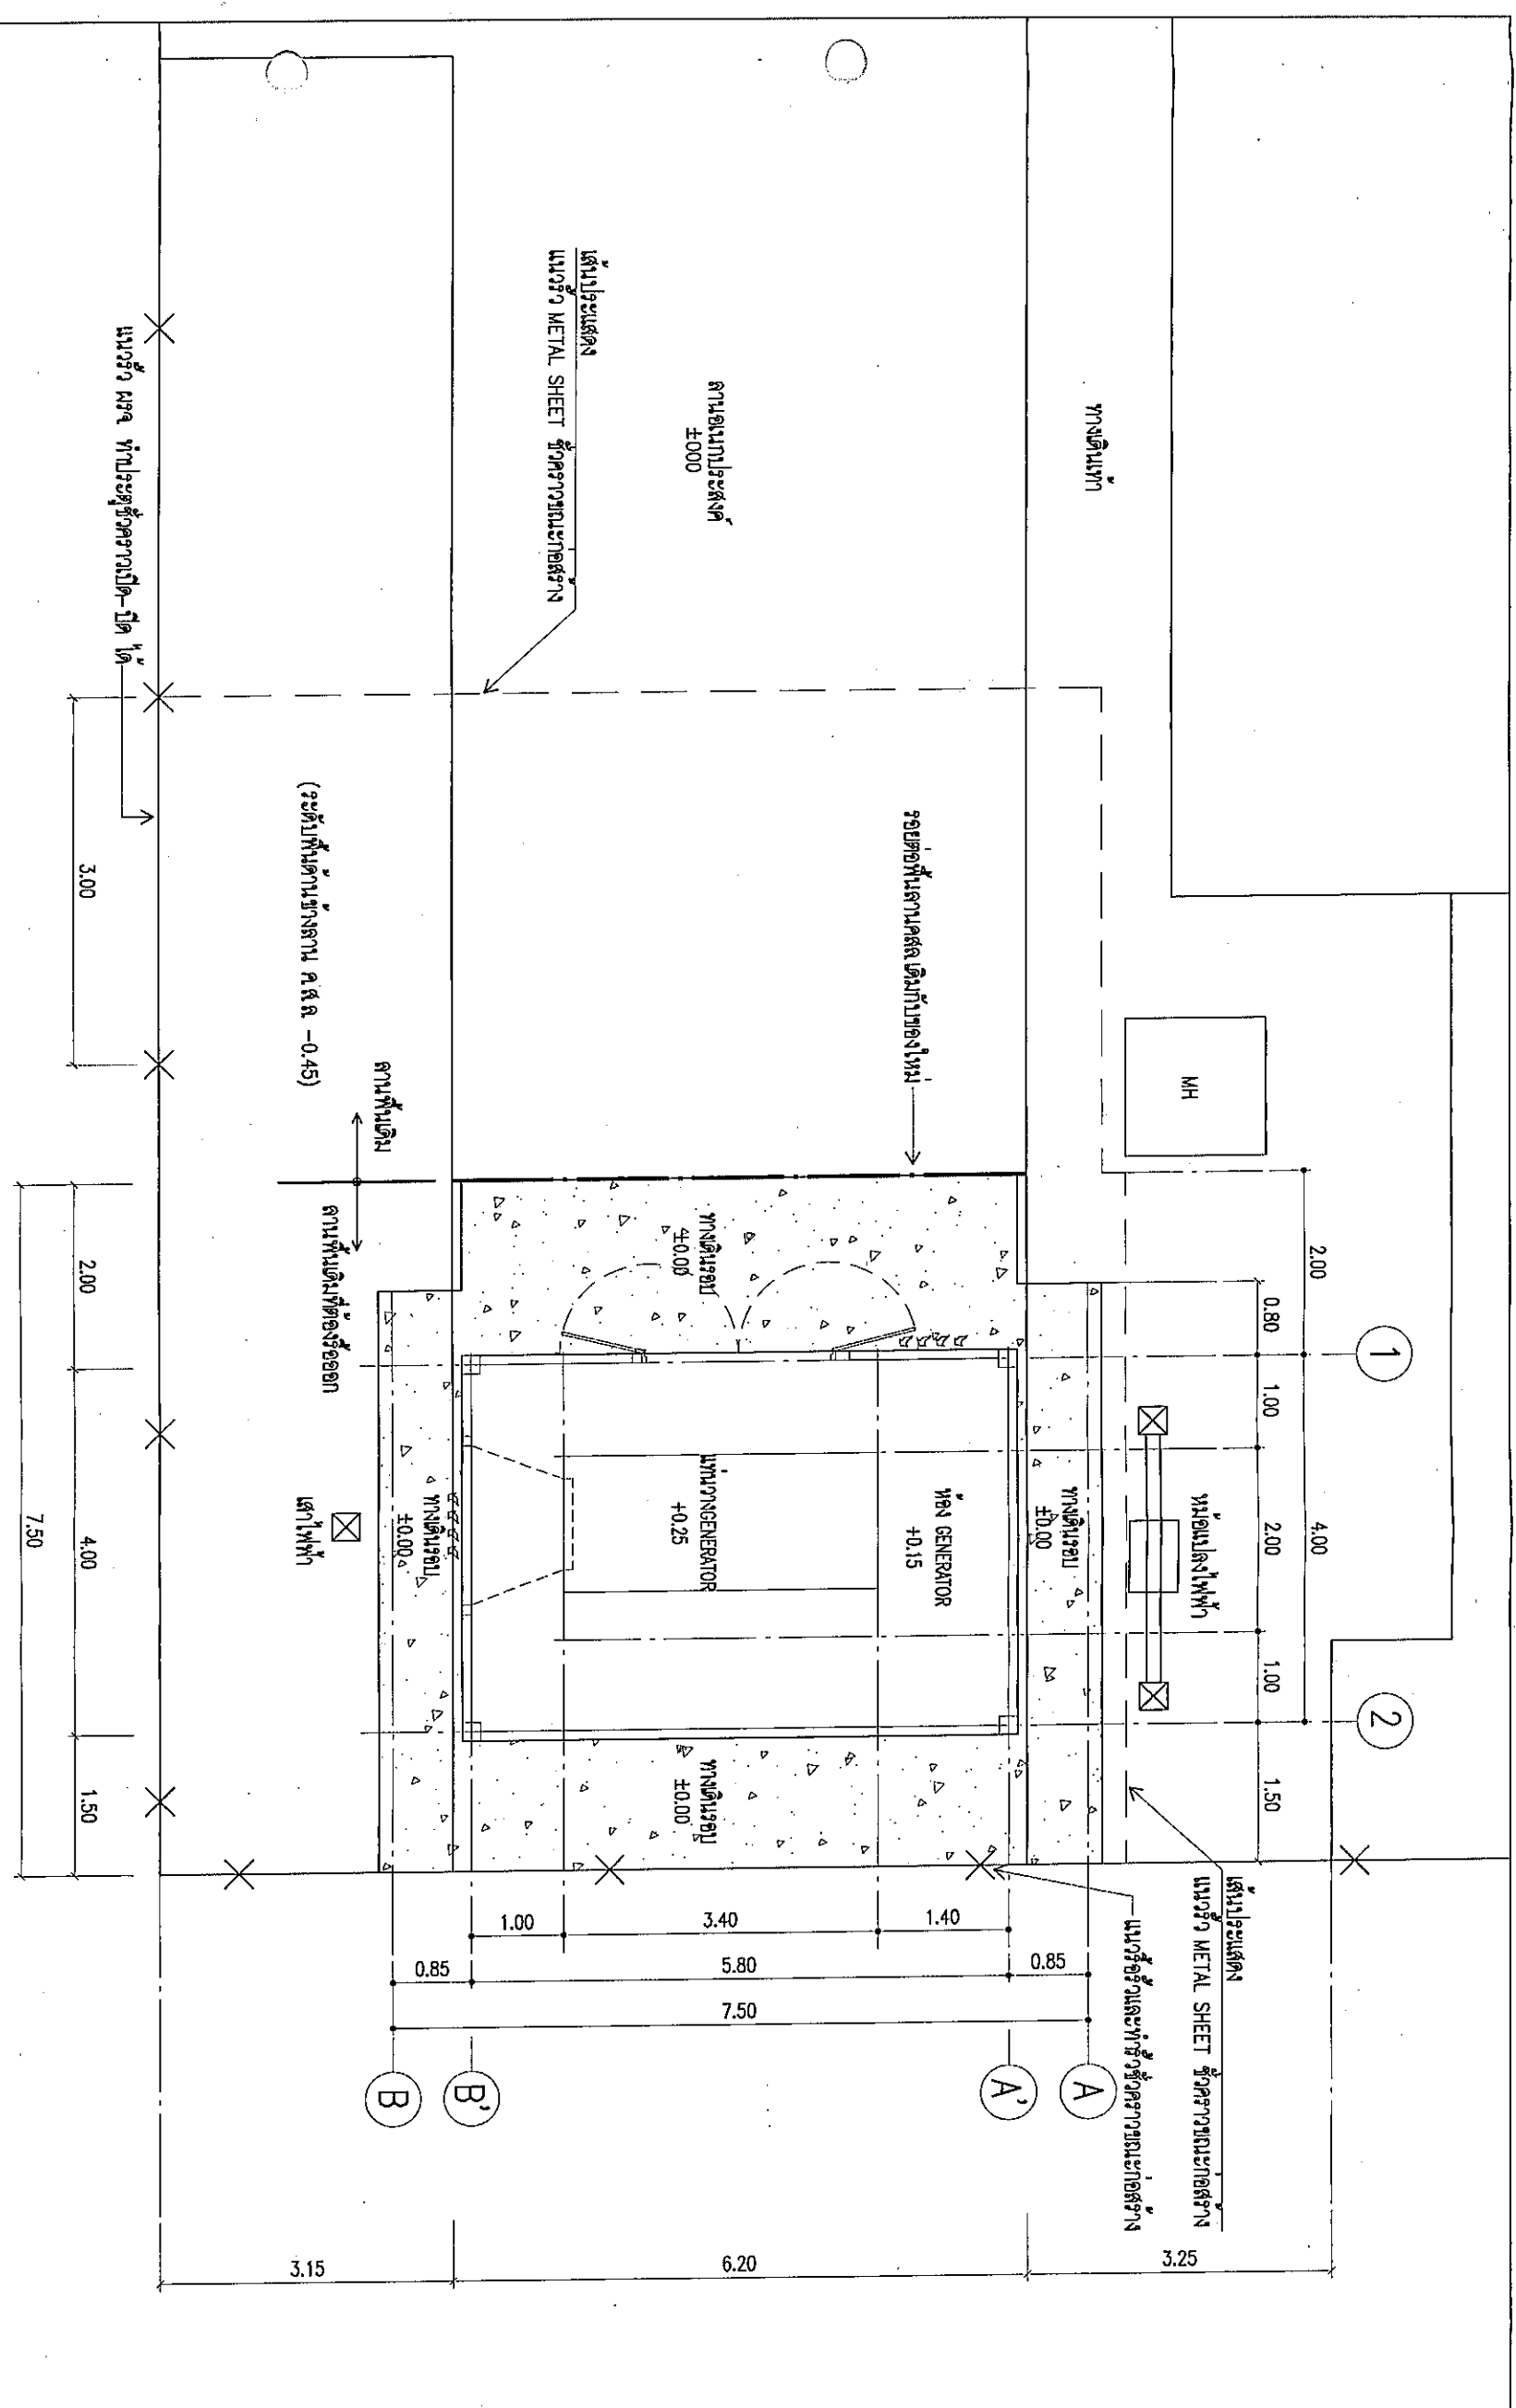

 SCALE 1:75




REGISTER OF ARCHITECTS & ENGINEERS
 AUTHORIZED SIGNATURE :

PLANNERS :

ARCHITECTS :





LANDSCAPE :

SEWER TECHNICAL :

PROJECT NAME :
 โครงการก่อสร้าง

DRAWING TITLE :
 แปลนพื้นที่ในตึก
 แปลนหลังคา

NOTE :

REVISION :


NO.	DATE	BY	DESCRIPTION

DRAWING BY :





FILENAME :

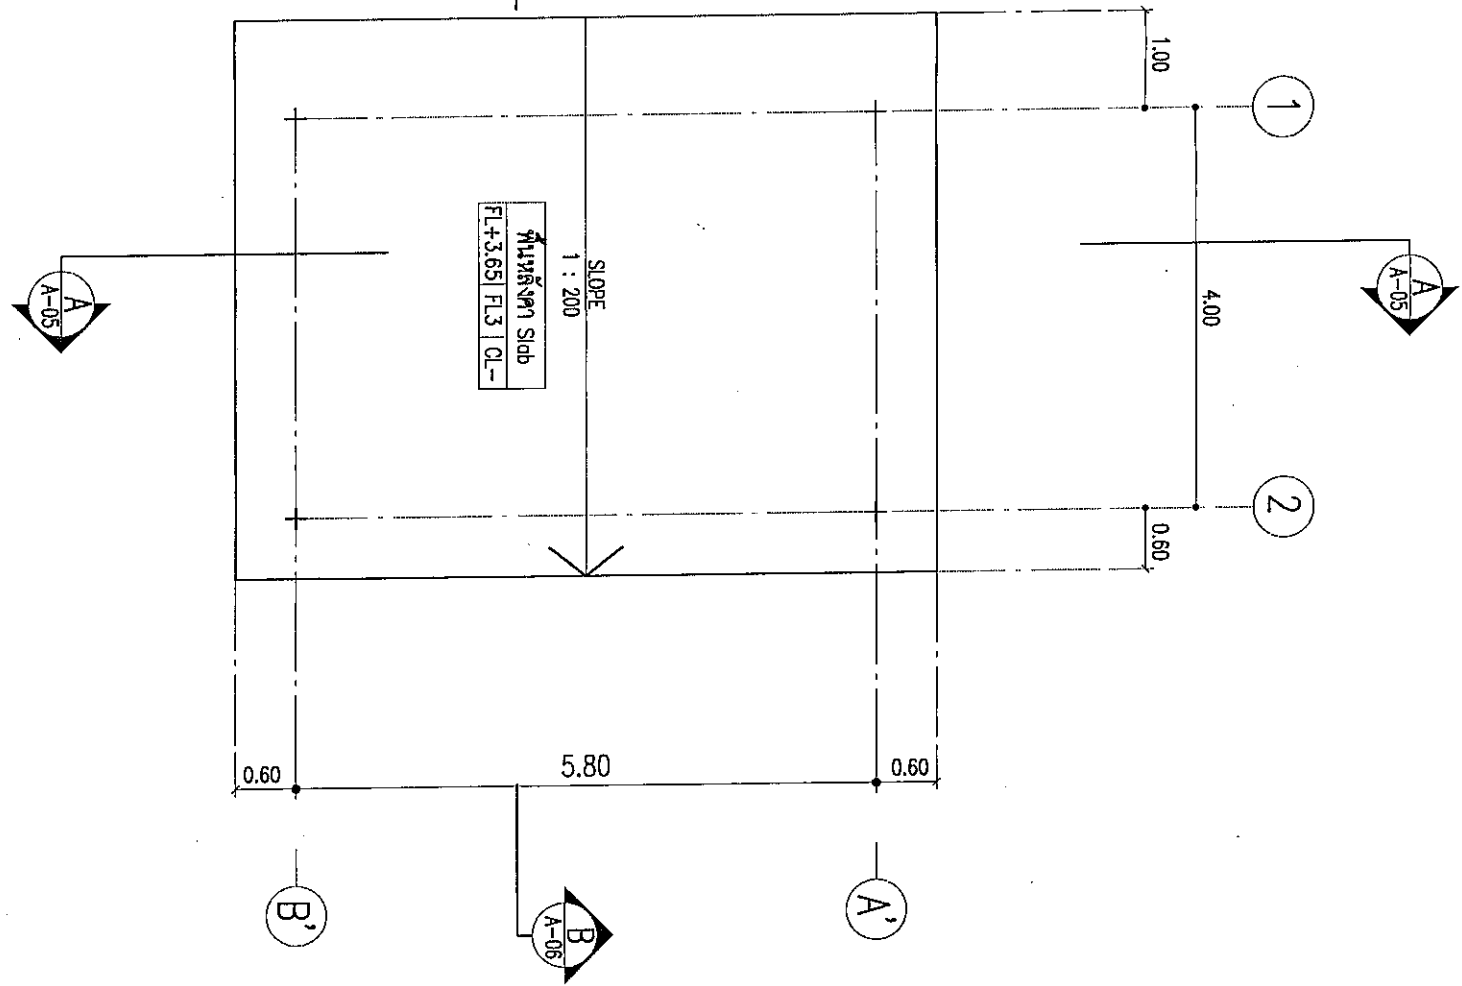


ทิศทางการมองเห็น
 1 2 3 4
 A-07 A-08
 แปลนพื้นที่ในตึก
 SCALE 1:75

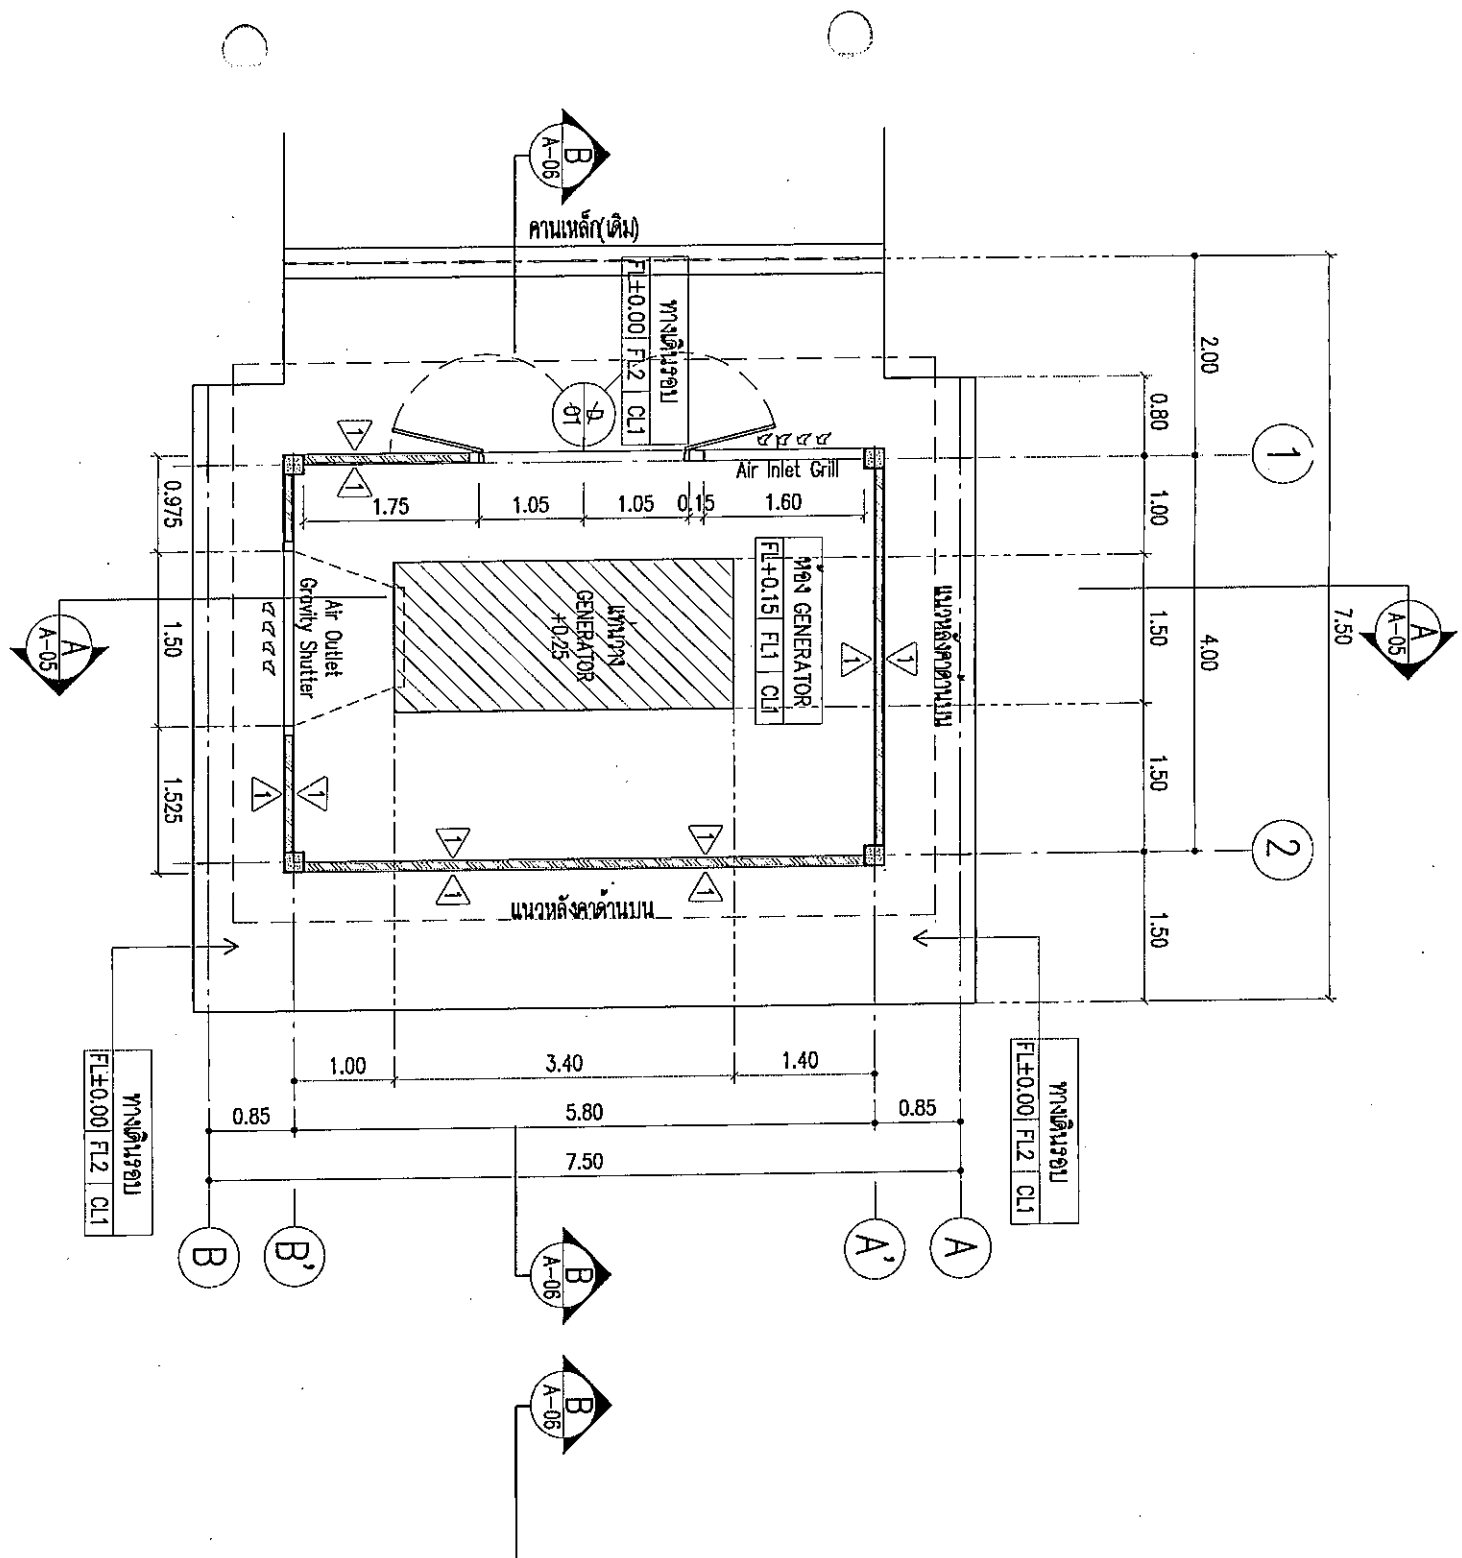

ทิศทางการมองเห็น
 1 2 3 4
 A-07 A-08
 แปลนพื้นที่ในตึก
 SCALE 1:75

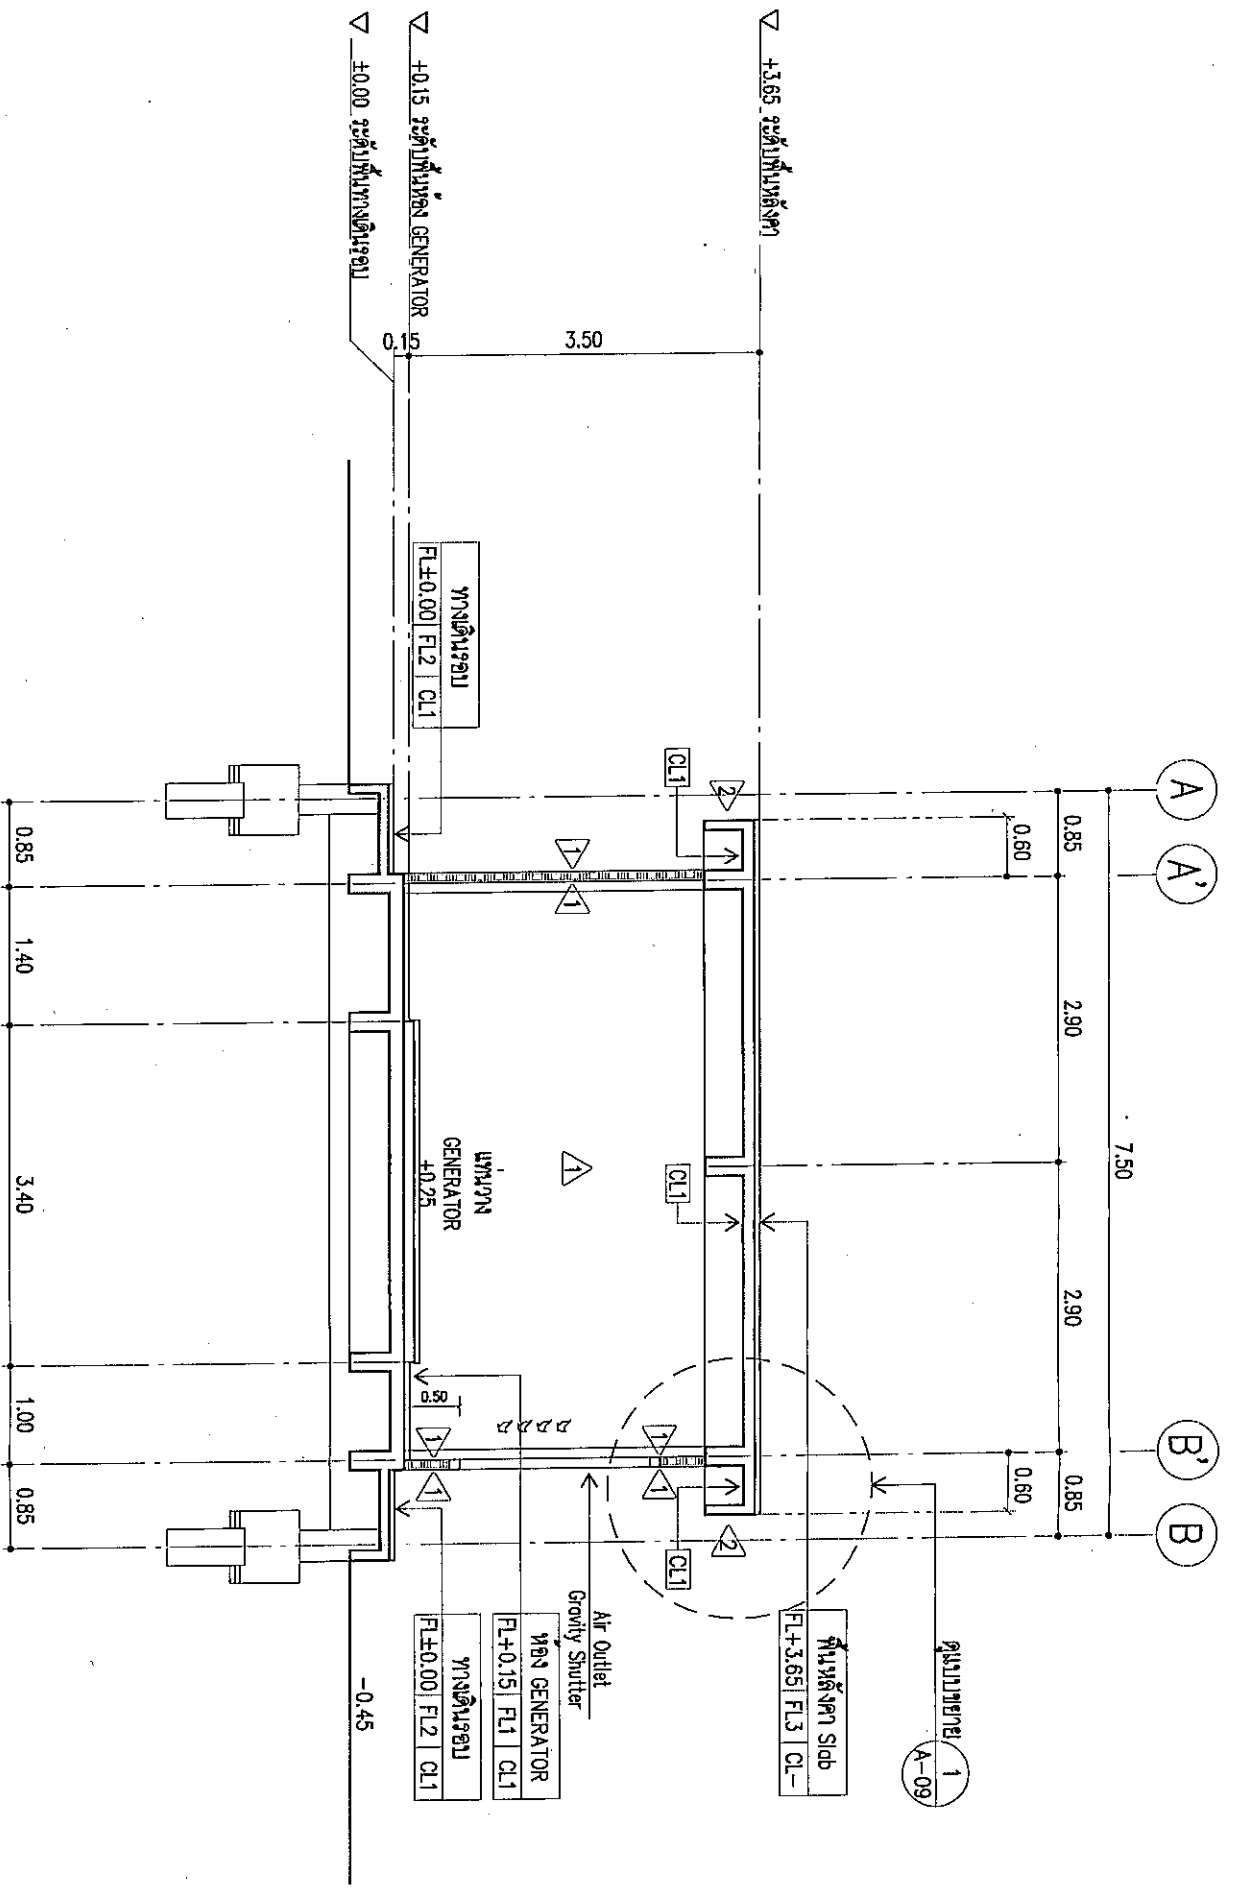

SCALE 1:75

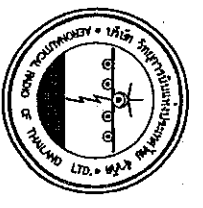

 โทร. 285-9344

REGISTER OF ARCHITECTS & ENGINEERS
 AUTHORIZED SIGNATURE :

ARCHITECTS :




LANDSCAPE :

SURVEY TECHNICAL :

PROJECT NAME :



NOTE :
 REVISION :

NO.	DATE	BY	DESCRIPTION


DRAWING BY :



FILENAME :

DRAWING NO. :
 A-05

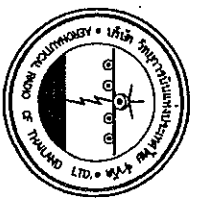

 โทร. 285-9344

REGISTER OF ARCHITECTS & ENGINEERS
 AUTHORIZED SIGNATURE :
 PLANNERS :
 ARCHITECTS :



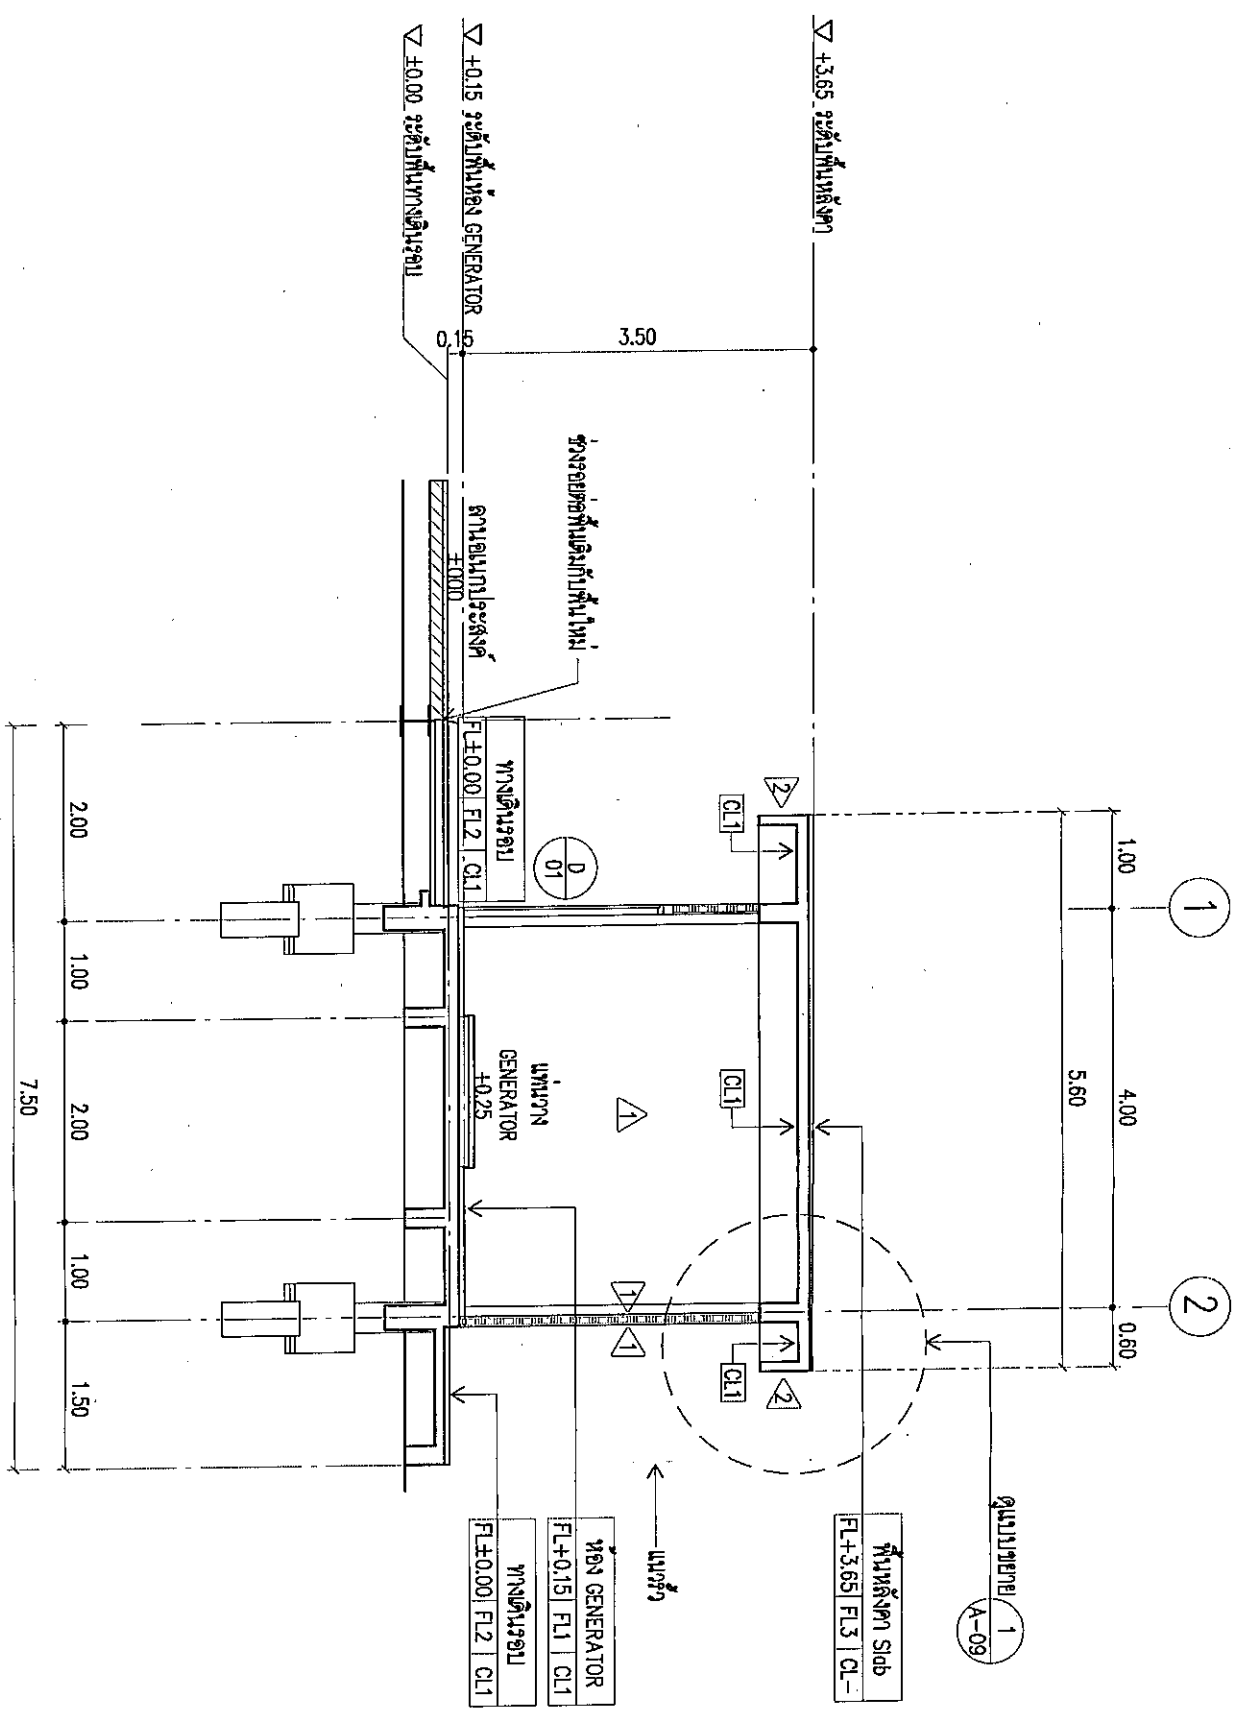

รูปตัด B - B
 SCALE 1:75

DRAWING NO. : A-06	
DRAWING TITLE : รูปตัด B - B	
NOTE :	
REVISION :	
NO.	DATE
SY	DESCRIPTION
FILENAME :	

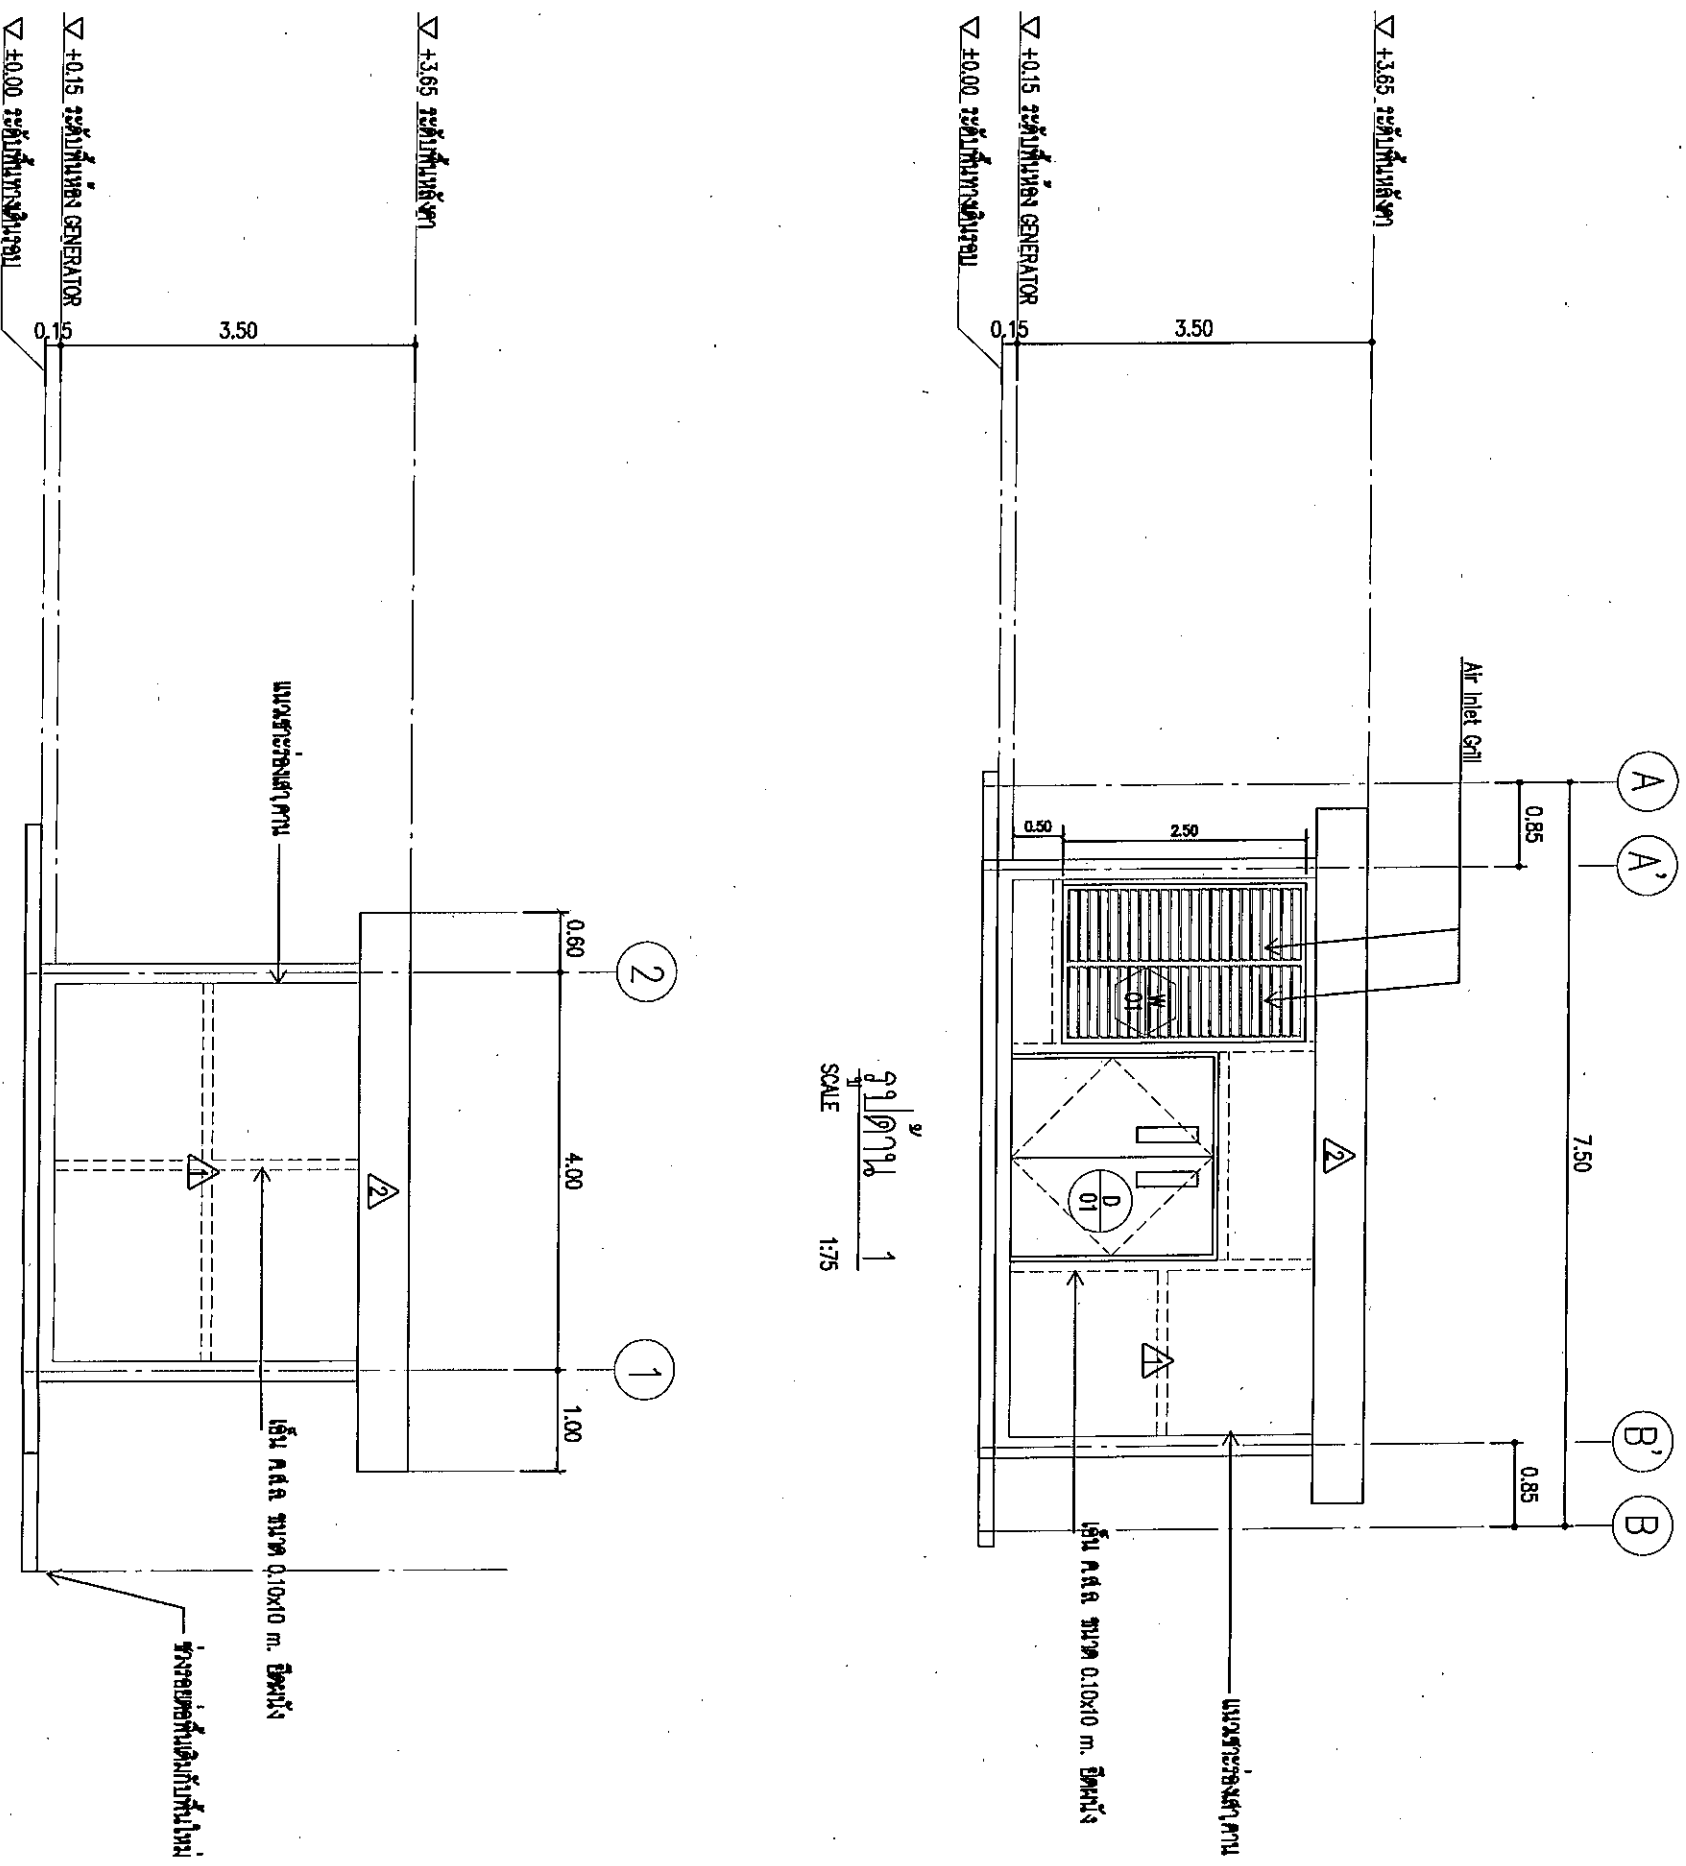


SCALE 1:75



โทร: 285-9344

REGISTER OF ARCHITECTS & ENGINEERS	AUTHORIZED SIGNATURE :
PLANNERS :	
ARCHITECTS :	
STRUCTURAL ENGINEERS :	
MECHANICAL ENGINEERS :	
LANDSCAPE :	
SURVEY TECHNICAL :	
NOTE :	
REVISION :	
NO. DATE BY DESCRIPTION	
DRAWING BY :	DRAWING NO. A-07
CHECK BY :	
APPROVED BY :	
FILENAME :	



 โทร 02-285-9344

REGISTER OF ARCHITECTS & ENGINEERS
 AUTHORIZED SIGNATURE :

PLANNERS :

ARCHITECTS :

INTERIOR DESIGNERS :

STRUCTURAL ENGINEERS :

MECHANICAL ENGINEERS :

ELECTRICAL ENGINEERS :

LANDSCAPE :

SERVICE TECHNICAL :

PROJECT NAME :

โครงการก่อสร้าง

DRAWING TITLE :
 3
 4

NOTE :

REVISION :



NO.	DATE	BY	DESCRIPTION

DRAWING NO. : A-08




CHECK BY :

APPROVED BY :

FILENAME :

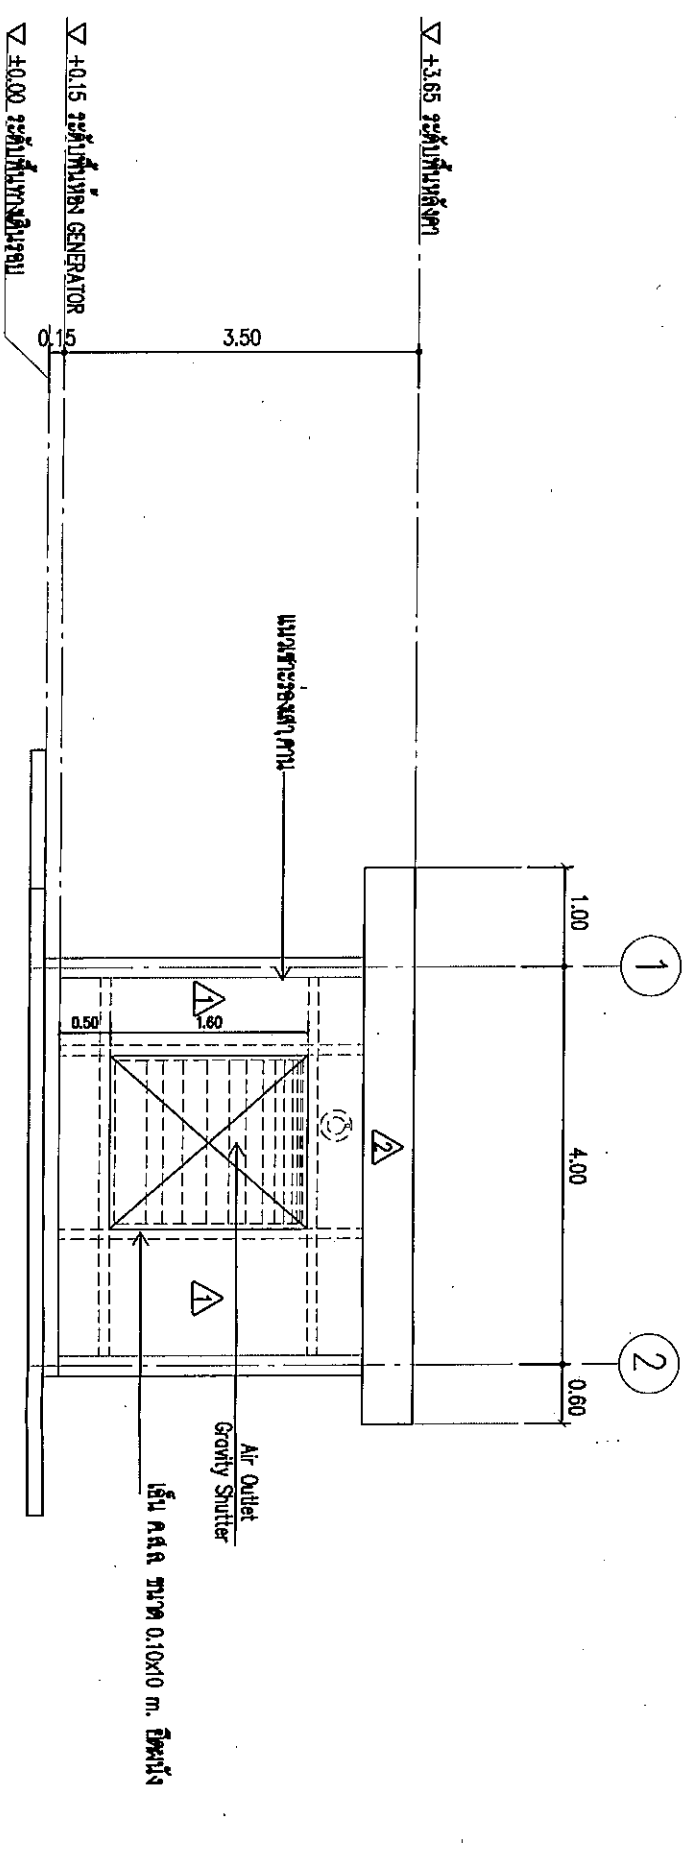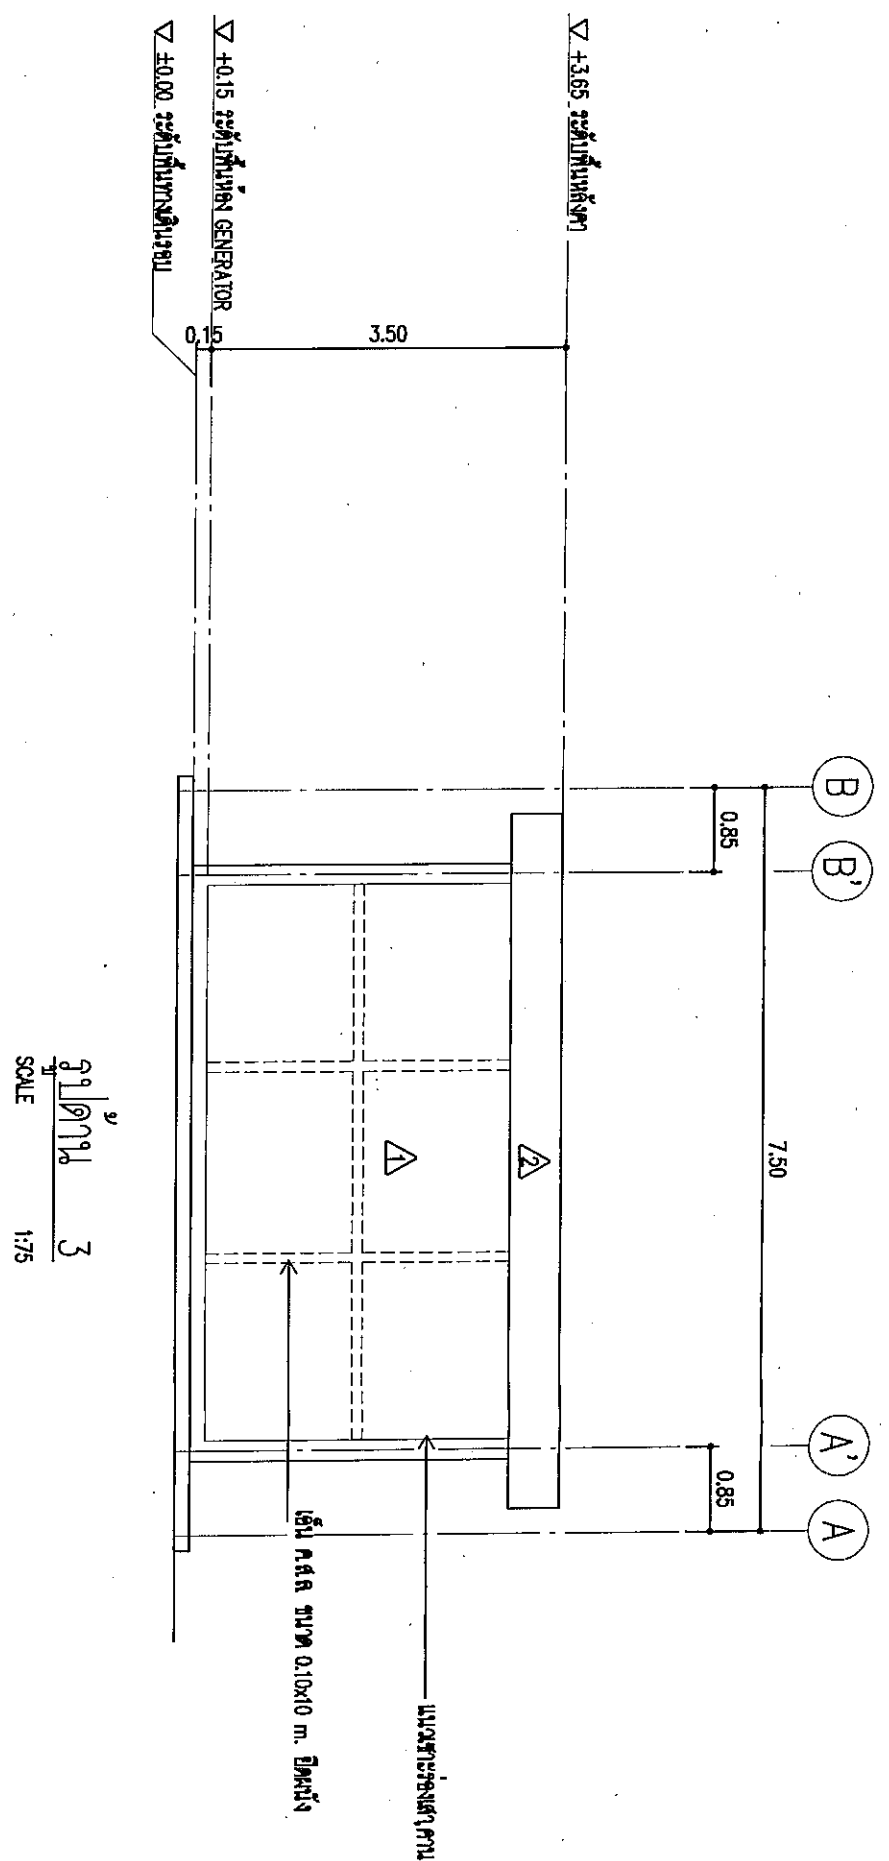


SCALE 1:75

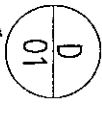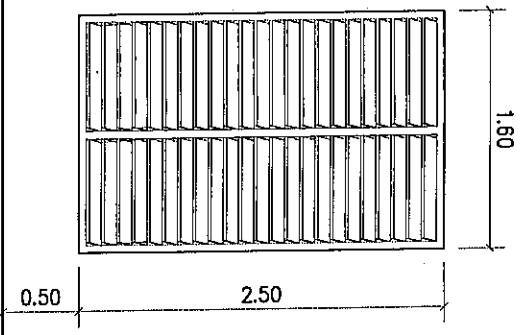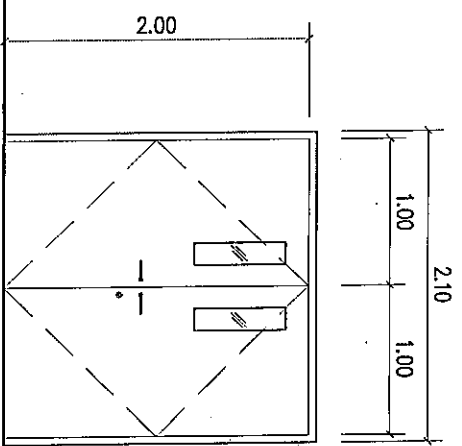


ประตูล็อค บานเปิดคู่

หมายเหตุ : ให้รับเหมานำเสาเอกเปิดติดตั้ง

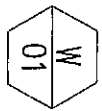


Air Inlet Fixed Grill 999 Gen ขนาด 2.45x2.80 ม

พร้อมกล่องลูเมน 100x100
(ไม่รวมอยู่ในงานก่อสร้างอาคาร ติดตั้งพร้อม GEN)

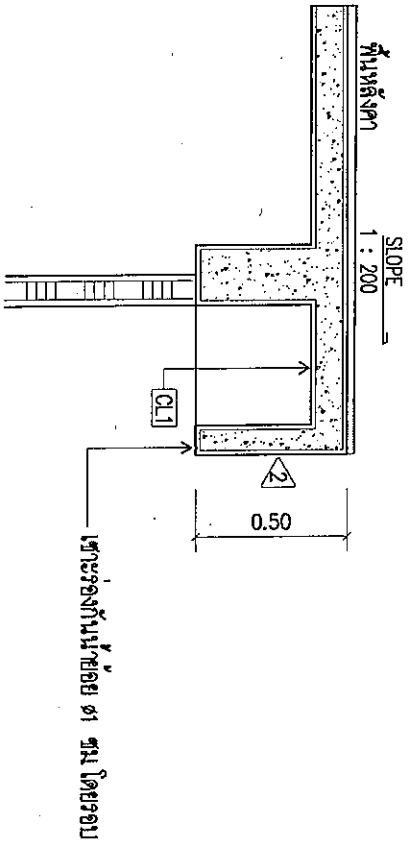

แบบขยาย 1
SCALE 1:25

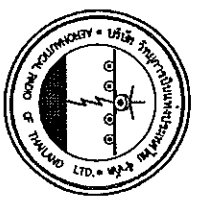

โทร : 285-9344

REGISTER OF ARCHITECTS & ENGINEERS
PLANNERS :

ARCHITECTS :

STRUCTURAL ENGINEERS :

ELECTRICAL ENGINEERS :

MECHANICAL ENGINEERS :

LANDSCAPE :

SERVEY TECHNICAL :

PROJECT NAME :

โครงการก่อสร้าง


DRAWING TITLE :

NOTE :


REVISION :

NO.	DATE	BY	DESCRIPTION

DRAWING BY :
CHECK BY :

APPROVED BY :
FILE NAME :

DRAWING NO. :
A-09

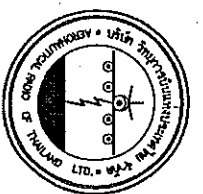

 โทร: 205-9344

REGISTER OF
 ARCHITECTS & ENGINEERS
 AUTHORIZED SIGNATURE :

PLANNERS :
 ARCHITECTS :
 วิศวกรรับผิดชอบ 4/12/2011
 INTERIOR DESIGNERS :

STRUCTURAL ENGINEERS :
 วิศวกรรับผิดชอบ 4/12/2011
 ELECTRICAL ENGINEERS :
 วิศวกรรับผิดชอบ 7/11/2553
 MECHANICAL ENGINEERS :

LANDSCAPE :
 SERVICE TECHNICAL :


PROJECT NAME :
**โครงการก่อสร้าง

DRAWING TITLE :
**แปลนฐานราก
 แปลนคานาเหล็กรวมเสา**

NOTE :
 REVISION :


NO.	DATE	BY	DESCRIPTION

DRAWING NO. :
S-01
 CHECK BY :
 วิศวกรรับผิดชอบ
 FILENAME :

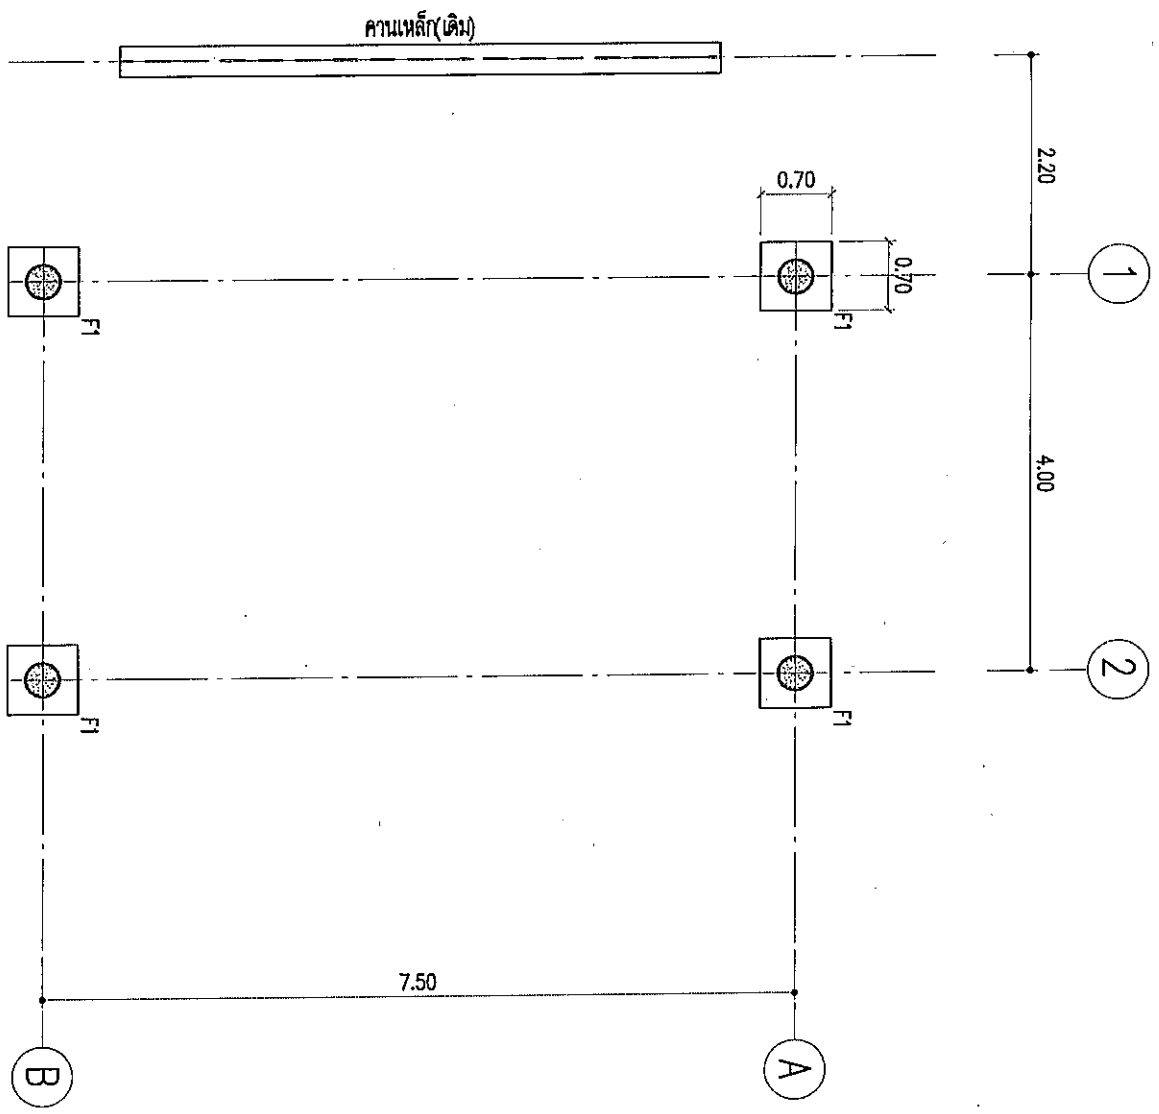


แปลนฐานราก
 SCALE 1:75

รายละเอียดเพิ่มเติม	
เสาเข็มเจาะ DIA 0.35 M. ยาว 18.00 M.	

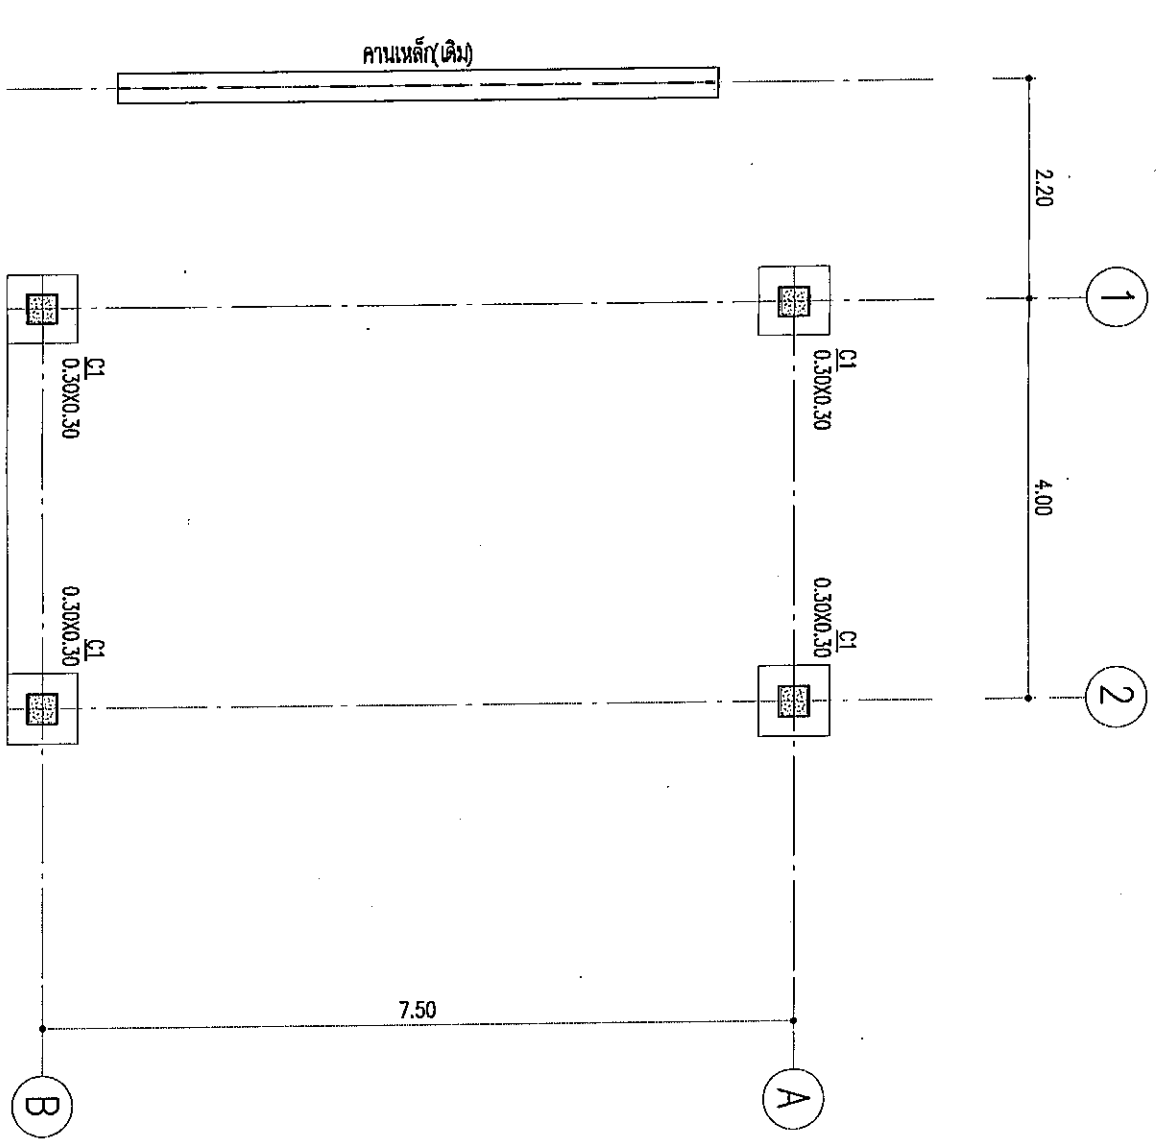

แปลนคานาเหล็กรวมเสา
 SCALE 1:75

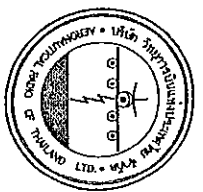

 โทร 285-9344

REGISTER OF ARCHITECTS & ENGINEERS

PLANNERS :

ARCHITECTS :

STRUCTURAL ENGINEERS :

ELECTRICAL ENGINEERS :

MECHANICAL ENGINEERS :

LANDSCAPE :

SEWER TECHNICAL :

PROJECT NAME :

โครงการก่อสร้าง



DRAWING TITLE :

แปลนโครงสร้างชั้นล่าง

แปลนโครงสร้างหลังคา

NOTE :

REVISION :


NO.	DATE	BY	DESCRIPTION

DRAWING BY :

CHECK BY :

APPROVED BY :


FILENAME :

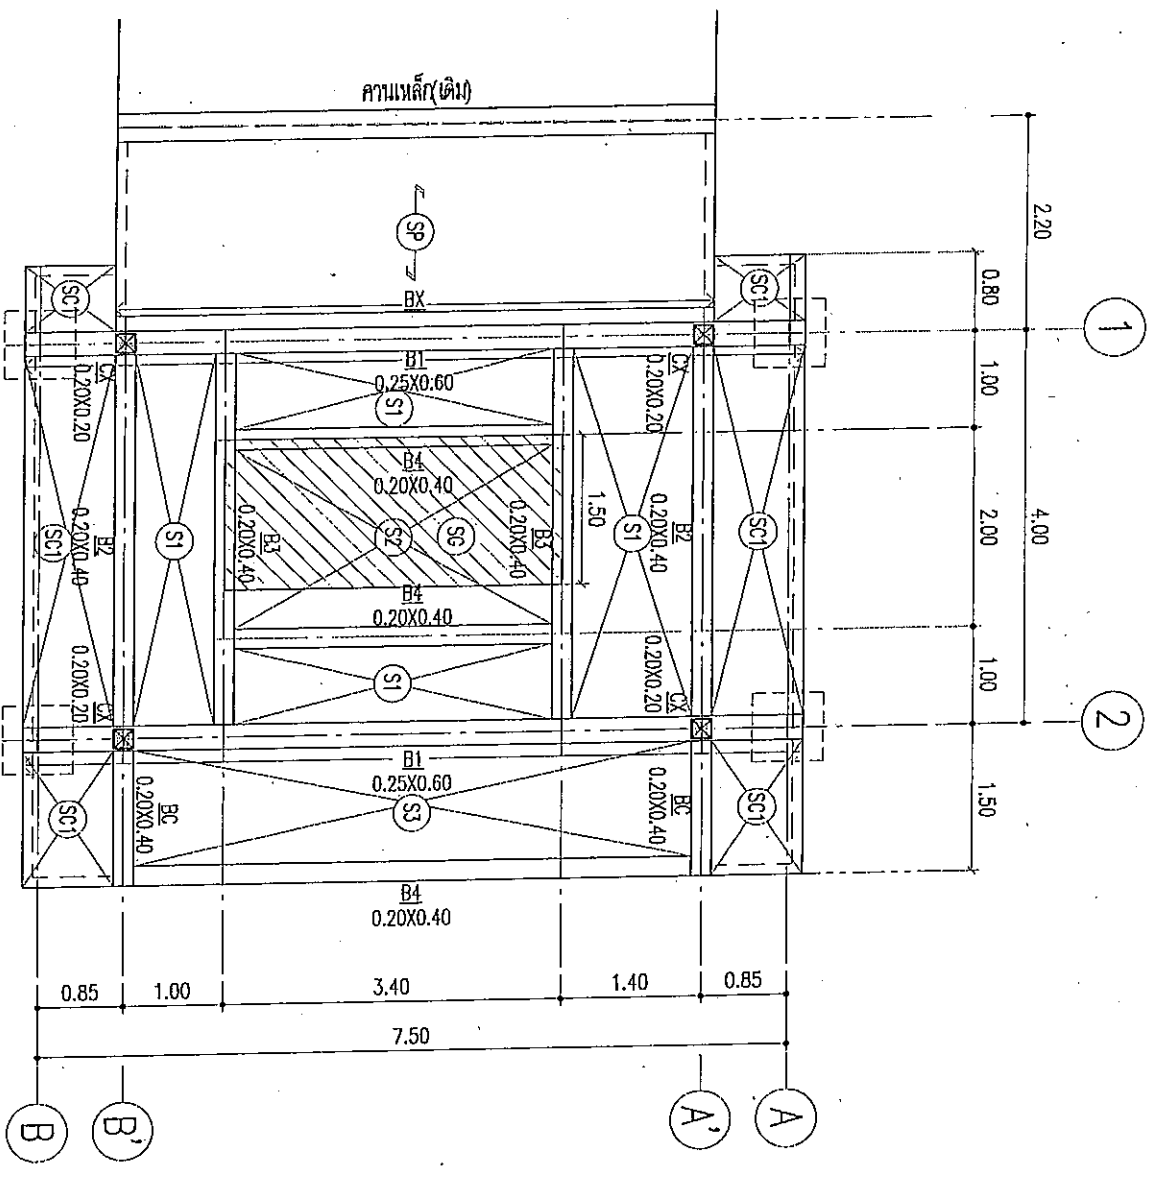

CX = ศึกษารายงาน B1

แปลนโครงสร้างชั้นล่าง


SCALE 1:75

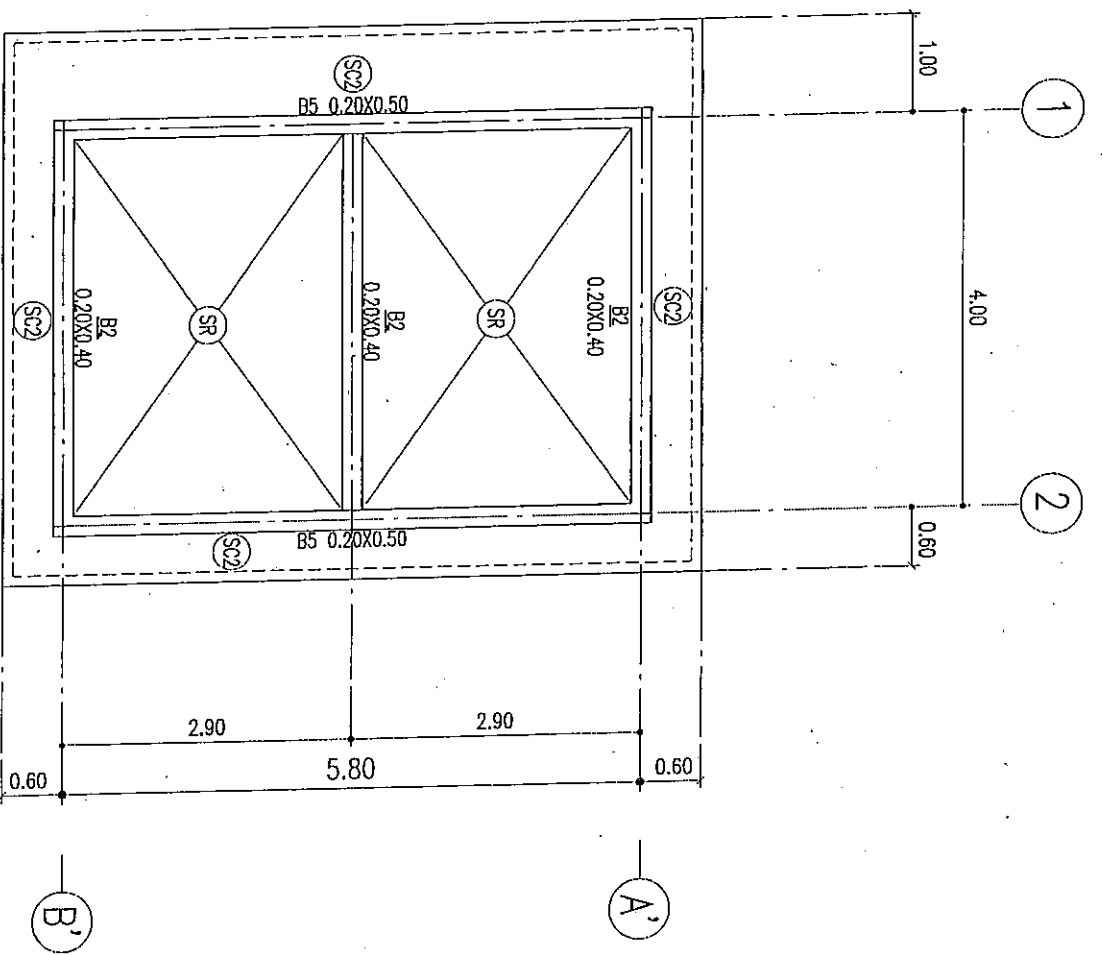


แปลนโครงสร้างหลังคา

SCALE 1:75


APPROVED BY :	DRAWING NO. : S-02
FILENAME :	

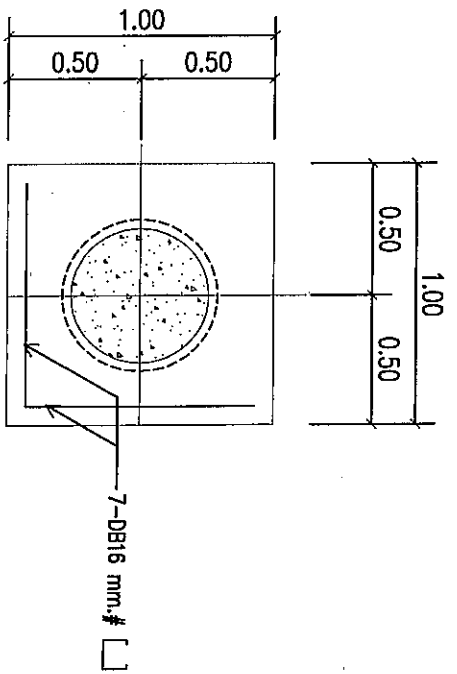


PLAN F1
SCALE 1:20

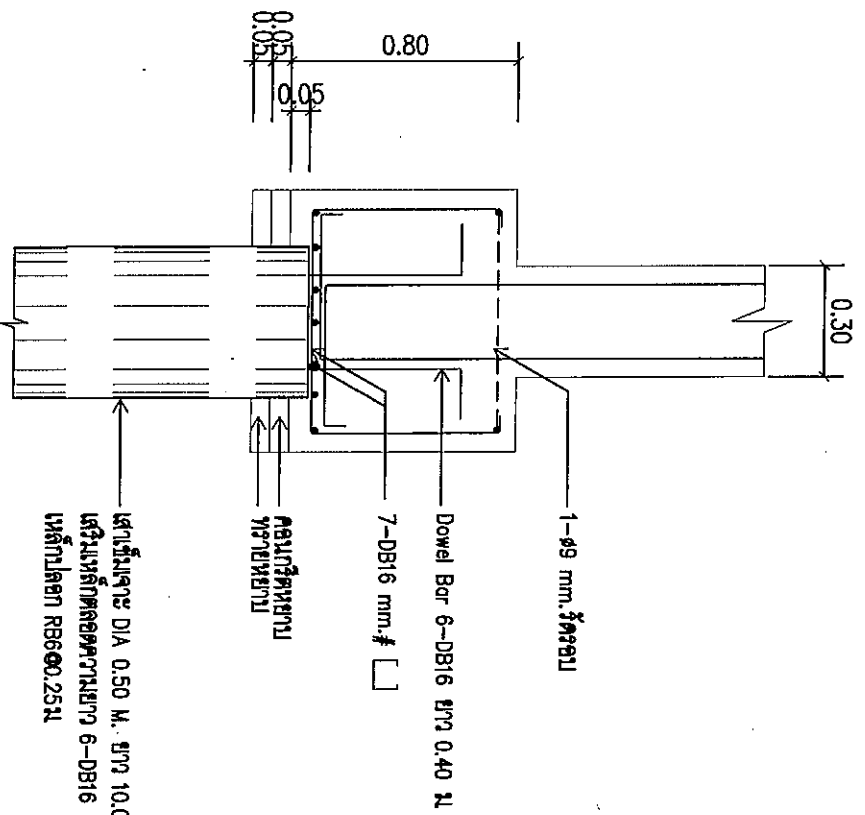

SECTION F1
SCALE 1:20

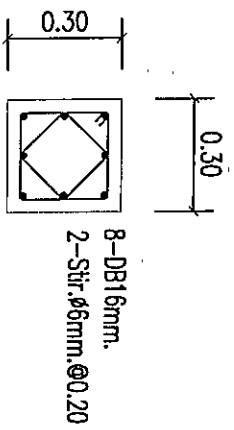

C1

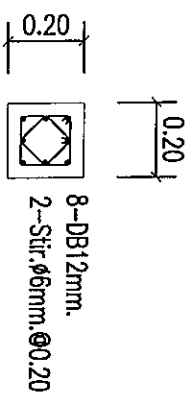

CX




REGISTER OF ARCHITECTS & ENGINEERS	AUTHORIZED SIGNATURE :
PLANNERS :	
ARCHITECTS :	
STRUCTURAL ENGINEERS :	
ELECTRICAL ENGINEERS :	
MECHANICAL ENGINEERS :	
LANDSCAPE :	
SEWER TECHNICAL :	

PROJECT NAME :
โครงการก่อสร้าง

DRAWING TITLE :
แบบขยายฐานรากเสา

NOTE :

REVISION :

NO.	DATE	BY	DESCRIPTION










DRAWING BY :

CHECK BY :
[Signature]

APPROVED BY :
[Signature]

FILENAME :

DRAWING NO. :
S-03

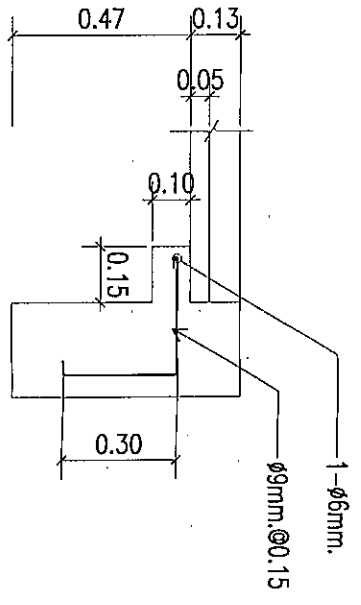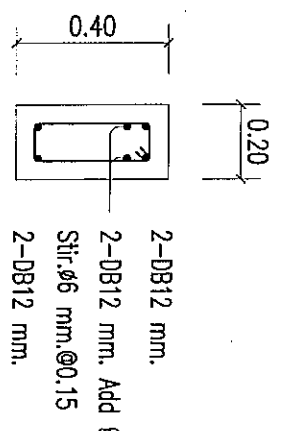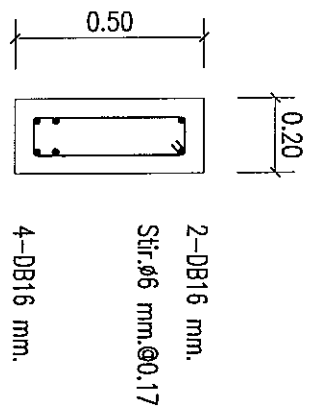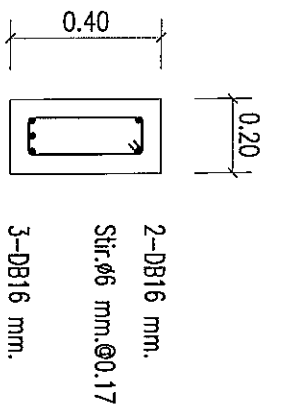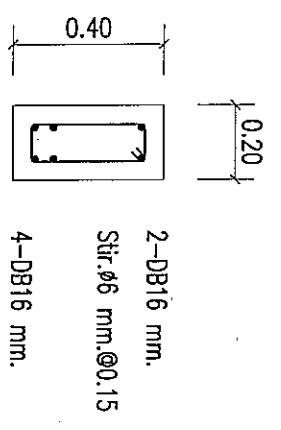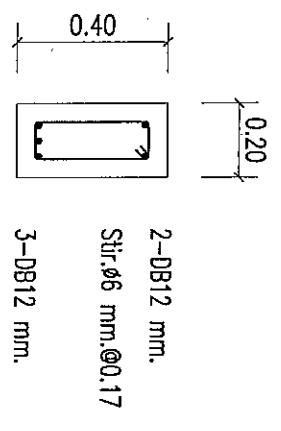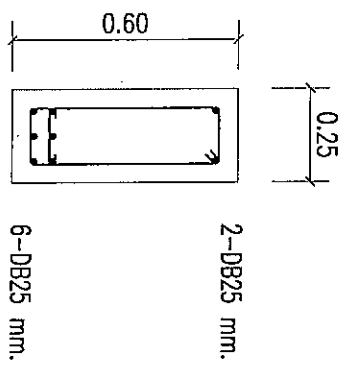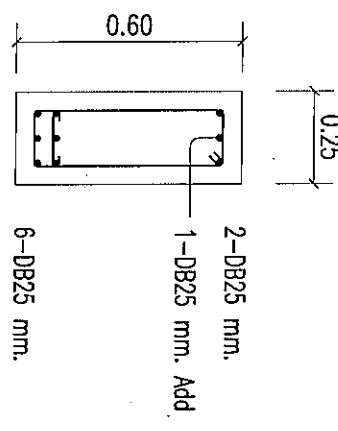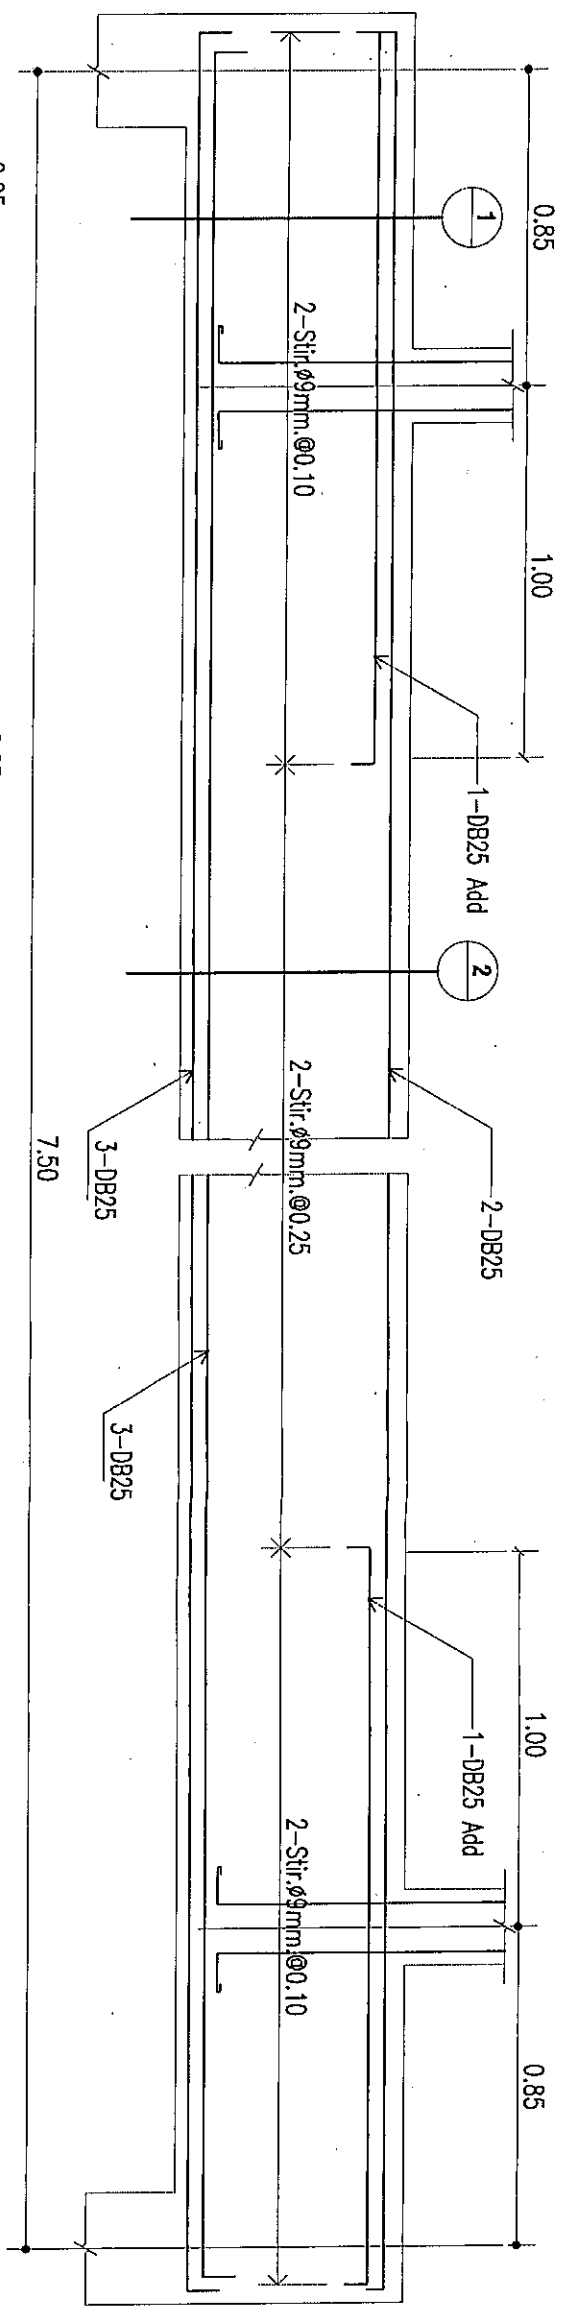


SECTION 1

SECTION 2

BC

BX

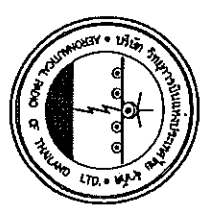


REGISTERED ARCHITECTS & ENGINEERS
 PLANNERS :

ARCHITECTS :

INTERIOR DESIGNERS :

STRUCTURAL ENGINEERS :

ELECTRICAL ENGINEERS :

MECHANICAL ENGINEERS :

LANDSCAPE :

SEWER TECHNICAL :

PROJECT NAME :


NOTE :

REVISION :

DRAWING BY :
 CHECK BY :
 DRAWING NO. : S-04

APPROVED BY :
 FILE NAME :




REGISTER OF ARCHITECTS & ENGINEERS
 AUTHORIZED SIGNATURE :
 PLANNERS :

ARCHITECTS :
















DRAWING NO. :
 S-05


FILENAME :

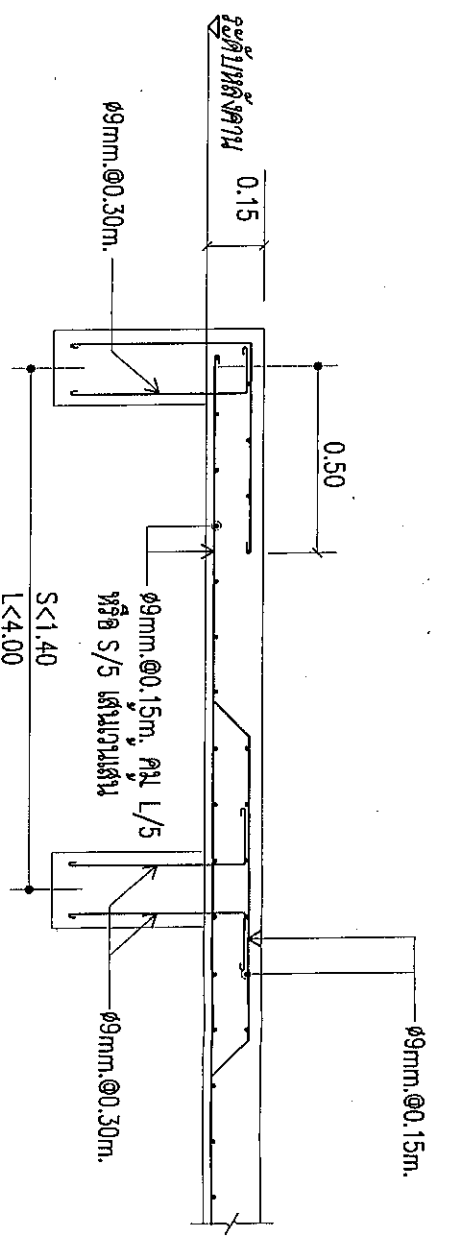


S1

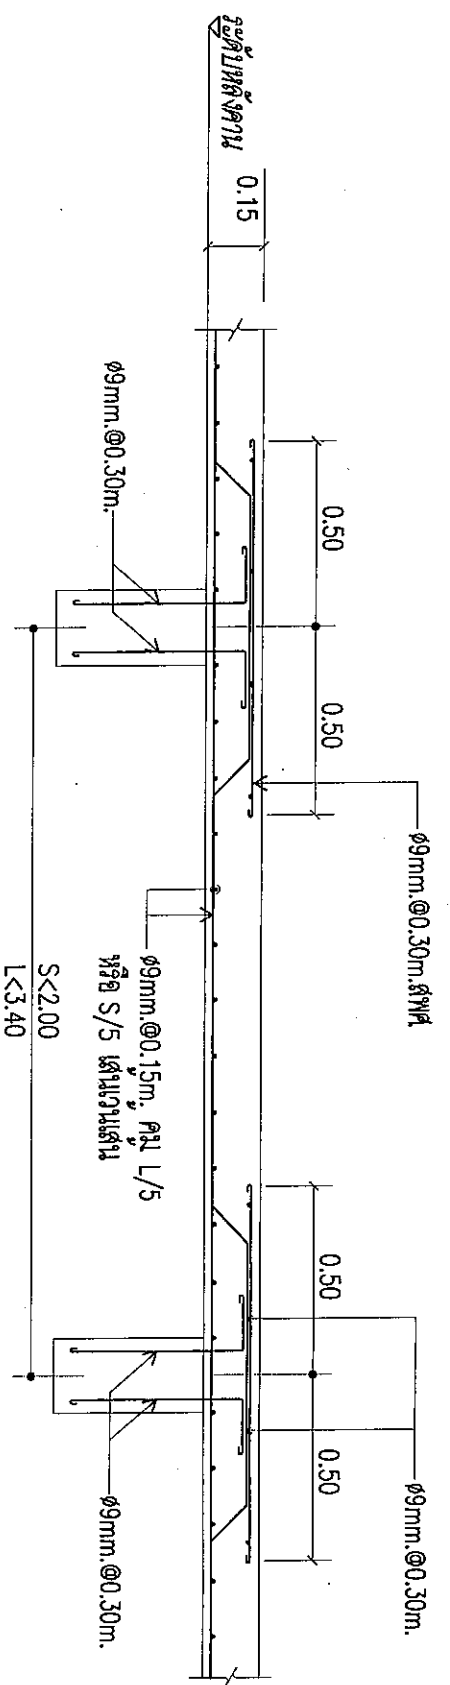

S2

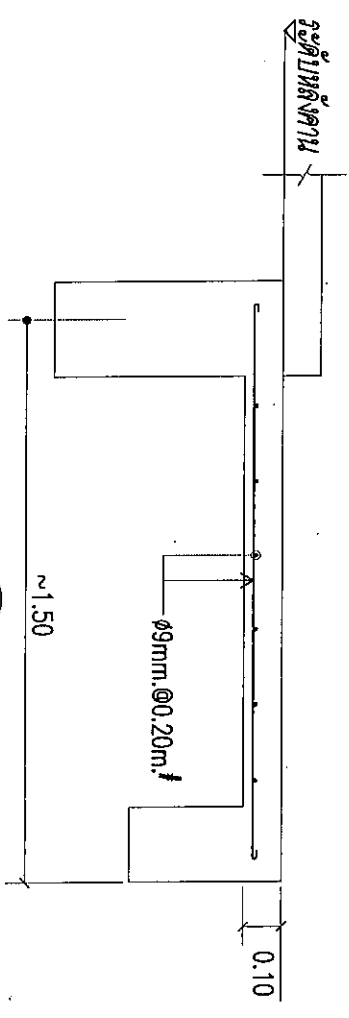


S3

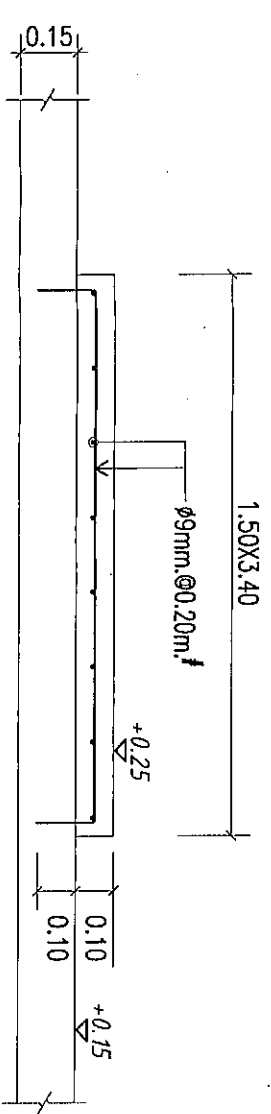

SG

(แบบพื้น ค.ส.ล. รองรับโครงสร้าง)

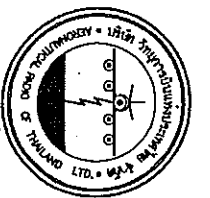


REGISTER OF ARCHITECTS & ENGINEERS
 AUTHORIZED SIGNATURE :
 PLANNERS :

ARCHITECTS :

 MECHANICAL ENGINEERS :

LANDSCAPE :
 SURVEY TECHNICAL :

PROJECT NAME :


DRAWING TITLE :
 แบบขยายพื้น

NOTE :
 REVISION :

NO.	DATE	BY	DESCRIPTION




DRAWING BY :







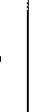


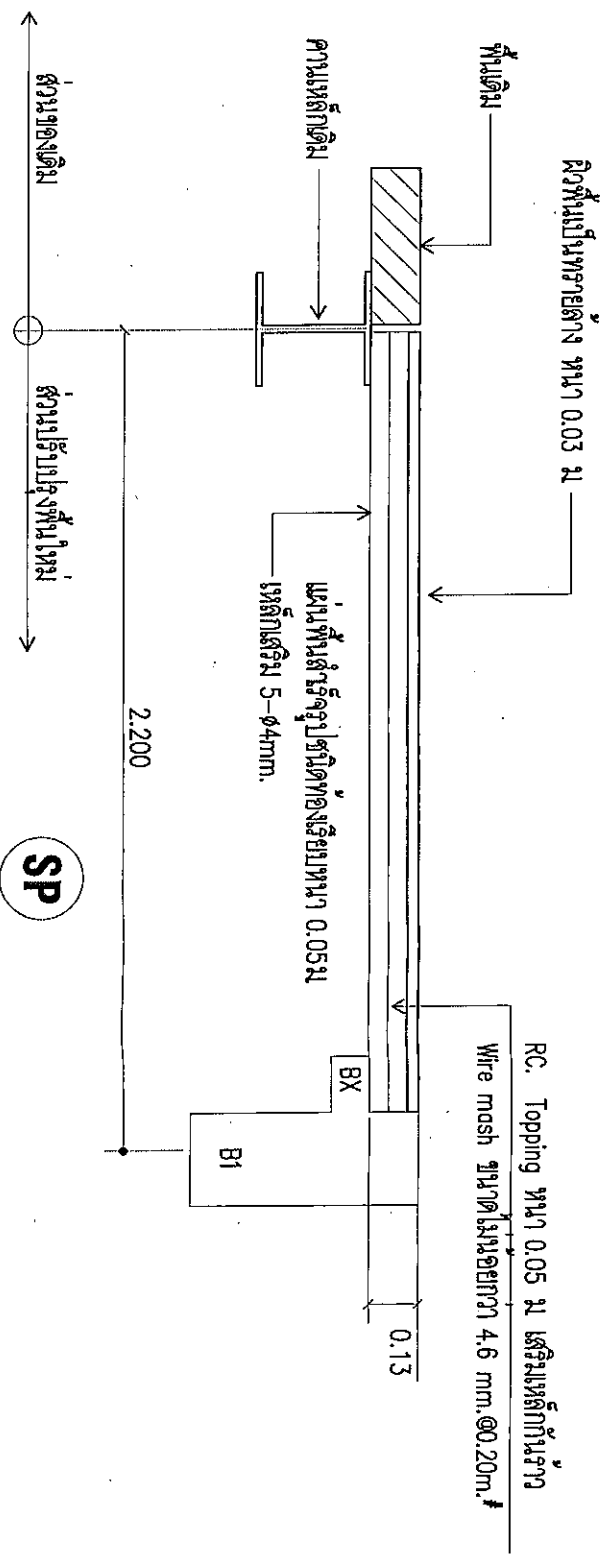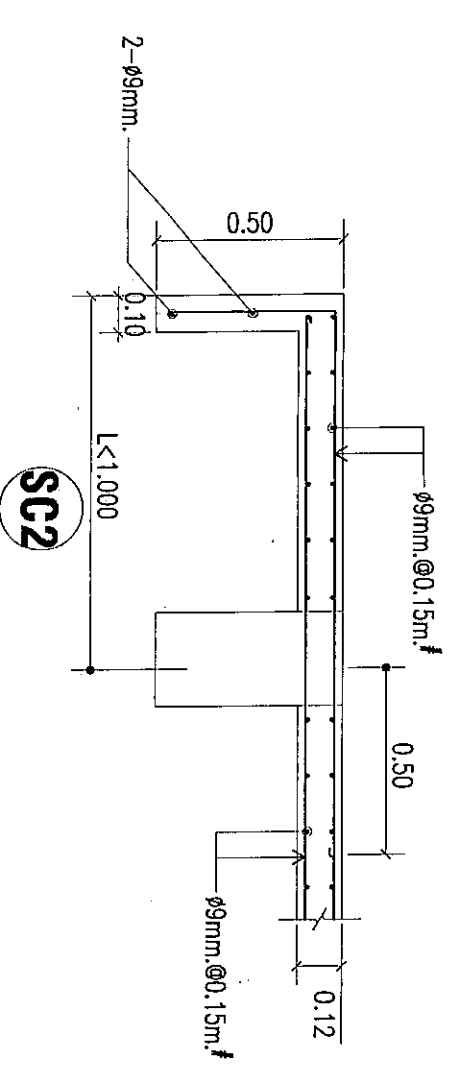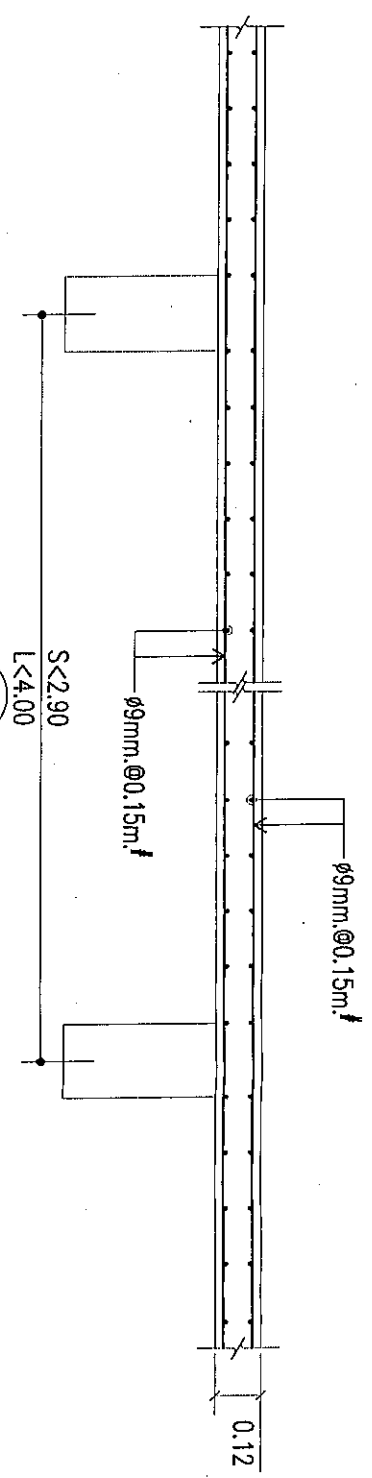


CHECK BY :


FILENAME :

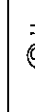DRAWING NO. :
 S-06

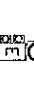

ELECTRICAL SYMBOL	DESCRIPTION
	Fluorescent 2-28W, T5, ตะแบงงถี่ ติดลอย
	โคม FL 1-28W, T5, กันน้ำกันฝุ่น
1 	Switch 1 Gang
2 	Switch 2 Gang
n 	Switch n Gang
	Duplex Receptacle Outlet
	Ground Connection Box
	GROUND ROD 5/8"x10'
	Ground Test Box
	Panel Board
	Emergency Light 2*3.8W, LED, BATTERY 6V 4AHx2, DURATION 5 Hrs.
	Photocell Switch 500W 220V

CIRCUIT NO.	DESCRIPTION	CIRCUIT BREAKER		CONDUCTORS			CONDUIT			CONNECTED LOAD IN VA			SHOP TYPE
		POLE	AT. IC.	SIZE	TYPE	SIZE	TYPE	EMT	PHASE A	PHASE B	PHASE C		
1	แสงสว่าง	1	20	2-2.5	THW	Ø1/2"	EMT	1,000					
3	Spare	1	20	2-2.5	THW	Ø1/2"	EMT	1,000			1,000		
5	Spare	1	20									1,000	
7	Spare												
9	Spare												
11	Spare												
2	ไฟฟ้า	1	20	2-4/2 5G	THW	Ø1/2"	EMT	1,000					
4	Emergency Light	1	20	2-4/2 5G	THW	Ø1/2"	EMT	1,000			1,000		
6	Spare	1	20									1,000	
8	Space												
10	Space												
12	Space												

CONNECTED TO: MDB.

CAPACITY 12 CIRCUIT LOCATION 1st MOUNTING SURFACE

PROJECT : วิศวกรรมการไฟฟ้าภายในอาคาร
 PANEL NO PSI
 MAIN CB (415/240V)
PANEL BOARD SCHEDULE

- อุปกรณ์ไฟฟ้าที่ใช้ในงาน ให้ใช้ผลิตภัณฑ์ทางการตลาดที่มีมาตรฐานความปลอดภัย
- ให้ติดตั้งตู้รับ สวิตช์และแผงสวิตช์ สูงจากพื้นประมาณ 30, 120 และ 150 ซม.ตามลำดับ
- การเดินสายไฟฟ้าห้องที่มีฝ้าเพดานที่ภายในและภายนอกอาคาร ให้เดินสายไฟฟ้าร้อยภายใน หรือ EMT. โดยเดินลอยเหนือระดับฝ้าเพดานยึดด้วย STRAP ระยะห่างไม่เกิน 1 เมตร ชุดสายให้ร้อยและซ่อนที่ฝ้าเพดานให้เดินในฝ้าเพดานที่ติดตั้ง HANDY BOX แบบกล่องเหล็กฝังในฝ้า
- การร้อยสาย ให้ร้อยต่อสายภายใน ครั้งใหม่ สวิตช์ ตู้รับ หรือกล่องตู้สายเท่านั้น
- การติดตั้งอุปกรณ์ไฟฟ้าทั้งหมด หากจำเป็นจะต้องติดตั้งอุปกรณ์ไฟฟ้าเพื่อให้เกิดความปลอดภัย มาตรฐานเกี่ยวกับความปลอดภัย หรือการเดินสายและติดตั้งอุปกรณ์ไฟฟ้า ควรได้แสดงไว้ในรายละเอียดของแผนผังจะติดตั้งให้ระบบไฟฟ้าสมบูรณ์ถูกต้องตามมาตรฐานและกฎบังคับ
- ภายหลังการติดตั้งอุปกรณ์ไฟฟ้าทั้งหมด จะต้องพร้อมแผนผัง ผนัง เสา ฝ้าเพดาน และส่วนอื่นๆ ให้เรียบร้อยติดตั้ง เติมน้ำ
- การแก้ไขเปลี่ยนแปลงใดๆ นอกเหนือจากแบบ จะต้องได้รับอนุญาตจากผู้อนุมัติการจ้างของ บริษัทวิทยกรรมการบริหารประเทศไทย จำกัด เสียก่อน
- สายไฟฟ้าที่เดินในวงจรมอเตอร์ให้ใช้สาย THW, ขนาด 2.5 ตารางมิลลิเมตร ทั้งหมด
- สายไฟฟ้าที่เดินในวงจรมอเตอร์ให้ใช้สาย THW, ขนาด 4 ตารางมิลลิเมตร ทั้งหมด
- สำหรับสาย NEUTRAL ให้ใช้ขนาดครึ่งวงจรมอเตอร์




REGISTER OF ARCHITECTS & ENGINEERS
 PLANNERS :

ARCHITECTS :
 INTERIOR DESIGNERS :
 STRUCTURAL ENGINEERS :
 ELECTRICAL ENGINEERS :

MECHANICAL ENGINEERS :
 LANDSCAPE :
 SERVICE TECHNICAL :

PROJECT NAME :


DRAWING TITLE :
ELECTRICAL SYMBOL

NOTE :

REVISION :

NO.	DATE	BY	DESCRIPTION

APPROVED BY :
 CHECK BY :
 DRAWING NO. :
E-01

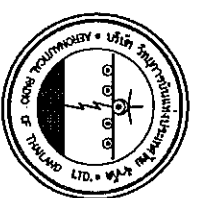


REGISTER OF ARCHITECTS & ENGINEERS
 AUTHORIZED SIGNATURE :
 PLANNERS :

ARCHITECTS :
 INTERIOR DESIGNERS :

STRUCTURAL ENGINEERS :

 ELECTRICAL ENGINEERS :

MECHANICAL ENGINEERS :

LANDSCAPE :

SEWER TECHNICAL :

PROJECT NAME :





NOTE :
 REVISION :



NO.	DATE	BY	DESCRIPTION

DRAWING BY :


 FILENAME :

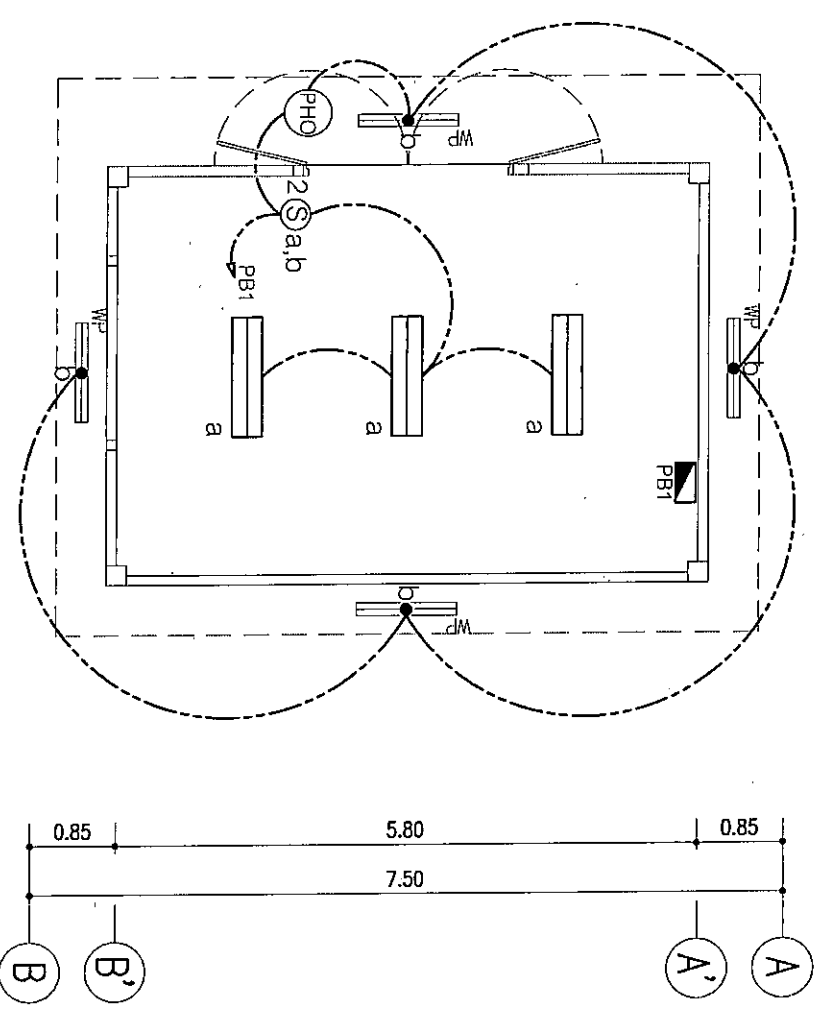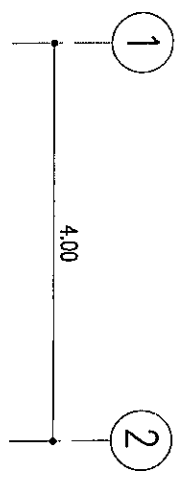

แบบแปลนระบบไฟฟ้าและสวน
 SCALE 1:75

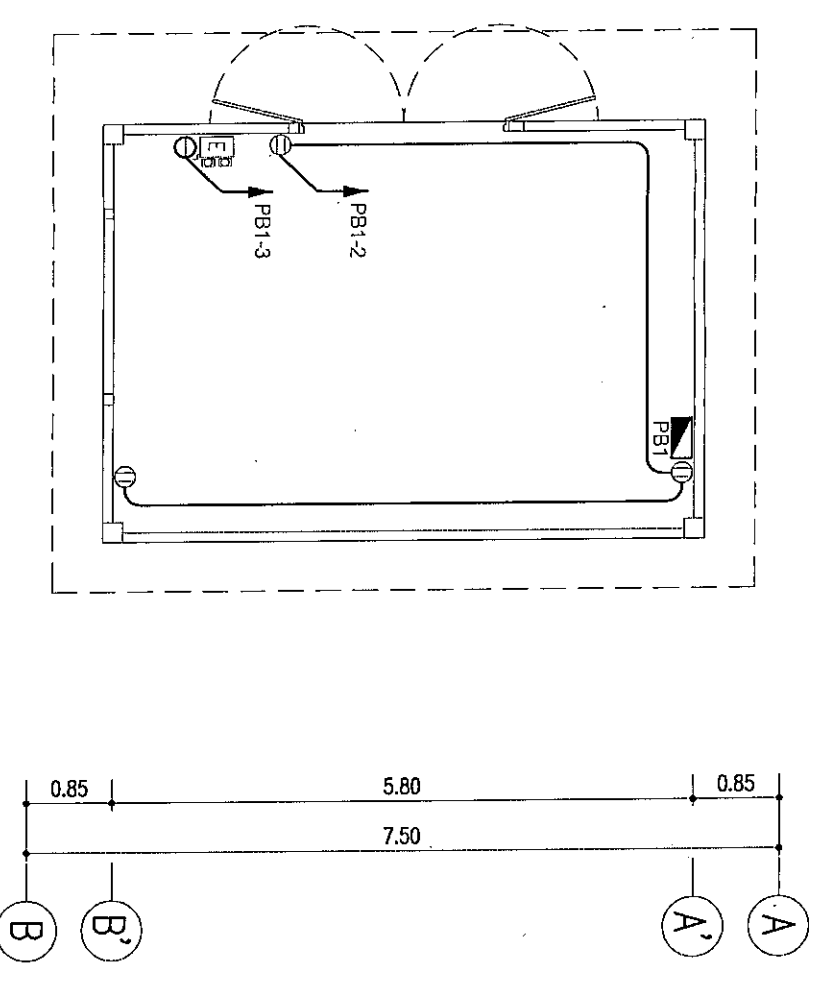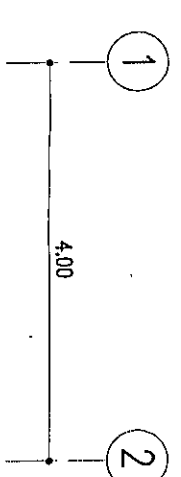

 SCALE 1:75

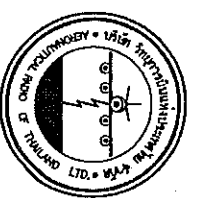


REGISTER OF ARCHITECTS & ENGINEERS	AUTHORIZED SIGNATURE :
PLANNERS :	
ARCHITECTS :	
STRUCTURAL ENGINEERS :	
ELECTRICAL ENGINEERS :	
MECHANICAL ENGINEERS :	
LANDSCAPE :	
SERVICY TECHNICAL :	

PROJECT NAME :

DRAWING TITLE :
แบบแสดงระบบกราวด์สายดินบริเวณห้องเครื่องกำเนิดไฟฟ้า

NOTE :

REVISION :



NO.	DATE	BY	DESCRIPTION

DRAWING BY :



FILE NAME :

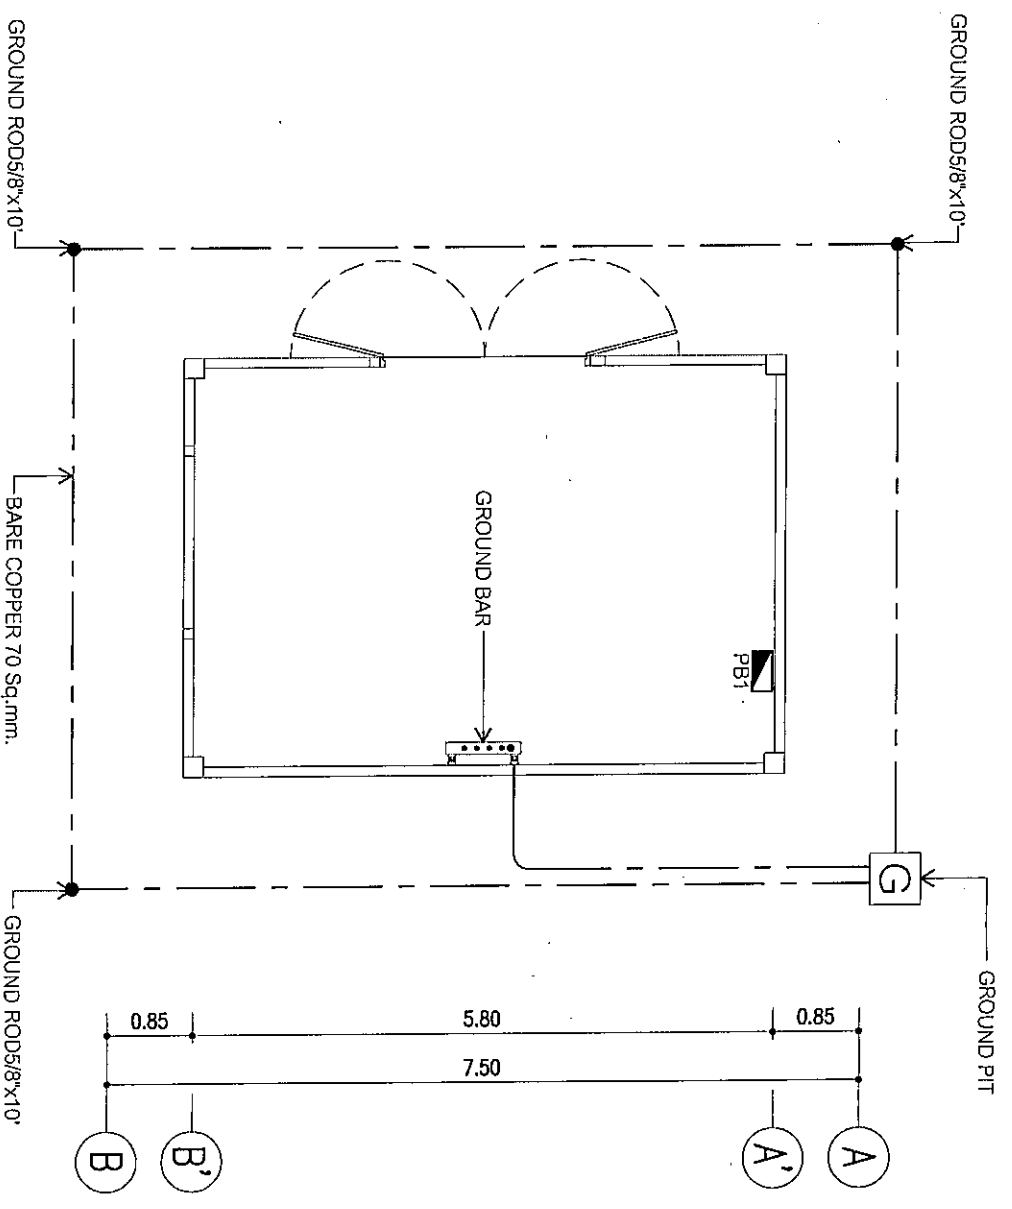
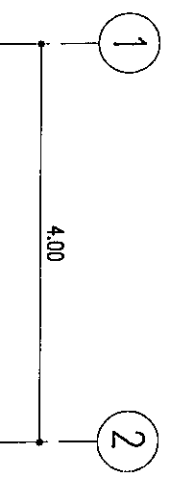


แบบแสดงระบบกราวด์สายดินบริเวณห้องเครื่องกำเนิดไฟฟ้า

SCALE 1:75



LIGHTING SYMBOL

- โคมกำเนิดแสงแบบกระจกใสใส
 - ตัวโคมทำด้วยเหล็กหนาไม่น้อยกว่า 0.8 มม.
 - ตัว LOUVER และ REFLECTOR ทำจากอลูมิเนียมที่มีความบริสุทธิ์มากกว่า 99.85%
 - ฟิล์มเคลือบกันการสะท้อนแสง 95%

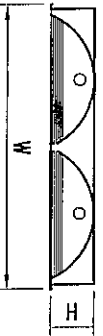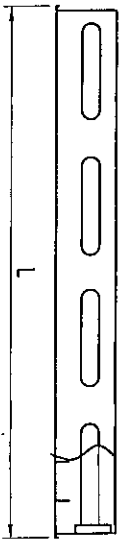



สัญลักษณ์	แบบ	วัตต์หลอดไฟ	L	W	H
		2x23W	1220	310	105

- โคมกำเนิดน้ำฝุ่น (Water and Dust Proof Type)
 - ตัวโคมเคลือบด้วยวัสดุ Polycarbonate ทนรังสี UV
 - ผนังสะท้อนแสง ทำจากแผ่นเหล็กทึบดำในชั้น เคลือบด้วยสีขาว
 - ฟิล์มเคลือบกันการสะท้อนแสงจากภายนอกทุกทิศทาง
 - ตัวโคมสามารถทนอุณหภูมิได้สูง
 - ระดับการป้องกันน้ำและฝุ่น IP65

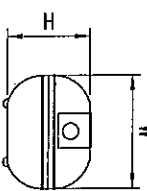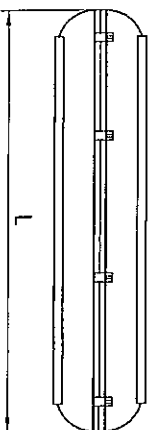

สัญลักษณ์	แบบ	วัตต์หลอดไฟ	L	W	H
		FL 1x28W, T5	1275	155	110

GROUND BAR
NON SCALE

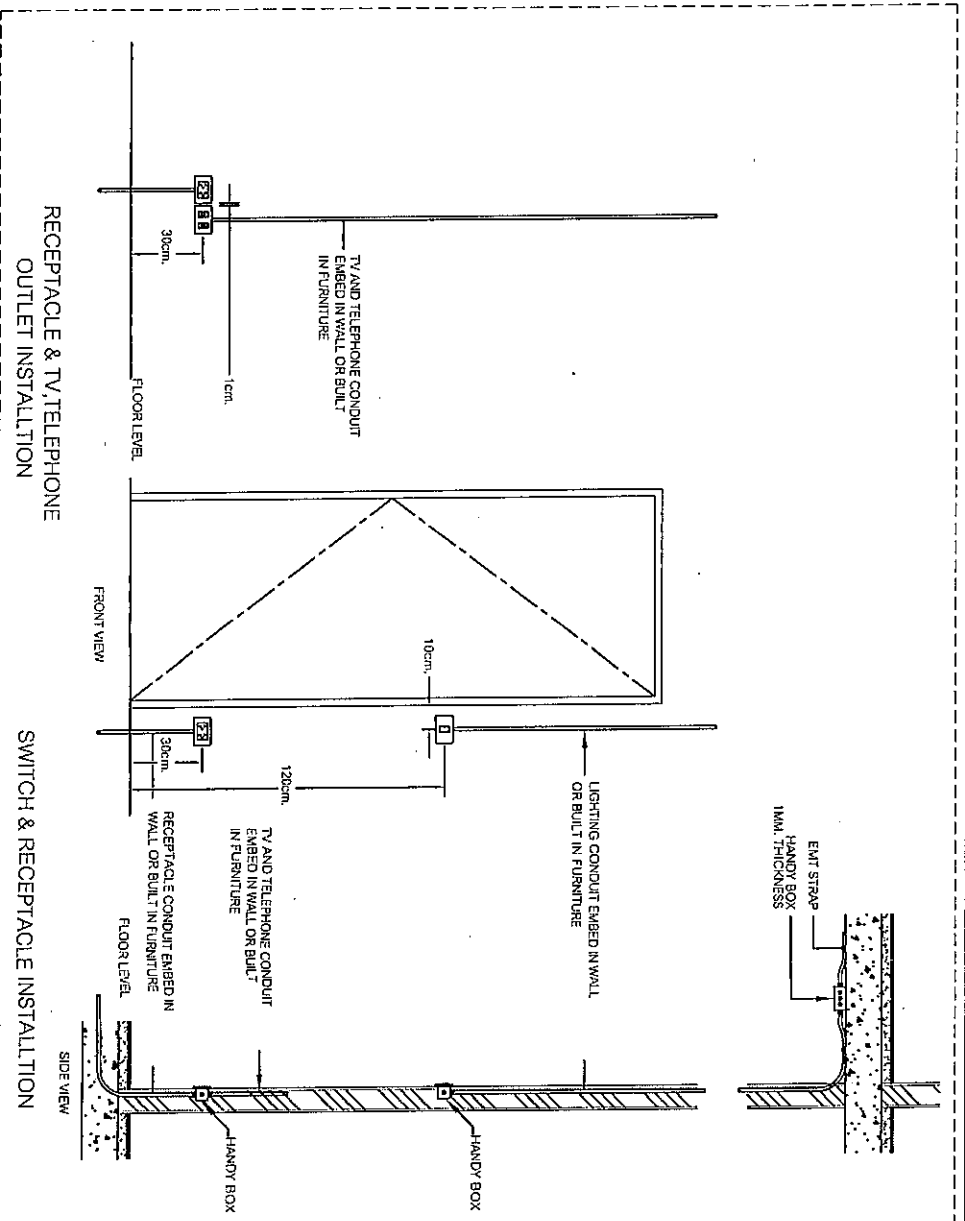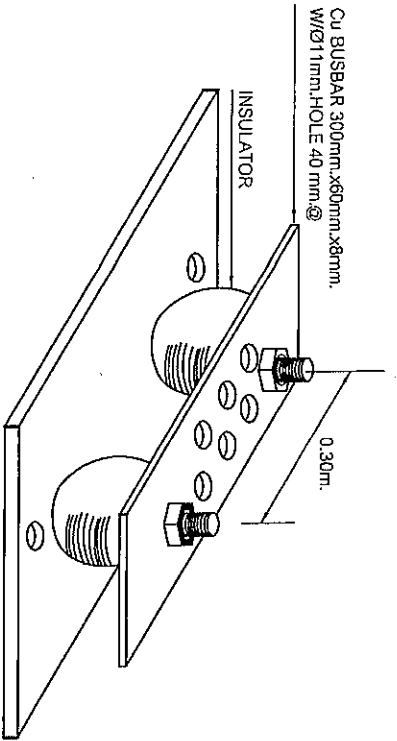
























