



งานผลิตสื่อเพื่อประชาสัมพันธ์โครงการ
และให้บริการด้านวิทยุการบิน

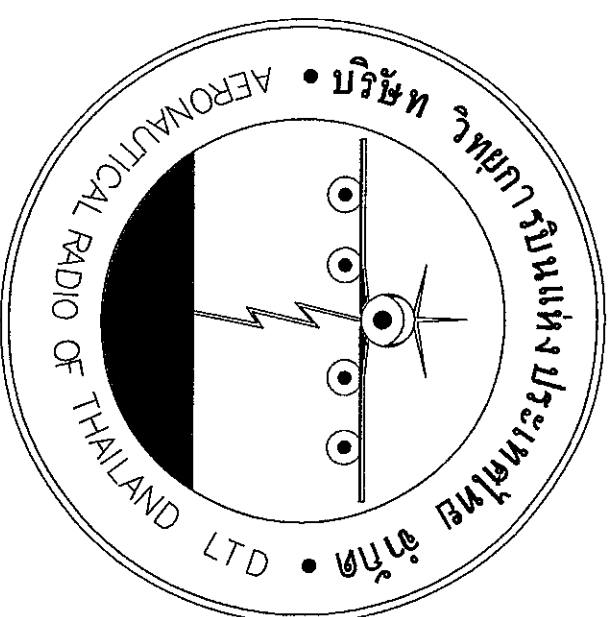

งานผลิตสื่อเพื่อประชาสัมพันธ์โครงการ และให้บริการด้านวิทยุการบิน

แนวรั้วรอบโครงการ

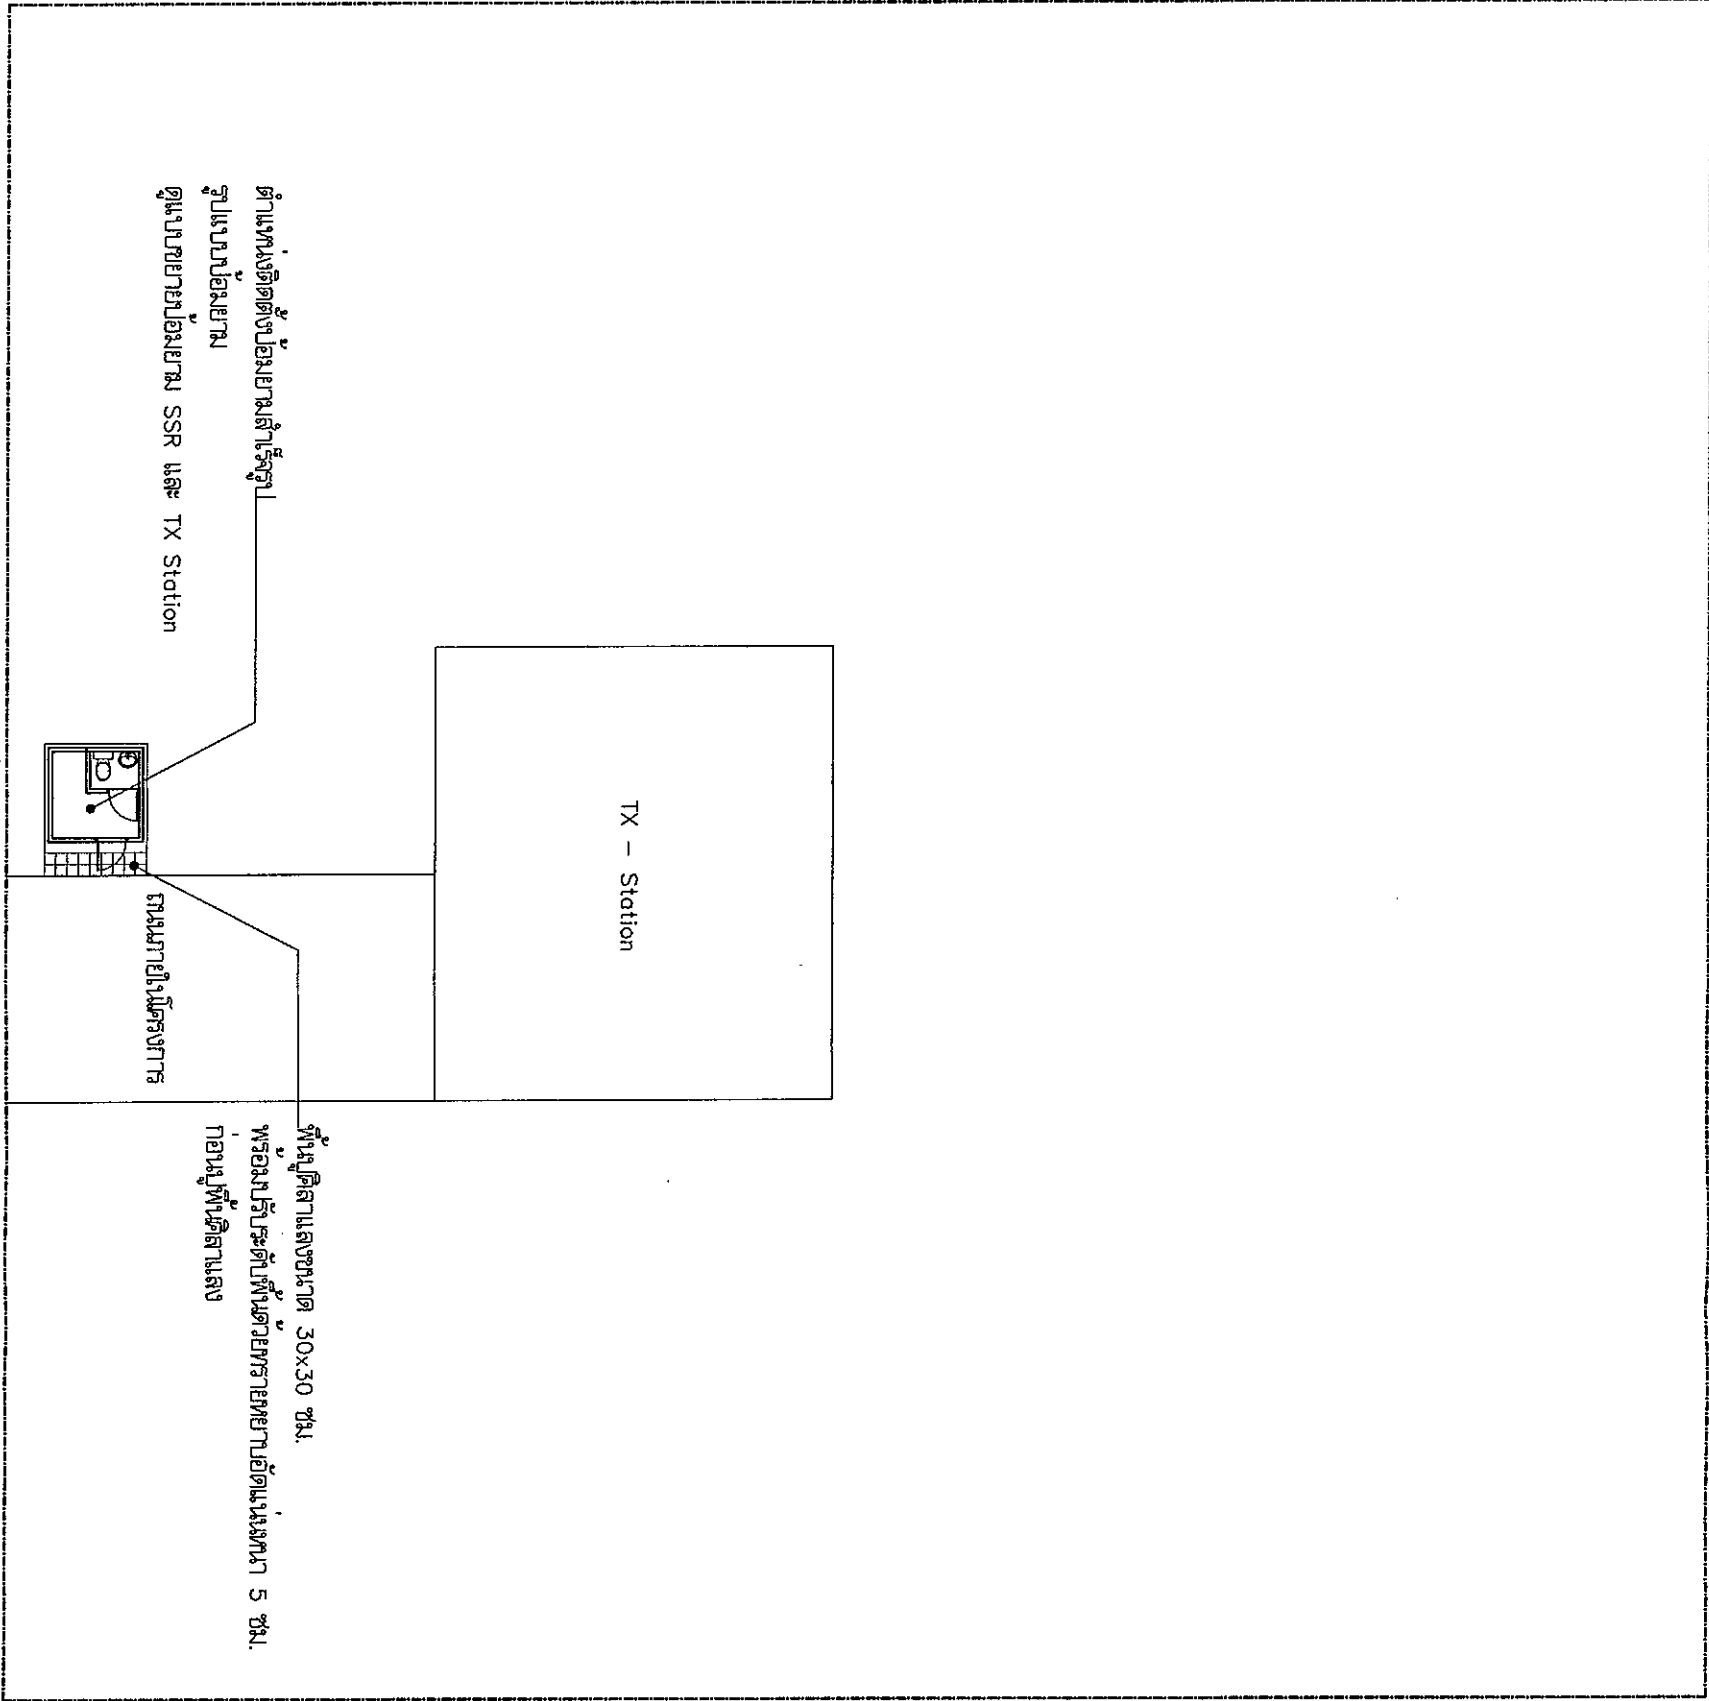

แนวรั้วรอบโครงการ

แนวรั้วรอบโครงการ

ผังบริเวณ (TX-Station)

N.T.S.



โทรศัพท์ 0 22873531 - 4
โทรสาร 0 22859572

PROJECT :

งานสร้างรั้วรอบที่ดินแปลงที่ดินสาธารณะ
ณ ท่าอากาศยานสุวรรณภูมิ

LOCATION :

อาคาร TX - Station

REGISTER OF

ARCHITECTS & ENGINEERS

PLANNERS :

ARCHITECT :

พจนสิทธิ์ สร้อยคำ

INTERIOR DESIGNER :

STRUCTURAL ENGINEERS :

อติพงษ์ อิ่มทอง

ELECTRICAL ENGINEERS :

สุวิทย์ สร้อยคำ

MECHANICAL ENGINEERS :

ปัทมา เสถียร

SANITARY ENGINEERS :

SURVEY TECHNICAL :

ณัฏฐ์

DRAWING :

ผังบริเวณ (TX-Station)

REVISION :

NO. DATE DESCRIPTION REMARK

DRAWING BY :

พจนสิทธิ์ สร้อยคำ





























CHECKED BY :

อติพงษ์ อิ่มทอง


APPROVED BY :


SCALE :

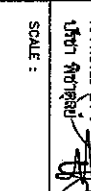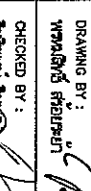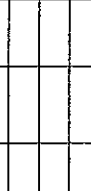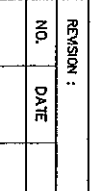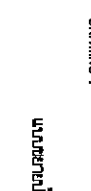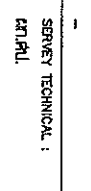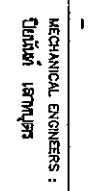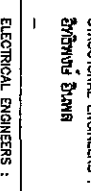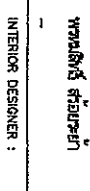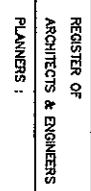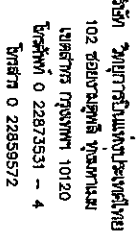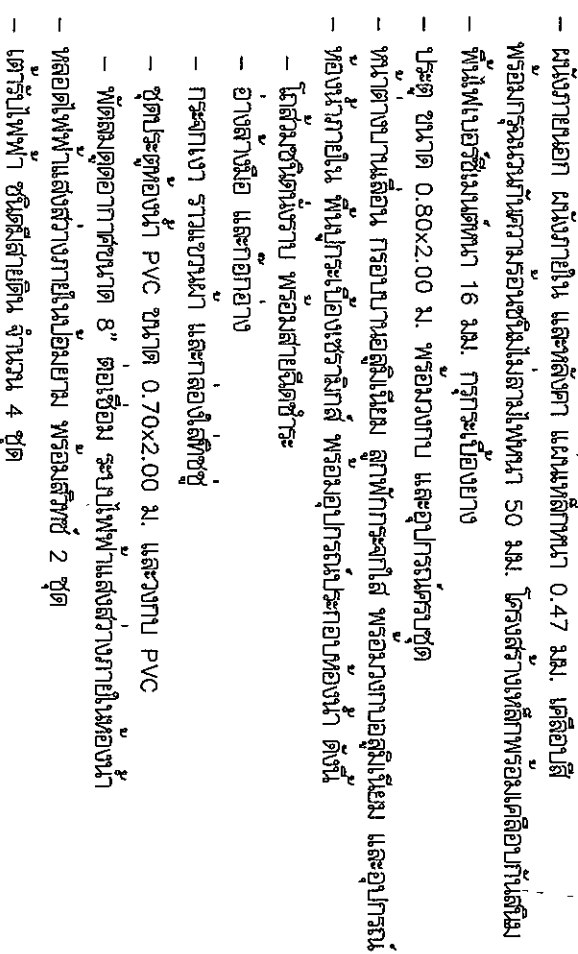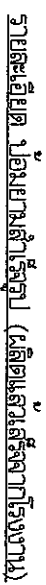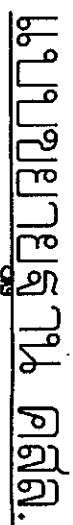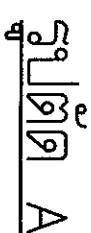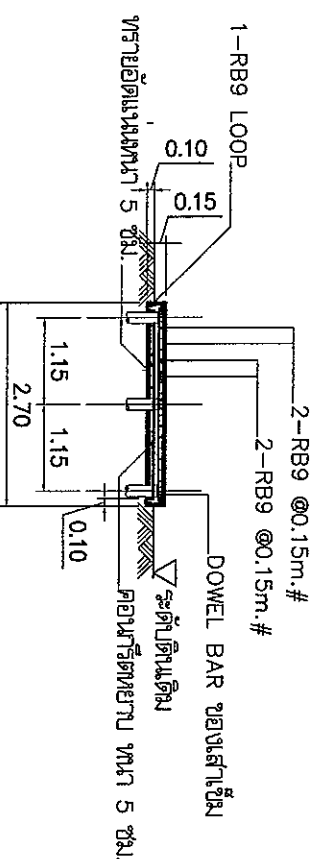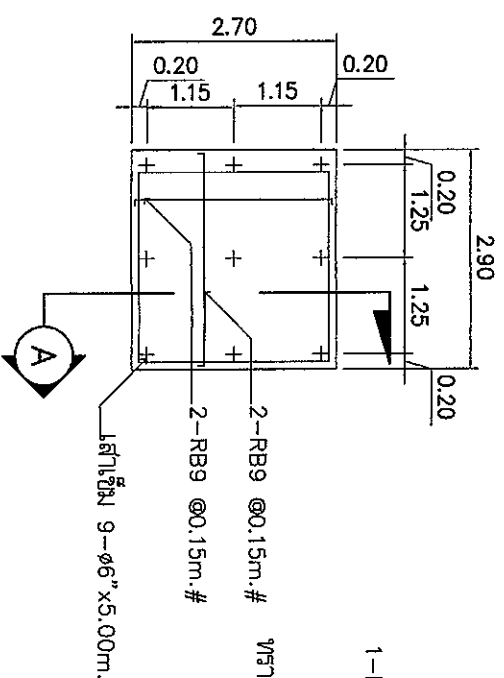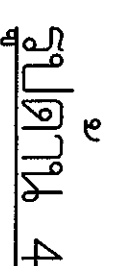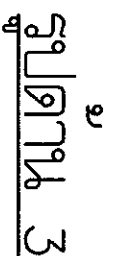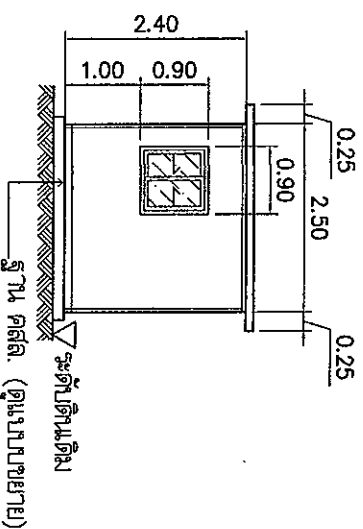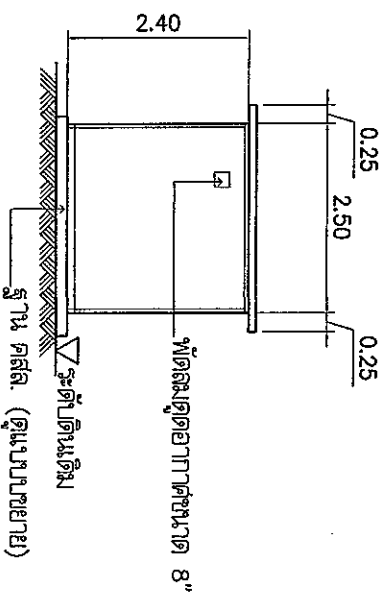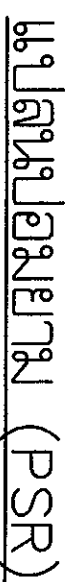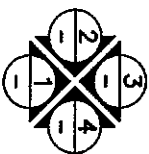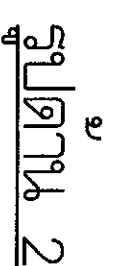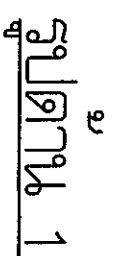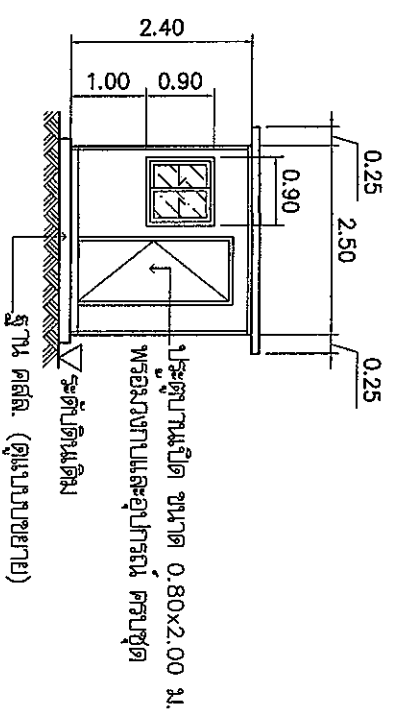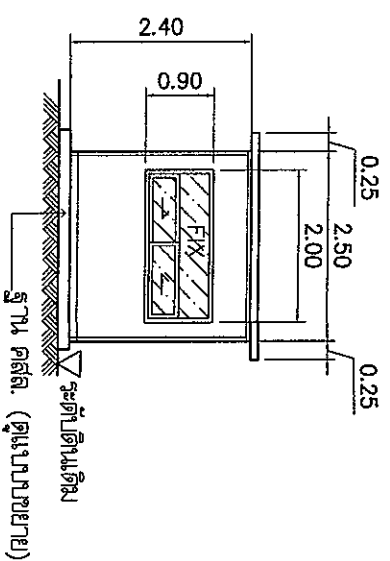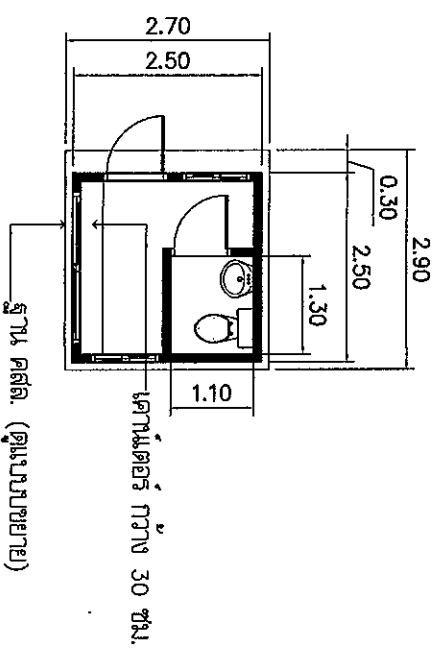


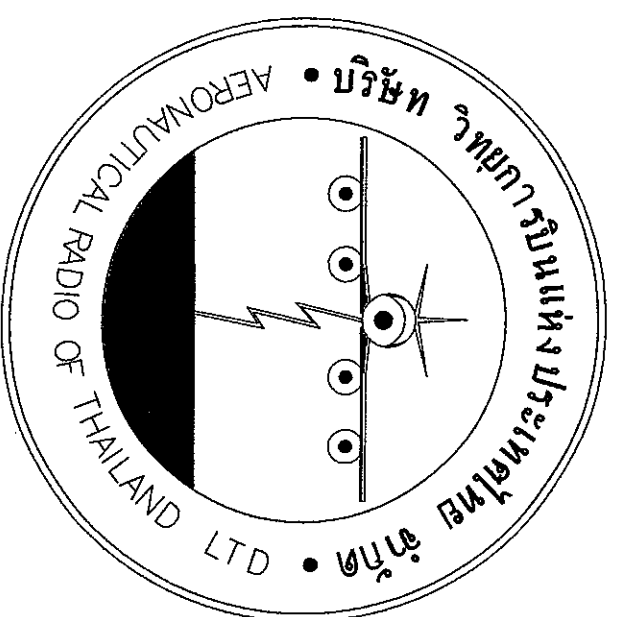





ณ ท่าอากาศยานสุราษฎร์ธานี

LOCATION : อาคาร TX, PSR, SSR

REGISTER OF ARCHITECTS & ENGINEERS AUTHORIZED SIGNATURE :

PLANNERS :

ARCHITECT : วิศวกรสถาปัตย์

INTERIOR DESIGNER :

STRUCTURAL ENGINEERS :

วิศวกรโครงสร้าง

ELECTRICAL ENGINEERS :

วิศวกรไฟฟ้า

MECHANICAL ENGINEERS :

วิศวกรเครื่องกล

SANITARY ENGINEERS :

วิศวกรสุขาภิบาล

SEWER TECHNICAL :

วิศวกรสุขาภิบาล

การปฏิบัติงานและขอบเขตการดำเนินงาน

REVISION :

NO.	DATE	DESCRIPTION	REMARK
-----	------	-------------	--------

สารบัญแบบ

DWG.NO.	DESCRIPTION
EE-01	สารบัญแบบ ขอบเขตการดำเนินงาน และสัญลักษณ์ประกอบแบบ
EE-02	แบบแสดงงานระบบไฟฟ้าและอุปกรณ์ภายในอาคารปั๊มน้ำมัน
EE-03	ผังแสดงแนวเดินสายเมนไฟฟ้าและโทรศัพท์เข้าปั๊มน้ำมัน อาคารสถานีส่ง (TX - STATION)
EE-04	ผังแสดงแนวเดินสายเมนไฟฟ้าและโทรศัพท์เข้าปั๊มน้ำมัน อาคารสถานี PSR (PSR - STATION)
EE-05	ผังแสดงแนวเดินสายเมนไฟฟ้าและโทรศัพท์เข้าปั๊มน้ำมัน อาคารสถานี SSR (SSR - STATION)
EE-06	แบบแสดงการเชื่อมต่อไฟฟ้าและแสงสว่างภายนอก อาคารสถานี PSR (PSR - STATION)
EE-07	ผังแสดงแนวเดินสายเมนไฟฟ้าและโทรศัพท์เข้าปั๊มน้ำมัน อาคารสถานี SSR (SSR - STATION)

ขอบเขตงานระบบไฟฟ้าและระบบสื่อสารสำหรับอาคารปั๊มน้ำมัน

งานปรับปรุงระบบไฟฟ้าและระบบสื่อสารประกอบอาคารปั๊มน้ำมันประกอบด้วยงานดังต่อไปนี้

1. งานระบบไฟฟ้าและสื่อสารภายในอาคารปั๊มน้ำมัน โดยให้ติดตั้งภาพรวมกับอาคารปั๊มน้ำมันสำเร็จรูปแต่ละแห่ง ประกอบด้วยรายการต่อไปนี้

- ชุดหลอดไฟ SETRONIC (T8) 1x36W จำนวน 1 ชุด และ 1x18W จำนวน 1 ชุด
- พัดลมดูดอากาศ 8" จำนวน 1 ชุด
- สวิตช์ จำนวน 3 ชุด
- เต้ารับไฟฟ้า จำนวน 4 ชุด
- เต้ารับโทรศัพท์ จำนวน 1 ชุด
- แผงควบคุมไฟฟ้า (LOAD PANEL) และ POWER PLUG จำนวน 1 ชุด

2. งานเดินสายเมนไฟฟ้าและเมนโทรศัพท์เข้าอาคารปั๊มน้ำมัน โดยมีรายละเอียดคือ

- อาคาร TX STATION : เดินสายร้อยท่อใหม่จากอาคาร TX มายังอุปกรณ์ในอาคารปั๊มน้ำมัน
- อาคาร PSR STATION : ใช้สายเดิมต่อเข้ากับอุปกรณ์ในอาคารปั๊มน้ำมัน
- อาคาร SSR STATION : ใช้สายเดิมต่อเข้ากับอุปกรณ์ในอาคารปั๊มน้ำมัน

3. งานติดตั้ง SWITCH และสายร้อยท่อสำหรับจ่ายไฟฟ้าให้ SPOT LIGHT ที่มีอยู่เดิม โดยยกเลิกสายเดิม

4. งานอื่น ๆ ที่เกี่ยวข้องกับการปรับปรุงระบบไฟฟ้าตามรายการข้างต้น เพื่อให้ระบบที่ติดตั้งในอาคารปั๊มน้ำมันมีความสมบูรณ์




ณ ท่าอากาศยานสุราษฎร์ธานี

LOCATION : อาคาร TX, PSR, SSR

REGISTER OF ARCHITECTS & ENGINEERS AUTHORIZED SIGNATURE :

PLANNERS :

ARCHITECT : วิศวกรสถาปัตย์

INTERIOR DESIGNER :

STRUCTURAL ENGINEERS :

วิศวกรโครงสร้าง

ELECTRICAL ENGINEERS :

วิศวกรไฟฟ้า

MECHANICAL ENGINEERS :

วิศวกรเครื่องกล

SANITARY ENGINEERS :

วิศวกรสุขาภิบาล


SEWER TECHNICAL :

วิศวกรสุขาภิบาล

การปฏิบัติงานและขอบเขตการดำเนินงาน

REVISION :

NO.	DATE	DESCRIPTION	REMARK
-----	------	-------------	--------

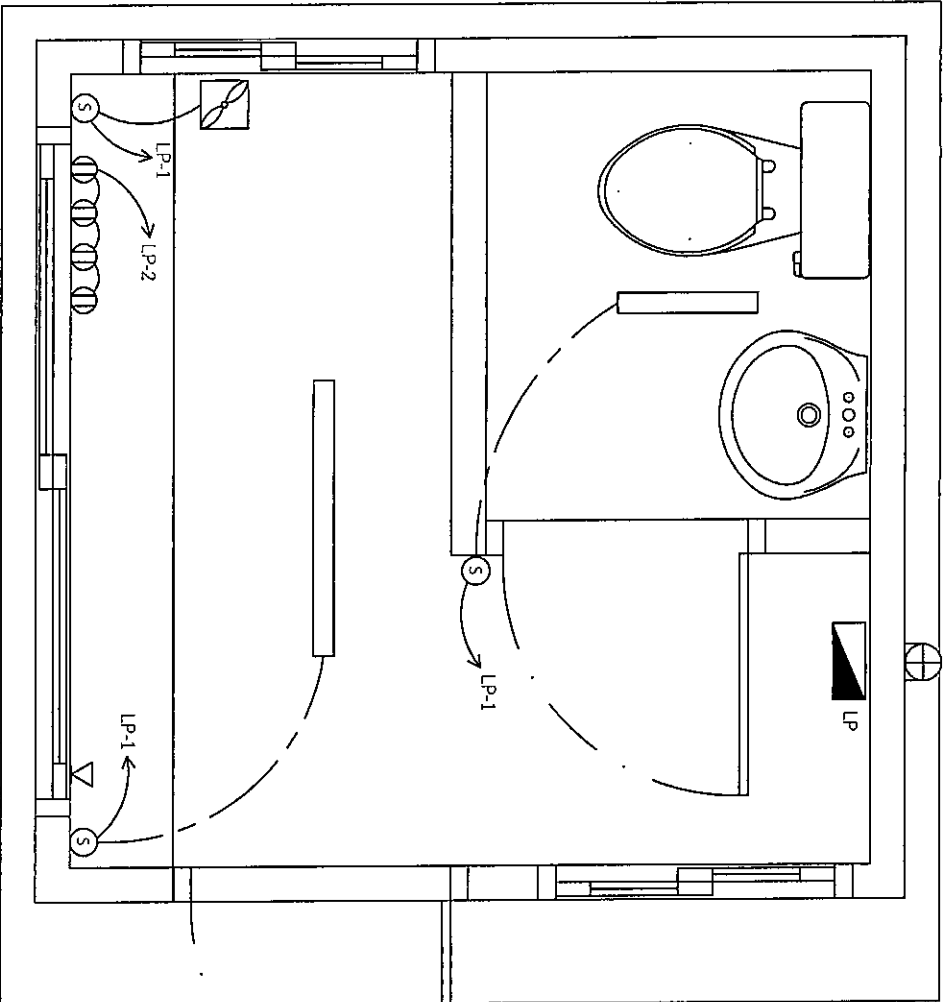

สัญลักษณ์	รายละเอียด (อุปกรณ์ที่ติดตั้งมาพร้อมกับการ์ดจ่ายไฟฟ้าสำเร็จรูป)
LP	LOAD PANEL 1PH. 2WRES 240V, 4 BRANCH CIRCUITS, MAIN CB 20A/17.50AF
	โคมไฟ SETRONIC (T8), 1x36W
	โคมไฟ SETRONIC (T8), 1x18W
Ⓛ	DUPLEX OUTLET, 10A 230V
∇	TELEPHONE OUTLET
⊠	พัดลมดูดอากาศ 8"
⊕	POWER PLUG

PANEL NO. : LP
MOUNTING : SURFACE

CAPACITY : 4 CIRCUITS
LOCATION : บัณฑิต

CCT. No.	DESCRIPTION	CONNECTED LOAD (VA)	CIRCUIT BREAKER				CONDUCTOR	CONDUIT	
			POLE	AT.	AF.	IC (KA)		SIZE	TYPE
1	LIGHTING	400	1	16	50	6	2-2.5	THW	1/2" EMT
2	RECEPTACLE	800	1	16	50	6	2-2.5	THW	1/2" EMT
3	SPARE	1,000	1	16	50	6	2-2.5	THW	1/2" EMT
4	SPARE	1,000	1	16	50	6	2-2.5	THW	1/2" EMT
TOTAL CONNECTED LOAD			MAIN CB.				MAIN CABLE THW 2x4.0/G-4.0 SQ.MM. IN IMC 3/4"		

LOAD SCHEDULE

การดำเนินการ :

- อุปกรณ์ไฟฟ้าที่ติดตั้งมาพร้อมกับการ์ดจ่ายไฟฟ้าสำเร็จรูป ประกอบด้วยรายการและจำนวน ดังต่อไปนี้
 - ชุดหลอดไฟ SETRONIC (T8) 1x36W จำนวน 1 ชุด และ 1x18W จำนวน 1 ชุด
 - พัดลมดูดอากาศ 8" จำนวน 1 ชุด
 - สวิตช์ จำนวน 3 ชุด
 - เต้ารับไฟฟ้า จำนวน 4 ชุด
 - เต้ารับโทรศัพท์ จำนวน 1 ชุด
 - แผงควบคุมไฟฟ้า (LOAD PANEL) และ POWER PLUG จำนวน 1 ชุด
- ตำแหน่งการติดตั้งอุปกรณ์ สามารถปรับเปลี่ยนให้สอดคล้องกับตำแหน่งเฟอร์นิเจอร์ ประตู หน้าต่าง หรือมาตรฐาน/กระบวนการการผลิตอาคารพร้อมสำเร็จรูป แต่ทั้งนี้ให้คงจำนวน และรูปแบบของอุปกรณ์ตามที่ บวท. ต้องการ
- นอกเหนือจากอุปกรณ์ข้างต้น ให้ติดตั้ง SINGLE SWITCH เพิ่มเติมนับสำหรับ SPOT LIGHT ที่มีอยู่เดิมของอาคาร PSR STATION และ SSR STATION

แบบแสดงงานระบบไฟฟ้าและอุปกรณ์ภายในอาคารพร้อมยาม

NOT TO SCALE



เขตสาทร กรุงเทพฯ 10120
โทรศัพท์ 0 22873531 - 4
โทรสาร 0 22859572

PROJECT :


LOCATION :

อาคาร TX, PSR, SSR

REGISTER OF ARCHITECTS & ENGINEERS
PLANNERS :

ARCHITECT :









SANITARY ENGINEERS :

SEWER TECHNICAL :

DRAWING :

แบบแสดงงานระบบไฟฟ้า
และอุปกรณ์ภายในอาคารพร้อมยาม

REVISION :

NO. DATE DESCRIPTION REMARK

DRAWING BY :

CHECKED BY :

APPROVED BY :


1504 วิศวกร

SCALE :

DRAWING NO. :

EE-02

DRAWING TOTAL

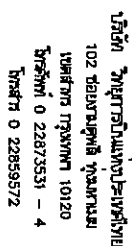

LOCATION :


REGISTER OF ARCHITECTS & ENGINEERS	AUTHORIZED SIGNATURE :
---------------------------------------	---------------------------

ARCHITECT :

INTERIOR DESIGNER :

STRUCTURAL ENGINEERS





SANITARY ENGINEERS

SERVEY TECHNICAL
AN.FHL

DRAWING :

ส่งแสงลงแนวเคเบิลสายแบบไฟเบอร์ และโทรศัพท์
เข้าป้อมยาม อาคารสถานีส่ง (TX-STATION)

หน่วยข้อมูล สถานีส่ง (TX-STATION)

[illegible]

DRAWING BY :	
DRAWING NO :	

EF-03


CHECKED BY:

27 28 29 
--	---	---	---

APPROVED BY : 

SCALE :

FILE NAME : -

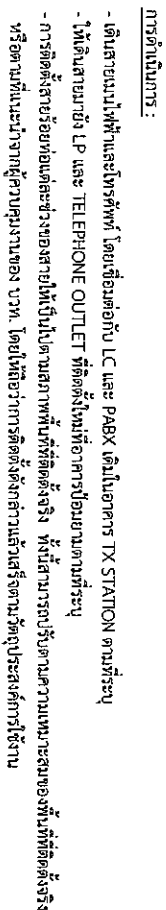

วิธีการเดินท่อร้อยสาย :

ระยะ a - b : สาย TEV เห็นเกาะตามรางเดินสายที่อยู่เดิมในอาคาร (ความยาว ประมาณ 9 ม.)

ระยะ b - c : สาย TEV เต็มร้อยท่อ PVC/สาย THW เต็มร้อยท่อ IMC เกะหมื่นภายใน และเจาะผนังร้อยท่อออกนอกอาคาร (ความยาวประมาณ 5 ม.)

ระยะ c - d : สาย TEV เต็มร้อยท่อ PVC/สาย THW เต็มร้อยท่อ IMC เกาะผนังภายนอกอาคาร (ความยาวประมาณ 36 ม.)

(ใช้ C-Channel ยึดท่อ IMC และ Clamp ยึดท่อ PVC เป็นช่วง ๆ ละประมาณ 1-2 ม.)


ระยะ d - e : สาย THV เติ้นร้อยท่อ PVC/สาย THW เติ้นร้อยท่อ IMC ผึงใต้ผนังลึกประมาณ 0.5 ม. จากผนังมายังท่อระบายน้ำที่ติดตั้งใหม่ (ความยาวประมาณ 10 ม.)

สัญลักษณ์	รายละเอียด
~~~~~	THW 2x4.0/G-4.0 SOL/M/M, IN MC Ø 3/4" (ระยะเดินสายร้อยท่อ ประมาณ 51 เมตร) เดินสายจาก LC (วงรีตัว 5) ของอาคาร TX STATION มายัง LP (MAIN FEEDER) ที่อาคารป้อนขยายที่ติดตั้งใหม่
#####	การติดตั้ง : เดินสายร้อยท่อ โดยแยกตามรางเดินสายเดิม/ฝังภายใน/ฝังบนภายนอกอาคาร TX STATION และฝังดินอีกประมาณ 0.50 m.
#####	STATION WIRE (TIE) 24AWG (0.5MM ² ) 4C, IN PVC Ø 1/2" (ระยะเดินสายร้อยท่อ ประมาณ 60 เมตร) เดินสายจาก PABX ของอาคาร TX STATION มายัง TELEPHONE OUTLET ที่อาคารป้อนขยายที่ติดตั้งใหม่
	การติดตั้ง : เดินสายร้อยท่อ โดยแยกตามรางเดินสายเดิม/ฝังภายใน/ฝังบนภายนอกอาคาร TX STATION และฝังดินอีกประมาณ 0.50 m.
LC	LOAD PANEL 3PH, 18CIRCUITS (เมื่อเติม / ใช้วงจรร้อยสำหรับจ่ายไฟให้ในอาคารที่ติดตั้งใหม่)
LP	LOAD PANEL 1PH. (ใช้ทางติดตั้งใหม่ มาพร้อมกับการป้อนขยายที่ติดตั้งใหม่)
∇	TELEPHONE OUTLET (จัดหา/ติดตั้งใหม่ มาพร้อมกับการป้อนขยายที่ติดตั้งใหม่)

ถนนสายในโครงการ


**NOT TO SCALE**

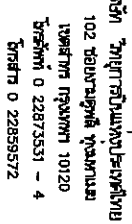


LOCATION :  
DRAFTS SSR - Station

REGISTER OF ARCHITECTS & ENGINEERS	AUTHORIZED SIGNATURE :
---------------------------------------	---------------------------

### PLANNERS :

ARCHITECT :  

**INTERIOR DESIGNER :**

## STRUCTURAL ENGINEERS

## ELECTRICAL ENGINEERS :

MECHANICAL ENGINEERS :

## SANITARY ENGINEERS :

SERVEY TECHNICAL  
UN.571

### DRAWING :

เข้าอ้อมยาม อาคารสถานี SSR  
(SSR-STATION)

REVISION :



[illegible]

DRAWING NO : 2

1/2	

APPROVED BY : 

SCALE :

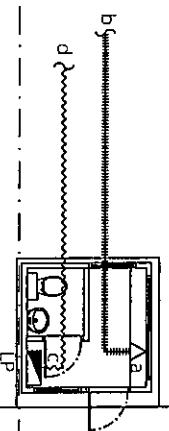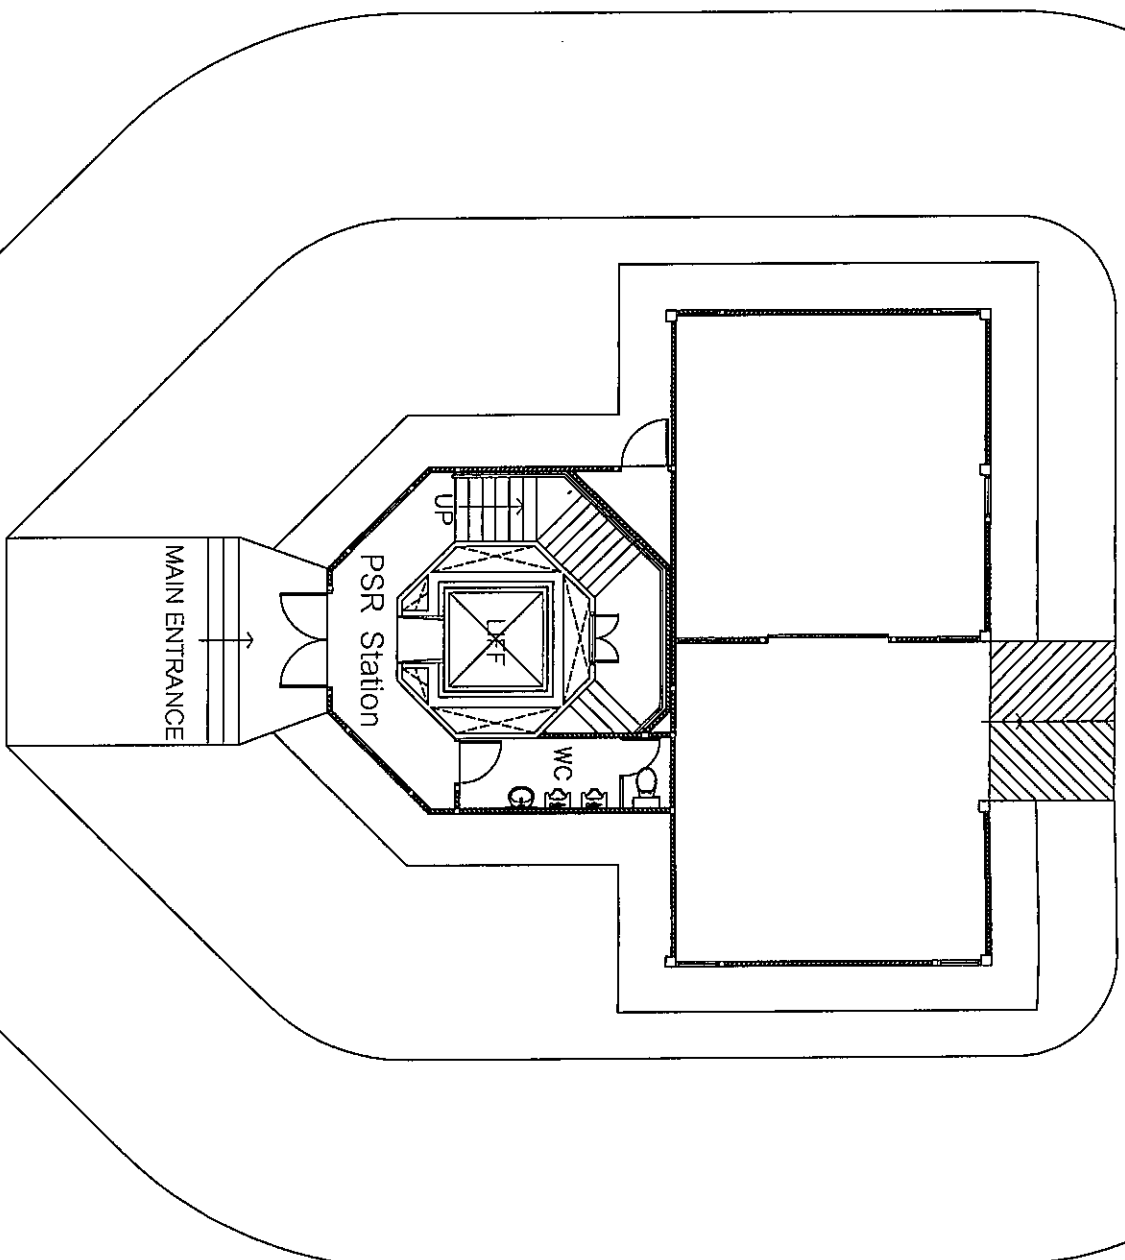

การดำเนินงานการ


- เติบสายเมนพ่วง และโทรศัพท์ โดยเข้าสายสายดินด้วยเข้ากับ LP และ TELEPHONE OUTLET ที่ติดตั้งเหนือการป้อนยานตามนี้ระบุ
- การติดตั้งสายเมนพ่วง และโทรศัพท์ให้เข้าไปตามสกรูของอุปกรณ์ติดตั้งภายในอาคารป้อนยานที่ติดตั้งจริง หรือตามที่แนะนำจากผู้ควบคุมงานของ บพท. โดยให้ถือว่า การติดตั้งดังกล่าวแล้วเสร็จตามข้อดีประการดังกล่าว

สัญลักษณ์	รายละเอียด
~~~~~	TH-W 2x4 O/G-4.0 SQ.MM. (ใช้ปลายสายเดิมต่อเข้ากับ LP ที่ติดตั้งใหม่ที่อาคารป้อมยามนาหัวระปู่)
#####	STATION WIRE (TEV) (ใช้ปลายสายเดิมต่อเข้ากับ LP และ TELEPHONE OUTLET ที่ติดตั้งใหม่ที่อาคารป้อมยามนาหัวระปู่)
 LP	LOAD PANEL 1PH. (จัดหา/ติดตั้งใหม่ มาพร้อมกับการป้อนเบรกที่ติดตั้งใหม่)
Σ	TELEPHONE OUTLET (จัดหา/ติดตั้งใหม่ มาพร้อมกับการป้อนเบรกที่ติดตั้งใหม่)

ส่งแสดงแนวความคิดนโยบายไฟฟ้าและโทรทัศน์ไปยัง สสส (SSR - STATION)



NOT TO SCALE

FILE NAME :

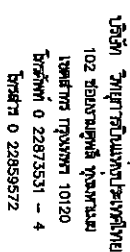


LOCATION : 214775 PSR - Station

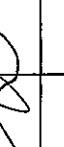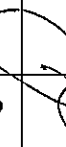
REGISTERED OF ARCHITECTS & ENGINEERS	AUTHORIZED SIGNATURE
PLANNERS :	

แบบแสดงการเชื่อมต่อไฟฟ้าแสงสว่างภายในอาคารสถาน PSR (PSR - STATION)

[illegible]

DRAWING NO.	EE-06
DRAWING TITLE	
SCALE :	


FILE NAME :

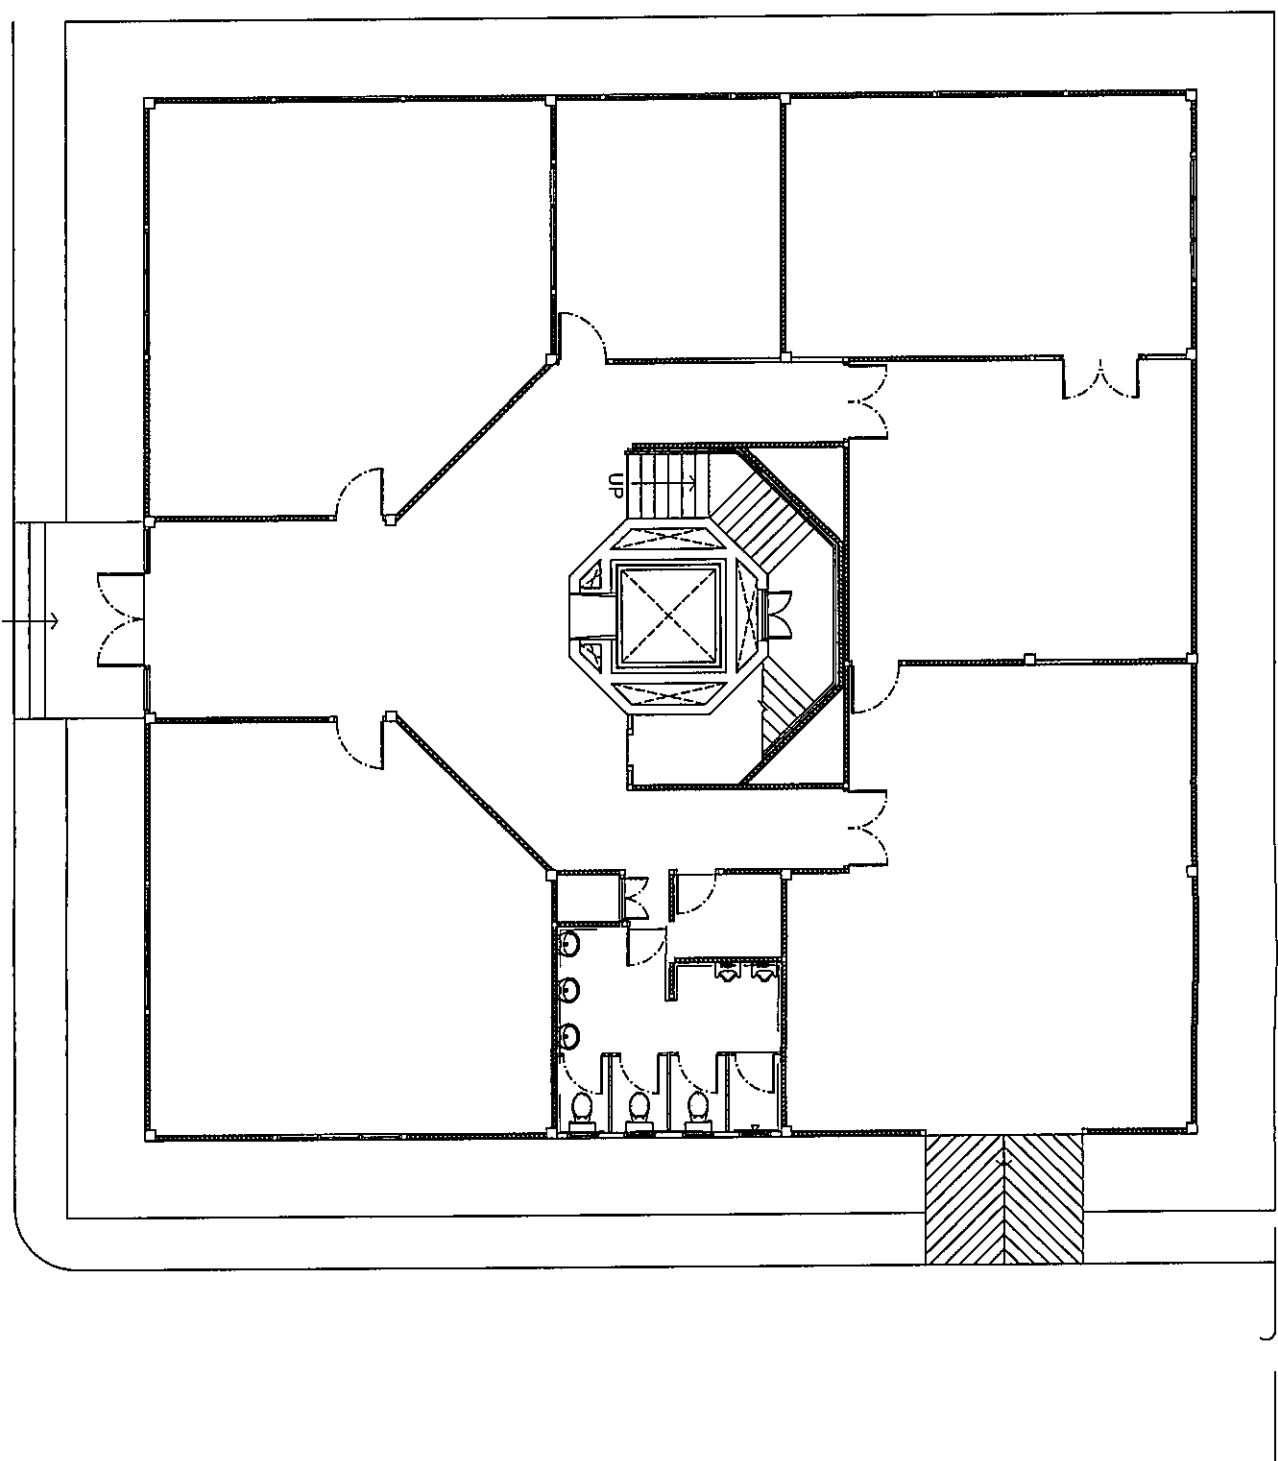

การดำเนินงาน :


- ใต้เคาน์เตอร์สำหรับ SPOT LIGHT ที่ยื่นเคาน์เตอร์ หรือ SWITCH ชุดใหม่ โดยต่อเข้ากับวงจรแสงสว่างของ LP

สัญลักษณ์	รายละเอียด
	THW 2x2.5 SQ.MM., IN IMC Ø 1/2" (เส้นสายร้อยท่อฝังใต้ดินลึกประมาณ 0.4 ม. จาก SWITCH ไปยัง SPOT LIGHT)
	LOAD PANEL 1PH. (ใช้ทากัดลงใหม่ มาท่อนับเอาค่าร้อยละที่ตัดลงใหม่)
	SPOT LIGHT (ใช้สัญลักษณ์บนตัวหลอดทากร)
	SINGLE SWITCH 10A, 230V (ใช้ทากัดลงใหม่ เพิ่มเติมนอกการป้อนยี่ห้อที่ PSR, SSR)

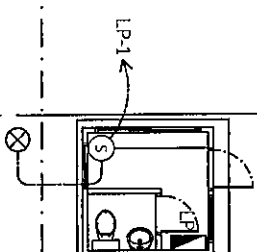

แบบแสดงการเชื่อมต่อไฟฟ้าแสงสว่างภายนอก อาคารสถาน PSR (PSR - STATION)

NOT TO SCALE

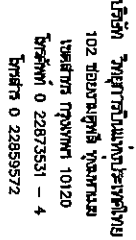

LOCATION : 07475 SSR - Station

PLANNERS


1	
---	--

ELECTRICAL ENGINEERS :
designer's sign

MECHANICAL ENGINEERS :
ปัทมรัตน์ เสถาบุศย

1

[illegible]

แบบแสดงการเชื่อมต่อไฟฟ้าแสงสว่างภายใน

แบบแสดงการเชื่อมต่อไฟฟ้าแสงสว่างภายนอกอาคารสถานี SSR (SSR - STATION)

[illegible]

EE-07

APPROVED BY :
 17/07/2018

SCALE :

สารบัญแบบ	
DWG.NO.	DESCRIPTION
SN-01	สารบัญแบบ
SN-02	ผังการเดินระบบประปาและสุขาภิบาล(ภายนอก) เข้าบ่อมายามสำหรับรูป อาคารสถานีส่ง (TX - Station)
SN-03	ผังการเดินระบบประปาและสุขาภิบาล(ภายนอก) เข้าบ่อมายามสำหรับรูป อาคารเรดาร์ (PSR)
SN-04	ผังการเดินระบบประปาและสุขาภิบาล(ภายนอก) เข้าบ่อมายามสำหรับรูป อาคารเรดาร์ (SSR)
SN-05	รูปแบบการเดินท่อฝังดิน
SN-06	รูปแบบฐาน ค.ส.ล.รองรับถังบำบัดน้ำเสียและรูปแบบการติดตั้ง

- เติมน้ำก่อนนำประปาภายนอกเชื่อมต่อกับท่อน้ำประปาของบ่อผสมน้ำสำเร็จรูปและชุดดิน-ฝังกลบ ตามรูปแบบที่กำหนด
- เติมน้ำก่อนนำโศโคราเชื่อมต่อกับท่อน้ำซึ่งกับน้ำโศโคราจากบ่อผสมน้ำสำเร็จรูปไปยังบ่อพักน้ำเดิม และชุดดิน-ฝังกลบตามรูปแบบที่กำหนด
- ติดตั้งวาล์วและอุปกรณ์ต่าง ๆ ของระบบประปาและสุขาภิบาล ตามรูปแบบที่กำหนด
- ก่อสร้างฐานรองรับถังบำบัดน้ำเสียตามรูปแบบที่กำหนด
- จัดหาและติดตั้งถังบำบัดน้ำเสียตามรูปแบบที่กำหนด

[illegible]



โทรศัพท์ 0 22873531 - 4
โทรสาร 0 22859572

PROJECT :
งานติดตั้งระบบน้ำประปาและสุขาภิบาล (ภายนอก) อาคารศูนย์

LOCATION : อาคารศูนย์ (PSR)

REGISTER OF ARCHITECTS & ENGINEERS
PLANNERS :
ARCHITECT :







DRAWING :
ผู้จัดทำระบบน้ำประปาและสุขาภิบาล (ภายนอก)

REVISION :
NO. DATE DESCRIPTION REMARK

DRAWING BY :
DRAFTING TOTAL :
SN-03


SCALE :
1 : 150

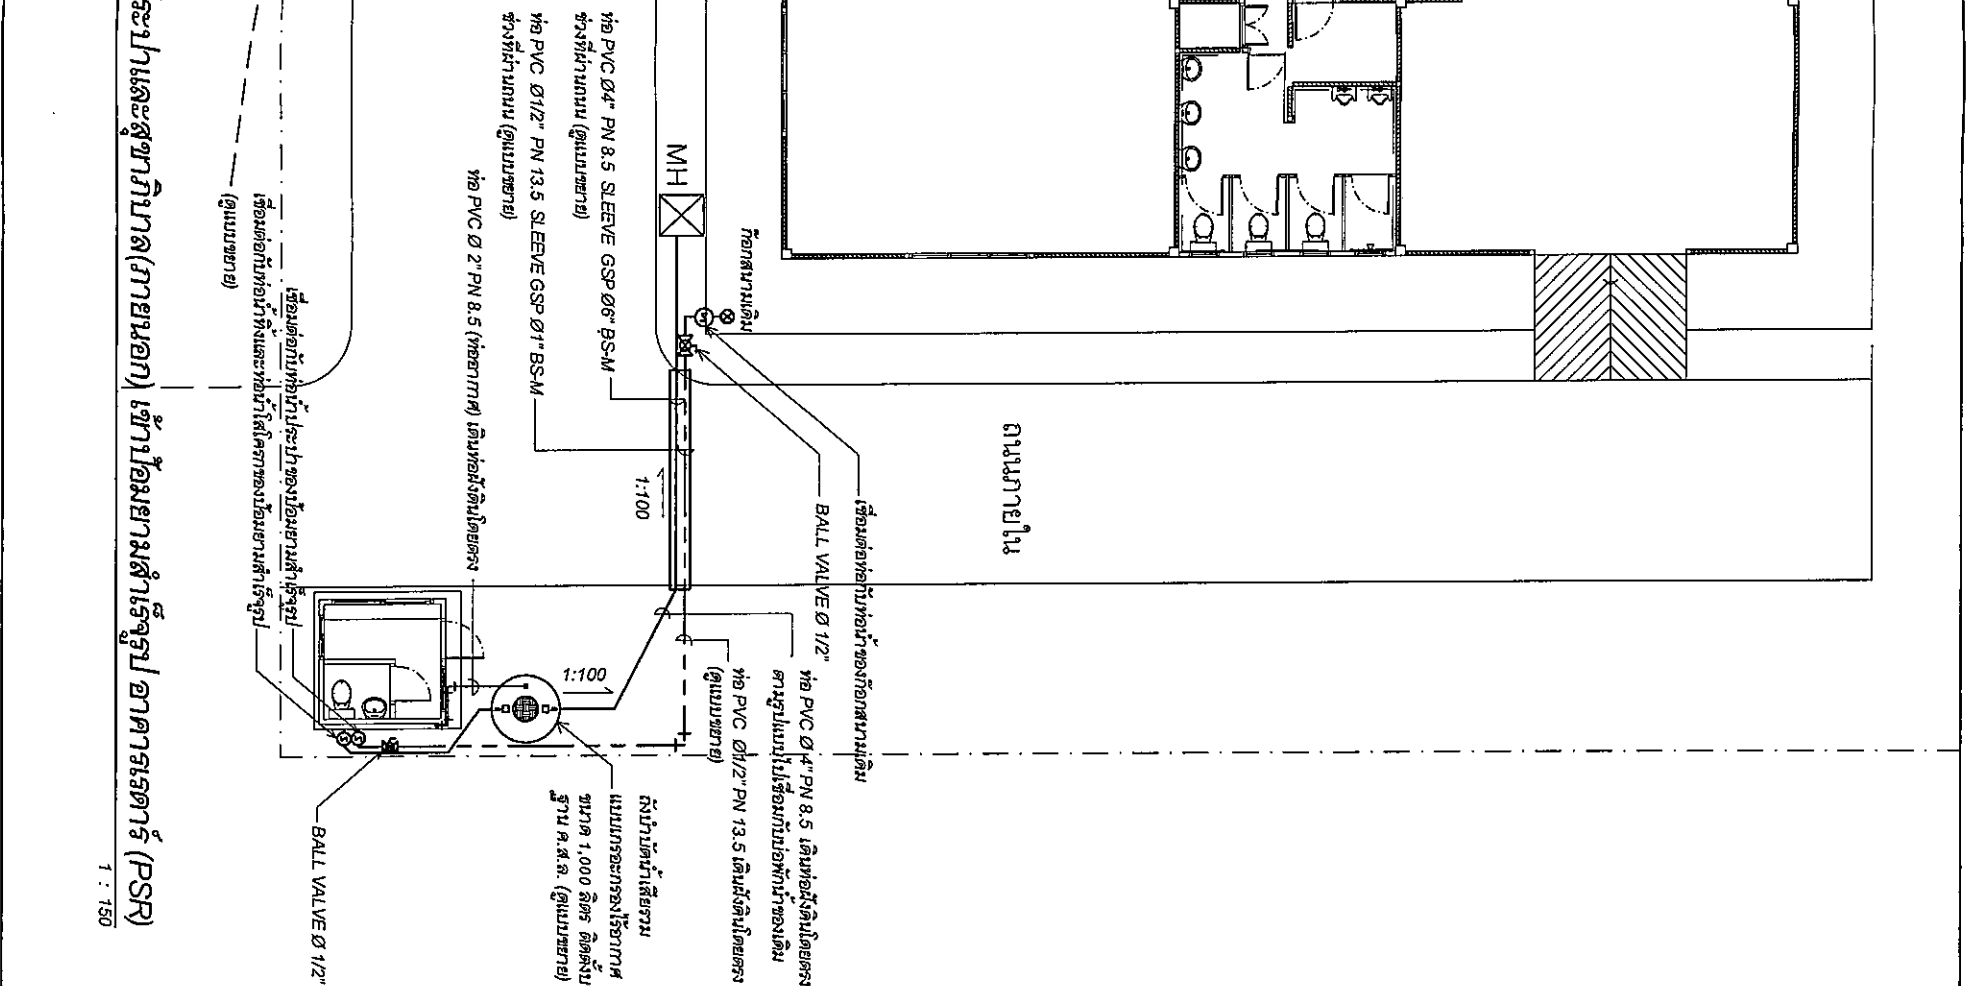


ไม่เชื่อมกับท่อที่กำแพงดิน
ถนนภายใน




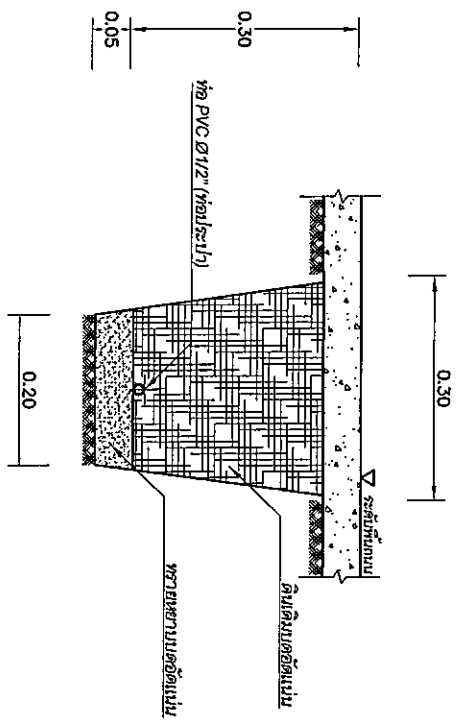


รูปแบบการวางท่อน้ำดีฝังดินโดยตรง

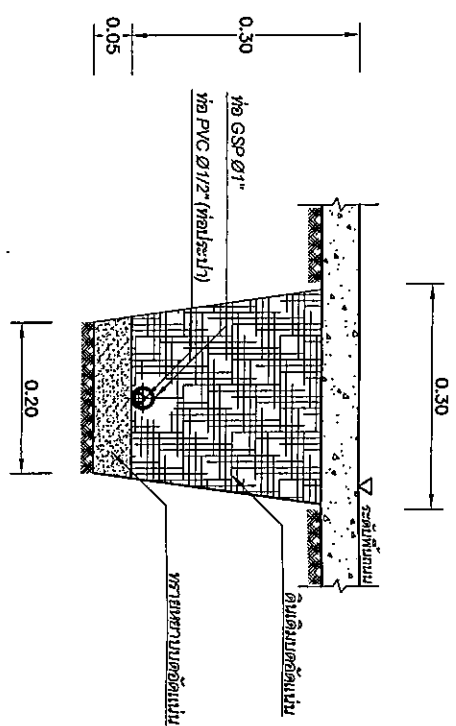

รูปแบบการวางท่อน้ำดีฝังดินร้อยท่ออาคาร SSR (ช่วงผ่านถนน)

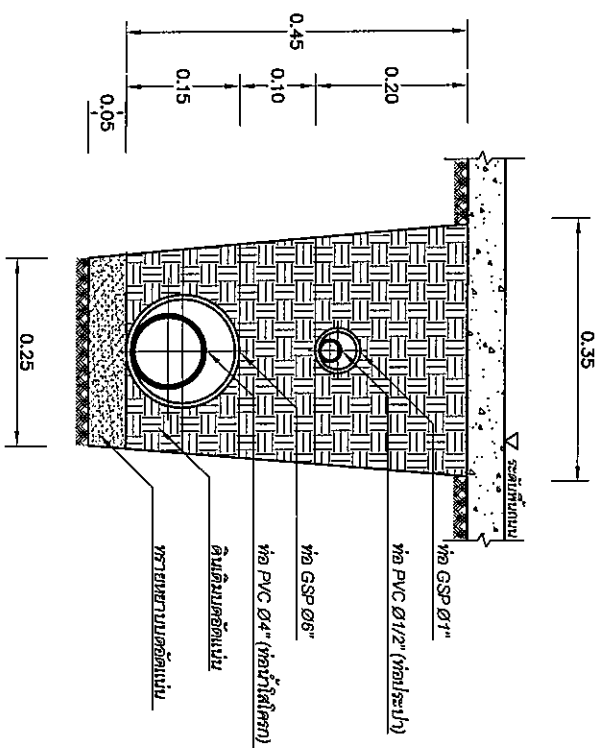

รูปแบบการวางท่อน้ำดีฝังดินร้อยท่ออาคาร PSR (ช่วงผ่านถนน)

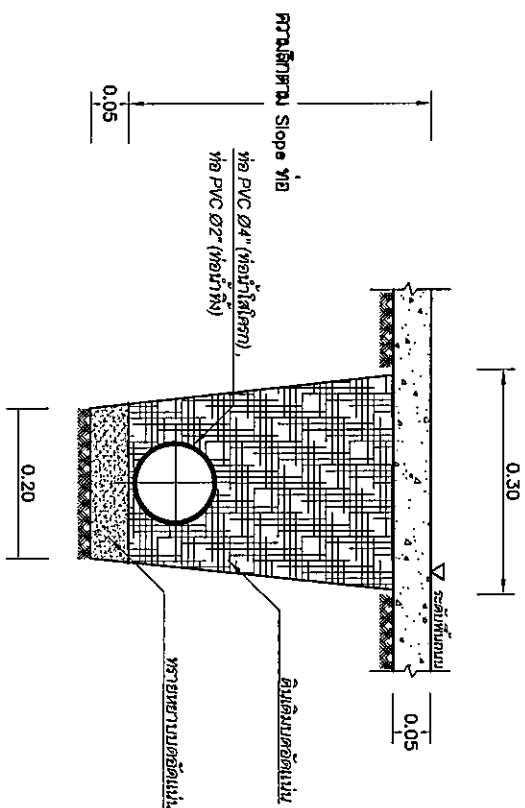

รูปแบบการวางท่อน้ำดีโครก, ท่อน้ำทิ้ง ฝังดินโดยตรง

รูปแบบการวางท่อฝังดิน
SCALE 1 : 10



โทรศัพท์ 0 22873531 - 4
โทรสาร 0 22859572

PROJECT :


LOCATION :

REGISTER OF
ARCHITECTS & ENGINEERS

PLANNERS :

ARCHITECT :




















DRAWING NO :

SN-05

DRAWING TOTAL

SCALE :



บริษัท วิศวกรรมโยธา
โทรศัพท์ 0 22873531 - 4
โทรสาร 0 22859572

PROJECT :

LOCATION :

REGISTER OF
ARCHITECTS & ENGINEERS
PLANNERS :

ARCHITECT :

INTERIOR DESIGNER :

STRUCTURAL ENGINEERS :

ELECTRICAL ENGINEERS :

MECHANICAL ENGINEERS :

SANITARY ENGINEERS :

SURVEY TECHNICAL :

DATE :


รูปแบบฐาน ค.ส.ล.รองรับถังบำบัดน้ำเสียและระบบการบำบัดน้ำเสีย
และรูปแบบการติดตั้ง

REVISION :
NO. DATE DESCRIPTION REMARK


DRAWING BY :
CHECKED BY :
APPROVED BY :
SCALE :

DRAWING NO :
SN-06
DRAWING TOTAL


FILE NAME :

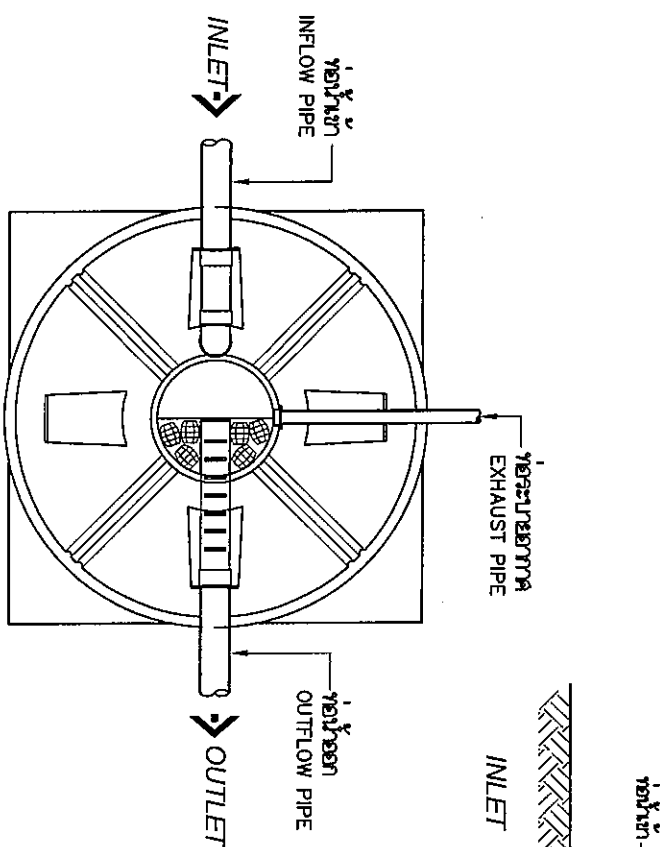

TOP - VIEW

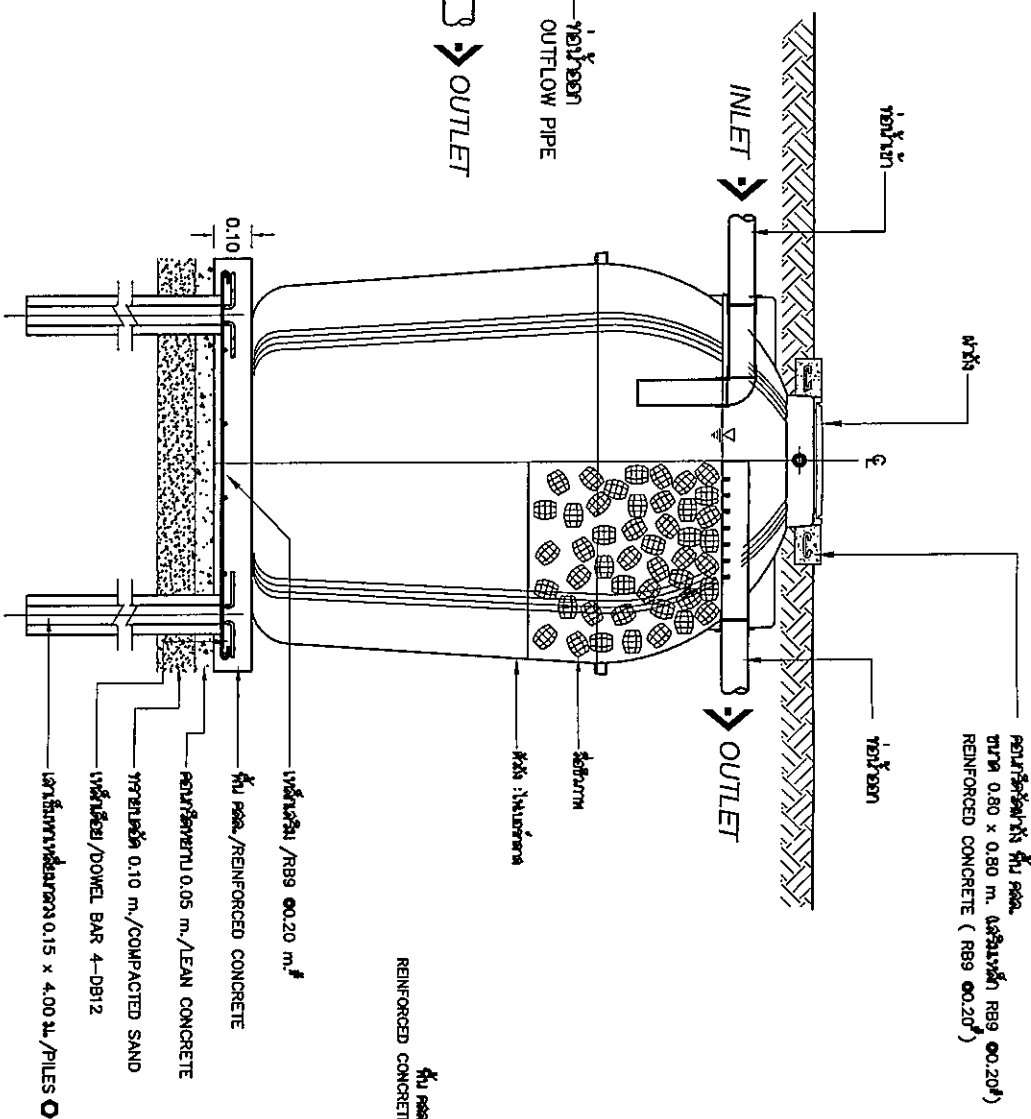

SECTION - VIEW

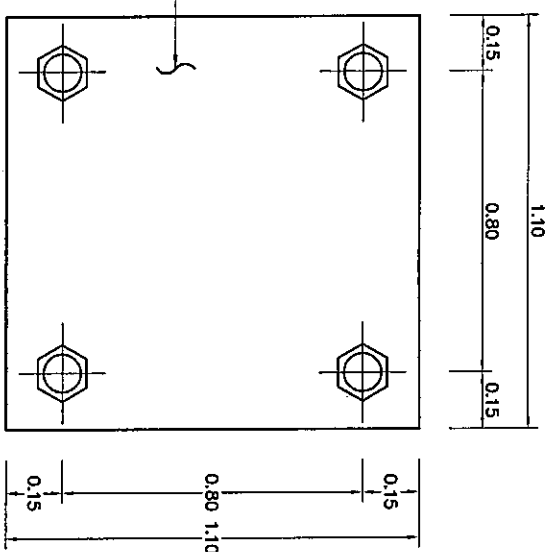

PLAN - PILE