



โครงการจัดสร้าง รัง ป่อมยาม พื้นที่จอตรถพร้อมหลังคาคลุม และป้ายชื่อบริษัท
บริเวณอาคารสำนักงานใหม่ ณ ศูนย์ควบคุมการบินอุดรธานี
ท่าอากาศยานอุดรธานี จังหวัดอุดรธานี

เจ้าของโครงการ

บริษัทวิทยุการบินแห่งประเทศไทย จำกัด
102 ซอยงามดูพลี ทุ่งมหาเมฆ
สาทร กรุงเทพฯ 10120

ผู้ออกแบบ

กองแบบแผนและควบคุมการก่อสร้าง
102 ซอยงามดูพลี ทุ่งมหาเมฆ
สาทร กรุงเทพฯ 10120

ကမ္ဘာ့ဂီဇာမင်း

DWG.NO.	DESCRIPTION	Category
A-00	ปก	
A-01	สารบัญแบบ และรายการประกอบแบบ	
A-02	ผังบริเวณแสดงแนวเขตที่ดินและค่าระดับ ก่อนทำการก่อสร้าง	
A-03	ผังบริเวณแสดงแนวเขตที่ดิน หลังการปรับปรุงพื้นที่	
A-04	ผังบริเวณขยายหลังรับพื้นที่	ผังบริเวณ
A-05	แบบขยายป้อมยาม	
A-06	แบบขยายห้องน้ำภายในป้อมยาม	
A-07	ผังโครงสร้างคานา อาคารป้อมยาม	
A-08	แบบขยายโครงสร้าง อาคารป้อมยาม	
A-09	ผังการเดินระบบสุขาภิบาลอาคารป้อมยาม	
A-10	ผังการเดินระบบสุขาภิบาลภายนอกอาคารป้อมยาม	
A-11	รูปแบบการติดตั้งบาน้ำเสีย ชนิดเกราะ-กรองใ้รอากาศ	
A-12	แปลนพื้นที่จอดรถยนต์ 8 คัน แปลนหลังคาและ WHEEL STOPPER	
A-13	ผังโครงสร้างคานา, ฐานใต้คานา ยก พื้นที่จอดรถยนต์ 8 คัน	งานที่จอดรถพร้อมหลังคาคลุม
A-14	รูปตัดด้านเส้น พื้นที่จอดรถยนต์ 8 คัน	
A-15	แบบขยายฐานรากหลังคาคลุมที่จอดรถยนต์ 8 คัน	
A-16	ผังถนนและทางเท้า	
A-17	ผังแนวรั้วและค่าระดับดิน	
A-18	แบบขยายรั้ว และป้ายบริษัท	
A-19	แบบขยายระบ่อรั้วทางเข้าโครงการ	
A-20	แบบขยายโครงสร้างถนน	
A-21	แบบขยายรั้วคั่นไม้และโครงสร้าง	
A-22	ผังโครงสร้าง เสา ฐาน รากผนังกันดิน ค.ส.ล. ของรั้วโดยรอบโครงการ	งานระบบระบายน้ำภายในโครงการ
A-23	ผังโครงสร้าง คานา เสา ผนังกันดิน ค.ส.ล. ของรั้วโดยรอบโครงการ	
A-24	รูปด้าน ผนังรั้วด้าน AA	
A-25	รูปด้าน หน้าของผนังกันดิน FWW1 และผนังกันดิน FWW2	
A-26	รูปตัดผนังกันดิน FWW1 และผนังกันดิน FWW2	
A-27	แบบขยายฐานราก เสา และคานา	
A-28	ผังแสดงบ่อพัก และท่อระบายน้ำ	
A-29	แบบขยายขอบคันหินและอุโมงค์ระบายน้ำ	
A-30	แบบขยายพื้นทางเท้าและวางระบายน้ำ	
A-31	แบบขยายบ่อพักระบายน้ำ	
A-32	แบบขยายโครงสร้างถนน	งานระบบไฟฟ้า
EE-01	ตารางรูปแบบ ELECTRICAL SWIMBOL	
EE-02	LOAD SCHEDULE, SINGLE LINE DIAGRAM	
EE-03	ผังแสดงสว่างที่จอดรถ, โหนดถนน	

ကောသလ

DWG.NO.	DESCRIPTION	Category
EE-04	ผังแสดงวางบ้องมยวม เต้ารับไฟฟ้า เต้ารับโทรศัพท์ ไขว่ทุกชั้น	ไฟฟ้า
EE-05	DETAIL FOR LIGHTING SYMBOL	
		รวมทั้งหมด 37 แผ่น

ផ្ដល់ព័ត៌មានស្តីពីការងាររបស់ខ្លួន

SYMBOLS	DESCRIPTION				
	สัญลักษณ์มองเห็น				
	สัญลักษณ์พื้น				
	สัญลักษณ์ผิวน้ำเขตงาน				
	สัญลักษณ์น้ำประตู่				
	สัญลักษณ์น้ำต่าง				
	เส้นบอกระยะ แสดงศูนย์กลางถึงศูนย์กลาง				
	เส้นบอกระยะ แสดงศูนย์กลางถึงริม				
	เส้นบอกระยะ แสดงริมถึงริม				
	เส้นแสดงขอบตำแหน่งเสา				
	สัญลักษณ์แสดงทิศทางรูปตัด				
ชื่อห้อง <table border="1"> <tr> <td>1</td> <td>+0.00</td> </tr> <tr> <td>1</td> <td>+2.77</td> </tr> </table>	1	+0.00	1	+2.77	สัญลักษณ์แสดงชื่อห้อง แสดง ระดับพื้น และ ระดับเพน ชนิดผิวน้ำเขตงาน และ ระดับผิวน้ำเขตงาน
1	+0.00				
1	+2.77				
	สัญลักษณ์แสดงทิศทางรูปด้าน				
	สัญลักษณ์แสดงระดับพื้นผิว				
	สัญลักษณ์แสดงระดับความสูงผิวน้ำเขตงาน				
	สัญลักษณ์แสดงระดับความสูงผิวน้ำเขตงาน				
	จุดเริ่มต้นและระยะเบี่ยง				
	แสดงระดับดิน				
	แสดงคอนกรีต				
	แสดงทราย				
	แสดงผนังก่ออิฐฉาบปูน				

២៥៩២៣៧

DESCRIPTION	
	รายละเอียดวัสดุหนึ่ง
1	แผงก่อก้อนอุทกขนาดไม่น้อยกว่า 7x16x3.5 cm ก่อด้วยแผ่น ฉาบปูนเรียบ ทาสีอะคริลิก 100 เปอร์เซ็นต์
2	แผงก่อก้อนอุทกอุทกหนึ่งแผ่น กว้างครึ่งเมตรครึ่ง พร้อมรูปทึบของประกอบ
3	เขวามิคัดขอบขนาด ขนาดไม่น้อยกว่า 1.2 X 1.2 นิ้ว (หินสีขาว)
4	ไม่น้อยกว่า 2 ซม. สำหรับผนังภายนอกให้ติดตั้งหินแกรนิต โดยวิธีแบบแห้ง
	อุปกรณ์ยึดและยึดตั้งให้โลหะให้ตม
	แผงก่อก้อนอุทกขนาดไม่น้อยกว่า 7x16x3.5 cm ก่อด้วยแผ่น ฉาบปูนเรียบ ทาสีอะคริลิก 100 เปอร์เซ็นต์
	ขอบผนัง
	รายละเอียดวัสดุพื้น
1	พื้นคอนกรีตเสริมเหล็ก ทาสีผิวผนังชนิดมัน
2	พื้นคอนกรีตเสริมเหล็ก ปูทับด้วยกระเบื้องเขวามิคัดขอบ
3	(ชนิดหนาไม่น้อยกว่า 1.2x1.2 นิ้ว (หินสีขาว)
	พื้นทางเท้าปูคอนกรีตเสริมเหล็กหนาไม่น้อยกว่า 6 ซม. พร้อมขอบคันหิน
4	ทรงมน สีเทา ขนาดไม่น้อยกว่า 15 x 30 x 100cm. ทาสี (เหลดสีขาวดำ ขาว-เทา-แดง) ระบุตำแหน่งภายหลังของ C-PAC หรืออุปกรณ์เทียบเท่า
	พื้นคอนกรีตเสริมเหล็ก ทำระบบกันซึมผิวผนังชนิดมัน
	รายละเอียดวัสดุฝ้าเพดาน
1	ฝ้าเพดานฉาบปูนเรียบได้ทั้งพื้น ทาสีอะคริลิก 100 เปอร์เซ็นต์



102 ๕.งานบุญบั้งไฟ และงานทุ่งมหาเมฆ

LEH GAMES MMJ. 10120

Tms. 285-9108

REGISTER OF ARCHITECTS & ENGINEERS	AUTHORIZED SIGNATURE:
---------------------------------------	--------------------------

PLANNERS:

ARCHITECTS :

LANDSCAPE DESIGNERS:

STRUCTURAL ENGINEERS:

11 ELECTRICAL ENGINEERS :

[illegible]

นาย ศิริชัย ภาณุวัฒน์

100

1	2	
---	---	---	---	---	---	---	---	---	----	----	-----	-----	

โครงการจัดสร้างรวม ป้อมยาม พิพิธภัณฑ์

[illegible][illegible]

DRAWING :

๑๕๖๐๘๒๓

DATE	BY	DESCRIPTION
------	----	-------------

A-01

7 របស់ ប្រតិភូអង្គ ប៉ាណាម៉ា

มหาวิทยาลัยราชภัฏวชิรญาณ	วชิร	ว
--------------------------	------	---





บริษัท วิศวกรรมแห่งประเทศไทย จำกัด
102 วิศวกรรม สาขาช่างสถาปัตย์
เลข ธรรม กทม. 10120
โทร. 285-9108


REGISTER OF	AUTHORIZED
ARCHITECTS & ENGINEERS	SIGNATURE :
PLANNERS :	
ARCHITECTS :	
ARCHITECTS : วิศวกร สถาปัตย์	
LANDSCAPE DESIGNERS :	
STRUCTURAL ENGINEERS :	
ELECTRICAL ENGINEERS :	
MECHANICAL ENGINEERS :	
SAINTARY ENGINEERS :	
SURVEY TECHNICAL :	

PROJECT :
โครงการจัดสร้าง รว ป้อมยาม พื้นที่จอดรถ
พร้อมหลังคาคลุม และป้ายชื่อบริษัท
บริเวณอาคารสำนักงานใหม่
ณ ศูนย์ควบคุมการบินอุดรธานี
ท่าอากาศยานอุดรธานี จังหวัดอุดรธานี













DRAWING :	
ผังบริเวณแสดงแนวเขตที่ดินและค่าระดับ ก่อนทำการก่อสร้าง	
NO. DATE BY DESCRIPTION	
DRAWING BY :	
CHECK BY :	
APPROVED BY :	
FILE NAME :	

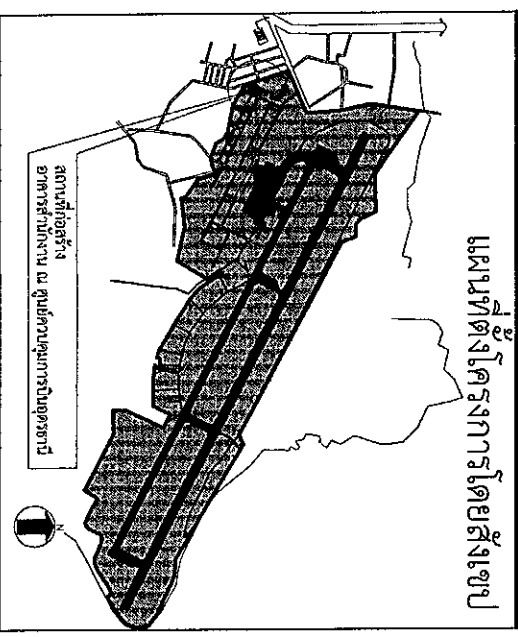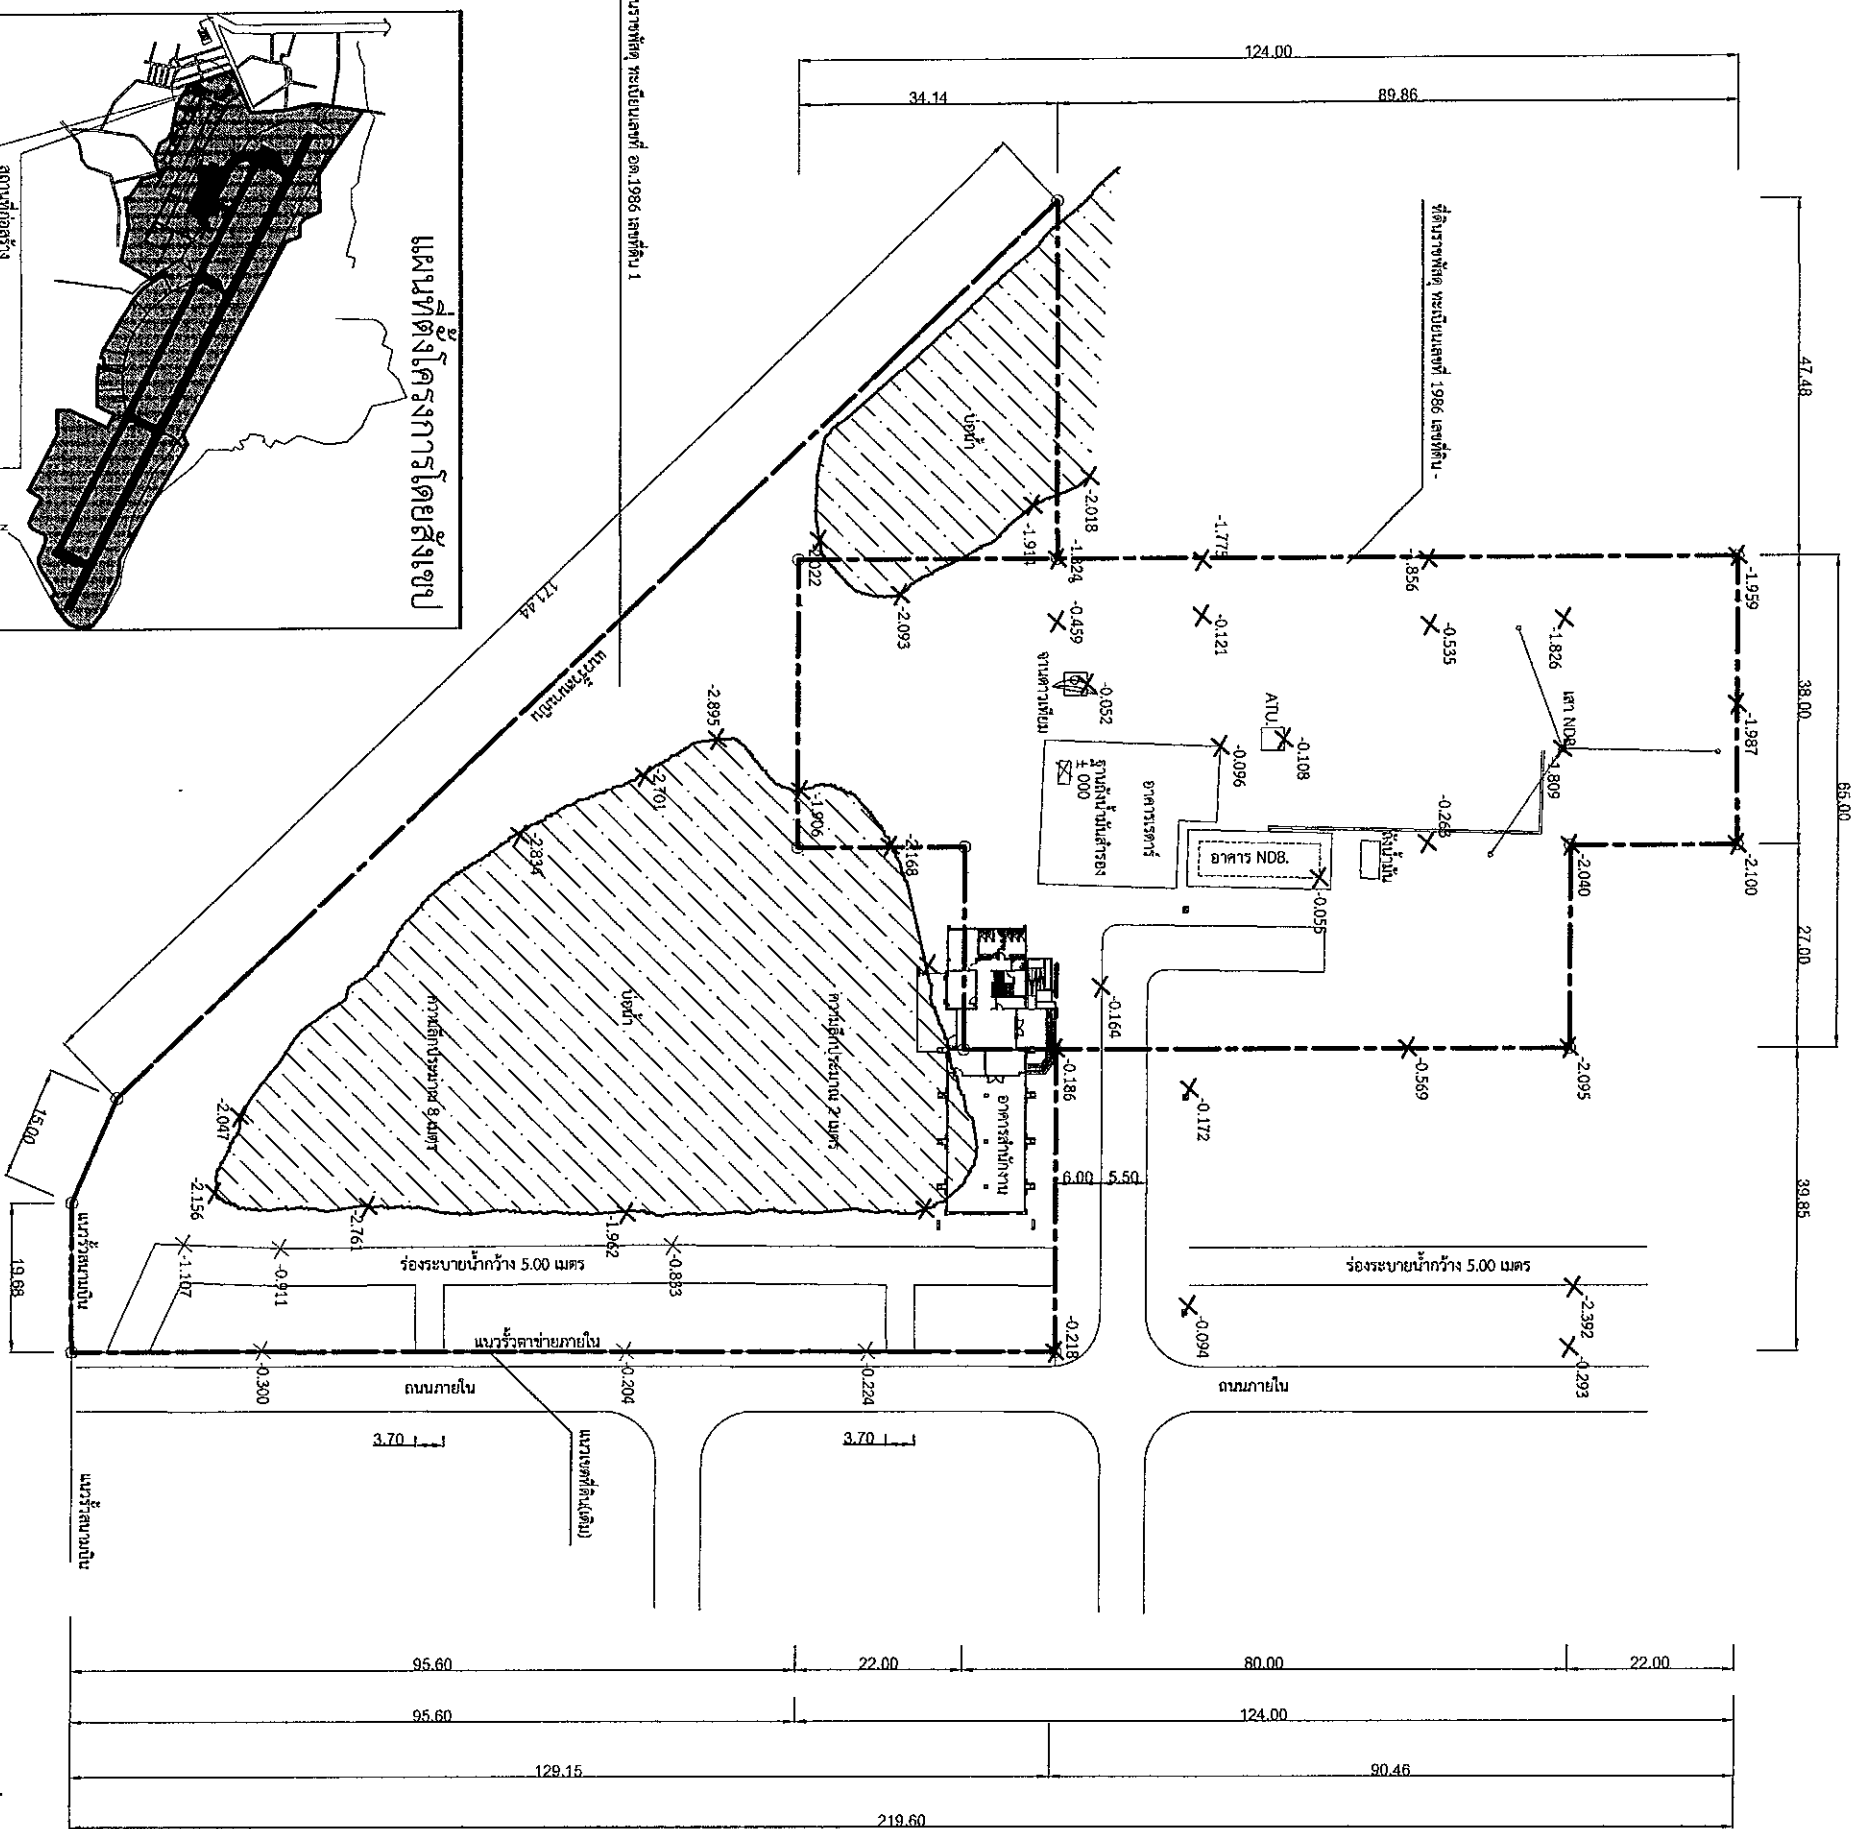


ผังบริเวณแสดงแนวเขตที่ดินและค่าระดับ ก่อนทำการก่อสร้าง
มาตราส่วน 1 : 1,000

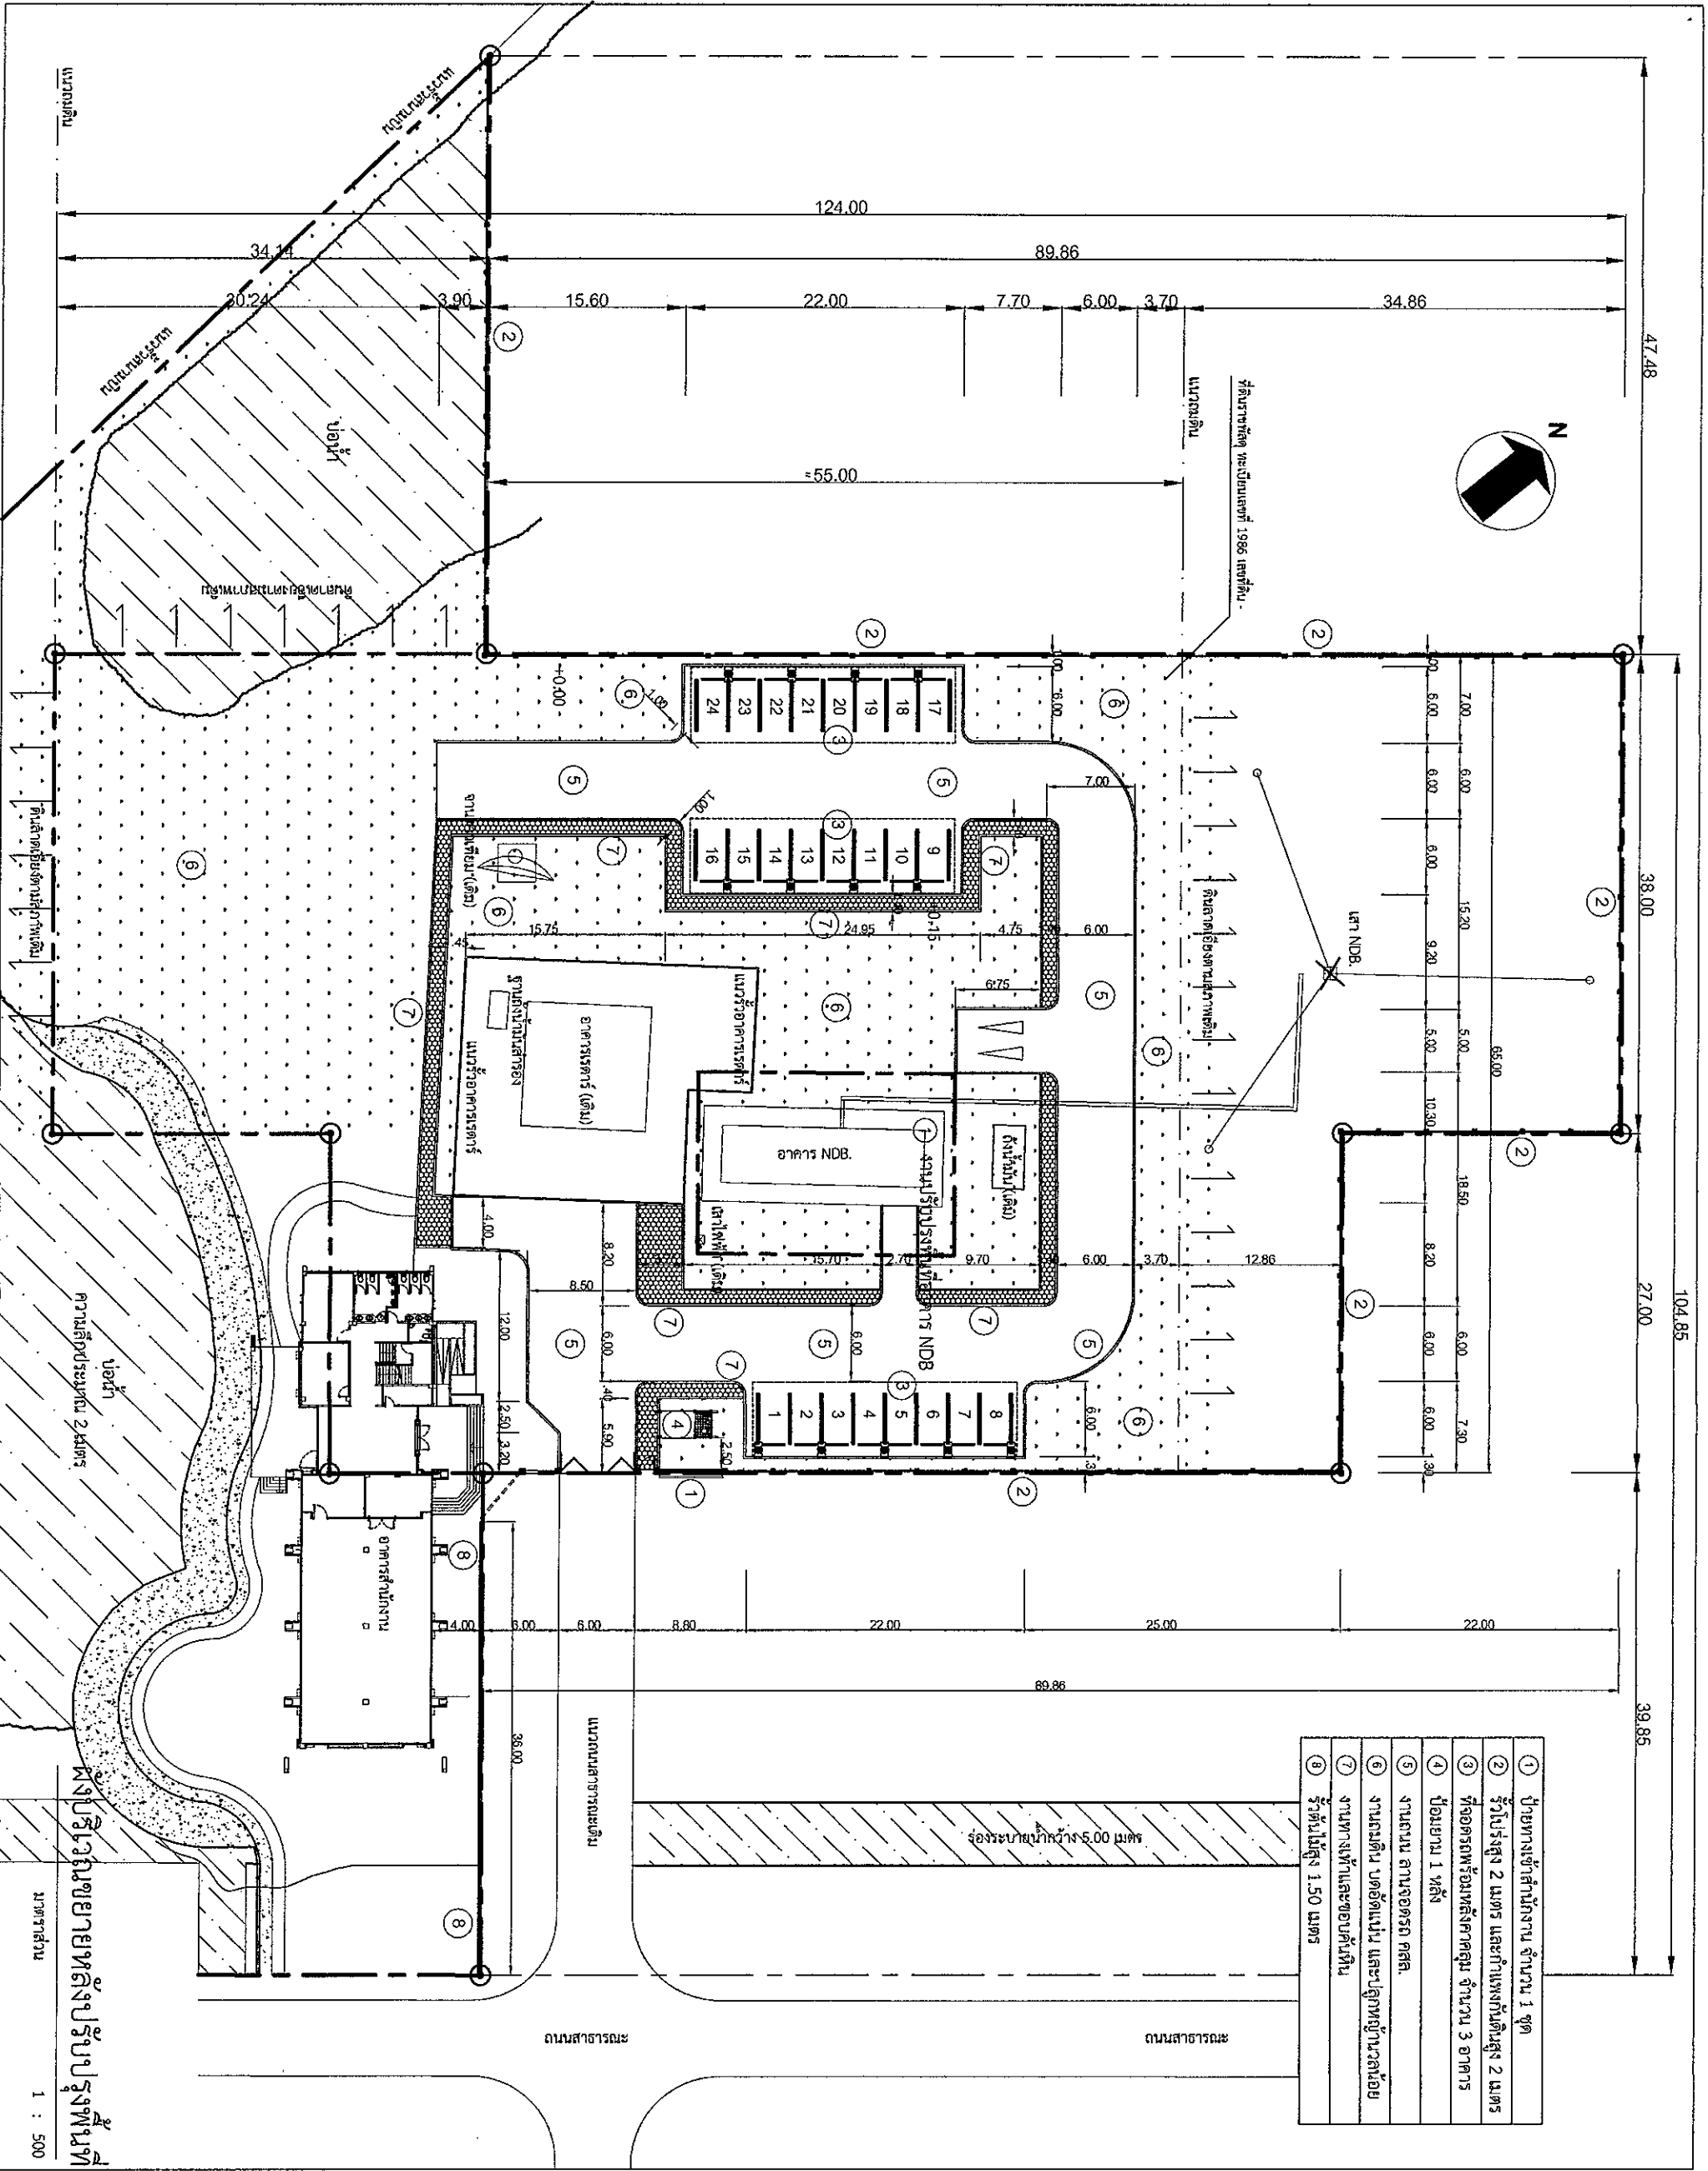


บริษัท วิศวกรที่ปรึกษาและสถาปนิกไทย จำกัด 102 แขวงสุทนต์ แขวงทุ่งพญาหลวง เขต สุทนต์ กรุงเทพมหานคร โทร. 285-9108			
REGISTER OF ARCHITECTS & ENGINEERS	AUTHORIZED SIGNATURE:		
PLANNERS:			
ARCHITECTS:			
LANDSCAPE DESIGNERS:			
STRUCTURAL ENGINEERS:			
ELECTRICAL ENGINEERS:			
MECHANICAL ENGINEERS:			
SAINTARY ENGINEERS:			
SURVEY TECHNICAL:			
PROJECT:			
โครงการจัดสร้างรั้ว ป้อมยาม พื้นที่จอดรถ พร้อมหลังคาคลุม และป้ายชื่อบริษัท บริเวณอาคารสำนักงานใหม่ ณ ศูนย์ควบคุมการบินอุดรธานี ท่าอากาศยานอุดรธานี จังหวัดอุดรธานี			
DRAWING:			
ผู้เขียนและผู้ออกแบบร่างพื้นที่			
NO.	DATE	BY	DESCRIPTION
DRAWING BY:			
CHECK BY:			
APPROVED BY:			
DRAWING NO. A-04			
37			
FILENAME:			

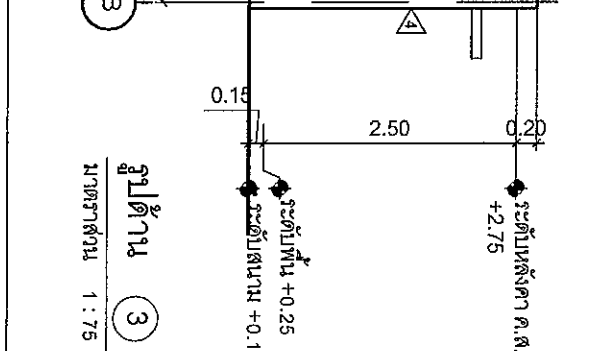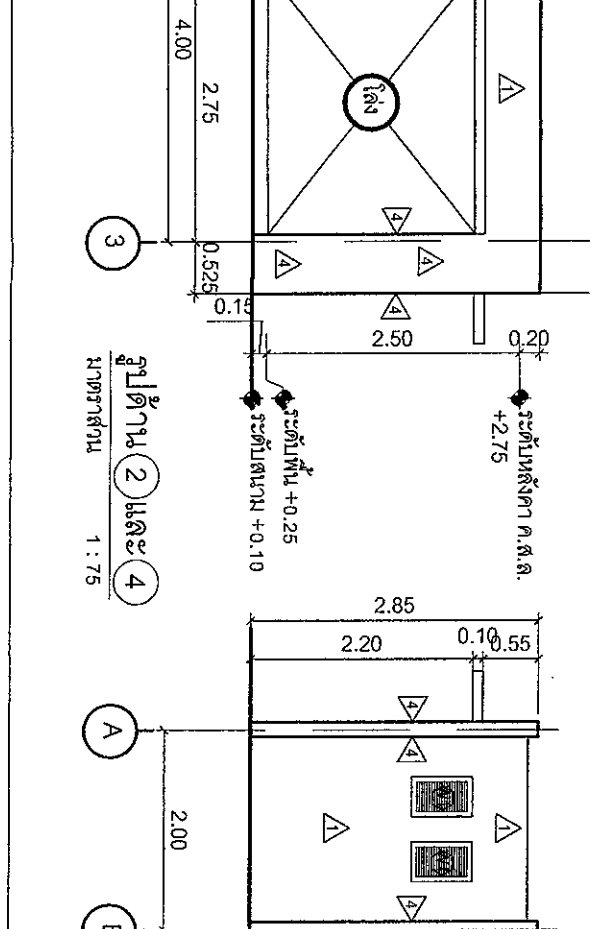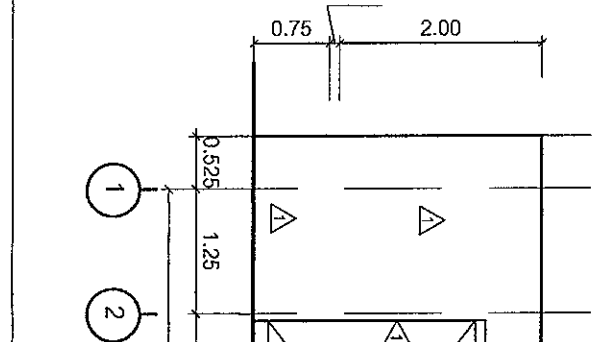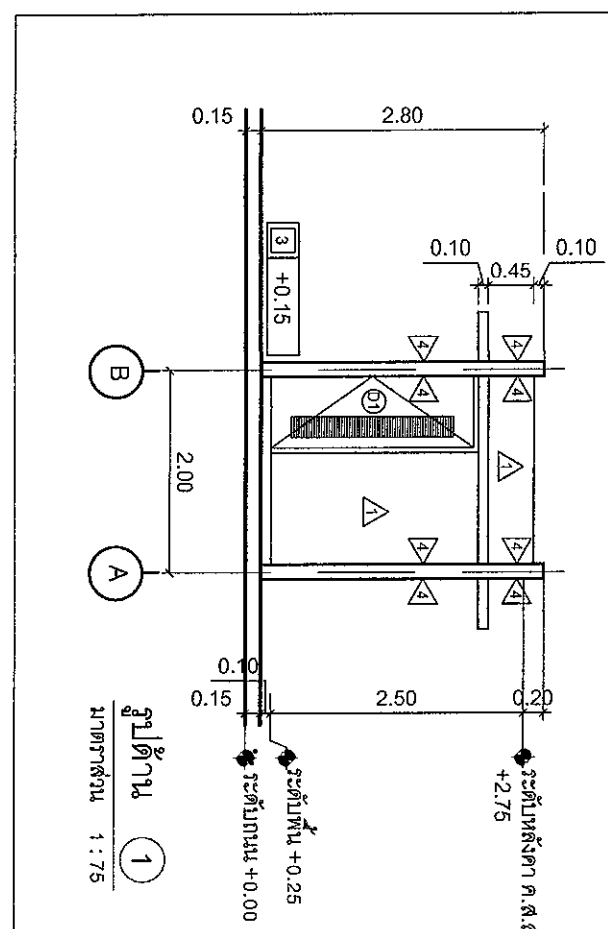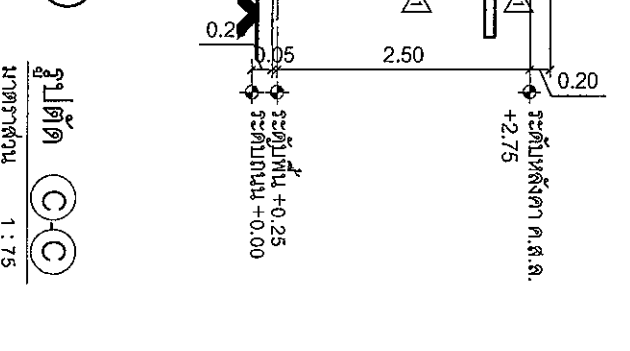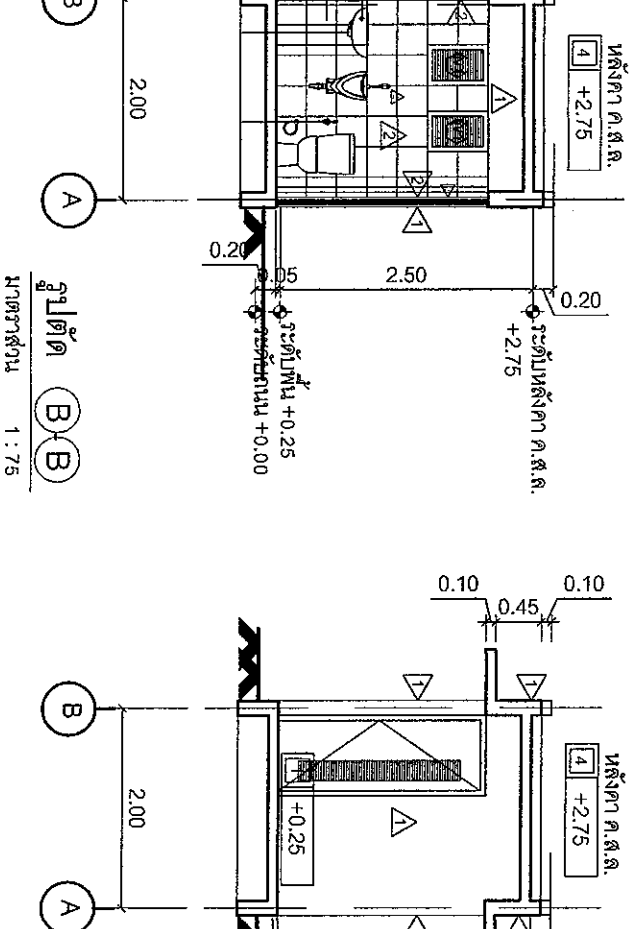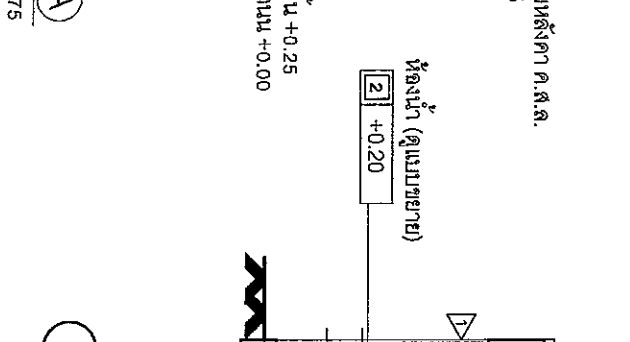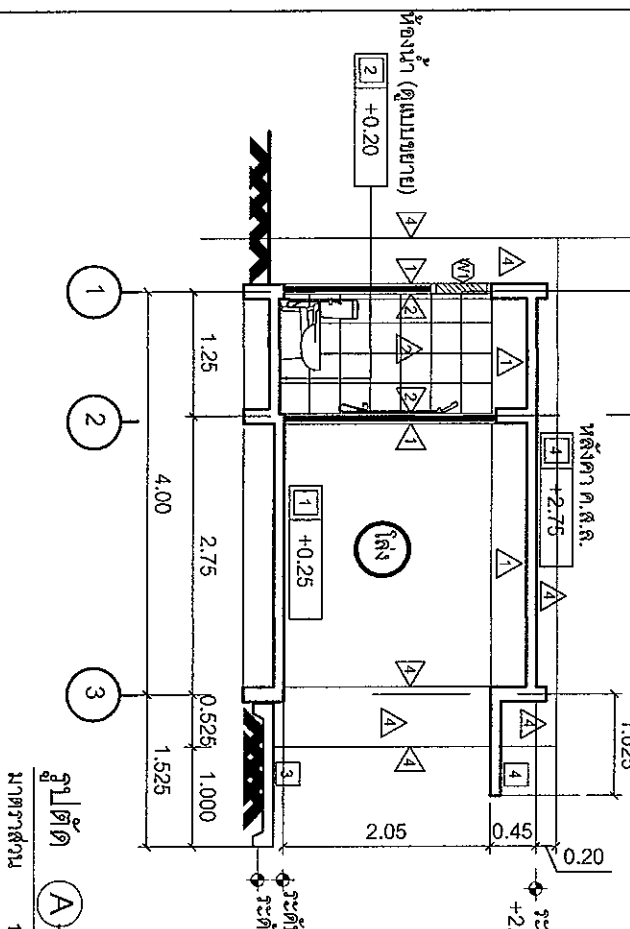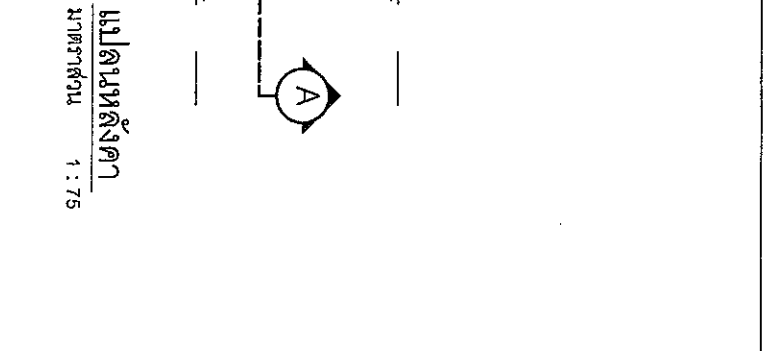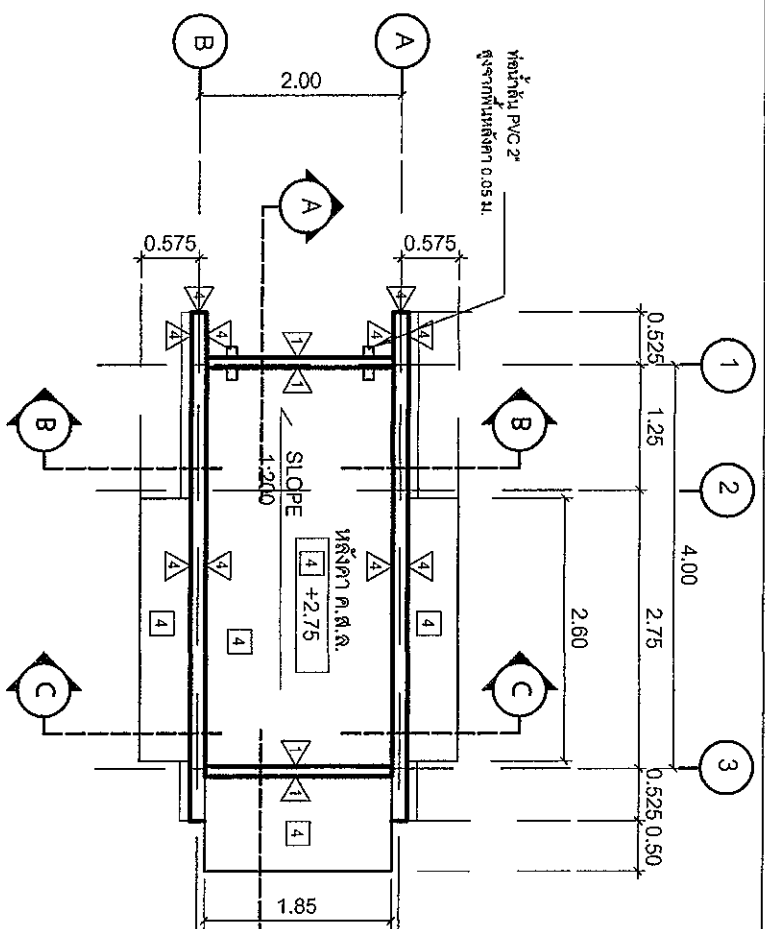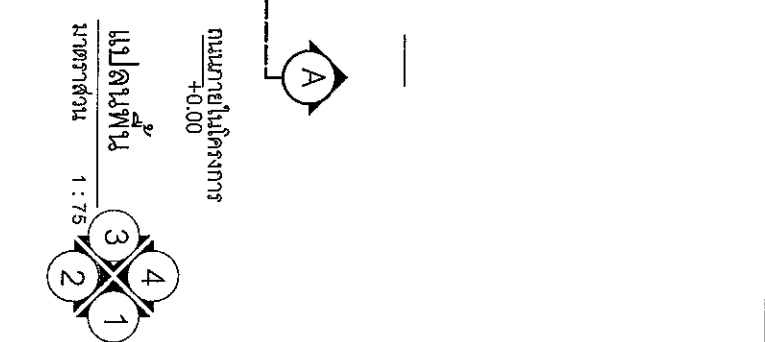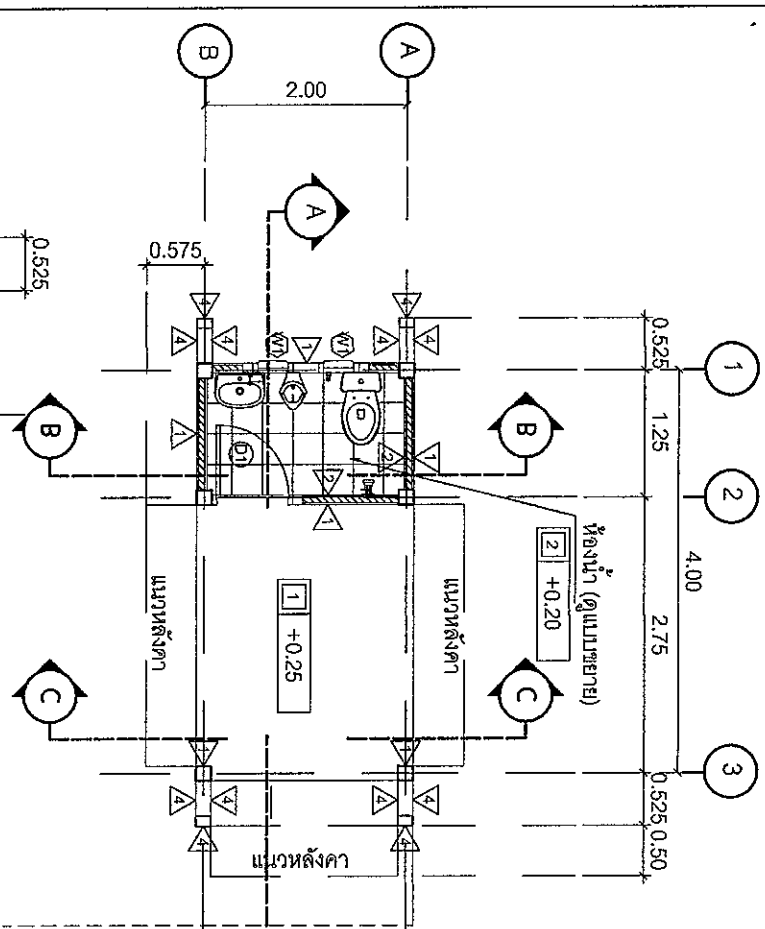

			
บริษัท วิทยการรับแปลประเทศไทย จำกัด 102 ซ.สุขุมวิท แขวงบางนาเหนือ เขต สรรพ ทาน 10120 โทร. 285-9108			
REGISTER OF ARCHITECTS & ENGINEERS	AUTHORIZED SIGNATURE:		
PLANNERS :			
ARCHITECTS :			
สถาพร ชาญพัฒนย์ สถาปัตย์	<i>(Signature)</i>		
LANDSCAPE DESIGNERS :			
STRUCTURAL ENGINEERS :			
ประสิทธิ์พันธ์ วิภาต	<i>(Signature)</i>		
ELECTRICAL ENGINEERS :			
ประทีปกร มาลีพิทักษ์	<i>(Signature)</i>		
MECHANICAL ENGINEERS :			
นายวิชัย ภักดีธรรม	<i>(Signature)</i>		
SANITARY ENGINEERS :			
นายวิชัย ภักดีธรรม			
SURVEY TECHNICAL :			
PROJECT : โครงการจัดสร้างรั้ว ป้อมยาม พื้นที่จอดรถพร้อมหลังคาคลุม และป้ายชื่อบริษัทบริเวณอาคารสำนักงานใหม่ ณ ศูนย์ควบคุมการบินอุดรธานี ท่าอากาศยานอุดรธานี จังหวัดอุดรธานี			
DRAWING : แบบขยายบ่ออมยาม			
NO.	DATE	BY	DESCRIPTION
DRAWING BY : <i>(Signature)</i> นางสาว ชญานุภาพ ตระกูลอยู่			DRAWING NO. A-05
CHECK BY : <i>(Signature)</i> นาย วิชิตพงษ์ อิ่มผล			
APPROVED BY : <i>(Signature)</i> นายวิชาญ หาดขุ่น			37
FILE NAME :			

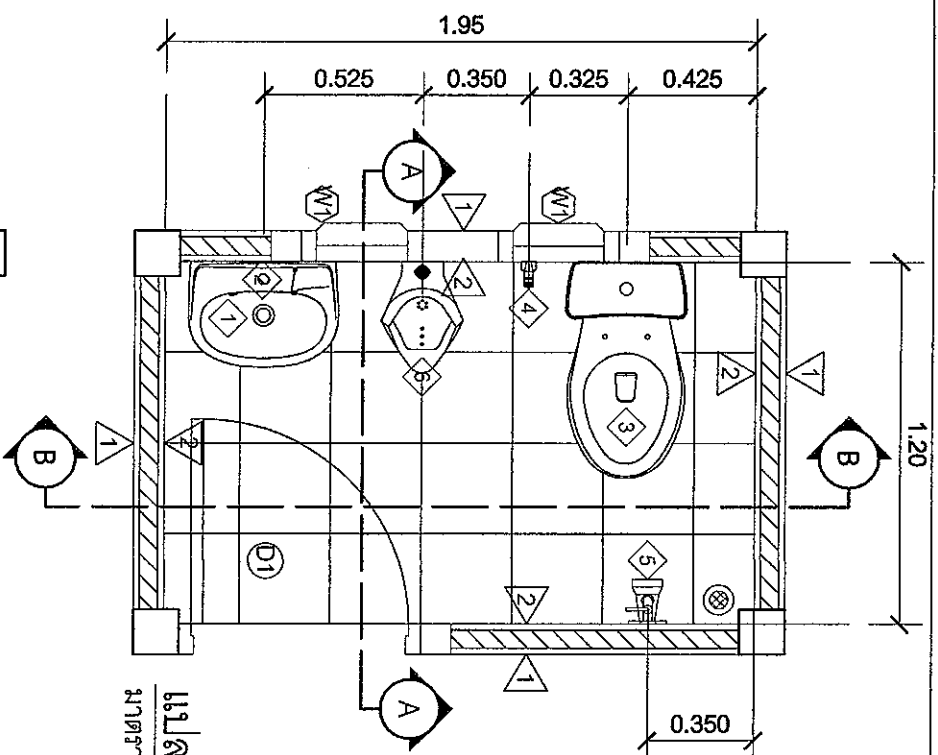


แปลหนังสือ มาตรา ๑ : ๒๕

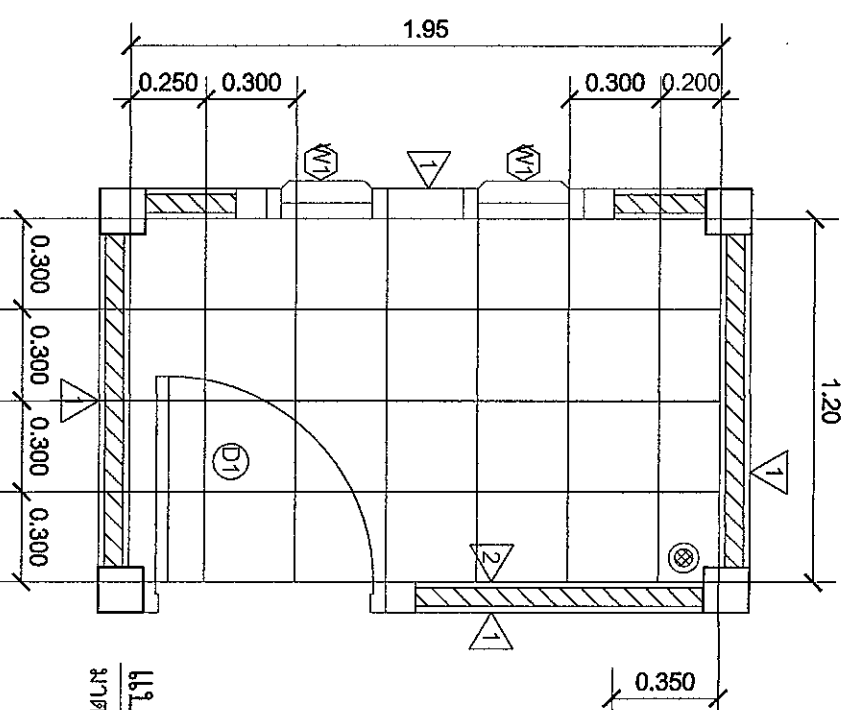


แปลนการประกอบของห้องน้ำ

มาตราส่วน 1 : 25


รายการวัสดุภัณฑ์ห้องน้ำอาคาร NDB	
สัญลักษณ์	
1	อ่างล้างหน้าชนิดแขวน AMERICAN STANDARD รุ่น TF-0045 หรือเทียบเท่า
2	ก๊อสน้ำเย็นอ่างล้างหน้า AMERICAN STANDARD รุ่น A-7001C หรือเทียบเท่า
3	โถชักโครก 2 ชั้น 3/4 SL AMERICAN STANDARD รุ่น NEWSIBIA ขาว TF-2793PJ หรือเทียบเท่า
4	สายฉีดชำระ AMERICAN STANDARD A-4800 PVC หรือเทียบเท่า
5	ชุดผ้ากันเปื้อน AMERICAN STANDARD รุ่น ไครมเมียม HS-9081 หรือเทียบเท่า
6	โถปัสสาวะชาย AMERICAN STANDARD รุ่น TF-412 หรือเทียบเท่า

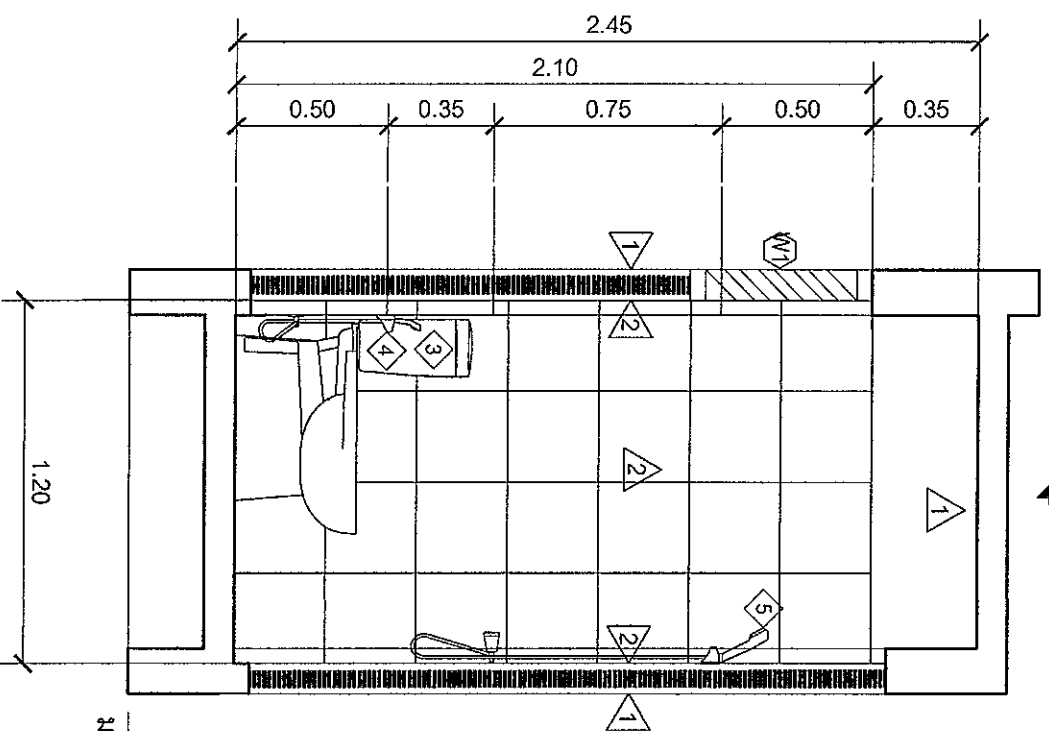

รูปตัด A
มาตราส่วน 1 : 25

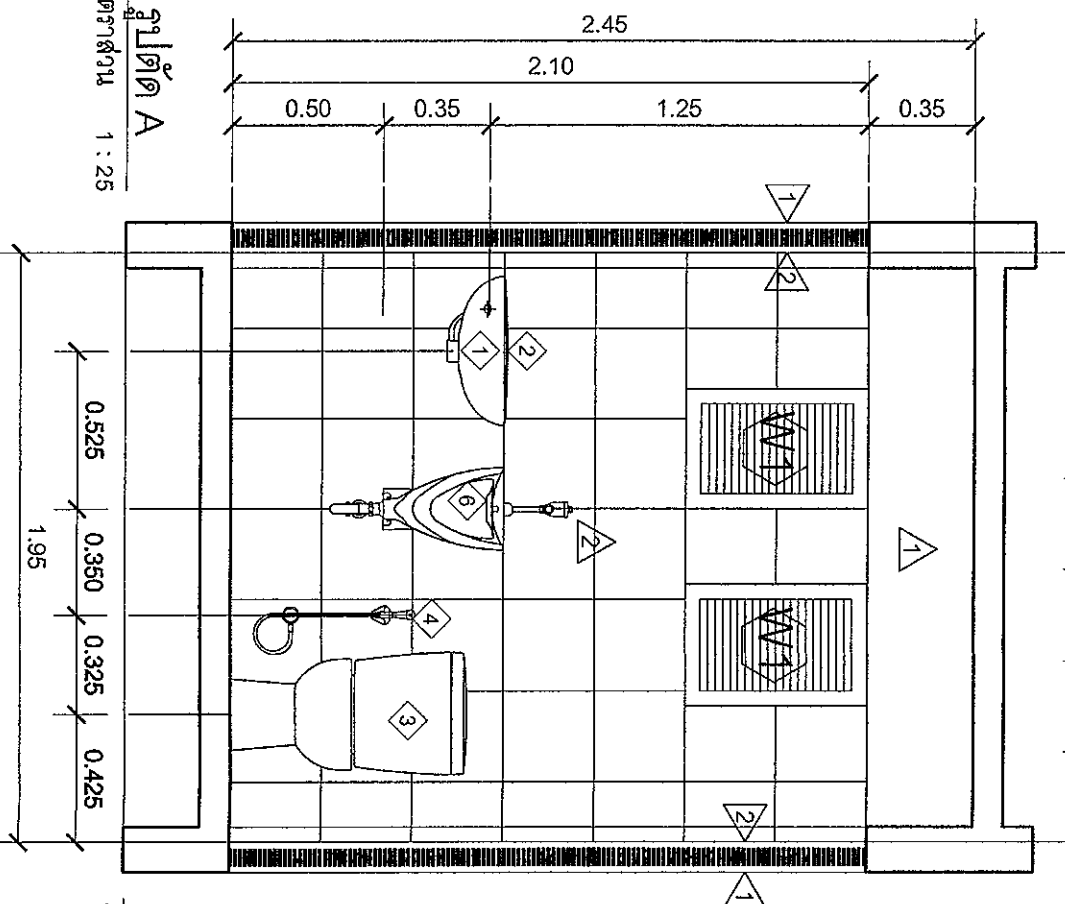

รูปตัด B
ขนาด 1 : 25

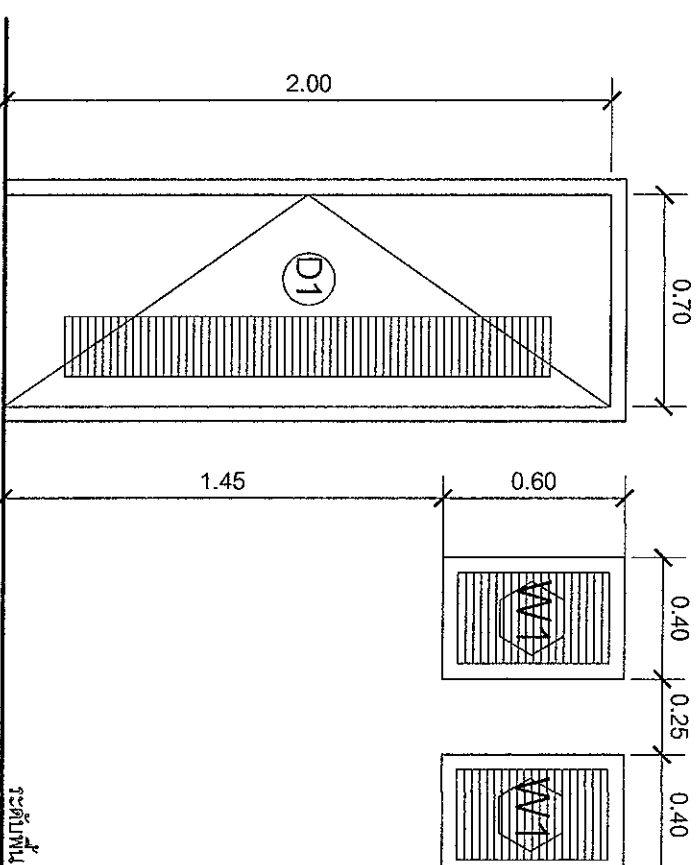

ระดับพื้นที่

ประเภท ขูพืช ใบแบบมีเส้นระบายน้ำจากตา ขนาดไม่น้อยกว่า 0.70x2.00cm. หรือดูณาพเทียบเท่าติดตังตามาตราฐานบริษัทผู้ผลิต ระบุสีกายหลัง

ประติมากรรมชิ้นนี้ มีแบบเก๋ๆ ง่าย ๆ ภายนอก ขนาดไม่ใช่น้อยกว่า 0.70x2.00m. หรือประมาณเท่ากับสี่เตี๊ยมขนาดมาตรฐานบริษัทผู้ผลิต ระบุลักษณะดังนี้

แบบสอบถามของนักเรียนในชั้นประถมศึกษา

၂၆၂၆၂၆၂၆

1-25

บริษัท วิทยุการบินแห่งประเทศไทย จำกัด
102 ซ.จามจุรีสีห์ แขวงจันทราเกษ
เขต สาทร กทม. 10120

T.M. 285-9108

ARCHITECTS & ENGINEERS

PLANNERS:

ARCHITECTS :

LANDSCAPE DESIGNERS:

1788

2

MECHANICAL ENGINEER

UNCLASSIFIED

SANITARY ENGINEERS :

பாடகர்: க. க. க.



บริษัท วิศวกรที่ปรึกษาและสถาปนิกไทย จำกัด

102 & รางรถไฟ แขวงสามเสนนอก

เขต ศาตรา กรม. 10120

โทร. 285-9108

REGISTER OF
ARCHITECTS & ENGINEERS

PLANNERS :

ARCHITECTS :

LANDSCAPE DESIGNERS :

STRUCTURAL ENGINEERS :

ELECTRICAL ENGINEERS :

MECHANICAL ENGINEERS :

SAINTARY ENGINEERS :

SURVEY TECHNICAL :

PROJECT :

DRAWING :

DRAWING NO. :

CHECK BY :


APPROVED BY :

FILENAME :

แบบคำนวณพื้นที่อาคาร

SCALE


1:50

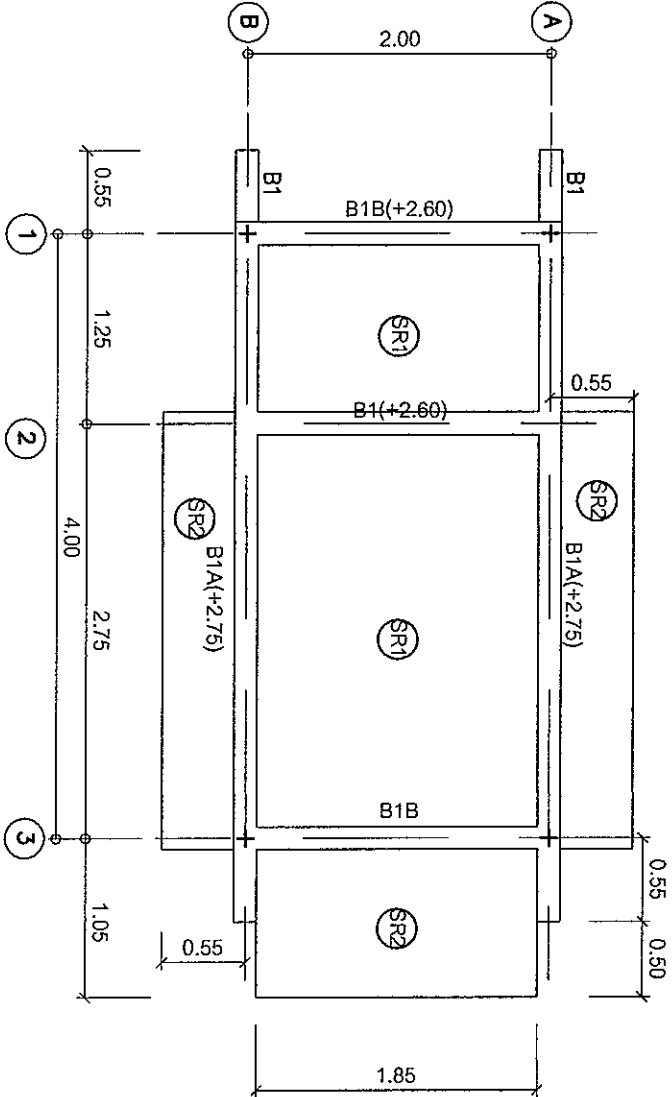

แบบขยายเสา-ฐานราก

SCALE


1:50

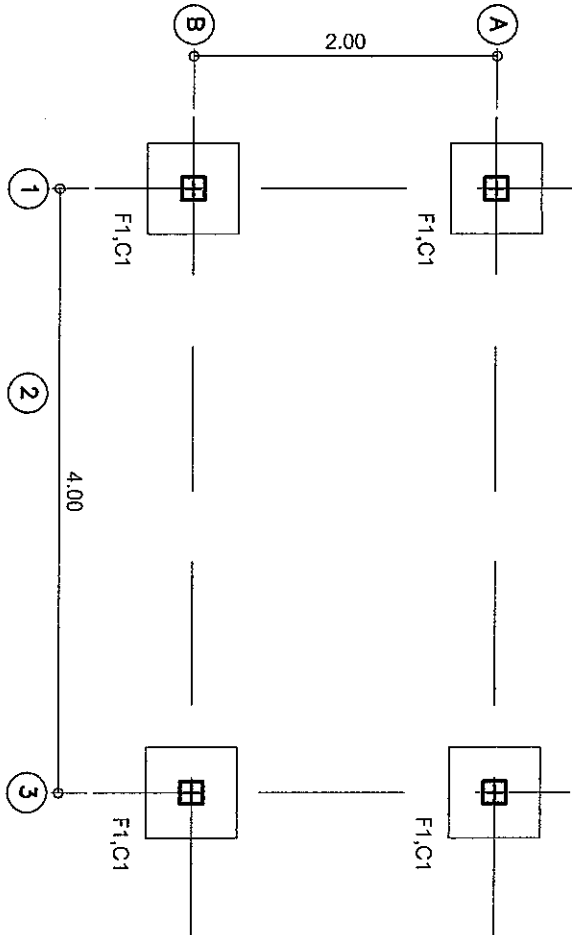

แบบคำนวณพื้นที่ต่าง

SCALE



1:50

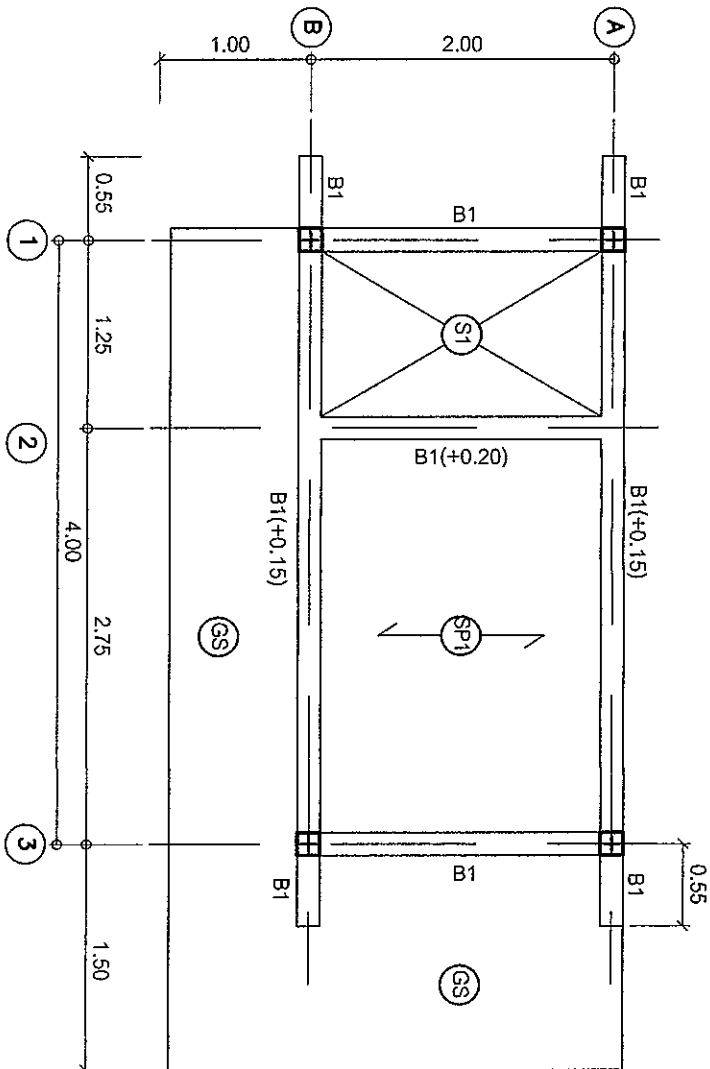


ผังโครงสร้างคาน อาคารป้อมยาม


มาตราส่วน

1:50

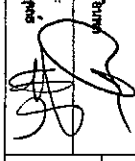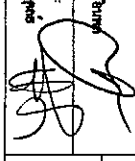
DRAWING NO. : A-07	
CHECK BY : 	
APPROVED BY : 	
FILENAME :	
37	

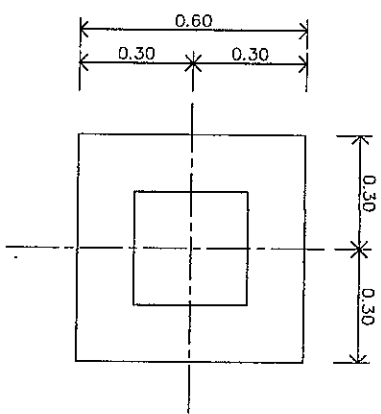


แปลนฐานราก F1
มาตราส่วน 1 : 20

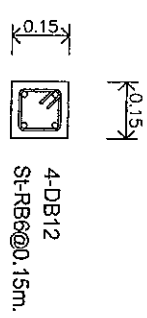


แบบขยายคาน C1
มาตราส่วน 1:20

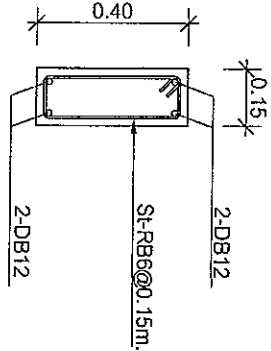


หน้าตัดกลางคาน
แบบขยายคาน B1
มาตราส่วน 1:20

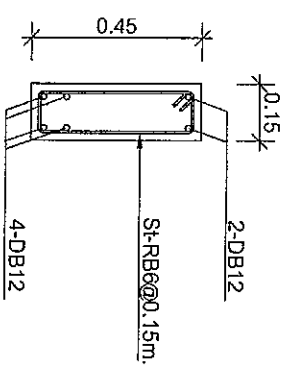


หน้าตัดกลางคาน
แบบขยายคาน B1A
มาตราส่วน 1:20

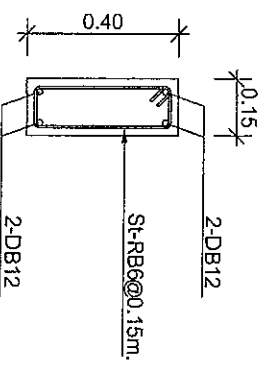


หน้าตัดกลางคาน
แบบขยายคาน B1B
มาตราส่วน 1:20

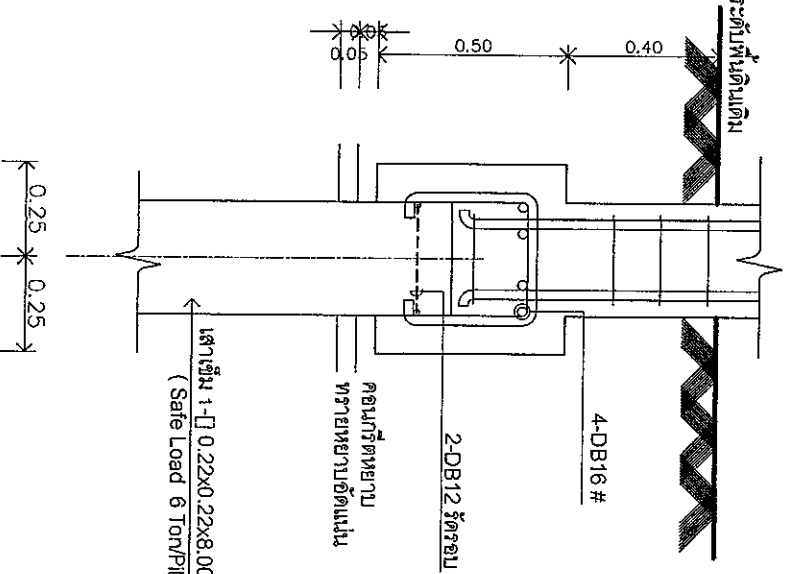


รูปตัดฐานราก F1
มาตราส่วน 1 : 20

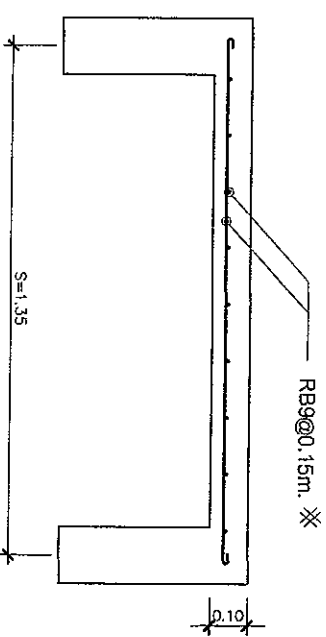


แบบขยาย (S1)
มาตราส่วน 1:20

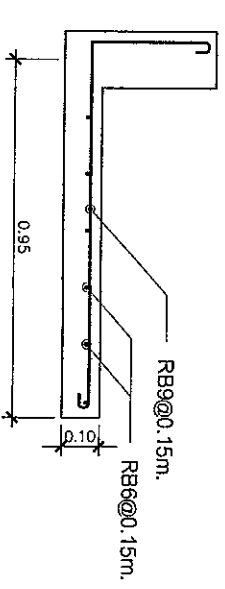


แบบขยาย (SR2)
มาตราส่วน 1:20

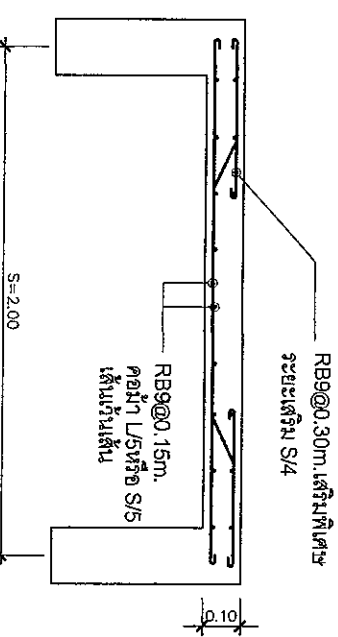


แบบขยาย (SR1)
มาตราส่วน 1:20

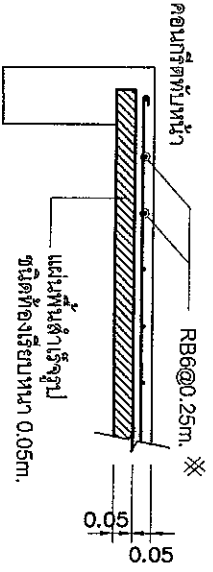

แบบขยาย (SP1)
มาตราส่วน 1:20

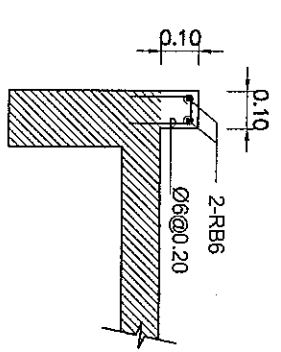

แบบขยาย CB
มาตราส่วน 1:20

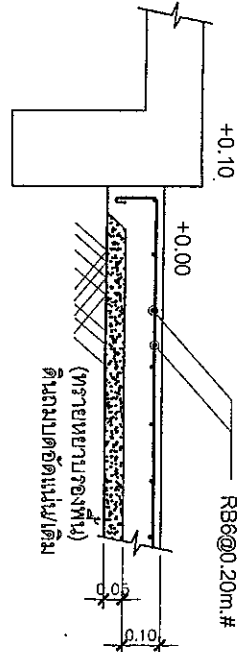


แบบขยาย (GS)
มาตราส่วน 1:20

แบบขยายโครงสร้าง อาคารป้อมยาม
มาตราส่วน 1:20




บริษัท วิศวกรรับเหมาก่อสร้างไทย จำกัด
102 ถนนสุขุมวิท แขวงคลองเตย เขตคลองเตย กรุงเทพฯ 10120
โทร. 285-9108


REGISTER OF ARCHITECTS & ENGINEERS		AUTHORIZED SIGNATURE:
PLANNERS:		
ARCHITECTS:		
LANDSCAPE DESIGNERS:		
STRUCTURAL ENGINEERS:		
ELECTRICAL ENGINEERS:		
MECHANICAL ENGINEERS:		
SAINTARY ENGINEERS:		
SURVEY TECHNICAL:		
PROJECT:		
โครงการจัดสร้างรั้ว ป้อมยาม พื้นที่จอดรถพร้อมหลังคาคลุม และป้ายชื่อบริษัทบริเวณอาคารสำนักงานใหม่		
ณ ศูนย์ควบคุมการบินอุดรธานี		
ท่าอากาศยานอุดรธานี จังหวัดอุดรธานี		
DRAWING:		
แบบขยายโครงสร้าง อาคารป้อมยาม		
NO.	DATE	BY
		DESCRIPTION
DRAWING BY:		
CHECK BY:		
APPROVED BY:		
DRAWING NO. A-08		37
FILENAME:		

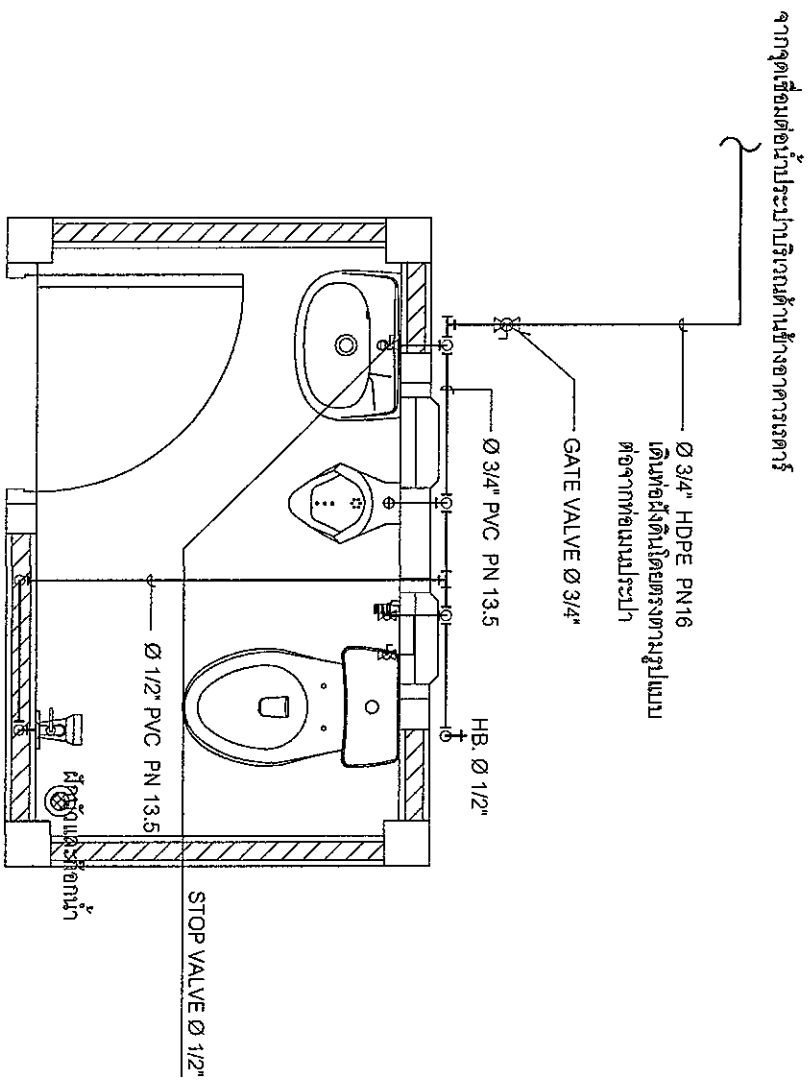


ผังการเดินระบบท่อน้ำดีอาคารปั๊อมยาม

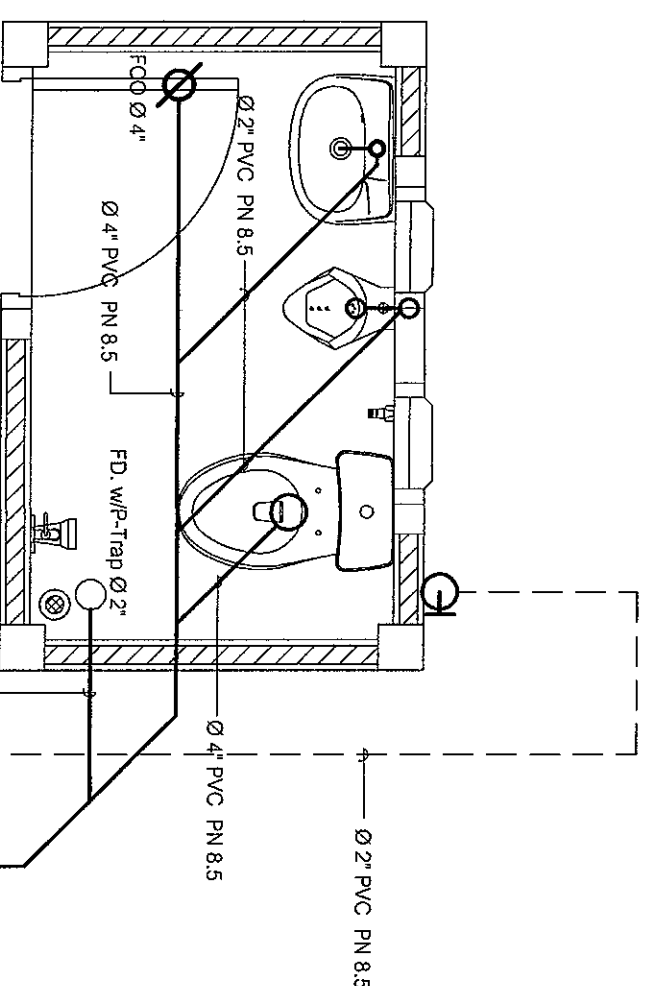

ผังการเดินระบบท่อน้ำดีโครกและท่อน้ำเสียอาคารปั๊อมยาม

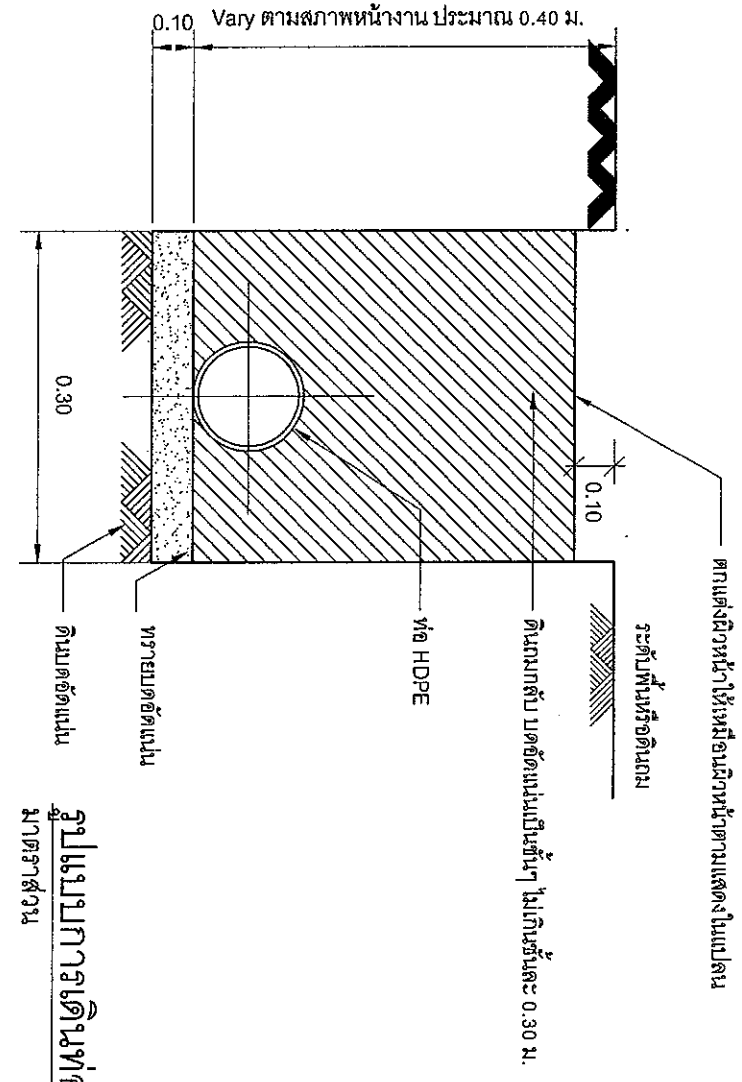

รูปแบบการเดินท่อ HDPE ผังดิน

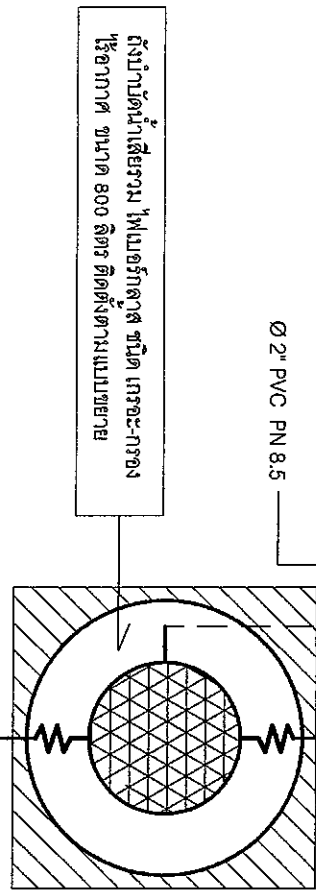

ผังการเดินระบบสุขาภิบาลอาคารปั๊อมยาม

บริษัท วิศวการโยธาแห่งประเทศไทย จำกัด 102 ถนนสุทธิ แขวงทุ่งพลาญชัย เขต อากาศ กรม. 10120 โทร. 285-9108				REGISTER OF ARCHITECTS & ENGINEERS PLANNERS : ARCHITECTS : LANDSCAPE DESIGNERS : STRUCTURAL ENGINEERS : ELECTRICAL ENGINEERS : MECHANICAL ENGINEERS : SMITHARY ENGINEERS : SURVEY TECHNICAL :		PROJECT : โครงการจัดสร้างรั้ว ป้อมยาม พื้นที่จอดรถ พร้อมหลังคาคลุม และป้ายชื่อบริษัท บริเวณอาคารสำนักงานใหม่ ณ ศูนย์ควบคุมการบินอุดรธานี ท่าอากาศยานอุดรธานี จังหวัดอุดรธานี		DRAWING : ผังการเดินระบบสุขาภิบาลอาคารปั๊อม ยาม DRAWING NO. A-09 37	
---	--	--	--	---	--	--	--	--	--



บริษัท วิษณุการนิมแห่งประเทศไทย จำกัด

102 อ.งานตุฬะ แก้วงษ์งมหาเมฆ

1987 47M5 0000. 10120

Tms. 285-9108

REGISTER OF ARCHITECTS & ENGINEERS	AUTHORIZED SIGNATURE:
---------------------------------------	--------------------------

PLANNERS:	
-----------	--

PLANNERS:

ARCHITECTS :

LANDSCAPE DESIGNERS :

STRUCTURAL ENGINEERS:

นาย อธิสิทธิ์ อิ่มนวล

ELECTRICAL ENGINEERS :

นาย กฤษณ์ งามคำตัน
MECHANICAL ENGINEER

SAINT ENGINEERS

นายสุวิทย์ ภาณุวงษ์

SURVEY TECHNICAL

PROJECT:

โครงการจัดสร้างรูปปั้นมลายู พิพิธภัณฑ์

พร้อมหลักฐานคดี และบัญชีเบาะแส

บริเวณอาคารสำนักงานใหม่

๓. ศูนย์ควบคุมการนับอัตรา

ทำอาภาศยานุเคราะห์ จักรหวัดอุตรธานี

DRAWING :

แผนการพัฒนาระบบสุขภาพโลกภายนอก
อาคารนี้อย่างเหมาะสม

[illegible]

DRAWING BY :

นาย ศุภชัย ภาณุวรรต

CHECK BY: _____

A-10

APPROVED BY -

37

FILENAME :

