

เอกสารประกวดราคาจ้างด้วยการประกวดราคาอิเล็กทรอนิกส์ (e-bidding)

เลขที่ กพ.บพ. e-B 154/2562

การจ้างจัดทำเฟอร์นิเจอร์สำหรับบ้านพักพนักงาน ณ หอबंधการปกครอง

ลงวันที่ ๑๔ มิถุนายน ๒๕๖๒

บริษัท วิทการบพแห่งประเทศไทย จำกัด ซึ่งต่อไปนี้จะเรียกว่า “บพ.” มีความประสงค์จะประกวดราคาจัดทำเฟอร์นิเจอร์สำหรับบ้านพักพนักงาน ณ หอबंधการปกครอง ด้วยวิธีประกวดราคาอิเล็กทรอนิกส์ โดยมีข้อแนะนำและข้อกำหนดดังต่อไปนี้

๑. เอกสารแนบท้ายเอกสารประกวดราคาอิเล็กทรอนิกส์

๑.๑ รายละเอียดและขอบเขตงาน

๑.๒ แบบใบเสนอราคาที่กำหนดไว้ในระบบจัดซื้อจัดจ้างภาครัฐด้วยอิเล็กทรอนิกส์

๑.๓ แบบสัญญาจ้าง

๑.๔ แบบหนังสือค้ำประกัน

(๑) หลักประกันการเสนอราคา

(๒) หลักประกันสัญญา

๑.๕ สูตรการปรับราคา

๑.๖ บทนิยาม

(๑) ผู้มีผลประโยชน์ร่วมกัน

(๒) การขัดขวางการแข่งขันอย่างเป็นธรรม

๑.๗ แบบบัญชีเอกสารที่กำหนดไว้ในระบบจัดซื้อจัดจ้างภาครัฐด้วยอิเล็กทรอนิกส์

(๑) บัญชีเอกสารส่วนที่ ๑

(๒) บัญชีเอกสารส่วนที่ ๒

๑.๘ รายละเอียดการคำนวณราคากลางงานก่อสร้างตาม BOQ (Bill of Quantities)

๒. คุณสมบัติของผู้ยื่นข้อเสนอ

๒.๑ มีความสามารถตามกฎหมาย

๒.๒ ไม่เป็นบุคคลล้มละลาย

๒.๓ ไม่อยู่ระหว่างเลิกกิจการ

๒.๔ ไม่เป็นบุคคลซึ่งอยู่ระหว่างถูกระงับการยื่นข้อเสนอหรือทำสัญญากับหน่วยงานของรัฐไว้ชั่วคราว เนื่องจากเป็นผู้ที่ไม่ผ่านเกณฑ์การประเมินผลการปฏิบัติงานของผู้ประกอบการตามระเบียบที่รัฐมนตรีว่าการกระทรวงการคลังกำหนดตามที่ประกาศเผยแพร่ในระบบเครือข่ายสารสนเทศของกรมบัญชีกลาง

๒.๕ ไม่เป็นบุคคลซึ่งถูกระงับชื่อไว้ในบัญชีรายชื่อผู้ทำงาน และได้แจ้งเวียนชื่อให้ผู้ทำงานของหน่วยงานของรัฐในระบบเครือข่ายสารสนเทศของกรมบัญชีกลาง ซึ่งรวมถึงนิติบุคคลที่ผู้ทำงานเป็นหุ้นส่วนผู้จัดการ กรรมการผู้จัดการ ผู้บริหาร ผู้มีอำนาจในการดำเนินงานในกิจการของนิติบุคคลนั้นด้วย

๒.๖ มีคุณสมบัติและไม่มีลักษณะต้องห้ามตามที่คณะกรรมการนโยบายการจัดซื้อจัดจ้างและการบริหารพัสดุภาครัฐกำหนดในราชกิจจานุเบกษา

๒.๗ เป็นนิติบุคคลผู้มีอาชีพรับจ้างงานที่ประกวดราคาอิเล็กทรอนิกส์ดังกล่าว

๒.๘ ไม่เป็นผู้มีผลประโยชน์ร่วมกันกับผู้ยื่นข้อเสนอรายอื่นที่เข้ายื่นข้อเสนอให้แก่ บพ. ณ วันประกาศประกวดราคาอิเล็กทรอนิกส์ หรือไม่เป็นผู้กระทำการอันเป็นการขัดขวางการแข่งขันราคาอย่างเป็นธรรมในการประกวดราคาอิเล็กทรอนิกส์ครั้งนี้

๒.๙ ไม่เป็นผู้ได้รับเอกสิทธิ์หรือความคุ้มกัน ซึ่งอาจปฏิเสธไม่ยอมขึ้นศาลไทยเว้นแต่รัฐบาลของผู้ยื่นข้อเสนอได้มีคำสั่งให้สละเอกสิทธิ์และความคุ้มกันเช่นนั้น

๒.๑๐ ผู้ยื่นข้อเสนอต้องลงทะเบียนในระบบจัดซื้อจัดจ้างภาครัฐด้วยอิเล็กทรอนิกส์ (Electronic Government Procurement: e-GP) กรมบัญชีกลาง

๒.๑๑ ผู้ยื่นข้อเสนอต้องไม่มีพนักงาน บวท. เป็นผู้จัดการ หุ่นส่วนผู้จัดการ กรรมการผู้จัดการ ผู้บริหาร ผู้มีอำนาจในการดำเนินงานในกิจการของบุคคลธรรมดาหรือของนิติบุคคลเป็นหุ้นส่วนในห้างหุ้นส่วนสามัญหรือห้างหุ้นส่วนจำกัดเป็นผู้ถือหุ้นรายใหญ่ในบริษัทจำกัดหรือบริษัทจำกัดมหาชน หรือเป็นที่ปรึกษาของกิจการนั้น

๒.๑๒ ผู้ยื่นข้อเสนอต้องเป็นผู้ผลิตเฟอร์นิเจอร์สำเร็จรูปภายในประเทศ หรือตัวแทนของบริษัทผู้ผลิตเฟอร์นิเจอร์สำเร็จรูปที่จะเสนองานโดยตรง โดยมีผลงานด้านการผลิตและติดตั้งเฟอร์นิเจอร์ประเภทเดียวกันที่ประกวดราคาจ้างในวงเงินไม่น้อยกว่า ๒,๐๐๐,๐๐๐.๐๐ บาท (สองล้านบาทถ้วน) และเป็นผลงานที่เป็นคู่สัญญาโดยตรงกับหน่วยงานของรัฐ หรือหน่วยงานเอกชนที่ บวท. เชื่อถือ

ผู้ยื่นข้อเสนอที่เสนอราคาในรูปแบบของ “กิจการร่วมค้า” ต้องมีคุณสมบัติ ดังนี้

(๑) กรณีที่กิจการร่วมค้าได้จดทะเบียนเป็นนิติบุคคลใหม่ กิจการร่วมค้าจะต้องมีคุณสมบัติครบถ้วนตามเงื่อนไขที่กำหนดไว้ในเอกสารประกวดราคา และการเสนอราคาให้เสนอราคาในนาม “กิจการร่วมค้า” ส่วนคุณสมบัติด้านผลงานก่อสร้าง กิจการร่วมค้าดังกล่าวสามารถนำผลงานก่อสร้างของผู้เข้าร่วมค้ามาใช้แสดงเป็นผลงานก่อสร้างของกิจการร่วมค้าที่เข้าประกวดราคาได้

(๒) กรณีที่กิจการร่วมค้าไม่ได้จดทะเบียนเป็นนิติบุคคลใหม่ นิติบุคคลแต่ละนิติบุคคลที่เข้าร่วมค้าทุกรายจะต้องมีคุณสมบัติครบถ้วนตามเงื่อนไขที่กำหนดไว้ในเอกสารประกวดราคา เว้นแต่ในกรณีที่กิจการร่วมค้าได้มีข้อตกลงระหว่างผู้เข้าร่วมค้าเป็นลายลักษณ์อักษรกำหนดให้ผู้เข้าร่วมค้ารายใดรายหนึ่งเป็นผู้รับผิดชอบหลักในการเข้าเสนอรากับหน่วยงานของรัฐ และแสดงหลักฐานดังกล่าวมาพร้อมการยื่นข้อเสนอประกวดราคาทางระบบจัดซื้อจัดจ้างภาครัฐด้วยอิเล็กทรอนิกส์ กิจการร่วมค่านั้นสามารถใช้ผลงานก่อสร้างของผู้เข้าร่วมค้าหลักรายเดียวเป็นผลงานก่อสร้างของกิจการร่วมค้าที่ยื่นข้อเสนอได้

ทั้งนี้ “กิจการร่วมค้าที่จดทะเบียนเป็นนิติบุคคลใหม่” หมายความว่า กิจการร่วมค้าที่จดทะเบียนเป็นนิติบุคคลต่อกรมพัฒนาธุรกิจการค้า กระทรวงพาณิชย์

๓. หลักฐานการยื่นข้อเสนอ

ผู้ยื่นข้อเสนอจะต้องเสนอเอกสารหลักฐาน ยื่นมาพร้อมกับการเสนอราคาทางระบบจัดซื้อจัดจ้างภาครัฐด้วยอิเล็กทรอนิกส์ โดยแยกเป็น ๒ ส่วน คือ

๓.๑ ส่วนที่ ๑ อย่างน้อยต้องมีเอกสารดังต่อไปนี้

(๑) ในกรณีผู้ยื่นข้อเสนอเป็นนิติบุคคล

(ก) ห้างหุ้นส่วนสามัญหรือห้างหุ้นส่วนจำกัดให้ยื่นสำเนาหนังสือรับรองการจดทะเบียนนิติบุคคล บัญชีรายชื่อหุ้นส่วนผู้จัดการ ผู้มีอำนาจควบคุม (ถ้ามี) พร้อมทั้งรับรองสำเนาถูกต้อง และประทับตราของนิติบุคคล (ถ้ามี)

(ข) บริษัทจำกัดหรือบริษัทมหาชนจำกัด ให้ยื่นสำเนาหนังสือรับรองการจดทะเบียนนิติบุคคล หนังสือบริคณห์สนธิ บัญชีรายชื่อกรรมการผู้จัดการ ผู้มีอำนาจควบคุม (ถ้ามี) และบัญชีผู้ถือหุ้นรายใหญ่ (ถ้ามี) พร้อมทั้งรับรองสำเนาถูกต้อง และประทับตราของนิติบุคคล (ถ้ามี)

(๒) ในกรณีผู้ยื่นข้อเสนอเป็นผู้ยื่นข้อเสนอร่วมกันในฐานะเป็นผู้ร่วมค้า ให้ยื่นสำเนาสัญญาของการเข้าร่วมค้า ให้ยื่นสำเนาสัญญาของการเข้าร่วมค้า และเอกสารตามที่ระบุไว้ใน (๑) ของผู้ร่วมค้า แล้วแต่กรณี

(๓) สำเนาใบทะเบียนภาษีมูลค่าเพิ่ม (ถ้ามี) พร้อมทั้งรับรองสำเนาถูกต้อง และประทับตราของนิติบุคคล (ถ้ามี)

(๔) บัญชีเอกสารส่วนที่ ๑ ทั้งหมดที่ได้ยื่นพร้อมกับการเสนอราคาทางระบบจัดซื้อจัดจ้างภาครัฐด้วยอิเล็กทรอนิกส์ ตามแบบในข้อ ๑.๗ (๑) โดยไม่ต้องแนบในรูปแบบ PDF File (Portable Document Format)

ทั้งนี้ เมื่อผู้ยื่นข้อเสนอดำเนินการแนบไฟล์เอกสารตามบัญชีเอกสารส่วนที่ ๑ ครบถ้วนถูกต้องแล้ว ระบบจัดซื้อจัดจ้างภาครัฐด้วยอิเล็กทรอนิกส์จะสร้างบัญชีเอกสารส่วนที่ ๑ ตามแบบในข้อ ๑.๗ (๑) ให้โดยผู้ยื่นข้อเสนอไม่ต้องแนบบัญชีเอกสารส่วนที่ ๑ ดังกล่าว ในรูปแบบ PDF File (Portable Document Format)

๓.๒ ส่วนที่ ๒ อย่างน้อยต้องมีเอกสารดังต่อไปนี้

(๑) ในกรณีที่ผู้ยื่นข้อเสนอมอบอำนาจให้บุคคลอื่นกระทำการแทน ให้แนบหนังสือมอบอำนาจซึ่งติดอากรแสตมป์ตามกฎหมาย โดยมีหลักฐานแสดงตัวตนของผู้มอบอำนาจและผู้รับมอบอำนาจ ทั้งนี้ หากผู้รับมอบอำนาจเป็นบุคคลธรรมดาต้องเป็นผู้ที่บรรลุนิติภาวะตามกฎหมายแล้วเท่านั้น

(๒) สำเนาหนังสือรับรองผลงานด้านการผลิตหรือติดตั้งเฟอร์นิเจอร์ ซึ่งเป็นคู่สัญญาโดยตรงกับหน่วยงานของรัฐ หรือหน่วยงานเอกชนที่ บวท. เชื่อถือ มีวงเงินไม่ต่ำกว่า ๒,๐๐๐,๐๐๐.๐๐ บาท (สองล้านบาทถ้วน) ต่อหนึ่งสัญญา

(๓) บัญชีเอกสารส่วนที่ ๒ ทั้งหมดที่ได้ยื่นพร้อมกับการเสนอราคาทางระบบจัดซื้อจัดจ้างภาครัฐด้วยอิเล็กทรอนิกส์ ตามแบบในข้อ ๑.๗ (๒) โดยไม่ต้องแนบในรูปแบบ PDF File (Portable Document Format)

(๔) สำเนาหนังสือรับรองการเป็นผู้ผลิตเฟอร์นิเจอร์สำเร็จรูปภายในประเทศ หรือหนังสือรับรองการเป็นตัวแทนโดยตรงของบริษัทผู้ผลิตเฟอร์นิเจอร์สำเร็จรูปที่จะเสนองาน

ทั้งนี้ เมื่อผู้ยื่นข้อเสนอดำเนินการแนบไฟล์เอกสารตามบัญชีเอกสารส่วนที่ ๒ ครบถ้วนถูกต้องแล้ว ระบบจัดซื้อจัดจ้างภาครัฐด้วยอิเล็กทรอนิกส์จะสร้างบัญชีเอกสารส่วนที่ ๒ ตามแบบในข้อ ๑.๗ (๒) ให้โดยผู้ยื่นข้อเสนอไม่ต้องแนบบัญชีเอกสารส่วนที่ ๒ ดังกล่าว ในรูปแบบ PDF File (Portable Document Format)

๔. การเสนอราคา

๔.๑ ผู้ยื่นข้อเสนอต้องยื่นข้อเสนอและเสนอราคาทางระบบจัดซื้อจัดจ้างภาครัฐด้วยอิเล็กทรอนิกส์ตามที่กำหนดไว้ในเอกสารประกวดราคาอิเล็กทรอนิกส์นี้ โดยไม่มีเงื่อนไขใด ๆ ทั้งสิ้น และจะต้องกรอกข้อความให้ถูกต้องครบถ้วน พร้อมทั้งหลักฐานแสดงตัวตนและทำการยืนยันตัวตนของผู้ยื่นข้อเสนอโดยไม่ต้องแนบบใบเสนอราคาในรูปแบบ PDF File (Portable Document Format)

๔.๒ ในการเสนอราคาให้เสนอราคาเป็นเงินบาทและเสนอราคาได้เพียงครั้งเดียวและราคาเดียว โดยเสนอราคารวม และหรือราคาต่อหน่วย และหรือราคาต่อรายการ ตามเงื่อนไขที่ระบุไว้ท้ายใบเสนอราคาให้ถูกต้อง ทั้งนี้ ราคารวมที่เสนอจะต้องตรงกันทั้งตัวเลขและตัวหนังสือ ถ้าตัวเลขและตัวหนังสือไม่ตรงกัน ให้ถือตัวหนังสือเป็นสำคัญ โดยคิดราคารวมทั้งสิ้นซึ่งรวมค่าภาษีมูลค่าเพิ่ม ภาษีอากรอื่น และค่าใช้จ่ายอื่น ๆ ทั้งปวงไว้แล้ว

ราคาที่เสนอจะต้องเสนอกำหนดยื่นราคาไม่น้อยกว่า ๖๐ วัน นับแต่วันเสนอราคา โดยภายในกำหนดยื่นราคา ผู้ยื่นข้อเสนอต้องรับผิดชอบราคาที่ตนได้เสนอไว้และจะถอนการเสนอราคามีได้

๔.๓ ผู้ยื่นข้อเสนอจะต้องเสนอกำหนดระยะเวลาดำเนินการแล้วเสร็จไม่เกิน ๖๐ วัน นับแต่วันลงนามสัญญา

๔.๔ ก่อนเสนอราคา ผู้ยื่นข้อเสนอควรตรวจสอบร่างสัญญา รายละเอียดและขอบเขตของงาน ฯลฯ ให้ถี่ถ้วนและเข้าใจเอกสารประกวดราคาจ้างอิเล็กทรอนิกส์ทั้งหมดเสียก่อนที่จะตกลงยื่นข้อเสนอตามเงื่อนไขในเอกสารประกวดราคาจ้างอิเล็กทรอนิกส์

๔.๕ ผู้ยื่นข้อเสนอจะต้องยื่นข้อเสนอและเสนอราคาทางระบบจัดซื้อจัดจ้างภาครัฐด้วยอิเล็กทรอนิกส์ในวันที่ ๒ กรกฎาคม ๒๕๖๒ ระหว่างเวลา ๐๘.๓๐ น. ถึง ๑๖.๓๐ น. และเวลาในการเสนอราคาให้ถือตามเวลาของระบบจัดซื้อจัดจ้างภาครัฐด้วยอิเล็กทรอนิกส์เป็นเกณฑ์

เมื่อพ้นกำหนดเวลายื่นข้อเสนอและเสนอราคาแล้ว จะไม่รับเอกสารการยื่นข้อเสนอและเสนอราคาใด ๆ โดยเด็ดขาด

๔.๖ ผู้ยื่นข้อเสนอต้องจัดทำเอกสารสำหรับใช้ในการเสนอราคาในรูปแบบไฟล์เอกสารประเภท PDF (Portable Document Format) โดยผู้ยื่นข้อเสนอต้องเป็นผู้รับผิดชอบตรวจสอบความครบถ้วนถูกต้องและชัดเจนของเอกสาร PDF File ก่อนที่จะยืนยันการเสนอราคา แล้วจึงส่งข้อมูล (Upload) เพื่อเป็นการเสนอราคาให้แก่ บวท. ผ่านทางระบบจัดซื้อจัดจ้างภาครัฐด้วยอิเล็กทรอนิกส์

๔.๗ คณะกรรมการพิจารณาผลการประกวดราคาอิเล็กทรอนิกส์ จะดำเนินการตรวจสอบคุณสมบัติของผู้ยื่นข้อเสนอแต่ละรายว่าเป็นผู้ยื่นข้อเสนอที่มีผลประโยชน์ร่วมกันกับผู้ยื่นเสนอรายอื่นตามข้อ ๑.๖ (๑) หรือไม่ หากปรากฏว่าผู้ยื่นข้อเสนอรายใดเป็นผู้ยื่นข้อเสนอที่มีผลประโยชน์ร่วมกันกับผู้ยื่นเสนอรายอื่น คณะกรรมการฯ จะตัดรายชื่อผู้ยื่นเสนอราคาที่มีผลประโยชน์ร่วมกันนั้นออกจากการเป็นผู้ยื่นข้อเสนอ

หากปรากฏต่อคณะกรรมการพิจารณาผลการประกวดราคาอิเล็กทรอนิกส์ว่า ก่อนหรือในขณะที่มีการพิจารณาข้อเสนอ มีผู้ยื่นเสนอรายใดกระทำการอันเป็นการขัดขวางการแข่งขันอย่างเป็นธรรมตามข้อ ๑.๖ (๒) และคณะกรรมการฯ เชื่อว่ามีการกระทำความผิดอันเป็นการขัดขวางการแข่งขันอย่างเป็นธรรม คณะกรรมการฯ จะตัดรายชื่อผู้ยื่นเสนอรายนั้นออกจากการเป็นผู้ยื่นข้อเสนอ และ บวท. จะพิจารณาลงโทษผู้ยื่นเสนอดังกล่าวเป็นผู้ทำงาน เว้นแต่ บวท. จะพิจารณาเห็นว่าผู้ยื่นเสนอรายนั้น มิใช่เป็นผู้ริเริ่มให้มีการกระทำดังกล่าวและได้ให้ความร่วมมือเป็นประโยชน์ต่อการพิจารณาของ บวท.

๔.๘ ผู้ยื่นข้อเสนอจะต้องปฏิบัติ ดังนี้

(๑) ปฏิบัติตามเงื่อนไขที่ระบุไว้ในเอกสารประกวดราคาอิเล็กทรอนิกส์

(๒) ราคาที่เสนอจะต้องเป็นราคาที่รวมภาษีมูลค่าเพิ่ม และภาษีอื่น ๆ (ถ้ามี) รวมค่าใช้จ่ายทั้งปวงไว้ด้วยแล้ว

(๓) ผู้ยื่นข้อเสนอจะต้องลงทะเบียนเพื่อเข้าสู่กระบวนการเสนอราคา ตามวัน เวลาที่กำหนด

(๔) ผู้ยื่นข้อเสนอจะถอนการเสนอราคาที่เสนอแล้วไม่ได้

(๕) ผู้ยื่นข้อเสนอต้องศึกษาและทำความเข้าใจในระบบและวิธีการเสนอราคาด้วยวิธีประกวดราคาอิเล็กทรอนิกส์ ของกรมบัญชีกลางที่แสดงไว้ในเว็บไซต์ www.gprocurement.go.th

๕. หลักประกันการเสนอราคา

ผู้ยื่นข้อเสนอต้องวางหลักประกันการเสนอราคาพร้อมกับการเสนอราคาทางระบบจัดซื้อจัดจ้างภาครัฐด้วยอิเล็กทรอนิกส์ โดยใช้หลักประกันอย่างหนึ่งอย่างใดดังต่อไปนี้ จำนวน ๒๕๒,๗๘๓.๐๐ บาท (สองแสนห้าหมื่นสองพันเจ็ดร้อยแปดสิบสามบาทถ้วน)

๕.๑ เช็ครีหรือตราฟท์ที่ธนาคารเซ็นส่งจ่าย ซึ่งเป็นเช็ครีหรือตราฟท์ลงวันที่ที่ใช้เช็ครีหรือตราฟท์นั้น ชำระต่อเจ้าหน้าทีในวันที่ยื่นข้อเสนอ หรือก่อนวันนั้นไม่เกิน ๓ วันทำการ

๕.๒ หนังสือค้ำประกันอิล็กทรอนิกส์ของธนาคารภายในประเทศ ตามแบบที่คณะกรรมการนโยบายกำหนด

๕.๓ พันธบัตรรัฐบาลไทย

๕.๔ หนังสือค้ำประกันของบริษัทเงินทุนหรือบริษัทเงินทุนหลักทรัพย์ที่ได้รับอนุญาตให้ประกอบกิจการเงินทุนเพื่อการพาณิชย์และประกอบธุรกิจค้ำประกัน ตามประกาศของธนาคารแห่งประเทศไทย ตามรายชื่อบริษัทเงินทุนที่ธนาคารแห่งประเทศไทยแจ้งเวียนให้ทราบ โดยอนุโลมให้ใช้ตามตัวอย่างหนังสือค้ำประกันของธนาคารที่คณะกรรมการนโยบายกำหนด

กรณีที่ผู้ยื่นข้อเสนอนำเช็ครีหรือตราฟท์ที่ธนาคารส่งจ่ายหรือพันธบัตรรัฐบาลไทยหรือหนังสือค้ำประกันของบริษัทเงินทุนหรือบริษัทเงินทุนหลักทรัพย์มาวางเป็นหลักประกันการเสนอราคา จะต้องส่งต้นฉบับเอกสารดังกล่าวมาให้คณะกรรมการฯ ตรวจสอบความถูกต้องในวันที่ ๕ กรกฎาคม ๒๕๖๒ ระหว่างเวลา ๐๘.๓๐ น. ถึง ๑๖.๓๐ น.

กรณีที่ผู้ยื่นข้อเสนอยื่นข้อเสนอในรูปแบบของ "กิจการร่วมค้า" ประสงค์จะใช้หนังสือค้ำประกันอิล็กทรอนิกส์ของธนาคารในประเทศเป็นหลักประกันการเสนอราคา ให้ระบุชื่อผู้ยื่นข้อเสนอในหนังสือค้ำประกันอิล็กทรอนิกส์ฯ ดังนี้

(๑) กรณีที่กิจการร่วมค้าได้จดทะเบียนเป็นนิติบุคคลใหม่ ให้ระบุชื่อกิจการร่วมค้าดังกล่าวเป็นผู้ยื่นข้อเสนอ

(๒) กรณีที่กิจการร่วมค้าไม่ได้จดทะเบียนเป็นนิติบุคคลใหม่ ให้ระบุชื่อผู้เข้าร่วมค้ารายที่สัญญาร่วมค้ากำหนดให้เป็นผู้ยื่นข้อเสนอให้กับหน่วยงานของรัฐเป็นผู้ยื่นข้อเสนอ

ทั้งนี้ "กิจการร่วมค้าที่จดทะเบียนเป็นนิติบุคคลใหม่" หมายความว่า กิจการร่วมค้าที่จดทะเบียนเป็นนิติบุคคลต่อกรมพัฒนาธุรกิจการค้า กระทรวงพาณิชย์

หลักประกันการเสนอราคาตามข้อนี้ บวท. จะคืนให้ผู้ยื่นข้อเสนอหรือผู้ค้ำประกันภายใน ๑๕ วัน นับถัดจากวันที่ บวท. ได้พิจารณาเห็นชอบรายงานผลการคัดเลือกผู้ชนะการประกวดราคาเรียบร้อยแล้ว เว้นแต่ผู้ยื่นเสนอรายที่คัดเลือกไว้ซึ่งเสนอราคาต่ำสุดหรือได้คะแนนรวมสูงสุดไม่เกิน ๓ ราย ให้คืนได้ต่อเมื่อได้ทำสัญญาหรือข้อตกลง หรือผู้ยื่นข้อเสนอได้พ้นจากข้อผูกพันแล้ว

การคืนหลักประกันการเสนอราคา ไม่ว่ากรณีใด ๆ จะคืนให้โดยไม่มีดอกเบี้ย

๖. หลักเกณฑ์และสิทธิในการพิจารณา

๖.๑ ในการพิจารณาผลการยื่นข้อเสนอประกวดราคาอิล็กทรอนิกส์ครั้งนี้ บวท. จะพิจารณาตัดสินโดยใช้หลักเกณฑ์ราคา

๖.๒ การพิจารณาผู้ชนะการยื่นข้อเสนอจะพิจารณาจากราคารวม

๖.๓ หากผู้ยื่นเสนอรายใดมีคุณสมบัติไม่ถูกต้องตามข้อ ๒ หรือยื่นหลักฐานการยื่นข้อเสนอไม่ถูกต้อง หรือไม่ครบถ้วนตามข้อ ๓ หรือยื่นข้อเสนอไม่ถูกต้องตามข้อ ๔ แล้ว คณะกรรมการพิจารณาผลการประกวดราคาอิล็กทรอนิกส์จะไม่รับพิจารณาข้อเสนอของผู้ยื่นเสนอรายนั้น เว้นแต่ผู้ยื่นข้อเสนอรายใดเสนอเอกสารทางเทคนิคหรือรายละเอียดคุณลักษณะเฉพาะของพัสดุที่จะจ้างไม่ครบถ้วน หรือเสนอรายละเอียดแตกต่างไปจากเงื่อนไขที่ บวท. กำหนดไว้ในประกาศและเอกสารประกวดราคาอิล็กทรอนิกส์ ในส่วนที่มีใช้สาระสำคัญ และความแตกต่างนั้นไม่มีผลทำให้เกิดการได้เปรียบเสียเปรียบต่อผู้ยื่นข้อเสนอรายอื่น หรือเป็นการผิดพลาดเล็กน้อย คณะกรรมการฯ อาจพิจารณาผ่อนปรนการตัดสินผู้ยื่นข้อเสนอรายนั้น

๕.๑ เช็ครหัสหรือตราฟรอนต์ที่ธนาคารเซ็นส่งจ่าย ซึ่งเป็นเช็คหรือตราฟรอนต์ลงวันที่ที่ใช้เช็คหรือตราฟรอนต์นั้น ชำระต่อเจ้าหน้าที่ในวันที่ยื่นข้อเสนอ หรือก่อนวันนั้นไม่เกิน ๓ วันทำการ

๕.๒ หนังสือค้ำประกันอิเล็กทรอนิกส์ของธนาคารภายในประเทศ ตามแบบที่คณะกรรมการนโยบายกำหนด

๕.๓ พันธบัตรรัฐบาลไทย

๕.๔ หนังสือค้ำประกันของบริษัทเงินทุนหรือบริษัทเงินทุนหลักทรัพย์ที่ได้รับอนุญาตให้ประกอบกิจการเงินทุนเพื่อการพาณิชย์และประกอบธุรกิจค้ำประกัน ตามประกาศของธนาคารแห่งประเทศไทย ตามรายชื่อบริษัทเงินทุนที่ธนาคารแห่งประเทศไทยแจ้งเวียนให้ทราบ โดยอนุโลมให้ใช้ตามตัวอย่างหนังสือค้ำประกันของธนาคารที่คณะกรรมการนโยบายกำหนด

กรณีที่ผู้ยื่นข้อเสนอนำเช็คหรือตราฟรอนต์ที่ธนาคารส่งจ่ายหรือพันธบัตรรัฐบาลไทยหรือหนังสือค้ำประกันของบริษัทเงินทุนหรือบริษัทเงินทุนหลักทรัพย์มาวางเป็นหลักประกันการเสนอราคา จะต้องส่งต้นฉบับเอกสารดังกล่าวมาให้คณะกรรมการฯ ตรวจสอบความถูกต้องในวันที่ พฤษภาคม ๒๕๖๒ ระหว่างเวลา ๐๘.๓๐ น. ถึง ๑๖.๓๐ น.

กรณีที่ผู้ยื่นข้อเสนอยื่นข้อเสนอในรูปแบบของ "กิจการร่วมค้า" ประสงค์จะใช้หนังสือค้ำประกันอิเล็กทรอนิกส์ของธนาคารในประเทศเป็นหลักประกันการเสนอราคา ให้ระบุชื่อผู้ยื่นข้อเสนอในหนังสือค้ำประกันอิเล็กทรอนิกส์ฯ ดังนี้

(๑) กรณีที่กิจการร่วมค้าได้จดทะเบียนเป็นนิติบุคคลใหม่ ให้ระบุชื่อกิจการร่วมค้าดังกล่าวเป็นผู้ยื่นข้อเสนอ

(๒) กรณีที่กิจการร่วมค้าไม่ได้จดทะเบียนเป็นนิติบุคคลใหม่ ให้ระบุชื่อผู้เข้าร่วมค้ารายที่สัญญาร่วมค้ากำหนดให้เป็นผู้ยื่นข้อเสนอกับหน่วยงานของรัฐเป็นผู้ยื่นข้อเสนอ

ทั้งนี้ "กิจการร่วมค้าที่จดทะเบียนเป็นนิติบุคคลใหม่" หมายความว่า กิจการร่วมค้าที่จดทะเบียนเป็นนิติบุคคลต่อกรมพัฒนาธุรกิจการค้า กระทรวงพาณิชย์

หลักประกันการเสนอราคาตามข้อนี้ บวท. จะคืนให้ผู้ยื่นข้อเสนอหรือผู้ค้ำประกันภายใน ๑๕ วัน นับถัดจากวันที่ บวท. ได้พิจารณาเห็นชอบรายงานผลการคัดเลือกผู้ชนะการประกวดราคาเรียบร้อยแล้ว เว้นแต่ผู้ยื่นข้อเสนอรายที่คัดเลือกไว้ซึ่งเสนอราคาต่ำสุดหรือได้คะแนนรวมสูงสุดไม่เกิน ๓ ราย ให้คืนได้ต่อเมื่อได้ทำสัญญาหรือข้อตกลง หรือผู้ยื่นข้อเสนอได้พ้นจากข้อผูกพันแล้ว

การคืนหลักประกันการเสนอราคา ไม่ว่ากรณีใด ๆ จะคืนให้โดยไม่มีดอกเบี้ย

๖. หลักเกณฑ์และสิทธิในการพิจารณา

๖.๑ ในการพิจารณาผลการยื่นข้อเสนอประกวดราคาอิเล็กทรอนิกส์ครั้งนี้ บวท. จะพิจารณาตัดสินโดยใช้หลักเกณฑ์ราคา

๖.๒ การพิจารณาผู้ชนะการยื่นข้อเสนอจะพิจารณาจากราคารวม

๖.๓ หากผู้ยื่นข้อเสนอรายใดมีคุณสมบัติไม่ถูกต้องตามข้อ ๒ หรือยื่นหลักฐานการยื่นข้อเสนอไม่ถูกต้อง หรือไม่ครบถ้วนตามข้อ ๓ หรือยื่นข้อเสนอไม่ถูกต้องตามข้อ ๔ แล้ว คณะกรรมการพิจารณาผลการประกวดราคาอิเล็กทรอนิกส์จะไม่รับพิจารณาข้อเสนอของผู้ยื่นข้อเสนอรายนั้น เว้นแต่ผู้ยื่นข้อเสนอรายใดเสนอเอกสารทางเทคนิคหรือรายละเอียดคุณลักษณะเฉพาะของพัสดุที่จะจ้างไม่ครบถ้วน หรือเสนอรายละเอียดแตกต่างไปจากเงื่อนไขที่ บวท. กำหนดไว้ในประกาศและเอกสารประกวดราคาอิเล็กทรอนิกส์ ในส่วนที่มีใช้สาระสำคัญ และความแตกต่างนั้นไม่มีผลทำให้เกิดการได้เปรียบเสียเปรียบต่อผู้ยื่นข้อเสนอรายอื่น หรือเป็นการผิดพลาดเล็กน้อย คณะกรรมการฯ อาจพิจารณาผ่อนปรนการตัดสินสิทธิผู้ยื่นข้อเสนอรายนั้น

๖.๔ บวท. สงวนสิทธิไม่พิจารณาข้อเสนอของผู้ยื่นข้อเสนอโดยไม่มีการพ้องพิน ในกรณีดังต่อไปนี้

(๑) ไม่ปรากฏชื่อผู้ยื่นข้อเสนอรายนั้นในบัญชีรายชื่อผู้รับเอกสารประกวดราคาอิเล็กทรอนิกส์ทางระบบจัดซื้อจัดจ้างด้วยอิเล็กทรอนิกส์ หรือบัญชีรายชื่อผู้ซื้อเอกสารประกวดราคาอิเล็กทรอนิกส์ทางระบบการจัดซื้อจัดจ้างด้วยอิเล็กทรอนิกส์ ของ บวท.

(๒) ไม่กรอกชื่อผู้ยื่นข้อเสนอในการเสนอราคาทางระบบจัดซื้อจัดจ้างด้วยอิเล็กทรอนิกส์

(๓) เสนอรายละเอียดแตกต่างไปจากเงื่อนไขที่กำหนดในเอกสารประกวดราคาอิเล็กทรอนิกส์ที่เป็นสาระสำคัญ หรือมีผลทำให้เกิดความได้เปรียบเสียเปรียบแก่ผู้ยื่นข้อเสนอรายอื่น

๖.๕ ในการตัดสินใจการประกวดราคาอิเล็กทรอนิกส์หรือในการทำสัญญา คณะกรรมการพิจารณาผลการประกวดราคาอิเล็กทรอนิกส์หรือ บวท. มีสิทธิให้ผู้ยื่นข้อเสนอชี้แจงข้อเท็จจริงเพิ่มเติมได้ บวท. มีสิทธิที่จะไม่รับข้อเสนอ ไม่รับราคา หรือไม่ทำสัญญา หากข้อเท็จจริงดังกล่าวไม่เหมาะสมหรือไม่ถูกต้อง

๖.๖ บวท. ทรงไว้ซึ่งสิทธิที่จะไม่รับราคาต่ำสุด หรือราคาหนึ่งราคาใด หรือราคาที่เสนอทั้งหมดก็ได้ และอาจพิจารณาเลือกจ้างในจำนวน หรือขนาด หรือเฉพาะรายการหนึ่งรายการใด หรืออาจจะยกเลิกการประกวดราคาอิเล็กทรอนิกส์โดยไม่พิจารณาจัดจ้างเลยก็ได้ สุดแต่จะพิจารณา ทั้งนี้ เพื่อประโยชน์ของ บวท. เป็นสำคัญ และให้ถือว่าการตัดสินใจของ บวท. เป็นเด็ดขาด ผู้ยื่นข้อเสนอจะเรียกร้องค่าใช้จ่าย หรือค่าเสียหายใด ๆ มิได้ รวมทั้ง บวท. จะพิจารณายกเลิกการประกวดราคาอิเล็กทรอนิกส์และลงโทษผู้ยื่นข้อเสนอเป็นผู้ทิ้งงาน ไม่ว่าจะเป็นผู้ยื่นข้อเสนอที่ได้รับการคัดเลือกหรือไม่ก็ตาม หากมีเหตุที่เชื่อถือได้ว่าการยื่นเสนอราคากระทำการโดยไม่สุจริต เช่น การเสนอเอกสารอันเป็นเท็จ หรือใช้ข้อมูลคลลธรรมดา หรือนิตินบุคคลอื่นมายื่นข้อเสนอราคาแทน เป็นต้น

ในกรณีที่ผู้ยื่นข้อเสนอรายที่เสนอราคาต่ำสุด เสนอราคาต่ำจนคาดหมายได้ว่าไม่อาจดำเนินงานตามเอกสารประกวดราคาอิเล็กทรอนิกส์ได้ คณะกรรมการพิจารณาผลการประกวดราคาอิเล็กทรอนิกส์หรือ บวท. จะให้ผู้ยื่นข้อเสนอชี้แจงและแสดงหลักฐานที่ทำให้เชื่อได้ว่า ผู้ยื่นข้อเสนอสามารถดำเนินงานตามประกวดราคาจ้างอิเล็กทรอนิกส์ให้เสร็จสมบูรณ์ หากคำชี้แจงไม่เป็นที่ยอมรับได้ บวท. มีสิทธิที่จะไม่รับข้อเสนอหรือไม่รับราคา ของผู้ยื่นข้อเสนอรายนั้น ทั้งนี้ ผู้ยื่นข้อเสนอดังกล่าวไม่มีสิทธิเรียกร้องค่าใช้จ่ายหรือค่าเสียหายใด ๆ จาก บวท.

๖.๗ ก่อนลงนามในสัญญา บวท. อาจประกาศยกเลิกการประกวดราคาอิเล็กทรอนิกส์ หากปรากฏว่ามีการกระทำที่เข้าลักษณะผู้ยื่นข้อเสนอที่ชนะการประกวดราคาหรือที่ได้รับการคัดเลือก มีผลประโยชน์ร่วมกัน หรือมีส่วนได้เสียกับผู้ยื่นข้อเสนอรายอื่น หรือขัดขวางการแข่งขันอย่างเป็นธรรม หรือสมยอมกันกับผู้ยื่นข้อเสนอรายอื่น หรือเจ้าหน้าที่ในการเสนอราคา หรือส่อว่ากระทำการทุจริตอื่นใดในการเสนอราคา

๗. การทำสัญญาจ้าง

ผู้ชนะการประกวดราคาอิเล็กทรอนิกส์จะต้องขึ้นแบบฟอร์มโน้ตตามเงื่อนไขรายละเอียดที่กำหนดมาให้คณะกรรมการพิจารณาผลการประกวดราคาอิเล็กทรอนิกส์ตรวจสอบก่อนการทำสัญญาจ้างตามแบบสัญญาดังระบุในข้อ ๑.๓ โดยต้องมาทำสัญญากับ บวท. ภายใน ๗ วัน นับถัดจากวันที่ได้รับแจ้ง และจะต้องวางหลักประกันสัญญาเป็นจำนวนเงินเท่ากับร้อยละ ๕ ของราคาค่าจ้างที่ประกวดราคาอิเล็กทรอนิกส์ให้ บวท. ยึดถือไว้ในขณะทำสัญญาโดยใช้หลักประกันอย่างหนึ่งอย่างใด ดังต่อไปนี้

๗.๑ เงินสด

๗.๒ เช็คหรือตราพท์ที่ธนาคารเซ็นสั่งจ่ายให้แก่ บริษัท วิสาหกิจการบินแห่งประเทศไทย จำกัด ซึ่งเป็นเช็คหรือตราพท์ลงวันที่ที่ใช้เช็คหรือตราพท์นั้นชำระต่อเจ้าหน้าที่ในวันทำสัญญา หรือก่อนวันนั้นไม่เกิน ๓ วันทำการ

๗.๓ หนังสือค้ำประกันของธนาคารภายในประเทศ ตามตัวอย่างที่คณะกรรมการนโยบายกำหนด ดังระบุในข้อ ๑.๔ หรือจะเป็นหนังสือค้ำประกันอิเล็กทรอนิกส์ตามวิธีการที่กรมบัญชีกลางกำหนด

๗.๔ หนังสือค้ำประกันของบริษัทเงินทุน หรือบริษัทเงินทุนหลักทรัพย์ที่ได้รับอนุญาตให้ประกอบกิจการเงินทุนเพื่อการพาณิชย์และประกอบธุรกิจค้ำประกันตามประกาศของธนาคารแห่งประเทศไทย ตามรายชื่อบริษัทเงินทุนที่ธนาคารแห่งประเทศไทยแจ้งเวียนให้ทราบ โดยอนุโลมให้ใช้ตามตัวอย่างหนังสือค้ำประกันกันของธนาคารที่คณะกรรมการนโยบายกำหนด ดังระบุในข้อ ๑.๔ (๒)

๗.๕ พันธบัตรรัฐบาลไทย

หลักประกันนี้จะคืนให้ โดยไม่มีดอกเบี้ยภายใน ๑๕ วันนับถัดจากวันที่ผู้ชนะการประกวดราคาอิเล็กทรอนิกส์ (ผู้รับจ้าง) พันจากข้อผูกพันตามสัญญาจ้างแล้ว

๘. ค่าจ้างและการจ่ายเงิน

บวท. จะจ่ายเงินค่าจ้างทั้งหมดซึ่งได้รวมภาษีมูลค่าเพิ่ม ตลอดจนภาษีอากรอื่น ๆ และค่าใช้จ่ายทั้งปวงด้วยแล้ว เมื่อผู้รับจ้างได้ปฏิบัติงานทั้งหมดให้แล้วเสร็จเรียบร้อยตามสัญญาหรือข้อตกลงจ้างเป็นหนังสือ รวมทั้งทำสถานที่ก่อสร้างให้สะอาดเรียบร้อย และ บวท. ได้ตรวจรับมอบงานจ้างเรียบร้อยแล้ว

๘. อัตราค่าปรับ

ค่าปรับตามสัญญาจ้างแนบท้ายเอกสารประกวดราคาอิเล็กทรอนิกส์นี้ หรือข้อตกลงจ้างเป็นหนังสือจะกำหนด ดังนี้

๘.๑ กรณีที่ผู้รับจ้างนำงานที่รับจ้างไปจ้างช่วงให้ผู้อื่นทำอีกทอดหนึ่งโดยไม่ได้รับอนุญาตจากผู้ว่าจ้าง จะกำหนดค่าปรับสำหรับการฝ่าฝืนดังกล่าวเป็นจำนวนร้อยละ ๑๐ ของวงเงินของงานจ้างช่วงนั้น

๘.๒ กรณีที่ผู้รับจ้างปฏิบัติผิดสัญญาจ้างก่อสร้าง นอกเหนือจากข้อ ๘.๑ จะกำหนดค่าปรับเป็นรายวันเป็นจำนวนเงินตายตัวในอัตราร้อยละ ๐.๑ ของราคางานจ้าง

๑๐. การรับประกันความชำรุดบกพร่อง

ผู้ชนะการประกวดราคาอิเล็กทรอนิกส์ซึ่งได้ทำสัญญาจ้างตามแบบดังระบุในข้อ ๑.๓ หรือข้อตกลงจ้างเป็นหนังสือแล้วแต่กรณี จะต้องรับประกันความชำรุดบกพร่องของงานจ้างที่เกิดขึ้นภายในระยะเวลาไม่น้อยกว่า ๒ ปี นับถัดจากวันที่ บวท. ได้รับมอบงาน โดยต้องบริหารจัดการซ่อมแซมแก้ไขให้ใช้ได้ดังเดิมภายใน ๗ วัน นับถัดจากวันที่ได้รับแจ้งความชำรุดบกพร่อง

๑๑. ข้อสงวนสิทธิในการยื่นข้อเสนอละเอียดอื่น ๆ

๑๑.๑ เมื่อ บวท. ได้คัดเลือกผู้ยื่นข้อเสนอละเอียดใด ให้เป็นผู้รับจ้าง และได้ตกลงจ้างตามประกวดราคาอิเล็กทรอนิกส์แล้ว ถ้าผู้รับจ้างจะต้องส่งหรือนำสิ่งของมาเพื่องานจ้างดังกล่าวเข้ามาจากต่างประเทศ และของนั้นต้องนำเข้ามาโดยทางเรือในเส้นทางที่มีเรือไทยเดินอยู่ และสามารถให้บริการรับขนได้ตามที่รัฐมนตรีว่าการกระทรวงคมนาคมประกาศกำหนด ผู้ยื่นข้อเสนอละเอียดซึ่งเป็นผู้รับจ้างจะต้องปฏิบัติตามกฎหมายว่าด้วยการส่งเสริมการพาณิชย์นาวิ ดังนี้

(๑) แจ้งการส่งหรือนำสิ่งของดังกล่าวเข้ามาจากต่างประเทศต่อกรมเจ้าท่า ภายใน ๗ วัน นับตั้งแต่วันที่ผู้รับจ้างส่งหรือซื้อของจากต่างประเทศ เว้นแต่เป็นของที่รัฐมนตรีว่าการกระทรวงคมนาคมประกาศยกเว้นให้บรรทุกโดยเรืออื่นได้

(๒) จัดการให้สิ่งของดังกล่าวบรรทุกโดยเรือไทย หรือเรือที่มีสิทธิเช่นเดียวกับเรือไทย จากต่างประเทศมายังประเทศไทย เว้นแต่จะได้รับอนุญาตจากกรมเจ้าท่า ให้บรรทุกสิ่งของนั้น โดยเรืออื่น ที่มีชื่อเรือไทย ซึ่งจะต้องได้รับอนุญาตเช่นนั้นก่อนบรรทุกของลงเรืออื่น หรือเป็นของที่รัฐมนตรีว่าการกระทรวงคมนาคมประกาศยกเว้นให้บรรทุกโดยเรืออื่น

(๓) ในกรณีที่มิปฏิบัติตาม (๑) หรือ (๒) ผู้รับจ้างจะต้องรับผิดชอบตามกฎหมายว่าด้วยการส่งเสริมการพาณิชย์

๑๑.๒ ผู้ยื่นข้อเสนอซึ่ง บวท. ได้คัดเลือกแล้ว ไม่ไปทำสัญญาหรือข้อตกลงจ้างเป็นหนังสือ ภายในเวลาที่ บวท. กำหนดตั้งระบุไว้ในข้อ ๗ บวท. อาจพิจารณาเรียกร้องให้ชดเชยความเสียหาย รวมทั้งจะพิจารณาให้ผู้ทำงานตามระเบียบกระทรวงการคลังว่าด้วยการจัดซื้อจัดจ้างและการบริหารพัสดุภาครัฐ

๑๑.๓ บวท. สงวนสิทธิ์ที่จะแก้ไขเพิ่มเติมเงื่อนไข หรือข้อกำหนดในแบบสัญญาหรือข้อตกลงจ้างเป็นหนังสือให้เป็นไปตามความเห็นของสำนักงานอัยการสูงสุด (ถ้ามี)

๑๑.๔ ในกรณีที่เอกสารแนบท้ายเอกสารประกวดราคาอิเล็กทรอนิกส์ มีความขัดหรือแย้งกัน ผู้ยื่นข้อเสนอจะต้องปฏิบัติตามคำวินิจฉัยของ บวท. คำวินิจฉัยดังกล่าวให้ถือเป็นที่สุด และผู้ยื่นข้อเสนอไม่มีสิทธิเรียกร้องค่าใช้จ่ายใด ๆ เพิ่มเติม

๑๑.๕ บวท. อาจประกาศยกเลิกการจัดซื้อจัดจ้าง ในกรณีต่อไปนี้ได้ โดยที่ผู้ยื่นข้อเสนอจะเรียกร้องค่าเสียหายใด ๆ จาก บวท. ไม่ได้

(๑) บวท. ไม่ได้รับการจัดสรรเงินที่จะใช้ในการจัดจ้างหรือได้รับจัดสรร แต่ไม่เพียงพอที่จะทำการจัดจ้างครั้งนี้ต่อไป

(๒) มีการกระทำที่เข้าลักษณะผู้ยื่นข้อเสนอที่ชนะการจัดจ้างหรือที่ได้รับการคัดเลือก มีผลประโยชน์ร่วมกัน หรือมีส่วนได้เสียกับผู้ยื่นข้อเสนอรายอื่น หรือขัดขวางการแข่งขันอย่างเป็นธรรม หรือสมยอมกันกับผู้ยื่นข้อเสนอรายอื่น หรือเจ้าหน้าที่ในการเสนอราคา หรือสื่อว่ากระทำการทุจริตอื่นใดในการเสนอราคา

(๓) การทำการจัดจ้างครั้งนี้ต่อไปอาจก่อให้เกิดความเสียหายแก่ บวท. หรือกระทบต่อประโยชน์สาธารณะ

(๔) กรณีอื่นในทำนองเดียวกับ (๑) (๒) หรือ (๓) ตามที่กำหนดในกฎกระทรวง ซึ่งออกตามความในกฎหมายว่าด้วยการจัดซื้อจัดจ้างและการบริหารพัสดุภาครัฐ

๑๒. การปฏิบัติตามกฎหมายและระเบียบ

ในระหว่างระยะเวลาการจ้าง ผู้ยื่นข้อเสนอที่ได้รับการคัดเลือกให้เป็นผู้รับจ้างต้องปฏิบัติตามหลักเกณฑ์ที่กฎหมายและระเบียบได้กำหนดไว้โดยเคร่งครัด

๑๓. การประเมินผลการปฏิบัติงานของผู้ประกอบการ

บวท. สามารถนำผลการปฏิบัติงานแล้วเสร็จตามสัญญาของผู้ยื่นข้อเสนอที่ได้รับการคัดเลือกให้เป็นผู้รับจ้าง เพื่อนำมาประเมินผลการปฏิบัติงานของผู้ประกอบการ

ทั้งนี้ หากผู้ยื่นข้อเสนอที่ได้รับการคัดเลือกไม่ผ่านเกณฑ์ที่กำหนดจะถูกระงับการยื่นข้อเสนอ หรือทำสัญญากับ บวท.



กองการพัสดุ

บริษัท วิทยุการบินแห่งประเทศไทย จำกัด



บริษัท วิศวกรรมการบินและโครงสร้าง
102 ซอยงามดูพลี กรุงเทพมหานคร
โทรศัพท์ 0 22873531 - 4
โทรสาร 0 22859572

PROJECT:

แบบเฟอร์นิเจอร์ บ้านพักพนักงาน

LOCATION :

จังหวัด กระบี่

REGISTER OF	AUTHORIZED
ARCHITECTS & ENGINEERS	SIGNATURE :
PLANNERS :	
ARCHITECTS :	
ARCHITECTS1	
INTERIOR DESIGNER :	
INTERIOR	
STRUCTURAL ENGINEERS :	
STRUCTURE	
ELECTRICAL ENGINEERS :	
ELECTRICAL1	
DRAWING :	

DRAWING SYSTEM

F1 ตู้กระจก

REVISION :	NO.	DATE	DESCRIPTION	REMARK
	REV1	DATE1	DESCRIPTION 1	REMARK1
	REV2	DATE2	DESCRIPTION 2	REMARK2
DRAWING BY :				
DRAWING NAME				
CHECKED BY :				
CHECK				
APPROVED BY :				
APPROVED				
SCALE :				

DRAWING NO : 1/27

DRAWING

DRAWING TOTAL :

TOTAL

1:25

3m


① TOP / โครงตู้ :

② แฉงด้านหลัง


③ หน้าบานเลื่อนยกติดมือจับ

④ หน้าบานเปิดติดมือจับ


⑤ ขาตู้

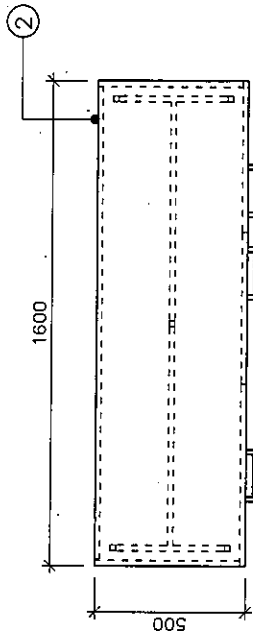

TOP VIEW
SCALE 1 : 25

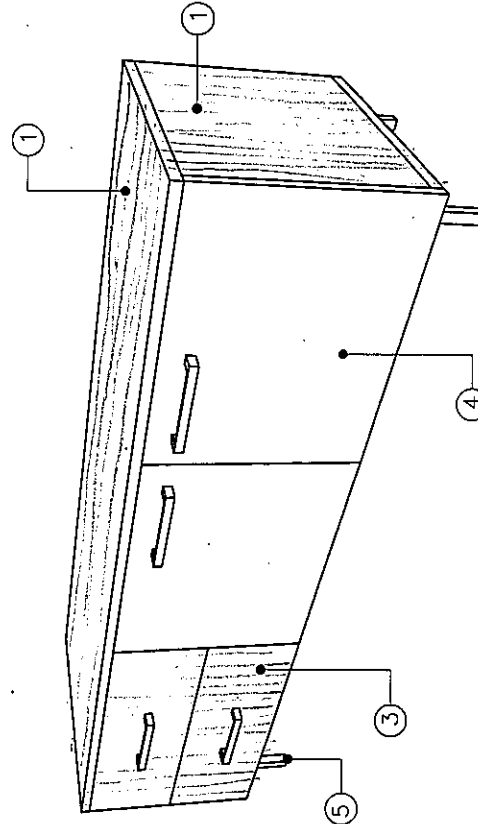

PERSPECTIVE

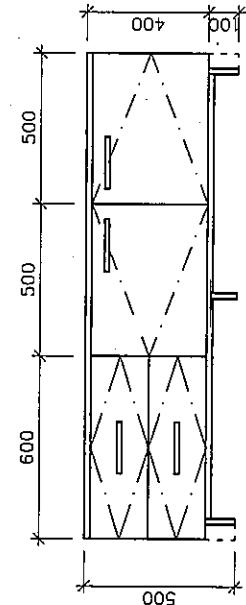

FRONT VIEW
SCALE 1 : 25

F 1. ตู้วาง TV

คุณสมบัติของครุภัณฑ์

ขนาด : กว้าง 0.50 เมตร X ยาว 1.60 เมตร X สูง 0.50 เมตร

TOP : MDF BOARD ความหนา 19 ม.ม. ปิดผิวด้วยเมลามีน ลายไม้สีอ่อน ทั้ง 2 ด้าน (สีเดียวกับโครงตู้) ด้วยระบบ Short Cycle ปิดขอบ ABS Edge Banding ด้วยเครื่องจักรพร้อมลบบม ความหนาไม่น้อยกว่า 1.2 ม.ม. (สีเดียวกับ TOP ตู้)

โครงตู้ : MDF BOARD ความหนา 19 ม.ม. ปิดผิวด้วยเมลามีน ลายไม้สีอ่อน ทั้ง 2 ด้าน ด้วยระบบ Short Cycle ปิดขอบ ABS Edge Banding ด้วยเครื่องจักรพร้อมลบบม ความหนาไม่น้อยกว่า 1.2 ม.ม. (สีเดียวกับโครงตู้)

แผงด้านหลัง : MDF BOARD ความหนาไม่น้อยกว่า 16 ม.ม. ปิดผิวด้วยเมลามีน ลายไม้สีอ่อน ทั้ง 2 ด้าน (สีเดียวกับโครงตู้) ด้วยระบบ Short Cycle ขึ้นปรับระดับ : MDF BOARD ความหนา 19 ม.ม. ปิดผิวด้วยเมลามีน ลายไม้สีอ่อน ทั้ง 2 ด้าน (สีเดียวกับโครงตู้) ด้วยระบบ Short Cycle ปิดขอบ ABS Edge Banding ด้วยเครื่องจักรพร้อมลบบม ความหนาไม่น้อยกว่า 0.3 ม.ม. (สีเดียวกับชั้นปรับระดับ)

หน้าบานตู้วาง TV : บานเปิดแบบพับขอบ จำนวน 2 บาน MDF BOARD ความหนา 19 ม.ม. ปิดผิวด้วยเมลามีน สีพื้น ผิวเงา ทั้ง 2 ด้าน ด้วยระบบ Short Cycle ปิดขอบ ABS Edge Banding ด้วยเครื่องจักรพร้อมลบบม ความหนาไม่น้อยกว่า 1.2 ม.ม. (สีเดียวกับหน้าบาน)

บานลิ้นชักแบบพับขอบ จำนวน 2 บาน MDF BOARD ความหนา 19 ม.ม. ปิดผิวด้วยเมลามีน ลายไม้สีอ่อน ทั้ง 2 ด้าน ด้วยระบบ Short Cycle ปิดขอบ ABS Edge Banding ด้วยเครื่องจักรพร้อมลบบม ความหนาไม่น้อยกว่า 1.2 ม.ม. (สีเดียวกับหน้าบาน)

ชาตู้วาง TV : เหล็กกล่องขนาด 3/4 นิ้ว X 3/4 นิ้ว ความหนาไม่น้อยกว่า 1.5 ม.ม. พร้อมทำสี POWDER COATING อบอุ่นร้อน หนาไม่น้อยกว่า 20 ไมครอน จำนวนไม่น้อยกว่า 4 ขา พร้อมขาโลหะ เสริมความแข็งแรงกลางตู้ ไม่น้อยกว่า 1 ขา ตามแบบ ใต้ขาติดวัสดุกันรอย

อุปกรณ์บานพับ : บานพับชนิดพับขอบ ระบบกลไกเปิดนุ่ม Soft closing โลหะทั้งตัวเคลือบผิวป้องกันสนิม มุมเปิดไม่น้อยกว่า 90 องศา HAFELE หรือ HETTICH หรือเทียบเท่า

รางเลื่อนลิ้นชัก : ระบบลูกล้อ รางโลหะความหนาไม่น้อยกว่า 1 ม.ม. HAFELE หรือ HETTICH หรือเทียบเท่า


มือจับ : มือจับดึงคัลลอยด์ HAFELE 106.625 หรือ HETTICH หรือเทียบเท่า

หมายเหตุ : - ขนาดโดยรวมของครุภัณฑ์ที่ระบุแตกต่างจากขนาดที่กำหนดได้ไม่เกิน + - 30 ม.ม.


- ความหนาของโครงสร้าง และหน้าบาน MDF BOARD รวมวัสดุปิดผิว แตกต่างจากขนาดที่ระบุได้ไม่เกิน + - 1 ม.ม.

- มือจับ และมือห้อยอุปกรณ์ต่างๆ ที่กำหนด ผู้ขายสามารถเปลี่ยนแปลงรุ่น หรือ ยี่ห้อได้ แต่ให้ยึดรูปแบบการใช้งาน และราคา ให้ใกล้เคียงกับรุ่น หรือยี่ห้อที่ระบุ

- ความหนาของเหล็ก แตกต่างจากขนาดที่กำหนดได้ไม่เกิน + - 0.1 ม.ม.

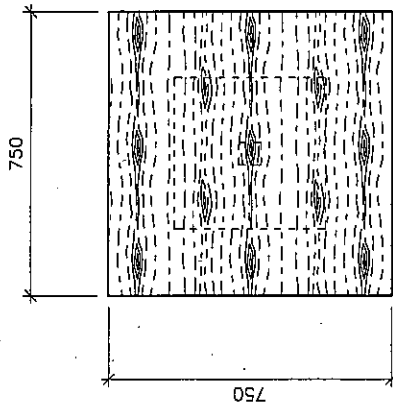


TOP VIEW
SCALE 1 : 20

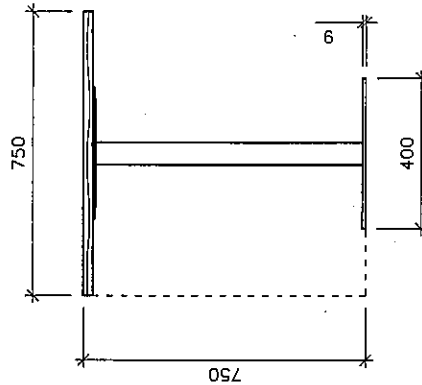

FRONT VIEW
SCALE 1 : 20

- ① TOP
- ② ซาโตะ
- ③ ฐานเหล็กด้านล่าง

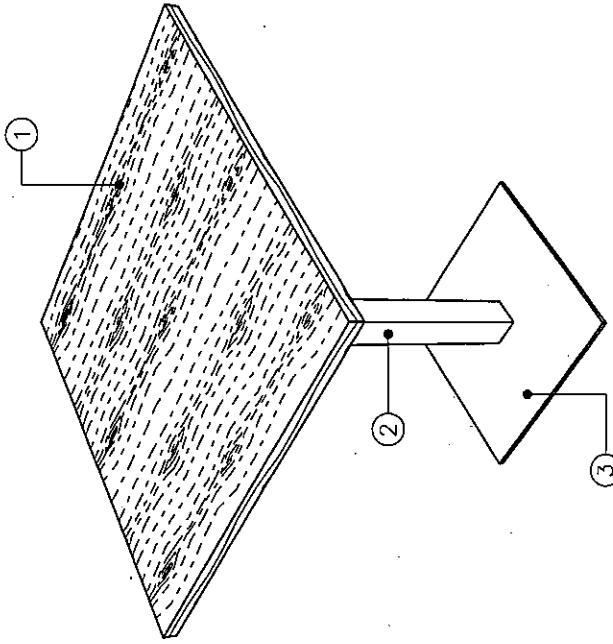

ISOMETRIC



บริษัท อากาศวิทยารับส่งวิทยุ
102 ถนนสุขุมวิท แขวงคลอง
เตา เขตคลองเตย กรุงเทพฯ 10120
โทรศัพท์ 0 22873531 - 4
โทรสาร 0 22858572

PROJECT:

แบบเฟอร์นิเจอร์ บ้านพักพนักงาน

LOCATION :

จังหวัด กระบี่

REGISTER OF	AUTHORIZED
ARCHITECTS & ENGINEERS	SIGNATURE :
PLANNERS :	
ARCHITECTS :	
ARCHITECTS :	
INTERIOR DESIGNER :	
INTERIOR :	
STRUCTURAL ENGINEERS :	
STRUCTURE :	
ELECTRICAL ENGINEERS :	
ELECTRICAL :	
DRAWING :	

DRAWING SYSTEM

F2 โต๊ะรับประทานอาหาร

REVISION :	DATE	DESCRIPTION	REMARK
REV1	DATE1	DESCRIPTION 1	REMARK1
REV2	DATE2	DESCRIPTION 2	REMARK2
DRAWING BY :			DRAWING NO. :
DRAWING NAME			DRAWING 3/27
CHECKED BY :			DRAWING TOTAL :
CHECK			TOTAL
APPROVED BY :			
APPROVED			
SCALE :			1:20

1:20

Signature

F 2. ใต้สะพานอาหาร

คุณสมบัติของครุภัณฑ์

ขนาด : กว้าง 0.75 เมตร x ยาว 0.75 เมตร x สูง 0.75 เมตร

TOP : HMR BOARD (High Moisture Resistance board) ความหนาไม่น้อยกว่า 25 มม. ปิดผิวด้วยเมลามีน ลายไม้สีอ่อน ทั้ง 2 ด้าน ด้วยระบบ Short Cycle ปิดขอบ ABS Edge Banding ด้วยเครื่องจักรพร้อมลมดูด ความหนาไม่น้อยกว่า 1.2 มม. (สีเดียวกับ TOP) ยึดติดกับฐานเหล็กด้วยสกรูไม่น้อยกว่า 4 จุด

ขาโต๊ะ : ขาโลหะ ขนาด 3 นิ้ว x 3 นิ้ว หนาไม่น้อยกว่า 1.5 มม. ทำสี POWDER COATING อบความร้อน ความหนาไม่น้อยกว่า 20 ไมครอน
ฐานเหล็กด้านบน ขนาด 40 ซม. x 40 ซม. หนาไม่น้อยกว่า 1.5 มม. ทำสี POWDER COATING อบความร้อน ความหนาไม่น้อยกว่า 20 ไมครอน ยึดติดกับ TOP ด้วยสกรู ไม่น้อยกว่า 4 จุด
ฐานเหล็กด้านล่าง ขนาด 40 ซม. x 40 ซม. หนาไม่น้อยกว่า 9 มม. ทำสี POWDER COATING อบความร้อน ความหนาไม่น้อยกว่า 20 ไมครอน พร้อมติดแผ่นยางรองใต้พื้น

หมายเหตุ : - ขนาดโดยรวมของครุภัณฑ์ที่ระบุแตกต่างจากขนาดที่กำหนดได้ไม่เกิน + - 30 มม.

- ความหนาของ HMR BOARD รวมวัสดุปิดผิว แตกต่างจากขนาดที่ระบุได้ไม่เกิน + - 1 มม.

- ความหนาของเหล็ก แตกต่างจากขนาดที่กำหนดได้ไม่เกิน + - 0.1 มม.



บริษัท วิศวกรรมการบินและอวกาศ
102 ซอยร่มเกล้า 5 กรุงเทพมหานคร
เลขที่อาคาร กว.อวกาศ 10120
โทรศัพท์ 0 22873531 - 4
โทรสาร 0 22869572

PROJECT:

แบบเฟอร์นิเจอร์ บ้านพักนักบิน

LOCATION :

จังหวัด กทม.

REGISTER OF
ARCHITECTS & ENGINEERS
SIGNATURE :

PLANNERS :

PLANNER

ARCHITECTS :

ARCHITECTS1

INTERIOR DESIGNER :

INTERIOR1

STRUCTURAL ENGINEERS :

STRUCTURE1

ELECTRICAL ENGINEERS :

ELECTRICAL1

DRAWING :


DRAWING SYSTEM

F3 บ้านพักนักบิน

REVISION :


NO.	DATE	DESCRIPTION	REMARK
REV1	DATE1	DESCRIPTION 1	REMARK1
REV2	DATE2	DESCRIPTION 2	REMARK2
DRAWING BY :			DRAWING NO :
DRAWING NAME			DRAWING 5/27
CHECKED BY :			DRAWING TOTAL :
CHECK			TOTAL
APPROVED BY :			SCALE :
APPROVED			1:20

1:20

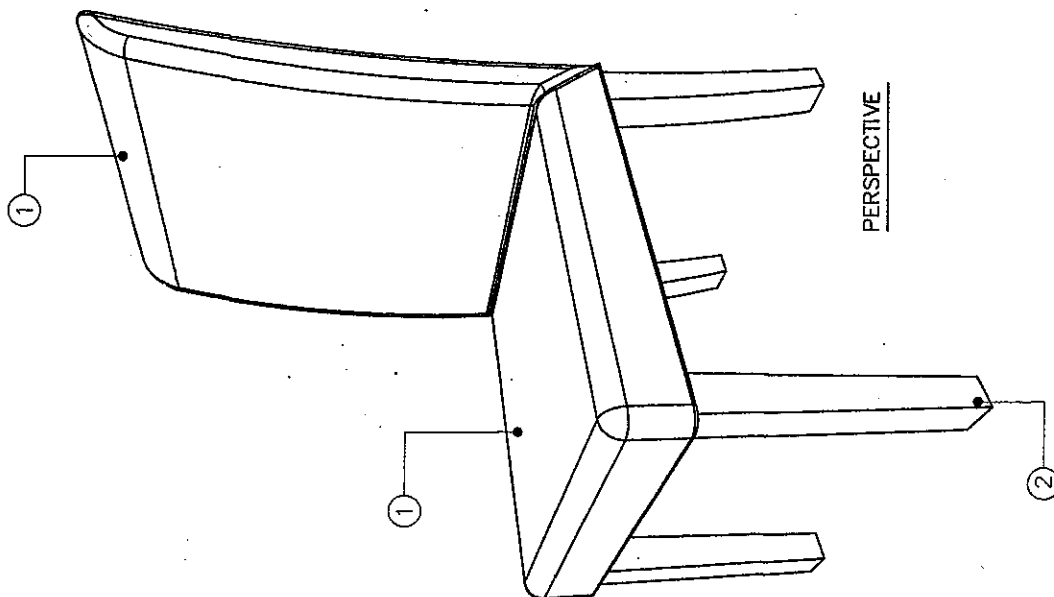


PERSPECTIVE


- 1 โครงพนักบินหลังและที่นั่ง
- 2 ขาไม้สี่เหลี่ยม

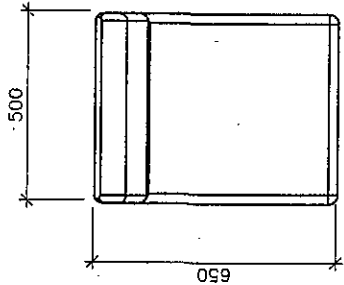

TOP VIEW
SCALE 1 : 20

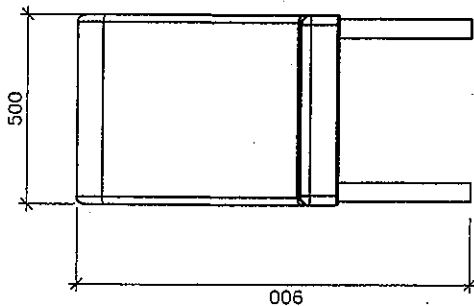

FRONT VIEW
SCALE 1 : 20

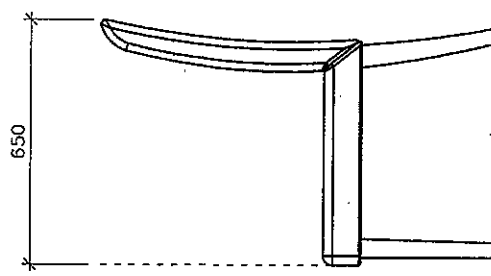

SIDE VIEW
SCALE 1 : 20

F 3. เก้าอี้บุหนัง

คุณลักษณะของครุภัณฑ์

ขนาด : กว้าง 0.50 เมตร x ลึก 0.65 เมตร x สูง 0.90 เมตร

โครงสร้างนั่งหิ้งหลัง : ไม้เนื้อแข็งตัดได้ทั้ง หุ้มพองน้ำ และหนัง PU (Polyurethane)

ขาเก้าอี้ด้านหลัง : ไม้เนื้อแข็งตัดได้ทั้ง ทำสีพ่นอุตสาหกรรม ได้เบาะรองนั่งเสริมเหล็กฉาก เพื่อเสริมความแข็งแรงของขาเก้าอี้ ปลายขาติดวัสดุกันรอย


ขาเก้าอี้ด้านหน้า : ไม้เนื้อแข็งปลายขาเรียว ทำสี ได้เบาะรองนั่งเสริมเหล็กฉาก เพื่อเสริมความแข็งแรงของขาเก้าอี้ ปลายขาติดวัสดุกันรอย

เบาะรองนั่ง : สูงจากพื้นไม่น้อยกว่า 40 ซม. ไม้อัดหนาไม่น้อยกว่า 10 มม. ขึ้นรูปด้วยฟองน้ำเกรด A หุ้มด้วยหนัง PU (Polyurethane) ได้เบาะรองนั่ง


เก็บความเรียบร้อยด้วยผ้า (สีดำ)

หมายเหตุ : - ขนาดโดยรวมของครุภัณฑ์ระบุ แตกต่างจากขนาดที่กำหนดได้ไม่เกิน + - 50 มม.

Star
K.

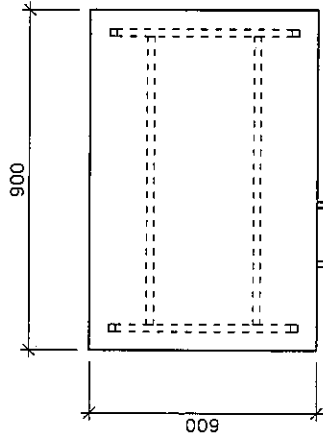


TOP VIEW
SCALE 1 : 20

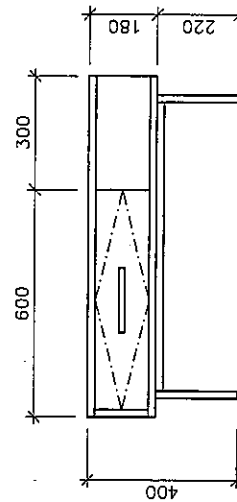

FRONT VIEW
SCALE 1 : 20

- ① TOP
- ② โครงโต๊ะ
- ③ หน้าบานลิ้นชักติดมือจับ
- ④ ขาโต๊ะ

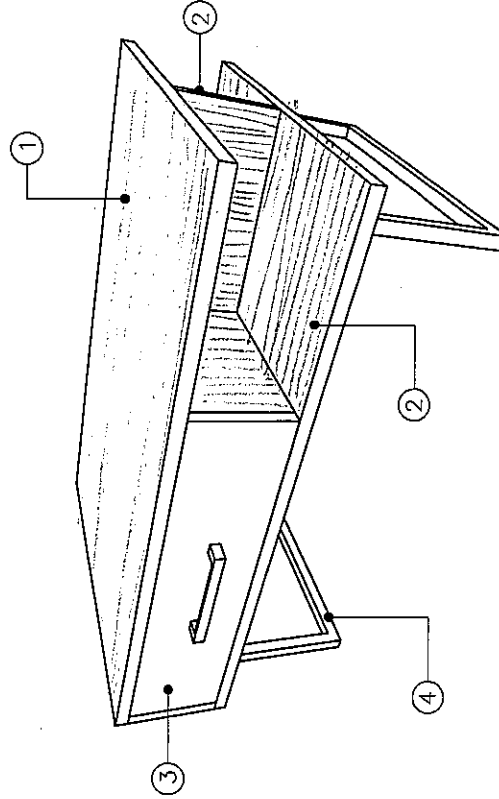

PERSPECTIVE



บริษัท วิทยุการบินแห่งประเทศไทย
102 ซอยงามดูพลี กรุงเทพมหานคร 10120
โทรศัพท์ 0 22873531 - 4
โทรสาร 0 22859572

PROJECT:

แบบเฟอร์นิเจอร์บ้านพักพนักงาน

LOCATION :

จังหวัด กระบี่

REGISTER OF	AUTHORIZED
ARCHITECTS & ENGINEERS	SIGNATURE :
PLANNERS :	
PLANNER	
ARCHITECTS :	
ARCHITECTS I	
INTERIOR DESIGNER :	
INTERIOR	
STRUCTURAL ENGINEERS :	
STRUCTURE I	
ELECTRICAL ENGINEERS :	
ELECTRICAL I	
DRAWING :	

DRAWING SYSTEM

F4 ไม้สัก

REVISION :	NO.	DATE	DESCRIPTION	REMARK
	REV1	DATE1	DESCRIPTION 1	REMARK1
	REV2	DATE2	DESCRIPTION 2	REMARK2
DRAWING BY :				
DRAWING NAME				
CHECKED BY :				
CHECK				
APPROVED BY :				
APPROVED				
SCALE :				

DRAWING NO :
DRAWING 7/27
DRAWING TOTAL :
TOTAL
1:20 3/20

F 4. โต๊ะกลาง

คุณลักษณะของครุภัณฑ์

ขนาด : กว้าง 0.60 เมตร X ยาว 0.90 เมตร X สูง 0.40 เมตร

TOP : MDF BOARD ความหนา 19 ม.ม. ปิดผิวด้วยเมลามีน ลายไม้สีอ่อน ทั้ง 2 ด้าน (สีเดียวกับโครงโต๊ะ) ด้วยระบบ Short Cycle ปิดขอบ ABS Edge Banding ด้วยเครื่องจักรพร้อมลมมูม ความหนาไม่น้อยกว่า 1.2 ม.ม. (สีเดียวกับ TOP โต๊ะ)

โครงโต๊ะ : MDF BOARD ความหนา 19 ม.ม. ปิดผิวด้วยเมลามีน ลายไม้สีอ่อน ทั้ง 2 ด้าน ด้วยระบบ Short Cycle ปิดขอบ ABS Edge Banding ด้วยเครื่องจักรพร้อมลมมูม ความหนาไม่น้อยกว่า 1.2 ม.ม. (สีเดียวกับโครงโต๊ะ)

แผงด้านหลัง : MDF BOARD ความหนา 16 ม.ม. ปิดผิวด้วยเมลามีน ลายไม้สีอ่อน ทั้ง 2 ด้าน (สีเดียวกับโครงโต๊ะกลาง) ด้วยระบบ Short Cycle

บานลิ้นชักแบบพับขอบด้านข้าง : MDF BOARD ความหนา 19 ม.ม. ปิดผิวด้วยเมลามีน สีพื้น ทั้ง 2 ด้าน ด้วยระบบ Short Cycle ปิดขอบ ABS Edge Banding ด้วยเครื่องจักรพร้อมลมมูม ความหนาไม่น้อยกว่า 1.2 ม.ม. (สีเดียวกับหน้าบาน)

รางเลื่อนลิ้นชัก : ระบบลูกกลิ้ง รางโลหะความหนาไม่น้อยกว่า 1 ม.ม. HAFELE หรือ HETTICH หรือเทียบเท่า

ขาโต๊ะ : เหล็กกล่องขนาด 3/4 นิ้ว X 3/4 นิ้ว ความหนาไม่น้อยกว่า 1.5 ม.ม. พร้อมทำสี POWDER COATING อบอุ่นความหนาไม่น้อยกว่า 20 ไมครอน จำนวนไม่น้อยกว่า 4 ขา พร้อมขาโลหะ เสริมความแข็งแรงกลางโต๊ะ ไม่น้อยกว่า 1 ขา ตามแบบ

มือจับ : มือจับชนิดอัลลอยด์ HAFELE 106.62.625 หรือ HETTICH หรือเทียบเท่า

หมายเหตุ : - ขนาดโดยรวมของครุภัณฑ์ที่ระบุแตกต่างจากขนาดที่กำหนดได้ไม่เกิน + - 30 ม.ม.

- ความหนาของโครงสร้าง และหน้าบาน MDF BOARD รวมวัสดุปิดผิว แตกต่างจากขนาดที่ระบุได้ไม่เกิน + - 1 ม.ม.

- มือจับ และยึดอุปกรณ์ต่างๆ ที่กำหนด ผู้ขายสามารถเปลี่ยนแปลงรุ่น หรือ ยี่ห้อได้ แต่ให้ยึดรูปแบบการใช้งาน และราคา ให้ใกล้เคียงกับรุ่น หรือยี่ห้อที่ระบุ

- ความหนาของเหล็ก แตกต่างจากขนาดที่กำหนดได้ไม่เกิน + - 0.1 ม.ม.

8/27

วัน





บริษัท อากาศยานไทย จำกัด
102 ถนนพหลโยธิน กรุงเทพมหานคร 10120
โทรศัพท์ 0 22873531 - 4
โทรสาร 0 22855572

PROJECT:

แบบเฟอร์นิเจอร์สำนักงาน

LOCATION :

จังหวัด กรุงเทพฯ

REGISTER OF	AUTHORIZED
ARCHITECTS & ENGINEERS	SIGNATURE :
PLANNERS :	
PLANNER	
ARCHITECTS :	
ARCHITECTS1	
INTERIOR DESIGNER :	
INTERIOR	
STRUCTURAL ENGINEERS :	
STRUCTURE1	
ELECTRICAL ENGINEERS :	
ELECTRICAL1	


DRAWING :

DRAWING SYSTEM


F5 โยธา 3 ชั้น

REVISION :

NO.	DATE	DESCRIPTION	REMARK
REV1	DATE1	DESCRIPTION 1	REMARK1
REV2	DATE2	DESCRIPTION 2	REMARK2
DRAWING BY :			DRAWING NO. :
DRAWING NAME			DRAWING TOTAL :
CHECKED BY :			DRAWING TOTAL :
CHECK			TOTAL
APPROVED BY :			
APPROVED			
SCALE :			1:30

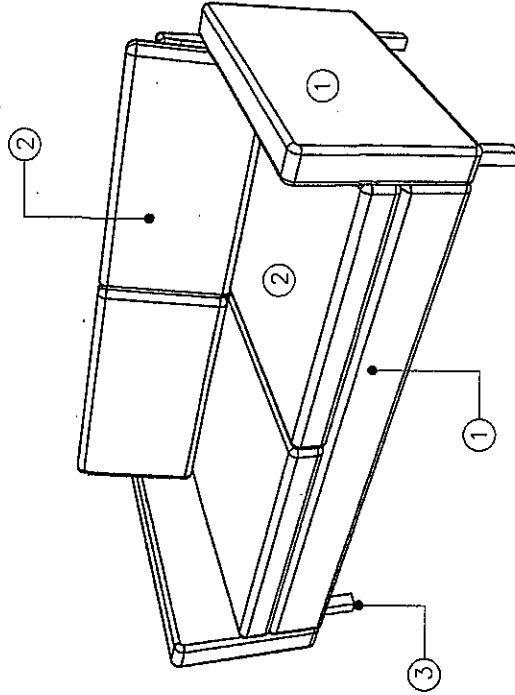


PERSPECTIVE

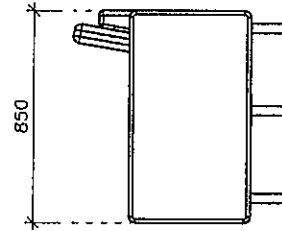


- ① โถงเท้า
- ② แกะรอยใต้ แกะหน้าลิ้น
- ③ ขาโต๊ะ

SIDE VIEW
SCALE 1 : 30

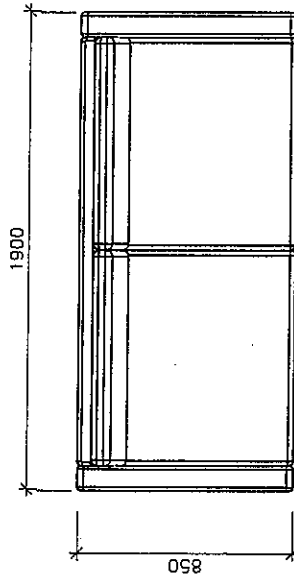

TOP VIEW
SCALE 1 : 30

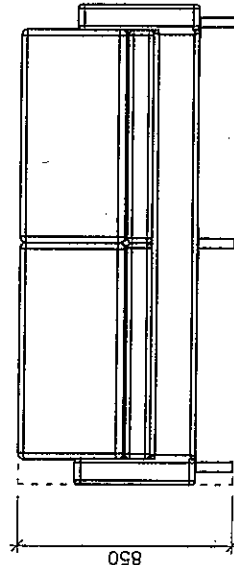

FRONT VIEW
SCALE 1 : 30

F 5. โซฟา 3 ที่นั่ง

คุณลักษณะของครุภัณฑ์

ขนาด : ลึก 0.85 เมตร X ยาว 1.90 เมตร X สูง 0.85 เมตร

รูปแบบ : โซฟา 3 ที่นั่ง มีเท้าแขนซ้าย-ขวา

โครงสร้างโซฟา : ภายใต้อพาร์ตเมนต์ด้วยไม้เนื้อแข็ง และไม้อัด บุนพองนำเกรด A ขึ้นไป ตามรูปแบบ หุ้มด้วยหนัง PU (Polyurethane)

เบาะรองนั่ง และพนักพิง : เบาะล่อยตัวแบ่งเป็น 2 ที่นั่ง ขึ้นรูปด้วยพองนำเกรด A หุ้มด้วยหนัง PU (Polyurethane)

ขาโซฟา : เหล็กกล่องขนาด 1 ½ นิ้ว X 1 ½ นิ้ว ความหนาไม่น้อยกว่า 1.5 มม. พร้อมทำสี POWDER COATING อบอุ่นทนทาน ไม่ค่อยกว่า 20 ไมครอน จำนวน 4 ขา พร้อมขลิโตะ เสริมความแข็งแรงกลางโซฟา ไม่น้อยกว่า 1 ขา ตามแบบ ได้ชาติดีวัสดุกันรอย

ใต้โซฟา : เก็บความเรียบร้อยด้วยผ้า (สีดำ)

วัสดุหุ้ม : หุ้มด้วยหนัง PU (Polyurethane)

หมายเหตุ : - ขนาดโดยรวมของครุภัณฑ์ที่ระบุแตกต่างจากขนาดที่กำหนดได้ไม่เกิน + - 50 มม.

- ความหนาของเหล็ก แตกต่างจากขนาดที่กำหนดได้ไม่เกิน + - 0.1 มม.

10/25

Signature



บริษัท อากาศยานและประจักษ์
102 ซอยรามคำแหง กรุงเทพมหานคร 10120
โทรศัพท์ 0 22673531 - 4
โทรสาร 0 22673572

PROJECT:

แบบเฟอร์นิเจอร์ บ้านพักพนักงาน

LOCATION :

จังหวัด กระบี่

REGISTER OF
ARCHITECTS & ENGINEERS
PLANNERS :

PLANNER

ARCHITECTS :

ARCHITECTS1

INTERIOR DESIGNER :

INTERIOR1

STRUCTURAL ENGINEERS :

STRUCTURE1

ELECTRICAL ENGINEERS :

ELECTRICAL1

DRAWING :

DRAWING SYSTEM

F6 ไซส์ 1 ที่นั่ง

REVISION :

NO.	DATE	DESCRIPTION	REMARK
REV1	DATE1	DESCRIPTION 1	REMARK1
REV2	DATE2	DESCRIPTION 2	REMARK2

DRAWING NO :

DRAWING NAME

CHECKED BY :

CHECK

APPROVED BY :

APPROVED


SCALE :

DRAWING TOTAL :


TOTAL

1:25


- 1 โครงสร้าง
- 2 เบาะรองนั่ง และพนักพิง
- 3 ขาเหล็ก

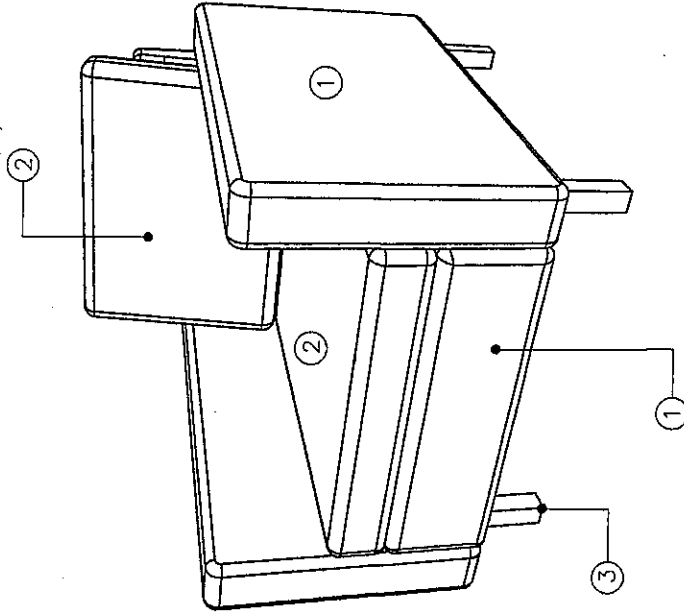


PERSPECTIVE

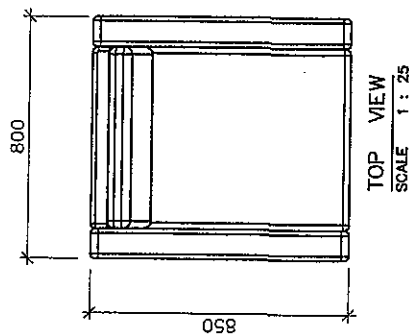

TOP VIEW
SCALE 1 : 25

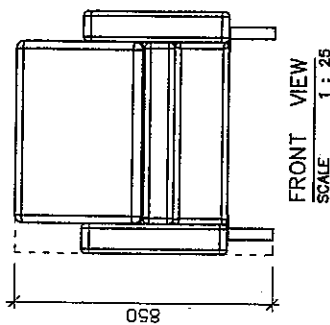

FRONT VIEW
SCALE 1 : 25

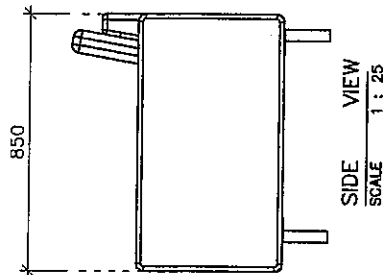

SIDE VIEW
SCALE 1 : 25

F 6. โซฟา 1 ที่นั่ง

คุณสมบัติของครุภัณฑ์

ขนาด : ลึก 0.85 เมตร X ยาว 0.80 เมตร X สูง 0.85 เมตร

รูปแบบ : โซฟา 1 ที่นั่ง มีเท้าแขนซ้าย-ขวา

โครงสร้างโซฟา : ภายในพาะโครงด้วยไม้เนื้อแข็ง และไม้ขัด บุนพองน้ำเกรด A ขึ้นไป ตามรูปแบบ หุ้มด้วยหนัง PU (Polyurethane)

เบาะรองนั่ง และพนักพิง : เบาะลอยตัว ขึ้นรูปด้วยพองน้ำเกรด A หุ้มด้วยหนัง PU (Polyurethane)

ขาโซฟา : เหล็กกล่องขนาด $1\frac{1}{2}$ นิ้ว X $1\frac{1}{2}$ นิ้ว ความหนาไม่น้อยกว่า 1.5 มม. พร้อมทำสี POWDER COATING อบอุ่นทนทานไม่น้อยกว่า 20 ไมครอน จำนวน 4 ขา (ซ้าย-ขวา) ตามแบบ ให้ชาติดีวัสดุกันรอย

ใต้โซฟา : เก็บความเรียบร้อยด้วยผ้า (สีดำ)

วัสดุหุ้ม : หุ้มด้วยหนัง PU (Polyurethane)

หมายเหตุ : - ขนาดโดยรวมของครุภัณฑ์ที่ระบุแตกต่างจากขนาดที่กำหนดได้ไม่เกิน + - 50 มม.

- ความหนาของเหล็ก แตกต่างจากขนาดที่กำหนดได้ไม่เกิน + - 0.1 มม.

12/27

5/10



บริษัท อากาศยานป้องกันประเทศ
102 ถนนสุขุมวิท กรุงเทพมหานคร
เขตสาทร กรุงเทพมหานคร 10120
โทรศัพท์ 0 22873531 - 4
โทรสาร 0 22858572

PROJECT:

แบบเพอร์มิตเตอร์ บ้านพักพนักงาน

LOCATION :

จังหวัด กระบี่

REGISTER OF	AUTHORIZED
ARCHITECTS & ENGINEERS	SIGNATURE :
PLANNERS :	
PLANNER	
ARCHITECTS :	
ARCHITECTS1	
INTERIOR DESIGNER :	
INTERIOR	
STRUCTURAL ENGINEERS :	
STRUCTURE	
ELECTRICAL ENGINEERS :	
ELECTRICAL	
DRAWING :	


DRAWING SYSTEM

F7 ใต้เท้า และ F9 ใต้ข้างเตียง


REVISION :

NO.	DATE	DESCRIPTION	REMARK
REV1	DATE1	DESCRIPTION 1	REMARK1
REV2	DATE2	DESCRIPTION 2	REMARK2
DRAWING BY :			DRAWING NO : 13/27
DRAWING NAME			DRAWING
CHECKED BY :			DRAWING TOTAL :
CHECK			TOTAL
APPROVED BY :			
APPROVED			
SCALE :	1:15		


- ① TOP
- ② โครงโต๊ะ
- ③ หน้าบานลิ้นชักติดลิ้นจับ
- ④ ขาโต๊ะ

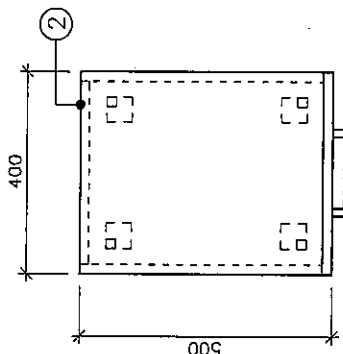

TOP VIEW
SCALE 1 : 15

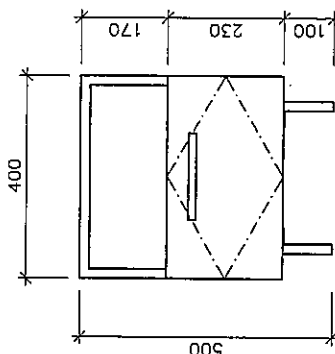

FRONT VIEW
SCALE 1 : 15

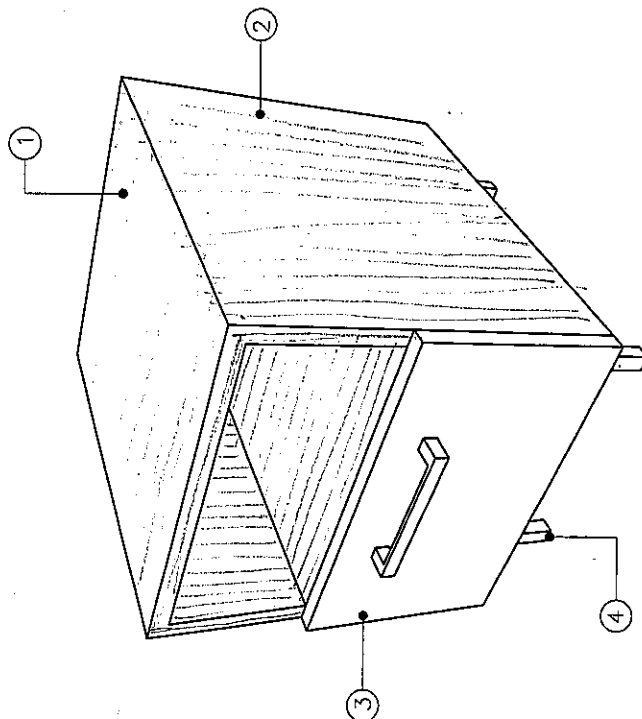

PERSPECTIVE

F 7. โต๊ะข้าง และ F 9. โต๊ะข้างเตียง

คุณลักษณะของครุภัณฑ์

ขนาด : กว้าง 0.40 เมตร X ลึก 0.50 เมตร X สูง 0.50 เมตร

TOP : MDF BOARD ความหนา 19 ม.ม. ปิดผิวด้วยเมลามีน ลายไม้สีอ่อน ทั้ง 2 ด้าน (สีเดียวกับโครงตู้) ด้วยระบบ Short Cycle ปิดขอบ ABS Edge Banding ด้วยเครื่องจักรพร้อมลมดูด ความหนาไม่น้อยกว่า 1.2 ม.ม. (สีเดียวกับ TOP)

โครงตู้ : MDF BOARD ความหนา 19 ม.ม. ปิดผิวด้วยเมลามีน ลายไม้สีอ่อน ทั้ง 2 ด้าน ด้วยระบบ Short Cycle ปิดขอบ ABS Edge Banding ด้วยเครื่องจักรพร้อมลมดูด ความหนาไม่น้อยกว่า 1.2 ม.ม. (สีเดียวกับโครงตู้)

แผงด้านหลัง : MDF BOARD ความหนา 16 ม.ม. ปิดผิวด้วยเมลามีน ลายไม้สีอ่อน ทั้ง 2 ด้าน (สีเดียวกับโครงตู้) ด้วยระบบ Short Cycle บานลิ้นชักแบบทับขอบ : MDF BOARD ความหนา 19 ม.ม. ปิดผิวด้วยเมลามีน สีพื้น ผิวเงา ทั้ง 2 ด้าน ด้วยระบบ Short Cycle ปิดขอบ ABS Edge

Banding ด้วยเครื่องจักรพร้อมลมดูด ความหนาไม่น้อยกว่า 1.2 ม.ม. (สีเดียวกับหน้าบาน)

ขาตู้ : เหล็กกล่องขนาด 3/4 นิ้ว X 3/4 นิ้ว ความหนาไม่น้อยกว่า 1.5 ม.ม. พร้อมทำสี POWDER COATING อยุ่ความร้อน หนาไม่น้อยกว่า 20 ไมครอน จำนวน 4 ขา ตามแบบ ได้ชาติวัสดุทนรอย

มือจับ : มือจับดึงคัลลอยด์ HAFELE 106.62.625 หรือ HETTICH หรือเทียบเท่า

อุปกรณ์รางเลื่อนลิ้นชัก : ระบบลูกล้อ รางโลหะความหนาไม่น้อยกว่า 1 ม.ม. HAFELE หรือ HETTICH หรือเทียบเท่า

หมายเหตุ : - ขนาดโดยรวมของครุภัณฑ์ที่ระบุแตกต่างจากขนาดที่กำหนดได้ไม่เกิน + - 30 ม.ม.


- ความหนาของโครงสร้าง และหน้าบาน MDF BOARD รวมวัสดุปิดผิว แตกต่างจากขนาดที่ระบุได้ไม่เกิน + - 1 ม.ม.

- มือจับ และยึดอุปกรณ์ต่างๆ ที่กำหนด ผู้ขายสามารถเปลี่ยนแปลงรุ่น หรือ ยี่ห้อได้ แต่ให้ยึดรูปแบบการใช้งาน และราคา ให้ใกล้เคียงกับรุ่น หรือยี่ห้อที่ระบุ


- ความหนาของ แตกต่างจากขนาดที่กำหนดได้ไม่เกิน + - 0.1 ม.ม.

14/27

สม
K.


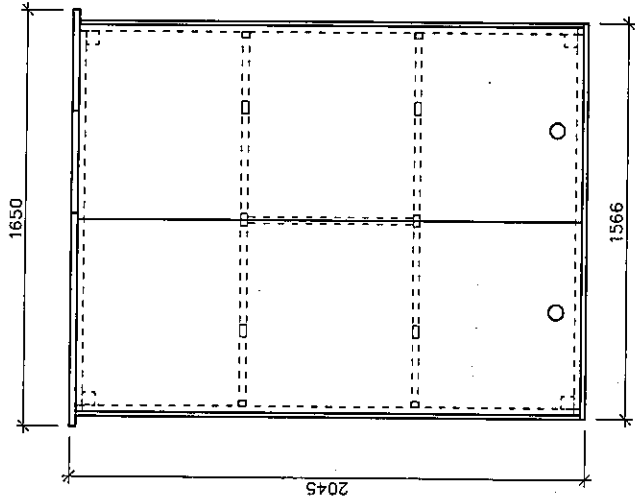


TOP VIEW
SCALE 1 : 30

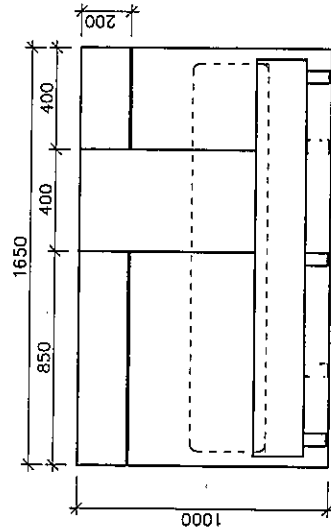

FRONT VIEW
SCALE 1 : 30

- ① ขั้วติด HPL ฝังเส้นดูมีเป็นนัย
- ② โครงเคื่อง
- ③ ขาเคื่อง

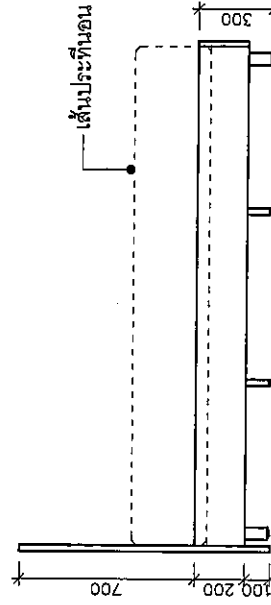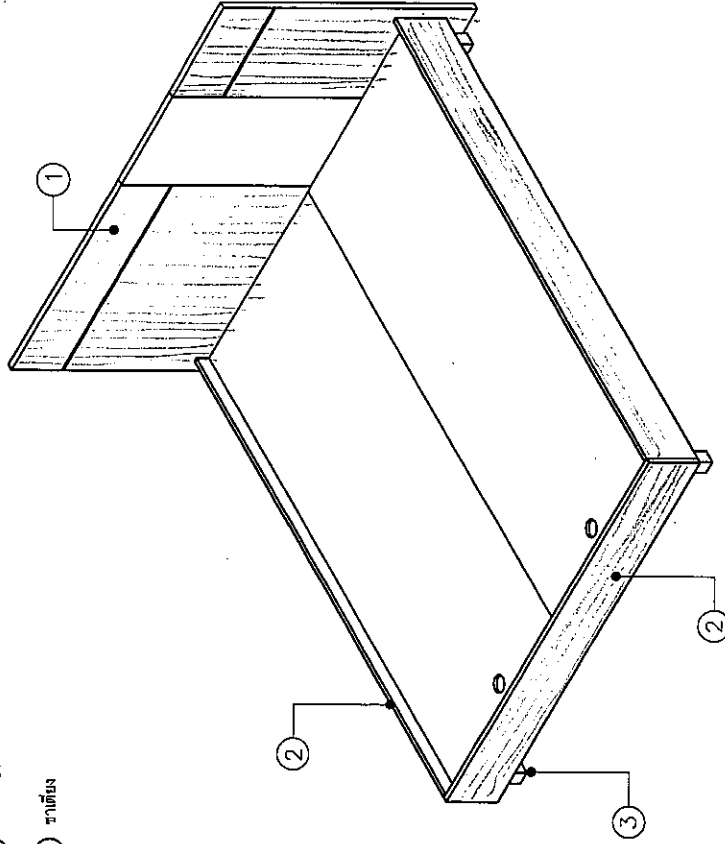

SIDE VIEW
SCALE 1 : 30



บริษัท วิทยุการบินแห่งประเทศไทย
102 ถนนจันทบุรี กรุงเทพมหานคร
เขตสาทร กรุงเทพฯ 10120
โทรศัพท์ 0 22873531 - 4
โทรสาร 0 22899572

PROJECT :

แบบเฟอร์นิเจอร์ บ้านพักพนักงาน

LOCATION :

จังหวัด กระบี่

REGISTER OF	AUTHORIZED
ARCHITECTS & ENGINEERS	SIGNATURE :
PLANNERS :	
PLANNER	
ARCHITECTS :	
ARCHITECT(S)	
INTERIOR DESIGNER :	
INTERIOR	
STRUCTURAL ENGINEERS :	
STRUCTURE1	
ELECTRICAL ENGINEERS :	
ELECTRICAL1	

DRAWING :

DRAWING SYSTEM

F8 เบื้องหน้า 5 ฟุต

REVISION :	NO.	DATE	DESCRIPTION	REMARK
	REV1	DATE1	DESCRIPTION 1	REMARK1
	REV2	DATE2	DESCRIPTION 2	REMARK2
DRAWING BY :	DRAWING NO :			
DRAWING NAME	DRAWING 15/27			
CHECKED BY :	DRAWING TOTAL :			
CHECK	DRAWING TOTAL :			
APPROVED BY :	TOTAL			
APPROVED	TOTAL			
SCALE :	1:30			

1:30

15/27

F8. เติ่งน๋อน ขนาด 5 ฟุต

คุณสมบัติของครุภัณฑ์

ขนาด : กว้าง 1.65 เมตร X ยาว 2.045 เมตร X สูง 1.00 เมตร

แผงหัวเตียง : ด้านหน้า MDF BOARD ความหนาไม่น้อยกว่า 25 ม.ม. ปิดผิวด้วย HPL ลายไม้สีอ่อน สลับสีพื้น ผิวเงา ตามแบบ ปิดขอบ ABS EDGE BANDING ด้วยเครื่องจักรพร้อมลบบุม ความหนาไม่น้อยกว่า 1.2 ม.ม. (สีเดียวกับแผงหัวเตียง) พร้อมเซาะร่องฝังเส้นดูมิเนียนรูปตัว U ขนาดกว้างไม่น้อยกว่า 7 ม.ม. แต่ไม่เกิน 10 ม.ม. ตามแบบ

ด้านหลัง ปิดผิวด้วยเมลามีน ลายไม้สีอ่อน ด้วยระบบ SHORT CYCLE

แผงข้างเตียง : MDF BOARD ความหนา 19 ม.ม. ปิดผิวด้วยเมลามีน ลายไม้สีอ่อน ทั้ง 2 ด้าน (สีเดียวกับแผงหัวเตียง) ด้วยระบบ SHORT CYCLE ปิดขอบ ABS EDGE BANDING ด้วยเครื่องจักรพร้อมลบบุม ความหนาไม่น้อยกว่า 1.2 ม.ม. (สีเดียวกับแผงข้างเตียง)


พื้นเตียง : MDF BOARD ความหนาไม่น้อยกว่า 12 ม.ม. ปิดผิวด้วยเมลามีน สีพื้น ทั้ง 2 ด้าน ด้วยระบบ SHORT CYCLE

ขาเตียง : ขาโลหะขนาด 2 นิ้ว X 2 นิ้ว ความหนาไม่น้อยกว่า 1.5 ม.ม. พร้อมทำสี POWDER COATING อบอุ่นความหนาไม่น้อยกว่า 20 ไมครอน จำนวน 4 ขา พร้อมขาโลหะ เสริมความแข็งแรงกลางเตียงนอน ไม่น้อยกว่า 2 ขา ตามแบบ ใต้ขาติดตัวล็อกนรอย



- หมายเหตุ
- ขนาดโดยรวมของครุภัณฑ์ที่ระบุ แตกต่างจากขนาดที่กำหนดได้ไม่เกิน + - 50 ม.ม.
 - ความหนาของโครงสร้าง MDF BOARD รวมวัสดุปิดผิว แตกต่างจากขนาดที่ระบุได้ไม่เกิน + - 1 ม.ม.
 - ความหนาของเหล็ก แตกต่างจากขนาดที่กำหนดได้ไม่เกิน + - 0.1 ม.ม.



Sia bth/so

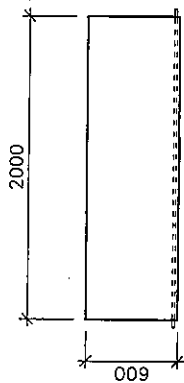
TOP VIEW
SCALE 1 : 50

- ① TOP
- ② หน้าบานเปิดและหน้าต่างติดมือจับ
- ③ โครงตู้และชั้นเก็บระดับ
- ④ หน้าบานเปิด เพล็รรมมือจับ


- ⑤ ขวางแนวเล็ง
- ⑥ หน้าบานกระจก
- ⑦ แผ่นปิดตัว

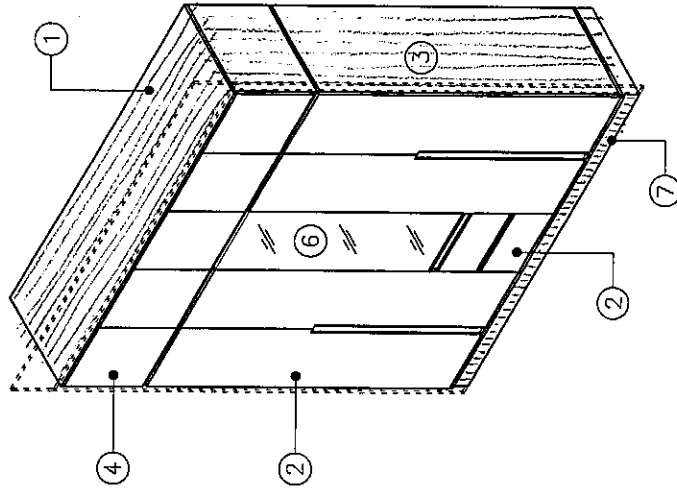

ISOMETRIC

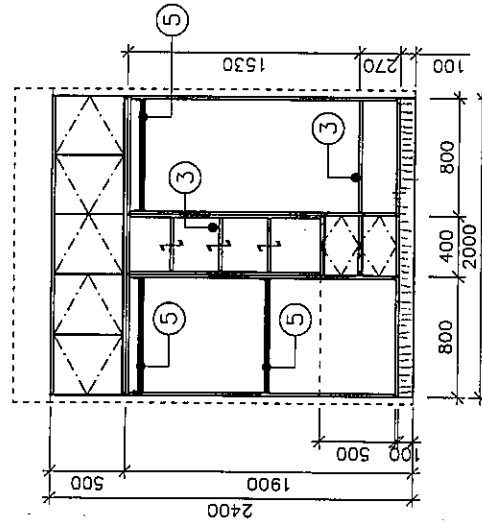

INSIDE VIEW
SCALE 1 : 50

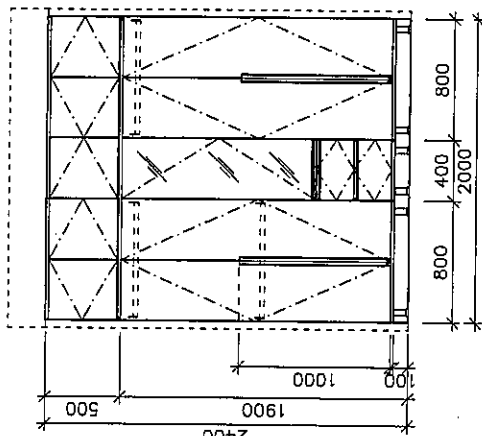

FRONT VIEW
SCALE 1 : 50



บริษัท วิศวกรรมสิ่งแวดล้อม
102 ถนนพหลโยธิน กรุงเทพมหานคร 10120
โทรศัพท์ 0 22873531 - 4
โทรสาร 0 22865672

PROJECT:

แบบเฟอร์นิเจอร์ บ้านพักนักเรียน

LOCATION :

จังหวัด กระบี่

REGISTER OF	AUTHORIZED
ARCHITECTS & ENGINEERS	SIGNATURE :
PLANNERS :	
PLANNER	
ARCHITECTS :	
ARCHITECTS1	
INTERIOR DESIGNER :	
INTERIOR1	
STRUCTURAL ENGINEERS :	
STRUCTURE1	
ELECTRICAL ENGINEERS :	
ELECTRICAL1	
DRAWING :	

DRAWING SYSTEM

F10 ตู้เก็บข้าวพร้อมกระจก

REVISION :	NO.	DATE	DESCRIPTION	REMARK
	REV1	DATE1	DESCRIPTION 1	REMARK1
	REV2	DATE2	DESCRIPTION 2	REMARK2
DRAWING BY :				DRAWING NO :
DRAWING NAME				DRAWING 17/27
CHECKED BY :				DRAWING TOTAL :
CHECK				DRAWING TOTAL :
APPROVED BY :				TOTAL
APPROVED				1:50

F 10. ตู้เสื้อผ้าพร้อมบานกระจกเงา

คุณลักษณะของครุภัณฑ์

ขนาด : กว้าง 0.60 เมตร X ยาว 2.00 เมตร (ขนาดโครงสร้างและหน้าบาน ไม่รวมแผ่นปิดด้านข้าง และด้านบน)

โครงสร้าง : MDF BOARD ความหนา 19 ม.ม. ปิดผิวด้วยเมลามีน ลายไม้สีอ่อน ทั้ง 2 ด้าน ด้วยระบบ Short Cycle ปิดขอบ ABS Edge Banding

ด้วยเครื่องจักรพร้อมลบบวม ความหนาไม่น้อยกว่า 1.2 ม.ม. (สีเดียวกับโครงสร้าง)

แผงด้านหลังตู้ : MDF BOARD ความหนาไม่น้อยกว่า 16 ม.ม. ปิดผิวด้วยเมลามีน ลายไม้สีอ่อน ทั้ง 2 ด้าน (สีเดียวกับโครงสร้าง) ด้วยระบบ Short Cycle

หน้าบานเปิดสูง แบบพับขอบ จำนวน 4 บาน : MDF BOARD ความหนา 19 ม.ม. ปิดผิวด้วยเมลามีน สีพื้น ผิวเงา ทั้ง 2 ด้าน ด้วยระบบ Short Cycle

ปิดขอบ ABS Edge Banding ด้วยเครื่องจักรพร้อมลบบวม ความหนาไม่น้อยกว่า 1.2 ม.ม. (สีเดียวกับหน้าบาน)

มือจับหน้าบานเปิดสูง : มือจับอะลูมิเนียม HAFELE 126.35.925 หรือ HETTICH หรือเทียบเท่า (ความยาวมือจับไม่น้อยกว่า 1.00 เมตร)

หน้าบานเปิดสูงกระจกเงา แบบพับขอบ จำนวน 1 บาน : MDF BOARD กระจกเงาความหนาไม่น้อยกว่า 3 ม.ม. ปิดขอบ ABS Edge Banding

ด้วยเครื่องจักรพร้อมลบบวม ความหนาไม่น้อยกว่า 1.2 ม.ม. (สีเดียวกับหน้าบานตู้)

ด้านหลังบาน ปิดผิวด้วยเมลามีน สีพื้น ผิวเงา ด้วยระบบ Short Cycle

มือจับหน้าบานเปิดสูงกระจกเงา : หน้าบานด้านข้าง เพ็ชขอบเป็นมือจับในตัว

หน้าบานเปิดเตี้ย แบบพับขอบ จำนวน 5 บาน : MDF BOARD ความหนา 19 ม.ม. ปิดผิวด้วยเมลามีน สีพื้น ผิวเงา ทั้ง 2 ด้าน ด้วยระบบ Short Cycle

ปิดขอบ ABS Edge Banding ด้วยเครื่องจักรพร้อมลบบวม ความหนาไม่น้อยกว่า 1.2 ม.ม. (สีเดียวกับหน้าบาน)

มือจับหน้าบานเปิดเตี้ย : หน้าบานด้านล่าง เพ็ชขอบเป็นมือจับในตัว

หน้าบานลิ้นชัก แบบพับขอบ จำนวน 2 บาน : MDF BOARD ความหนา 19 ม.ม. ปิดผิวด้วยเมลามีน สีพื้น ผิวเงา ทั้ง 2 ด้าน ด้วยระบบ Short Cycle

ปิดขอบ ABS Edge Banding ด้วยเครื่องจักรพร้อมลบบวม ความหนาไม่น้อยกว่า 1.2 ม.ม. (สีเดียวกับหน้าบาน)

แผ่นปิดชาตู้เสื้อผ้า : MDF BOARD ความหนาไม่น้อยกว่า 16 ม.ม. ปิดผิวด้วยเมลามีน ลายไม้สีอ่อน ทั้ง 2 ด้าน (สีเดียวกับโครงสร้าง) ด้วยระบบ Short Cycle

(ต่อหน้า 2)

F 10. ตู้เสื้อผ้าพร้อมบานกระจกเงา (ต่อ)

คุณลักษณะของครุภัณฑ์

มีข้อจับลิ้นชัก : มีข้อจับอะลูมิเนียม HAFELE 126.27.905 หรือ HETTICH หรือเทียบเท่า

ชั้นปรับระดับ : MDF BOARD ความหนา 19 มม. ปิดผิวด้วยเมลามีน ลายไม้สีอ่อน ทั้ง 2 ด้าน (สีเดียวกับโครงตู้) ด้วยระบบ Short Cycle ปิดขอบ ABS Edge Banding ด้วยเครื่องจักรพร้อมลบบวม ความหนาไม่น้อยกว่า 0.3 มม. (สีเดียวกับชั้นปรับระดับ)

อุปกรณ์บานพับ : บานพับชนิดพับขอบ ระบบกลไก Soft closing โลหะทั้งตัว เคลือบผิวป้องกันสนิม มุมเปิดไม่น้อยกว่า 90 องศา HAFELE หรือ HETTICH หรือเทียบเท่า

ราวแขวนเสื้อ : อะลูมิเนียม รูปวงรี HAFELE 801.33.906 หรือ HETTICH หรือเทียบเท่า

รางเลื่อนลิ้นชัก : ระบบลูล็อก รางโลหะความหนาไม่น้อยกว่า 1 มม. HAFELE หรือ HETTICH หรือเทียบเท่า

หมายเหตุ : - การติดตั้งตู้เสื้อผ้า ผู้ขายต้องยึดโครงสร้างตู้เสื้อผ้าด้านบน กับผนังอย่างน้อย 2 จุด

- ช่องว่างระหว่างโครงตู้เสื้อผ้า กับผนังด้านซ้าย และด้านขวา เว้นระยะที่เหลือให้เท่ากัน โดยใช้แผ่น MDF BOARD ความหนาไม่น้อยกว่า 12 มม. สีเดียวกับโครงตู้เสื้อผ้า ปิดช่องว่างด้านซ้าย ด้านขวา และด้านบนเหนือตู้เสื้อผ้า พร้อมยิงซิลิโคน เพื่อเก็บ

ความเรียบร้อยสวยงาม

- ขนาดโดยรวมของครุภัณฑ์ที่ระบุ แตกต่างจากขนาดที่กำหนดได้ไม่เกิน + - 30 มม.)

- ความหนาของโครงสร้าง และหน้าบาน MDF BOARD รวมวัสดุปิดผิว แตกต่างจากขนาดที่ระบุได้ไม่เกิน + - 1 มม.

- ความหนาของกระดองเงา แตกต่างจากขนาดที่ระบุได้ไม่เกิน + - 1 มม.

- มีข้อจับ และยึดข้ออุปกรณ์ต่างๆ ที่กำหนด ผู้ขายสามารถเปลี่ยนแปลงรุ่น หรือ ยี่ห้อได้ แต่ให้ยึดรูปแบบการใช้งาน และราคา ให้ใกล้เคียงกับรุ่น หรือยี่ห้อที่ระบุ

- ความหนาของเหล็ก แตกต่างจากขนาดที่กำหนดได้ไม่เกิน + - 0.1 มม.



บริษัท วิทยาลัยช่างอากาศยาน
102 ซอยนาคราช กรุงเทพมหานคร
โทรศัพท์ 0 22-873531 - 4
โทรสาร 0 22-859572

PROJECT:

แบบเฟอร์นิเจอร์บ้านพักตากัน

LOCATION :


จังหวัด นครปฐม

REGISTER OF	AUTHORIZED
ARCHITECTS & ENGINEERS	SIGNATURE :
PLANNERS :	
PLANNER	
ARCHITECTS :	
ARCHITECTS1	
INTERIOR DESIGNER :	
INTERIOR1	
STRUCTURAL ENGINEERS :	
STRUCTURE1	
ELECTRICAL ENGINEERS :	
ELECTRICAL1	
DRAWING :	

DRAWING SYSTEM


F11 โต๊ะเครื่องแป้ง

REVISION :	NO.	DATE	DESCRIPTION	REMARK
	REV1	DATE1	DESCRIPTION 1	REMARK1
	REV2	DATE2	DESCRIPTION 2	REMARK2
DRAWING BY :				DRAWING NO :
DRAWING NAME				DRAWING 2/27
CHECKED BY :				
CHECK				DRAWING TOTAL :
APPROVED BY :				TOTAL
APPROVED				1:25
SCALE :				

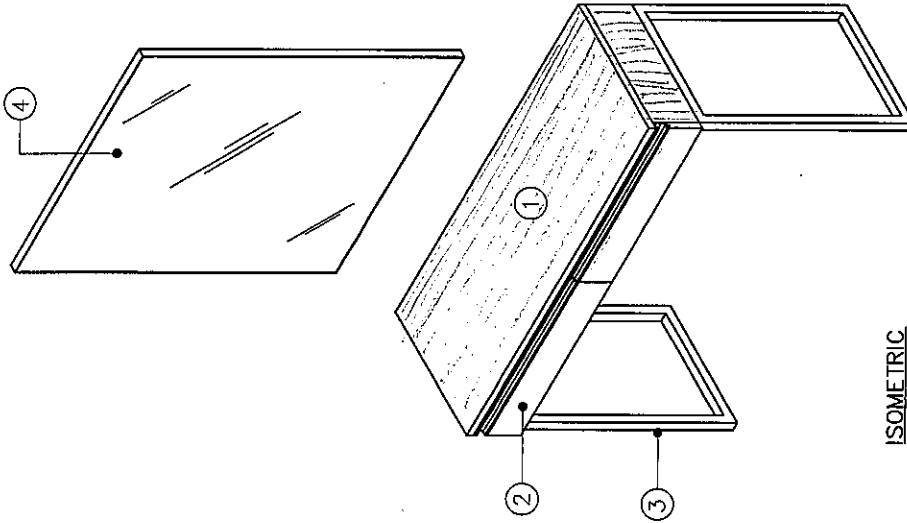


ISOMETRIC

- ① TOP
- ② หน้าบานลิ้นชักติดโต๊ะ
- ③ ขาโต๊ะ
- ④ กระดาษติดผนัง

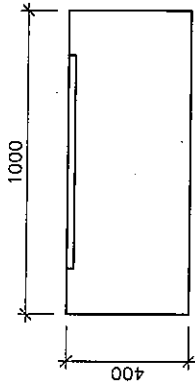

TOP VIEW
SCALE 1 : 25

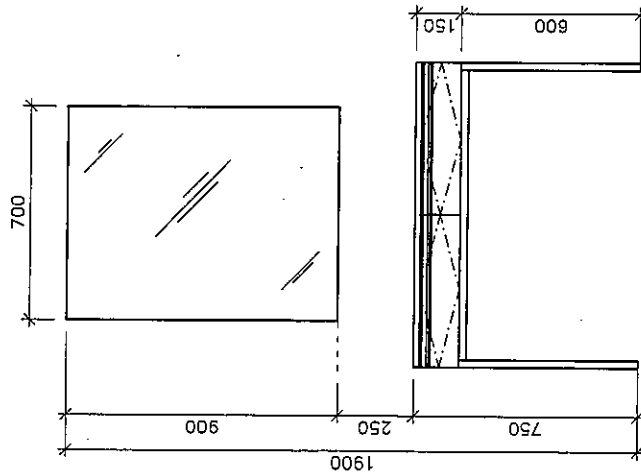

FRONT VIEW
SCALE 1 : 25

F 11. โต๊ะเครื่องแป้ง

คุณลักษณะของครุภัณฑ์

ขนาดโต๊ะ : กว้าง 0.40 เมตร X ยาว 1.00 เมตร X สูง 0.75 เมตร

TOP : MDF BOARD ความหนา 19 ม.ม. เหนือหน้าบานลื่นชัก ปิดผิวด้วยเมลามีน ลายไม้สีอ่อน ทั้ง 2 ด้าน ด้วยระบบ Short Cycle ปิดขอบ ABS Edge Banding ด้วยเครื่องจักรพร้อมลมมูม ความหนาไม่น้อยกว่า 1.2 ม.ม. (สีเดียวกับ TOP โต๊ะ)

โครงโต๊ะ : MDF BOARD ความหนา 19 ม.ม. ปิดผิวด้วยเมลามีน ลายไม้สีอ่อน ทั้ง 2 ด้าน ด้วยระบบ Short Cycle ปิดขอบ ABS Edge Banding ด้วยเครื่องจักรพร้อมลมมูม ความหนาไม่น้อยกว่า 1.2 ม.ม. (สีเดียวกับโครงโต๊ะ)

แผงด้านหลัง : MDF BOARD ความหนาไม่น้อยกว่า 16 ม.ม. ปิดผิวด้วยเมลามีน ลายไม้สีอ่อน ทั้ง 2 ด้าน (สีเดียวกับโครงโต๊ะ) ด้วยระบบ Short Cycle บานลื่นชัก 2 ช่อง : บานลื่นชักแบบทับขอบ ด้านล่าง และด้านข้าง วัสดุ MDF BOARD ความหนา 19 ม.ม. ปิดผิวด้วยเมลามีน สีพื้น ผิวเงา ทั้ง 2 ด้าน

ด้วยระบบ Short Cycle ปิดขอบ ABS Edge Banding ด้วยเครื่องจักรพร้อมลมมูม ความหนาไม่น้อยกว่า 1.2 ม.ม. (สีเดียวกับหน้าบาน) ขาโต๊ะ : เหล็กกล่องขนาด 1 นิ้ว X 1 นิ้ว ความหนาไม่น้อยกว่า 1.5 ม.ม. พร้อมทำสี POWDER COATING อบอุ่นความร้อน ความหนาไม่น้อยกว่า 20 ไมครอน จำนวน 2 ขา (ซ้าย-ขวา) ตามแบบ ได้ขาดัดอุปกรณ์ปรับระดับพื้น

อุปกรณ์รางเลื่อนลื่นชัก : ระบบลูกกลิ้ง รางโลหะความหนาไม่น้อยกว่า 1 ม.ม. HAFELE หรือ HETTICH หรือเทียบเท่า

มือจับ : มือจับอะลูมิเนียม HAFELE 126.27.905 หรือ HETTICH หรือเทียบเท่า

กระจกเงาแขวนผนัง

ขนาด : กว้าง 0.70 เมตร X สูง 0.90 เมตร (ติดตั้งเหนือโต๊ะแต่งตัว 0.25 เมตร)

กระจกแขวนผนัง : MDF BOARD ความหนา 16 ม.ม. กระจกเงาเงาความหนาไม่น้อยกว่า 4 ม.ม. ปิดขอบ ABS Edge Banding ด้วยเครื่องจักรพร้อมลมมูม ความหนาไม่น้อยกว่า 1.2 ม.ม. ด้านหลังปิดผิวด้วยเมลามีน สีพื้น

หมายเหตุ : - ขนาดโดยรวมของครุภัณฑ์ที่ระบุแตกต่างจากขนาดที่กำหนดได้ไม่เกิน + - 30 ม.ม.


- ความหนาของโครงสร้าง และหน้าบาน MDF BOARD รวมวัสดุปิดผิว แตกต่างจากขนาดที่ระบุได้ไม่เกิน + - 1 ม.ม.

- ความหนาของกระจกเงา แตกต่างจากขนาดที่ระบุได้ไม่เกิน + - 1 ม.ม.


- มือจับ และยึดอุปกรณ์ต่างๆ ที่กำหนด ผู้ขายสามารถเปลี่ยนแปลงรุ่น หรือ ยี่ห้อได้ แต่ให้ยึดรูปแบบการใช้งาน และราคา ให้ใกล้เคียงกับรุ่น หรือยี่ห้อที่ระบุ

- ความหนาของเหล็ก แตกต่างจากขนาดที่กำหนดได้ไม่เกิน + - 0.1 ม.ม.




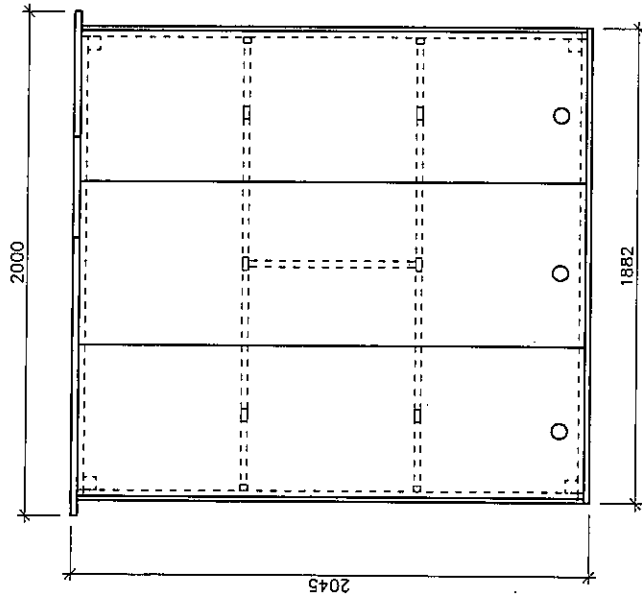


TOP VIEW
SCALE 1 : 30

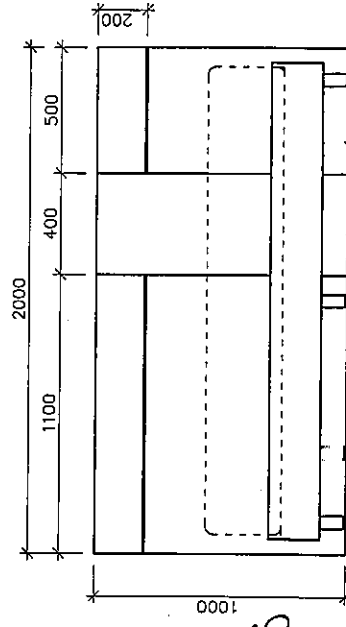

FRONT VIEW
SCALE 1 : 30

- ① หัวเตียง HPL สังกะสีชุบนิยมนิตย
- ② โครงเตียง
- ③ ขาเตียง

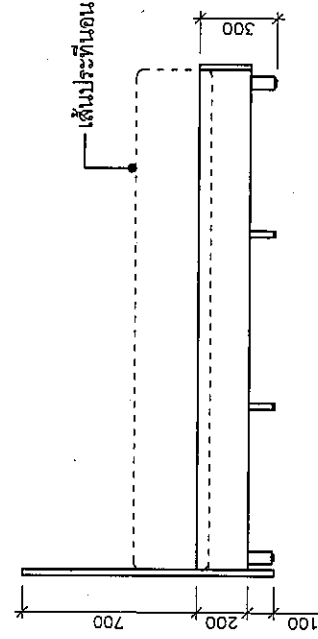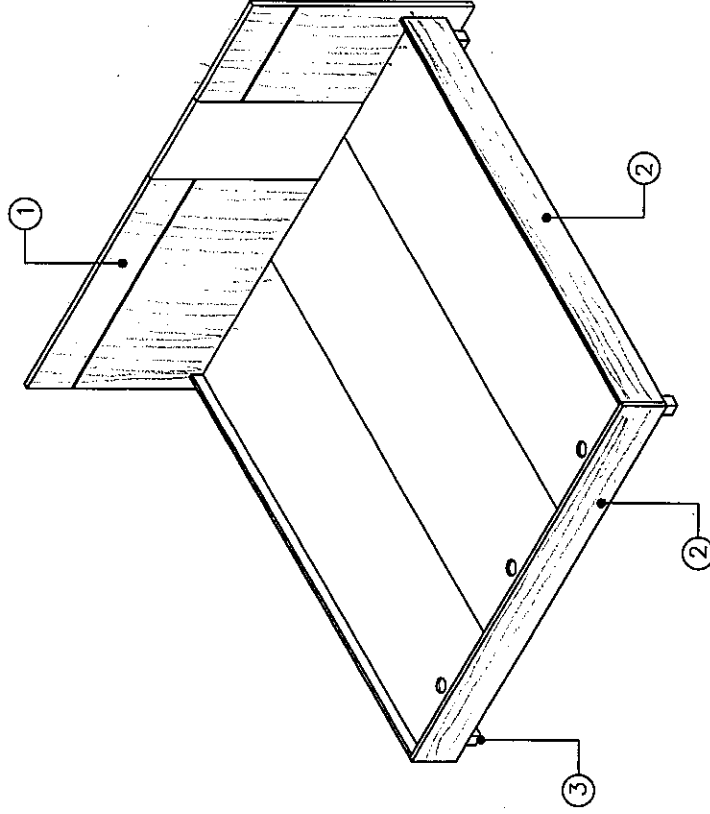

SIDE VIEW
SCALE 1 : 30



บริษัท วิศวกรรมการบินและอวกาศ
102 ซอยงามดูพลี ห้วยขวาง
เขตจตุจักร กรุงเทพฯ 10120
โทรศัพท์ 0 22873531 - 4
โทรสาร 0 22859572

PROJECT:

แบบเฟอร์นิเจอร์ บ้านพักพนักงาน

LOCATION :

จังหวัด กระบี่

REGISTER OF

ARCHITECTS & ENGINEERS

PLANNERS :

ARCHITECTS :

ARCHITECTS :

INTERIOR DESIGNER :

INTERIOR :

STRUCTURAL ENGINEERS :

STRUCTURE :

ELECTRICAL ENGINEERS :

ELECTRICAL :

DRAWING :

DRAWING SYSTEM

F12 เติมนอน 6 ชุด

REVISION :	NO.	DATE	DESCRIPTION	REMARK
	REV1	DATE1	DESCRIPTION 1	REMARK1
	REV2	DATE2	DESCRIPTION 2	REMARK2
DRAWING BY :	DRAWING NO. : 22/27			
DRAWING NAME	DRAWING TOTAL :			
CHECKED BY :	DRAWING TOTAL :			
CHECK	TOTAL			
APPROVED BY :				
APPROVED				
SCALE :	1:30			

F12. เติยงนอน ขนาด 6 ฟุต

คุณลักษณะของครุภัณฑ์

ขนาด : กว้าง 2.00 เมตร X ยาว 2.045 เมตร X สูง 1.00 เมตร

แผงหัวเตียง : ด้านหน้า MDF BOARD ความหนาไม่น้อยกว่า 25 ม.ม. ปิดผิวด้วย HPL ลายไม้สีอ่อน สลับสีพื้น ผิวเงา ตามแบบ ปิดขอบ ABS EDGE BANDING ด้วยเครื่องจักรพร้อมลบบวม ความหนาไม่น้อยกว่า 1.2 ม.ม. (สีเดียวกับแผงหัวเตียง) พร้อมเซาะร่องฝังเส้นอุลูลมีเนียมรูปตัว U ขนาดกว้างไม่น้อยกว่า 7 ม.ม. แต่ไม่เกิน 10 ม.ม. ตามแบบ

ด้านหลัง ปิดผิวด้านละมีน ลายไม้สีอ่อน ด้วยระบบ SHORT CYCLE

แผงข้างเตียง : MDF BOARD ความหนา 19 ม.ม. ปิดผิวด้านละมีน ลายไม้สีอ่อน ทั้ง 2 ด้าน (สีเดียวกับแผงหัวเตียง) ด้วยระบบ SHORT CYCLE ปิดขอบ ABS EDGE BANDING ด้วยเครื่องจักรพร้อมลบบวม ความหนาไม่น้อยกว่า 1.2 ม.ม. (สีเดียวกับแผงข้างเตียง)


พื้นเตียง : MDF BOARD ความหนาไม่น้อยกว่า 12 ม.ม. ปิดผิวด้านละมีน สีพื้น ทั้ง 2 ด้าน ด้วยระบบ SHORT CYCLE

ขาเตียง : ขาโลหะขนาด 2 นิ้ว X 2 นิ้ว ความหนาไม่น้อยกว่า 1.5 ม.ม. พร้อมทาสี POWDER COATING อบความร้อน ความหนาไม่น้อยกว่า 20 ไมครอน จำนวน 4 ขา พร้อมขาโลหะ เสริมความแข็งแรงกลางเตียงนอน ไม่น้อยกว่า 2 ขา ตามแบบ ใต้ขาติดวัสดุกันรอย


หมายเหตุ

- ขนาดโดยรวมของครุภัณฑ์ที่ระบุ แตกต่างจากขนาดที่กำหนดได้ไม่เกิน + - 50 ม.ม.
- ความหนาของโครงสร้าง MDF BOARD รวมวัสดุปิดผิว แตกต่างจากขนาดที่ระบุได้ไม่เกิน + - 1 ม.ม.
- ความหนาของเหล็ก แตกต่างจากขนาดที่กำหนดได้ไม่เกิน + - 0.1 ม.ม.

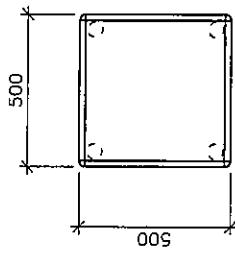


TOP VIEW
SCALE 1 : 25

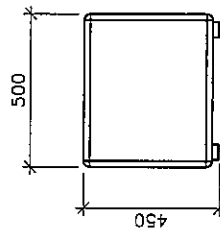

FRONT VIEW
SCALE 1 : 25

1 โครงสร้าง

2 ขาพลาสติก

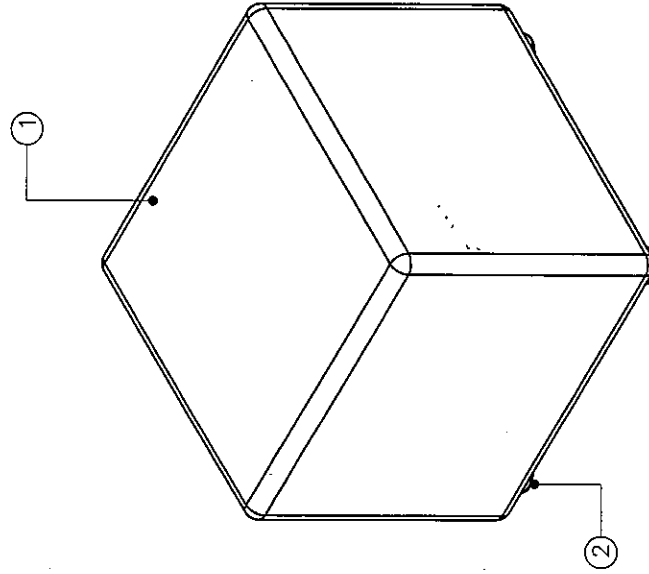

ISOMETRIC

วิทยาลัย วิศวกรรมศาสตร์ มหาวิทยาลัยเทคโนโลยีพระจอมเกล้าธนบุรี 102 ถนนนางลิ้นจี่ กรุงเทพมหานคร 10120 โทรศัพท์ 0 22873531 - 4 โทรสาร 0 22859572		PROJECT : แบบเพื่อโรงจอดรถ บ้านพักนางสาว	
LOCATION : จังหวัด กะมโป		REGISTER OF ARCHITECTS & ENGINEERS SIGNATURE : PLANNERS : PLANNER : ARCHITECTS : ARCHITECTS1 : INTERIOR DESIGNER : INTERIOR : STRUCTURAL ENGINEERS : STRUCTURE1 : ELECTRICAL ENGINEERS : ELECTRICAL1 : DRAWING : DRAWING SYSTEM F13 แท้ชุด	
REVISION : NO. DATE DESCRIPTION REMARK REV1 DATE1 DESCRIPTION 1 REMARK1 REV2 DATE2 DESCRIPTION 2 REMARK2 DRAWING BY : DRAWING NAME : CHECKED BY : CHECK : APPROVED BY : APPROVED : SCALE : 1:25		DRAWING NO : DRAWING 24/27 DRAWING TOTAL : TOTAL	

F 13. เก้าอี้สตุล

คุณลักษณะของครุภัณฑ์

ขนาด : กว้าง 0.50 เมตร X ยาว 0.50 เมตร X สูง 0.45 เมตร

โครงสร้าง : ภายในเพาอะโครดด้วยไม้เนื้อแข็ง และไม้อัดความหนาแน่นกว่า 10 ม.ม. บุป้องน้ำเกรด A ขึ้นไปโดยรอบ (เฉพาะเบาะรองนั่งพองน้ำหนา
ไม่น้อยกว่า 15 ซม.) พร้อมหุ้มด้วยหนัง PU (Polyurethane) ตามรูปแบบ

ใต้เก้าอี้สตุล : ติดขาทำด้วยพลาสติกทั้ง 4 มุม พร้อมเก็บความเรียบร้อยด้วยผ้า (สีดำ)

วัสดุหุ้ม : หุ้มด้วยหนัง PU (Polyurethane)

หมายเหตุ : - ขนาดโดยรวมของครุภัณฑ์ที่ระบุแตกต่างจากขนาดที่กำหนดได้ไม่เกิน + - 30 ม.ม.

๑๕/๒๗





บริษัท อุตสาหกรรมการบิน
102 ซอยรามคำแหง กรุงเทพมหานคร
โทรศัพท์ 0 22873531 - 4
โทรสาร 0 22895572

PROJECT :

แบบเฟอร์นิเจอร์บ้านพักพนักงาน

LOCATION :

จังหวัด กะปี่

REGISTER OF
ARCHITECTS & ENGINEERS
SIGNATURE :

PLANNERS :

ARCHITECTS :

ARCHITECTS :

INTERIOR DESIGNER :

INTERIOR

STRUCTURAL ENGINEERS :

STRUCTUREI

ELECTRICAL ENGINEERS :

ELECTRICALI

DRAWING :

DRAWING SYSTEM

REVISION :

NO.	DATE	DESCRIPTION	REMARK
REV1	DATE1	DESCRIPTION 1	REMARK1
REV2	DATE2	DESCRIPTION 2	REMARK2


DRAWING NO :
DRAWING NAME : ISOMETRIC
DRAWING TOTAL :
CHECKED BY :
APPROVED BY :
APPROVED
SCALE : 1:30

DRAWING NO :
DRAWING NAME : ISOMETRIC
DRAWING TOTAL :
CHECKED BY :
APPROVED BY :
APPROVED
SCALE : 1:30


DRAWING NO :
DRAWING NAME : ISOMETRIC
DRAWING TOTAL :
CHECKED BY :
APPROVED BY :
APPROVED
SCALE : 1:30

DRAWING NO :
DRAWING NAME : ISOMETRIC
DRAWING TOTAL :
CHECKED BY :
APPROVED BY :
APPROVED
SCALE : 1:30


- ① โครงตู้
- ② หน้าบานเปิดมือจับ

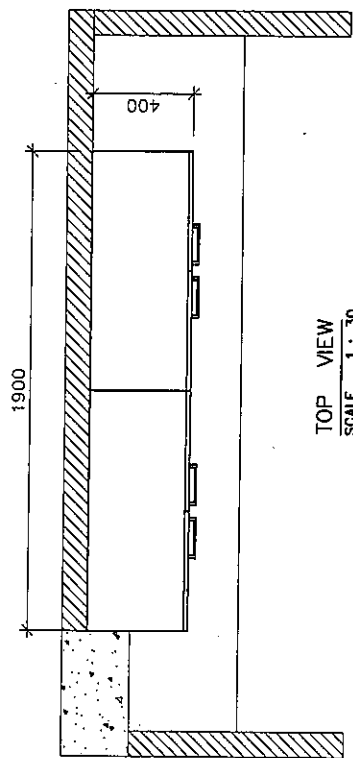

TOP VIEW
SCALE 1 : 30

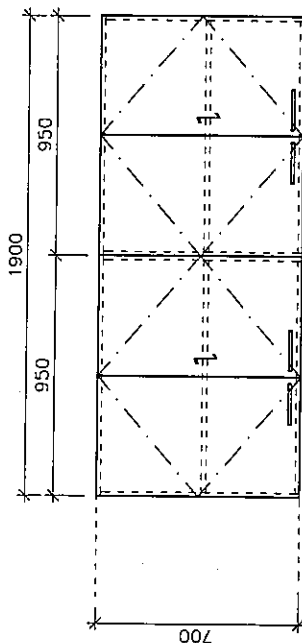

FRONT VIEW
SCALE 1 : 30

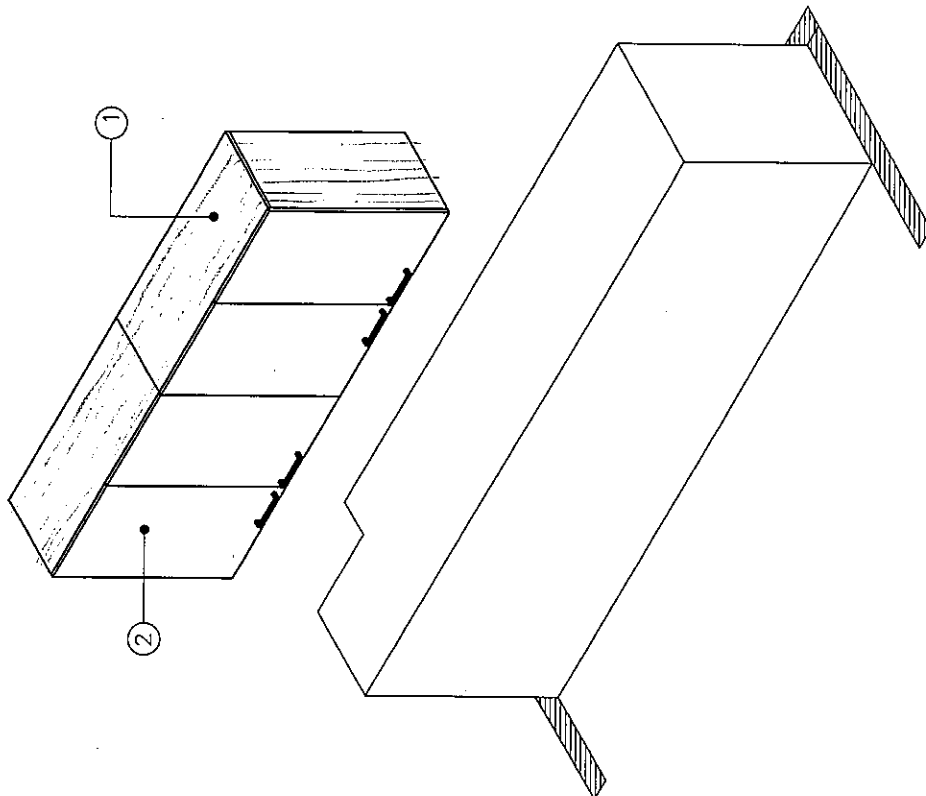

F 14. ตู้ลอยเหนือเคาน์เตอร์ SINK

คุณสมบัติของครุภัณฑ์

ขนาด : กว้าง 0.40 เมตร X ยาว 1.90 เมตร X สูง 0.70 เมตร (ติดตั้งเหนือแนวกระเบื้องกรุผนัง)

โครงสร้าง : MDF BOARD ความหนา 19 ม.ม. ปิดผิวด้วยเมลามีน ลายไม้สีอ่อน ทั้ง 2 ด้าน ด้วยระบบ Short Cycle ปิดขอบ ABS Edge Banding ด้วยเครื่องจักรพร้อมลมมูม ความหนาไม่น้อยกว่า 1.2 ม.ม. (สื้ด้วยกับโครงสร้าง)

แผงด้านหลัง : MDF BOARD ความหนาไม่น้อยกว่า 16 ม.ม. ปิดผิวด้วยเมลามีน ลายไม้สีอ่อน ทั้ง 2 ด้าน (สื้ด้วยกับโครงสร้าง) ด้วยระบบ Short Cycle

หน้าบาน 4 บาน : MDF BOARD ความหนา 19 ม.ม. ปิดผิวด้วยเมลามีน สีพื้น ผิวเงา ทั้ง 2 ด้าน ด้วยระบบ Short Cycle ปิดขอบ ABS Edge Banding ด้วยเครื่องจักรพร้อมลมมูม ความหนาไม่น้อยกว่า 1.2 ม.ม. (สื้ด้วยกับหน้าบาน)

ชั้นปรับระดับ : MDF BOARD ความหนา 19 ม.ม. ปิดผิวด้วยเมลามีน ลายไม้สีอ่อน ทั้ง 2 ด้าน (สื้ด้วยกับโครงสร้าง) ด้วยระบบ Short Cycle ปิดขอบ ABS Edge Banding ด้วยเครื่องจักรพร้อมลมมูม ความหนาไม่น้อยกว่า 0.3 ม.ม. (สื้ด้วยกับชั้นปรับระดับ)

อุปกรณ์บานพับ : บานเปิดชนิดพับขอบ ระบบกลไก Soft closing โลหะทั้งตัวเคลือบป้องกันสนิม มุมเปิดหน้าบานตู้ไม่น้อยกว่า 90 องศา HAFELE หรือ HETTICH หรือเทียบเท่า

มือจับ : มือจับชนิดอัลลอยด์ HAFELE 106.62.625 หรือ HETTICH หรือเทียบเท่า

หมายเหตุ : - ติดตั้งเหนือแนวกระเบื้องกรุผนัง บริเวณเหนือเคาน์เตอร์ครัว

- ขนาดโดยรวมของครุภัณฑ์ที่ระบุ แตกต่างจากขนาดที่กำหนดได้ไม่เกิน + - 30 ม.ม.)

- ความหนาของโครงสร้าง และหน้าบาน MDF BOARD รวมวัสดุปิดผิว แตกต่างจากขนาดที่ระบุได้ไม่เกิน + - 1 ม.ม.

- มือจับ และยึดอุปกรณ์ต่างๆ ที่กำหนด ผู้ขายสามารถเปลี่ยนแปลงรุ่น หรือ ยี่ห้อได้ แต่ให้ยึดรูปแบบการใช้งาน และราคา ให้ใกล้เคียงกับรุ่น หรือยี่ห้อที่ระบุ

- ความหนาของเหล็ก แตกต่างจากขนาดที่กำหนดได้ไม่เกิน + - 0.1 ม.ม.

27/27

๑. วัตถุประสงค์การจัดซื้อ

บริษัท วิสาหกิจการบริการประเทศไทย จำกัด (บวท.) มีความประสงค์ที่จะจัดซื้อเฟอร์นิเจอร์เพื่อใช้
งานสำหรับบ้านพักของพนักงานที่ปฏิบัติงาน ณ หอबंधการบริการกระบี่ จำนวน ๑๖ หน่วย ในวงเงิน
ราคากลาง ๔,๔๓๑,๙๙๗.๐๖ บาท (สี่ล้านสี่แสนสามหมื่นหนึ่งพันเก้าร้อยเก้าสิบเจ็ดบาทหกสตางค์)

ทั้งนี้ ห้องพัก ๑ หน่วย จะประกอบไปด้วย เฟอร์นิเจอร์สำหรับห้องต่าง ๆ ดังต่อไปนี้ (รายละเอียด
ตามรูปแบบ และคุณลักษณะ ตามภาคผนวก ๑)

๑.๑ ห้องพักผ่อนและรับประทานอาหาร ประกอบด้วย (จำนวนเฟอร์นิเจอร์ต่อหน่วย)

- F1 ตู้วางทีวี จำนวน ๑๖ ตัว (๑ ตัว/หน่วย)
- F2 โต๊ะรับประทานอาหาร จำนวน ๑๖ ตัว (๑ ตัว/หน่วย)
- F3 เก้าอี้บุหนังเทียม จำนวน ๔๘ ตัว (๓ ตัว/หน่วย)
- F4 โต๊ะกลาง จำนวน ๑๖ ตัว (๑ ตัว/หน่วย)
- F5 โซฟาบุหนังเทียม ๓ ที่นั่ง จำนวน ๑๖ ตัว (๑ ตัว/หน่วย)
- F6 โซฟาบุหนังเทียม ๑ ที่นั่ง จำนวน ๑๖ ตัว (๑ ตัว/หน่วย)
- F7 โต๊ะข้าง จำนวน ๑๖ ตัว (๑ ตัว/หน่วย)
- F14 ตู้ลอยเหนือเคาน์เตอร์ SINK จำนวน ๑๖ ตัว (๑ ตัว/หน่วย)

๑.๒ ห้องนอนเล็ก (A)

- F8 เตียงนอน ๕ ฟุต จำนวน ๑๖ ตัว (๑ ตัว/หน่วย)
- F9 โต๊ะข้างเตียง จำนวน ๑๖ ตัว (๑ ตัว/หน่วย)
- F10 ตู้เสื้อผ้า พร้อมบานกระจกเงา จำนวน ๑๖ ตัว (๑ ตัว/หน่วย)
- F11 โต๊ะเครื่องแป้ง จำนวน ๑๖ ตัว (๑ ตัว/หน่วย)
- F13 เก้าอี้สตูล จำนวน ๑๖ ตัว (๑ ตัว/หน่วย)

๑.๓ ห้องนอนใหญ่ (B)

- F9 โต๊ะข้างเตียง จำนวน ๑๖ ตัว (๑ ตัว/หน่วย)
- F10 ตู้เสื้อผ้า จำนวน ๑๖ ตัว (๑ ตัว/หน่วย)
- F11 โต๊ะเครื่องแป้ง จำนวน ๑๖ ตัว (๑ ตัว/หน่วย)
- F12 เตียง ๖ ฟุต จำนวน ๑๖ ตัว (๑ ตัว/หน่วย)
- F13 เก้าอี้สตูล จำนวน ๑๖ ตัว (๑ ตัว/หน่วย)

๒. คุณสมบัติผู้เสนองาน

๒.๑ ผู้เสนองานจะต้องเป็นบริษัทผู้ผลิตเฟอร์นิเจอร์สำเร็จรูปภายในประเทศ หรือตัวแทน
ของบริษัทผู้ผลิตเฟอร์นิเจอร์สำเร็จรูปที่จะเสนองานโดยตรง โดยมีผลงานผลิตและติดตั้งเฟอร์นิเจอร์ให้กับ
หน่วยงานราชการหรือเอกชนที่เชื่อถือได้ในวงเงินไม่น้อยกว่า ๒ ล้านบาทต่อสัญญา

๒.๒ ผู้เสนอราคาที่ได้รับการพิจารณาคัดเลือกจะต้องยินยอมอนุญาตและอำนวยความสะดวก
 สะดวกให้คณะกรรมการตรวจรับพัสดุของ บวท. ได้ตรวจสอบวัสดุชิ้นงานในระหว่างการผลิตและการ
 ประกอบเฟอร์นิเจอร์ ตามรายการที่ ๑.๑ - ๑.๓ ณ โรงงานผู้ผลิตของผู้เสนองาน

๓. เกณฑ์การพิจารณาคัดเลือกผู้เสนอราคา

ใช้เกณฑ์ราคาโดยพิจารณาจากราคาต่ำสุด และเป็นราคารวมค่าขนส่ง ภาษี และ
 ค่าใช้จ่ายอื่น ๆ จนติดตั้งแล้วเสร็จ ณ บ้านพักฯ (กระบี่)

๔. การรับประกันความชำรุดบกพร่อง

ผู้เสนอราคาที่ได้รับการคัดเลือกจะต้องรับประกันความชำรุดบกพร่องของสิ่งของตามสัญญา โดยออกหนังสือรับรองการบริการหลังการขาย การซ่อม หรือการเปลี่ยนวัสดุอุปกรณ์ประกอบเฟอร์นิเจอร์ให้ในระยะเวลา ๒ ปี

๕. ระยะเวลาส่งมอบสินค้า พร้อมติดตั้งแล้วเสร็จภายในระยะเวลา ๖๐ วัน นับจากวันที่ลงนามในสัญญา


๖. ยืนยันราคา ๖๐ วัน

๕๖

ใบสรุปราคาเฟอร์นิเจอร์บ้านพักพนักงาน (หอบังคับการบินกระบี่)

ที่	รายการ	จำนวน (ตัว)	ราคา/หน่วย (บาท) (ราคาพร้อมติดตั้ง + VAT)
1.	ห้องพักผ่อนและรับประทานอาหาร		
F1	โต๊ะวางทีวี	1	
F2	โต๊ะรับประทานอาหาร	1	
F3	เก้าอี้บุหนังเทียม	3	
F4	โต๊ะกลาง	1	
F5	โซฟาบุหนังเทียม 3 ที่นั่ง	1	
F6	โซฟาบุหนังเทียม 1 ที่นั่ง	1	
F7	โต๊ะข้าง	1	
F14	ตู้ลอยเหนือเคาน์เตอร์ SINK	1	
2.	ห้องนอนเล็ก (A)		
F8	เตียงนอน 5 ฟุต	1	
F9	โต๊ะข้างเตียง	1	
F10	ตู้เสื้อผ้า พร้อมบานกระจกเงา	1	
F11	โต๊ะเครื่องแป้ง พร้อมบานกระจกเงา	1	
F13	เก้าอี้สตูล	1	
3.	ห้องนอนใหญ่ (B)		
F9	โต๊ะข้างเตียง	1	
F10	ตู้เสื้อผ้า	1	
F11	โต๊ะเครื่องแป้ง พร้อมบานกระจกเงา	1	
F12	เตียง 6 ฟุต	1	
F13	เก้าอี้สตูล	1	
ราคารวม 1 UNIT			
ราคารวม 16 UNIT			
ราคารวม (.....)			



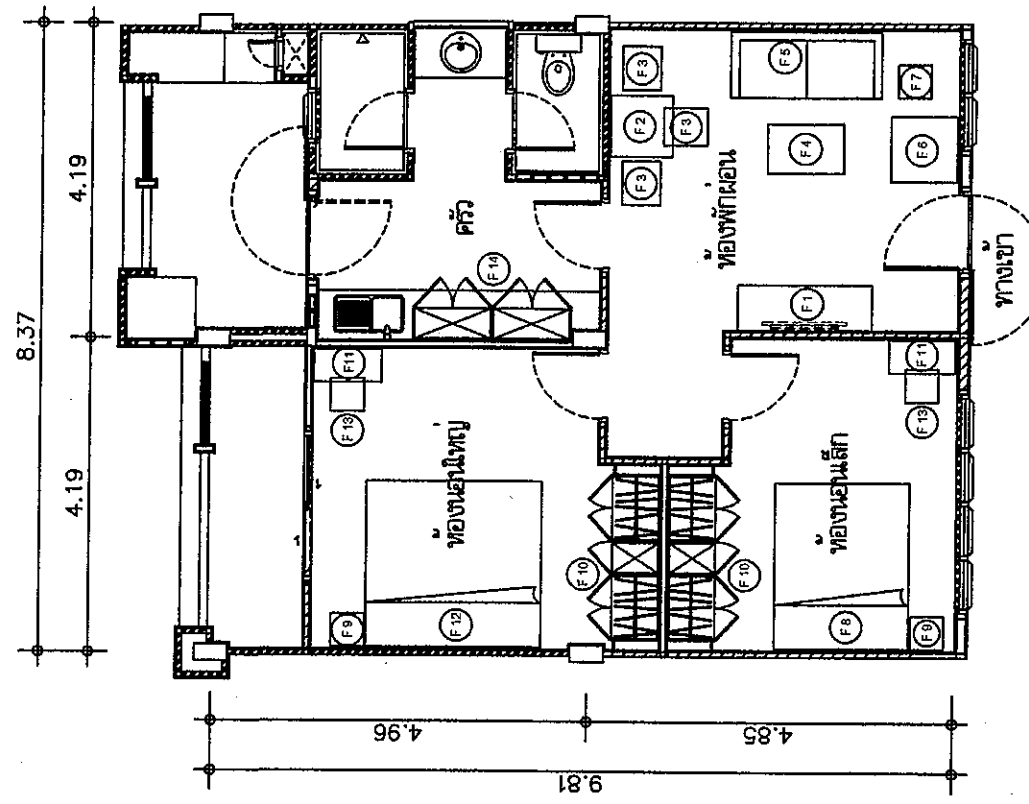

บริษัท วิศวกรรมการบินและอวกาศแห่งประเทศไทย
102 ซอยงามดูพลี กรุงเทพมหานคร
เขตจตุจักร กรุงเทพฯ 10120
โทรศัพท์ 0 22873531 - 4
โทรสาร 0 22858572

PROJECT: แบบแปลนอาคาร บ้านพักนักเรียน

LOCATION: จังหวัด กระบี่

REGISTER OF ARCHITECTS & ENGINEERS: AUTHORIZED SIGNATURE:

PLANNERS:

PLANNER:

ARCHITECTS:

ARCHITECTS1:

INTERIOR DESIGNER:

INTERIOR:

STRUCTURAL ENGINEERS:

STRUCTURE1:

ELECTRICAL ENGINEERS:

ELECTRICAL1:

DRAWING:

DRAWING SYSTEM

DRAWINGNAME1

DRAWINGNAME2

DRAWINGNAME3

REVISION:

NO.	DATE	DESCRIPTION	REMARK
REV1	DATE1	DESCRIPTION 1	REMARK1
REV2	DATE2	DESCRIPTION 2	REMARK2

DRAWING NO: 1

DRAWING NAME: นาย อดิศักดิ์ ปุริสรัตน์

CHECKED BY: _____

CHECK: _____

APPROVED BY: _____

APPROVED: _____

SCALE: 1:100

รายการเฟอร์นิเจอร์

ตู้วาง TV	ขนาด กว้าง 0.50 X ยาว 1.60 X สูง 0.50	1	F8	เตียงนอน 5 ฟุต	ขนาด กว้าง 1.65 X ยาว 2.05 X สูง 1.00	1	F6
โต๊ะรับประทานอาหาร	ขนาด กว้าง 0.75 X ยาว 0.75 X สูง 0.75	1	F9	โต๊ะข้าง	ขนาด กว้าง 0.40 X ลึก 0.50 X สูง 0.50	2	F7
เก้าอี้เบาะหนัง	ขนาด กว้าง 0.45 X ยาว 0.60 X สูง 0.90	3	F10	ตู้เสื้อผ้า	ขนาด กว้าง 0.60 X ยาว 2.00 X สูง 2.40	2	F3
โต๊ะกลาง	ขนาด กว้าง 0.60 X ยาว 0.90 X สูง 0.40	1	F11	โต๊ะเครื่องแป้ง	ขนาด กว้าง 0.40 X ยาว 1.00 X สูง 0.75	2	F2
โซฟาบุหนังเทียม 3 ที่นั่ง	ขนาด ลึก 0.85 X ยาว 1.90 X สูง 0.85	1	F12	เตียงนอน 6 ฟุต	ขนาด กว้าง 2.00 X ยาว 2.05 X สูง 1.00	1	F5
โซฟาบุหนังเทียม 1 ที่นั่ง	ขนาด ลึก 0.85 X ยาว 0.80 X สูง 0.85	1	F13	เก้าอี้ตุ๊กต	ขนาด กว้าง 0.50 X ยาว 0.50 X สูง 0.45	2	F4
โต๊ะข้าง	ขนาด กว้าง 0.40 X ยาว 0.50 X สูง 0.50	1	F14	ตู้ถอยหนีเคาน์เตอร์ SINK	ขนาด กว้าง 0.40 X ยาว 1.90 X สูง 0.70	1	F1

ใบเสนอราคาจ้างด้วยวิธีประกวดราคาอิเล็กทรอนิกส์ (e-bidding)

เรียน กรรมการผู้อำนวยการใหญ่ บริษัท วิทยุการบินแห่งประเทศไทย จำกัด

๑. ข้าพเจ้า.....(ระบุชื่อบริษัท ห้างร้าน).....สำนักงานใหญ่ตั้งอยู่เลขที่.....ถนน.....ตำบล/แขวง.....อำเภอ/เขต.....จังหวัด.....โทรศัพท์..... โดย.....ผู้ลงนามข้างท้ายนี้ (ในกรณีผู้รับจ้างเป็นบุคคลธรรมดาให้ใช้ข้อความว่า ข้าพเจ้า.....(ระบุชื่อบุคคลธรรมดา).....อยู่บ้านเลขที่.....ถนน.....ตำบล/แขวง.....อำเภอ/เขต.....จังหวัด..... ผู้ถือบัตรประชาชนเลขที่.....โทรศัพท์.....) โดย.....ได้พิจารณาเงื่อนไขต่าง ๆ ในเอกสารการประกวดราคาอิเล็กทรอนิกส์ เลขที่ กพ.บท.e-B 154/2562 และเอกสารเพิ่มเติม (ถ้ามี) โดยตลอดและยอมรับข้อกำหนดและเงื่อนไขนั้นแล้ว รวมทั้งรับรองว่าข้าพเจ้าเป็นผู้มีคุณสมบัติครบถ้วนตามที่กำหนดและไม่เป็นผู้ทำงานของหน่วยงานของรัฐ

๒. ข้าพเจ้าขอเสนอที่จะจัดทำเฟอร์นิเจอร์สำหรับบ้านพักพนักงาน ณ หอบังคับการบินกระบี่ ตามข้อกำหนดเงื่อนไขรายละเอียดแห่งเอกสารประกวดราคาอิเล็กทรอนิกส์ ตามราคาดังที่ได้ระบุไว้ในใบเสนอราคานี้เป็นเงินทั้งสิ้น บาท (.....) ซึ่งได้รวมภาษีมูลค่าเพิ่มตลอดจนภาษีอากรอื่น ๆ และค่าใช้จ่ายทั้งปวงไว้ด้วยแล้ว

๓. ข้าพเจ้าจะยื่นคำเสนอราคานี้เป็นระยะเวลา ๖๐ วัน ตั้งแต่วันยื่นข้อเสนอ และ บวท. อาจรับคำเสนอนี้ ณ เวลาใดก็ได้ก่อนที่จะครบกำหนดระยะเวลาดังกล่าว หรือระยะเวลาที่ยืดออกไปตามเหตุผลอันสมควรที่ บวท. ร้องขอ

๔. ข้าพเจ้ารับรองว่าจะส่งมอบงานตามเงื่อนไขที่เอกสารประกวดราคาอิเล็กทรอนิกส์กำหนดไว้

๕. ในกรณีที่ข้าพเจ้าได้รับการพิจารณาให้เป็นผู้ชนะการประกวดราคาอิเล็กทรอนิกส์ ข้าพเจ้ารับรองที่จะ

๕.๑ ทำสัญญาตามแบบสัญญาจ้างก่อสร้างแนบท้ายเอกสารการประกวดราคาอิเล็กทรอนิกส์หรือตามที่สำนักงานอัยการสูงสุดได้แก้ไขเพิ่มเติมแล้ว กับ บวท. ภายใน ๗ วัน นับถัดจากวันที่ได้รับหนังสือให้ไปทำสัญญา

๕.๒ มอบหลักประกันการปฏิบัติตามสัญญา ตามที่ระบุไว้ในข้อ ๗ ของเอกสารการประกวดราคาอิเล็กทรอนิกส์ให้แก่ บวท. ขณะที่ได้ลงนามในสัญญาเป็นจำนวนร้อยละ ๕ ของราคาตามสัญญาที่ได้ระบุไว้ในใบเสนอราคานี้ เพื่อเป็นหลักประกันการปฏิบัติตามสัญญาโดยถูกต้องและครบถ้วน

หากข้าพเจ้าไม่ปฏิบัติให้ครบถ้วนตามที่ระบุไว้ในข้อ ๕.๑ และ/หรือข้อ ๕.๒ ดังกล่าวข้างต้น ข้าพเจ้ายอมให้ บวท. ริบหลักประกันการเสนอราคา หรือเรียกธำนาจจากผู้ออกหนังสือค้ำประกัน ข้าพเจ้ายอมชดเชยค่าเสียหายใด ๆ ที่อาจมีแก่ บวท. และ บวท. มีสิทธิจะให้ผู้อื่นยื่นข้อเสนอรายอื่นเป็นผู้ชนะการประกวดราคาอิเล็กทรอนิกส์ได้ หรือ บวท. อาจดำเนินการจัดจ้างการประกวดราคาอิเล็กทรอนิกส์ใหม่ก็ได้

๖. ข้าพเจ้ายอมรับว่า บวท. ไม่มีความผูกพันที่จะรับคำเสนอนี้ หรือใบเสนอราคาใด ๆ รวมทั้งไม่ต้องรับผิดชอบในค่าใช้จ่ายใด ๆ อันอาจเกิดขึ้นในการที่ข้าพเจ้าได้เข้ายื่นข้อเสนอดังนี้

๗. เพื่อเป็นหลักประกันในการปฏิบัติโดยถูกต้อง ตามที่ได้ทำความเข้าใจและผูกพันแห่งคำเสนอนี้ ข้าพเจ้าขอมอบ.....เพื่อเป็นหลักประกันการเสนอราคาเป็นจำนวนเงิน.....บาท (.....) มาพร้อมนี้

๘. ข้าพเจ้าได้ตรวจทานตัวเลขและตรวจสอบเอกสารต่างๆ ที่ได้ยื่นพร้อมใบเสนอราคานี้ โดยละเอียดแล้ว และเข้าใจดีว่า บาท. ไม่ต้องรับผิดชอบใดๆ ในความผิดพลาดหรือตกหล่น

๙. ใบเสนอราคานี้ ได้ยื่นเสนอโดยบริสุทธิ์ยุติธรรม และปราศจากกลฉ้อฉล หรือการสมรู้ร่วมคิดกัน โดยไม่ชอบด้วยกฎหมายกับบุคคลใดบุคคลหนึ่ง หรือหลายบุคคล หรือกับห้างหุ้นส่วน บริษัทใด ๆ ที่ได้ยื่นข้อเสนอ ในคราวเดียวกัน

เสนอมา ณ วันที่..... เดือน..... พ.ศ.

ลงชื่อ

(.....)

ตำแหน่ง.....

แบบสัญญา

สัญญาจ้าง.....

สัญญาจ้างเลขที่...../๒๕๖๑

สัญญาฉบับนี้ทำขึ้น ณ บริษัท วิสาหกิจการบินแห่งประเทศไทย จำกัด เลขที่ ๑๐๒ ซอยงามดูพลี แขวงทุ่งมหาเมฆ เขตสาทร กรุงเทพมหานคร เมื่อวันที่.....ระหว่าง บริษัท วิสาหกิจการบินแห่งประเทศไทย จำกัด โดย.....ผู้มิอำนาจลงนามผูกพันบริษัท ตามระเบียบกระทรวงการคลังว่าด้วยการจัดซื้อจัดจ้าง และการบริหารพัสดุภาครัฐ พ.ศ. ๒๕๖๐ ซึ่งต่อไปในสัญญานี้เรียกว่า “ผู้ว่าจ้าง” ฝ่ายหนึ่งกับ (บริษัท/ ห้างหุ้นส่วนจำกัด).....จดทะเบียนเป็นนิติบุคคลประเภท (บริษัท/ ห้างหุ้นส่วนจำกัด ณ สำนักงานทะเบียนหุ้นส่วนบริษัทจังหวัด.....เมื่อวันที่.....สำนักงานใหญ่อยู่เลขที่.....โดย.....ผู้มิอำนาจลงนามผูกพันนิติบุคคลตามหนังสือรับรองการจดทะเบียนออกให้ ณ วันที่.....ซึ่งต่อไปในสัญญานี้เรียกว่า “ผู้รับจ้าง” อีกฝ่ายหนึ่ง

คู่สัญญาได้ตกลงกันมีข้อความดังต่อไปนี้

ข้อ ๑ ข้อตกลงว่าจ้าง

ผู้ว่าจ้างตกลงจ้างและผู้รับจ้างตกลงรับจ้างทำงาน.....

ณ ตำบล/แขวง..... อำเภอ/เขต..... จังหวัด..... ตามข้อกำหนดและเงื่อนไขแห่งสัญญานี้รวมทั้งเอกสารแนบท้ายสัญญา

ผู้รับจ้างตกลงที่จะจัดหาแรงงานและวัสดุ เครื่องมือเครื่องใช้ ตลอดจนอุปกรณ์ต่าง ๆ ชนิดดีเพื่อใช้ในการจ้างตามสัญญานี้

ข้อ ๒ เอกสารอันเป็นส่วนหนึ่งของสัญญา

เอกสารแนบท้ายสัญญาดังต่อไปนี้ให้ถือเป็นส่วนหนึ่งของสัญญานี้

๒.๑ ผแนวก ๑(รายละเอียดและเงื่อนไขการจ้าง).... จำนวน.....(.....) หน้า

๒.๒ ผแนวก ๒(ใบเสนอราคา)..... จำนวน.....(.....) หน้า

..... ฯลฯ.....

ความใดในเอกสารแนบท้ายสัญญาที่ขัดหรือแย้งกับข้อความในสัญญานี้ ให้ใช้ข้อความในสัญญานี้บังคับ และในกรณีที่เอกสารแนบท้ายสัญญาขัดแย้งกันเอง ผู้รับจ้างจะต้องปฏิบัติตามคำวินิจฉัยของผู้ว่าจ้าง คำวินิจฉัยของผู้ว่าจ้างให้ถือเป็นที่สุด และผู้รับจ้างไม่มีสิทธิเรียกร้องค่าจ้าง ค่าเสียหายหรือค่าใช้จ่ายใด ๆ เพิ่มเติมจากผู้ว่าจ้างทั้งสิ้น

ข้อ ๓ หลักประกันการปฏิบัติตามสัญญา

ในขณะที่ทำสัญญานี้ผู้รับจ้างได้นำหลักประกันเป็น..... เป็นจำนวนเงิน.....บาท (.....) ซึ่งเท่ากับร้อยละ.....(.....) ของราคาค่าจ้างตามสัญญา มามอบให้แก่ผู้ว่าจ้างเพื่อเป็นหลักประกันการปฏิบัติตามสัญญานี้

กรณีผู้รับจ้างใช้หนังสือค้ำประกันมาเป็นหลักประกันการปฏิบัติตามสัญญา หนังสือค้ำประกันดังกล่าวจะต้องออกโดยธนาคารที่ประกอบกิจการในประเทศไทย หรือโดยบริษัทเงินทุน หรือบริษัทเงินทุนหลักทรัพย์ที่ได้รับอนุญาตให้ประกอบกิจการเงินทุนเพื่อการพาณิชย์และประกอบธุรกิจค้ำประกันตามประกาศของธนาคารแห่งประเทศไทย ตามรายชื่อบริษัทเงินทุนที่ธนาคารแห่งประเทศไทยแจ้งเวียนให้ทราบ ตามแบบที่คณะกรรมการนโยบายการจัดซื้อจัดจ้างและการบริหารพัสดุภาครัฐกำหนด หรืออาจเป็นหนังสือค้ำประกันอิเล็กทรอนิกส์ตามวิธีการที่กรมบัญชีกลางกำหนดก็ได้ และจะต้องมีอายุการค้ำประกันตลอดไปจนกว่าผู้รับจ้างพ้นข้อผูกพันตามสัญญานี้

หลักประกันที่ผู้รับจ้างนำมามอบให้ตามวรรคหนึ่ง จะต้องมียุครอบคลุม ความรับผิดชอบทั้งปวงของผู้รับจ้างตลอดอายุสัญญา ถ้าหลักประกันที่ผู้รับจ้างนำมามอบให้ดังกล่าวลดลงหรือเสื่อม ค่าลงหรือมีอายุไม่ครอบคลุมถึงความรับผิดชอบของผู้รับจ้างตลอดอายุสัญญา ไม่ว่าด้วยเหตุใด ๆ ก็ตาม รวมถึงกรณี ผู้รับจ้างส่งมอบงานล่าช้าเป็นเหตุให้ระยะเวลาแล้วเสร็จหรือวันครบกำหนดความรับผิดชอบในความชำรุดบกพร่อง ตามสัญญาเปลี่ยนแปลงไป ไม่ว่าจะเกิดขึ้นคราวใด ผู้รับจ้างต้องหาหลักประกันใหม่หรือหลักประกันเพิ่มเติมให้ มีจำนวนครบถ้วนตามวรรคหนึ่งนำมามอบให้แก่ผู้ว่าจ้างภายใน.....(.....) วัน นับถัดจากวันที่ได้รับแจ้งเป็น หนังสือจากผู้ว่าจ้าง

หลักประกันที่ผู้รับจ้างนำมามอบไว้ตามข้อนี้ ผู้ว่าจ้างจะคืนให้แก่ผู้รับจ้างโดยไม่มี ดอกเบี้ยเมื่อผู้รับจ้างพ้นจากข้อผูกพันและความรับผิดชอบทั้งปวงตามสัญญานี้แล้ว

ข้อ ๔. การจ่ายเงิน

ผู้ว่าจ้างตกลงชำระค่าจ้างเป็นเงินจำนวนทั้งสิ้น.....(.....) ซึ่งรวมภาษีมูลค่าเพิ่มตลอดจนภาษีอากรอื่น ๆ และค่าใช้จ่ายทั้งปวงแล้ว โดยผู้ว่าจ้างจะชำระค่าจ้างให้ผู้รับจ้าง หลังจากผู้รับจ้างได้ทำงานเสร็จเรียบร้อย และผู้ว่าจ้างหรือผู้แทนของผู้ว่าจ้างได้ตรวจรับมอบงานที่ส่งมอบตาม จำนวนพนักงานที่เข้ารับการตรวจสุขภาพจริงตามสัญญาเรียบร้อยแล้ว

ข้อ ๕. กำหนดเวลาจ้างตามสัญญาและสิทธิของผู้ว่าจ้างในการบอกเลิกสัญญา

ผู้รับจ้างต้องทำงานให้แล้วเสร็จภายใน ๑๘๐ วัน นับถัดจากวันลงนามสัญญา ถ้าผู้รับจ้างไม่สามารถทำงานให้แล้วเสร็จตามกำหนดเวลา หรือมีเหตุให้เชื่อได้ว่าผู้รับจ้างไม่สามารถทำงาน ให้แล้วเสร็จภายในกำหนดเวลา หรือจะแล้วเสร็จล่าช้าเกินกว่ากำหนดเวลา หรือผู้รับจ้างทำผิดสัญญาข้อใด ข้อหนึ่ง หรือตกเป็นผู้ถูกพิทักษ์ทรัพย์เด็ดขาด หรือตกเป็นผู้ล้มละลาย หรือเพิกเฉยไม่ปฏิบัติตามคำสั่งของ คณะกรรมการตรวจรับพัสดุ หรือผู้ซึ่งได้รับมอบอำนาจจากผู้ว่าจ้าง ผู้ว่าจ้างมีสิทธิที่จะบอกเลิกสัญญานี้ได้ และ มีสิทธิจ้างผู้รับจ้างรายใหม่เข้าทำงานของผู้รับจ้างให้ลุล่วงไปด้วย การใช้สิทธิบอกเลิกสัญญานั้นไม่กระทบสิทธิ ของผู้ว่าจ้างที่จะเรียกร้องค่าเสียหายจากผู้รับจ้าง

การที่ผู้ว่าจ้างไม่ใช้สิทธิเลิกสัญญาดังกล่าวข้างต้นไม่เป็นเหตุให้ผู้รับจ้างพ้นจากความ รับผิดชอบตามสัญญา

ข้อ ๖. การจ้างช่วง

ผู้รับจ้างต้องไม่เอางานทั้งหมดหรือแต่บางส่วนแห่งสัญญานี้ไปจ้างช่วงอีกทอดหนึ่ง เว้นแต่การจ้างช่วงแต่บางส่วนจะได้รับความยินยอมเป็นหนังสือจากผู้ว่าจ้างก่อน การที่ผู้ว่าจ้างได้อนุญาตให้ จ้างช่วงงานแต่บางส่วนดังกล่าวนี้ ไม่เป็นเหตุให้ผู้รับจ้างหลุดพ้นจากความรับผิดชอบหรือพันธหน้าที่ตามสัญญานี้ และผู้รับจ้างยังต้องรับผิดชอบในความผิดและความประมาทเลินเล่อของผู้รับจ้างช่วง หรือตัวแทน พนักงาน หรือ ลูกจ้างของผู้รับจ้างช่วงนั้นทุกประการ

กรณีผู้รับจ้างไปจ้างช่วงโดยฝ่าฝืนตามความในวรรคหนึ่ง ผู้รับจ้างต้องชำระค่าปรับ ให้แก่ผู้ว่าจ้างในอัตราร้อยละ.....(.....) ของวงเงินของงานที่จ้างช่วงตามสัญญา ทั้งนี้ ไม่ตัด สิทธิผู้ว่าจ้างในการบอกเลิกสัญญา

ข้อ ๗. การตรวจงานจ้าง

ในเวลาที่ได้รับจ้างเตรียมการหรือกำลังทำงานจ้างตามสัญญานี้อยู่ คณะกรรมการตรวจรับพัสดุหรือผู้แทนที่ผู้ว่าจ้างแต่งตั้งมีสิทธิเข้าไปตรวจการจ้างได้ตลอดเวลา ผู้รับจ้าง ผู้ควบคุมงานและพนักงานของผู้รับจ้างต้องให้ความร่วมมืออำนวยความสะดวกและช่วยเหลือตามสมควร

การที่มีคณะกรรมการตรวจรับพัสดุหรือผู้แทน หากทำให้ผู้รับจ้างพ้นจากความรับผิดชอบตามสัญญาข้อใดข้อหนึ่งไม่

ข้อ ๘. การแก้ไขเปลี่ยนแปลงงาน

ผู้ว่าจ้างมีสิทธิที่จะทำการแก้ไข เพิ่มเติม หรือลดงานจากรายละเอียดและเงื่อนไขแนบท้ายสัญญาได้ทุกกรณี โดยไม่ต้องเลิกสัญญานี้ การดำเนินการดังกล่าวต้องทำความตกลงกันใหม่เป็นหนังสือ และถ้าจะต้องเพิ่มหรือลดเงินค่าจ้างตามสัญญานี้ คู่สัญญาทั้งสองฝ่ายจะได้ตกลงกัน ณ บัดนั้น รวมถึงกำหนดเรื่องหลักประกันตามข้อ ๓ ด้วย

ข้อ ๙. อัตราค่าปรับ

หากผู้รับจ้างไม่สามารถทำงานให้แล้วเสร็จตามเวลาที่กำหนดไว้ในสัญญา และผู้ว่าจ้างยังมิได้บอกเลิกสัญญานี้ ผู้รับจ้างจะต้องชำระค่าปรับให้แก่ ผู้ว่าจ้างเป็นจำนวนเงินวันละ _____ บาท (_____) นับถัดจากวันที่กำหนดแล้วเสร็จตามสัญญาหรือวันที่ บวท. ได้ขยายให้จนถึงวันที่ทำงานแล้วเสร็จจริง นอกจากนี้ผู้รับจ้างยอมให้ผู้ว่าจ้างเรียกค่าเสียหายอันเกิดขึ้นจากการที่ผู้รับจ้างทำงานล่าช้าเฉพาะส่วนที่เกินกว่าจำนวนค่าปรับและค่าใช้จ่ายดังกล่าวได้อีกด้วย

ในระหว่างที่ผู้ว่าจ้างยังมิได้บอกเลิกสัญญานี้ หากผู้ว่าจ้างเห็นว่าผู้รับจ้างจะไม่สามารถปฏิบัติตามสัญญาต่อไปได้ ผู้ว่าจ้างจะใช้สิทธิบอกเลิกสัญญาและใช้สิทธิตามข้อ ๕. ก็ได้ และถ้า บวท. ได้แจ้งข้อเรียกร้องไปยังผู้รับจ้างเมื่อครบกำหนดแล้วเสร็จของงาน ขอให้ชำระค่าปรับแล้ว บวท. มีสิทธิที่จะปรับผู้รับจ้างจนถึงวันบอกเลิกสัญญาได้อีกด้วย

หมายเหตุ * ค่าปรับจากการทำงานไม่แล้วเสร็จตามกำหนดคิดเป็นรายวันในอัตราร้อยละ ๐.๑ ของวงเงินค่าจ้าง

ข้อ ๑๐. การบอกเลิกสัญญา

ในกรณีที่ผู้ว่าจ้างใช้สิทธิบอกเลิกสัญญา เพราะเหตุที่ผู้รับจ้างผิดสัญญาข้อ ๕ ผู้รับจ้างยอมให้ผู้ว่าจ้างริบหรือบังคับจากหลักประกันตามข้อ ๓ ทั้งหมดหรือแต่บางส่วนตามแต่จะเห็นสมควรได้ทันที และผู้ว่าจ้างมีสิทธิที่จะจ้างบุคคลอื่นทำงานต่อไปได้ โดยผู้รับจ้างจะต้องรับผิดชอบในค่าเสียหายซึ่งเป็นจำนวนเกินกว่าหลักประกันและค่าเสียหายต่าง ๆ ที่เกิดขึ้น รวมทั้งค่าจ้างส่วนที่เพิ่มขึ้นเพราะการจ้างบุคคลอื่นทำการนี้ต่อไป

ข้อ ๑๑. การควบคุมงานโดยผู้ว่าจ้าง

ผู้ว่าจ้าง หรือคณะกรรมการตรวจรับพัสดุ หรือผู้แทนของผู้ว่าจ้างมีสิทธิตรวจและควบคุมงานให้เป็นไปตามที่ระบุในสัญญาและเอกสารแนบท้ายสัญญานี้ โดยมีสิทธิสั่งการใด ๆ เกี่ยวกับงานที่จ้างนี้ได้และผู้รับจ้างต้องปฏิบัติตามคำสั่งนั้นทุกประการ

การที่ผู้ว่าจ้าง หรือคณะกรรมการตรวจรับพัสดุ หรือผู้แทนจากผู้ว่าจ้างสั่งการใด ๆ เกี่ยวกับงานที่จ้างตามวรรคหนึ่ง ไม่เป็นเหตุให้ความสัมพันธ์ระหว่างผู้ว่าจ้างและผู้รับจ้างหรือผู้ว่าจ้างกับพนักงานของผู้รับจ้างอยู่ภายใต้บังคับของกฎหมายแรงงาน หรือกฎหมายแรงงานรัฐวิสาหกิจสัมพันธ์ หรือกฎหมายคุ้มครองแรงงานแต่อย่างใด

การวินิจฉัยว่าผลงานที่ผู้รับจ้างทำนั้นเสร็จเรียบร้อยถูกต้องตามสัญญาหรือตามความประสงค์ของผู้ว่าจ้างหรือไม่ กรณีใดเป็นเหตุสุดวิสัยหรือเป็นเหตุใด ๆ อันเนื่องมาจากความผิดหรือความบกพร่องของฝ่ายผู้ว่าจ้าง หรือเป็นพฤติการณ์อื่นใดที่ผู้รับจ้างไม่ต้องรับผิดชอบตามกฎหมาย รวมทั้งในกรณีที่มีปัญหาเกี่ยวกับการตีความสัญญานี้หรือเกี่ยวกับเรื่องใด ๆ ที่เกิดขึ้นตามสัญญานี้ หรือเกี่ยวพันกับสัญญานี้ ไม่ว่าปัญหานั้นจะเกิดขึ้นในระหว่างดำเนินงานหรือภายหลังจากที่ระยะเวลาการจ้างตามสัญญานี้สิ้นสุดลงหรือภายหลังจากที่ผู้รับจ้างทำงาน ผู้รับจ้างยอมให้อธิบายคำวินิจฉัยของผู้ว่าจ้างเป็นเด็ดขาด และผู้รับจ้างยอมผูกพันตนตามผลแห่งคำวินิจฉัยนั้นทุกประการ

ข้อ ๑๒. การบังคับค่าปรับ ค่าเสียหาย และค่าใช้จ่าย

ในกรณีที่ผู้รับจ้างไม่ปฏิบัติตามสัญญาข้อใดข้อหนึ่งด้วยเหตุใด ๆ ก็ตาม จนเป็นเหตุให้เกิดค่าปรับ ค่าเสียหาย หรือค่าใช้จ่ายแก่ผู้ว่าจ้าง ผู้รับจ้างต้องชดเชยค่าปรับ ค่าเสียหาย หรือค่าใช้จ่ายดังกล่าวให้แก่ผู้ว่าจ้างโดยสิ้นเชิงภายในกำหนด.....(.....) วัน นับถัดจากวันที่ได้รับแจ้งเป็นหนังสือจากผู้ว่าจ้าง หากผู้รับจ้างไม่ชดเชยให้ถูกต้องครบถ้วนภายในระยะเวลาดังกล่าว ให้ผู้ว่าจ้างมีสิทธิที่จะหักเอาจากจำนวนเงินค่าจ้างที่ต้องชำระ หรือบังคับจากหลักประกันตามข้อ ๓ ได้ทันที

หากค่าปรับ ค่าเสียหาย หรือค่าใช้จ่ายที่บังคับจากเงินค่าจ้างที่ต้องชำระ หรือหลักประกันตามข้อ ๓ แล้วยังไม่เพียงพอ ผู้รับจ้างยินยอมชำระส่วนที่เหลือที่ยังขาดอยู่จนครบถ้วนตามจำนวนค่าปรับ ค่าเสียหาย หรือค่าใช้จ่ายนั้น ภายในกำหนด.....(.....) วัน นับถัดจากวันที่ได้รับแจ้งเป็นหนังสือจากผู้ว่าจ้าง

หากมีเงินค่าจ้างตามสัญญาที่หักไว้จ่ายเป็นค่าปรับ ค่าเสียหาย หรือค่าใช้จ่ายแล้วยังเหลืออยู่อีกเท่าใด ผู้ว่าจ้างจะคืนให้แก่ผู้รับจ้างทั้งหมด

ข้อ ๑๓. การงดหรือลดค่าปรับ หรือการขยายเวลาในการปฏิบัติตามสัญญา

ในกรณีที่มีเหตุเกิดจากความผิดหรือความบกพร่องของฝ่ายผู้ว่าจ้าง หรือเหตุสุดวิสัย หรือเกิดจากพฤติการณ์อื่นหนึ่งอันใดที่ผู้รับจ้างไม่ต้องรับผิดชอบตามกฎหมาย หรือเหตุอื่นตามที่กำหนดในกฎกระทรวง ซึ่งออกตามความในกฎหมายว่าด้วยการจัดซื้อจัดจ้างและการบริหารพัสดุภาครัฐ ทำให้ผู้รับจ้างไม่สามารถทำการตามเงื่อนไขและกำหนดเวลาแห่งสัญญานี้ได้ ผู้รับจ้างจะต้องแจ้งเหตุ หรือพฤติการณ์ดังกล่าวพร้อมหลักฐานเป็นหนังสือให้ผู้ว่าจ้างทราบ เพื่อของดหรือลดค่าปรับ หรือขยายเวลาทำงานออกไปภายใน ๑๕ (สิบห้า) วัน นับถัดจากวันที่เหตุนั้นสิ้นสุดลง หรือตามที่กำหนดในกฎกระทรวงดังกล่าว แล้วแต่กรณี

ถ้าผู้รับจ้างไม่ปฏิบัติให้เป็นไปตามความในวรรคหนึ่ง ให้ถือว่าผู้รับจ้างได้สละสิทธิเรียกร้องในการที่จะของดหรือลดค่าปรับ หรือขยายเวลาทำการออกไปโดยไม่มีเงื่อนไขใด ๆ ทั้งสิ้น เว้นแต่กรณีที่เกิดจากความผิดหรือความบกพร่องของฝ่ายผู้ว่าจ้างซึ่งมีหลักฐานชัดเจนหรือผู้ว่าจ้างทราบดีอยู่แล้วตั้งแต่นั้น

การงดหรือลดค่าปรับ หรือขยายกำหนดเวลาทำการตามวรรคหนึ่ง อยู่ในดุลพินิจของผู้ว่าจ้างที่จะพิจารณาตามที่เห็นสมควร

สัญญานี้ทำขึ้นเป็นสองฉบับ มีข้อความถูกต้องตรงกัน คู่สัญญาได้อ่านและเข้าใจข้อความโดยละเอียดตลอดแล้ว จึงได้ลงลายมือชื่อพร้อมทั้งประทับตรา (ถ้ามี) ไว้เป็นสำคัญต่อหน้าพยาน และคู่สัญญาต่างยึดถือไว้ฝ่ายละหนึ่งฉบับ

(ลงชื่อ).....ผู้ว่าจ้าง
(.....)

(ลงชื่อ).....ผู้รับจ้าง
(.....)

(ลงชื่อ).....พยาน
(.....)

(ลงชื่อ).....พยาน
(.....)

แบบหนังสือค้ำประกัน
(หลักประกันการเสนอราคา)

เลขที่.....

วันที่.....

ข้าพเจ้า.....(ชื่อธนาคาร/บริษัทเงินทุน).....สำนักงานตั้งอยู่เลขที่.....ถนน.....
ตำบล/แขวง.....อำเภอ/เขต.....จังหวัด.....โดย.....ผู้มีอำนาจลงนามผูกพันธนาคาร/ บริษัท
เงินทุน ขอทำหนังสือค้ำประกันฉบับนี้ให้ไว้ต่อ.....(ชื่อส่วนราชการผู้ประกวดราคา).....ดังมีข้อความ
ต่อไปนี้

๑. ตามที่.....(ชื่อผู้เสนอราคา).....ได้ยื่นซองประกวดราคาสำหรับการ
จัดจ้าง.....ตามเอกสารประกวดราคาเลขที่ซึ่งต้องวาง
หลักประกันของตามเงื่อนไขการประกวดราคาต่อ(ชื่อส่วนราชการผู้ประกวดราคา).....เป็นจำนวน
เงิน.....บาท (.....) นั้น

ข้าพเจ้ายินยอมผูกพันตนโดยไม่มีเงื่อนไขที่จะค้ำประกันการชำระเงินตามสิทธิเรียกร้องของ
.....(ชื่อส่วนราชการผู้ประกวดราคา).....จำนวนไม่เกิน.....บาท (.....) ในฐานะเป็น
ลูกหนี้ร่วม ในกรณี.....(ชื่อผู้เสนอราคา).....ไม่ปฏิบัติตามเงื่อนไขในการประกวดราคา อันเป็นเหตุให้
.....(ชื่อส่วนราชการผู้ประกวดราคา).....มีสิทธิรับหลักประกันของประกวดราคา หรือชดใช้ค่าเสียหาย
ใด ๆ รวมทั้งกรณีที่.....(ชื่อผู้เสนอราคา).....ได้ถอนใบเสนอราคาของตน ภายในระยะเวลาที่ใบ
เสนอราคายังมีผลอยู่ หรือมิได้ไปลงนามในสัญญาเมื่อได้รับแจ้งไปทำสัญญาหรือมิได้วางหลักประกันสัญญา
ภายในระยะเวลาที่กำหนดในเอกสารประกวดราคา โดย.....(ชื่อส่วนราชการผู้ประกวด
ราคา).....ไม่จำเป็นต้องเรียกร้องให้.....(ชื่อผู้เสนอราคา).....ชำระหนี้ก่อน

๒. หนังสือค้ำประกันนี้มีผลใช้บังคับตั้งแต่วันที่.....ถึงวันที่.....และข้าพเจ้า
จะไม่เพิกถอนการค้ำประกันนี้ภายในระยะเวลาที่กำหนดไว้

๓. ถ้า.....(ชื่อผู้เสนอราคา).....ขยายกำหนดเวลายื่นราคาของการเสนอราคา
ออกไป ข้าพเจ้ายินยอมที่จะขยายกำหนดระยะเวลาการค้ำประกันนี้ออกไปตลอดระยะเวลายื่นราคาที่ได้ขยาย
ออกไป ดังกล่าว

ข้าพเจ้าได้ลงนามและประทับตราไว้ต่อหน้าพยานเป็นสำคัญ

ลงชื่อ.....ผู้ค้ำประกัน
(.....)

ตำแหน่ง.....

ลงชื่อ.....พยาน
(.....)

ลงชื่อ.....พยาน
(.....)

แบบหนังสือค้ำประกัน

(หลักประกันสัญญาจ้าง)

เลขที่.....

วันที่.....

ข้าพเจ้า..... (ชื่อธนาคาร) สำนักงานตั้งอยู่เลขที่.....ถนน..... ตำบล/แขวง..... อำเภอ/เขต.....จังหวัด.....โดย..... ผู้มีอำนาจ ลงนามผูกพันธนาคาร ขอทำหนังสือค้ำประกันฉบับนี้ไว้ต่อ.....(ชื่อส่วนราชการผู้ว่าจ้าง).....ซึ่งต่อไปนี้จะเรียกว่า “ผู้ว่าจ้าง” ดังมีข้อความต่อไปนี้

๑. ตามที่.....(ชื่อผู้รับจ้าง).....ซึ่งต่อไปนี้จะเรียกว่า “ผู้รับจ้าง” ได้ทำสัญญาจ้าง.....กับผู้ว่าจ้างตามสัญญาเลขที่..... ลงวันที่..... ซึ่งผู้รับจ้างต้องวางหลักประกันการปฏิบัติตามสัญญาต่อผู้ว่าจ้าง เป็นจำนวนเงิน.....บาท (.....) ซึ่งเท่ากับร้อยละ.....(.....%) ของมูลค่าทั้งหมดของสัญญา

ข้าพเจ้ายินยอมผูกพันตนโดยไม่มีเงื่อนไขที่จะค้ำประกันในการชำระเงินให้ตามสิทธิเรียกร้องของผู้ว่าจ้าง จำนวนไม่เกิน.....บาท (.....) ในฐานะเป็นลูกหนี้ร่วมในกรณีที่ผู้รับจ้างก่อให้เกิดความเสียหายใด ๆ หรือต้องชำระค่าปรับ หรือค่าใช้จ่ายใด ๆ หรือผู้รับจ้างไม่ได้ปฏิบัติตามภาระหน้าที่ใด ๆ ที่กำหนดในสัญญาดังกล่าวข้างต้น ทั้งนี้ โดยผู้ว่าจ้างไม่จำเป็นต้องเรียกร้องให้ผู้รับจ้างชำระหนี้ก่อน

๒. หนังสือค้ำประกันนี้มีผลใช้บังคับตั้งแต่วันทำสัญญาดังกล่าวข้างต้นจนถึงวันที่.....เดือน.....พ.ศ. (ระบุวันที่ครบกำหนดสัญญารวมกับระยะเวลาการรับประกันความชำรุดบกพร่อง) และข้าพเจ้าจะไม่เพิกถอนการค้ำประกันภายในระยะเวลาที่กำหนดไว้

๓. หากผู้ว่าจ้างได้ขยายระยะเวลาให้แก่ผู้รับจ้าง ให้ถือว่าข้าพเจ้ายินยอมในกรณีนั้น ๆ ด้วย โดยให้ขยายระยะเวลาการค้ำประกันนี้ออกไปตลอดระยะเวลาที่ผู้ว่าจ้างได้ขยายระยะเวลาให้แก่ผู้รับจ้างดังกล่าวข้างต้น

ข้าพเจ้าได้ลงนามและประทับตราไว้ต่อหน้าพยานเป็นสำคัญ

ลงชื่อ.....ผู้ค้ำประกัน
(.....)

ตำแหน่ง.....

ลงชื่อ.....พยาน
(.....)

ลงชื่อ.....พยาน
(.....)

บทนิยาม

“ผู้มีผลประโยชน์ร่วมกัน” หมายความว่า บุคคลธรรมดาหรือนิติบุคคลที่เข้าเสนอราคา หรือเข้ายื่นข้อเสนอในการจัดซื้อจัดจ้างต่อหน่วยงานของรัฐใด เป็นผู้มีส่วนได้เสียไม่ว่าโดยทางตรงหรือทางอ้อมในกิจการของบุคคลธรรมดาหรือนิติบุคคลอื่นที่เข้าเสนอราคาหรือเข้ายื่นข้อเสนอต่อหน่วยงานของรัฐนั้นในคราวเดียวกัน

การมีส่วนได้เสียไม่ว่าโดยทางตรงหรือทางอ้อมของบุคคลธรรมดาหรือนิติบุคคลดังกล่าวข้างต้นได้แก่ การที่บุคคลธรรมดาหรือนิติบุคคลดังกล่าวมีความสัมพันธ์กันในลักษณะ ดังต่อไปนี้

(๑) มีความสัมพันธ์กันในเชิงบริหาร โดยผู้จัดการ หุ่นส่วนผู้จัดการ กรรมการผู้จัดการ ผู้บริหาร หรือผู้มีอำนาจในการดำเนินงานในกิจการของบุคคลธรรมดาหรือของนิติบุคคลรายหนึ่ง มีอำนาจหรือสามารถใช้อำนาจในการบริหารจัดการกิจการของบุคคลธรรมดา หรือของนิติบุคคลอีกรายหนึ่ง หรือหลายรายที่เข้าเสนอราคาหรือเข้ายื่นข้อเสนอต่อหน่วยงานของรัฐนั้นในคราวเดียวกัน

(๒) มีความสัมพันธ์กันในเชิงทุน โดยผู้เป็นหุ้นส่วนในห้างหุ้นส่วนสามัญ หรือผู้เป็นหุ้นส่วนไม่จำกัดความรับผิดชอบในห้างหุ้นส่วนจำกัด หรือผู้ถือหุ้นรายใหญ่ในบริษัทจำกัดหรือบริษัทมหาชนจำกัด เป็นหุ้นส่วนในห้างหุ้นส่วนสามัญหรือห้างหุ้นส่วนจำกัด หรือเป็นผู้ถือหุ้นรายใหญ่ในบริษัทจำกัด หรือบริษัทมหาชนจำกัดอีกรายหนึ่งหรือหลายราย ที่เข้าเสนอราคาหรือเข้ายื่นข้อเสนอต่อหน่วยงานของรัฐนั้นในคราวเดียวกัน

คำว่า “ผู้ถือหุ้นรายใหญ่” หมายความว่า ผู้ถือหุ้นซึ่งถือหุ้นเกินกว่าร้อยละสิบห้าในกิจการนั้น หรือในอัตราอื่นตามที่ผู้รักษาการตามระเบียบเห็นสมควรประกาศกำหนด สำหรับกิจการบางประเภทหรือบางขนาด

(๓) มีความสัมพันธ์กันในลักษณะไขว้กันระหว่าง (๑) และ (๒) โดยผู้จัดการ หุ่นส่วนผู้จัดการ กรรมการผู้จัดการ ผู้บริหาร หรือผู้มีอำนาจในการดำเนินงานในกิจการของบุคคลธรรมดา หรือของนิติบุคคลรายหนึ่ง เป็นหุ้นส่วนในห้างหุ้นส่วนสามัญหรือห้างหุ้นส่วนจำกัด หรือเป็นผู้ถือหุ้นรายใหญ่ ในบริษัทจำกัดหรือบริษัทมหาชนจำกัดอีกรายหนึ่งหรือหลายราย ที่เข้าเสนอราคาหรือเข้ายื่นข้อเสนอต่อหน่วยงานของรัฐนั้นในคราวเดียวกัน หรือในนัยกลับกัน

การดำรงตำแหน่ง การเป็นหุ้นส่วน หรือการเข้าถือหุ้นดังกล่าวข้างต้นของคู่สมรสหรือบุตรที่ยังไม่บรรลุนิติภาวะของบุคคลใน (๑) (๒) หรือ (๓) ให้ถือว่าเป็นการดำรงตำแหน่ง การเป็นหุ้นส่วน หรือการถือหุ้นของบุคคลดังกล่าว

ในกรณีบุคคลใดใช้ชื่อบุคคลอื่นเป็นผู้จัดการ หุ่นส่วนผู้จัดการ กรรมการผู้จัดการ ผู้บริหาร ผู้เป็นหุ้นส่วน หรือผู้ถือหุ้นโดยที่ตนเองเป็นผู้ใช้อำนาจในการบริหารที่แท้จริง หรือเป็นหุ้นส่วน หรือผู้ถือหุ้นที่แท้จริงของห้างหุ้นส่วน หรือบริษัทจำกัด หรือบริษัทมหาชนจำกัด แล้วแต่กรณี และห้างหุ้นส่วน หรือบริษัทจำกัด หรือบริษัทมหาชนจำกัดที่เกี่ยวข้องได้เข้าเสนอราคาหรือเข้ายื่นข้อเสนอต่อหน่วยงานของรัฐนั้นในคราวเดียวกัน ให้ถือว่าผู้ยื่นข้อเสนอผู้นั้นมีความสัมพันธ์กันตาม (๑) (๒) หรือ (๓) แล้วแต่กรณี

“การขัดขวางการแข่งขันอย่างเป็นธรรม” หมายความว่า การที่ผู้ยื่นข้อเสนอรายหนึ่งหรือหลายราย กระทำการอย่างใด ๆ อันเป็นการขัดขวาง หรือเป็นอุปสรรค หรือไม่เปิดโอกาสให้มีการแข่งขันอย่างเป็นธรรมในการเสนอราคาหรือยื่นข้อเสนอต่อหน่วยงานของรัฐ ไม่ว่าจะกระทำโดยการสมยอมกัน หรือโดยการให้ ขอให้ หรือรับว่าจะให้ เรียก รับ หรือยอมจะรับเงิน หรือทรัพย์สิน หรือประโยชน์อื่นใด หรือใช้กำลังประทุษร้าย หรือข่มขู่ว่าจะใช้กำลังประทุษร้าย หรือแสดงเอกสารอันเป็นเท็จ หรือส่อว่า กระทำการทุจริตอื่นใดในการเสนอราคา ทั้งนี้ โดยมีวัตถุประสงค์ที่จะแสวงหาประโยชน์ในระหว่าง ผู้ยื่นข้อเสนอด้วยกัน หรือเพื่อให้ประโยชน์แก่ผู้ยื่นข้อเสนอรายหนึ่งรายใดเป็นผู้มีสิทธิทำสัญญา กับหน่วยงานของรัฐนั้น หรือเพื่อหลีกเลี่ยงการแข่งขันอย่างเป็นธรรม หรือเพื่อให้เกิดความได้เปรียบ หน่วยงานของรัฐโดยมิใช่เป็นไปในทางการประกอบธุรกิจปกติ

บัญชีเอกสารส่วนที่ ๑

☐ ๑. ในกรณีผู้ยื่นข้อเสนอเป็นนิติบุคคล

☐ (ก) ห้างหุ้นส่วนสามัญหรือห้างหุ้นส่วนจำกัด

- สำเนาหนังสือรับรองการจดทะเบียนนิติบุคคล

ไฟล์ข้อมูล.....ขนาดไฟล์.....จำนวน.....แผ่น

- บัญชีรายชื่อหุ้นส่วนผู้จัดการ

ไฟล์ข้อมูล.....ขนาดไฟล์.....จำนวน.....แผ่น

- ผู้มีอำนาจควบคุม (ถ้ามี)

☐ ไม่มีผู้มีอำนาจควบคุม

☐ มีผู้มีอำนาจควบคุม

☐ (ข) บริษัทจำกัดหรือบริษัทมหาชนจำกัด

- สำเนาหนังสือรับรองการจดทะเบียนนิติบุคคล

ไฟล์ข้อมูล.....ขนาดไฟล์.....จำนวน.....แผ่น

- สำเนาหนังสือบริษัทสนธิ

ไฟล์ข้อมูล.....ขนาดไฟล์.....จำนวน.....แผ่น

- บัญชีรายชื่อกรรมการผู้จัดการ

ไฟล์ข้อมูล.....ขนาดไฟล์.....จำนวน.....แผ่น

- บัญชีผู้ถือหุ้นรายใหญ่ (ถ้ามี)

☐ ไม่มีผู้ถือหุ้นรายใหญ่

☐ มีผู้ถือหุ้นรายใหญ่

ไฟล์ข้อมูล.....ขนาดไฟล์.....จำนวน.....แผ่น

- ผู้มีอำนาจควบคุม (ถ้ามี)

☐ ไม่มีผู้มีอำนาจควบคุม

☐ มีผู้มีอำนาจควบคุม

ไฟล์ข้อมูล.....ขนาดไฟล์.....จำนวน.....แผ่น

☐ ๒. ในกรณีผู้ยื่นข้อเสนอไม่เป็นนิติบุคคล

☐ (ก) บุคคลธรรมดา

- สำเนาบัตรประจำตัวประชาชนของผู้ยื่น

ไฟล์ข้อมูล.....ขนาดไฟล์.....จำนวน.....แผ่น

☐ (ข) คณะบุคคล

- สำเนาข้อตกลงที่แสดงถึงการเข้าเป็นหุ้นส่วน

ไฟล์ข้อมูล.....ขนาดไฟล์.....จำนวน.....แผ่น

- สำเนาบัตรประจำตัวประชาชนของผู้เป็นหุ้นส่วน

ไฟล์ข้อมูล.....ขนาดไฟล์.....จำนวน.....แผ่น

☐ ๓. ในกรณีผู้ยื่นข้อเสนอเป็นผู้ยื่นข้อเสนอร่วมกันในฐานะเป็นผู้ร่วมค้า

- สำเนาสัญญาของการเข้าร่วมค้า

ไฟล์ข้อมูล.....ขนาดไฟล์.....จำนวน.....แผ่น

☐ (ก) ในกรณีผู้ร่วมค้าเป็นบุคคลธรรมดา

- บุคคลสัญชาติไทย

สำเนาบัตรประจำตัวประชาชน

ไฟล์ข้อมูล.....ขนาดไฟล์.....จำนวน.....แผ่น

- บุคคลที่มีเชื้อสัญชาติไทย

สำเนาหนังสือเดินทาง

ไฟล์ข้อมูล.....ขนาดไฟล์.....จำนวน.....แผ่น

☐ (ข) ในกรณีผู้ร่วมค้าเป็นนิติบุคคล

- ห้างหุ้นส่วนสามัญหรือห้างหุ้นส่วนจำกัด

สำเนาหนังสือรับรองการจดทะเบียนนิติบุคคล

ไฟล์ข้อมูล.....ขนาดไฟล์.....จำนวน.....แผ่น

- บัญชีรายชื่อหุ้นส่วนผู้จัดการ

ไฟล์ข้อมูล.....ขนาดไฟล์.....จำนวน.....แผ่น

- ผู้มีอำนาจควบคุม (ถ้ามี)

☐ ไม่มีผู้มีอำนาจควบคุม

☐ มีผู้มีอำนาจควบคุม

ไฟล์ข้อมูล.....ขนาดไฟล์.....จำนวน.....แผ่น

- บริษัทจำกัดหรือบริษัทมหาชนจำกัด

สำเนาหนังสือรับรองการจดทะเบียนนิติบุคคล

ไฟล์ข้อมูล.....ขนาดไฟล์.....จำนวน.....แผ่น

- สำเนาหนังสือบริคณห์สนธิ

ไฟล์ข้อมูล.....ขนาดไฟล์.....จำนวน.....แผ่น

- บัญชีรายชื่อกรรมการผู้จัดการ

ไฟล์ข้อมูล.....ขนาดไฟล์.....จำนวน.....แผ่น

- บัญชีผู้ถือหุ้นรายใหญ่ (ถ้ามี)

☐ ไม่มีผู้ถือหุ้นรายใหญ่

☐ มีผู้ถือหุ้นรายใหญ่

ไฟล์ข้อมูล.....ขนาดไฟล์.....จำนวน.....แผ่น

- ผู้มีอำนาจควบคุม (ถ้ามี)

☐ ไม่มีผู้มีอำนาจควบคุม

☐ มีผู้มีอำนาจควบคุม

ไฟล์ข้อมูล.....ขนาดไฟล์.....จำนวน.....แผ่น

☐ ๔. อื่น ๆ (ถ้ามี)

- ☐
ไฟล์ข้อมูล.....ขนาดไฟล์.....จำนวน.....แผ่น
- ☐
ไฟล์ข้อมูล.....ขนาดไฟล์.....จำนวน.....แผ่น
- ☐
ไฟล์ข้อมูล.....ขนาดไฟล์.....จำนวน.....แผ่น

ข้าพเจ้าขอรับรองว่า เอกสารหลักฐานที่ข้าพเจ้ายื่นพร้อมการเสนอราคาทางระบบจัดซื้อจัดจ้างภาครัฐ
ด้วยอิเล็กทรอนิกส์ในการประกวดราคาอิเล็กทรอนิกส์ครั้งนี้ถูกต้องและเป็นความจริงทุกประการ

ลงชื่อ.....ผู้ยื่นข้อเสนอ
(.....)

บัญชีเอกสารส่วนที่ ๒

- ☐ ๑. หนังสือมอบอำนาจซึ่งปิดอากรแสตมป์ตามกฎหมายในกรณีที่ผู้ยื่นข้อเสนอมอบอำนาจให้บุคคลอื่นลงนาม-
ในใบเสนอราคาแทน
ไฟล์ข้อมูล.....ขนาดไฟล์.....จำนวน.....แผ่น
- ☐ ๒. สำเนาหนังสือรับรองผลงานด้านการผลิตหรือติดตั้งเฟอร์นิเจอร์ ซึ่งเป็นคู่สัญญาโดยตรงกับส่วนราชการ
หรือหน่วยงานเอกชนที่ บวท. เชื่อถือ มีวงเงินไม่ต่ำกว่า ๒,๐๐๐,๐๐๐.- บาท (สองล้านบาทถ้วน) ต่อหนึ่ง
สัญญา
ไฟล์ข้อมูล.....ขนาดไฟล์.....จำนวน.....แผ่น
- ☐ ๓. สำเนาหนังสือรับรองการเป็นผู้ผลิตเฟอร์นิเจอร์สำเร็จรูปภายในประเทศ หรือหนังสือรับรองการเป็น
ตัวแทนโดยตรงของบริษัทผู้ผลิตเฟอร์นิเจอร์สำเร็จรูปที่จะเสนองาน
ไฟล์ข้อมูล.....ขนาดไฟล์.....จำนวน.....แผ่น
- ☐ ๔. อื่น ๆ (ถ้ามี)
- ๔.๑
ไฟล์ข้อมูล.....ขนาดไฟล์.....จำนวน.....แผ่น
- ๔.๒
ไฟล์ข้อมูล.....ขนาดไฟล์.....จำนวน.....แผ่น
- ๔.๓
ไฟล์ข้อมูล.....ขนาดไฟล์.....จำนวน.....แผ่น

ข้าพเจ้าขอรับรองว่า เอกสารหลักฐานที่ข้าพเจ้าได้ยื่นมาพร้อมการเสนอราคาทางระบบจัดซื้อจัดจ้าง
ภาครัฐด้วยอิเล็กทรอนิกส์ในการประกวดราคาอิเล็กทรอนิกส์ครั้งนี้ถูกต้องและเป็นความจริงทุกประการ

ลงชื่อ.....ผู้ยื่นข้อเสนอ
(.....)