



Handwritten signatures and notes at the bottom of the page, including a stylized signature and the text "2. m m".

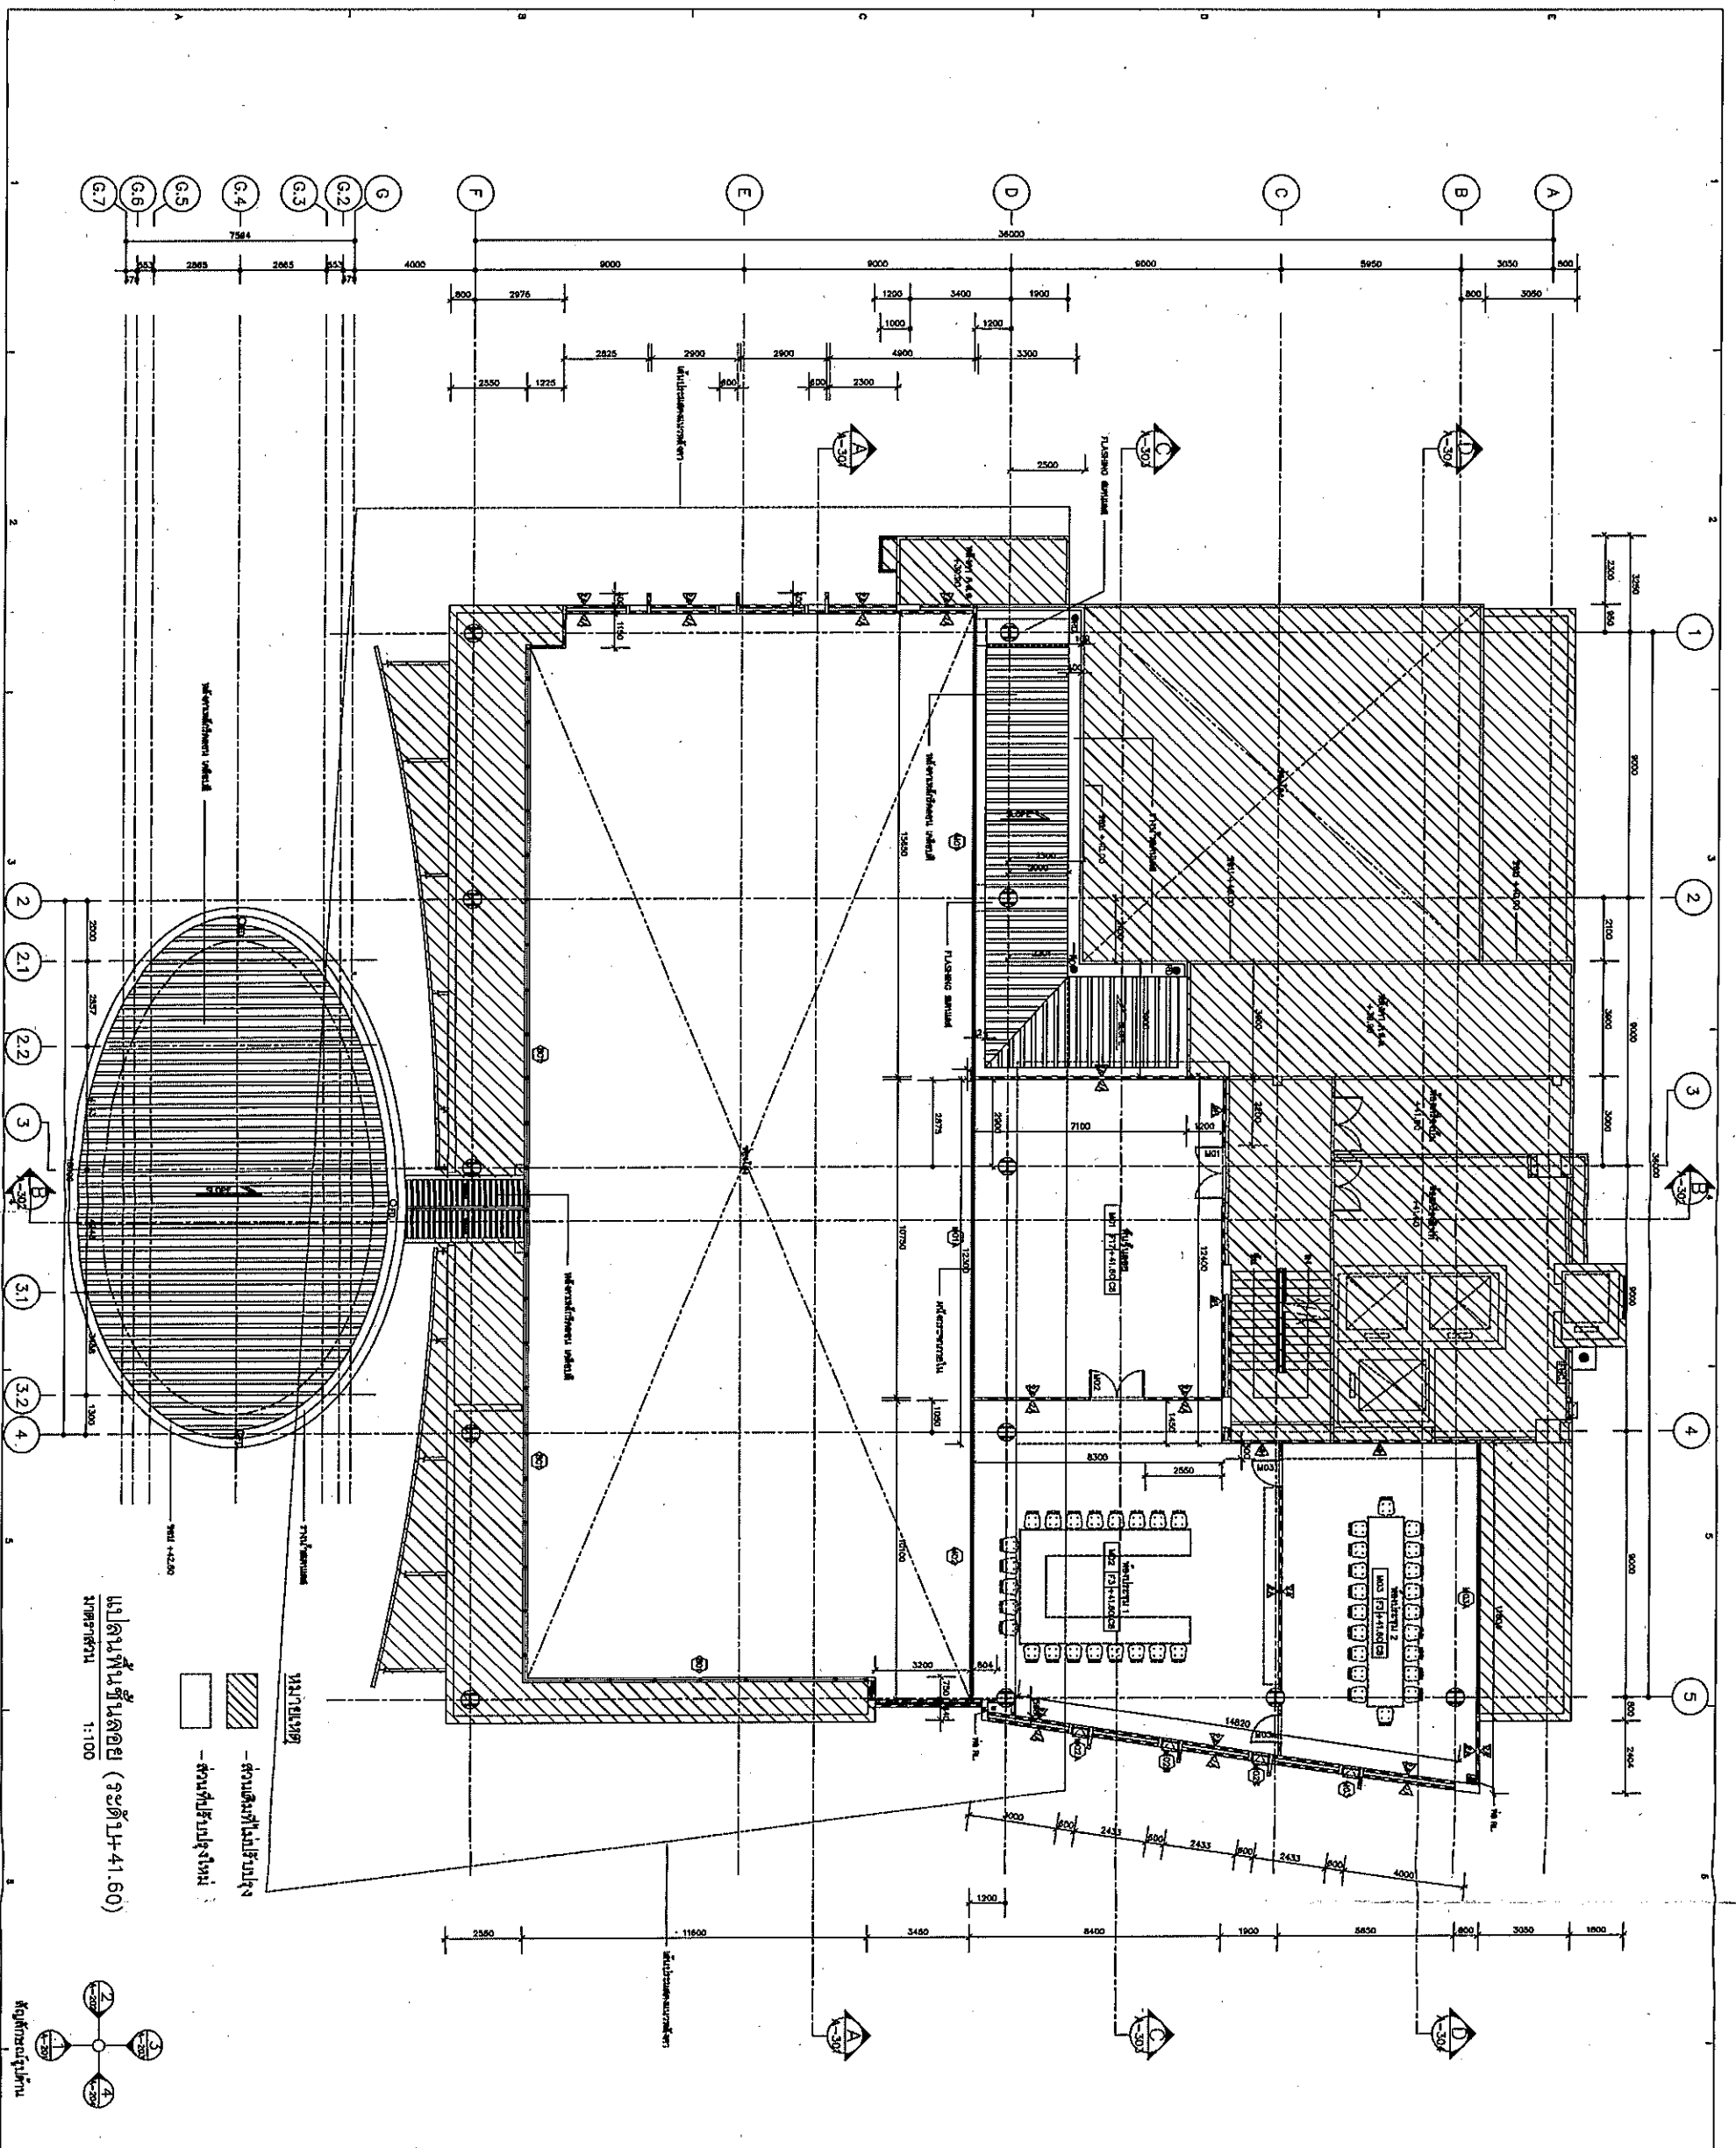













Handwritten signatures and notes:
 S.m.
 [Signature]
 [Signature]

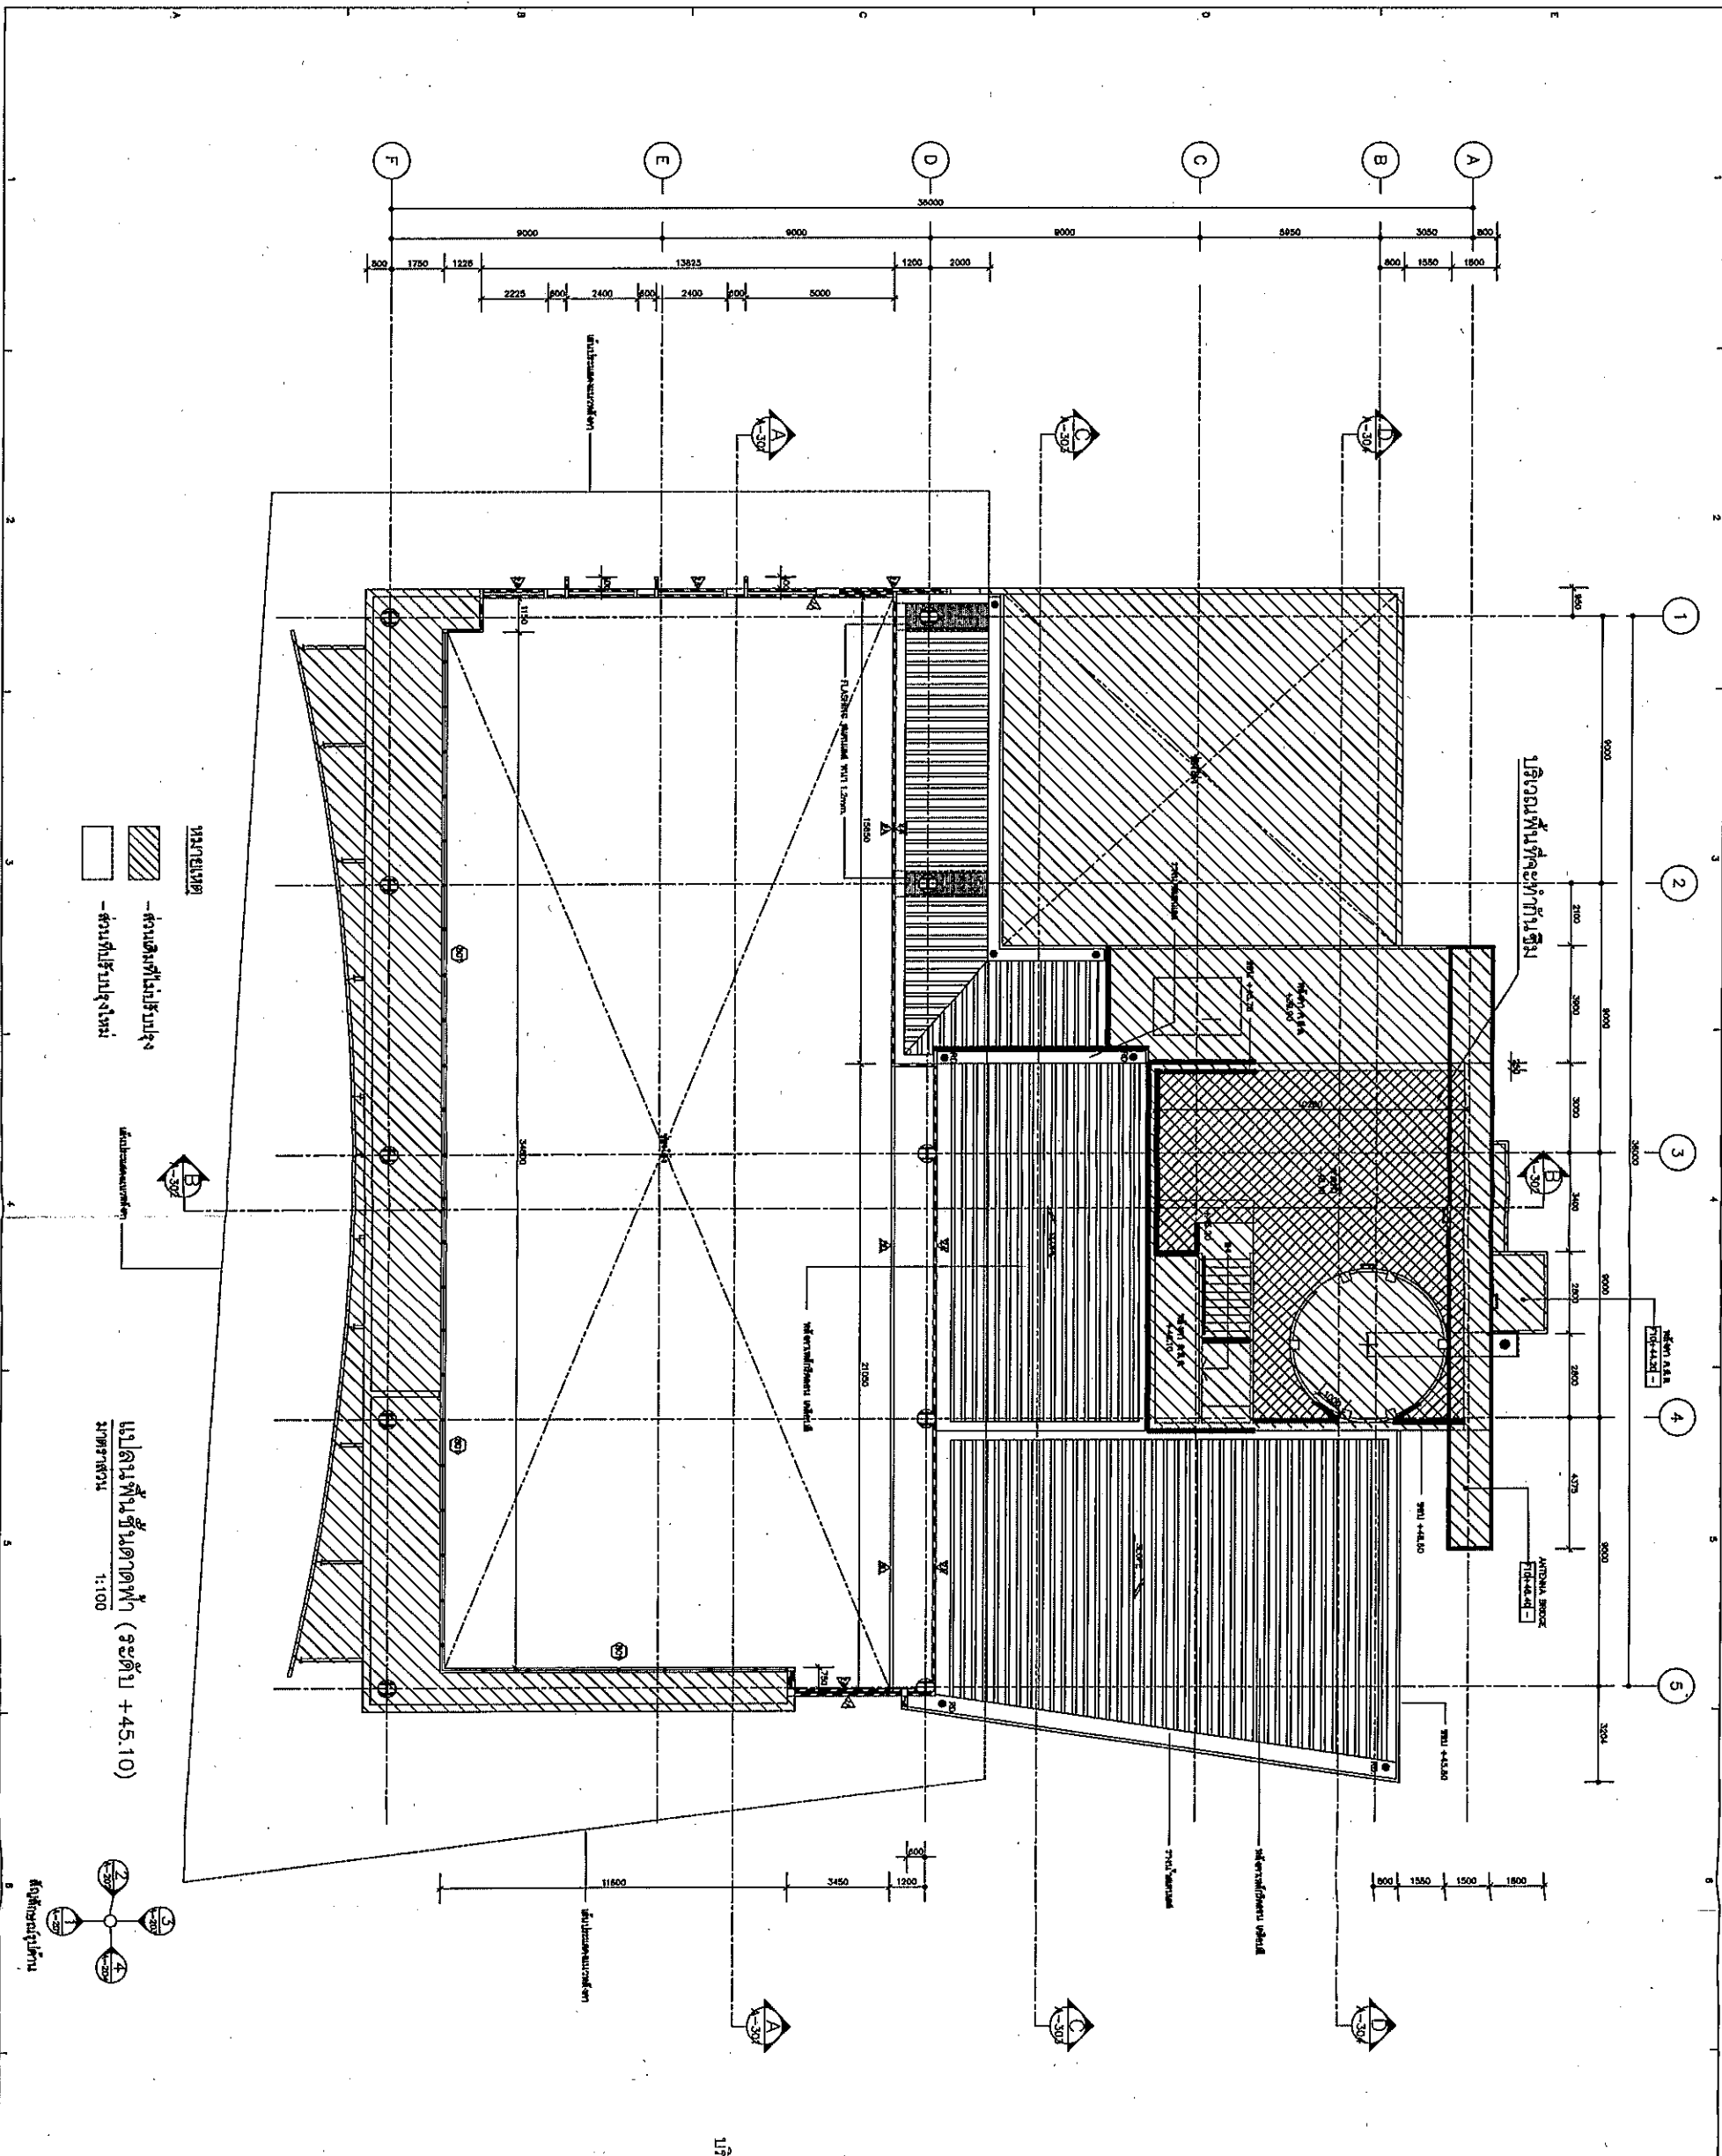






