

โครงการก่อสร้างโรงจอดรถ บริเวณ บ้านพักพนักงาน ณ ท่าอากาศยานกระบี่

เจ้าของโครงการ
บริษัท วิทย์การบินแห่งประเทศไทย จำกัด
๑๐๒ ซอยงามดูพลีทุ่งมหาเมฆ
เขตสาทร กรุงเทพฯ ๑๐๑๒๐

จัดทำโดย
ศูนย์ควบคุมการบินภูเก็ต
๒๐๐ หมู่ ๖ ตำบลไม้ขาว
อำเภอถลาง จังหวัดภูเก็ต ๘๓๑๔๐



โทร. 076-327250-5

REGISTER OF ARCHITECTS & ENGINEERS	AUTHORIZED SIGNATURE
STRUCTURAL ENGINEERS :	
ELECTRICAL ENGINEERS :	
SANITARY ENGINEERS :	
SURVEY TECHNICAL :	


PROJECT NAME :
โครงการก่อสร้างโรงจอดรถ
บริเวณ บ้านพักพนักงาน
ณ ท่าอากาศยานกระบี่



DRAWING TITLE :
ผังบริเวณก่อสร้างโรงจอดรถยนต์

REVISION DETAIL

NO	DATE	BY	DESCRIPTION
1			FIRST ISSUE
2			
3			
FILENAME :
DRAWING NO :

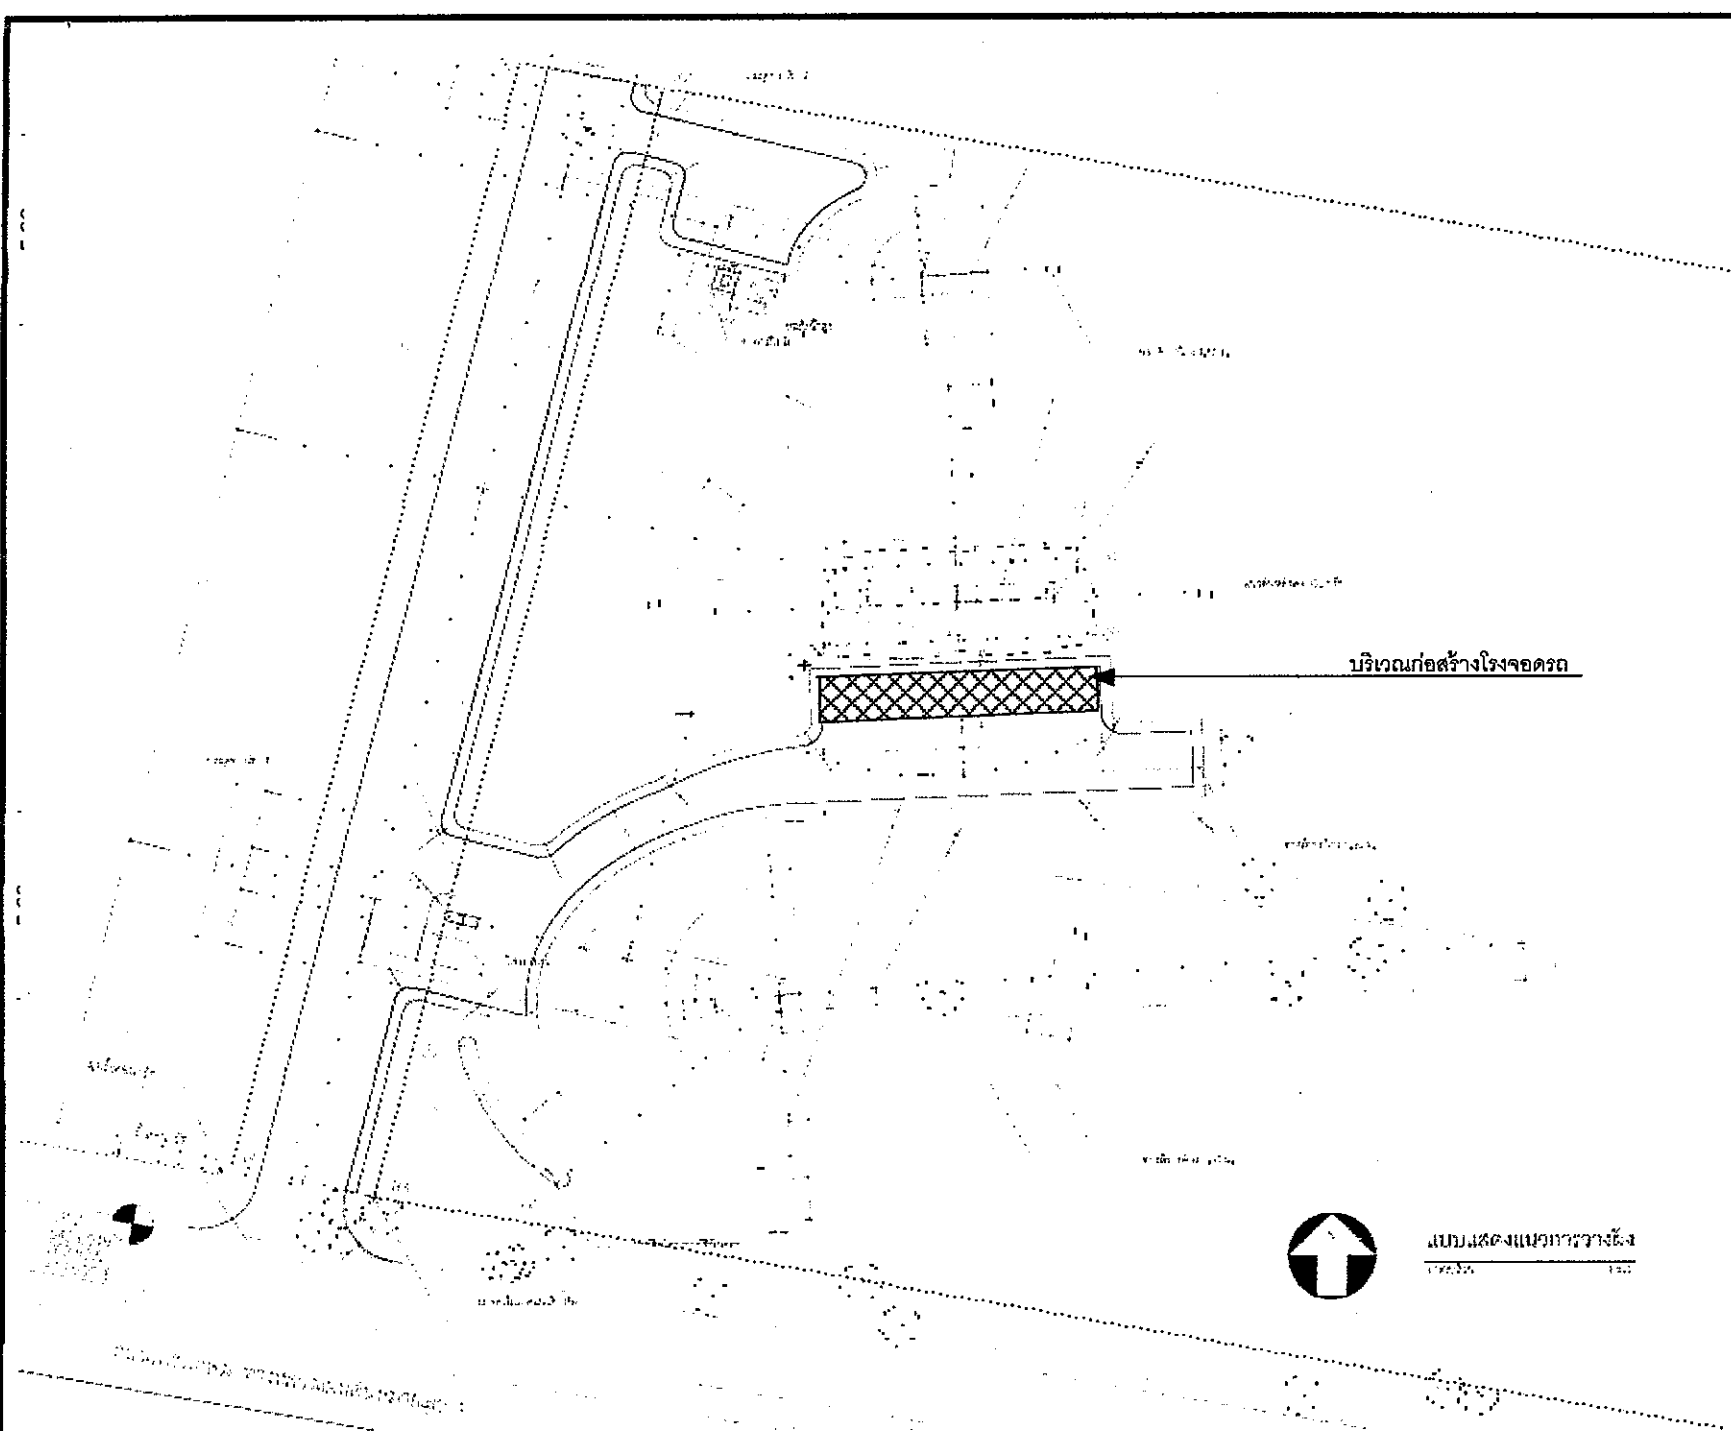

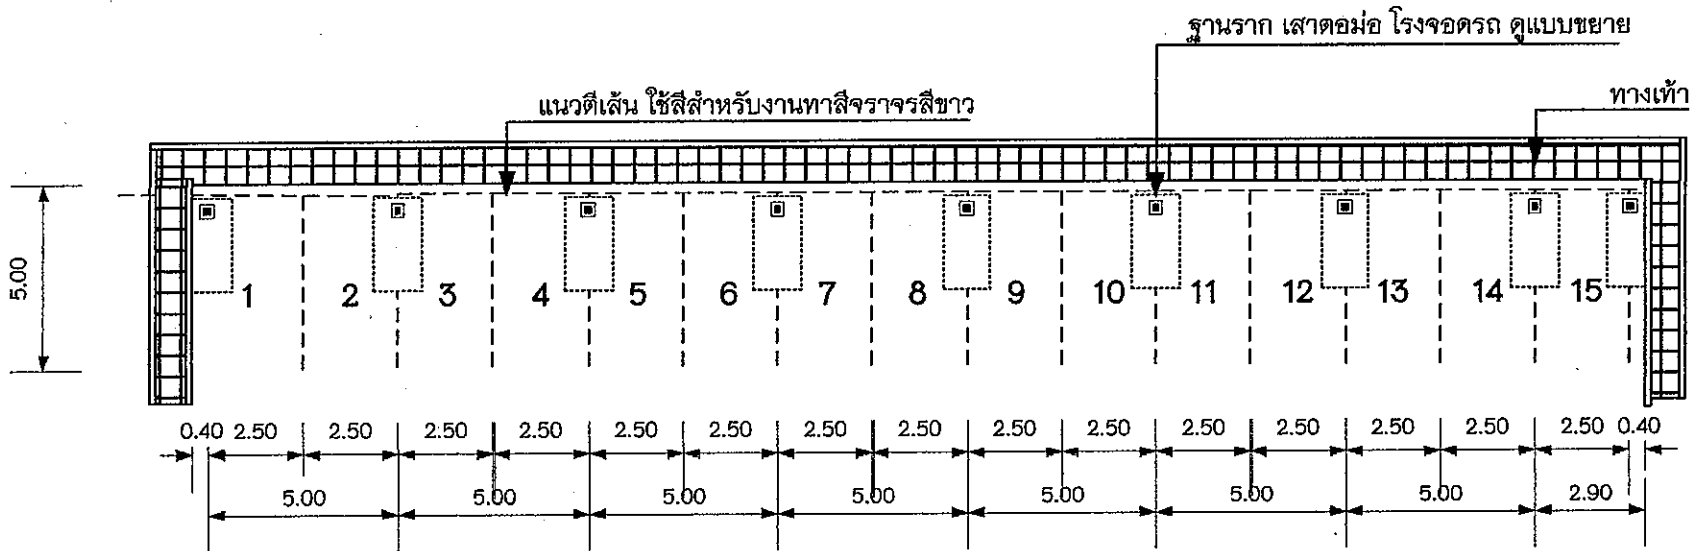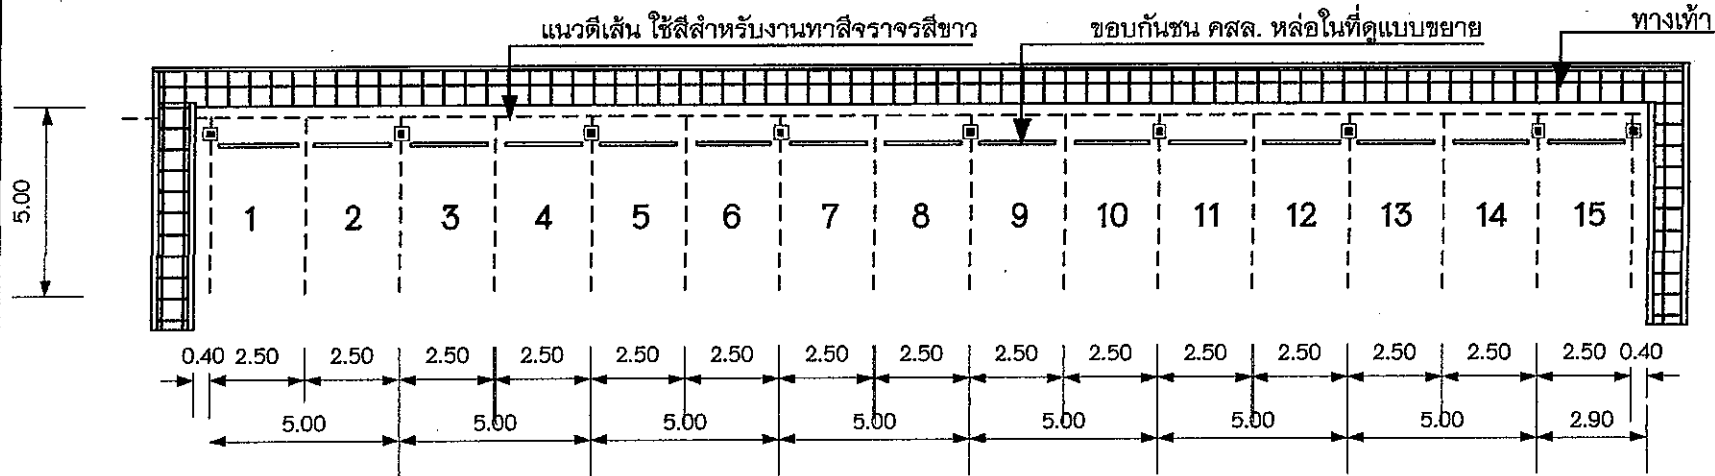

 โทร. 076-327250-5

REGISTER OF ARCHITECTS & ENGINEERS.	AUTHORIZED SIGNATURE
STRUCTURAL ENGINEERS:	
ELECTRICAL ENGINEERS:	
SANITARY ENGINEERS:	
SURVEY TECHNICAL:	

PROJECT NAME :
 โครงการก่อสร้างโรงจอดรถ
 บริเวณ บ้านพักพนักงาน
 ณ ท่าอากาศยานกระบี่


DRAWING TITLE :
 แปลนฐานราก โรงจอดรถยนต์

REVISION DETAIL


NO	DATE	BY	DESCRIPTION
1			FIRST ISSUE
2			
3			

DRAWING BY :
 วิศวกร
 CHECK BY :
 วิศวกร
 APPROVED BY :
 วิศวกร

FILENAME :
 DRAWING NO :

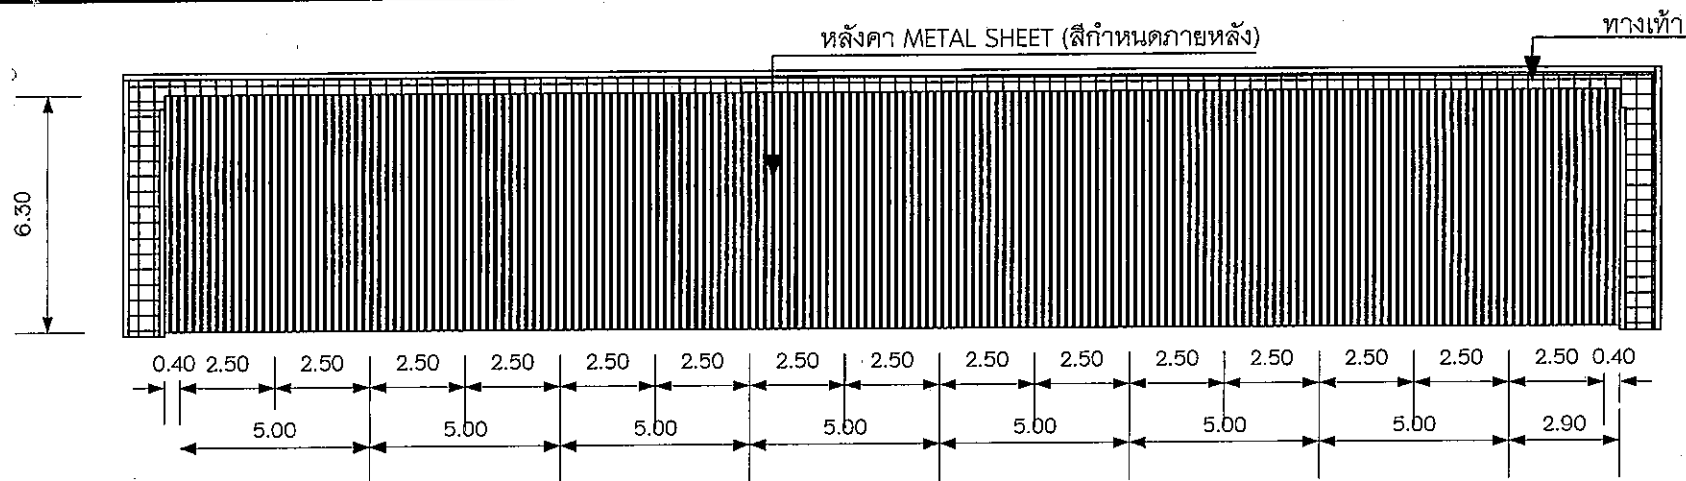

แปลนหลังคาโรงจอดรถยนต์ 1 : 200

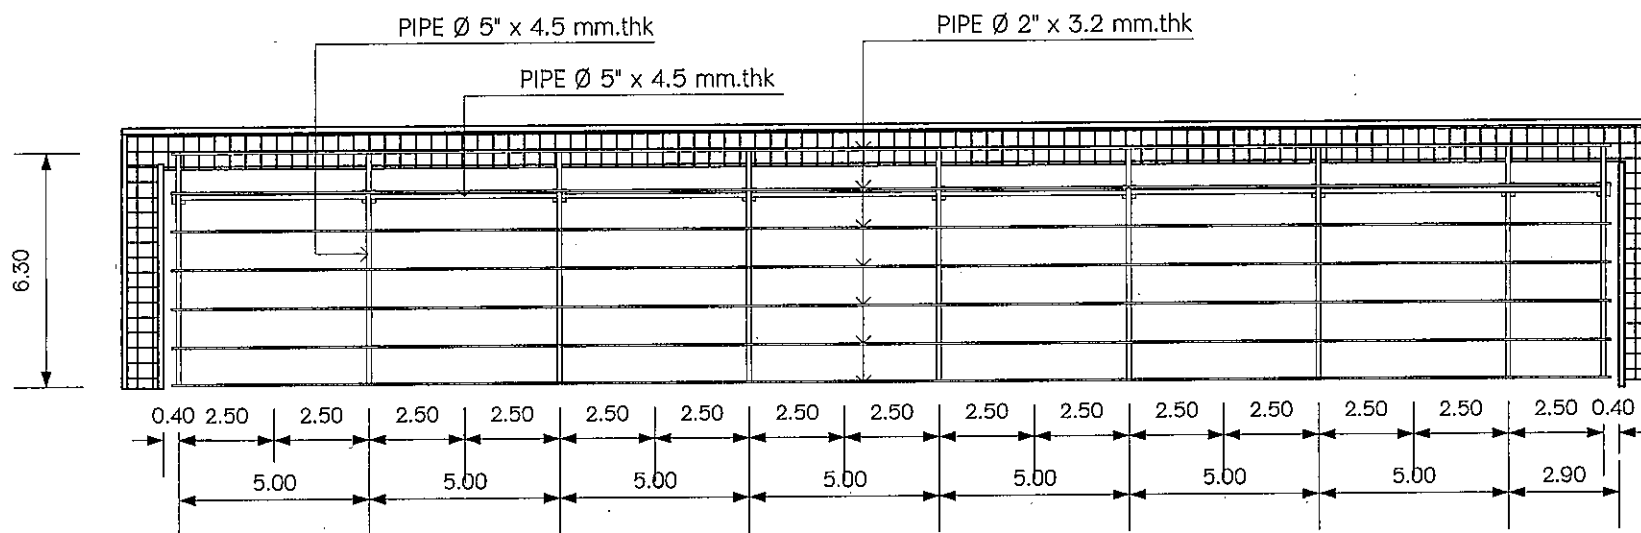

แปลนโครงหลังคาโรงจอดรถยนต์ 1 : 200



โทร . 076 - 327250 - 5

REGISTER OF ARCHITECTS & ENGINEERS :	AUTHORIZED SIGNATURE :
STRUCTURAL ENGINEERS :	
ELECTRICAL ENGINEERS :	
SANITARY ENGINEERS :	
SURVEY TECHNICAL :	

PROJECT NAME :

โครงการก่อสร้างโรงจอดรถ
บริเวณ บ้านพักพนักงาน
ณ ท่าอากาศยานกระบี่

DRAWING TITLE :

แปลนหลังคา โรงจอดรถยนต์

REVISION DETAIL


NO	DATE	BY	DESCRIPTION
1			FIRST ISSUE
2			
3			

DRAWING BY : หนู ฤๅษี
CHECK BY : อรุณ ปาฐกิติ
APPROVED BY : [Signature]

REVISION
3
DRAWING PAGE NO.

FILENAME :

DRAWING NO :

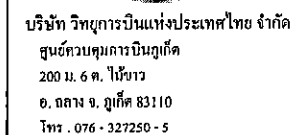



REGISTER OF ARCHITECTS & ENGINEERS	AUTHORIZED SIGNATURE
STRUCTURAL ENGINEERS :	
ELECTRICAL ENGINEERS :	
SANITARY ENGINEERS :	
SURVEY TECHNICAL :	

PROJECT NAME :
โครงการก่อสร้างโรงจอดรถ
บริเวณ บ้านพักพนักงาน
ณ ท่าอากาศยานกระบี่

DRAWING TITLE :
แบบแสดงรูปด้านข้าง
โรงจอดรถยนต์

REVISION DETAIL			
NO	DATE	BY	DESCRIPTION
-	-	-	FIRST ISSUE
DRAWING BY :			REVISION
นาย ฤทธิกร			4
CHECK BY :			
อภินันท์ ปราชญ์รัตน์			DRAWING PAGE NO.
APPROVED			
FILENAME :			
DRAWING NO :			

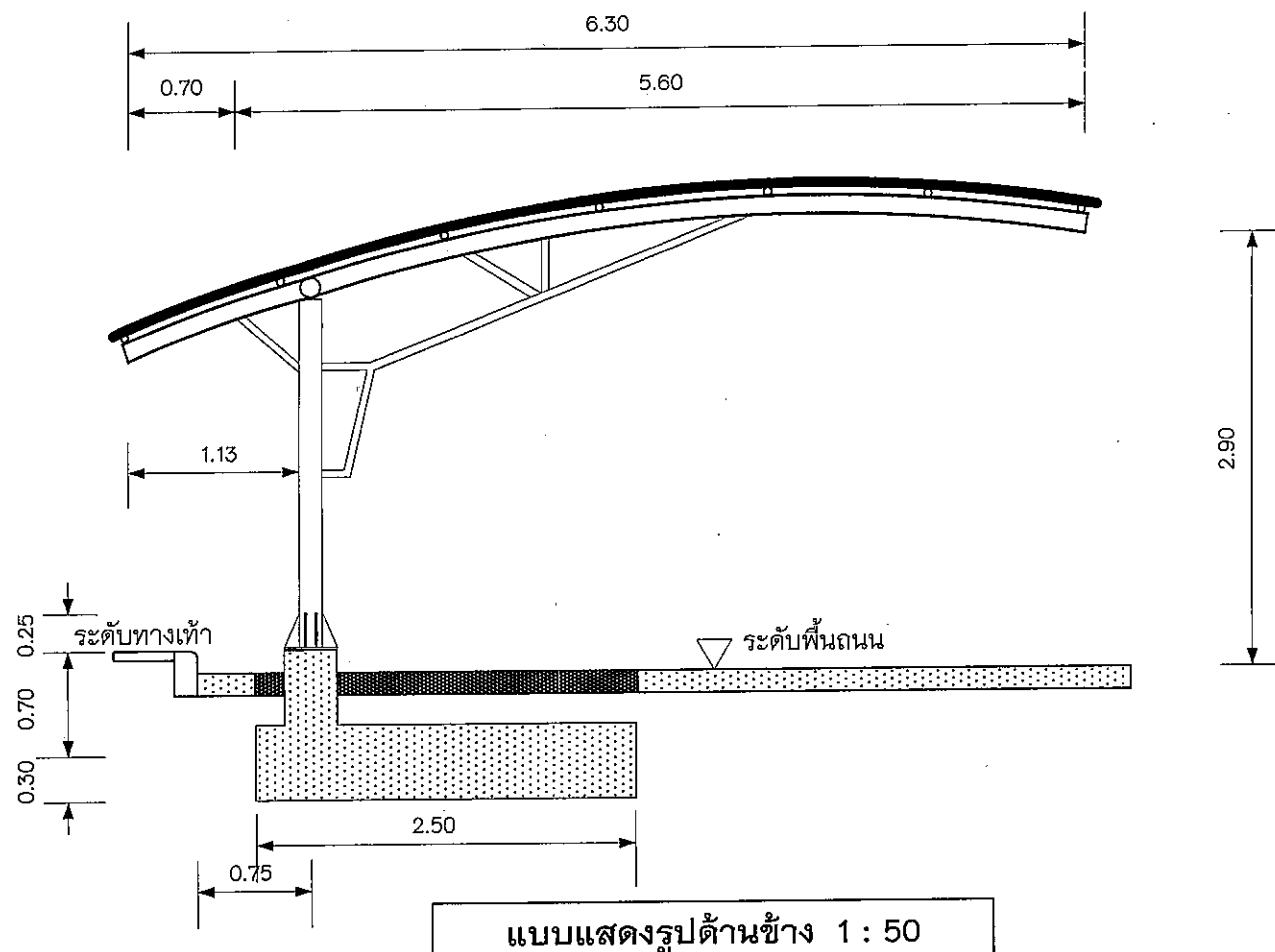

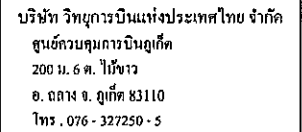



REGISTER OF ARCHITECTS & ENGINEERS	AUTHORIZED SIGNATURE :
STRUCTURAL ENGINEERS :	
ELECTRICAL ENGINEERS :	
SANITARY ENGINEERS :	
SURVEY TECHNICAL :	

PROJECT NAME :
โครงการก่อสร้างโรงจอดรถ
บริเวณ บ้านพักพนักงาน
ณ ท่าอากาศยานกระบี่

DRAWING TITLE :
แบบแสดงรูปตัดโรงจอดรถยนต์

REVISION DETAIL			
NO	DATE	BY	DESCRIPTION
-	-	-	FIRST ISSUE
DRAWING BY : 			REVISION
CHECK BY : 			DRAWING PAGE NO
อชุตติ์ ปาฐะวรัตน์			
APPROVED BY : 			
FILENAME :			
DRAWING NO :			

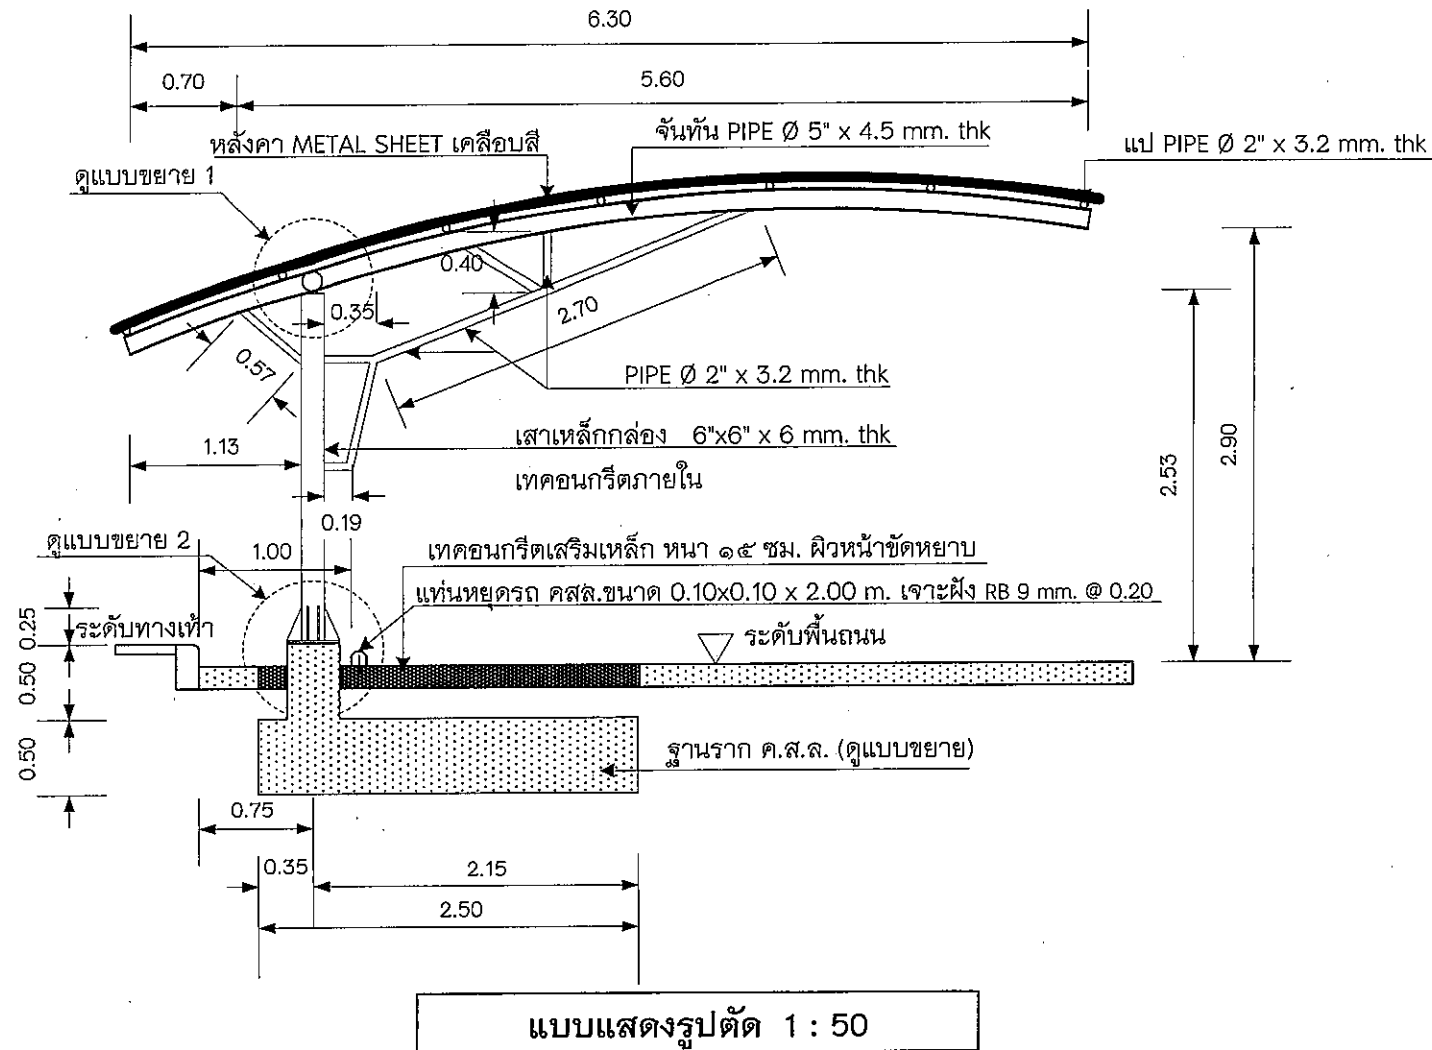

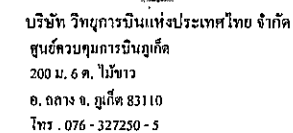

REGISTER OF ARCHITECTS & ENGINEERS	AUTHORIZED SIGNATURE
STRUCTURAL ENGINEERS :	
ELECTRICAL ENGINEERS :	
SANITARY ENGINEERS :	
SURVEY TECHNICAL :	


โครงการก่อสร้างโรงจอดรถ
บริเวณ บ้านพักพนักงาน
ณ ท่าอากาศยานกระบี่

แบบขยายฐานราก , เสาค
โรงจอดรถยนต์


REVISION DETAIL			
NO	DATE	BY	DESCRIPTION
			FIRST ISSUE
DRAWING BY : นาย ภิรมย์			REVISION 6
CHECK BY : อภินันท์ ปากกาสี			
APPROVED BY : [Signature]			DRAWING PAGE NO.

FILENAME :


DRAWING NO :

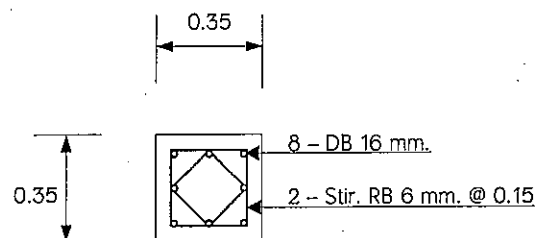


SECTION X 1 : 25

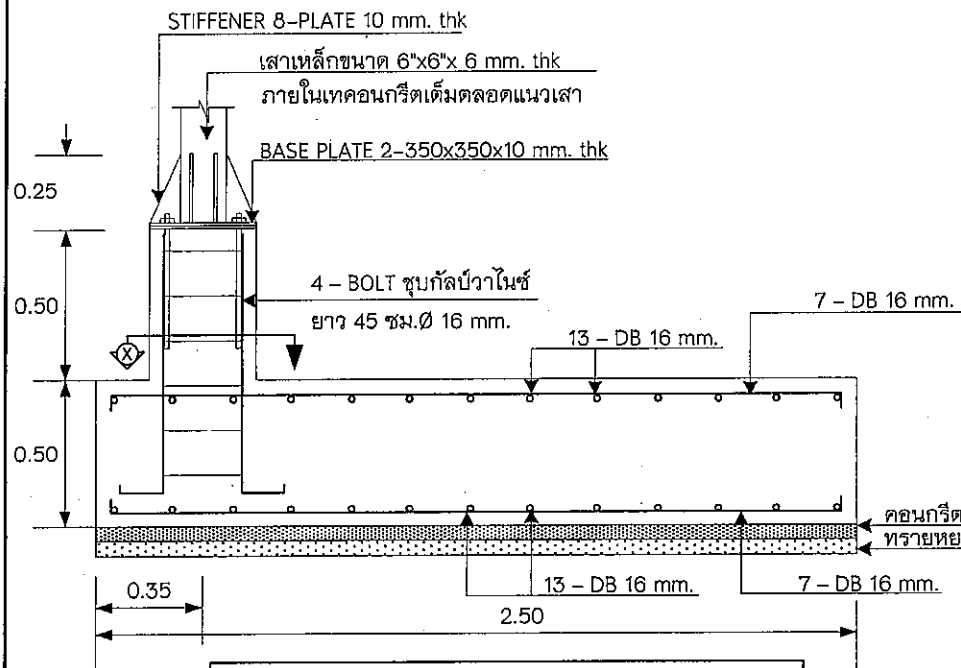


แบบขยายฐานราก ค.ส.ส. 1 : 25

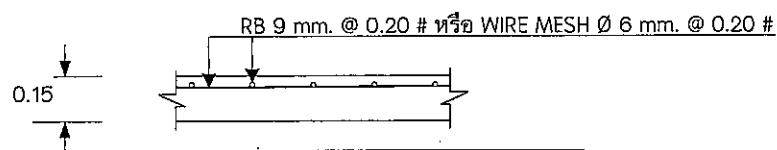


แบบขยายถนน ค.ส.ส. 1 : 25

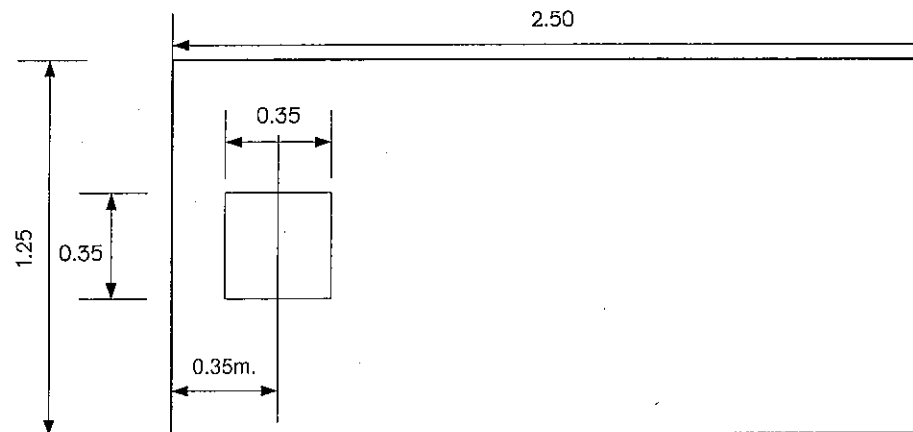

แปลนฐานราก 1 : 25

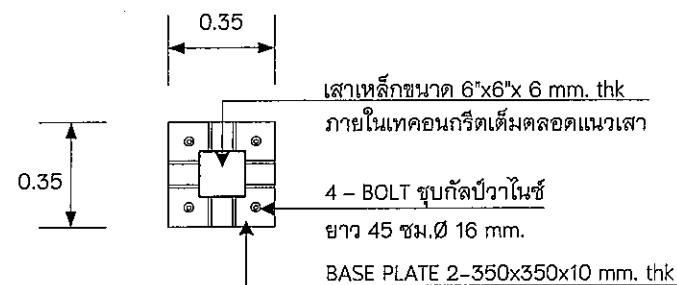

แบบขยาย 2 BASE PLATE 1 : 25

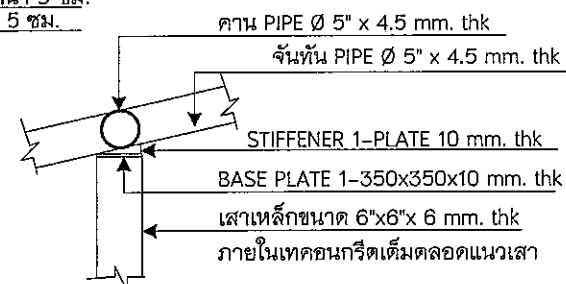

แบบขยาย 1 (หัวเสา) 1 : 25