

บริษัท วิทยุการบินแห่งประเทศไทย จำกัด

AERONAUTICAL RADIO OF THAILAND CO., LTD

โครงการจัดซื้อ วัสดุอุปกรณ์

เพื่อเพิ่มขีดความสามารถในการให้บริการ

บริษัท วิทยุการบินแห่งประเทศไทย จำกัด

102 ซอยงามดูพลี

แขวงทุ่งพลาญชัย เขตสาทร

กทม. 10120

โทร. 02-287-3531-41

Handwritten signatures and initials at the bottom of the page.








DESIGNER :

PLANNING :

ARCHITECT :

STRUCTURAL ENGINEER :

ELECTRICAL ENGINEER :

Mechanical ENGINEER :

SAFETY ENGINEER :

SAFETY TECHNICAL :

DRAWING :

NO. DATE DESCRIPTION

REVISION :

DESIGNED BY :



CHECKED BY :

APPROVED BY :

SCALE :

DRAWING NO. : 02


17

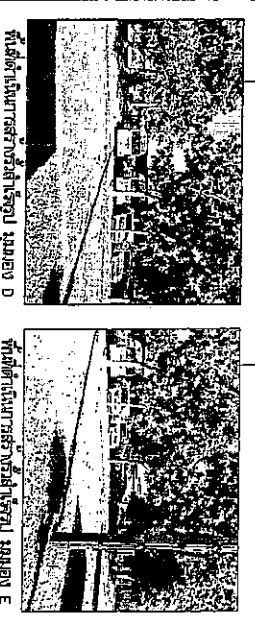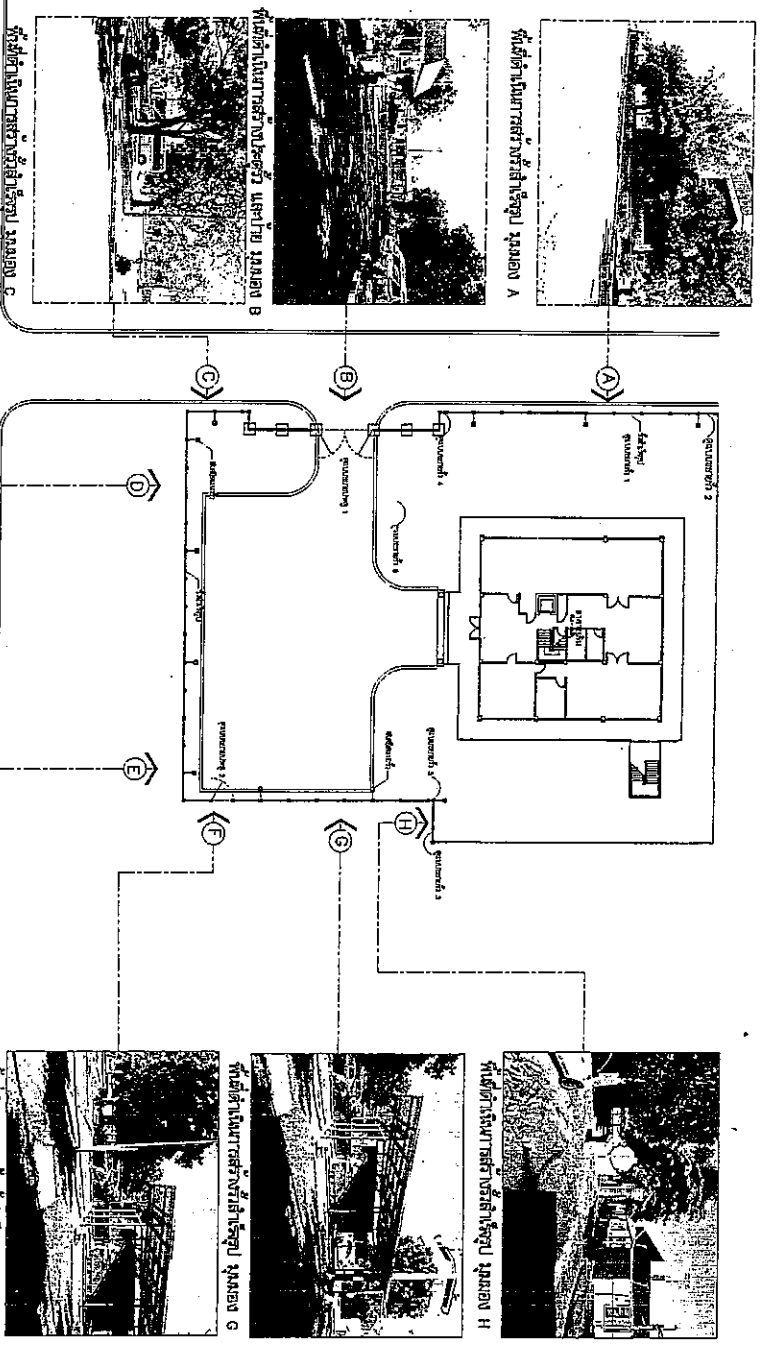




2018

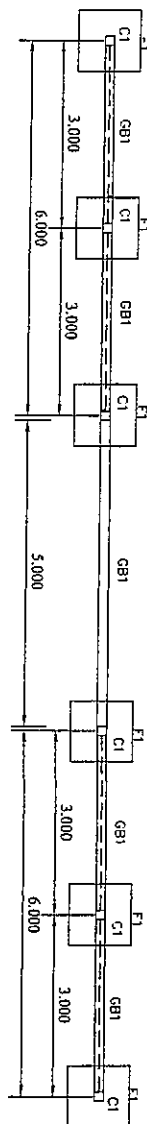

แบบขยายแบบโครงสร้างวาง 6
Scale 1: 75

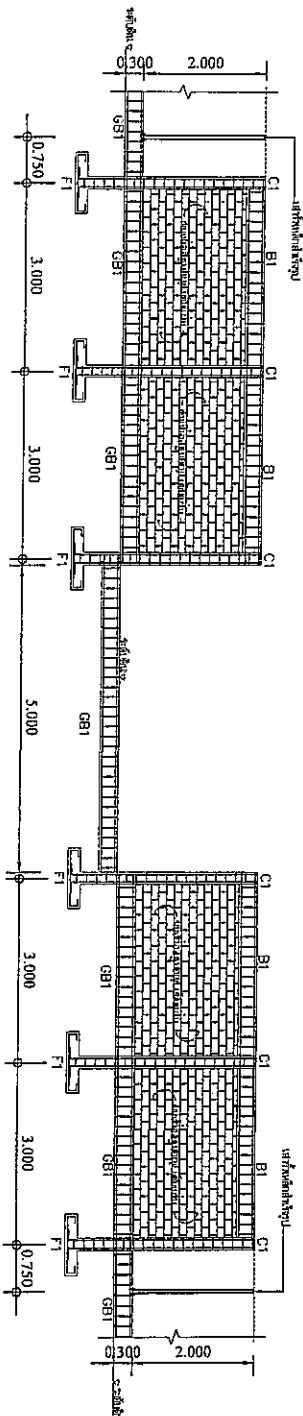

แบบขยายแบบโครงสร้างวาง 6
Scale 1: 75



หน้า 4

























Handwritten signature and date: 13-11-61

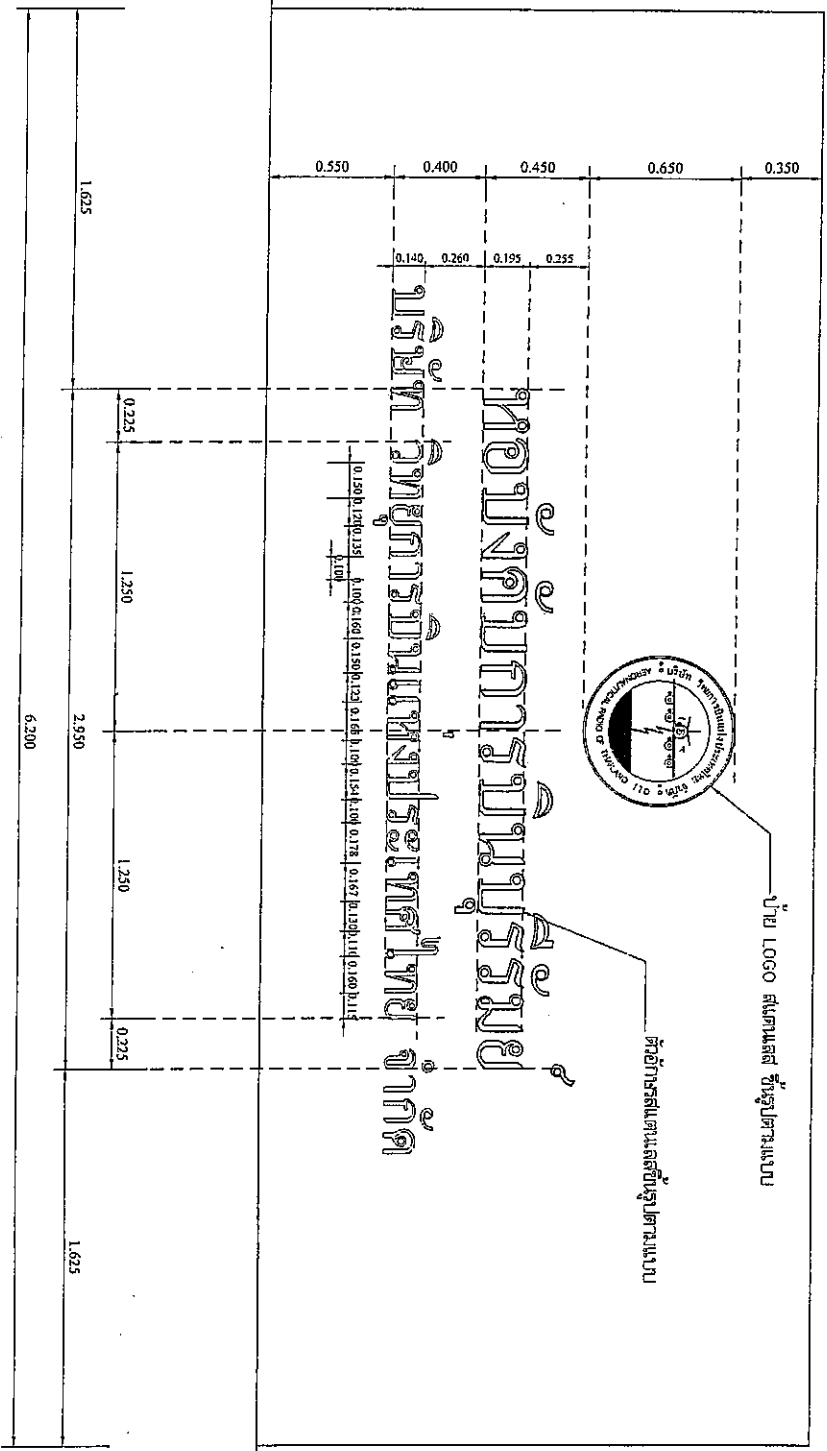

แบบขยายสถาปัตย์
Scale 1: 20








แบบขยาย

Handwritten notes and signatures at the bottom of the page.

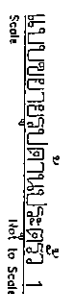
































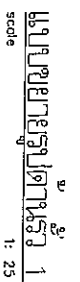


51036

2 1 3 4


scale 1: 25

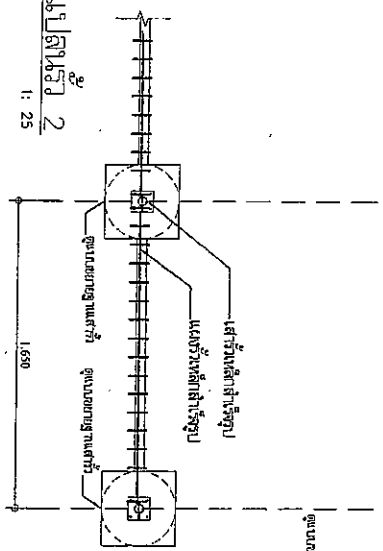


แบบขยายแบบตัว 2
scale 1: 25

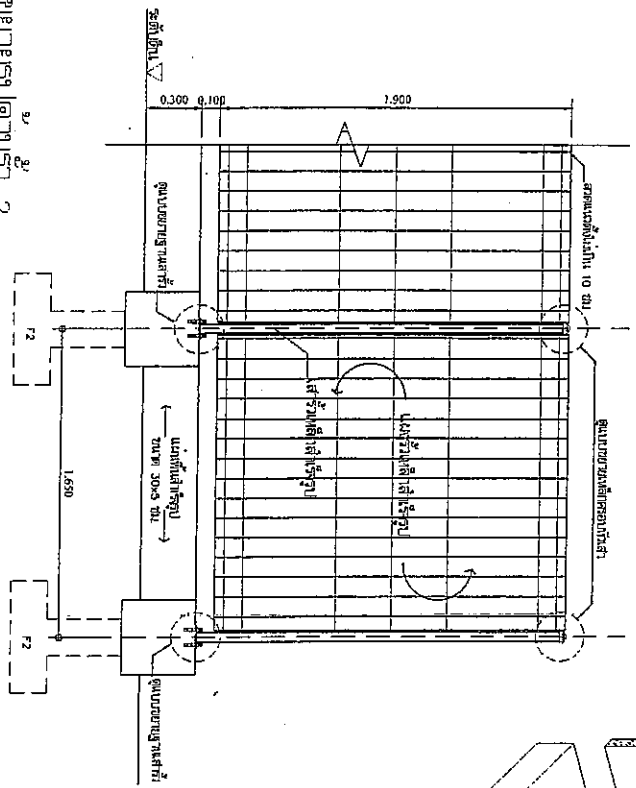

PERSPECTIVE
scale 1: 25

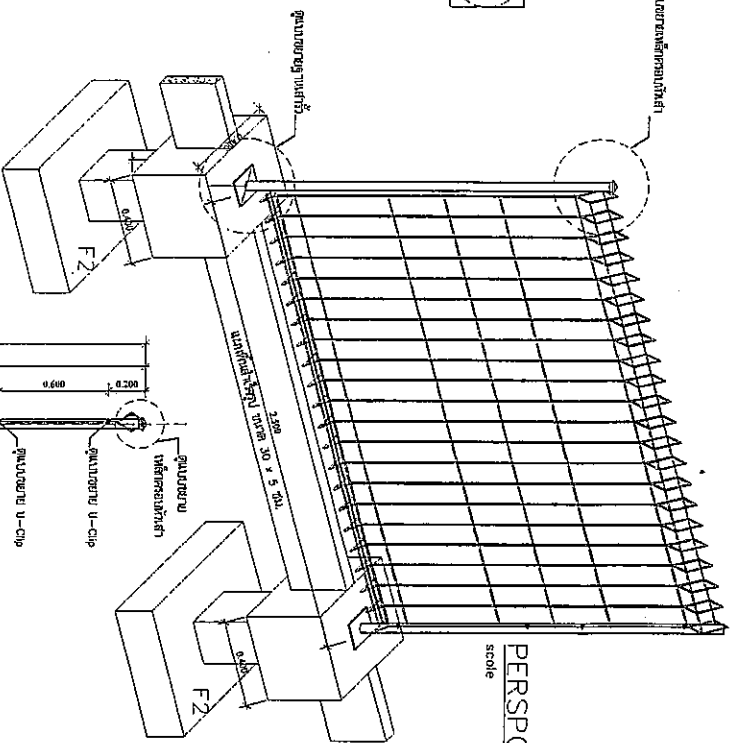

แบบขยายแบบตัว 2
scale 1: 25

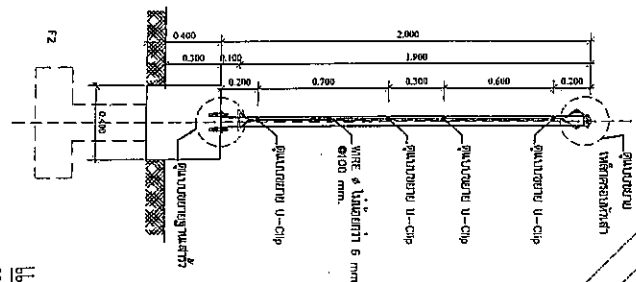











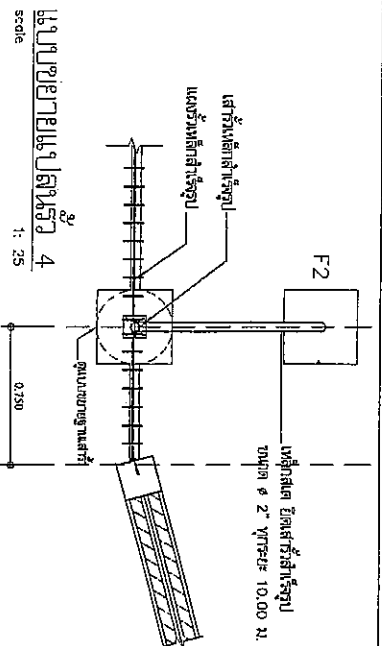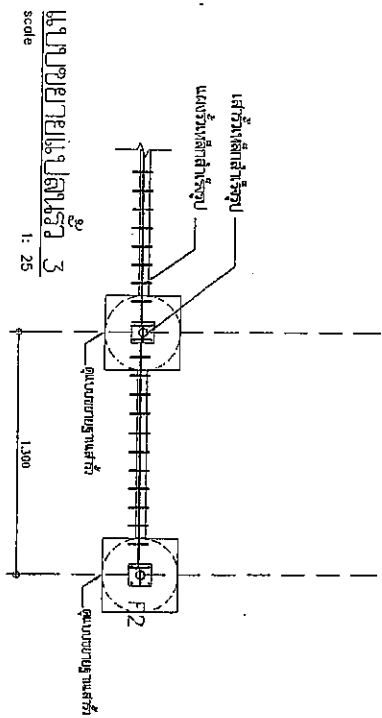

แผ่นทแยงมุม 10 มม. ฐานคอนกรีต

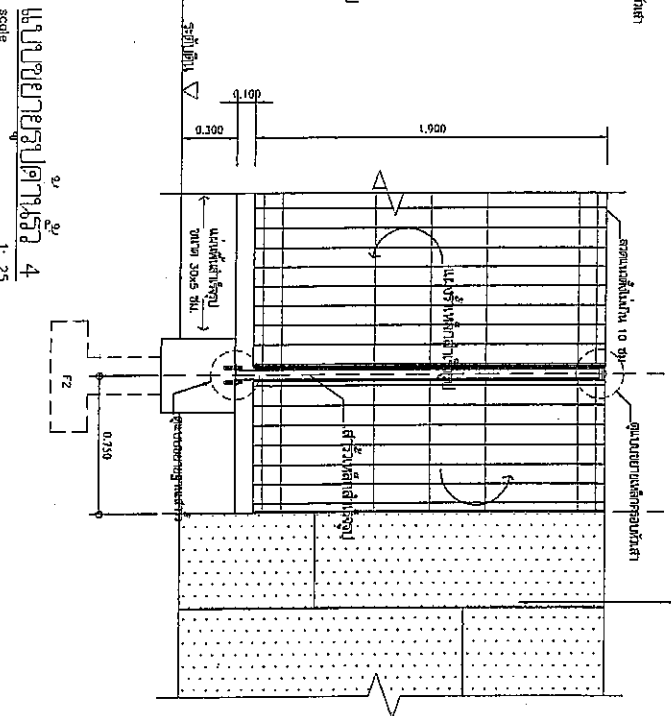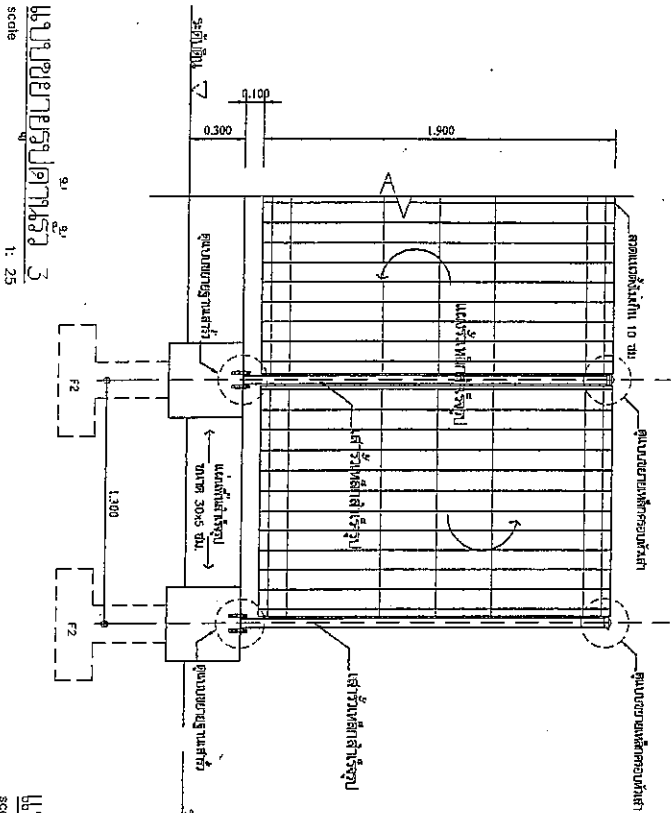






แบบขยายแปลนหัว 5

Scale


1: 25

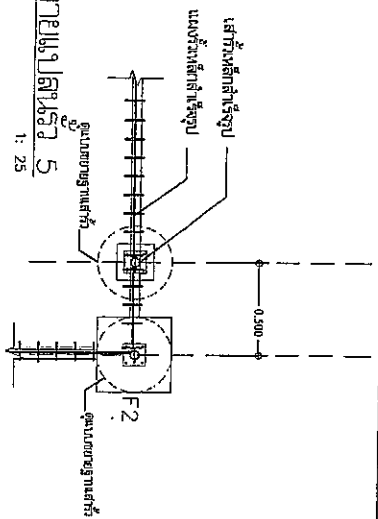

แบบขยายแปลนหัว 5

Scale

1: 25

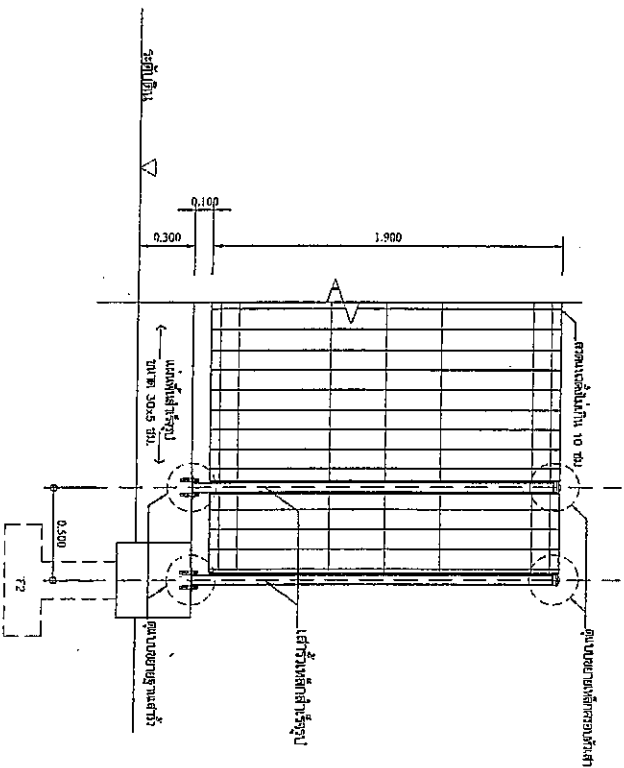

จากหัวสำหรับรับแรงดึง มาตรฐานของเหล็กมีหน้าและการติดตั้ง เป็นไปตามมาตรฐานของเหล็ก โดยรายละเอียดของวัสดุดังนี้

1. แผลงรี

1.1 ผลิตภัณฑ์ของเหล็กกล้าที่เชื่อมยึดด้วยวิธีเชื่อมมาตรฐาน มอก. 7.37-2549 ซึ่งใช้สำหรับเหล็กกล้าที่เชื่อมเชื่อมเชื่อมเชื่อม (CDR) ตามมาตรฐาน มอก. 7.47-2531

1.2 อาจอิง มอก. 7.47-2549 แต่ไม่ควรมีค่าความคลาดเคลื่อนของขนาด

2. เหล็ก

2.1 ผลิตภัณฑ์ของเหล็กกล้า - กลาง ตามมาตรฐาน มอก. 107-2533

3. การเคลือบผิวด้วยวิธี Hot Dip Galvanize

3.1 ผลิตภัณฑ์ของเหล็กกล้า อิงตามมาตรฐาน ASTM A123
3.2 อุปกรณ์ U-clip, Bolt-M8 และทุกเหล็ก M-12 อิงตามมาตรฐาน ASTM A 153

หมายเหตุ



















วิธีการติดตั้งรูสกรูรูป

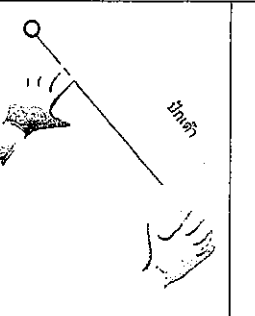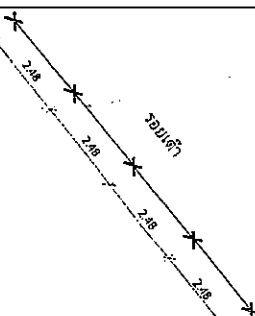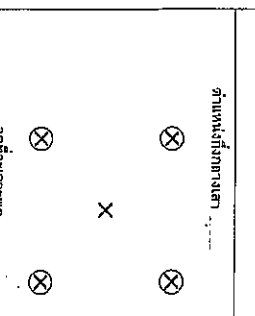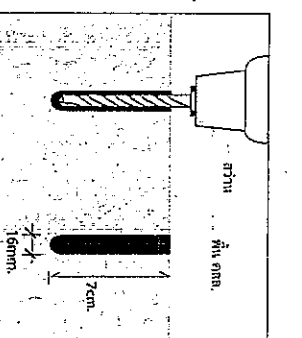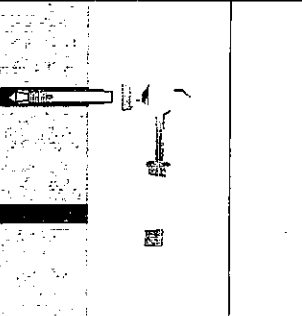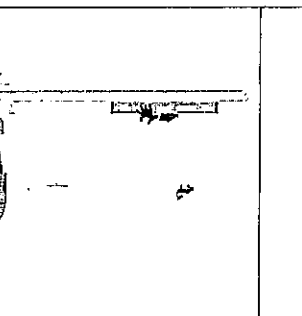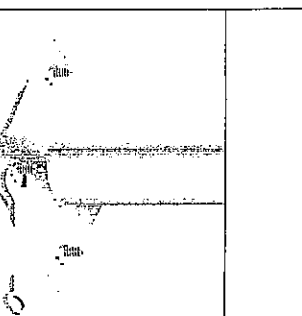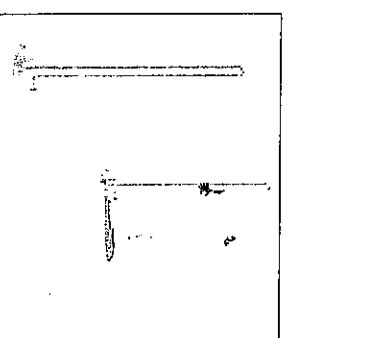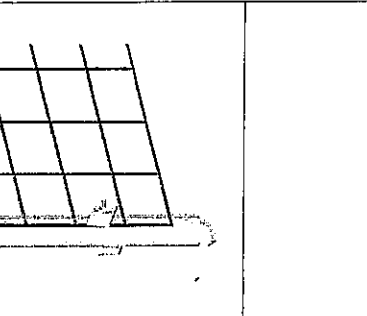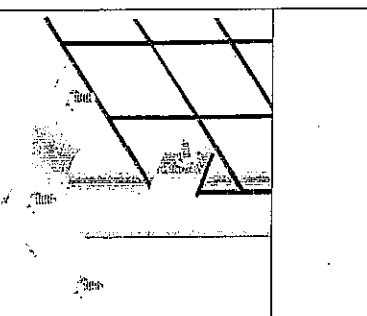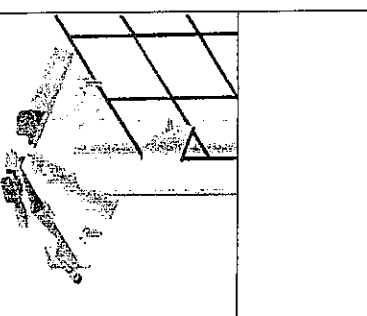			
			
			




PROJECT :
 งานติดตั้งสกรูตามวิธี

LOCATION :










PROJECT :

งานก่อสร้างอาคารและสิ่งปลูกสร้าง

DESIGNER :

นายวิชาญ ใจเย็น




























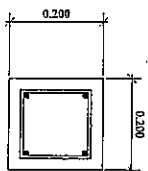


เหล็ก 4-DB 12 มม.
หรือ RB6 มม. ๑๐.15 มม.
หรือ เหล็กเสริม เสา คอนกรีตสำเร็จรูป

แบบขยายเสา C1
Scale 1: 10

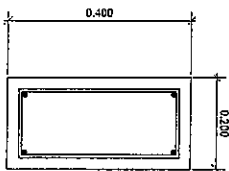

เหล็ก 4-DB 12 มม.
หรือ เหล็กเสริม เสา คอนกรีตสำเร็จรูป
เหล็ก RB6 มม. ๑๐.15 มม.
หรือ เหล็กเสริม เสา คอนกรีตสำเร็จรูป


แบบขยายเสา GB1, B1
Scale 1: 10

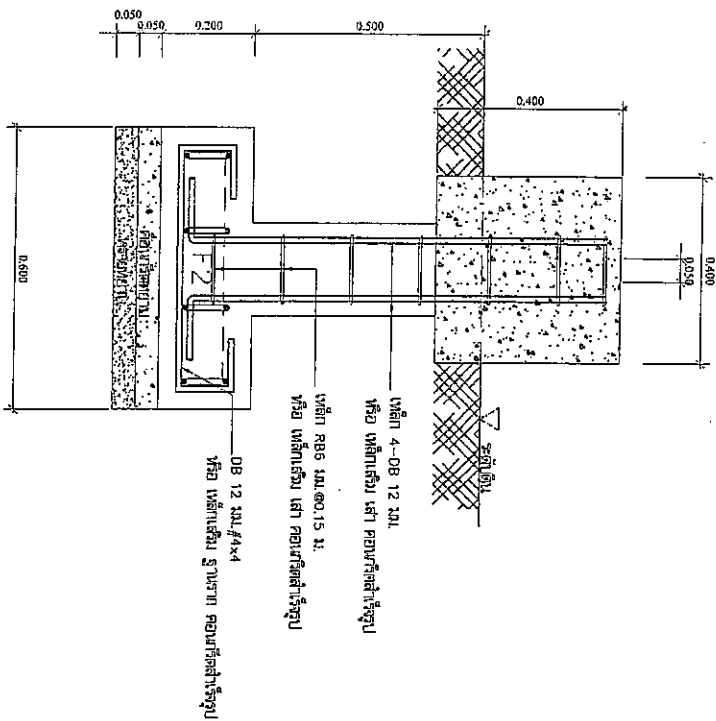


แบบขยายฐานราก F2
Scale 1: 10

แบบขยายตัวเสา
Scale 1: 10


2/53. 1/5

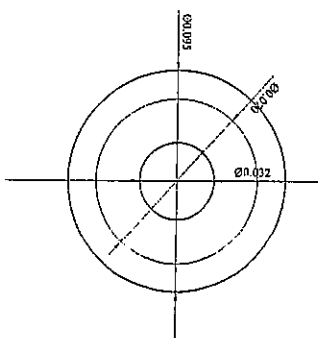


แปลนหน้าเหล็กครอบหัวเสา
Unit:m. Not to scale

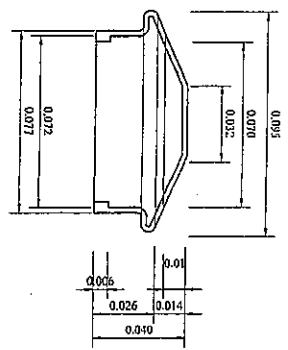


รูปตัดขยายเหล็กครอบหัวเสา
Unit:m. Not to scale

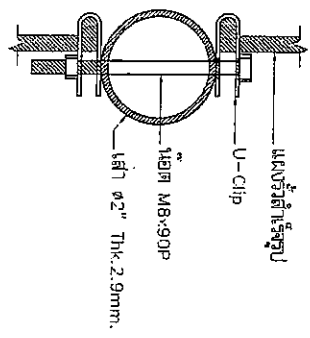


แปลนหัวเสา
Unit:m. Not to scale

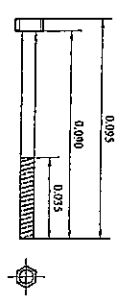

ขยาย สลัก M8x90P
Unit:m. Not to scale

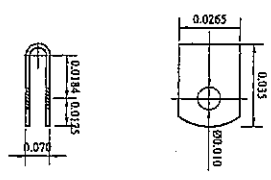

ขยาย U-Clip
Unit:m. Not to scale

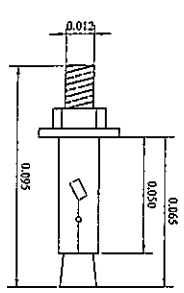

ขยายรูเหล็กในโครงหัวเสา
Unit:m. Not to scale

รายละเอียด อุปกรณ์เสา และ รั้ว








REVISION OF :

PLANNED BY :

ARCHITECT :

STRUCTURAL ENGINEER :

ELECTRICAL ENGINEER :

Mechanical ENGINEER :

SAFETY ENGINEER :

AGENCY TECHNICAL :

DRAWING :

อุปกรณ์เสา และ รั้ว

NO.	DATE	DESCRIPTION	REASON
1			
2			
3			
4			
5			
6			
7			
8			
9			
10			
11			
12			
13			
14			
15			
16			
17			

SCALE :

Handwritten signatures and initials.

แบบแผนการดำเนินงานและโครงการ

หน่วยงาน : บริษัท วิทยุการบินแห่งประเทศไทย จำกัด





ลำดับ ที่	รายการ	จำนวน	หน่วย	ค่าวัสดุ		ค่าแรง		รวม	หมายเหตุ
				ราคาต่อหน่วย	จำนวนเงิน	ราคาต่อหน่วย	จำนวนเงิน		
	งานก่อสร้างรั้ว								
1	งานโครงสร้างฐานรั้ว								
	- งานดิน - ถมกลบ	18.00	ลบ.ม.						
	- งานไม้แบบ	79.20	ตร.ม.						
	- ตะปู	20.00	กก.						
	- เหล็กเสริม ฐานรากสำเร็จรูป 0.90x0.90 DB12มม. #6x6	6.00	ชุด						
	- เหล็กเสริม ฐานรากสำเร็จรูป 0.60x0.60 DB12มม. #4x4	54.00	ชุด						
	- เหล็กเสริม เสาสำเร็จรูป 0.20x0.20 4-DB12มม.	58.00	ม.						
	- เหล็กเสริม เสาสำเร็จรูป 0.20x0.40 4-DB12มม.	24.00	ม.						
	- คอนกรีตผสมเสร็จ Strength 240 ksc/Cylinder @ 28 วัน	12.00	ลบ.ม.						
	- คอนกรีตผสมเสร็จ Strength 180 ksc/Cylinder @ 28 วัน	2.00	ลบ.ม.						
	- ทรายหยาบ	2.00	ลบ.ม.						
	- เหล็กยึดโยงเสา 2 x 2 นิ้ว ขนาด 3.2 มม. 4.5 กก./ม.	148.50	กก.						
	- แผ่นพื้นสำเร็จรูป 0.30 x 0.05	91.90	ม.						

หน่วยงานเจ้าของโครงการ : ศูนย์ปฏิบัติการวิศวกรรมจราจรทางอากาศและอวกาศ

[illegible]

แบบแสดงรายการปริมาณงานและราคา

 ชื่อโครงการก่อสร้าง/ปรับปรุง : งานจัดซื้อวัสดุสำเร็จรูปพร้อมติดตั้ง
 หน่วยงานเจ้าของโครงการ : ศูนย์ปฏิบัติการวิศวกรรมจราจรทางอากาศนครราชสีมา

ลำดับ ที่	รายการ	จำนวน	หน่วย	ค่าวัสดุ		ค่าแรง		รวม	หมายเหตุ
				ราคาต่อหน่วย	จำนวนเงิน	ราคาต่อหน่วย	จำนวนเงิน		
1	งานจัดซื้อพร้อมติดตั้ง งานรั้วสำเร็จรูป								
	- รั้วตะแกรงเหล็กสำเร็จรูป ขนาด 2.40 ม.	35.00	ชุด						
	- รั้วตะแกรงเหล็กสำเร็จรูป ขนาด 1.65 ม.	1.00	ชุด						
	- รั้วตะแกรงเหล็กสำเร็จรูป ขนาด 1.30 ม.	1.00	ชุด						
	- รั้วตะแกรงเหล็กสำเร็จรูป ขนาด 0.75 ม.	2.00	ชุด						
	- รั้วตะแกรงเหล็กสำเร็จรูป ขนาด 0.50 ม.	1.00	ชุด						
	- เสารั้วเหล็กสำเร็จรูป	54.00	ต้น						
2	- ป้าย LOGO สแตนเลส ขึ้นรูปตามแบบ	1.00	อัน						
	- ตัวอักษรสแตนเลส ขึ้นรูปตามแบบ	56.00	อัน						
	- งานจัดซื้อประตูรั้วพร้อมติดตั้ง								
	- ประตูรั้วเหล็ก 1 พร้อมอุปกรณ์ติดตั้งครบชุด	1.00	ชุด						
	- ประตูรั้วเหล็ก 2 พร้อมอุปกรณ์ติดตั้งครบชุด	1.00	ชุด						
รวมราคางานจัดซื้อวัสดุสำเร็จรูปพร้อมติดตั้ง									

หน่วย : บาท