


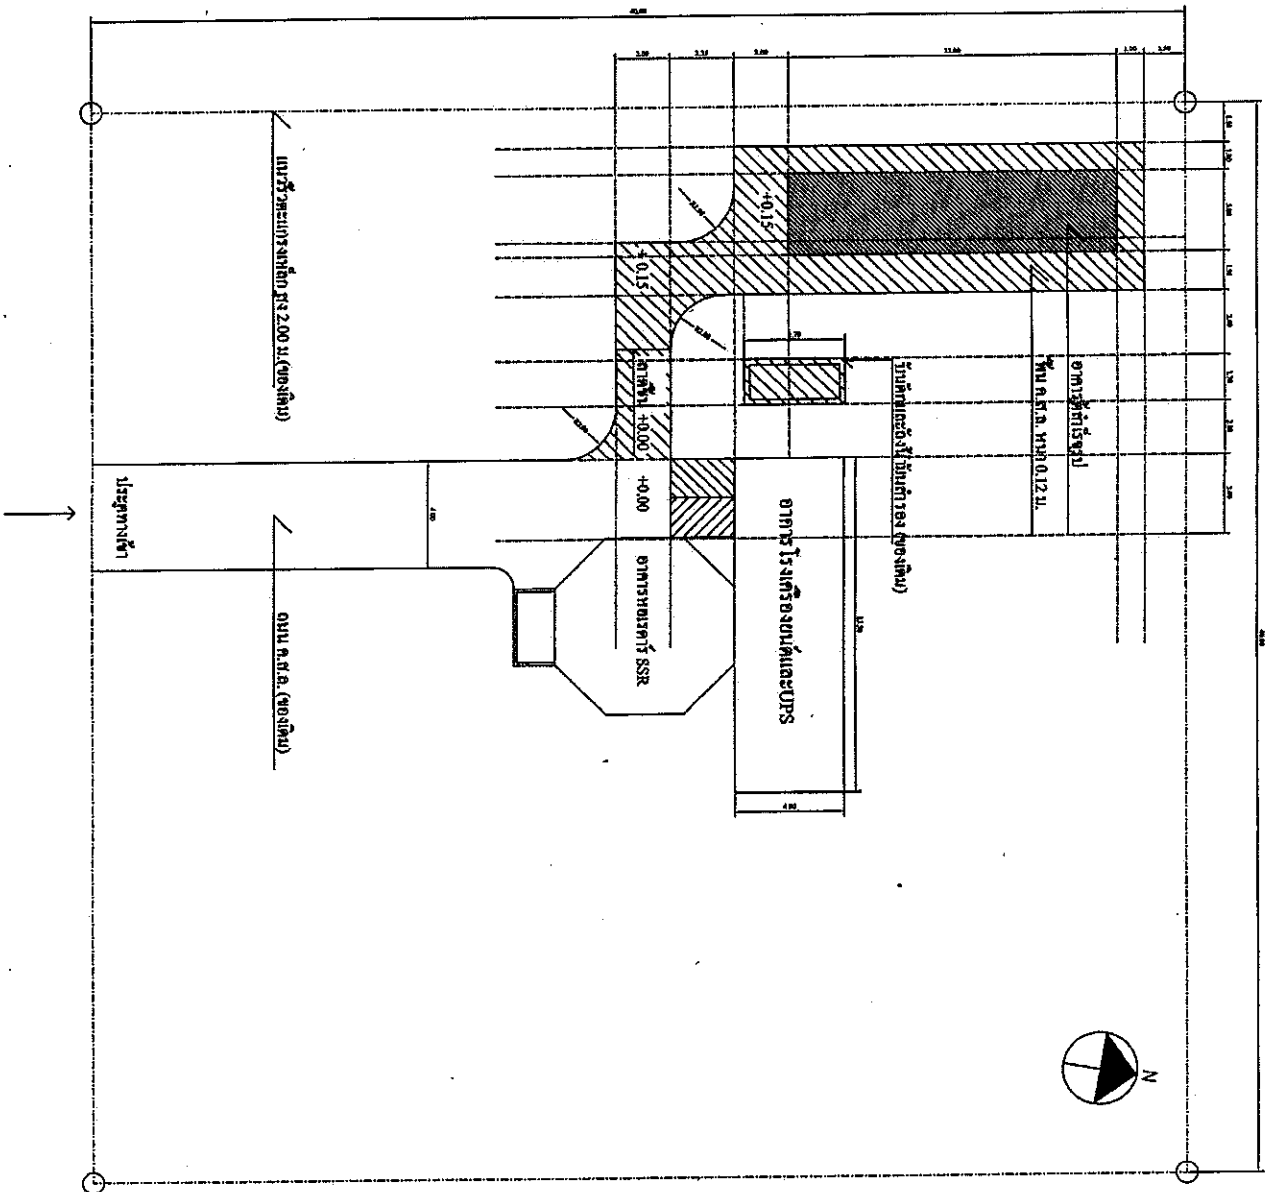

โครงการจัดหาและติดตั้งอาคารสำรับรูป พร้อมจัดสร้างฐานรากและหลังคาคลุม ศูนย์ควบคุมการบินภาคใหญ่ จังหวัดสงขลา

เจ้าของโครงการ
ศูนย์ควบคุมการบินภาคใหญ่
100 ม. 3 ต. คลองหาลา อ. คลองหอยโข้ง
จ. สงขลา 90115

ผู้ออกแบบ
อาคารสถานีบริการไฟฟ้าโทรศัพท์
ศูนย์ควบคุมการบินภาคใหญ่
100 ม. 3 ต. คลองหาลา อ. คลองหอยโข้ง
จ. สงขลา 90115



REVISION		
NO	DATE	DESCRIPTION

REMARK

PROJECT

PROJECT OWNER

LOCATION

ARCHITECT

STRUCTURAL ENGINEER

ELECTRICAL ENGINEER

SANITARY ENGINEER

INTERIOR

MECHANICAL ENGINEER

DRAWING BY


CHECK BY

APPROVE BY

DRAWING TITLE

PROJECT	
PROJECT OWNER	
LOCATION	
ARCHITECT	
STRUCTURAL ENGINEER	
ELECTRICAL ENGINEER	
SANITARY ENGINEER	
INTERIOR	
MECHANICAL ENGINEER	
DRAWING BY	
CHECK BY	
APPROVE BY	
DRAWING TITLE	
DRAWING NO.	TOTAL NO.
A0-01	01-16

SCALE 1:500

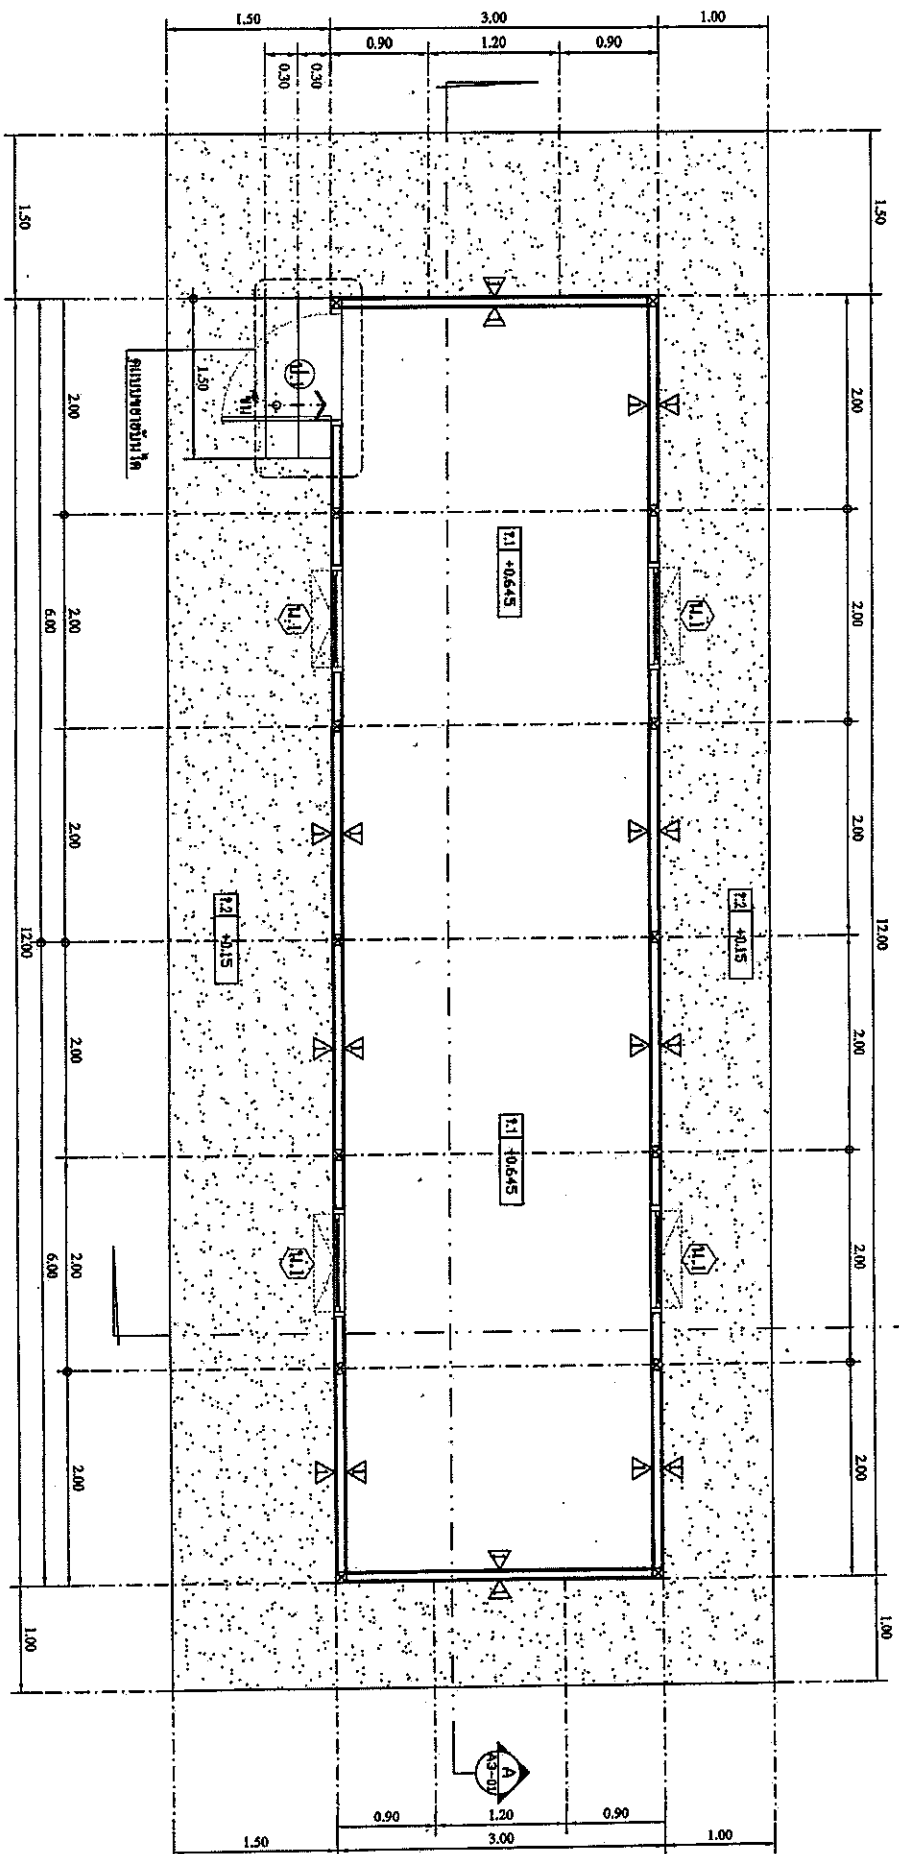

REVISION

NO.	DATE	BY	DESCRIPTION

REMARK

PROJECT:
 1.
 2.
PROJECT OWNER

LOCATION

ARCHITECT

STRUCTURAL ENGINEER

ELECTRICAL ENGINEER

SANITARY ENGINEER

INTERIOR

MECHANICAL ENGINEER

DRAWING BY

CHECK BY



APPROVED BY

DRAWING TITLE

DRAWING NO.


TOTAL NO.

SCALE 1:50

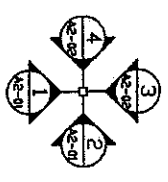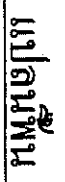


AO-02


02-1

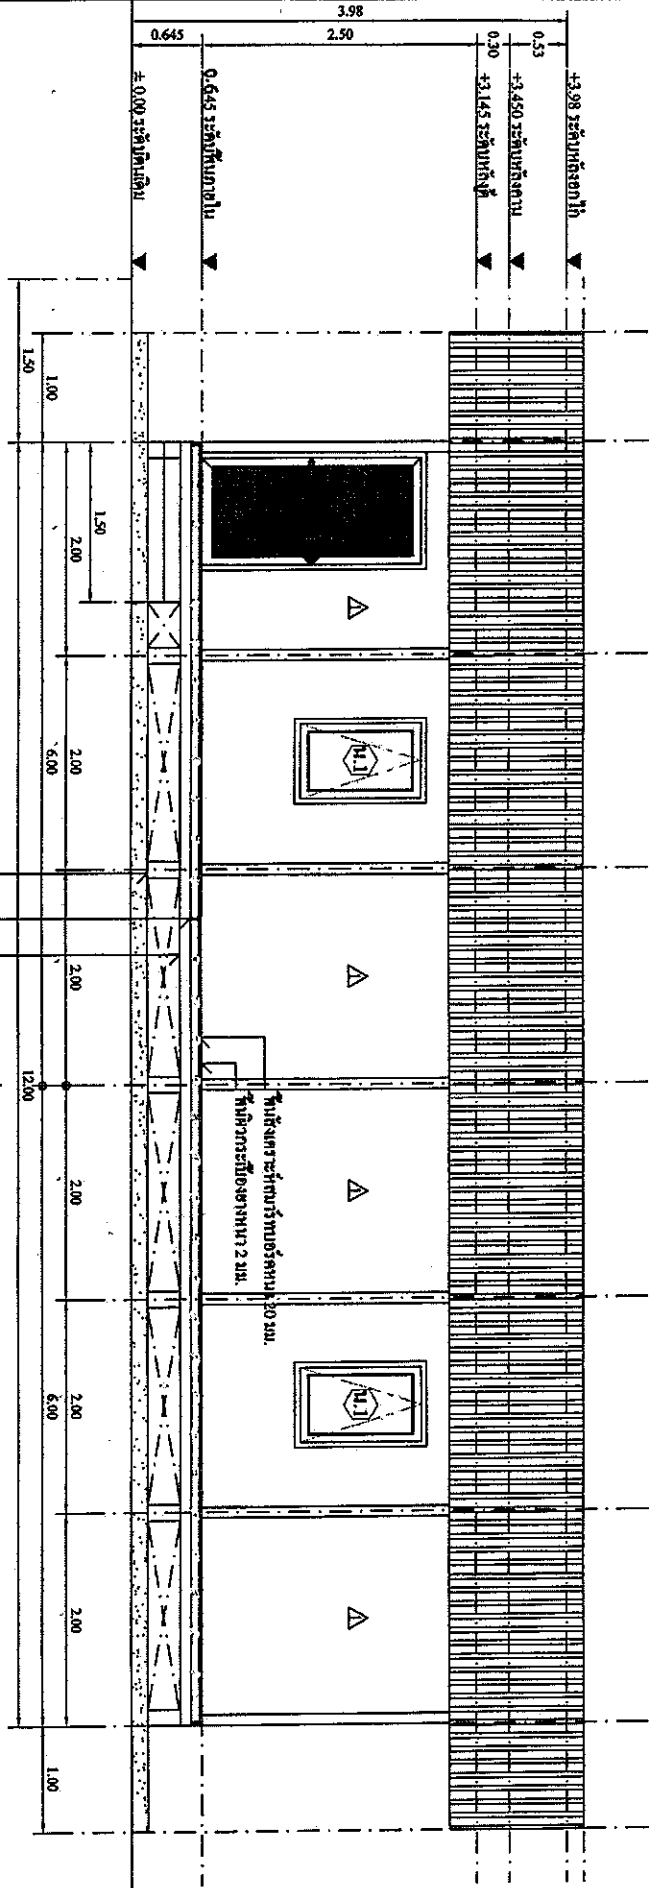


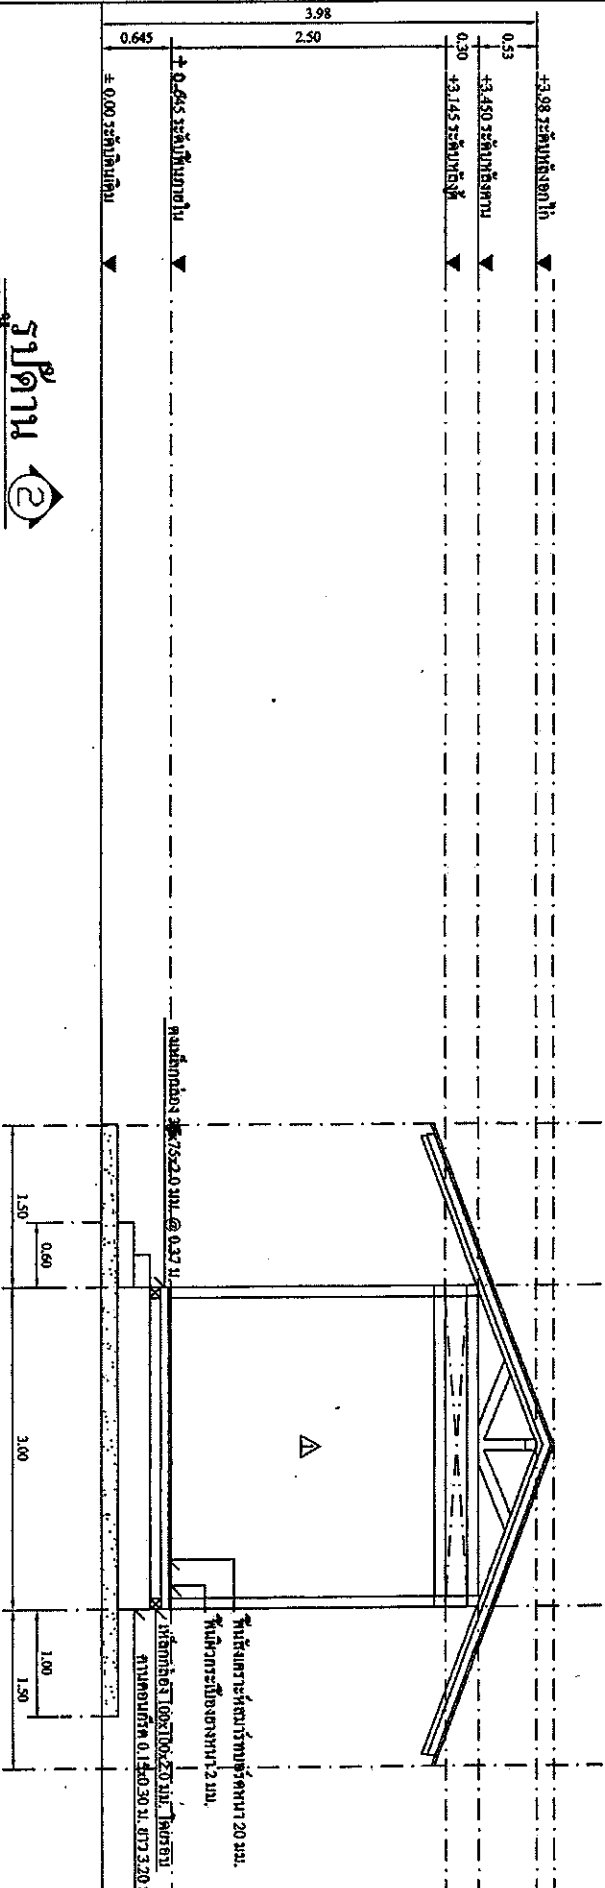

SCALE 1:50

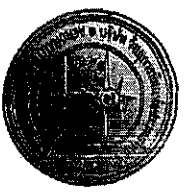

REVISION

NO. DATE BY DESCRIPTION

REMARK

PROJECT



ARCHITECT

STRUCTURAL ENGINEER

นายสุวิทย์ ธรรมดี 0834983
20/10/14

ELECTRICAL ENGINEER

นายประจักษ์ ภูมิไธสง สท.ค. 4067

SANITARY ENGINEER

INTERIOR

MECHANICAL ENGINEER

DRAWING BY
นายวิรัช ภูมิสง่า

APPROVE BY


DRAWING TITLE


DRAWING NO.


TOTAL NO.

A0-04 04-16

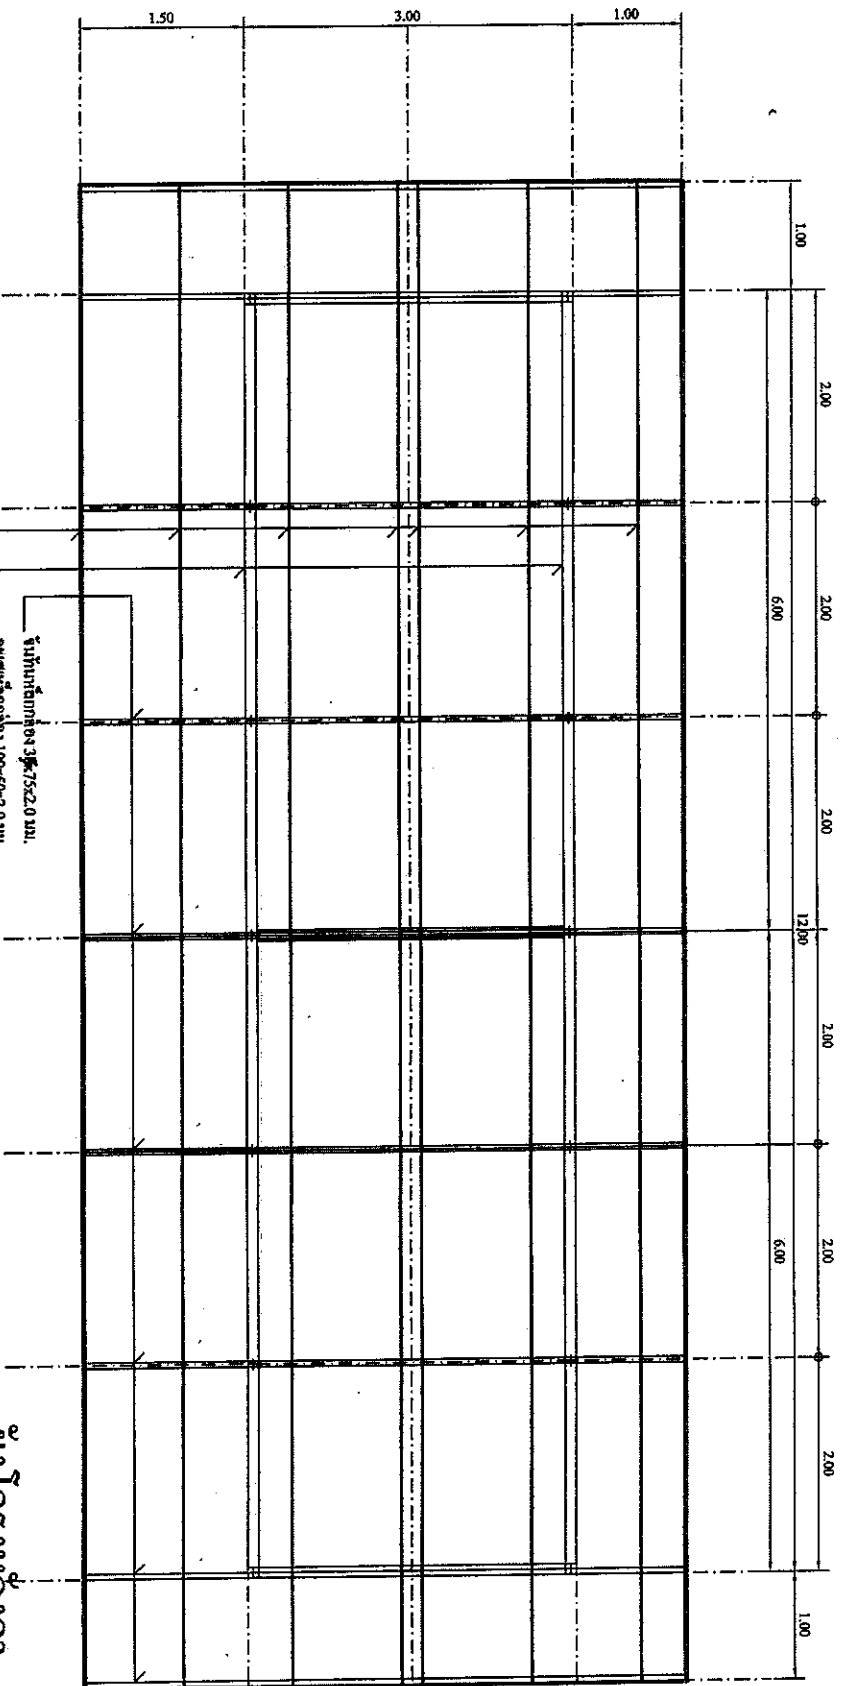


ผังโครงสร้างคาน
SCALE 1:50



แบบขยายคาน กสค.

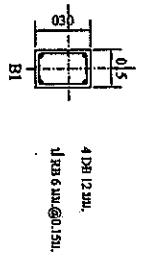

GS

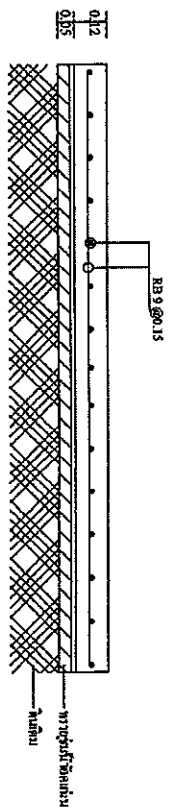

แบบขยายทางขึ้น

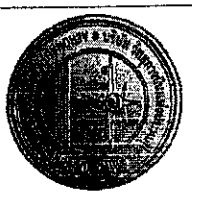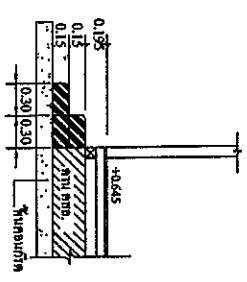

REVISION	
NO	DATE BY DESCRIPTION

REMARK

PROJECT












DRAWING-TITLE
บันไดทางขึ้น
บันไดทางขึ้น

DRAWING-NO. A0-09
TOTAL-NO. 09-16

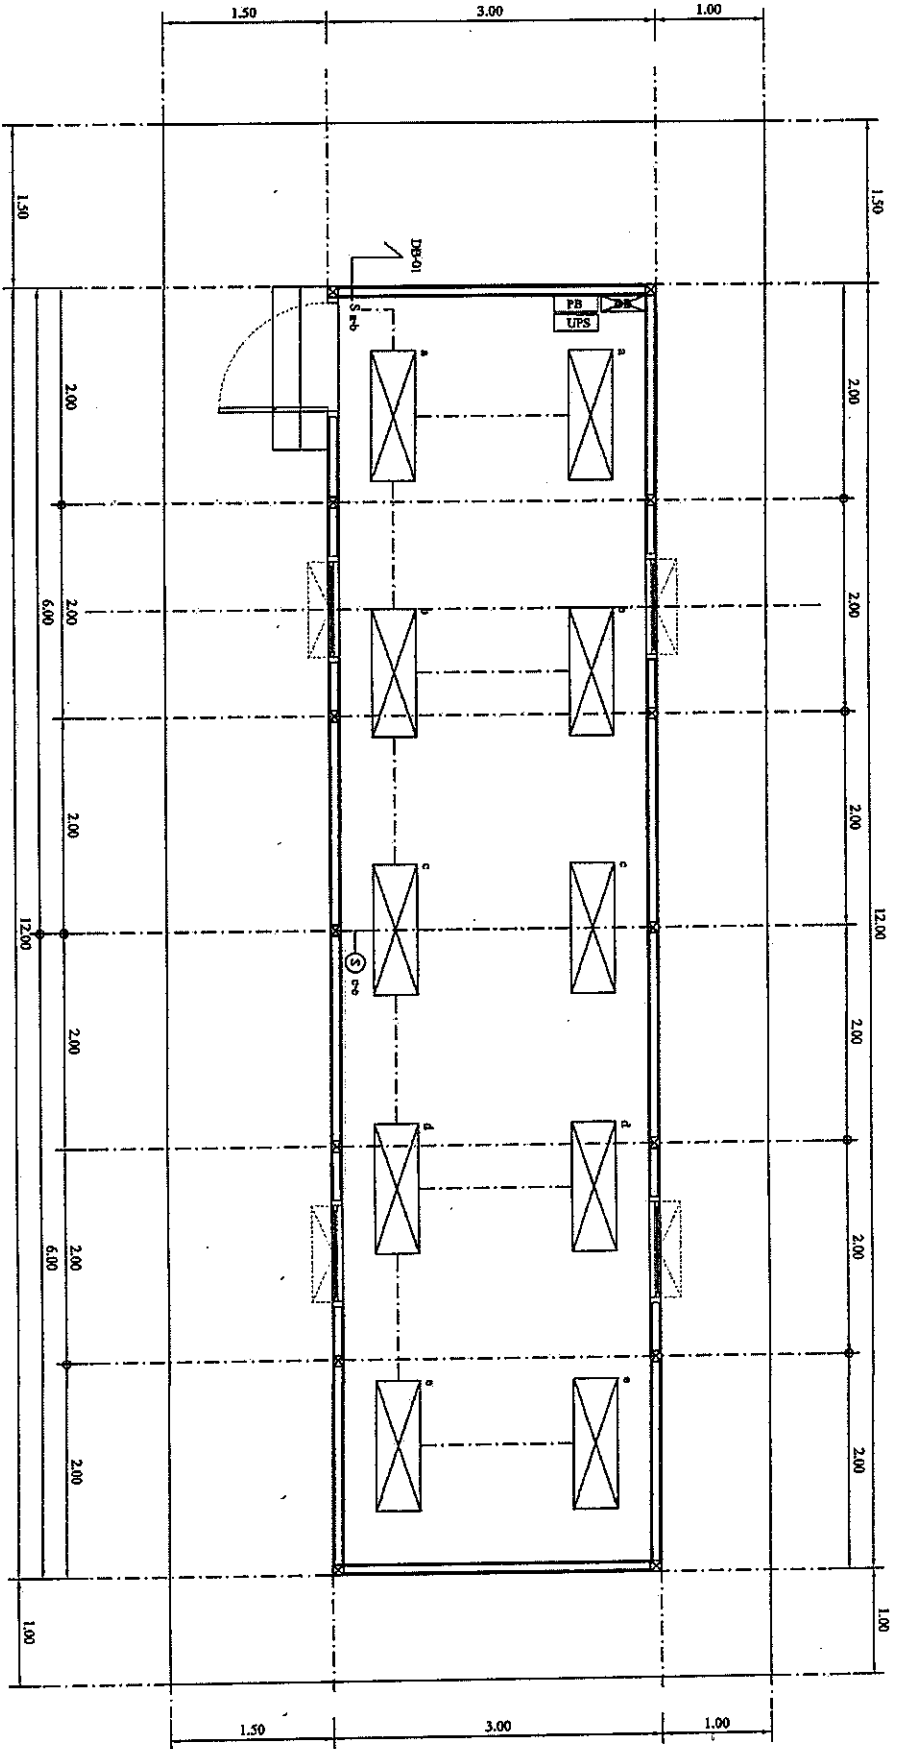

แปลนไฟฟ้าและเครื่องใช้
 SCALE 1:50



REVISION

NO.	DATE	BY	DESCRIPTION


REMARK



 DRAWING-TITLE: **แปลนไฟฟ้าและเครื่องใช้**
 DRAWING-NO: **E0-03**
 TOTAL-NO: **12/16**

DRAWING-NO: E0-03	TOTAL-NO: 12/16
--------------------------	------------------------

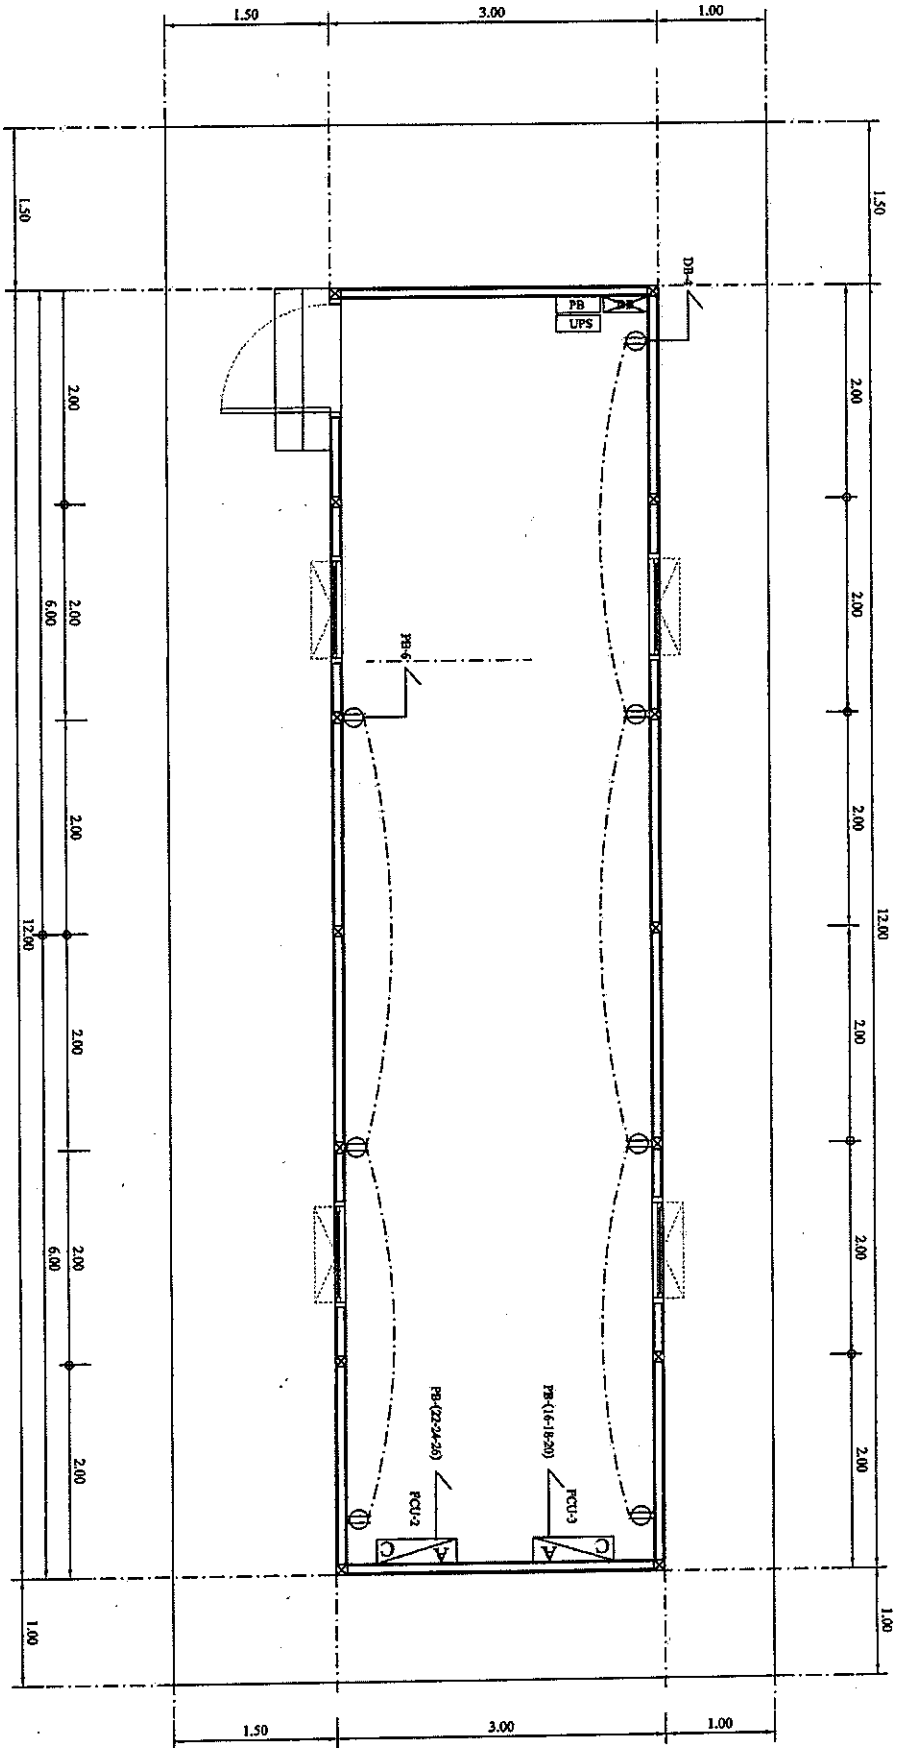

SCALE 1:50



REVISION

NO	DATE	BY	DISCUSSION

REMARK

PROJECT

PROJECT OWNER
























Total no

E0-05 14/16

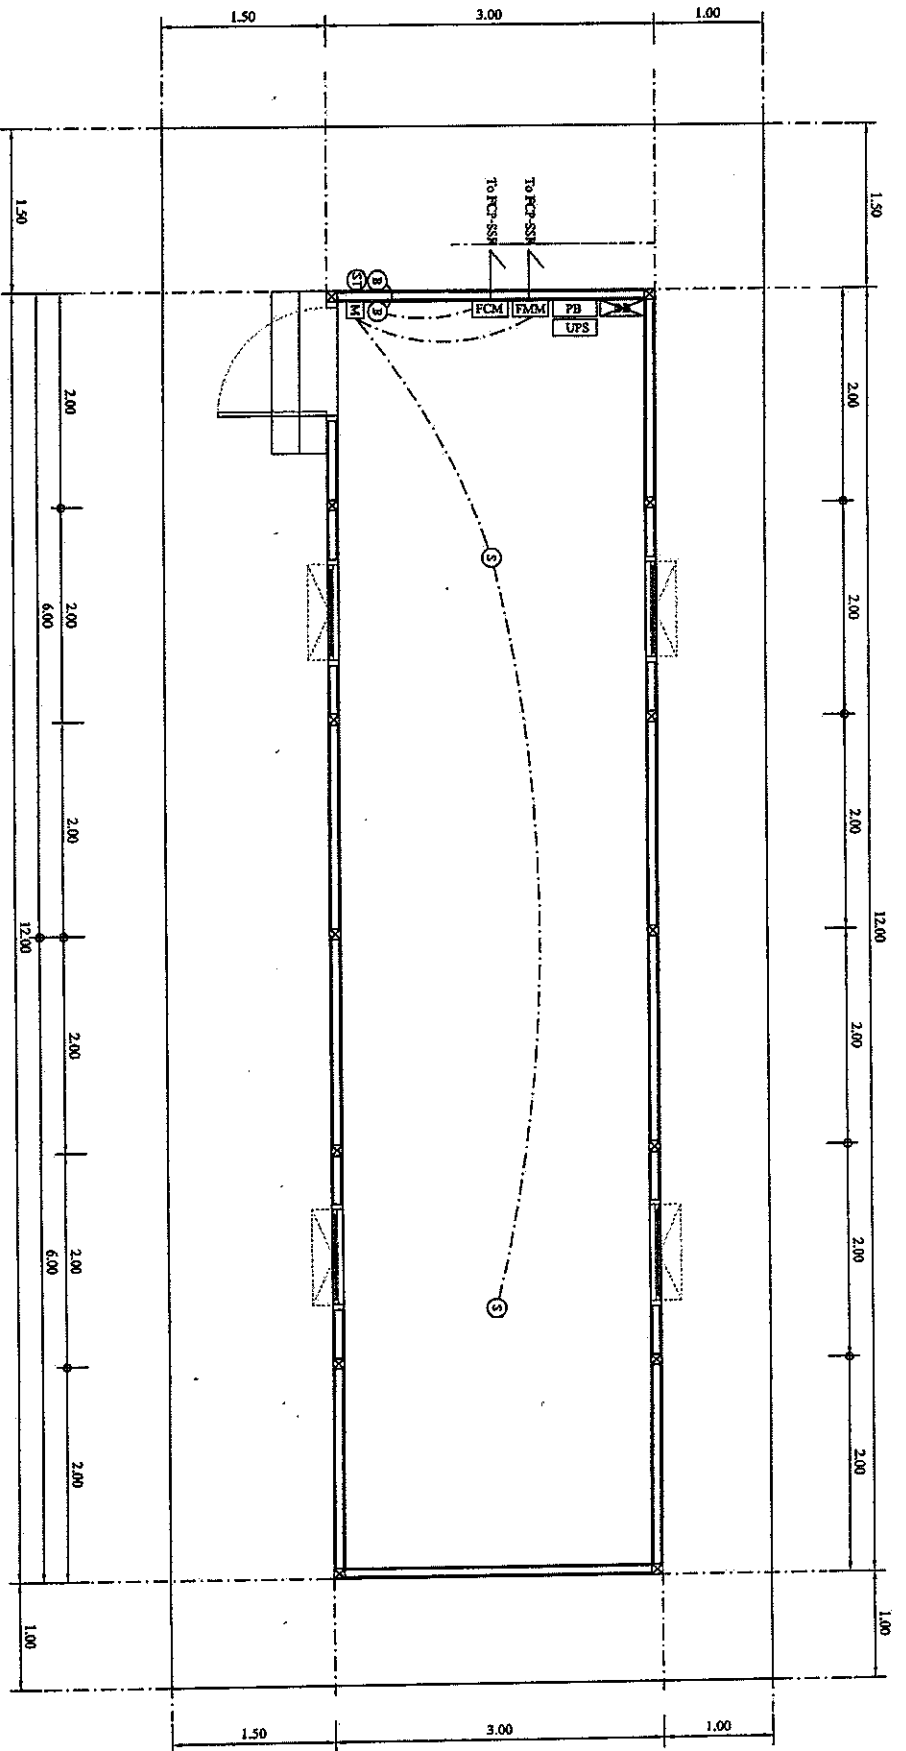

SCALE 1:50



REVISION NO.	DATE	BY	DESCRIPTION

REMARK

PROJECT









DRAWING-NO.	E0-06	TOTAL-NO.	15/16
CHECK-BY			
APPROVE-BY			

