

โครงการสร้างหลังคาคลุมพื้นที่จอดรถ
บริเวณ สำนักงานศูนย์ควบคุมการบินภูเก็ต จ.ภูเก็ต

เจ้าของโครงการ

บริษัท วิทญการบินแห่งประเทศไทย จำกัด

๑๐๒ ซอยงามดูพลี ทุ่งมหาเมฆ

เขตสาทร กรุงเทพฯ ๑๐๑๒๐

จัดทำโดย


ศูนย์ควบคุมการการบินภูเก็ต

๒๐๐ หมู่ ๖ ตำบลไม้ขาว

อำเภอถลาง จังหวัดภูเก็ต ๘๓๑๔๐

สารบัญแบบ

๑. ผังบริเวณสำนักงาน ศูนย์ควบคุมการบินภูเก็ต
๒. ผังบริเวณหลังคาคลุมพื้นที่จอดรถ
๓. แปลนพื้นที่จอดรถ แบบ **A**
๔. แปลนพื้นที่จอดรถ แบบ **B**
๕. แปลนหลังคาคลุมพื้นที่จอดรถ แบบ **A**
๖. แปลนหลังคาคลุมพื้นที่จอดรถ แบบ **B**
๗. แบบแสดงรูปด้านข้าง หลังคาคลุมพื้นที่จอดรถ
๘. แบบแสดงรูปตัด หลังคาคลุมพื้นที่จอดรถ
๙. แบบขยายฐานราก , เสา หลังคาคลุมพื้นที่จอดรถ

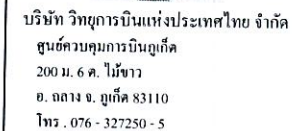

REGISTER OF ARCHITECTS & ENGINEERS	AUTHORIZED SIGNATURE
STRUCTURAL ENGINEERS :	
ELECTRICAL ENGINEERS :	
SANITARY ENGINEERS :	
SURVEY TECHNICAL :	


PROJECT NAME :
โครงการก่อสร้างหลังคาคลุม
พื้นที่จอดรถ
บริเวณ สำนักงาน
ศูนย์ควบคุมการบินภูเก็ต

DRAWING TITLE :
ผังบริเวณสำนักงาน
ศูนย์ควบคุมการบินภูเก็ต

[illegible]


FILENAME :

DRAWING NO :

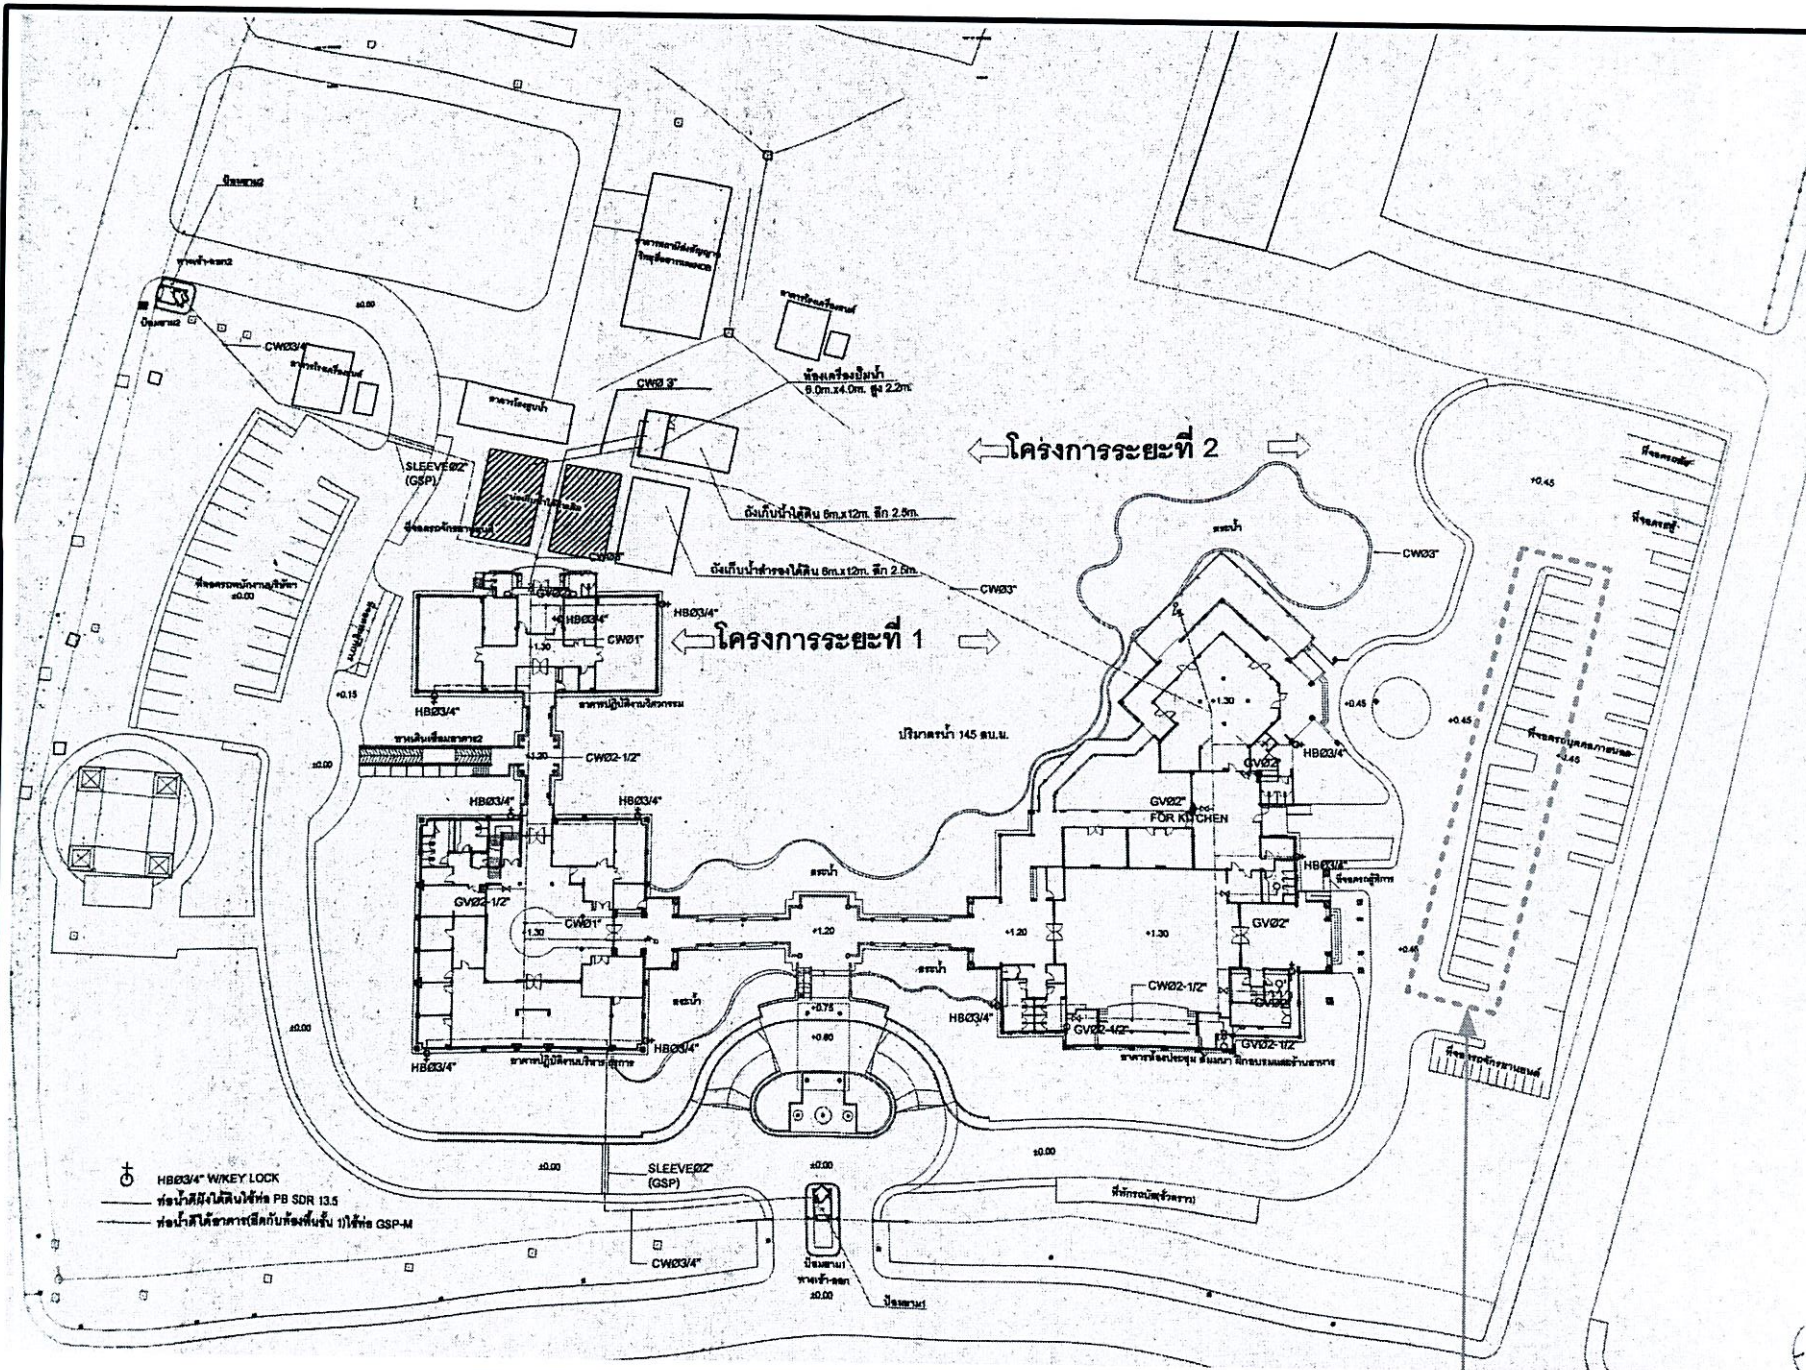

ผังบริเวณ สำนักงานศูนย์ควบคุมการบินภูเก็ต


บริเวณก่อสร้างหลังคาคลุมพื้นที่จอดรถ

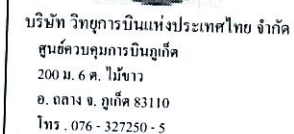


PROJECT NAME :
โครงการก่อสร้างหลังคาคลุม
พื้นที่จอดรถ
บริเวณ สำนักงาน
ศูนย์ควบคุมการบินภูเก็ต

DRAWING TITLE :
ผังบริเวณหลังคาคลุมพื้นที่จอดรถ

ฝั่งบริเวณหลังคาคลุมพื้นที่จอดรถ

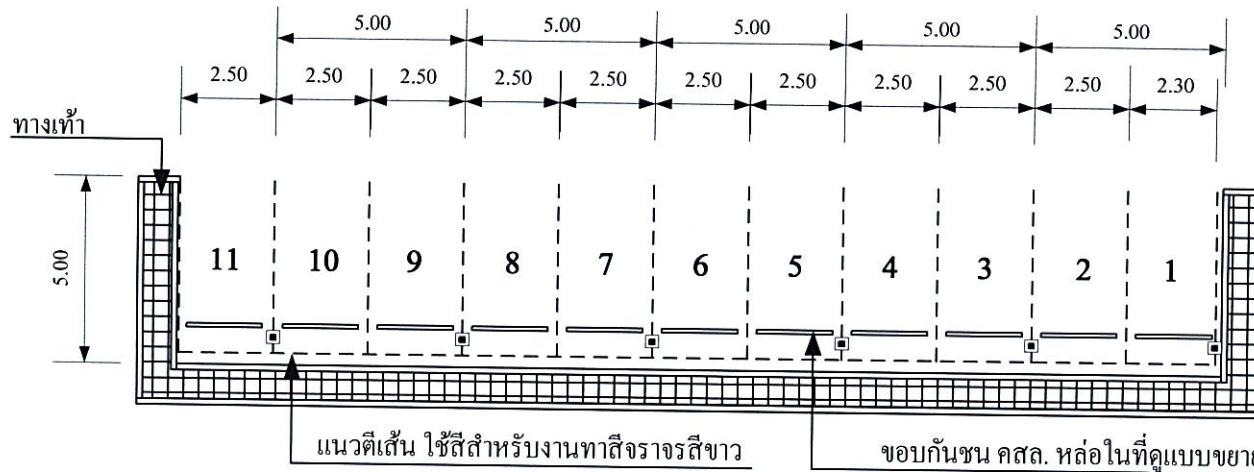

แผนพื้นที่จัดครด แบบ A 1 : 200

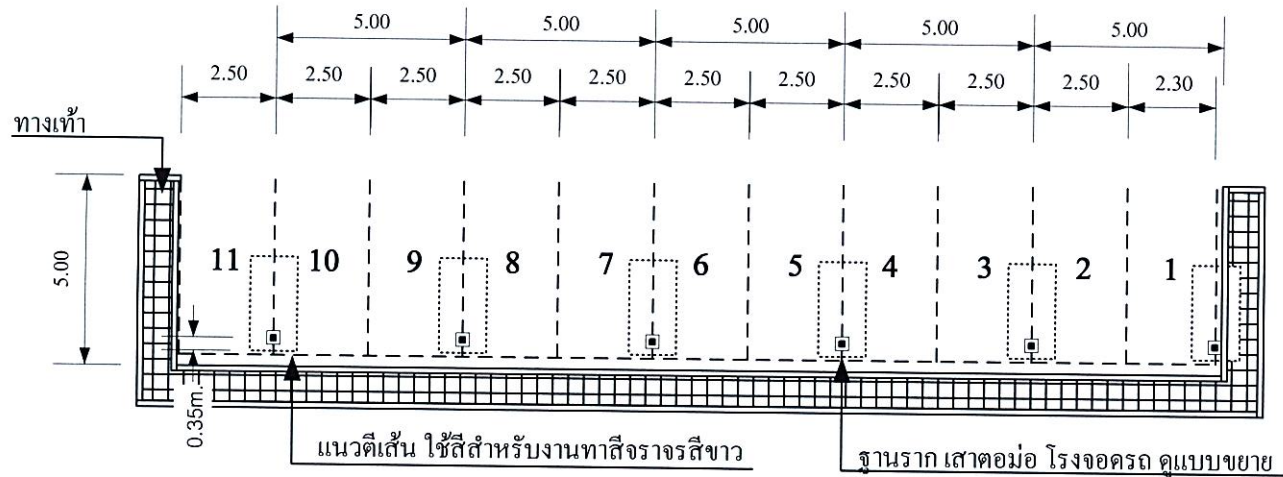

แผนฐานรากพื้นที่จัดครด แบบ A 1 : 200



บริษัท วิทยุการบินแห่งประเทศไทย จำกัด
ศูนย์ควบคุมการบินภูเก็ต
200 ม. 6 ต. ไม้ขาว
อ. ถลาง จ. ภูเก็ต 83110
โทร . 076 - 327250 - 5


REGISTER OF ARCHITECTS & ENGINEERS	AUTHORIZED SIGNATURE
STRUCTURAL ENGINEERS :	
ELECTRICAL ENGINEERS :	
SANITARY ENGINEERS :	
SURVEY TECHNICAL :	


PROJECT NAME :
โครงการก่อสร้างหลังคาคลุม
บริเวณ สำนักงาน
ศูนย์ควบคุมการบินภูเก็ต

DRAWING TITLE :

REVISION DETAIL			
NO	DATE	BY	DESCRIPTION
1	-	-	FIRST ISSUE
2			
3			
DRAWING BY : ม.บุญ พิรุณจิพร	REVISION 0
CHECK BY : ช.ช.ช. บำรุงรัตน์	DRAWING PAGE NO
APPROVED BY :	3
FILENAME :	
DRAWING NO :	

 

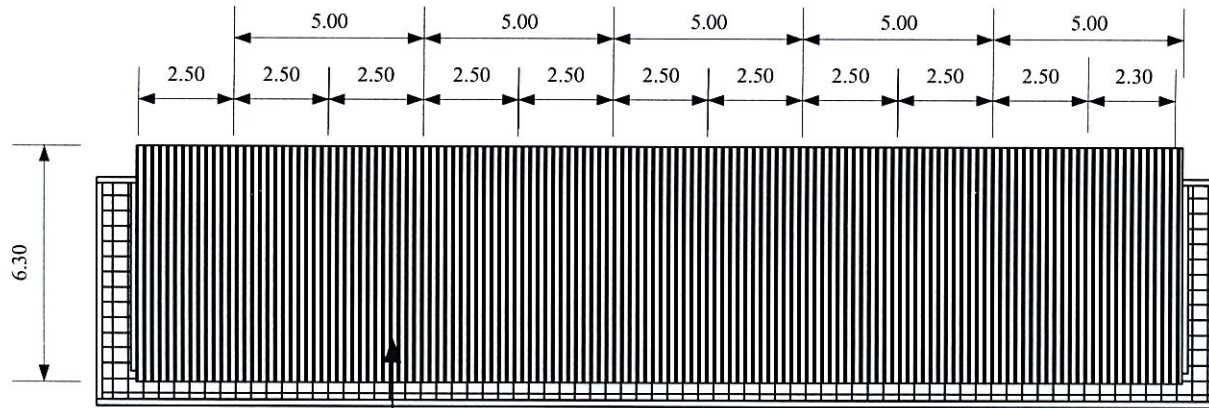

หลังคา METAL SHEET (สีกำหนดภายหลัง)

แปลนหลังคาคลุมพื้นที่จอดรถ แบบ A 1 : 200

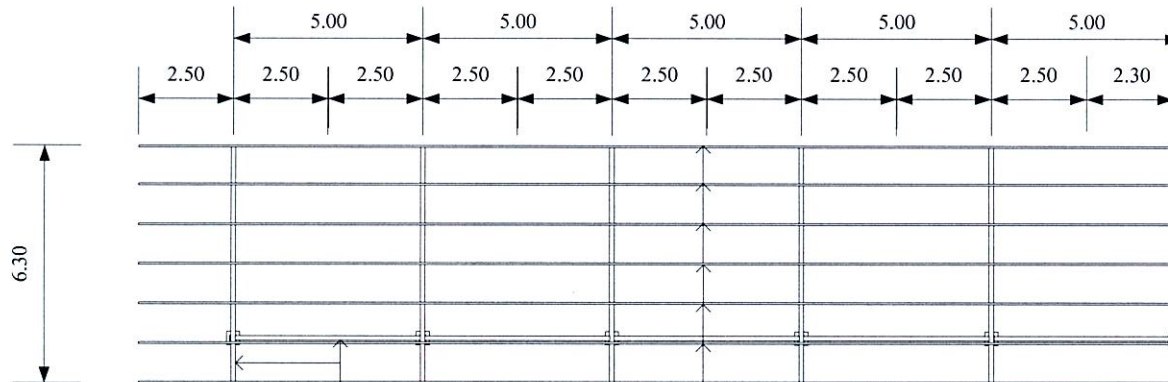

PIPE Ø 5" x 4.5 mm.thk

PIPE Ø 2" x 3.2 mm.thk

แปลนโครงหลังคาคลุมพื้นที่จอดรถ แบบ A 1 : 200



200 ม. 6 ต. ไม้ขาว
อ. ถลาง จ. ภูเก็ต 83110
โทร . 076 - 327250 - 5

REGISTER OF ARCHITECTS & ENGINEERS	AUTHORIZED SIGNATURE
STRUCTURAL ENGINEERS :	
ELECTRICAL ENGINEERS :	
SANITARY ENGINEERS :	
SURVEY TECHNICAL :	

PROJECT NAME :
โครงการก่อสร้างหลังคาคลุม
พื้นที่จอดรถ
บริเวณ สำนักงาน


DRAWING TITLE :
แปลนหลังคาคลุมพื้นที่จอดรถ
แบบ A

REVISION DETAIL

NO	DATE	BY	DESCRIPTION
1	-	-	FIRST ISSUE
2			
3			
4			
5			

DRAWING BY :
นาย ธีรวิทย์
CHECK BY :
อ.กฤษณ์ บำรุงรัตน์
APPROVED BY :
0
DRAWING PAGE
NO
5

FILENAME :
DRAWING NO :

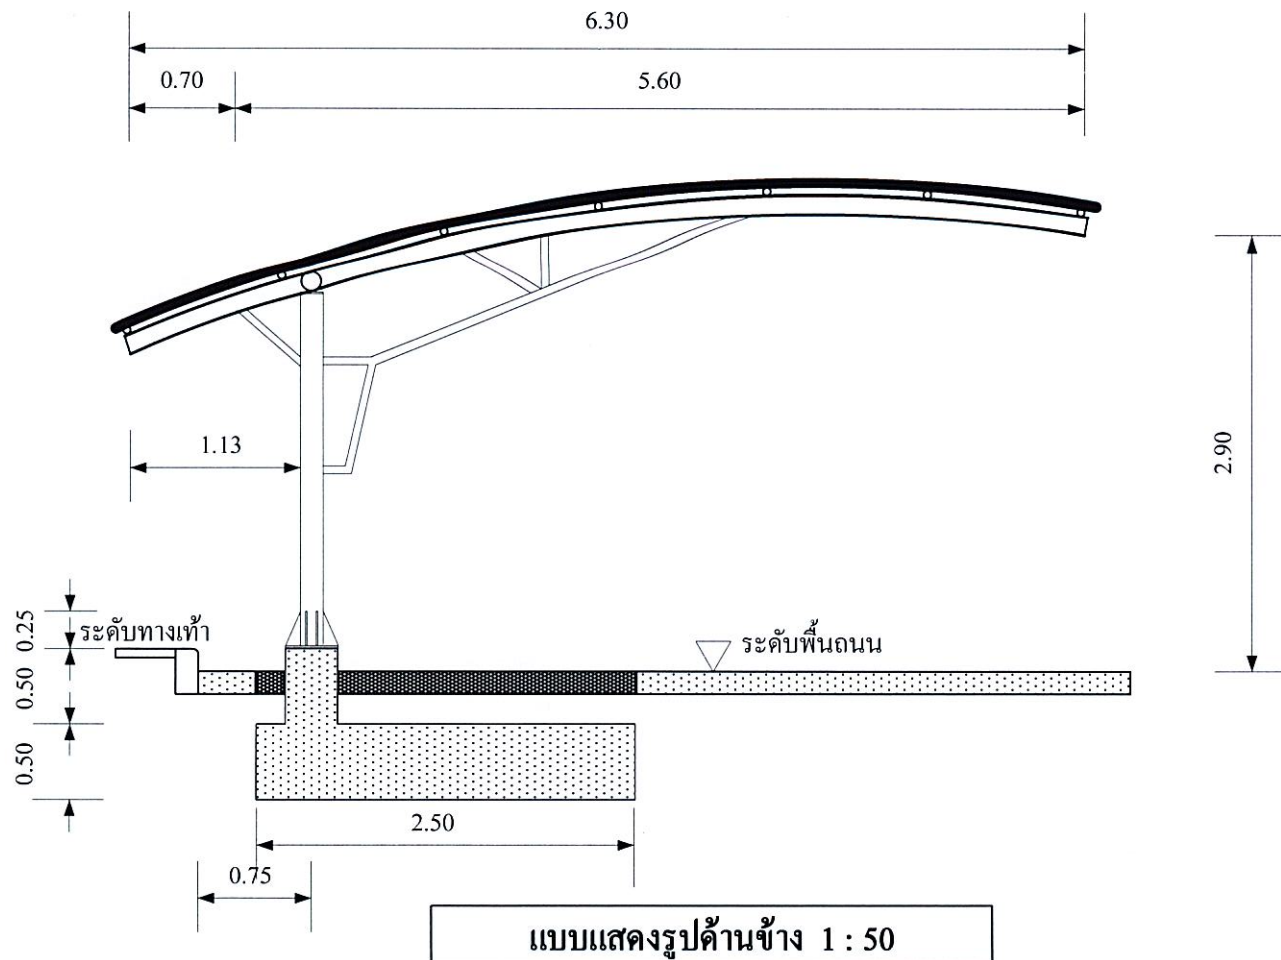

200 ม. 6 ต. ไม้ขาว
อ. ถลาง จ. ภูเก็ต 83110
โทร . 076 - 327250 - 5

REGISTER OF
ARCHITECTS & ENGINEERS

AUTHORIZED
SIGNATURE :

STRUCTURAL ENGINEERS :

ELECTRICAL ENGINEERS :

SANITARY ENGINEERS :

SURVEY TECHNICAL :

PROJECT NAME :

โครงการก่อสร้างหลังคาคลุม
พื้นที่จอดรถ
บริเวณ สำนักงาน

DRAWING TITLE :

แบบแสดงรูปด้านข้าง
หลังคาคลุมพื้นที่จอดรถ

REVISION DETAIL

NO	DATE	BY	DESCRIPTION
1			FIRST ISSUE

DRAWING BY :

REVISION

CHECK BY :
อ. วิศวกร


DRAWING PAGE NO

APPROVED BY :

7

FILENAME :

DRAWING NO :

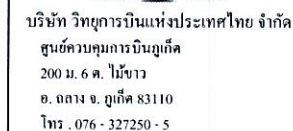


REGISTER OF ARCHITECTS & ENGINEERS	AUTHORIZED SIGNATURE
STRUCTURAL ENGINEERS :	
ELECTRICAL ENGINEERS :	
SANITARY ENGINEERS :	
SURVEY TECHNICAL :	

โครงการก่อสร้างหลังคาคลุม
พื้นที่จอดรถ
บริเวณ สำนักงาน
ศูนย์ควบคุมการบินภูเก็ต

แบบแสดงรูปตัดหลังคาคลุมพื้นที่

REVISION			DETAIL
NO	DATE	BY	DESCRIPTION
-	-	-	FIRST ISSUE
DRAWING BY :			REVISION
นายณัฐ นิชานนุชิต			
CHECK BY :			
นายณัฐ นิชานนุชิต			DRAWING PAGE NO.
APPROVED BY :			8
FILENAME :			
DRAWING NO :			

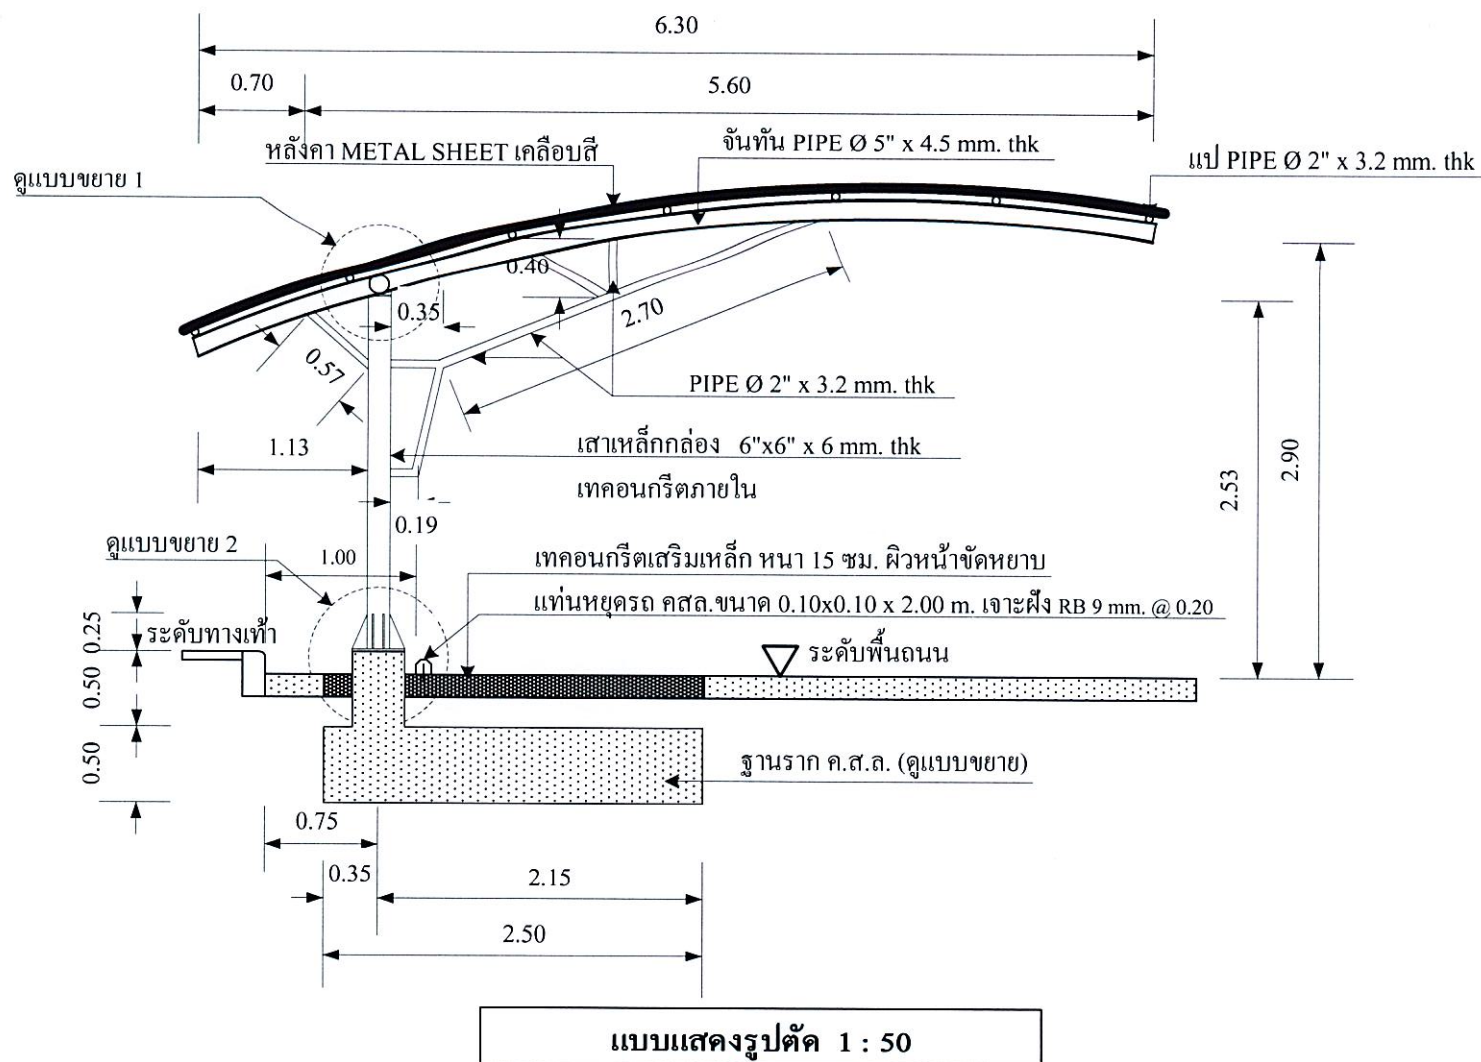



200 ม. 6 ต. ไม้ขาว
อ. ถลาง จ.ภูเก็ต 83110
โทร . 076 - 327250 - 5

REGISTER OF ARCHITECTS & ENGINEERS AUTHORIZED SIGNATURE :

STRUCTURAL ENGINEERS :

ELECTRICAL ENGINEERS :

SANITARY ENGINEERS :

SURVEY TECHNICAL :

PROJECT NAME :

โครงการก่อสร้างหลังคาคลุม
พื้นที่จอดรถ

บริเวณ สำนักงาน

DRAWING TITLE :

แบบขยายฐานราก , เสาคอนกรีตเสริมเหล็ก
หลังคาคลุมพื้นที่จอดรถ

REVISION DETAIL

NO	DATE	BY	DESCRIPTION
-	-	-	FIRST ISSUE

DRAWING BY : มนุษย์-วิเศษจิตร

REVISION

CHECK BY : อรุณ บัณฑิต


DRAWING PAGE NO

APPROVED BY :


9

FILENAME :


DRAWING NO :

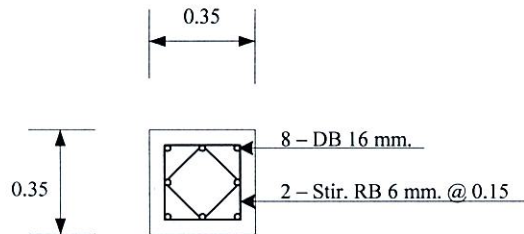


SECTION X 1 : 25

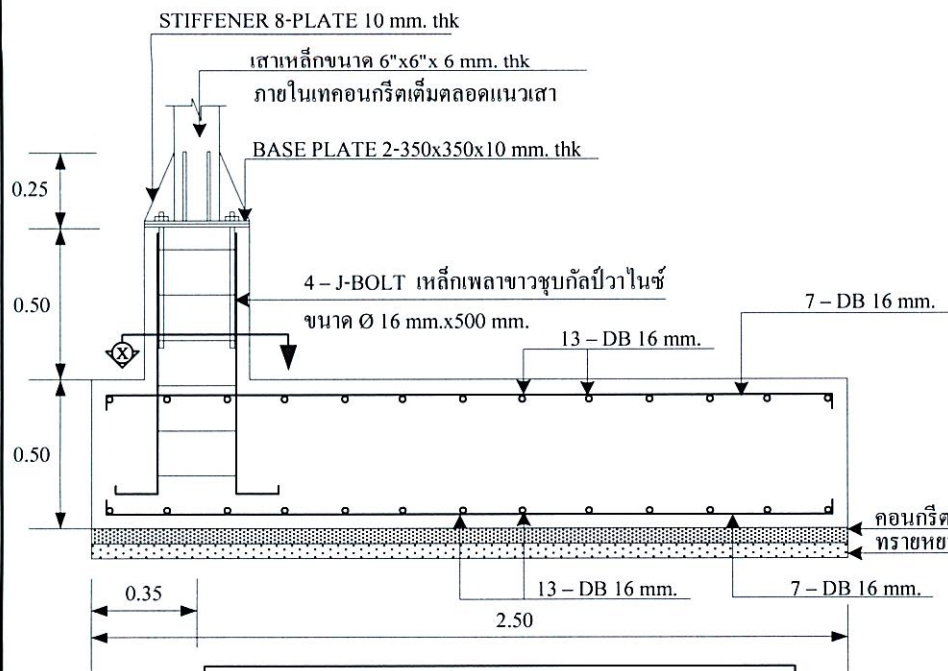


แบบขยายฐานราก ค.ส.ล. 1 : 25

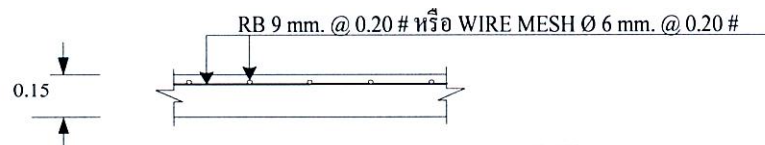


แบบขยายถนน ค.ส.ล. 1 : 25

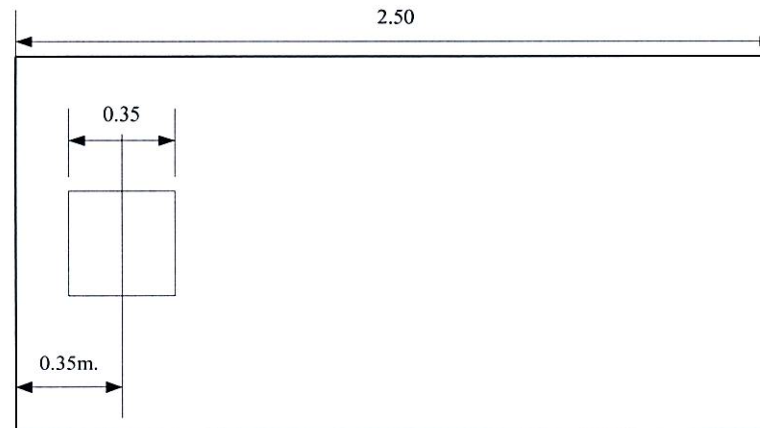

แปลนฐานราก 1 : 25

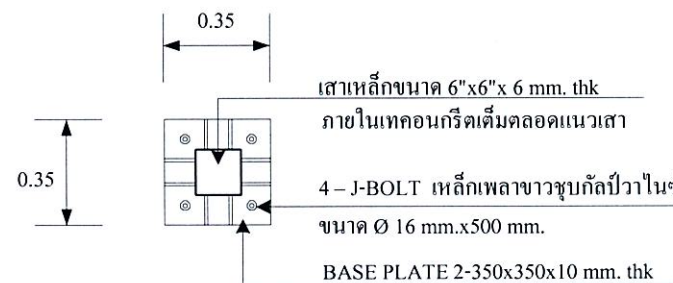

แบบขยาย 2 BASE PLATE 1 : 25

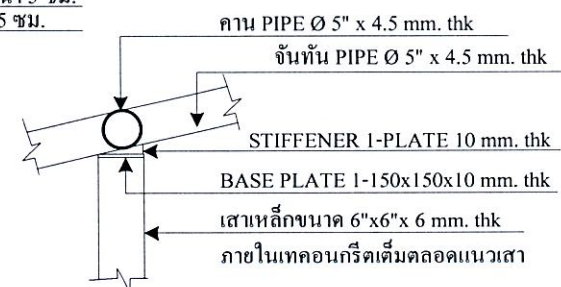

แบบขยาย 1 (หัวเสา) 1 : 25