



งานจัดจ้างเปลี่ยนหลังคาและทาสีโครงหลังคาเหล็กที่จอดรถด้านใน

อาคาร ATC COMPLEX

ท่าอากาศยานสุวรรณภูมิ

เจ้าของโครงการ

บริษัท วิทยุการบินแห่งประเทศไทย จำกัด

102 ซอยงามดูพลี ถนนพระราม 4

แขวงทุ่งมหาเมฆ เขตสาทร กรุงเทพฯ 10120

กองอาคารสถานที่และสิ่งแวดล้อม

บริษัท วิทยุการบินแห่งประเทศไทย จำกัด

102 ซอยงามดูพลี ถนนพระราม 4

แขวงทุ่งมหาเมฆ เขตสาทร กรุงเทพฯ 10120



บริษัท วิศวกรรมการบินและอวกาศไทย
 ๒๒ ซอยสุขุมวิท ๑๑
 กรุงเทพฯ ๑๐๑๑๐
 โทรศัพท์ ๐ ๒๒๖๖๓๓๑ - ๔
 โทรสาร ๐ ๒๒๖๖๖๖๖

PROJECT : งานแปลนอาคาร
 ควบคุมจราจรทางอากาศ
 ATIS ATC COMPLEX
 ท่าอากาศยานสุวรรณภูมิ


LOCATION :
 ท่าอากาศยานสุวรรณภูมิ

REGISTER OF ARCHITECTS & ENGINEERS PLANNERS :	AUTHORIZED SIGNATURE :
ARCHITECT :	
INTERIOR DESIGNER :	
STRUCTURAL ENGINEERS : วิศวกร ภูมิศักดิ์ จ.ส.๒๕๖๒	
ELECTRICAL ENGINEERS :	
MECHANICAL ENGINEER :	
SANITARY ENGINEERS :	
SURVEY TECHNICAL :	

DRAWING :
 OPERATION AREA

REVISION :			
NO.	DATE	DESCRIPTION	REMARK

DRAWING NO. : 2/7	DRAWING TOTAL : 7
CHECKED BY : 	APPROVED BY :
DATE : LA-01	SCALE : 1:500

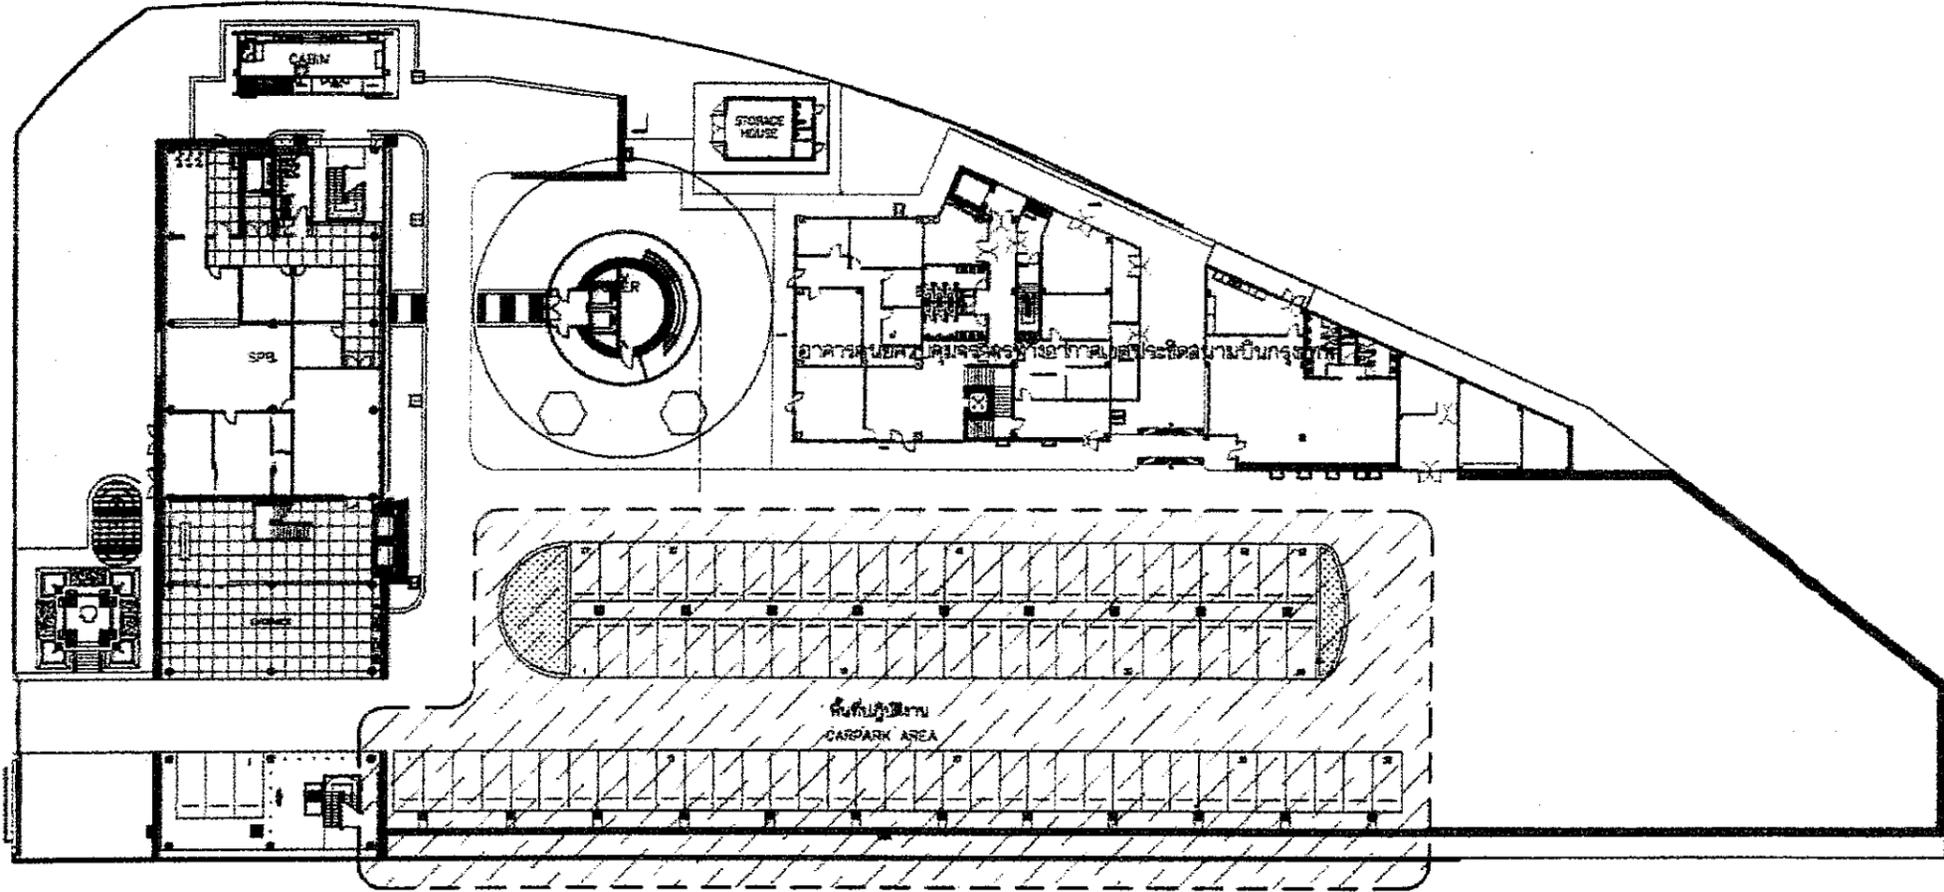

OPERATION PLAN
 SCALE 1:500



บริษัท วิศวกรรมการบินและอวกาศ จำกัด
 ๓๒ ซอยสุขุมวิท ๓๒
 แขวงคลองเตย เขตคลองเตย กรุงเทพฯ ๑๐๑๑๐
 โทรศัพท์ ๐ ๒๒๖๖๓๓๑ - ๔
 โทรสาร ๐ ๒๒๖๖๓๖๖

PROJECT : งานเขียนแบบสถาปัตย์
 ควบคุมงานเขียนแบบสถาปัตย์
 อาคาร ATC COMPLEX
 ท่าอากาศยานสุวรรณภูมิ

LOCATION :
 ท่าอากาศยานสุวรรณภูมิ

REGISTER OF ARCHITECTS & ENGINEERS PLANNERS :
 AUTHORIZED SIGNATURE :

ARCHITECT :
 INTERIOR DESIGNER :

STRUCTURAL ENGINEERS :
 ELECTRICAL ENGINEERS :


MECHANICAL ENGINEERS :
 SANITARY ENGINEERS :

SURVEY TECHNICAL :

CHANGES :

REVISION :

NO. DATE DESCRIPTION REMARKS

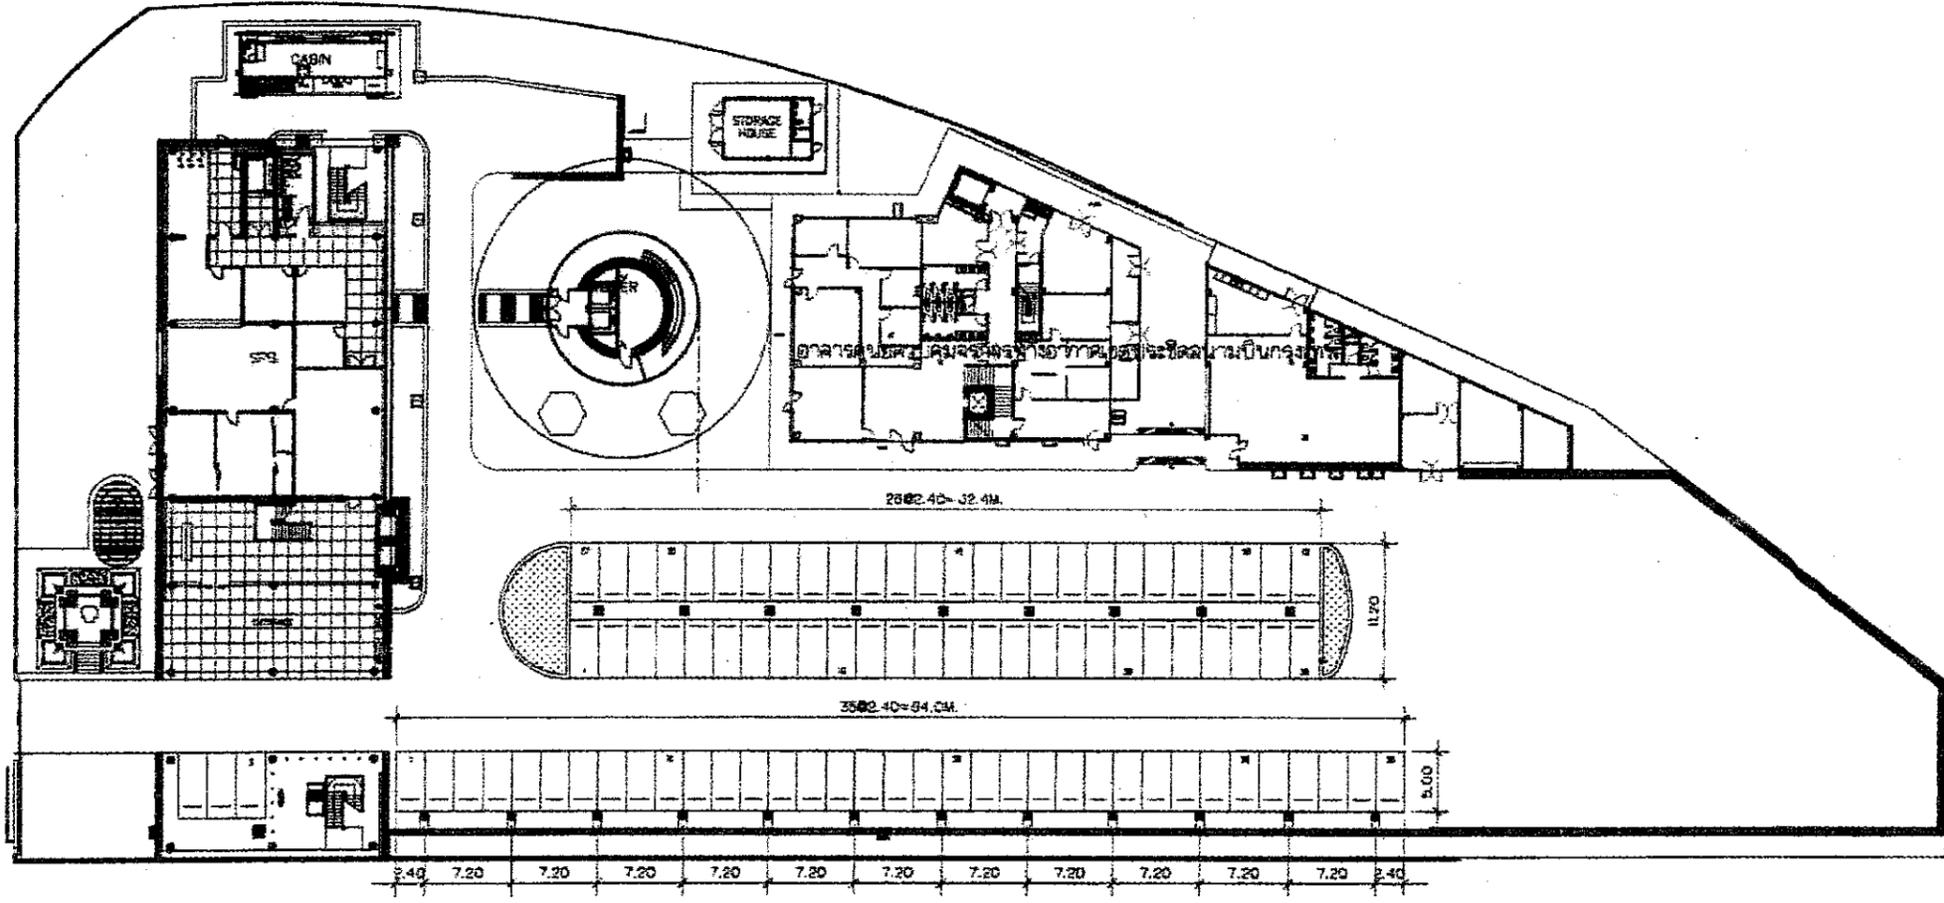

PLAN
 SCALE 1:500

CHECKED BY : [Signature]

APPROVED BY : [Signature]

DRAWING NO : 3/7

DRAWING TOTAL : 7

SCALE : 1:500



บริษัท วิศวกรที่ปรึกษาและสถาปนิก
 102 ถนนสุขุมวิท กรุงเทพมหานคร
 โทรศัพท์ 0 22573631 - 4
 โทรสาร 0 22628572

PROJECT : งานเขียนแบบโครงสร้าง
 อาคารจอดรถที่ท่าอากาศยาน
 สถานี ATC COMPLEX
 ท่าอากาศยานสุวรรณภูมิ

LOCATION :
 ท่าอากาศยานสุวรรณภูมิ


REGISTERED ARCHITECTS & ENGINEERS PLANNERS :	AUTHORIZED SIGNATURE :
ARCHITECT :	
INTERIOR DESIGNER :	
STRUCTURAL ENGINEERS : วิศวกร วัฒนวิทย์ เจริญราษฎร์	<i>[Signature]</i>
ELECTRICAL ENGINEERS :	
METALLURGICAL ENGINEERS :	
SANITARY ENGINEERS :	
SEWER TECHNICAL :	

DRAWING :
 SECTION

NO.	DATE	DESCRIPTION	REMARK

CHECKED BY : *[Signature]* DRAWING NO : 5/7
 APPROVED BY : *[Signature]* DRAWING TOTAL : 7
 ORIGINAL : ST-02

SCALE : 1:75

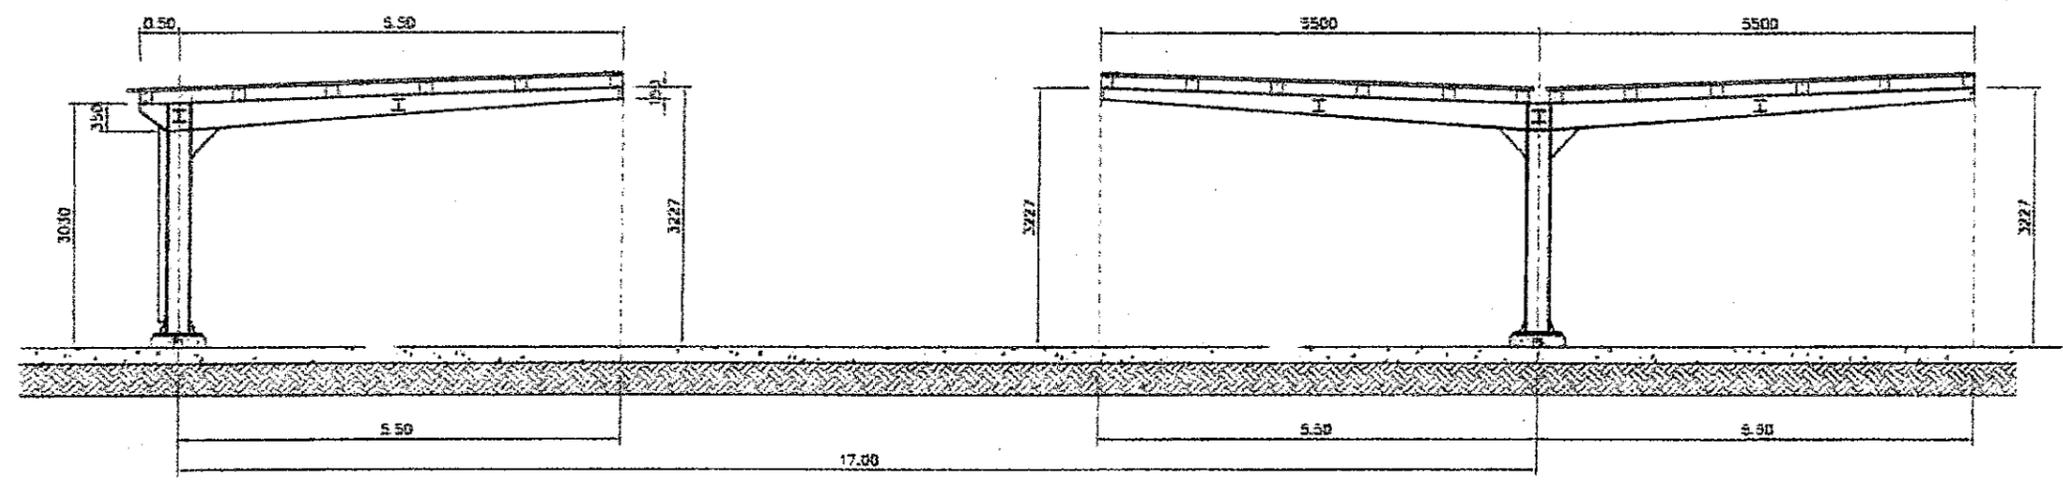

SECTION
 SCALE 1:75




PROJECT :




REGISTER OF ARCHITECTS & ENGINEERS	AUTHORIZED SIGNATURE :
PLANNERS	
ARCHITECT	
INTERIOR DESIGNER	
STRUCTURAL ENGINEERS : อนุมัติ ธีระสิทธิ์ จ.ธ.04482	<i>[Signature]</i>
ELECTRICAL ENGINEERS	
MECHANICAL ENGINEERS	
SANITARY ENGINEERS	
SERVICE TECHNICAL	

DRAWING :
 F1

NO.	DATE	DESCRIPTION	REMARK

CHECKED BY : *[Signature]* DRAWING NO : 7/7
 APPROVED BY : *[Signature]* DRAWING TOTAL : 7
 DRAWING : ST-04

SCALE : 1:25

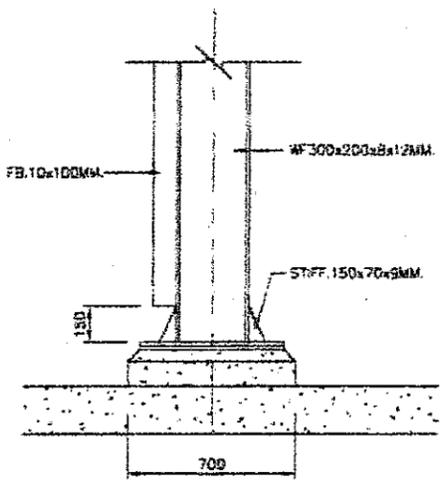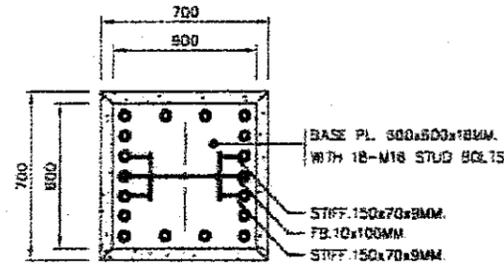

F1
 SCALE 1:25